




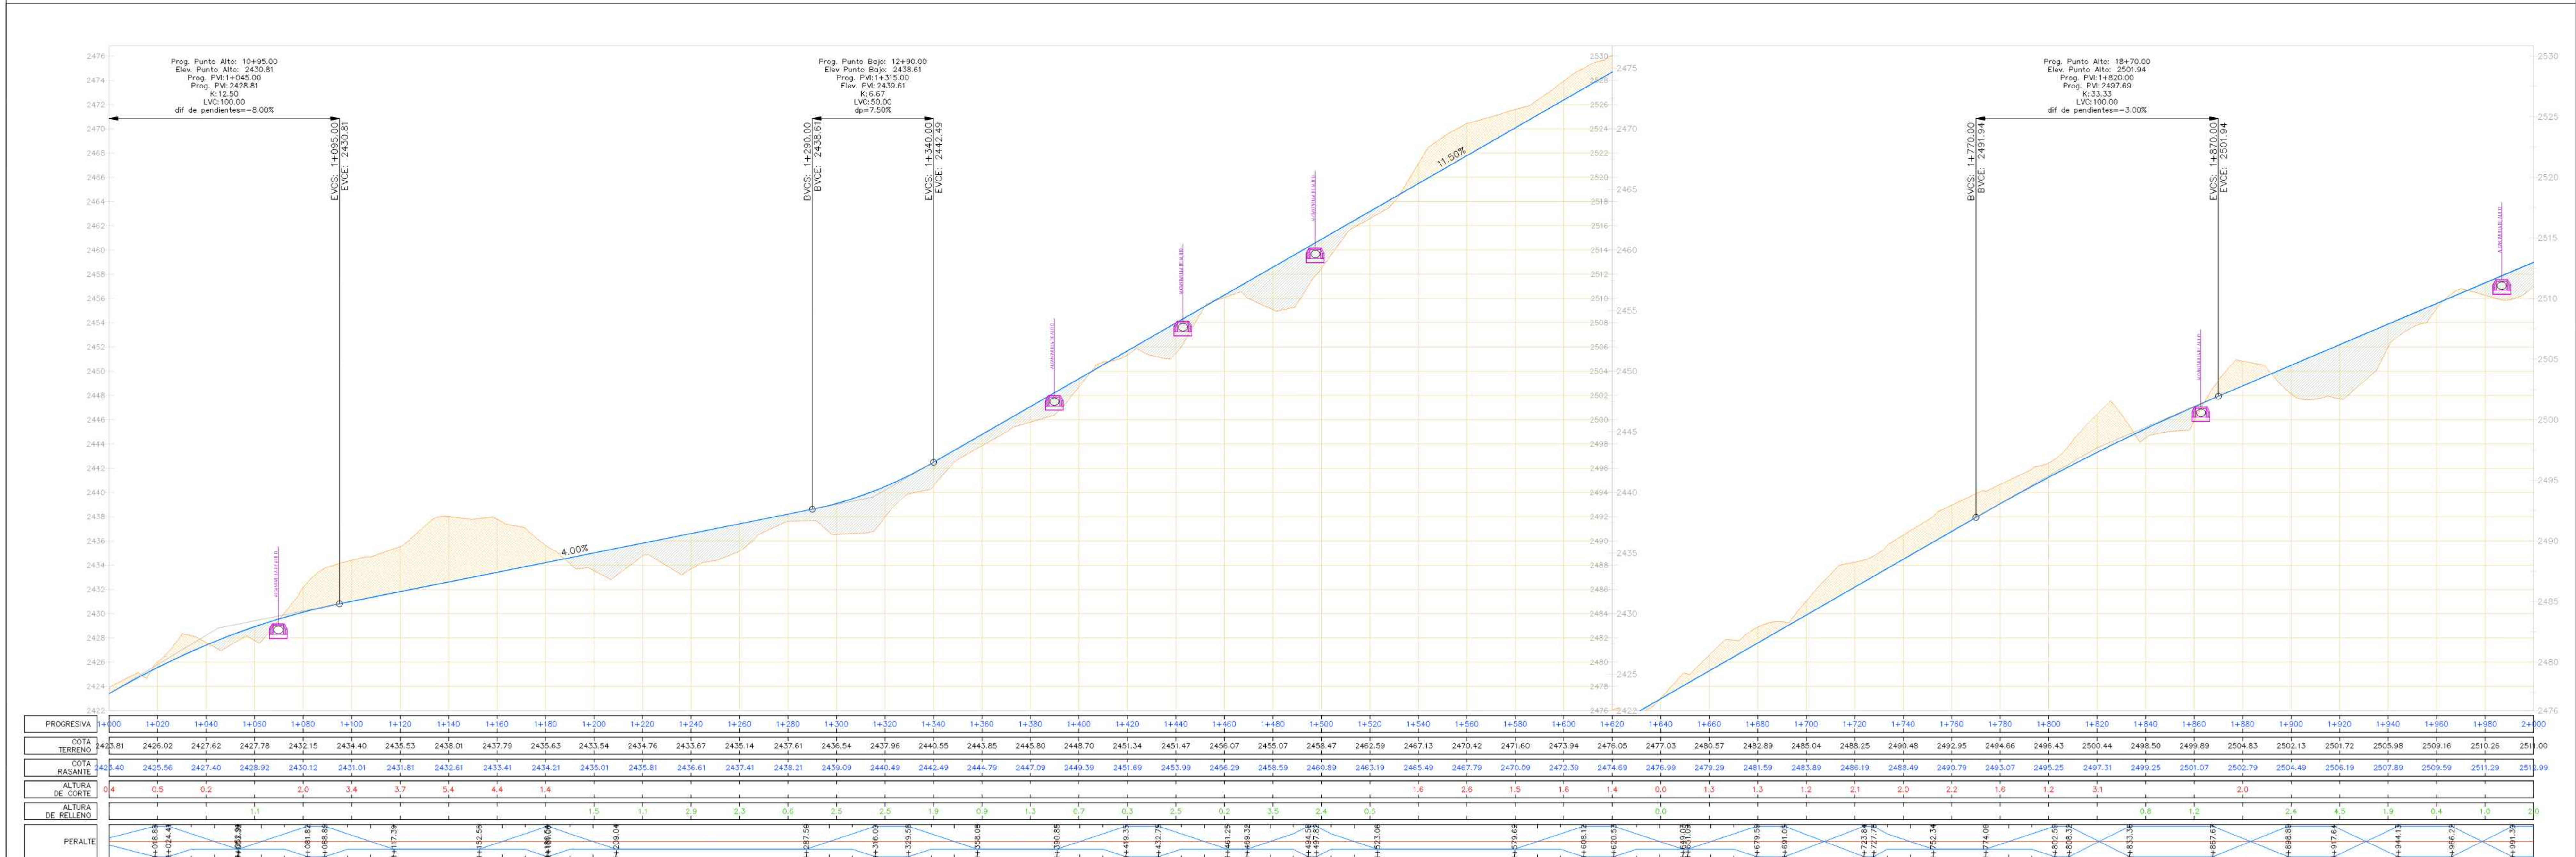
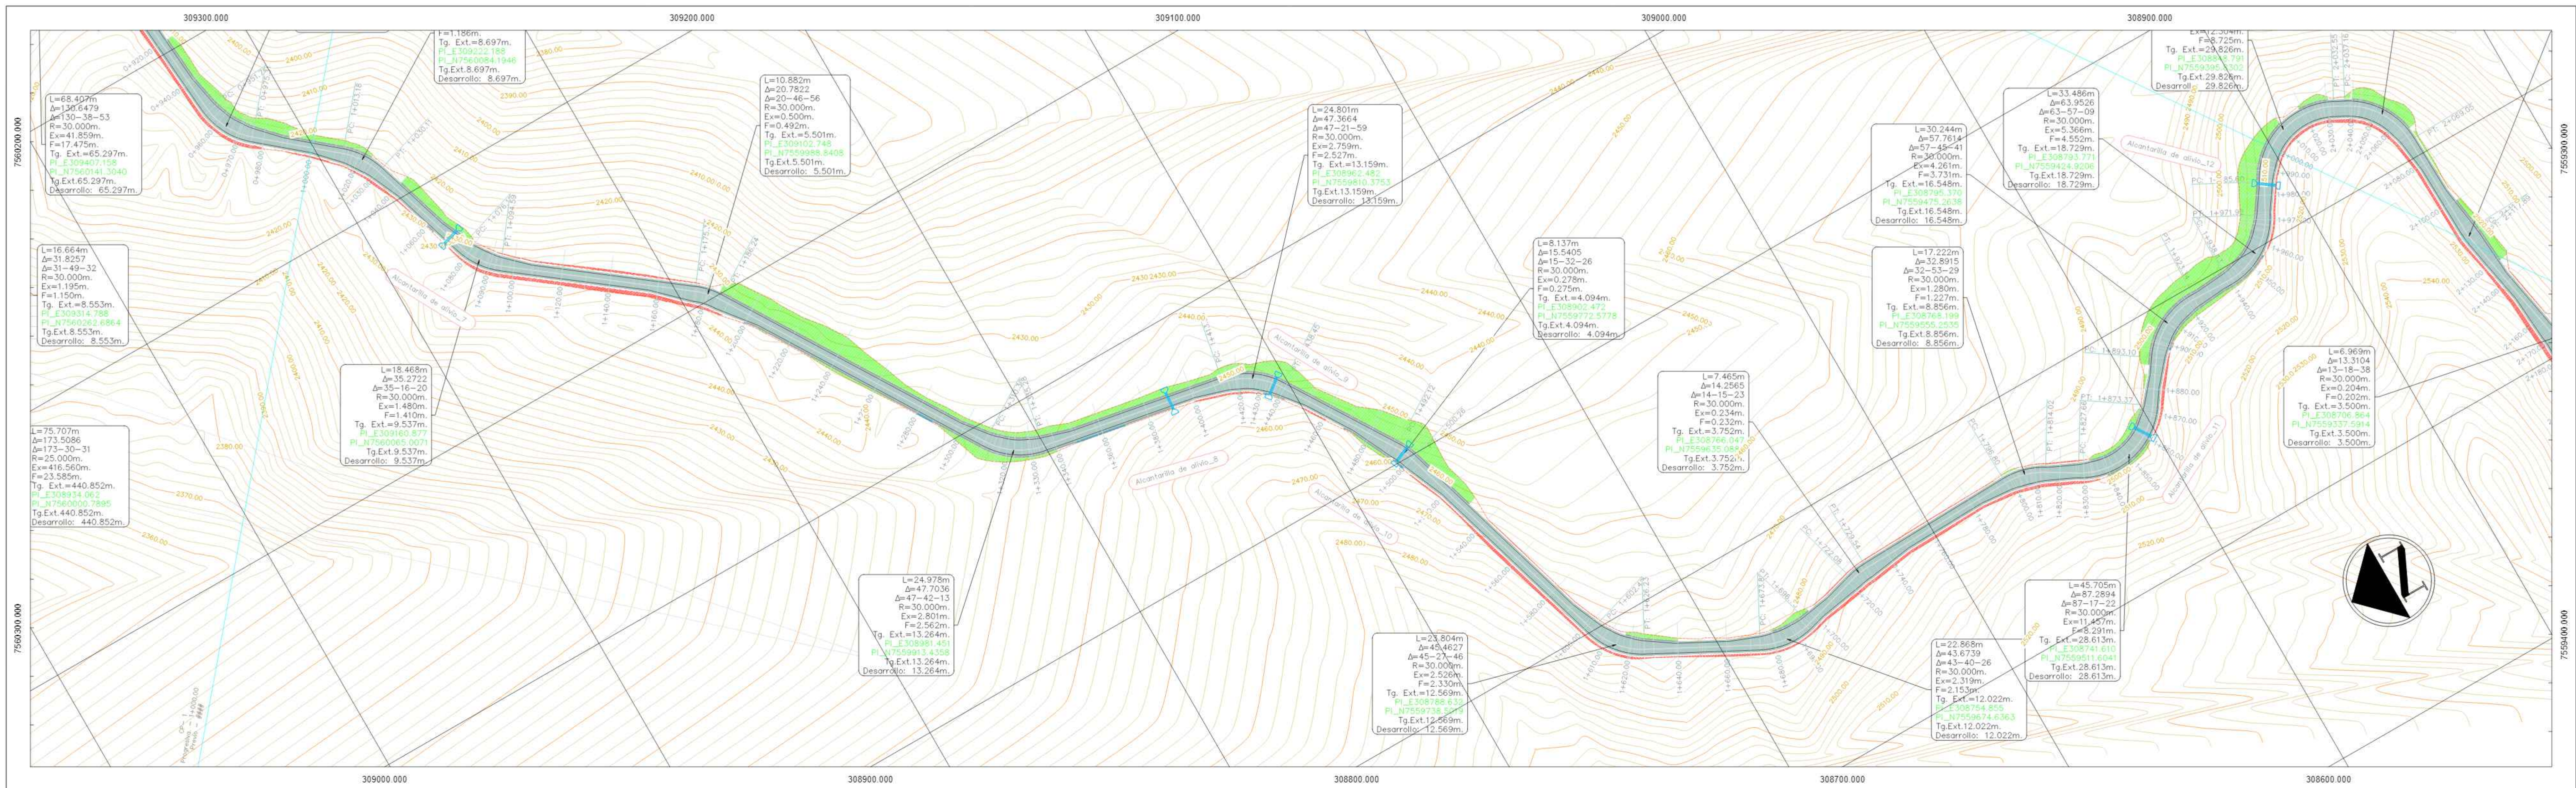


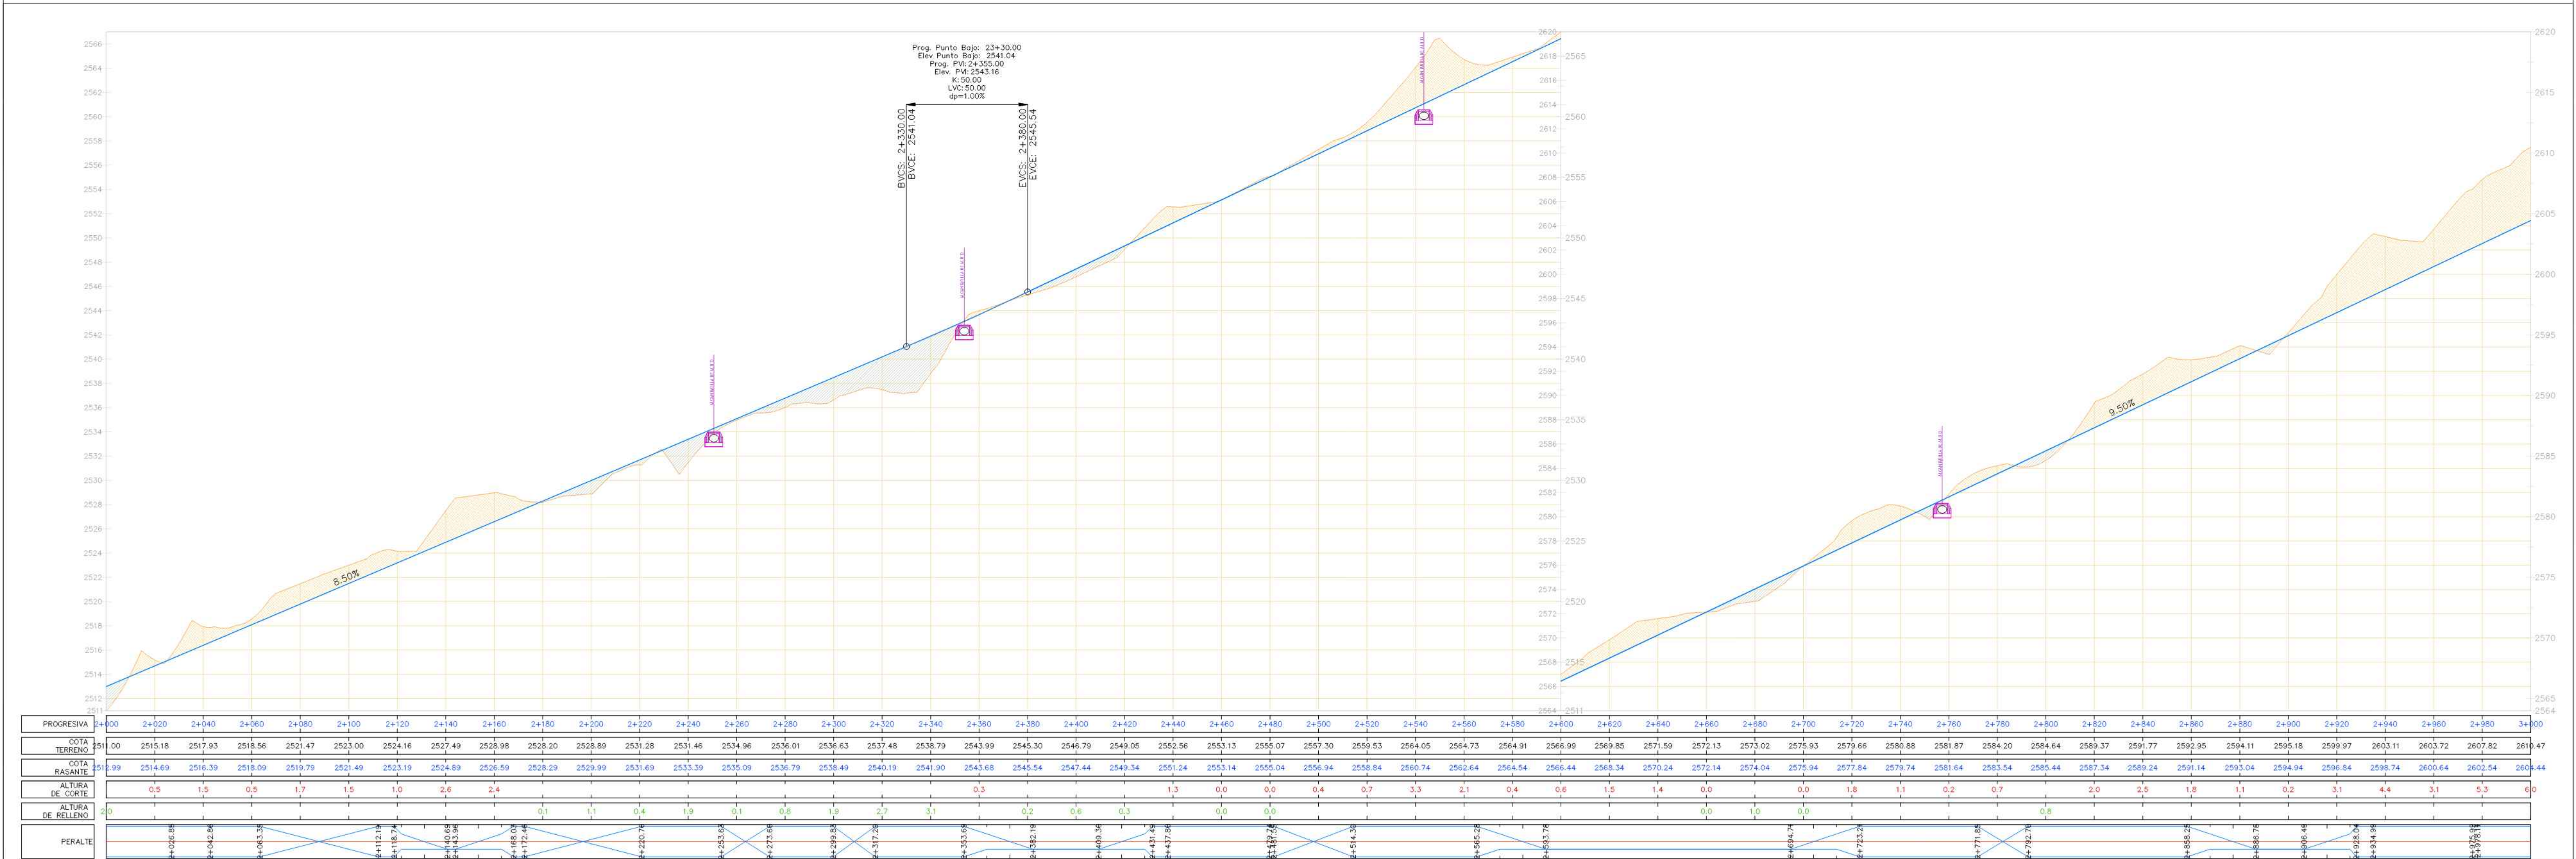


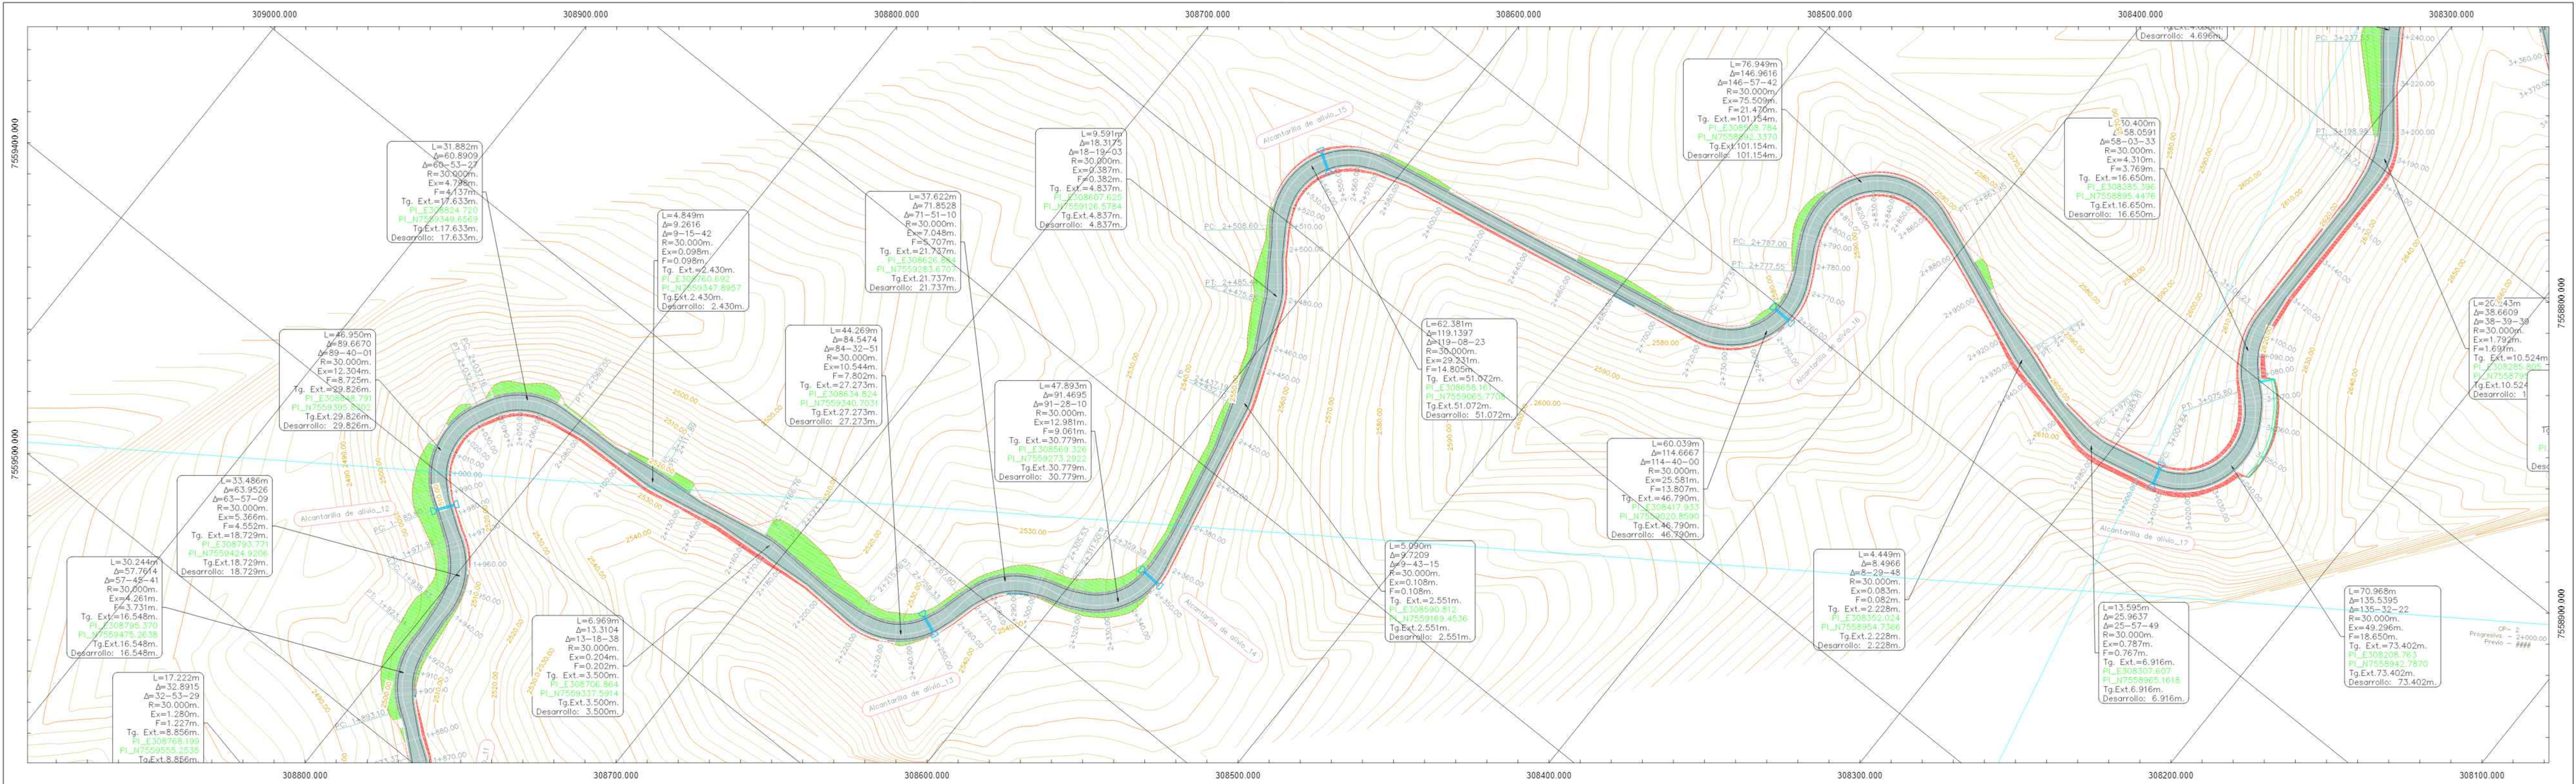


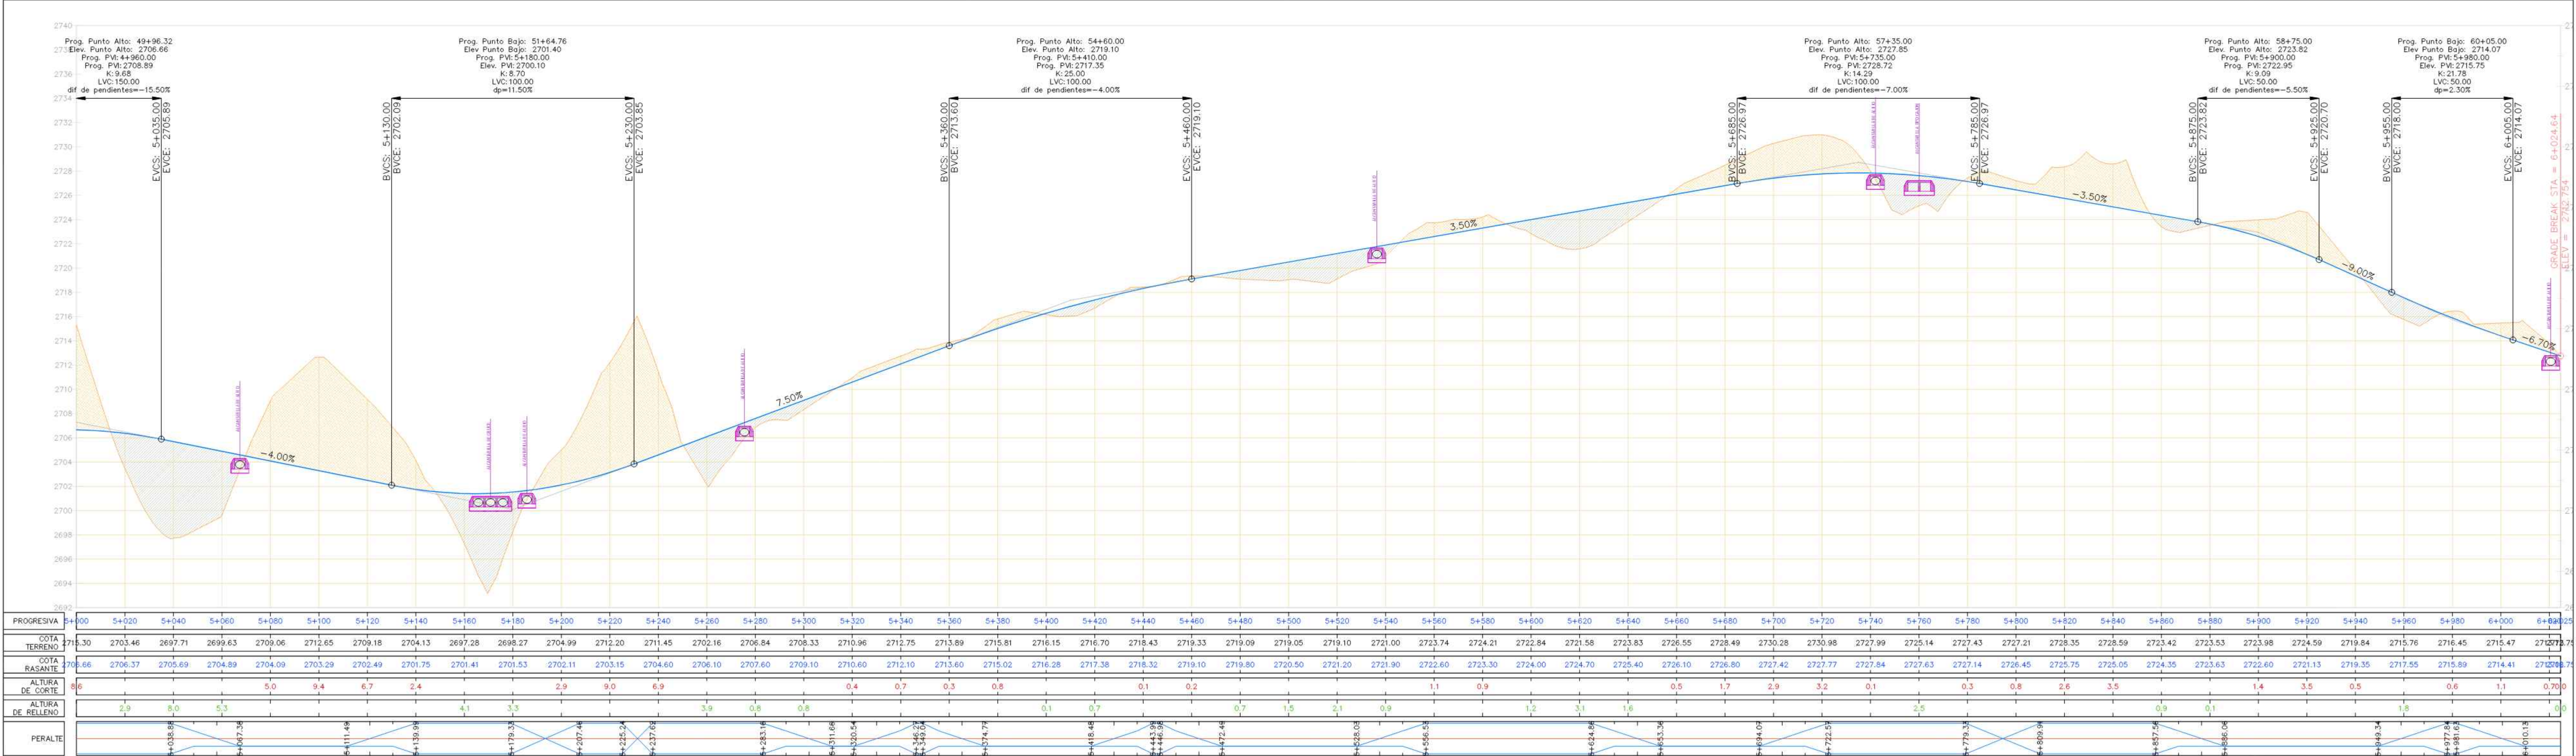

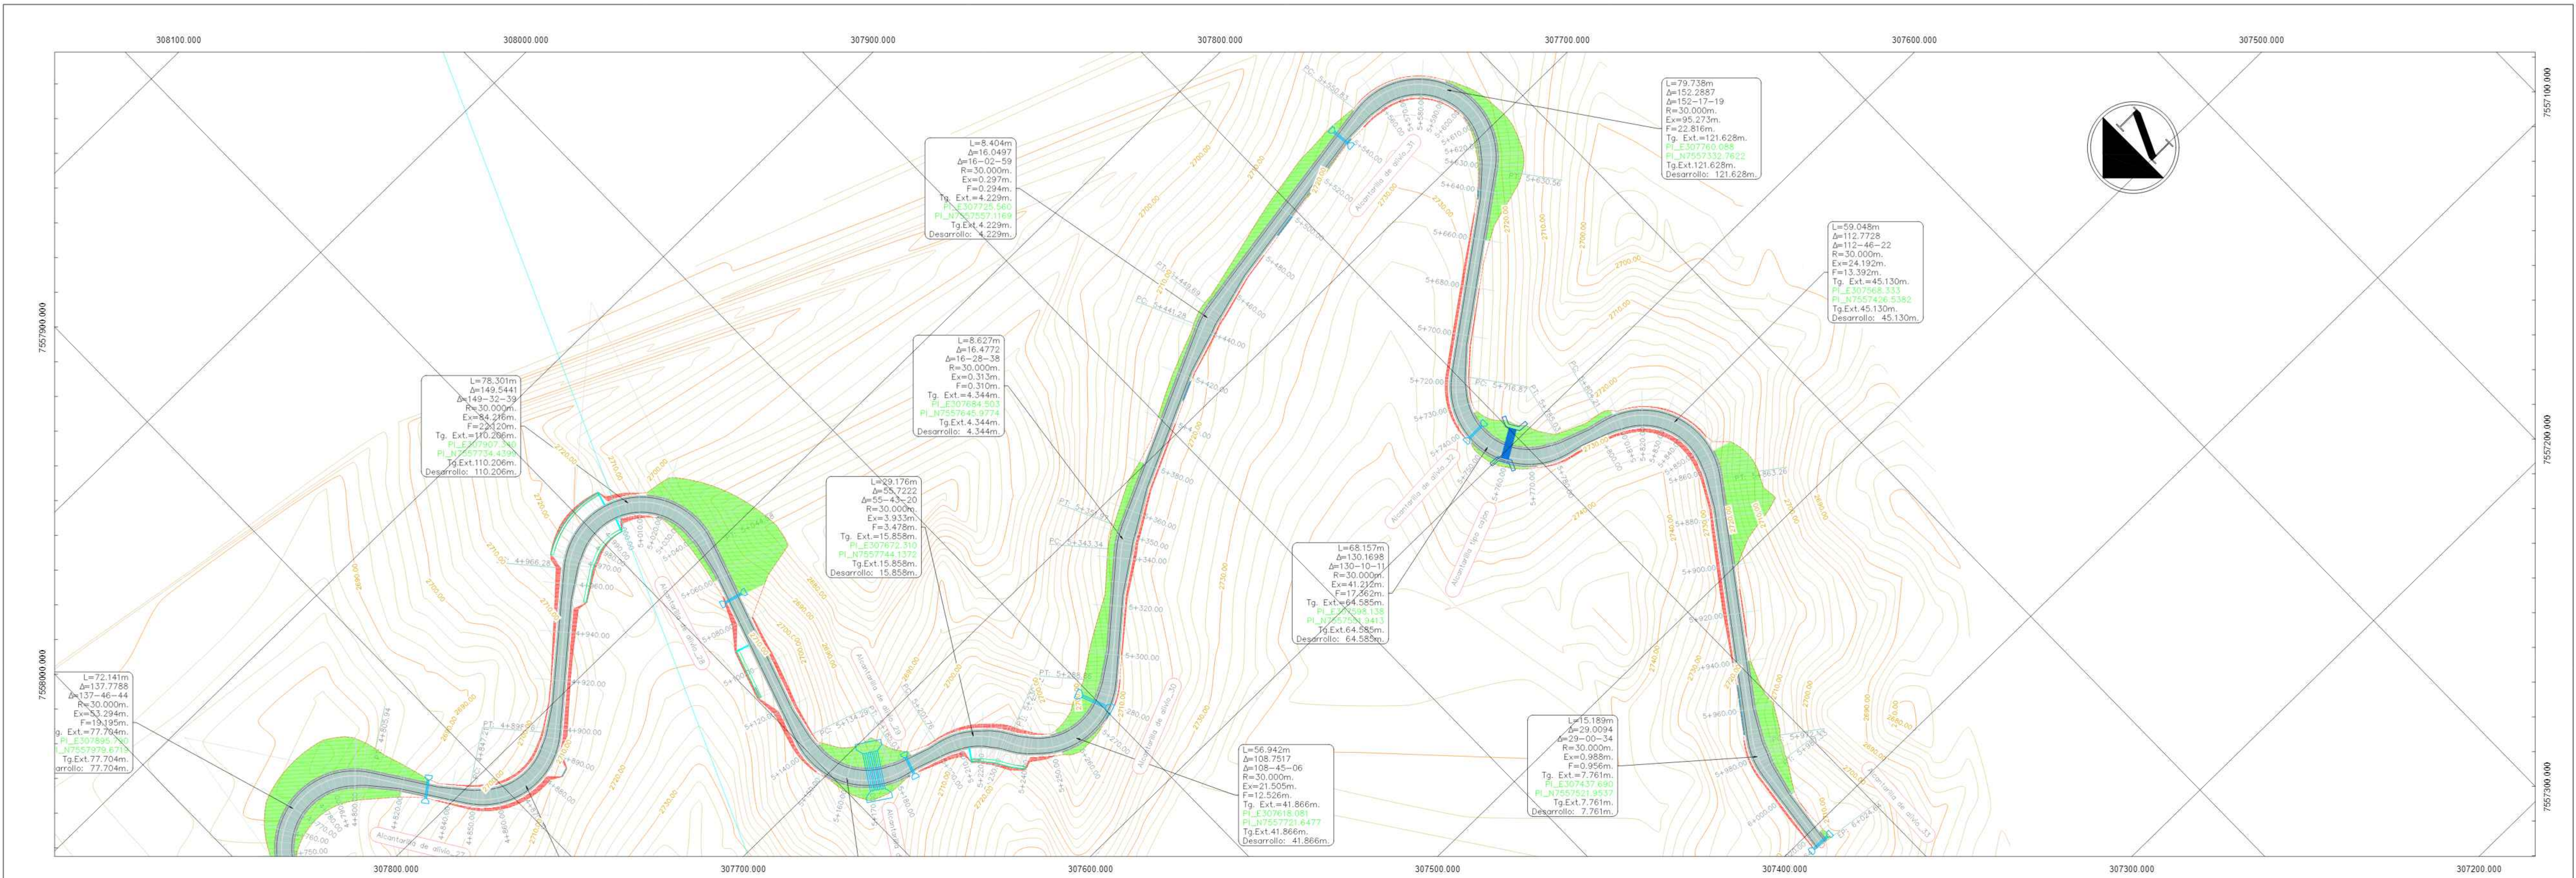

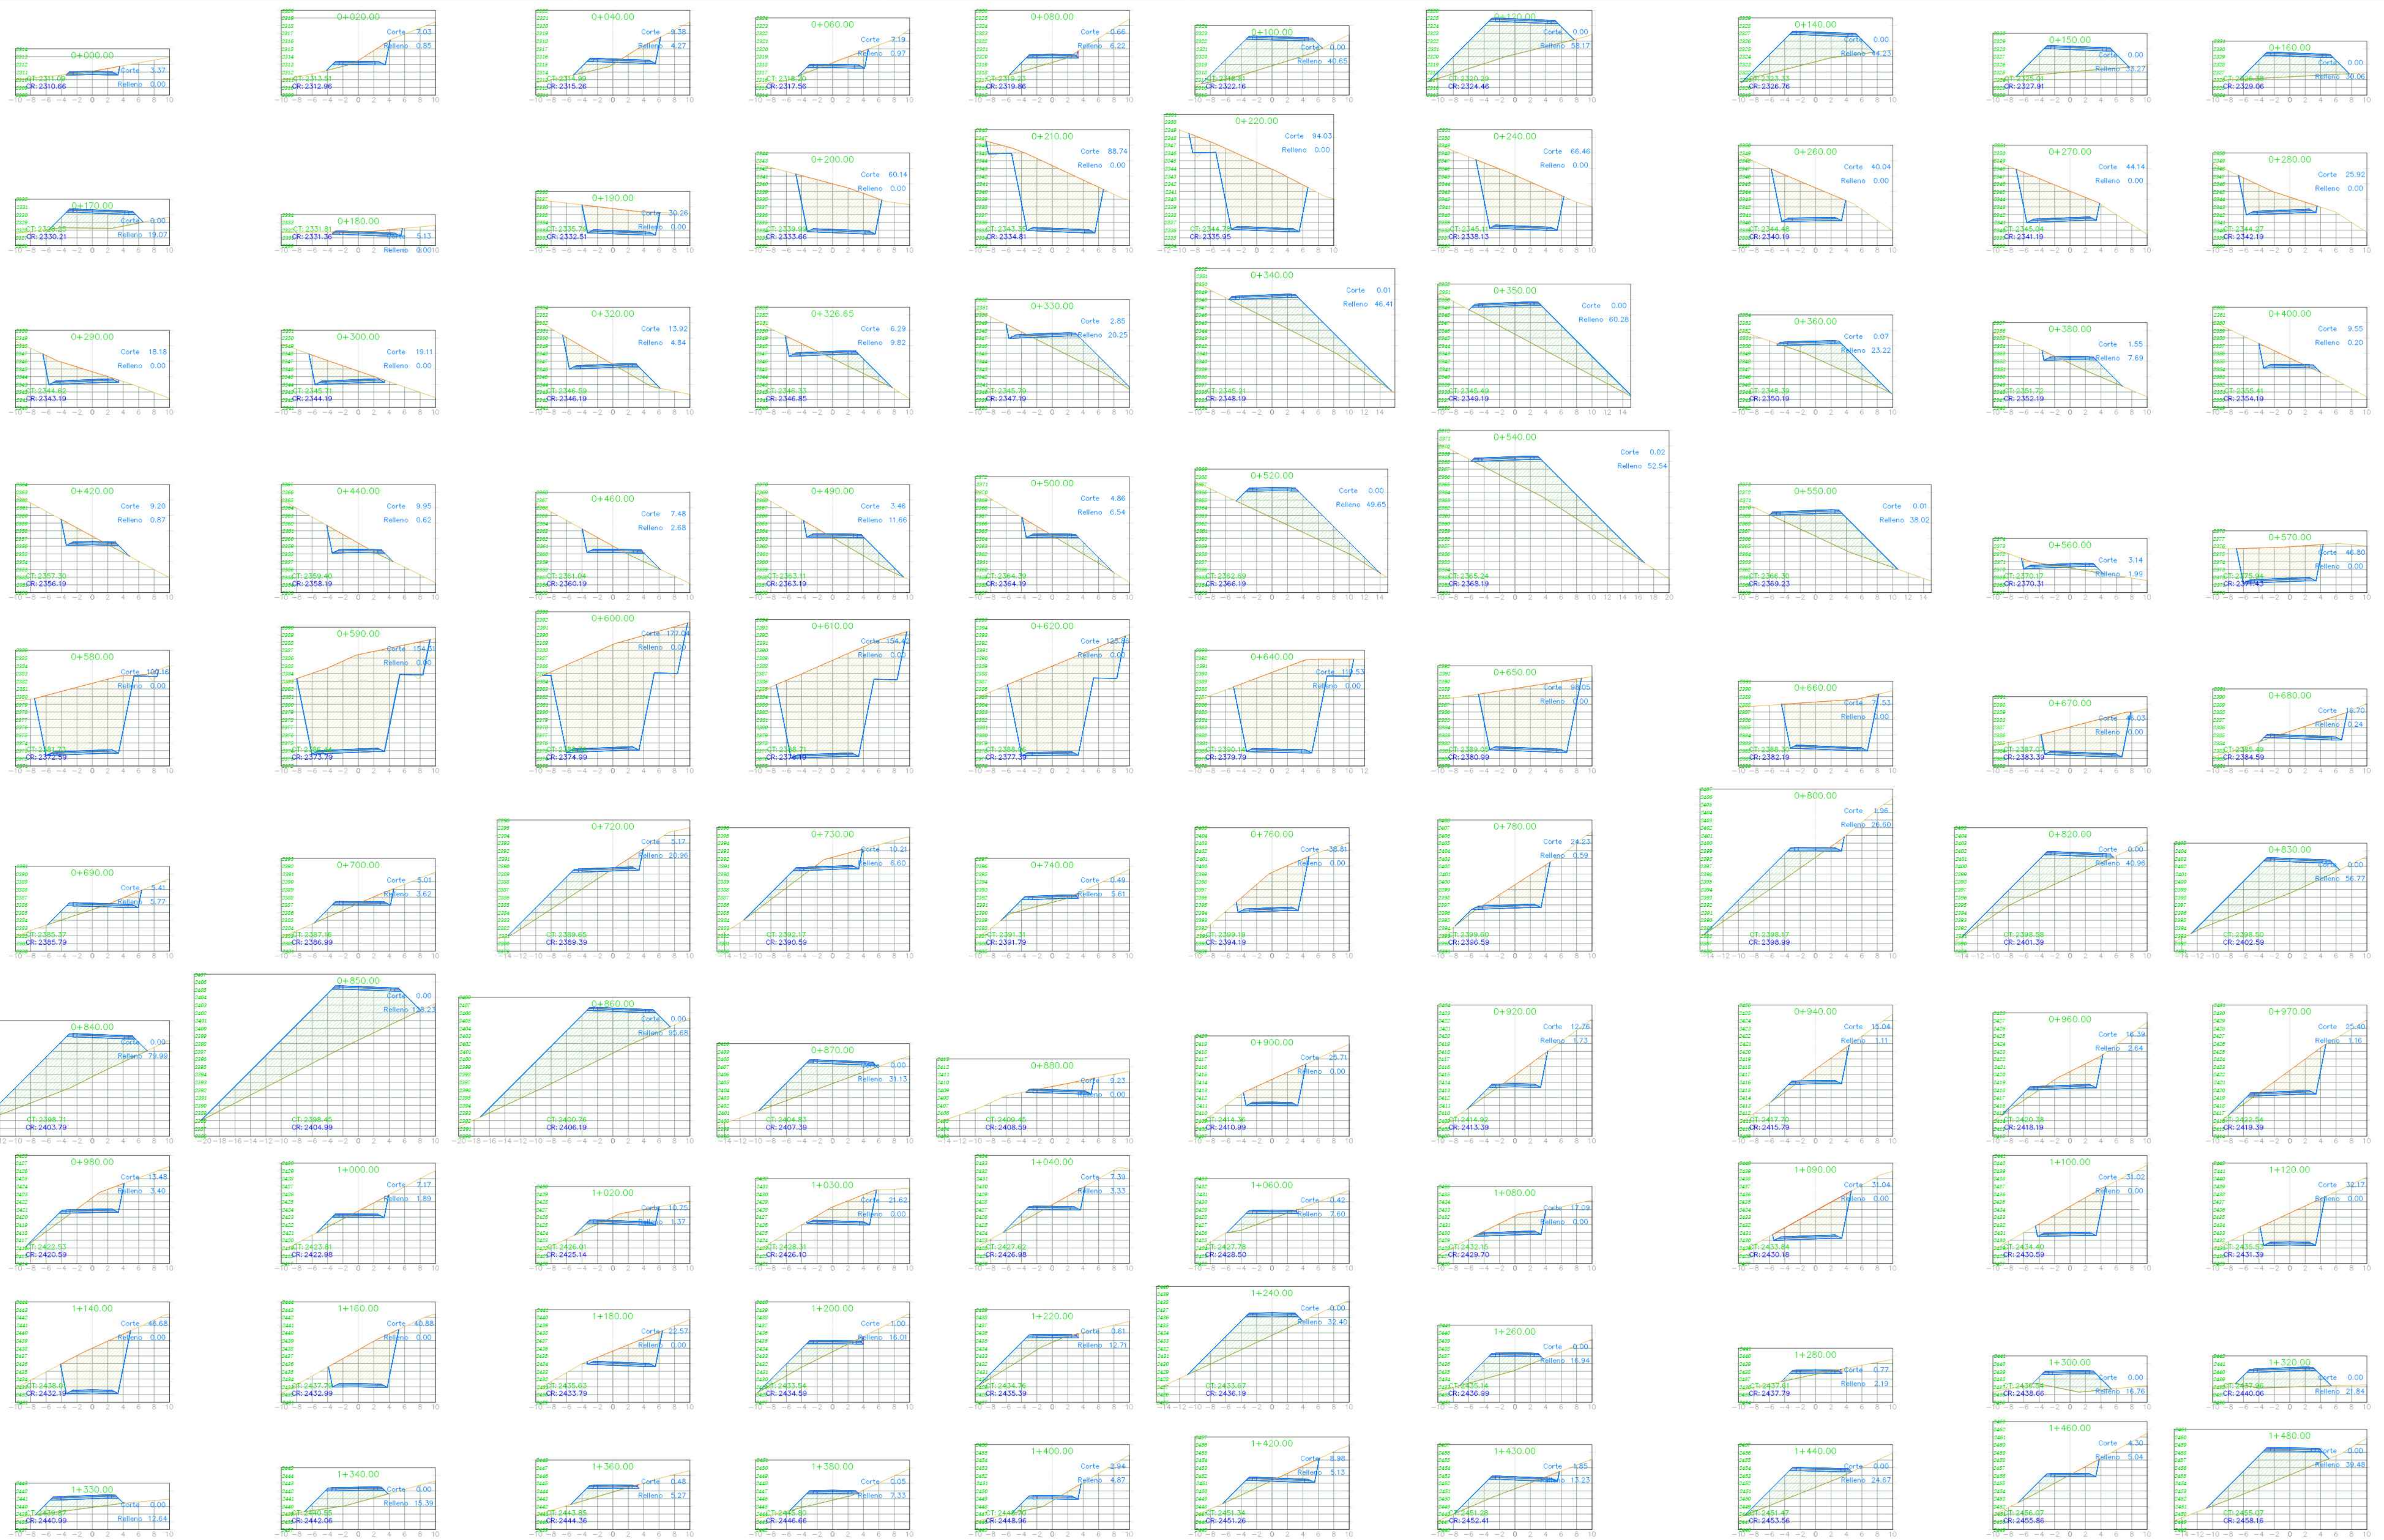

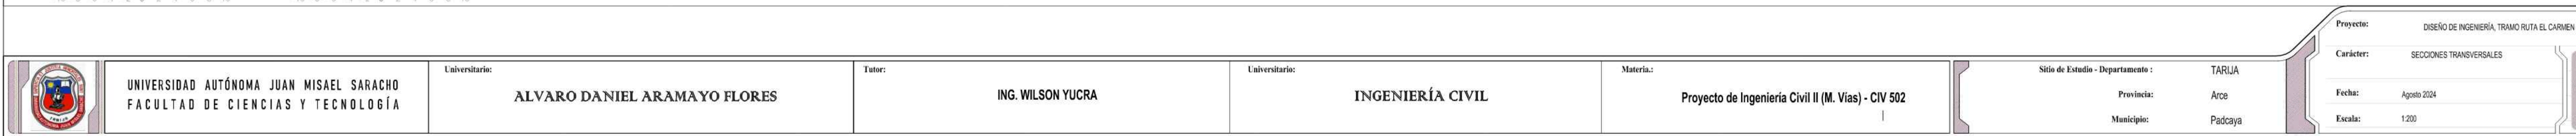

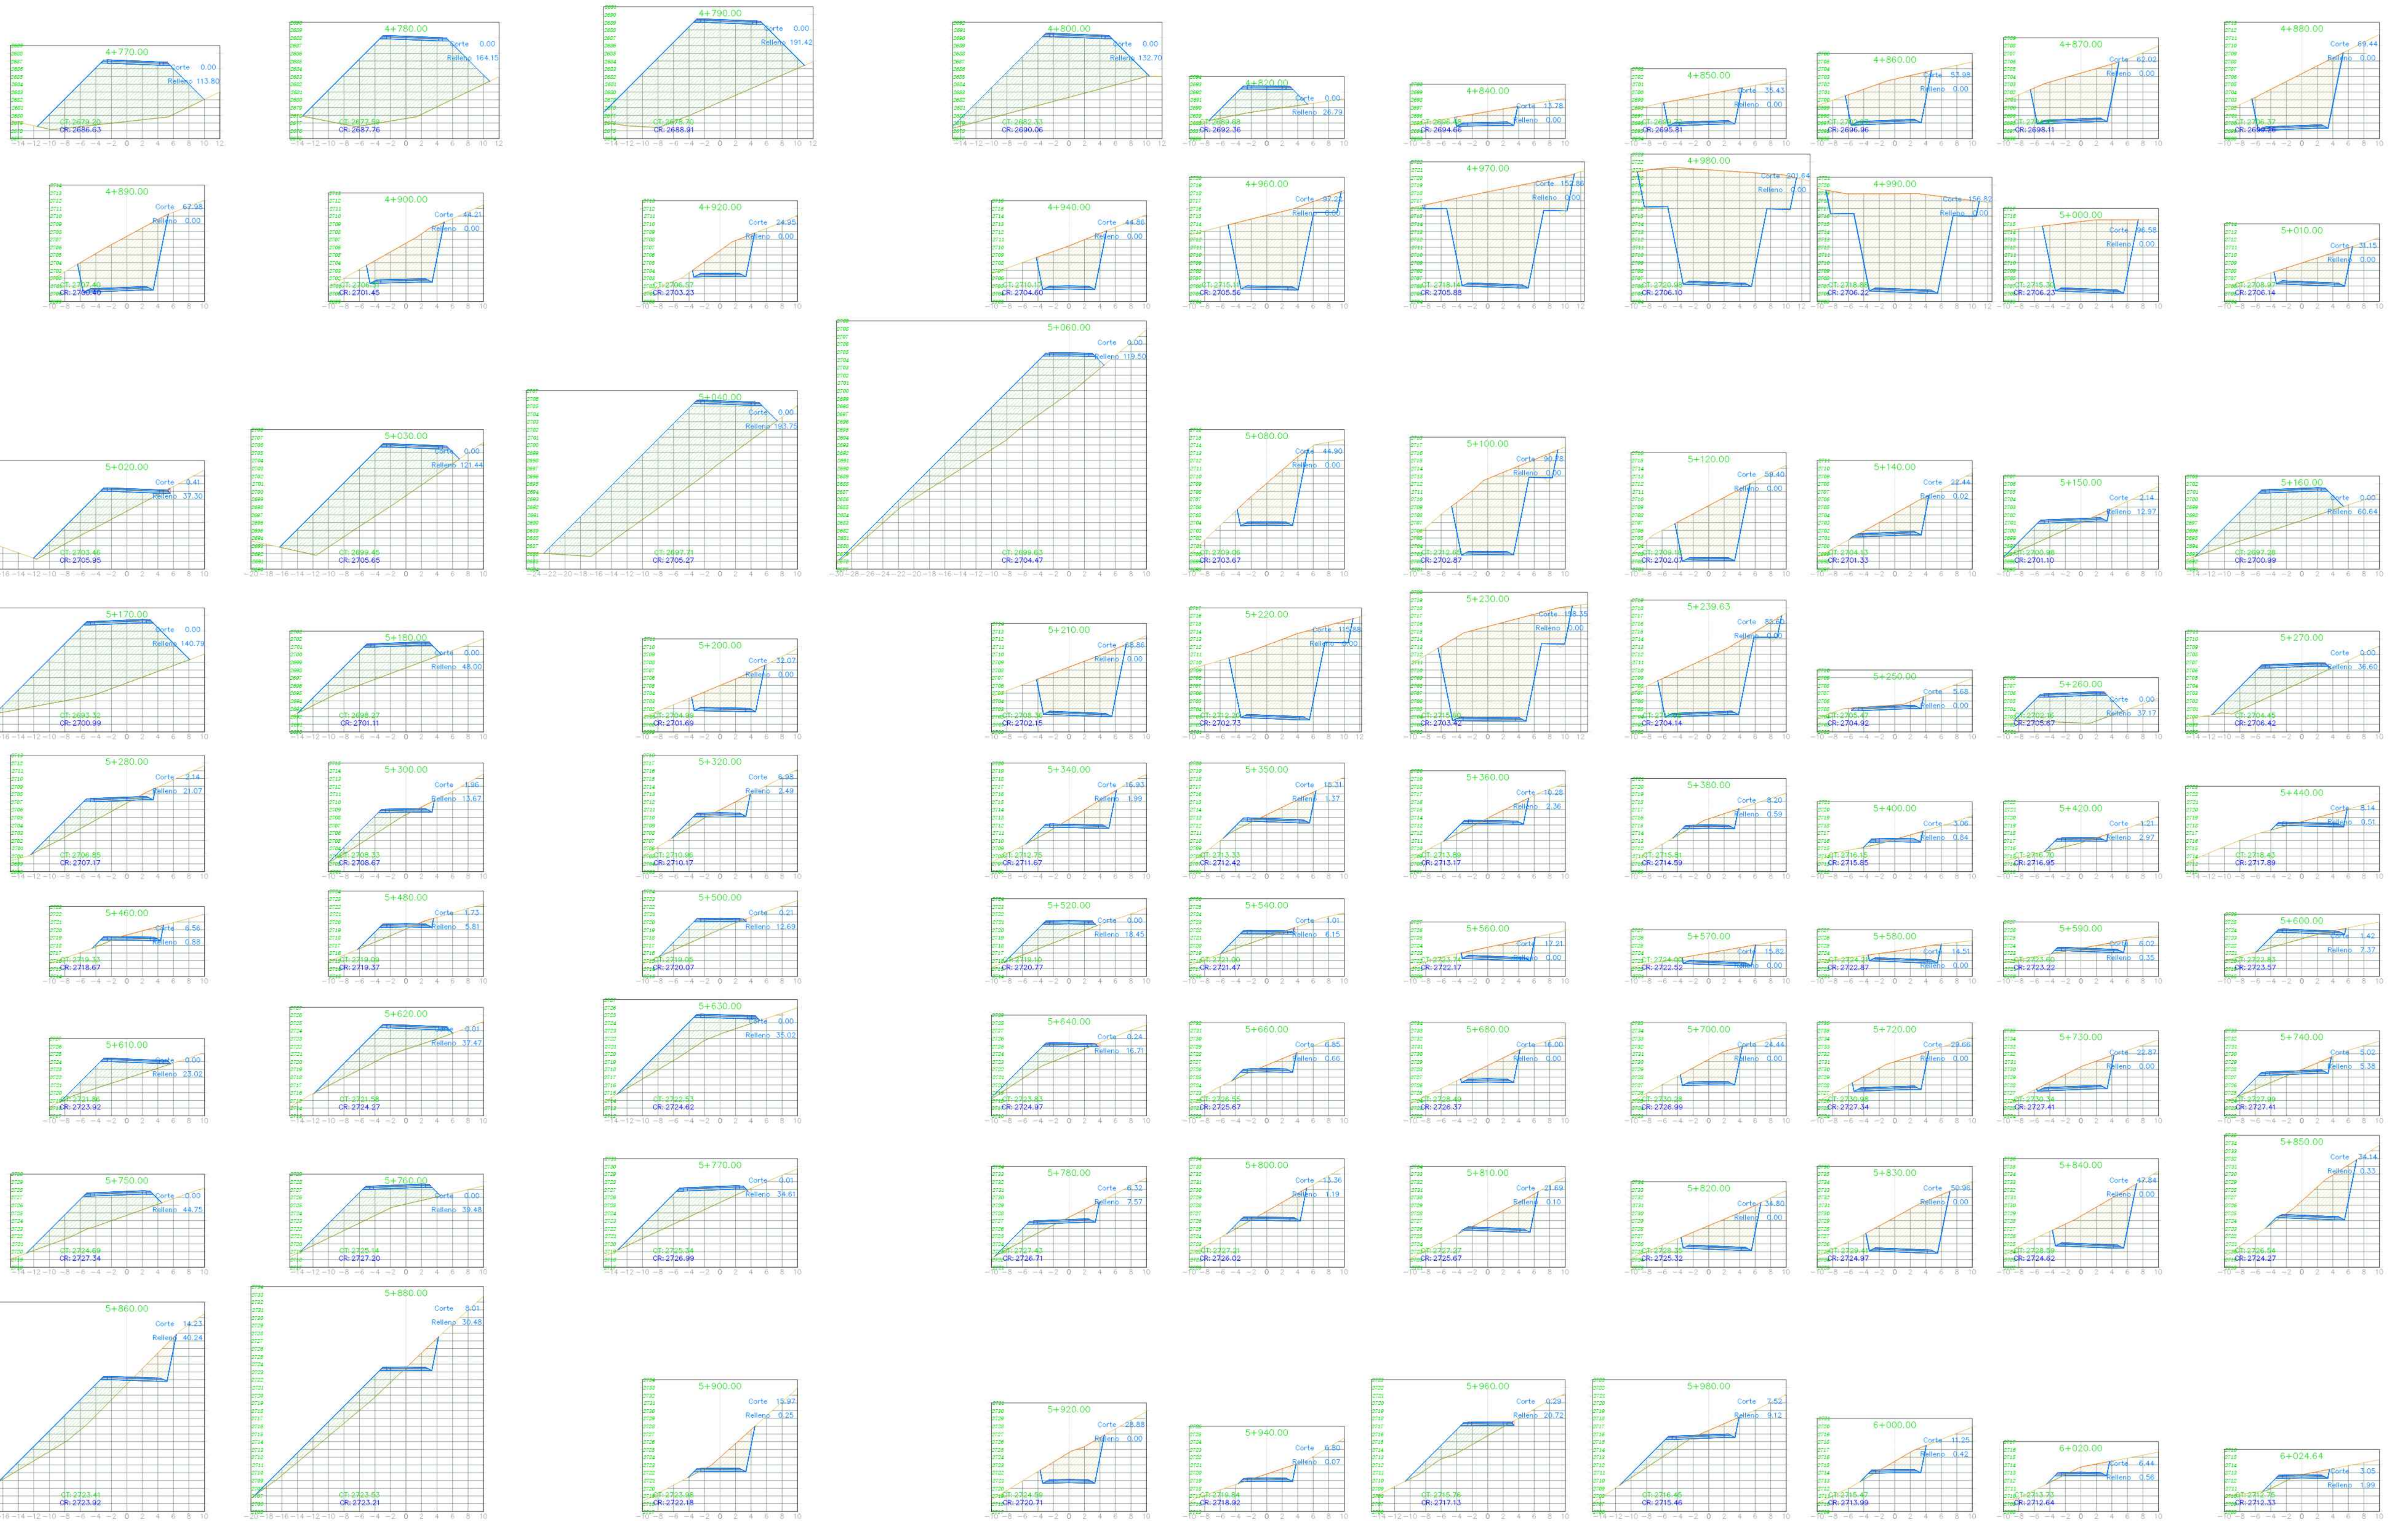

UNIVERSIDAD AUTÓNOMA JUAN MISAEL SARACHO
FACULTAD DE CIENCIAS Y TECNOLOGÍA

Universitario:
ALVARO DANIEL ARAMAYO FLORES

Tutor:
ING. WILSON YUCRA

Universitario:
INGENIERÍA CIVIL

Materia:
Proyecto de Ingeniería Civil II (M. Vías) - CIV 502

Sitio de Estudio - Departamento :
TARUJA
Provincia:
Arce
Municipio:
Padcaya

Proyecto: DISEÑO DE INGENIERÍA, TRAMO RUTA EL CARMEN - MECOYA
Caracter: SECCIONES TRANSVERSALES
Fecha: Agosto 2024
Escala: 1:200
Lámina N°
10/18