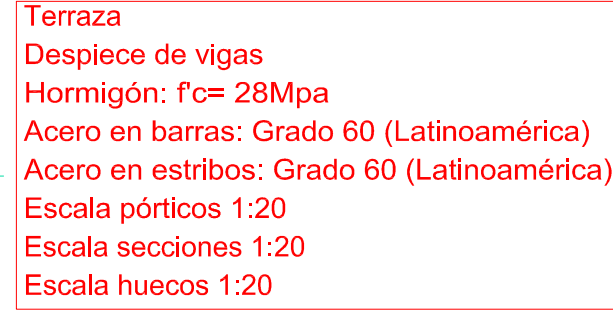
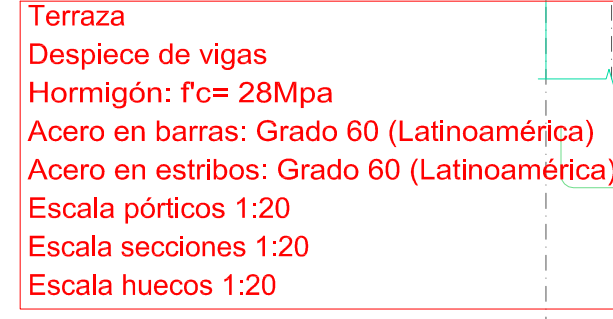
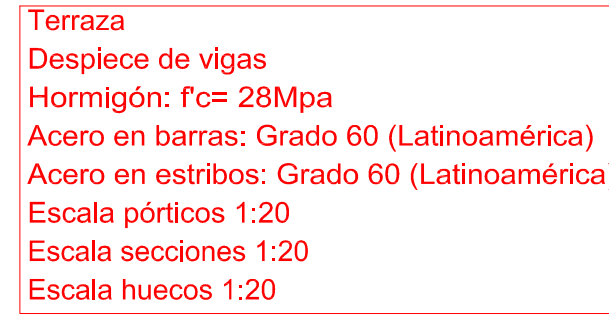
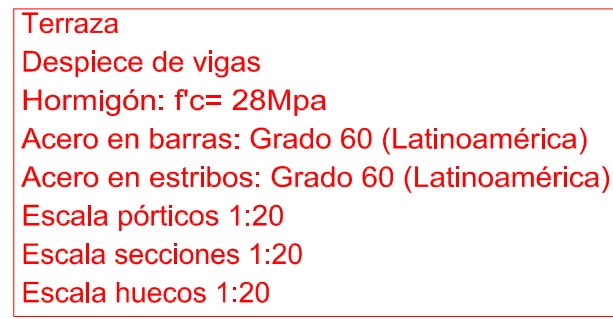
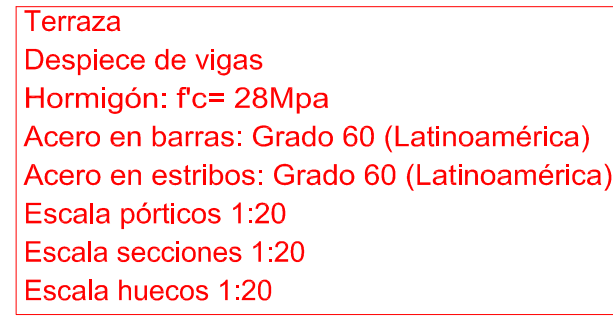




REVISADO:

Univ. JULIO CESAR MORALES BEJARANO



FECHA:
22/11/2024

Nro LAMINA

27/30

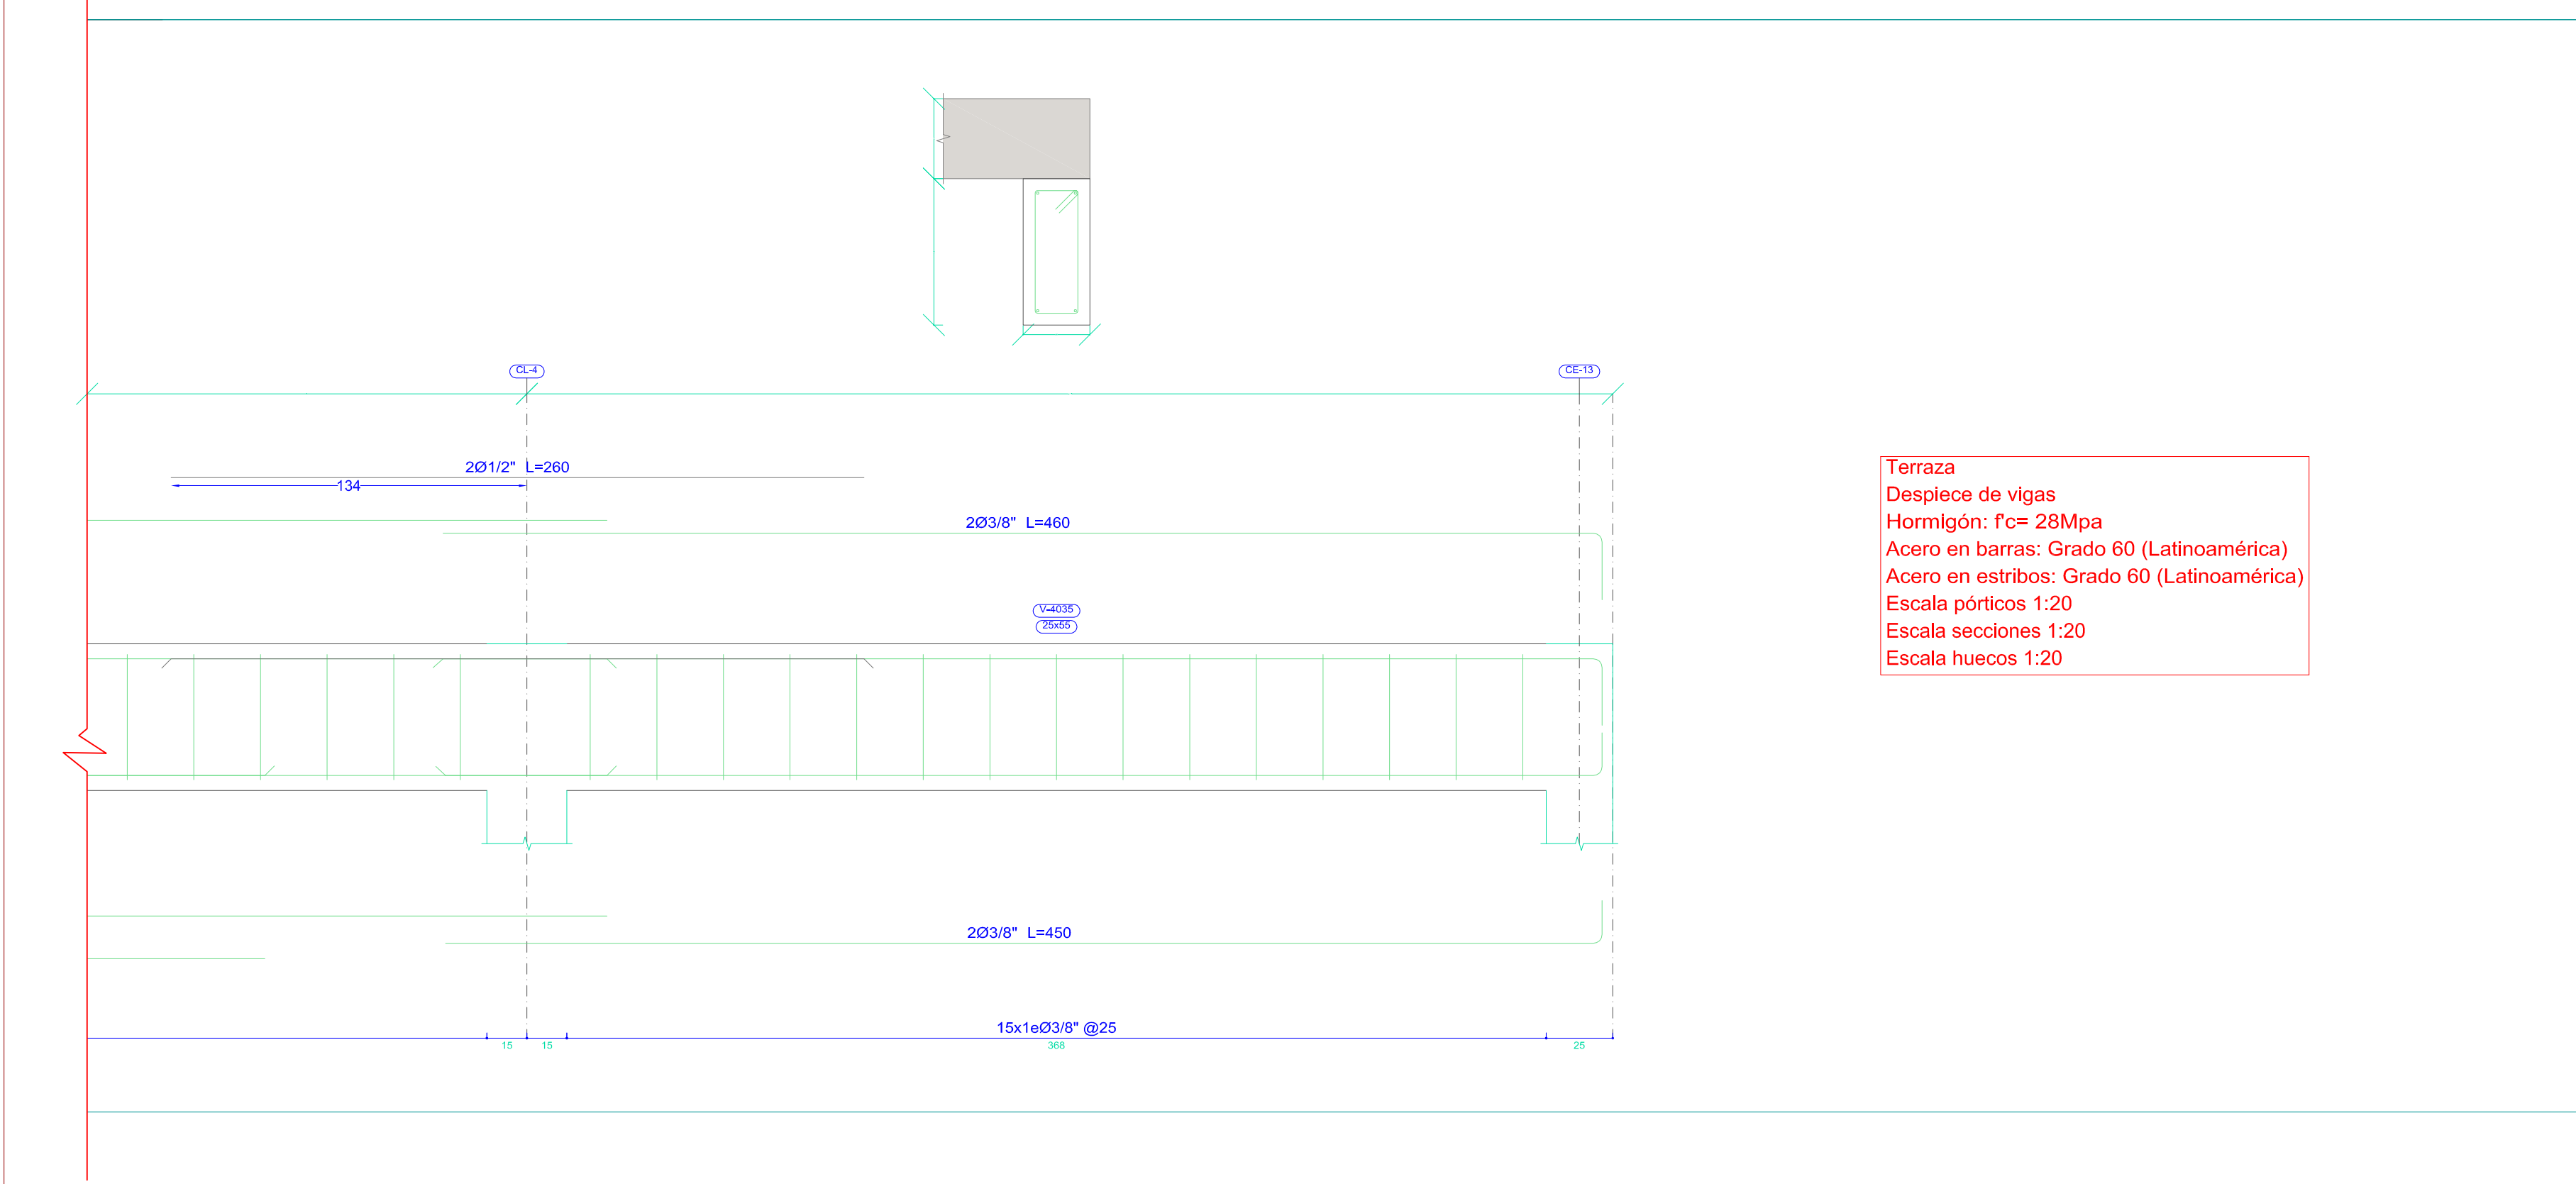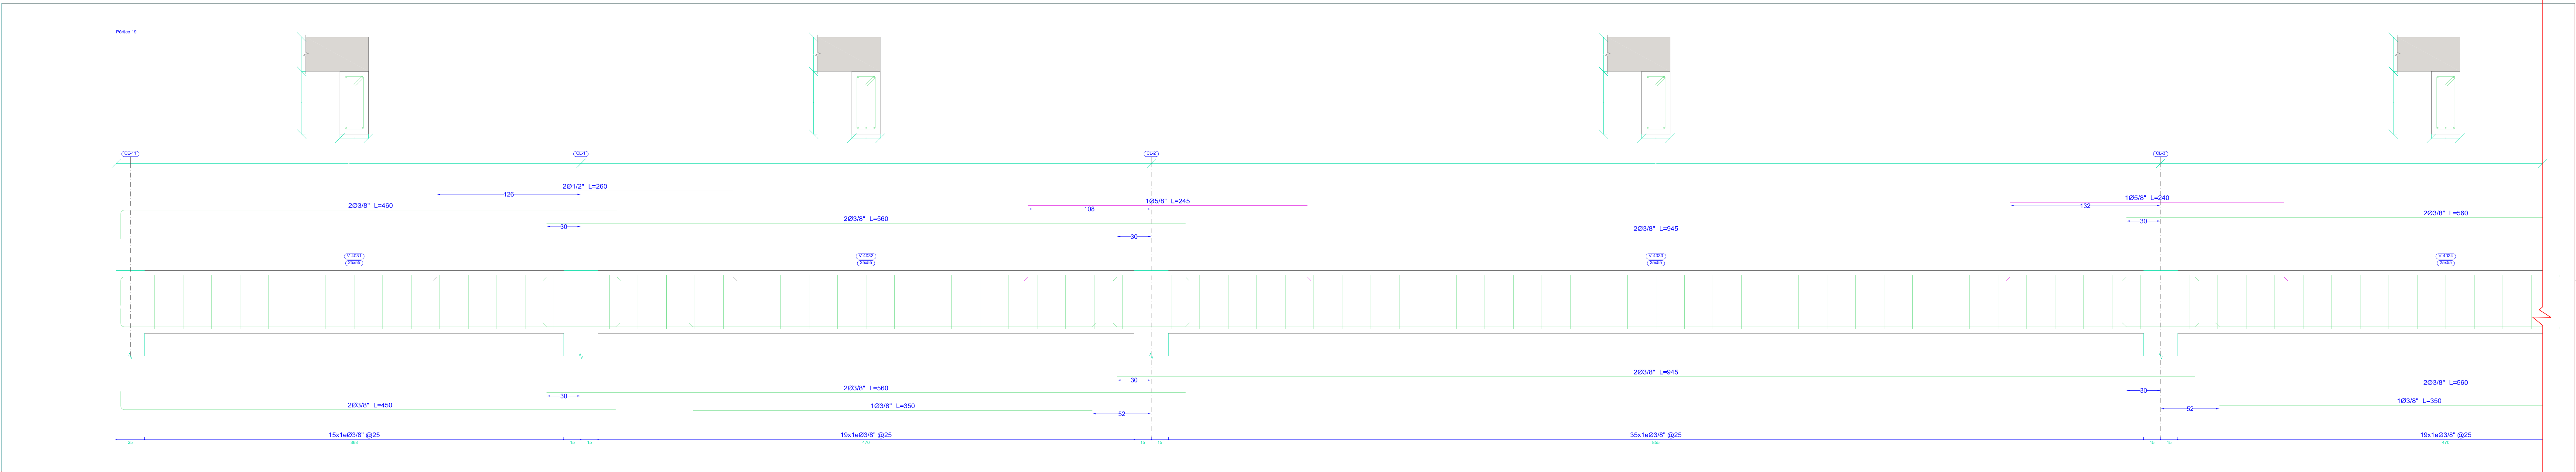

Terraza
Despiece de vigas
Hormigón: f_c= 28Mpa
Acero en barras: Grado 60 (Latinoamérica)
Acero en estribos: Grado 60 (Latinoamérica)
Escala pórticos 1:20
Escala secciones 1:20
Escala huecos 1:20

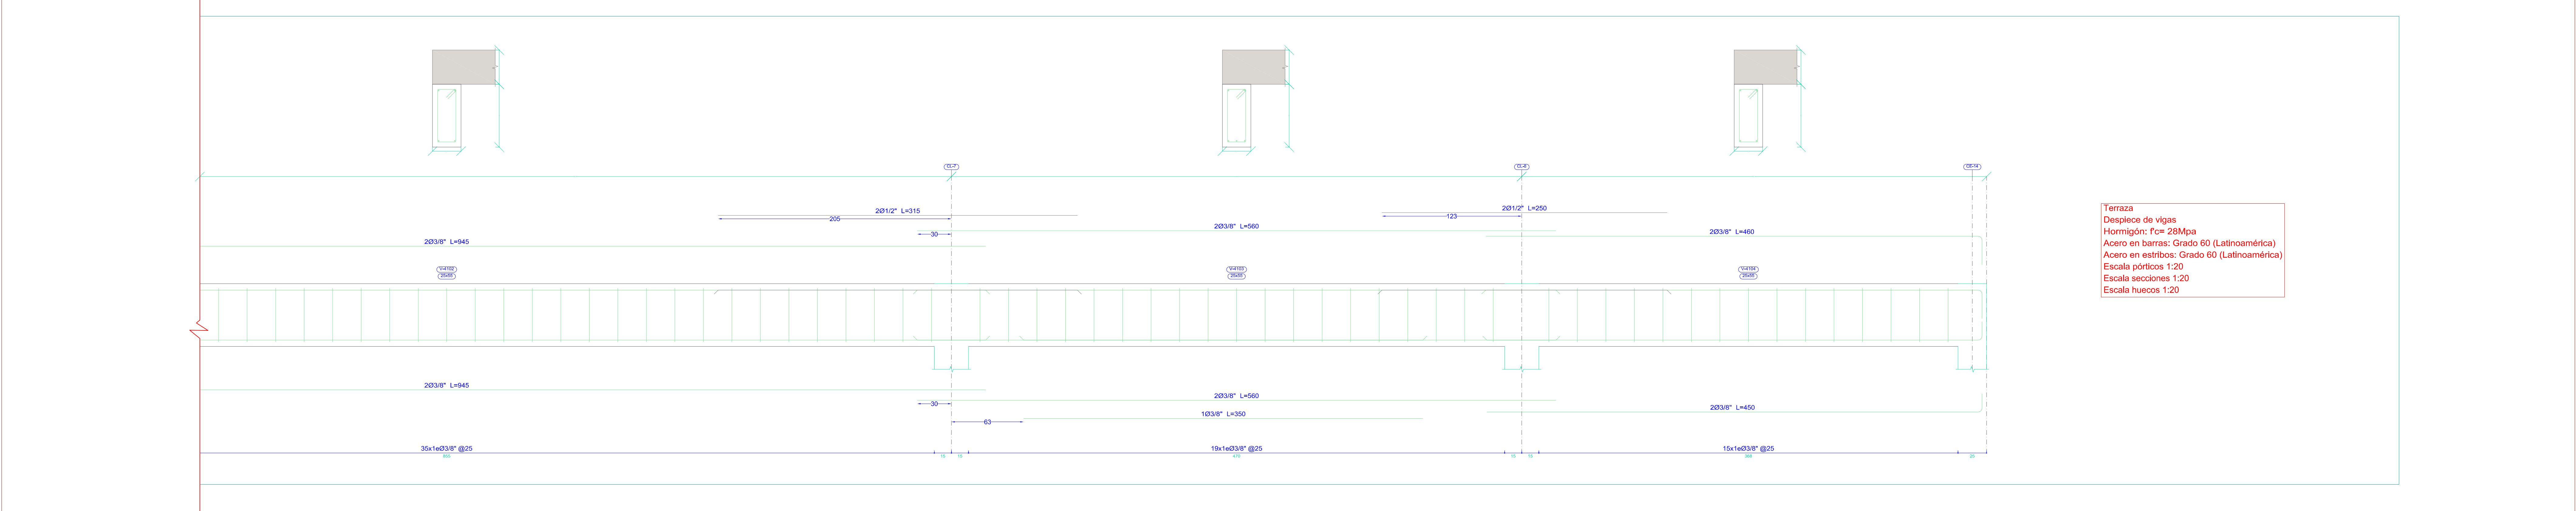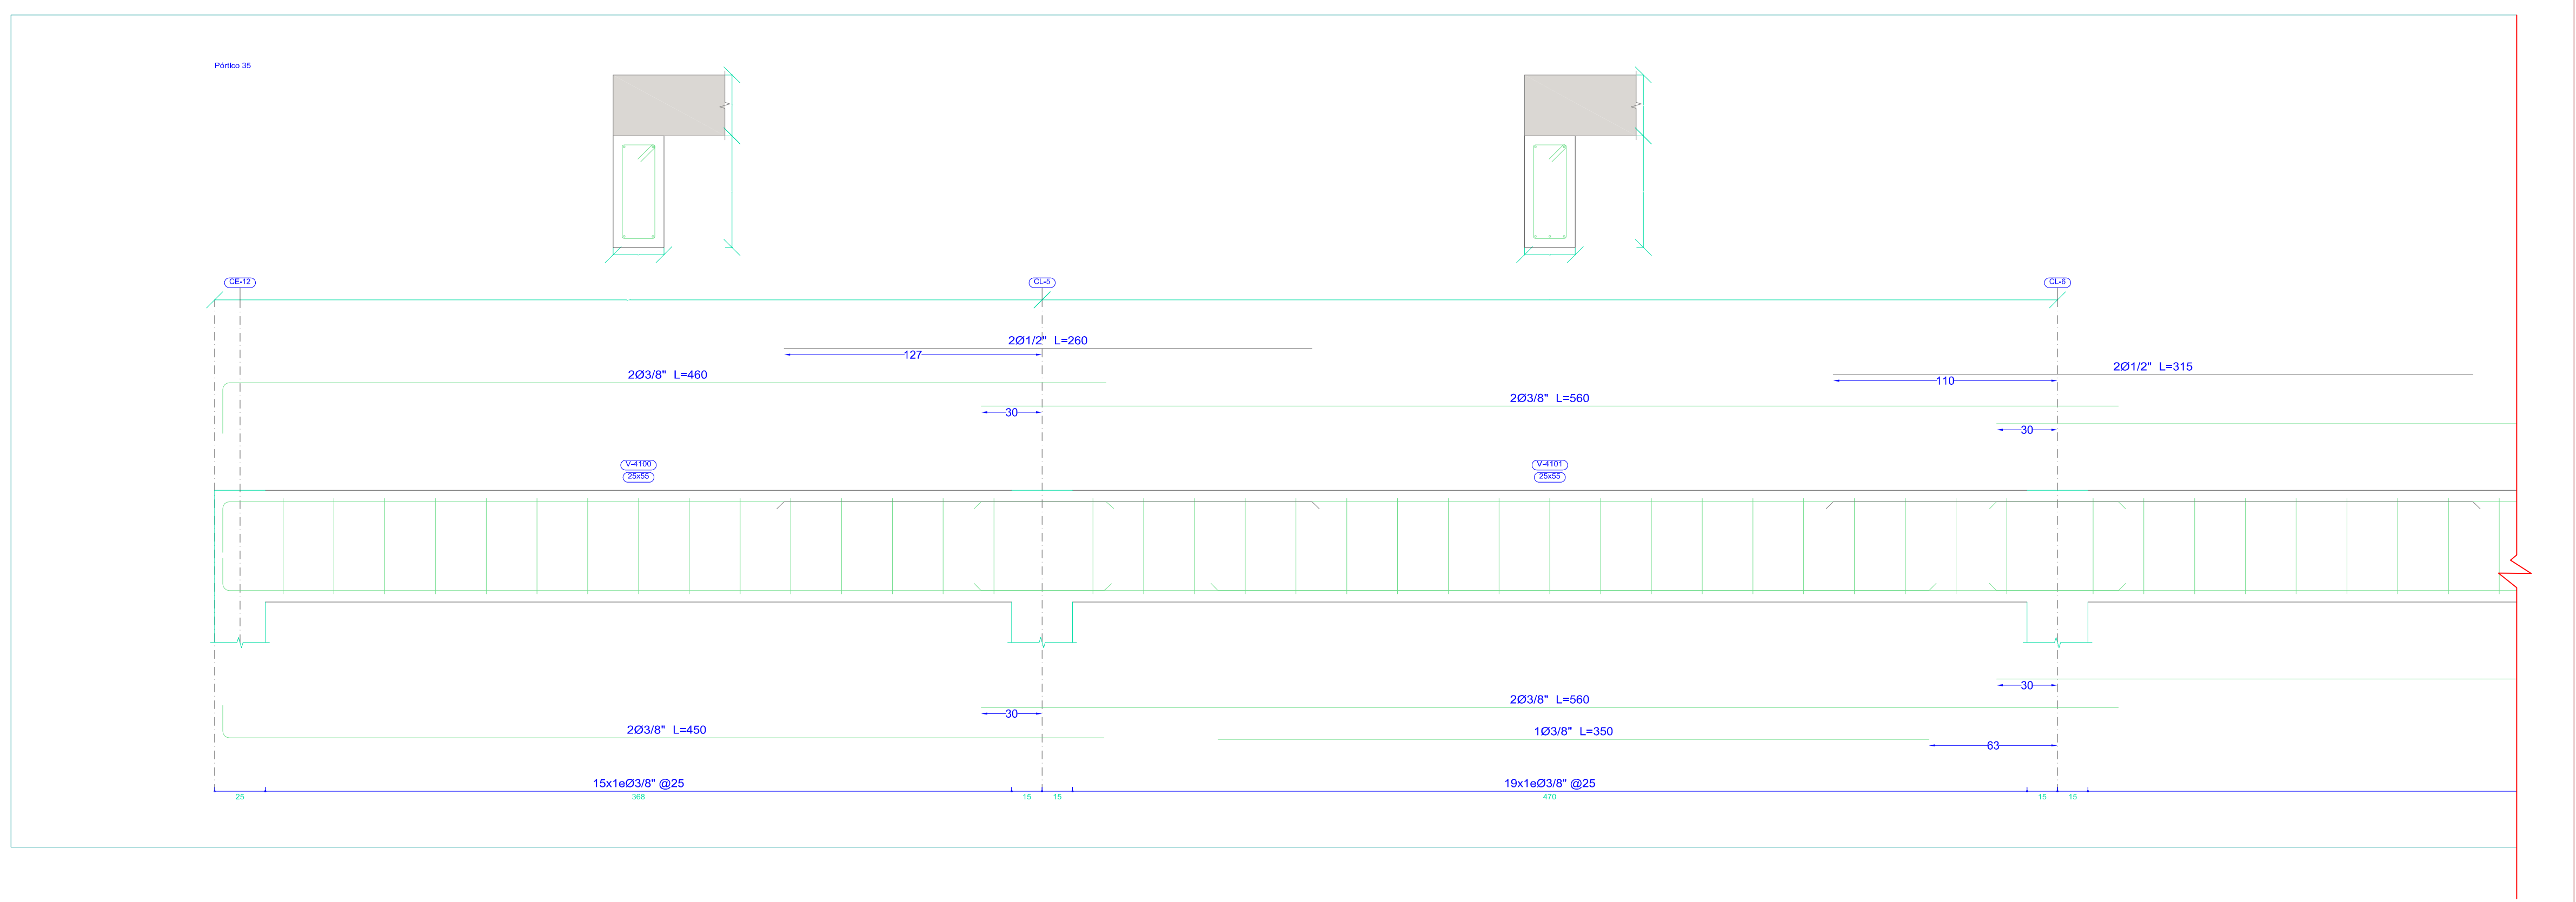

Terraza
Despiece de vigas
Hormigón: f_c= 28Mpa
Acero en barras: Grado 60 (Latinoamérica)
Acero en estribos: Grado 60 (Latinoamérica)
Escala pórticos 1:20
Escala secciones 1:20
Escala huecos 1:20

