

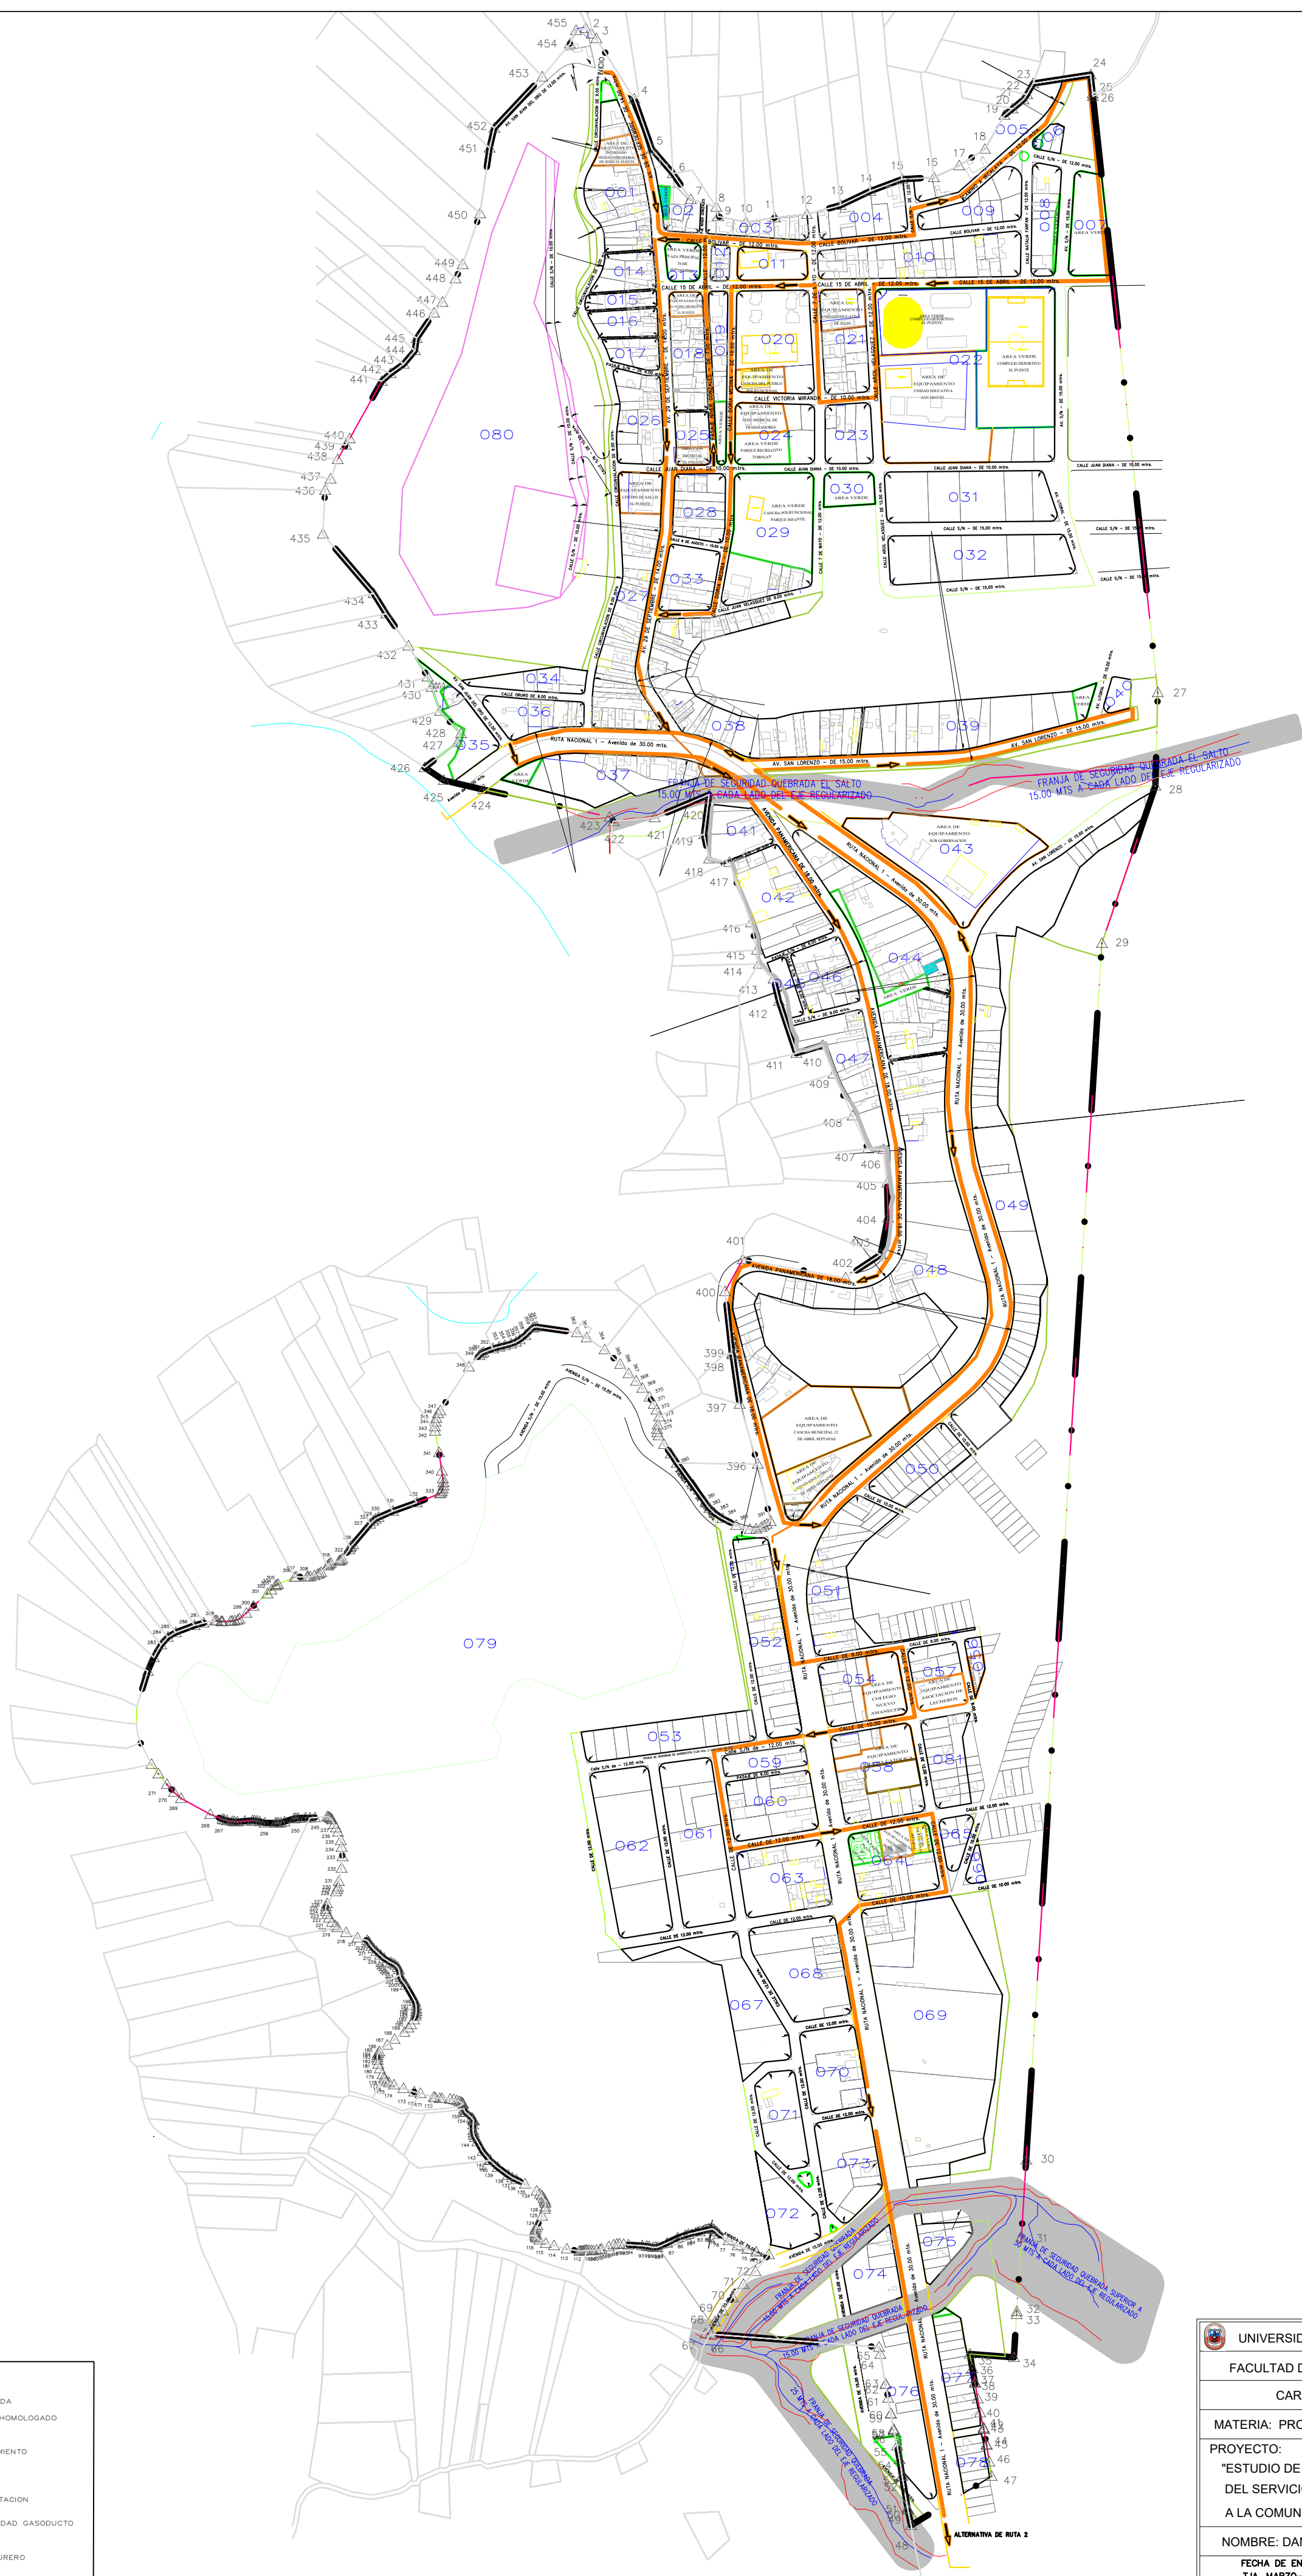


REFERENCIAS:	
	BORDE DE QUEBRADA
	EJE DE QUEBRADA
	PERIMETRO RADIO HOMOLOGADO
	DISTRITO
	AREAS VERDES
	AREAS DE EQUIPAMIENTO
	VIAS ASFALTADAS
	AREA EXTENSIVA
	MANZANAS
	PREDIOS
	AREA DE REFORESTACION
	AREA PROTEGIDA
	FRANJA DE SEGURIDAD GASODUCTO
	CONSTRUCCIONES
	MUROS
	RUta CARRO BASURERO

UNIVERSIDAD AUTONOMA JUAN MISAEL SARACHO	
FACULTAD DE CIENCIAS Y TECNOLOGIA	
CARRERA DE INGENIERIA CIVIL	
MATERIA: PROYECTO DE ING. CIVIL II CIV 502	
PROYECTO: "ESTUDIO DE CARACTERIZACION Y MEJORAMIENTO DEL SERVICIO DE ASEO URBANO APLICADO A LA COMUNIDAD DE EL PUEBLO"	
NOMBRE: DANIELA FABIOLA TORREJON	
FECHA DE ENTREGA: TJA. MARZO-2025	ESCALA: 1:5000
LAMINA N° 1/4	


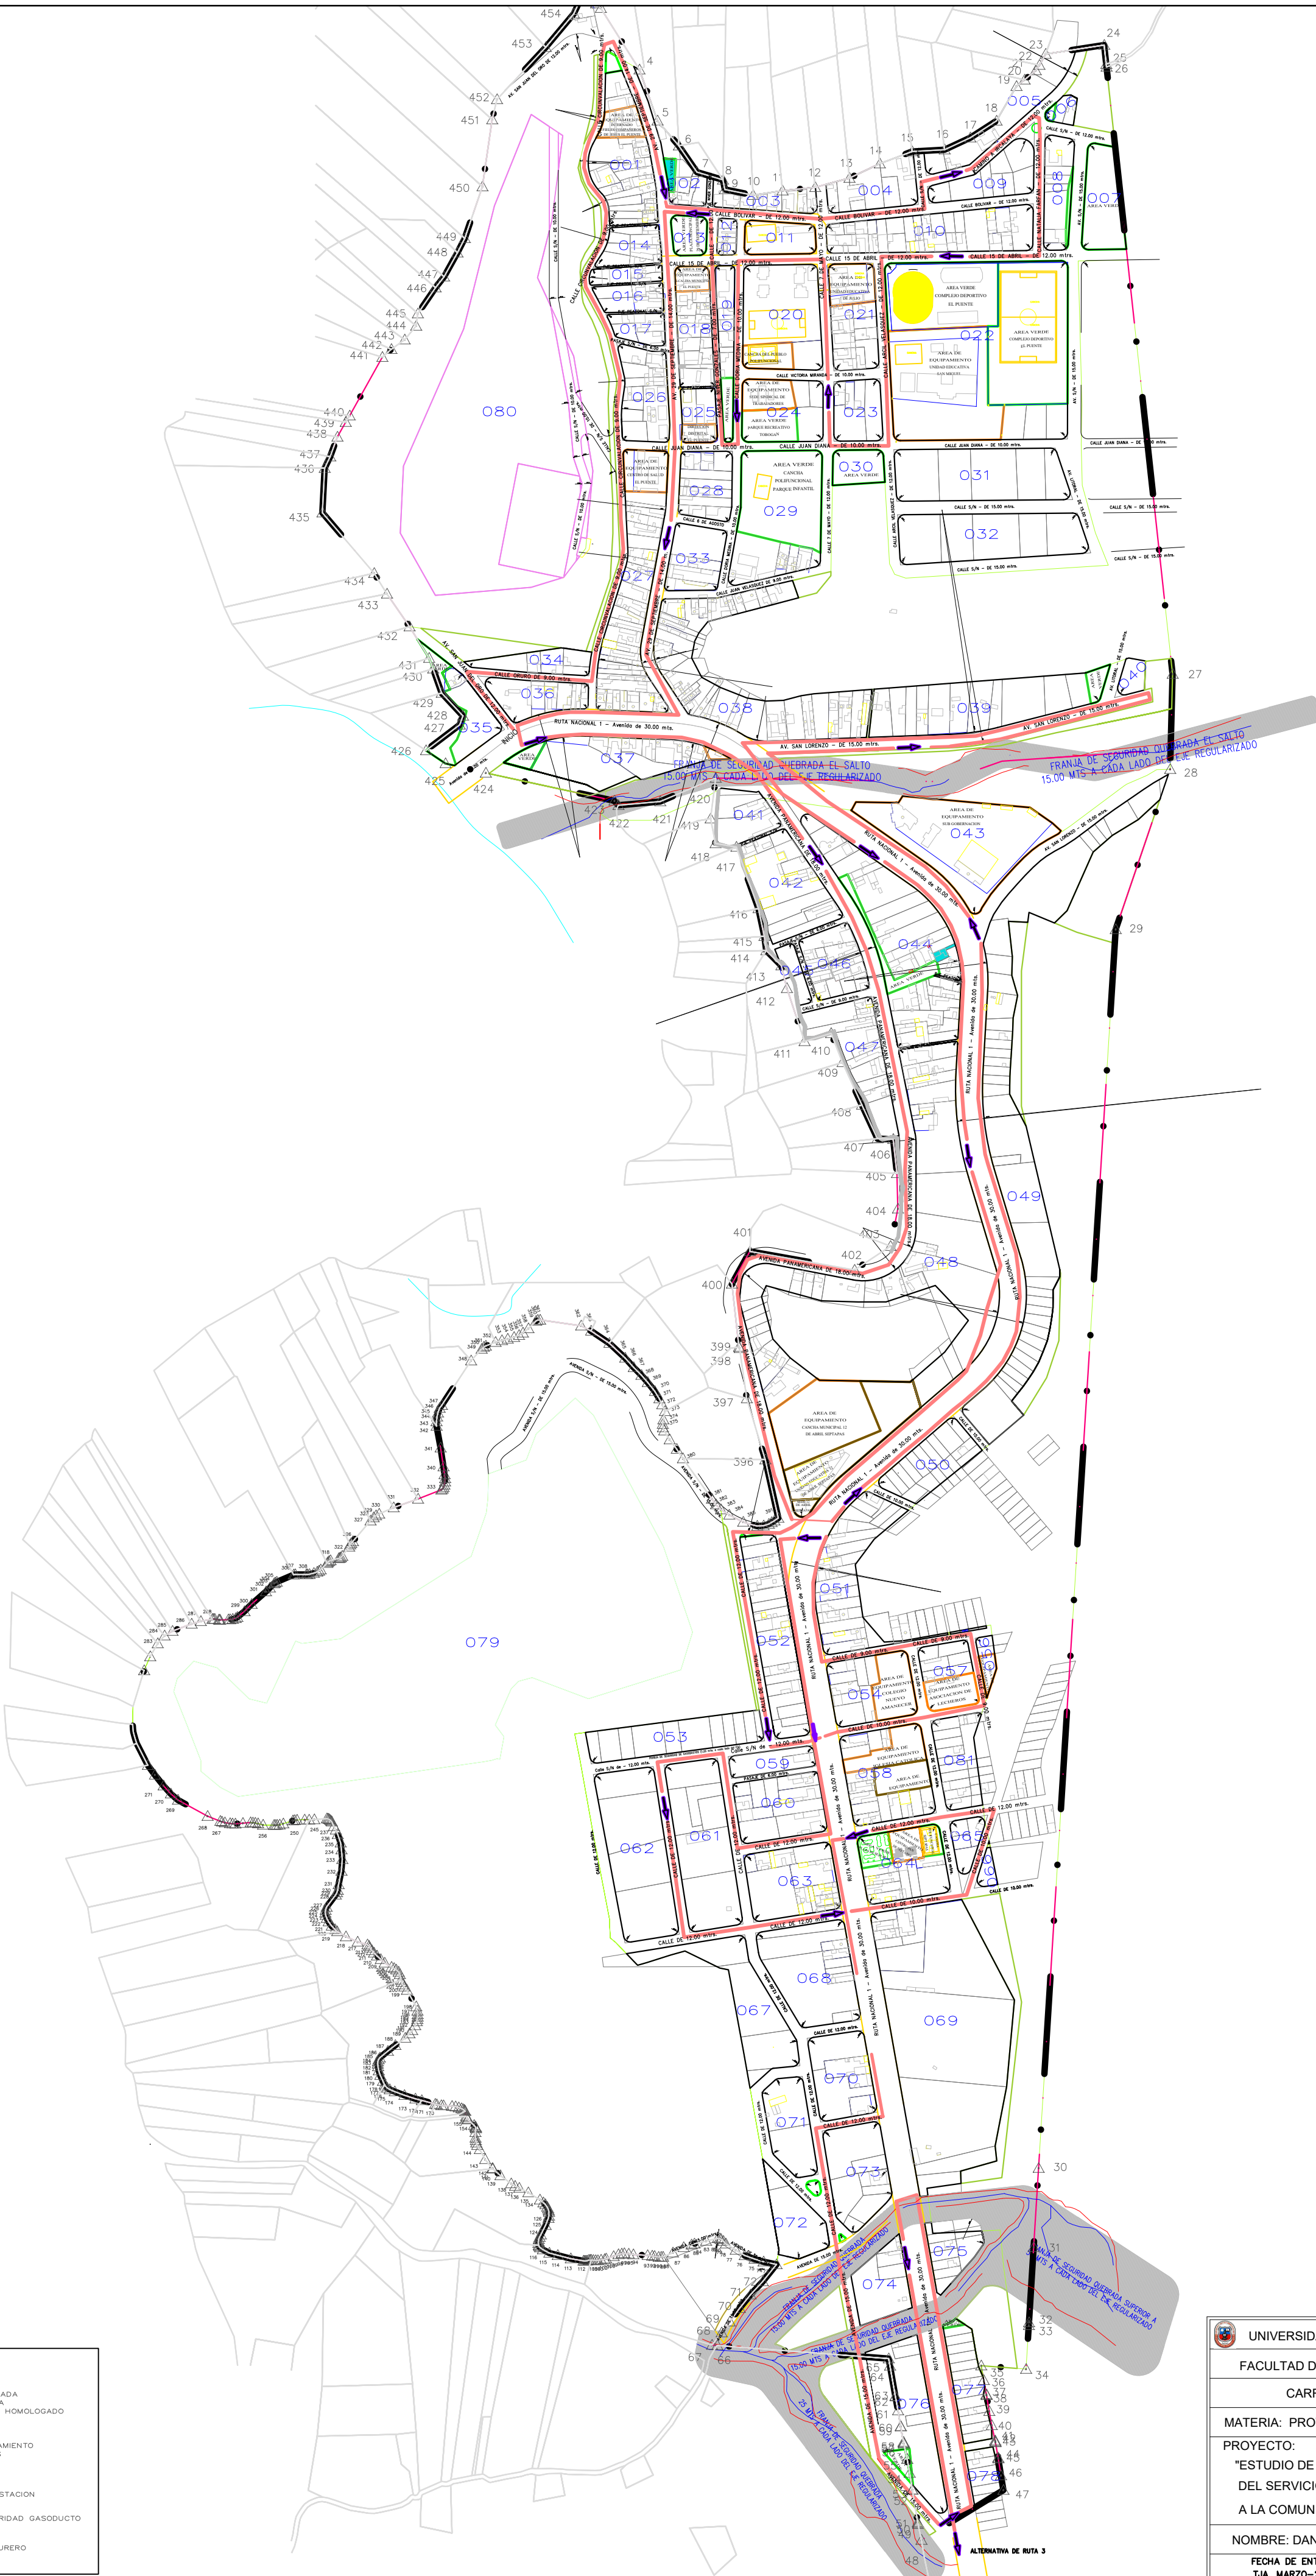


	UNIVERSIDAD AUTÓNOMA JUAN MISAE SARACHO	
	FACULTAD DE CIENCIAS Y TECNOLOGÍA	
	CARRERA DE INGENIERIA CIVIL	
	MATERIA: PROYECTO DE ING. CIVIL II CIV 502	
	PROYECTO: "ESTUDIO DE CARACTERIZACIÓN Y MEJORAMIENTO DEL SERVICIO DE ASEO URBANO APLICADO A LA COMUNIDAD DE EL PUENTE"	
NOMBRE: DANIELA FABIOLA TORREJON		LAMINA N° 2/4
FECHA DE ENTREGA: T.J.A. MARZO-2025	ESCALA: 1: 5000	

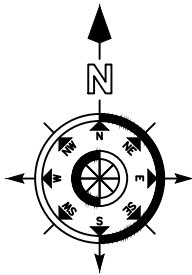

REFERENCIAS:	
	BORDE DE QUEBRADA
	EJE DE QUEBRADA
	PERIMETRO RADIO HOMOLOGADO
	DISTRITO
	AREAS VERDES
	AREAS DE EQUIPAMIENTO
	VAS ASFALTADAS
	AREA EXTENSIVA
	PREDIOS
	AREA DE REFORESTACION
	AREA PROTEGIDA
	FRANJA DE SEGURIDAD GASODUCTO
	CONSTRUCCIONES
	MUROS
	RUOTA CARRO BASURERO

UNIVERSIDAD AUTONOMA JUAN MISAEL SARACHO	
FACULTAD DE CIENCIAS Y TECNOLOGIA	
CARRERA DE INGENIERIA CIVIL	
MATERIA: PROYECTO DE ING. CIVIL II CIV 502	
PROYECTO:	
'ESTUDIO DE CARACTERIZACIÓN Y MEJORAMIENTO DEL SERVICIO DE ASEO URBANO A LA COMUNIDAD DE EL PUENTE'	
NOMBRE: DANIELA FABIOLA TORREJON	
FECHA DE ENTREGA: TJA. MARZO-2025	ESCALA: 1:5000
LAMINA N° 3/4	

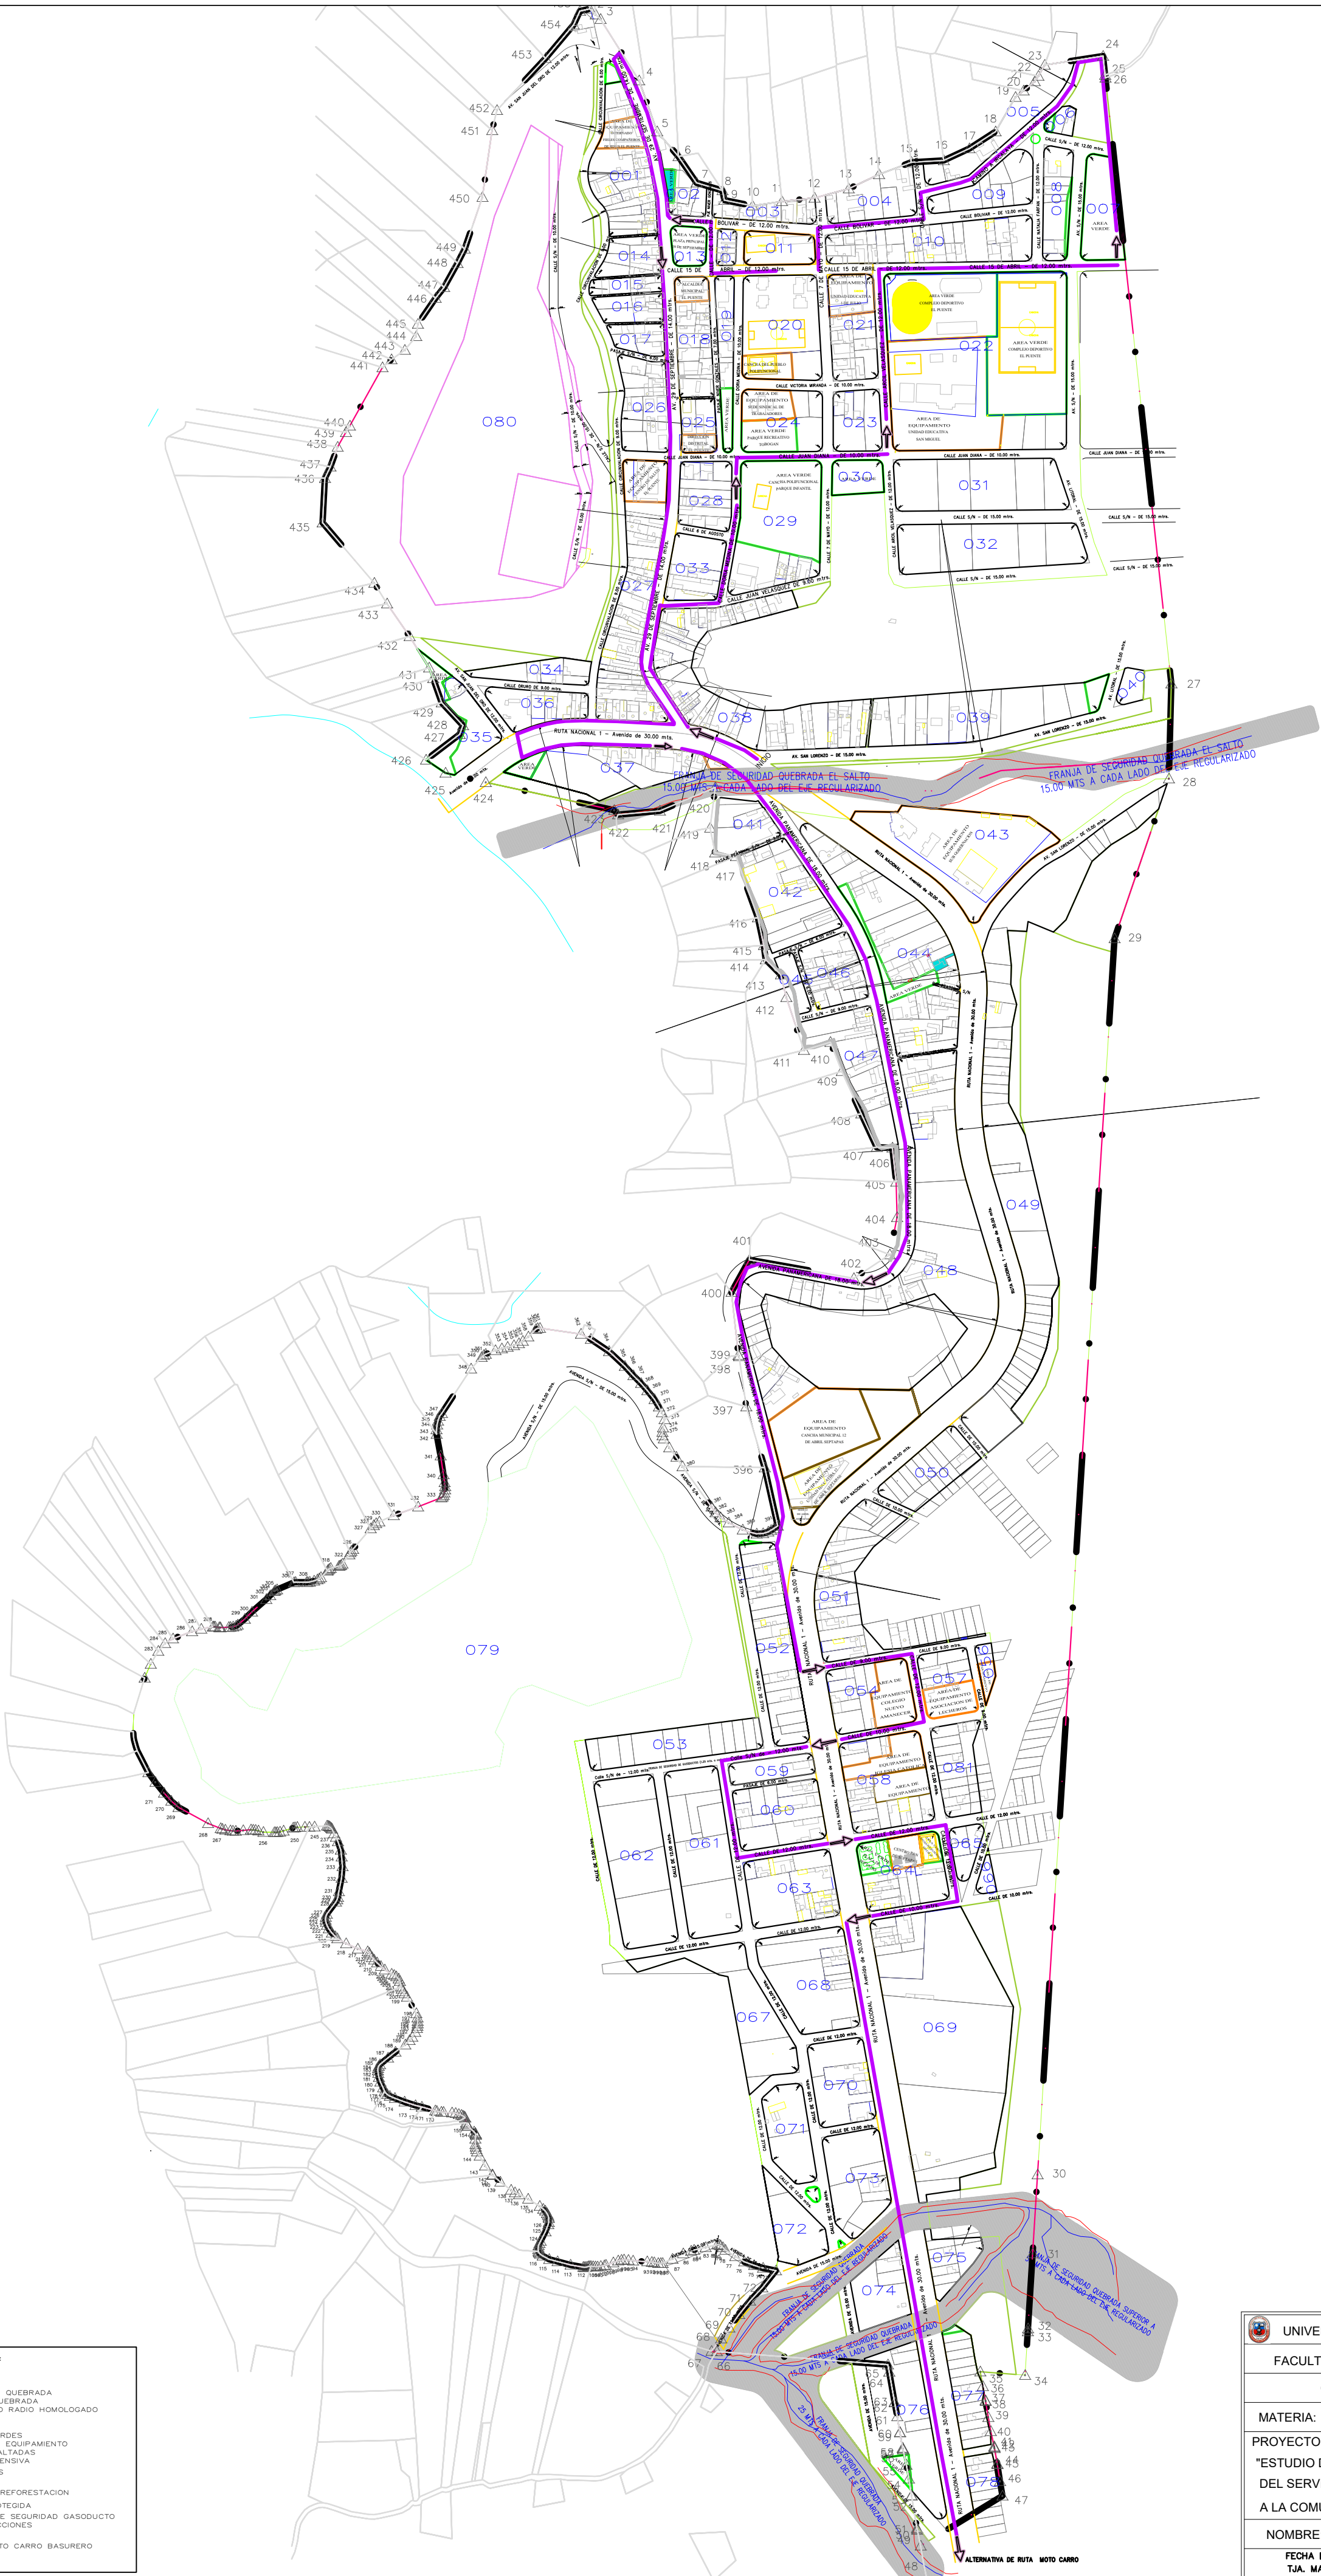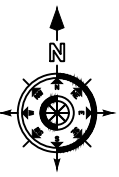

REFERENCIAS:

- BORDE DE QUEBRADA
- EJE DE QUEBRADA
- PERIMETRO RADIO HOMOLOGADO
- DISTRITO
- ÁREAS VERDES
- ÁREAS DE EQUIPAMIENTO
- VÍAS ASFALTADAS
- ÁREA EXTENSIVA
- MANZANAS
- PREDIOS
- ÁREA DE REFORESTACION
- ÁREA PROTEGIDA
- FRANJA DE SEGURIDAD GASODUCTO
- CONSTRUCCIONES
- MUROS
- RUTA MOTO CARRO BASURERO

UNIVERSIDAD AUTONOMA JUAN MISAEL SARACHO	
FACULTAD DE CIENCIAS Y TECNOLOGÍA	
CARRERA DE INGENIERIA CIVIL	
MATERIA: PROYECTO DE ING. CIVIL II CIV 502	
PROYECTO: "ESTUDIO DE CARACTERIZACIÓN Y MEJORAMIENTO DEL SERVICIO DE ASEO URBANO APLICADO A LA COMUNIDAD DE EL PUENTE"	
NOMBRE: DANIELA FABIOLA TORREJON	
FECHA DE ENTREGA: TJA. MARZO-2025	ESCALA: 1:5000
LAMINA Nº 4/4	