

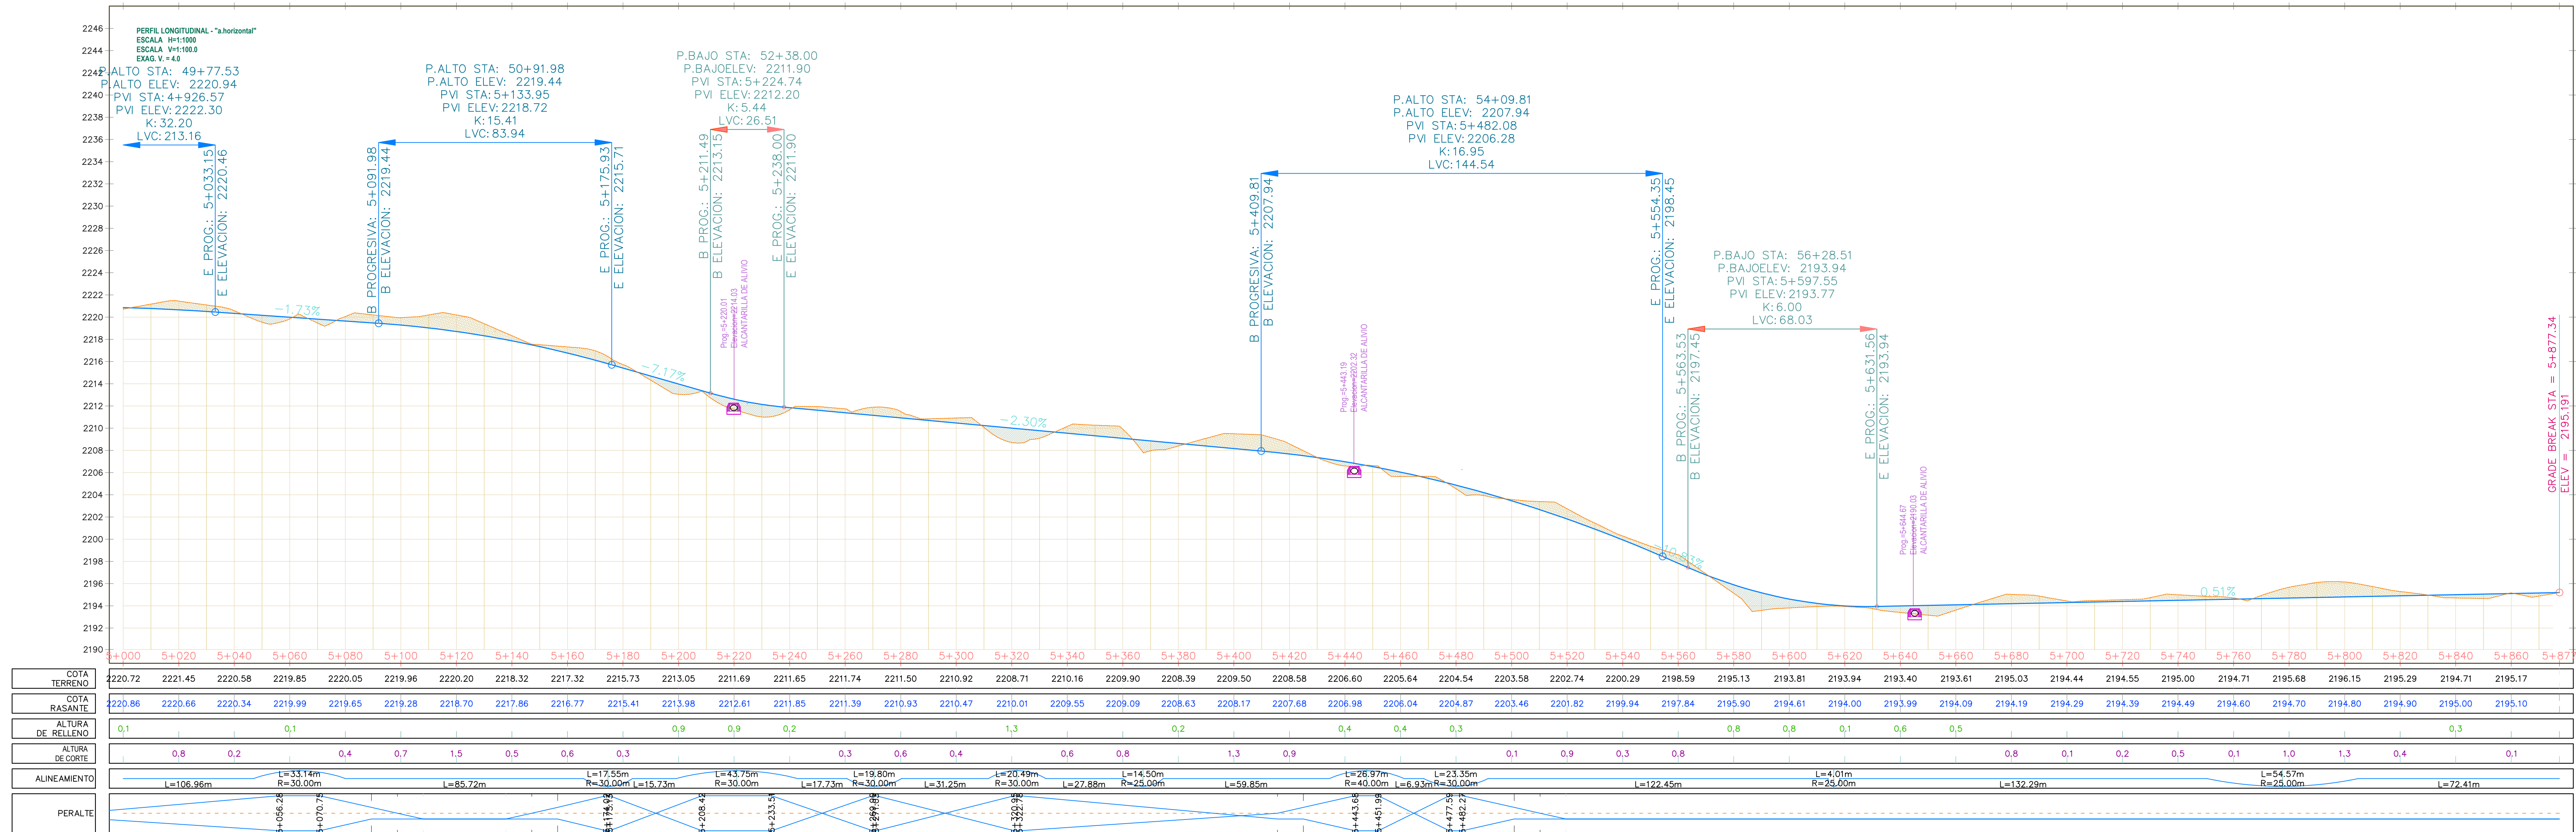


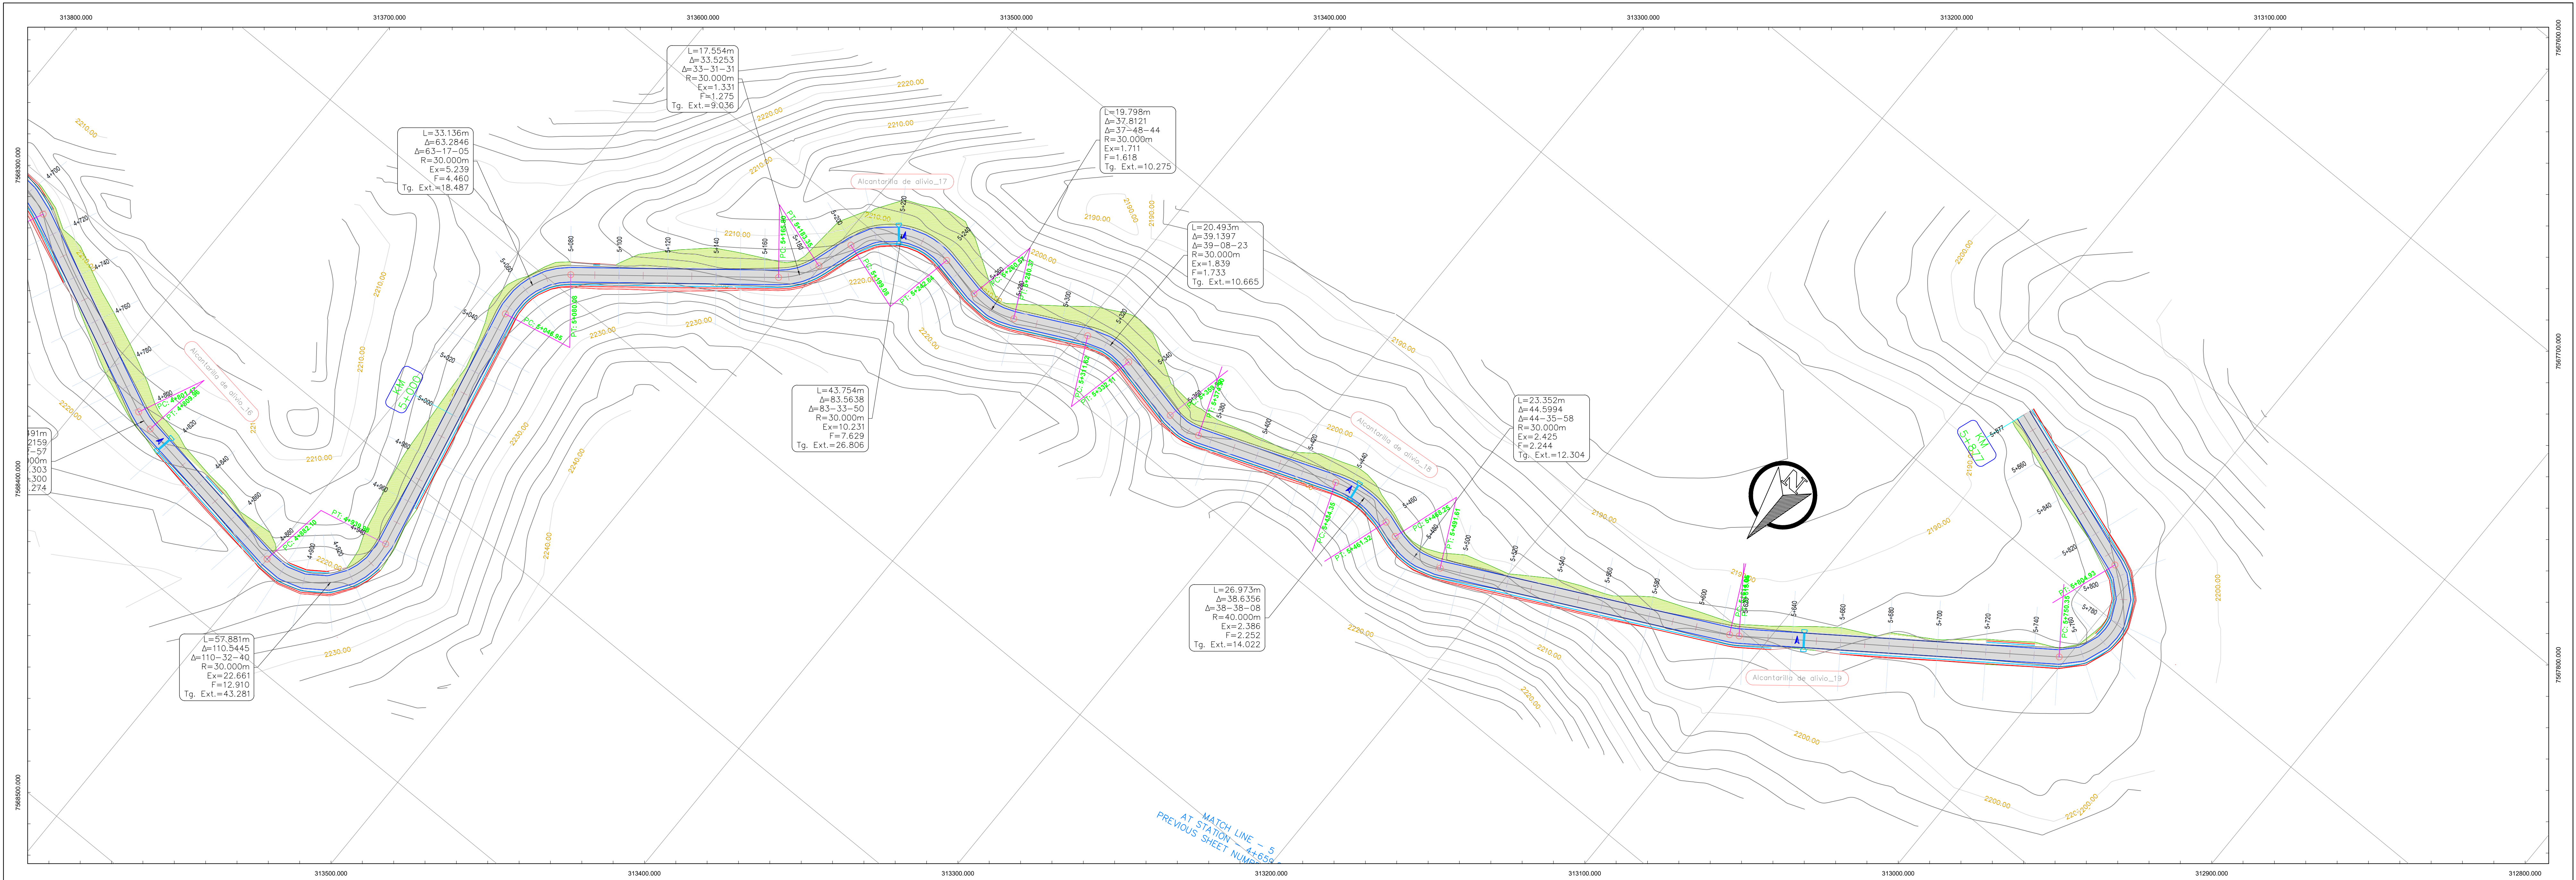

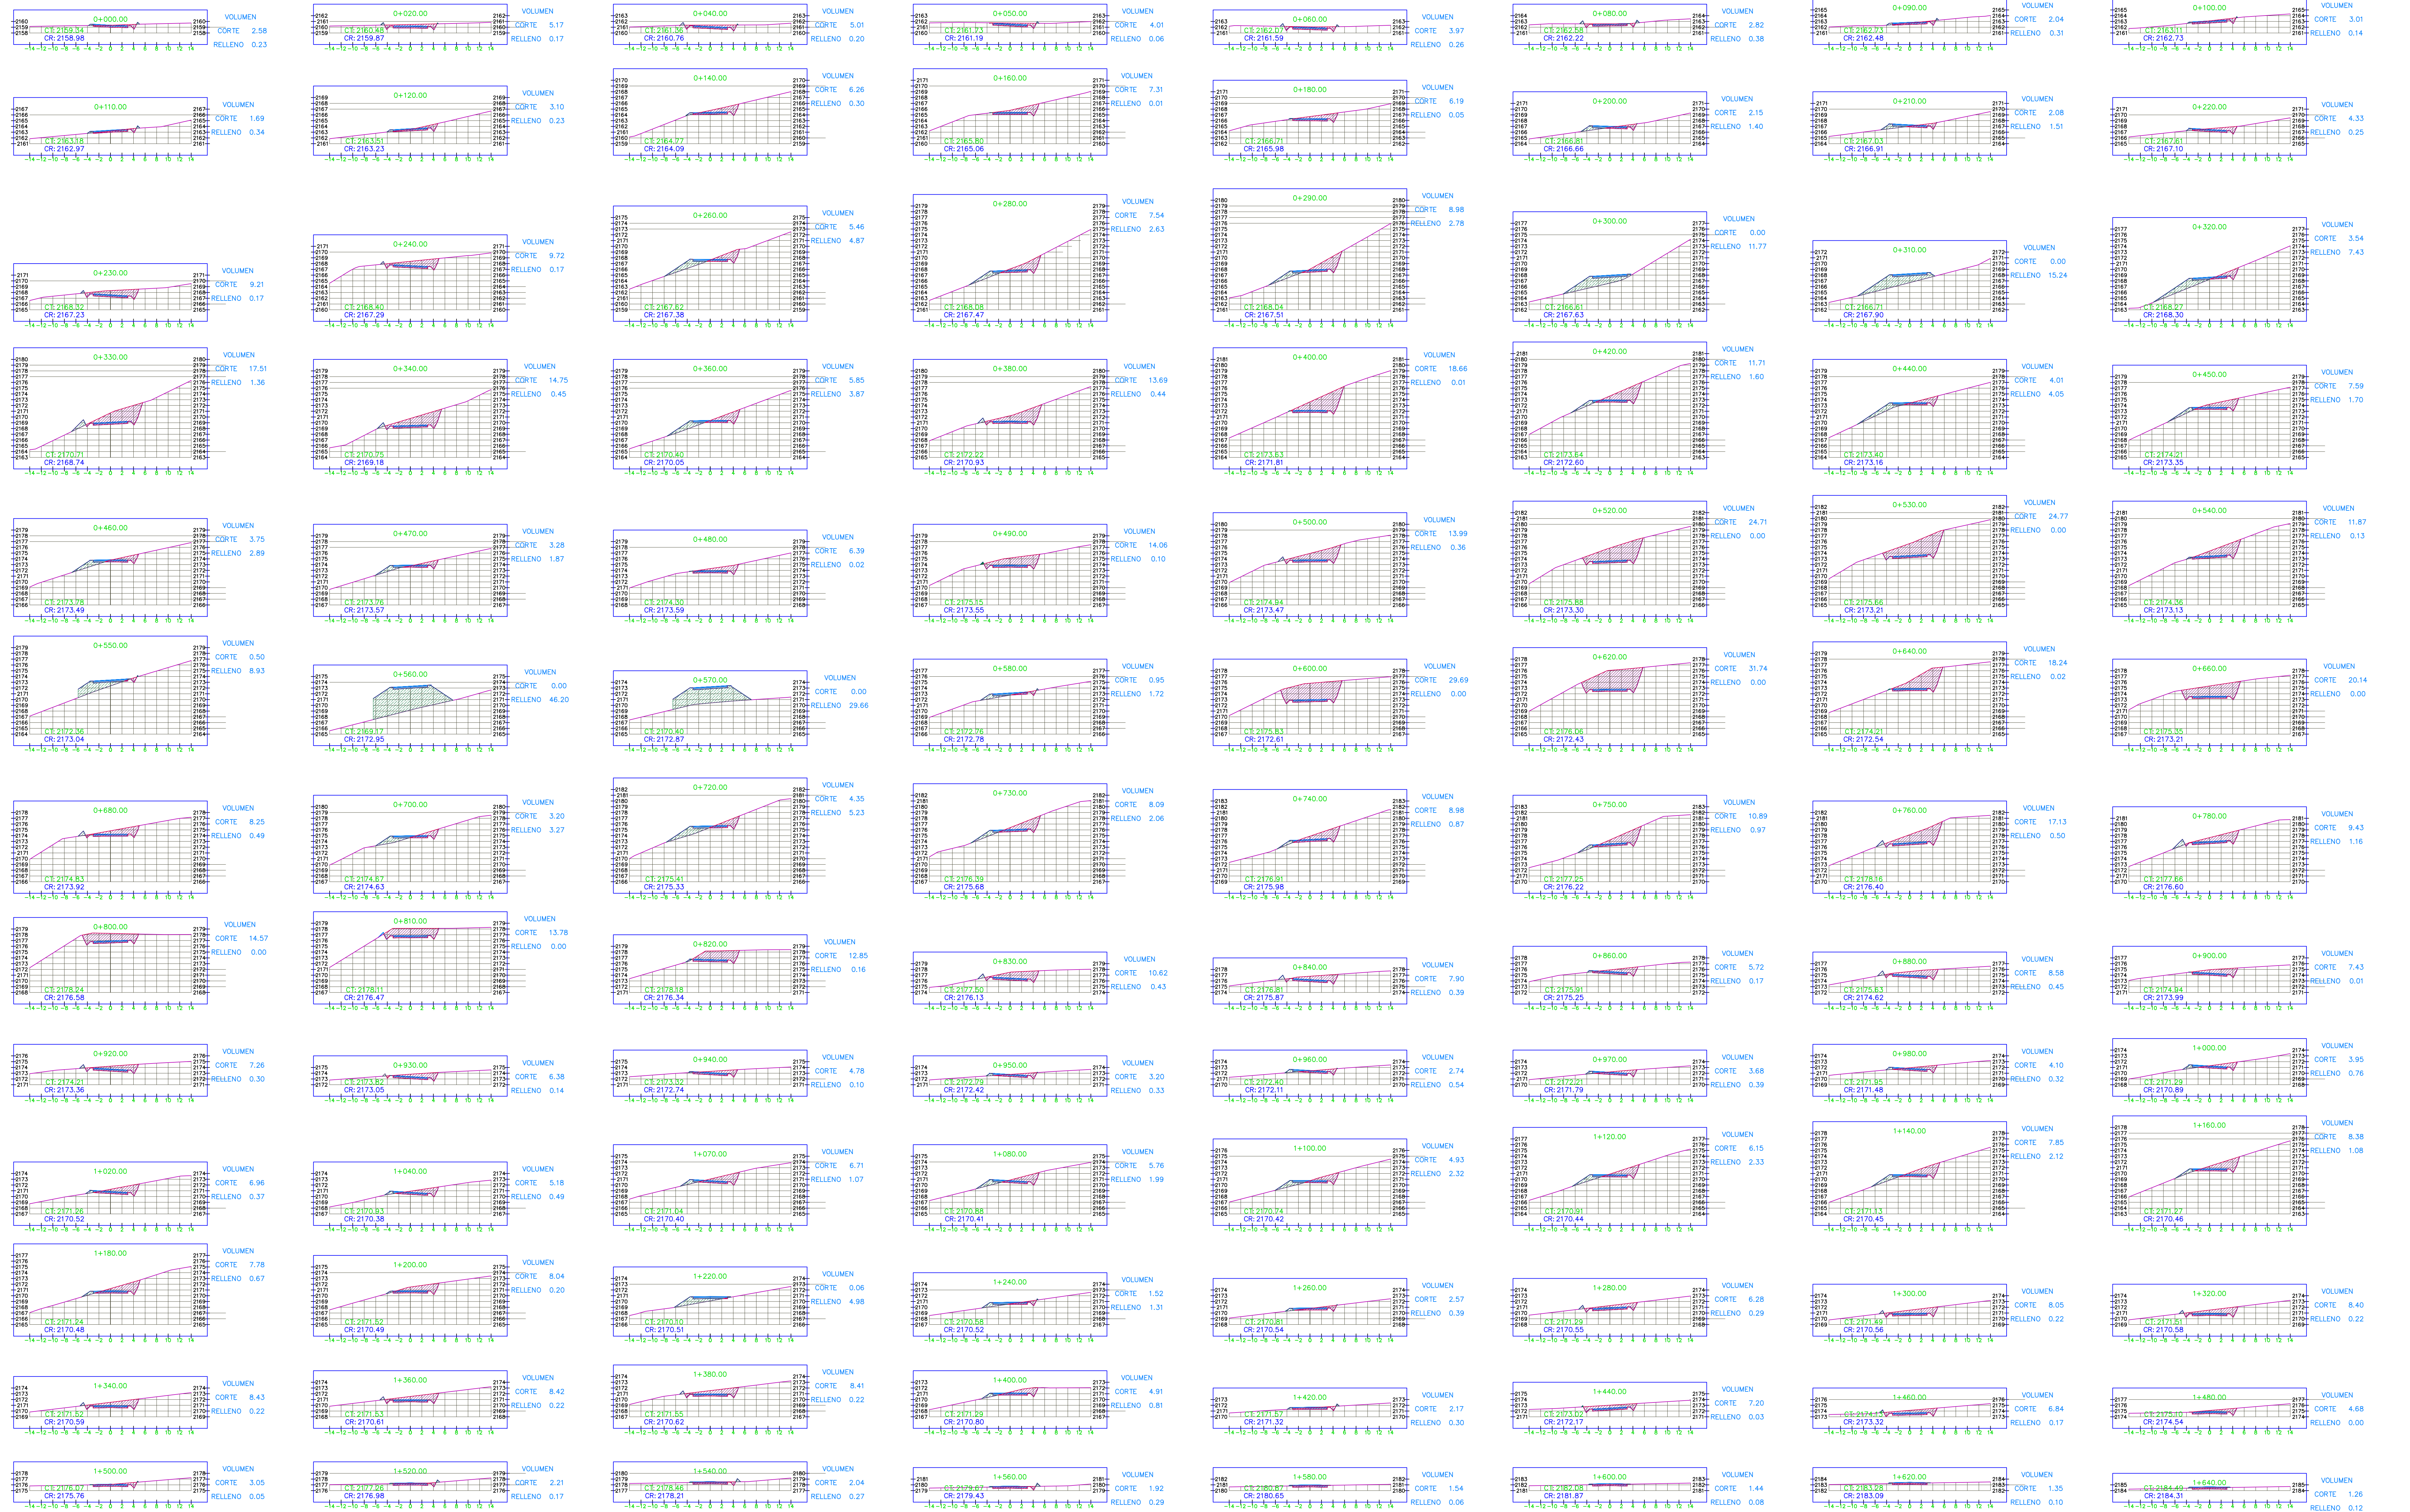

UNIVERSIDAD AUTONOMA JUAN MISAEL SARACHO

FACULTAD DE CIENCIAS Y TECNOLOGÍA

Departamento:
Topografía y Vías de Comunicación

Carrera:
Ingeniería Civil

Universitario:
Javier Condori Castro

Jefe de Departamento:
M. Sc. Ing. Marcelo Pacheco

Proyecto: Diseño de Ingeniería Mejoramiento del Camino


Carácter: SECCIONES TRANSVERSALES

Fecha: SEPTIEMBRE 2024

Escala: INDICADA

Lámina N°

7

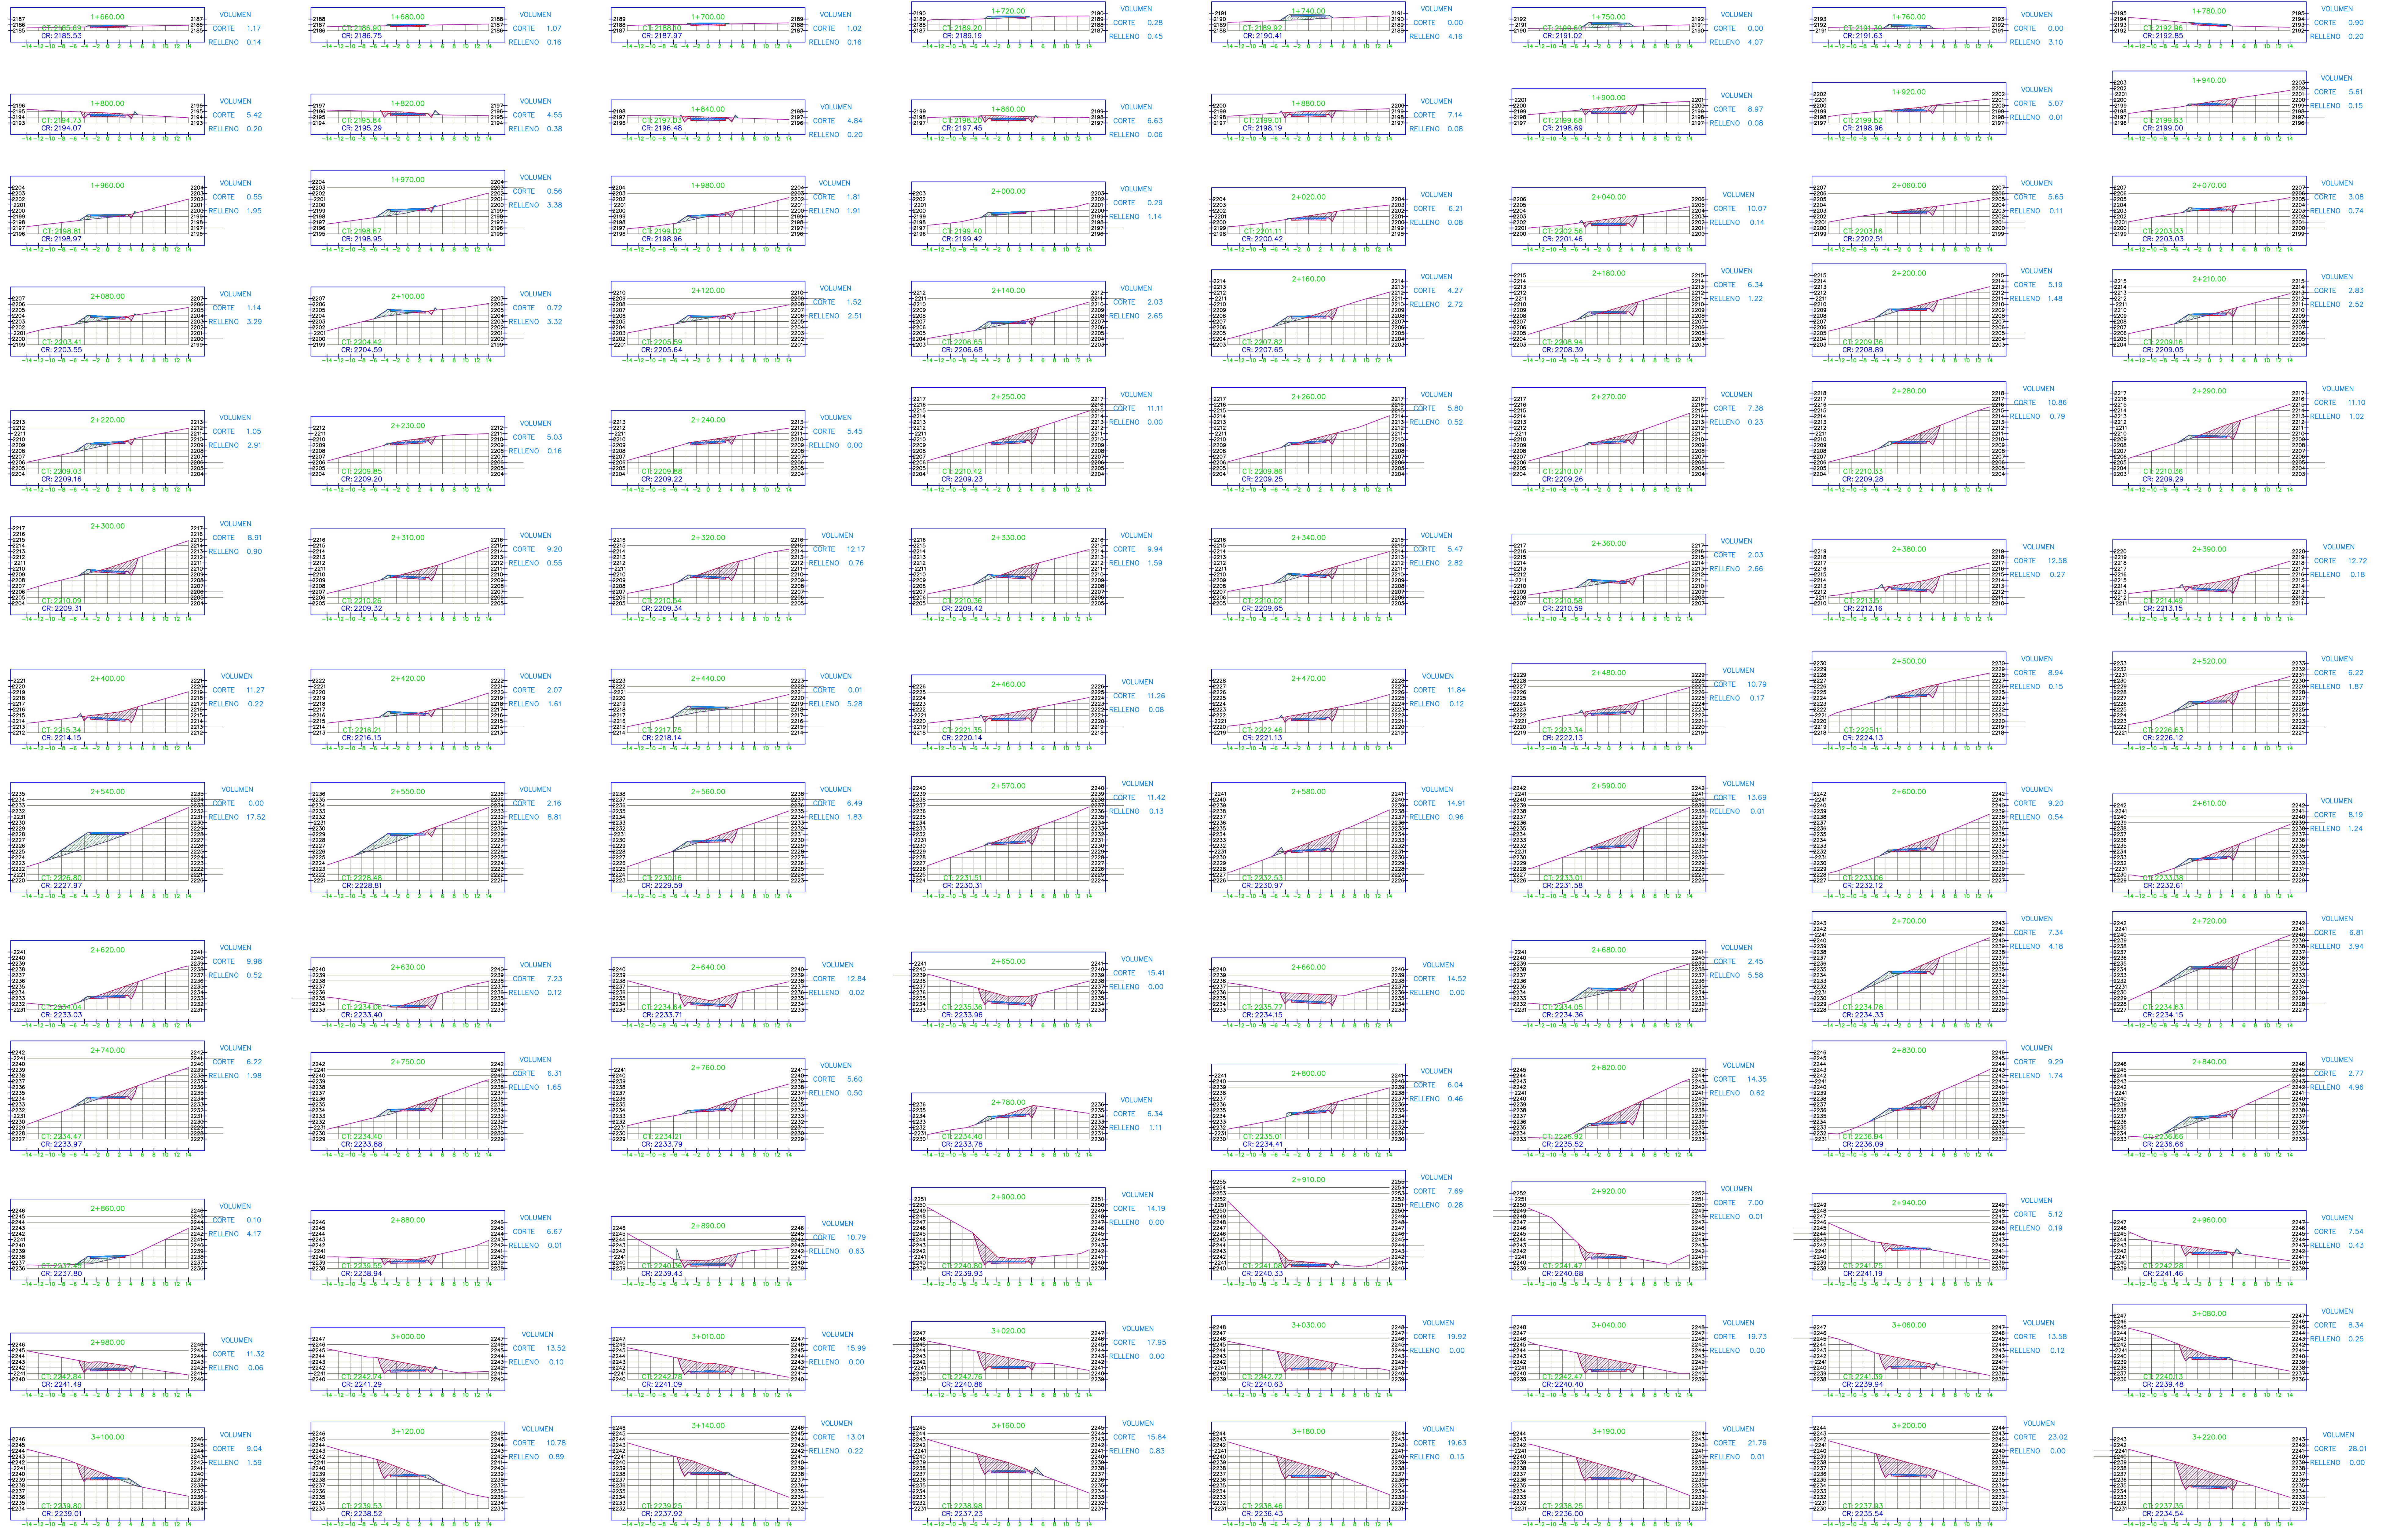

Proyecto: Diseño de Ingeniería Mejoramiento del Camino
TRAMO ROSILLAS - SAN FRANCISCO

Carácter: SECCIONES TRANSVERSALES

Fecha: SEPTIEMBRE 2024

Escala: INDICADA

Lámina N°
8



UNIVERSIDAD AUTONOMA JUAN MISAEL SARACHO


FACULTAD DE CIENCIAS Y TECNOLOGÍA

Departamento: Topografía y Vías de Comunicación

Carrera: Ingeniería Civil

Universitario: Javier Condori Castro

Jefe de Departamento: M. Sc. Ing. Marcelo Pacheco

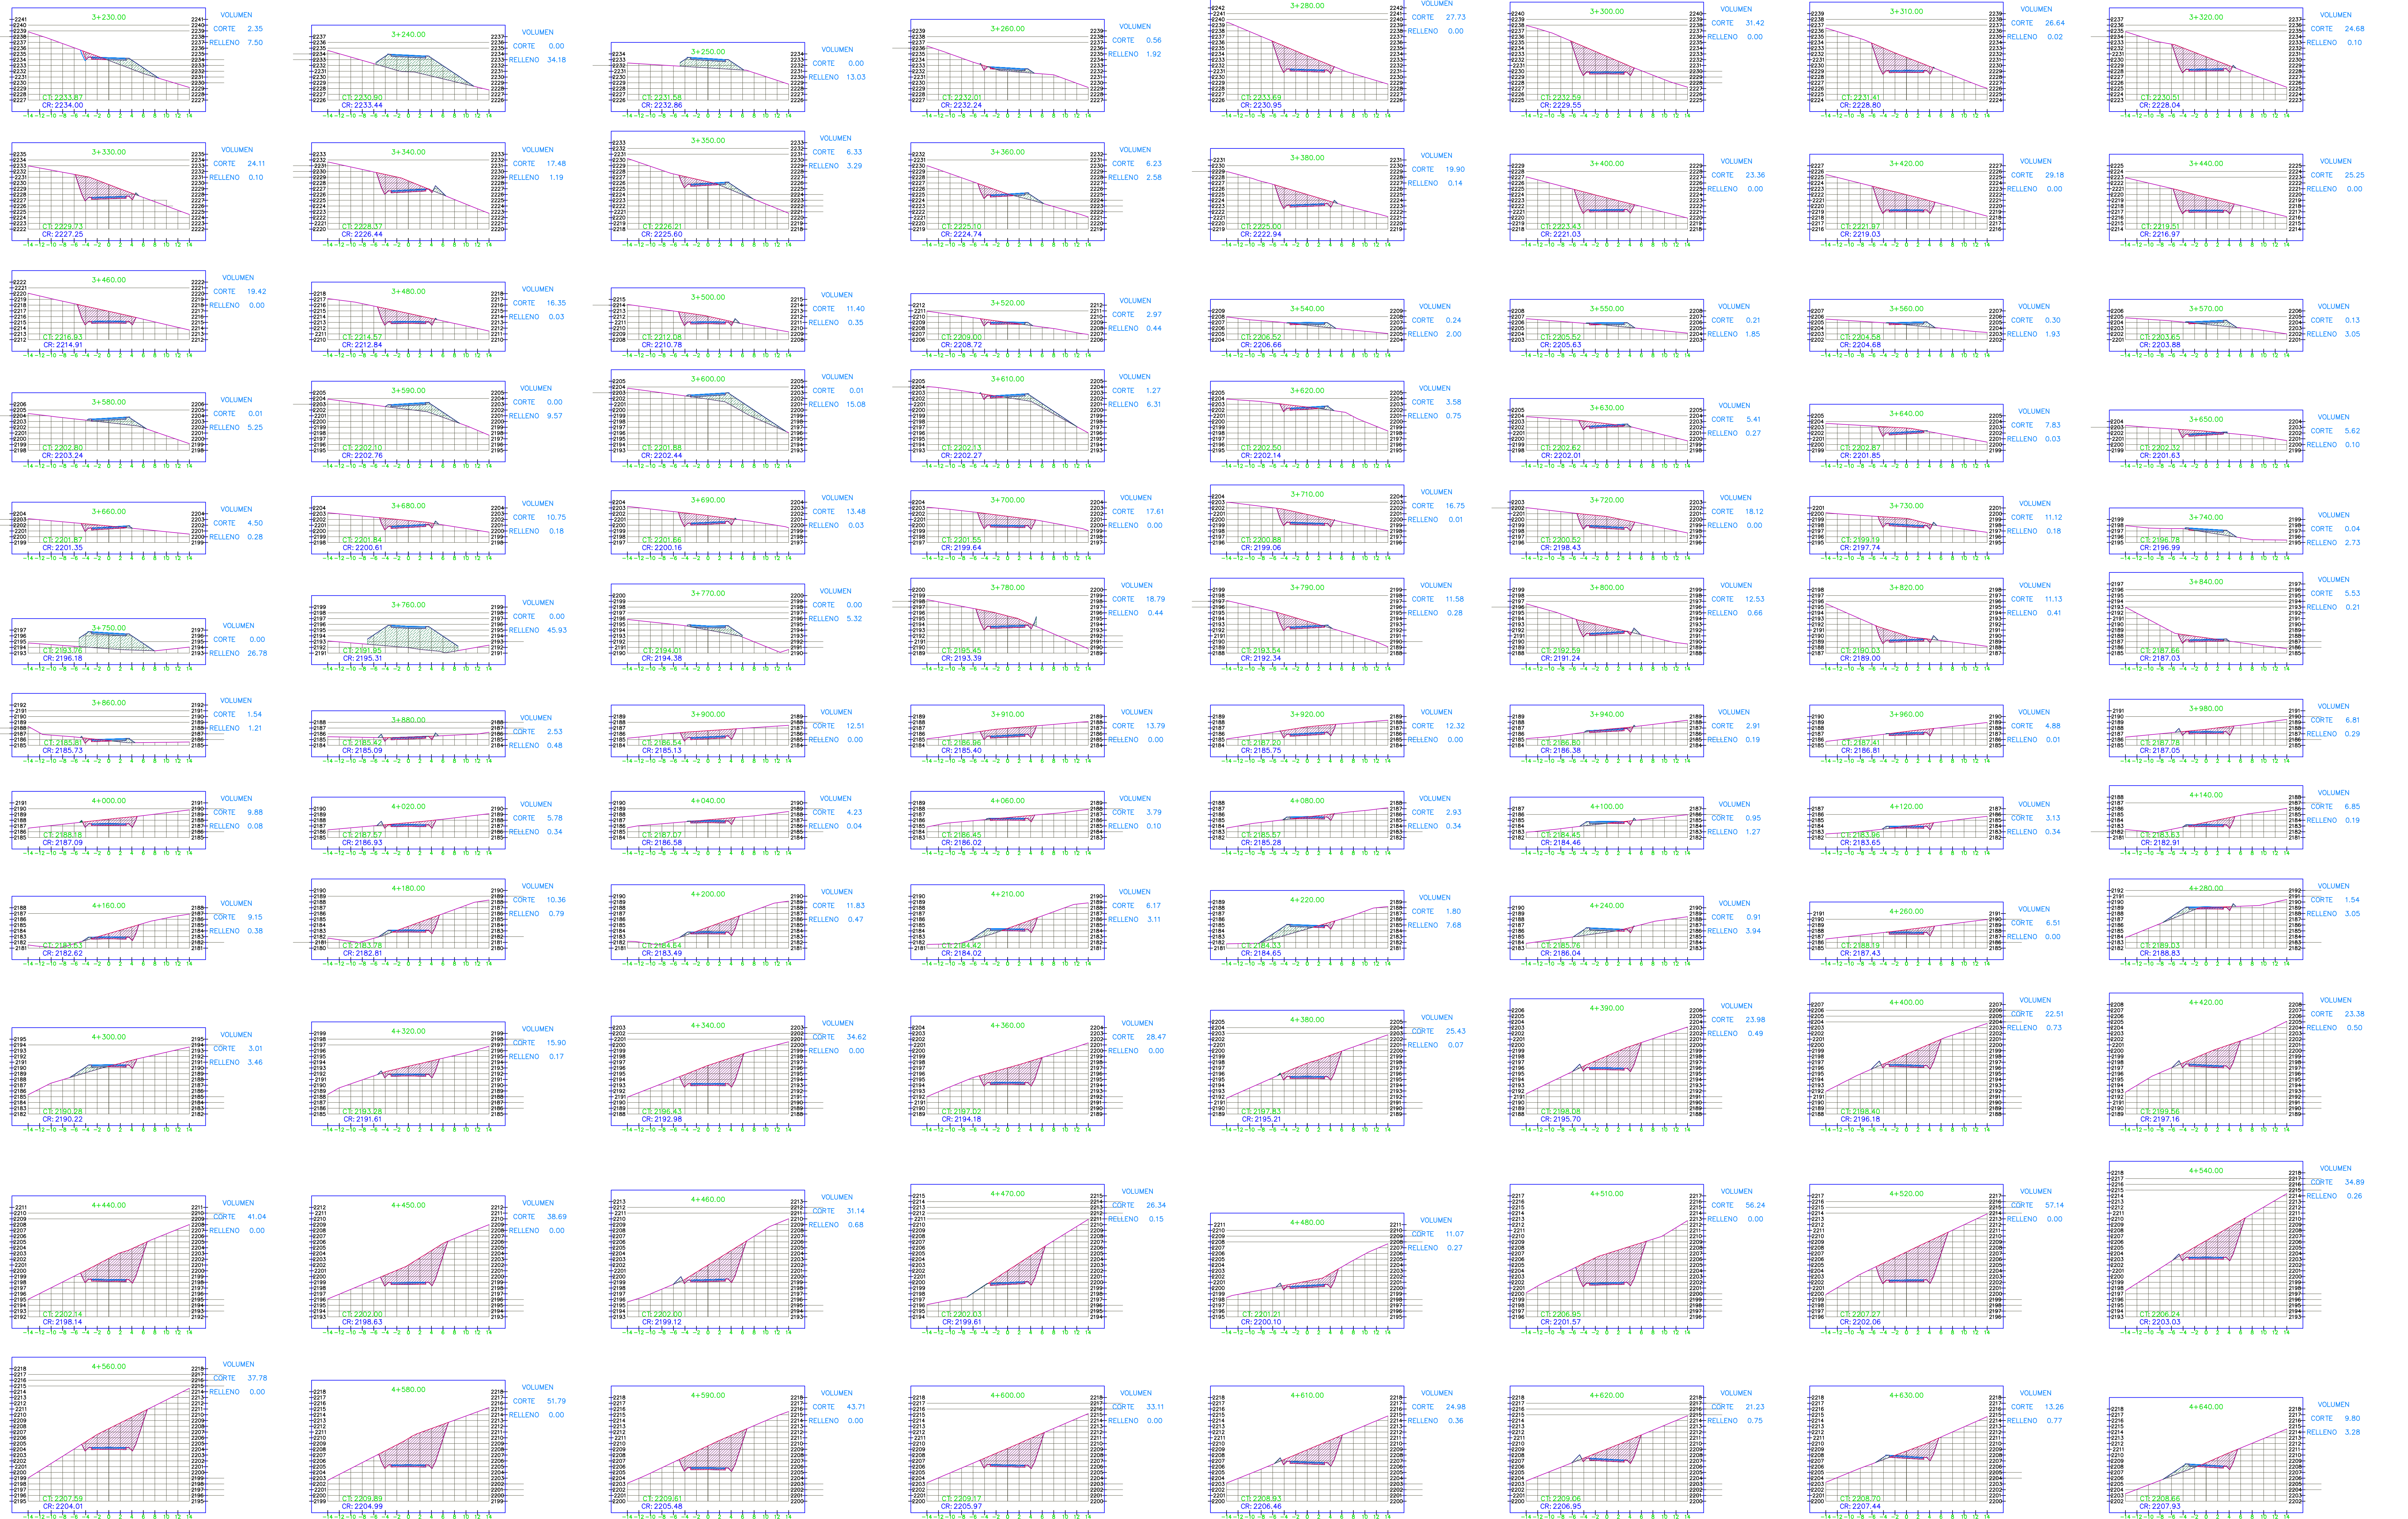

Proyecto: Diseño de Ingeniería Mejoramiento del Camino
TRAMO ROSILLAS - SAN FRANCISCO

Carácter: SECCIONES TRANSVERSALES

Fecha: SEPTIEMBRE 2024

Escala: INDICADA

Lámina N°
9



UNIVERSIDAD AUTONOMA JUAN MISAEL SARACHO

FACULTAD DE CIENCIAS Y TECNOLOGÍA

Departamento: Topografía y Vías de Comunicación

Carrera: Ingeniería Civil

Universitario: Javier Condori Castro

Jefe de Departamento: M. Sc. Ing. Marcelo Pacheco

