





PLANO DE UBICACION ESC. 1 : 10 000

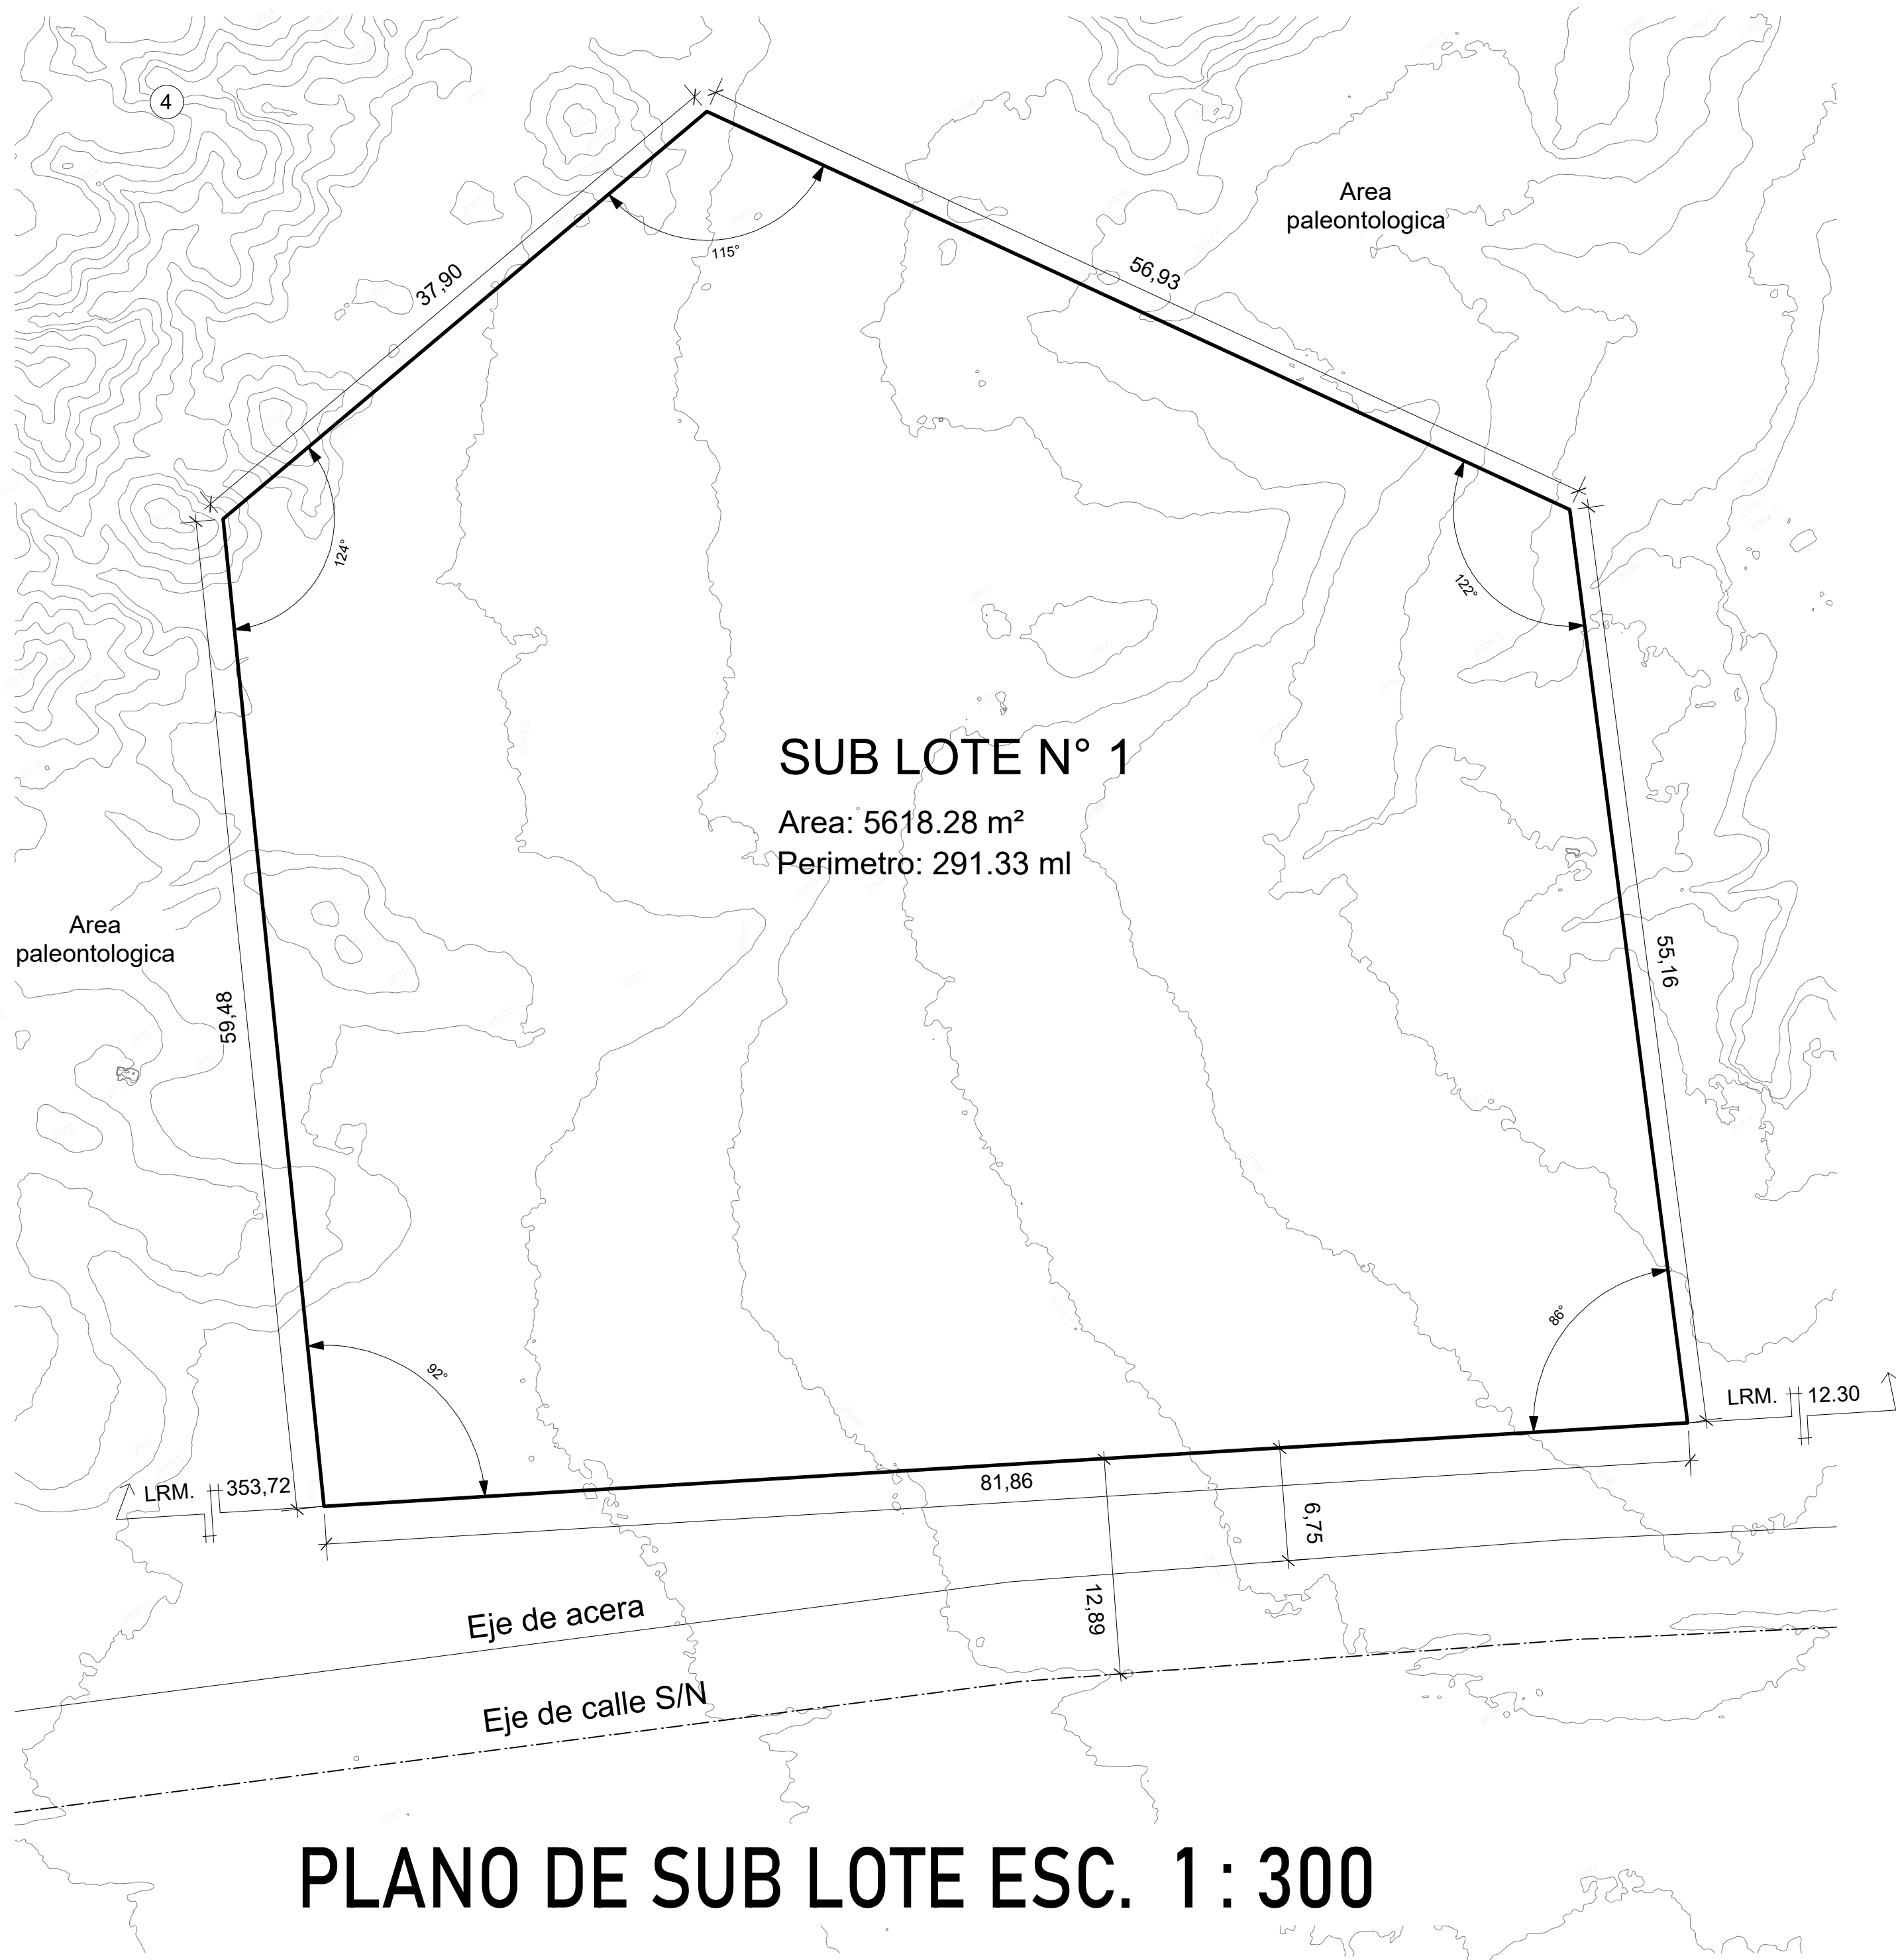


PLANO DE SUB LOTE ESC. 1 : 300

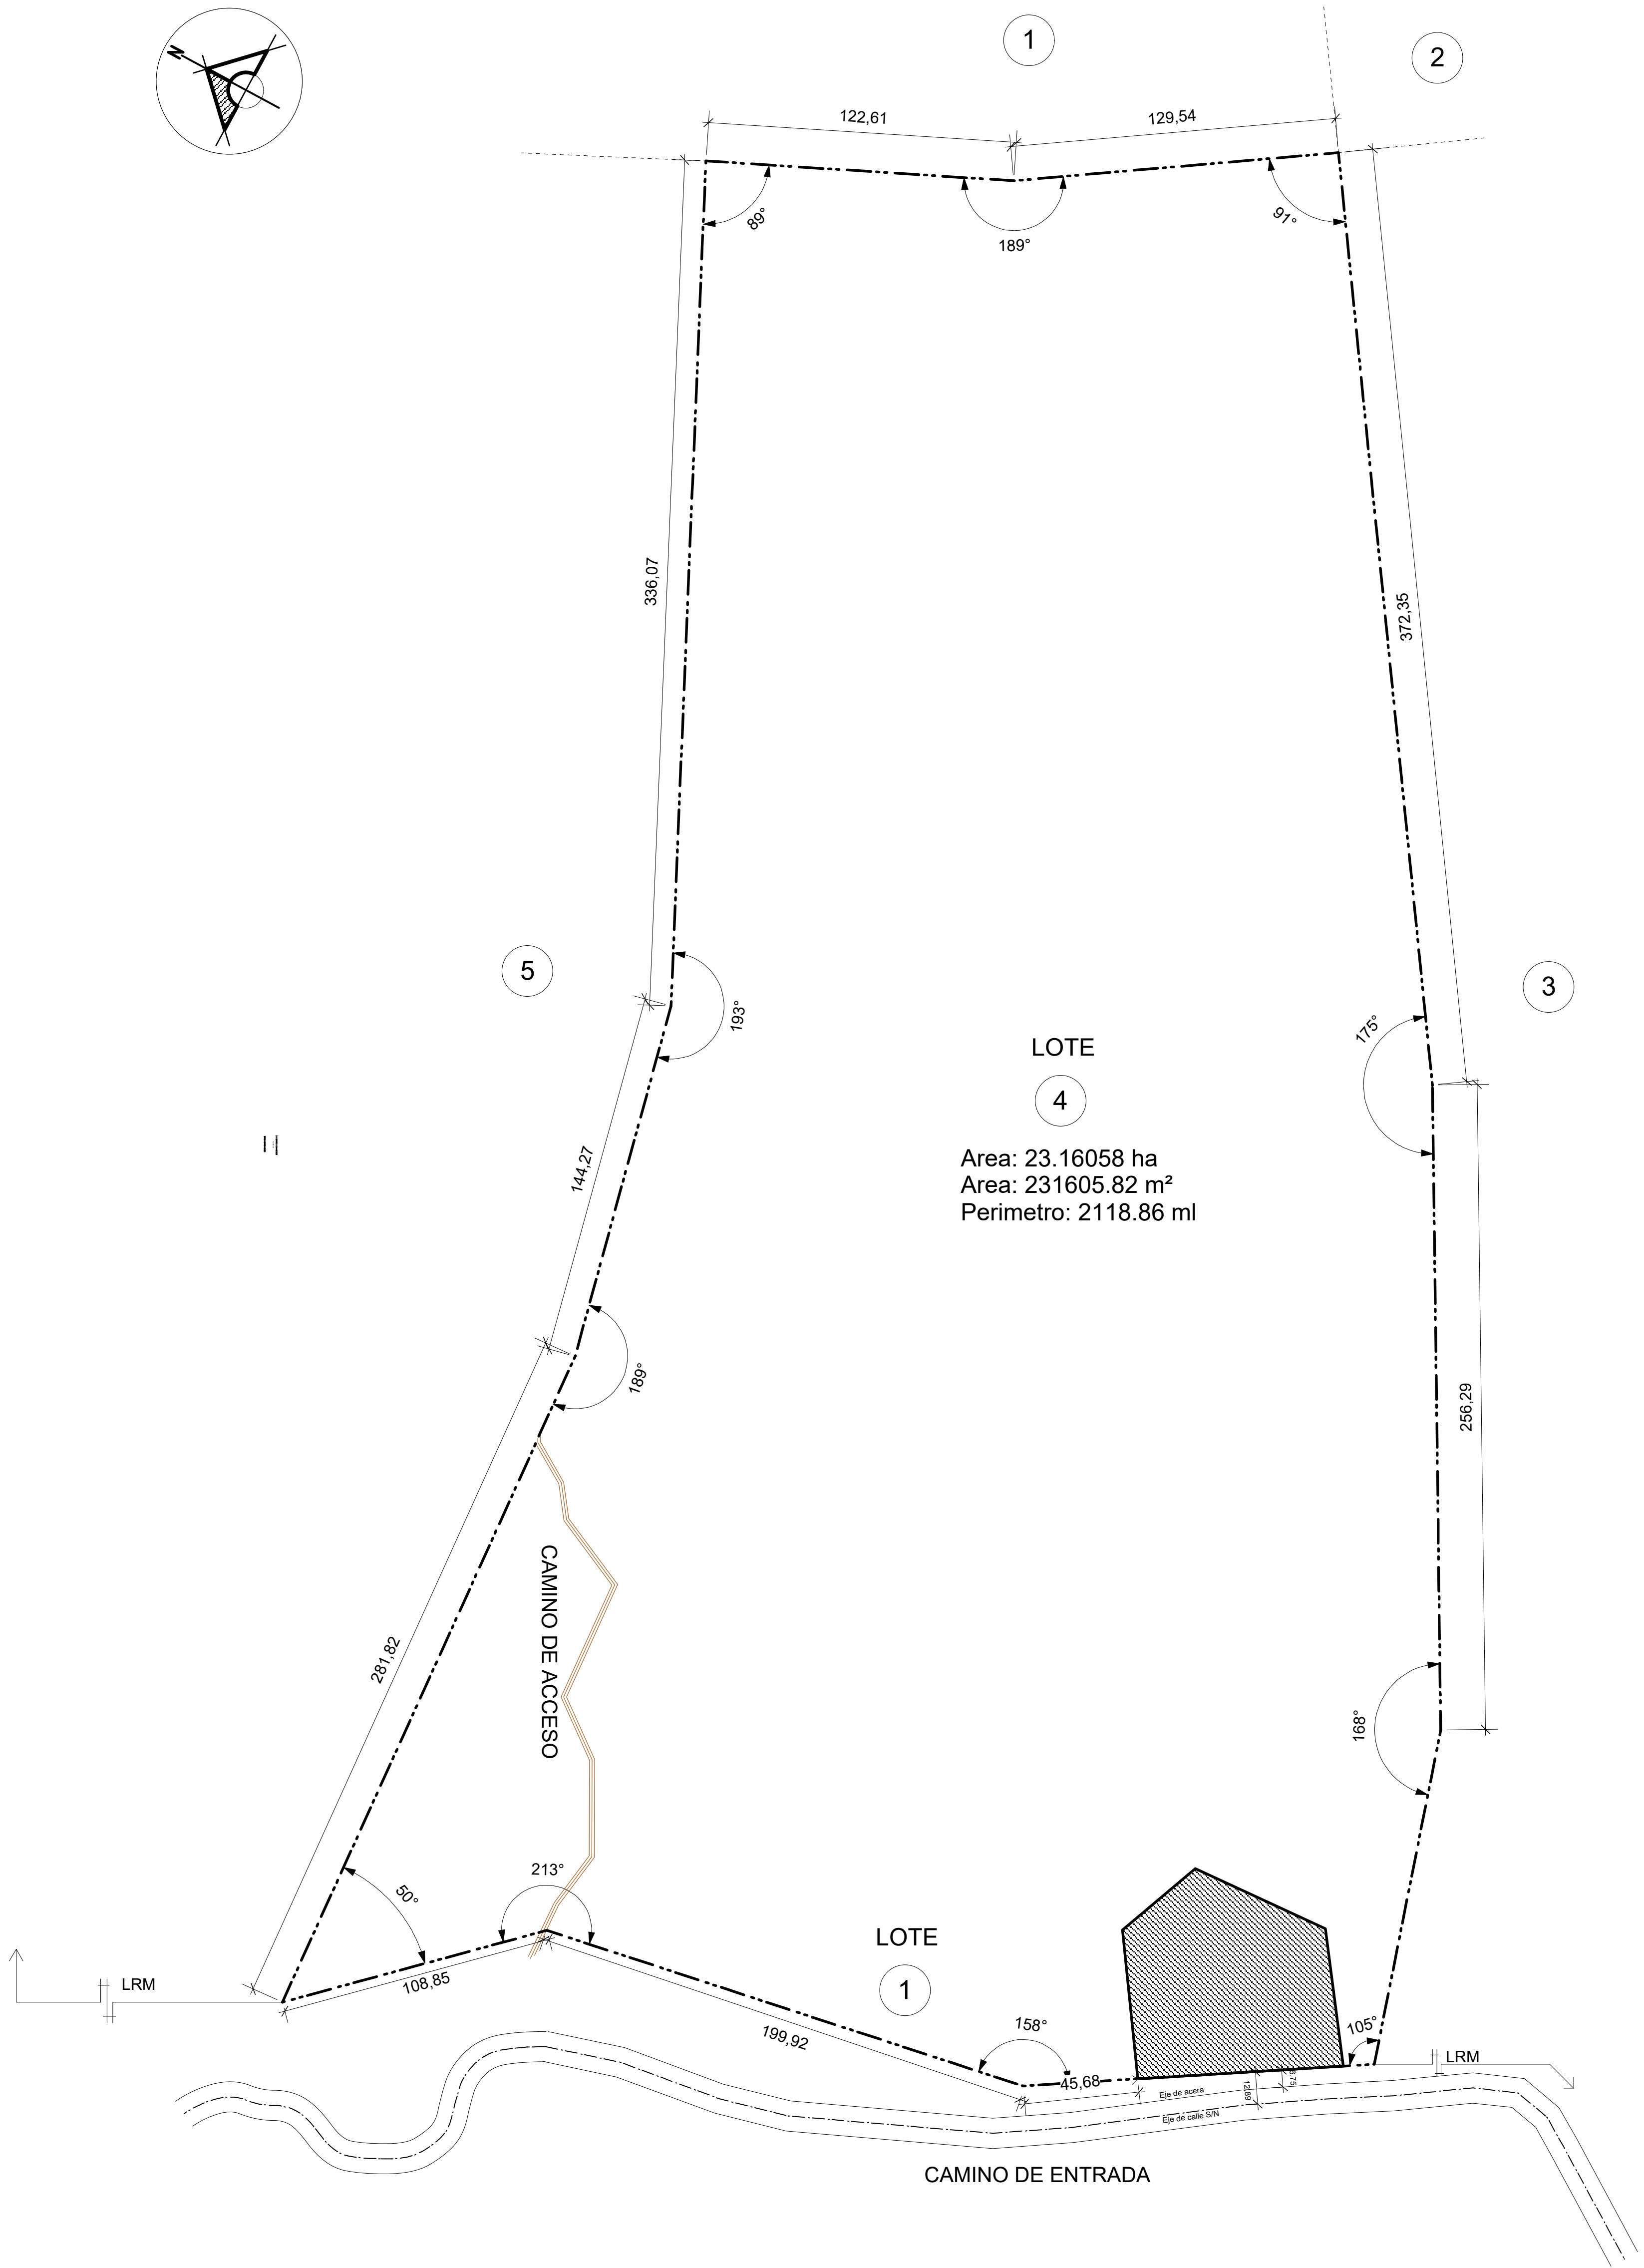


PLANO DE LOTE ESC. 1 : 1500




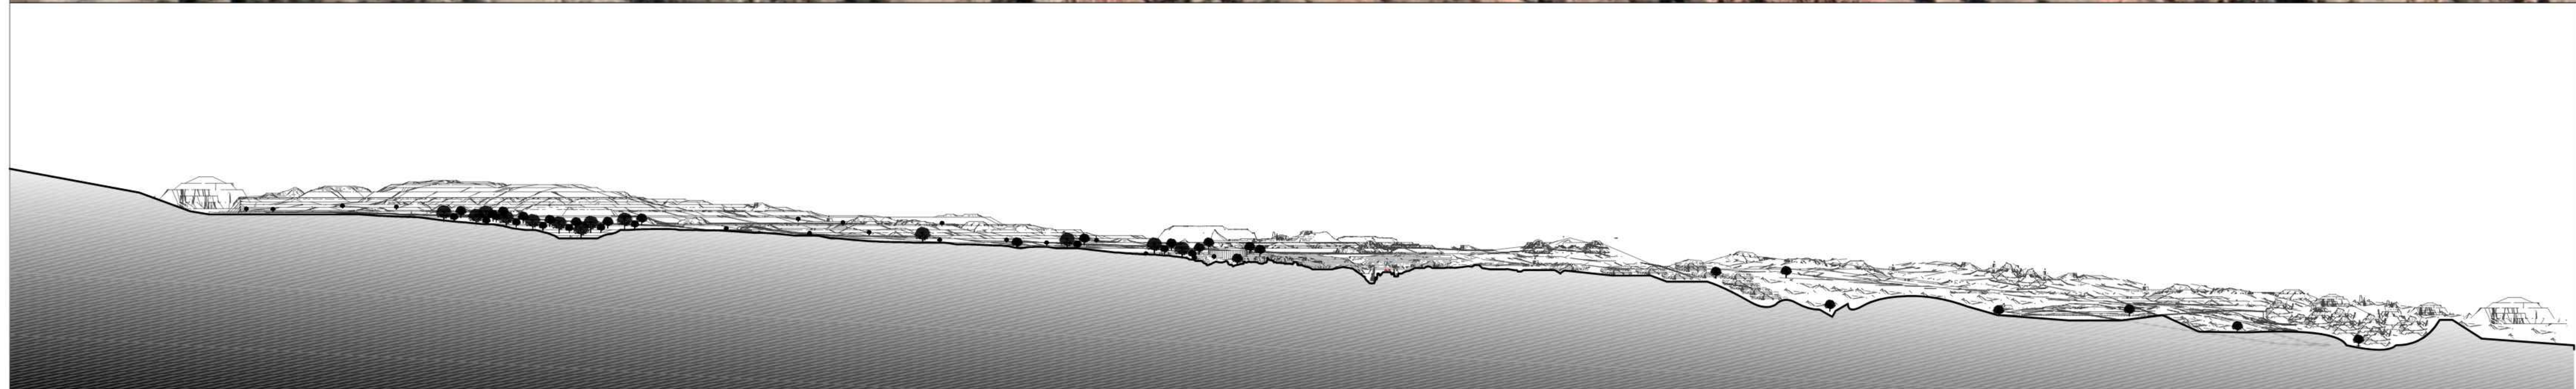


DENOMINACION	FORMA	CEIBO	DESCRIPCION
VA-1			Origen: tronco es tortuoso e irregular, con ramas espinosas que crecen de forma desordenada y mueren tras la floración. Forma: Tallos de forma alterna o fasciculada. Tamaño: de 6 a 10m de alto y 6 a 8m de ancho. Flores: de octubre hasta abril de color rojo. Hoja: caduca. Iluminación: luz directa. Zona: cualquiera.
UNIDAD			
PZA			
CANTIDAD			
25			
DENOMINACION	FORMA	LAPACHO ROSADO	DESCRIPCION
VA-2			Origen: nativa de Sudamérica. Forma: Corteza de color marrón escamosa, su sistema radicular es grande y profundo. Tamaño: hasta 15m de altura y de 4 a 6m de ancho. Flores: Rosado. Florecen entre noviembre. Temperatura: 25 a 27 grados Celsius. Iluminación: luz directa.
UNIDAD			
PZA			
CANTIDAD			
10			
DENOMINACION	FORMA	JACARANDA	DESCRIPCION
VA-3			Origen: Típicos de la América intertropical y subtropical. Forma: Corteza de color marrón escamosa, su sistema radicular es grande y profundo. Tamaño: 6m ancho y 15m de altura. Flores: morado pastel de abril a mayo. Temperatura: climas tropicales a subtropicales y templados. Iluminación: luz directa.
UNIDAD			
PZA			
CANTIDAD			
2			
DENOMINACION	FORMA	EICHORNIA CRASSIPES	DESCRIPCION
VB-2			Origen: planta perenne flotante originaria de regiones tropicales de Sudamérica. Forma: una superficie inflada de forma esférica que contiene aire y otro extremo plano con bordes redondeados. Tamaño: largo y ancho superior a 30 cm. Flores: verano. Temperatura: 25 a 30 grados. Agua: estancada, poca corriente. Iluminación: bien iluminada. Zona: zona soleada de un estanque.
UNIDAD			
PZA			
CANTIDAD			
36			

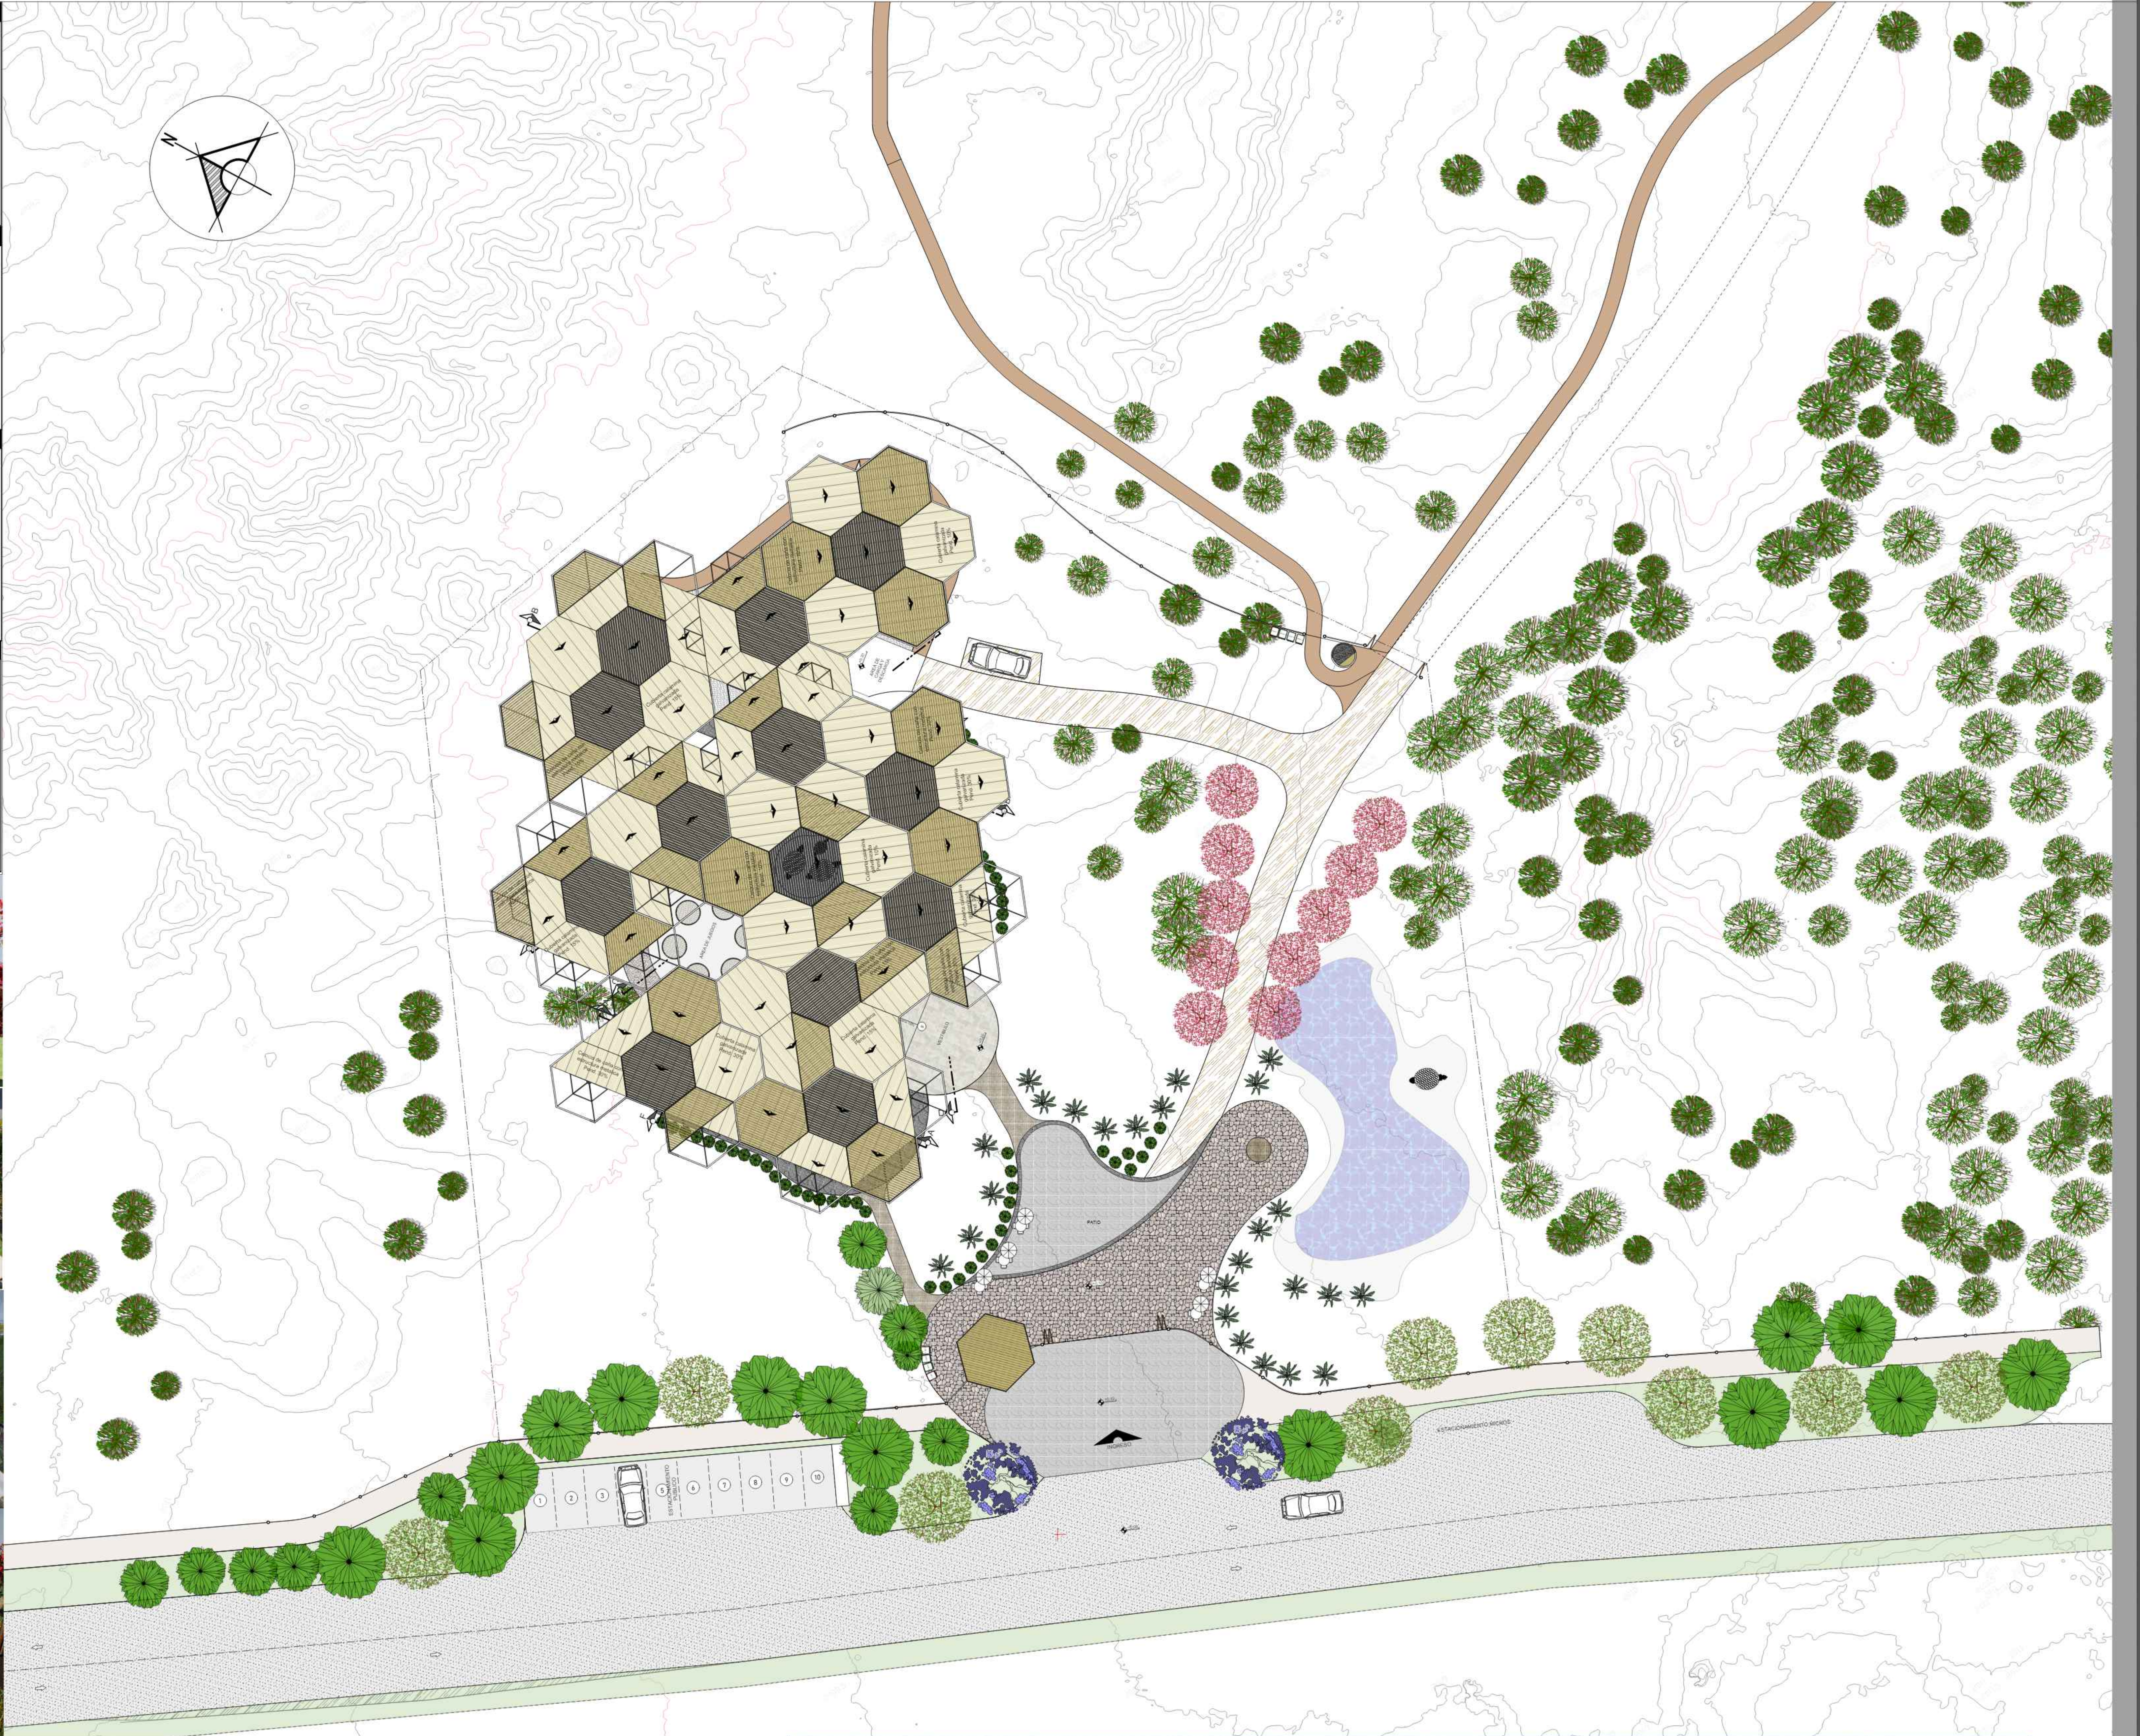

DENOMINACION	FORMA	GUAYACÁN	DESCRIPCION
VA-4			Origen: Originario de la zona intertropical de América. Forma: Corteza de color marrón escamosa, su sistema radicular es grande y profundo. Tamaño: Ancho de 4 a 8m y 15m de altura. Flores: Amarillas. Florecen entre marzo, abril y en algunos casos entre agosto y noviembre. Temperatura: 25 a 27 grados Celsius y una humedad que puede llegar hasta 70%. Iluminación: Luz directa.
UNIDAD			
PZA			
CANTIDAD			
10			
DENOMINACION	FORMA	ESPINO (CHURQUÍ)	DESCRIPCION
VM-1			Origen: Árbol nativo, de la familia de las Leguminosas (Fabaceae). Forma: Tallos de forma alterna o fasciculada. Tamaño: de 4 a 6m de alto. Flores: Amarillas finas de invierno. Temperatura: resistente a heladas de hasta -5°. Iluminación: bien iluminada. Zona: cualquiera.
UNIDAD			
PZA			
CANTIDAD			
22			
DENOMINACION	FORMA	PHOENIX ROEBELENI	DESCRIPCION
VM-2			Origen: originaria del sudeste asiático. Forma: Tallos de forma alterna o fasciculada. Tamaño: máxima de 5 m, pero generalmente su tronco no mide más de 1 m de altura. Flores: Diminutas, amarillentas. Temperatura: resistente a heladas de hasta -5°. Iluminación: regular. Zona: lugar con humedad regular.
UNIDAD			
PZA			
CANTIDAD			
25			
DENOMINACION	FORMA	BUXUS SEMPERVIRENS (box común)	DESCRIPCION
VB-1			Origen: Originarios de Europa. Forma: Arbusto o pequeño tallo muy ramificado cubierto de una corteza lisa en los ejemplares jóvenes. Tamaño: De 1 a 2m alto y hasta 2m de ancho. Flores: son monoicas, con masculinas y femeninas en el mismo ejemplar, aparecen a comienzos de primavera. Hojas: Perenne. Iluminación: Sombra, semi sombra. Zona: suelo arenoso o limoso.
UNIDAD			
PZA			
CANTIDAD			
53			


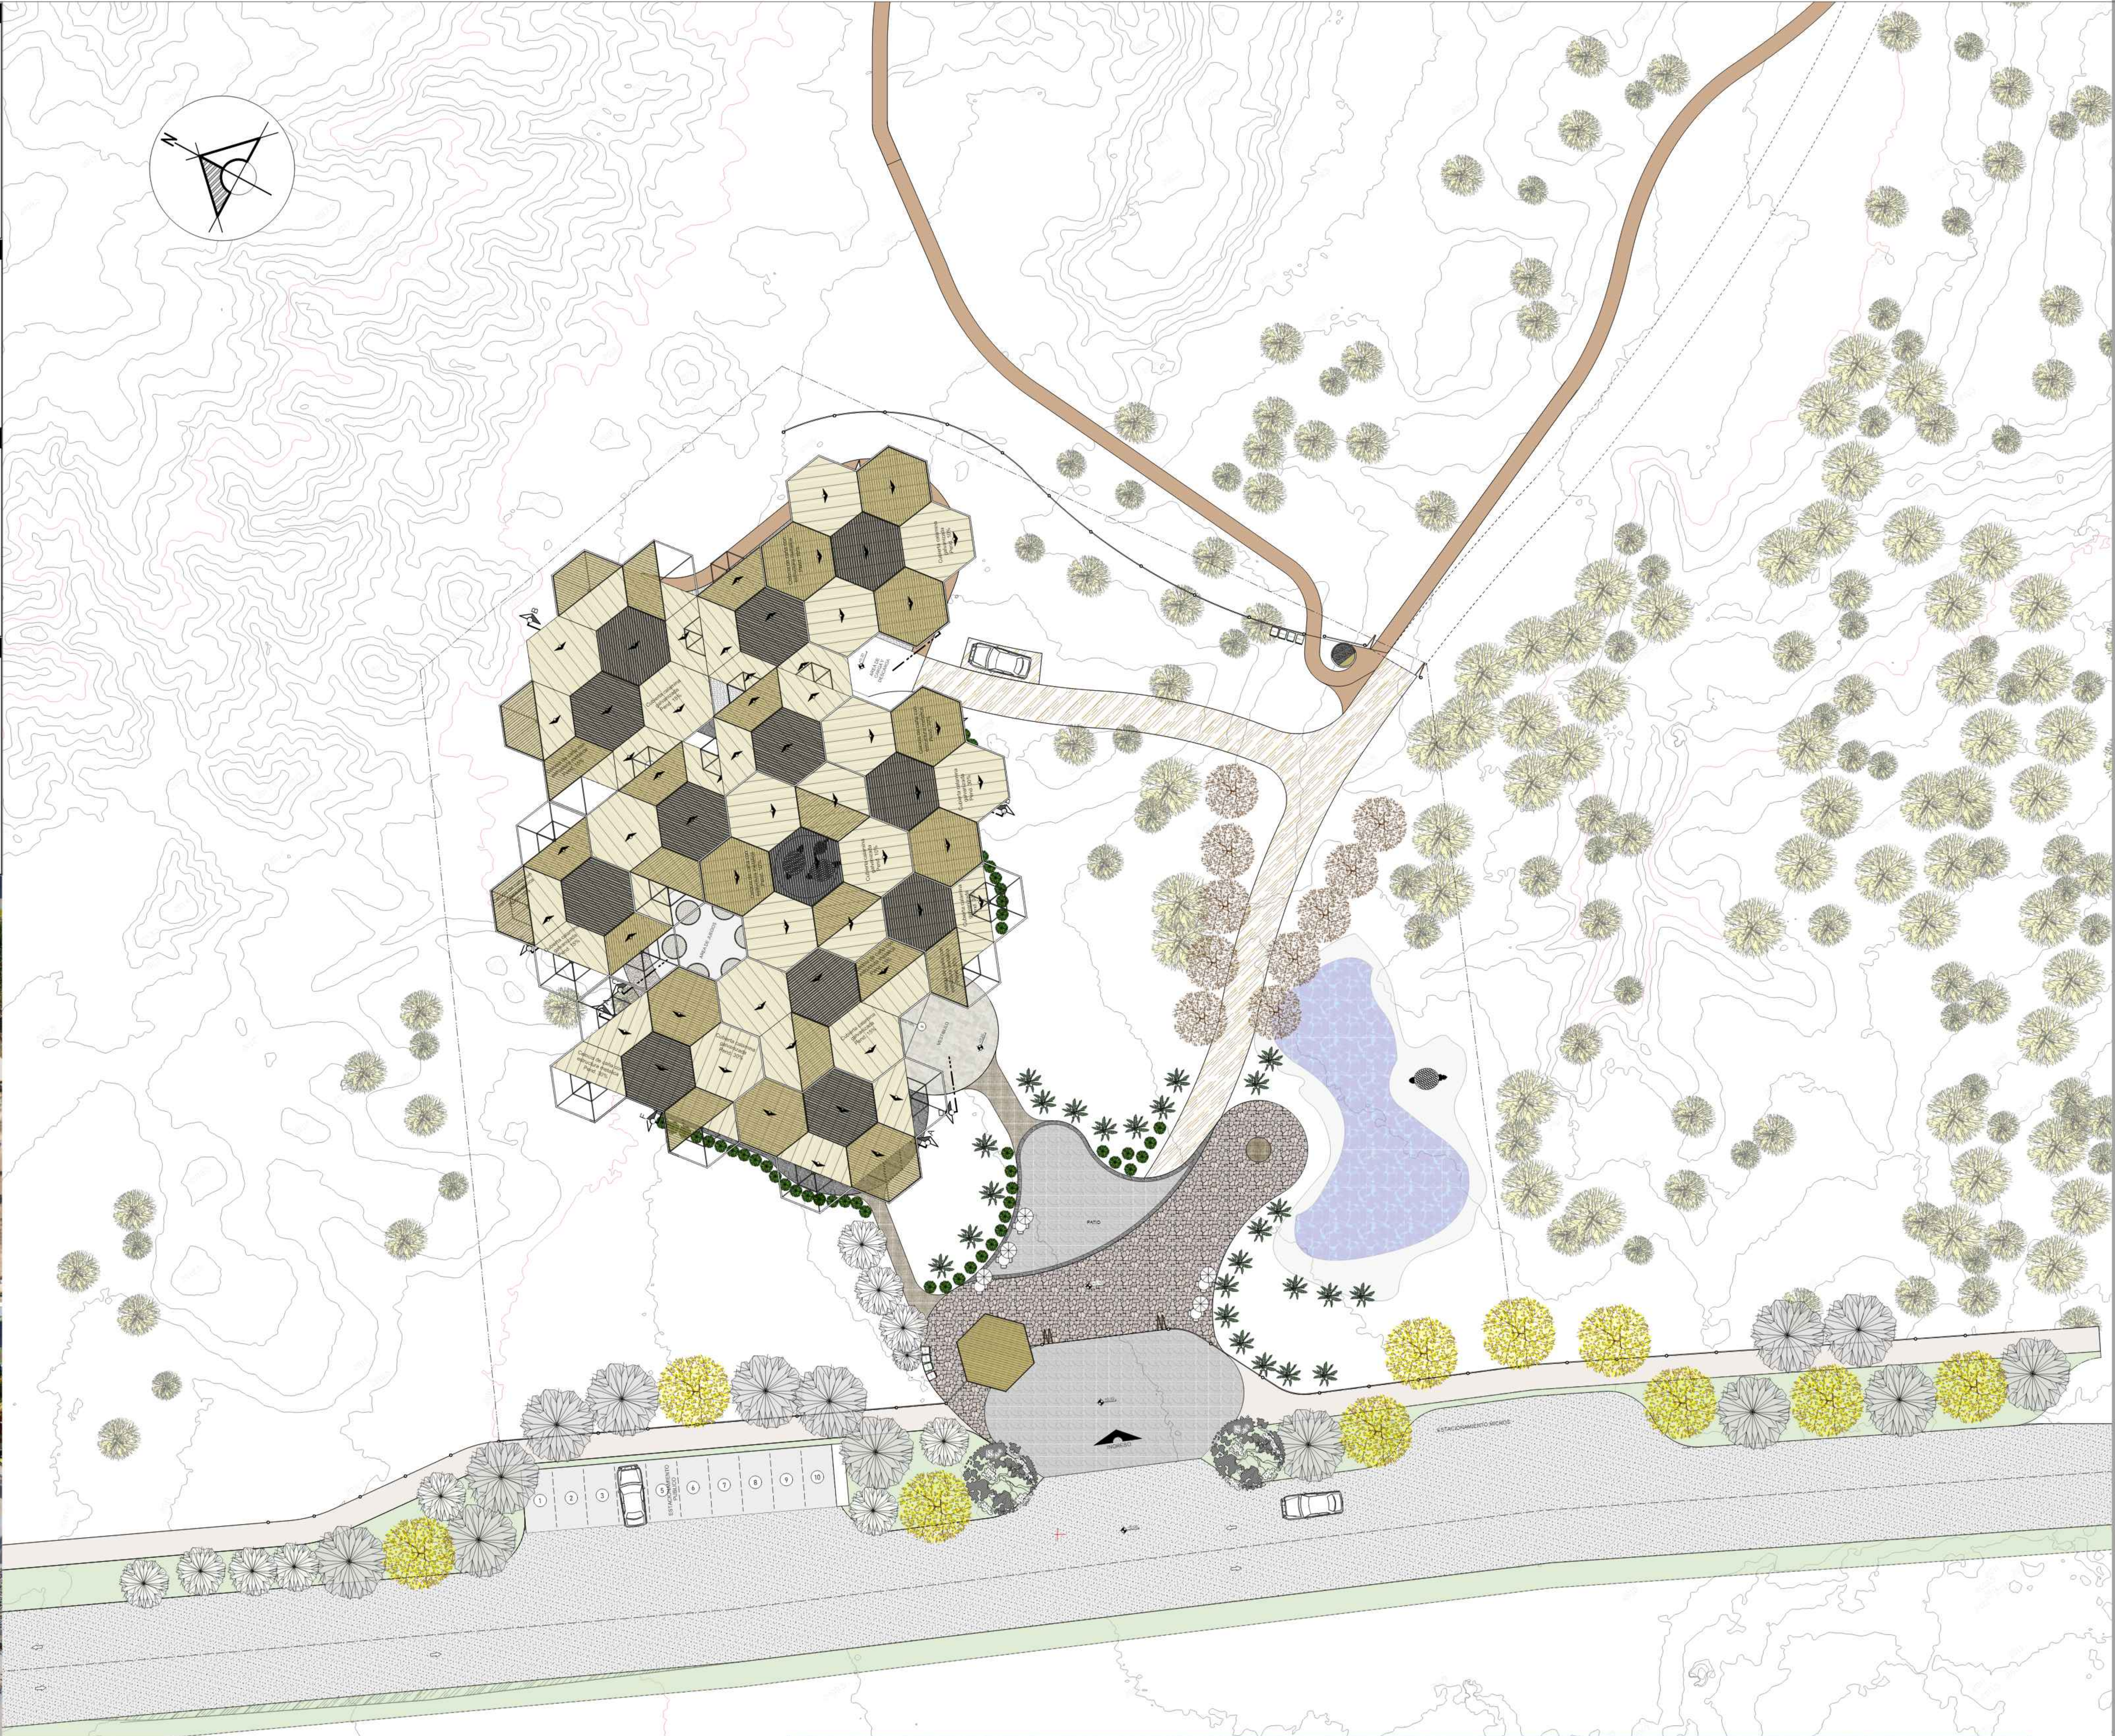


PLANO PAISAJISTICO INVIERNO ESC. 1:200

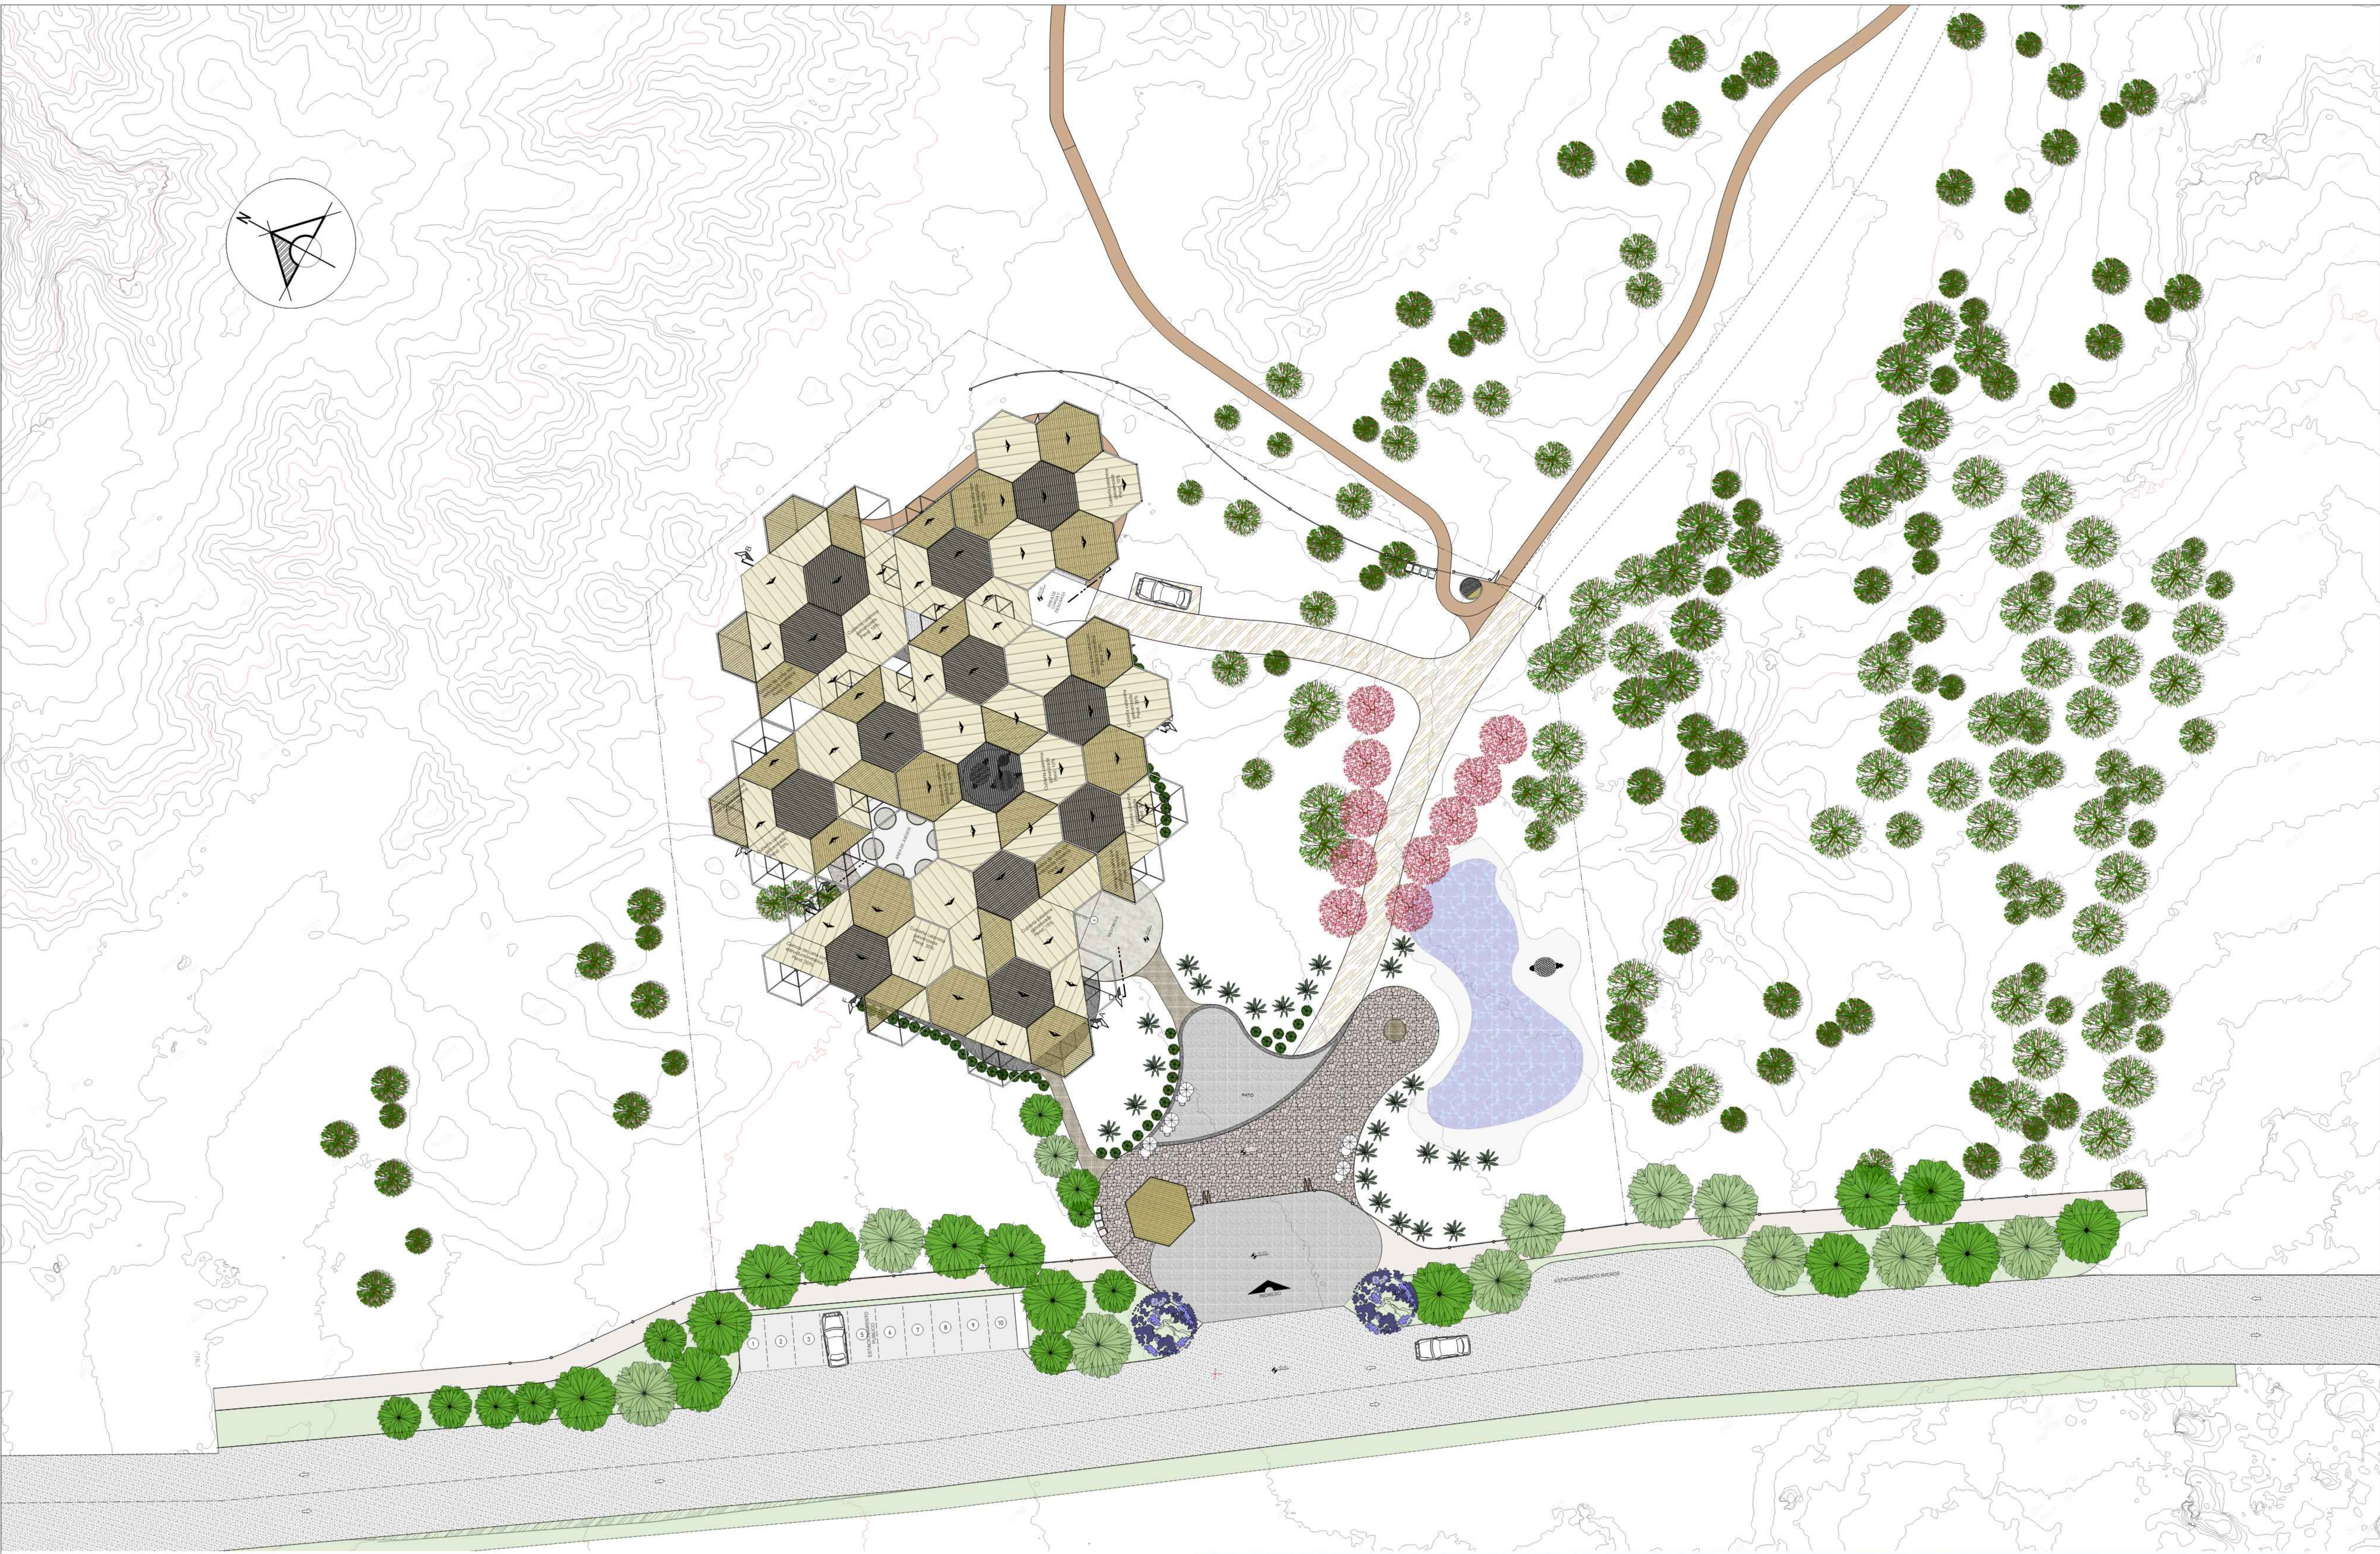

LAMINA DE SITIO Y TECHO ESC. 1:200



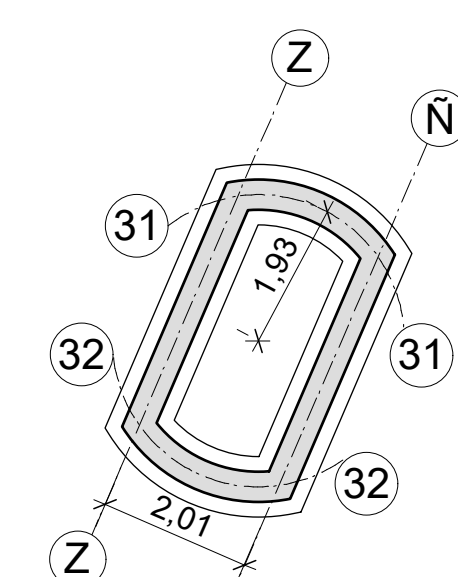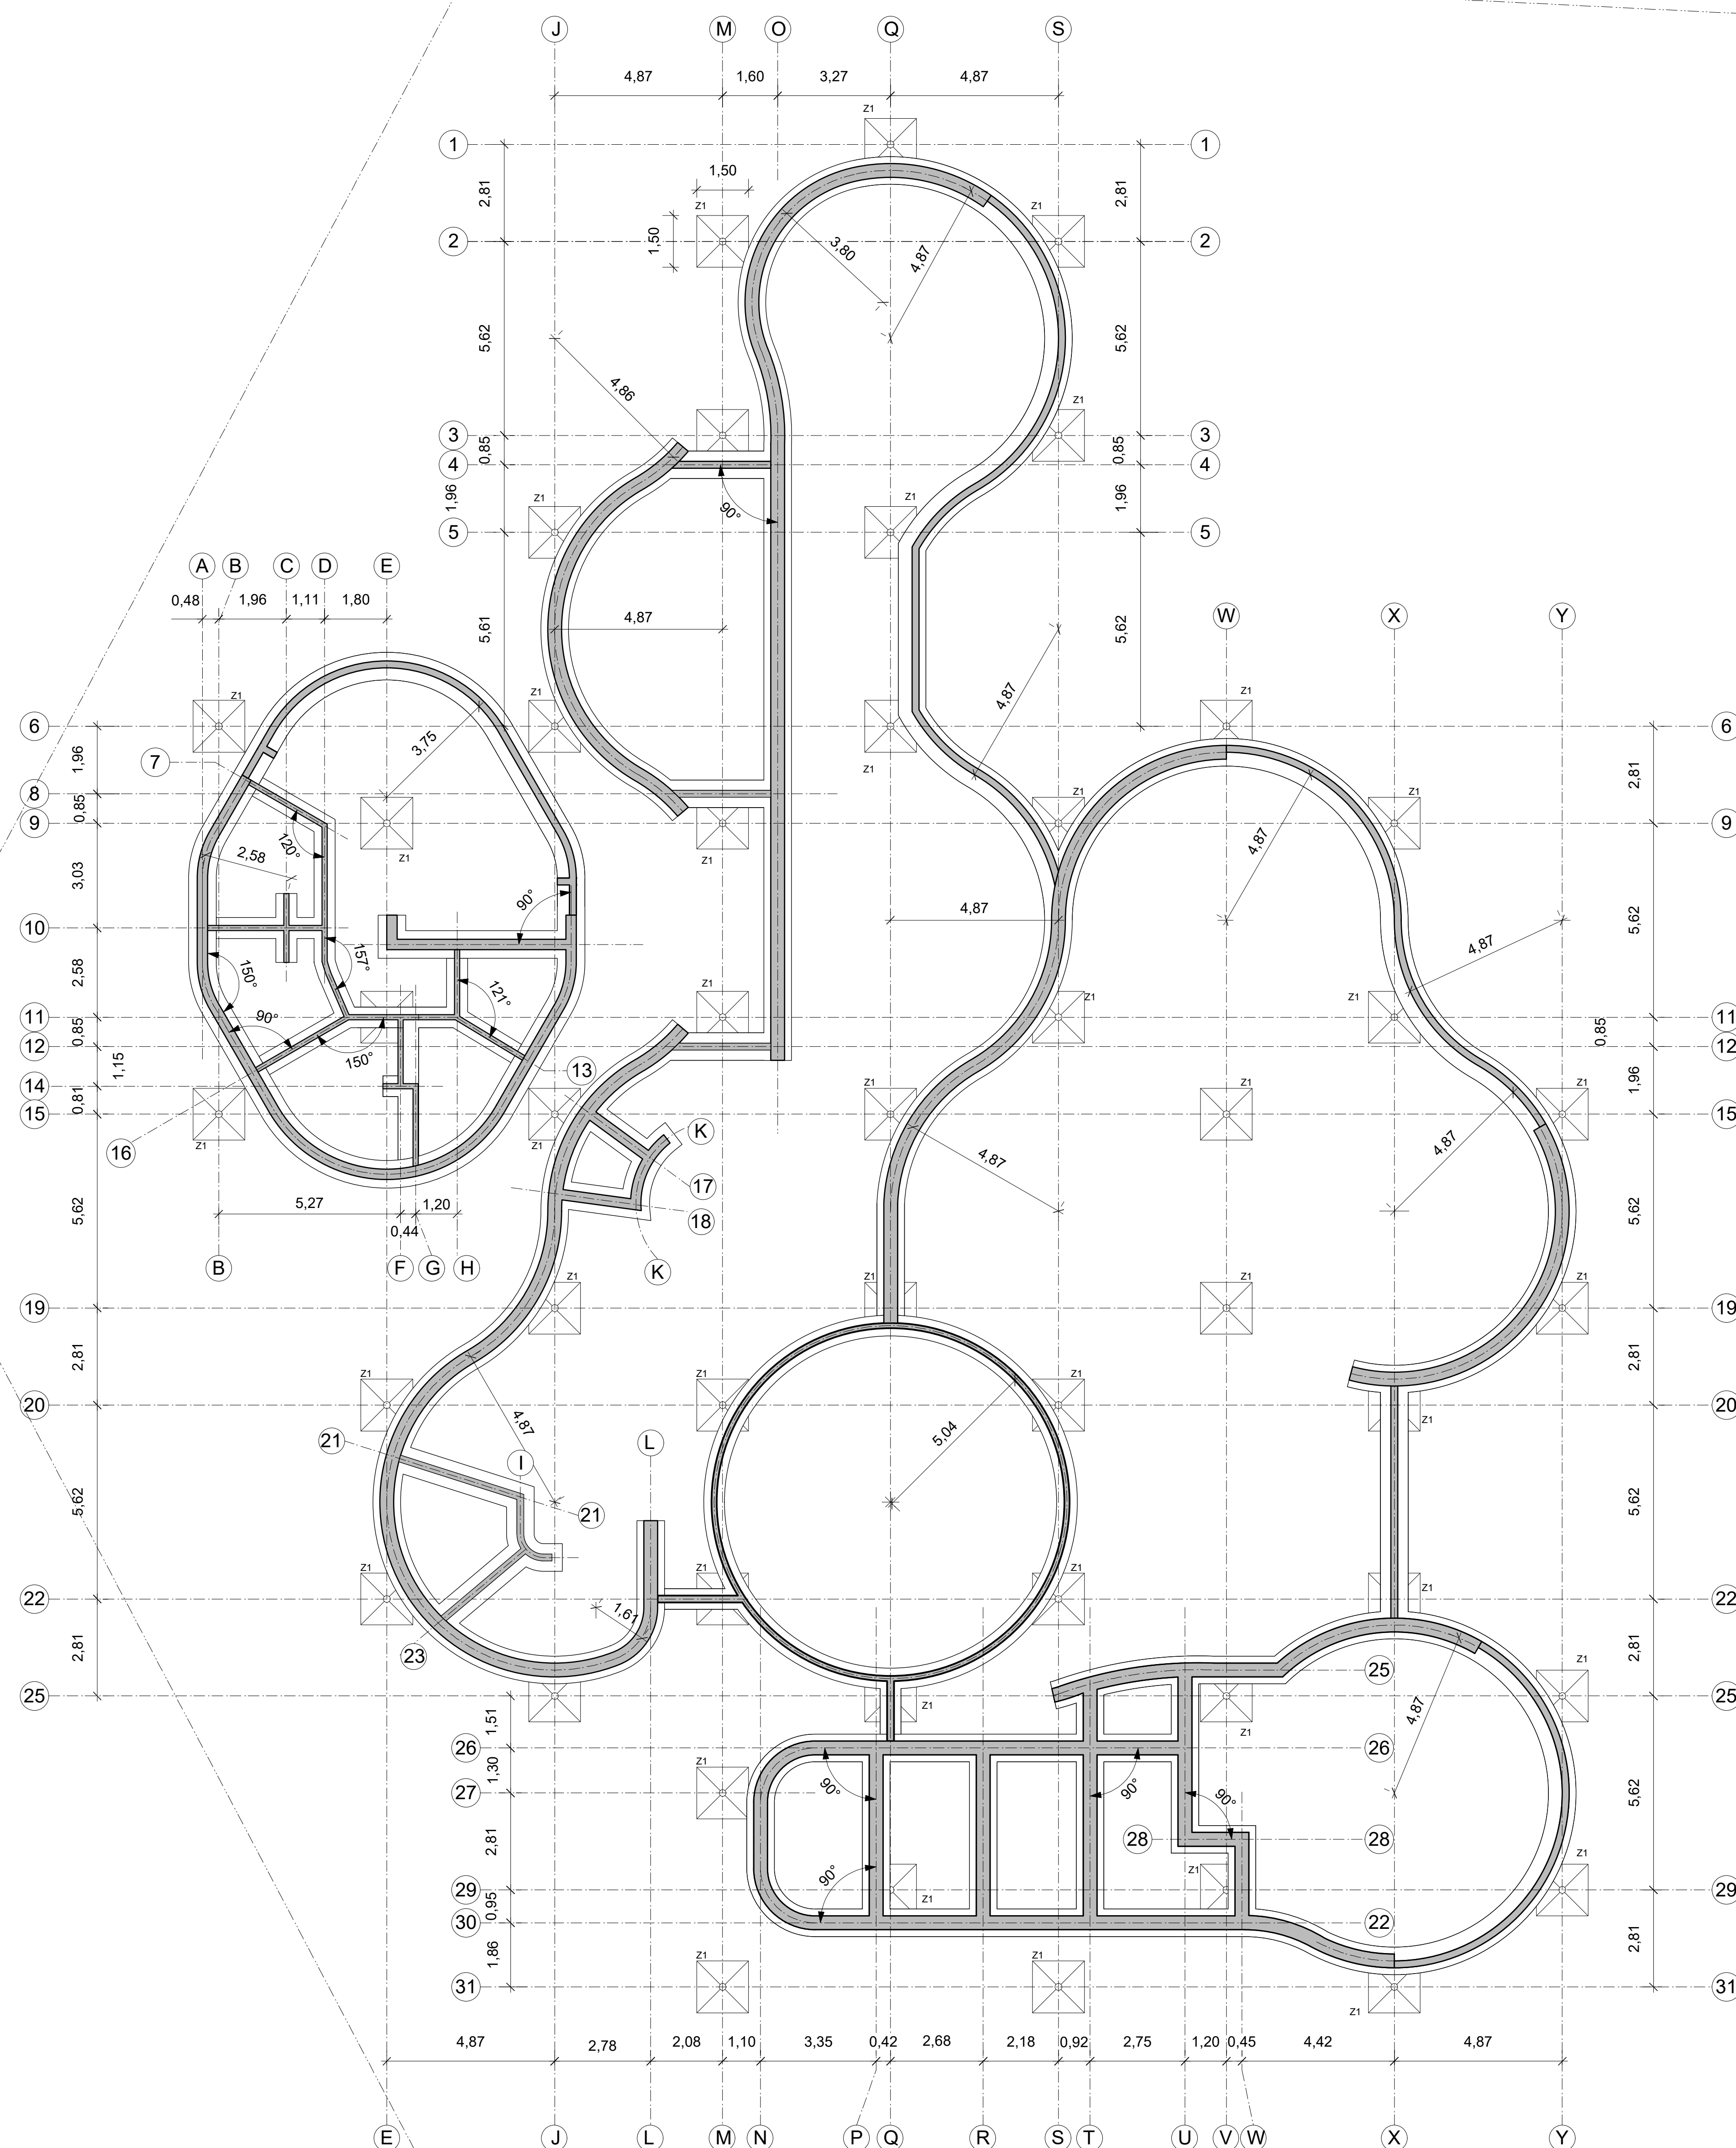

Technical drawing of a concrete slab reinforcement detail. The drawing shows a cross-section of a slab with a central vertical reinforcement bar (DADO D1) and horizontal reinforcement bars (PARR. #5 @ 15). The slab is supported by a concrete base (PLANTILLA DE CONCRETO) with a width of 150. The total height of the slab is 70, and the height of the concrete base is 20. The spacing between the horizontal reinforcement bars is 15. The drawing is labeled with dimensions and material specifications.

15/32

