


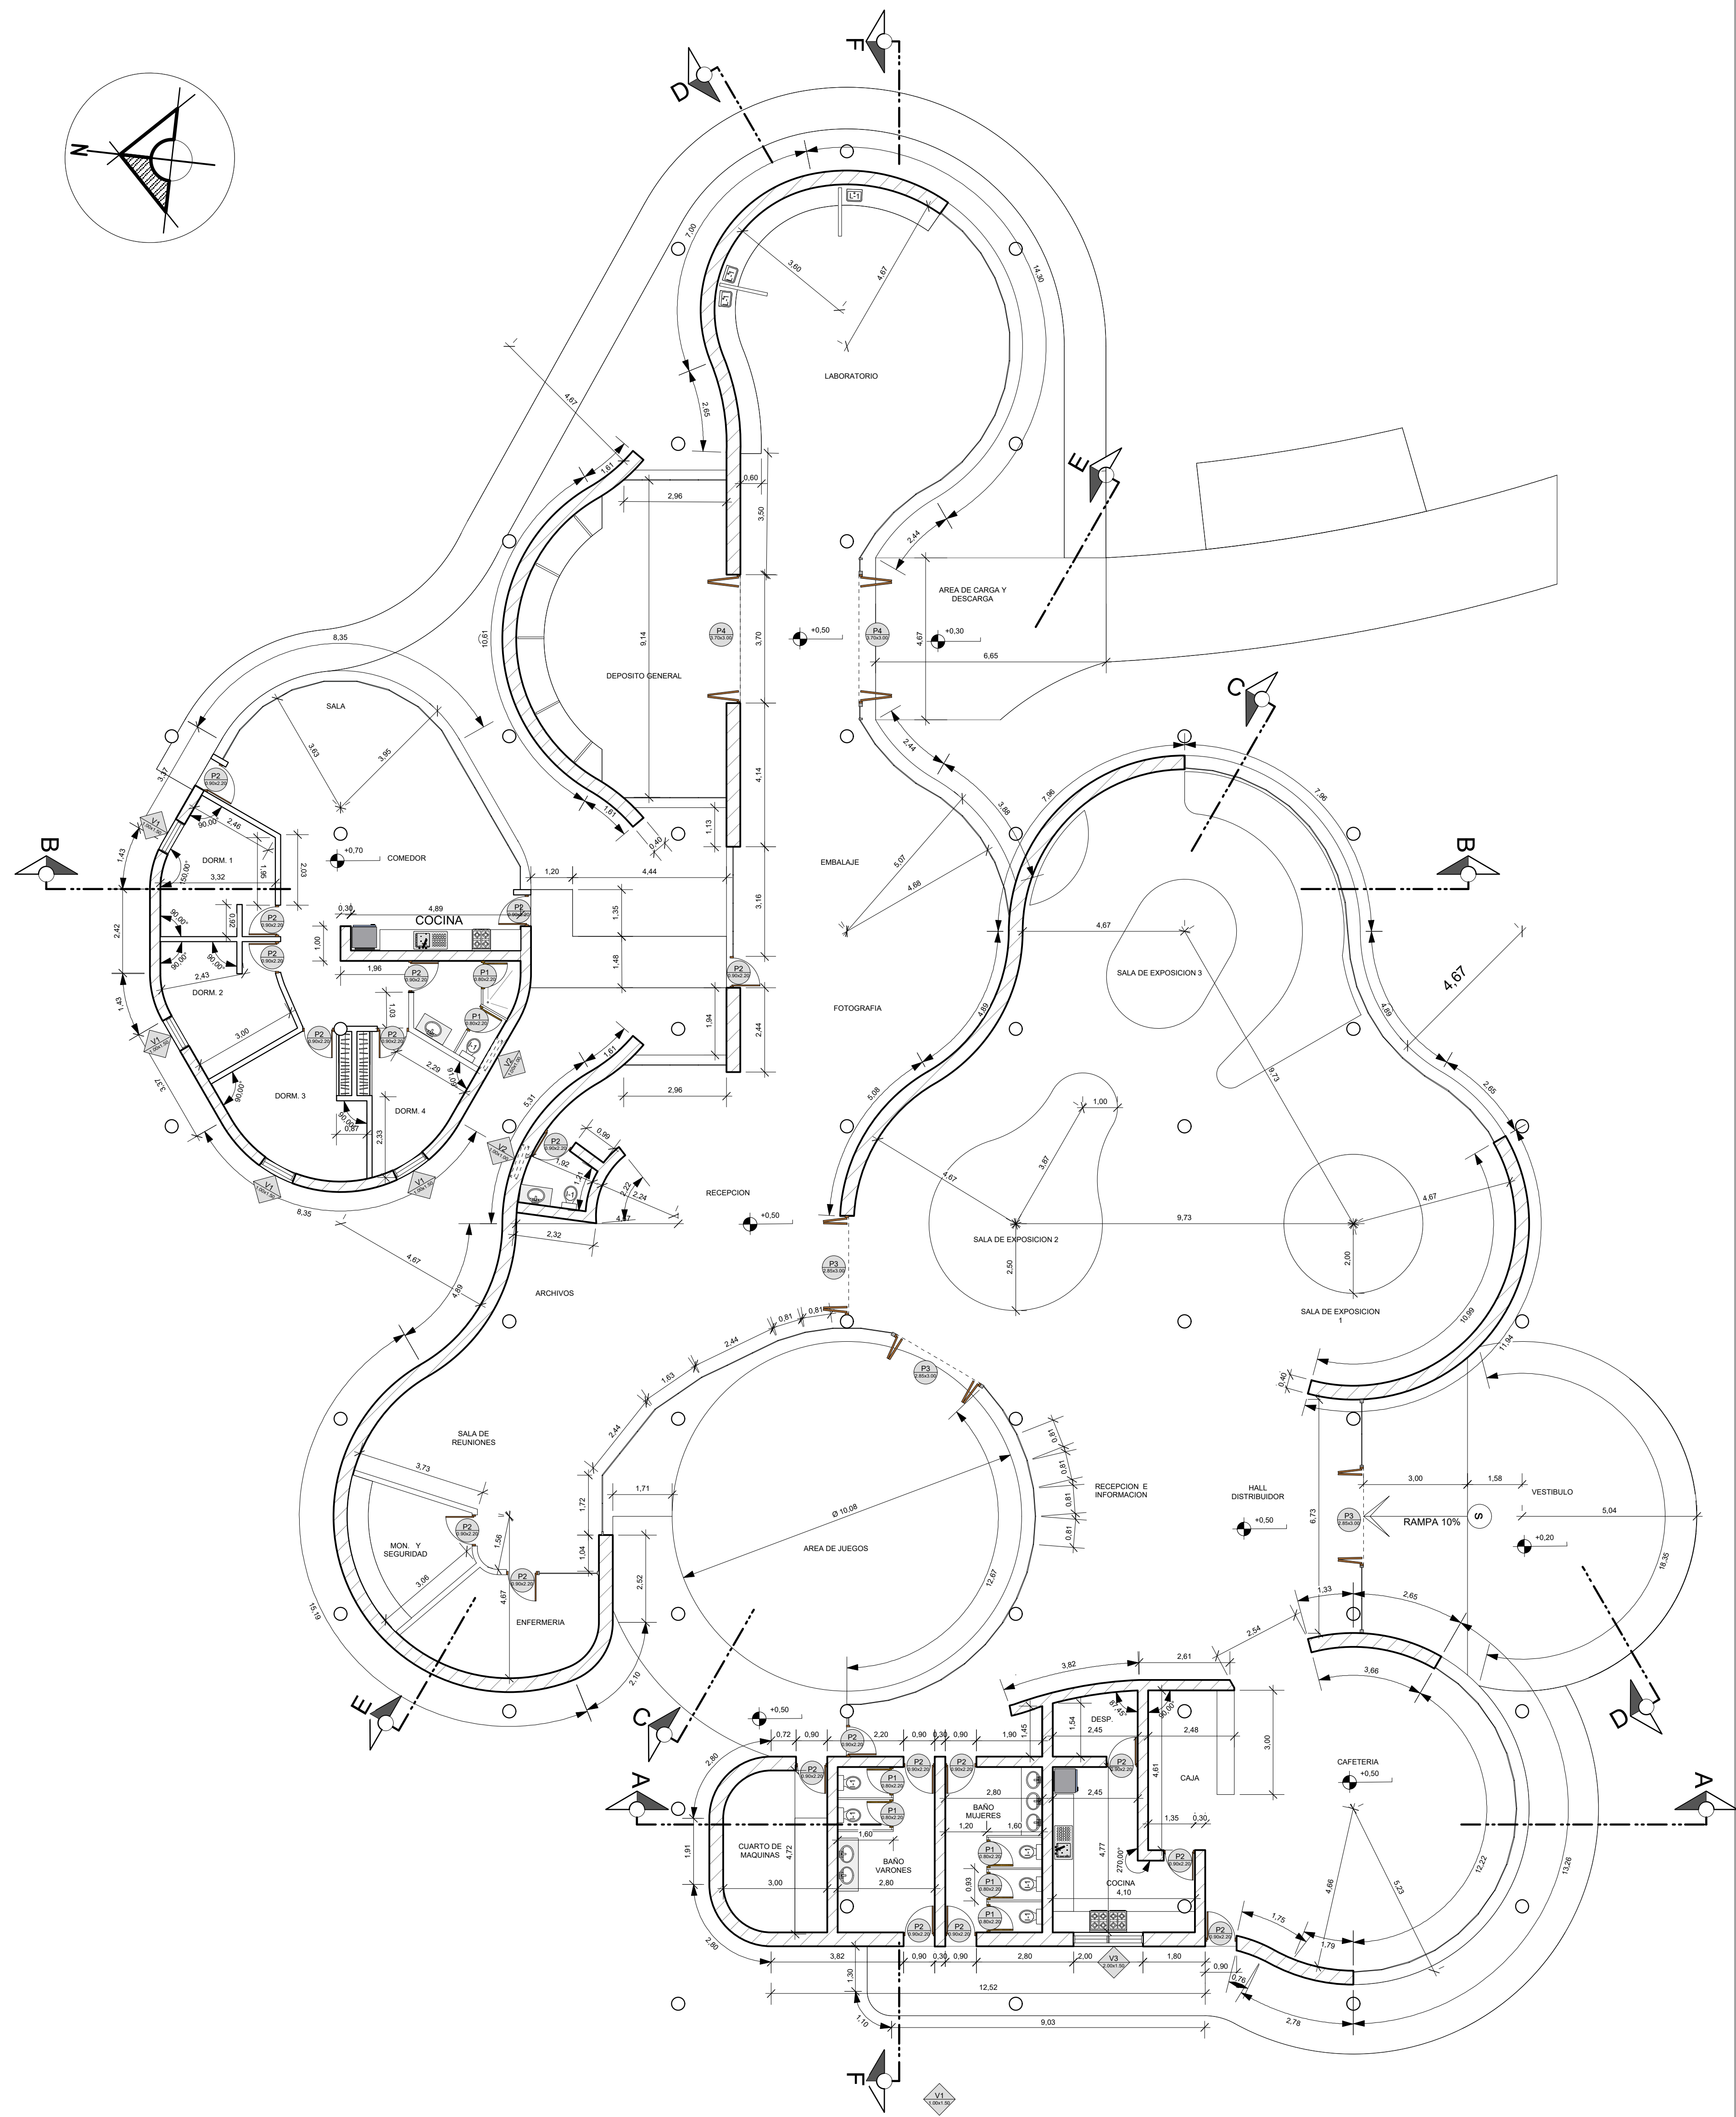


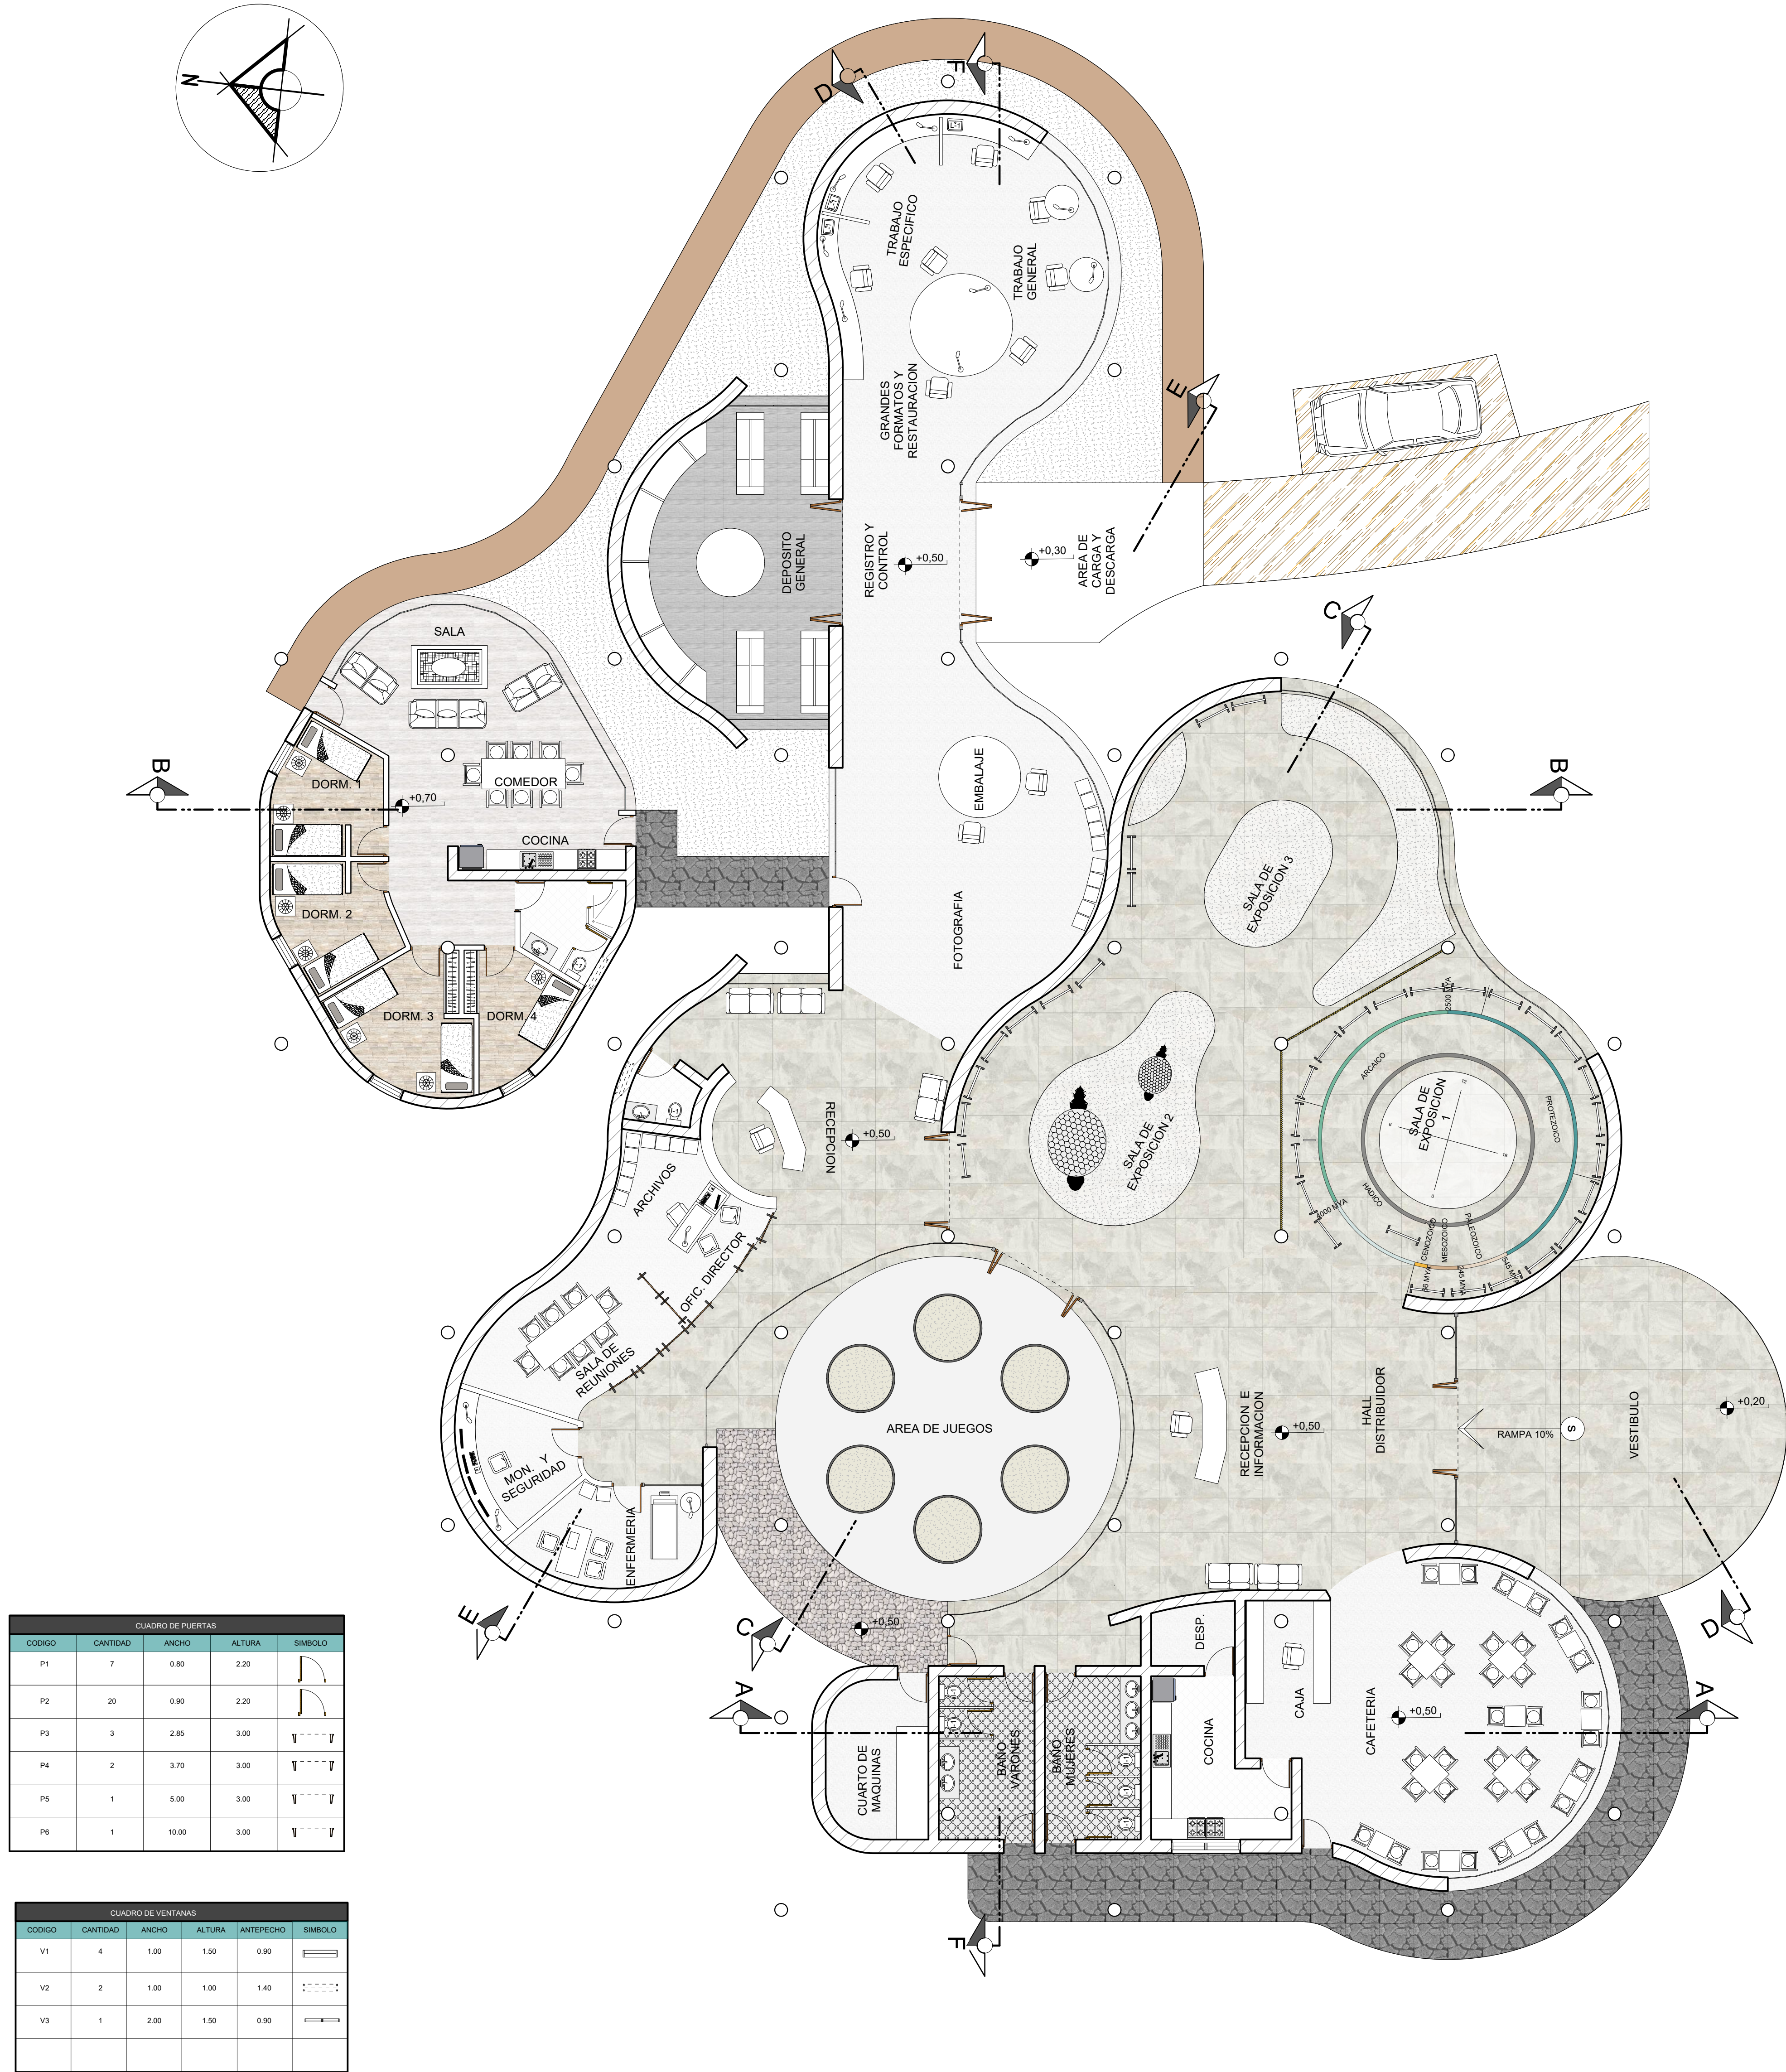


PLANTA BAJA AMOBLADA Y ACOTADA ESC. 1:100

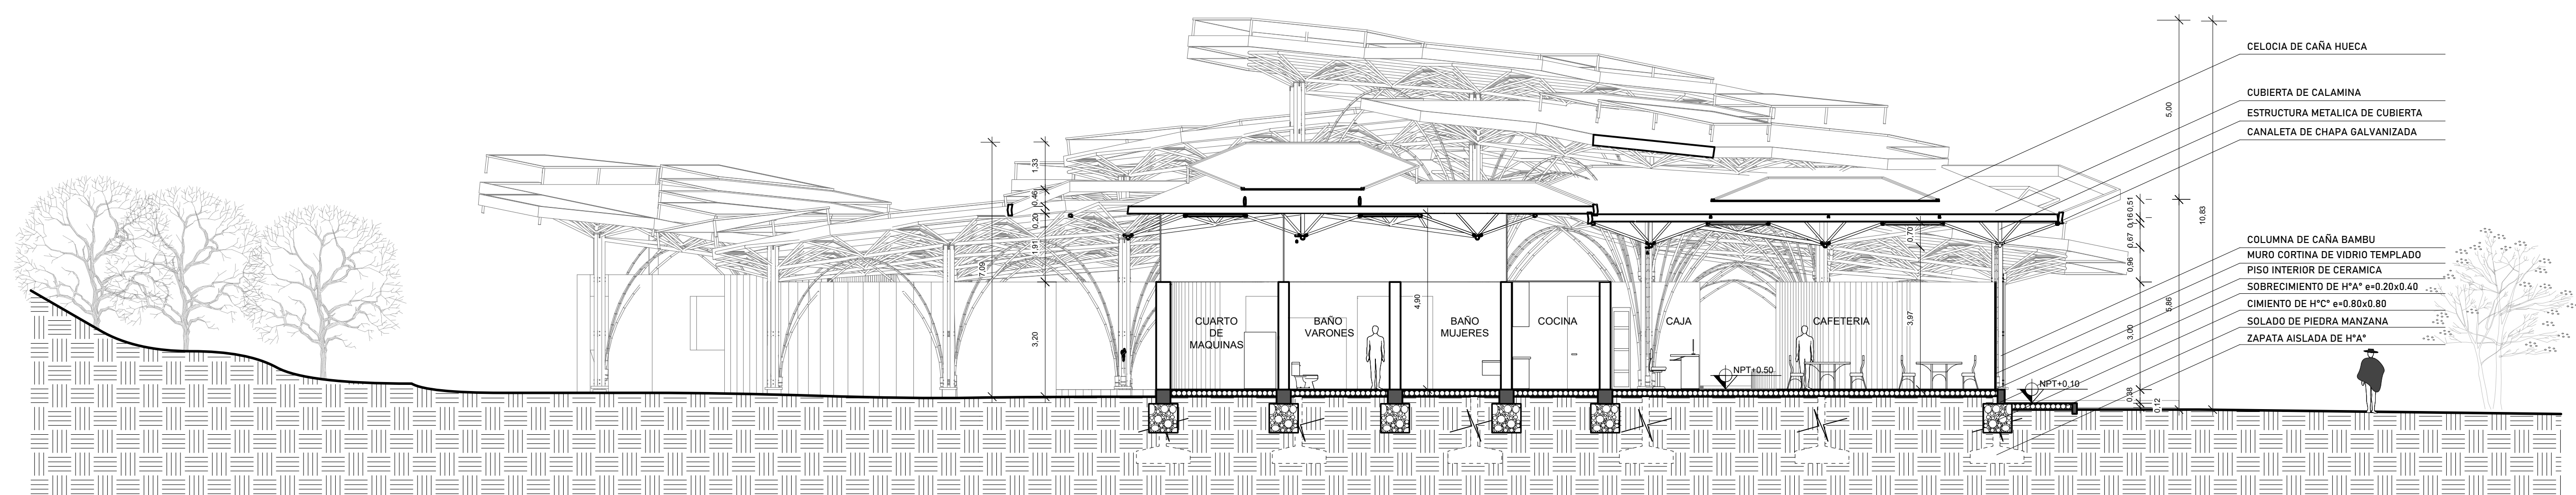


CORTE TRANSVERSAL " A-A "

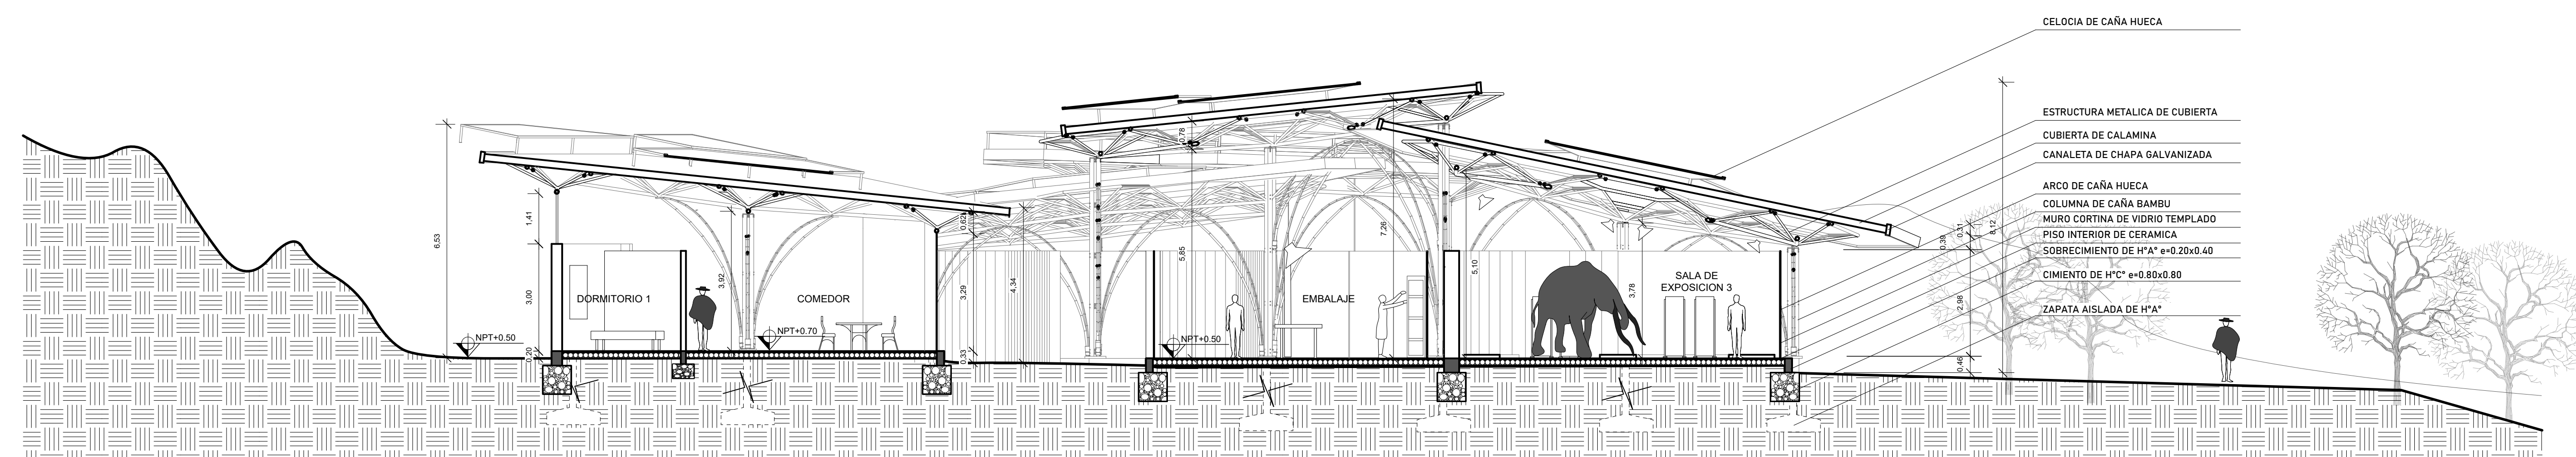


CORTE TRANSVERSAL " B-B "

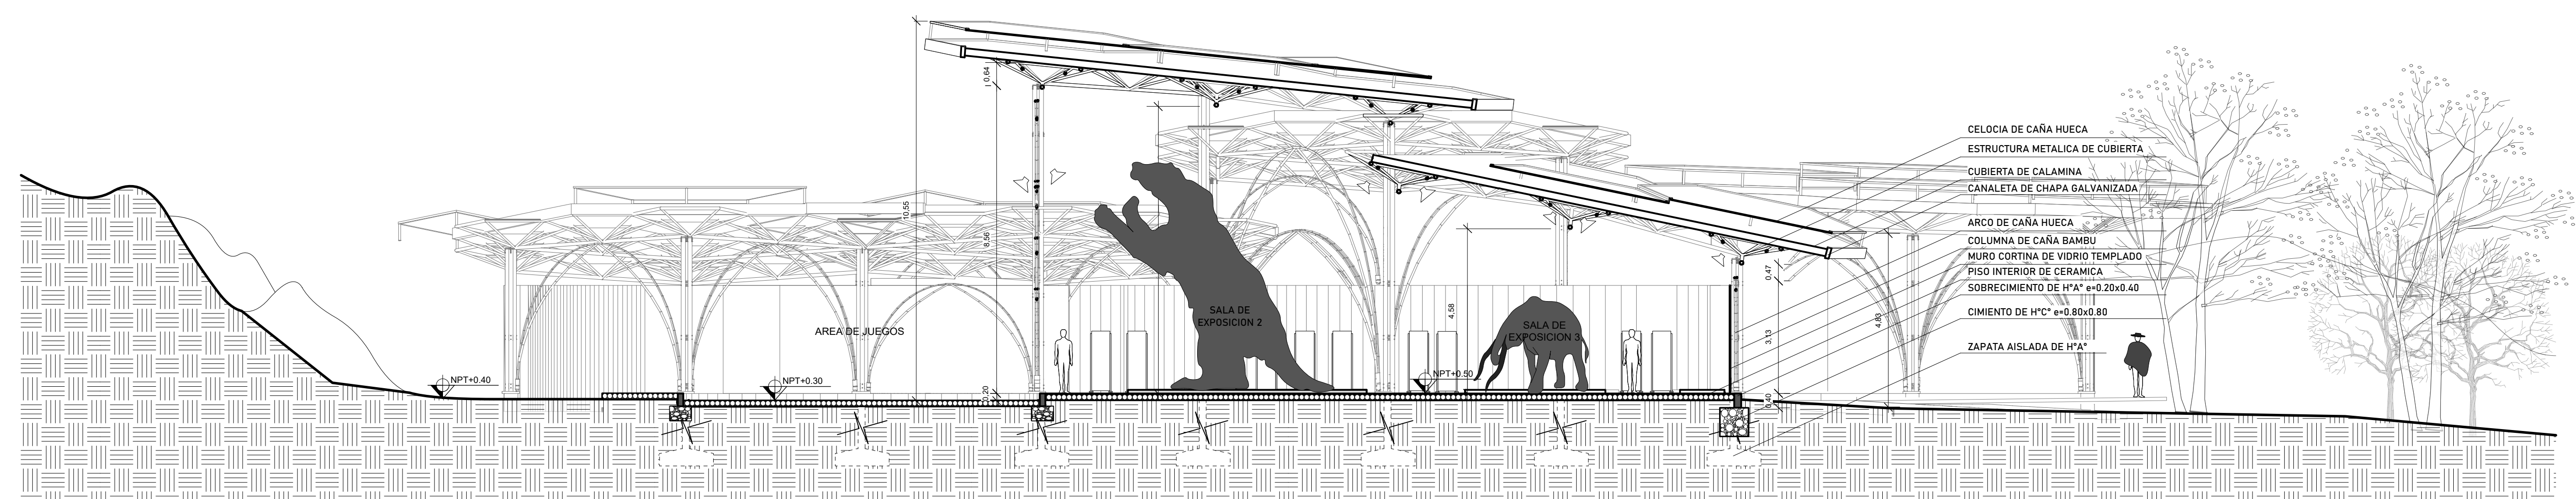


CORTE TRANSVERSAL " C-C "

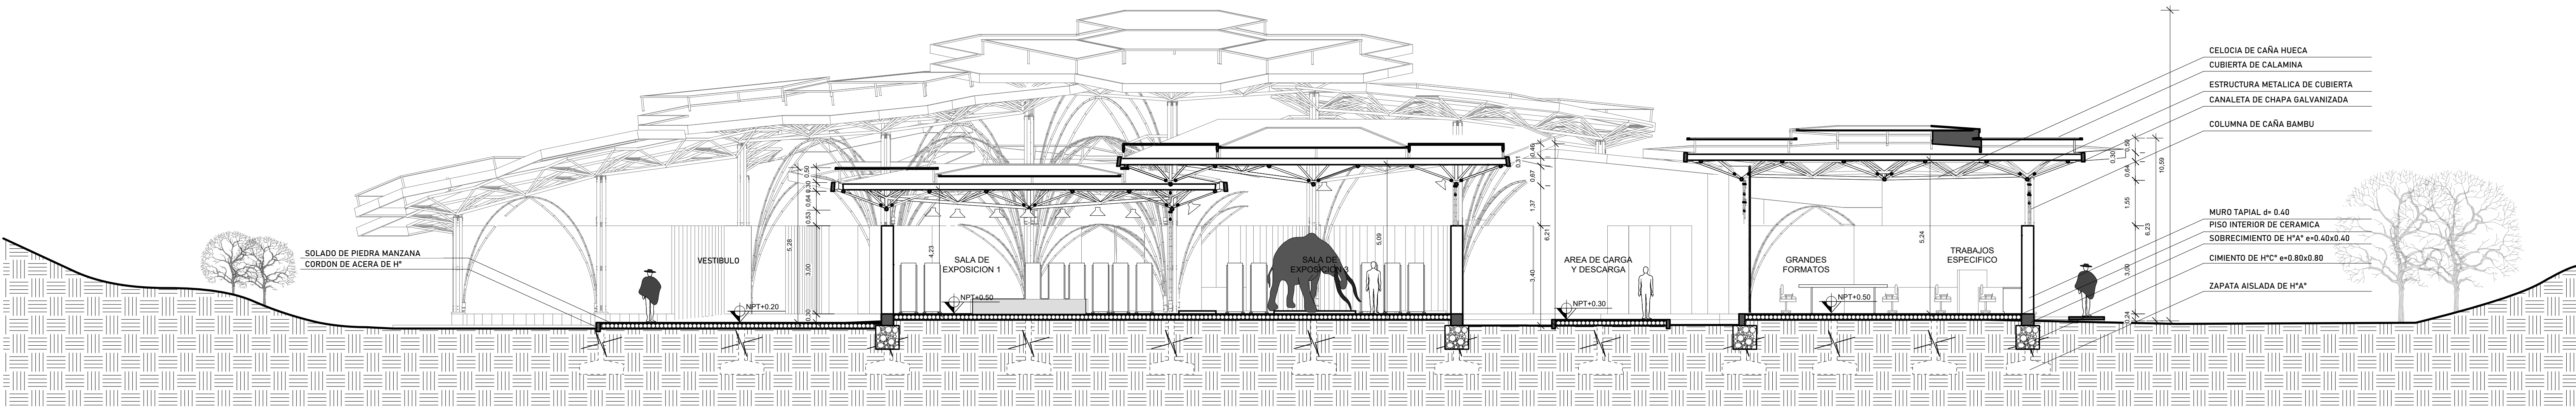


CORTE LONGITUDINAL "D-D"

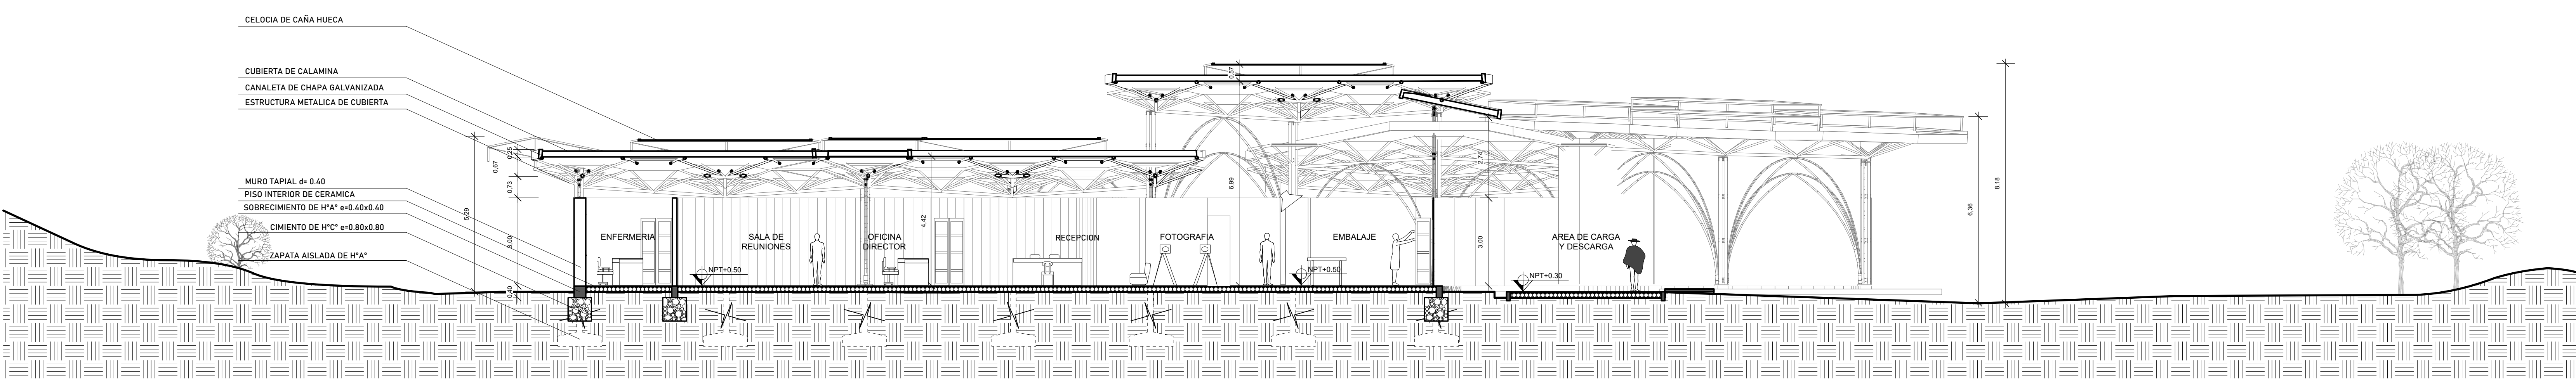


CORTE LONGITUDINAL "E-E"

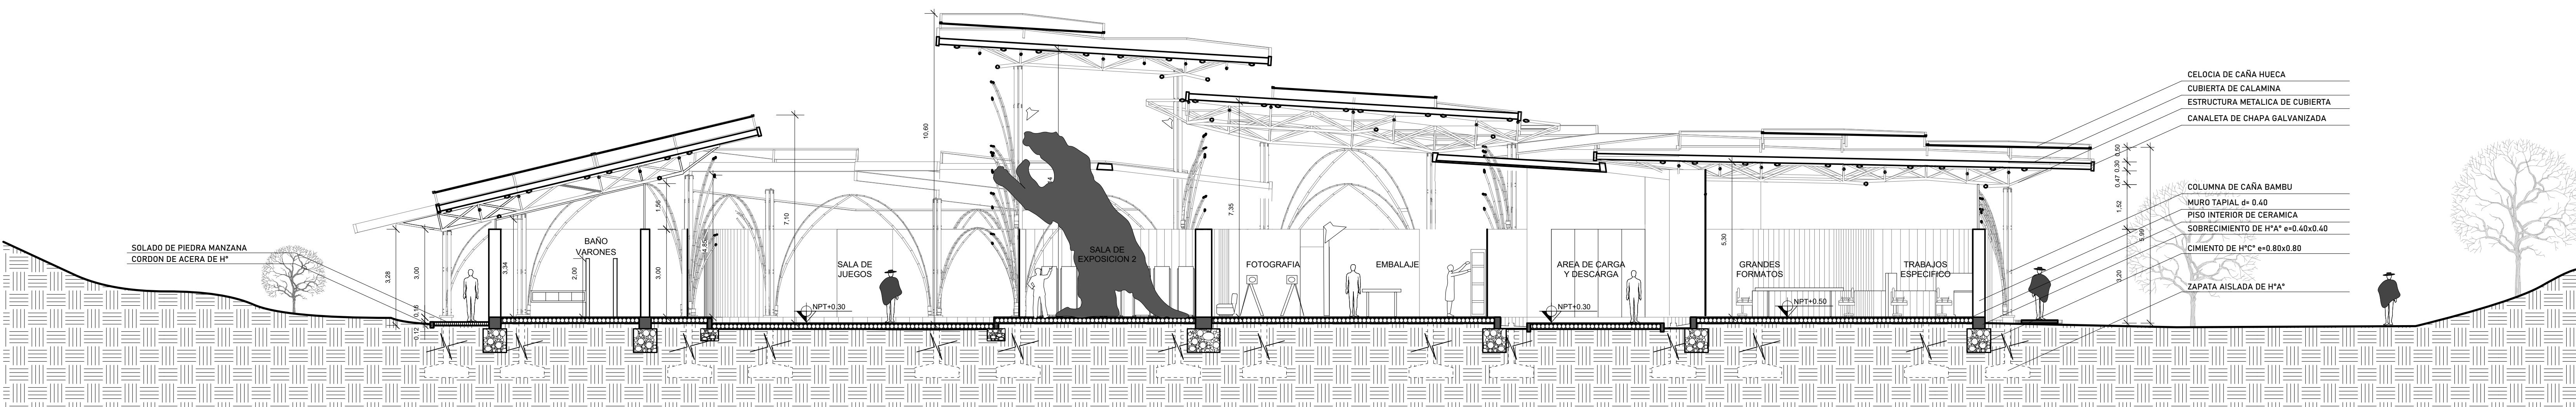


CORTE LONGITUDINAL "F-F"

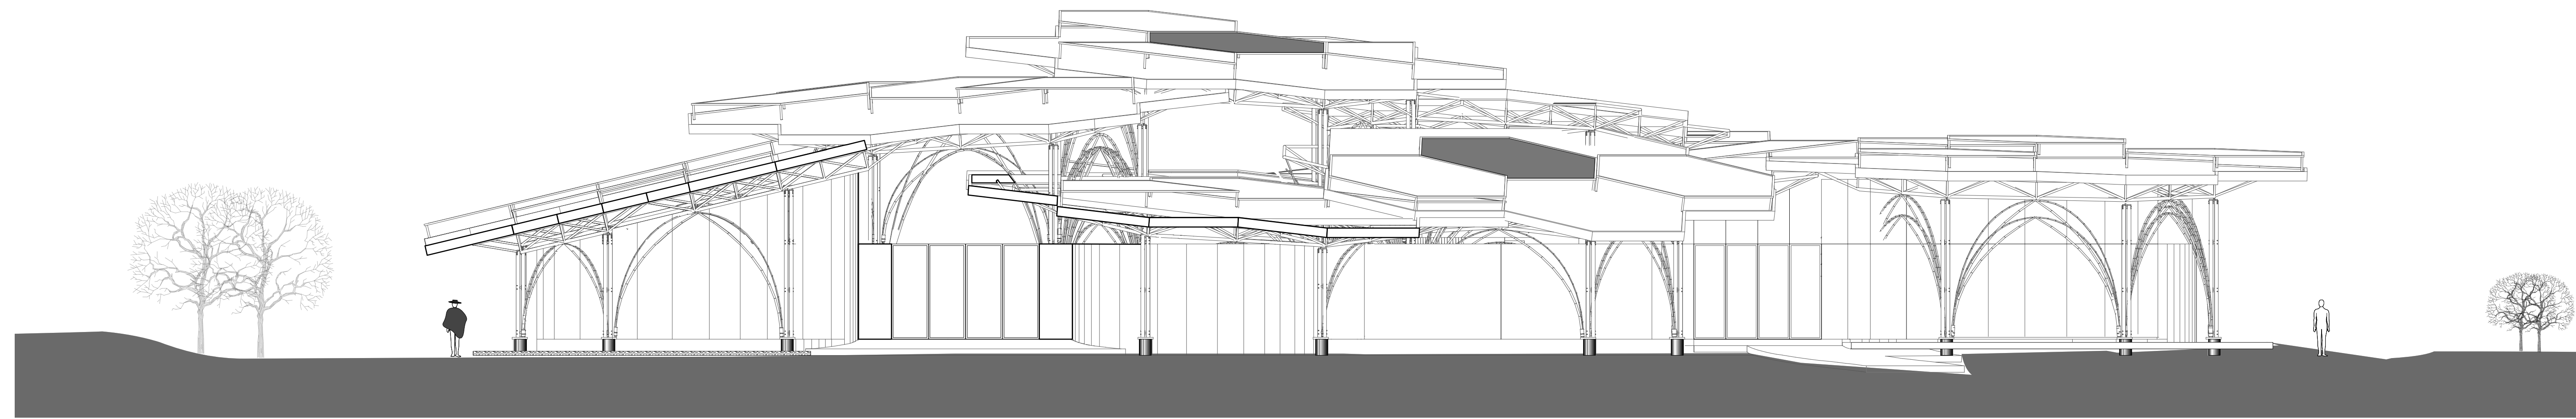


FACHADA PRINCIPAL

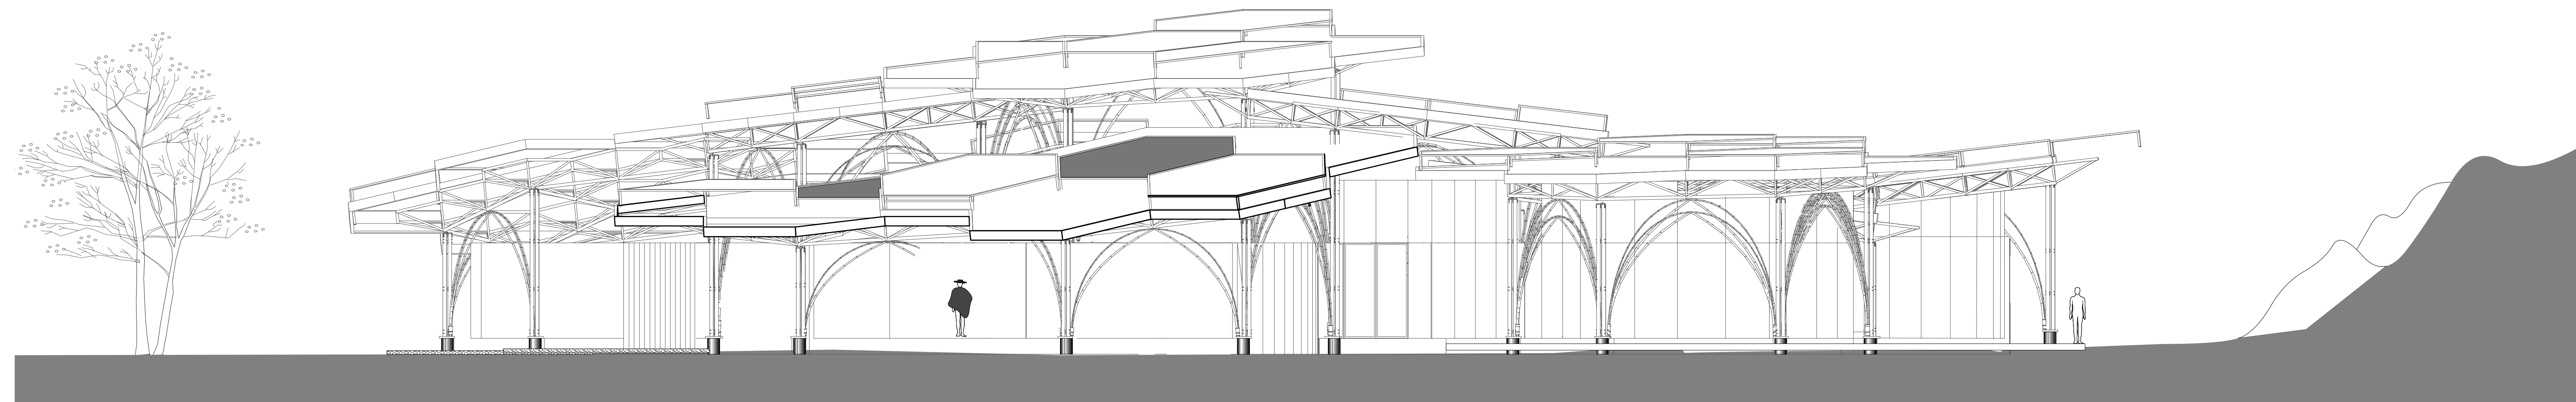

FACHADA LATERAL ESTE

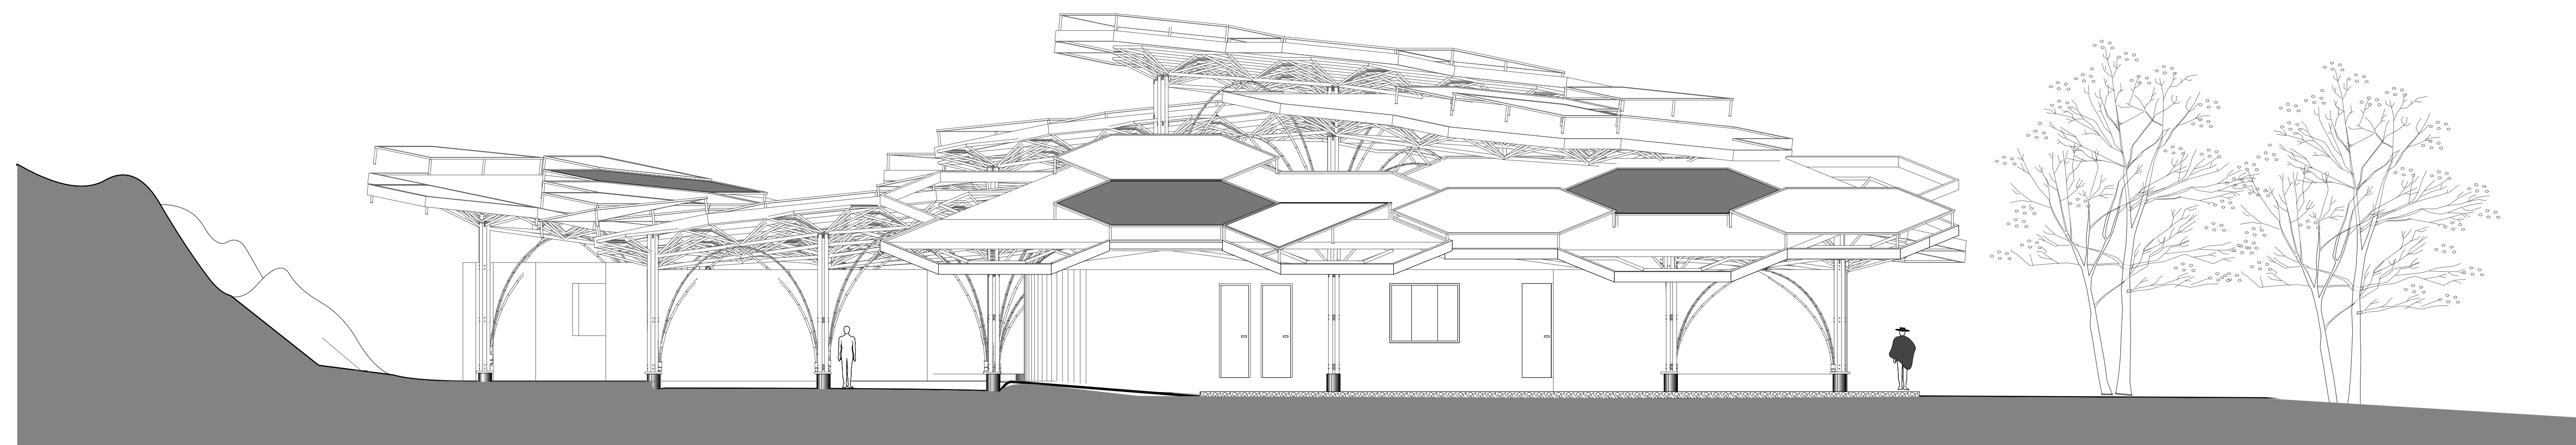

FACHADA LATERAL OESTE

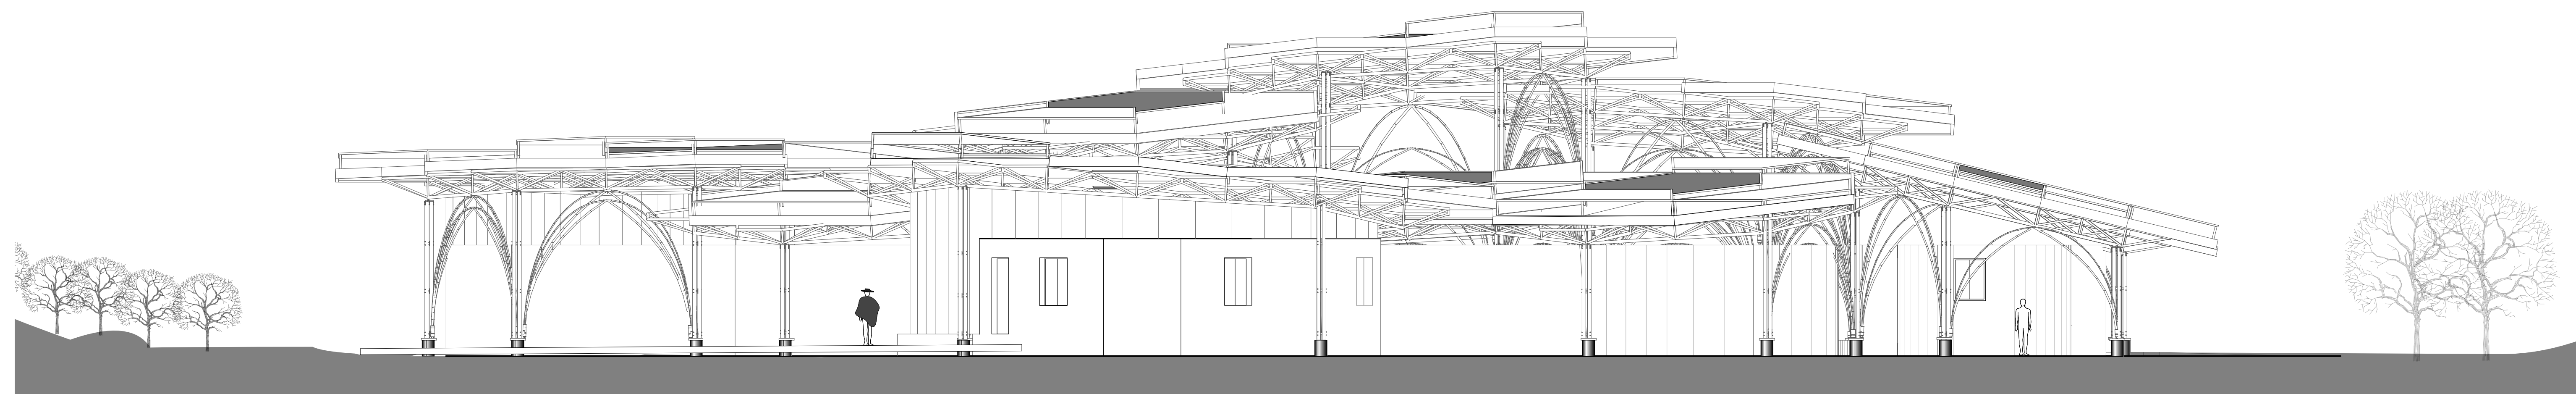

FACHADA POSTERIOR SUR



COCINA DE CAFETERIA



CAFETERIA



SALA



SALA DE EXPOSICIÓN 3



COMEDOR



AREA DE JUEGOS



SALA DE EXPOSICIÓN 1 Y 3



ESTACIONAMIENTO PÚBLICO



ESTACIONAMIENTO TRANSPORTE PÚBLICO



CAFETERIA Y AREA DE SERVICIOS



AREA ADMINISTRATIVA

PERSPECTIVAS INTERIORES Y EXTERIORES

CARRERA DE ARQUITECTURA Y URBANISMO

PROYECTO DE GRADO G-1

FECHA: 19-08-2024

UNIVERSITARIO:
MARTINEZ JURADO BERTIN

U.A.J.M.S

DOCENTE:
ARQ. KISER MECHILDA MARIA

LAMINA

20/32

