




PROYECTO DE GRADO

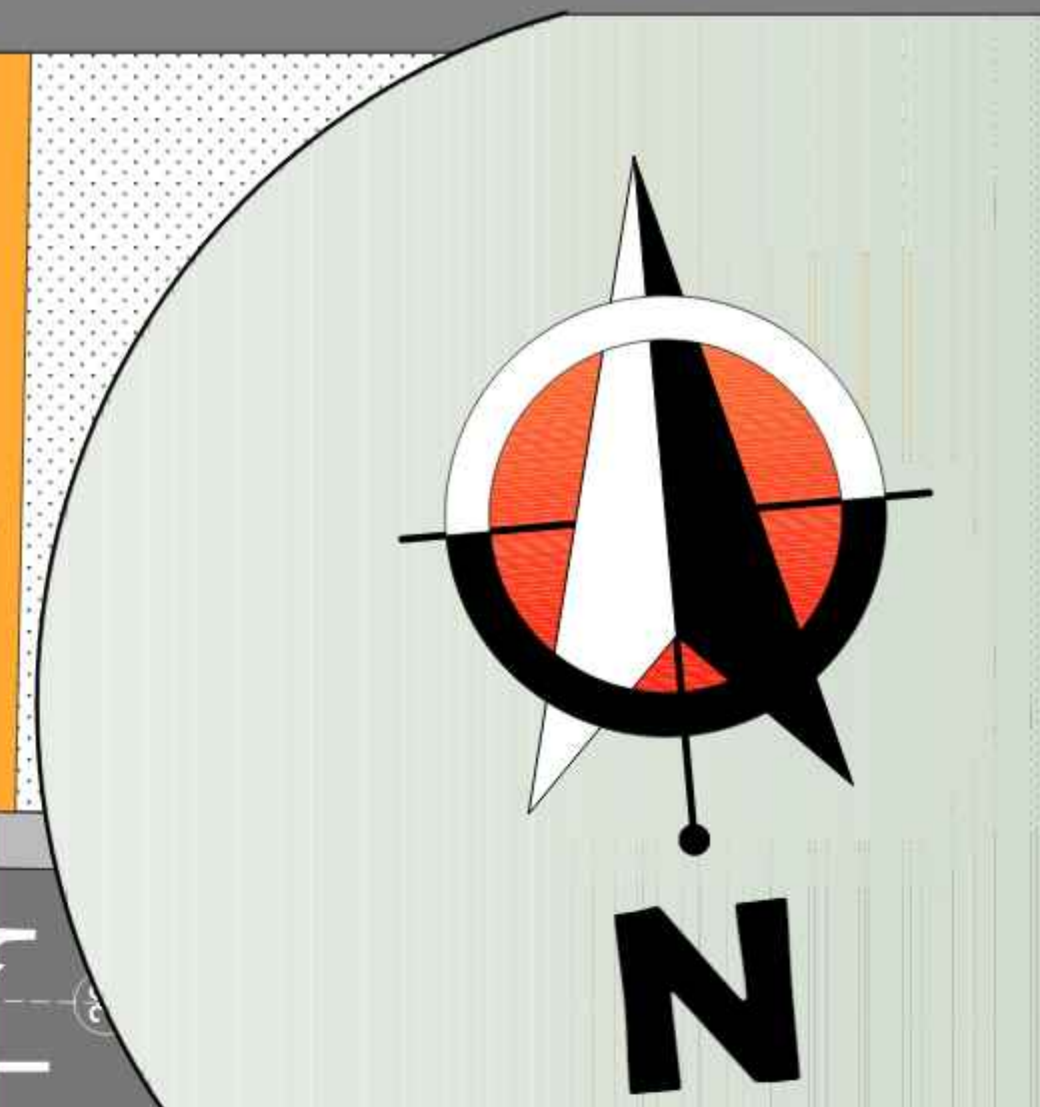

U.A.J.M.S.

FACULTAD CIENCIAS Y TECNOLOGIA

ARQUITECTURA Y URBANISMO

UNIVERSITARIO:
GUZMAN LARA BEIMAR
DANY

DOCENTE:

ARQ. BORDA VILLENA
ALVARO

PROYECTO:
PROPUESTA
ARQUITECTONICA DE
RESTAURACION Y
REFUNCIONALIZACION
DE LA EX FABRICA DE
ALCOHOL "EL TORO"
COMO ENFOQUE
TURISTICO E
HISTORICO EN EL
MUNICIPIO DE
CULPINA DEL DPT.
CHUQUISACA -
BOLIVIA

Nº DE LAMINA:

8.1.2/23



FECHA: DICIEMBRE 2024


REFERENCIAS		REFERENCIAS	
	SAUCE CRIOLLO		GERANIOS
	OLMO CHINO		CLAVELES
	PARAISO		PASTO KIKIYO
	CIPRE PIRAMIDAL		SUCULENTAS
	ALAMO COLUMNAR		
	MOLLE CRIOLLO		
	PALMERA ASAI		



PLANO PAISAJISTICO (OTOÑO - INVIERNO)

ESC.:1.200

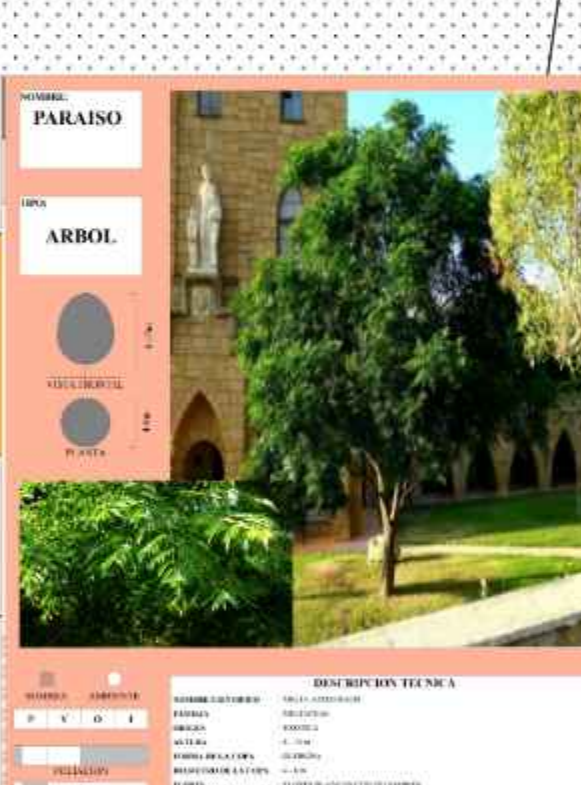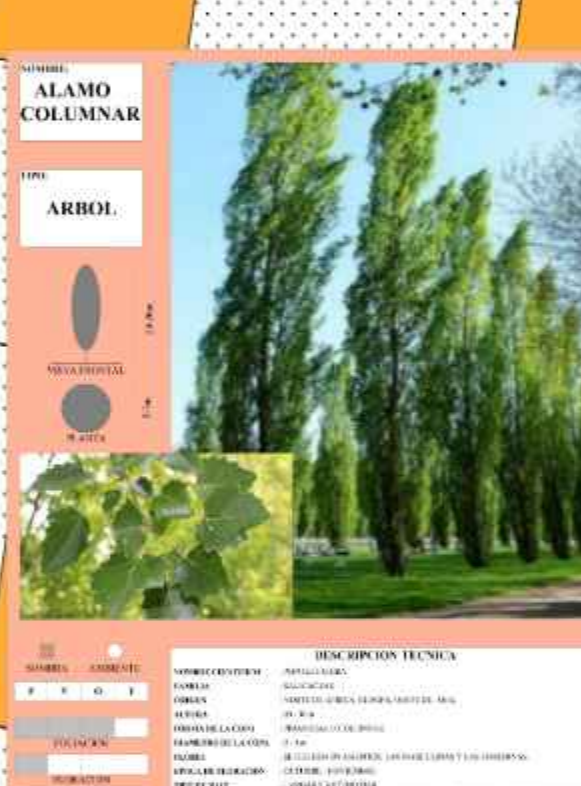

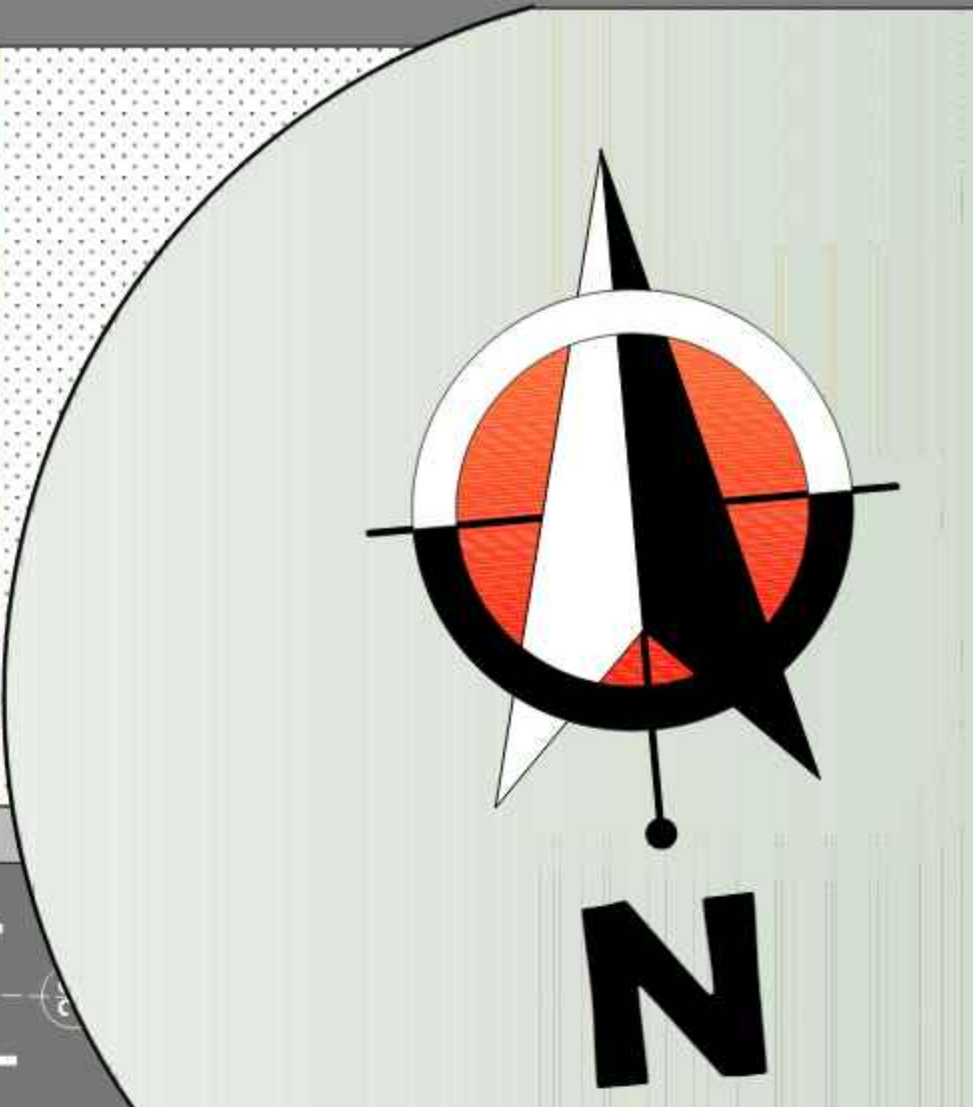

PROYECTO DE GRADO



U.A.J.F.

FACULTAD CIENCIAS Y TECNOLOGIA

ARQUITECTURA Y URBANISMO

UNIVERSITARIO:
GUZMAN LARA BEIMAR
DANY

DOCENTE:
ARQ. BORDA VILLENA
ALVARO

PROYECTO:
PROPUESTA
ARQUITECTONICA DE
RESTAURACION Y
REFUNCIONALIZACION
DE LA EX FABRICA DE
ALCOHOL "EL TORO"
COMO ENFOQUE
TURISTICO E
HISTORICO EN EL
MUNICIPIO DE
CULPINA DEL DPT.
CHUQUISACA -
BOLIVIA


Nº DE LAMINA:

9/23

FECHA: DICIEMBRE 2024

PLANIMETRIA GENERAL


ESC.:1.200

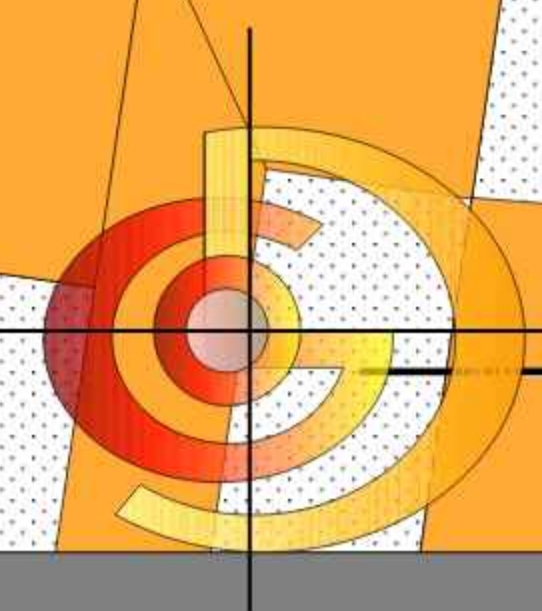





SEGUNDO PISO AMOBLADO

ESC.:1.100

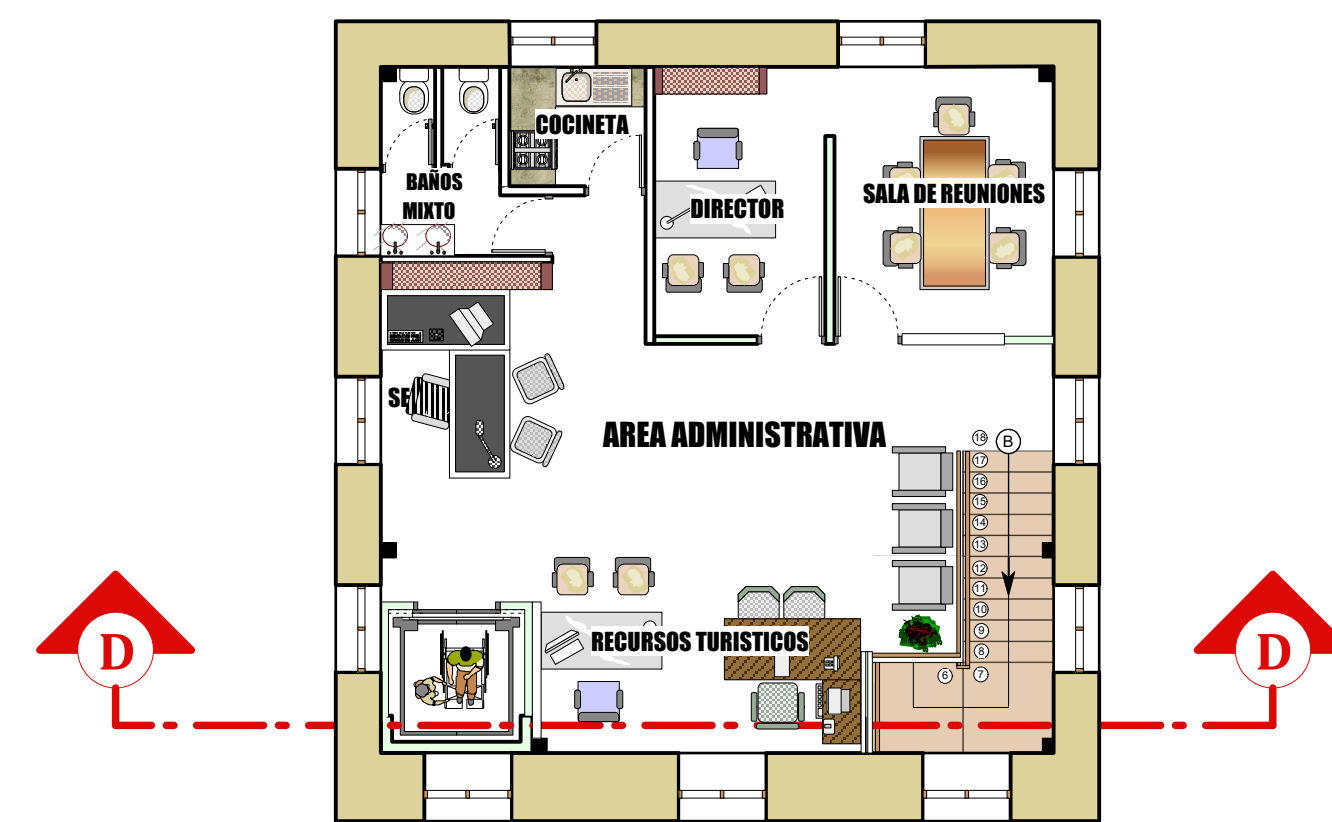

TERCER PISO AMOBLADO

ESC.:1.100

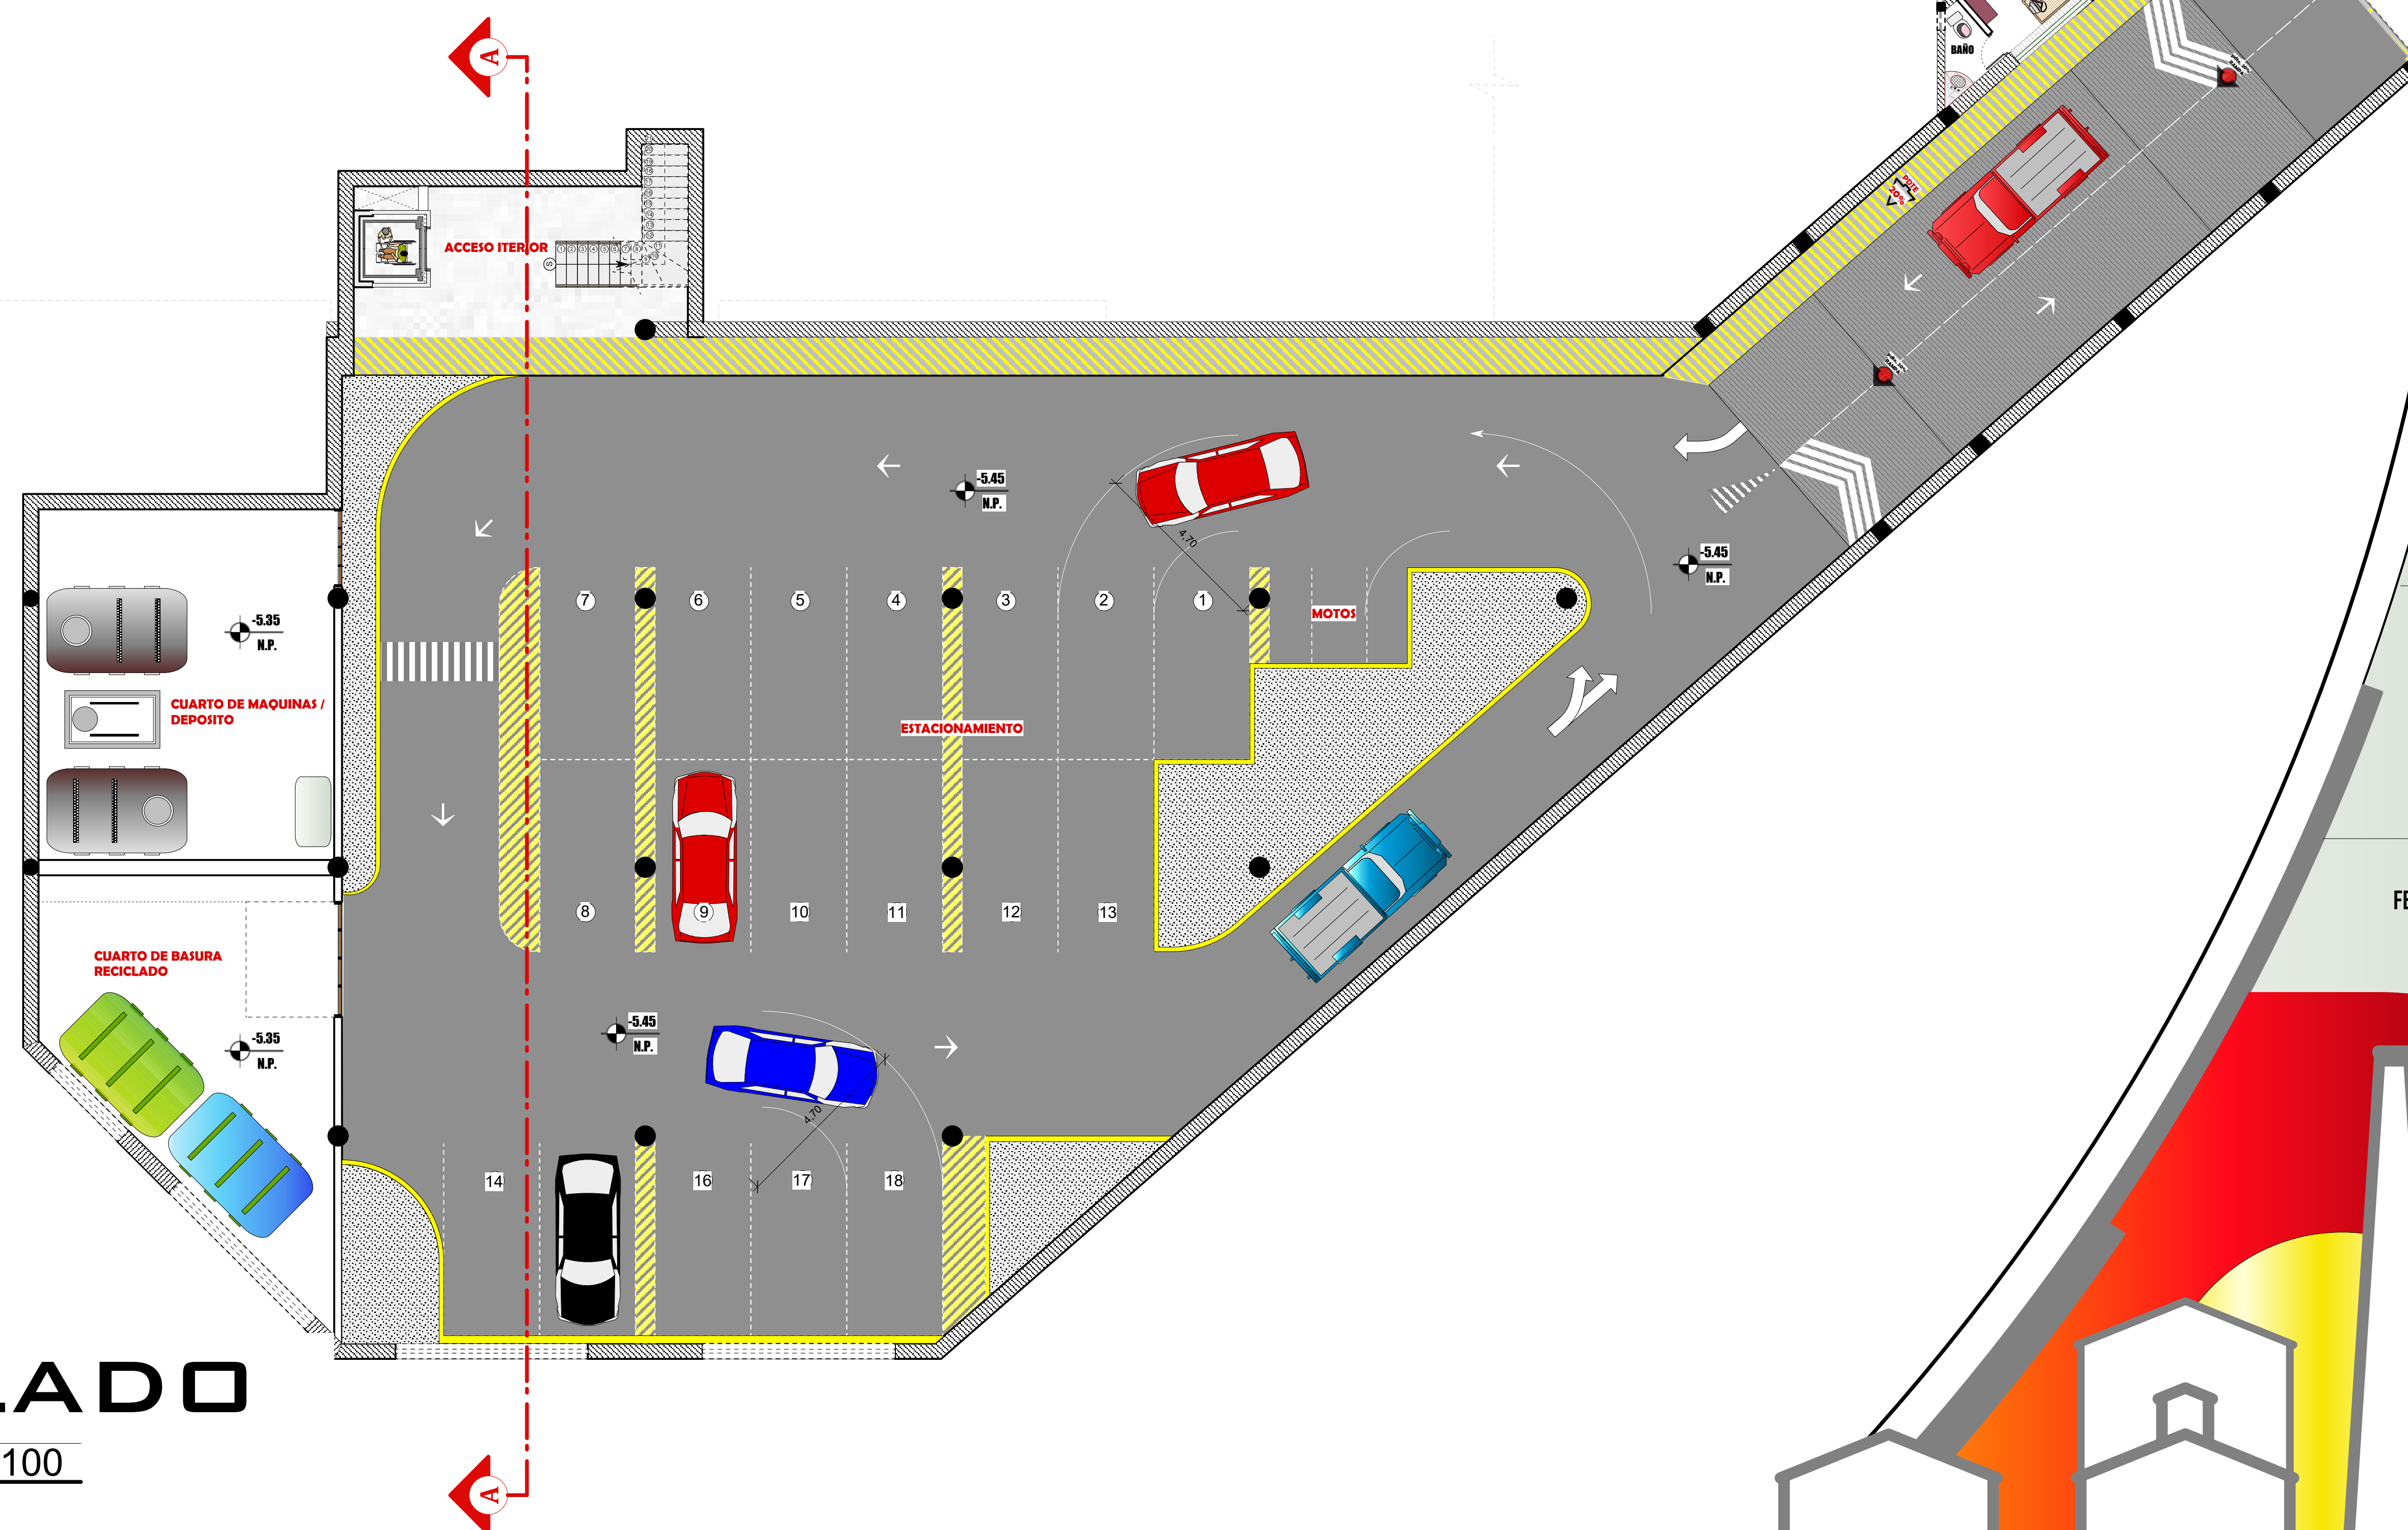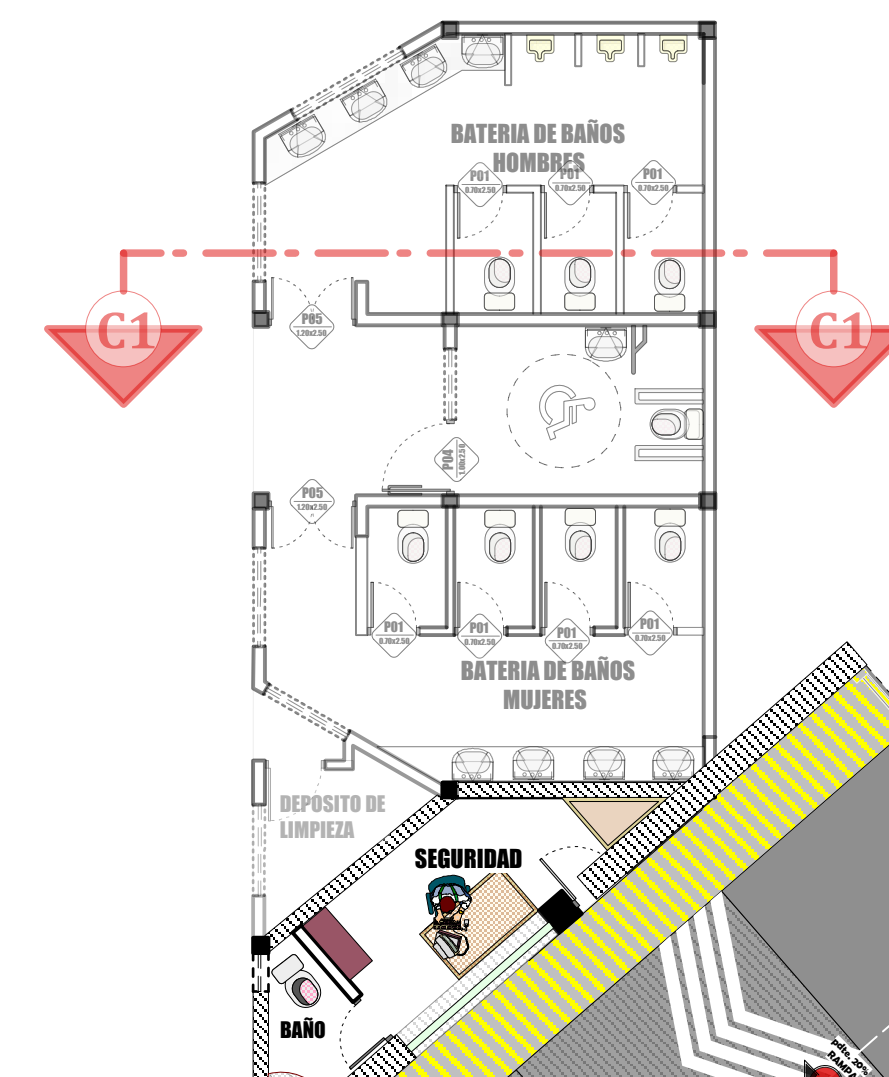

SUB SUELO AMOBLADO

ESC.:1.100



PROYECTO DE GRADO



U.A.J.M.S

FACULTAD CIENCIAS Y TECNOLOGIA

ARQUITECTURA Y URBANISMO

UNIVERSITARIO:
GUZMAN LARA BEIMAR
DANY

DOCENTE:

ARQ. BORDA VILLENA
ALVARO

PROYECTO:
PROPUESTA
ARQUITECTONICA DE
RESTAURACION Y
REFUNCIONALIZACION
DE LA EX FABRICA DE
ALCOHOL "EL TORO"
COMO ENFOQUE
TURISTICO E
HISTORICO EN EL
MUNICIPIO DE
CULPINA DEL OPT.
CHUQUISACA -
BOLIVIA

Nº DE LAMINA:

10/23

FECHA: DICIEMBRE 2024





AV. LITORAL



PROYECTO DE GRADO



U.A.J.F.

FACULTAD CIENCIAS Y TECNOLOGIA

ARQUITECTURA Y URBANISMO

UNIVERSITARIO:

GUZMAN LARA BEIMAR DANY

DOCENTE:

ARQ. BORDA VILLENA ALVARO

PROYECTO:

PROPUESTA

ARQUITECTONICA DE

RESTAURACION Y

REFUNCIONALIZACION

DE LA EX FABRICA DE

ALCOHOL "EL TORO"

COMO ENFOQUE

TURISTICO E

HISTORICO EN EL

MUNICIPIO DE

CULPINA DEL OPT.

CHUQUISACA -

BOLIVIA

Nº DE LAMINA:

10.1.1/23

FECHA: DICIEMBRE 2024

PLANTA BAJA AMOBLADA


ESC.:1.100



AV. LITORAL



PROYECTO DE GRADO

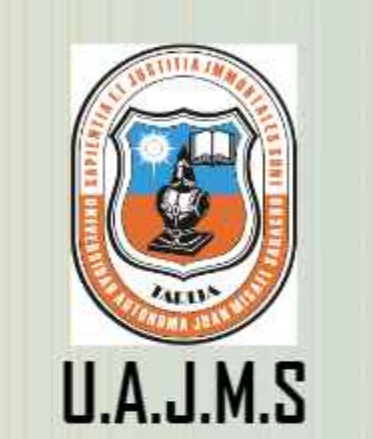

U.A.J.M.S.

FACULTAD CIENCIAS Y TECNOLOGIA

ARQUITECTURA Y URBANISMO

UNIVERSITARIO:

GUZMAN LARA BEIMAR DANY

DOCENTE:

ARQ. BORDA VILLENA ALVARO

PROYECTO:

PROPUESTA

ARQUITECTONICA DE

RESTAURACION Y

REFUNCIONALIZACION

DE LA EX FABRICA DE

ALCOHOL "EL TORO"

COMO ENFOQUE

TURISTICO E

HISTORICO EN EL

MUNICIPIO DE

CULPINA DEL OPT.

CHUQUISACA -

BOLIVIA

Nº DE LAMINA:




10.1.2/23

FECHA: DICIEMBRE 2024

MODELO	Nº	ANCHO	ALTO	ALUMI	VIDRIO	MADE	GANTI
	1.00	2.50					X
	1.00	2.50					X
	0.90						X
	0.80	2.20					X
	0.70	2.20					X

PRIMER PISO AMOBLADA

ESC.:1.100

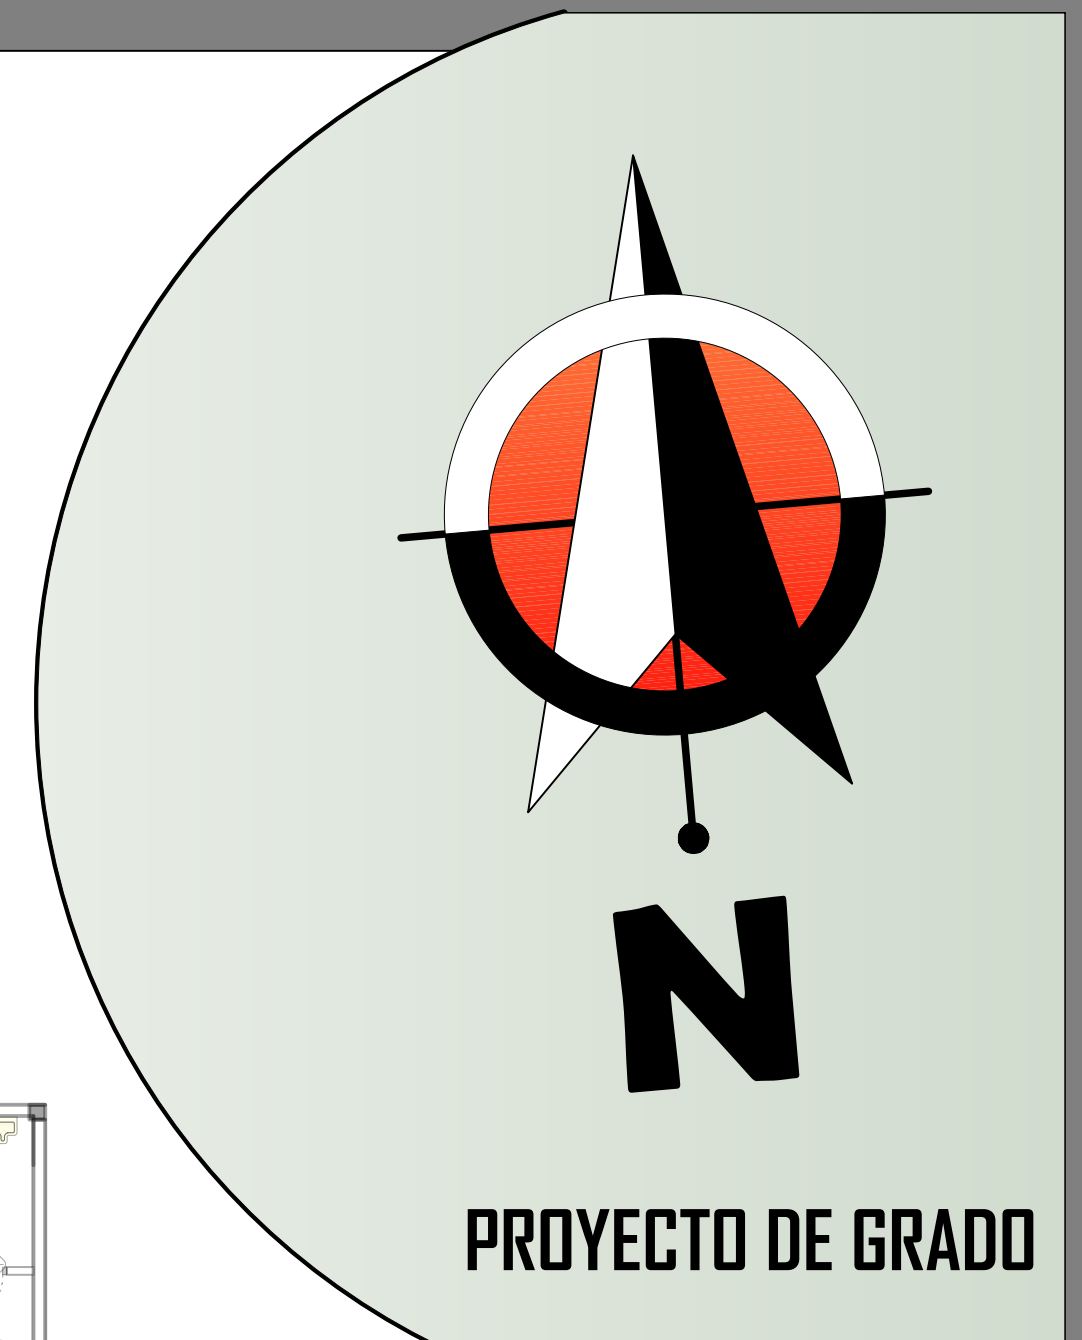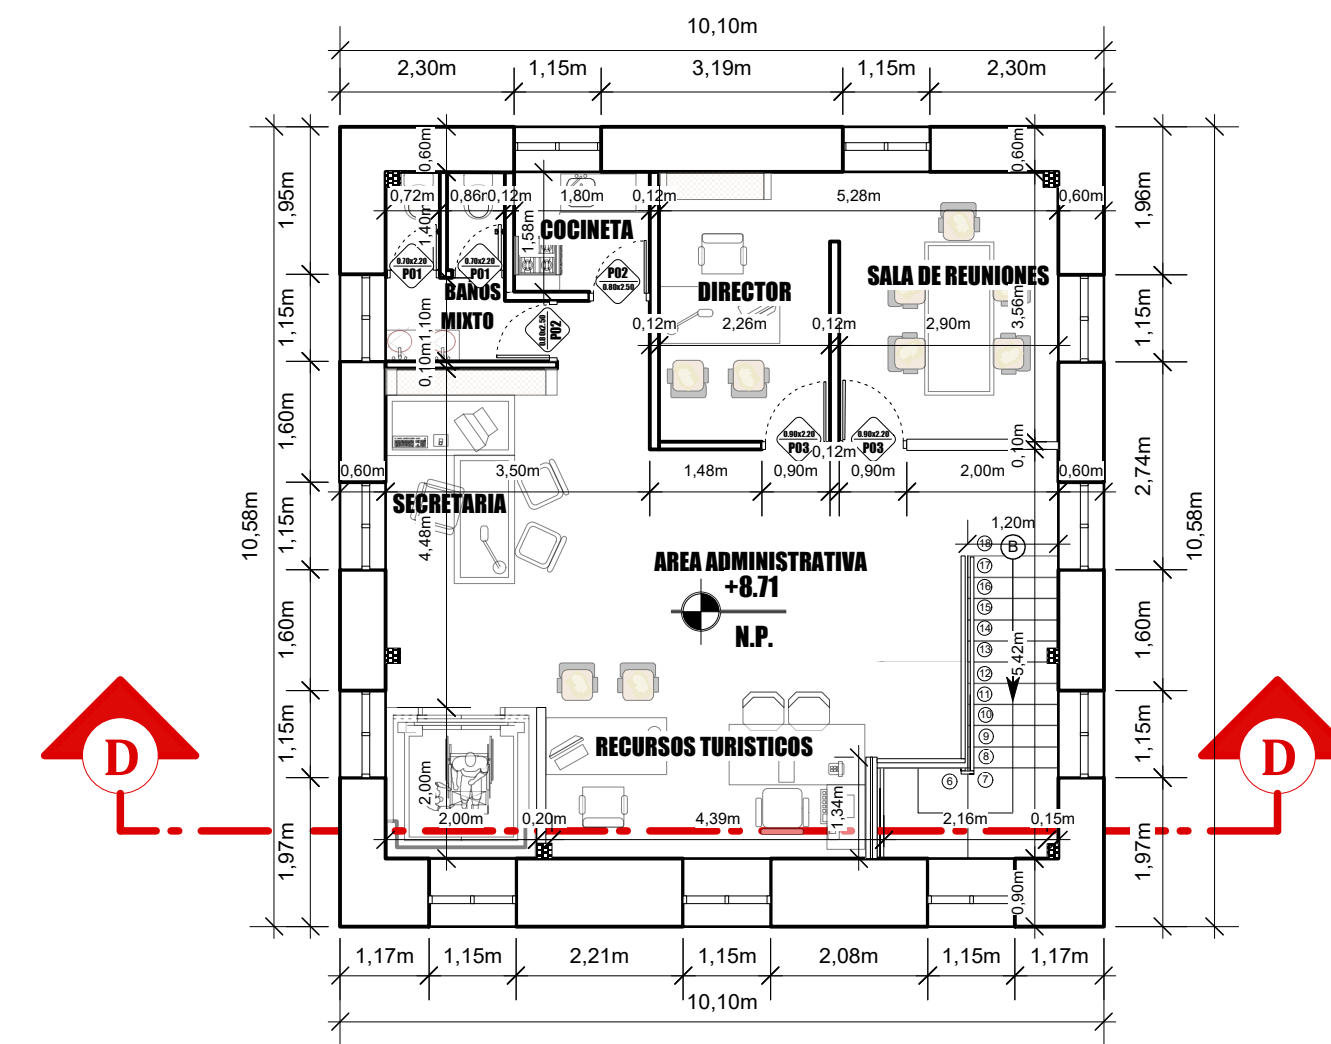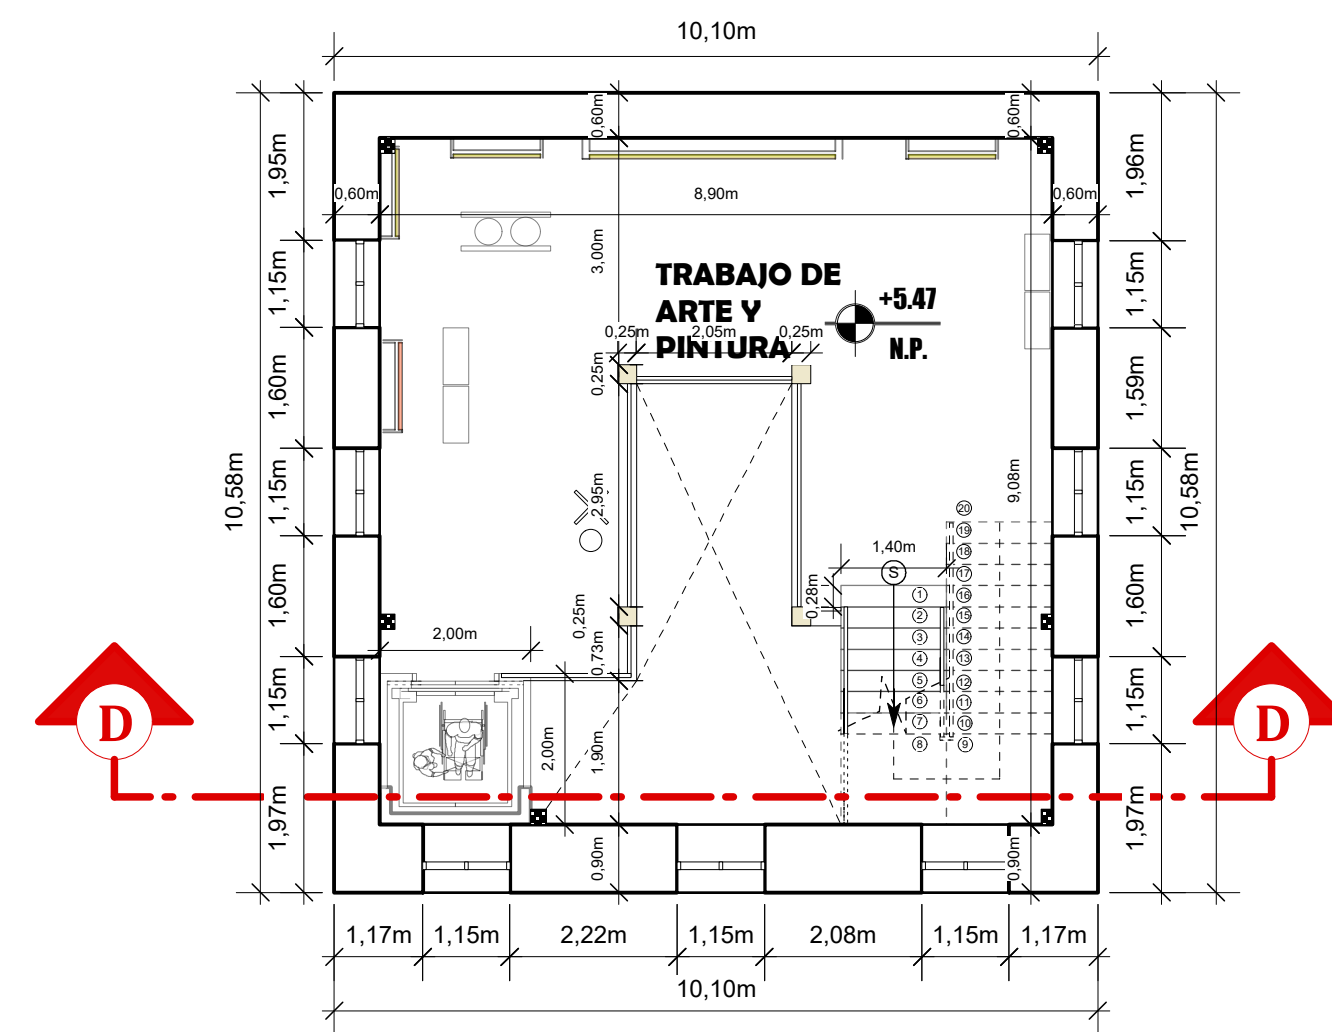


SEGUNDO PISO ACOTADO

ESC.:1.100

TERCER PISO ACOTADO

ESC.:1.100

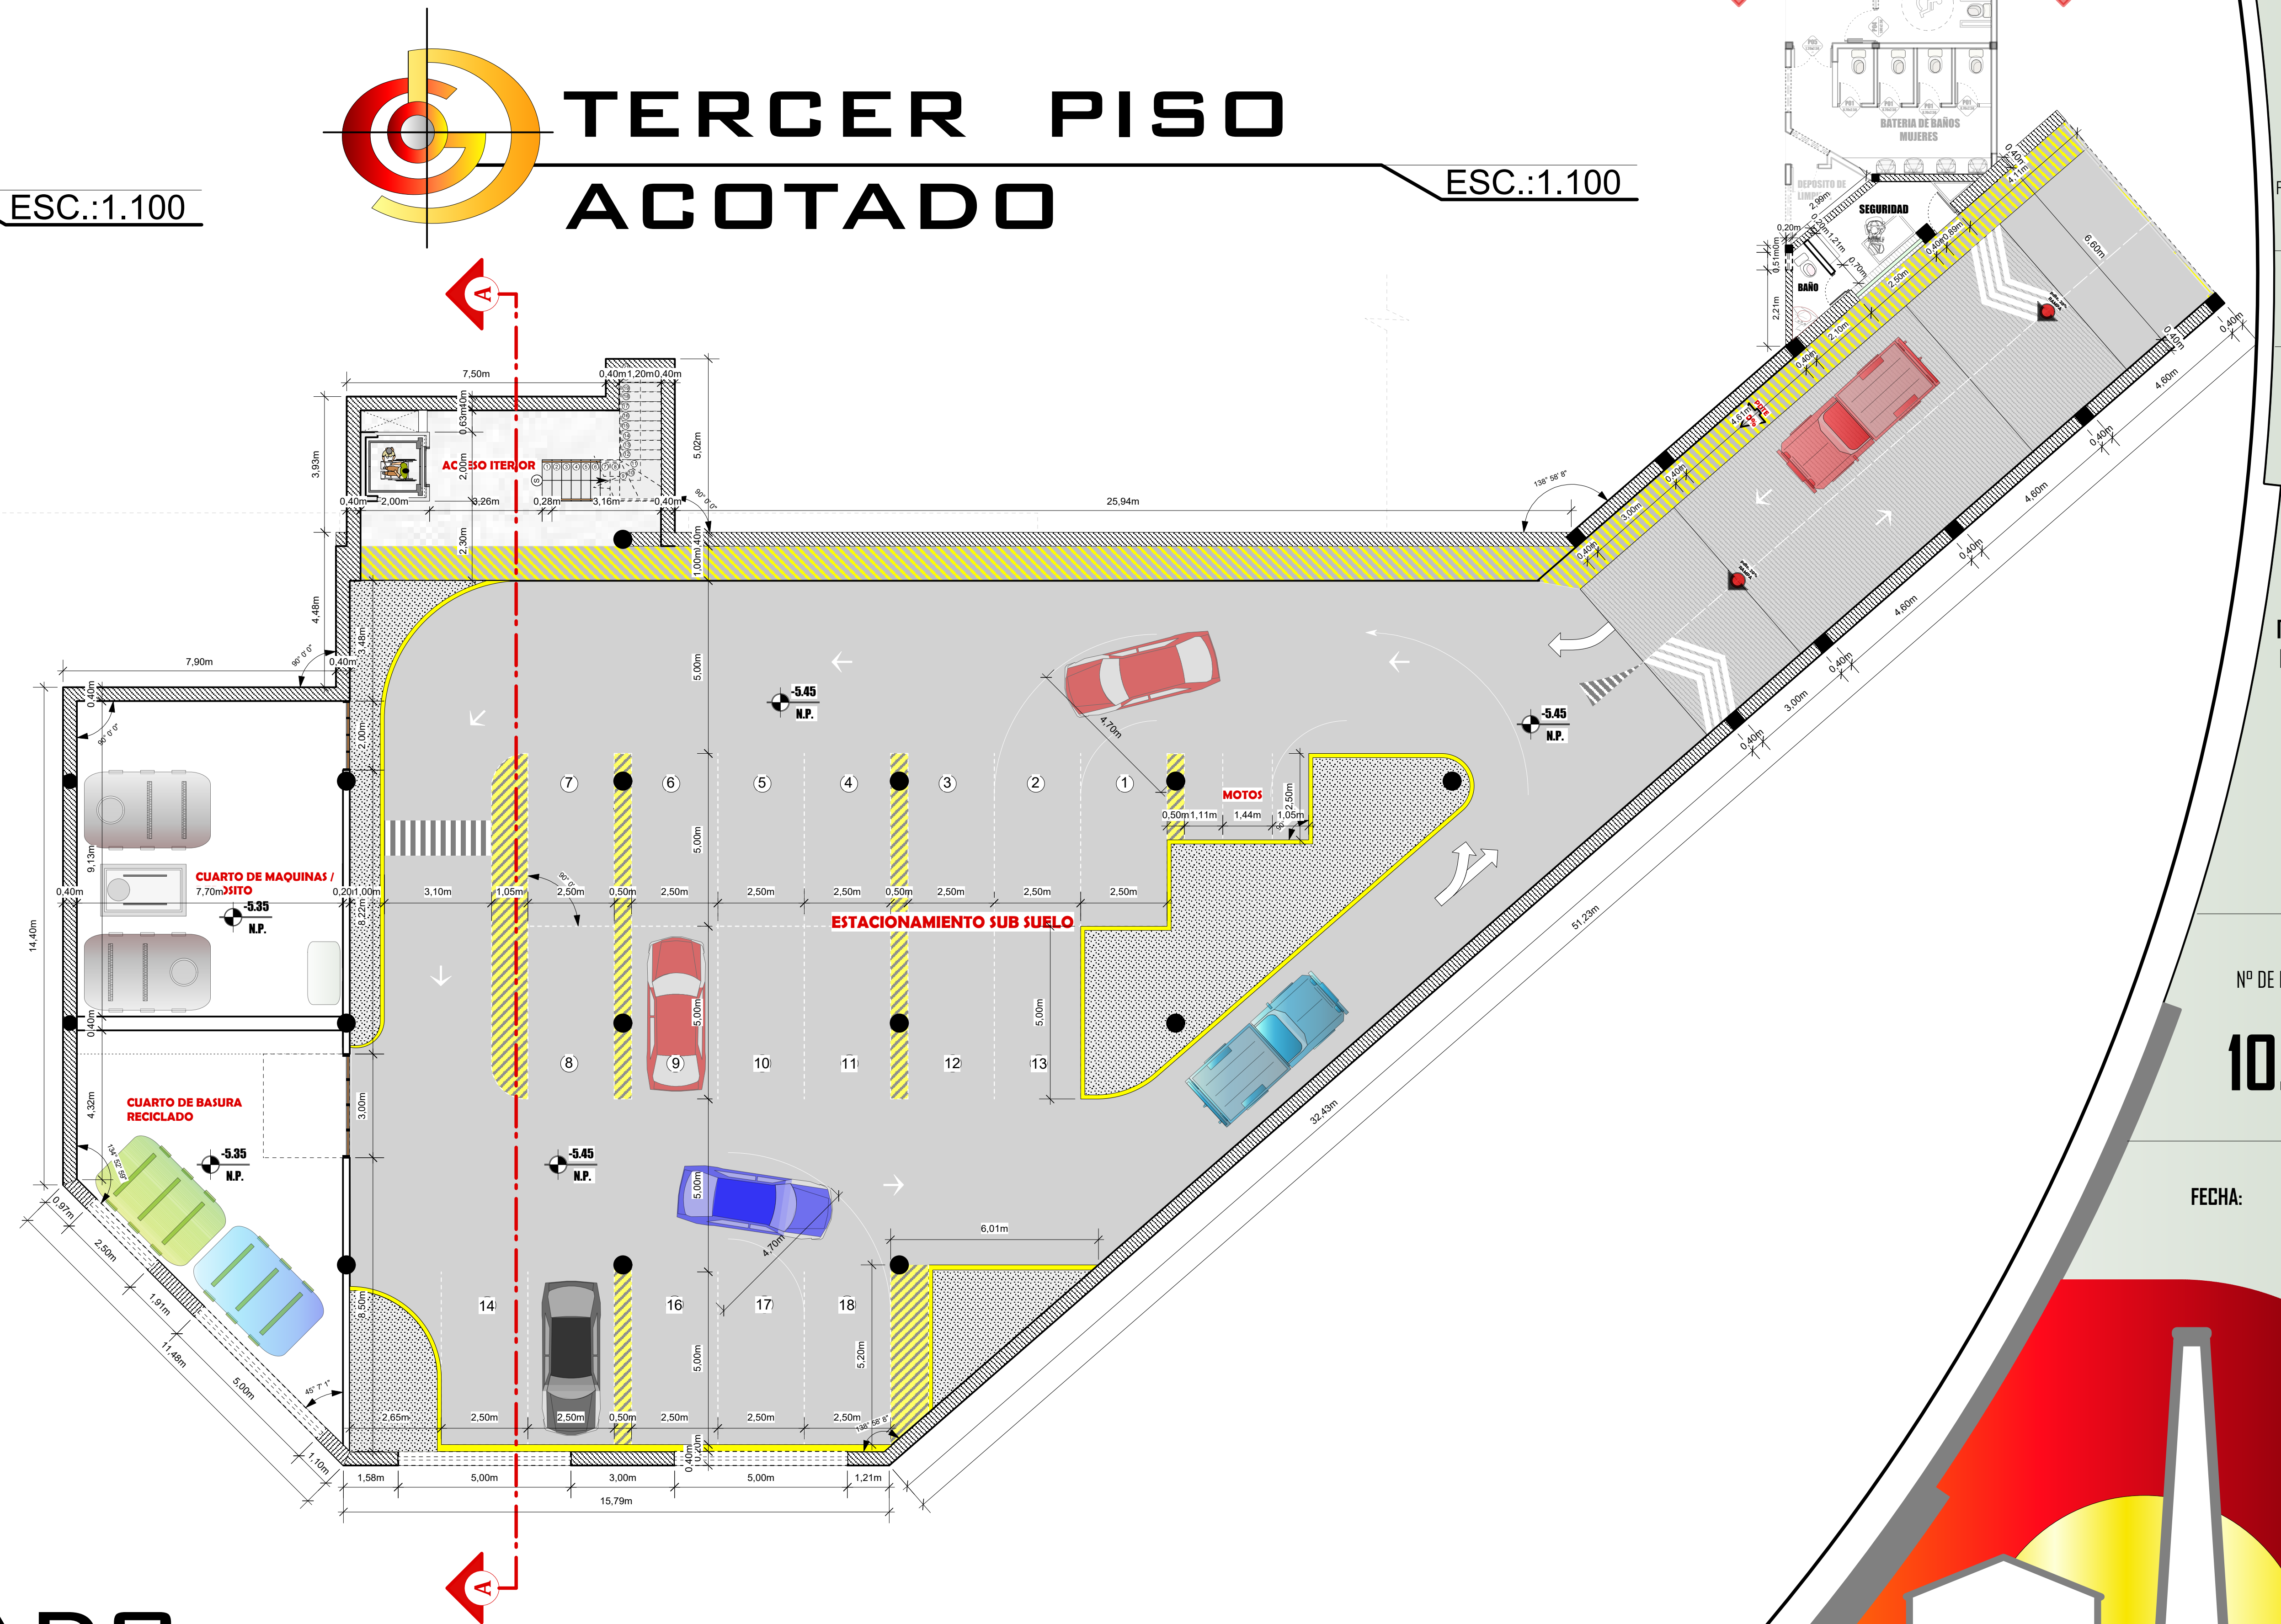

SUB SUELO ACOTADO

ESC.:1.100



U.A.J.M.S.

FACULTAD CIENCIAS Y TECNOLOGIA

ARQUITECTURA Y URBANISMO

UNIVERSITARIO:
GUZMAN LARA BEIMAR
DANY

DOCENTE:
ARQ. BORDA VILLENA
ALVARO


PROYECTO:
PROPUESTA
ARQUITECTONICA DE
RESTAURACION Y
REFUNCIONALIZACION
DE LA EX FABRICA DE
ALCOHOL "EL TORO"
COMO ENFOQUE
TURISTICO E
HISTORICO EN EL
MUNICIPIO DE
CULPINA DEL OPT.
CHUQUISACA -
BOLIVIA

Nº DE LAMINA:

10.2/23

FECHA: DICIEMBRE 2024




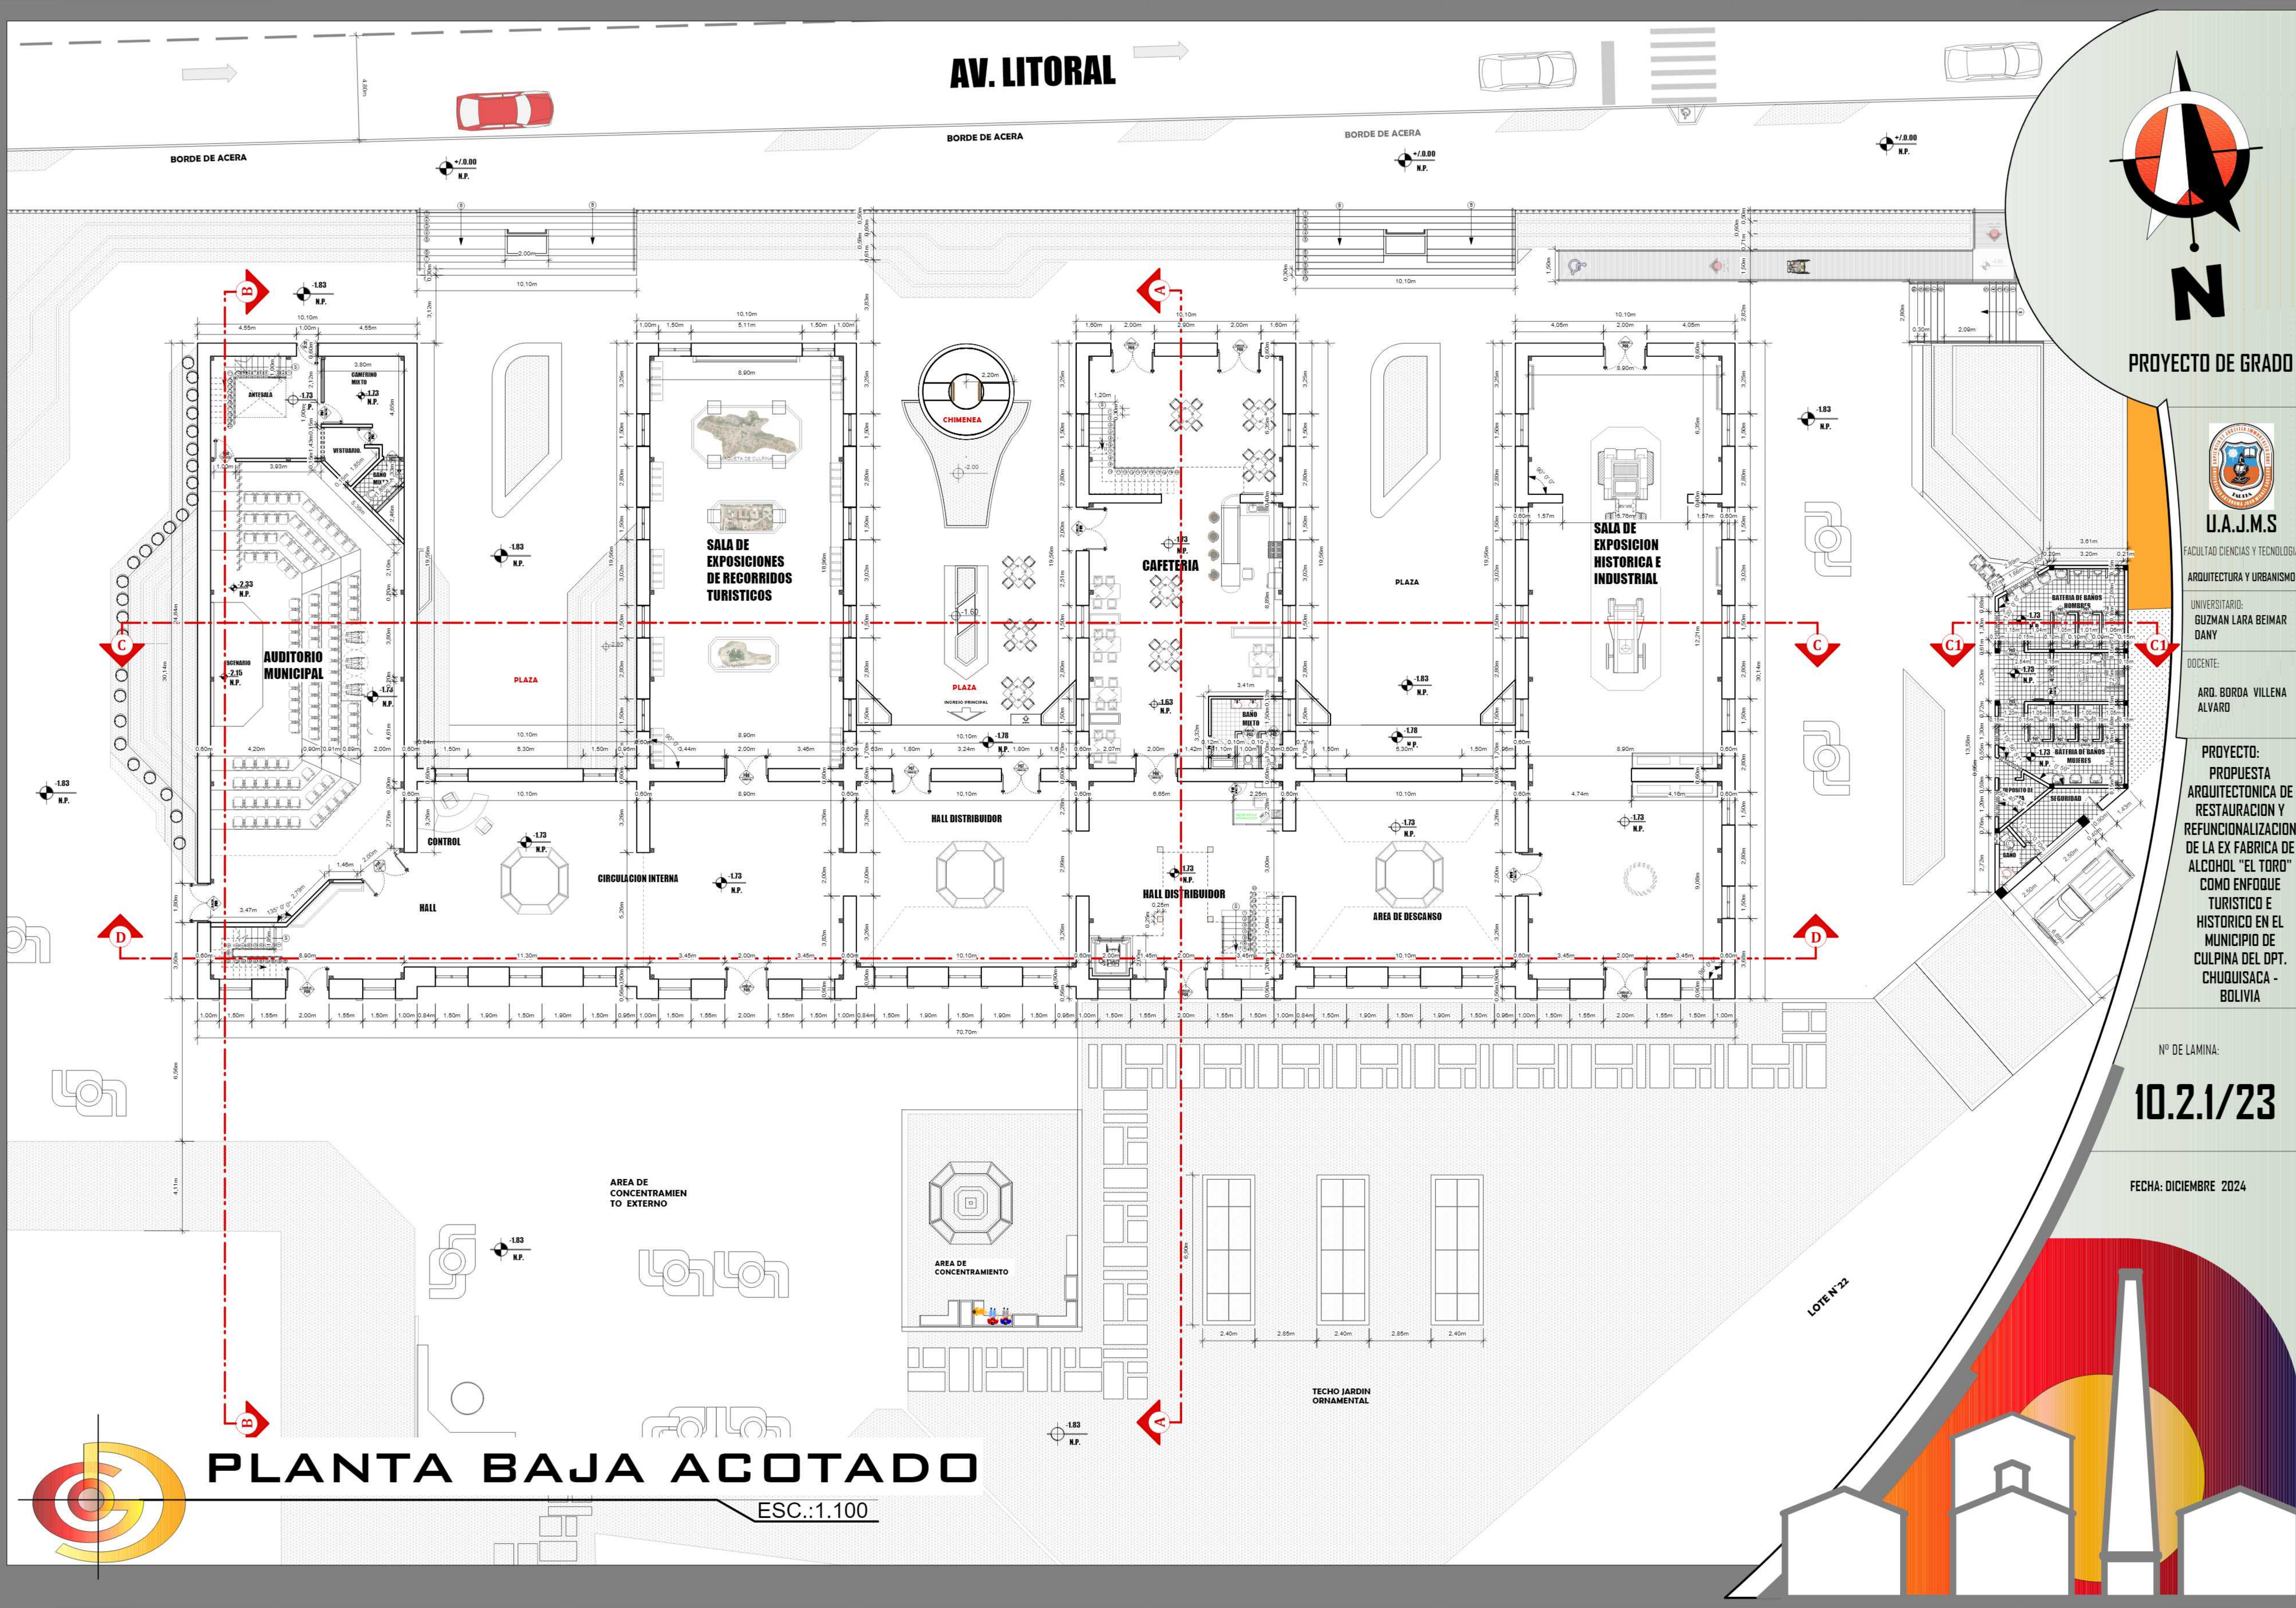

AV. LITORAL



PROYECTO DE GRADO

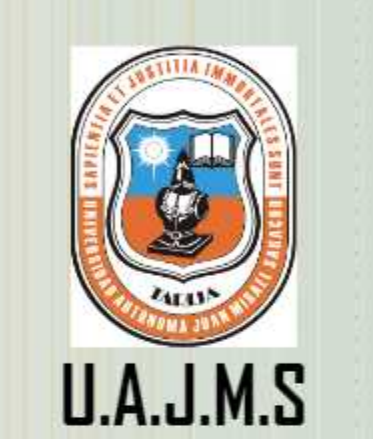

U.A.J.M.S.

FACULTAD CIENCIAS Y TECNOLOGIA

ARQUITECTURA Y URBANISMO

UNIVERSITARIO:

GUZMAN LARA BEIMAR DANY

DOCENTE:

ARQ. BORDA VILLENA ALVARO

PROYECTO:
PROPUESTA
ARQUITECTONICA DE
RESTAURACION Y
REFUNCIONALIZACION
DE LA EX FABRICA DE
ALCOHOL "EL TORO"
COMO ENFOQUE
TURISTICO E
HISTORICO EN EL
MUNICIPIO DE
CULPINA DEL OPT.
CHUQUISACA -
BOLIVIA


Nº DE LAMINA:


10.2.1/23

FECHA: DICIEMBRE 2024

PLANTA BAJA ACOTADO

ESC.:1.100

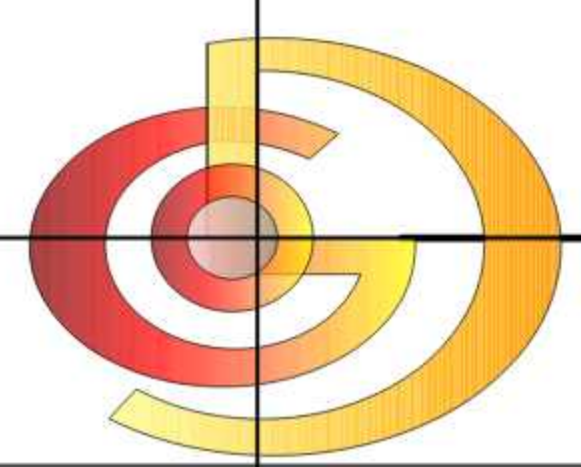

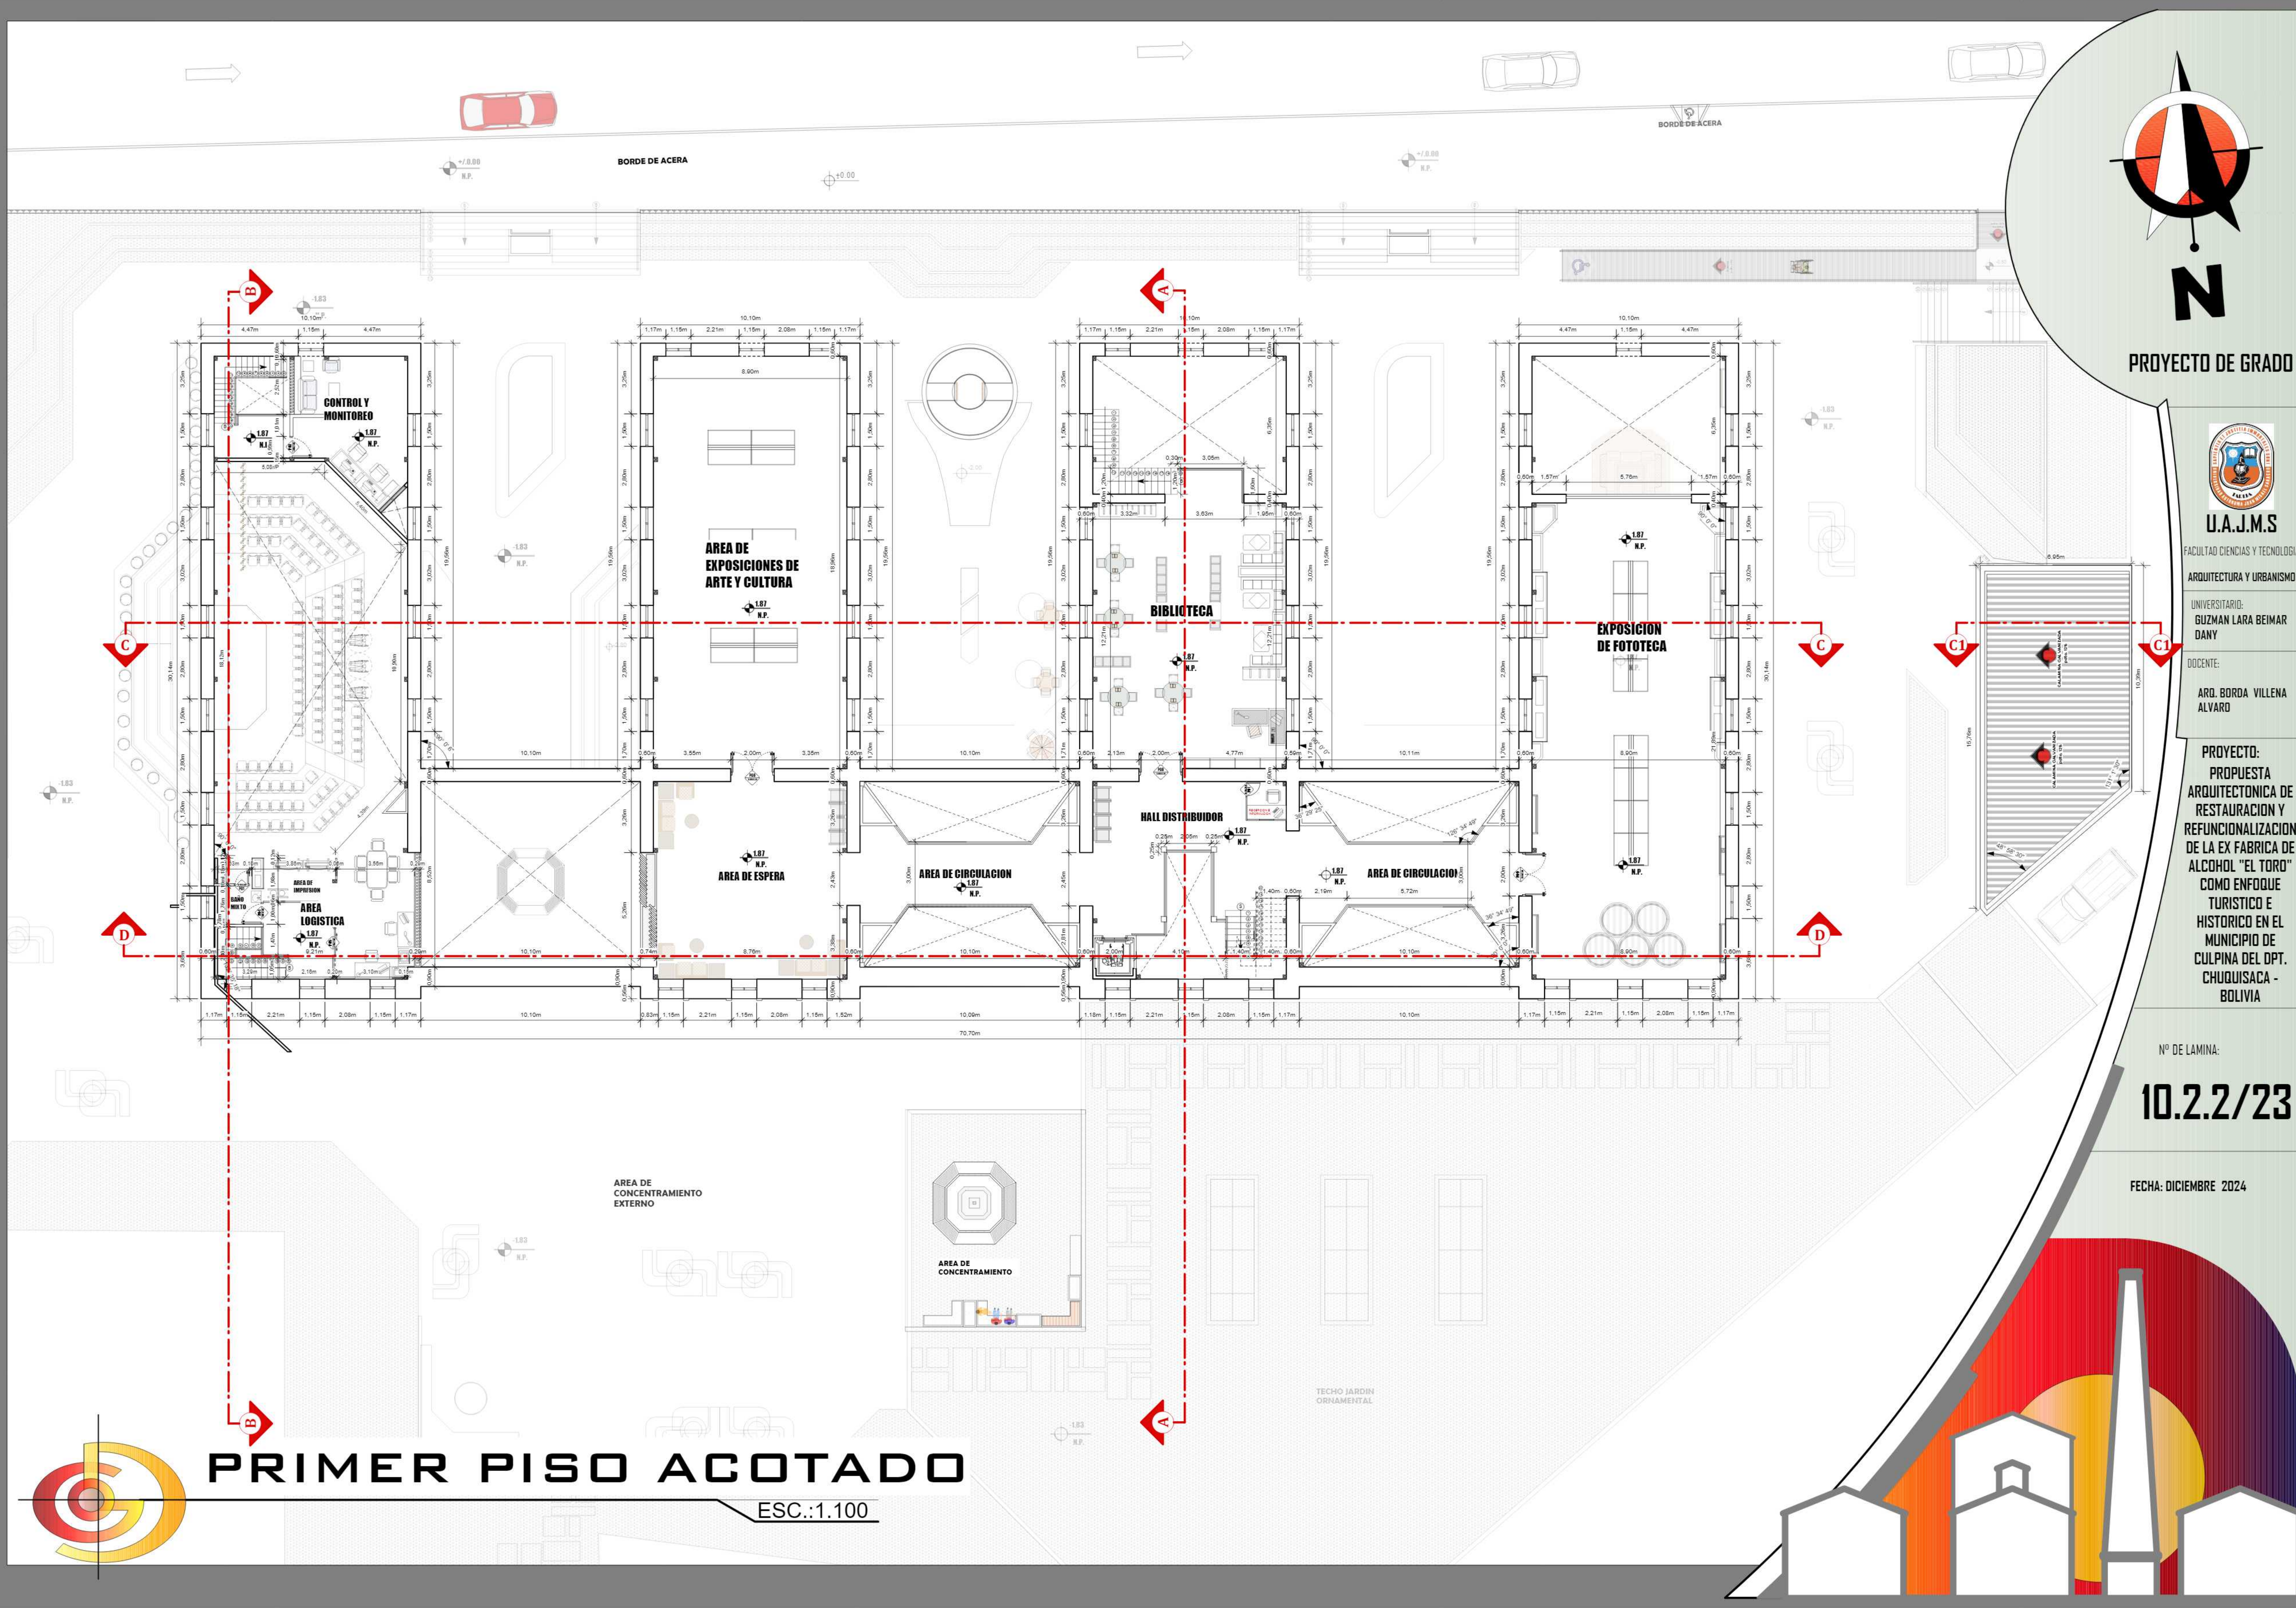

PROYECTO DE GRADO



U.A.J.F.

FACULTAD CIENCIAS Y TECNOLOGIA

ARQUITECTURA Y URBANISMO

UNIVERSITARIO:

GUZMAN LARA BEIMAR DANY

DOCENTE:

ARD. BORDA VILLENA ALVARO


PROYECTO:

PROPUESTA ARQUITECTONICA DE RESTAURACION Y REFUNCIONALIZACION DE LA EX FABRICA DE ALCOHOL "EL TORO" COMO ENFOQUE TURISTICO E HISTORICO EN EL MUNICIPIO DE CULPINA DEL OPT. CHUQUISACA - BOLIVIA

Nº DE LAMINA:

10.2.2/23

FECHA: DICIEMBRE 2024

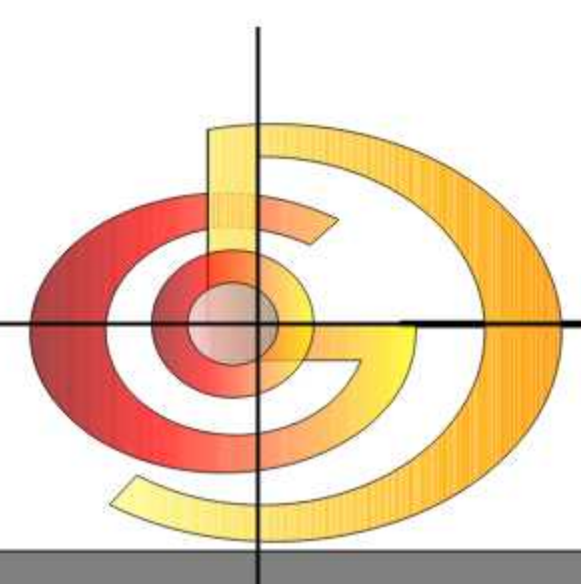

PRIMER PISO ACOTADO

ESC.:1.100

