



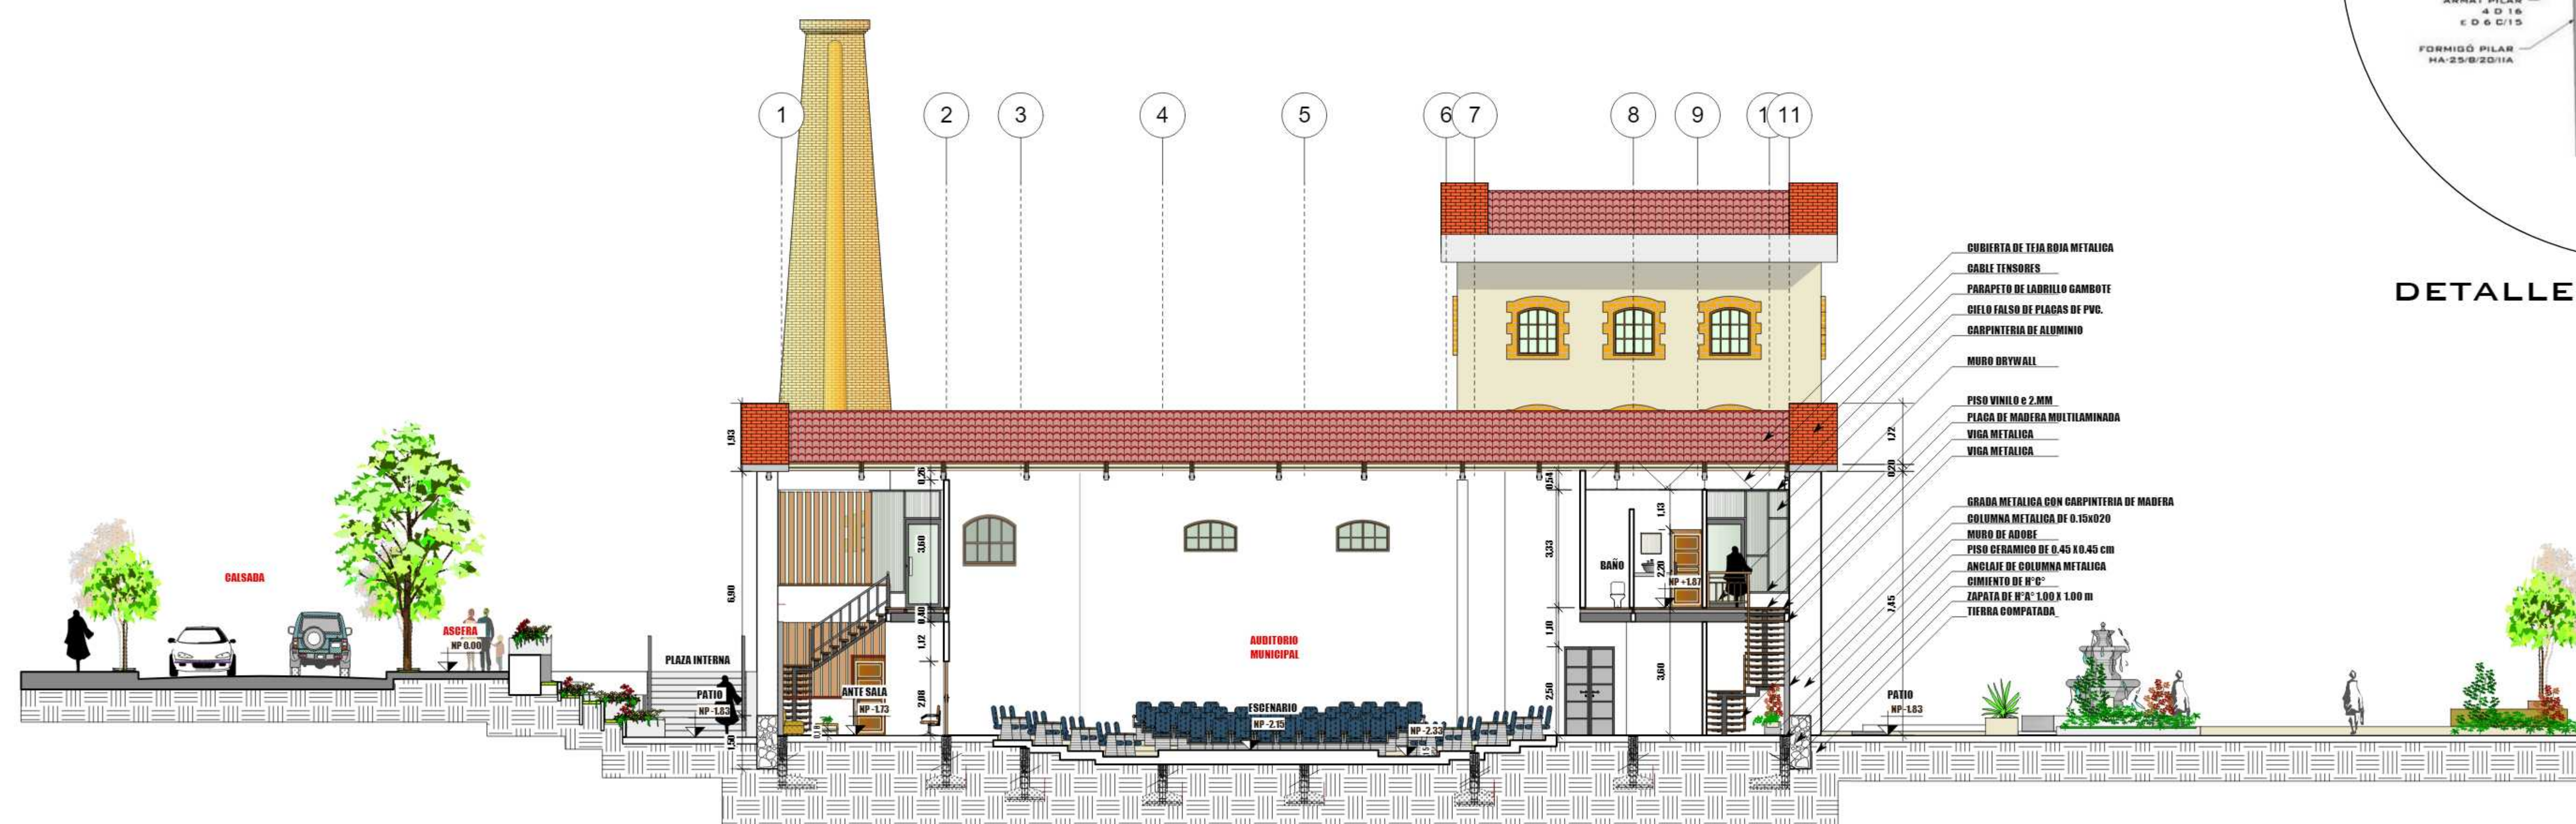

CORTE A - A



CORTE B - B

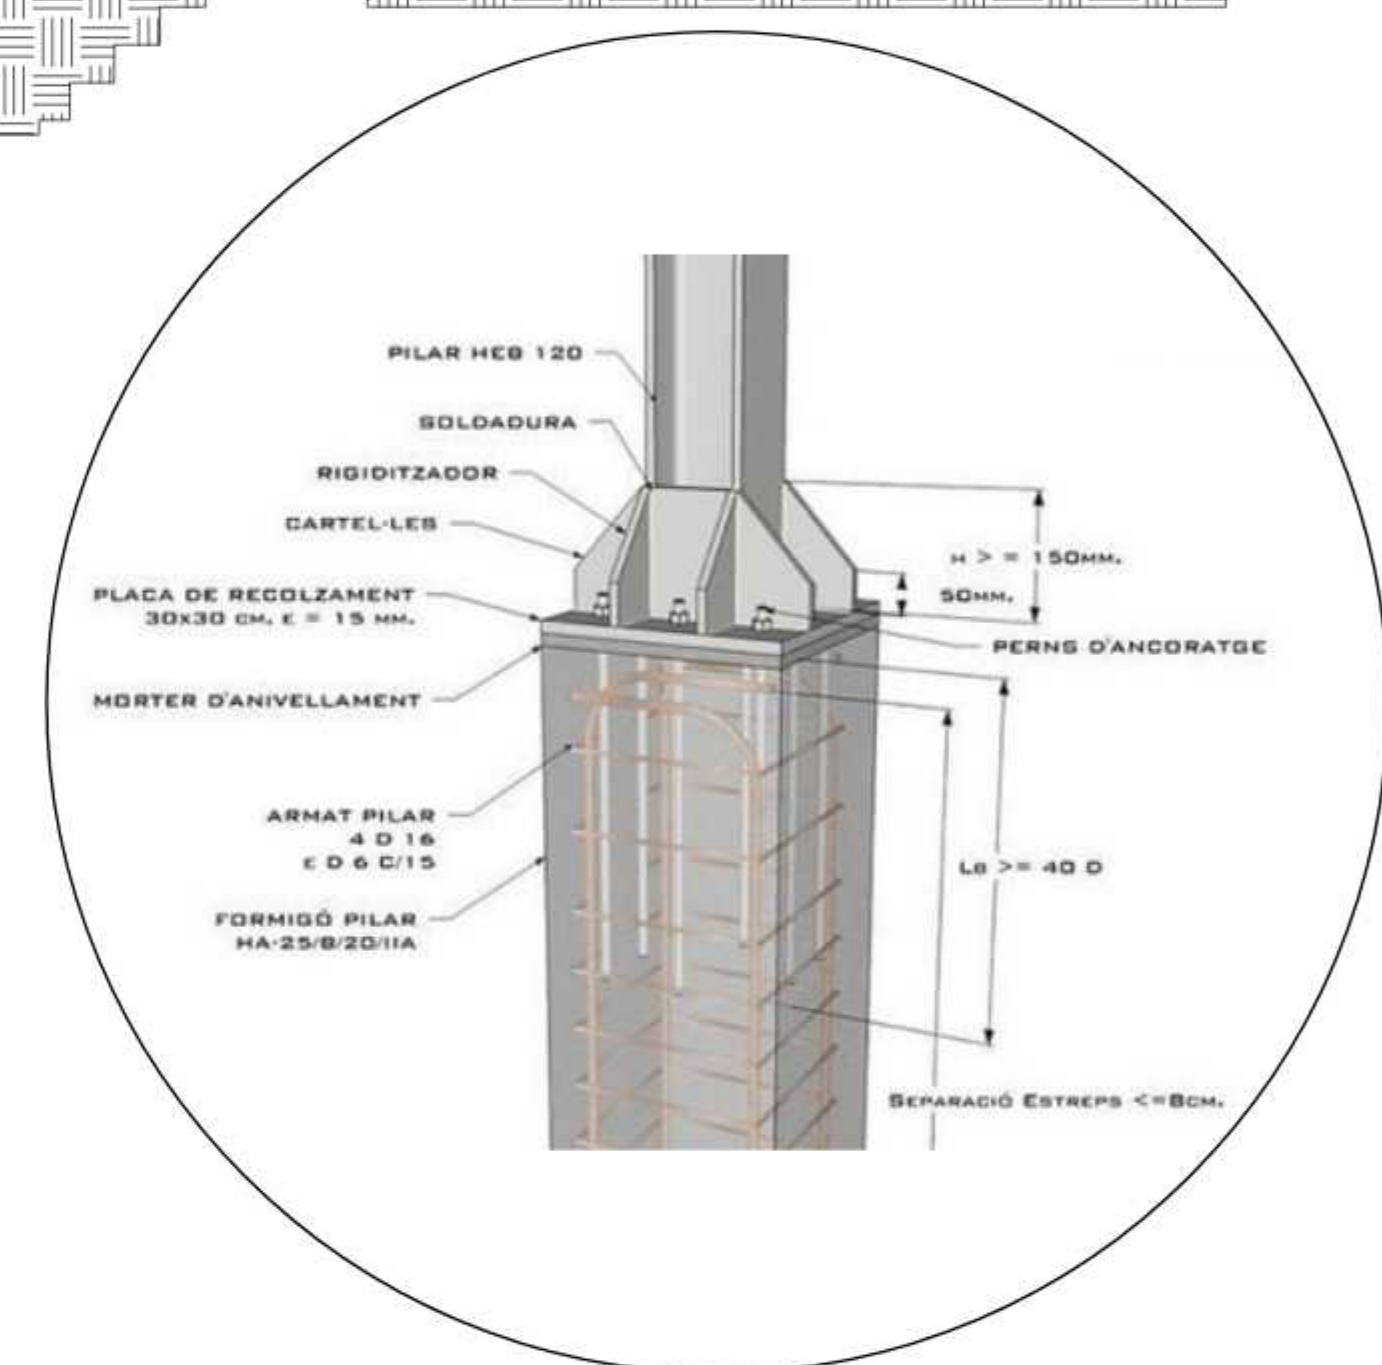

DETALLE CONSTRUCTIVO



PROYECTO DE GRADO



U.A.J.F.S.

FACULTAD CIENCIAS Y TECNOLOGIA

ARQUITECTURA Y URBANISMO

UNIVERSITARIO:
GUZMAN LARA BEIMAR
DANY


DOCENTE:
ARQ. BORDA VILLENA
ALVARO

PROYECTO:
PROPUESTA
ARQUITECTONICA DE
RESTAURACION Y
REFUNCIONALIZACION
DE LA EX FABRICA DE
ALCOHOL "EL TORO"
COMO ENFOQUE
TURISTICO E
HISTORICO EN EL
MUNICIPIO DE
CULPINA DEL OPT.
CHUQUISACA -
BOLIVIA

Nº DE LAMINA:

10.3/23

FECHA: DICIEMBRE 2024

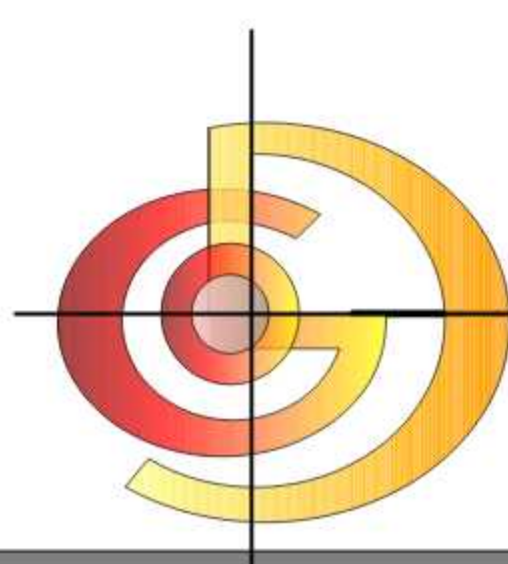

CORTE TRANSVESAL

ESC.:1.100



PROYECTO DE GRADO



U.A.J.M.S.

FACULTAD CIENCIAS Y TECNOLOGIA

ARQUITECTURA Y URBANISMO

UNIVERSITARIO:
GUZMAN LARA BEIMAR
DANY

DOCENTE:
ARQ. BORDA VILLENA
ALVARO

PROYECTO:
PROPUESTA
ARQUITECTONICA DE
RESTAURACION Y
REFUNCIONALIZACION
DE LA EX FABRICA DE
ALCOHOL "EL TORO"
COMO ENFOQUE
TURISTICO E
HISTORICO EN EL
MUNICIPIO DE
CULPINA DEL OPT.
CHUQUISACA -
BOLIVIA


Nº DE LAMINA:

10.3.1/23


FECHA: 17 SEPTIEMBRE 2024



CORTE C - C

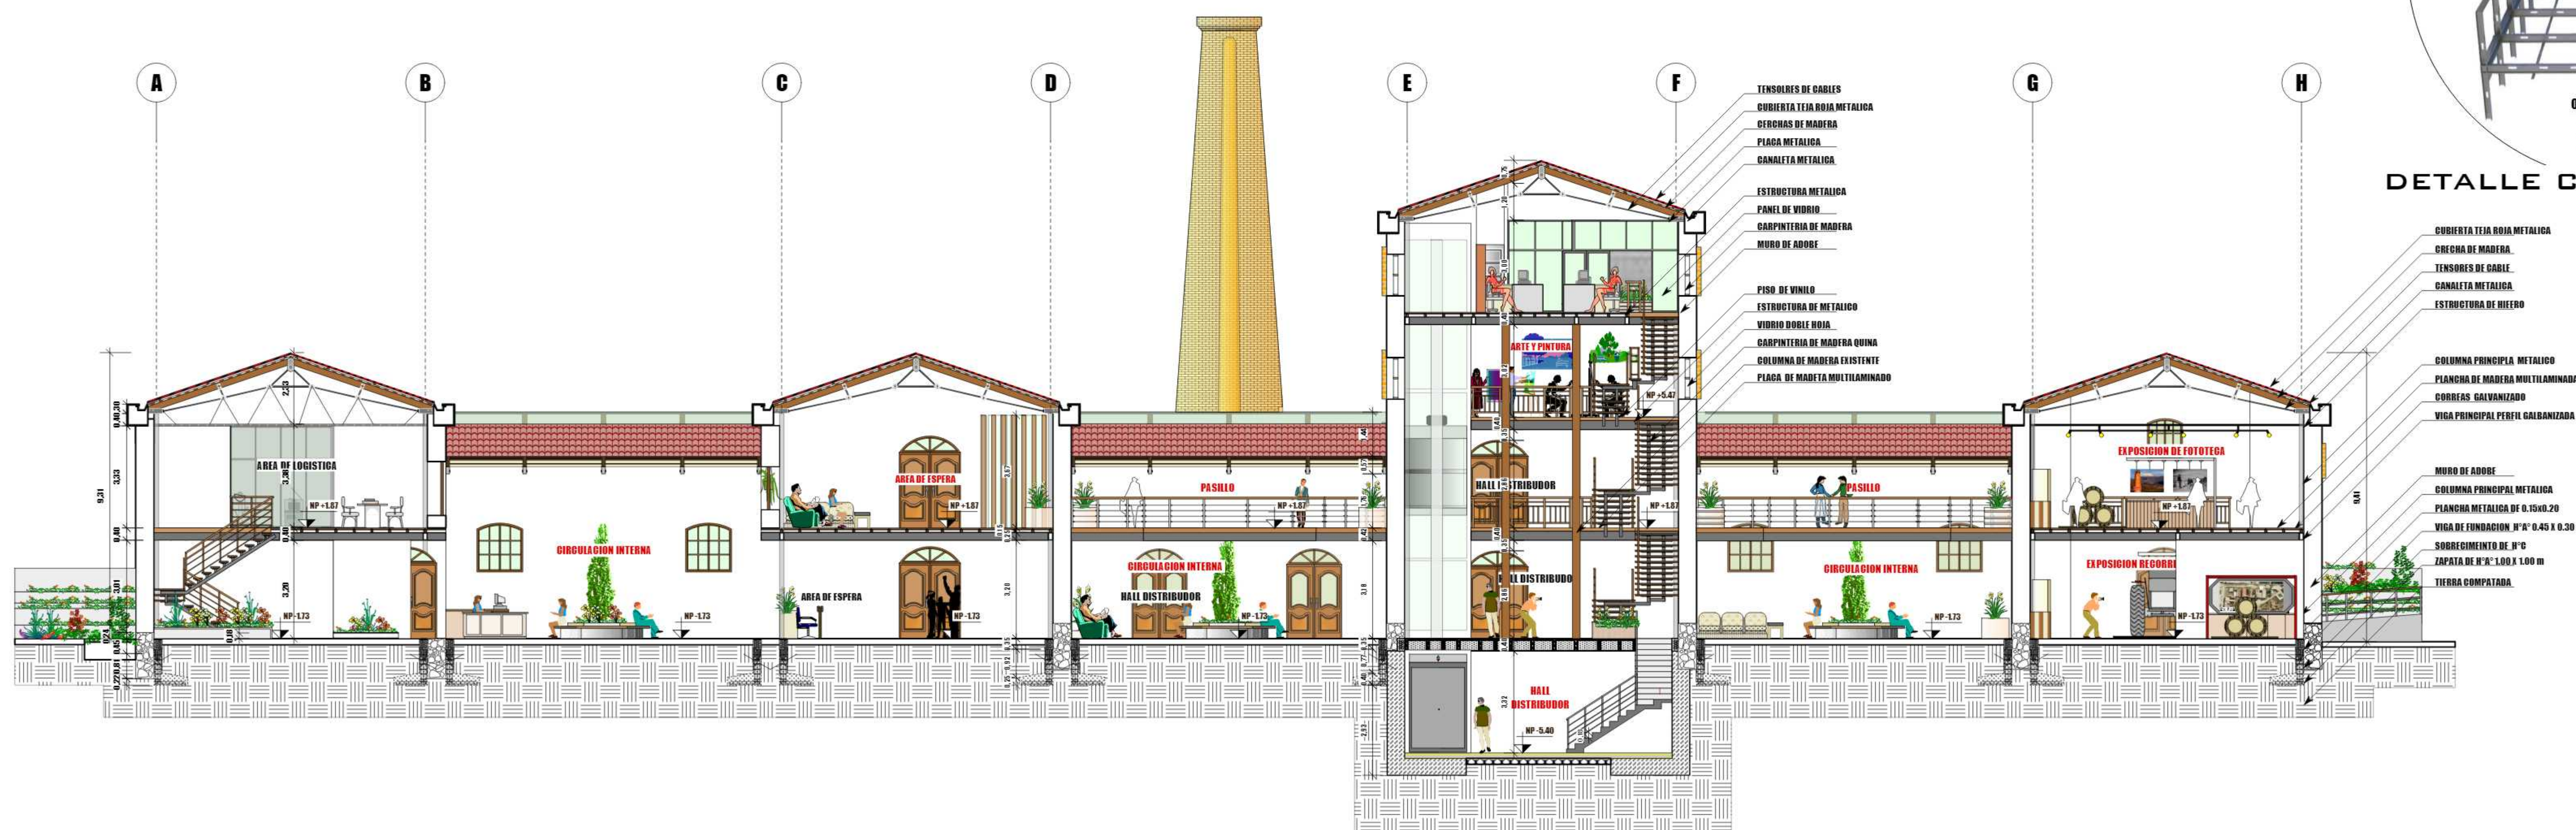


CORTE D - D

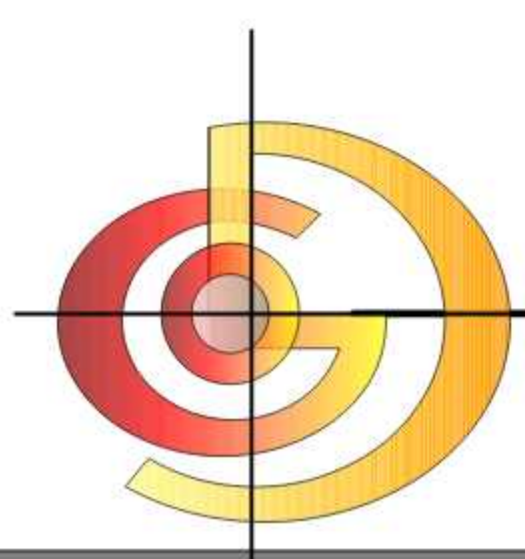


CORTE LONGITUDINAL


ESC.:1.100

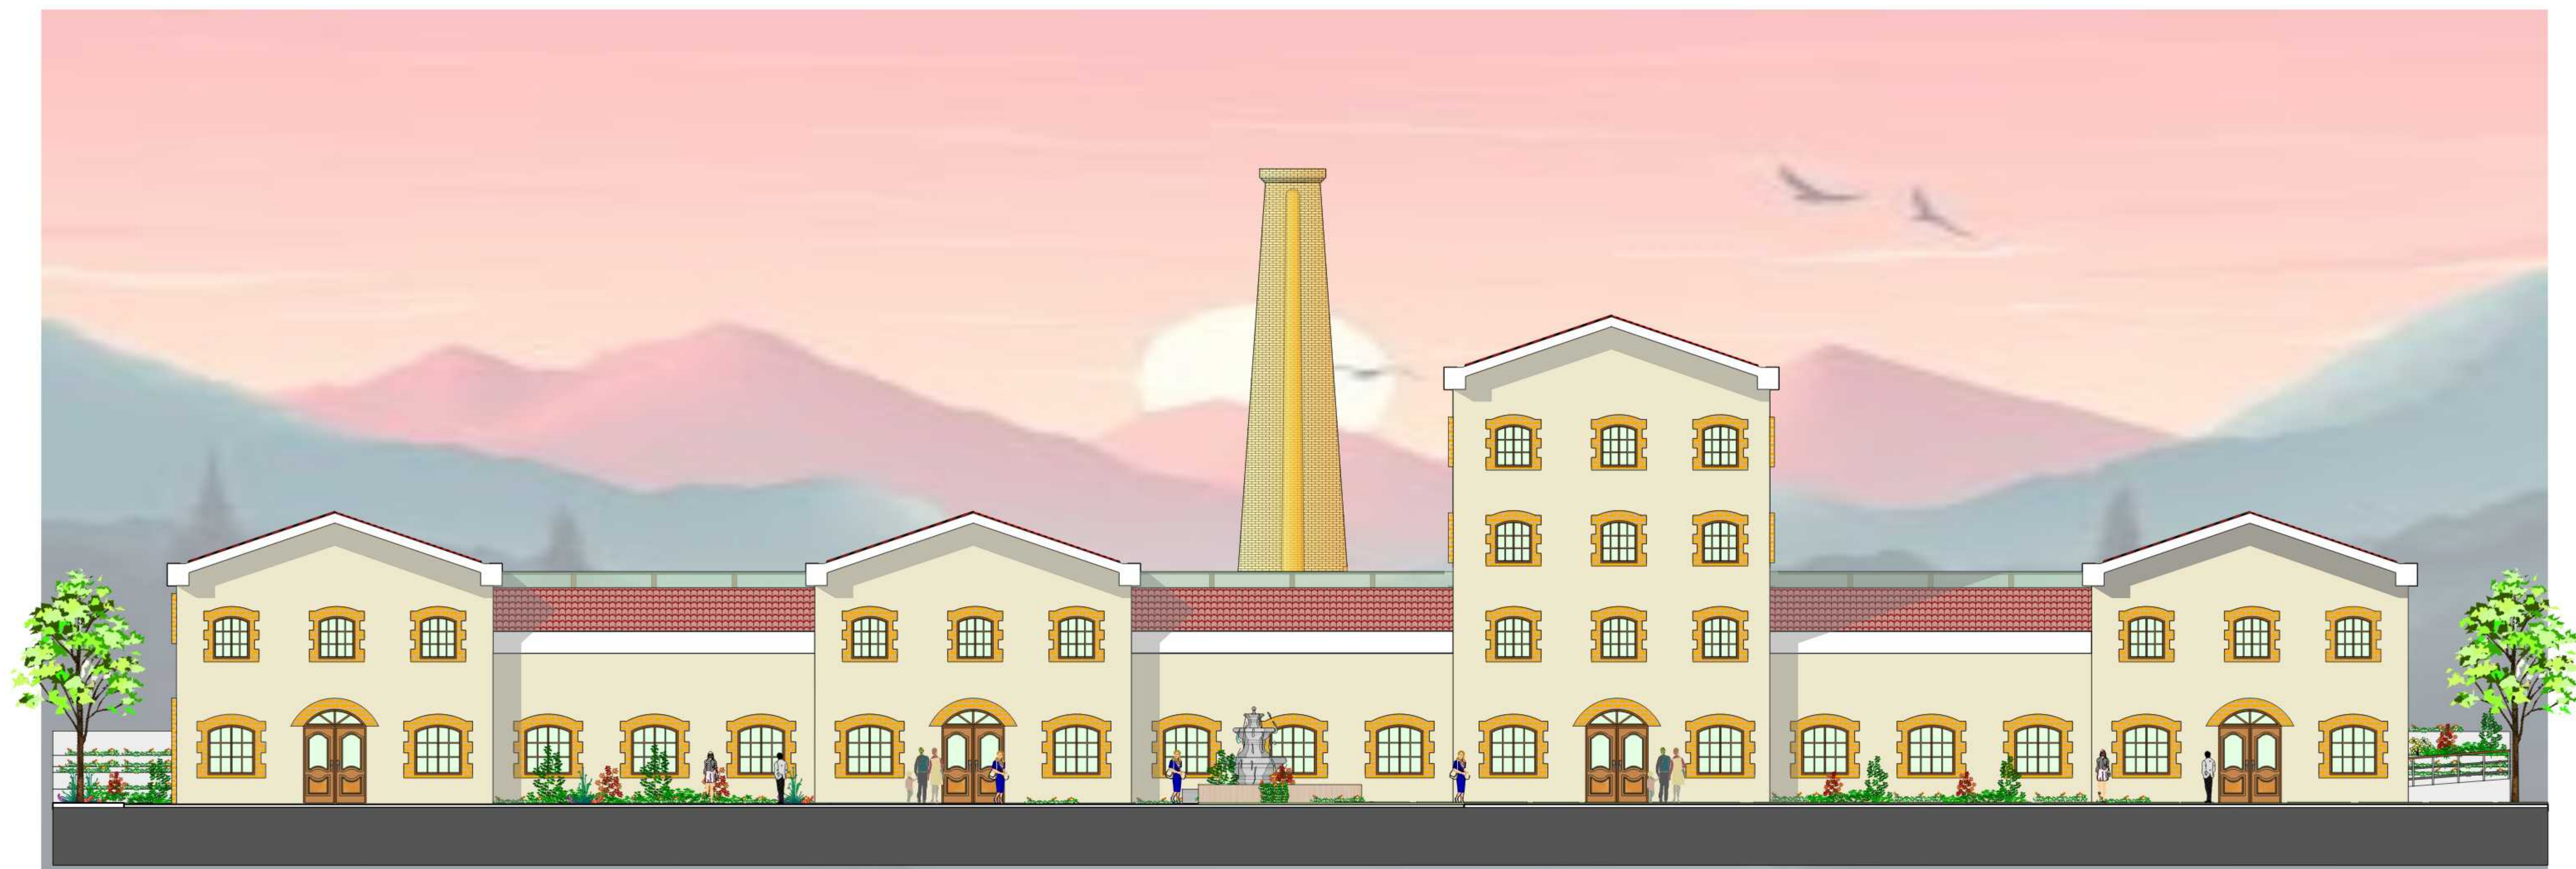

FACHADA PRINCIPAL

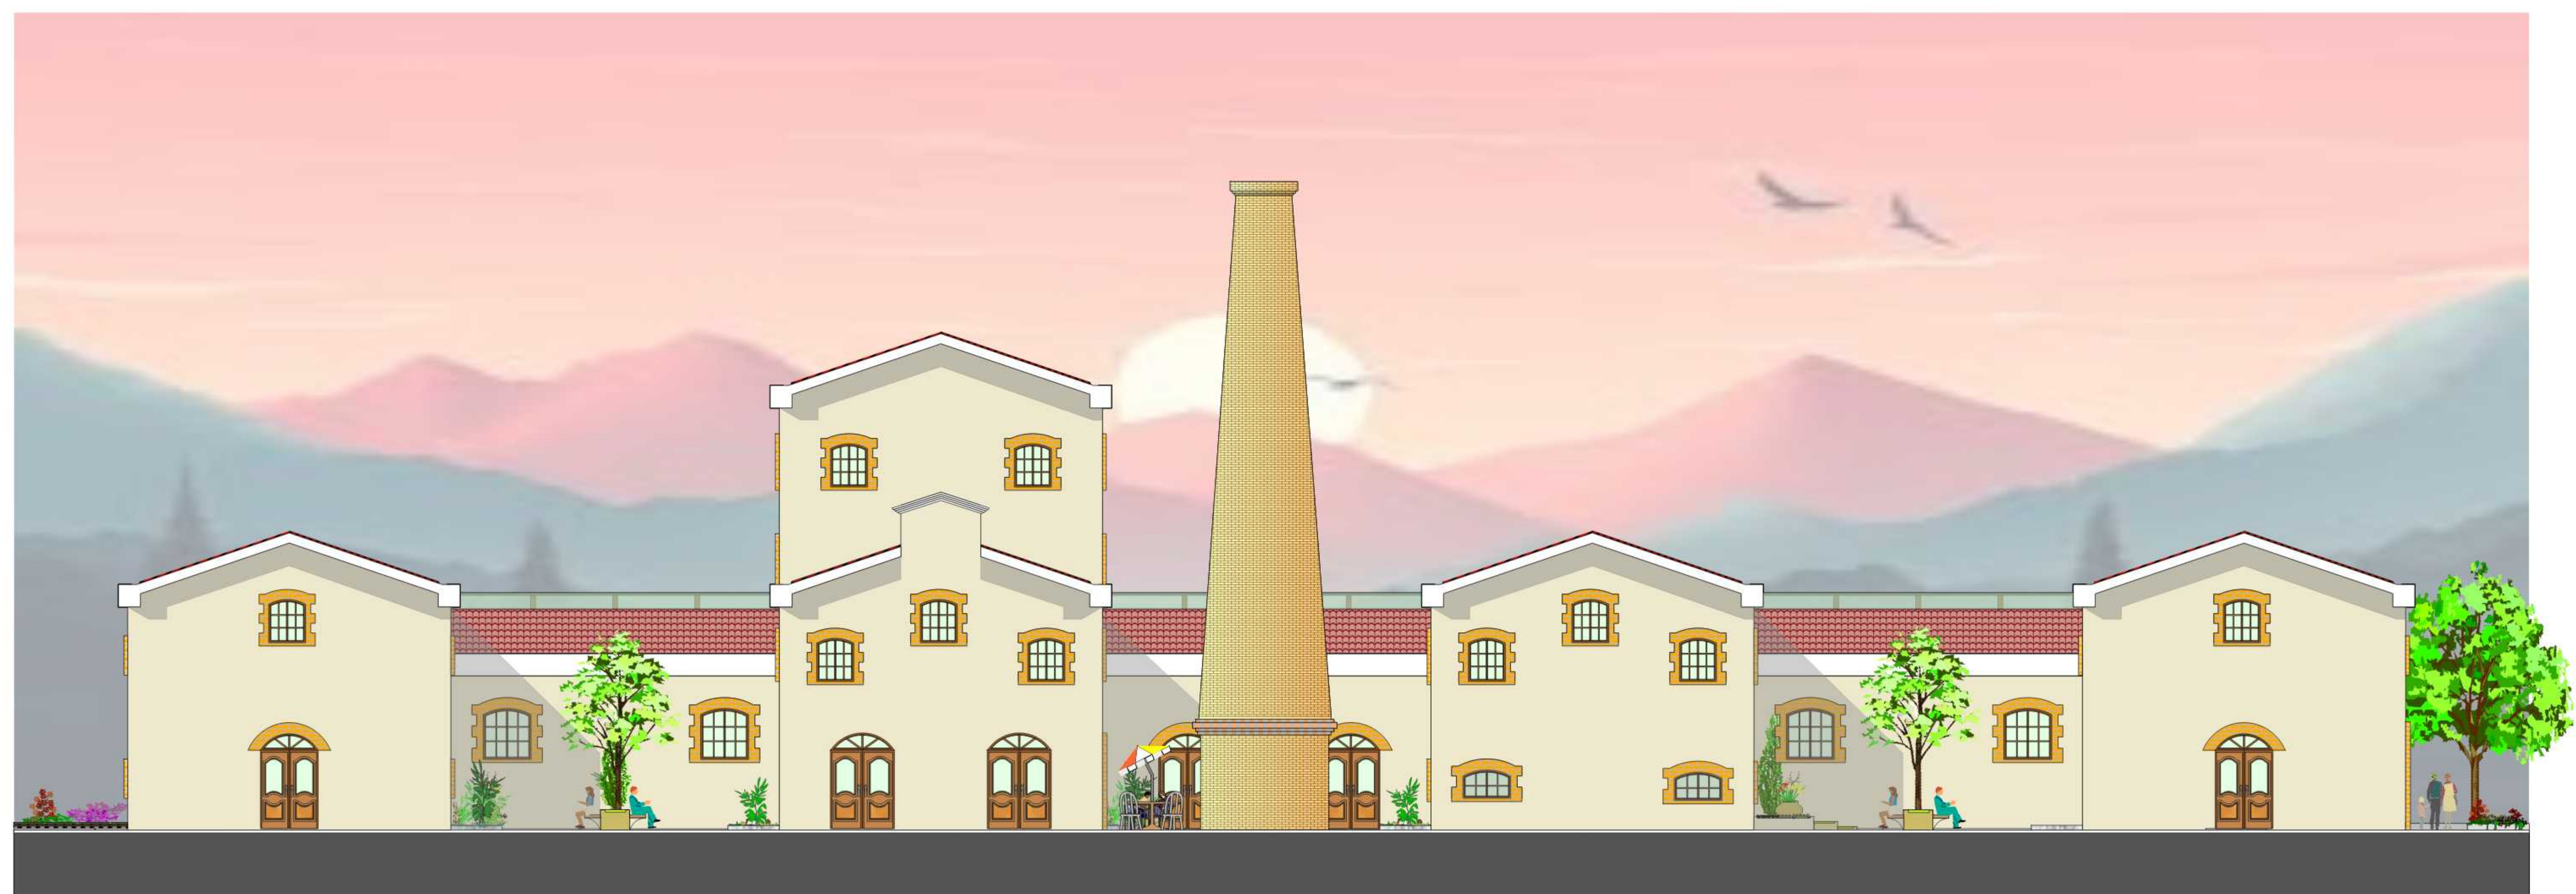

FACHADA POSTERIOR

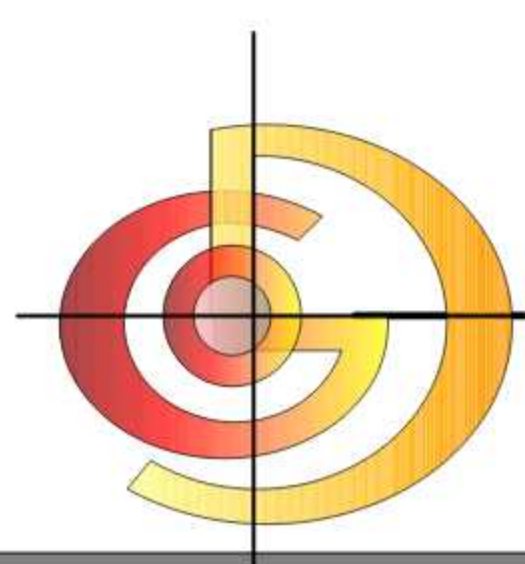

FACHADAS

ESC.:1.100



PROYECTO DE GRADO



U.A.J.M.S

FACULTAD CIENCIAS Y TECNOLOGIA

ARQUITECTURA Y URBANISMO

UNIVERSITARIO:
GUZMAN LARA BEIMAR
DANY

DOCENTE:
ARQ. BORDA VILLENA
ALVARO

PROYECTO:
PROPUESTA
ARQUITECTONICA DE
RESTAURACION Y
REFUNCIONALIZACION
DE LA EX FABRICA DE
ALCOHOL "EL TORO"
COMO ENFOQUE
TURISTICO E
HISTORICO EN EL
MUNICIPIO DE
CULPINA DEL DPT.
CHUQUISACA -
BOLIVIA

Nº DE LAMINA:

10.4/23

FECHA: 17 SEPTIEMBRE 2024





FACHADA ESTE



FACHADA OESTE

ESC.:1.100



U.A.J.F.

FACULTAD CIENCIAS Y TECNOLOGIA

ARQUITECTURA Y URBANISMO

UNIVERSITARIO:
GUZMAN LARA BEIMAR
DANY


DOCENTE:
ARQ. BORDA VILLENA
ALVARO

PROYECTO:
PROPUESTA
ARQUITECTONICA DE
RESTAURACION Y
REFUNCIONALIZACION
DE LA EX FABRICA DE
ALCOHOL "EL TORO"
COMO ENFOQUE
TURISTICO E
HISTORICO EN EL
MUNICIPIO DE
CULPINA DEL DPT.
CHUQUISACA -
BOLIVIA

Nº DE LAMINA:

10.4.1/23

FECHA: 17 SEPTIEMBRE 2024

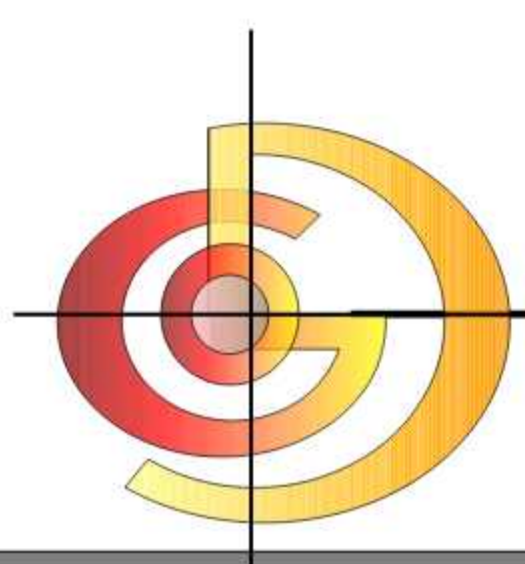

FACHADAS



AV. LITORAL



PROYECTO DE GRADO



U.A.J.M.S

FACULTAD CIENCIAS Y TECNOLOGIA

ARQUITECTURA Y URBANISMO

UNIVERSITARIO:

GUZMAN LARA BEIMAR DANY

DOCENTE:

ARG. BORDA VILLENA ALVARO

PROYECTO:

PROPUESTA ARQUITECTONICA DE RESTAURACION Y REFUNCIONALIZACION DE LA EX FABRICA DE ALCOHOL "EL TORO" COMO ENFOQUE TURISTICO E HISTORICO EN EL MUNICIPIO DE CULPINA DEL OPT. CHUQUISACA - BOLIVIA


Nº DE LAMINA:

10.5/23

FECHA: DICIEMBRE 2024

PLANO DE SITIO Y TECHOS

ESC.:1.100

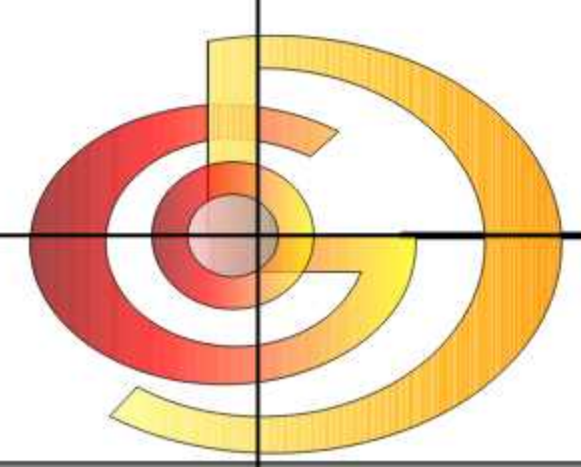



AREA DE CAFETERIA SNAK



SALA DE ARTE Y PINTURA



AREA DE CIRCULACION INTERNA PRIMER PISO



BIBLIOTECA Y LECTURA



SALA DE EXPOSICIONES FOTOGRAFICAS



AUDITORIO MUNICIPAL



AREA ADMINISTRATIVA



ESTACIONAMIENTO SUB SUELO



PROYECTO DE GRADO



U.A.J.M.S

FACULTAD CIENCIAS Y TECNOLOGIA

ARQUITECTURA Y URBANISMO

UNIVERSITARIO:
GUZMAN LARA BEIMAR
DANY


DOCENTE:
ARQ. BORDA VILLENA
ALVARO

PROYECTO:
PROPUESTA
ARQUITECTONICA DE
RESTAURACION Y
REFUNCIONALIZACION
DE LA EX FABRICA DE
ALCOHOL "EL TORO"
COMO ENFOQUE
TURISTICO E
HISTORICO EN EL
MUNICIPIO DE
CULPINA DEL OPT.
CHUQUISACA -
BOLIVIA

Nº DE LAMINA:

11/23

FECHA: DICIEMBRE 2024

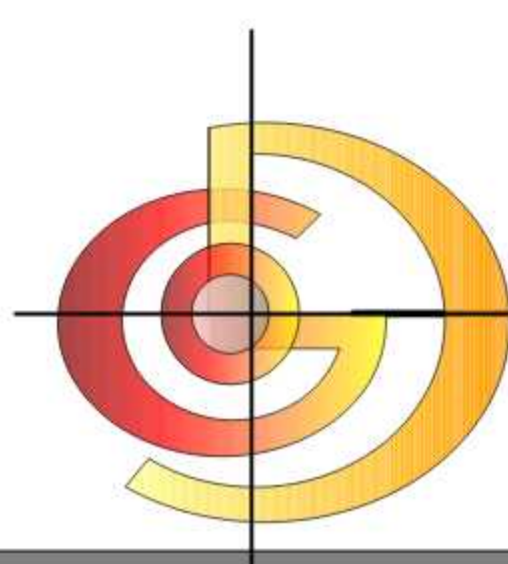

PERSPECTIVAS INTERIORES

ESC.:1.100





VISTA AEREA



AV. LITORAL



ACCESO SOBRE LA AV. LITORAL



ACCESO VEHICULAR SOBRE LA AV. LITORAL



ACCESO PEATONAL



AREA DE INTERACCION HUMANA



AREA DE INTERACCION HUMANA



PROYECTO DE GRADO



U.A.J.M.S

FACULTAD CIENCIAS Y TECNOLOGIA

ARQUITECTURA Y URBANISMO

UNIVERSITARIO:
GUZMAN LARA BEIMAR
DANY


DOCENTE:
ARQ. BORDA VILLENA
ALVARO

PROYECTO:
PROPUESTA
ARQUITECTONICA DE
RESTAURACION Y
REFUNCIONALIZACION
DE LA EX FABRICA DE
ALCOHOL "EL TORO"
COMO ENFOQUE
TURISTICO E
HISTORICO EN EL
MUNICIPIO DE
CULPINA DEL DPT.
CHUQUISACA -
BOLIVIA

Nº DE LAMINA:



11.1/23

FECHA: DICIEMBRE 2024


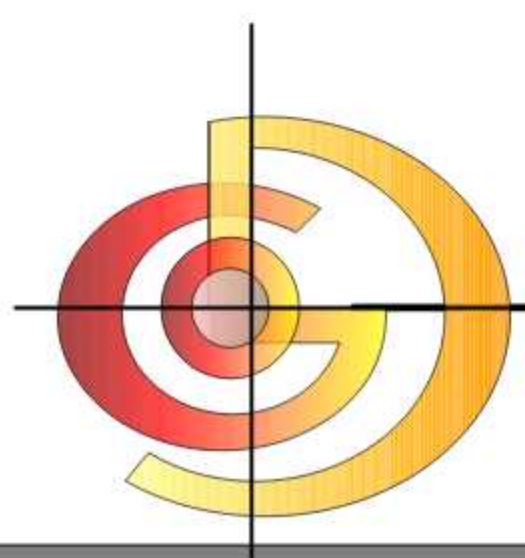


PERSPECTIVAS EXTERIORES


ESC.:1.100

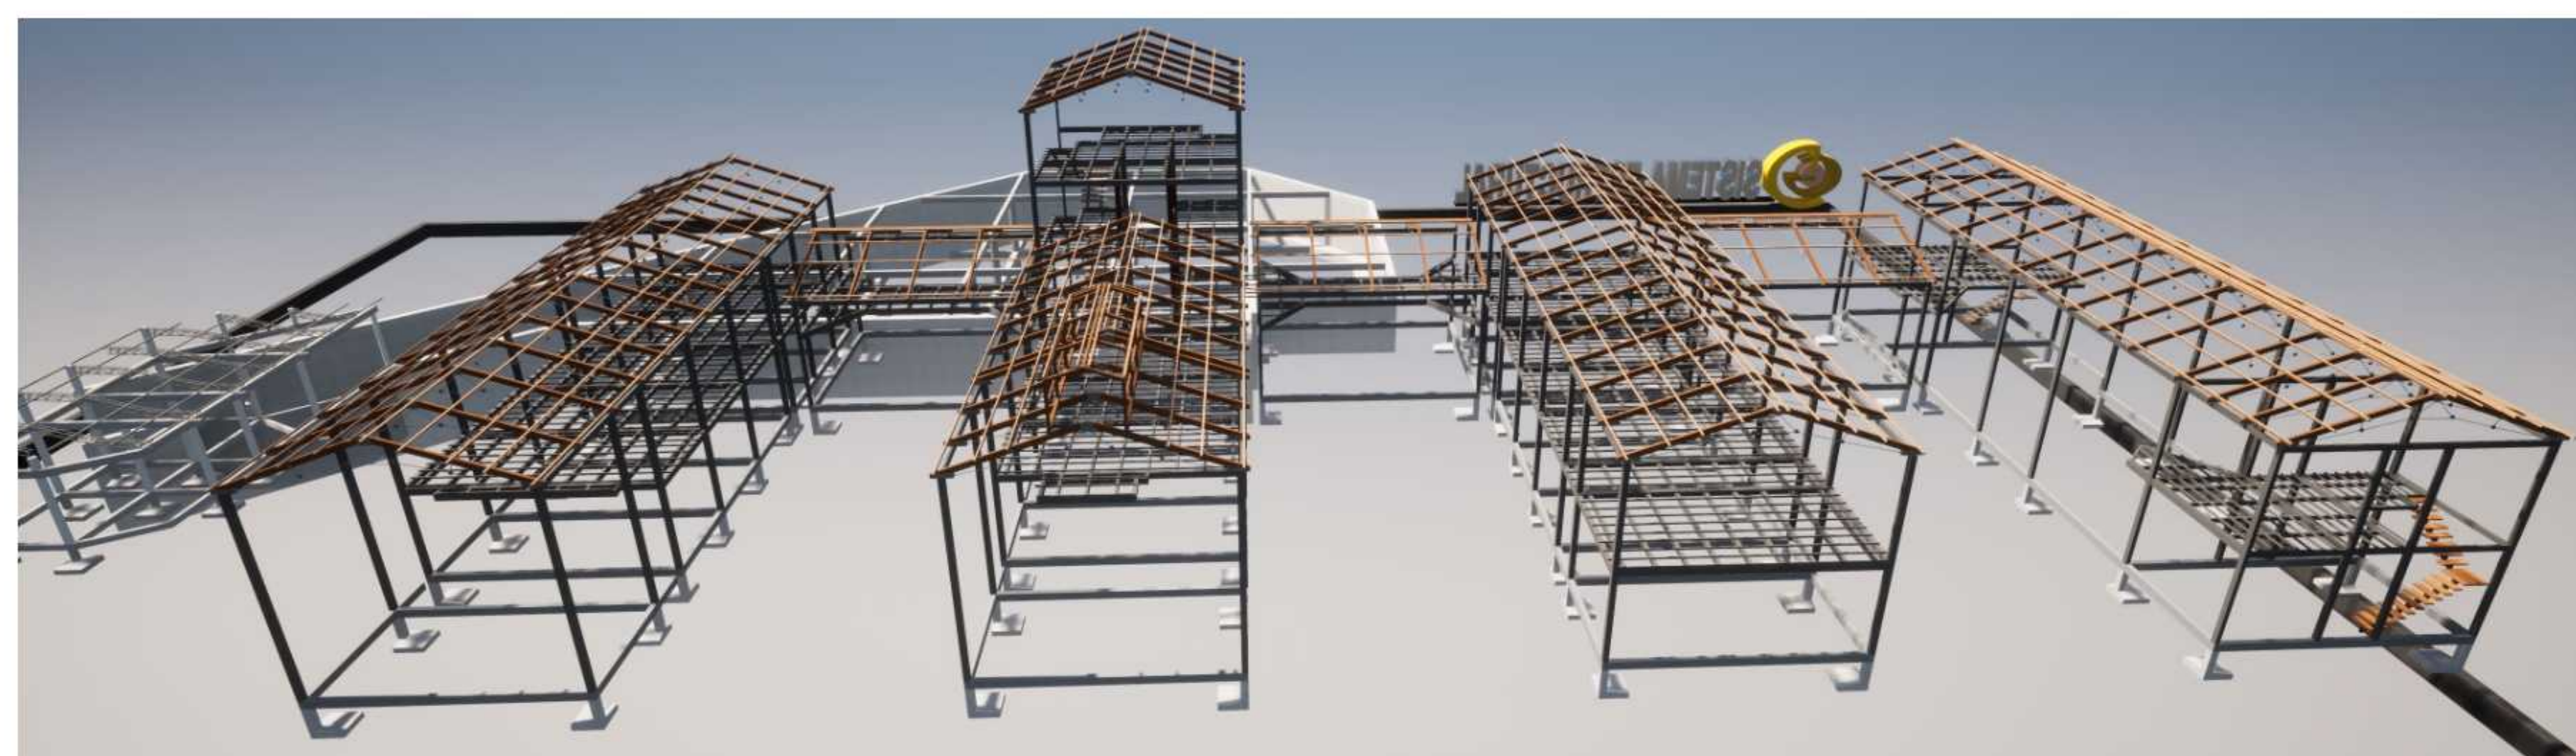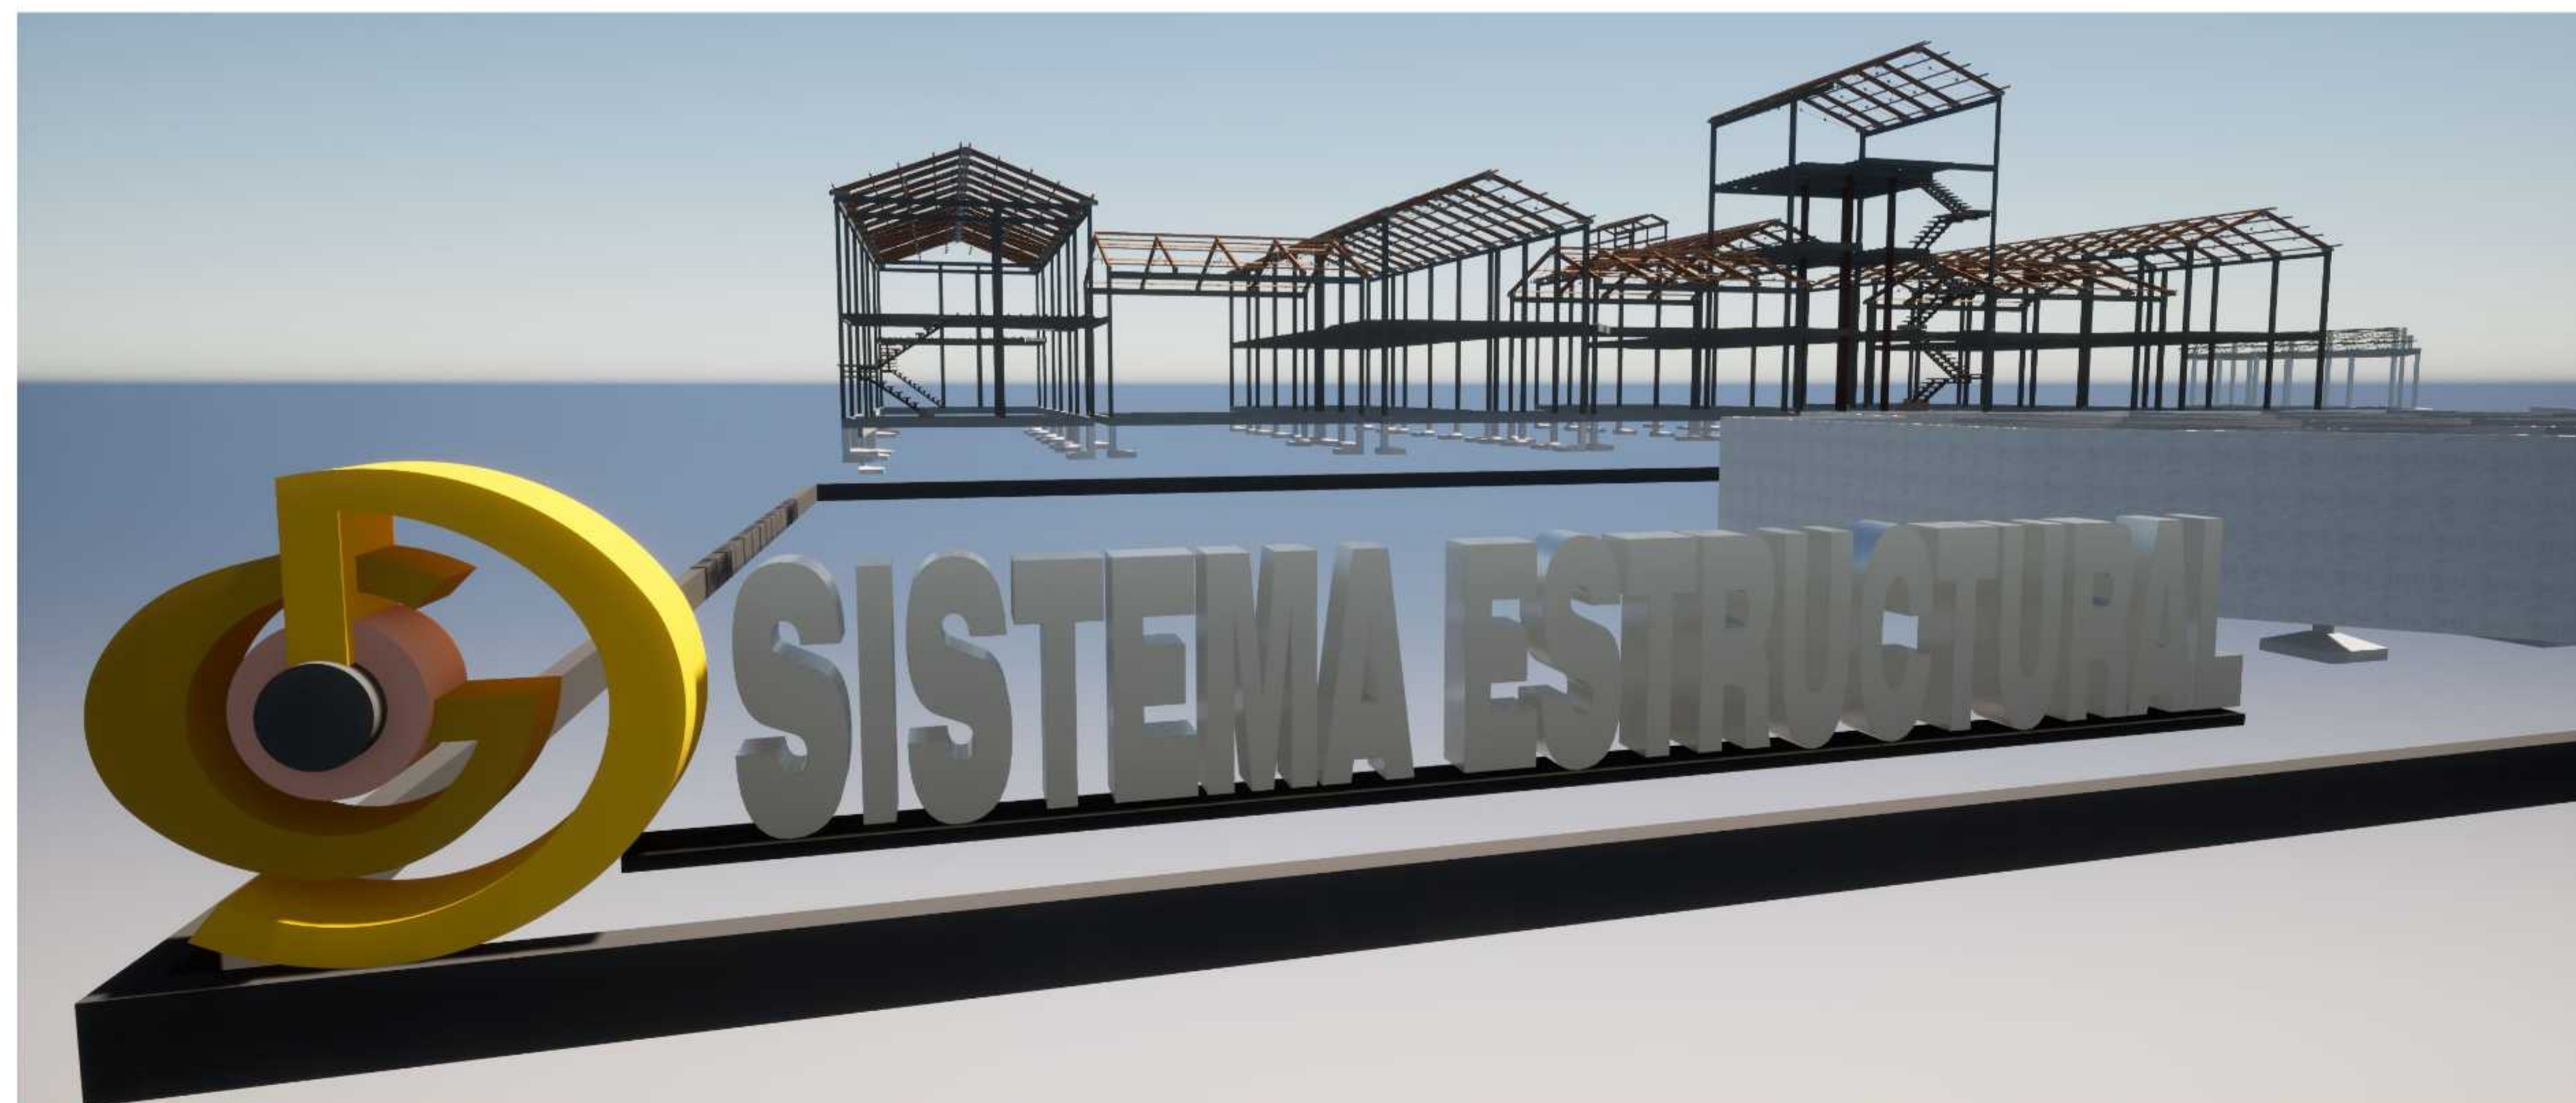


PERSPECTIVAS GENERALES

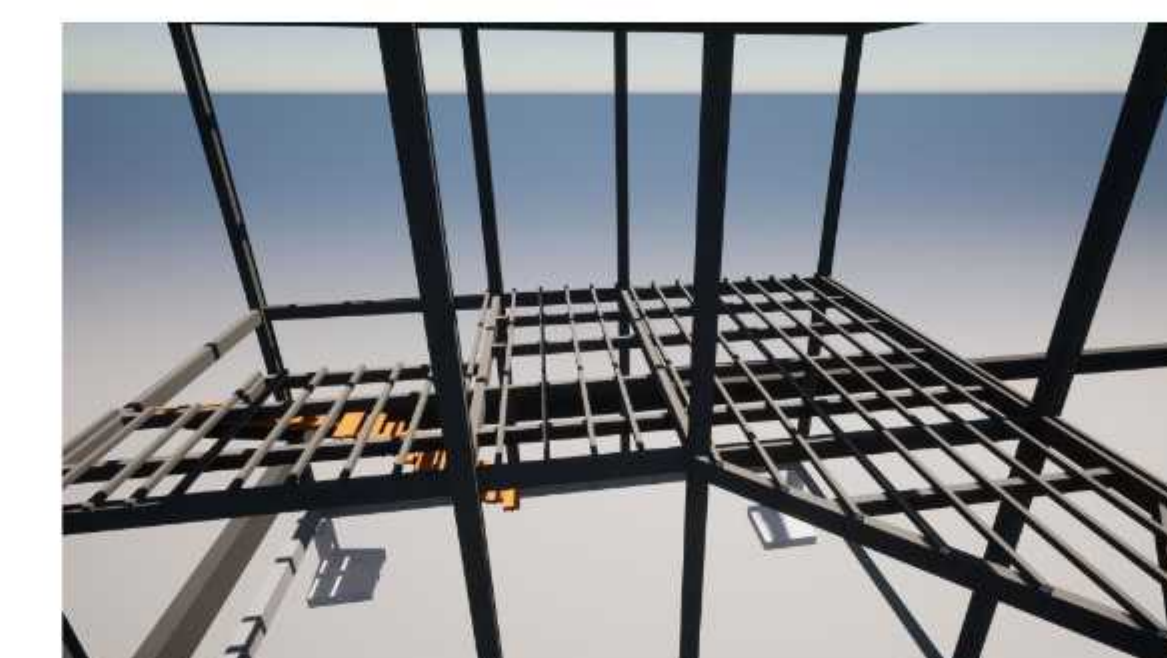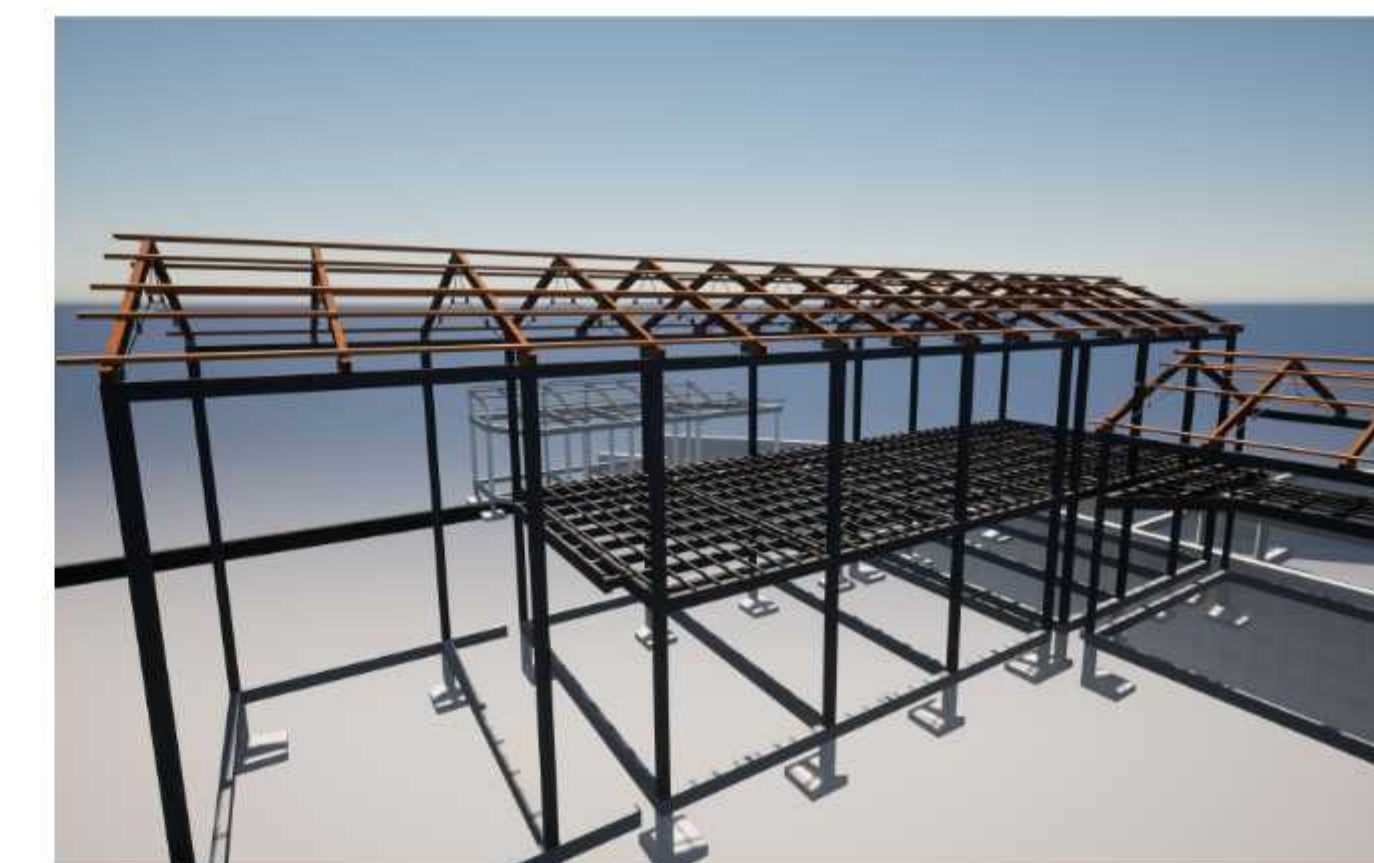


ESTRUCTURA METALICA SOLDADA

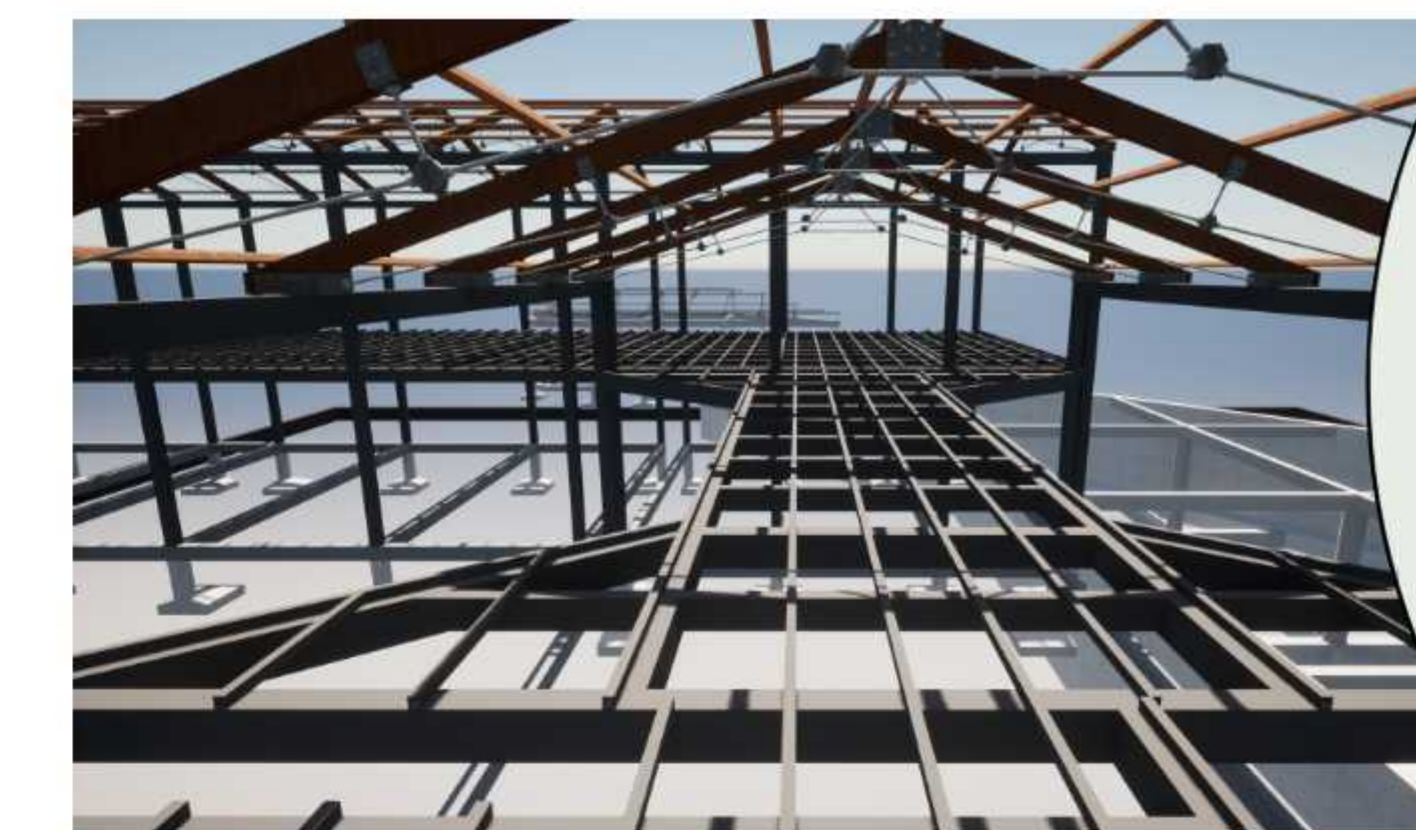

CERCHA DE MADERA CON TENSOIRES CORREAS

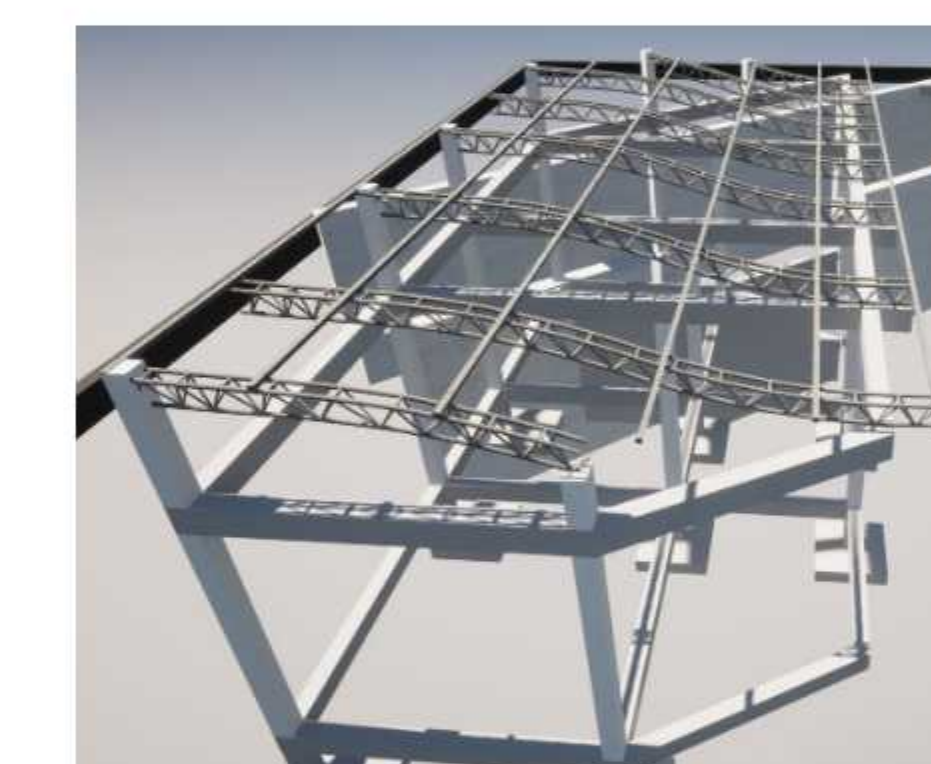

CERCHA METALICA

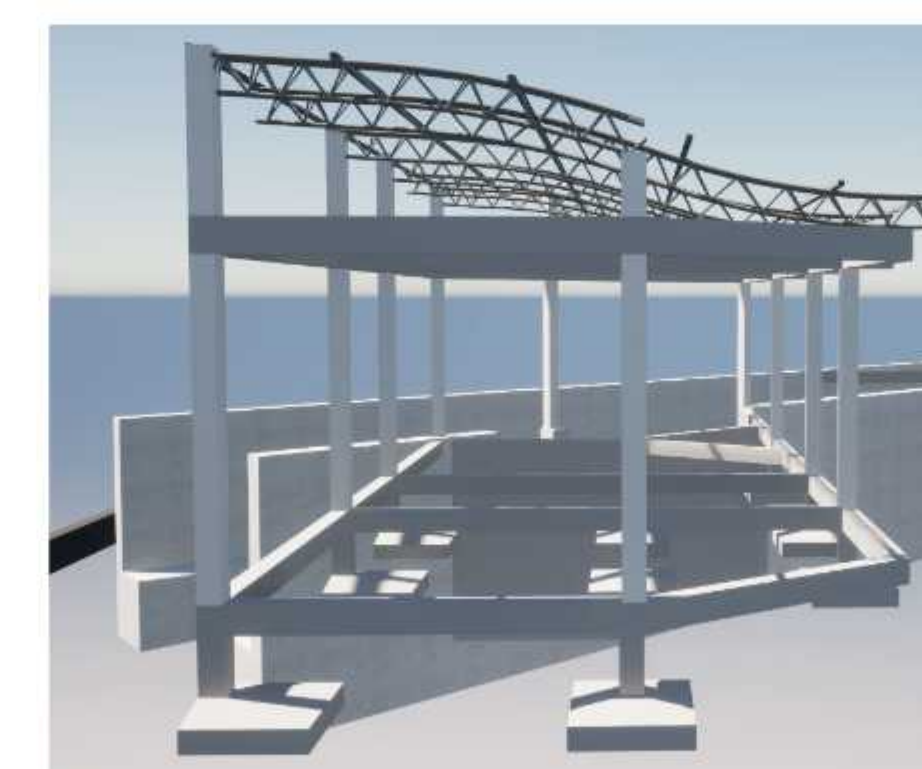

ESTRUCTURA DE H°A°



PROYECTO DE GRADO



U.A.J.M.S.

FACULTAD CIENCIAS Y TECNOLOGIA

ARQUITECTURA Y URBANISMO

UNIVERSITARIO:
GUZMAN LARA BEIMAR
DANY


DOCENTE:
ARQ. BORDA VILLENA
ALVARO

PROYECTO:
PROPUESTA
ARQUITECTONICA DE
RESTAURACION Y
REFUNCIONALIZACION
DE LA EX FABRICA DE
ALCOHOL "EL TORO"
COMO ENFOQUE
TURISTICO E
HISTORICO EN EL
MUNICIPIO DE
CULPINA DEL OPT.
CHUQUISACA -
BOLIVIA

Nº DE LAMINA:

12/23


FECHA: 17 SEPTIEMBRE 2024

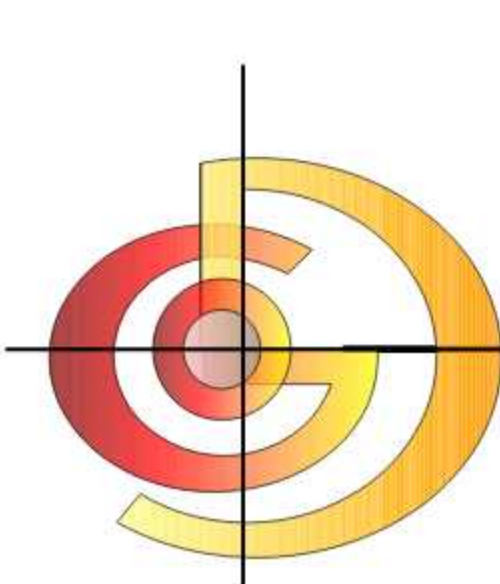

SISTEMA ESTRUCTURAL APLICADO EN LA SOLUCION ARQUITECTONICA

ESC.:1.100



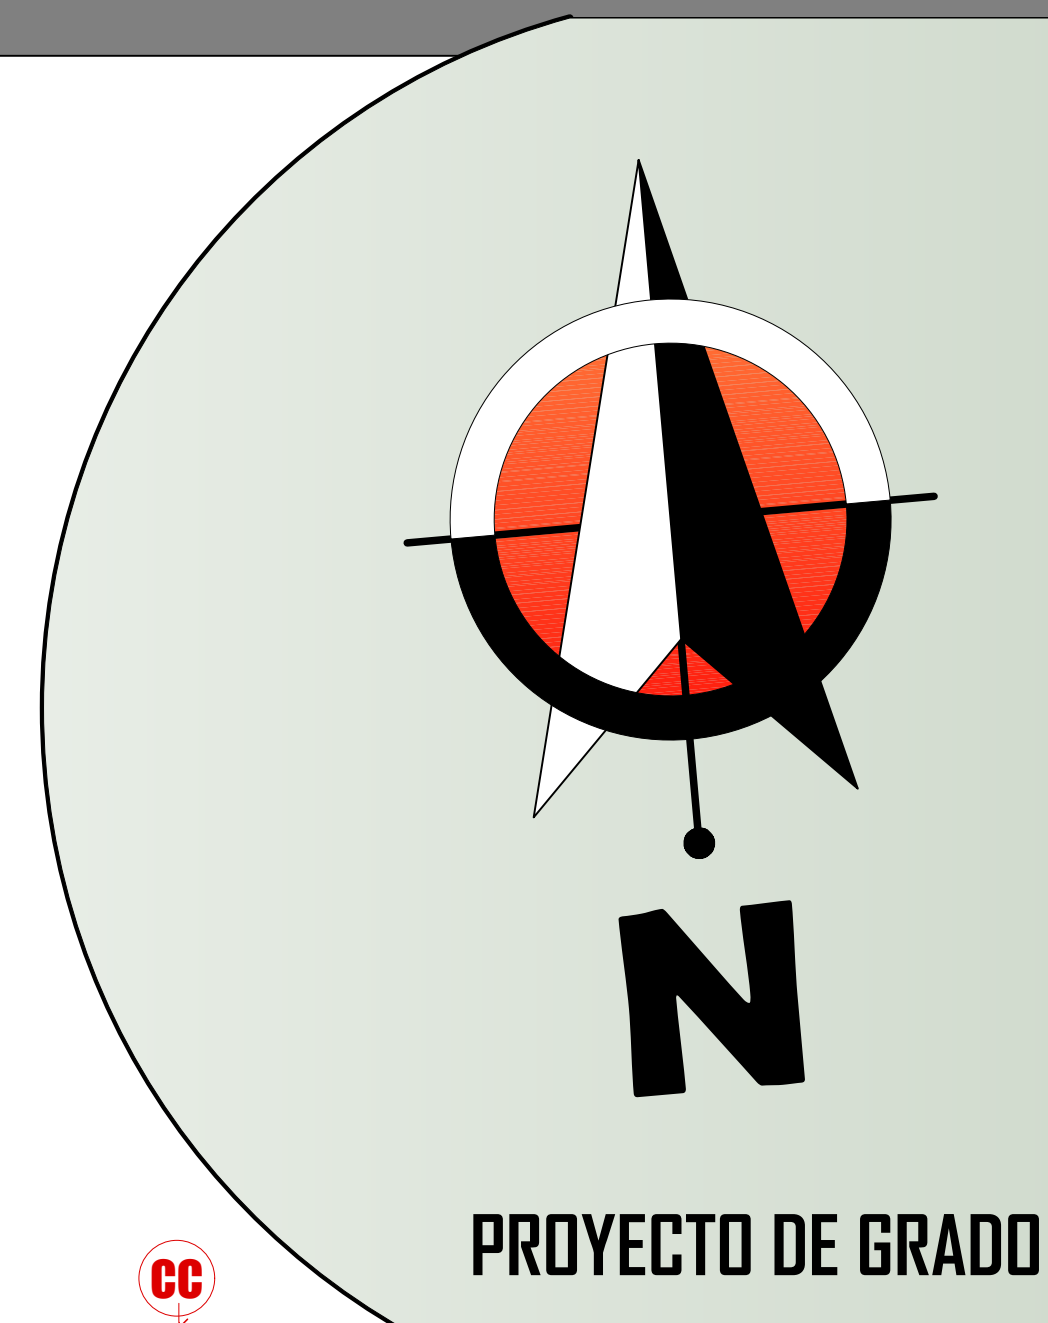

U.A.J.F.S.

FACULTAD CIENCIAS Y TECNOLOGIA

ARQUITECTURA Y URBANISMO

UNIVERSITARIO:

GUZMAN LARA BEIMAR

DANY

DOCENTE:

ARD. BORDA VILLENA

ALVARO

PROYECTO:

PROPUESTA

ARQUITECTONICA DE

RESTAURACION Y

REFUNCIONALIZACION

DE LA EX FABRICA DE

ALCOHOL "EL TORO"

COMO ENFOQUE

TURISTICO E

HISTORICO EN EL

MUNICIPIO DE

CULPINA DEL OPT.

CHUQUISACA -



BOLIVIA

Nº DE LAMINA:

12.1/23




FECHA:

DICIEMBRE 2024

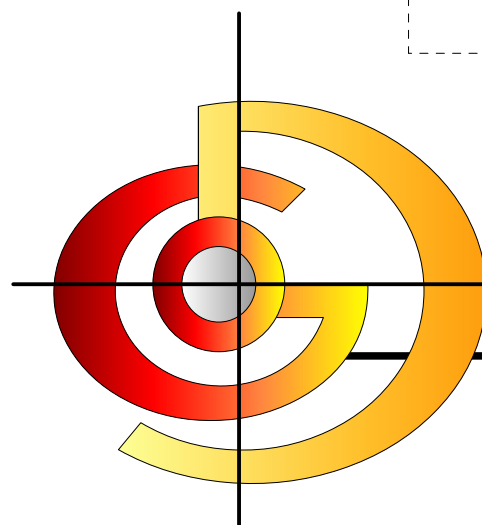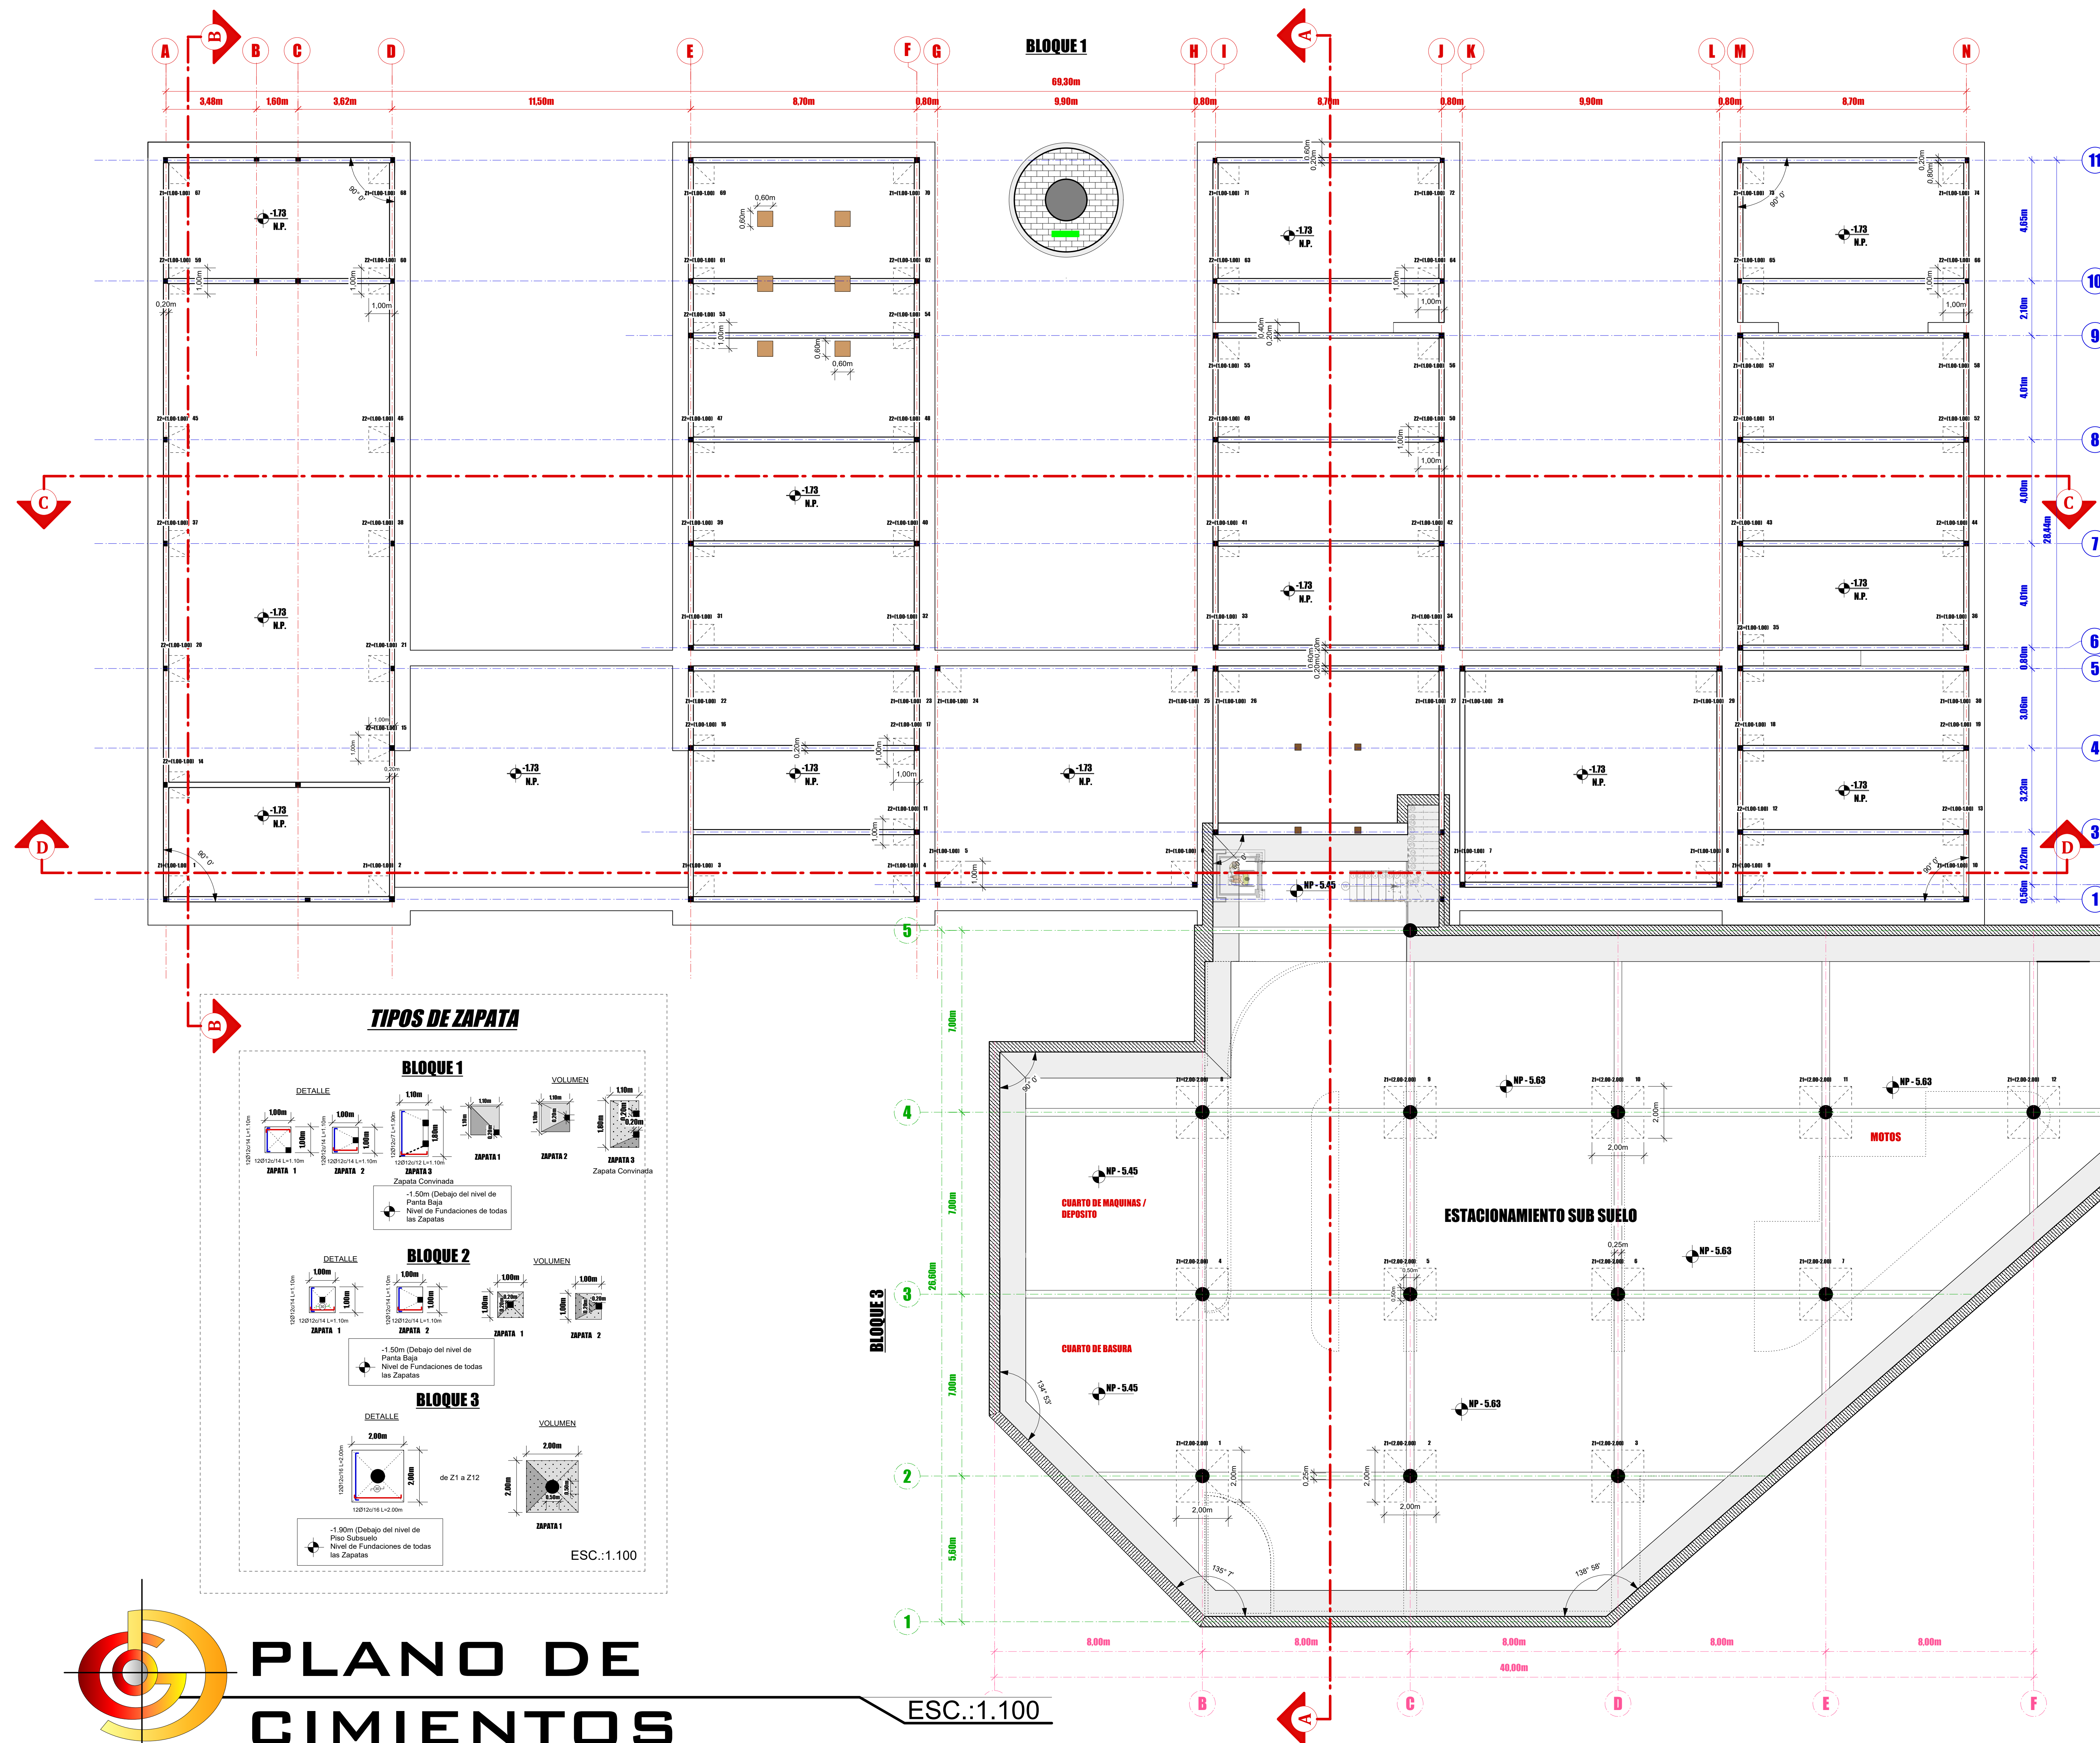

PLANO DE
CIMENTOS

ESC.:1.100

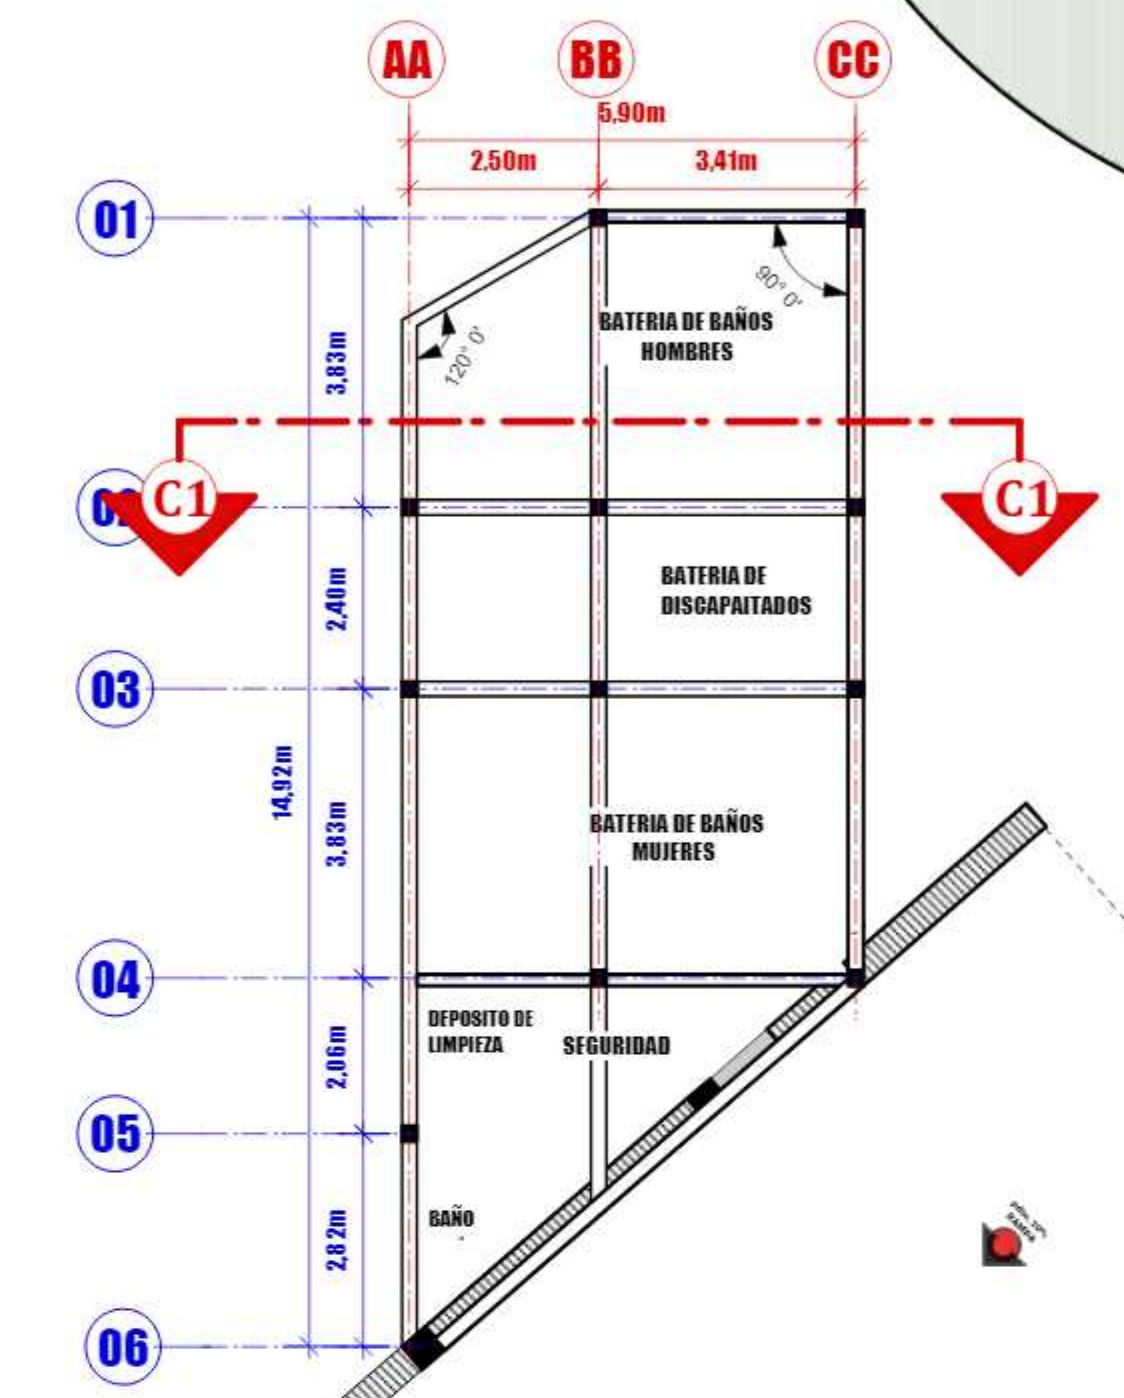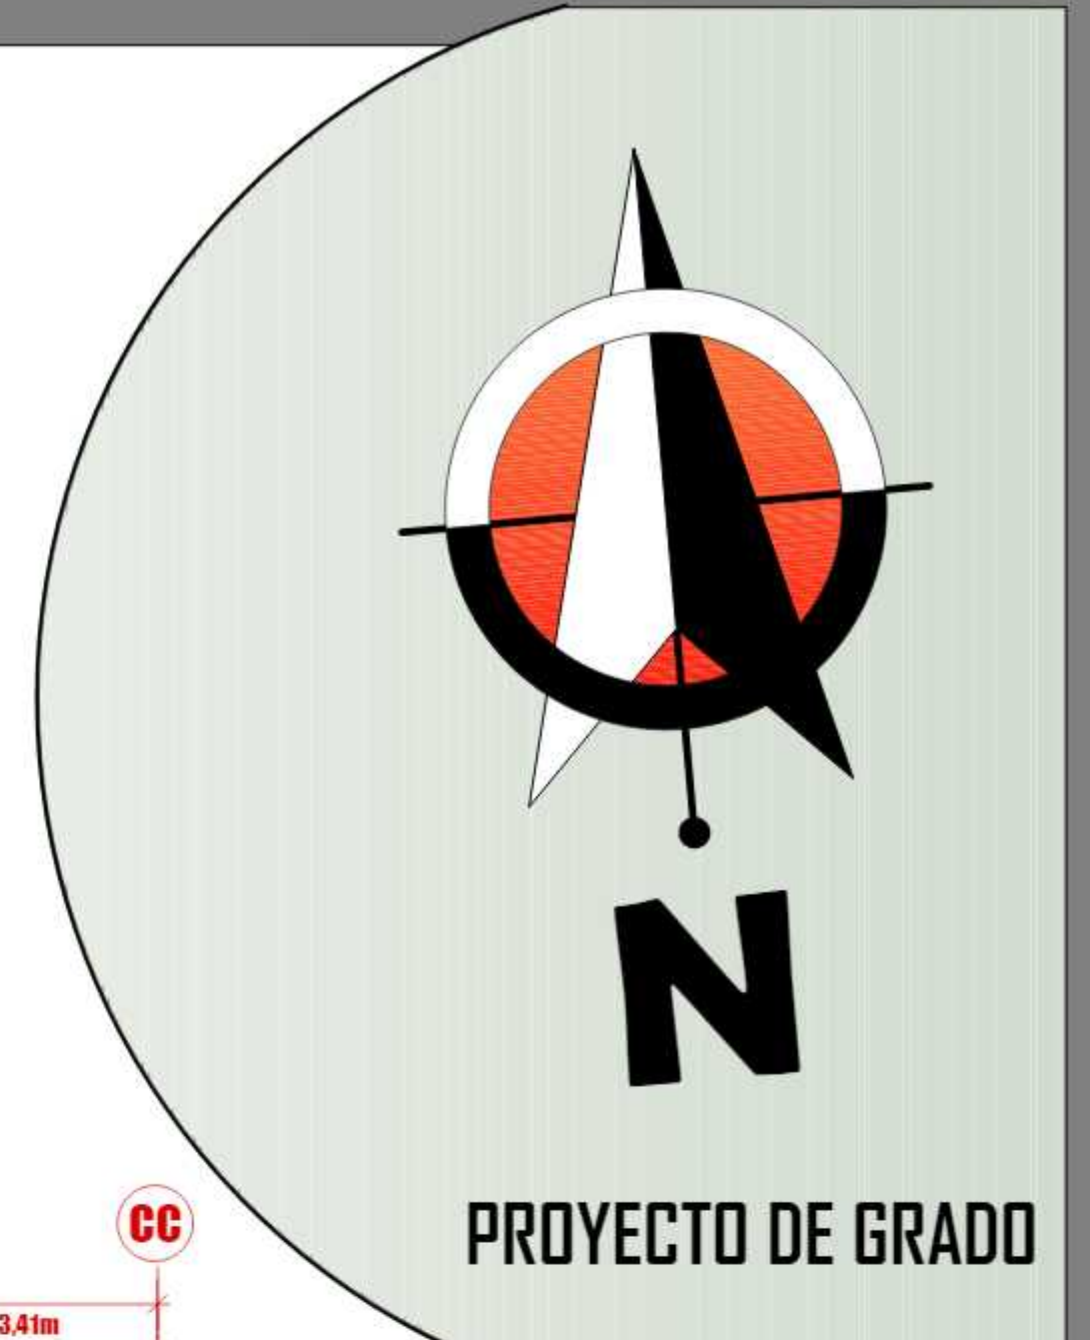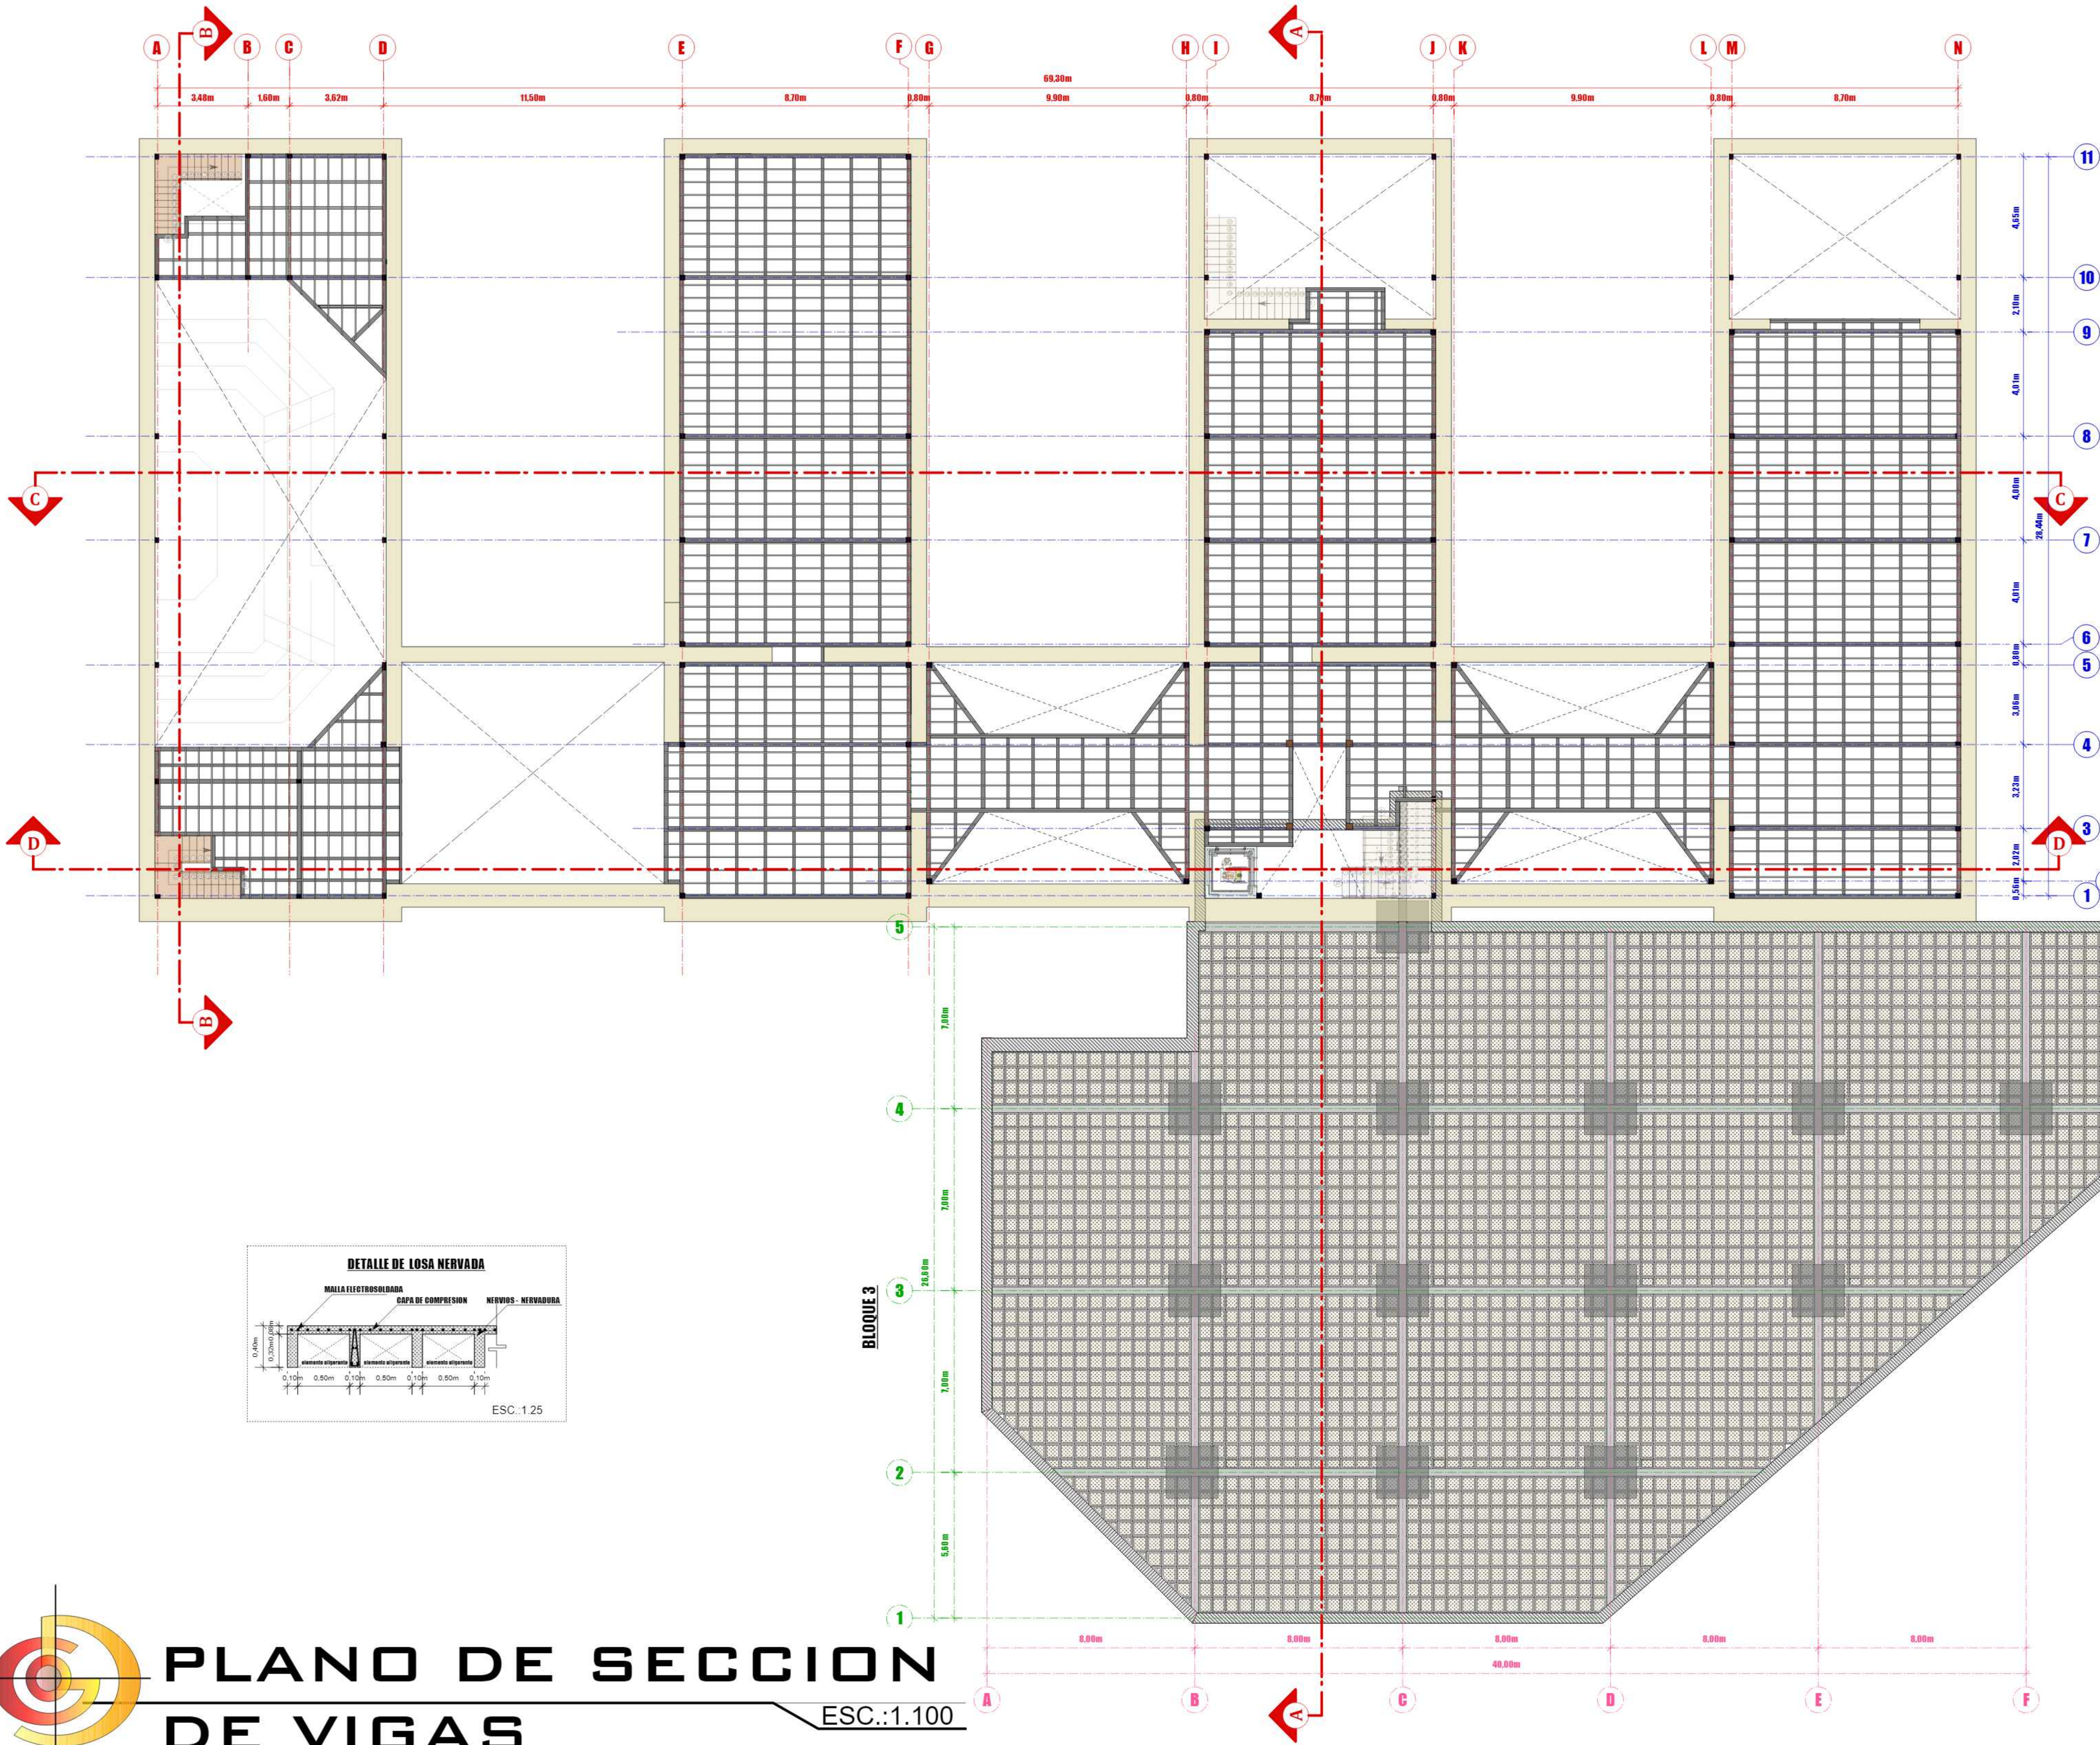

U.A.J.F.

FACULTAD CIENCIAS Y TECNOLOGIA

ARQUITECTURA Y URBANISMO

UNIVERSITARIO:

GUZMAN LARA BEIMAR DANY

DOCENTE:

ARD. BORDA VILLENA ALVARO

PROYECTO:

PROPUESTA

ARQUITECTONICA DE

RESTAURACION Y

REFUNCIONALIZACION

DE LA EX FABRICA DE

ALCOHOL "EL TORO"

COMO ENFOQUE

TURISTICO E

HISTORICO EN EL

MUNICIPIO DE

CULPINA DEL DPT.

CHUQUISACA -


BOLIVIA

Nº DE LAMINA:

12.1.2/23

FECHA:

DICIEMBRE 2024

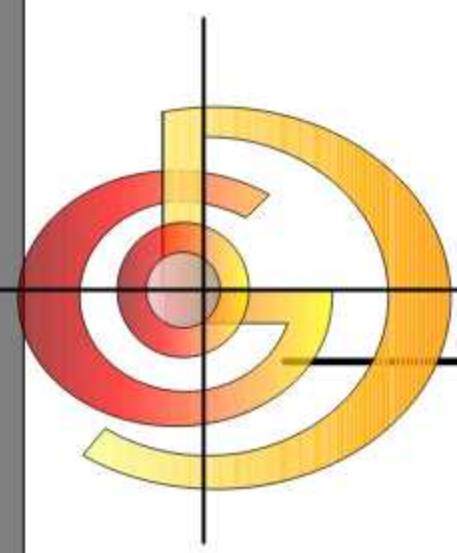

PLANO DE SECCION
DE VIGAS

ESC.:1.100