


PLANO DE CATEGORIZACIÓN DE ÁREA PATRIMONIAL

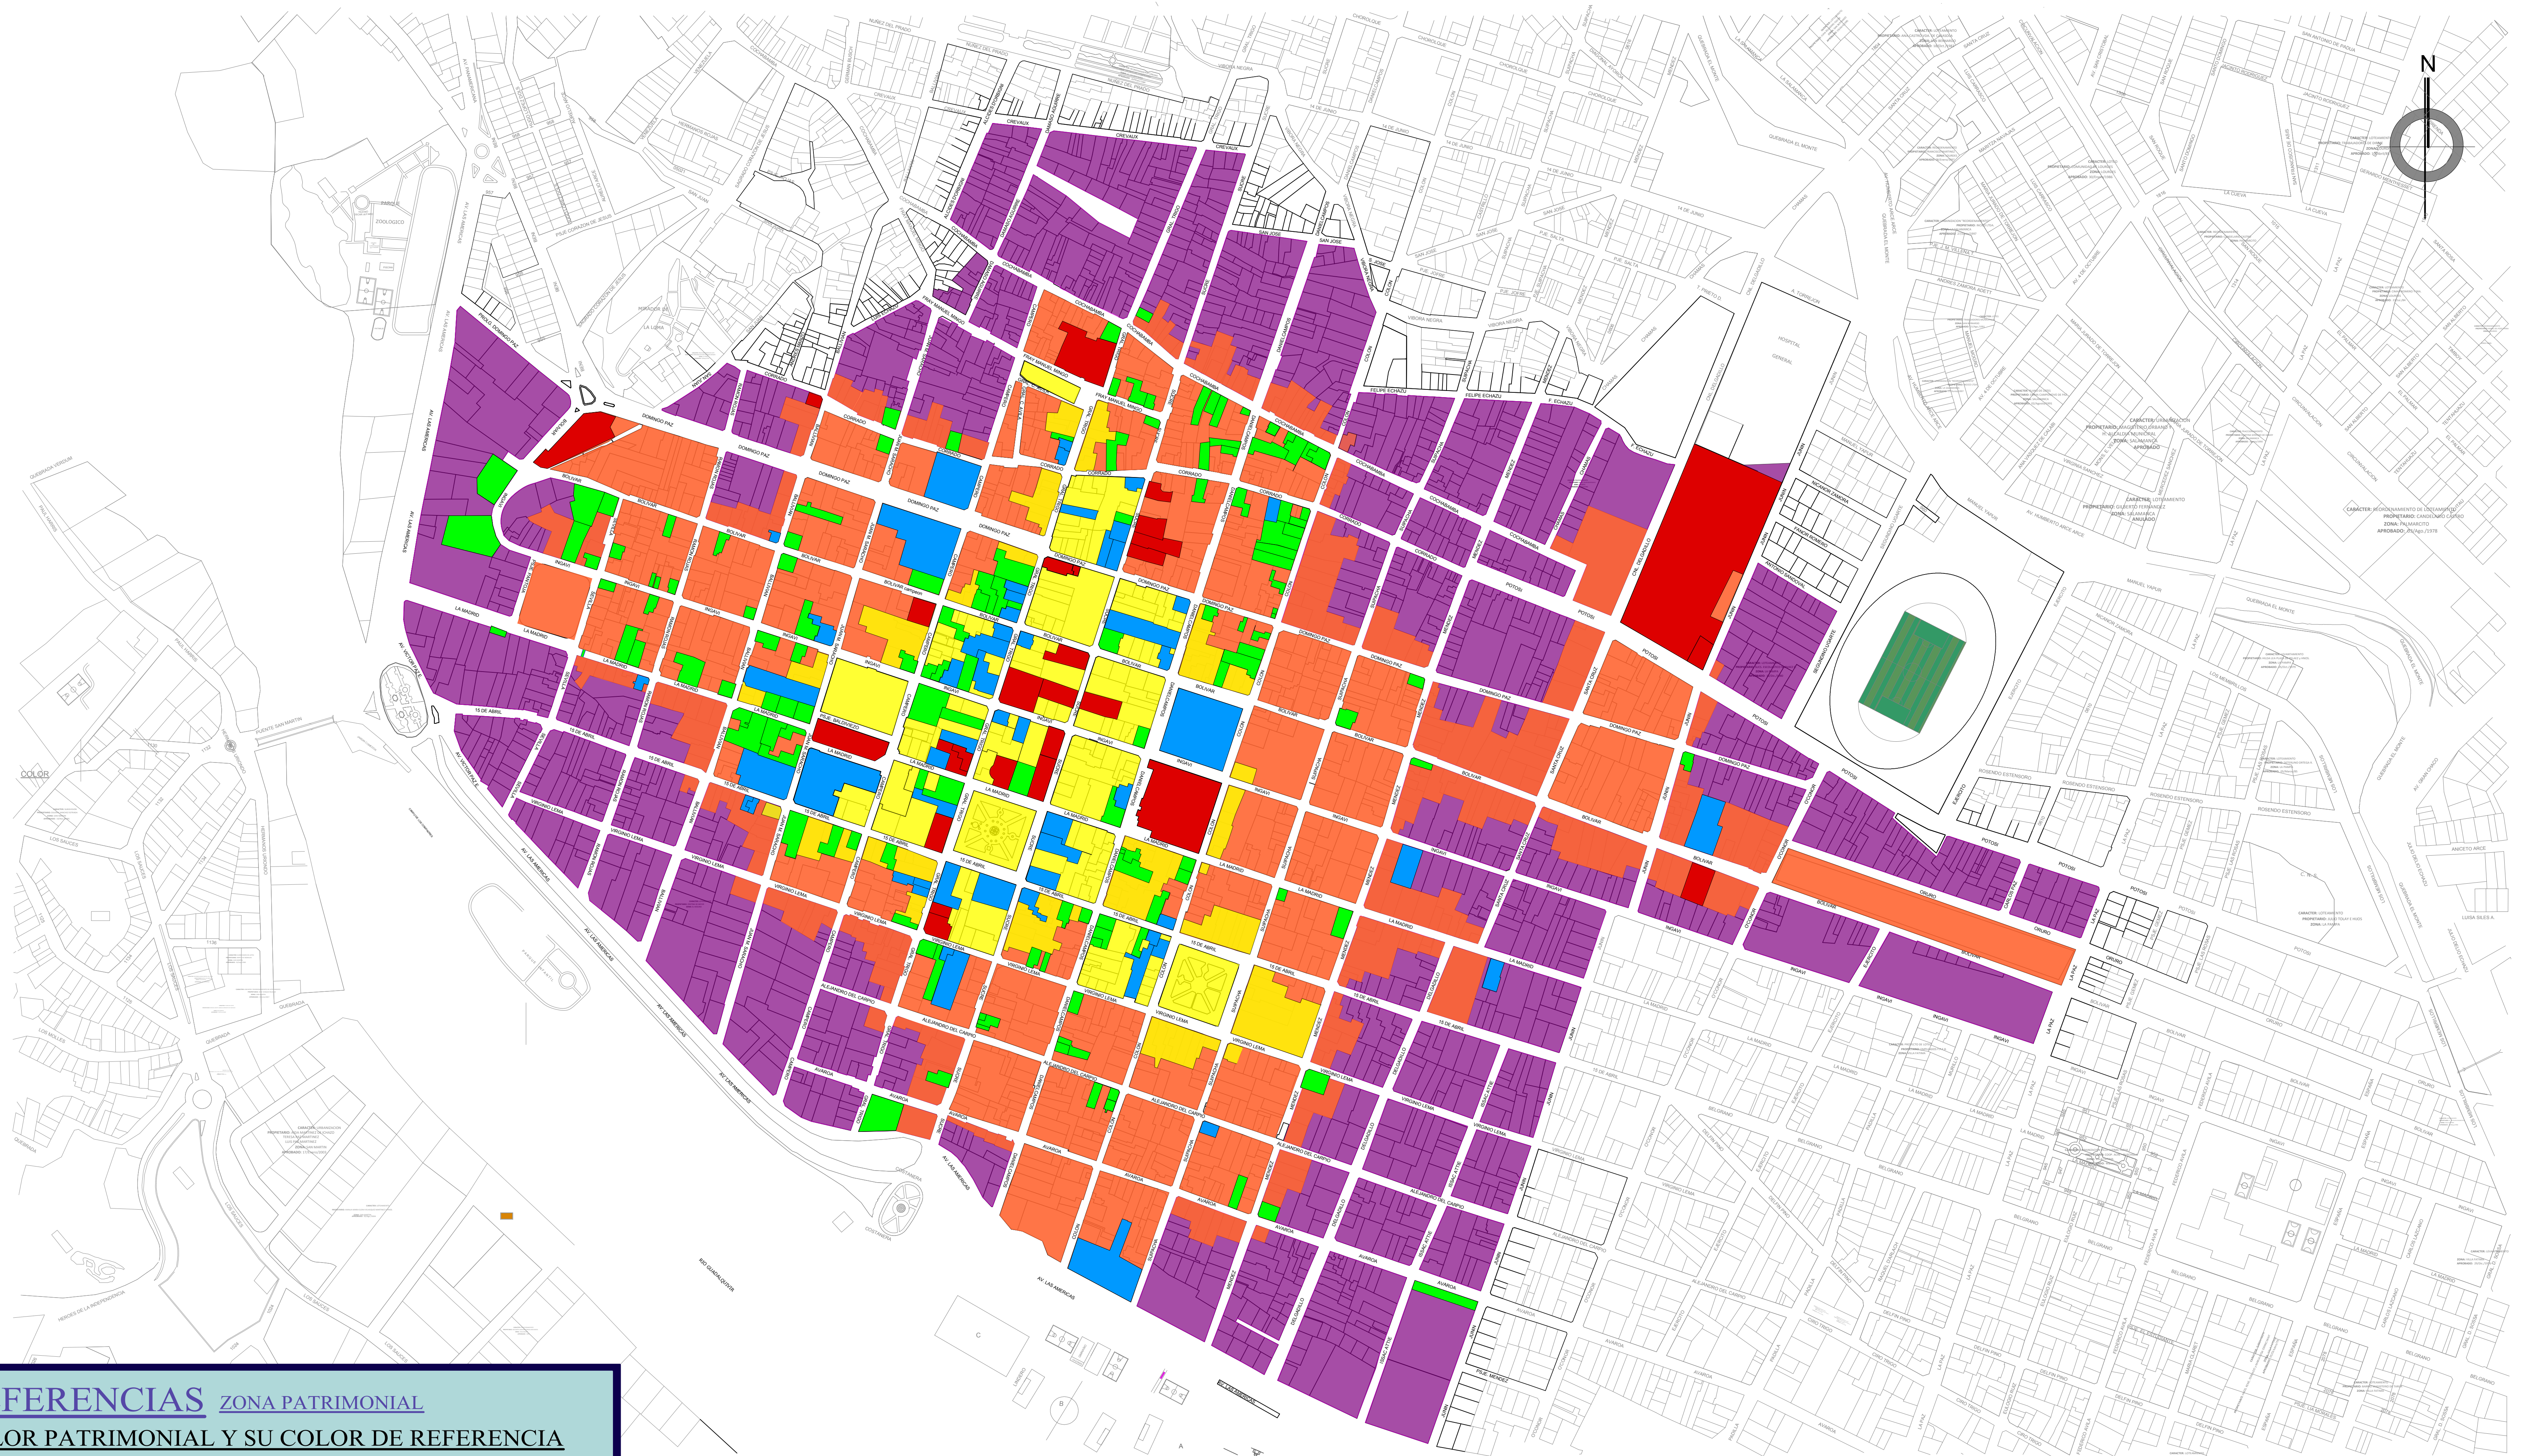

REFERENCIAS ZONA PATRIMONIAL

VALOR PATRIMONIAL Y SU COLOR DE REFERENCIA

CATEGORIA "A" ARO. DE EXCEPCIONAL RELEVANCIA NACIONAL	COLOR	■
CATEGORIA "B" ARO. PATRIMONIAL DE RELEVANCIA	COLOR	■
CATEGORIA "C" ARO. PATRIMONIAL	COLOR	■

AREA MONUMENTAL	COLOR	■
AREA PATRIMONIAL	COLOR	■
AREA TRANSICION	COLOR	■




...PROYECTO DE GRADO ...

DOCENTE: ARQ. MOGRO ARROYO ILSÉN MARIA
ESTUDIANTE: CATA AVILA JAVIER RICARDO

LAMINA
9

U. A. J. M. S.
ARQUITECTURA Y URBANISMO

PLANO DE CATEGORIZACION DEL AREA PATRIMONIAL

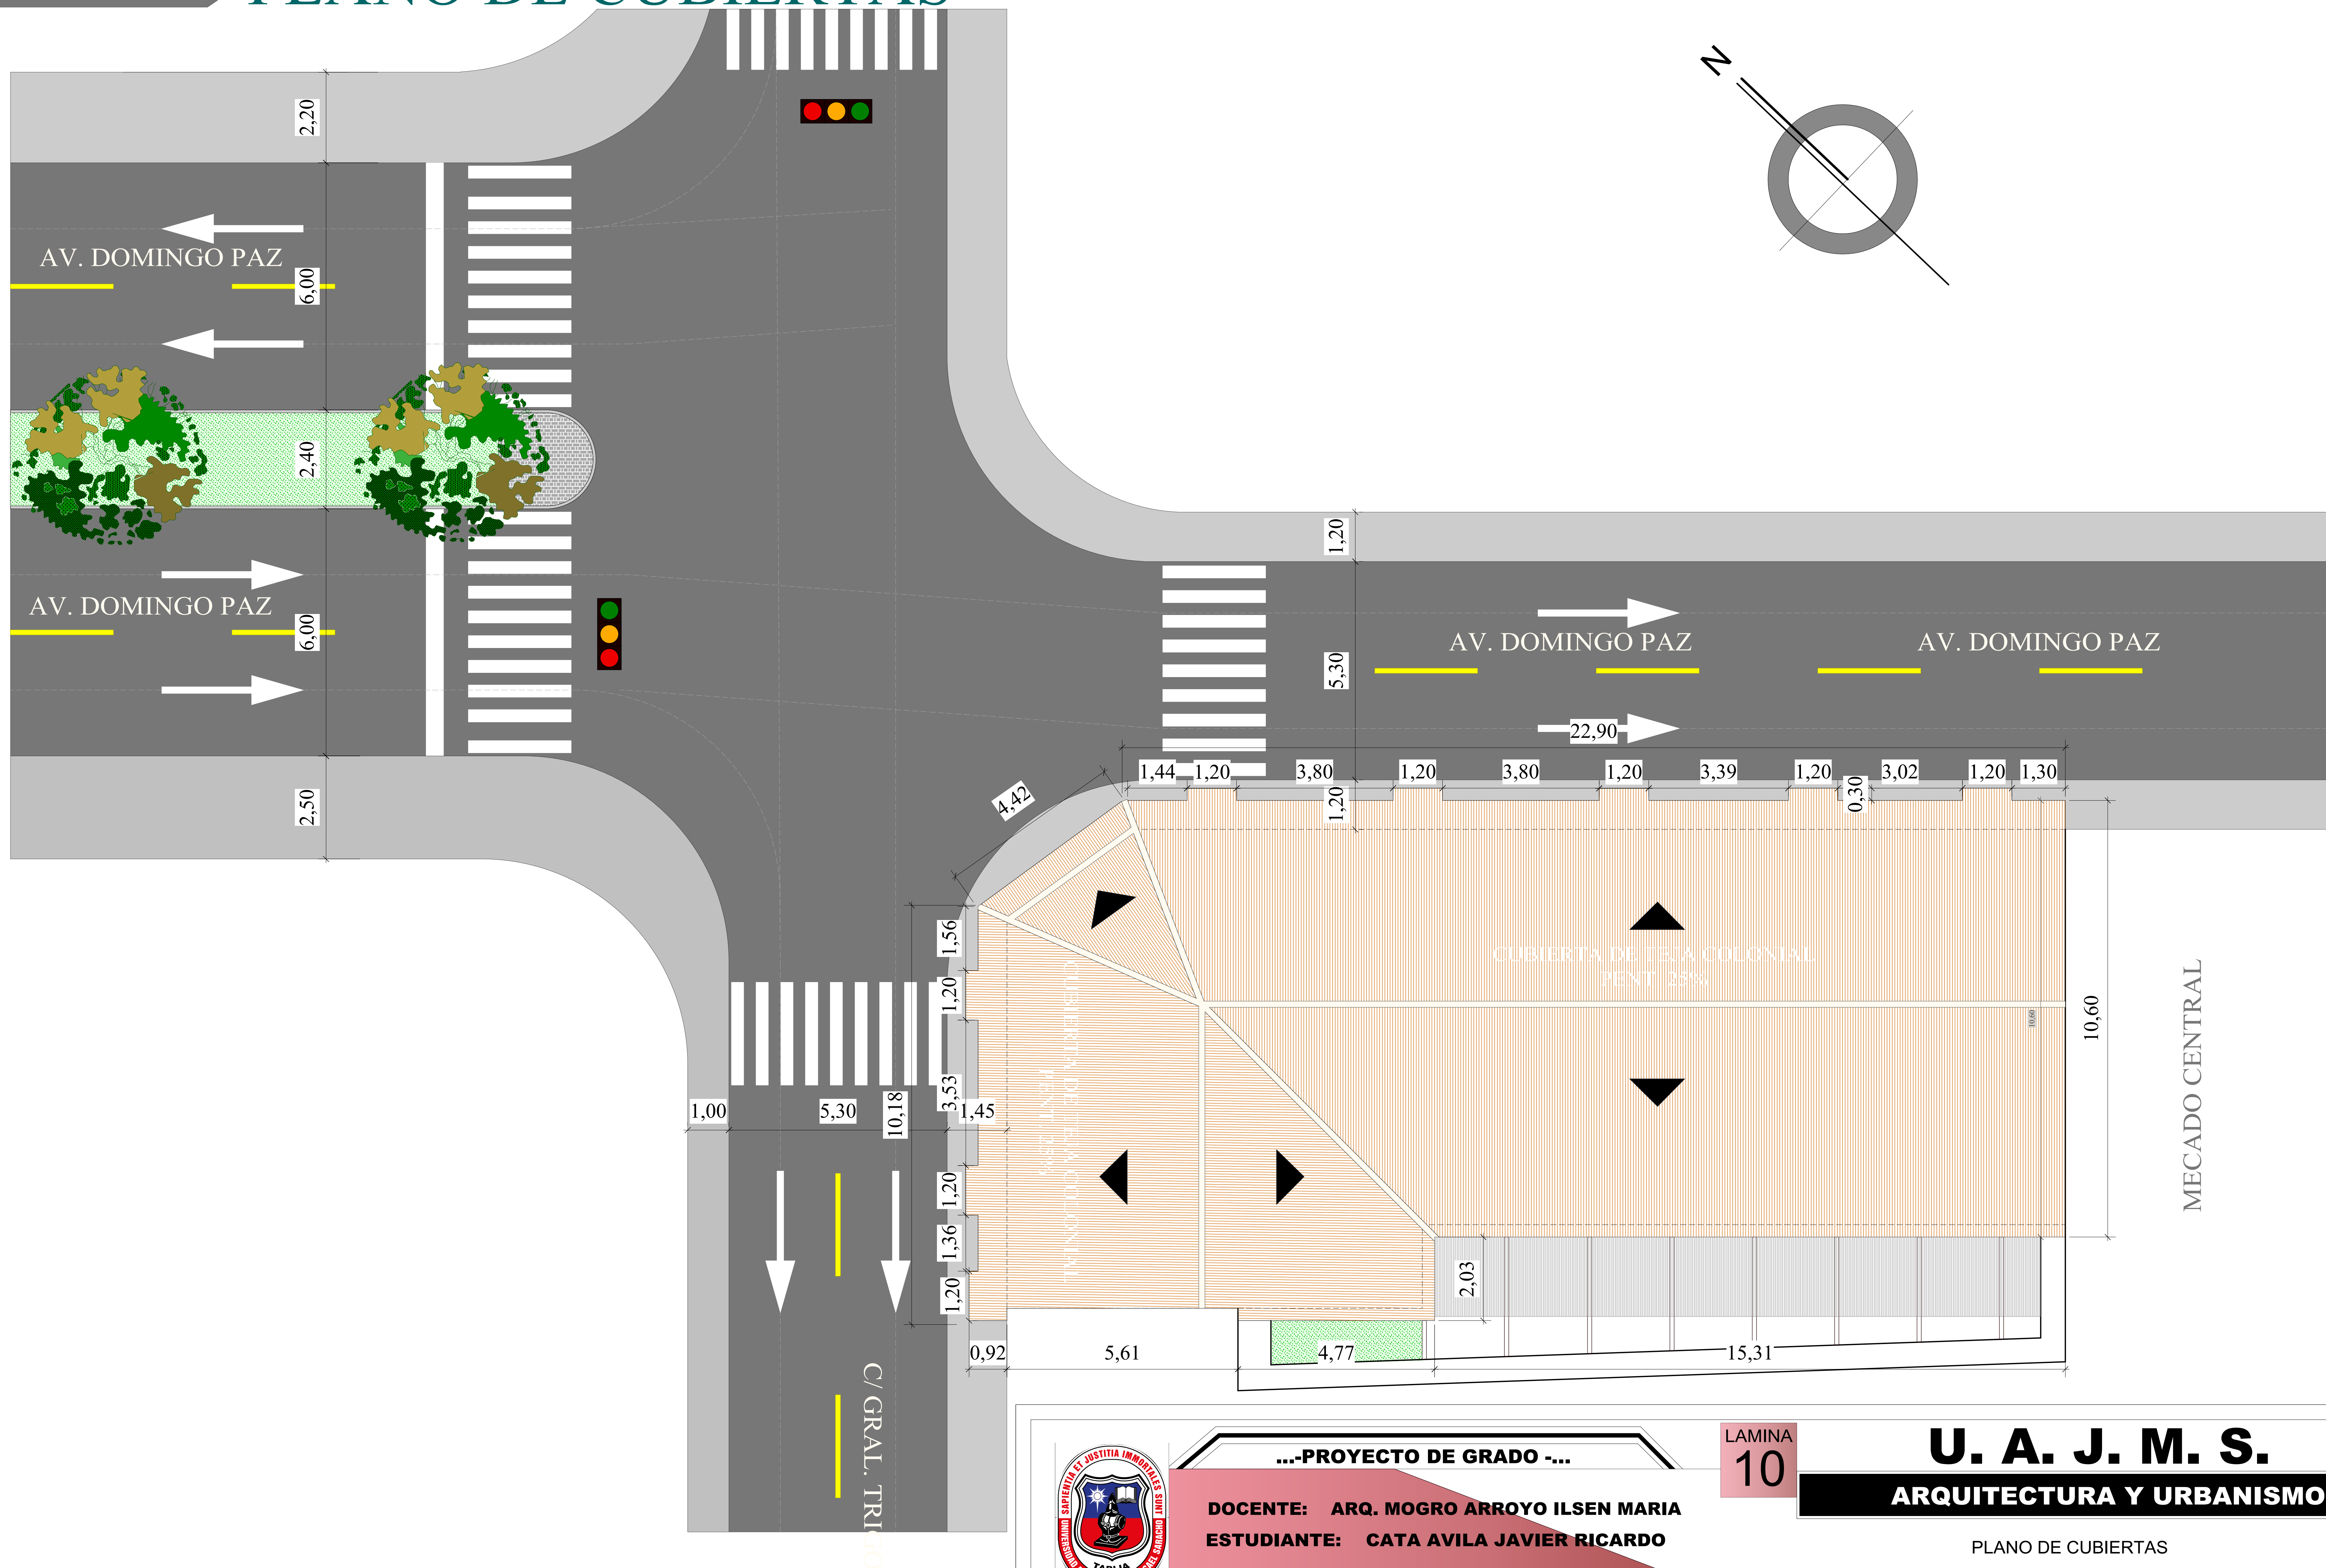


LAMINA
10

ARQUITECTURA Y URBANISMO

ESC. 1:50

PLANTA BAJA ACOTADA ORIGINAL

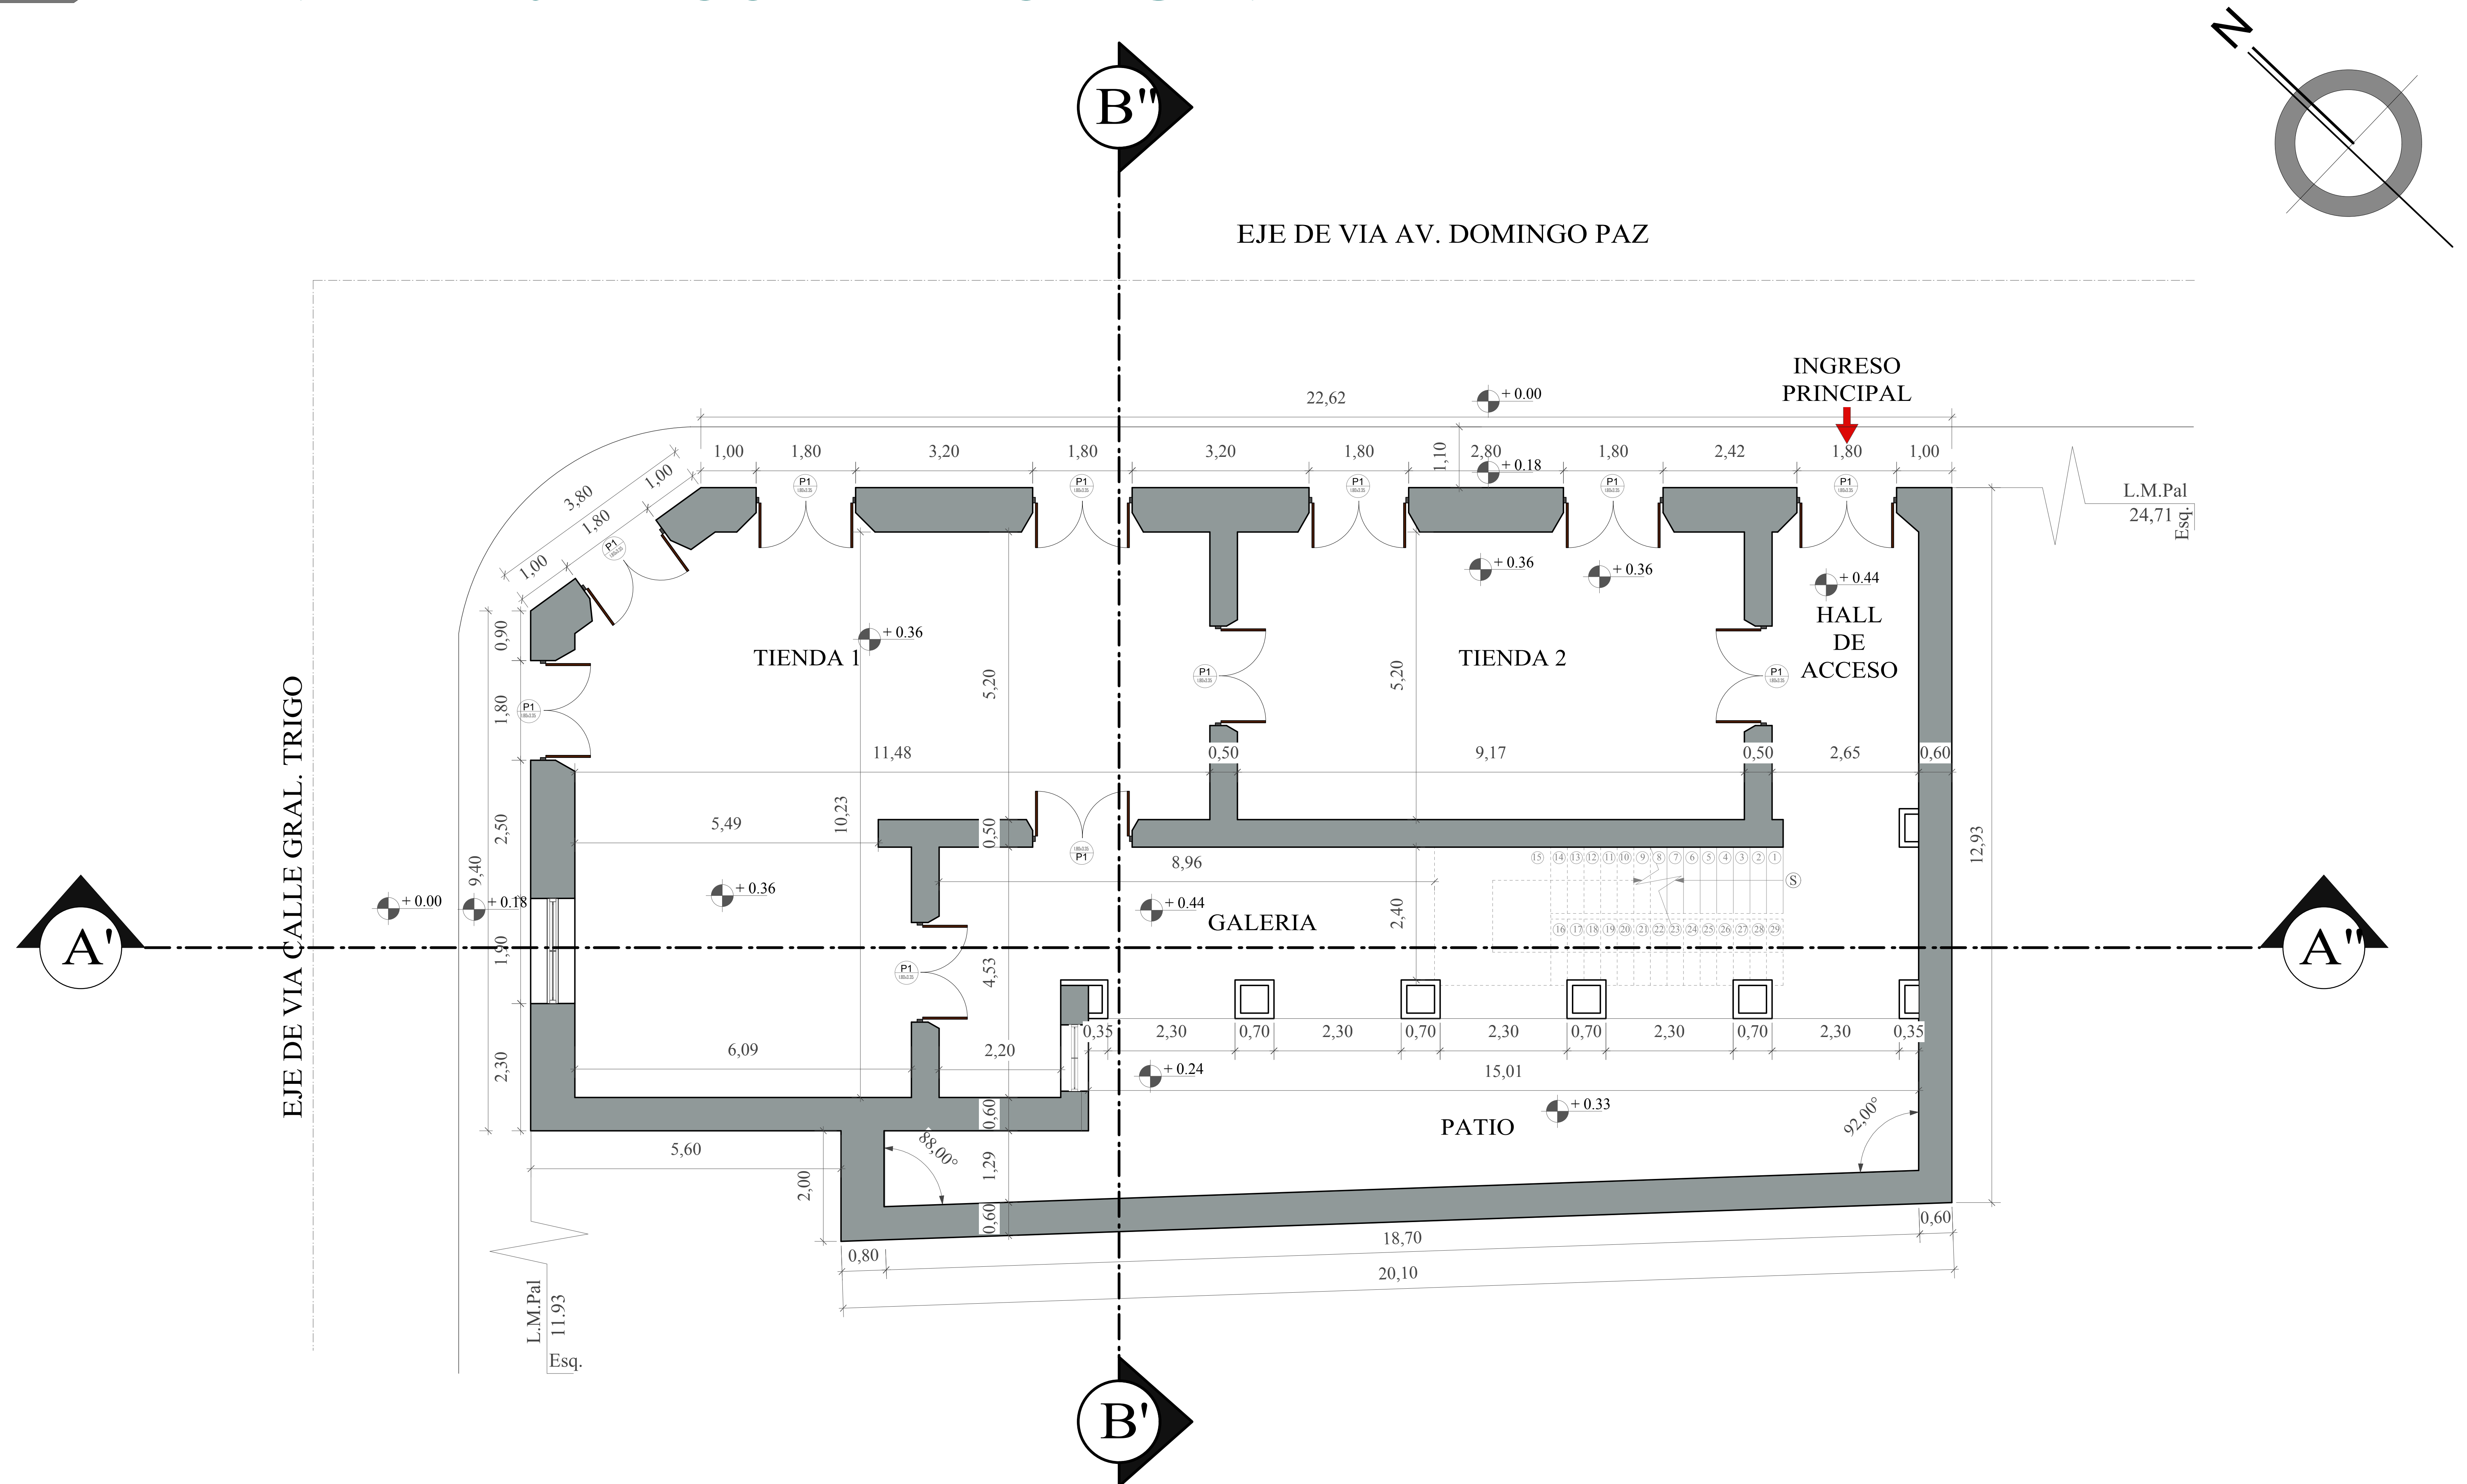

...PROYECTO DE GRADO ...

DOCENTE: ARQ. MOGRO ARROYO ILSÉN MARIA

ESTUDIANTE: CATA AVILA JAVIER RICARDO

LAMINA
11


U. A. J. M. S.

ARQUITECTURA Y URBANISMO

PLANTA BAJA ACOTADA CASA NAVAJAS ORIGINAL

ESC. 1:50

PLANTA ALTA ACOTADA ORIGINAL

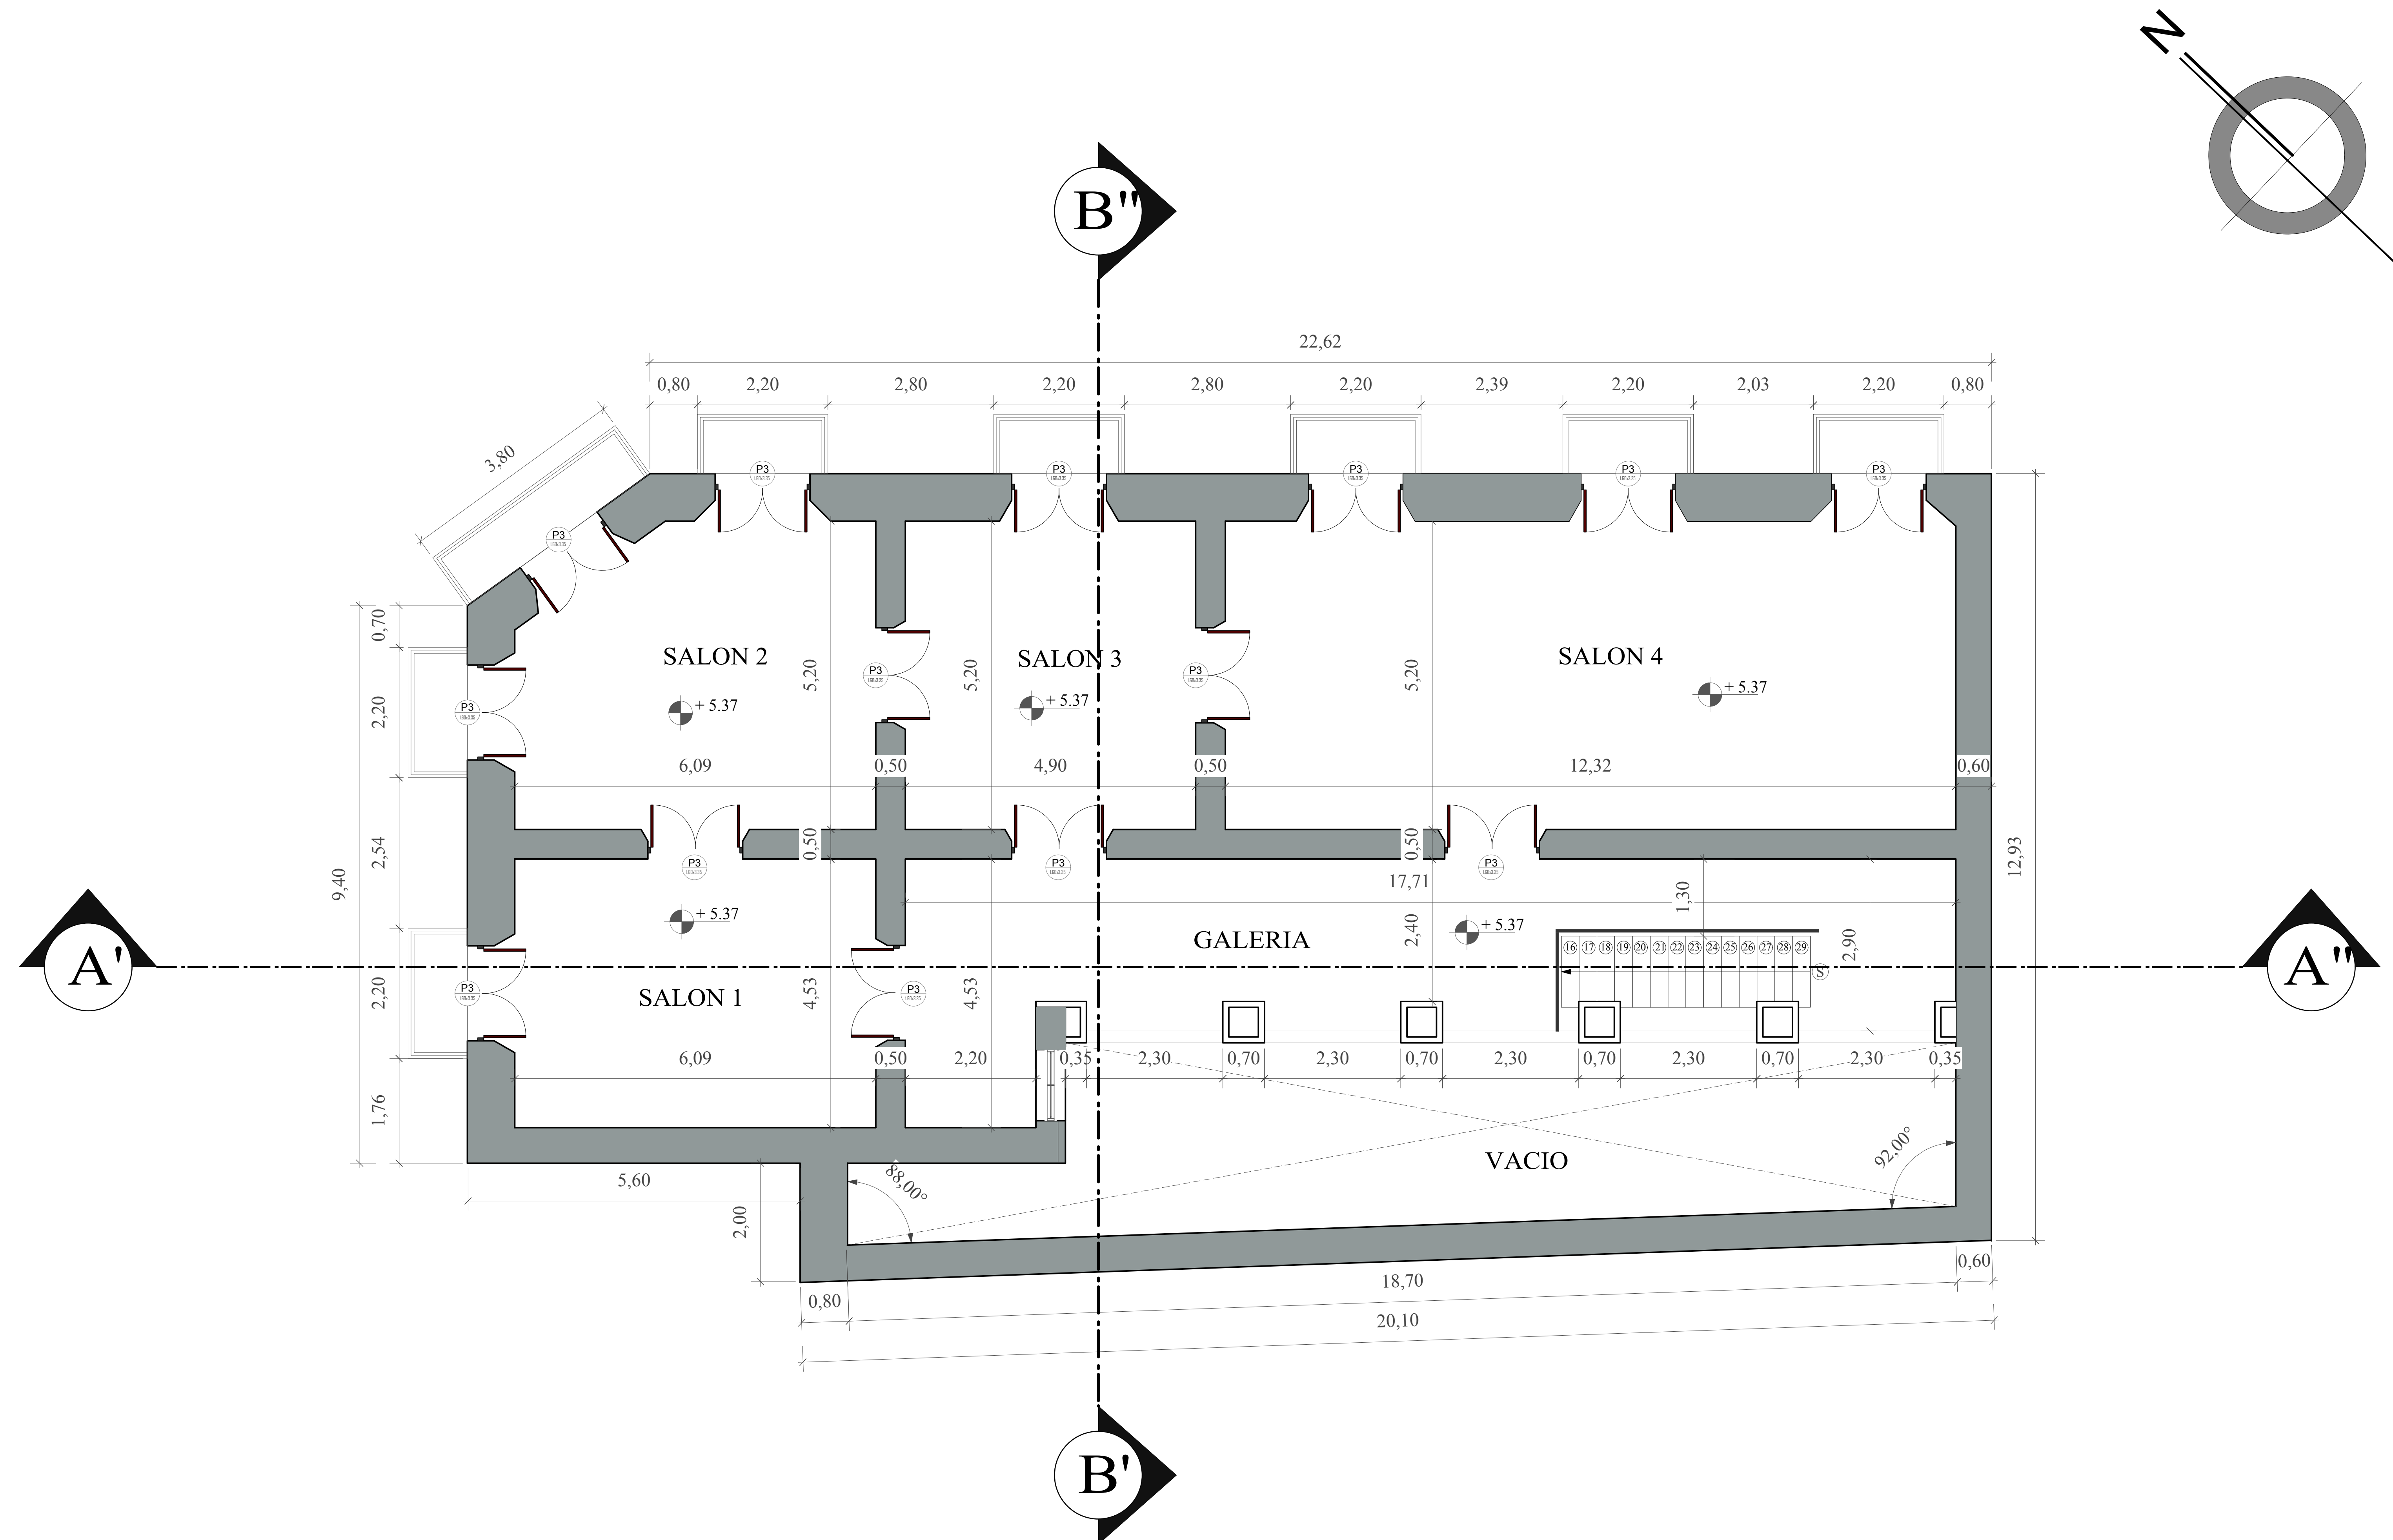

...PROYECTO DE GRADO ...

DOCENTE: ARQ. MOGRO ARROYO ILSÉN MARÍA

ESTUDIANTE: CATA ÁVILA JAVIER RICARDO

LAMINA
11.1


U. A. J. M. S.

ARQUITECTURA Y URBANISMO

PLANTA ALTA ACOTADA CASA NAVAJAS ORIGINAL

ESC. 1:50

PLANTA BAJA ACOTADA ACTUAL

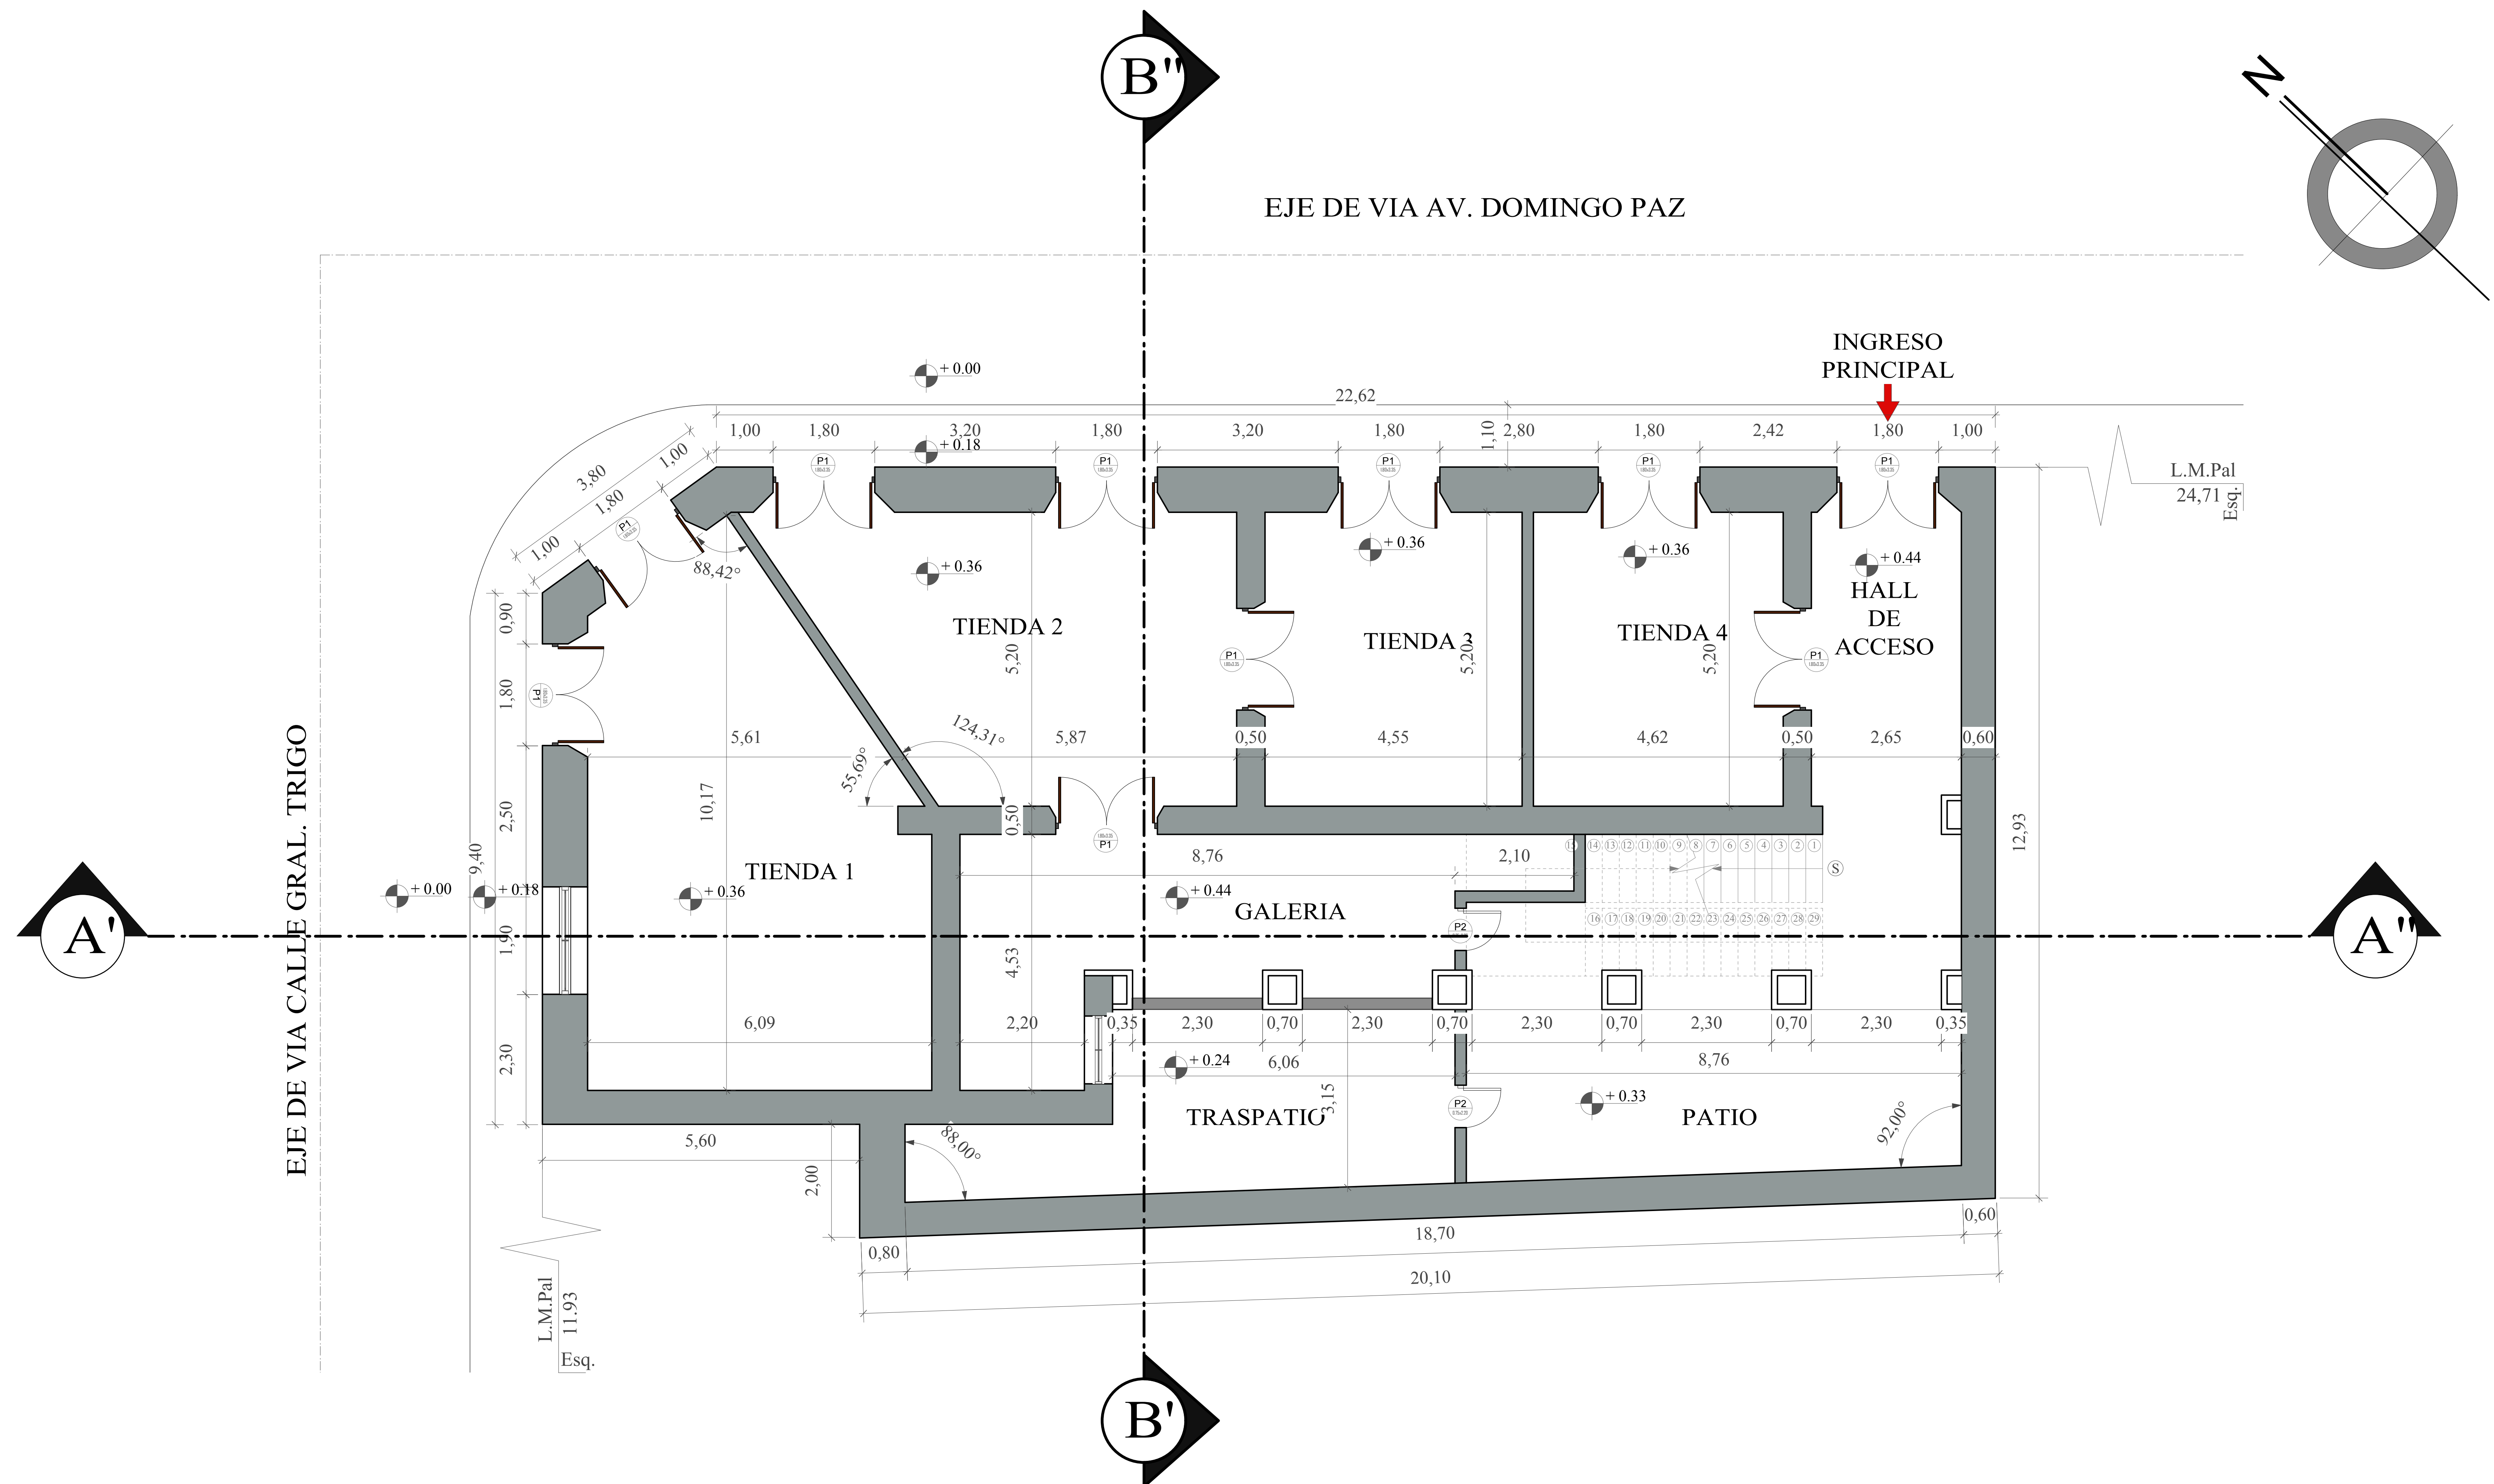

...PROYECTO DE GRADO ...

DOCENTE: ARQ. MOGRO ARROYO ILSÉN MARIA

ESTUDIANTE: CATA AVILA JAVIER RICARDO

LAMINA
11.2


U. A. J. M. S.

ARQUITECTURA Y URBANISMO

PLANTA BAJA ACOTADA CASA NAVAJAS ACTUAL

ESC. 1:50

PLANTA ALTA ACOTADA ACTUAL

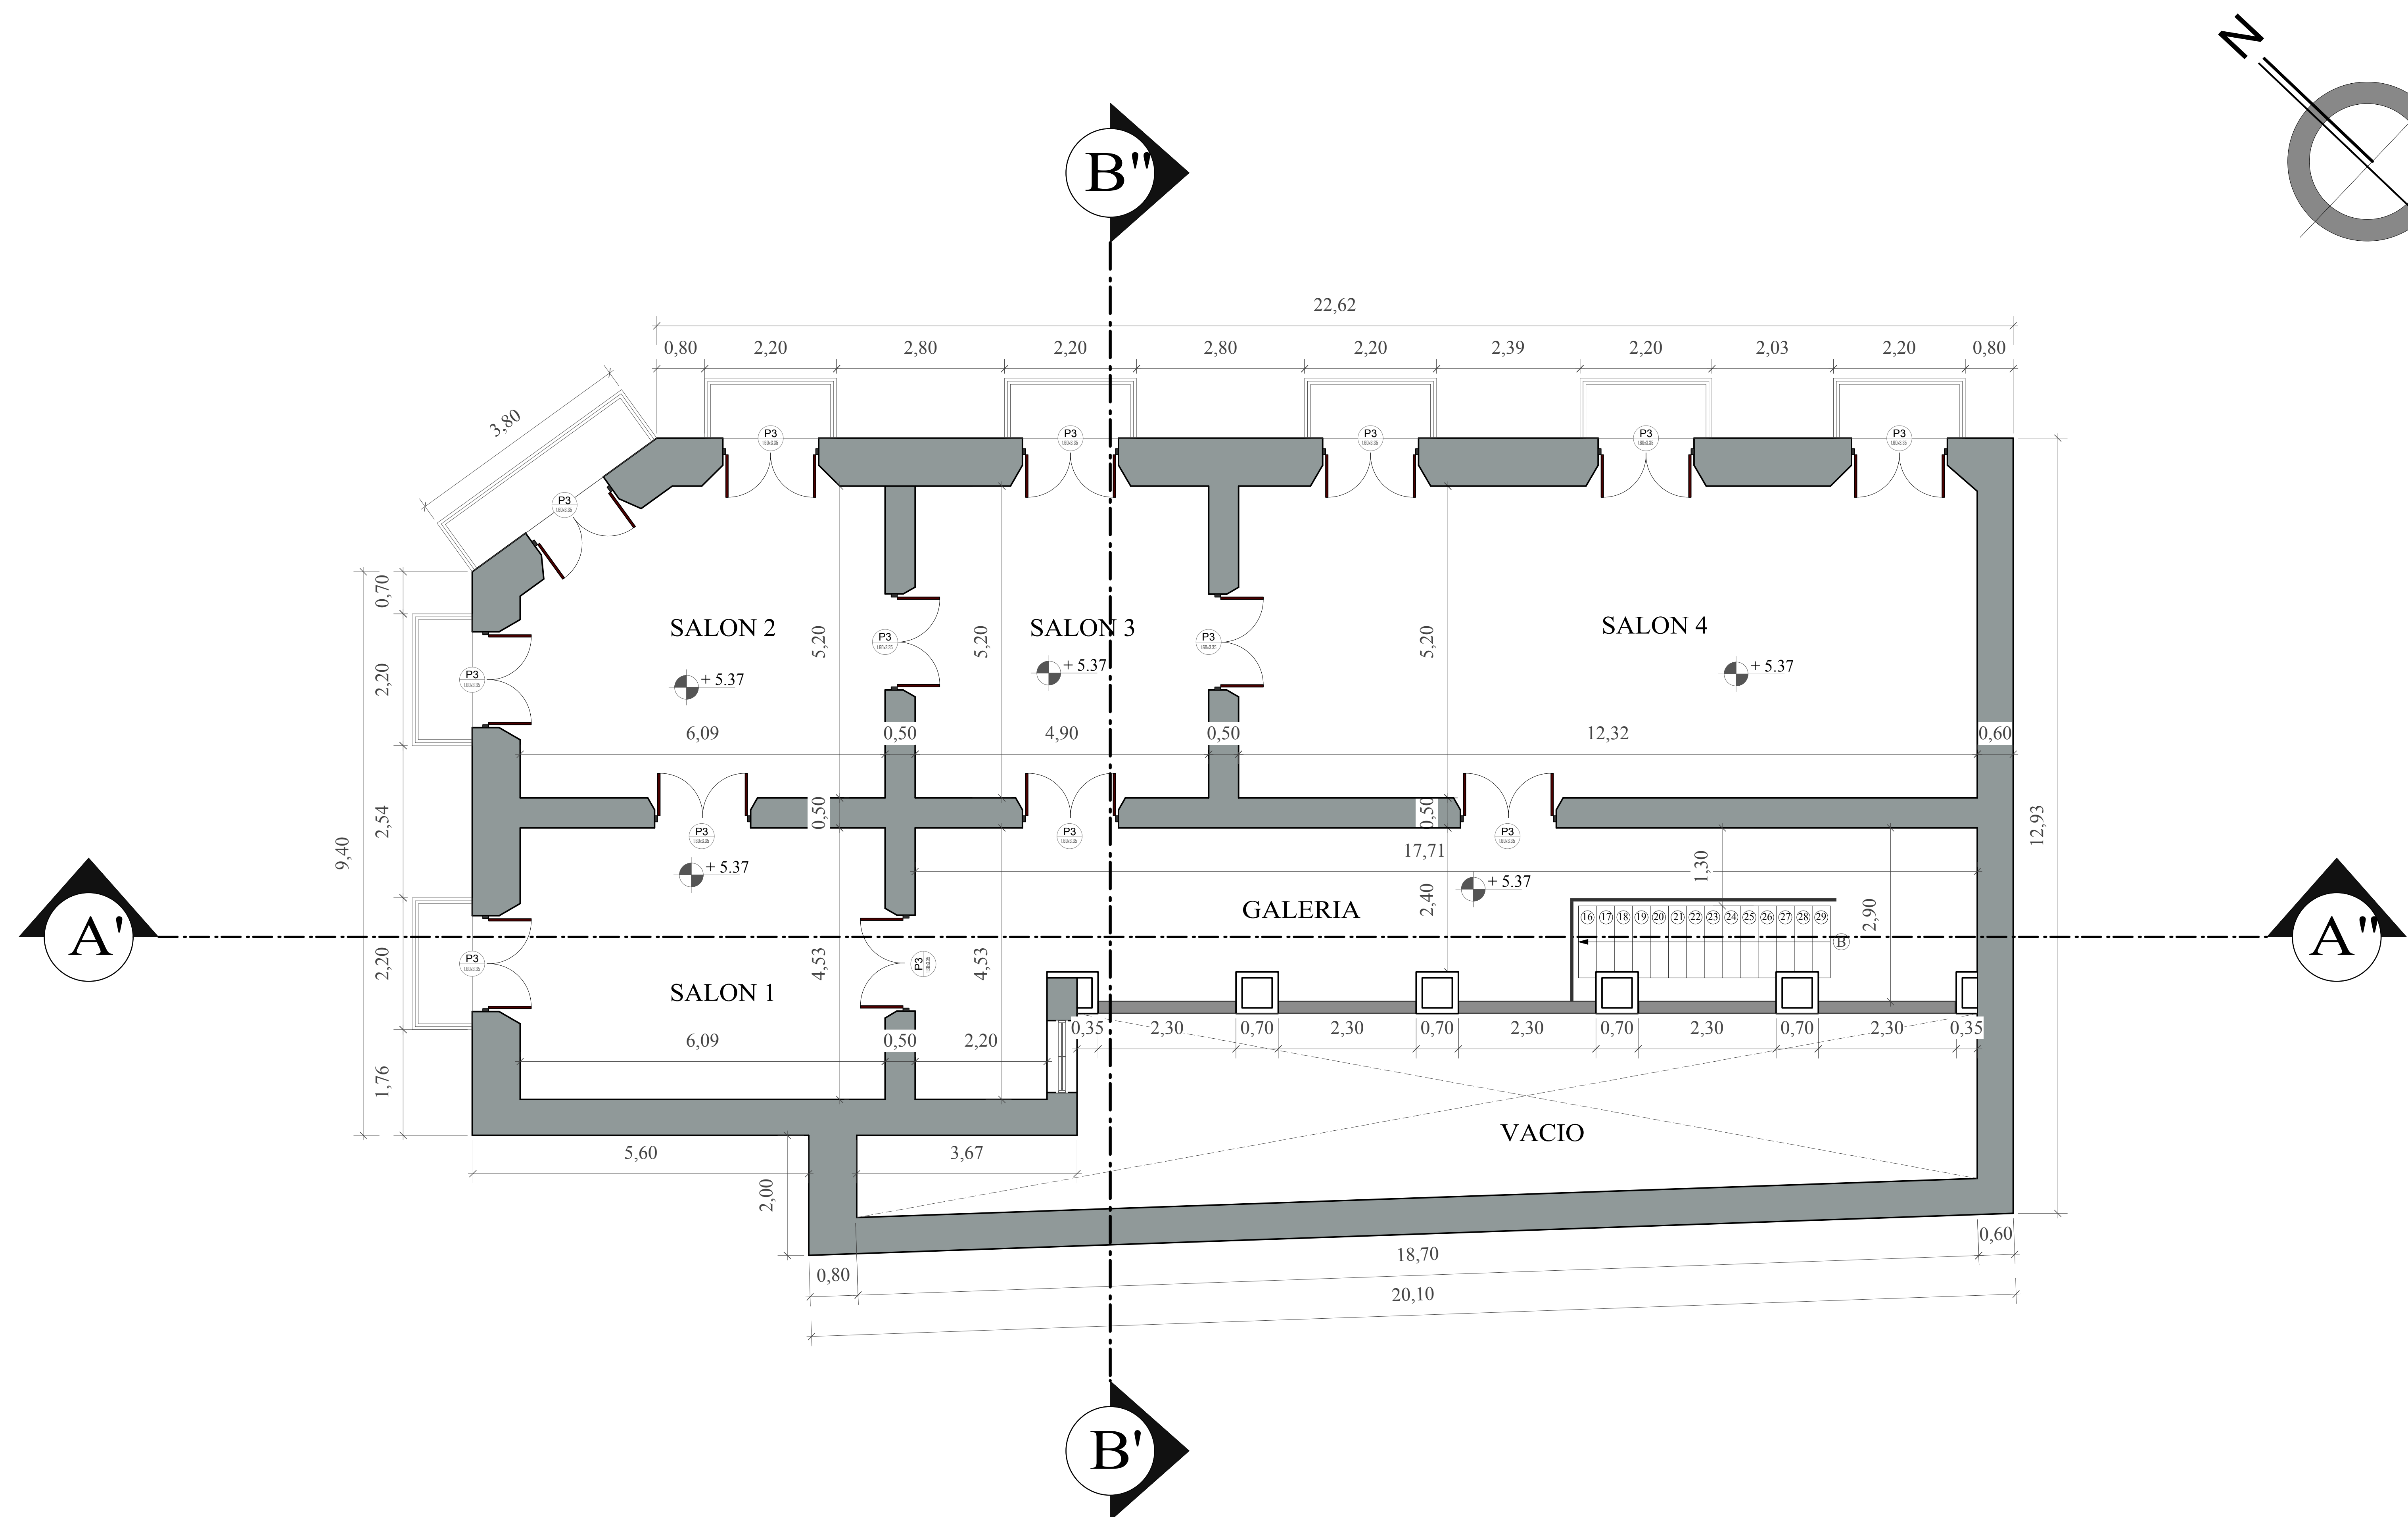

...PROYECTO DE GRADO ...

DOCENTE: ARQ. MOGRO ARROYO ILSÉN MARIA

ESTUDIANTE: CATA AVILA JAVIER RICARDO

LAMINA
11.3


U. A. J. M. S.

ARQUITECTURA Y URBANISMO

PLANTA ALTA ACOTADA CASA NAVAJAS ACTUAL

ESC. 1:50

PLANTA BAJA AMOBLADA ACTUAL

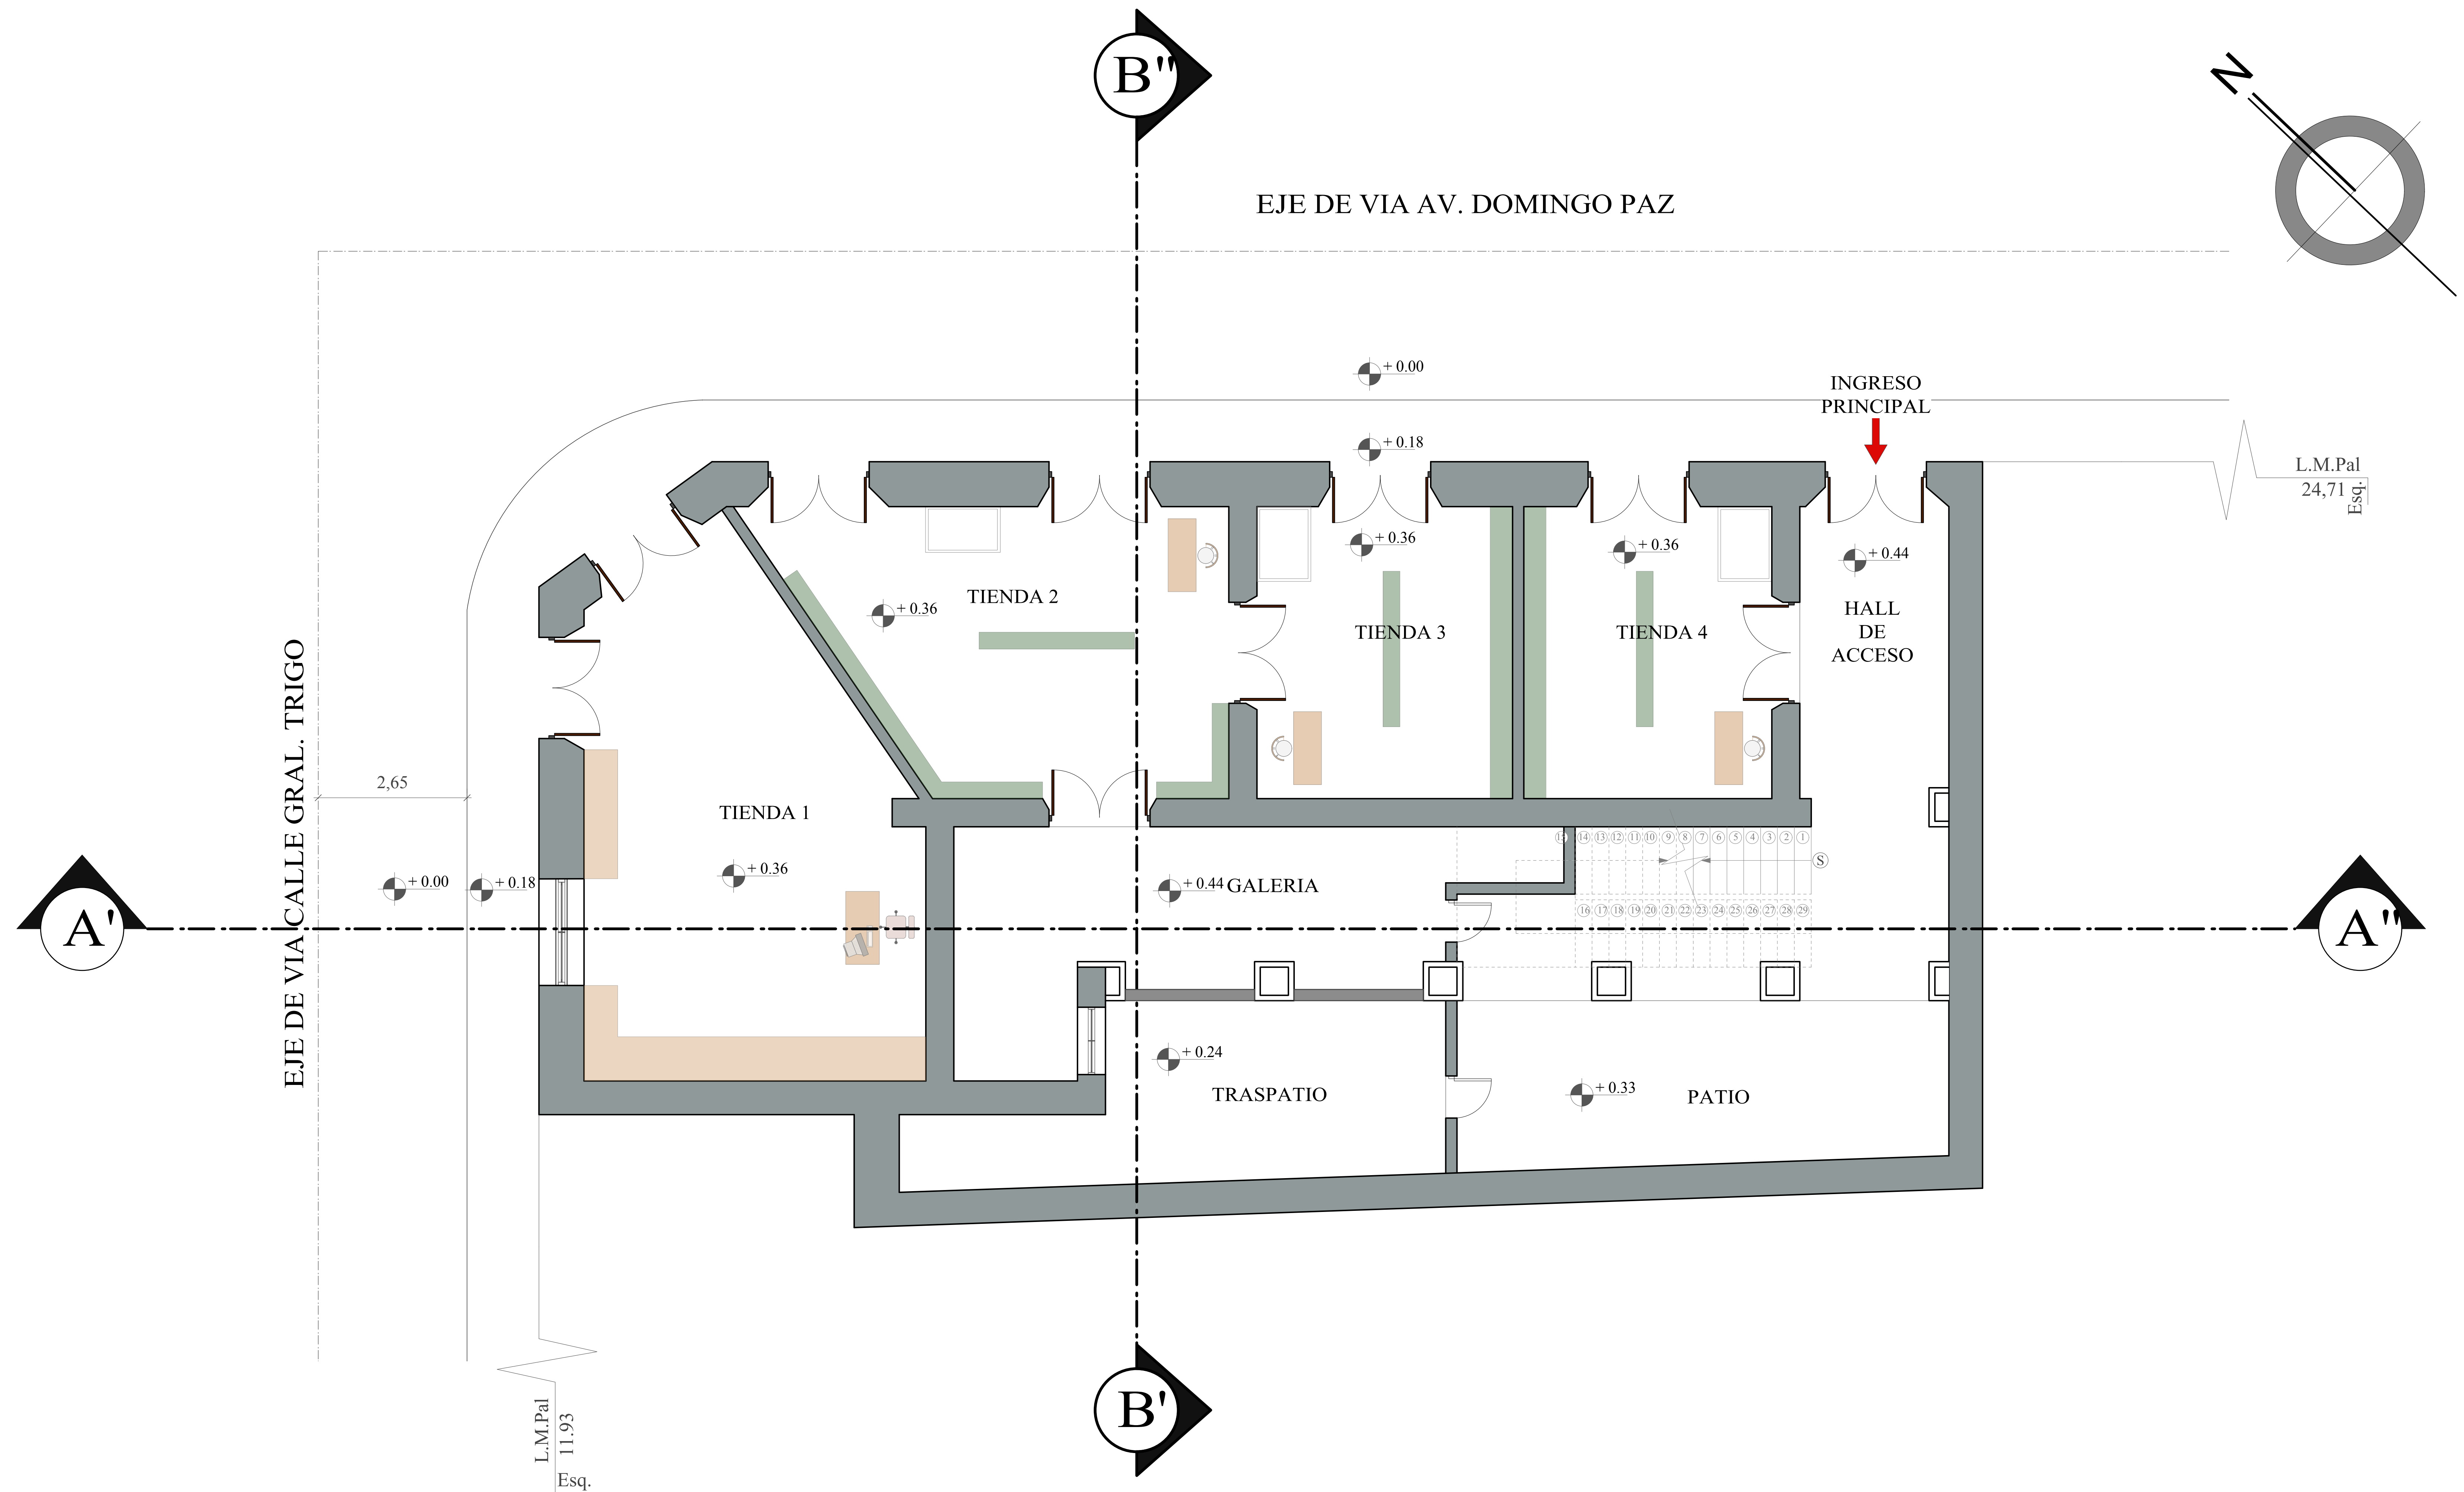

...PROYECTO DE GRADO ...

DOCENTE: ARQ. MOGRO ARROYO ILSÉN MARIA

ESTUDIANTE: CATA AVILA JAVIER RICARDO

LAMINA
11.4


U. A. J. M. S.

ARQUITECTURA Y URBANISMO

PLANTA BAJA AMOBLADA CASA NAVAJAS ACTUAL

ESC. 1:50

PLANTA ALTA AMOBLADA ACTUAL

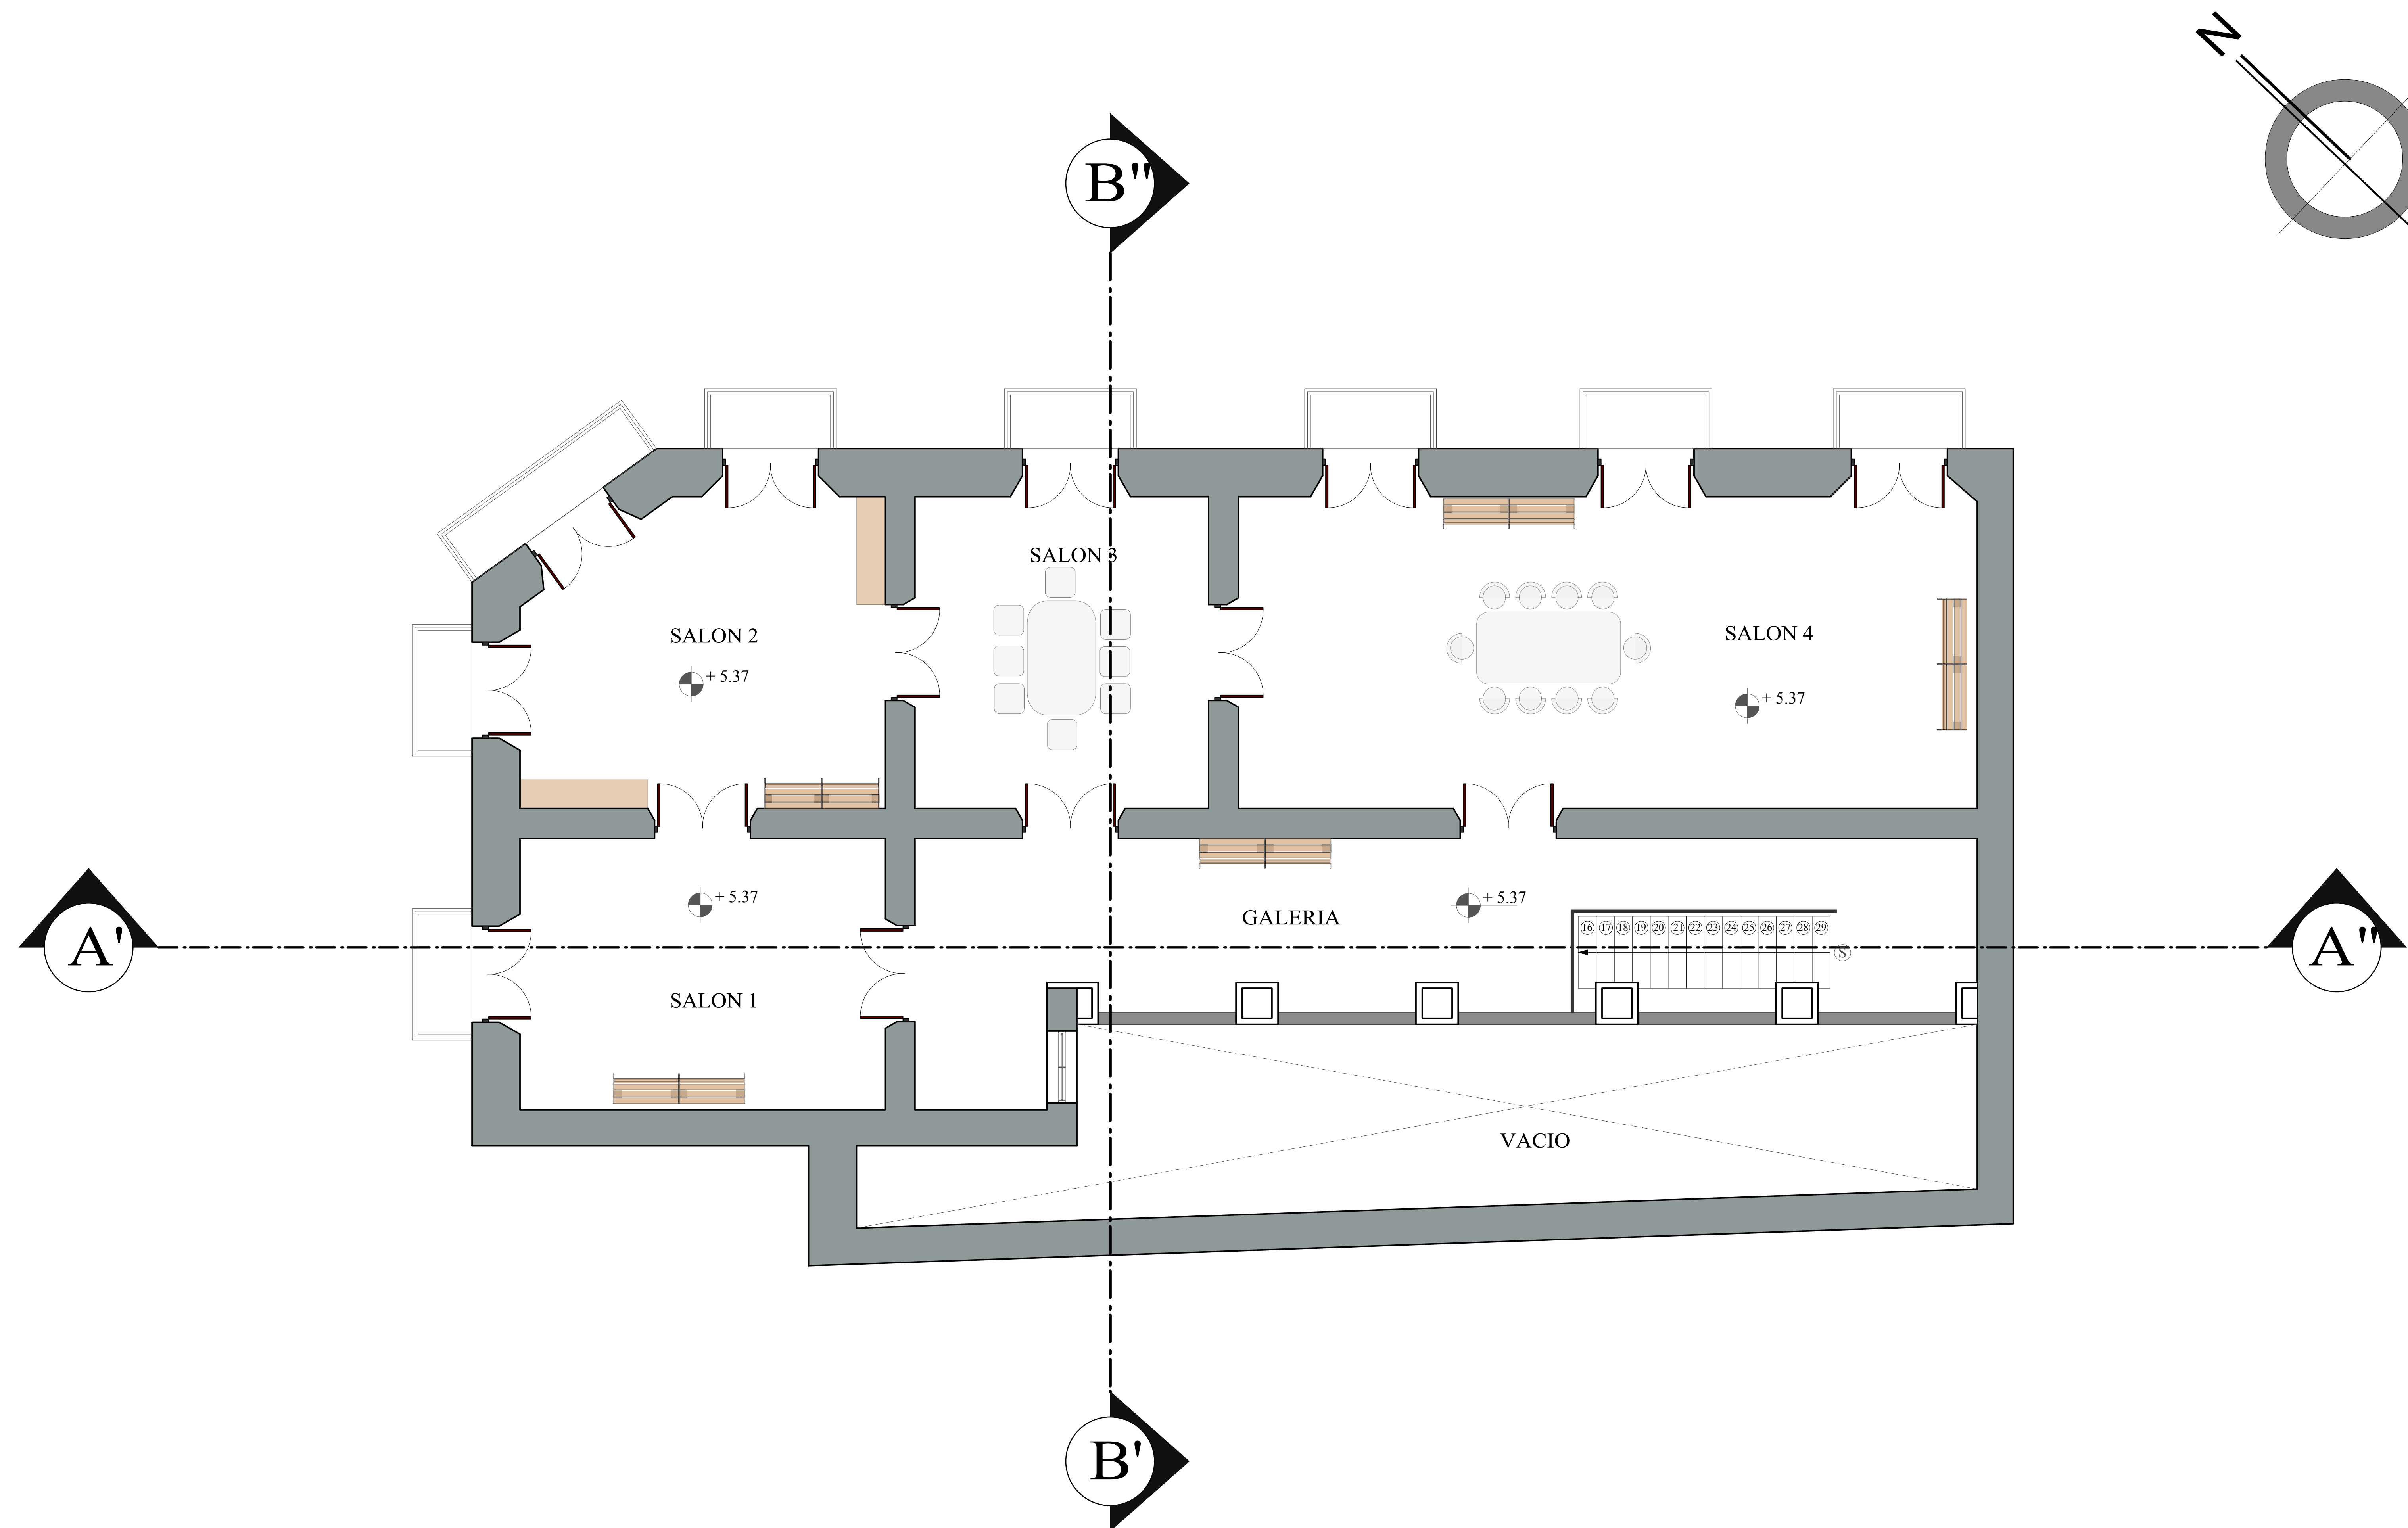

...PROYECTO DE GRADO ...

DOCENTE: ARQ. MOGRO ARROYO ILSÉN MARIA

ESTUDIANTE: CATA AVILA JAVIER RICARDO

LAMINA
11.5


U. A. J. M. S.

ARQUITECTURA Y URBANISMO

PLANTA ALTA AMOBLADA CASA NAVAJAS ACTUAL

ESC. 1:50

PLANO DE CORTES

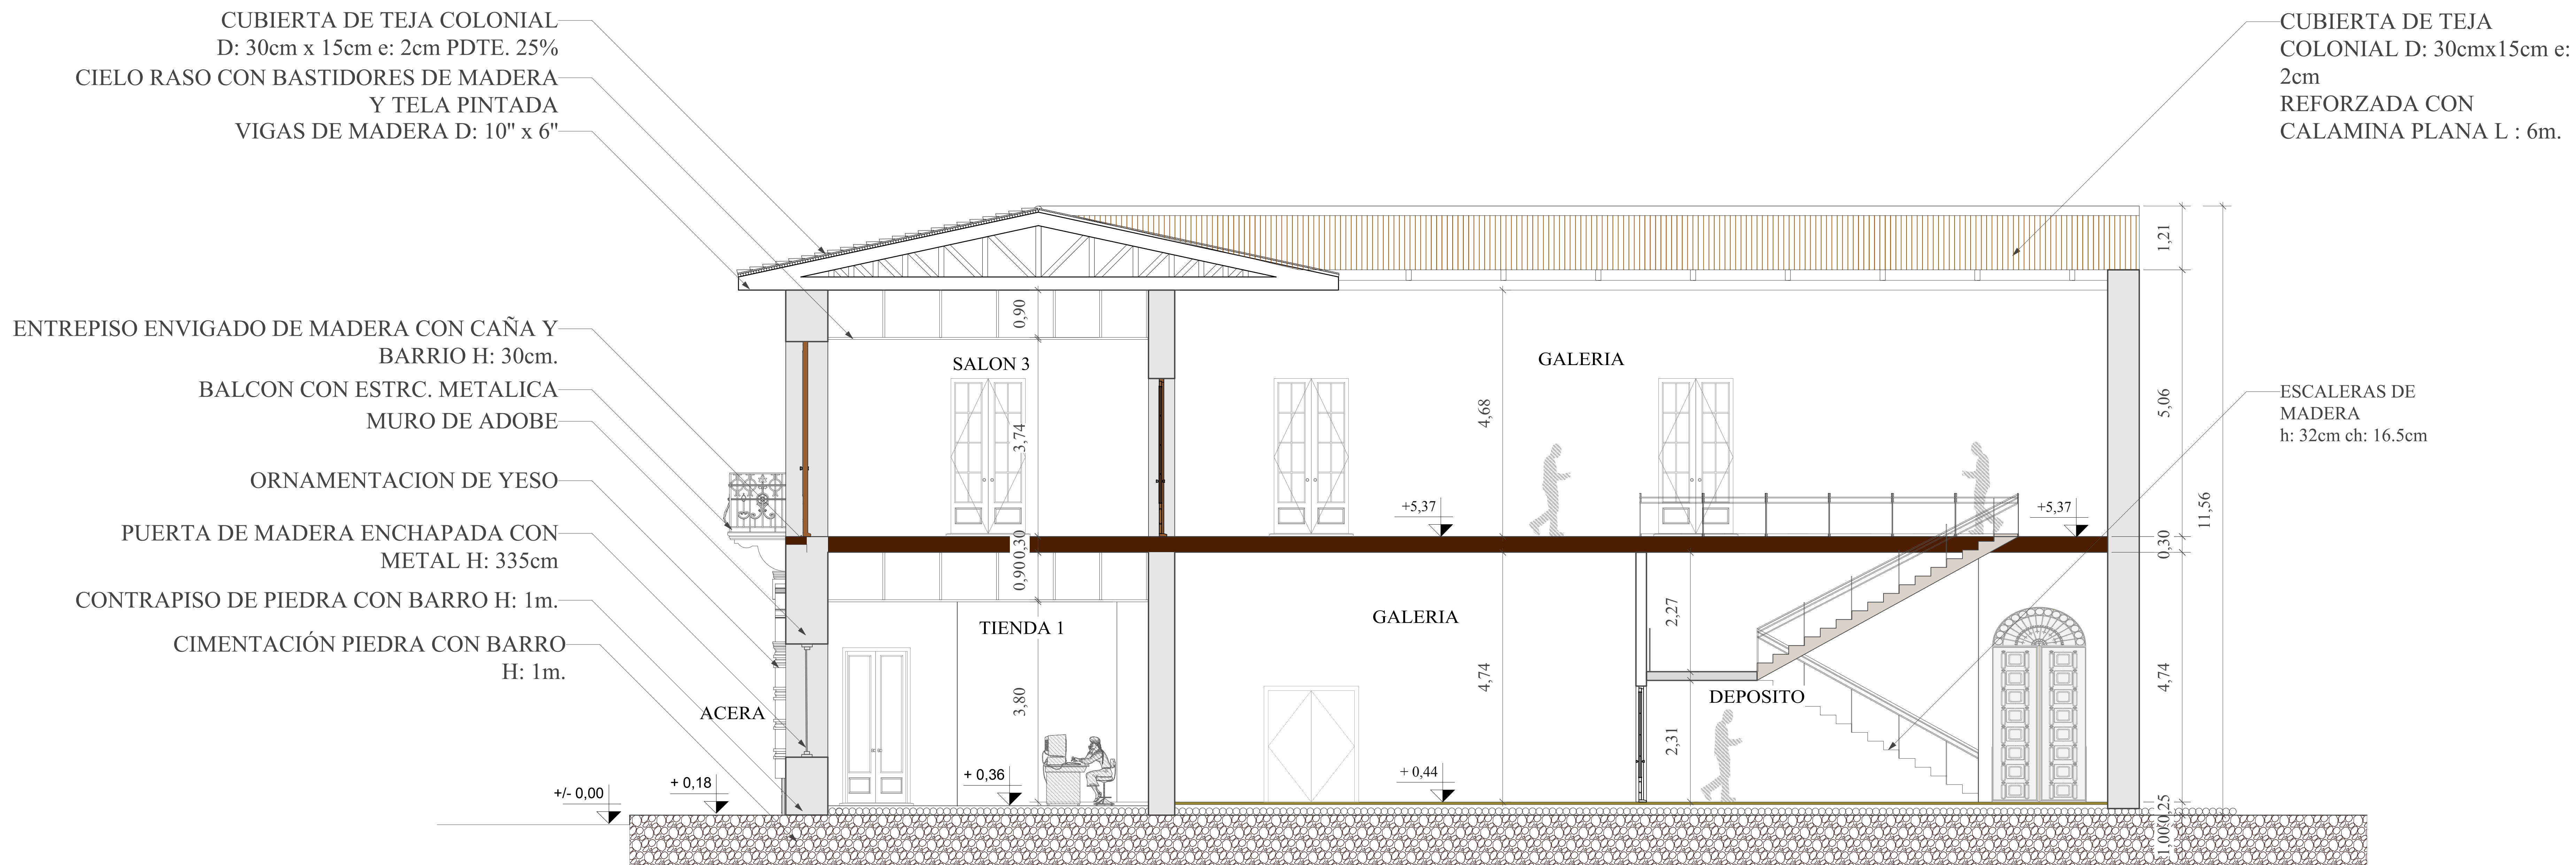

CORTE LONGITUDINAL A'- A''
CASA NAVAJAS ACTUAL



...-PROYECTO DE GRADO -...

DOCENTE: ARQ. MOGRO ARROYO ILSEN MARIA

ESTUDIANTE: CATA AVILA JAVIER RICARDO

LAMINA
11.6


U. A. J. M. S.

ARQUITECTURA Y URBANISMO

PLANO DE CORTES

ESC. 1:50

PLANO DE CORTES

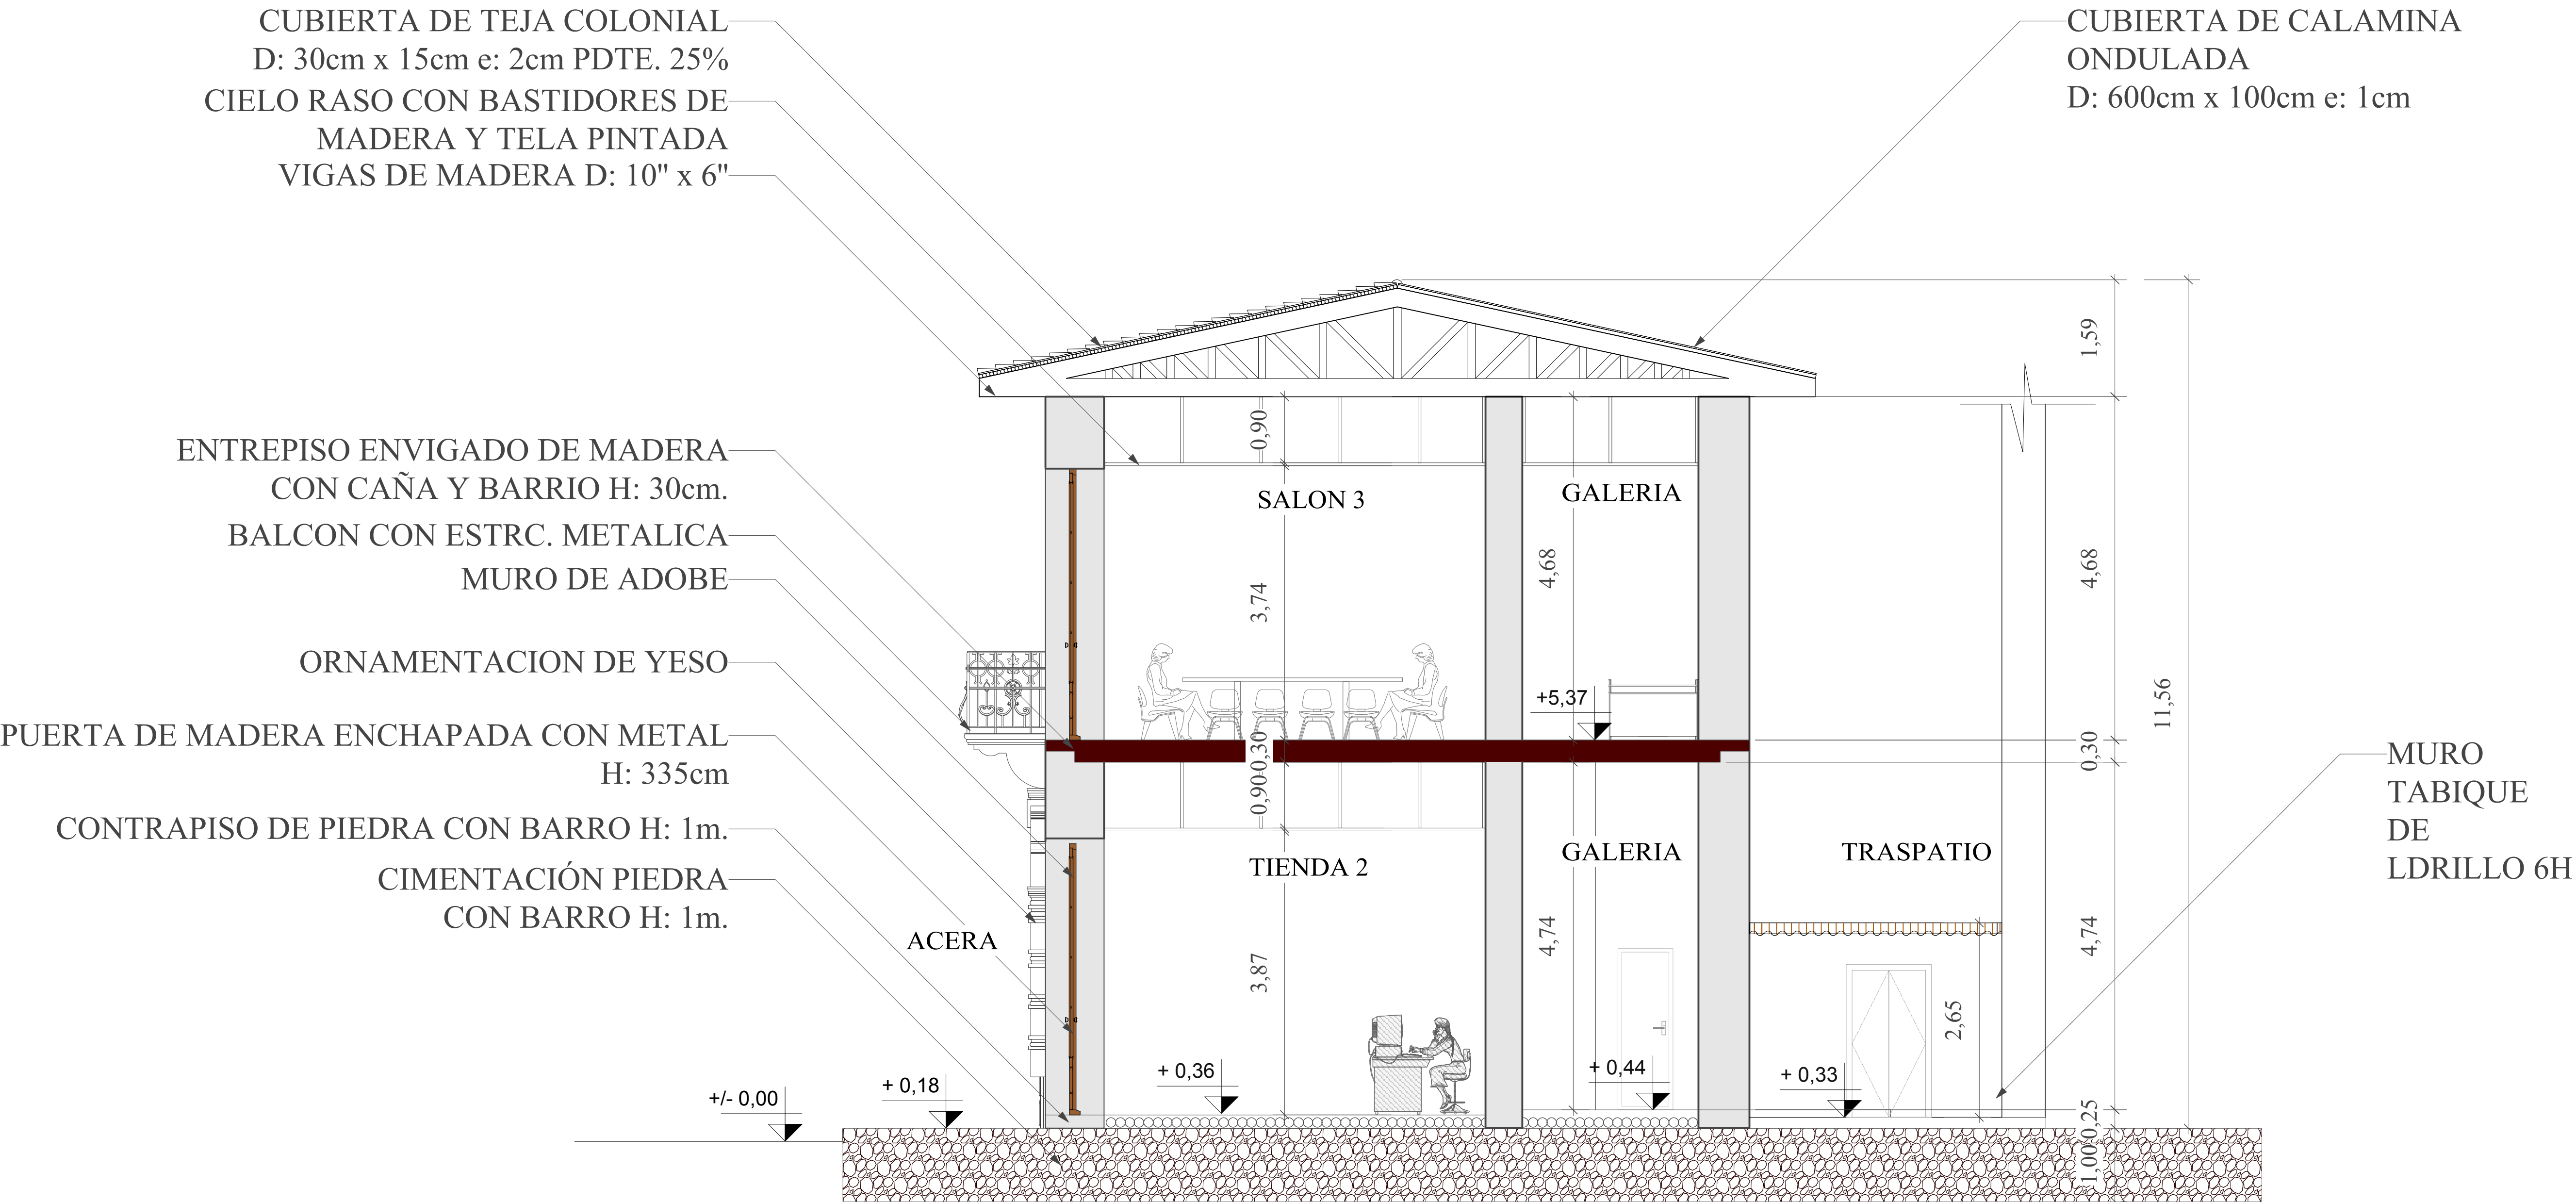

CORTE TRANSVERSAL B'- B"
CASA NAVAJAS ACTUAL



...-PROYECTO DE GRADO -...

DOCENTE: ARQ. MOGRO ARROYO ILSÉN MARIA
ESTUDIANTE: CATA AVILA JAVIER RICARDO


LAMINA
11.7

U. A. J. M. S.
ARQUITECTURA Y URBANISMO


PLANO DE CORTES

ESC. 1:50

PLANO DE FACHADAS

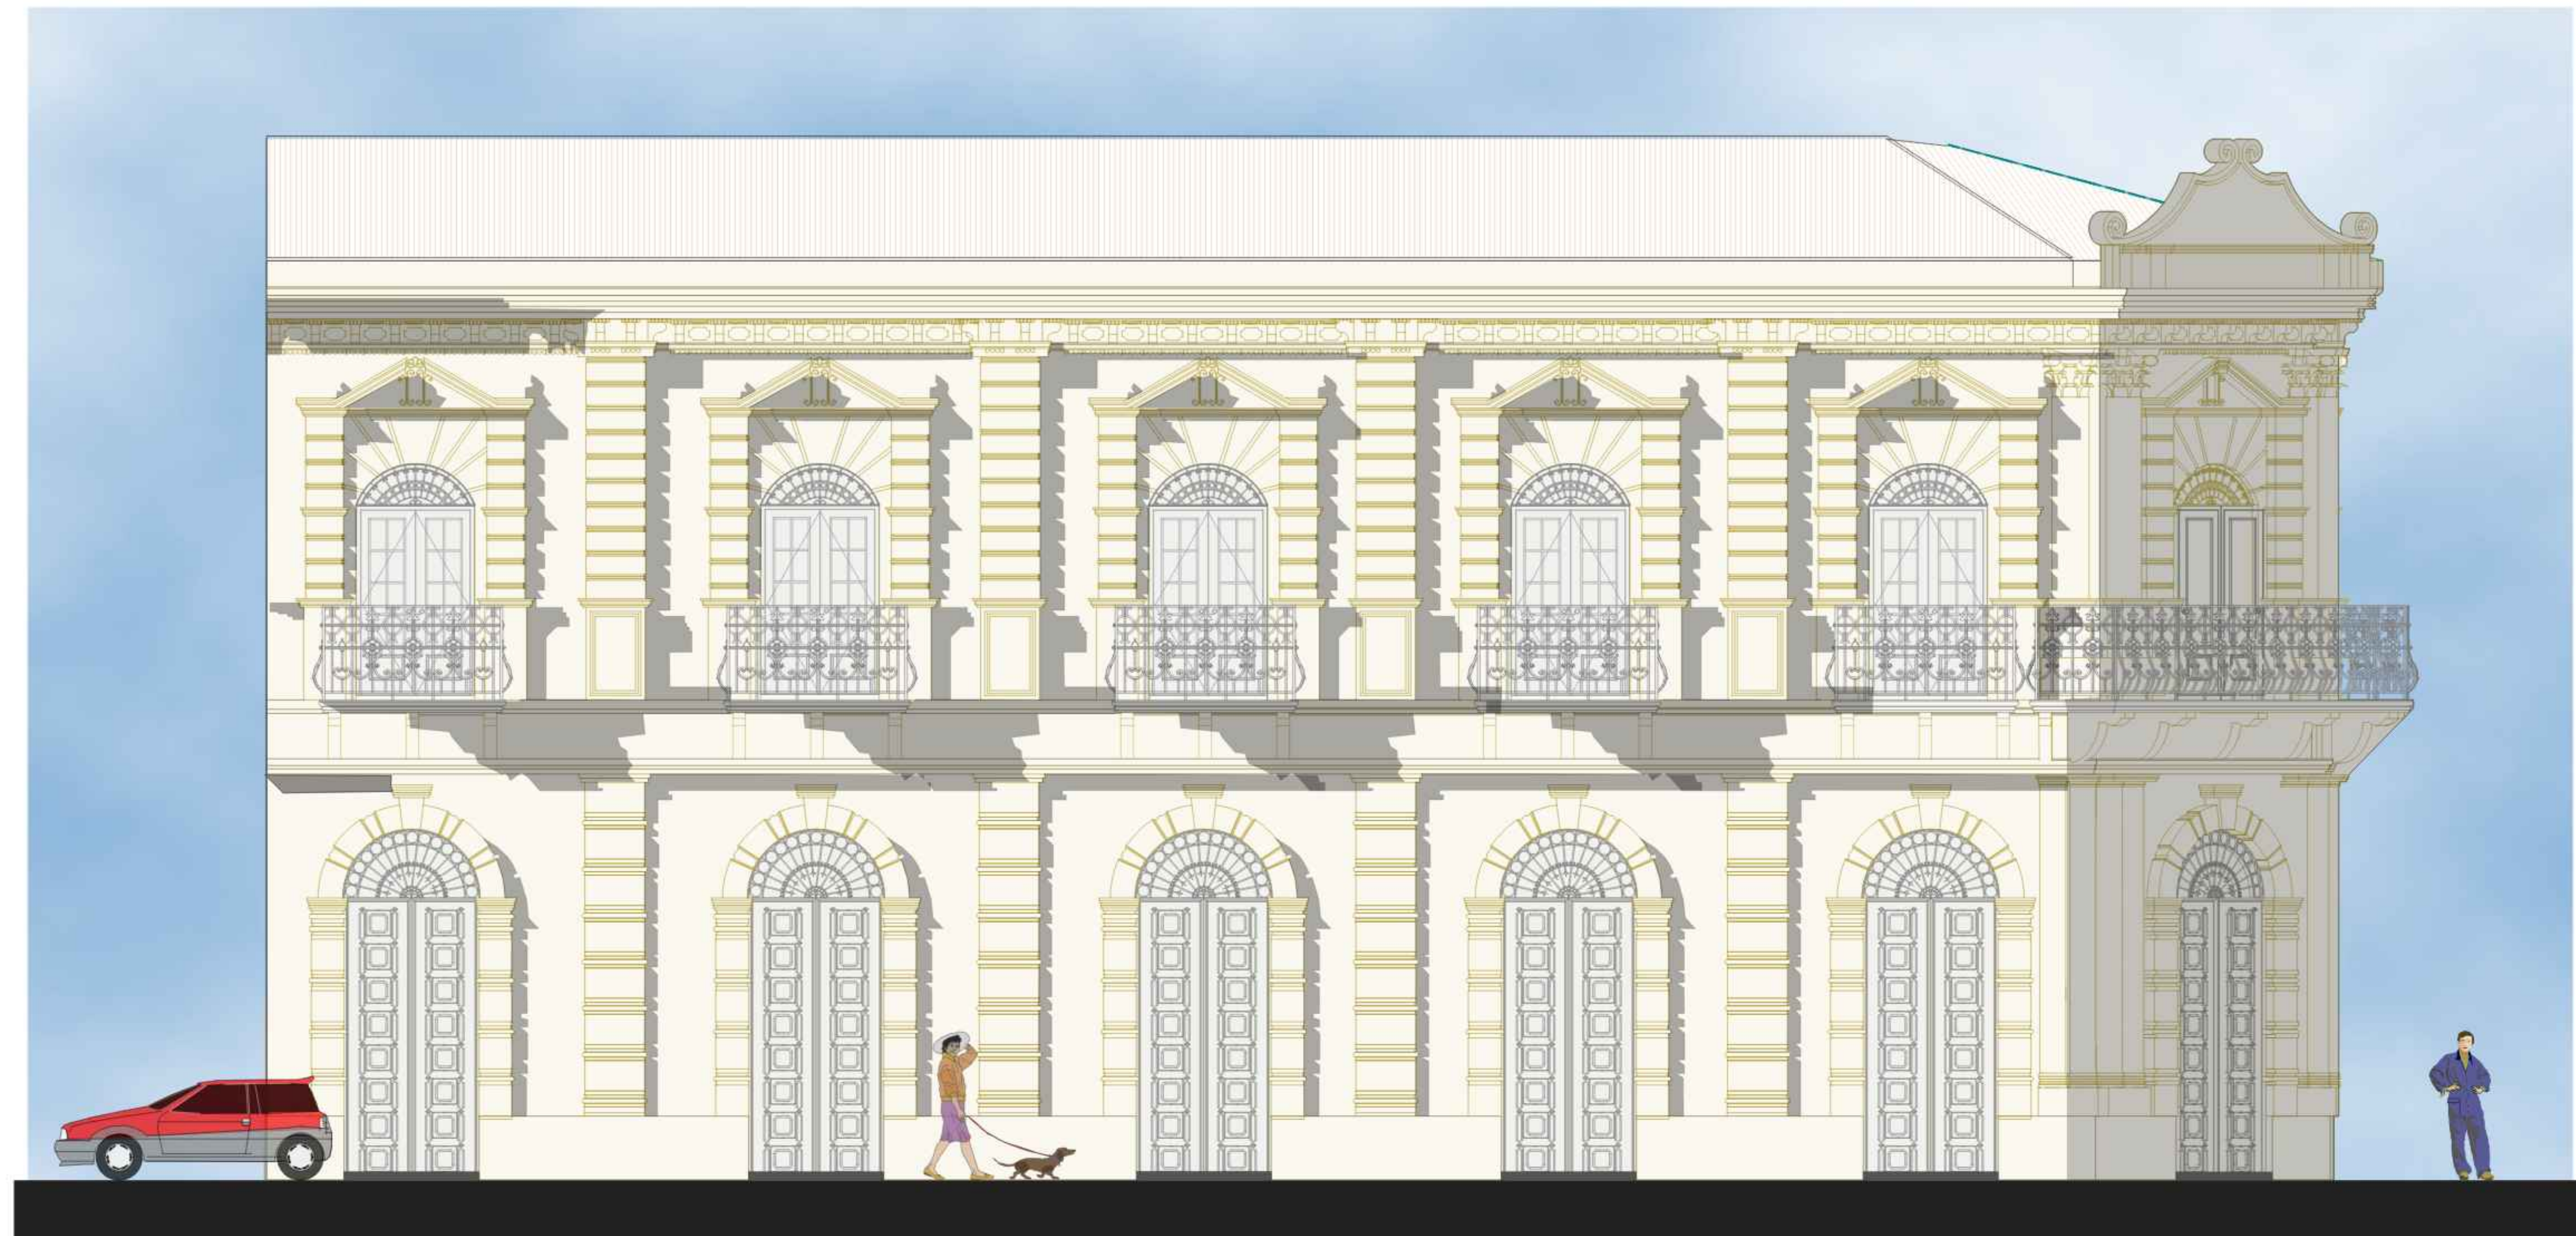

FACHADA LONGITUDINAL A'- A"
CASA NAVAJAS ACTUAL

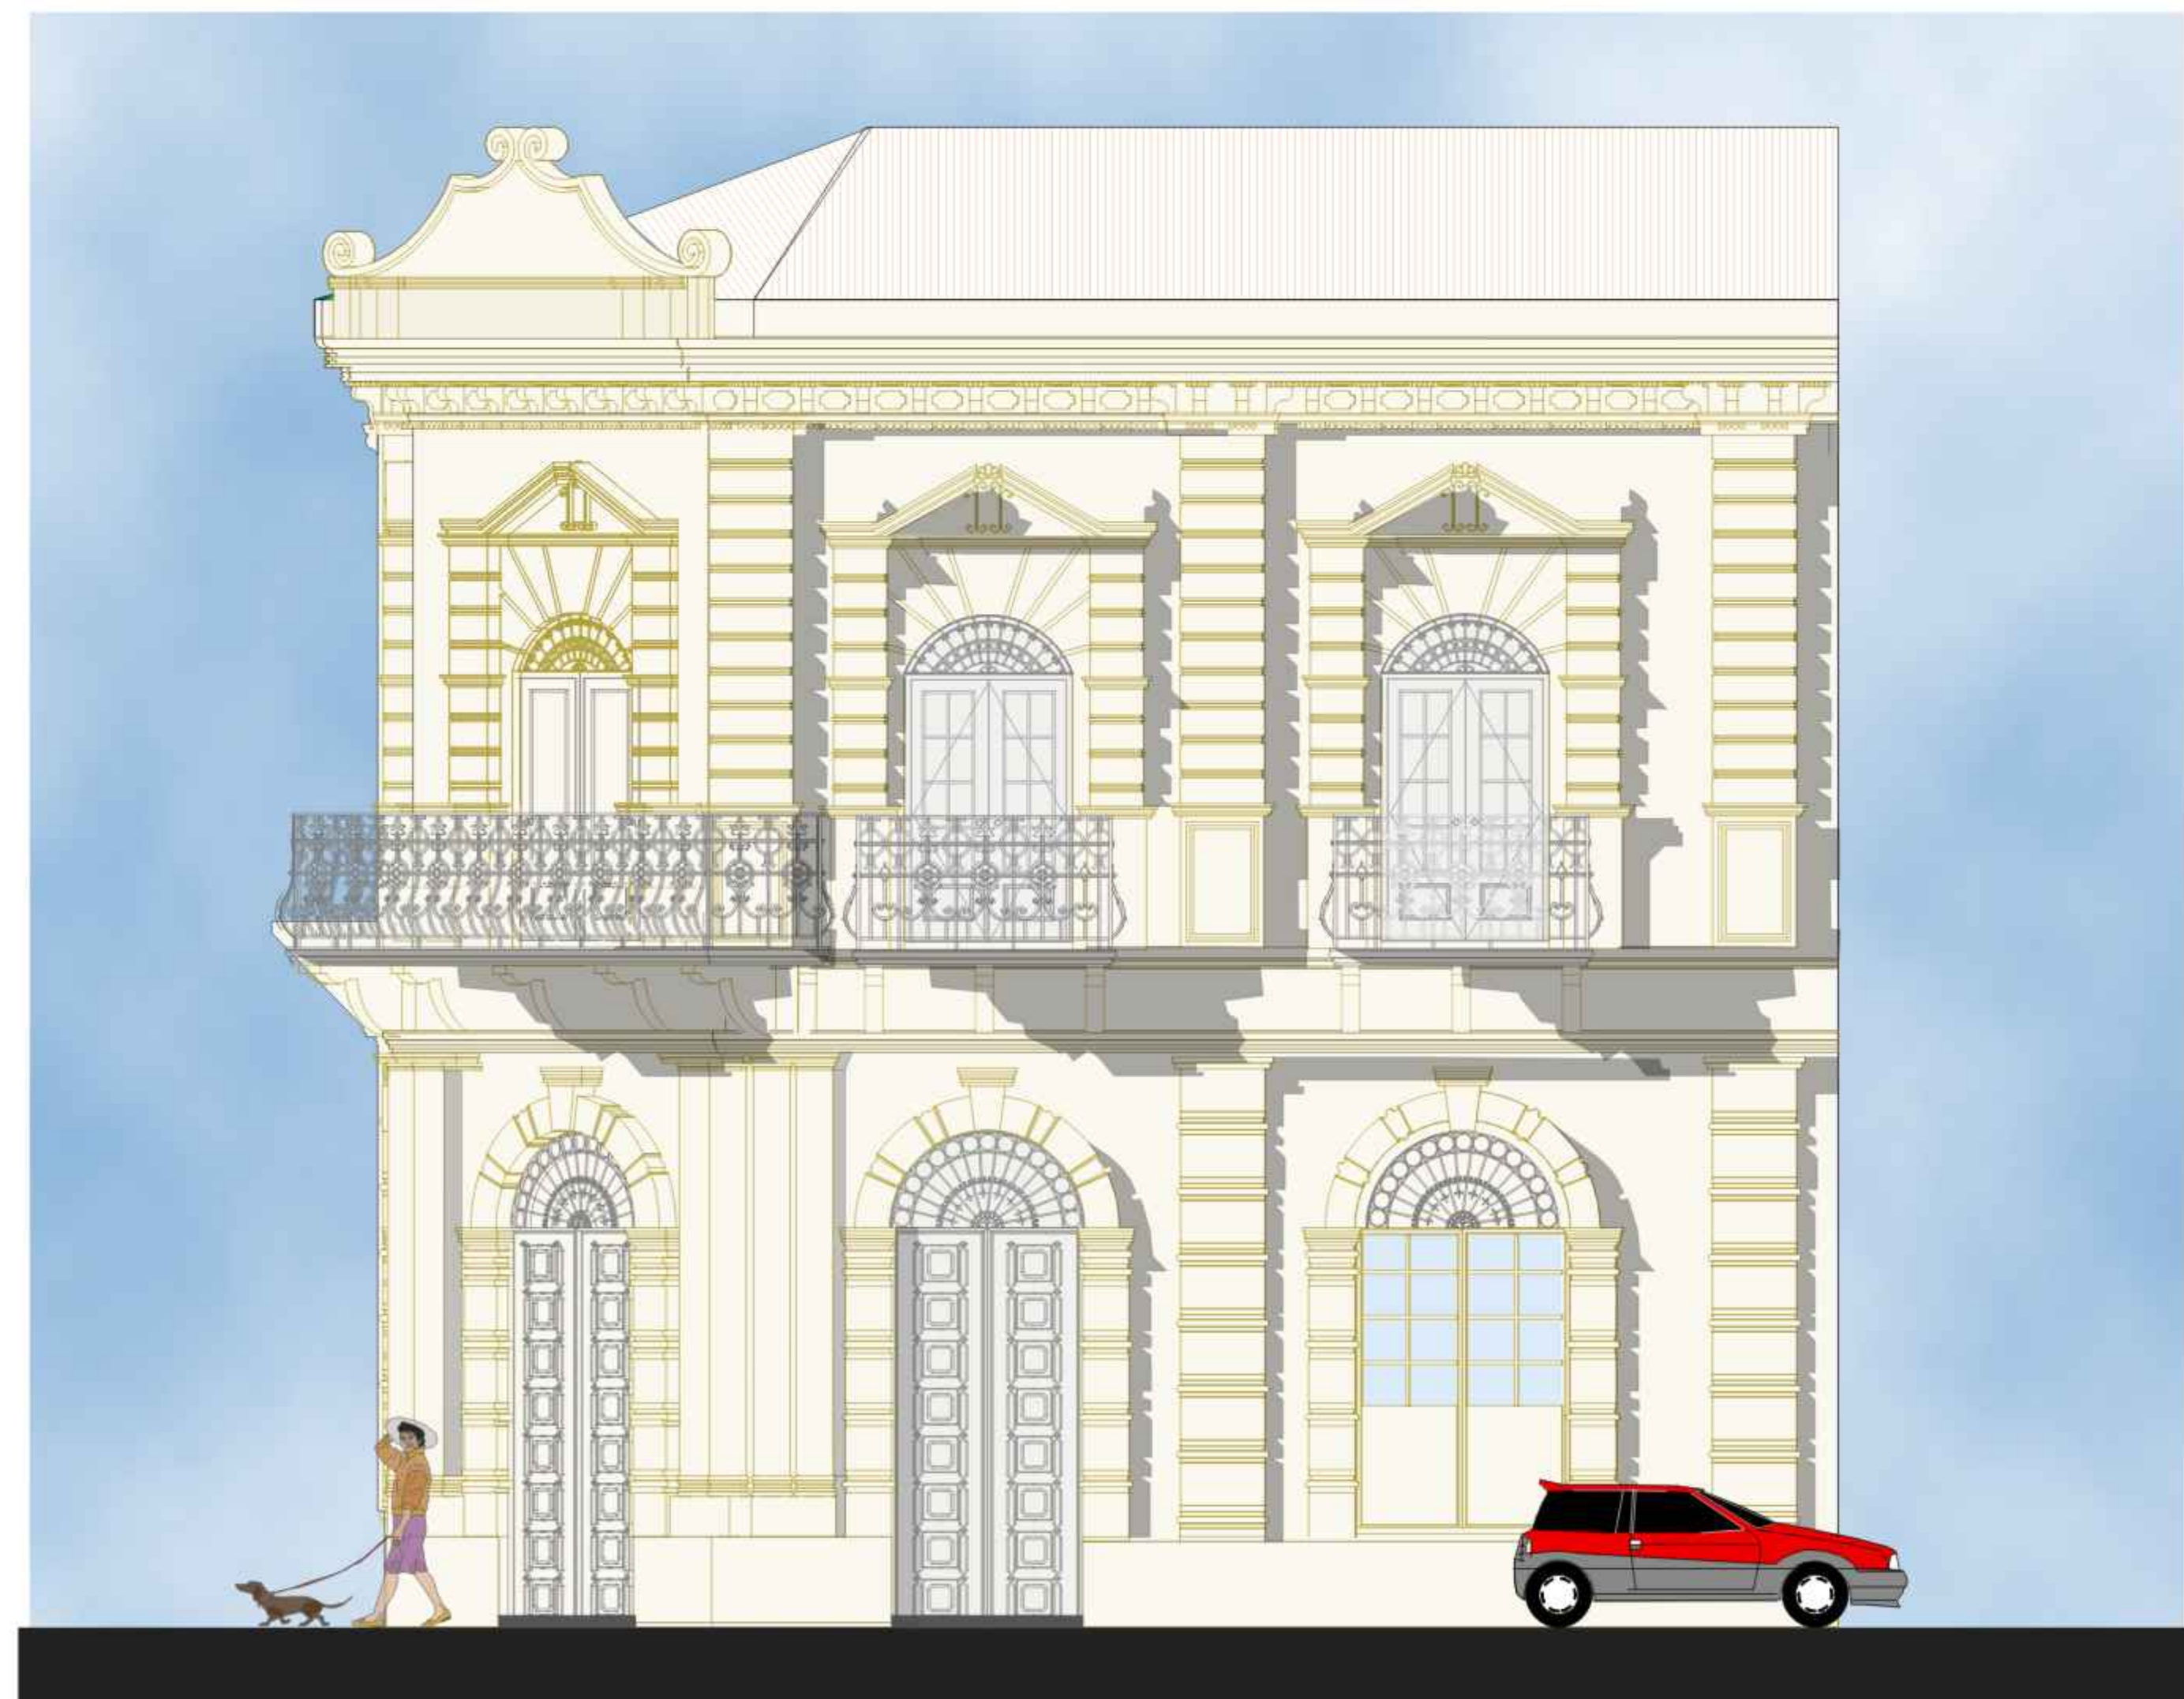

FACHADA TRANSVERSAL B'- B"
CASA NAVAJAS ACTUAL



...PROYECTO DE GRADO ...

DOCENTE: ARQ. MOGRO ARROYO ILSÉN MARÍA
ESTUDIANTE: CATA ÁVILA JAVIER RICARDO


LAMINA
11.8

U. A. J. M. S.
ARQUITECTURA Y URBANISMO

PLANO DE FACHADAS

ESC. 1:50

PLANO DE FUNDACIONES

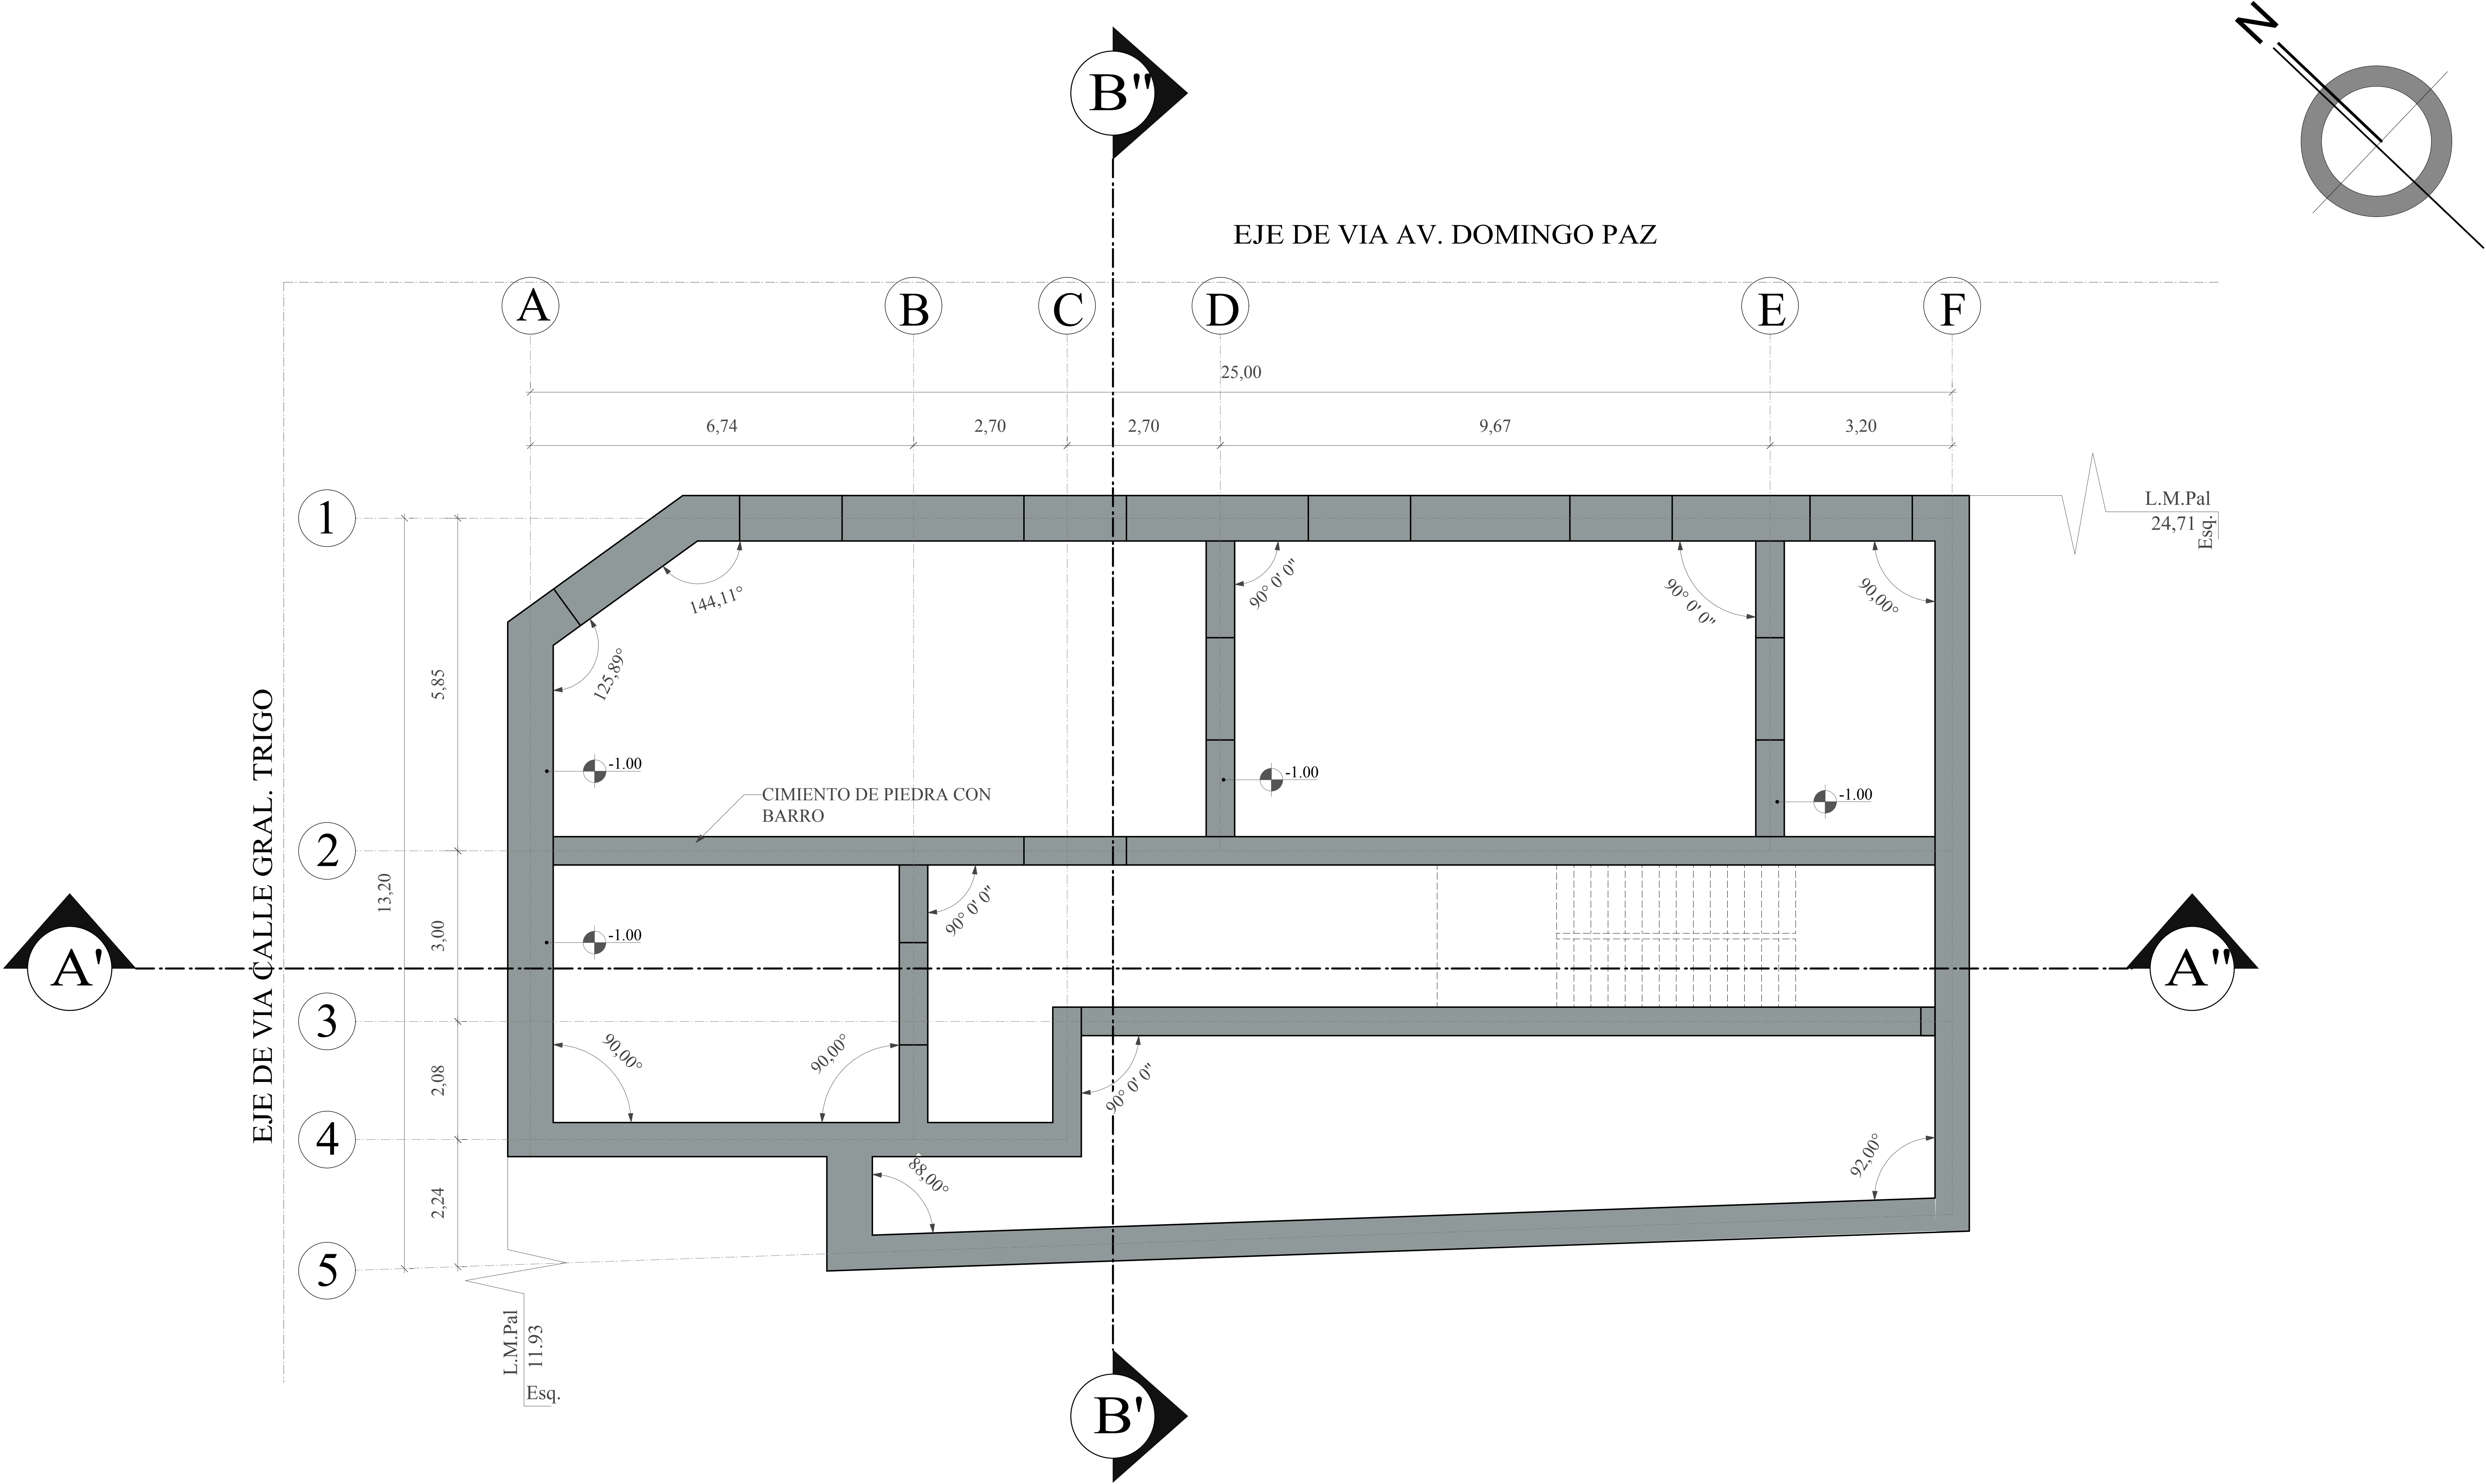

...PROYECTO DE GRADO ...

DOCENTE: ARQ. MOGRO ARROYO ILSÉN MARÍA
ESTUDIANTE: CATA ÁVILA JAVIER RICARDO

LAMINA
12

U. A. J. M. S.
ARQUITECTURA Y URBANISMO

PLANO DE FUNDACIONES

ESC. 1:50

PERSPECTIVAS EXTERIORES



...-PROYECTO DE GRADO -...

DOCENTE: ARQ. MOGRO ARROYO ILSÉN MARIA
ESTUDIANTE: CATA AVILA JAVIER RICARDO

LAMINA
13


U. A. J. M. S.
ARQUITECTURA Y URBANISMO

PERSPECTIVAS EXTERIORES

ESC. 1:50

DETALLES CONSTRUCTIVOS Y CORTE DE BORDE


DETALLE 1

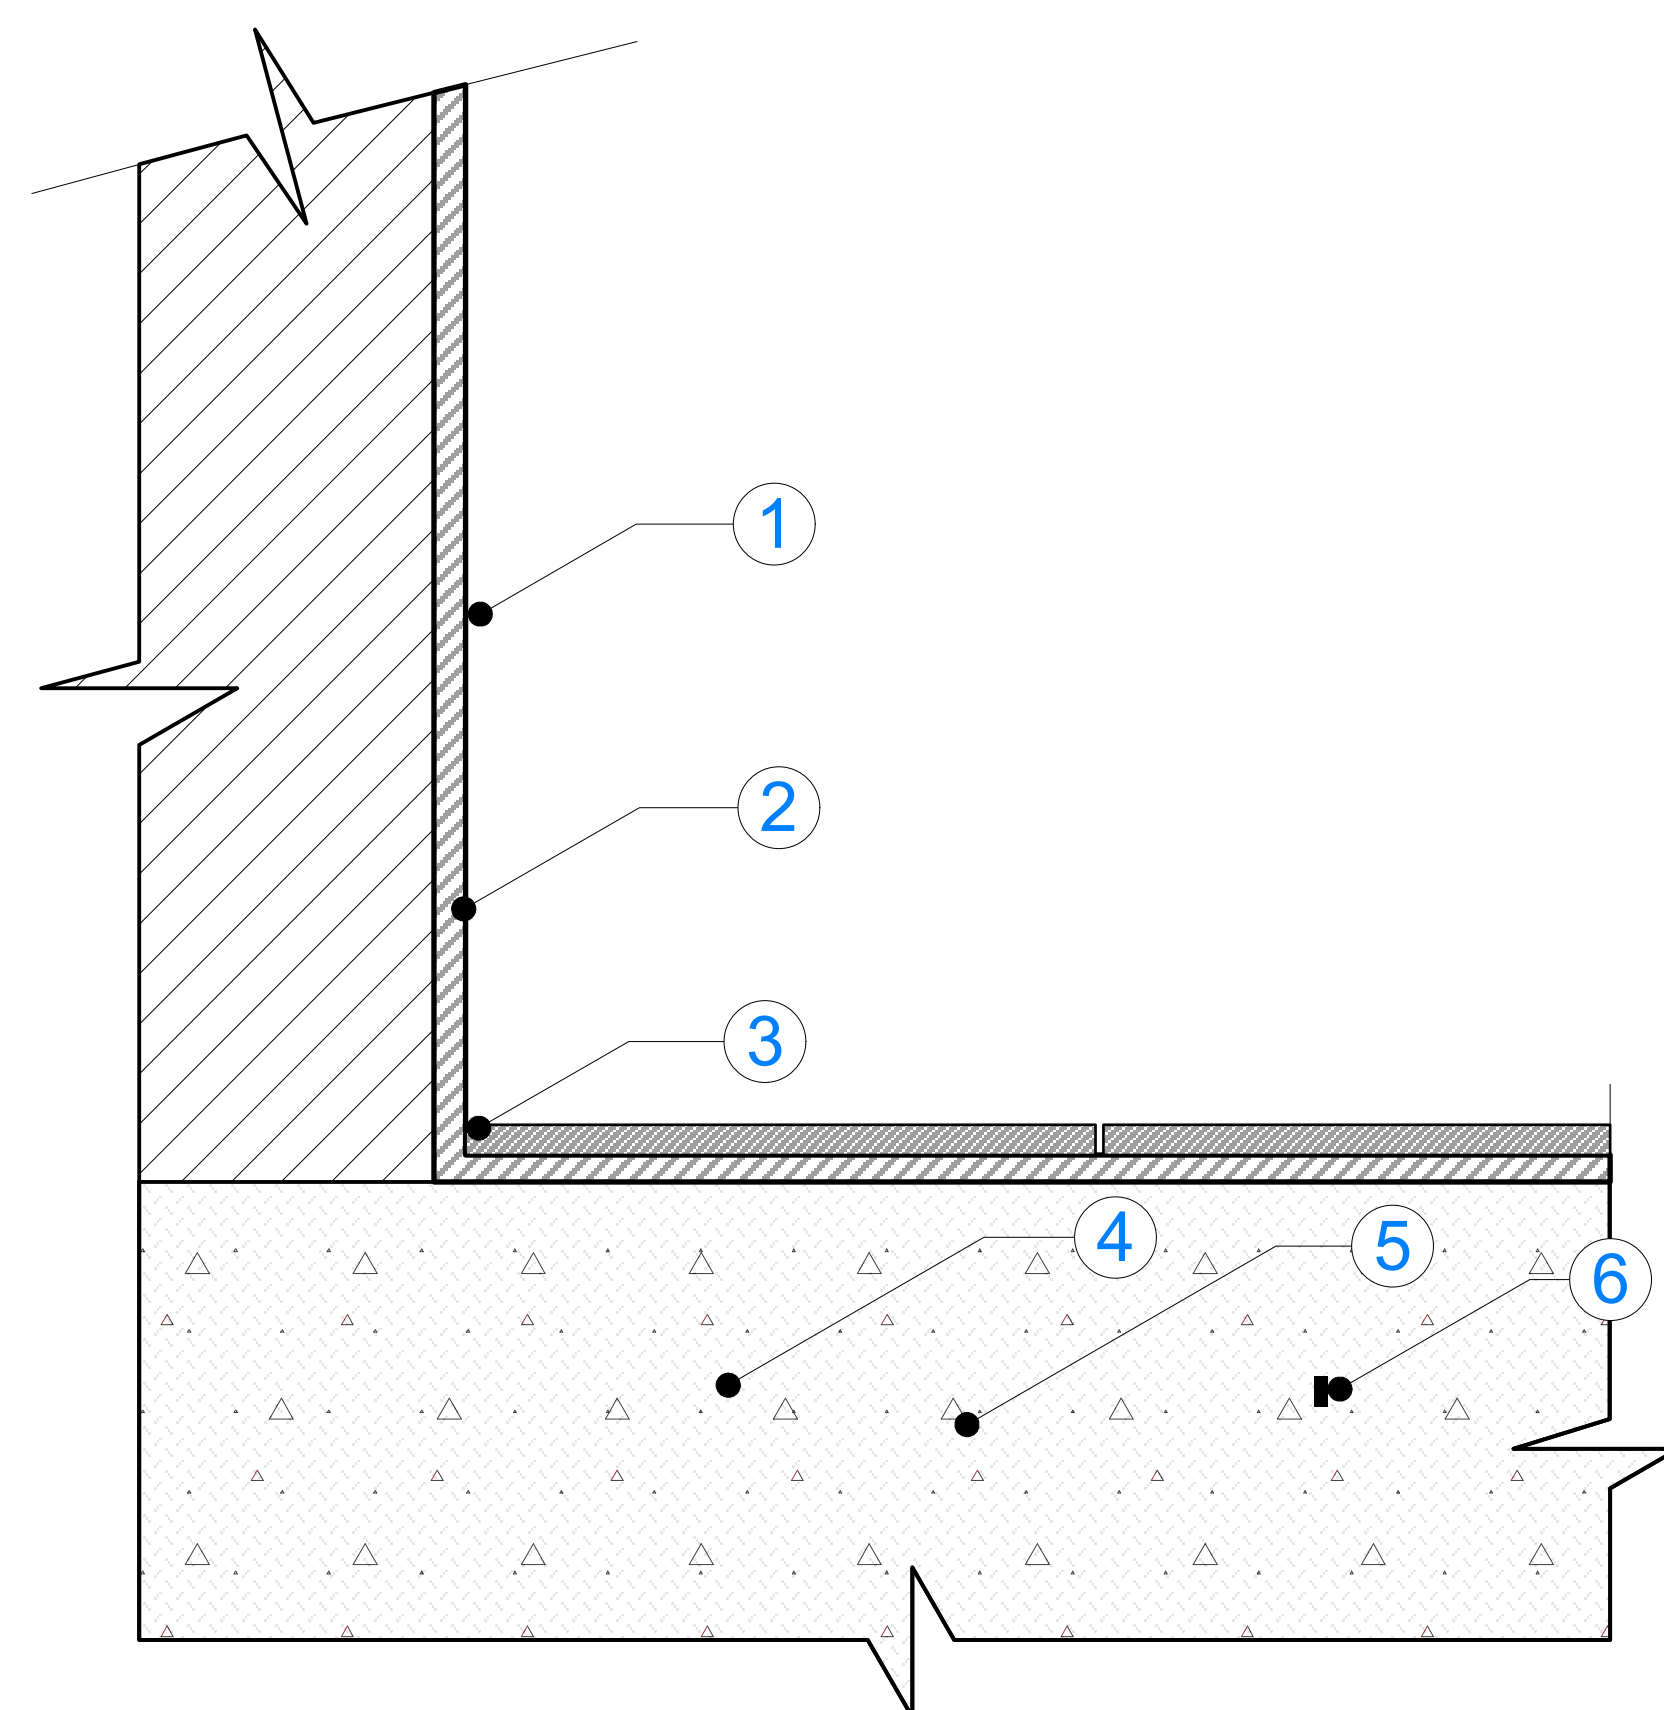

DETALLE: PISO DE PORCELANATO (ESC. 1:2)

- 1 PINTURA
- 2 ENLUCIDO PALETEADO FINO
- 3 SUPERFICIE APLOMADA
- 4 PORCELANATO RECTIFICADO, TODO MASA Y BISELADO
- 5 MORTERO ADHERENTE PARA PORCELANATO
- 6 JUNTA ENTRE PLACAS DE PORCELANATO EMPORADAS CON PORCELANA DE 2mm

- 1 ENROCADO
- 2 CIMENTACIÓN PIEDRA CON BARRO H: 1m.
- 3 CONTRAPISO DE PIEDRA CON BARRO H: 1m.
- 4 CARPETA DE PIEDRA Y BARRO
- 5 PISO DE MOSAICO
- 6 ORNAMENTACION DE YESO
- 7 PUERTA DE MADERA ENCHAPADA CON METAL H:3.35cm
- 8 MURO DE ADOBE
- 9 BALCON CON ESTRC. METALICA
- 10 ENTREPISO ENVIGADO DE MADERA CON CAÑA Y BARRIO
- 11 CIELO RASO CON BASTIDORES DE MADERA Y TELA PINTADA
- 12 REVOQUE
- 13 VIGAS DE MADERA D: 10" x 6"
- 14 TIRAJE DE PISO
- 15 CUBIERTA DE TEJA COLONIAL PDTE. 25%

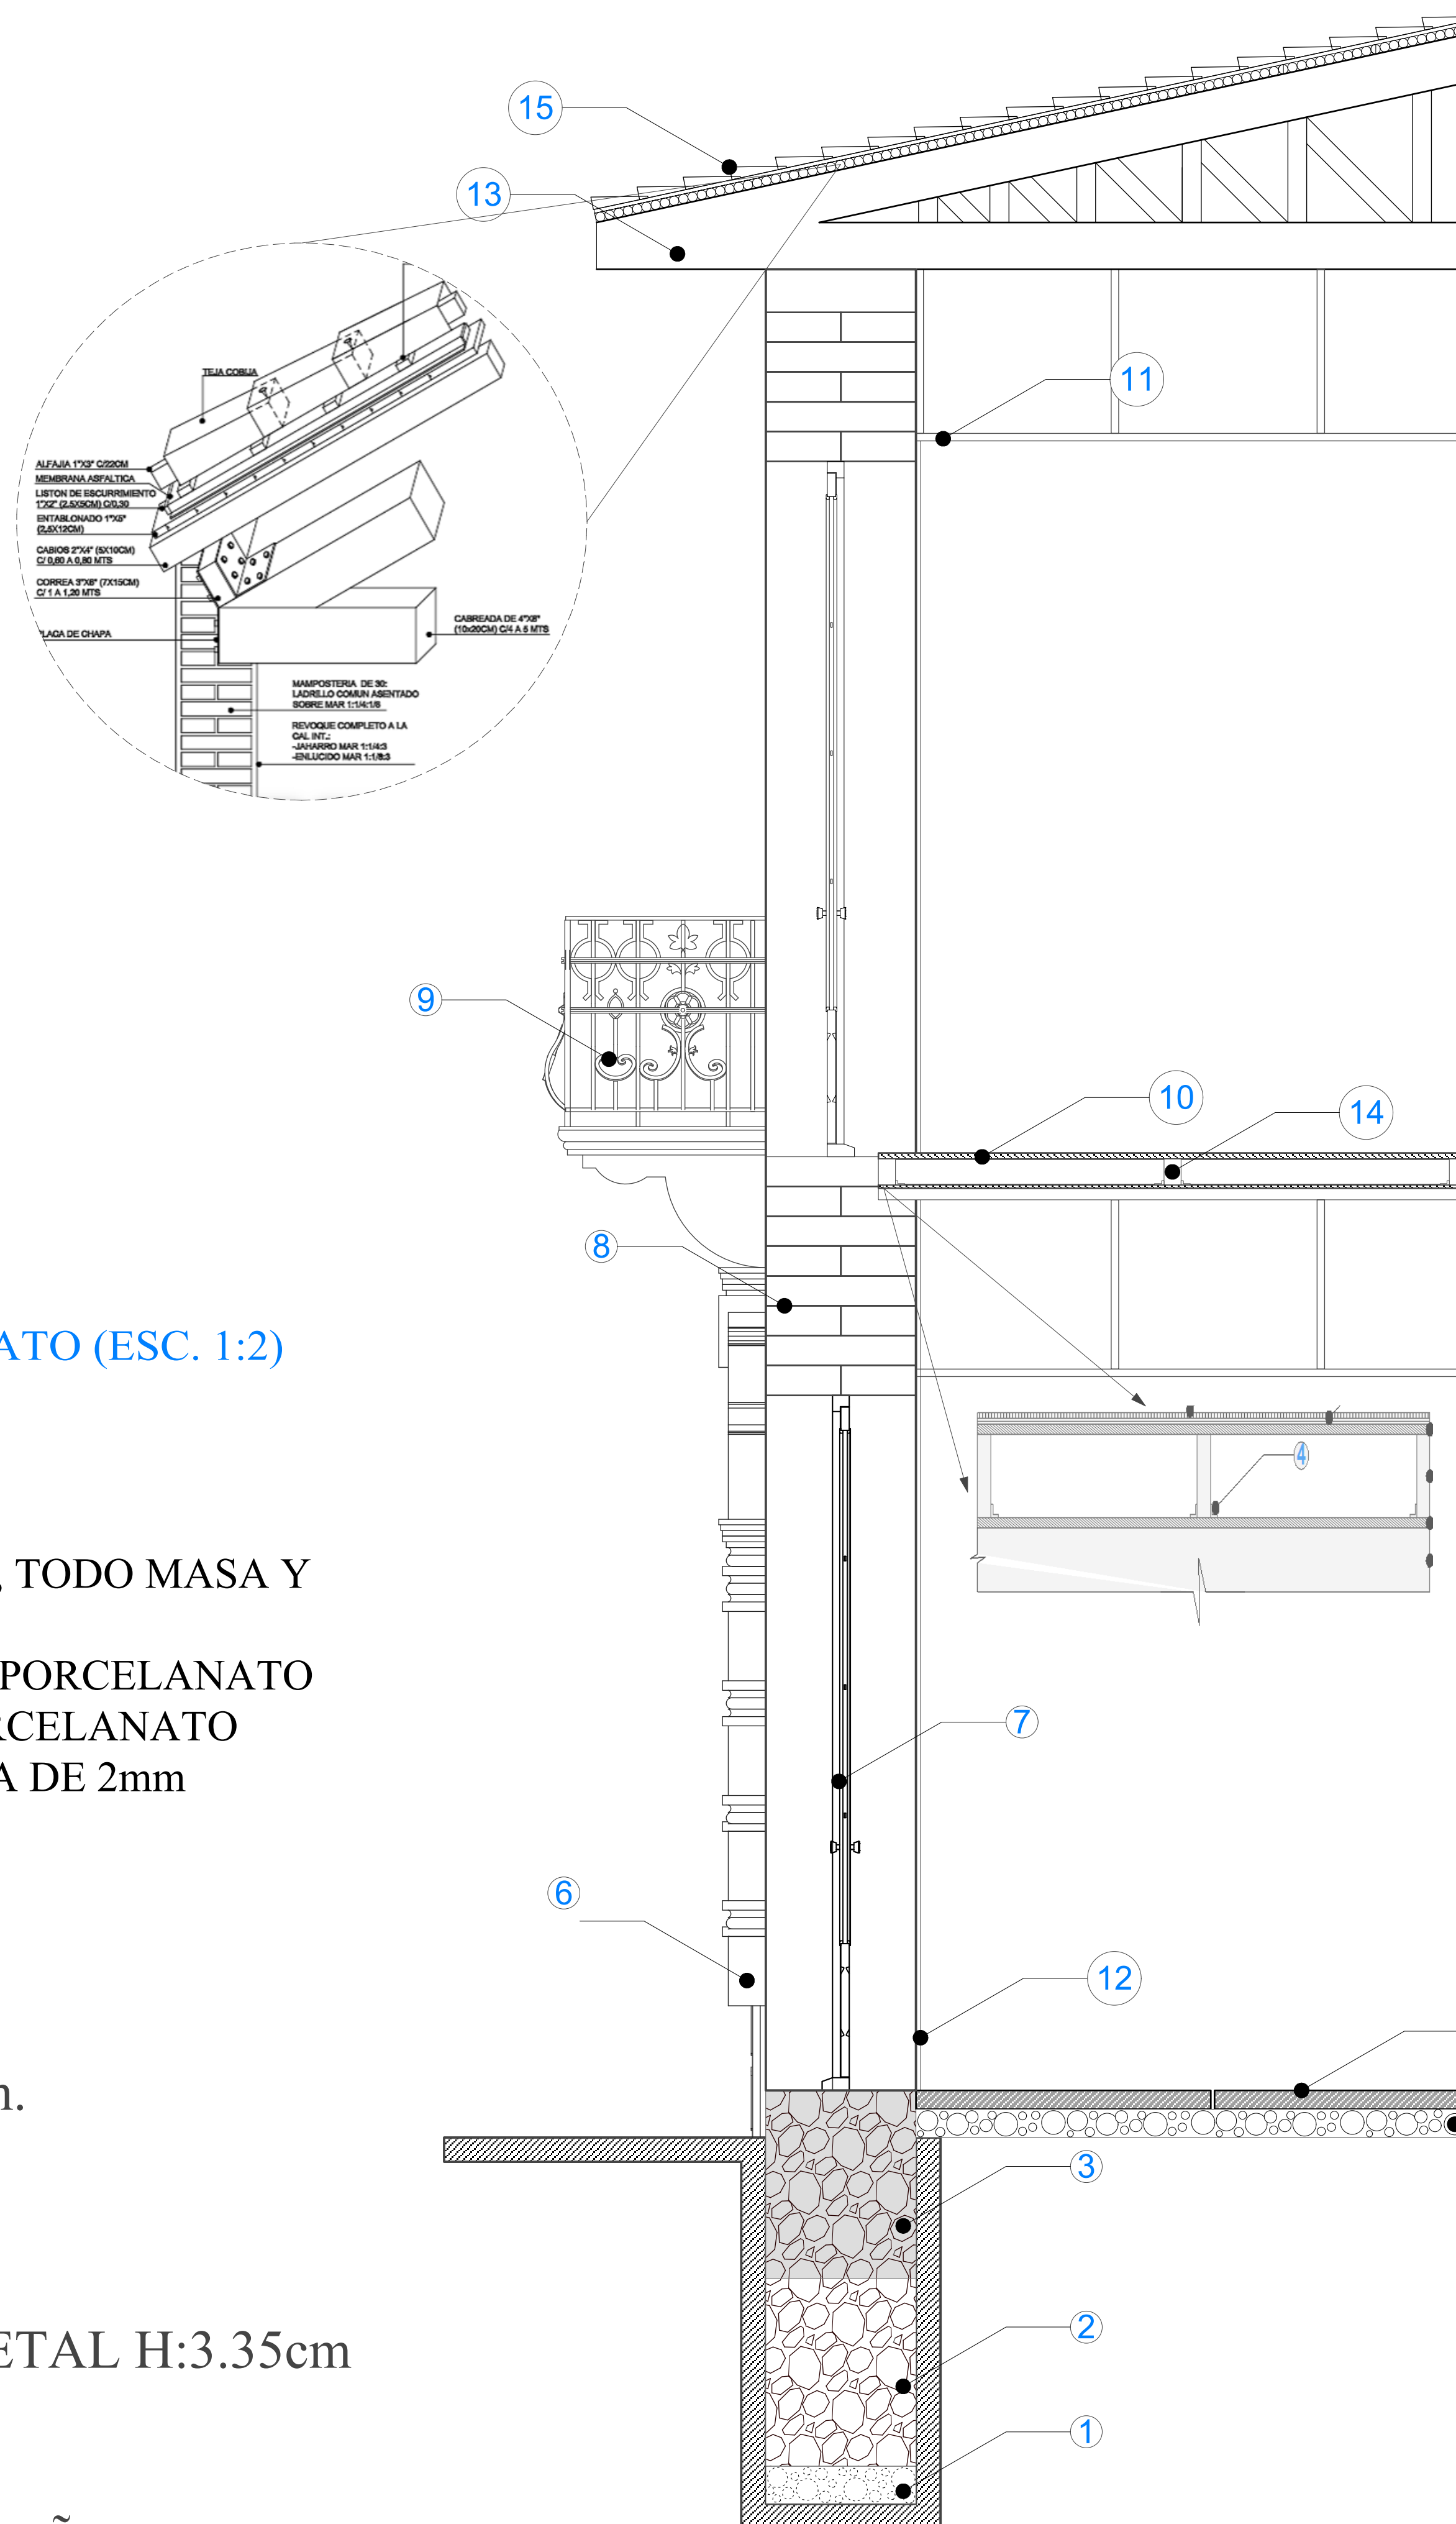


DETALLE 2



DETALLE: ENTREPISO ENVIGADO DE MADERA (ESC. 1:2)

- 1 VIGA PRINCIPAL
- 2 PLACA DE MADERA
- 3 TIJERA
- 4 ANGULO DE ACERO
- 5 PLACA DE MADERA
- 6 MANTO DE POLIESTIRENO
- 7 PISO FLOTANTE DE MADERA

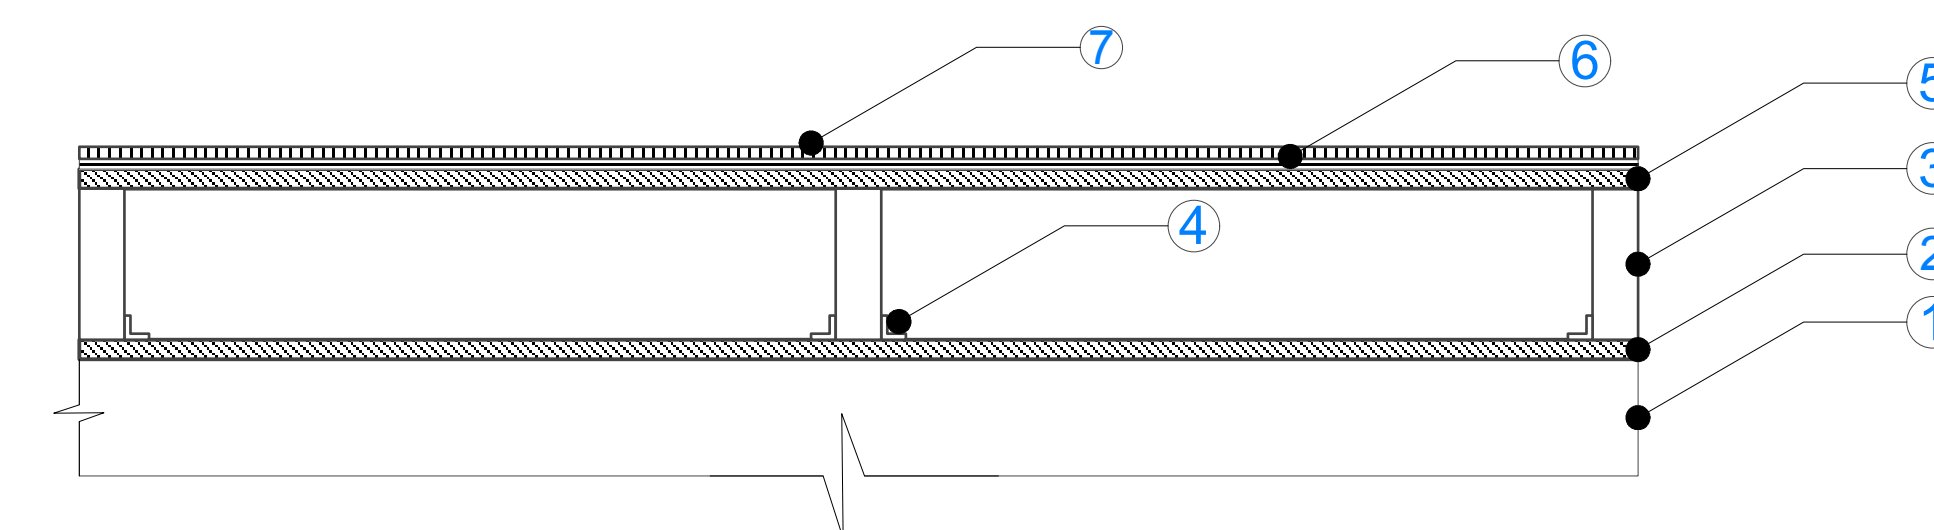

...PROYECTO DE GRADO ...

DOCENTE: ARQ. MOGRO ARROYO ILSÉN MARIA
ESTUDIANTE: CATA AVILA JAVIER RICARDO

LAMINA
14

U. A. J. M. S.
ARQUITECTURA Y URBANISMO

PLANO DE DETALLES CONSTRUCTIVOS Y

CORTE DE BORDE
ESC. 1:20