


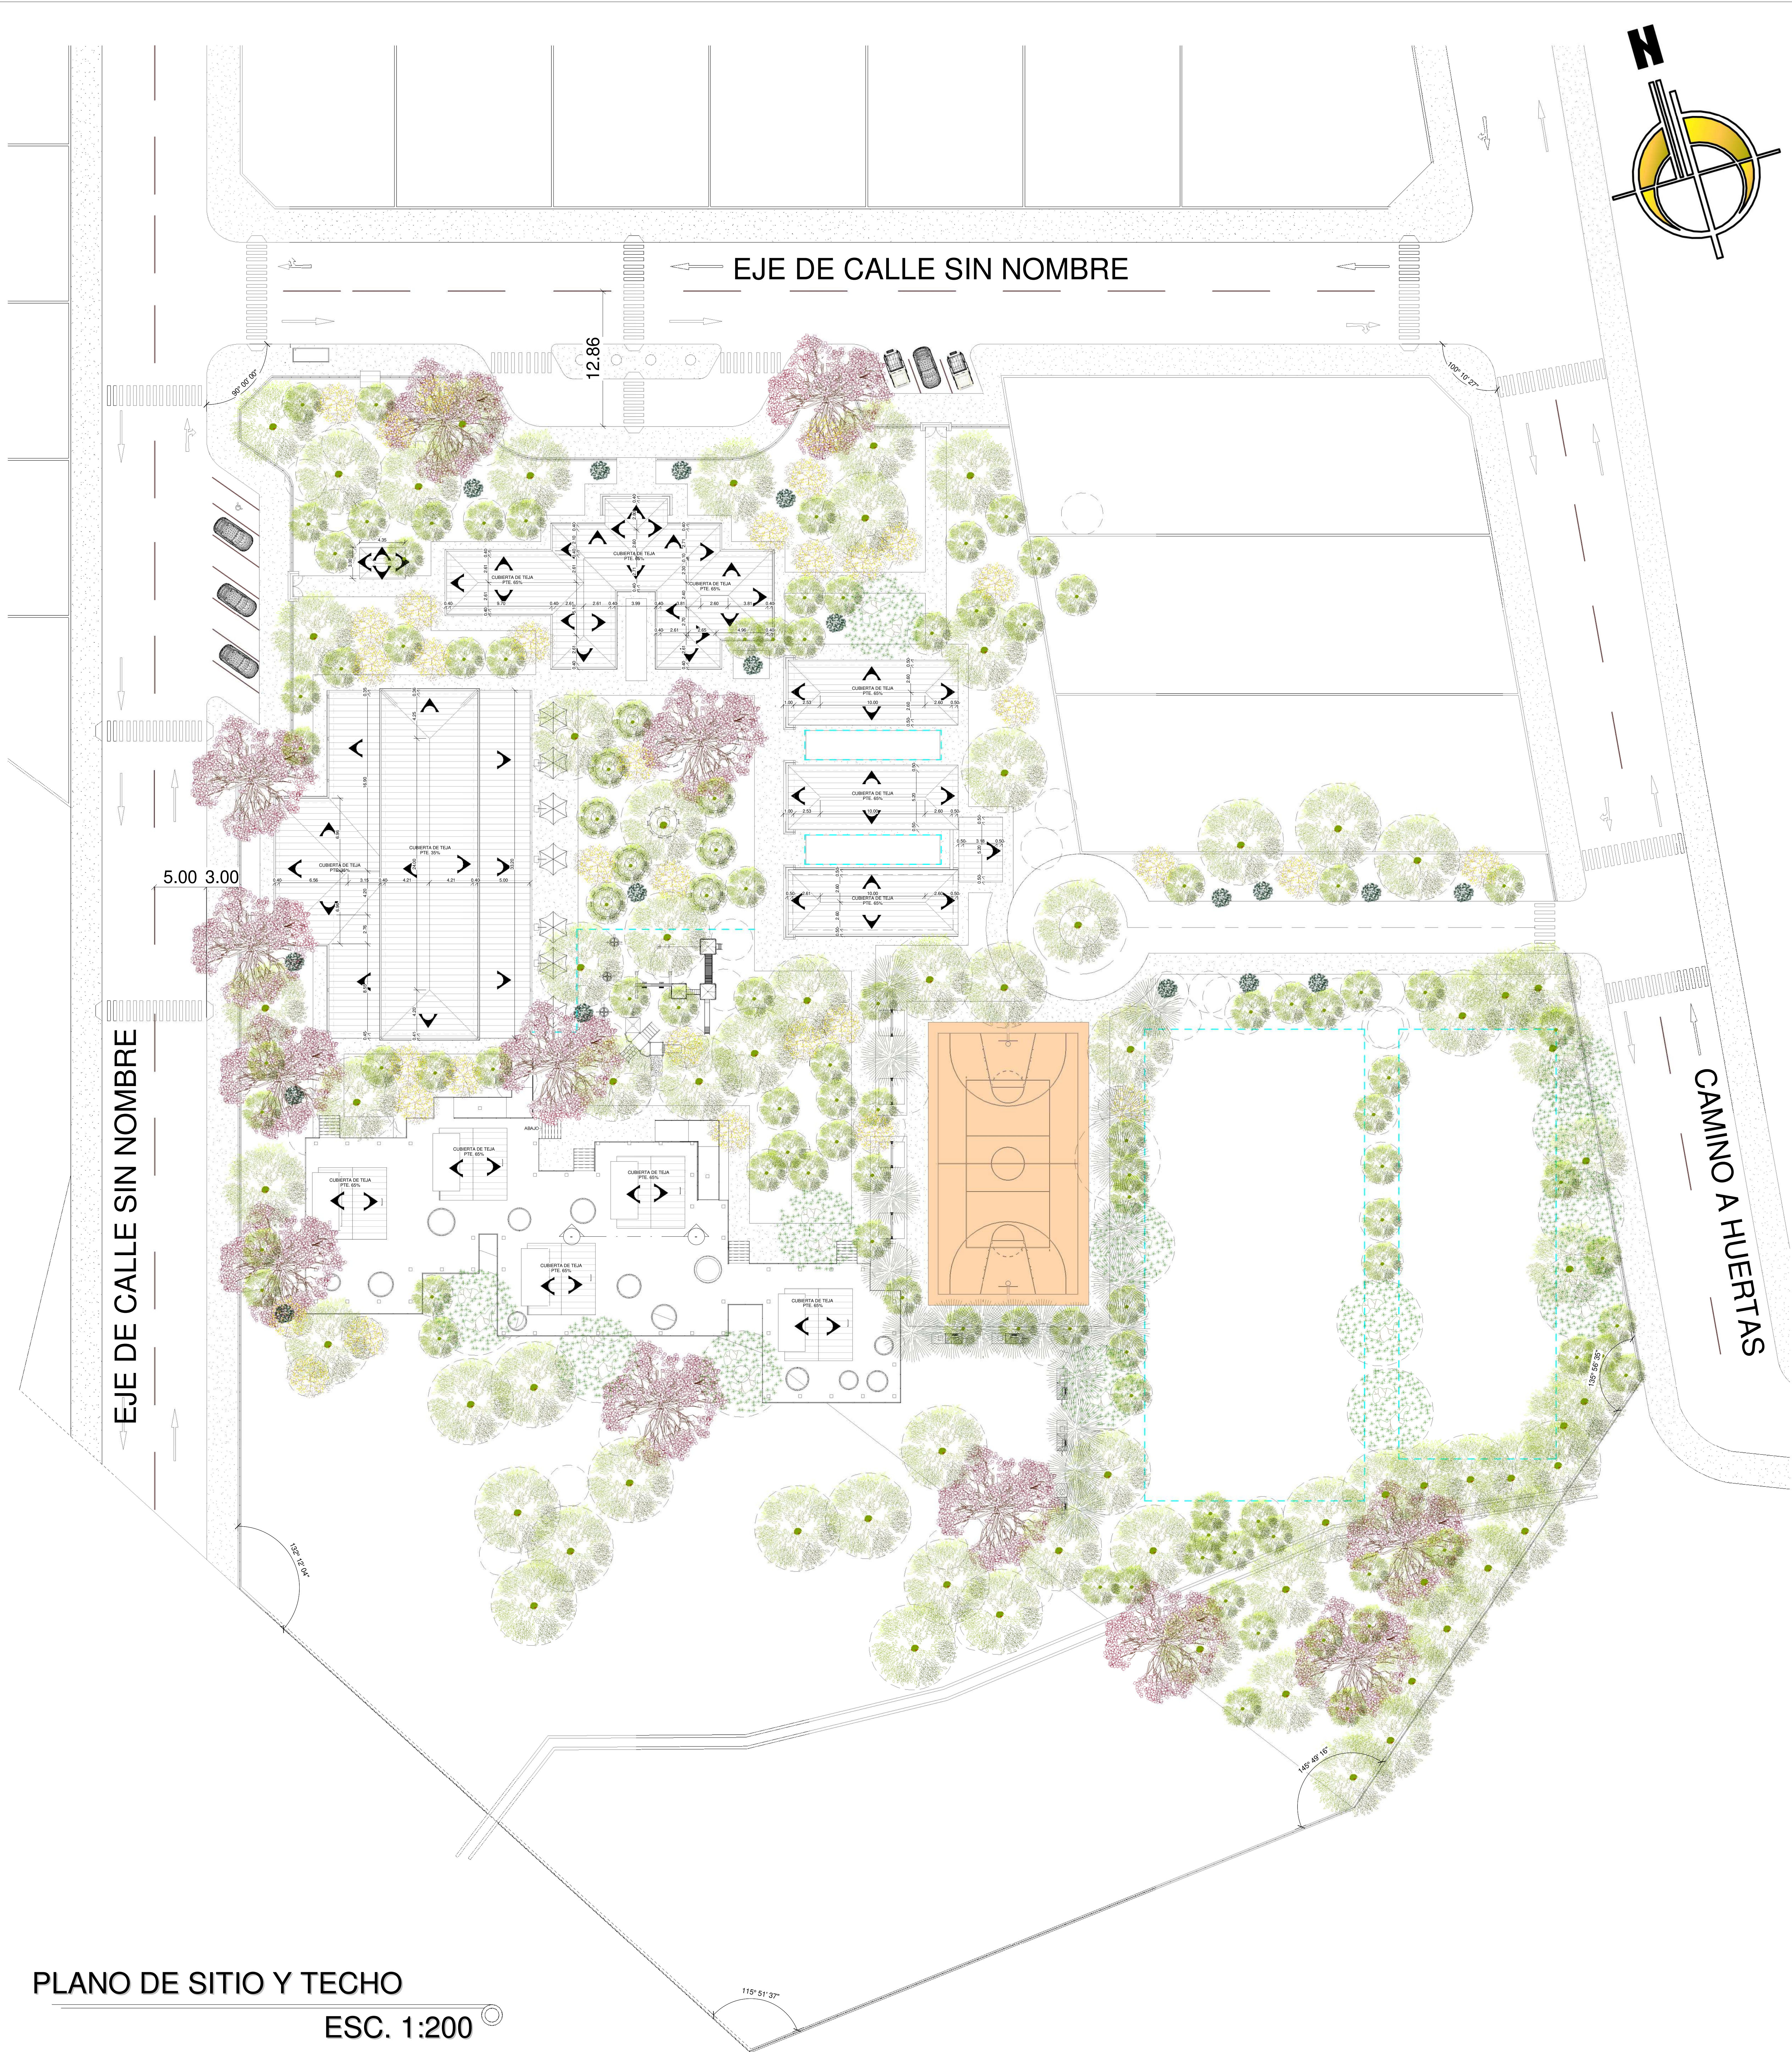

PLANO DE SITIO Y TECHO

ESC. 1:200



UNIVERSIDAD AUTONOMA JUAN MISAEL SARACHO

FACULTAD DE CIENCIAS Y TECNOLOGIA

CARRERA: ARQUITECTURA Y URBANISMO

DISEÑO ARQUITECTONICO DE UN  
CENTRO AGROTURISTICO PARA LA COOPERATIVA  
ALIANZA EN LA COMUNIDAD DE SAN ANDRES TARIJA



MATERIA: PROYECTO DE GRADO

DOCENTE: SANTOS PUMA LEON

ESTUDIANTE: ZUBIETA RODRIGUEZ  
LUIS ALBERTO

LAMINA:

19/32

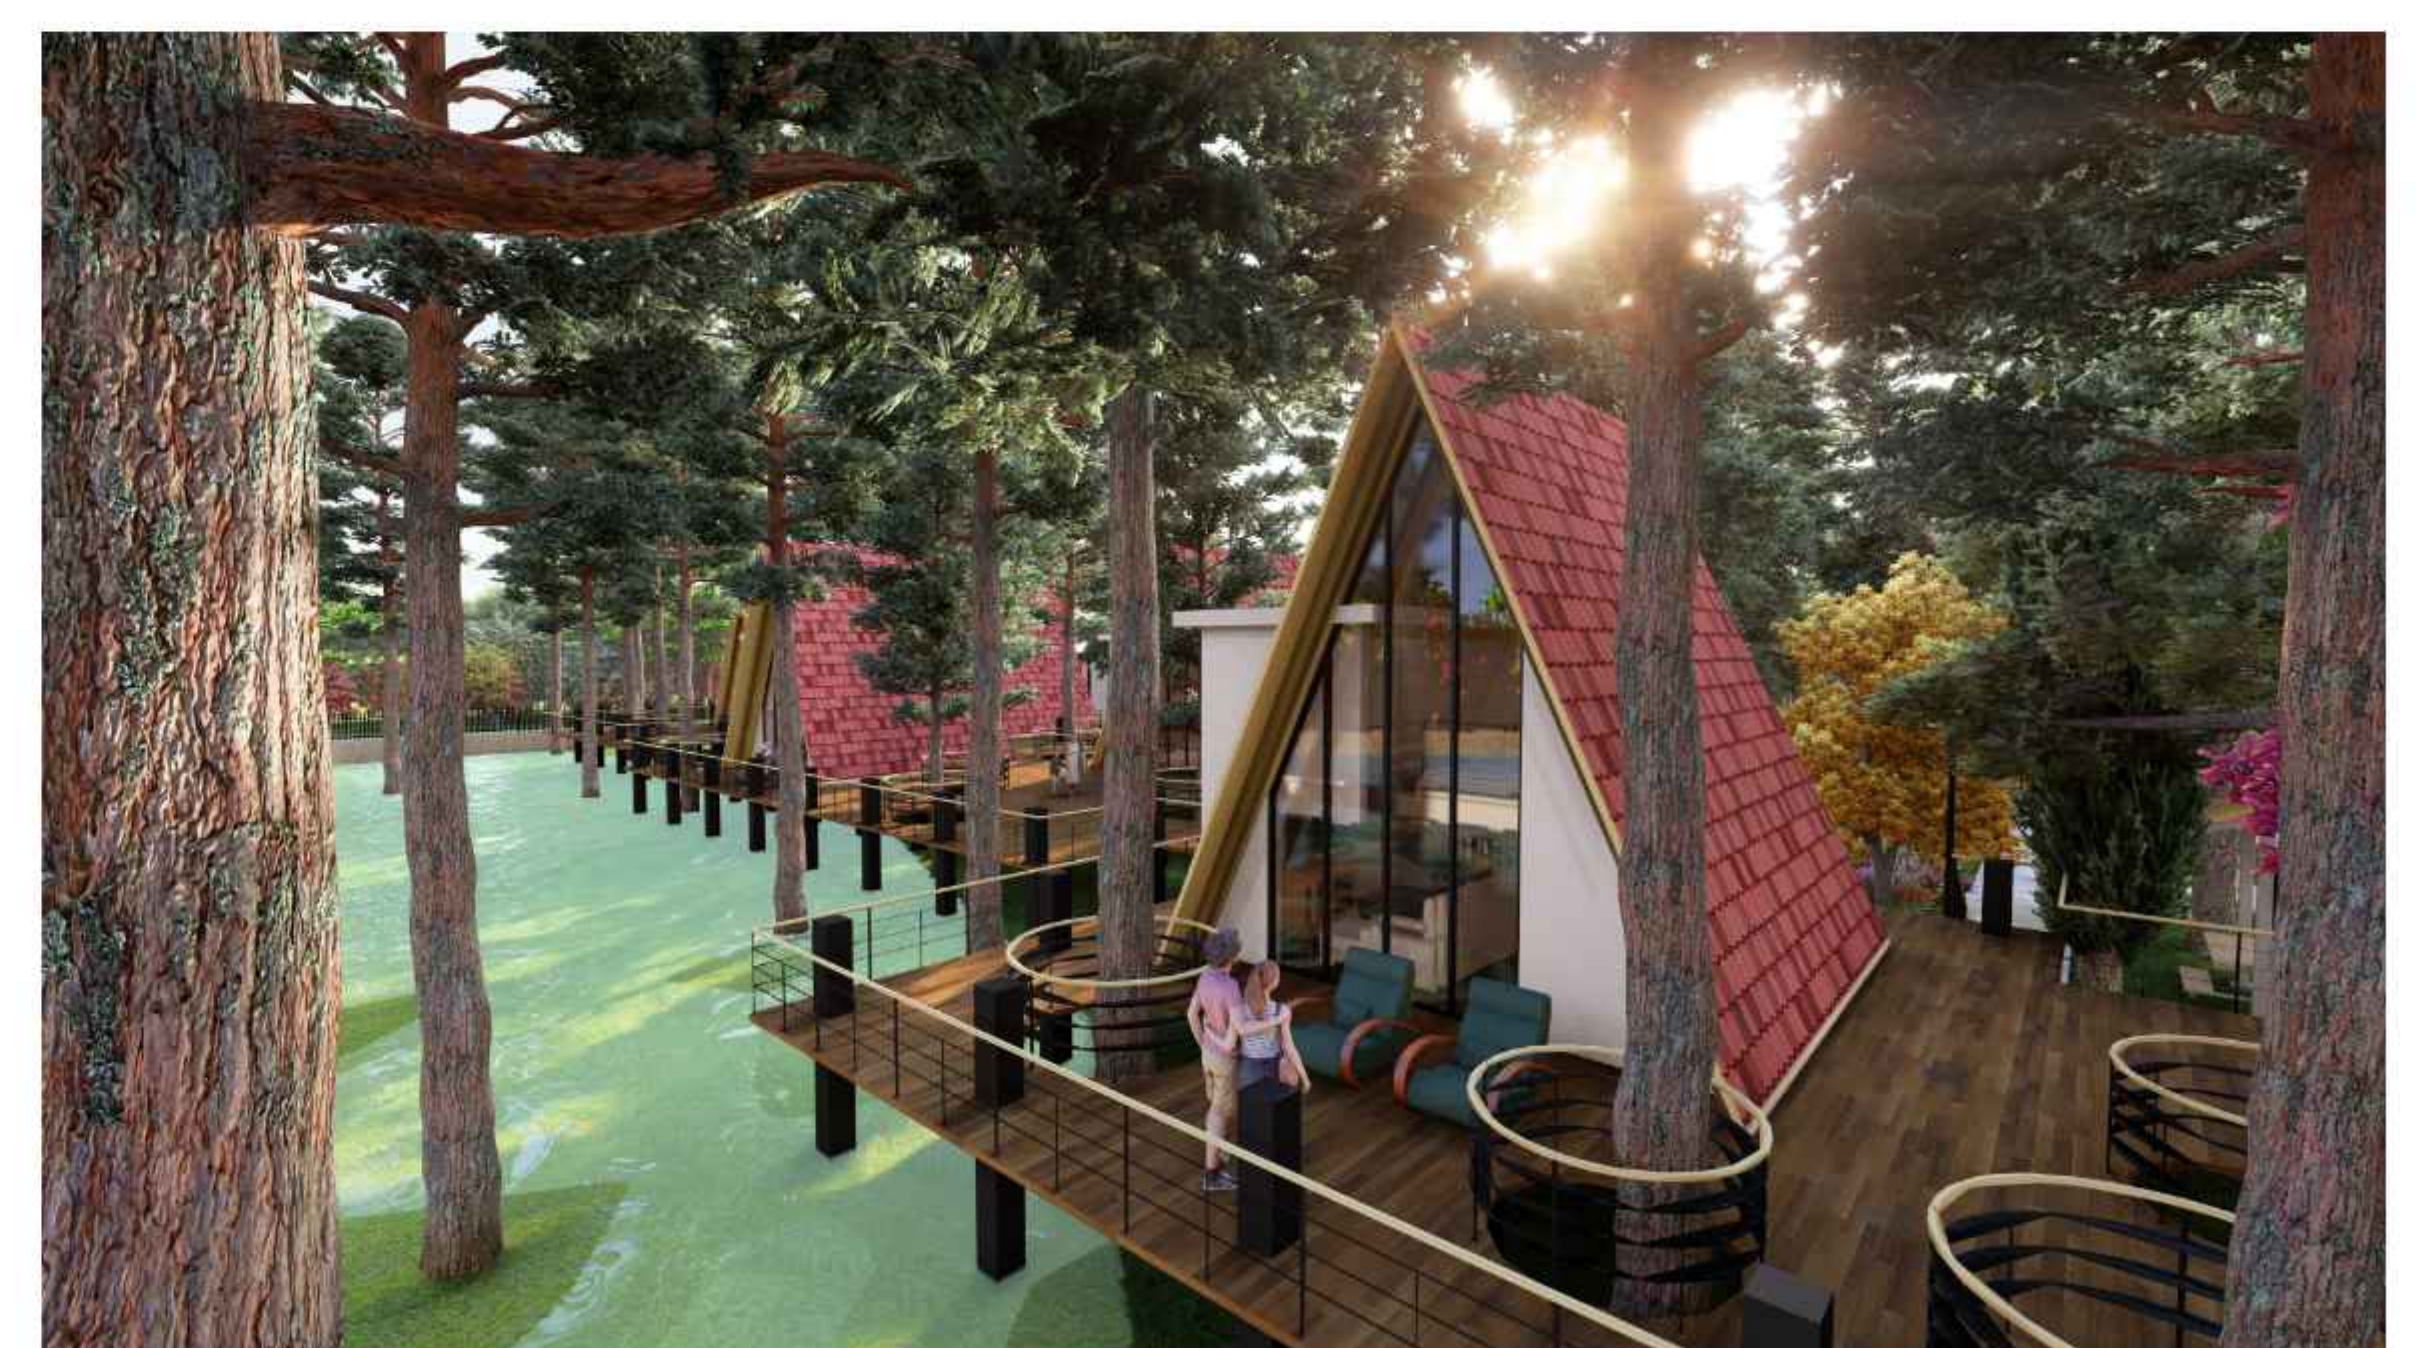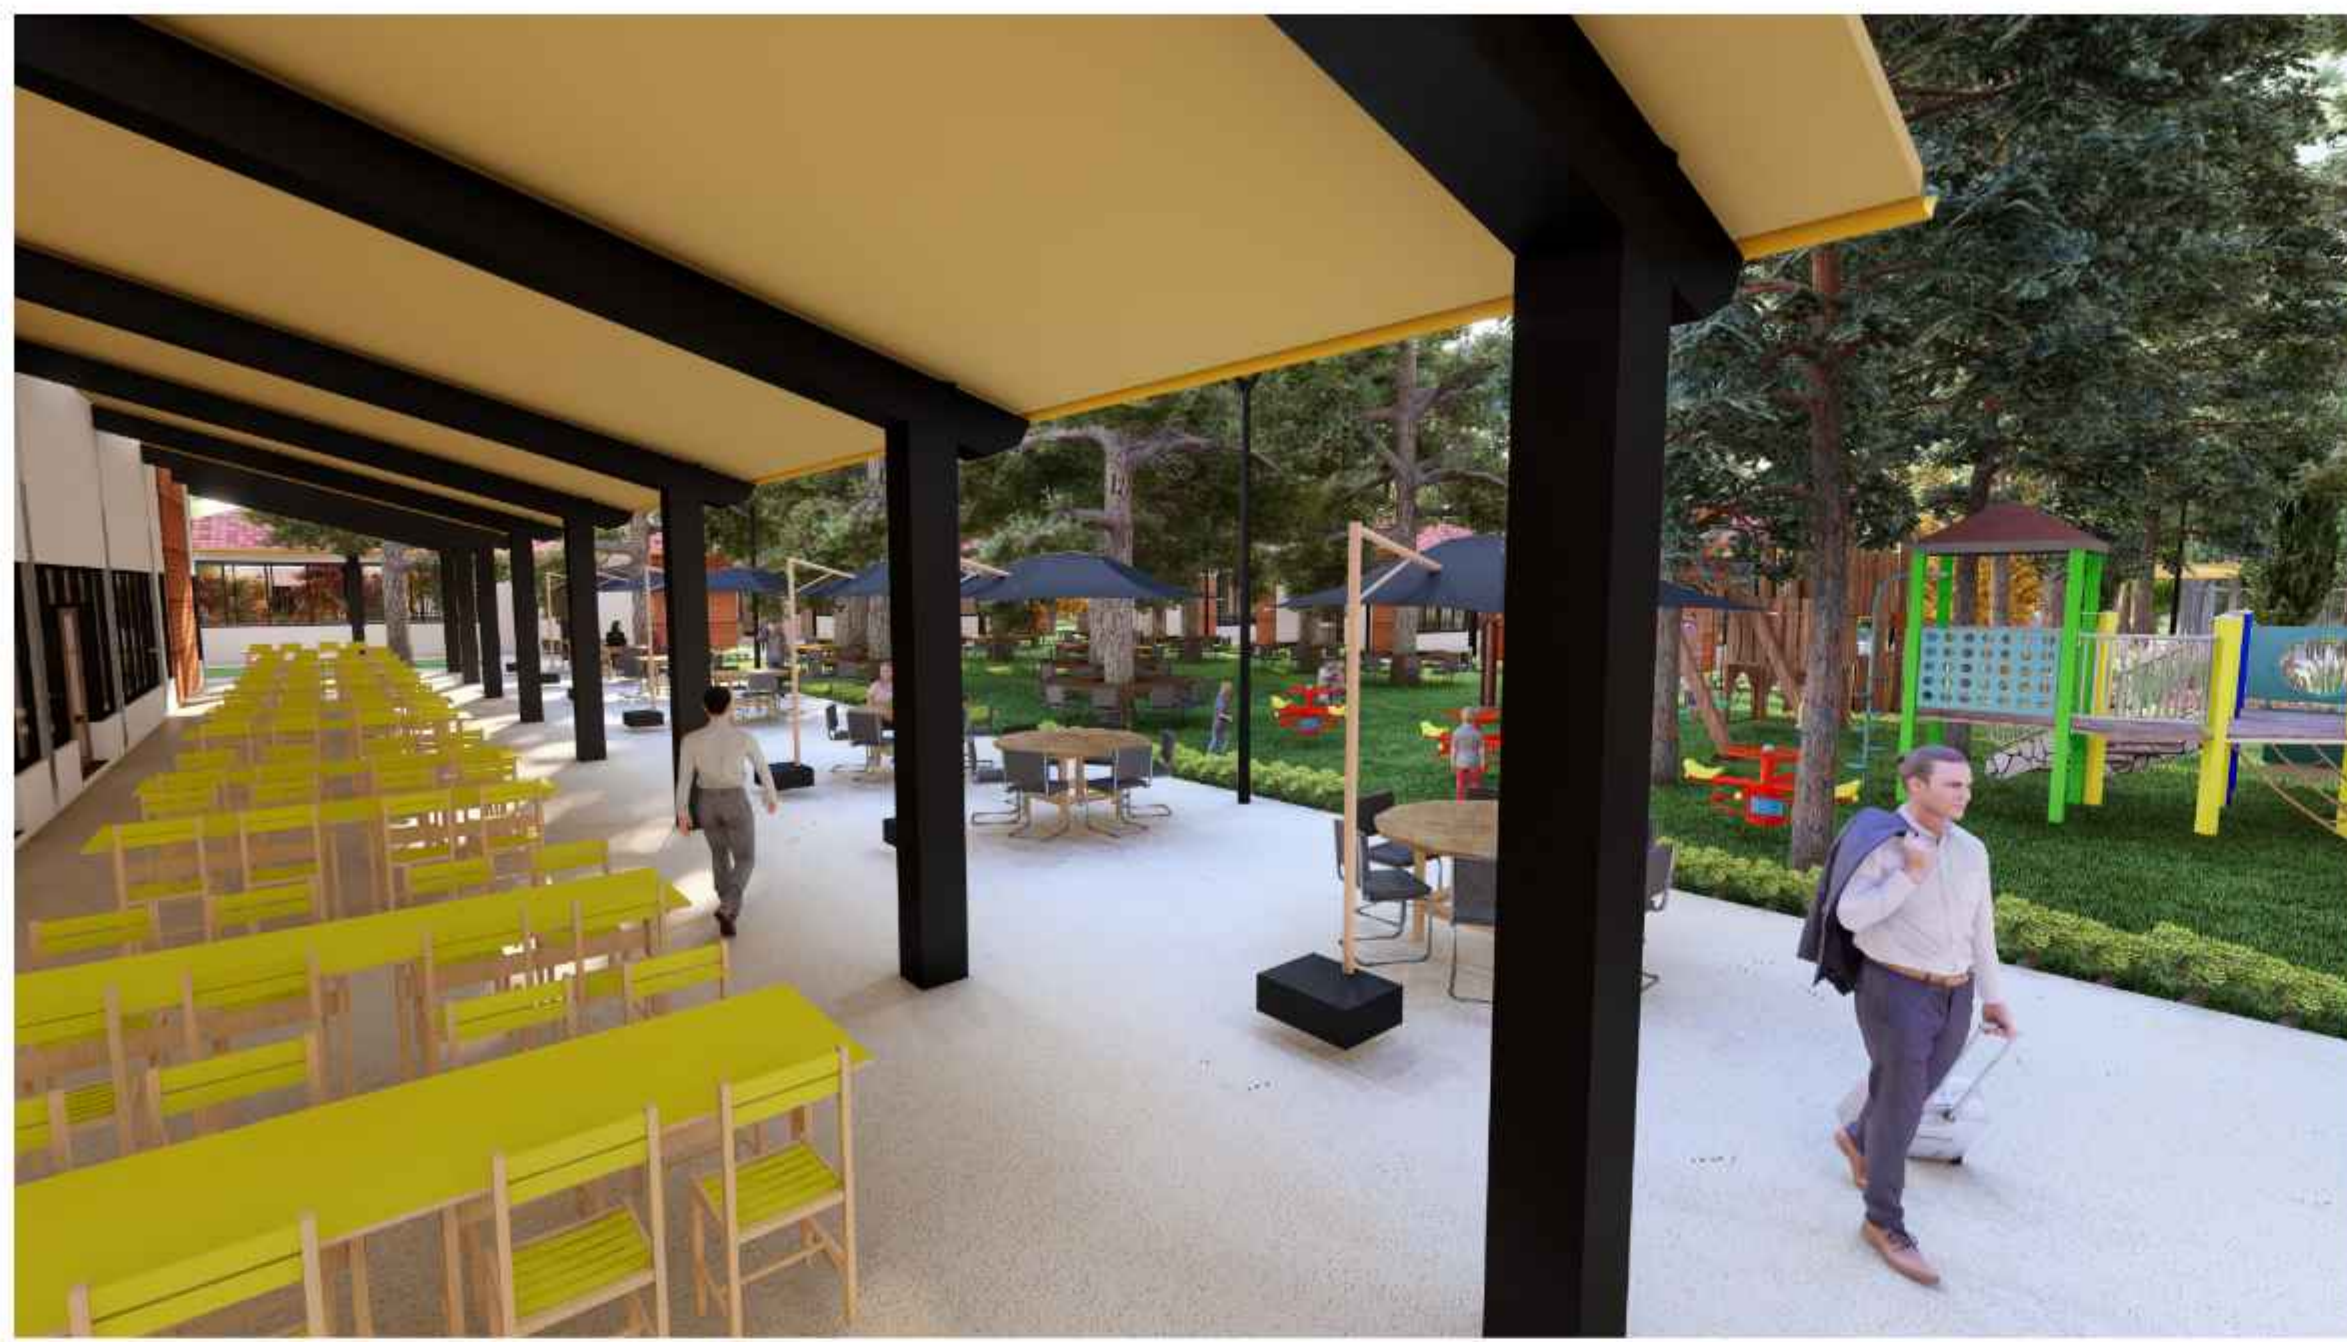

## PERSPECTIVA INTERIORES



UNIVERSIDAD AUTONOMA JUAN MISAEL SARACHO

DISEÑO ARQUITECTONICO DE UN  
CENTRO AGROTURISTICO PARA LA COOPERATIVA  
ALIANZA EN LA COMUNIDAD DE SAN ANDRES TARIJA

FACULTAD DE CIENCIAS Y TECNOLOGIA

MATERIA: PROYECTO DE GRADO


DOCENTE: SANTOS PUMA LEON

CARRERA: ARQUITECTURA Y URBANISMO

ESTUDIANTE: ZUBIETA RODRIGUEZ  
LUIS ALBERTO

LAMINA:

20/32

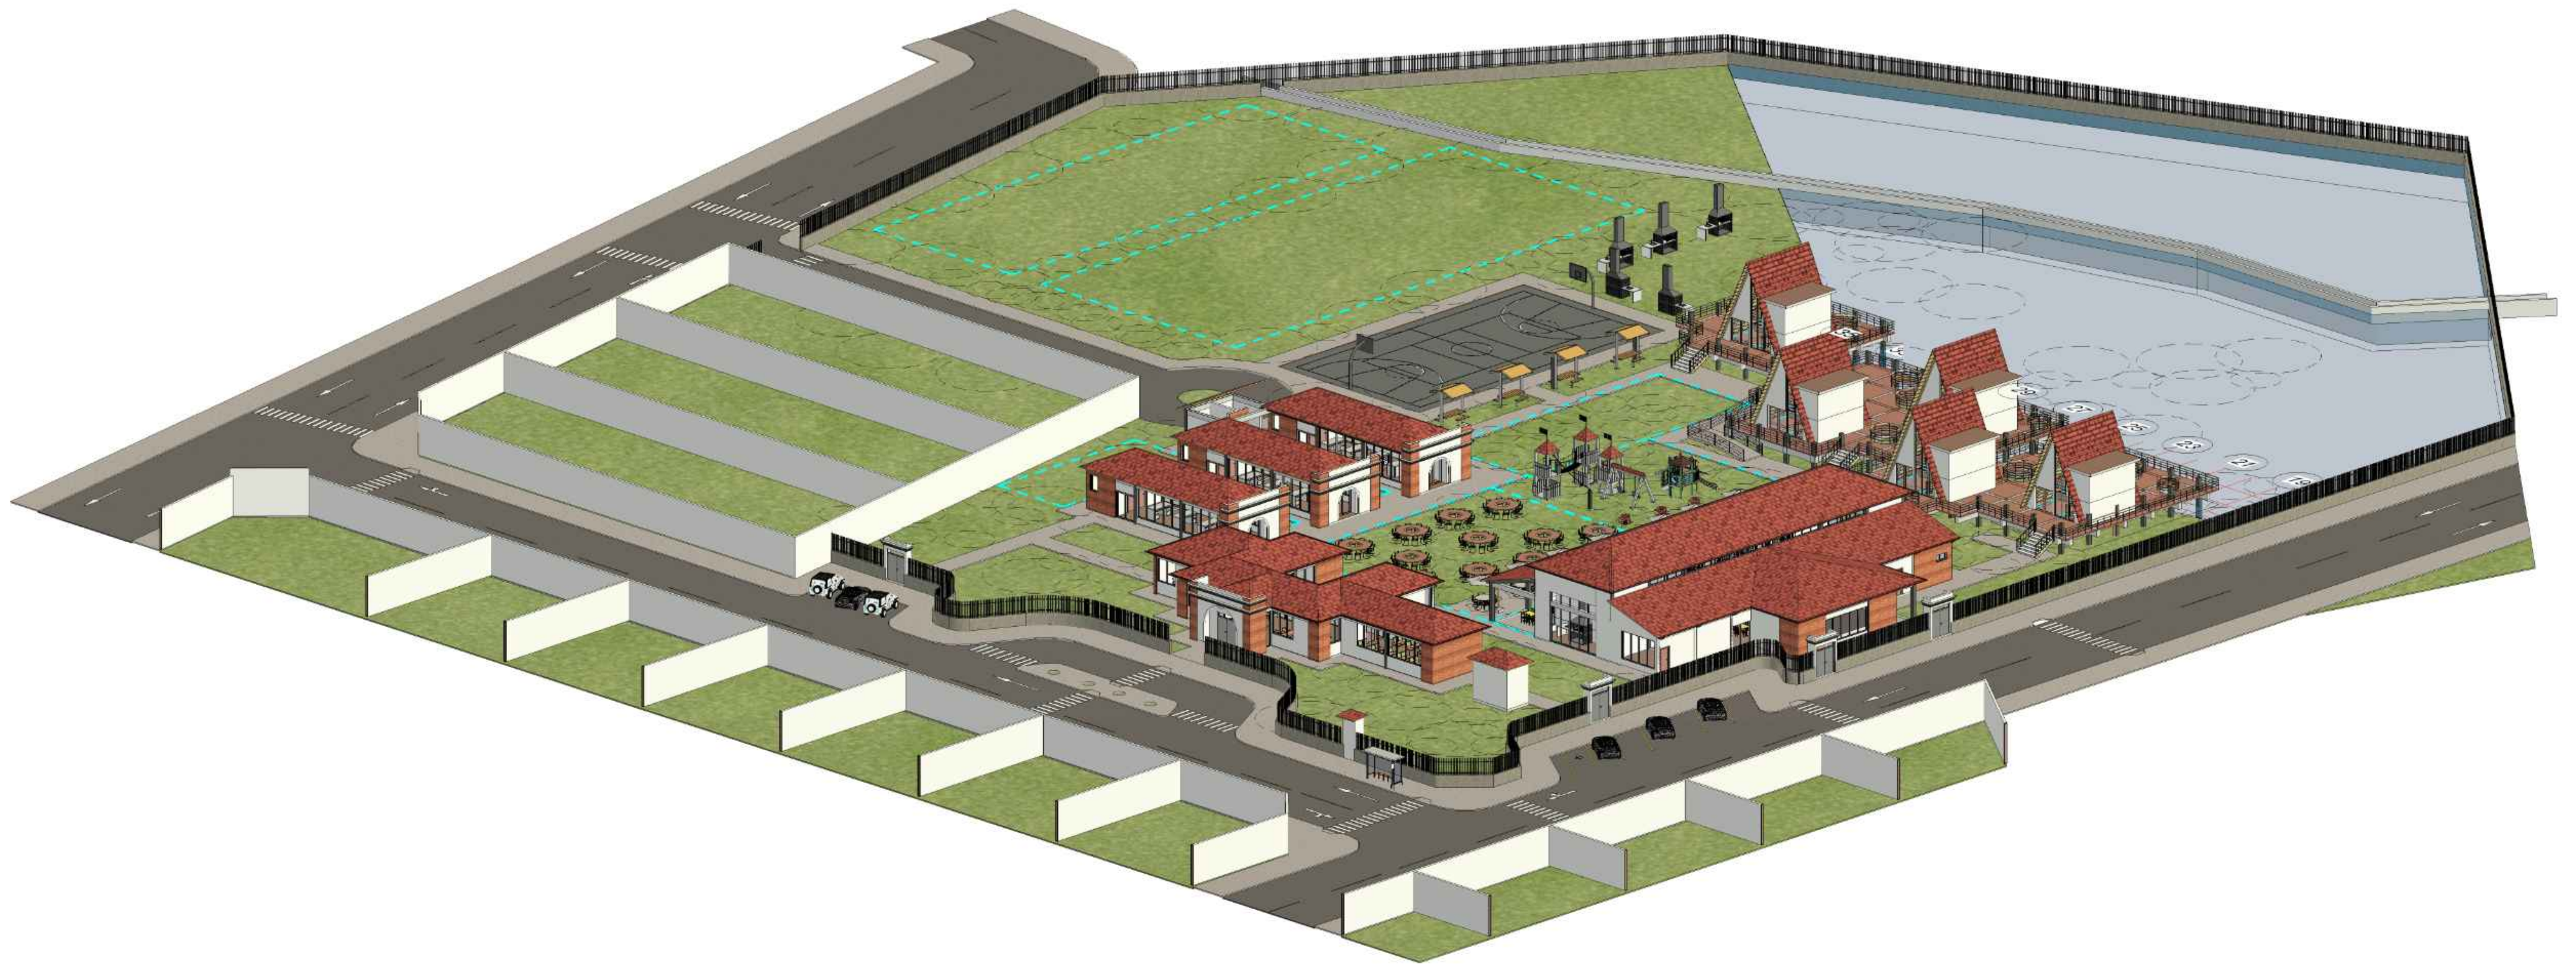

## PLANO DE PERSPECTIVAS EXTERIORES

ESC. 1:200 ©



UNIVERSIDAD AUTONOMA JUAN MISAEL SARACHO

DISEÑO ARQUITECTONICO DE UN  
CENTRO AGROTURISTICO PARA LA COOPERATIVA  
ALIANZA EN LA COMUNIDAD DE SAN ANDRES TARIJA

FACULTAD DE CIENCIAS Y TECNOLOGIA

MATERIA: PROYECTO DE GRADO


DOCENTE: SANTOS PUMA LEON

CARRERA: ARQUITECTURA Y URBANISMO

ESTUDIANTE: ZUBIETA RODRIGUEZ  
LUIS ALBERTO

LAMINA:


21/32

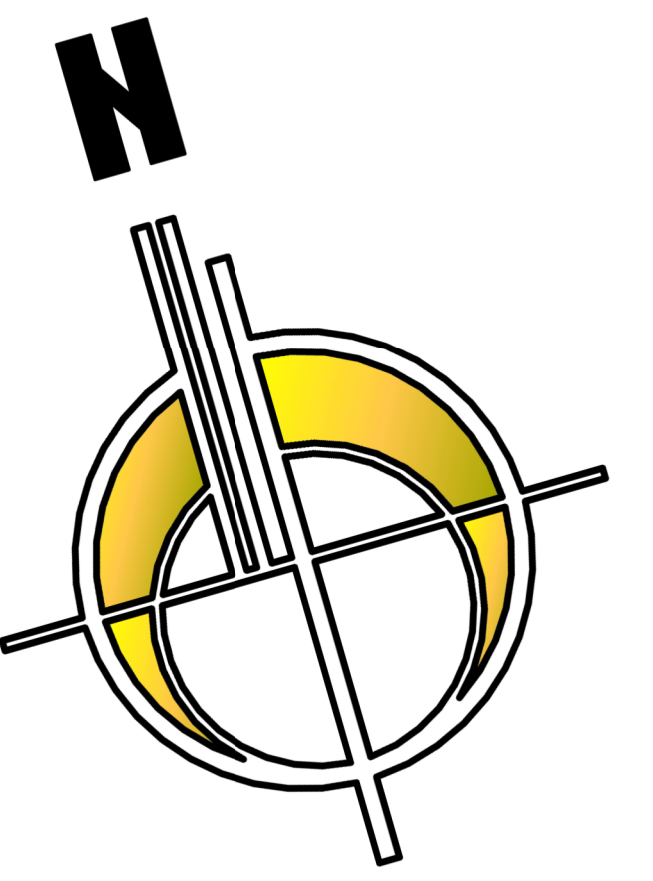

EJE DE CALLE SIN NOMBRE

EJE DE CALLE SIN NOMBRE

CAMINO A HUERTAS

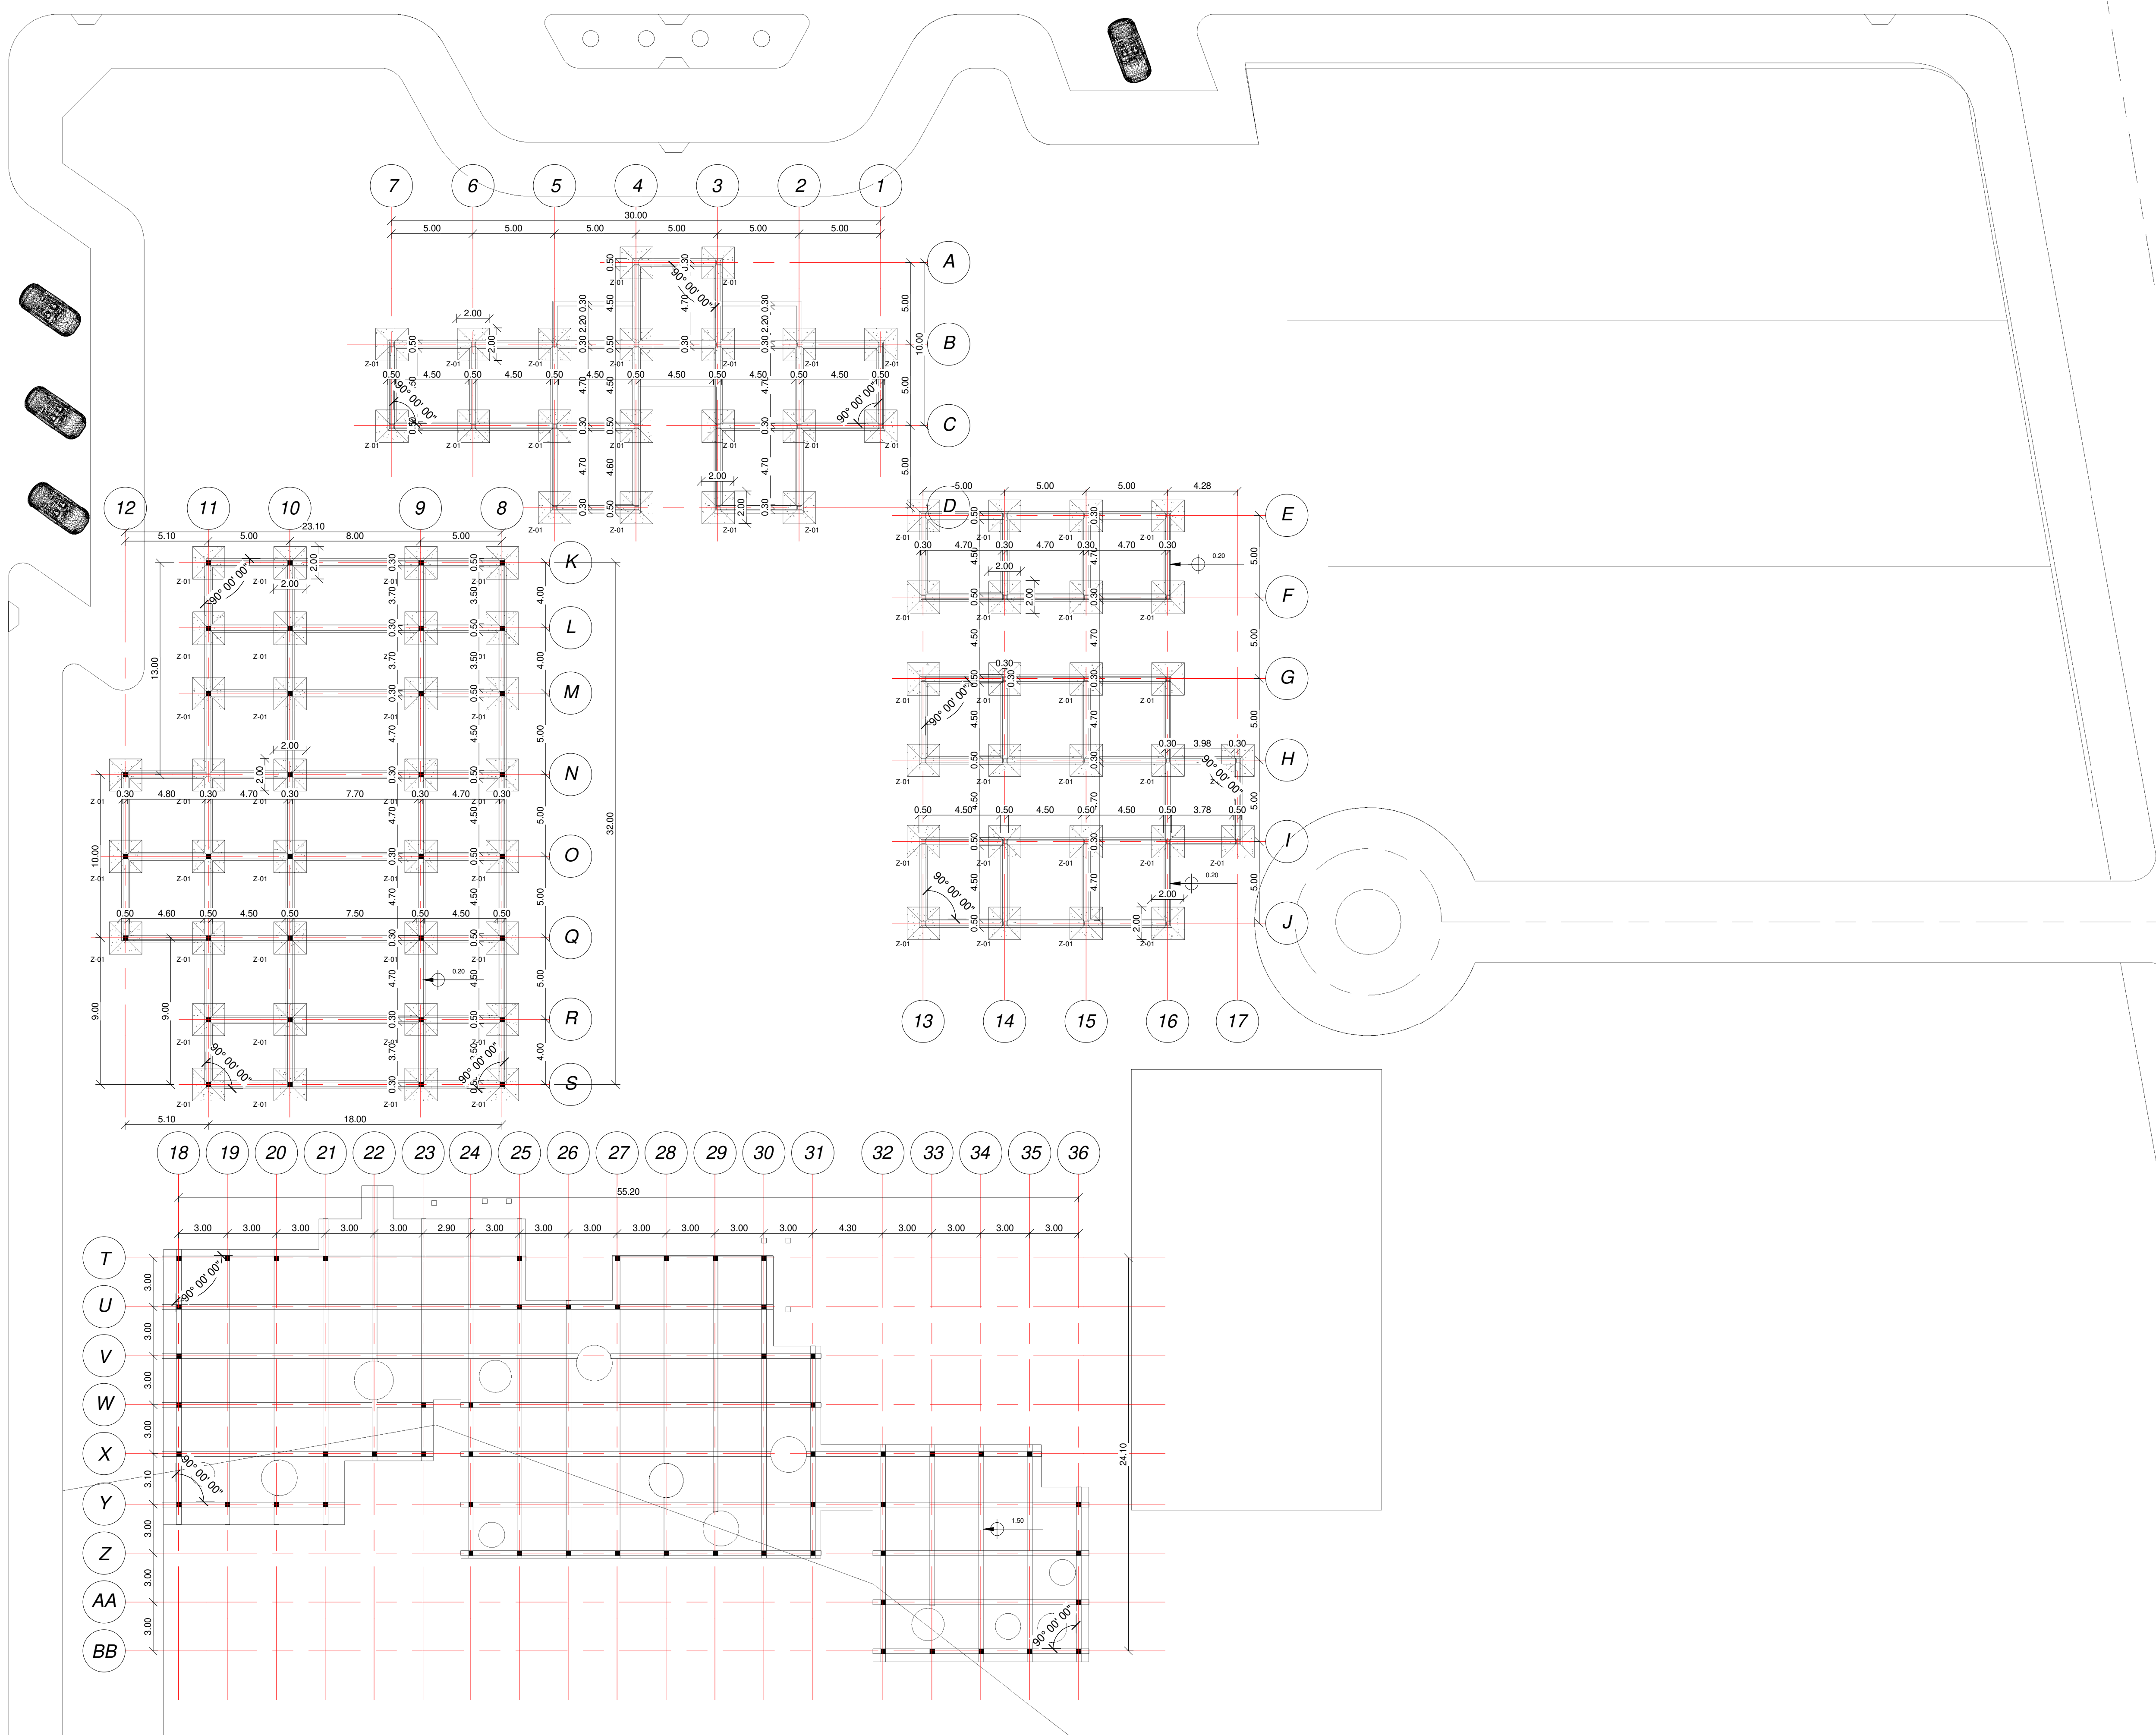

PLANO DE CIMIENTOS  
ESC. 1:200



UNIVERSIDAD AUTONOMA JUAN MISAEL SARACHO

FACULTAD DE CIENCIAS Y TECNOLOGIA

CARRERA: ARQUITECTURA Y URBANISMO

DISEÑO ARQUITECTONICO DE UN  
CENTRO AGROTURISTICO PARA LA COOPERATIVA  
ALIANZA EN LA COMUNIDAD DE SAN ANDRES TARIJA



MATERIA: PROYECTO DE GRADO

DOCENTE: SANTOS PUMA LEON

ESTUDIANTE: ZUBIETA RODRIGUEZ  
LUIS ALBERTO

LAMINA:

22/32

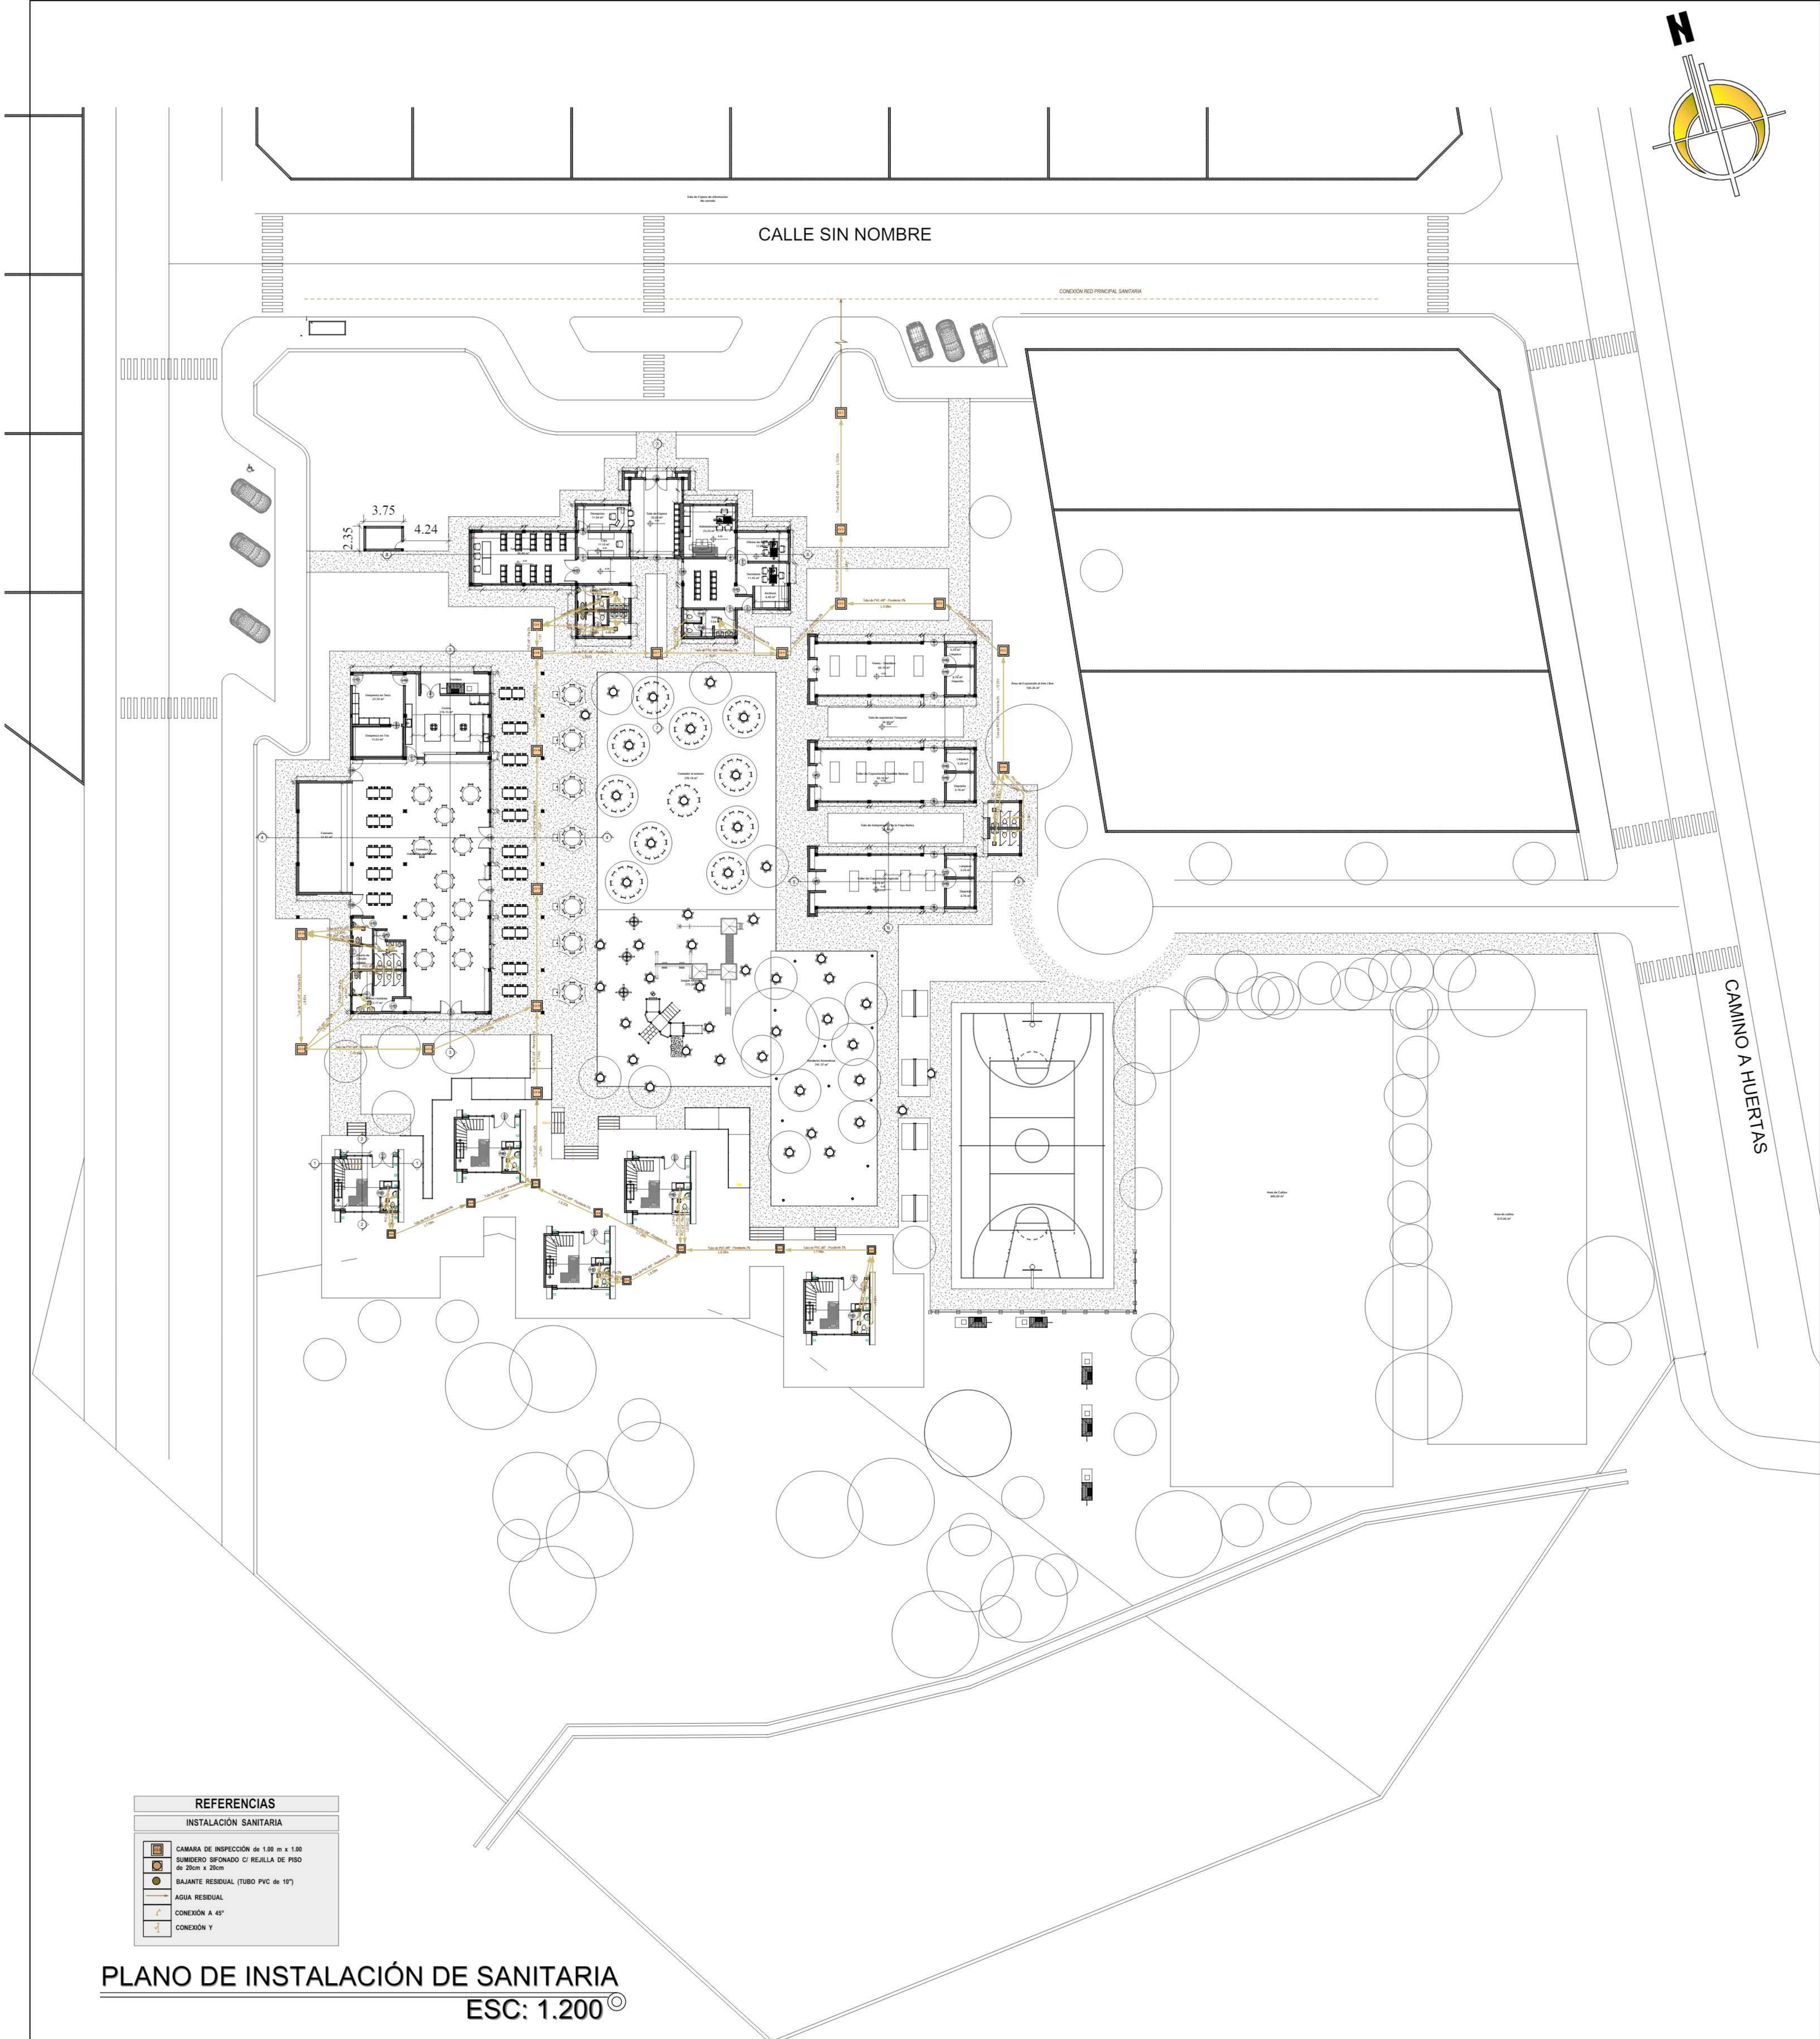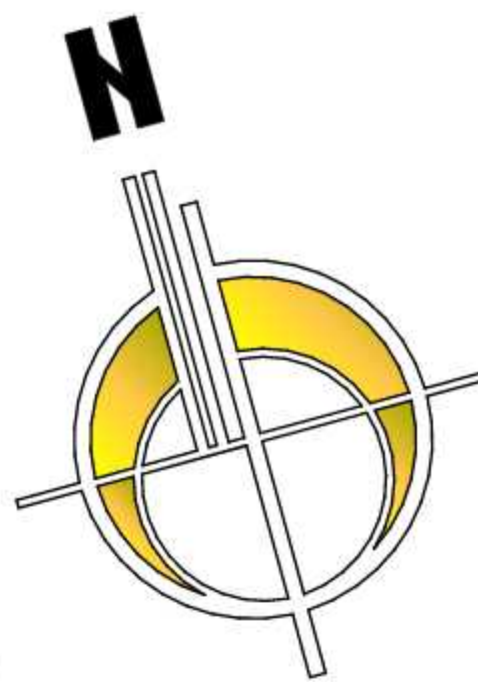

| REFERENCIAS           |                                                     |
|-----------------------|-----------------------------------------------------|
| INSTALACIÓN SANITARIA |                                                     |
|                       | CAMARA DE INSPECCIÓN de 1.00 m x 1.00               |
|                       | SUMIDERO SIFONADO C/ REJILLA DE PISO de 30cm x 30cm |
|                       | BAJANTE RESIDUAL (TUBO PVC de 10")                  |
|                       | AGUA RESIDUAL                                       |
|                       | CONEXIÓN A 45°                                      |
|                       | CONEXIÓN Y                                          |

PLANO DE INSTALACIÓN DE SANITARIA  
ESC: 1.200<sup>©</sup>



UNIVERSIDAD AUTONOMA JUAN MISAEL SARACHO

DISEÑO ARQUITECTONICO DE UN  
CENTRO AGROTURISTICO PARA LA COOPERATIVA  
ALIANZA EN LA COMUNIDAD DE SAN ANDRES TARIJA

FACULTAD DE CIENCIAS Y TECNOLOGIA

MATERIA: PROYECTO DE GRADO


DOCENTE: SANTOS PUMA LEON

CARRERA: ARQUITECTURA Y URBANISMO

ESTUDIANTE: ZUBIETA RODRIGUEZ  
LUIS ALBERTO

LAMINA:

23/32

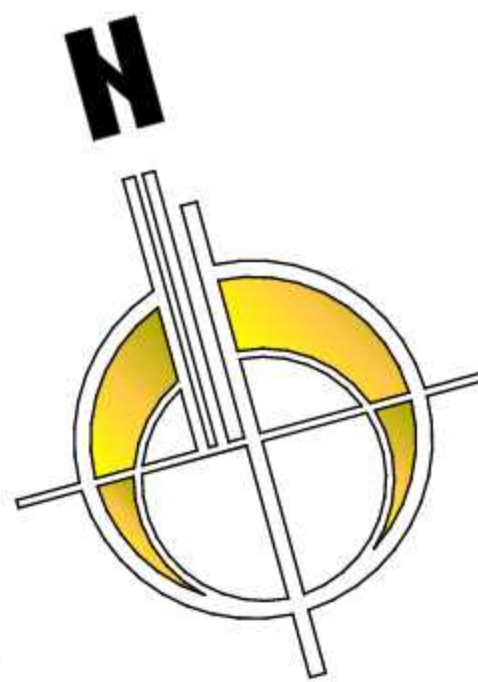

CALLE SIN NOMBRE

CAMINO A HUERTAS

| REFERENCIAS                         |                             |
|-------------------------------------|-----------------------------|
| INSTALACIÓN DE AGUA FRIA Y CALIENTE |                             |
|                                     | MEDIDOR                     |
|                                     | BOMBA                       |
|                                     | LLAVE DE PASO GENERAL       |
|                                     | LLAVE DE PASO               |
|                                     | TERMOTANQUE                 |
|                                     | AGUA FRIA                   |
|                                     | AGUA CALIENTE               |
|                                     | LLAVE DE PASO AGUA FRIA     |
|                                     | LLAVE DE PASO AGUA CALIENTE |
|                                     | TANQUE BAJO de 5.000 litros |
|                                     | BOMBA                       |

PLANO DE INSTALACION DE AGUA

ESC: 1.200



UNIVERSIDAD AUTONOMA JUAN MISAEL SARACHO

FACULTAD DE CIENCIAS Y TECNOLOGIA

CARRERA: ARQUITECTURA Y URBANISMO

DISEÑO ARQUITECTONICO DE UN  
CENTRO AGROTURISTICO PARA LA COOPERATIVA  
ALIANZA EN LA COMUNIDAD DE SAN ANDRES TARIJA


MATERIA: PROYECTO DE GRADO

DOCENTE: SANTOS PUMA LEON

ESTUDIANTE: ZUBIETA RODRIGUEZ  
LUIS ALBERTO

LAMINA:

24/32

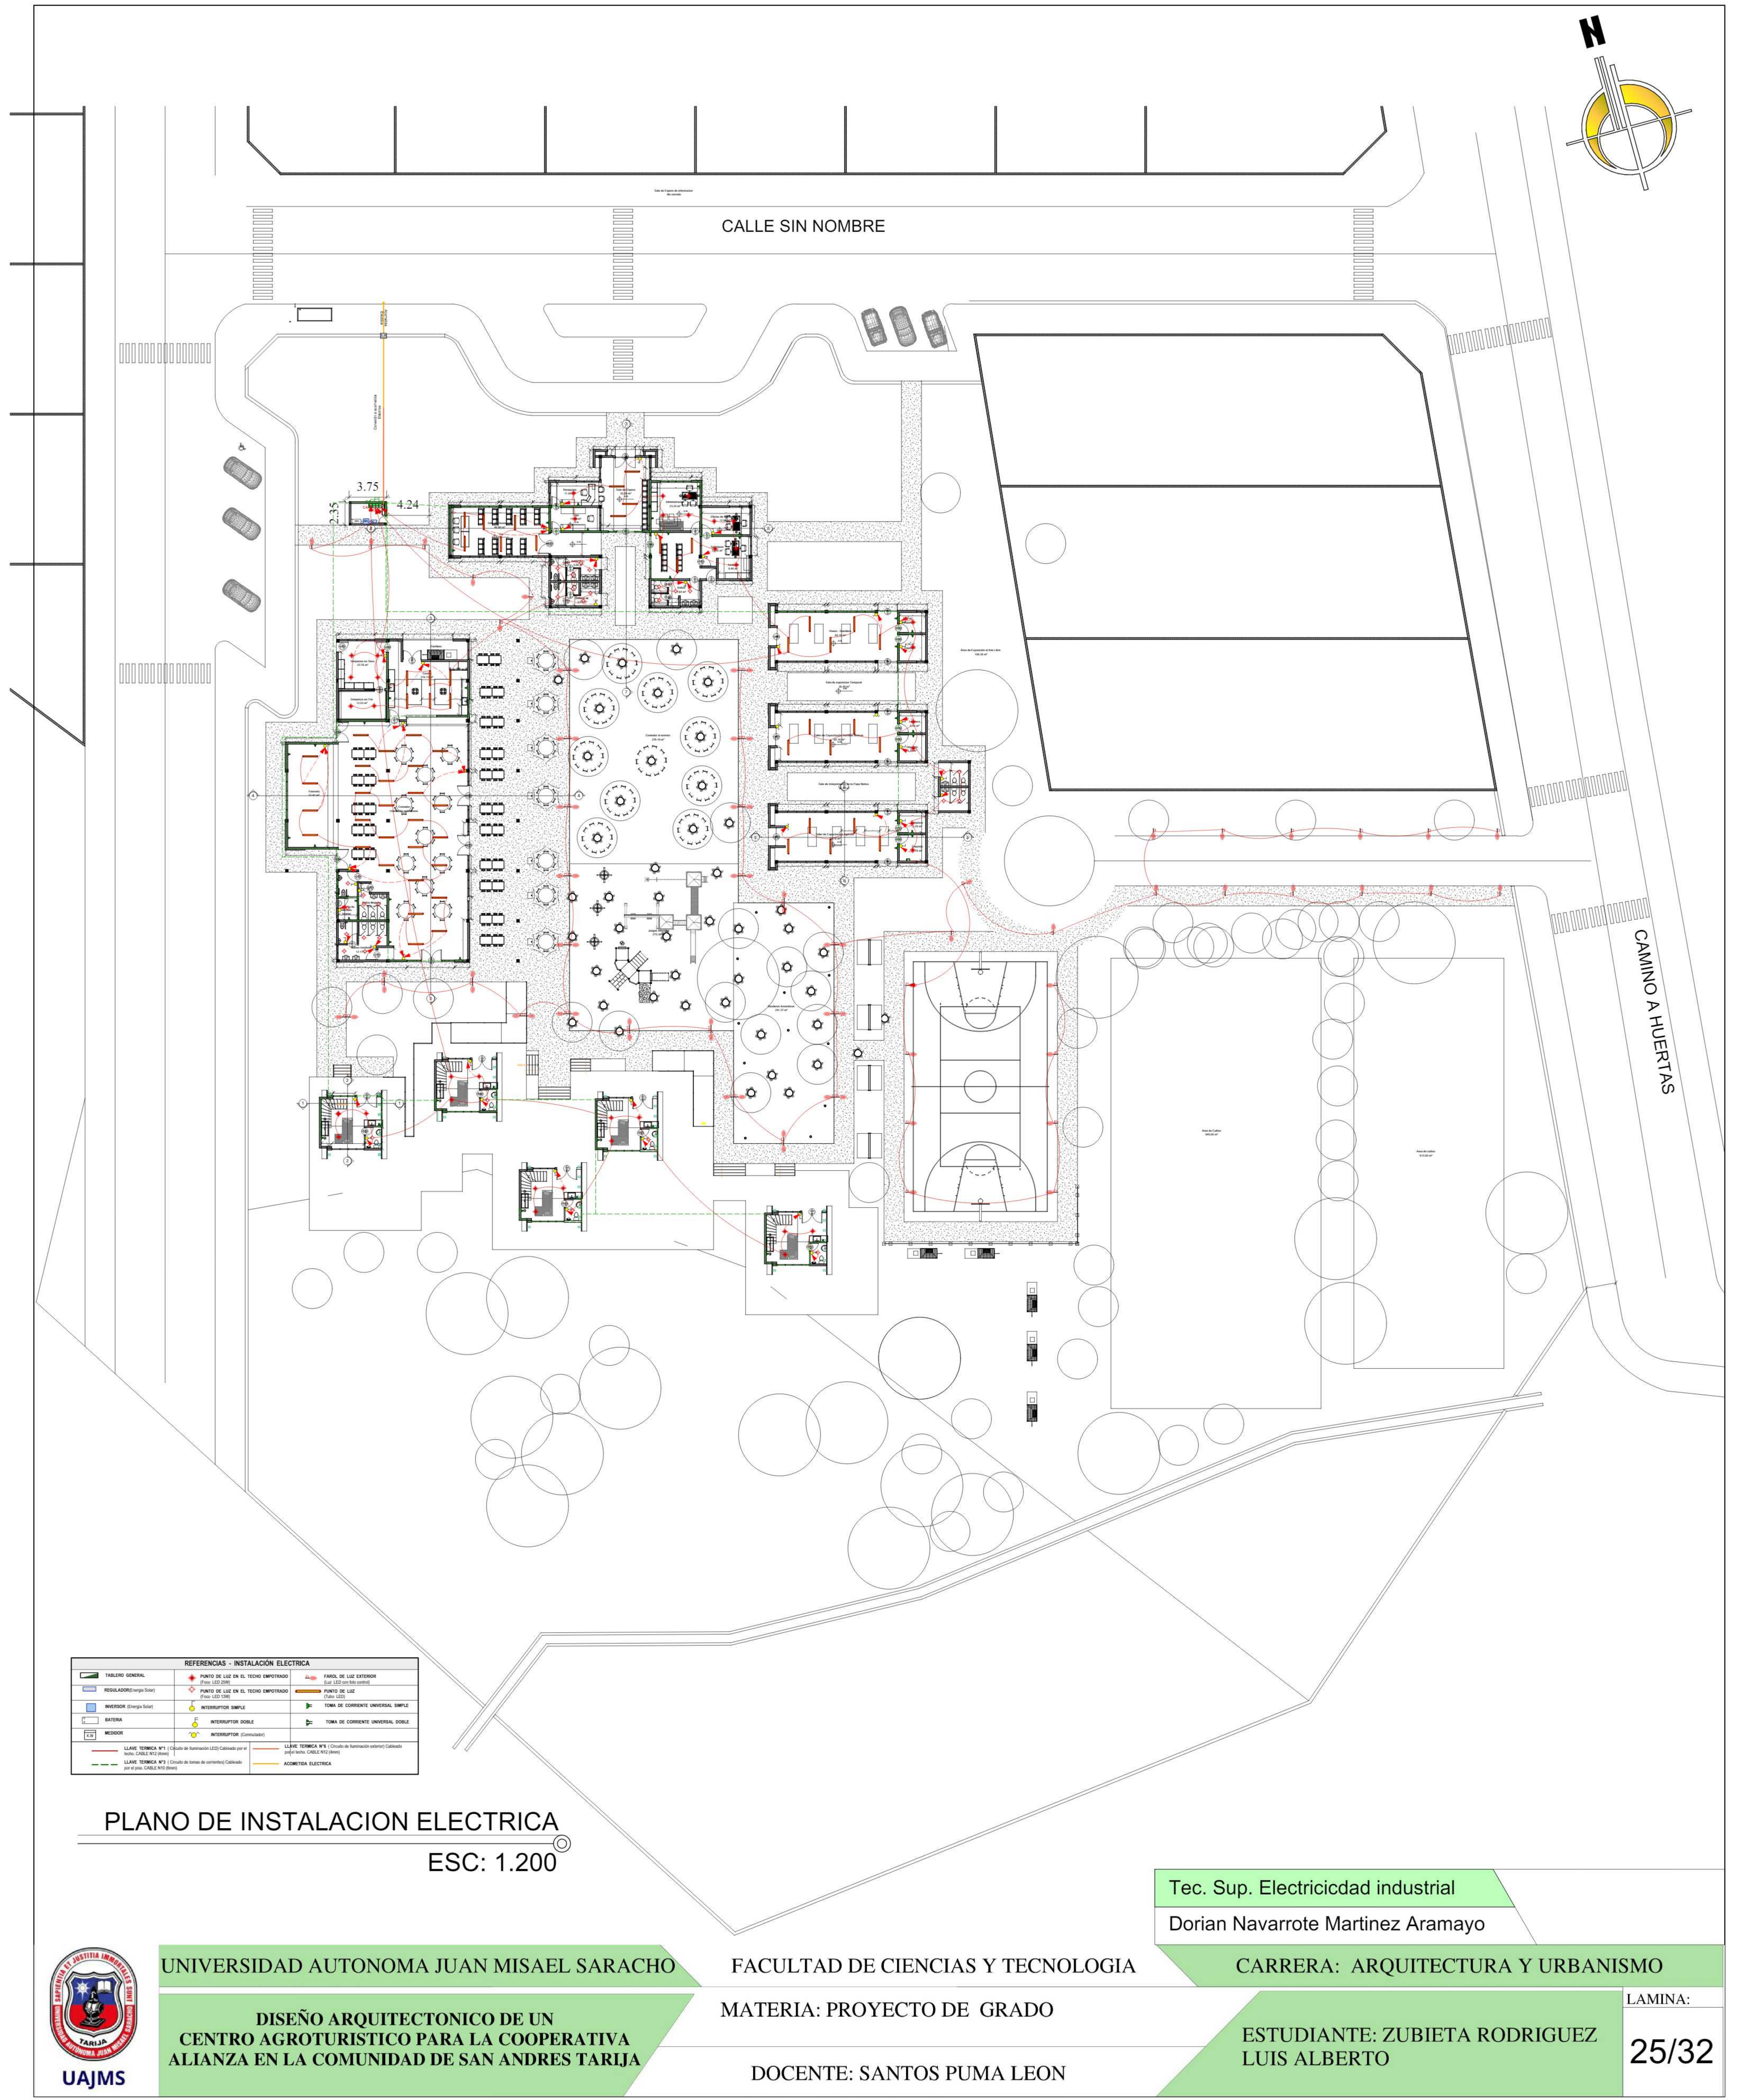

ESC: 1.200

Dorian Navarrote Martinez Aramayo

CARRERA: ARQUITECTURA Y URBANISMO

ESTUDIANTE: ZUBIETA RODRIGUEZ  
LUIS ALBERTO

LAMINA:

25/32

