
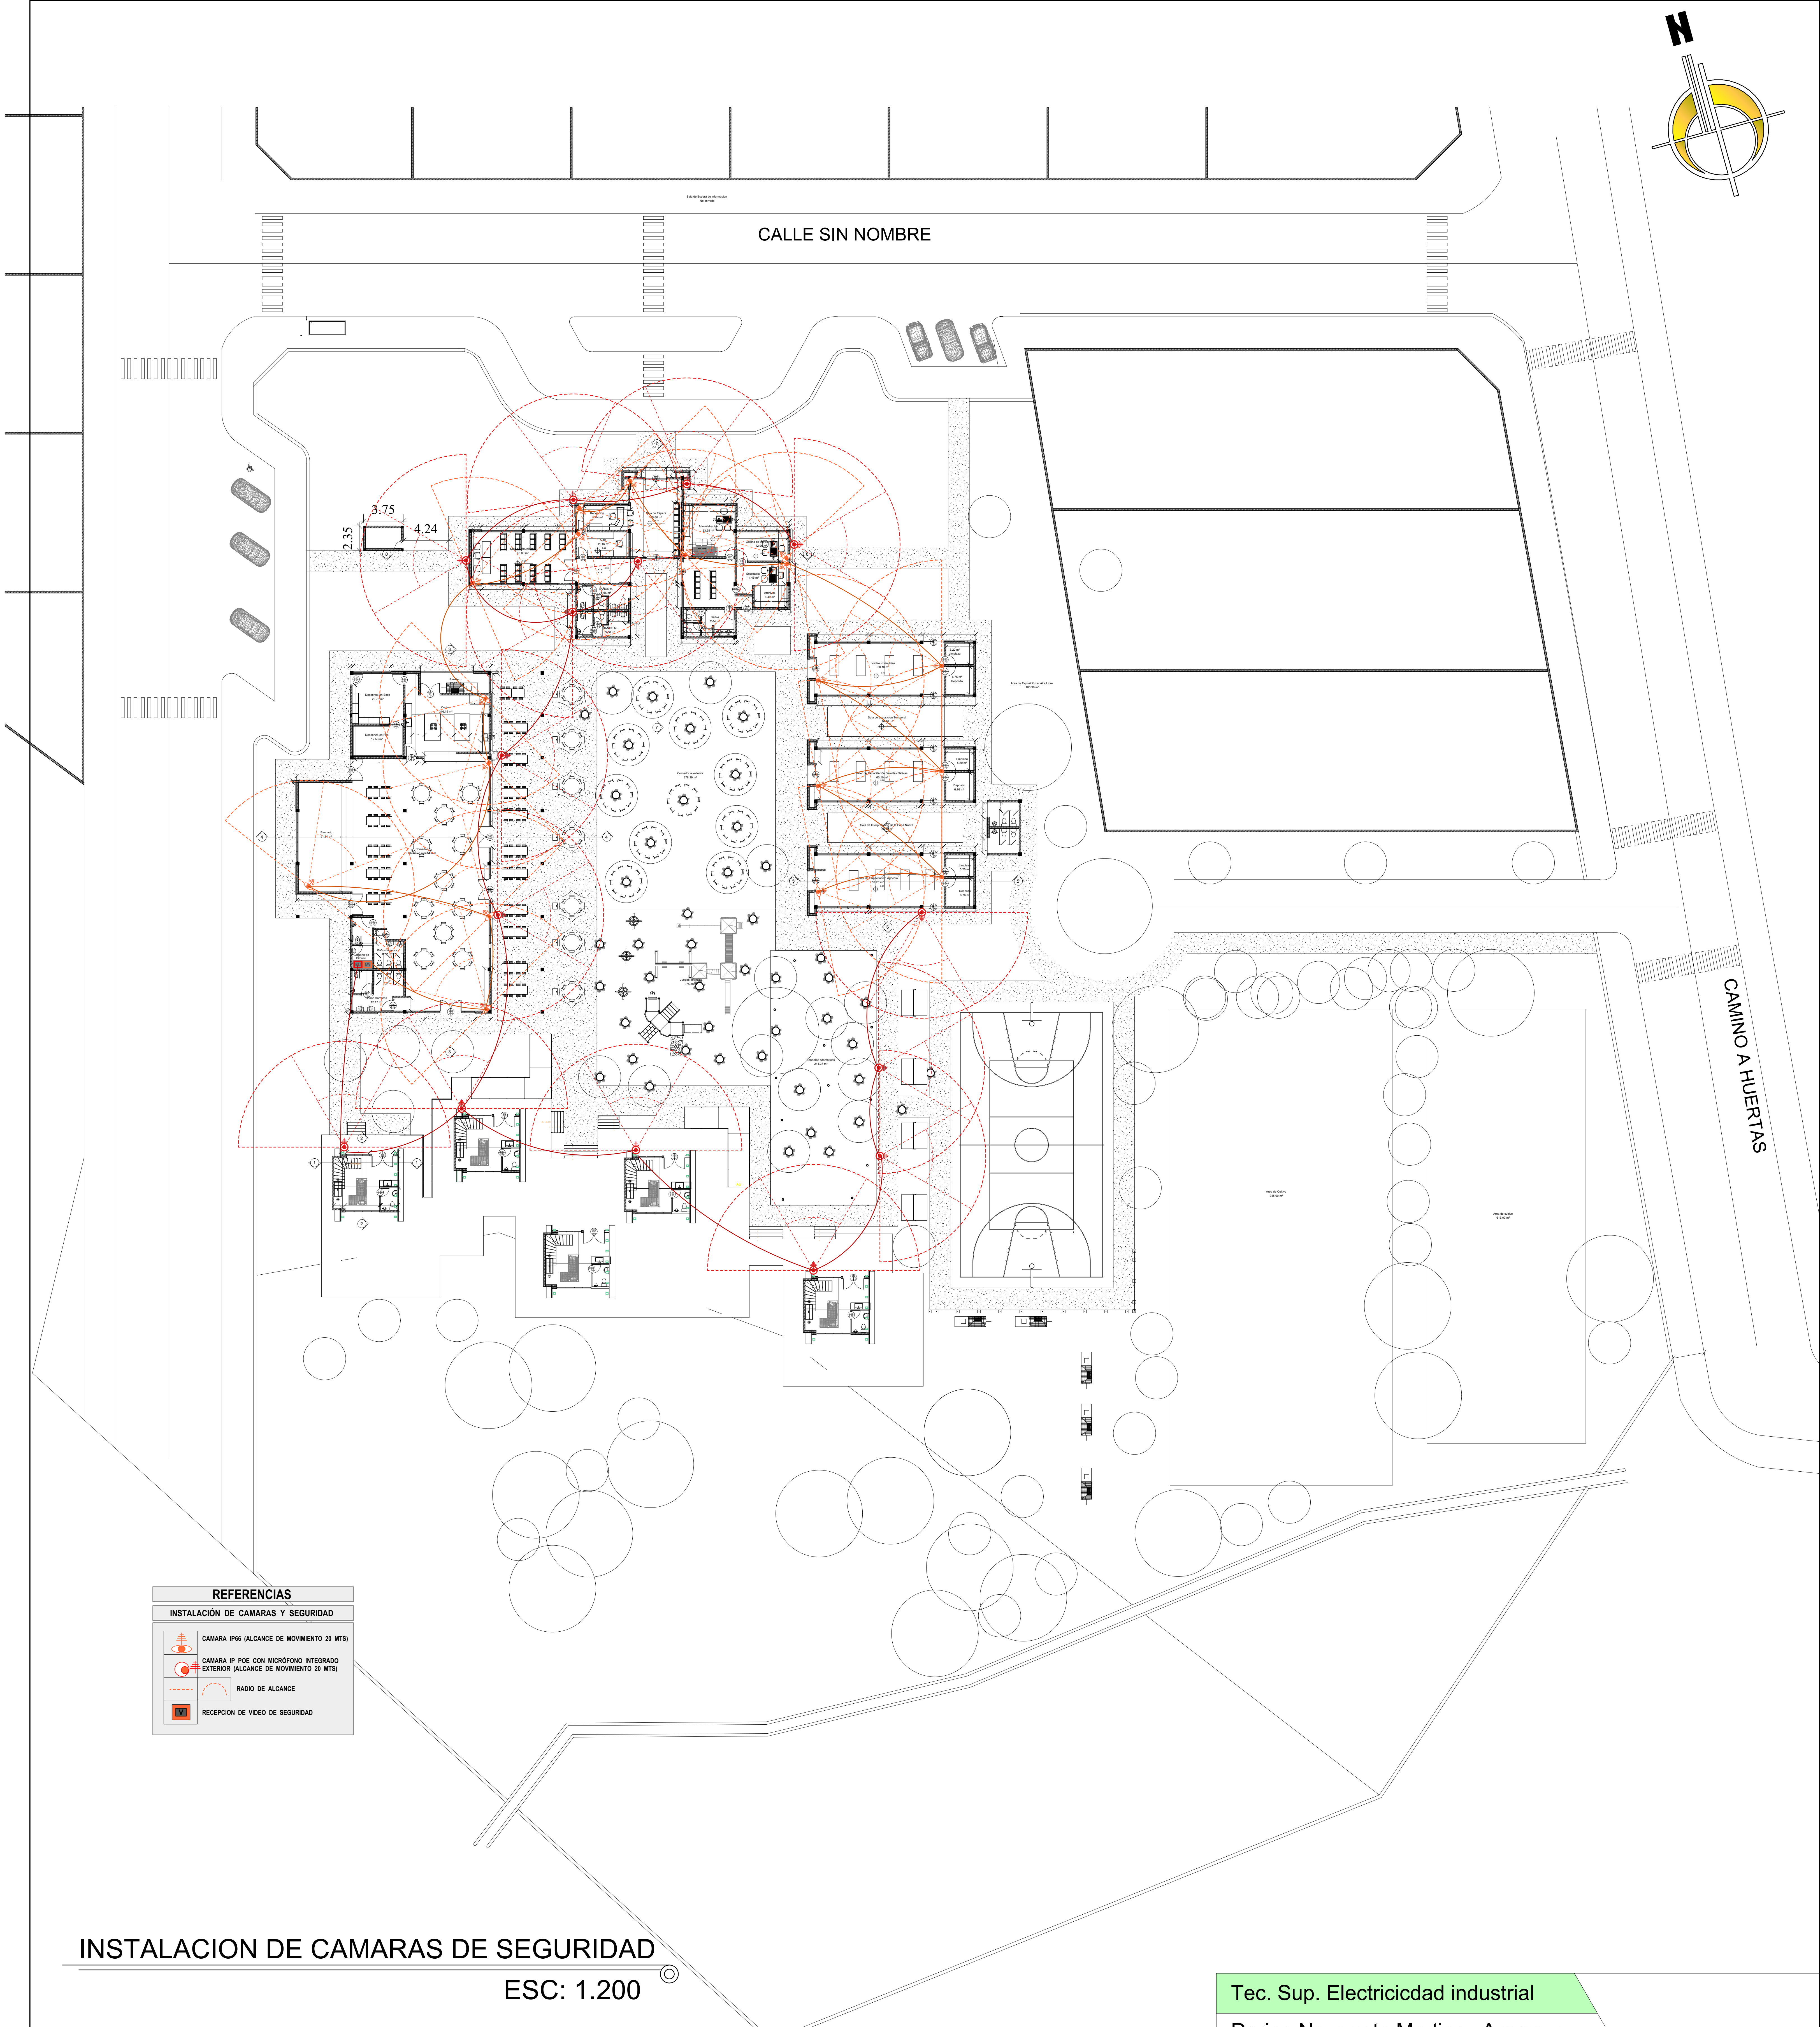
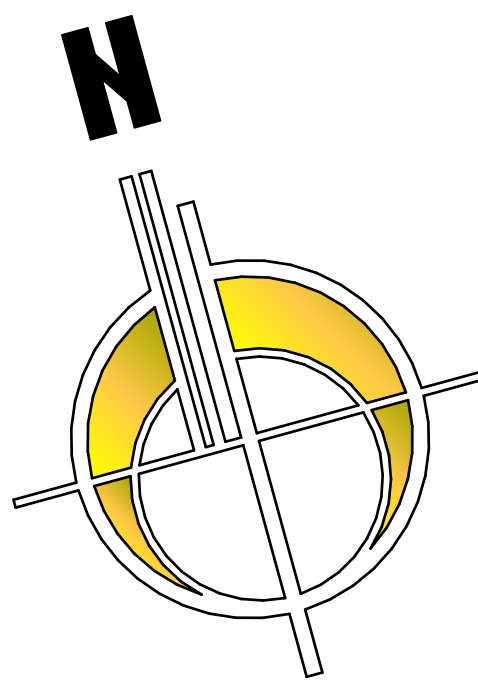


 



REFERENCIAS

INSTALACIÓN DE CAMARAS Y SEGURIDAD

-  CAMARA IP68 (ALCANCE DE MOVIMIENTO 20 MTS)
-  CAMARA IP POE CON MICROFONO INTEGRADO EXTERIOR (ALCANCE DE MOVIMIENTO 20 MTS)
-  RADIO DE ALCANCE
-  RECEPCION DE VIDEO DE SEGURIDAD

INSTALACION DE CAMARAS DE SEGURIDAD
ESC: 1.200



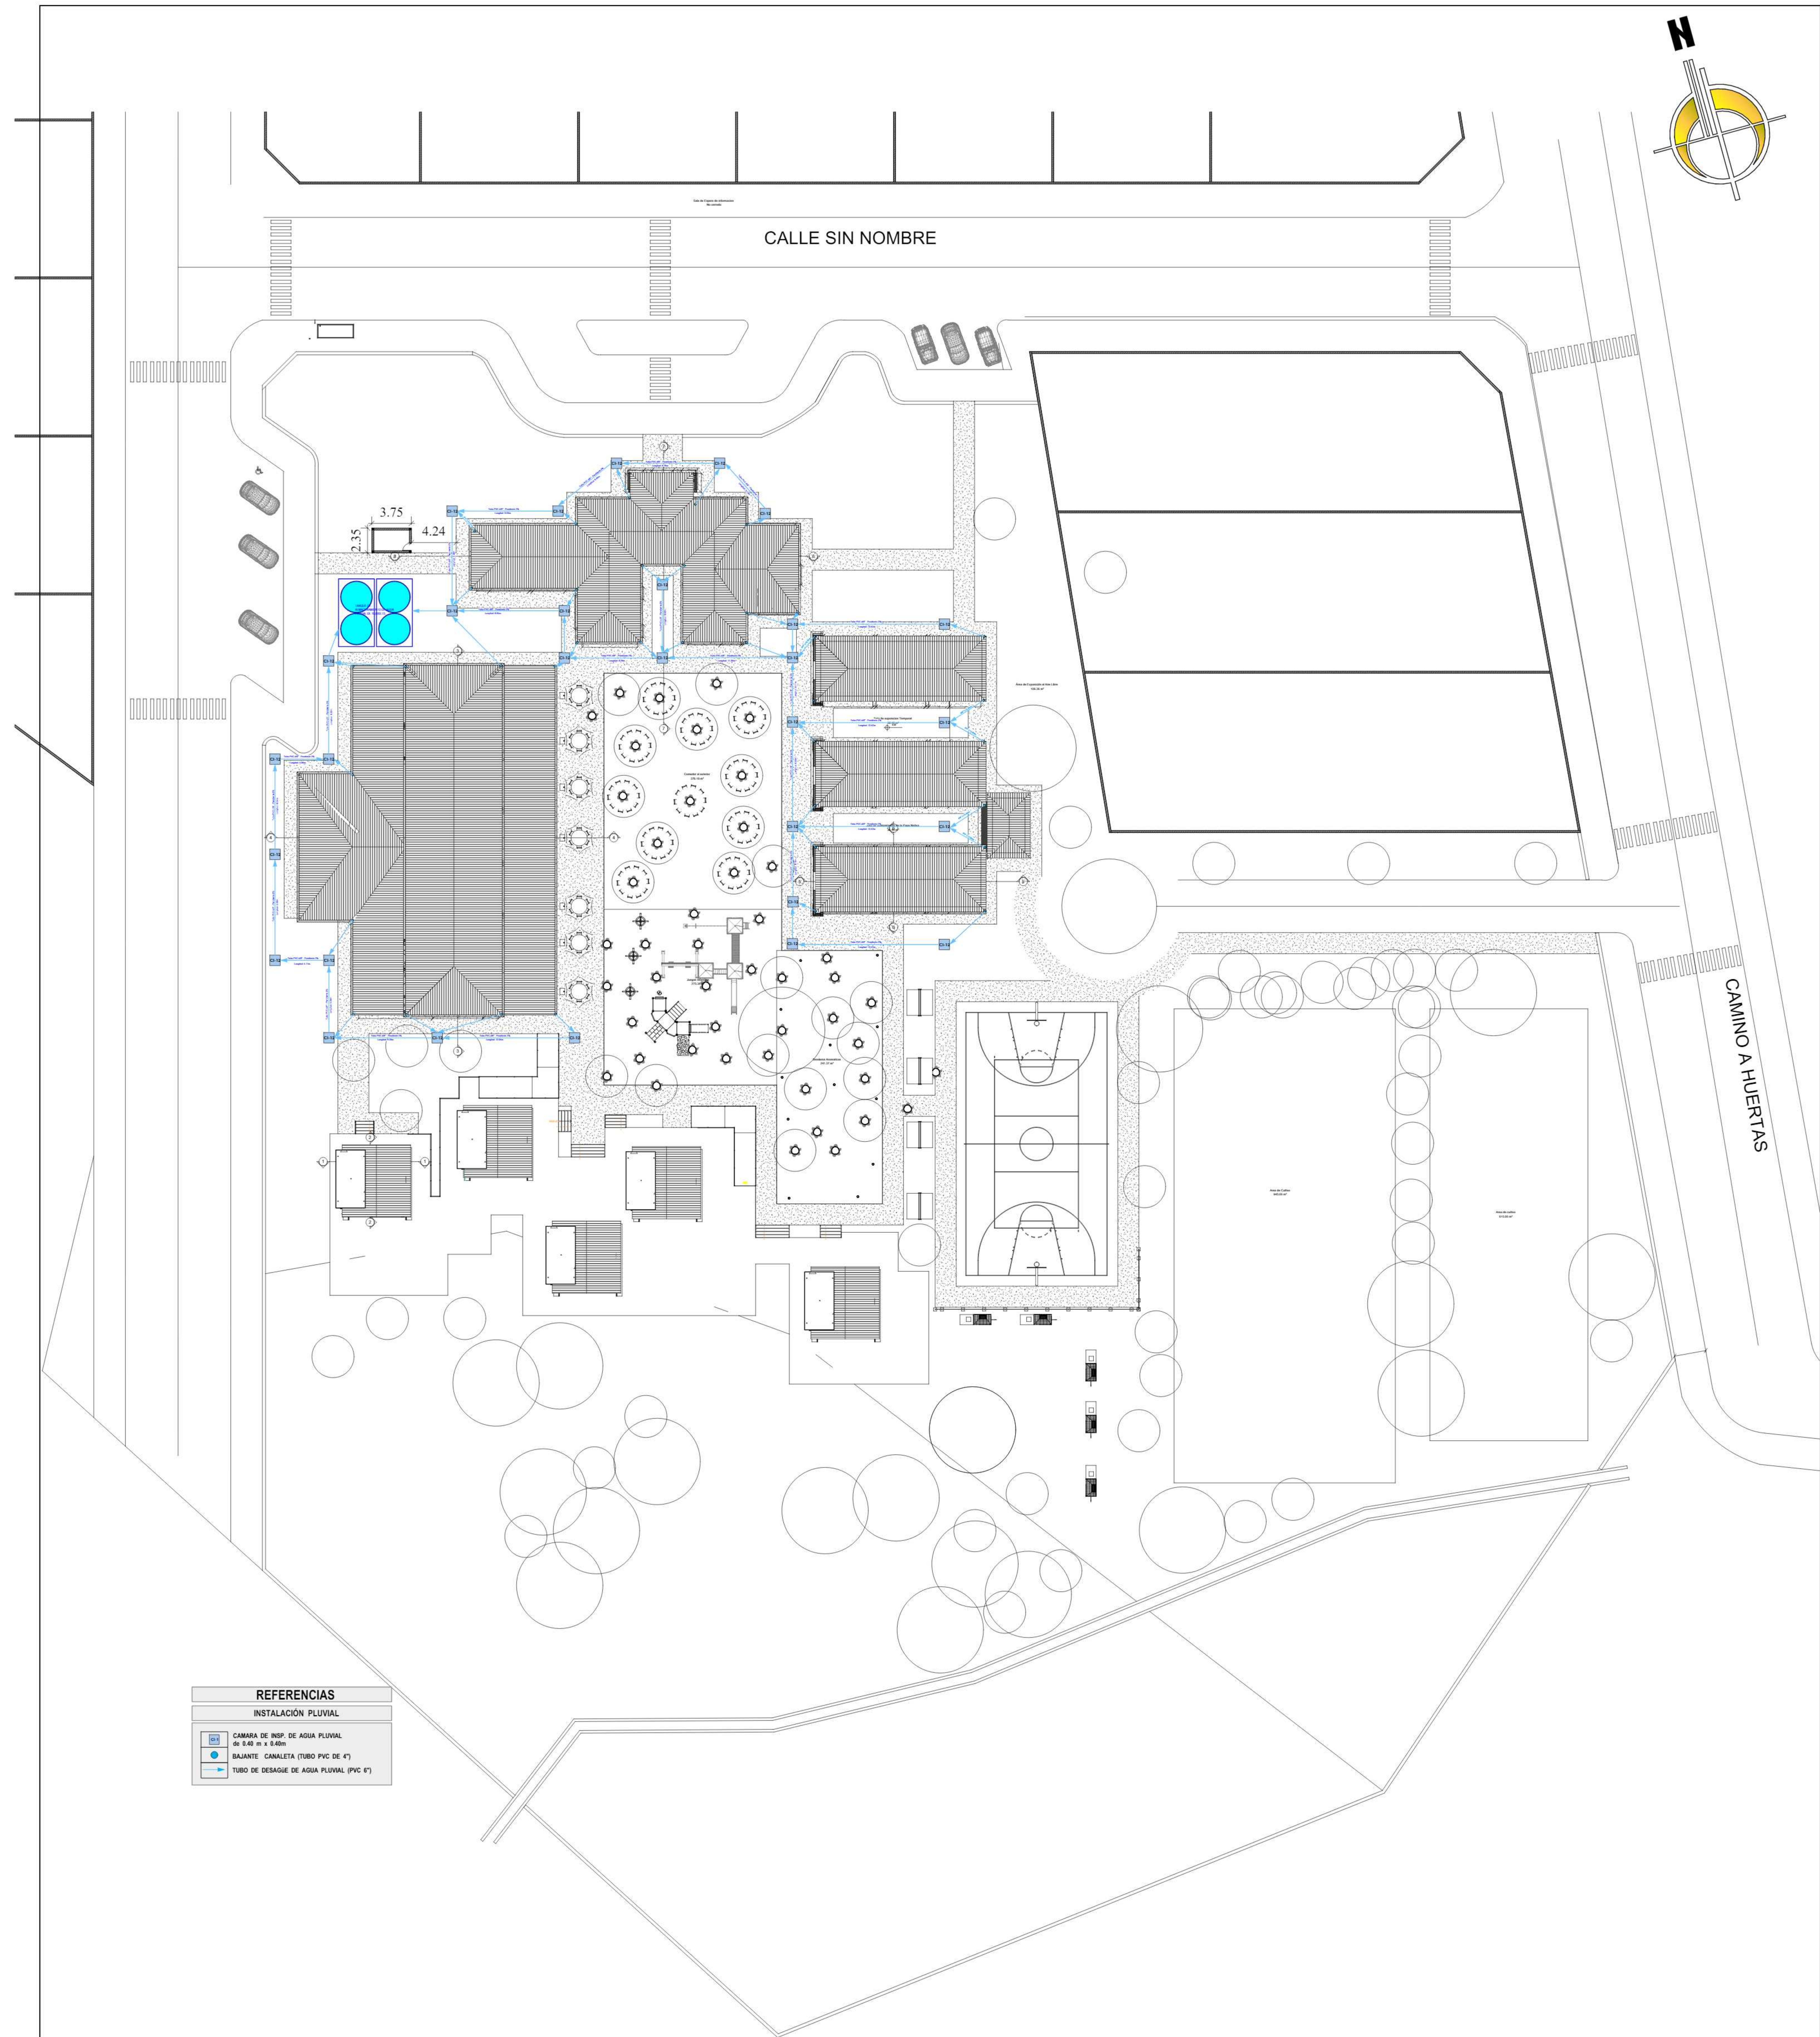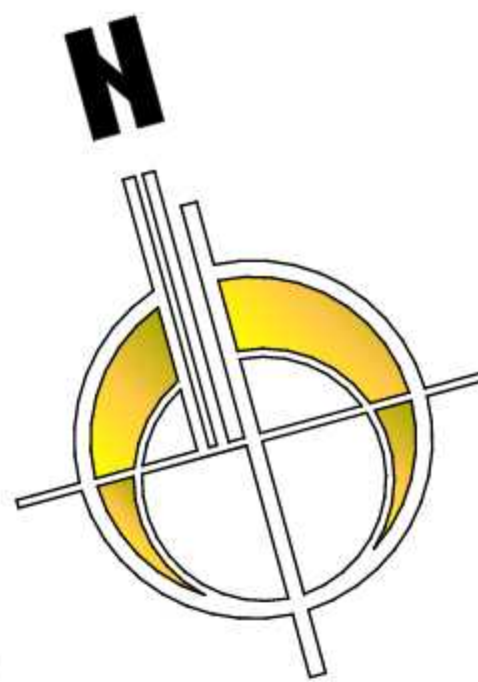

UNIVERSIDAD AUTONOMA JUAN MATELLANO

DISEÑO ARQUITECTONICO DE UN
CENTRO AGROTURISTICO PARA LA COOPERATIVA
ALIANZA EN LA COMUNIDAD DE SAN ANDRES TARIJA

MATERIA: PROYECTO ESCALA 1:200



DOCENTE: SANTOS PUMA LEON

CARRERA: ARQUITECTURA Y URBANISMO

ESTUDIANTE: ZUBIETA RODRIGUEZ
LUIS ALBERTO

LAMINA:

28/32

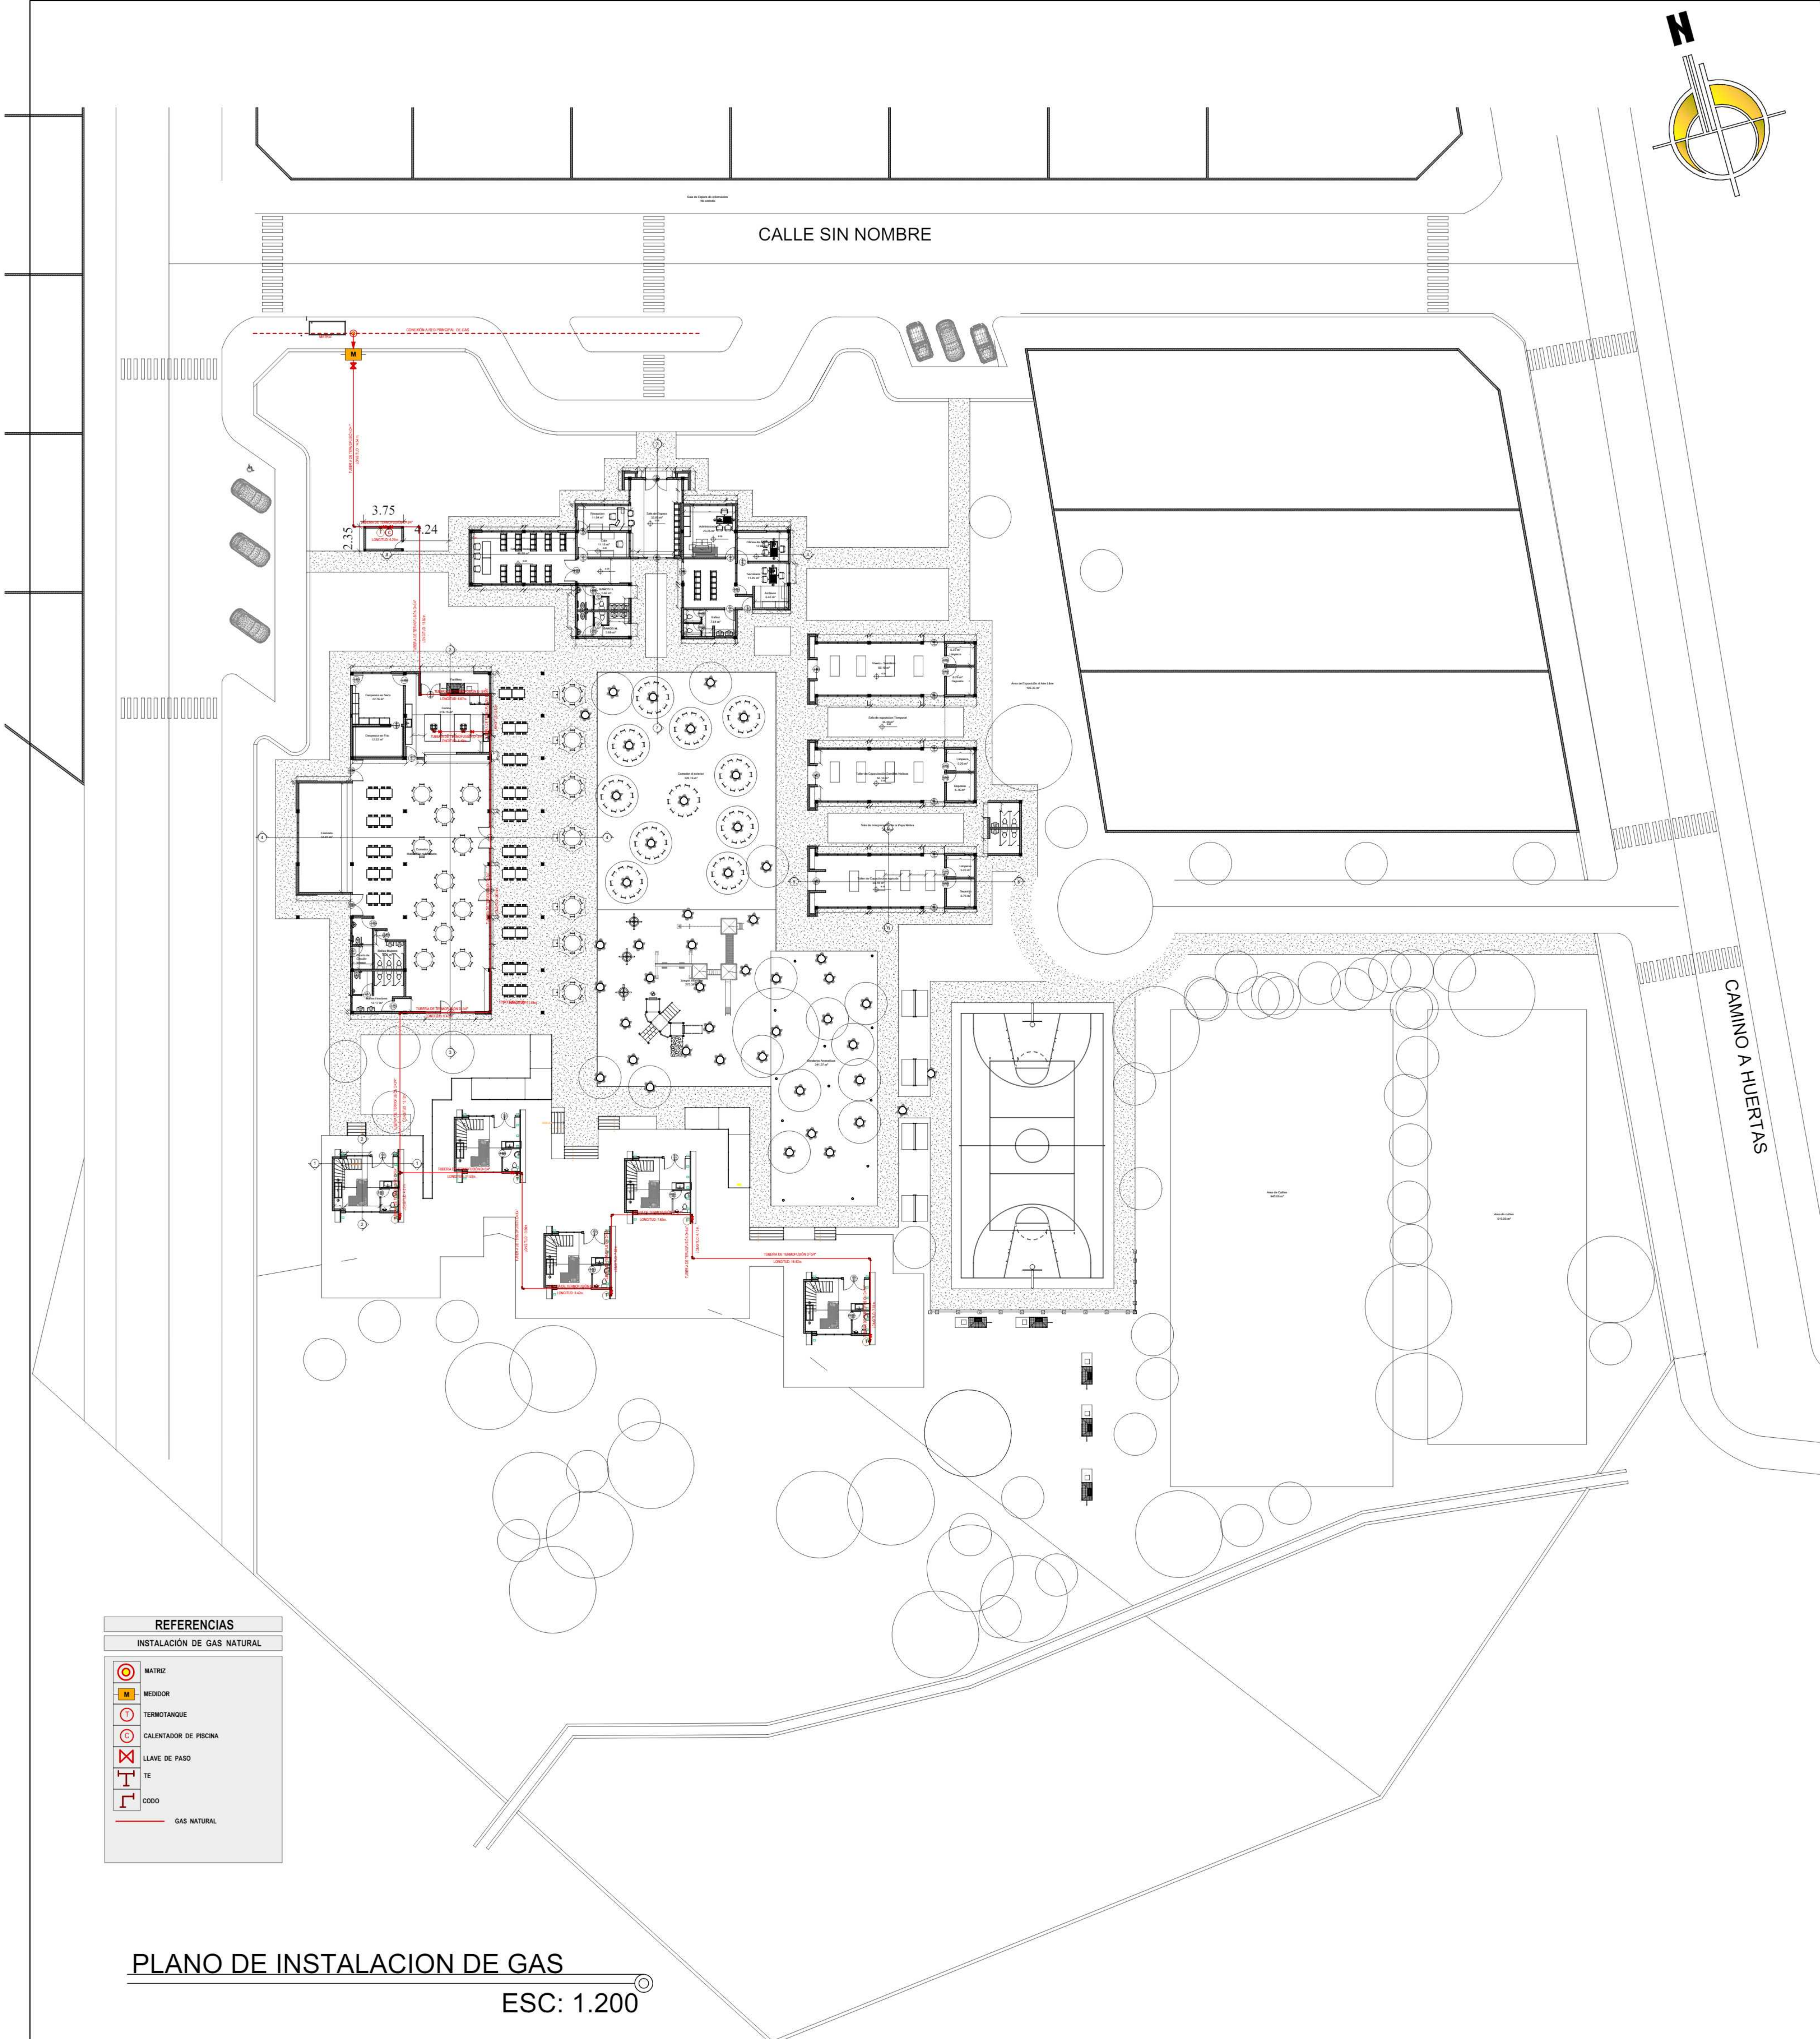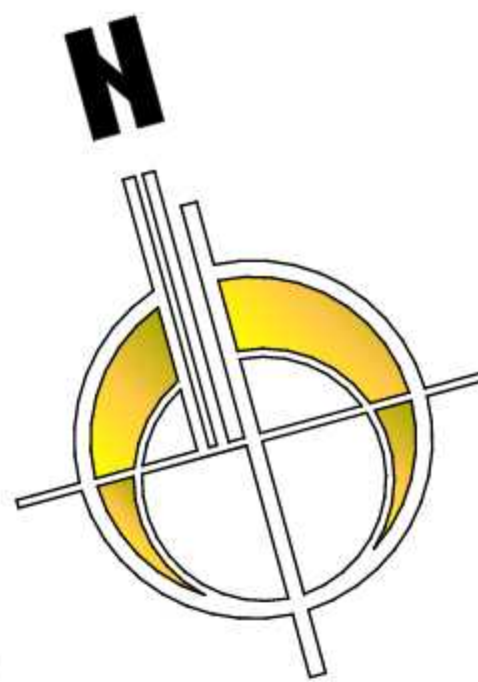

REFERENCIAS	
INSTALACIÓN DE GAS NATURAL	
	MATRIZ
	MEIDOR
	TERMOTANQUE
	CALENTADOR DE PISCINA
	LLAVE DE PASO
	TE
	CODO
	GAS NATURAL

PLANO DE INSTALACION DE GAS
ESC: 1.200





UNIVERSIDAD AUTONOMA JUAN MISAEL SARACHO
DISEÑO ARQUITECTONICO DE UN
CENTRO AGROTURISTICO PARA LA COOPERATIVA
ALIANZA EN LA COMUNIDAD DE SAN ANDRES TARIJA

FACULTAD DE CIENCIAS Y TECNOLOGIA
MATERIA: PROYECTO DE GRADO
DOCENTE: SANTOS PUMA LEON

CARRERA: ARQUITECTURA Y URBANISMO
ESTUDIANTE: ZUBIETA RODRIGUEZ
LUIS ALBERTO

LAMINA:
29/32

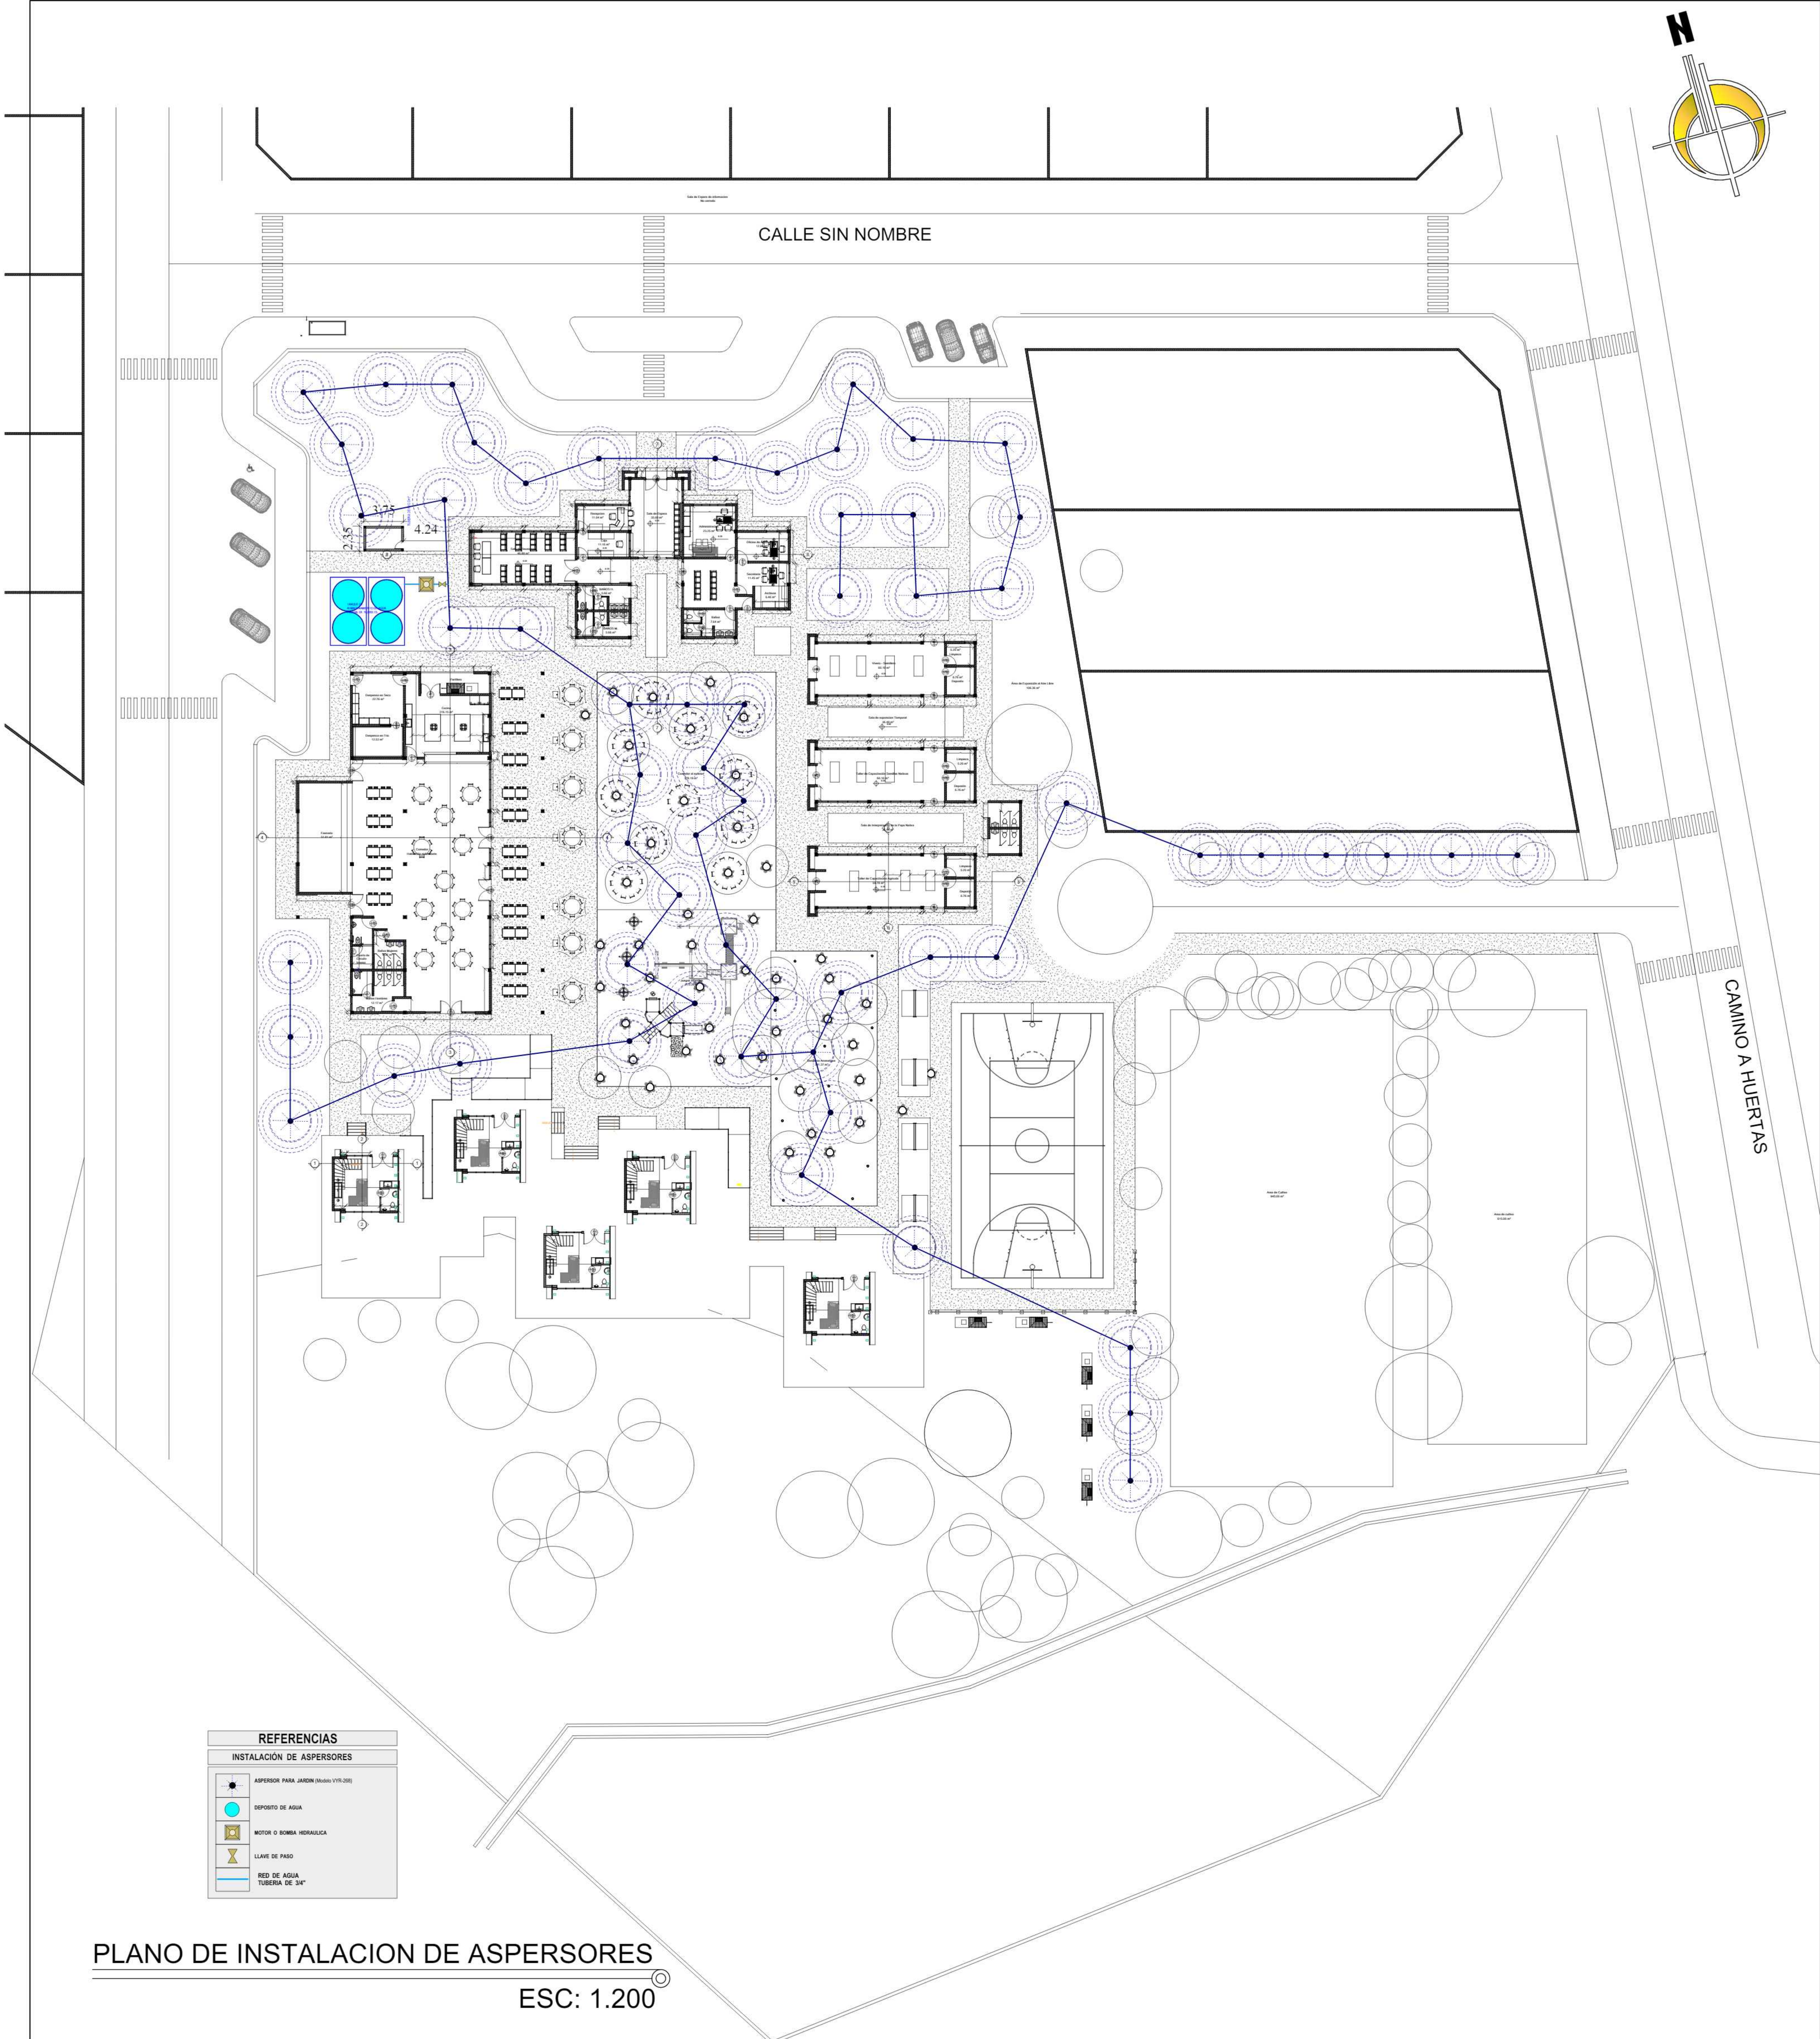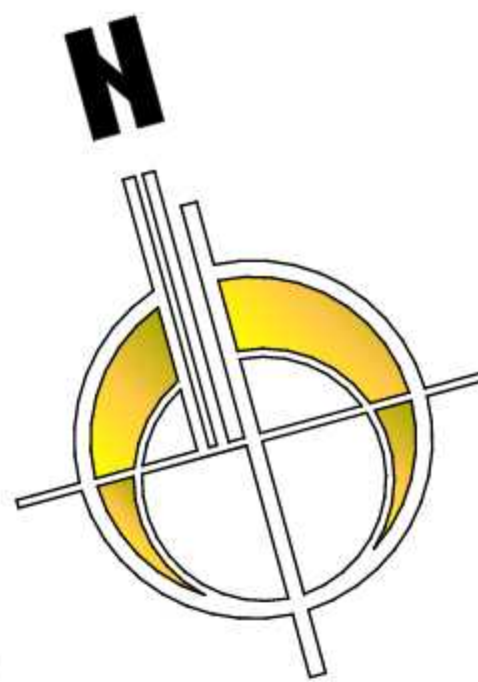


REFERENCIAS	
INSTALACIÓN DE ASPERSORES	
	ASPERSOR PARA JARDIN (Modelo VVR-200)
	DEPOSITO DE AGUA
	MOTOR O BOMBA HIDRAULICA
	LLAVE DE PASO
	RED DE AGUA TUBERIA DE 3/4"


PLANO DE INSTALACION DE ASPERSORES
ESC: 1.200




DETALLES CONSTRUCTIVOS

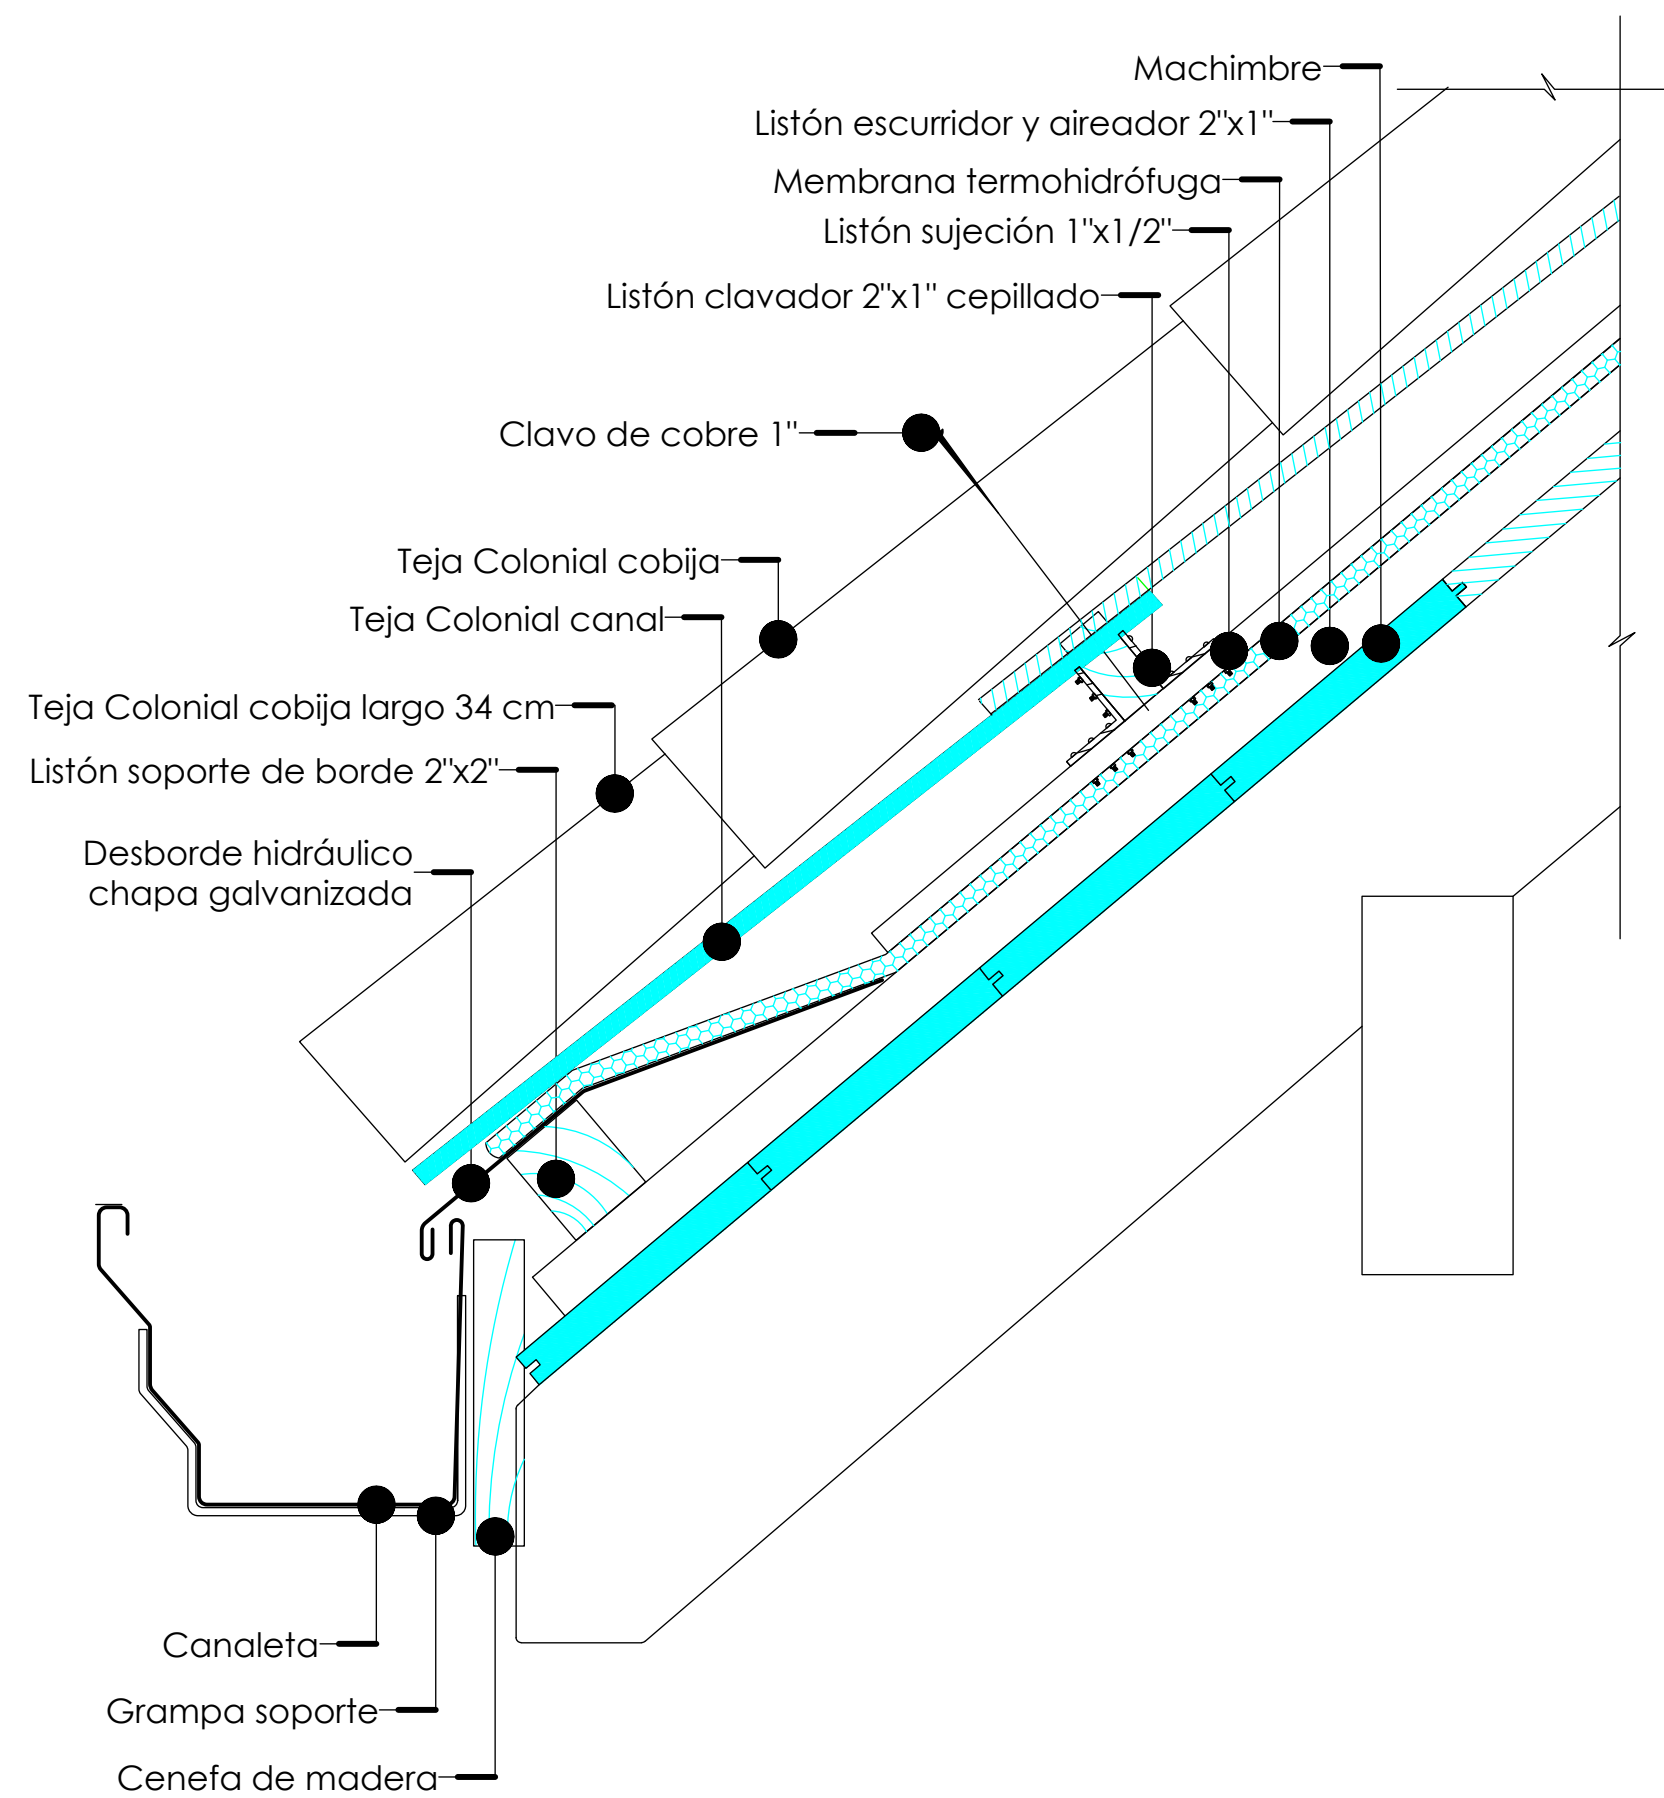


DETALLE DE ALERO

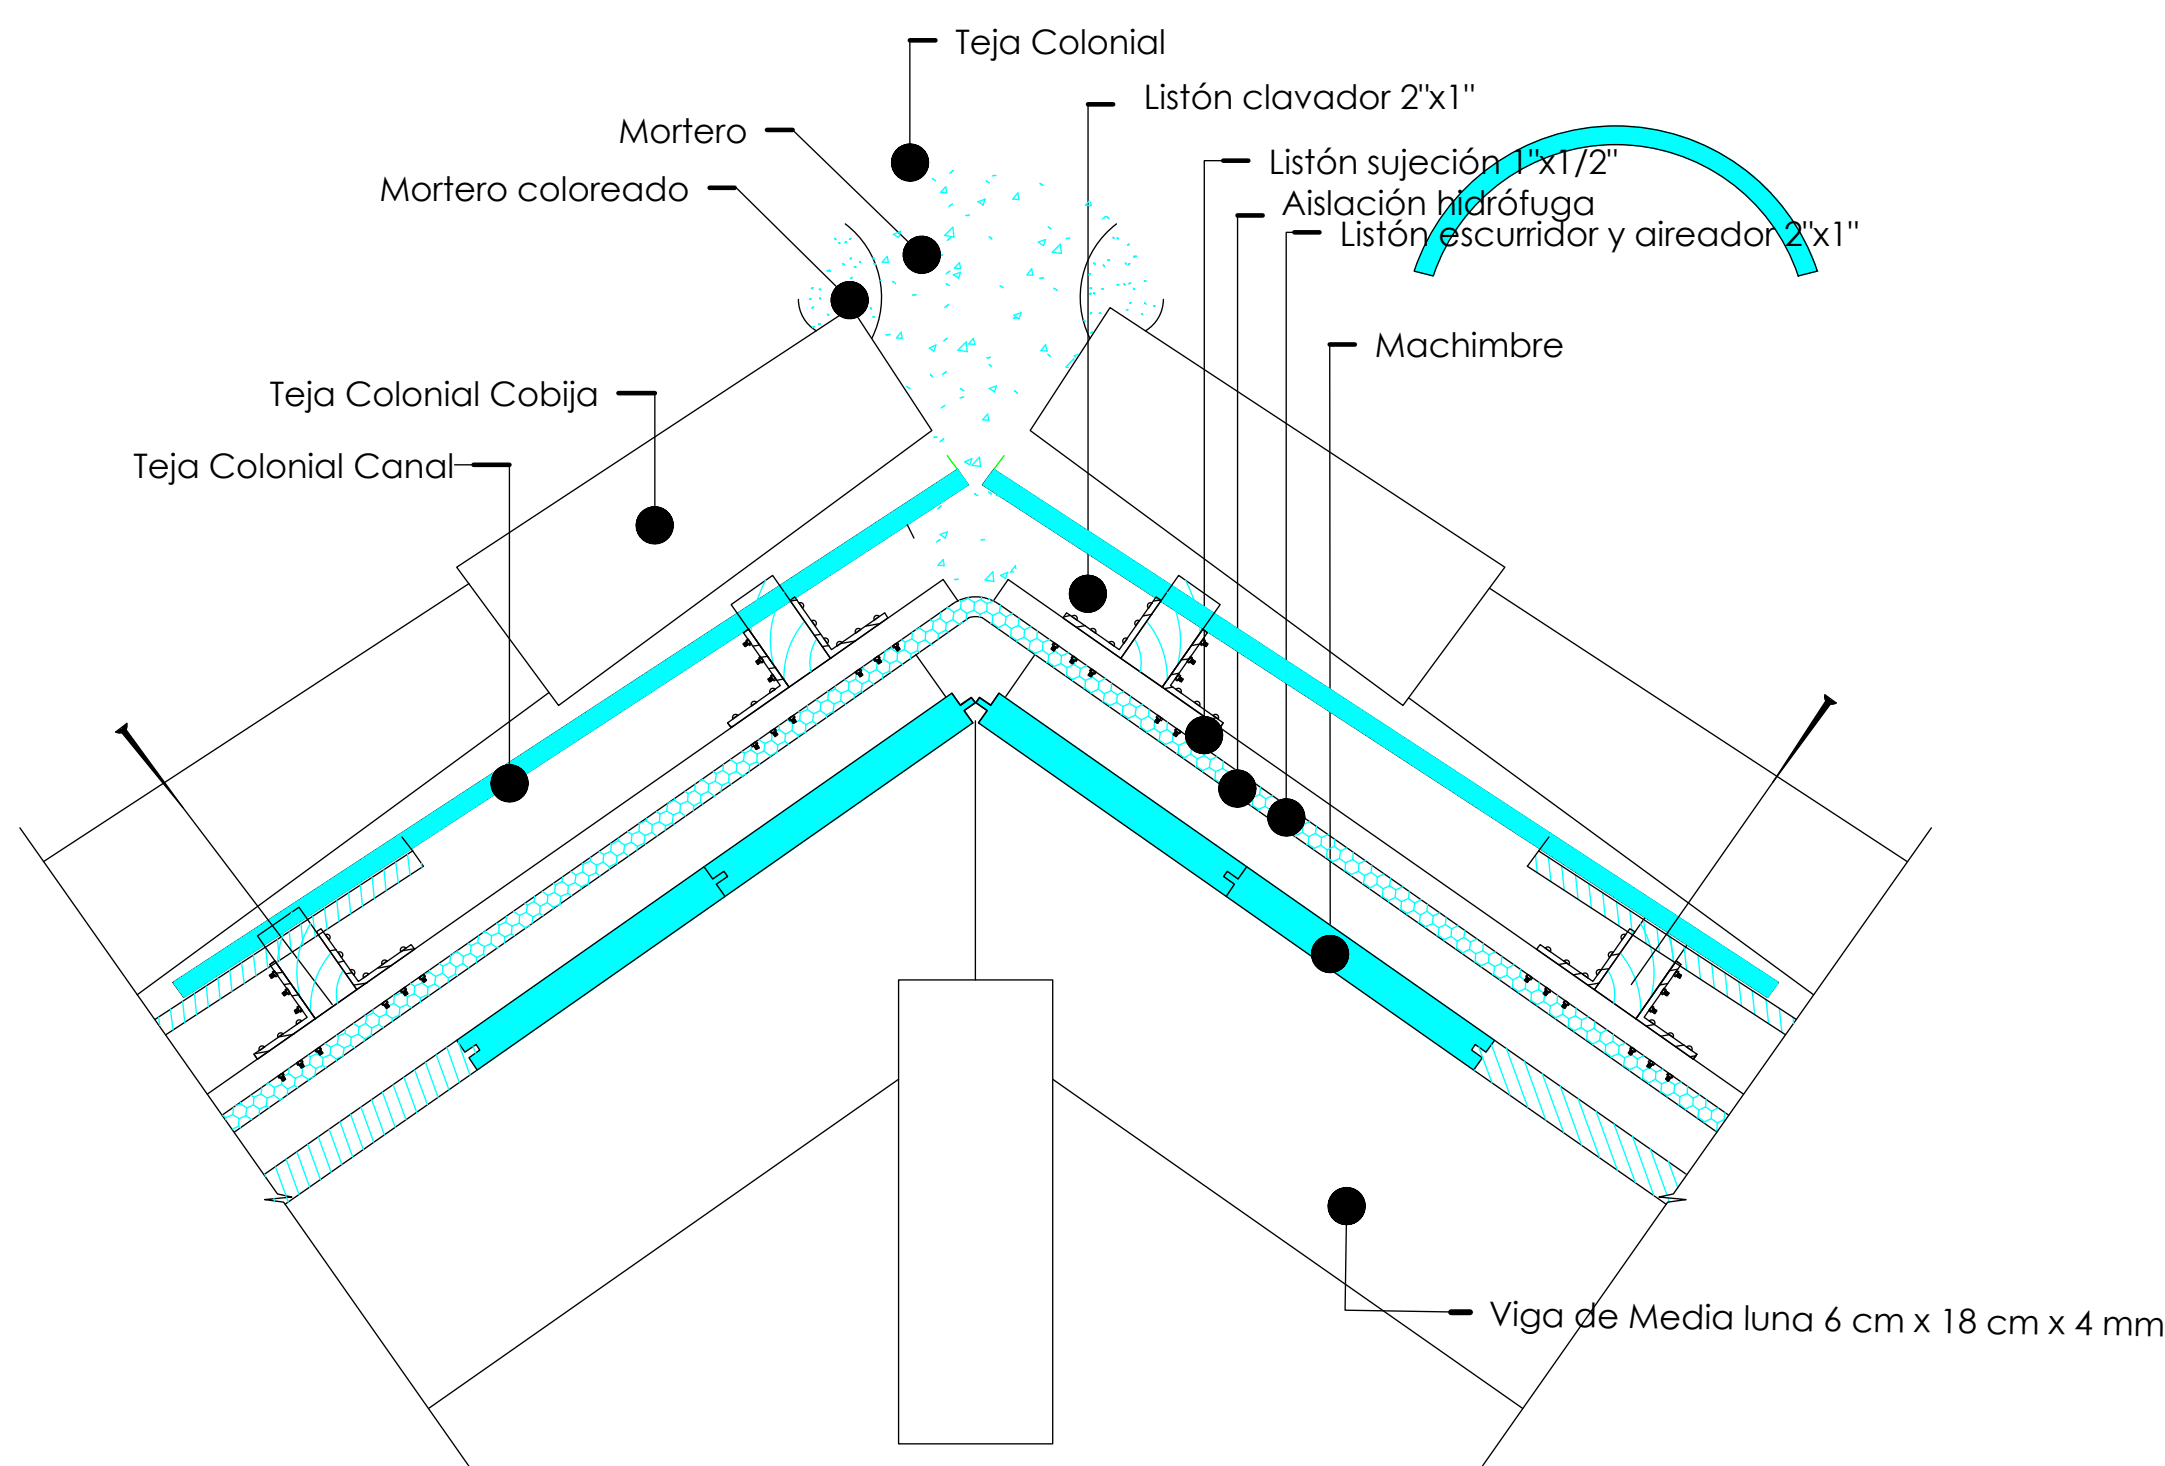


DETALLE DE CUMBRERA

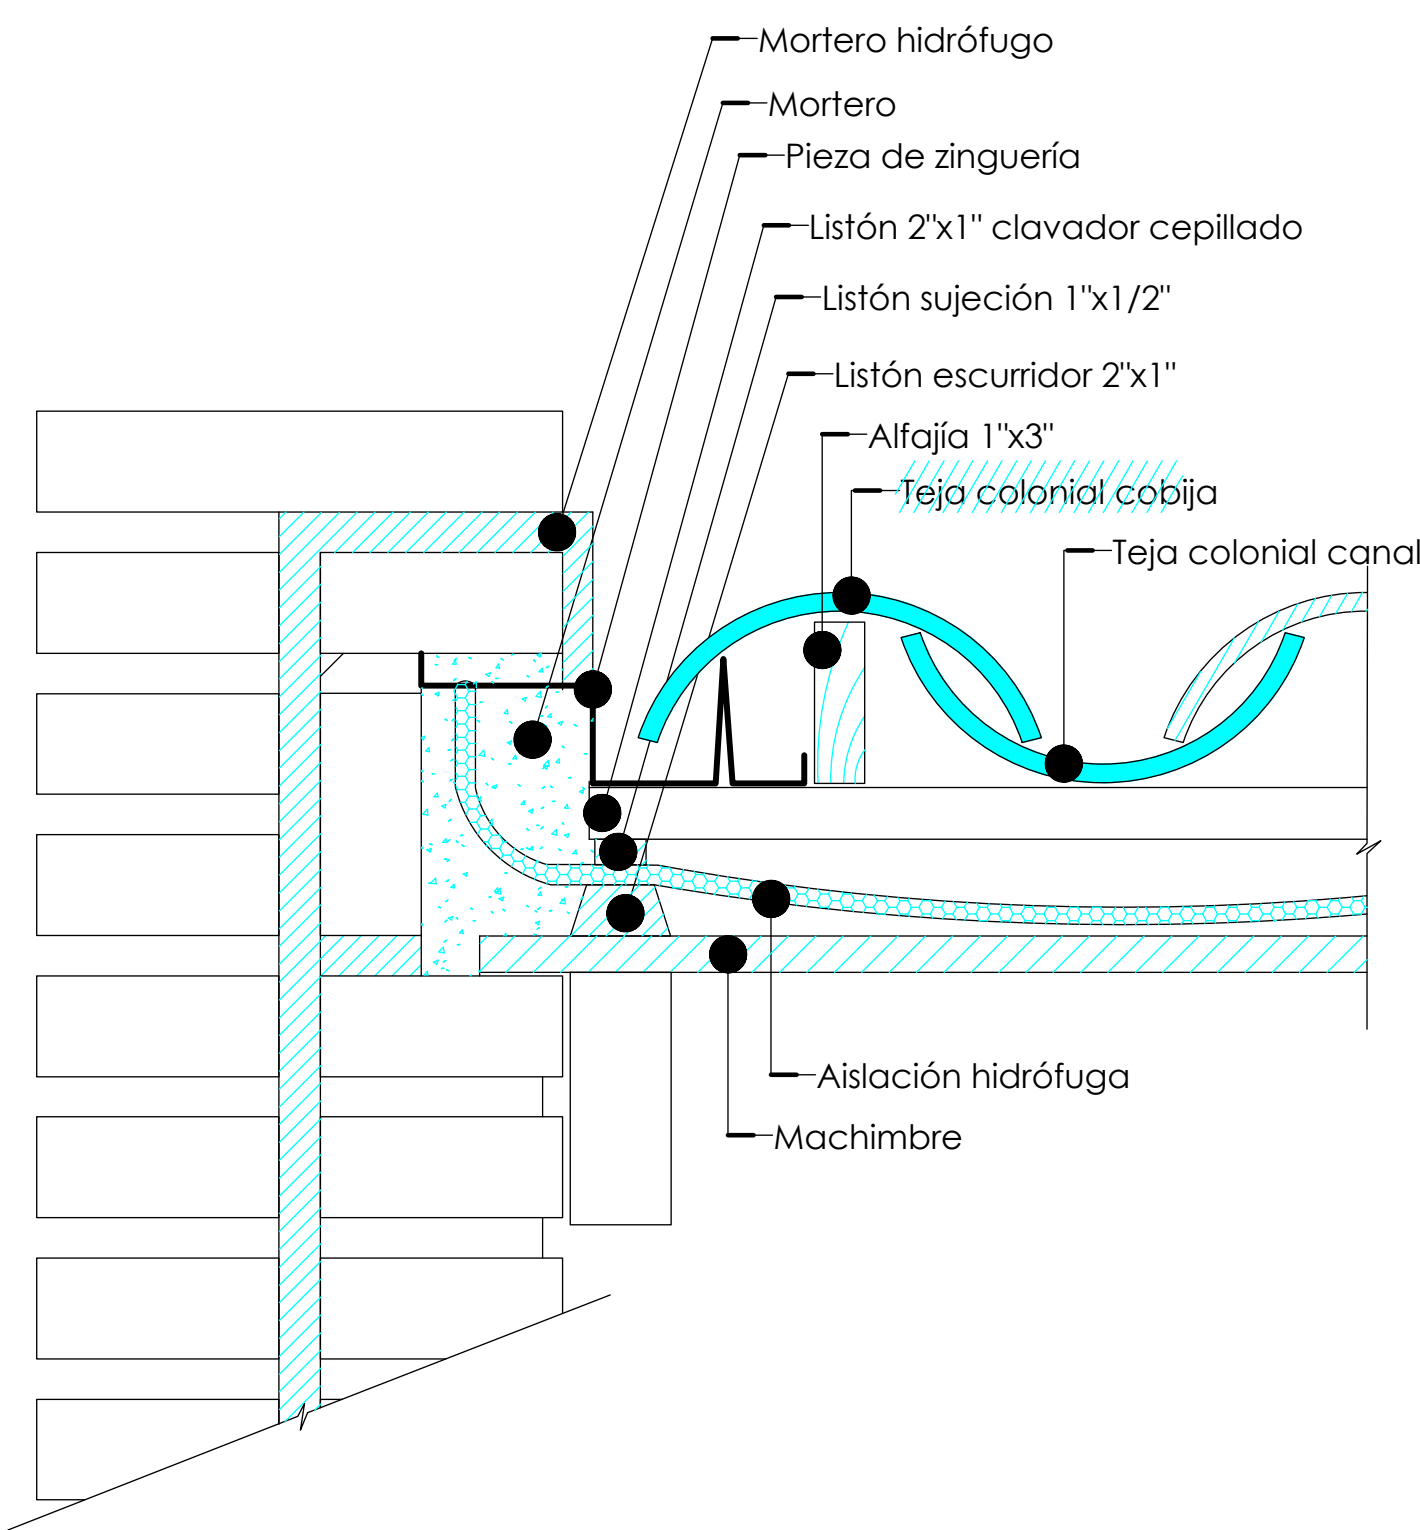

DETALLE DE FALDON CON MURO LATERAL

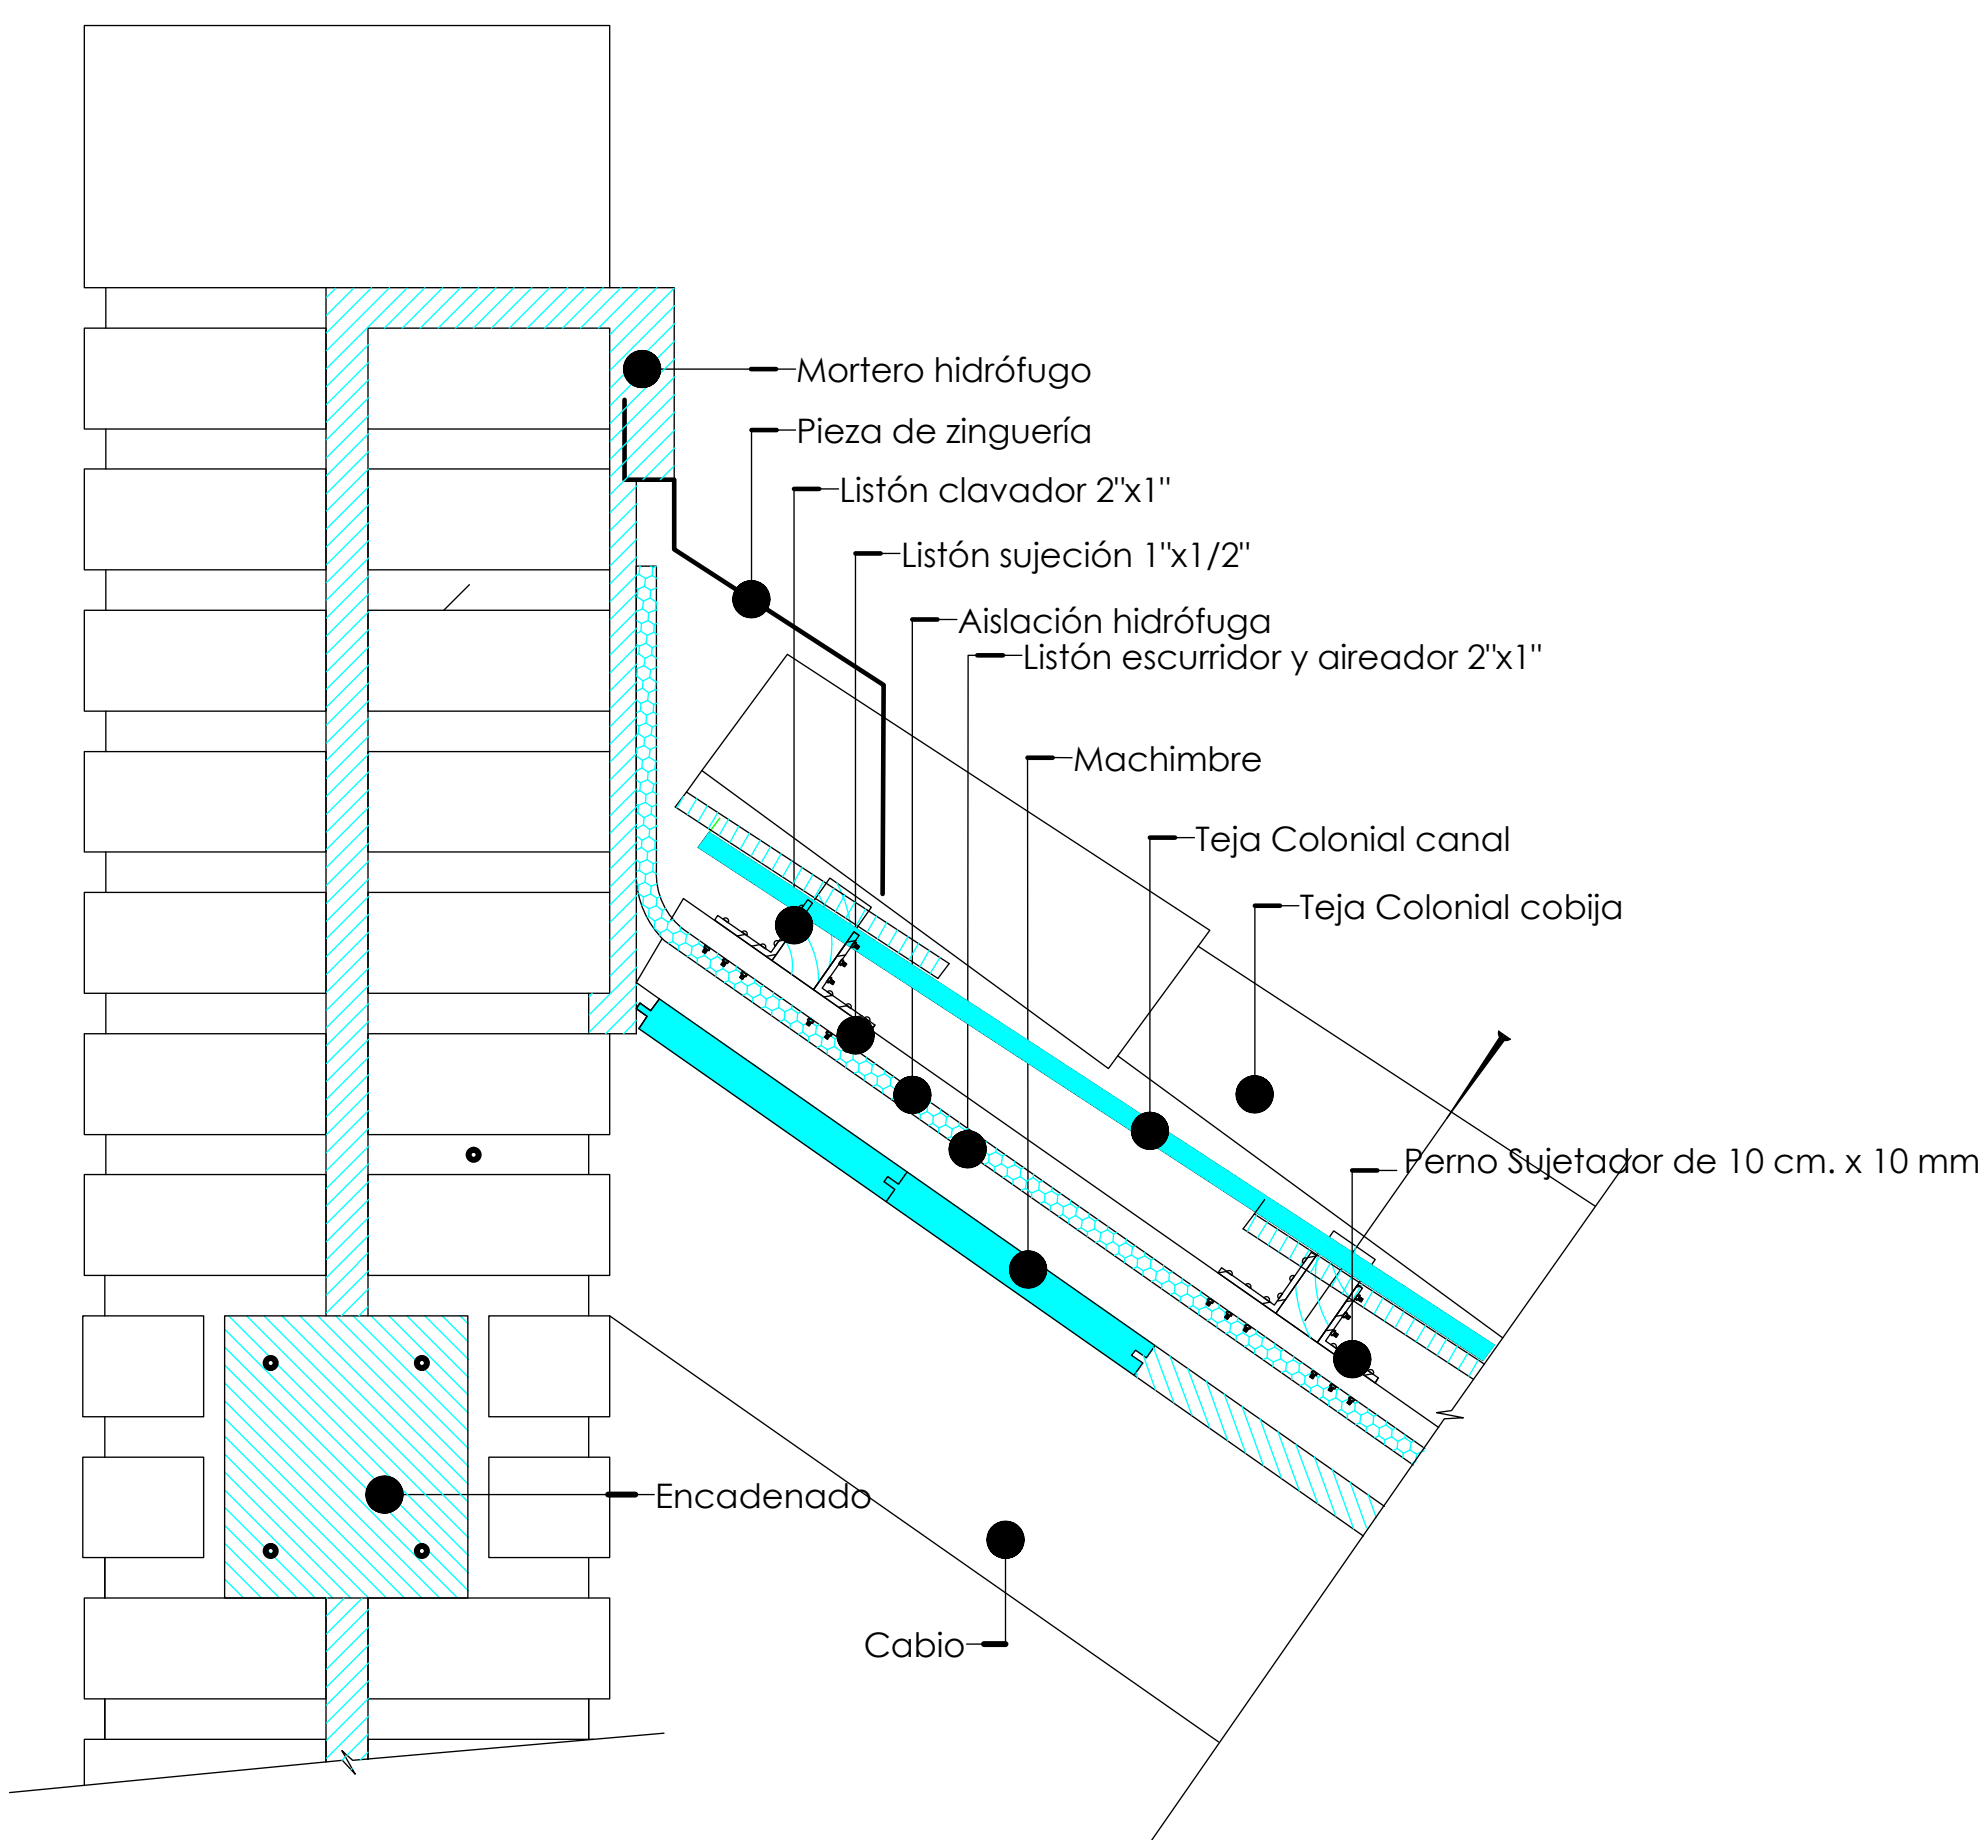

DETALLE DE FALDON CON MURO SUPERIOR

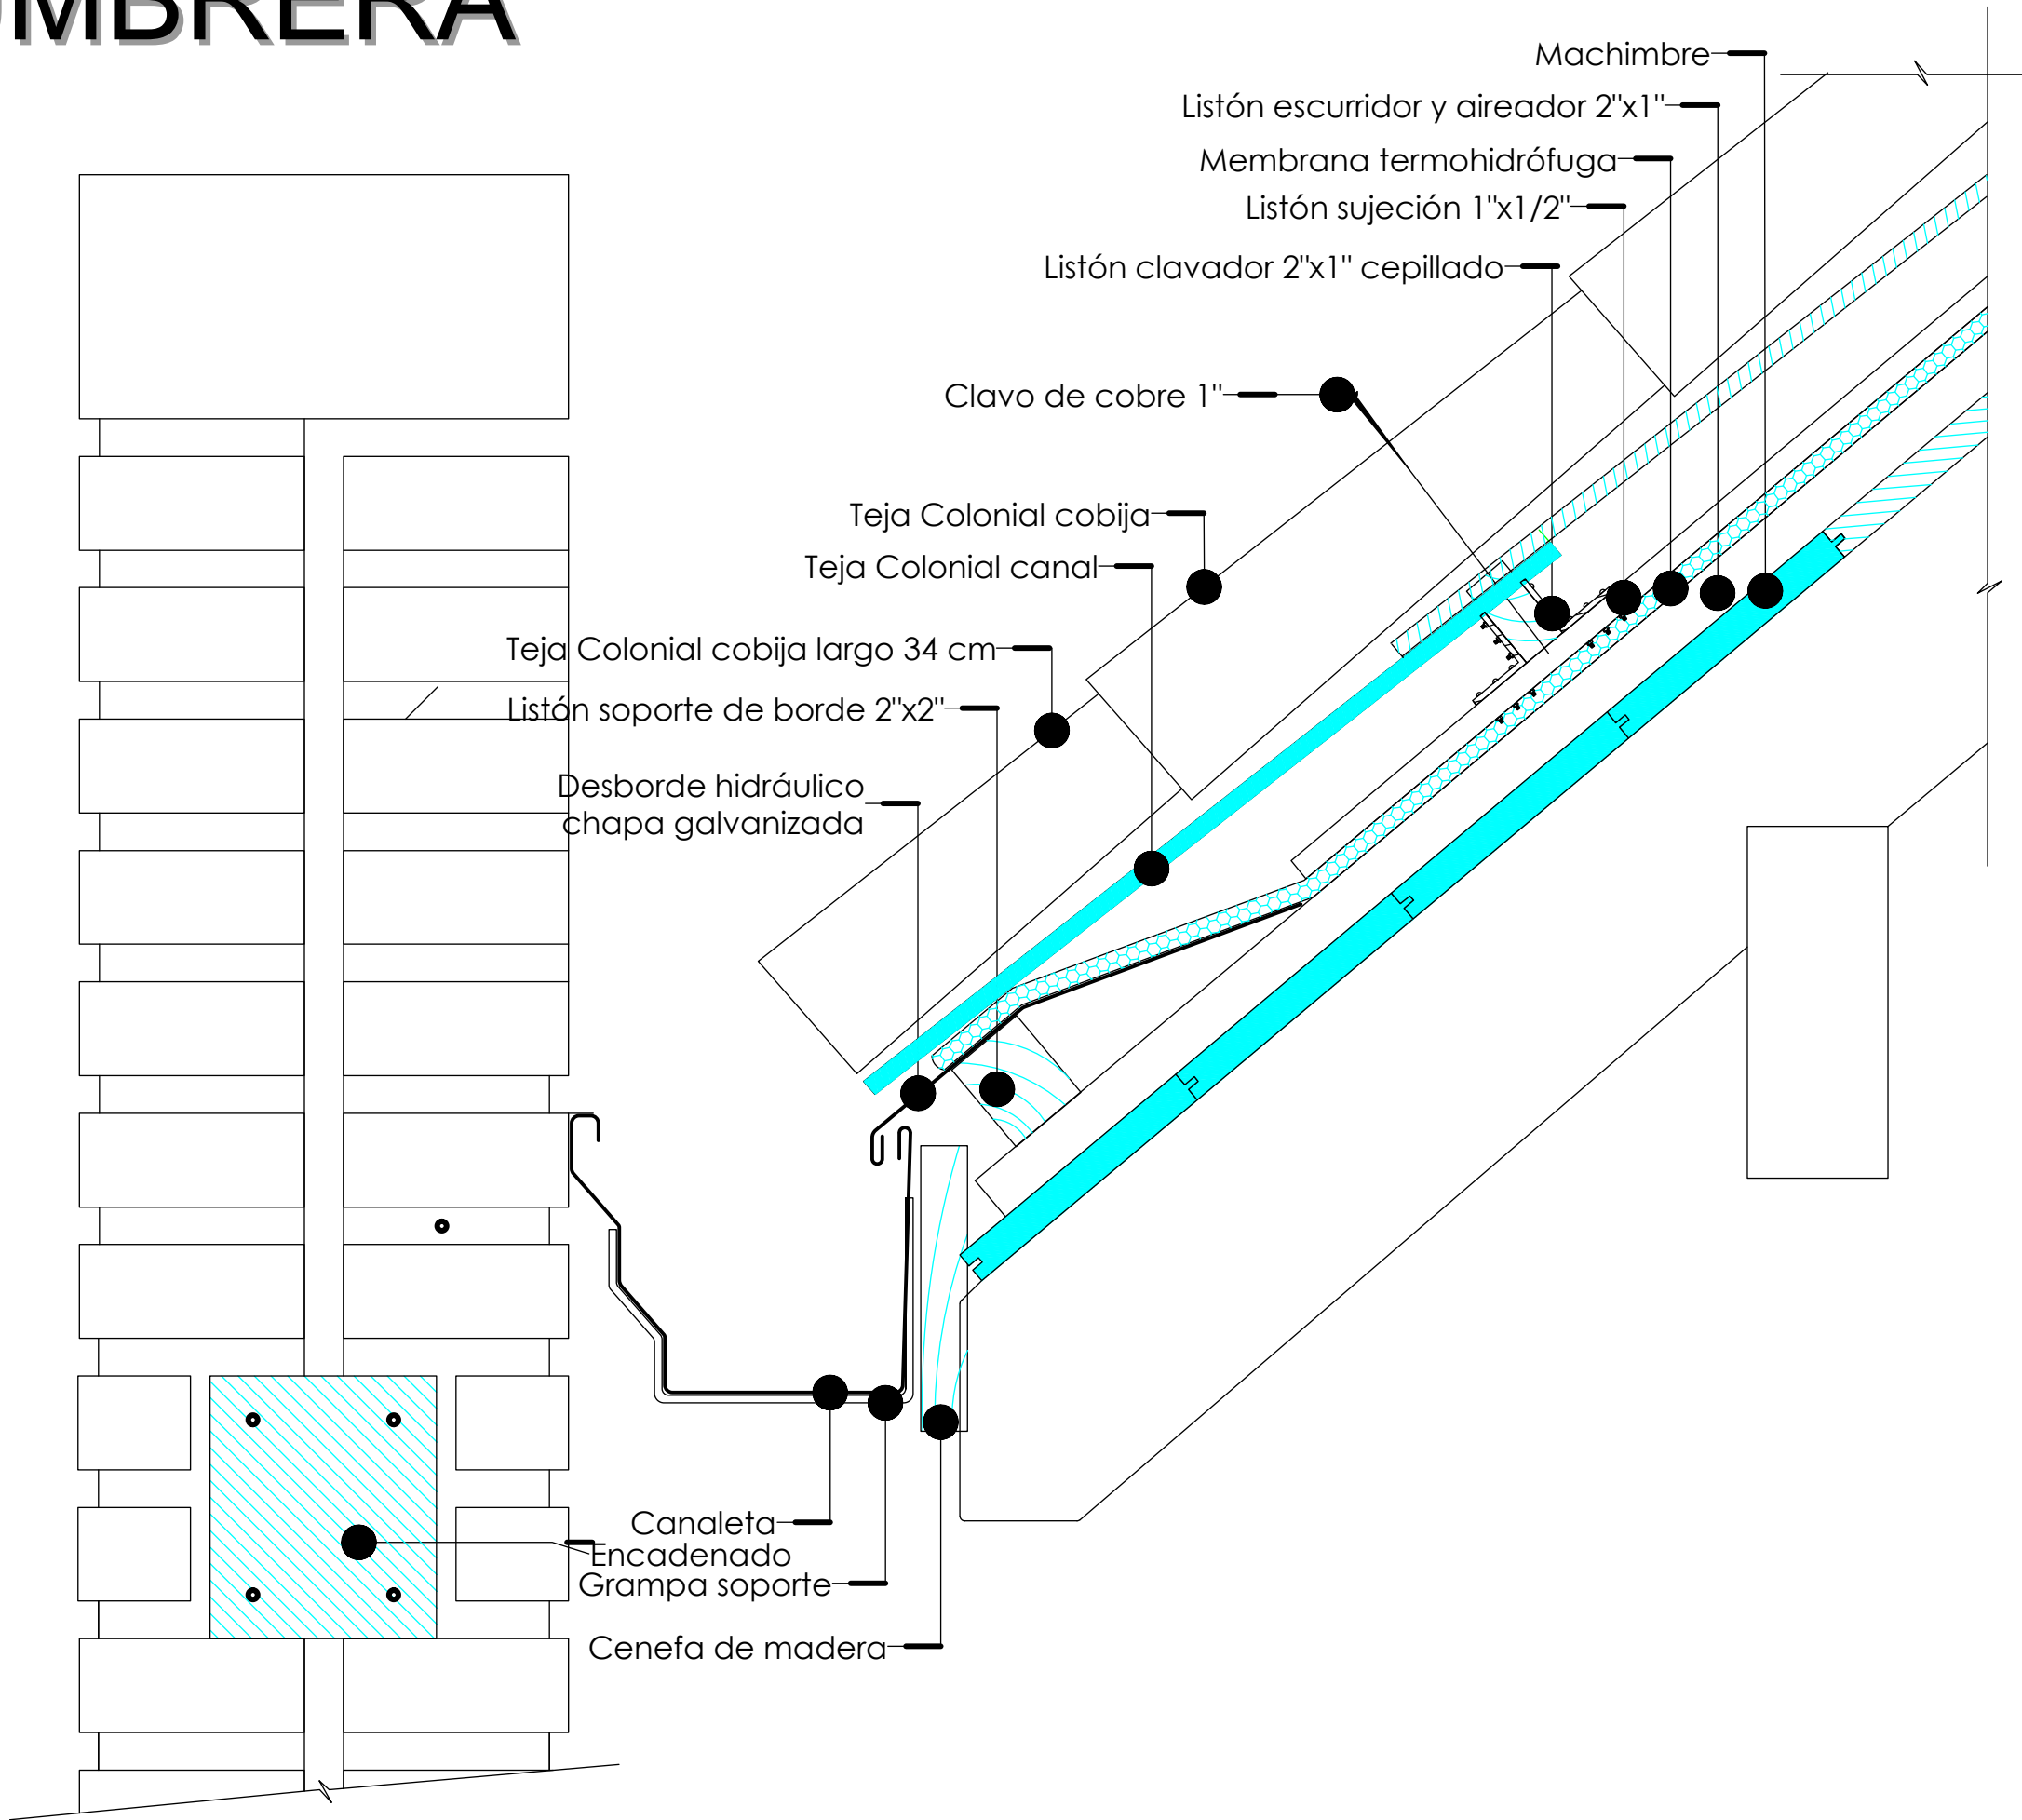

DETALLE DE FALDON CON MURO INFERIOR

ESC. 1:75



UNIVERSIDAD AUTONOMA JUAN MISAEL SARACHO

FACULTAD DE CIENCIAS Y TECNOLOGIA

CARRERA: ARQUITECTURA Y URBANISMO

DISEÑO ARQUITECTONICO DE UN
CENTRO AGROTURISTICO PARA LA COOPERATIVA
ALIANZA EN LA COMUNIDAD DE SAN ANDRES TARIJA

MATERIA: PROYECTO DE GRADO


DOCENTE: SANTOS PUMA LEON

ESTUDIANTE: ZUBIETA RODRIGUEZ
LUIS ALBERTO

LAMINA:

31/32

CORTE DE BORDE

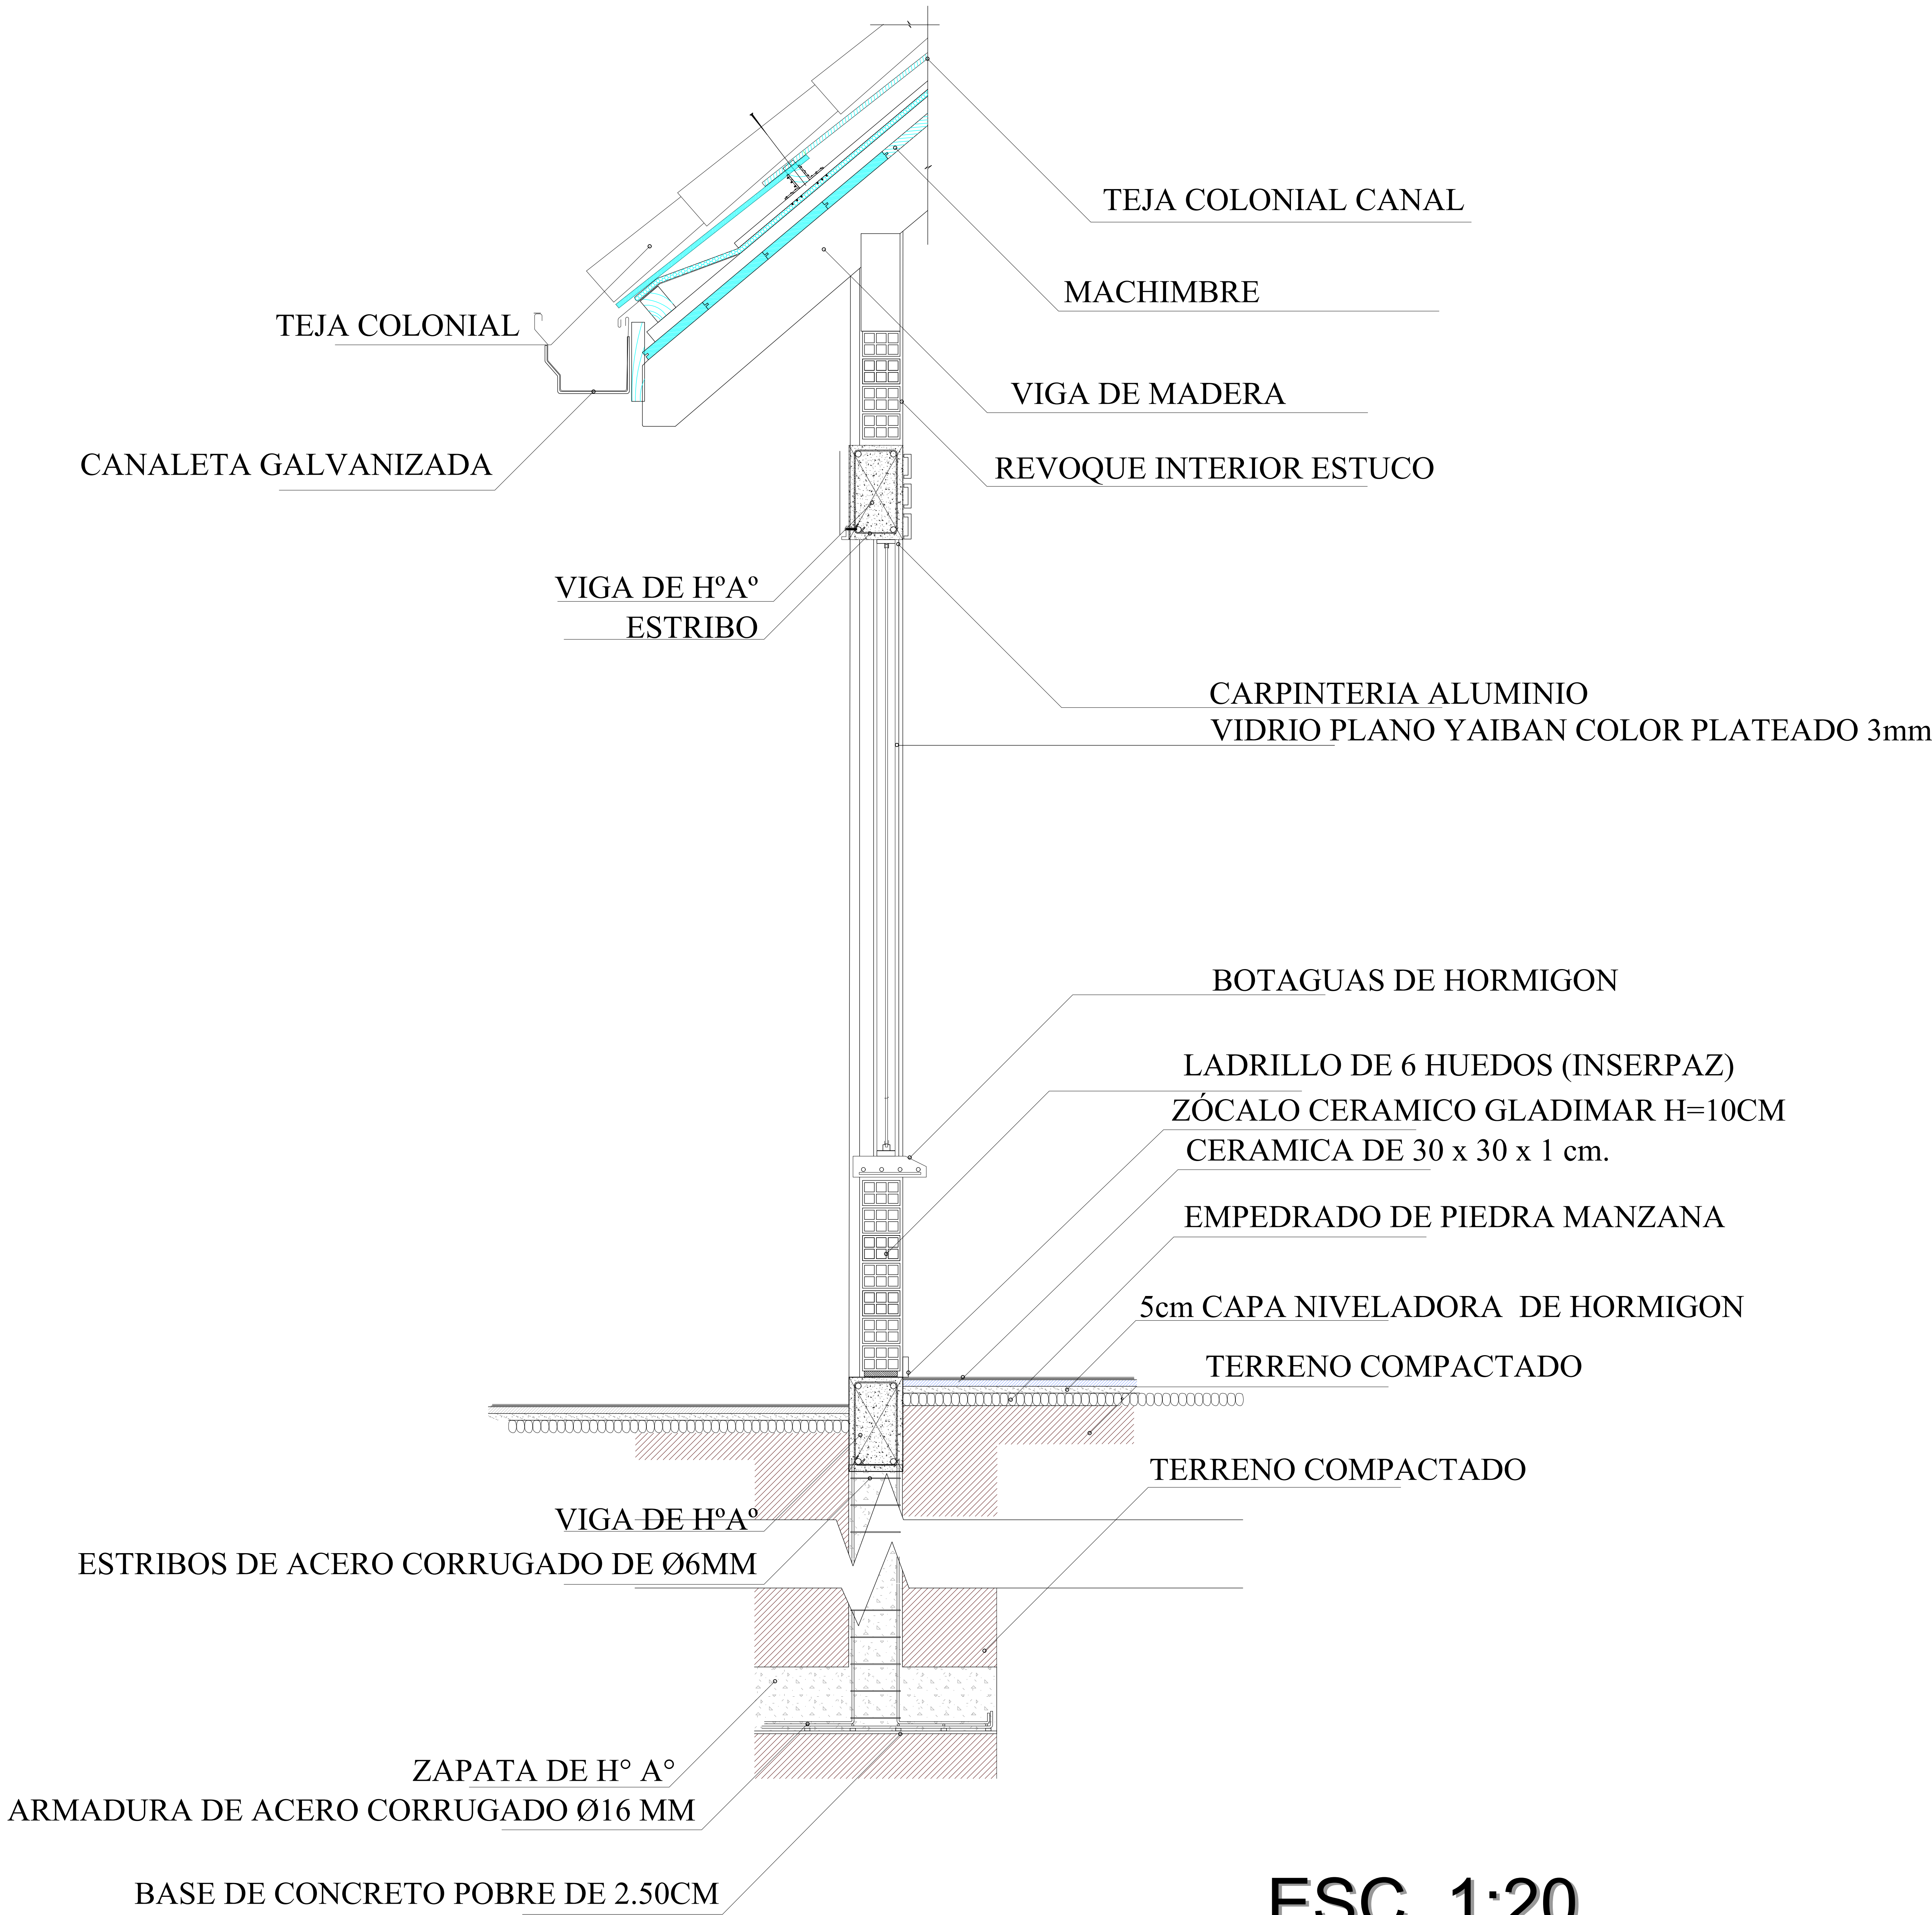

ESC. 1:20



UNIVERSIDAD AUTONOMA JUAN MISAEL SARACHO

FACULTAD DE CIENCIAS Y TECNOLOGIA

CARRERA: ARQUITECTURA Y URBANISMO

DISEÑO ARQUITECTONICO DE UN
CENTRO AGROTURISTICO PARA LA COOPERATIVA
ALIANZA EN LA COMUNIDAD DE SAN ANDRES TARIJA

MATERIA: PROYECTO DE GRADO

DOCENTE: SANTOS PUMA LEON

ESTUDIANTE: ZUBIETA RODRIGUEZ
LUIS ALBERTO

LAMINA:

32/32