

13.- PLANIMETRIA GENERAL EXISTENTE Y PROPUESTA

ANTES



DESPUES



TEMA DEL PROYECTO:
"REVITALIZACIÓN URBANA DE LOS BARRIOS Y.P.F.B
Y PETROLERO DE LA CIUDAD DE BERMEJO -TARIJA"

FACULTAD DE CIENCIAS Y TECNOLOGIA
CARRERA DE ARQUITECTURA Y URBANISMO


ESTUDIANTE: CONDORI CESAR CARLOS
DOCENTE GUIA: ARQ. ELIZABETH TORREZ

PROYECTO DE GRADO
GESTION 2024

LAMINA Nº 28/34

PLANIMETRIA GENERAL
ESC 1 : 1000


14.- PLANO DE PLANTA, CORTE y DETALLE - AREA VERDE

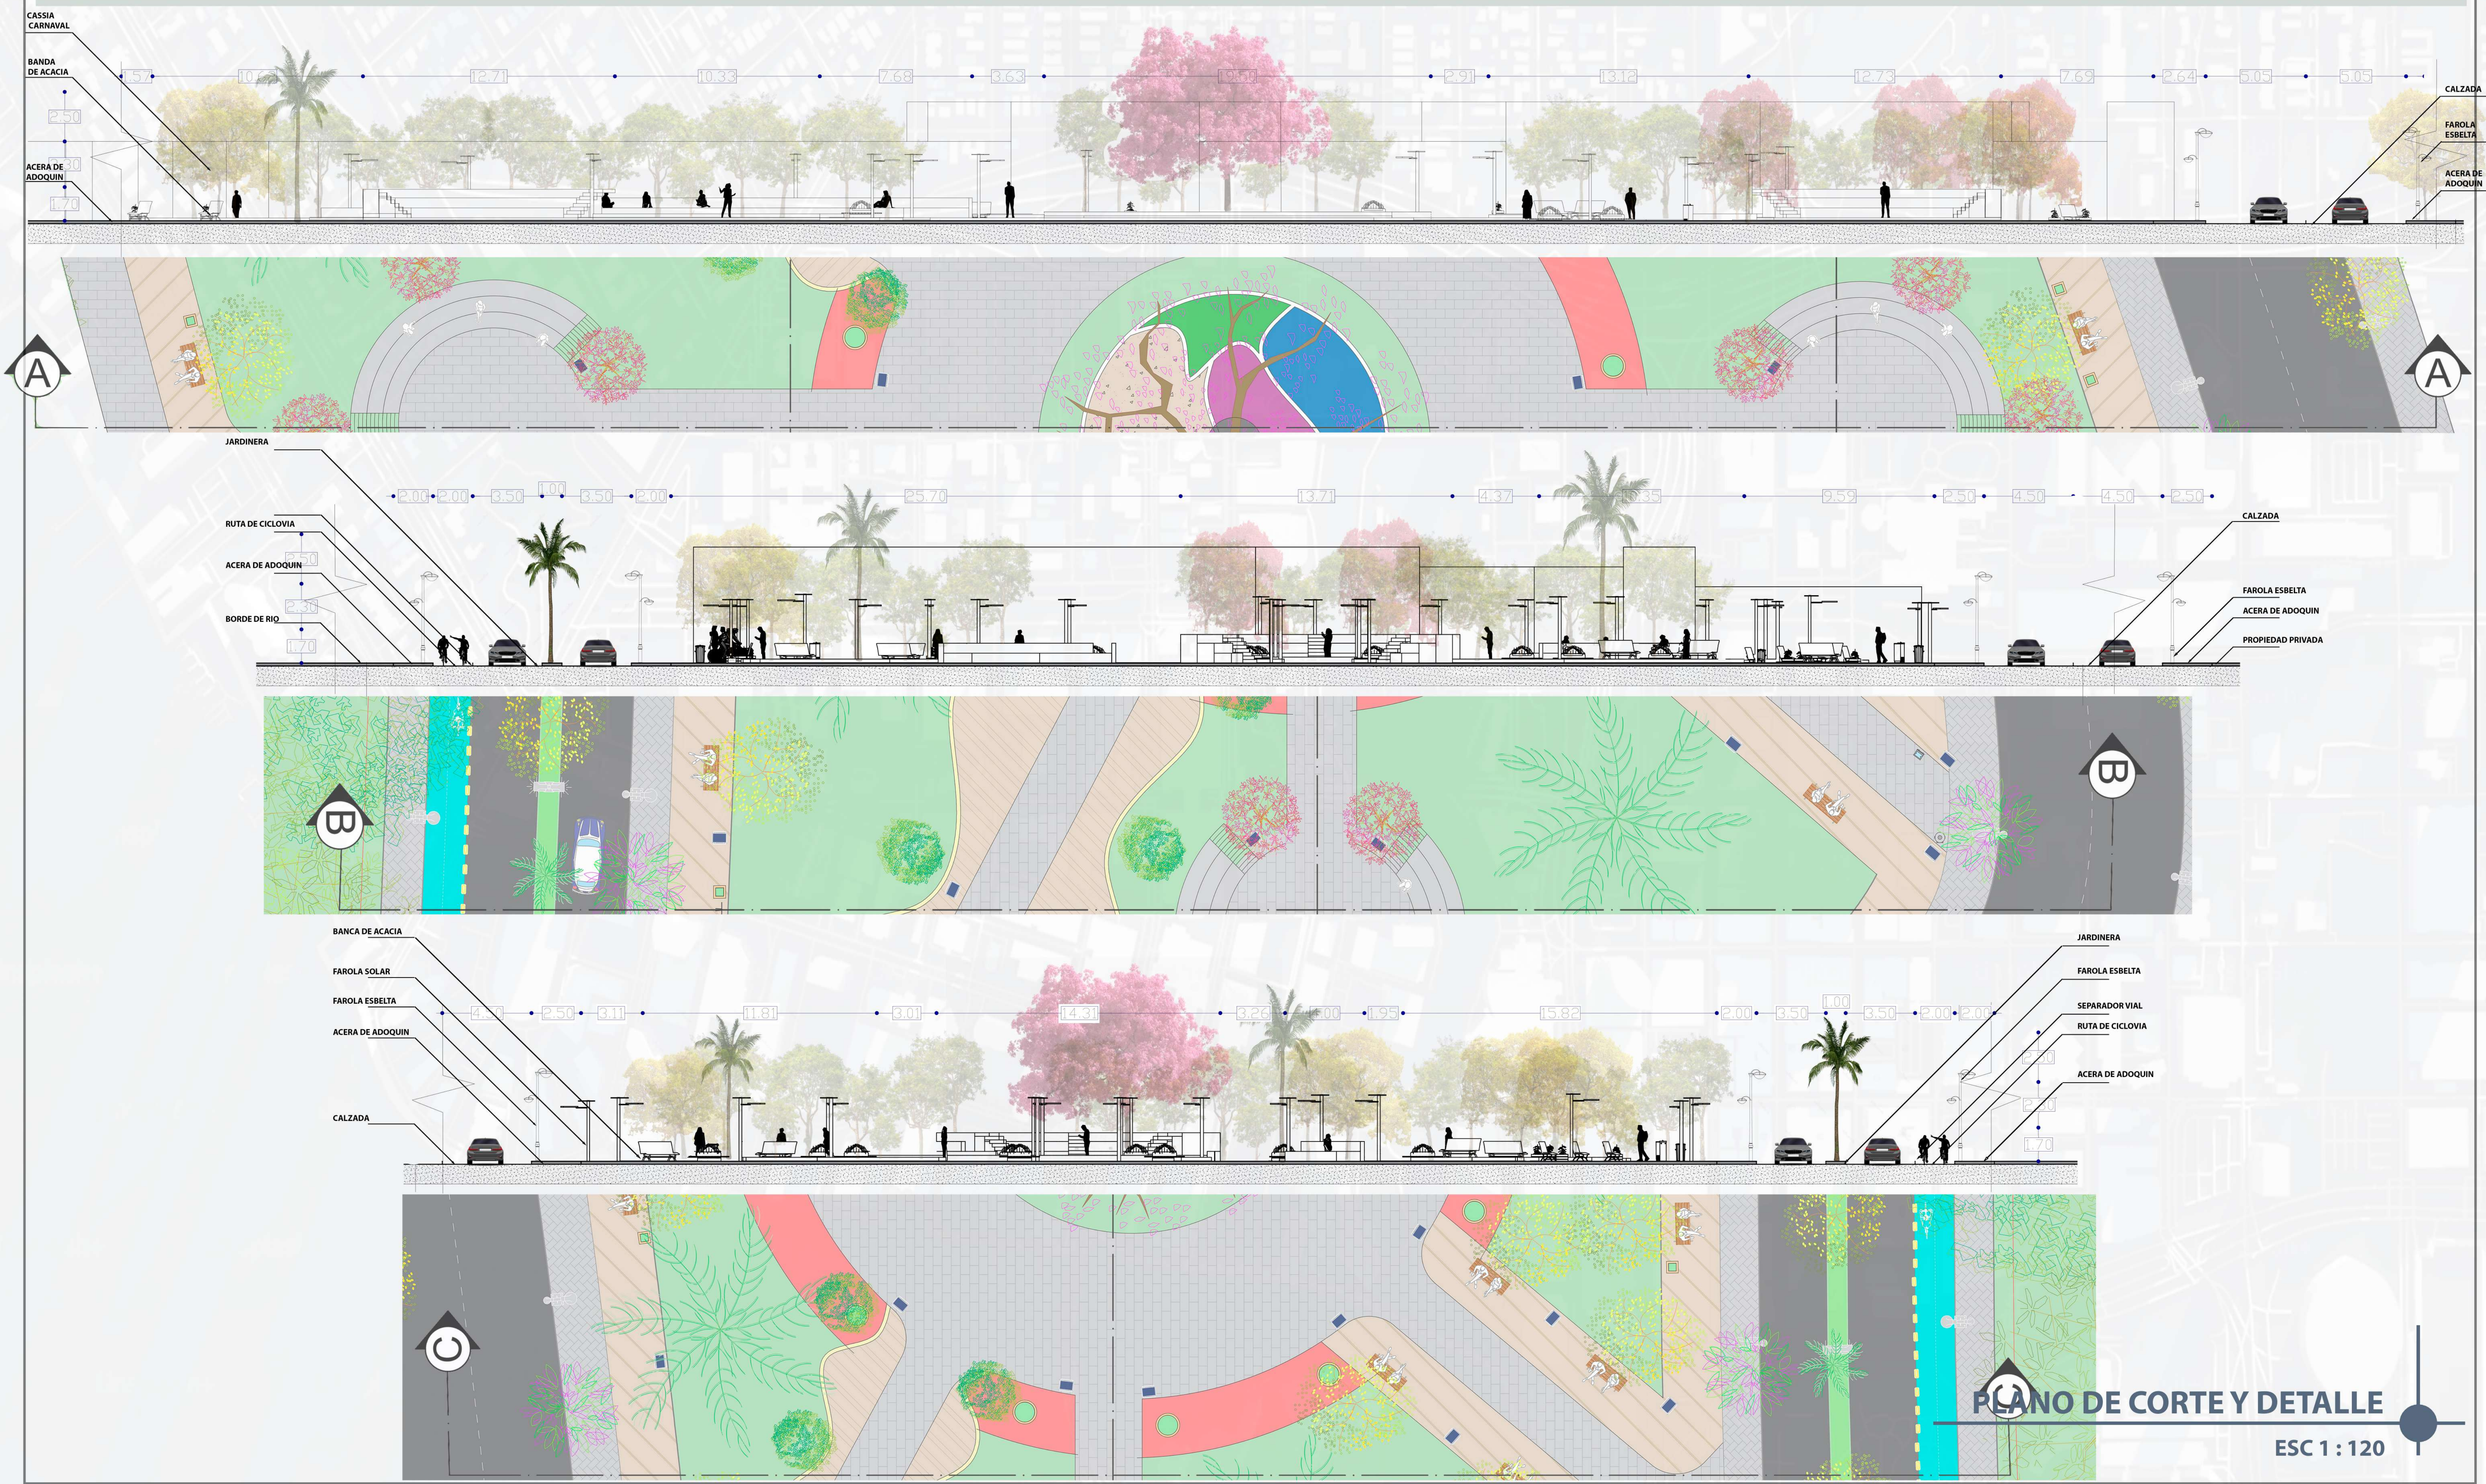

PLANO DE CORTE Y DETALLE

ESC 1 : 120

14.1- PLANO DE PLANTA, CORTE y DETALLE - AREA RECREATIVA

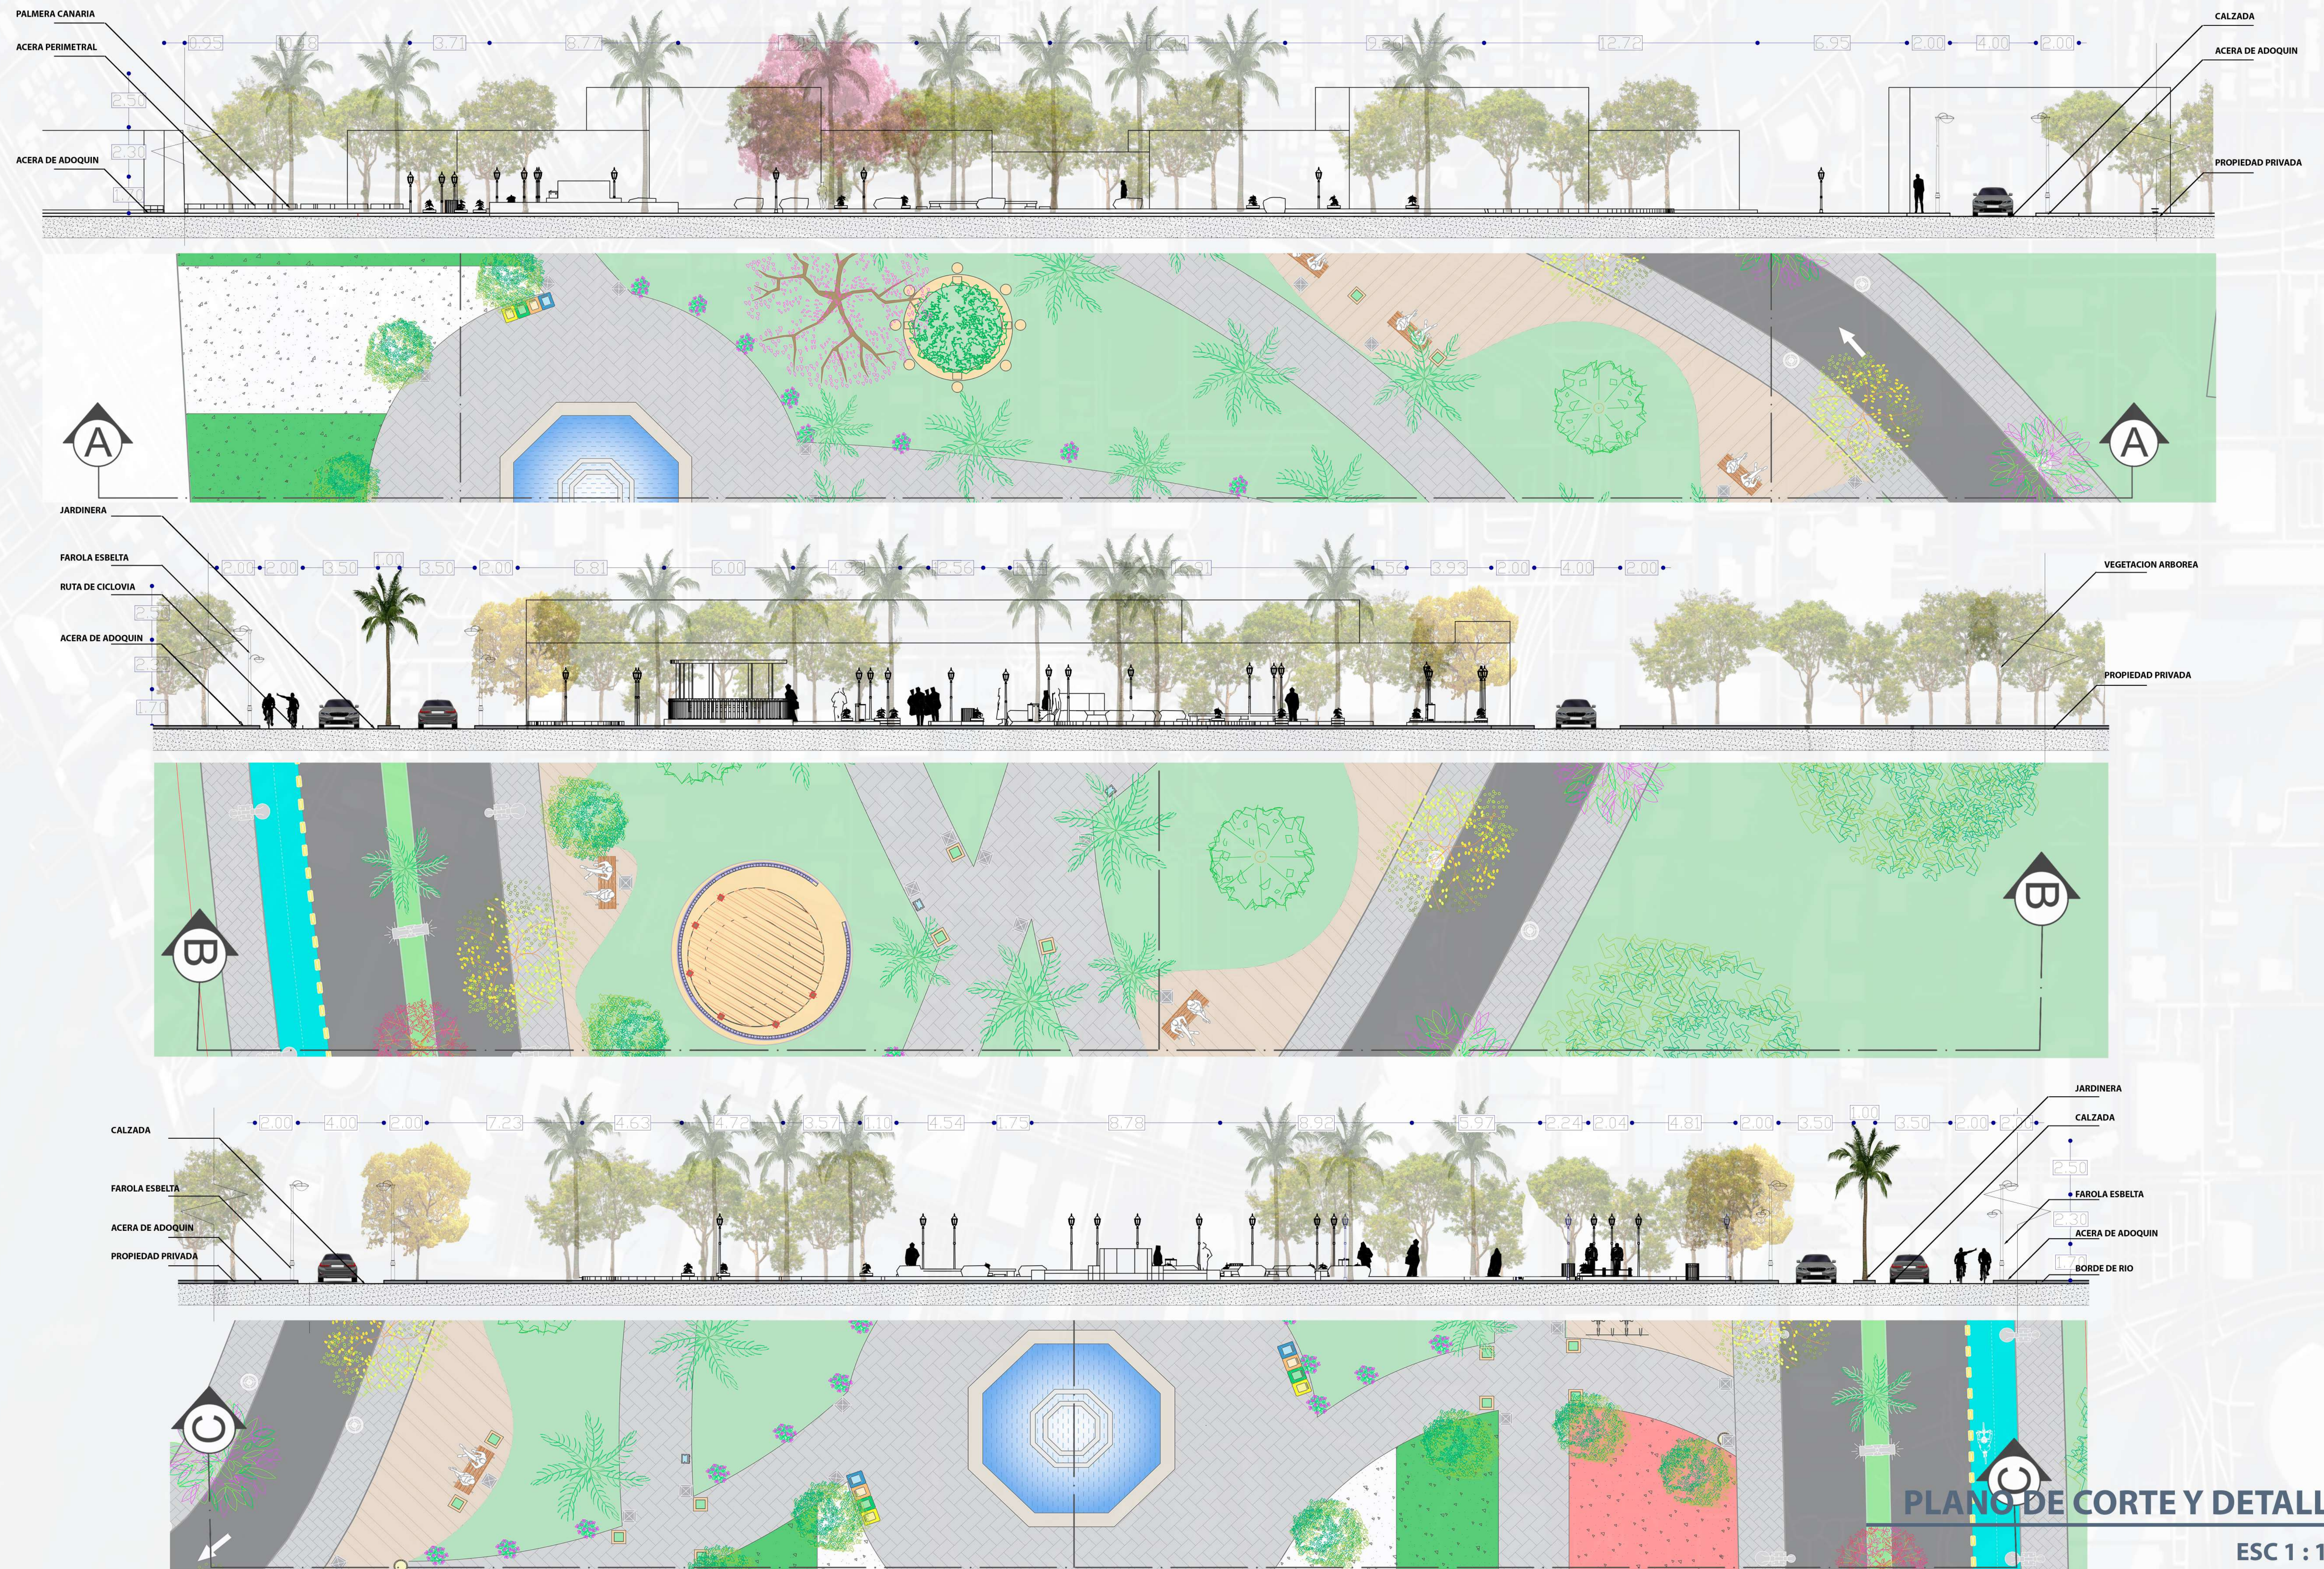

15.- PERSPECTIVAS DEL AREA VERDE



TEMA DEL PROYECTO:
"REVITALIZACIÓN URBANA EN LOS BARRIOS Y.P.F.B
Y PETROLERO DE LA CIUDAD DE BERMEJO -TARIJA"

FACULTAD DE CIENCIAS Y TECNOLOGIA
CARRERA DE ARQUITECTURA Y URBANISMO

ESTUDIANTE: CONDORI CESAR CARLOS
DOCENTE GUIA: ARQ. ELIZABETH TORREZ

PROYECTO DE GRADO - G/7
GESTION 2024

LAMINA N° 31/34

15.1- PERSPECTIVAS DEL AREA RECREATIVA



TEMA DEL PROYECTO:
"REVITALIZACIÓN URBANA EN LOS BARRIOS Y.P.F.B
Y PETROLERO DE LA CIUDAD DE BERMEJO -TARIJA"

FACULTAD DE CIENCIAS Y TECNOLOGIA
CARRERA DE ARQUITECTURA Y URBANISMO

ESTUDIANTE: CONDORI CESAR CARLOS
DOCENTE GUIA: ARQ. ELIZABETH TORREZ

PROYECTO DE GRADO - G/7
GESTION 2024

LAMINA N° 32/34