



**“DISEÑO ARQUITECTONICO DEL EDIFICIO ADMINISTRATIVO PARA EL FONDO
NACIONAL DE INVERSION PRODUCTIVA Y SOCIAL (FPS) REGIONAL TARIJA”**

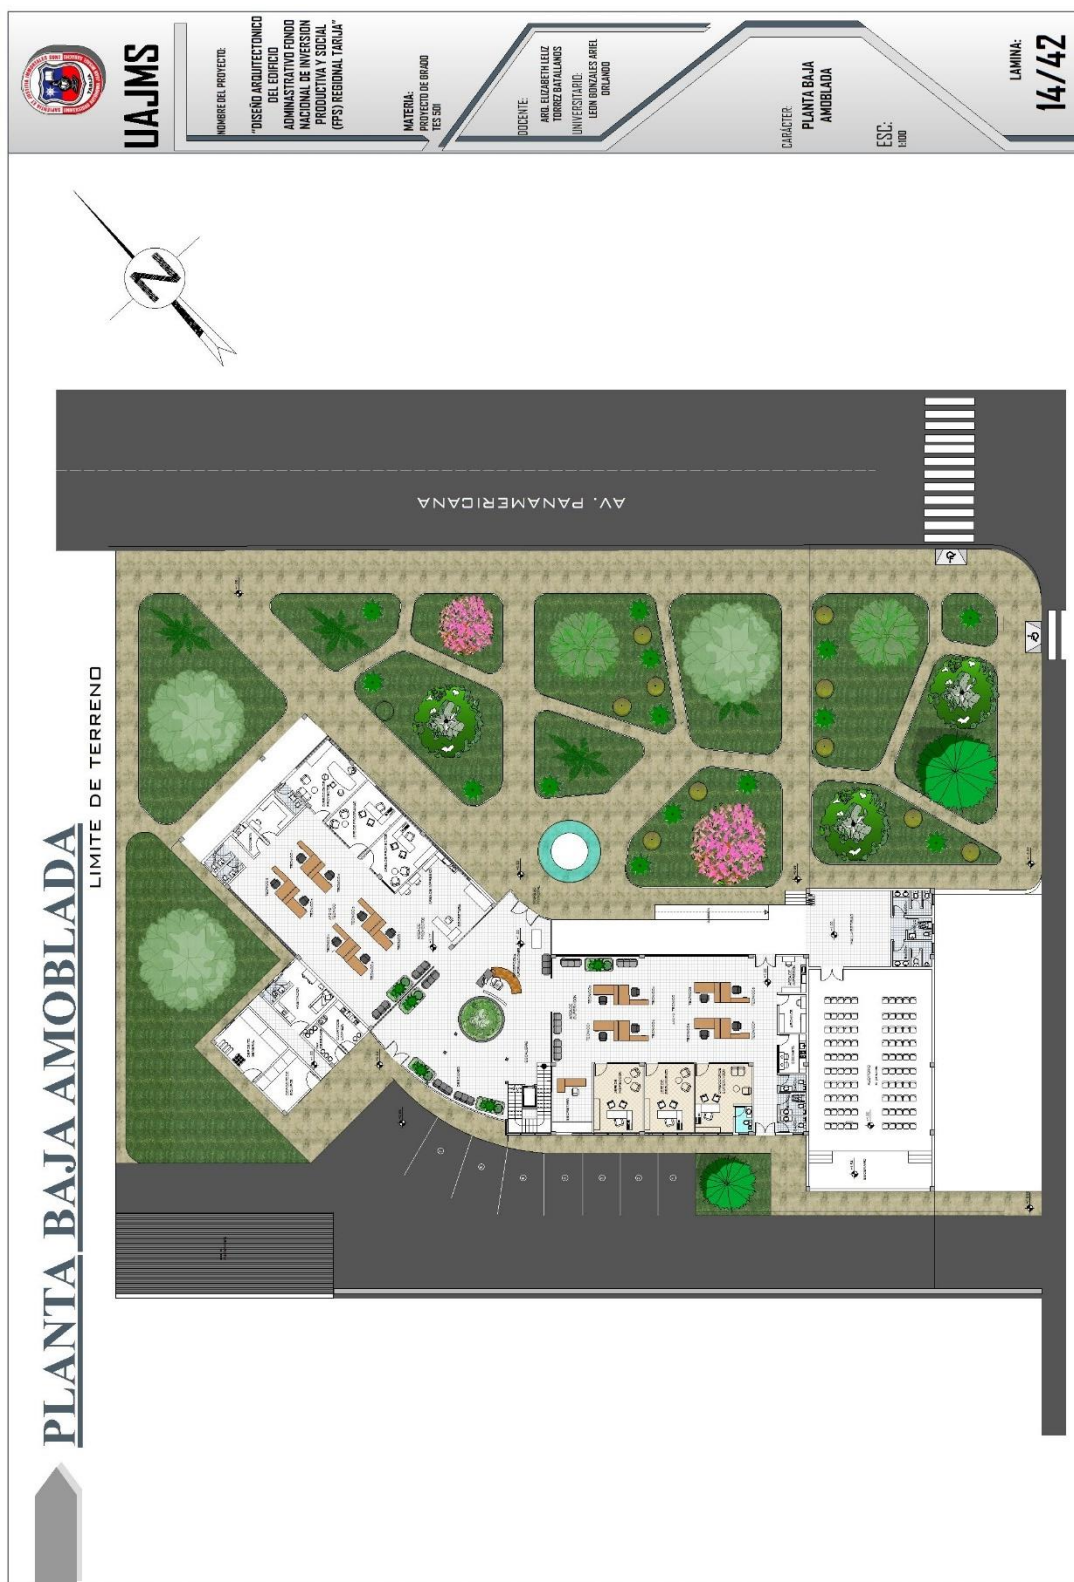


**“DISEÑO ARQUITECTONICO DEL EDIFICIO ADMINISTRATIVO PARA EL FONDO
NACIONAL DE INVERSION PRODUCTIVA Y SOCIAL (FPS) REGIONAL TARIJA”**



**“DISEÑO ARQUITECTONICO DEL EDIFICIO ADMINISTRATIVO PARA EL FONDO
NACIONAL DE INVERSION PRODUCTIVA Y SOCIAL (FPS) REGIONAL TARIJA”**

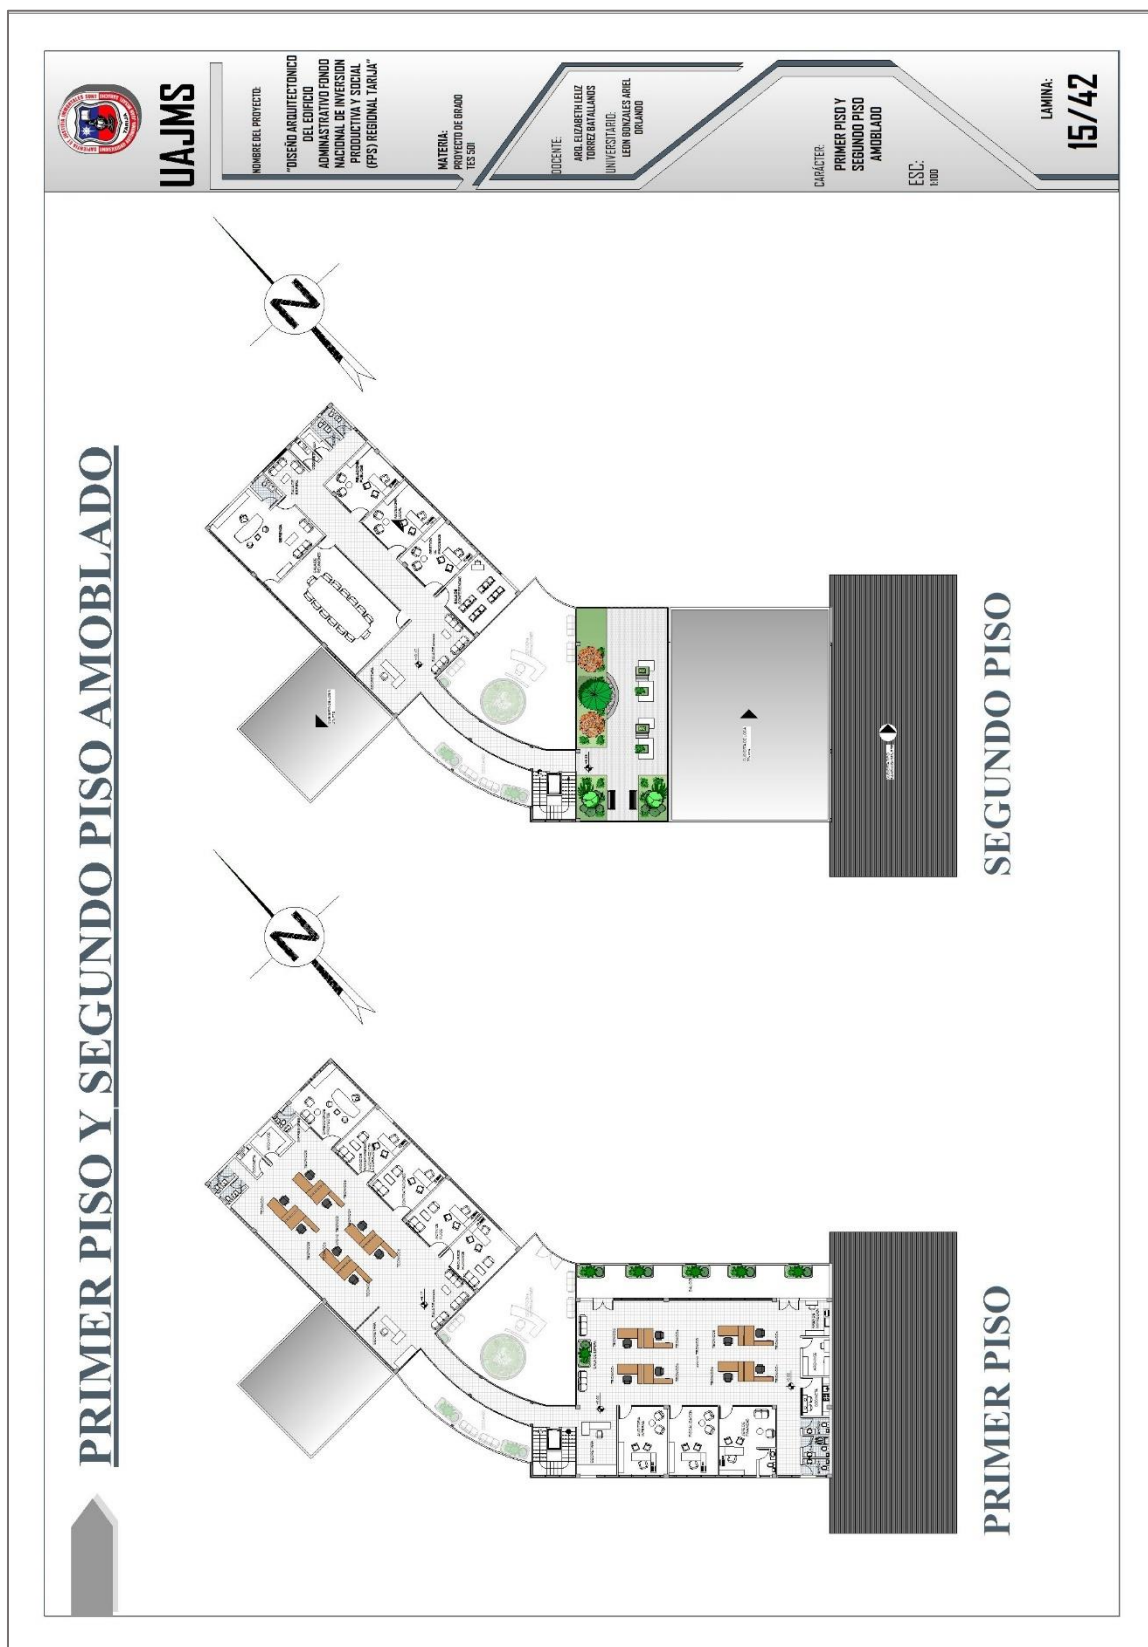


**“DISEÑO ARQUITECTONICO DEL EDIFICIO ADMINISTRATIVO PARA EL FONDO
NACIONAL DE INVERSION PRODUCTIVA Y SOCIAL (FPS) REGIONAL TARIJA”**

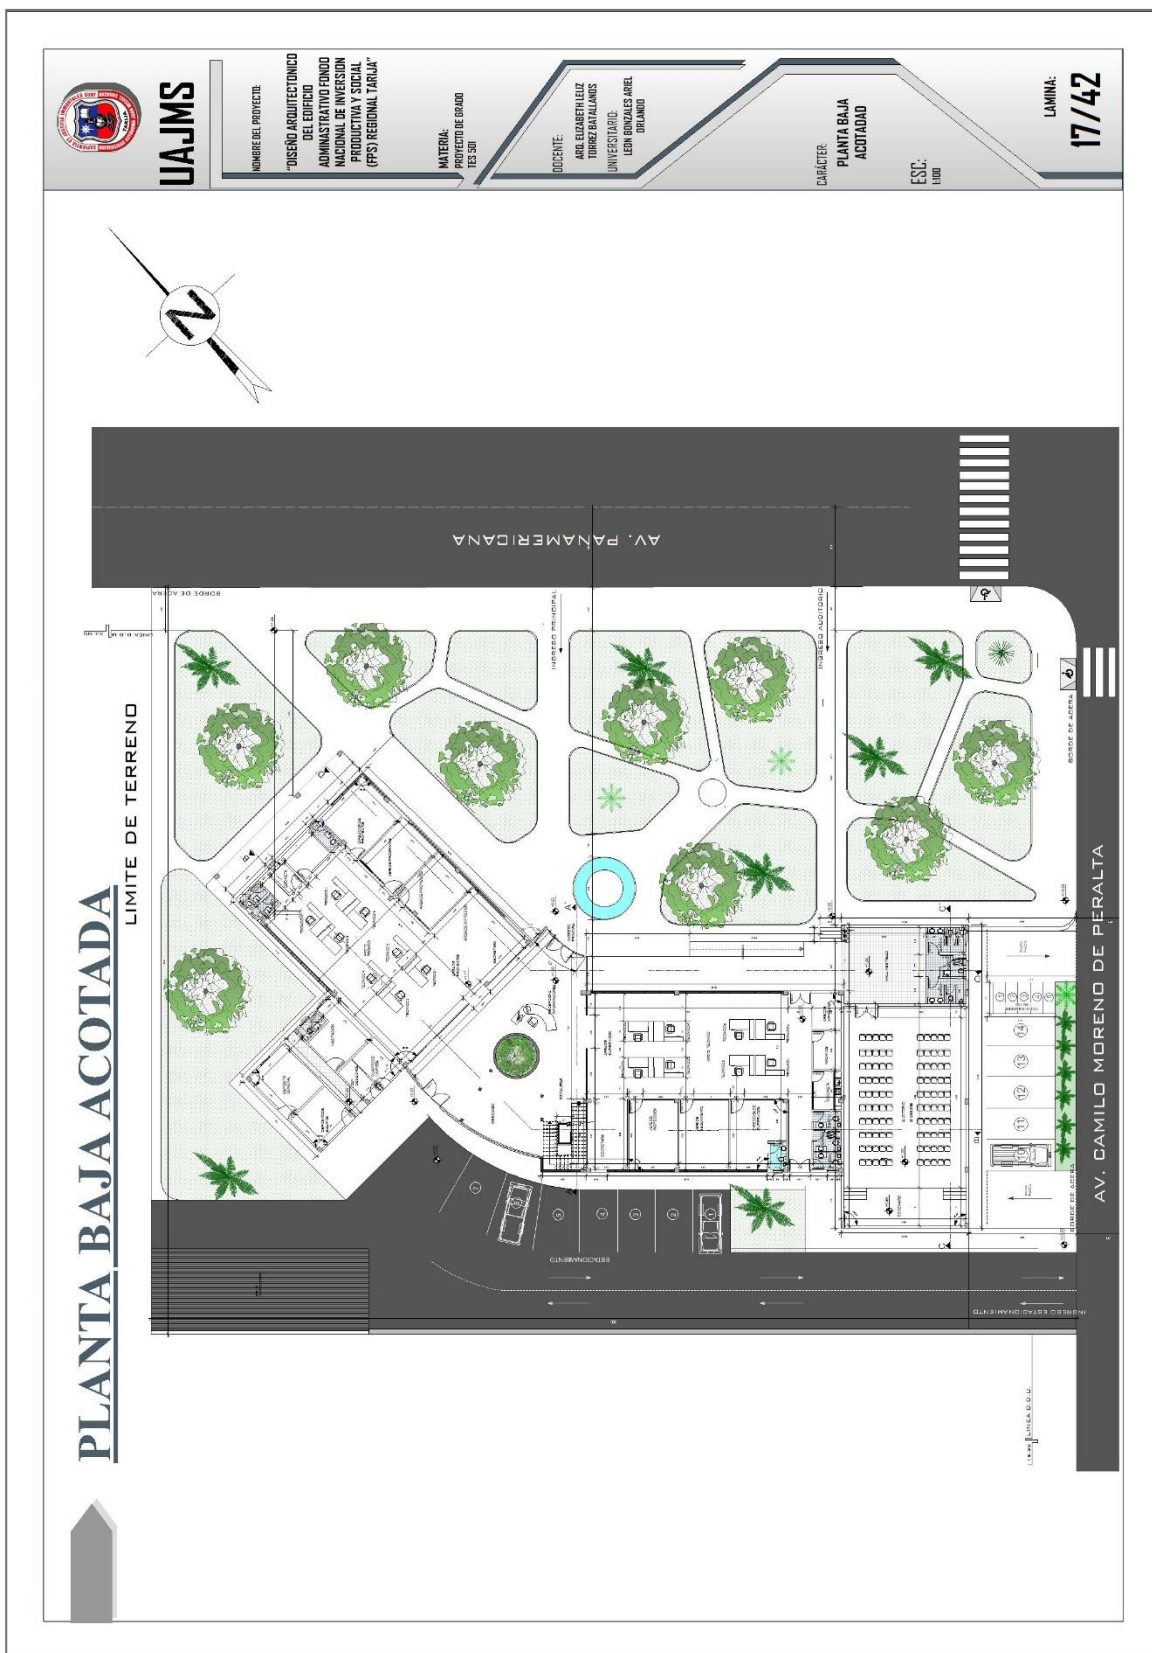

**“DISEÑO ARQUITECTONICO DEL EDIFICIO ADMINISTRATIVO PARA EL FONDO
NACIONAL DE INVERSION PRODUCTIVA Y SOCIAL (FPS) REGIONAL TARIJA”**


 UAJMS	NOMBRE DEL PROYECTO: "DISEÑO ARQUITECTONICO DEL EDIFICIO ADMINISTRATIVO FONDO NACIONAL DE INVERSION PRODUCTIVA Y SOCIAL (FPS) REGIONAL TARIJA"	MATERIA: PROYECTO DE GRADO TES 500	DOCENTE: ARIEL ELIZABETH LEZ TORRES BATALLANOS UNIVERSITARIO LEON GONZALES ARIEL DOLANDO	CARÁCTER: PLANTA PRIMER PISO ACOTADO	ESC: 1:100	LÁMINA: 18/42

PLANTA PRIMER PISO ACOTADO

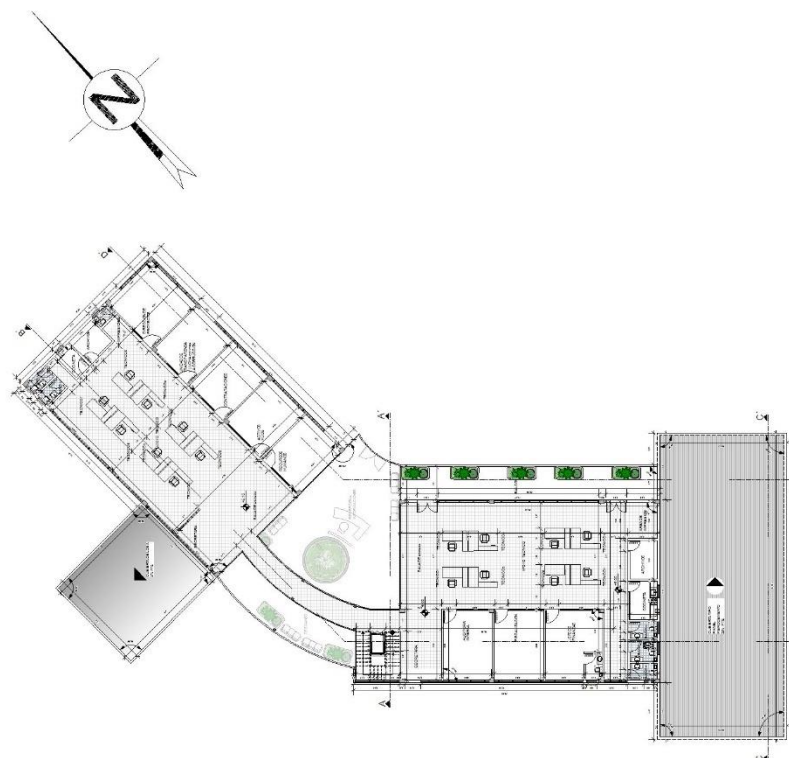

PRIMER PISO

PLANTA SEGUNDO PISO ACOTADO Y SUBSUELO

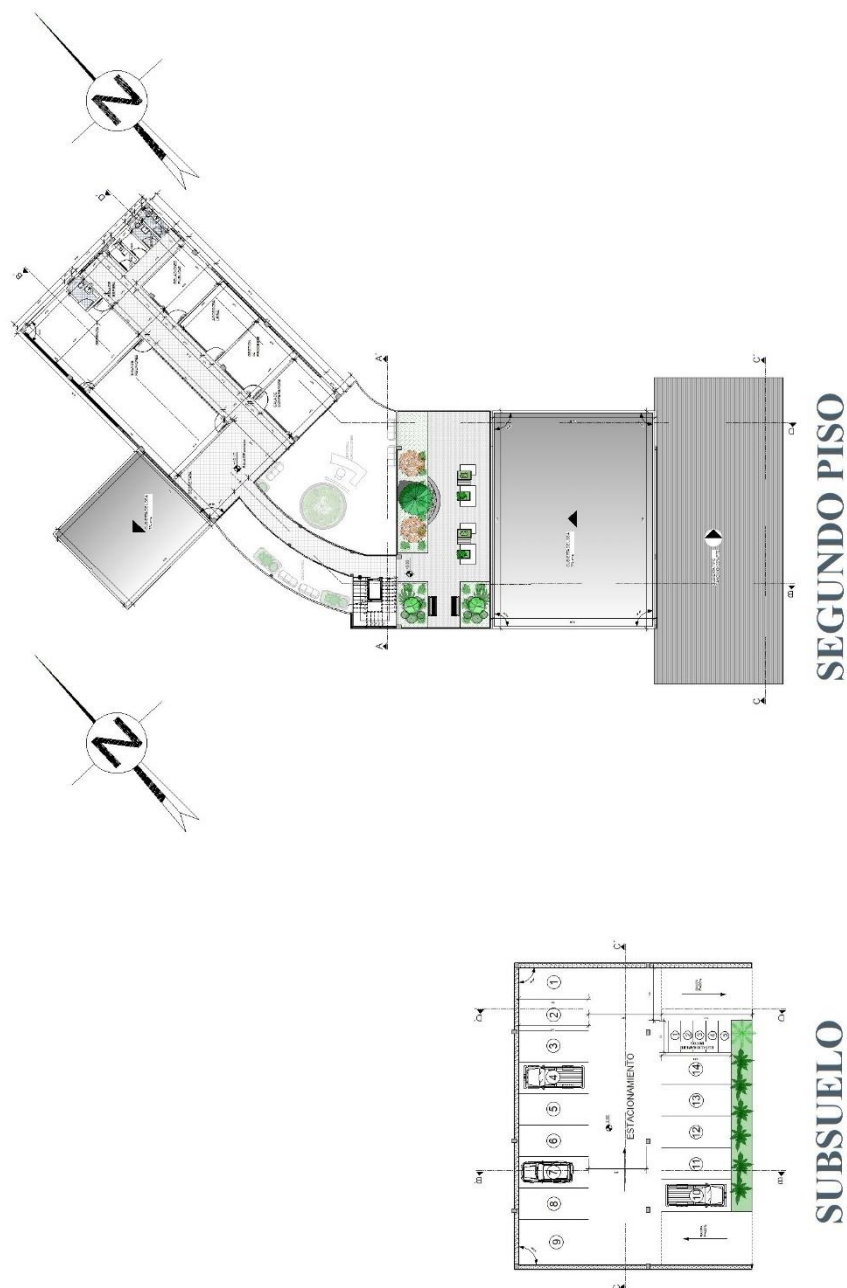

UAJMS

NOMBRE DEL PROYECTO:
"DISEÑO ARQUITECTONICO
DEL EDIFICIO
ADMINISTRATIVO FONDO
NACIONAL DE INVERSION
PRODUCTIVA Y SOCIAL
(FPS) REGIONAL TARIJA"

MATERIA:
PROYECTO DE GRADO
TES-501


DOCENTE:

CARÁCTER:
SEGUNDO PISO Y
SUBSUELO
ACOTADO

ESCALA:
1:100


LAMINA:
19/42

**“DISEÑO ARQUITECTONICO DEL EDIFICIO ADMINISTRATIVO PARA EL FONDO
NACIONAL DE INVERSION PRODUCTIVA Y SOCIAL (FPS) REGIONAL TARIJA”**

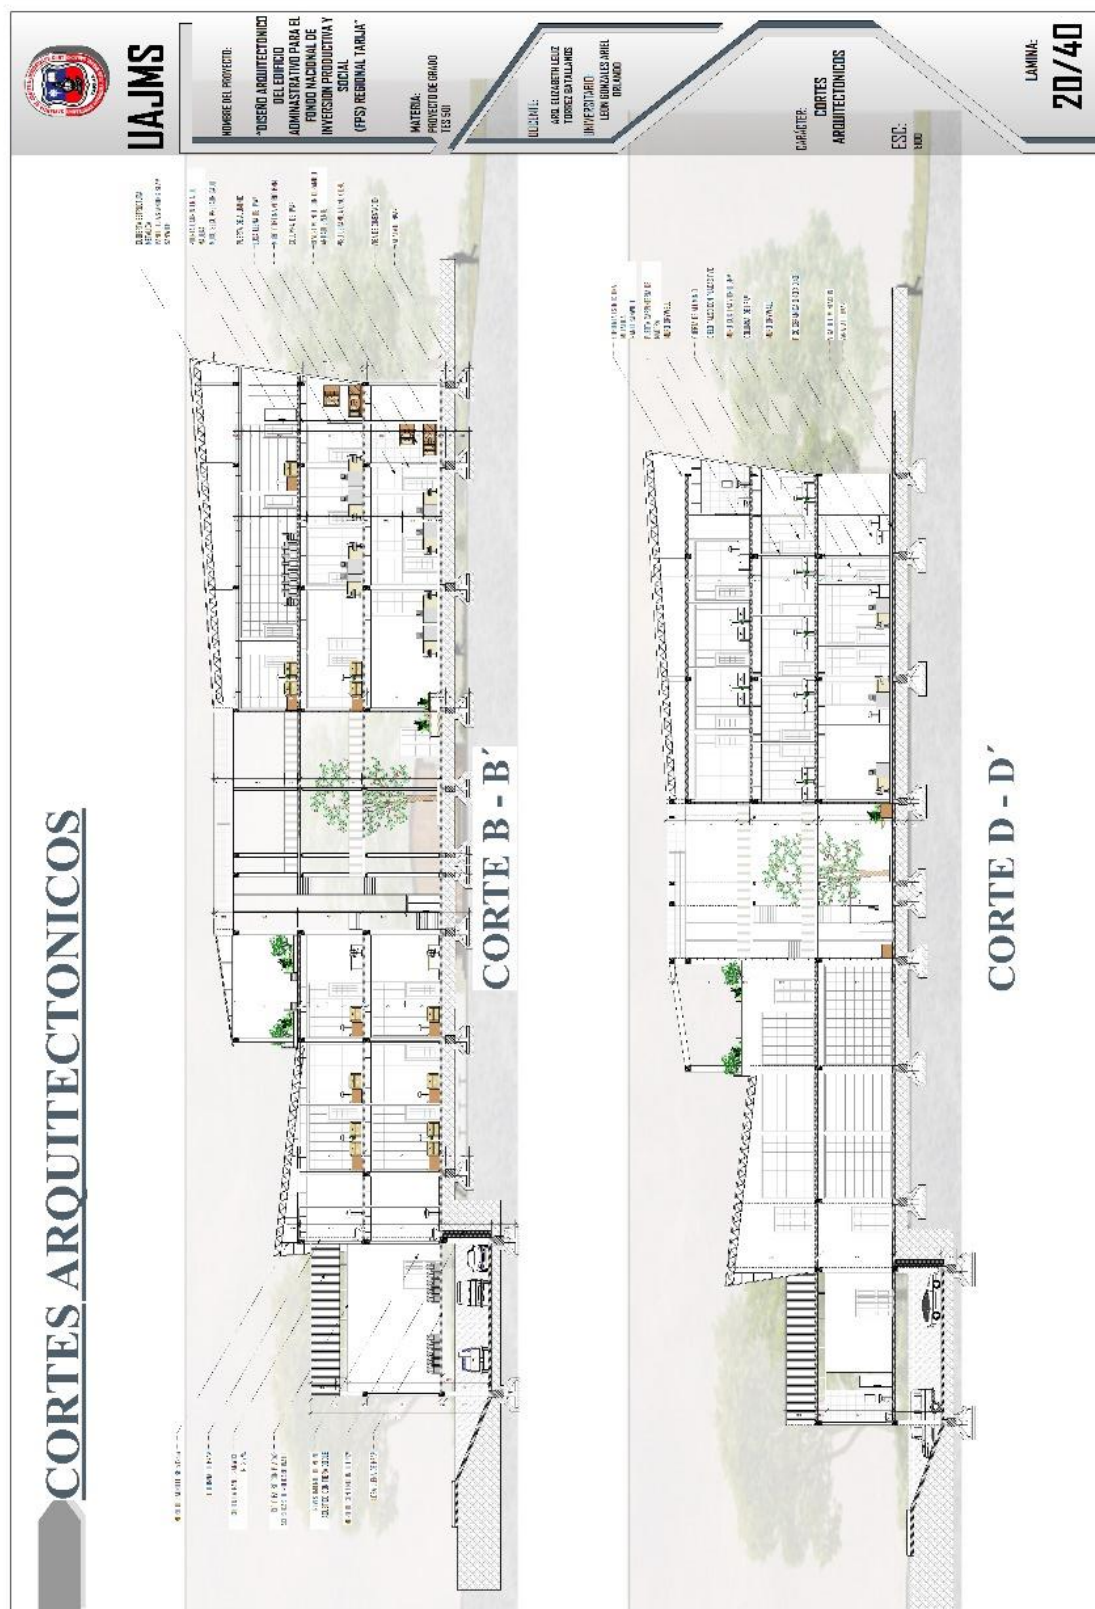


**“DISEÑO ARQUITECTONICO DEL EDIFICIO ADMINISTRATIVO PARA EL FONDO
NACIONAL DE INVERSION PRODUCTIVA Y SOCIAL (FPS) REGIONAL TARIJA”**

CORTES ARQUITECTONICOS

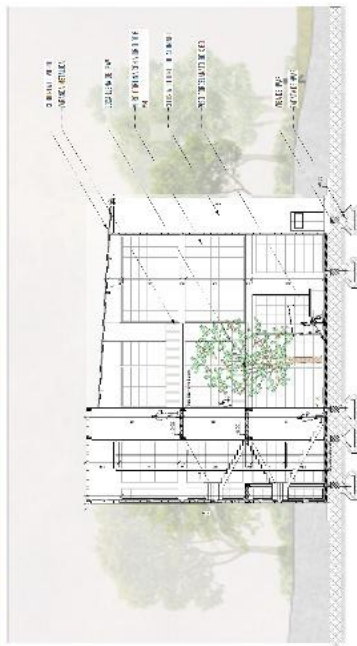

CORTE A - A'

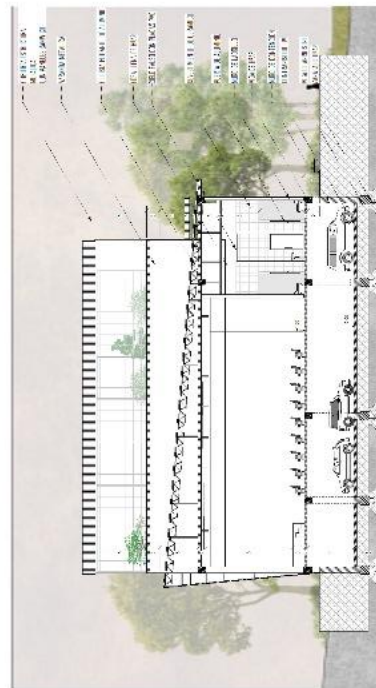

CORTE C - C'



UAJMS

NOMBRE DEL PROYECTO:
"DISEÑO ARQUITECTONICO
DEL EDIFICIO
ADMINISTRATIVO PARA EL
FONDO NACIONAL DE
INVERSION PRODUCTIVA Y
SOCIAL
(FPS) REGIONAL TARIJA"

MATERIA:


CORTES
ARQUITECTONICOS

ESC.:
1:100

LAMINA:
21/40

**“DISEÑO ARQUITECTONICO DEL EDIFICIO ADMINISTRATIVO PARA EL FONDO
NACIONAL DE INVERSION PRODUCTIVA Y SOCIAL (FPS) REGIONAL TARIJA”**



**“DISEÑO ARQUITECTONICO DEL EDIFICIO ADMINISTRATIVO PARA EL FONDO
NACIONAL DE INVERSION PRODUCTIVA Y SOCIAL (FPS) REGIONAL TARIJA”**

PERSPECTIVAS EXTERIORES



UAJMS

ACERCA DEL PROYECTO:
“DISEÑO ARQUITECTONICO DEL EDIFICIO ADMINISTRATIVO PARA EL FONDO NACIONAL DE INVERSION PRODUCTIVA Y SOCIAL (FPS) REGIONAL TARIJA”



CUBIERTA:
PERSPECTIVAS
EXTERIORES
U.S.C.
PROYECTO

LAMINA
24/42










**“DISEÑO ARQUITECTONICO DEL EDIFICIO ADMINISTRATIVO PARA EL FONDO
NACIONAL DE INVERSION PRODUCTIVA Y SOCIAL (FPS) REGIONAL TARIJA”**

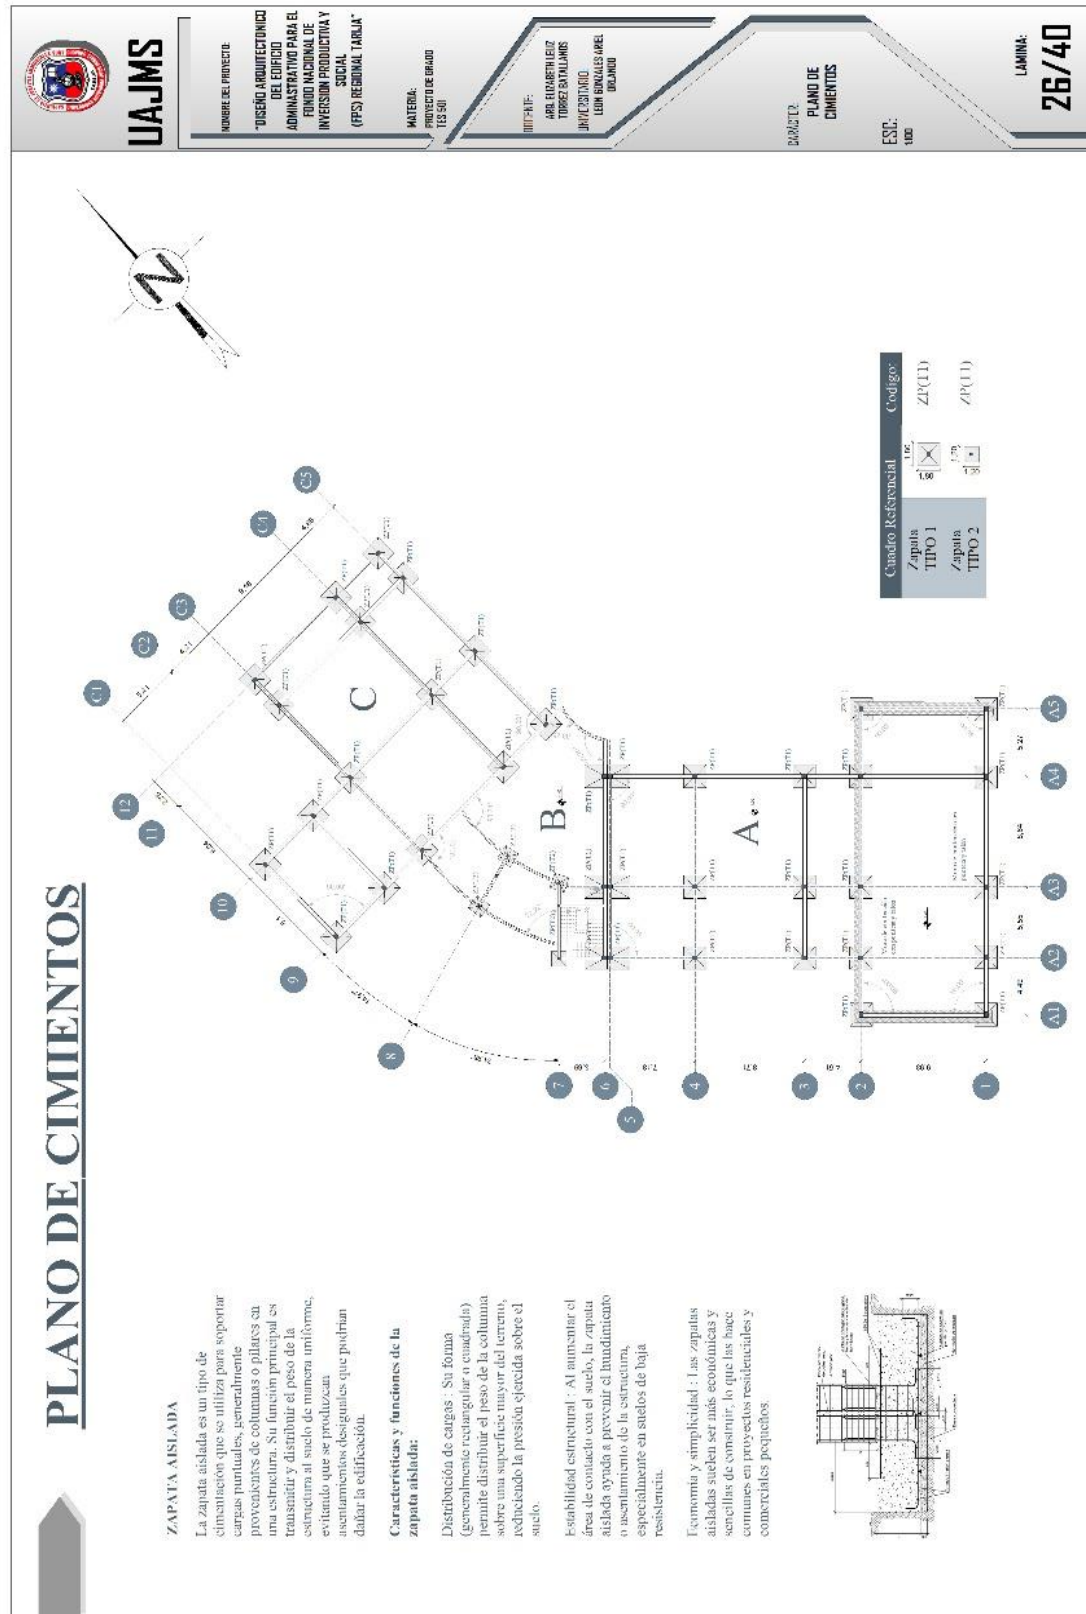



**“DISEÑO ARQUITECTONICO DEL EDIFICIO ADMINISTRATIVO PARA EL FONDO
NACIONAL DE INVERSION PRODUCTIVA Y SOCIAL (FPS) REGIONAL TARIJA”**

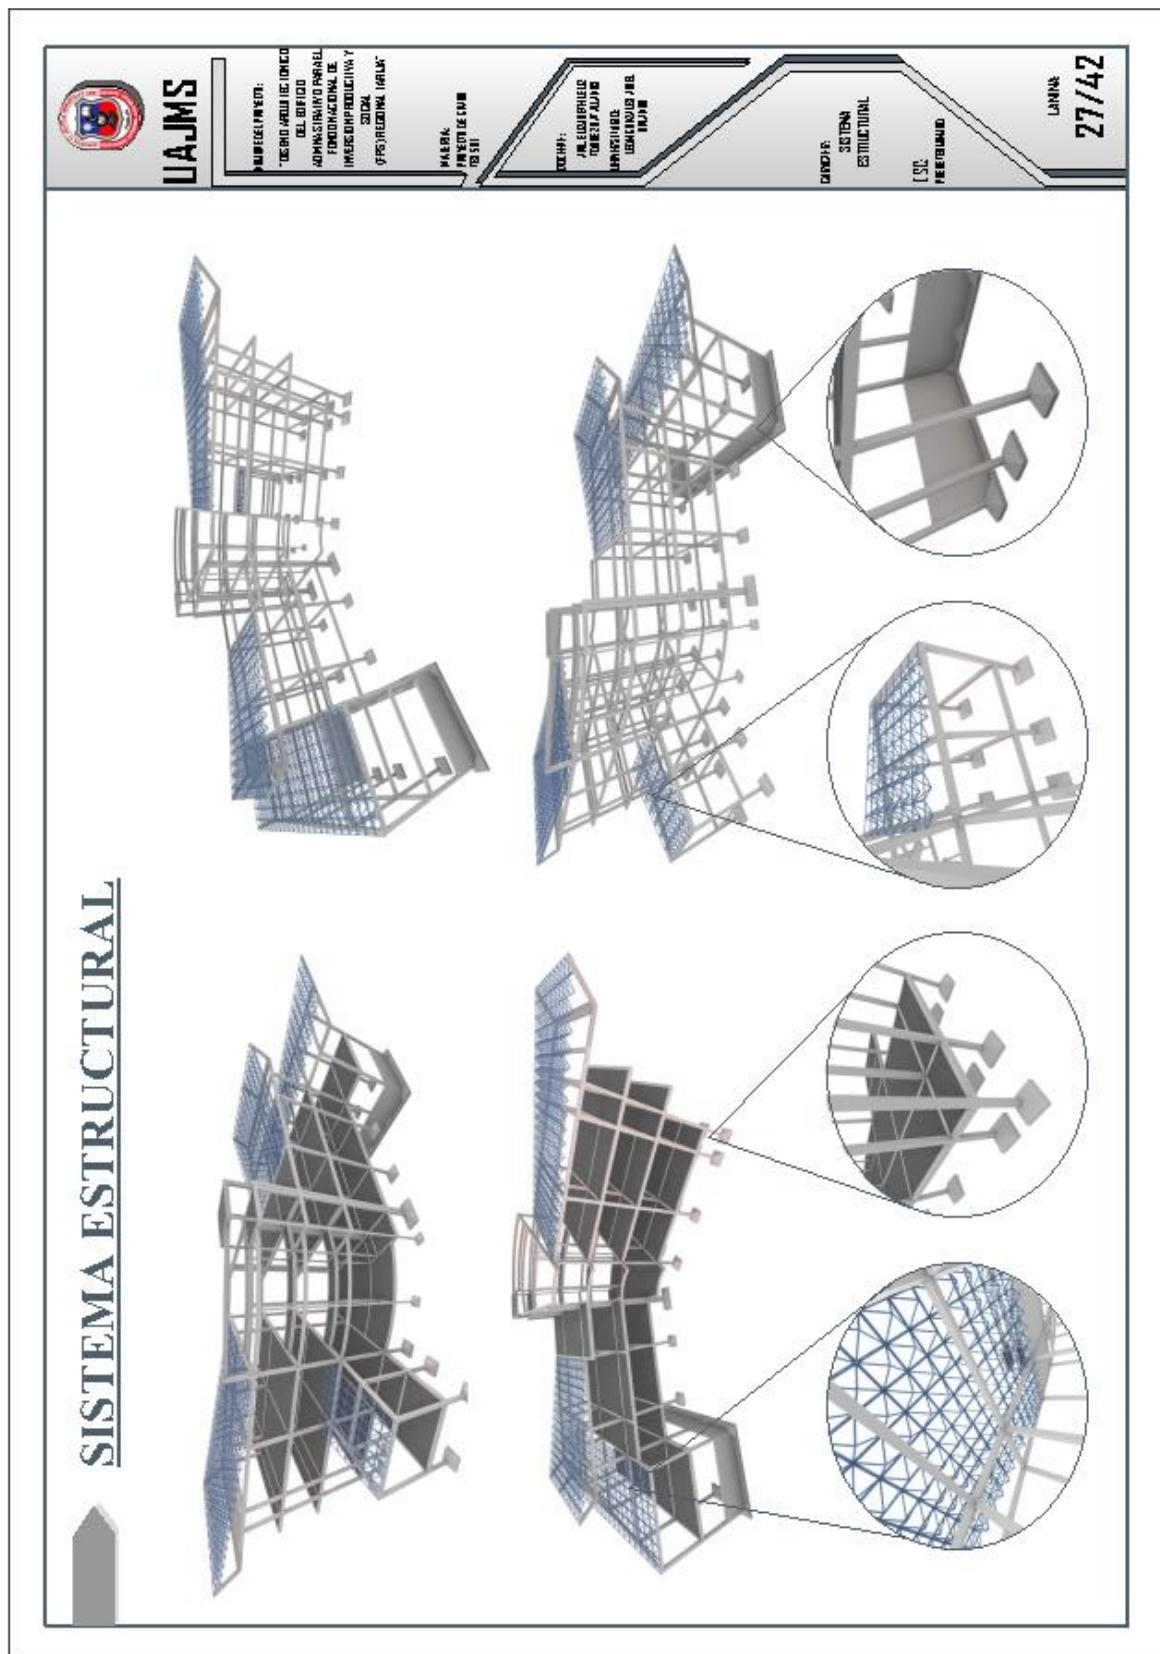



**“DISEÑO ARQUITECTONICO DEL EDIFICIO ADMINISTRATIVO PARA EL FONDO
NACIONAL DE INVERSION PRODUCTIVA Y SOCIAL (FPS) REGIONAL TARIJA”**

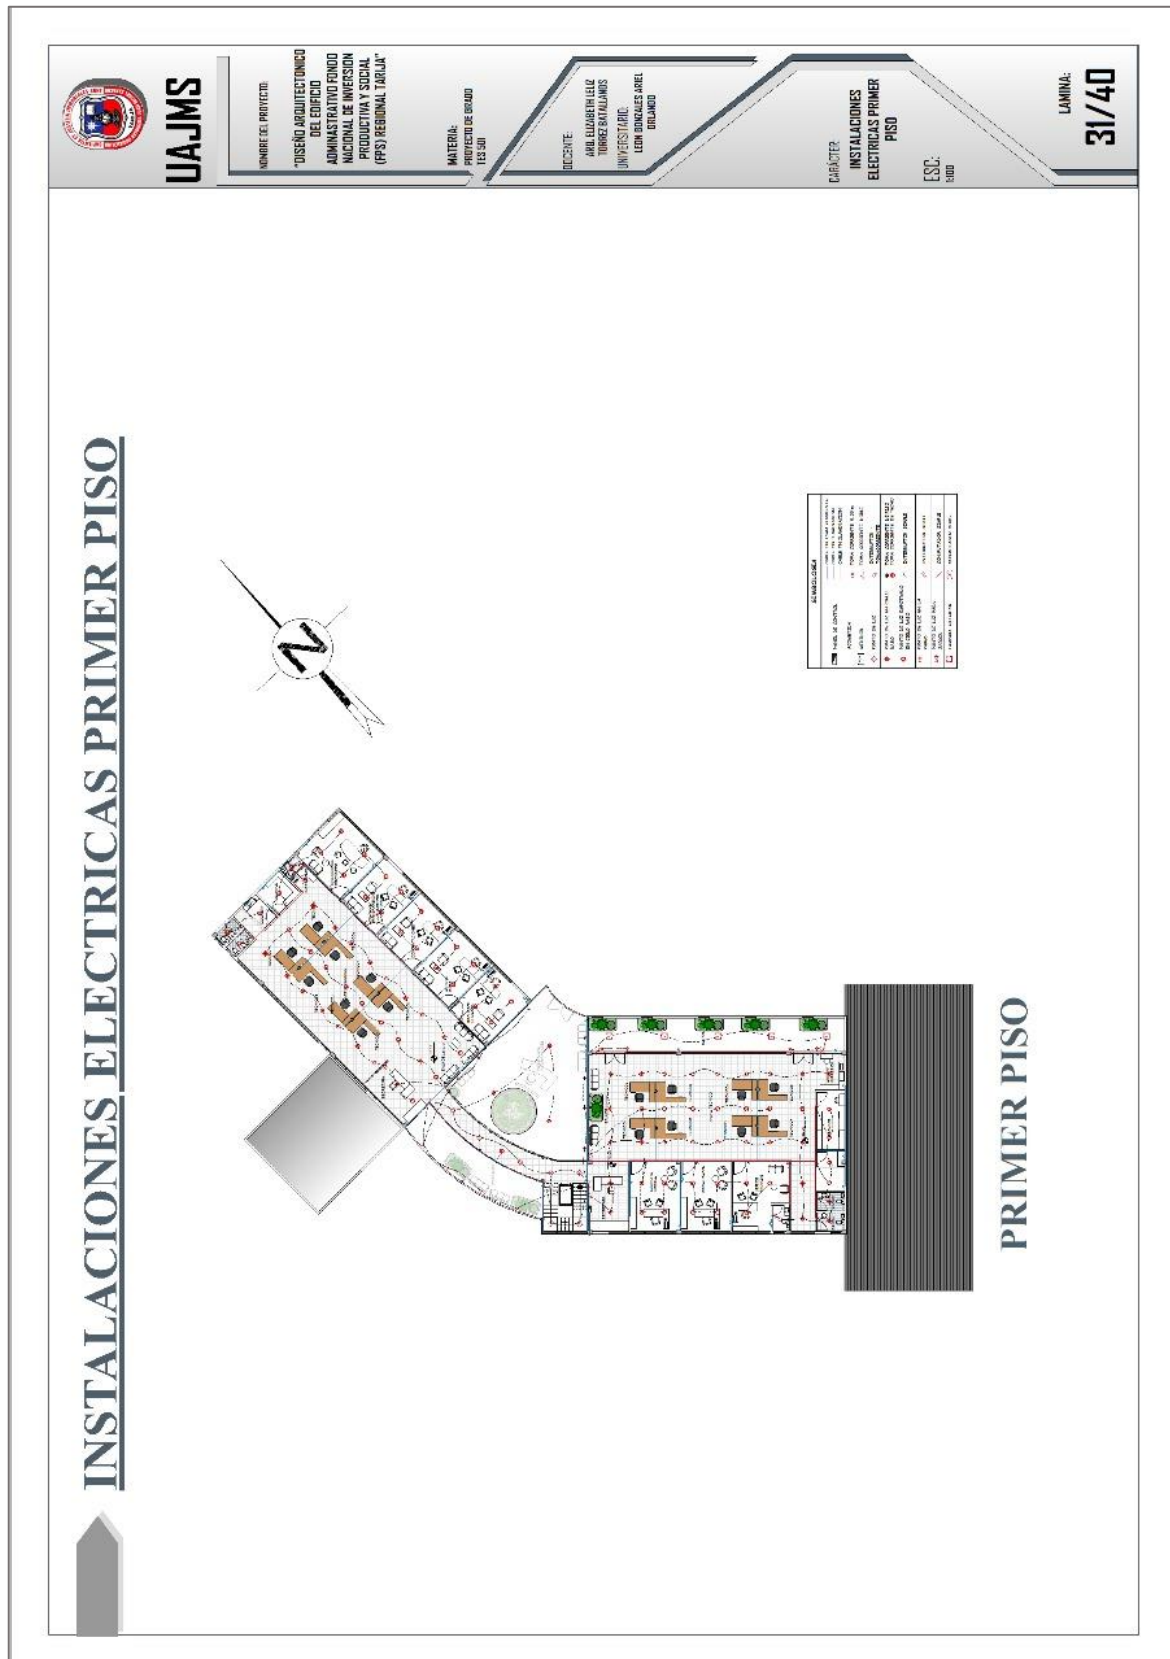

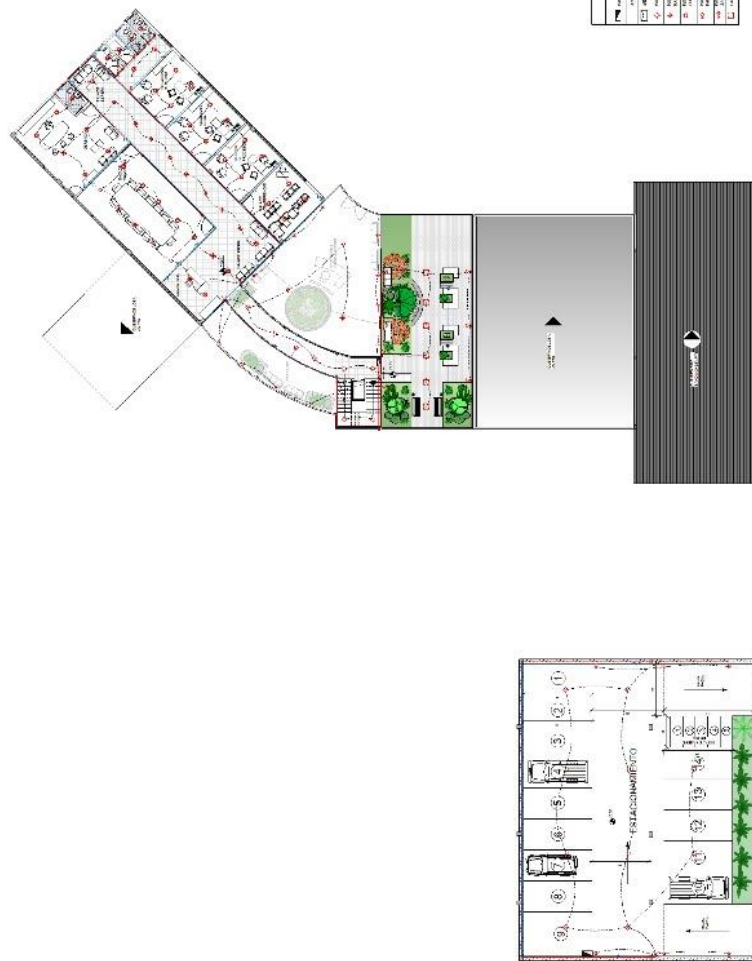

SUBSUELO

SEGUNDO PISO

[illegible]

UA-JMS

“DISEÑO ARQUITECTÓNICO
DEL EDIFICIO
ADMINISTRATIVO FONDO
NACIONAL DE INVERSIÓN
PRODUCTIVA Y SOCIAL
(FPI) REGIONAL TARIJA”

MATERIA:
PROYECTO DE GRADO
TES SI


 UNIVERSITARIO
 LEON DONZALES ARIEL
 GILAND

CARACTER:
INSTALACIONES
ELECTRICAS
SEGUNDO PISO Y
SUBSUELO
ESD:
1.100

LAMINA:

32/40



**“DISEÑO ARQUITECTONICO DEL EDIFICIO ADMINISTRATIVO PARA EL FONDO
NACIONAL DE INVERSION PRODUCTIVA Y SOCIAL (FPS) REGIONAL TARIJA”**

