


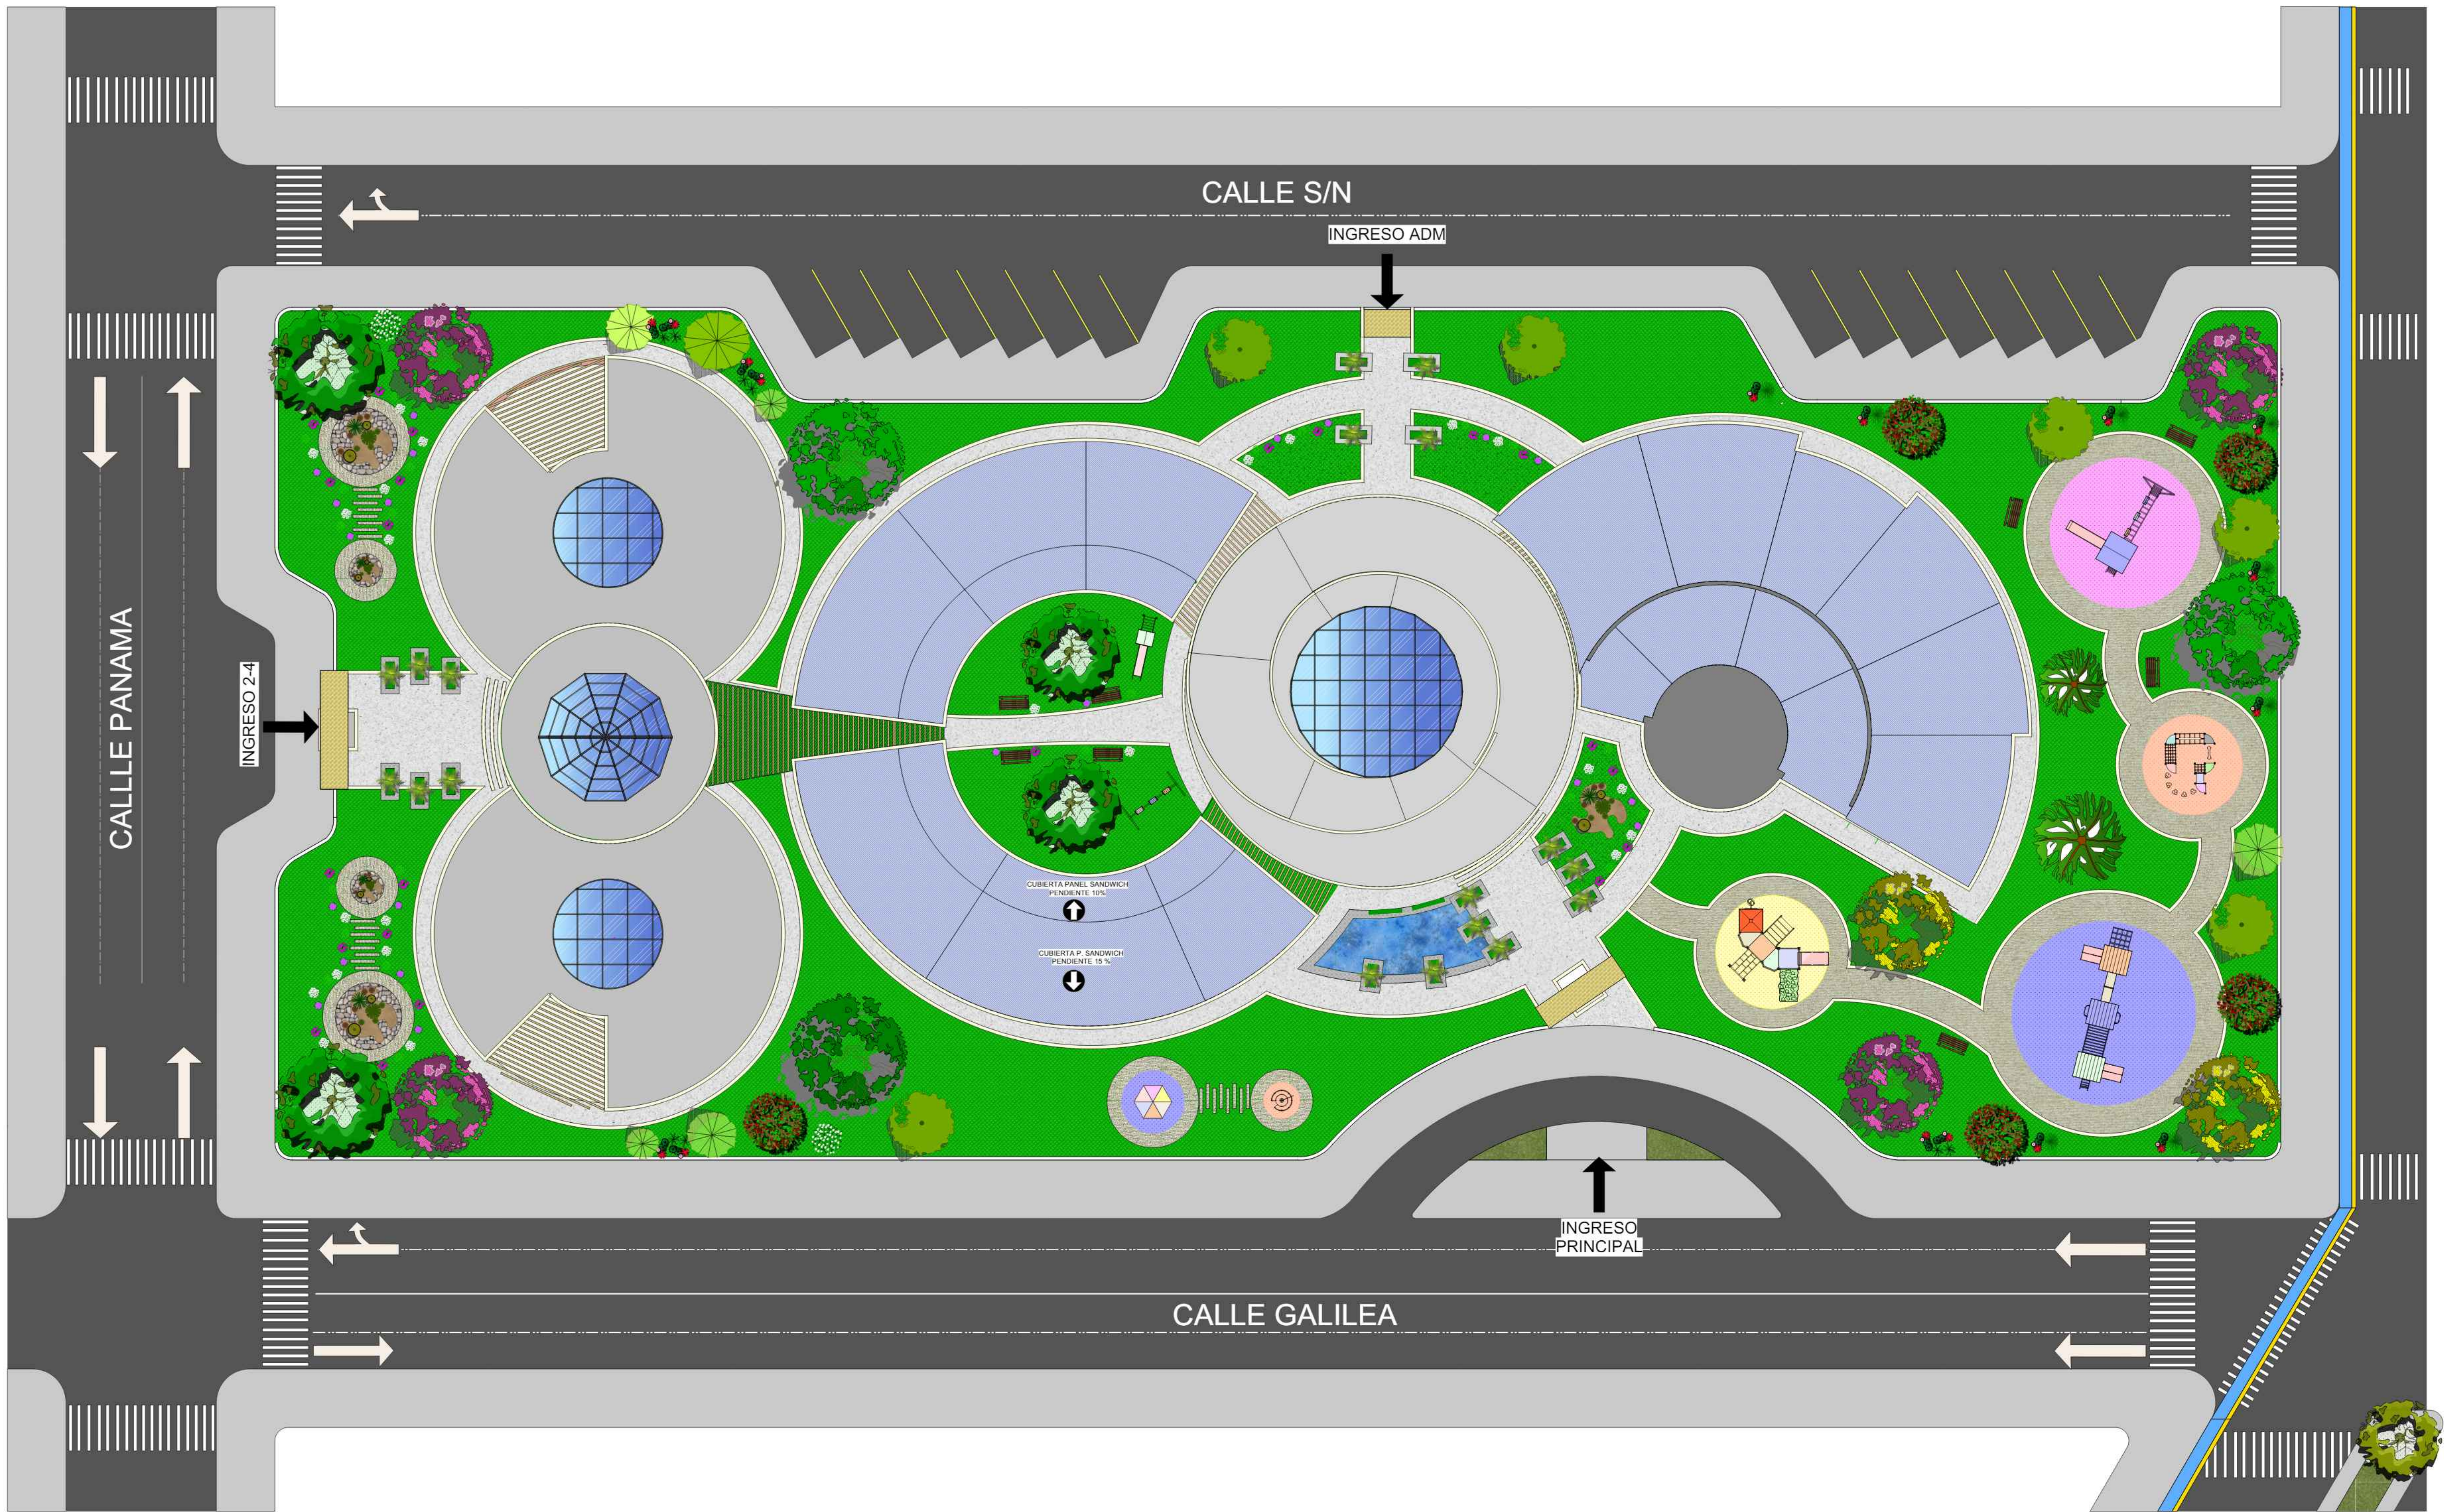

PRIMAVERA

PROPUESTA PAISAJISTICA

SIMBOLOGIA PAVIMENTOS		TIPO DE VEGETACION EN LA PROPUESTA PAISAJISTICA													
		NOMBRE	SIMBOLOS	NOMBRE	SIMBOLOS	NOMBRE	SIMBOLOS	NOMBRE	SIMBOLOS	NOMBRE	SIMBOLOS	NOMBRE	SIMBOLOS	NOMBRE	SIMBOLOS
PISO CERAMICO		PINO		NISPERO		LAPACHO ROSADO		ACACIA COMUN		ALGARROBO		VERBENA		AZUCENA	
PISO DE PIEDRA LAJA		HOJA PERENNE		HOJA CADUCA		HOJA CADUCA		HOJA PERENNE		HOJA PERENNE		HOJA PERENNE		HOJA CADUCA	
PISO CONTINUO		HOJA PERENNE		HOJA CADUCA		HOJA CADUCA		HOJA PERENNE		HOJA PERENNE		HOJA PERENNE		HOJA CADUCA	
CESPED		NOMBRE	SIMBOLOS	NOMBRE	SIMBOLOS	NOMBRE	SIMBOLOS	NOMBRE	SIMBOLOS	NOMBRE	SIMBOLOS	NOMBRE	SIMBOLOS	NOMBRE	SIMBOLOS
FUENTE DE AGUA		SAUCE LLORON		LAPACHO AMARILLO		PALMERA ENANA		PARAISO		AMARANTO GLOBOSO		NARCISO DE INVIERNO		ROSA LAUREAL	
PAVIMENTO		HOJA CADUCA		HOJA CADUCA		HOJA PERENNE		HOJA CADUCA		HOJA CADUCA		HOJA PERENNE		HOJA CADUCA	



CARRERA : ARQUITECTURA Y URBANISMO

MATERIA : PROYECTO DE GRADO

GRUPO N° : 4

TITULO DE PROYECTO:
DISEÑO
ARQUITECTÓNICO
LUDOTECA INFANTIL
DISTRITO 6

N° DE LAMINA : 11

DOCENTE GUIA:
ARO. SANCHEZ MORALES LUIS JAVIER

ESTUDIANTE: TICONA TILERA FABIOLA RUTH

UNIVERSIDAD AUTONOMA
JUAN MISAEL SARACHO
FACULTAD DE CIENCIAS Y
TECNOLOGIA





PLANIMETRIA GENERAL
ESC 1:150



CARRERA : ARQUITECTURA Y URBANISMO

MATERIA : PROYECTO DE GRADO

GRUPO N° : 4

TITULO DE PROYECTO:
DISEÑO
ARQUITECTÓNICO
CO LUDOTECA
INFANTIL
DISTRITO 6

N° DE LAMINA : 12

DOCENTE GUÍA:
ARQ. SANCHEZ MORALES LUIS JAVIER

ESTUDIANTE: TICONA TILERA FABIOLA RUTH

UNIVERSIDAD AUTONOMA
JUAN MISAEL SARACHO
FACULTAD DE CIENCIAS Y
TECNOLOGIA







CARRERA : ARQUITECTURA Y URBANISMO
MATERIA : PROYECTO DE GRADO
GRUPO N° : 4

TITULO DE PROYECTO:
DISEÑO
ARQUITECTÓNICO
LUDOTECA INFANTIL
DISTRITO 6

N° DE LAMINA : 13
DOCENTE GUIA:
ARQ. SANCHEZ MORALES LUIS JAVIER
ESTUDIANTE: TICONA TILERA FABIOLA RUTH

UNIVERSIDAD AUTONOMA JUAN
MISAEI SARACHO
FACULTAD DE CIENCIAS Y
TECNOLOGIA



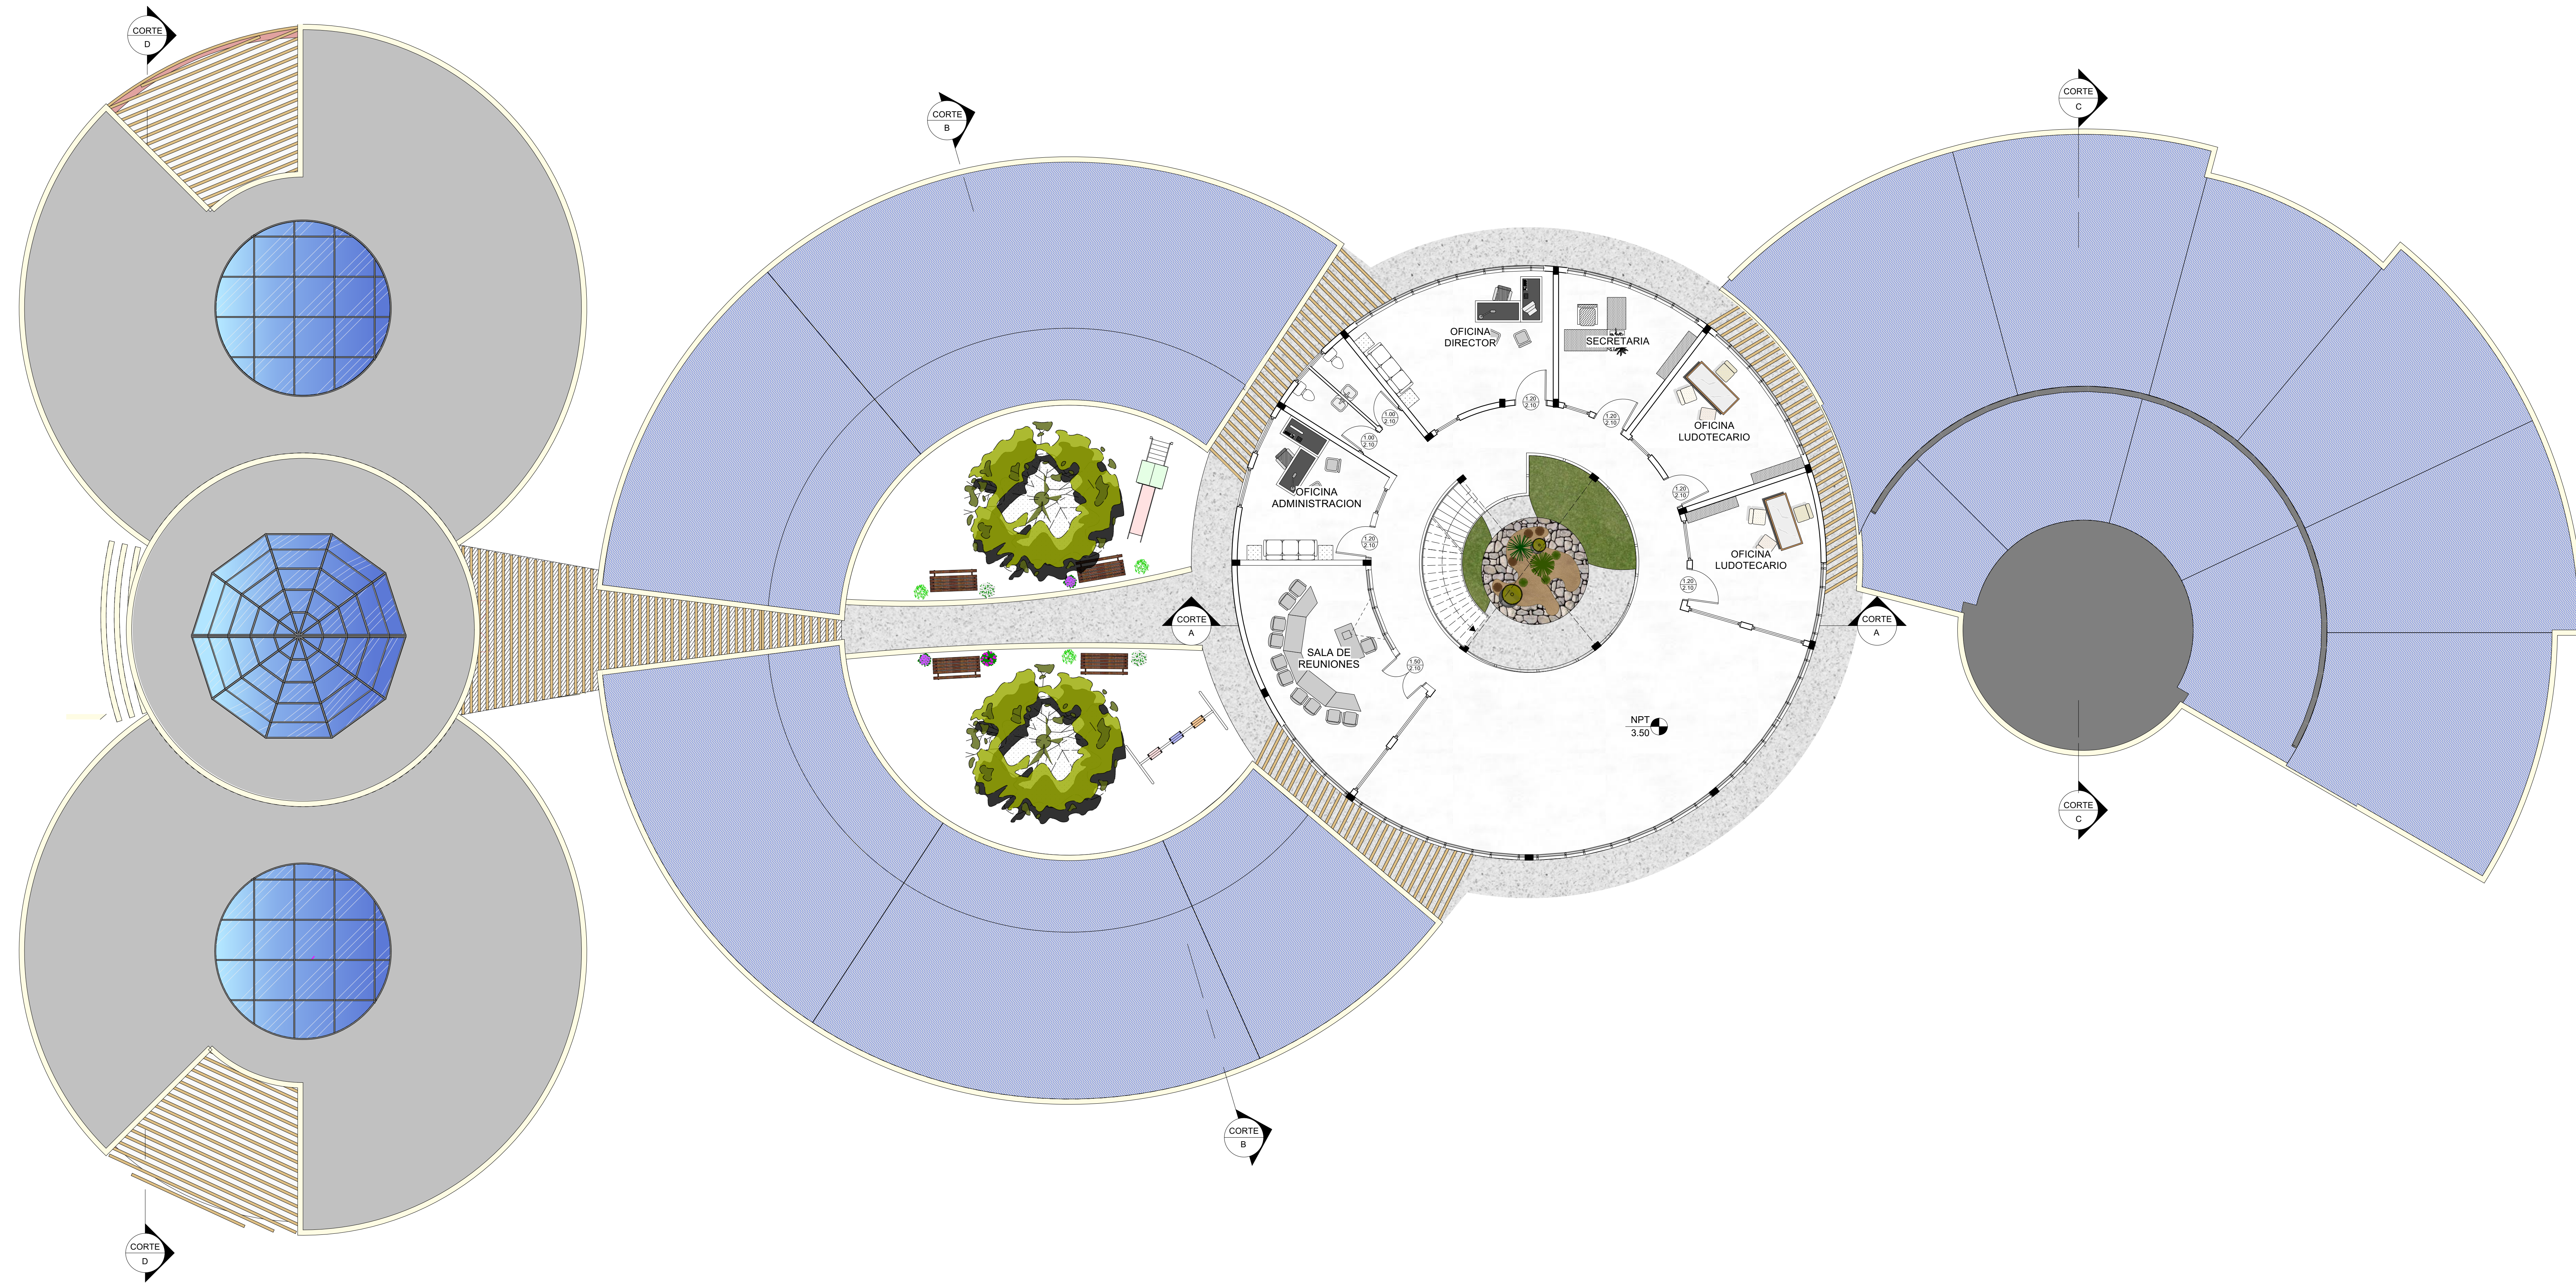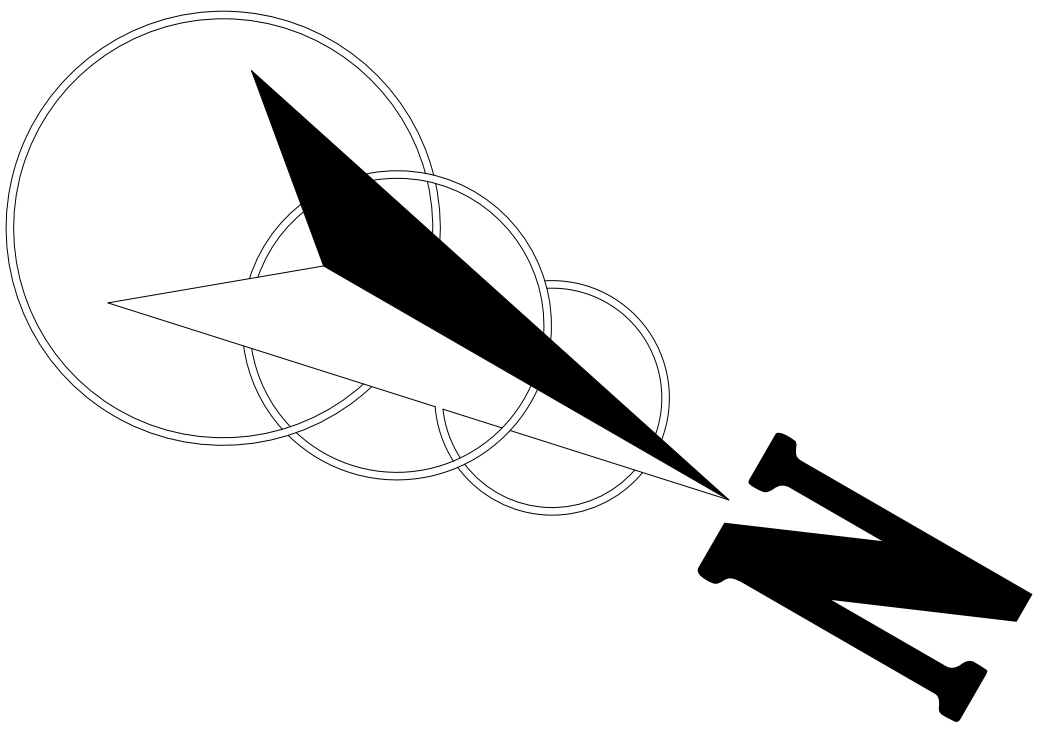

PLANTA ALTA AMOBLADA
ESC 1:100



CARRERA : ARQUITECTURA Y URBANISMO

MATERIA : PROYECTO DE GRADO

GRUPO N° : 4

TITULO DE PROYECTO:
DISEÑO
ARQUITECTÓNICO
LUDOTECA INFANTIL
DISTRITO 6

N° DE LAMINA : 14


DOCENTE GUIA:
ARQ. SANCHEZ MORALES LUIS JAVIER

ESTUDIANTE: TICONA TILERA FABIOLA RUTH

UNIVERSIDAD AUTONOMA JUAN
MISAE SARACHO


FACULTAD DE CIENCIAS Y
TECNOLOGIA



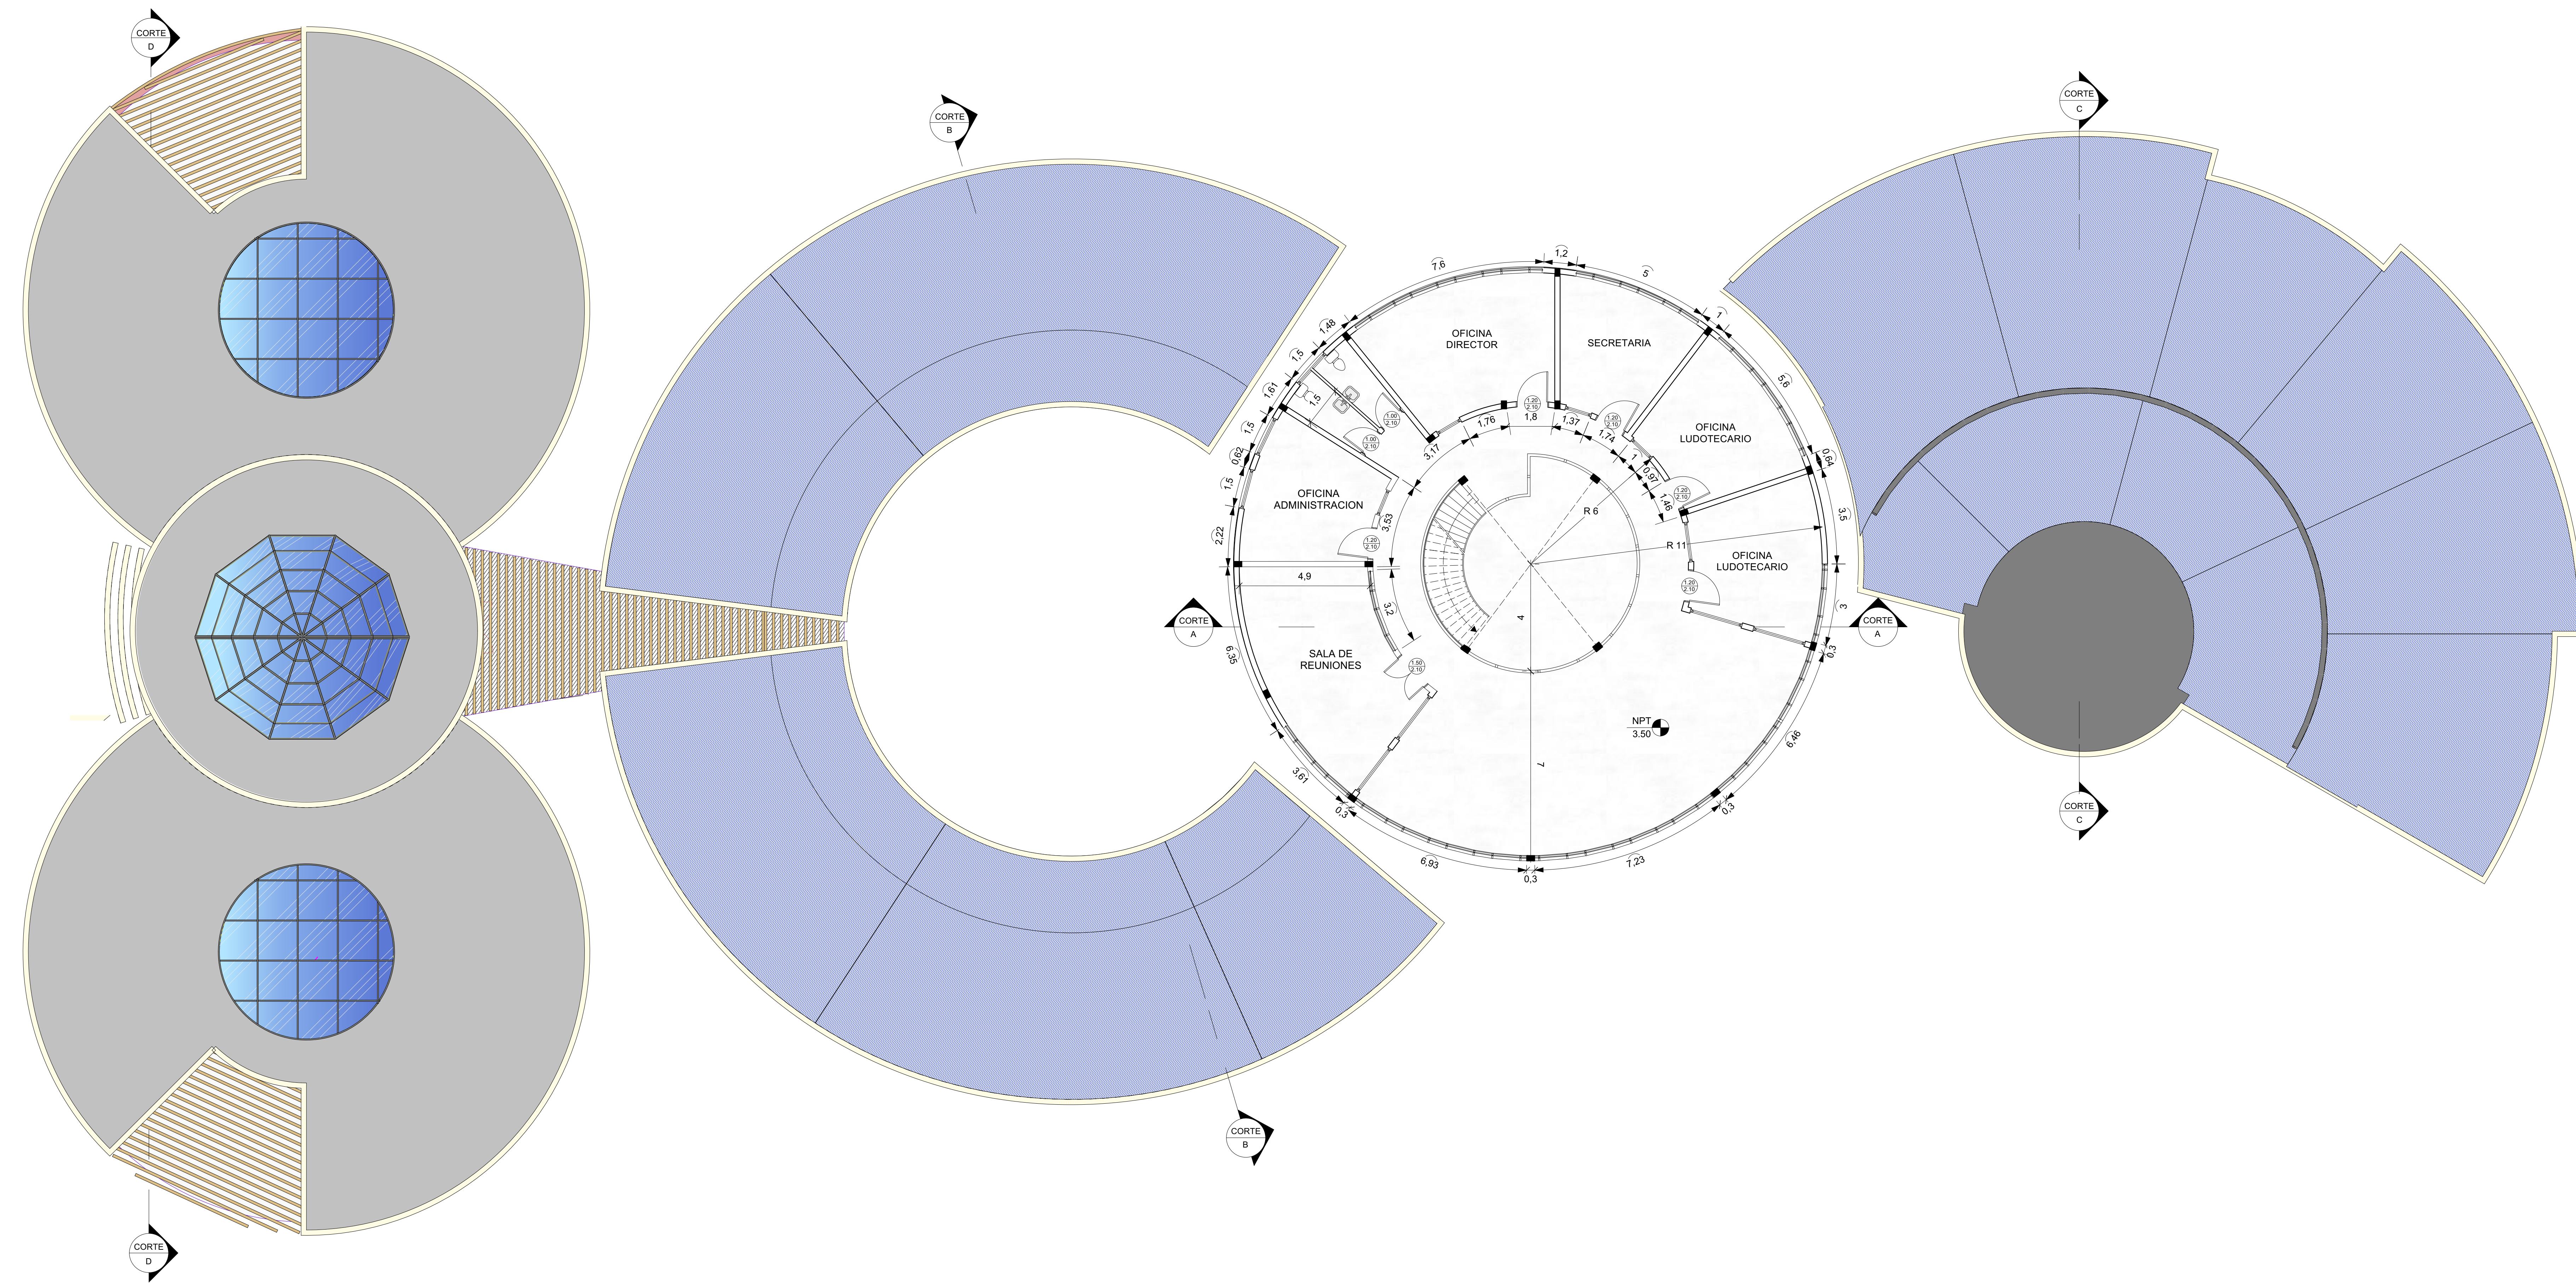


**FACULTAD DE CIENCIAS Y
TECNOLOGIA**




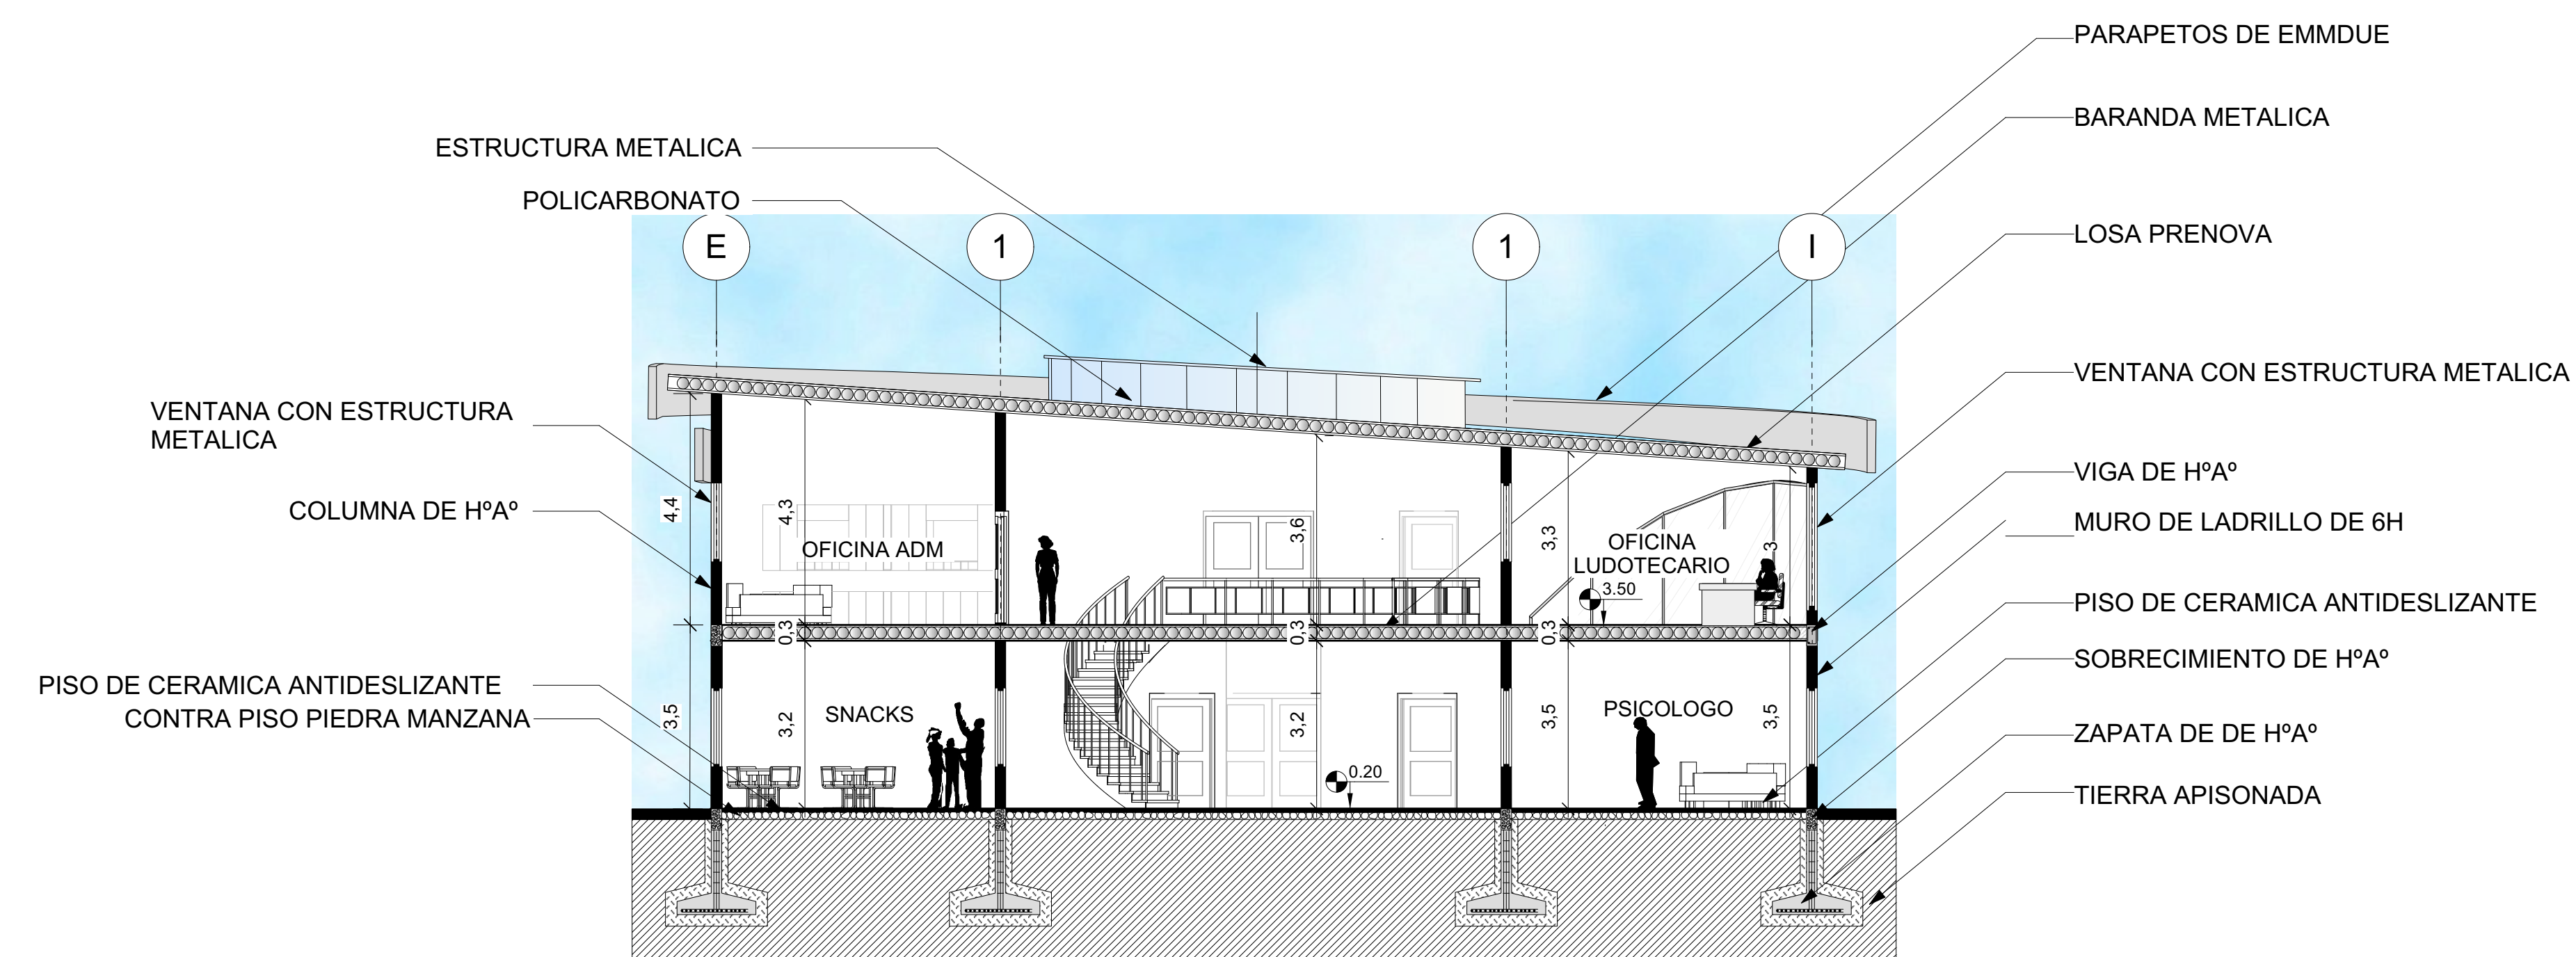


CORTE A-A
ESC 1:100

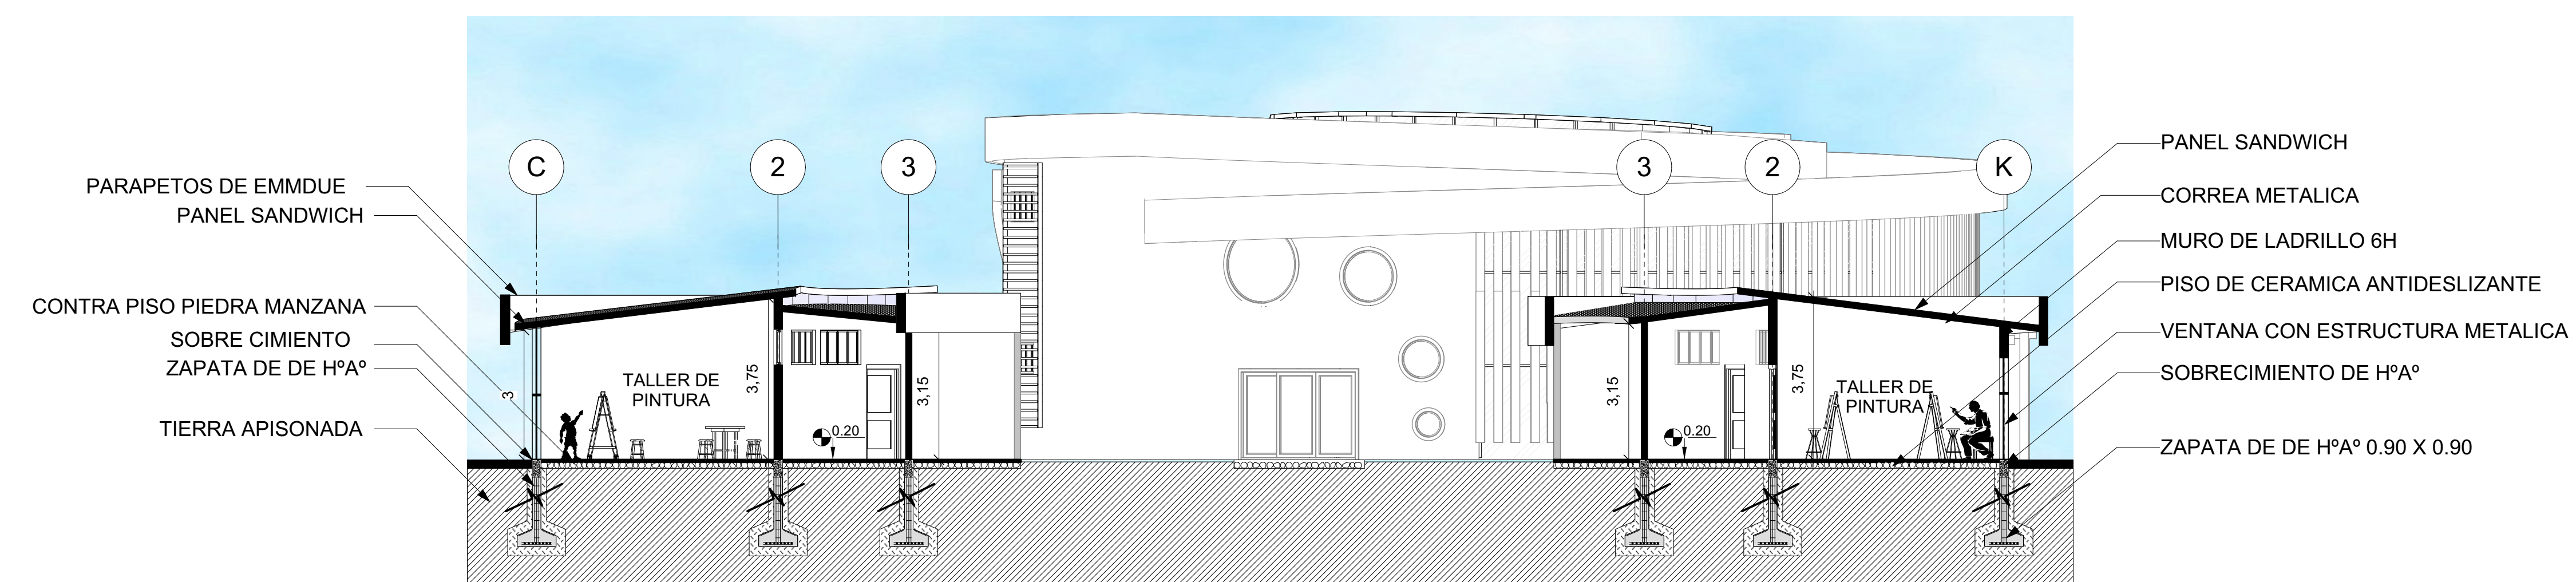

CORTE B-B
ESC 1:100

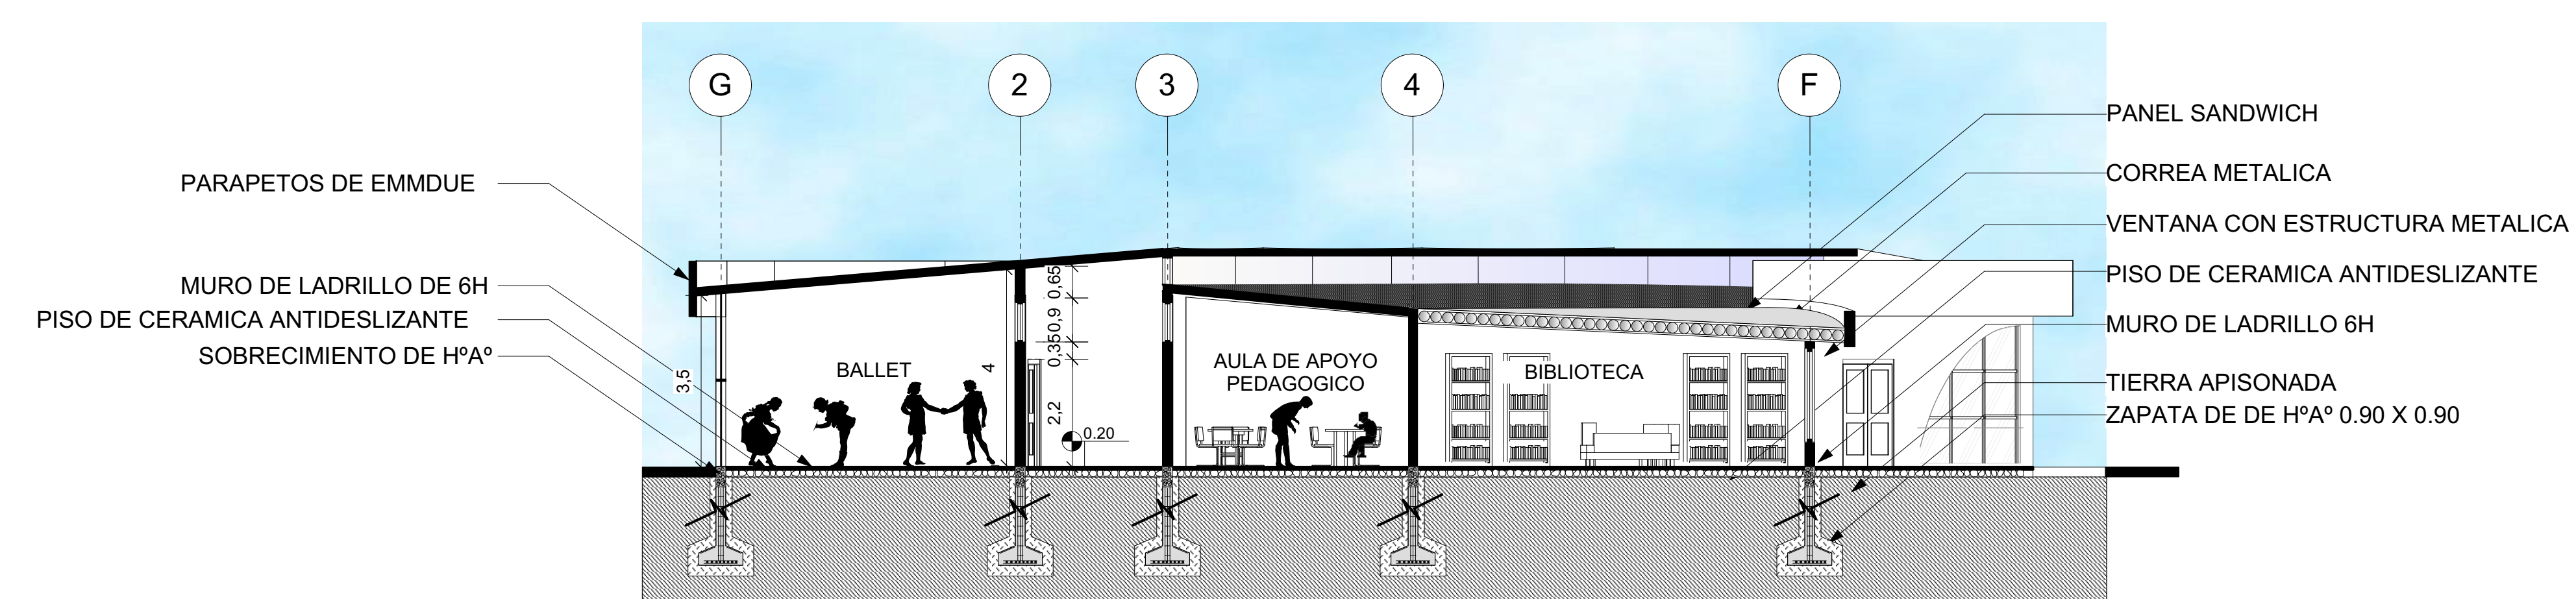

CORTE C-C
ESC 1:100

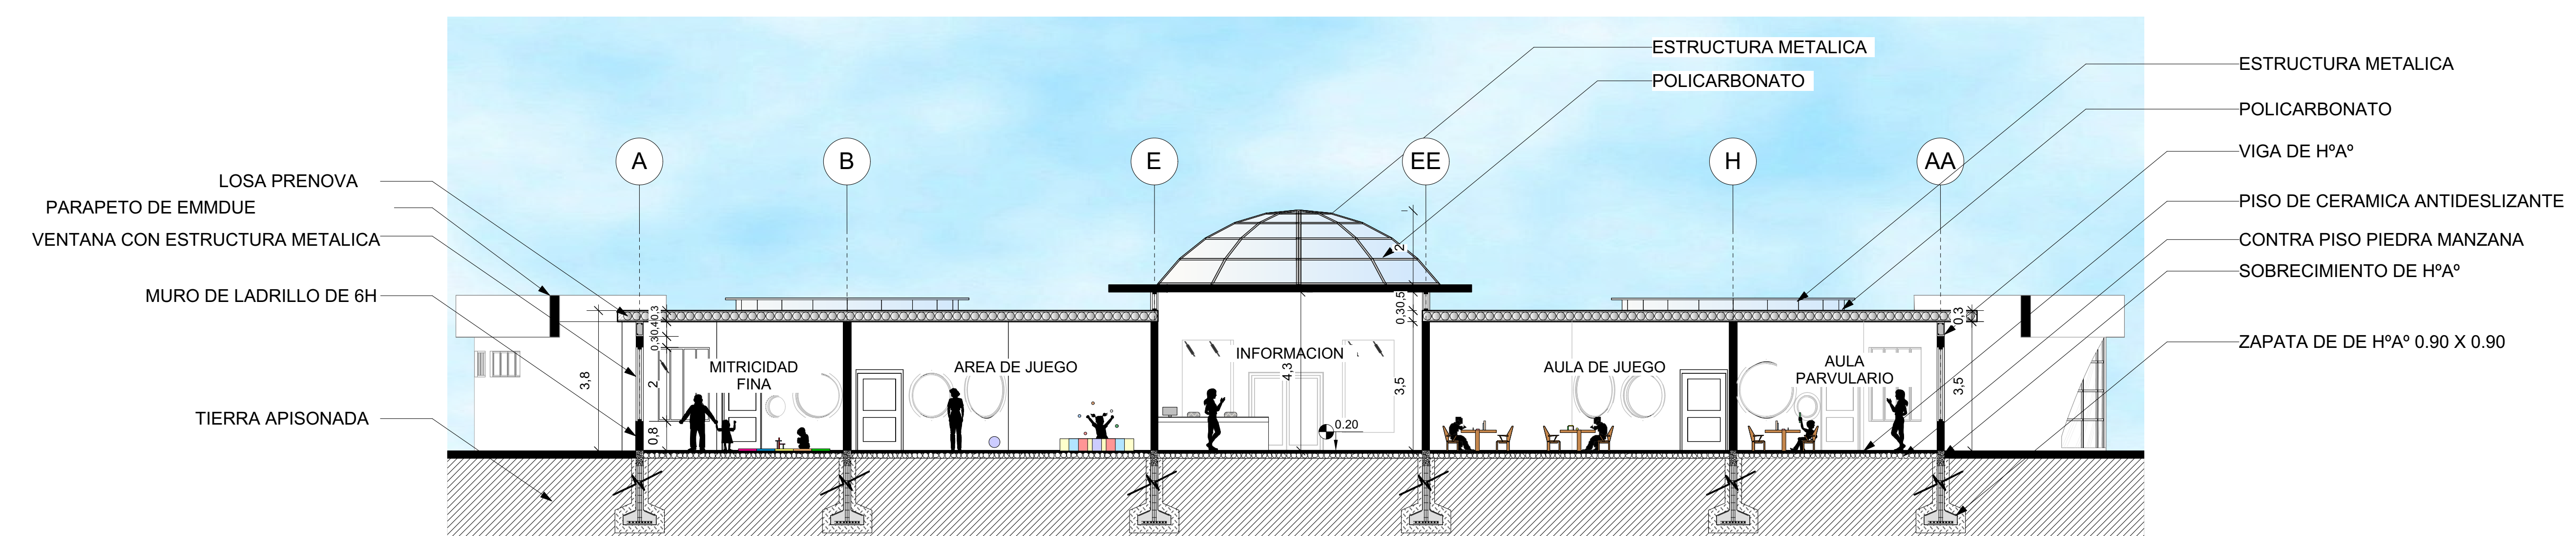

CORTE D-D
ESC 1:100

PLANO DE CORTES
ESC 1:100



CARRERA : ARQUITECTURA Y URBANISMO

MATERIA : PROYECTO DE GRADO

GRUPO N° : 4

TITULO DE PROYECTO:
DISEÑO
ARQUITECTÓNICO
LUDOTECA INFANTIL
DISTRITO 6

N° DE LAMINA : 17

DOCENTE GUIA:
ARQ. SANCHEZ MORALES LUIS JAVIER

ESTUDIANTE: TICONA TILERA FABIOLA RUTH

UNIVERSIDAD AUTONOMA JUAN
MISAELE SARACHO

FACULTAD DE CIENCIAS Y
TECNOLOGIA

