



FACHADA FRONTAL
ESC 1:100



FACHADA LATERAL DERECHA
ESC 1:100



FACHADA LATERAL IZQUIERDA
ESC 1:100



FACHADA POSTERIOR
ESC 1:100

PLANO DE FACHADAS
ESC 1:100



CARRERA : ARQUITECTURA Y URBANISMO

MATERIA : PROYECTO DE GRADO


GRUPO N° : 4

TITULO DE PROYECTO:
DISEÑO
ARQUITECTÓNICO
LUDOTECA INFANTIL
DISTRITO 6

N° DE LAMINA : 18
DOCENTE GUIA:
ARQ. SANCHEZ MORALES LUIS JAVIER
ESTUDIANTE: TICONA TILERA FABIOLA RUTH

UNIVERSIDAD AUTONOMA JUAN
MISAEEL SARACHO
FACULTAD DE CIENCIAS Y
TECNOLOGIA



 

CARRERA : ARQUITECTURA Y URBANISMO

MATERIA : PROYECTO DE GRADO

GRUPO N° : 4

TITULO DE PROYECTO:
DISEÑO
ARQUITECTÓNICO
LUDOTECA INFANTIL
DISTRITO 6

N° DE LAMINA : 19

DOCENTE GUIA:
ARQ. SANCHEZ MORALES LUIS JAVIER

ESTUDIANTE: TICONA TILERA FABIOLA RUTH

UNIVERSIDAD AUTONOMA JUAN
MISAEI SARACHO

FACULTAD DE CIENCIAS Y
TECNOLOGIA






HALL DE INGRESO



TALLER DE MUSICA

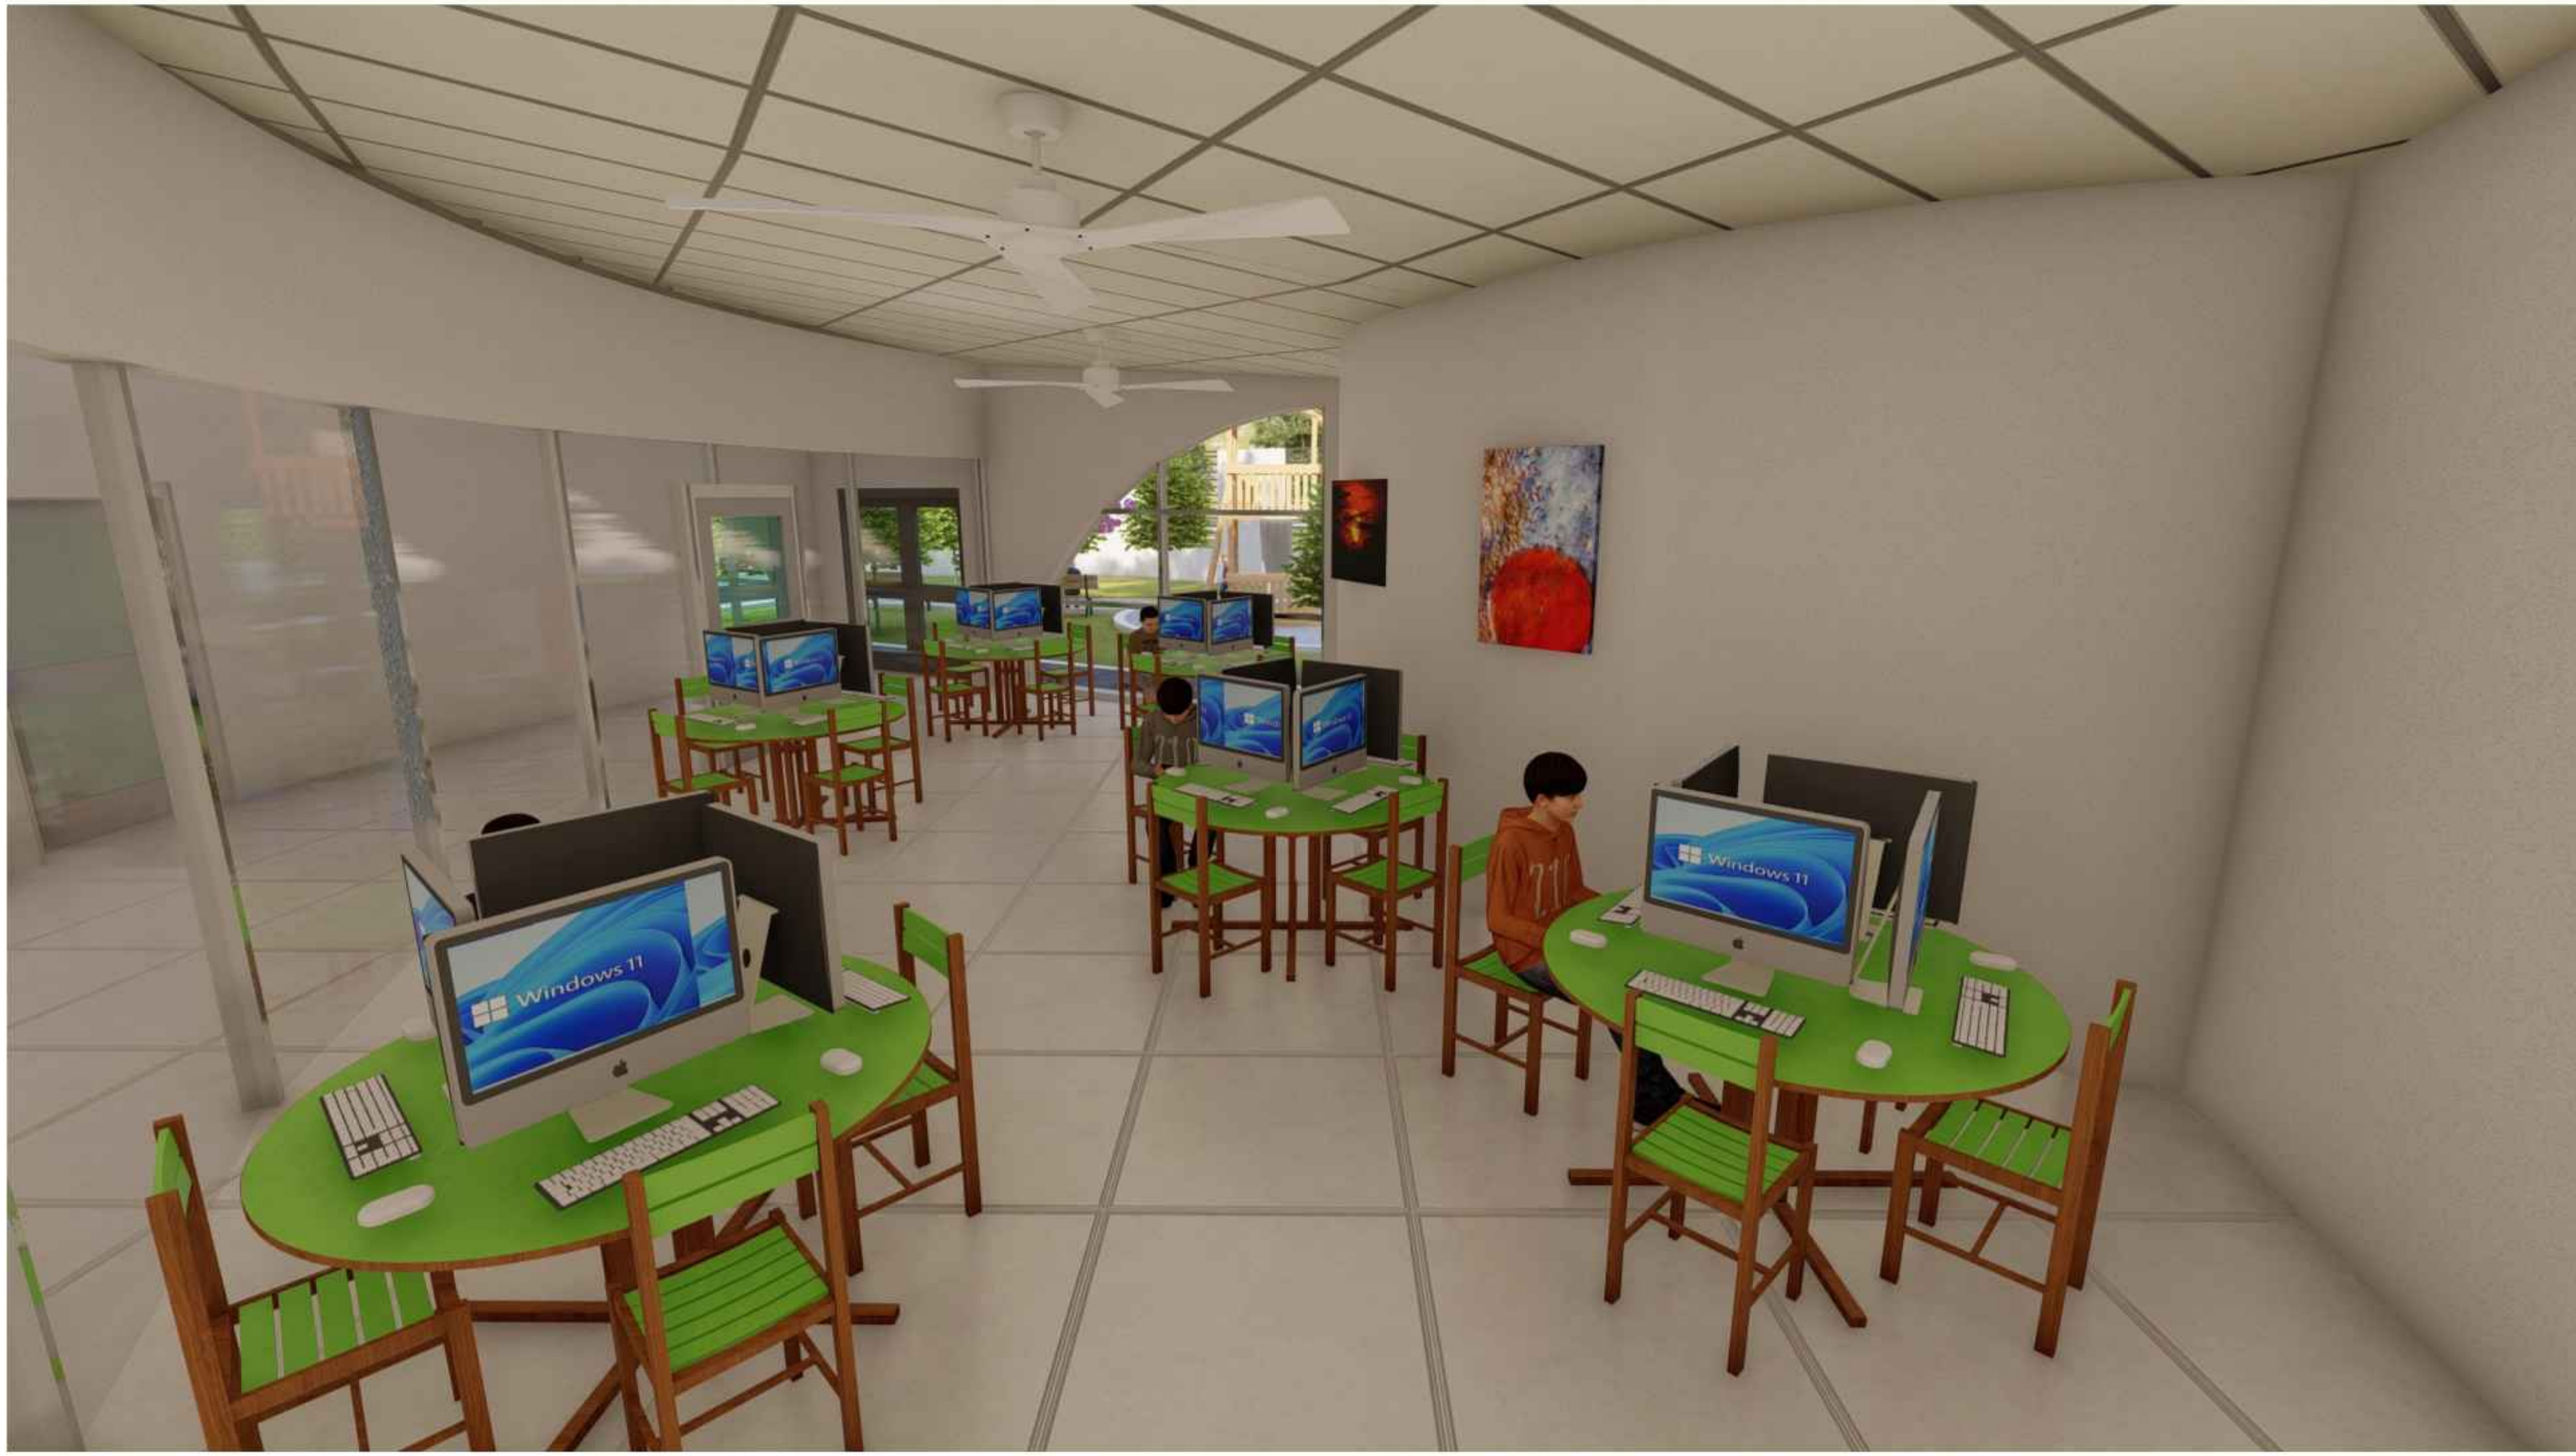

SALA DE COMPUTACION



TALLER DE PINTURA

PERSPECTIVAS INTERIORES



CARRERA : ARQUITECTURA Y URBANISMO

MATERIA : PROYECTO DE GRADO

GRUPO N° : 4

TITULO DE PROYECTO:
DISEÑO
ARQUITECTÓNICO
LUDOTECA INFANTIL
DISTRITO 6

N° DE LAMINA : 20

DOCENTE GUIA:
ARQ. SANCHEZ MORALES LUIS JAVIER

ESTUDIANTE: TICONA TILERA FABIOLA RUTH

UNIVERSIDAD AUTONOMA JUAN
MISAE SARACHO

FACULTAD DE CIENCIAS Y
TECNOLOGIA





PERSPECTIVAS EXTERIORES



CARRERA : ARQUITECTURA Y URBANISMO

MATERIA : PROYECTO DE GRADO

GRUPO N° : 4

TITULO DE PROYECTO:
DISEÑO
ARQUITECTÓNICO
LUDOTECA INFANTIL
DISTRITO 6




N° DE LAMINA : 21

DOCENTE GUIA:
ARQ. SANCHEZ MORALES LUIS JAVIER

ESTUDIANTE: TICONA TILERA FABIOLA RUTH

UNIVERSIDAD AUTONOMA JUAN
MISAEAL SARACHO
FACULTAD DE CIENCIAS Y
TECNOLOGIA



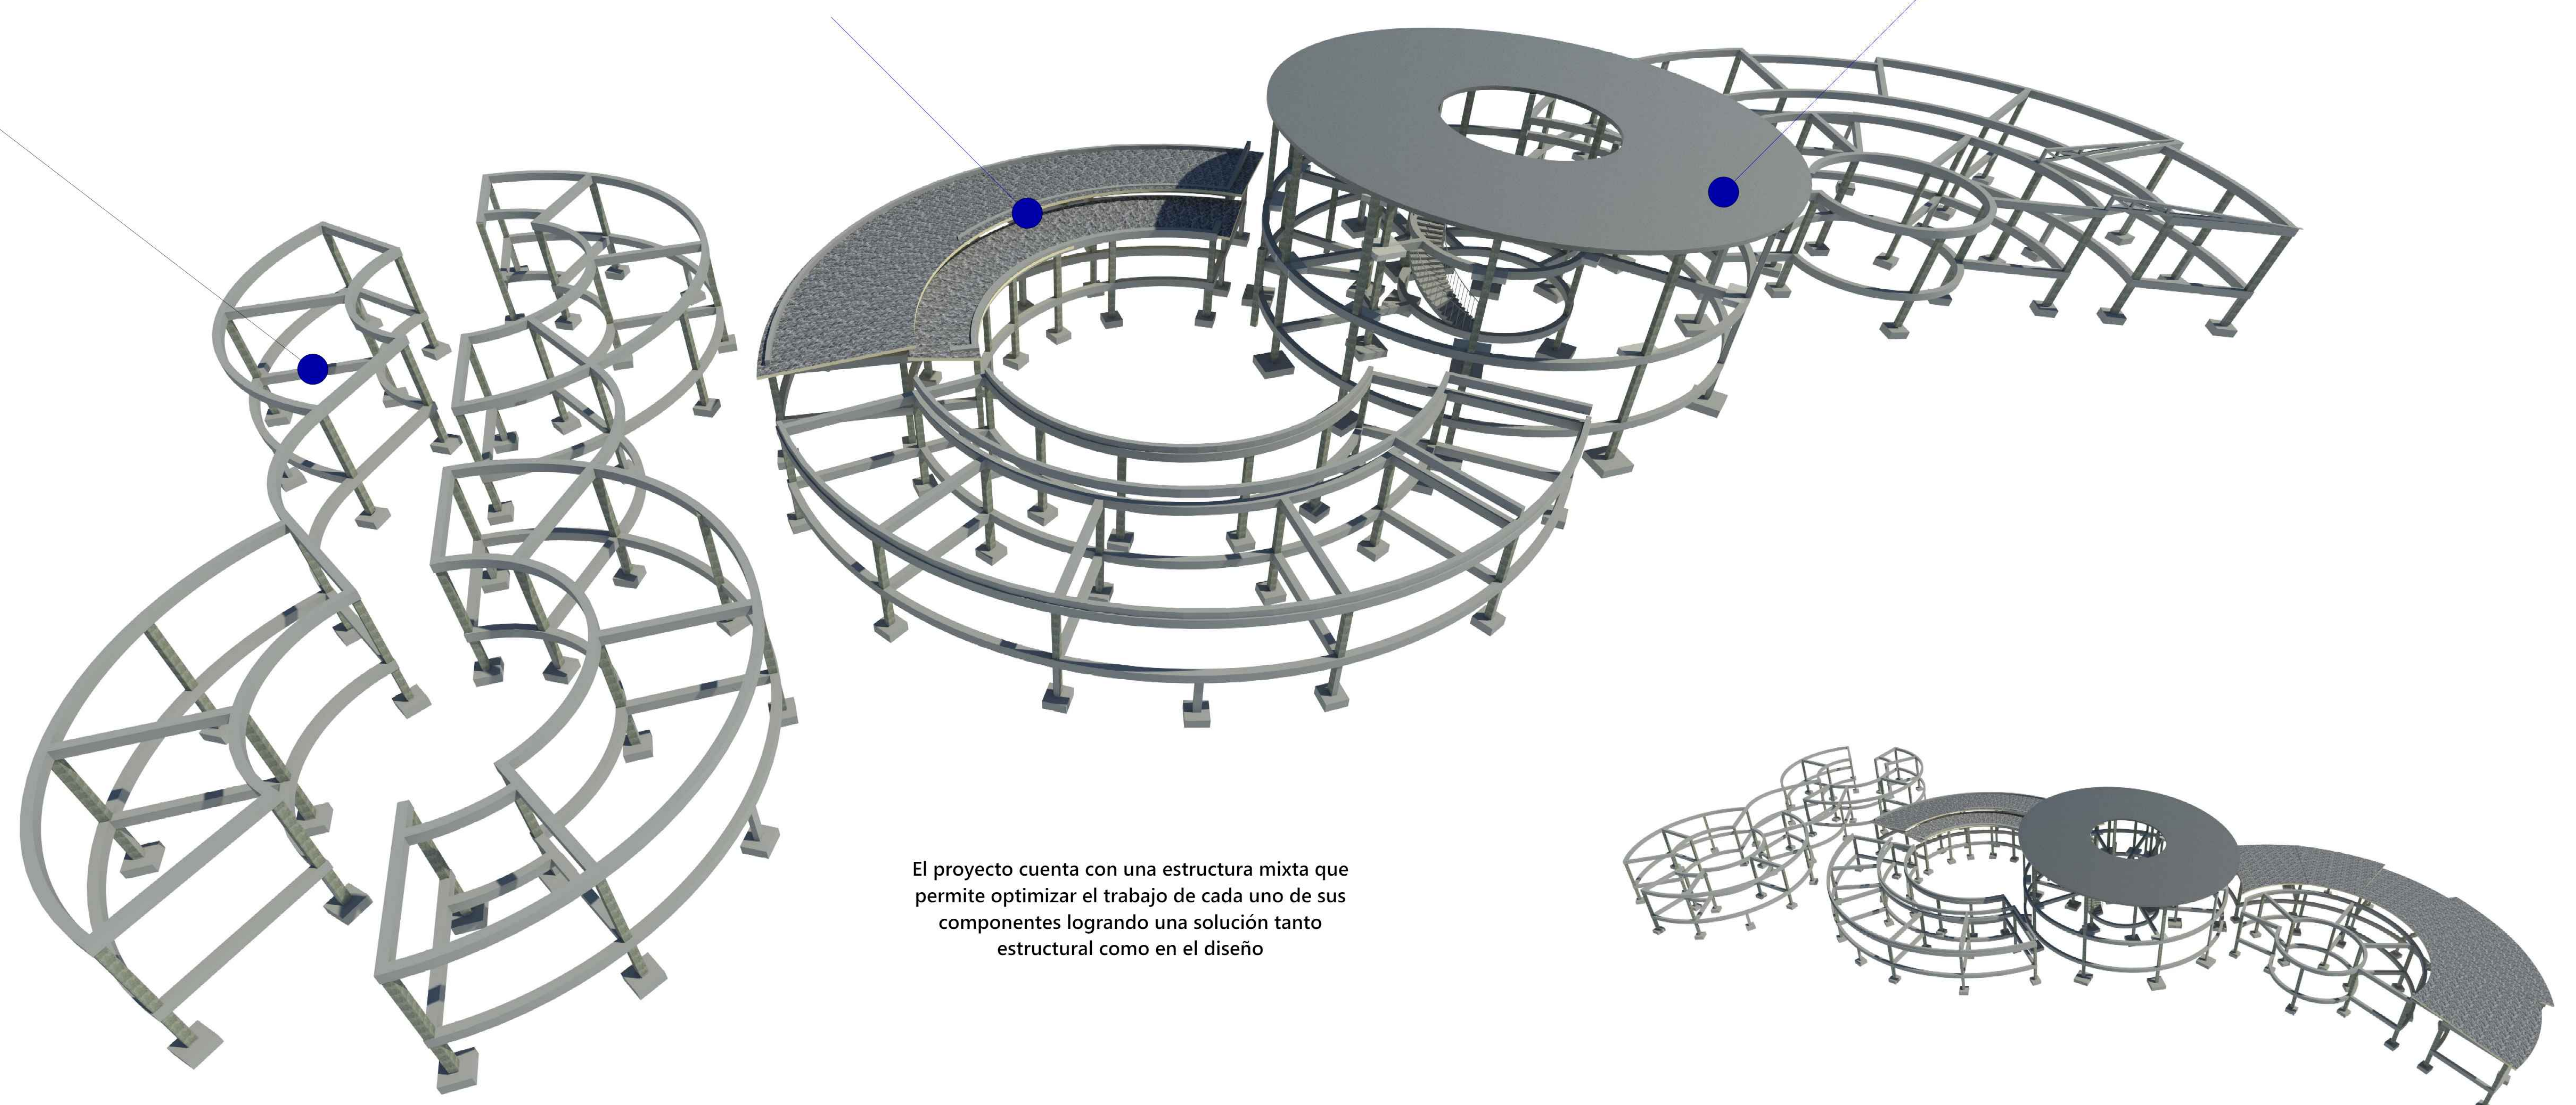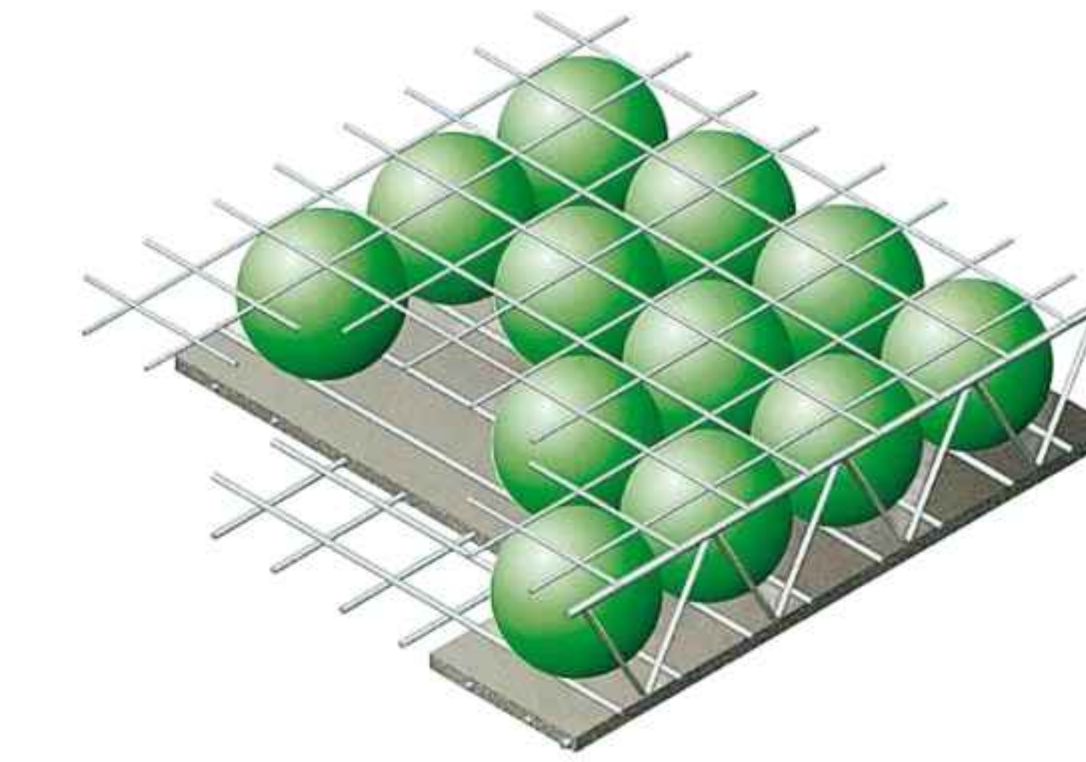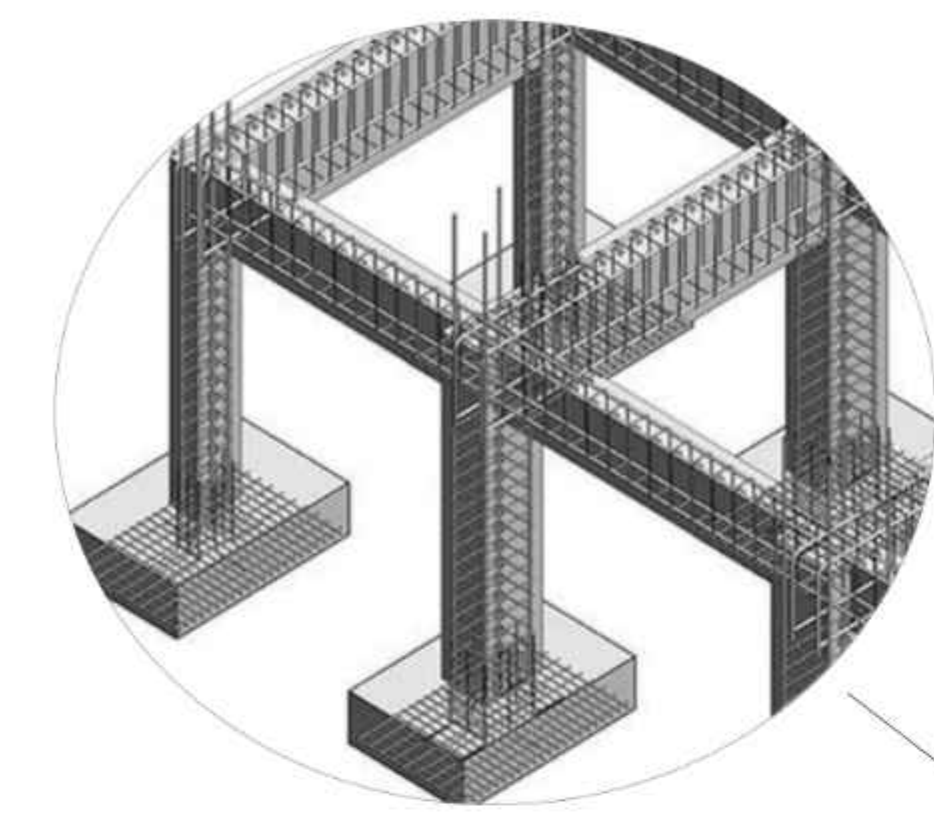

El proyecto cuenta con una estructura mixta que permite optimizar el trabajo de cada uno de sus componentes logrando una solución tanto estructural como en el diseño



SISTEMA EXTRACTURAL APLICADA EN LA SOLUCION ARQUITECTONICA
ESC 1:100



CARRERA : ARQUITECTURA Y URBANISMO

MATERIA : PROYECTO DE GRADO

GRUPO N° : 4

TITULO DE PROYECTO:
DISEÑO
ARQUITECTÓNICO
LUDOTECA INFANTIL
DISTRITO 6

N° DE LAMINA : 22



DOCENTE GUIA:
ARQ. SANCHEZ MORALES LUIS JAVIER

ESTUDIANTE: TICONA TILERA FABIOLA RUTH

UNIVERSIDAD AUTONOMA JUAN
MISAE SARACHO

FACULTAD DE CIENCIAS Y
TECNOLOGIA



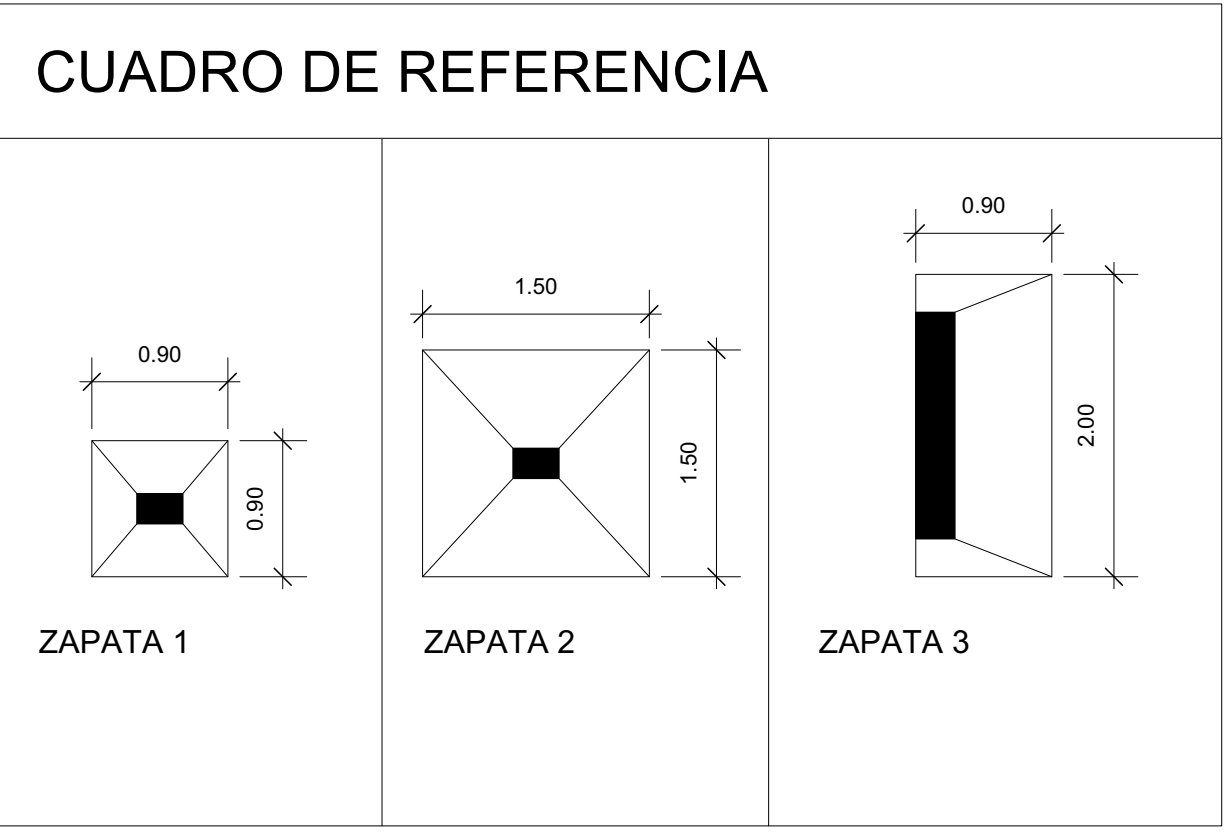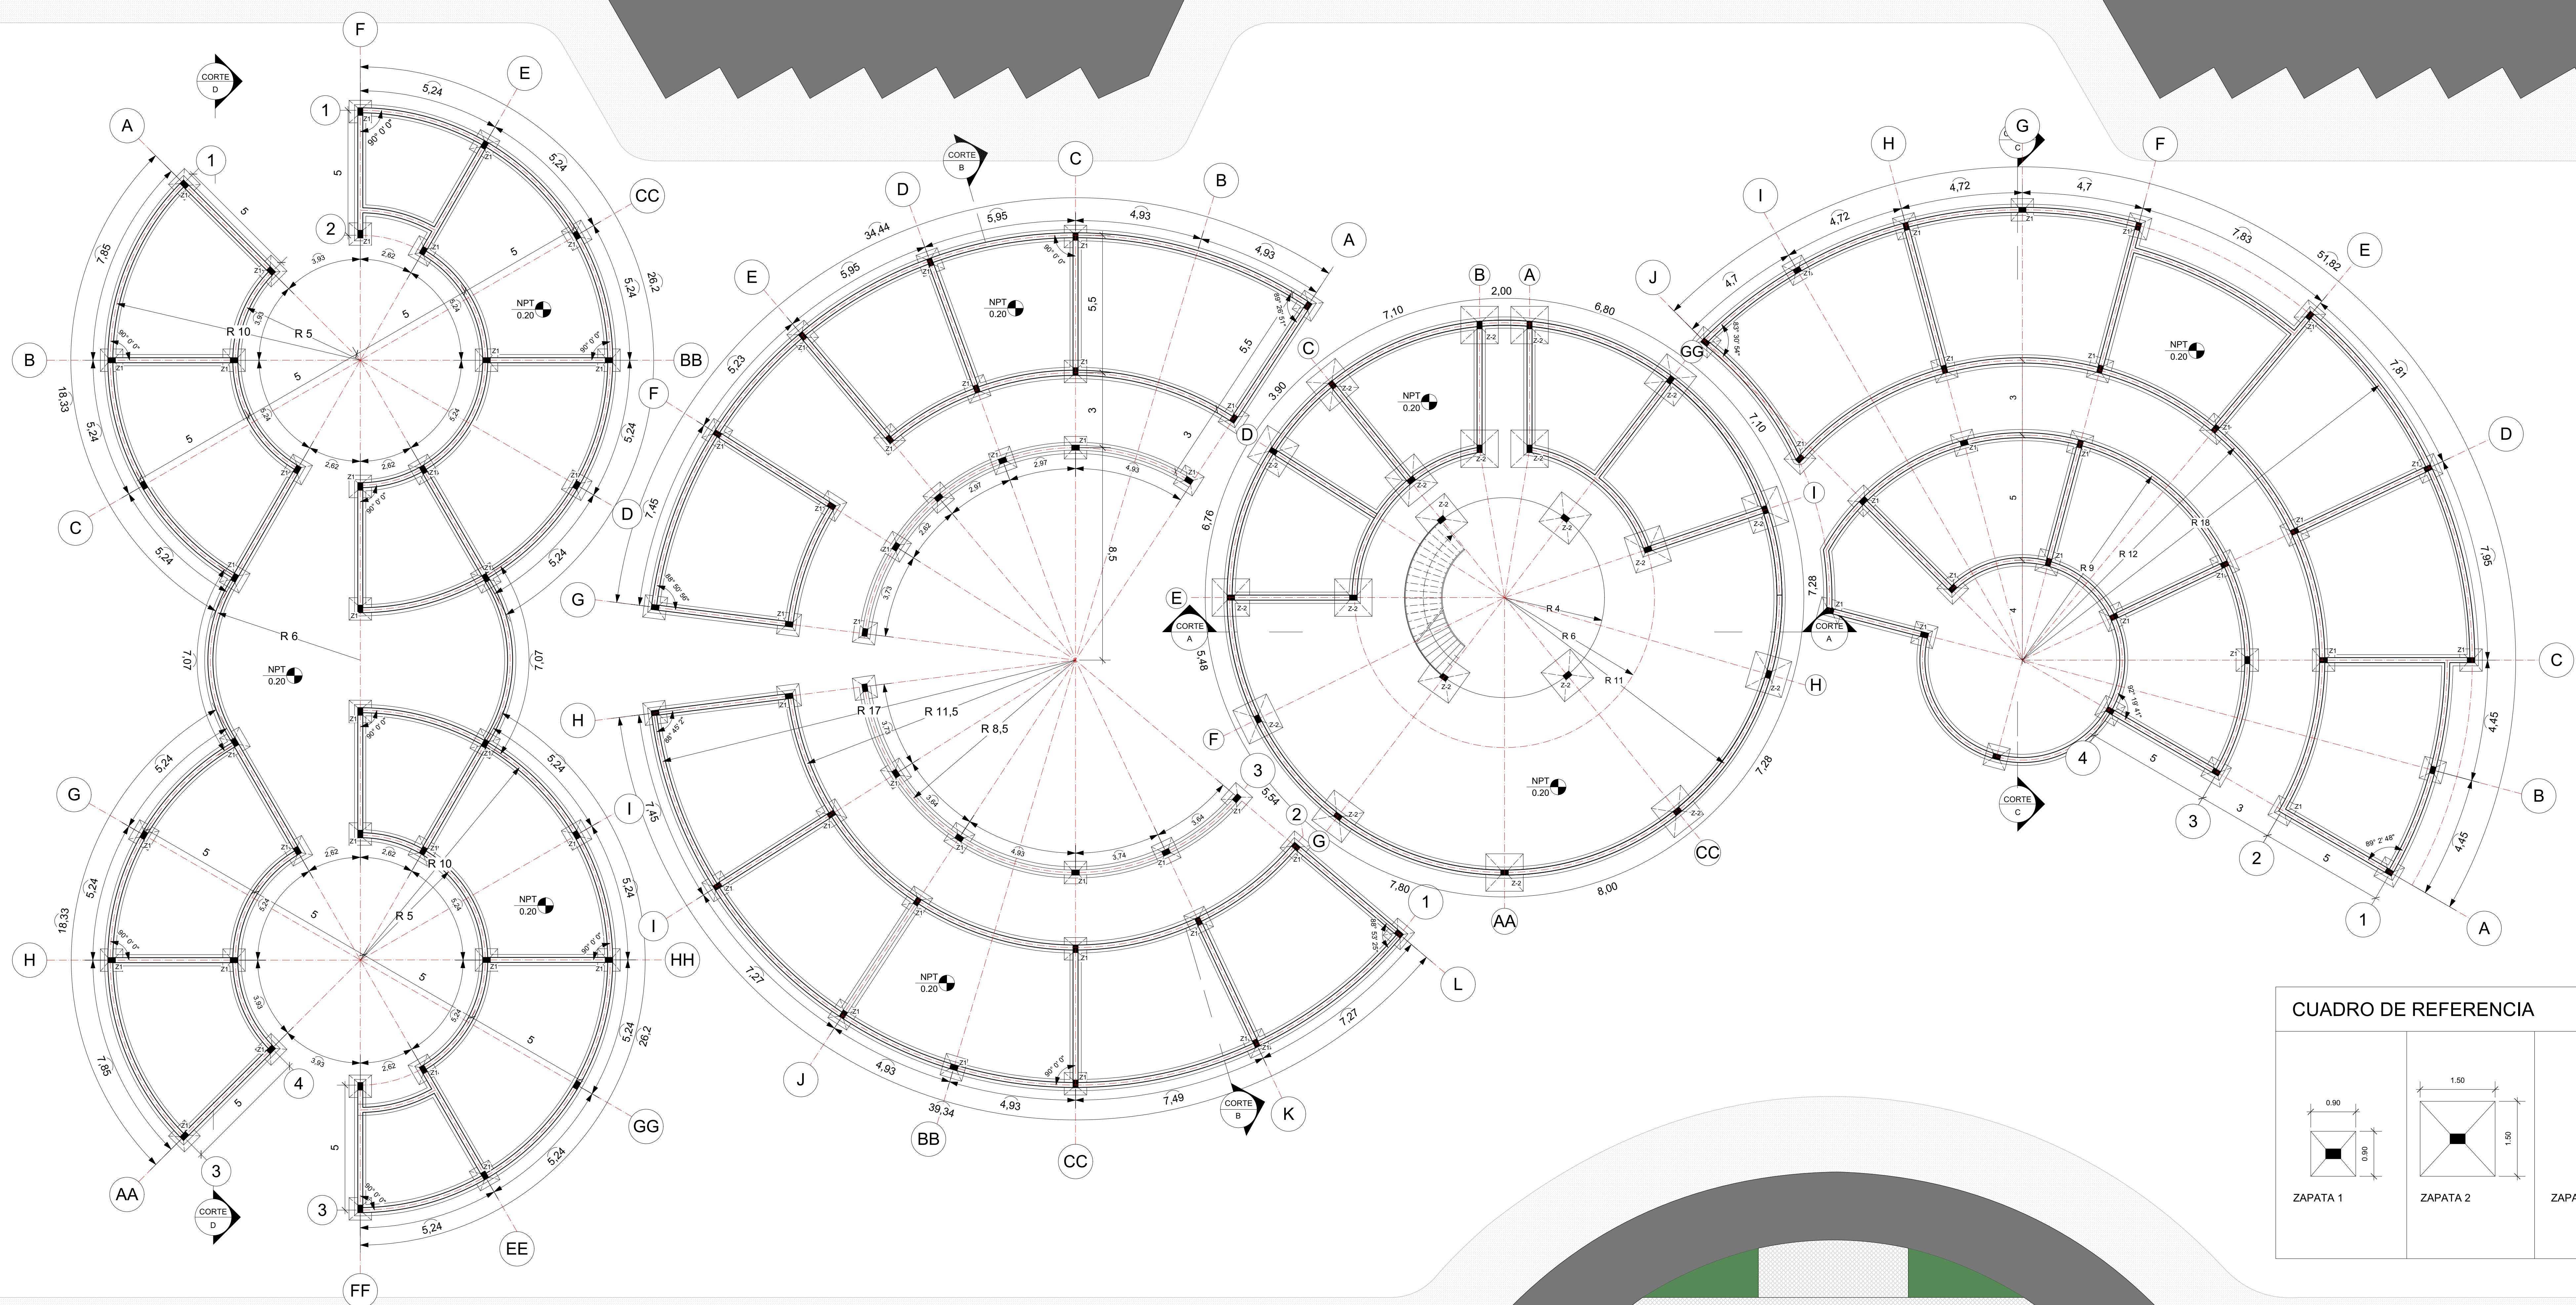

PLANO DE CIMIENTOS
ESC 1:100



CARRERA : ARQUITECTURA Y URBANISMO

MATERIA : PROYECTO DE GRADO

GRUPO N° : 4

TITULO DE PROYECTO:
DISEÑO
ARQUITECTÓNICO
LUDOTECA INFANTIL
DISTRITO 6

N° DE LAMINA : 23
DOCENTE GUIA:
ARQ. SANCHEZ MORALES LUIS JAVIER
ESTUDIANTE: TICONA TILERA FABIOLA RUTH


UNIVERSIDAD AUTONOMA JUAN
MISAE SARACHO
FACULTAD DE CIENCIAS Y
TECNOLOGIA



CALLE S/N

CALLE PANAMA

AV. ESTADOS UNIDOS

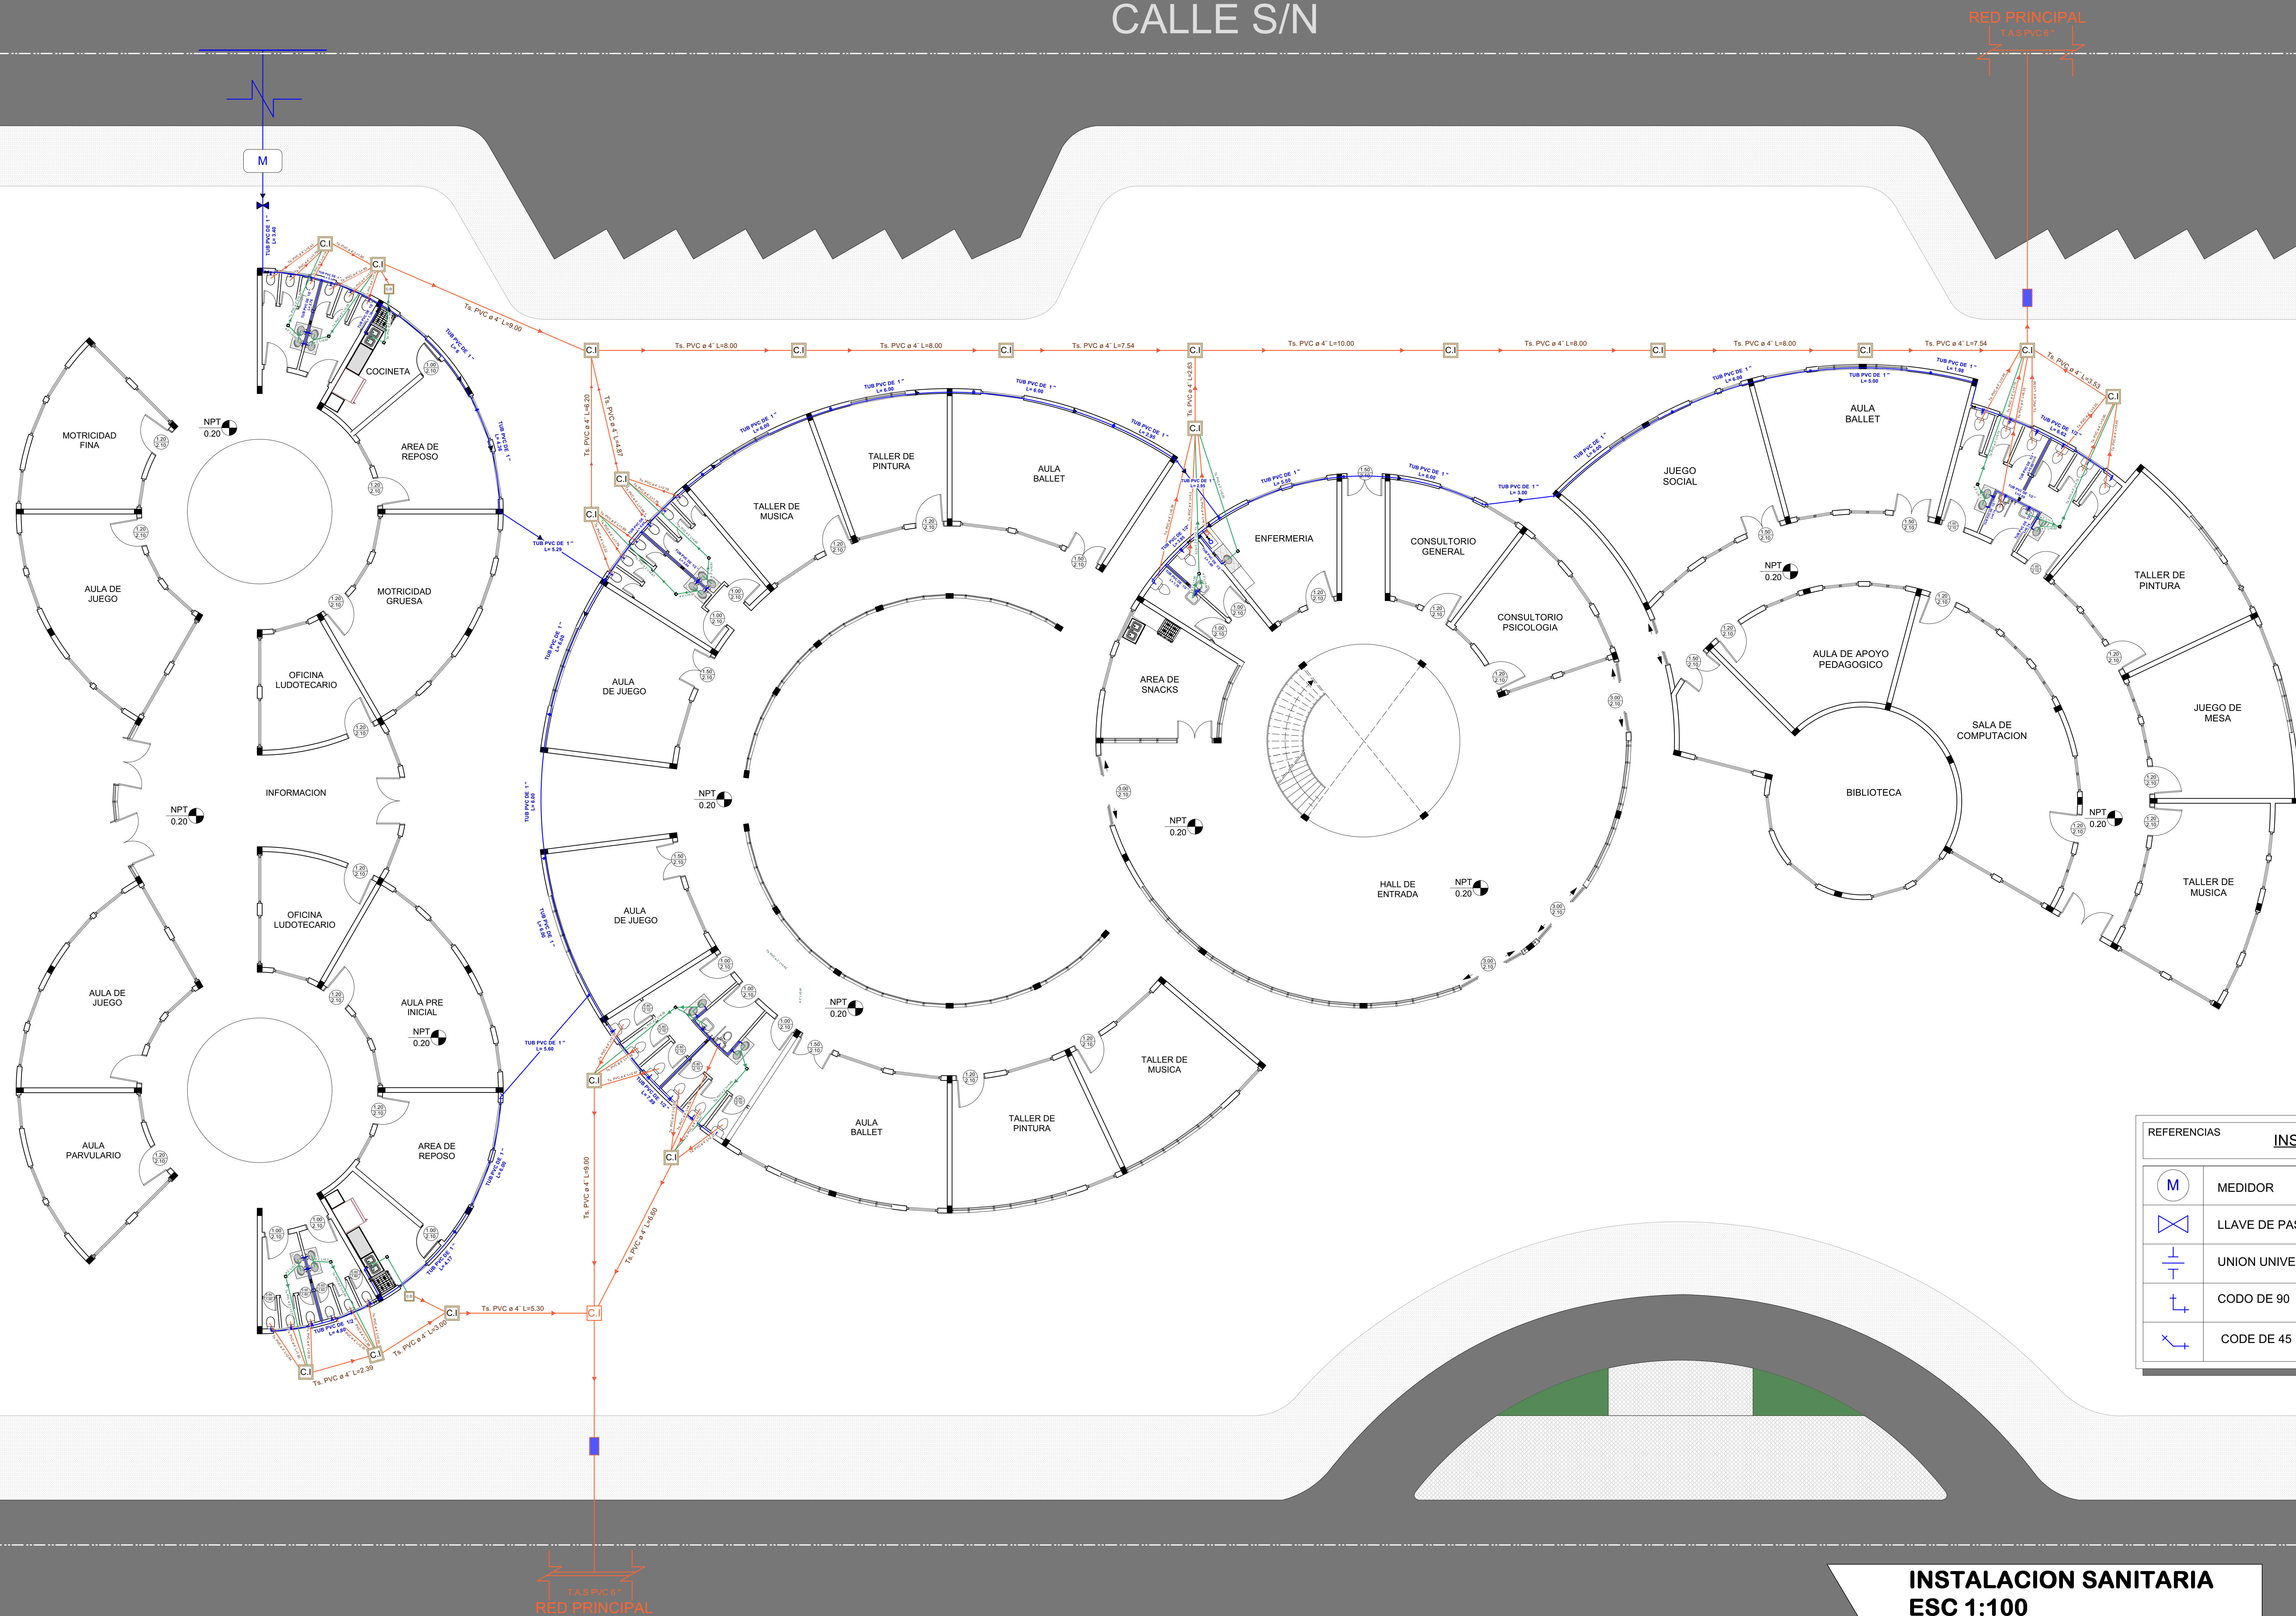

REFERENCIAS		INSTALACION SANITARIA	
	T.A.S. Pvc 4		CAMARA DE INSPECCION
	T.A.S. Pvc 2		CAMARA DESGRASADORA
	DIRECCION DE PENDIENTE		REJILLA DE PISO
	DIRECCION DE PENDIENTE		BAJANTE

REFERENCIAS		INSTALACION DE AGUA	
	MEDIDOR		TEE
	LLAVE DE PASO		TUBERIA DE AGUA FRIA
	UNION UNIVERSAL		LAVAMANOS
	CODO DE 90		INODORO
	CODO DE 45		SUBE

INSTALACION SANITARIA
ESC 1:100

CALLE GALILEA



CARRERA : ARQUITECTURA Y URBANISMO

MATERIA : PROYECTO DE GRADO

GRUPO N° : 4

TITULO DE PROYECTO:
DISEÑO
ARQUITECTÓNICO
LUDOTECA INFANTIL
DISTRITO 6

N° DE LAMINA : 24
DOCENTE GUIA:
ARQ. SANCHEZ MORALES LUIS JAVIER
ESTUDIANTE: TICONA TILERA FABIOLA RUTH

UNIVERSIDAD AUTONOMA JUAN
MISAE SARACHO
FACULTAD DE CIENCIAS Y
TECNOLOGIA

