



PROCESO DE PRODUCCIÓN "VINOS BLANCOS Y TINTOS"

ESQUEMAS PARA LA ELABORACIÓN DE VINOS "BLANCOS Y TINTOS"

ESQUEMA DE ELABORACIÓN DE VINO BLANCO MÉTODO PENSADO DIRECTO.

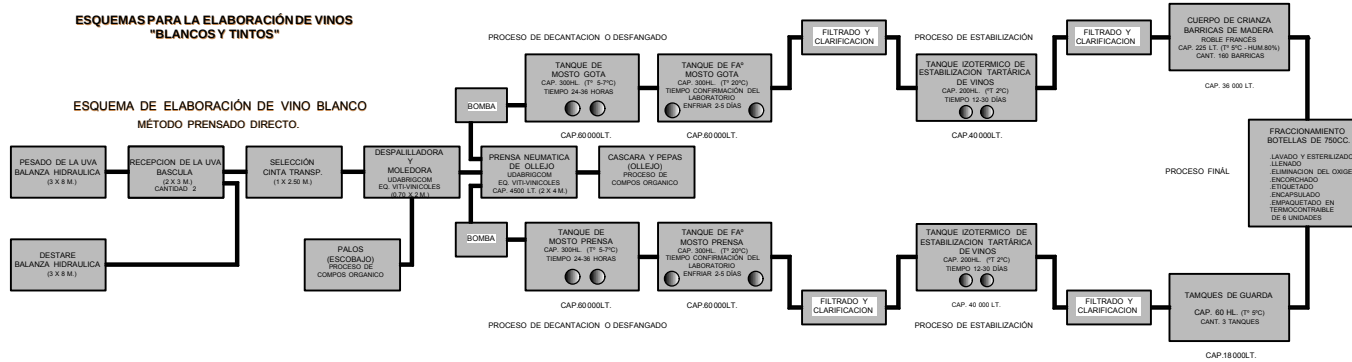

ESQUEMA DE ELABORACIÓN DE VINO TINTO MÉTODO FERMENTACIÓN INMEDIATA.

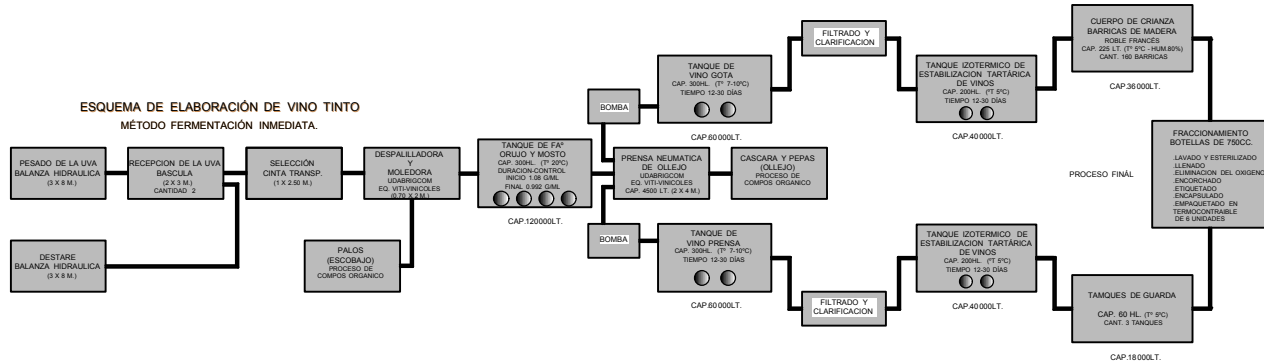

REFERENCIAS:

- CAPACIDAD DE LA BODEGA 640 000 LT.
- VINOS TINTOS 320 000 LT.
- VINOS BLANCOS 320 000 LT.
- CAPACIDAD CUERPO DE CRINANZA 72 000 LT.
- VINOS TINTOS 36 000 LT.
- VINOS BLANCOS 36 000 LT.
- CAPACIDAD TANQUES DE GUARDA 36 000 LT.
- VINOS TINTOS 18 000 LT.
- VINOS BLANCOS 18 000 LT.



Visual de los viñedos
circuitantes a Cenavit




Viñedos de propiedad de Cenavit
mismos que servirán como area de
Practica para el area educativa



Colegio Regional Bernardo
Miranda Colindante al Norte
con el terreno a emplazar




Bodega actual de propiedad
de Cenavit

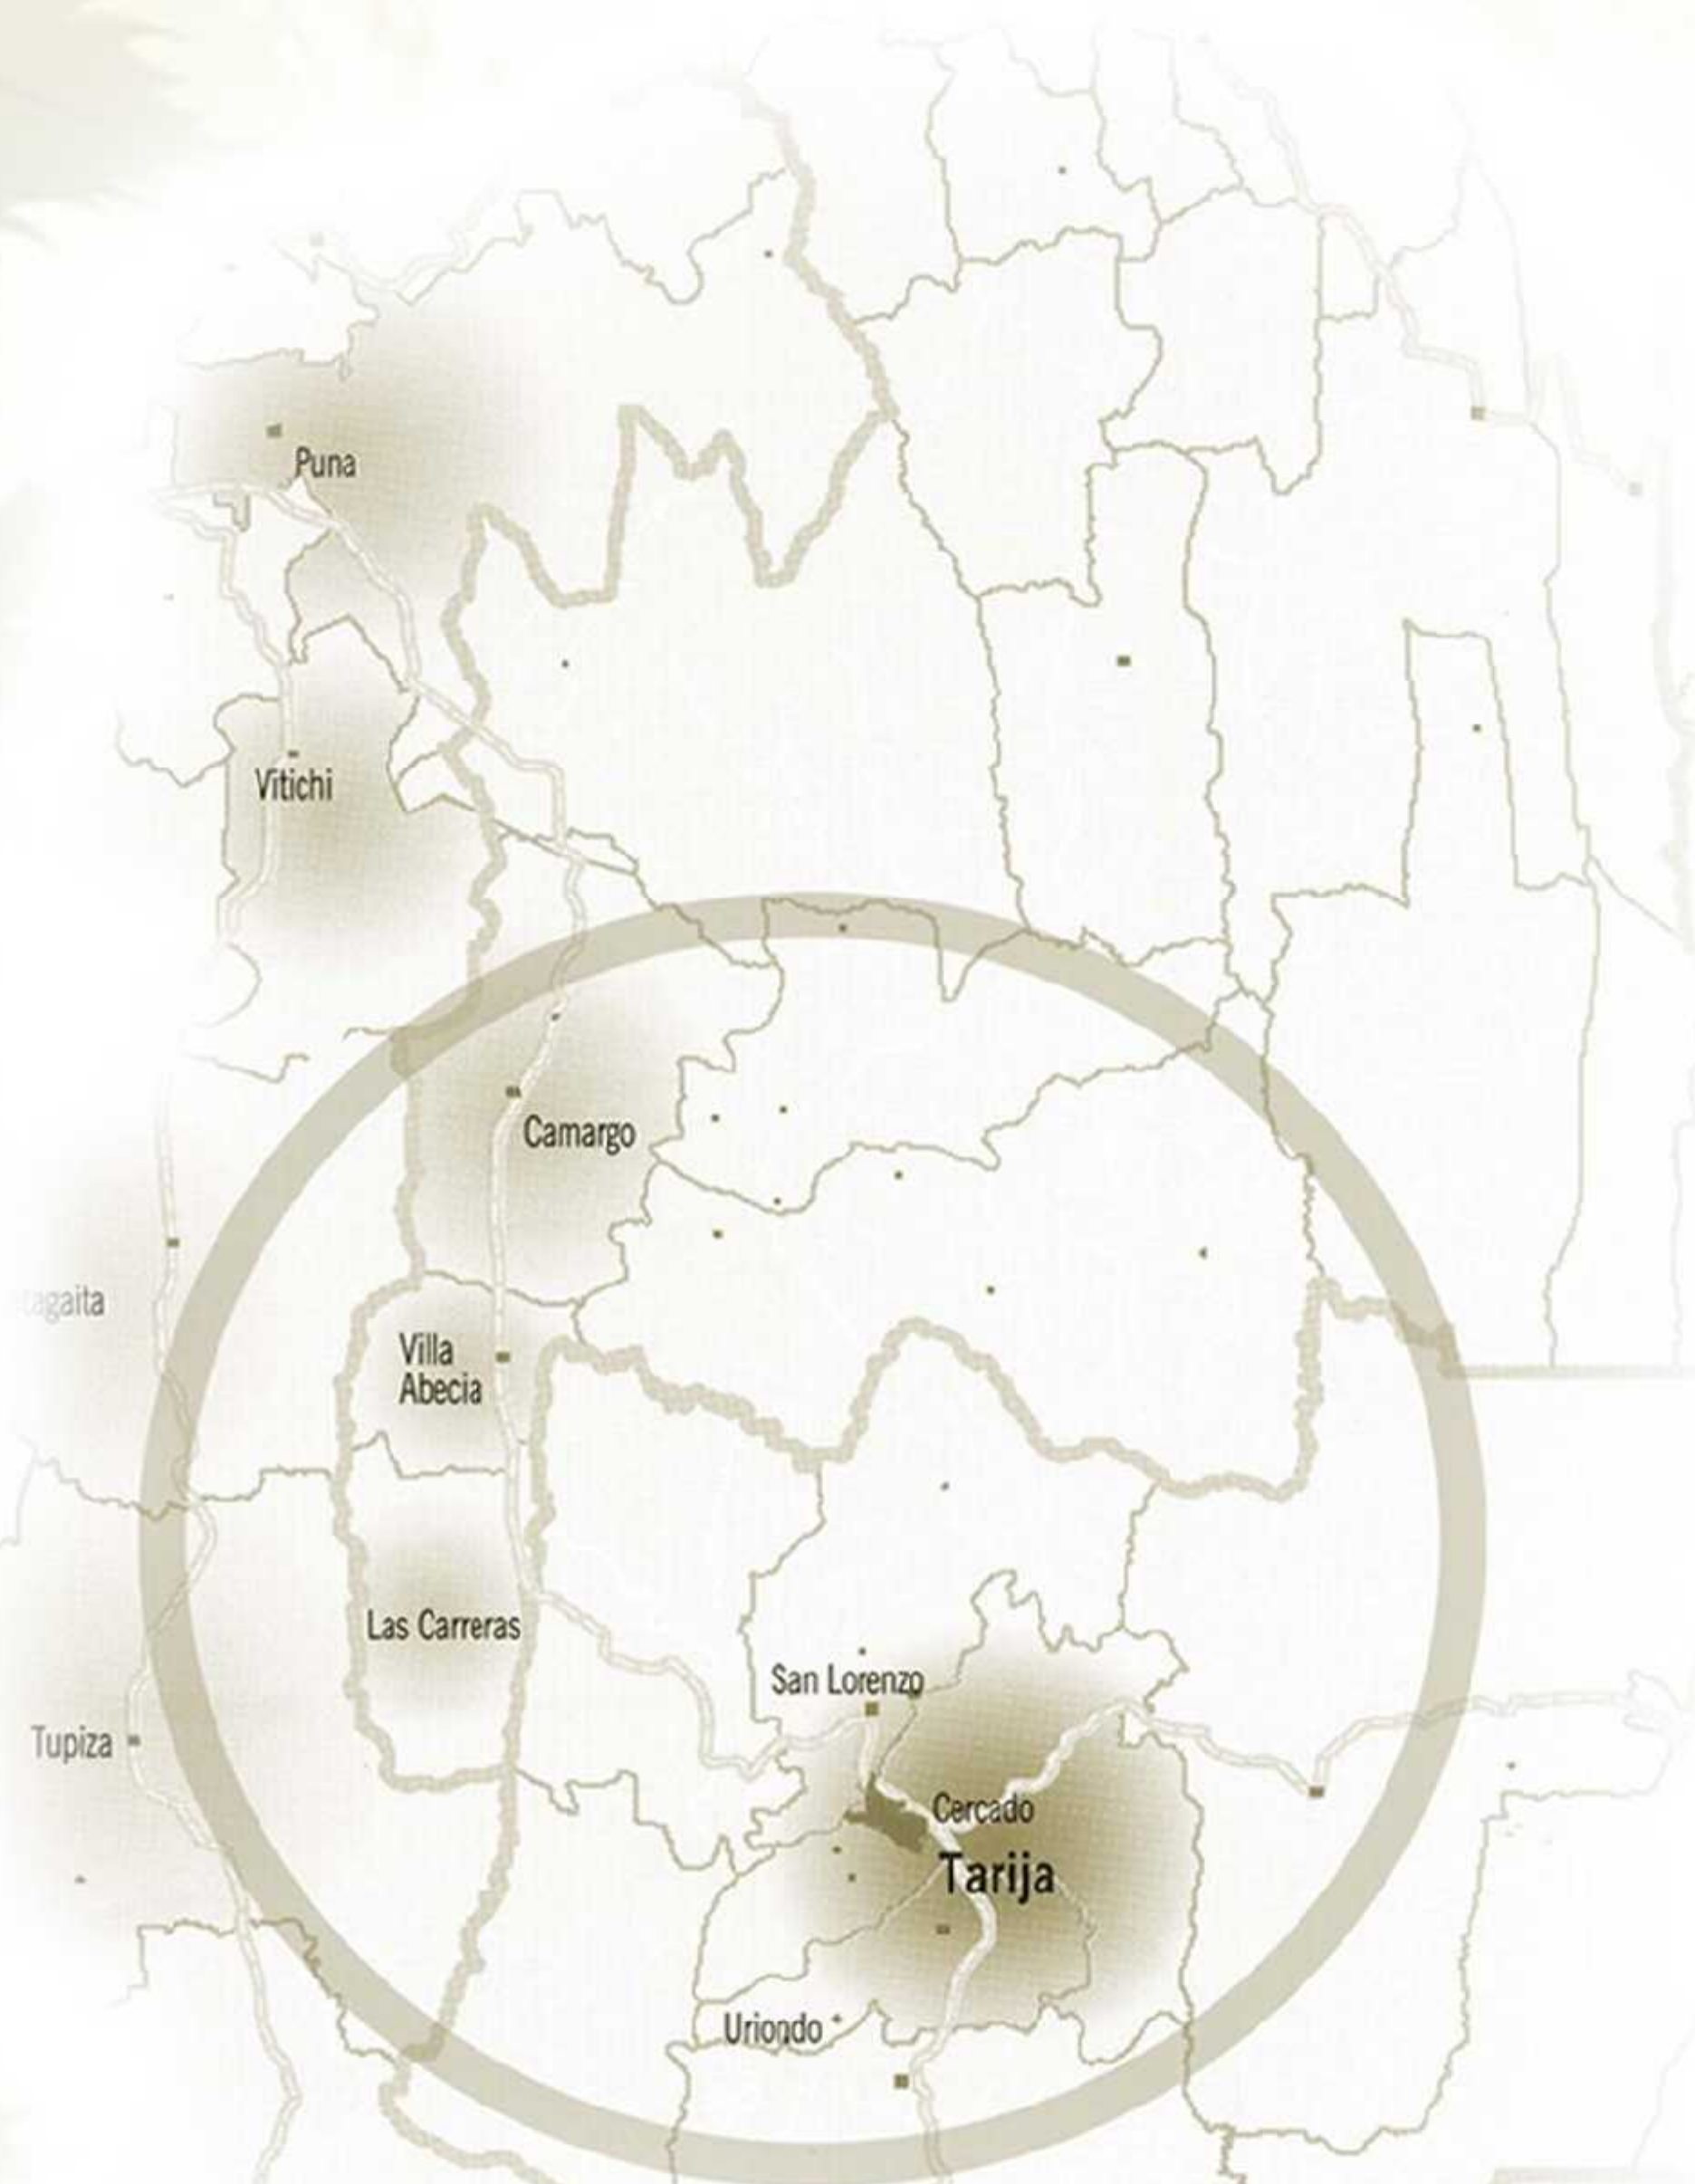

LOCALIZACION EN BOLIVIA



Valles de Sur de Bolivia
• Valles de Tarija
• Valles de Cinti

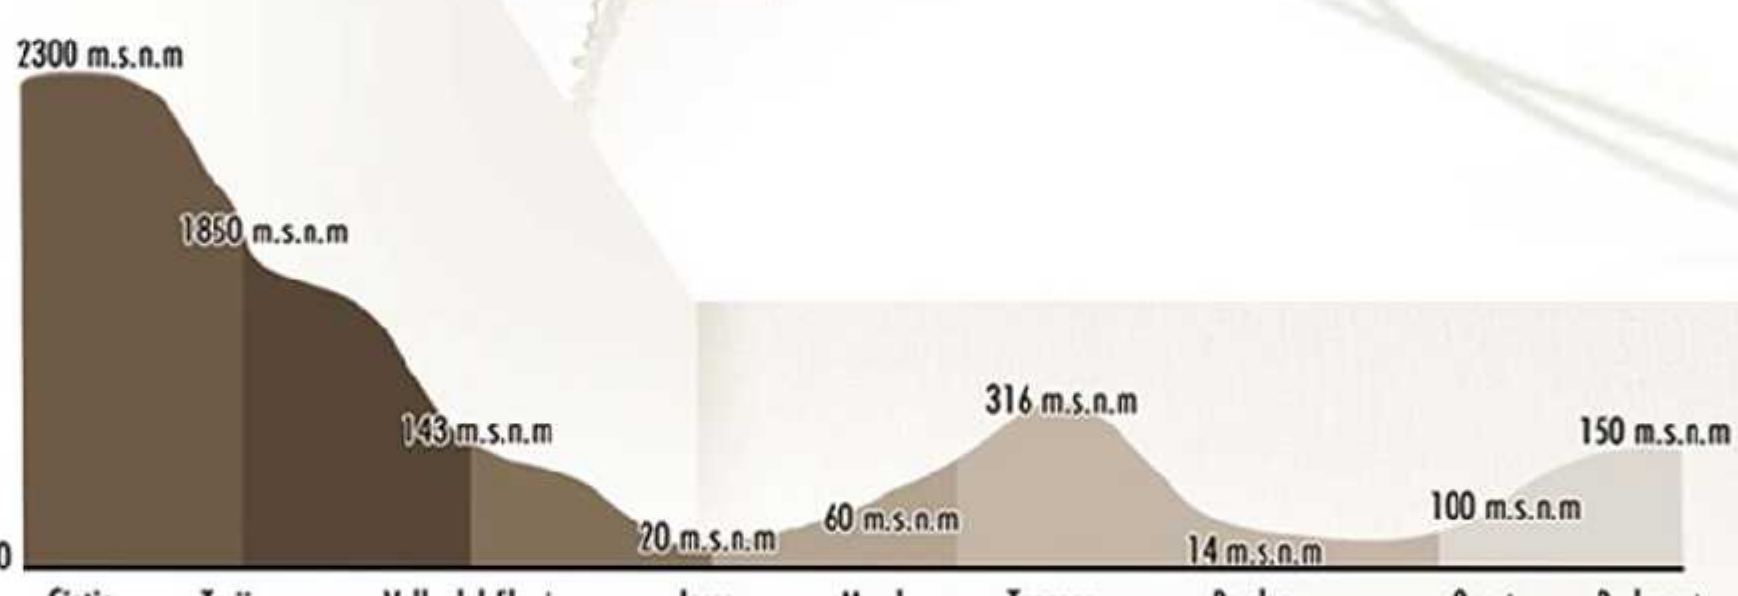

Plano de Ubicacion y Contexto Urbano



Dependencias de Cenavit colindantes
a la vía de acceso al Valle de
Concepcion



Colindantes al lugar de Emplazamiento
no existen urbanizaciones catalogado
como area agricola

Universidad Autonoma Juan Misael Saracho

UNIVERSITARIO:

Edgar Romero Romero

MATERIA:

Proyecto de Grado

GRUPO:

Grupo N° 1



NOMBRE DE LAMINA:

Plano de Ubicacion

DOCENTE:

Arg. Mechthild Kaiser

UBICACION:

Concepcion - Cenavit


ESCALA:

Indicadas

FECHA:

Tja / 11 / 12 / 09

Lamina: 1

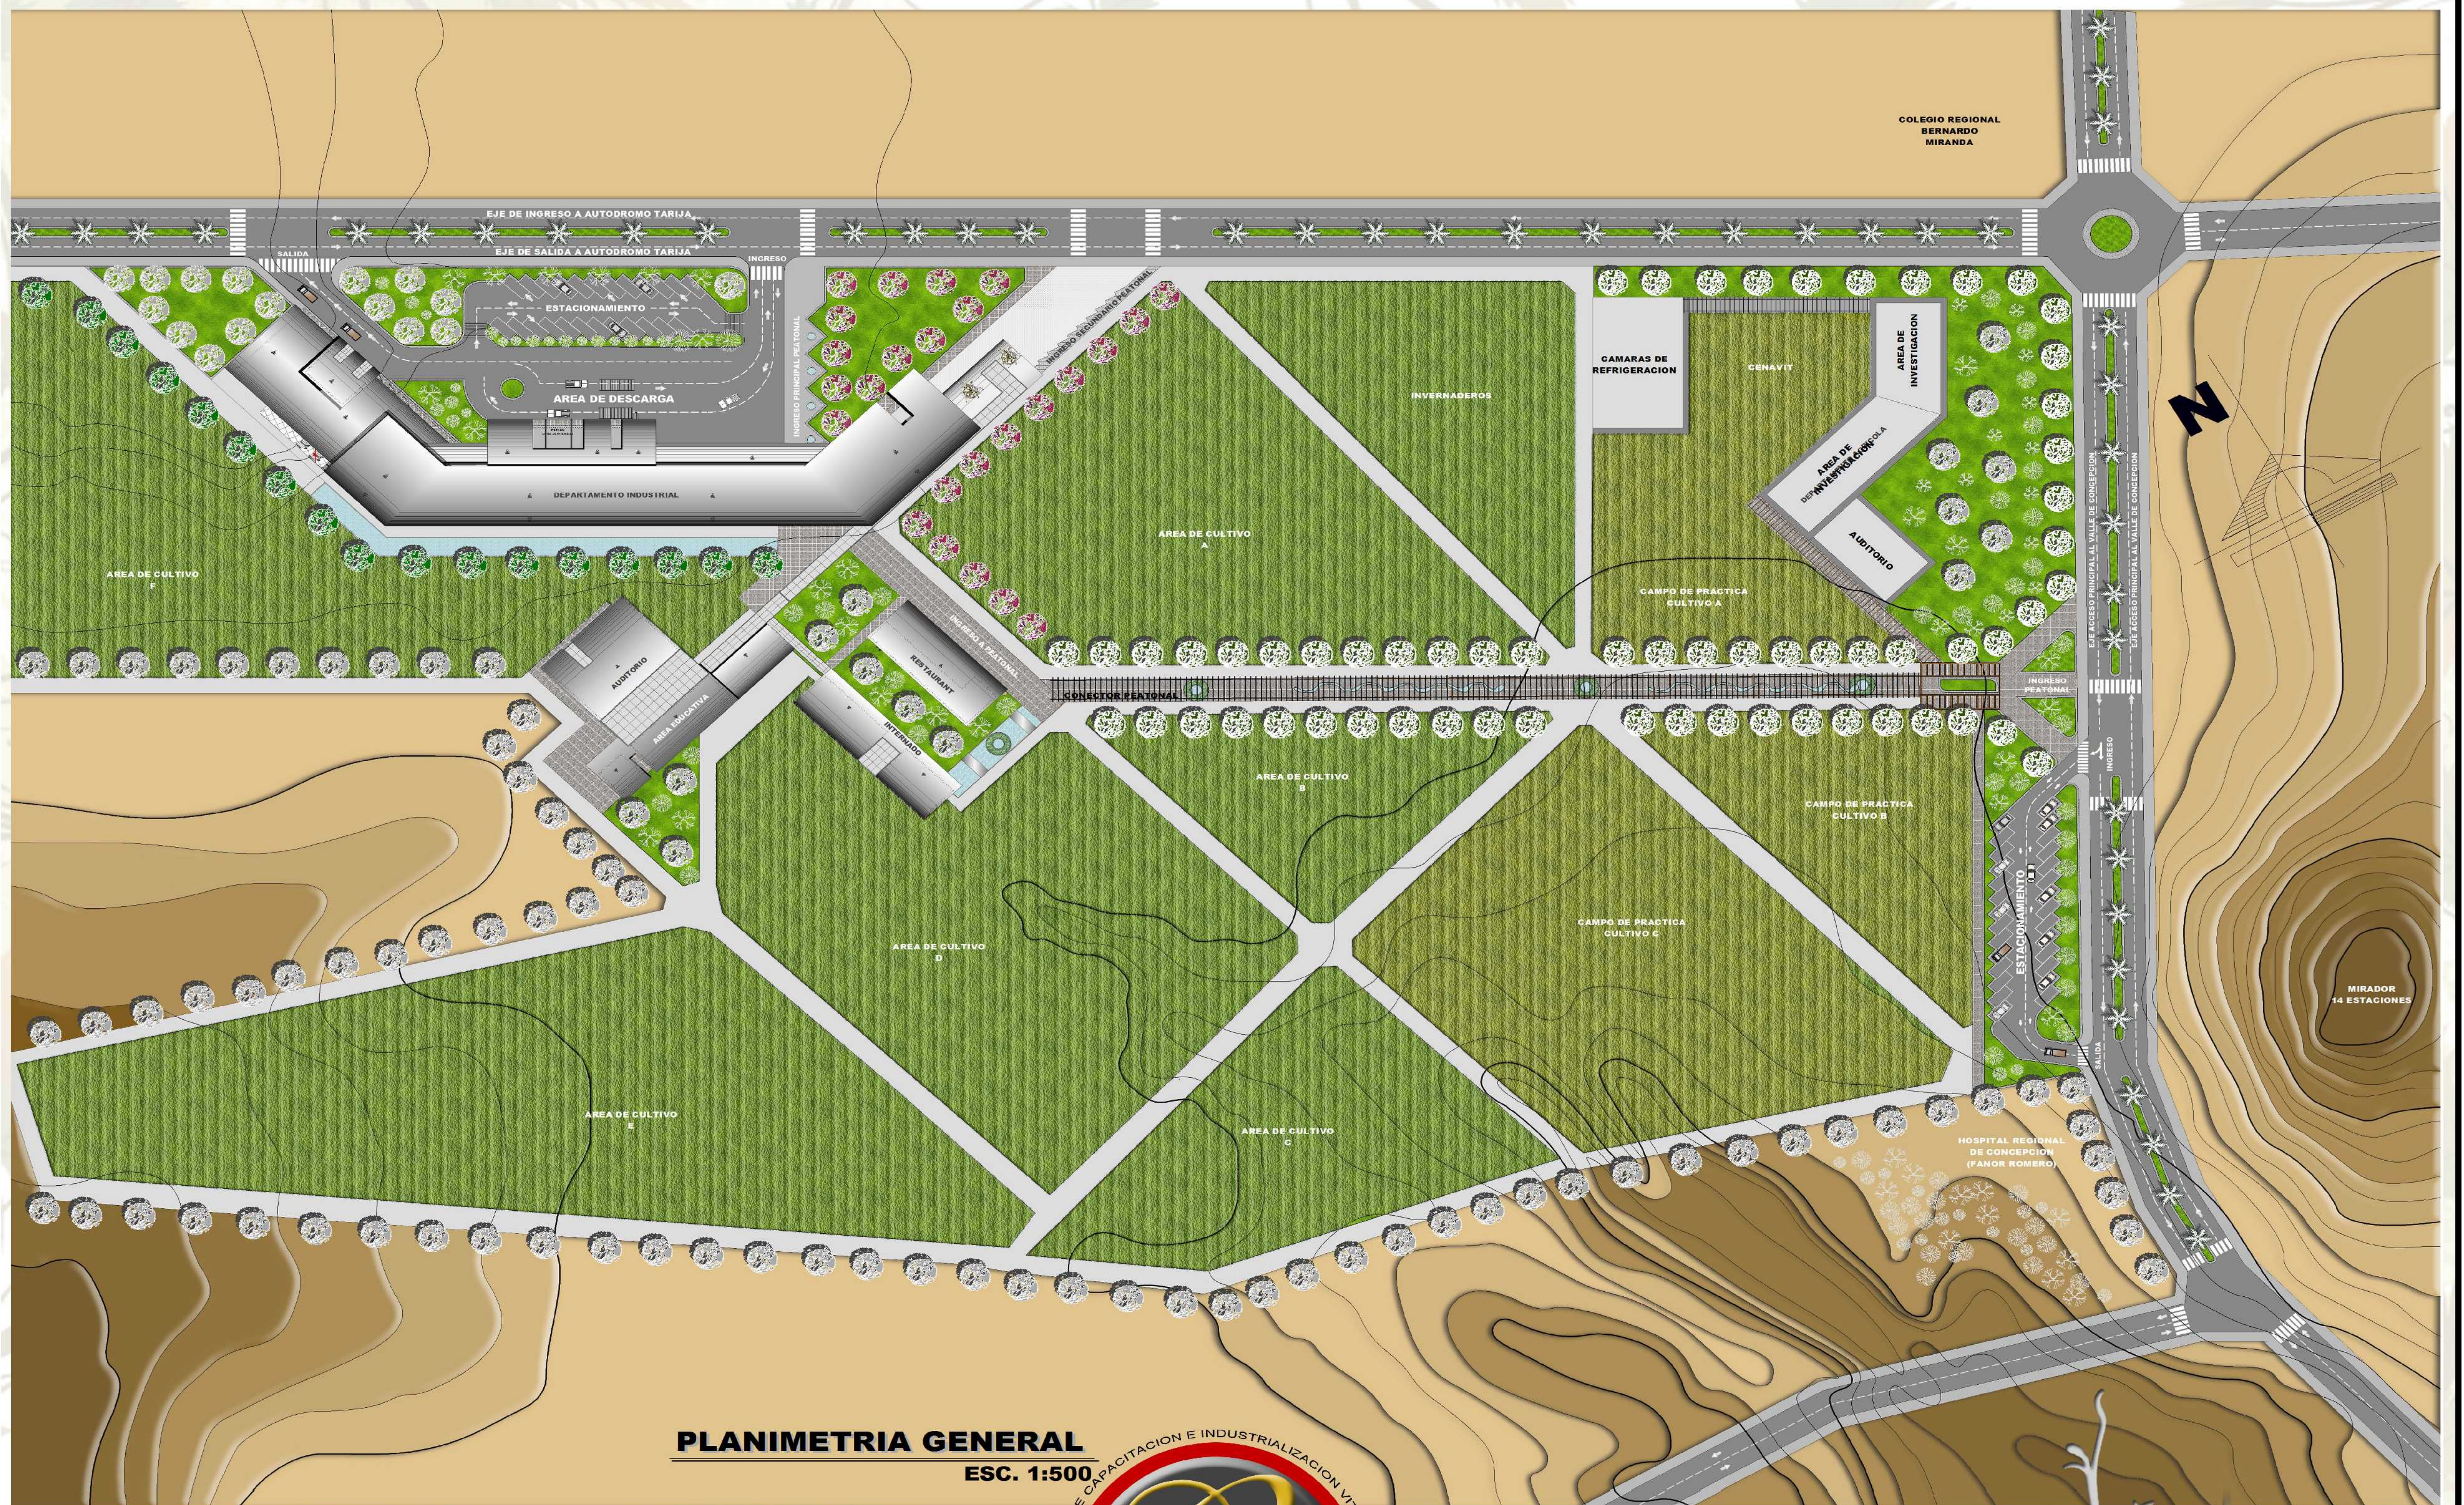




Universidad Autónoma Juan Misael Saracho

UNIVERSITARIO: Edgar Romero Romero
 MATERIA: Proyecto de Grado
 GRUPO: Grupo N° 1




NOMBRE DE LAMINA: Planimetria General
 DOCENTE: Arq. Mechthild Kaiser

UBICACION: Concepcion - Cénavit
 ESCALA: Indicadas
 FECHA: Tja / 11 / 12 / 09

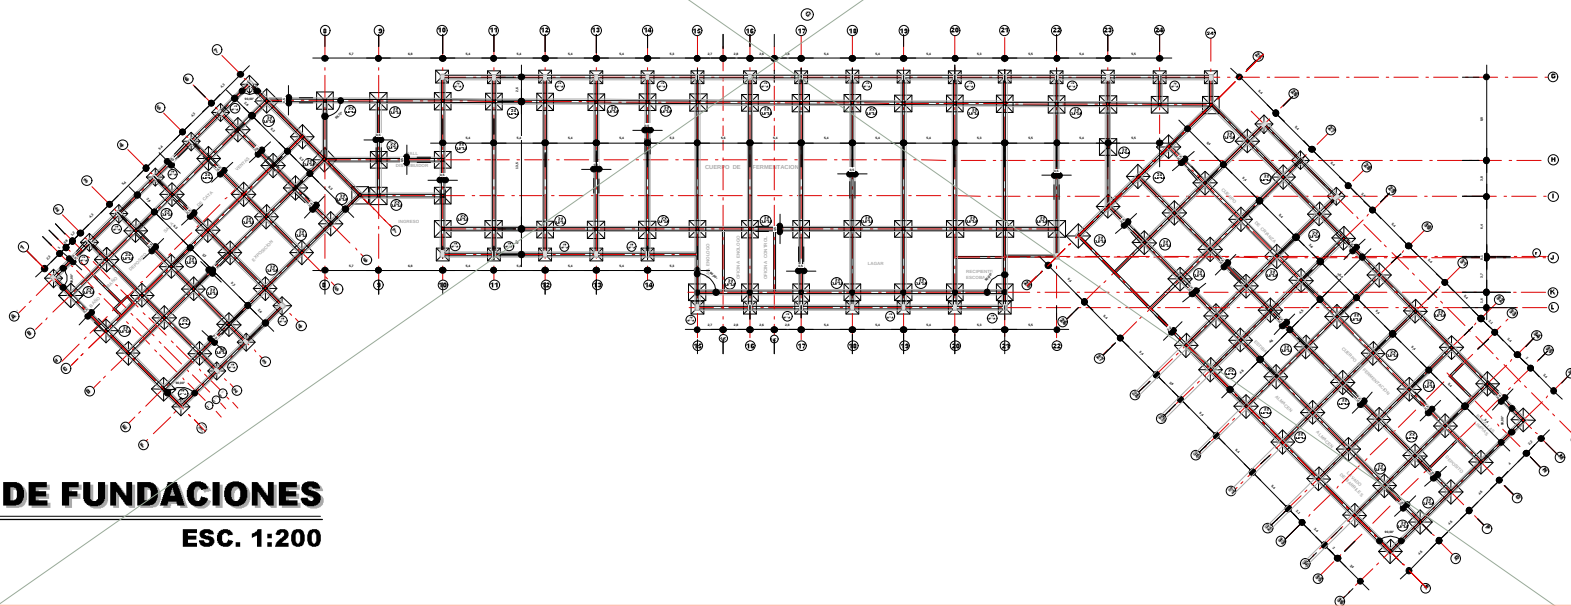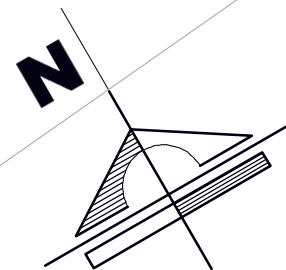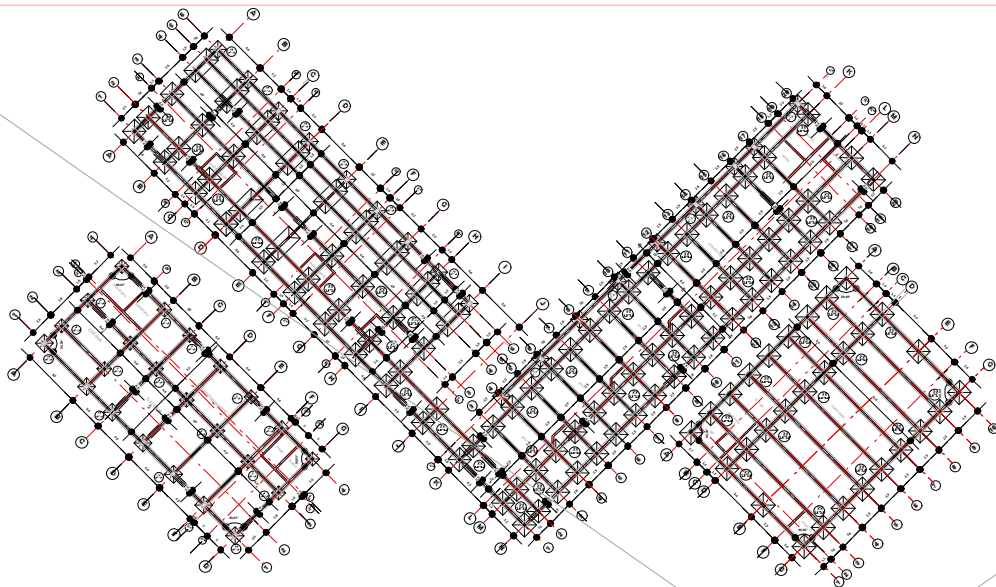



PLANO DE FUNDACIONES

ESC. 1:200

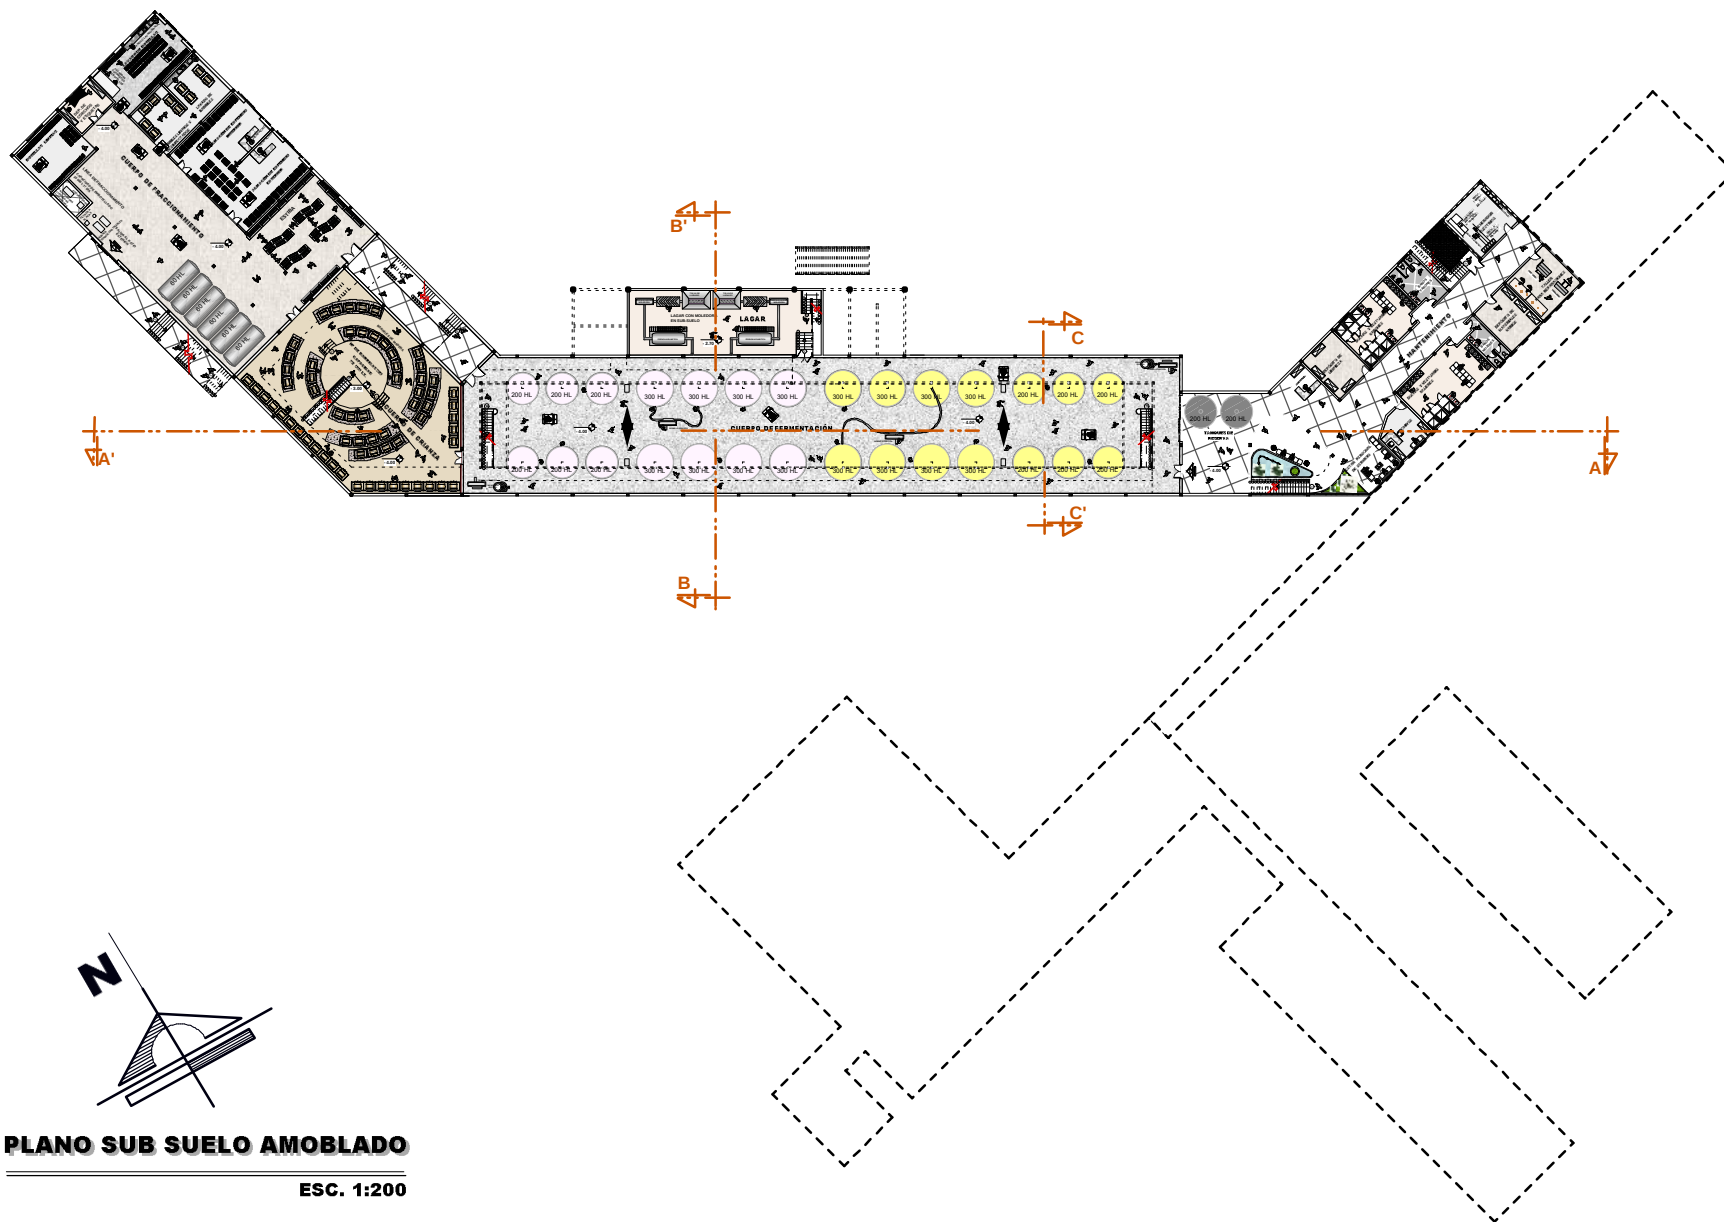


PLANO SUB SUELO AMOBLADO



ESC. 1:200

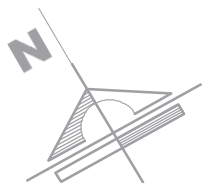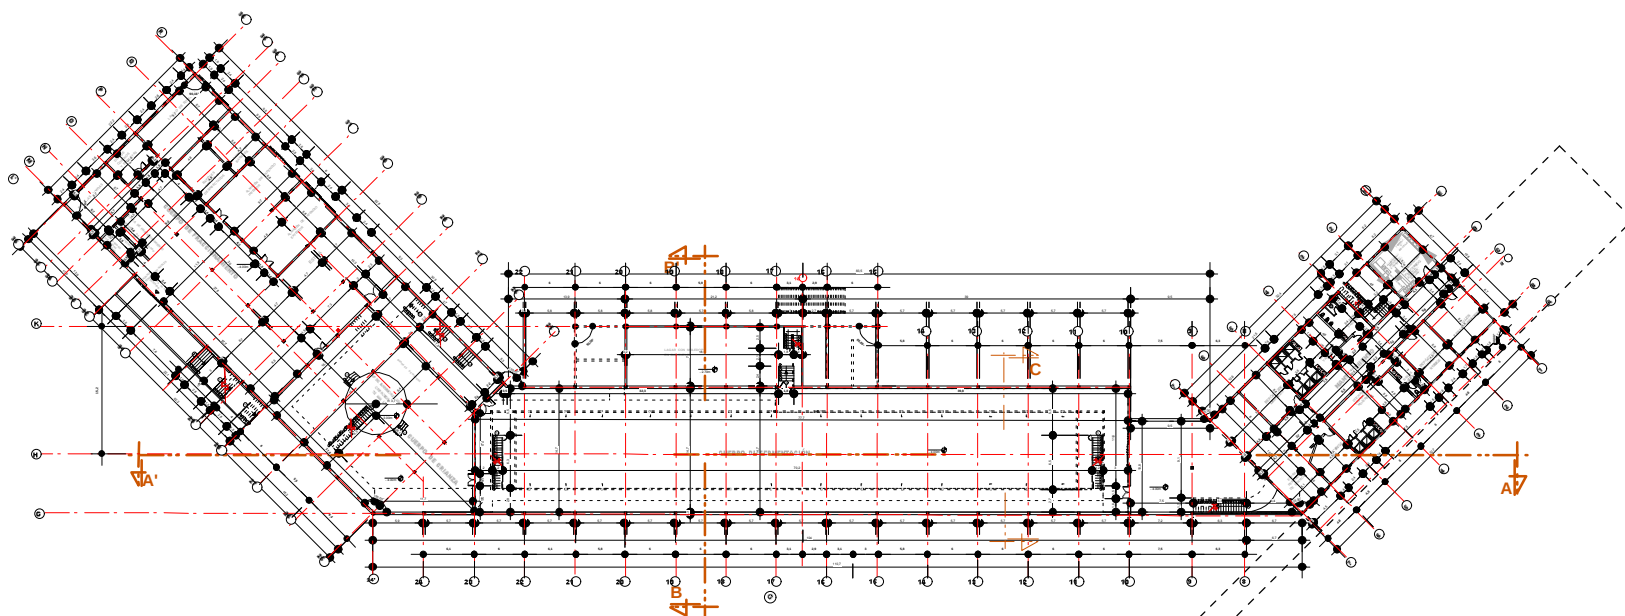

PLANO SUB SUELO ACOTADO

ESC. 1:200

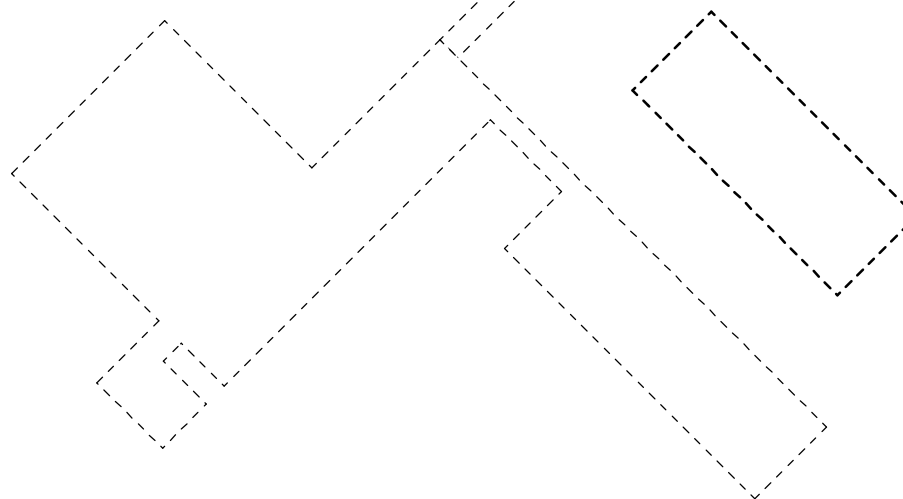

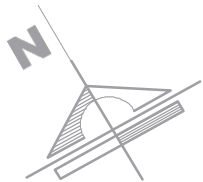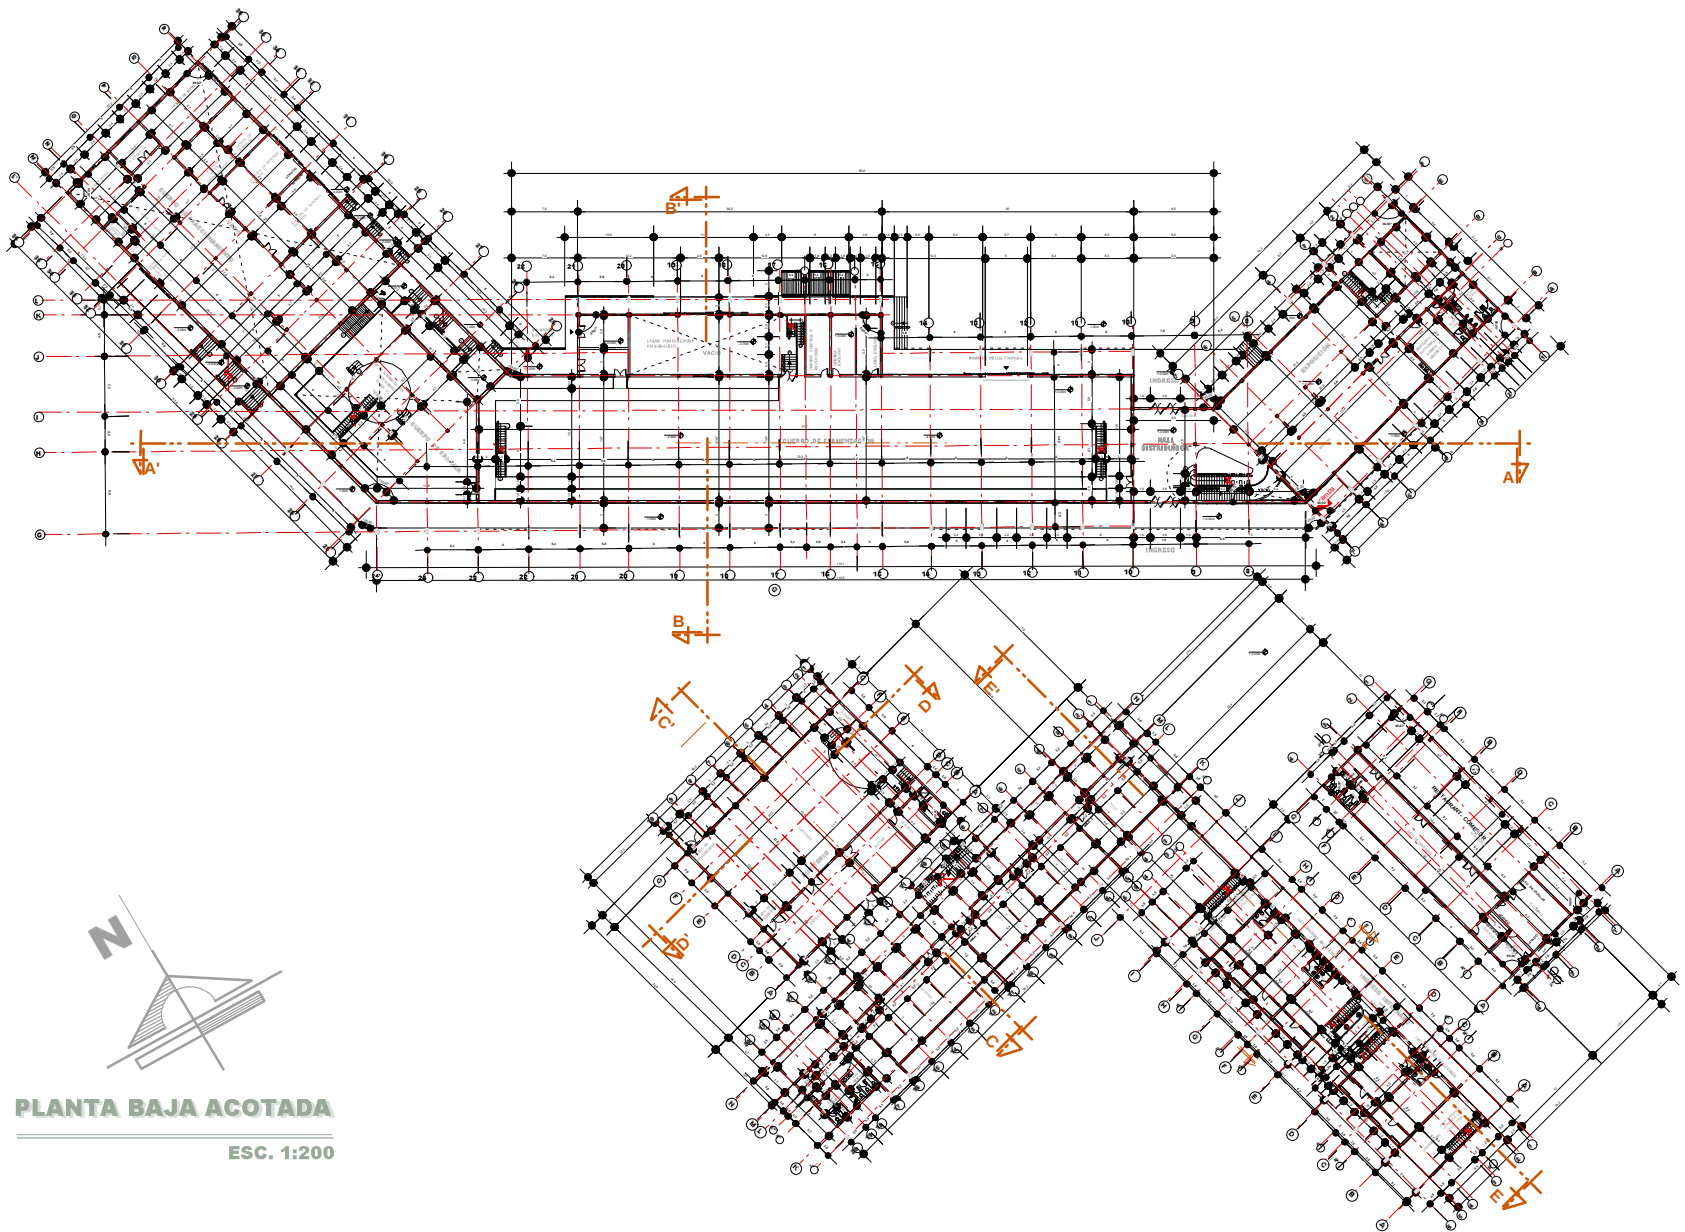

PLANTA BAJA ACOTADA

ESC. 1:200