
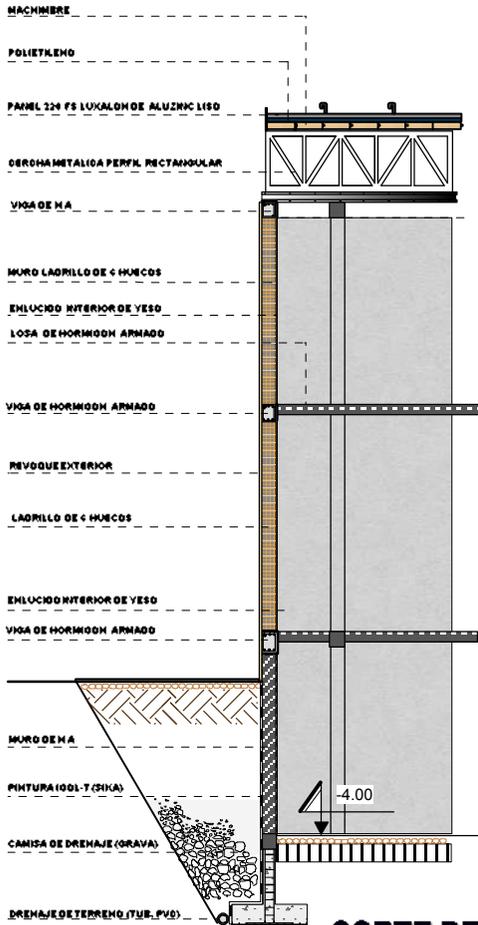
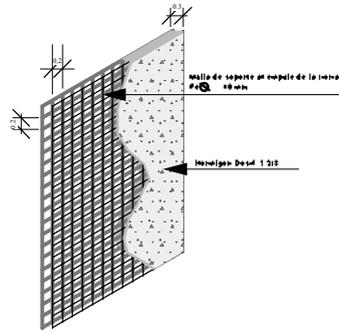




CORTE DE BORDE
 ESCALA: 1:25

- CORTE SECTOR AUDITORIO -

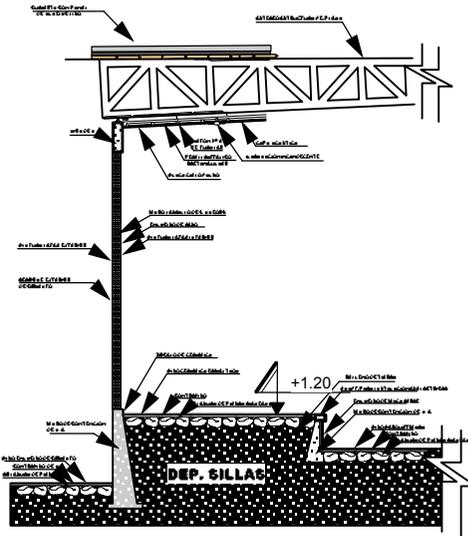

CORTE DE BORDE B-B


ESCALA: 1:25

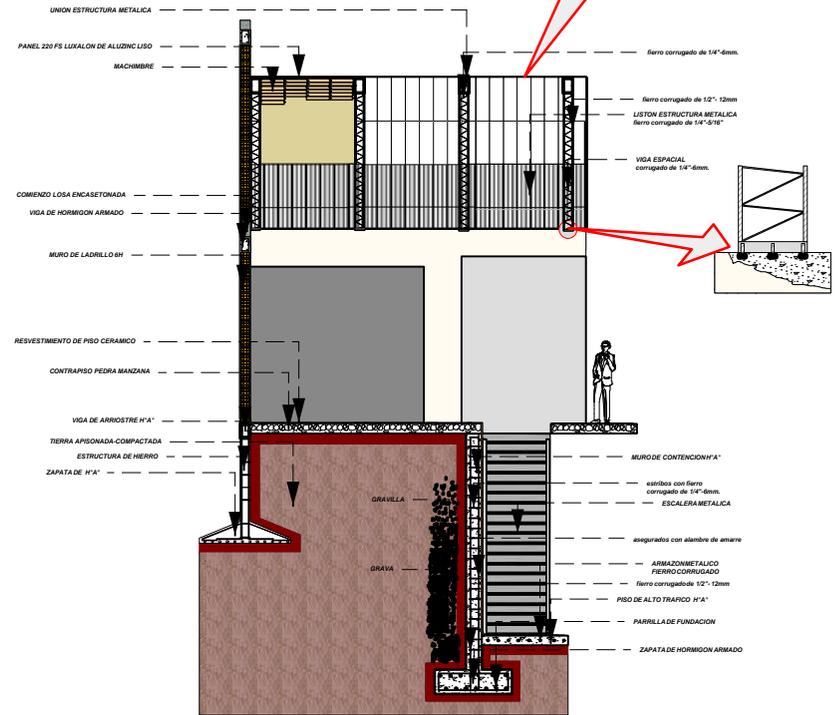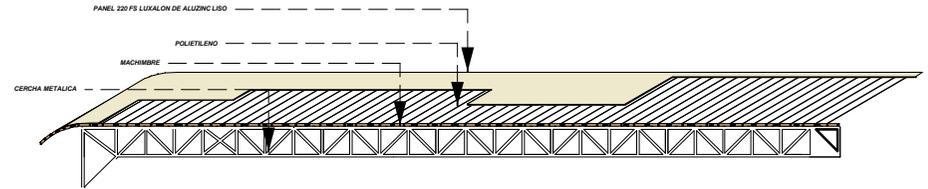



CORTE DE BORDE A-A

ESCALA: 1:25

MURO DE CONTENCIÓN - COLUMNA ESC: 1:15

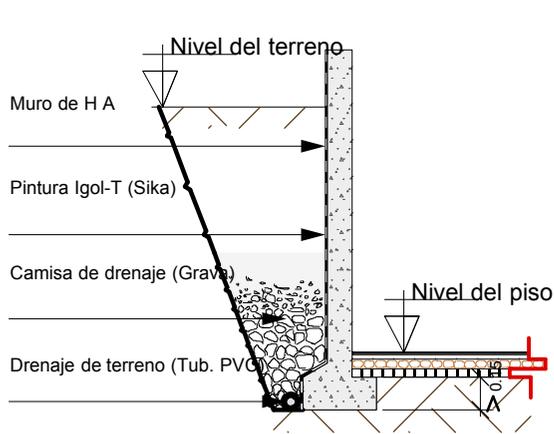


IMPERMEABILIZACION EN MURO

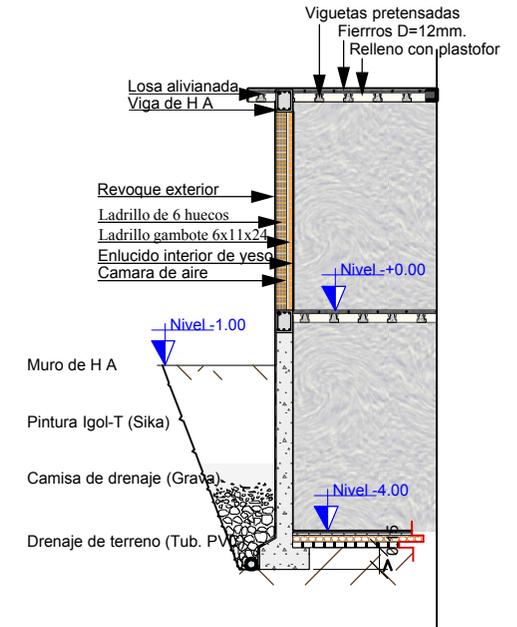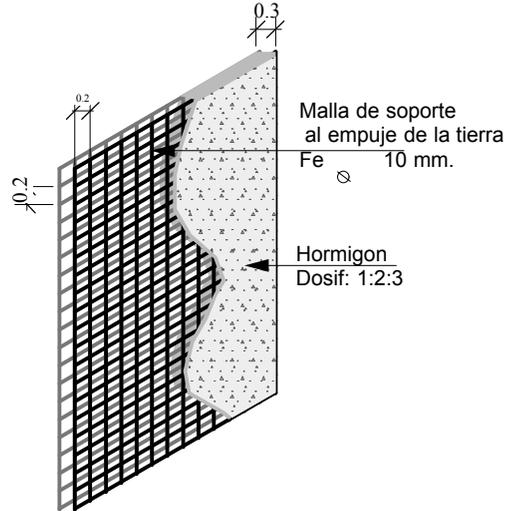


CORTE DE BORDE ESC: 1: 50

MURO TERMICO ESC: 1:50

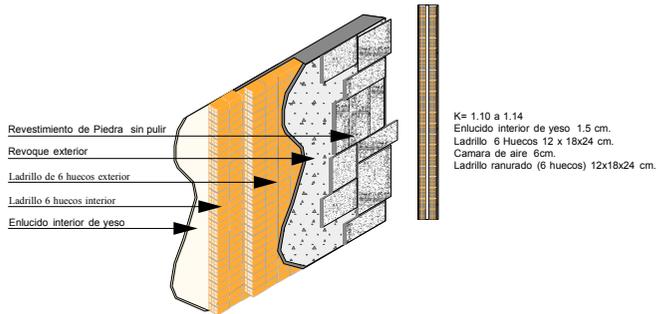


DETALLES CONSTRUCTIVOS

COLUMNA EMBEBIDO EN MURO DEL MISMO ESPESOR. Con protección especial.

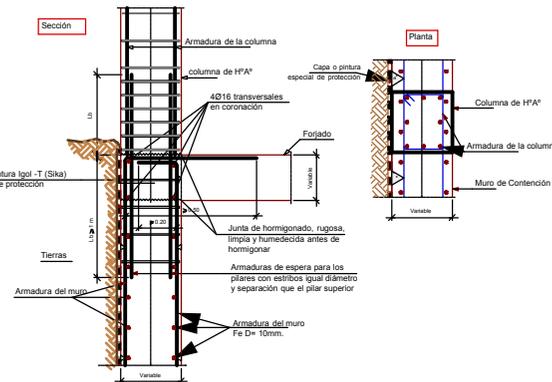


DETALLE DE JARDINERA


ESC. 1 : 10

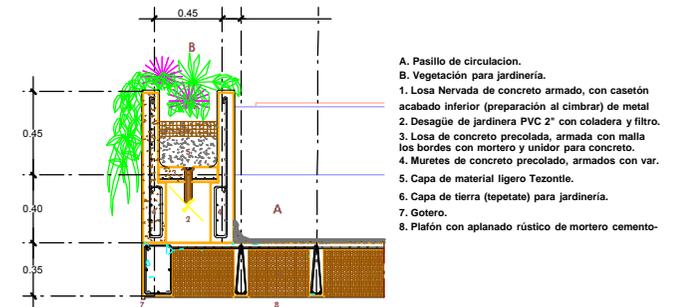


DETALLES CONSTRUCTIVOS DE BAÑOS
ESC. 1:15

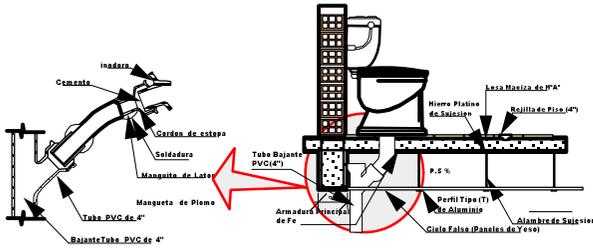


LAVAMANOS
ESC. 1:15

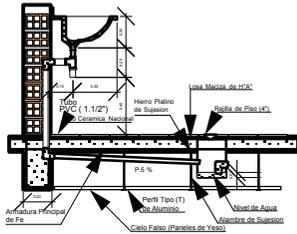

DETALLE DE MESON
ESC. 1:15

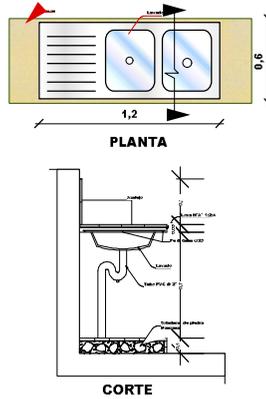

DETALLE DE TANQUE BAJO
ESC. 1:25

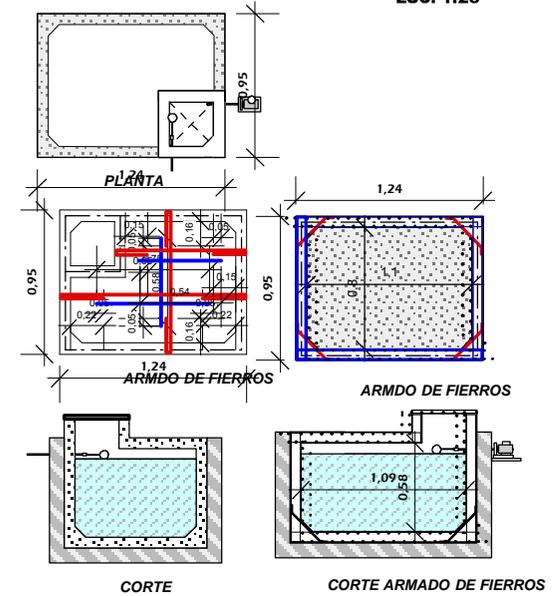

DETALLE DE LAS REJILLAS DE PISO UTILIZADAS EN LA INSTALACION DE ALCANTARRILLADO

REJILLA DE PISO CIRCULAR

REJILLA DE PISO

CARCAMO DE CONCRETO
TUBERIA DE PVC DE 2"

DRENAJE



REJILLA DE PISO CUADRADA

REJILLA DE PISO

CARCAMO DE CONCRETO
TUBERIA DE PVC DE 2"


DRENAJE




DETALLES CONSTRUCTIVOS

DETALLE PISO EXTERIOR



ESC. 1:50

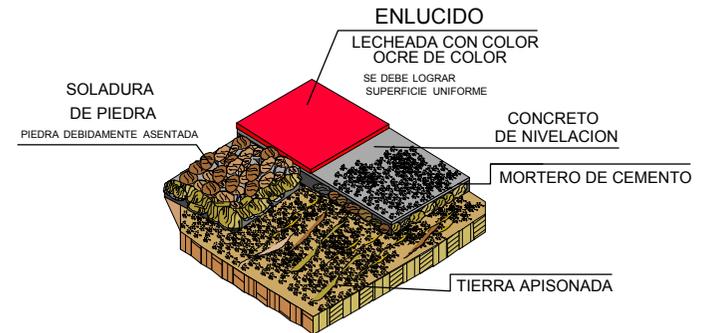

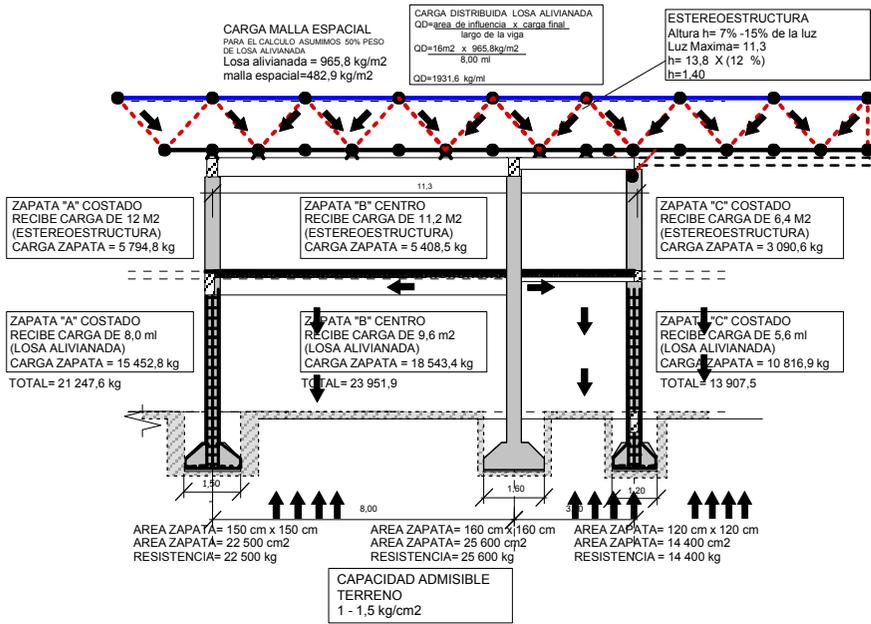

SISTEMA ESTRUCTURAL DE PORTICOS


ESCALA: 1:50

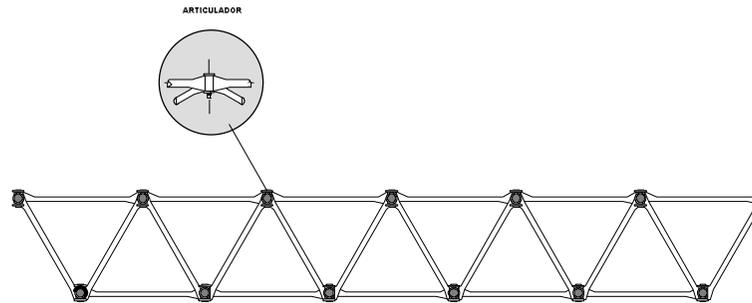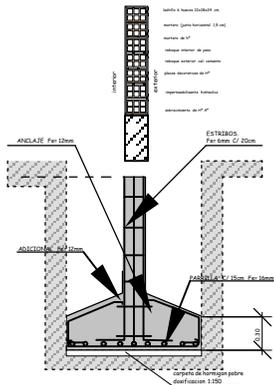

SISTEMA ESTRUCTURAL TRIANGULACION PERFILES


ESCALA: 1:15

SISTEMA ESTRUCTURAL DE VECTOR ACTIVO

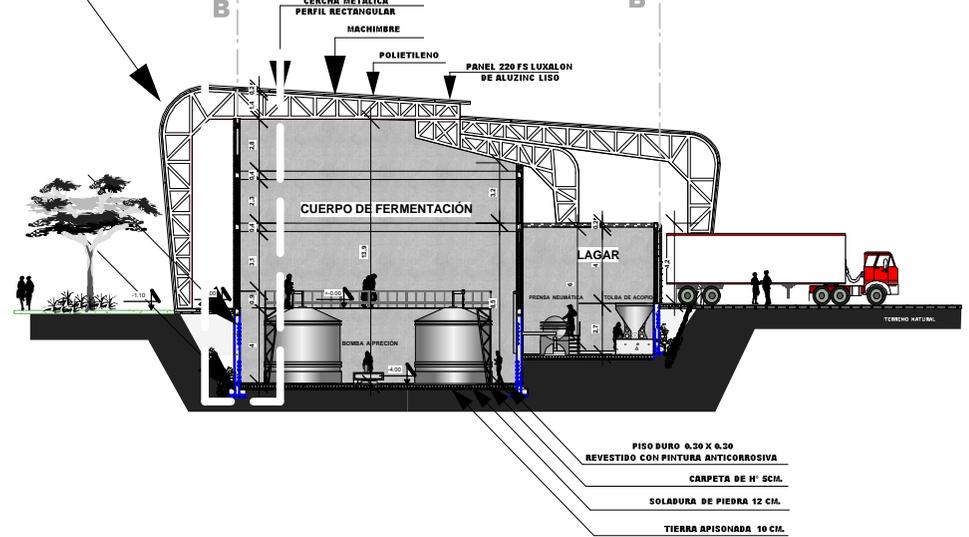

SISTEMA ESTRUCTURAL DE VECTOR ACTIVO

ESCALA: 1:100

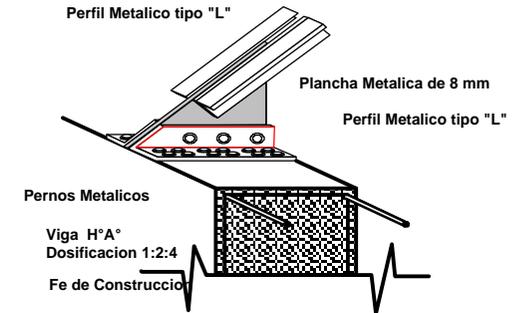

DETALLE UNION VIGA METALICA-VIGA DE HORMIGON ARMADO