


PLANTA PRIMERA

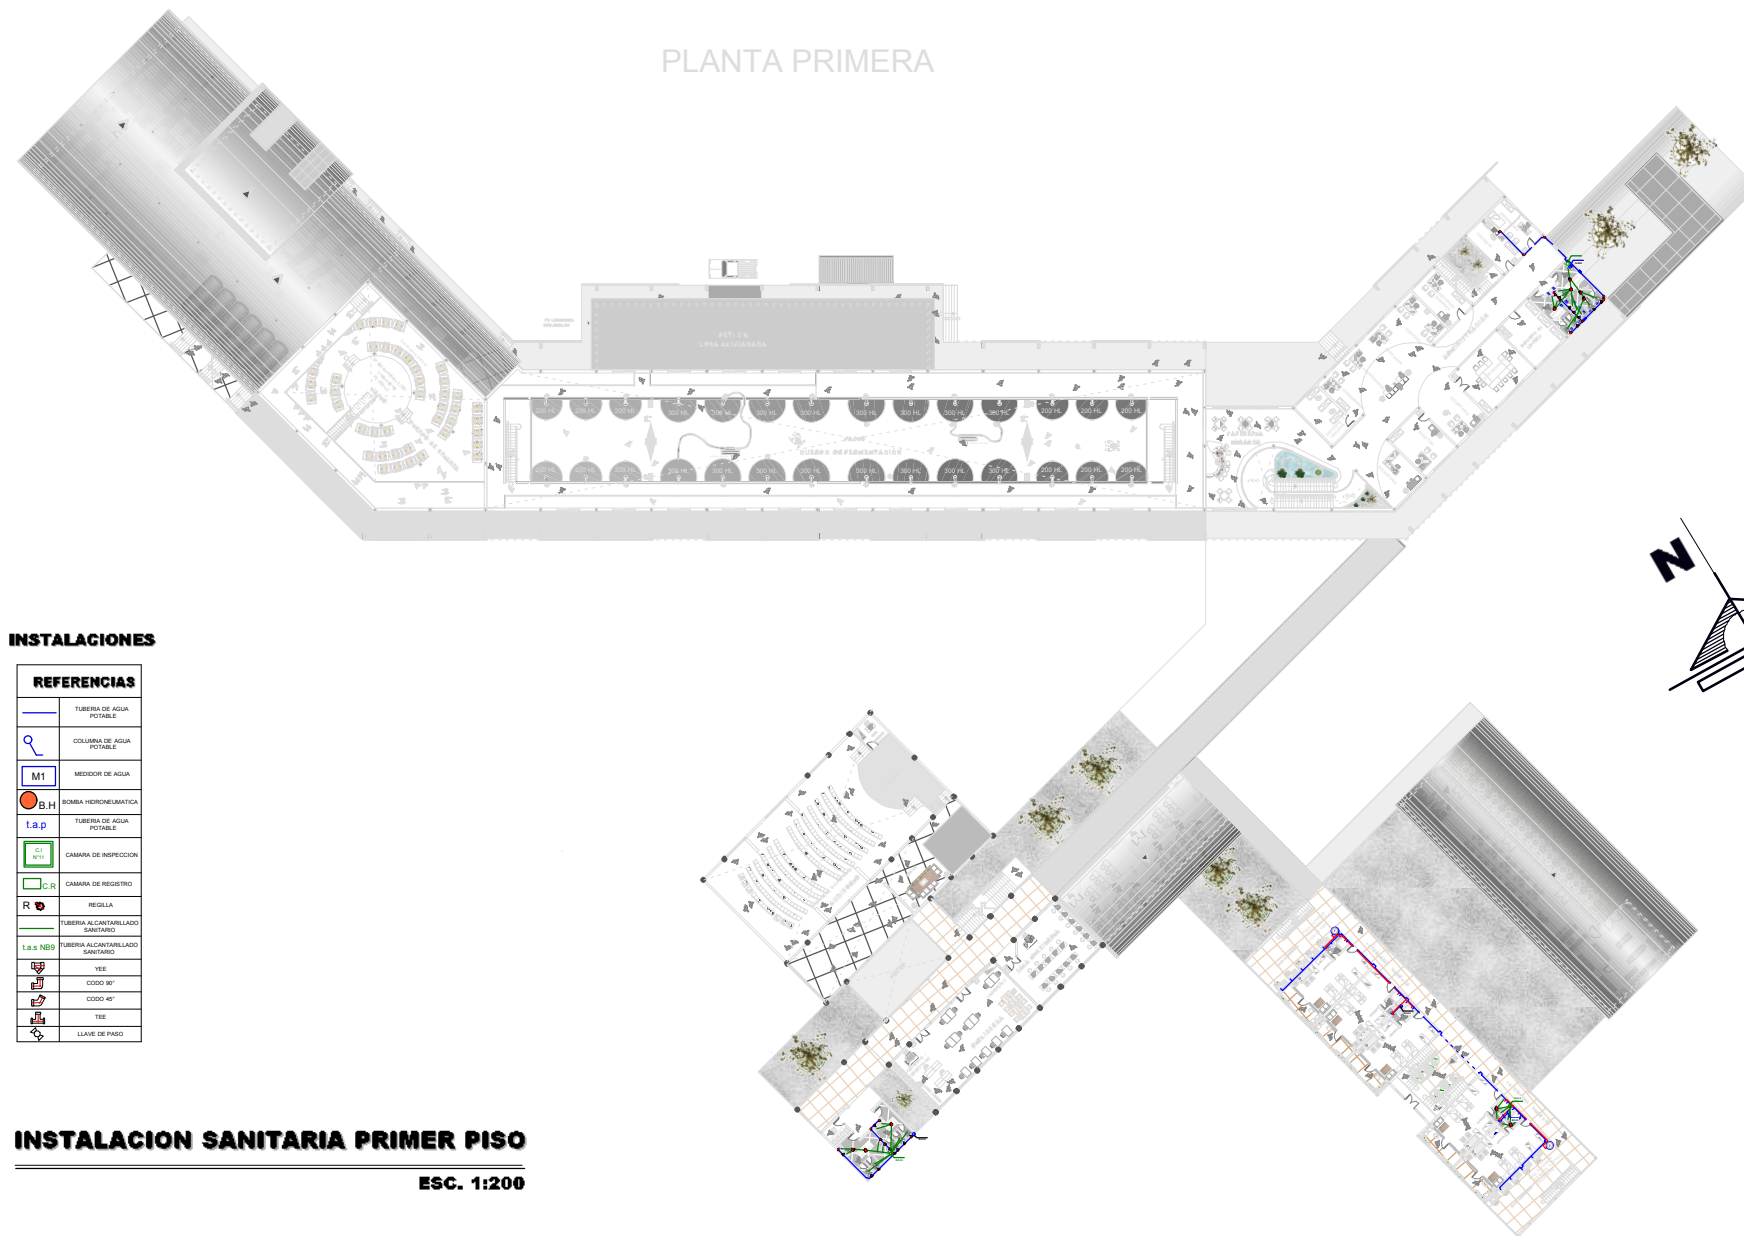


INSTALACIONES

REFERENCIAS	
	TUBERIA DE AGUA POTABLE
	COLUMNA DE AGUA POTABLE
	MEDIDOR DE AGUA
	TUBERIA DE AGUA POTABLE
	CAMARA DE INSPECCION
	CAMARA DE REGISTRO
	REGILLA
	TUBERIA ALCANTARILLADO SANITARIO
	TUBERIA ALCANTARILLADO SANITARIO
	90°
	45°
	90°
	45°
	90°
	45°

INSTALACION SANITARIA PRIMER PISO


ESC. 1:200

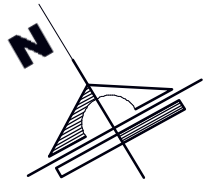

ESC. 1:200

REFERENCIAS	
	CAJA - MEDIDOR
	LLAVE DE PASO
	TUBERIA DE FIERRO GALVANIZADO
	TUBERIA DE FIERRO GALVANIZADO

PLANTA PRIMERA

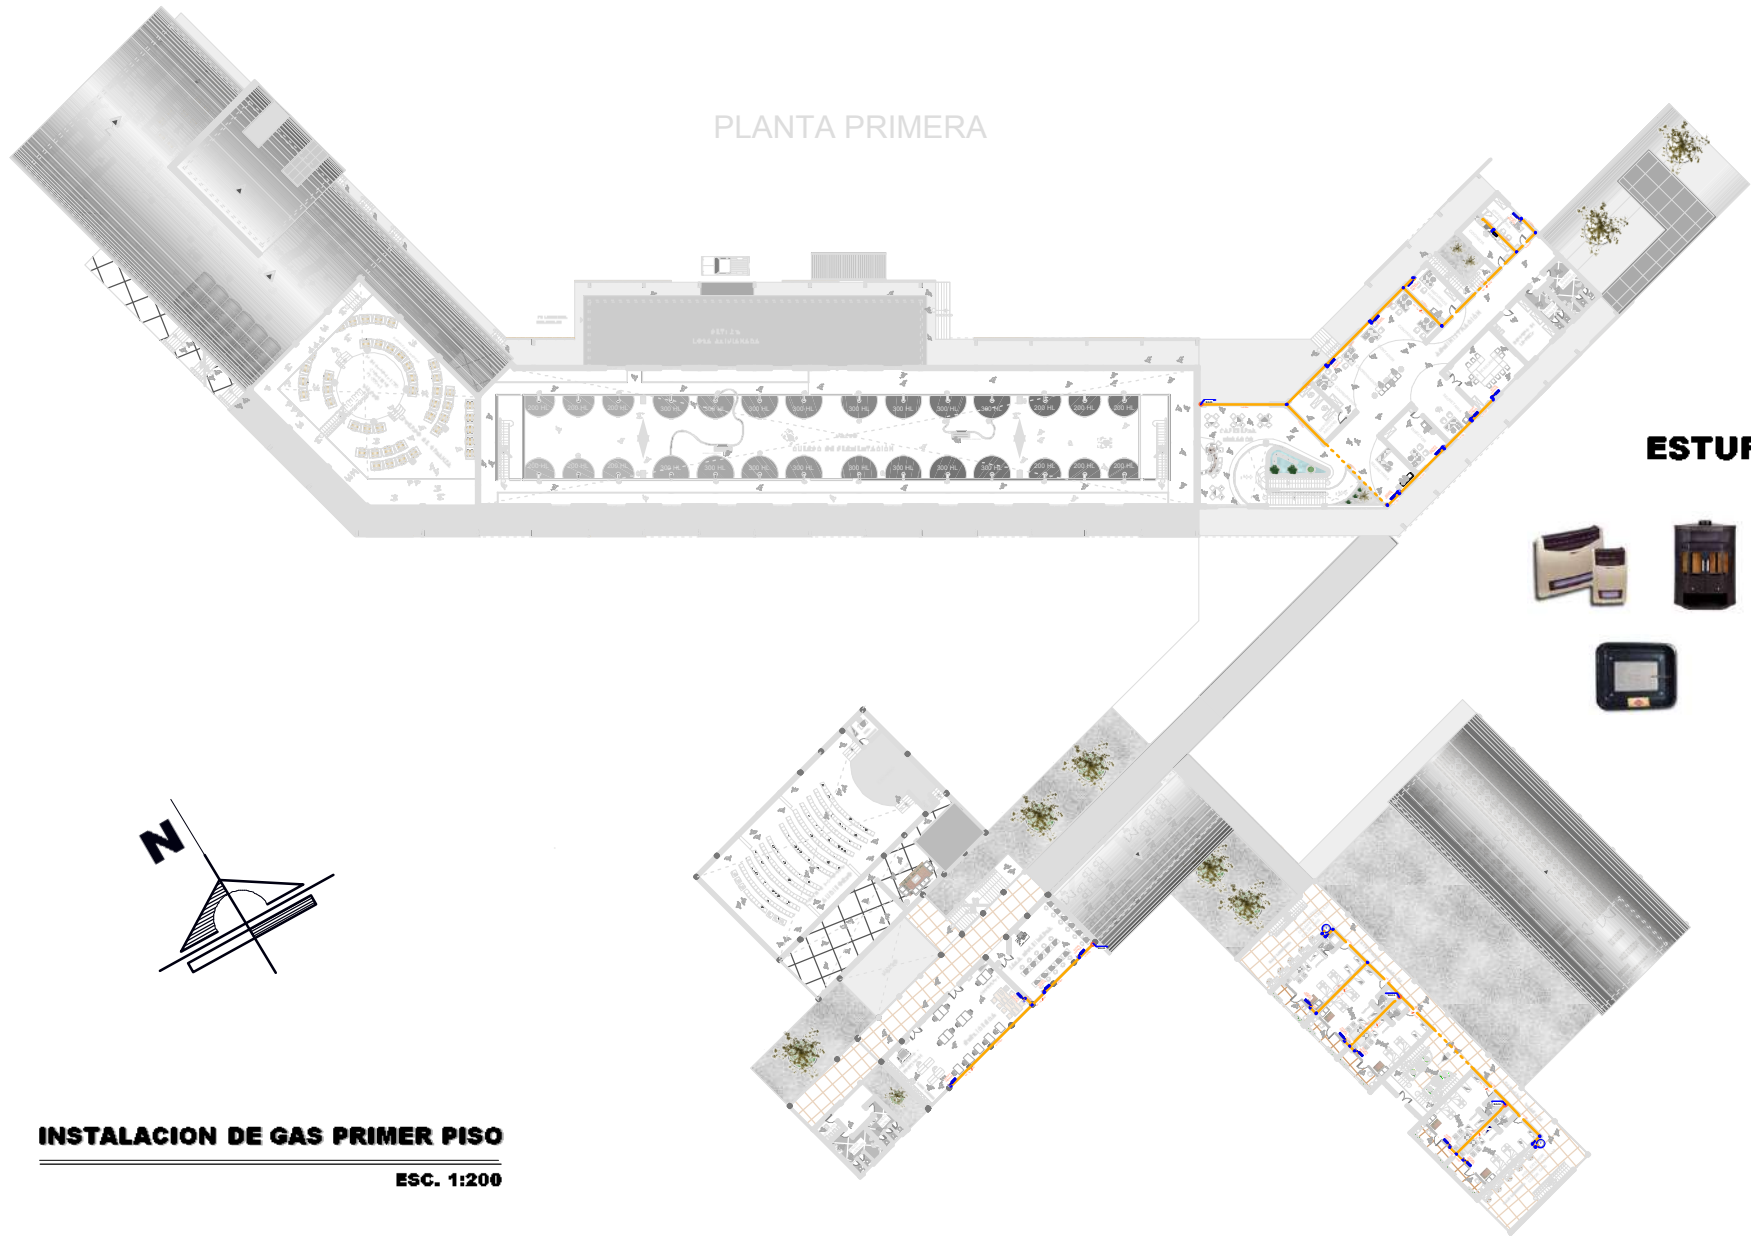


ESTUFAS



REFERENCIAS	
	GAZ - MEDIDA

INSTALACION DE GAS PRIMER PISO

ESC. 1:200

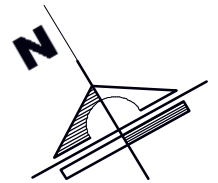

REFERENCIAS	
ESC. 1:200