



Unidad VI

6. Planos arquitectónicos


6.1. Emplazamiento

6.1.1. Sitio y techos






6.1.2. Planimetría

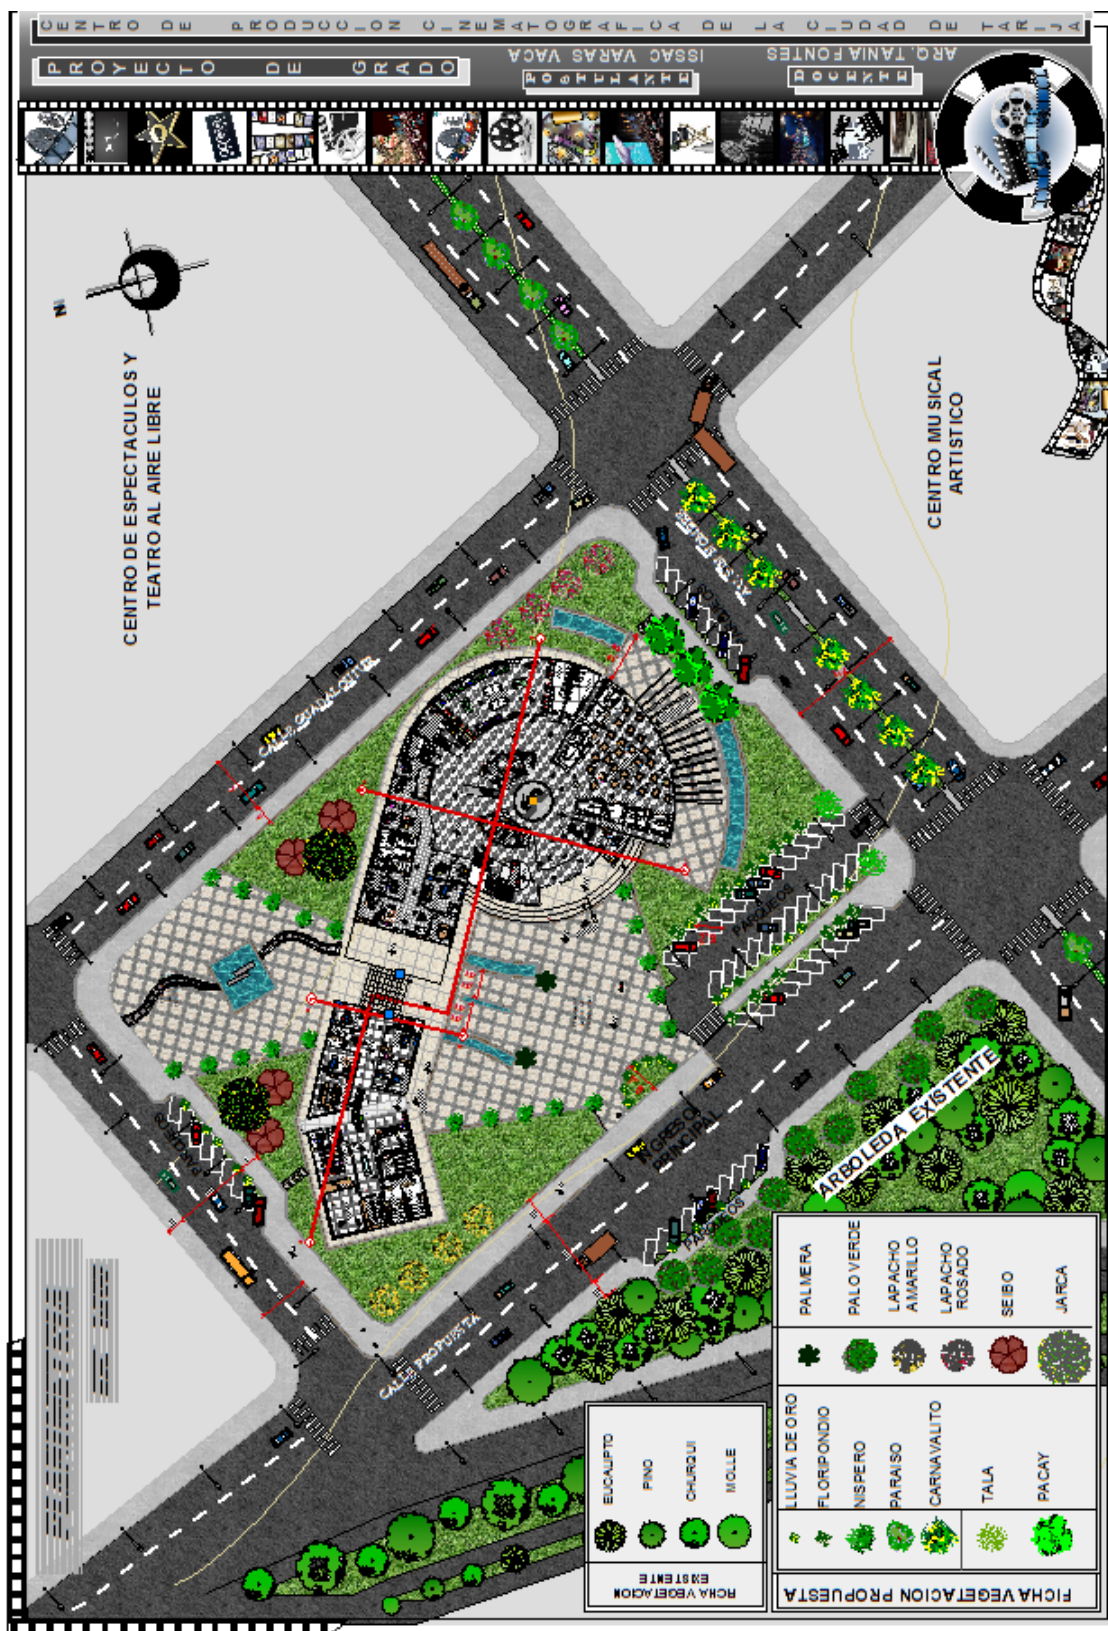




6.2. Plantas

6.2.1. Planta alta

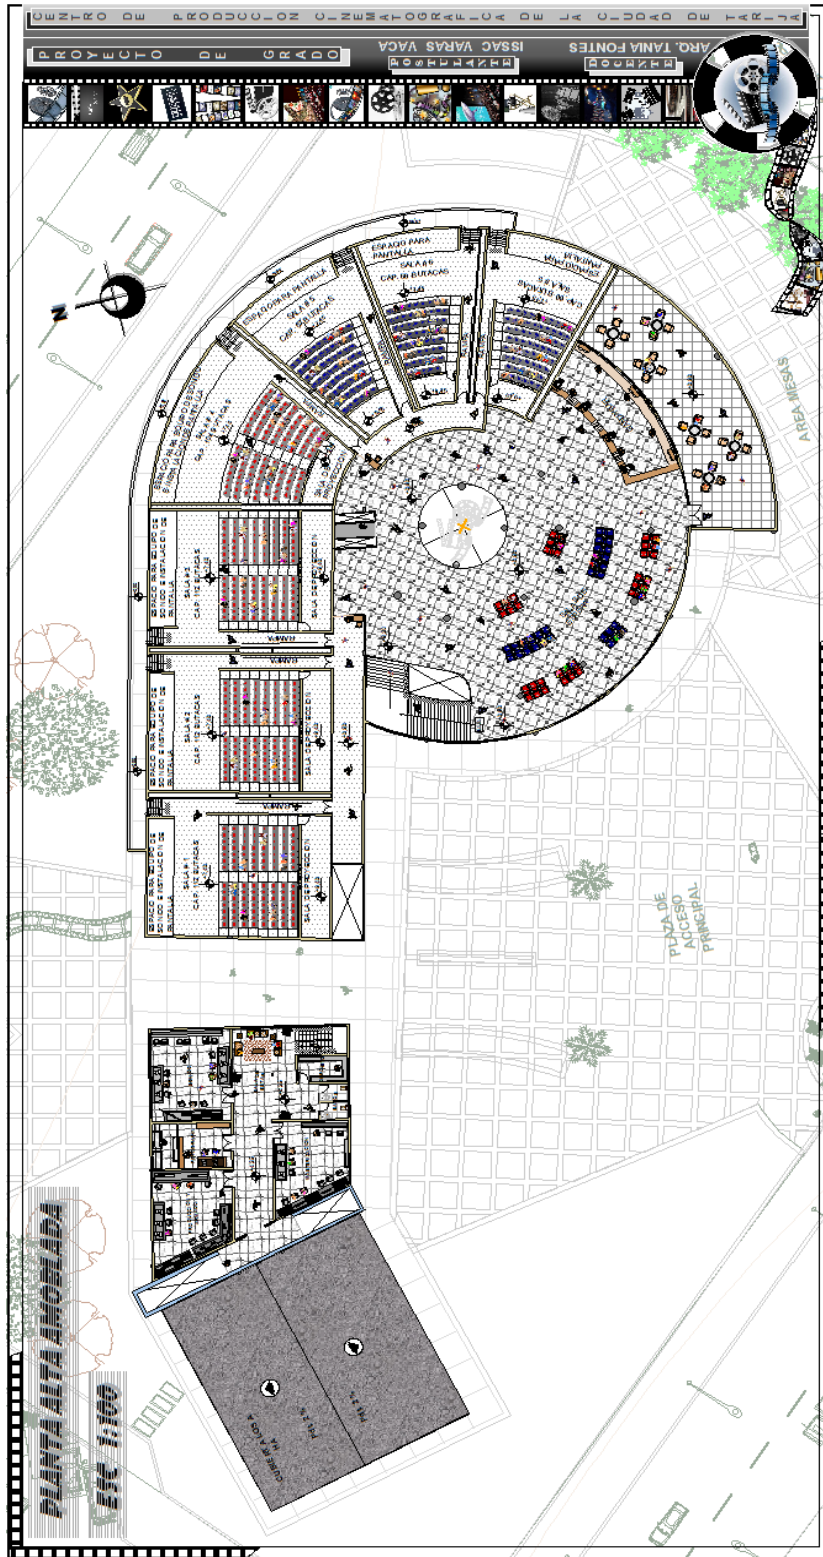




6.2.2. Planta baja

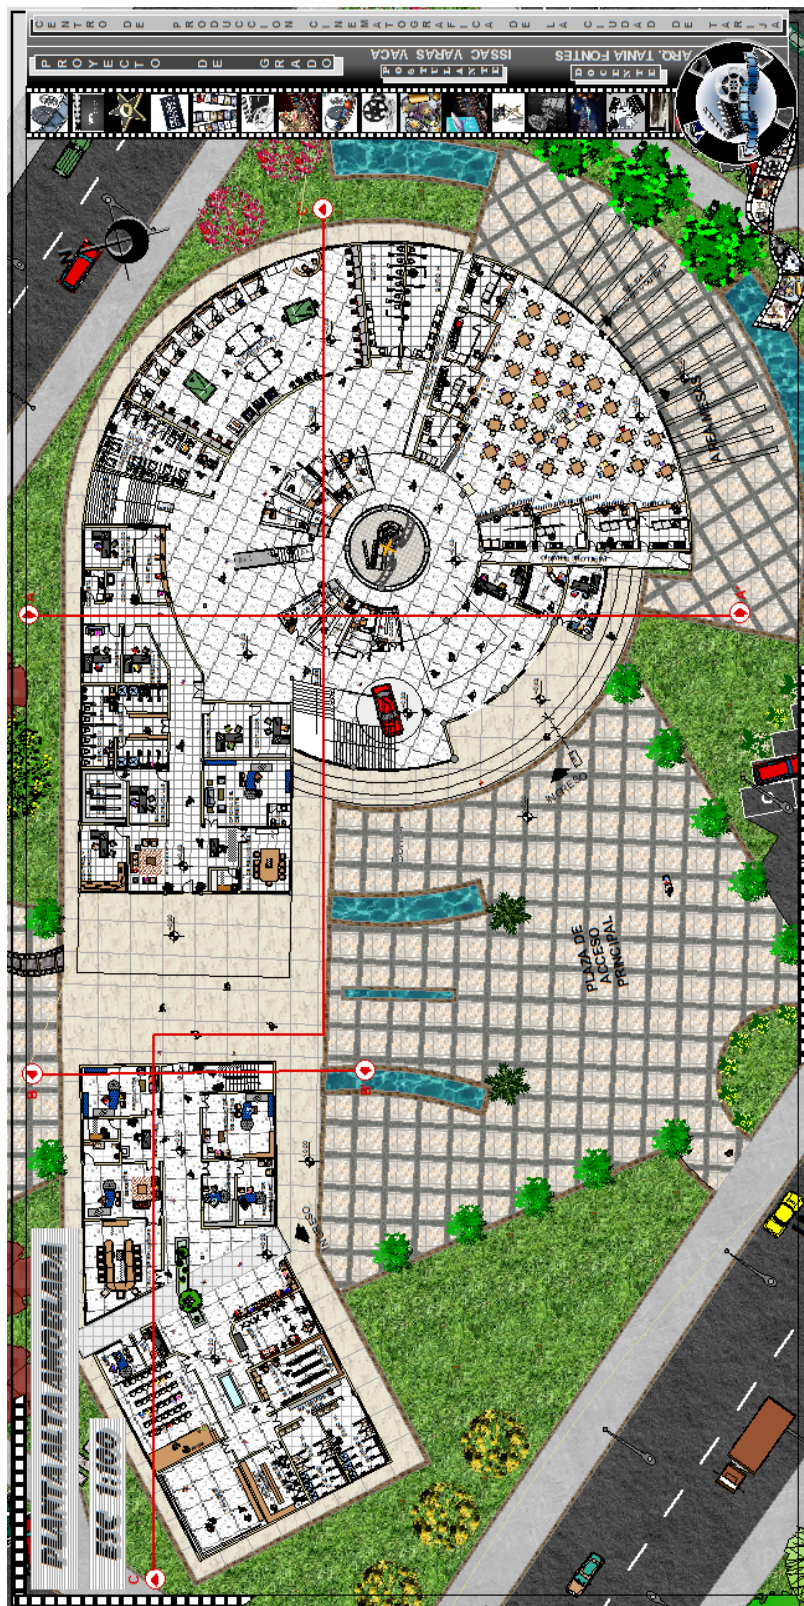




6.3. Cortes

6.3.1. Corte de borde

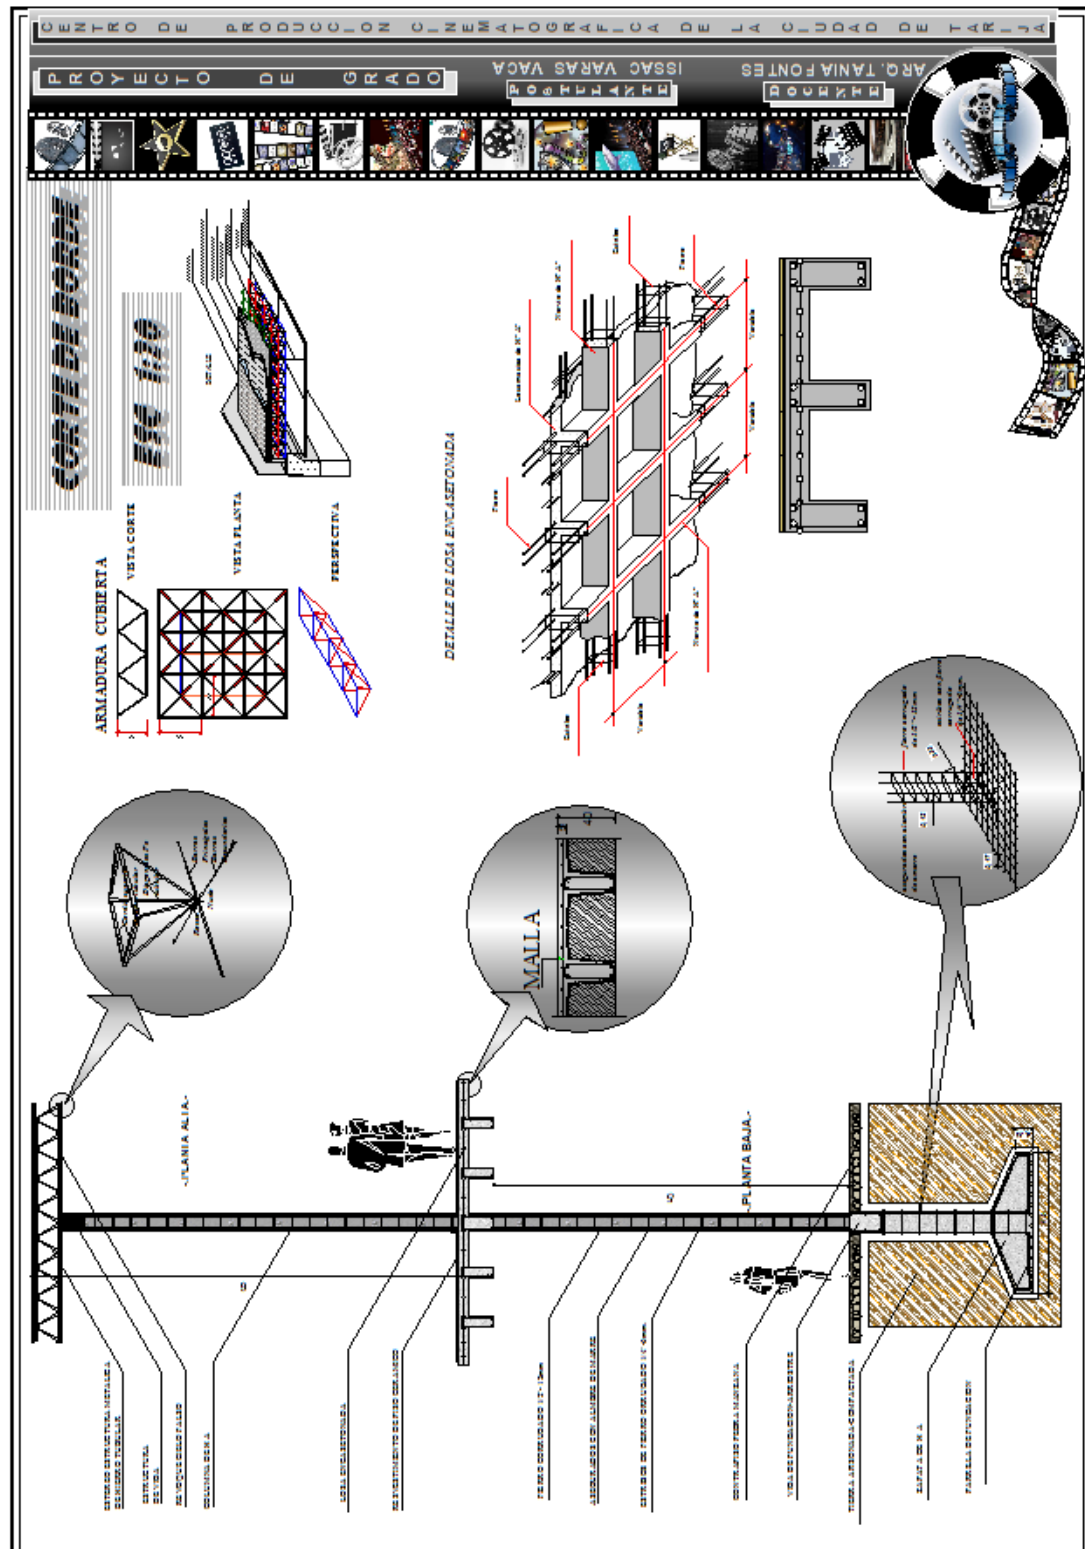



6.3.2. Corte transversal y longitudinal

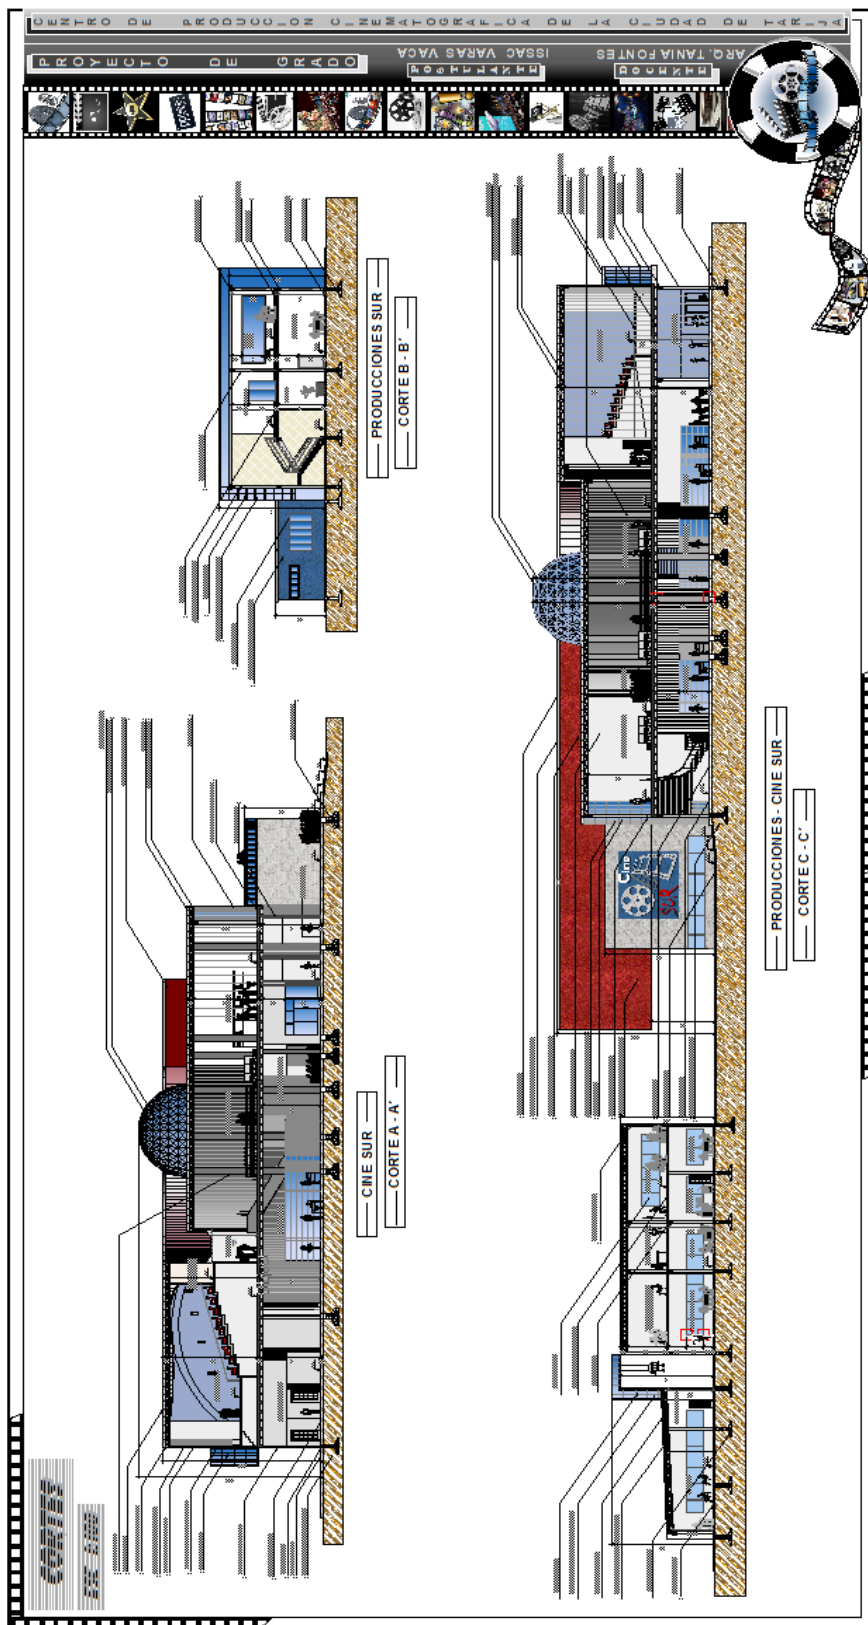




6.4. Fachadas







6.5. Detalles constructivos

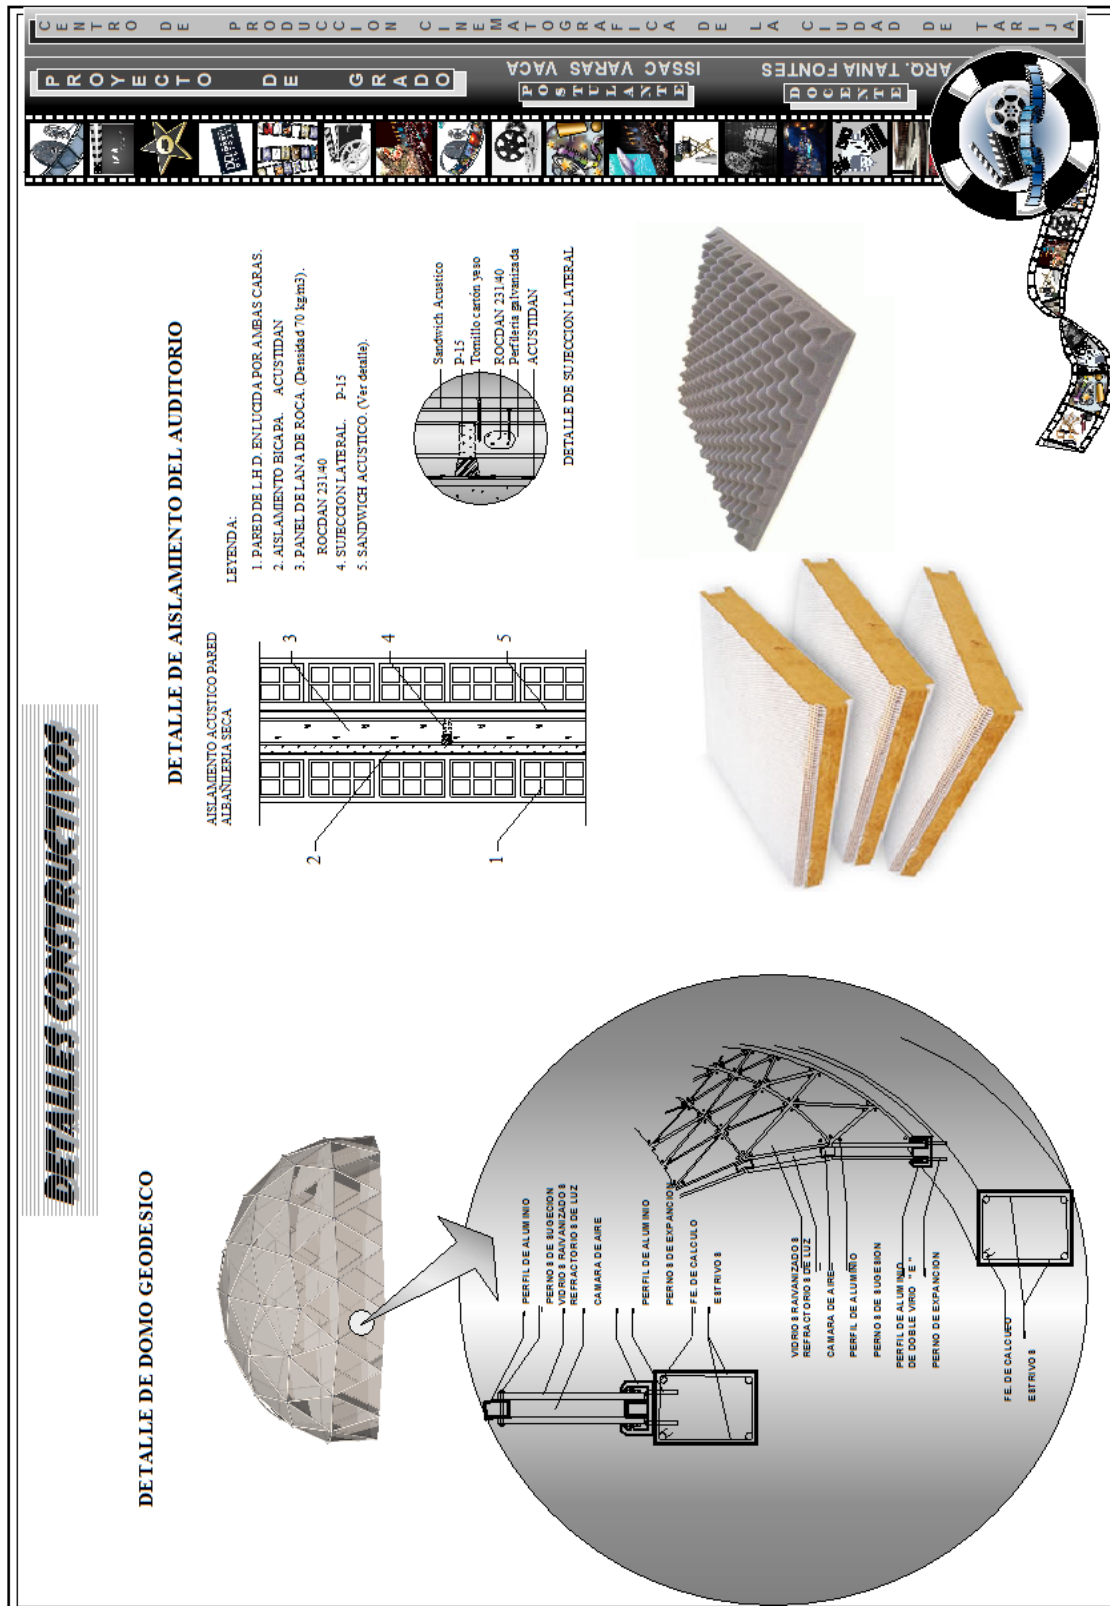


6.6.1. Interiores






6.6.2. Exteriores

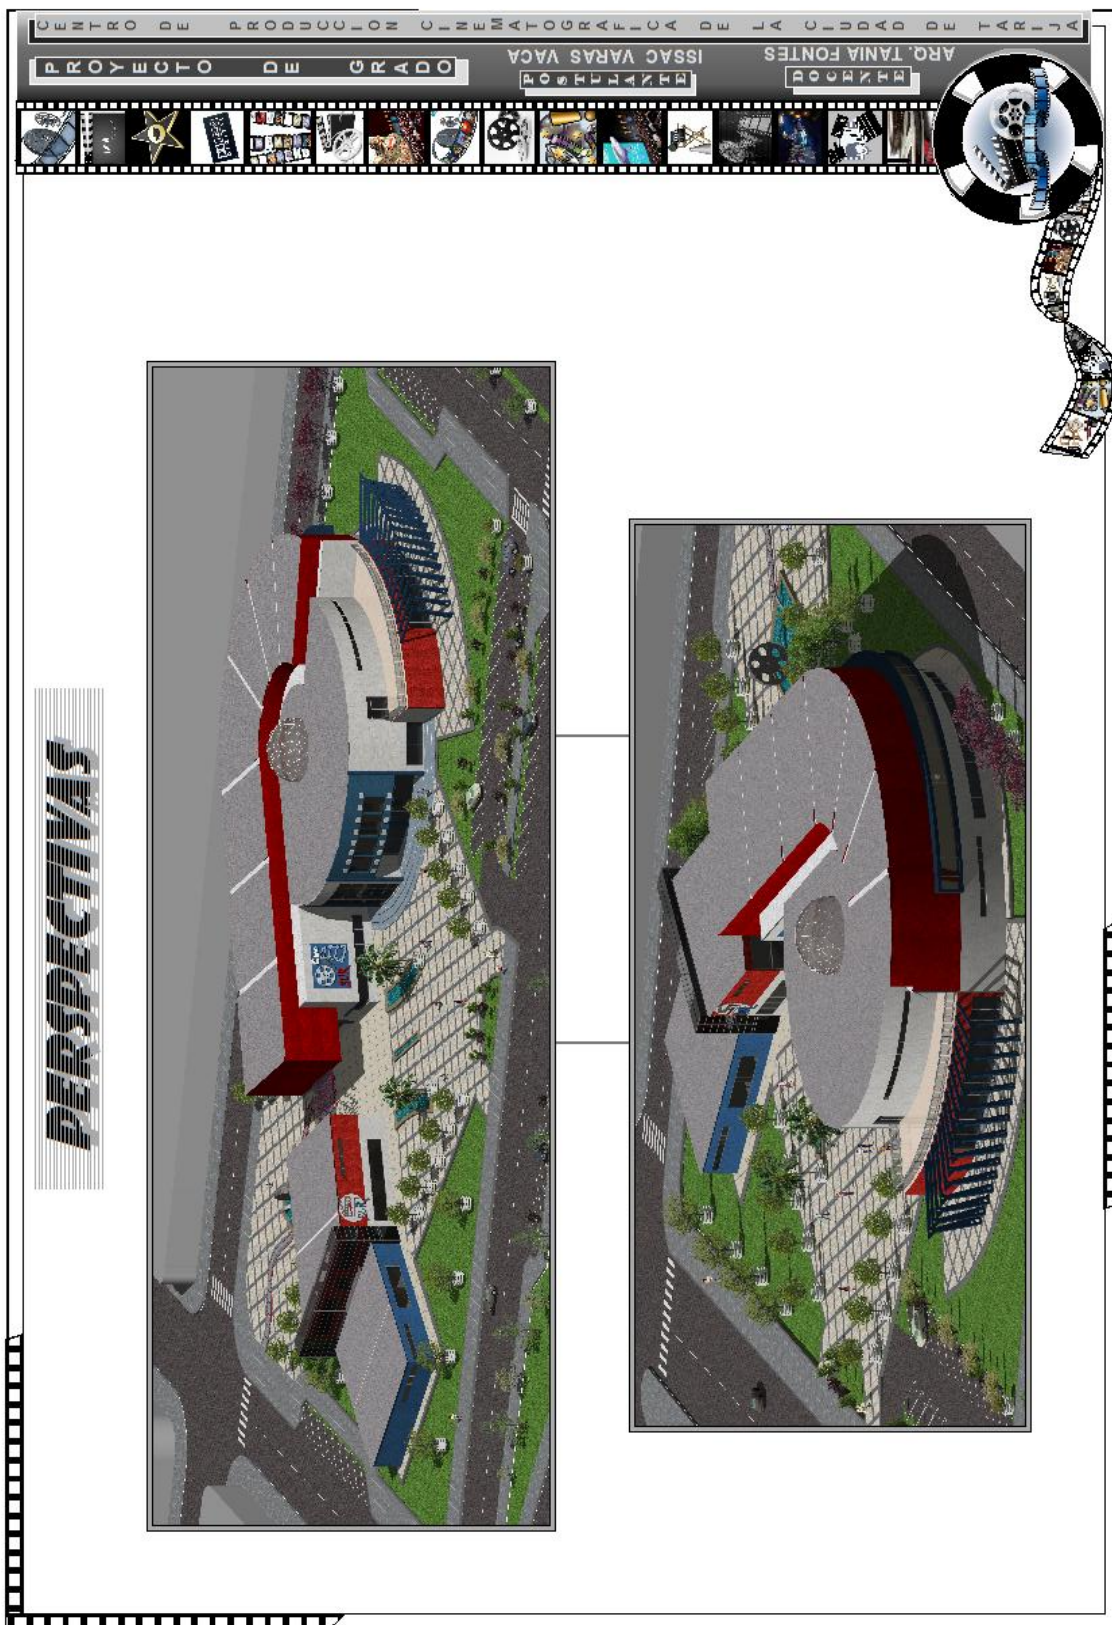


PERSPECTIVAS

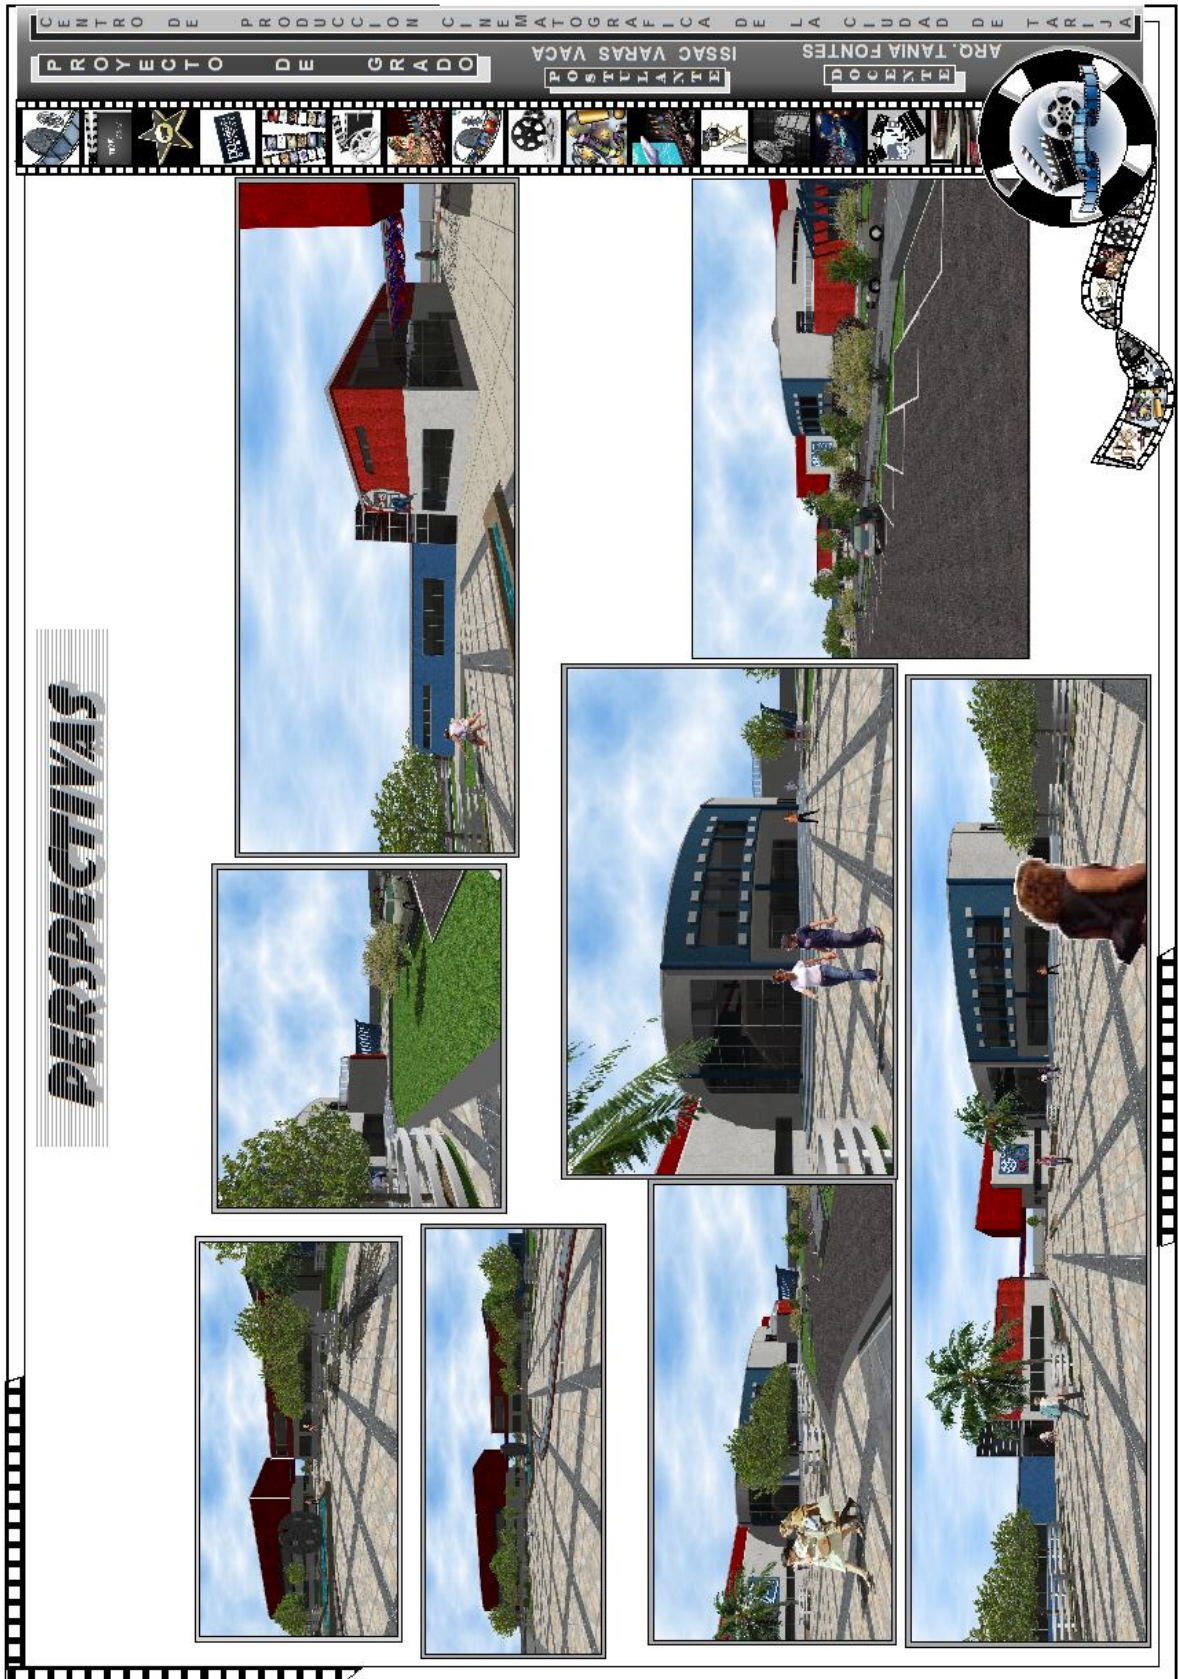

PERSPECTIVAS


6.7. Planos especiales

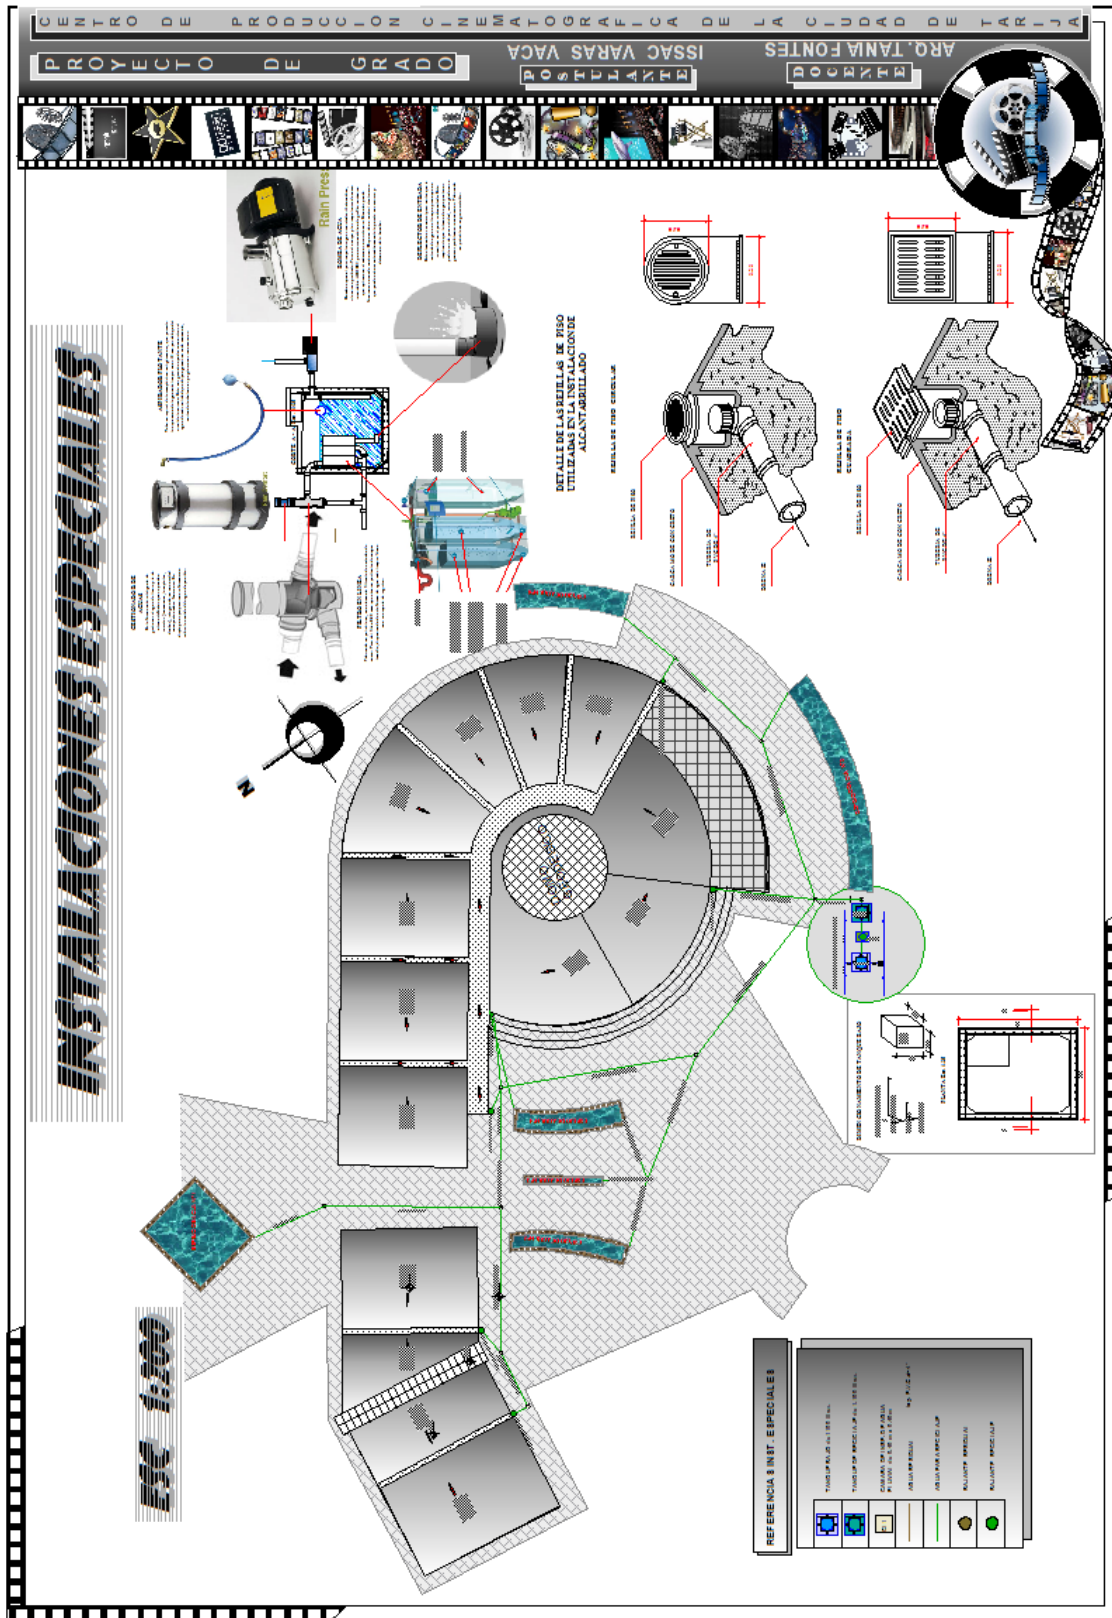




6.8. Instalaciones


6.8.1. Instalaciones de agua y sanitarias

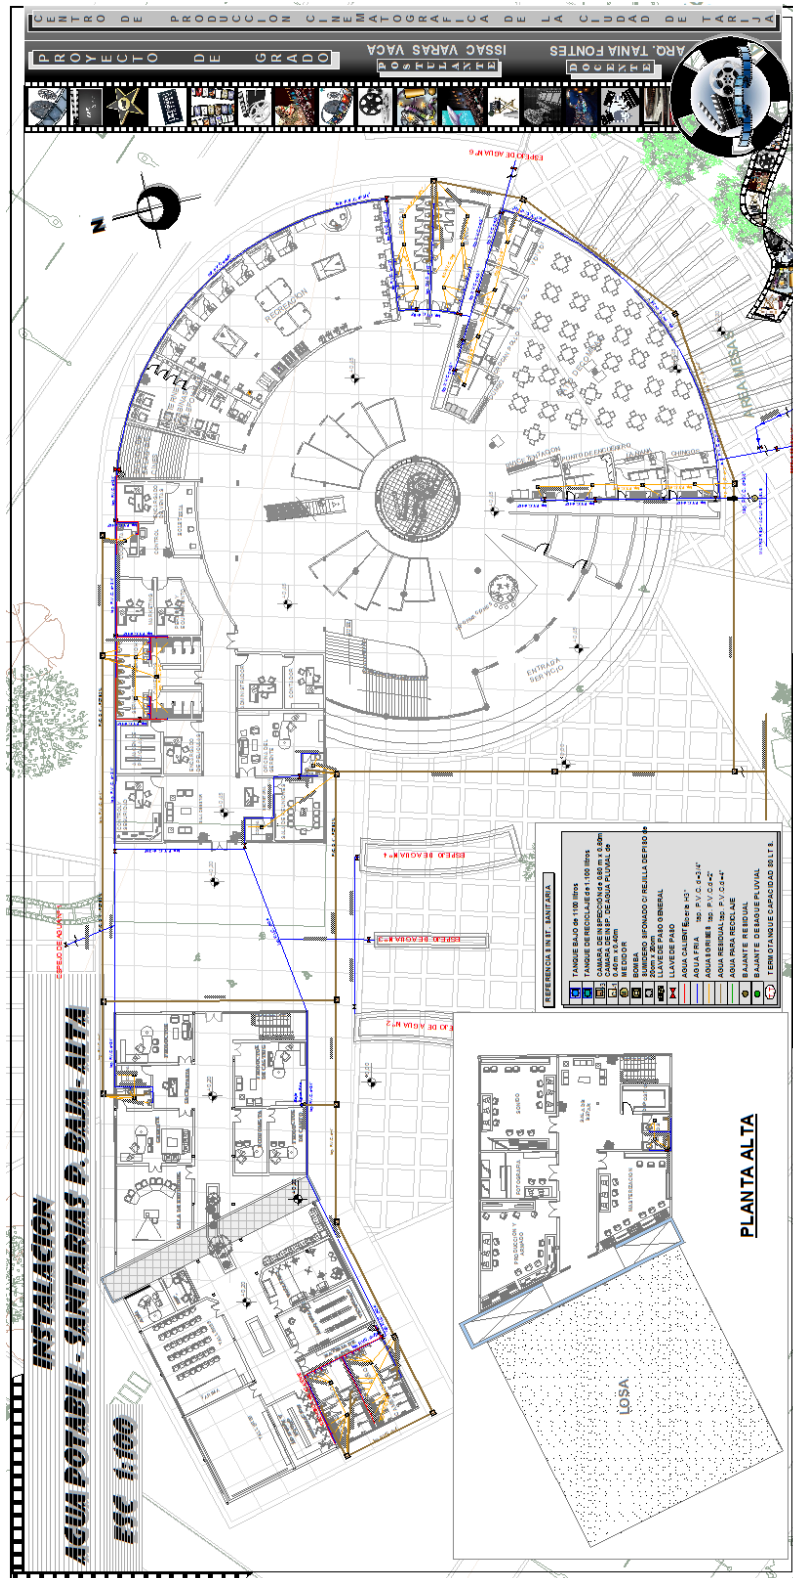




6.8.2. Instalaciones eléctricas

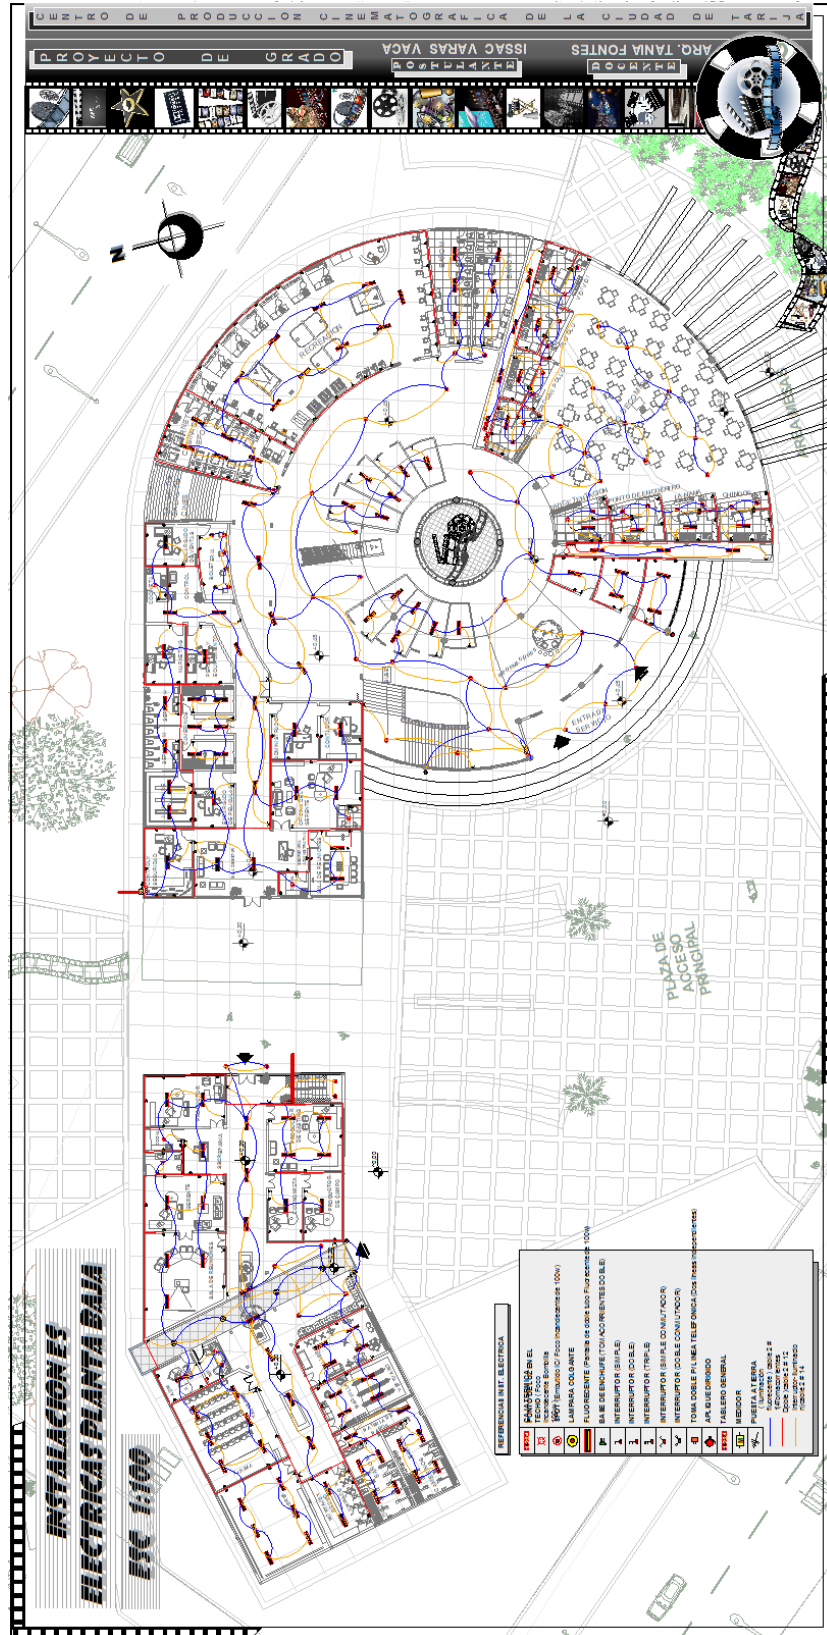

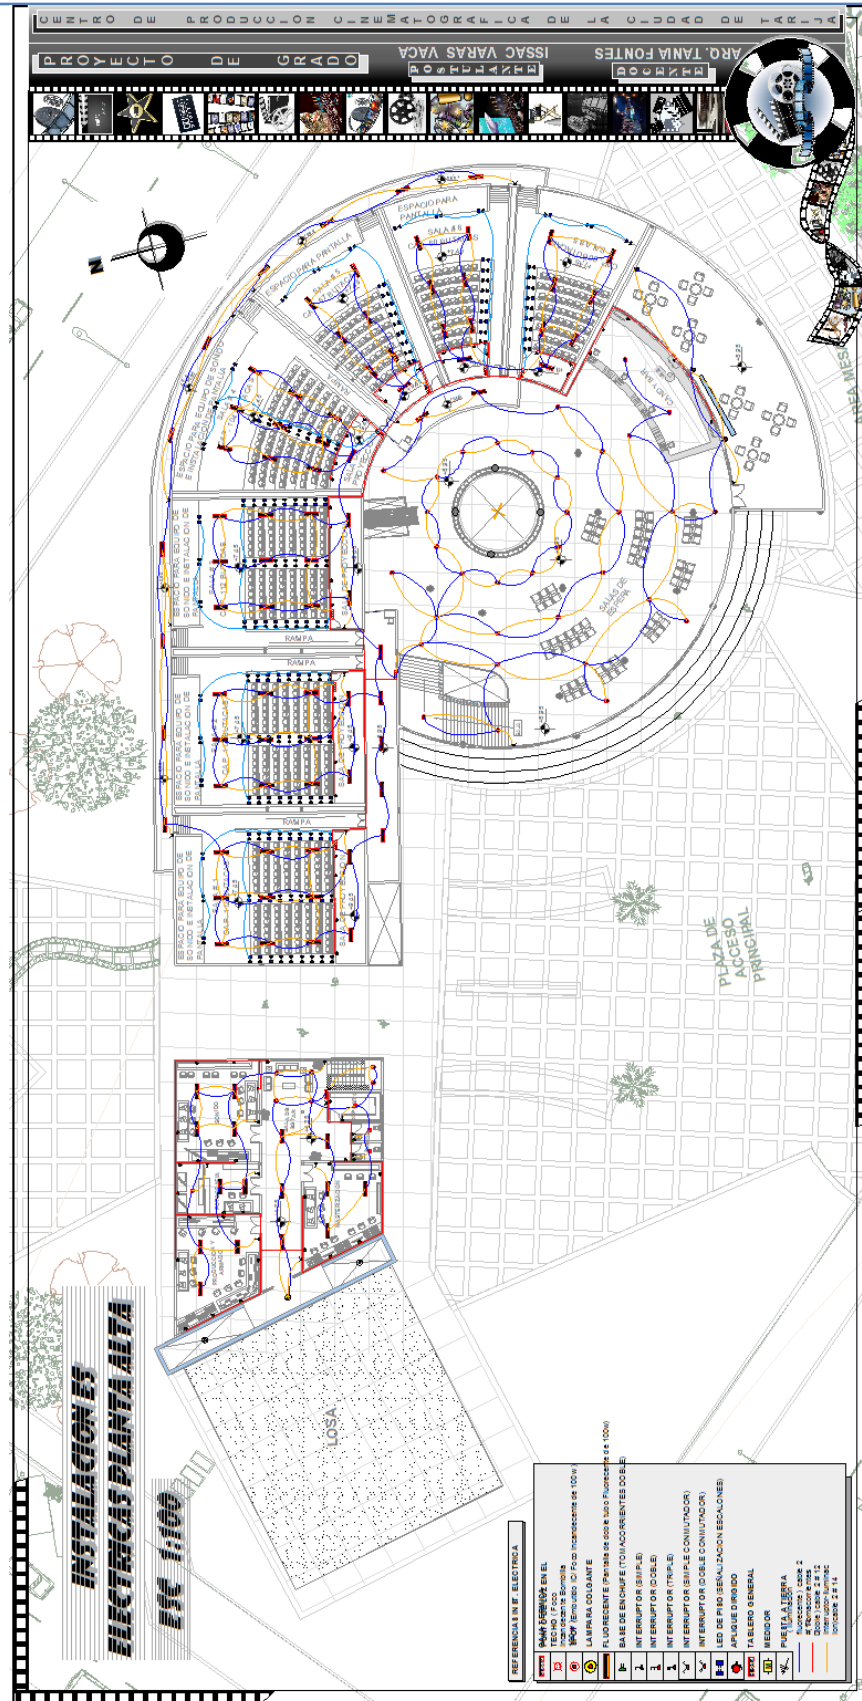





6.8.3. Instalaciones de gas

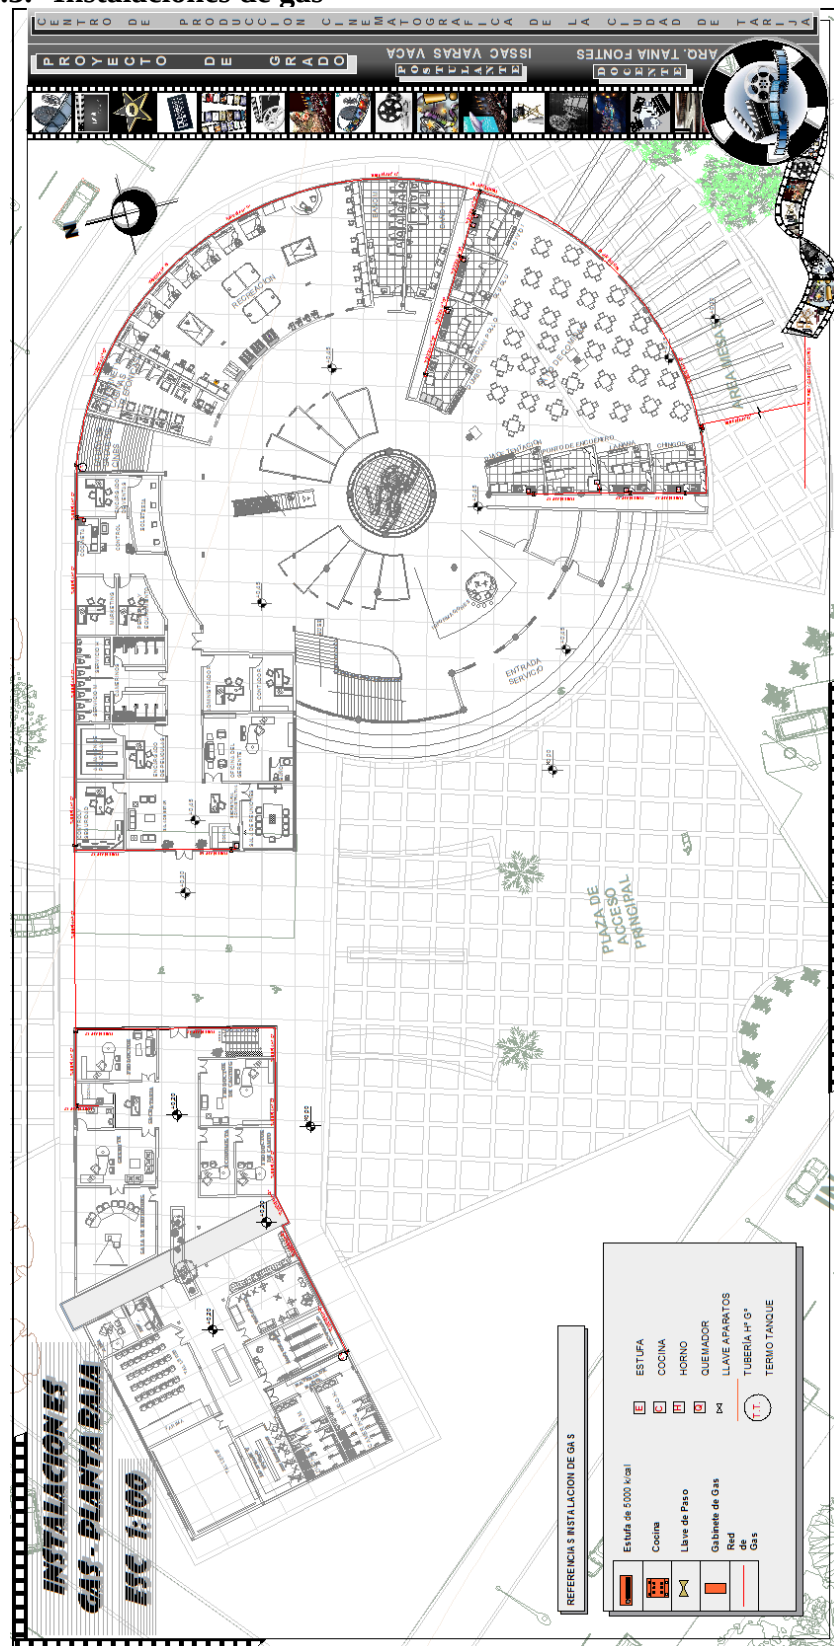



6.9. Acotadas

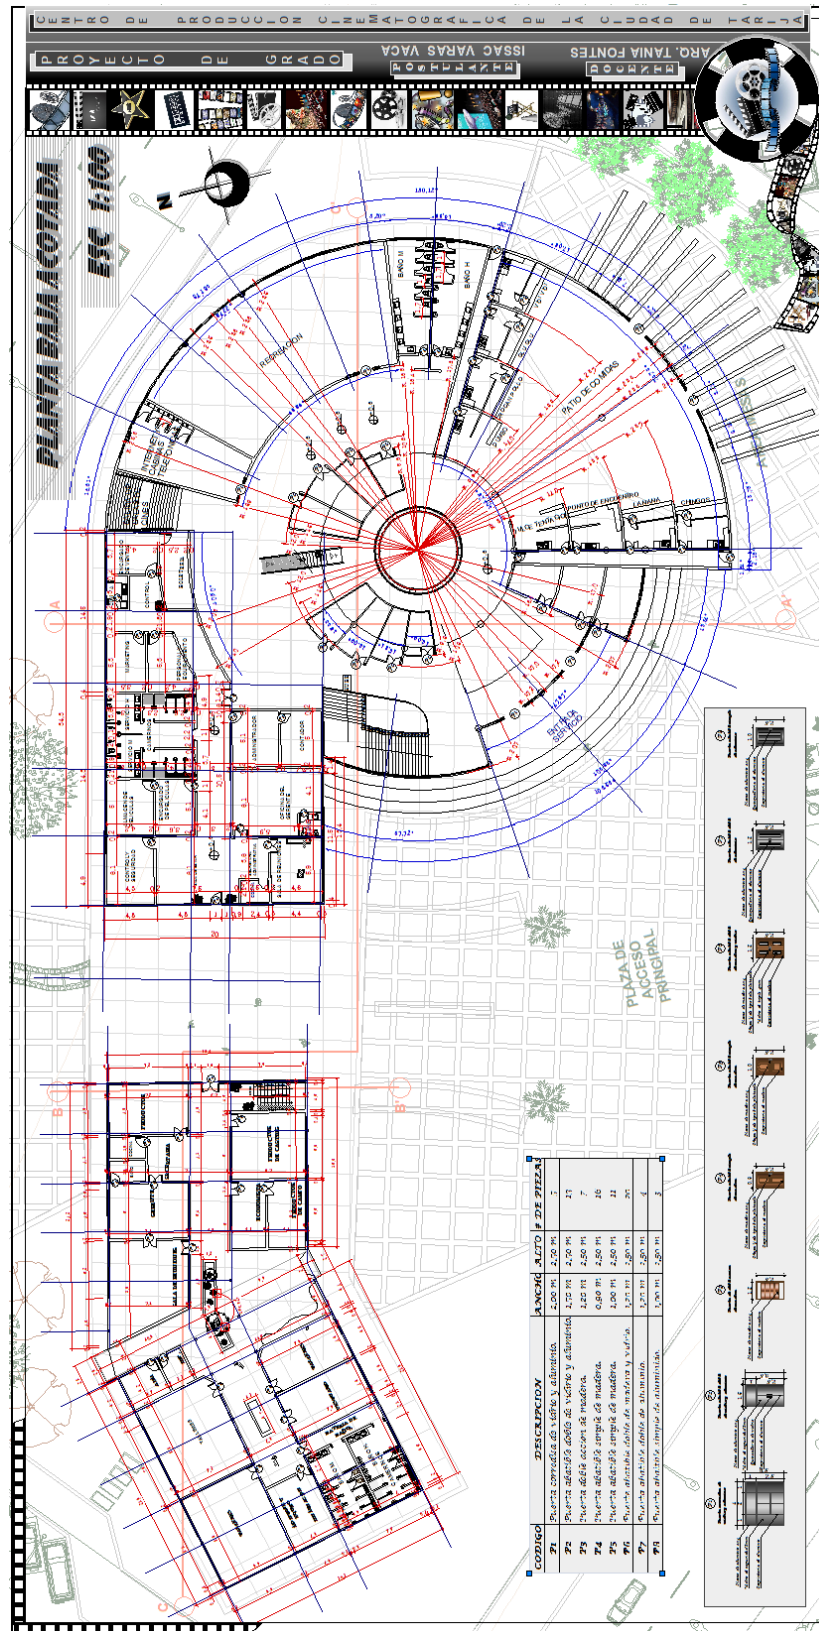

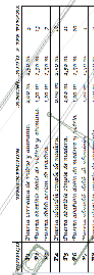



6.10. Fundaciones

