


VIVIENDA AISLADA PLANTA TIPO A

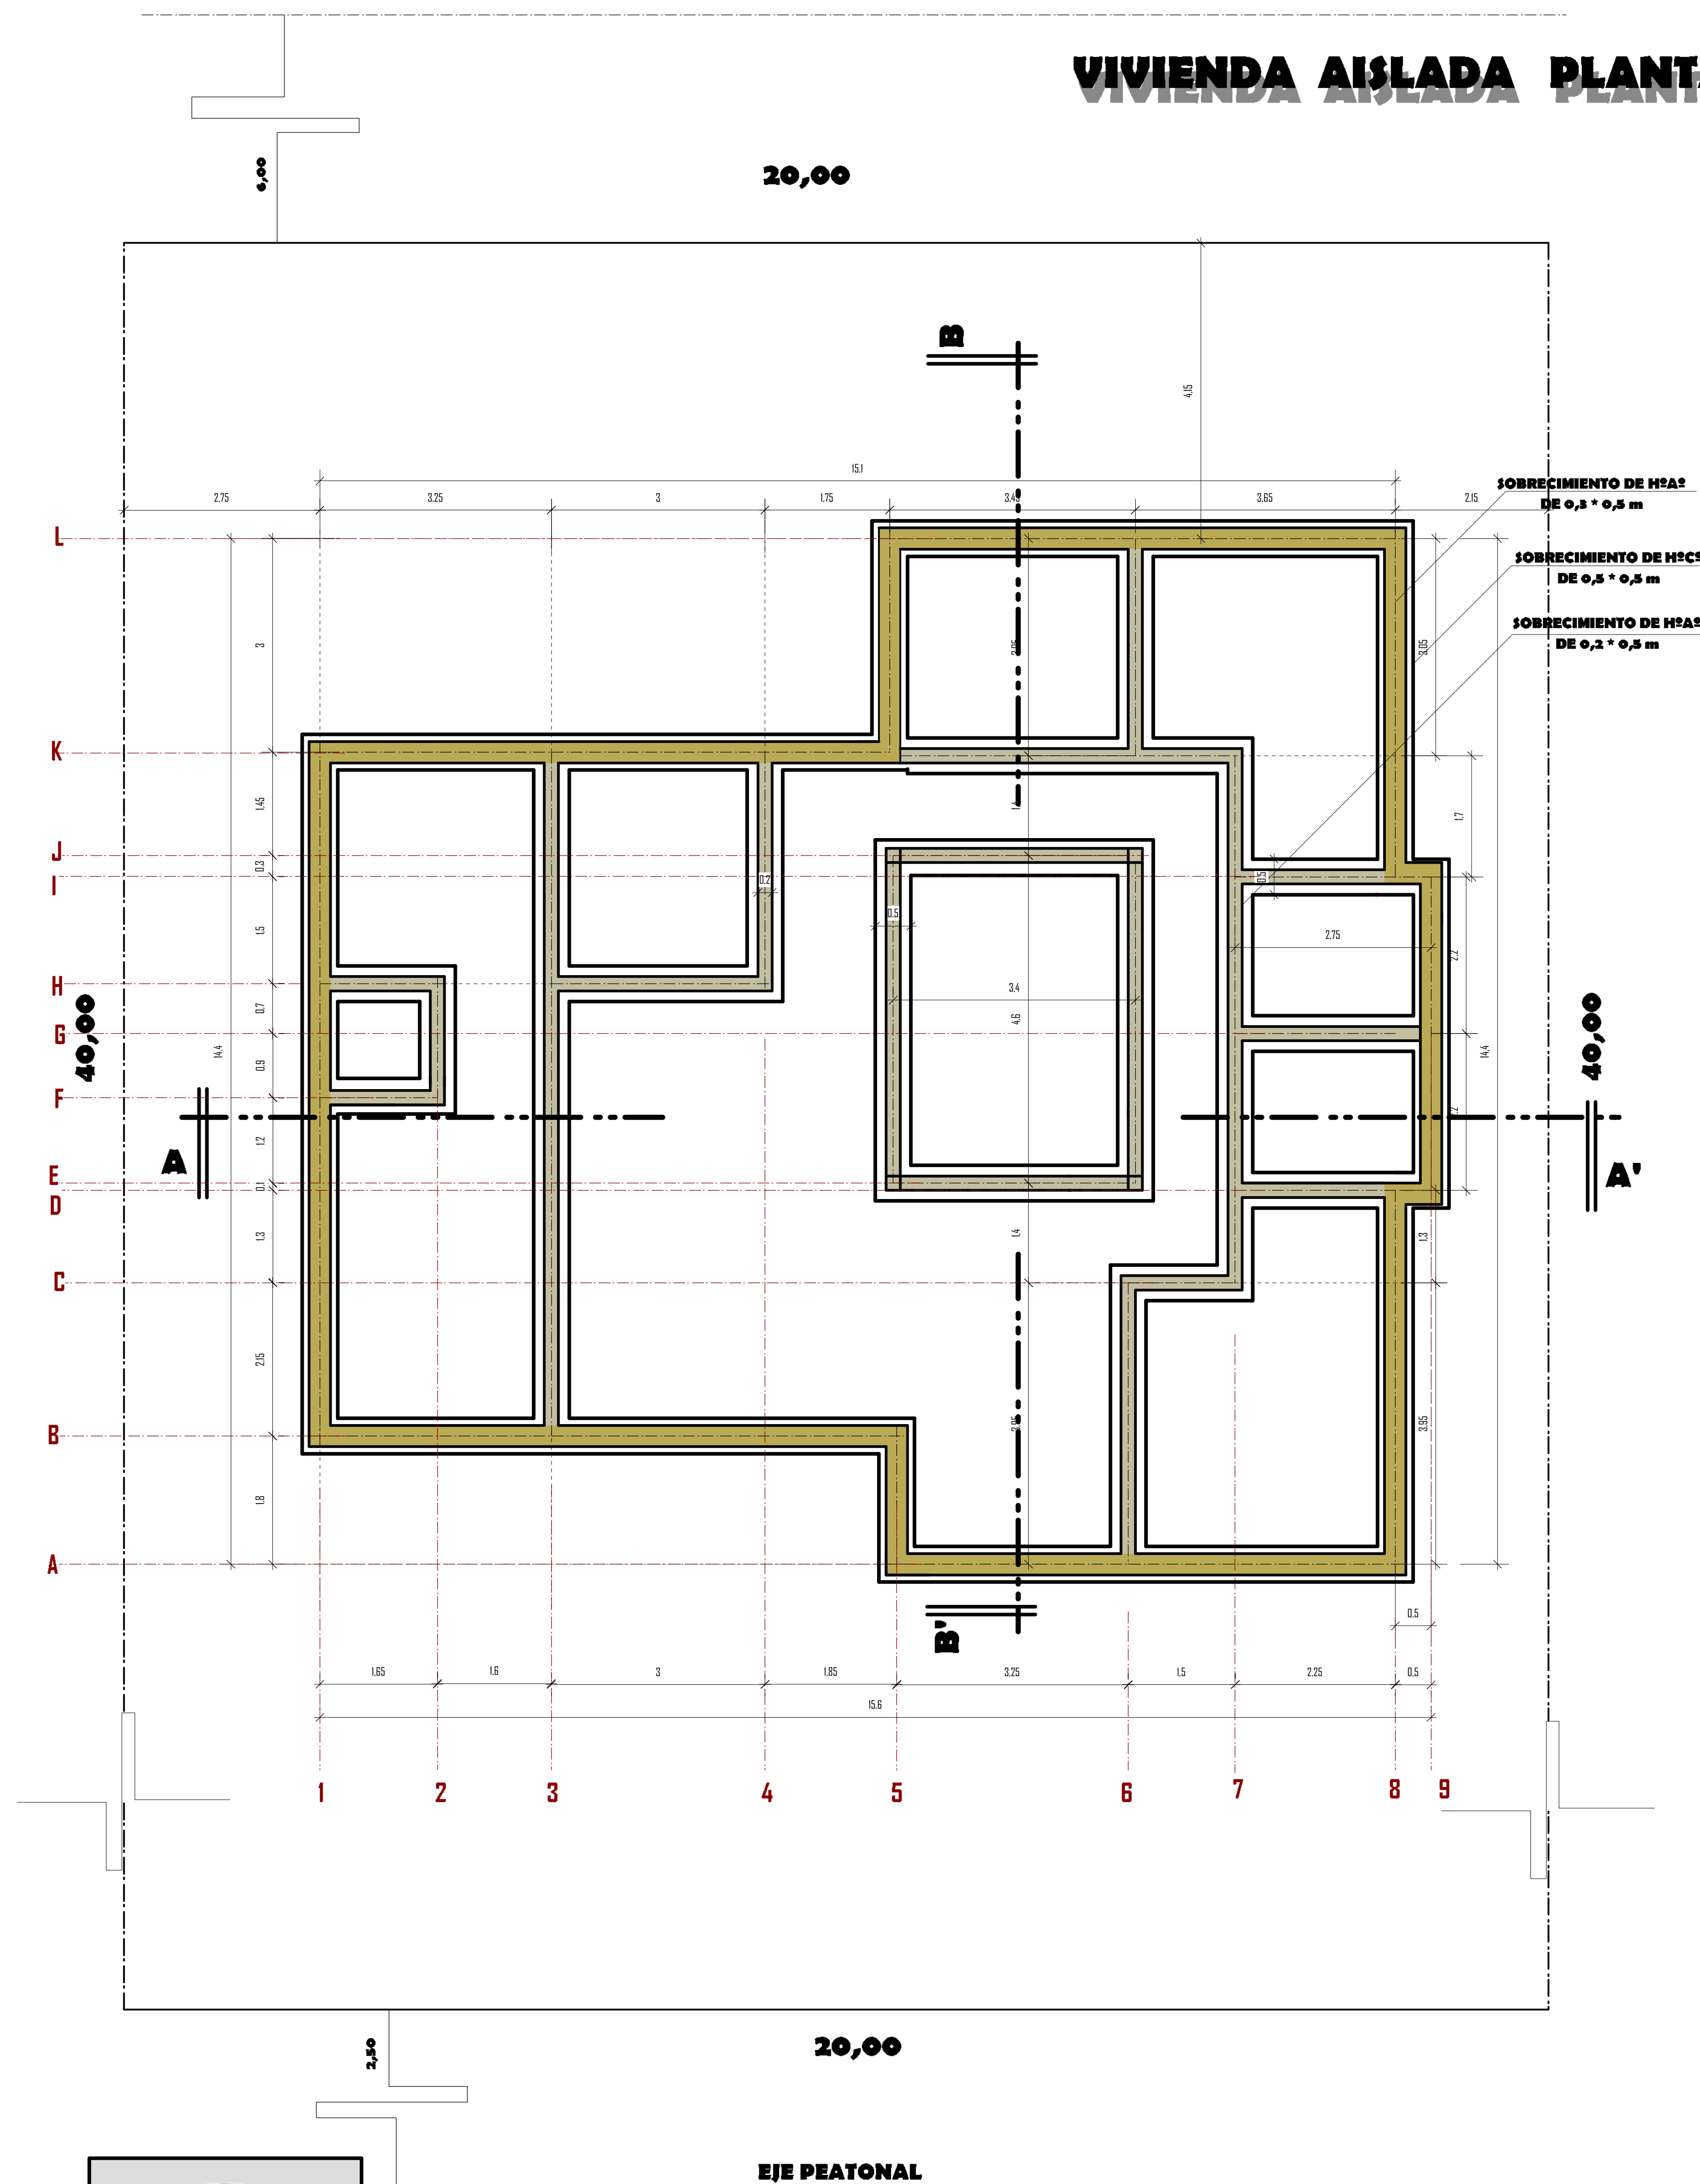

PLANTA DE CIMIENTOS ESC. 1:50

PROYECTO VIVIENDA SANA PRODUCTIVA SOSTENIBLE

ALUMNA: ZUBIETA BENITEZ LEIDY NIDIA
PROYECTO DE GRADO

FACULTAD DE CIENCIAS Y TECNOLOGIA
CARRERA: ARQUITECTURA Y URBANISMO

LAMINA:

V.A-A. 1/5

EJE DE CALLE



PLANTA DE CUBIERTAS ESC. 1:50

PLANTA DE CIMIENTO Y TECHO


ESCALA : INDICADA
DOCENTE: Arq. Ing. MECHTHILD KAISER



GESTION 2010



VIVIENDA AISLADA PLANTA TIPO A

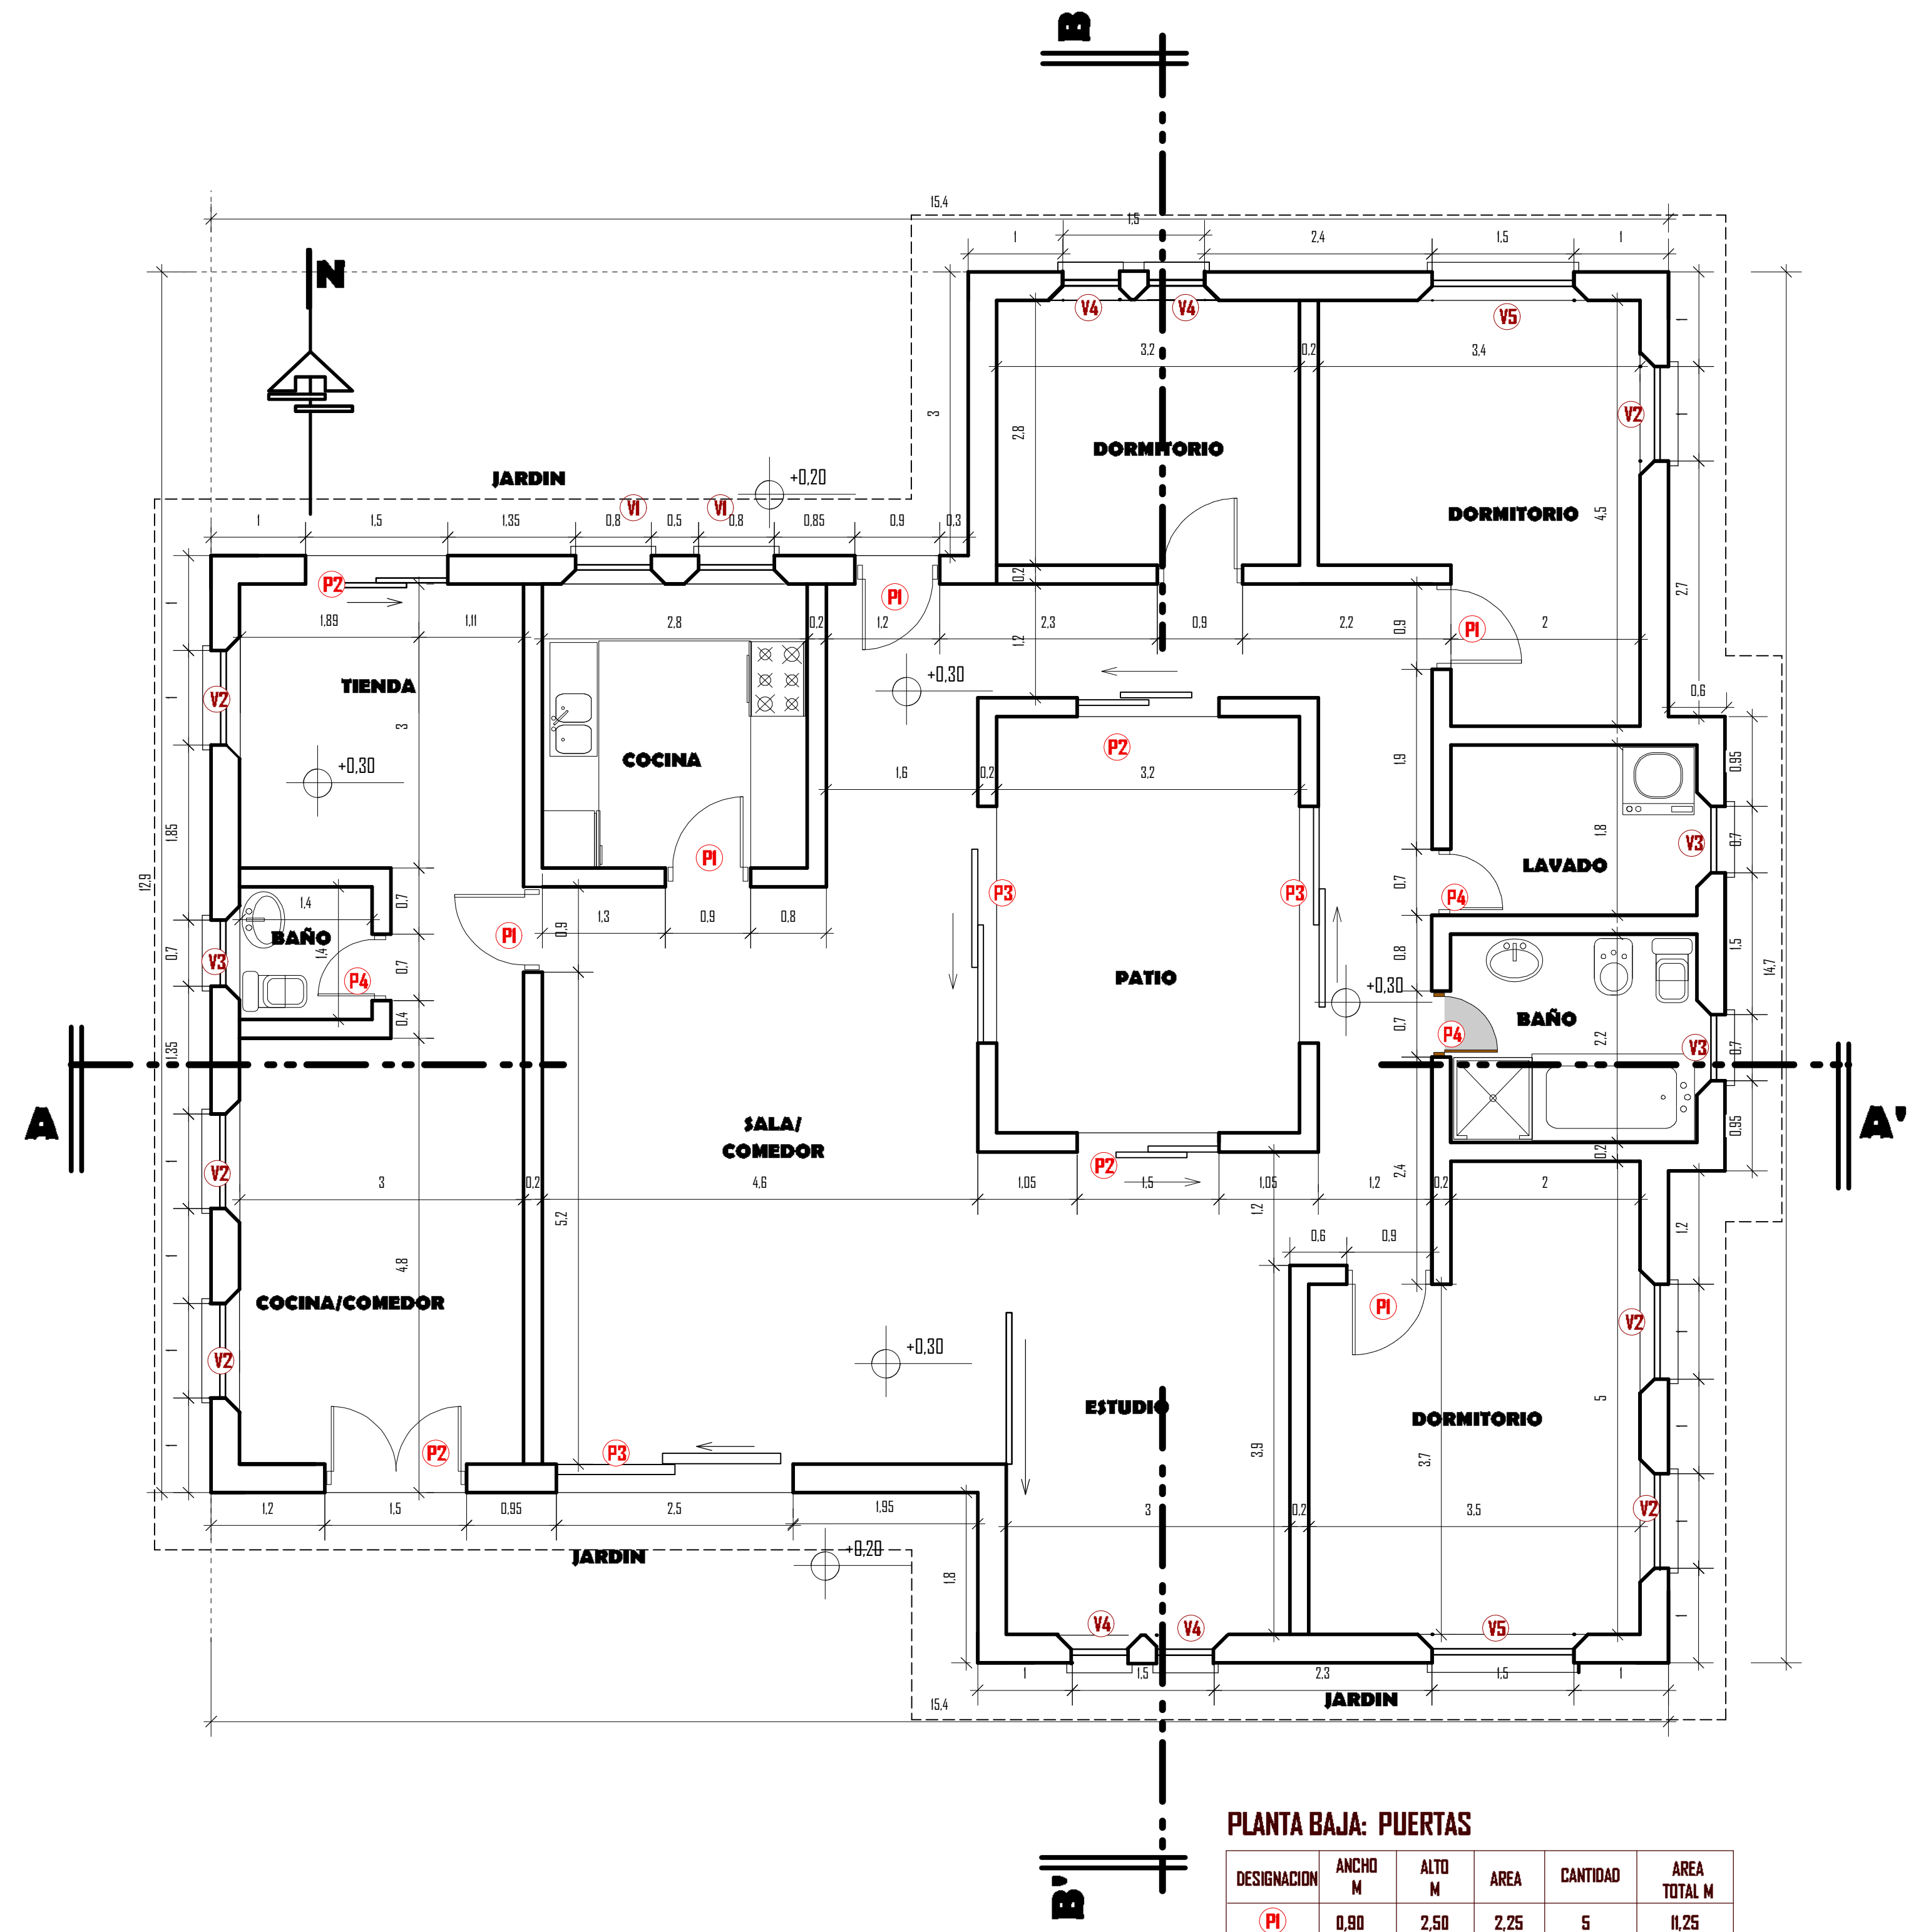

PLANTA UNICA ACOTADA


ESC. 1:50

PLANTA BAJA: PUERTAS

DESIGNACION	ANCHO M	ALTO M	AREA	CANTIDAD	AREA TOTAL M
P1	0.80	2.50	2.25	5	11.25
P2	1.50	2.50	3.75	4	15.00
P3	2.50	2.50	6.25	3	18.75
P4	0.70	2.50	1.75	3	5.25


VENTANAS

DESIGNACION	ANCHO M	ALTO M	AREA	CANTIDAD	AREA TOTAL M
V1	0.80	1.80	1.28	2	2.56
V2	1.00	2.00	2.00	6	12.00
V3	0.70	0.90	0.63	3	1.89
V4	0.60	2.00	1.20	4	4.80
V5	1.50	2.00	3.00	2	6.00

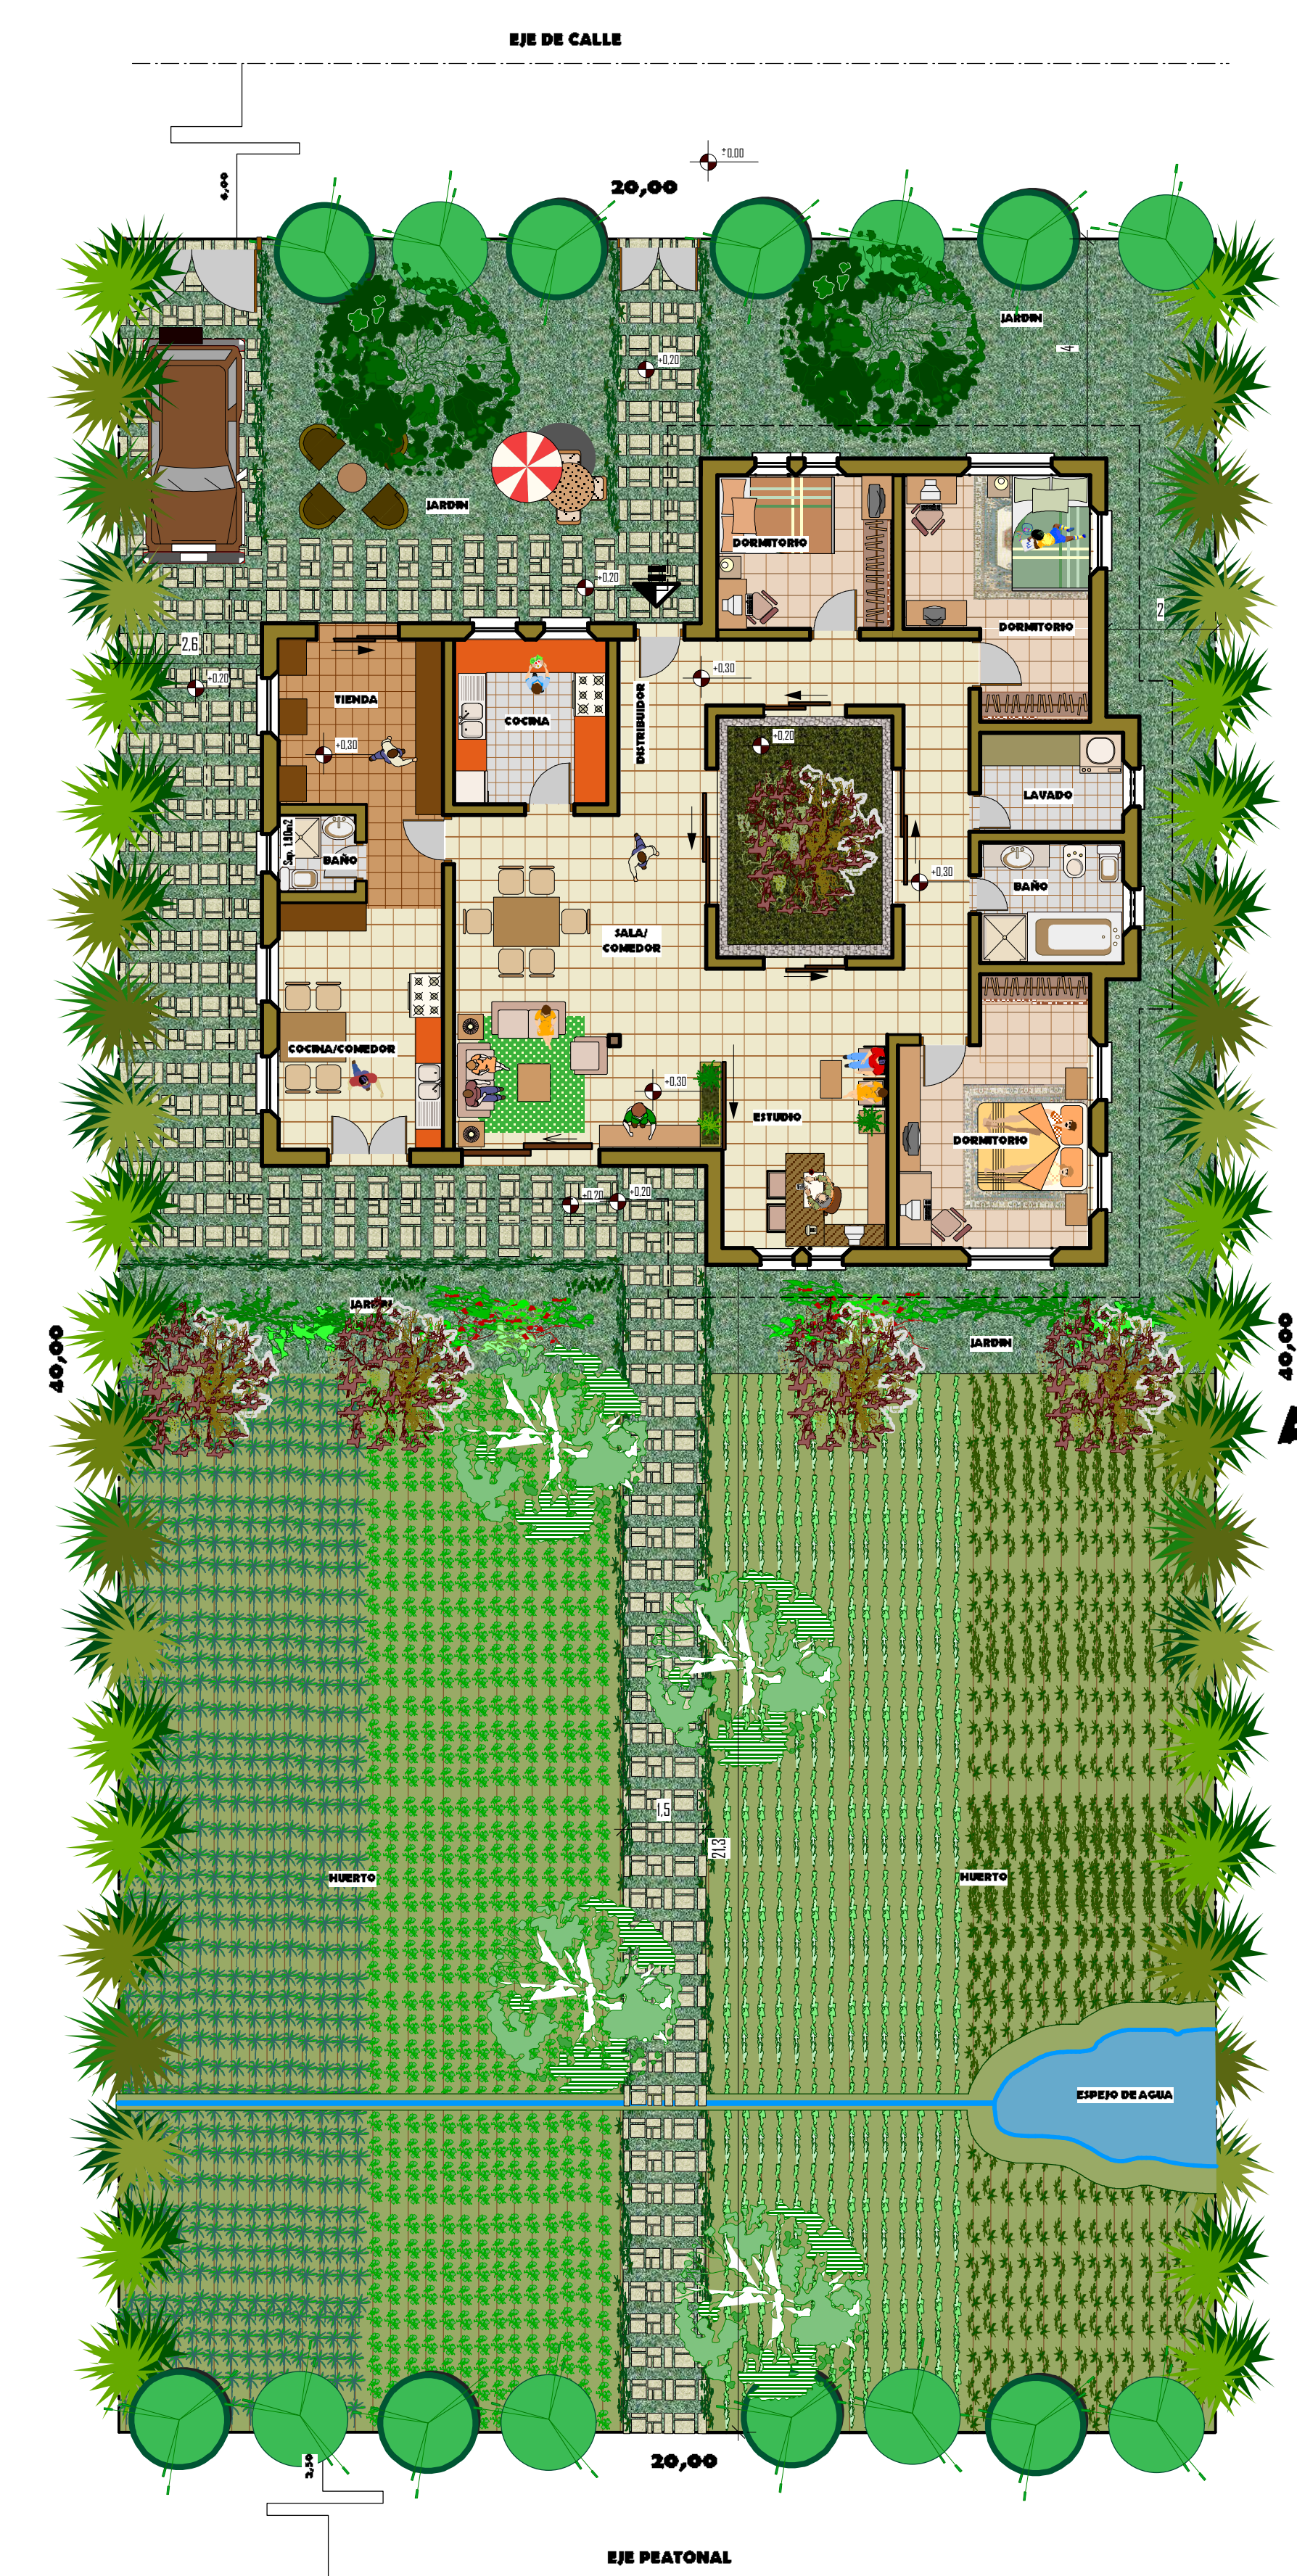

PLANTA BAJA

ESC. 1:100

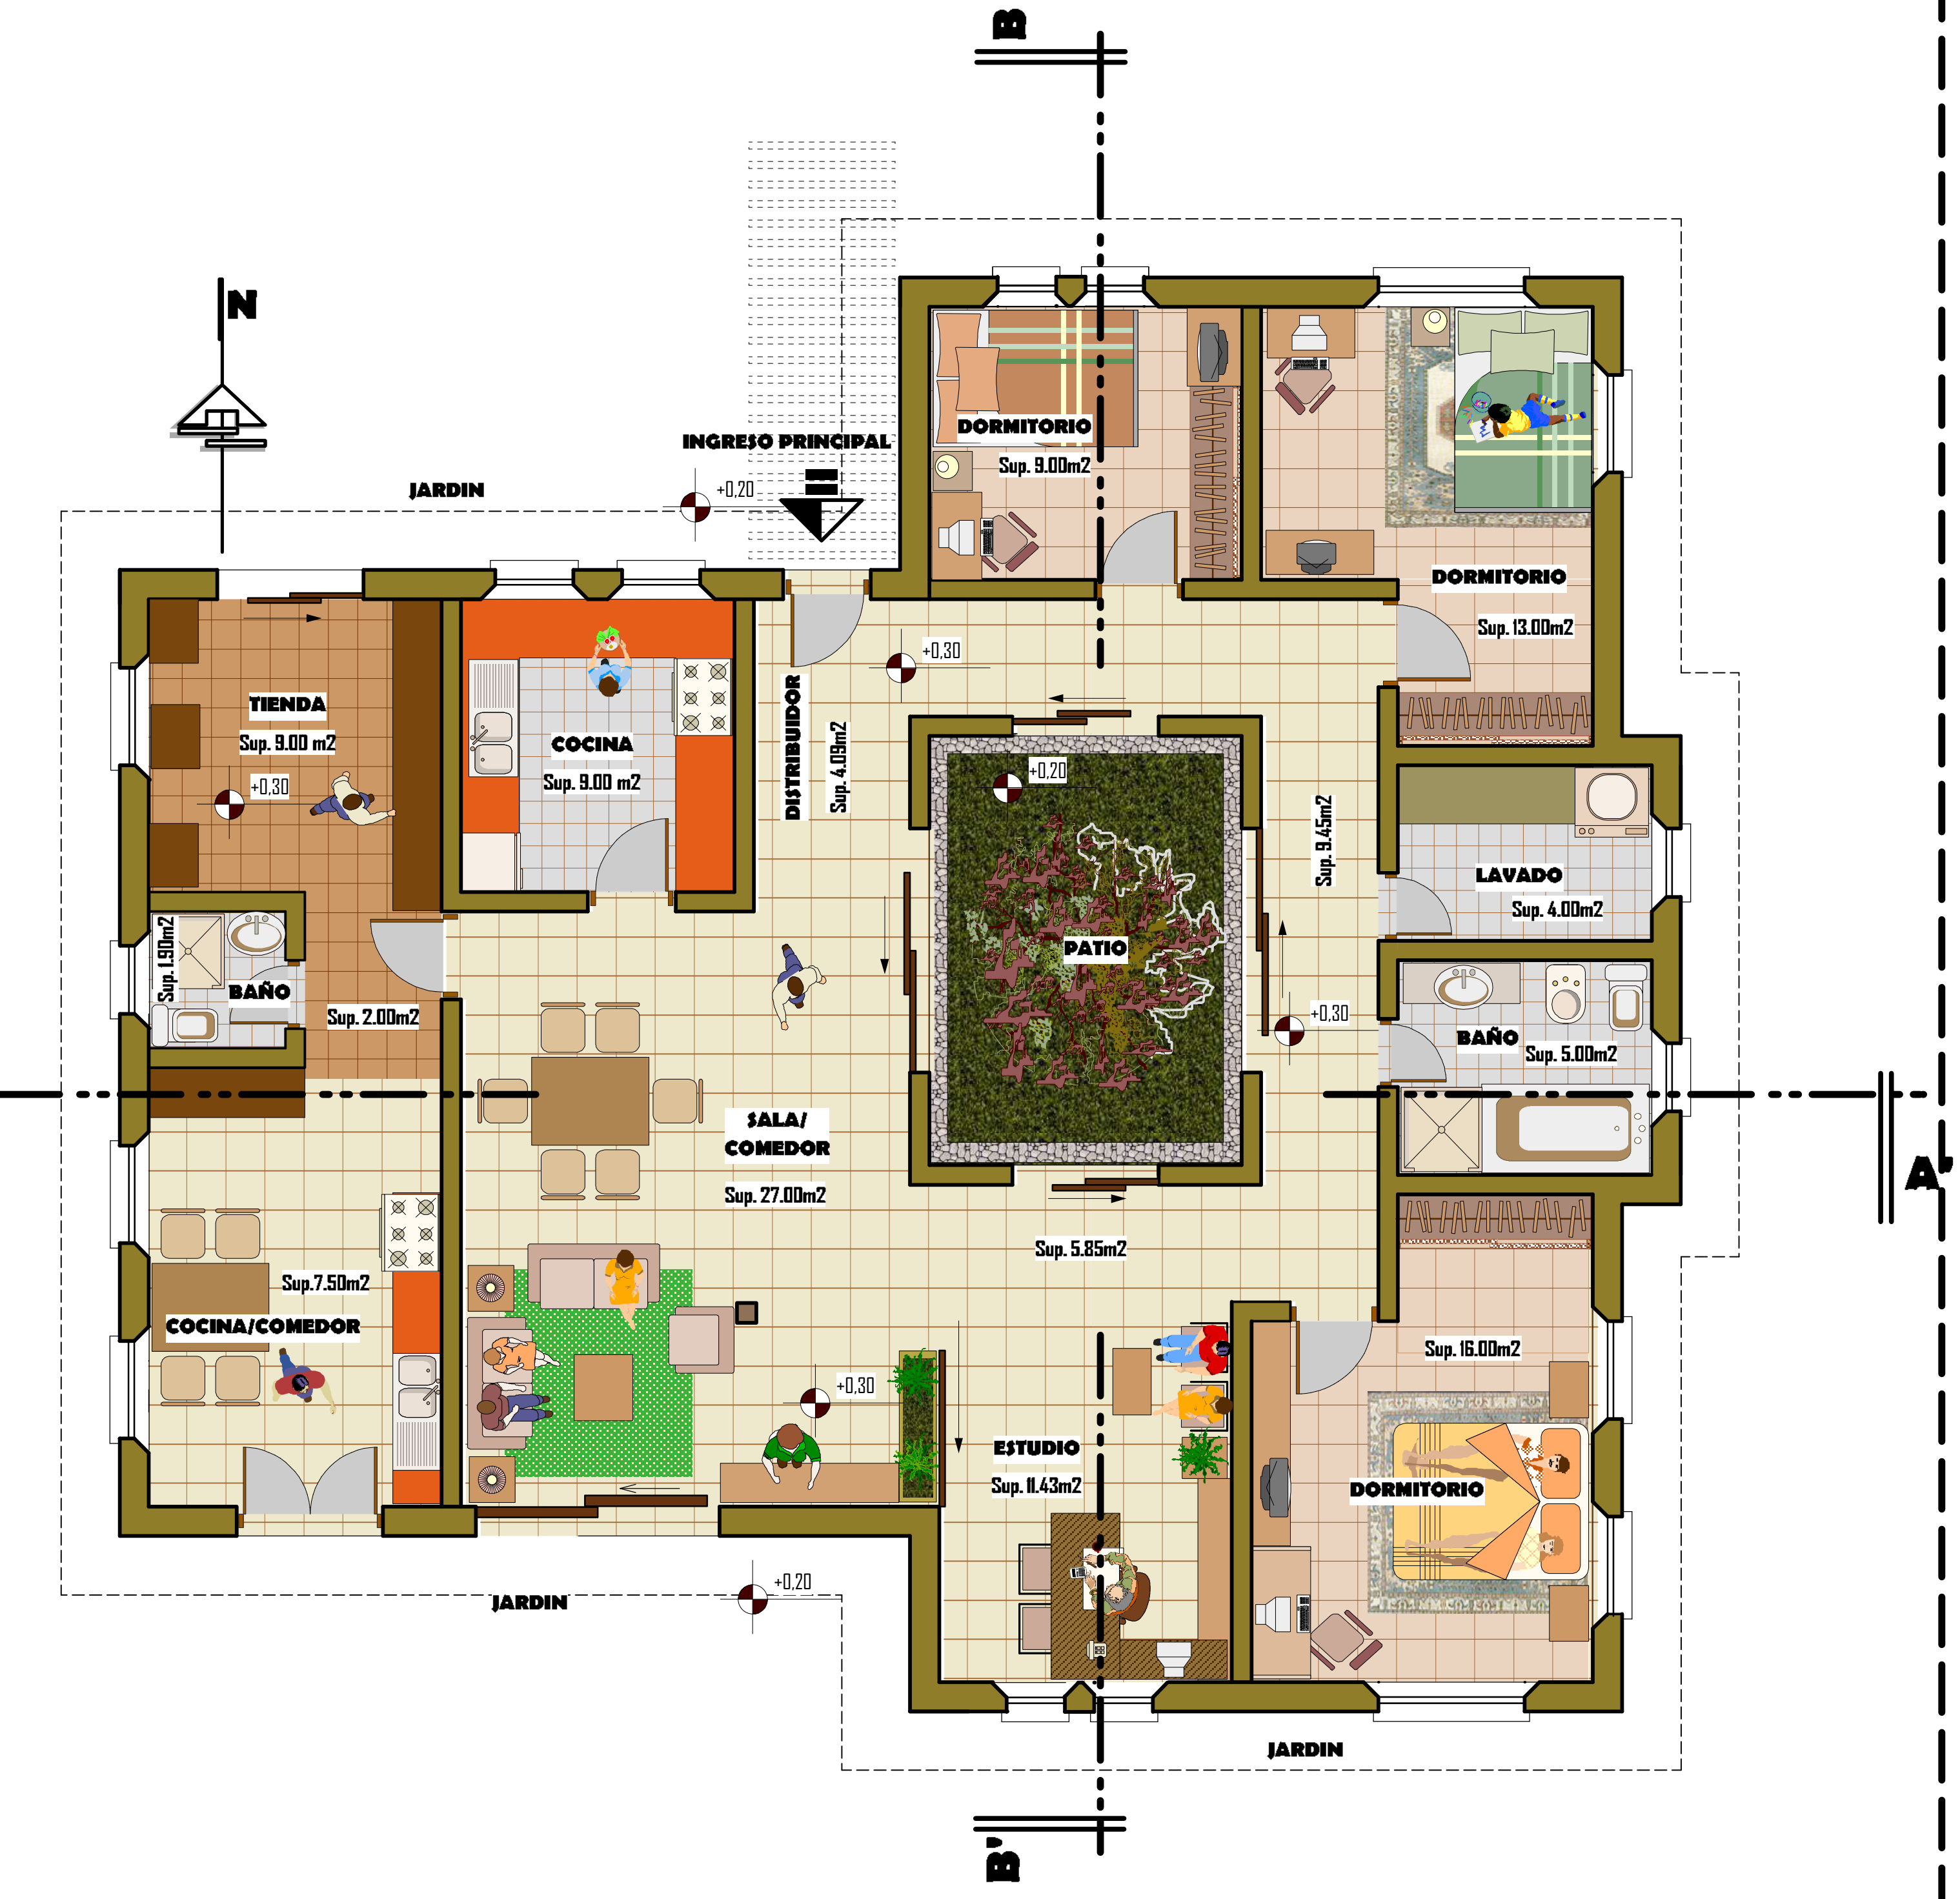

PLANTA UNICA AMOBLADA

ESC. 1:50



GESTION 2010

PROYECTO VIVIENDA SANA PRODUCTIVA SOSTENIBLE

ALUMNA: ZUBIETA BENITEZ LEIDY NIDIA
PROYECTO DE GRADO

FACULTAD DE CIENCIAS Y TECNOLOGIA
CARRERA: ARQUITECTURA Y URBANISMO

LAMINA:

V.A-A. 3/5


PLANTA AMOBLADA - ACOTADA

ESCALA : INDICADA
DOCENTE: Arq. Ing. MECHTHILD KAISER




VIVIENDA AISLADA PLANTA TIPO A

REFERENCIAS	
	ILUMINACION INCANDESCENTE
	ILUMINACION FLUORESCENTE
	BASE DE ENCHUFE DOBLE
	INTERRUPTOR DOBLE
	INTERRUPTOR SIMPLE
	INTERRUPTOR TRIPLE
	CAJA TERMICOS
	MEDIDOR
	CABLEADO ELECTRICIDAD
	CABLEADO ENCHUFES

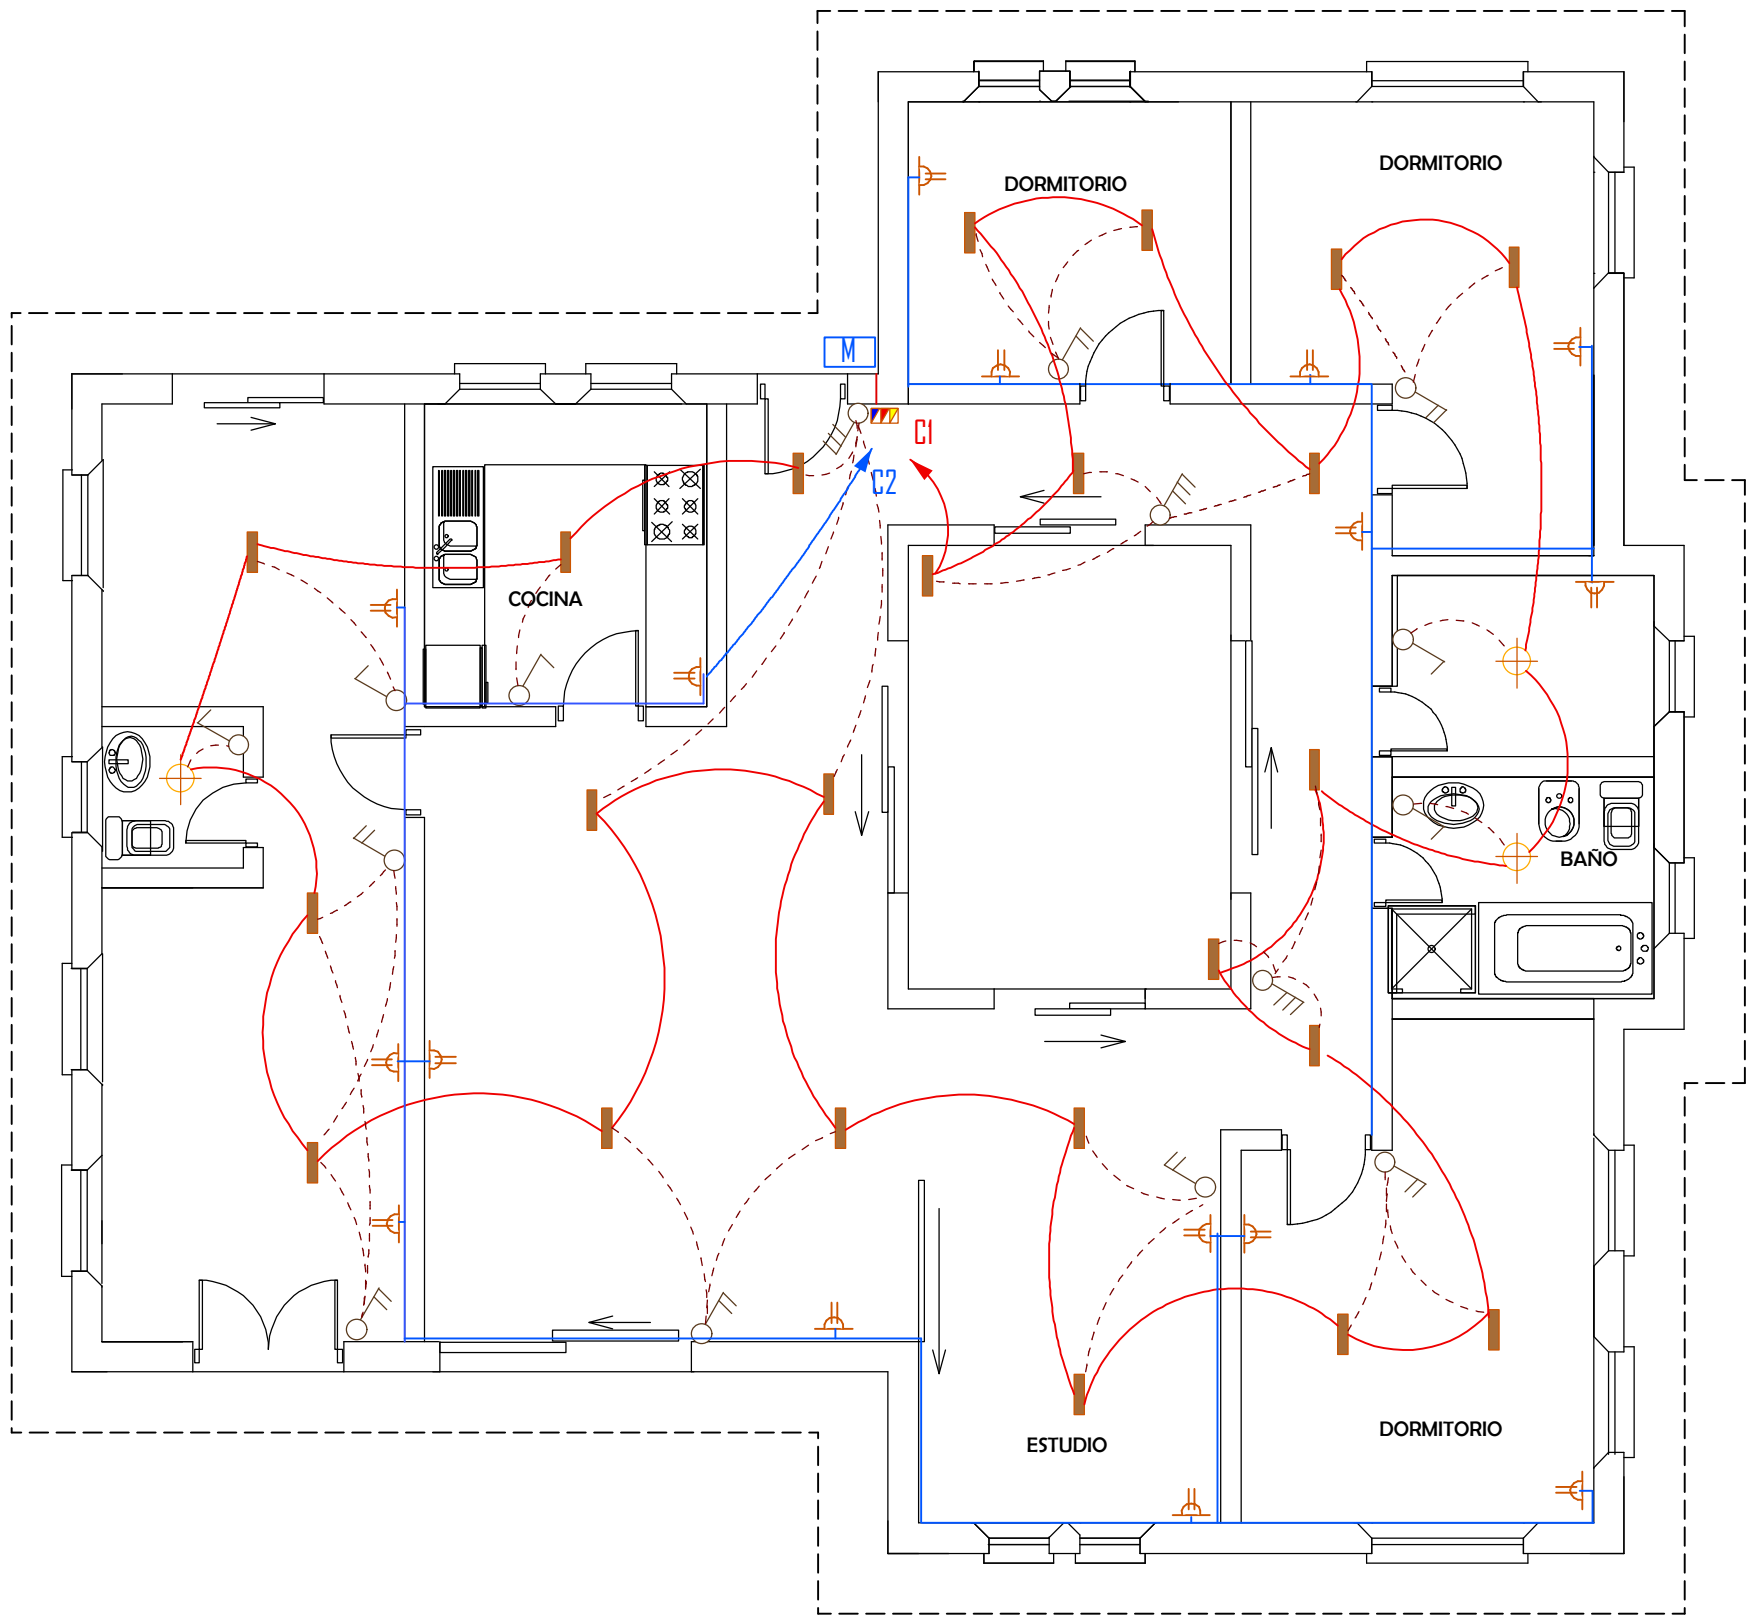


-- PLANTA BAJA --
-- INSTALACION ELECTRICA --

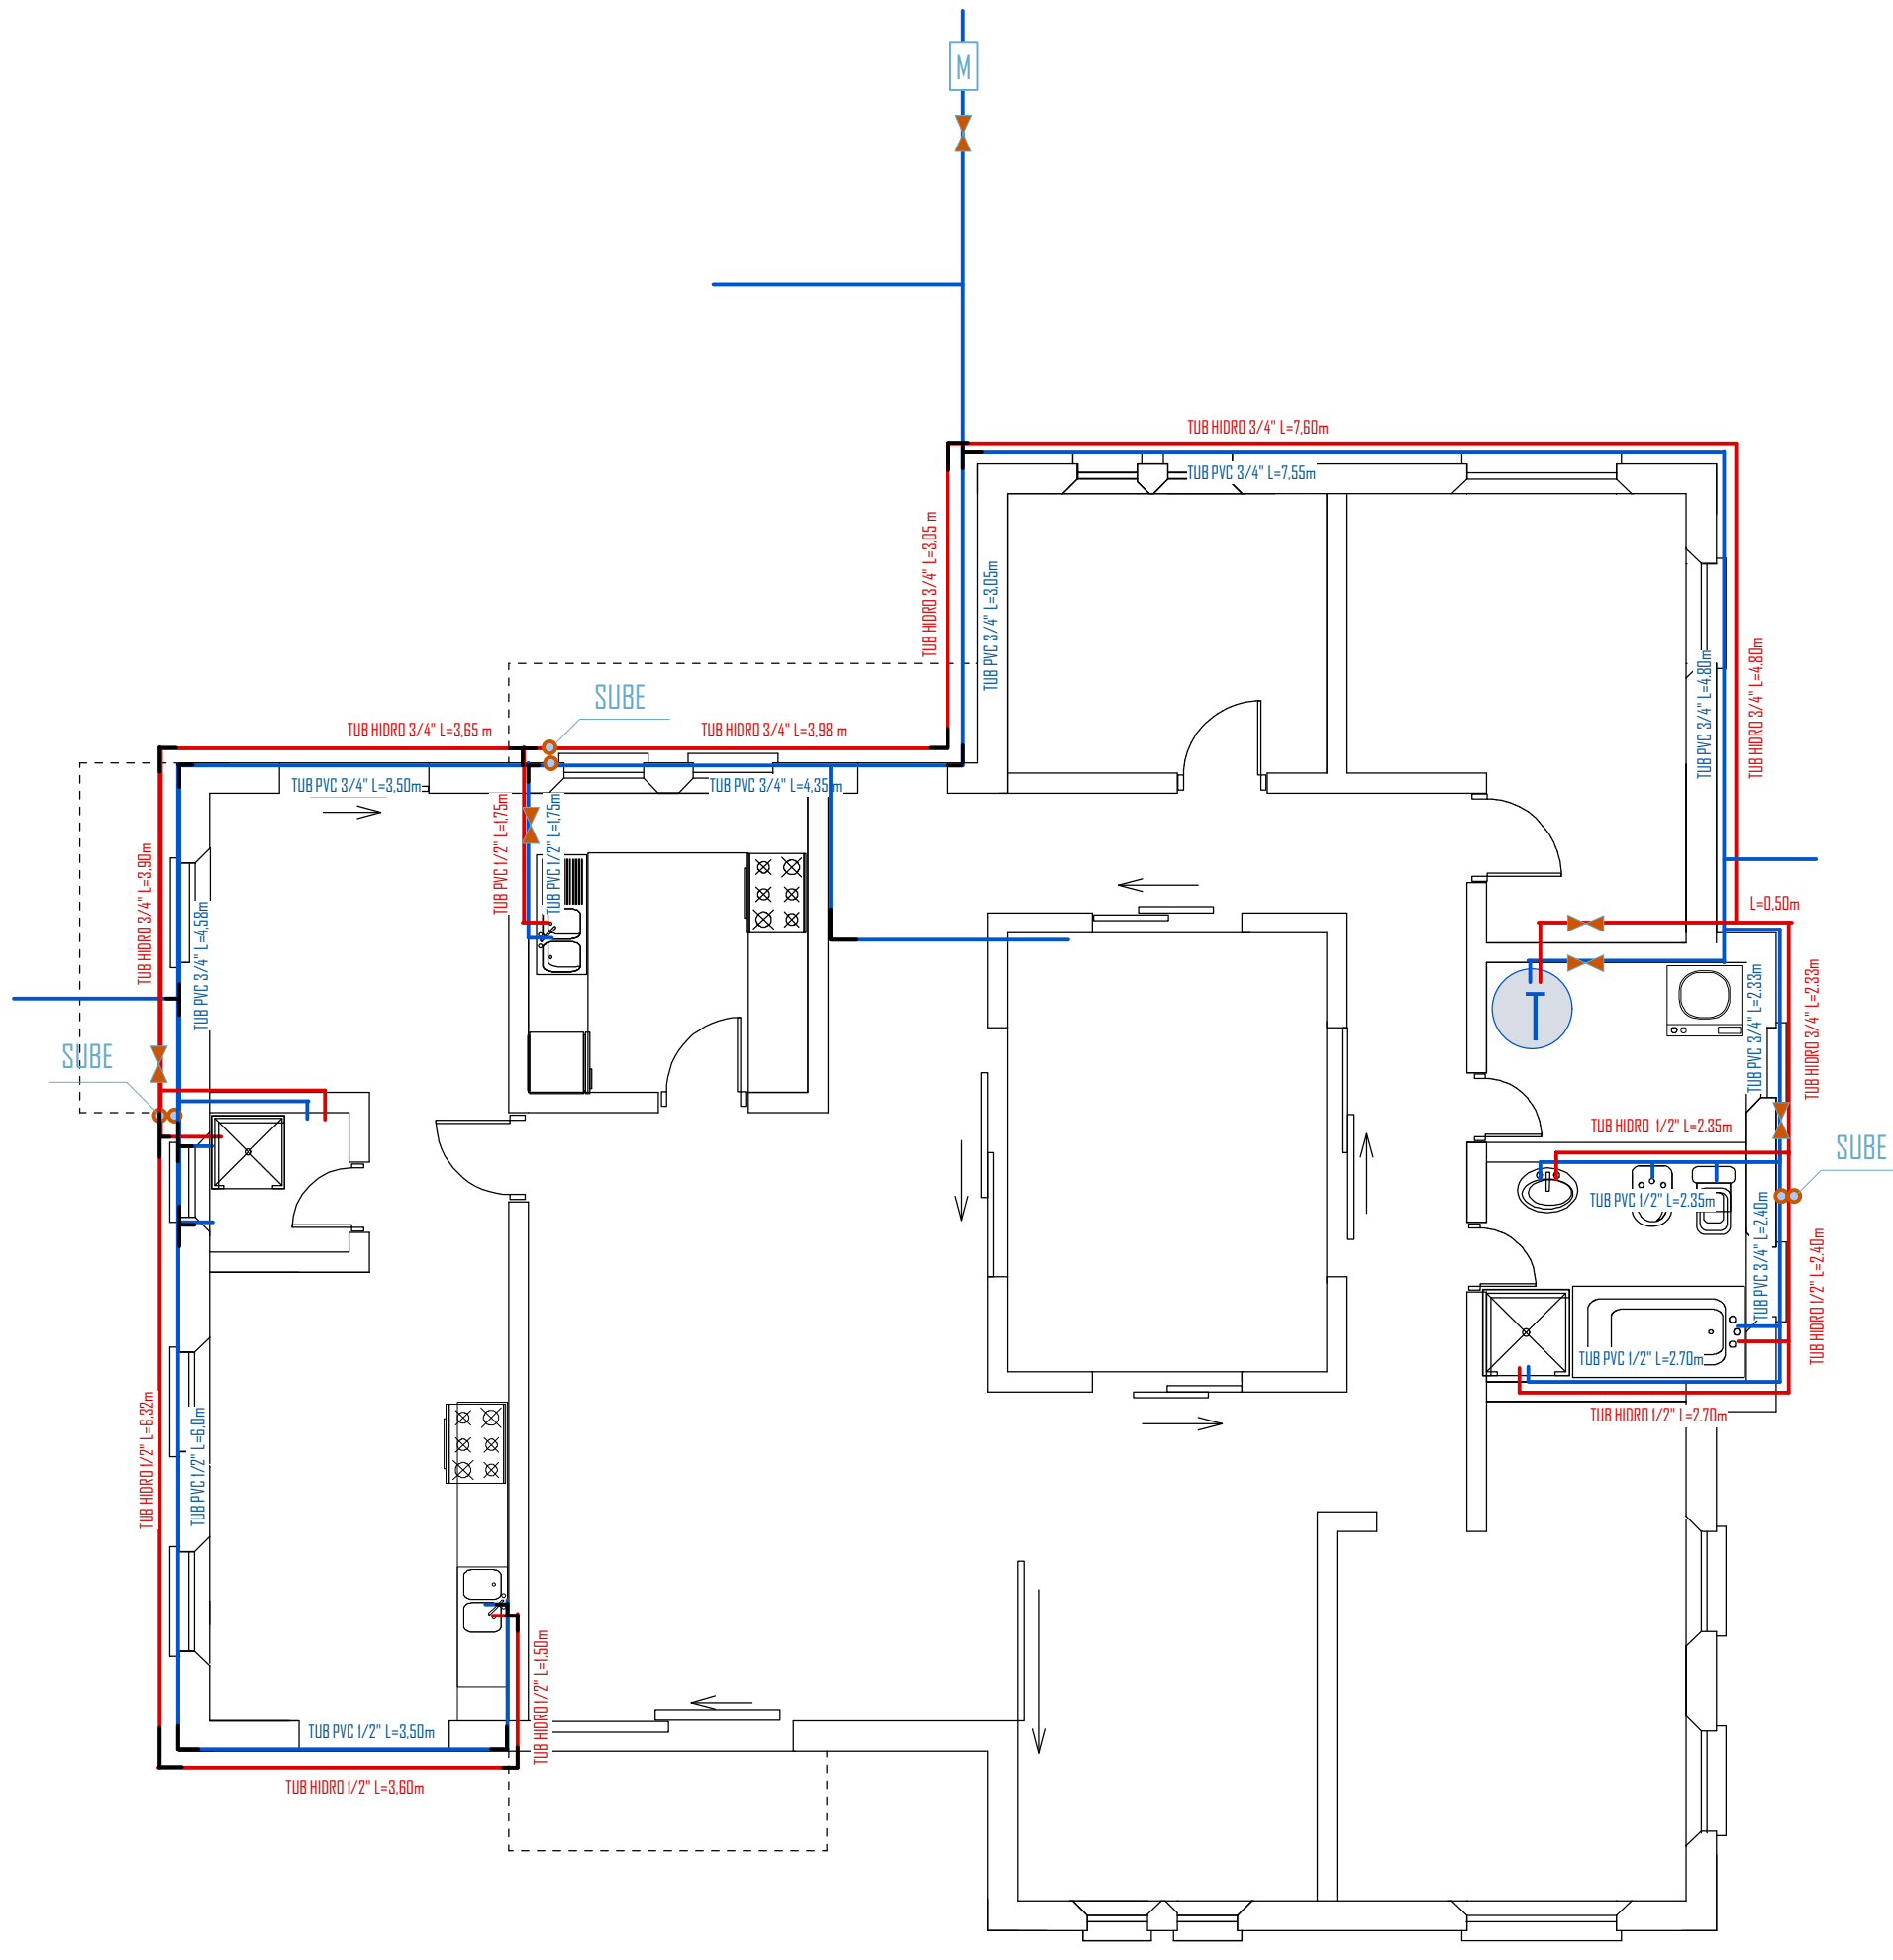


-- PLANTA UNICA --
-- INSTALACION AGUA POTABLE --
E.C. 1:75

REFERENCIAS	
	LLAVE DE PASO
	MEDIDOR
	TUB. PVC AGUA CALENTE
	TUB. PVC AGUA FRIA
	BAIANTE

REFERENCIAS	
	CAMARA DE INSPECCION
	REGILLA DE PISO
	TUB. PVC DE 4"
	TUB. PVC DE 2"

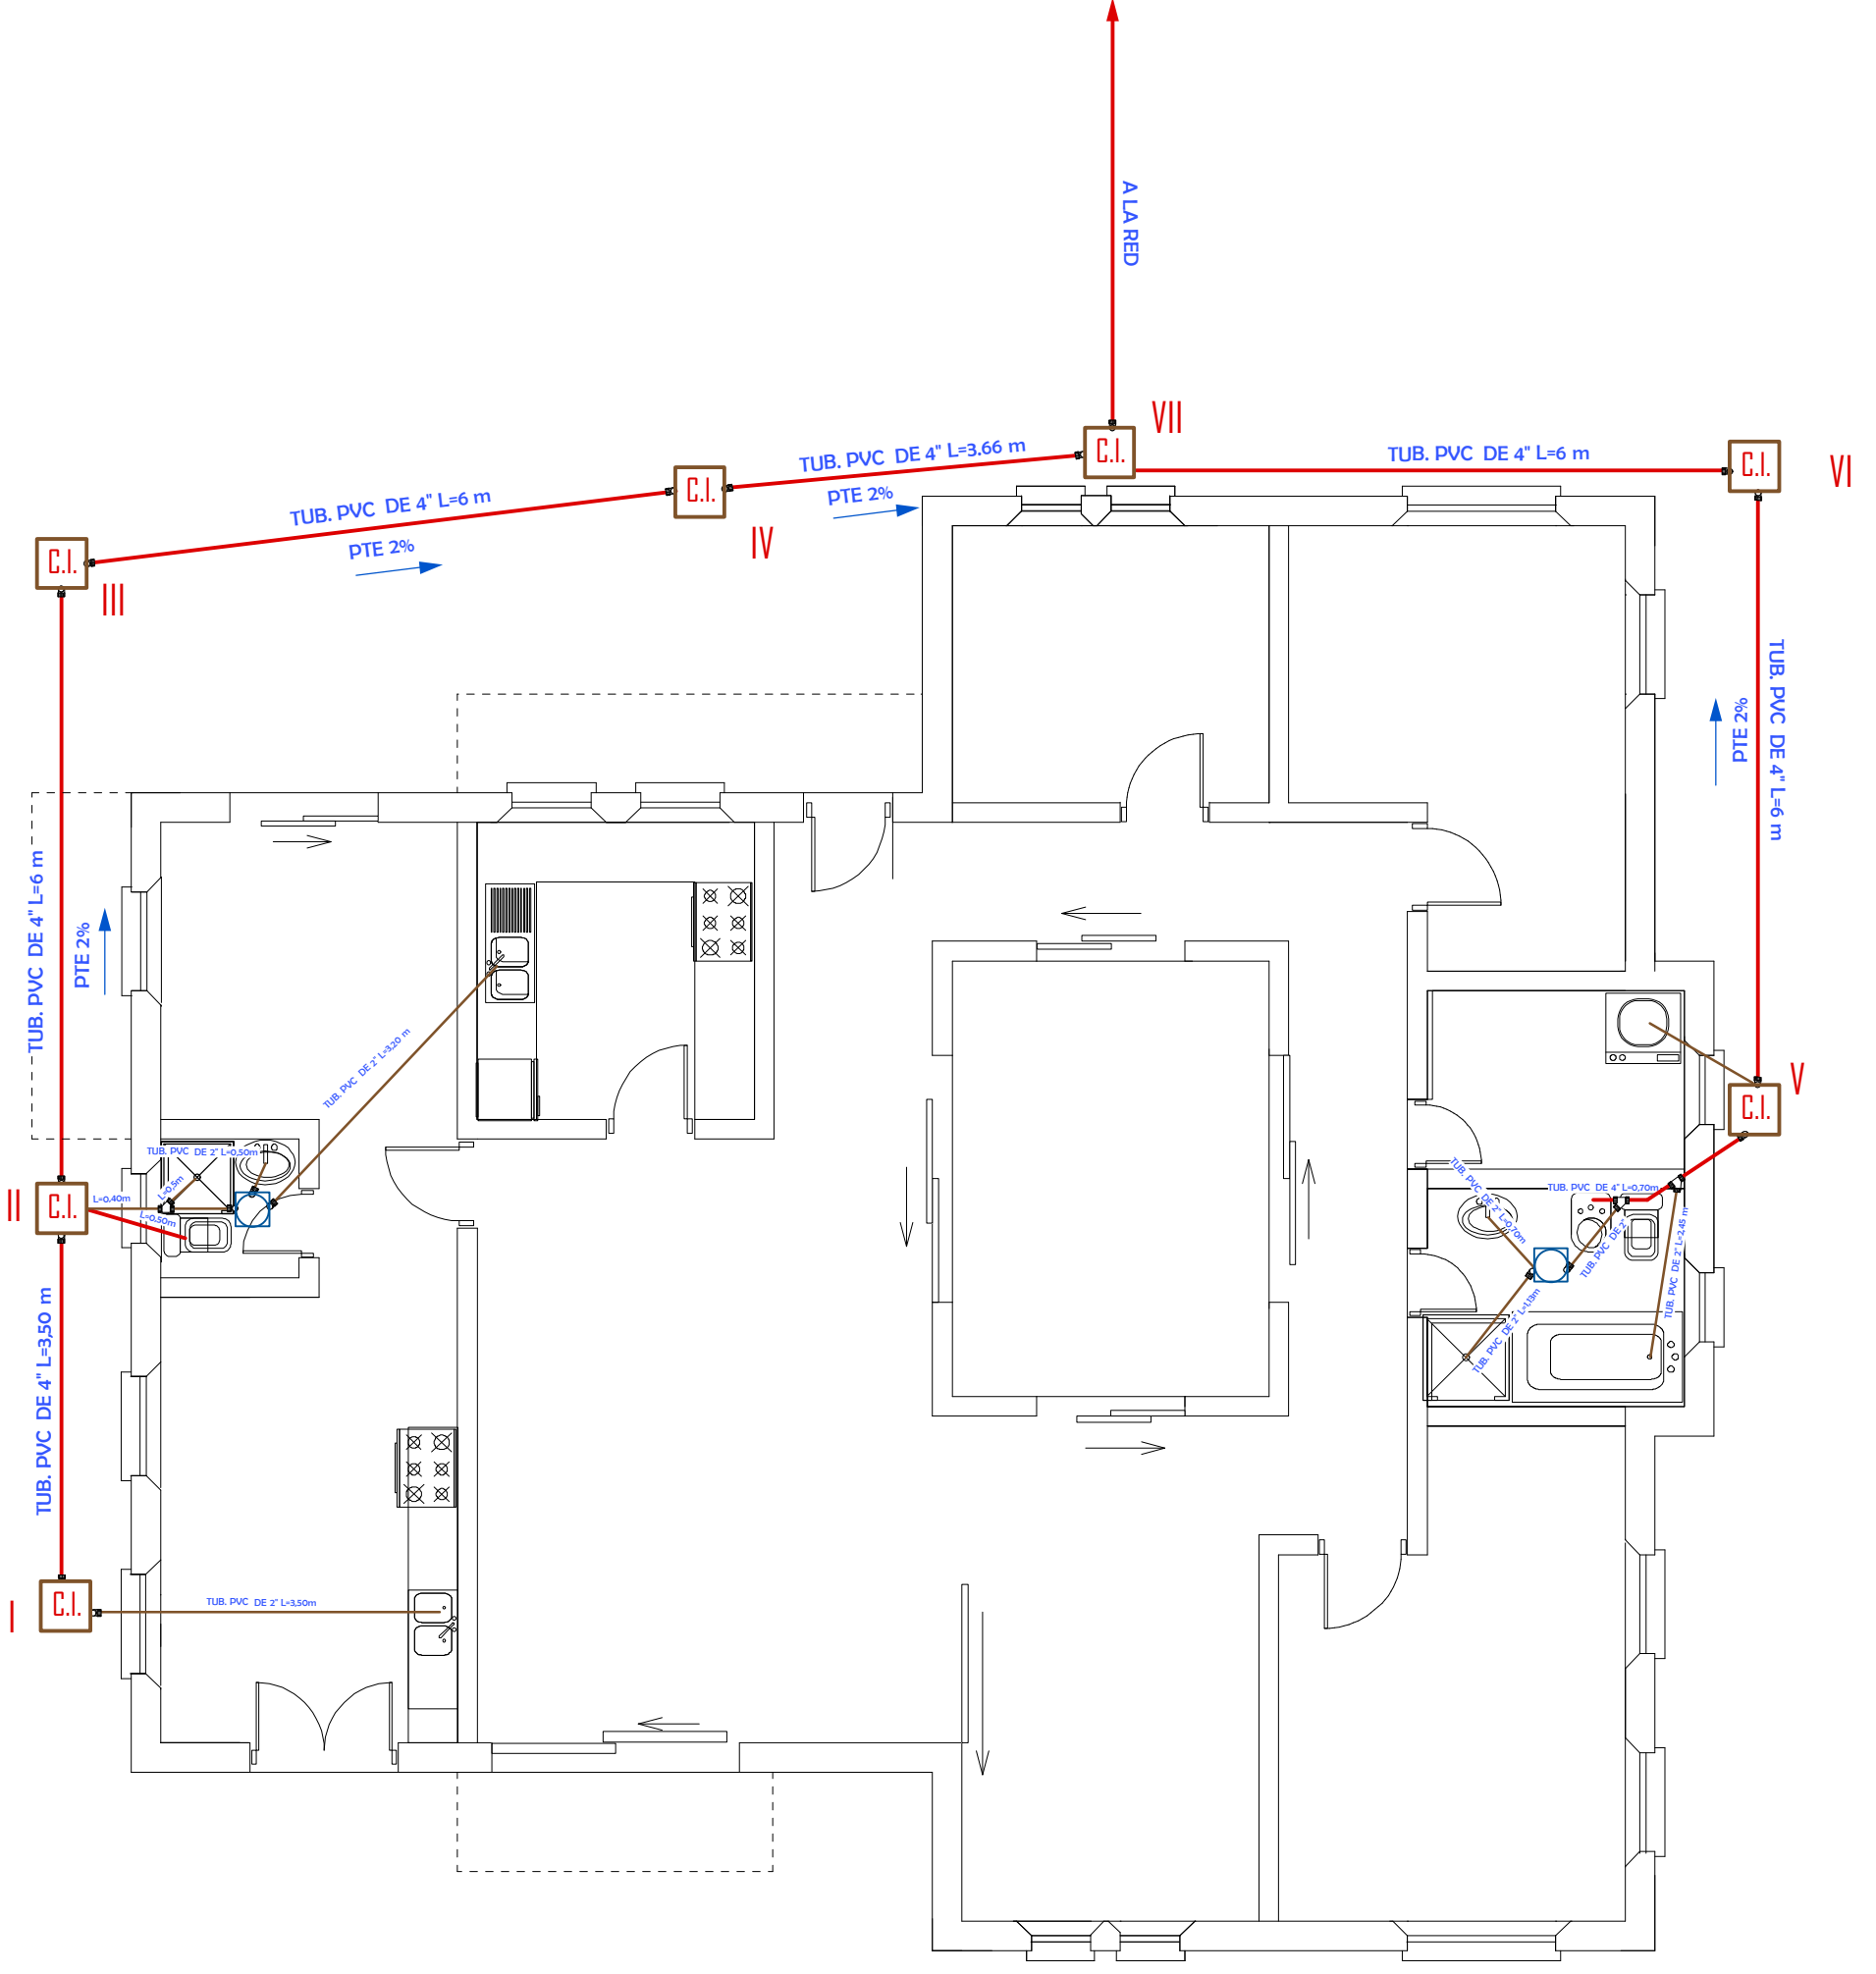

-- PLANTA UNICA --
-- INSTALACION ALCANTARILLADO SANITARIO --
E.C. 1:75

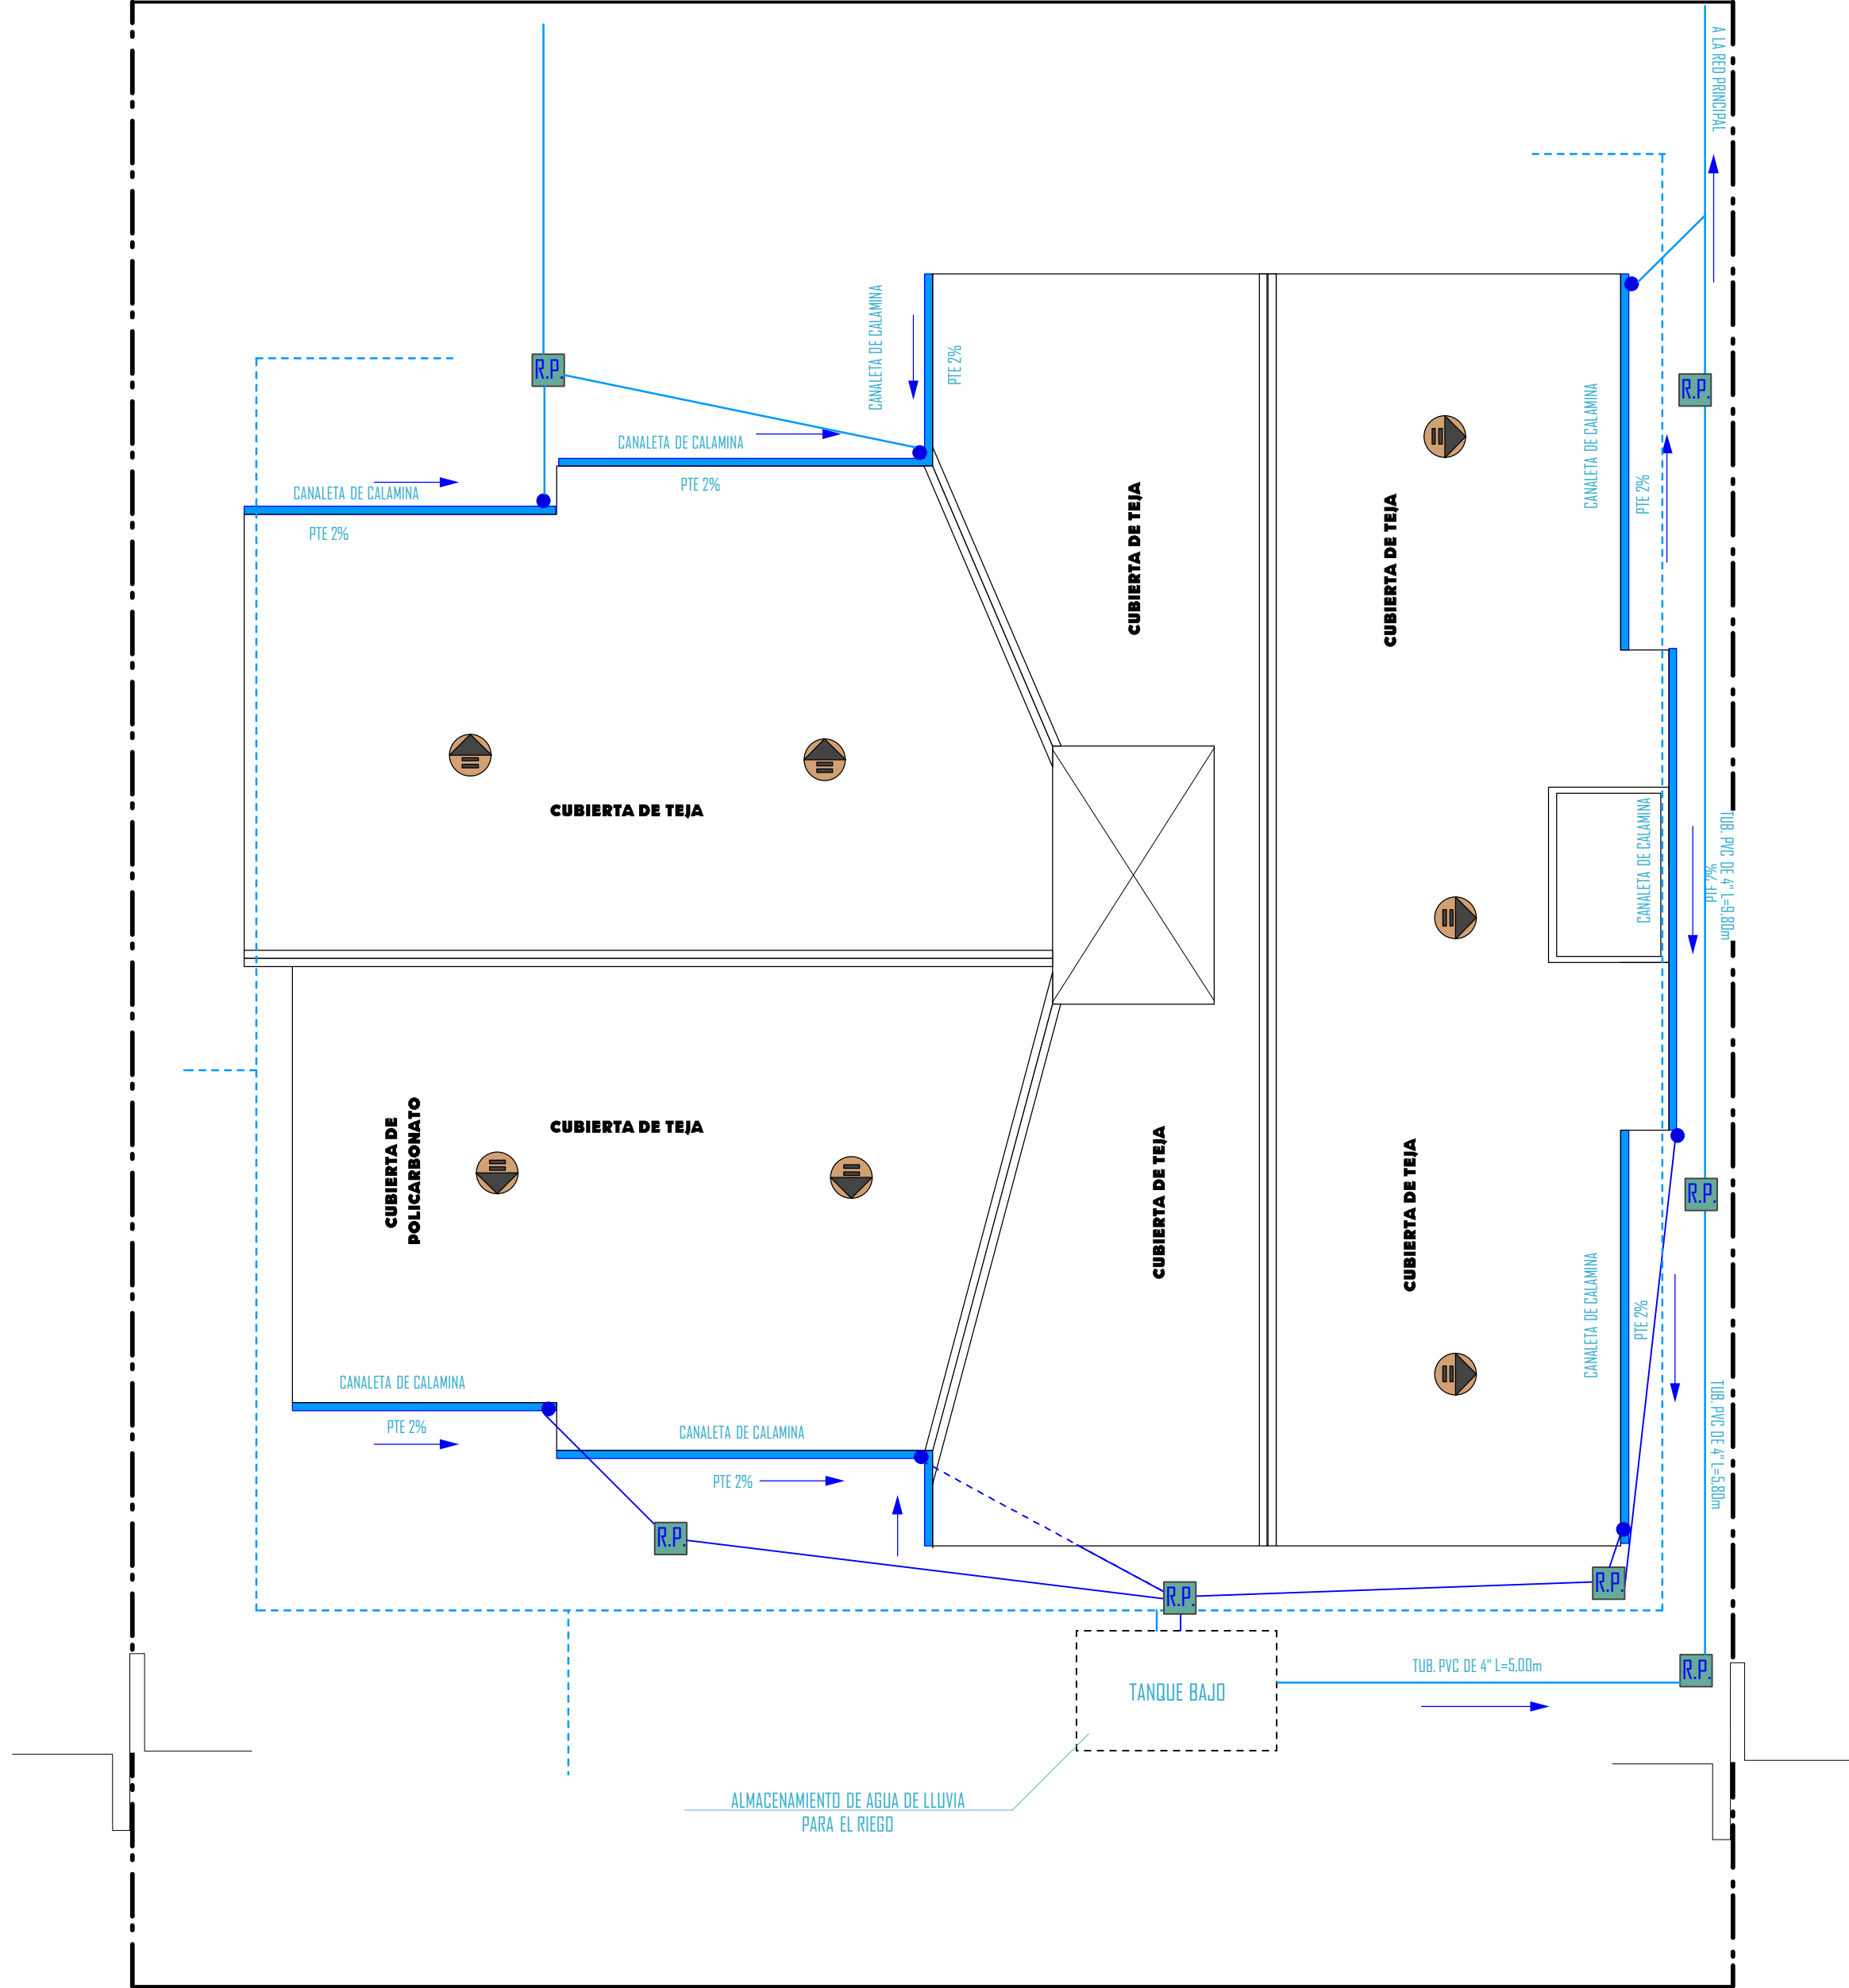

-- INSTALACION ALCANTARILLADO PLUVIAL --
E.C. 1:75

REFERENCIAS	
	REGILLA DE PISO
	TUBERIA PVC 1/2"
	TUB. PVC DE 2"
	TUB. PVC DE 4"
	DIRECCION DE PENDIENTE
	CANALITA
	BAIANTE



GESTION 2010

PROYECTO VIVIENDA SANA PRODUCTIVA SOSTENIBLE

ALUMNA: ZUBIETA BENITEZ LEIDY NIDIA
PROYECTO DE GRADO

FACULTAD DE CIENCIAS Y TECNOLOGIA
CARRERA: ARQUITECTURA Y URBANISMO

LAMINA:


V.A-A. 3/5

INSTALACIONES


ESCALA : 1.75
DOCENTE: Arq. Ing. MECHTHILD KAISER



VIVIENDA AISLADA PLANTA TIPO A

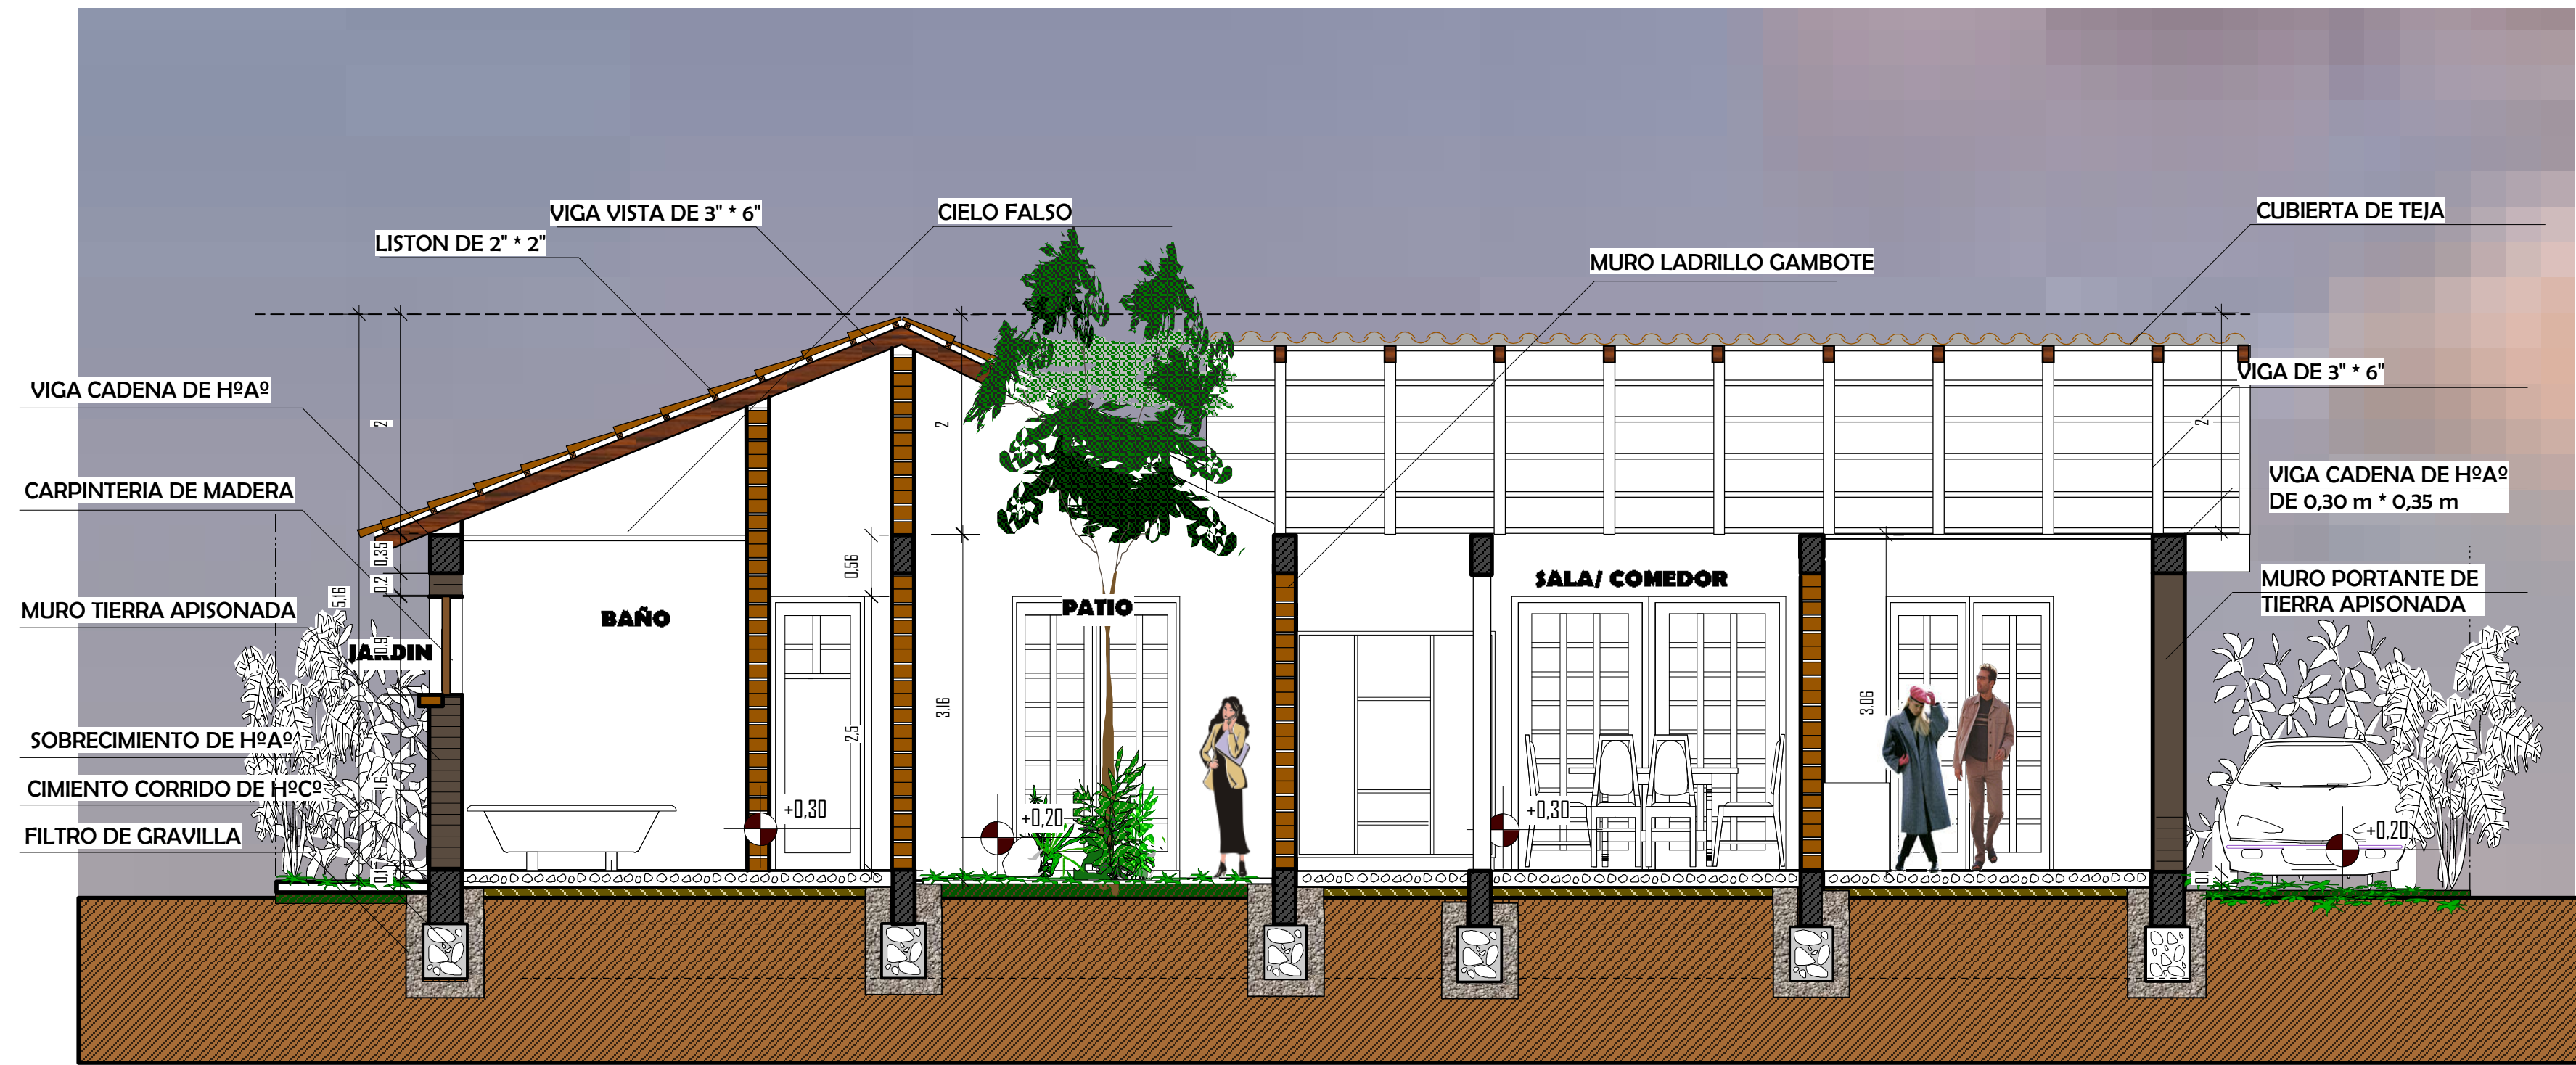

-- CORTE A - A' --
E/C. 1:50

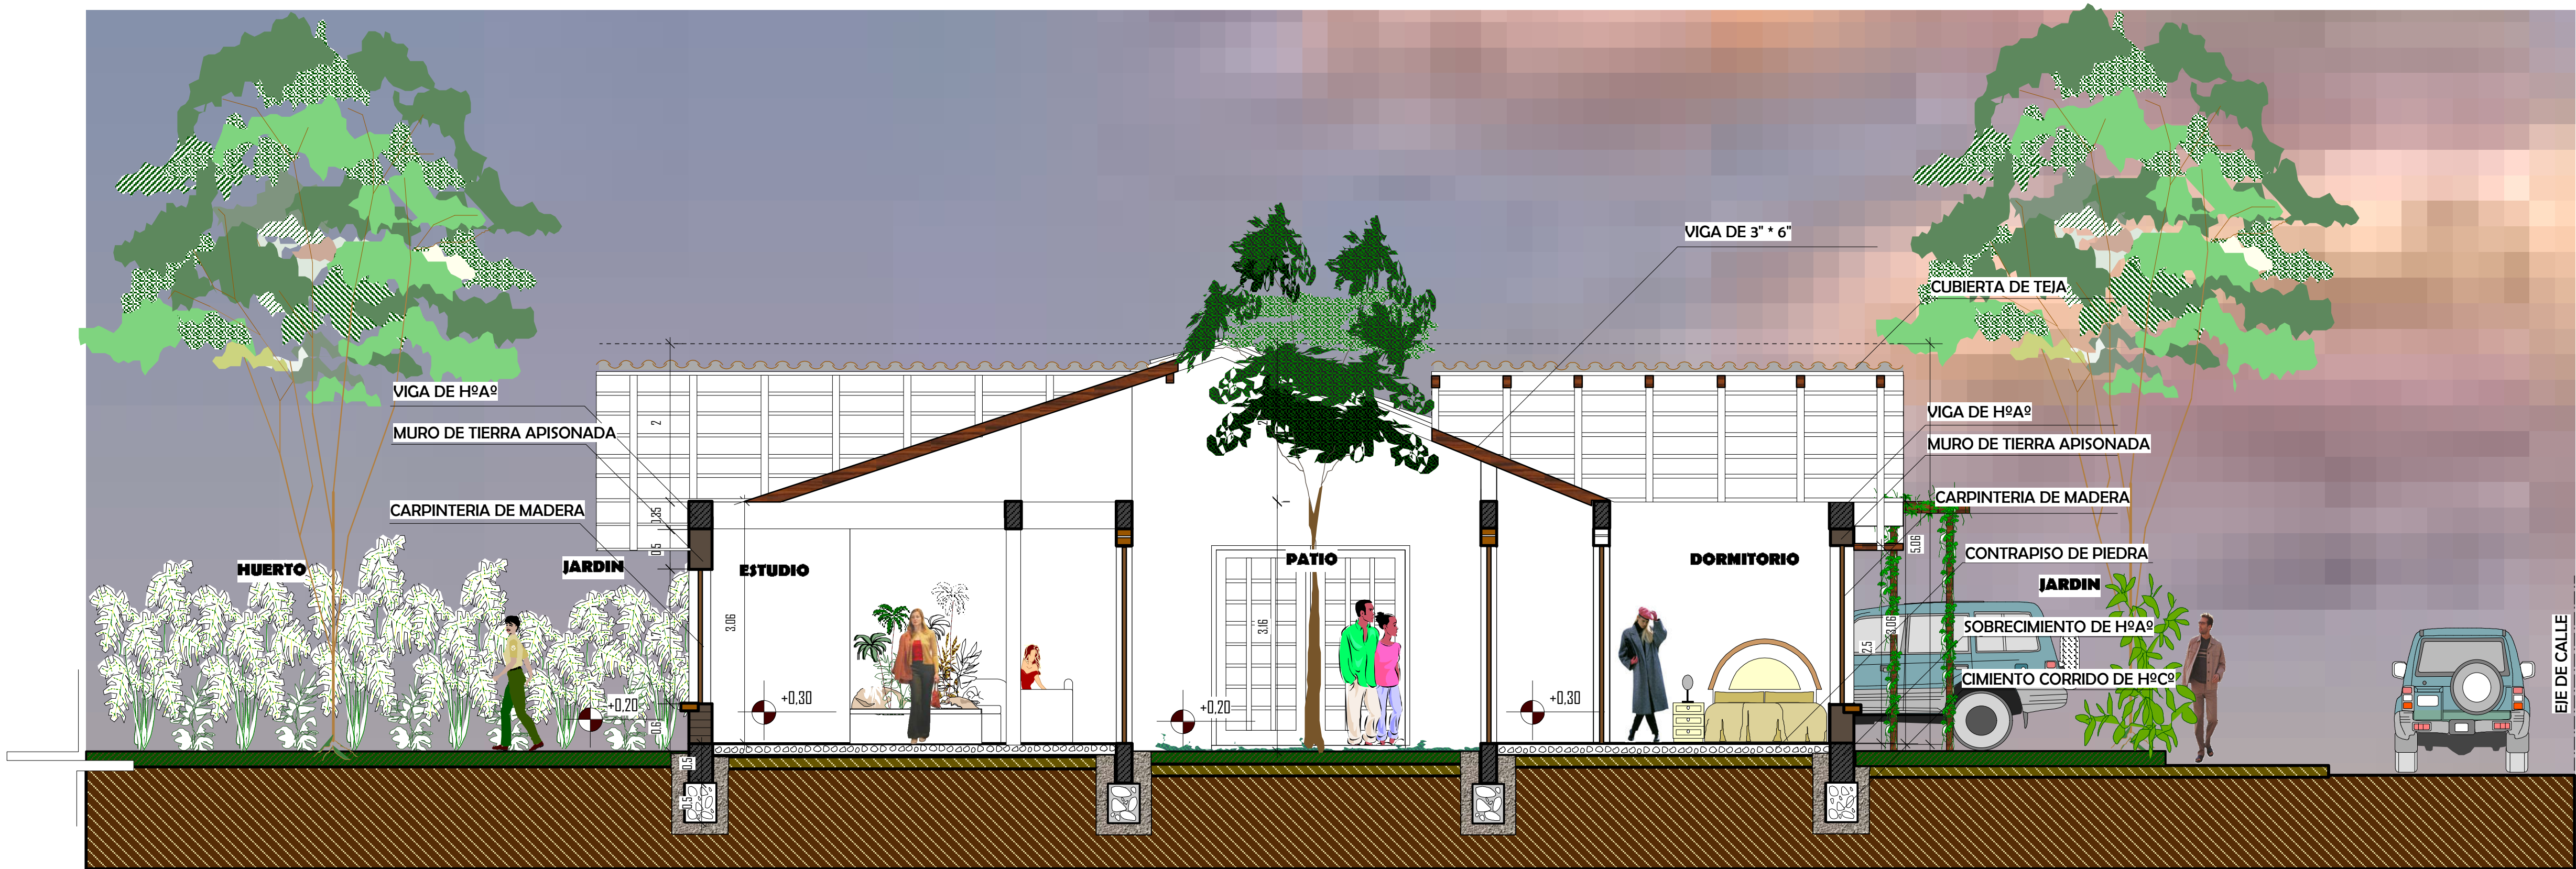

-- CORTE B - B' --
E/C. 1:50



GESTION 2010

PROYECTO VIVIENDA SANA PRODUCTIVA SOSTENIBLE

ALUMNA: ZUBIETA BENITEZ LEIDY NIDIA
PROYECTO DE GRADO

FACULTAD DE CIENCIAS Y TECNOLOGIA
CARRERA: ARQUITECTURA Y URBANISMO

LAMINA:

V.A-A. 4/5

CORTES

ESCALA : INDICADA
DOCENTE: Arq. Ing. MECHTHILD KAISER



VIVIENDA AISLADA PLANTA TIPO A



-- FACHADA NORTE --
ESC. 1:50



-- FACHADA SUD --
ESC. 1:50



-- FACHADA ESTE --
ESC. 1:50



-- FACHADA OESTE --
ESC. 1:50



GESTION 2010

PROYECTO VIVIENDA SANA PRODUCTIVA SOSTENIBLE

ALUMNA: ZUBIETA BENITEZ LEIDY NIDIA
PROYECTO DE GRADO

FACULTAD DE CIENCIAS Y TECNOLOGIA
CARRERA: ARQUITECTURA Y URBANISMO

LAMINA:

V.A-A. 5/5

FACHADAS

ESCALA : INDICADA
DOCENTE: Arq. Ing. MECHTHILD KAISER

