



VIVIENDA AISLADA TIPO B

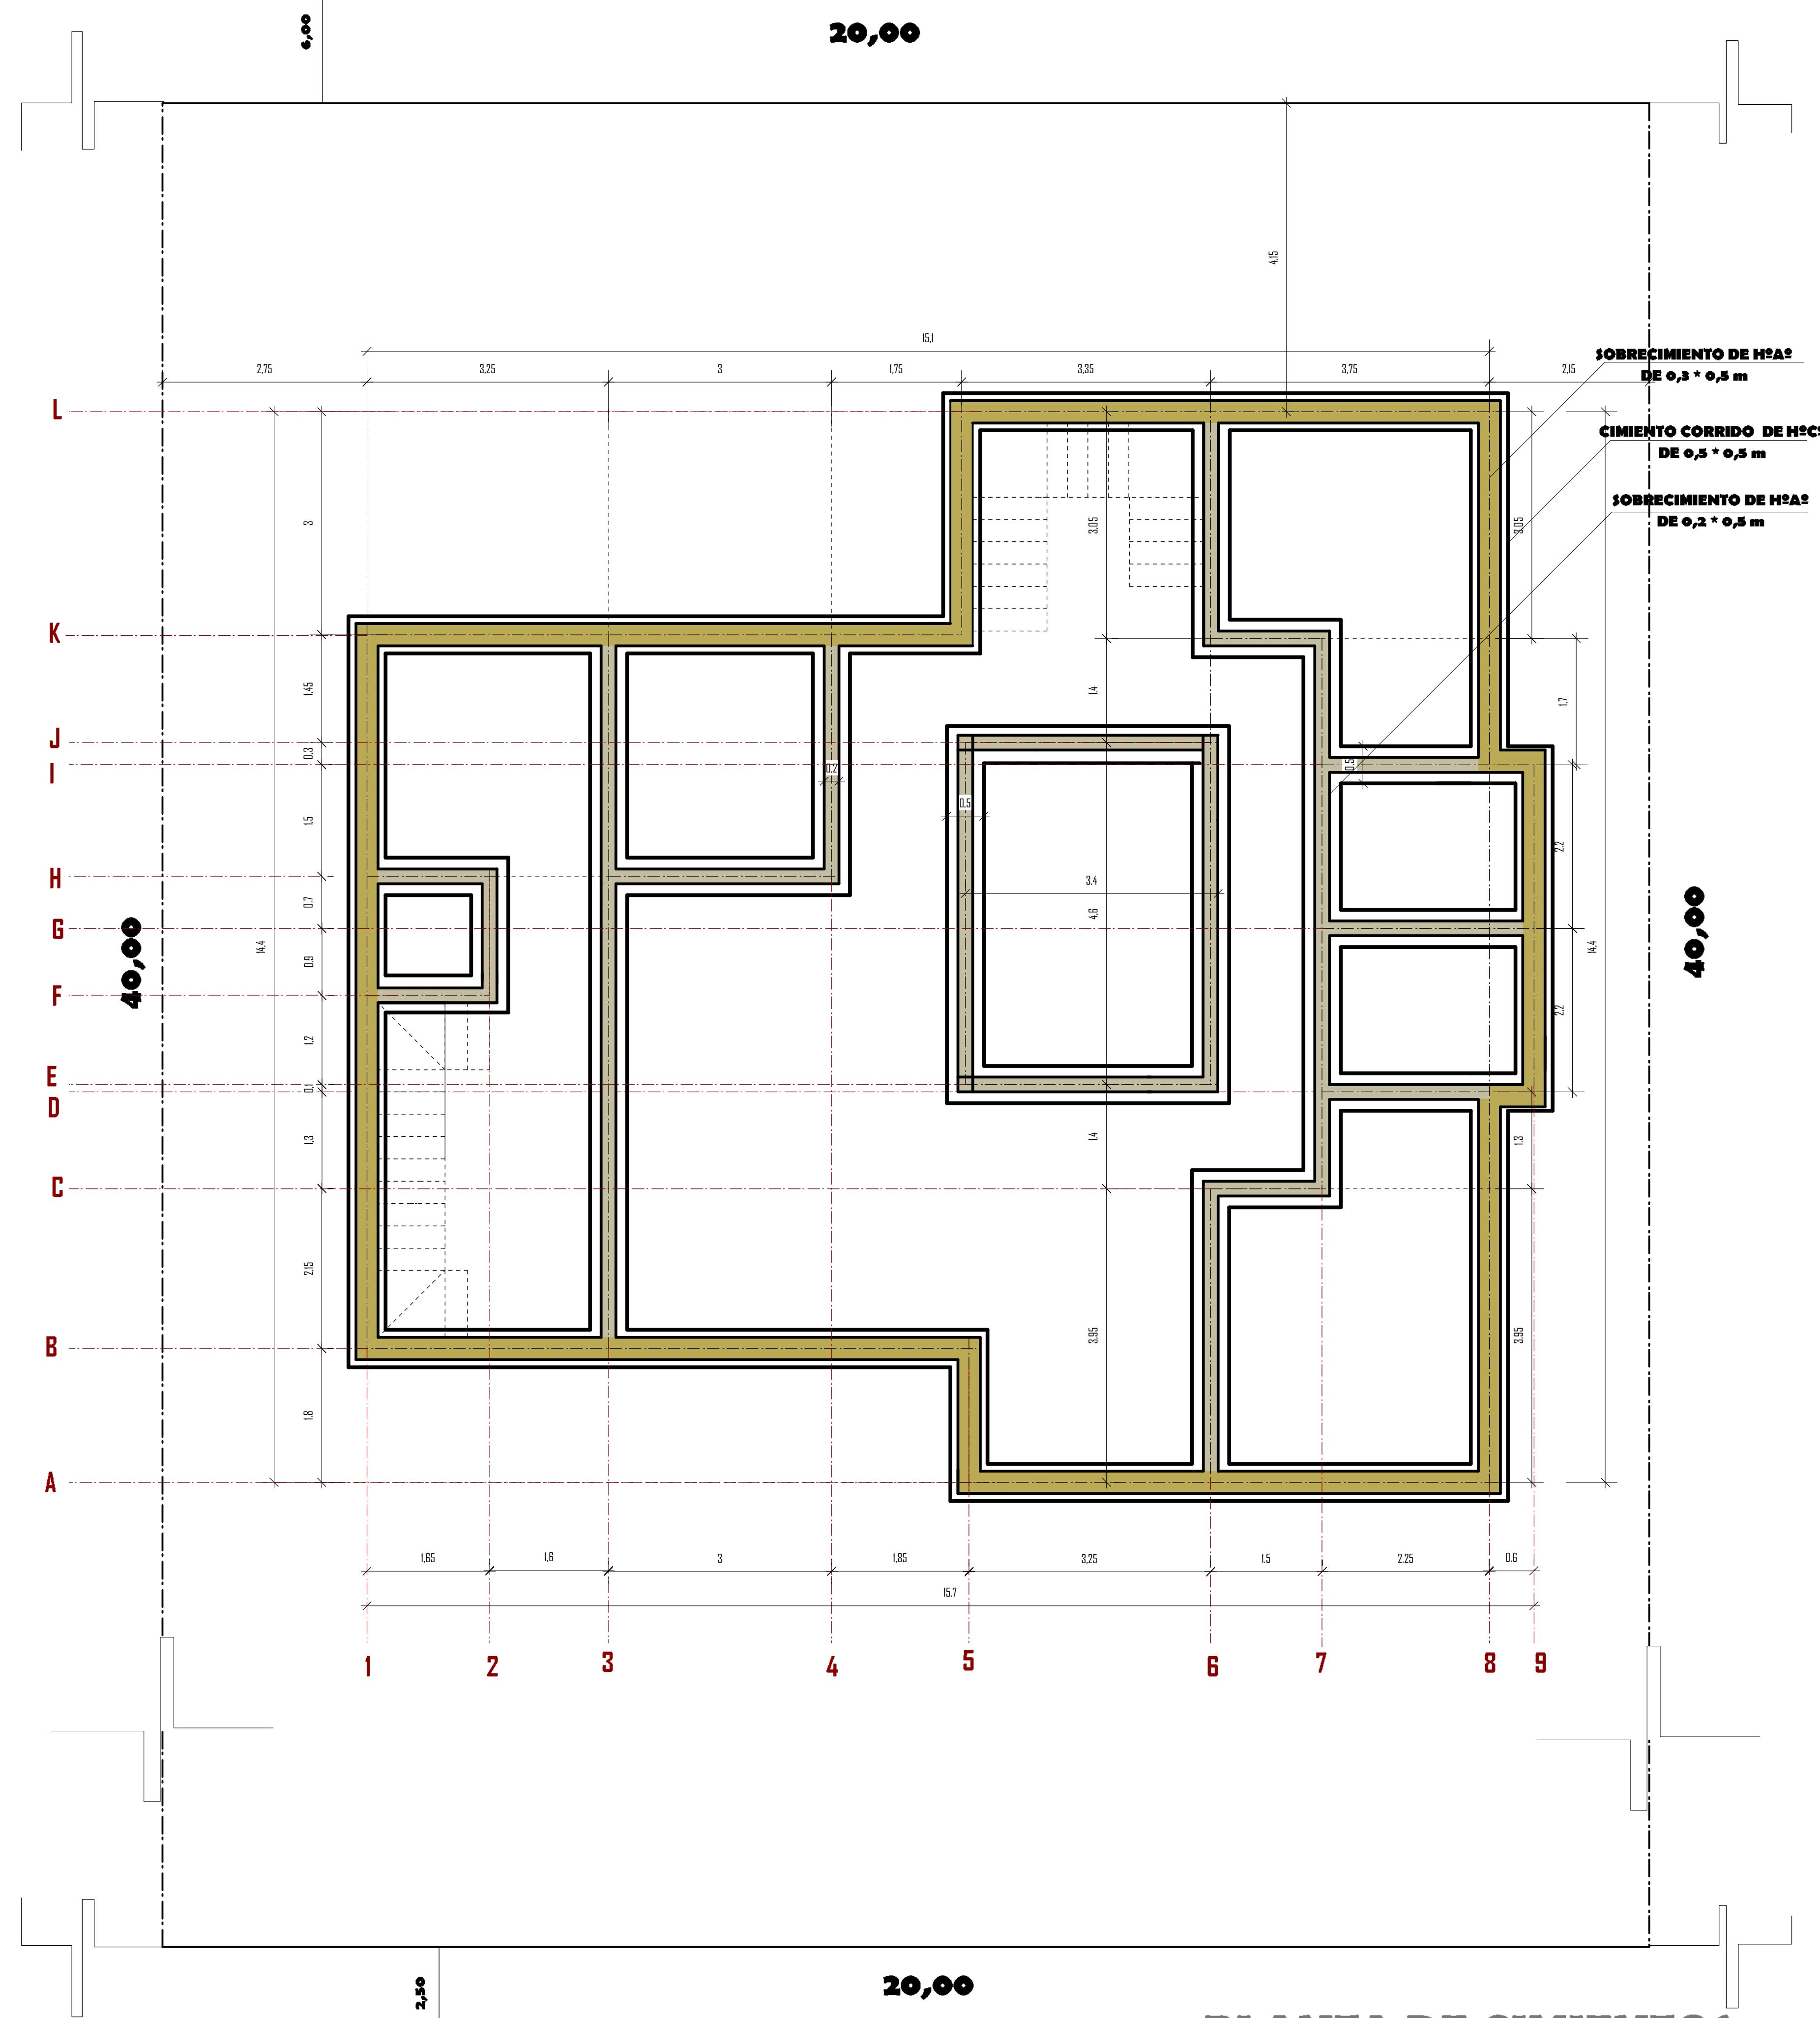

PLANTA DE CIMIENTOS

ESC. 1:50

EJE DE SENDERO

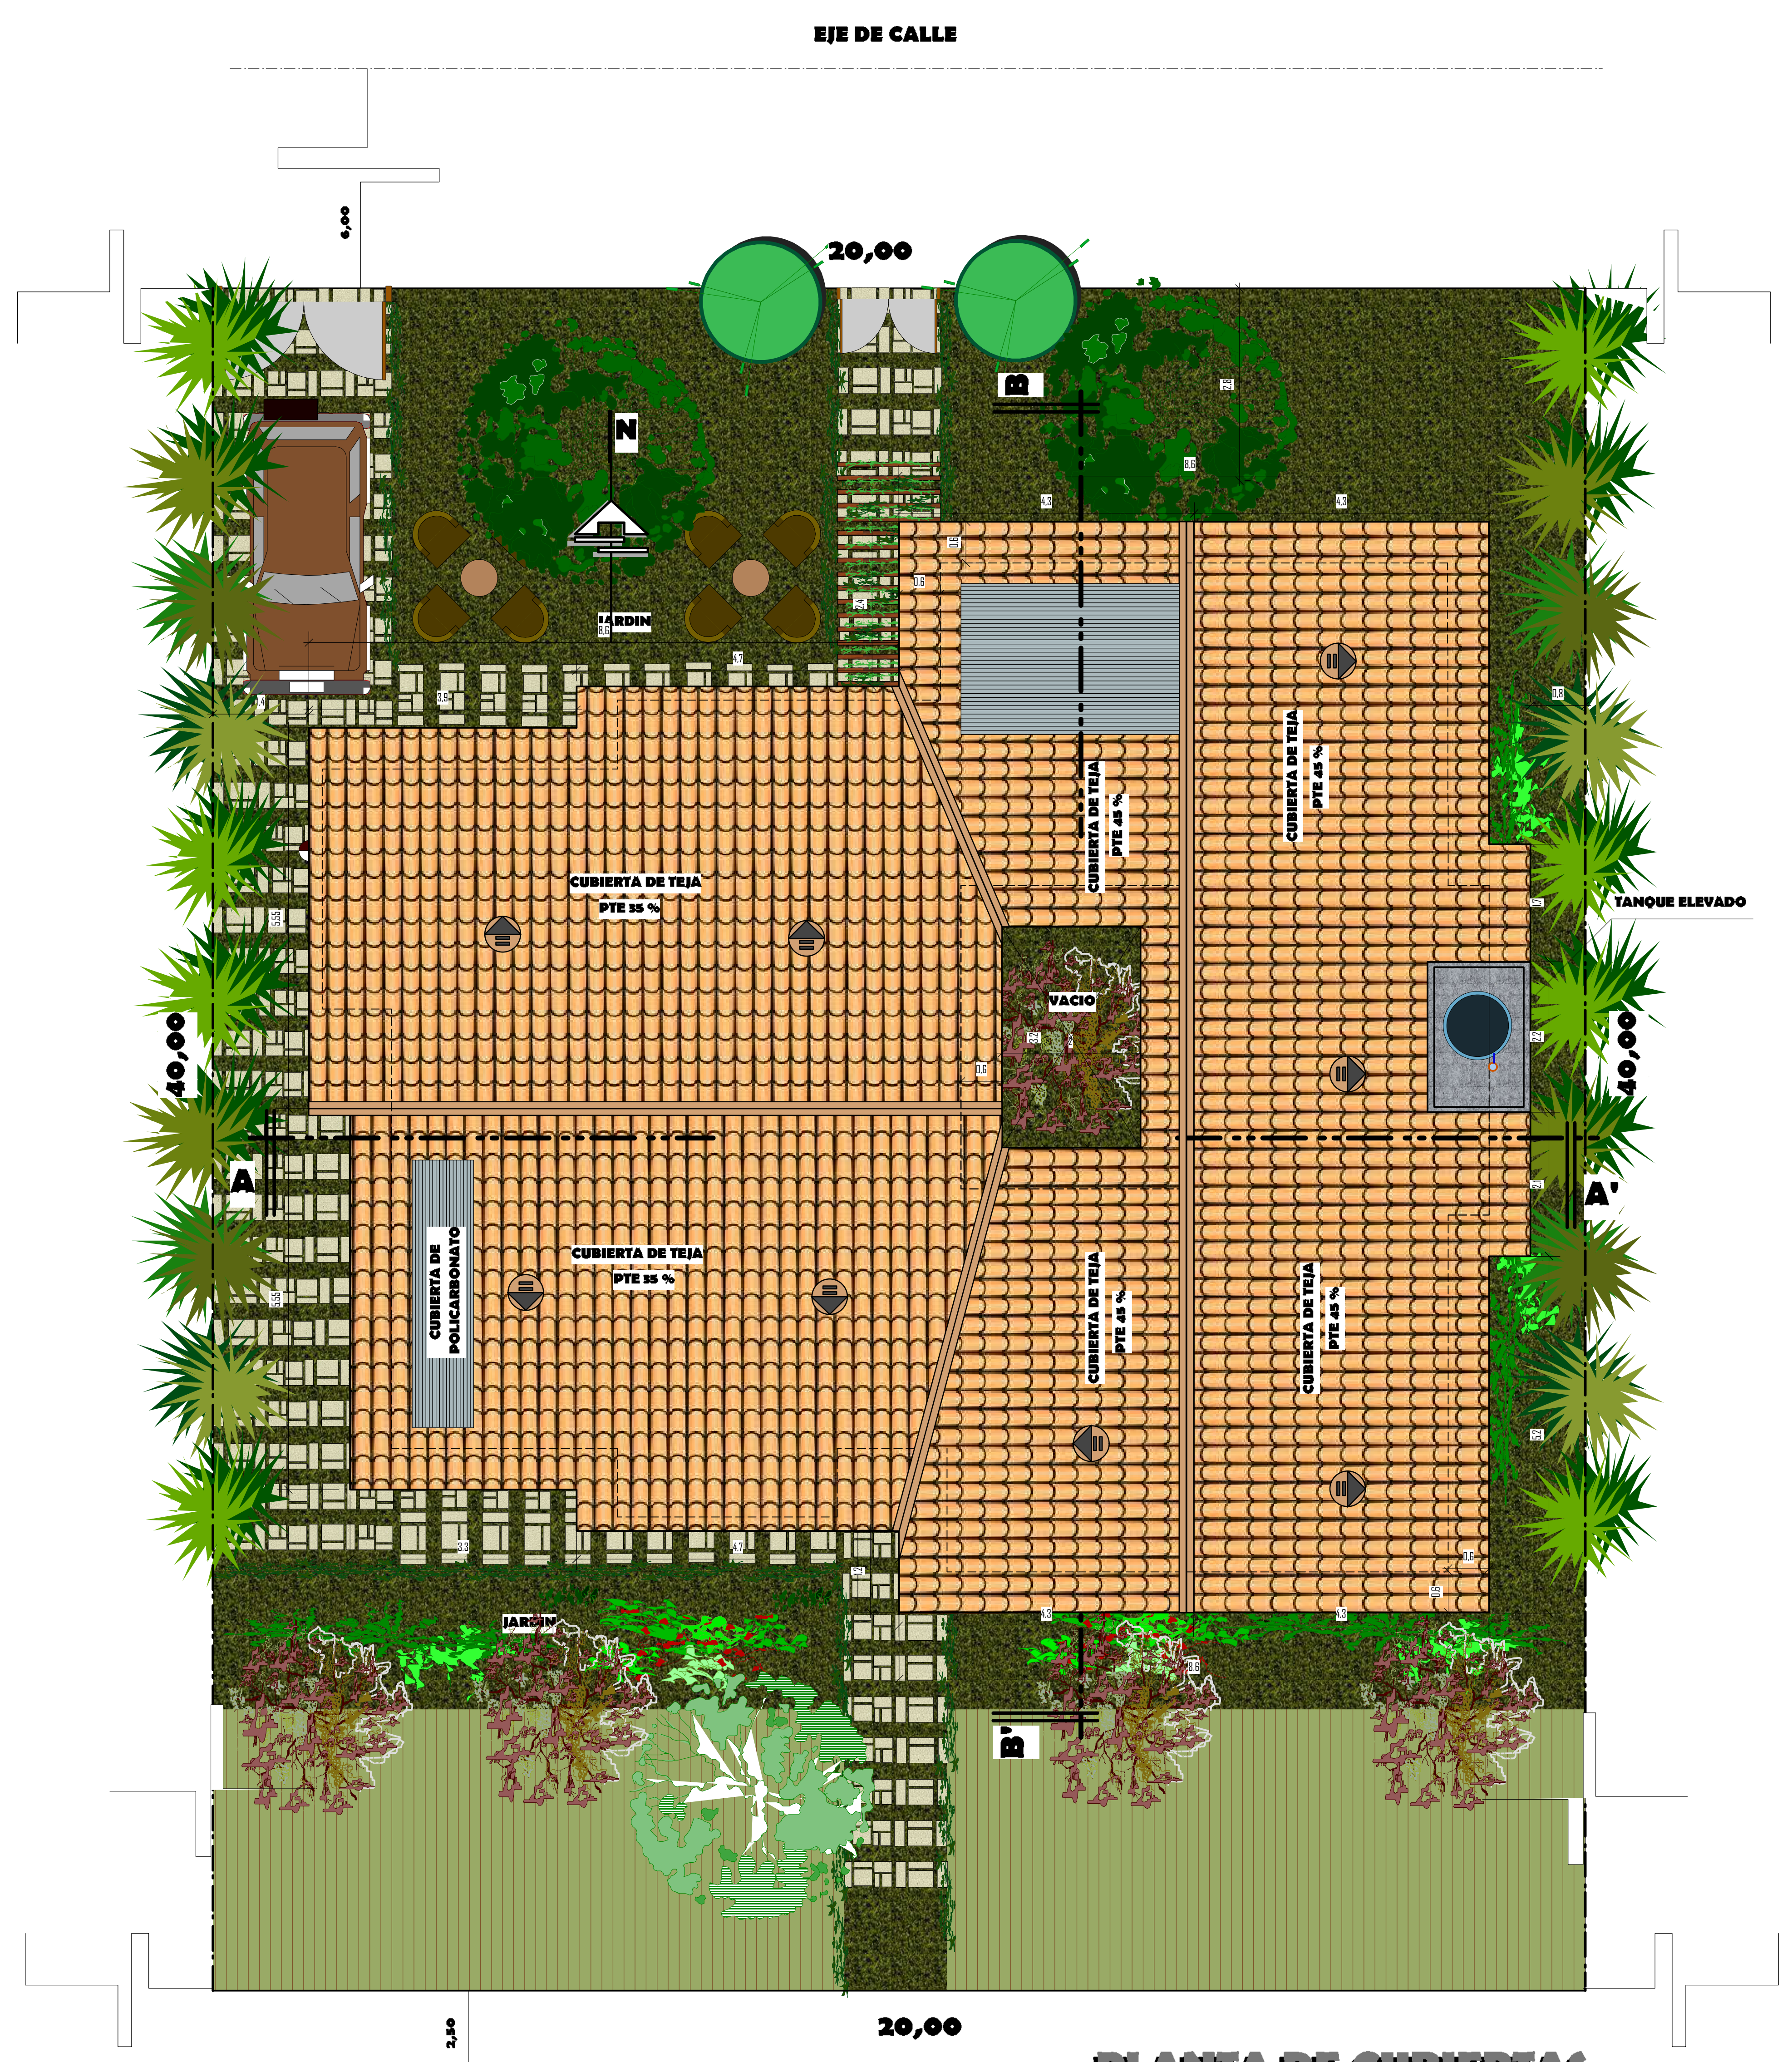

PLANTA DE CUBIERTAS

ESC. 1:50

EJE SENDERO



GESTION 2010

PROYECTO VIVIENDA SANA PRODUCTIVA SOSTENIBLE

ALUMNA: ZUBIETA BENITEZ LEIDY NIDIA
PROYECTO DE GRADO

FACULTAD DE CIENCIAS Y TECNOLOGIA
CARRERA: ARQUITECTURA Y URBANISMO

LAMINA:


V.A-B. 1/6

PLANTA DE CIMIENTOS - TECHOS

ESCALA : INDICADA
DOCENTE: Arq. Ing. MECHTHILD KAISER



VIVIENDA AISLADA TIPO B

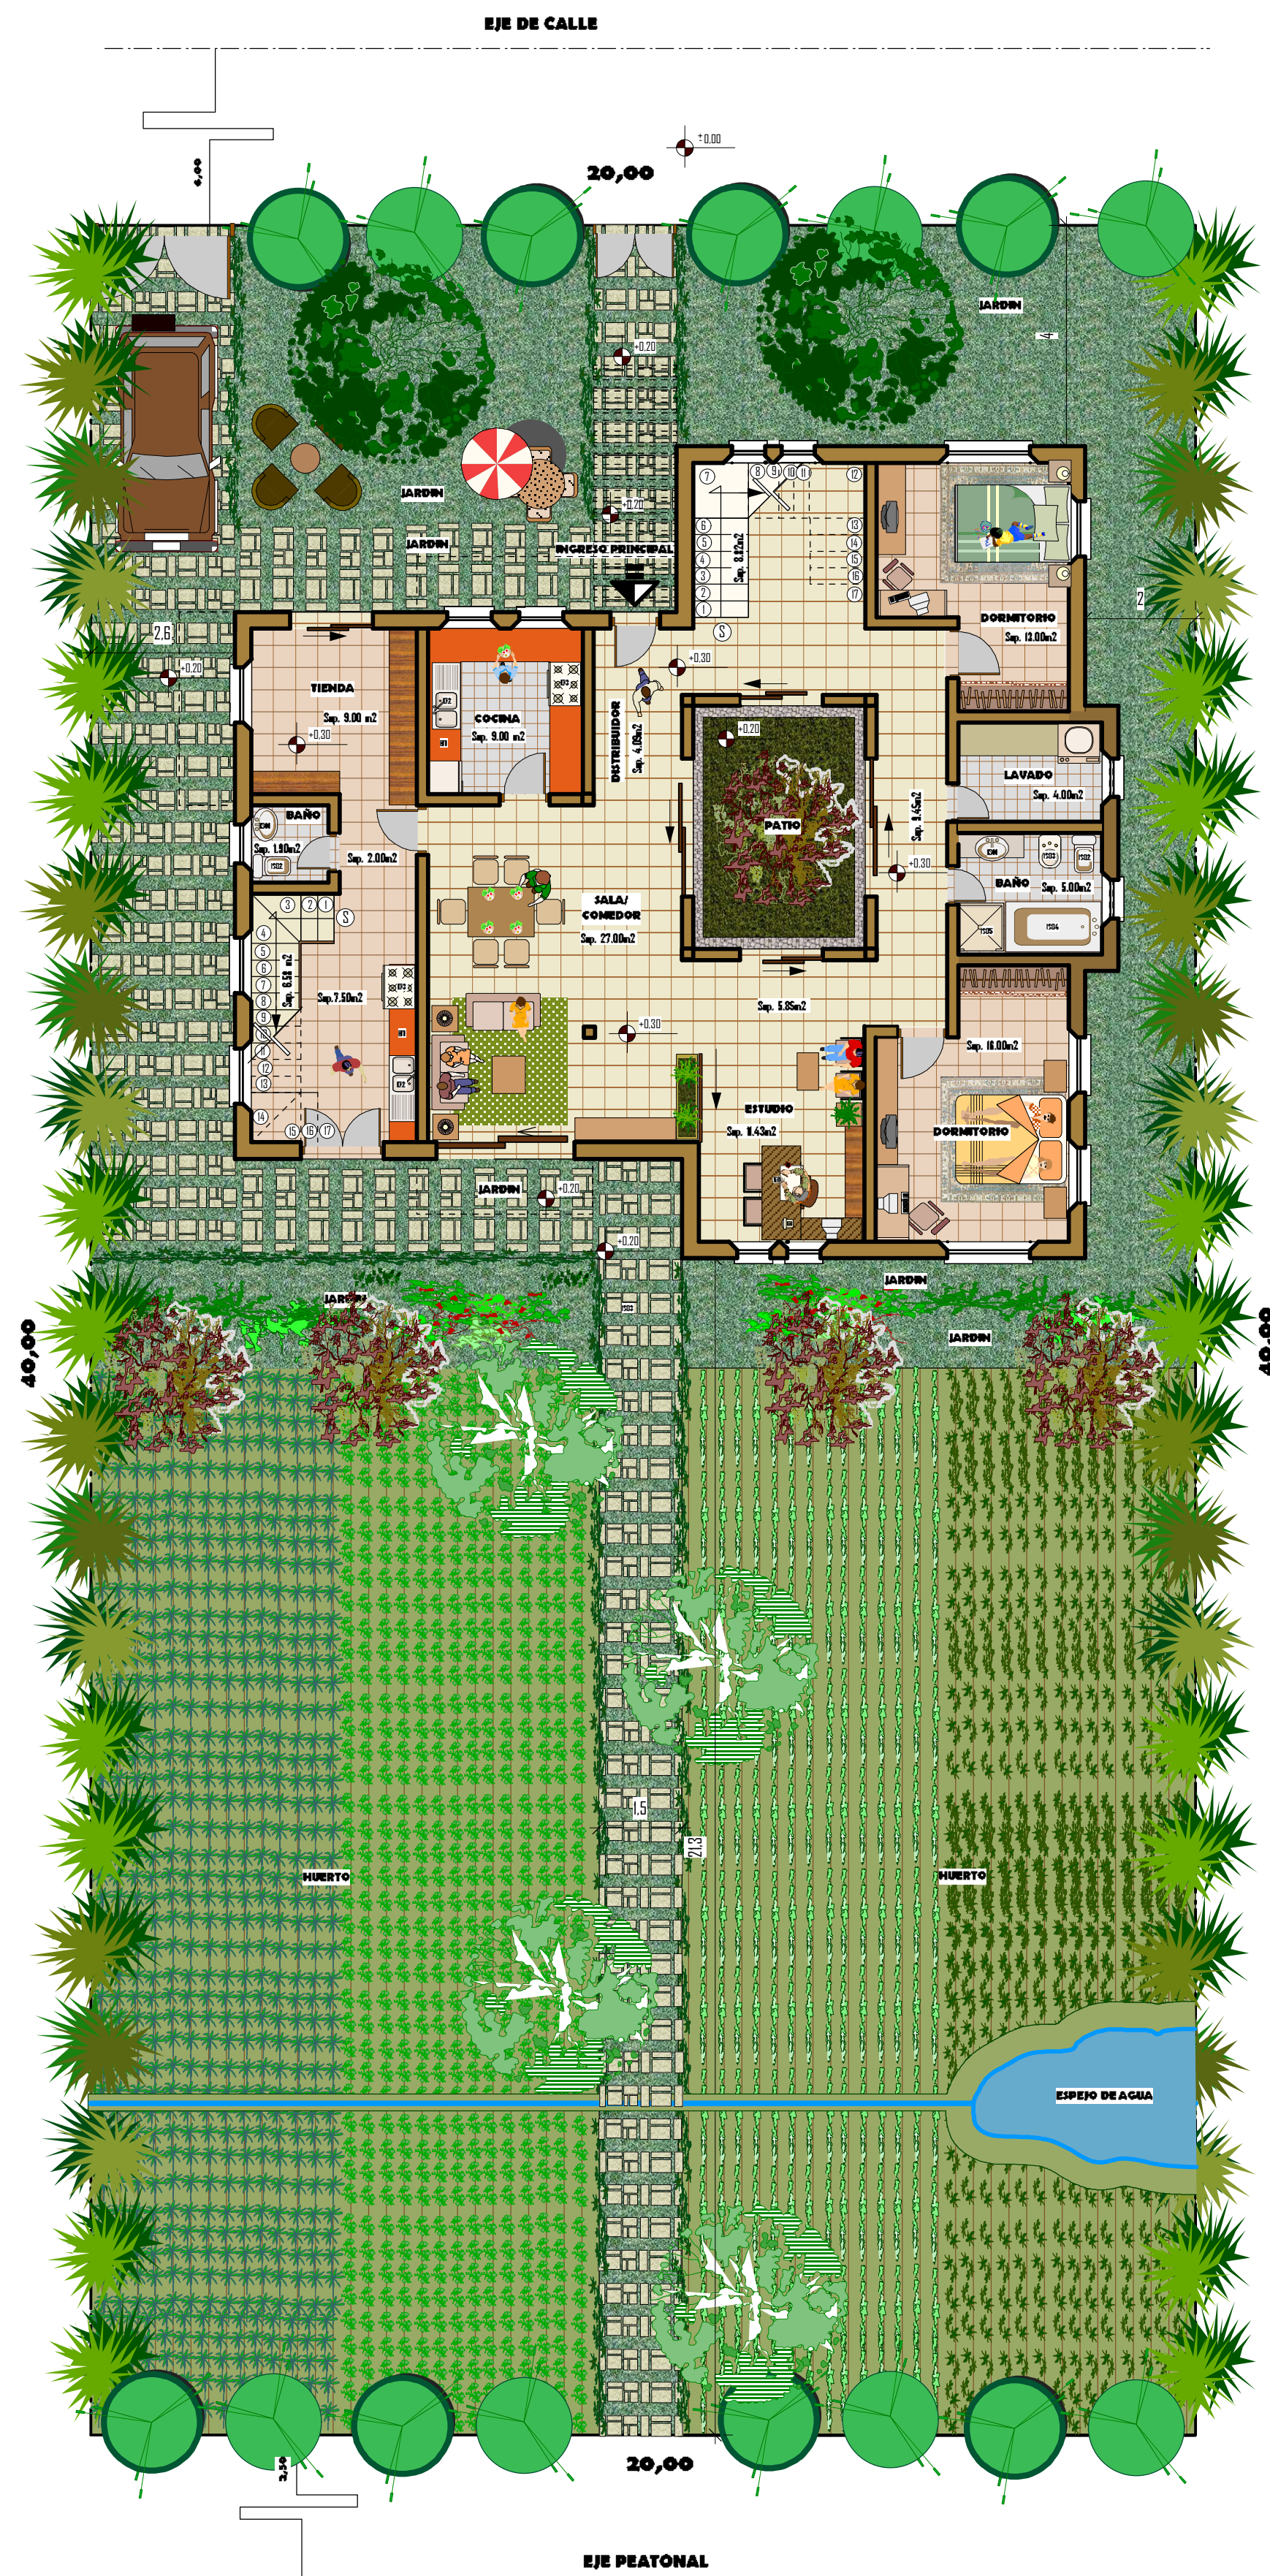

PLANTA BAJA
ESC. 1:100



PLANTA BAJA AMOBLADA
ESC. 1:50



PLANTA ALTA AMOBLADA
ESC. 1:50



GESTION 2010

PROYECTO VIVIENDA SANA PRODUCTIVA SOSTENIBLE

ALUMNA: ZUBIETA BENITEZ LEIDY NIDIA
PROYECTO DE GRADO

FACULTAD DE CIENCIAS Y TECNOLOGIA
CARRERA: ARQUITECTURA Y URBANISMO

LAMINA:


V.A-B. 2/6

PLANTAS AMOBLADAS

ESCALA : INDICADA
DOCENTE: Arq. Ing. MECHTHILD KAISER



VIVIENDA AISLADA TIPO B

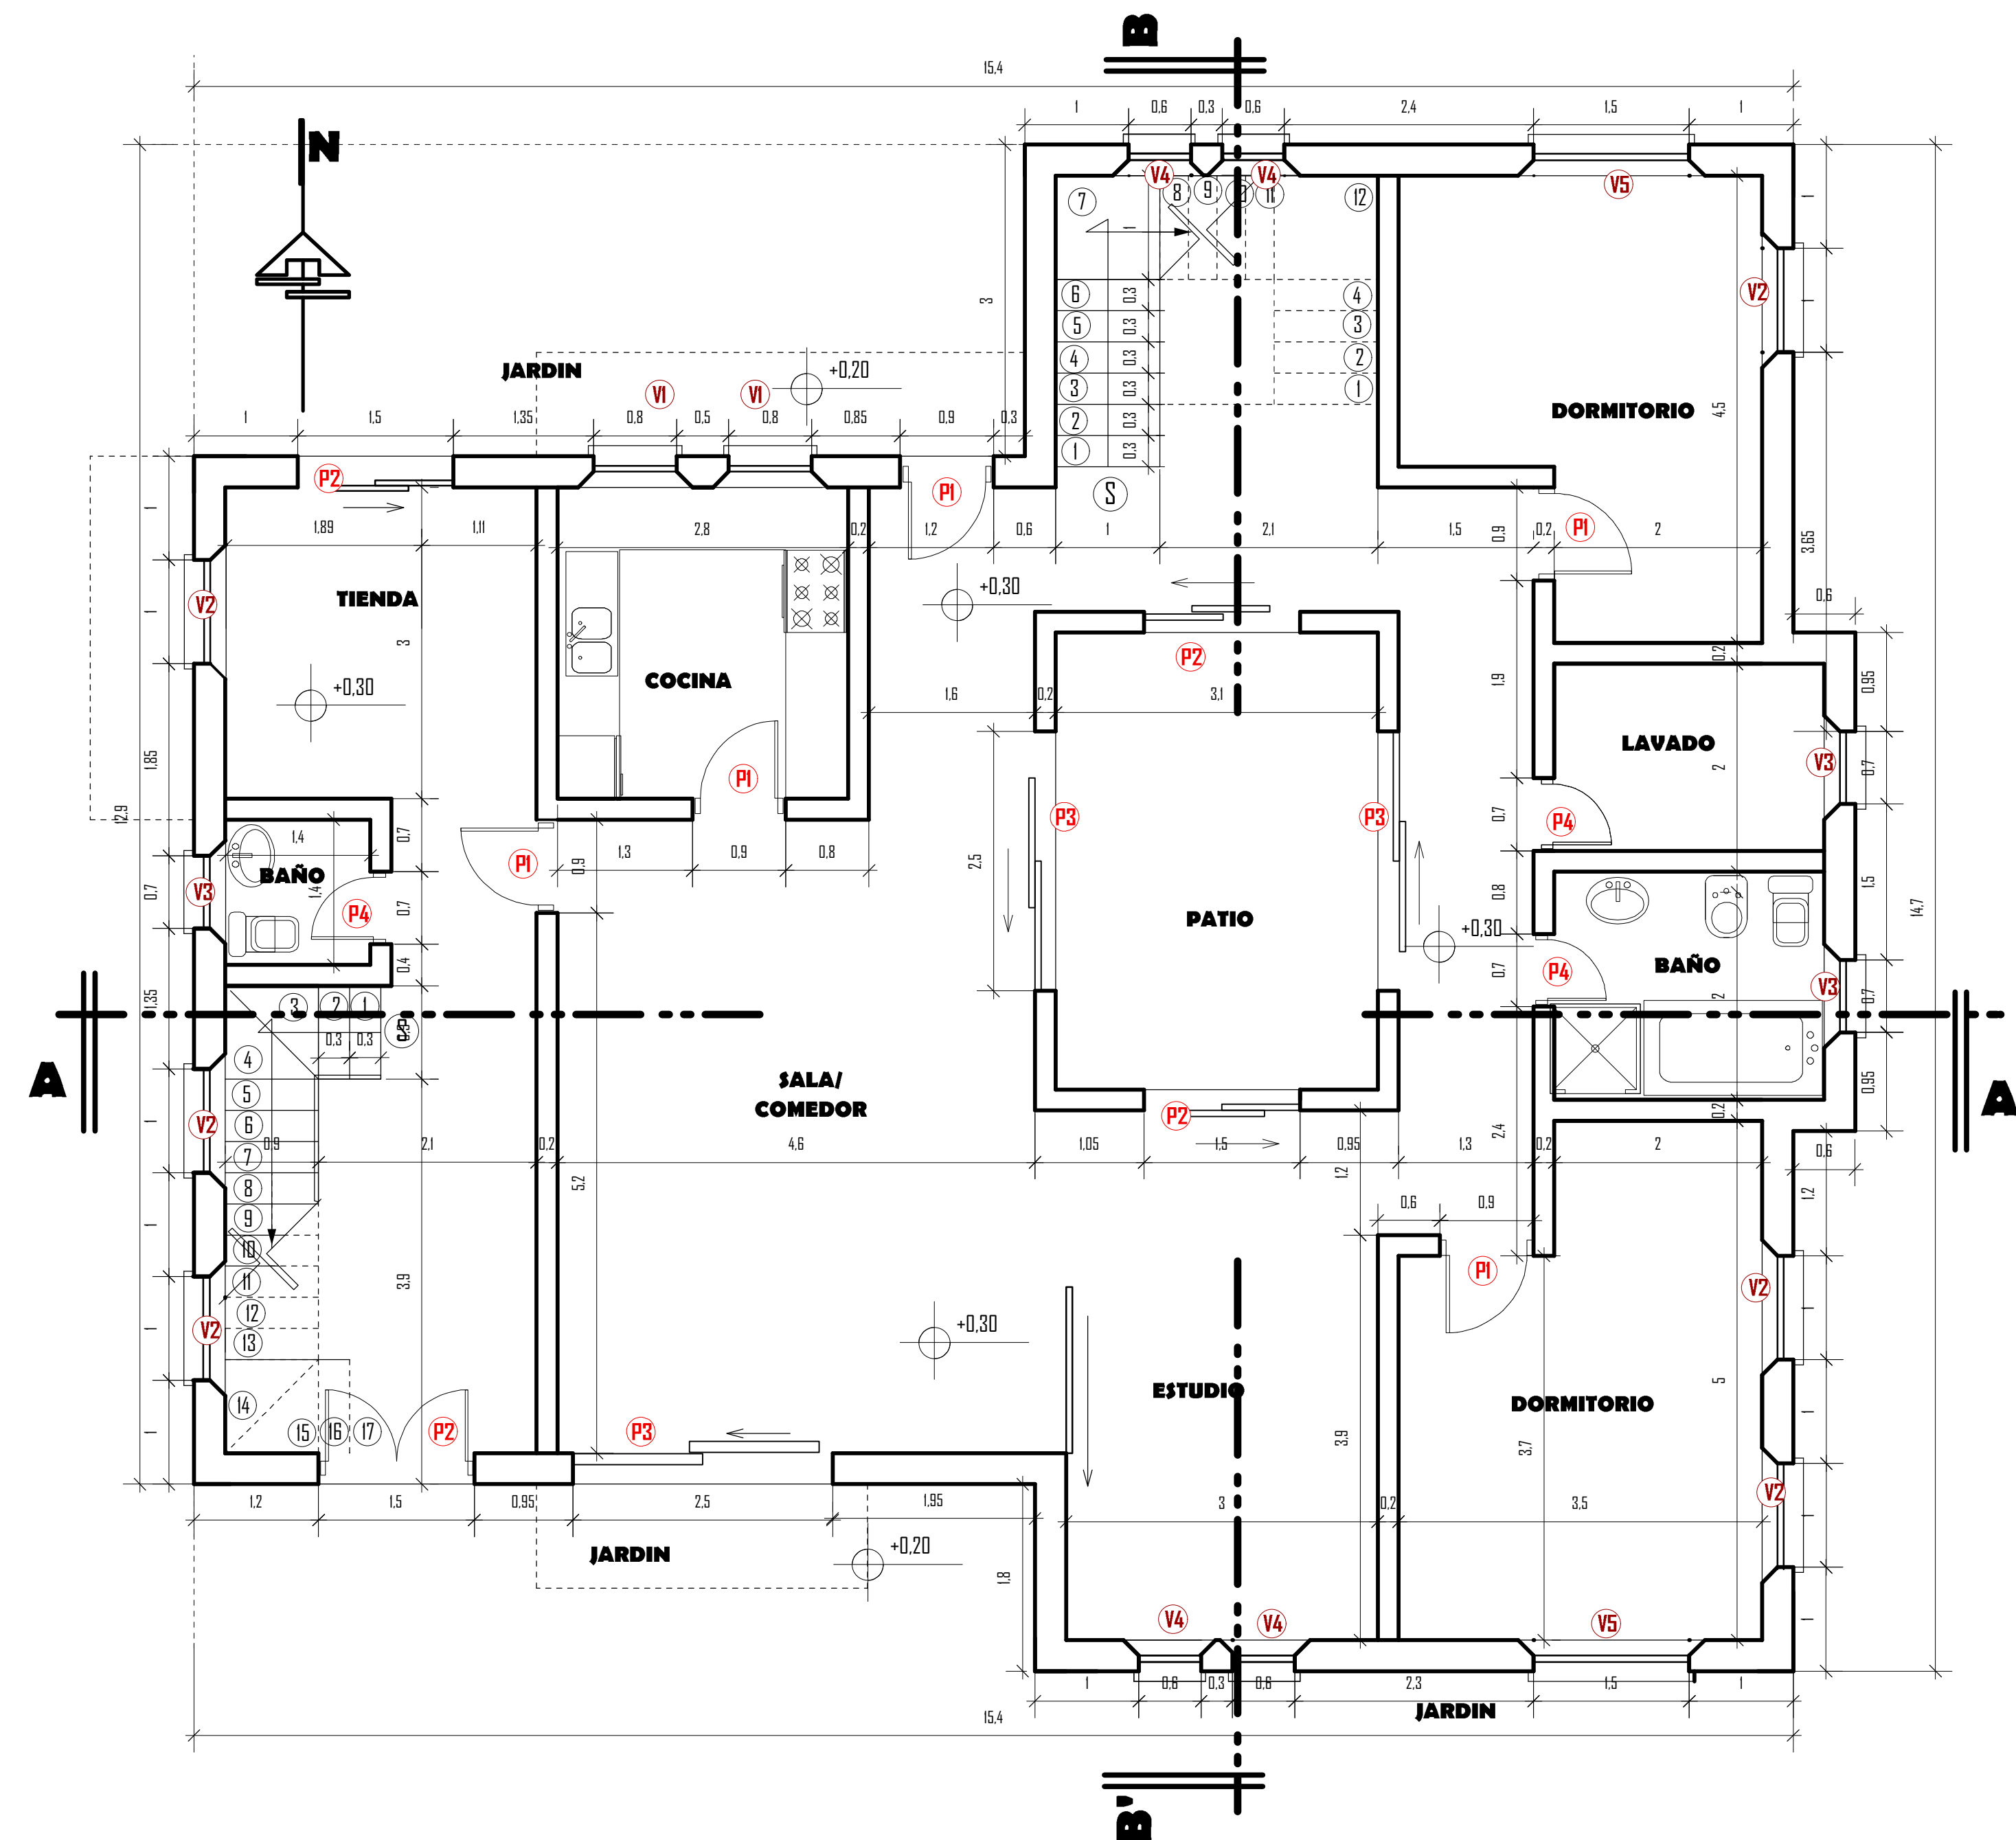


-- PLANTA BAJA AMOBLADA --
E.S.C. 1:50

PLANTA BAJA: PUERTAS

DESIGNACION	ANCHO M	ALTO M	AREA	CANTIDAD	AREA TOTAL M
P1	0.80	2.50	2.25	5	11.25
P2	1.50	2.50	3.75	4	15.00
P3	2.50	2.50	6.25	3	18.75
P4	0.70	2.50	1.75	3	5.25

VENTANAS

DESIGNACION	ANCHO M	ALTO M	AREA	CANTIDAD	AREA TOTAL M
V1	0.80	1.80	1.28	2	2.56
V2	1.00	2.00	2.00	6	12.00
V3	0.70	0.80	0.53	3	1.89
V4	0.60	2.00	1.20	4	4.80
V5	1.50	2.00	3.00	2	6.00

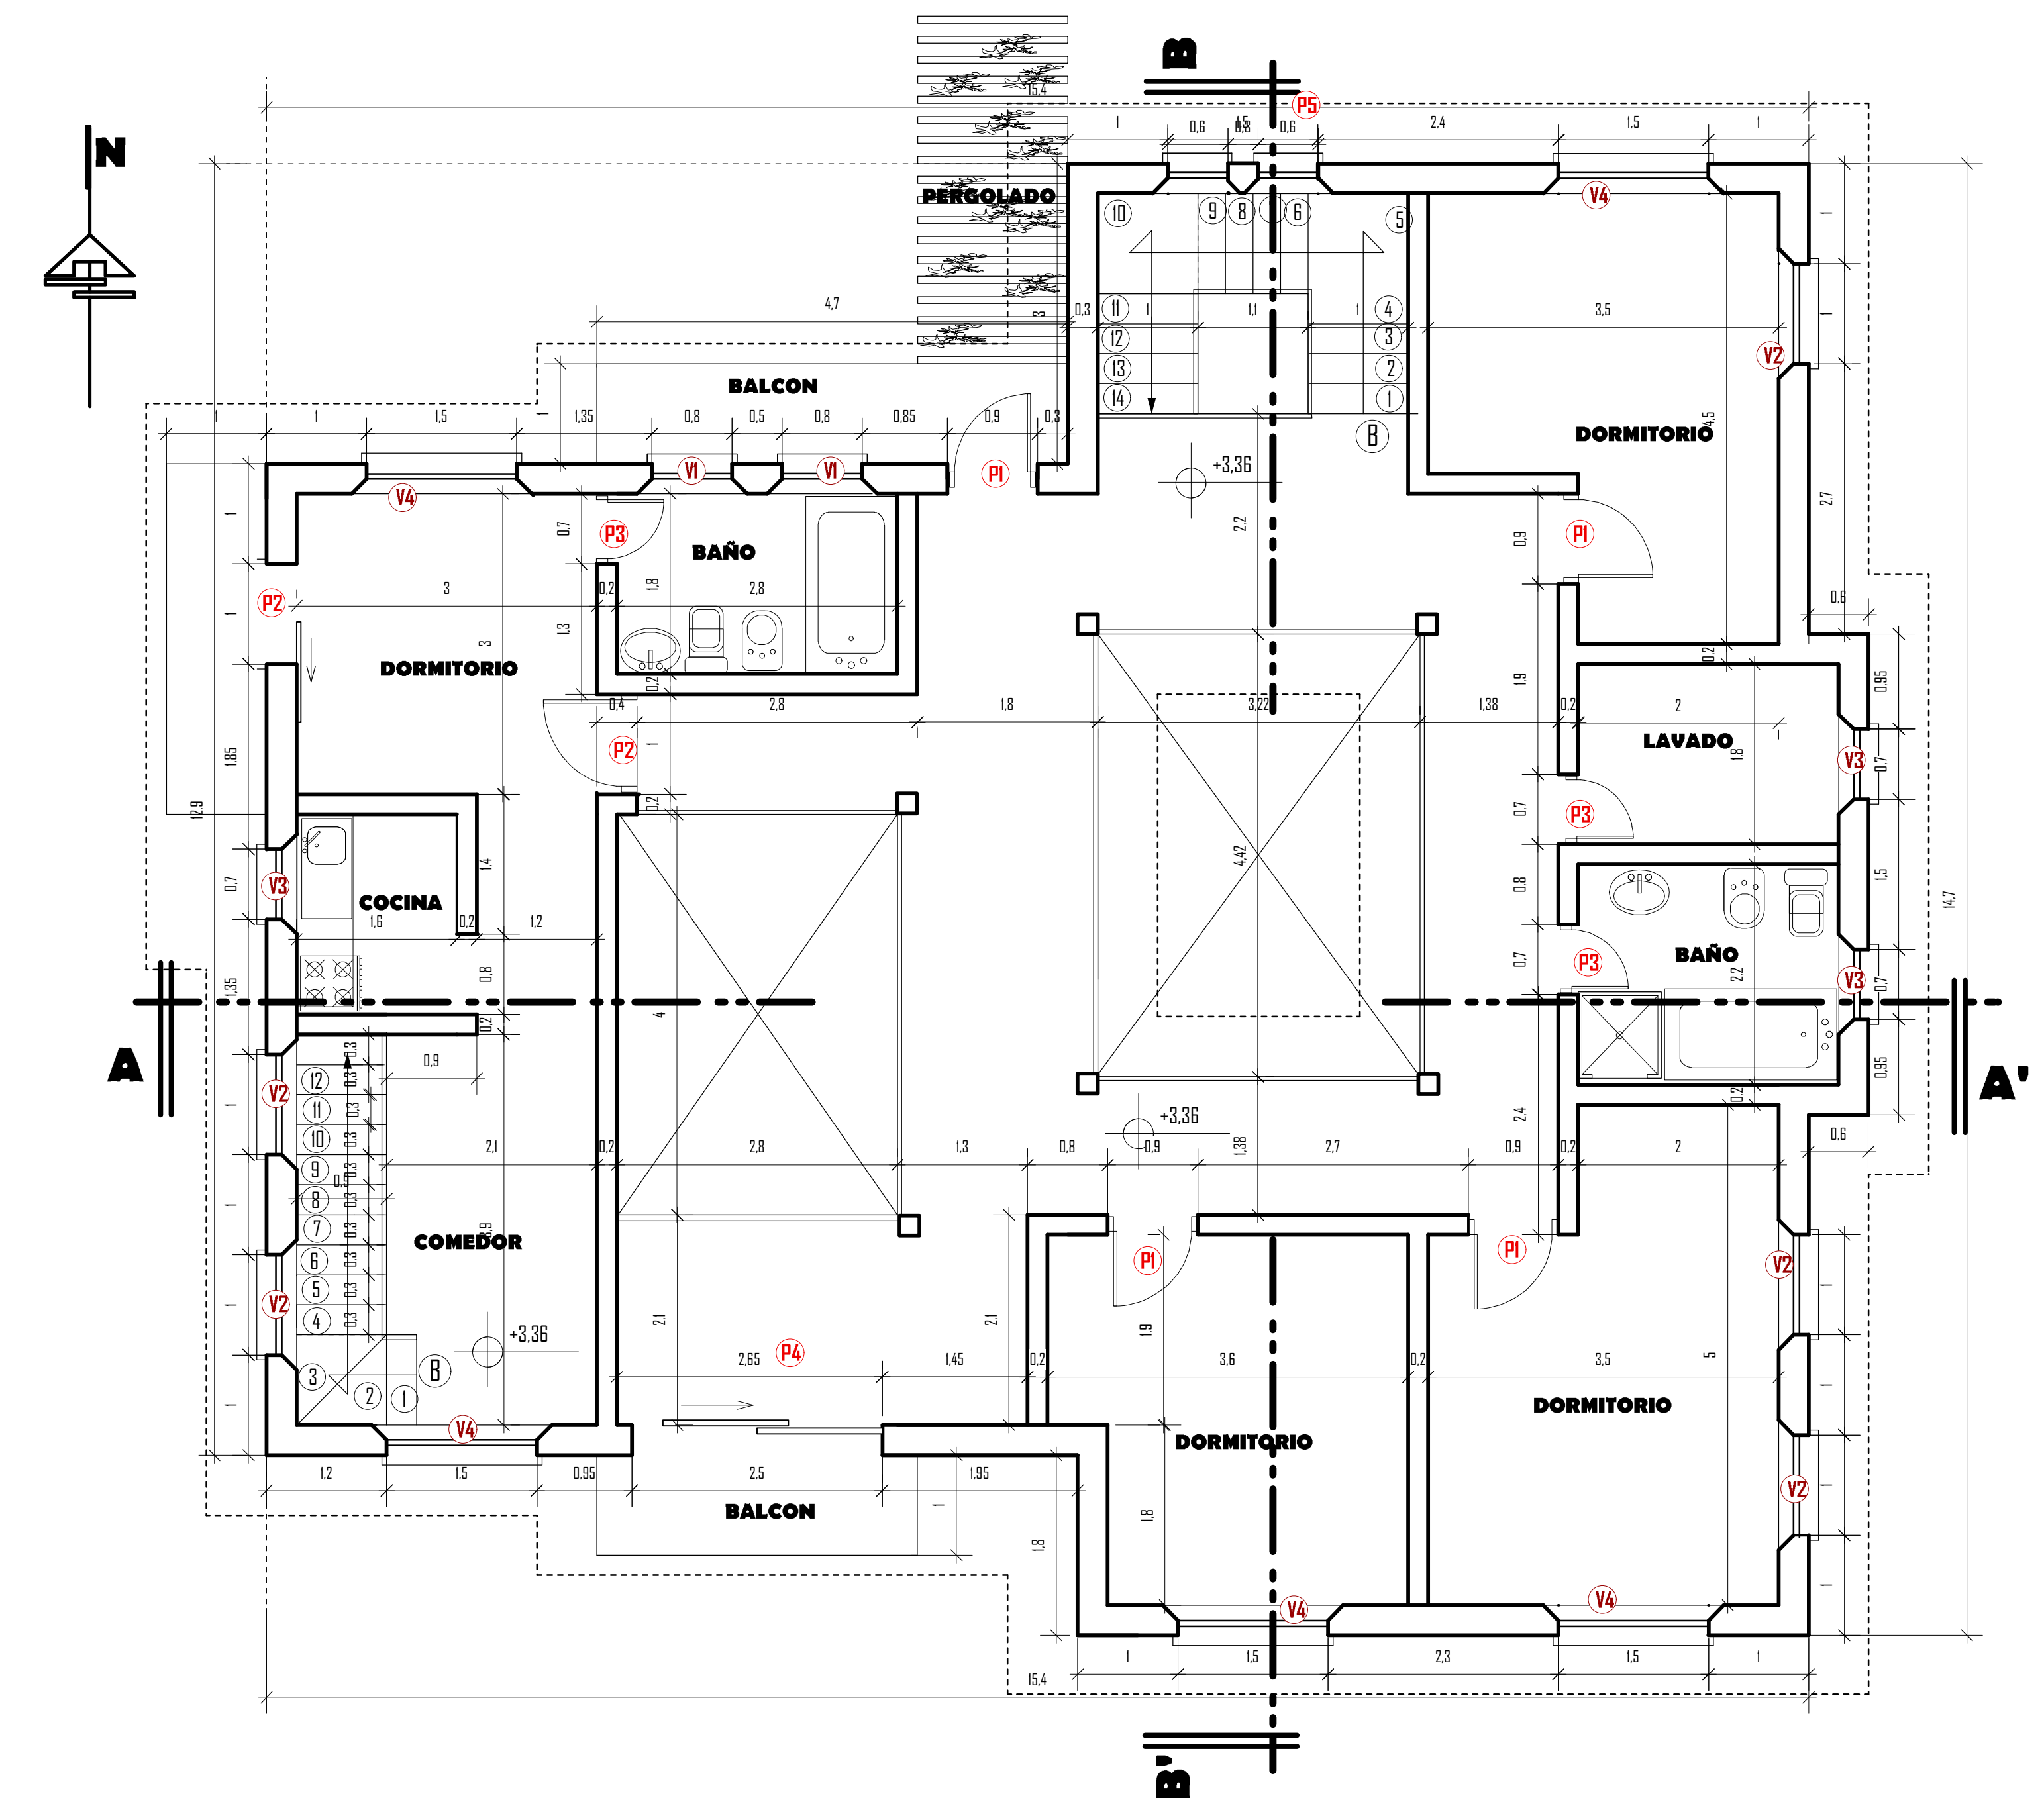

-- PLANTA ALTA AMOBLADA --
E.S.C. 1:50

PLANTA ALTA: PUERTAS

DESIGNACION	ANCHO M	ALTO M	AREA	CANTIDAD	AREA TOTAL M
P1	0.80	2.20	1.98	4	7.92
P2	1.00	2.20	2.20	2	4.40
P3	0.70	2.20	1.54	3	4.62
P4	2.5	2.20	5.5	1	5.5

VENTANAS

DESIGNACION	ANCHO M	ALTO M	AREA	CANTIDAD	AREA TOTAL M
V1	0.80	0.60	0.48	2	0.96
V2	1.00	1.70	2.00	5	1.95
V3	0.70	0.60	0.42	3	1.26
V4	1.5	1.7	2.55	5	12.75



GESTION 2010

PROYECTO VIVIENDA SANA PRODUCTIVA SOSTENIBLE

ALUMNA: ZUBIETA BENITEZ LEIDY NIDIA
PROYECTO DE GRADO

FACULTAD DE CIENCIAS Y TECNOLOGIA
CARRERA: ARQUITECTURA Y URBANISMO

LAMINA:


V.A-B. 3/6

PLANTAS ACOTADAS

ESCALA : INDICADA
DOCENTE: Arq. Ing. MECHTHILD KAISER




VIVIENDA AISLADA TIPO B

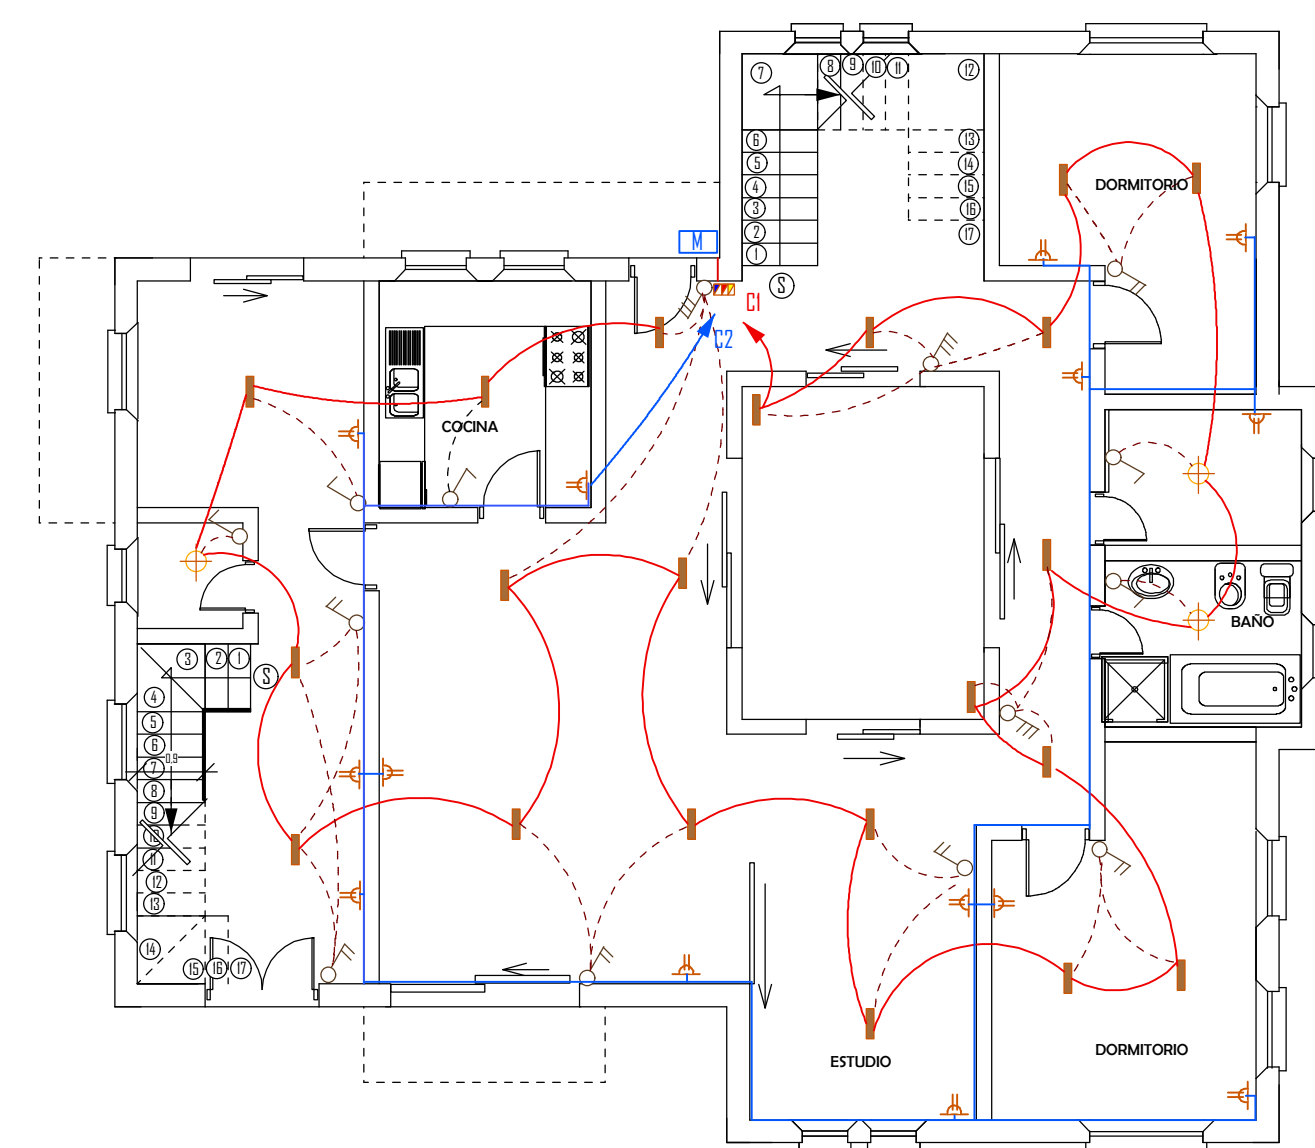


-- PLANTA BAJA --
-- INSTALACION ELECTRICA --
ESC. 1:100

REFERENCIAS
ILUMINACION PANDERONCIENTE
ILUMINACION FLUORESCENTE
BASE DE ENCHUFE DOBLE
INTERRUPTOR DOBLE
INTERRUPTOR SIMPLE
INTERRUPTOR TRIPLE
CAJA TERMICOS
MEGADOR
CABLEADO ELECTRICIDAD
CABLEADO ENCHUFES

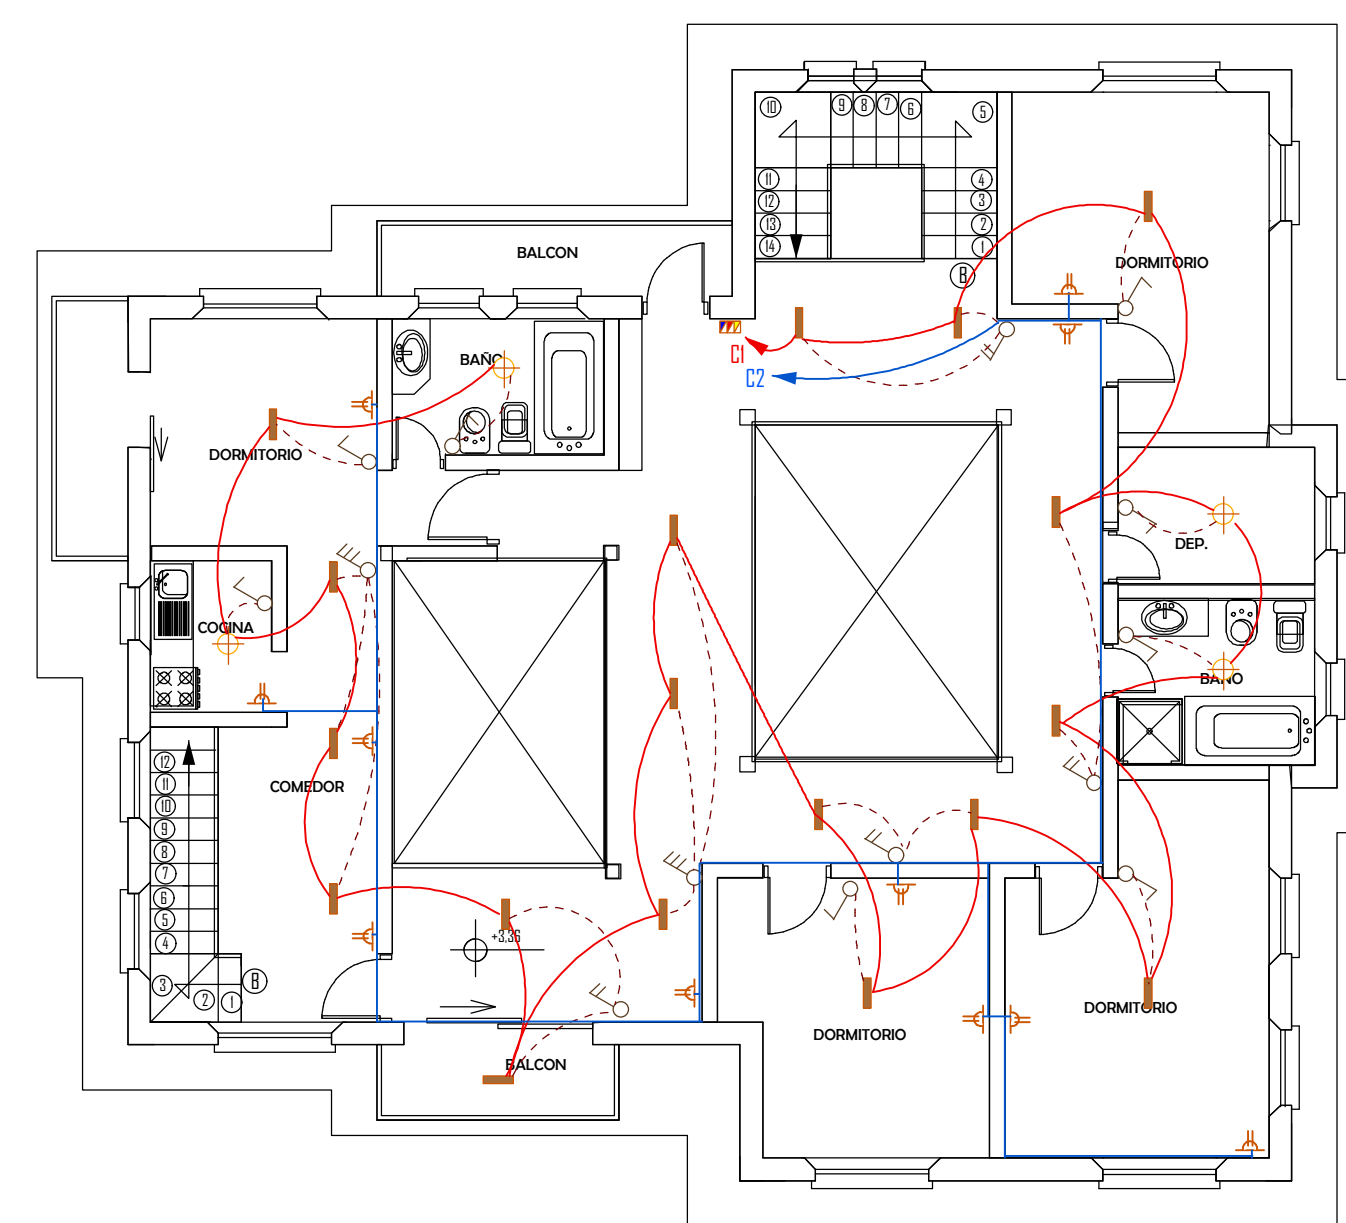


-- PLANTA ALTA --
-- INSTALACION ELECTRICA --
ESC. 1:100

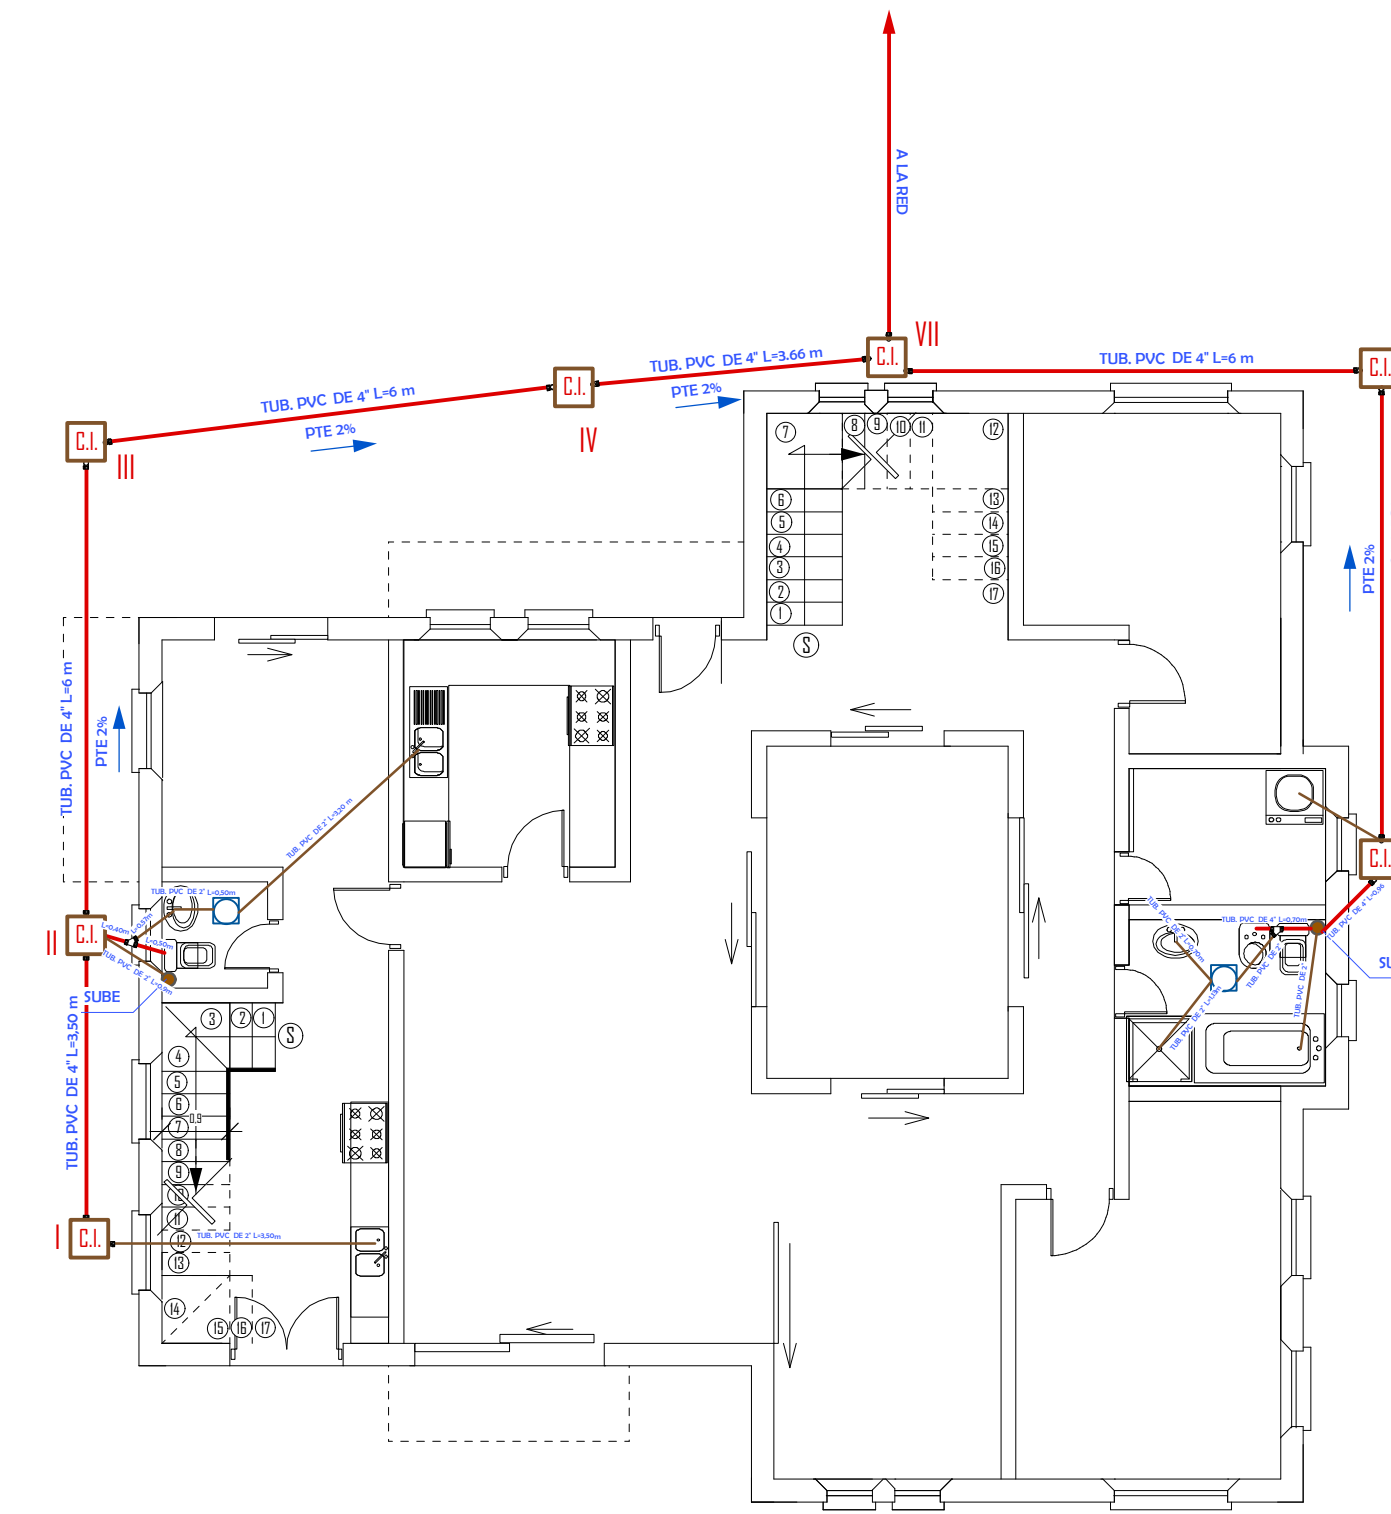


-- PLANTA BAJA --
-- INSTALACION ALCANTARILLADO SANITARIO --
ESC. 1:100

REFERENCIAS
CAMARA DE INSPECCION
REGULA DE ENO
TUB. PVC DE 4"
TUB. PVC DE 6"
TUB. PVC DE 8"

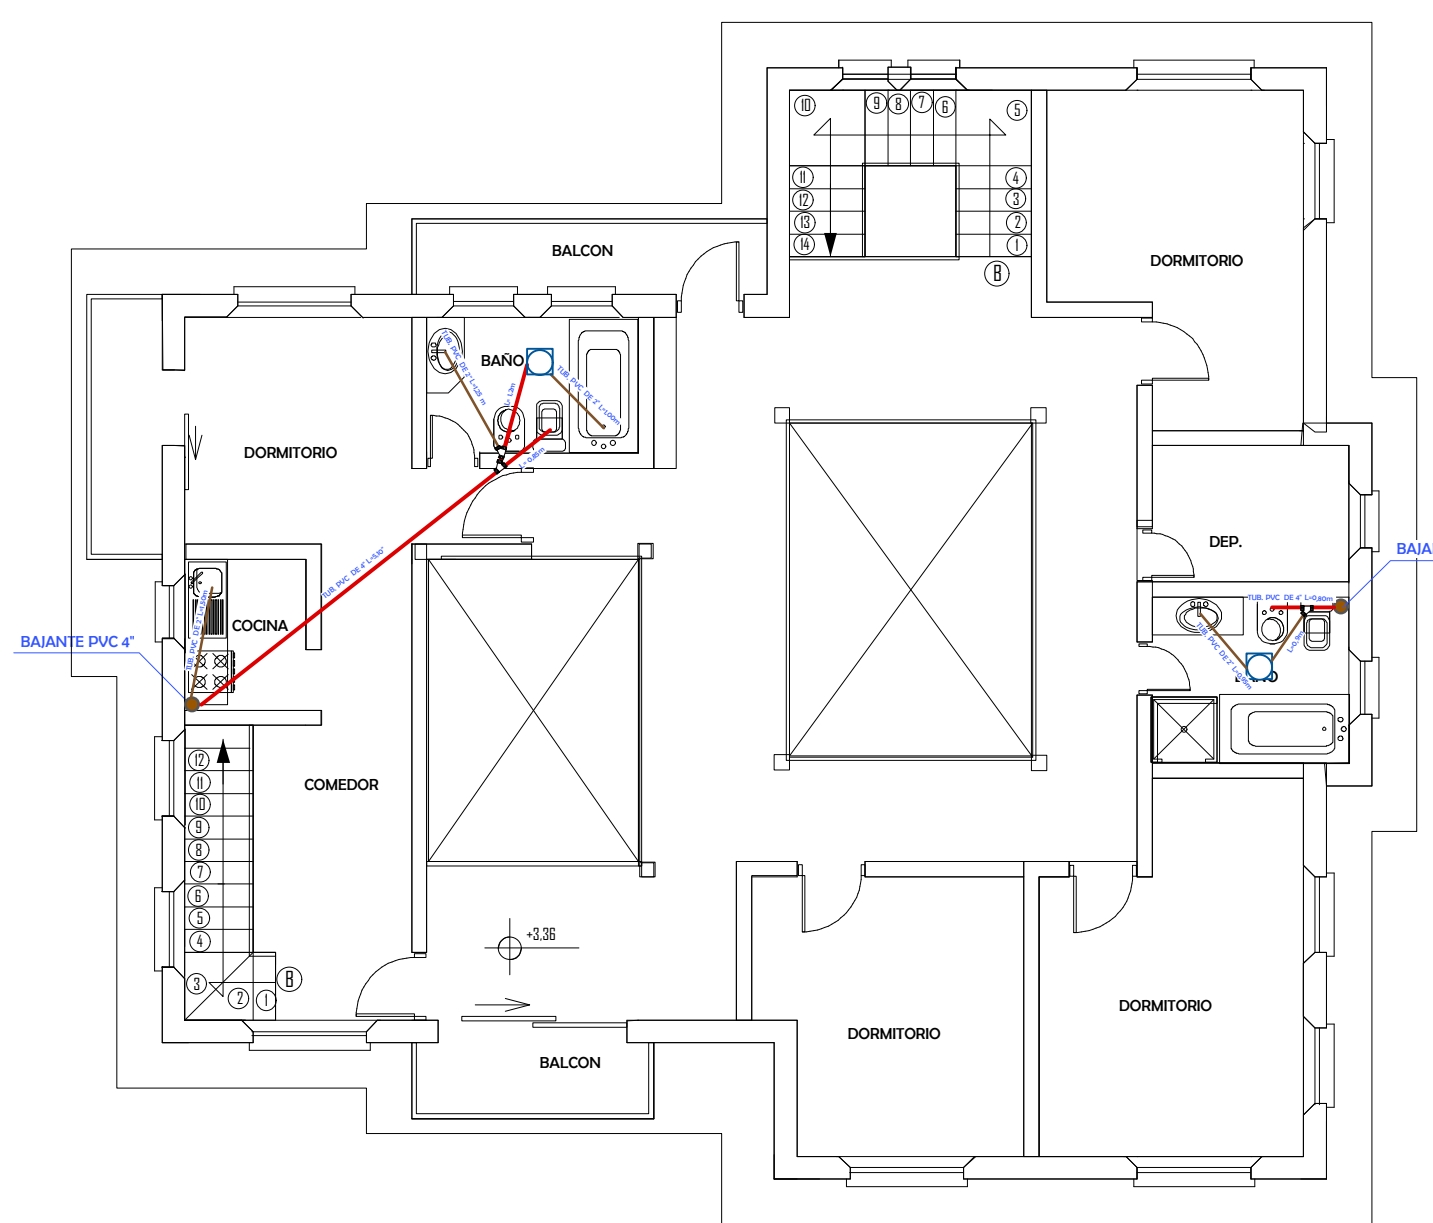


-- PLANTA ALTA --
-- INSTALACION ALCANTARILLADO SANITARIO --
ESC. 1:100

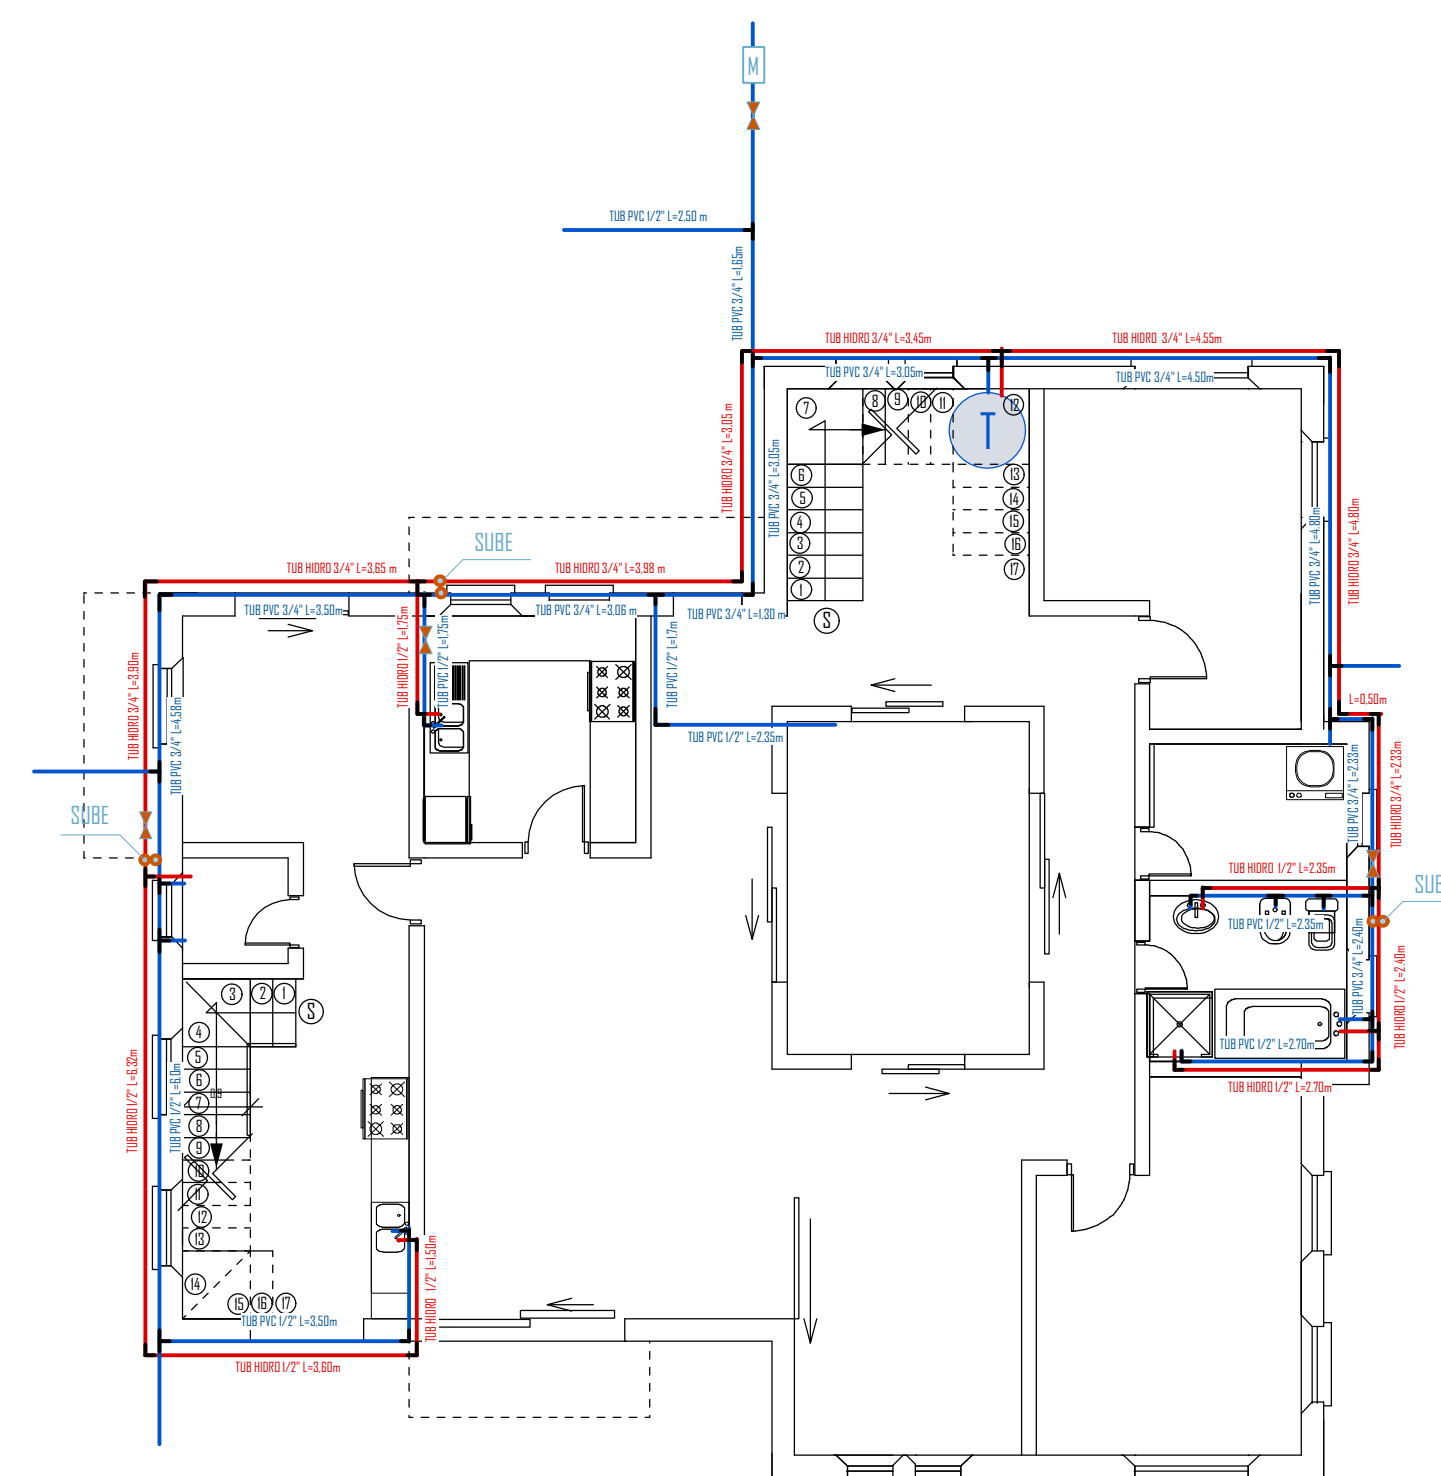


-- PLANTA BAJA --
-- INSTALACION AGUA POTABLE --
ESC. 1:100

REFERENCIAS
LLAVE DE PASO
MEGADOR
TUB. PVC AGUA CALIENTE
TUB. PVC AGUA FRÍA
BAIANTE

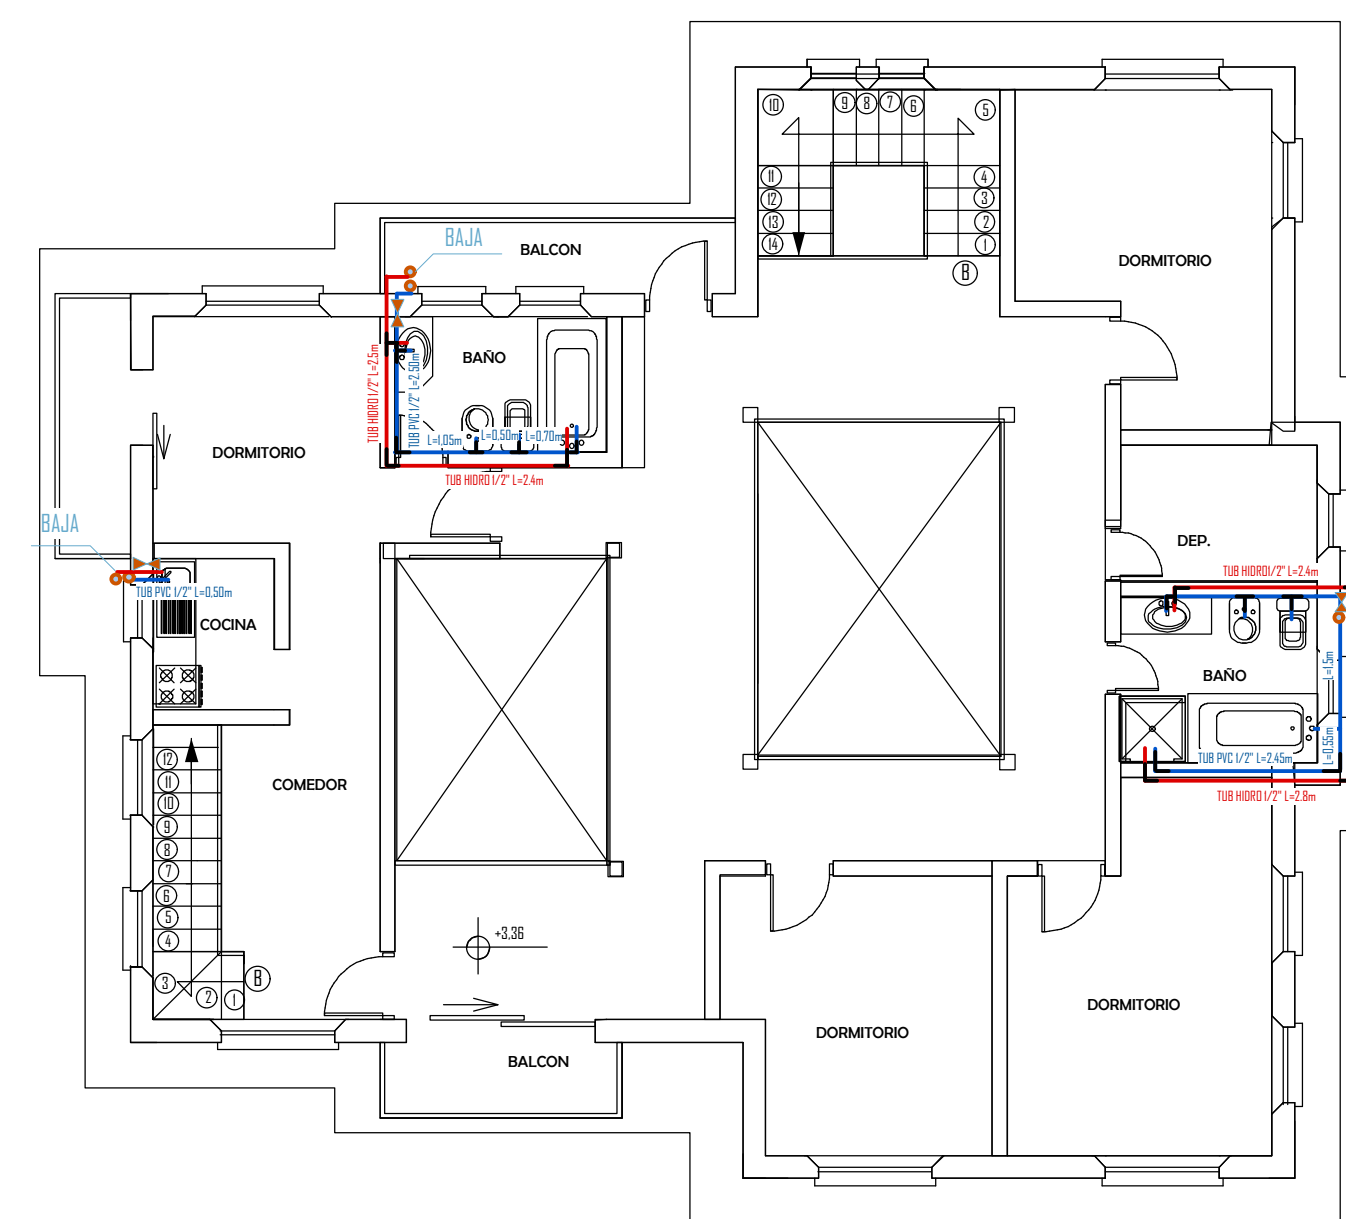

-- PLANTA ALTA --
-- INSTALACION AGUA POTABLE --
ESC. 1:100

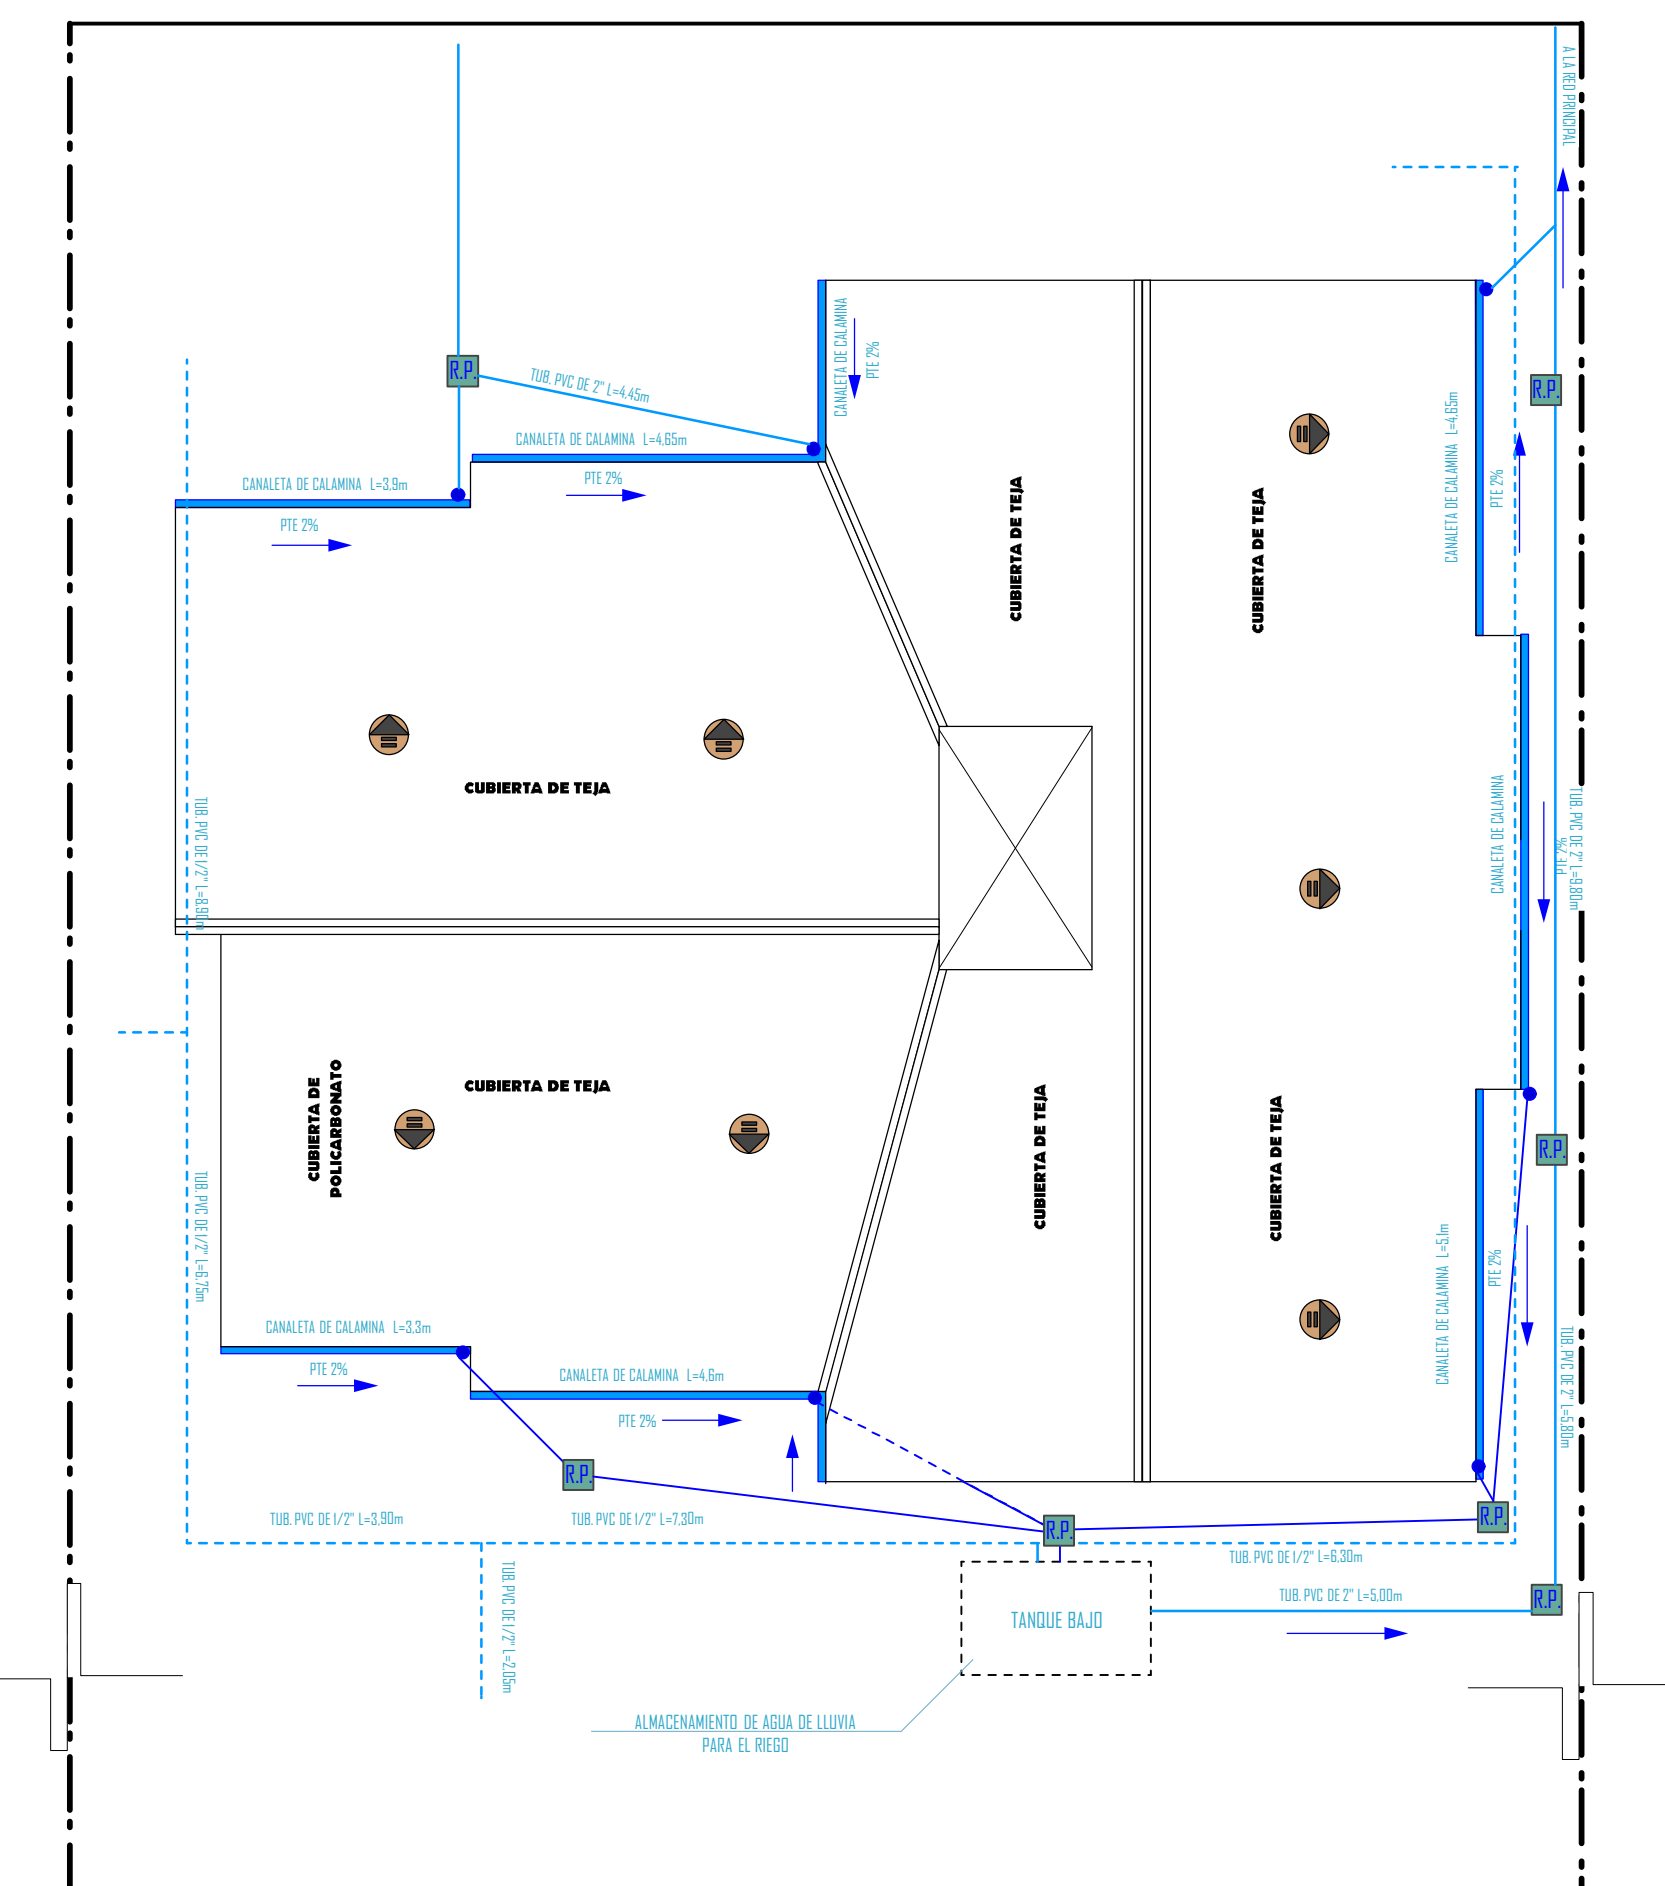

-- INSTALACION ALCANTARILLADO PLUVIAL --
ESC. 1:100

REFERENCIAS
REGULA DE ENO
TUB. PVC DE 4"
TUB. PVC DE 6"
TUB. PVC DE 8"
DIRECCION DE PENDIENTE
CANALITA
BAIANTE



GESTION 2010

PROYECTO VIVIENDA SANA PRODUCTIVA SOSTENIBLE

ALUMNA: ZUBIETA BENITEZ LEIDY NIDIA
PROYECTO DE GRADO

FACULTAD DE CIENCIAS Y TECNOLOGIA
CARRERA: ARQUITECTURA Y URBANISMO

LAMINA:


V.A-B. 4/6

INSTALACIONES


ESCALA : INDICADA
DOCENTE: Arq. Ing. MECHTHILD KAISER



VIVIENDA AISLADA TIPO B

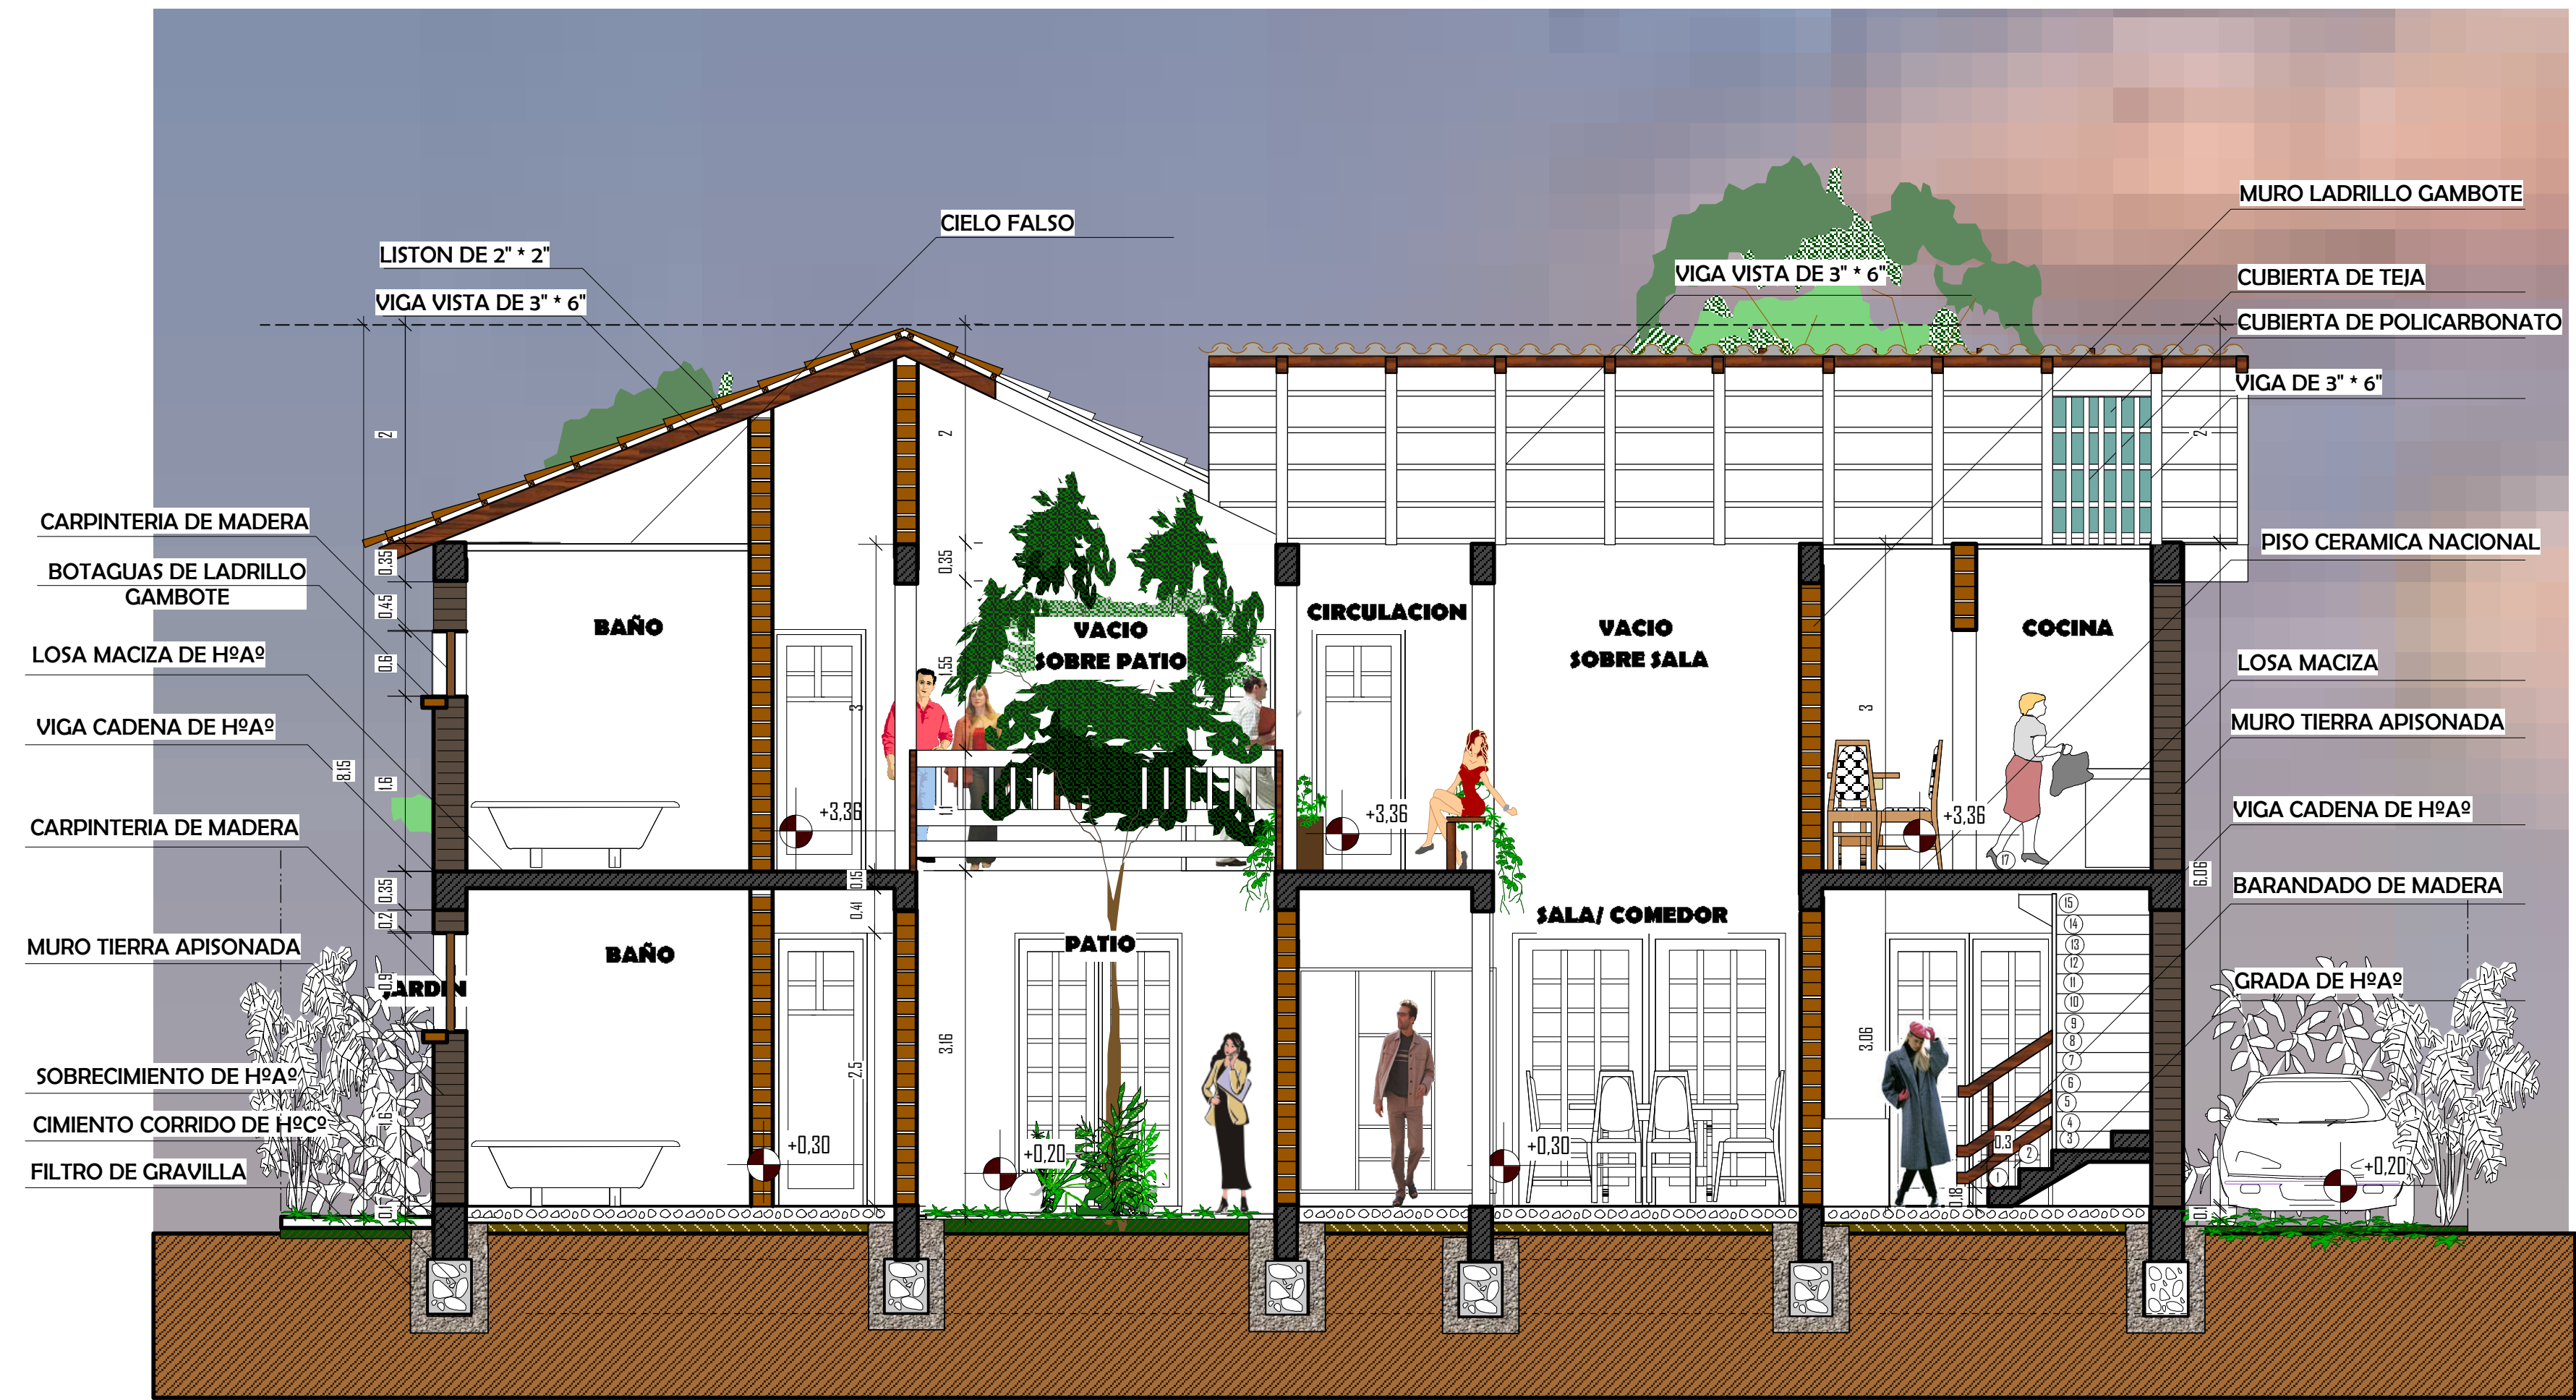

“CORTE A - A’”
ESC. 1:50

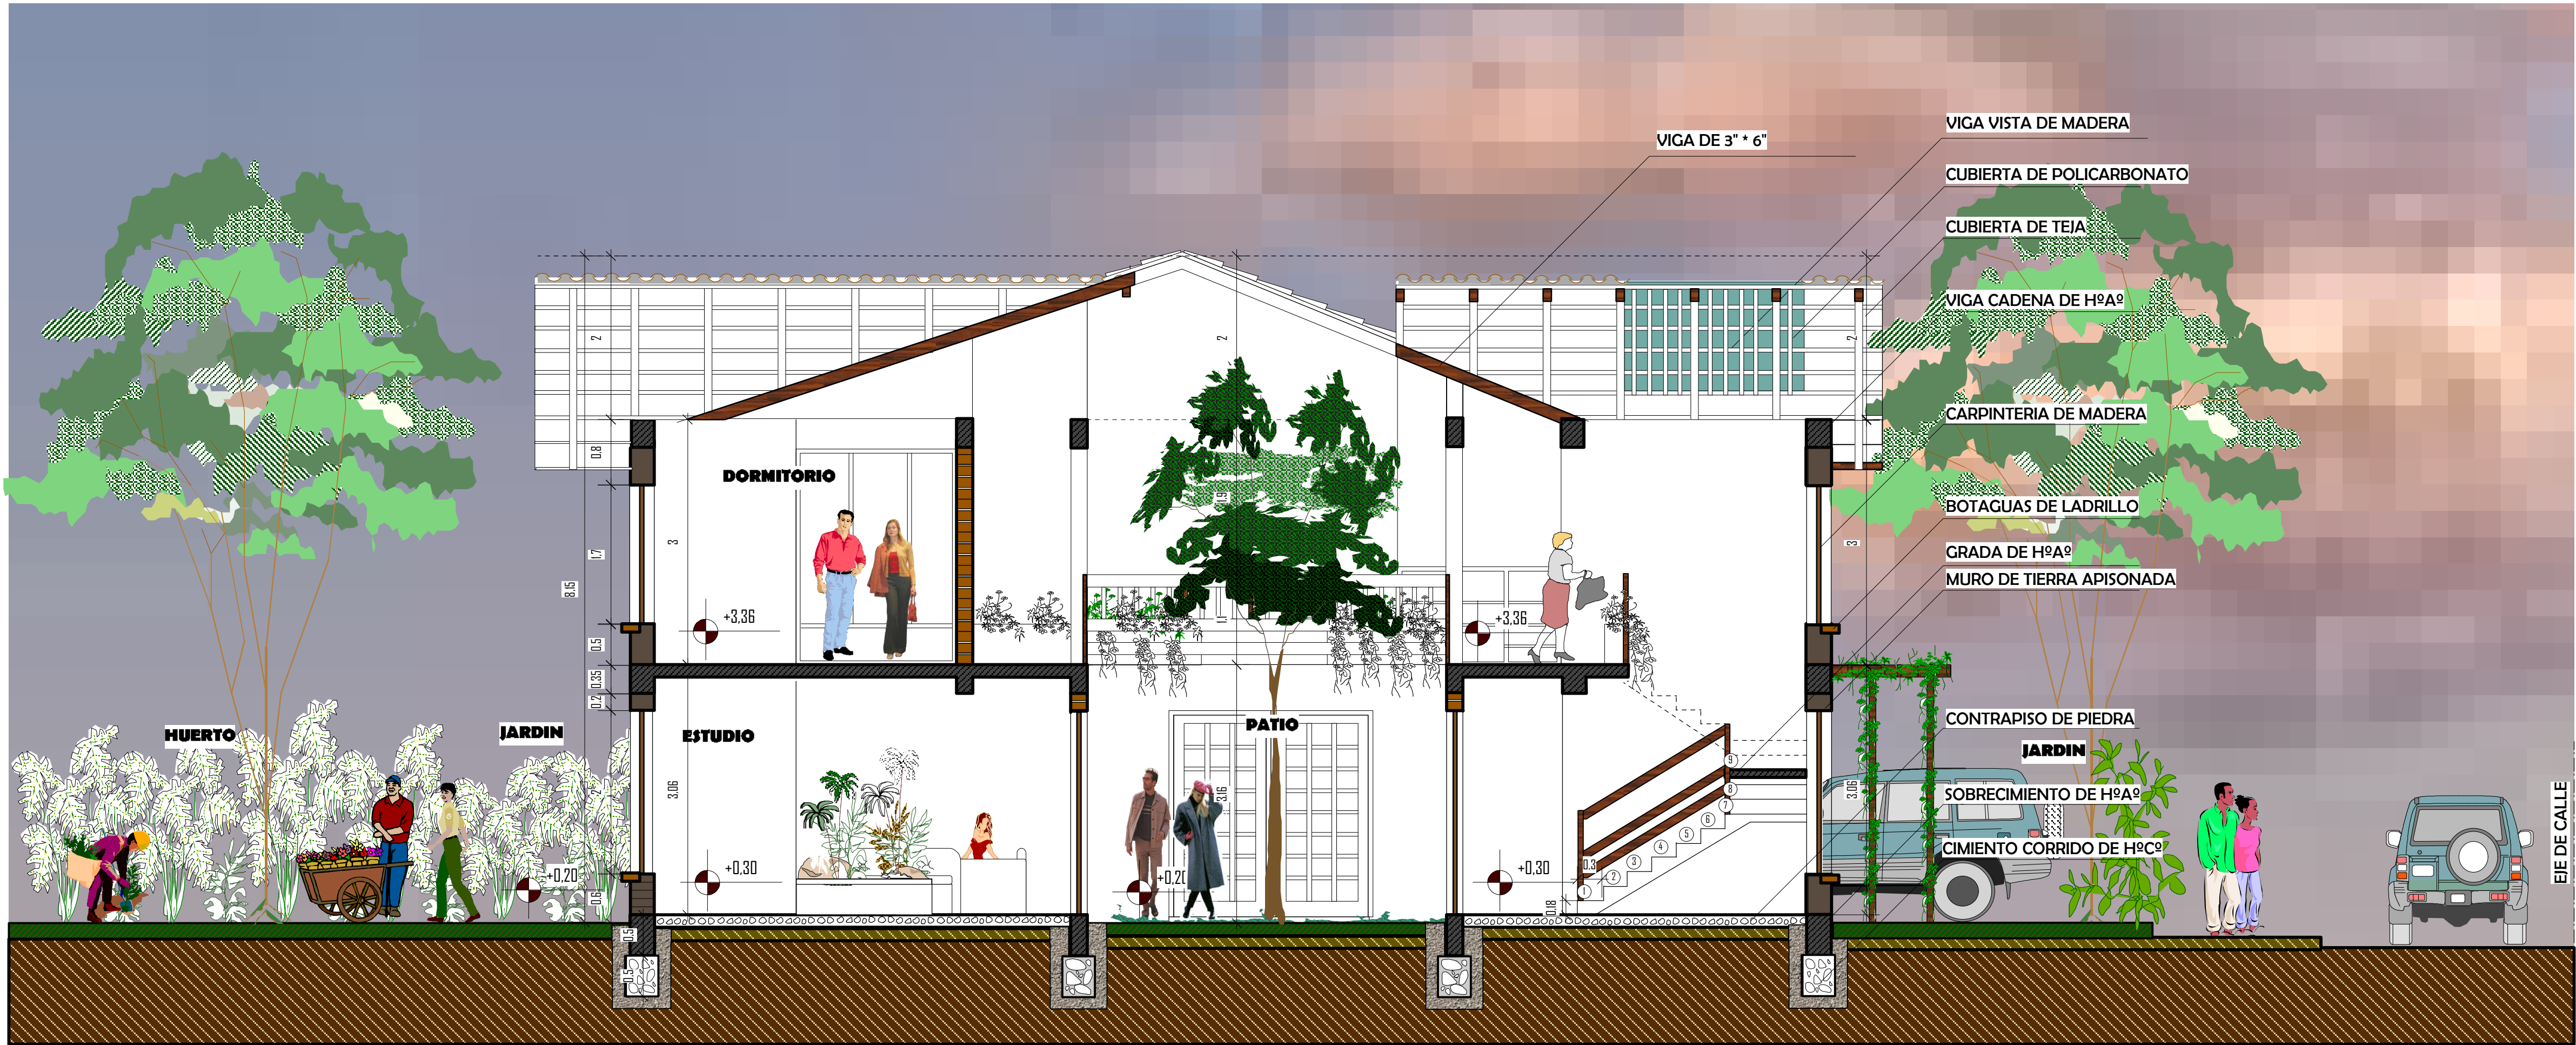

“CORTE B - B’”
ESC. 1:50



GESTION 2010

PROYECTO VIVIENDA SANA PRODUCTIVA SOSTENIBLE

ALUMNA: ZUBIETA BENITEZ LEIDY NIDIA
PROYECTO DE GRADO

FACULTAD DE CIENCIAS Y TECNOLOGIA
CARRERA: ARQUITECTURA Y URBANISMO

LAMINA:

V.A-B. 5/6

CORTES

ESCALA : INDICADA
DOCENTE: Arq. Ing. MECHTHILD KAISER



VIVIENDA AISLADA TIPO B



-- FACHADA NORTE -- E/C. 1:50



-- FACHADA SUD --
E/C. 1:50



-- FACHADA ESTE --
E/C. 1:50



-- FACHADA OESTE --
E/C. 1:50



GESTION 2010

PROYECTO VIVIENDA SANA PRODUCTIVA SOSTENIBLE

ALUMNA: ZUBIETA BENITEZ LEIDY NIDIA
PROYECTO DE GRADO

FACULTAD DE CIENCIAS Y TECNOLOGIA
CARRERA: ARQUITECTURA Y URBANISMO

LAMINA:

V.A-B. 6/6

FACHADAS

ESCALA : INDICADA
DOCENTE: Arq. Ing. MECHTHILD KAISER

