



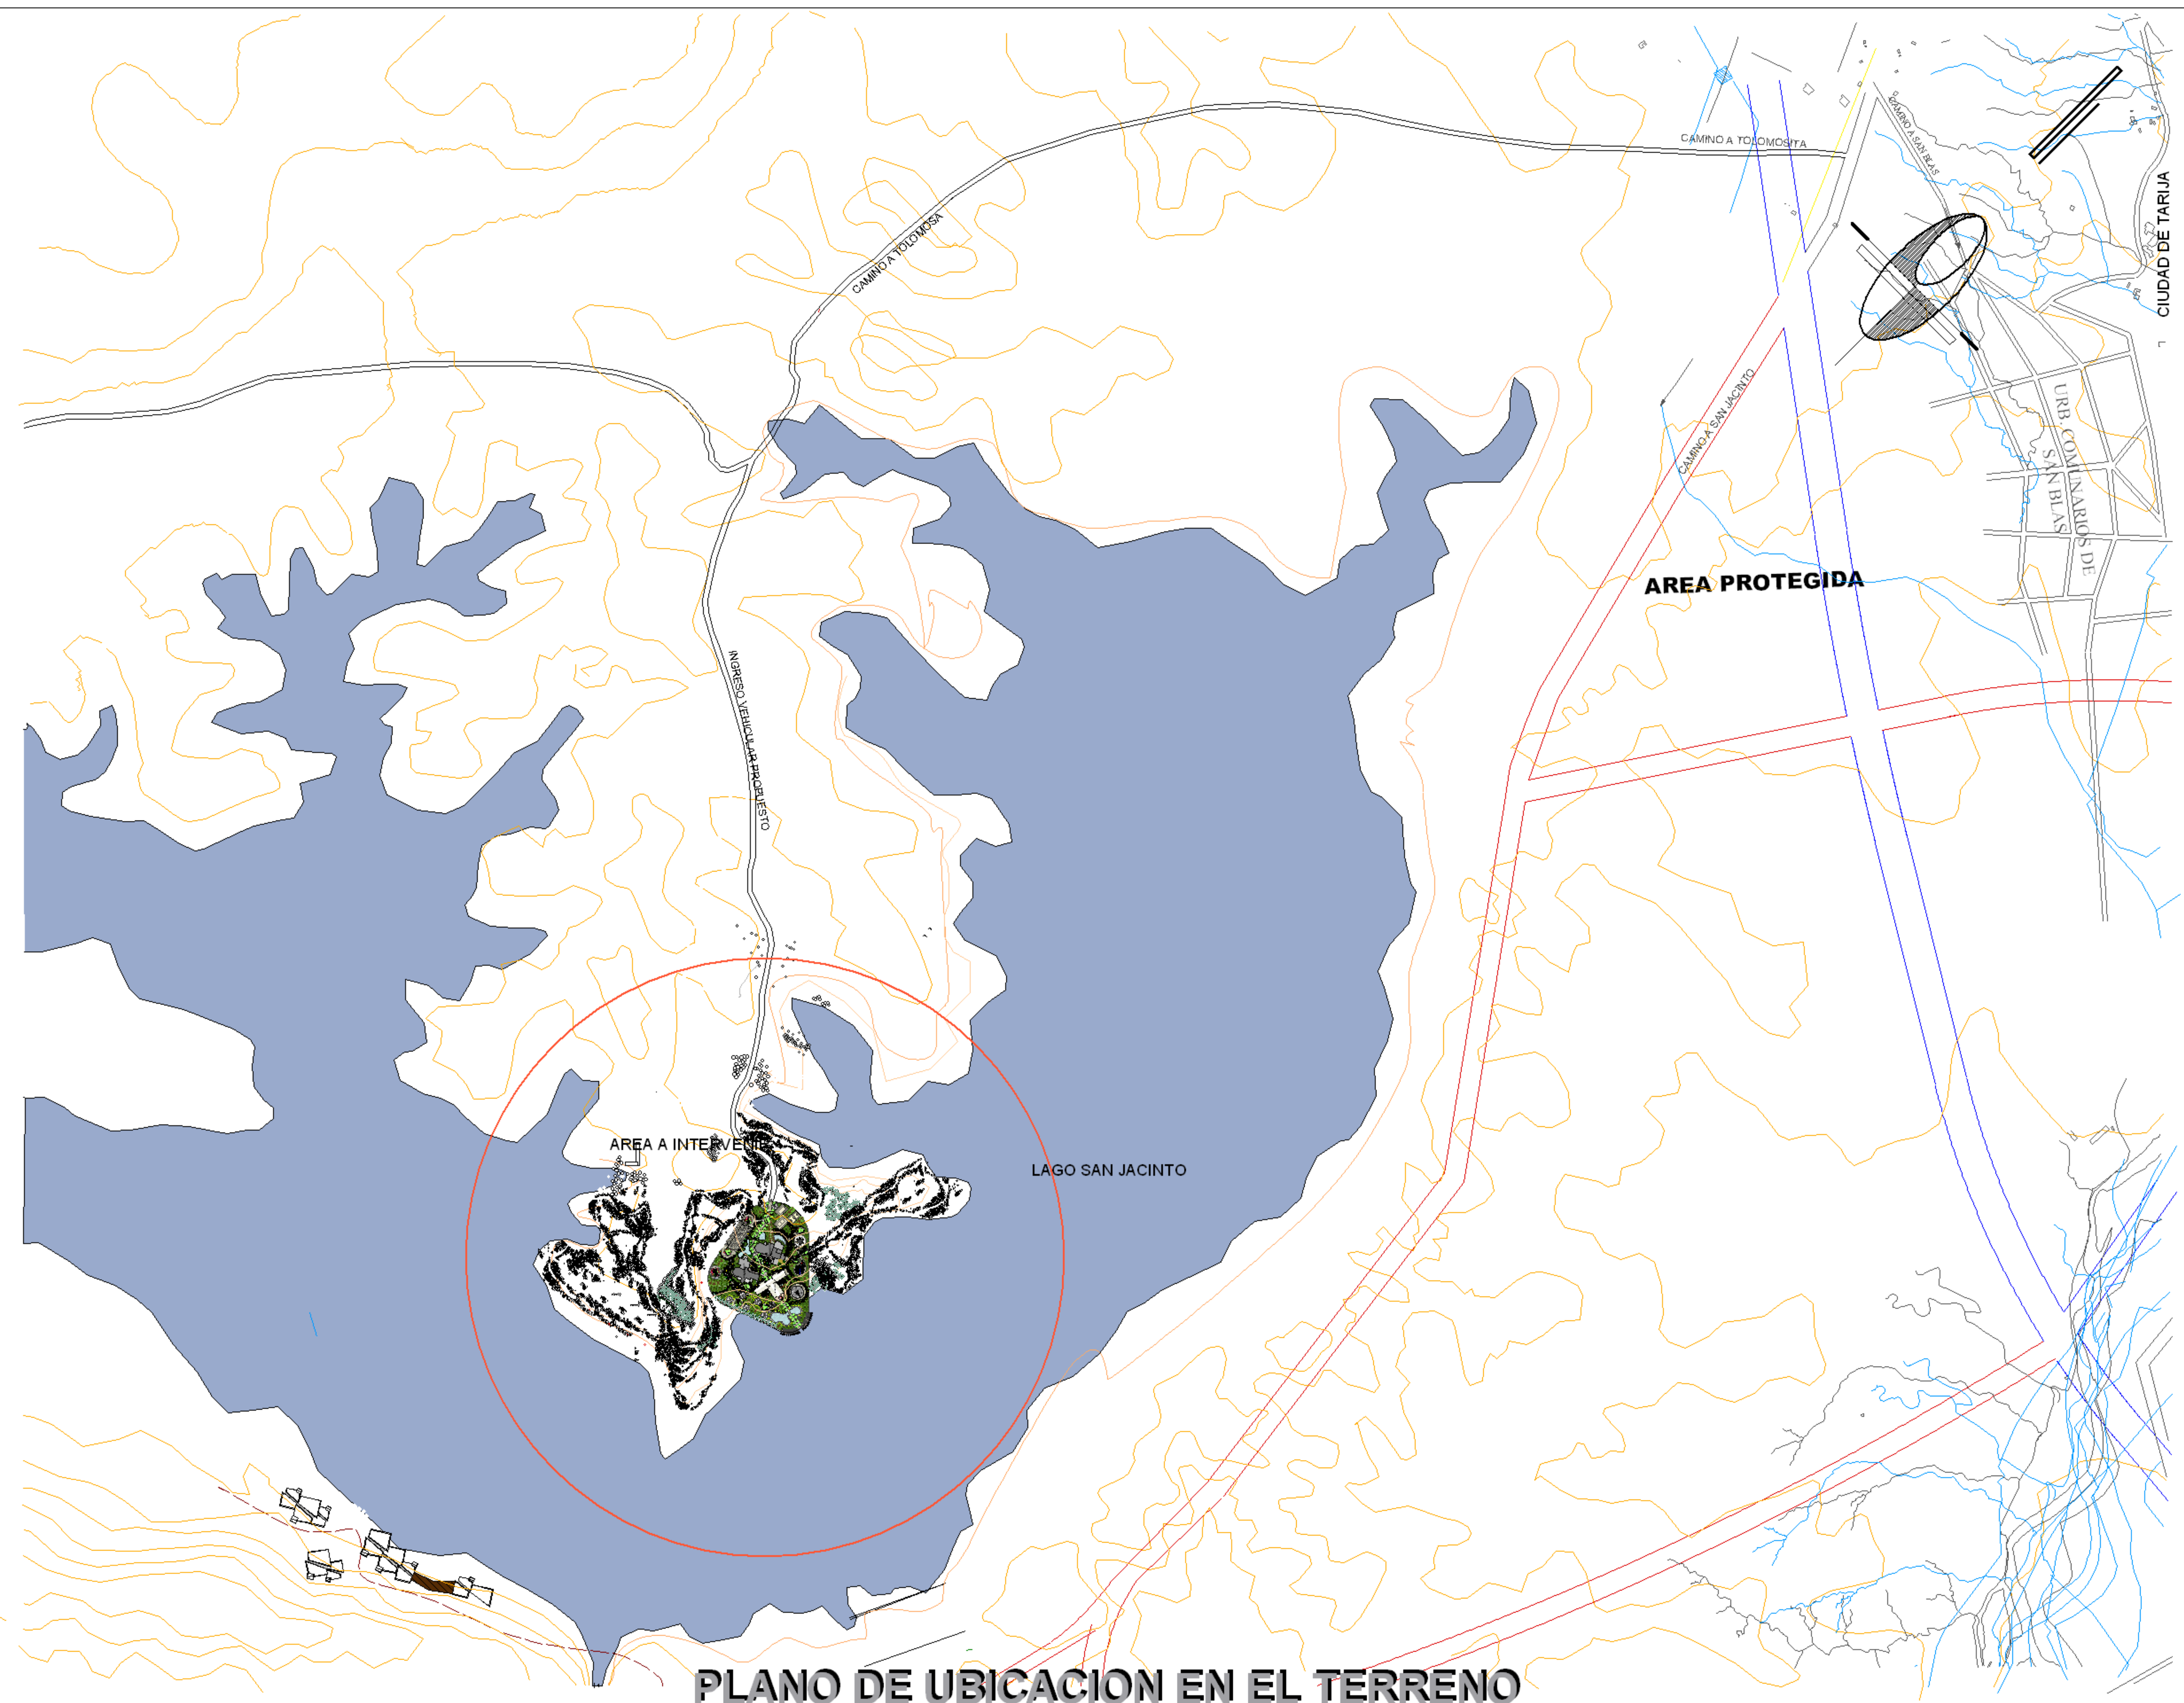

PLANO DE UBICACION EN EL TERRENO
HOTEL TURÍSTICO** ESC. 1:6000**

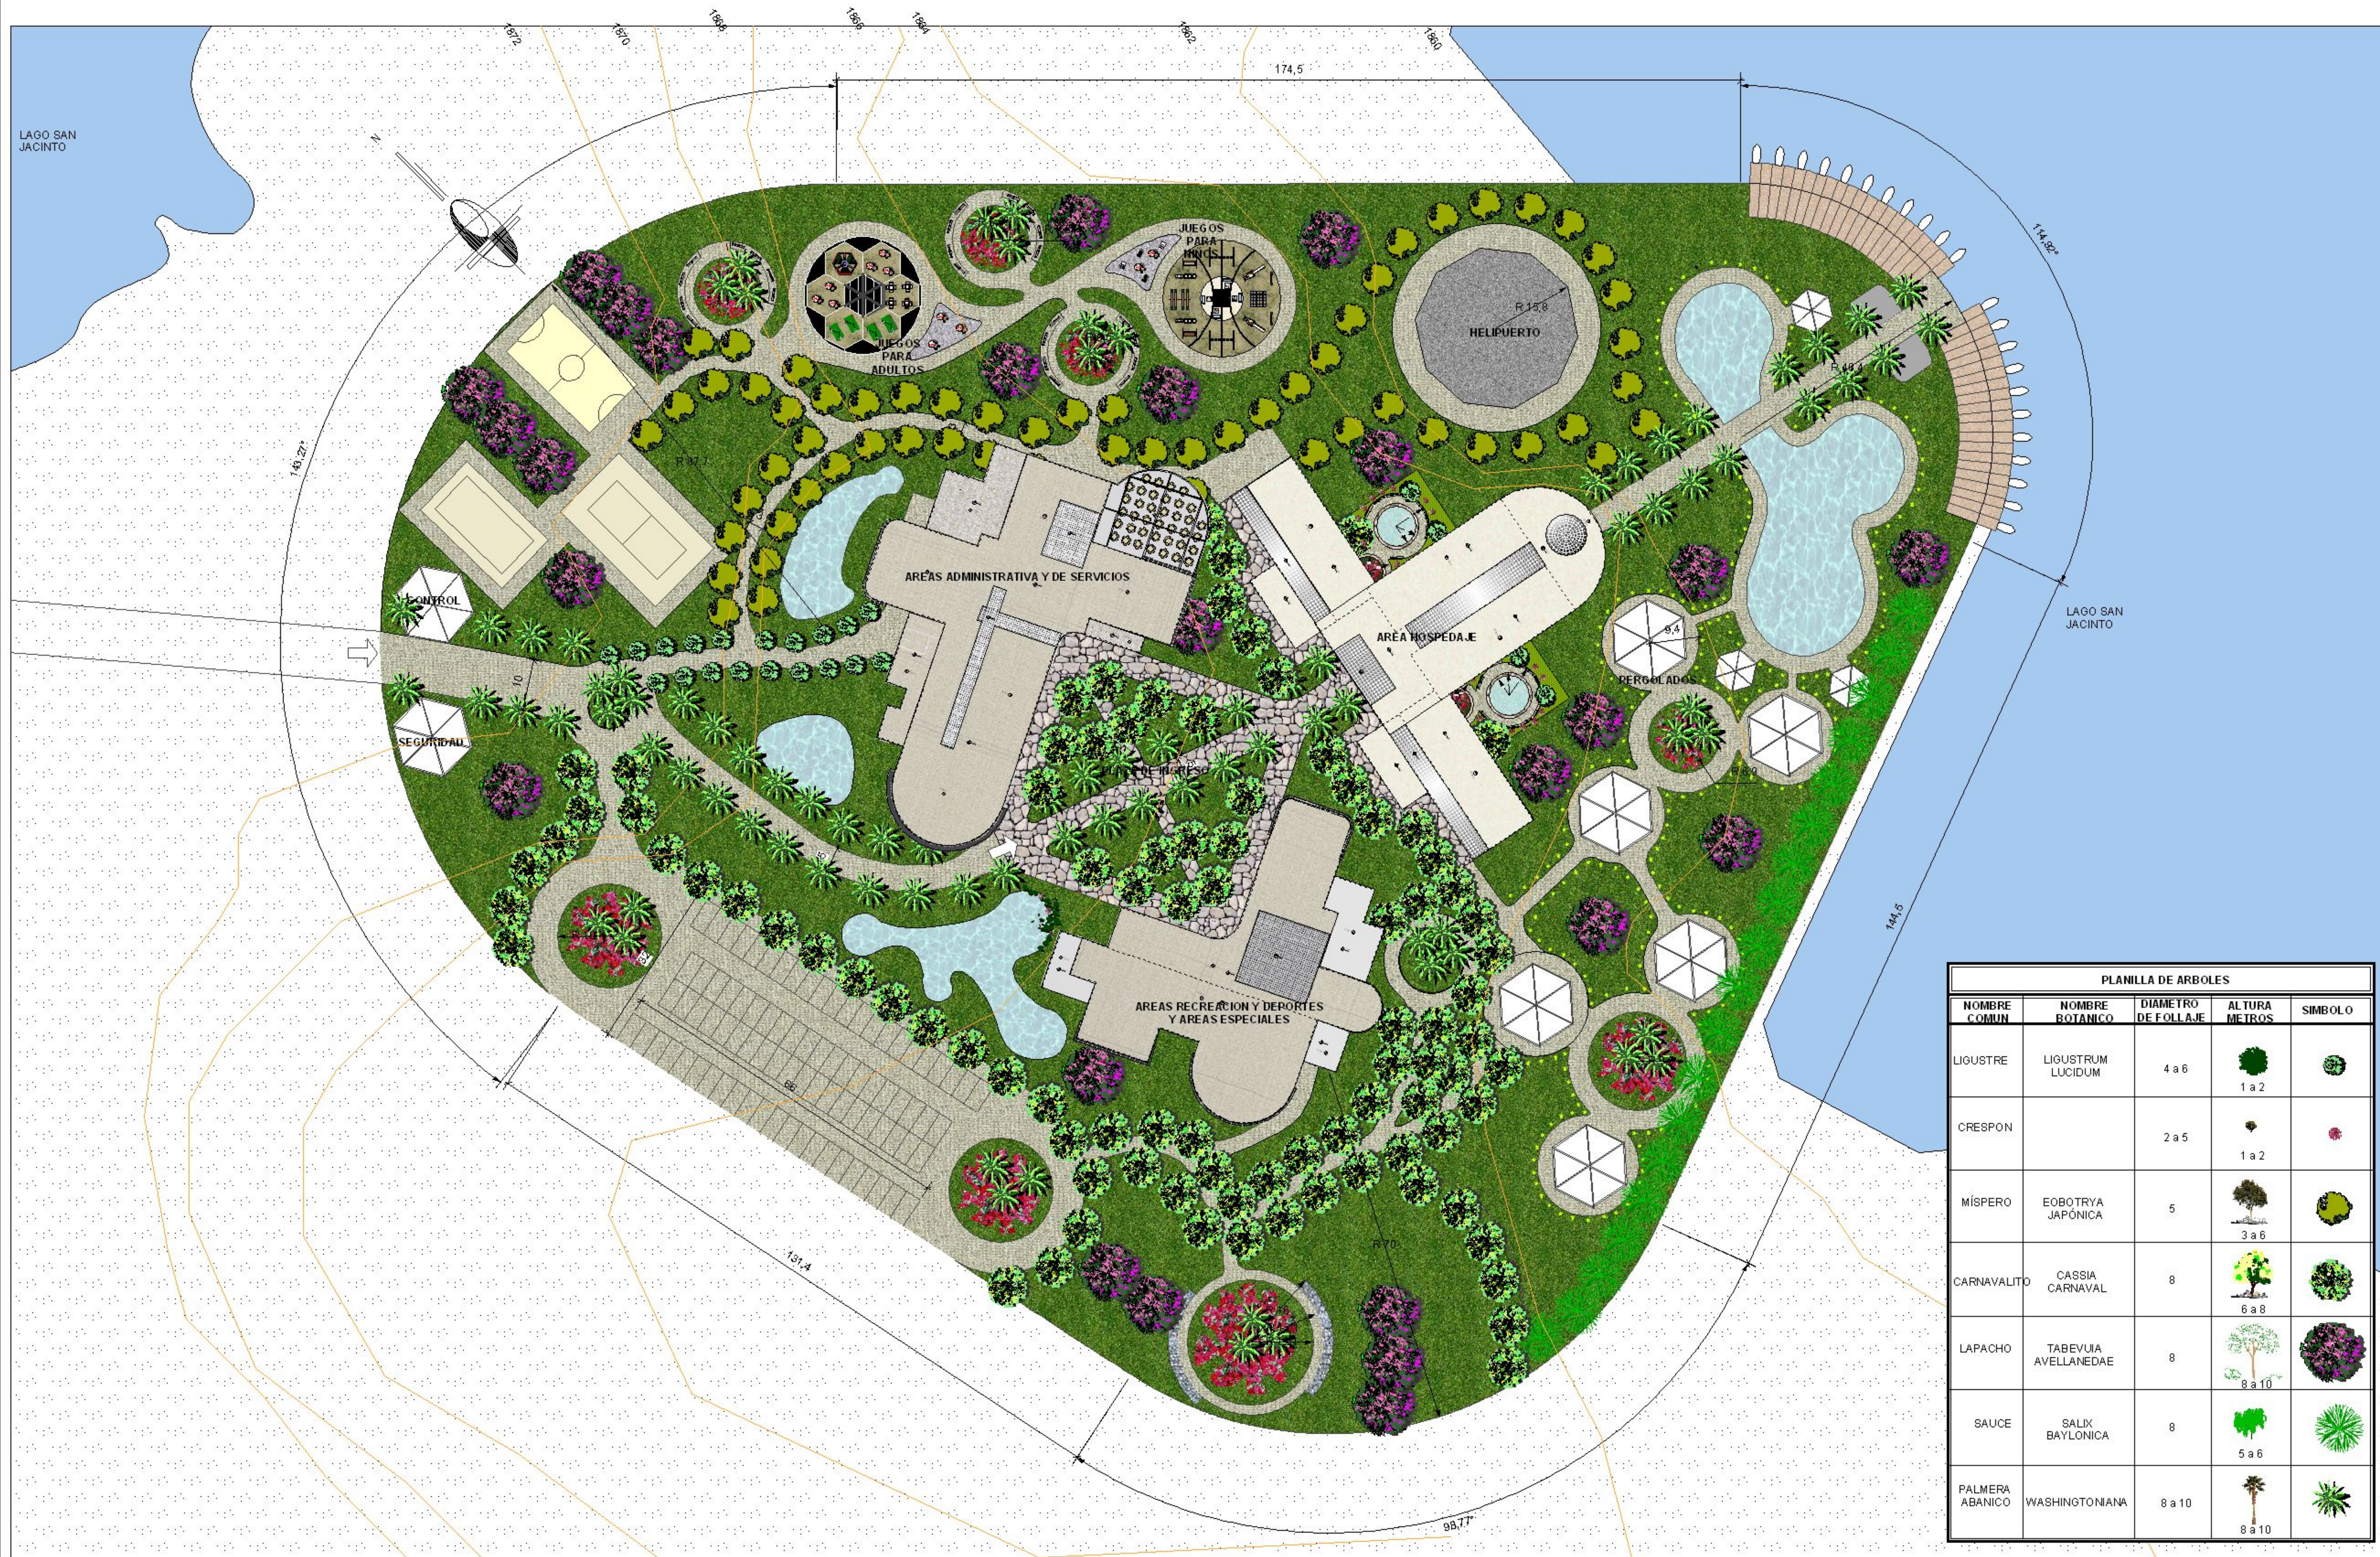


**PLANO DE EMPLAZAMIENTO DEL PROYECTO
HOTEL TURÍSTICO**** ESC. 1:1000**



PLANILLA DE ARBOLES				
NOMBRE COMUN	NOMBRE BOTANICO	DIAMETRO DE FOLLAJE	ALTURA METROS	SIMBOLO
LIGUSTRE	LIGUSTRUM LUCIDUM	4 a 6	1 a 2	
CRESPON		2 a 5	1 a 2	
MISPERO	EOBOTRYA JAPONICA	5	3 a 6	
CARNAVALITO	CASSIA CARNAVAL	8	6 a 8	
LAPACHO	TABEVUA AVELLANEDAE	8	8 a 10	
SAUCE	SALIX BAYLONICA	8	5 a 6	
PALMERA ABANICO	WASHINGTONIANA	8 a 10	8 a 10	

PLANIMETRIA GENERAL ESC. 1:500
HOTEL TURÍSTICO****

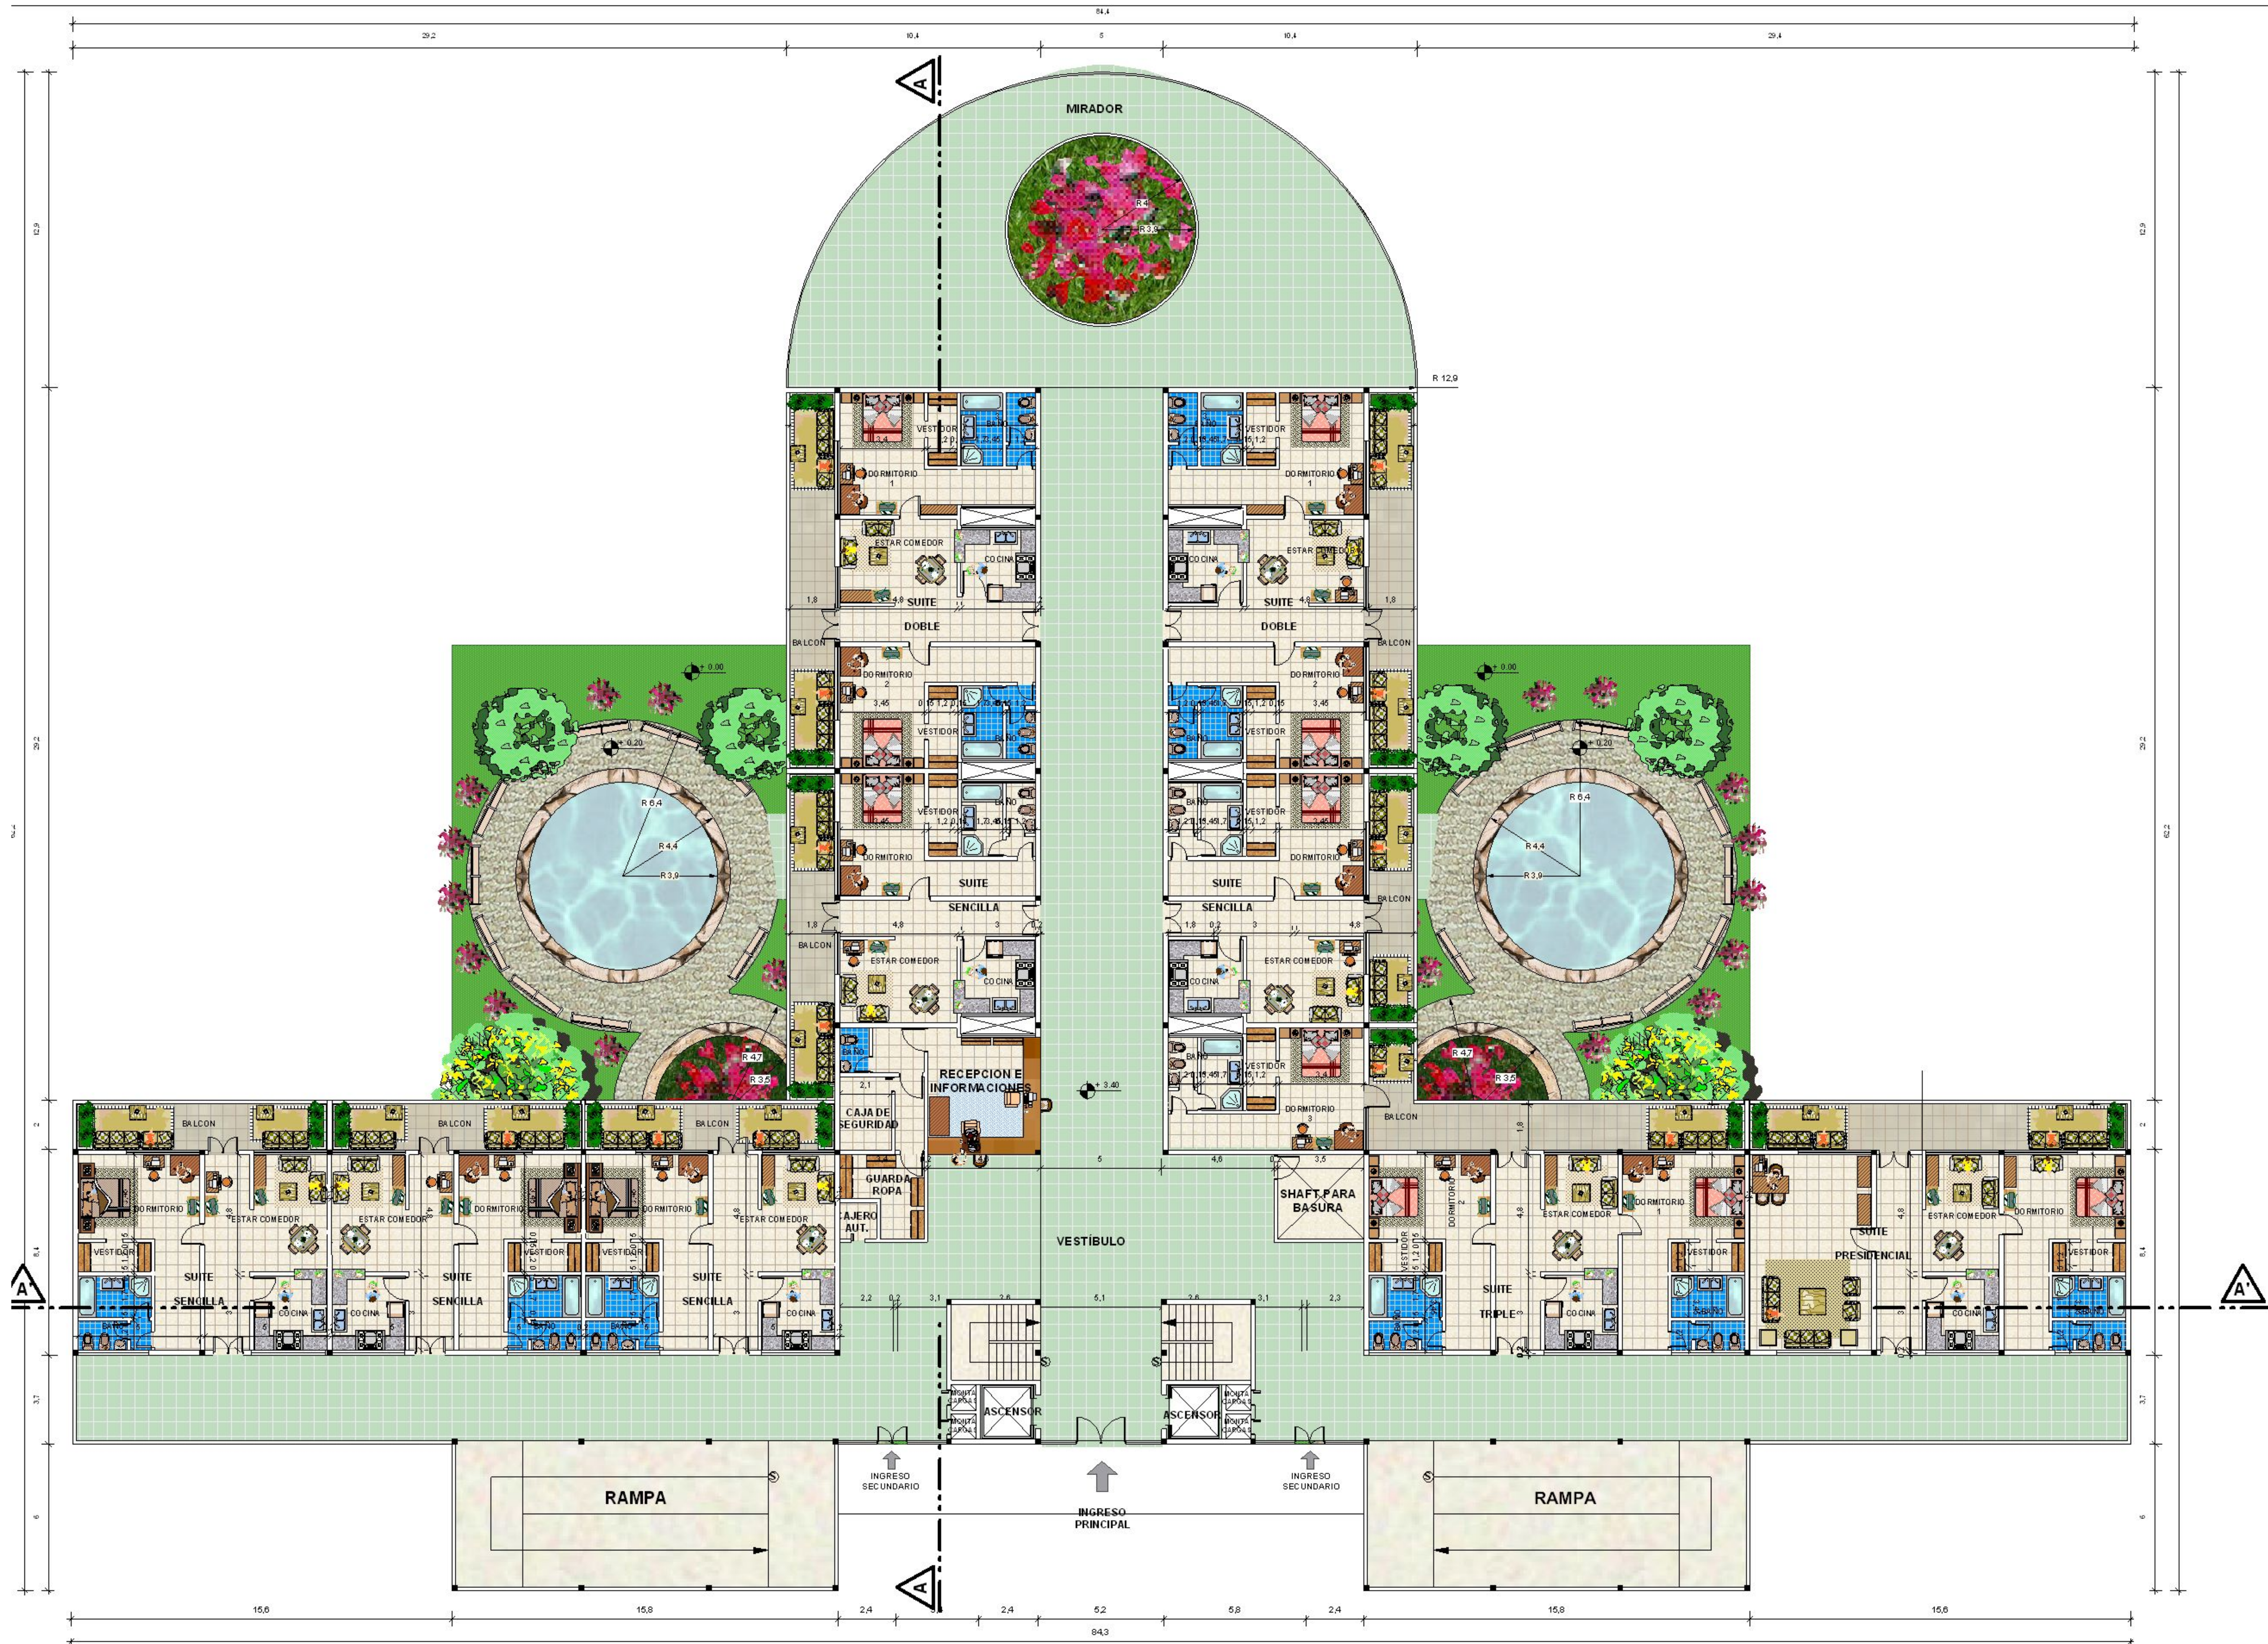

**PLANTA PISO 1 AREA DE HOSPEDAJE
HOTEL TURISTICO**** ESC. 1:100**

Nº DE LÁMINA

5

ARQUITECTURA Y URBANISMO

CARRERA DE ARQUITECTURA Y URBANISMO

PROYECTO :HOTEL TURISTICO****

FECHA : 03/12/2009

DOCENTE. : ARQ. WIDMAR W. ULLOA B.


UNIVERSITARIA: FIGUEROA NIEVES NEIDY

U.A.M.S.

PROYECTO DE GRADO

2009

ARQUITECTURA Y URBANISMO

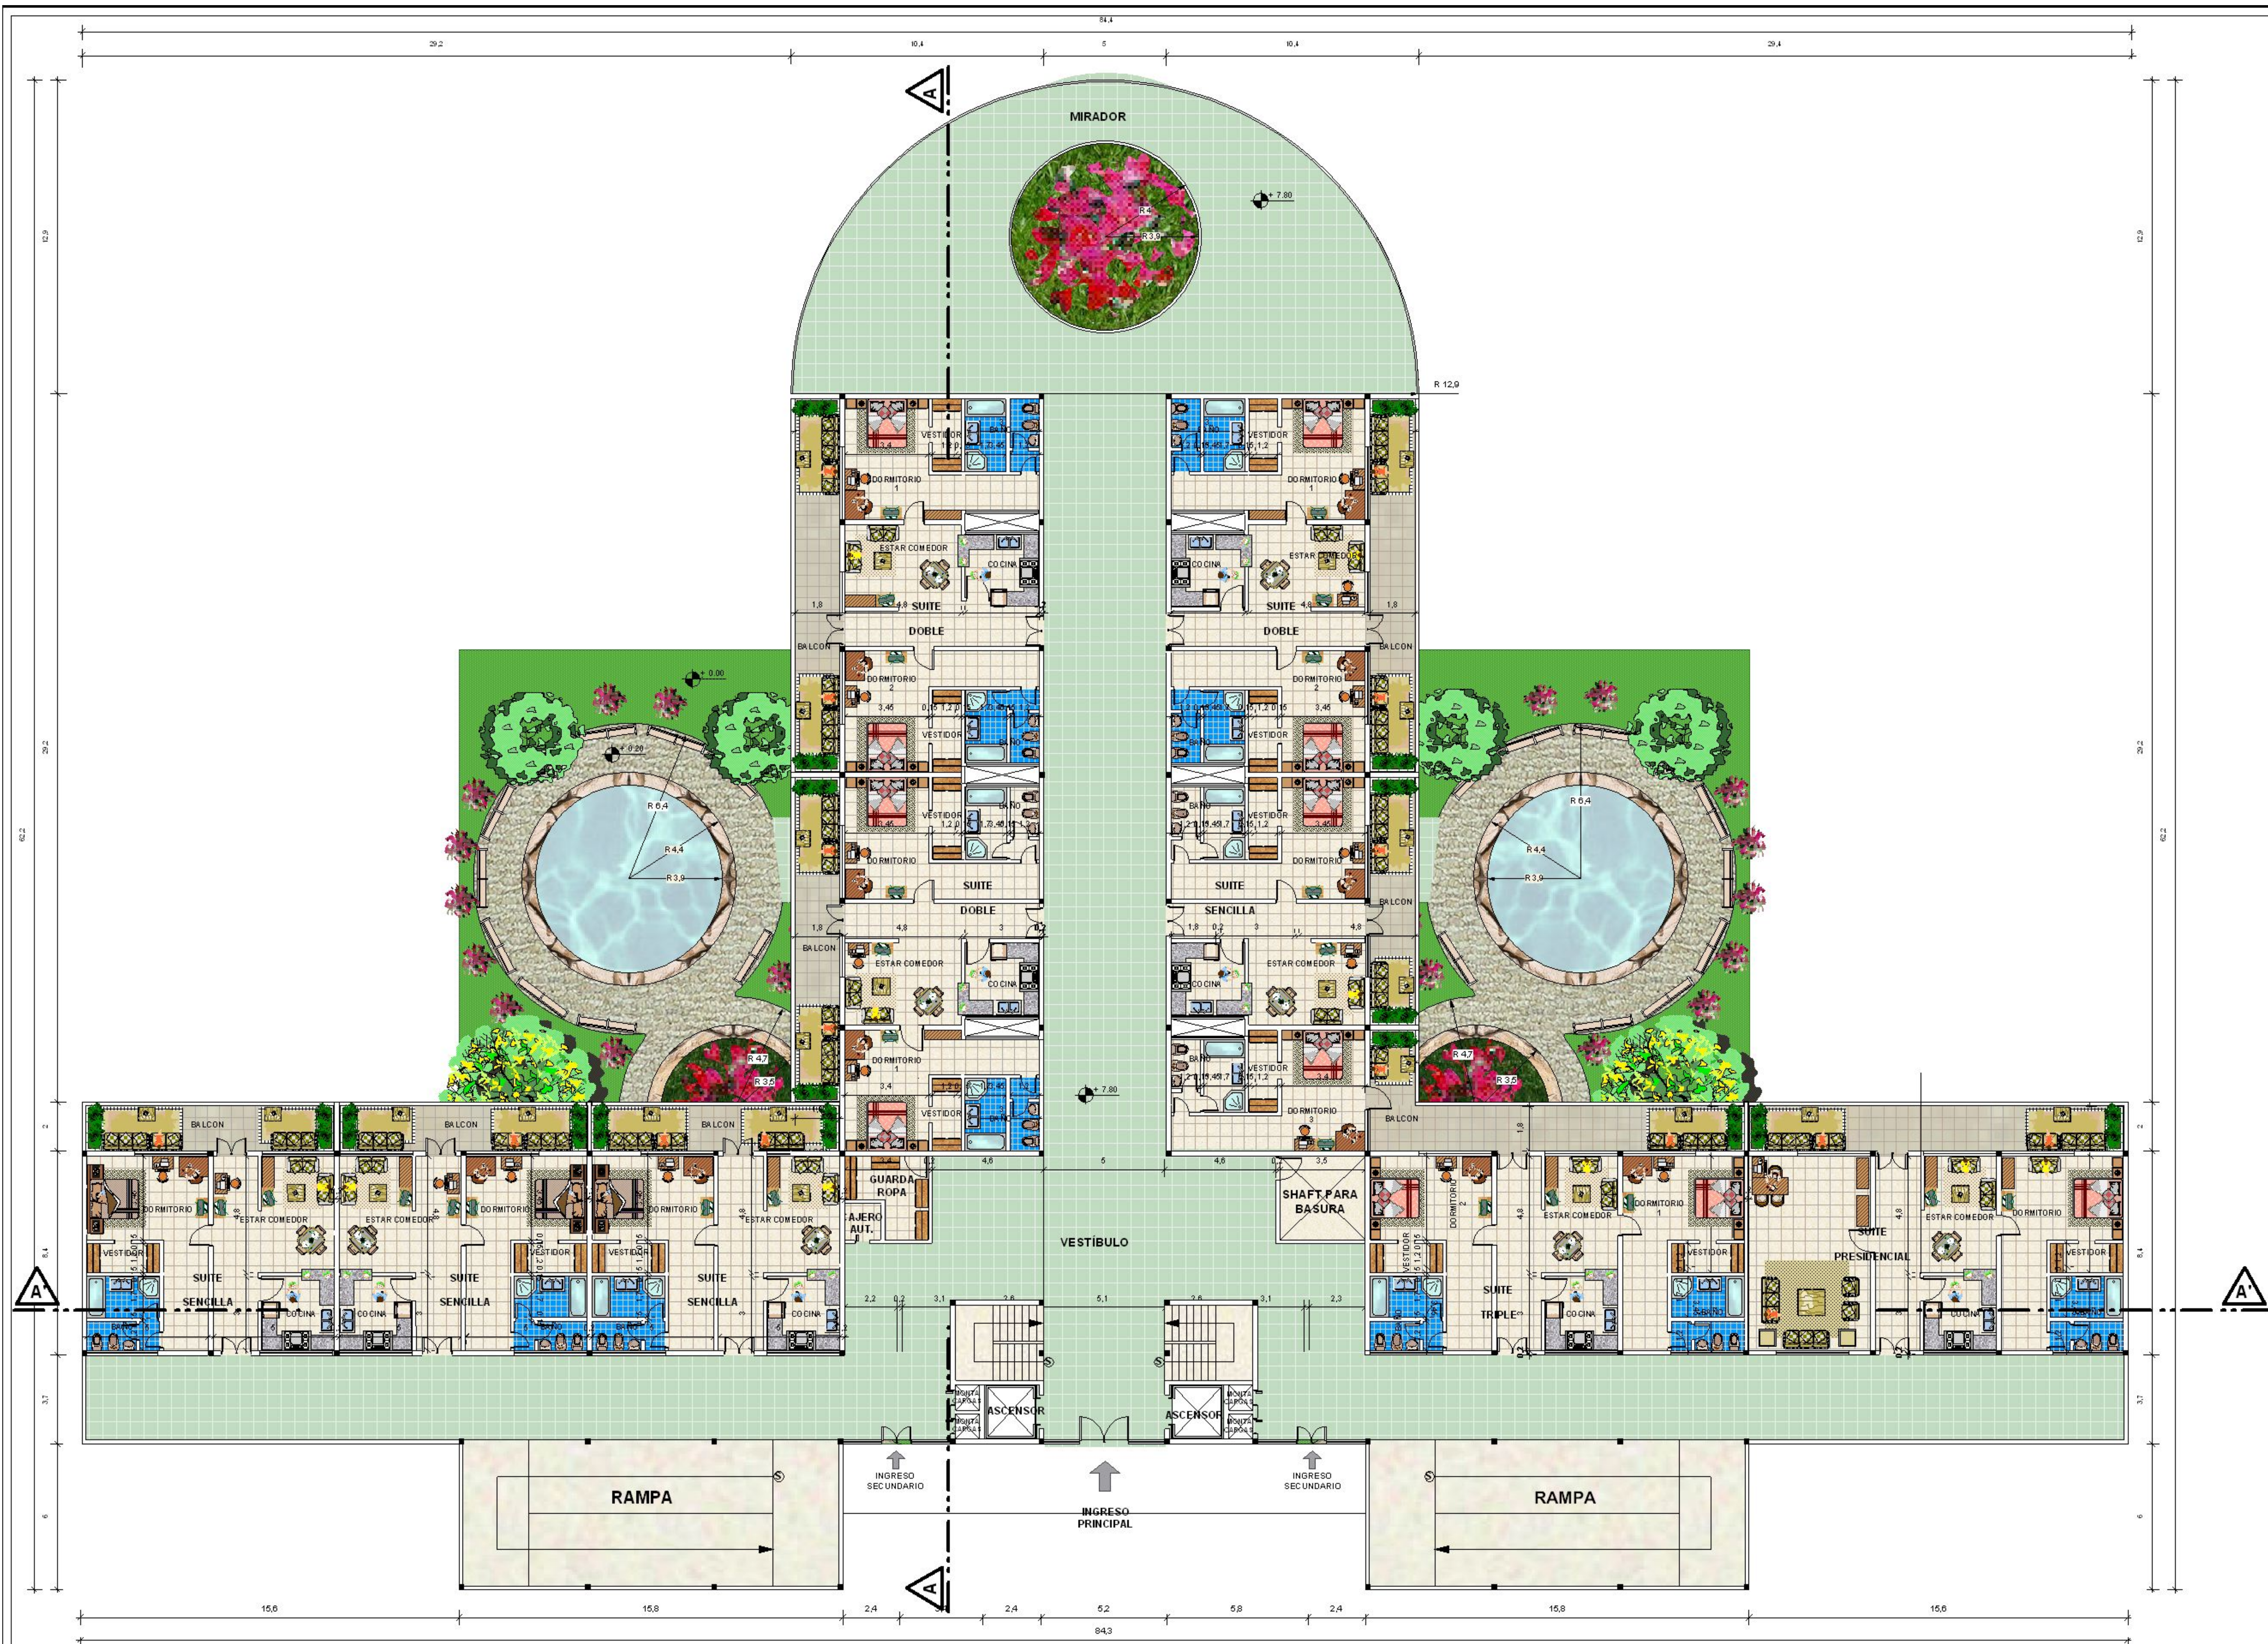

PLANTA TIPO PISO 2, 3, AREA DE HOSPEDAJE
HOTEL TURISTICO** ESC. 1:100**

Nº DE LÁMINA

6

ARQUITECTURA Y URBANISMO

CARRERA DE ARQUITECTURA Y URBANISMO


PROYECTO :HOTEL TURISTICO****

DOCENTE. : ARQ. WIDMAR W. ULLOA B.

FECHA : 03/12/2009

UNIVERSITARIA: FIGUEROA NIEVES NEIDY

U.A.M.S.
PROYECTO DE GRADO
 2009
 ARQUITECTURA Y URBANISMO

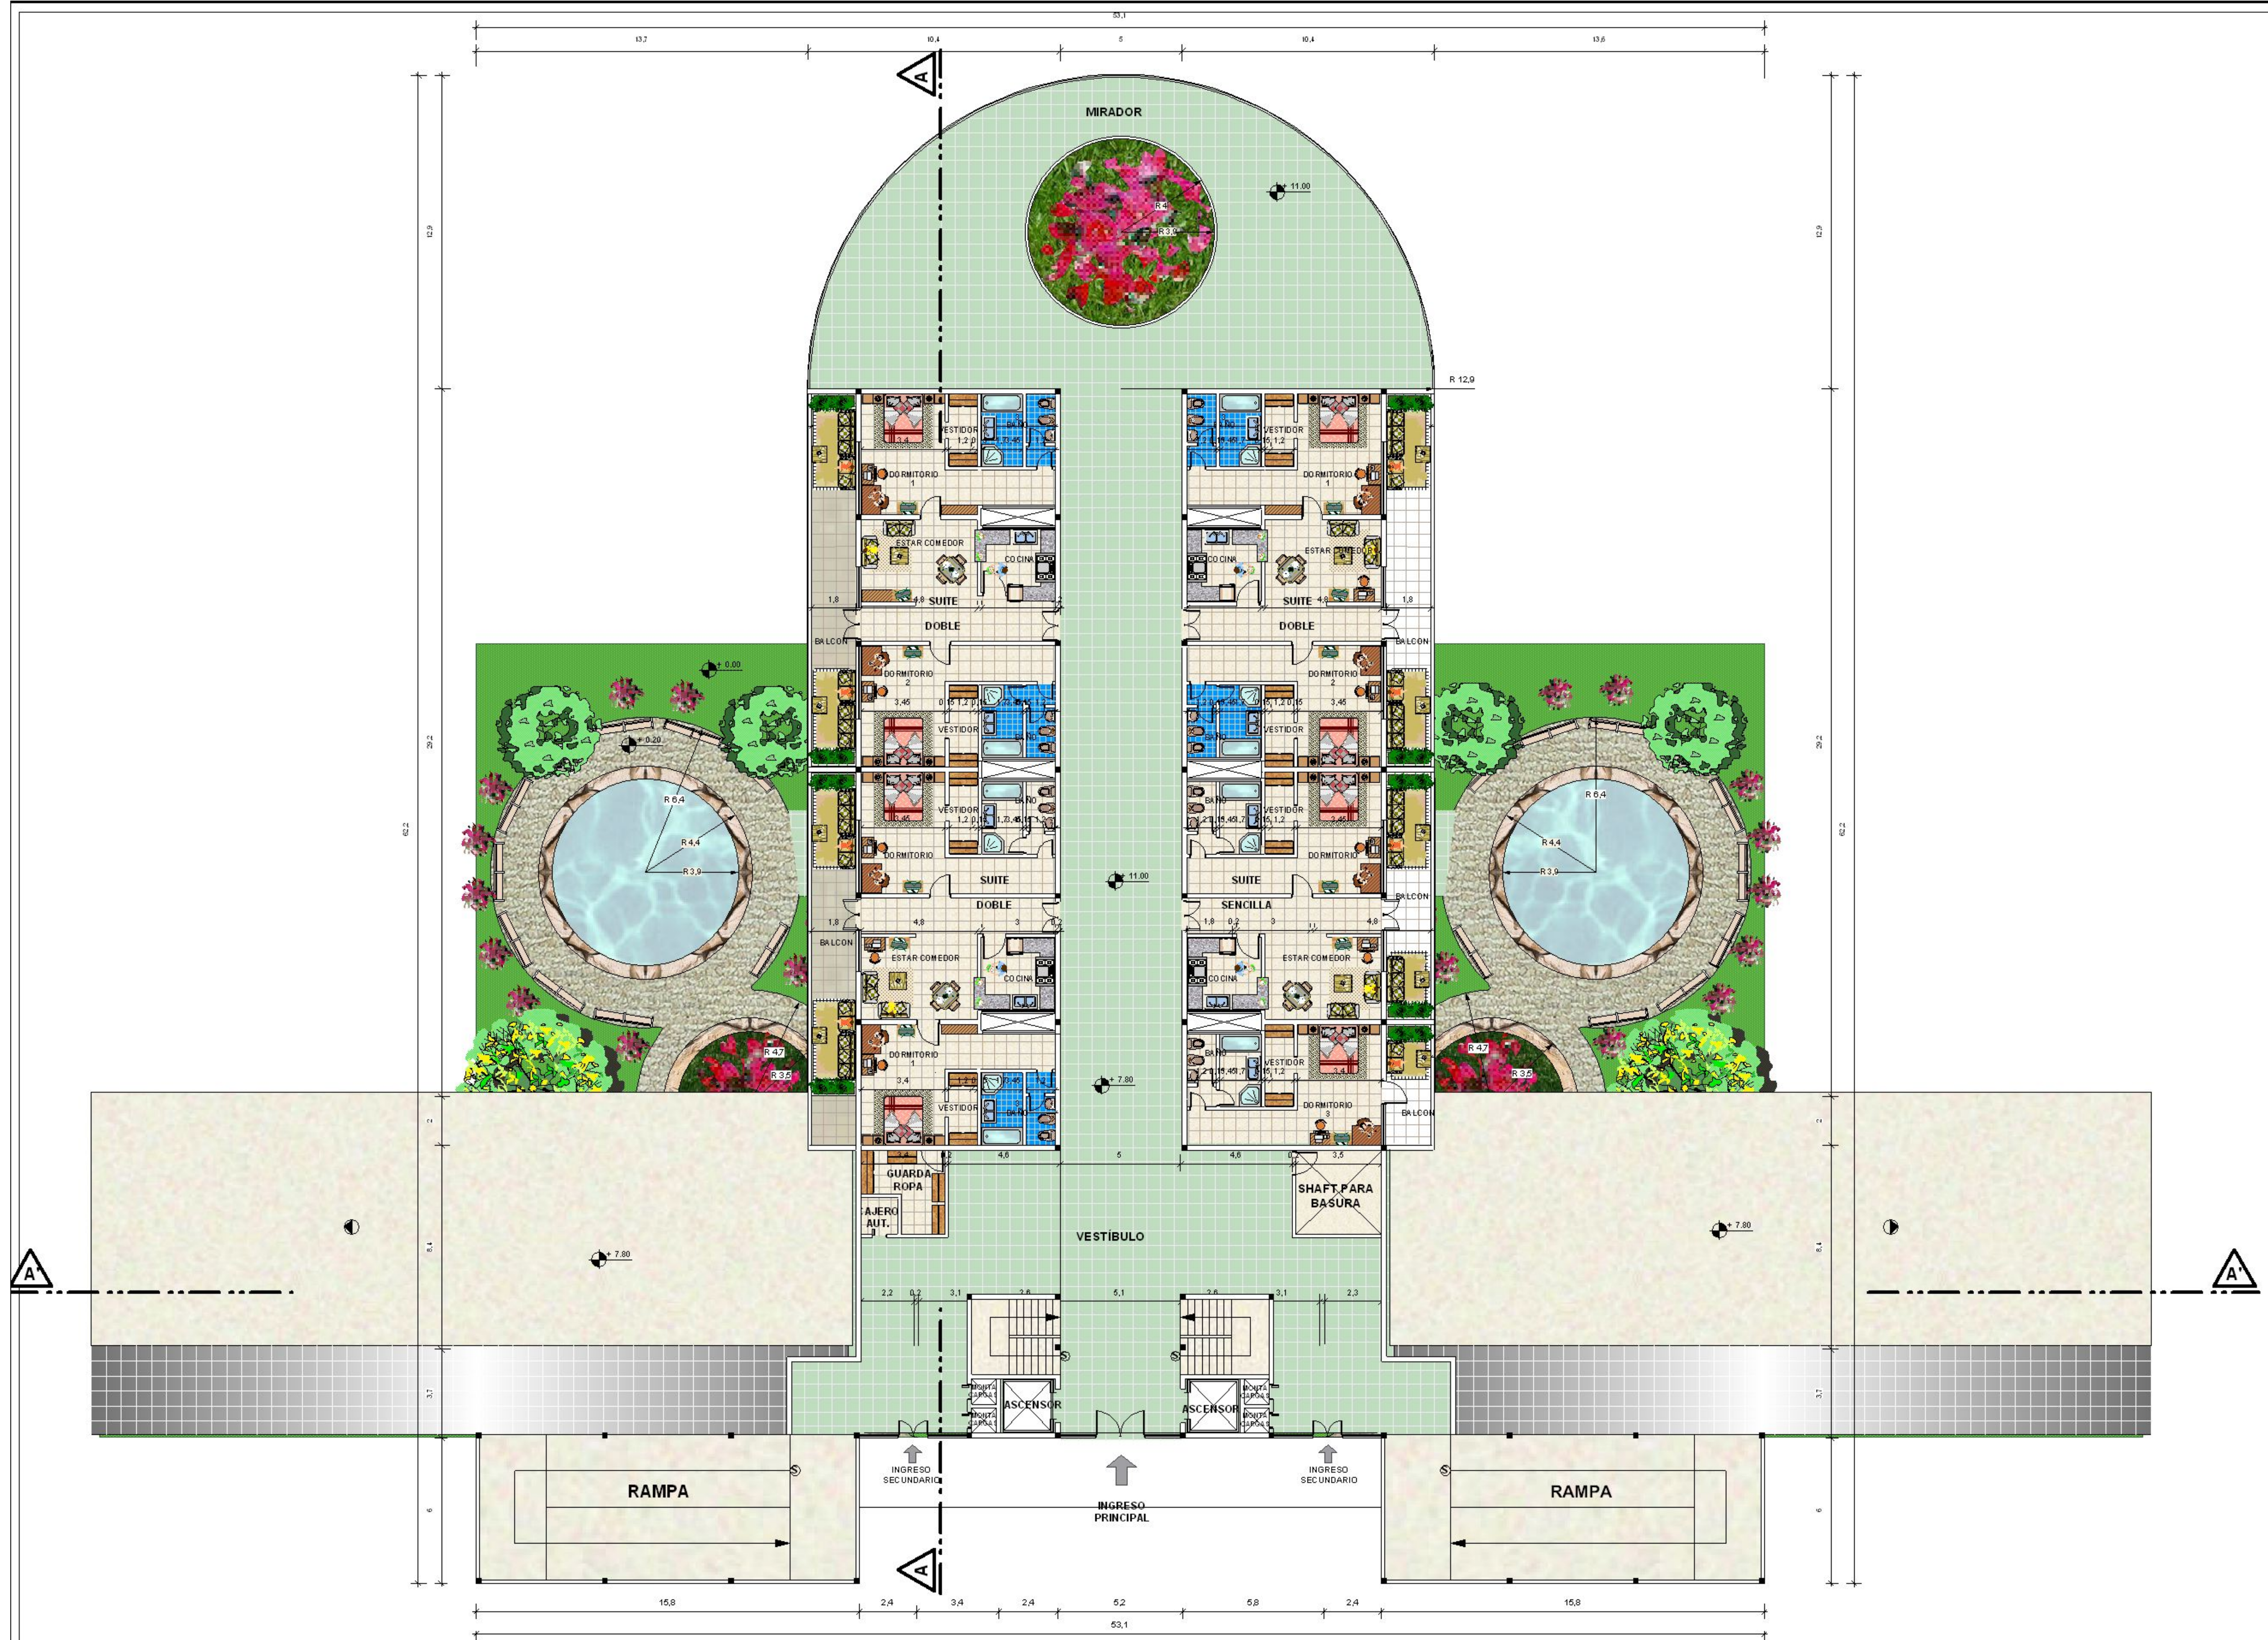

PLANTA TIPO PISO 4 AREA DE HOSPEDAJE
HOTEL TURISTICO** ESC. 1:100**

Nº DE LÁMINA

7

ARQUITECTURA Y URBANISMO

CARRERA DE ARQUITECTURA Y URBANISMO

FECHA : 03/12/2009

PROYECTO :HOTEL TURISTICO****

DOCENTE. : ARQ. WIDMAR W. ULLOA B.

UNIVERSITARIA: FIGUEROA NIEVES NEIDY

U.A.J.M.S.
PROYECTO DE GRADO
2009
 ARQUITECTURA Y URBANISMO