


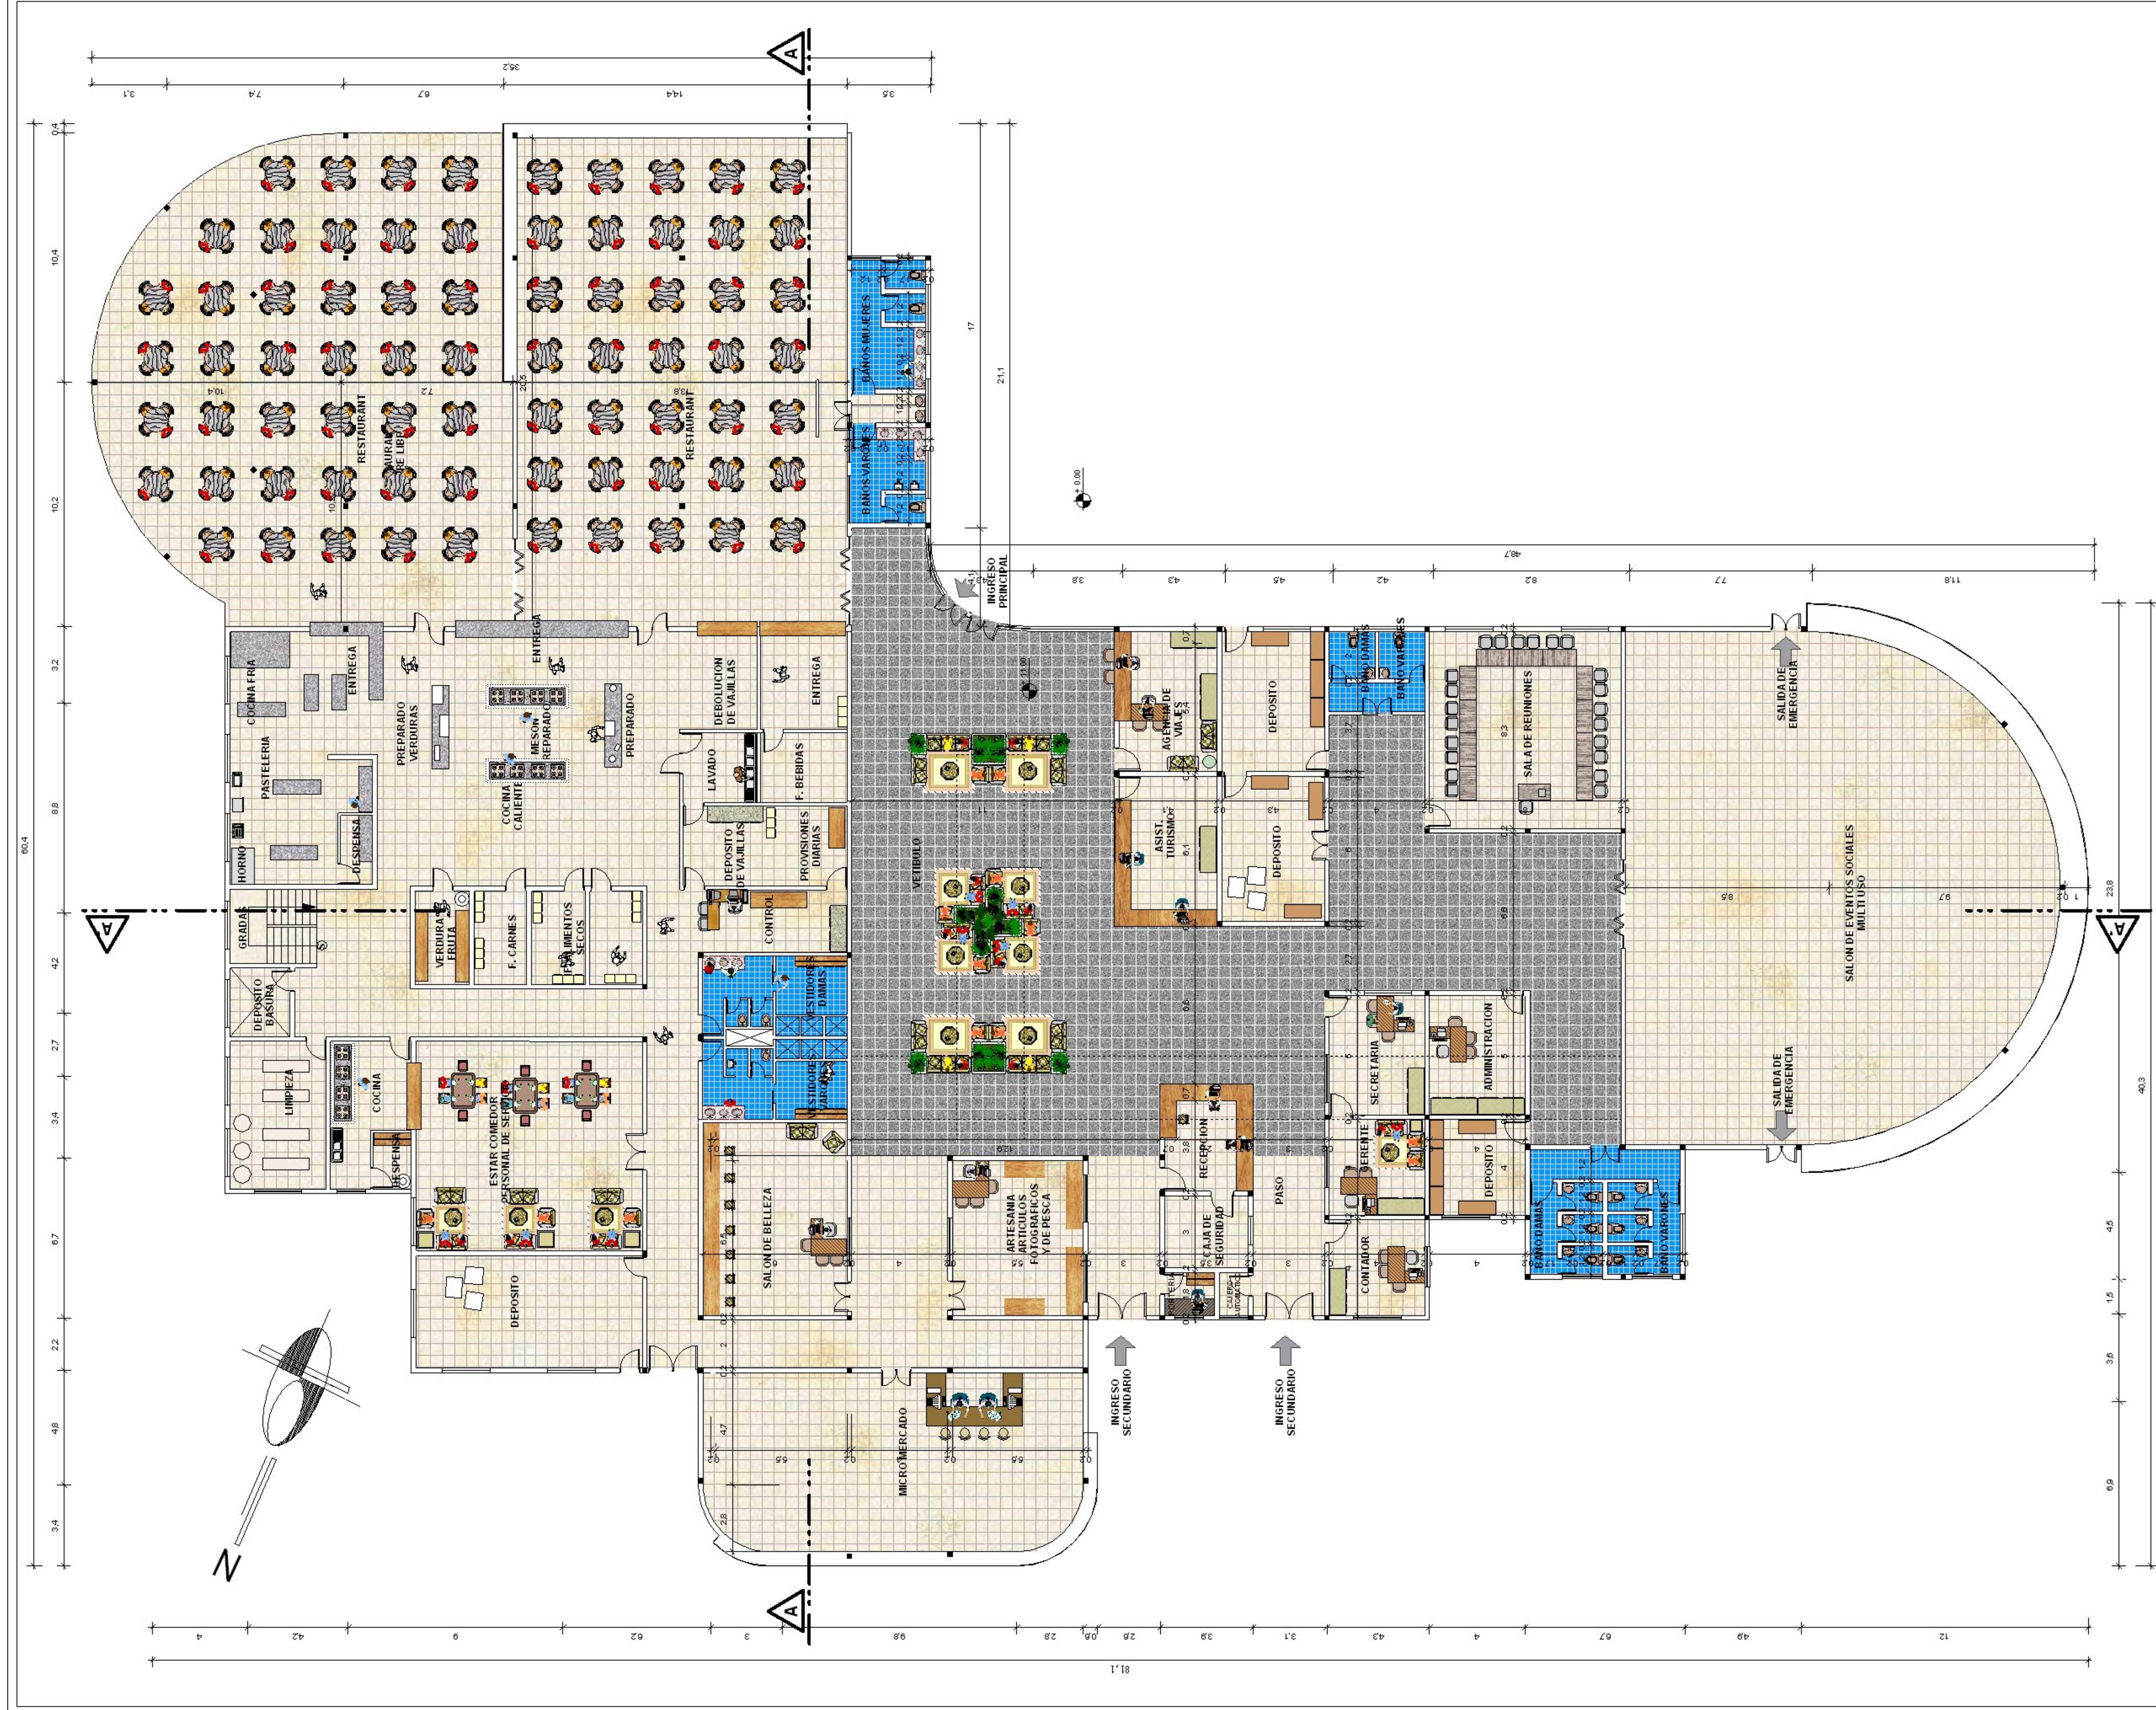


PLANTA DE AREA ADMIN ISTRATIVA Y SERVICIOS
HOTEL TURISTICO**** ESC. 1:100

U.A.J.M.S.
PROYECTO DE GRADO
2009
ARQUITECTURA Y URBANISMO

CARRERA DE ARQUITECTURA Y URBANISMO
PROYECTO :HOTEL TURISTICO****
DOCENTE. : ARQ. WIDMAR W. ULLOA B.
UNIVERSITARIA: FIGUEROA NIEVES NEIDY

Nº DE LÁMINA
8
ARQUITECTURA Y URBANISMO

FECHA : 03/12/2009

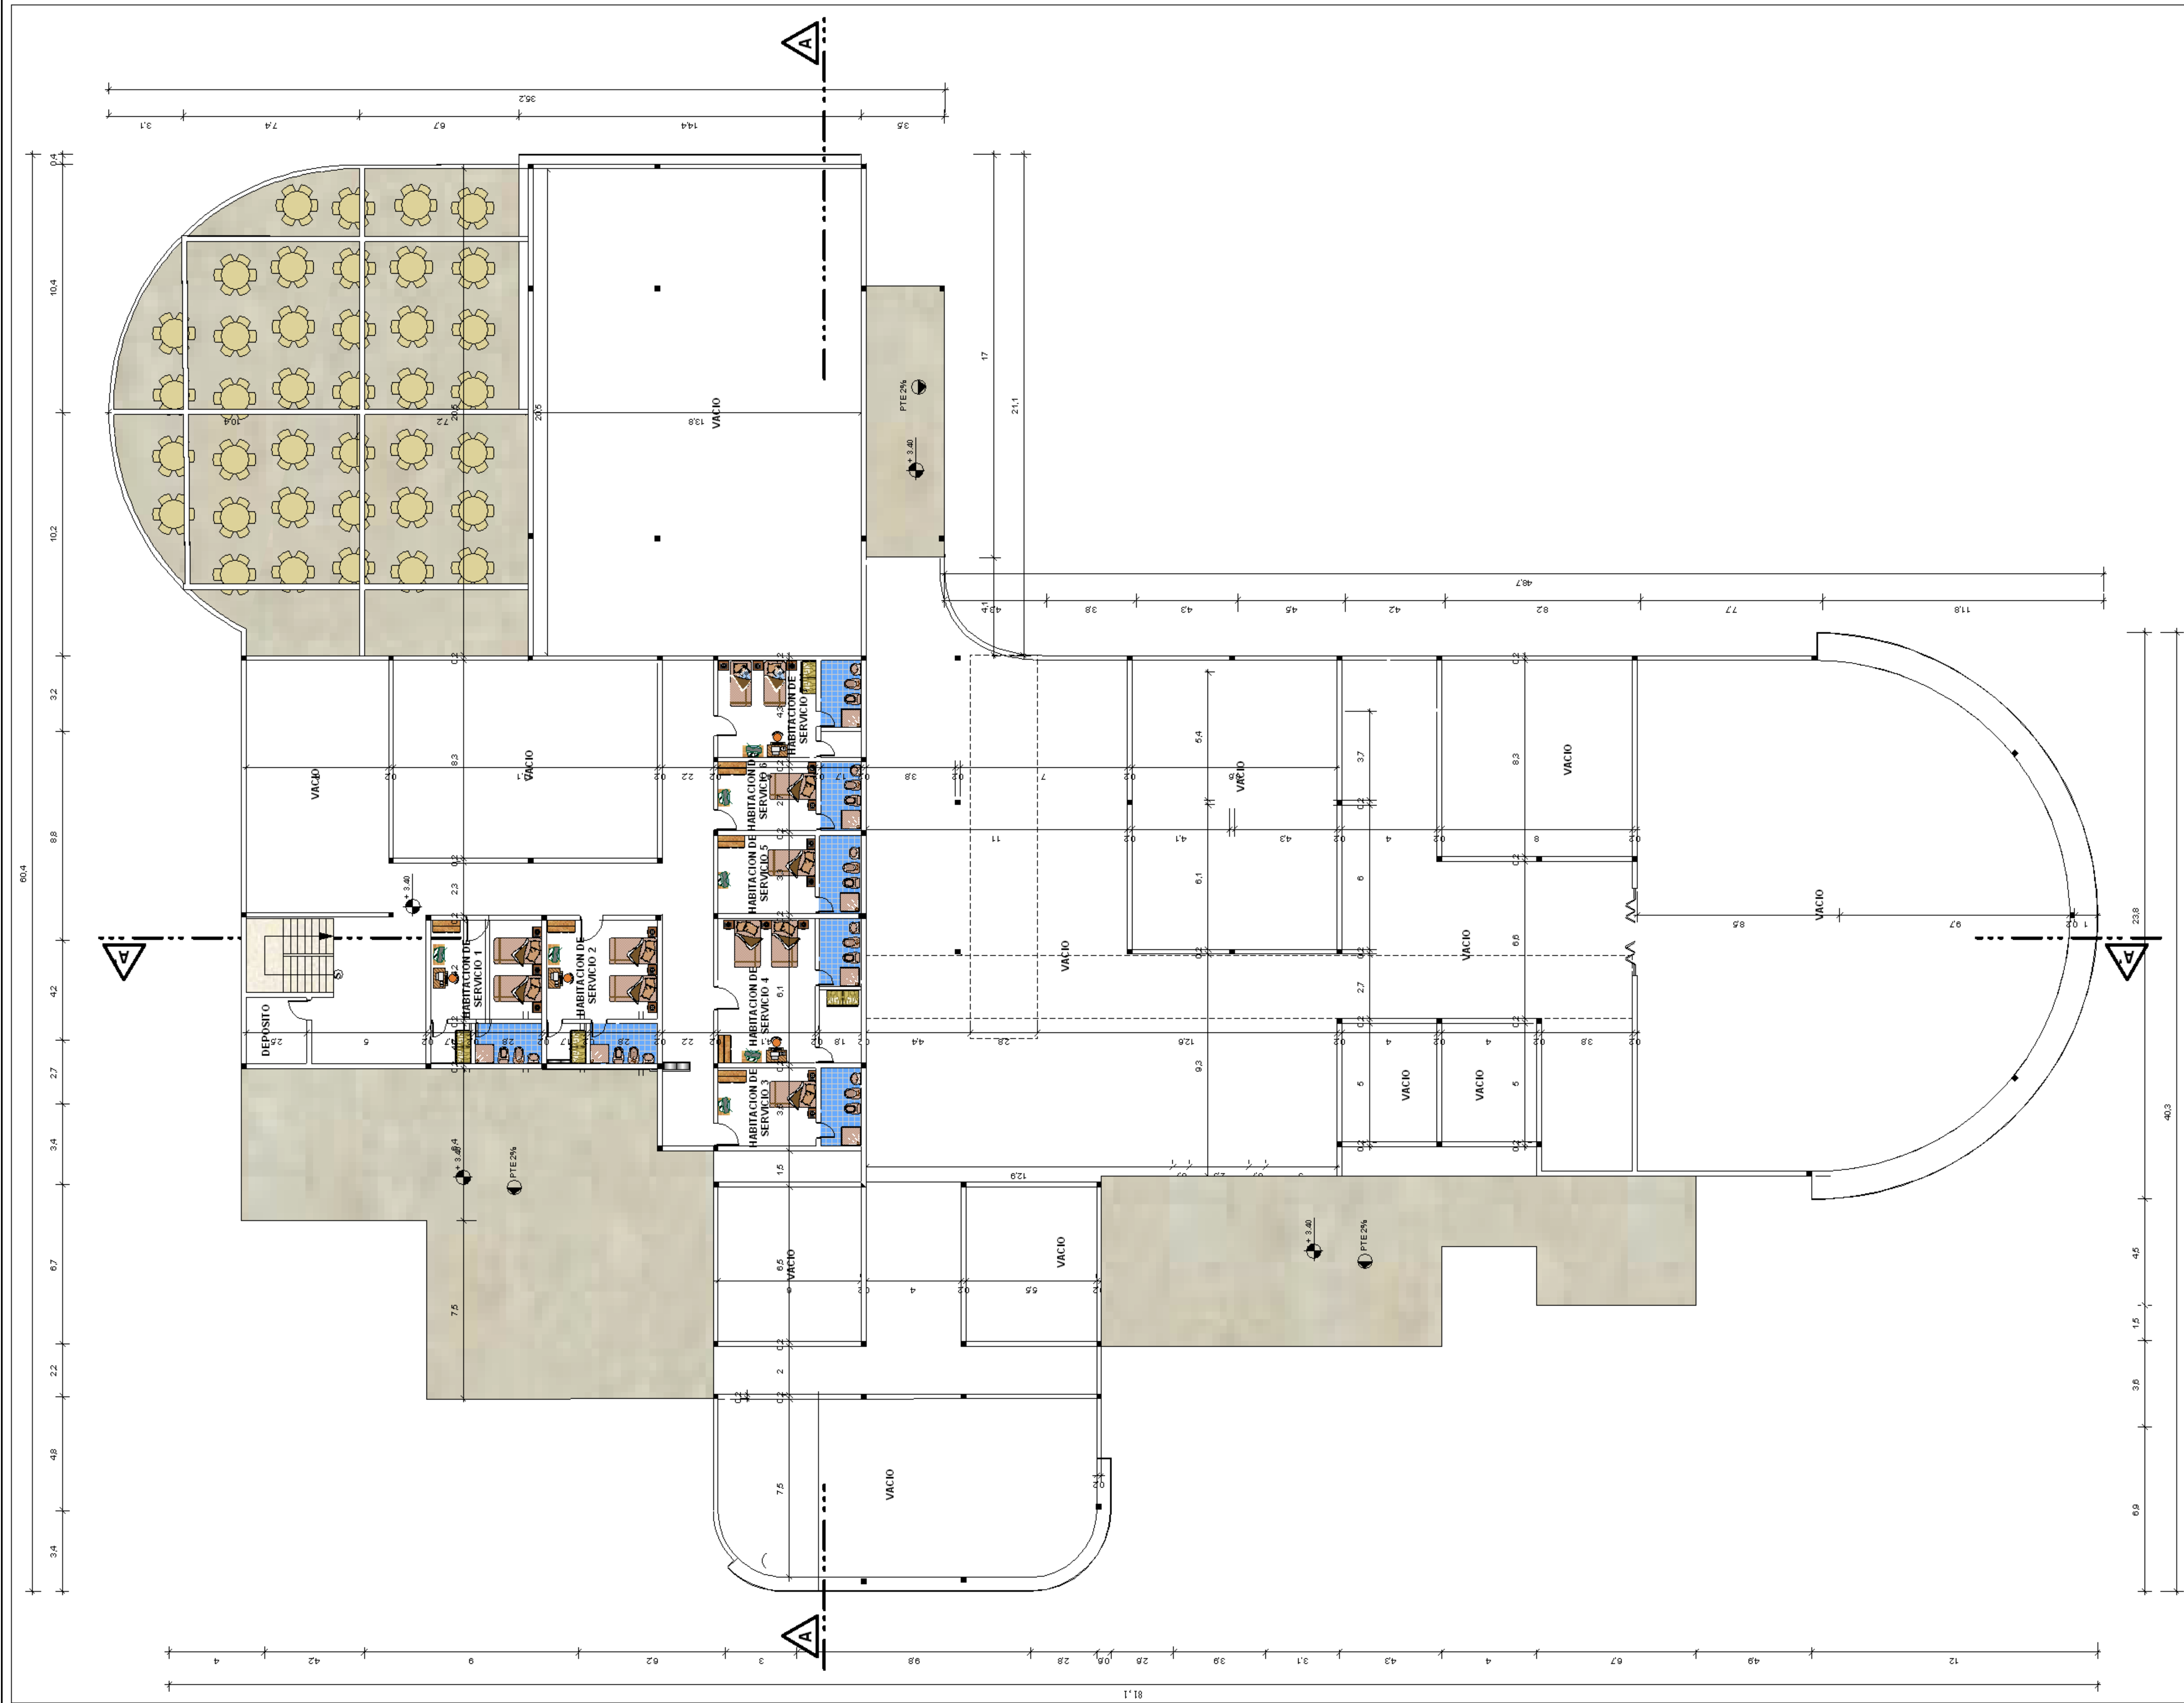

PLANTA ALTA DE AREA: ADMINISTRATIVA Y DE SERVICIOS
HOTEL TURISTICO**** ESC. 1:100

U.A.J.M.S.
PROYECTO DE GRADO
-----2009-----
ARQUITECTURA Y URBANISMO

Nº DE LÁMINA
9
ARQUITECTURA Y URBANISMO

CARRERA DE ARQUITECTURA Y URBANISMO

PROYECTO :HOTEL TURISTICO ****

DOCENTE. : ARQ. WIDMAR W. ULLOA B.

UNIVERSITARIA: FIGUEROA NIEVES NEIDY

FECHA : 03/12/2009



PLANTA DE AREA DE RECREACION DEPORTES Y AREAS ESPECIALES HOTEL TURISTICO****

ESC.1:100

U.A.J.M.S.
FACULTAD DE INGENIERIA, ARQUITECTURA Y URBANISMO

PROYECTO DE GRADO
2009

CARRERA DE ARQUITECTURA Y URBANISMO

PROYECTO :HOTEL TURISTICO****

DOCENTE. : ARQ. WIDMAR W. ULLOA B.


UNIVERSITARIA: FIGUEROA NIEVES NEIDY

Nº DE LÁMINA

10


ARQUITECTURA Y URBANISMO

FECHA : 03/12/2009

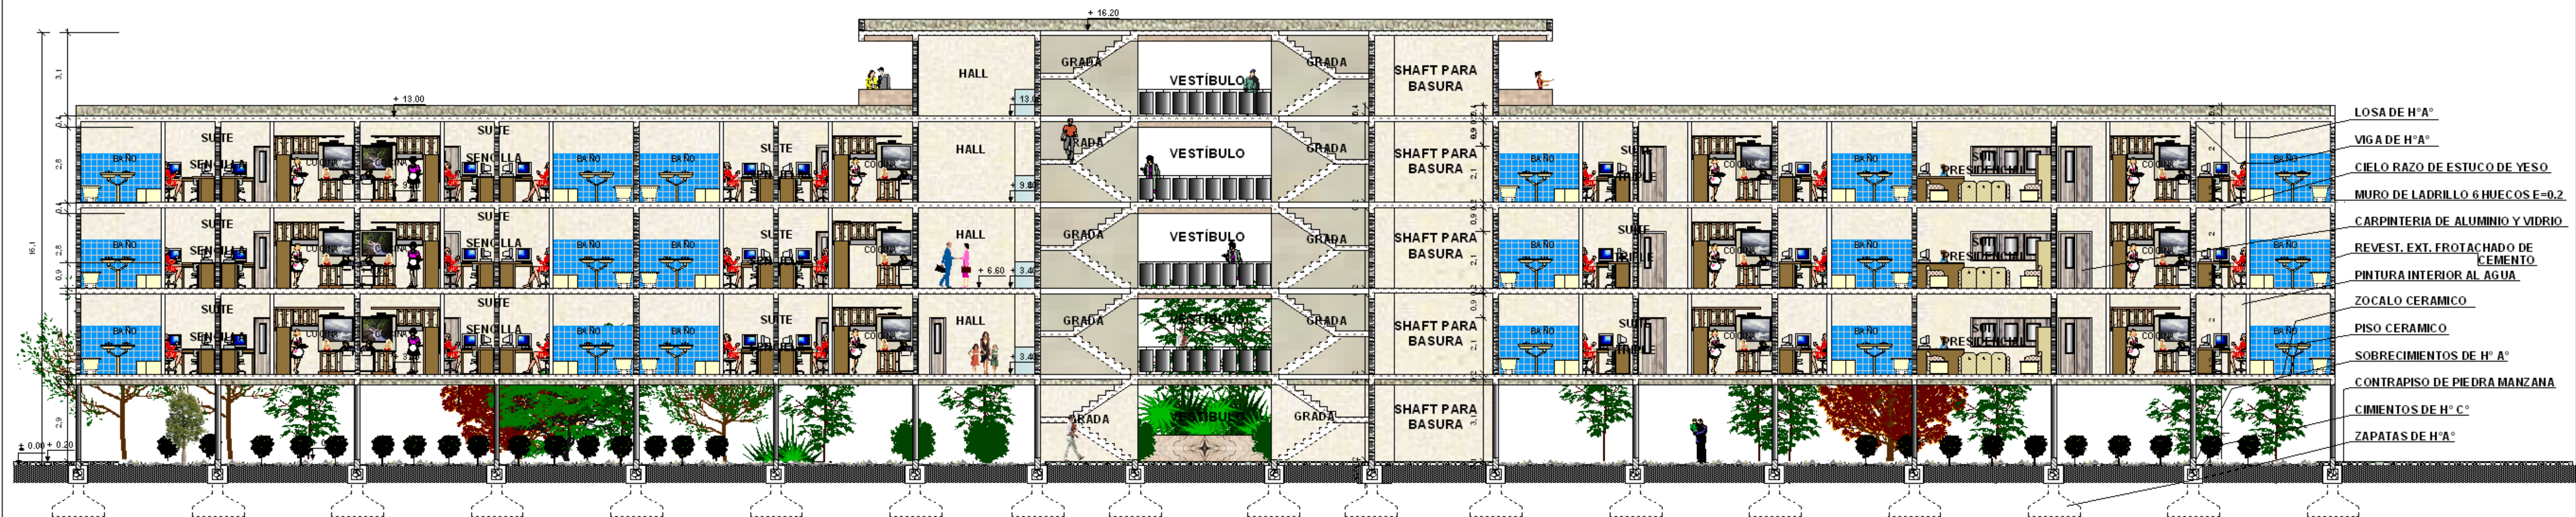

CORTE A-A HOTEL TURISTICO****

ESC. 1:100

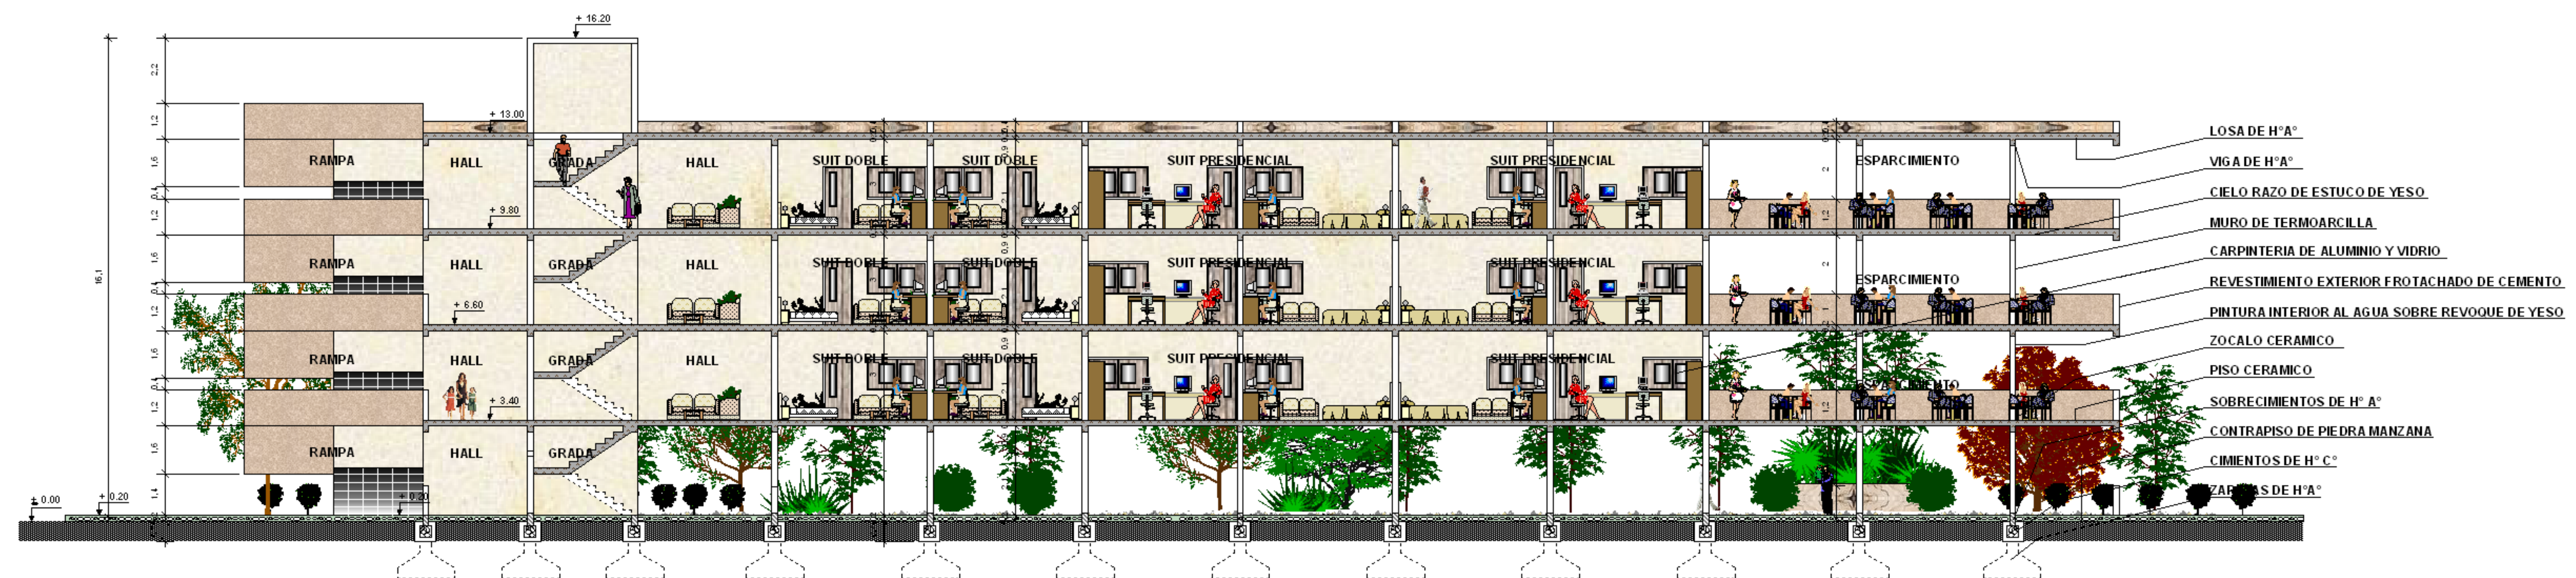

CORTE A'-A' HOTEL TURISTICO****

ESC. 1:100

Nº DE LÁMINA

11

ARQUITECTURA Y URBANISMO

CARRERA DE ARQUITECTURA Y URBANISMO


FECHA : 03/12/2009

PROYECTO :HOTEL TURÍSTICO ****

DOCENTE. : ARQ. WIDMAR W. ULLOA B.

UNIVERSITARIA: FIGUEROA NIEVES NEIDY



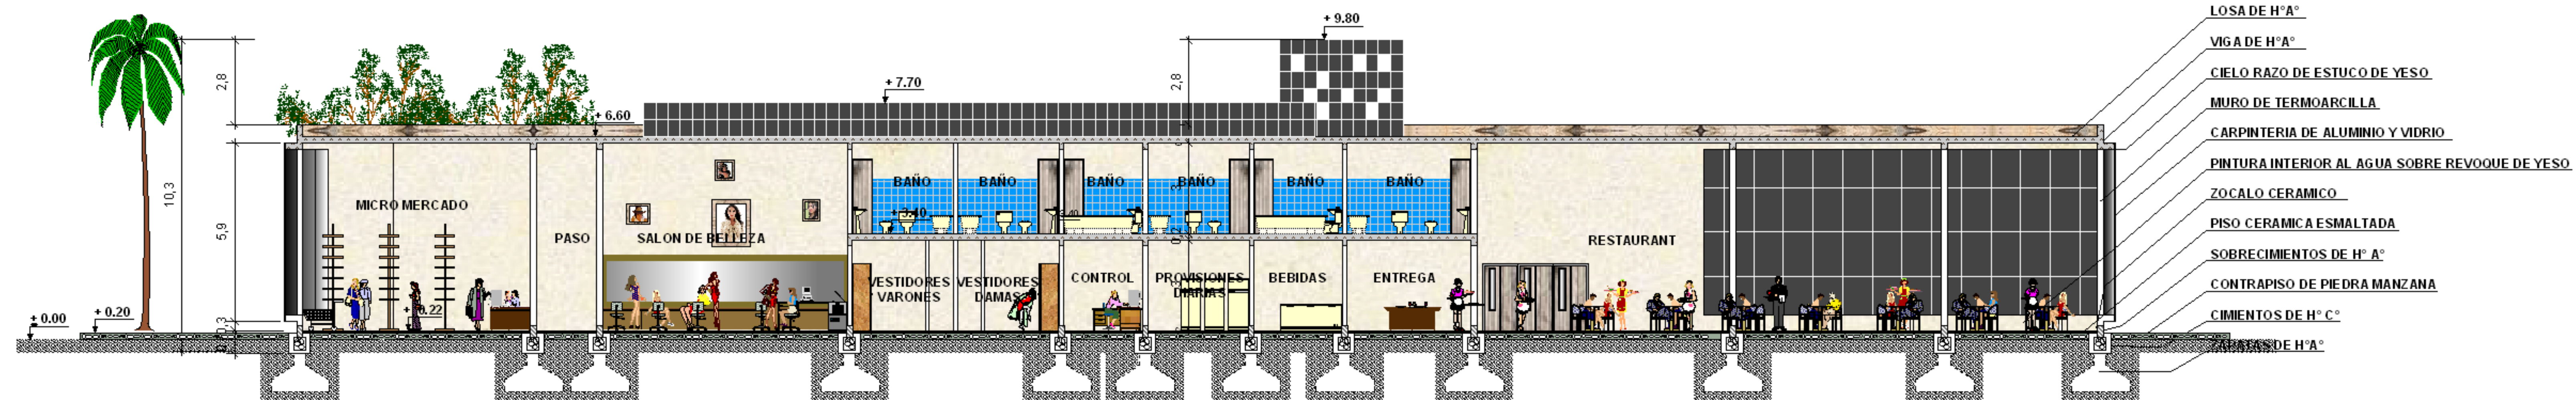

CORTE A-A HOTEL TURISTICO****



CORTE A'-A' HOTEL TURISTICO****

Nº DE LÁMINA

12

ARQUITECTURA Y URBANISMO

CARRERA DE ARQUITECTURA Y URBANISMO

FECHA : 03/12/2009

PROYECTO :HOTEL TURÍSTICO ****

DOCENTE. : ARQ. WIDMAR W. ULLOA B.

UNIVERSITARIA: FIGUEROA NIEVES NEIDY

U.A.M.S.
PROYECTO DE GRADO
2009
ARQUITECTURA Y URBANISMO





FACHADA PRINCIPAL HOTEL TURISTICO****

ESC. 1:100



FACHADA POSTERTOR HOTEL TURISTICO****

ESC. 1:100

Nº DE LÁMINA

14

ARQUITECTURA Y URBANISMO

CARRERA DE ARQUITECTURA Y URBANISMO

PROYECTO :HOTEL TURÍSTICO****

DOCENTE. : ARQ. WIDMAR W. ULLOA B.

UNIVERSITARIA: FIGUEROA NIEVES NEIDY

FECHA : 03/12/2009

U.A.J.M.S.
PROYECTO DE GRADO
2009
ARQUITECTURA Y URBANISMO



**FACHADA LATERAL AREAS: ADMIN ISTRACION Y SERVICIOS
Y SERVICIOS HOTEL TURISTICO*****
ESC. 1:100**



**FACHADA PRINCIPAL AREAS: ADMIN ISTRACION Y SERVICIOS
Y SERVICIOS HOTEL TURISTICO*****
ESC. 1:100**

Nº DE LÁMINA

15

ARQUITECTURA Y URBANISMO


CARRERA DE ARQUITECTURA Y URBANISMO

PROYECTO :HOTEL TURÍSTICO****

DOCENTE. : ARQ. WIDMAR W. ULLOA B.

UNIVERSITARIA: FIGUEROA NIEVES NEIDY

FECHA : 03/12/2009

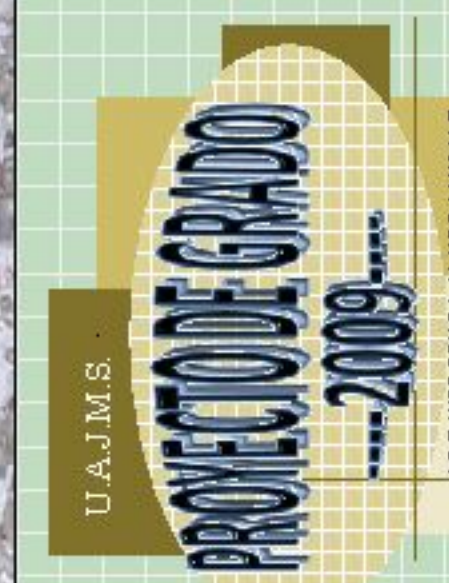

ARQUITECTURA Y URBANISMO



**FACHADA PRINCIPAL DE AREAS: RECREACION, DEPORTES Y ESPECIALES
HOTEL TURISTICO**** ESC. 1:100**



**FACHADA LATERAL DE AREAS: RECREACION, DEPORTES Y ESPECIALES
HOTEL TURISTICO**** ESC. 1:100**

Nº DE LÁMINA

16

ARQUITECTURA Y URBANISMO

CARRERA DE ARQUITECTURA Y URBANISMO

PROYECTO :HOTEL TURÍSTICO ****

DOCENTE. : ARQ. WIDMAR W. ULLOA B.

UNIVERSITARIA: FIGUEROA NIEVES NEIDY


FECHA : 03/12/2009

U.A.M.S.


PROYECTO DE GRADO

2009


ARQUITECTURA Y URBANISMO

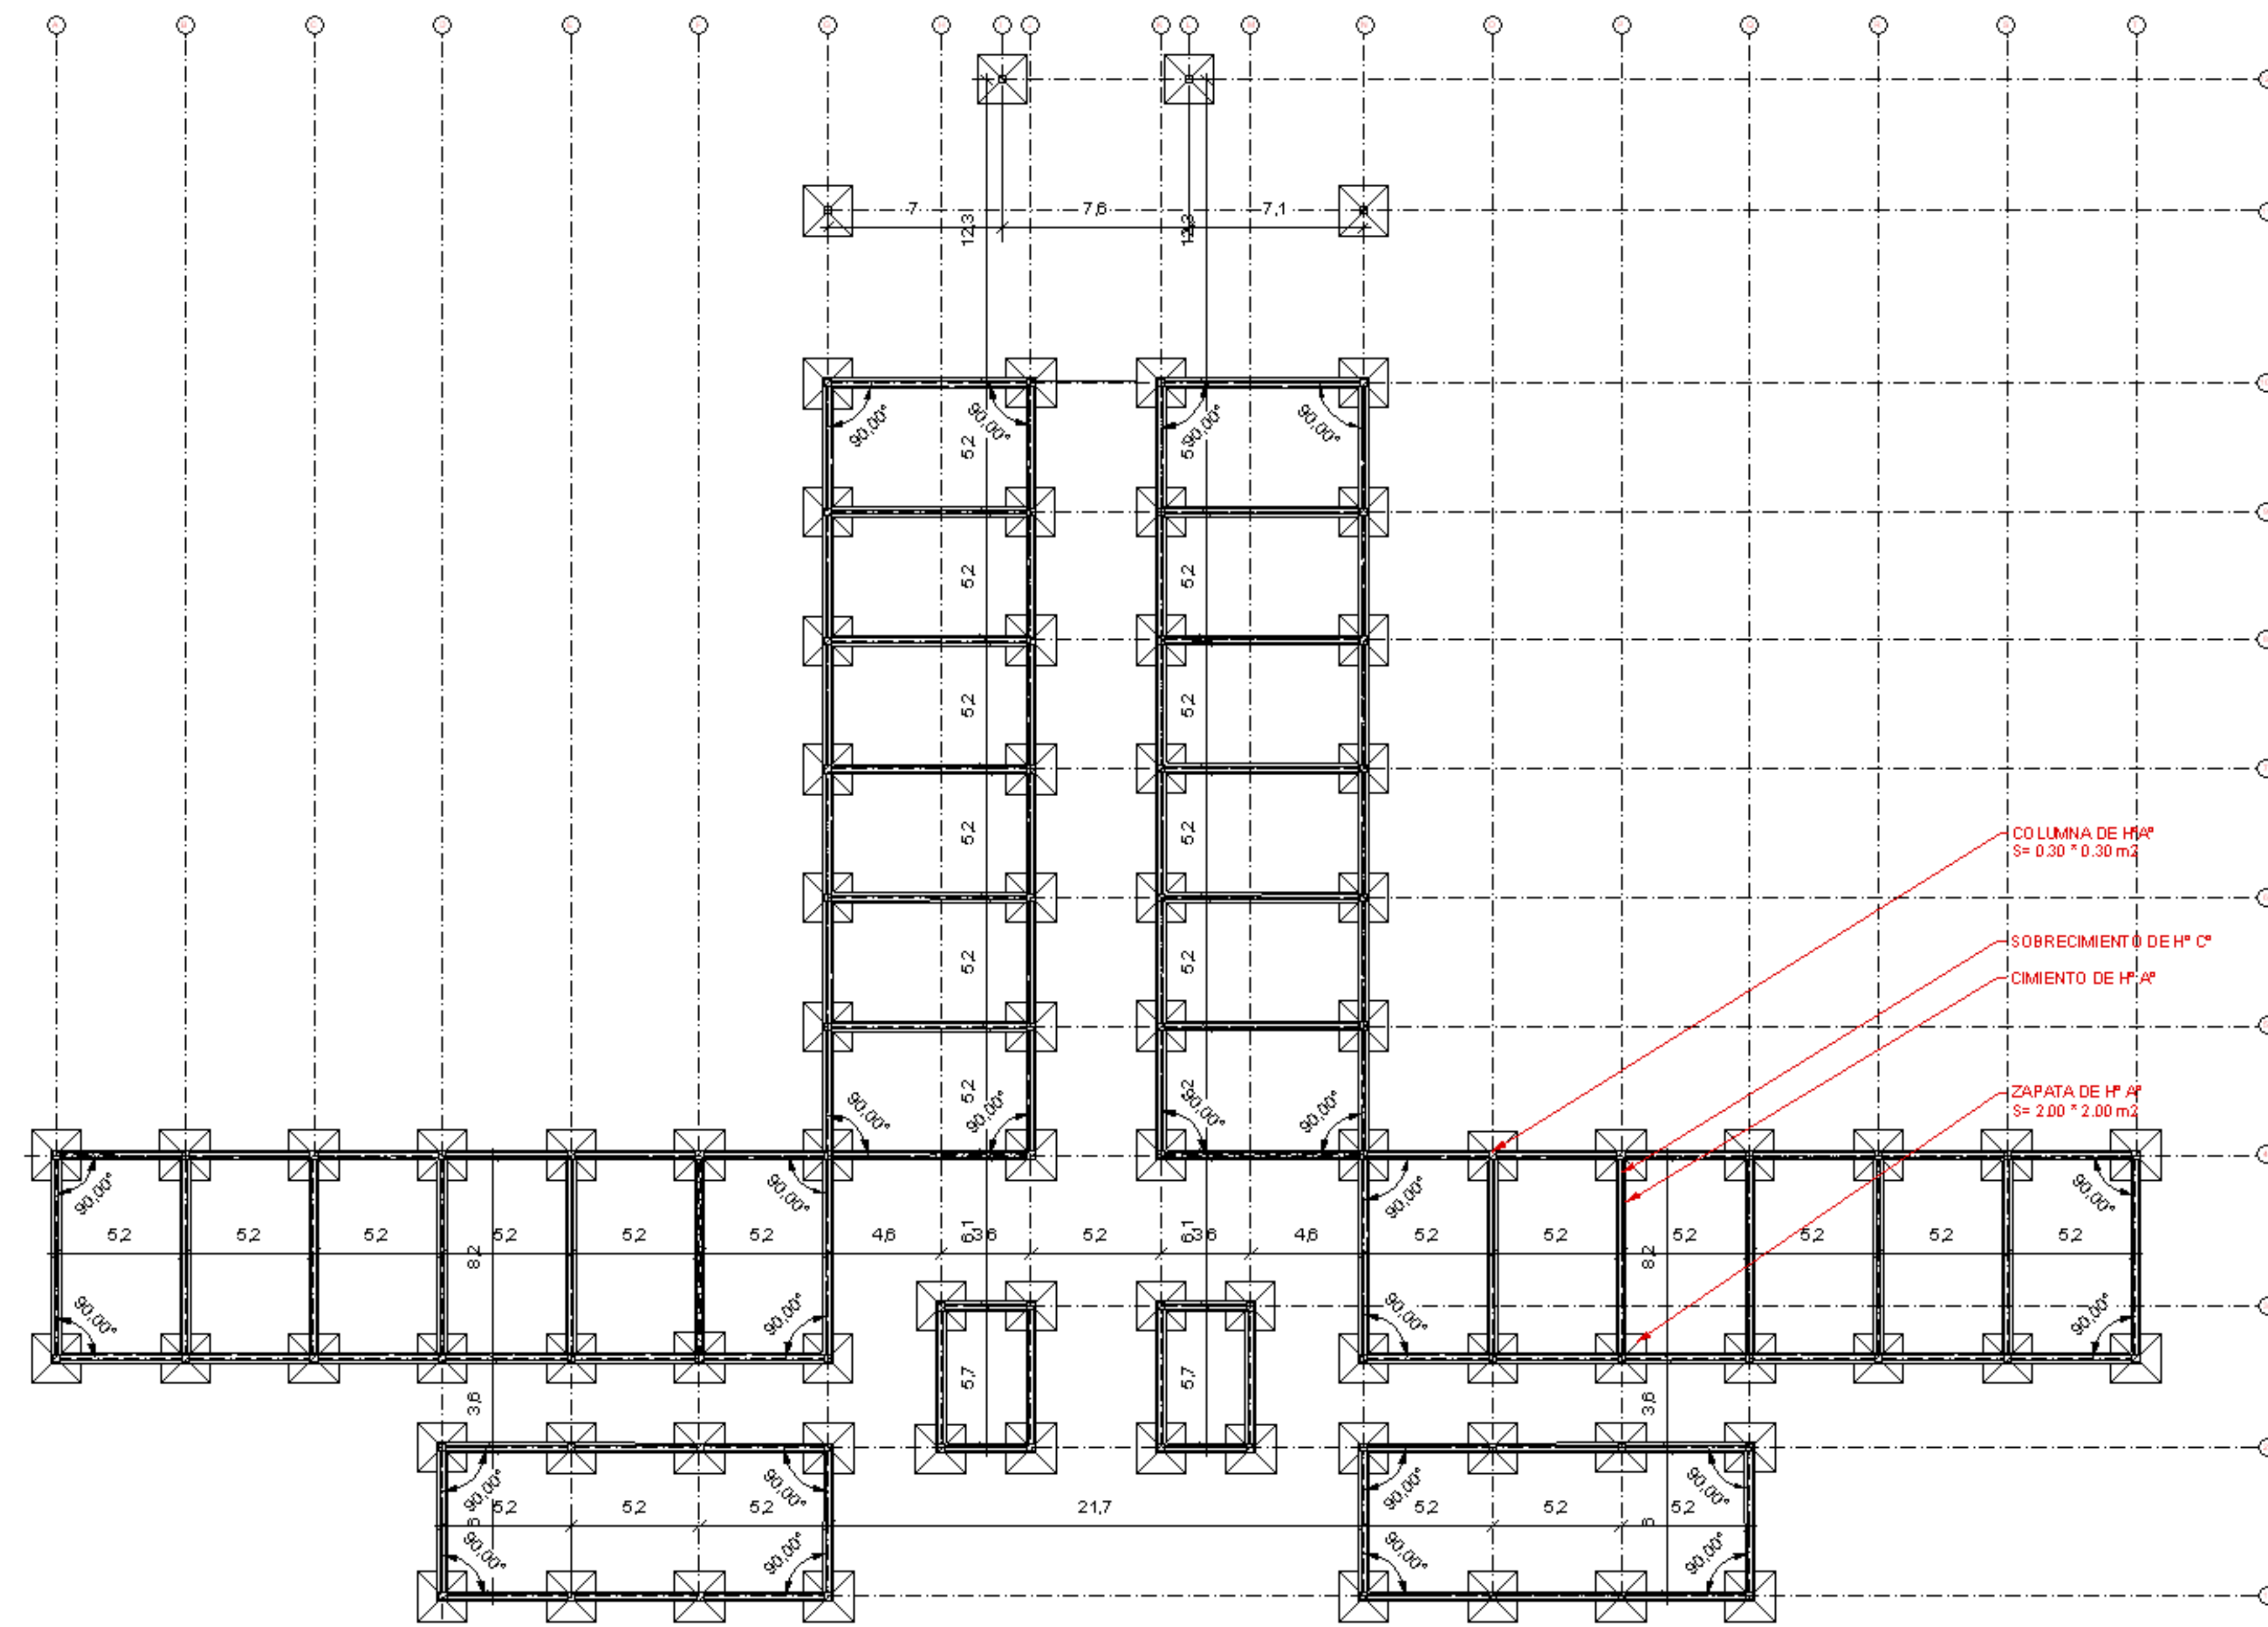

CIMENTOS, SOBRECIMENTOS Y FUNDACIONES DE AREA DE HOSPEDAJE
HOTEL TURISTICO**** ESC. 1:200

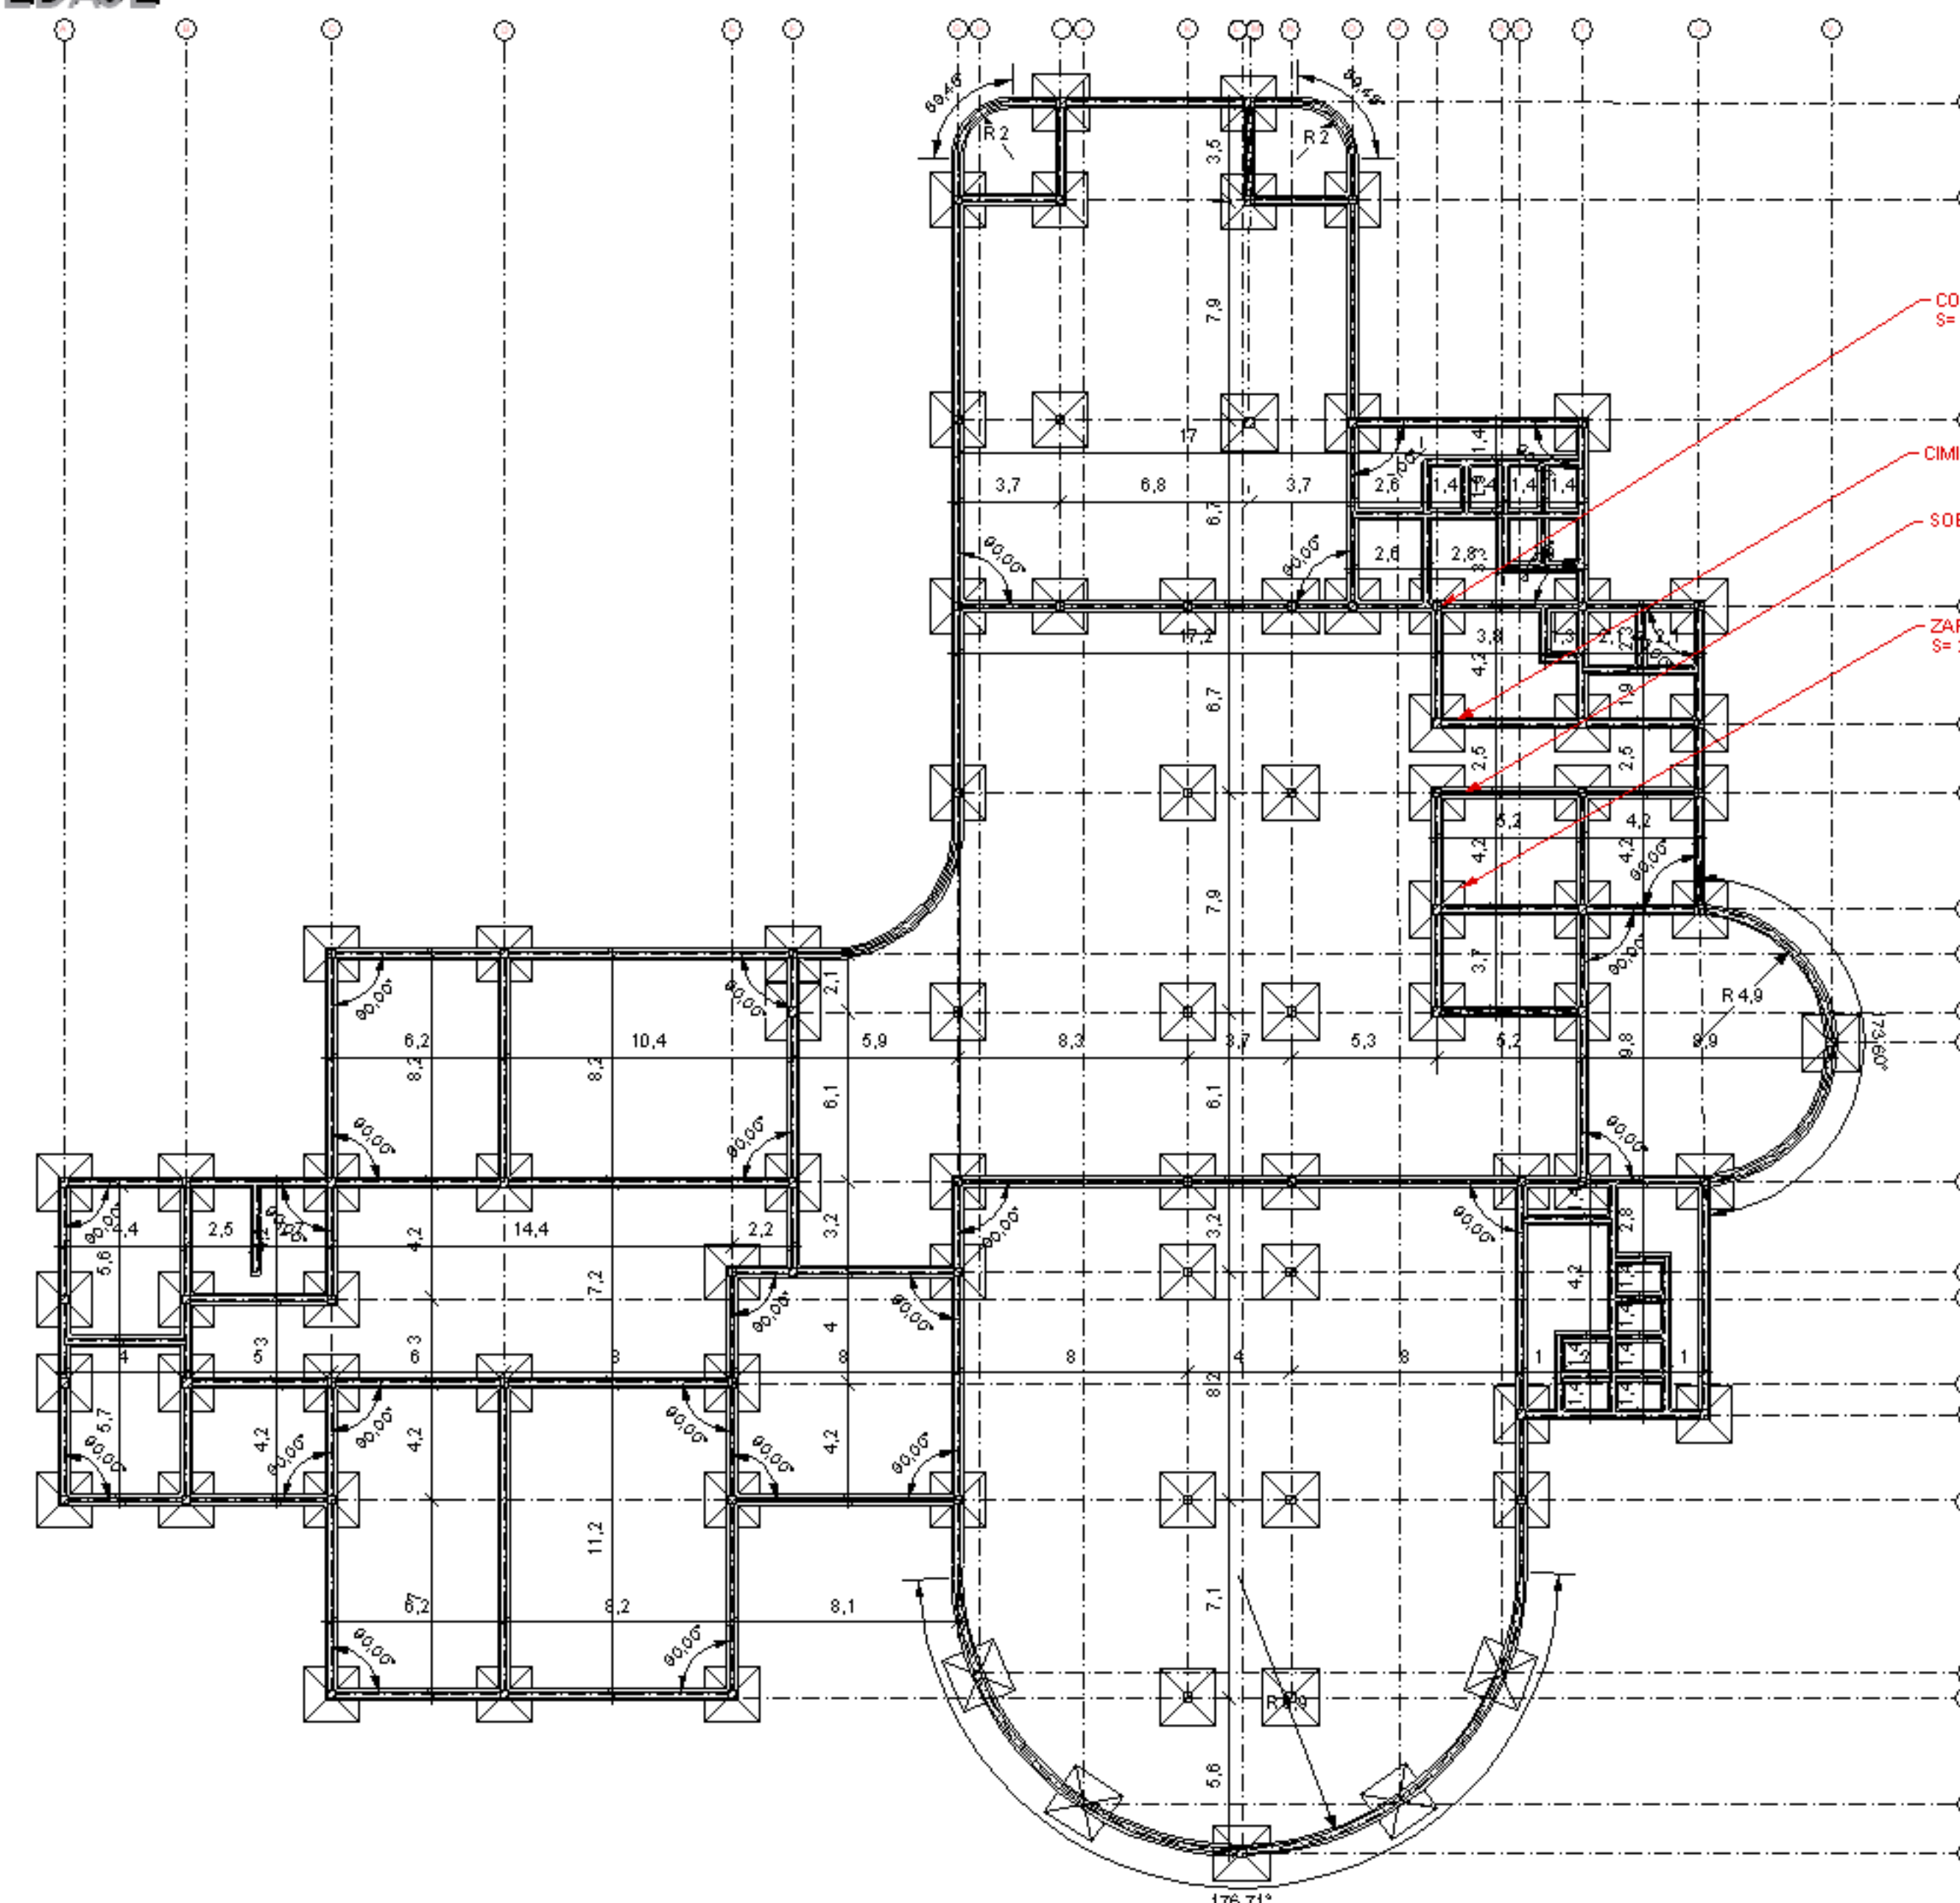

CIMENTOS, SOBRECIMENTOS Y FUNDACIONES DE AREAS: RECREACION, DEPORTES Y ESPECIALES
HOTEL TURISTICO**** ESC. 1:100

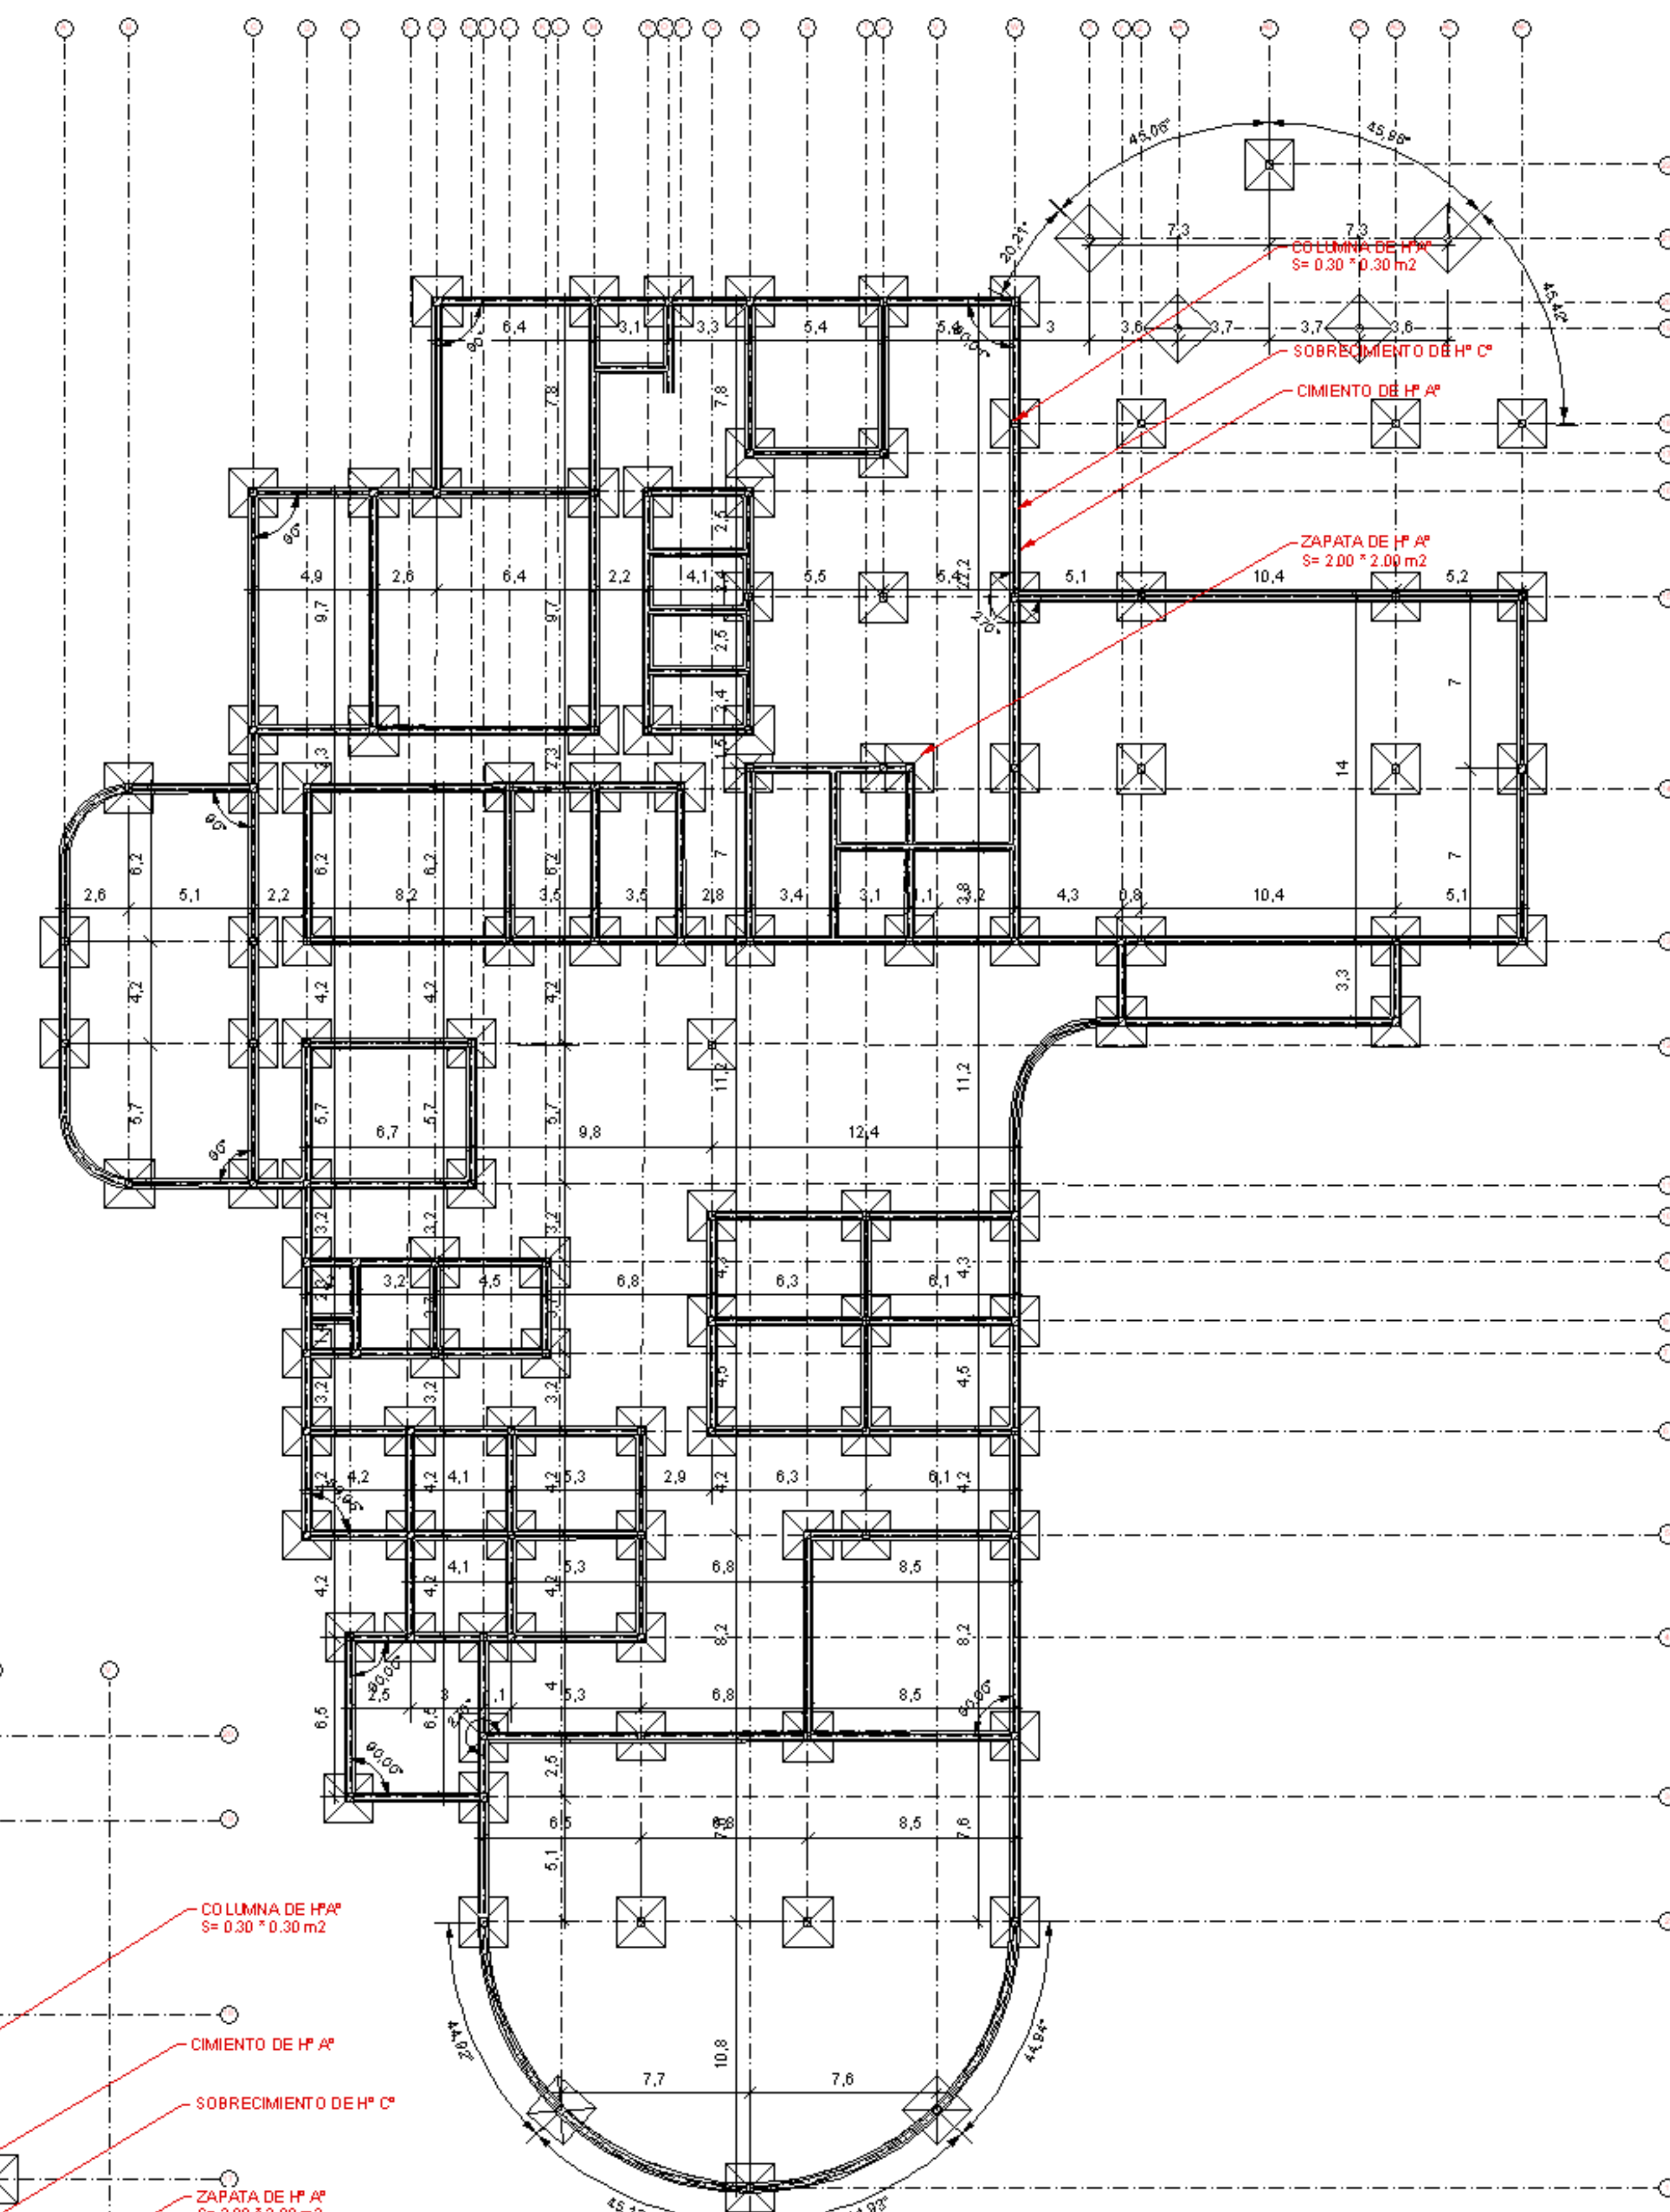

CIMENTOS, SOBRECIMENTOS Y FUNDACIONES DE AREA ADMINISTRACION Y SERVICIOS HOTEL TURISTICO****
ESC. 1:200

Nº DE LÁMINA

17

ARQUITECTURA Y URBANISMO

CARRERA DE ARQUITECTURA Y URBANISMO

PROYECTO :HOTEL TURÍSTICO****

FECHA : 03/12/2009

DOCENTE. : ARQ. WIDMAR W. ULLOA B.

UNIVERSITARIA: FIGUEROA NIEVES NEIDY

U.A.M.S.
PROYECTO DE GRADO
---2009---
ARQUITECTURA Y URBANISMO