




**PERSPECTIVA GENERAL DEL PROYECTO
HOTEL TURÍSTICO******



**PERSPECTIVA GENERAL AREA CONSTRUIDA
HOTEL TURÍSTICO******



**PERSPECTIVA DETALLE DE PLANTA LIBRE
HOTEL TURÍSTICO******

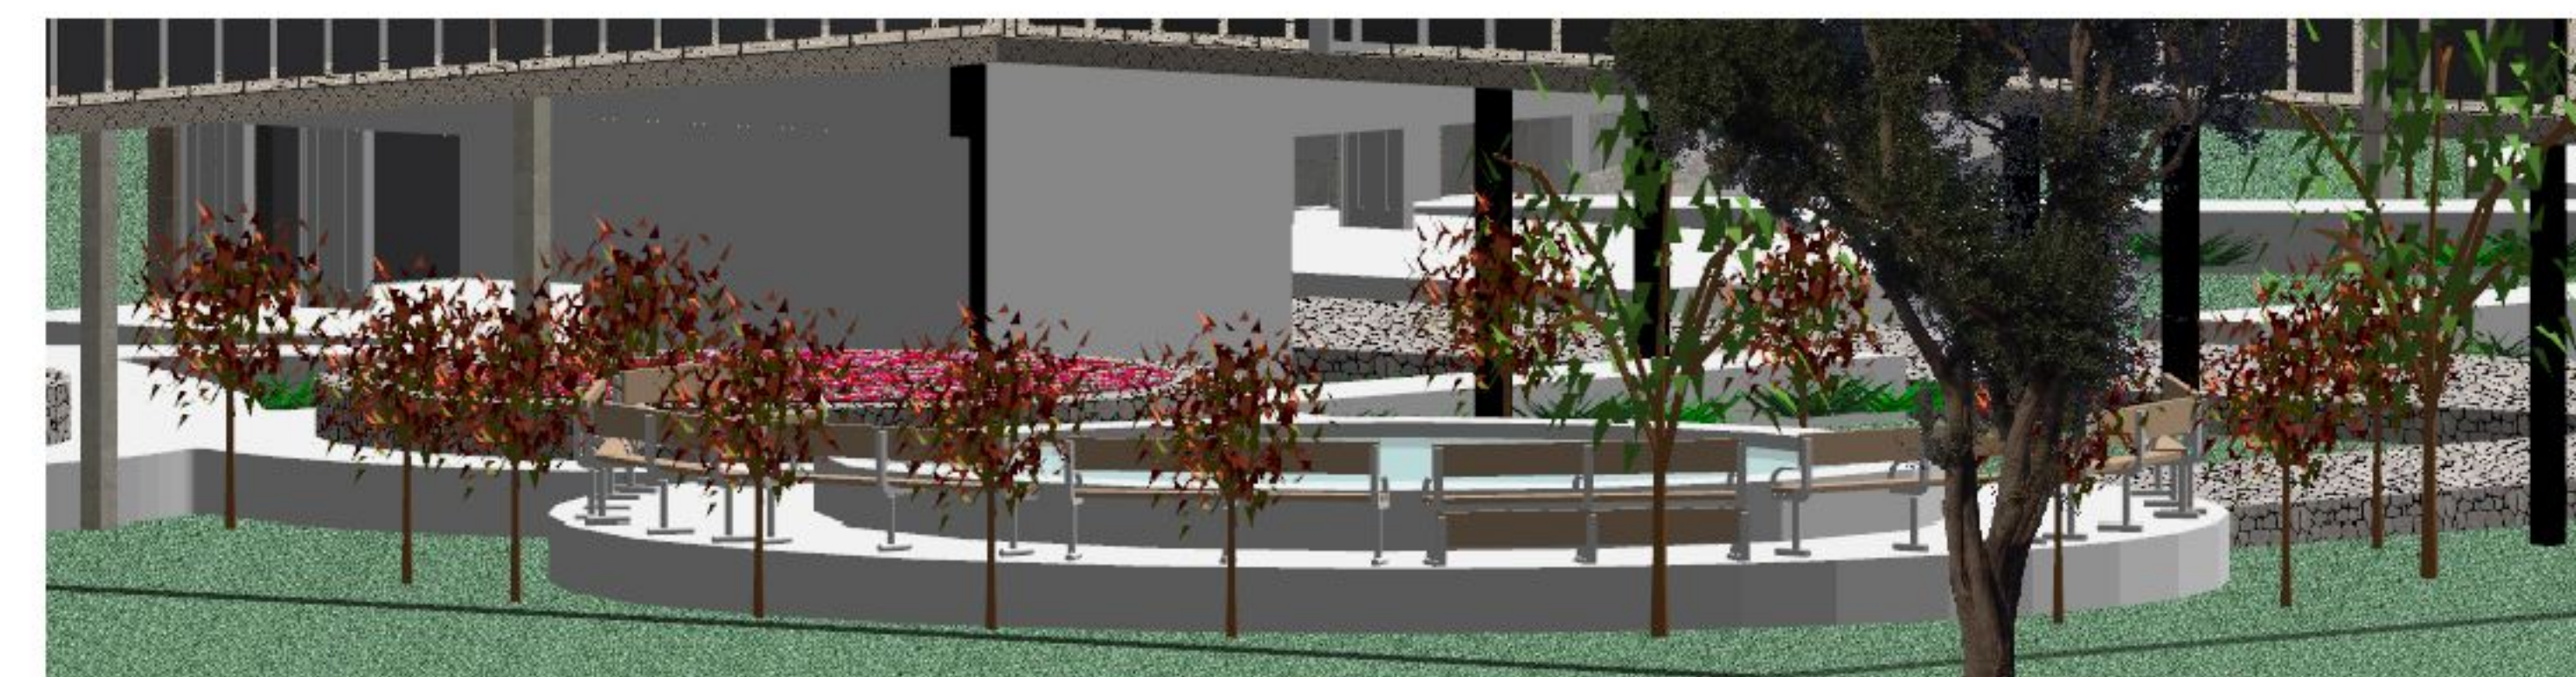



**PERSPECTIVA DETALLE DE PLANTA LIBRE
HOTEL TURÍSTICO******



**PERSPECTIVA DETALLE DE RESTAURANT
HOTEL TURÍSTICO******



**PERSPECTIVA DETALLE DE HABITACION
HOTEL TURÍSTICO******

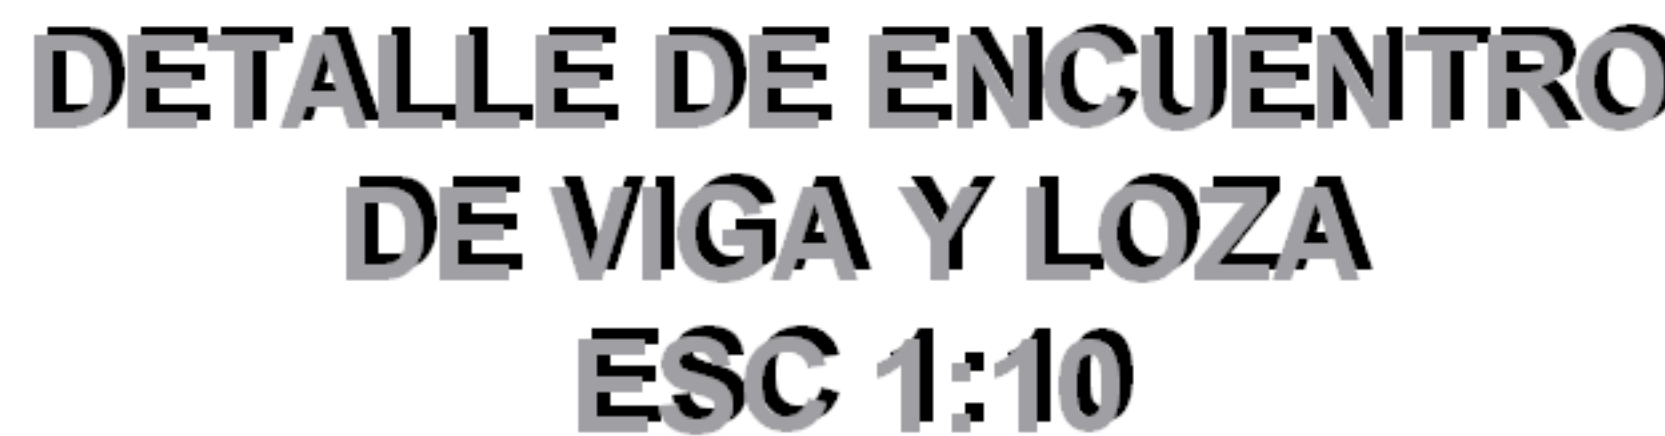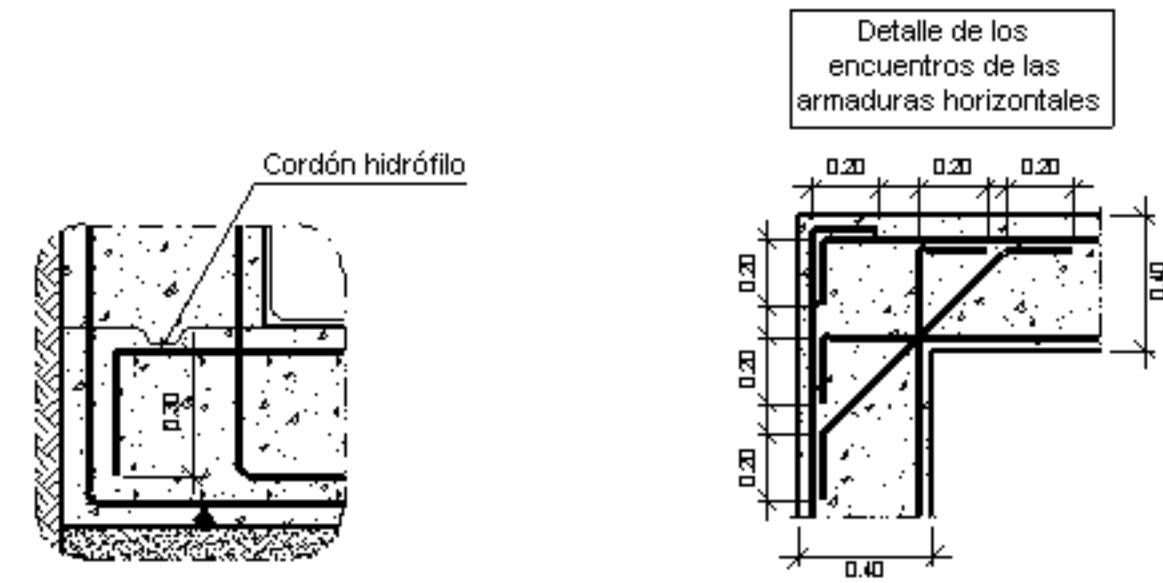



AMBIENTACION INTERIOR SALA DE ESPERA




AMBIENTACION INTERIOR LOBBY




AMBIENTACION INTERIOR SUITE






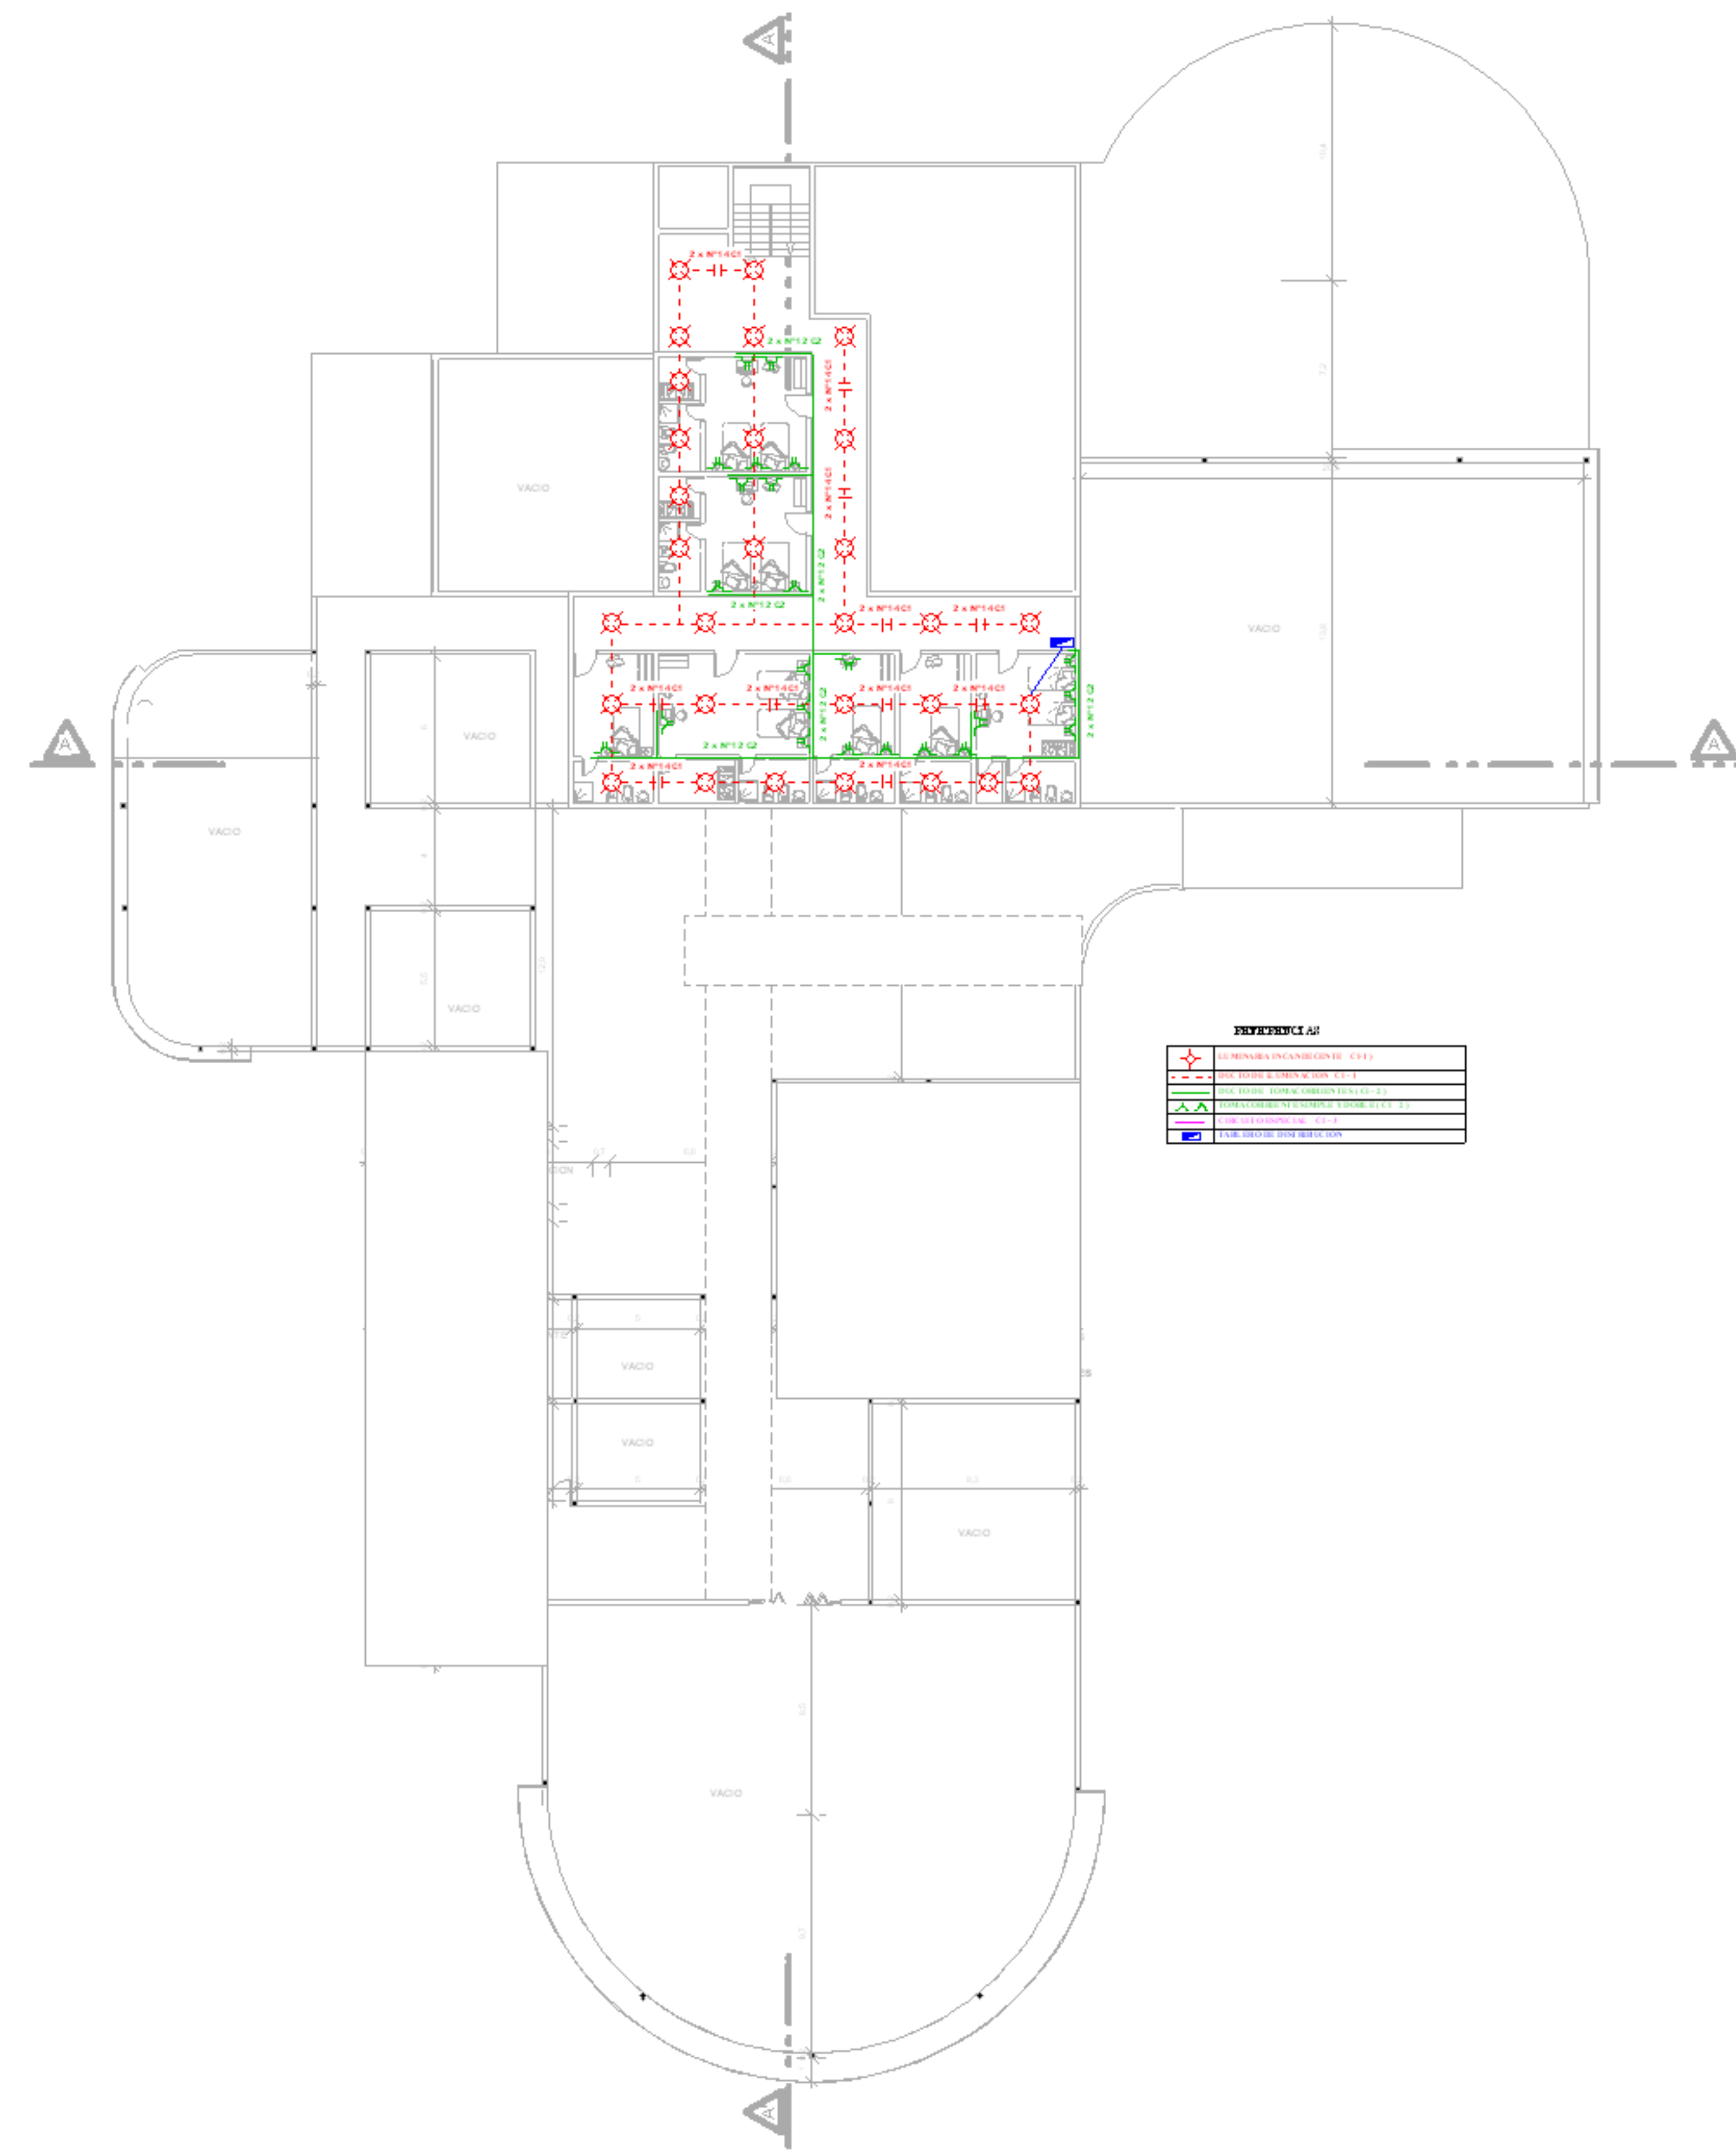


INSTALACION ELECTRICA PLANTA ALTA AREAS ADMIN ISTRATIVA Y SERVICIOS

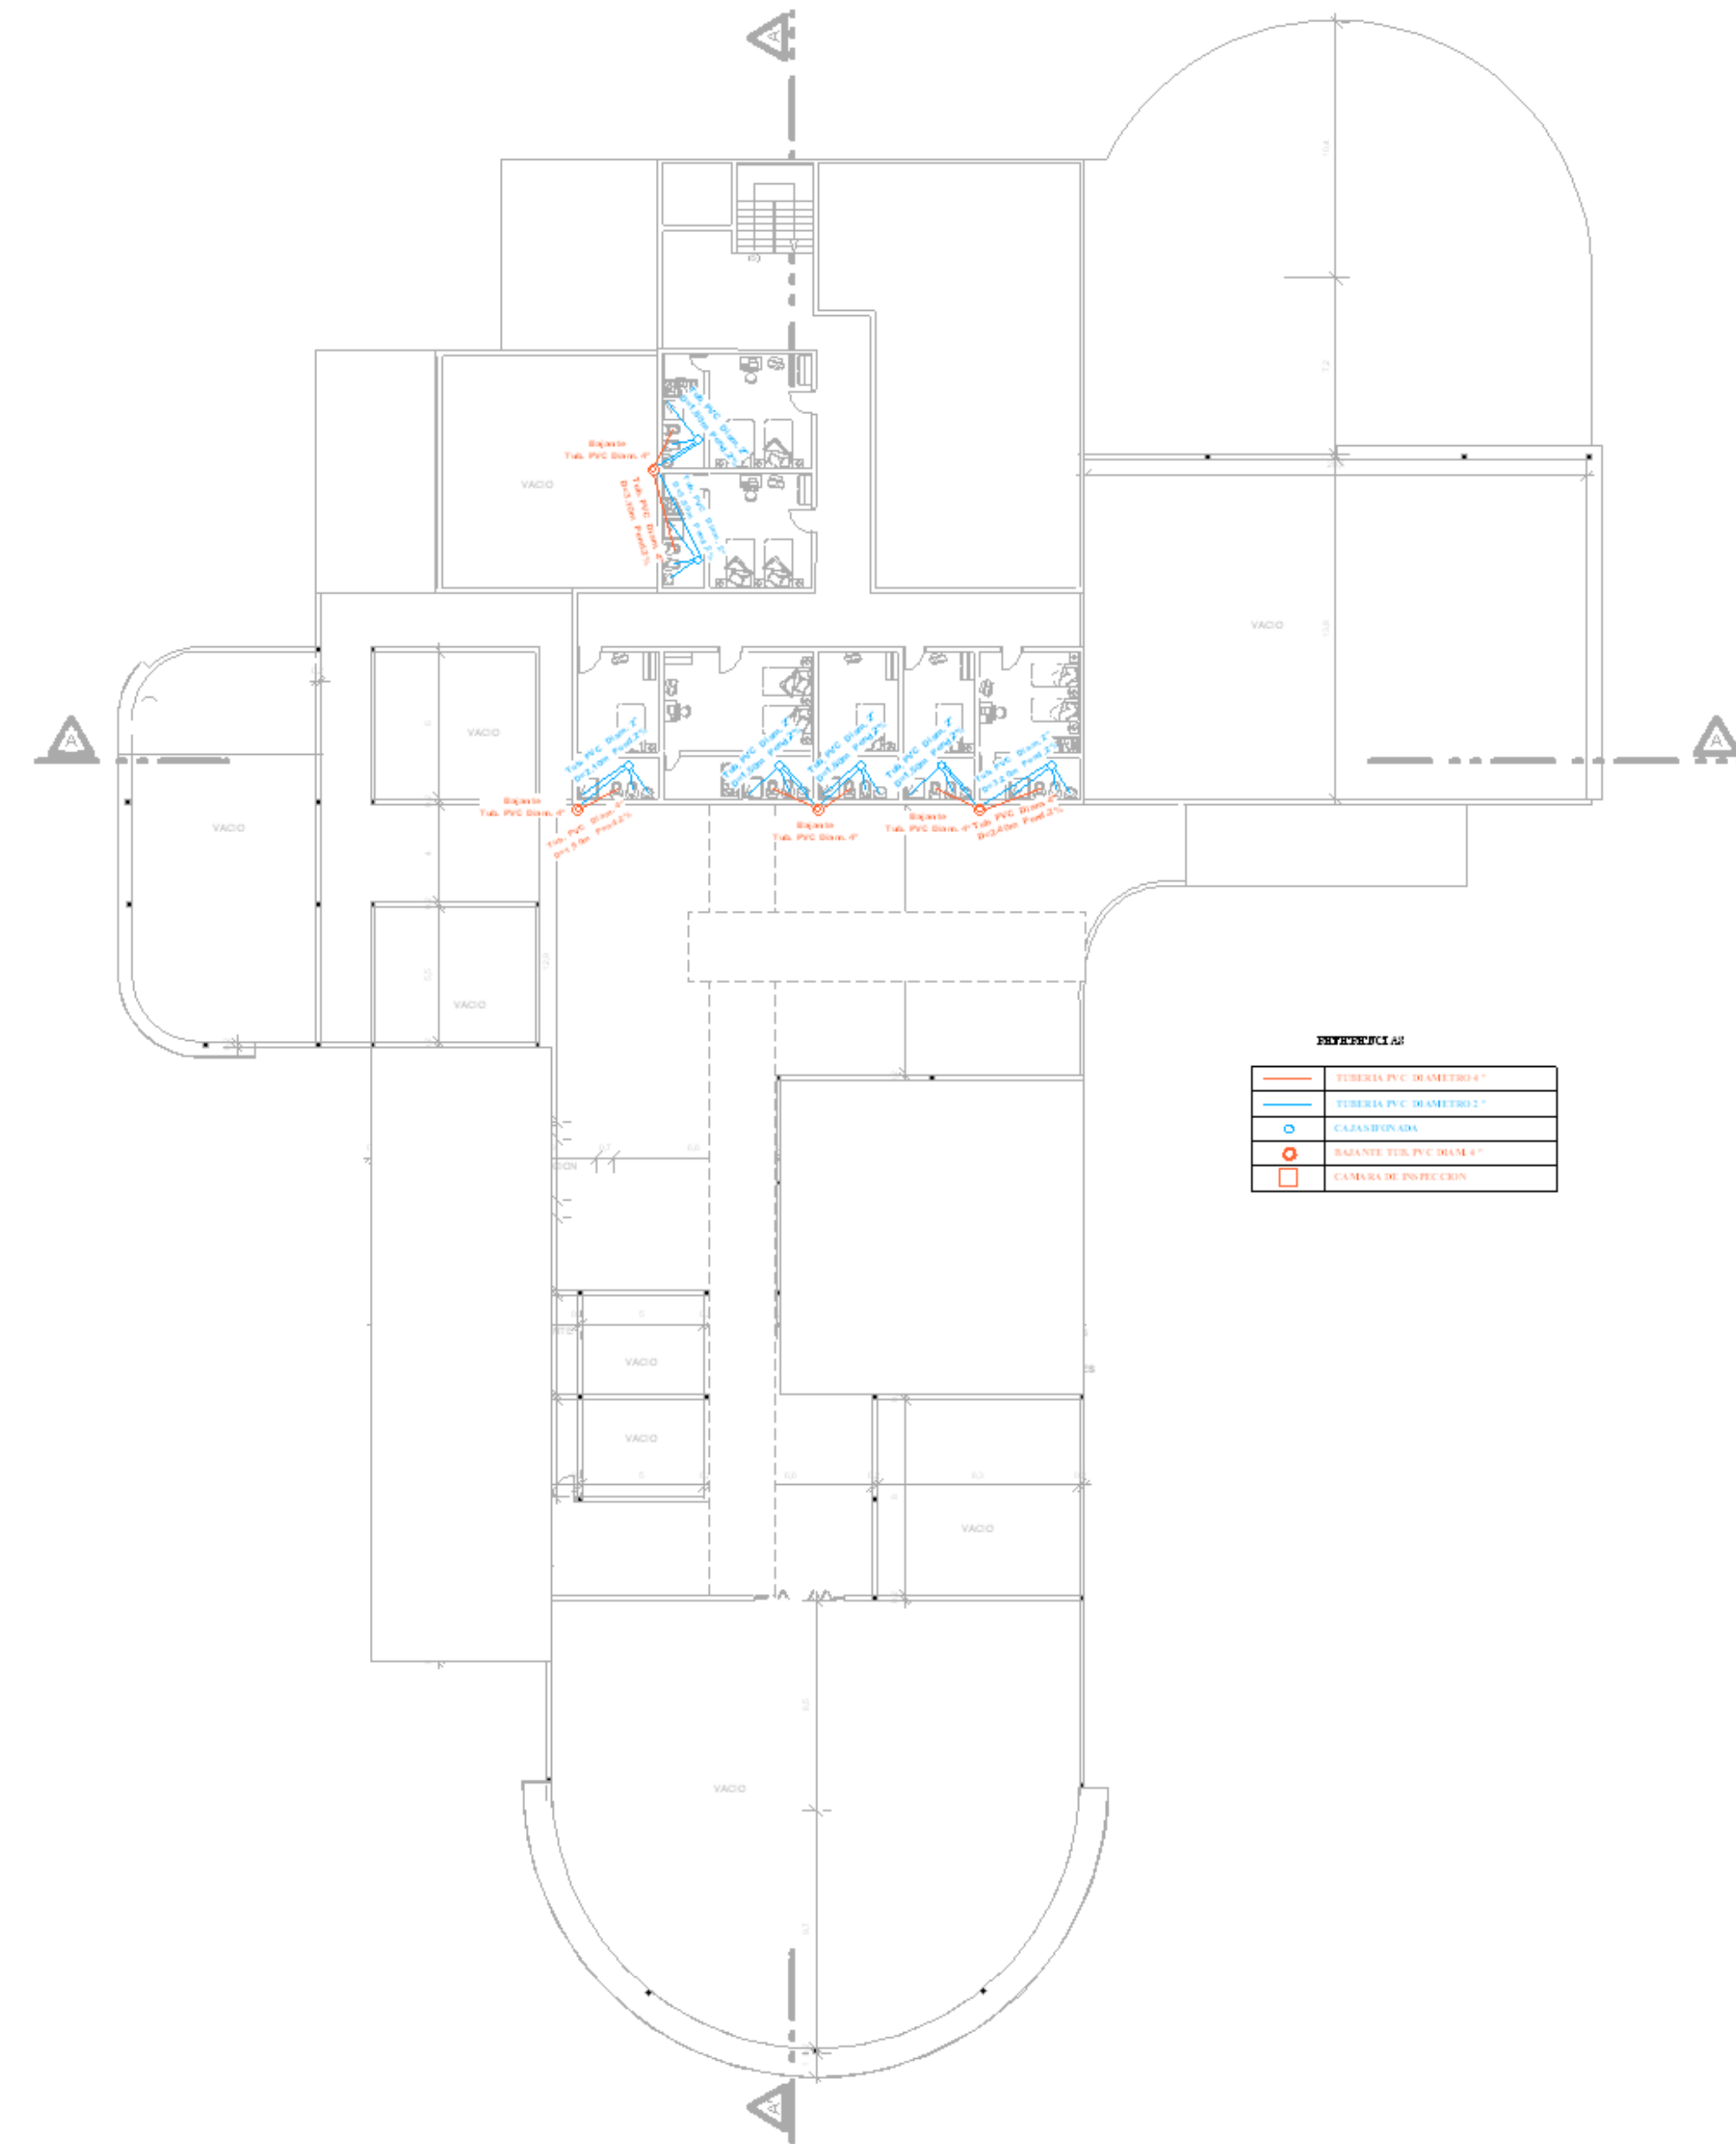

INSTALACION SANITARIA PLANTA ALTA AREAS ADMIN ISTRATIVA Y SERVICIOS

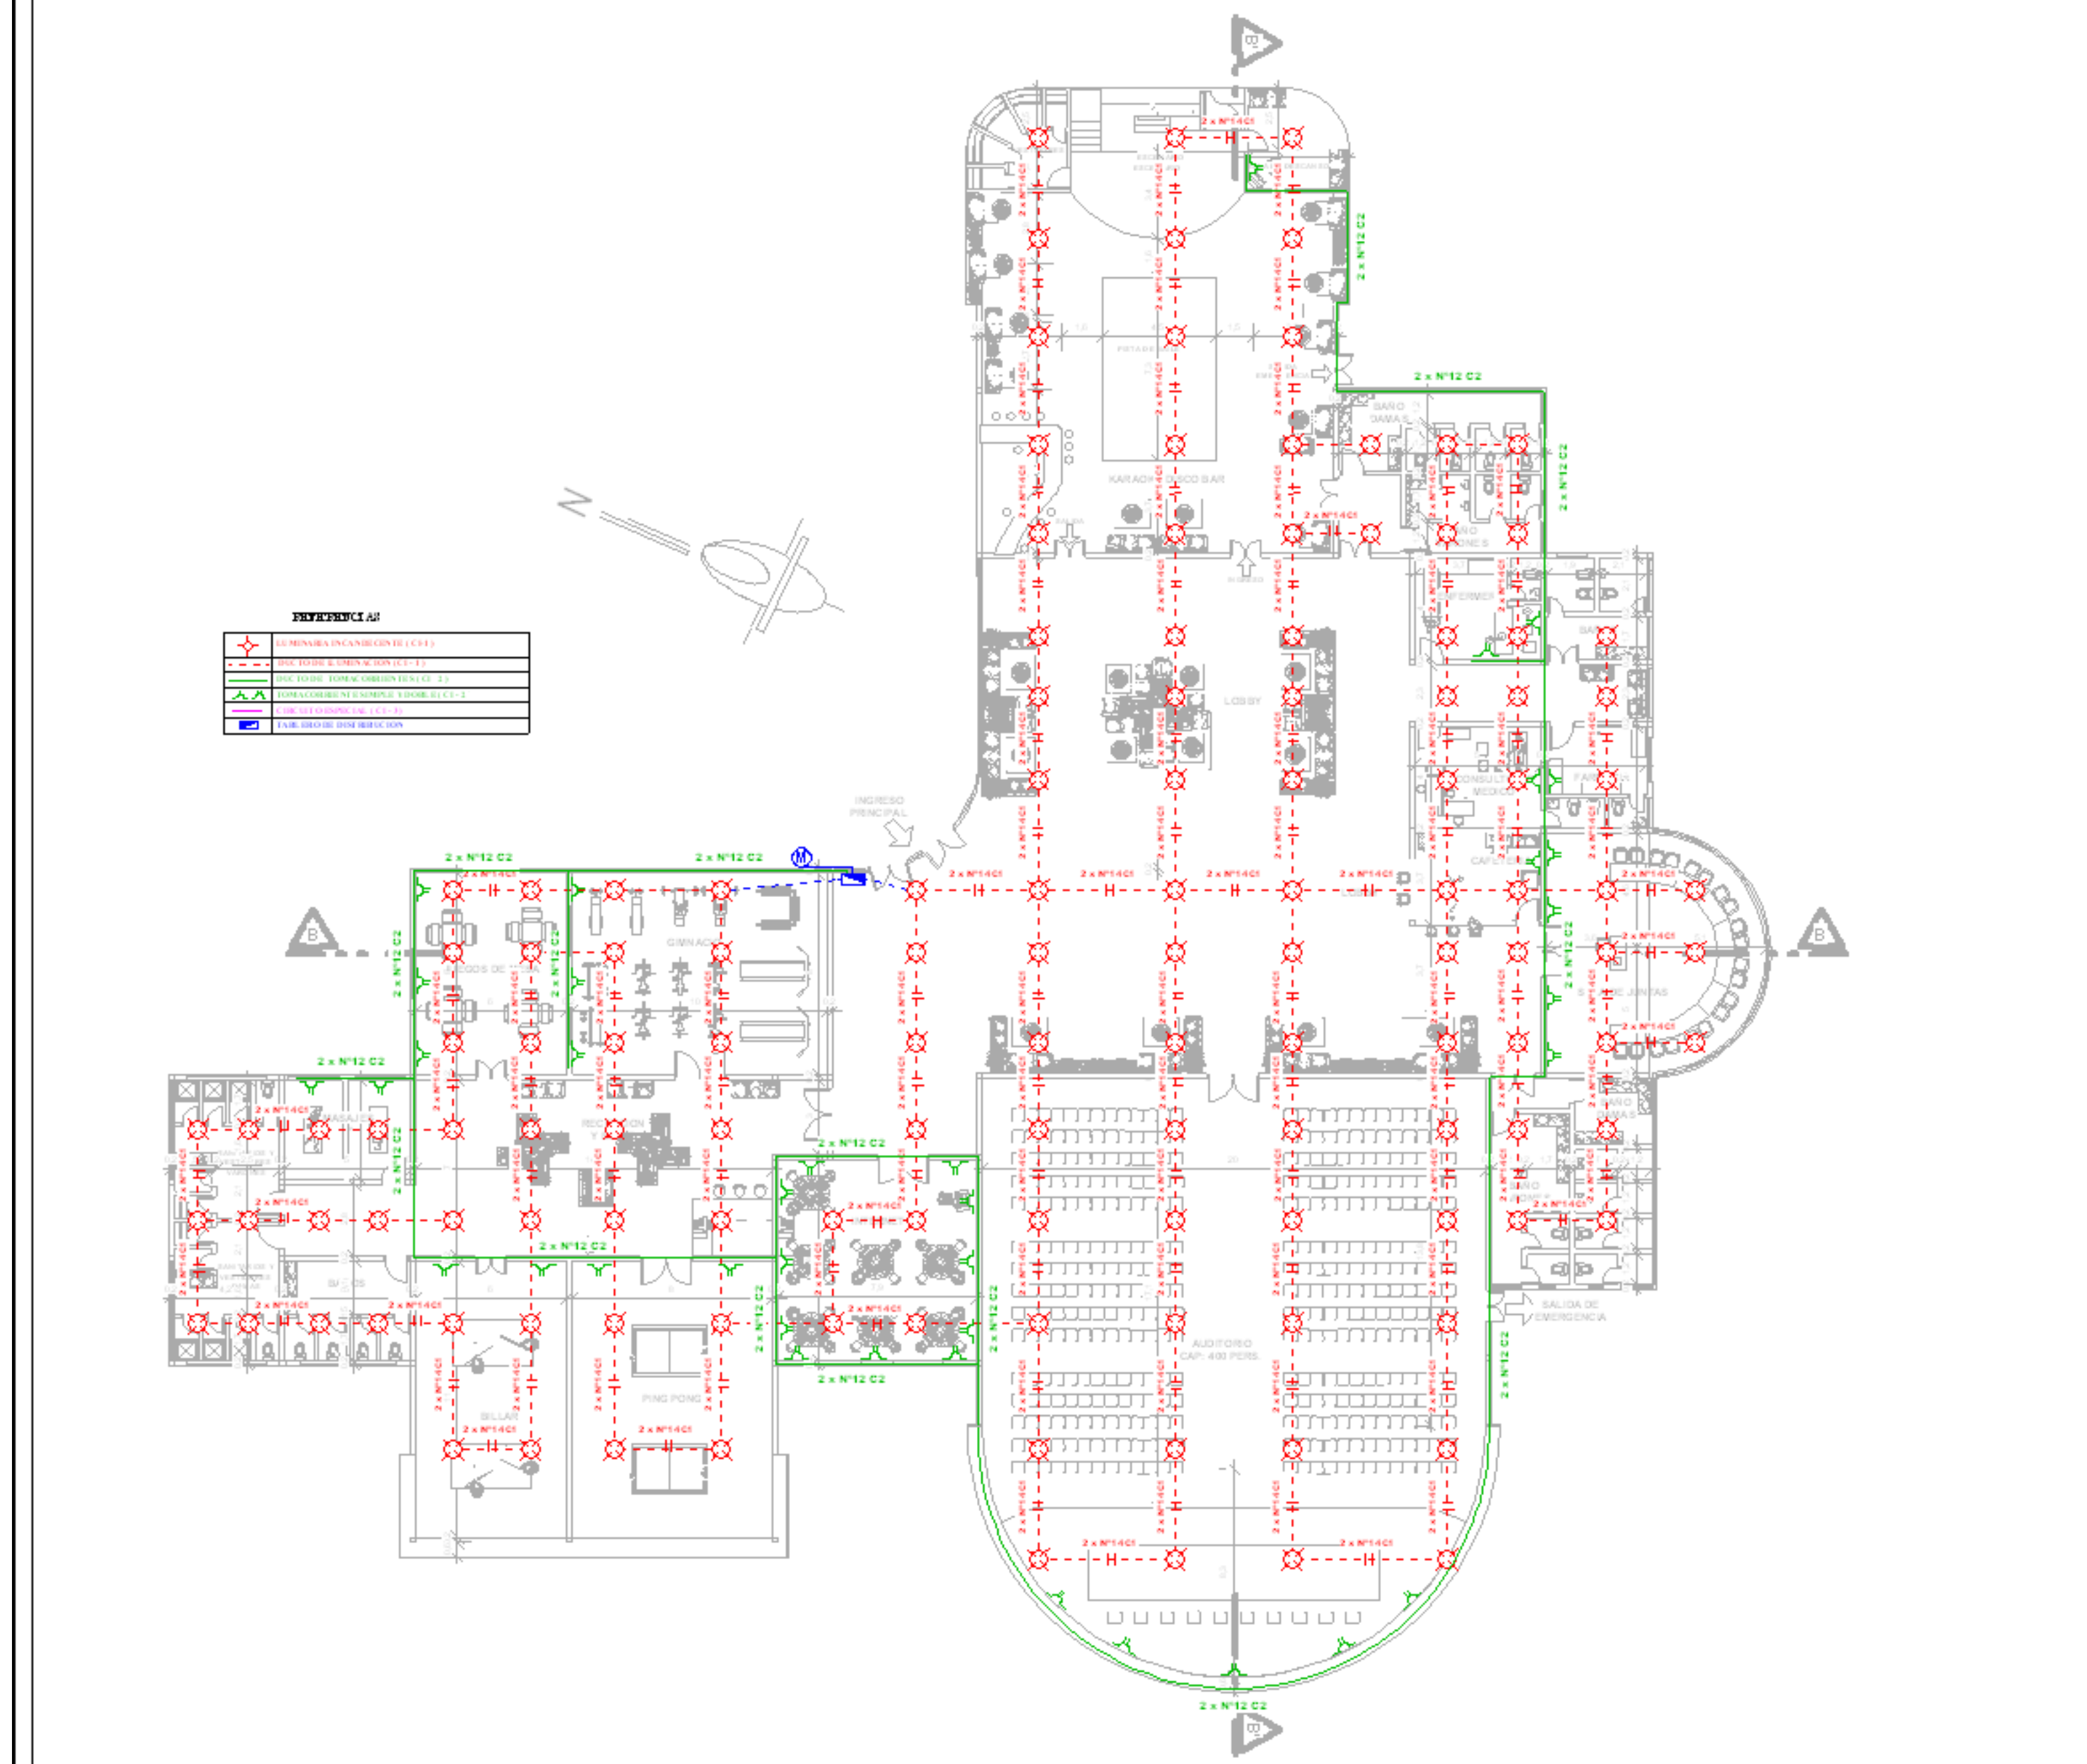

INSTALACION ELECTRICA DE AREA RECREACION. DEPORTES Y ESPECIALES HOTEL TURISTICO****
ESC. 1:200

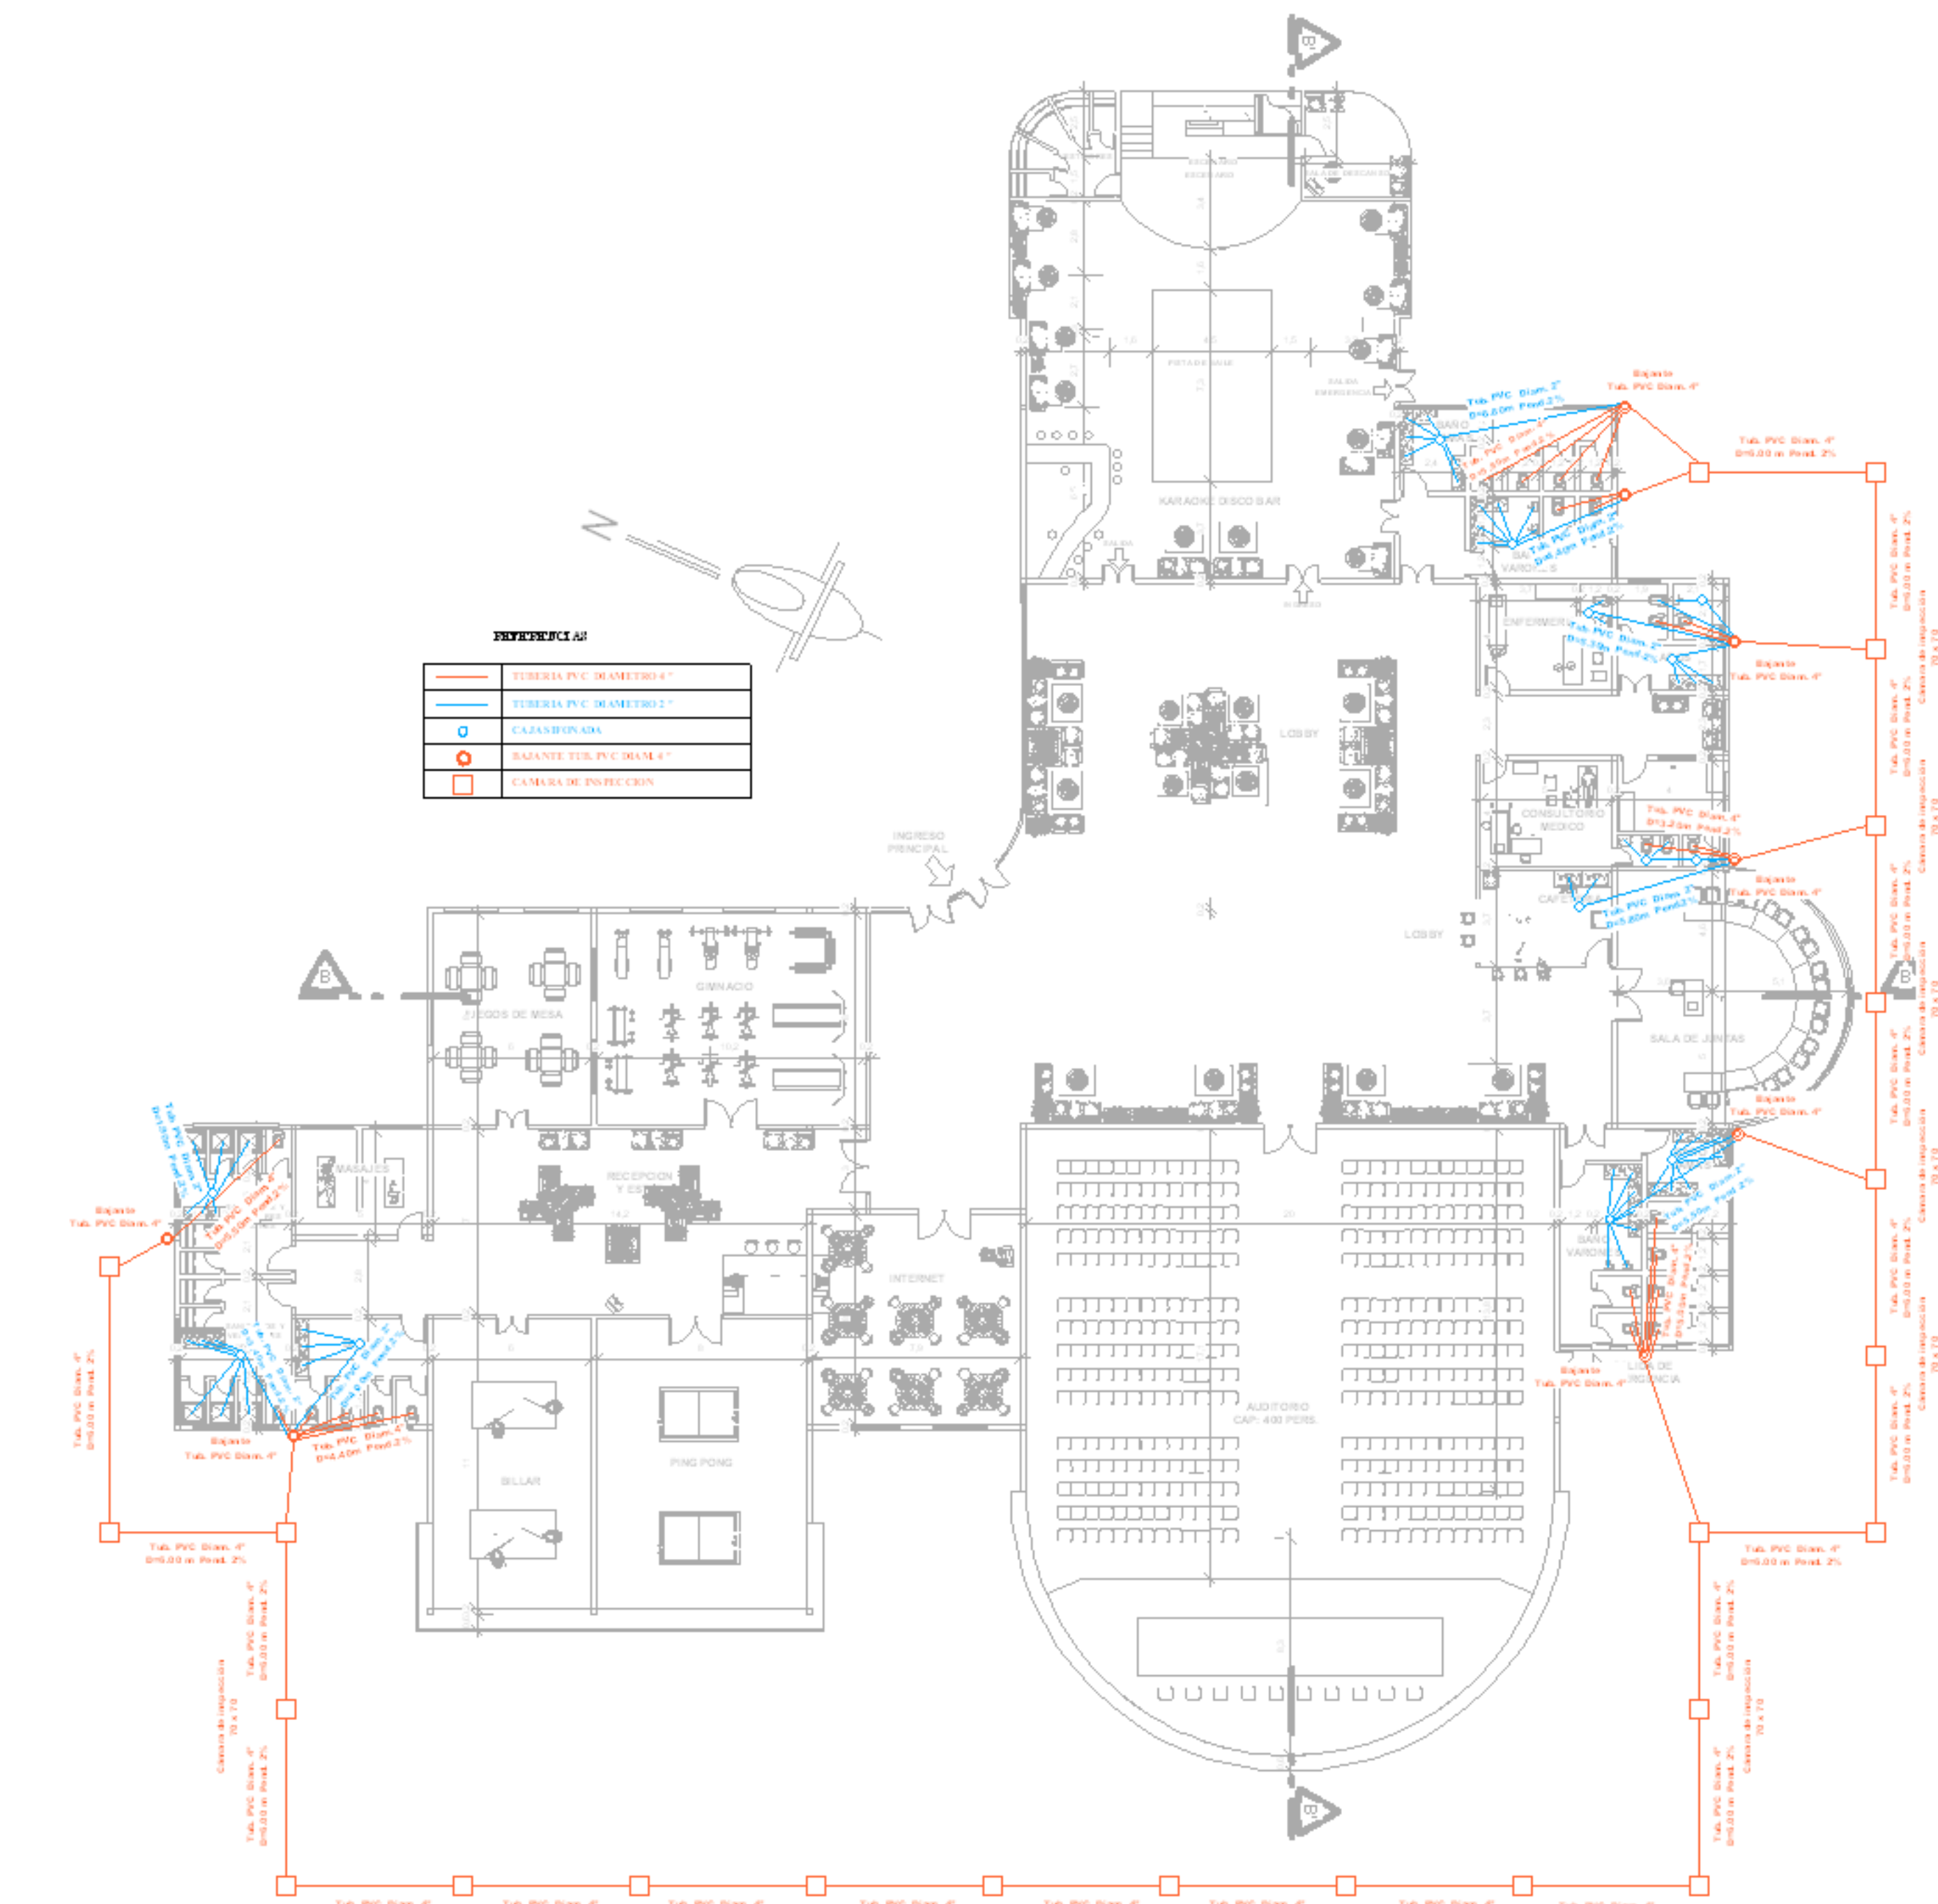

INSTALACION ELECTRICA DE AREA RECREACION. DEPORTES Y ESPECIALES HOTEL TURISTICO****
ESC. 1:200

CARRERA DE ARQUITECTURA Y URBANISMO

PROYECTO :HOTEL TURISTICO****

DOCENTE. : ARQ. WIDMAR W. ULLOA B.

UNIVERSITARIA: FIGUEROA NIEVES NEIDY


FECHA : 03/12/2009

Nº DE LÁMINA


23

ARQUITECTURA Y URBANISMO


U.A.J.M.S.
PROYECTO DE GRADO
2009
ARQUITECTURA Y URBANISMO

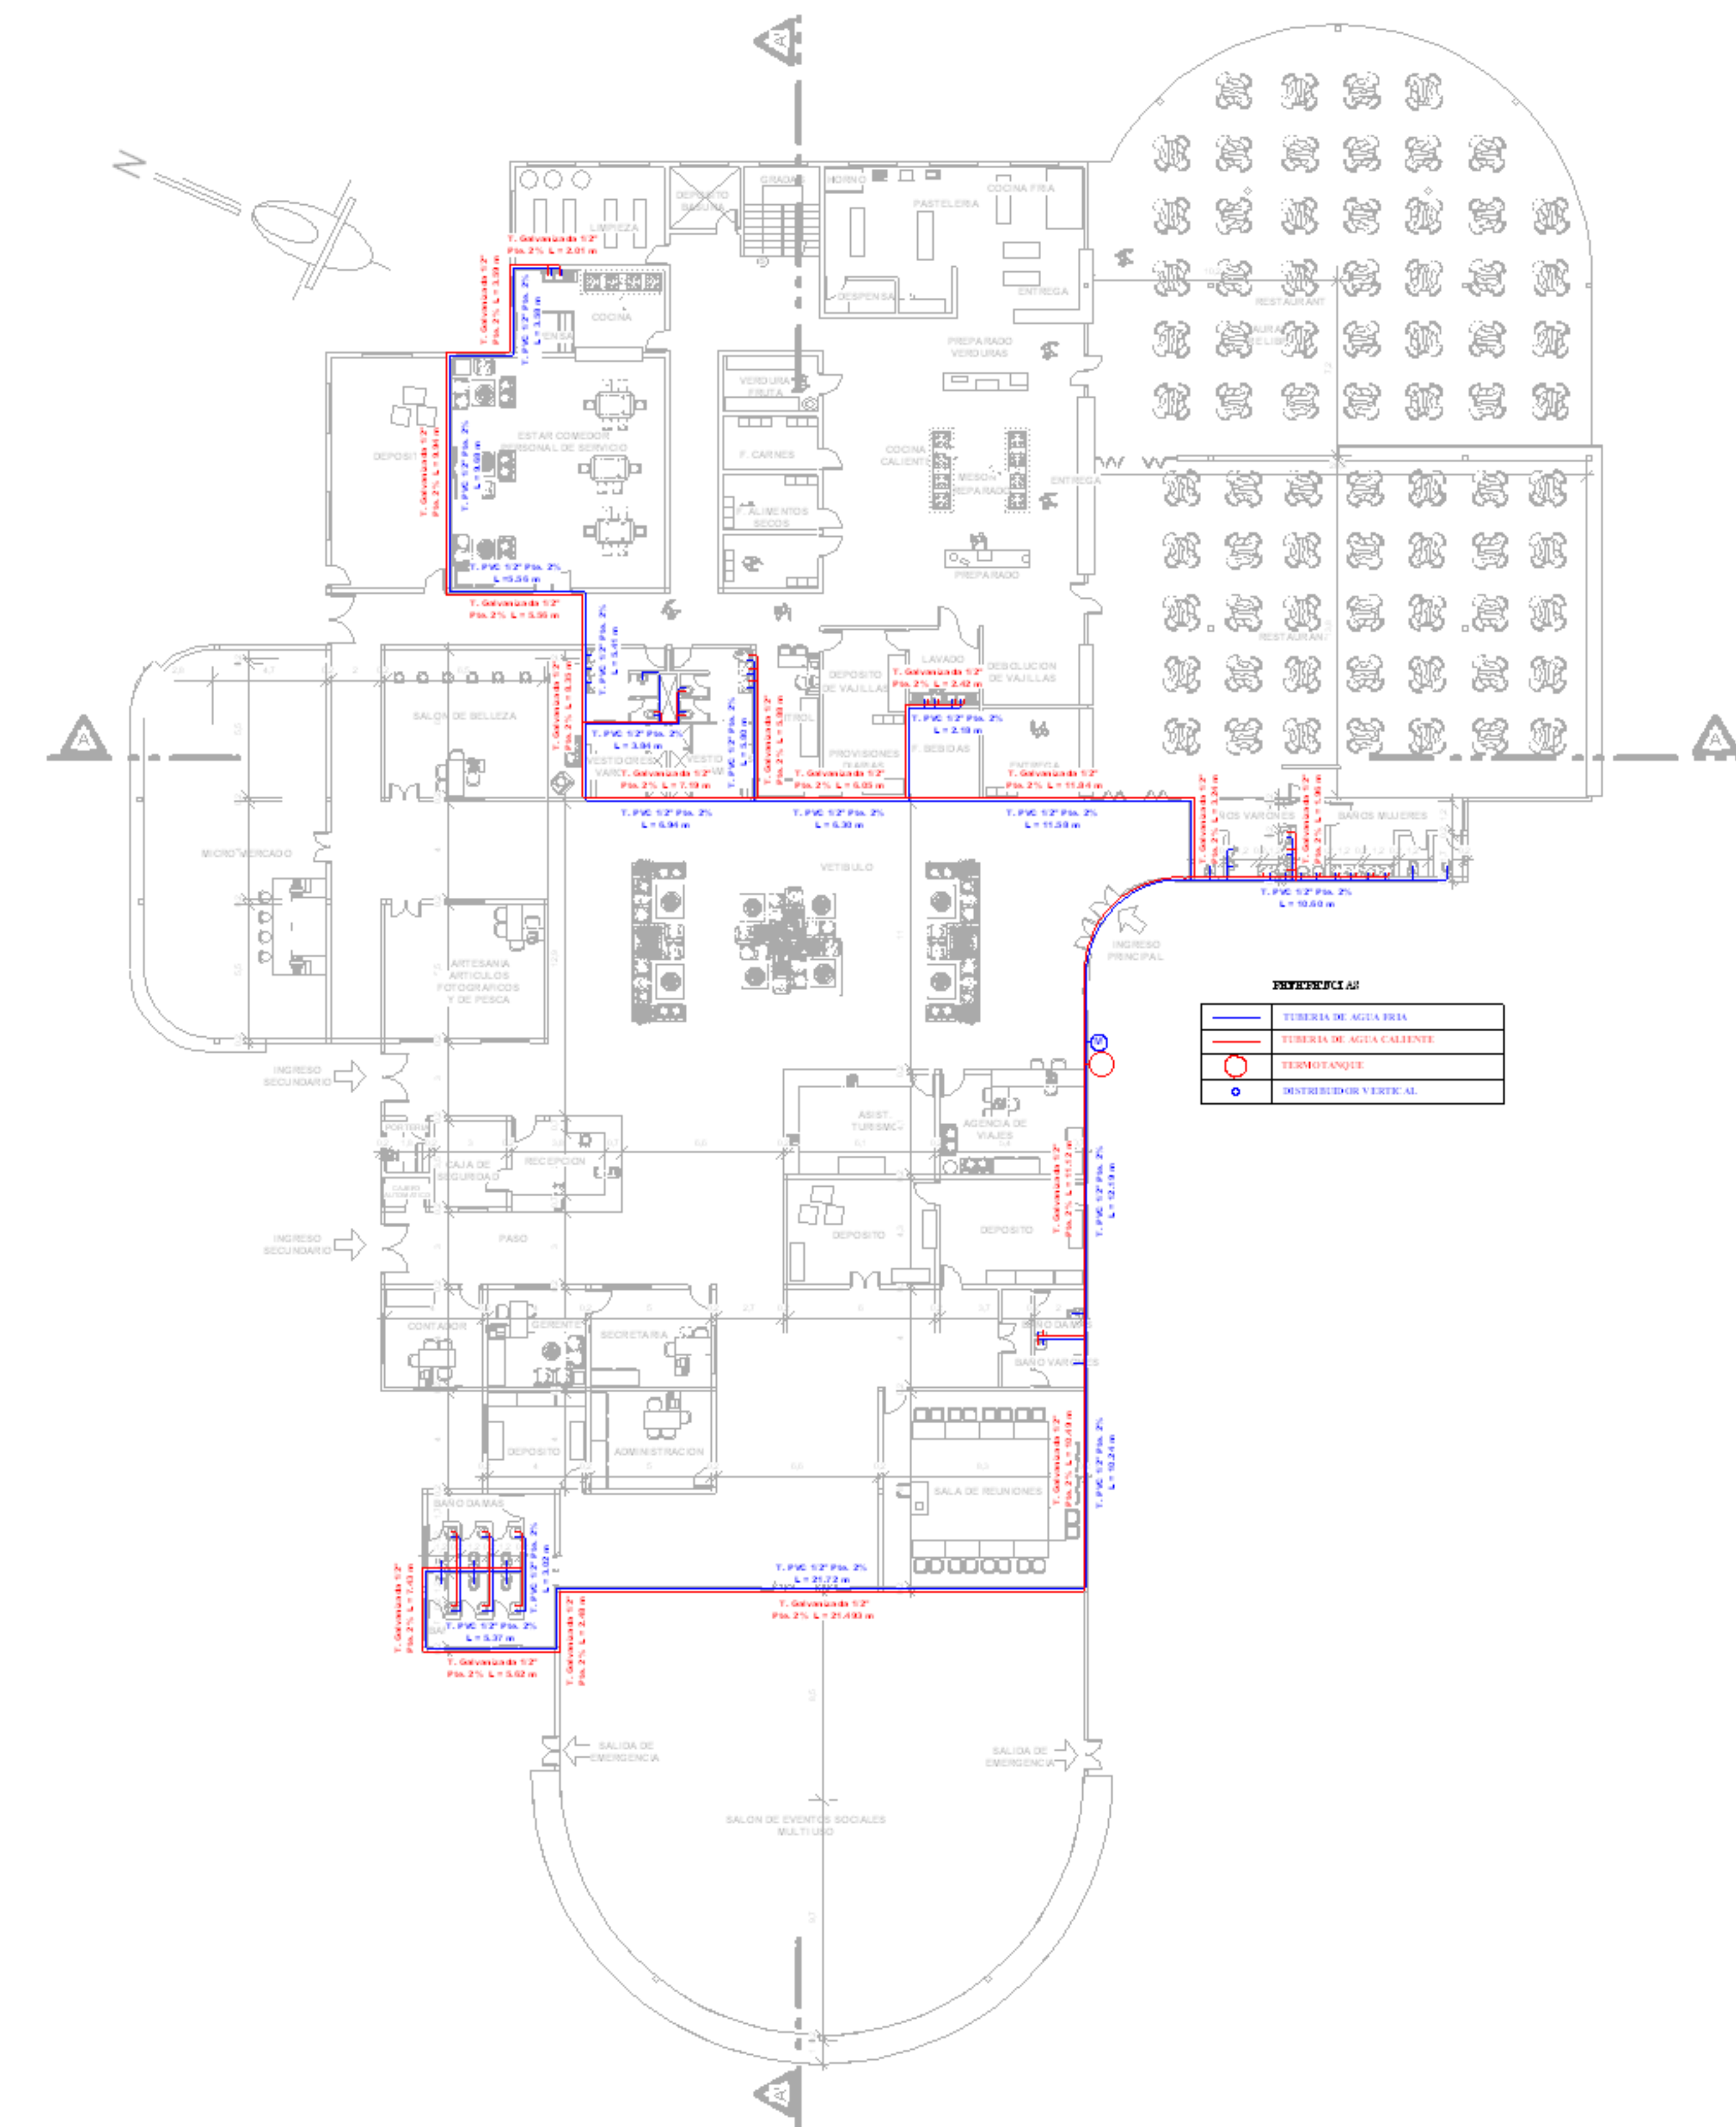


INSTALACION DE AGUA AREA ADMIN ISTRATIVA Y SERVICIO
HOTEL TURISTICO****
ESC. 1:200

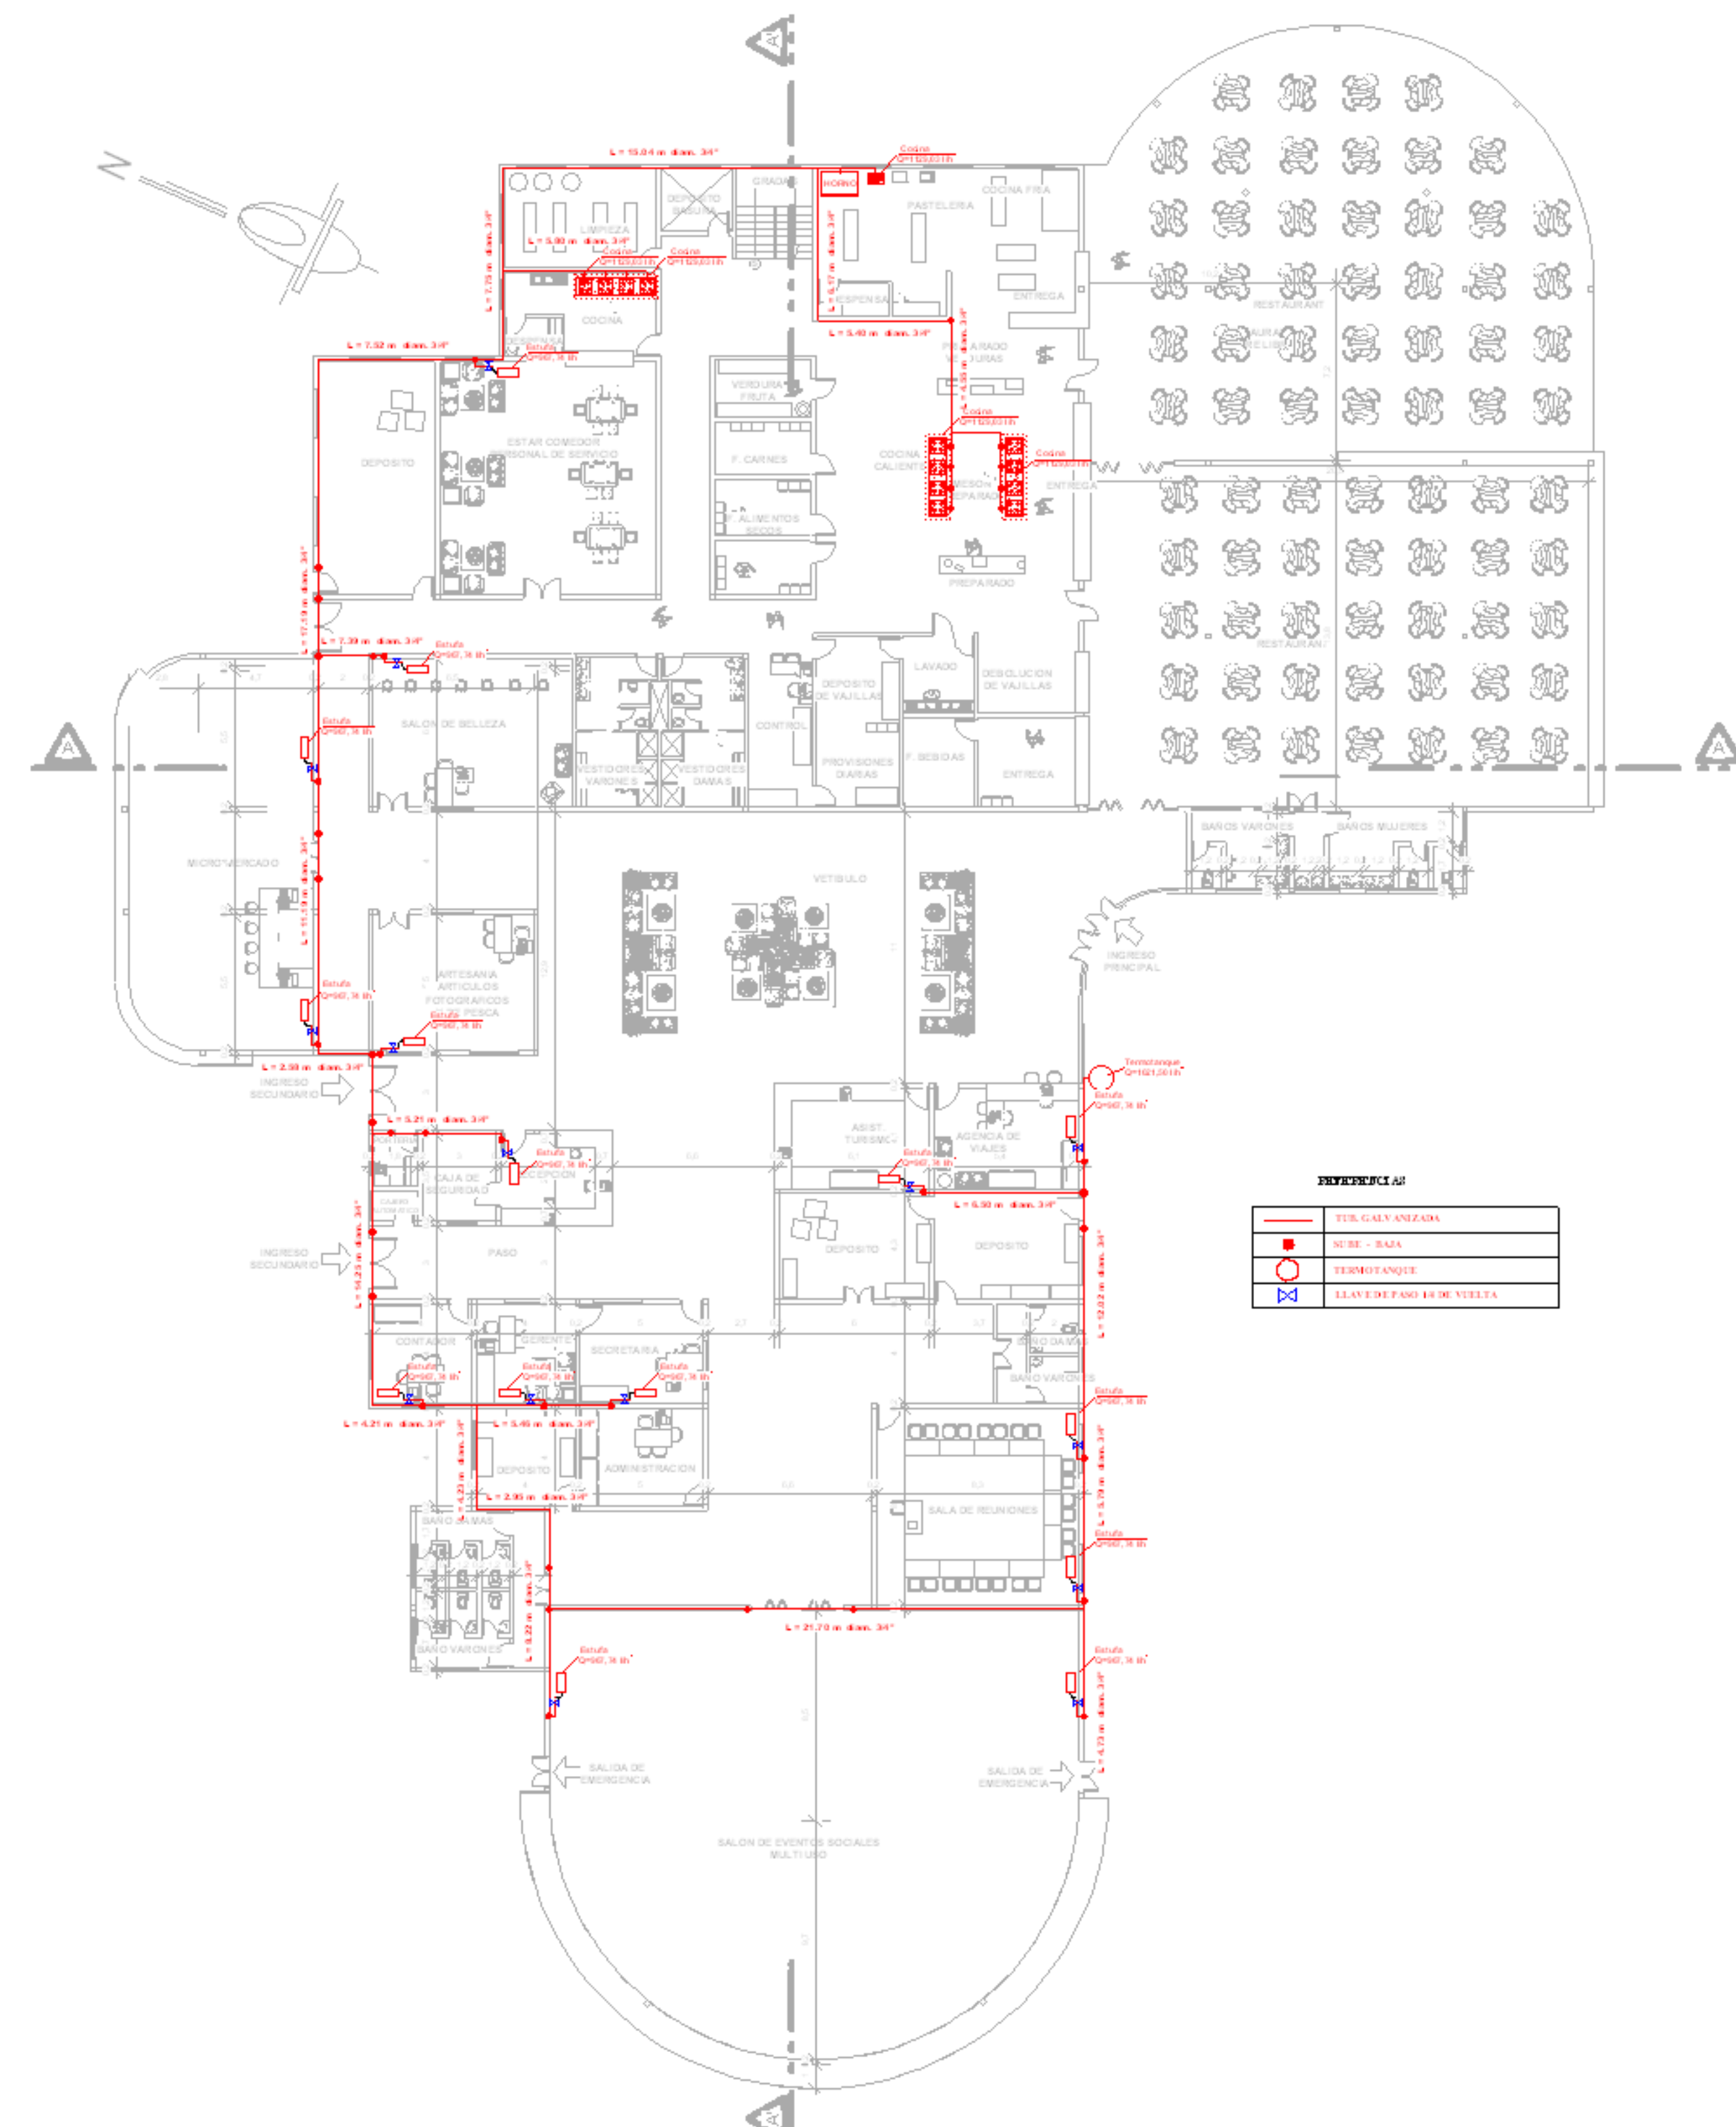

INSTALACION DE GAS AREA ADMIN ISTRATIVA Y SERVICIO
HOTEL TURISTICO****
ESC. 1:200

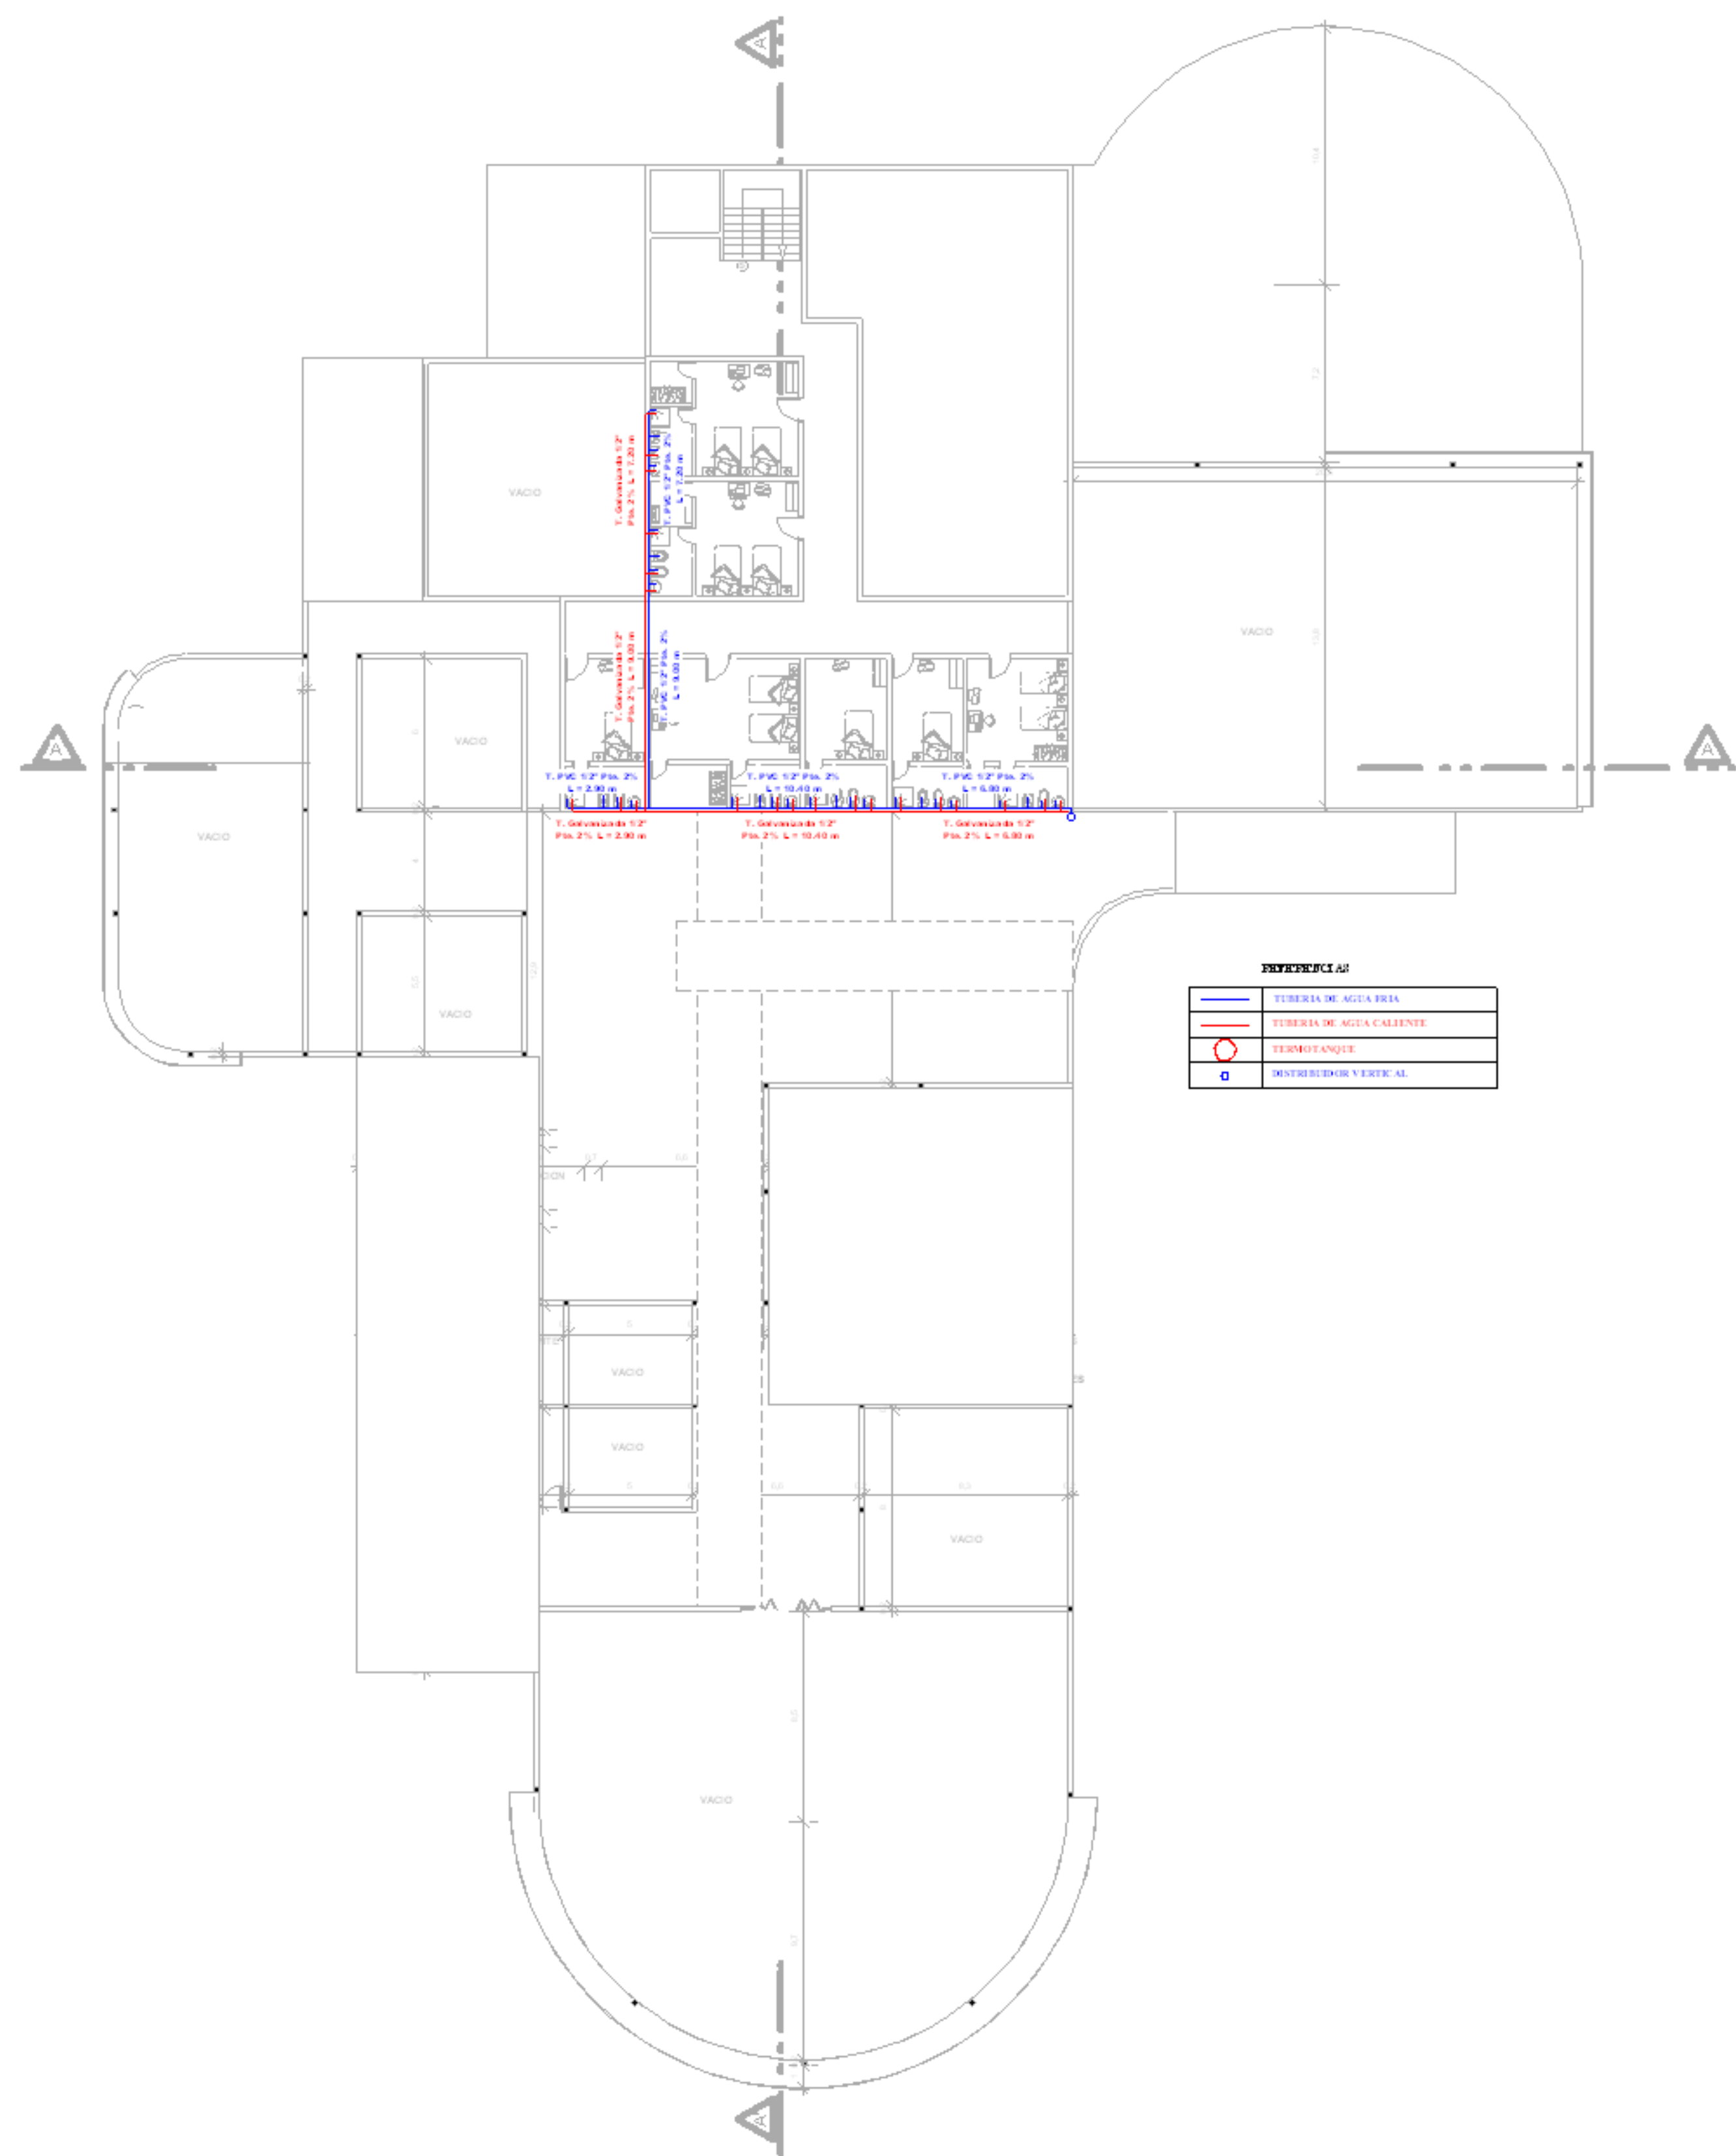


INSTALACION DE AGUA PLANTA ALTA AREA ADMIN ISTRATIVA
Y SERVICIOS HOTEL TURISTICO****
ESC. 1:200

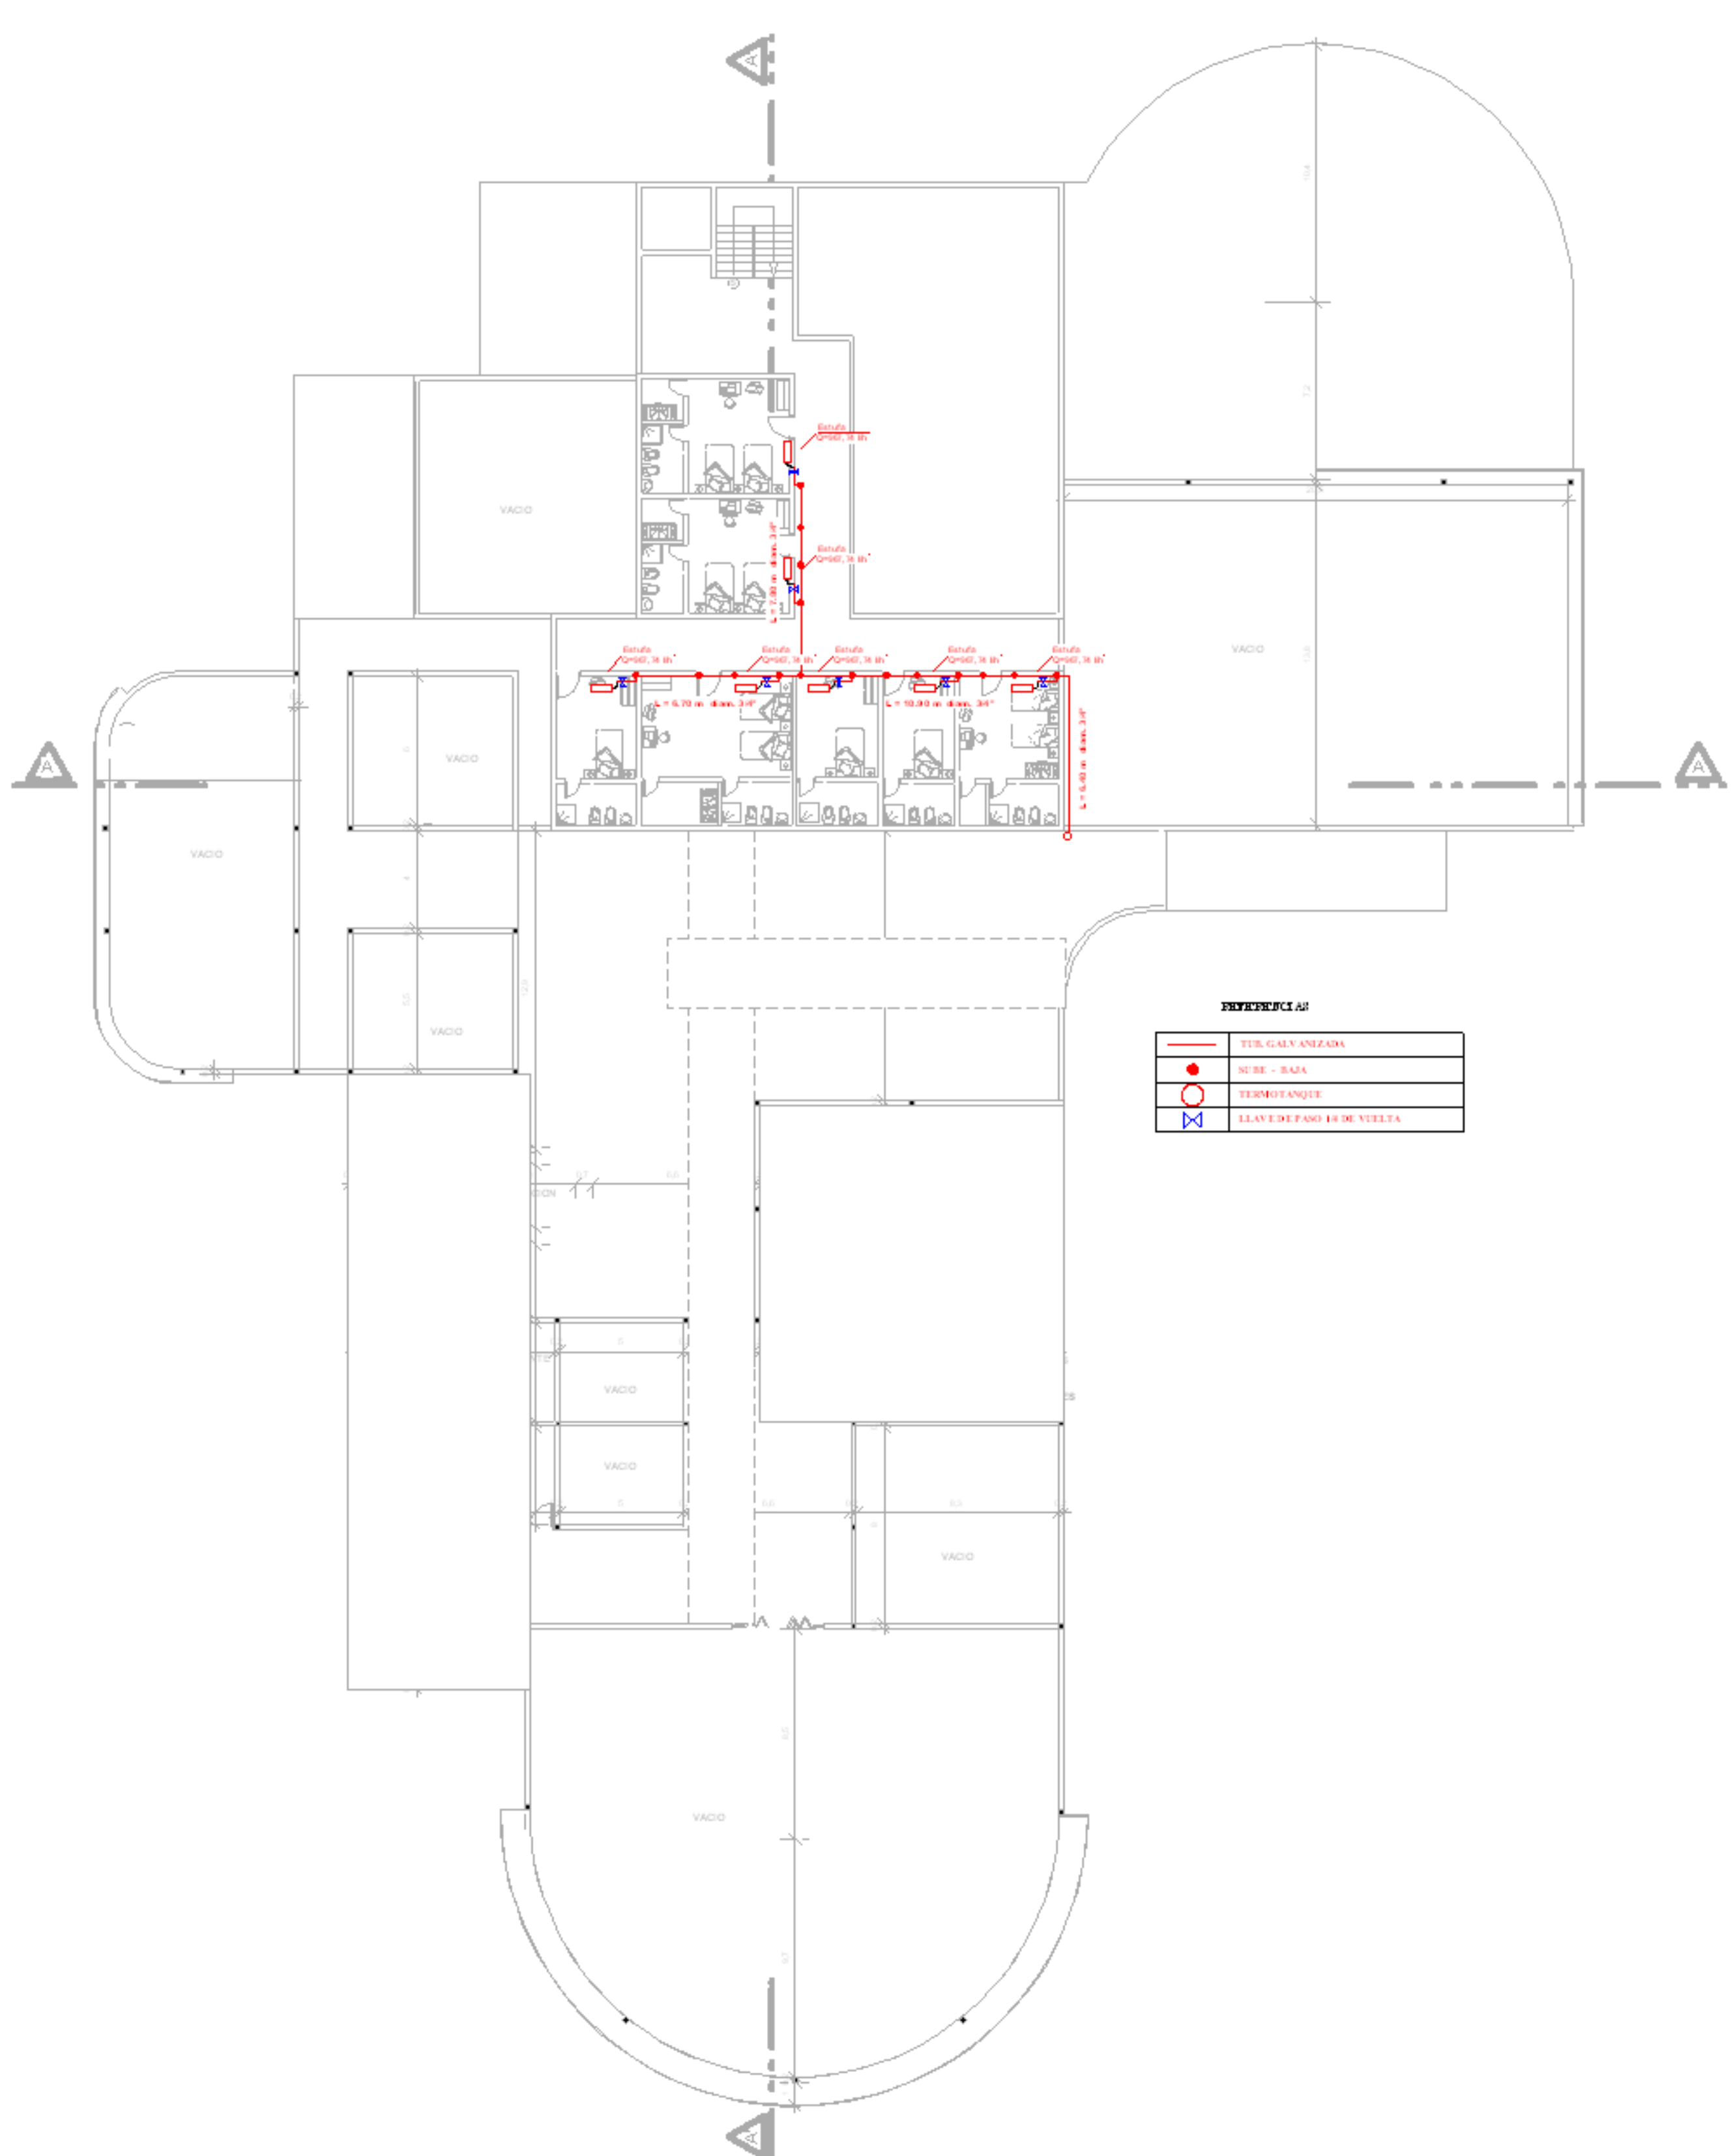



INSTALACION DE GAS PLANTA ALTA AREA ADMIN ISTRATIVA
Y SERVICIOS HOTEL TURISTICO****
ESC. 1:200

INSTALACION DE AGUA AREA DE RECREACION Y DEPORTES Y AREAS ESPECIALES HOTEL TURISTICO****
ESC. 1:200

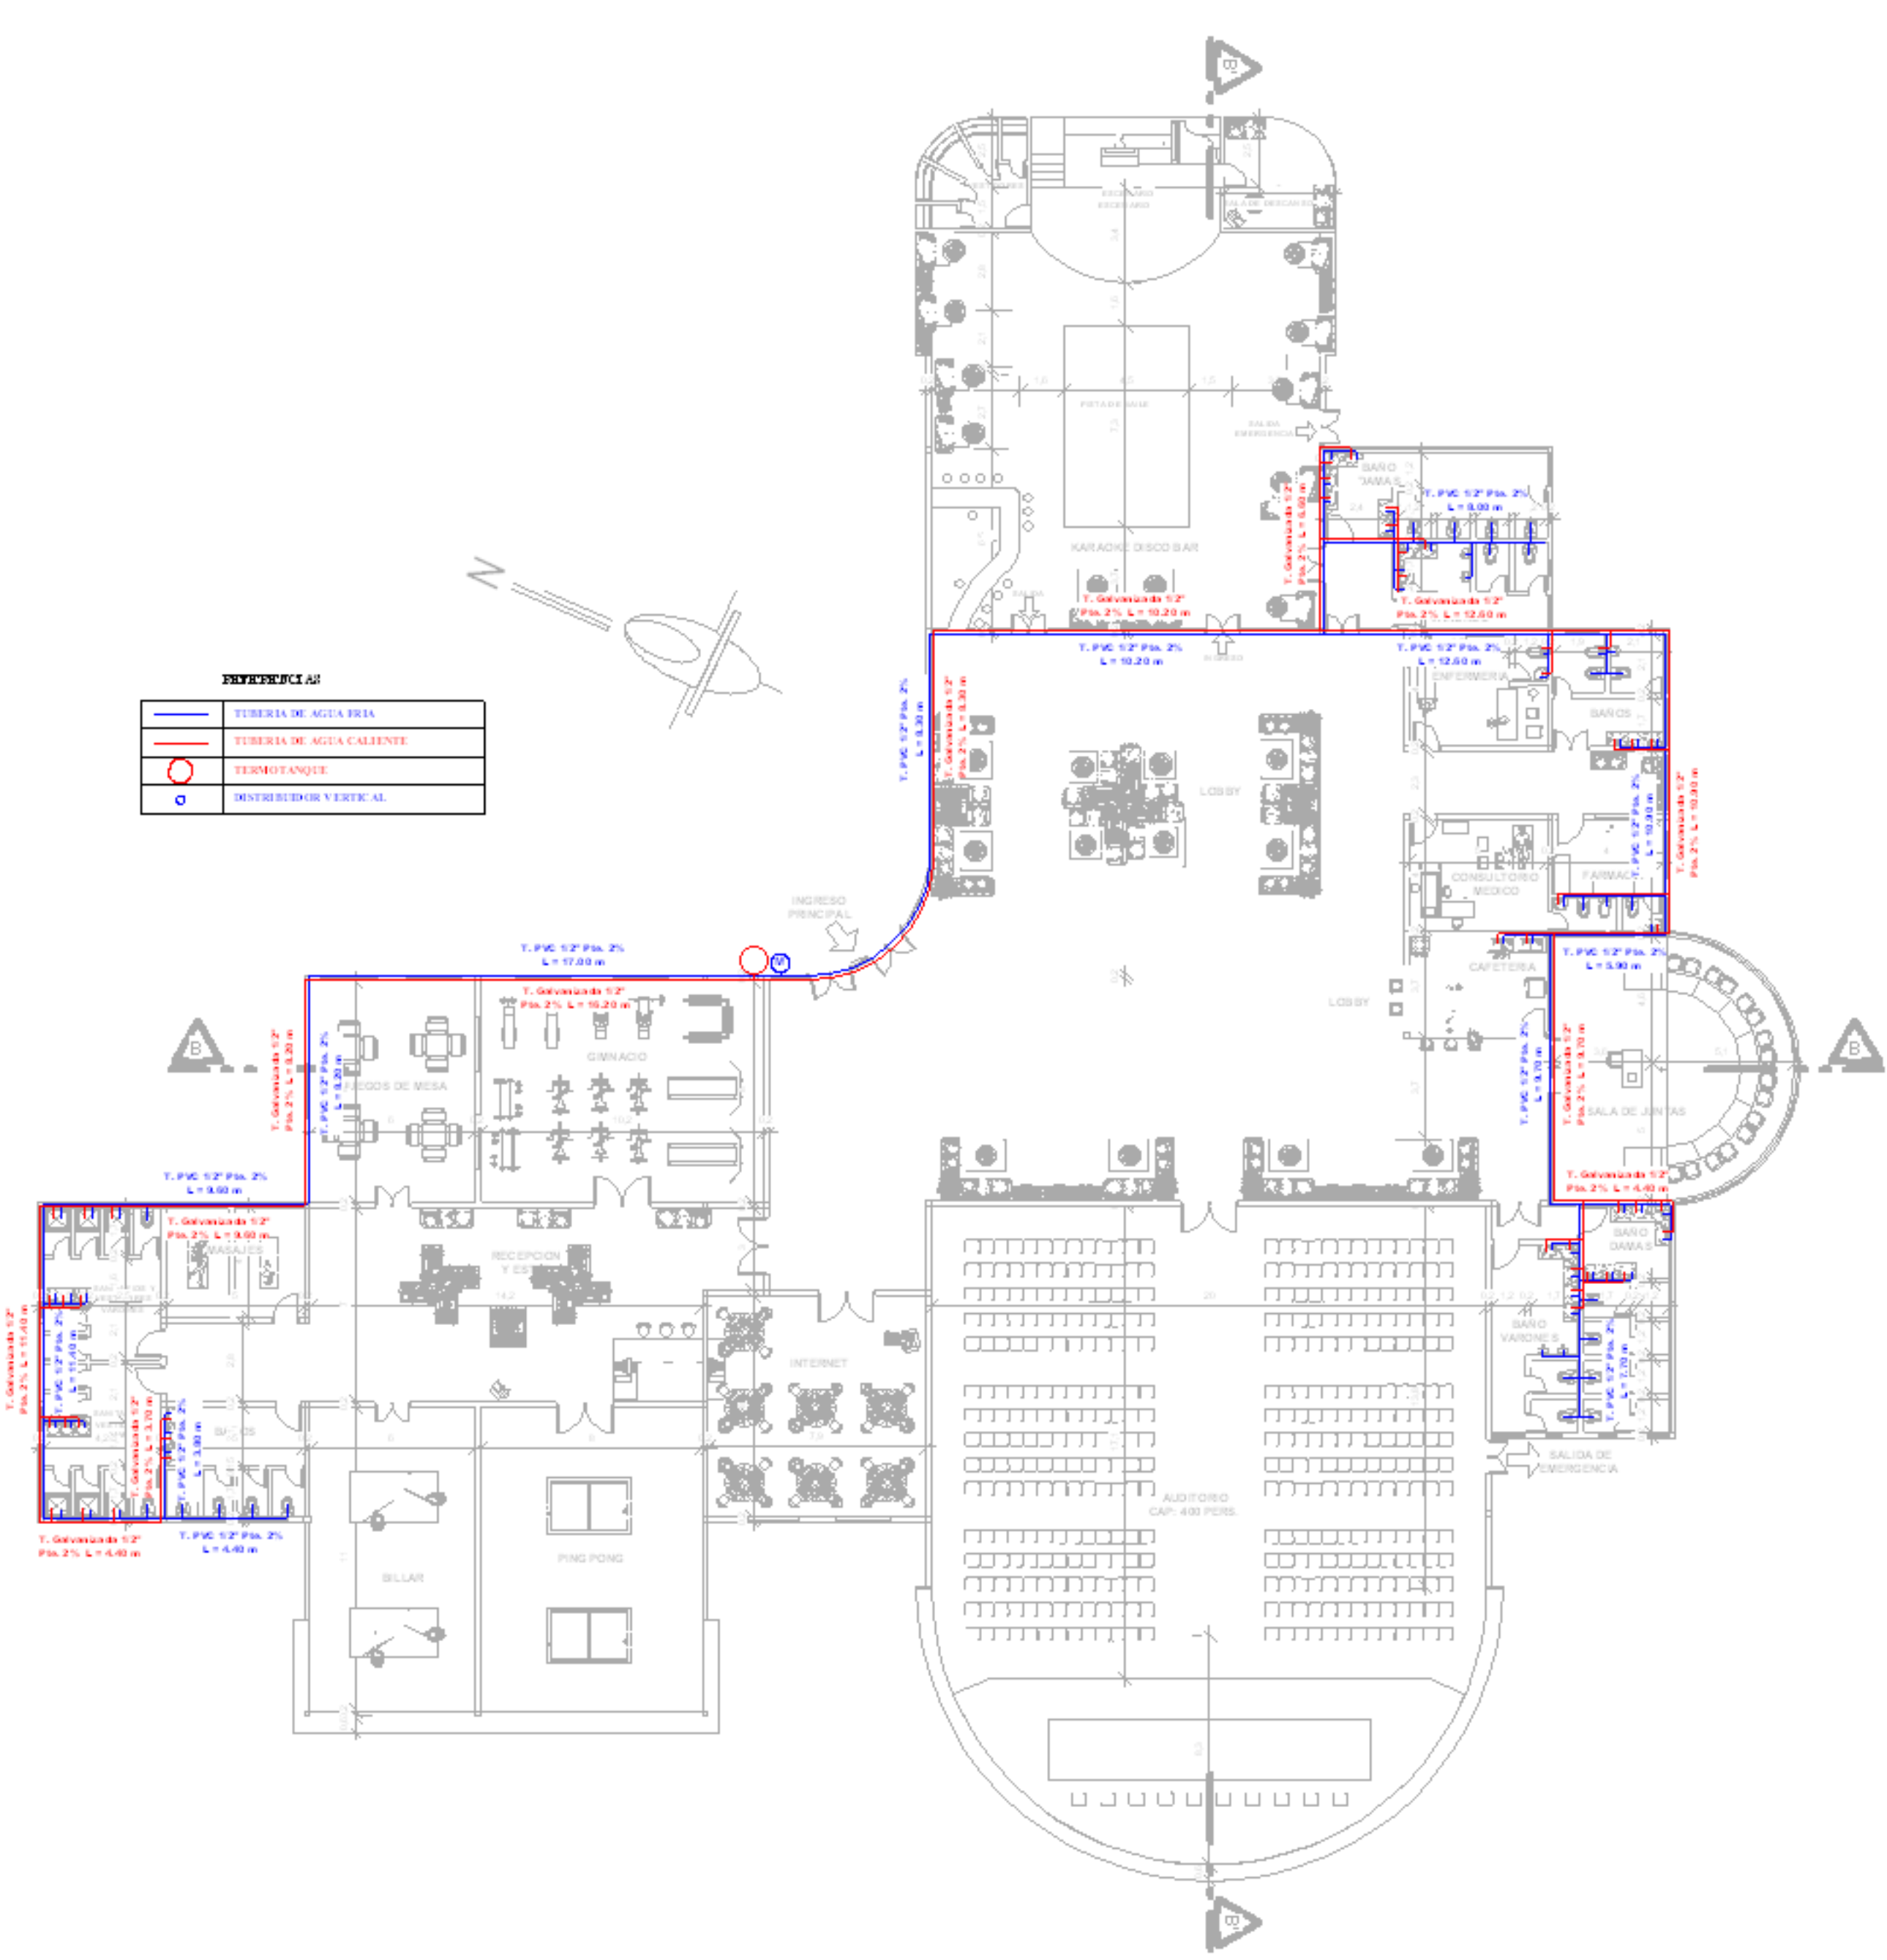


INSTALACION DE GAS AREA DE RECREACION Y DEPORTES Y AREAS ESPECIALES HOTEL TURISTICO****
ESC. 1:200

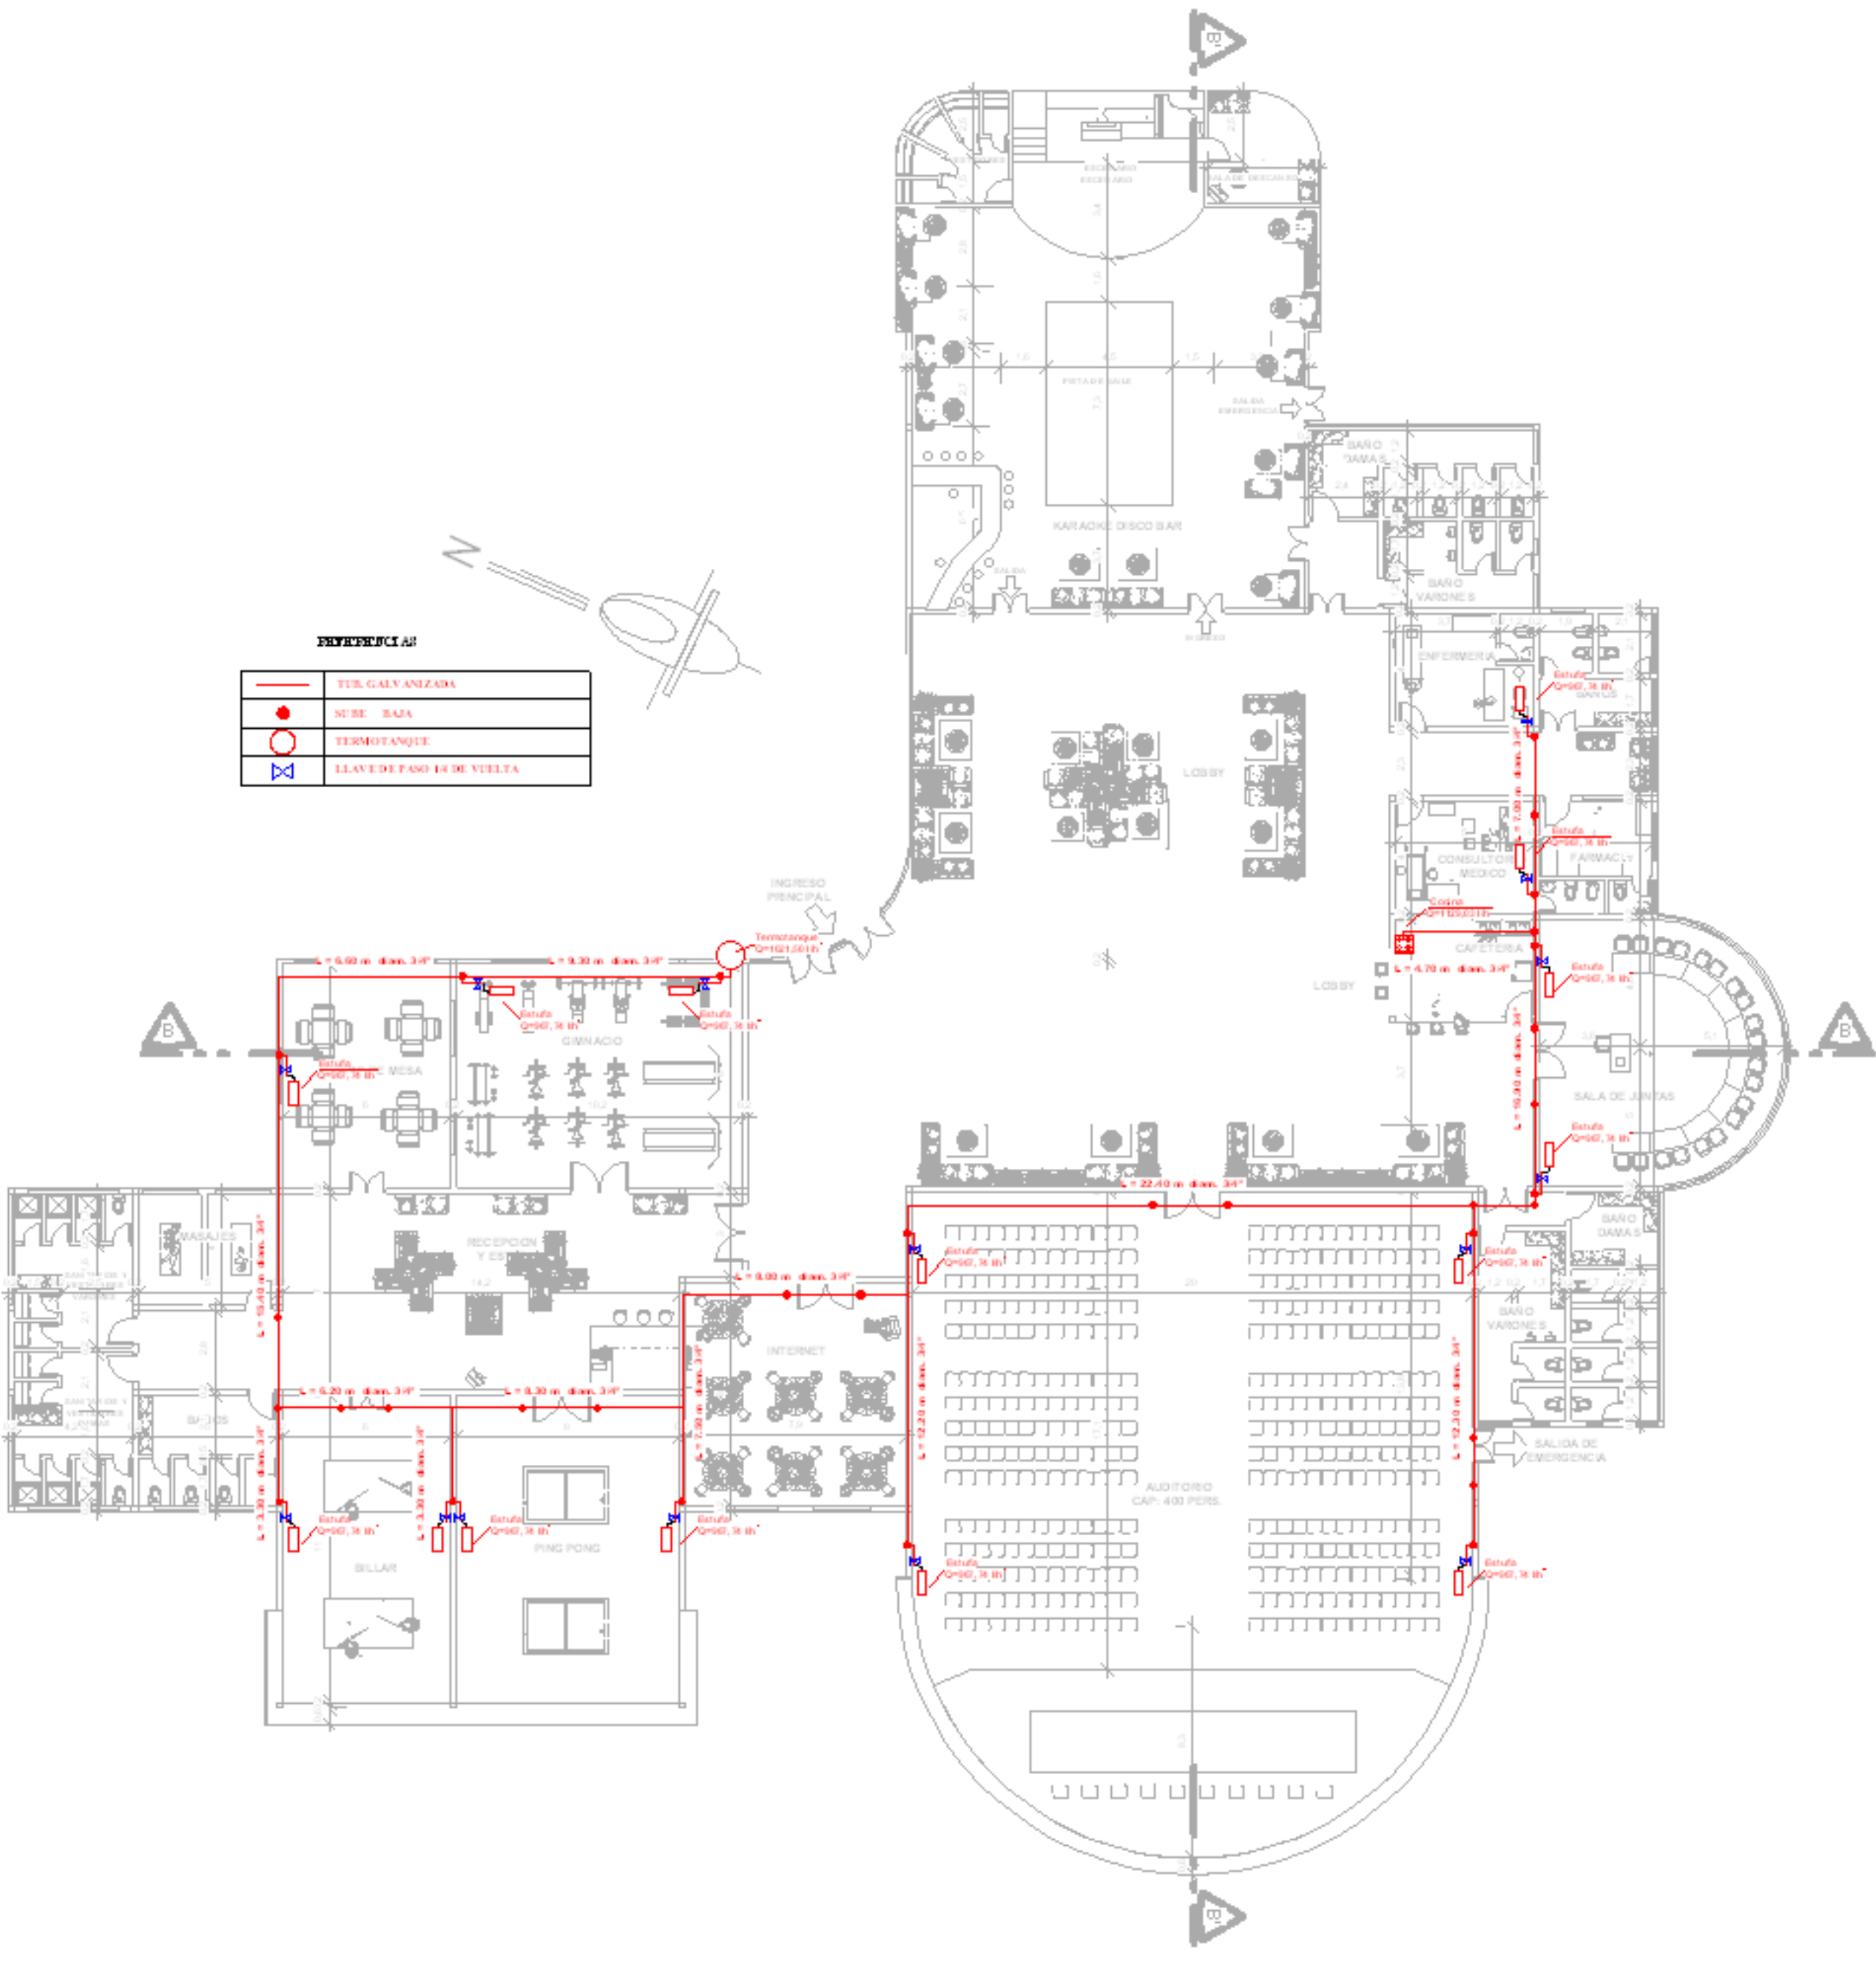


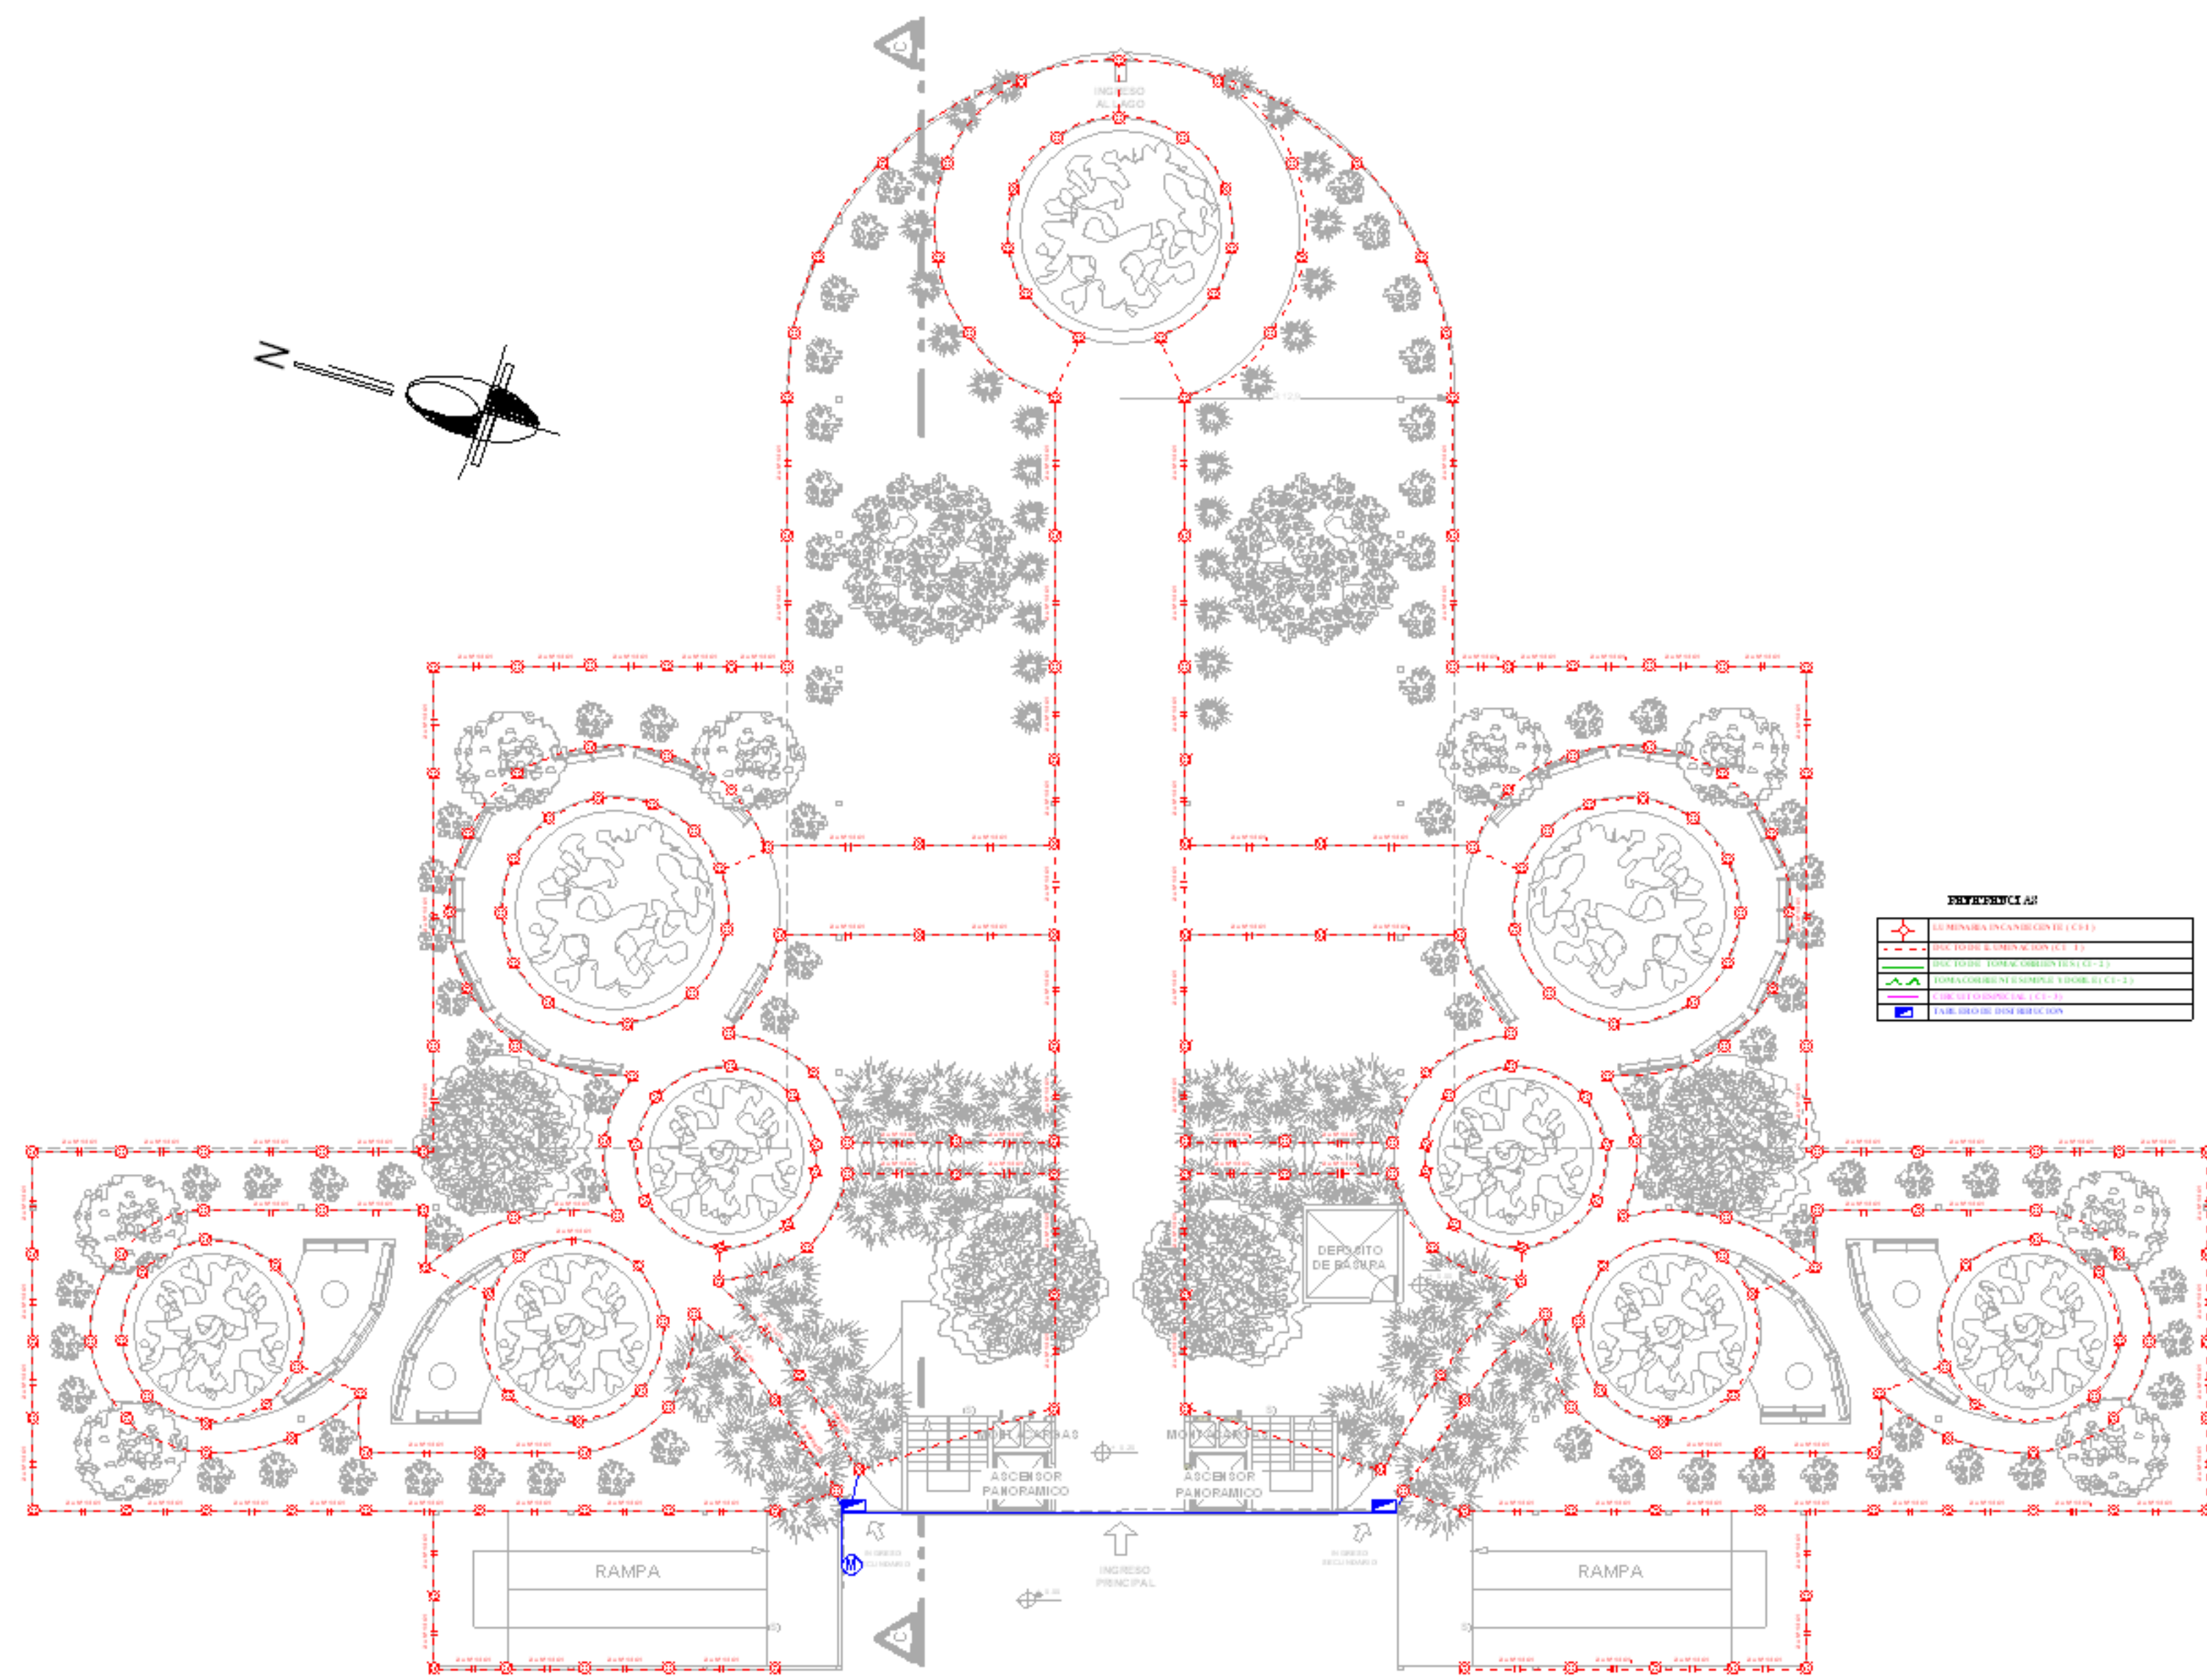


INSTALACION ELECTRICA PLANTA BAJA AREA DE HOSPEDAJE
HOTEL TURISTICO**** ESC. 1:200

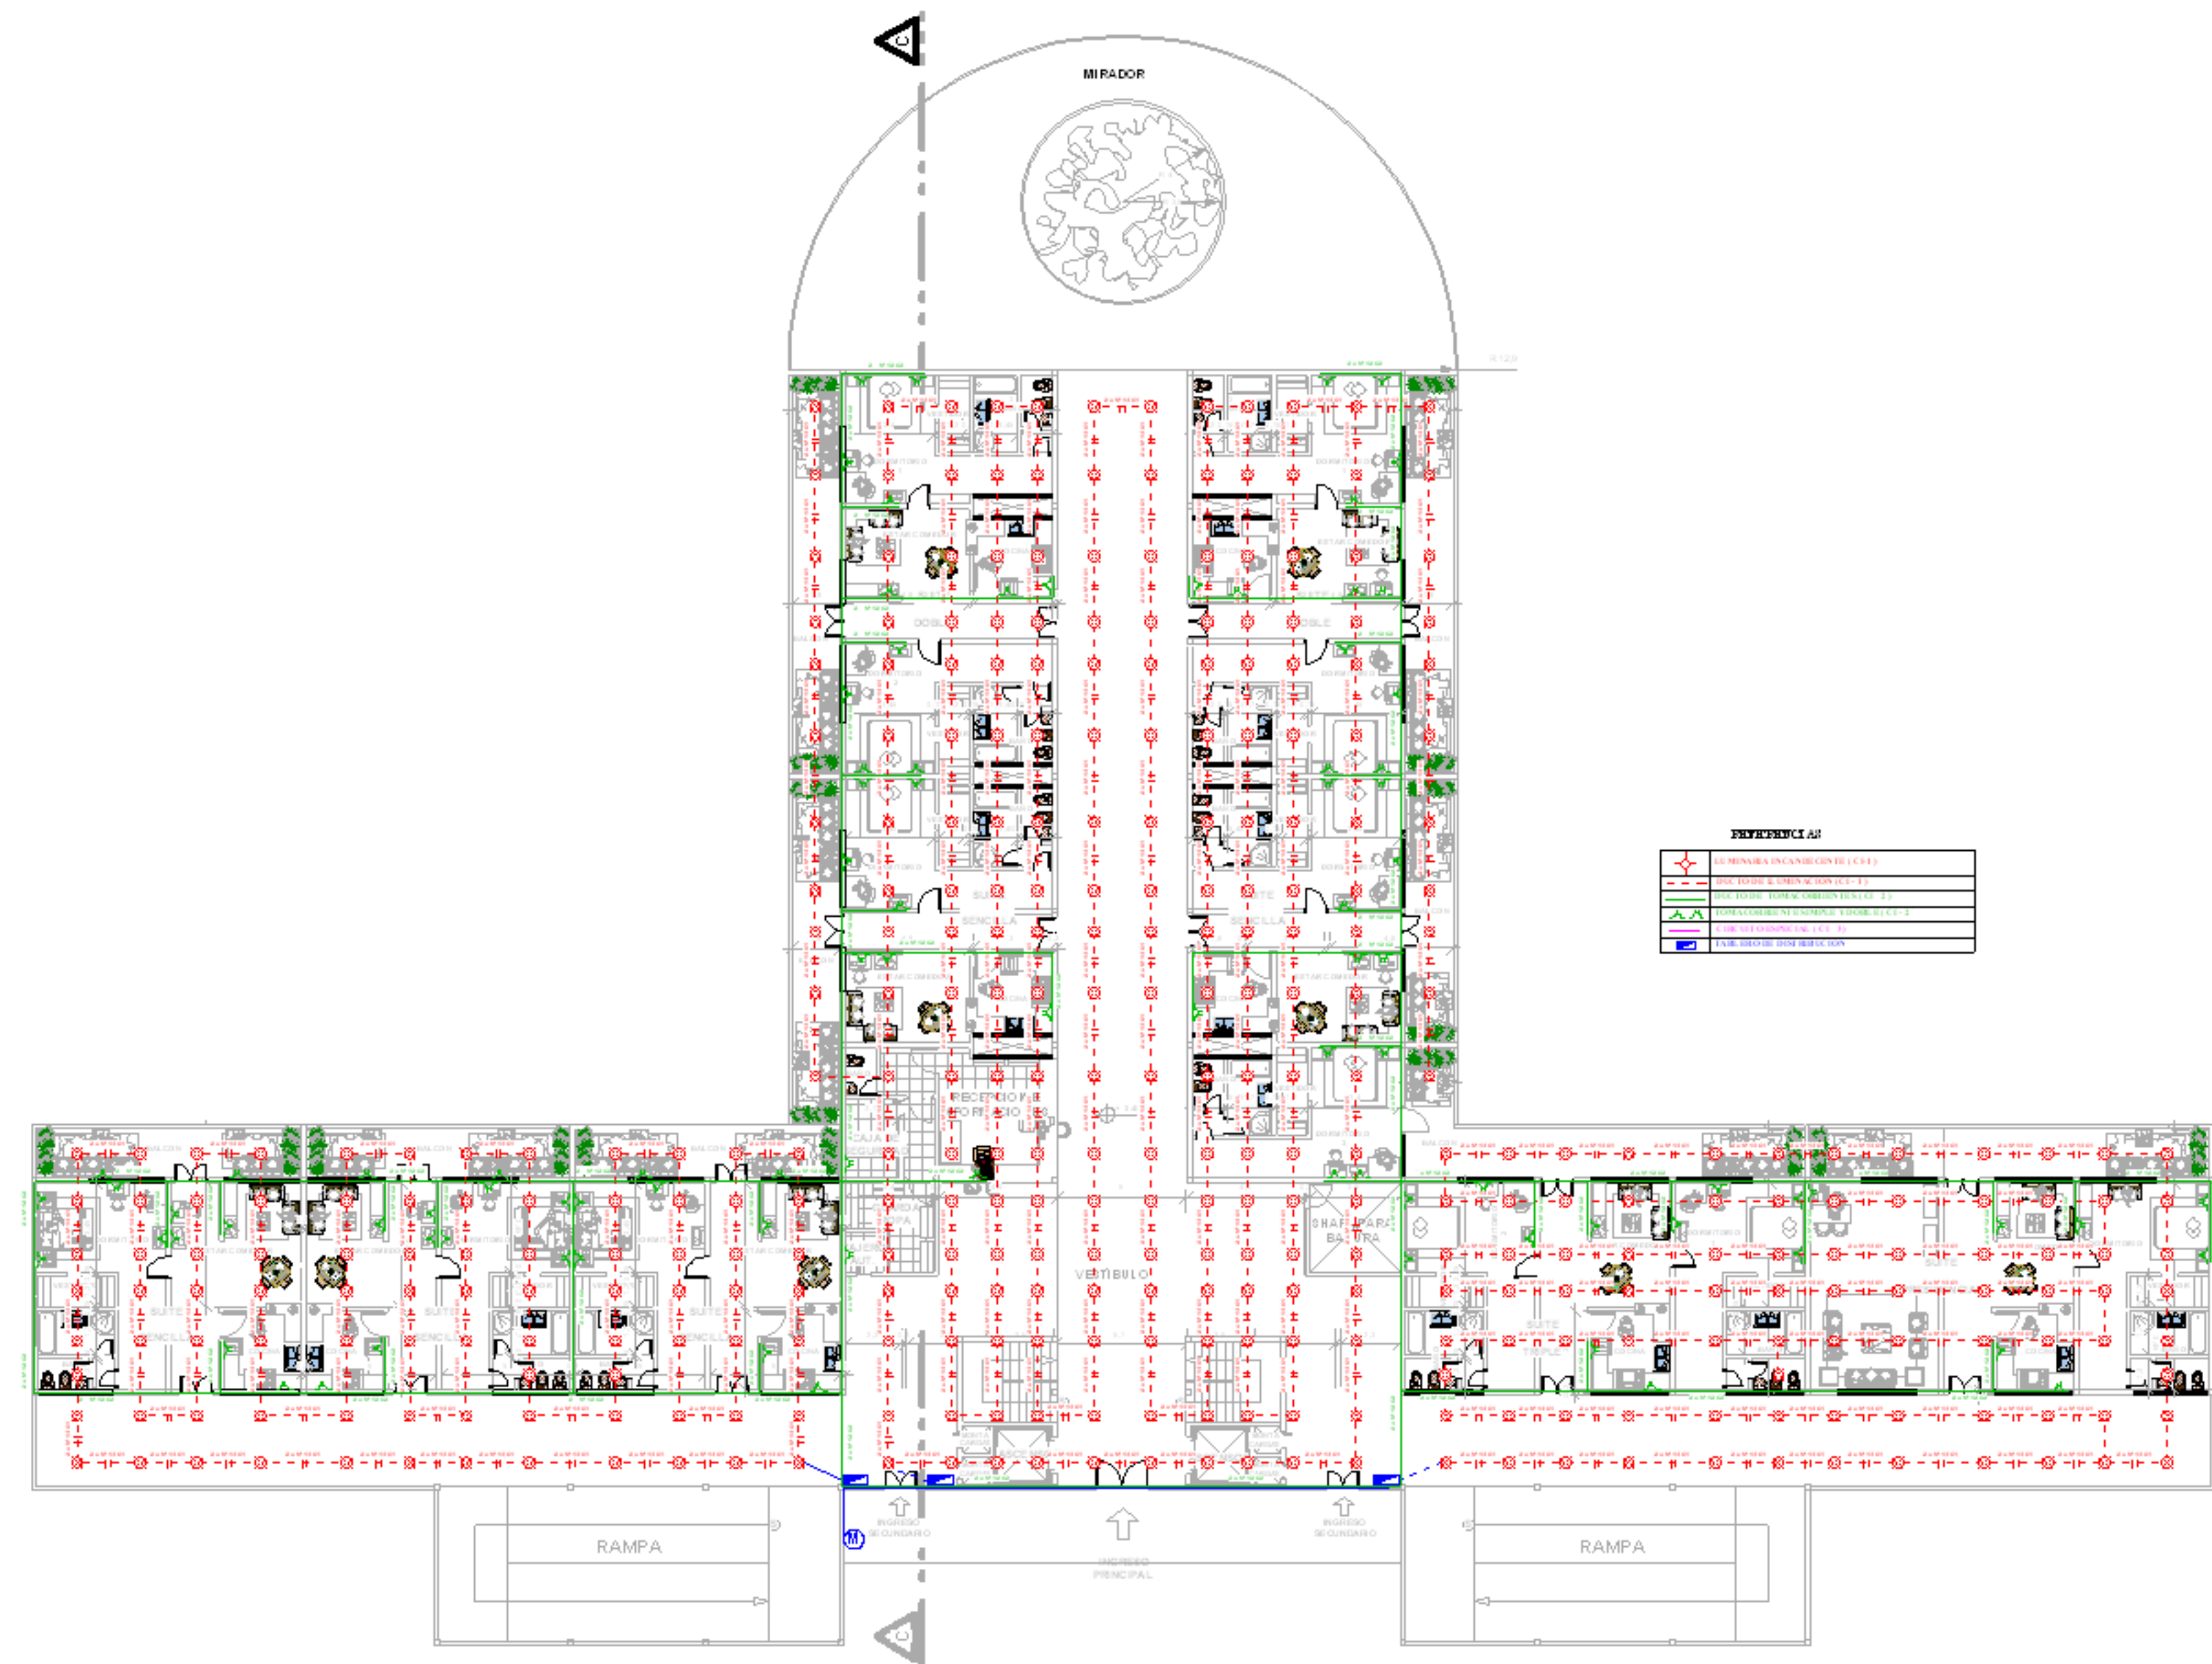

INSTALACION ELECTRICA PLANTA PISO 1 AREA DE HOSPEDAJE
HOTEL TURISTICO**** ESC. 1:100

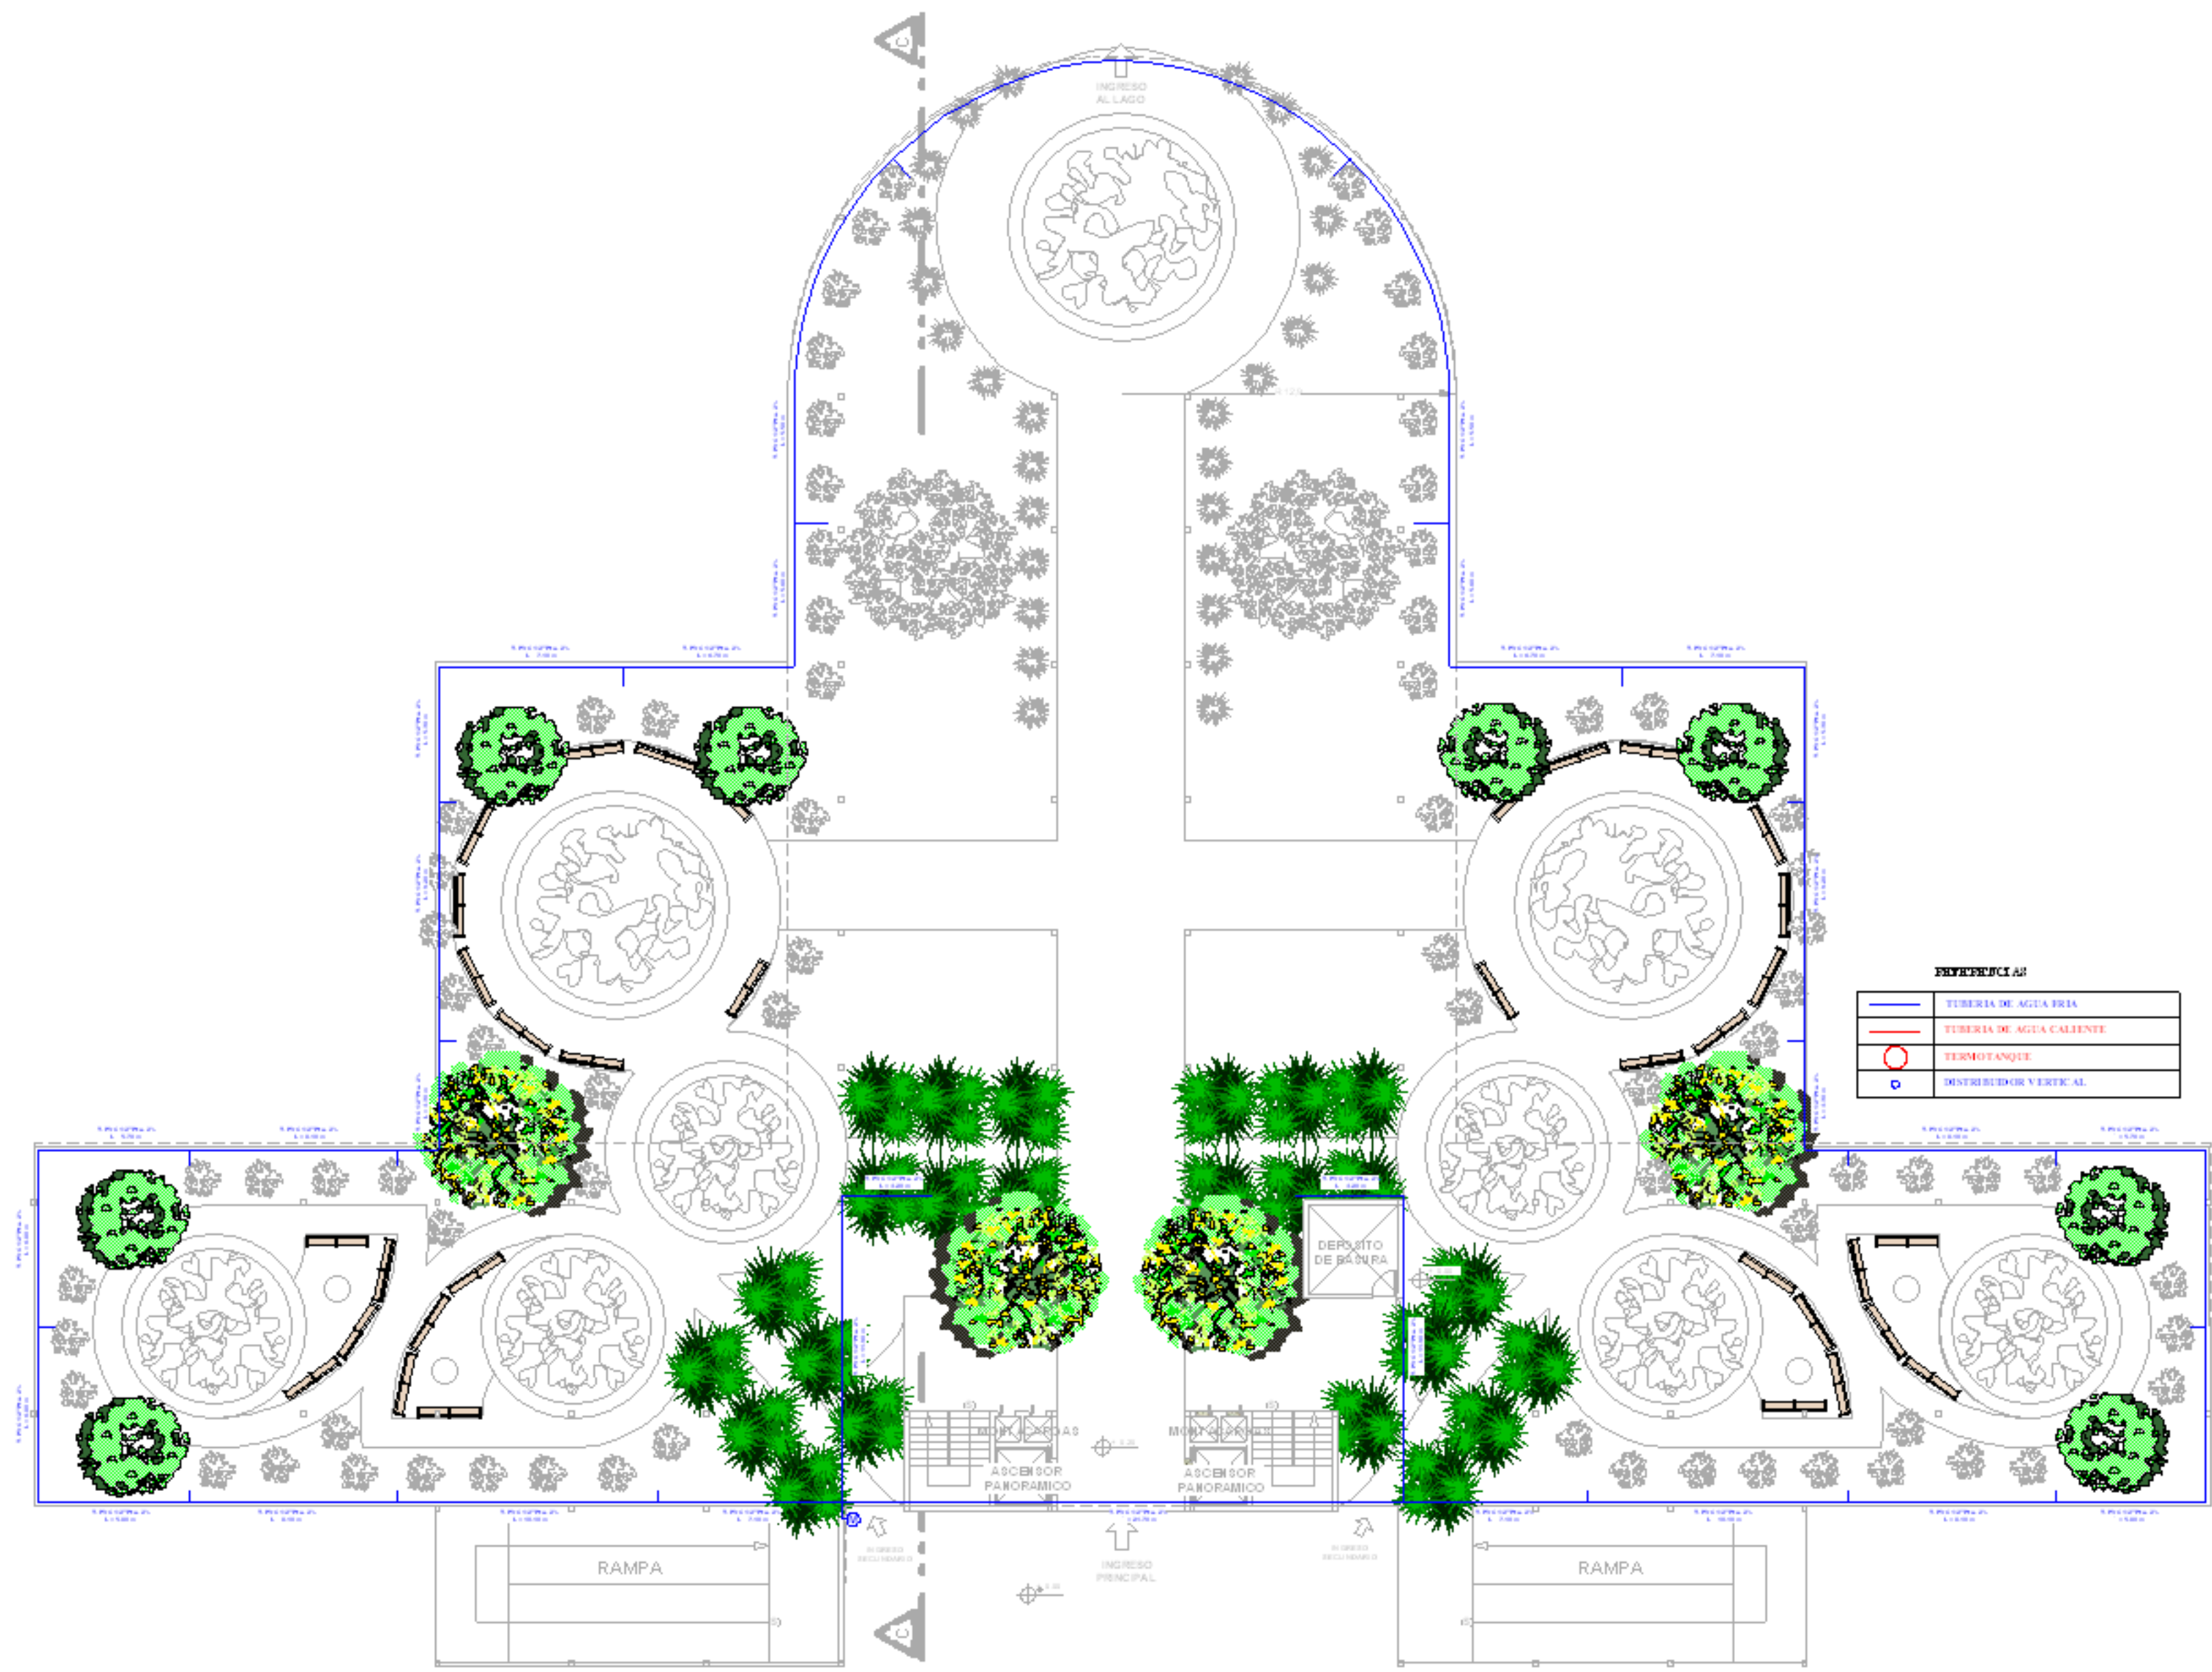

INSTALACIÓN DE AGUA PLANTA BAJA AREA DE HOSPEDAJE
HOTEL TURISTICO**** ESC. 1:100

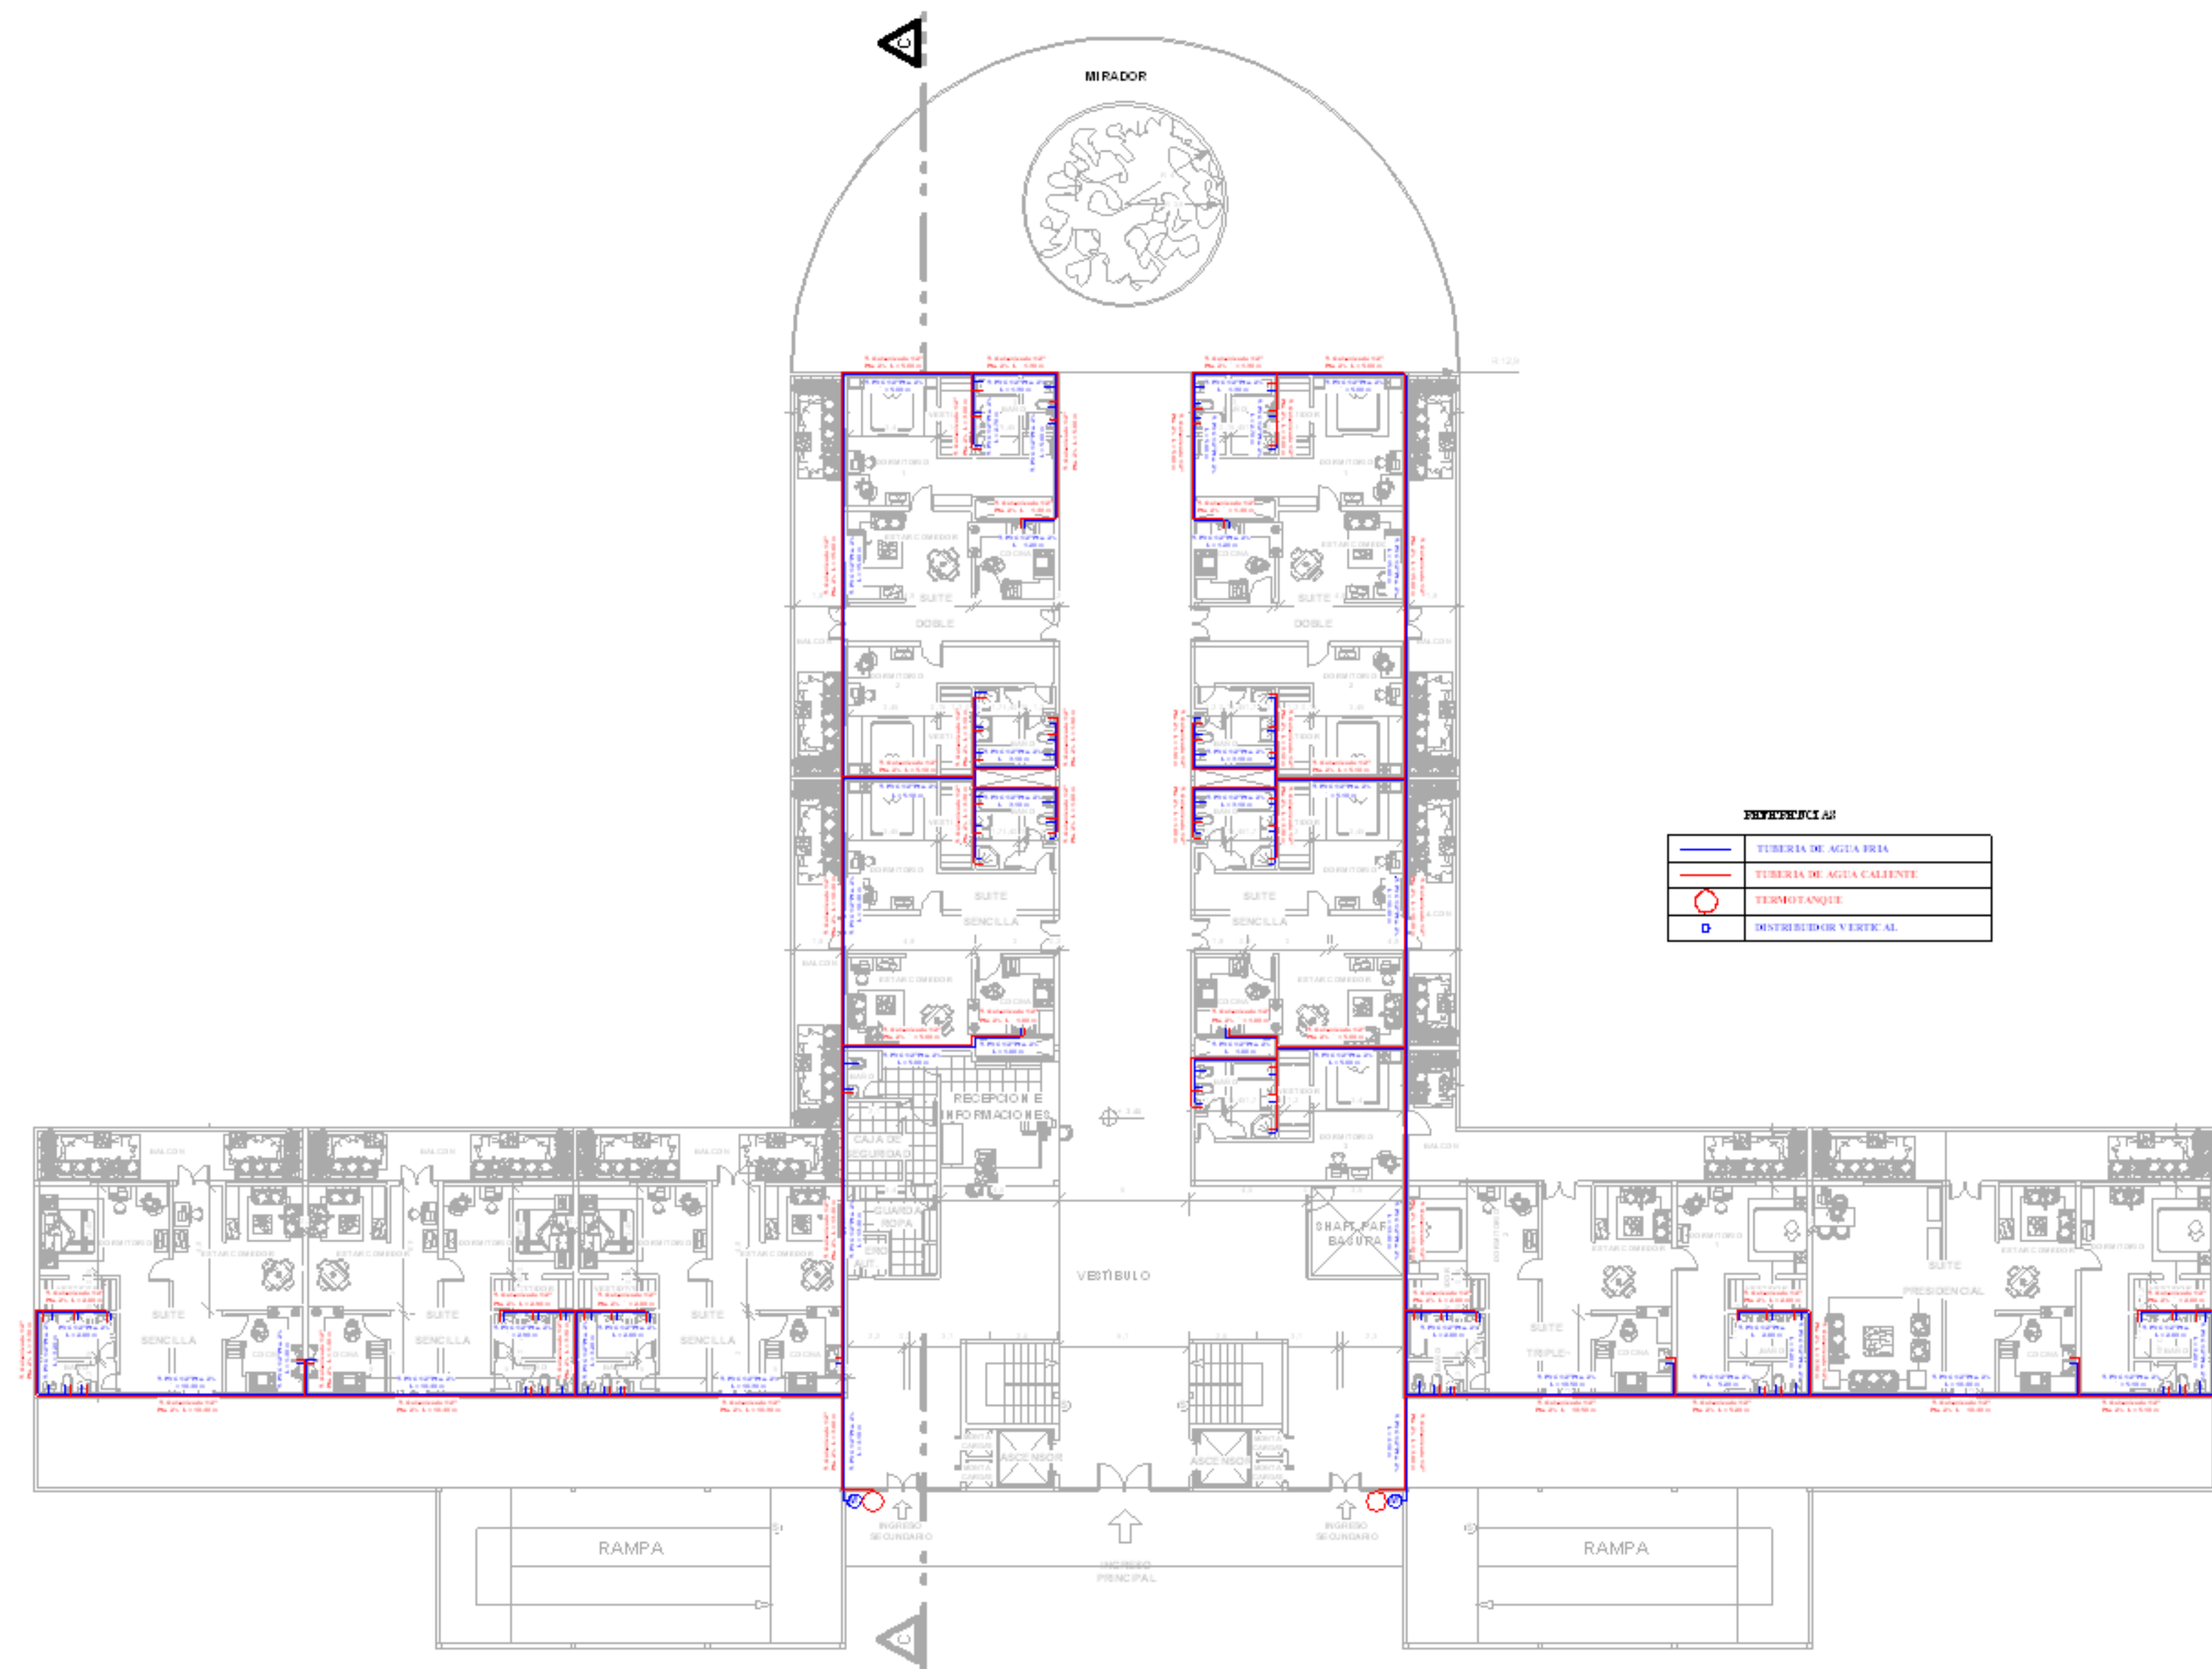

INSTALACIÓN DE AGUA PLANTA PISO 1 AREA DE HOSPEDAJE
HOTEL TURISTICO**** ESC. 1:100

Nº DE LÁMINA

28

ARQUITECTURA Y URBANISMO

CARRERA DE ARQUITECTURA Y URBANISMO

PROYECTO : HOTEL TURISTICO****

DOCENTE. : ARQ. WIDMAR W. ULLOA B.

UNIVERSITARIA: FIGUEROA NIEVES NEIDY


FECHA : 03/12/2009

LAJMS


PROYECTO DE GRADO

2009

ARQUITECTURA Y URBANISMO

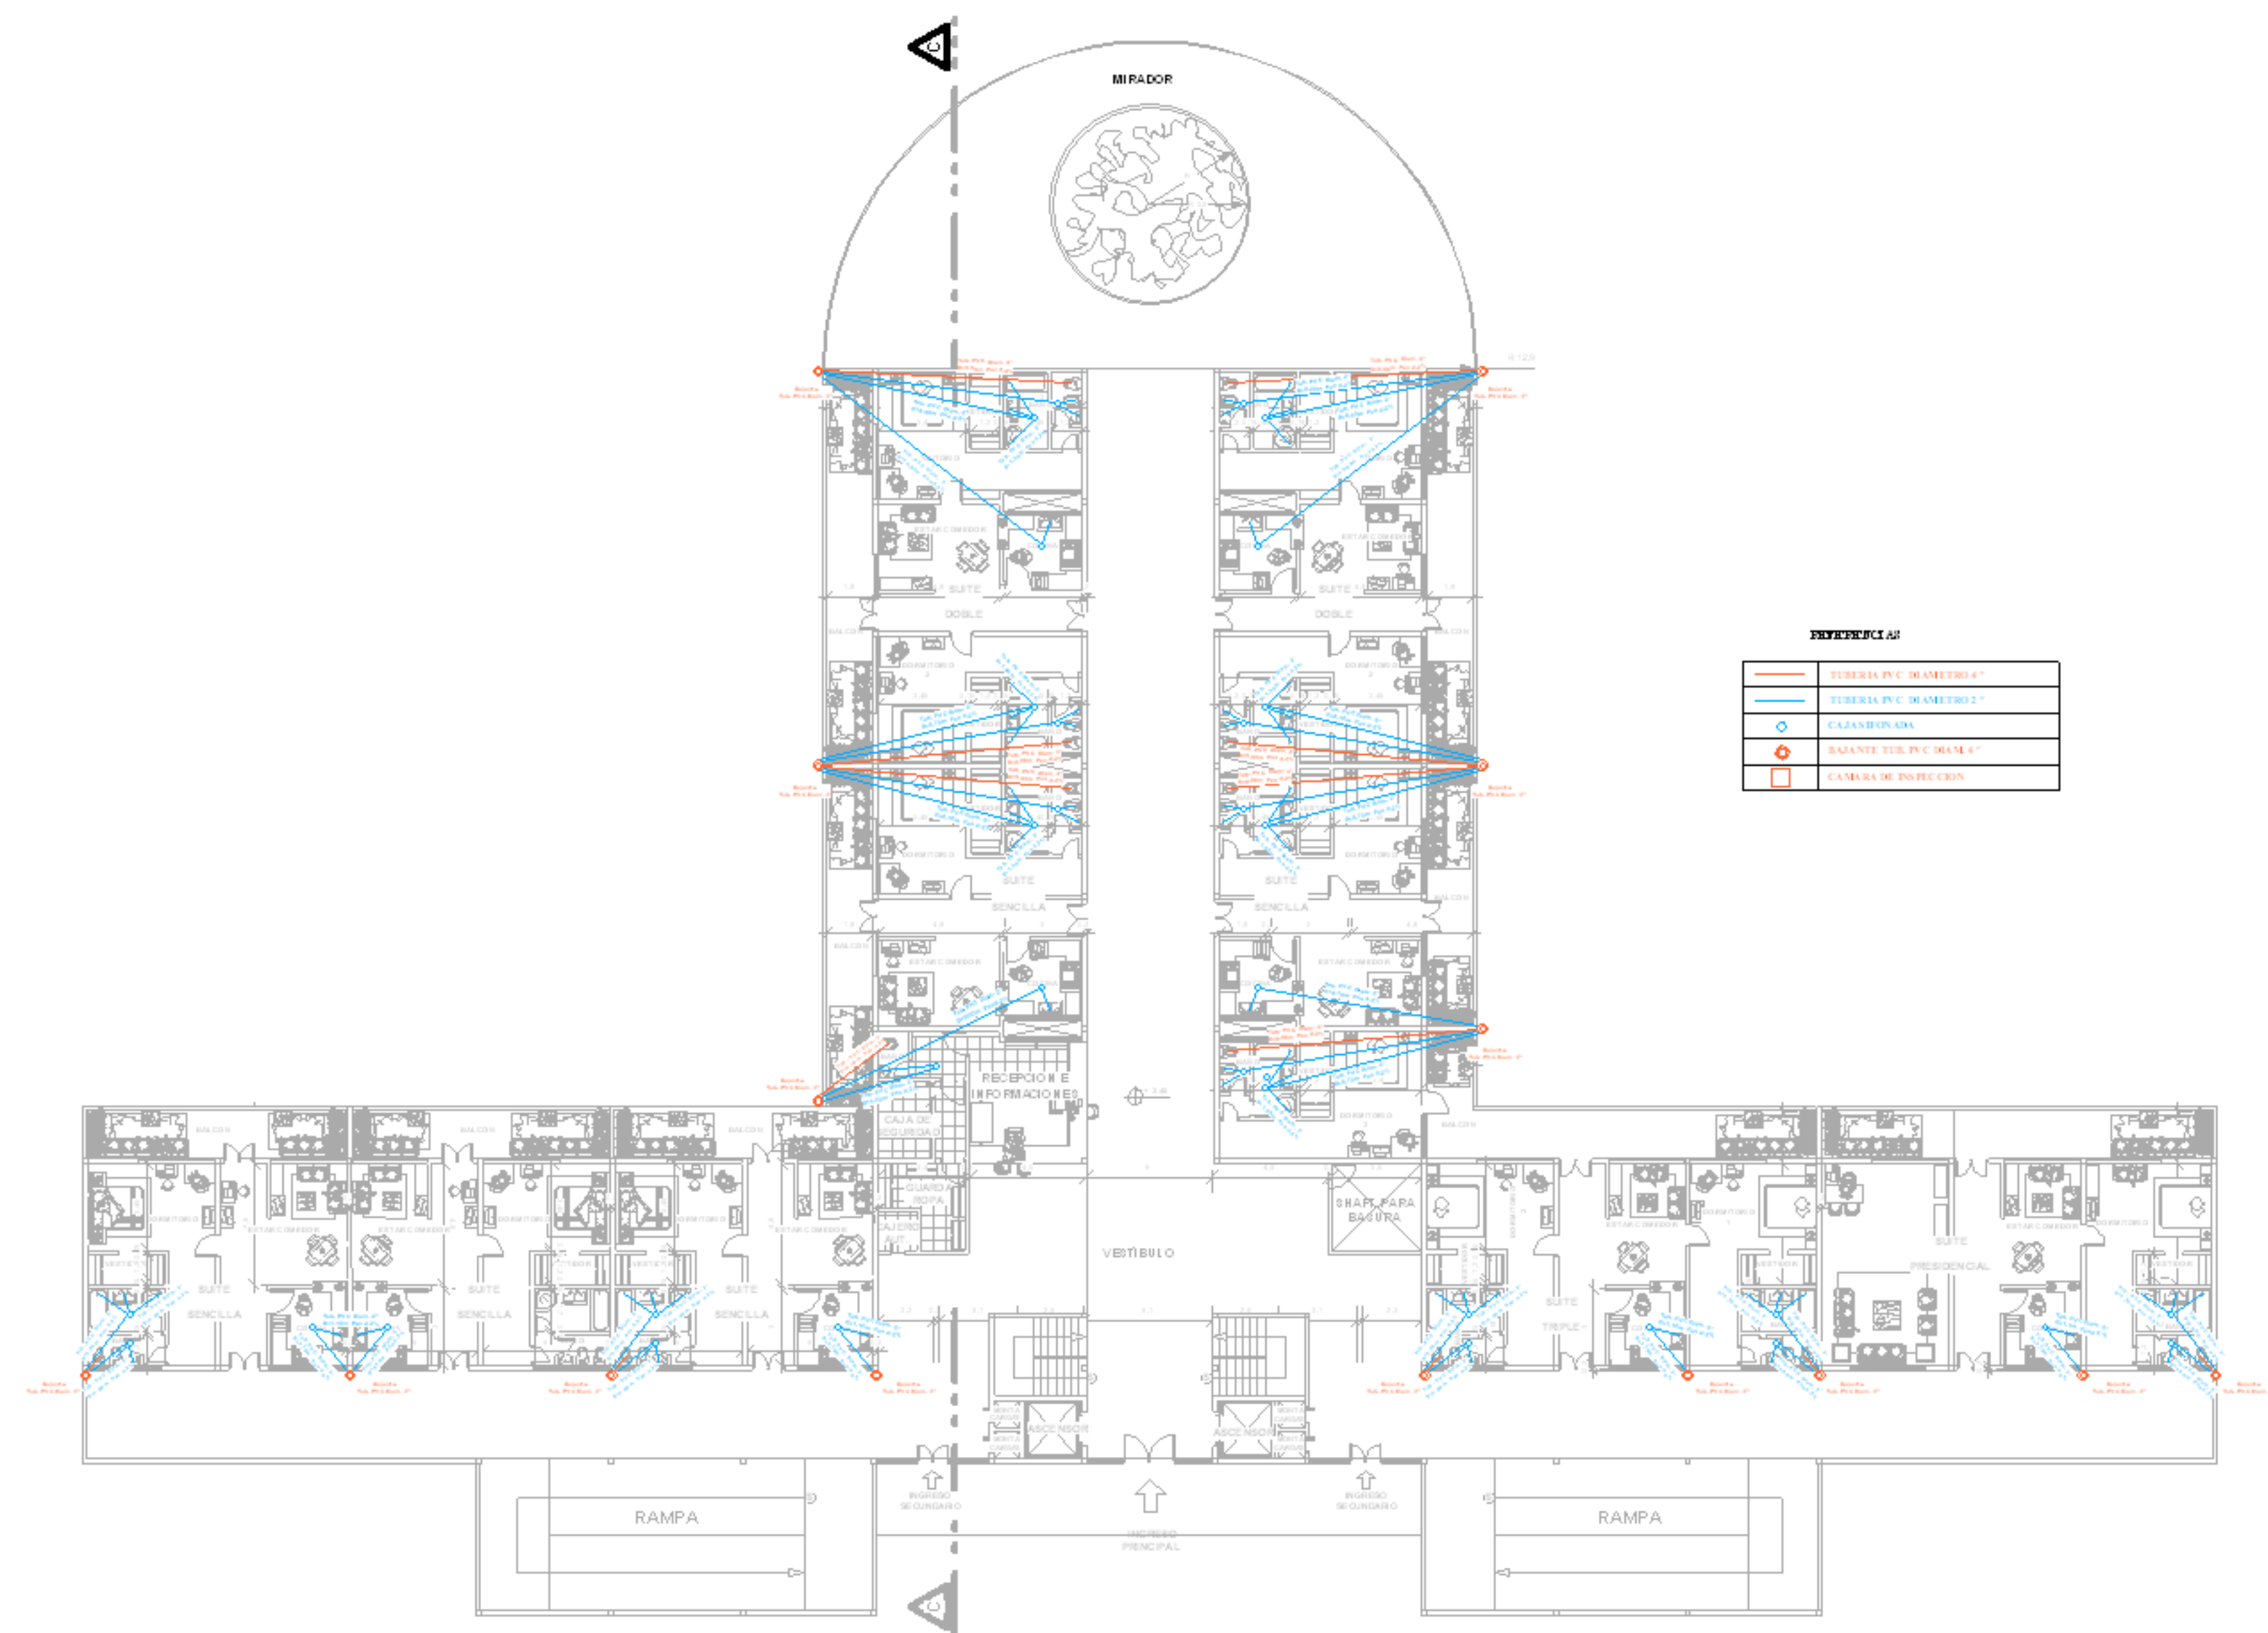

INSTALACIÓN SANITARIA PLANTA PISO 1-4 AREA DE HOSPEDAJE
HOTEL TURISTICO**** ESC. 1:100

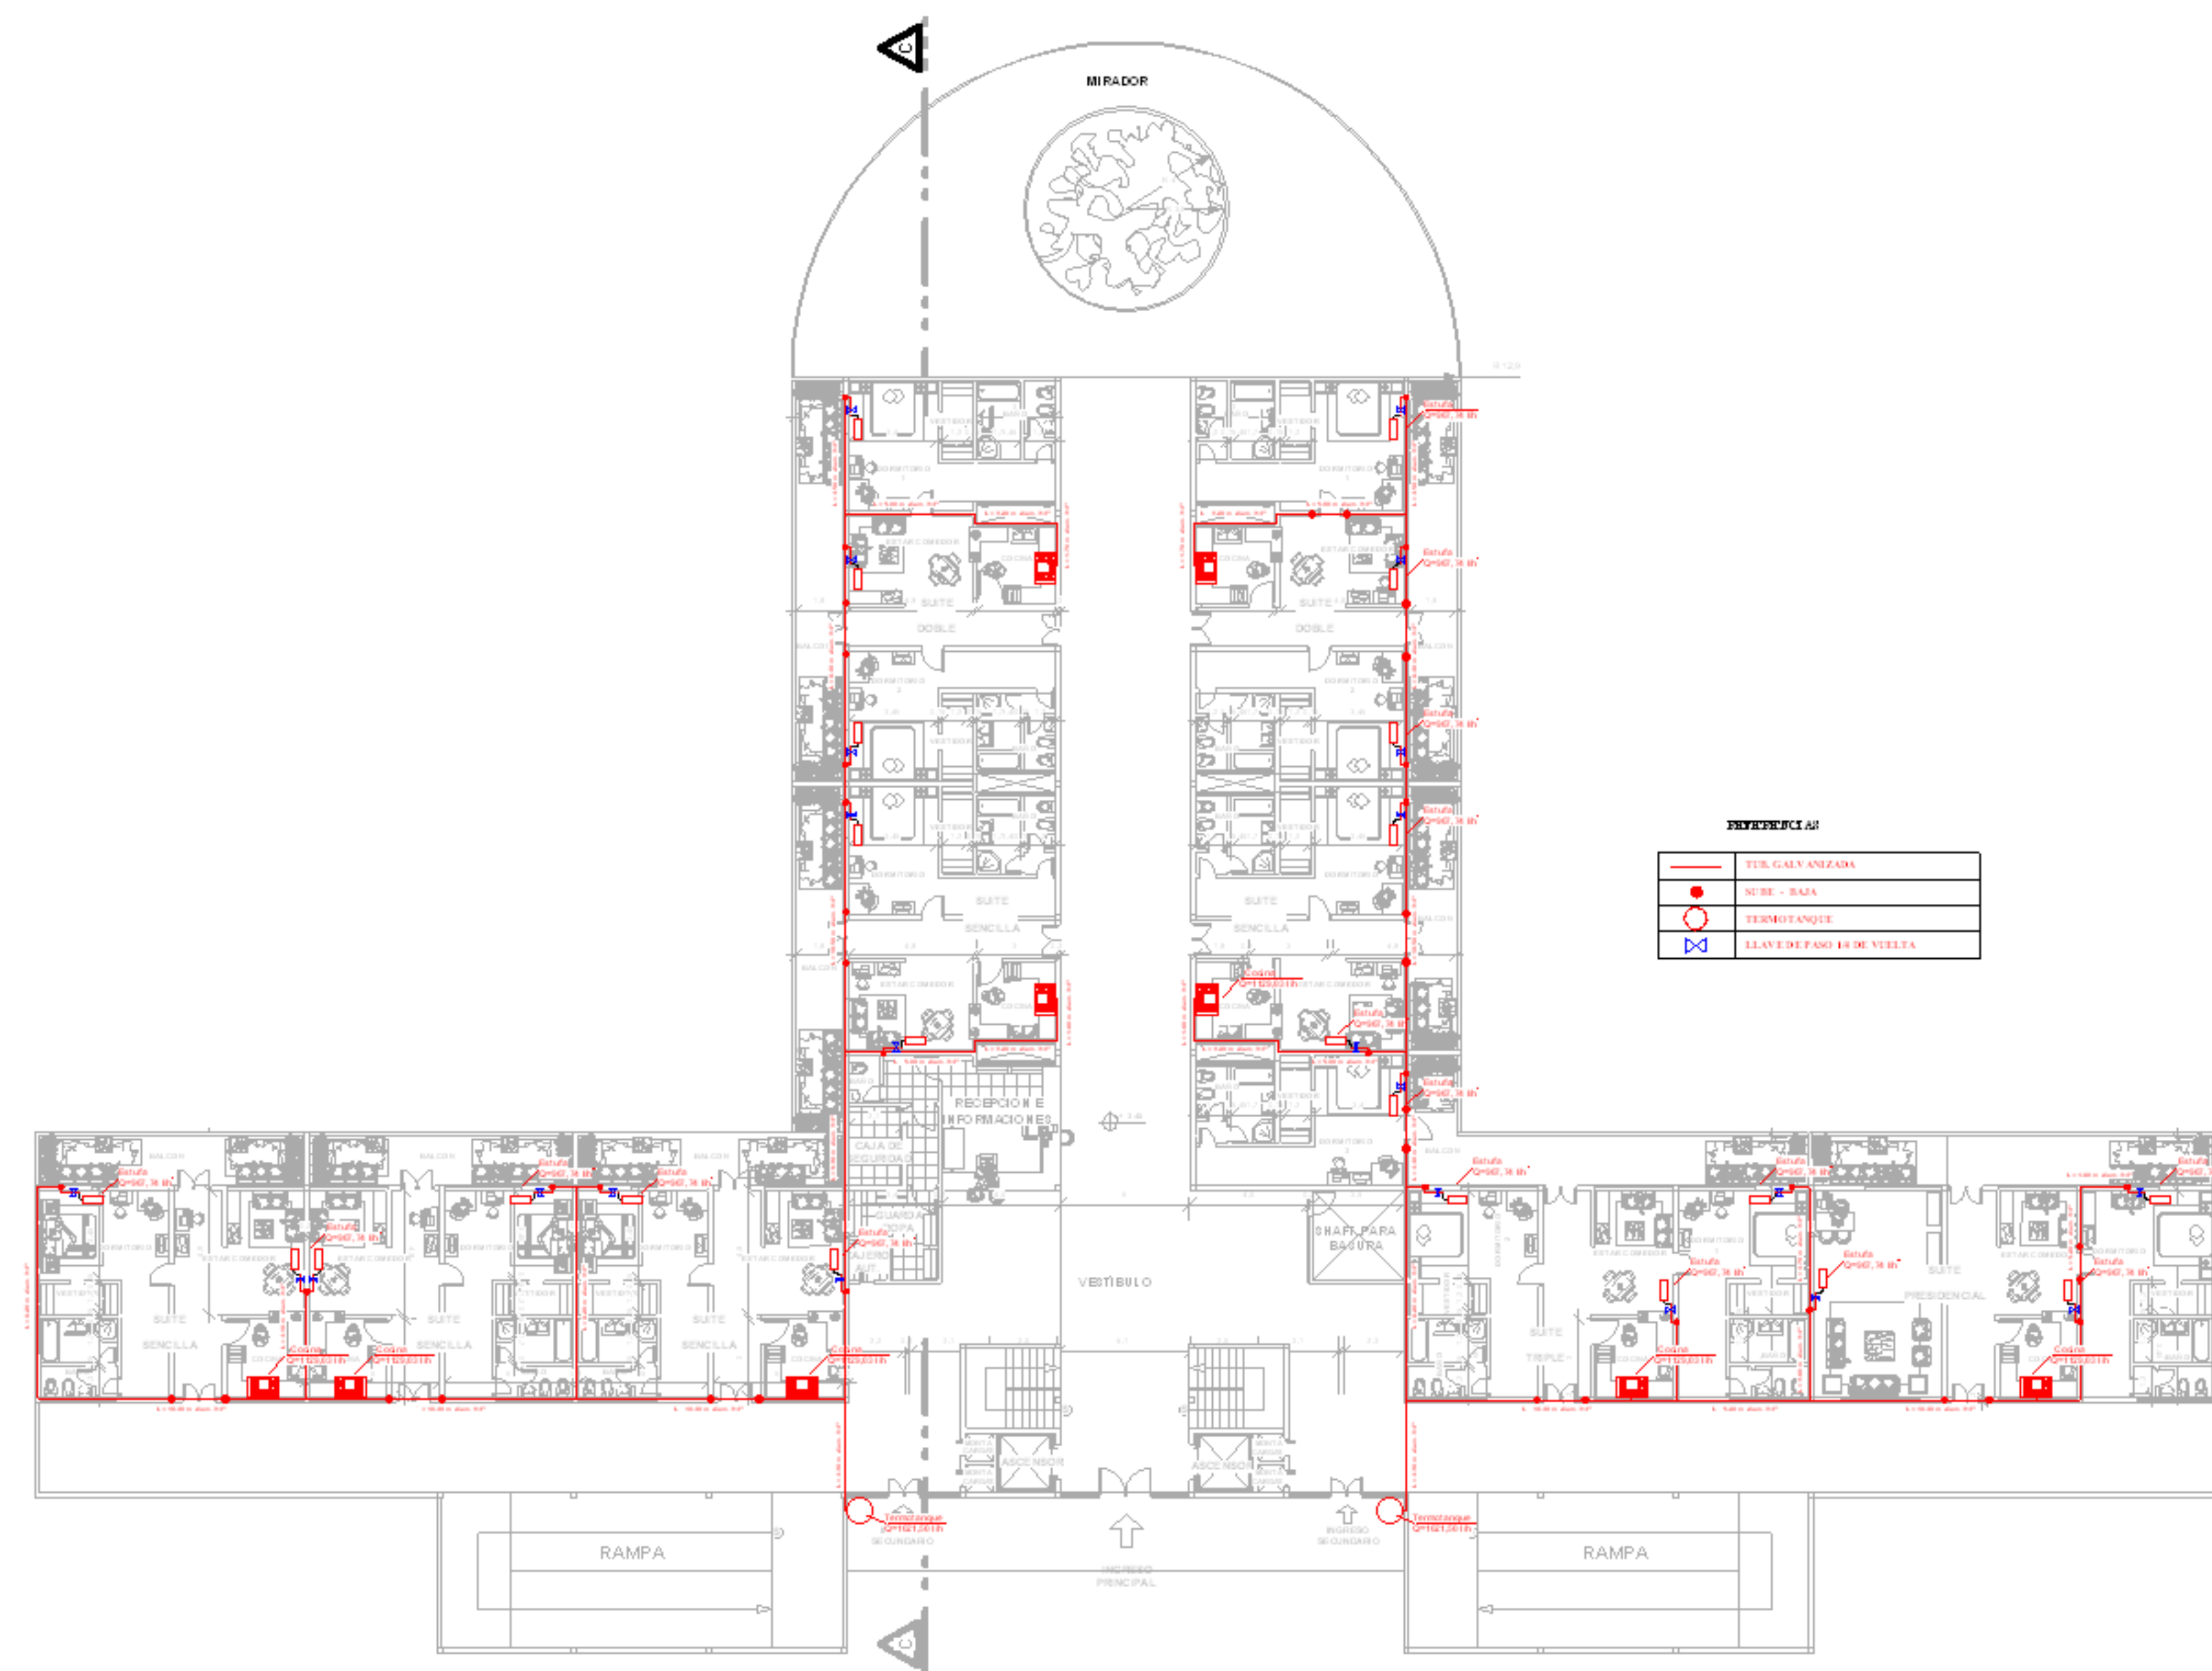

INSTALACIÓN DE GAS PLANTA PISO 1-4 AREA DE HOSPEDAJE
HOTEL TURISTICO**** ESC. 1:100