

INSTALACIONES "GALERÍA COMERCIAL"

SEGUNDO PISO

PRIMER PISO

PLANTA BAJA

PLANTA SUBSUELO

REFERENCIA S INST. SANITARIA	
	TANQUE BAJO de 5.000 litros
	TANQUE ELEVADO de 2.000 litros
	CÁMARA DE INSPECCIÓN de 0.60 m x 0.60 m
	CÁMARA DE INSP. DE AGUA PLUVIAL de 0.40 m x 0.40 m
	MEDIDOR
	BOMBA
	SUMIDERO SIFONADO O REJILLA DE PISO de 20 cm x 20 cm
	LLAVE DE PASO GENERAL
	LLAVE DE PASO
	VALVULA DE RETENCIÓN
	AGUA FRÍA
	AGUA CALIENTE
	AGUA RESIDUAL
	AGUA PLUVIAL
	BAJANTE RESIDUAL

PROYECTO DE GRADO

PLANO
ISOMETRÍA SANITARIA
ESC. 1:200


U.A.J.M.S.
ARQ. Y URBANISMO

DOCENTE: ARQ. MIGUEL TERÁN
UNIV.: KARINA ECHART ESTRADA.

PROYECTO
GALERÍA COMERCIAL

Nº LÁMINA
21

PLANTA SUB - SUELO

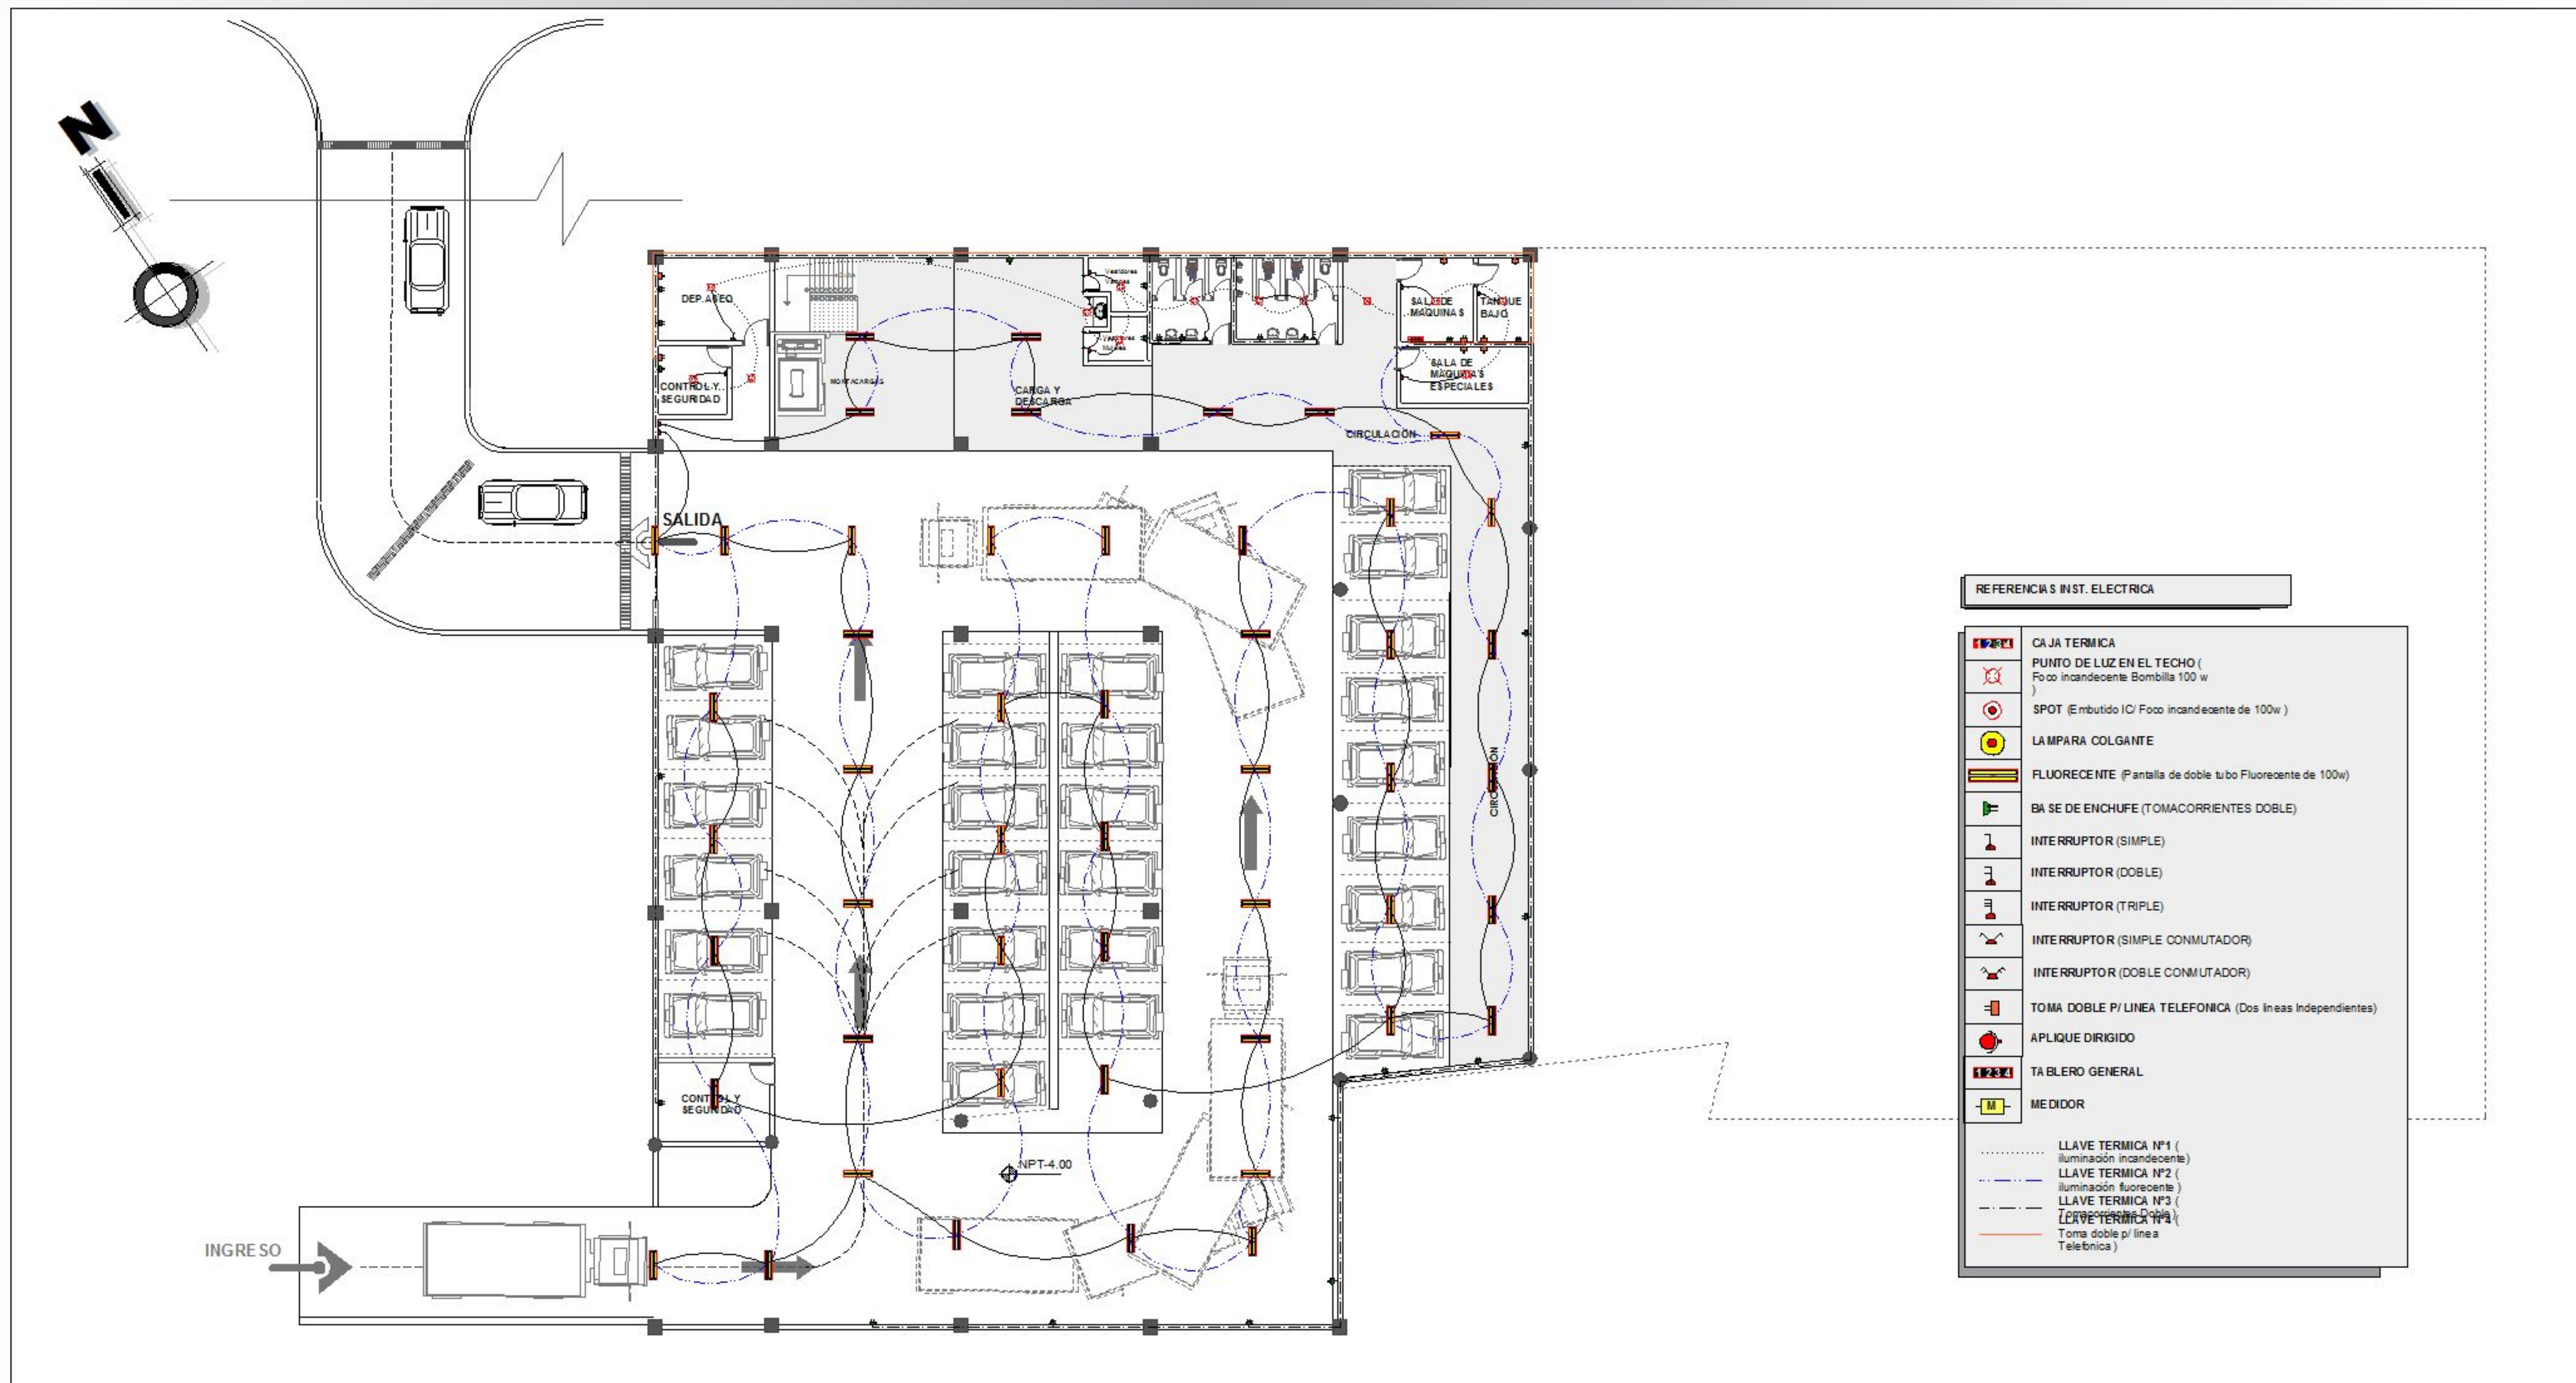

PROYECTO DE GRADO

PLANO

INSTALACIÓN ELÉCTRICA

ESC. 1:150

U.A.J.M.S.

ARQ. Y URBANISMO

DOCENTE: ARQ. MIGUEL TERÁN
UNIV.: KARINA ECHART ESTRADA.

GALERÍA COMERCIAL
PROYECTO

Nº LÁMINA
30




INSTALACIÓN ELÉCTRICA

U.A.J.M.S.

DOCENTE: ARQ. MIGUEL TERÁN
UNIV.: KARINA ECHART ESTRADA.

Nº LÁMINA
31

PLANTA AMOBLADA PRIMERA

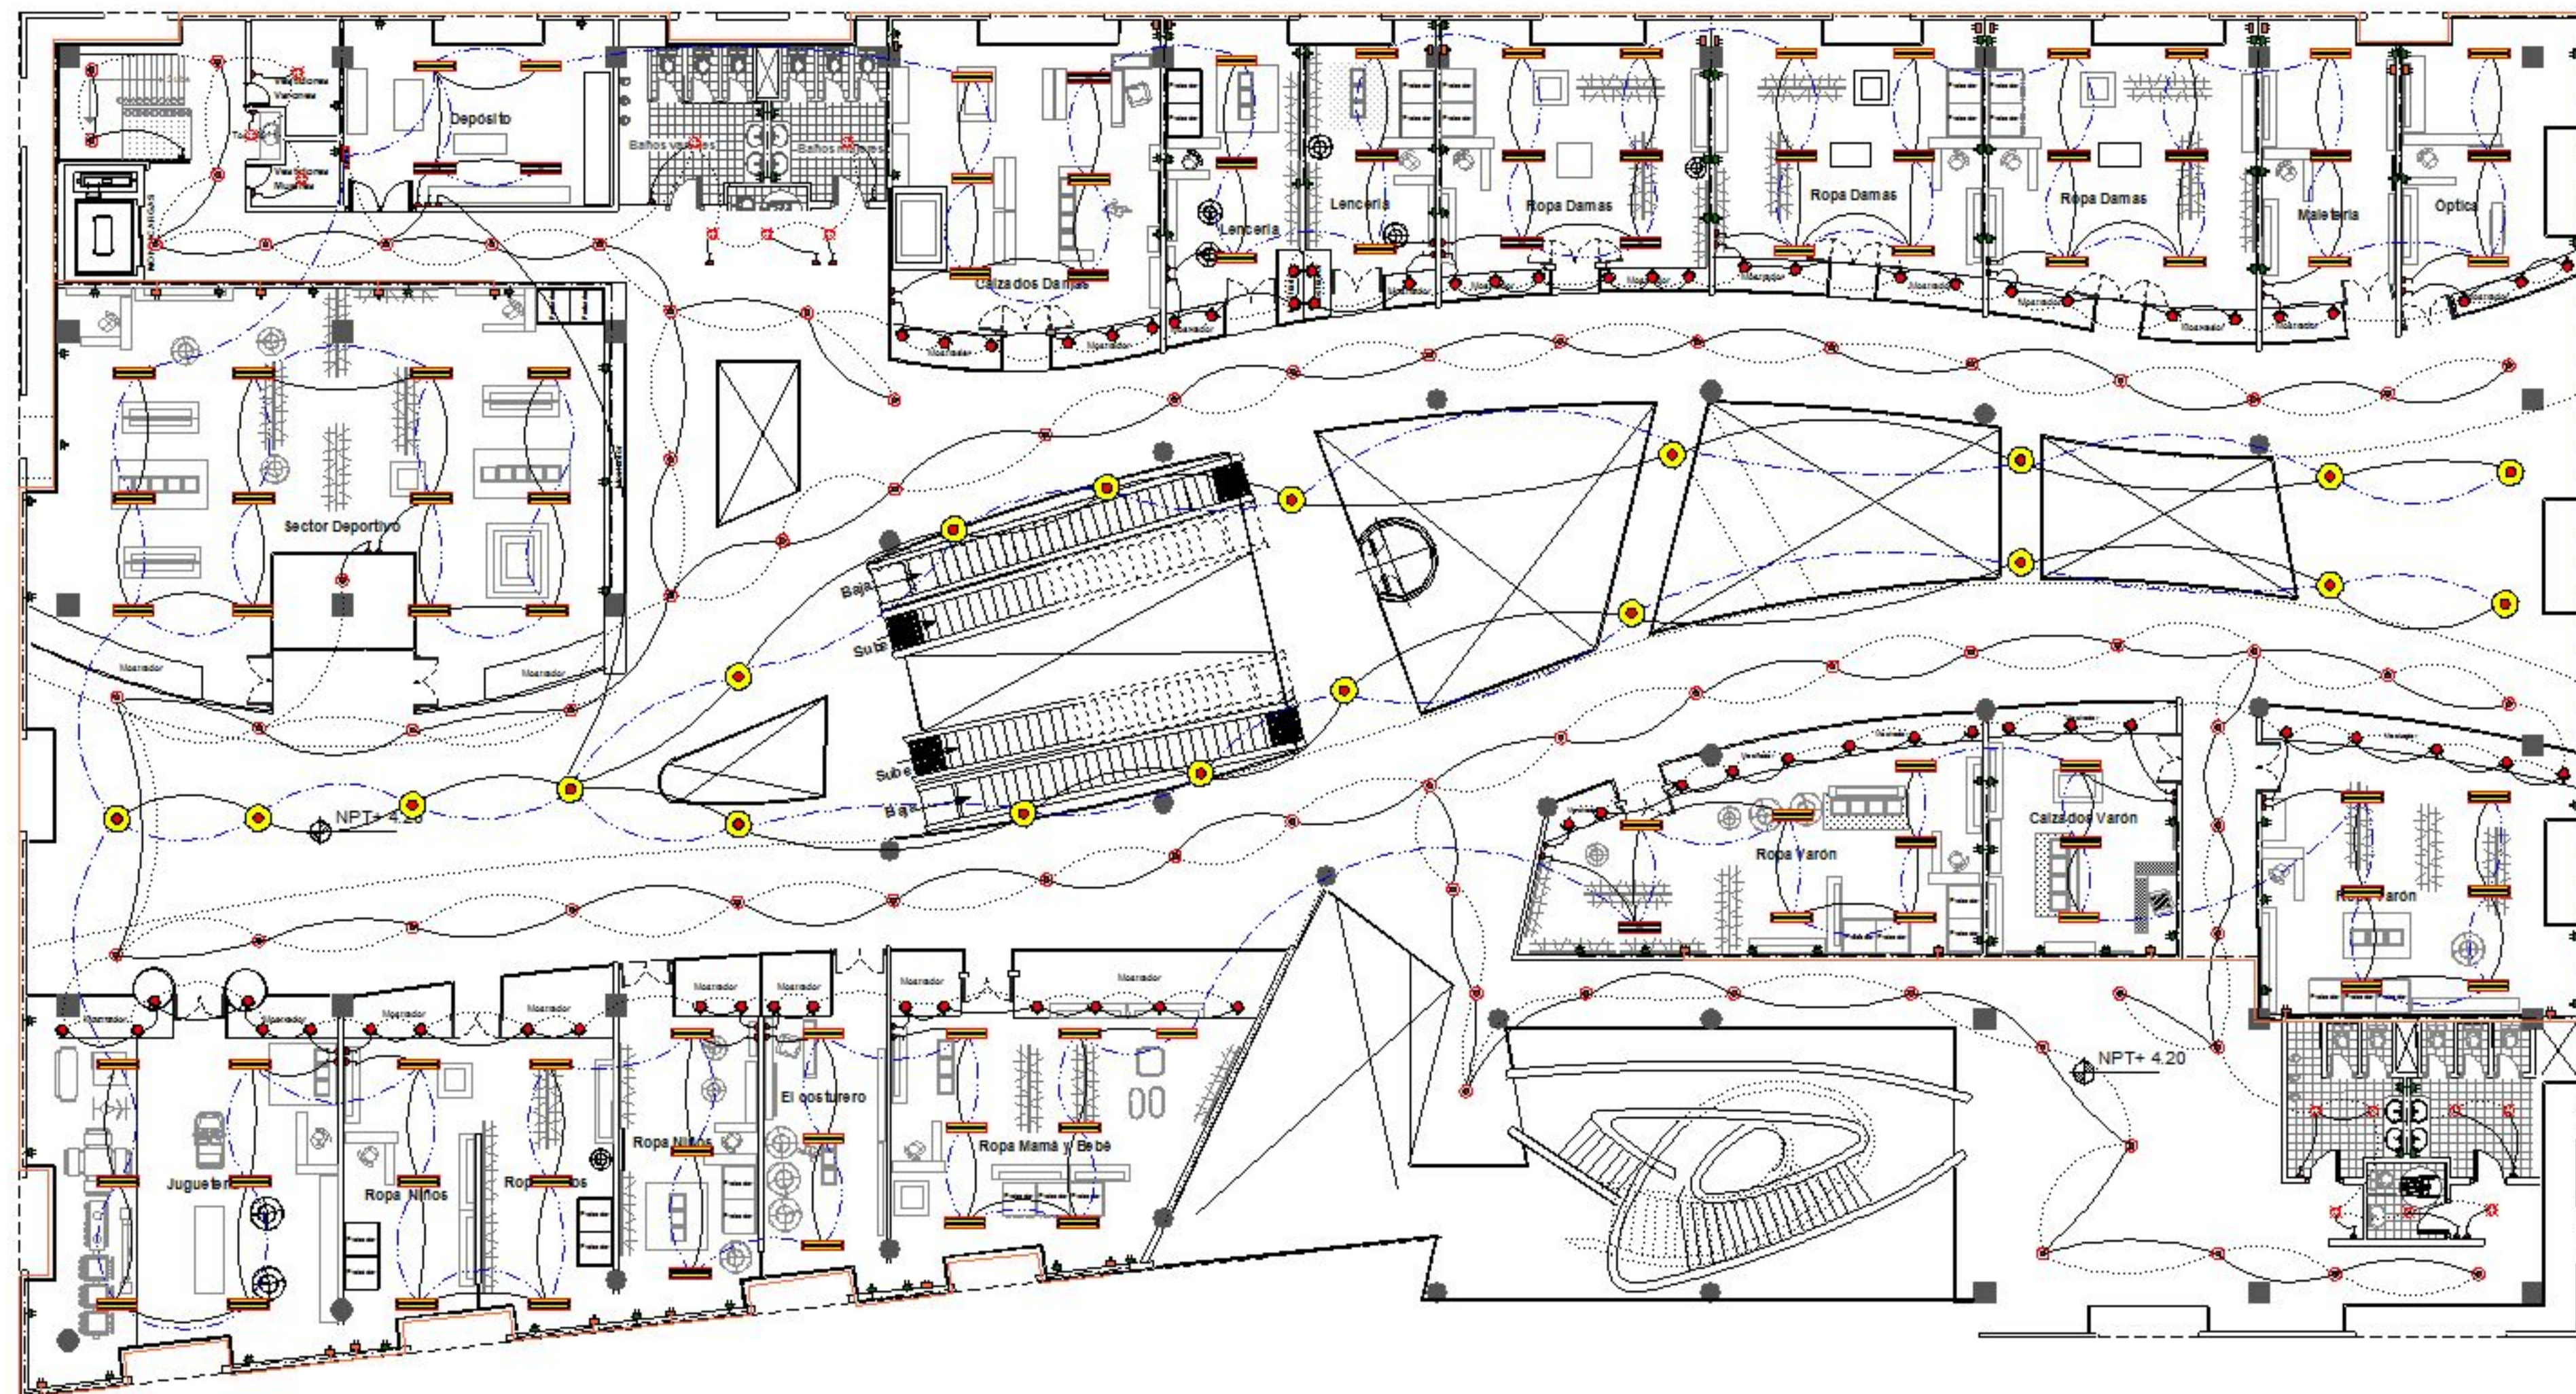

PROYECTO DE GRADO

PLANO

INSTALACIÓN ELÉCTRICA

ESC. 1:150

U.A.J.M.S.


ARQ. Y URBANISMO

DOCENTE: ARQ. MIGUEL TERÁN
UNIV.: KARINA ECHART ESTRADA.

GALERÍA COMERCIAL
PROYECTO

Nº LÁMINA
32

PLANTA SEGUNDA AMOBLADA

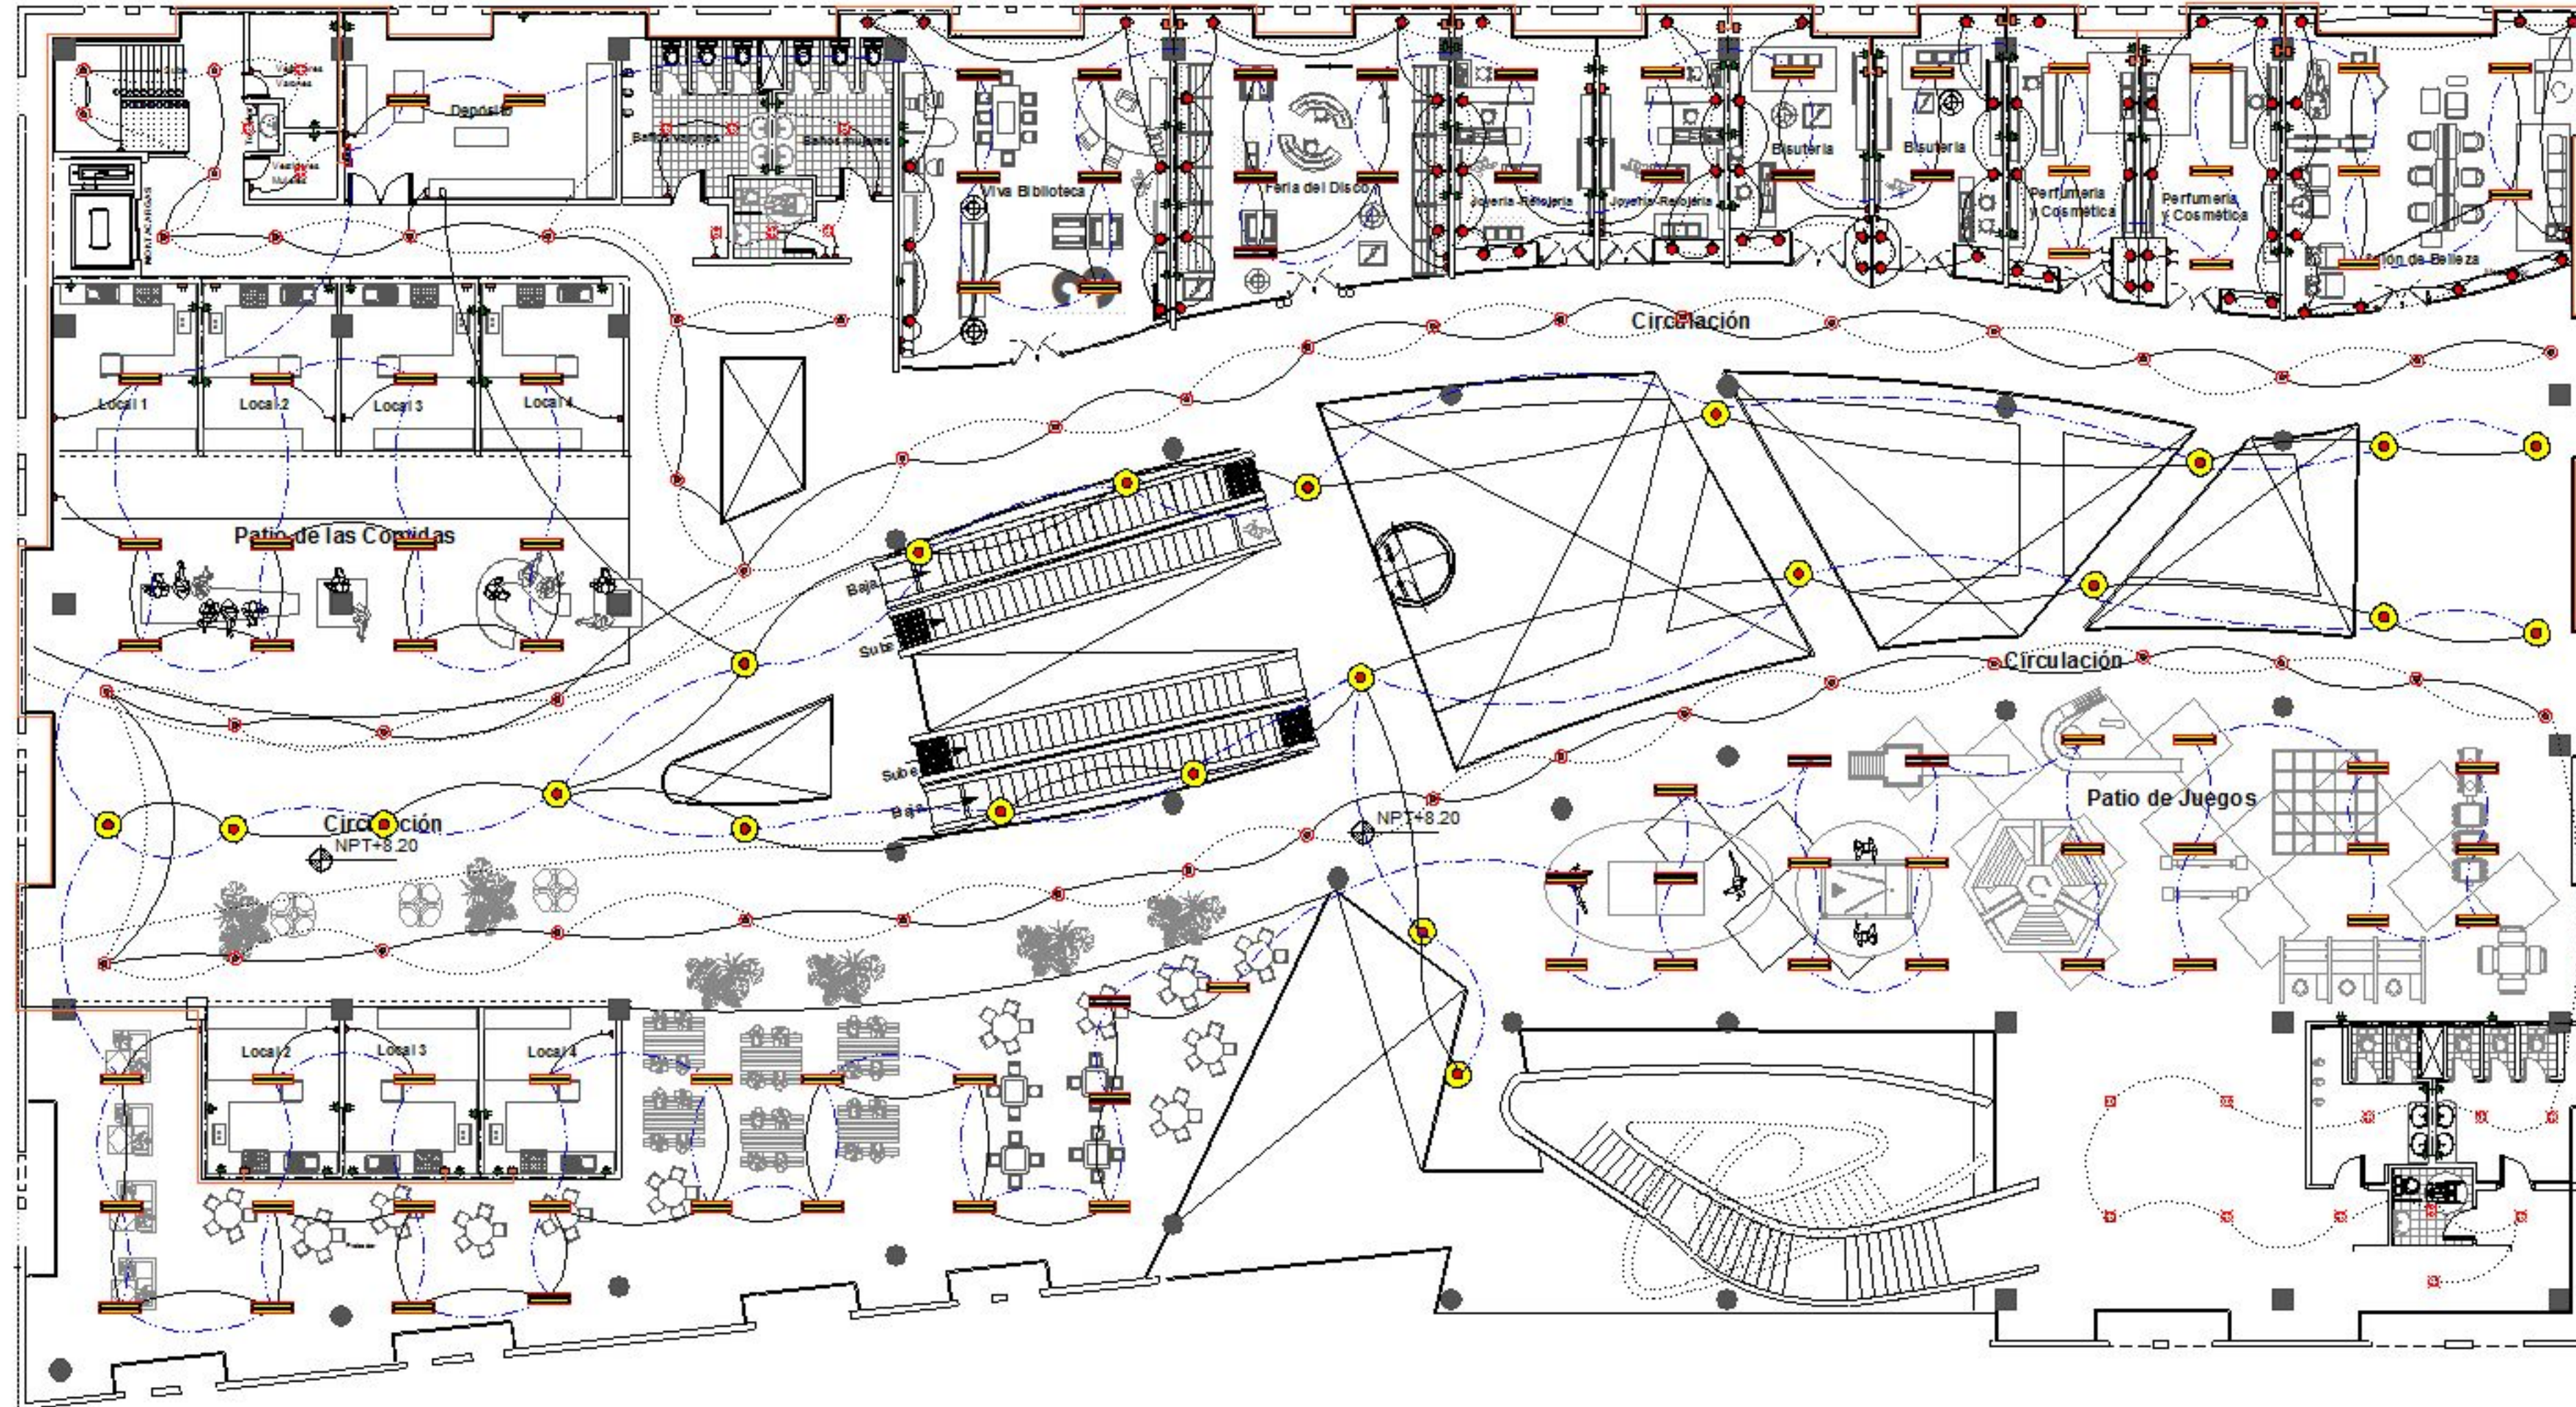

PROYECTO DE GRADO

PLANO

INSTALACIÓN ELÉCTRICA

ESC. 1:150

U.A.J.M.S.


ARQ. Y URBANISMO

DOCENTE: ARQ. MIGUEL TERÁN
UNIV.: KARINA ECHART ESTRADA.

GALERÍA COMERCIAL
PROYECTO

N° LÁMINA
33

PLANTA BAJA

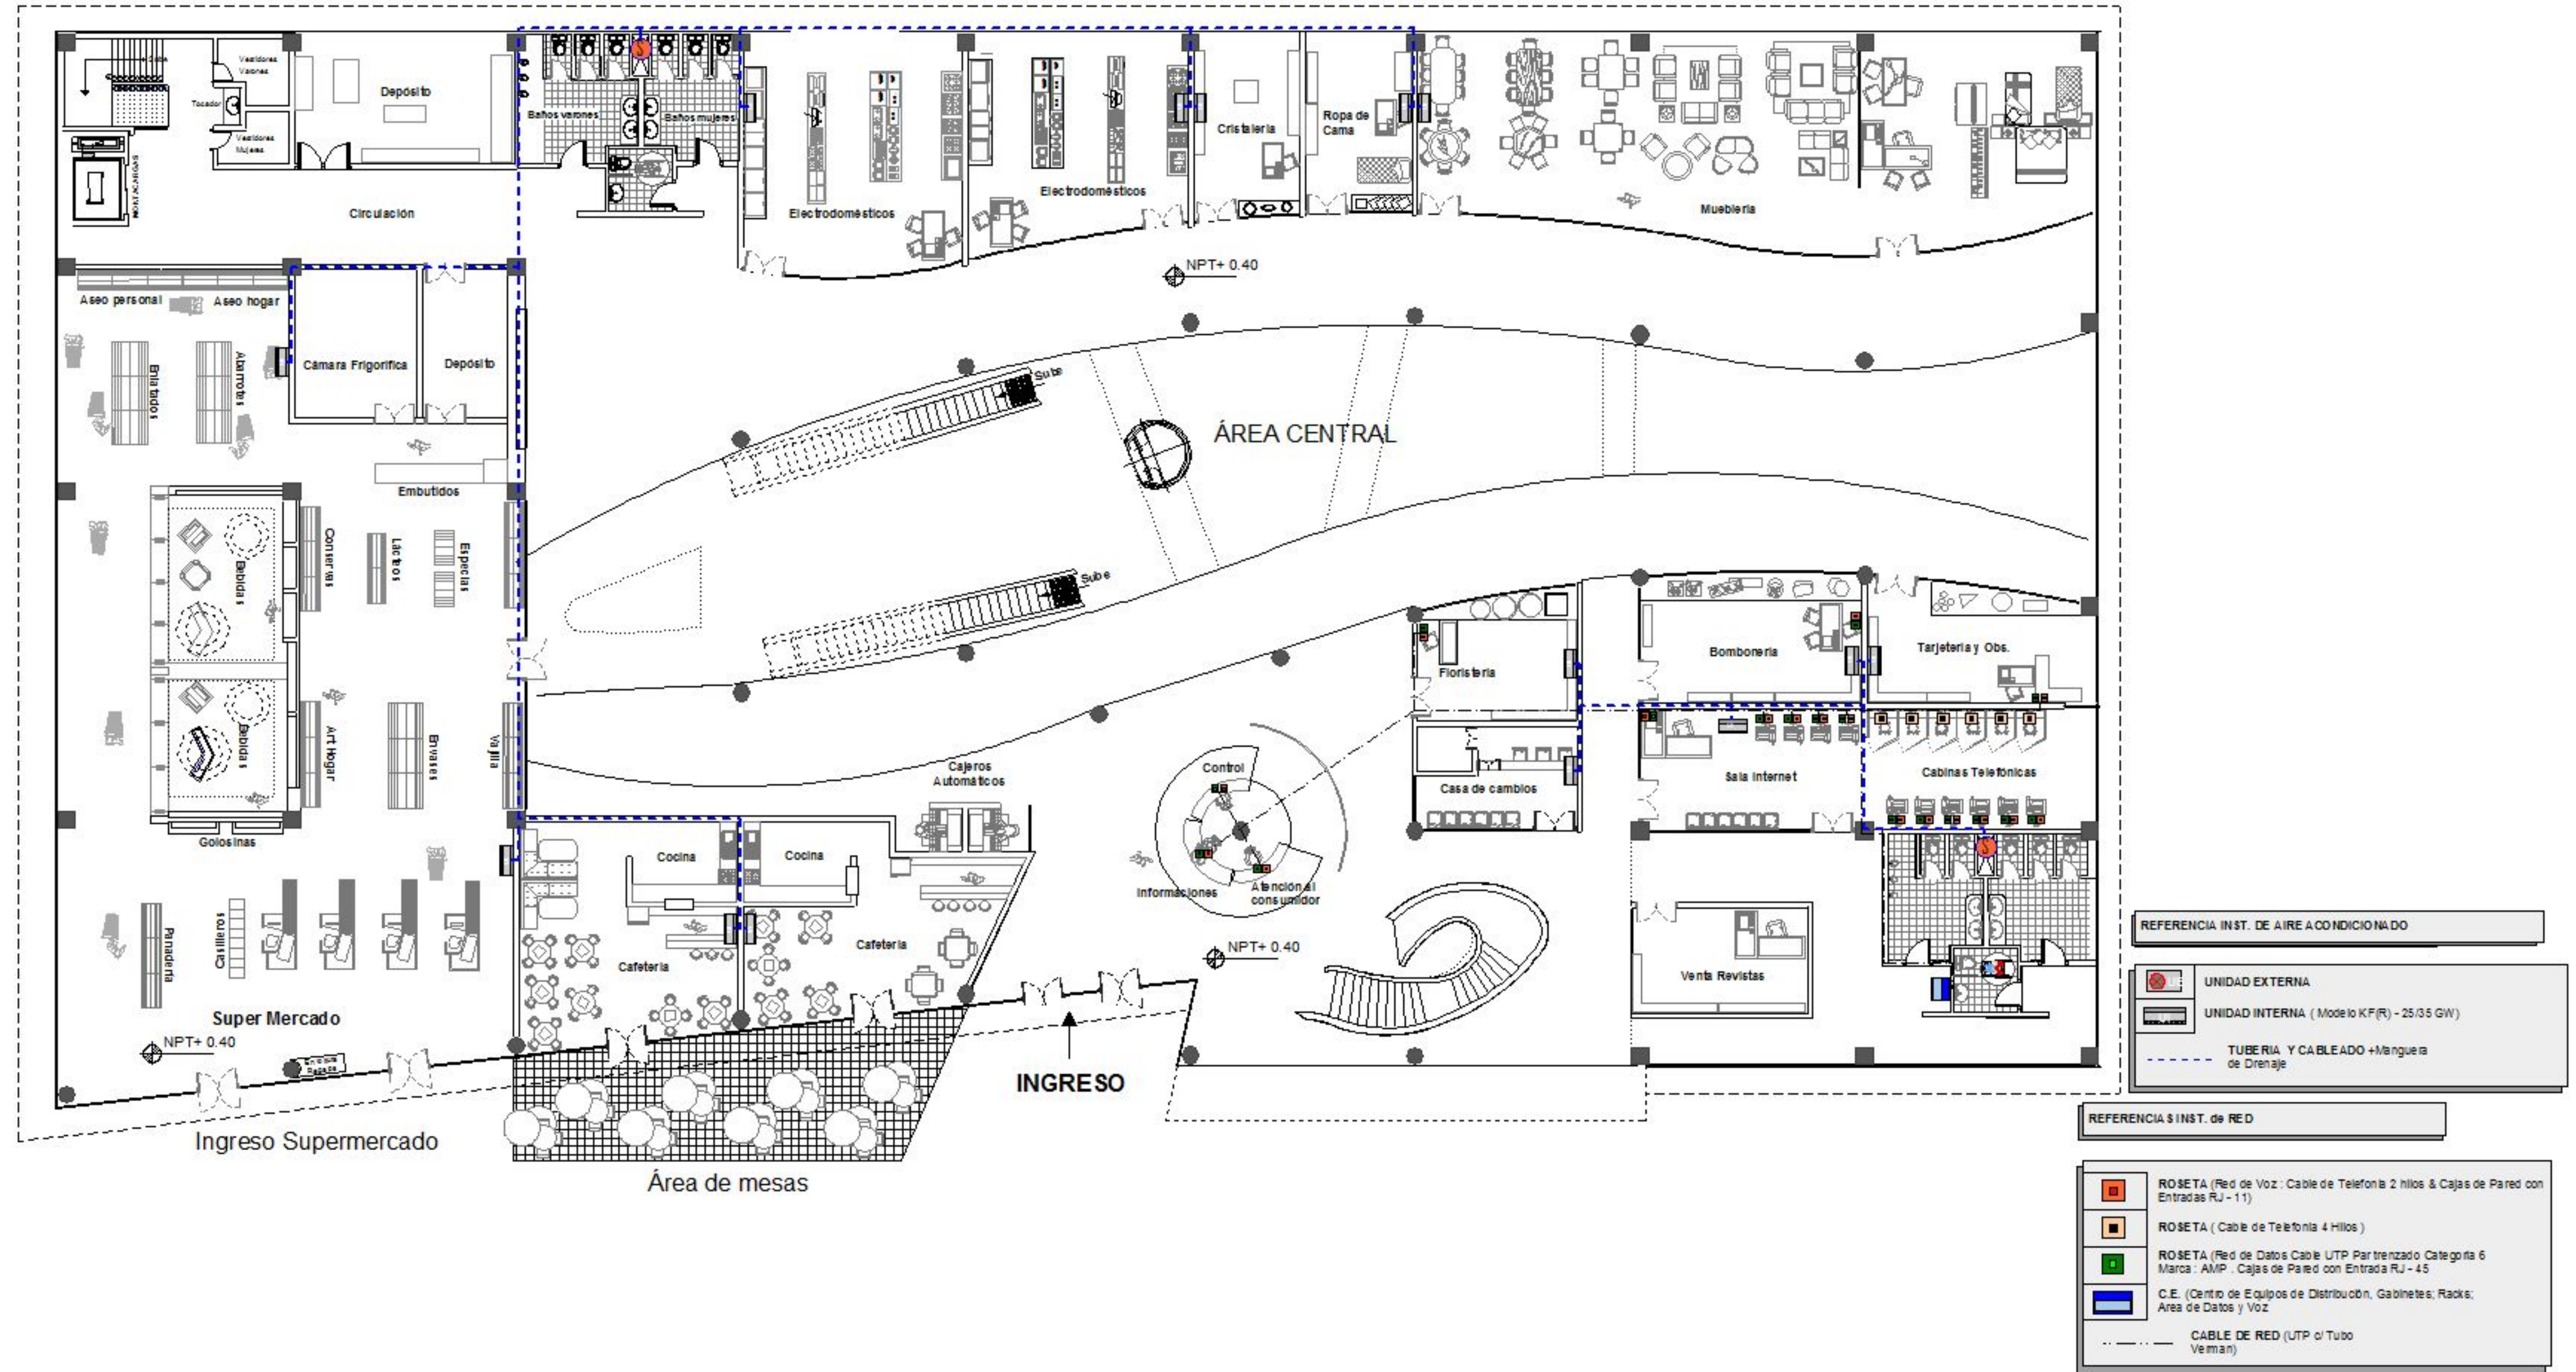

PROYECTO DE GRADO

PLANO

INSTALACIÓN DE AIRE ACONDICIONADO

ESC. 1:150

U.A.J.M.S.

ARQ. Y URBANISMO


DOCENTE: ARQ. MIGUEL TERÁN
UNIV.: KARINA ECHART ESTRADA.

GALERÍA COMERCIAL
PROYECTO

Nº LÁMINA

39

PLANTA AMOBLADA

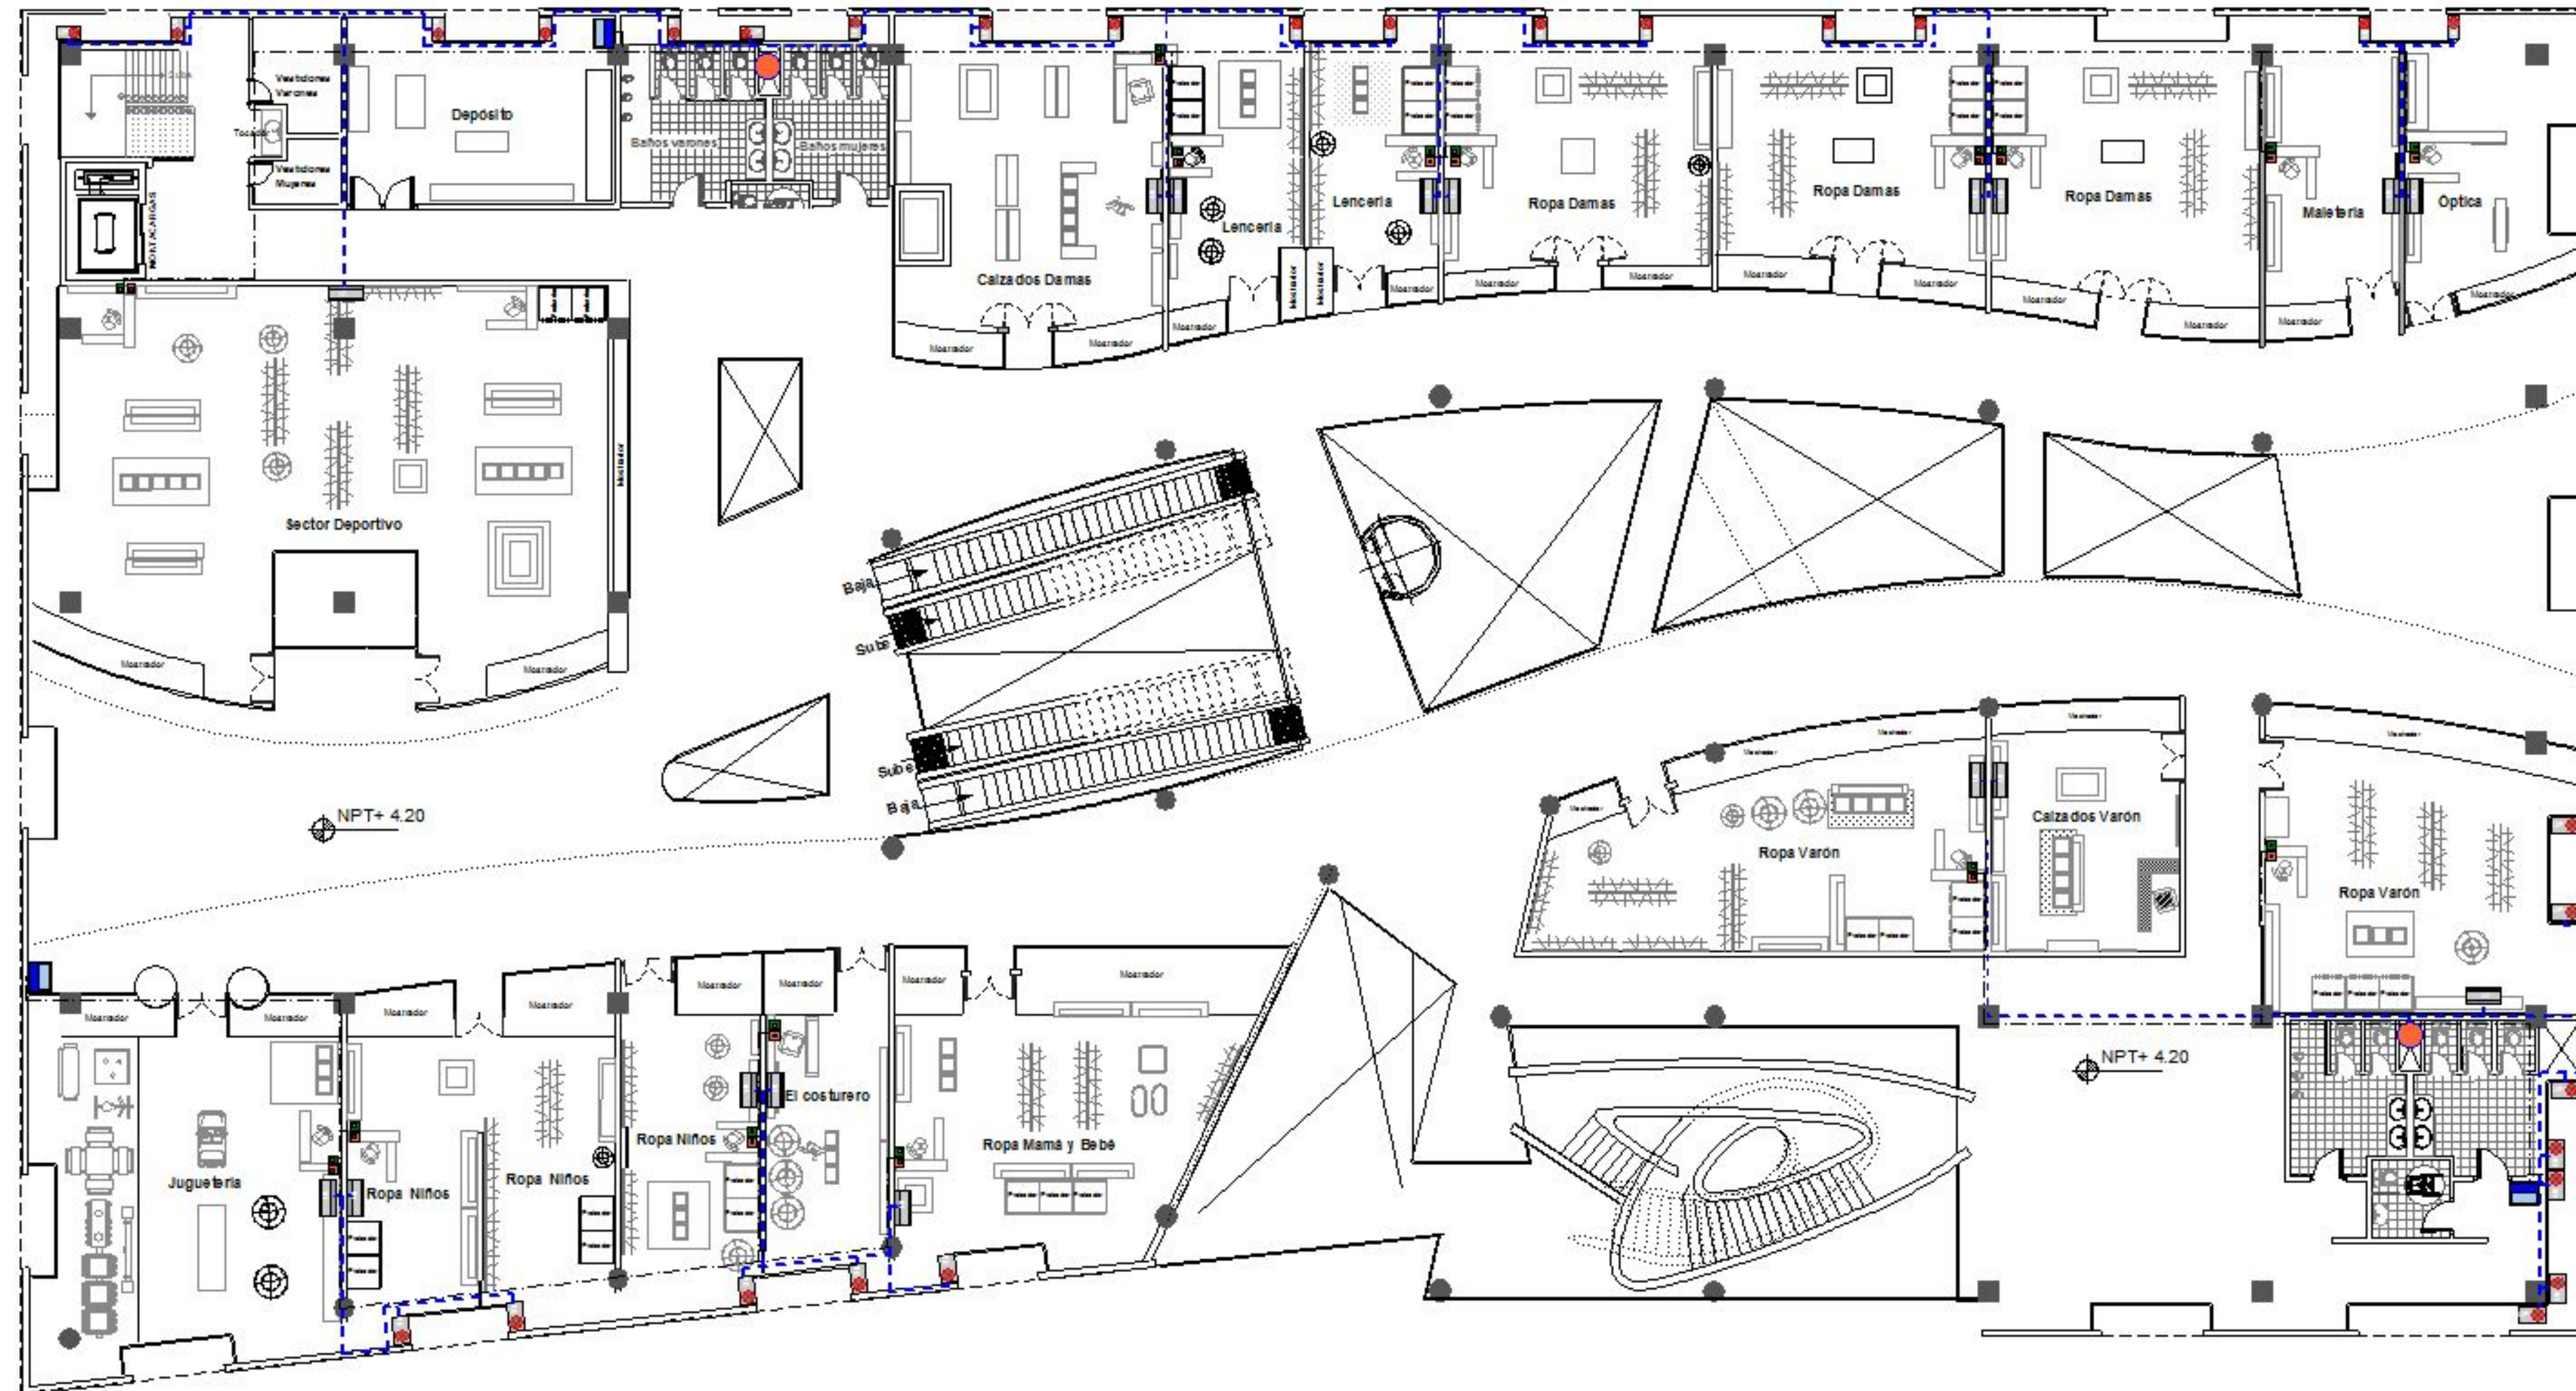

REFERENCIA INST. DE AIRE ACONDICIONADO	
	UNIDAD EXTERNA
	UNIDAD INTERNA (Modelo KF(R) - 25/35 GW)
	TUBERIA Y CABLEADO +Manguera de Drenaje
REFERENCIA INST. de RED	
	ROSETA (Red de Voz - Cable de Telefonía 2 hilos & Cajas de Pared con Entradas RJ - 11)
	ROSETA (Cable de Telefonía 4 Hilos)
	ROSETA (Red de Datos Cable UTP Par trenzado Categoría 6 Marco: AMP - Cajas de Pared con Entradas RJ - 45)
	C.E. (Centro de Equipos de Distribución, Gabinetes, Racks, Área de Datos y Voz)
	CABLE DE RED (UTP o Tubo Verman)

PROYECTO DE GRADO

PLANO

INSTALACIÓN DE AIRE ACONDICIONADO

ESC. 1:150

U.A.J.M.S.

ARQ. Y URBANISMO

DOCENTE: ARQ. MIGUEL TERÁN
UNIV.: KARINA ECHART ESTRADA.

GALERÍA COMERCIAL
PROYECTO

N° LÁMINA
40

PLANTA SEGUNDA



PROYECTO DE GRADO

PLANO

INSTALACIÓN DE AIRE ACONDICIONADO

ESC. 1:150

U.A.J.M.S.

ARQ. Y URBANISMO

DOCENTE: ARQ. MIGUEL TERÁN
UNIV.: KARINA ECHART ESTRADA.

GALERÍA COMERCIAL PROYECTO

Nº LÁMINA
41

REFERENCIAS INST. ELECTRICA


	CAJA TERMICA
	PUNTO DE LUZ EN EL TECHO (Foco incandescente Bombilla 100 w)
	SPOT (Embutido) (Foco incandescente de 100w)
	LAMPARA COLGANTE
	FLUORESCENTE (Pantalla de doble tubo Fluorescente de 100w)
	BASE DE ENCHUFE (TOMACORRIENTES DOBLE)
	INTERRUPTOR (SIMPLE)
	INTERRUPTOR (DOBLE)
	INTERRUPTOR (TRIPLE)
	INTERRUPTOR (SIMPLE CONMUTADOR)
	INTERRUPTOR (DOBLE CONMUTADOR)
	TOMA DOBLE P/LINEA TELEFONICA (Dos lineas independientes)
	APLIQUE DIRIGIDO
	TABLERO GENERAL
	MEDIDOR
	LLAVE TERMICA N°1 (Iluminación incandescente)
	LLAVE TERMICA N°2 (Iluminación fluorescente)
	LLAVE TERMICA N°3 (Toma doble p/ línea Telefonica)

Nº LÁMINA
30

[illegible]

Nº LÁMINA
31

PLANTA AMOBLADA PRIMERA

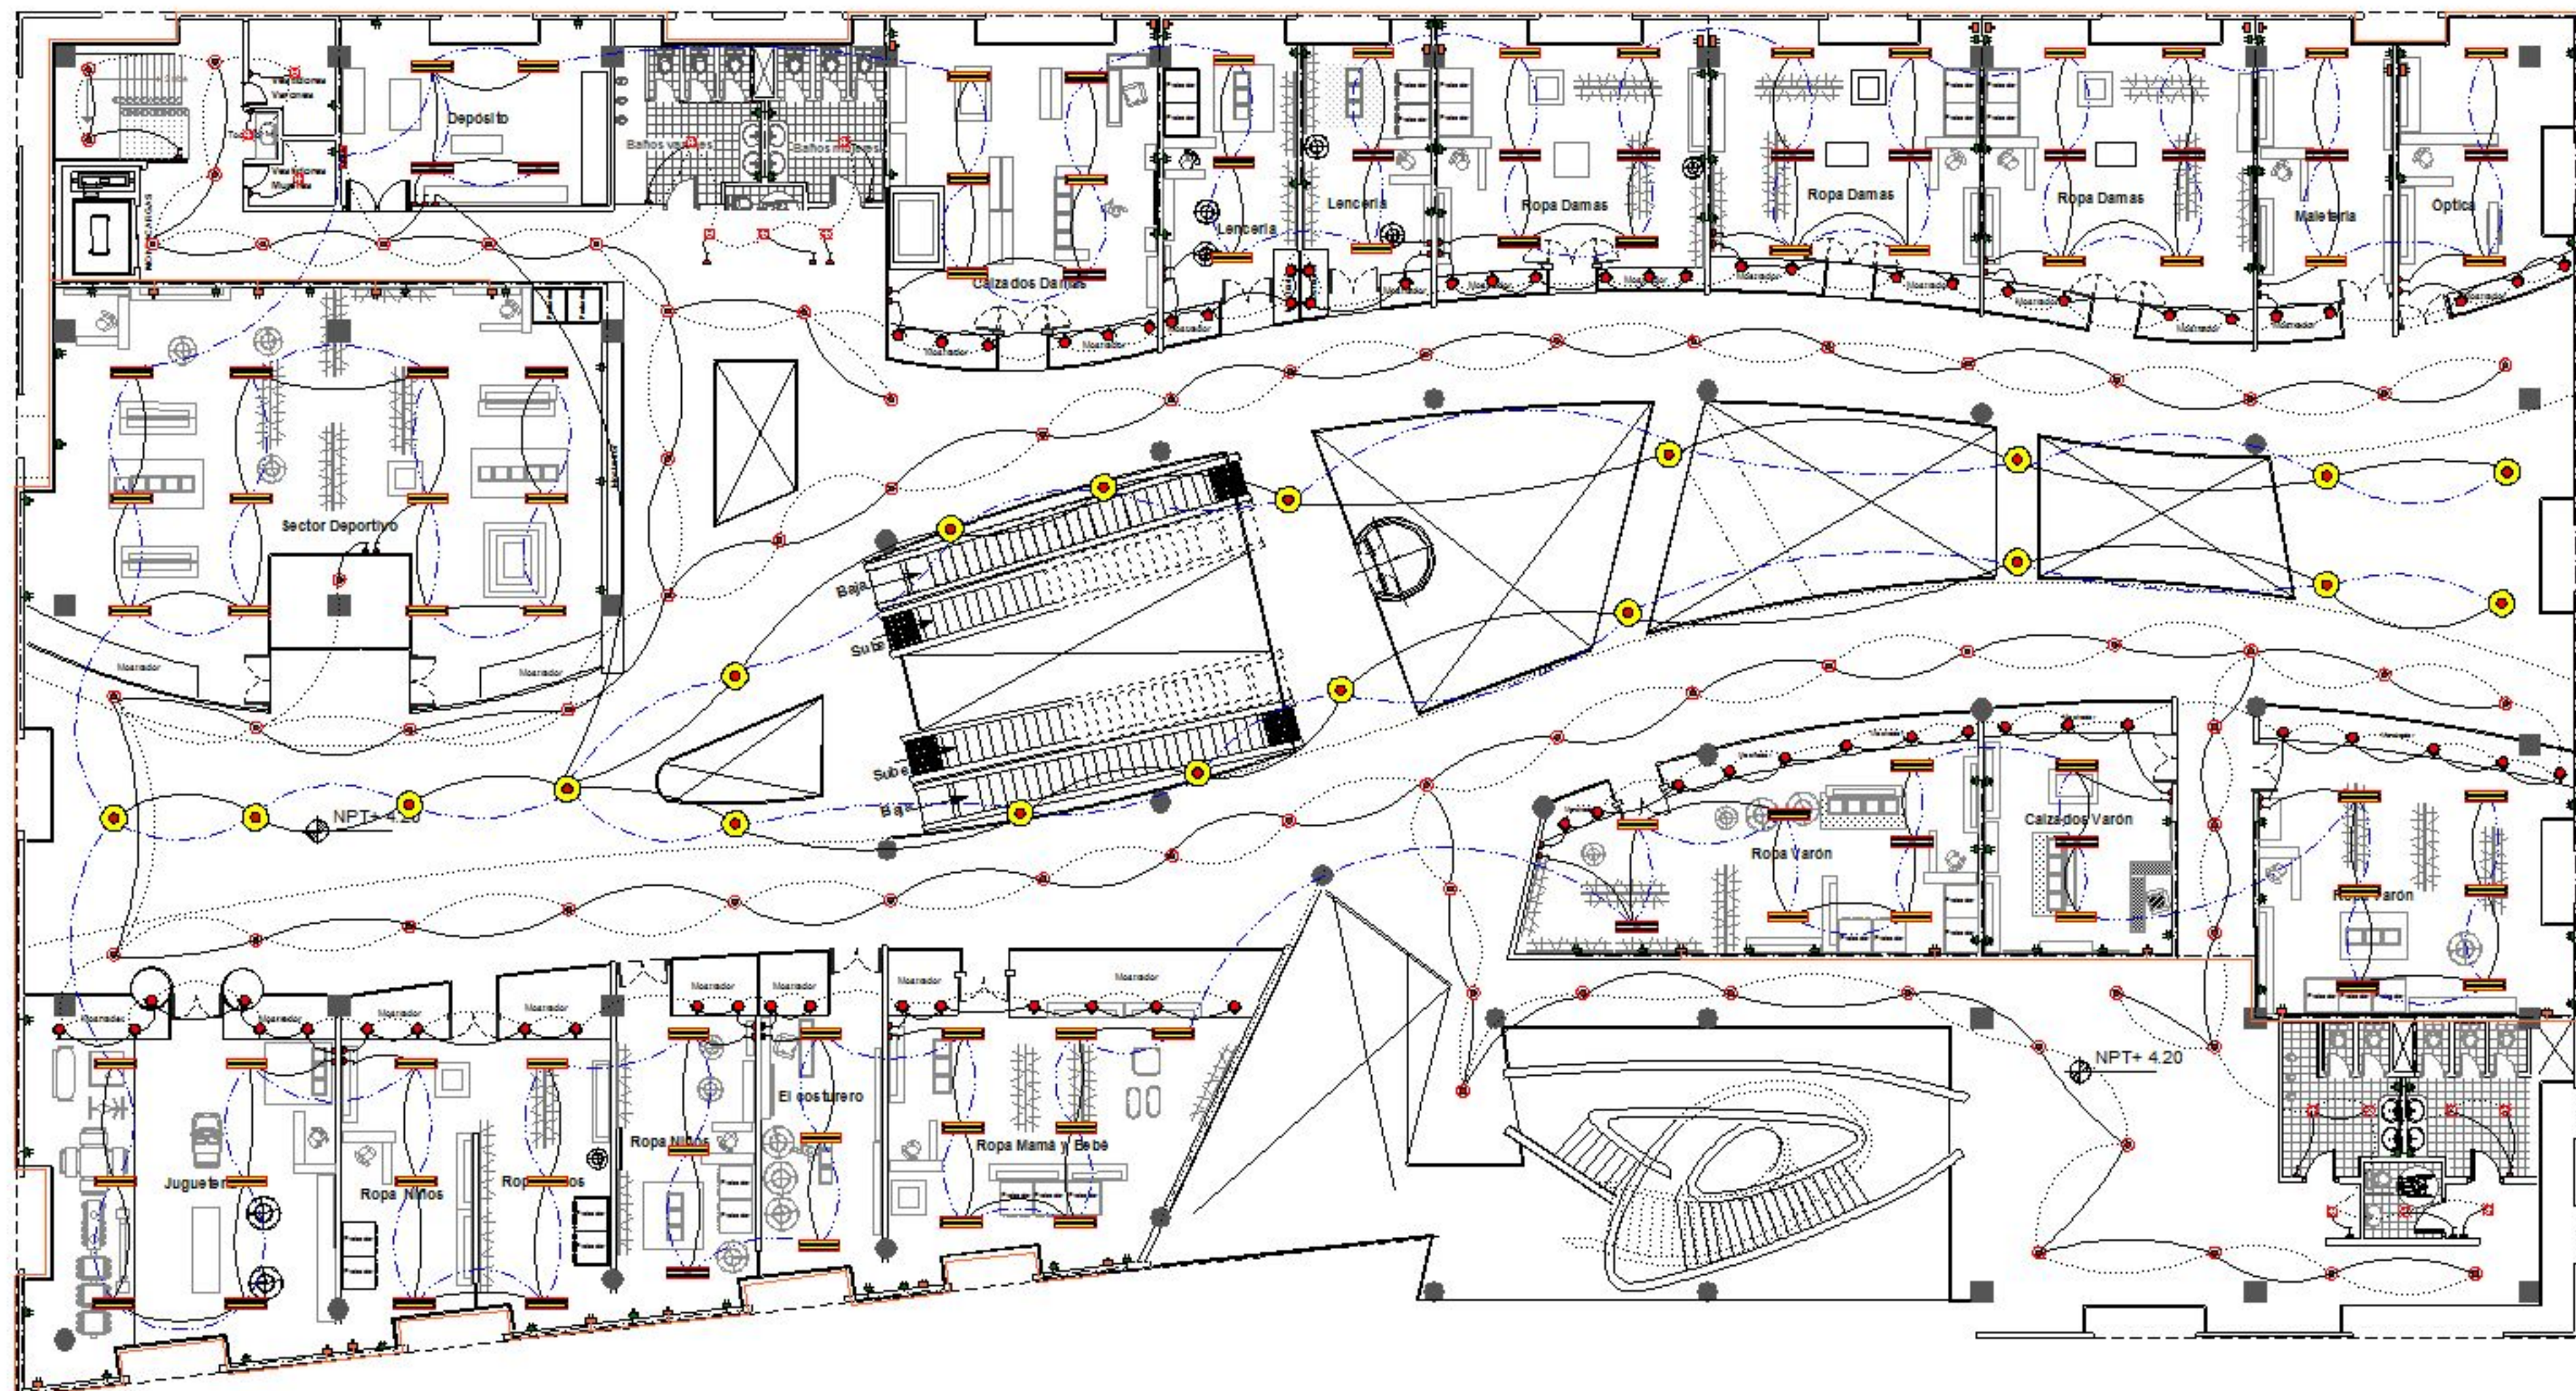

PROYECTO DE GRADO

PLANO

INSTALACIÓN ELÉCTRICA

ESC. 1:150

U.A.J.M.S.


ARQ. Y URBANISMO

DOCENTE: ARQ. MIGUEL TERÁN
UNIV.: KARINA ECHART ESTRADA.

GALERÍA COMERCIAL
PROYECTO

Nº LÁMINA
32

PLANTA SEGUNDA AMOBLADA

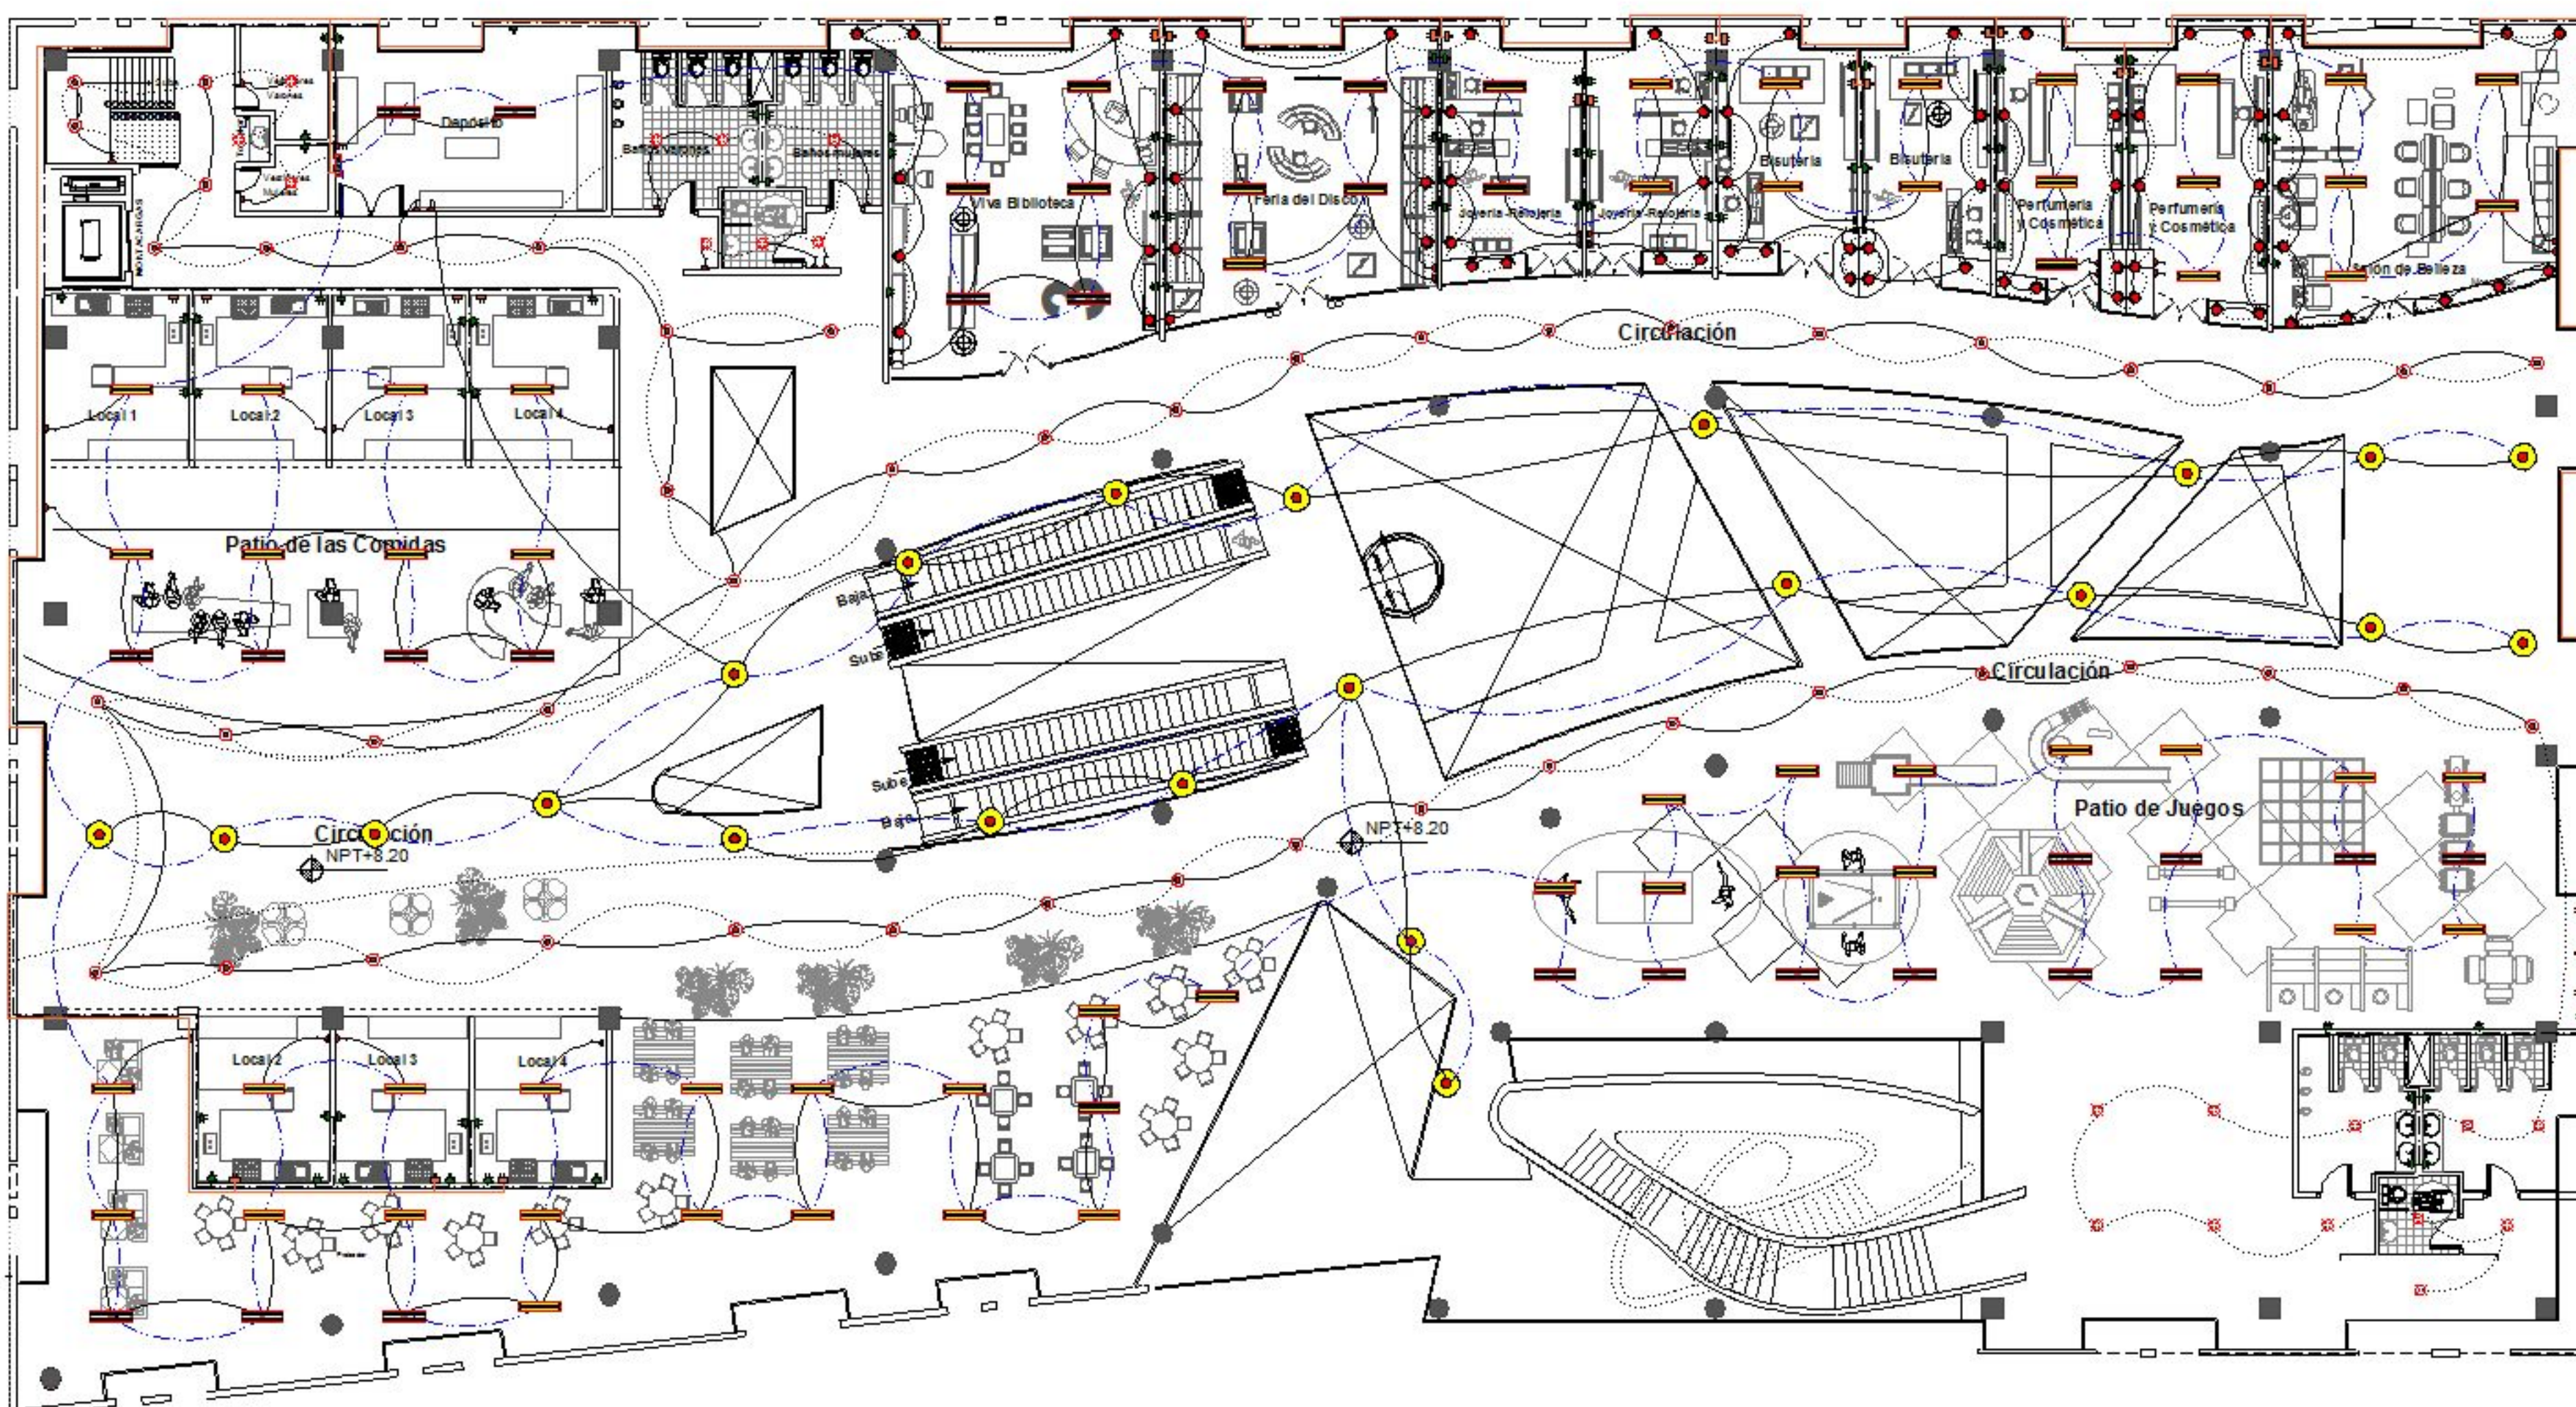

PROYECTO DE GRADO

PLANO

INSTALACIÓN ELÉCTRICA

ESC. 1:150

U.A.J.M.S.

ARQ. Y URBANISMO






DOCENTE: ARQ. MIGUEL TERÁN
UNIV.: KARINA ECHART ESTRADA.

GALERÍA COMERCIAL
PROYECTO

Nº LÁMINA
33

PERSPECTIVAS "GALERÍA COMERCIAL"

MAQUETA ANTEPROYECTO

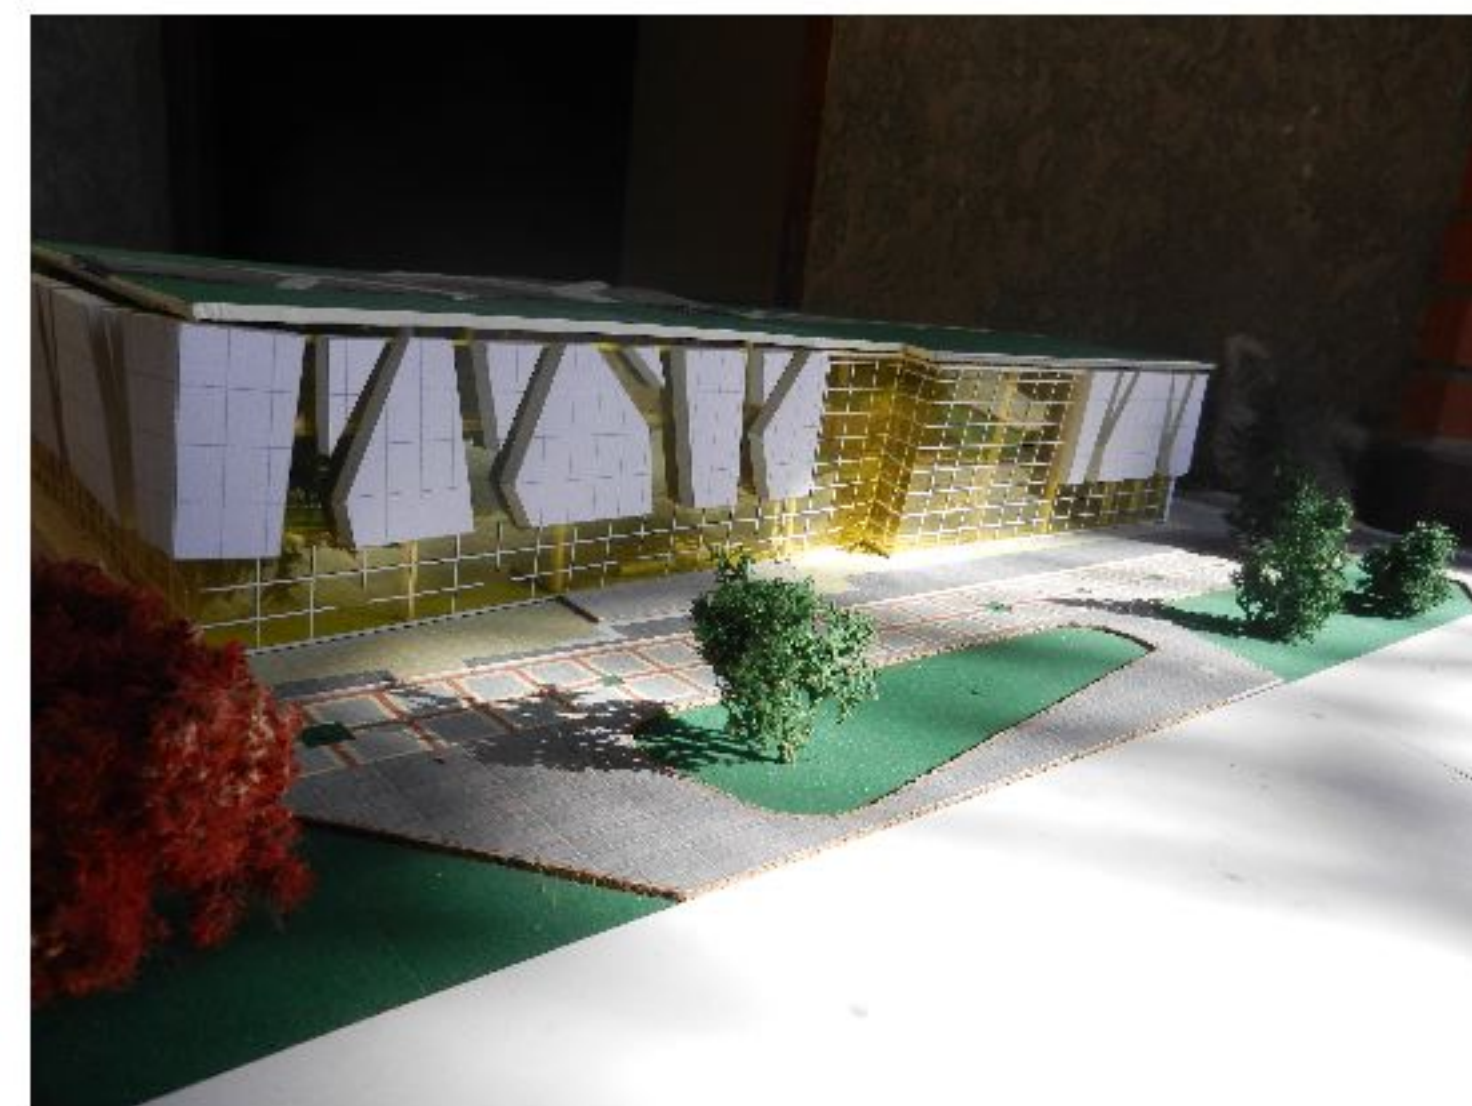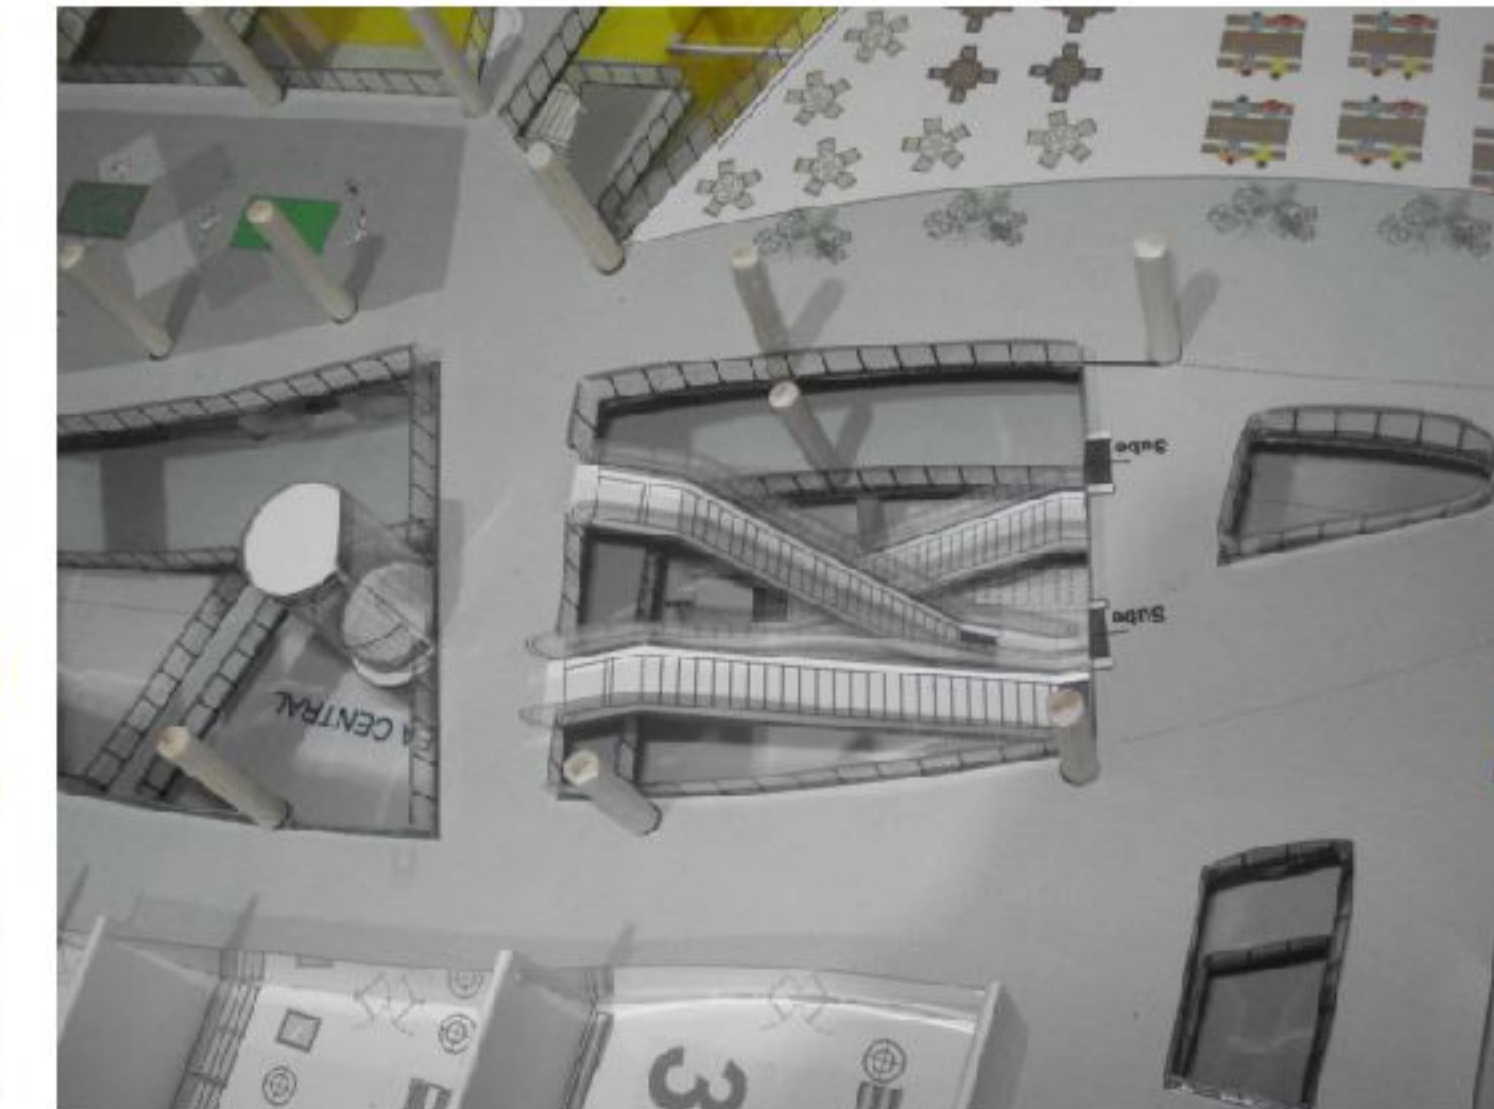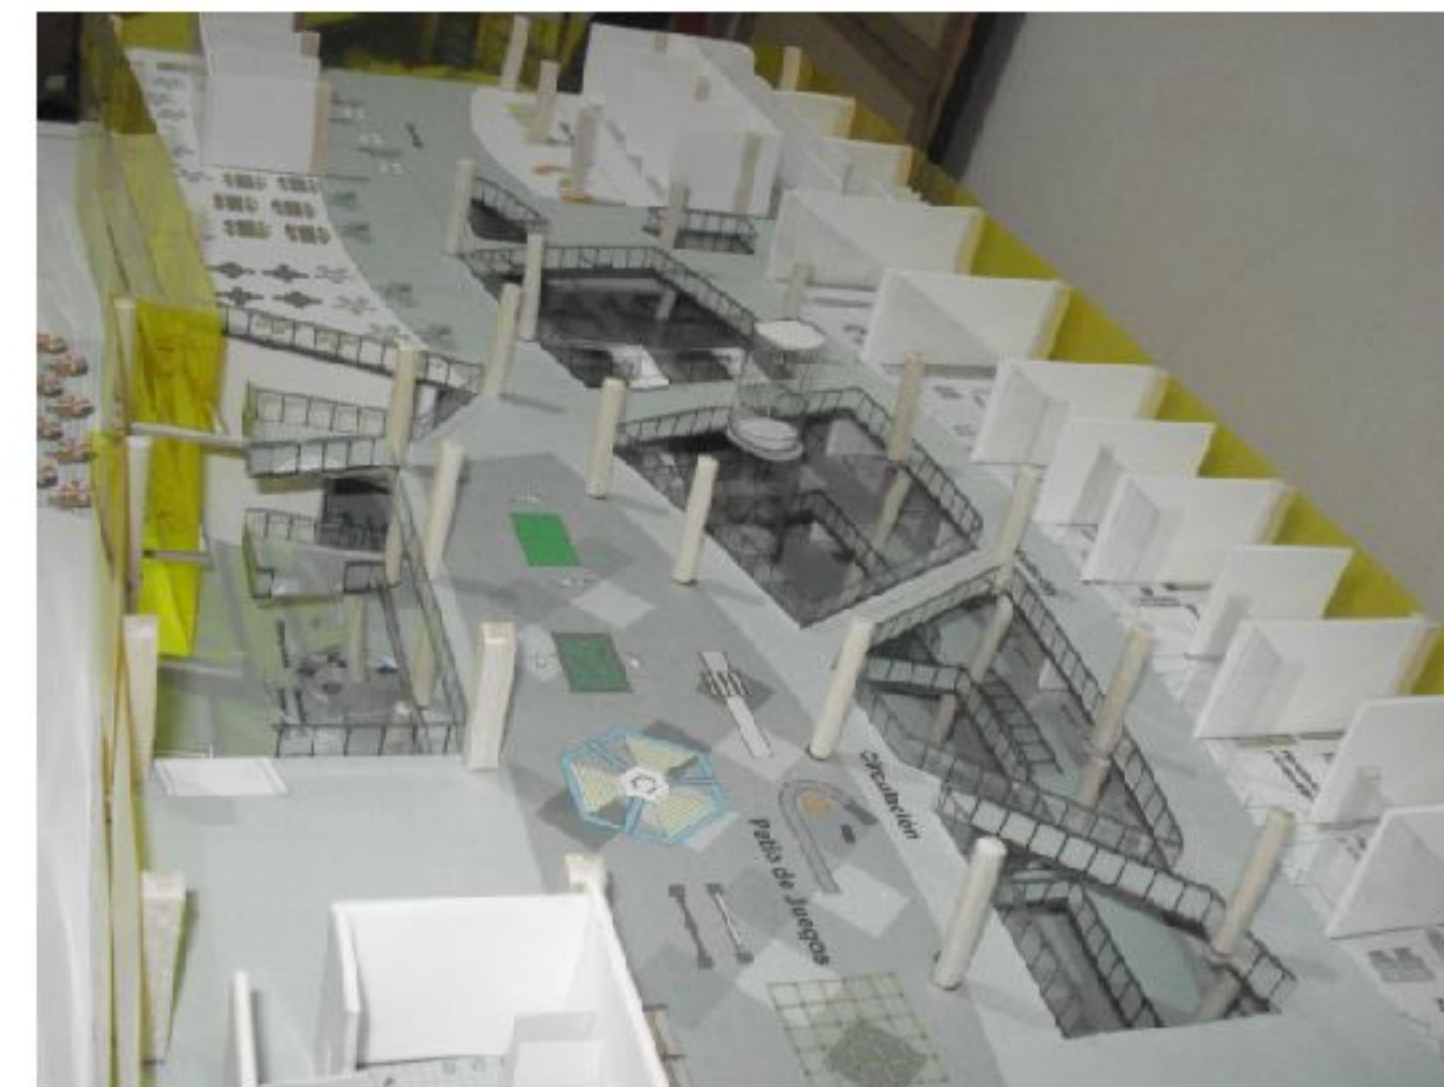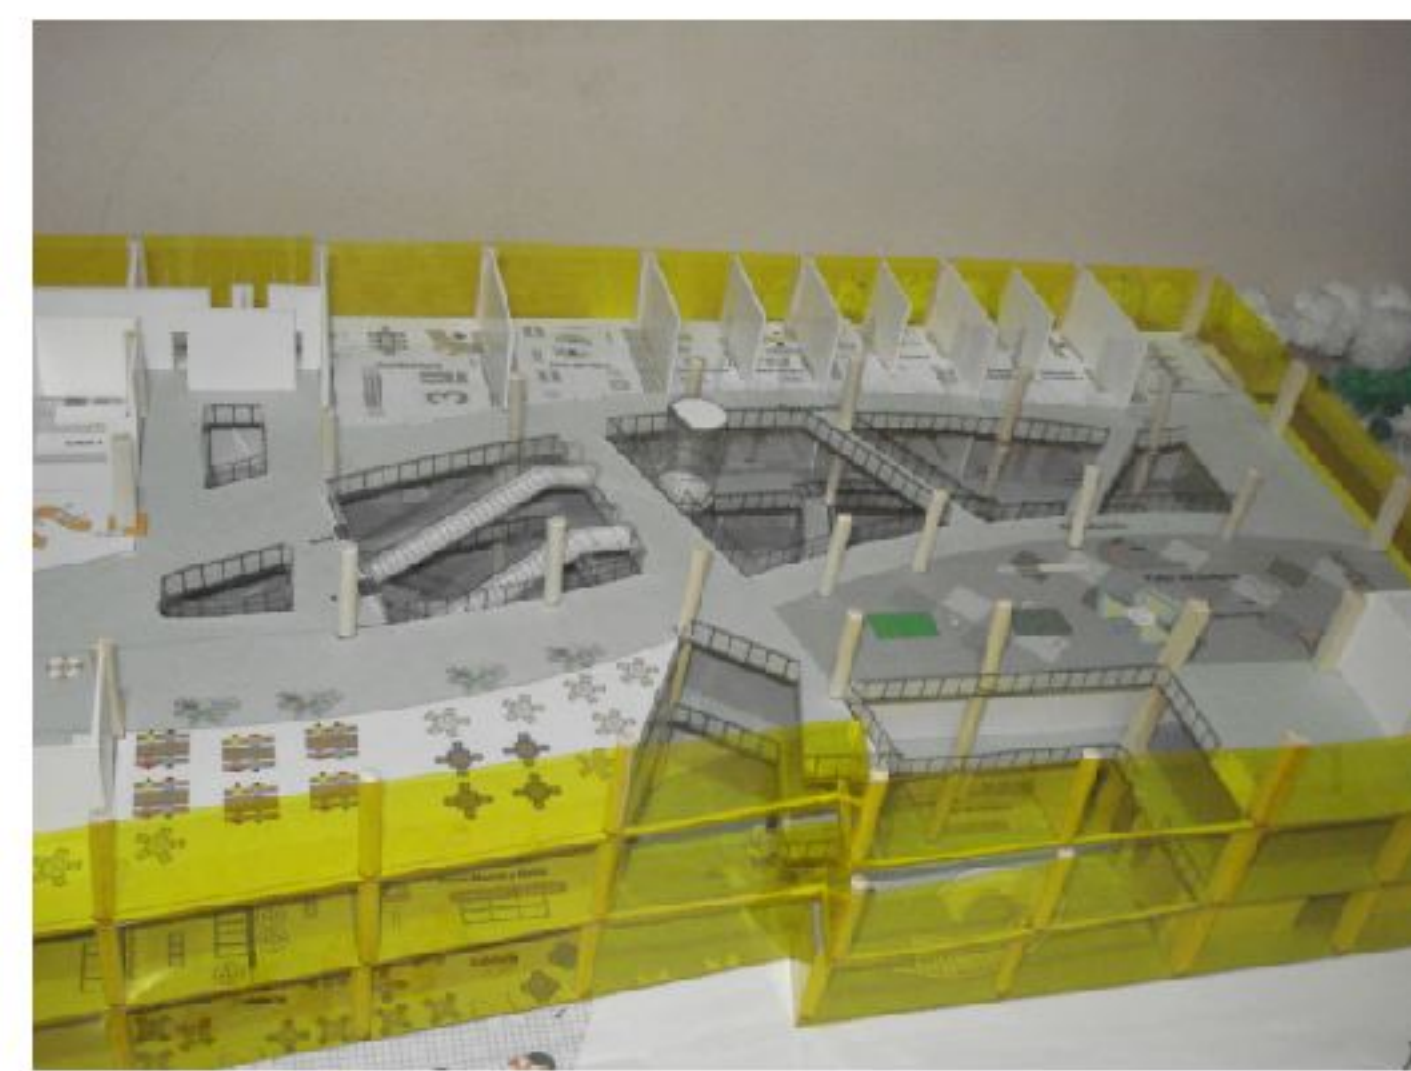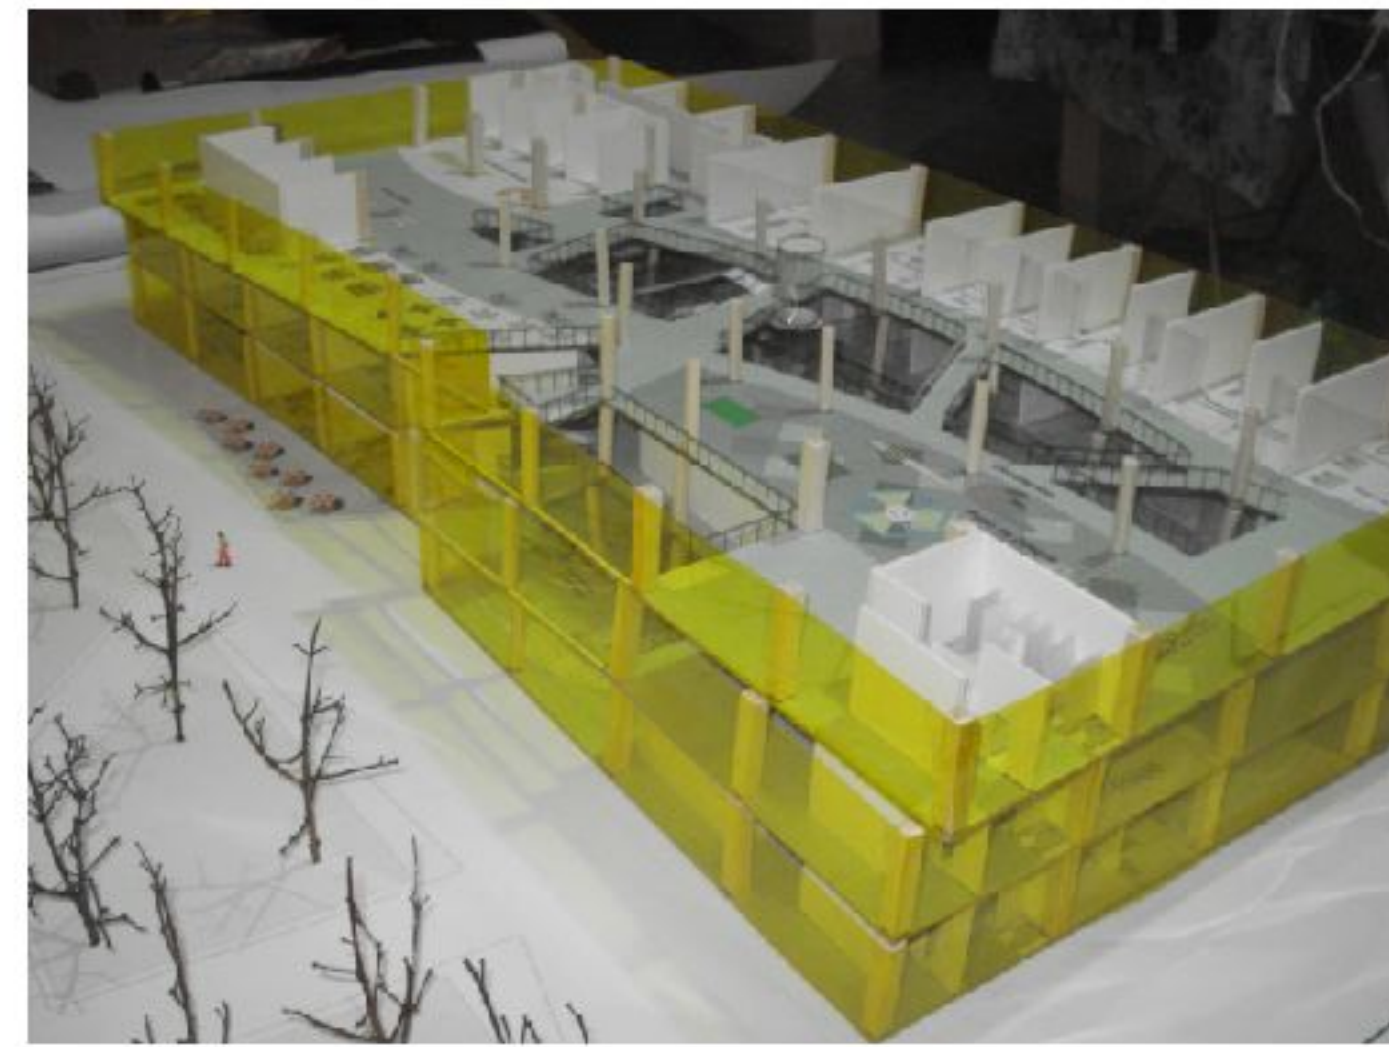

MAQUETA PROYECTO FINAL

PROYECTO DE GRADO

PLANO

FOTOS DE MAQUETA ANTEPROYECTO Y PROYECTO FINAL


U.A.J.M.S.

ARQ. Y URBANISMO

DOCENTE: ARQ. MIGUEL TERÁN
UNIV.: KARINA ECHART ESTRADA.

PROYECTO
GALERÍA COMERCIAL


PLANTAS ACOTADAS

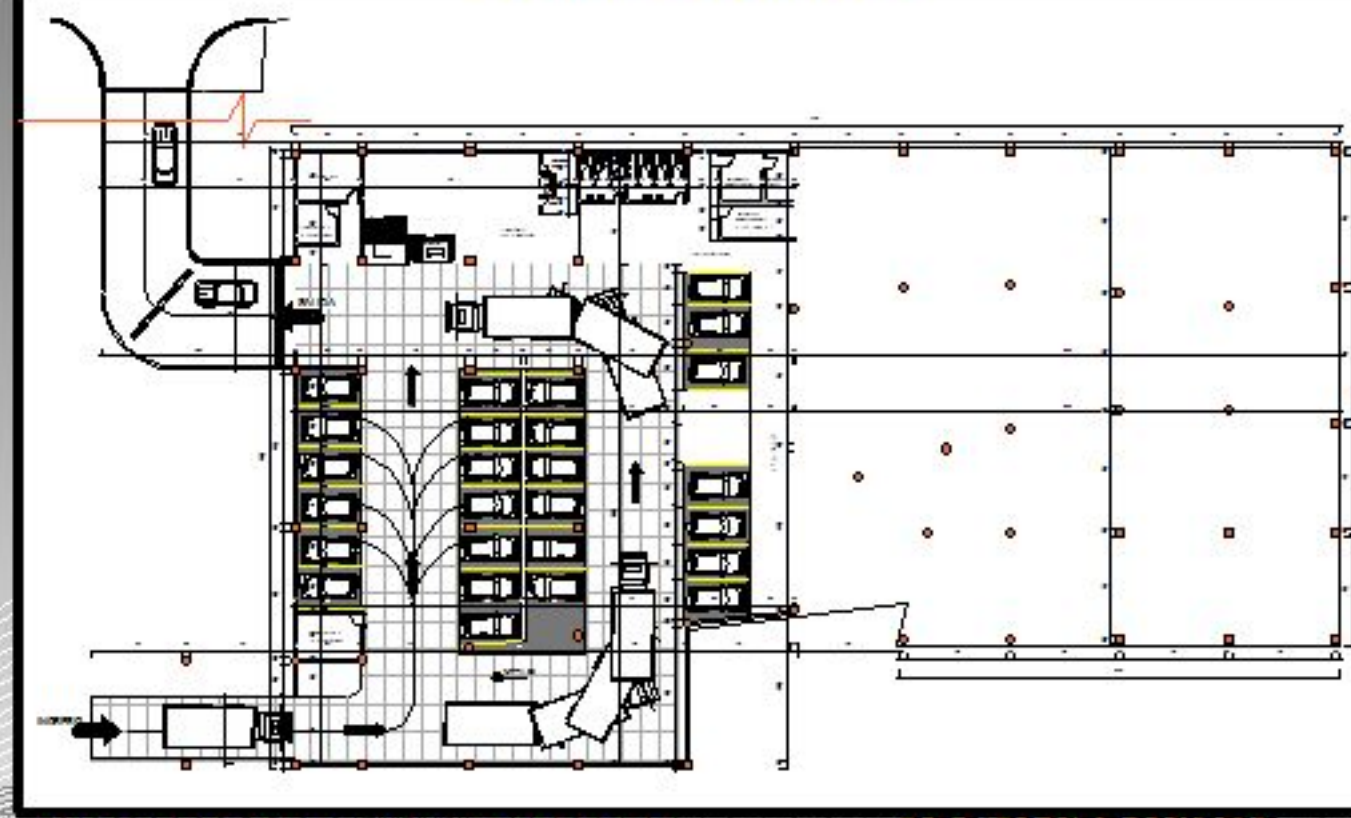

PROYECTO DE GRADO
SUB-SUELO ACOTADO
ESC. 1:150

U.A.J.M.S.
ARQ. Y URBANISMO
DOCENTE: ARO. MIGUEL TORRES
ANAY: KARINA SCHART SUZUKI
PROYECTO
GALERIA COMERCIAL **9**


PLANTAS ACOTADAS

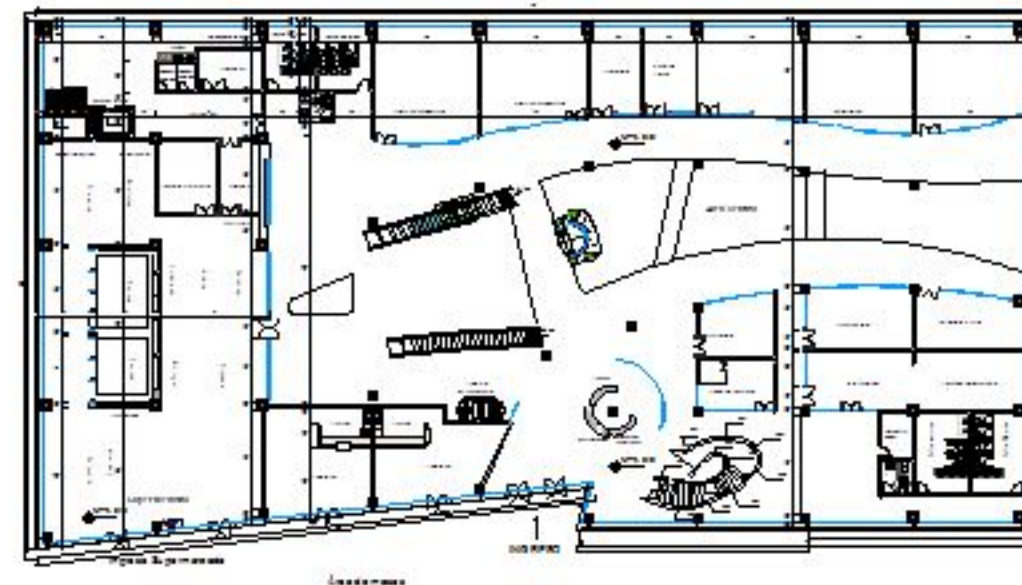

PROYECTO DE GRADO
PLANTA BAJA ACOTADA
ESC. 1:150

U.A.J.M.S.
ARQ. Y URBANISMO
DOCENTE: ARO. MIGUEL TORRES
ANAY: KARINA SCHART SUZUKI
PROYECTO
GALERIA COMERCIAL **10**


PLANTAS ACOTADAS

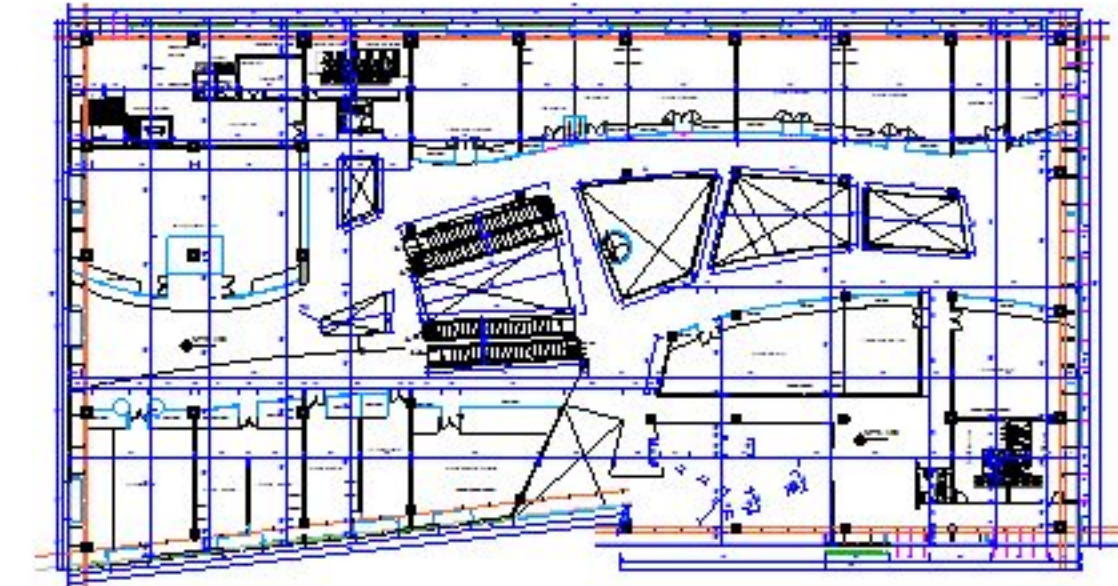

PROYECTO DE GRADO
PLANTA PRIMER PISO
ESC. 1:150

U.A.J.M.S.
ARQ. Y URBANISMO
DOCENTE: ARO. MIGUEL TORRES
ANAY: KARINA SCHART SUZUKI
PROYECTO
GALERIA COMERCIAL **11**

PLANTAS ACOTADAS

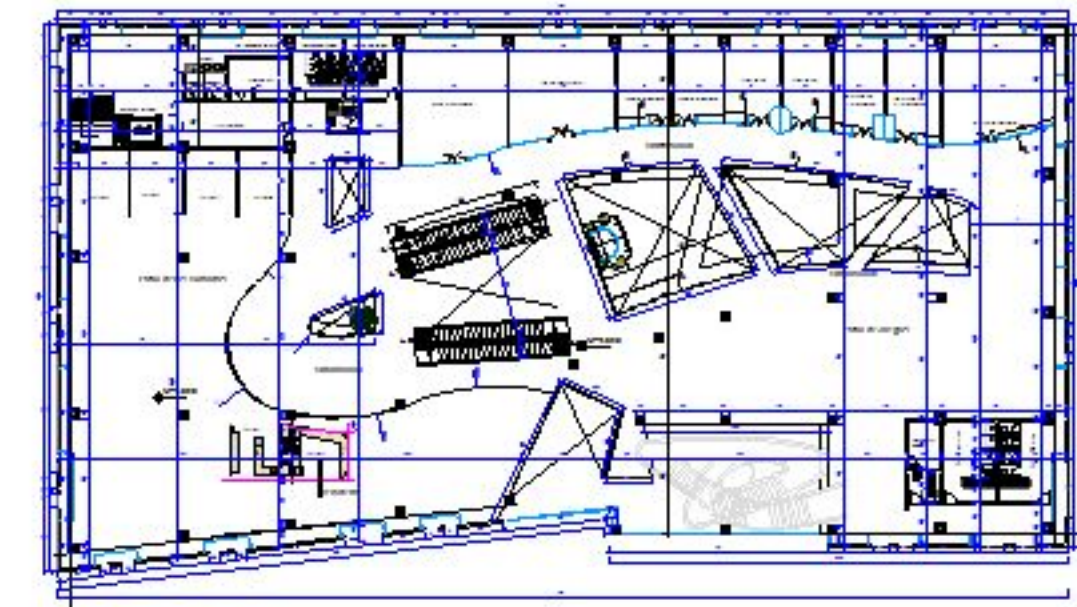

PROYECTO DE GRADO
PLANTA SEGUNDO PISO
ESC. 1:150

U.A.J.M.S.
ARQ. Y URBANISMO
DOCENTE: ARO. MIGUEL TORRES
ANAY: KARINA SCHART SUZUKI
PROYECTO
GALERIA COMERCIAL **12**