


## **PARTE V**



## V. PROYECTO ARQUITECTÓNICO

### 1.- LOCALIZACIÓN DEL ÁREA DE INTERVENCIÓN

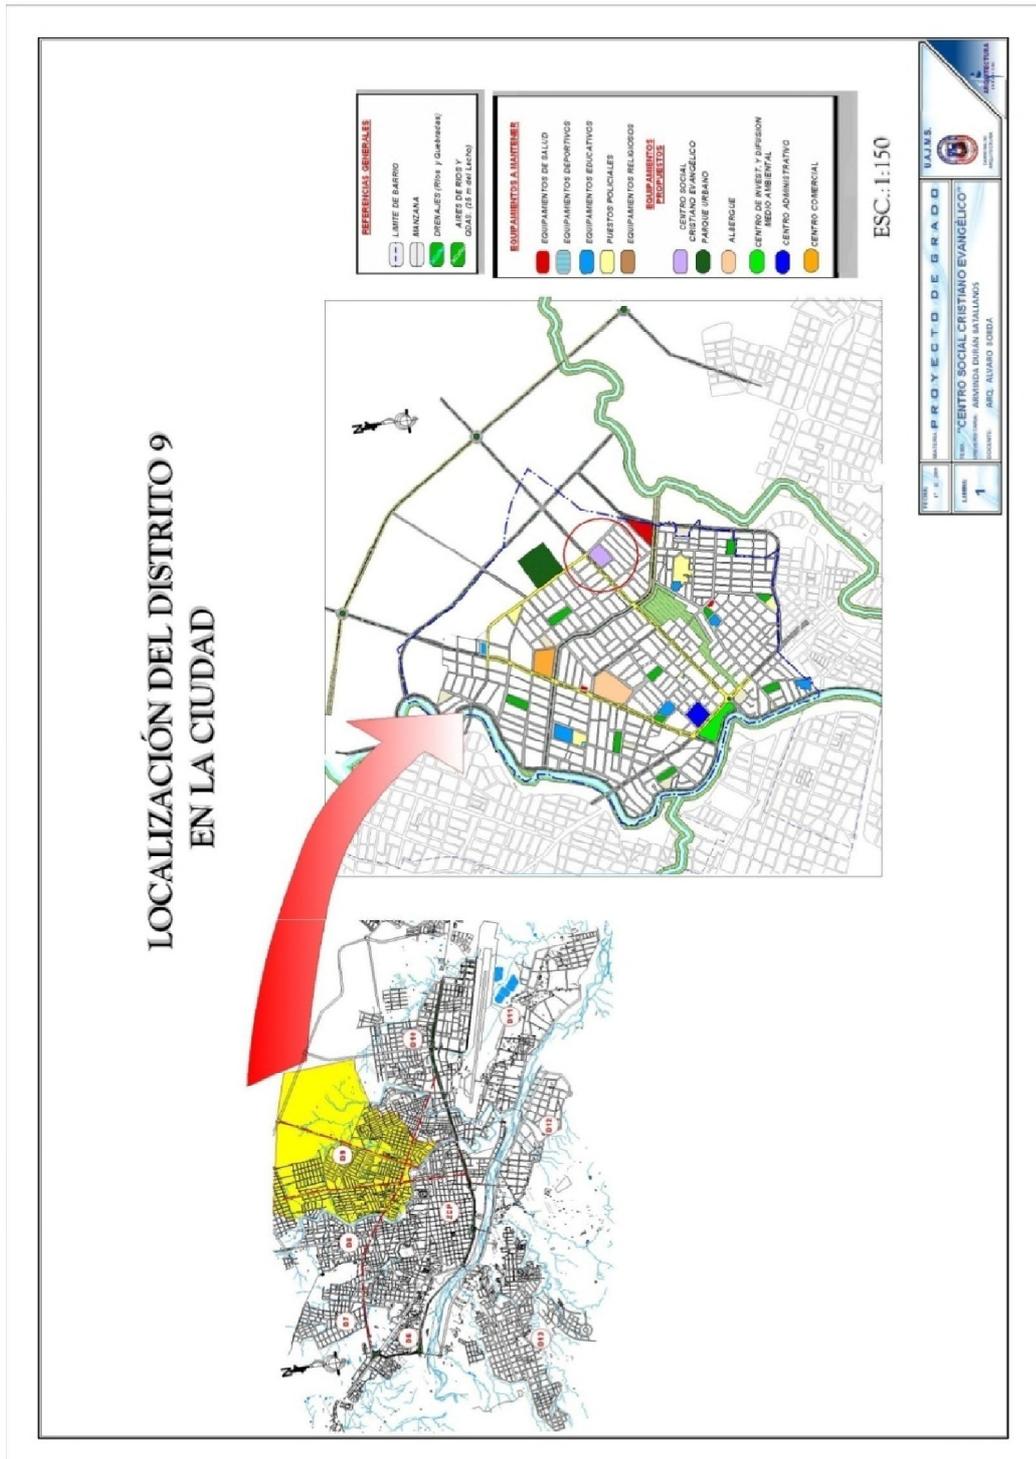




## 2.- EMPLAZAMIENTO Y CUBIERTAS






### 3.- PLANTAS AMOBLADAS

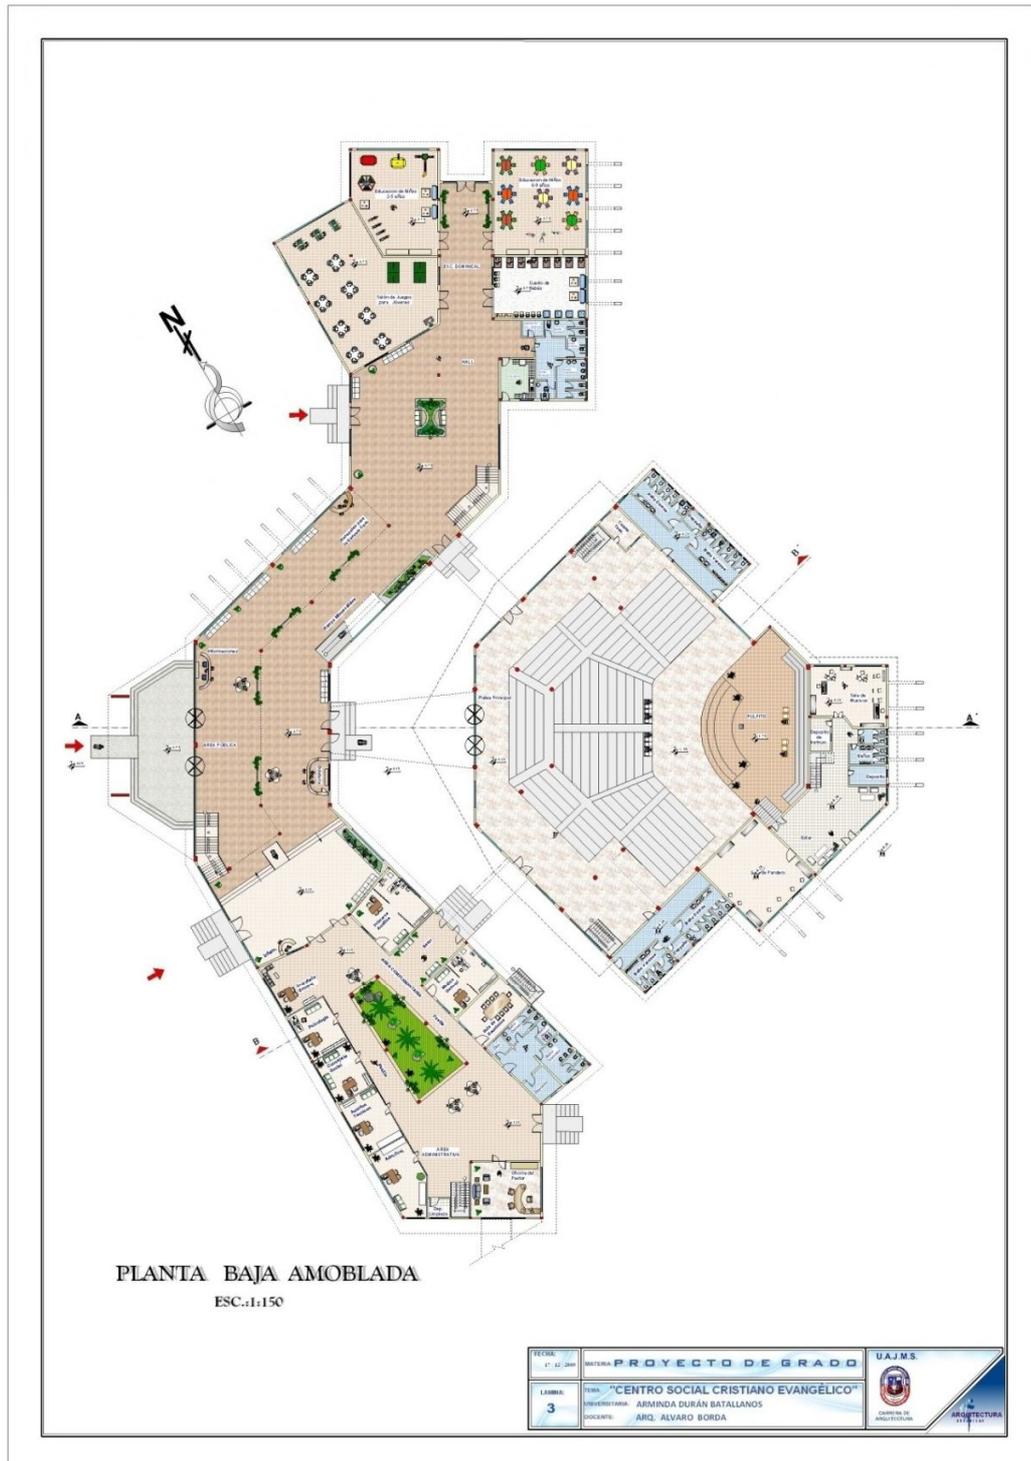







#### 4.- PLANTAS ACOTADAS

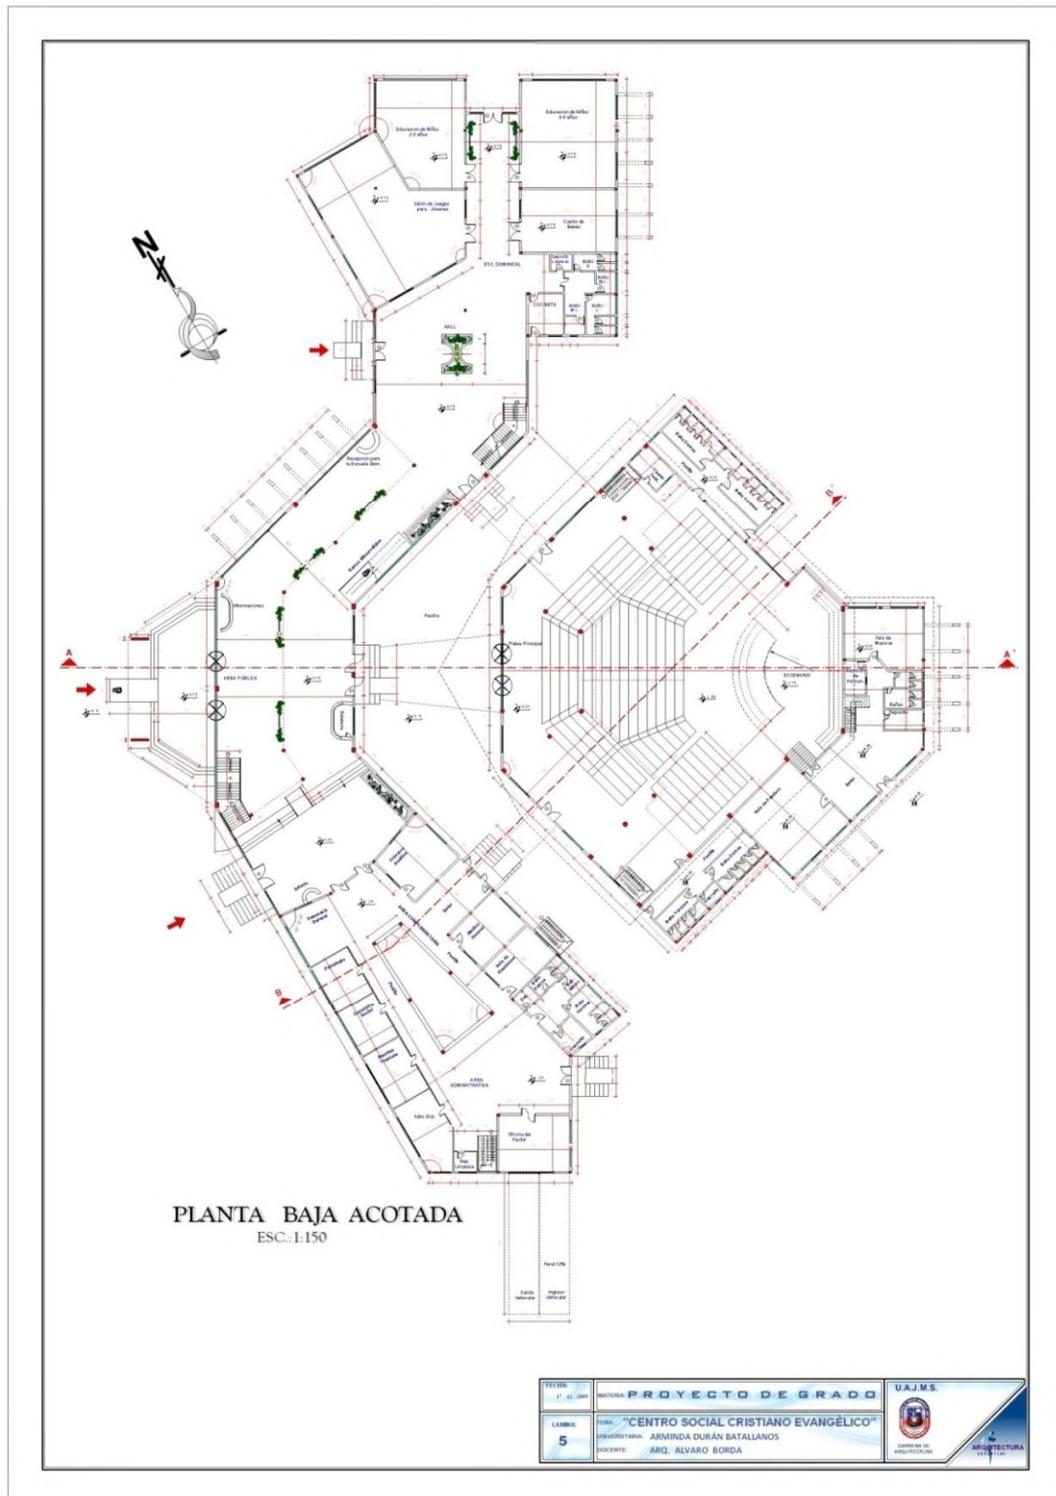


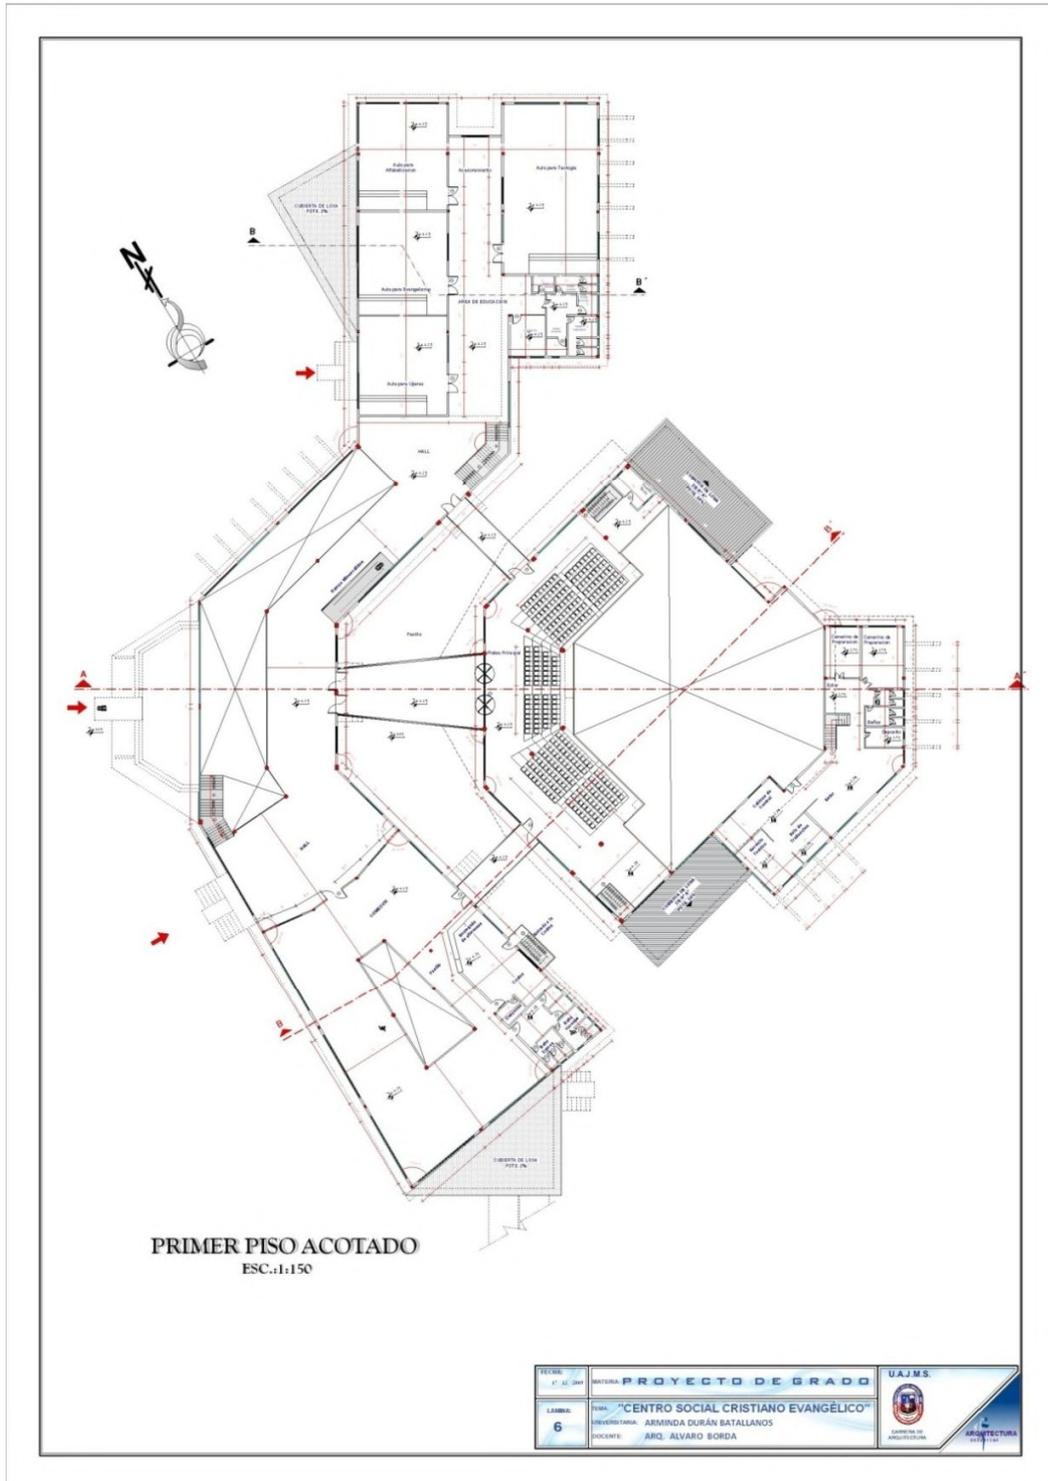

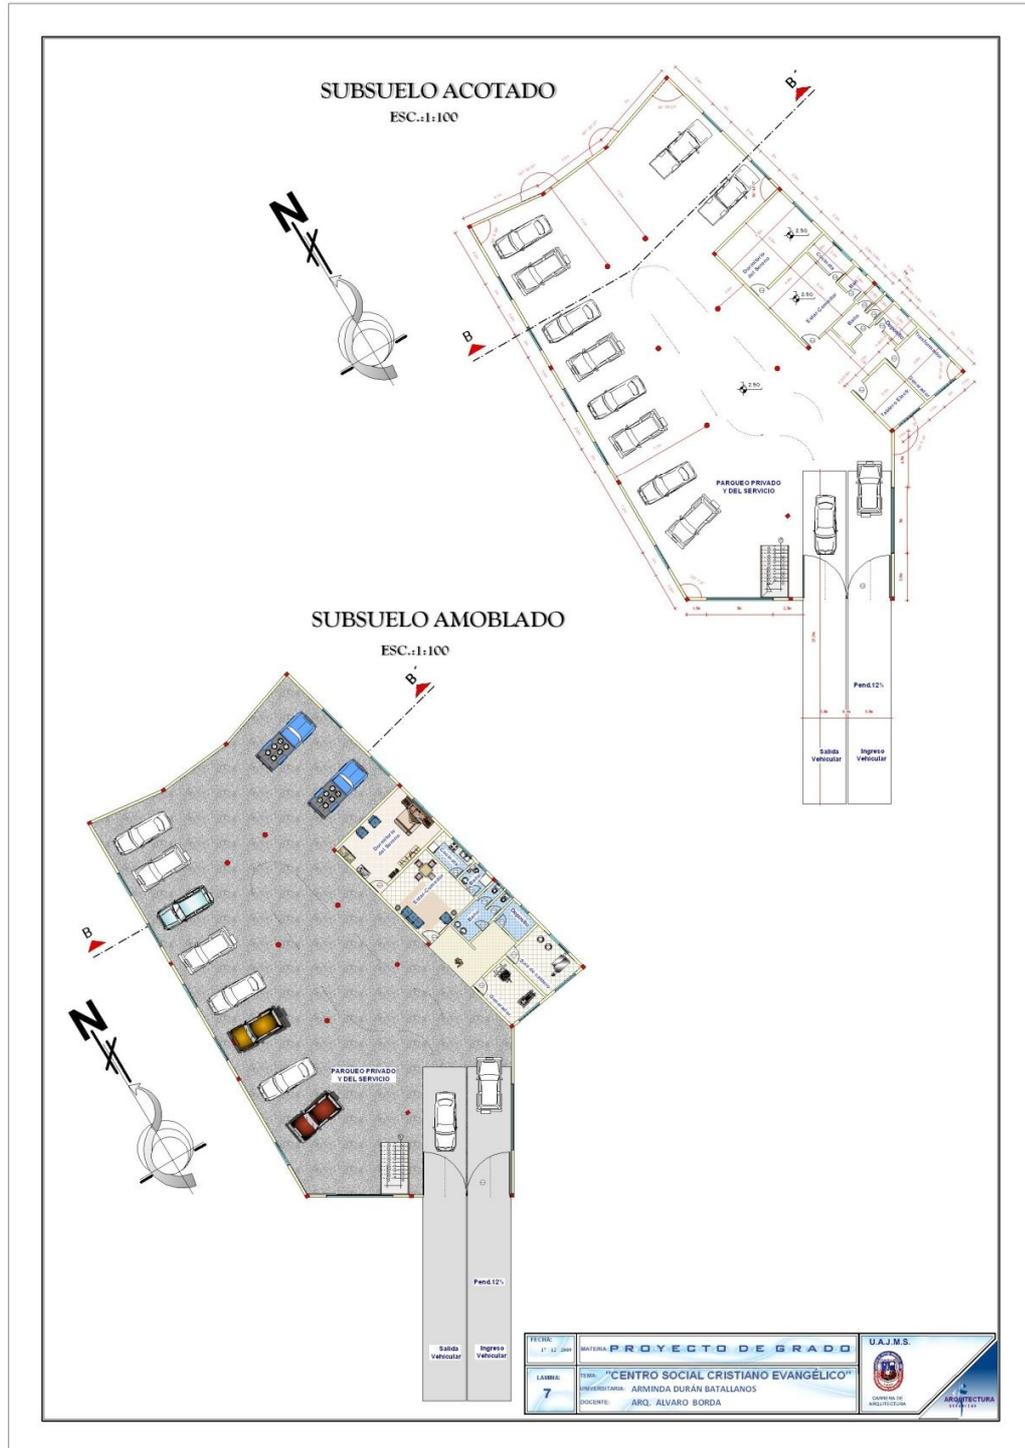




## 5.- PLANTA DE CIMIENTOS

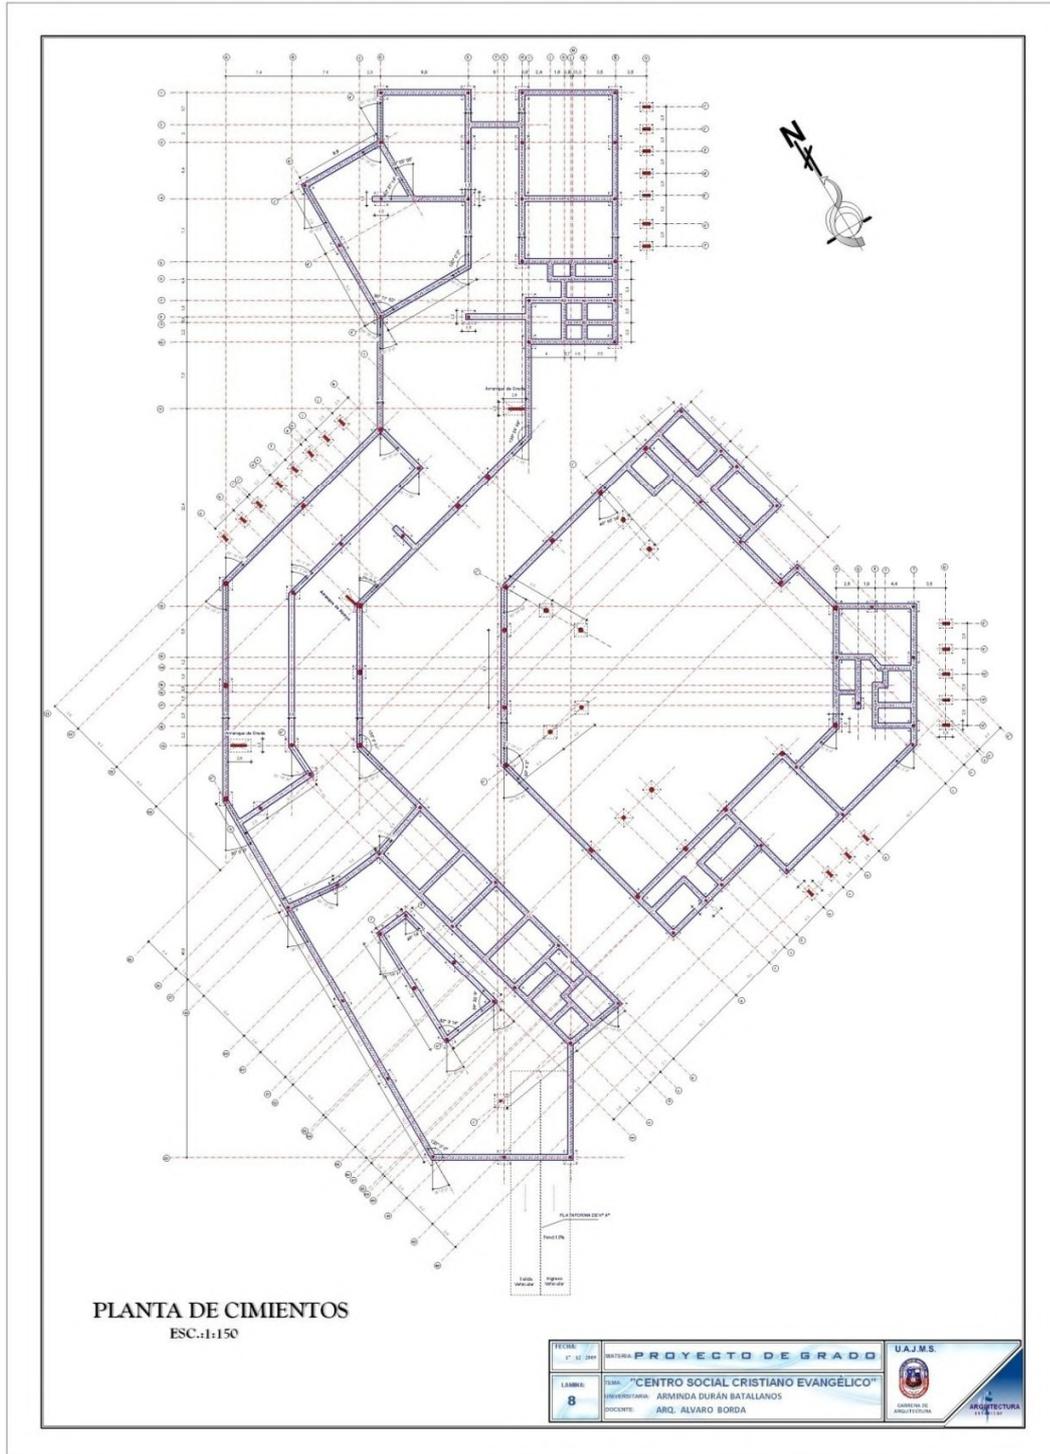




## 6.- CORTES

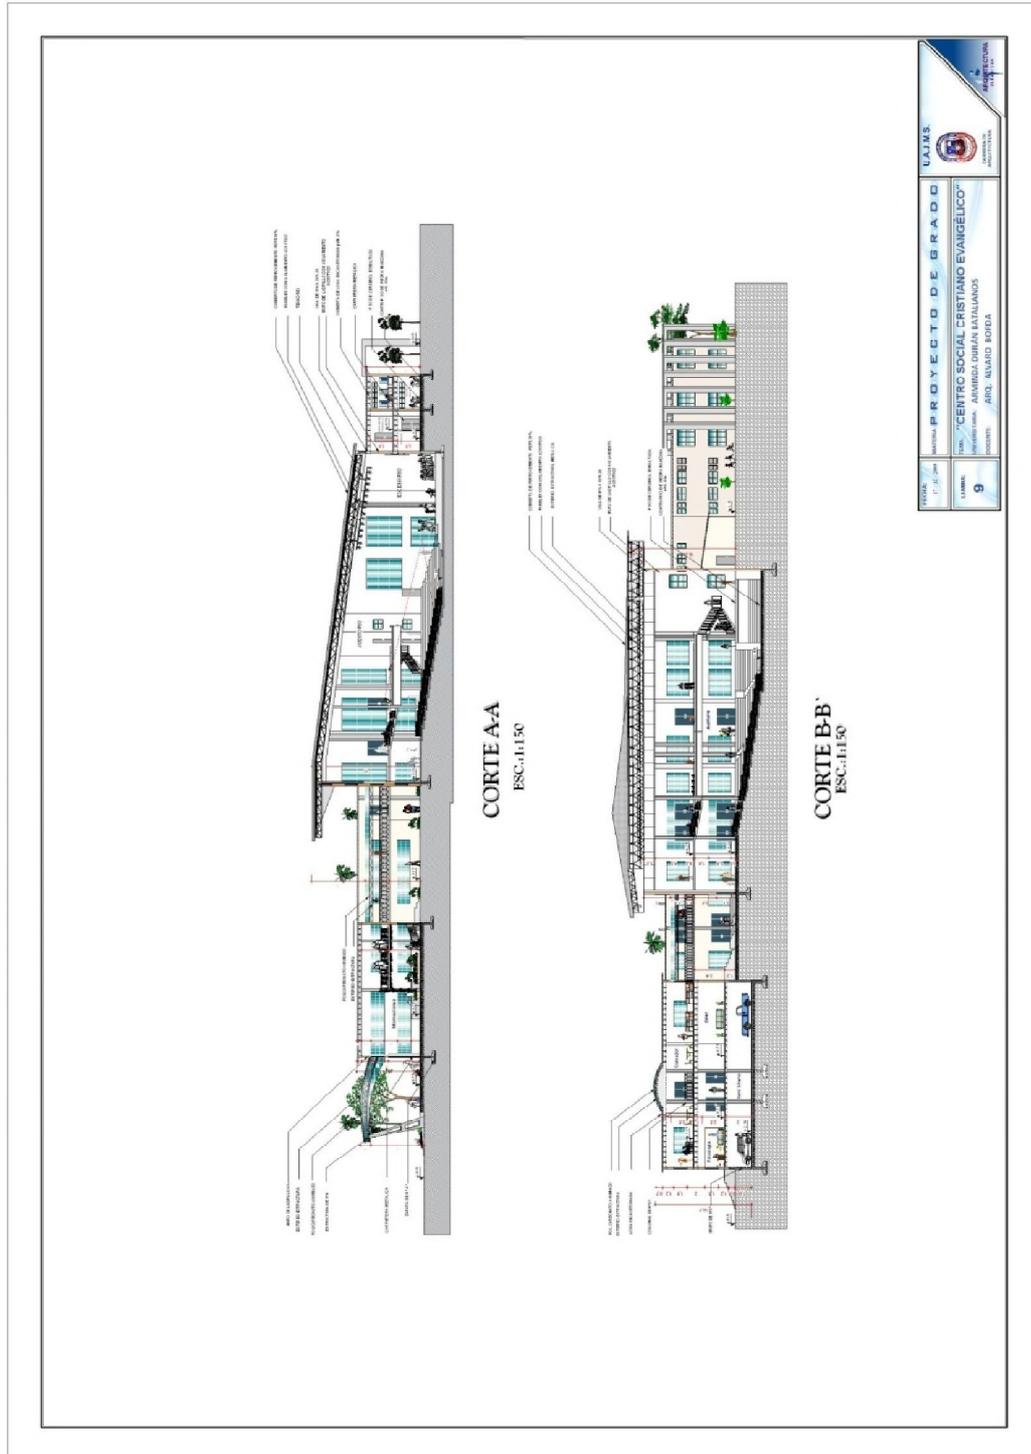



## 7.- FACHADAS



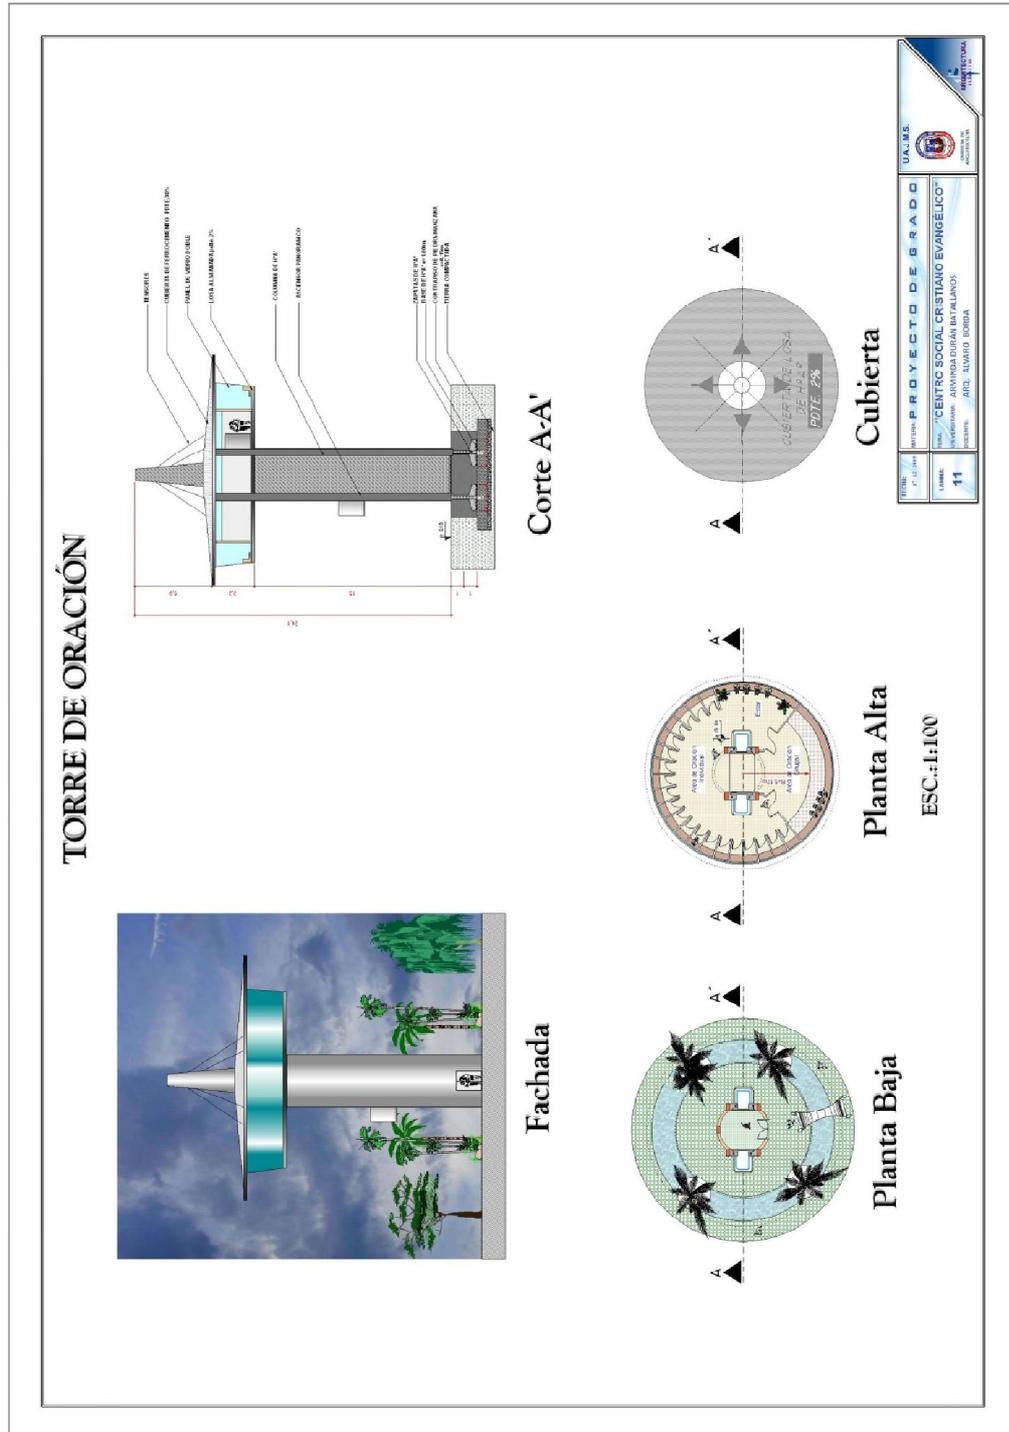



### 8.- PERSPECTIVAS





PERSPECTIVA INTERIOR




UNIVERSIDAD P. U. DEL VAJES	PROYECTO DE GRADO	UNIVERSIDAD P. U. DEL VAJES
CENTRO SOCIAL CRISTIANO EVANGÉLICO		
AUTORA: ARMINDA DURÁN BATALLANOS		
ASISTENTE: ANDRÉS BORDA		
PÁGINA 43		



## 9.- INSTALACIONES


### 9.1.-INSTALACIÓN ELÉCTRICA

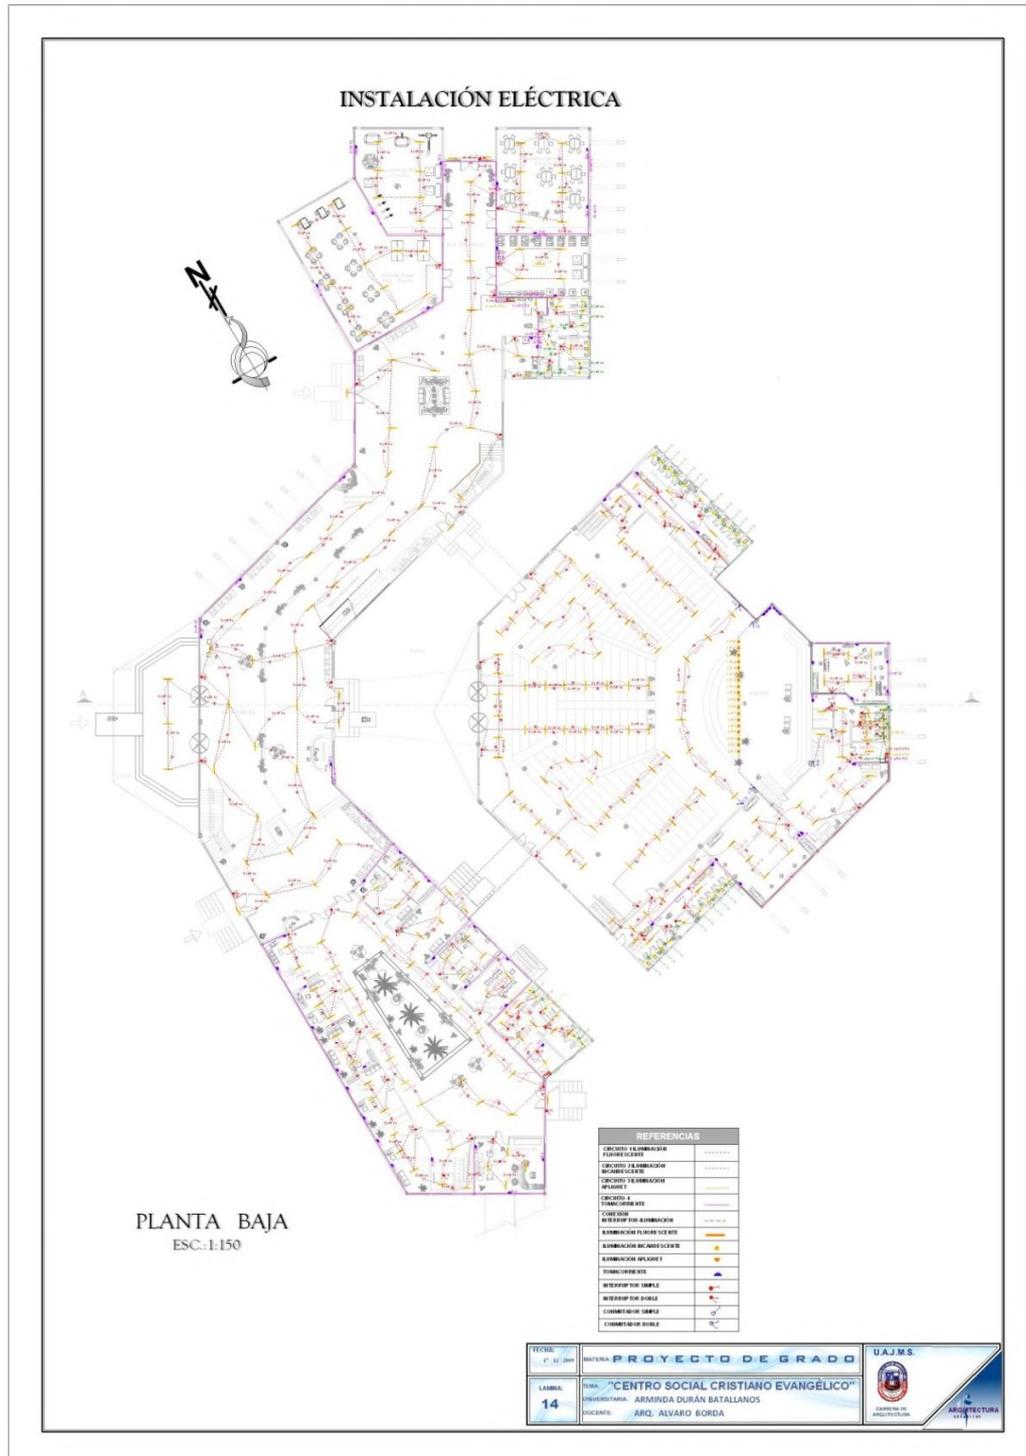







## 9.2.- AGUA FRÍA Y CALIENTE

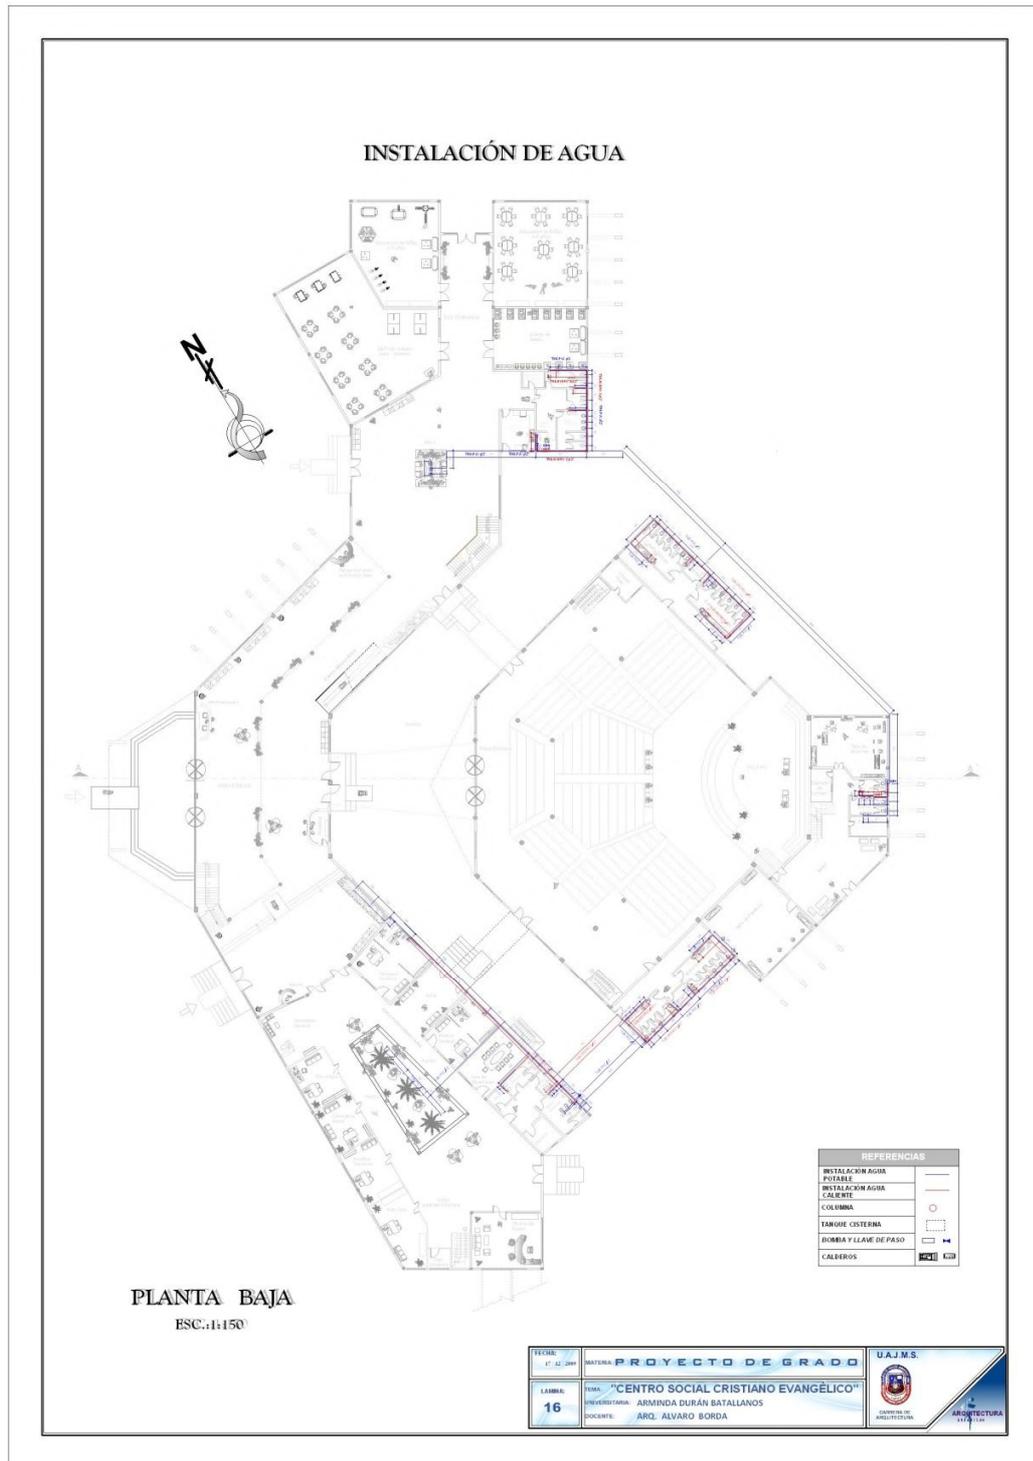


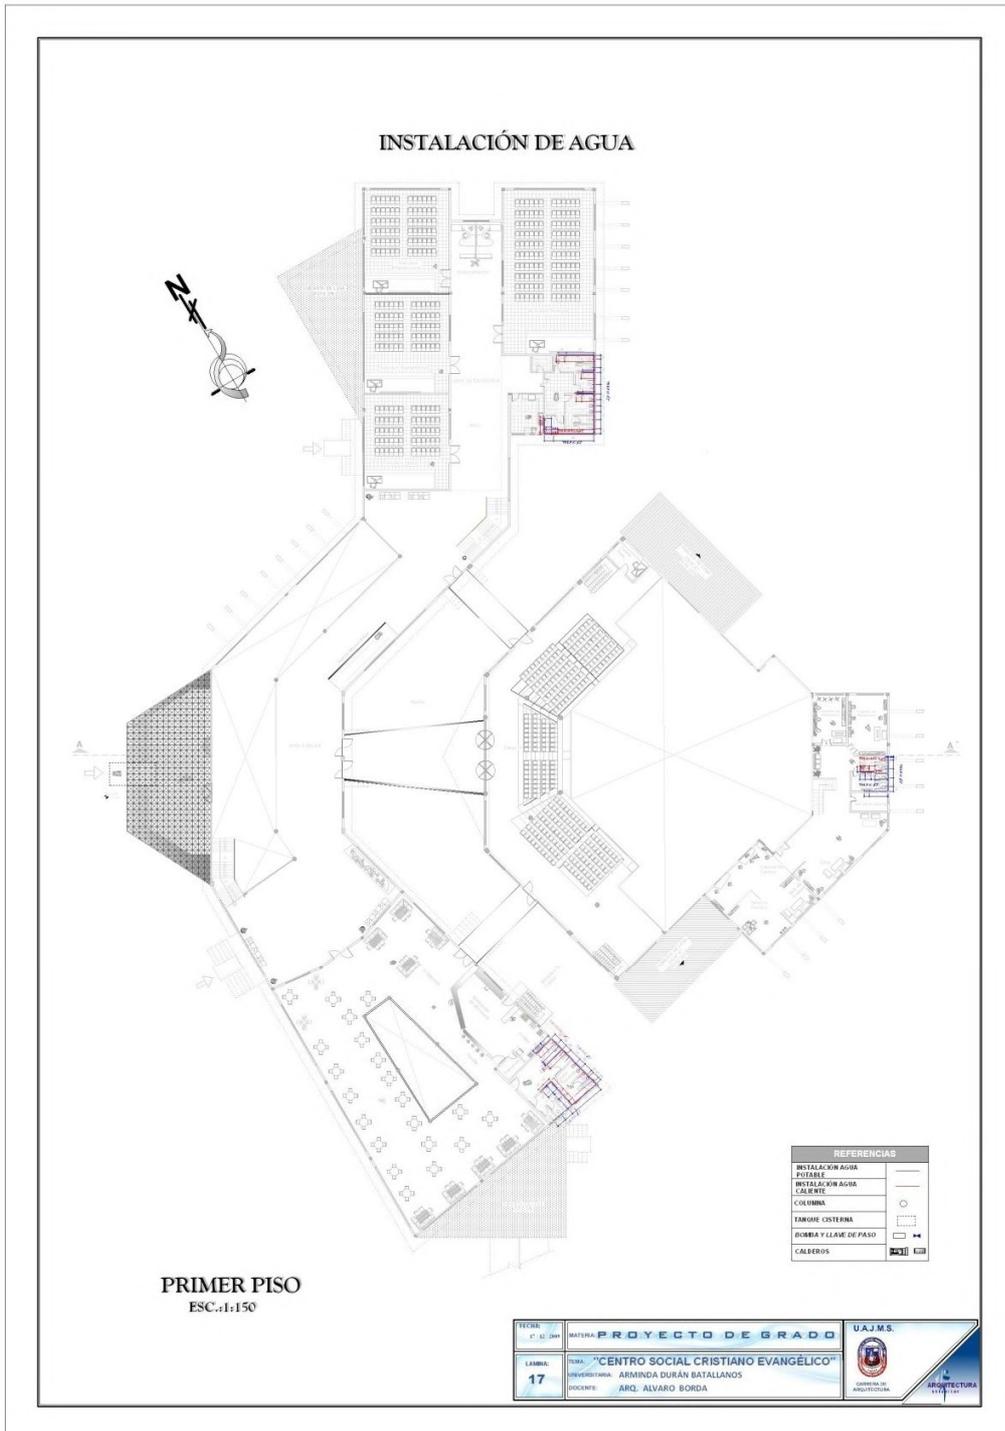



### 9.3.-INSTALACIÓN SANITARIA

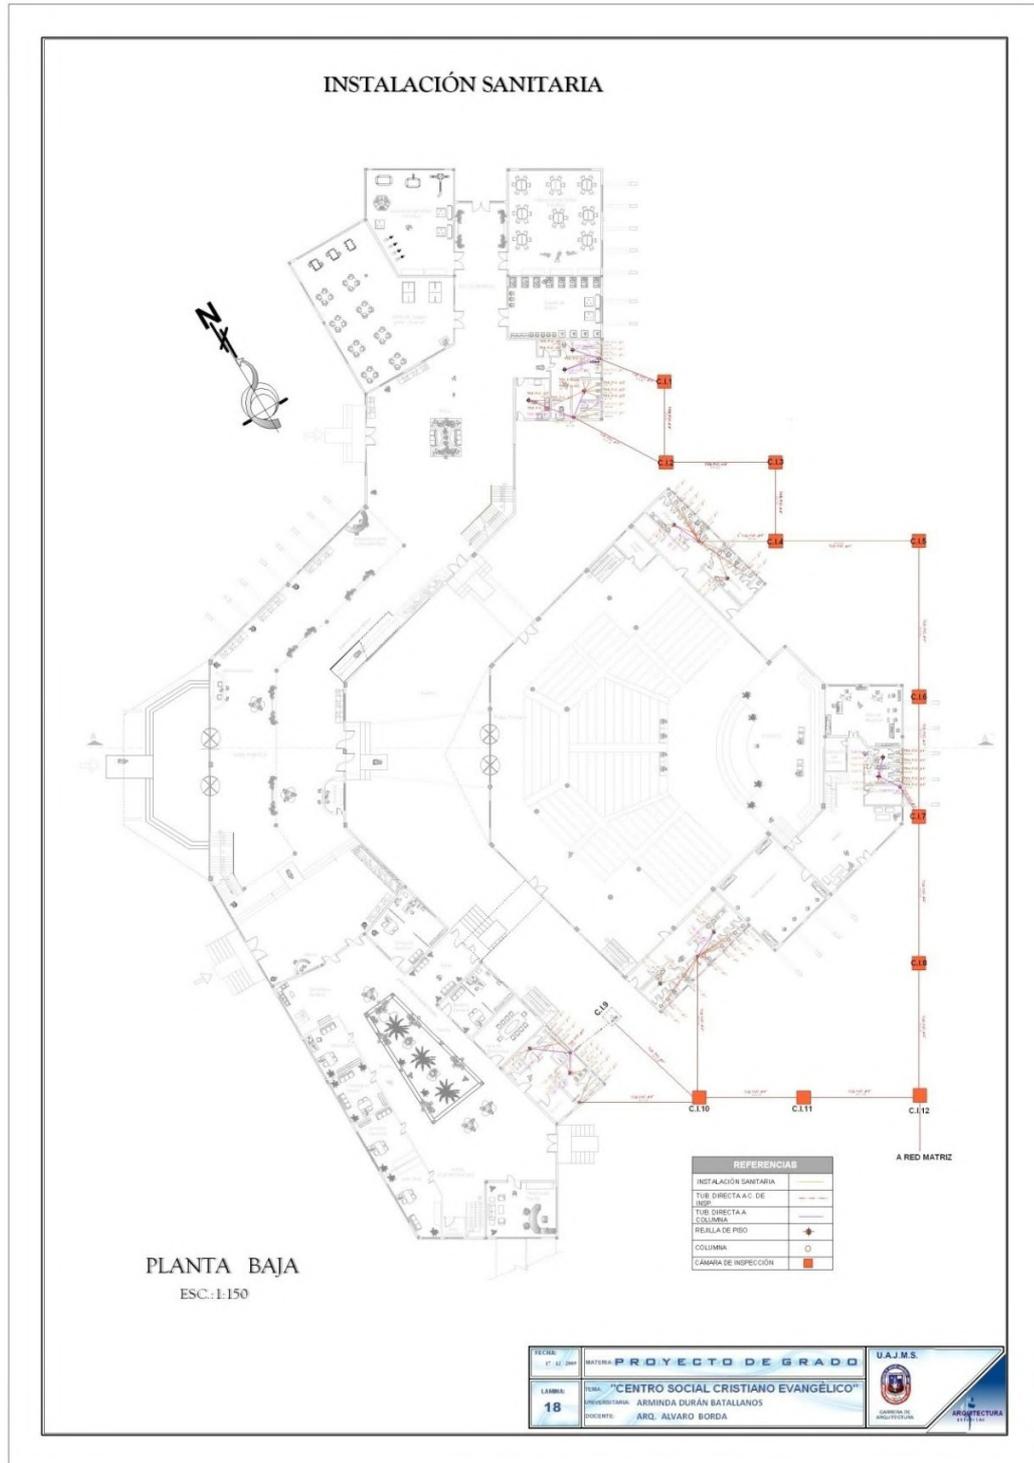


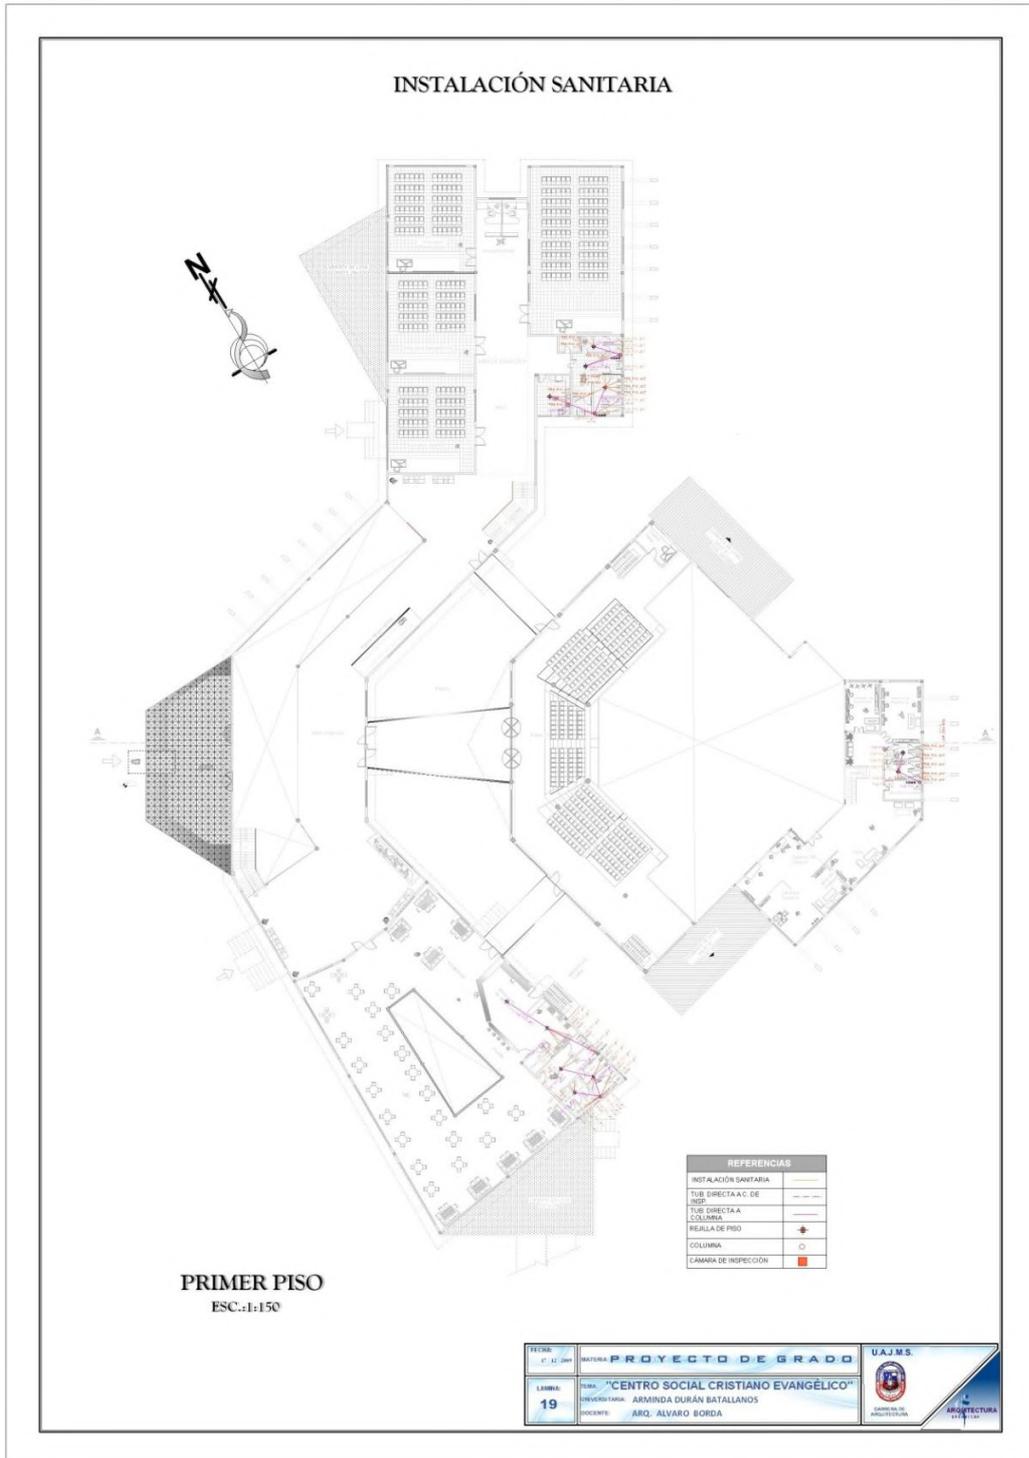





## 9.4.-INSTALACIÓN PLUVIAL

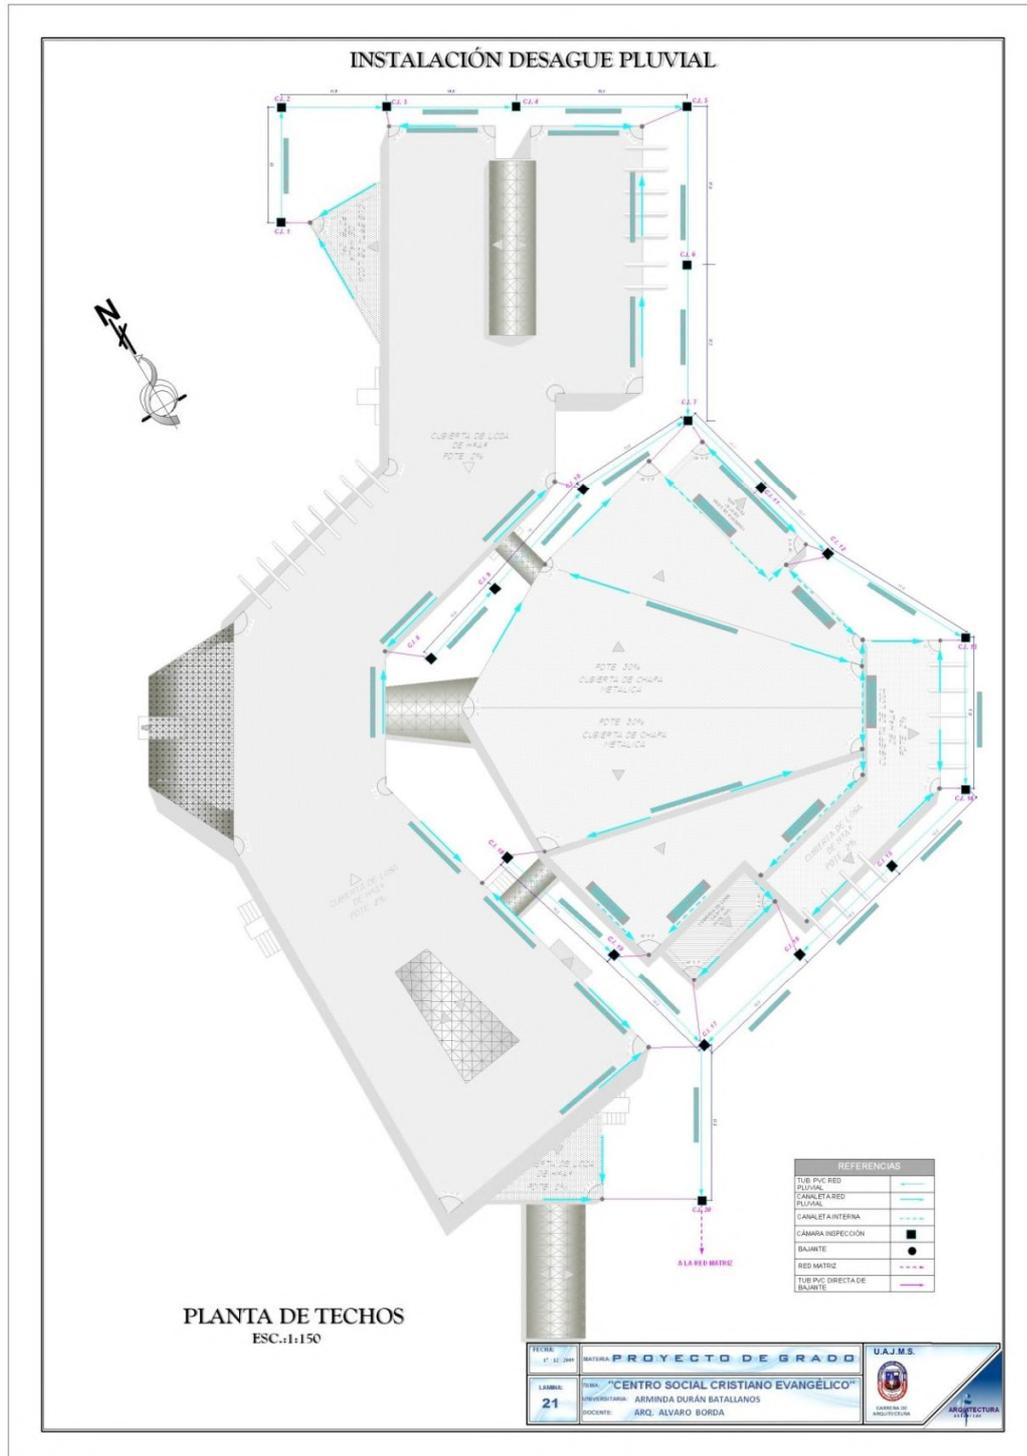



## 10.- MAQUETA






MAQUETA A DETALLE



TECNIC: P. 12/044	NATURA: <b>PROYECTO DE GRADO</b>	U.A.J.M.S.
LAMINA: <b>23</b>	TEMA: <b>"CENTRO SOCIAL CRISTIANO EVANGÉLICO"</b>	
	CONSEJO TUTOR: <b>ARMINDA DURÁN BATALLANOS</b>	CARRERA DE <b>ARQUITECTURA</b>
	DOCENTE: <b>ARQ. ALVARO BORDA</b>	111




## 11.- PERSPECTIVA ESTRUCTURAL

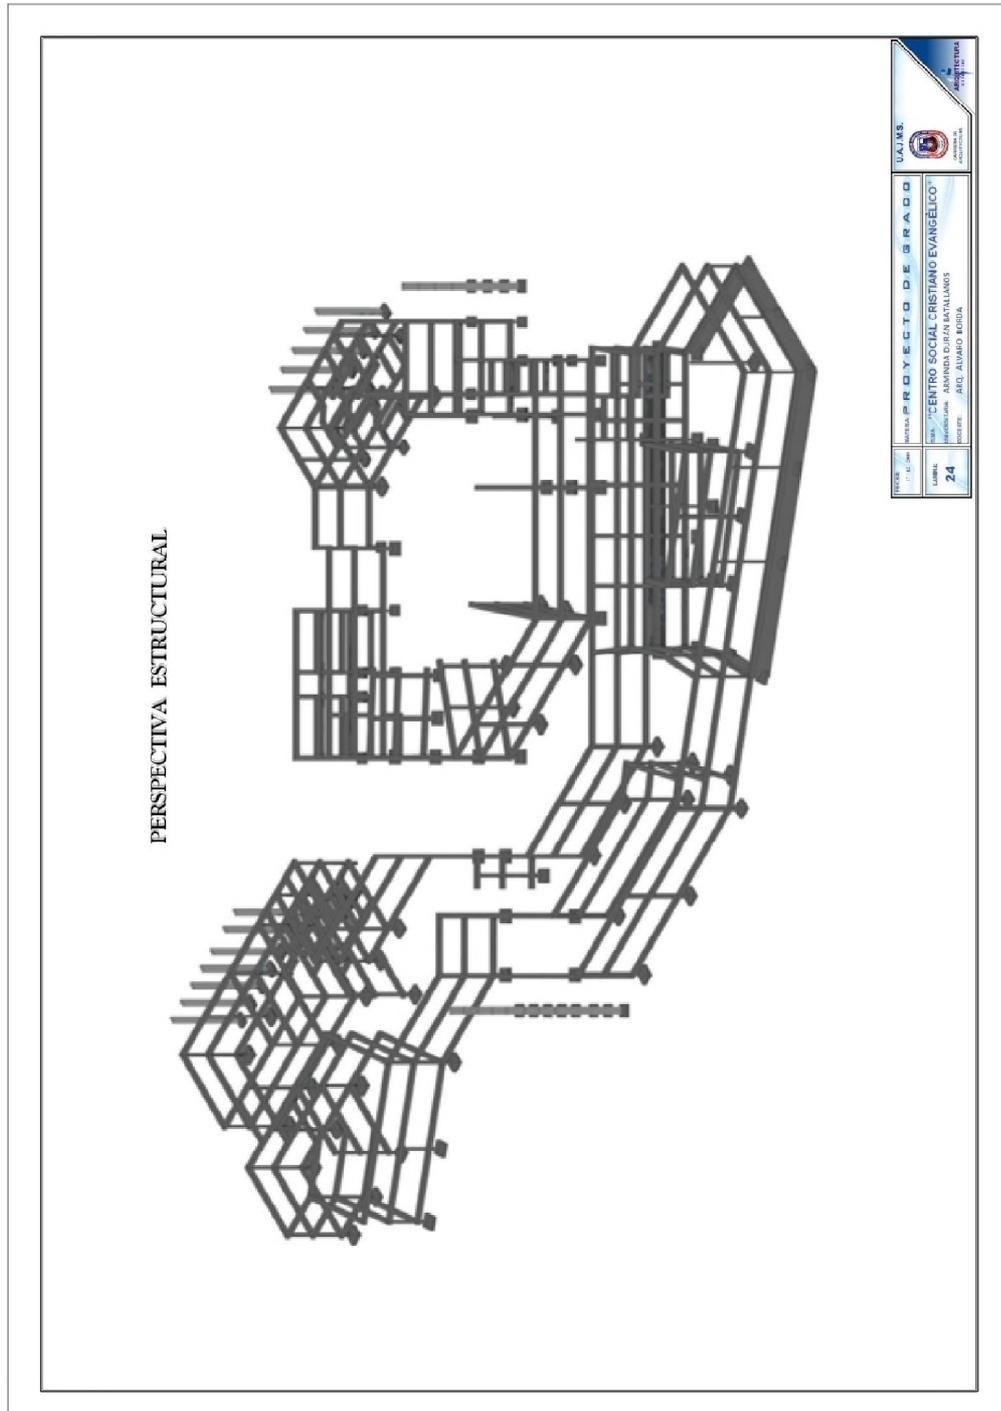



## 12.- DETALLES CONSTRUCTIVOS

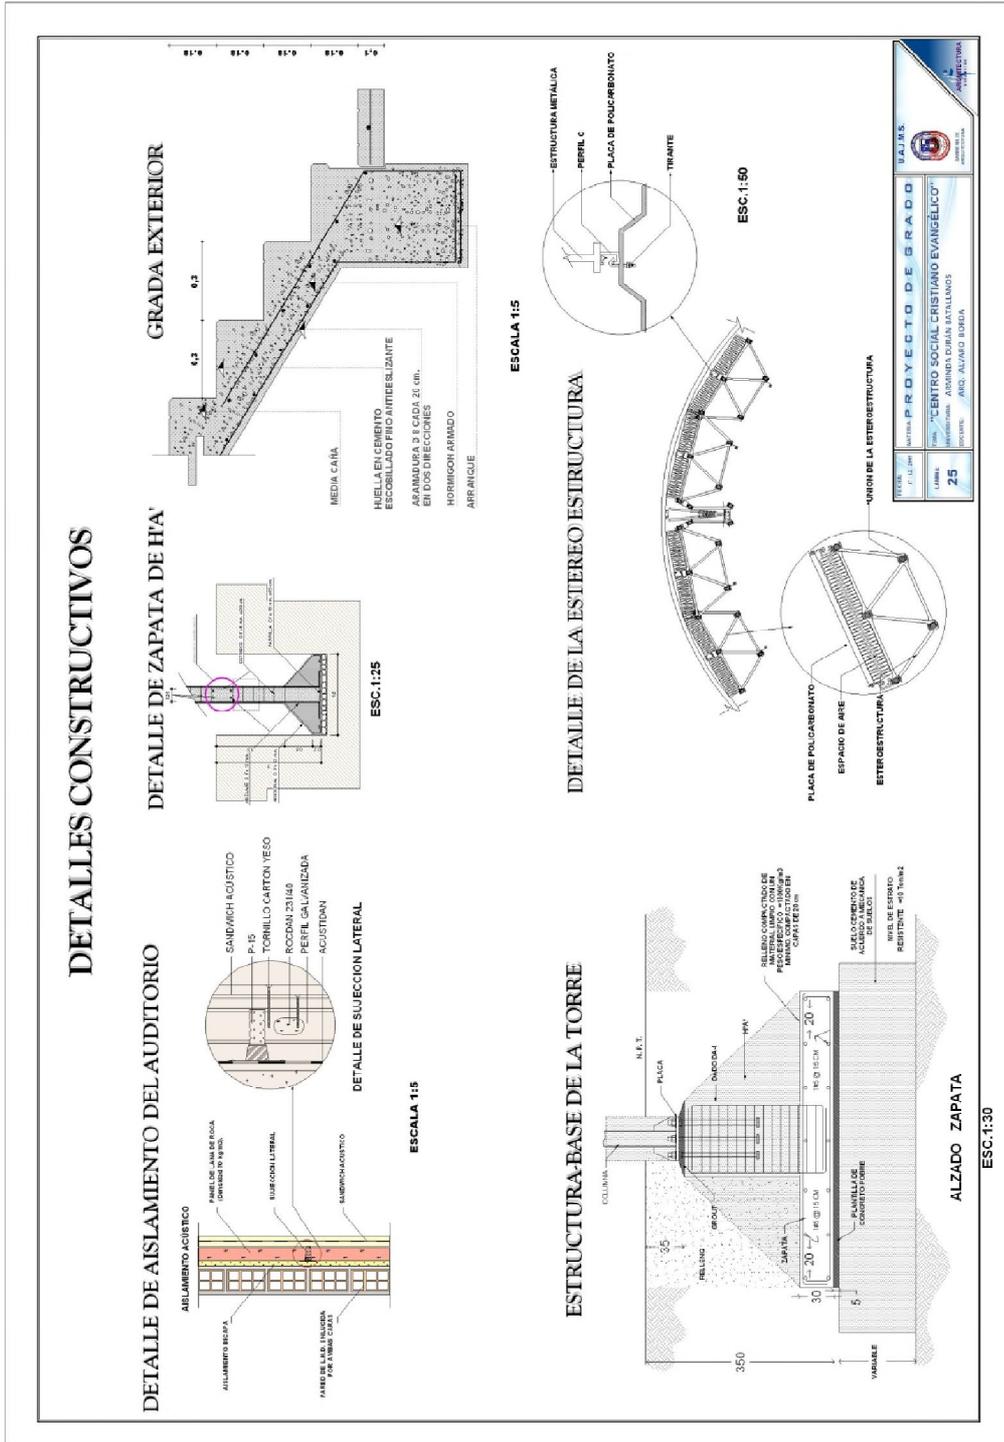





### 13.- PRESUPUESTO GENERAL

CONSTRUCCIÓN	SUP. M2	PRECIO M2 EN \$	PRECIO TOTAL EN \$	TIPO DE CAMBIO 7.05
<b>PLANTA BAJA</b>	4634.31	300	1390293	
<b>PRIMER PISO</b>	3087.28	300	926184	
<b>SEMISÓTANO</b>	952.89	320	304924.8	
<b>TOTAL M2</b>	<b>8674.48</b>		<b>TOTAL \$</b>	<b>2621401.8 \$</b>
			<b>TOTAL EN BS.</b>	<b>18.480.882 Bs</b>
<b>PRECIO LITERAL DE LA CONTRUCCIÓN</b>	<b>DIECIOCHO MILLONES CUATROCIENTOS OCHENTA MIL OCHOCIENTOS OCHENTA Y DOS BOLIVIANOS.</b>			



---

## **BIBLIOGRAFÍA**

- 1.- “EL ARTE DE PROYECTAR EN ARQUITECTURA”, Arq. Neufert
- 2.- “ARQUITECTURA HABITACIONAL” Alberto Plazola vol. 3
- 3.- “FORMA Y DISEÑO” Luís Kahn, Ediciones Nueva Visión
- 4.- “EL PAISAJE URBANO” Gordon Cullen
- 5.- “ARQUITECTURA PÚBLICA” Francisco Asensio
- 6.- “NORMATIVAS DE EQUIPAMIENTOS URBANOS” Jorge Saravia
- 7.- “ENCICLOPEDIA ATRIUM DE LA CONSTRUCCIÓN”
- 8.-<http://www.Todoarquitectura>
- 9.-[http://www.Bolivia Evangélica \(Bolivia hoy\)](http://www.BoliviaEvangélica.com)
- 10.- [http://www.Martin L. y Calvino](http://www.MartinL.yCalvino.com) Martín Lutero.mht (la reforma)
- 11.-<http://www.RedBolivia.com>
- 12.-[http://www.lafacu.com/apuntes/filosofia/Juan\\_Calvino/default.htm](http://www.lafacu.com/apuntes/filosofia/Juan_Calvino/default.htm)
- 13.-[www.conocereislaverdad.org](http://www.conocereislaverdad.org)
- 14.-<http://www.IneEvangélicos.org>