




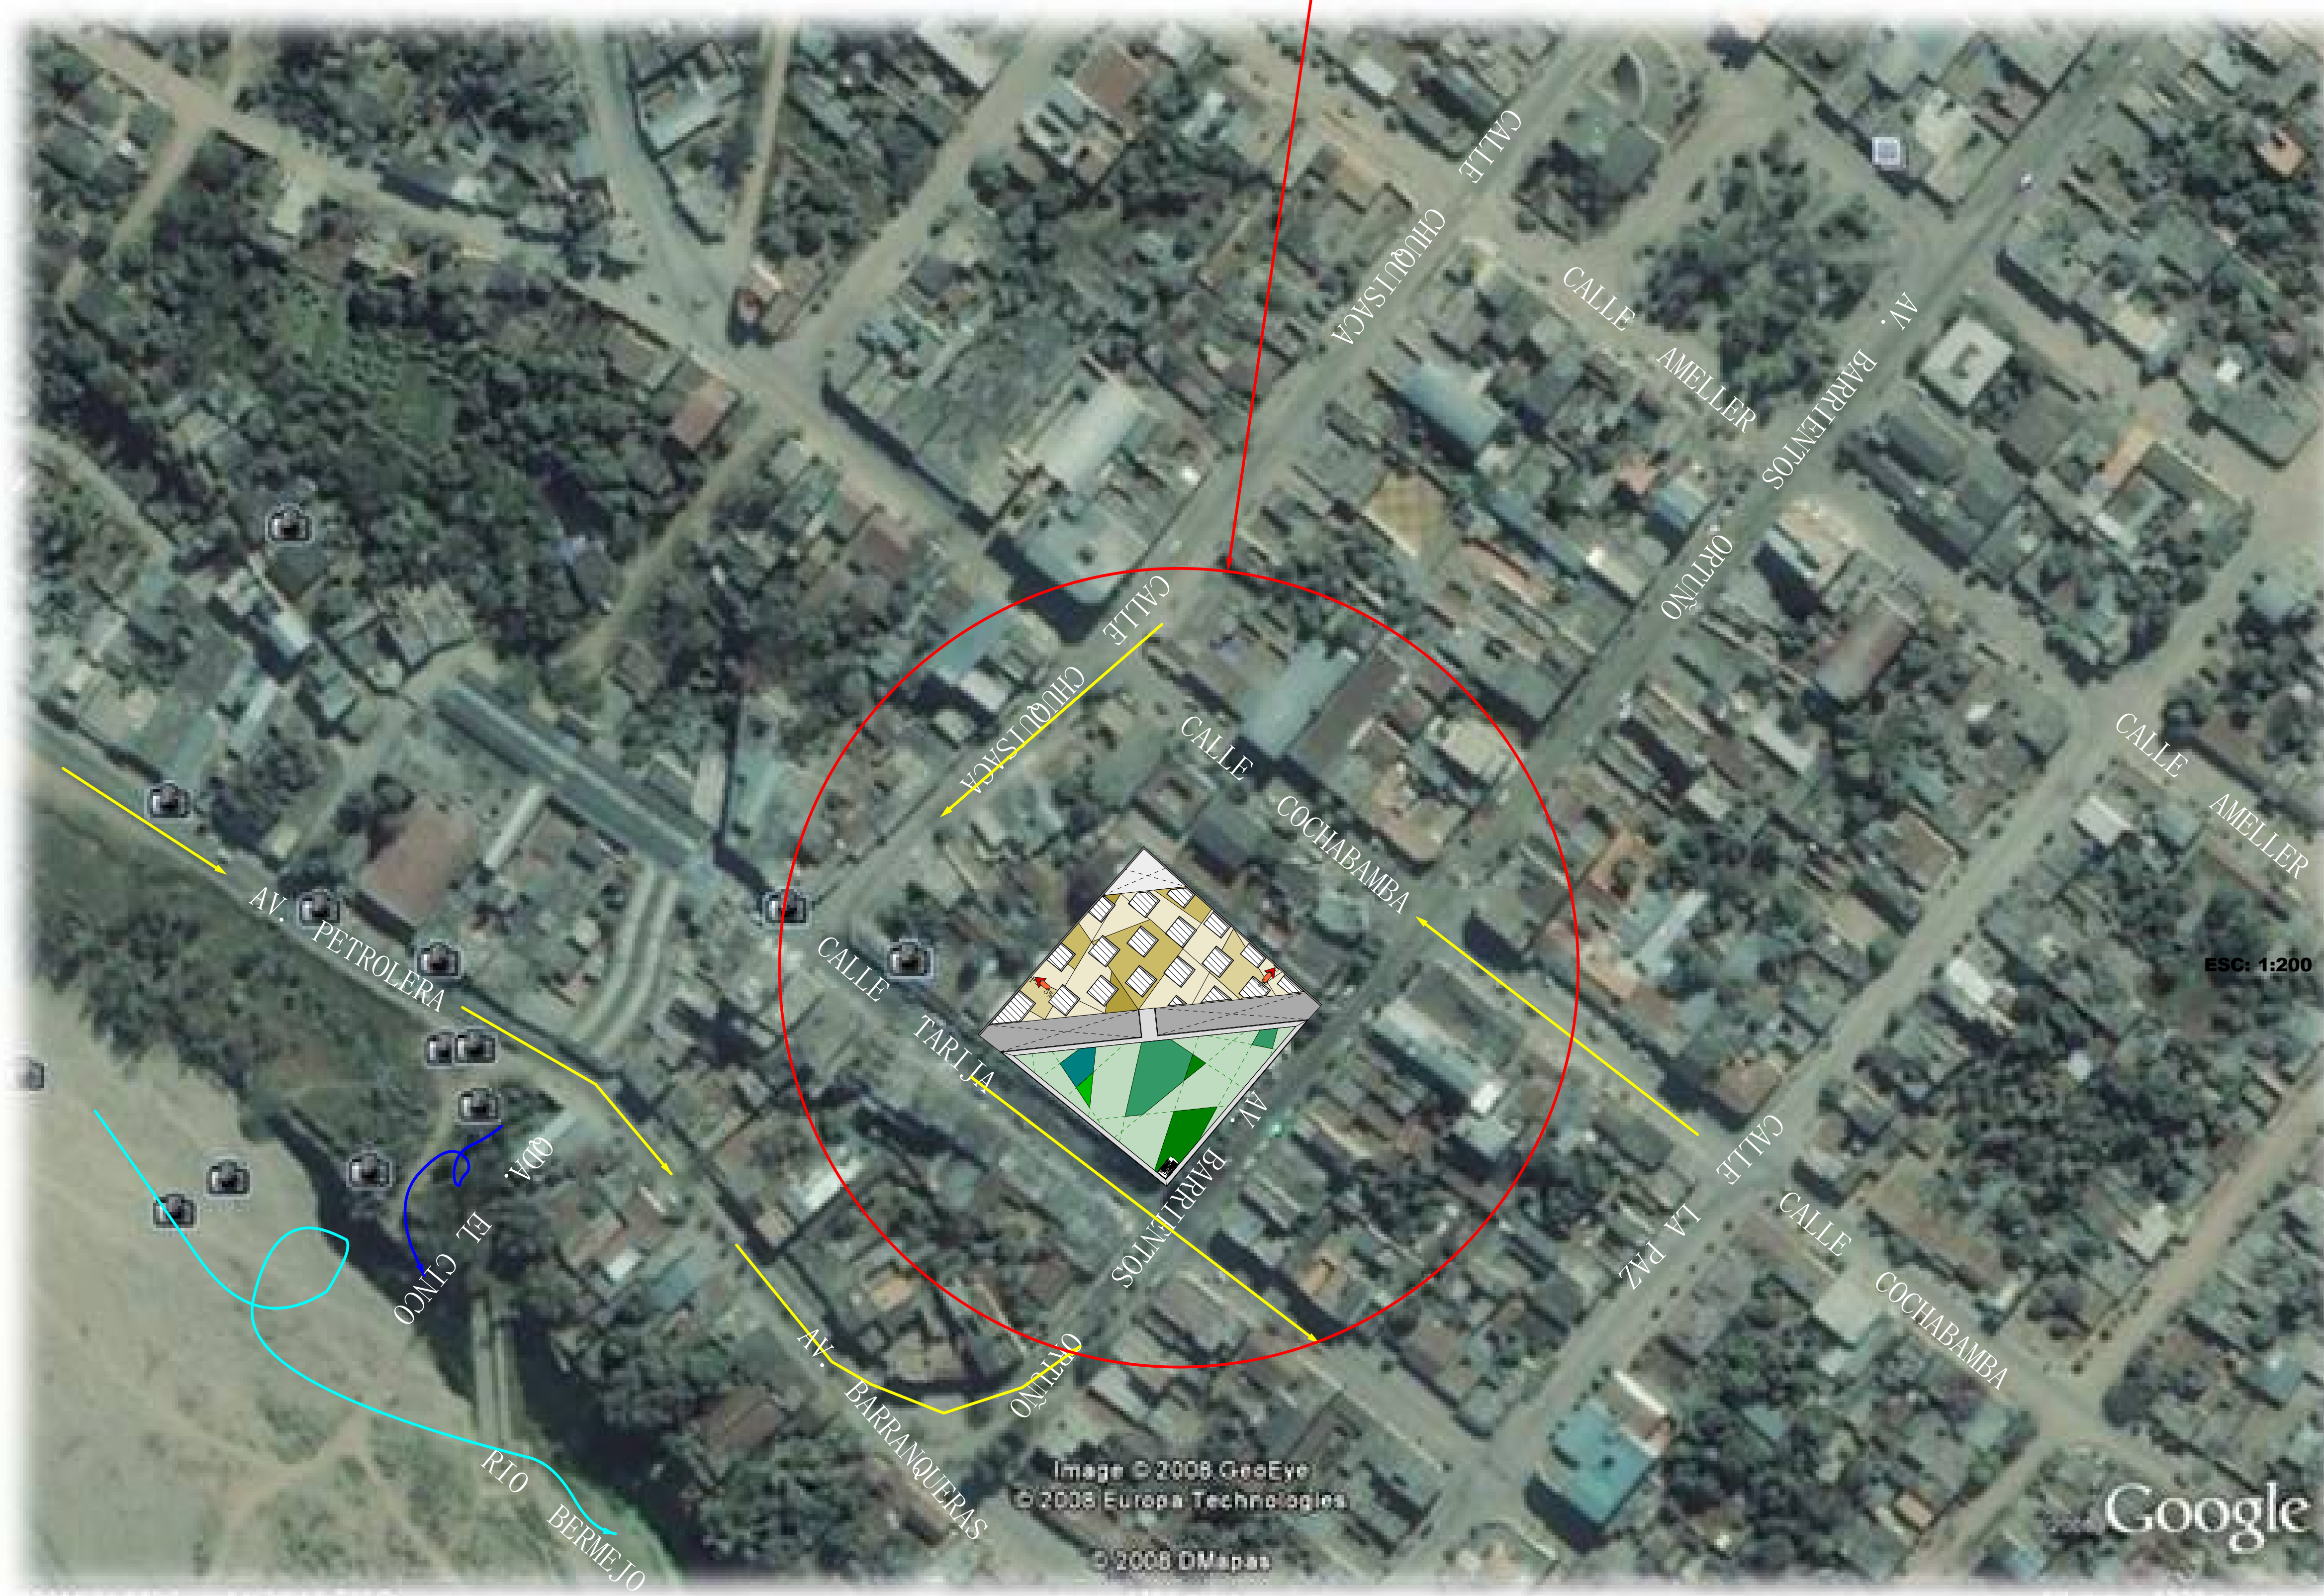


PLANIMETRIA GENERAL

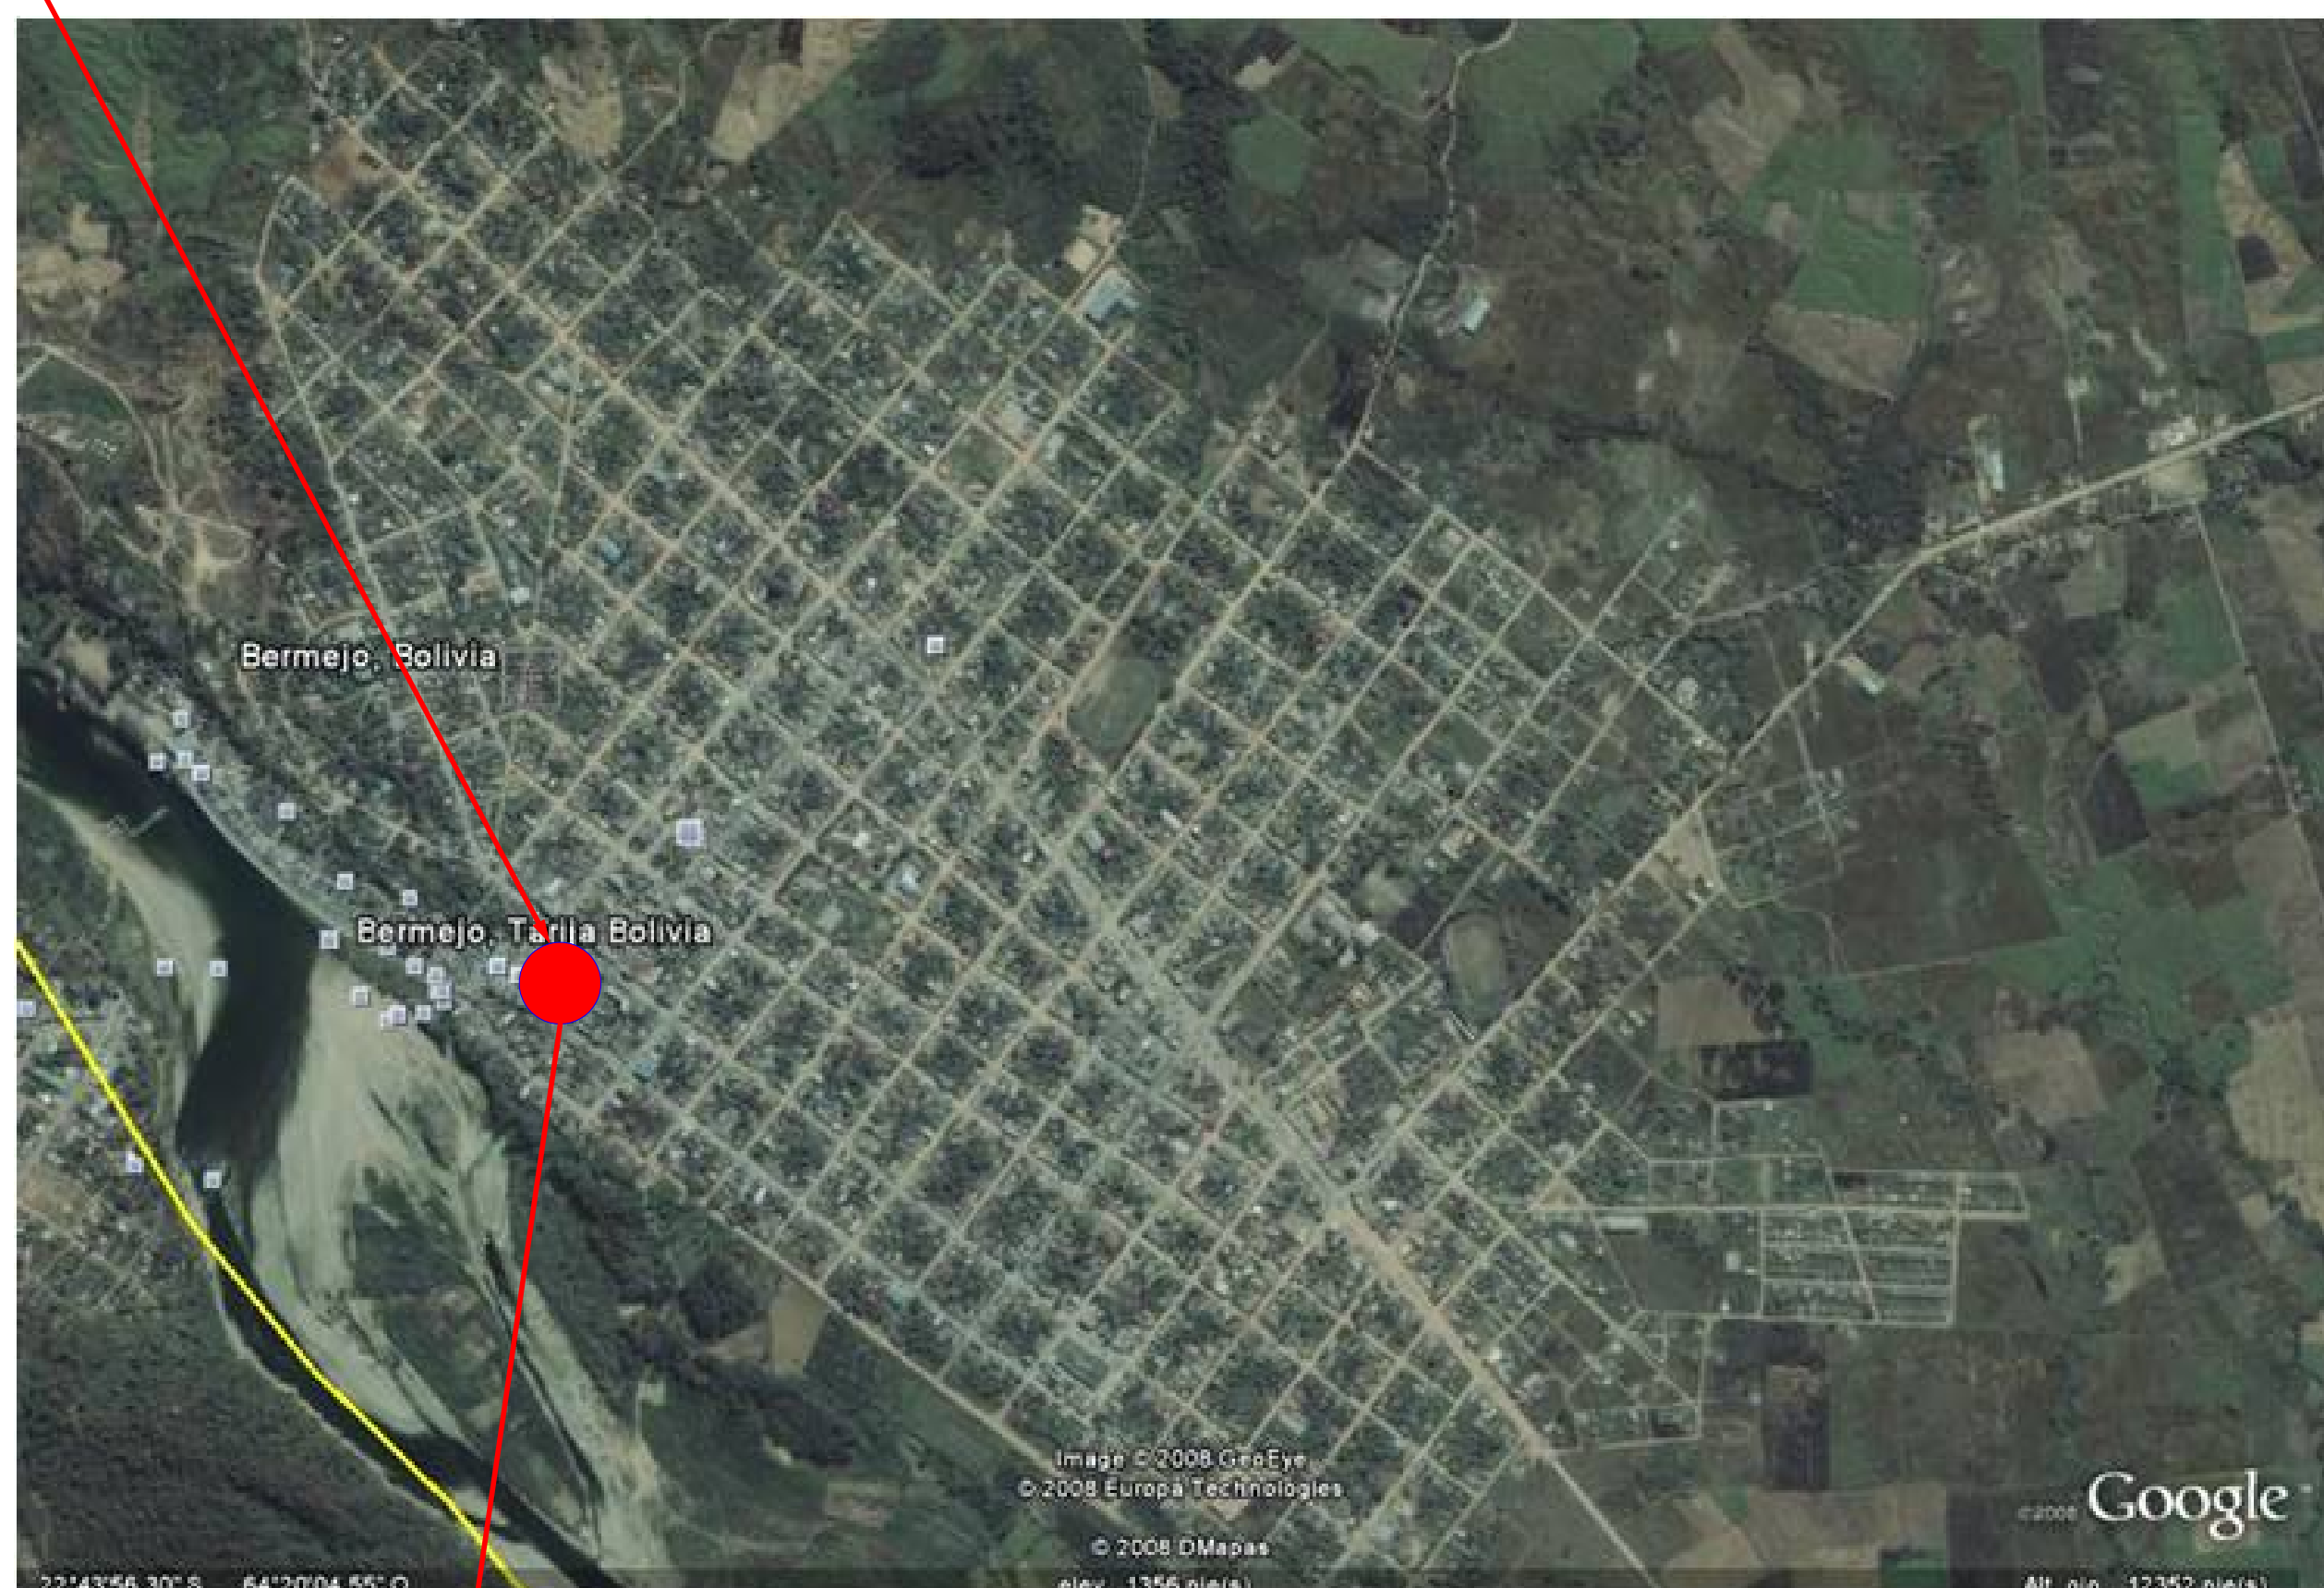

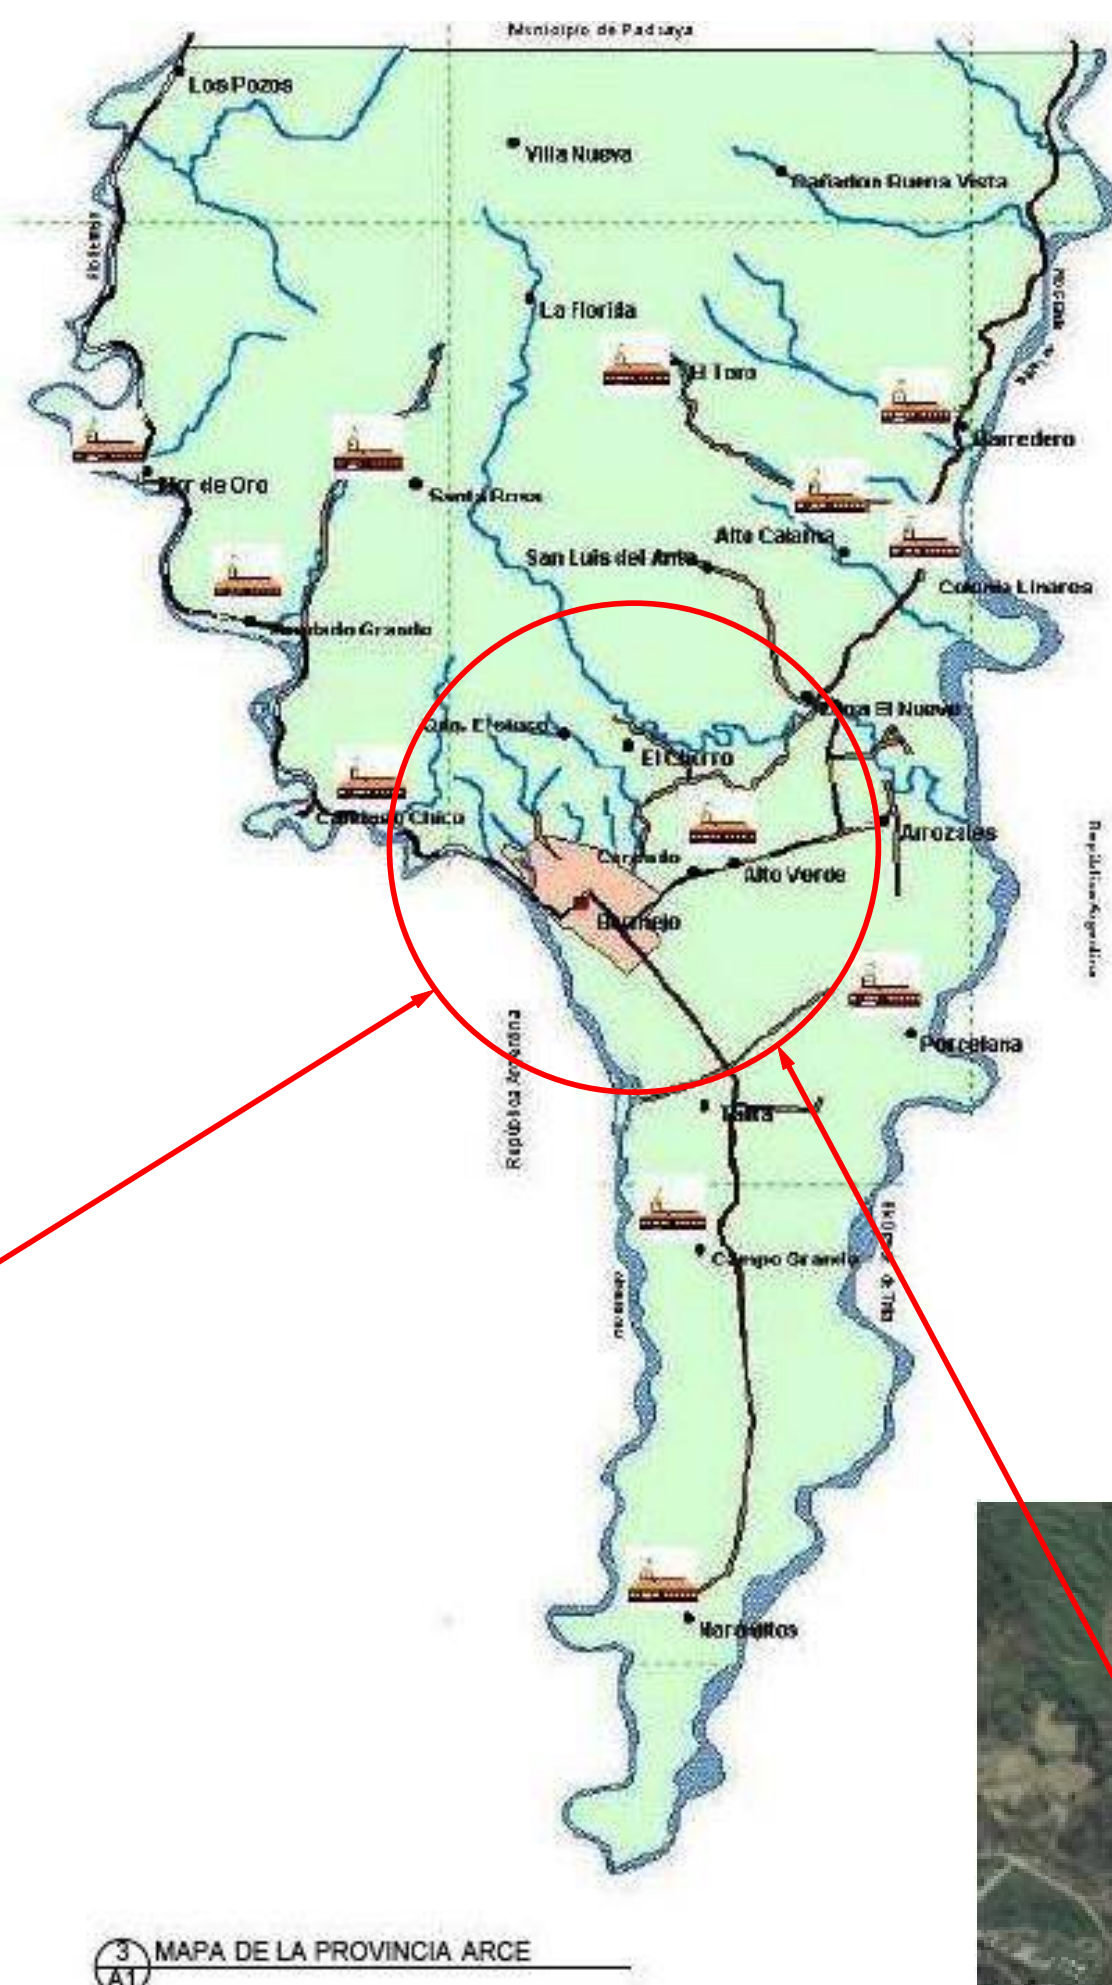


PLANTA SOTANO (EQUIPADA)

ESC: 1:200

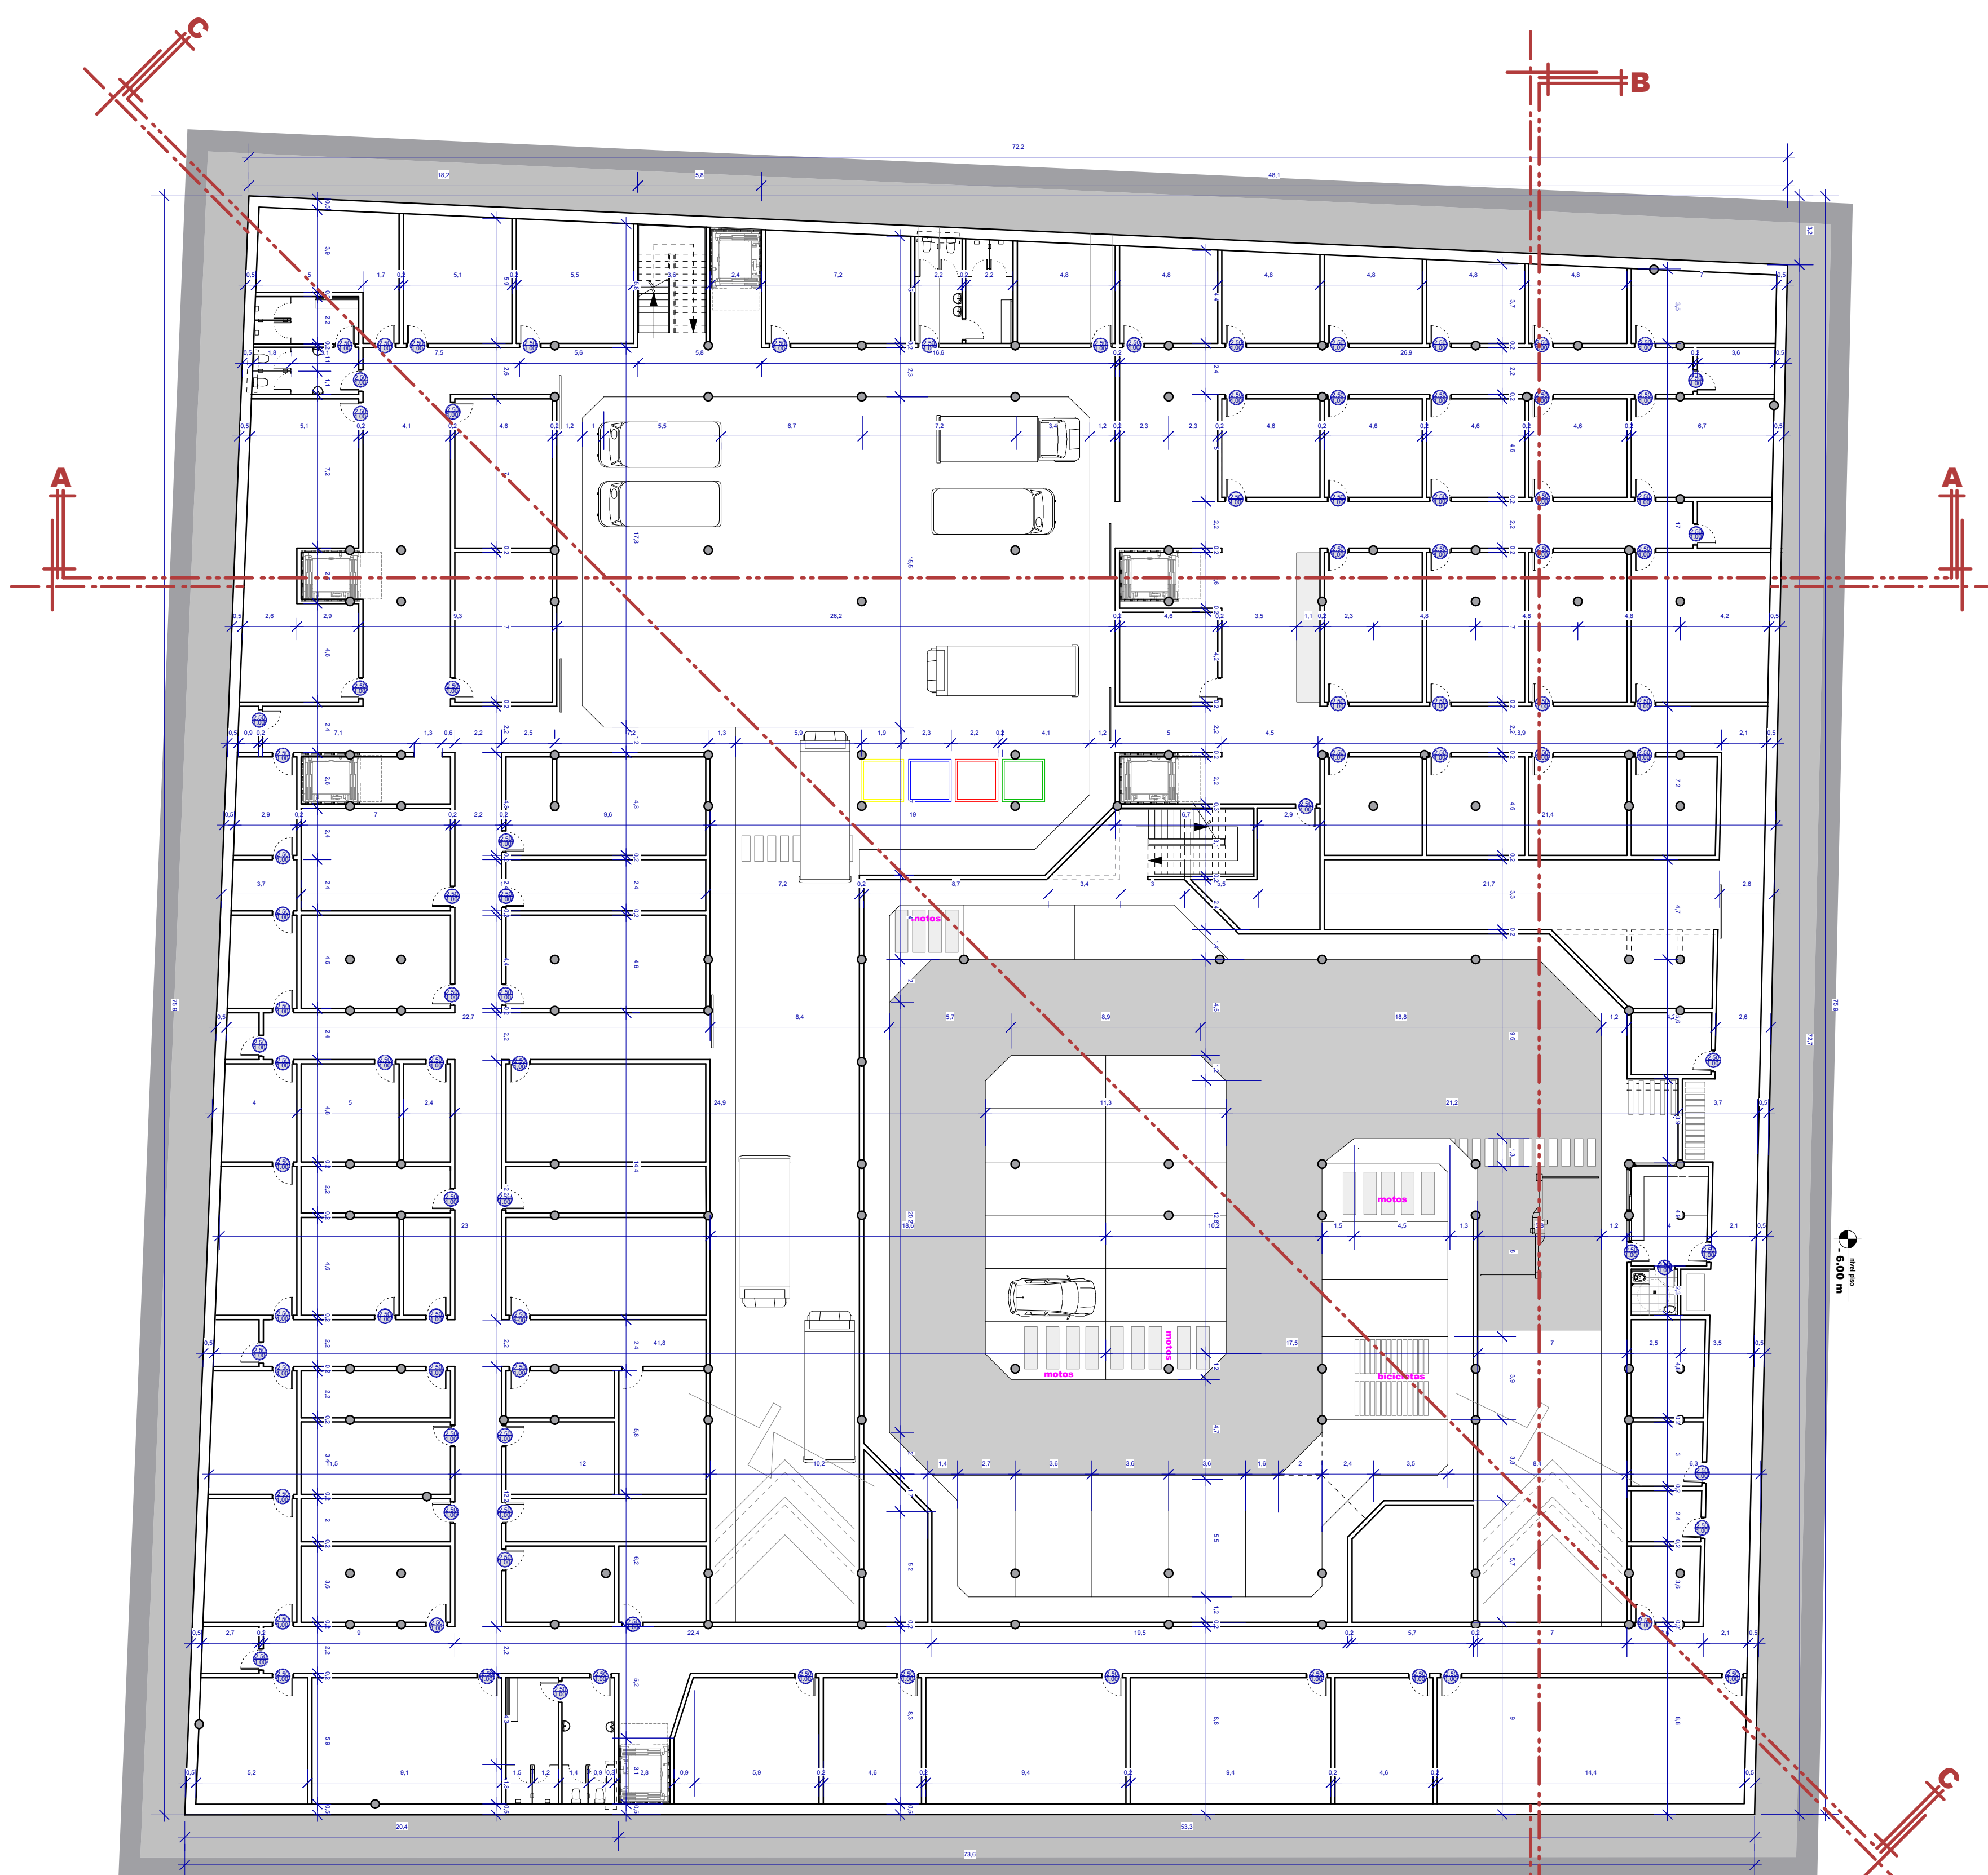


PLANTA SOTANO (ACOTADA)

ESC: 1:200

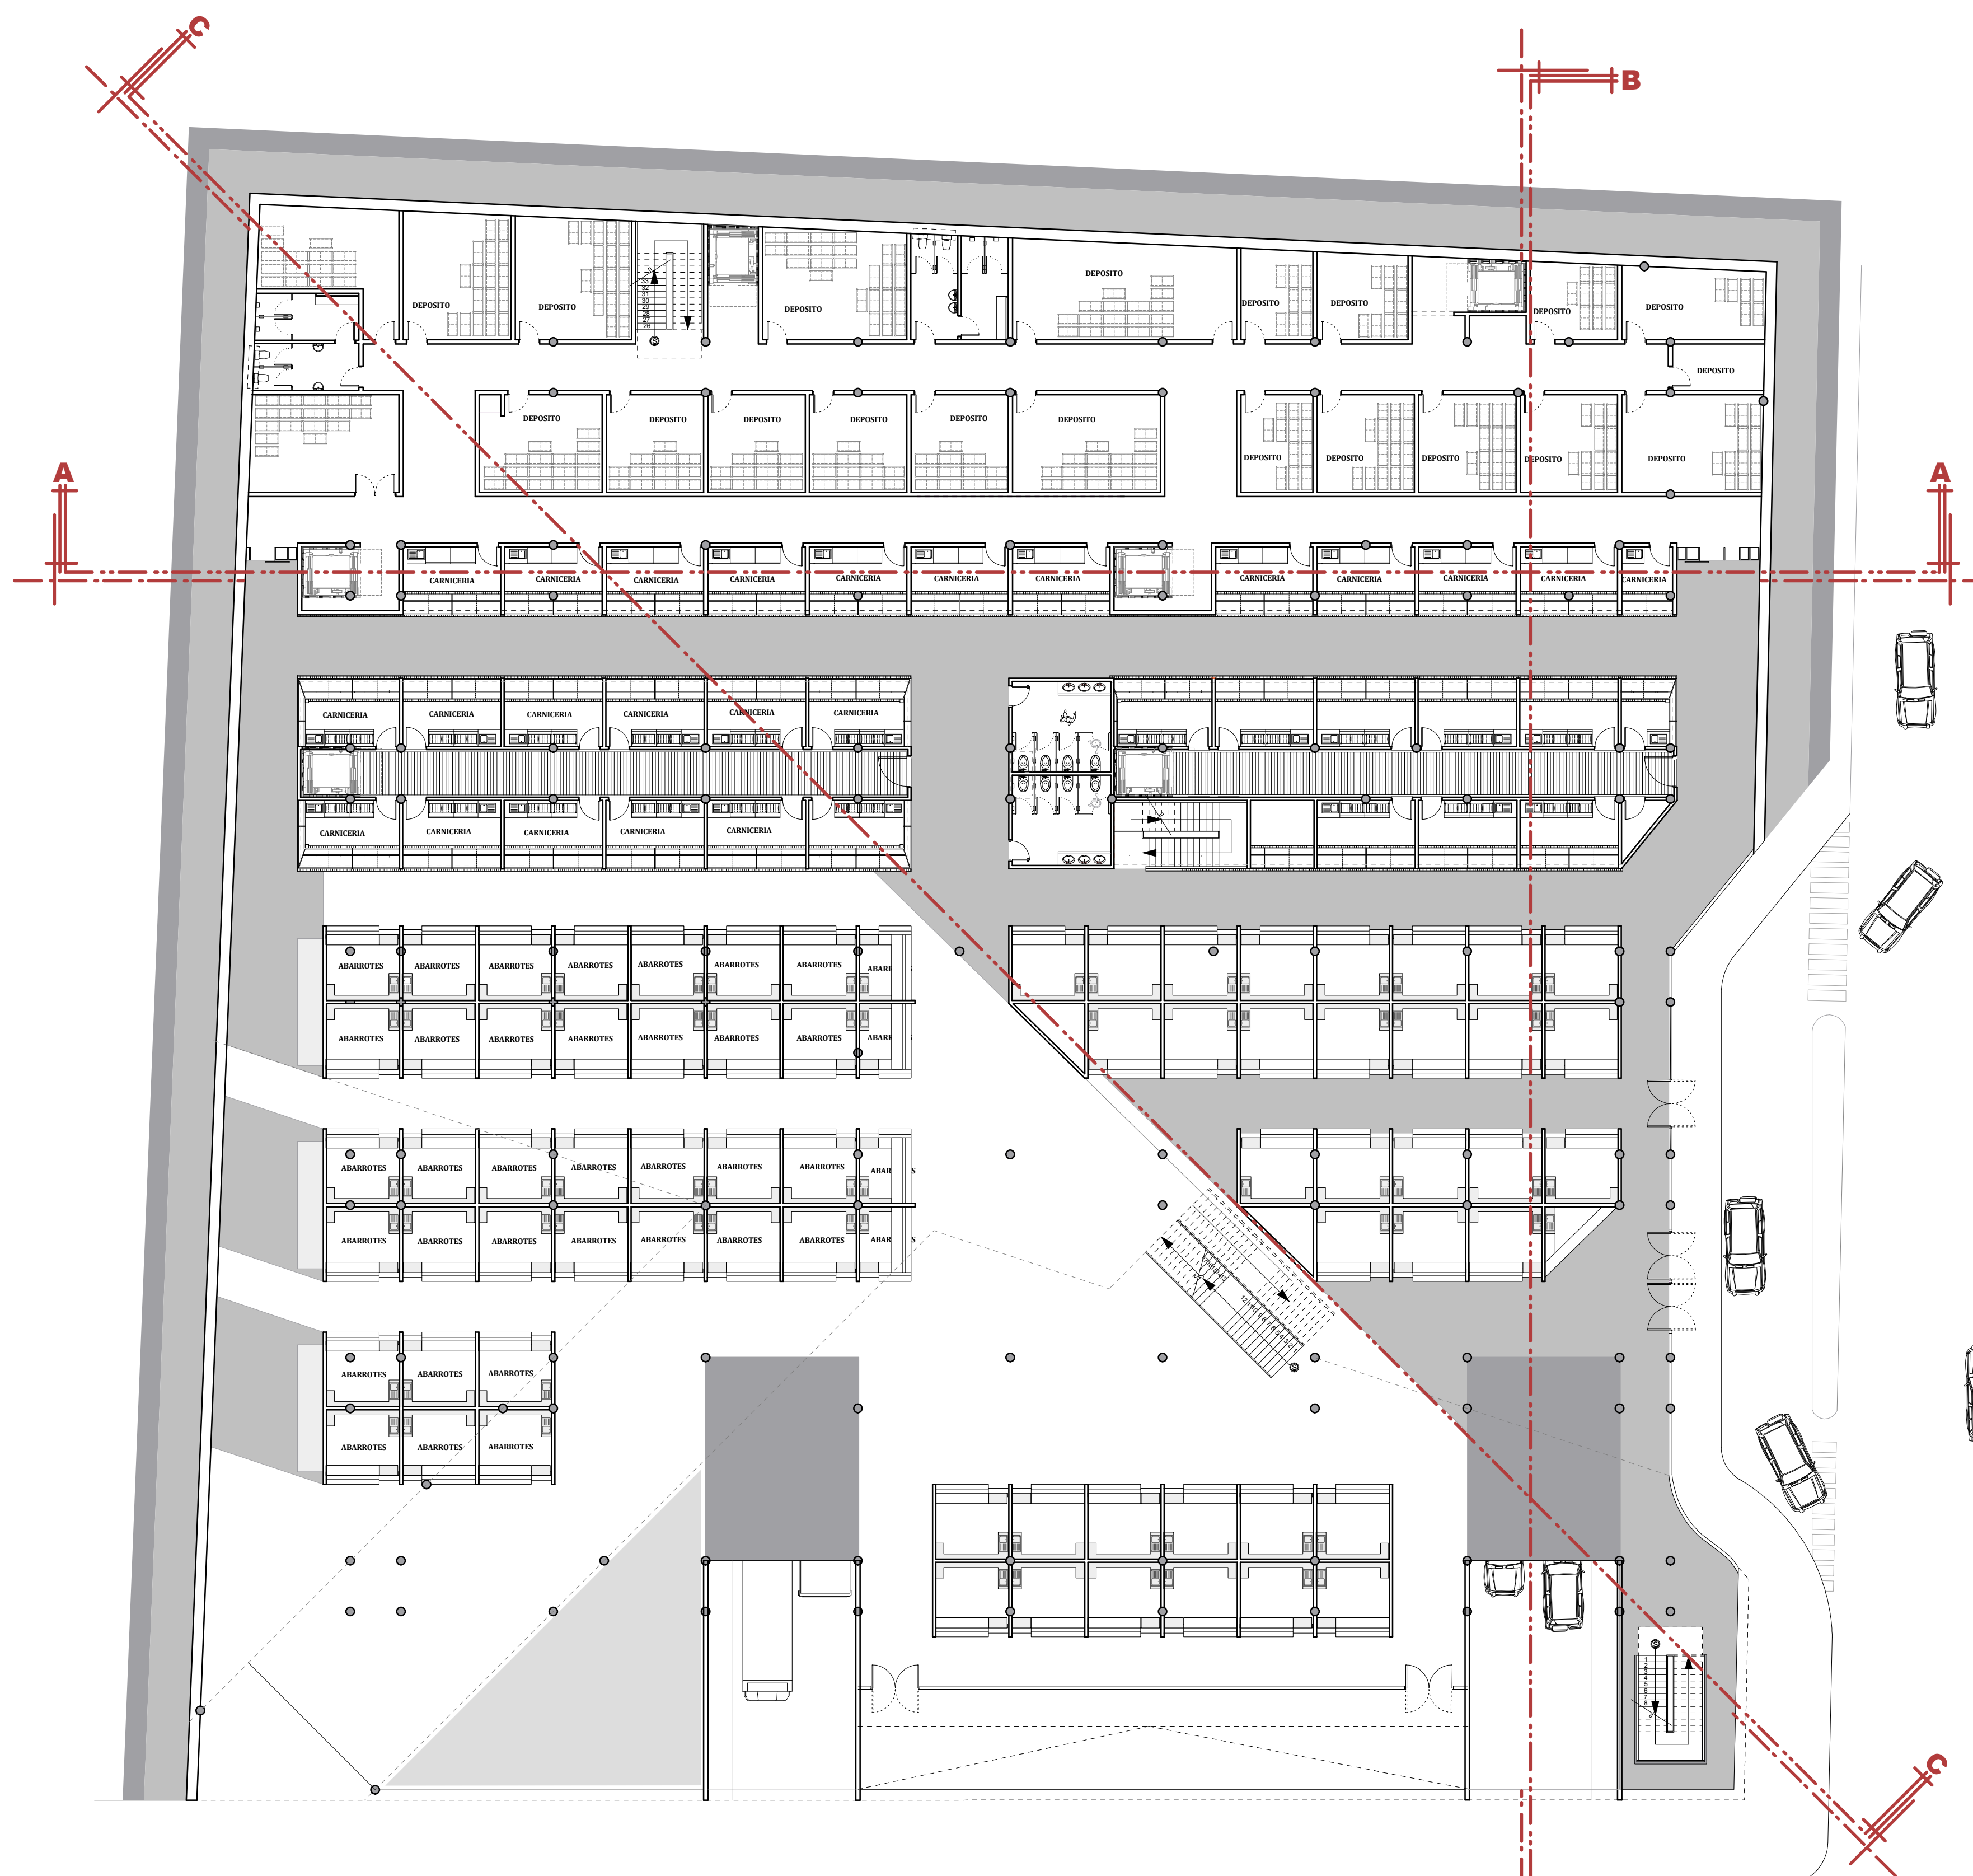


PLANTA SUB-SOTANO (EQUIPADA)

ESC: 1:200

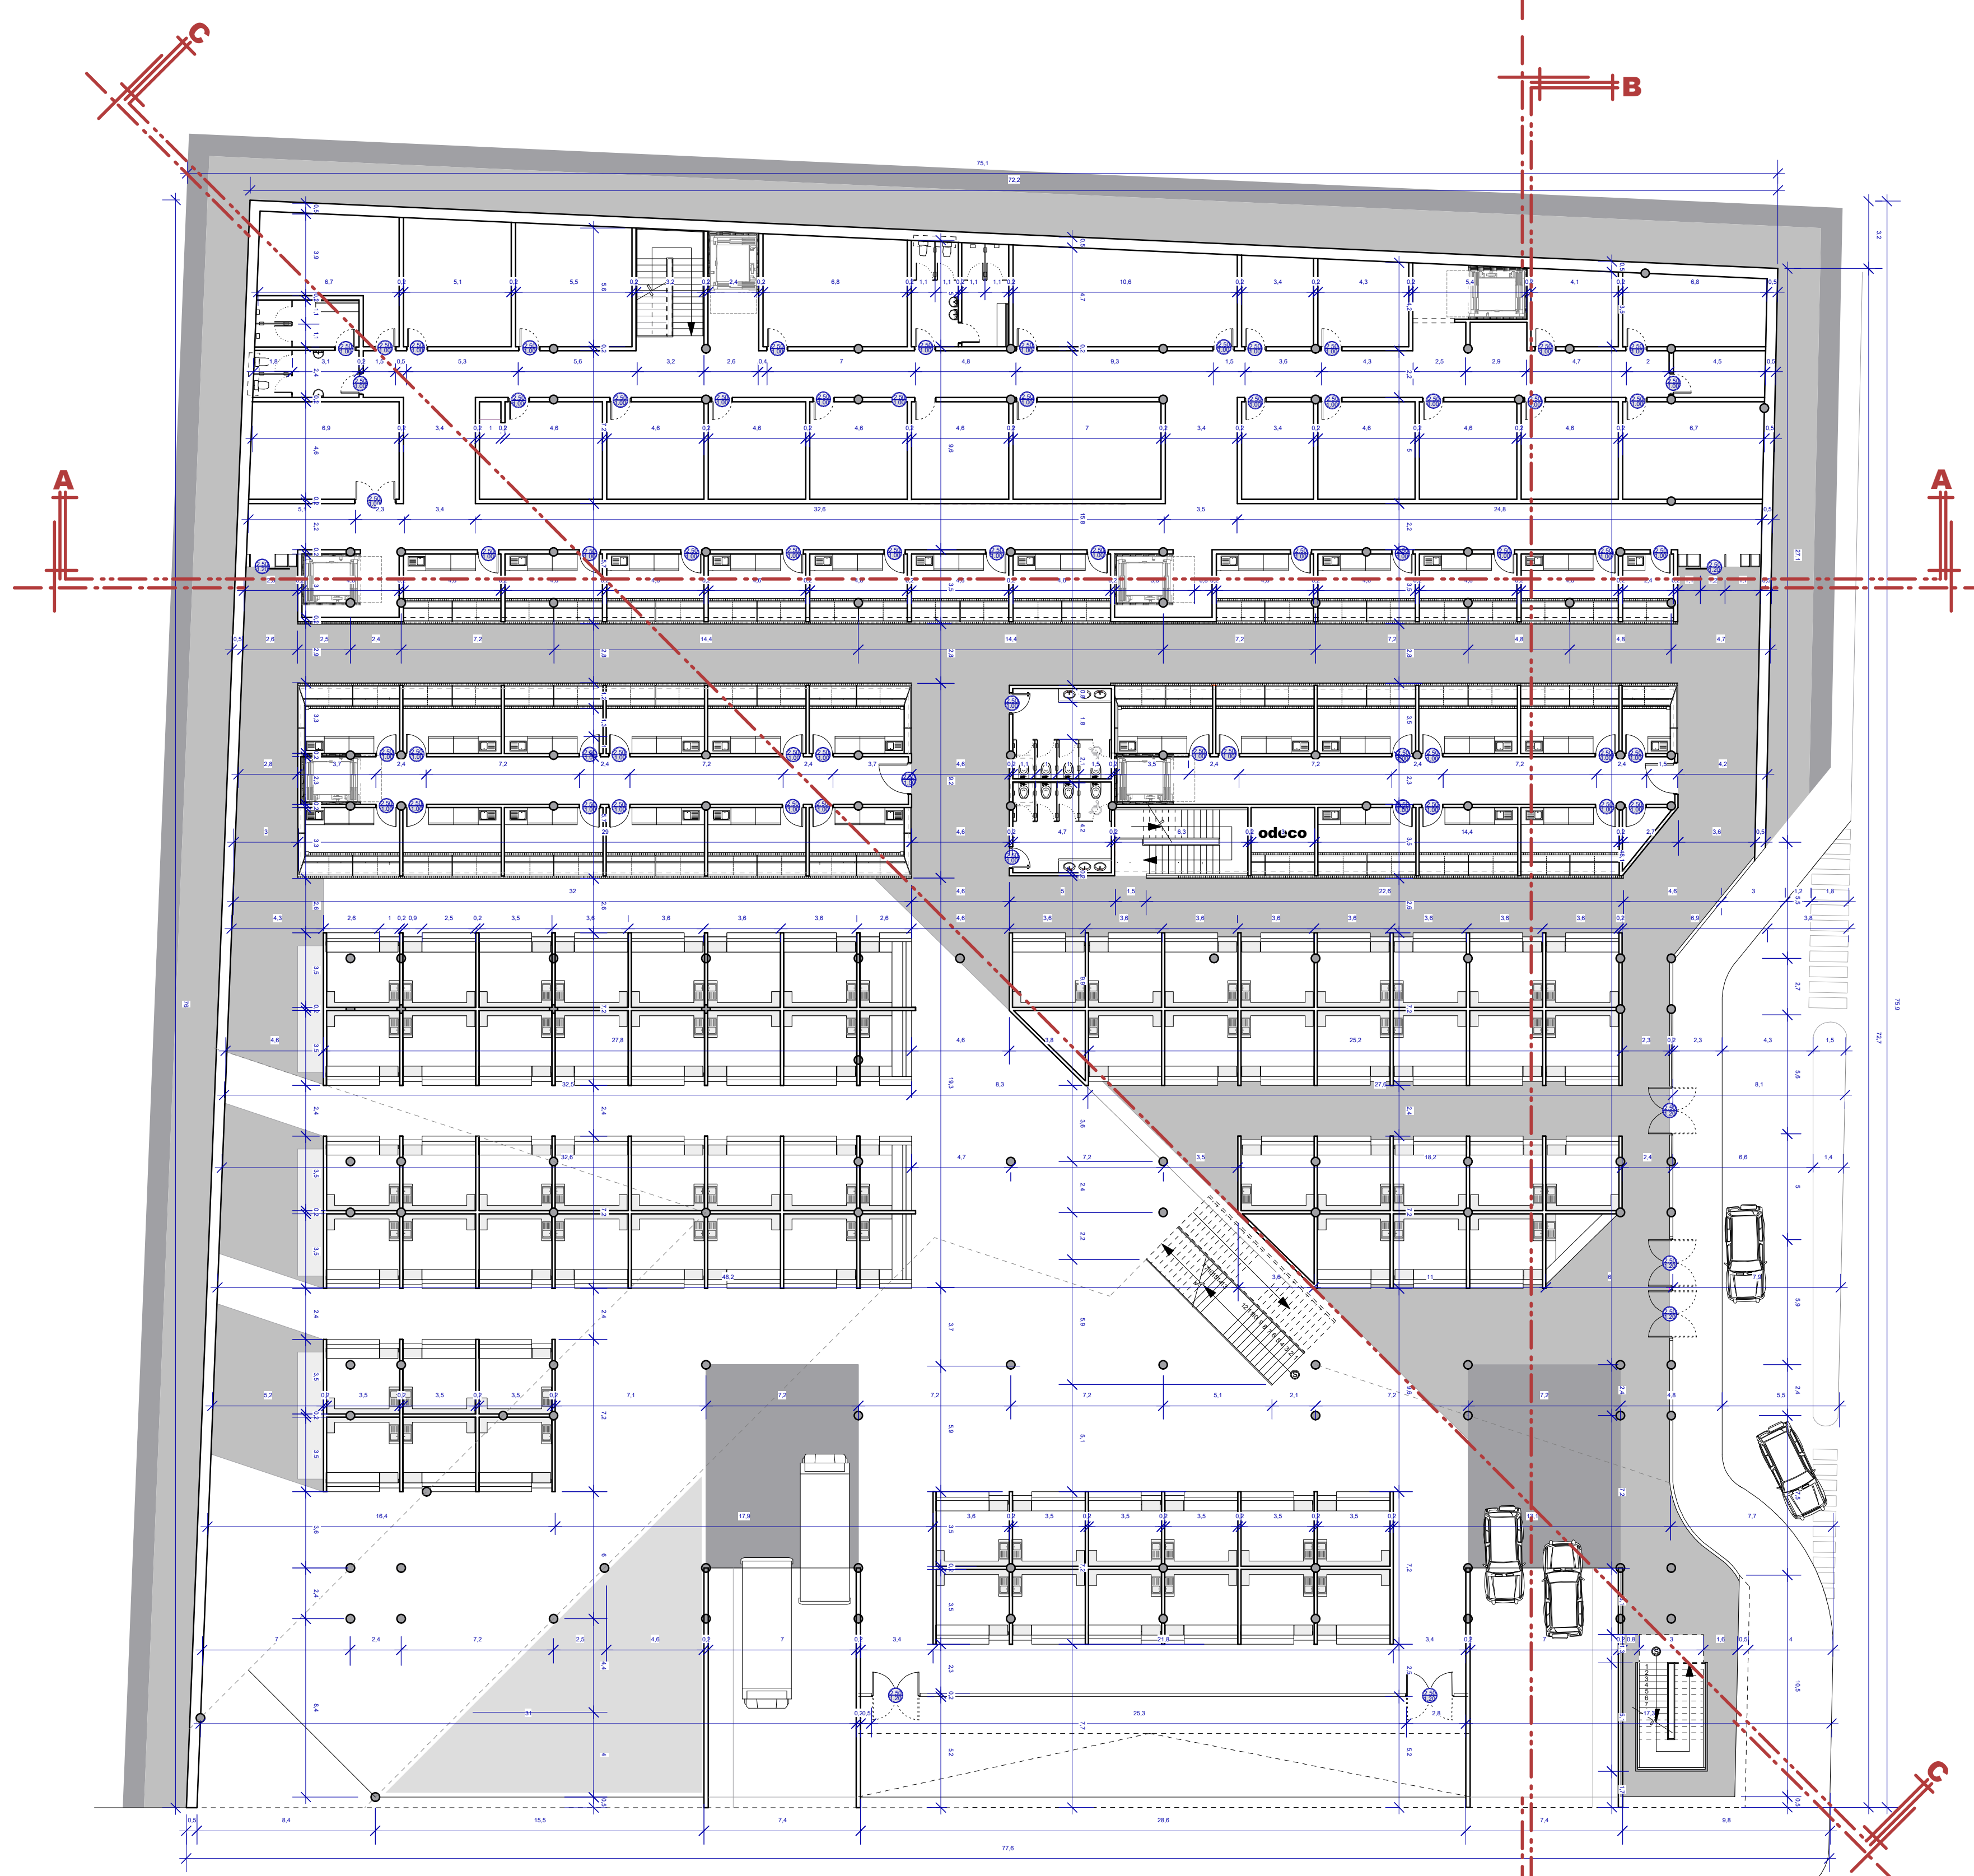


PLANTA SUB-SOTANO (ACOTADA)

ESC: 1:200

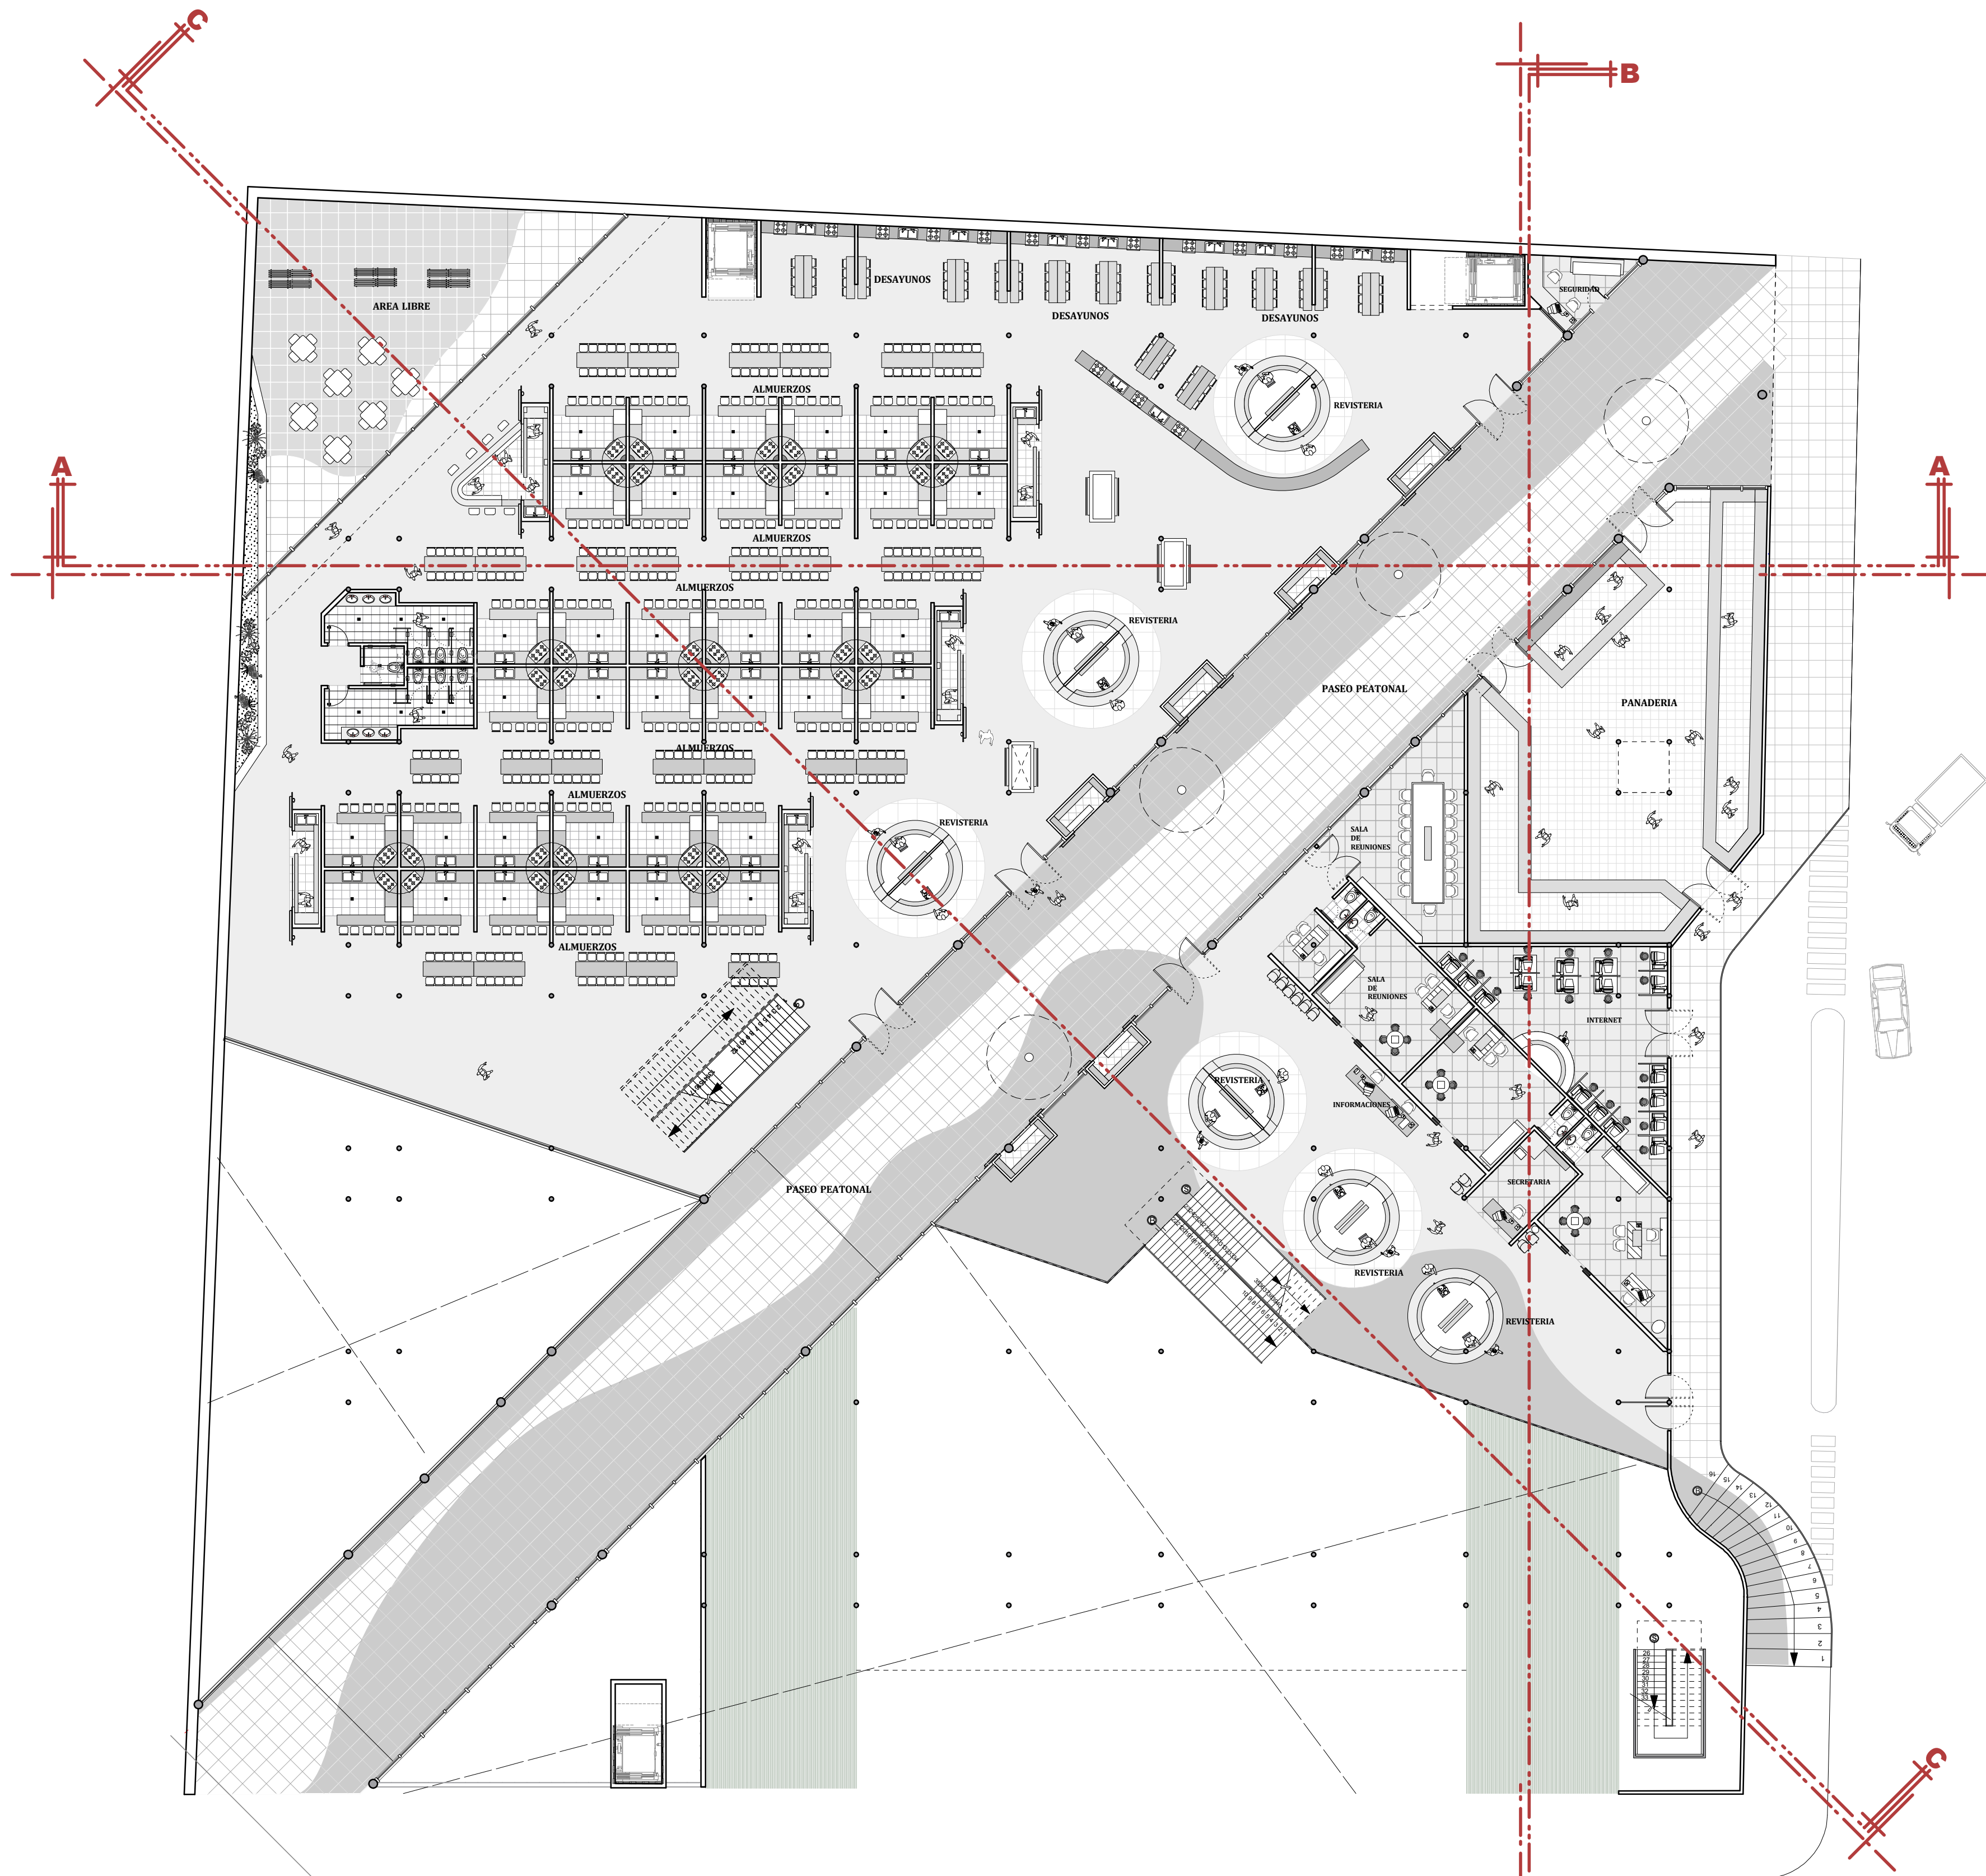


PLANTA PETONAL (EQUIPADA)

ESC: 1:200

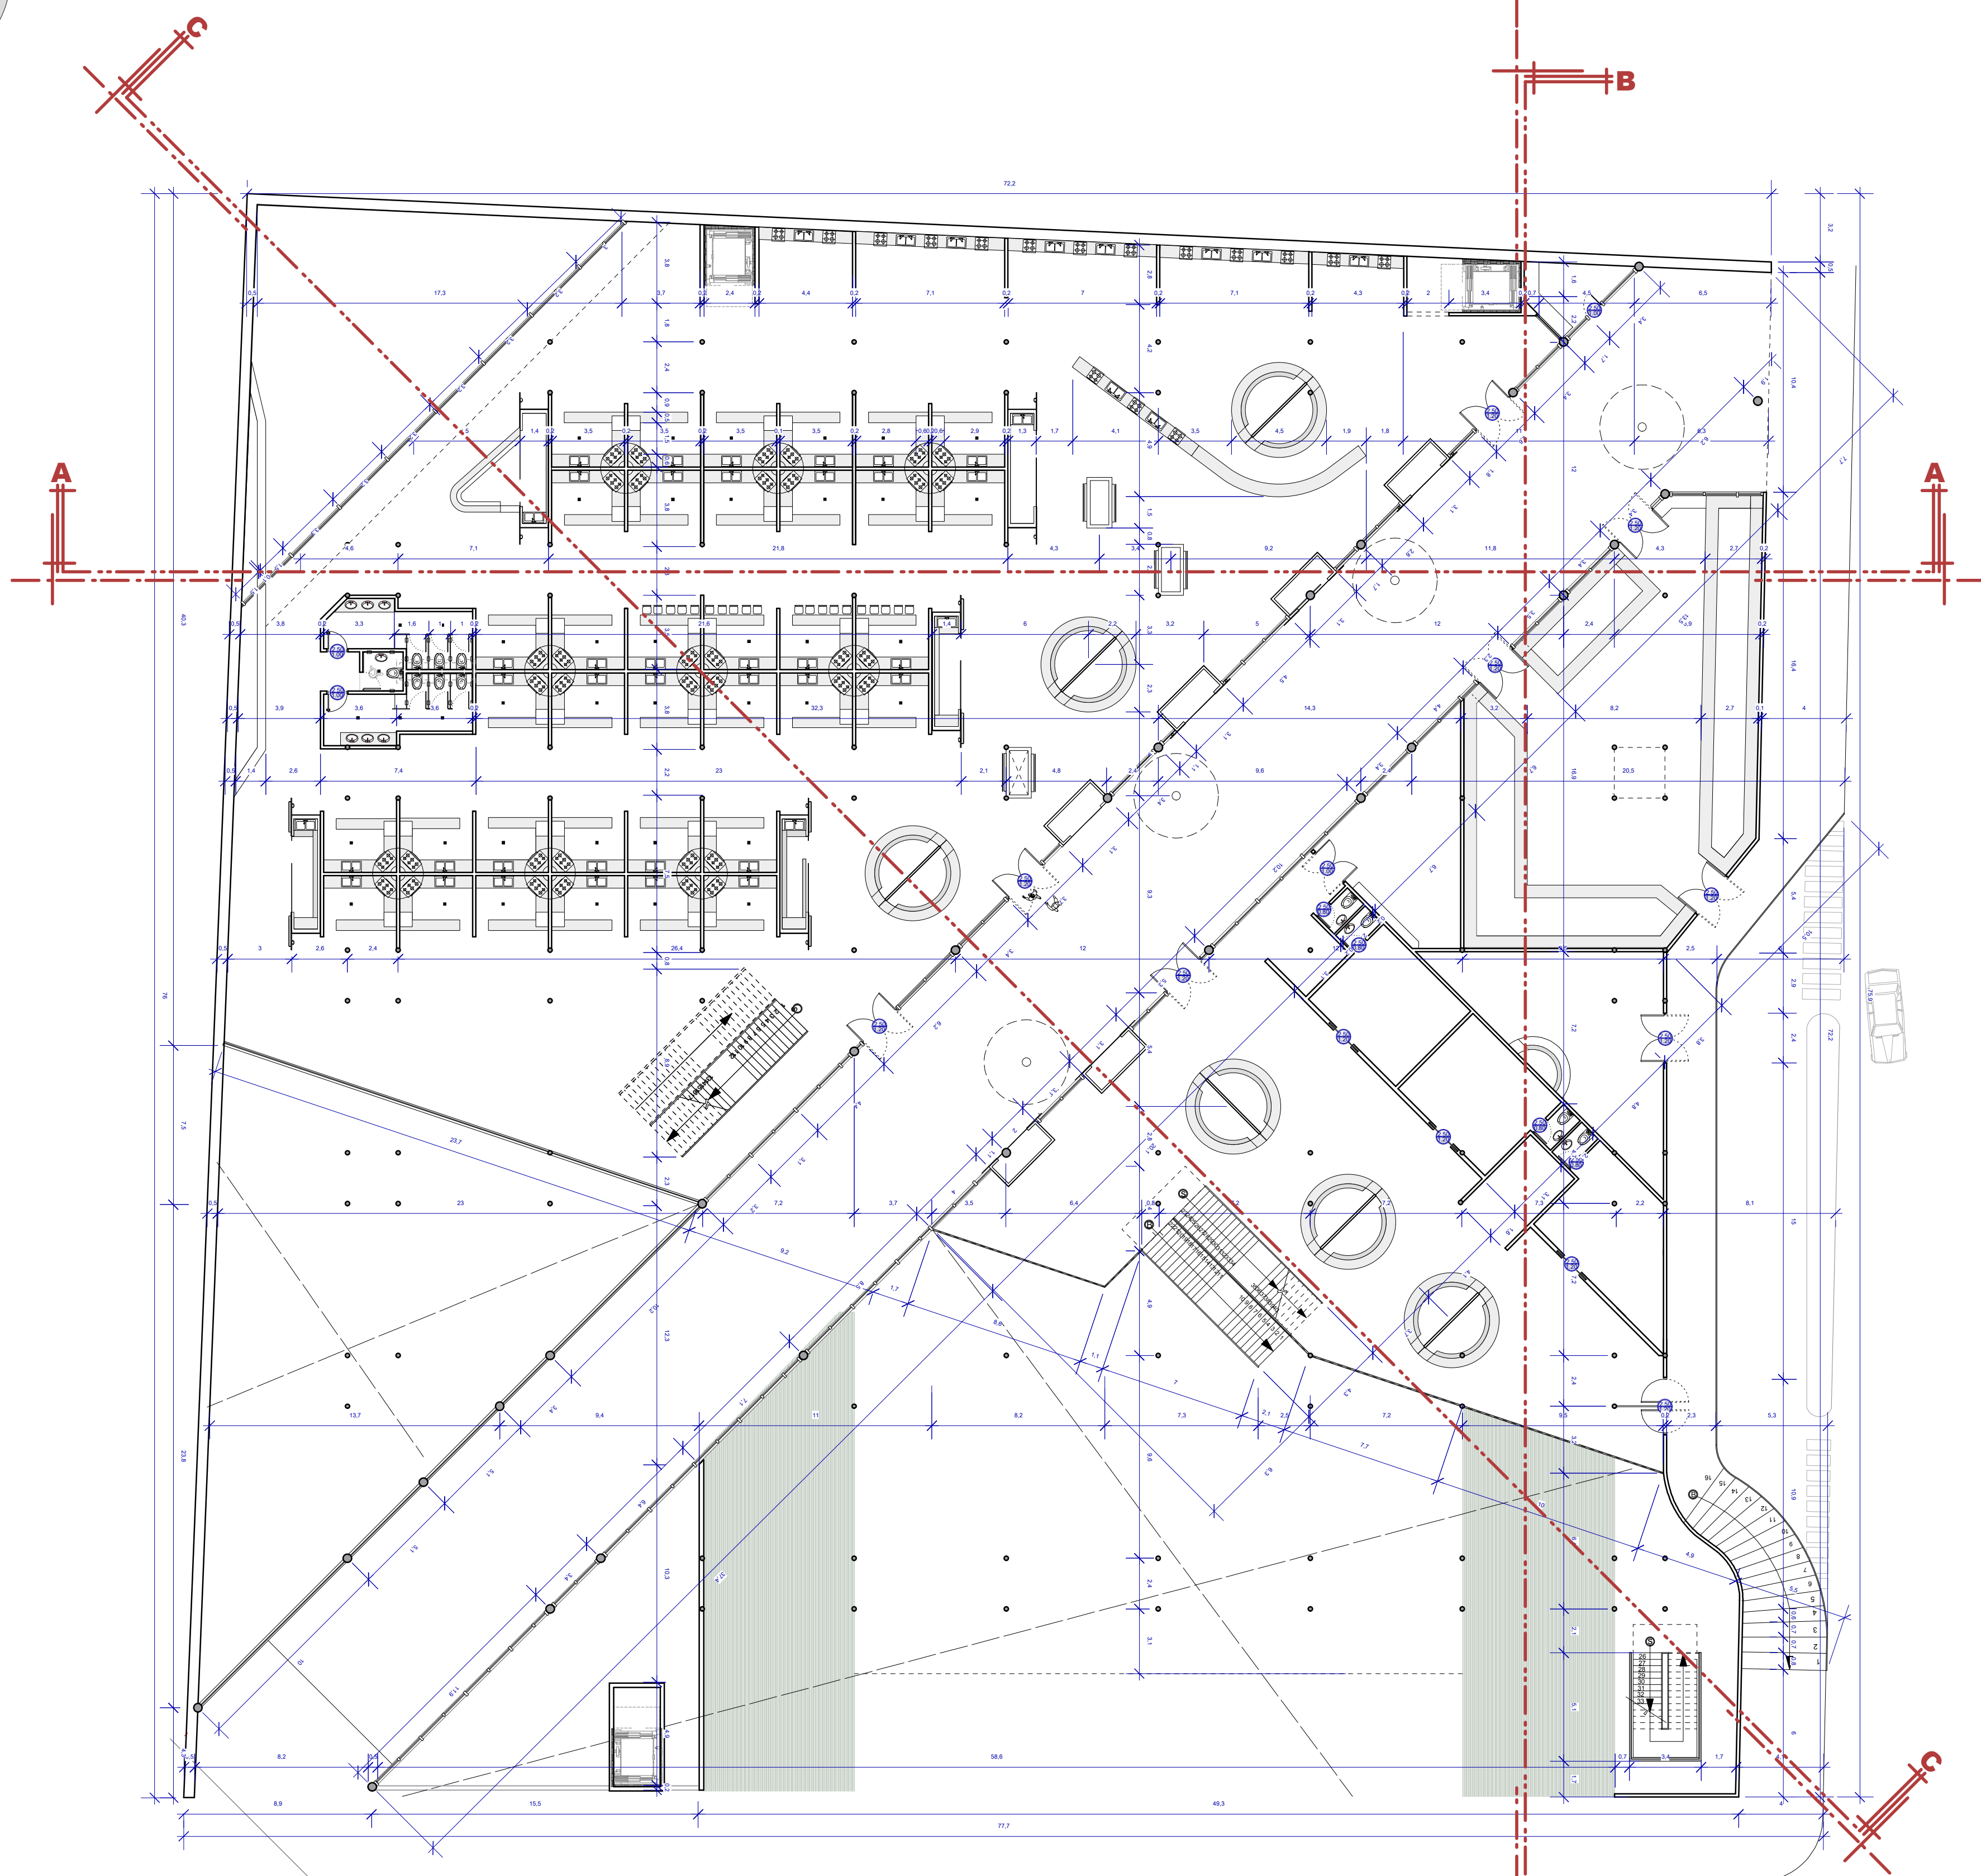


PLANTA PEATONAL (ACOTADA)

ESC: 1:200

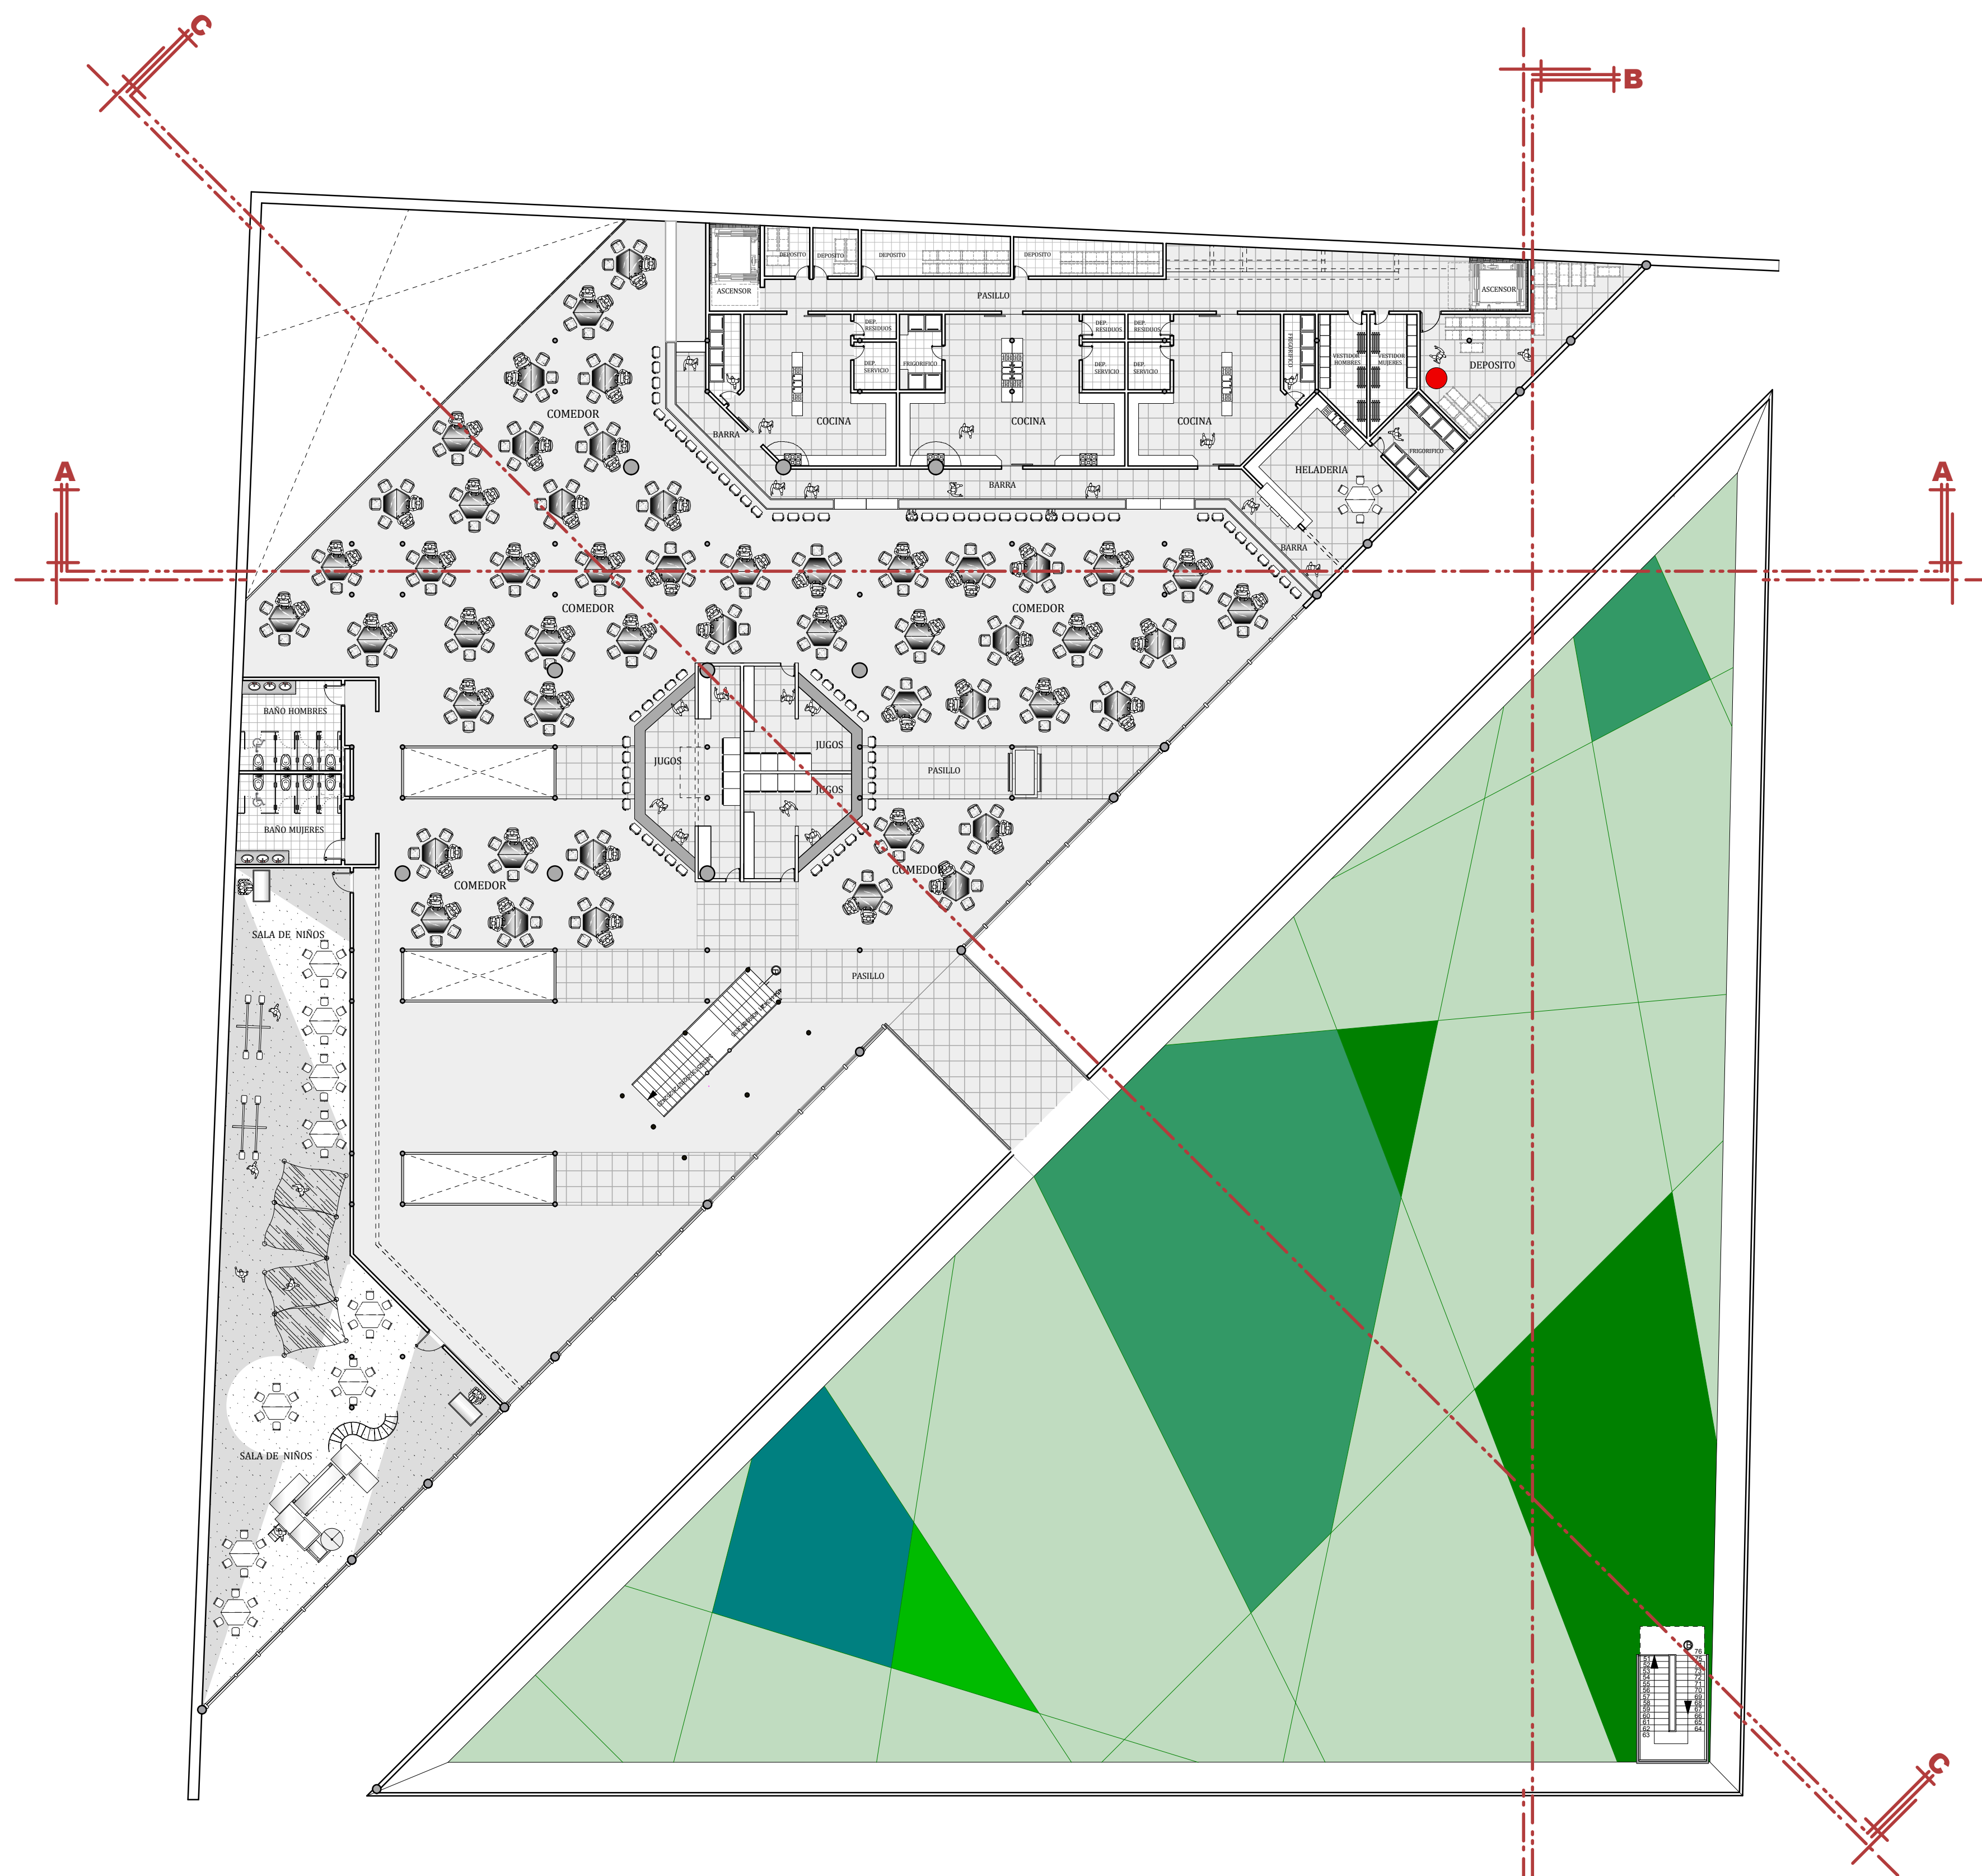

PLANTA 2do. PISO (EQUIPADA)

ESC: 1:200

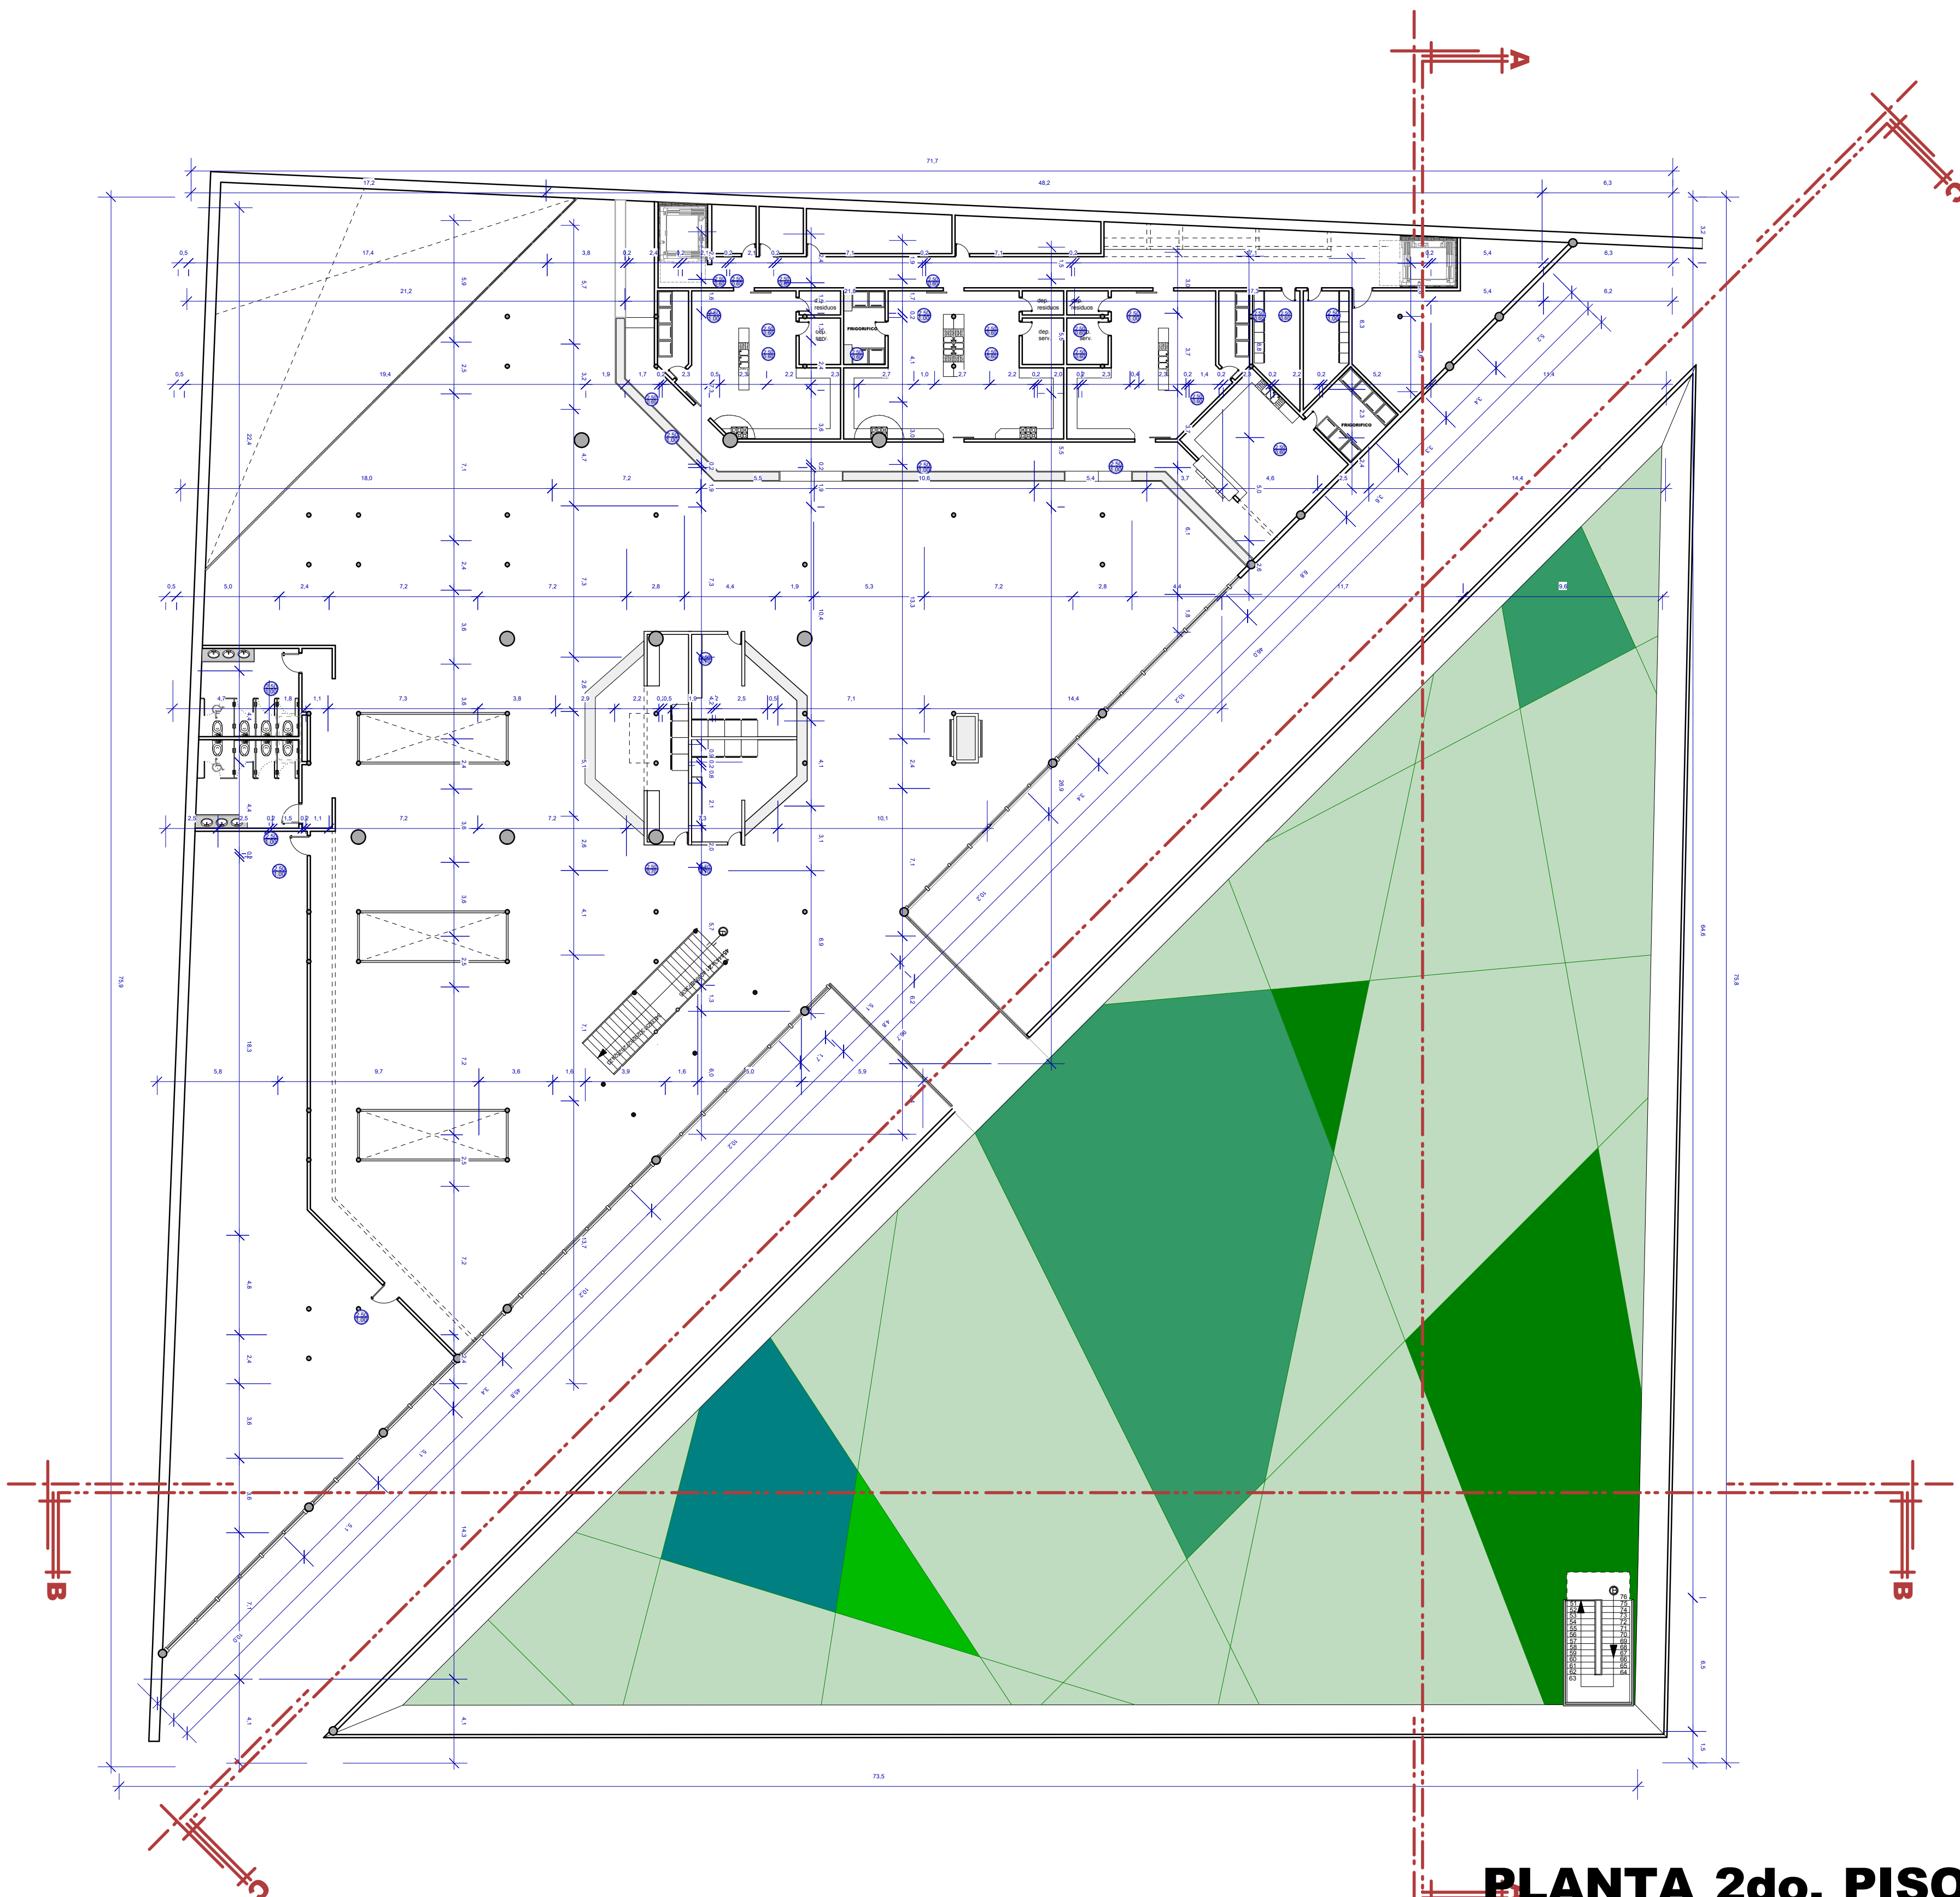

PLANTA 2do. PISO (ACOTADA)

ESC: 1:200