



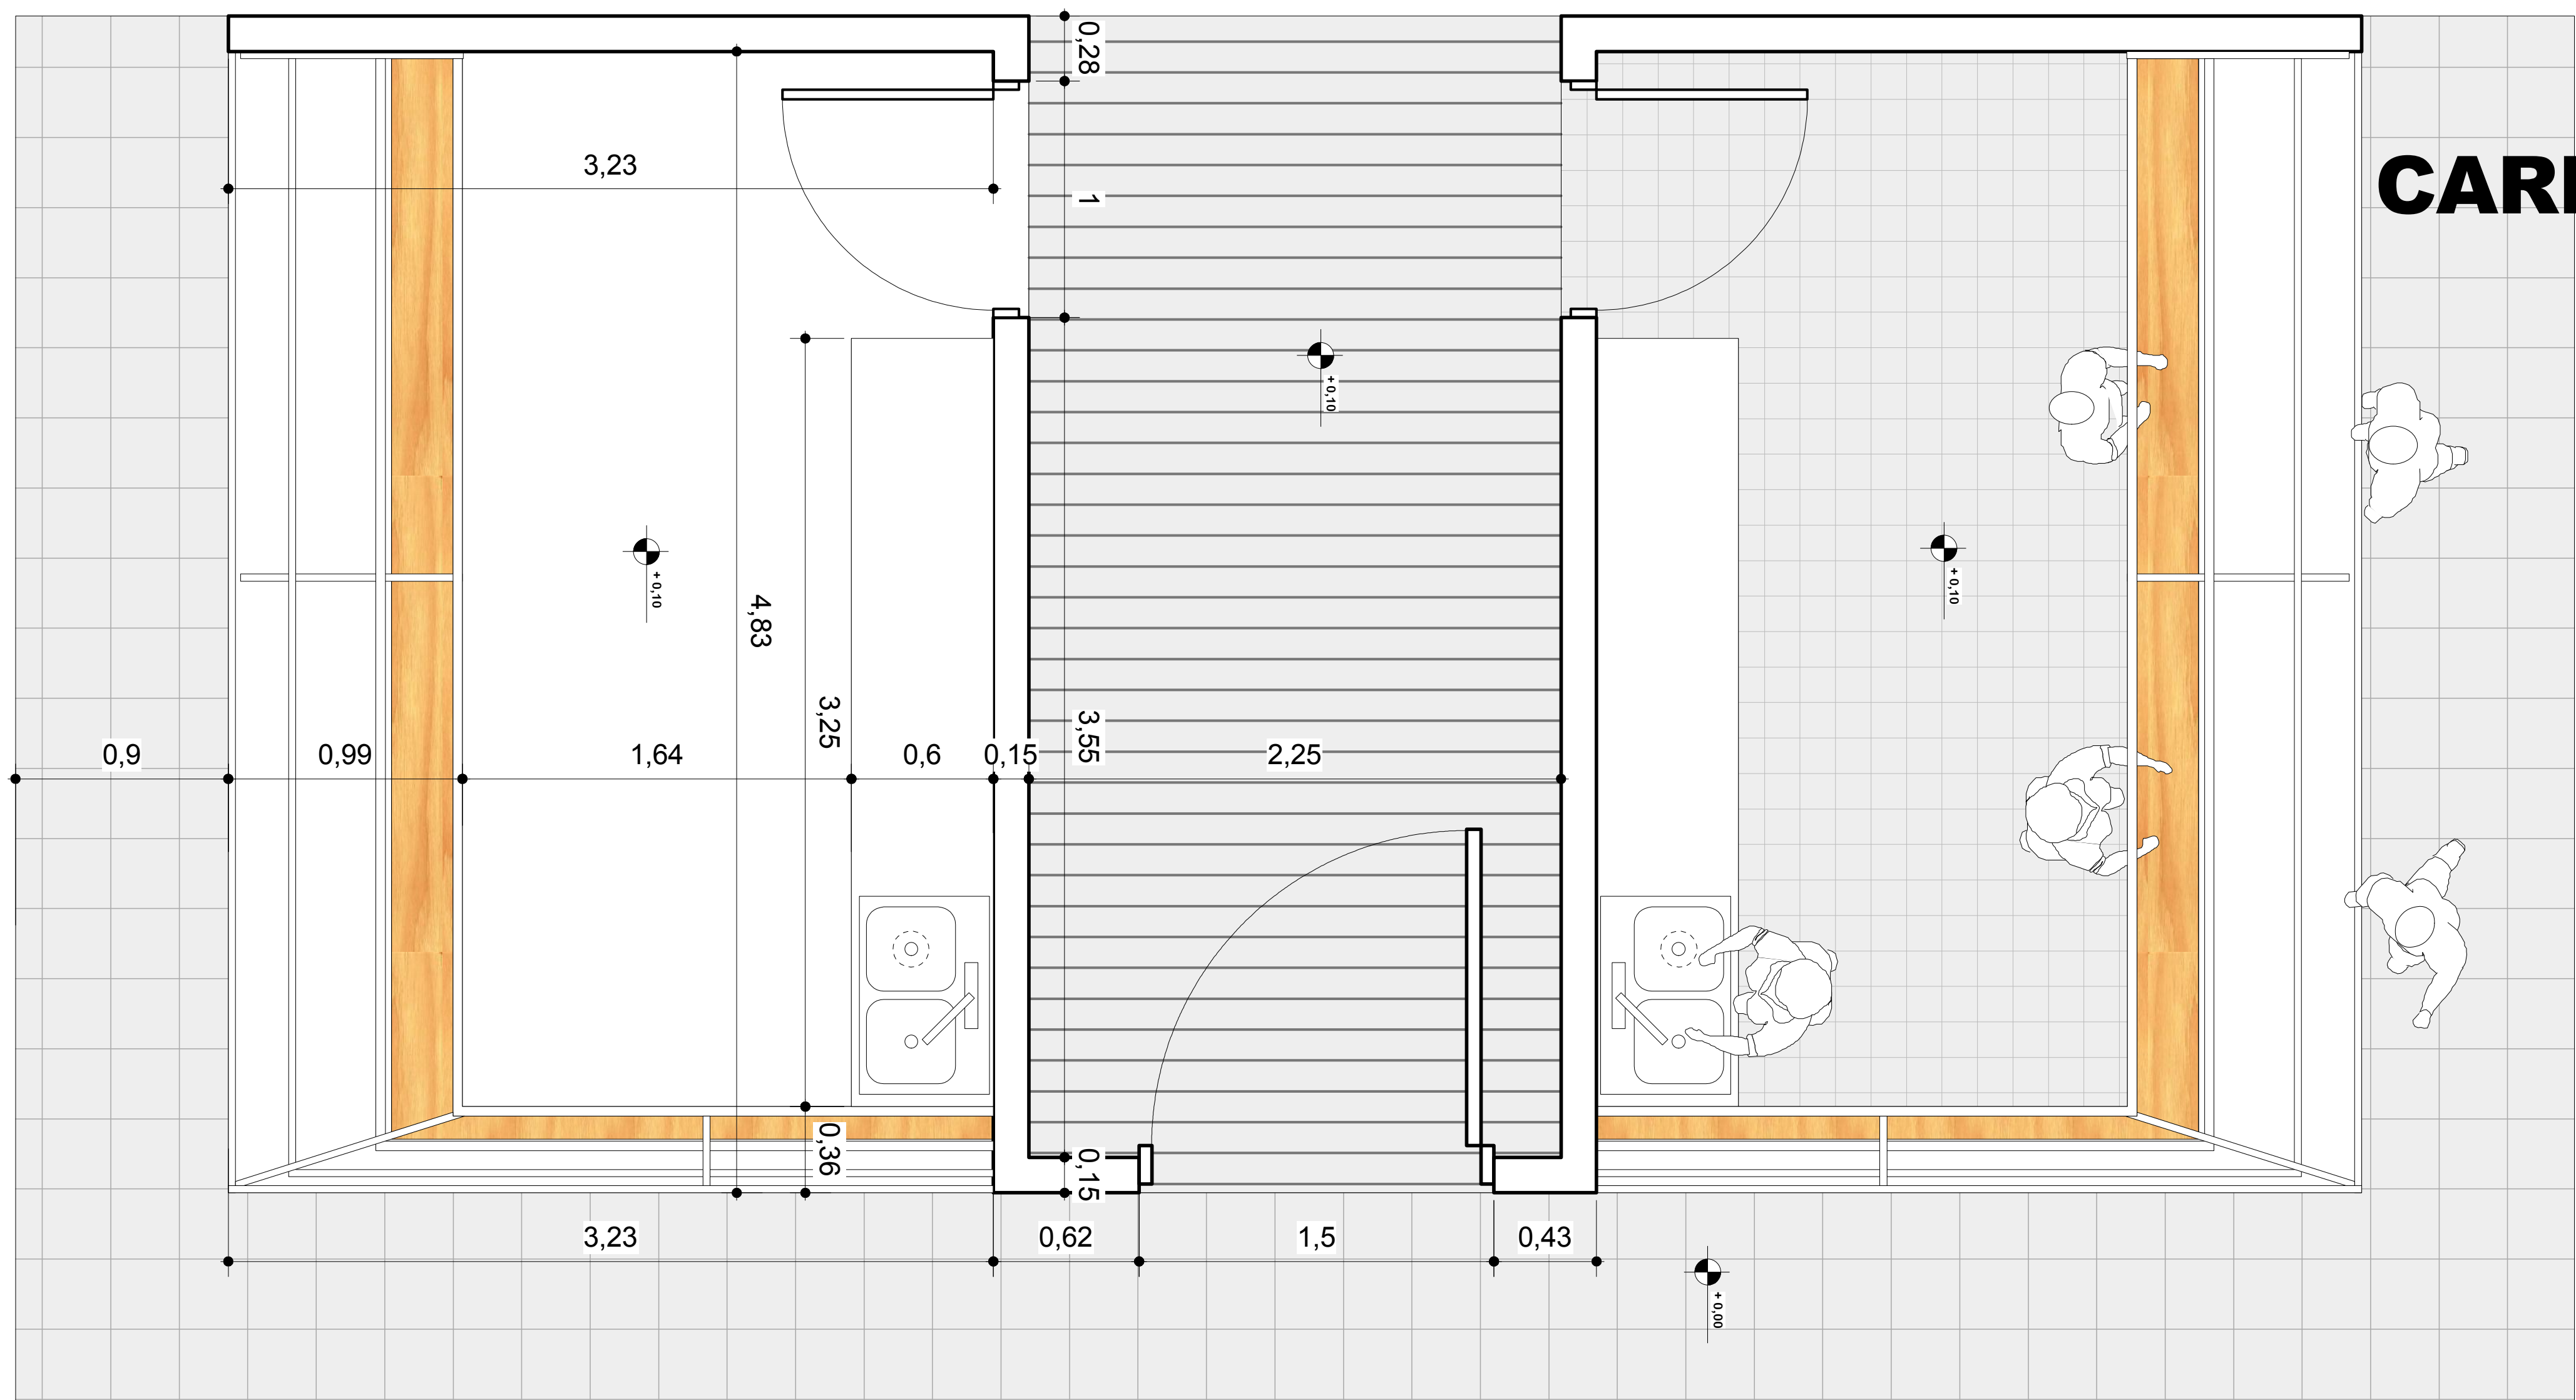


PLANTA ACOTADA
ESC. 1:20


PLANTA AMOBLADA
ESC. 1:20

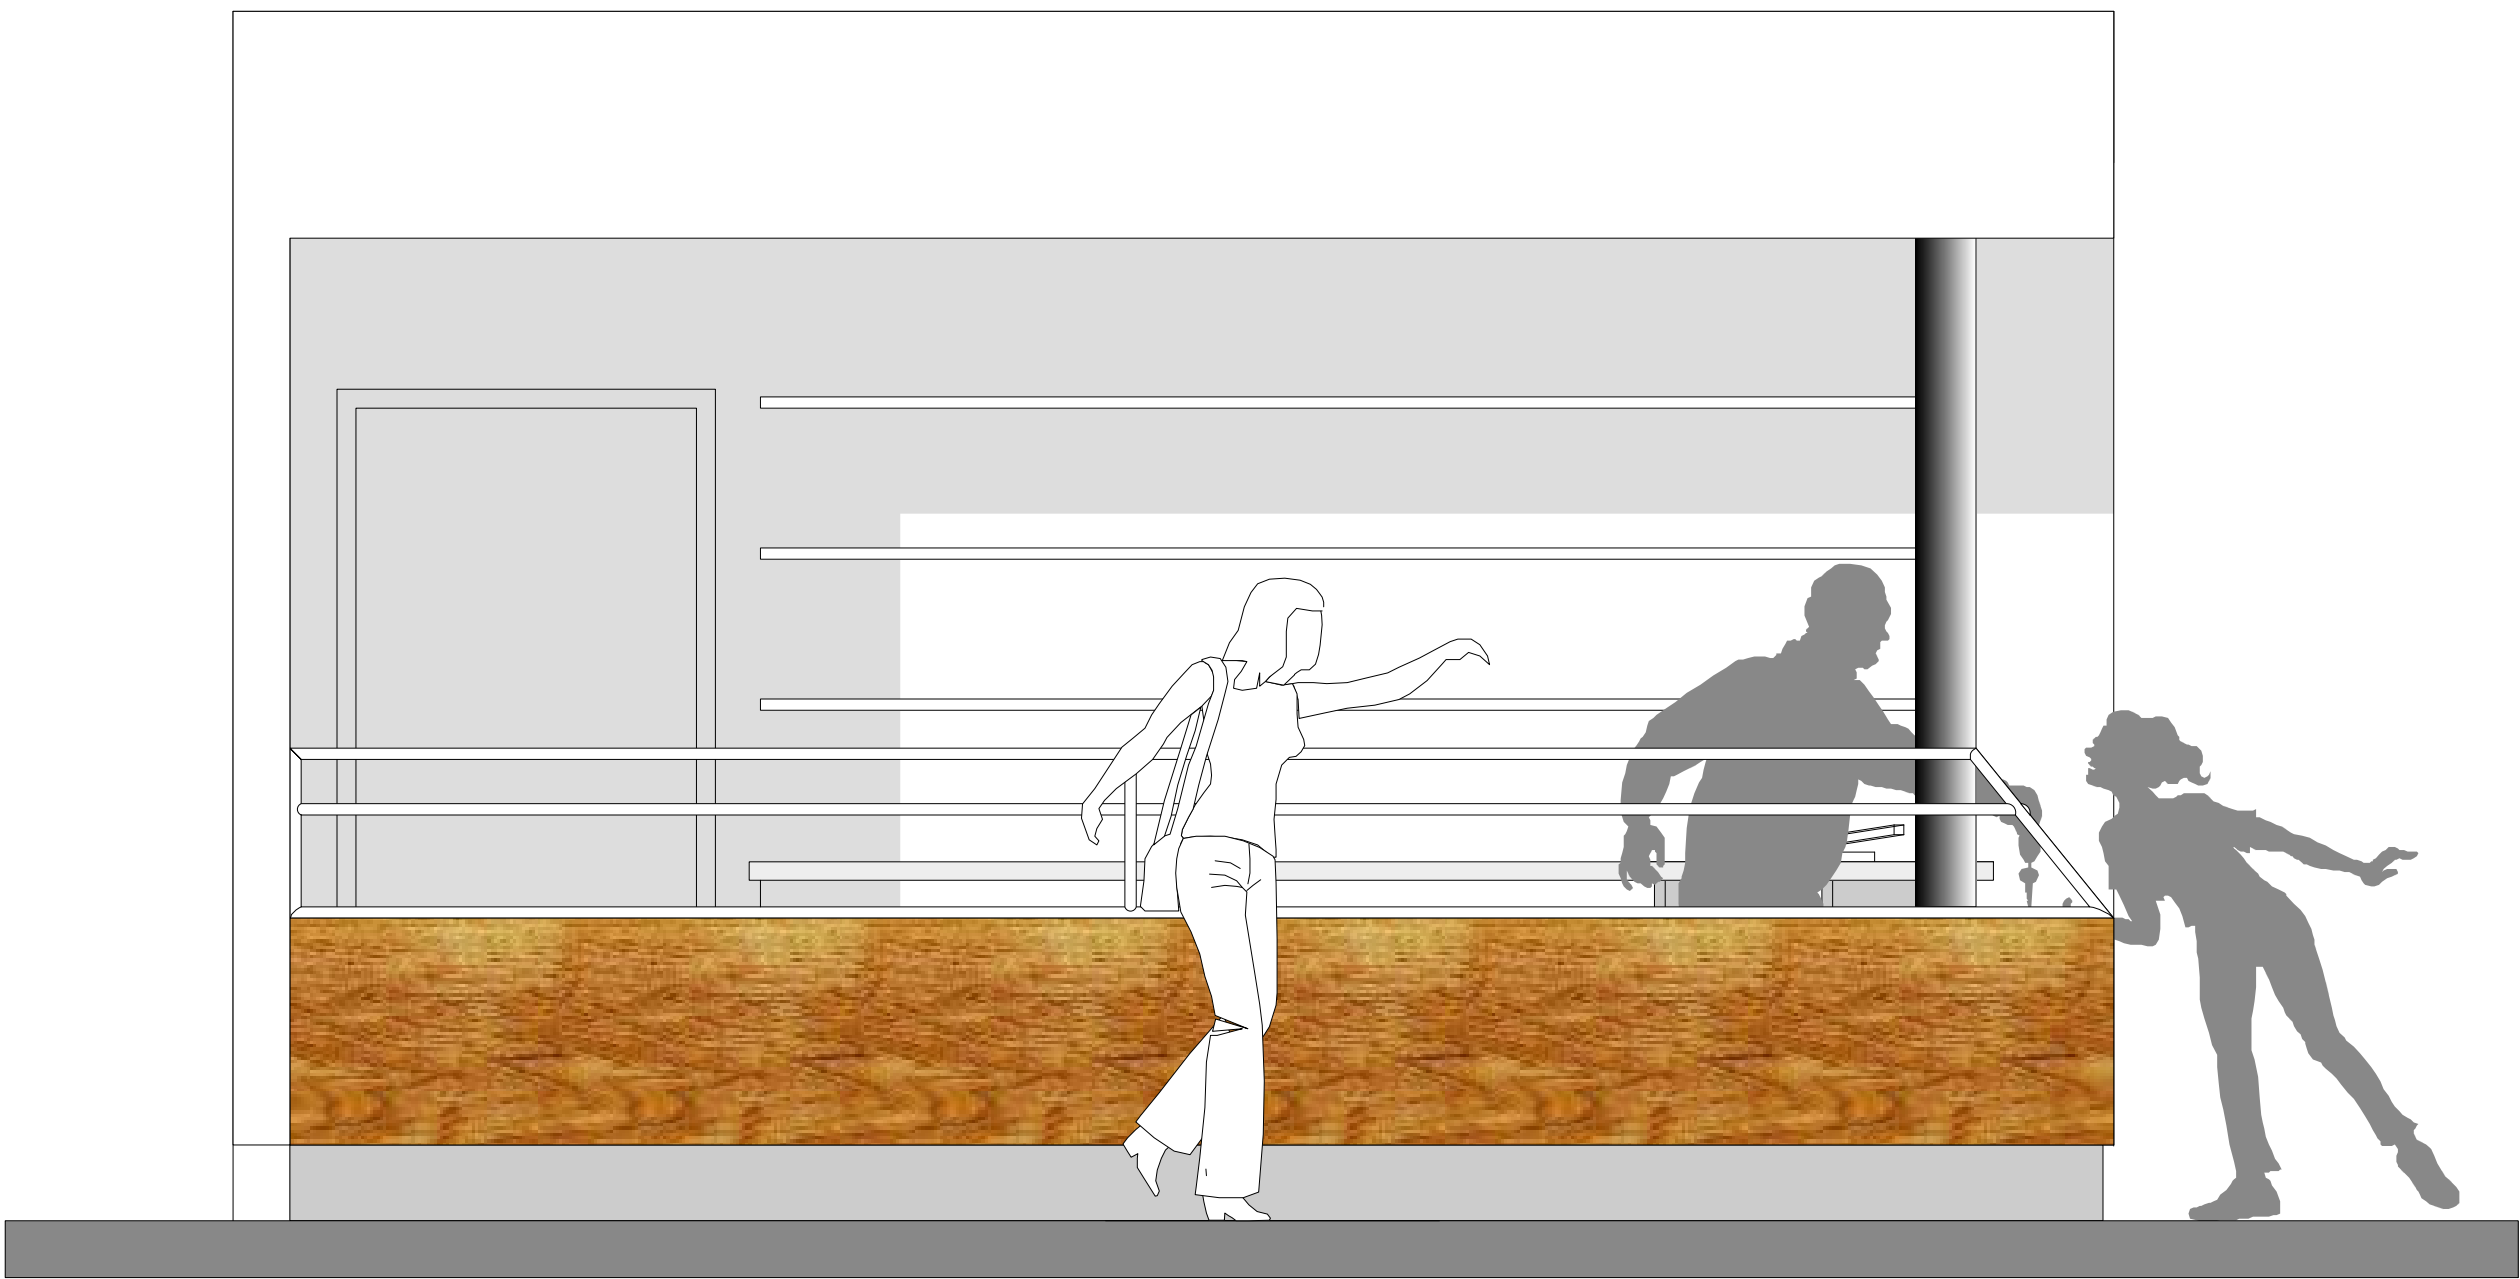


FACHADA PRINCIPAL

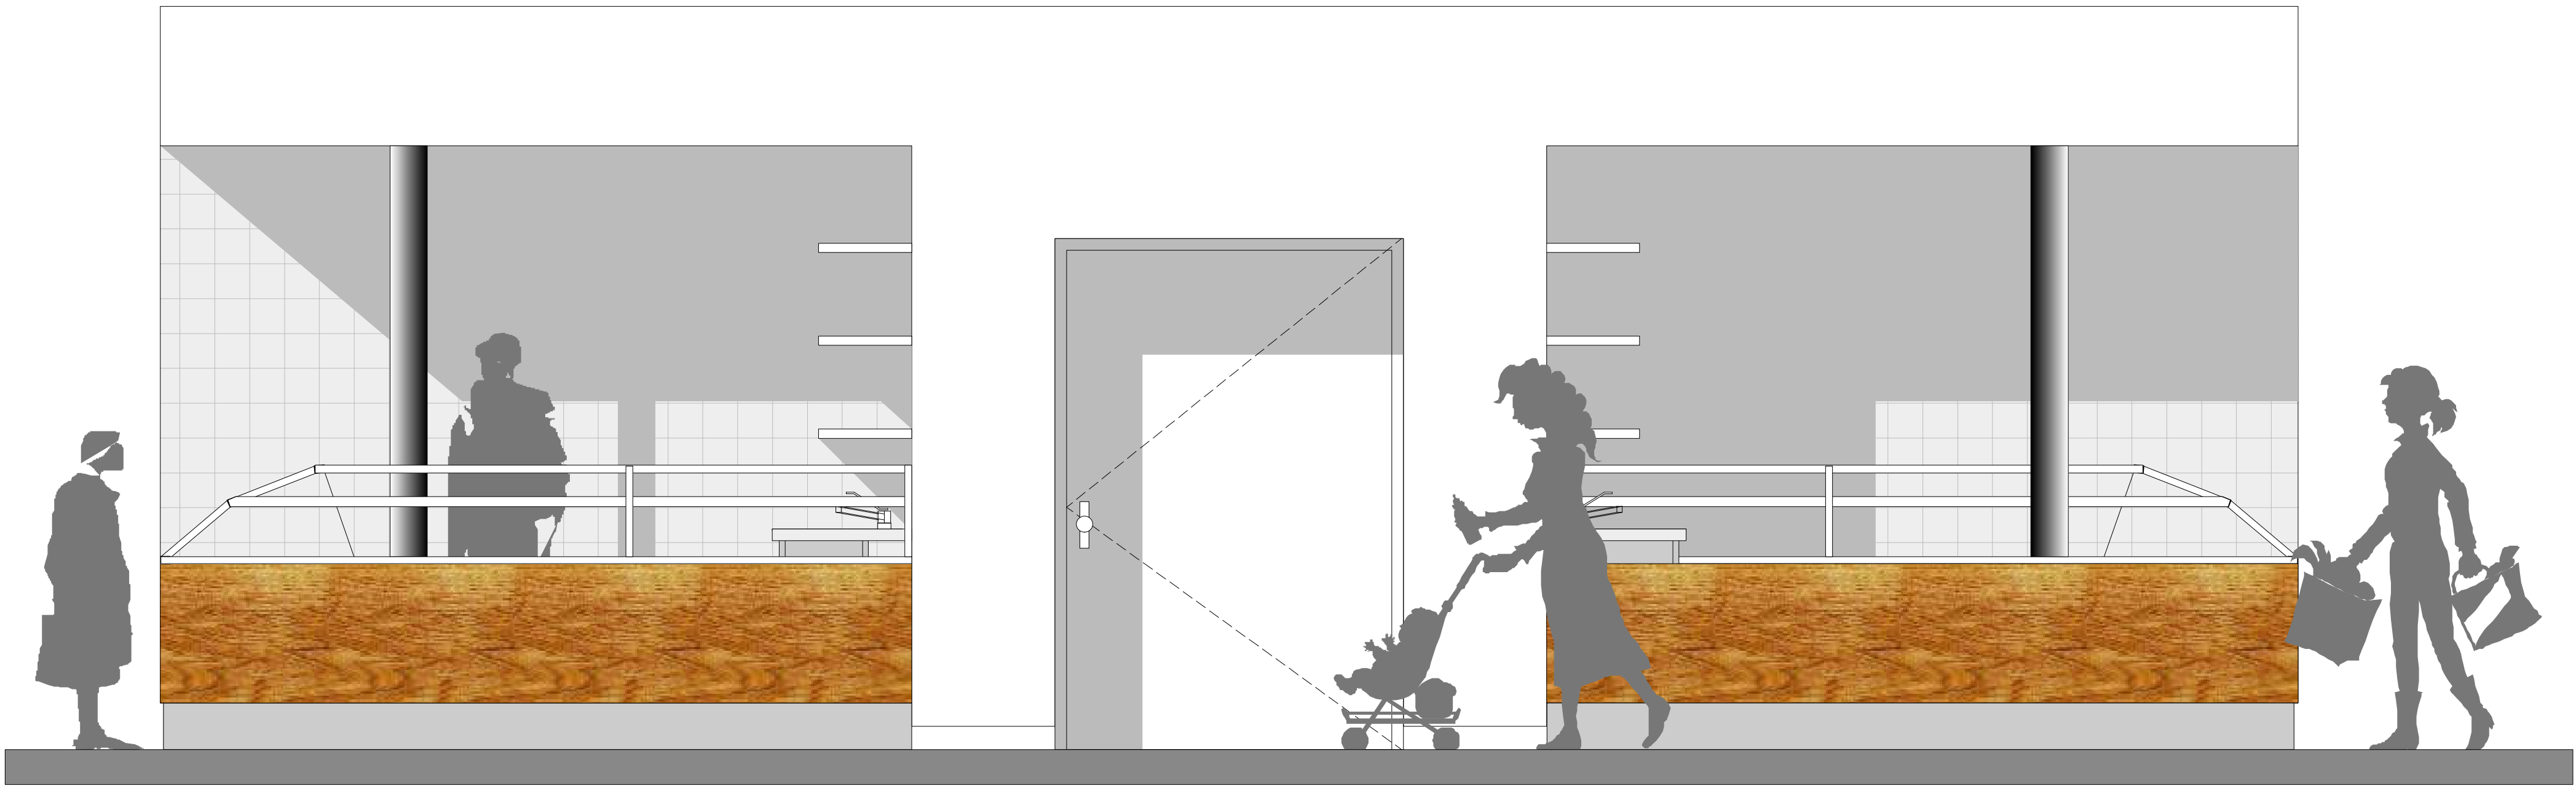

FACHADA LATERAL DER.

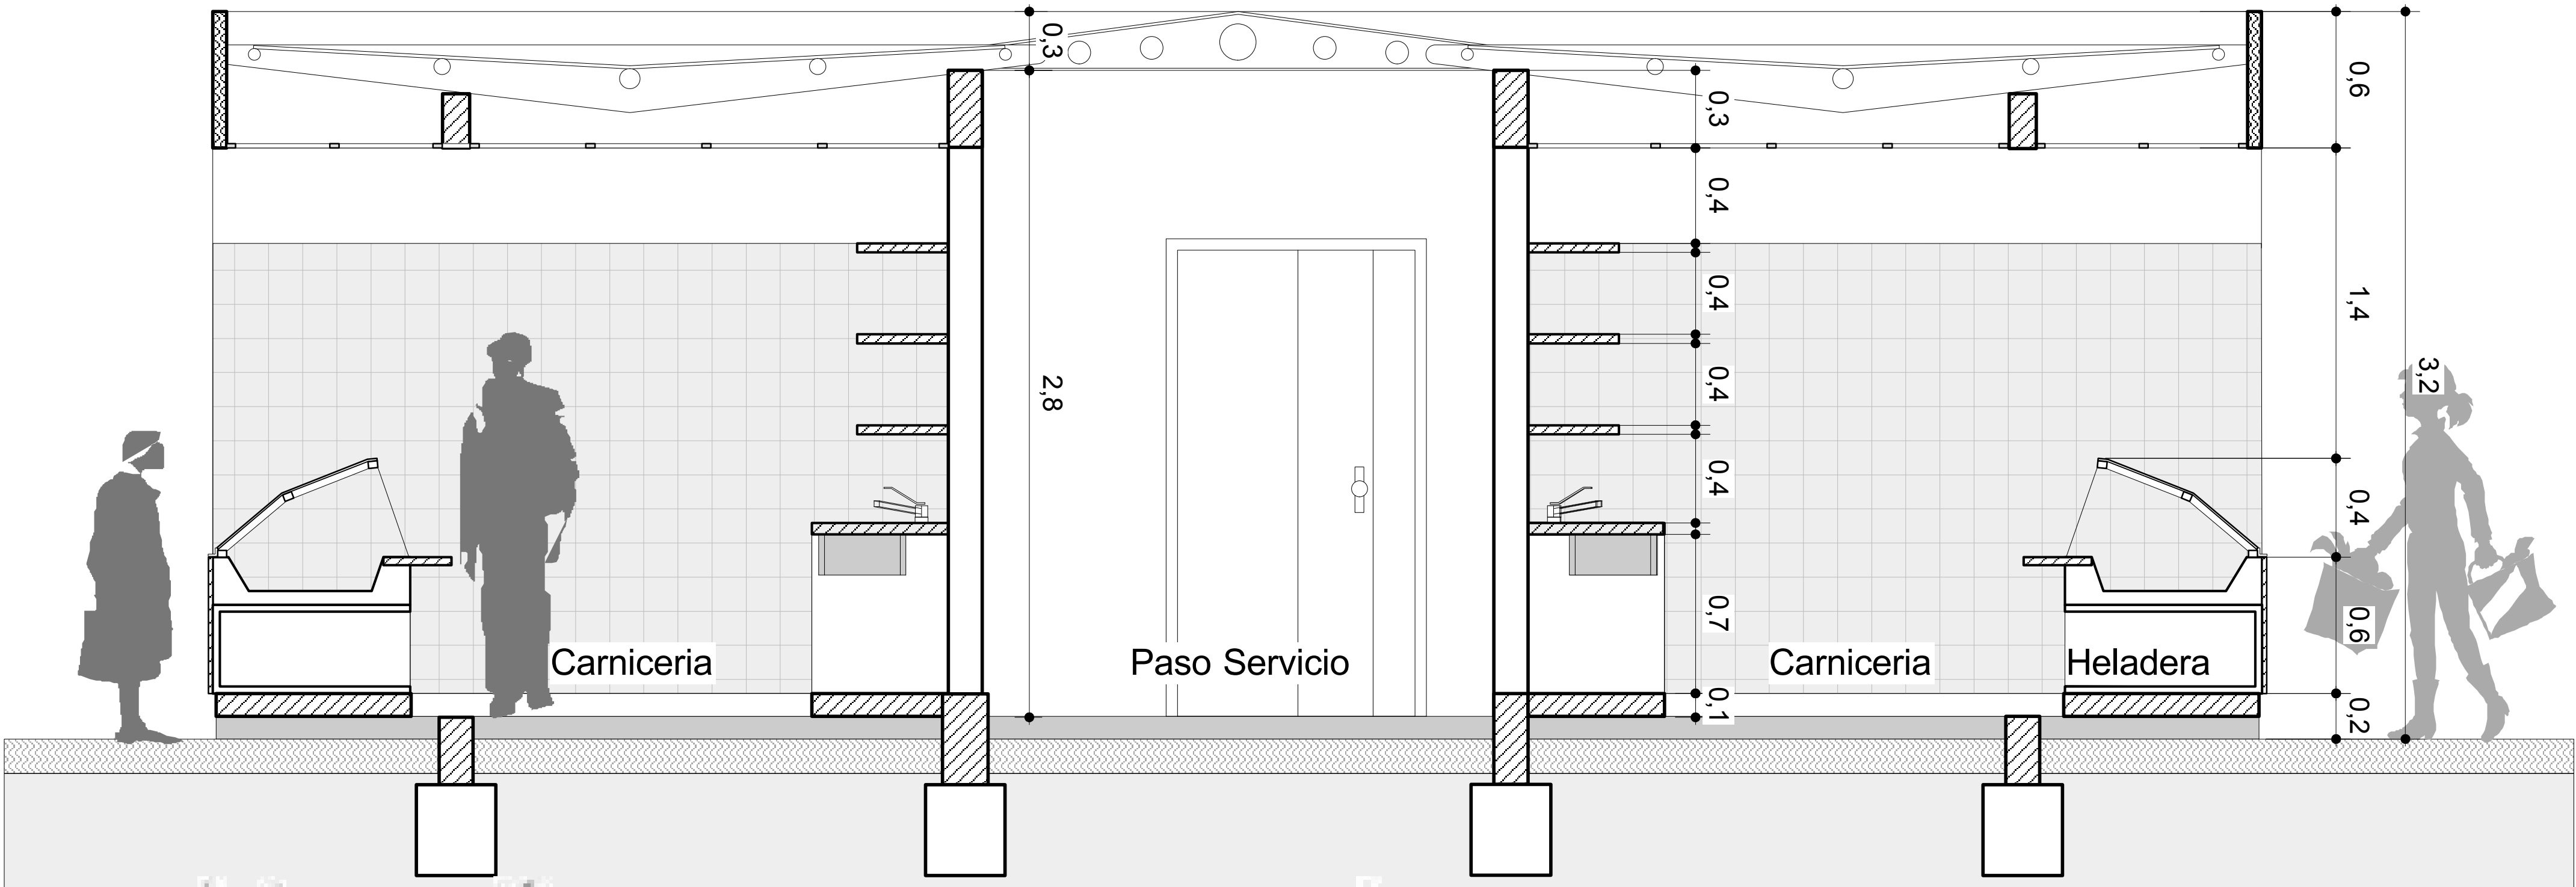


CORTE TRANSVERSAL.

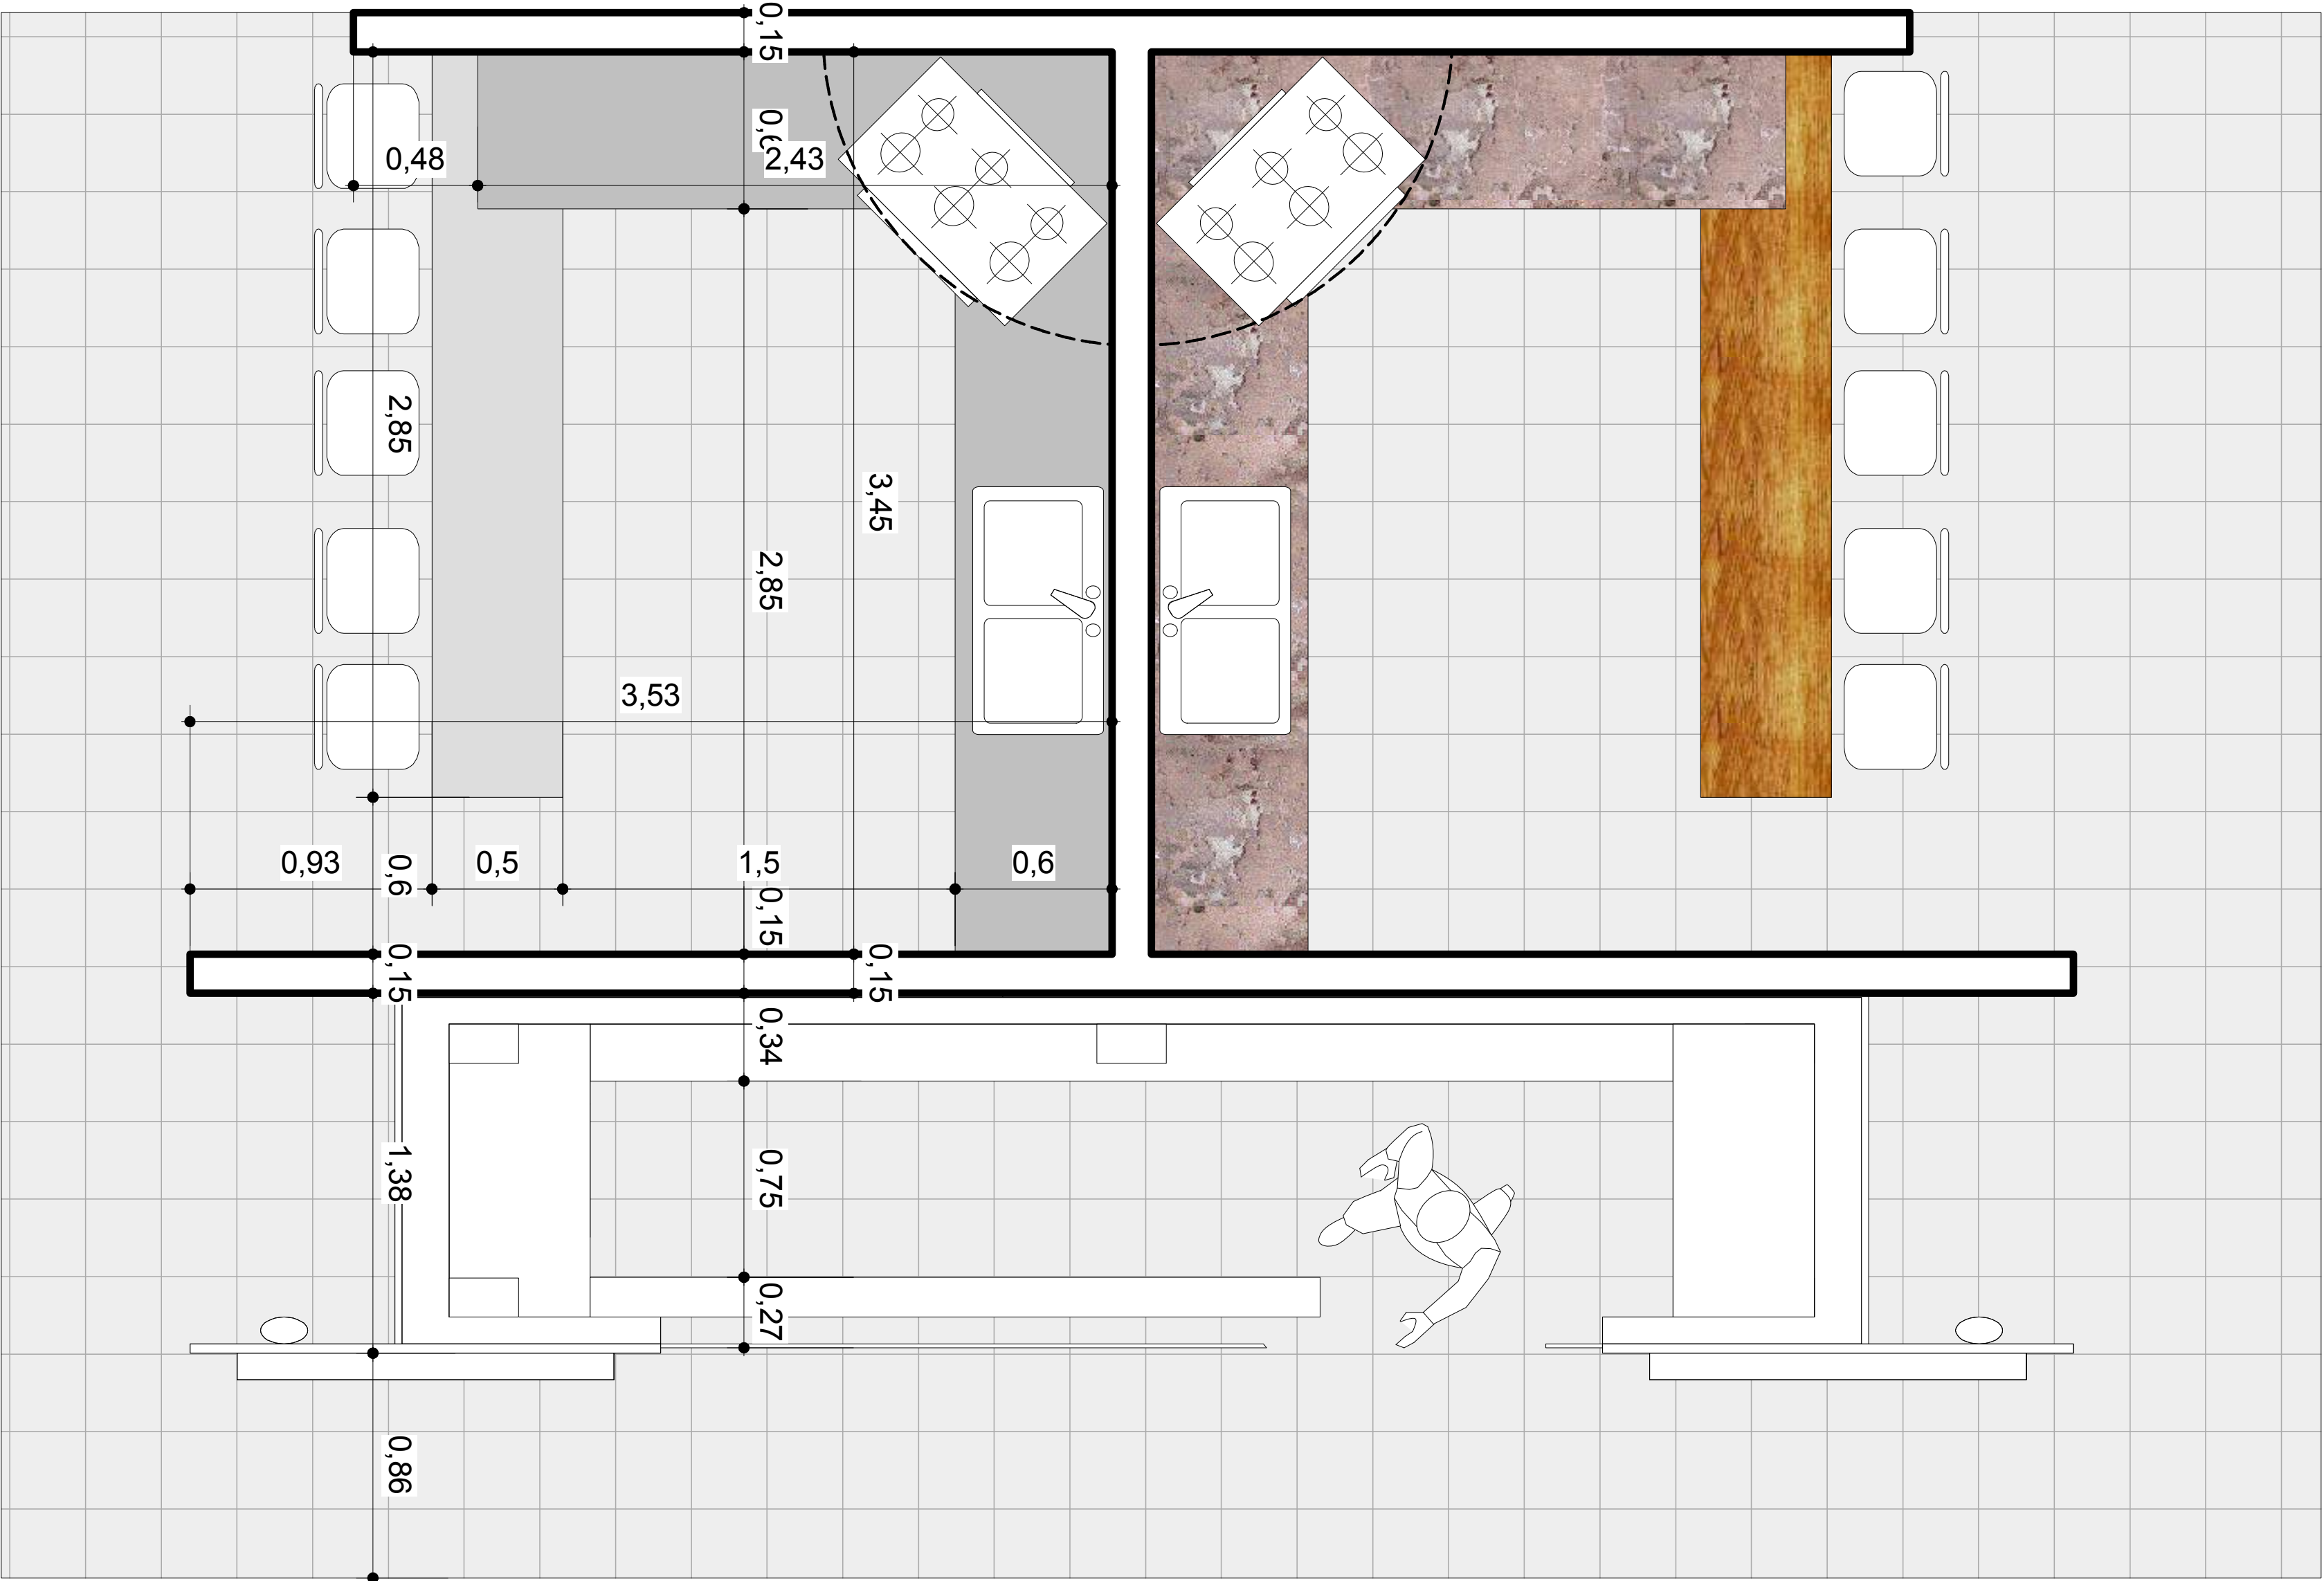


COMEDORES

PLANTA ACOTADA
ESC. 1:20


PLANTA AMOBLADA
ESC. 1:20

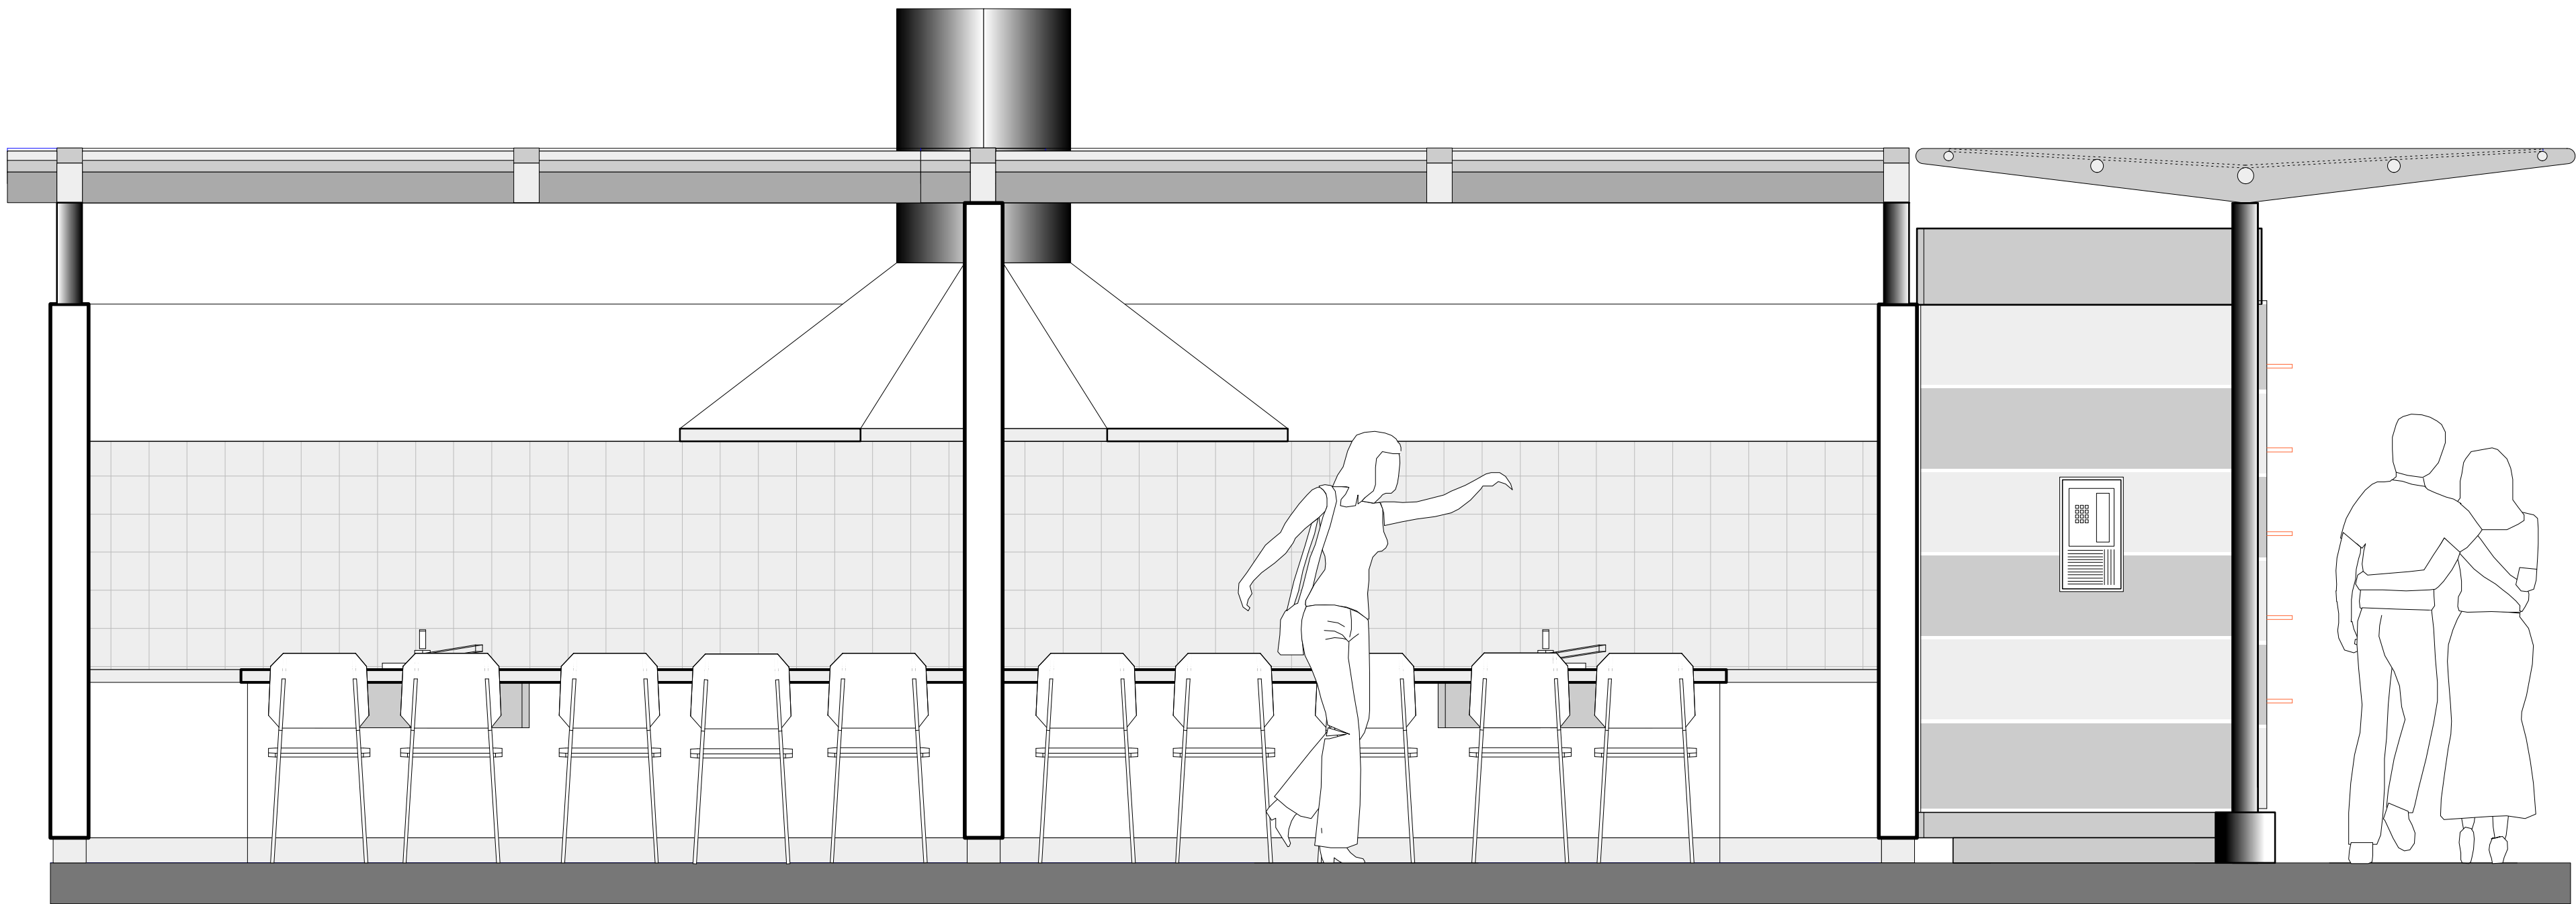

FACHADA PRINCIPAL

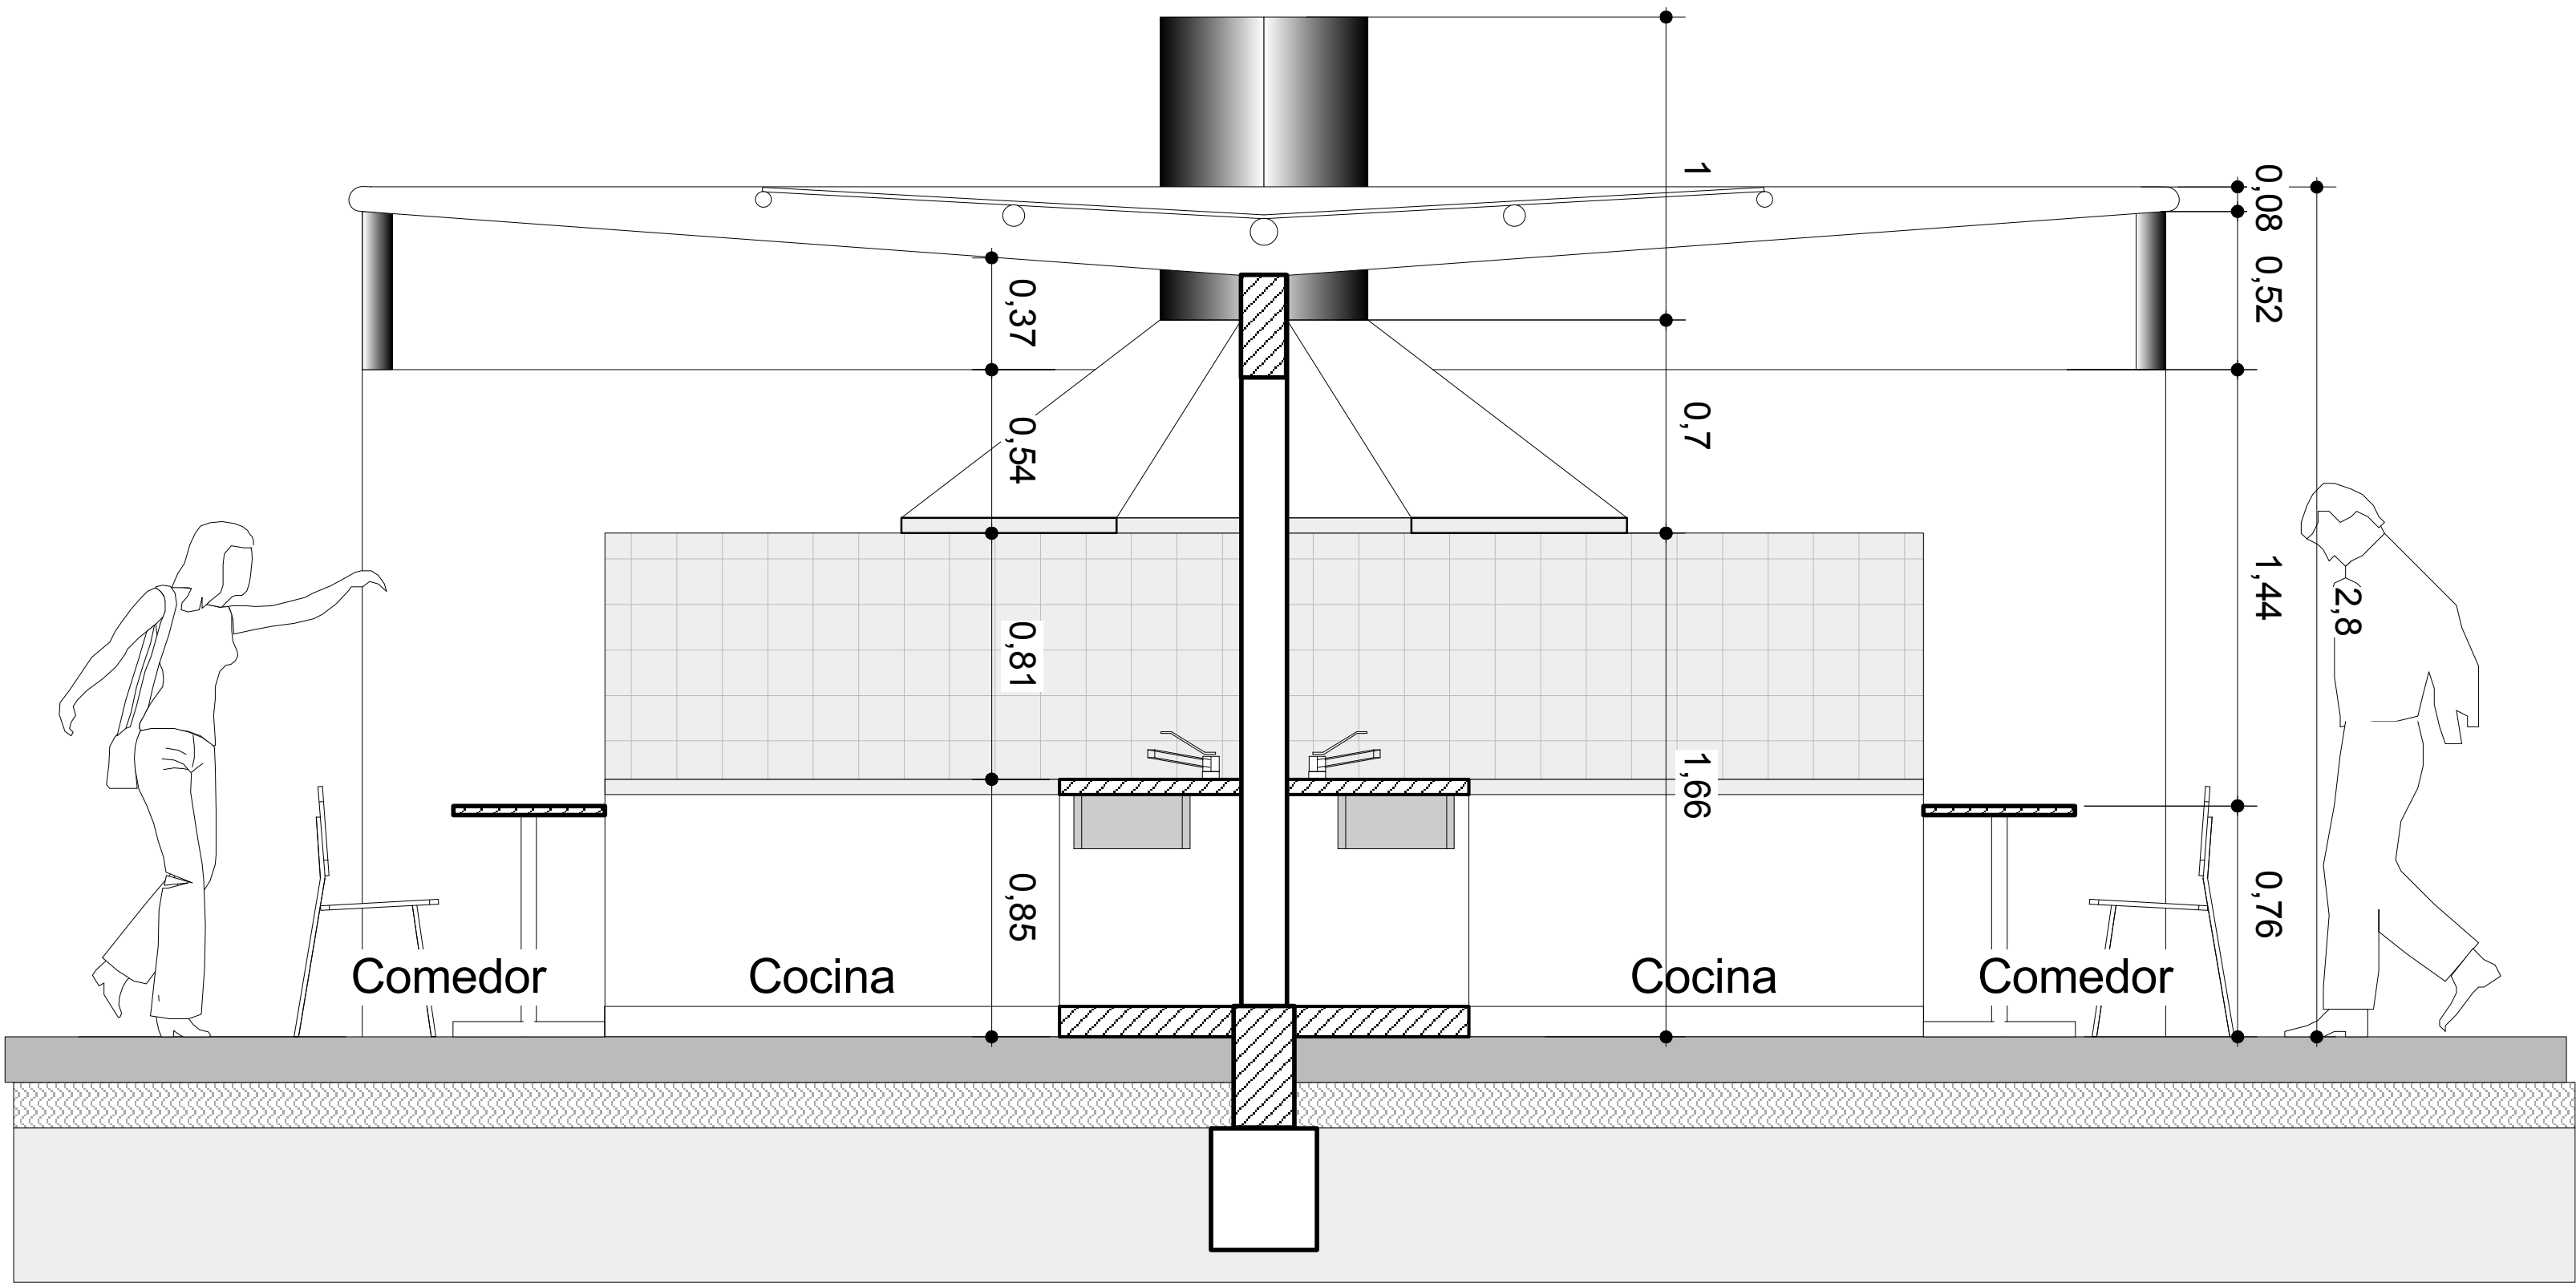


CORTE TRANSV.

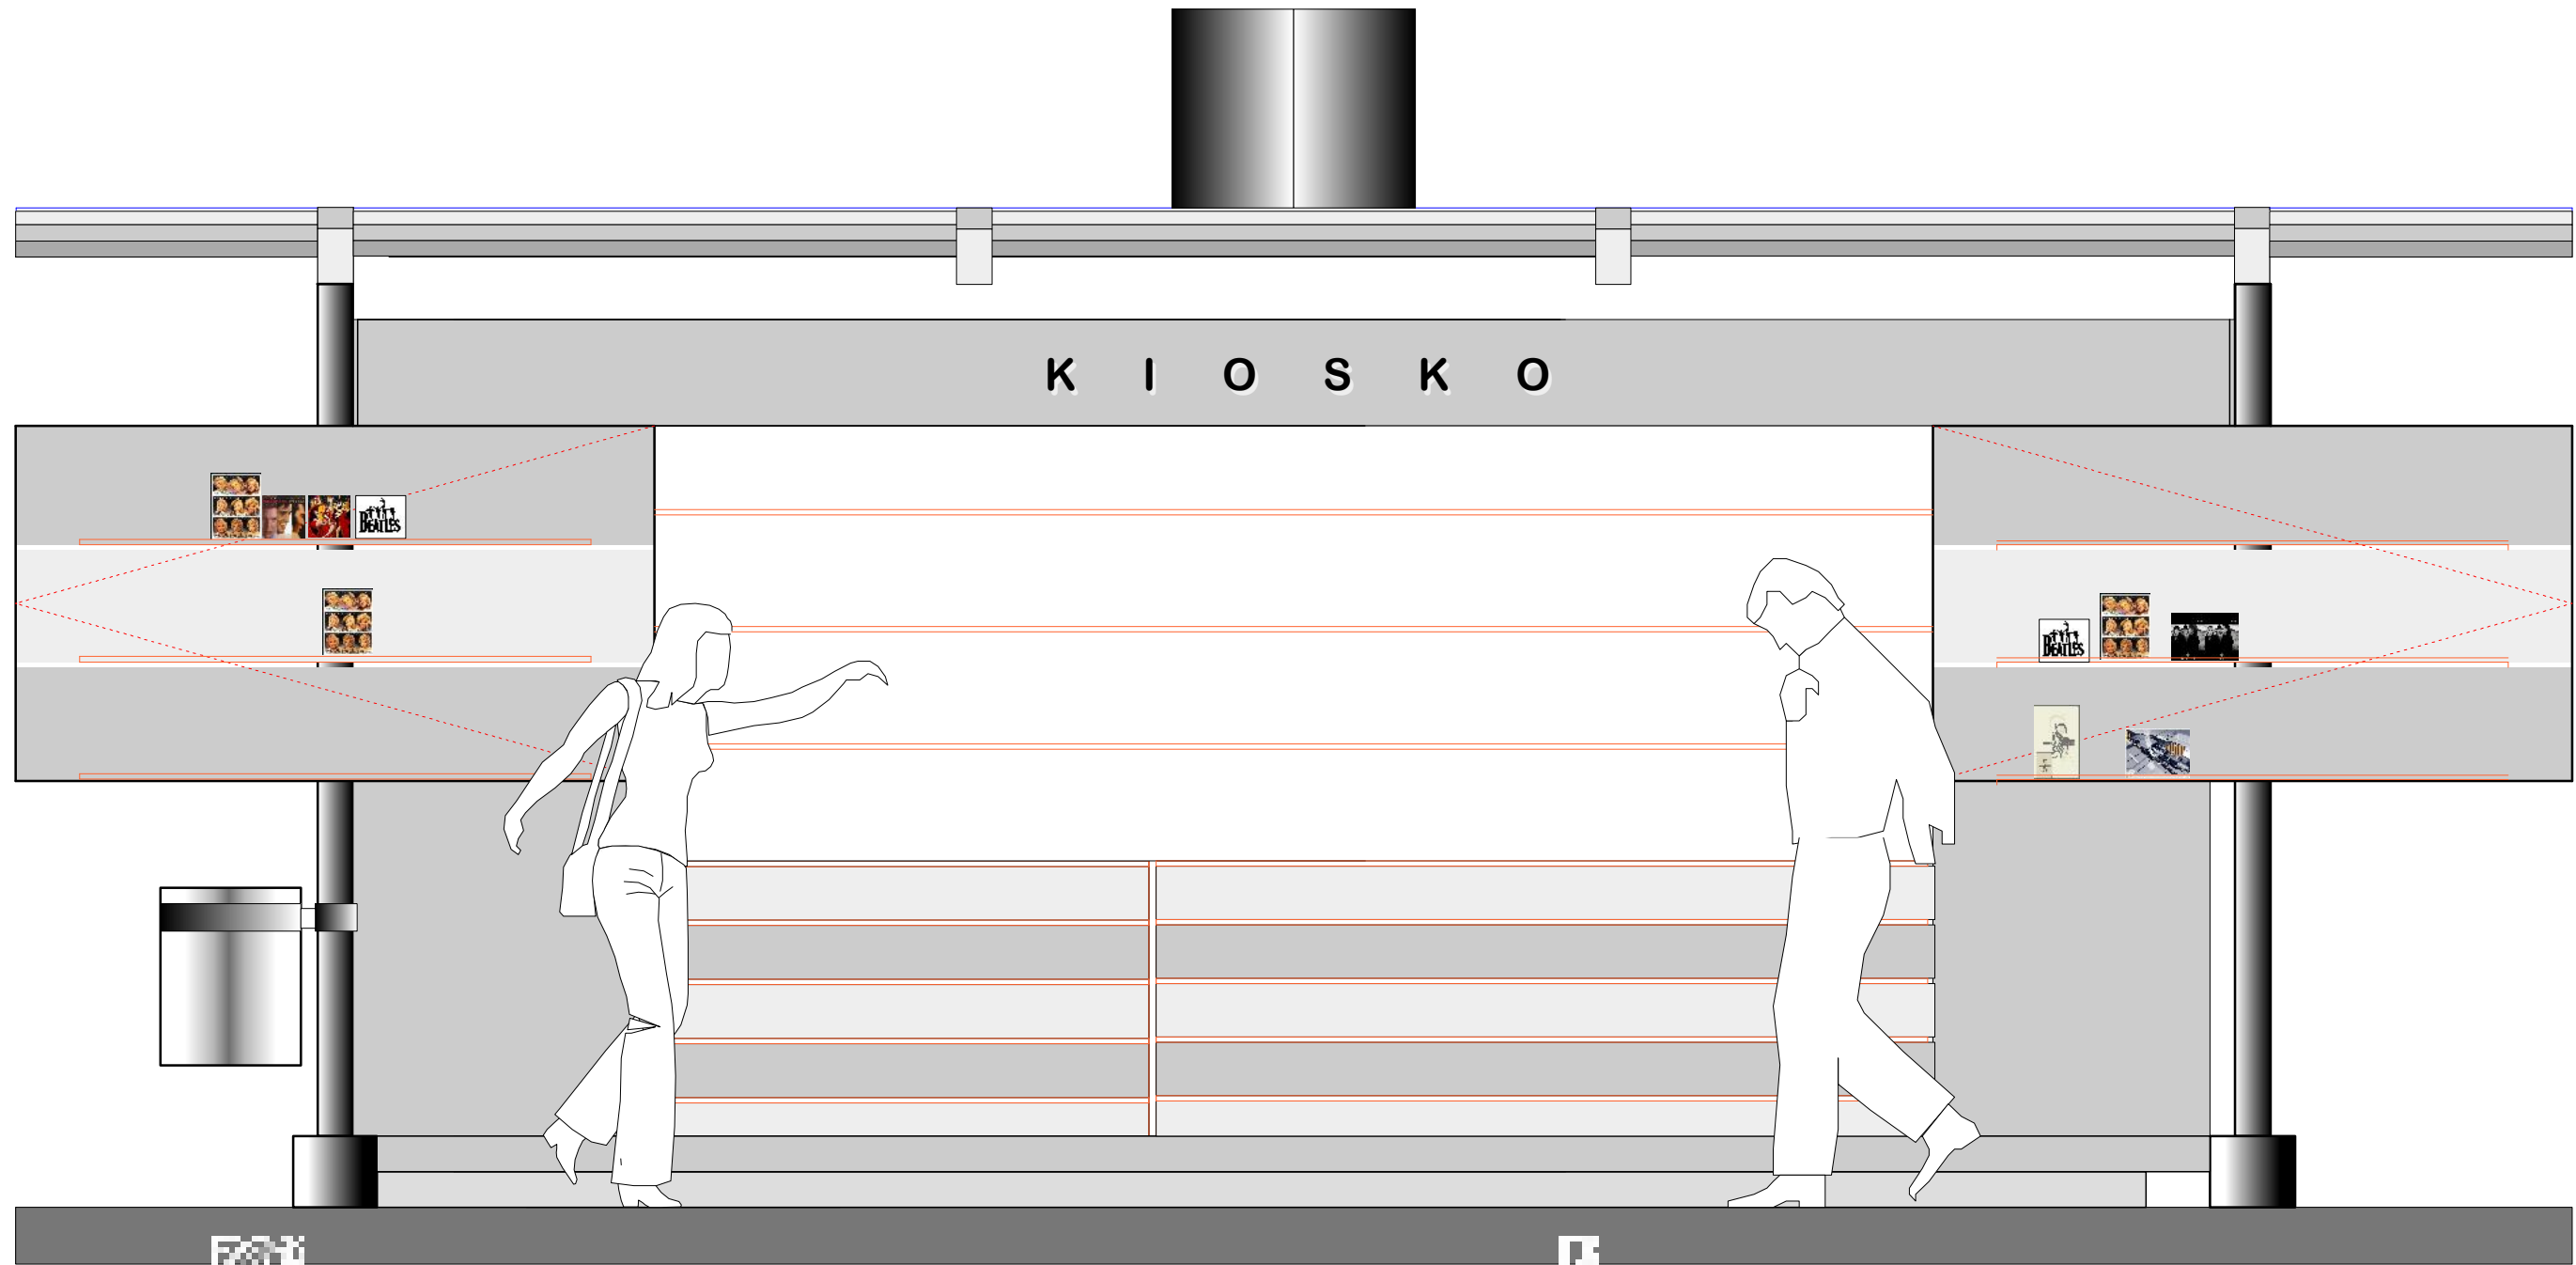


FACHADA LATERAL DER.

VERDURAS / ABARROTES

ESC. 1:20

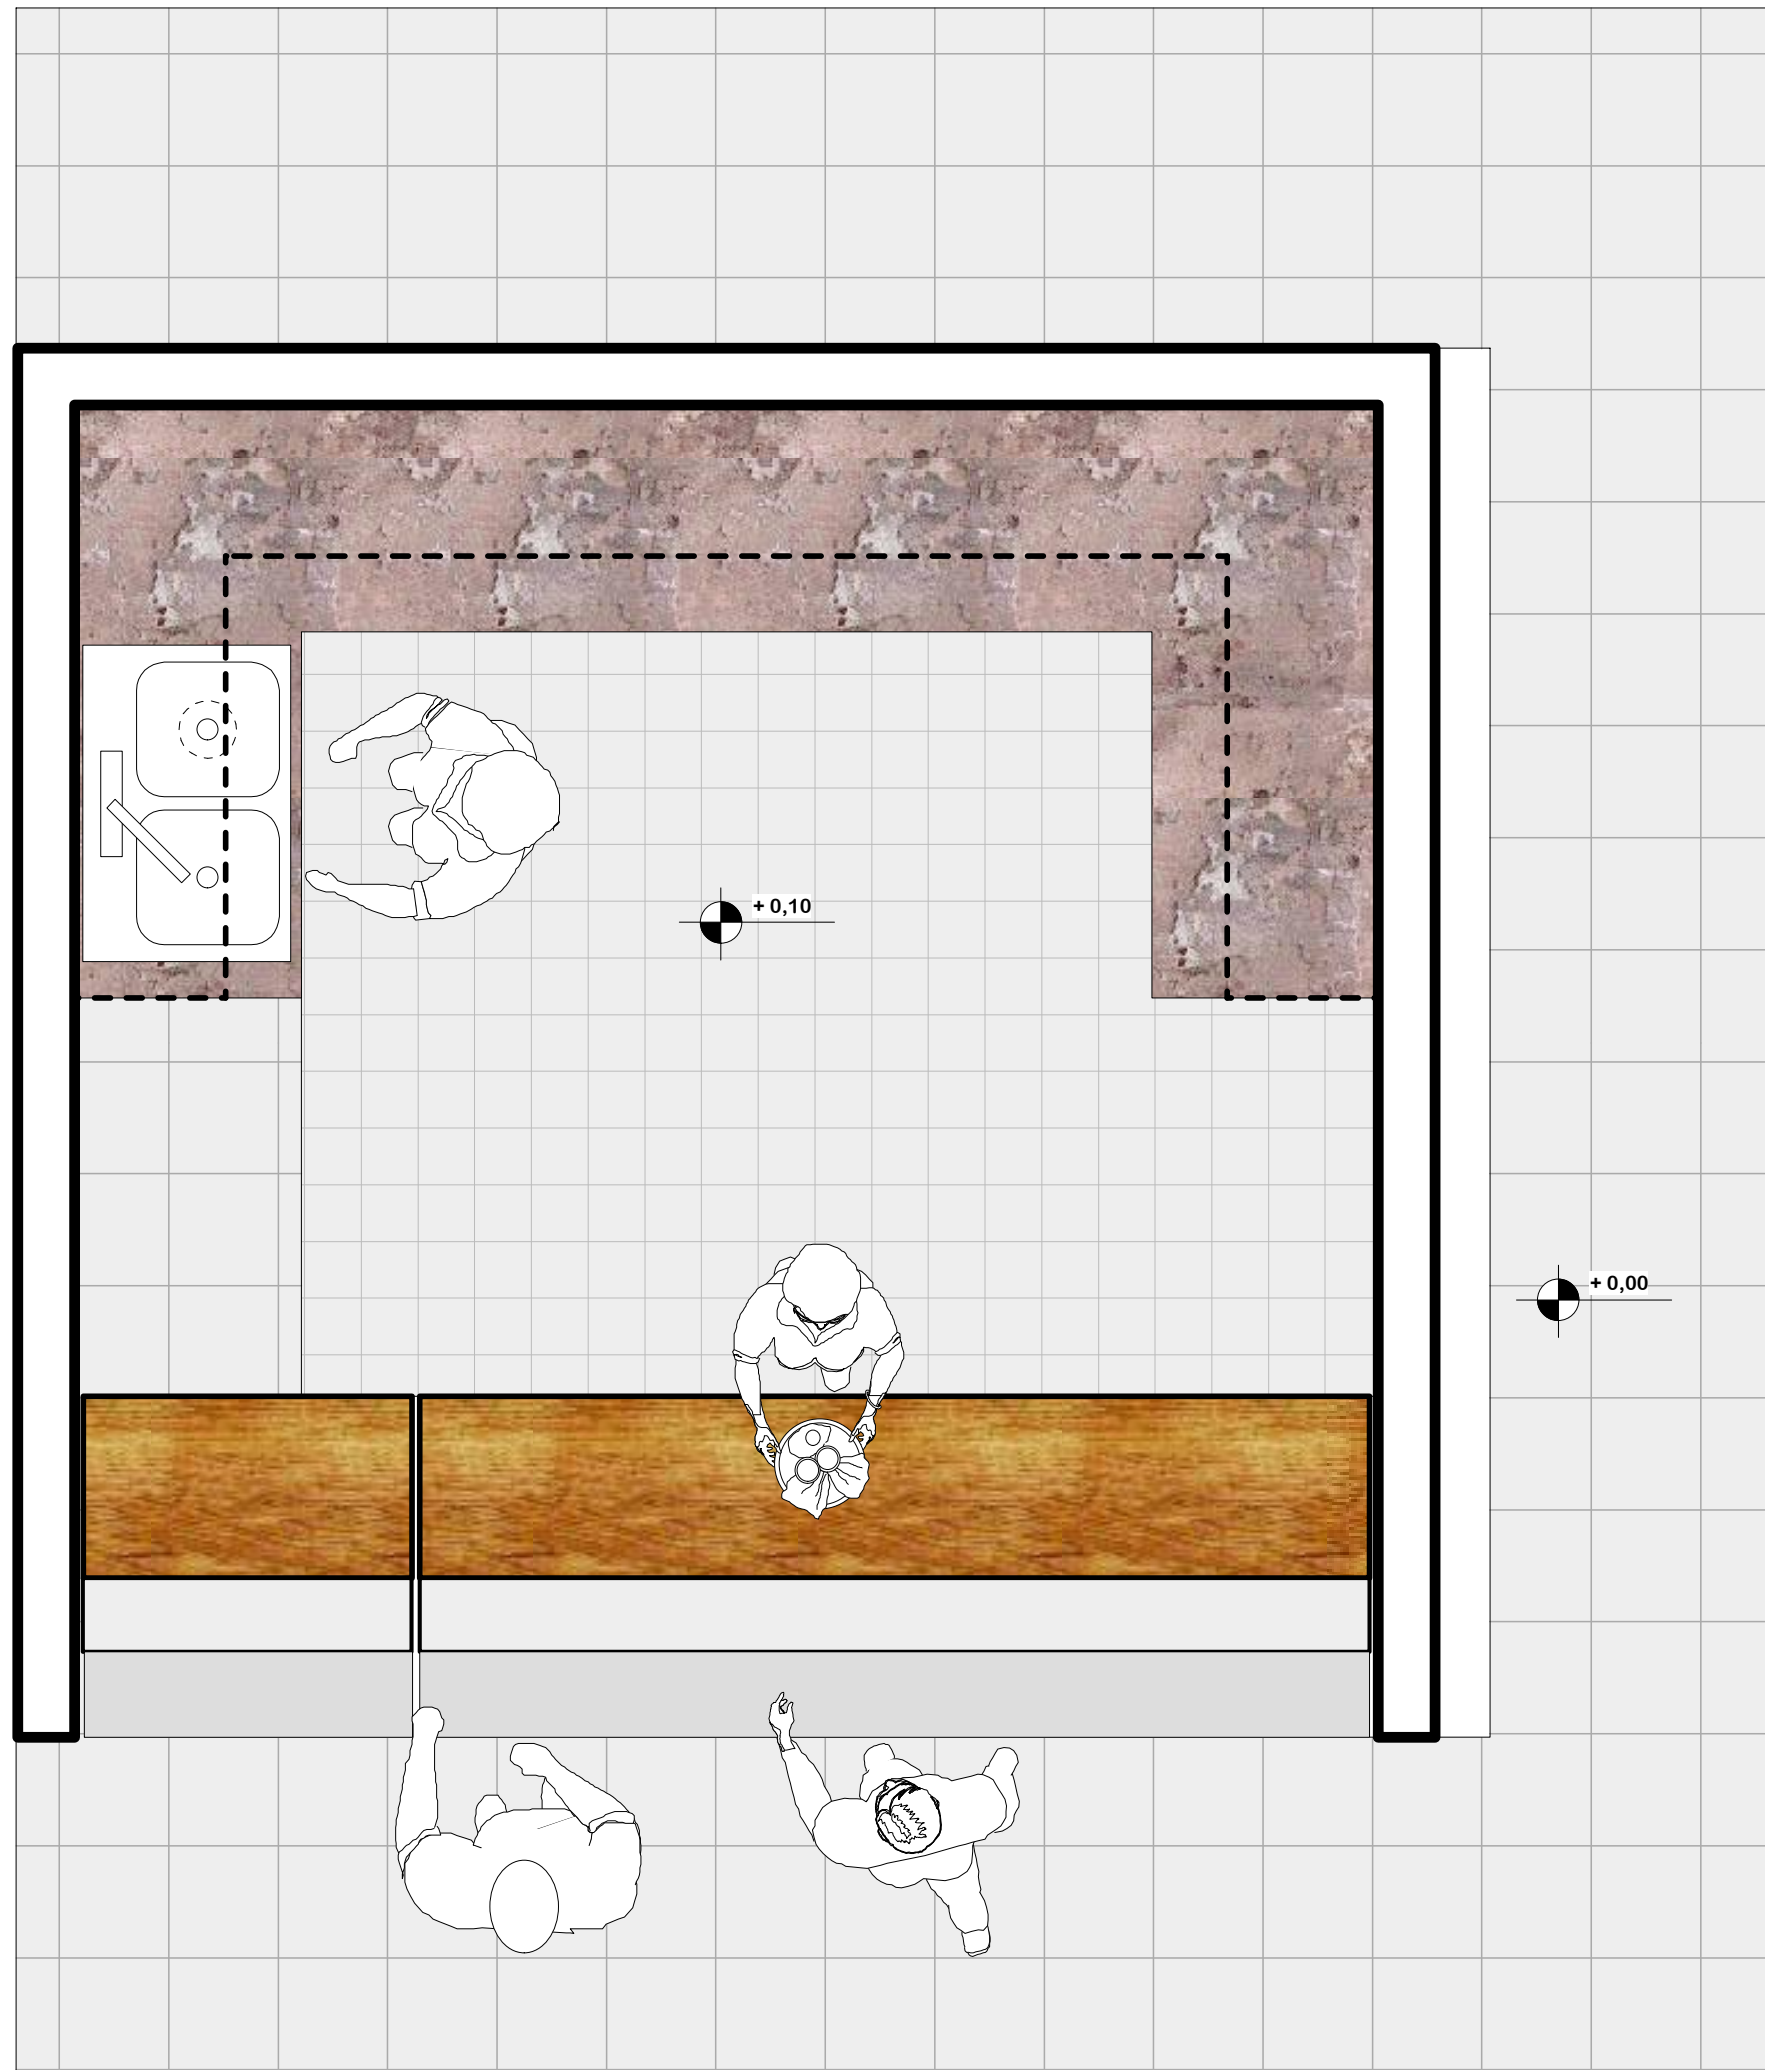


PLANTA AMOBLADA
ESC. 1:20

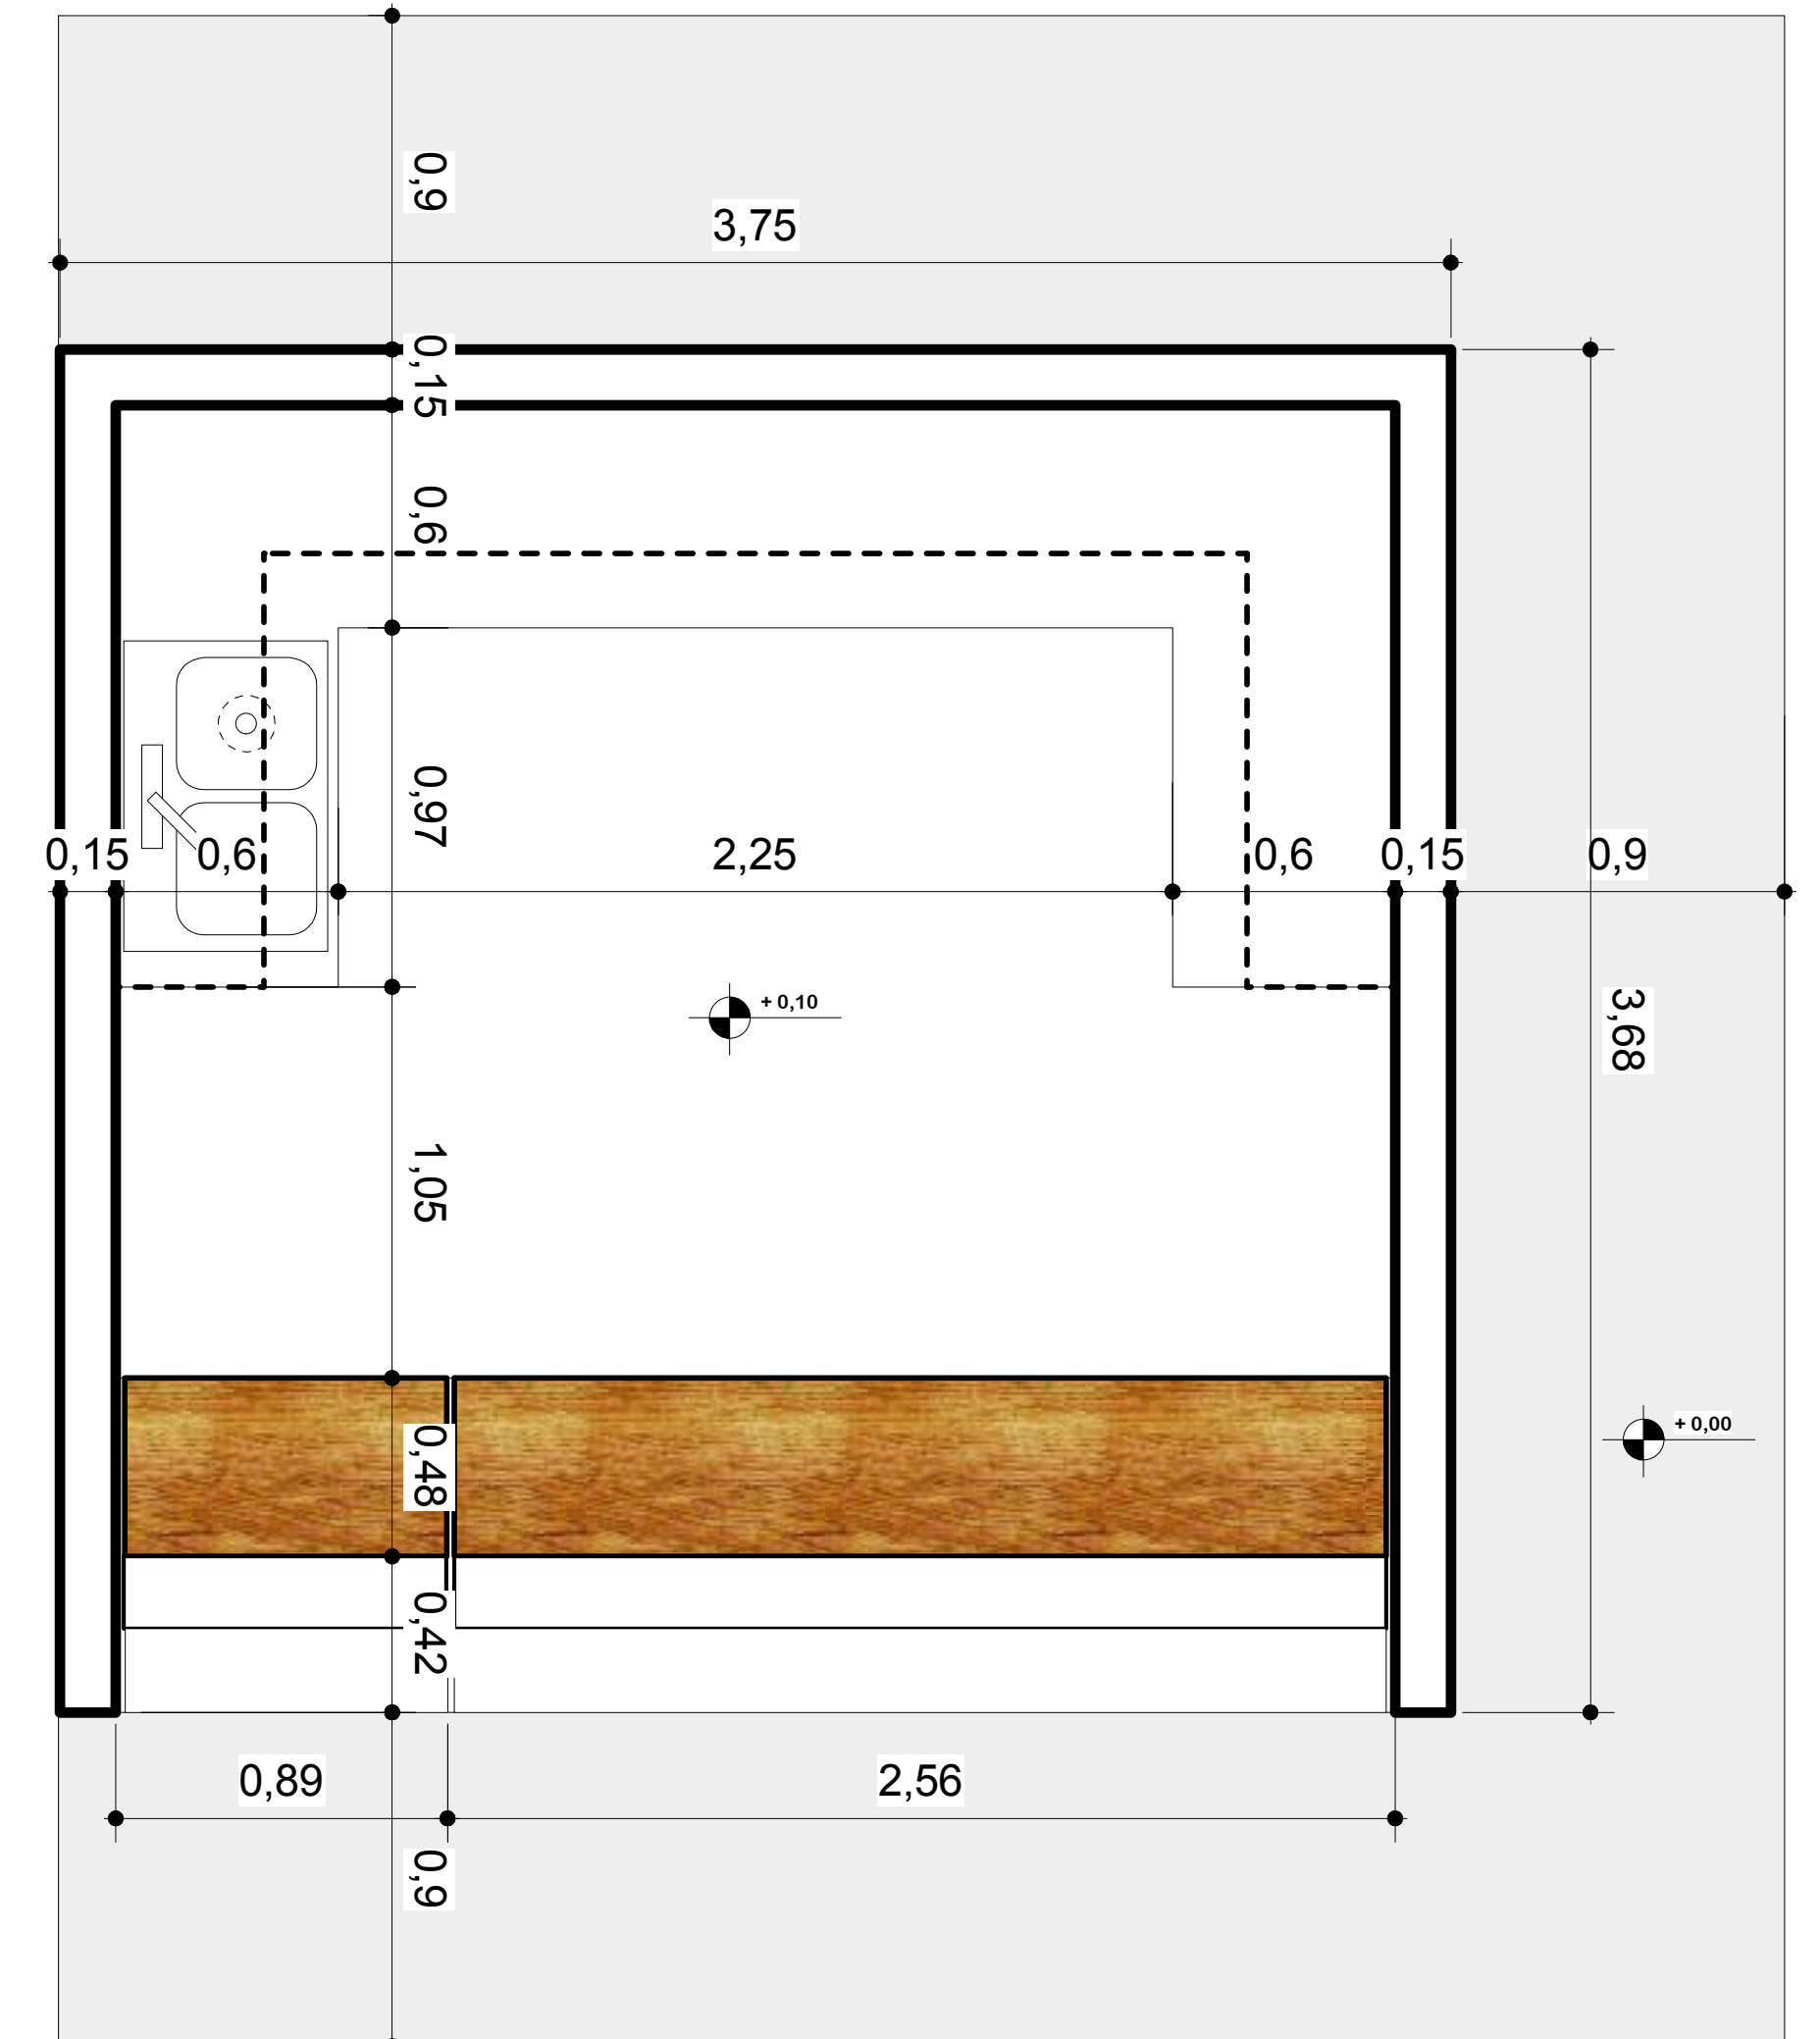


PLANTA ACOTADA
ESC. 1:20

VERDURAS / ABARROTES




ESC. 1:20

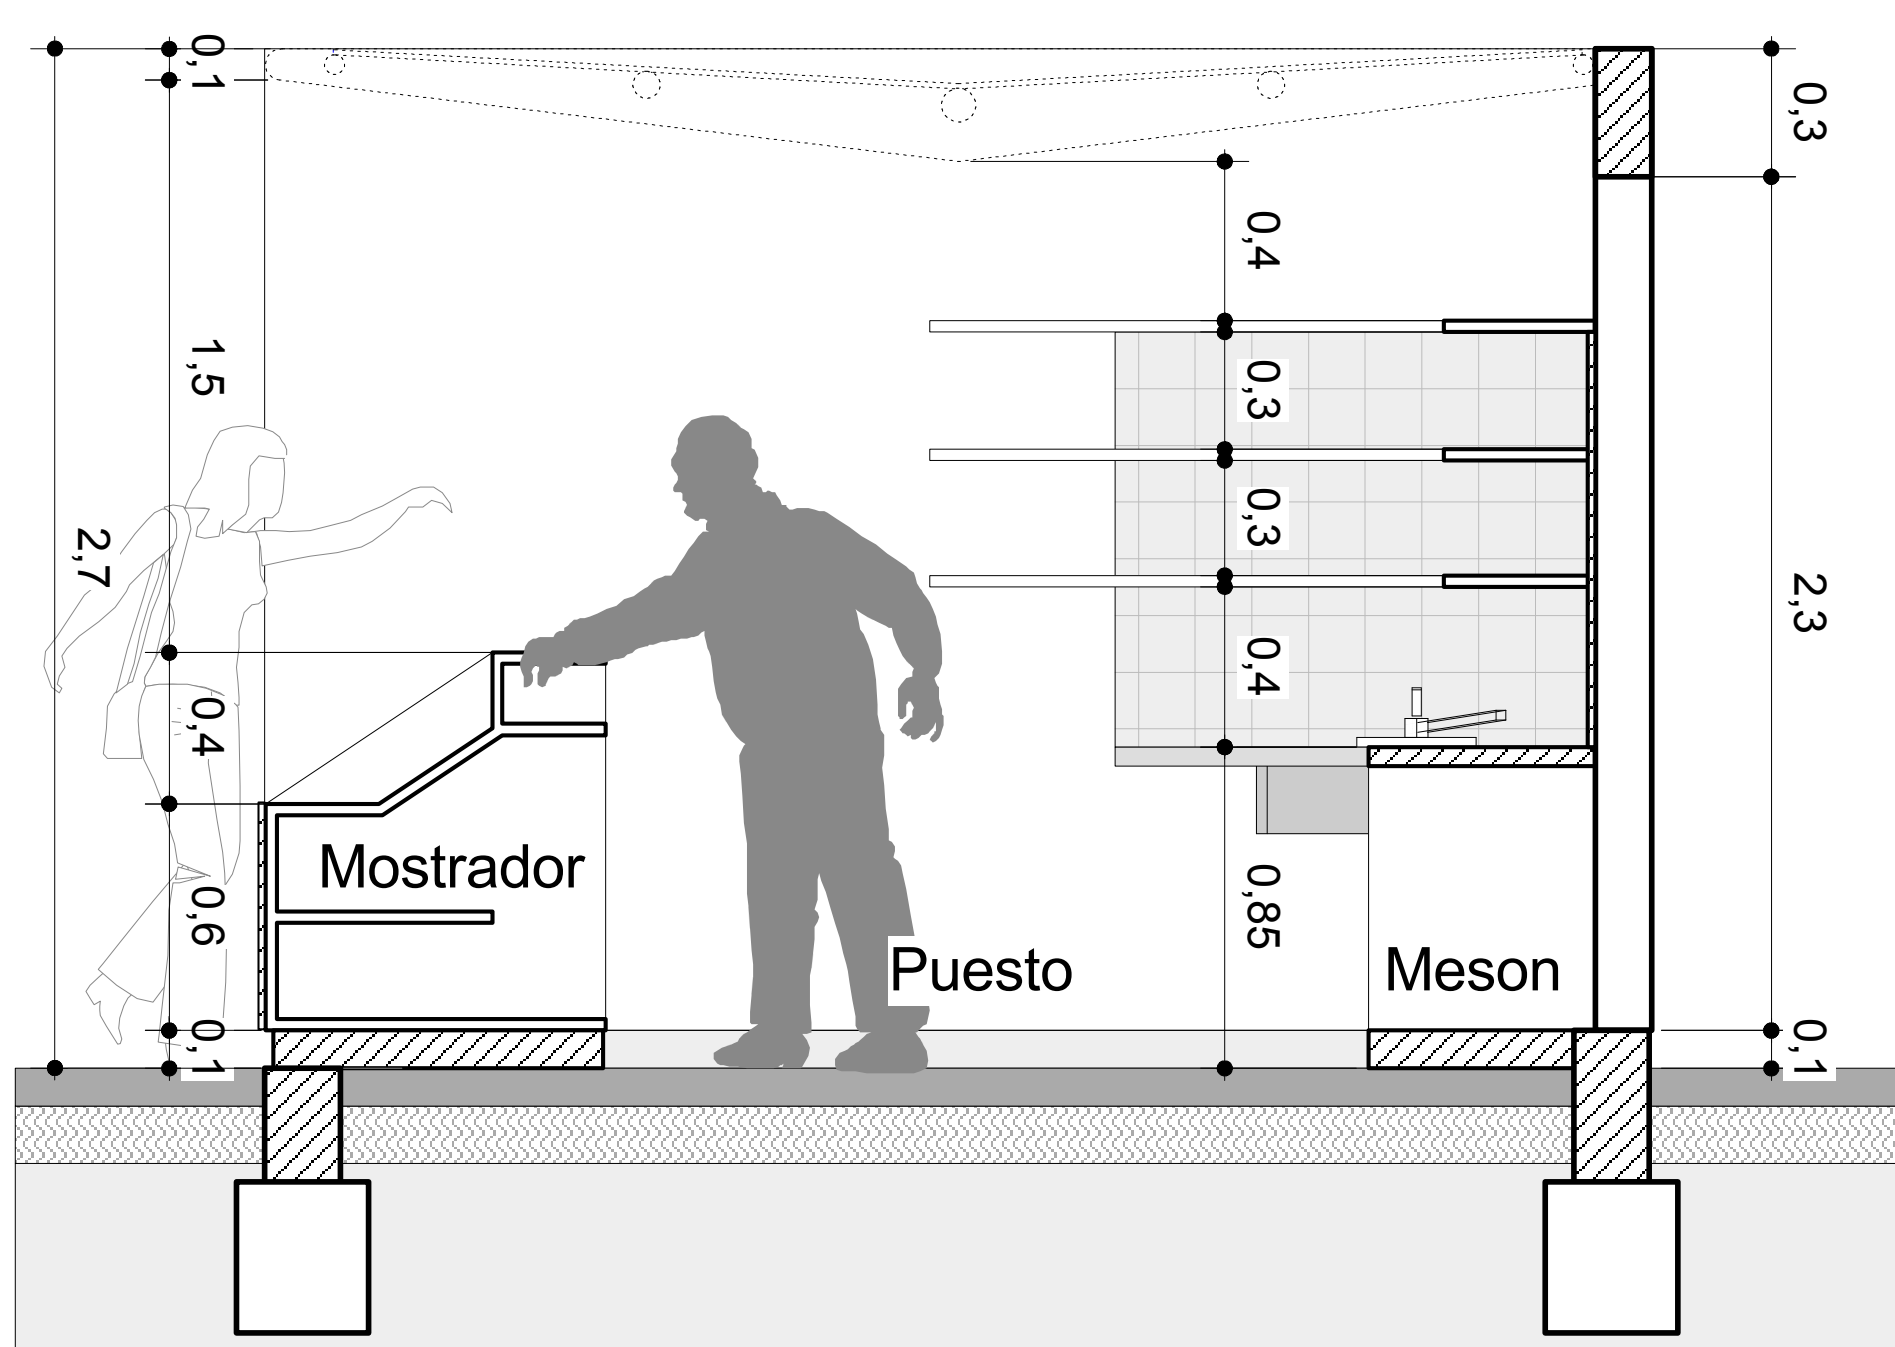

CORTE TRANSV.

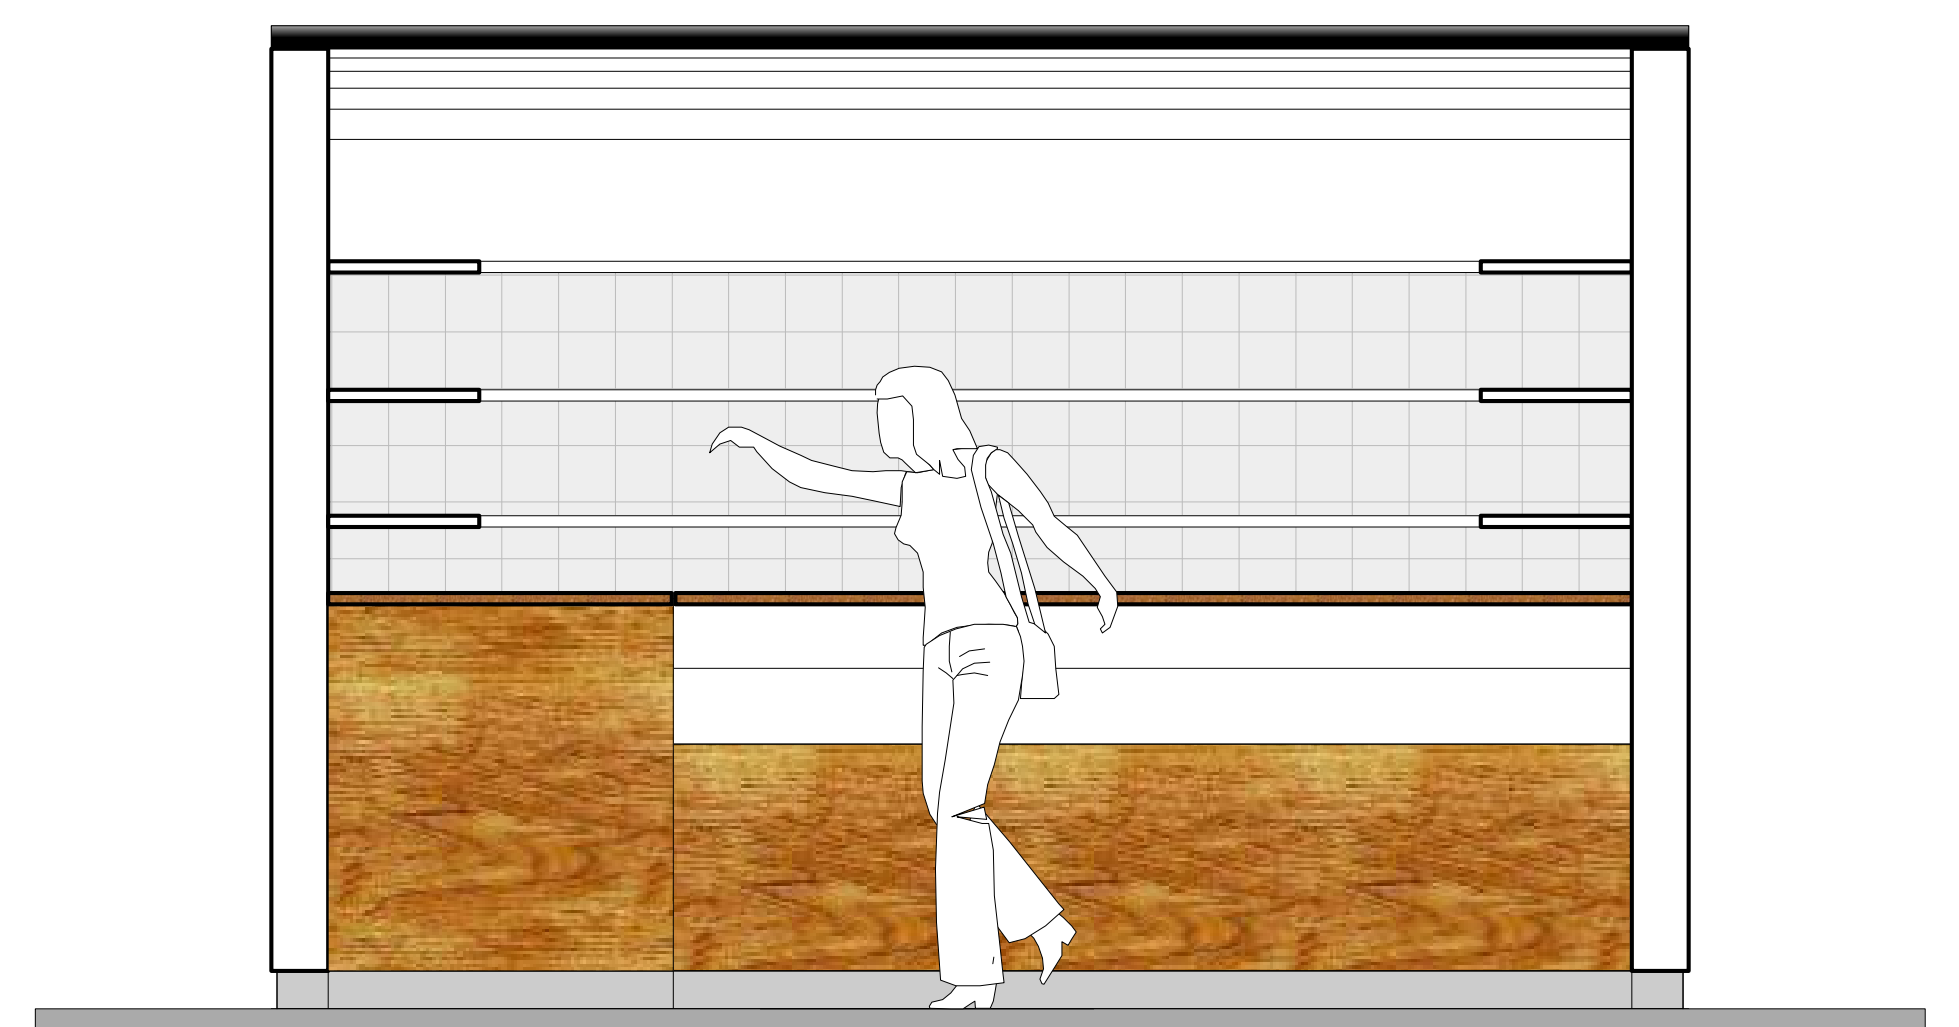


FACHADA PRINCIPAL

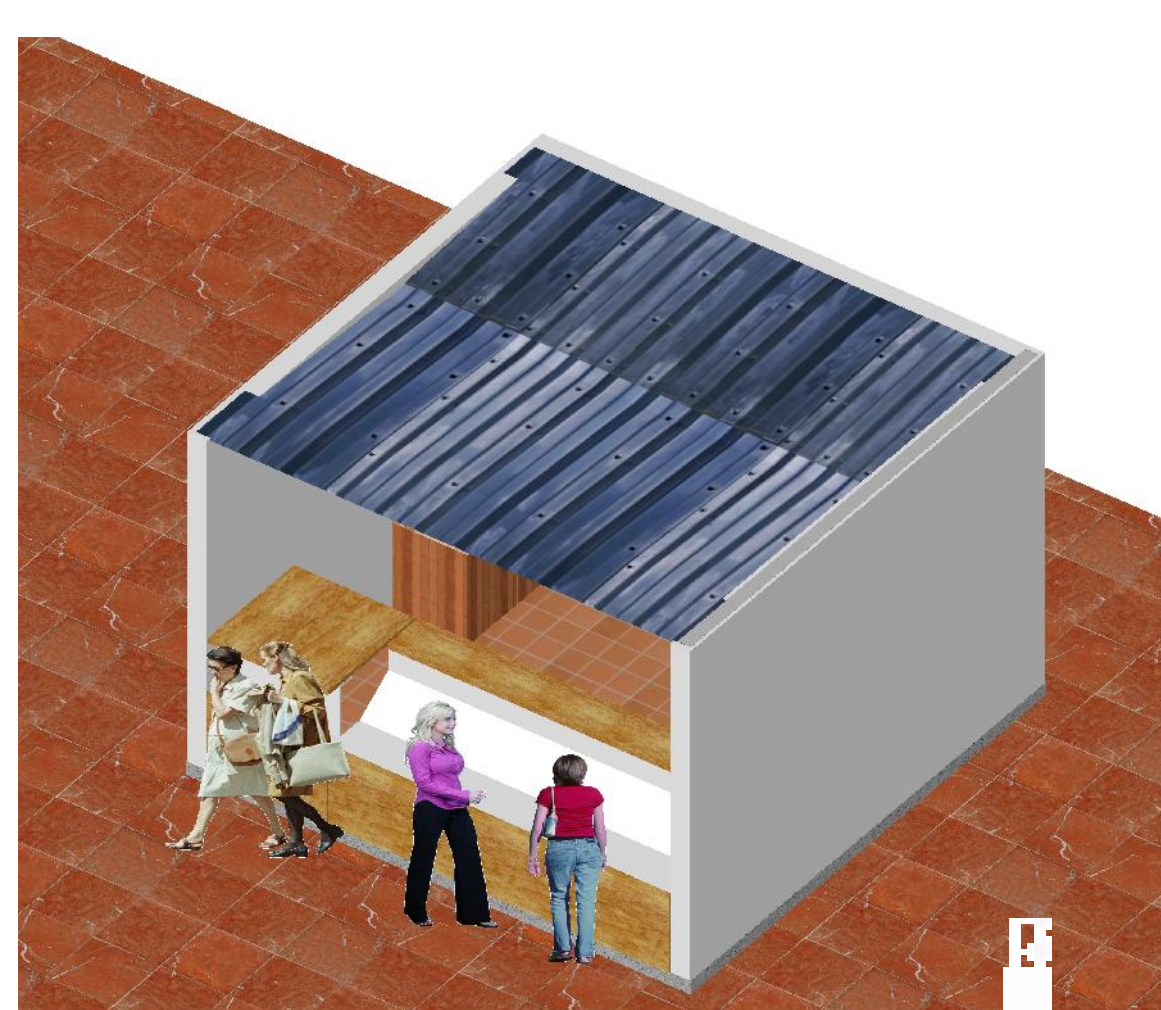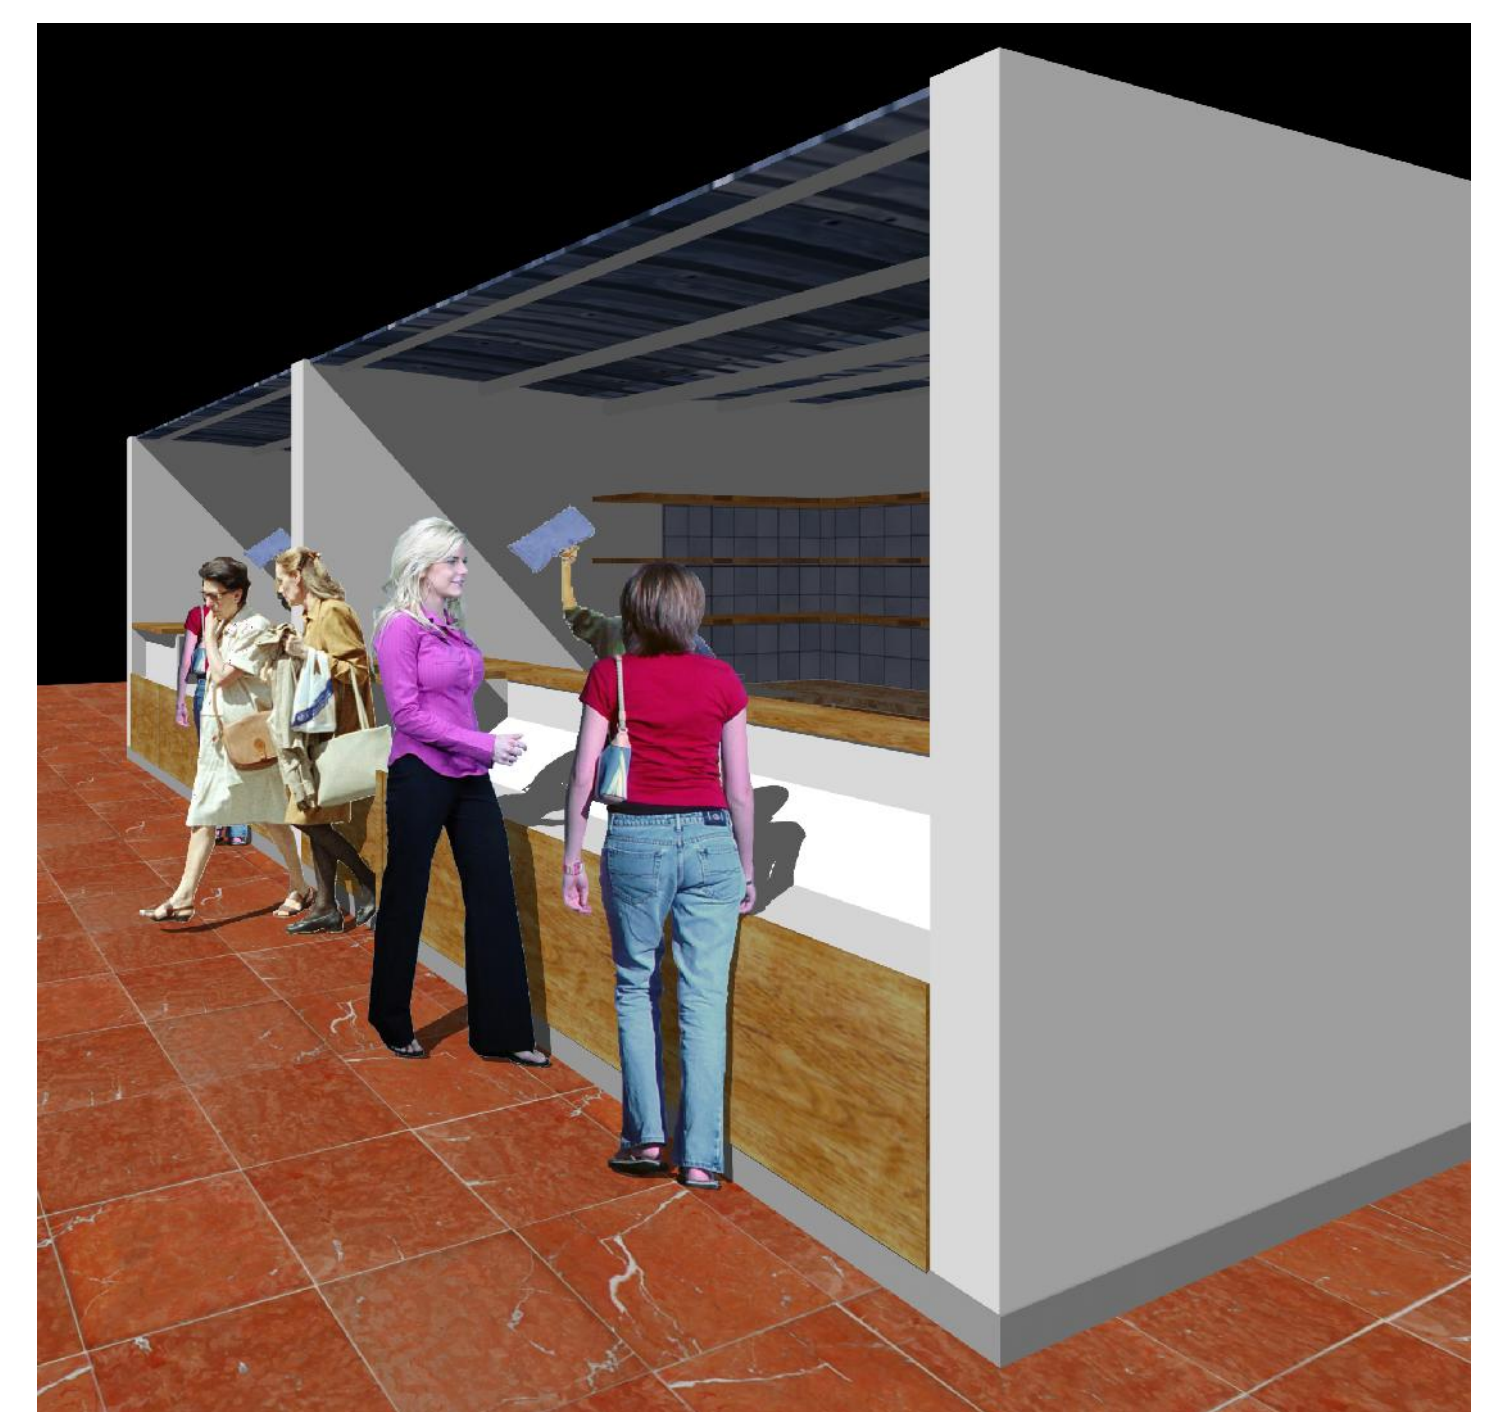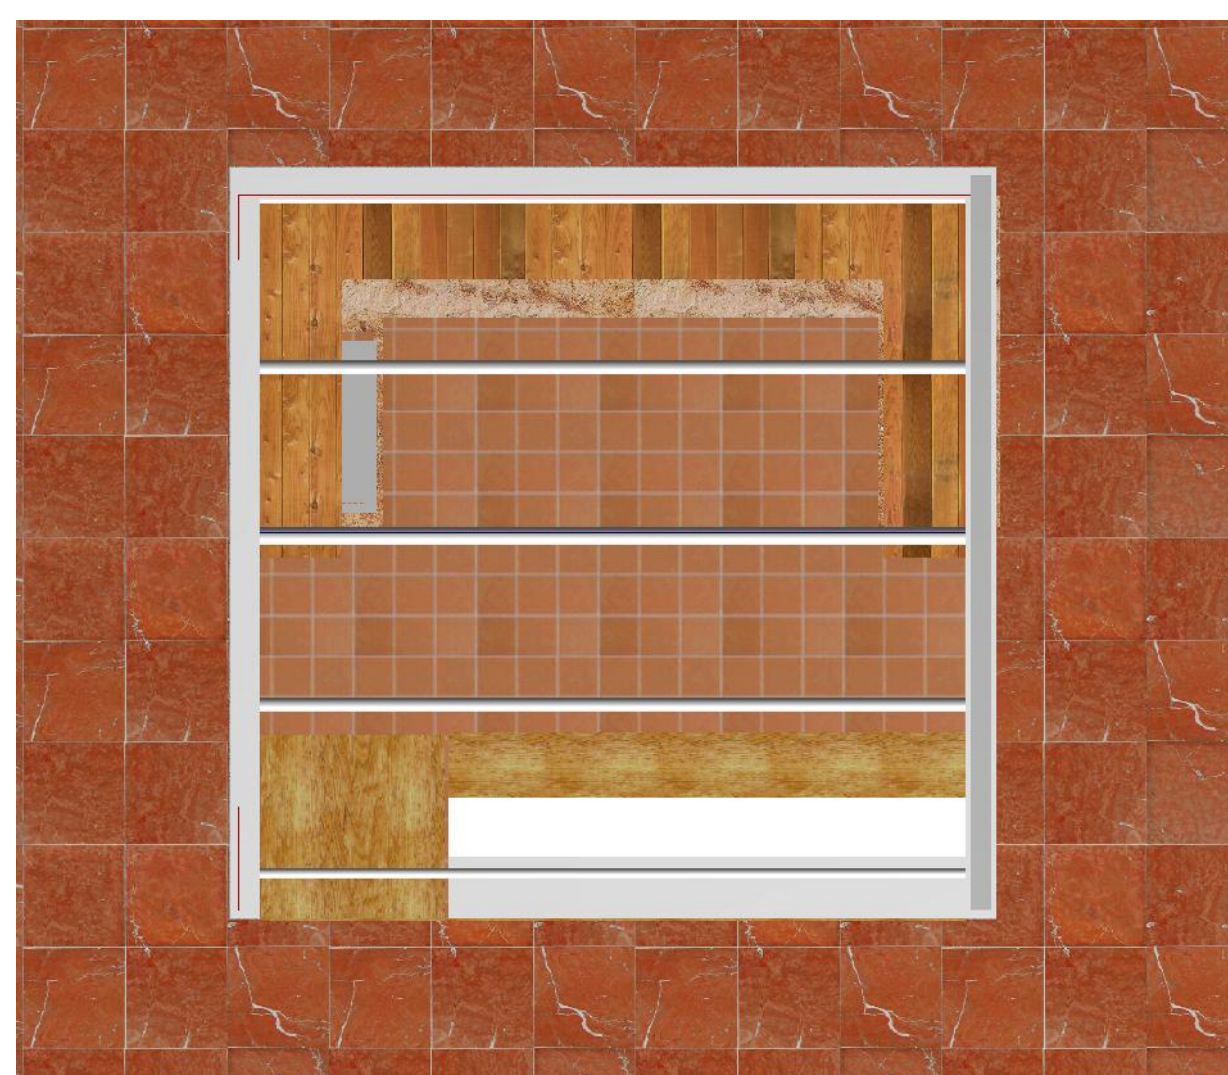


MERCADO CENTRAL "CIUDAD DE BERMEJO"

MATERIA: PROYECTO DE GRADO
DOCENTE: ARQ. LUIS FERNANDO ORTIZ C.
UNIV: ISAAC C. CARVAJAL CASAZOLA
FECHA: TARIJA/ENERO/2009
ESCALA: INICADA


**DESDOBLAMIENTO DE
FACHADAS / CARNES
ESC. 1:20**

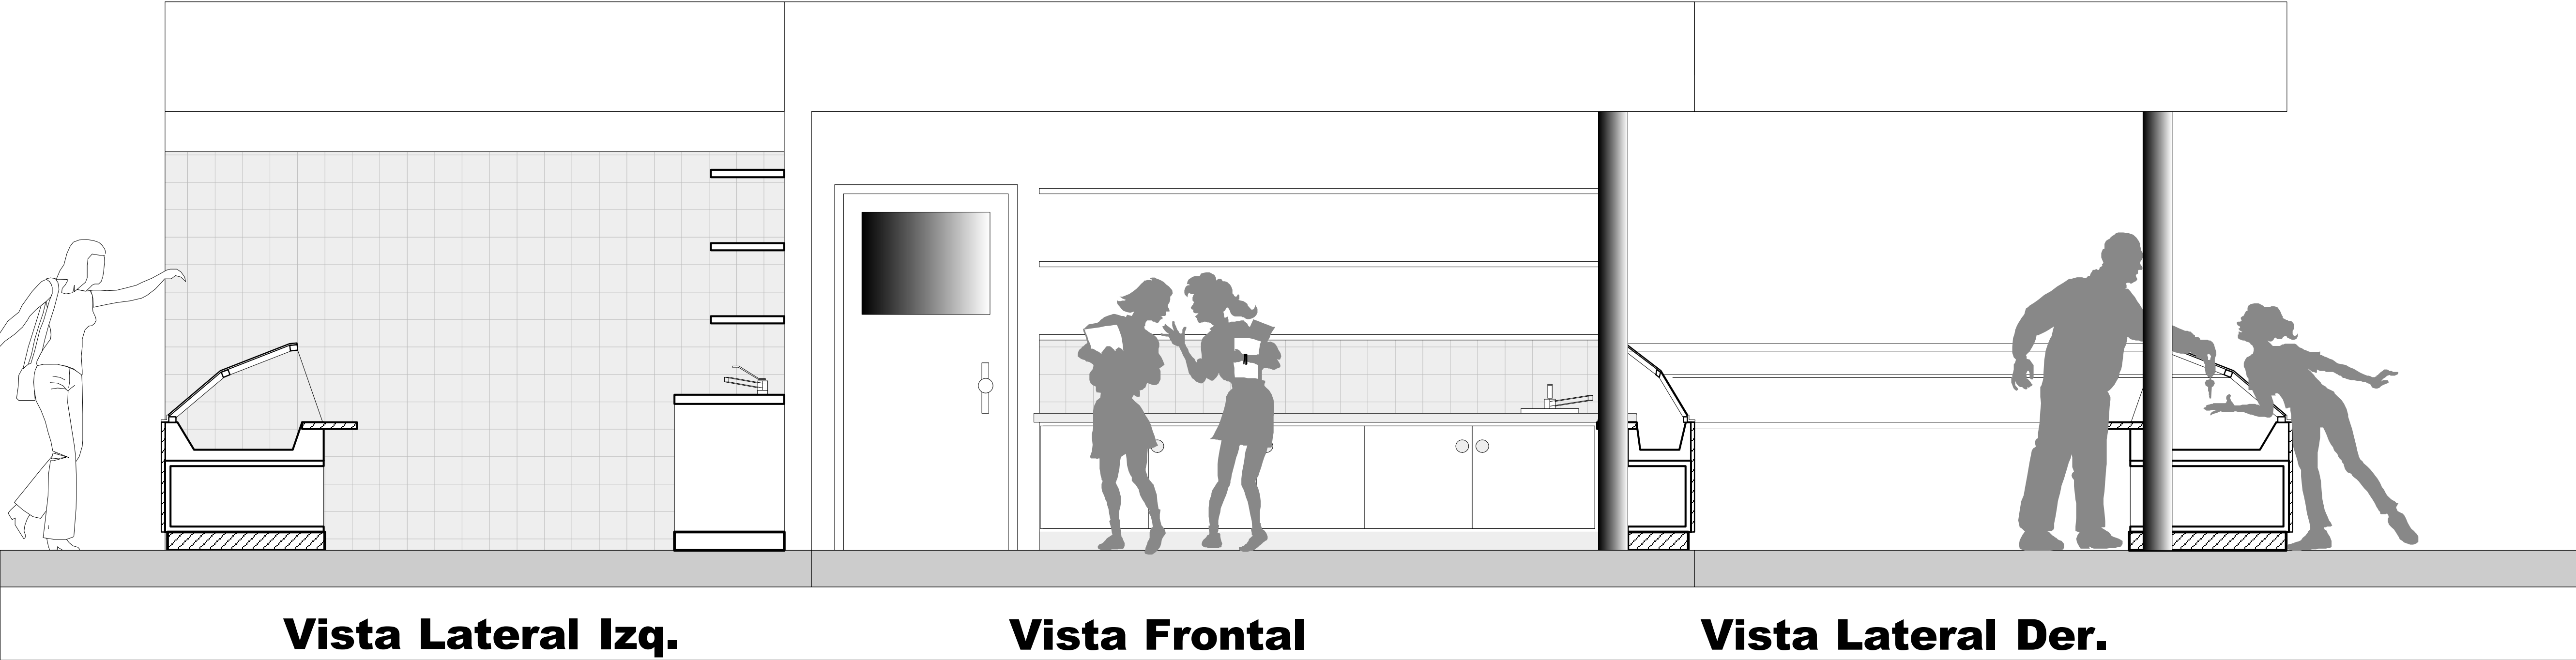

**DESDOBLAMIENTO DE
FACHADAS / ABARROTES
ESC. 1:20**

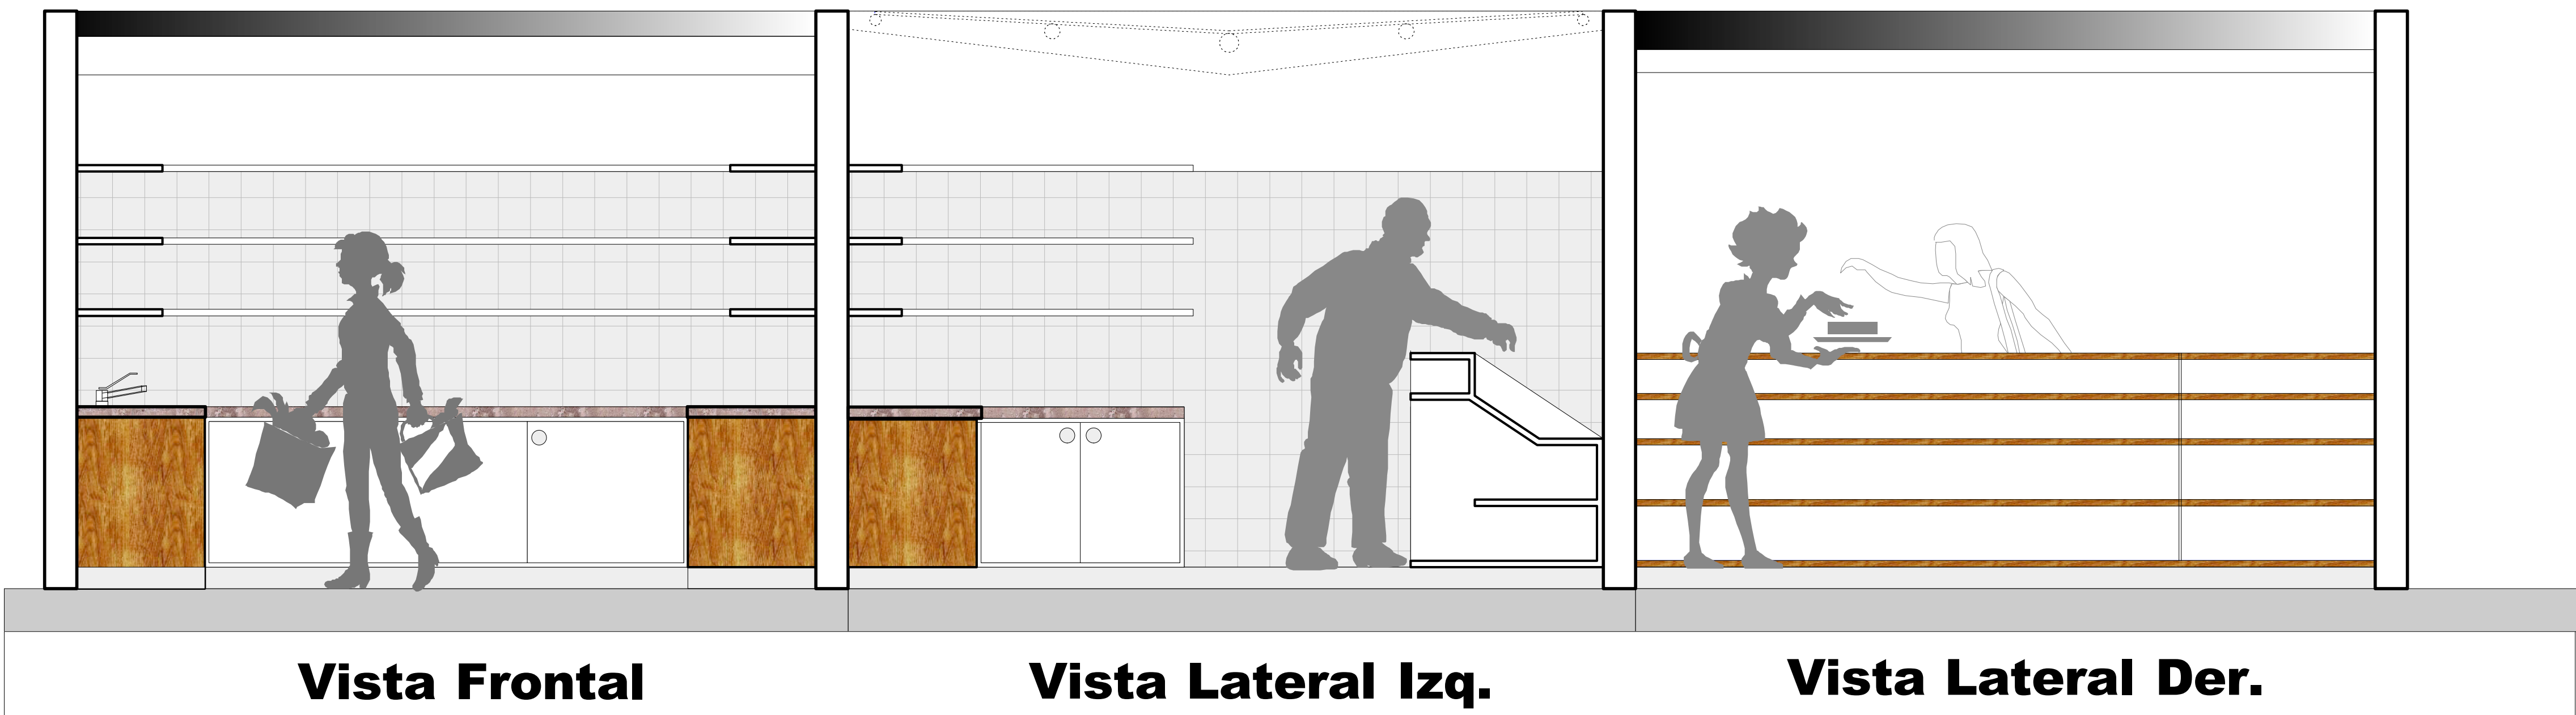

**DESDOBLAMIENTO DE
FACHADAS / COMEDORES
ESC. 1:20**

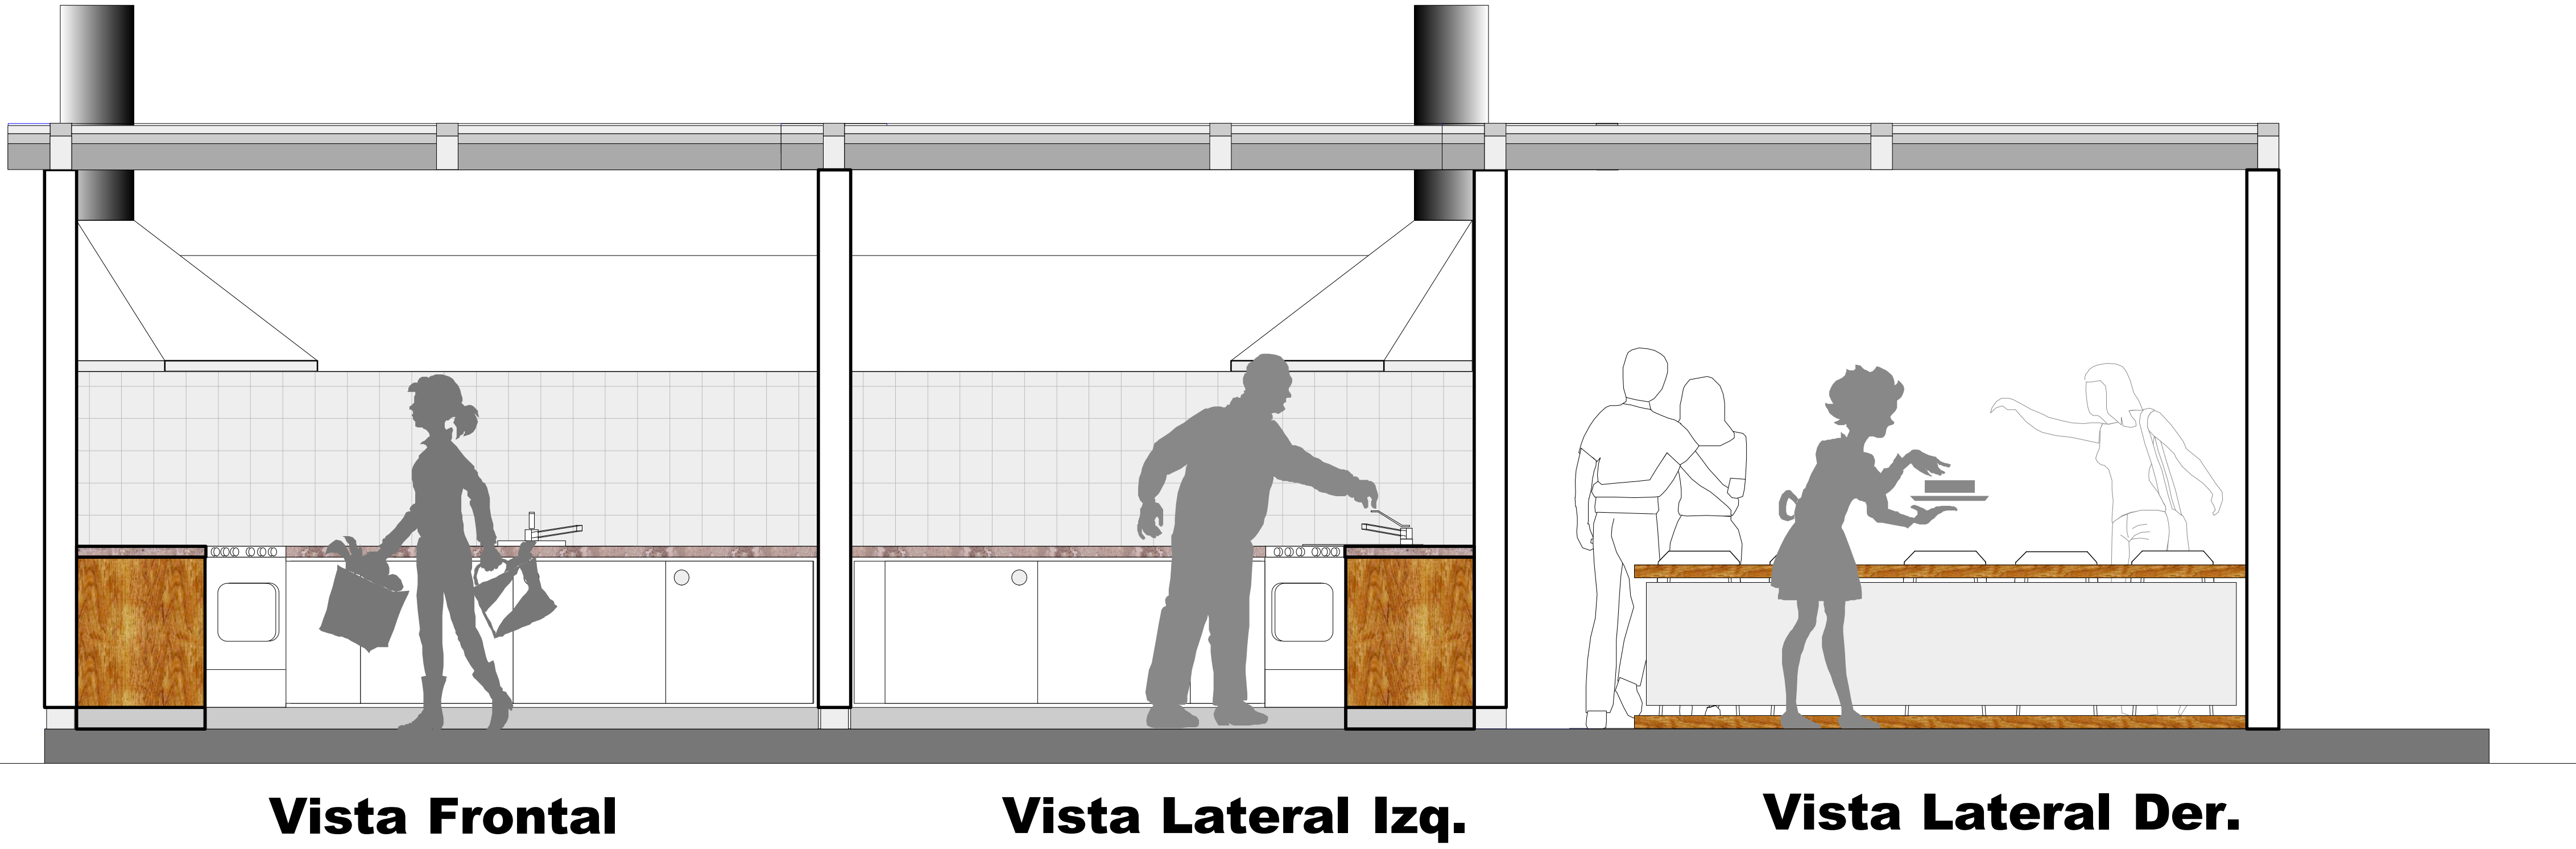




INSTALACION AGUA (SOTANO)



ESC: 1:200

REFERENCIAS	ABRIGADOS
ACCESORIOS	1. BOCORRO
AGUA FRIA	2. BOCORRO
TANQUE AGUA	3. LAVABOR
TANQUE AGUA	4. LAVABOR
ACCESORIOS	5. LAVABOR
BOCORRO	6. LAVABOR
BOCORRO	7. LAVABOR
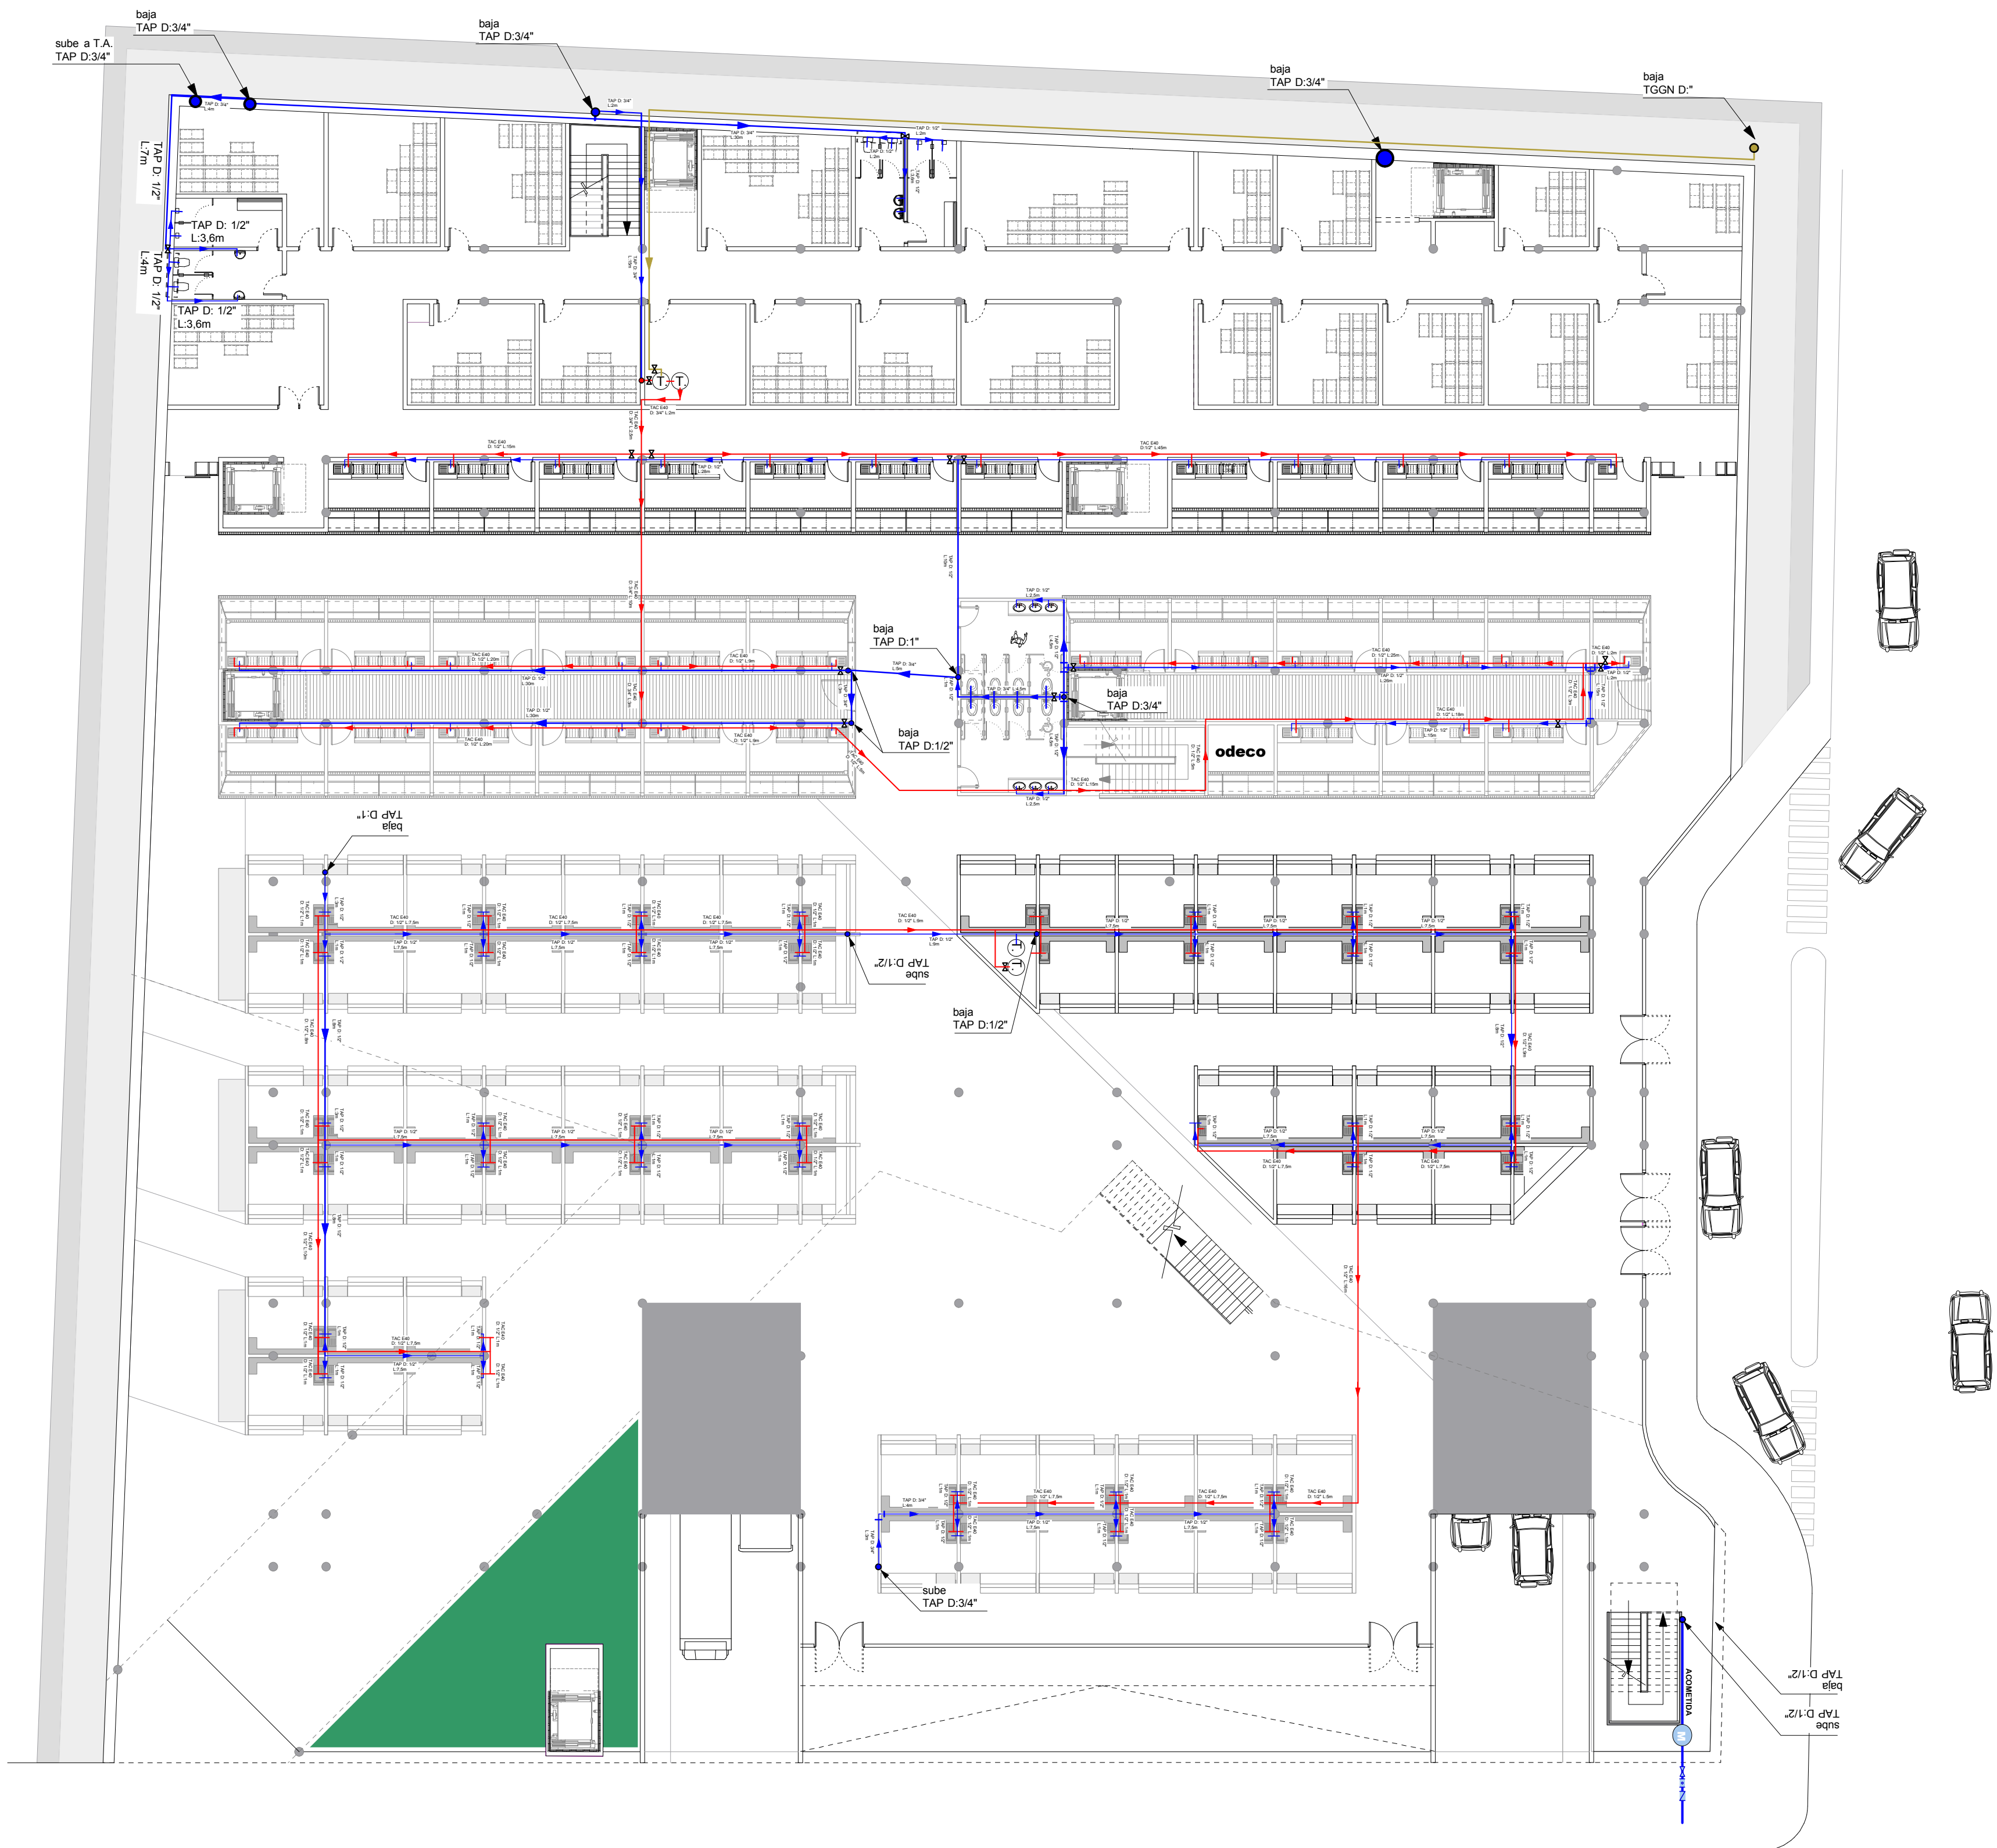


INSTALACION AGUA (SUB-SOTANO)

ESC: 1:200

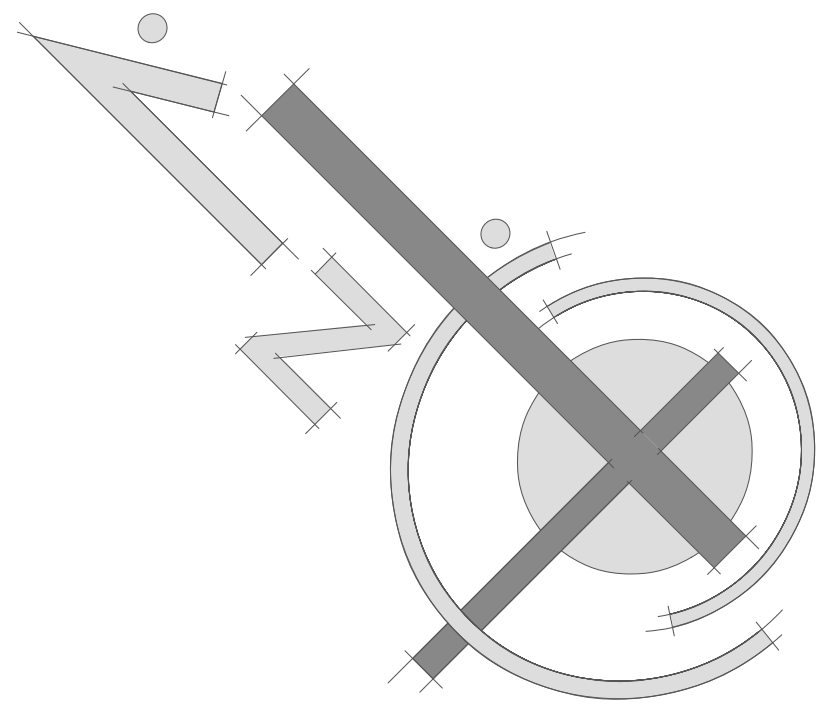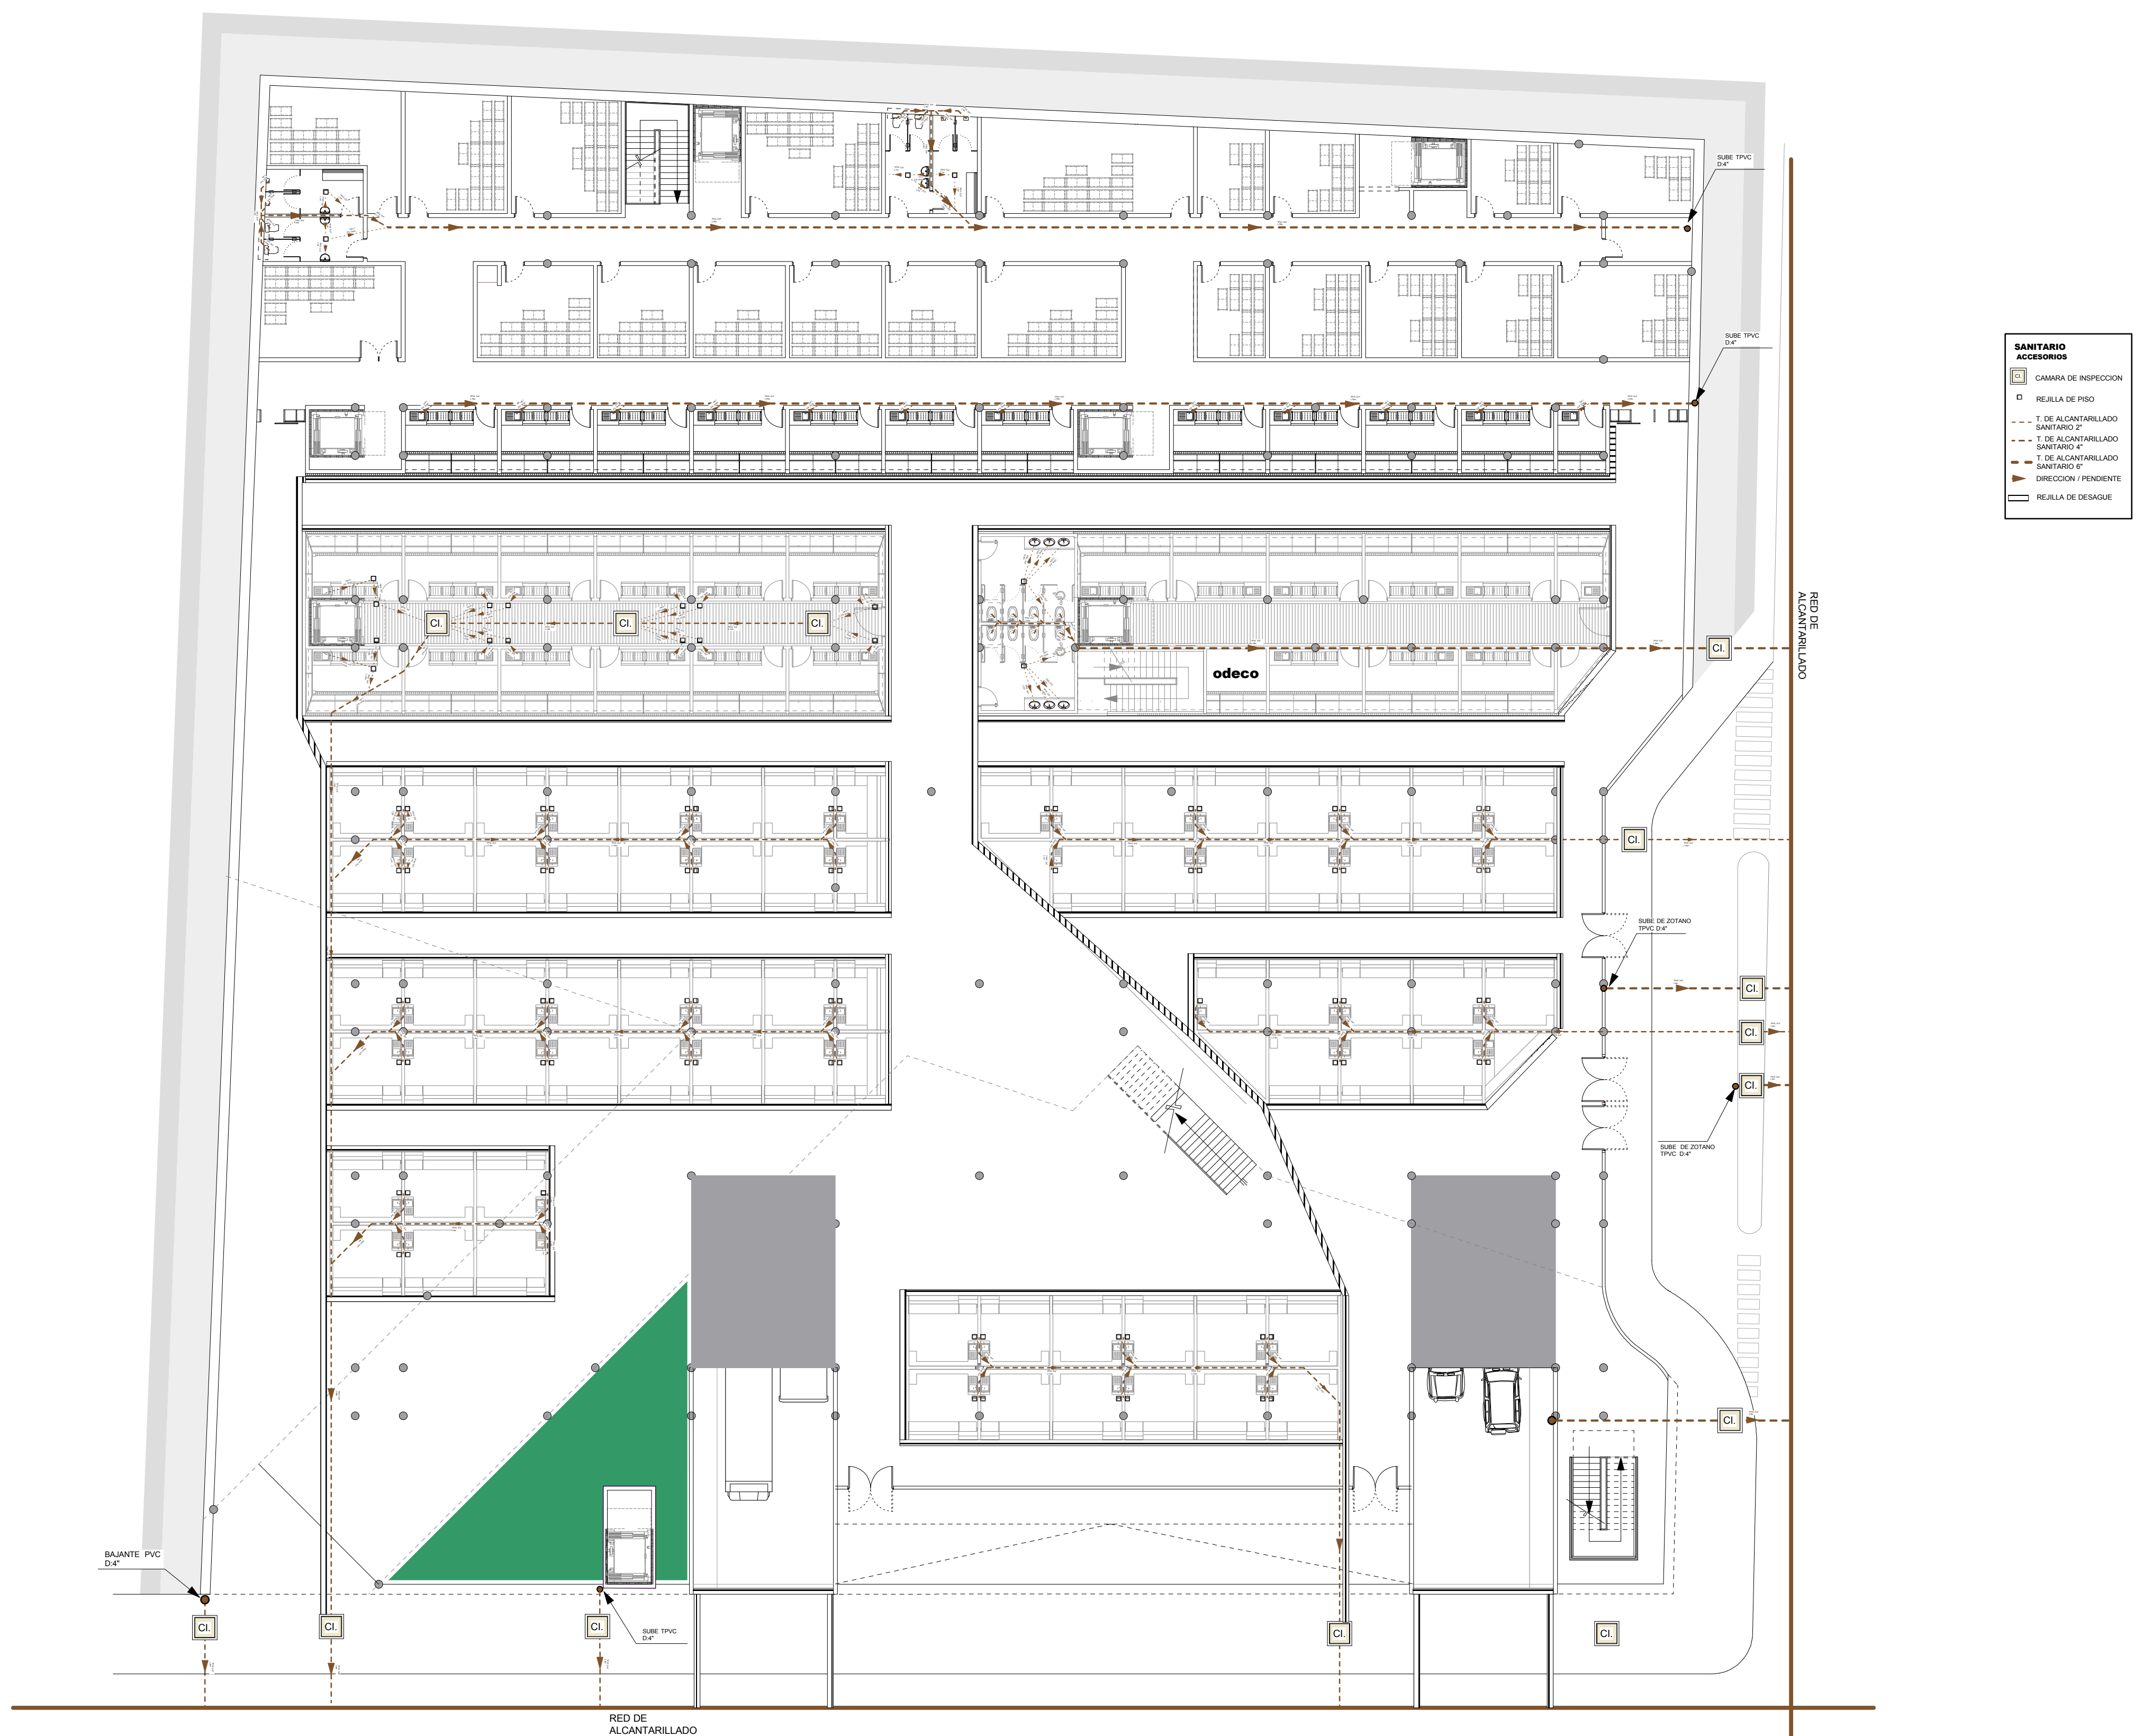

INSTALACION ALCANTARILLADO SANITARIO (SUB-SOTANO)

ESC: 1:200

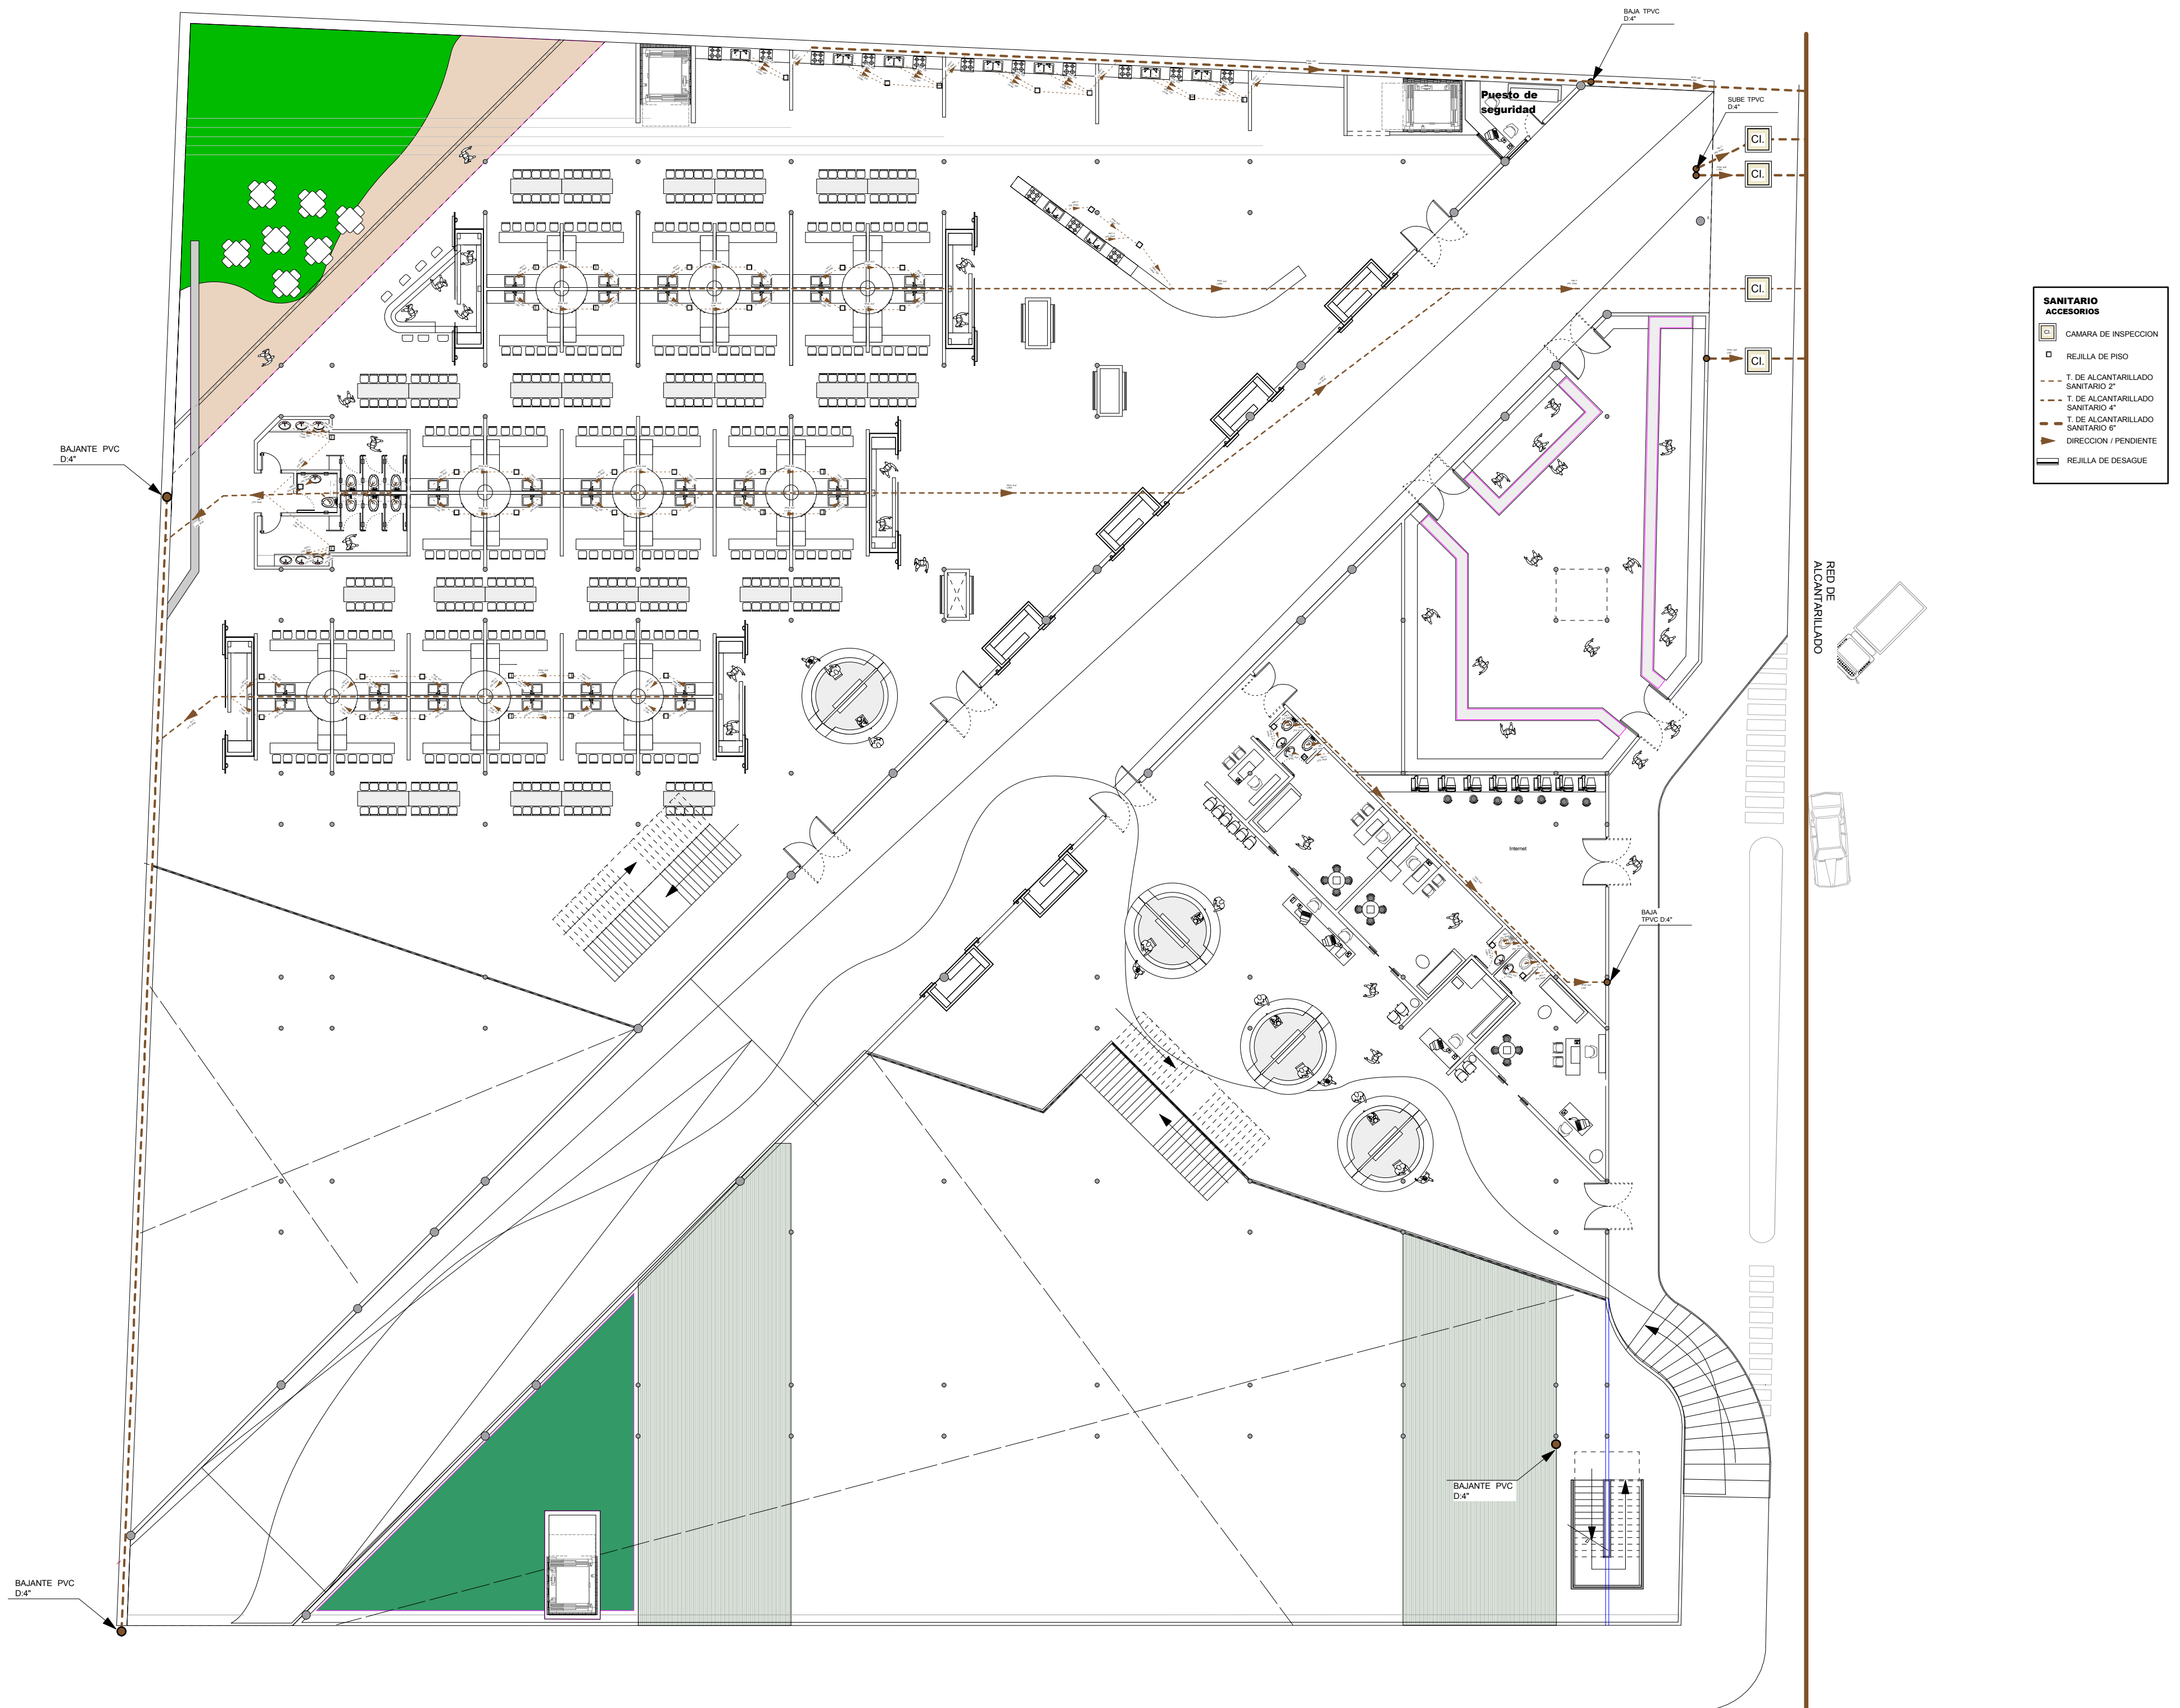


INSTALACION ALCANTARILLADO SANITARIO (PEATONAL)

ESC: 1:200



INSTALACION ALCANTARILLADO SANITARIO (1er. PISO)

ESC: 1:200

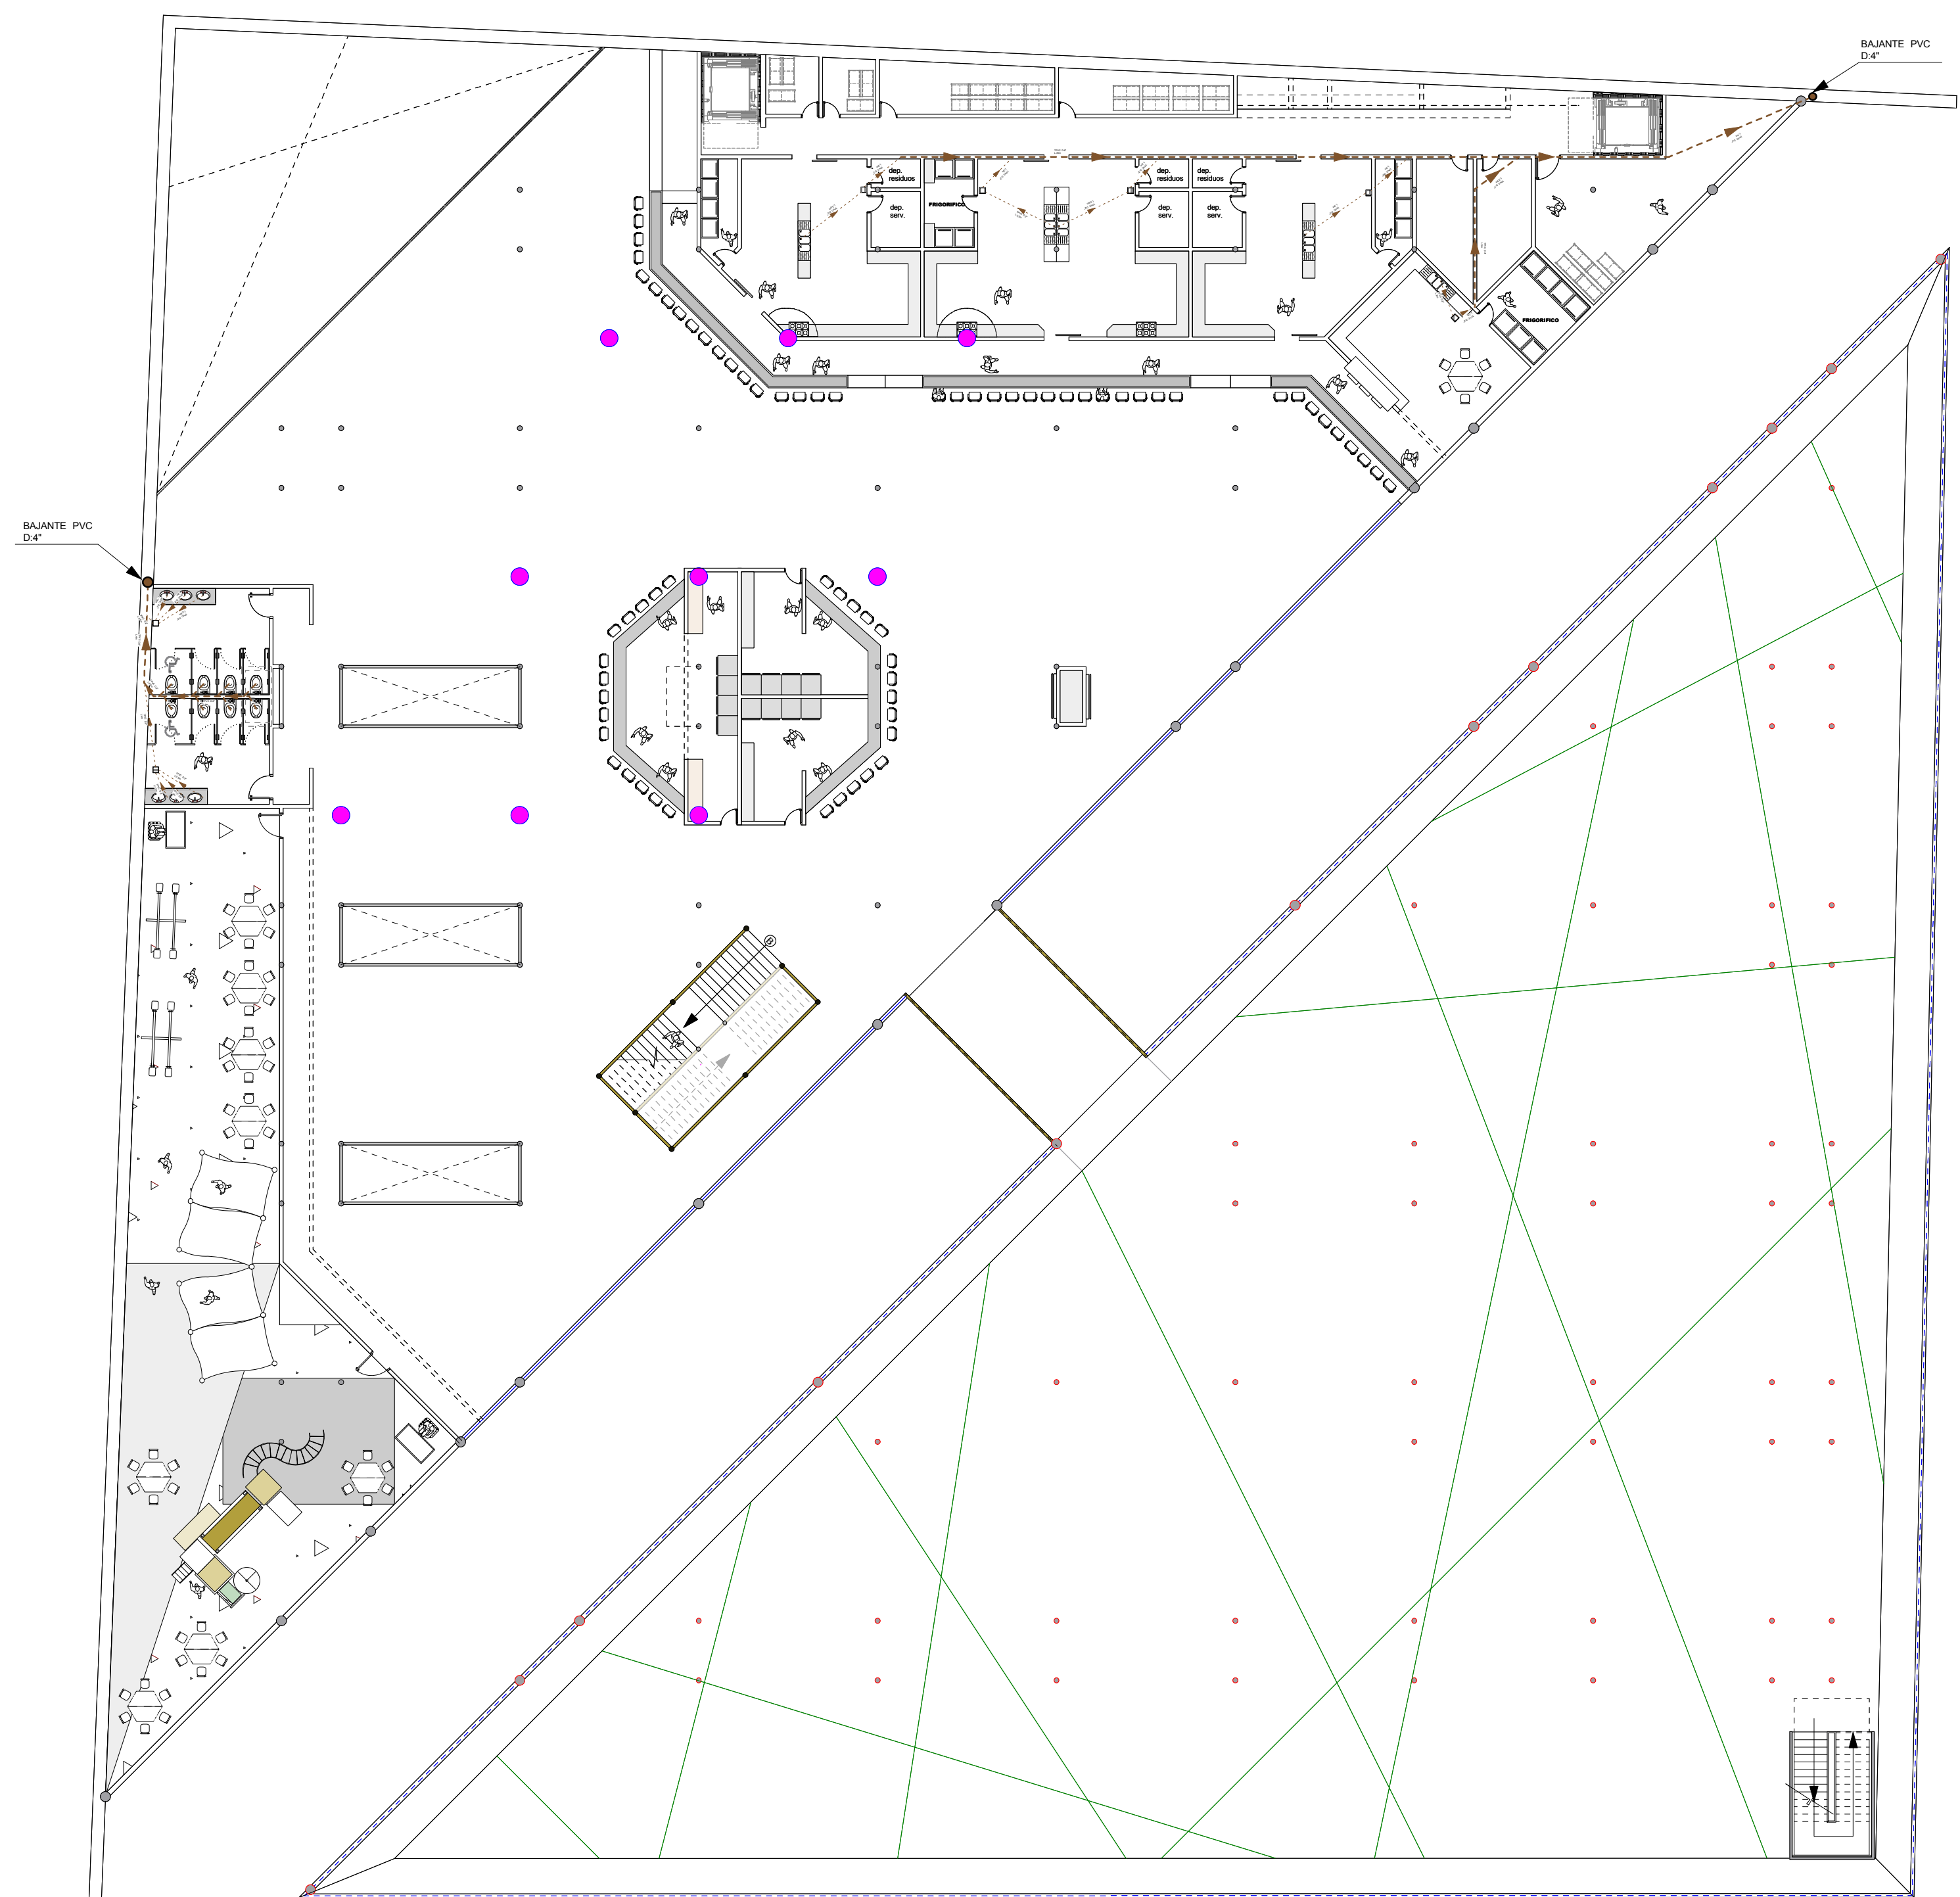

INSTALACION ALCANTARILLADO SANITARIO (2do. PISO)

ESC: 1:200