


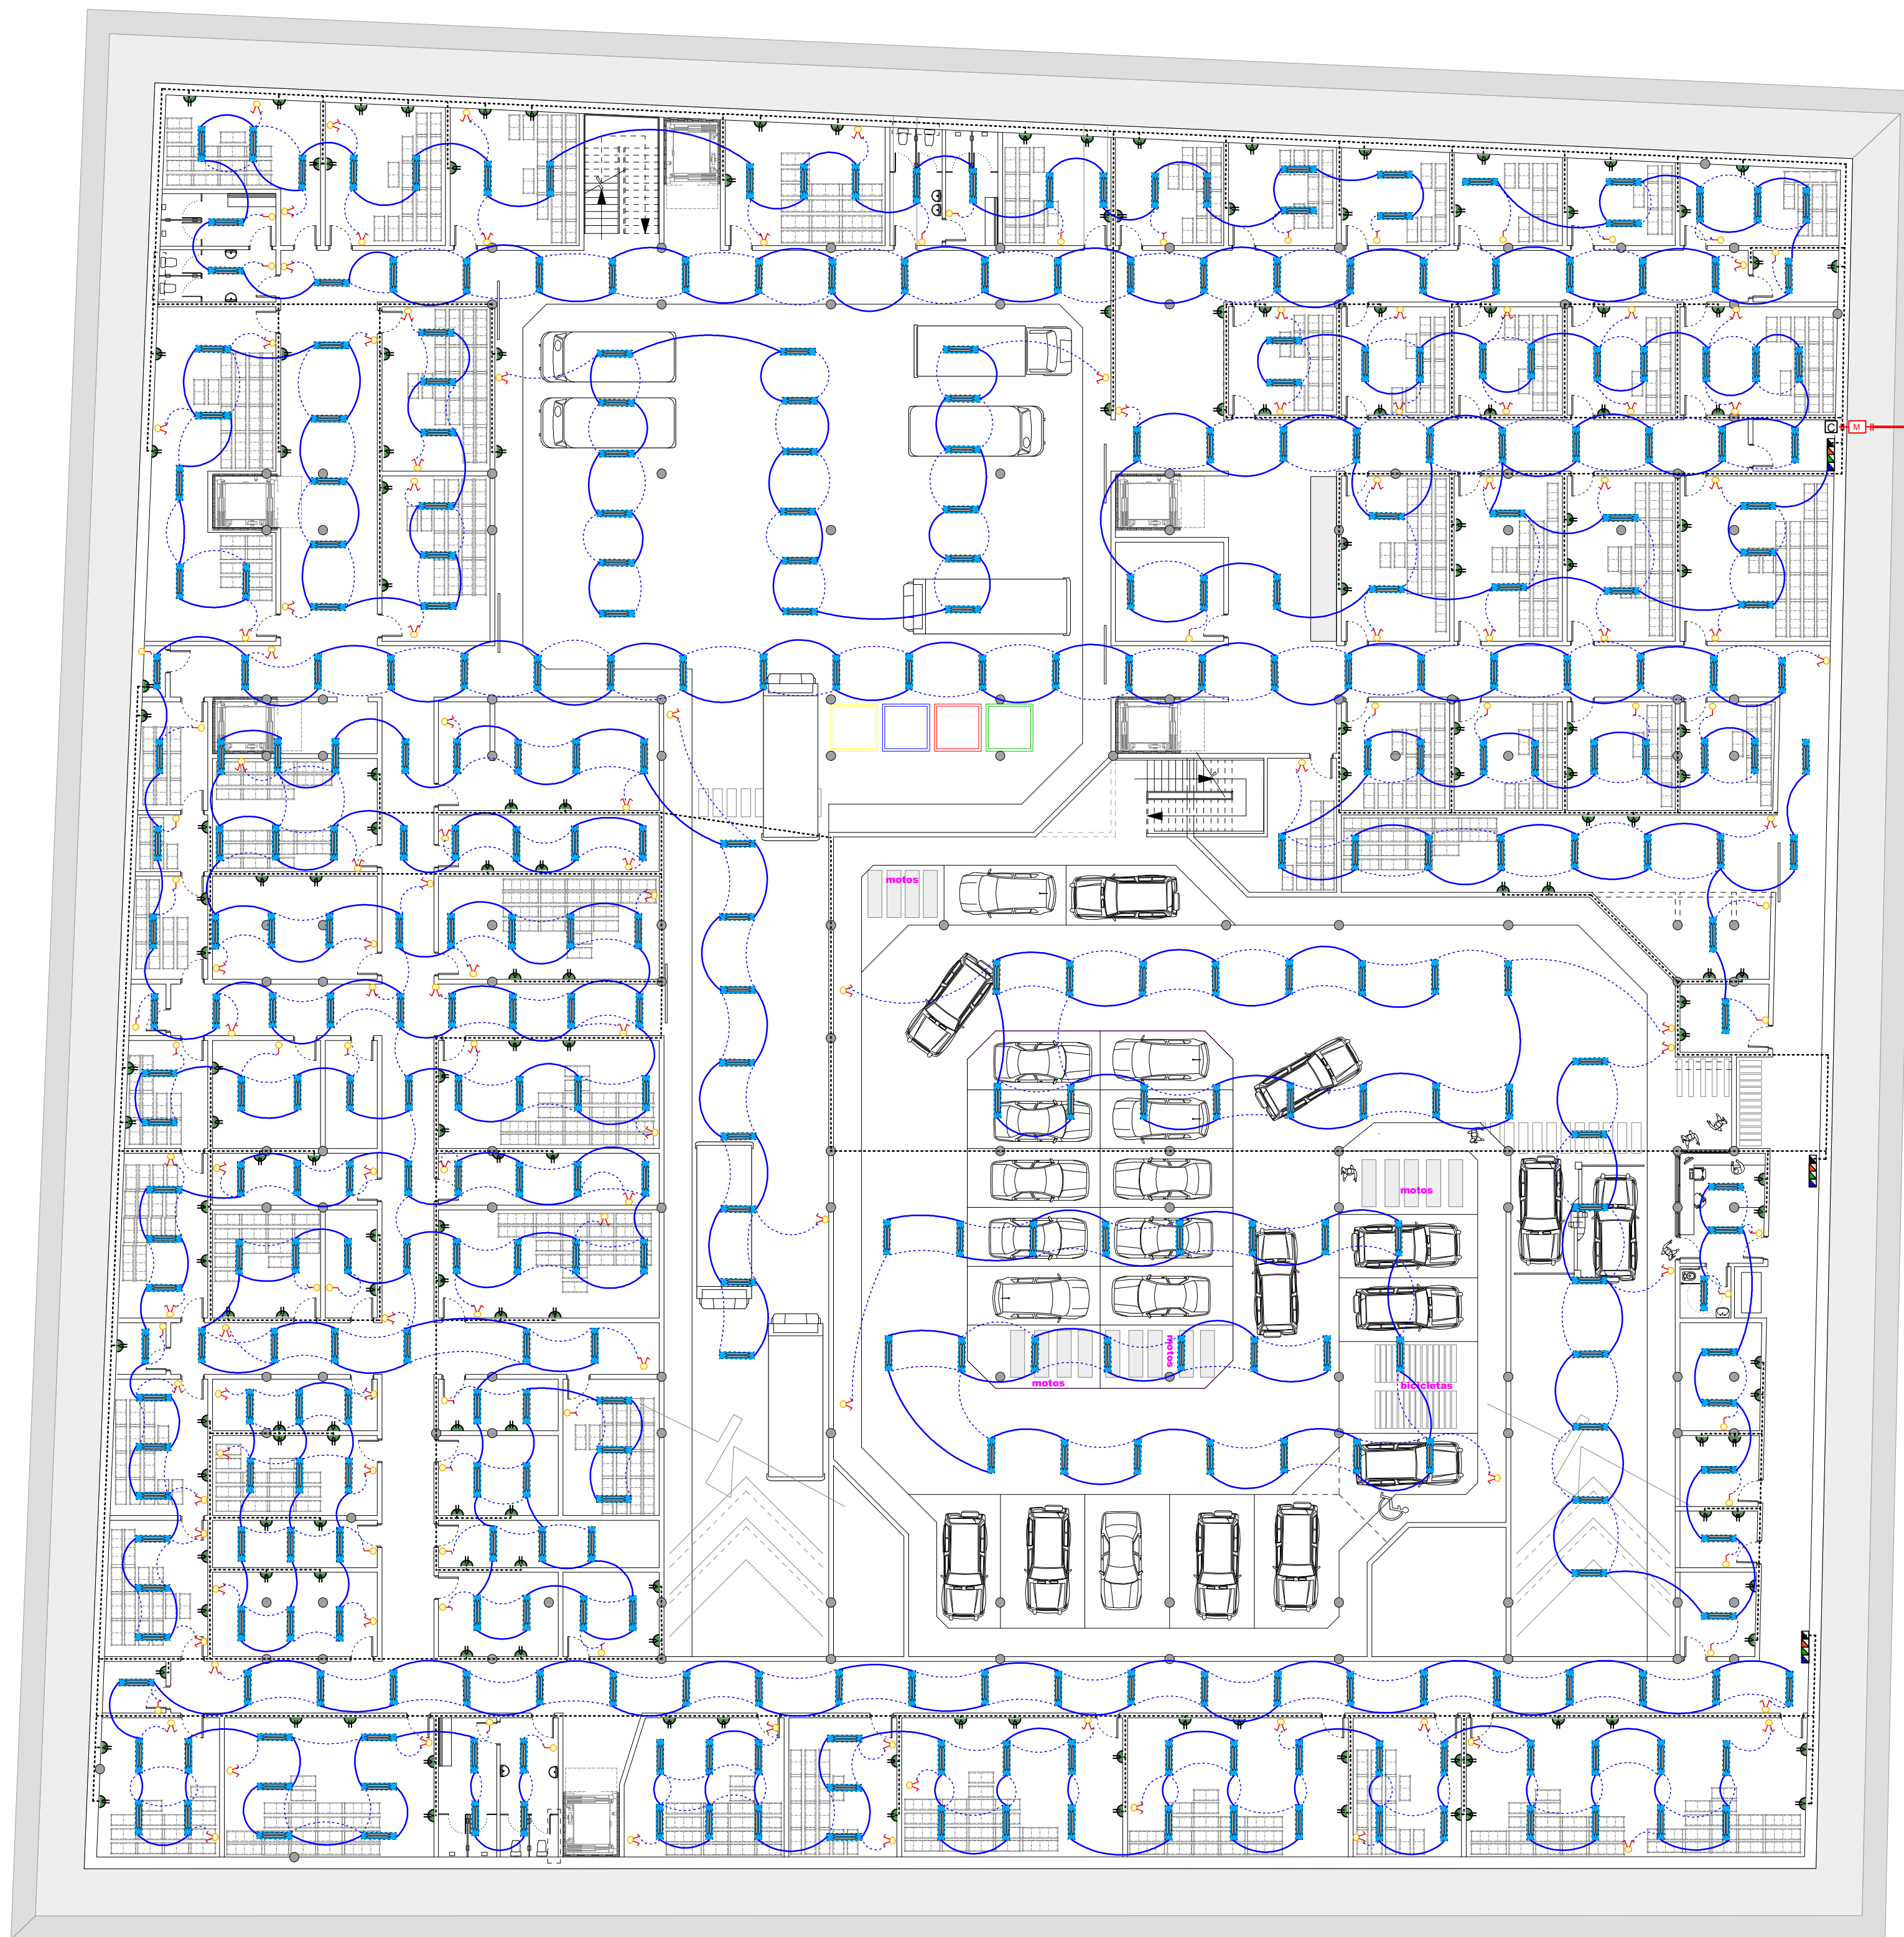


**REFERENCIAS**

|  |                           |
|--|---------------------------|
|  | ILUMINACION FLUORESCENTE  |
|  | ILUMINACION INCANDESCENTE |
|  | SPOTS                     |
|  | ILUMINACION DIRIGIDA      |
|  | ENCHUFES SIMPLES          |
|  | ENCHUFES DOBLES           |
|  | INTERRUPTORES SIMPLES     |
|  | INTERRUPTORES DOBLES      |
|  | CONMUTADORES              |
|  | CAJA DE CIRCUITOS         |
|  | TABLERO DE DISTRIBUCION   |
|  | MEDIDOR                   |

## INSTALACION ELECTRICA (SOTANO)

ESC: 1:200


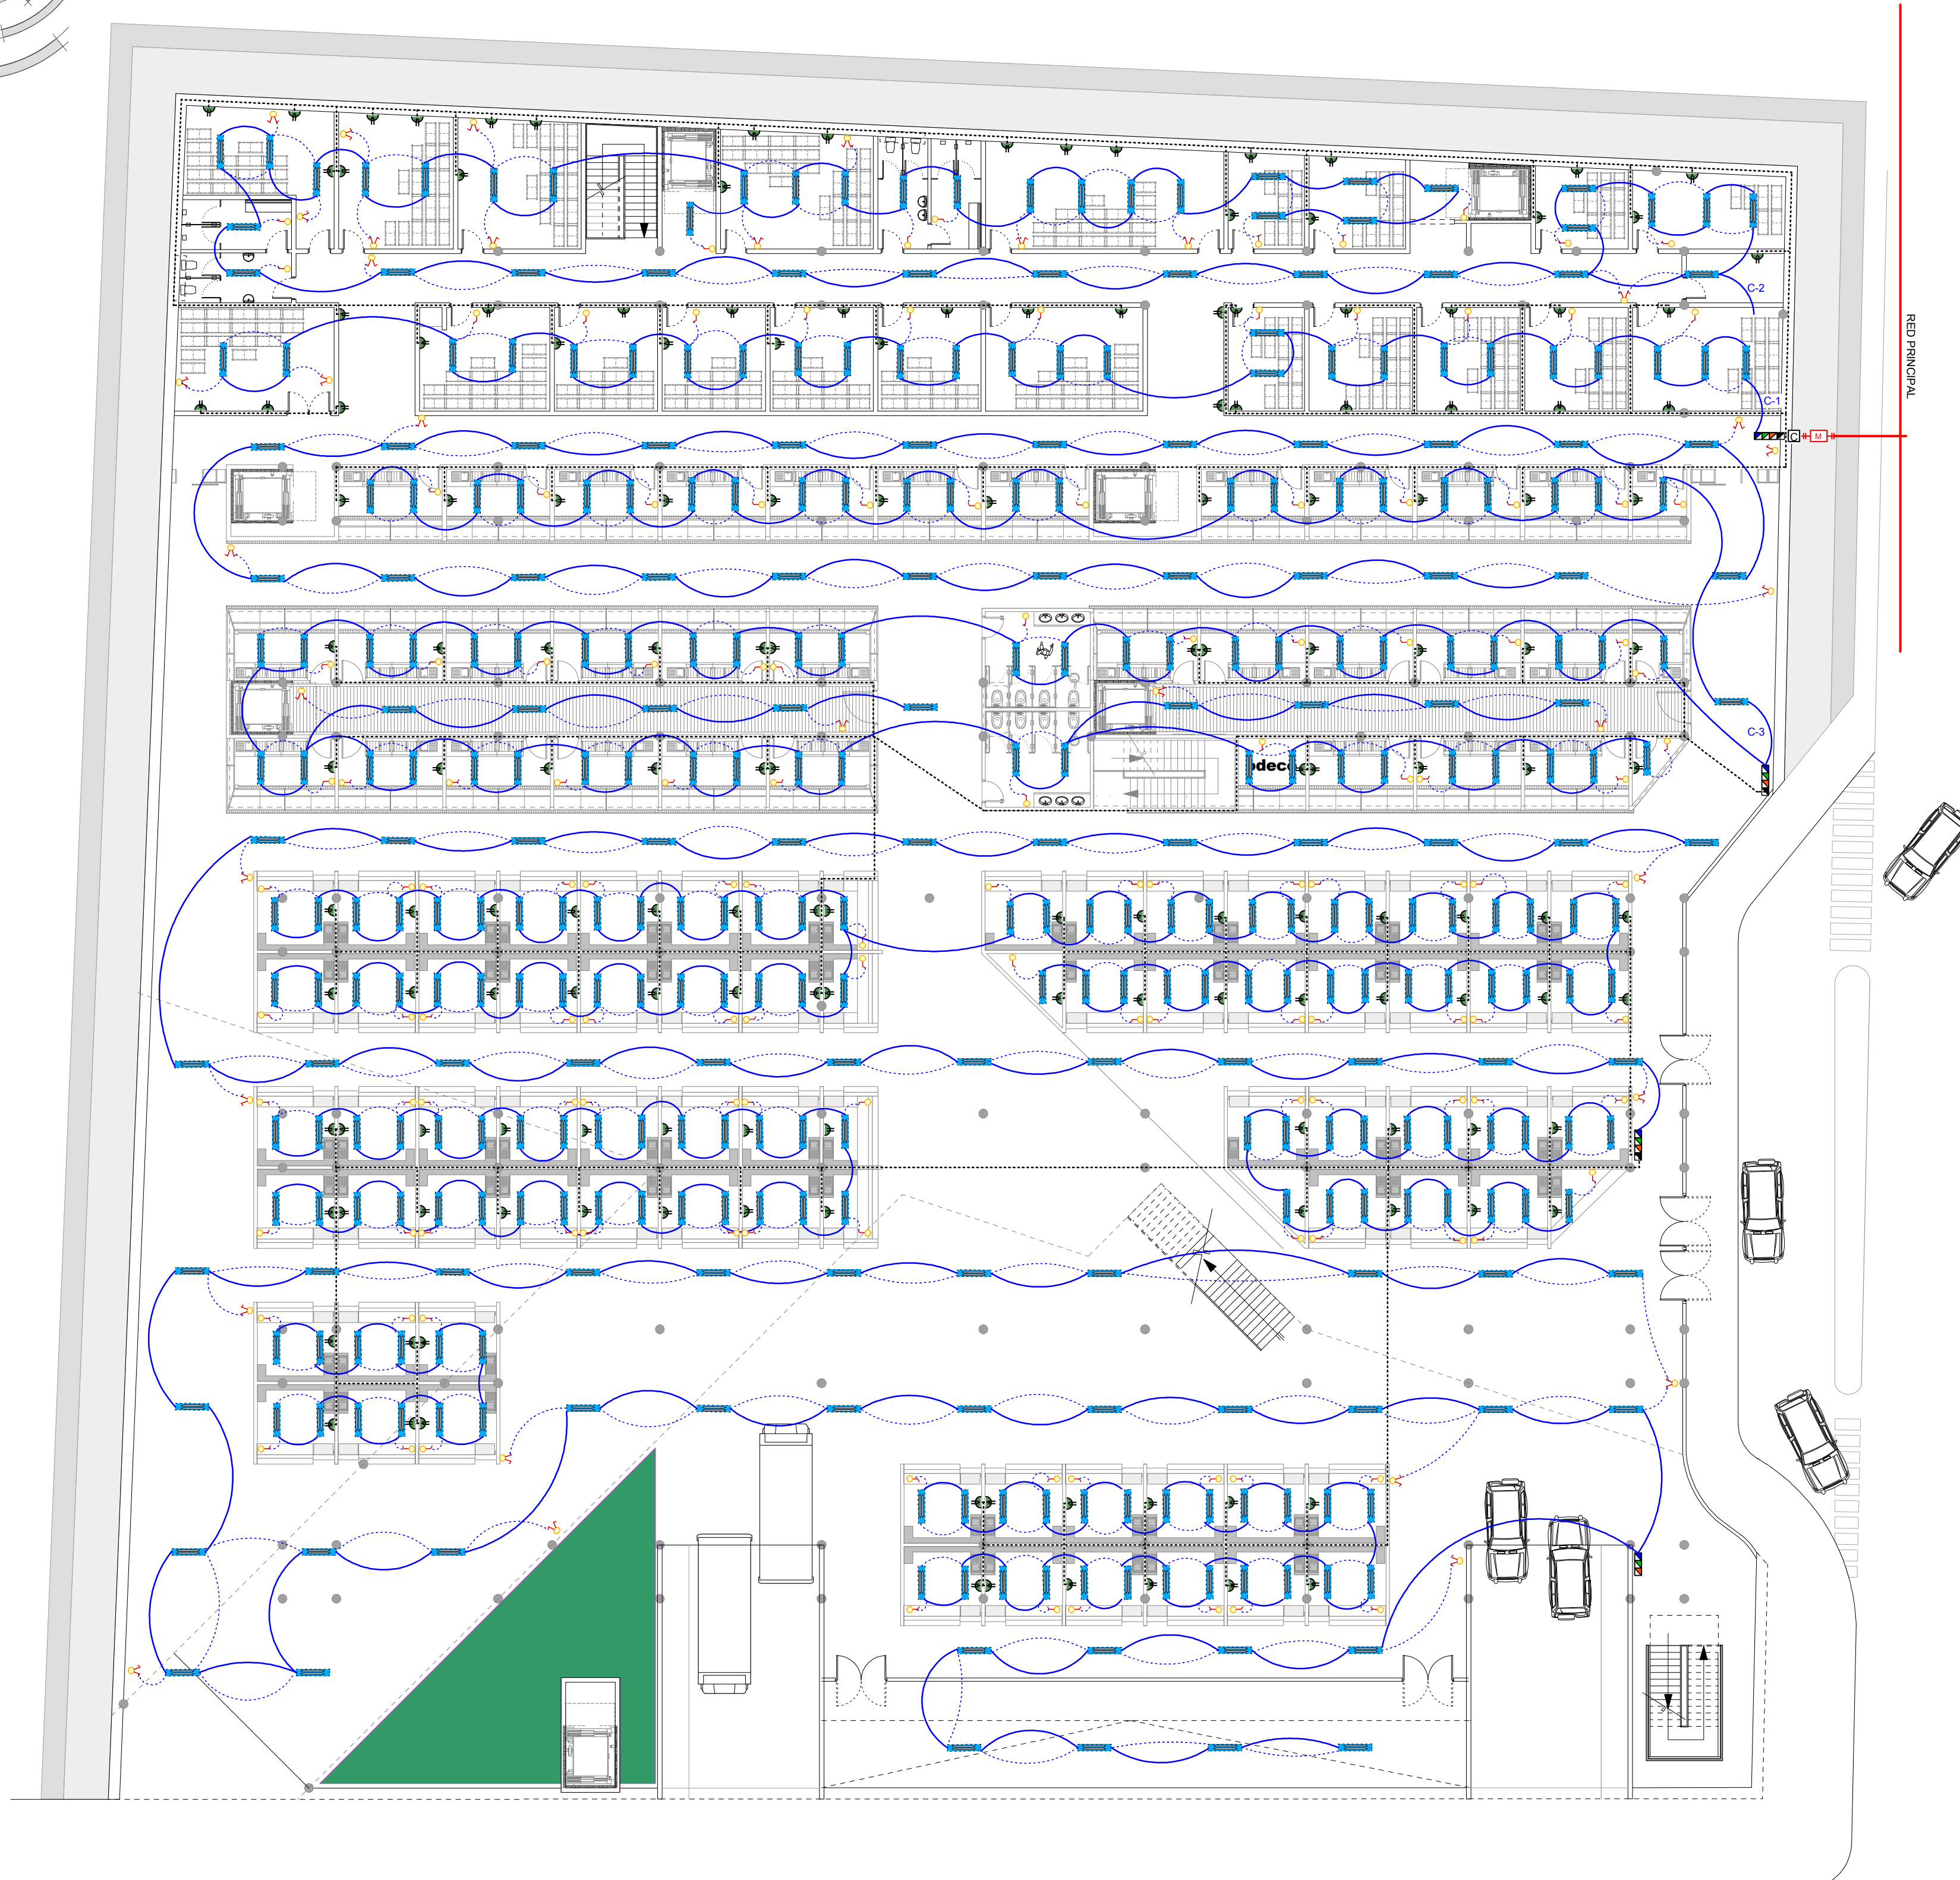


**REFERENCIAS**

|  |                           |
|--|---------------------------|
|  | ILUMINACION FLUORESCENTE  |
|  | ILUMINACION INCANDESCENTE |
|  | SPOTS                     |
|  | ILUMINACION DIRIGIDA      |
|  | ENCHUFES SIMPLES          |
|  | ENCHUFES DOBLES           |
|  | INTERRUPTORES SIMPLES     |
|  | INTERRUPTORES DOBLES      |
|  | CONMUTADORES              |
|  | CAJA DE CIRCUITOS         |
|  | TABLERO DE DISTRIBUCION   |
|  | MEDIDOR                   |


## INSTALACION ELECTRICA (SUB-SOTANO)

ESC: 1:200

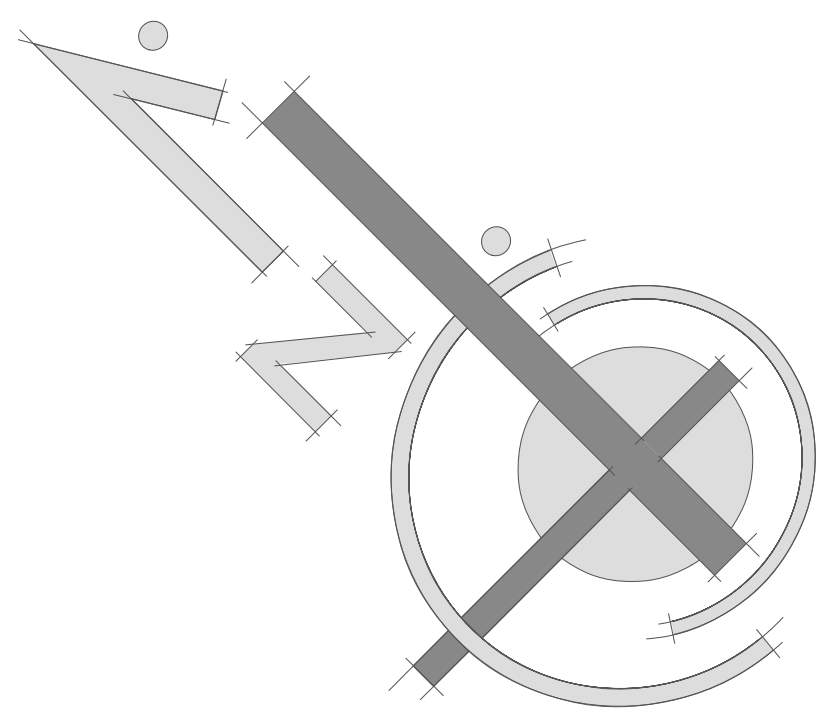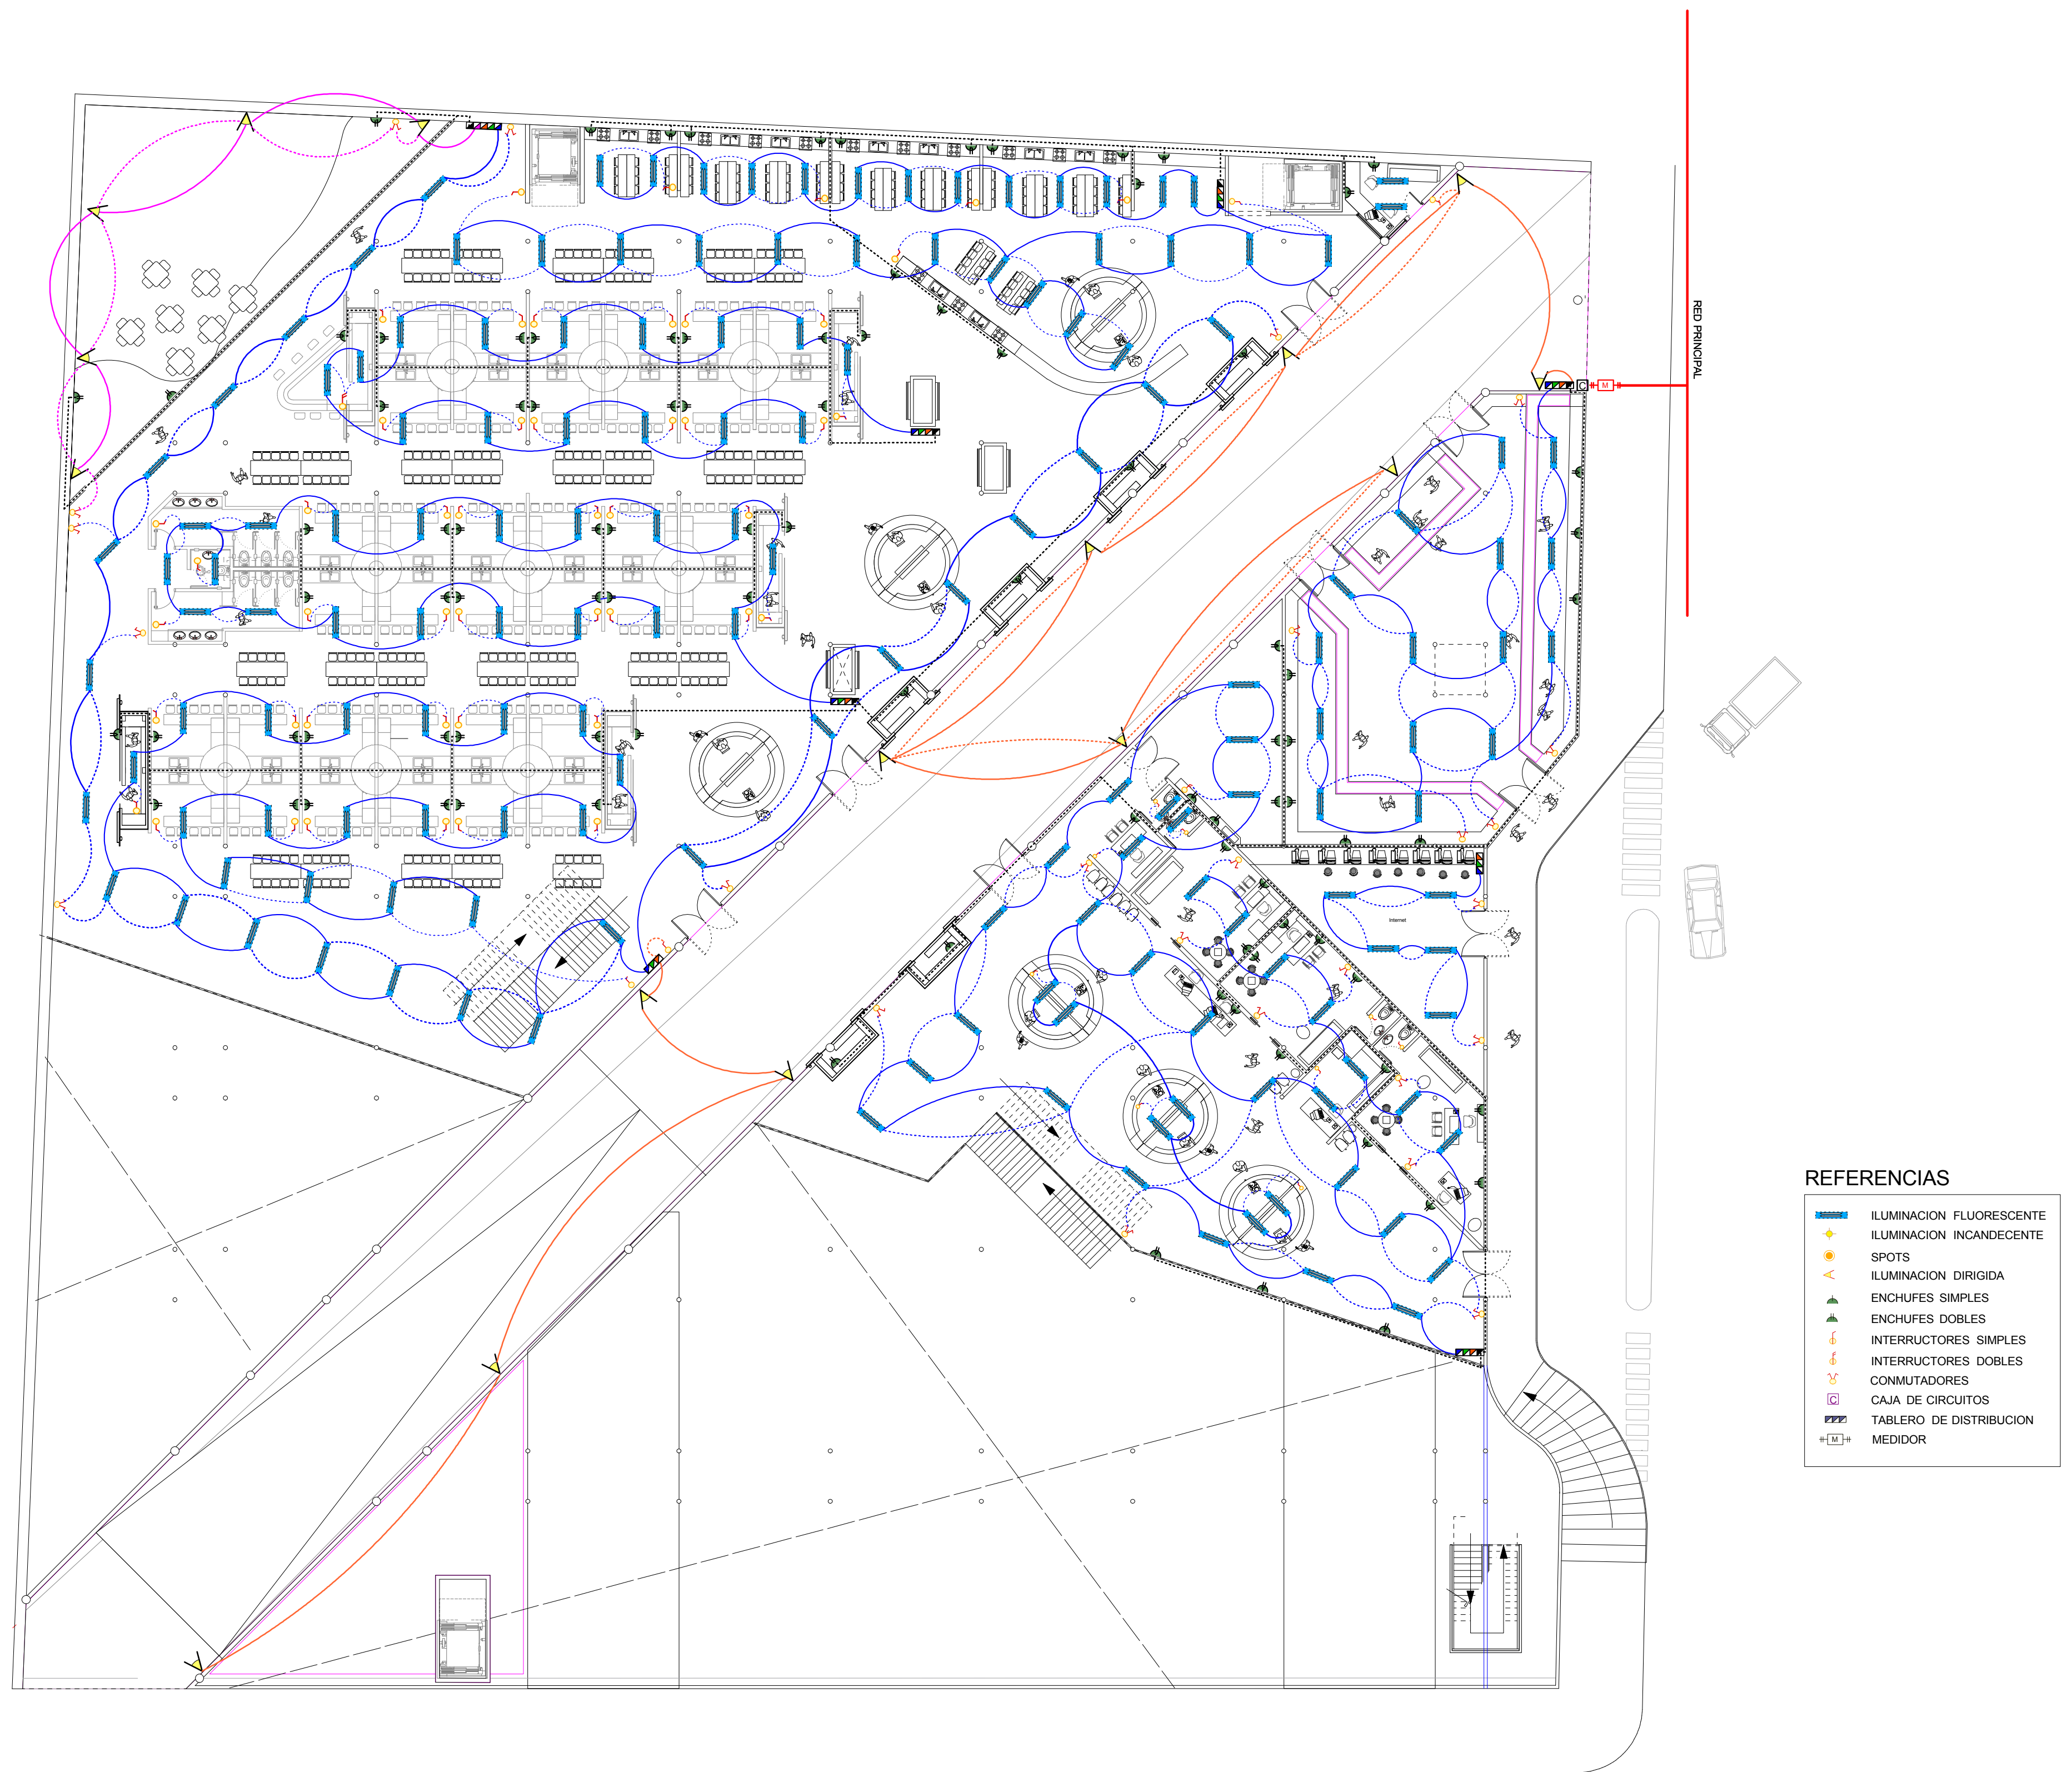



## INSTALACION ELECTRICA (PEATONAL)

ESC: 1:200

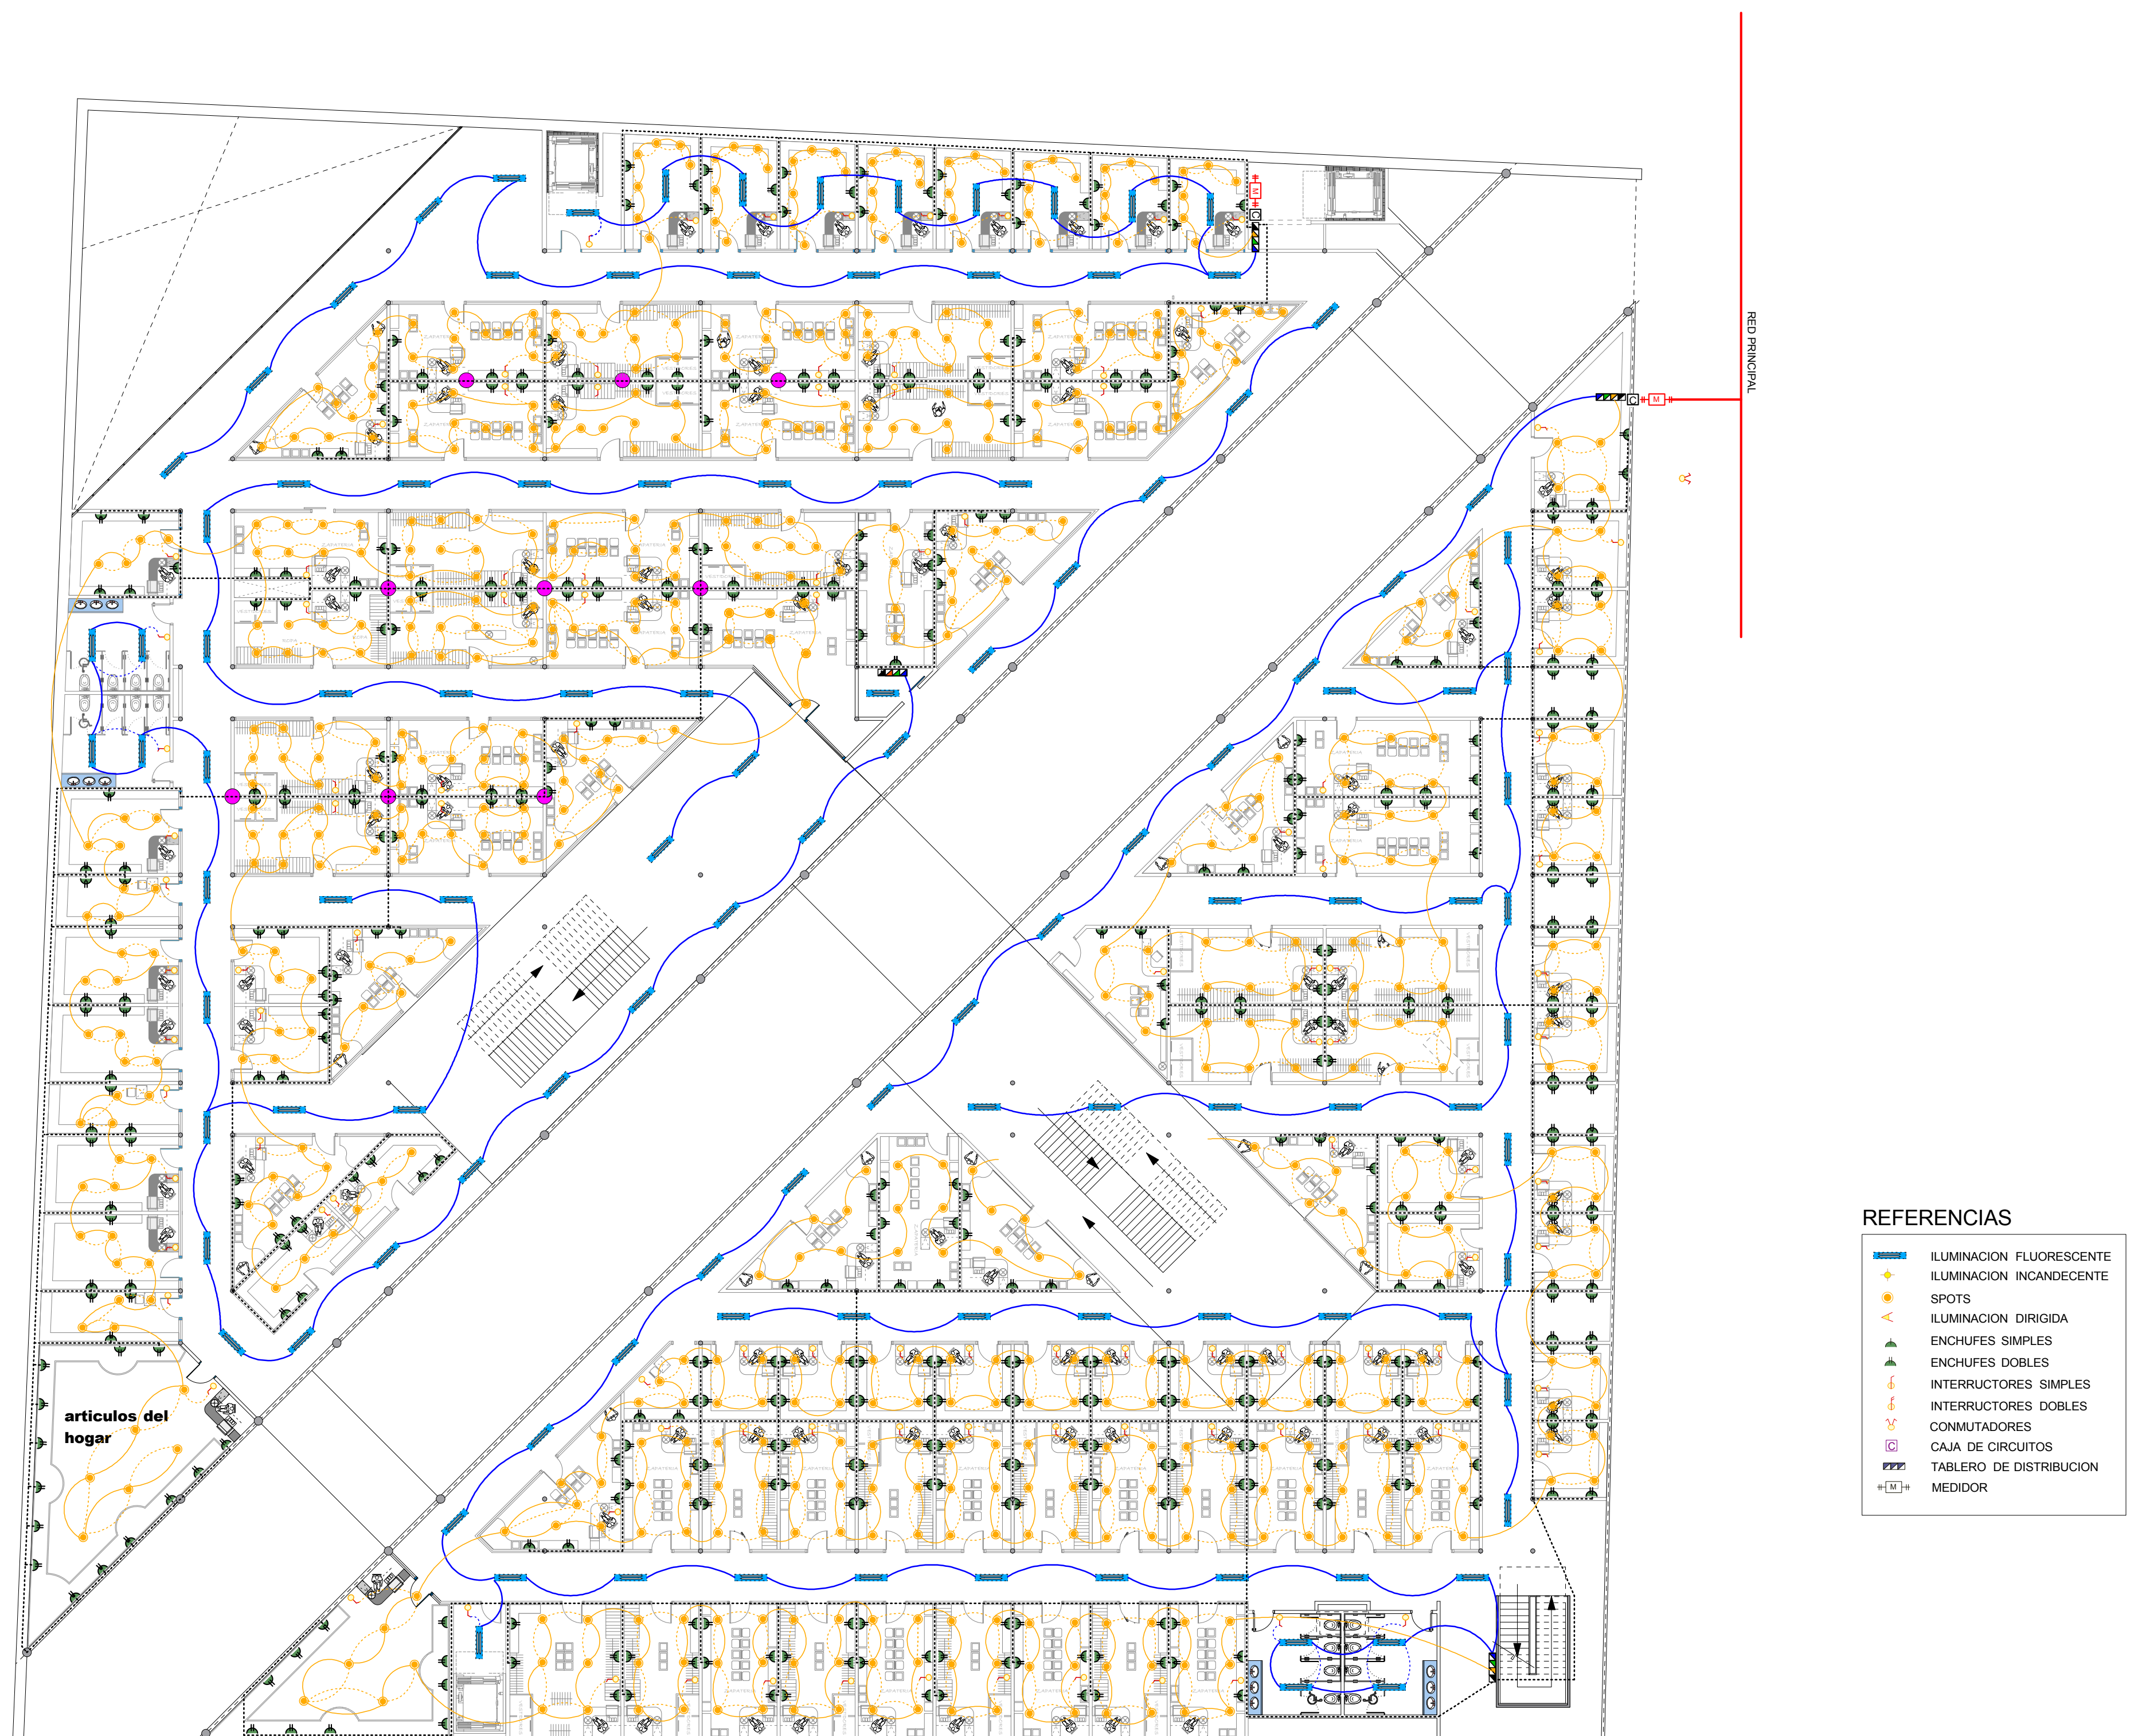

## INSTALACION ELECTRICA (1er. PISO)

ESC: 1:200

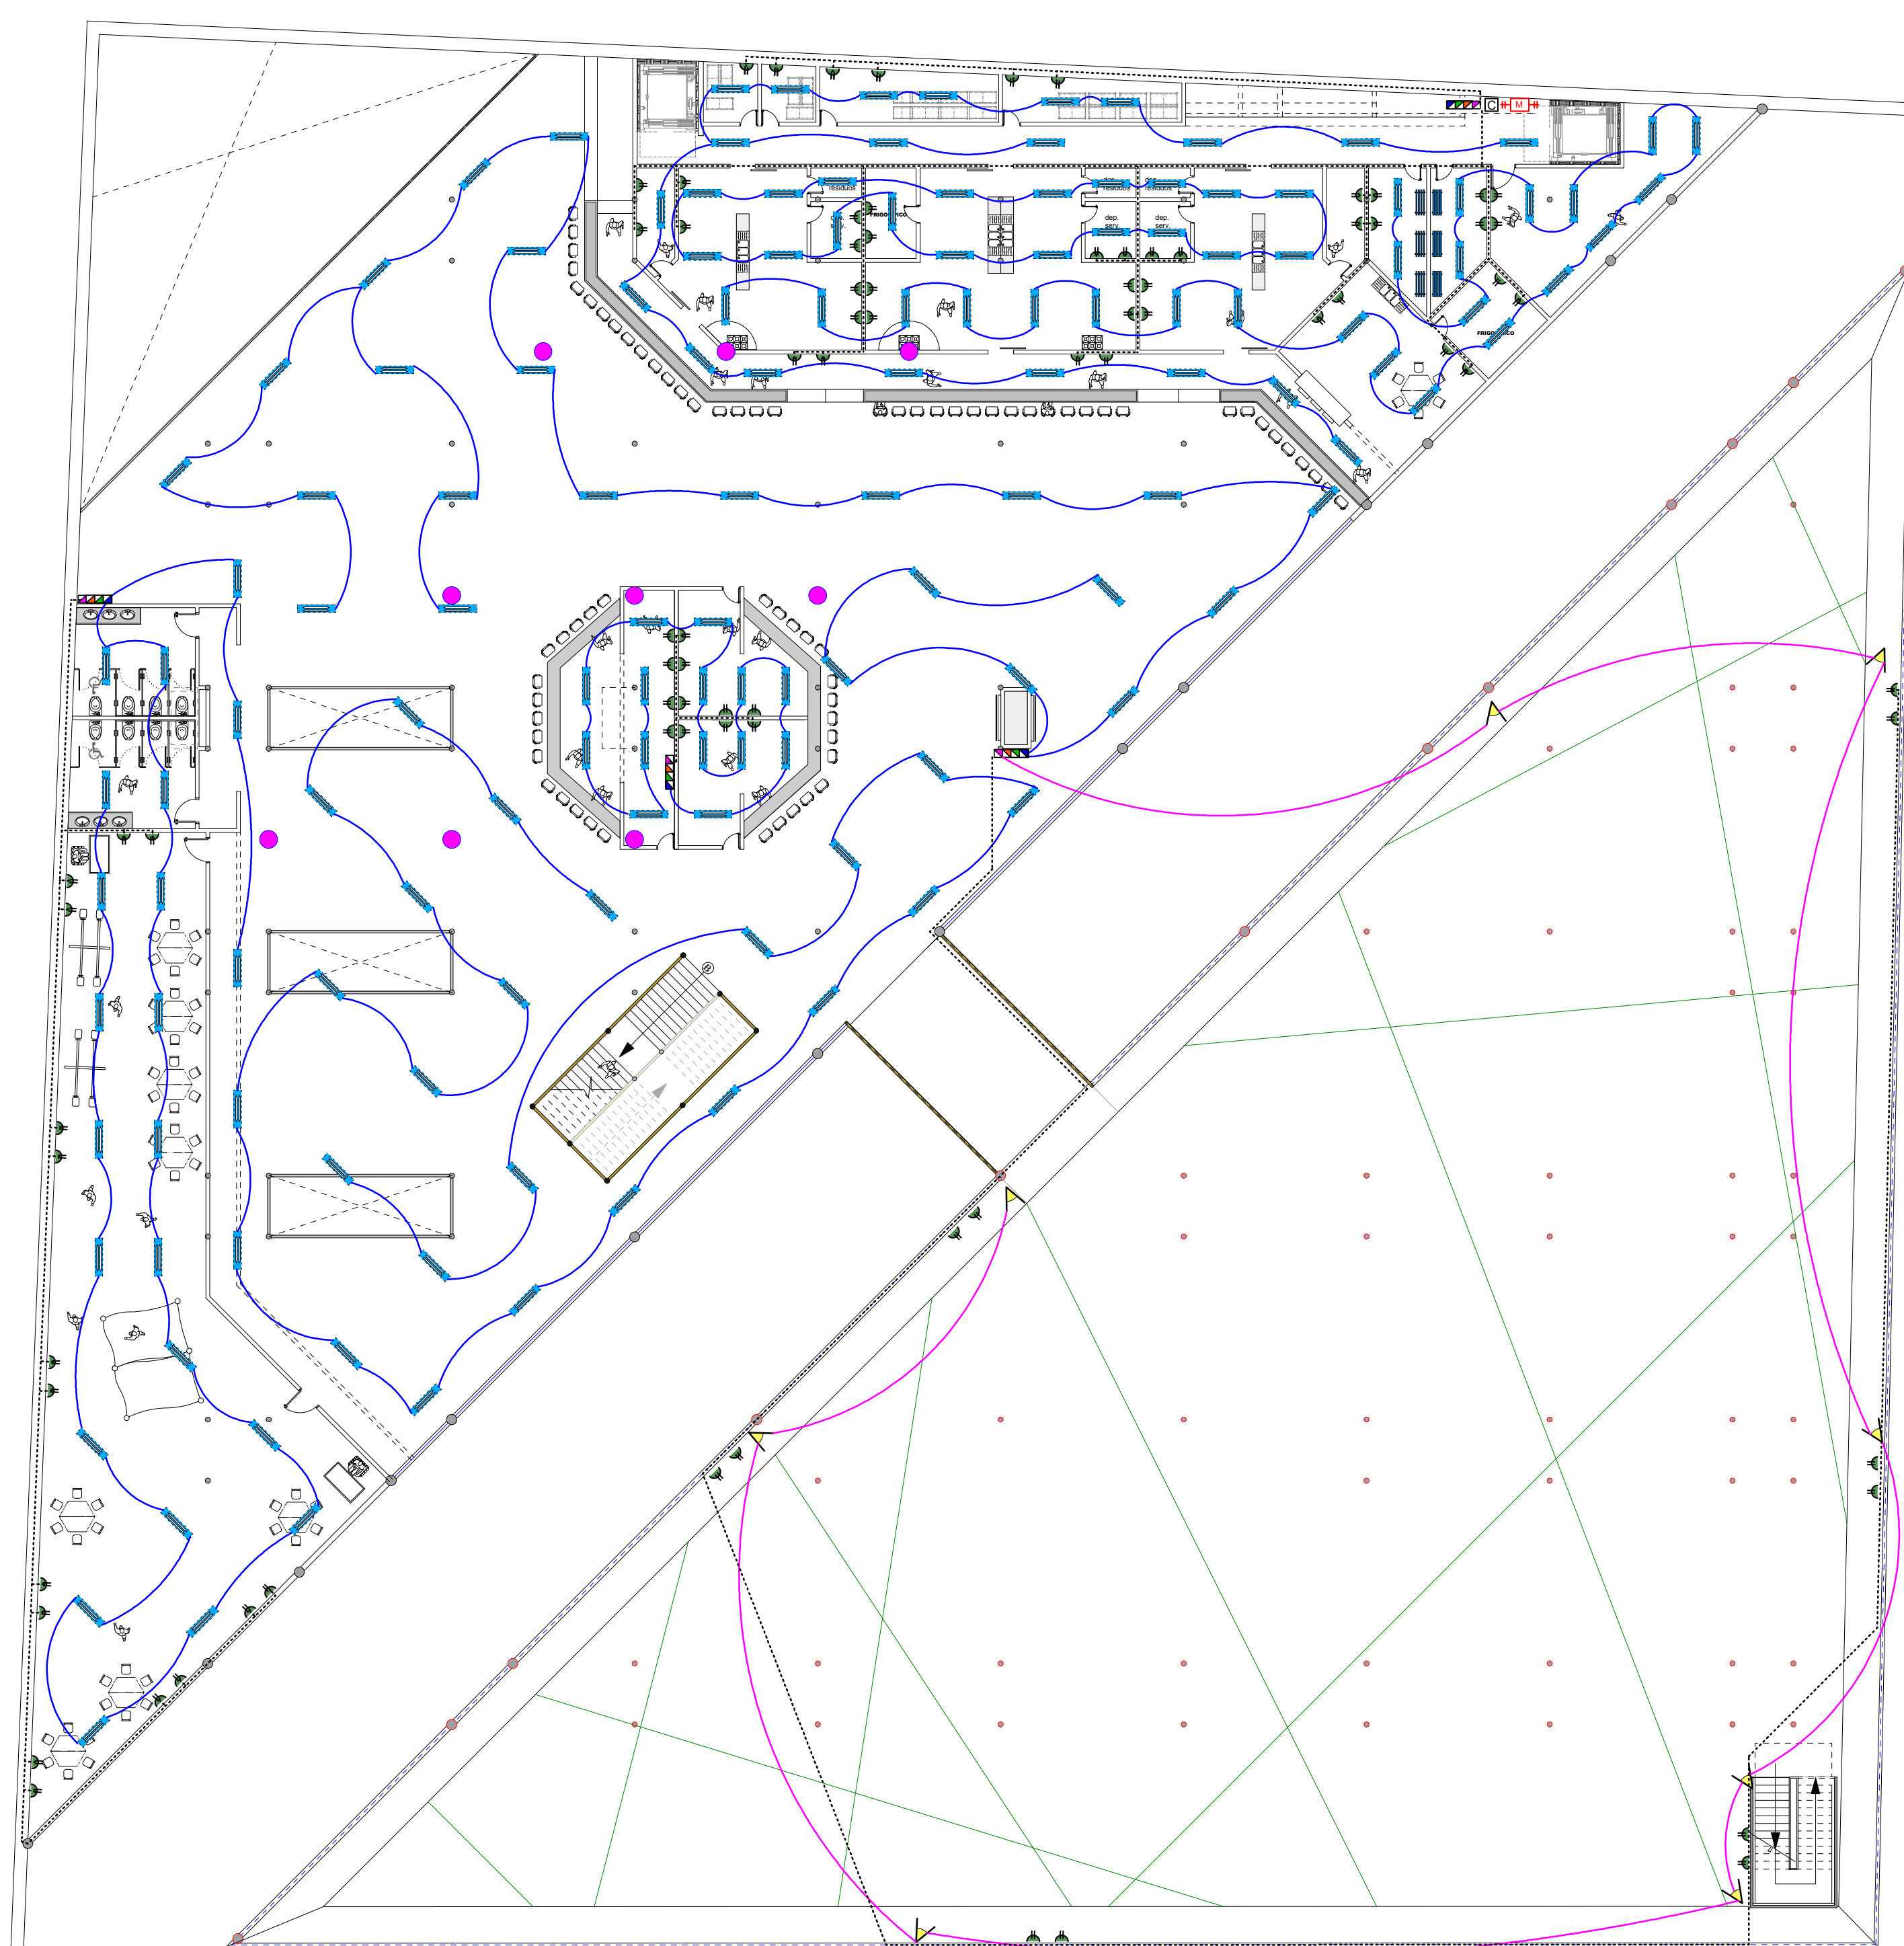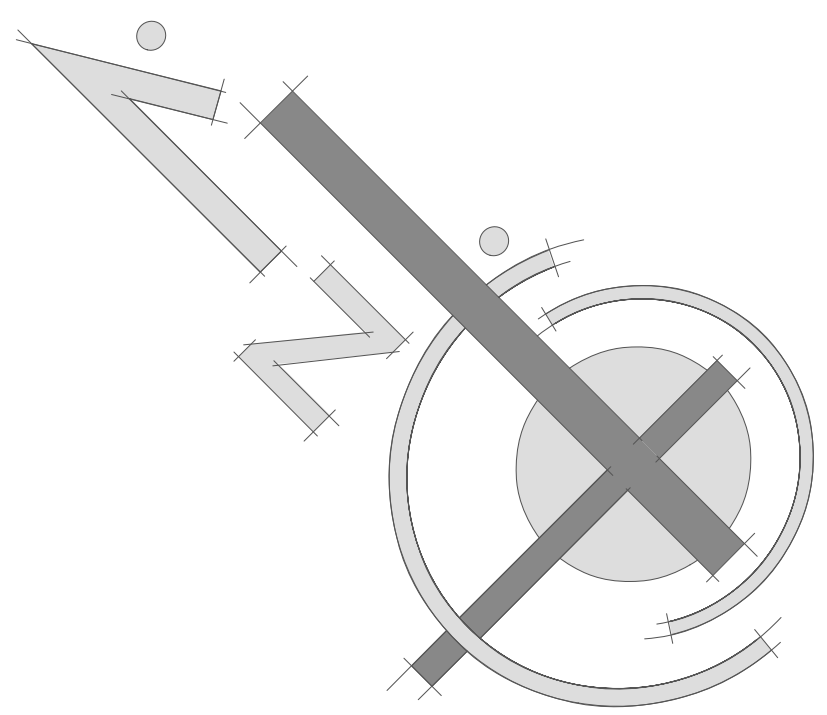

| REFERENCIAS |                           |
|-------------|---------------------------|
|             | ILUMINACION FLUORESCENTE  |
|             | ILUMINACION INCANDESCENTE |
|             | SPOTS                     |
|             | ILUMINACION DIRIGIDA      |
|             | ENCHUFES SIMPLES          |
|             | ENCHUFES DOBLES           |
|             | INTERRUPTORES SIMPLES     |
|             | INTERRUPTORES DOBLES      |
|             | CONMUTADORES              |
|             | CAJA DE CIRCUITOS         |
|             | TABLERO DE DISTRIBUCION   |
|             | MEDIDOR                   |

## INSTALACION ELECTRICA (2do. PISO)

ESC: 1:200




MERCADO CENTRAL "CIUDAD DE BERMEJO"




MATERIA: PROYECTO DE GRADO  
DOCENTE: ARQ. LUIS FERNANDO ORTIZ C.  
UNIV: ISAAC C. CARVAJAL CASAZOLA  
FECHA: TARIJA/ENERO/2009  
ESCALA: INDICADA




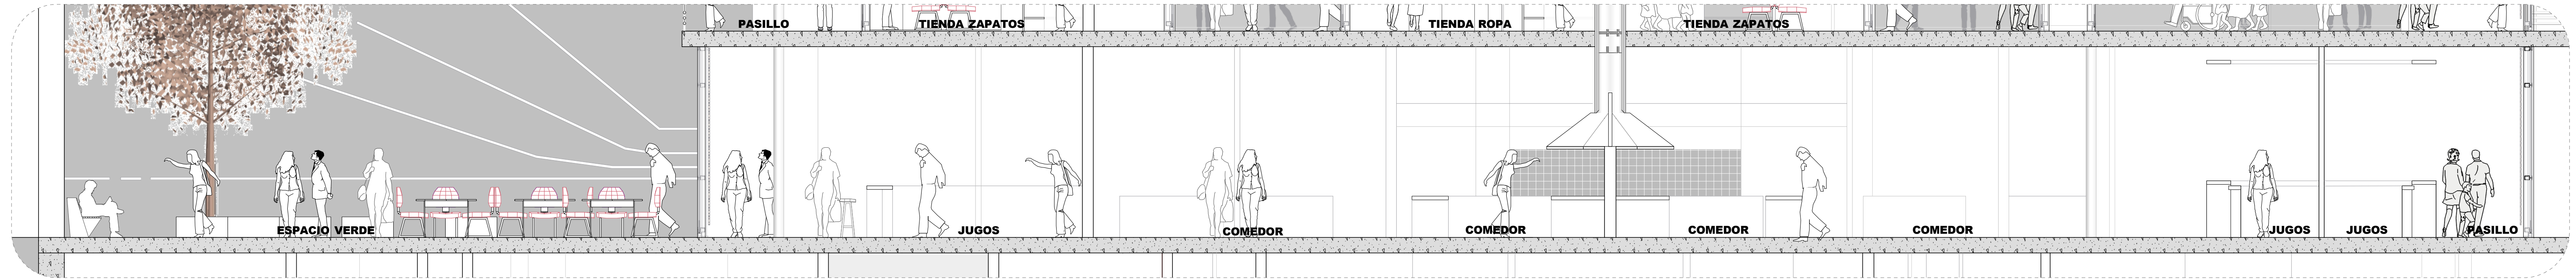

SECCION C1  
ESC: 1:60

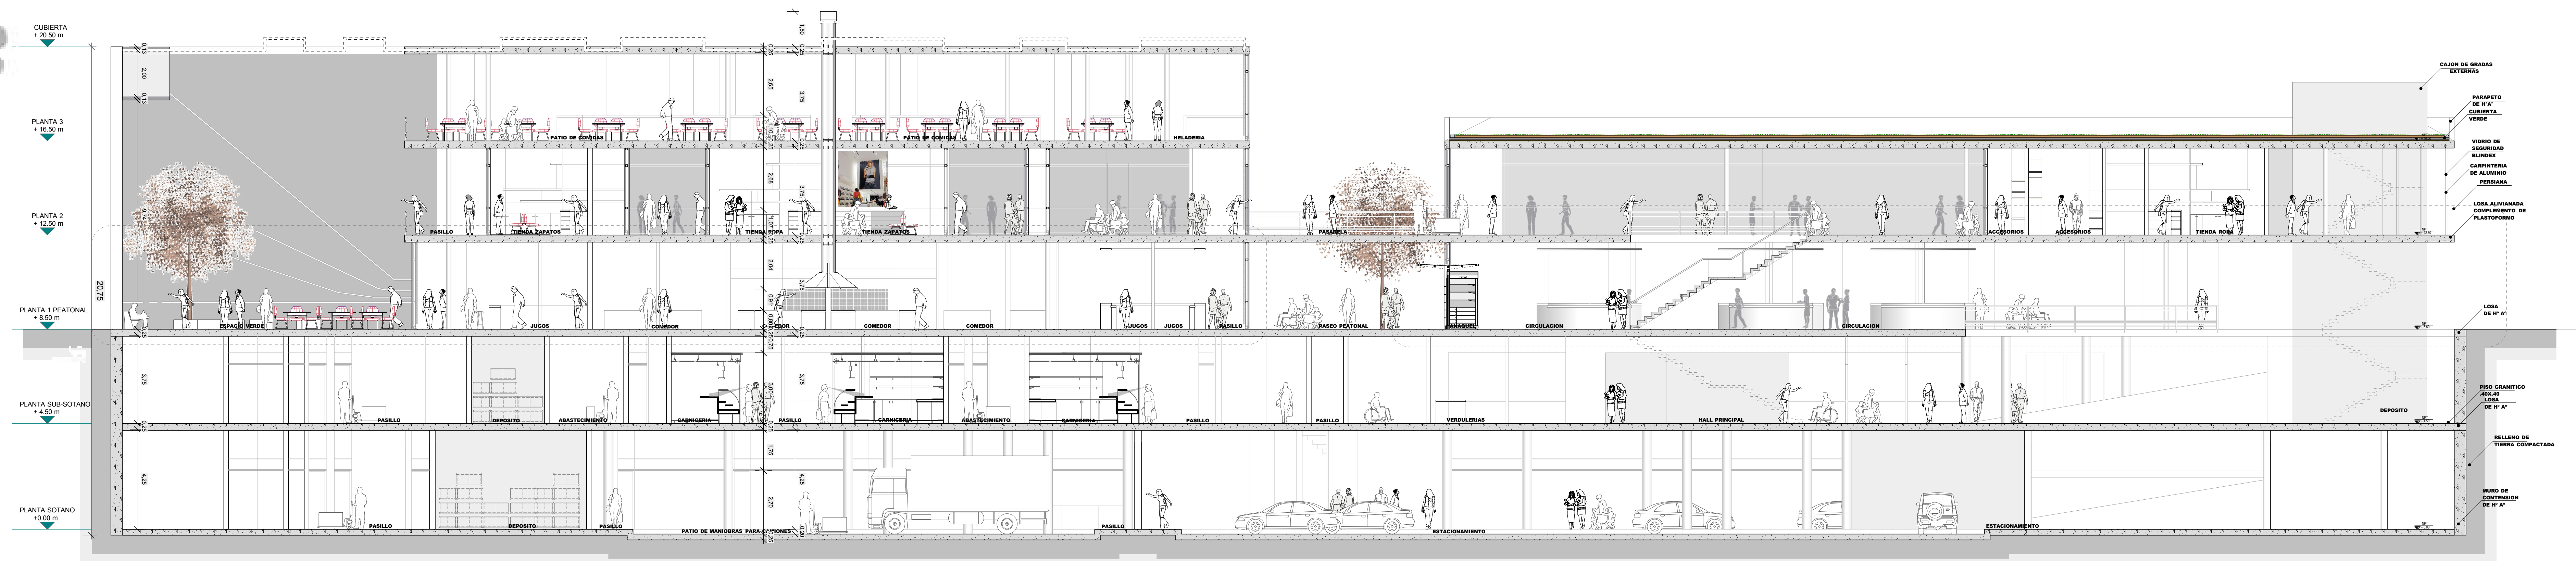

CORTE C - C  
ESC: 1:110

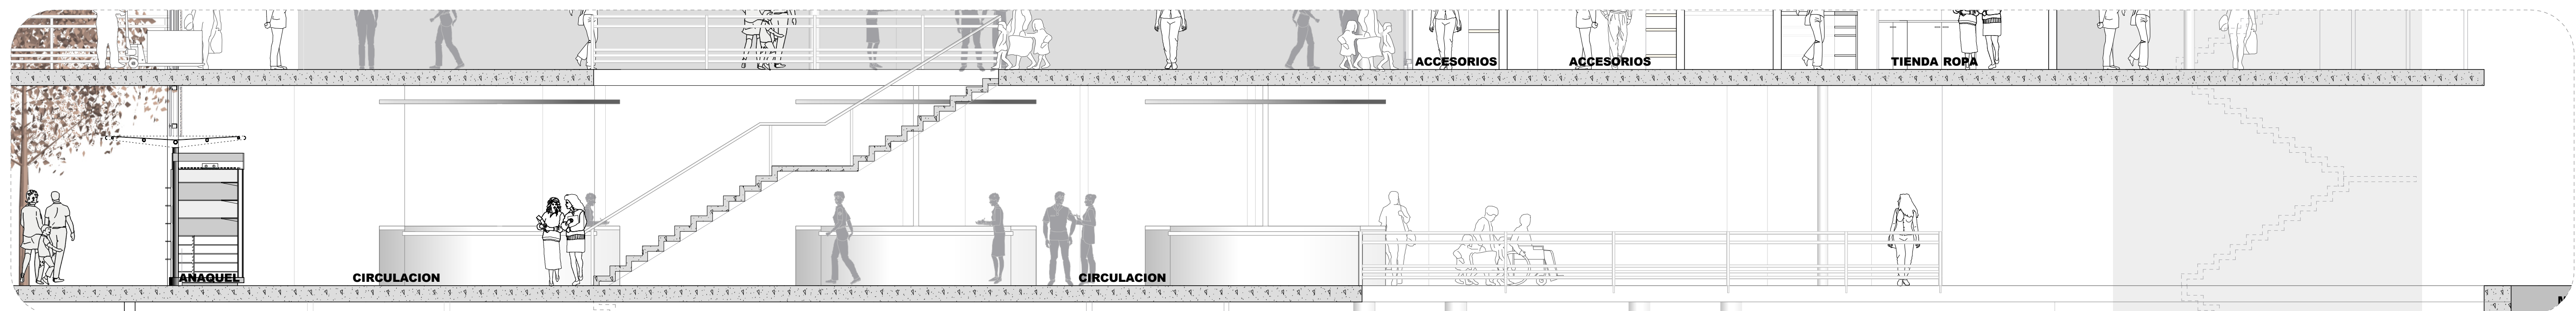

SECCION C2  
ESC: 1:60