





DETALLE GRADA PERSPECTIVA

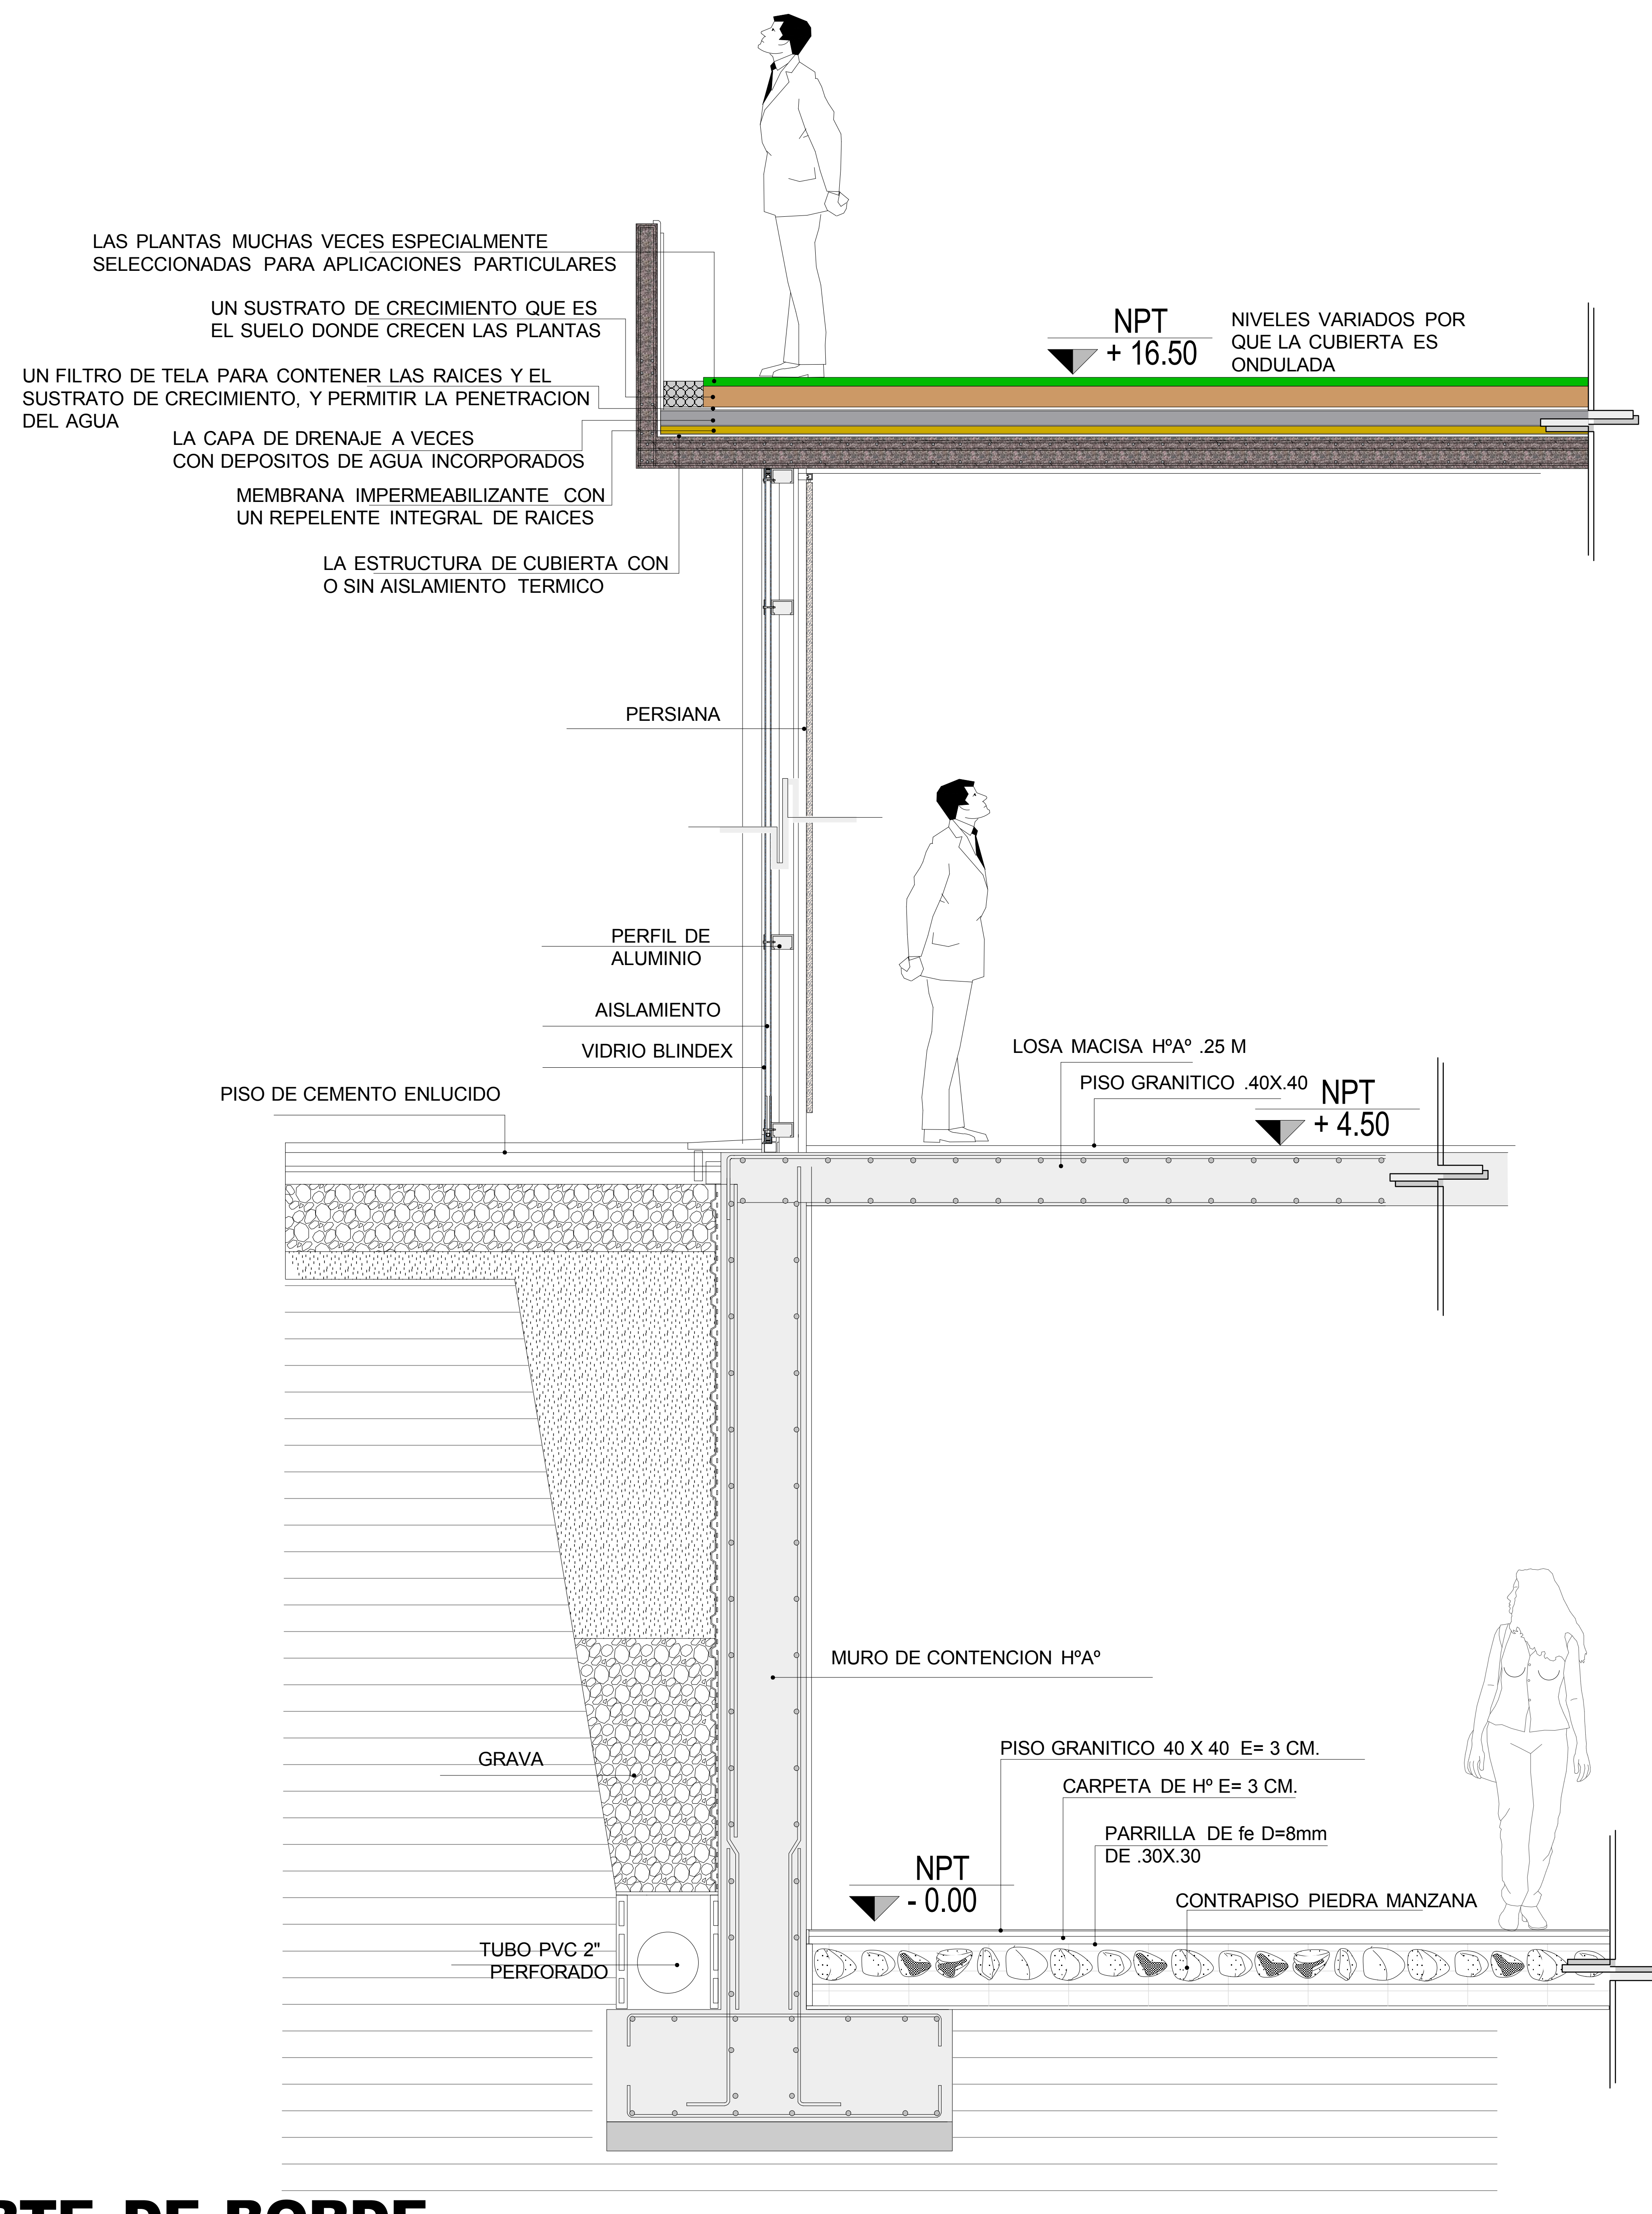

CORTE DE BORDE

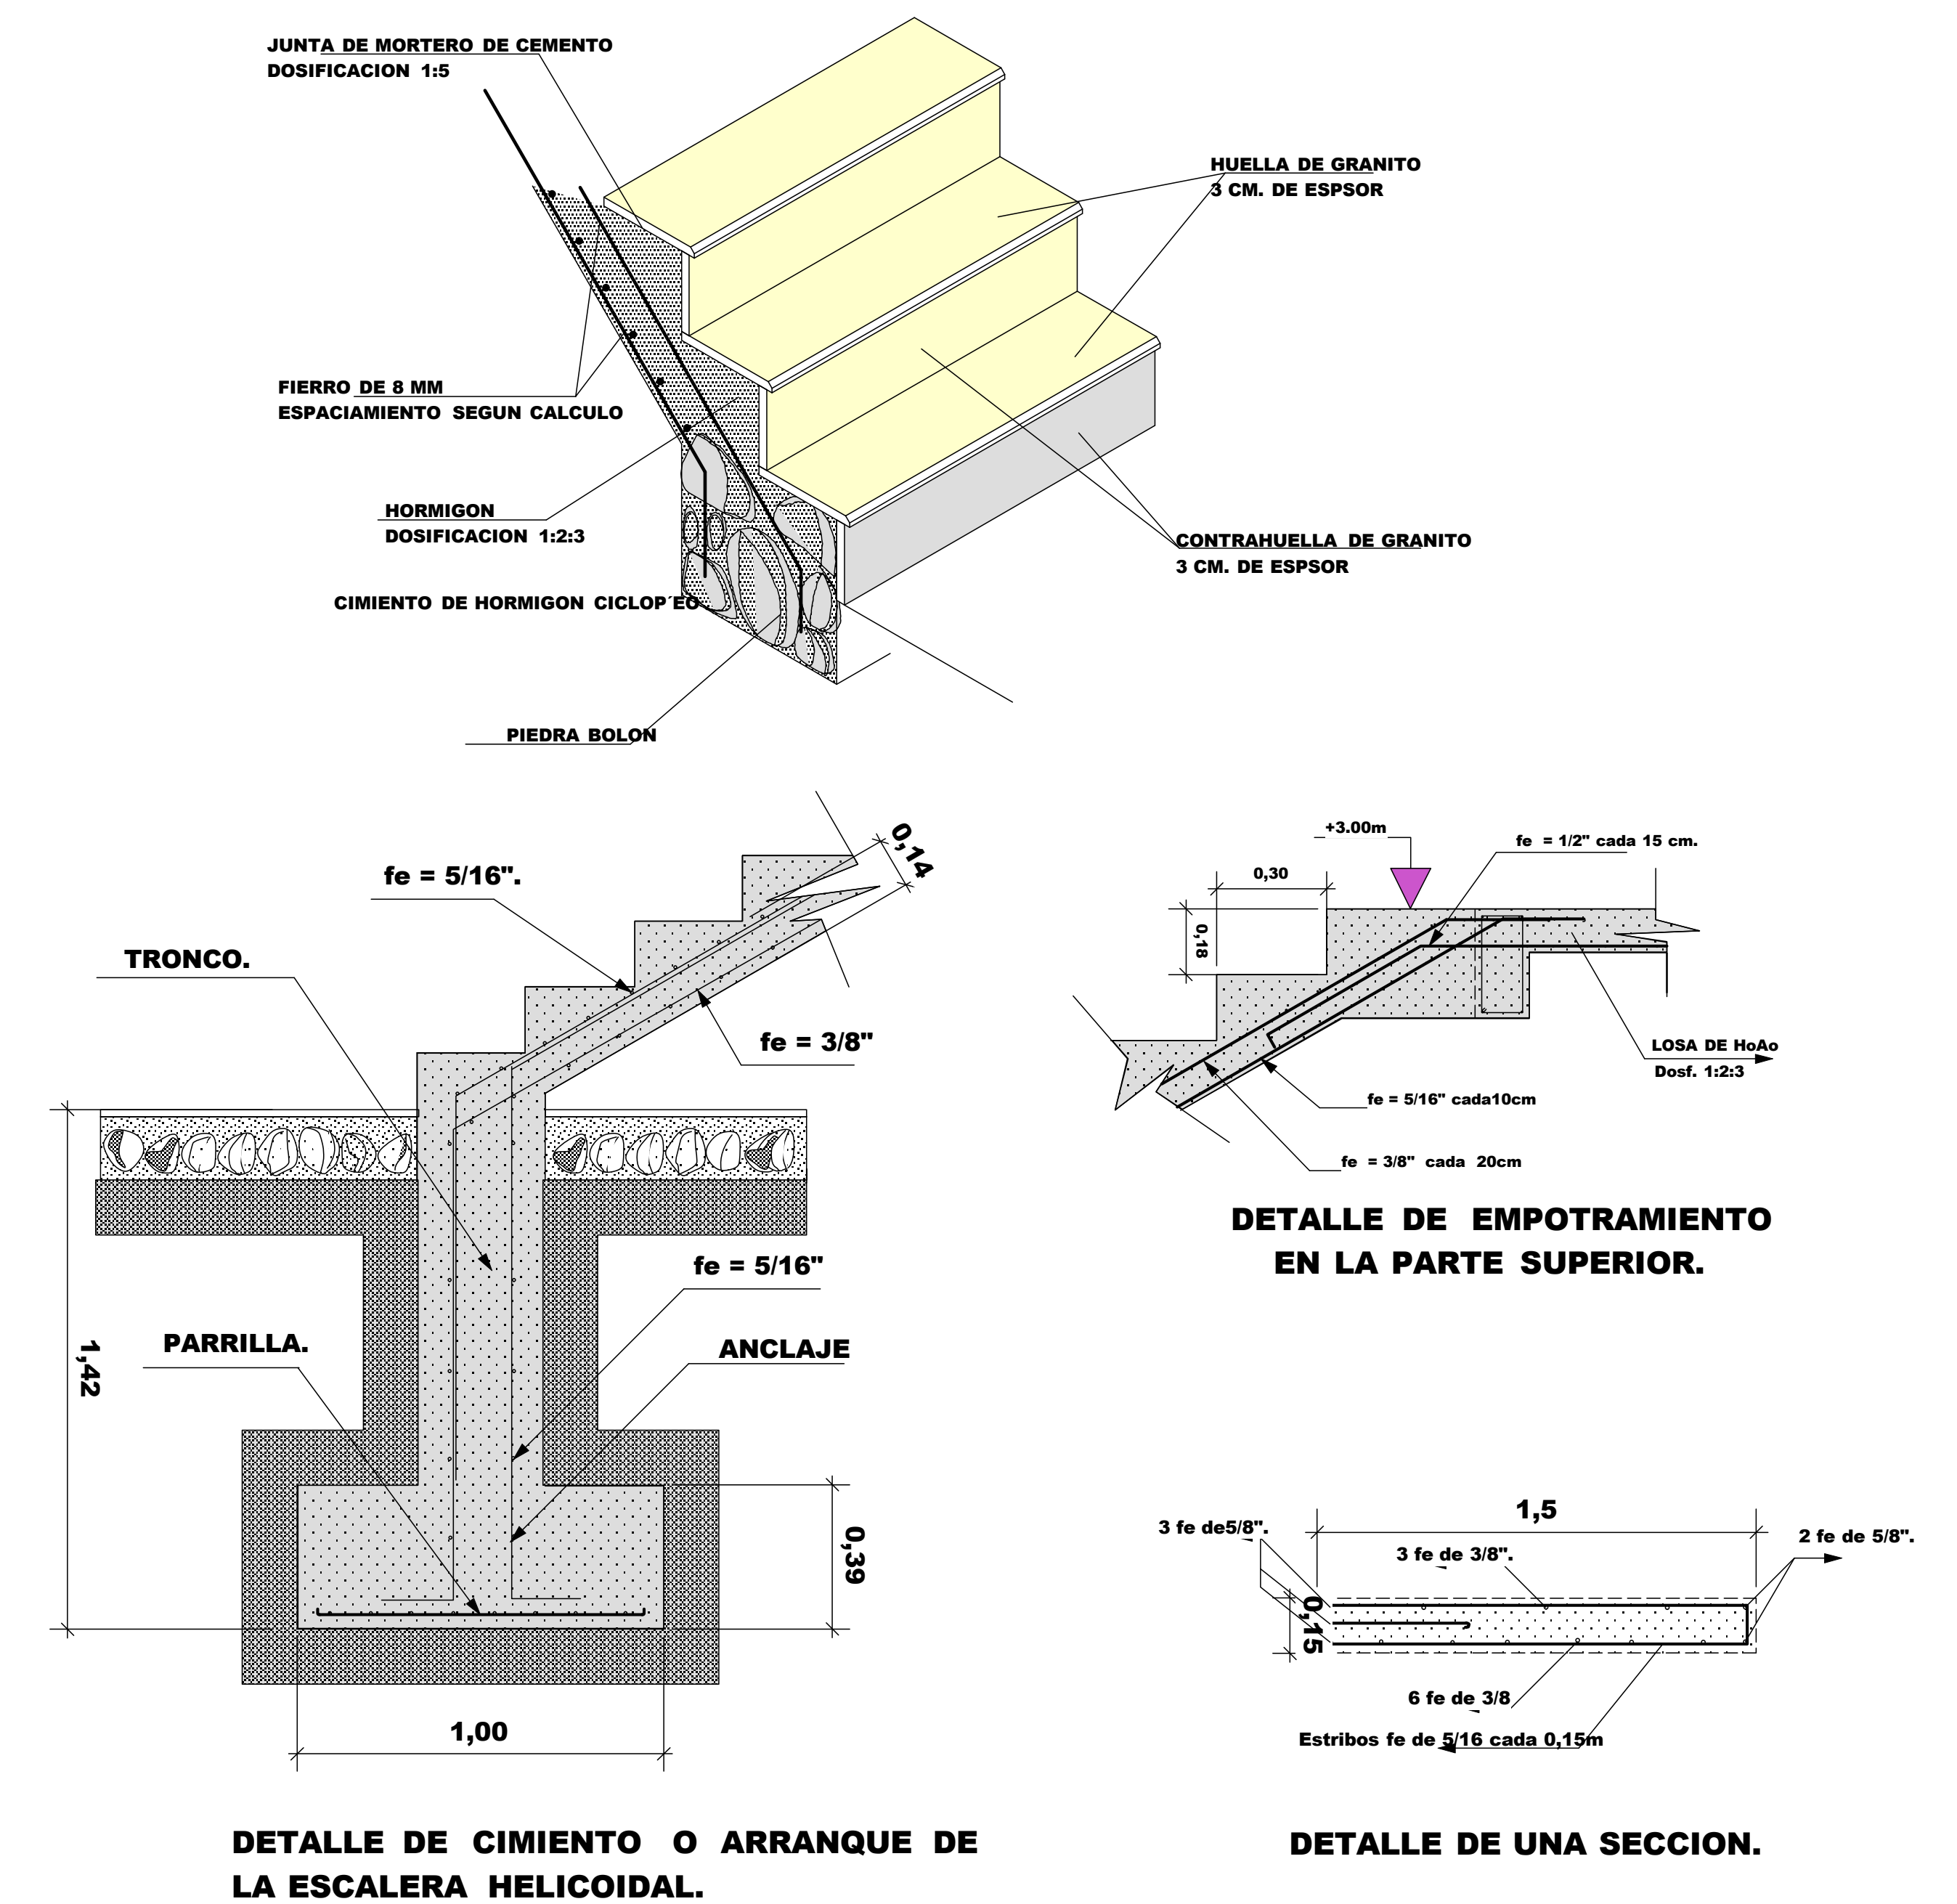

**VISTA DEL NUEVO MERCADO CENTRAL
AV. BARRIENTOS O. ESQ. C/ TARIJA**



VISTA PASAJE PEATONAL



**VISTA INGRESO PEATONAL
AV. BARRIENTOS ORTUÑO**



**VISTA DEL NUEVO MERCADO CENTRAL
CALLE TARIJA**



VISTA PASAJE PEATONAL



**VISTA PASAJE PEATONAL
AV. BARRIENTOS ORTUÑO**