



REFERENCIAS

- 1 PLAZA DE INGRESO
... SITIO Y TECHOS...
 TUTOR: ARO. ALVARO BORDA
 UNIVERSITARIA: CECILIA VALDEZ V.

ARQUITECTURA Y URBANISMO
 ... ALBERGUE TÉCNICO AGRÍCOLA...
 ... PROYECTO DE GRADO...





REFERENCIAS

PLANTA CONJUNTO

PLANTA CONJUNTO



ARQUITECTURA Y URBANISMO

ALBERGUE TÉCNICO AGRÍCOLA

PROYECTO DE GRADO

TUTOR: ARG. ALVARO BORDA
UNIVERSITARIA: CECILIA VALDEZ V.





PLANTAS MEDICINALES
LAPACIO BLANCO
RETAMA
NARANJO AMARGO
MISPERO
CEDRÓN
NOGAL BLANCO
ROMERO
LIMONCILLO
PENCA SAVILA

PRIMAVERA
ARCE
GASTAÑO DE INDIAS
JACARANDA
MAGNOLIAS
PARAISO
CEIBO
DAFNE
BAUHINIA
ALGARROBO
HIGUERA
ARBOL DE TROMPETAS
PARAISO
CEIBO
NOGAL
MAGNOLIAS
PALMERA DE LA FUENTE
ACACIA
ABEDUL BLANCO
PALMERA LIVISTONA
AZALEYAS



PROPUESTA PAISAJISTA...

PROYECTO DE GRADO...

ARQUITECTURA Y URBANISMO

ALBERGUE TÉCNICO AGRÍCOLA...

U.A.-J.M.S.

PROPUESTA PAISAJISTA... ESC1:1600

TUTOR: ARQ. ALVARO BORDA

UNIVERSITARIA: CECILIA VALDEZ V.



PLANTAS MEDICINALES		LAPACHO BLANCO	
		RETAMA	
		NARANJO AMARGO	
		NISPERO	
		CEDRÓN	
		NOGAL BLANCO	
		ROMERO	
		LIMONCILLO	
		PENGA	
		SAYILA	
PRIMAVERA		ARCE	
		GASTAÑO DE INDIAS	
		JACARANDA	
		MAGNOLIAS	
		PARAISO	
		CEIBO	
		DAFNE	
		BAUHINIA	
		ALGARROBO	
VERANO		HIGUERA	
		ÁRBOL DE TROMPETAS	
		PARAISO	
		CEIBO	
		NOGAL	
		MAGNOLIAS	
		PALMERA DE LA SUERTE	
		ACACIA	
		ABEDUL BLANCO	
INVIERNO		PALMERA	
		LIVISTONA	
		AZALEAS	



PROPUESTA PAISAJISTA...

PROPUESTA PAISAJISTA... ESC:1:600




ARQUITECTURA Y URBANISMO

ALBERGUE TÉCNICO AGRÍCOLA...

A.T.AGRO.



DOCENTE : ARG. ALVARO BORDA
UNIV. : CECILIA VALDEZ V.

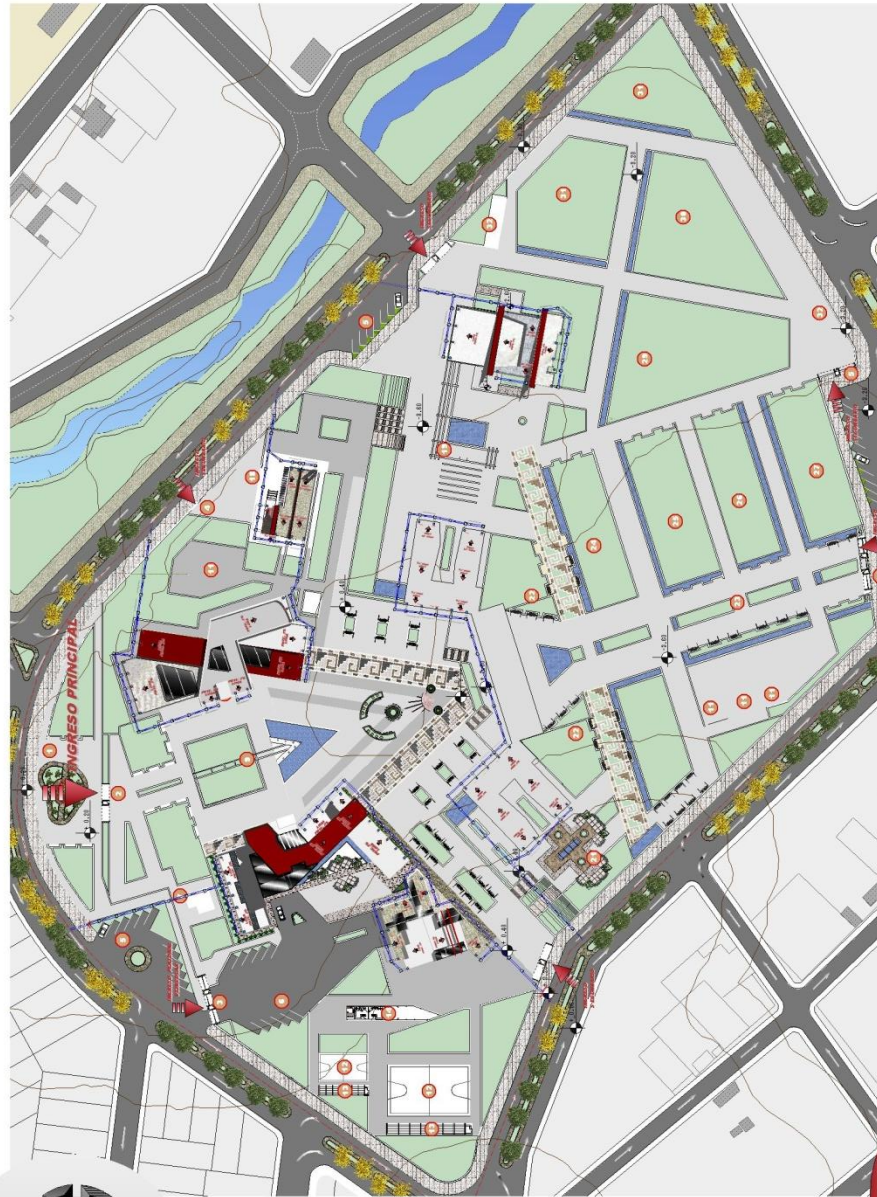

REFERENCIAS

- 1 PLAZA DE INGRESO
... PROYECTO DE GRADO...


ARQUITECTURA Y URBANISMO


ALBERGUE TÉCNICO AGRÍCOLA...

... INSTALACIONES SANITARIAS ...

TUTOR: ARQ. ALVARO BORDA

UNIVERSITARIA : CECILIA VALDEZ V.

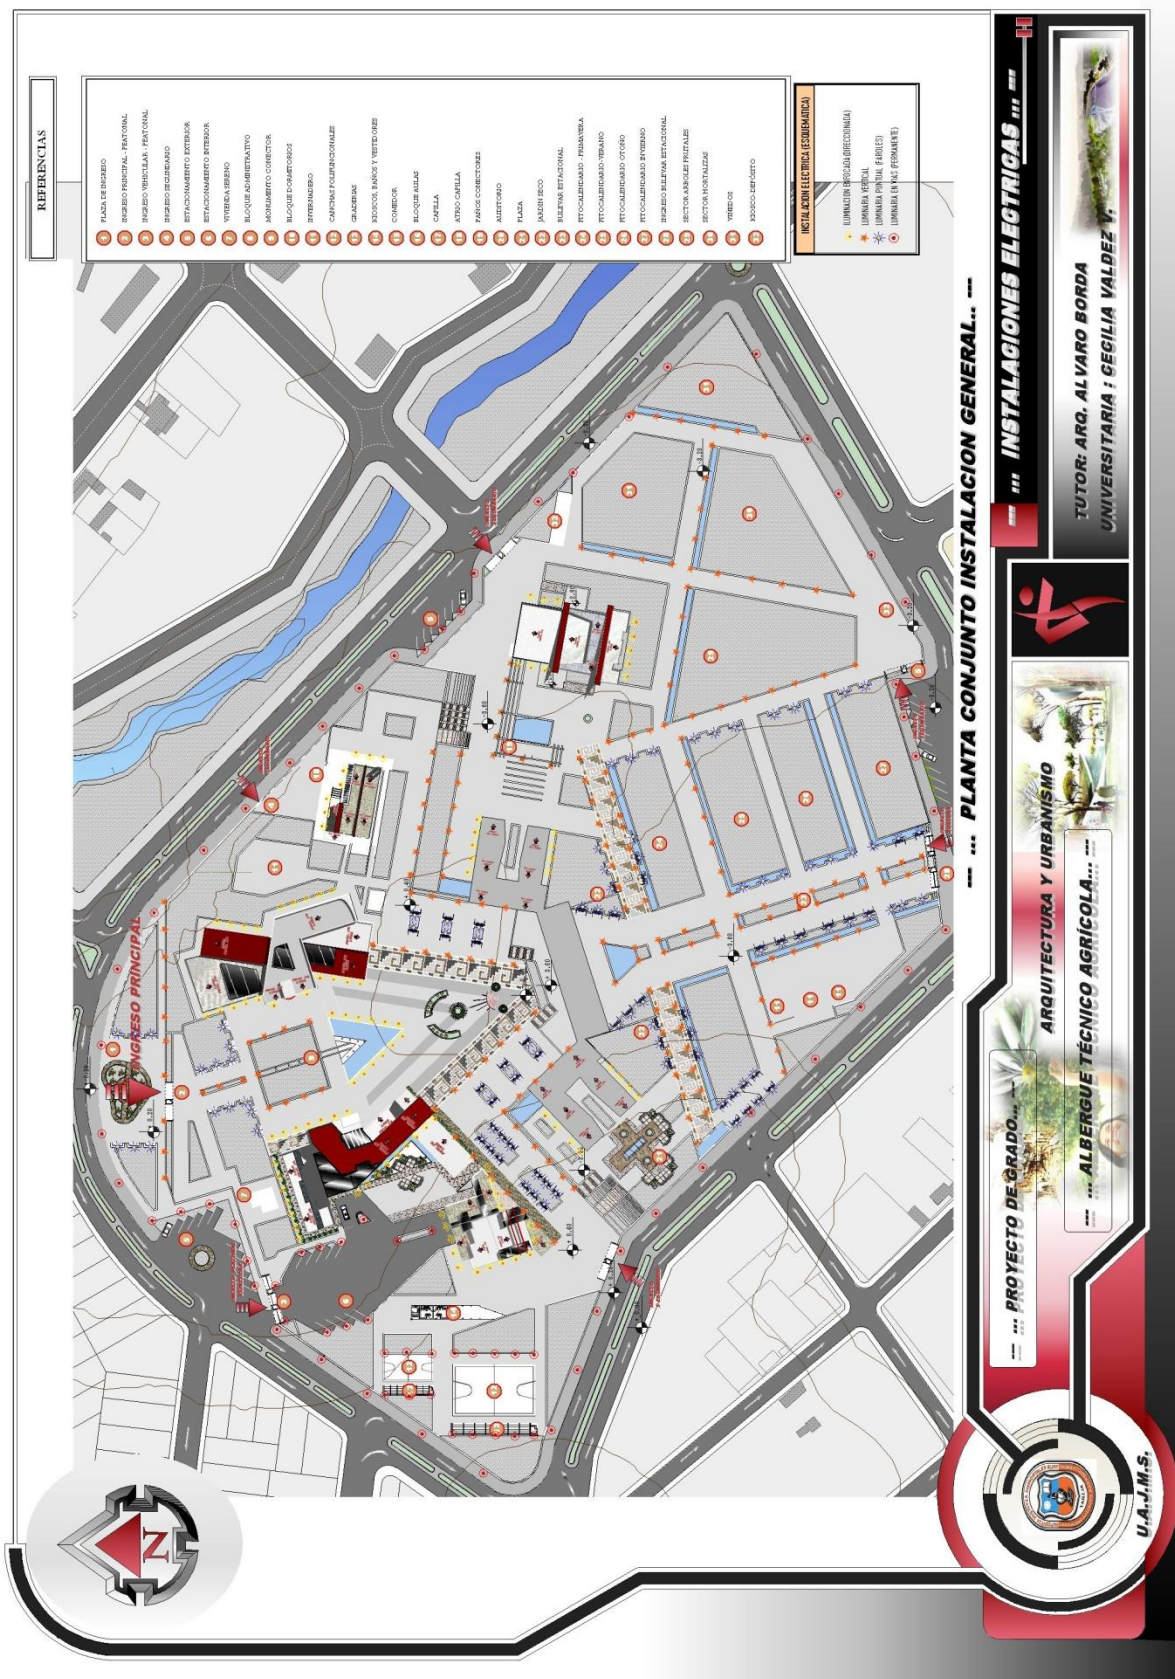

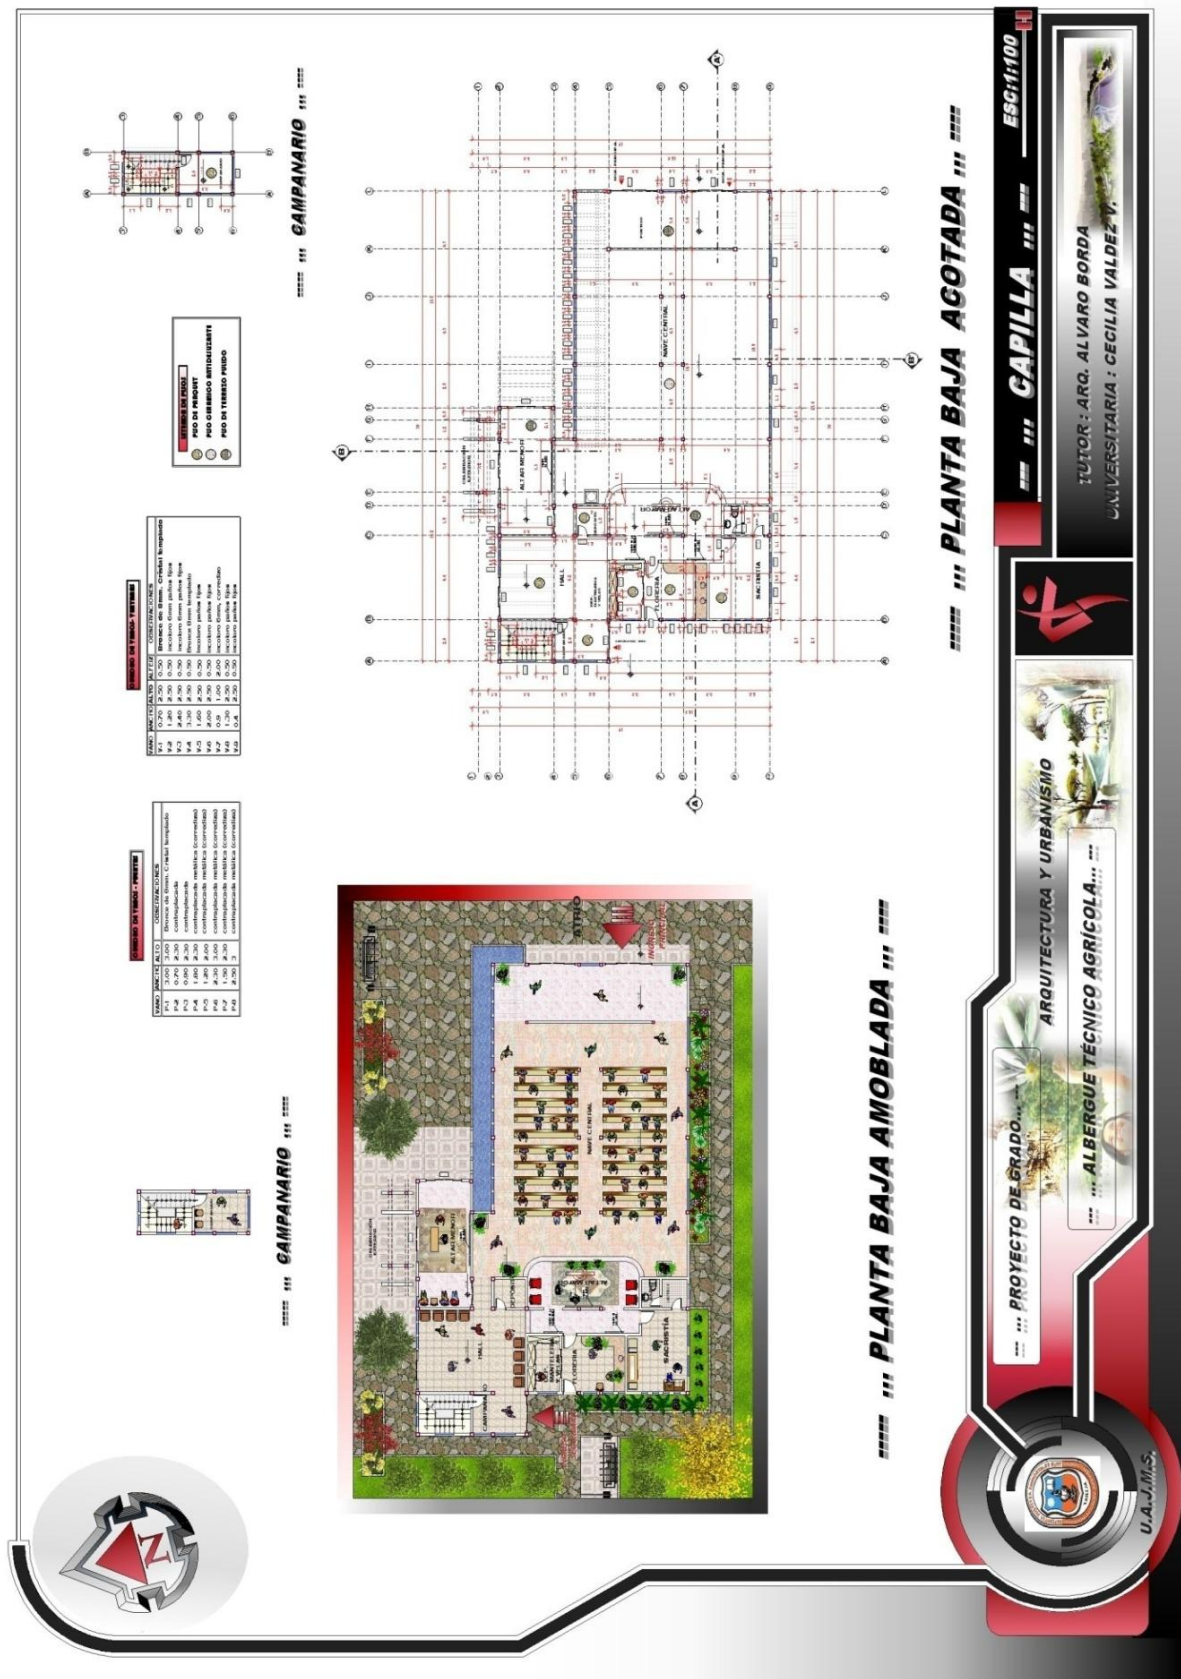





... PERSPECTIVAS ...

... CAPILLA ... ESC: 1:100

TUTOR : ARQ. ALVARO BORDA
UNIVERSITARIA : CECILIA VALDEZ V.



... PROYECTO DE GRADO ...



U.A.J.M.S.



... PERSPECTIVAS ...



... BLOQUE DE AULAS ...



ARQUITECTURA Y URBANISMO

... PROYECTO DE GRADO ...

... ALBERGUE TÉCNICO AGRÍCOLA ...

TUTOR: ARQ. ALVARO BORDA
UNIVERSITARIA : CECILIA VALDEZ V.







1ª Y 2ª PLANTA AMOBLADA

BLOQUE DE DORMITORIOS ESC11/100

TUTOR: ARQ. ALVARO BORDA
UNIVERSITARIA : CECILIA VALDEZ V.




ARQUITECTURA Y URBANISMO


PROYECTO DE GRADO

ALBERGUE TÉCNICO AGRÍCOLA





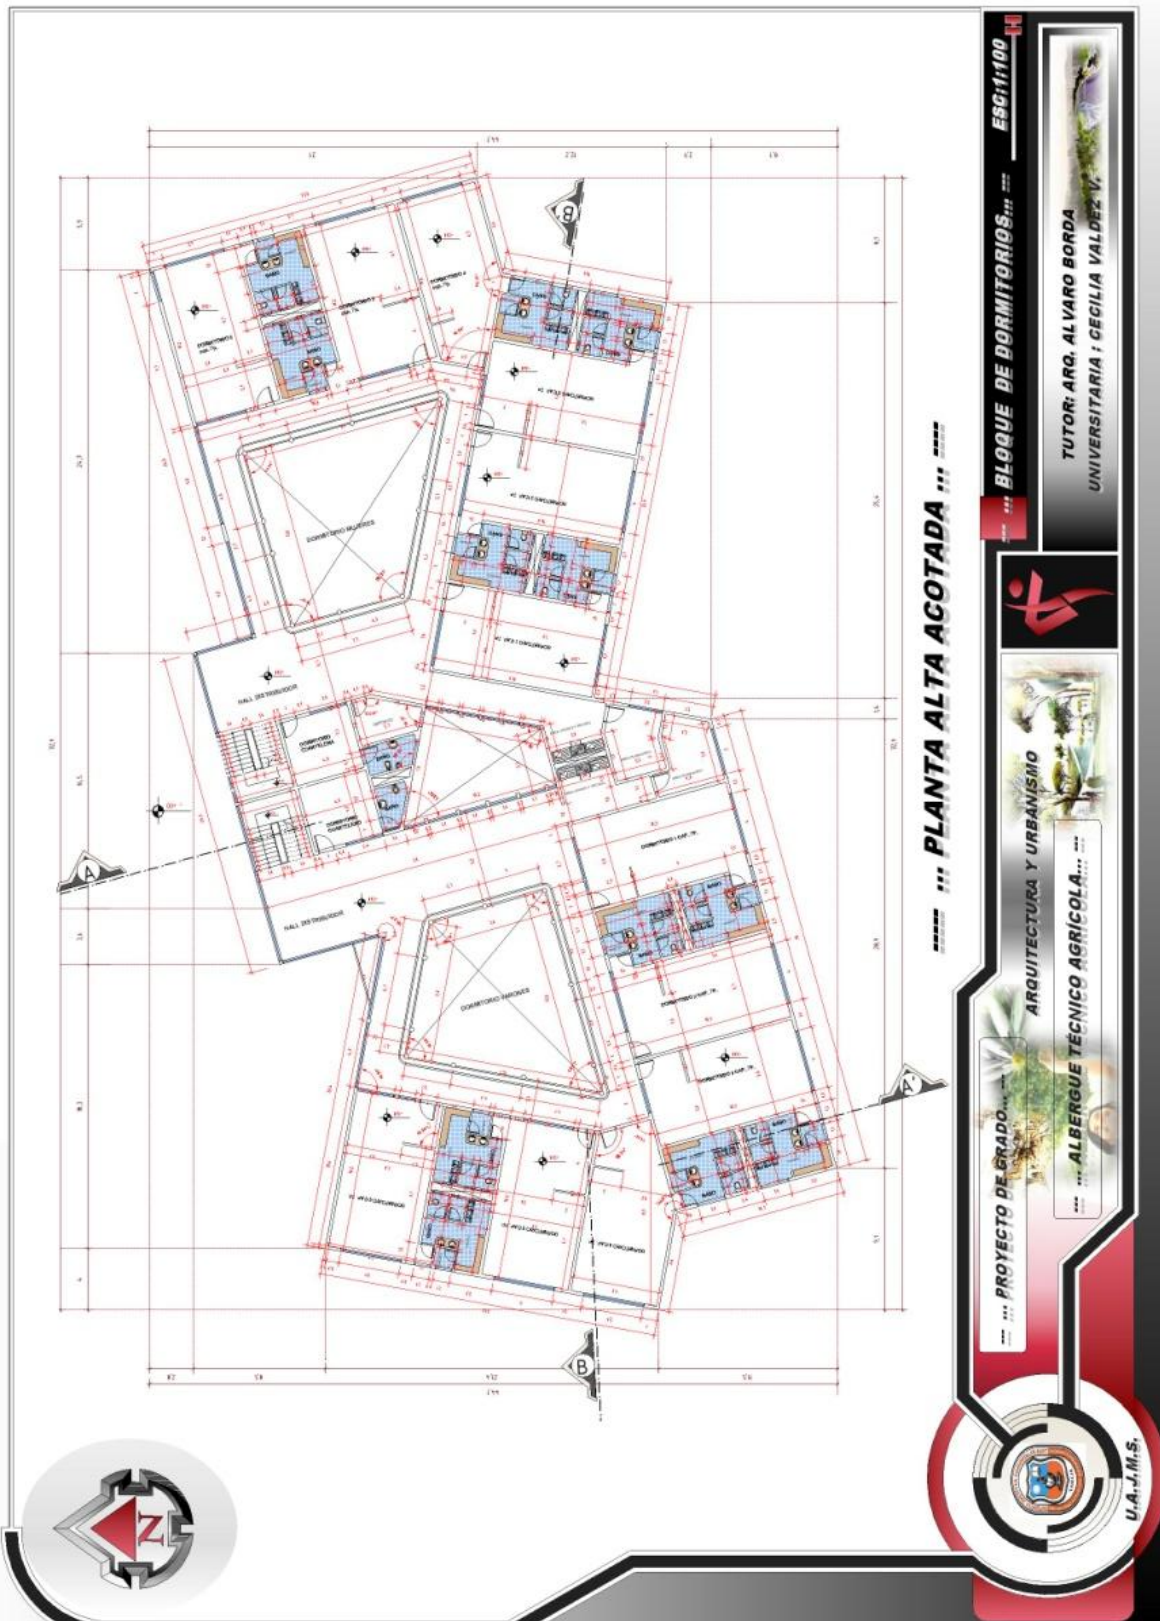

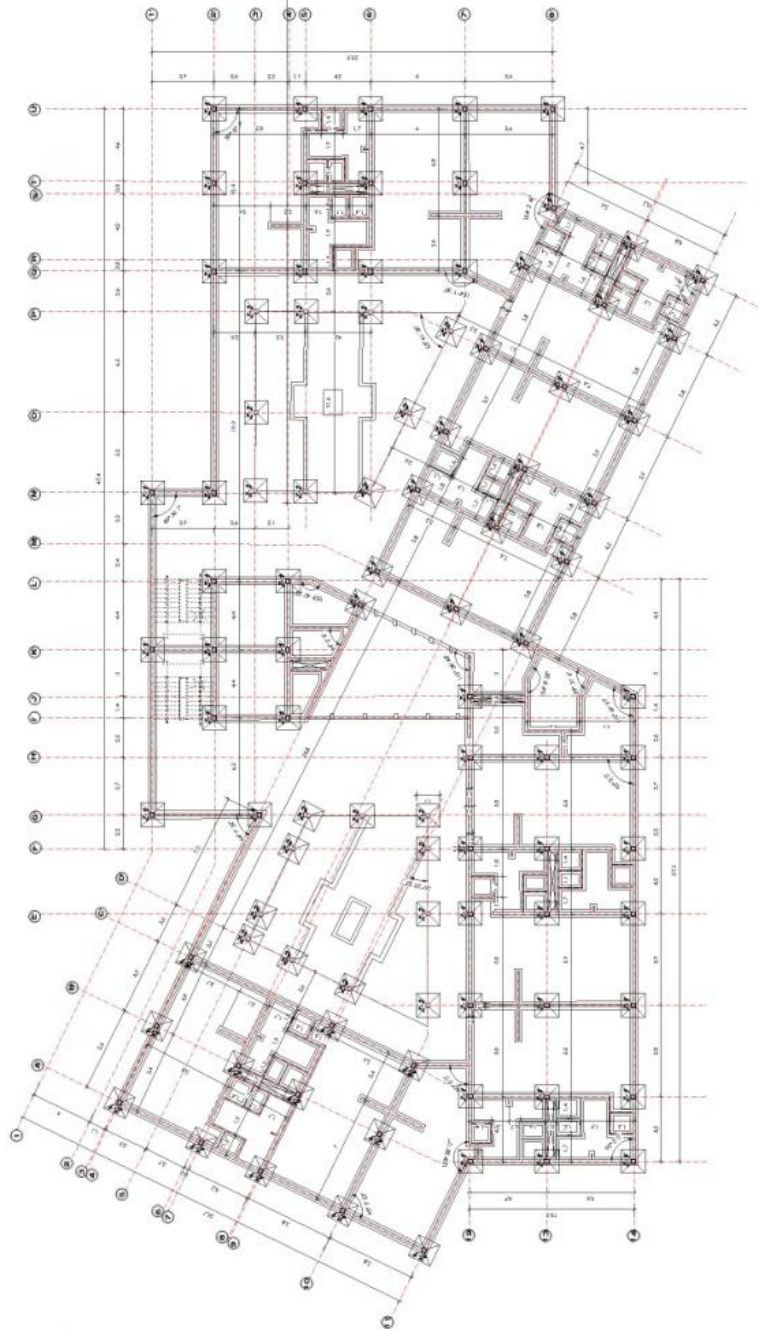

PLANTA DE CIMIENTOS



ESC:1:100

BLOQUE DE DORMITORIOS

TUTOR: ARQ. ALVARO BORDA
UNIVERSITARIA I CECILIA VALDEZ V.



ARQUITECTURA Y URBANISMO

PROYECTO DE GRADO...
ALBERGUE TÉCNICO AGRÍCOLA...



U.A.-J.M.S.





... PERSPECTIVAS ...

... BLOQUE DE DORMITORIOS ...

TUTOR: ARQ. ALVARO BORDA
UNIVERSITARIA : CECILIA VALDEZ V.



... PROYECTO DE GRADO ...

ARQUITECTURA Y URBANISMO

... ALBERGUE TÉCNICO AGRÍCOLA ...





----- ... FACHADA LATERAL DERECHO... -----



----- ... FACHADA LATERAL IZQUIERDO... -----





PROYECTO DE GRADO...
ARQUITECTURA Y URBANISMO
"ALBERGUE TÉCNICO AGRÍCOLA..."

TUTOR: ARQ. ALVARO BORDA
UNIVERSITARIA: CECILIA VALDEZ V.

BLOQUE DE DORMITORIOS... ESC111100



... DETALLE LOSA ESC: 1:25 ...

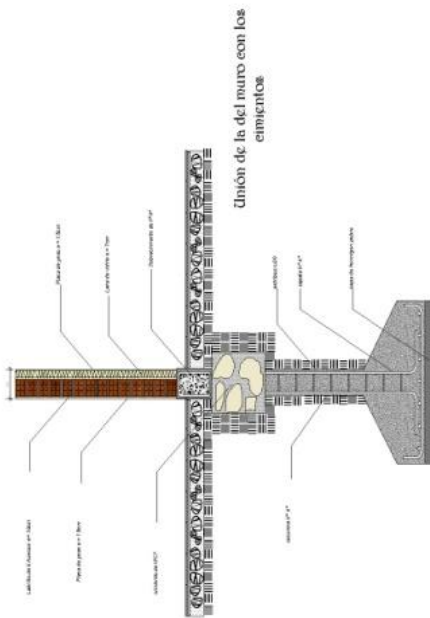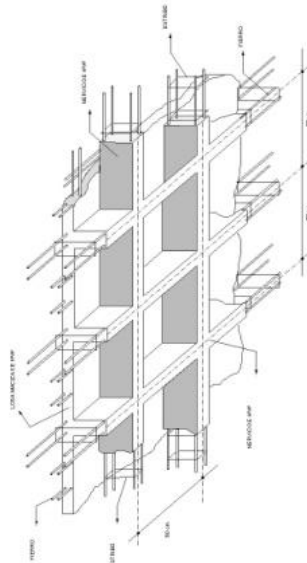

... DETALLE ESC: 1:20 ...


... DETALLES ... ESC: 1:25

TUTOR: ARQ. ALVARO BORDA
UNIVERSITARIA : CECILIA VALDEZ V.



... GRADAS ...

... DETALLES ESC: 1:10 ...

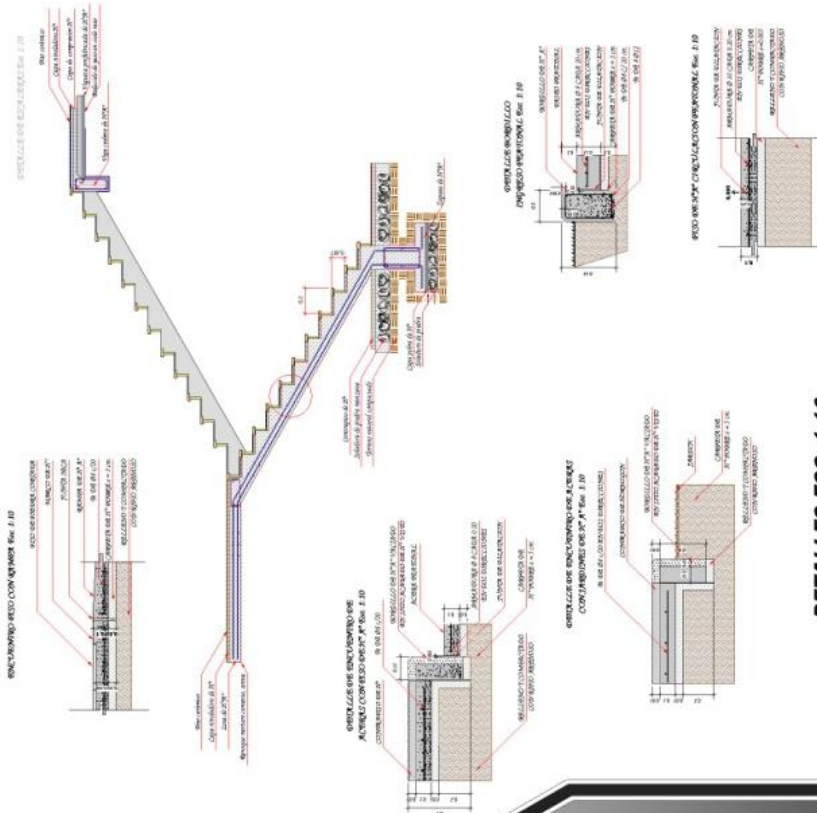



--- ...CORTE LONGITUDINAL DE CONJUNTO ... --- ESC.: 1:250



--- ...CORTE TRANSVERSAL DE CONJUNTO ... --- ESC.: 1:250

U.A.-I.M.S.

... PROYECTO DE GRADO...

ARQUITECTURA Y URBANISMO

... ALBERGUE TÉCNICO AGRÍCOLA...

... CORTE CONJUNTO ...

TUTOR : ARQ. ALVARO BORDA

UNIVERSITARIA : CECILIA VALDEZ V.