


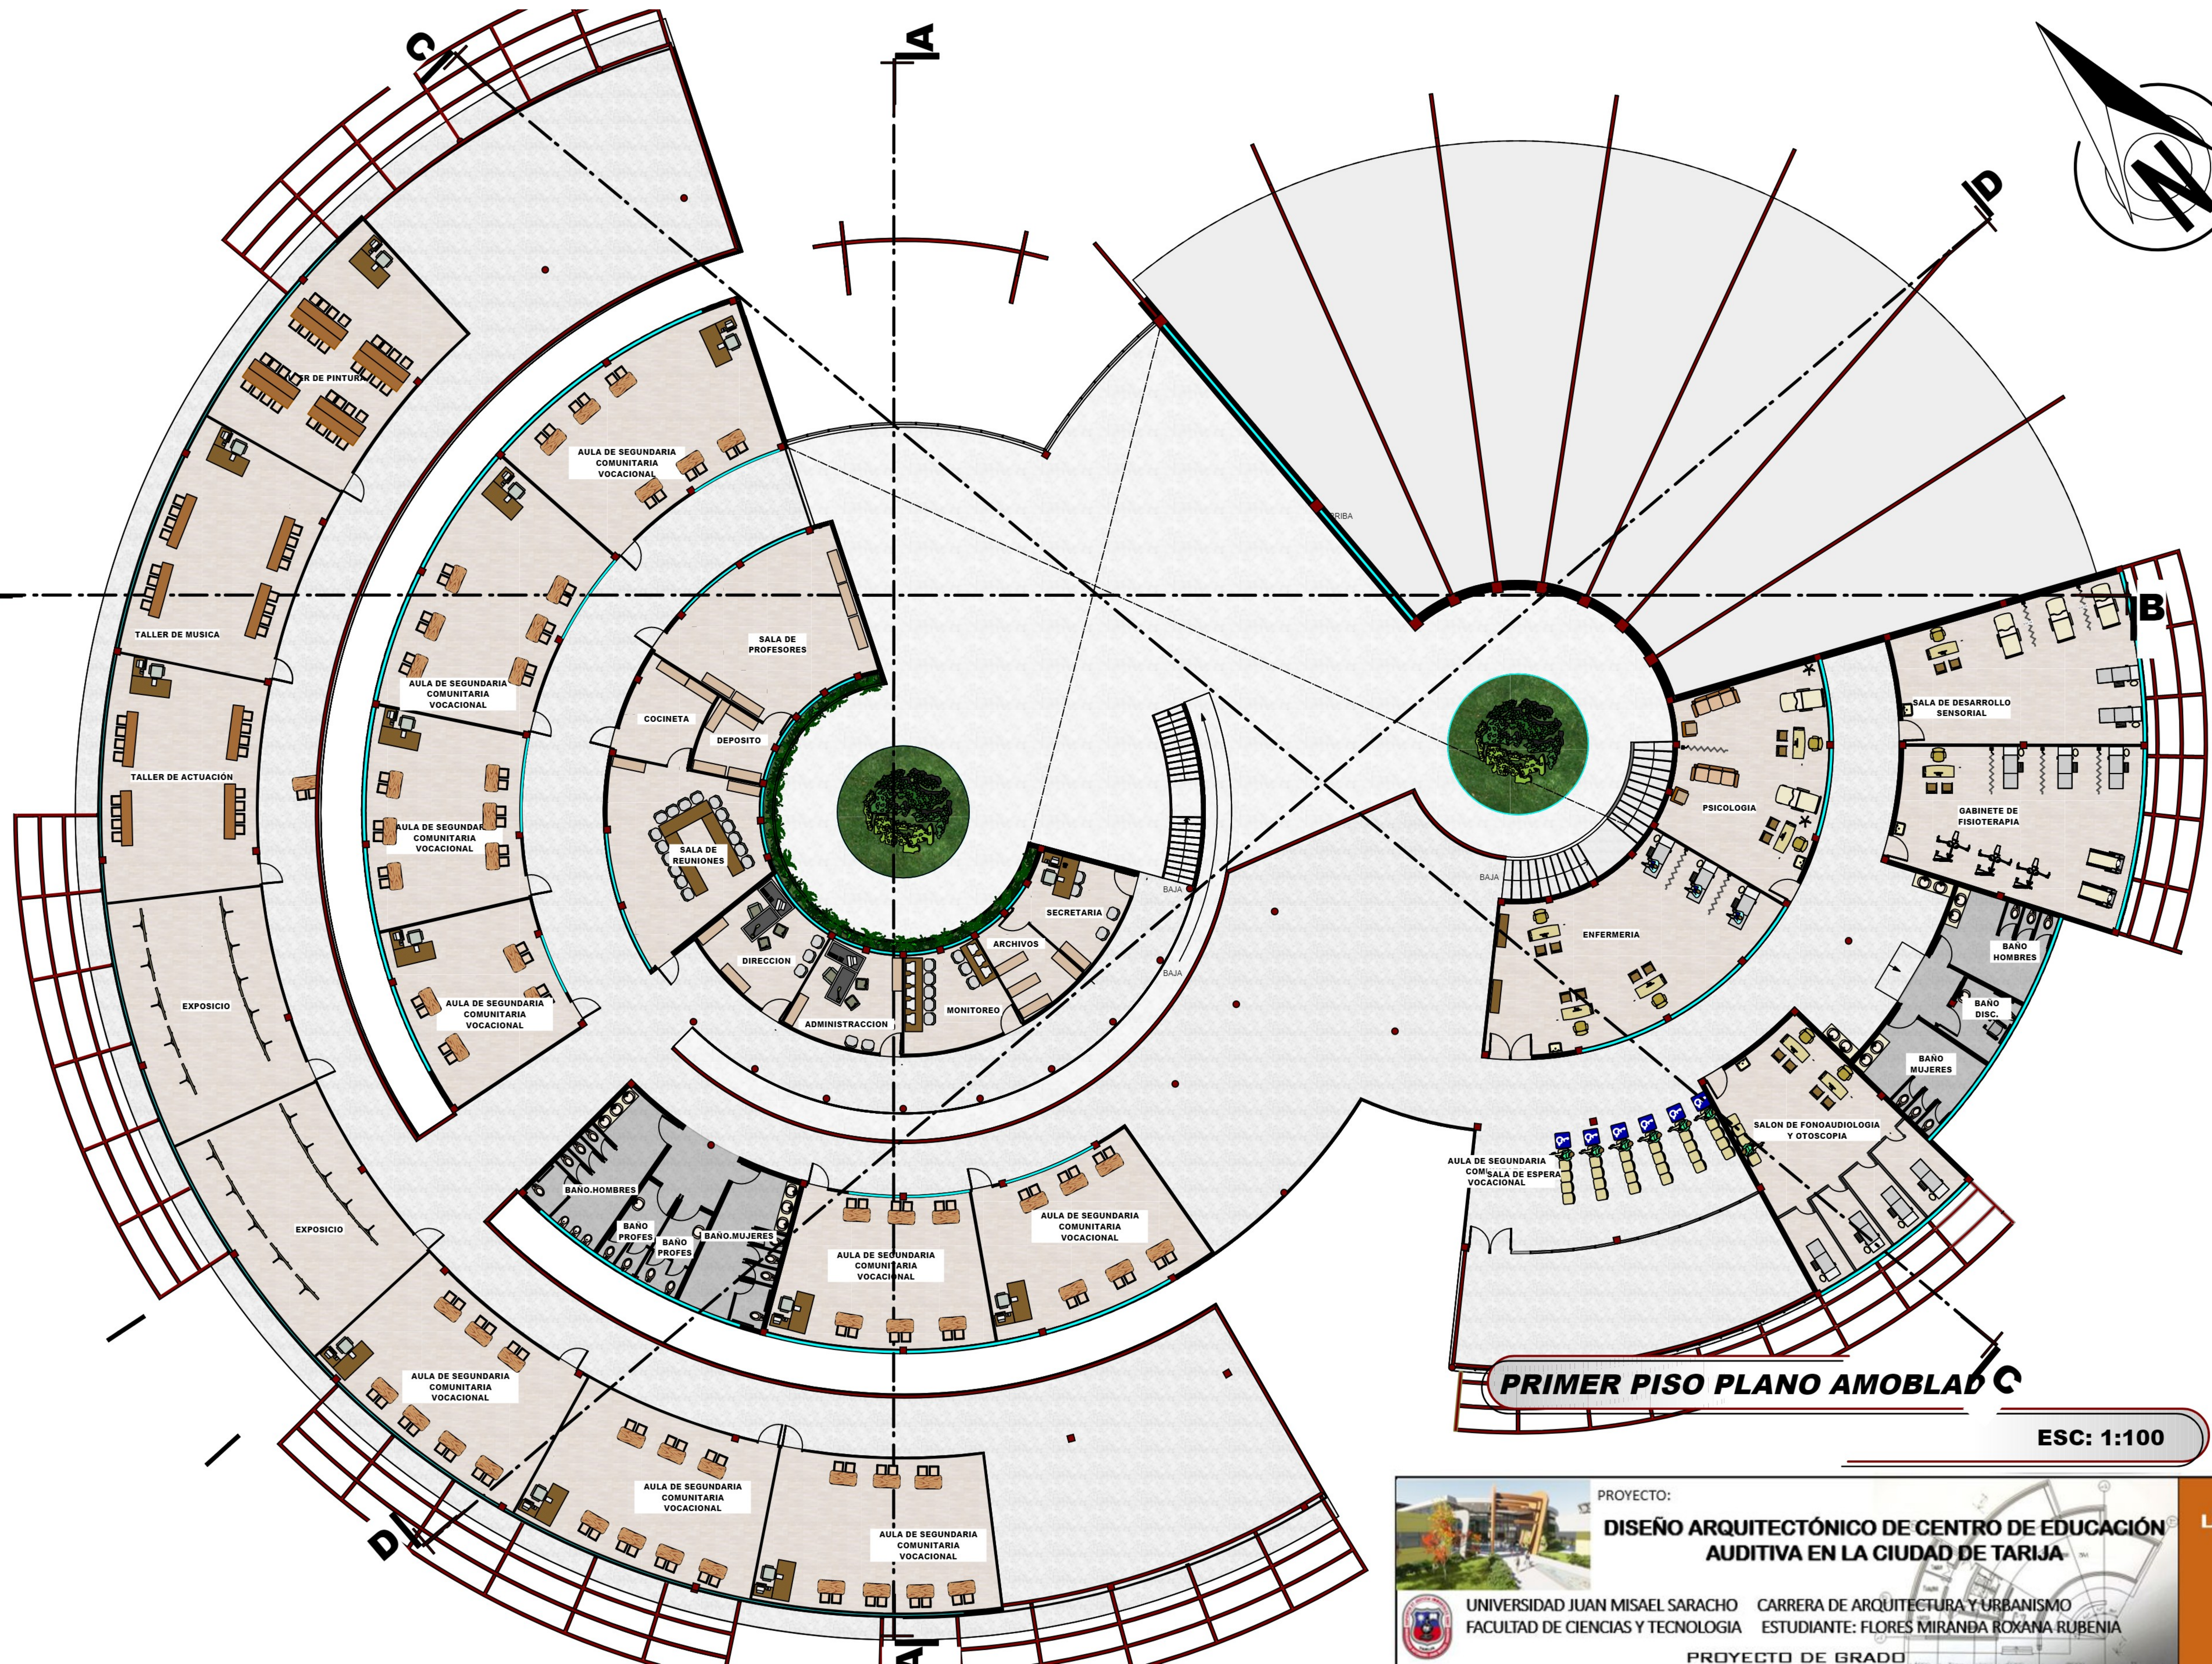



UNIVERSIDAD JUAN MISAEL SARACHO
FACULTAD DE CIENCIAS Y TECNOLOGIA


PROYECTO:
**DISEÑO ARQUITECTÓNICO DE CENTRO DE EDUCACIÓN
AUDITIVA EN LA CIUDAD DE TARIJA**

CARRERA DE ARQUITECTURA Y URBANISMO
ESTUDIANTE: FLORES MIRANDA ROXANA RUBENIA

PROYECTO DE GRADO

LAMINA

REFERENCIA DE CODIFICACION DE PUERTAS		
CODIGO	SIMBOLOGIA	DESCRIPCION
2.00		PUERTA DE CARP. MADERA UNA HOJA
2.01		PUERTA DE CARP. MADERA DOBLE HOJA
2.02		PUERTA DE CARP. MADERA UNA HOJA
2.03		PUERTA DE VIDRIO CARP. METALICA
2.04		PUERTA DE CARP. MADERA UNA HOJA

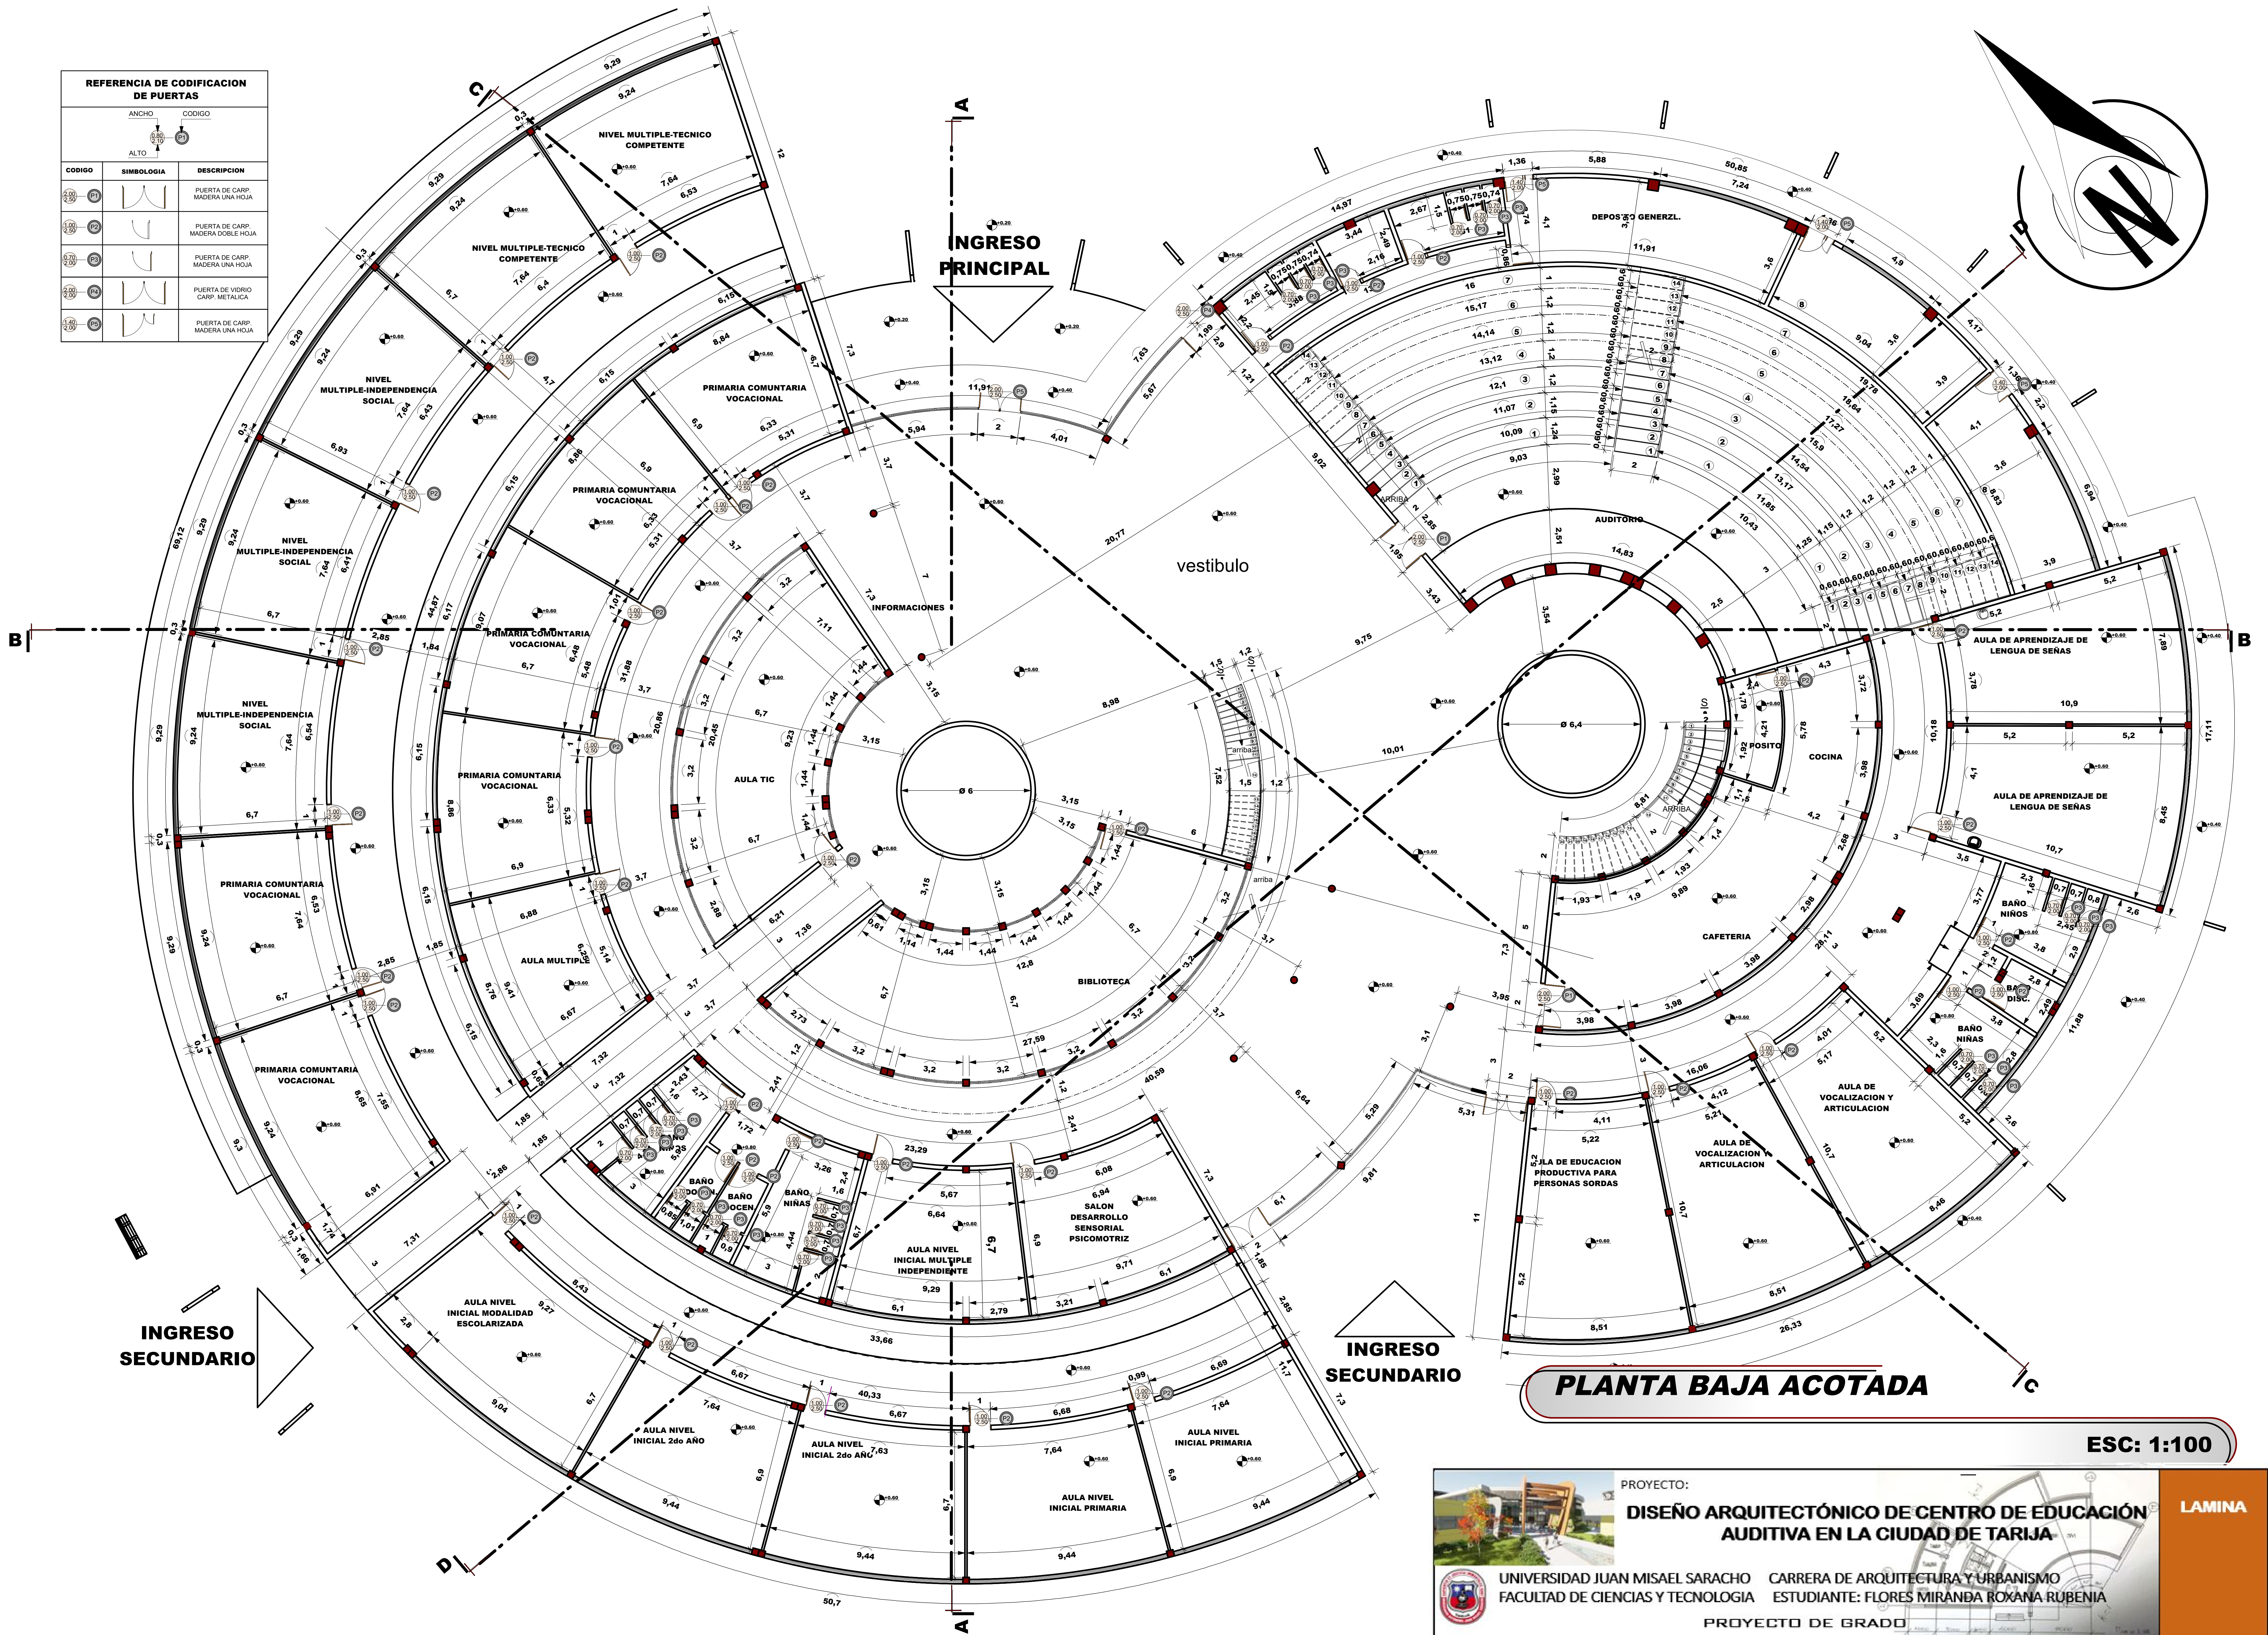

PROYECTO:


DISEÑO ARQUITECTÓNICO DE CENTRO DE EDUCACIÓN AUDITIVA EN LA CIUDAD DE TARIJA

UNIVERSIDAD JUAN MISAEL SARACHO
FACULTAD DE CIENCIAS Y TECNOLOGIA

CARRERA DE ARQUITECTURA Y URBANISMO
ESTUDIANTE: FLORES MIRANDA ROXANA RUBENIA

PROYECTO DE GRADO

LAMINA

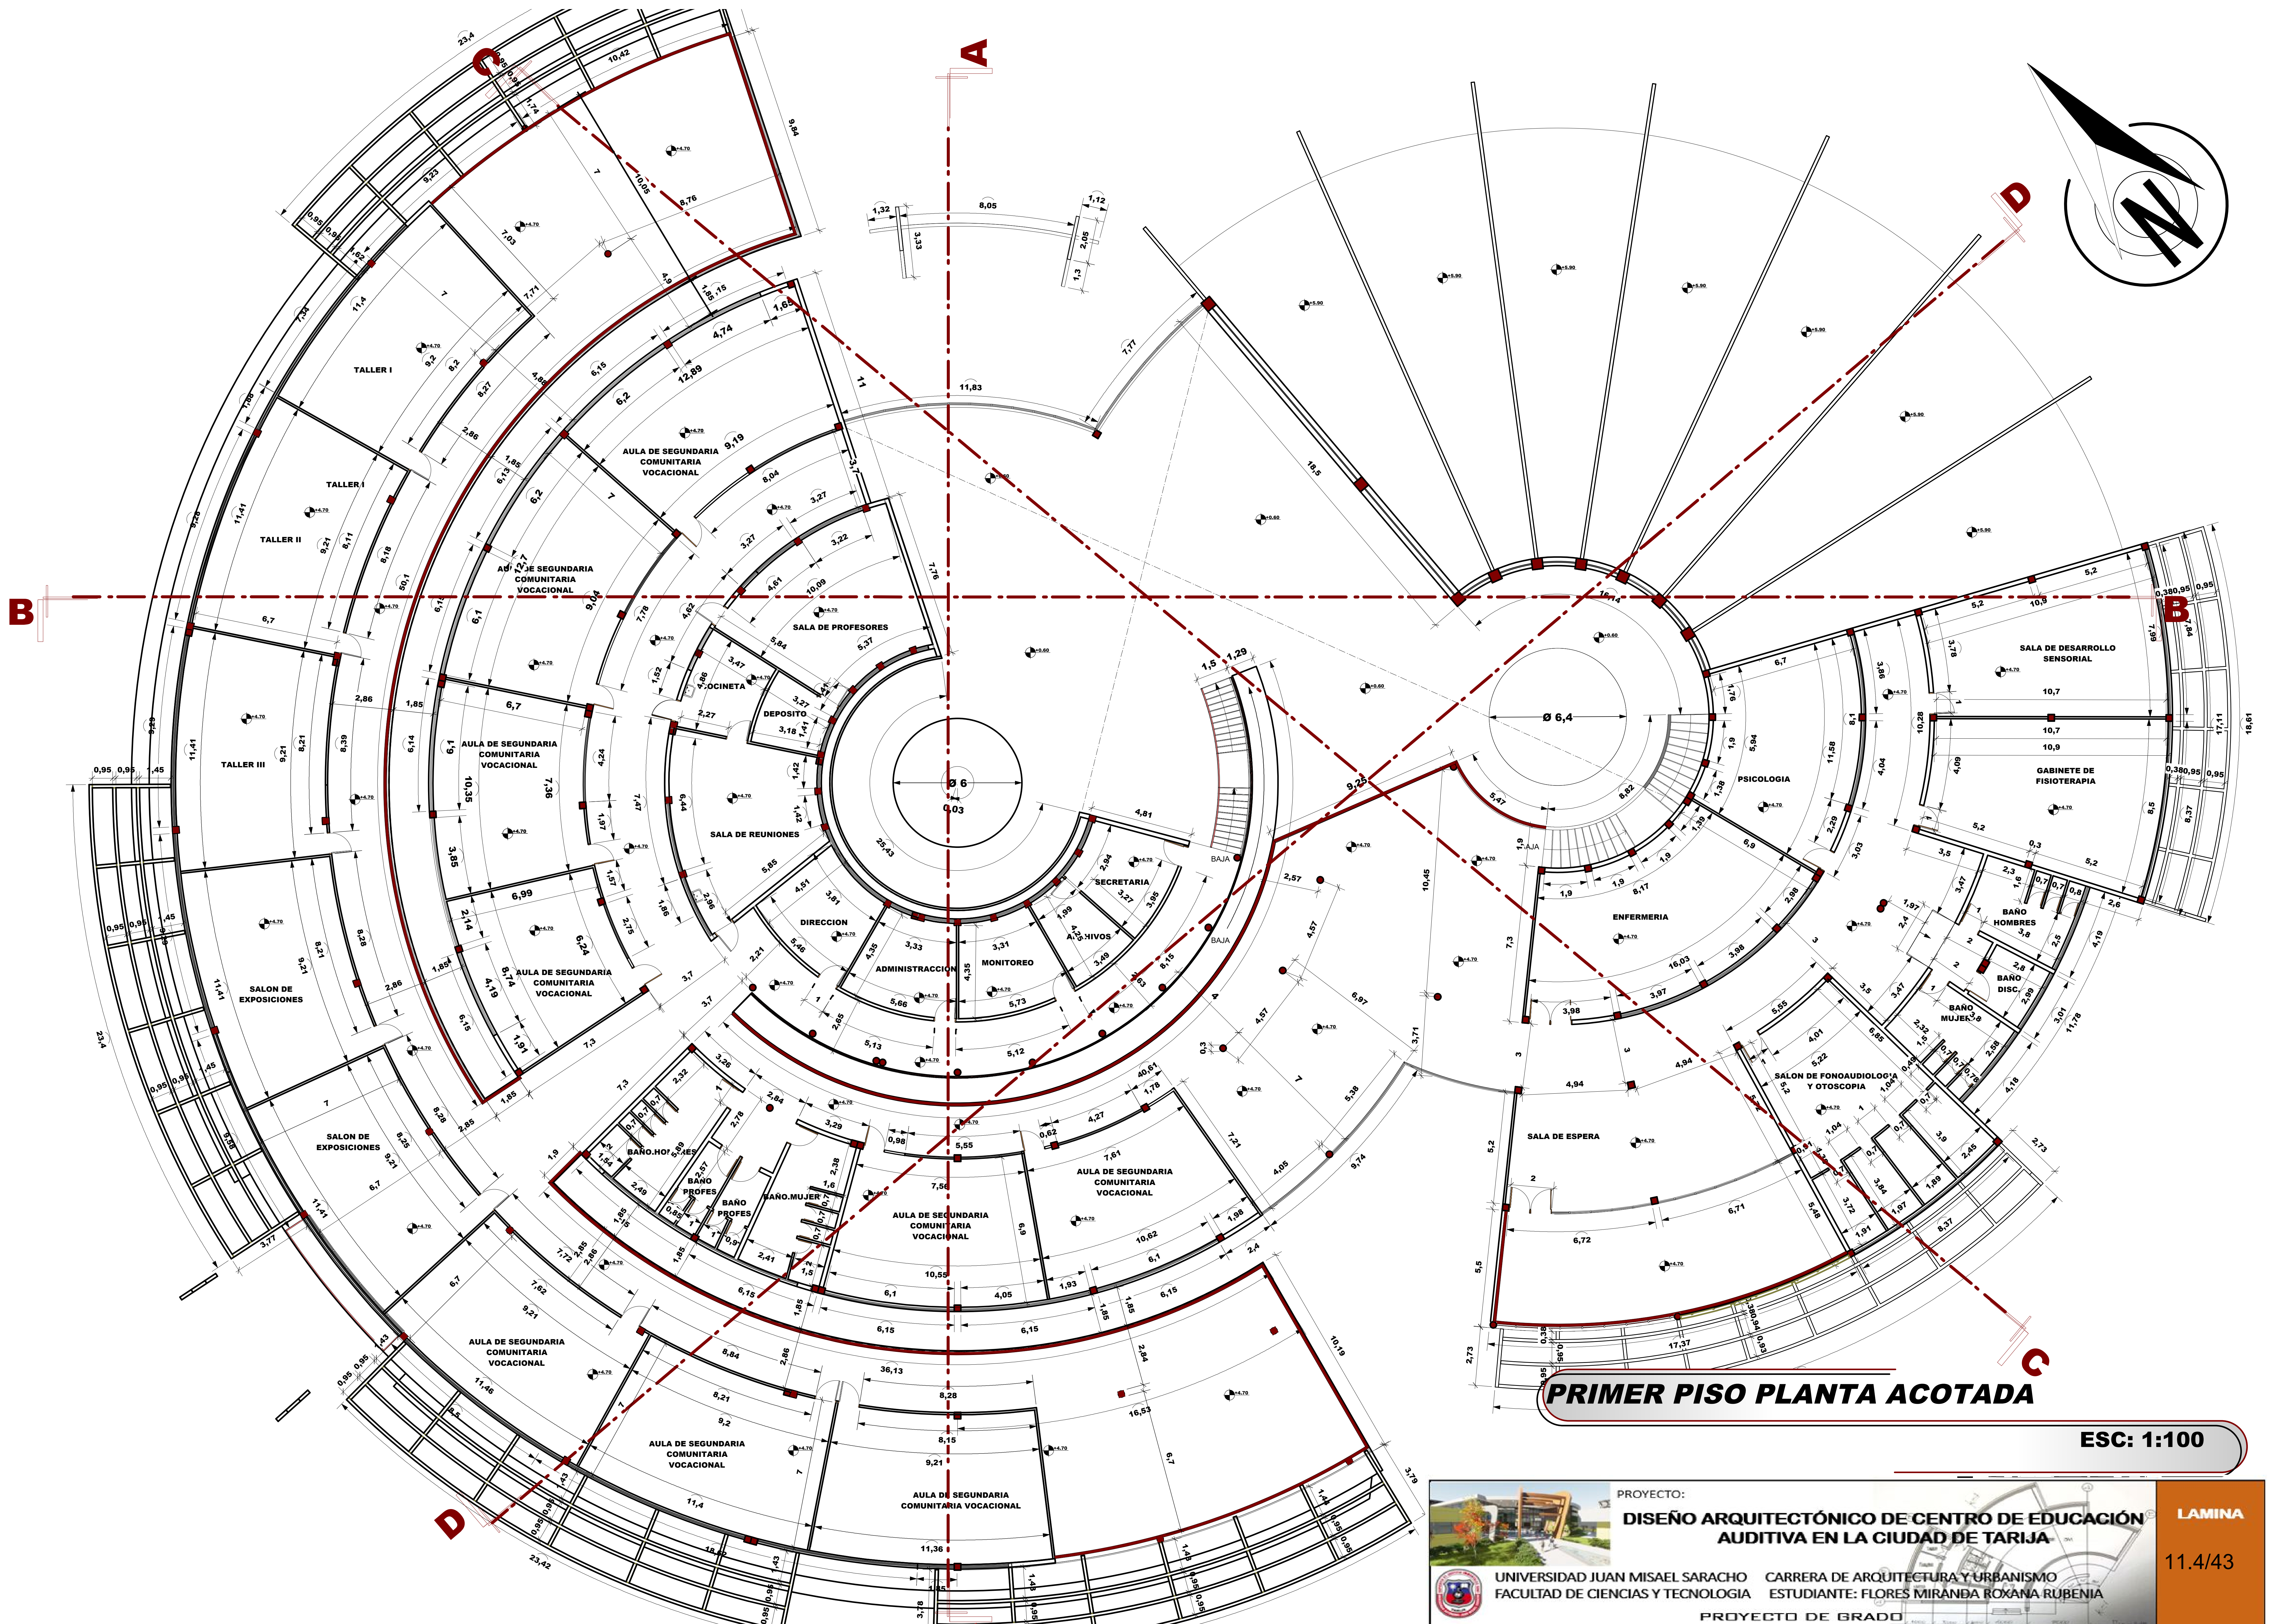

PRIMER PISO PLANTA ACOTADA

ESC: 1:100



PROYECTO:
**DISEÑO ARQUITECTÓNICO DE CENTRO DE EDUCACIÓN
AUDITIVA EN LA CIUDAD DE TARIJA**


UNIVERSIDAD JUAN MISAEL SARACHO
FACULTAD DE CIENCIAS Y TECNOLOGIA

CARRERA DE ARQUITECTURA Y URBANISMO
ESTUDIANTE: FLORES MIRANDA ROXANA RUBENIA

PROYECTO DE GRADO


LAMINA

11.4/43

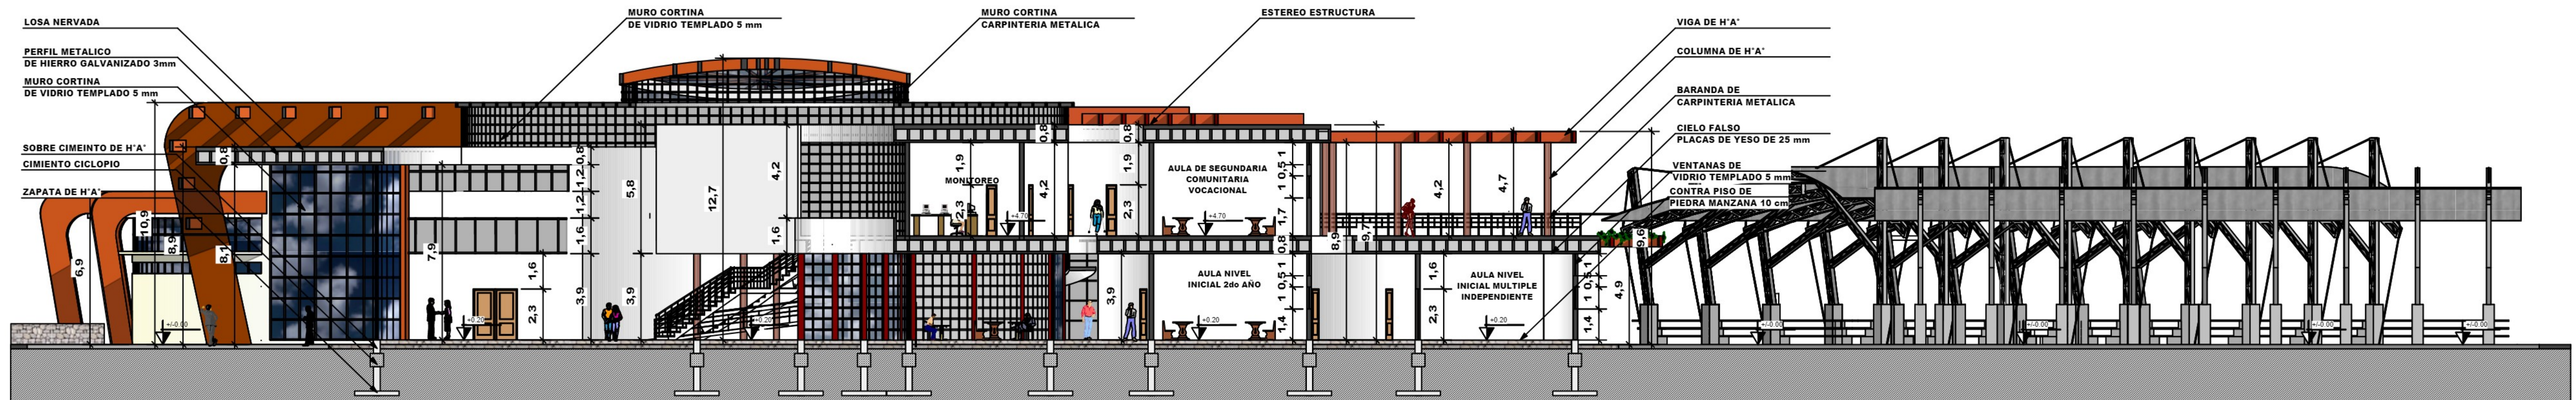

CORTE A-A

ESC: 1:100

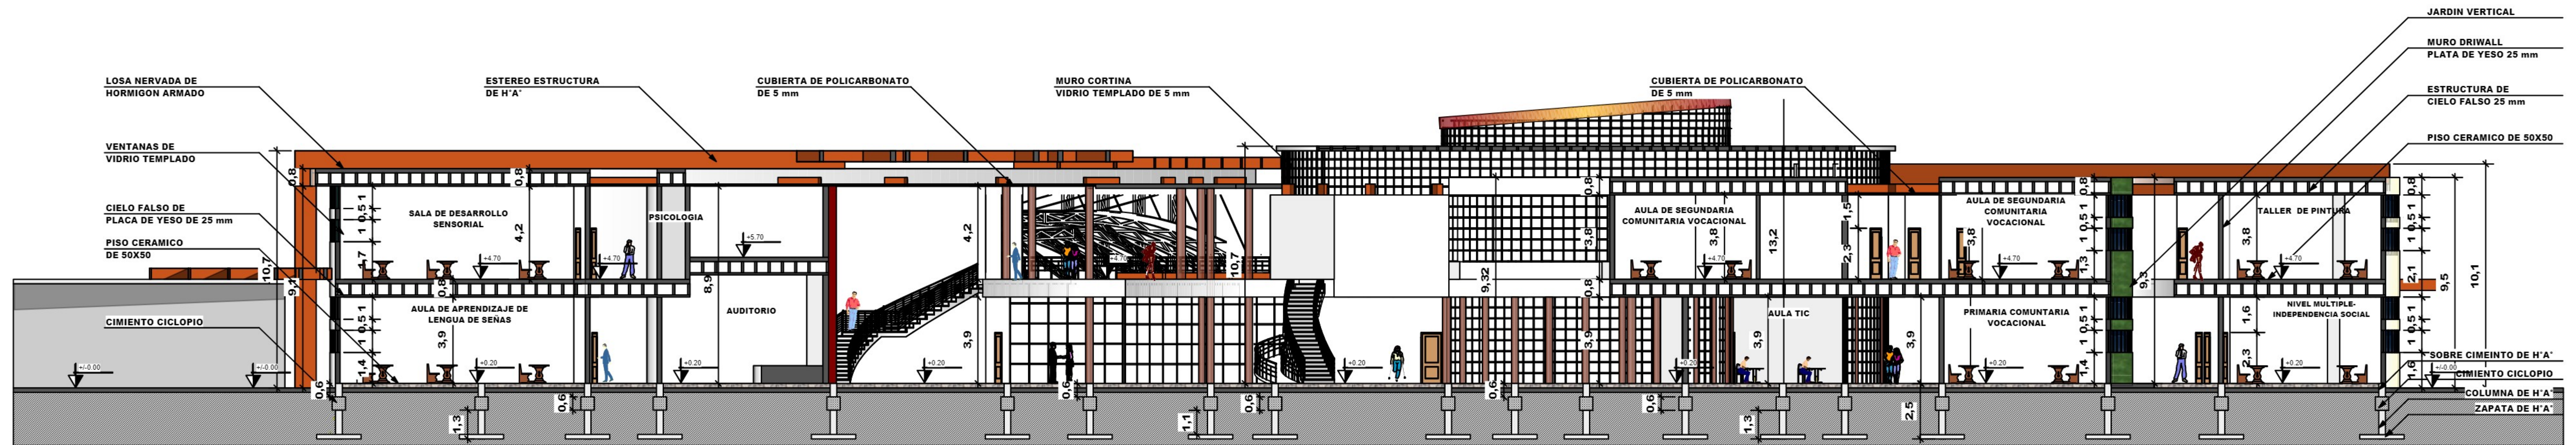

CORTE B-B

ESC: 1:100



PROYECTO:

**DISEÑO ARQUITECTÓNICO DE CENTRO DE EDUCACIÓN
AUDITIVA EN LA CIUDAD DE TARIJA**


UNIVERSIDAD JUAN MISAEL SARACHO
FACULTAD DE CIENCIAS Y TECNOLOGIA

CARRERA DE ARQUITECTURA Y URBANISMO
ESTUDIANTE: FLORES MIRANDA ROXANA RUBENIA

PROYECTO DE GRADO


LAMINA

11.5/43

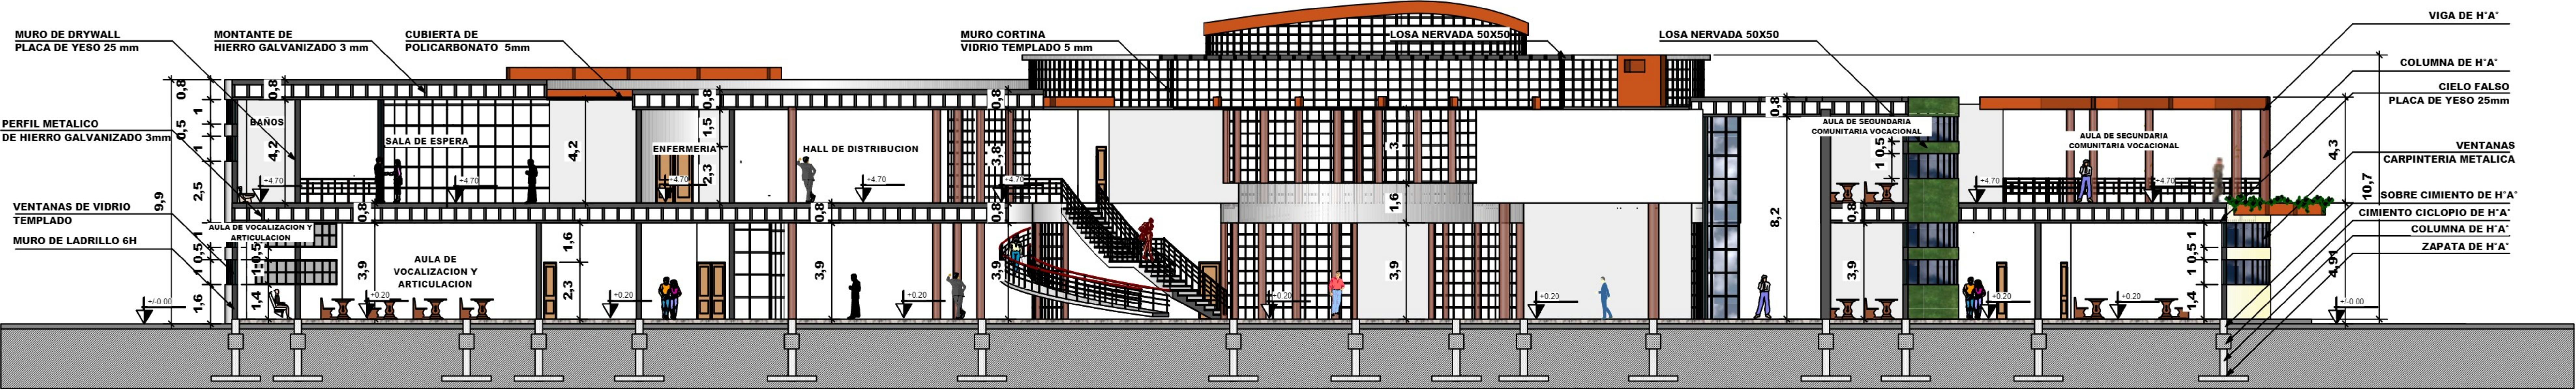

CORTE C-C

ESC: 1:100

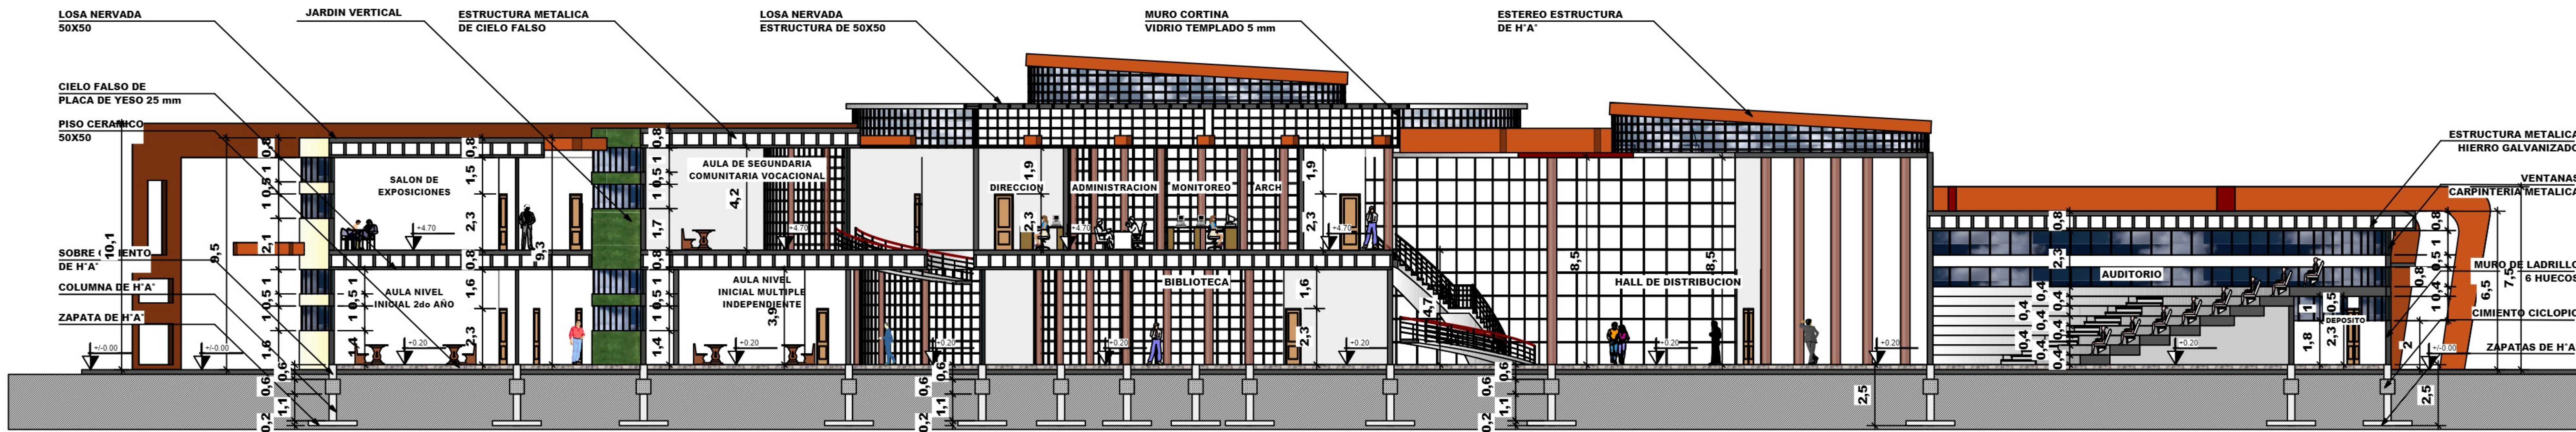


CORTE D-D

ESC: 1:100



FACHADA FRONTAL

ESC: 1:100

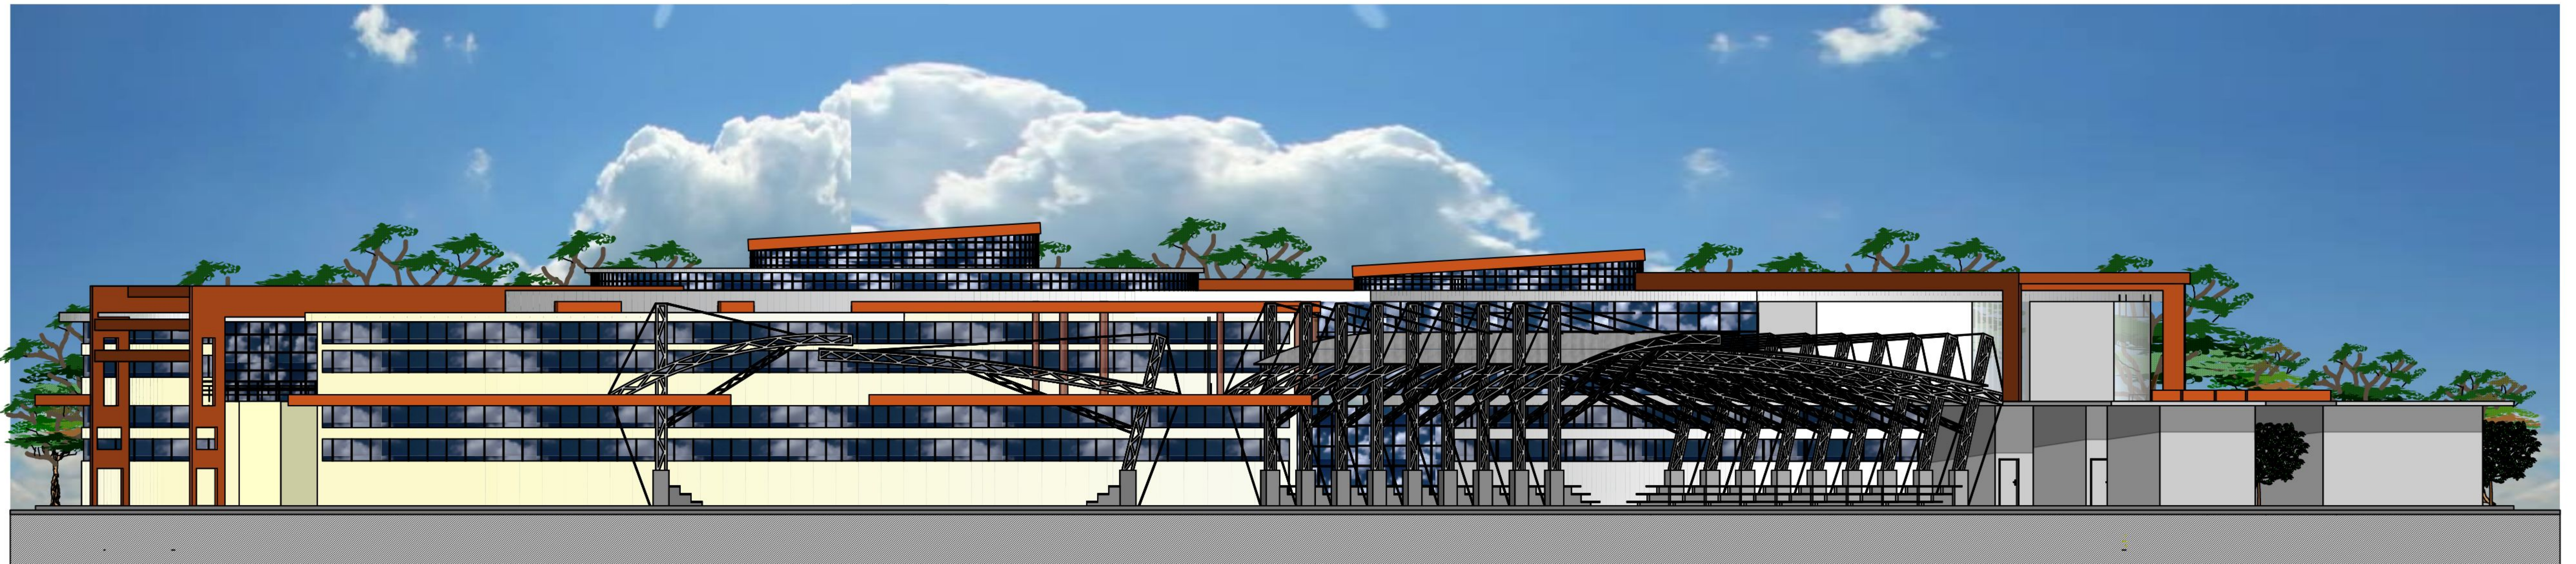

FACHADA POSTERIOR

ESC: 1:100