



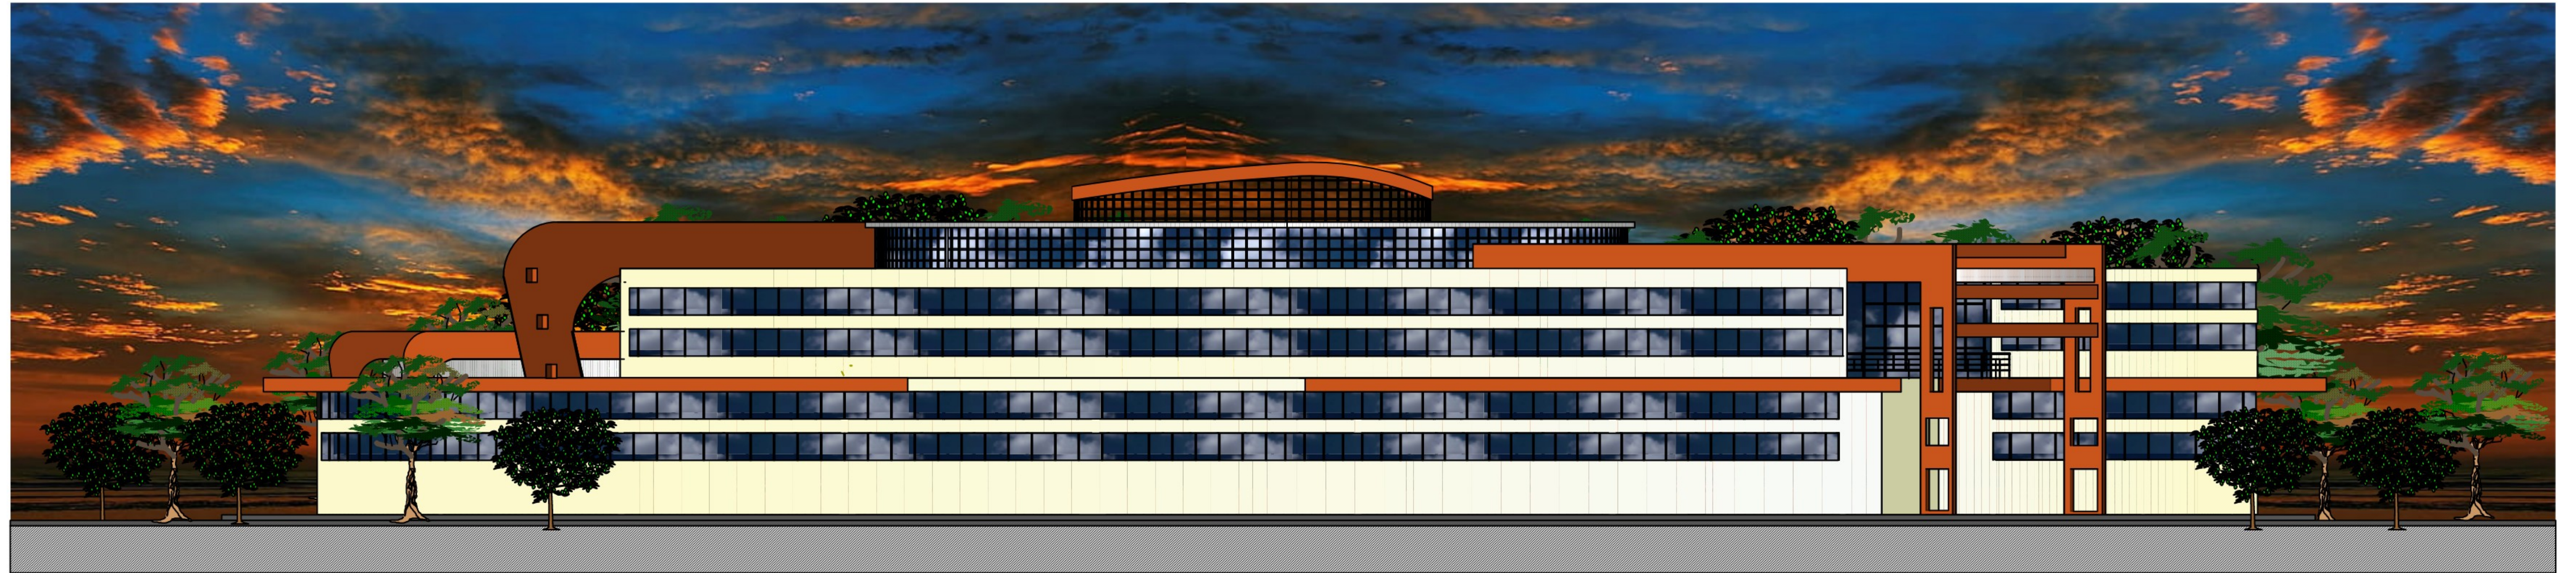

FACHADA LATERAL IZQUIERDA

ESC: 1:100

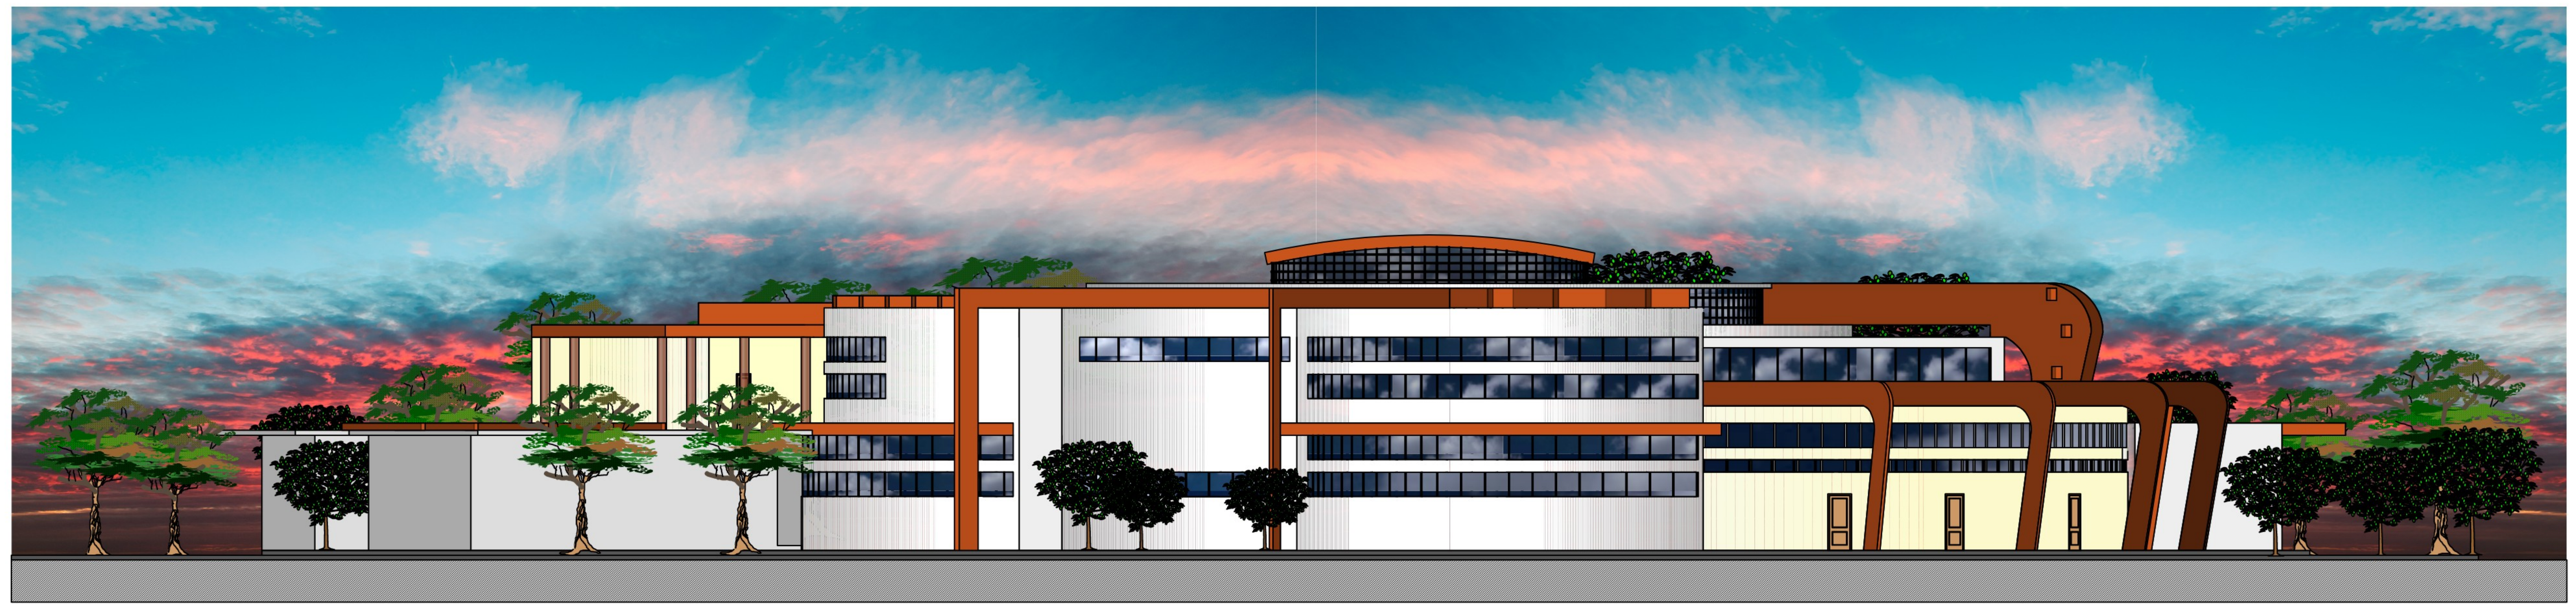

FACHADA LATERAL DERECHA

ESC: 1:100




PORTERIA SITIO Y TECHO

ESC: 1:100




PORTERIA PLANTA AMOBLADA

ESC: 1:100

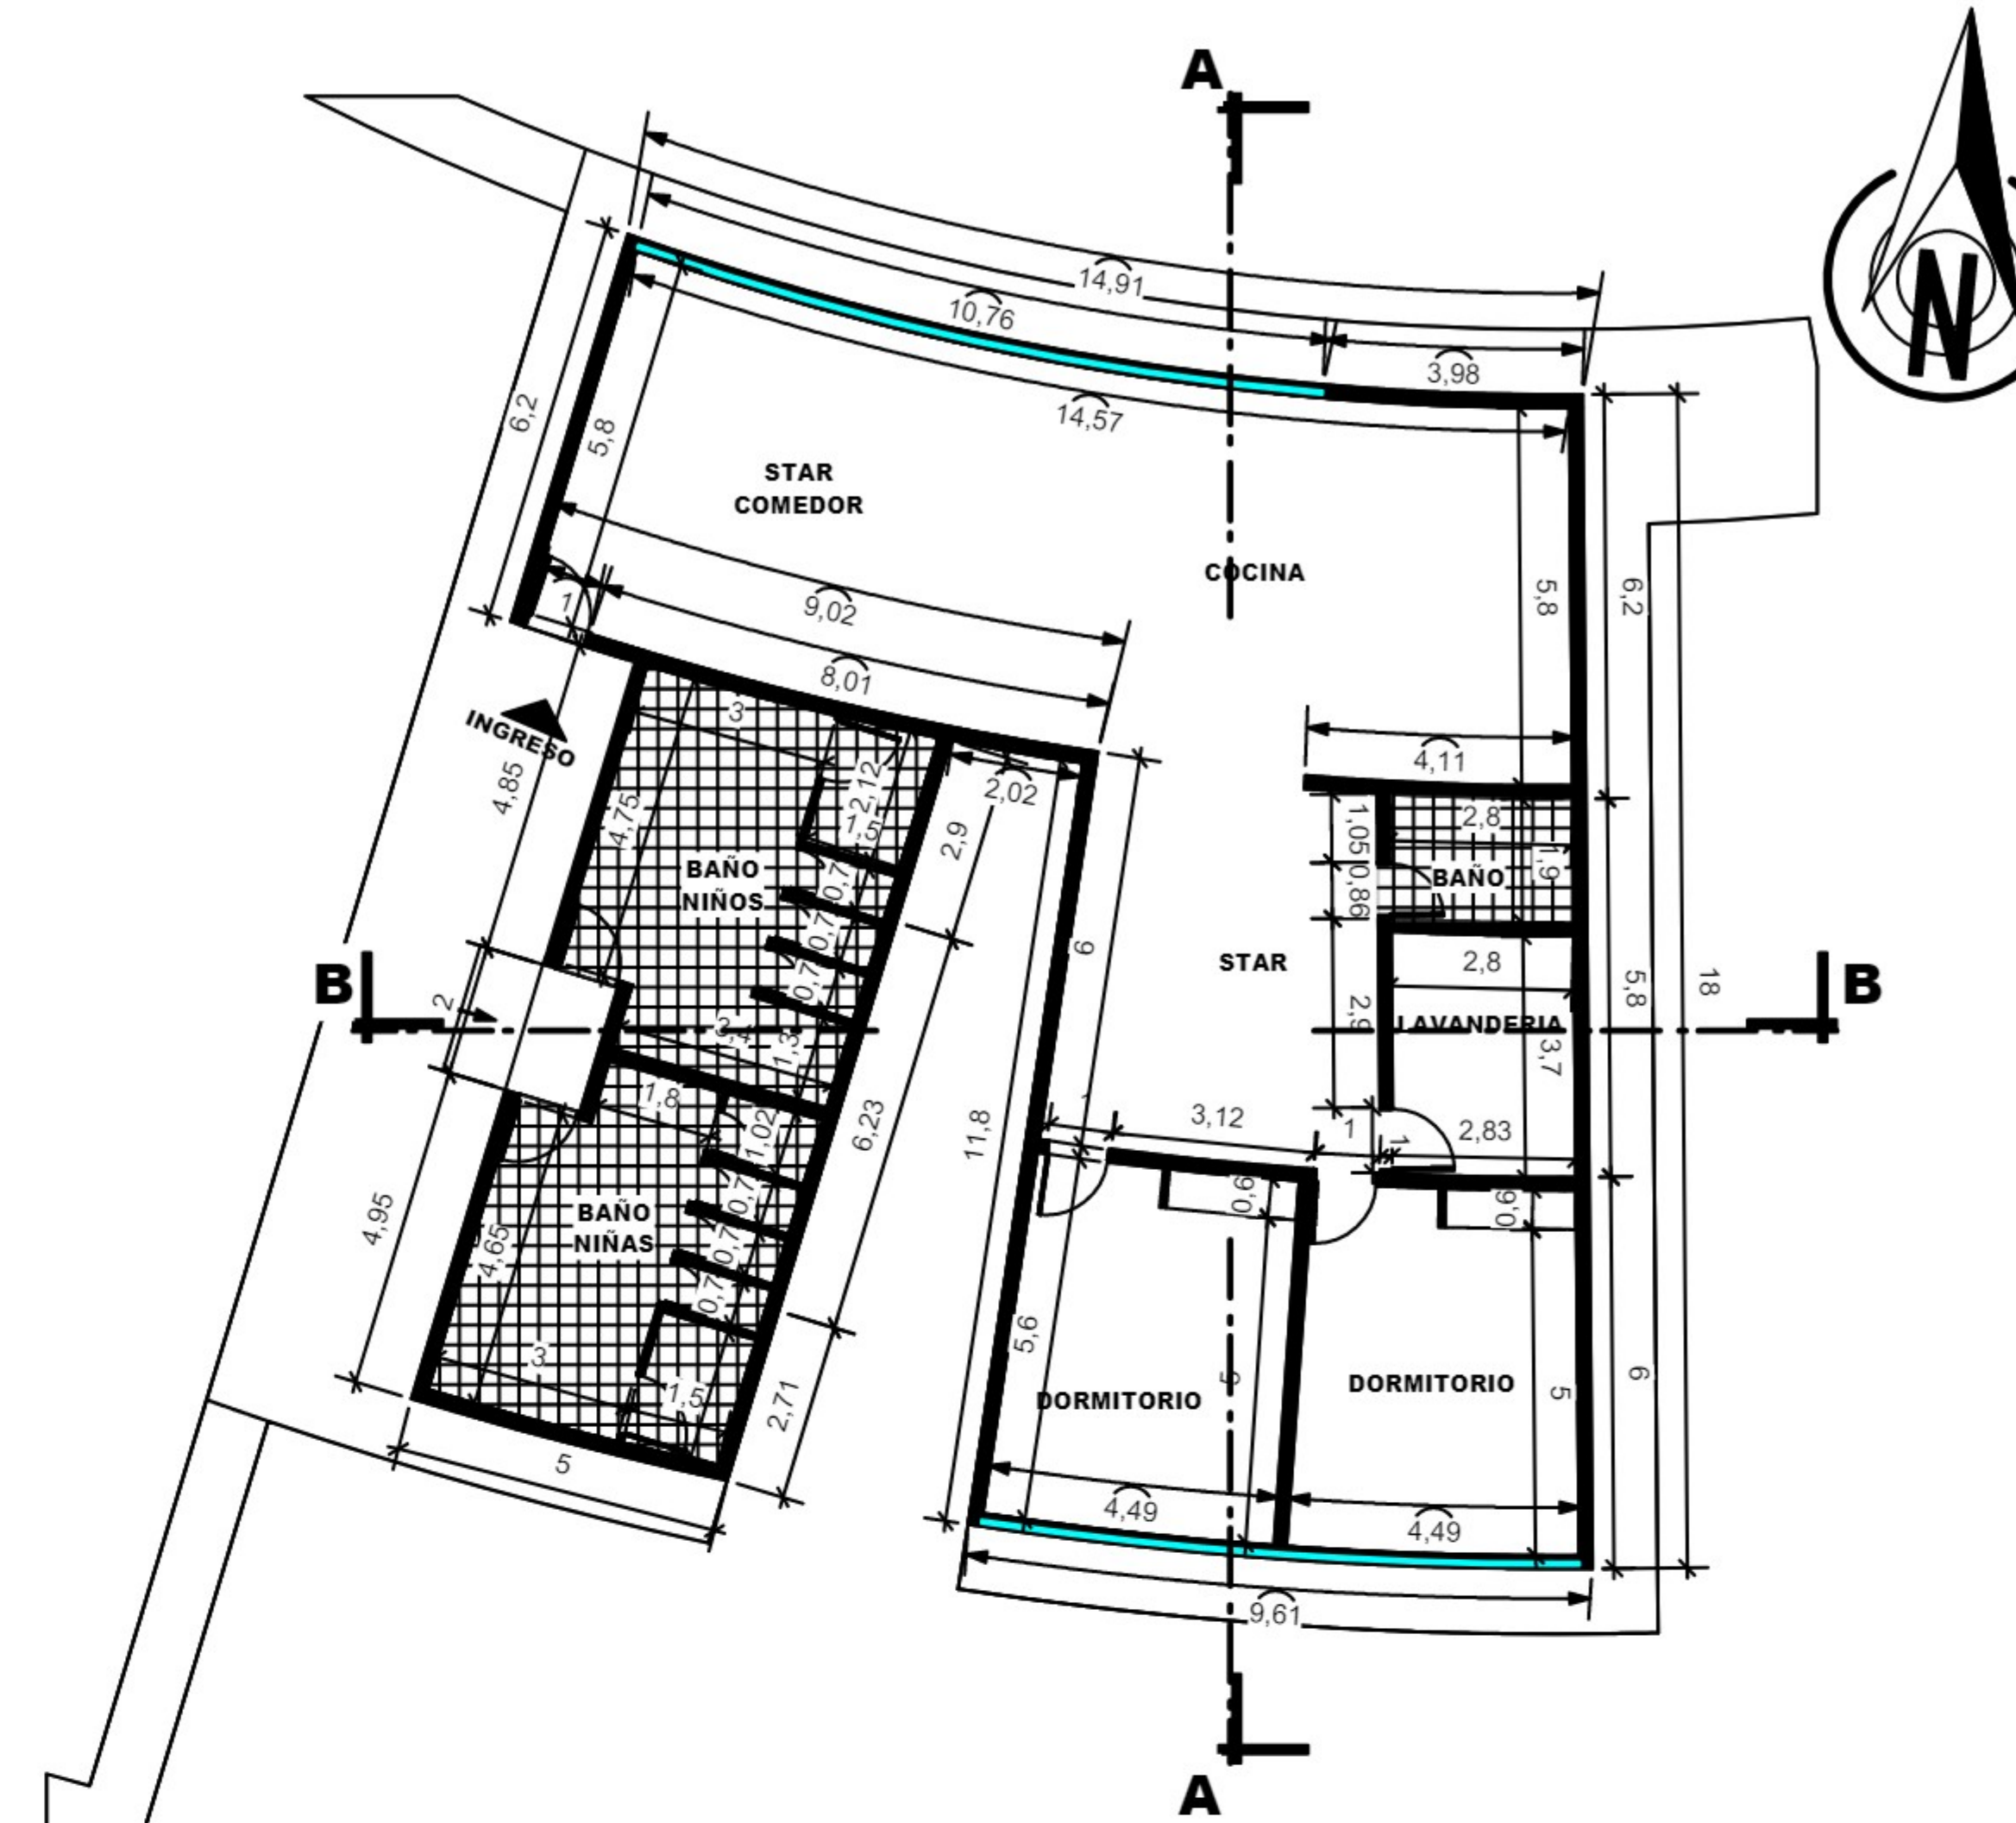


PORTERIA PLANTA ACOTADA

ESC: 1:100

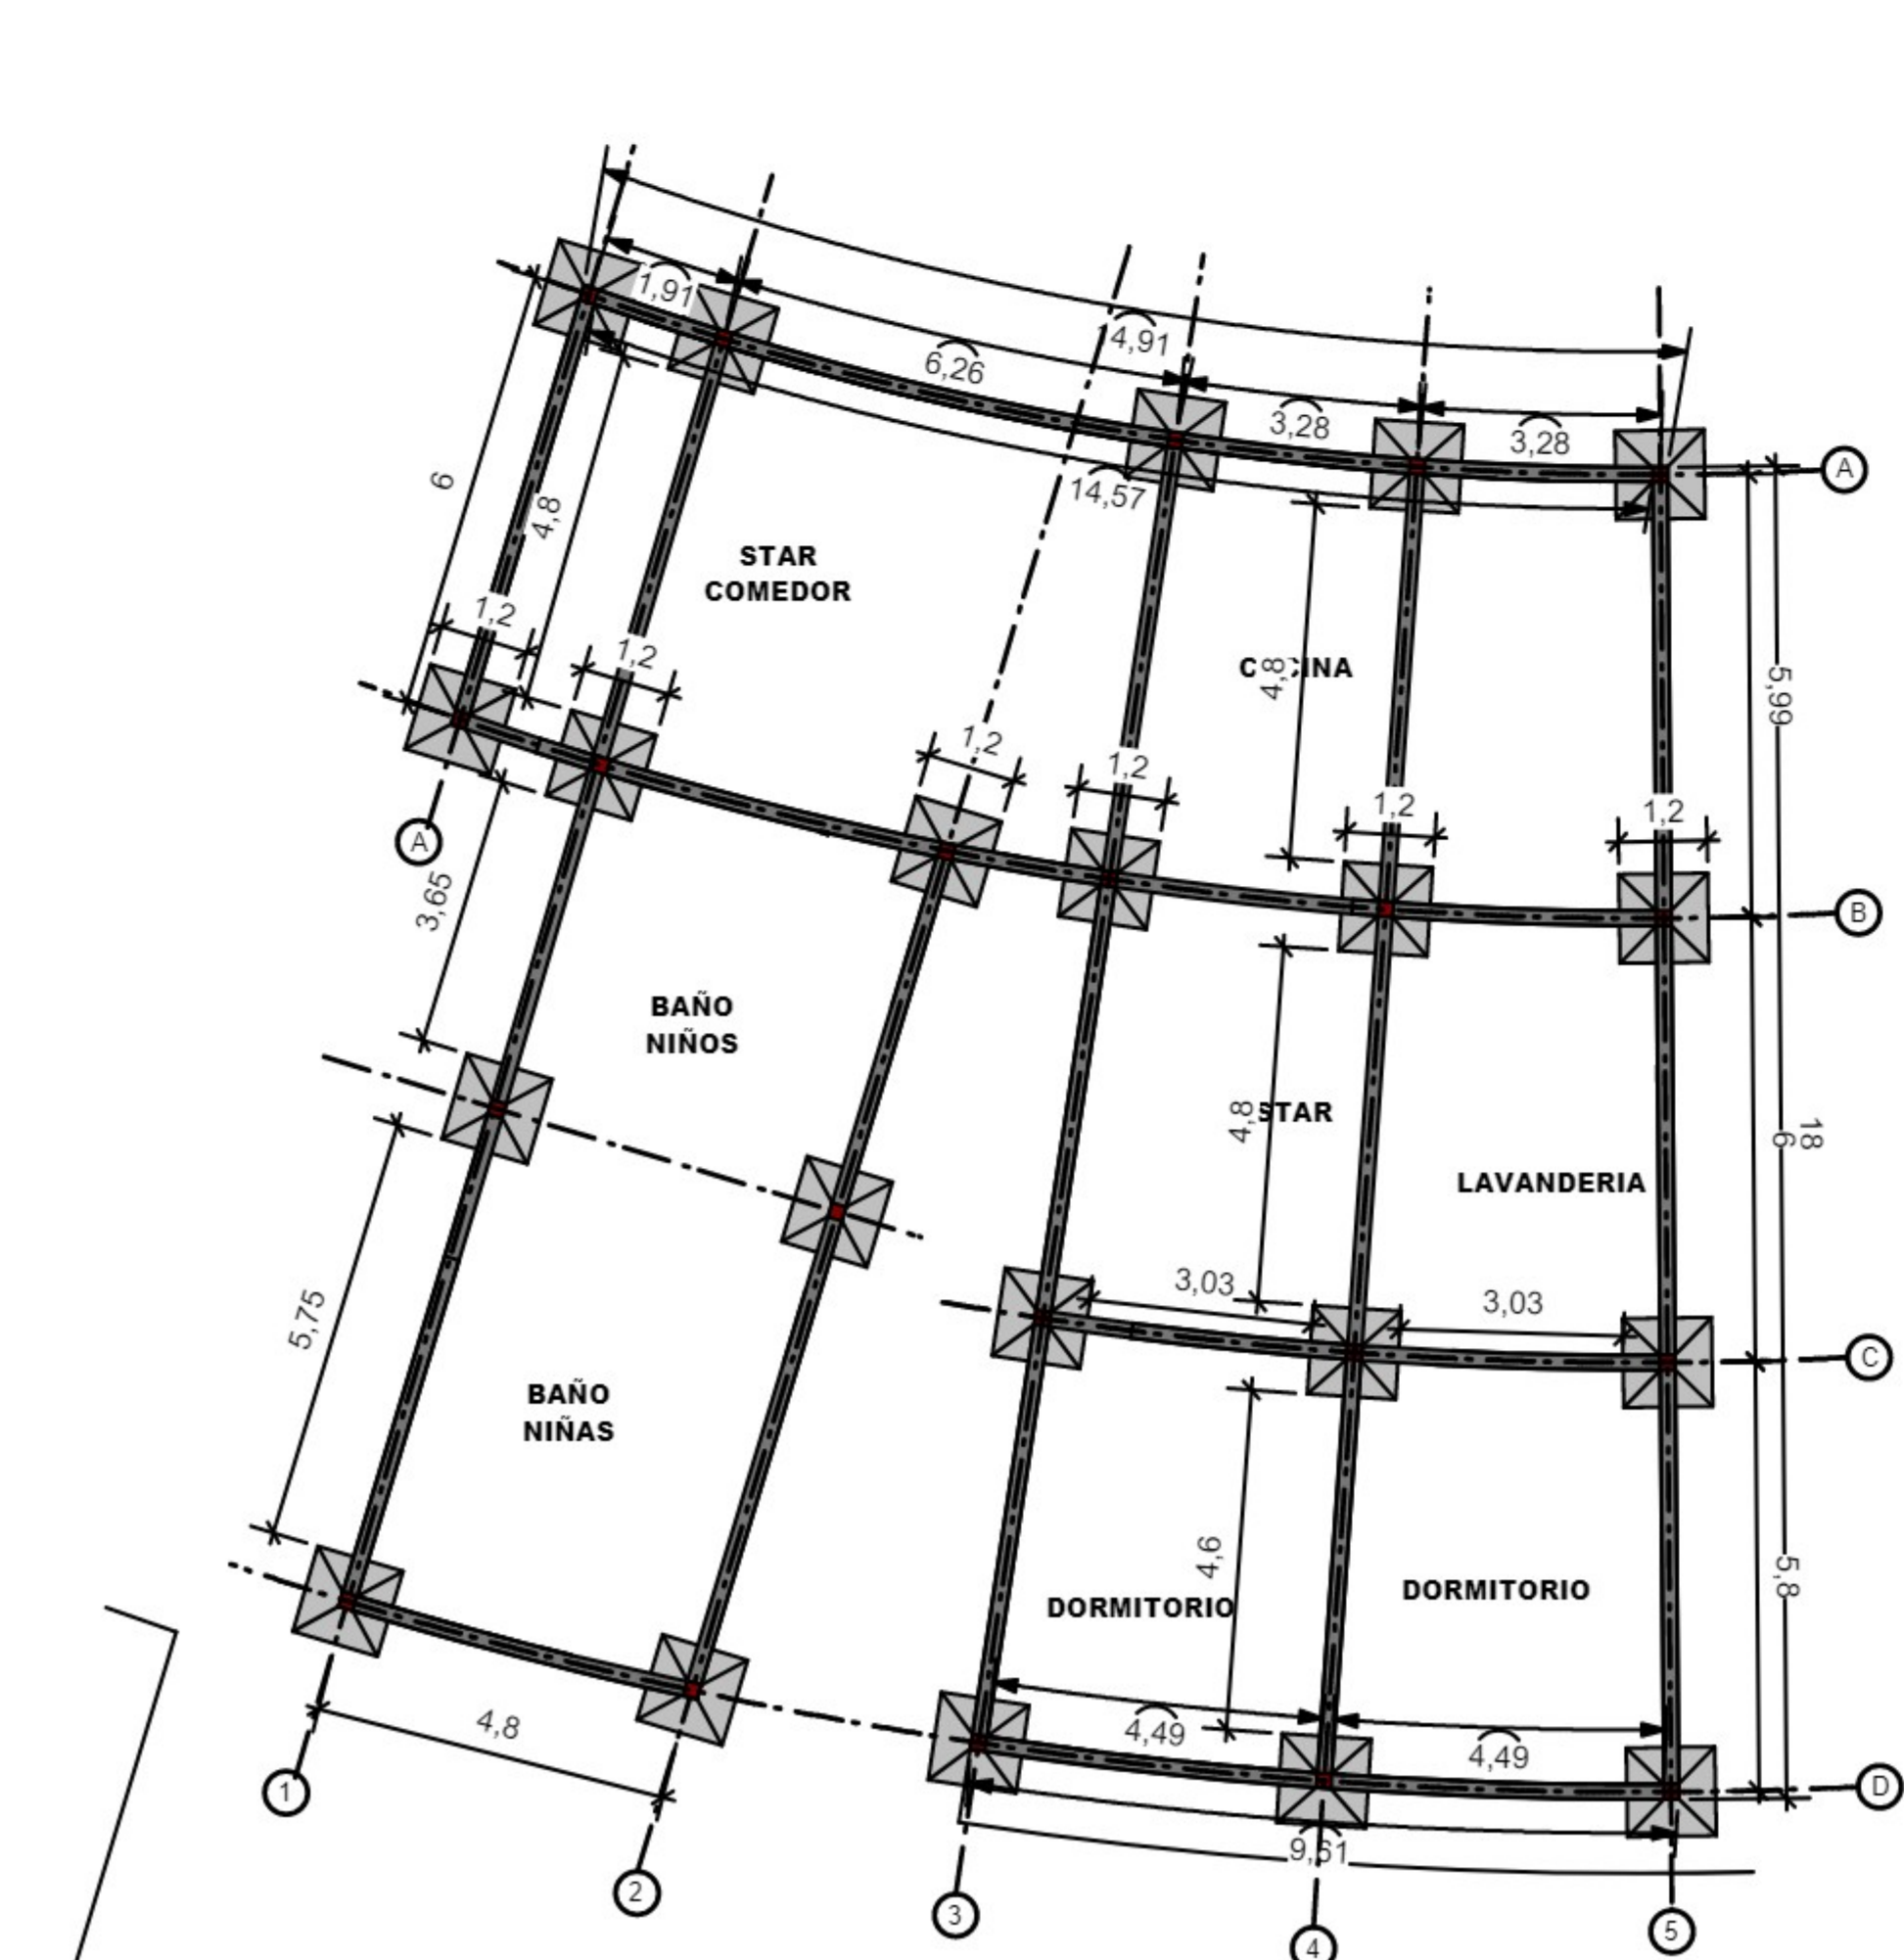


PORTERIA CIMENTOS

ESC: 1:100

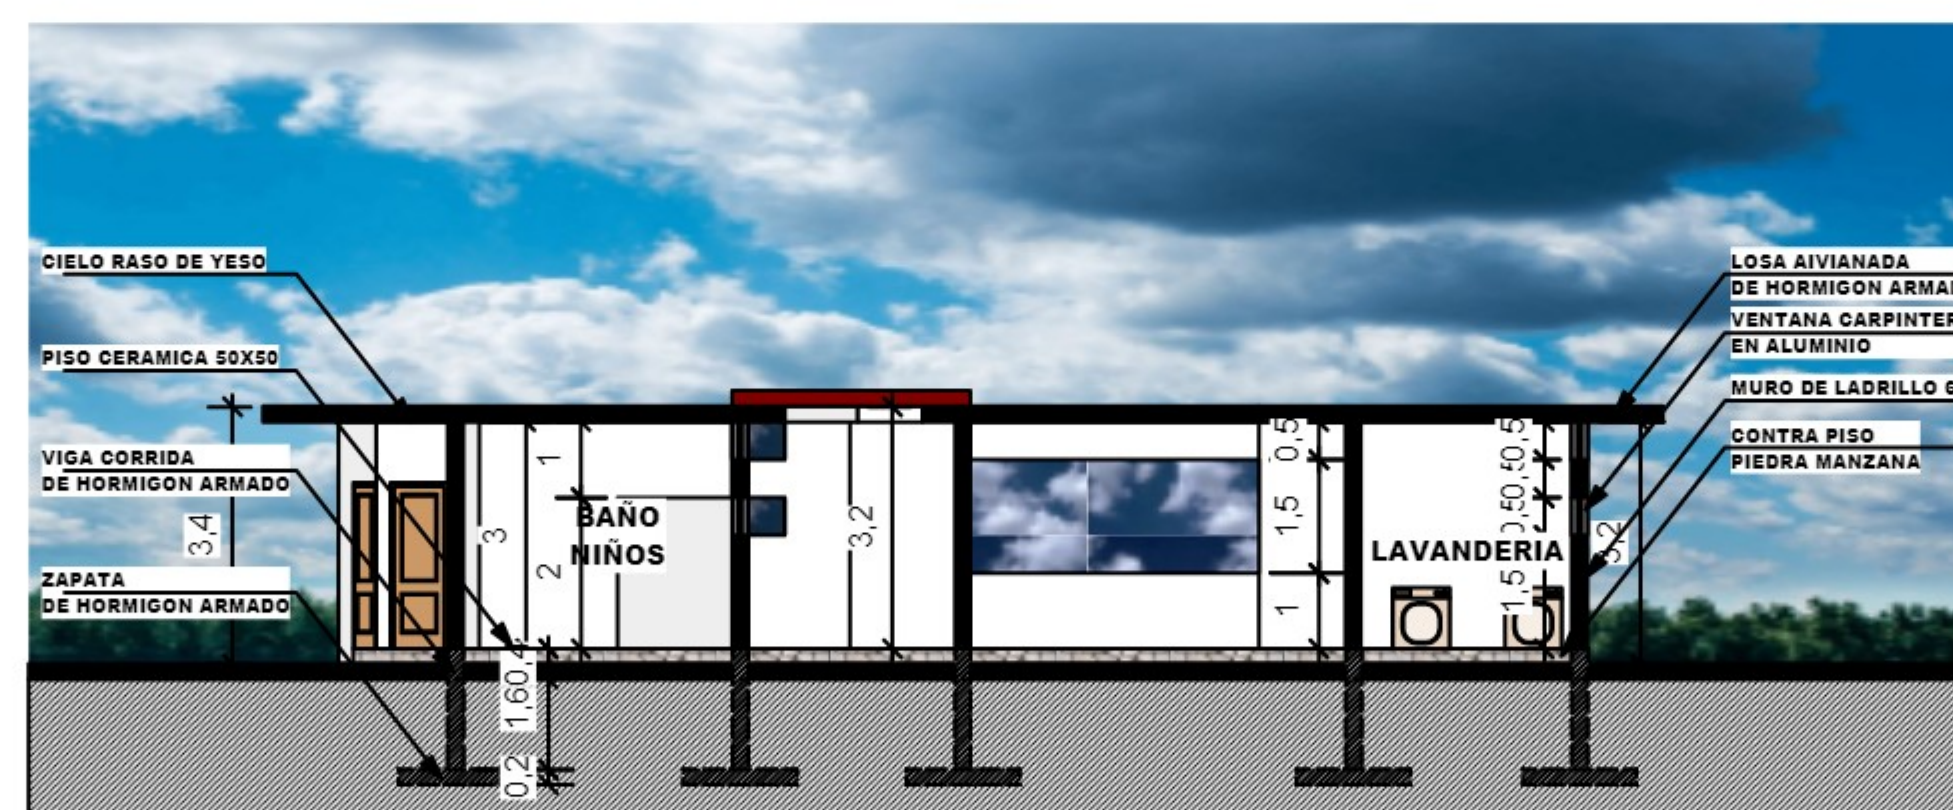


PORTERIA CORTE B-B

ESC: 1:100

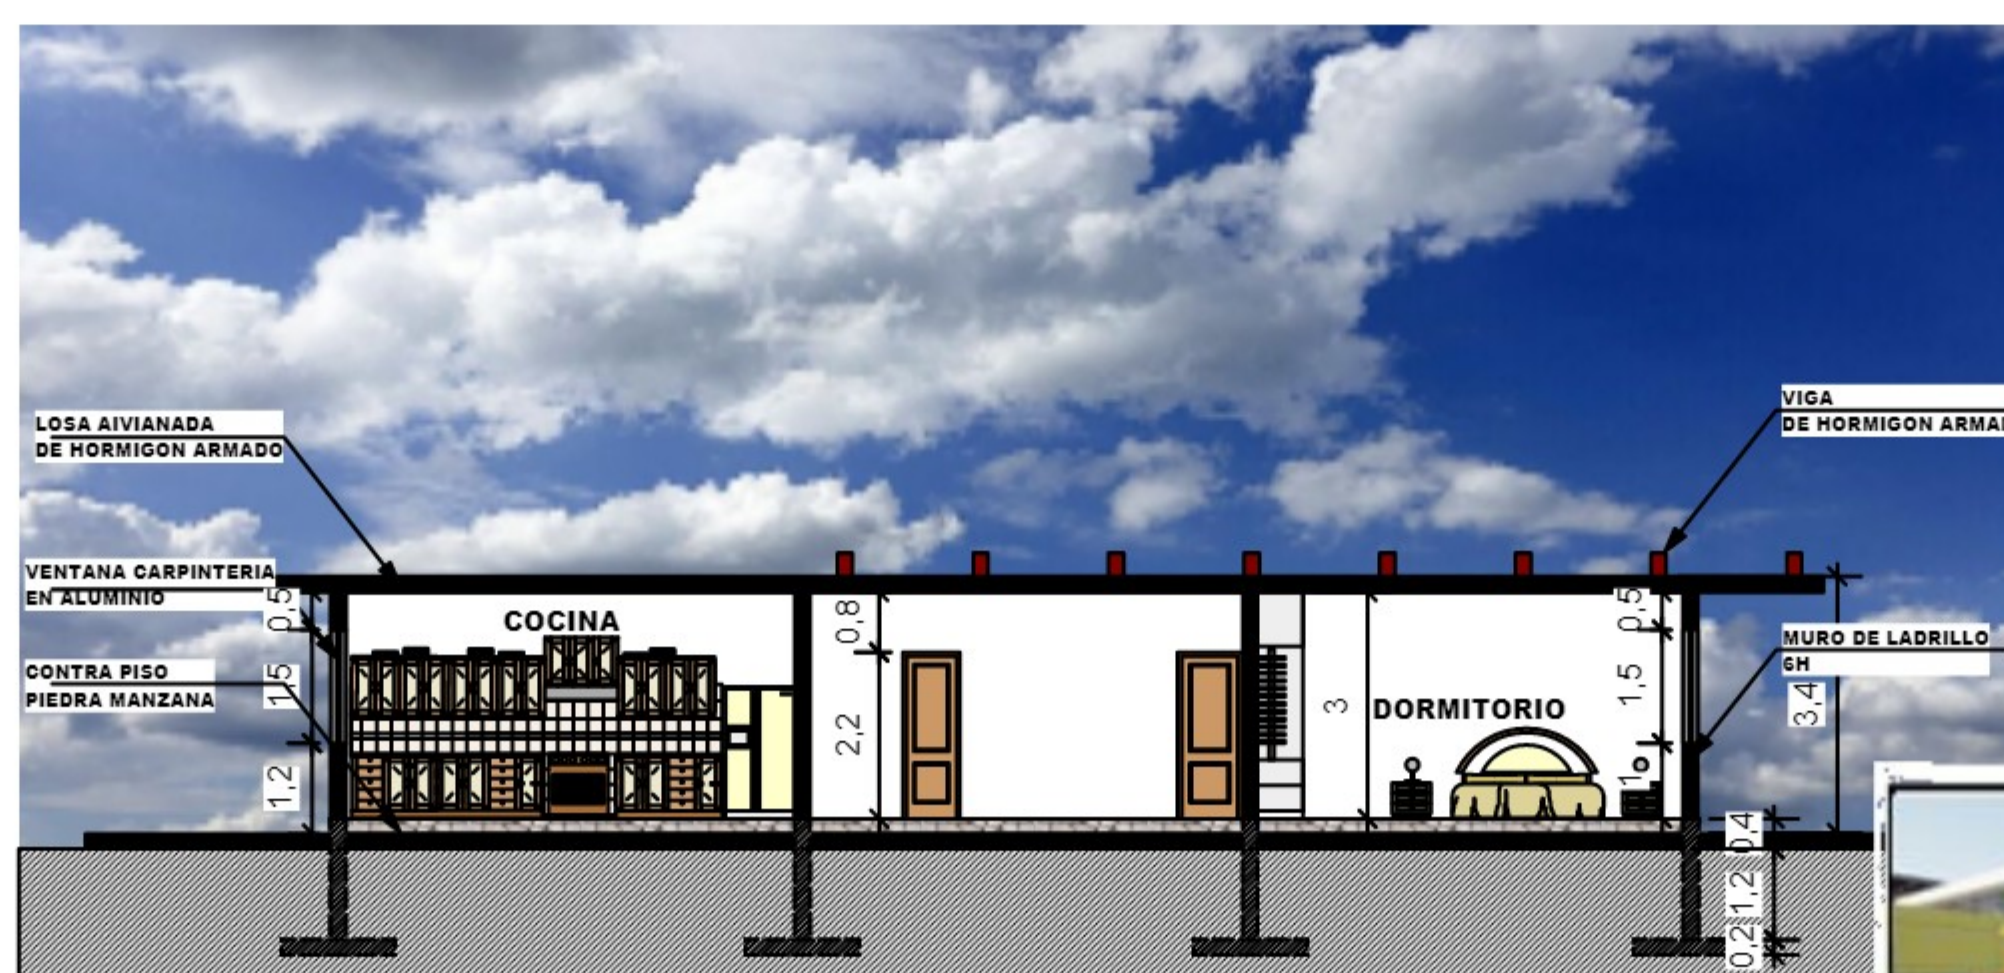

PORTERIA CORTE A-A

ESC: 1:100

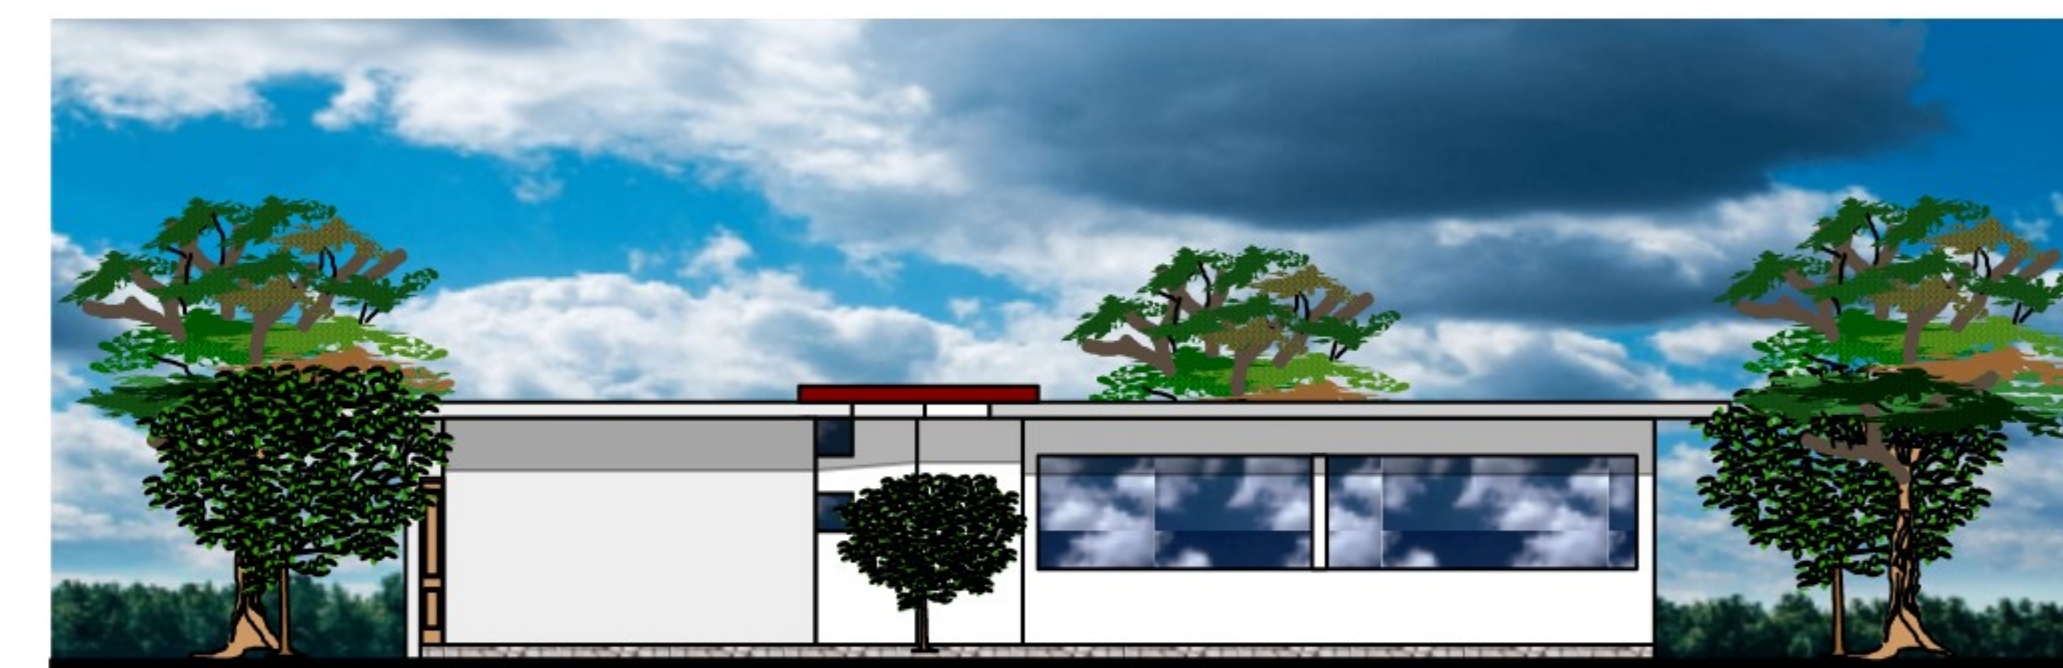

PORTERIA FACHADA

ESC: 1:100

PORTERIA

ESC: 1:100




UNIVERSIDAD JUAN MISAEL SARACHO
FACULTAD DE CIENCIAS Y TECNOLOGIA

PROYECTO:
**DISEÑO ARQUITECTÓNICO DE CENTRO DE EDUCACIÓN
AUDITIVA EN LA CIUDAD DE TARIJA**

CARRERA DE ARQUITECTURA Y URBANISMO
ESTUDIANTE: FLORES MIRANDA ROXANA RUBENIA

PROYECTO DE GRADO

LAMINA
11.9/43

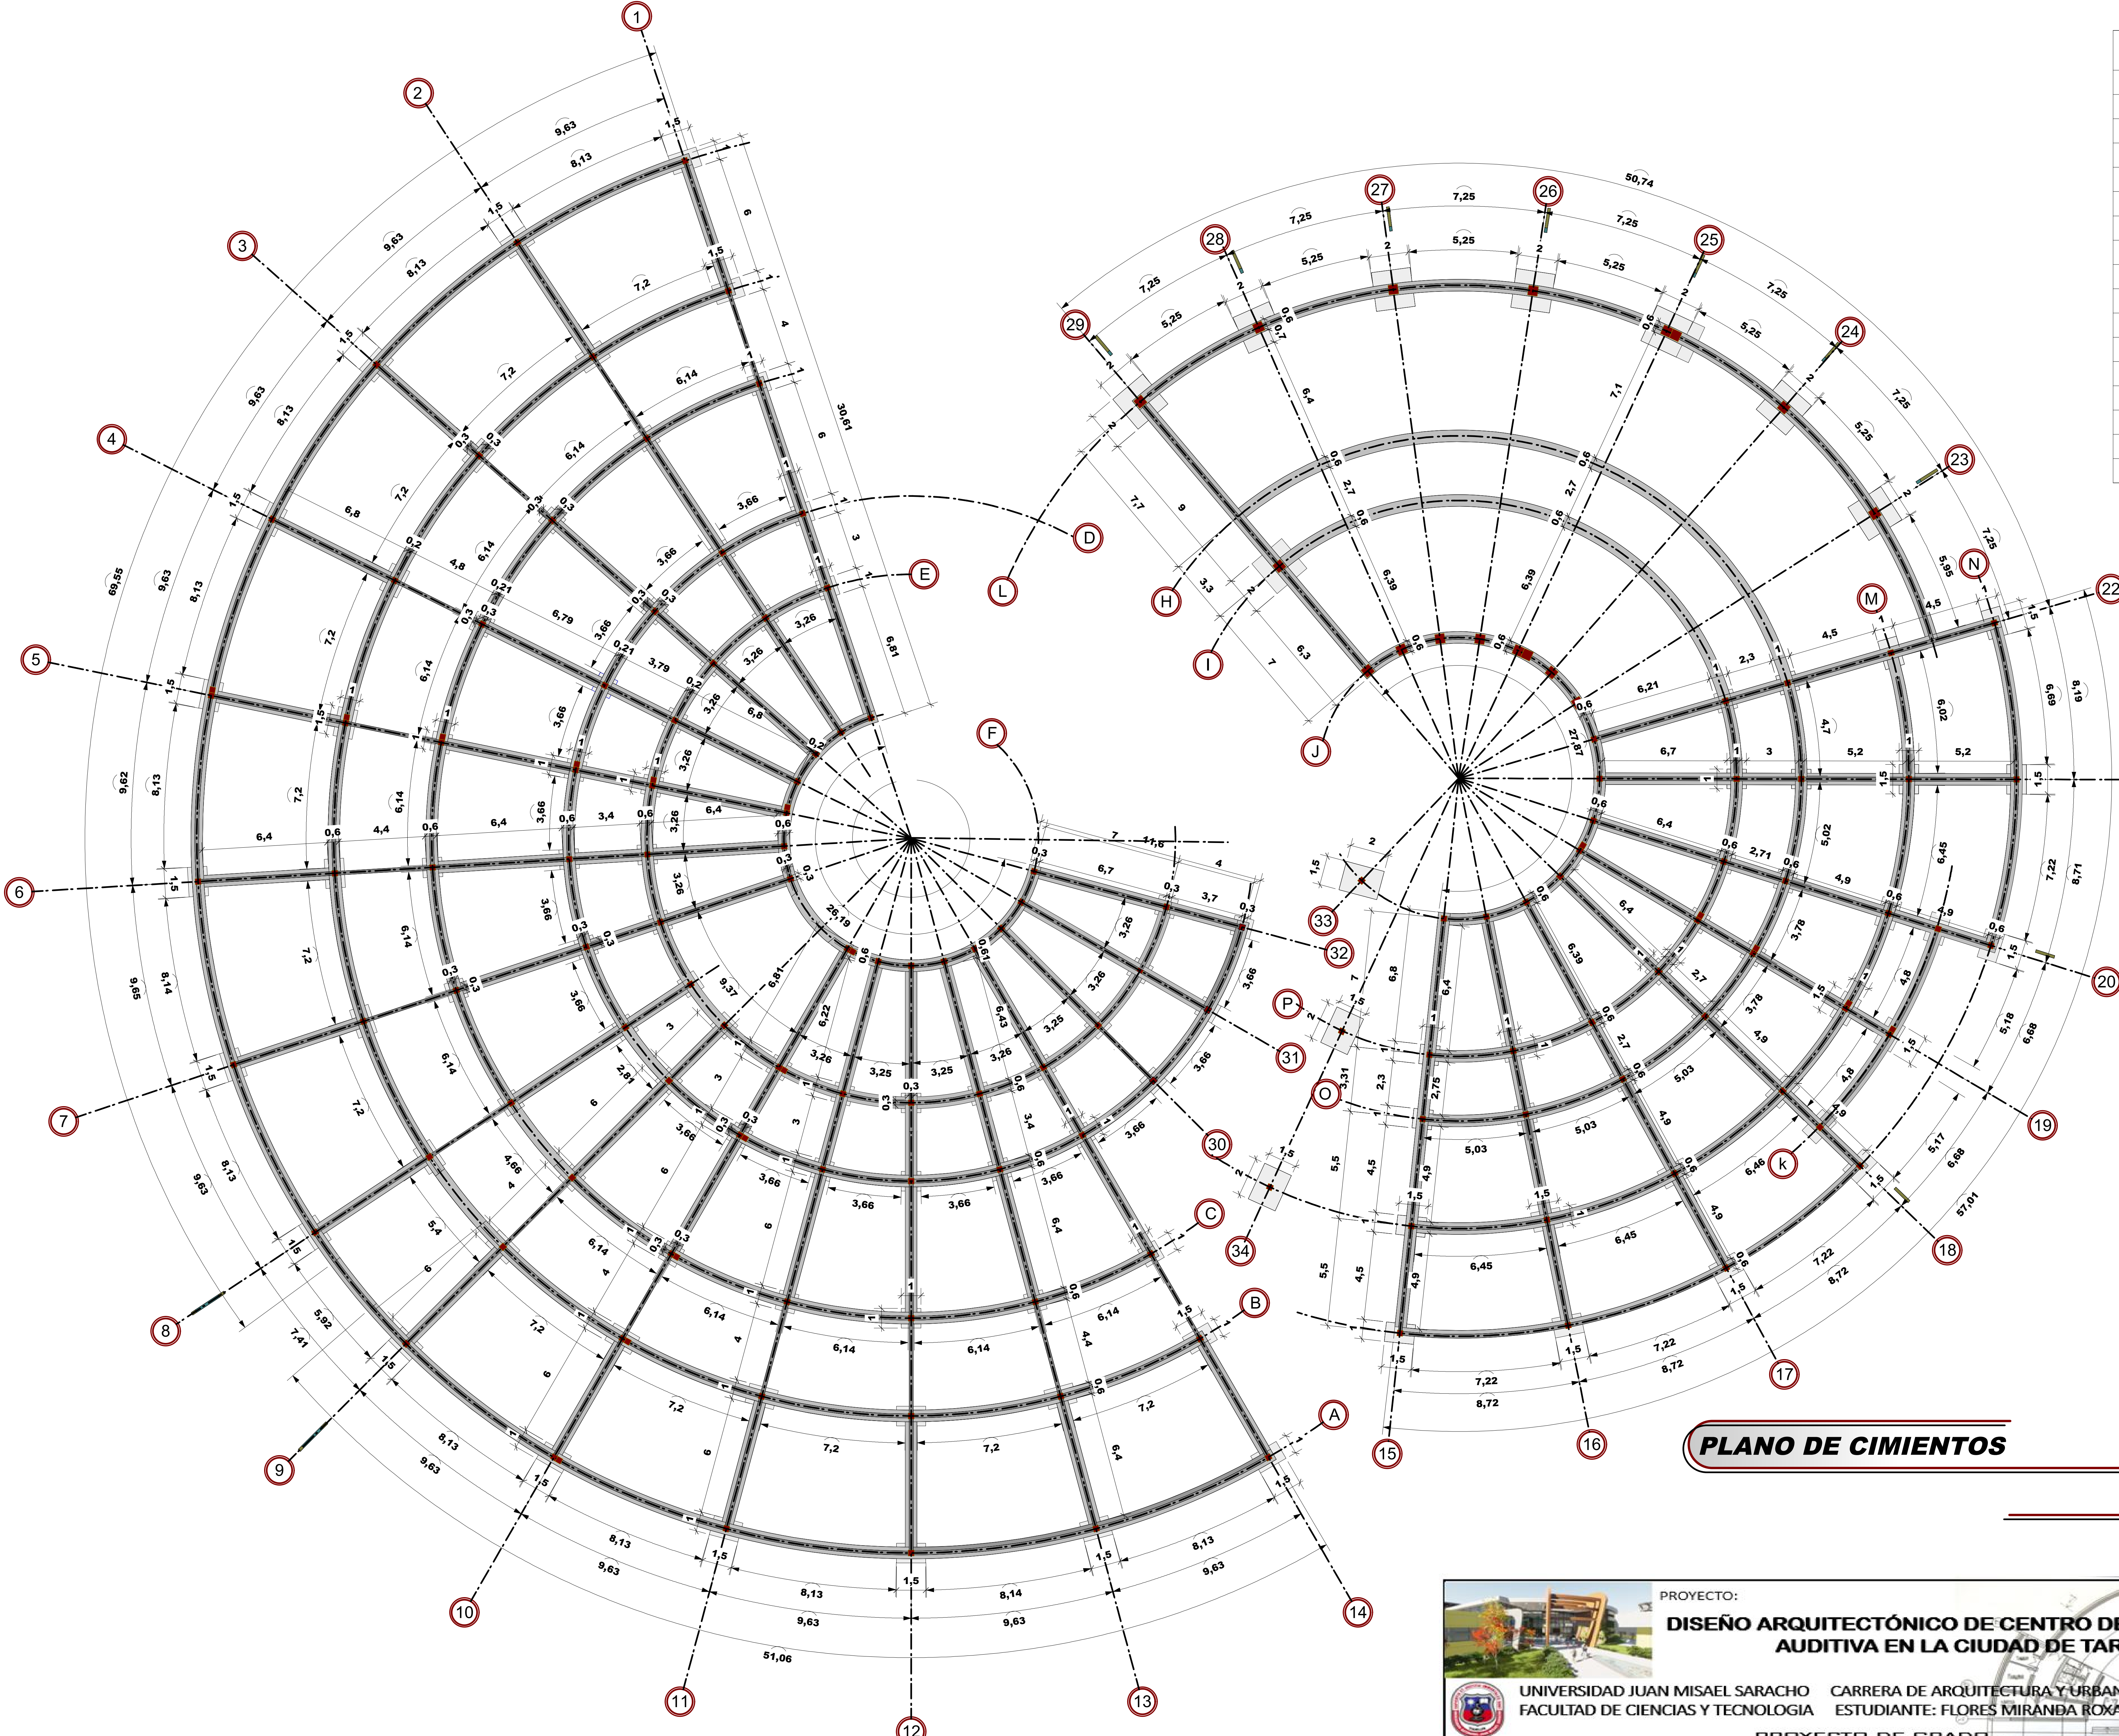










DETALLE DE ZAPATAS				
CODIGO	ANCHO	LARGO	ALTO	CANT.
G23-G29	2.00 m	2.00 m	2.00 m	7
N22-N15	1.00 m	1.50 m	2.00 m	7
M22-M15	1.00 m	1.50 m	2.00 m	8
K20-K18	1.00 m	1.50 m	2.00 m	3
O22-O15	1.00 m	1.00 m	2.00 m	8
P22-P15	1.00 m	1.00 m	2.00 m	8
J29-J15	0.60 m	27.87 m	1.50 m	1
J33	2.00 m	1.50 m	2.00 m	1
34M-34P	2.00 m	1.50 m	2.00 m	2
A14-A1	1.00 m	1.50 m	2.00 m	14
B14-B1	1.00 m	1.50 m	2.00 m	14
C14-C1	1.00 m	1.00 m	2.00 m	14
D32-D1	1.00 m	1.00 m	2.00 m	17
E32-E1	1.00 m	1.00 m	2.00 m	17
E32-E1	0.60 m	26.19 m	1.50 m	1
TOTAL DE ZAPATAS				109

DETALLE DE COLUMNAS DE DILATACION				
CODIGO	ANCHO	LARGO	ALTO	CANT.
25L-25J	0.30 m	0.30 m	5.50 m	4
19K-19J	0.30 m	0.30 m	4.50 m	10
10A-10F	0.30 m	0.30 m	4.50 m	12
TOTAL DE ZAPATAS				26

DETALLE DE COLUMNAS				
CODIGO	ANCHO	LARGO	ALTO	CANT.
G23-G29	0.30 m	0.30 m	5.50 m	8
N22-N15	0.30 m	0.30 m	4.50 m	7
M22-M15	0.30 m	0.30 m	4.50 m	9
K20-K18	0.30 m	0.30 m	4.50 m	3
O22-O15	0.30 m	0.30 m	4.50 m	8
P22-P15	0.30 m	0.30 m	4.50 m	8
J29-J23	0.50 m	0.50 m	5.50 m	8
J22-J15	0.30 m	0.30 m	5.50 m	9
J33	0.30 m	0.30 m	4.50 m	1
34M-34P	0.30 m	0.30 m	4.50 m	2
A14-A1	0.30 m	0.30 m	4.50 m	15
B14-B1	0.30 m	0.30 m	4.50 m	15
C14-C1	0.30 m	0.30 m	4.50 m	15
D32-D1	0.30 m	0.30 m	4.50 m	18
E32-E1	0.30 m	0.30 m	4.50 m	18
E32-E1	0.30 m	0.30 m	4.50 m	16
TOTAL DE ZAPATAS				160

PLANO DE CIMIENTOS

ESC: 1:100

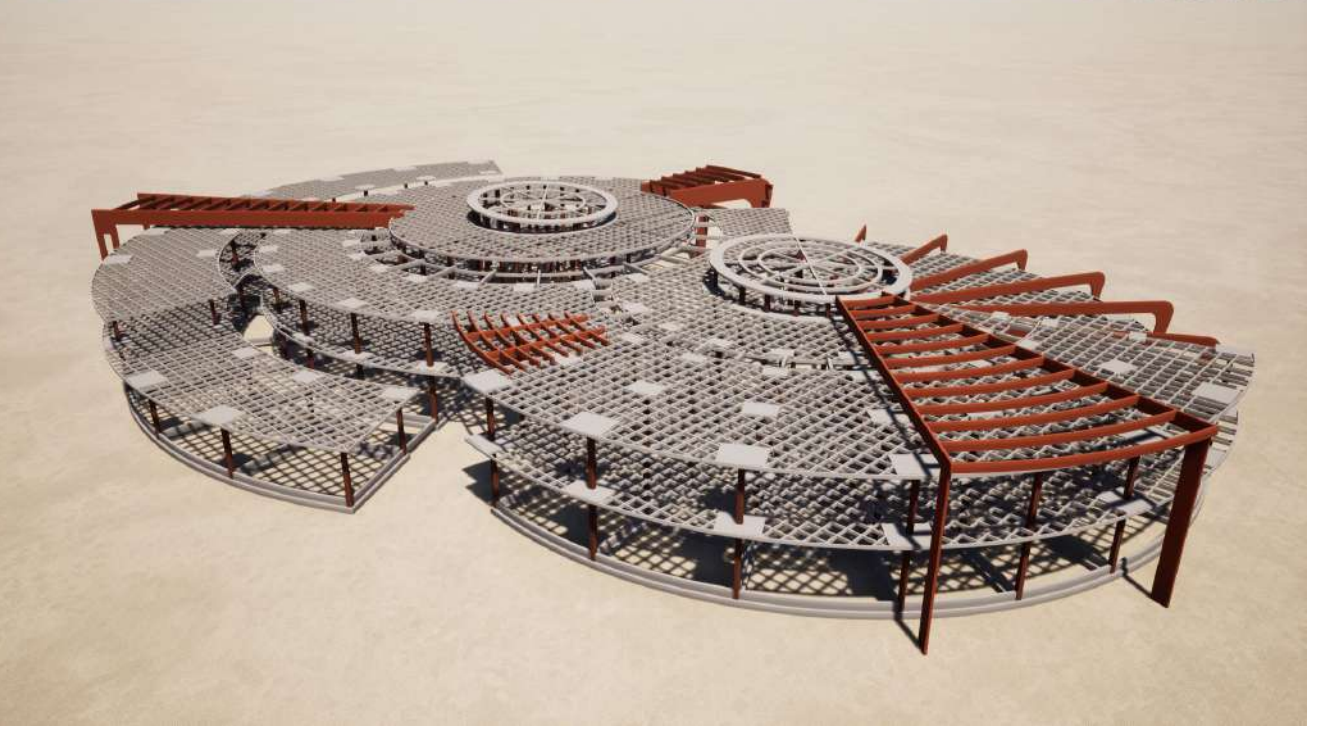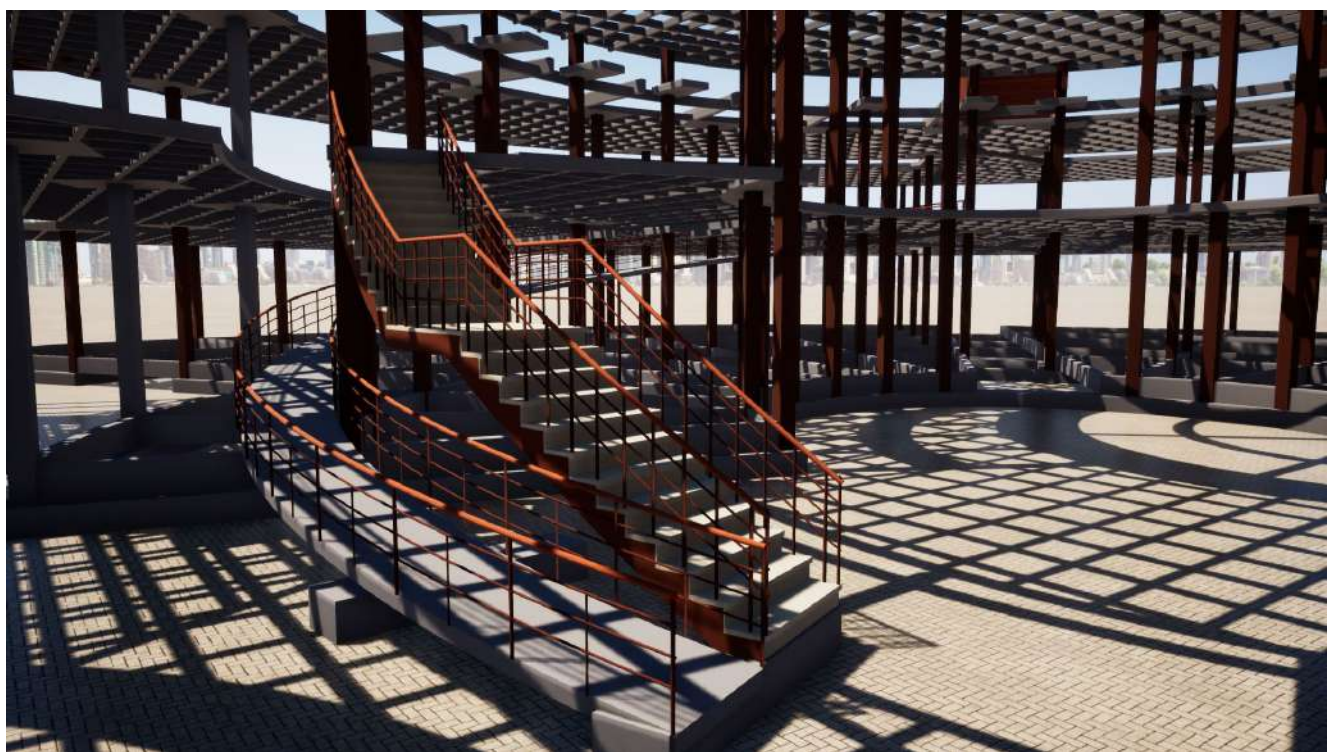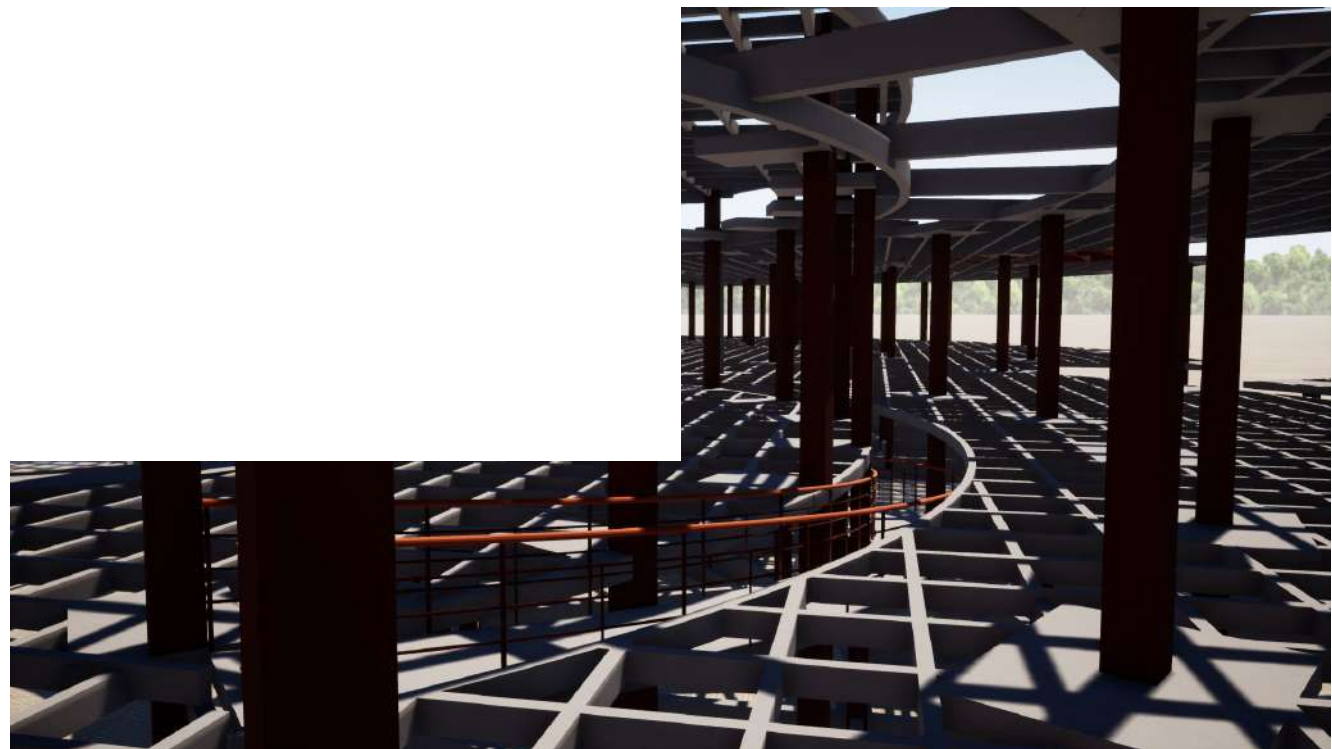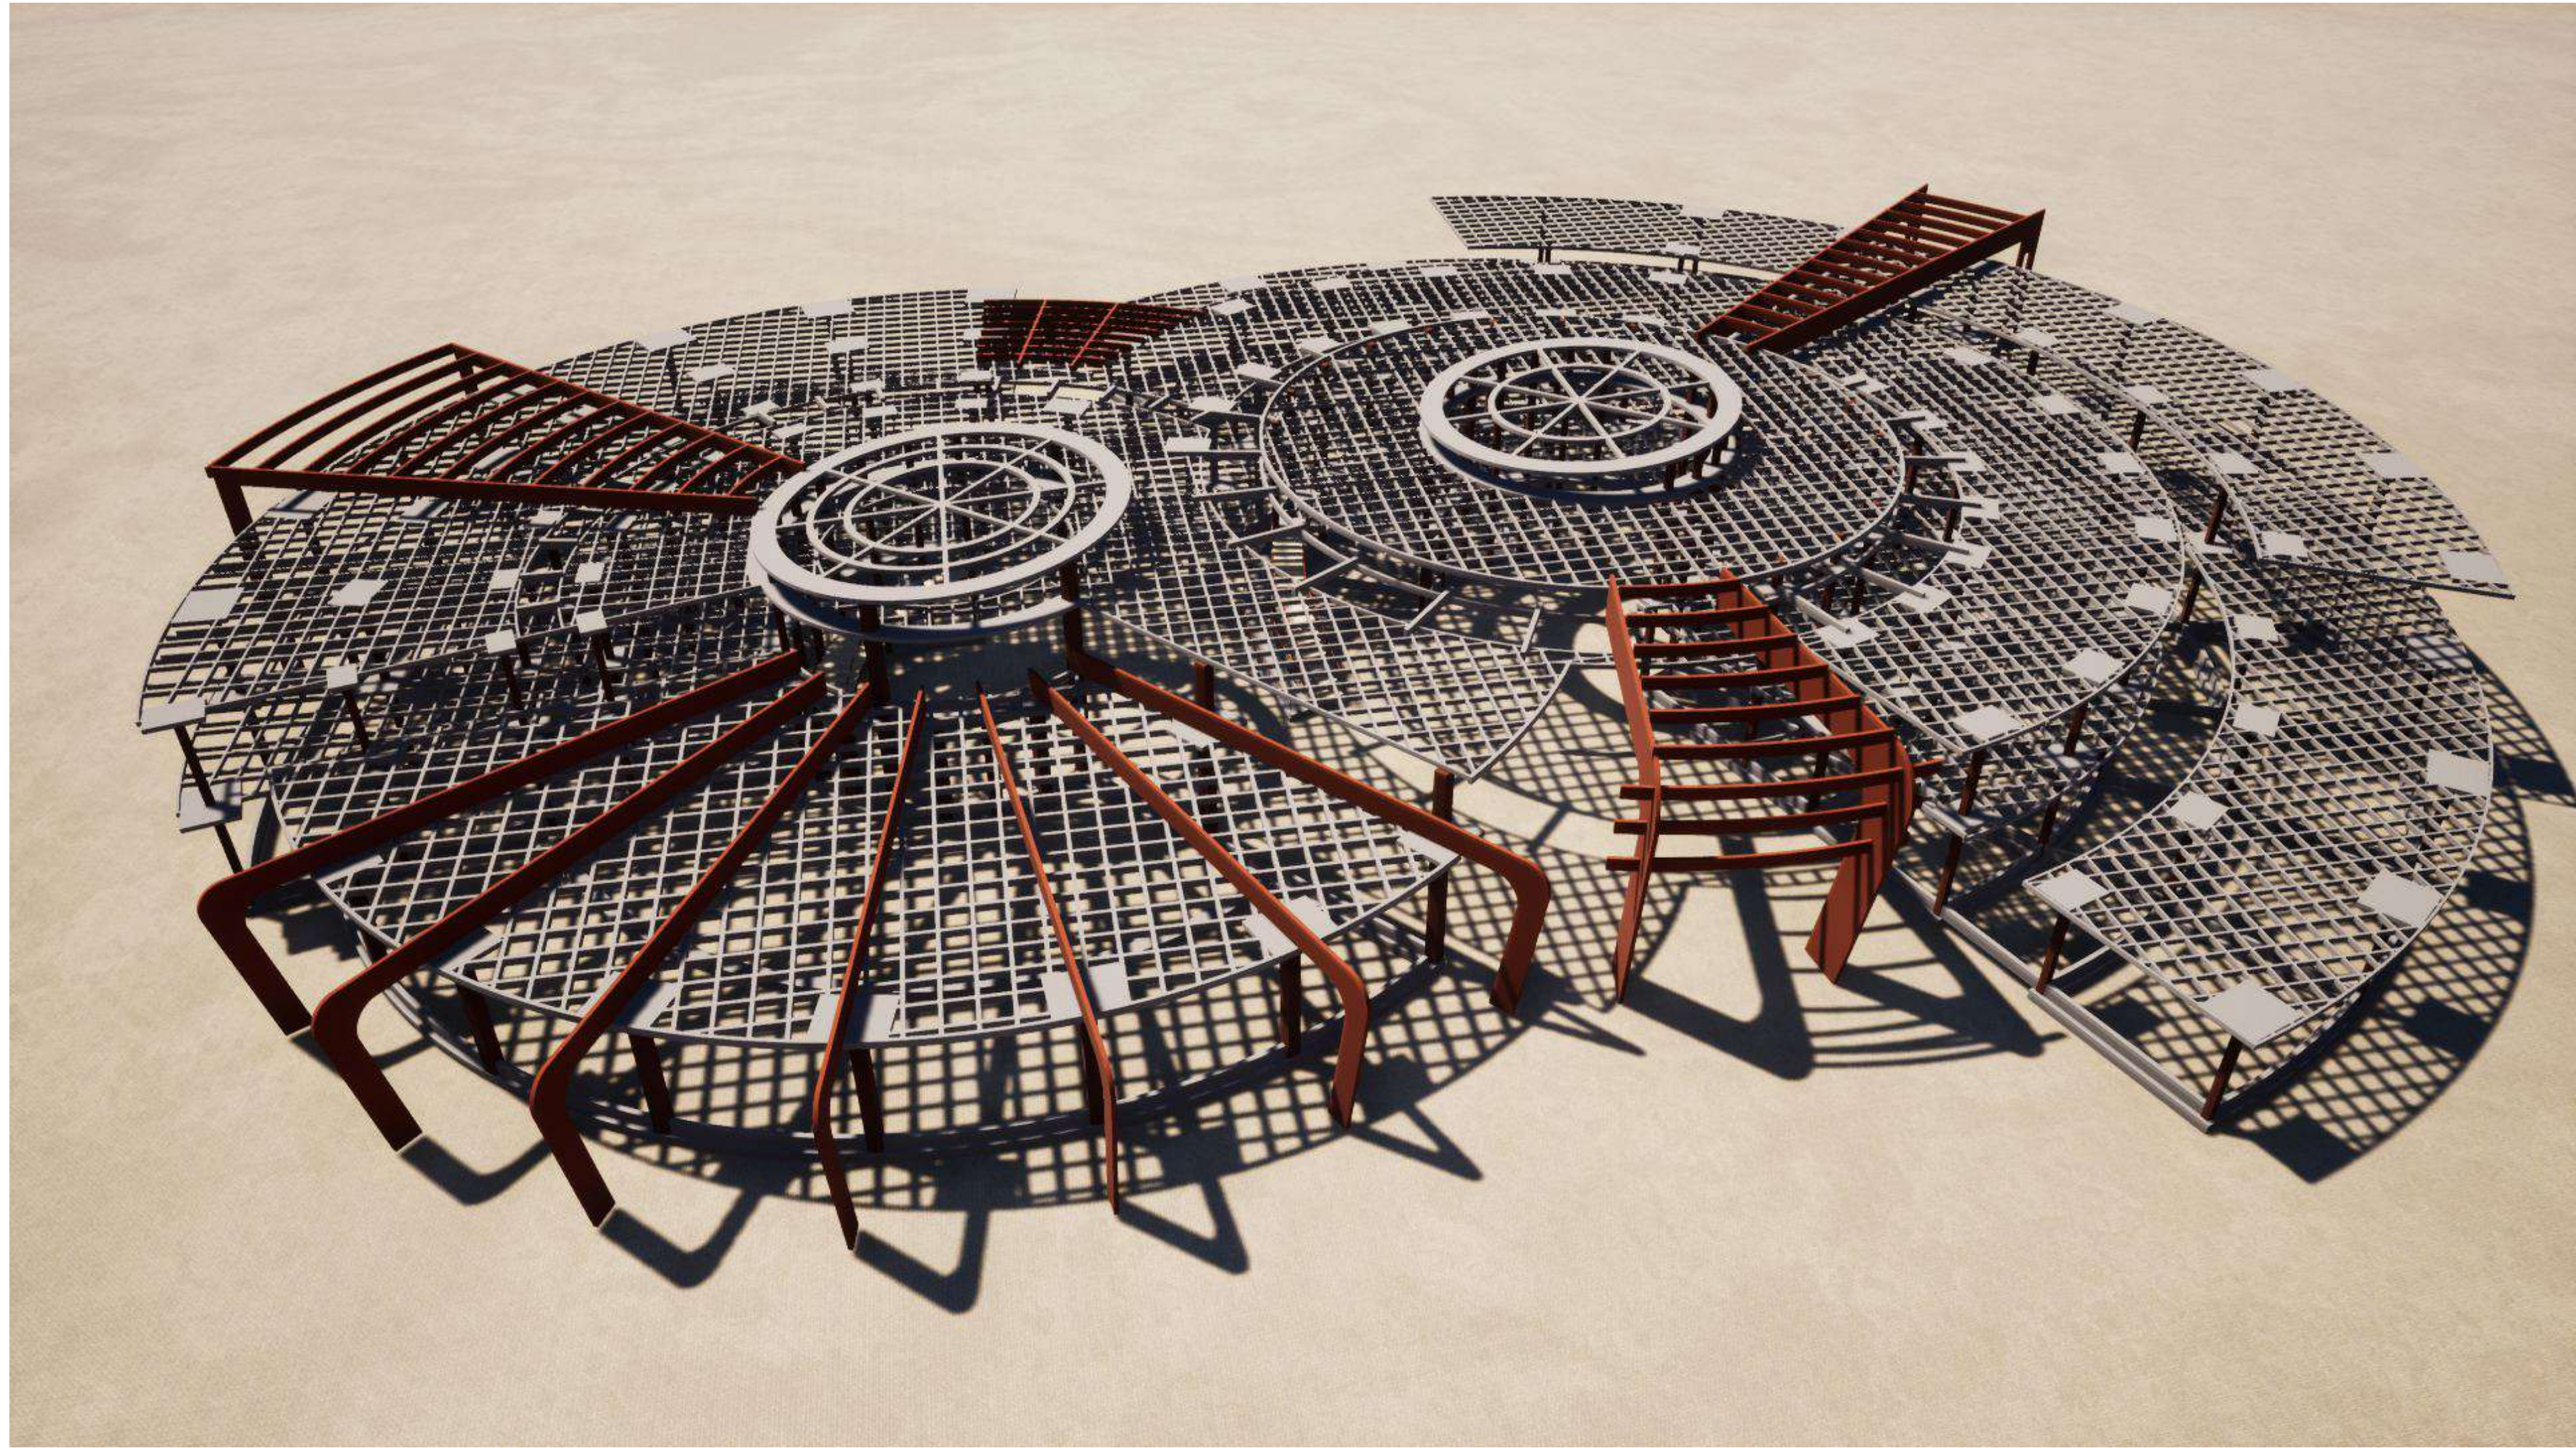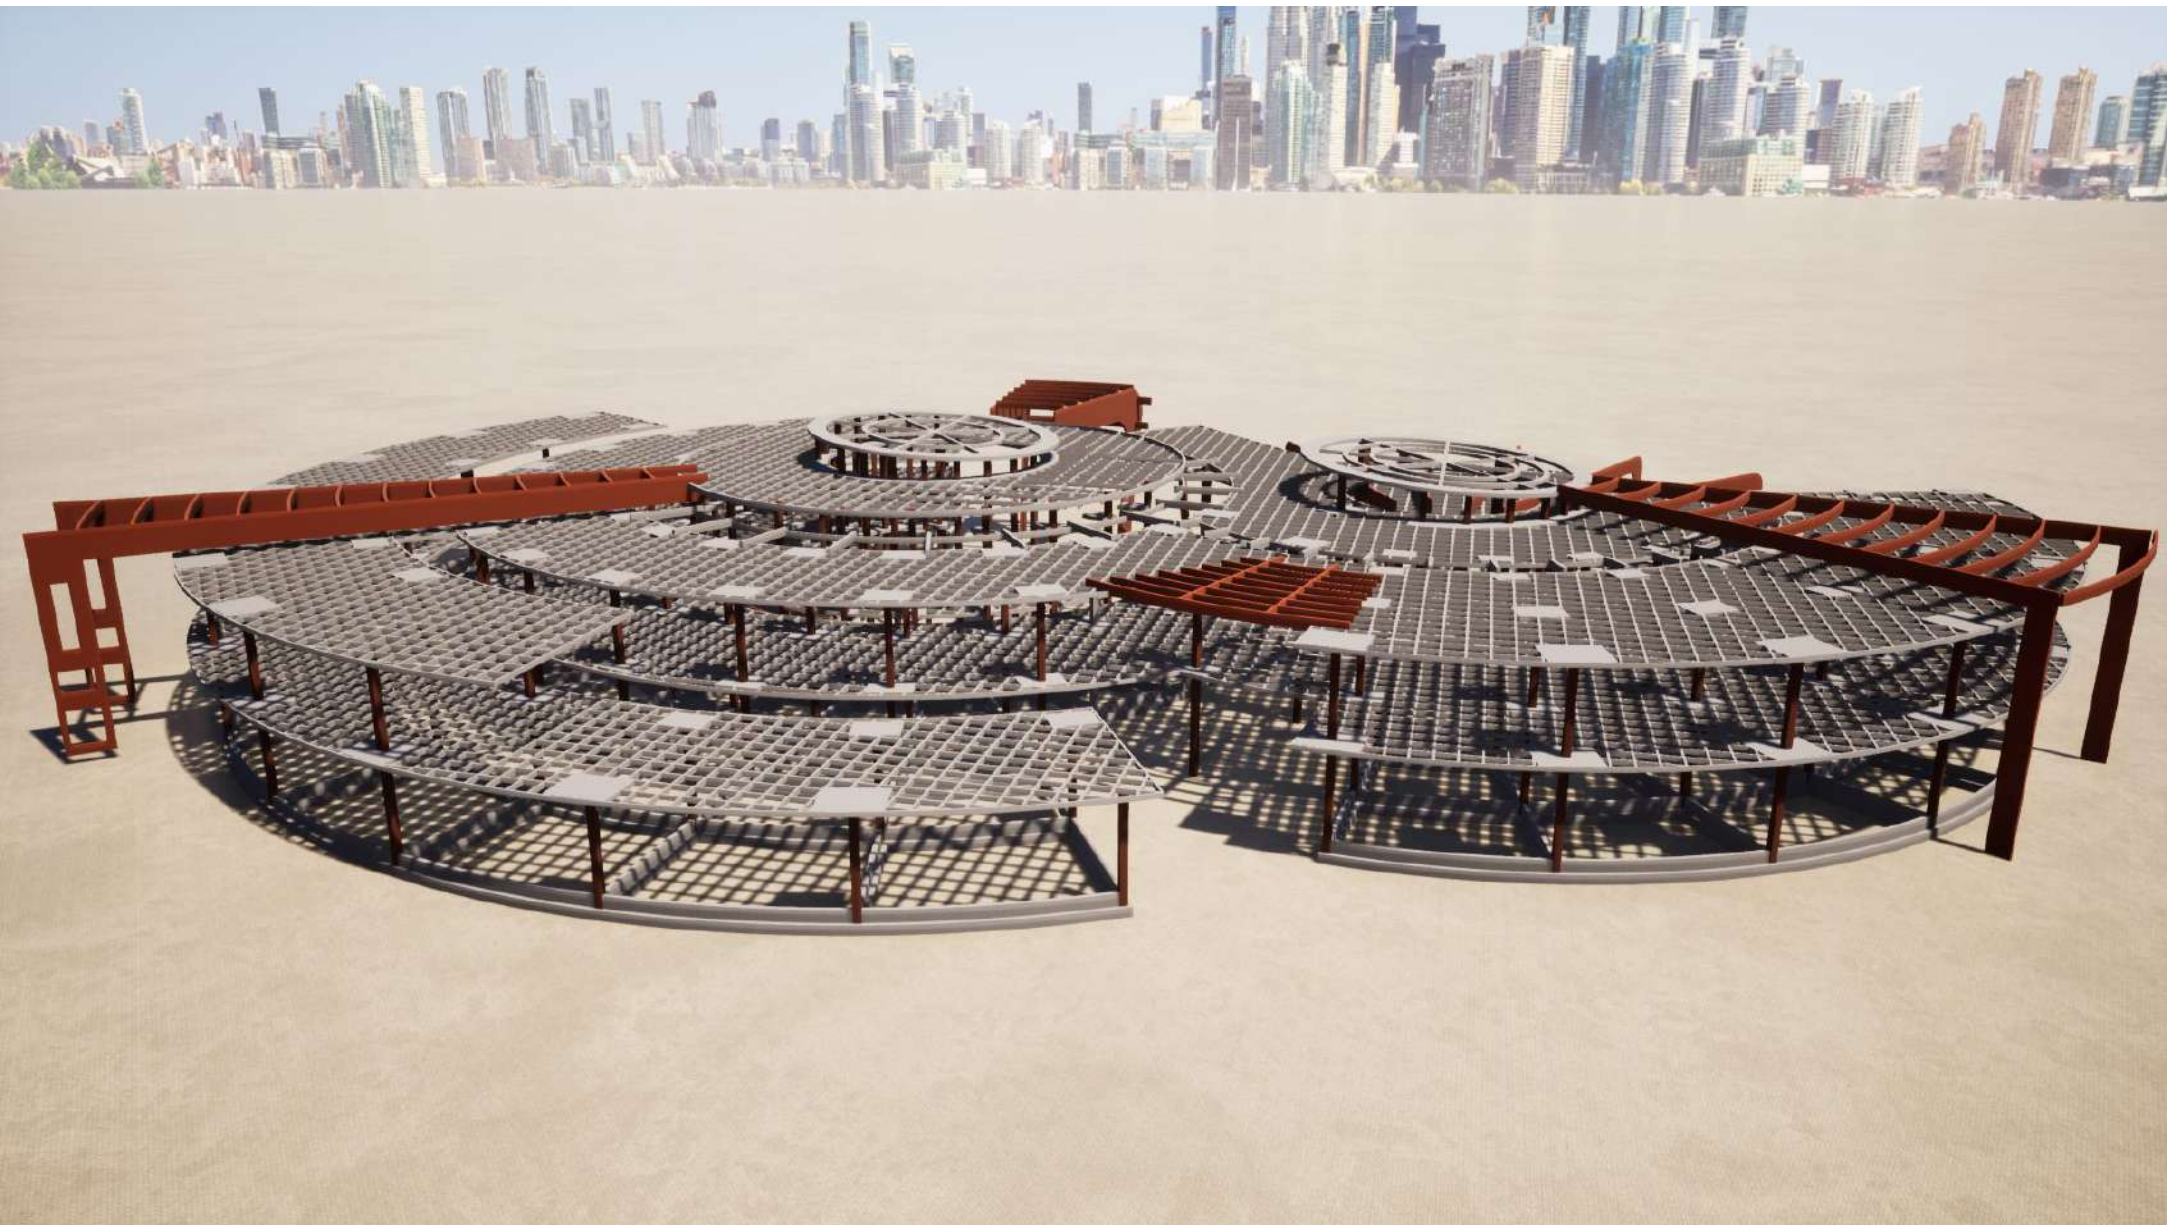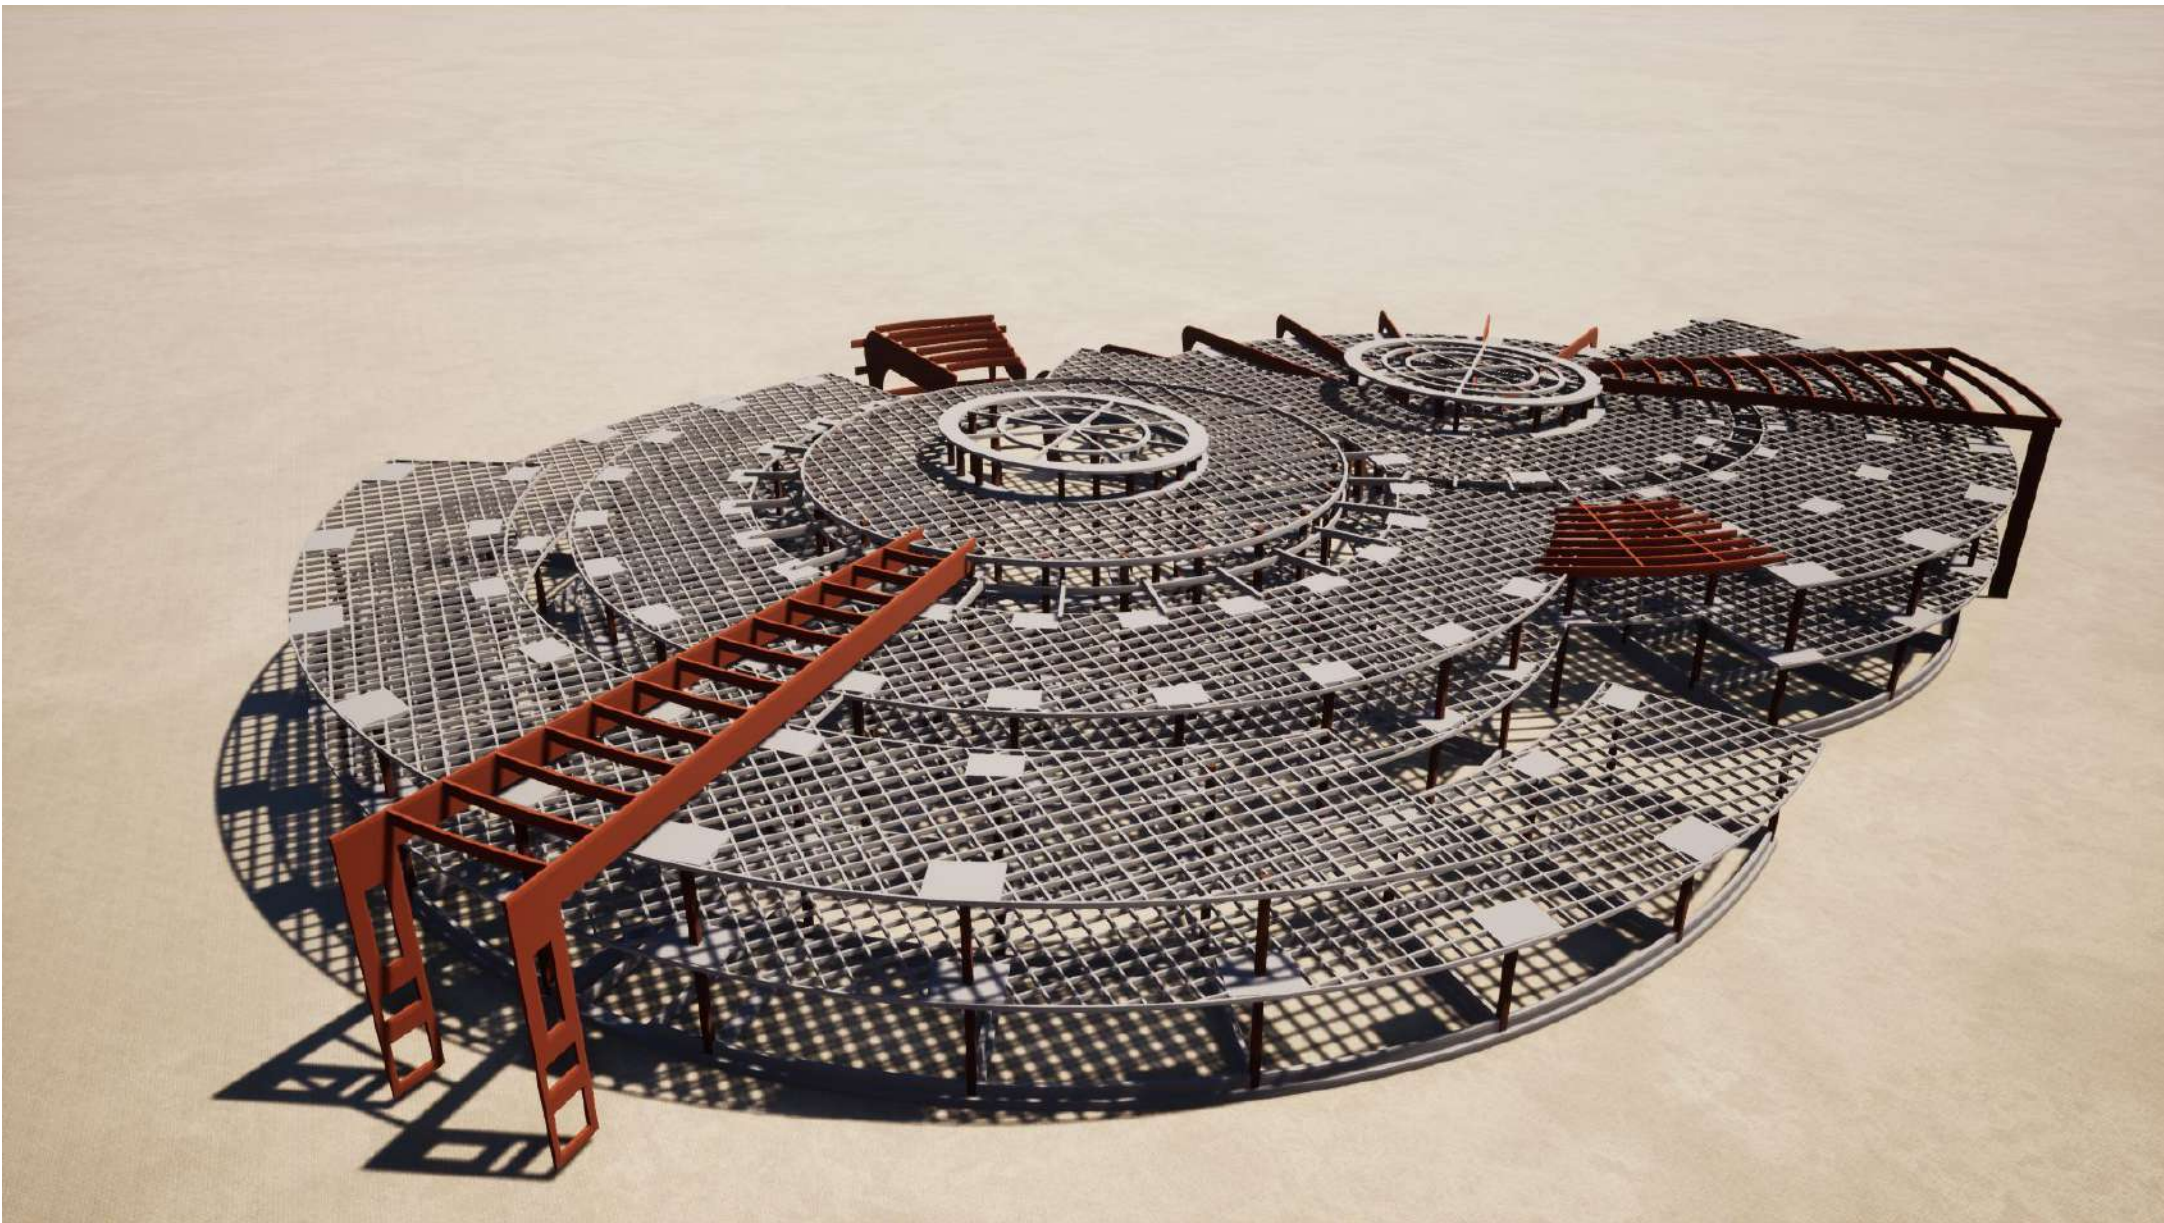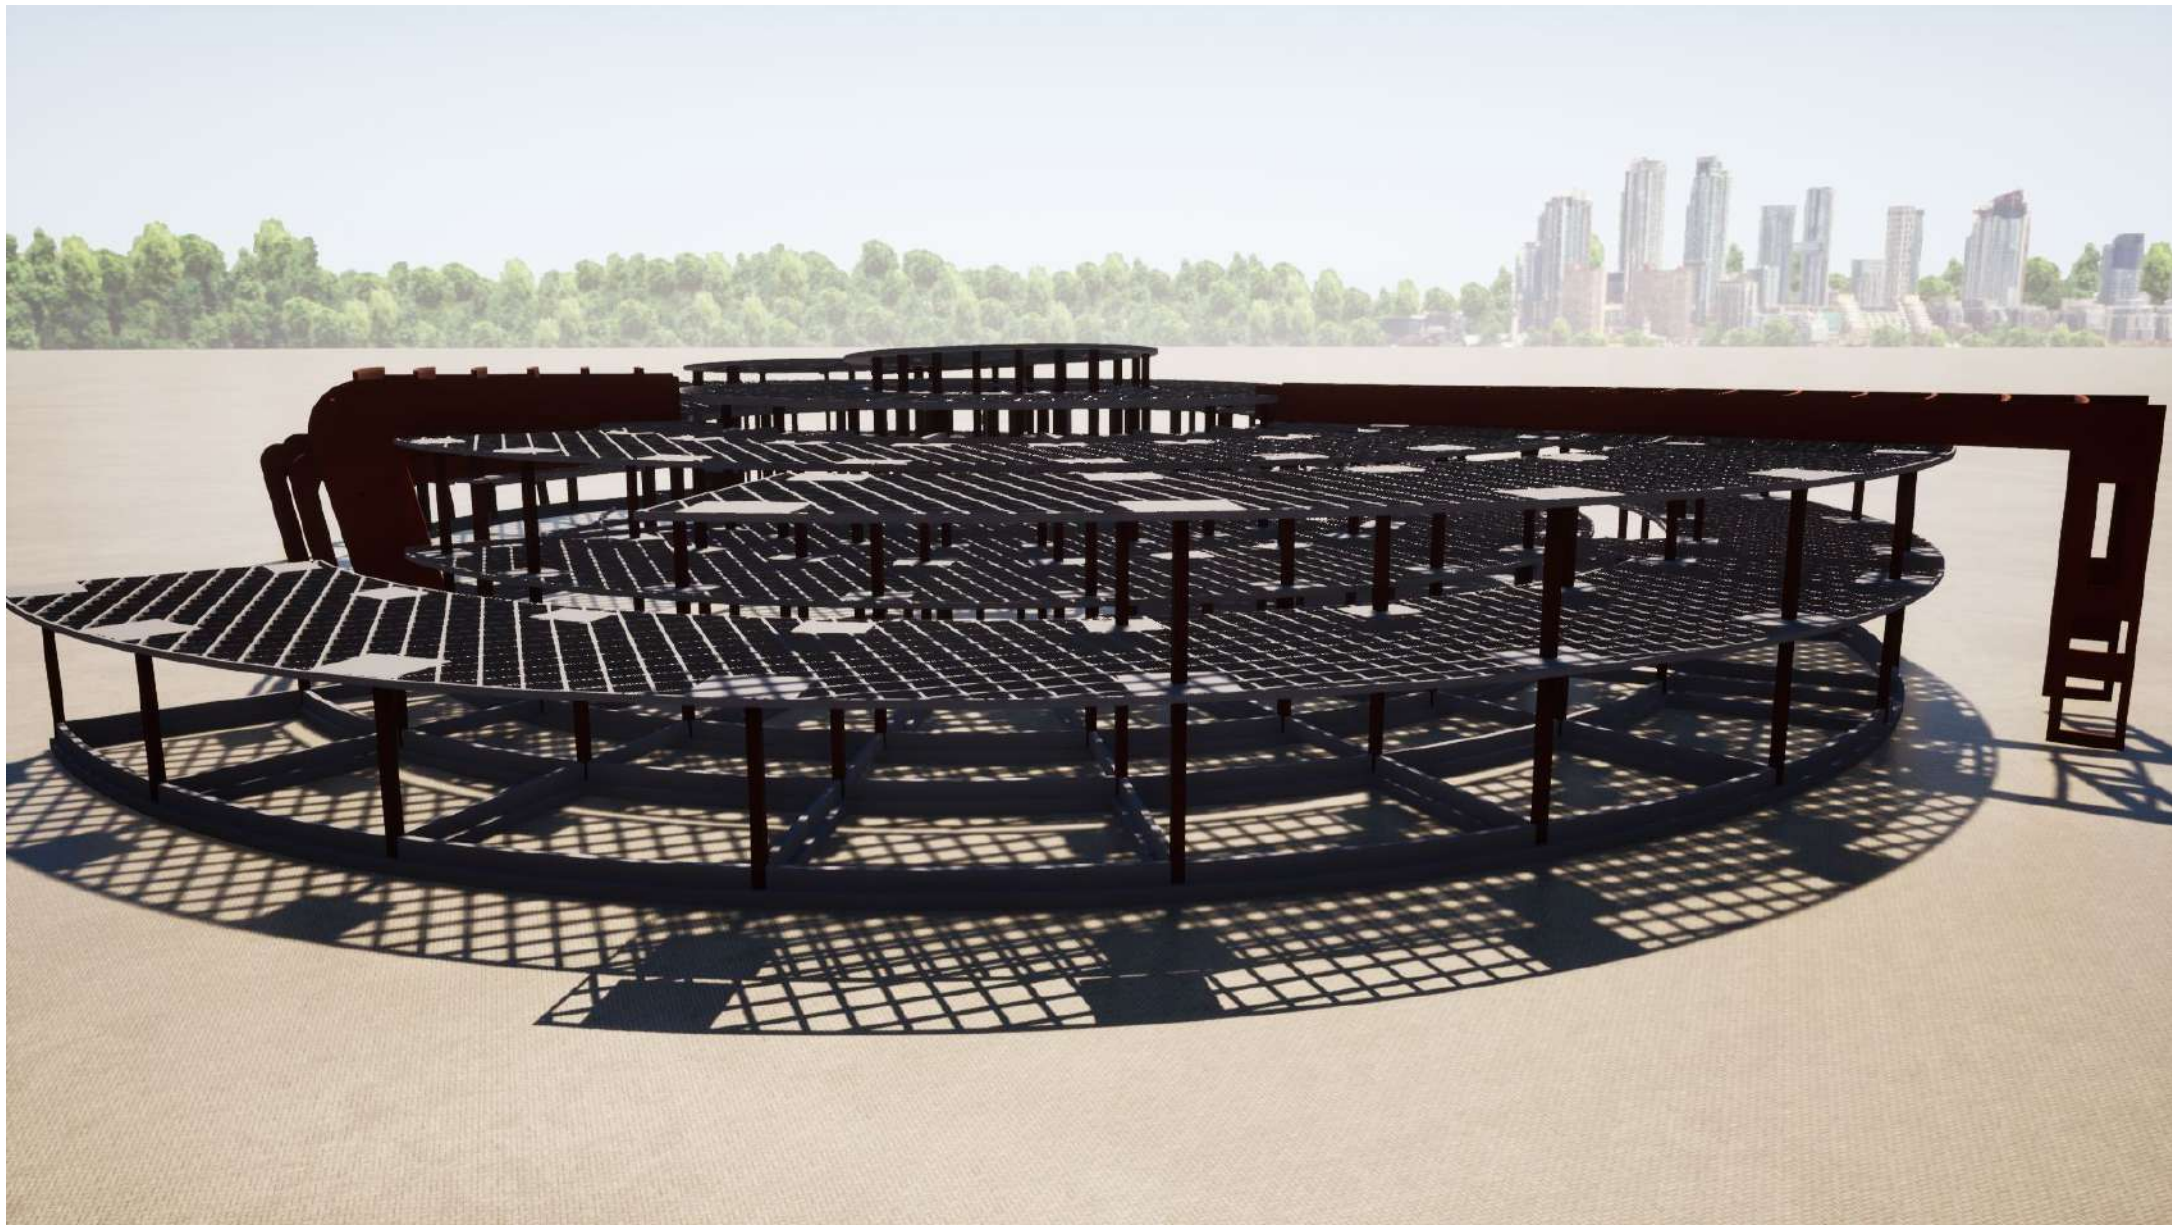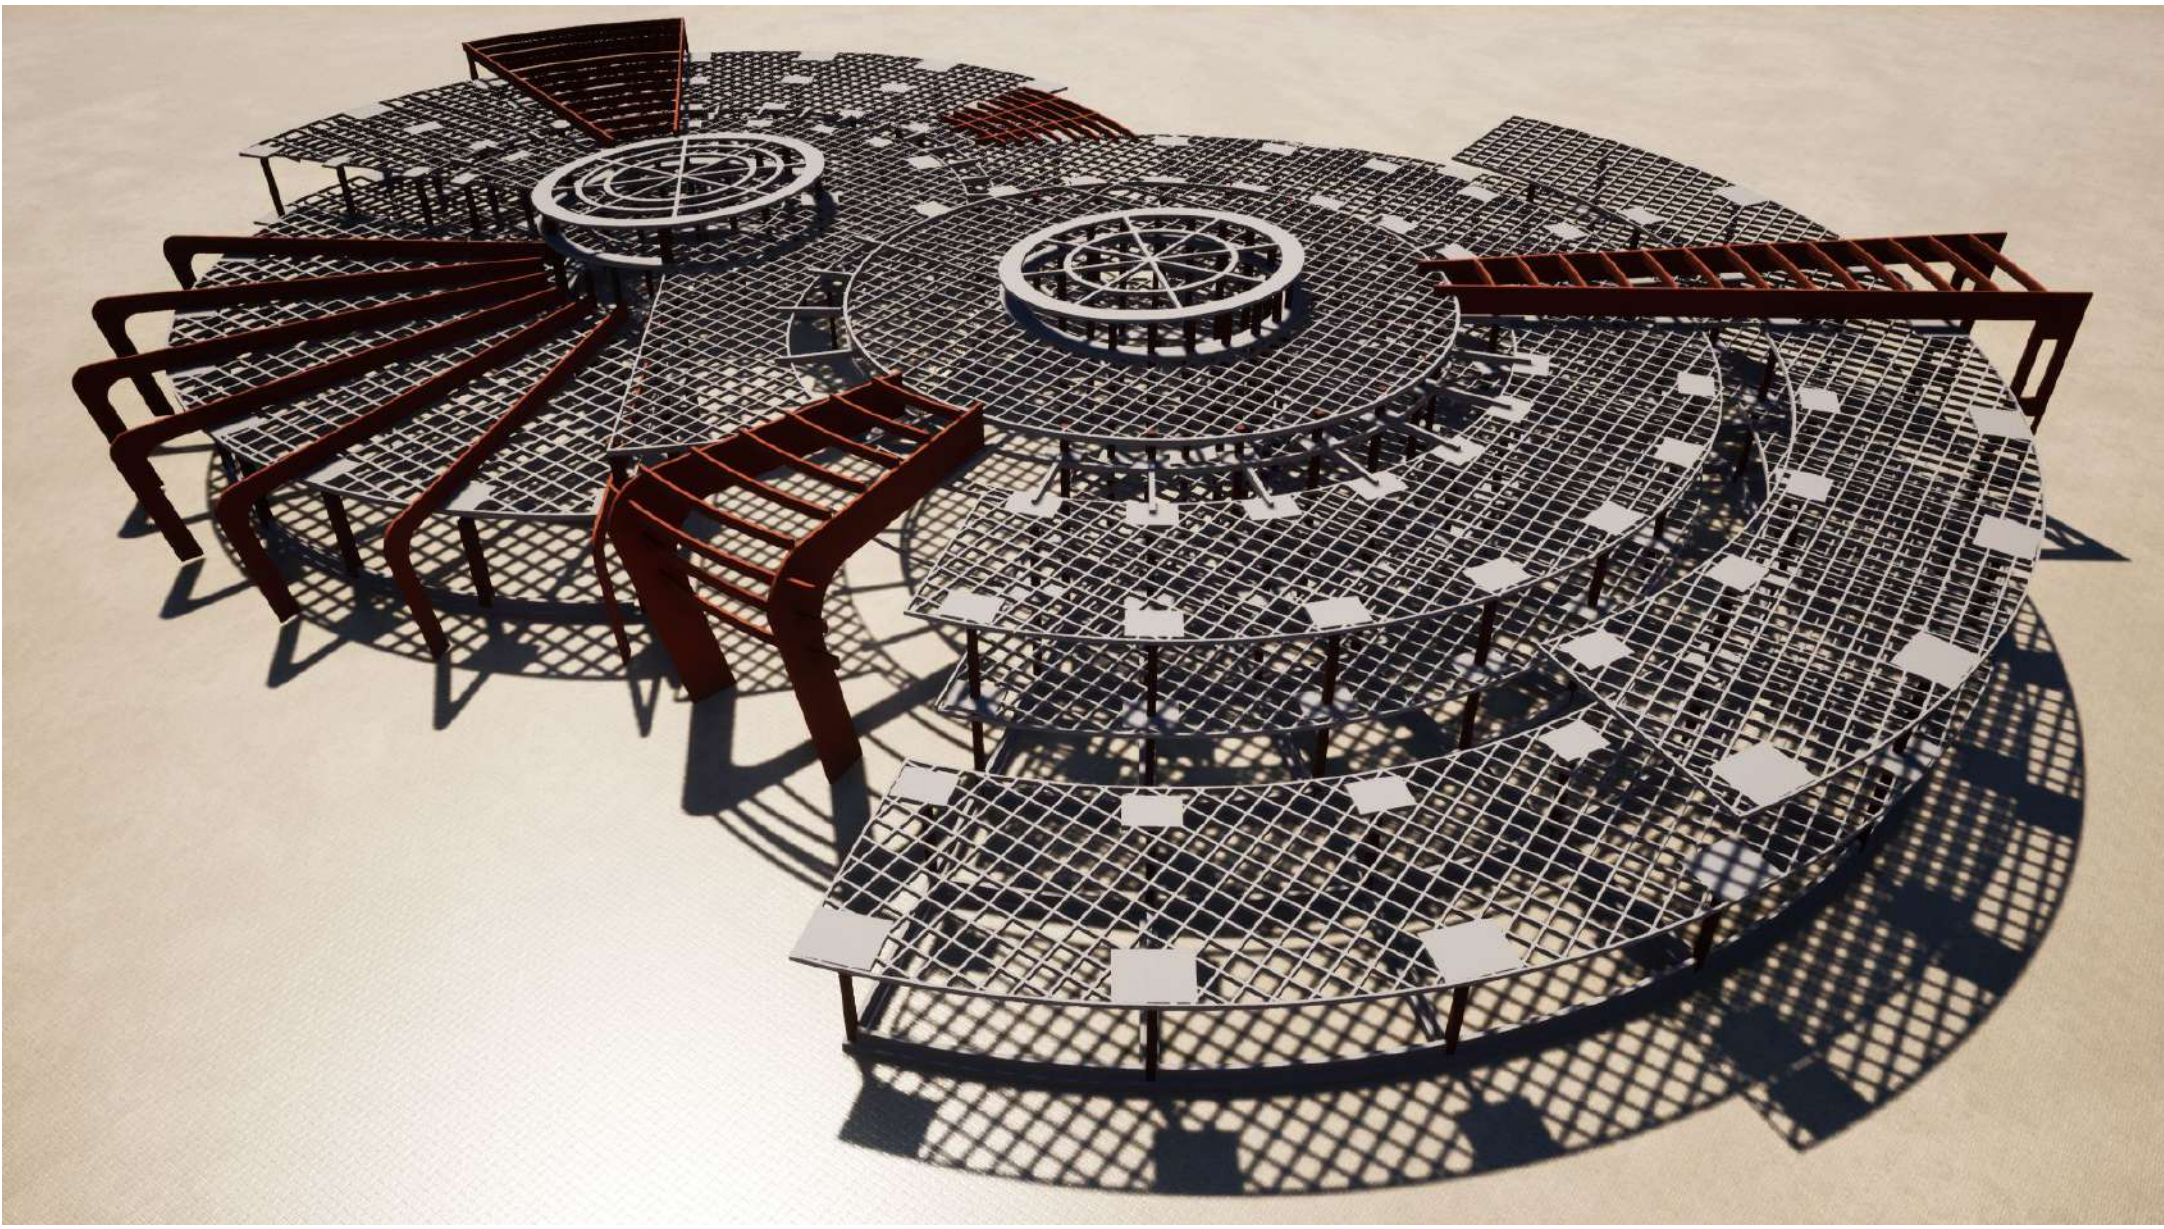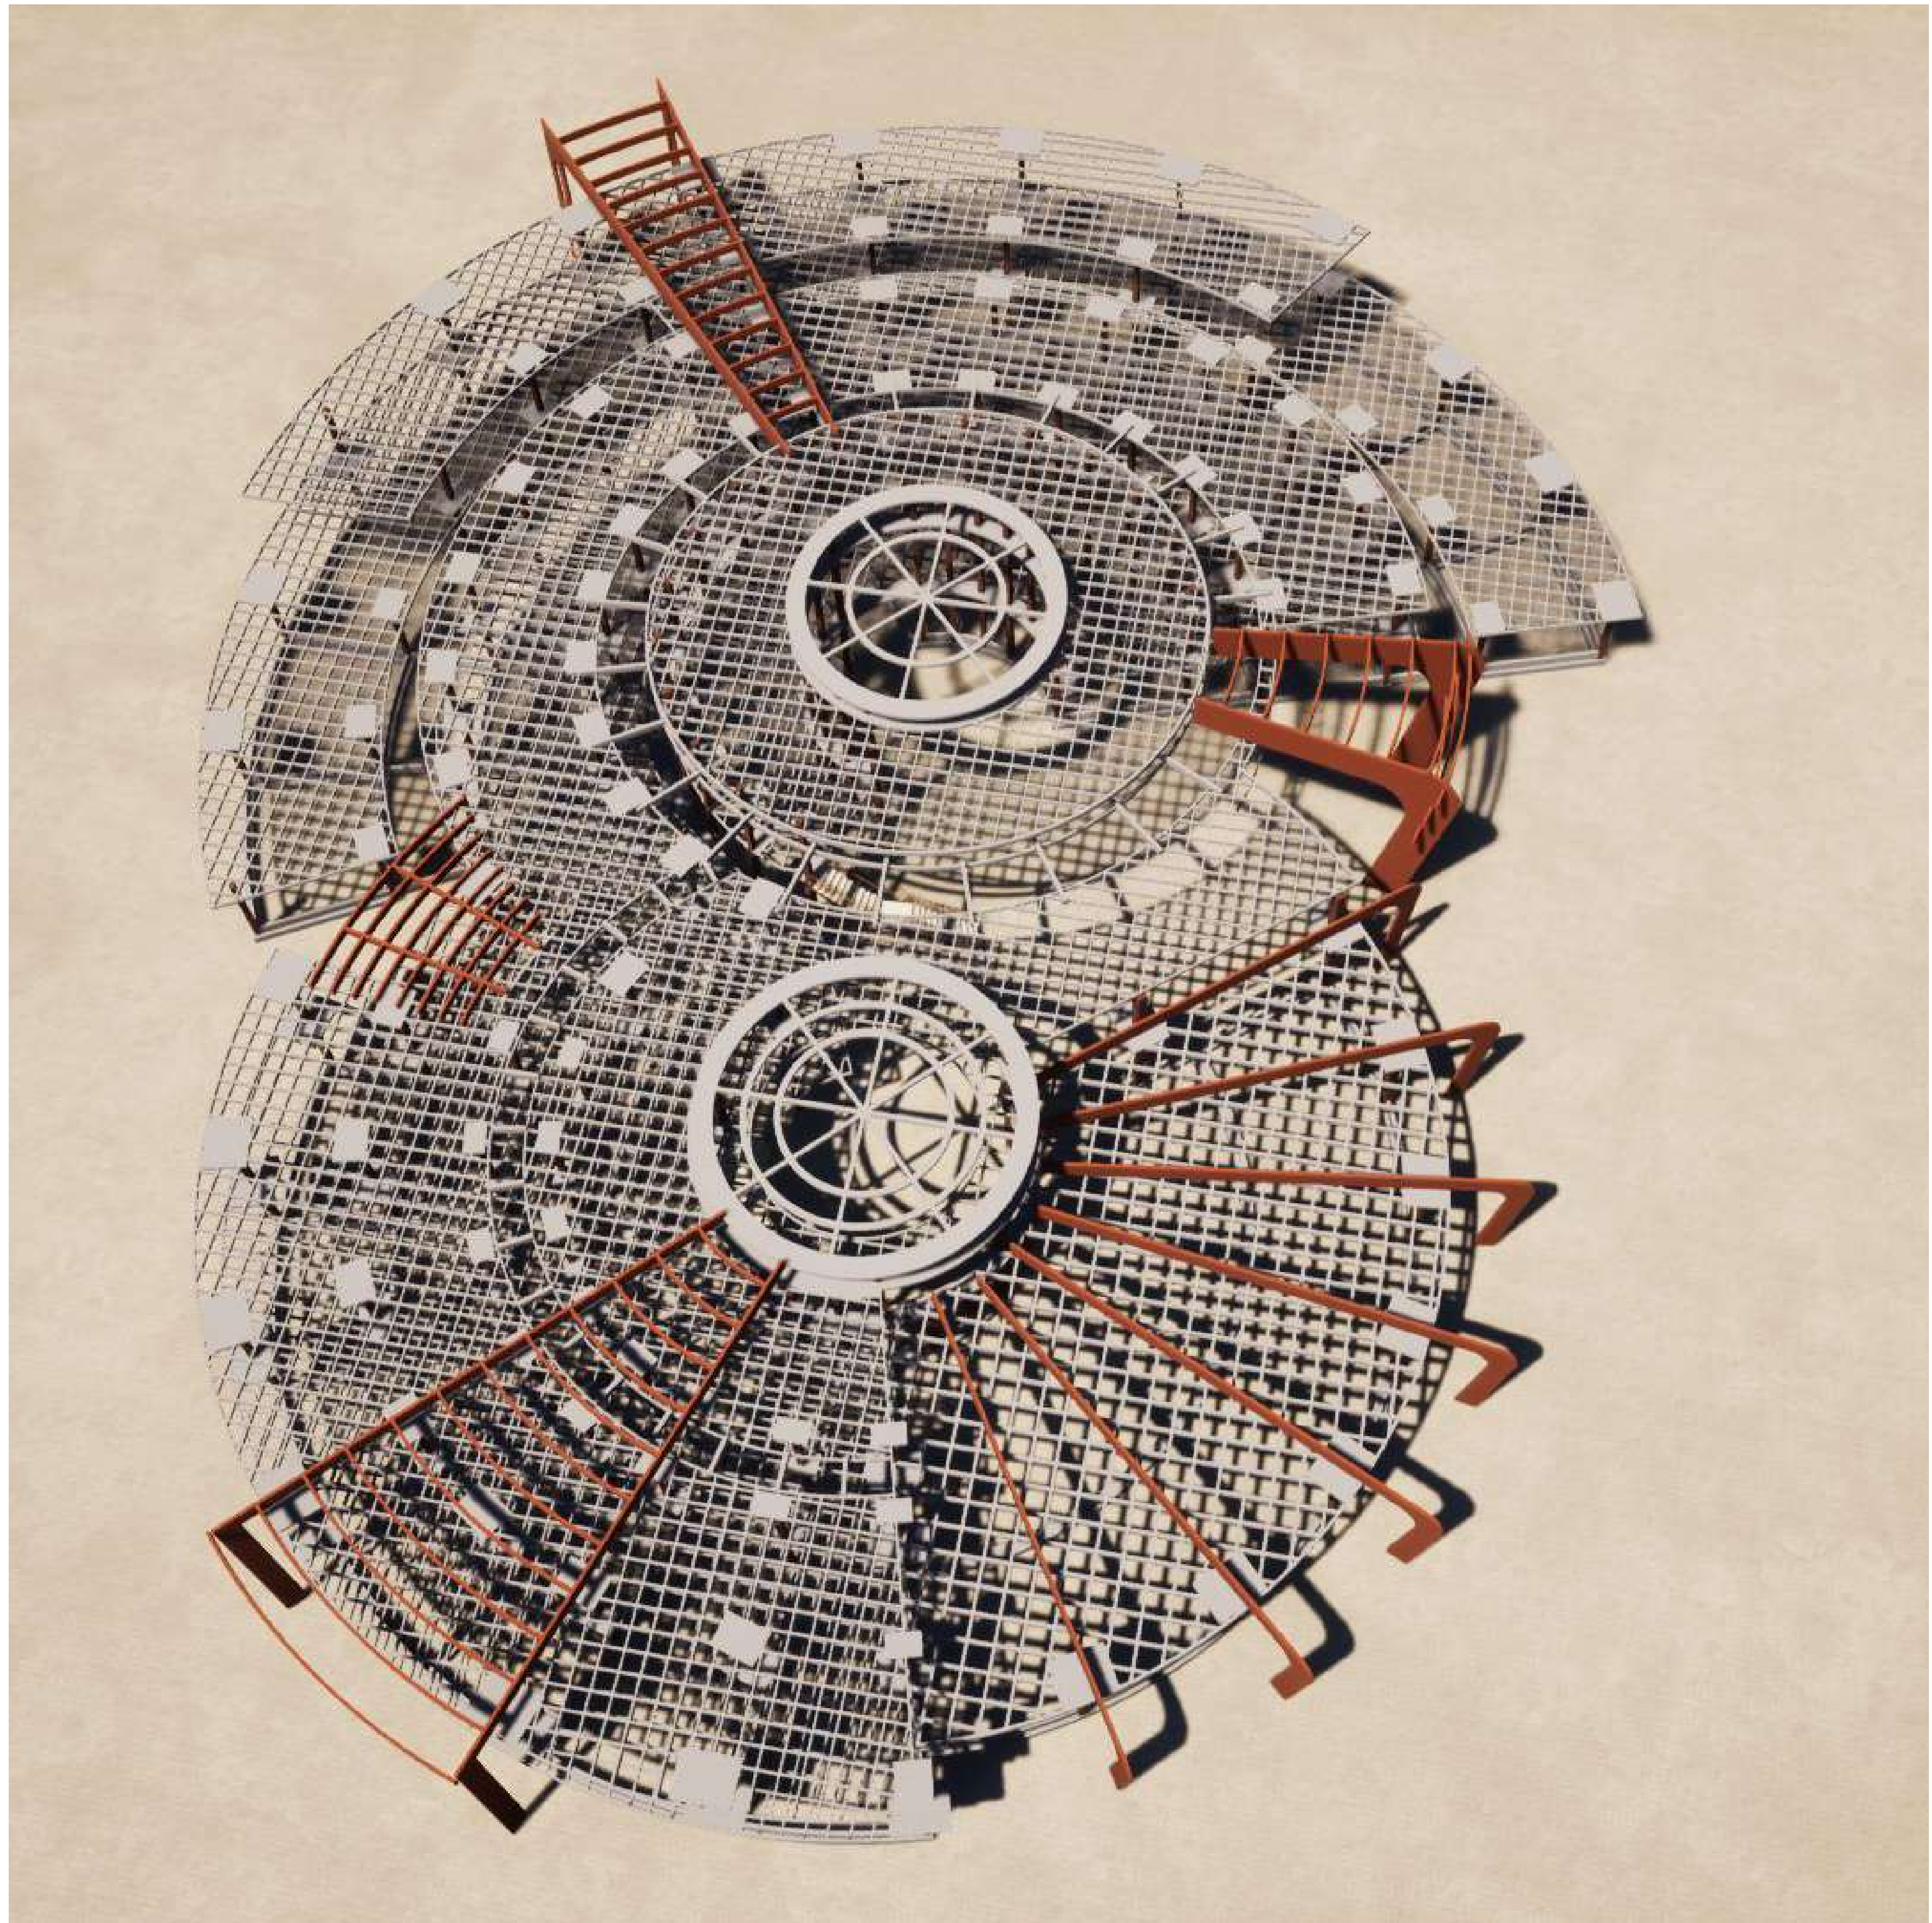

SISTEMA ESTRUCTURAL

ESC: INDICADA



PROYECTO:
**DISEÑO ARQUITECTÓNICO DE CENTRO DE EDUCACIÓN
AUDITIVA EN LA CIUDAD DE TARIJA**



UNIVERSIDAD JUAN MISAE SARACHO
FACULTAD DE CIENCIAS Y TECNOLOGIA


CARRERA DE ARQUITECTURA Y URBANISMO
ESTUDIANTE: FLORES MIRANDA ROXANA RUBENIA

PROYECTO DE GRADO



LAMINA

13.2/43

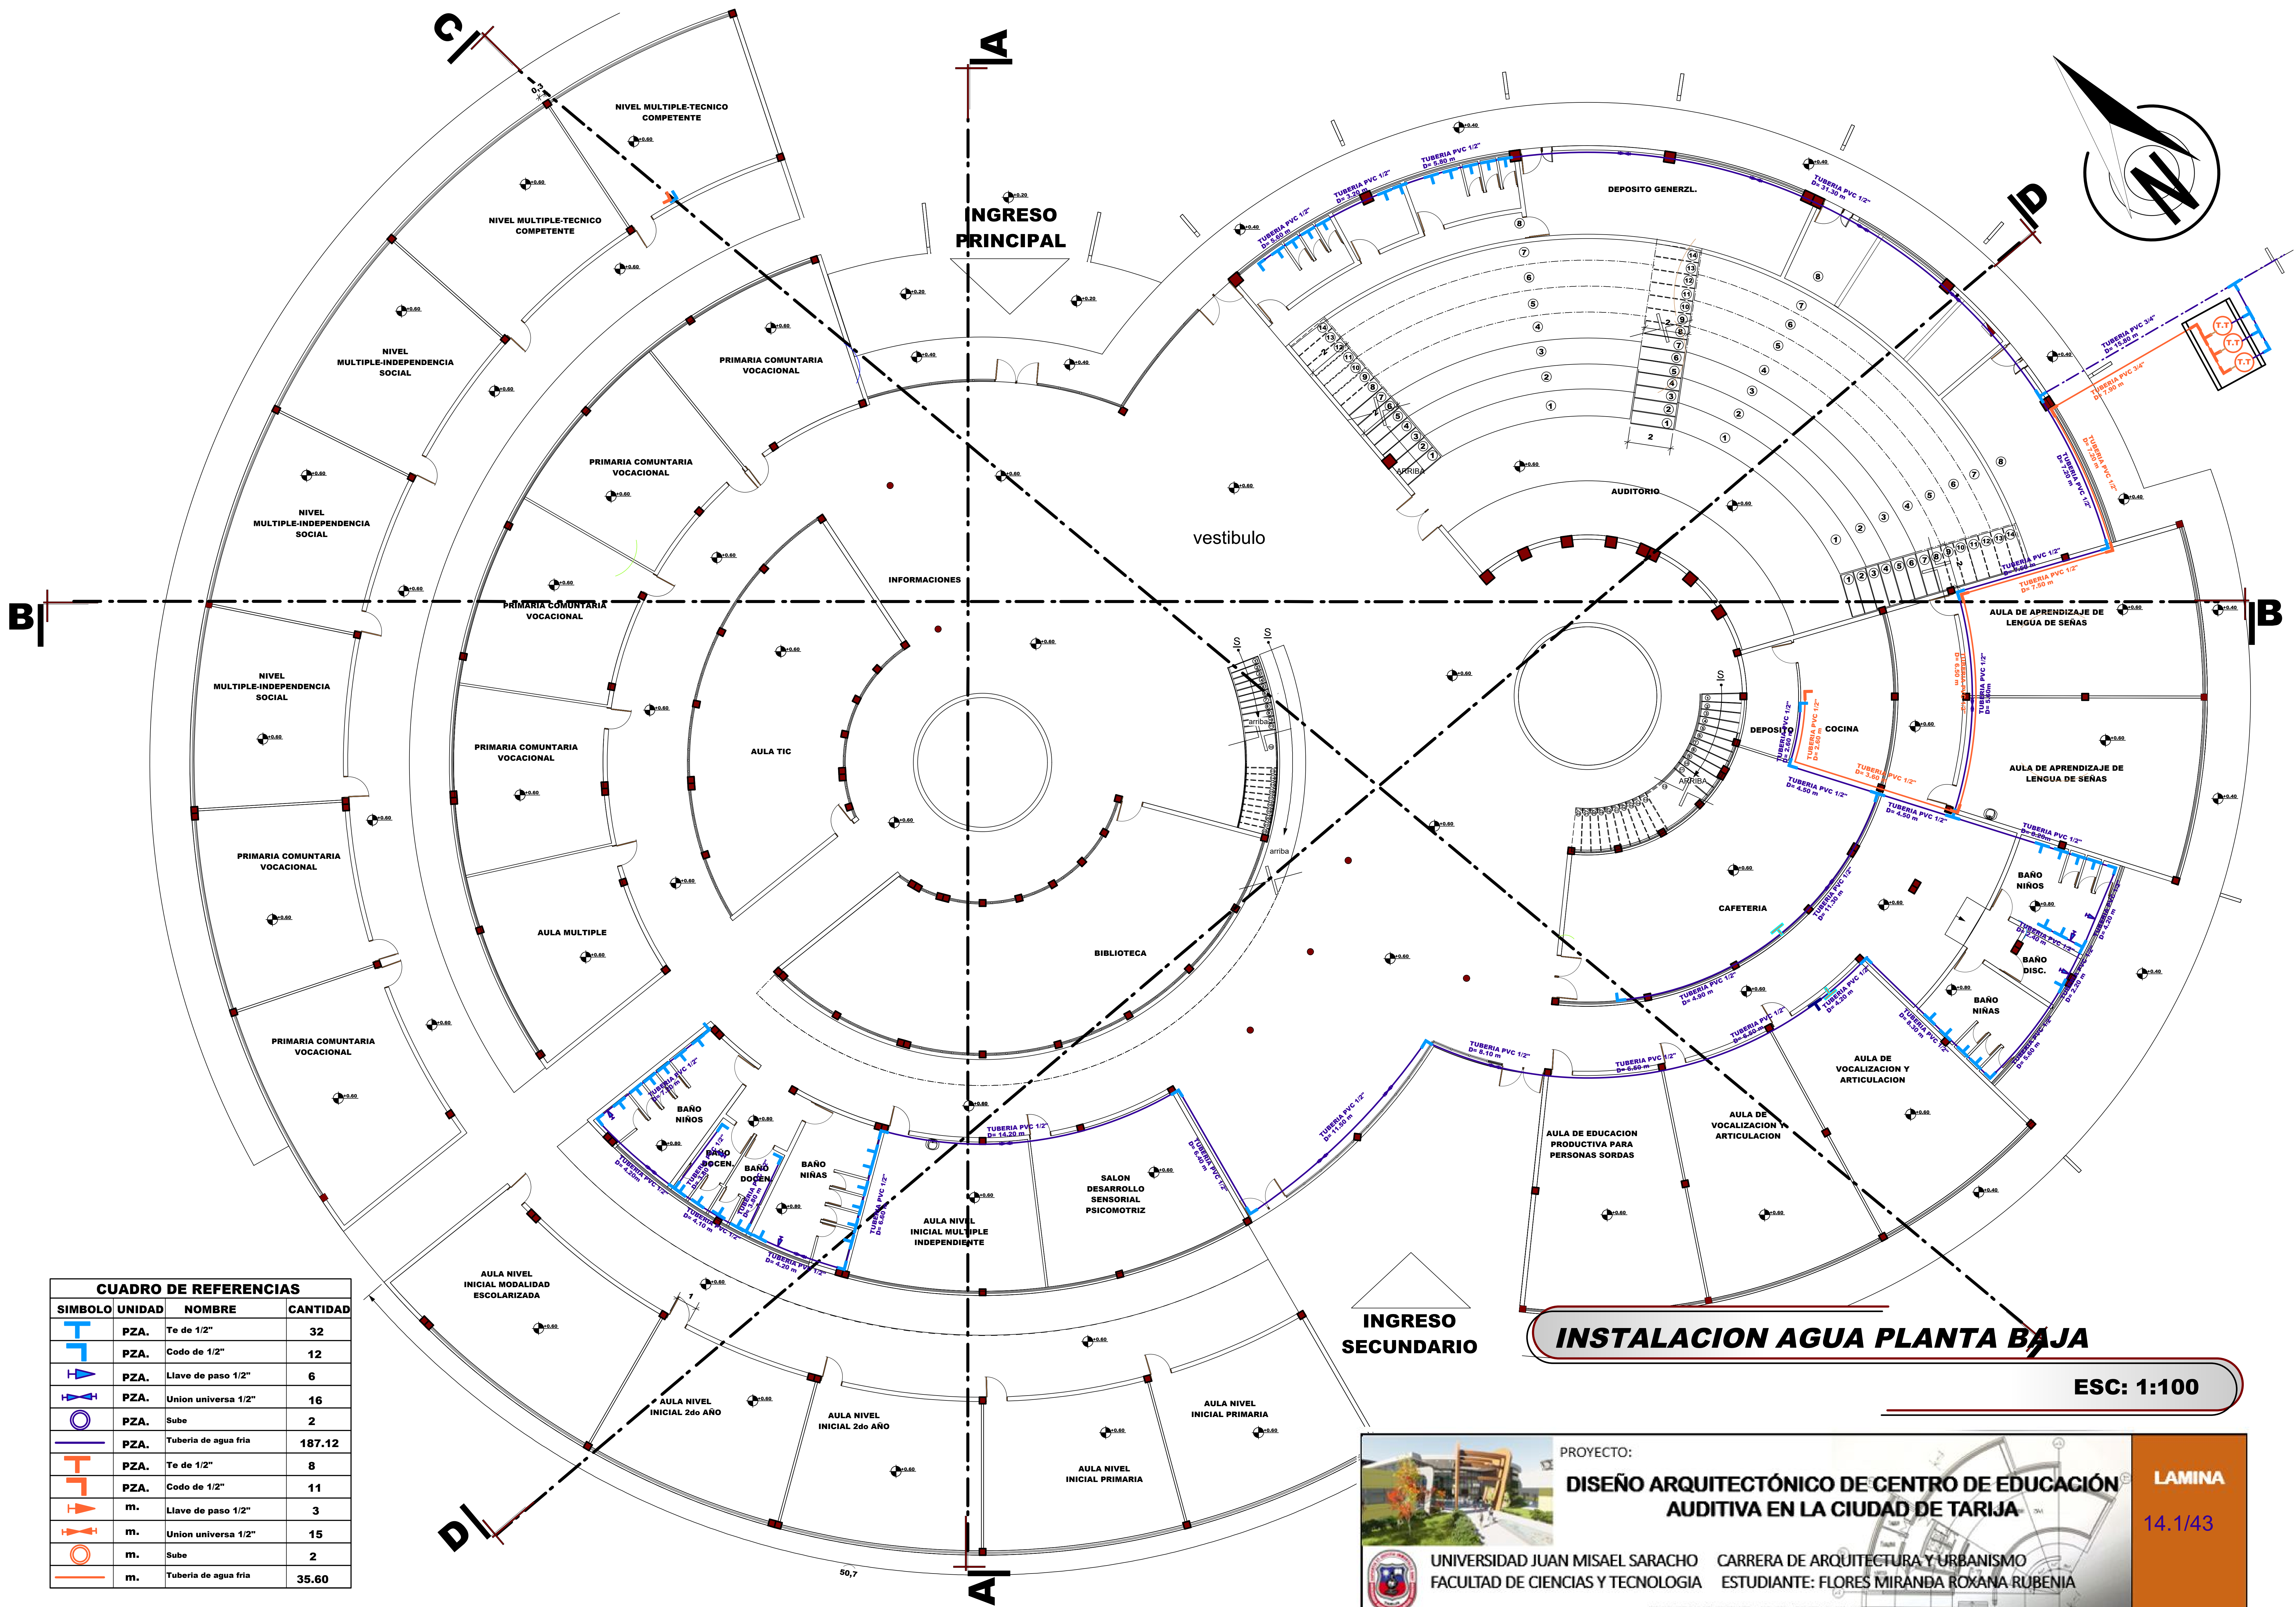

B

B

INGRESO PRINCIPAL

INGRESO SECUNDARIO

INSTALACION AGUA PLANTA BAJA
ESC: 1:100

CUADRO DE REFERENCIAS			
SIMBOLO	UNIDAD	NOMBRE	CANTIDAD
	PZA.	Te de 1/2"	32
	PZA.	Codo de 1/2"	12
	PZA.	Llave de paso 1/2"	6
	PZA.	Union universal 1/2"	16
	PZA.	Sube	2
	PZA.	Tubería de agua fría	187.12
	PZA.	Te de 1/2"	8
	PZA.	Codo de 1/2"	11
	m.	Llave de paso 1/2"	3
	m.	Union universal 1/2"	15
	m.	Sube	2
	m.	Tubería de agua fría	35.60




PROYECTO:
**DISEÑO ARQUITECTÓNICO DE CENTRO DE EDUCACIÓN
AUDITIVA EN LA CIUDAD DE TARIJA**



UNIVERSIDAD JUAN MISAEL SARACHO CARRERA DE ARQUITECTURA Y URBANISMO
FACULTAD DE CIENCIAS Y TECNOLOGIA ESTUDIANTE: FLORES MIRANDA ROXANA RUBENIA

PROYECTO DE GRADO

LAMINA
14.1/43

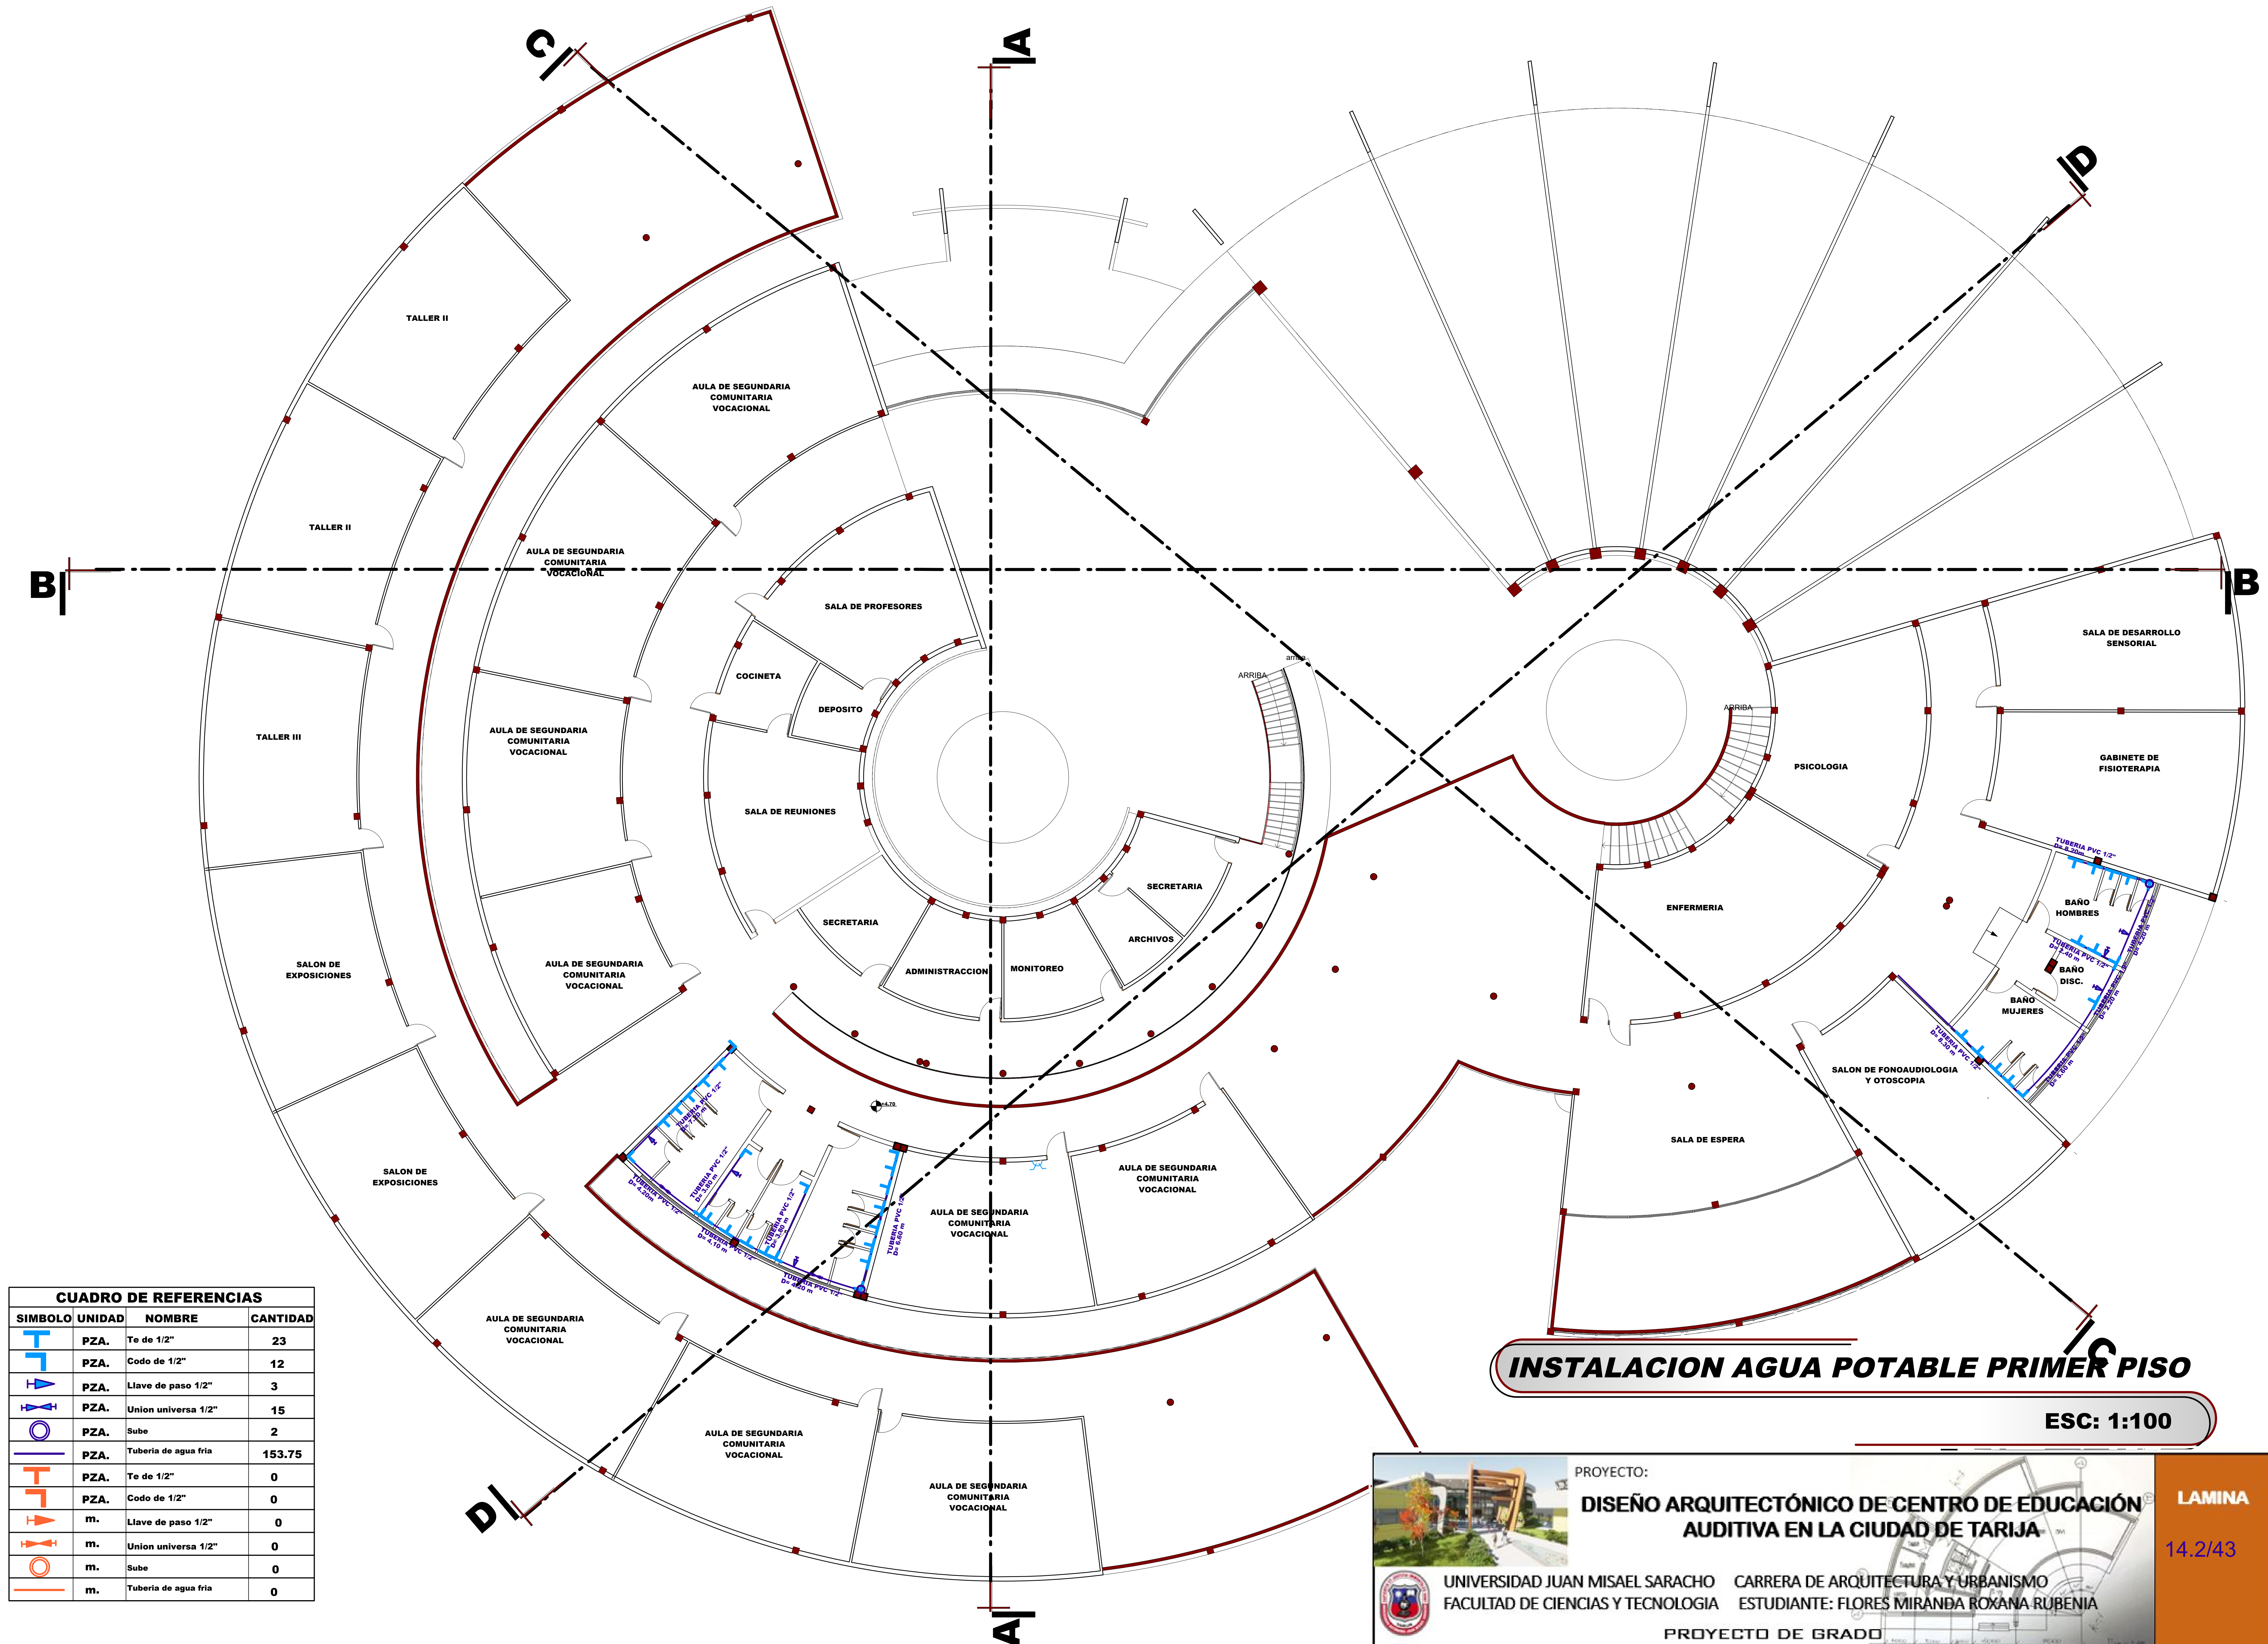

CUADRO DE REFERENCIAS			
SIMBOLO	UNIDAD	NOMBRE	CANTIDAD
	PZA.	Te de 1/2"	23
	PZA.	Codo de 1/2"	12
	PZA.	Llave de paso 1/2"	3
	PZA.	Union universal 1/2"	15
	PZA.	Sube	2
	PZA.	Tuberia de agua fria	153.75
	PZA.	Te de 1/2"	0
	PZA.	Codo de 1/2"	0
	m.	Llave de paso 1/2"	0
	m.	Union universal 1/2"	0
	m.	Sube	0
	m.	Tuberia de agua fria	0

INSTALACION AGUA POTABLE PRIMER PISO

ESC: 1:100



PROYECTO:
DISEÑO ARQUITECTÓNICO DE CENTRO DE EDUCACIÓN AUDITIVA EN LA CIUDAD DE TARIJA


UNIVERSIDAD JUAN MISAEL SARACHO
FACULTAD DE CIENCIAS Y TECNOLOGIA

CARRERA DE ARQUITECTURA Y URBANISMO
ESTUDIANTE: FLORES MIRANDA ROXANA RUBENIA

PROYECTO DE GRADO

LAMINA

14.2/43

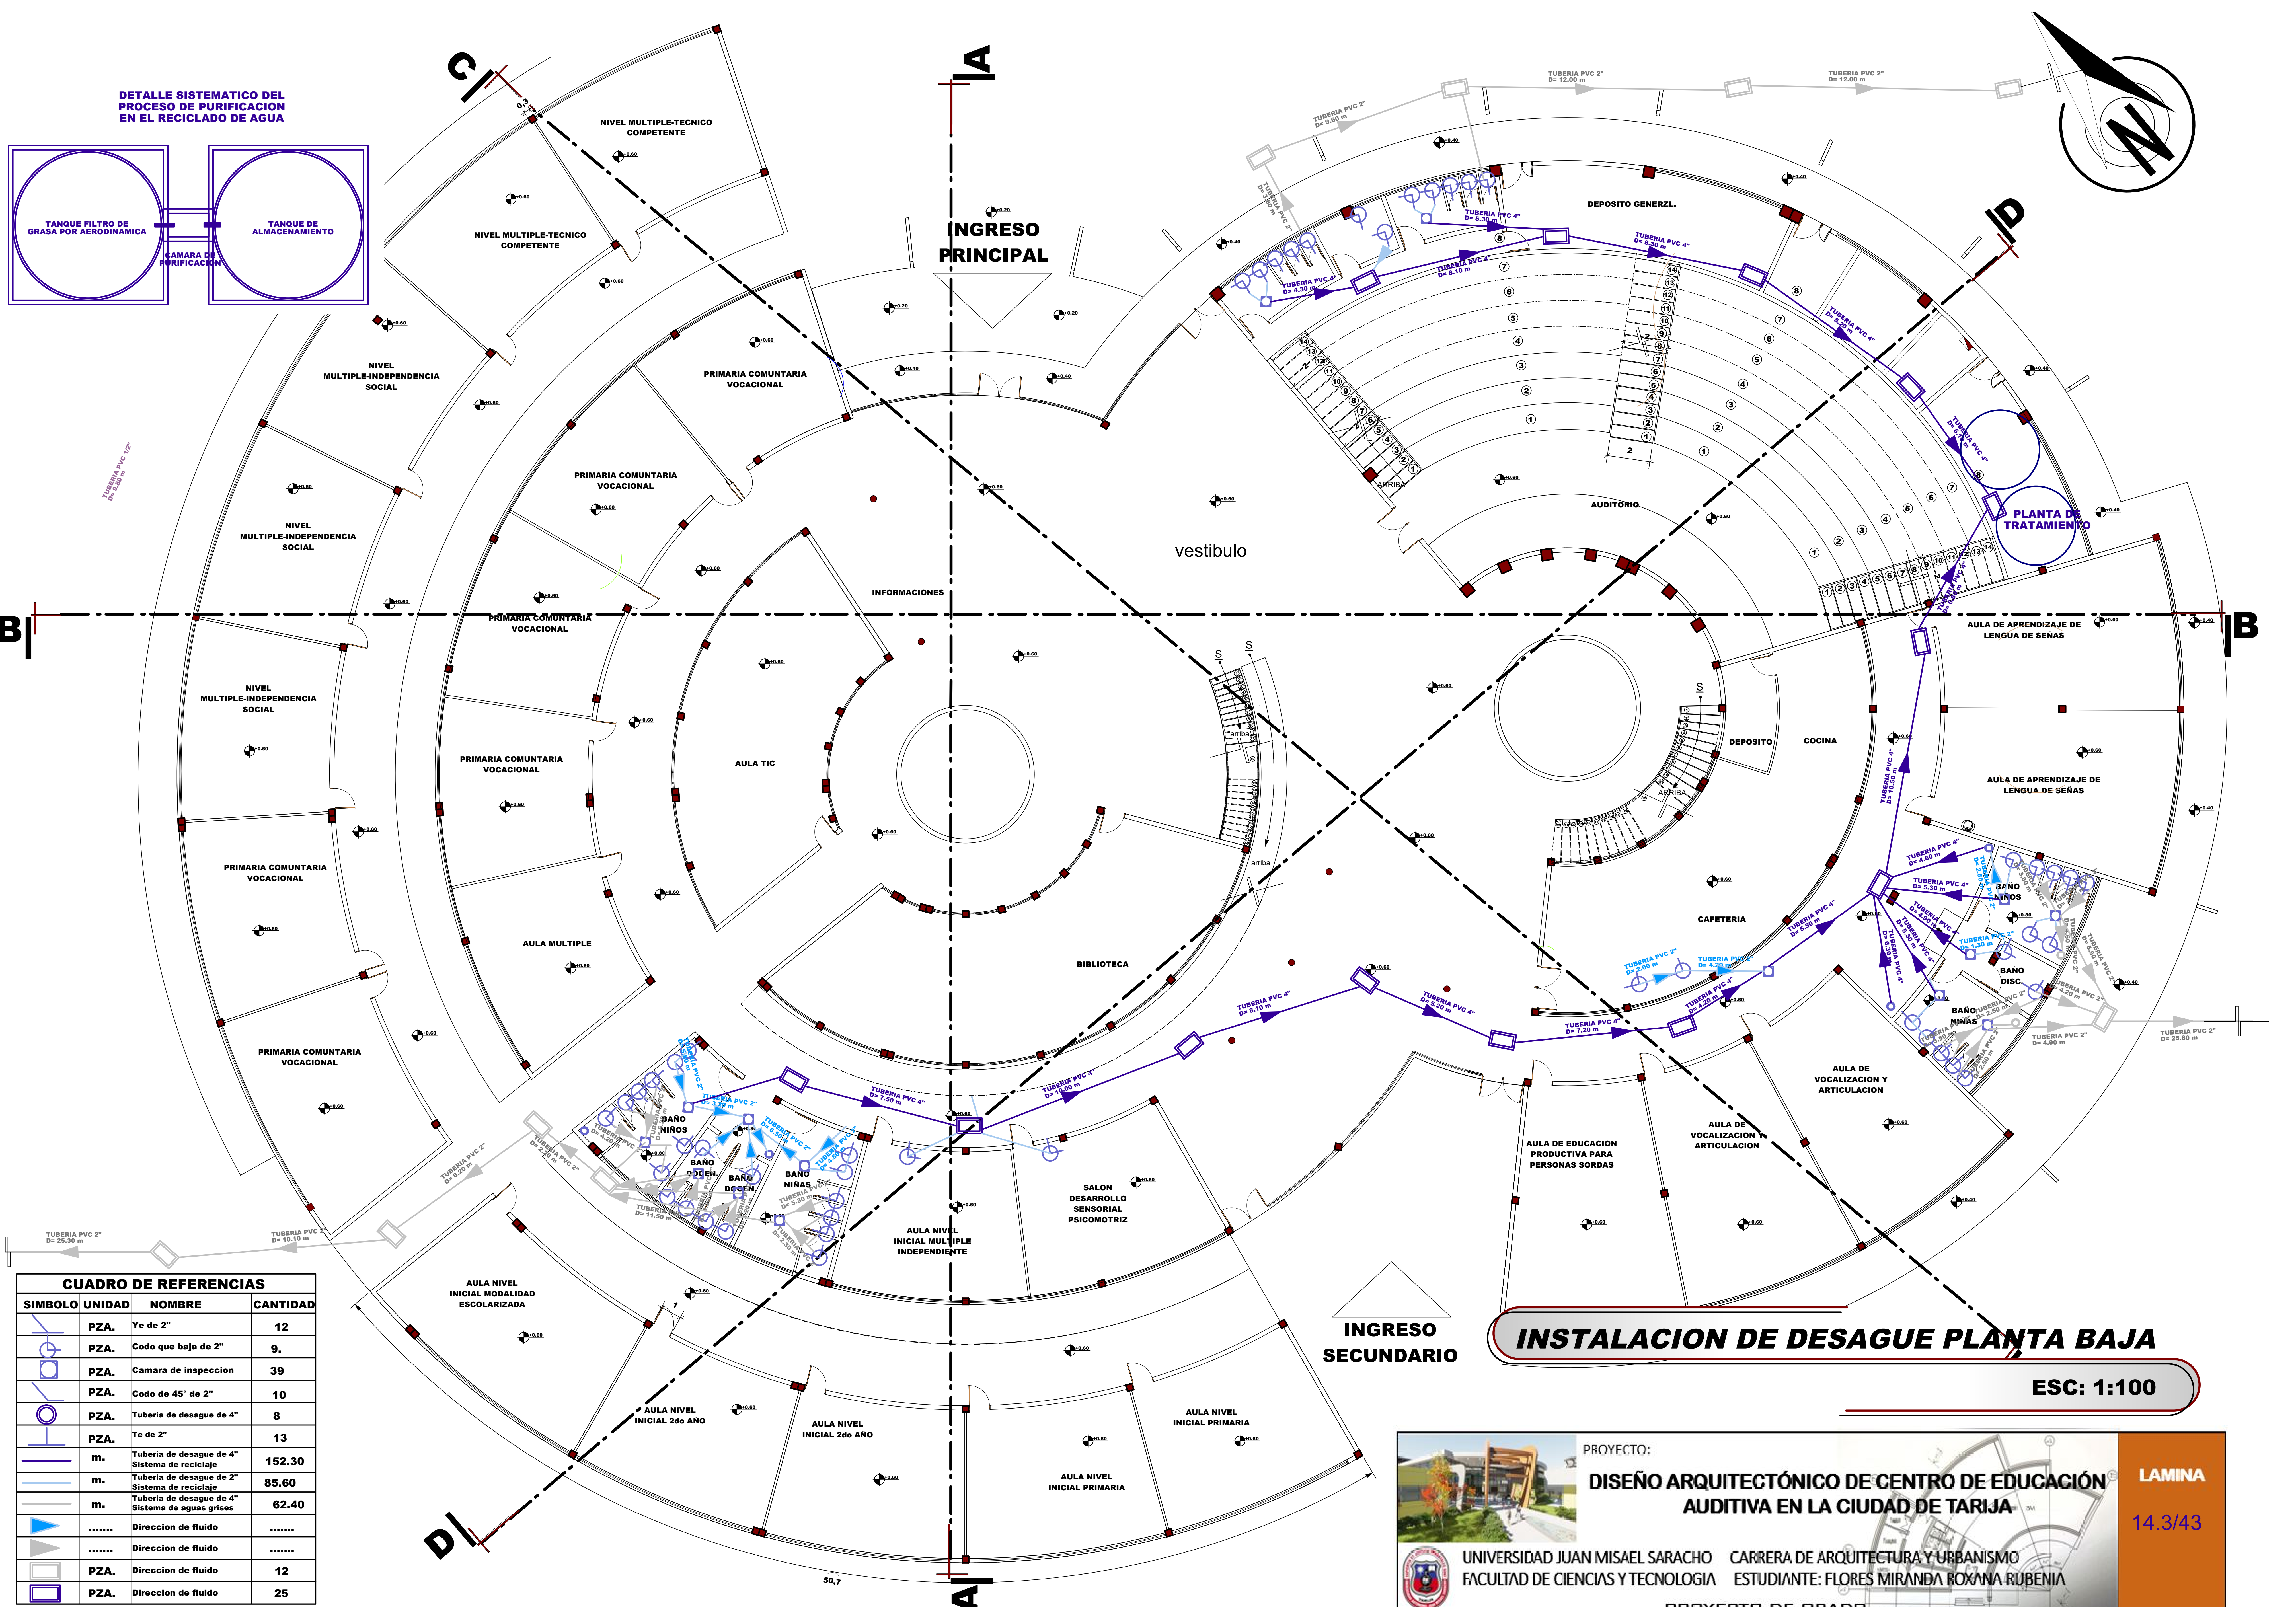


PROYECTO:

DISEÑO ARQUITECTÓNICO DE CENTRO DE EDUCACIÓN AUDITIVA EN LA CIUDAD DE TARIJA

LAMINA 14.3/43

UNIVERSIDAD JUAN MISAEL SARACHO CARRERA DE ARQUITECTURA Y URBANISMO
FACULTAD DE CIENCIAS Y TECNOLOGIA ESTUDIANTE: FLORES MIRANDA ROXANA RUBENIA

PROYECTO DE GRADO

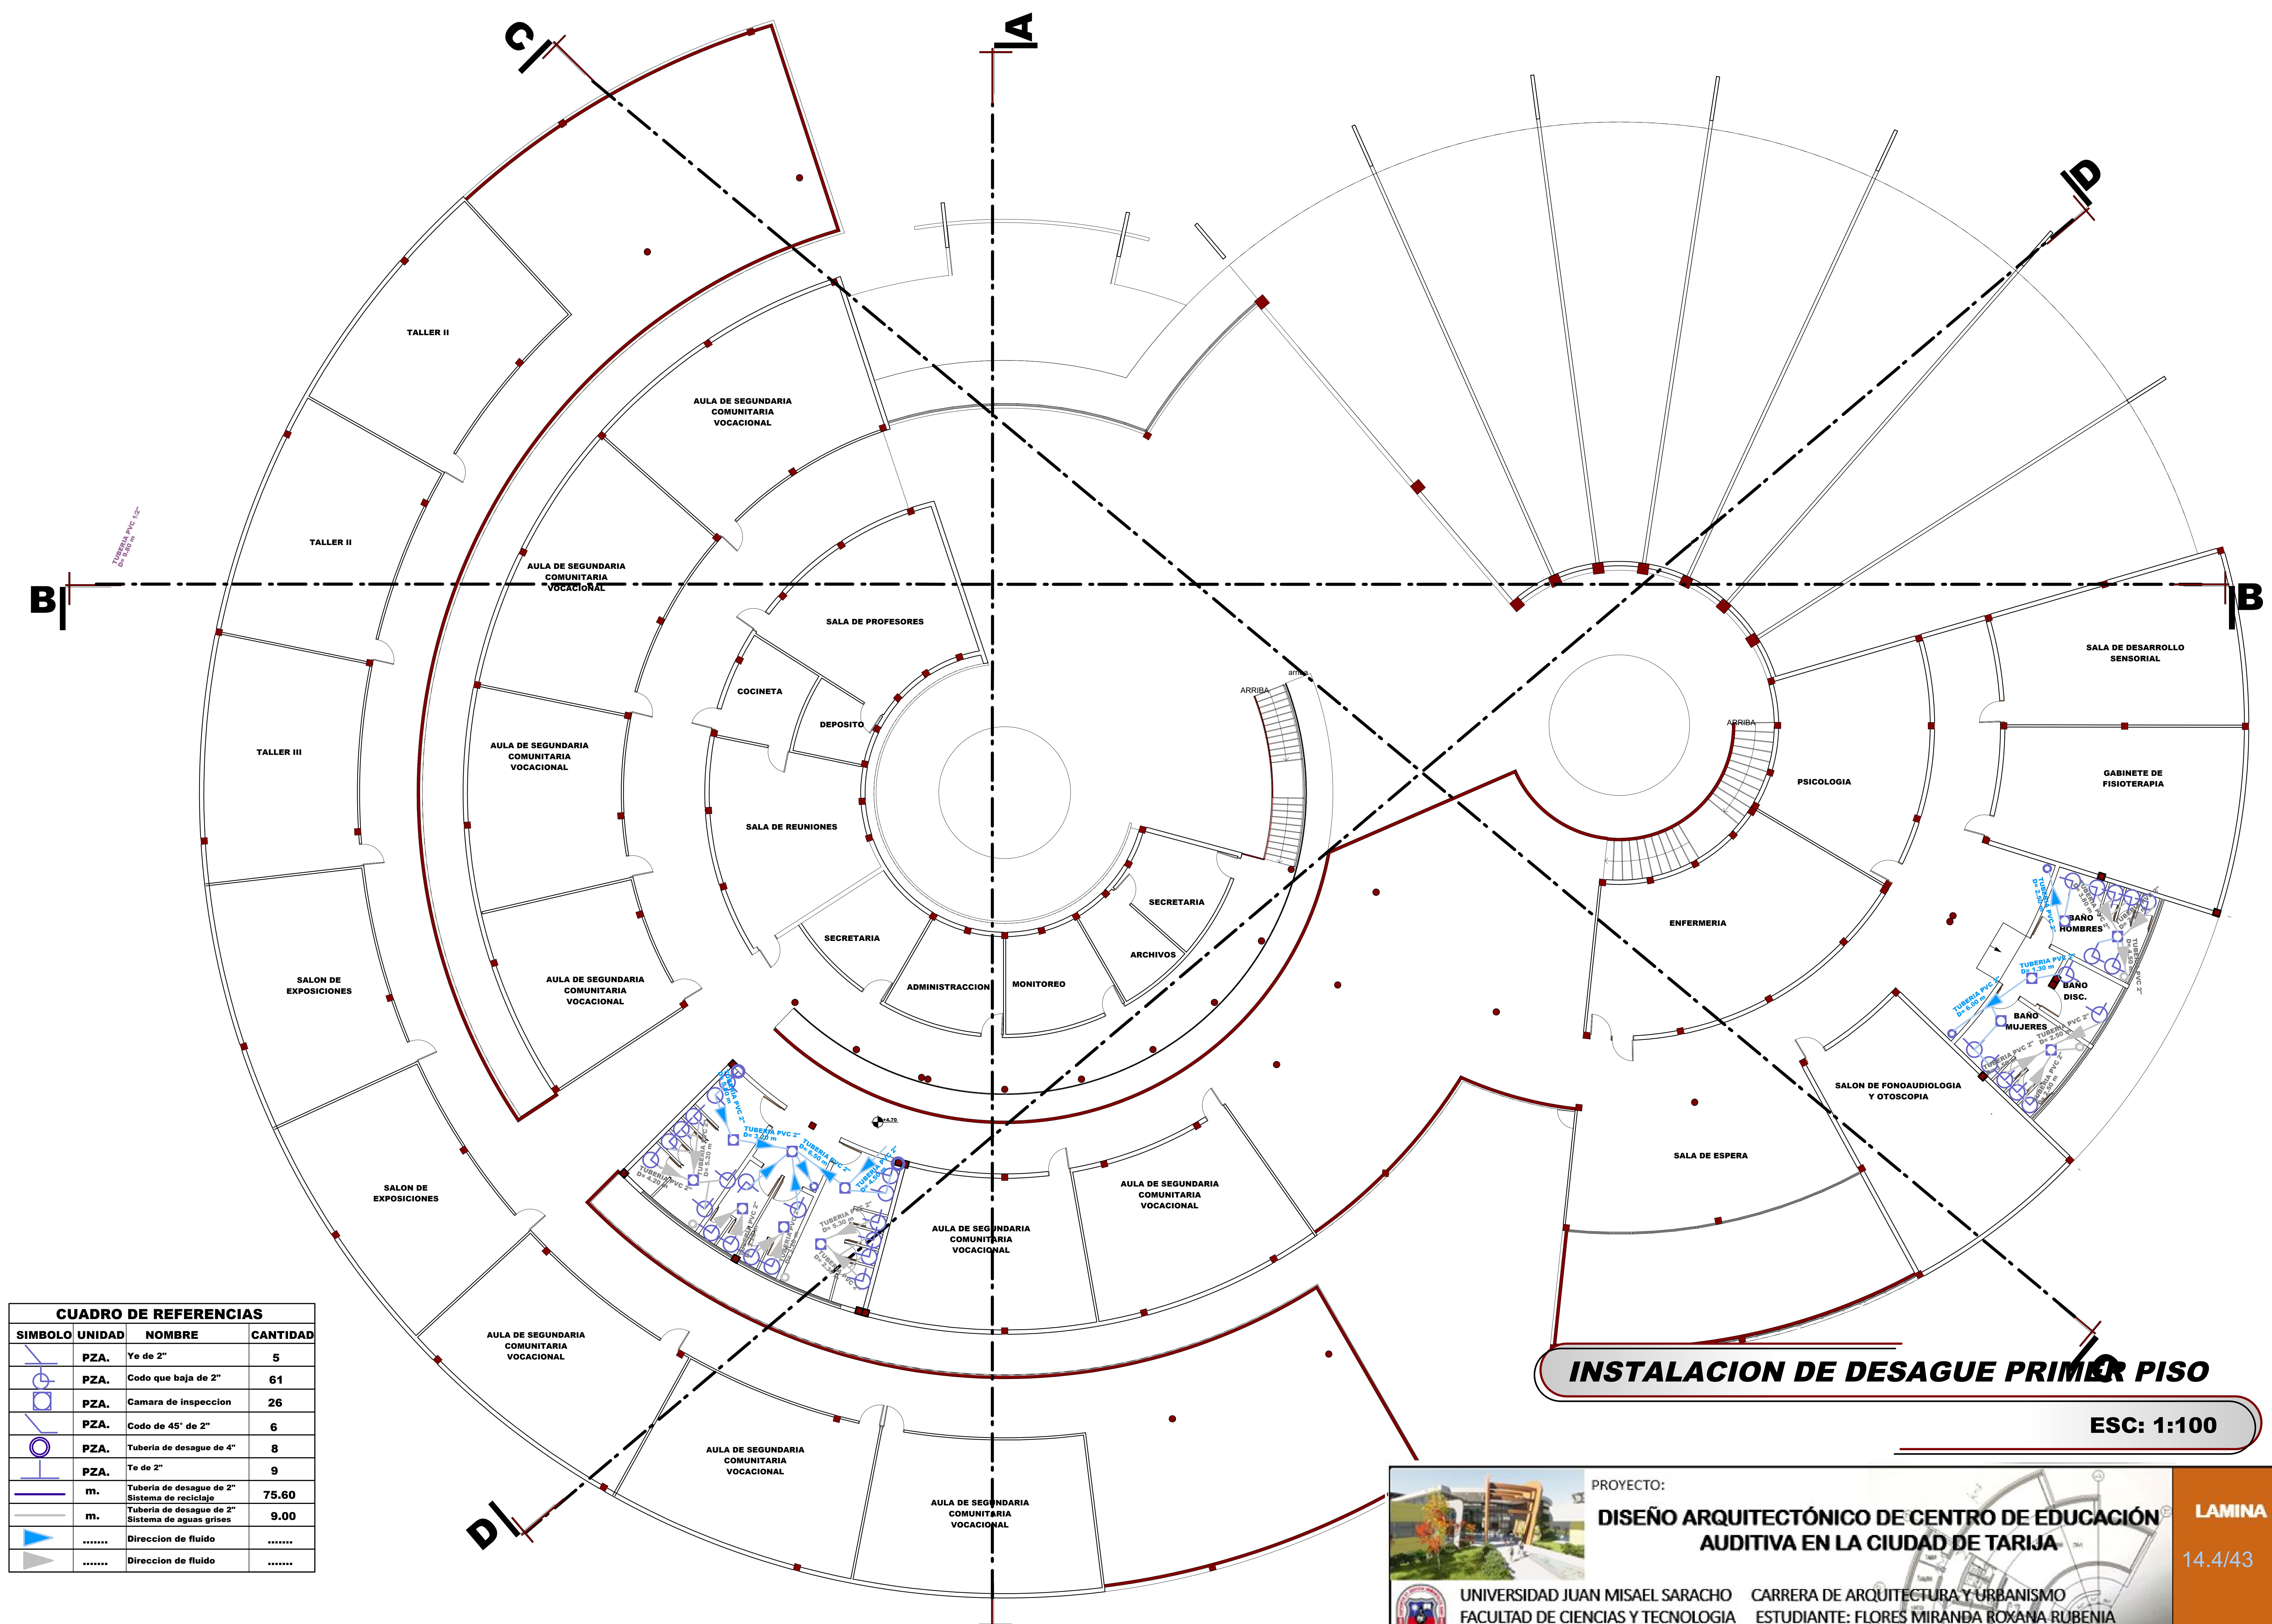

CUADRO DE REFERENCIAS			
SIMBOLO	UNIDAD	NOMBRE	CANTIDAD
	PZA.	Ye de 2"	5
	PZA.	Codo que baja de 2"	61
	PZA.	Camara de inspeccion	26
	PZA.	Codo de 45° de 2"	6
	PZA.	Tubería de desague de 4"	8
	PZA.	Te de 2"	9
	m.	Tubería de desague de 2" Sistema de reciclaje	75.60
	m.	Tubería de desague de 2" Sistema de aguas grises	9.00
		Direccion de fluido	
		Direccion de fluido	

INSTALACION DE DESAGUE PRIMER PISO

ESC: 1:100



PROYECTO:
DISEÑO ARQUITECTÓNICO DE CENTRO DE EDUCACIÓN AUDITIVA EN LA CIUDAD DE TARIJA


UNIVERSIDAD JUAN MISAEL SARACHO
FACULTAD DE CIENCIAS Y TECNOLOGIA

CARRERA DE ARQUITECTURA Y URBANISMO
ESTUDIANTE: FLORES MIRANDA ROXANA RUBENIA

PROYECTO DE GRADO

LAMINA

14.4/43

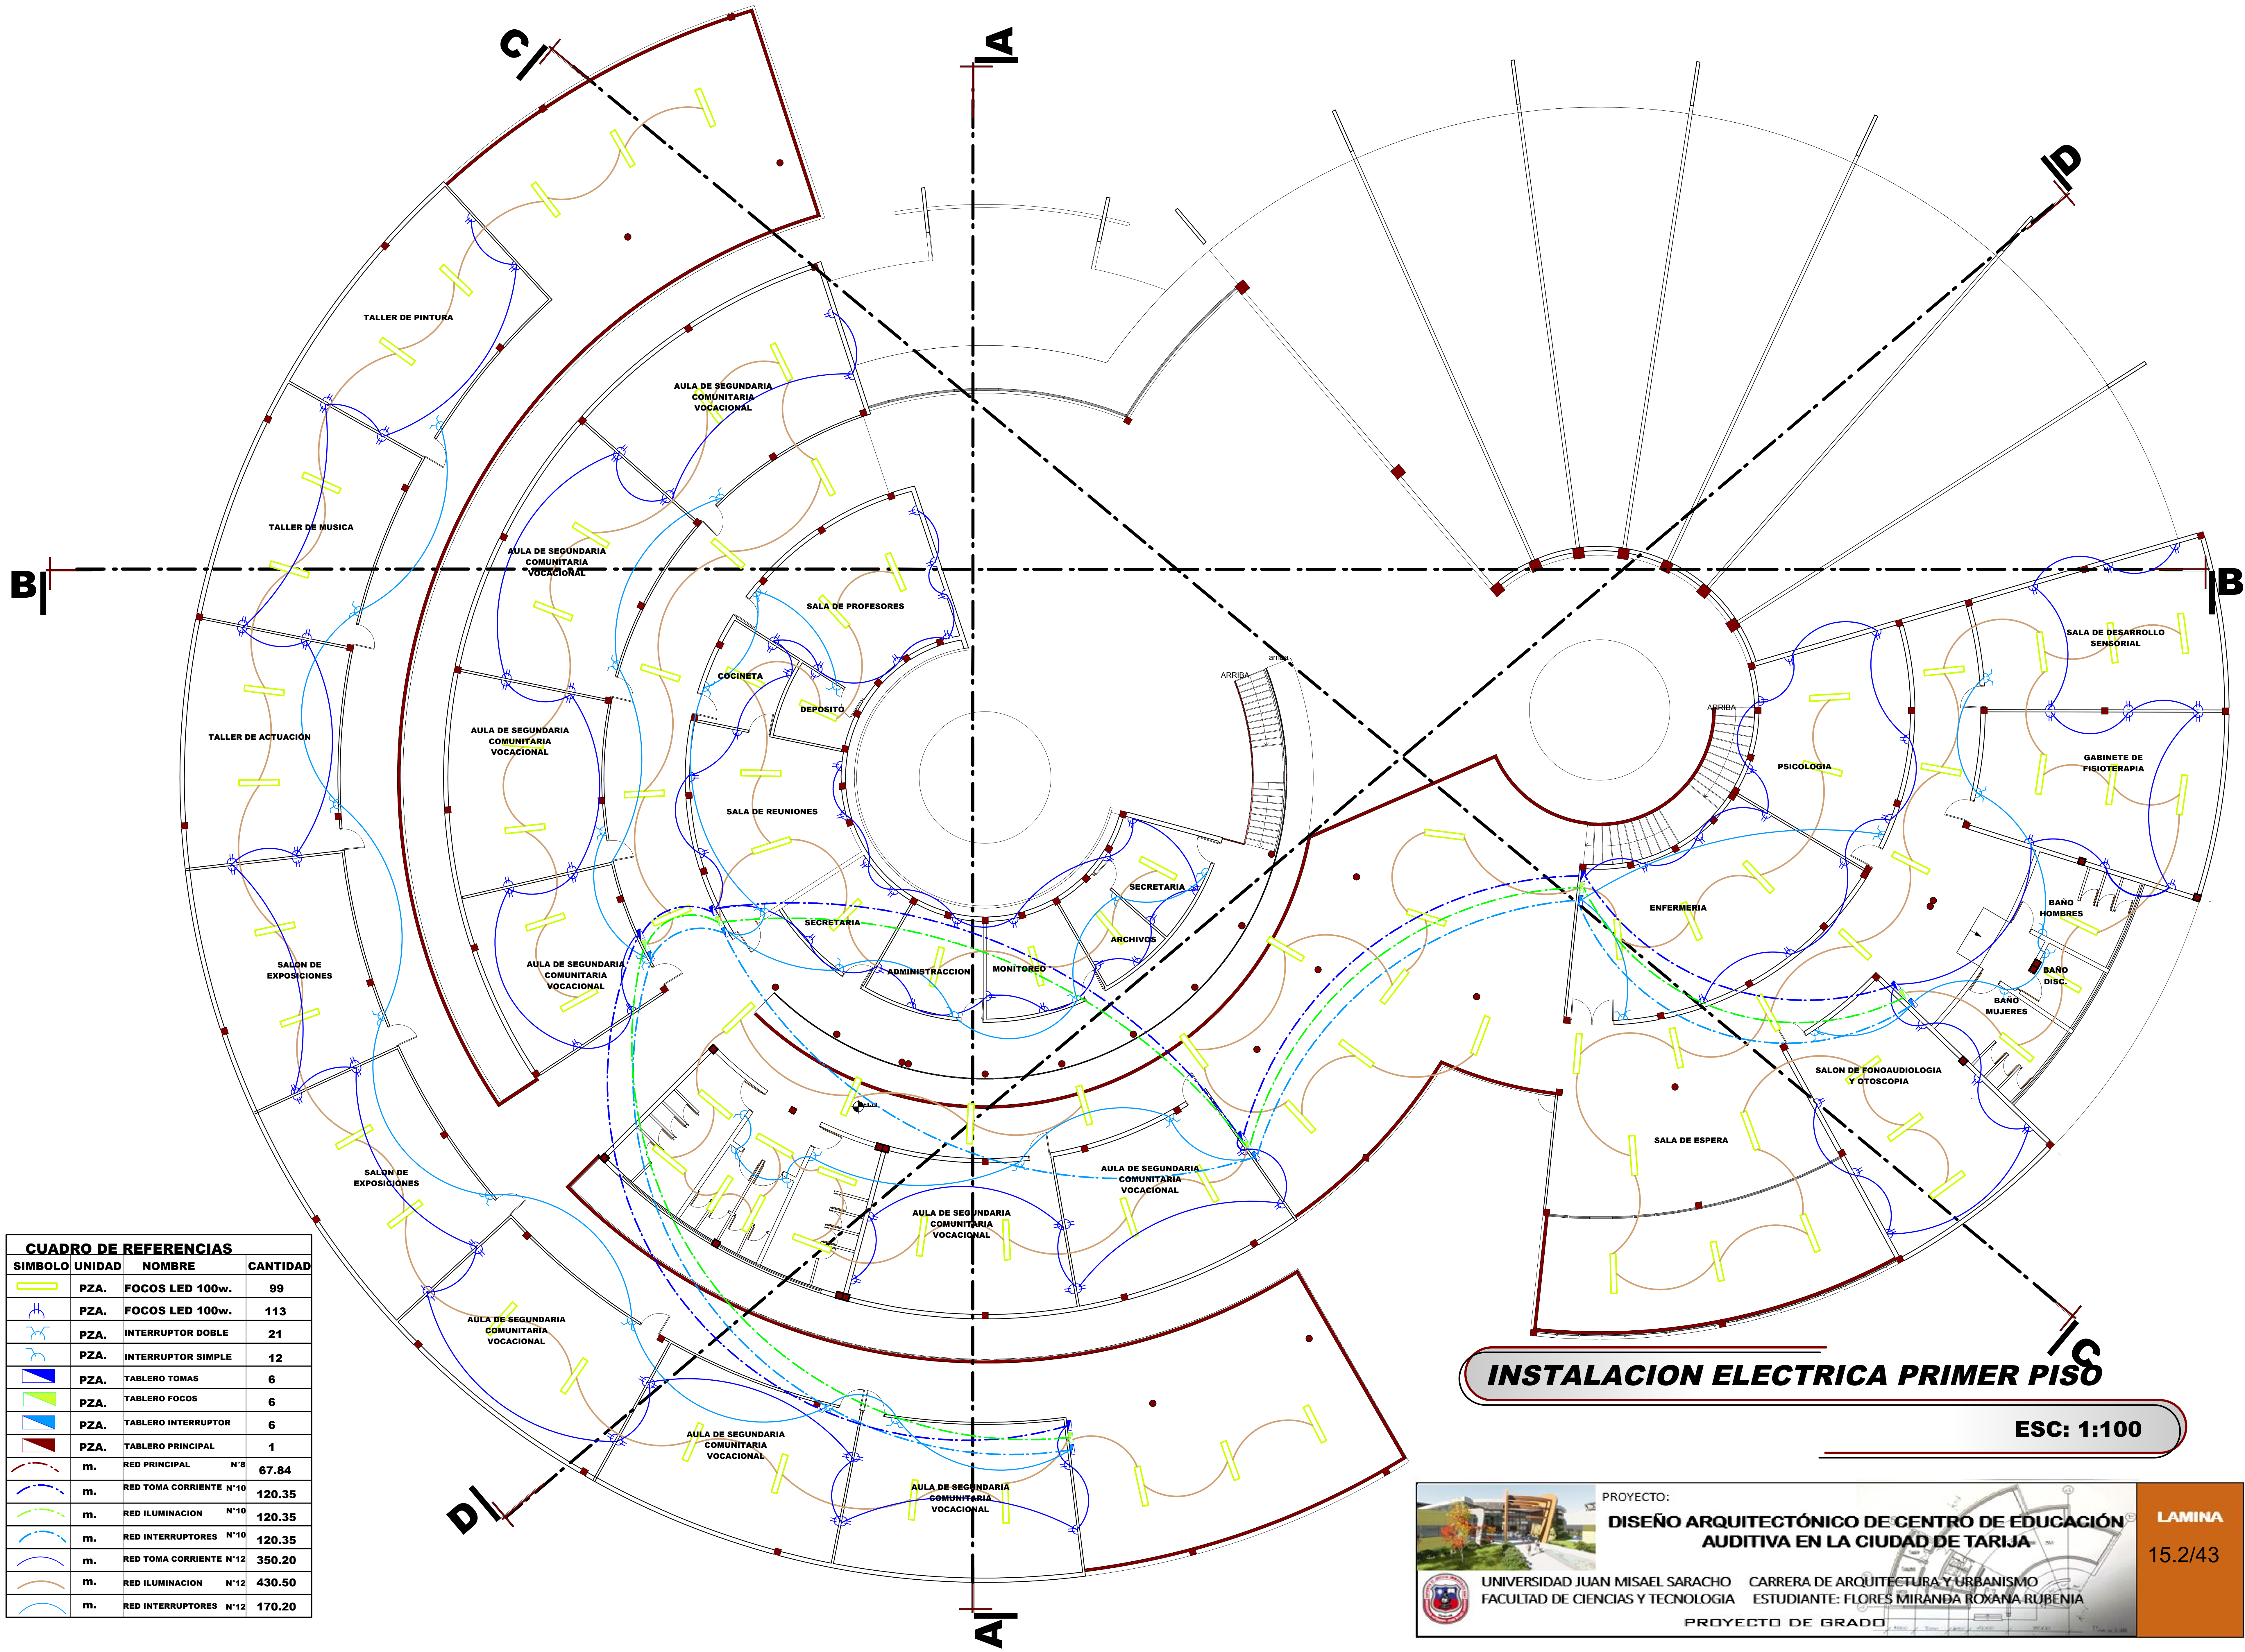

CUADRO DE REFERENCIAS			
SIMBOLO	UNIDAD	NOMBRE	CANTIDAD
	PZA.	FOCOS LED 100w.	99
	PZA.	FOCOS LED 100w.	113
	PZA.	INTERRUPTOR DOBLE	21
	PZA.	INTERRUPTOR SIMPLE	12
	PZA.	TABLERO TOMAS	6
	PZA.	TABLERO FOCOS	6
	PZA.	TABLERO INTERRUPTOR	6
	PZA.	TABLERO PRINCIPAL	1
	m.	RED PRINCIPAL N°8	67.84
	m.	RED TOMA CORRIENTE N°10	120.35
	m.	RED ILUMINACION N°10	120.35
	m.	RED INTERRUPTORES N°10	120.35
	m.	RED TOMA CORRIENTE N°12	350.20
	m.	RED ILUMINACION N°12	430.50
	m.	RED INTERRUPTORES N°12	170.20

INSTALACION ELECTRICA PRIMER PISO

ESC: 1:100