



PERSPECTIVA 1



PERSPECTIVA 2




PERSPECTIVA 3



PERSPECTIVA 4



PERSPECTIVA 5

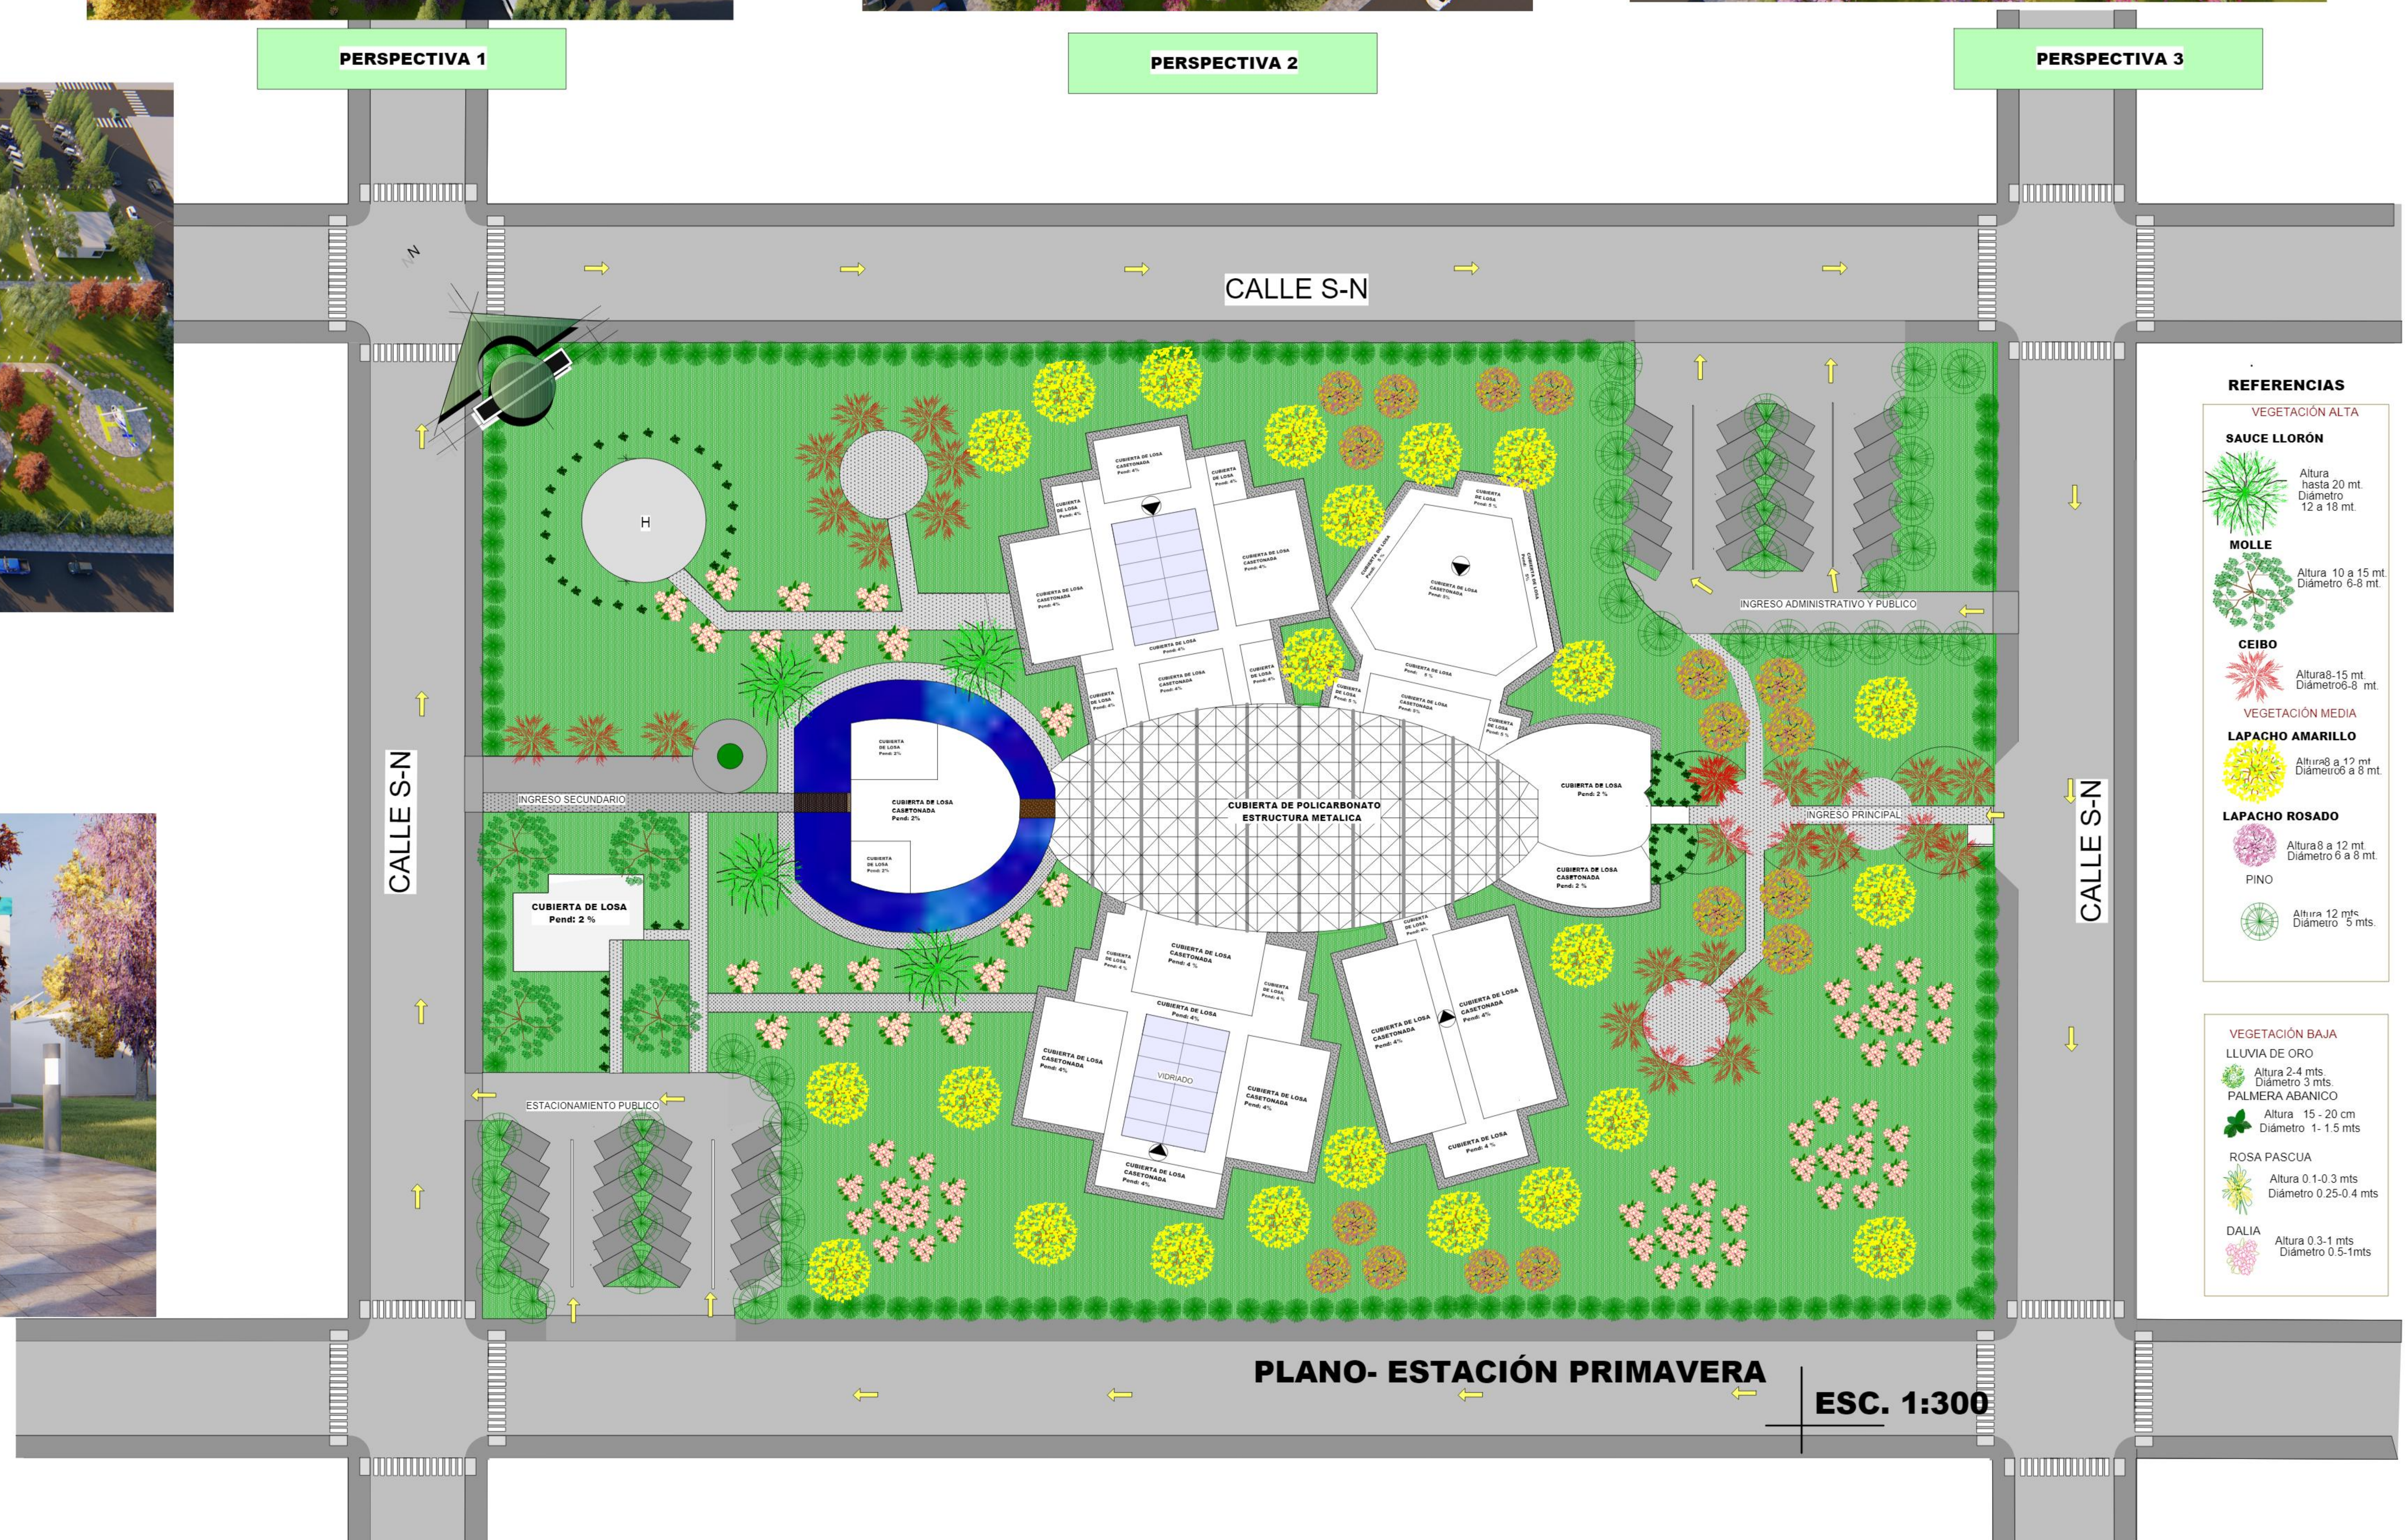

REFERENCIAS

VEGETACIÓN ALTA

SAUCE LLORÓN

Altura hasta 20 mt.
Diámetro 12 a 18 mt.

MOLLE

Altura 10 a 15 mt.
Diámetro 6-8 mt.

CEIBO

Altura 8-15 mt.
Diámetro 6-8 mt.

VEGETACIÓN MEDIA

LAPACHO AMARILLO

Altura 8 a 12 mt.
Diámetro 6 a 8 mt.

LAPACHO ROSADO

Altura 8 a 12 mt.
Diámetro 6 a 8 mt.

PINO

Altura 12 mts.
Diámetro 5 mts.

VEGETACIÓN BAJA

LLUVIA DE ORO

Altura 2-4 mts.
Diámetro 3 mts.

PALMERA ABANICO

Altura 15 - 20 cm
Diámetro 1-1.5 mts

ROSA PASCUA

Altura 0.1-0.3 mts.
Diámetro 0.25-0.4 mts

DALIA

Altura 0.3-1 mts.
Diámetro 0.5-1 mts

FACULTAD:

ARQUITECTURA



URBANSMO




TEMA:
--CENTRO DE EDUCACION ,INVESTIGACION Y CONTROL
AMBIENTAL PARA EL DEPARTAMENTO DE TARIJA.--

UNIVERSIDAD AUTONOMA JUAN MISAEL SARACHO
MATERIA: TES 501

DOCENTE: ARQUITECTO ALVARO BORDA
ALUMNO: TANIA KARINA GARCIA ACUÑA


GRUPO: 4
AÑO: 2019

LAMINA:
4/4

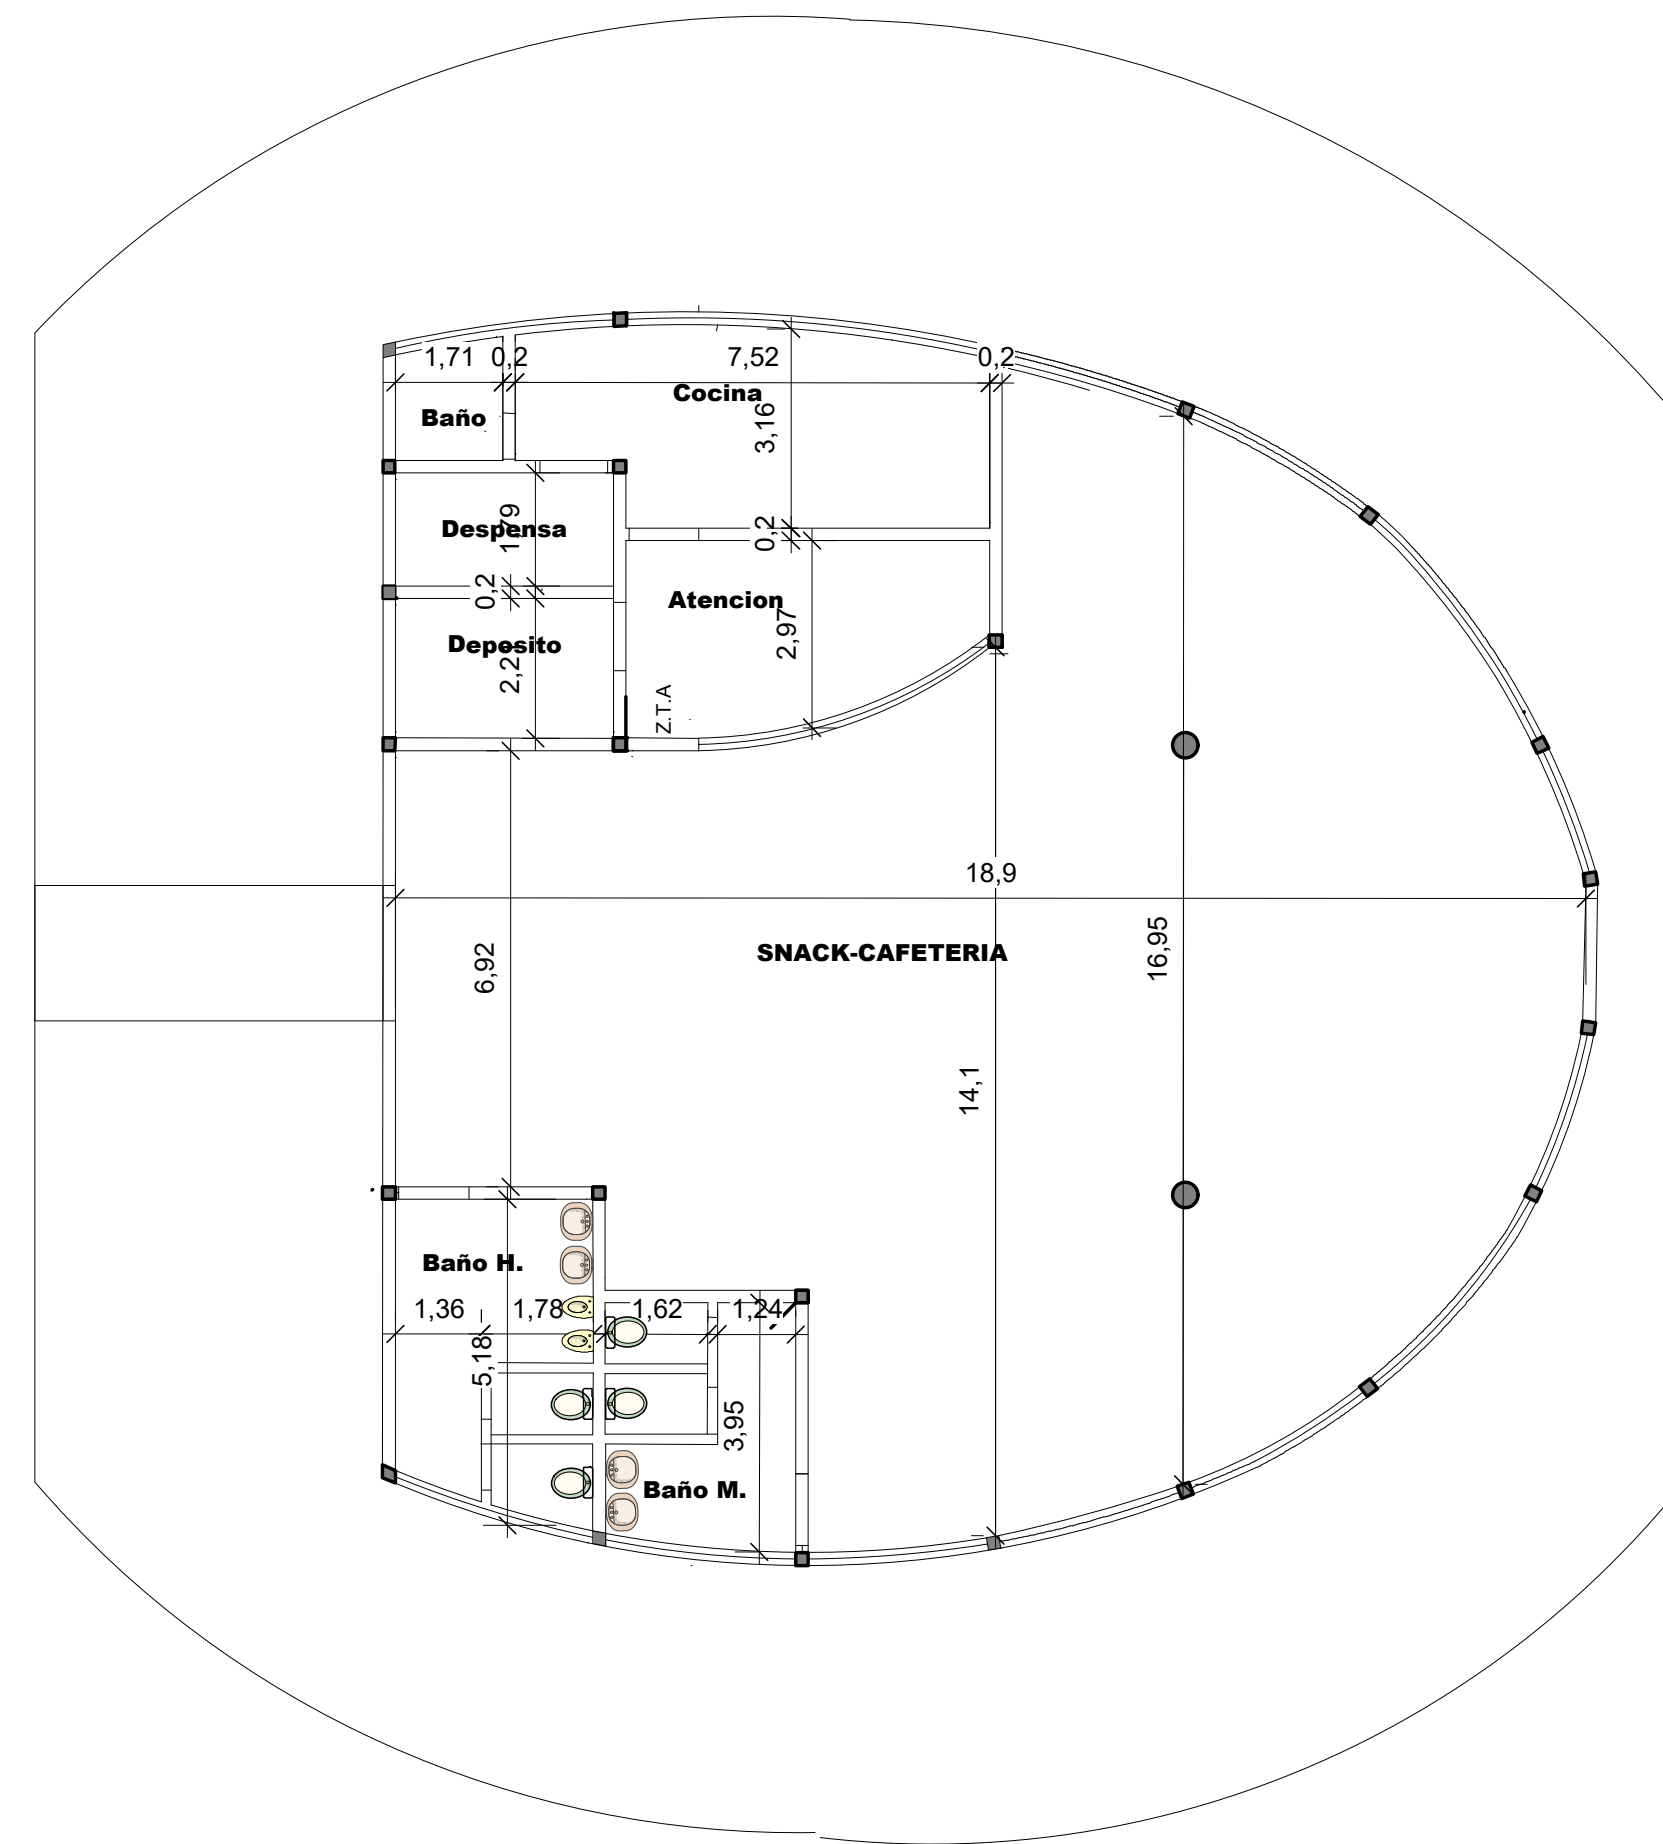

PLANTA BAJA ACOTADA ESC. 1:120

BLOQUE MANTENIMIENTO ACOTADA ESC. 1:120

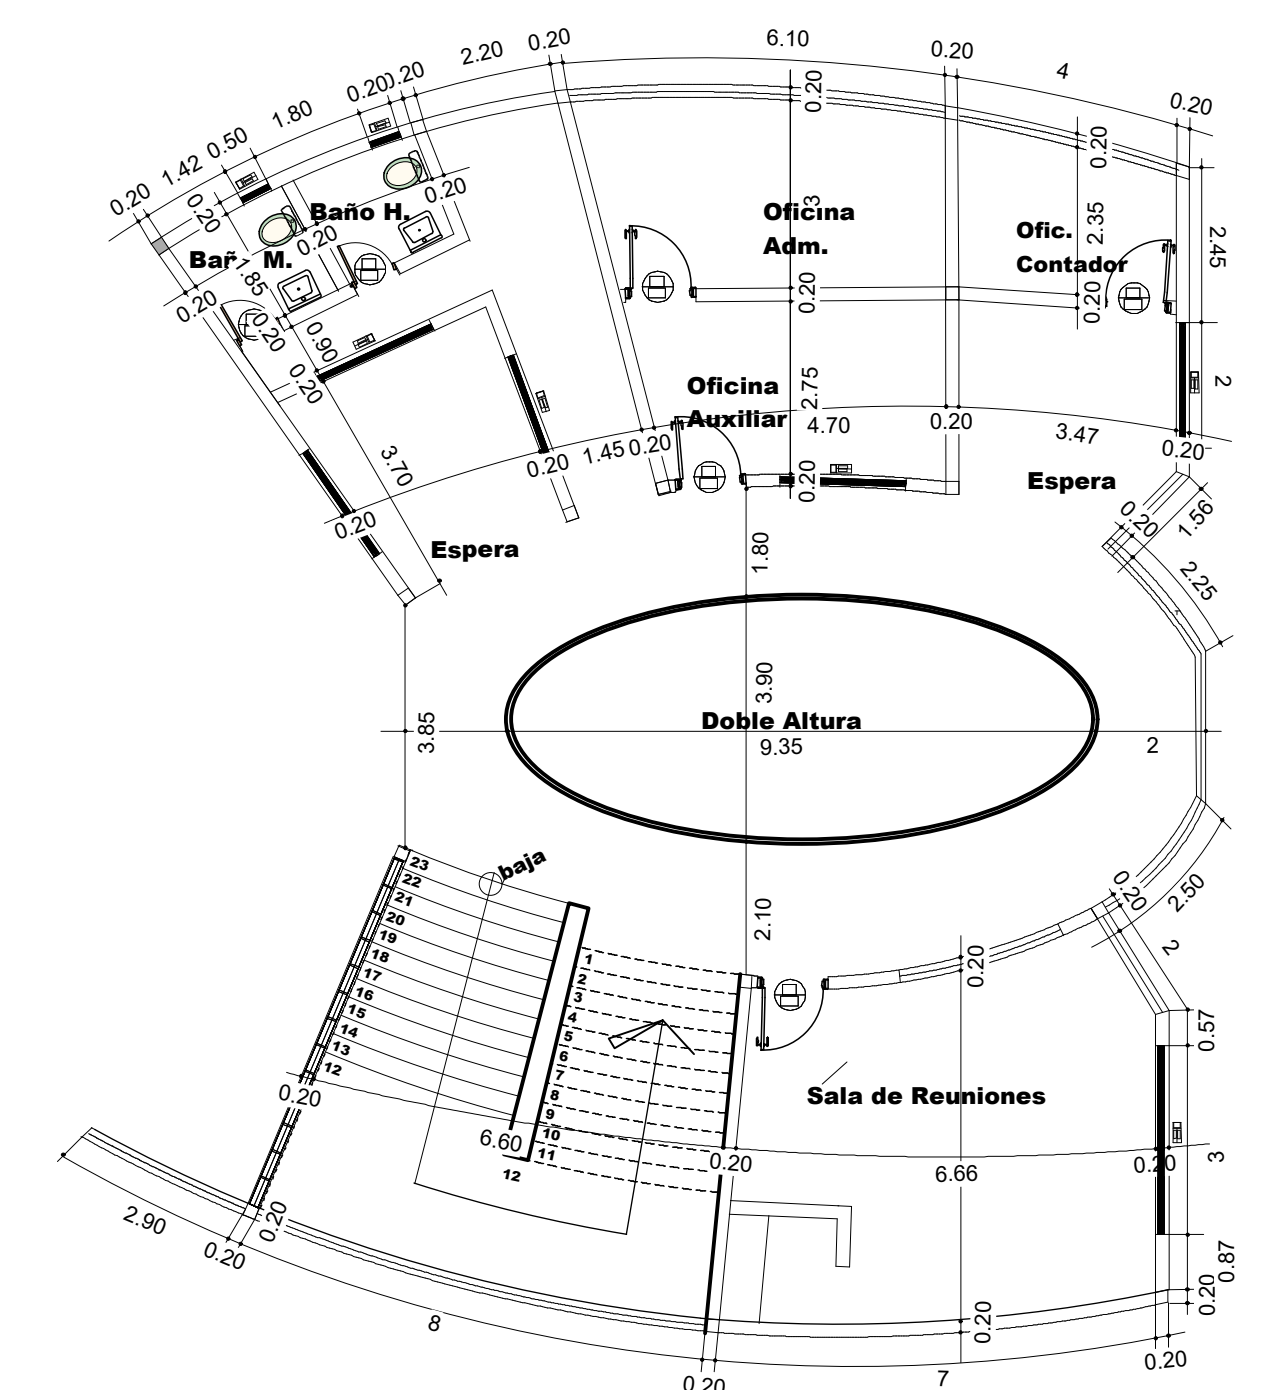

PLANTA ALTA ACOTADA ESC. 1:120

TEMA:
--CENTRO DE EDUCACION, INVESTIGACION Y CONTROL AMBIENTAL PARA EL DEPARTAMENTO DE TARIJA.--

UNIVERSIDAD AUTONOMA JUAN MISAEL SARACHO
MATERIA: TES 501

DOCENTE: ARQUITECTO BORDA.
ALUMNO: TANIA KARINA GARCIA ACUÑA

GRUPO: 4
AÑO: 2019



LAMINA: 11/11

FACULTAD:

ARQUITECTURA Y URBANISMO



W

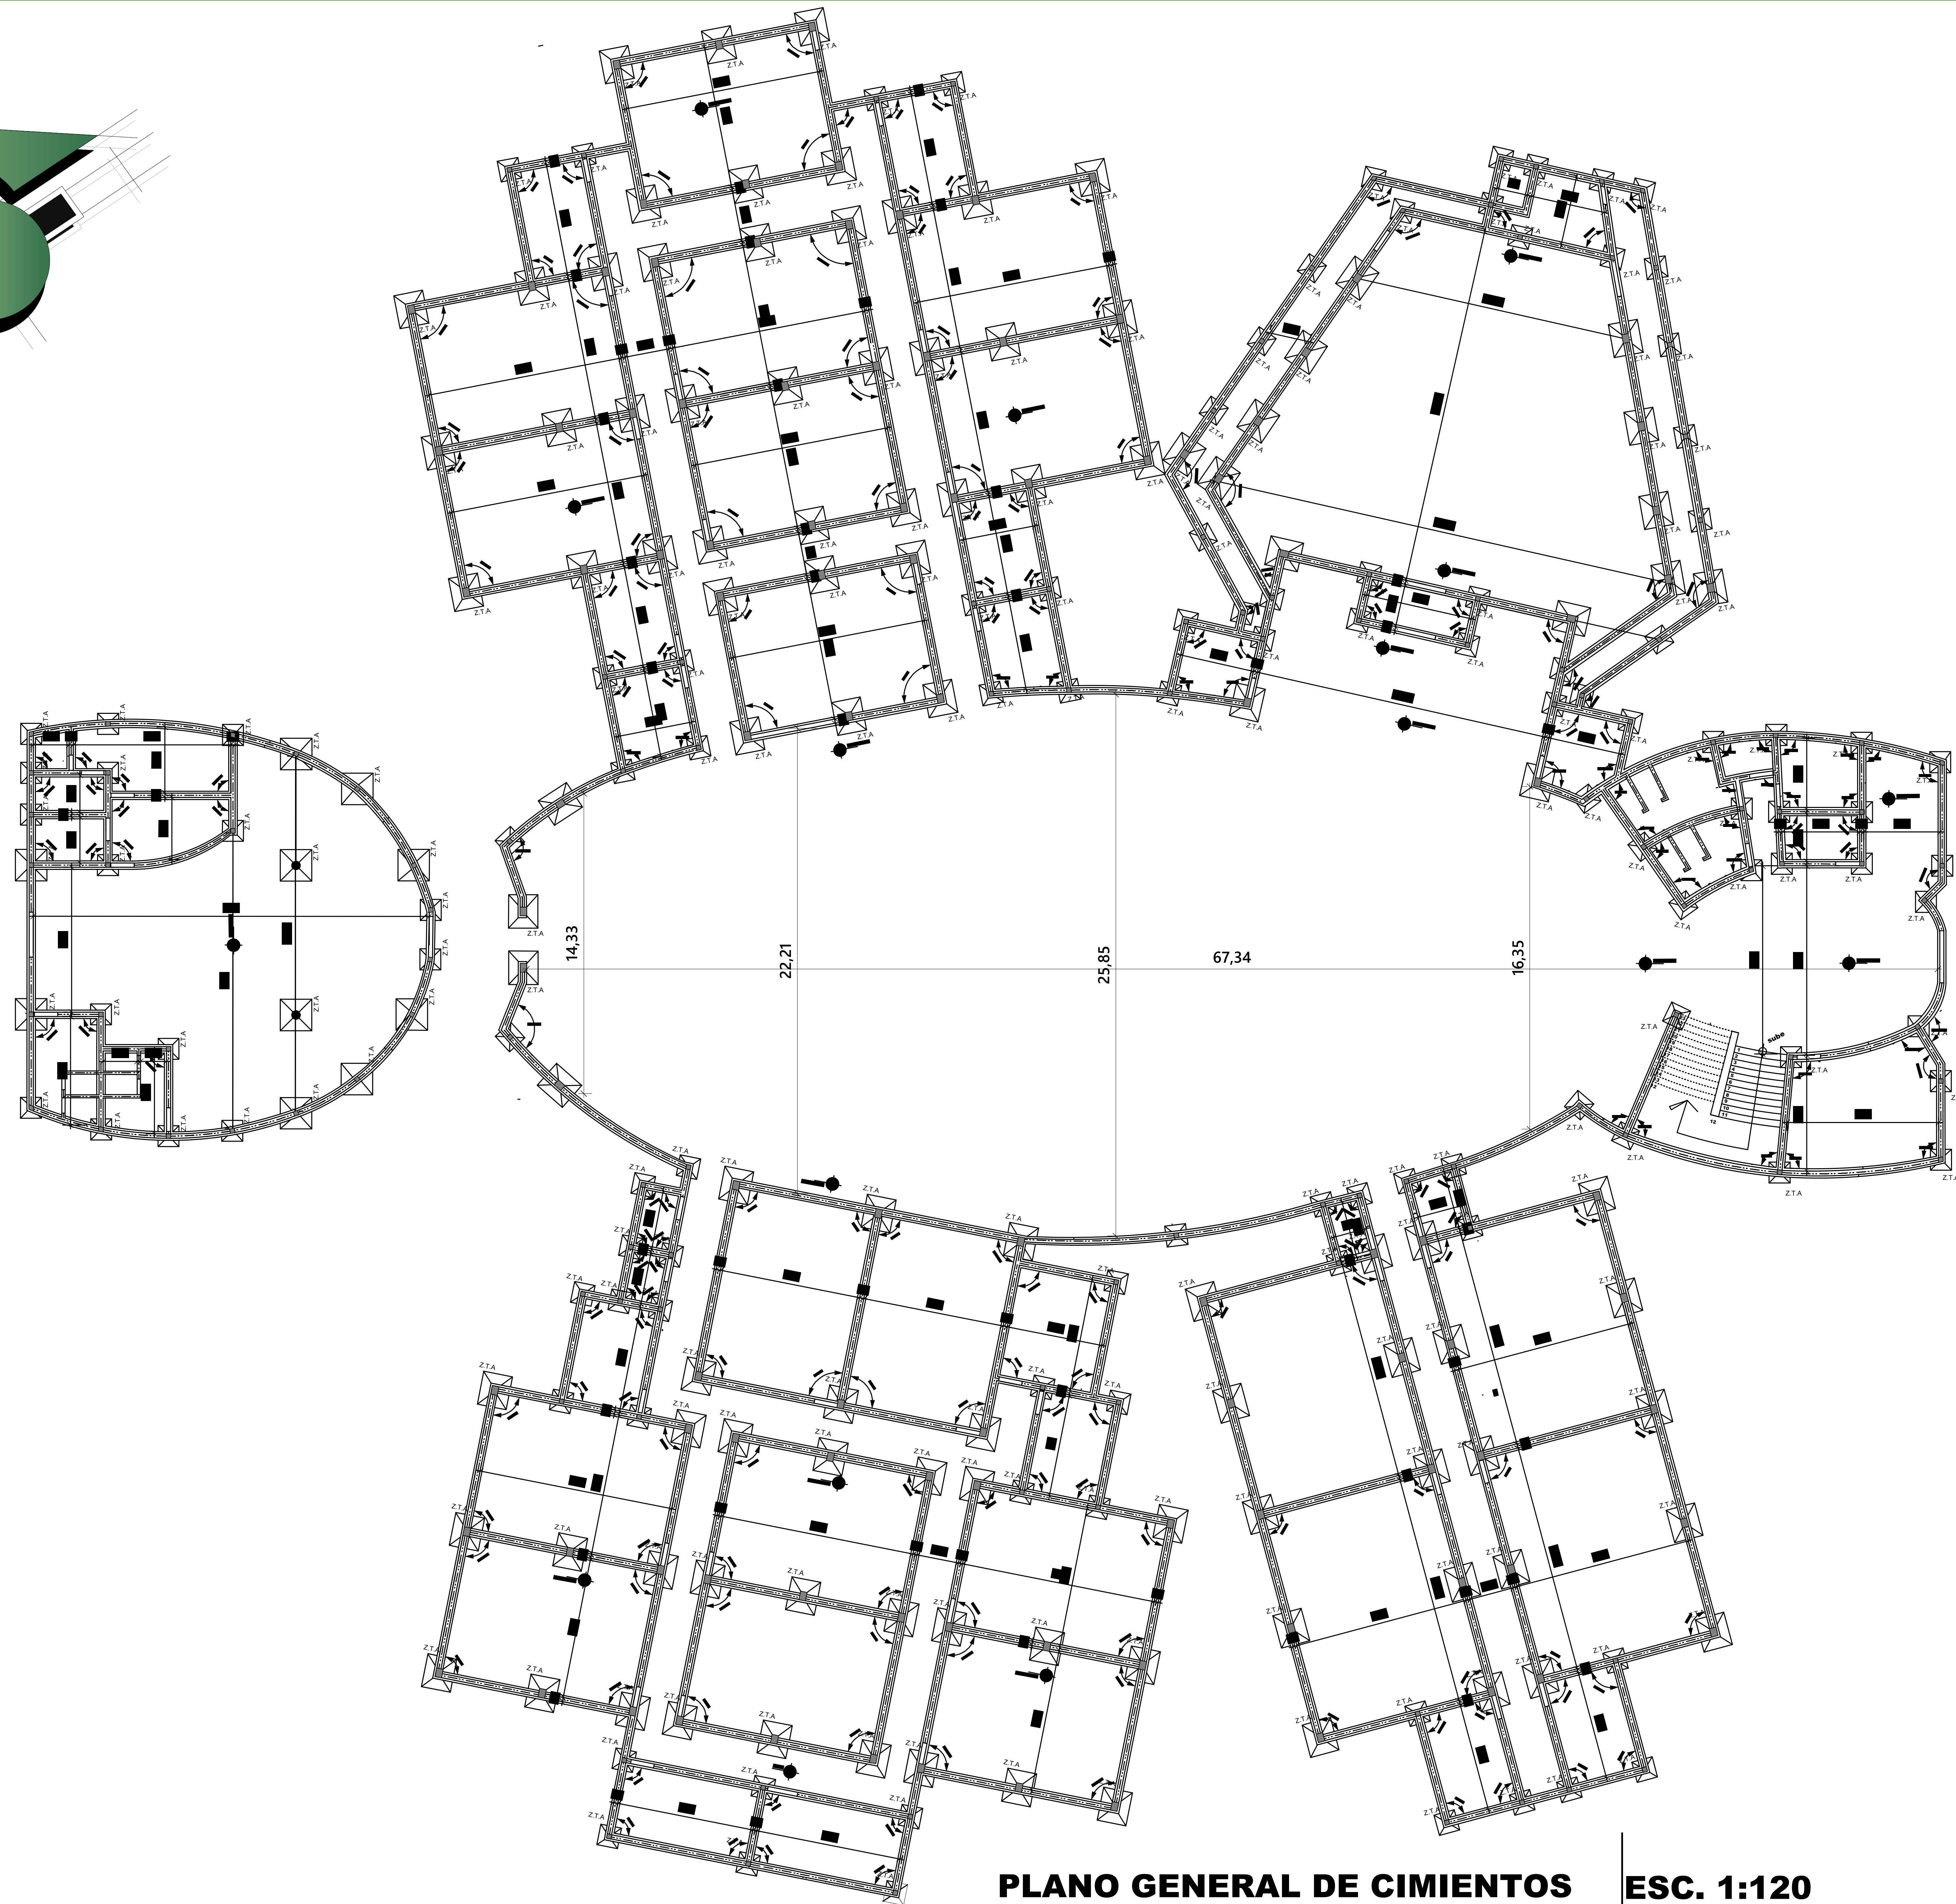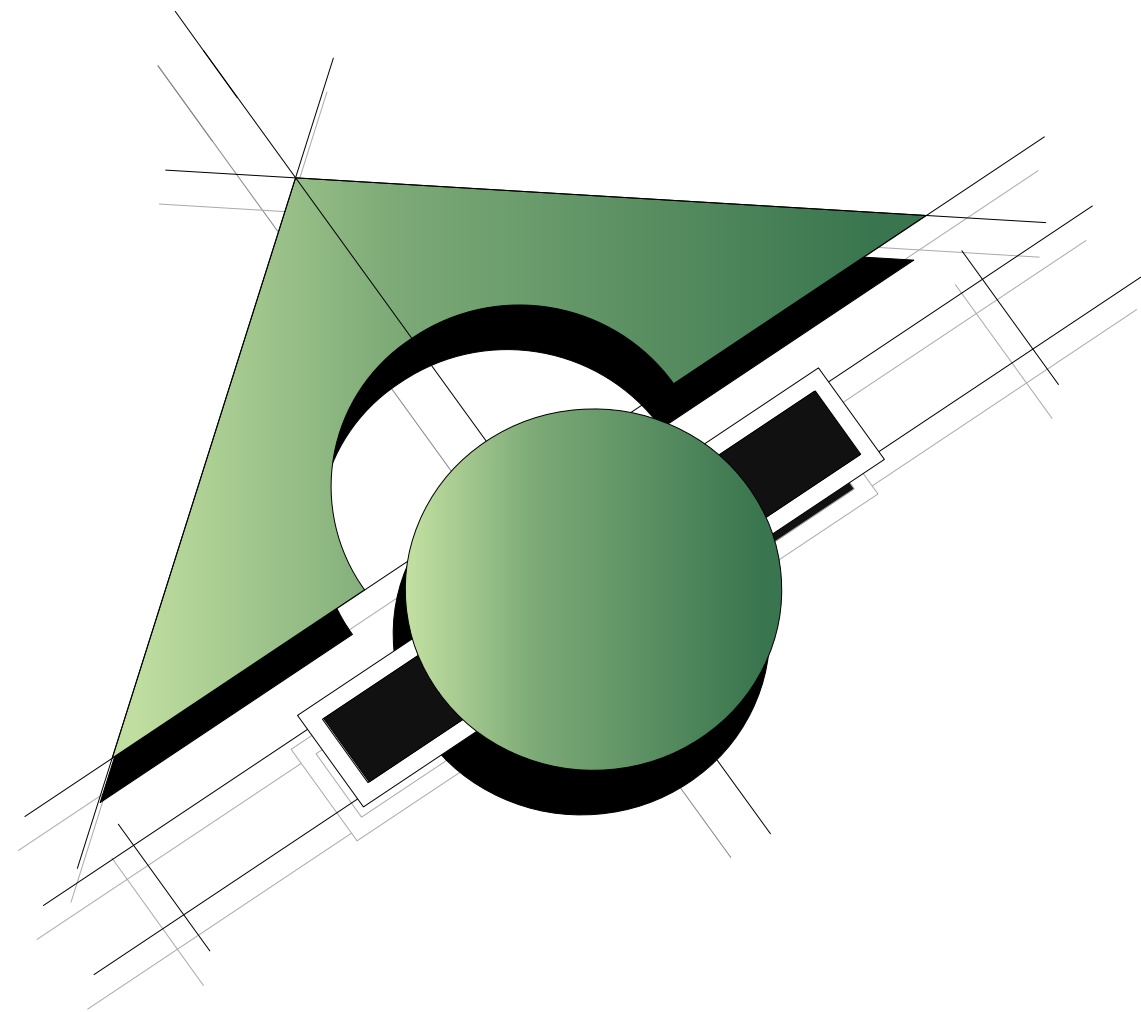

PLANO GENERAL DE CIMIENTOS ESC. 1:120

TEMA:
--CENTRO DE EDUCACION, INVESTIGACION Y CONTROL
AMBIENTAL PARA EL DEPARTAMENTO DE TARIJA--

UNIVERSIDAD AUTONOMA JUAN MISAE SARACHO

MATERIA: TES 501

DOCENTE: ARQUITECTO ALVARO BORDA

ALUMNO: TANIA KARINA GARCIA ACUÑA

GRUPO: 4

AÑO: 2019

LAMINA:

13/1








FACULTAD:

ARQUITECTURA

U

RBANTISMO




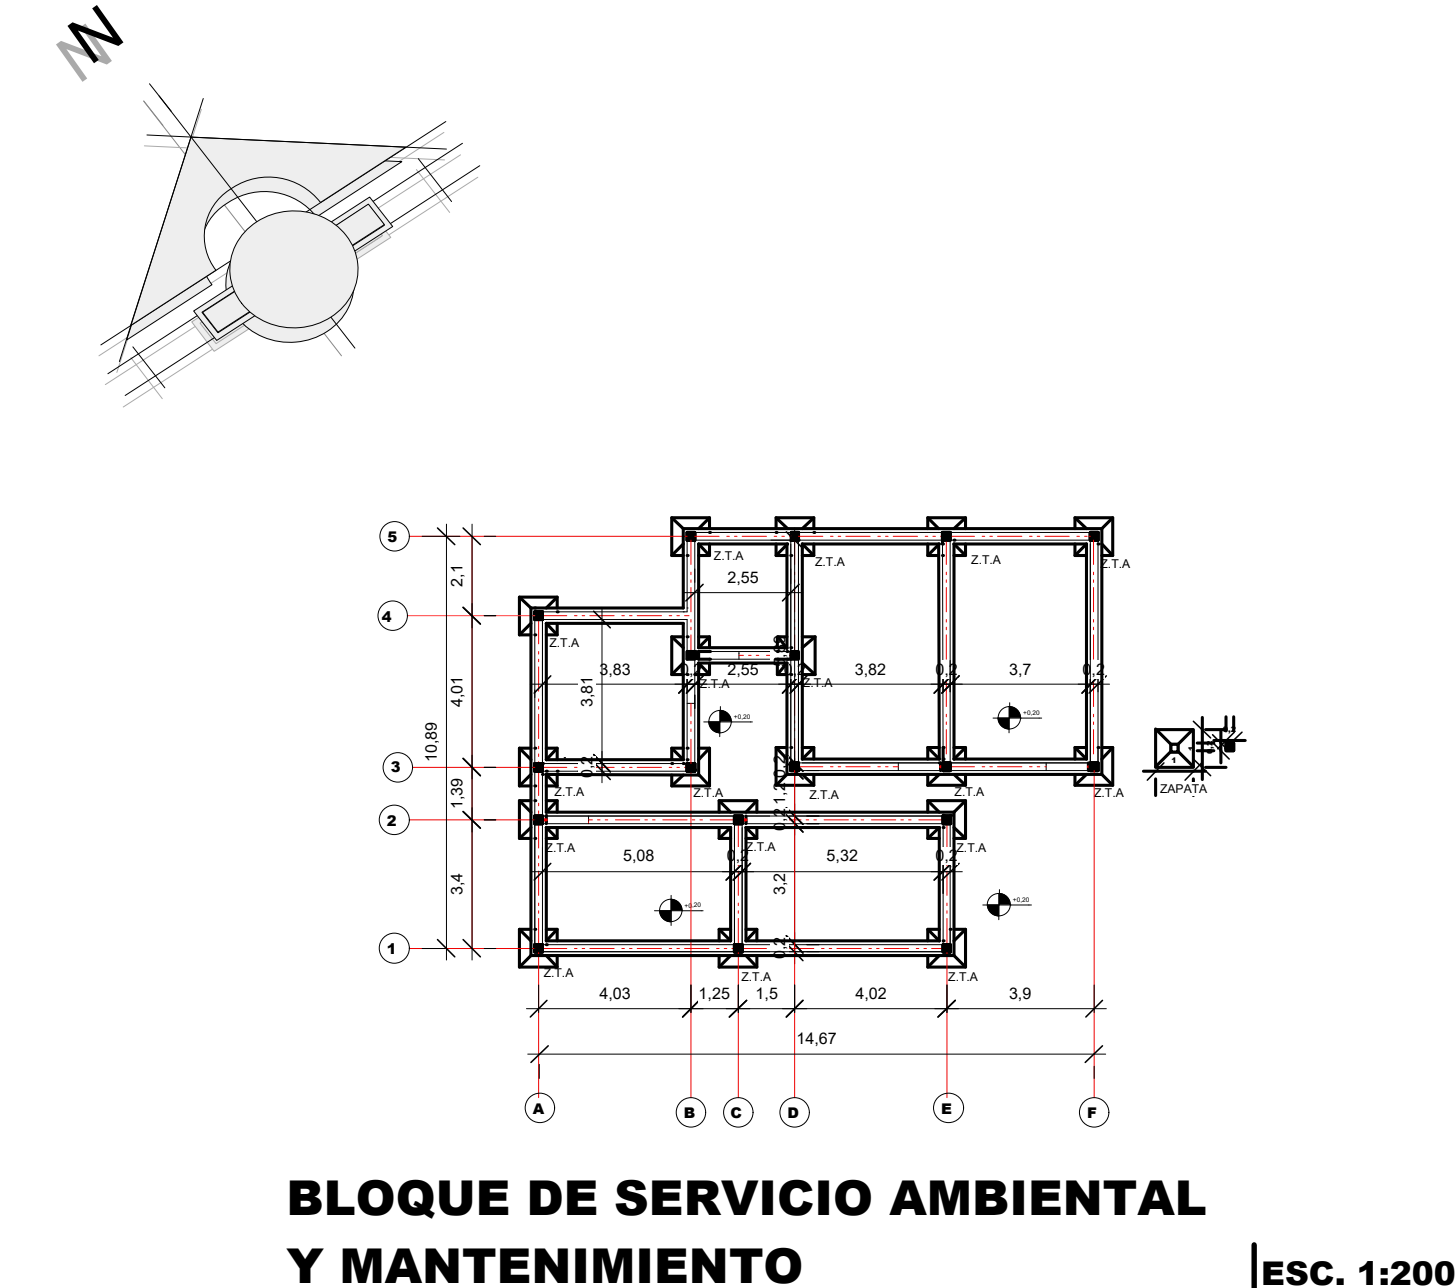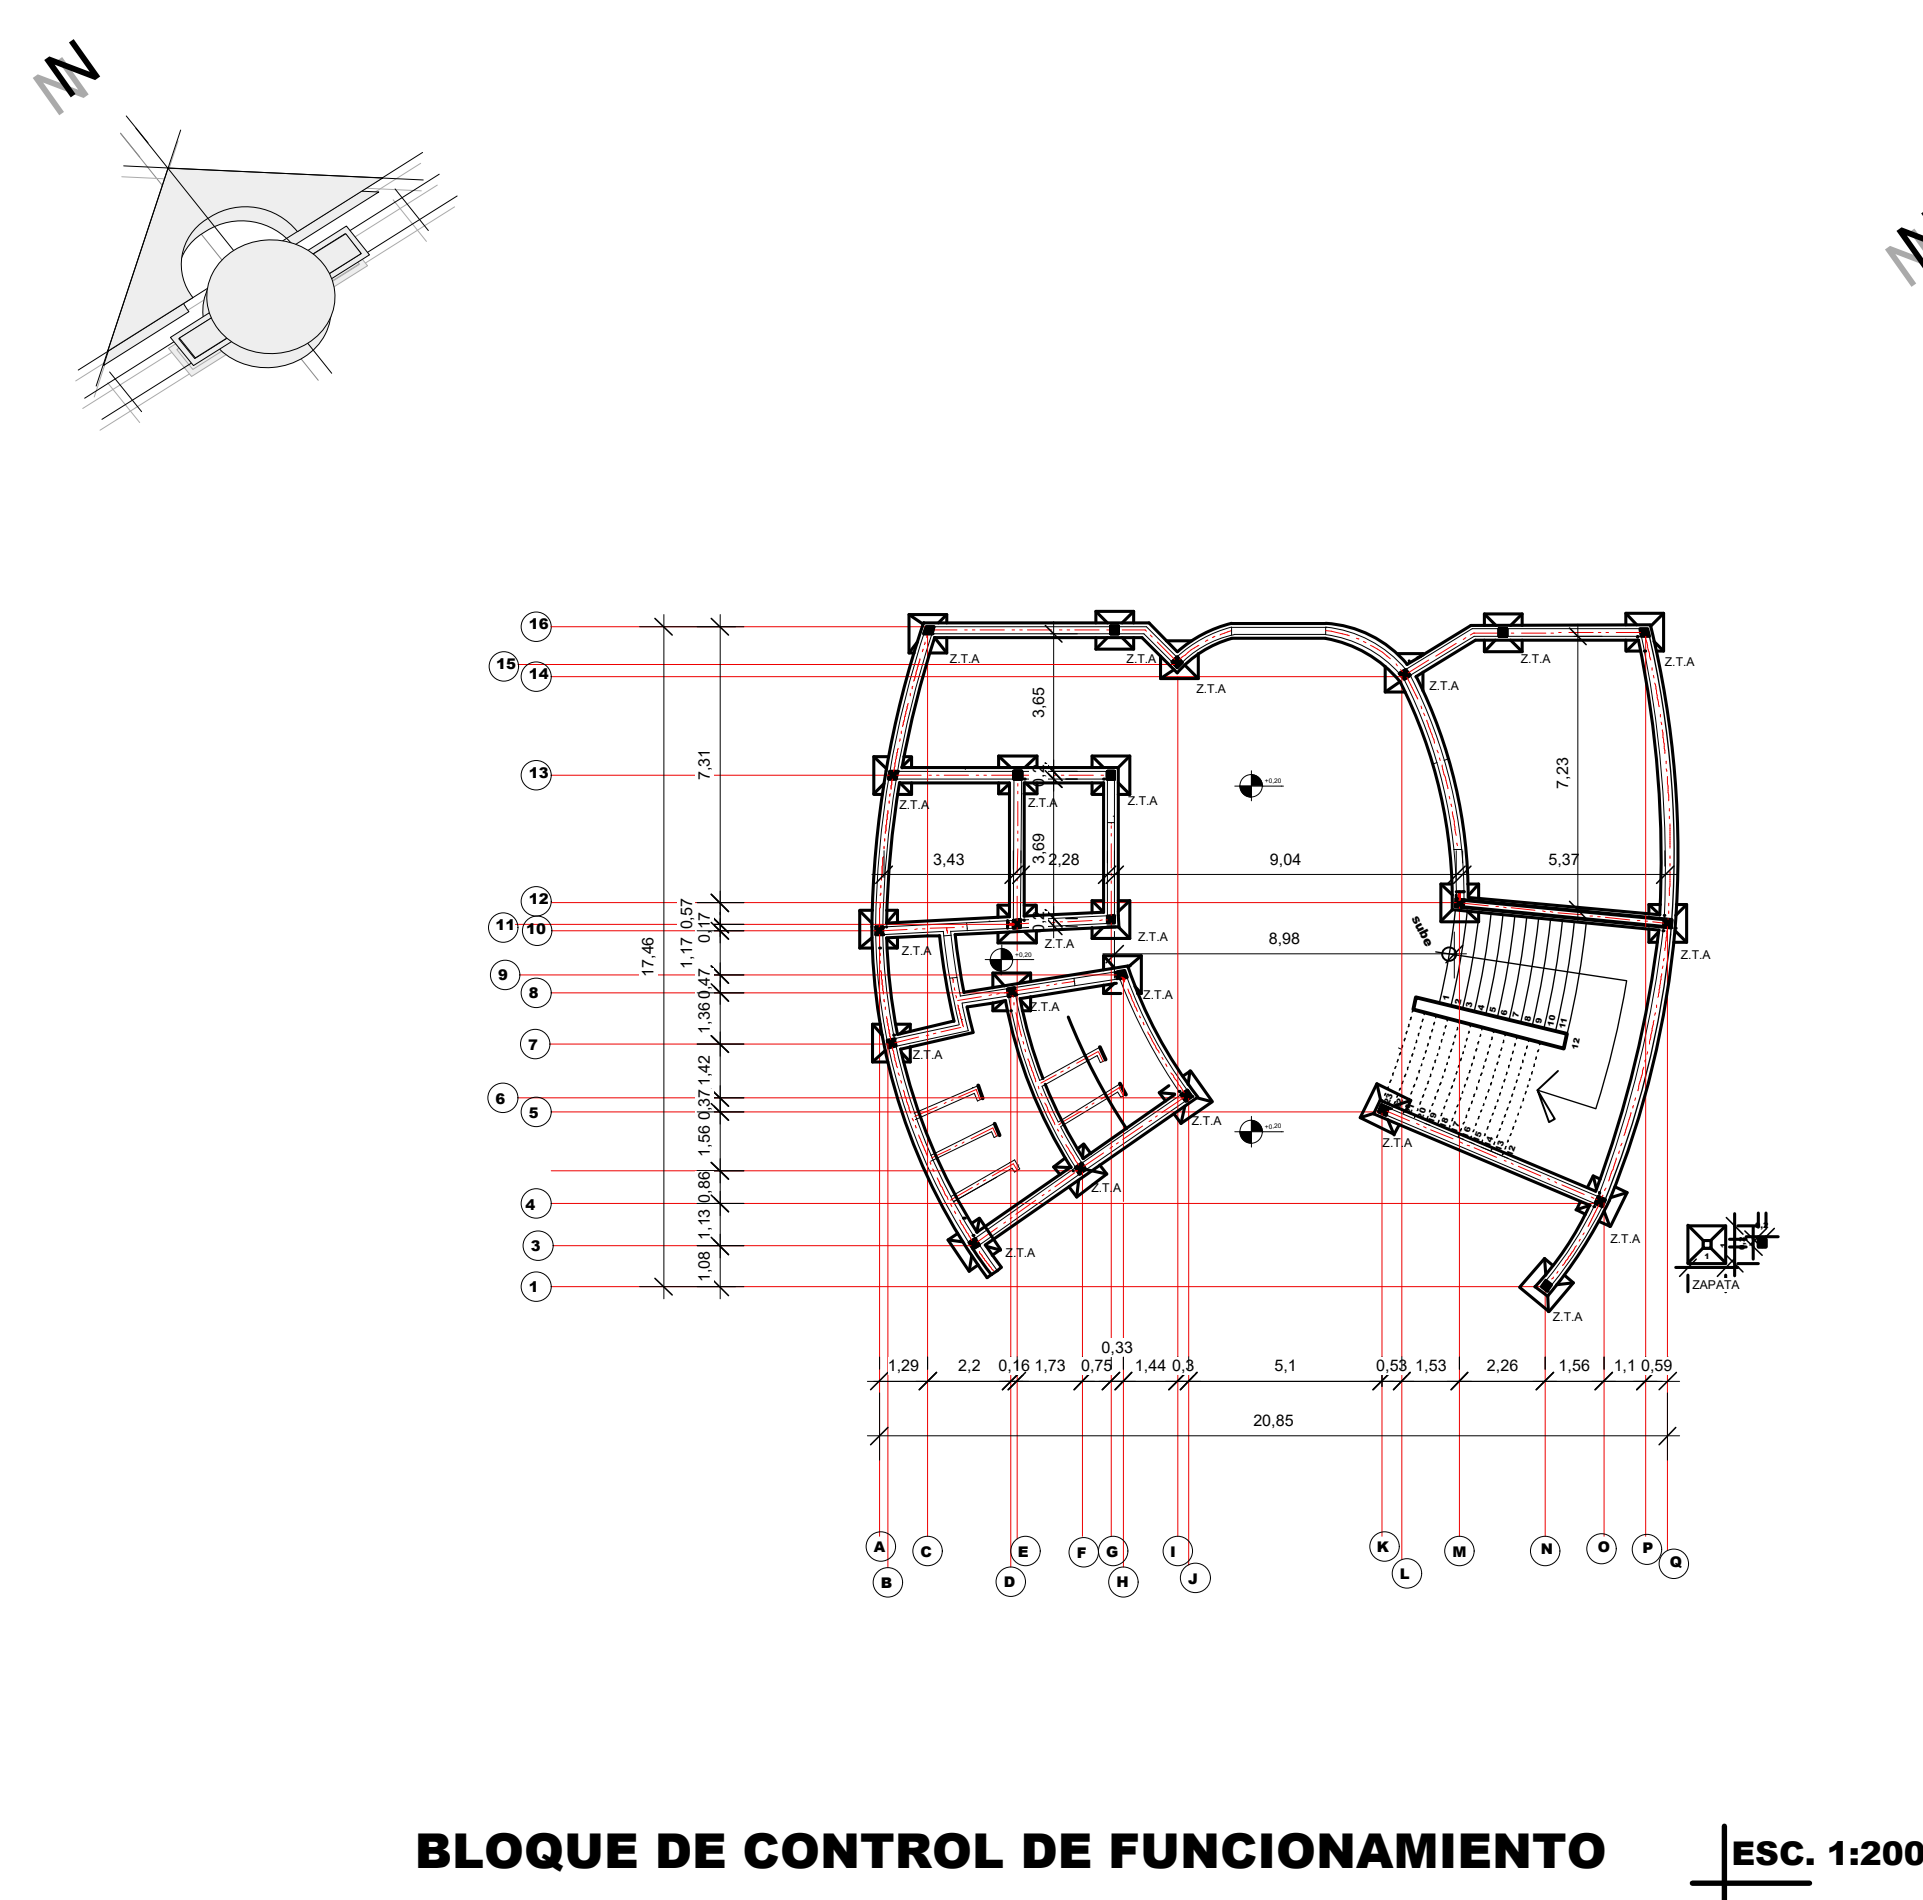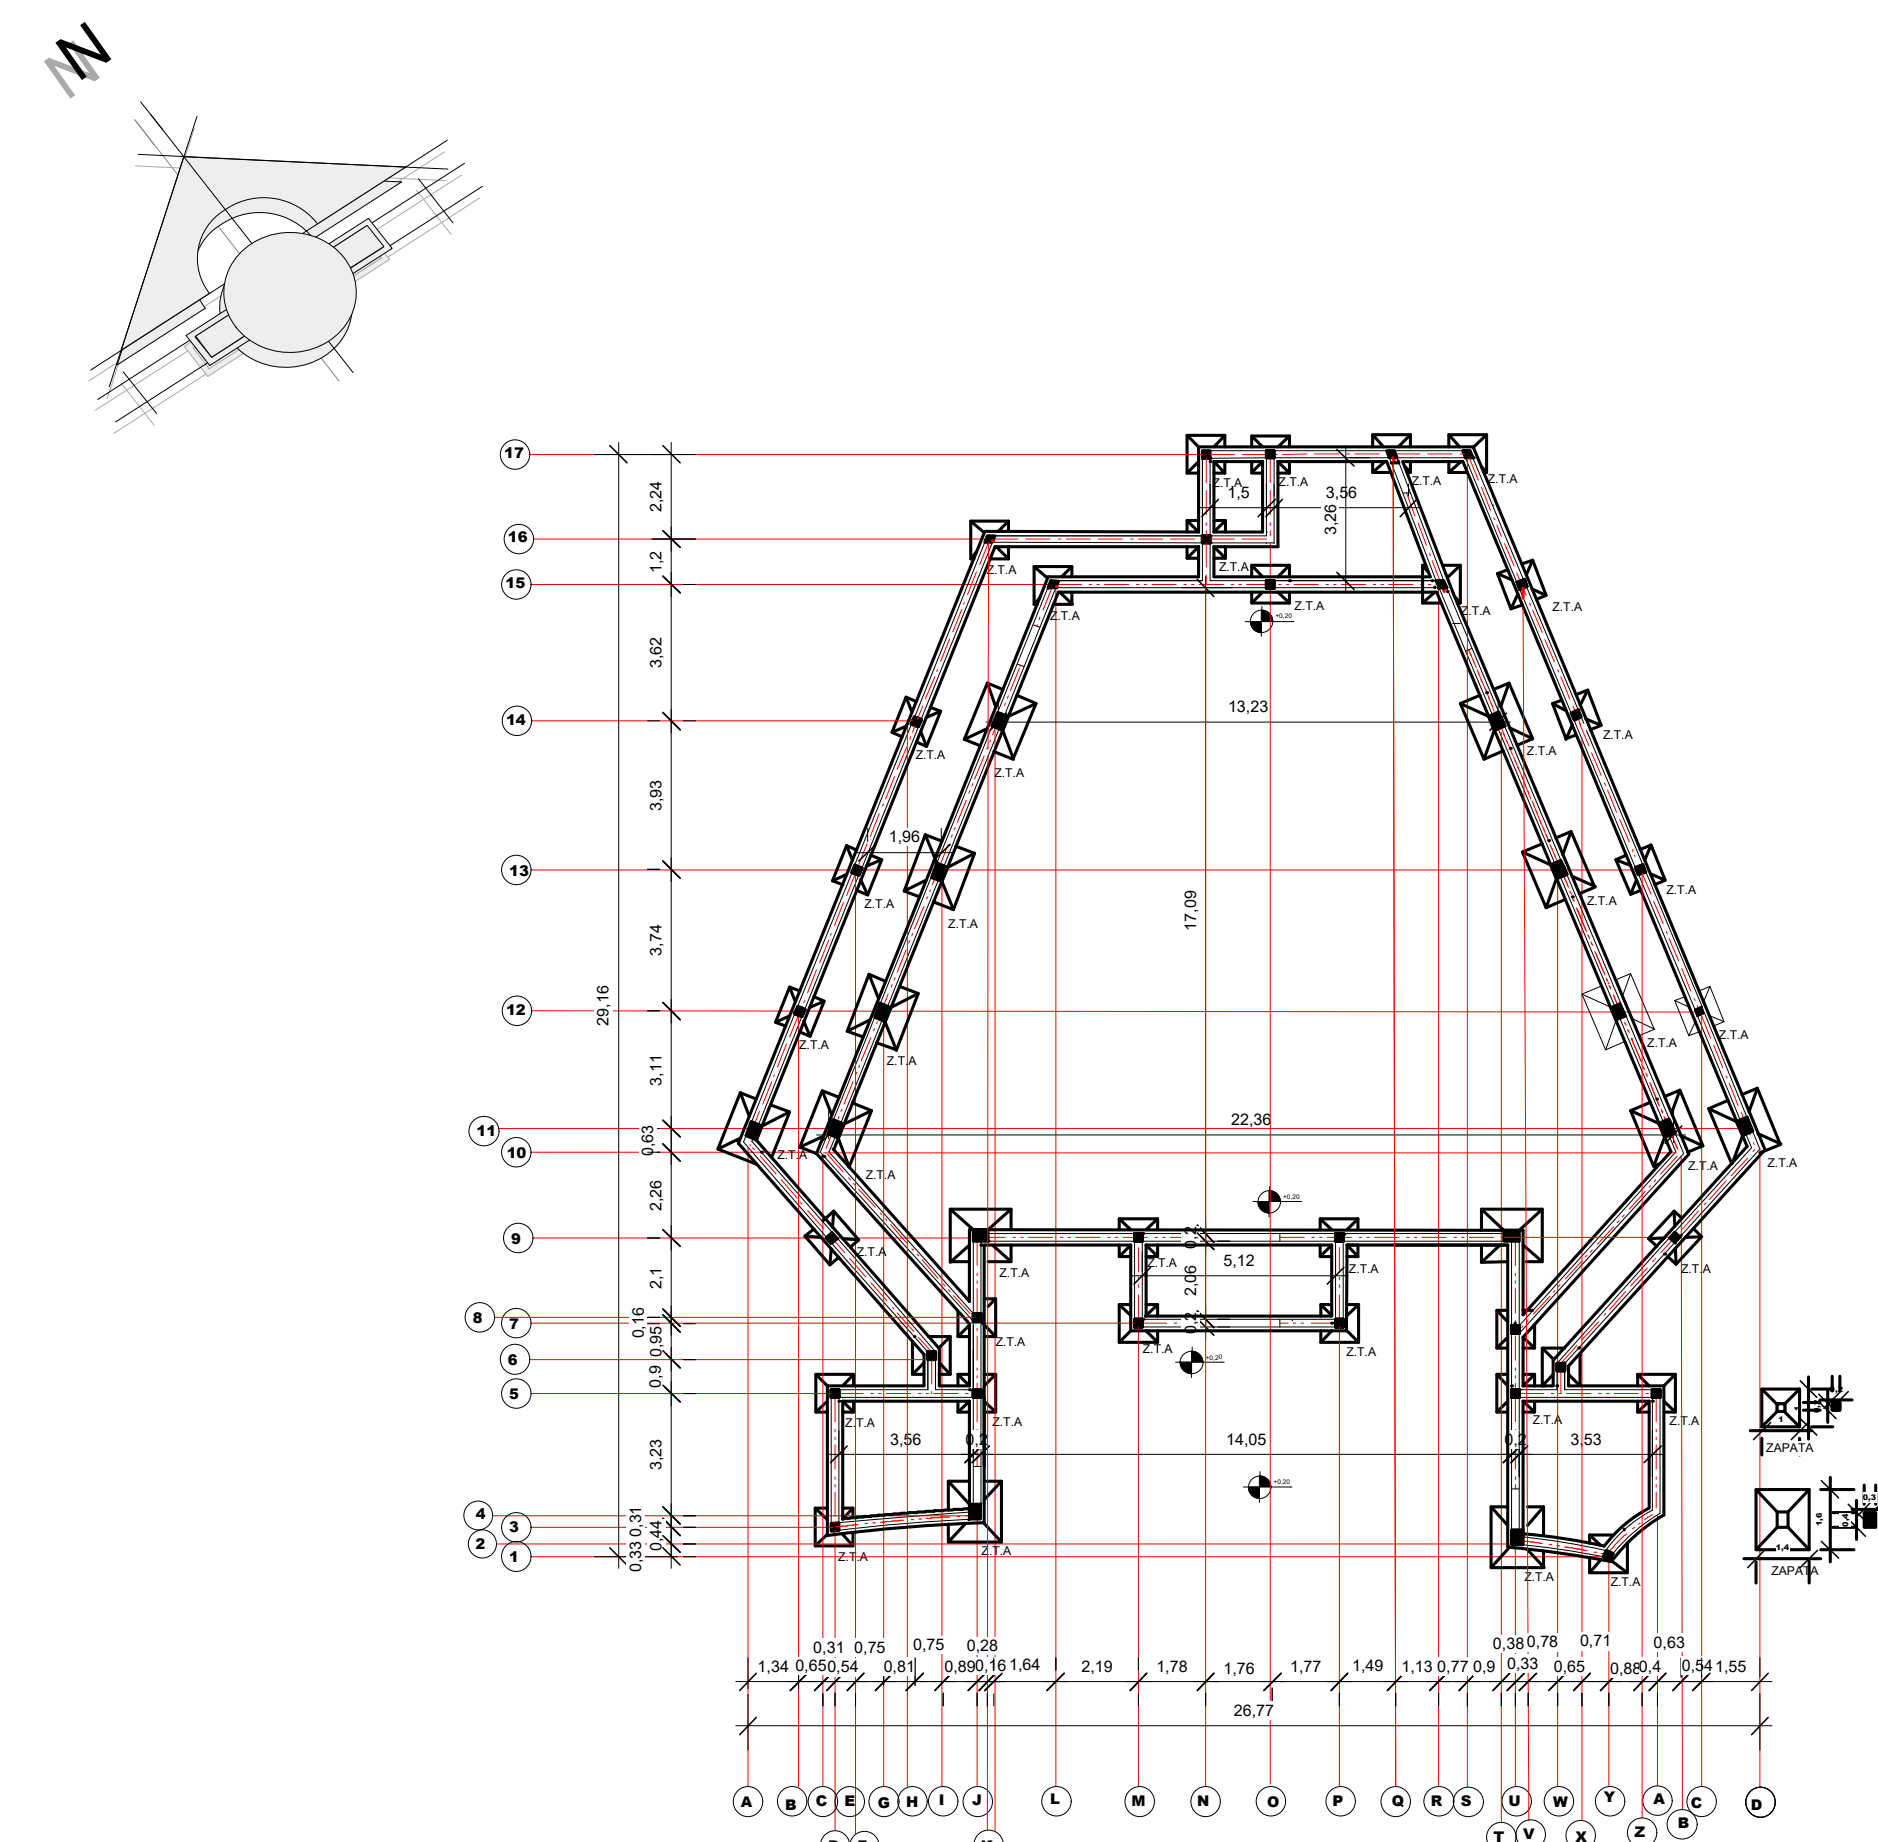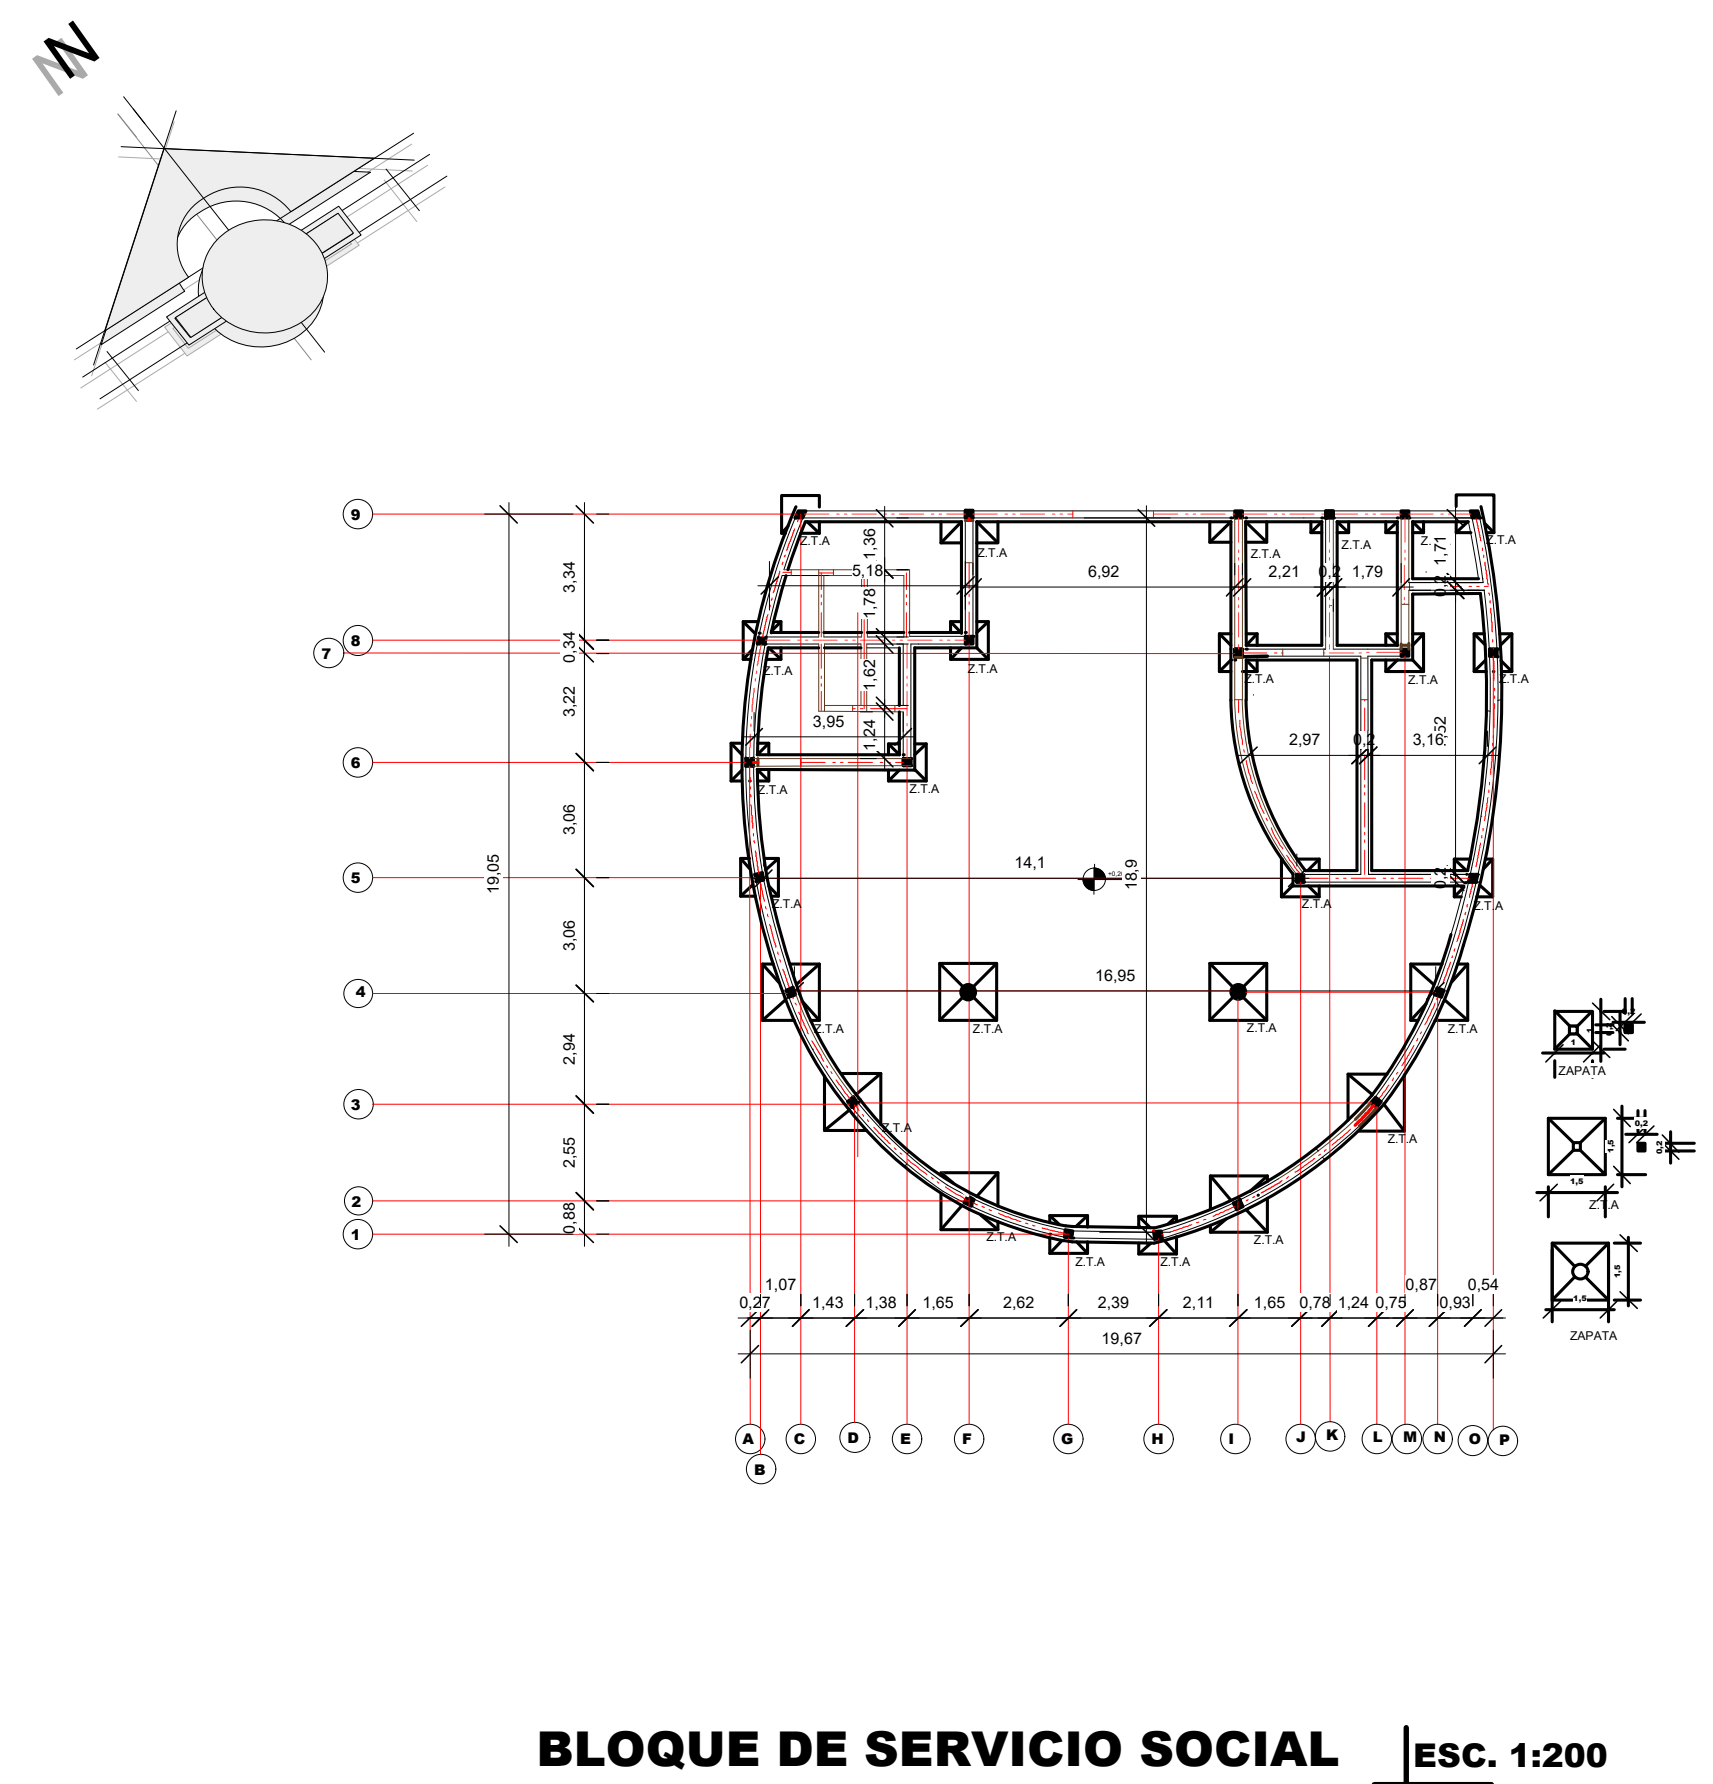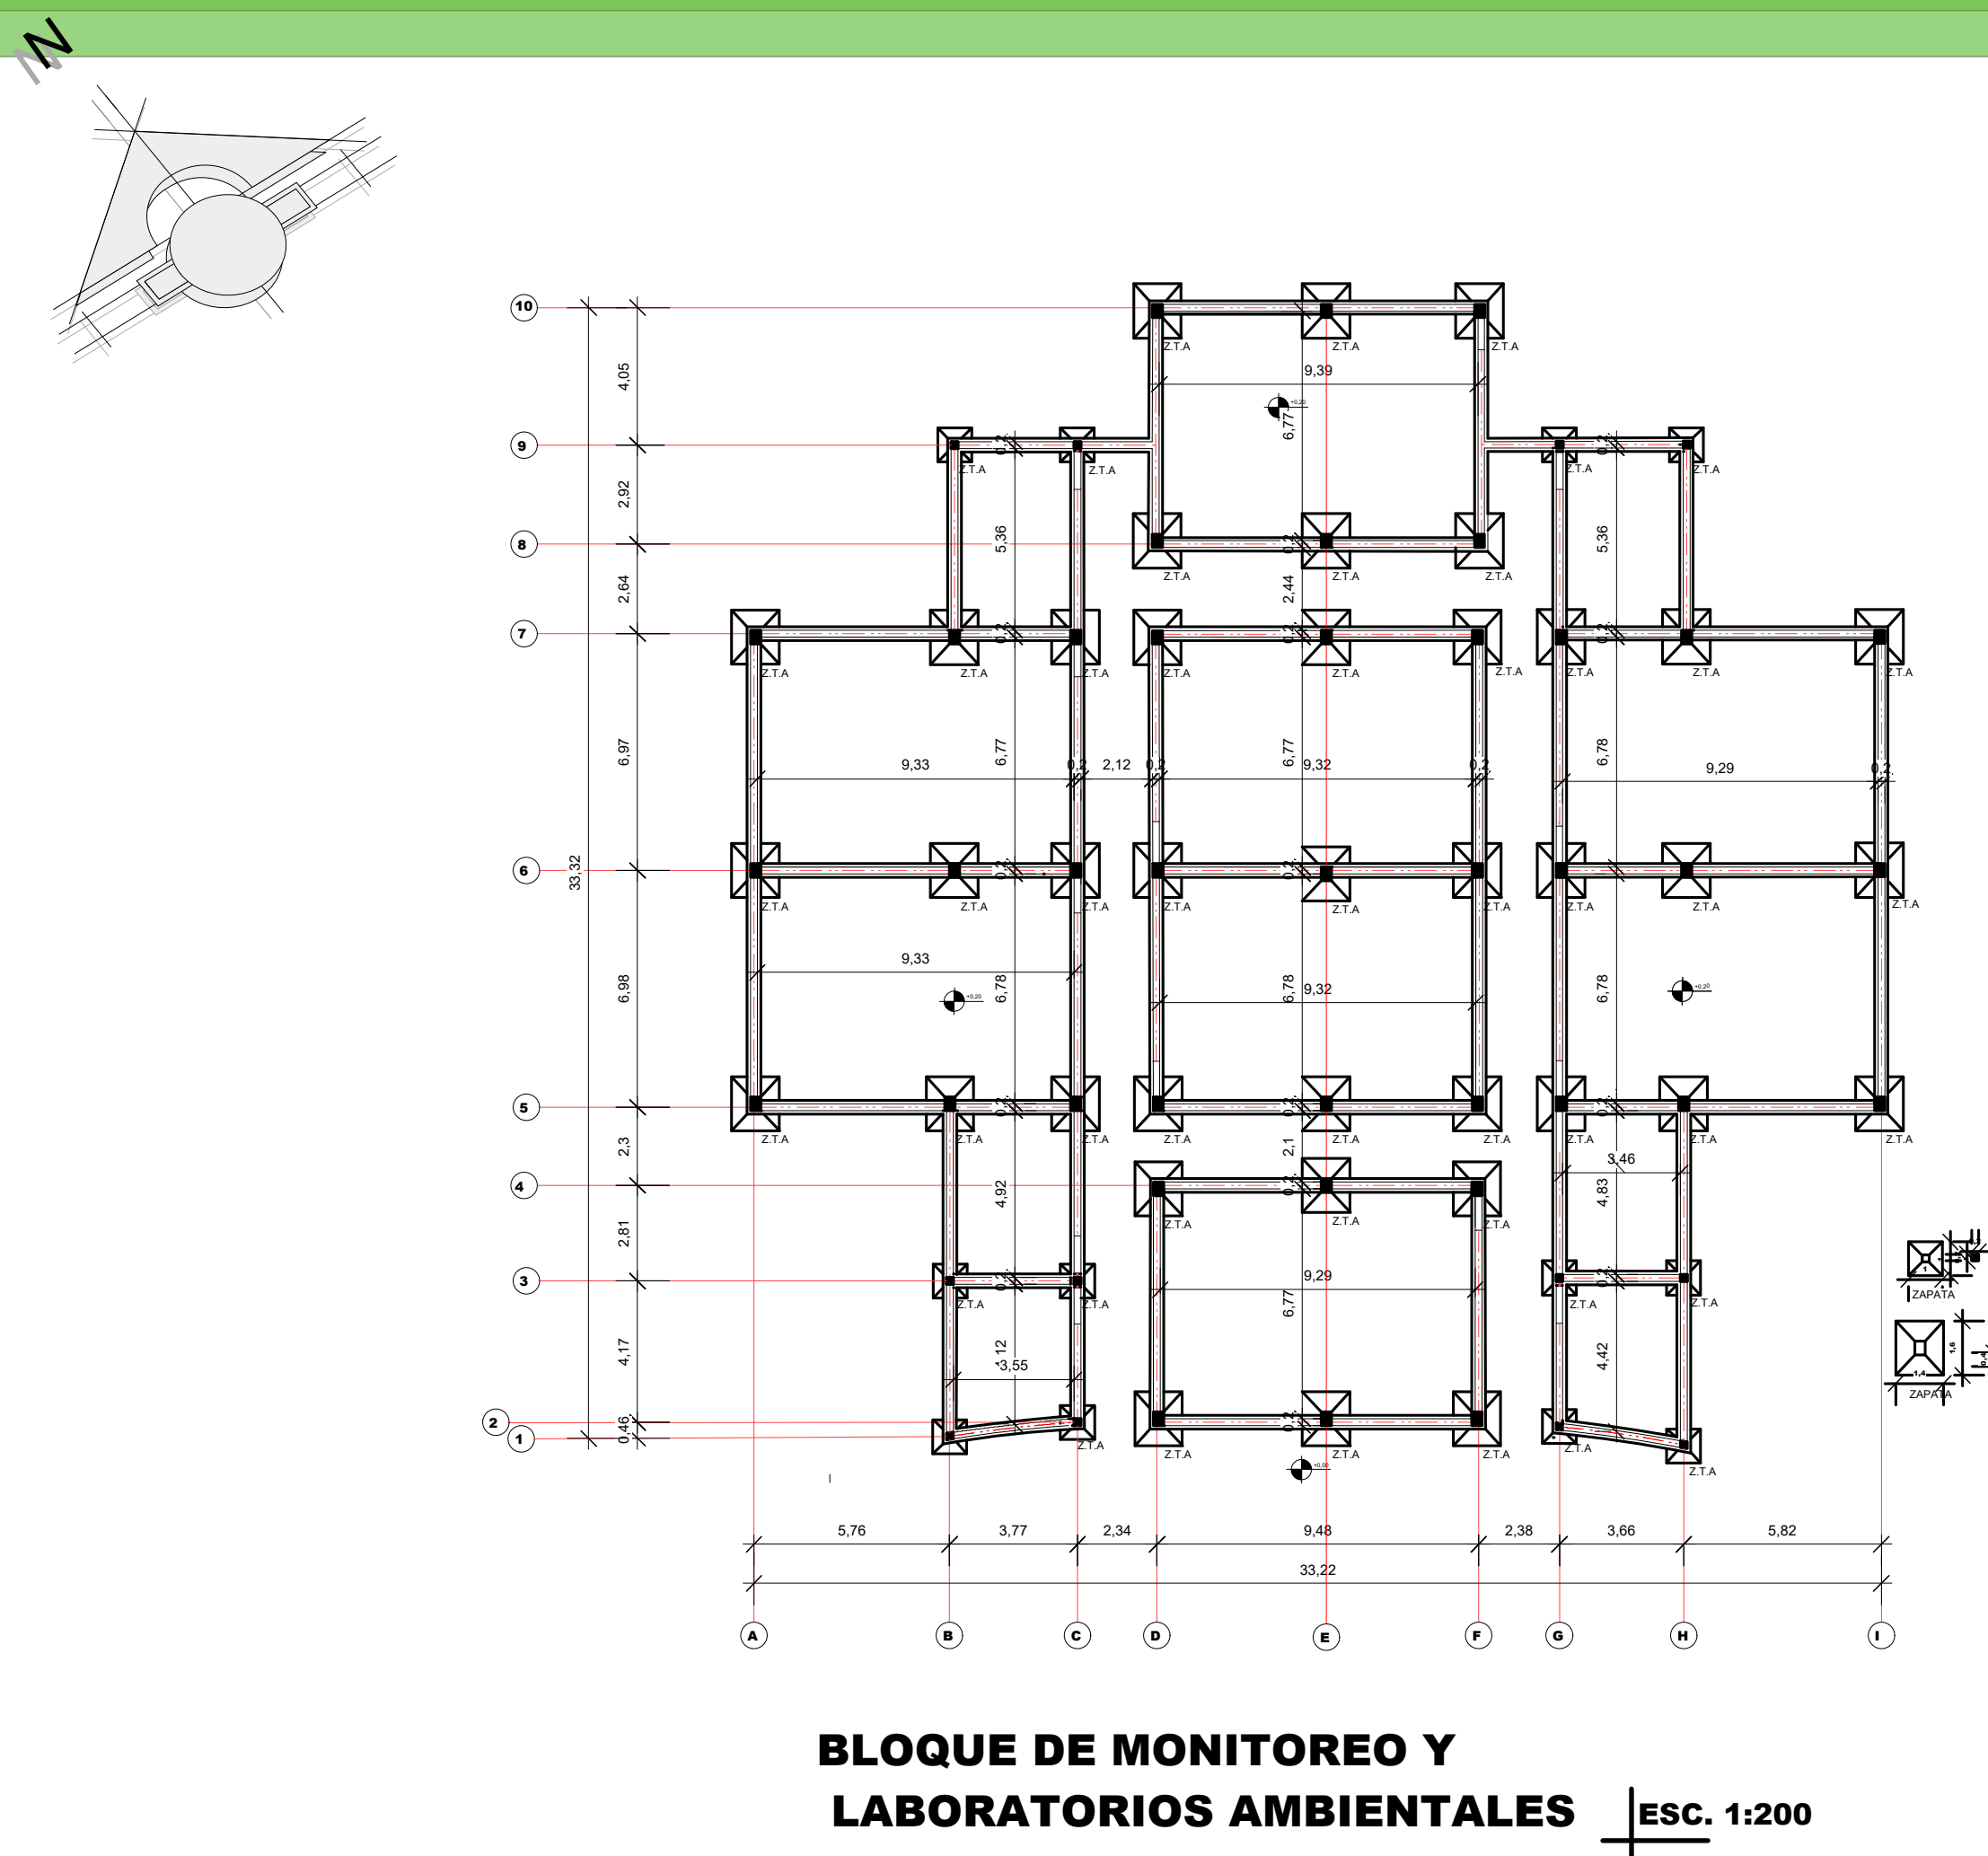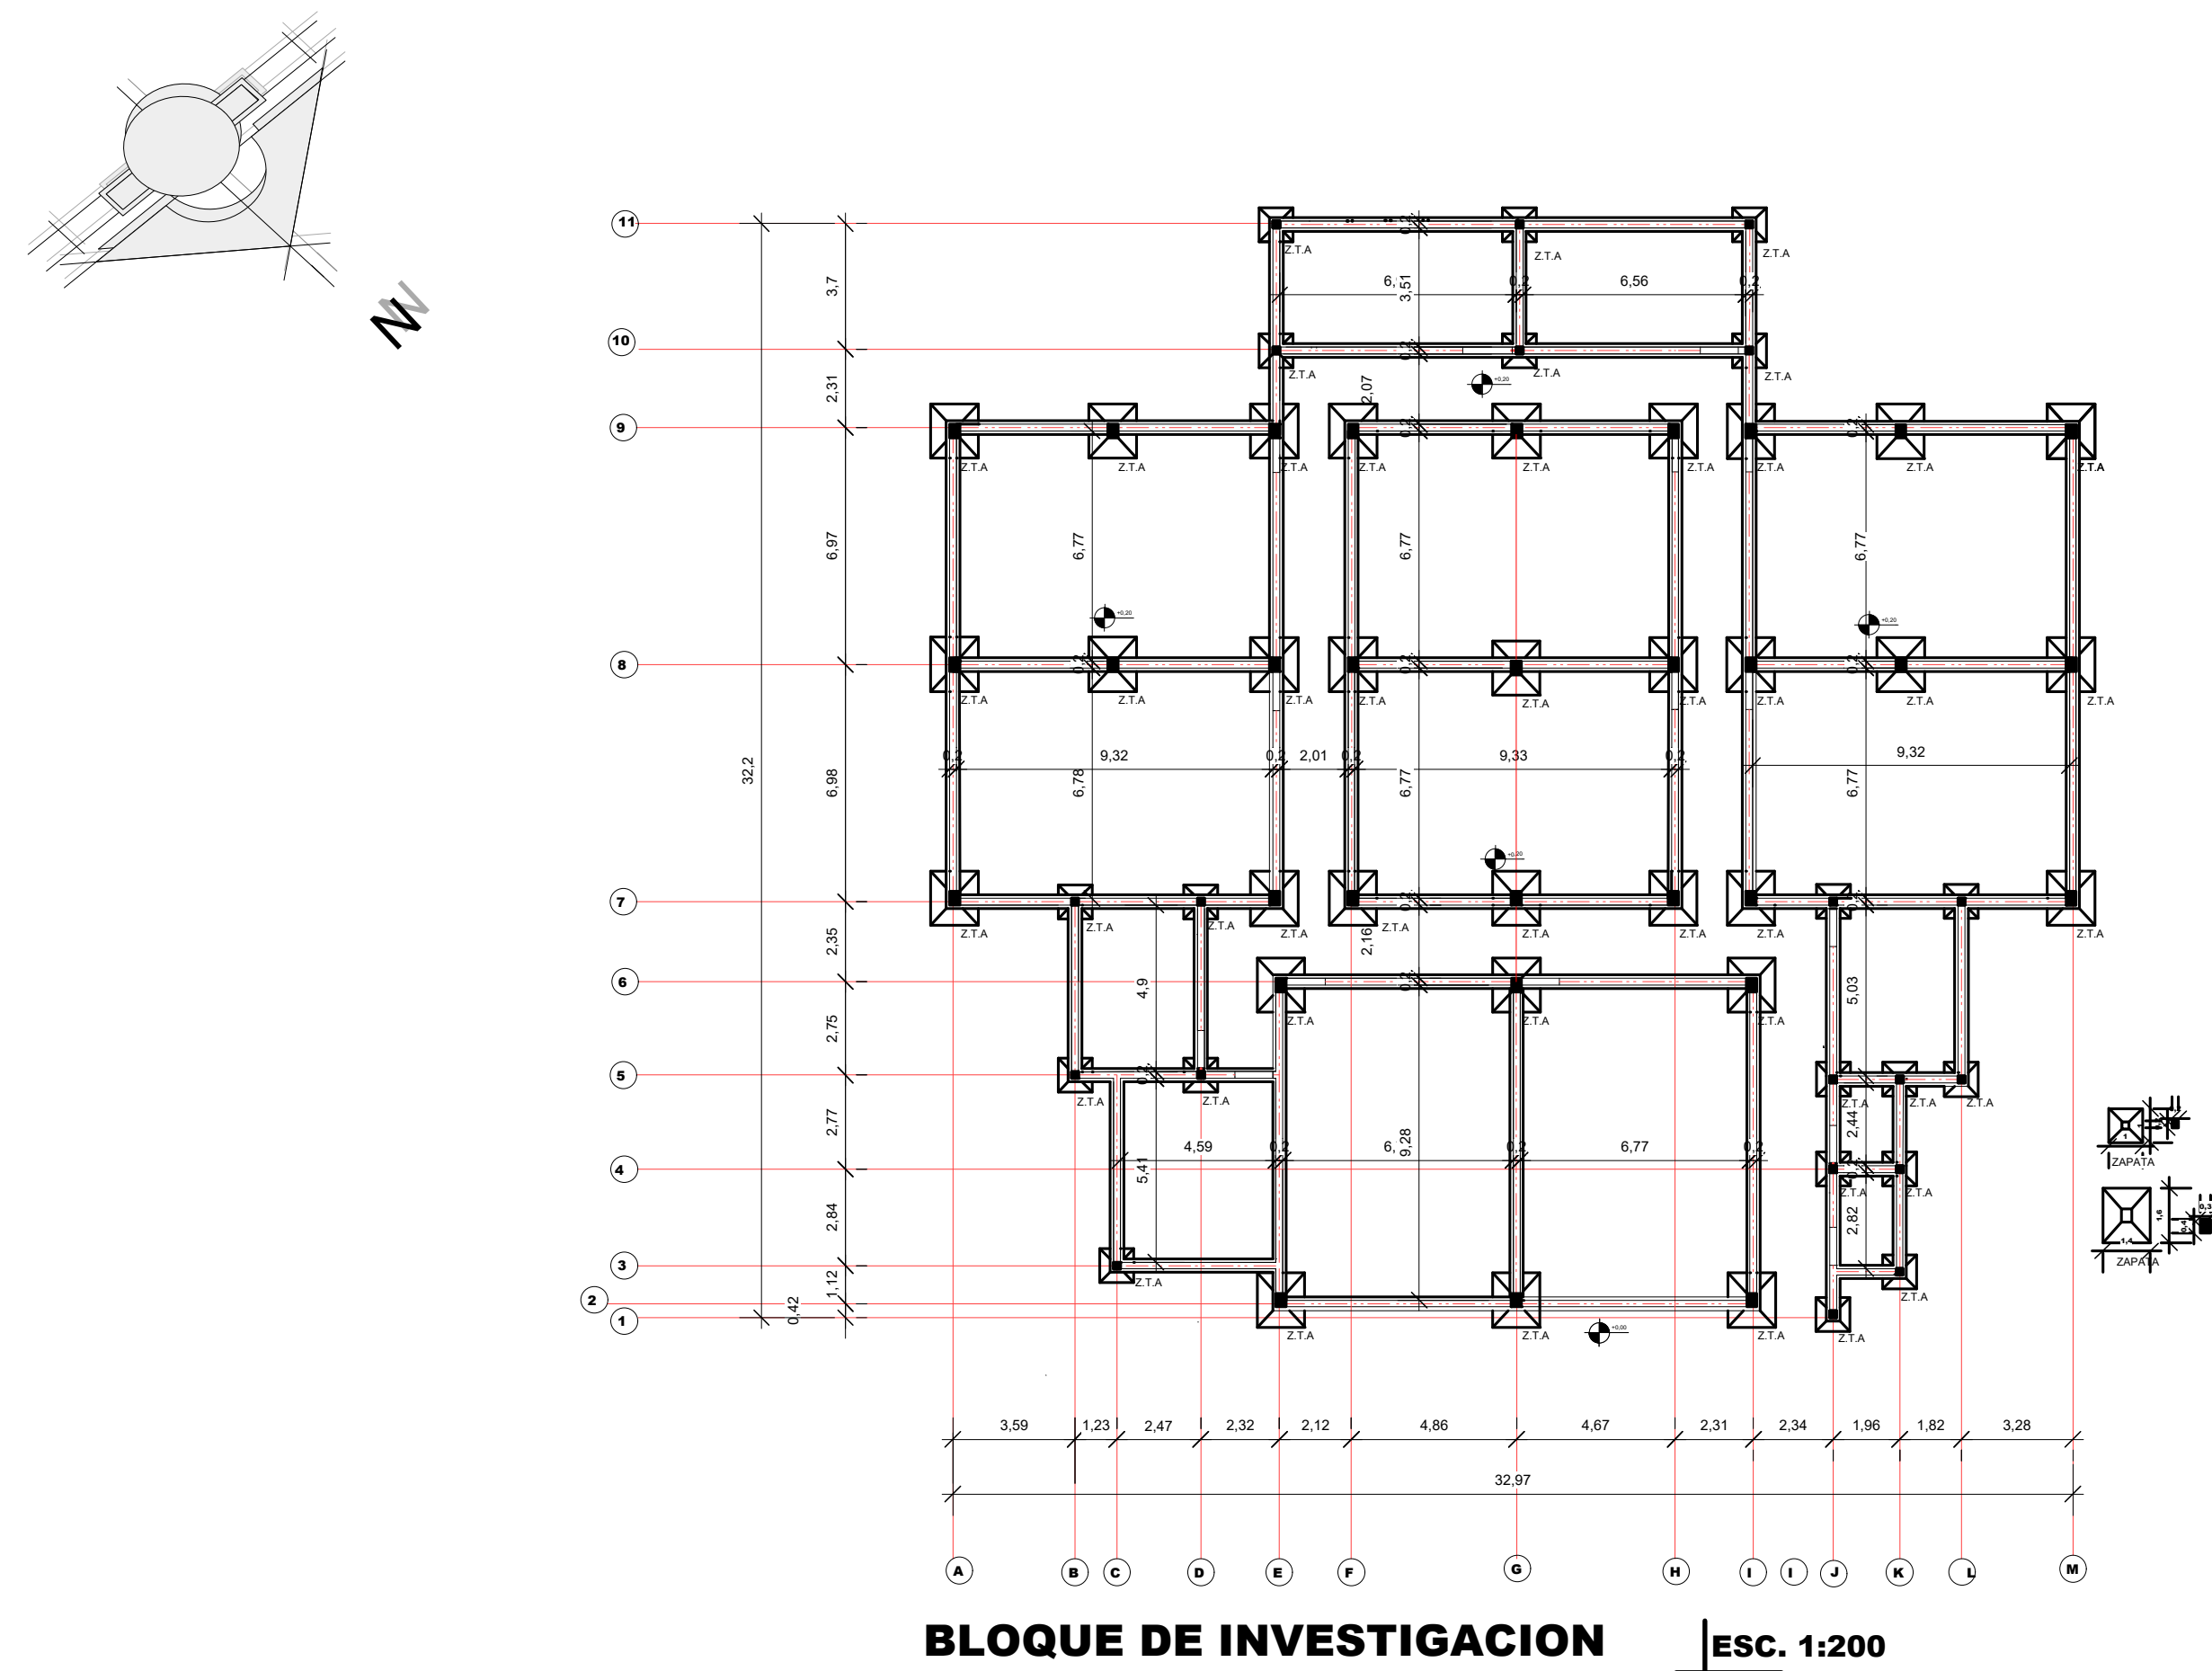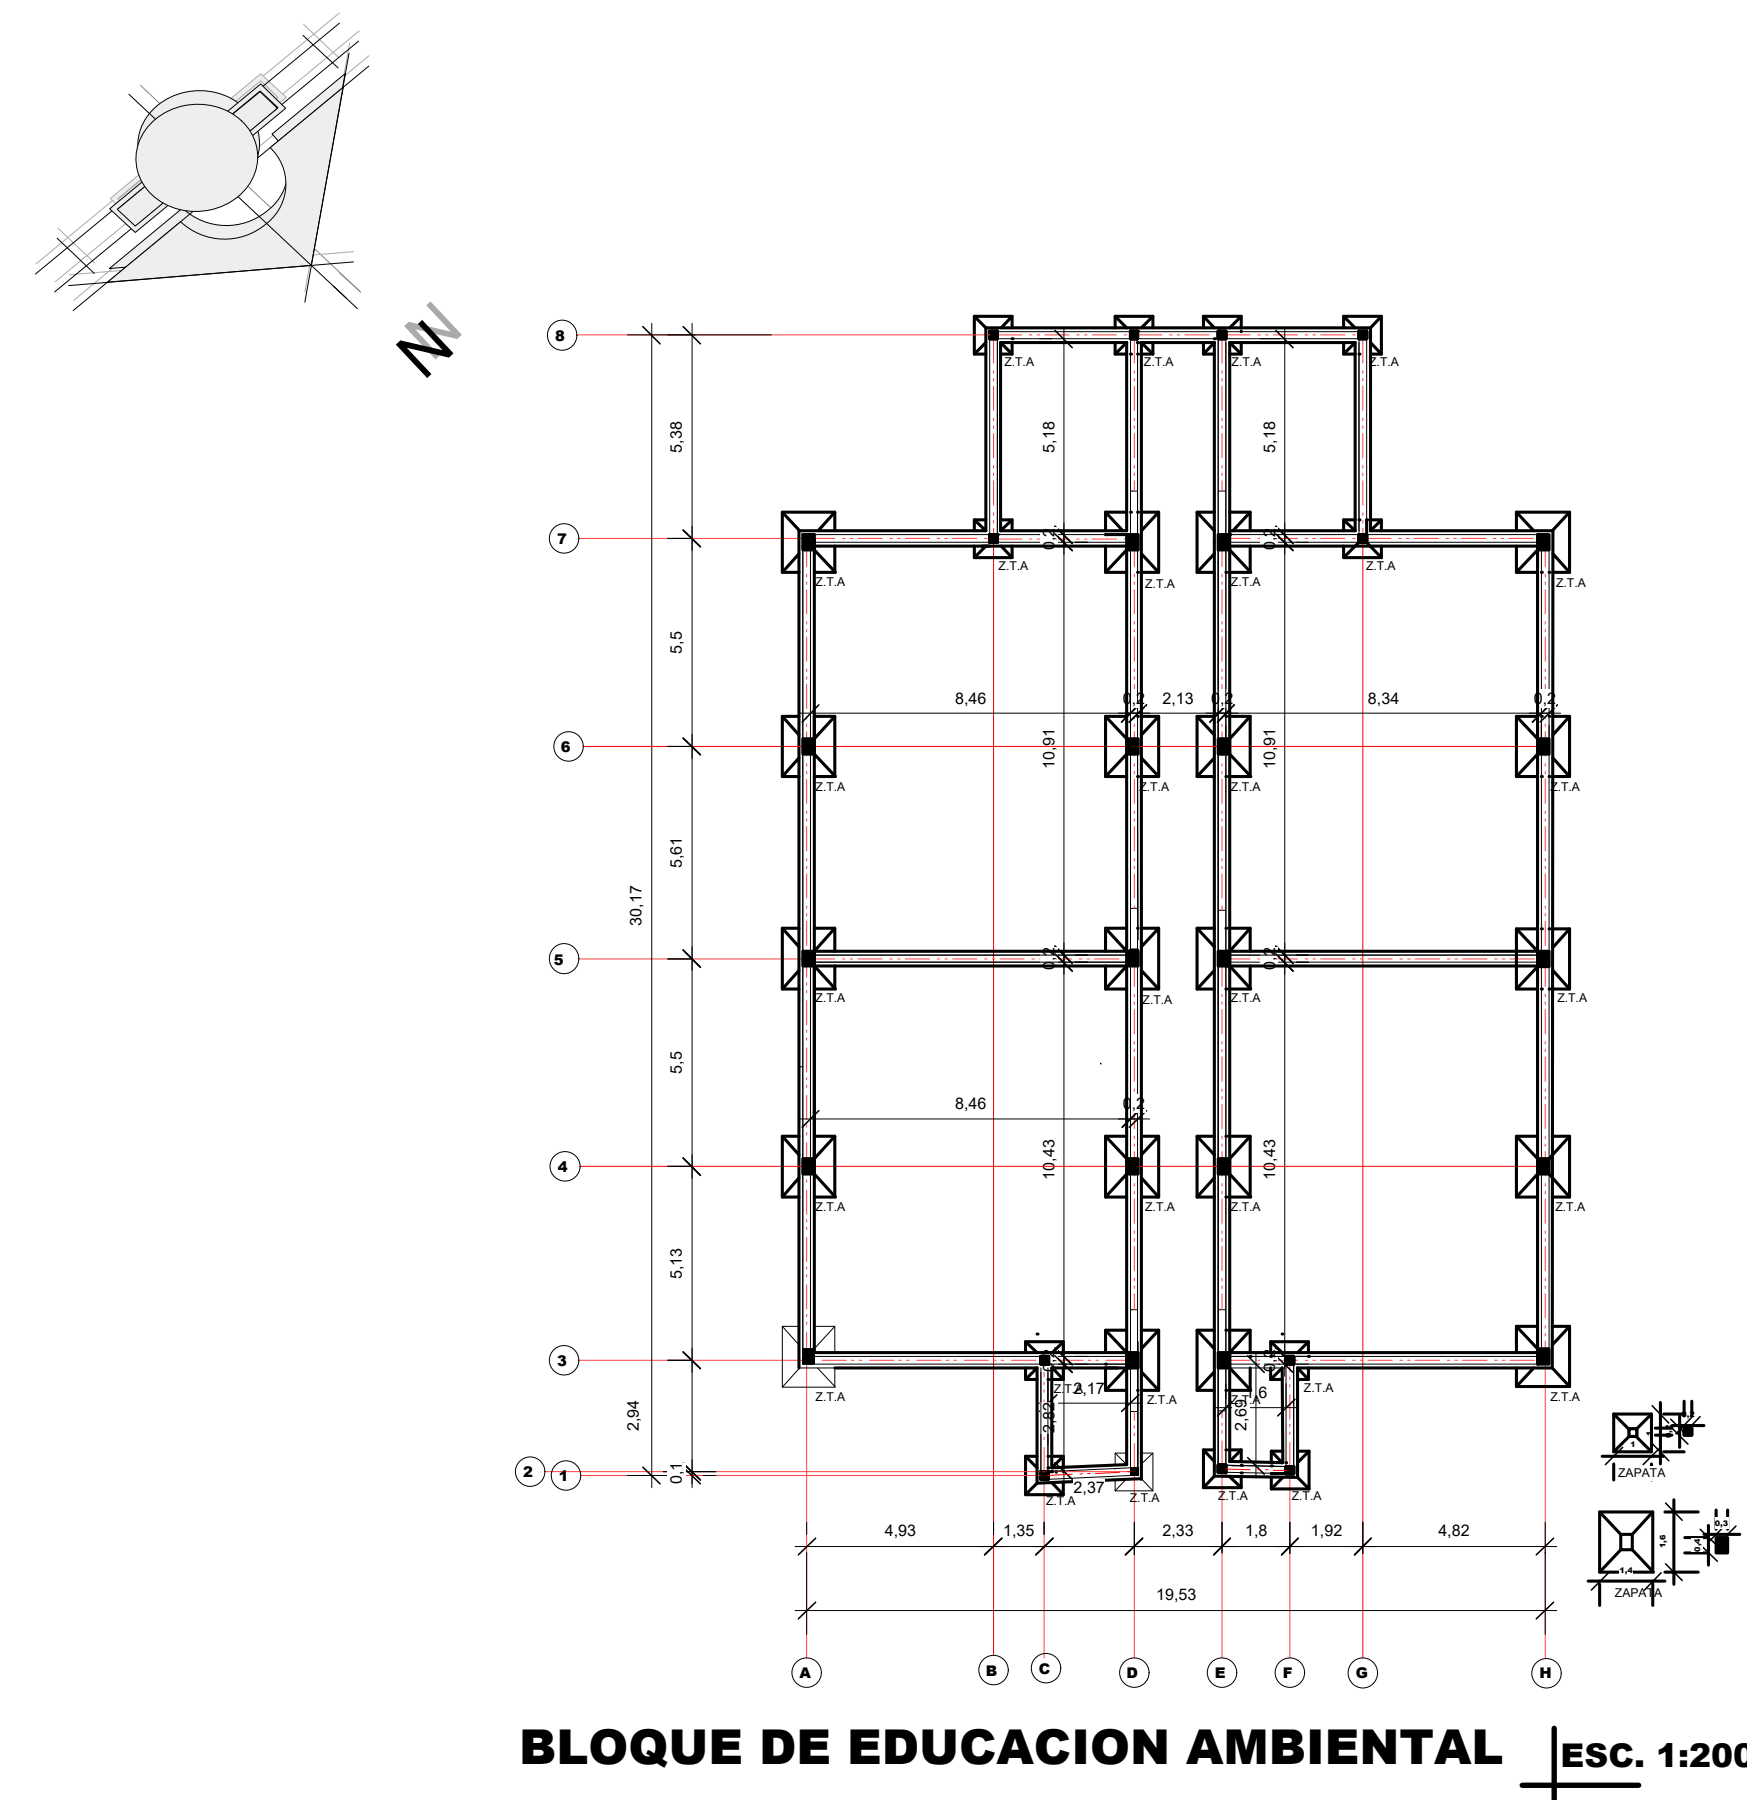

CIMIENTOS

TEMA: --CENTRO DE EDUCACION ,INVESTIGACION Y CONTROL AMBIENTAL PARA EL DEPARTAMENTO DE TARIJA.--	UNIVERSIDAD AUTONOMA JUAN MISAEL SARACHO MATERIA: TES 501	DOCENTE: ARQUITECTO ALVARO BORDA. ALUMNO: TANIA KARINA GARCIA ACUÑA	GRUPO: 4 AÑO: 2019	LAMINA: 13/2
---	---	---	----------------------------------	---------------------



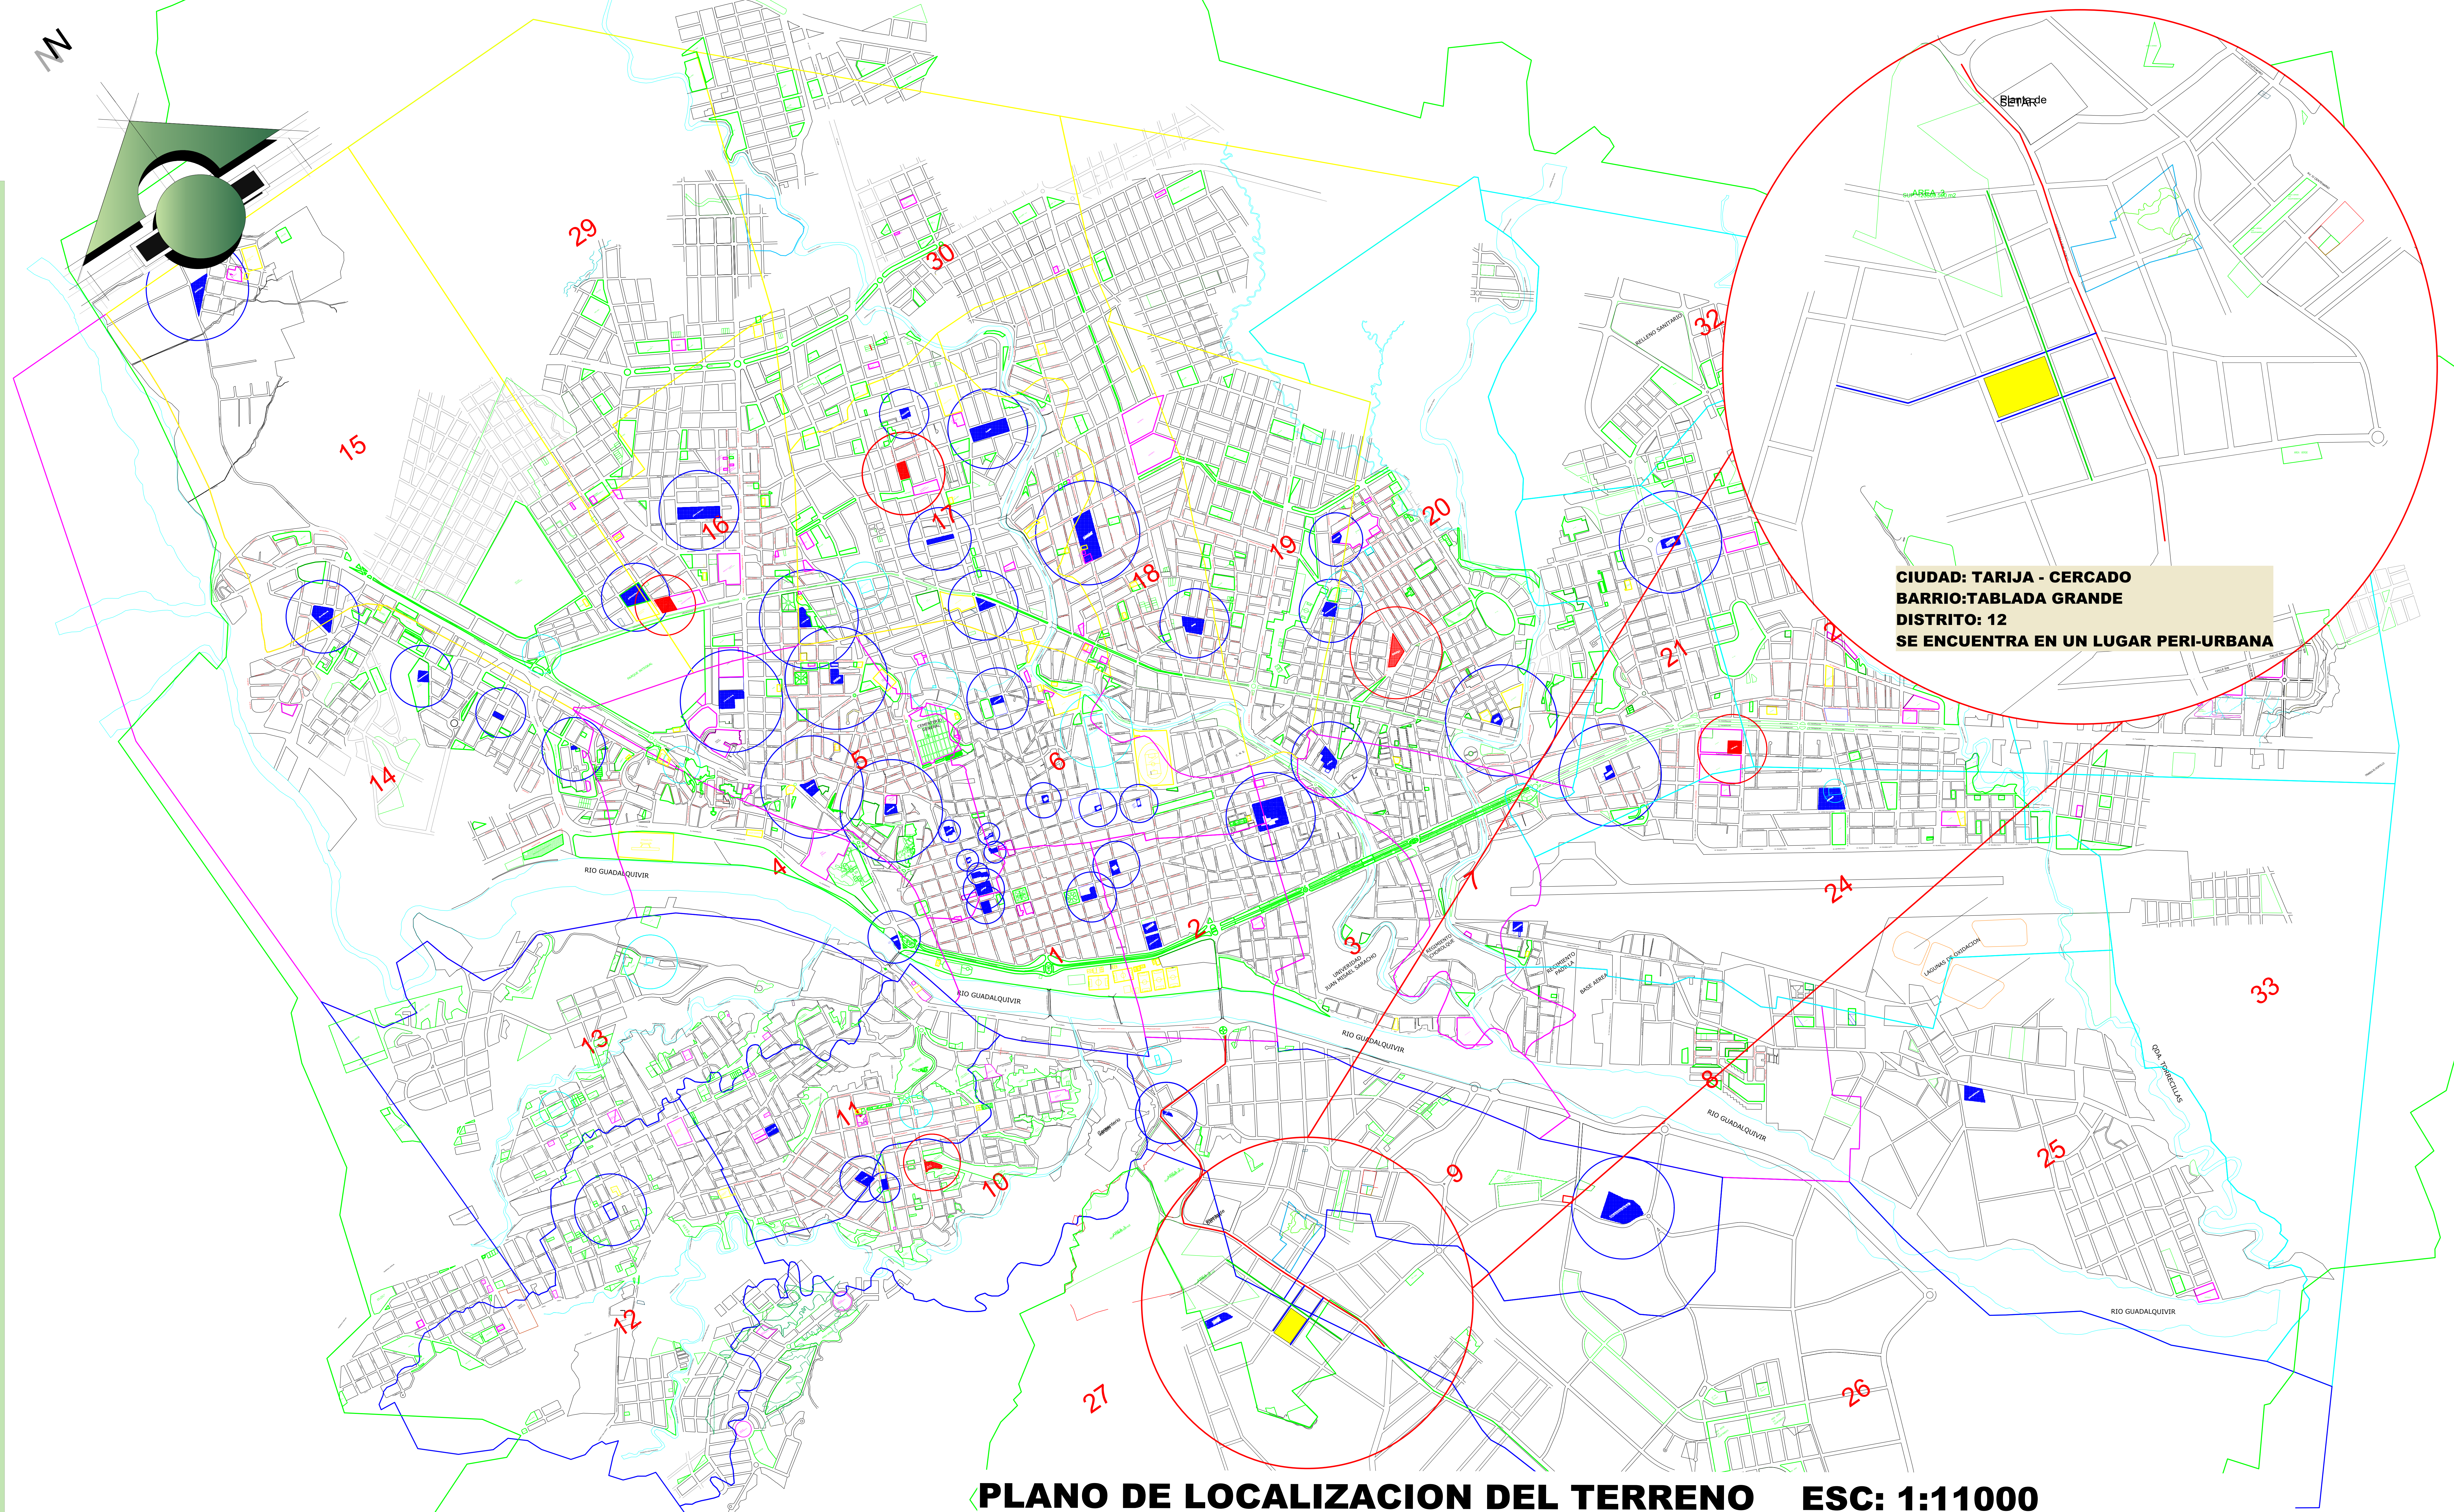

FACULTAD:

ARQUITECTURA
Y
URBANISMO

PLANO DE LOCALIZACION DEL TERRENO ESC: 1:11000

TEMA:
--CENTRO DE EDUCACION ,INVESTIGACION Y CONTROL
AMBIENTAL PARA EL DEPARTAMENTO DE TARIJA.--

UNIVERSIDAD AUTONOMA JUAN MISAEL SARACHO
MATERIA: TES 501

DOCENTE: ARQUITECTO ALVARO BORDA.
ALUMNO: TANIA KARINA GARCIA ACUÑA

GRUPO: 4
AÑO: 2019

LAMINA:
2/2






PERSPECTIVA 1




PERSPECTIVA 2

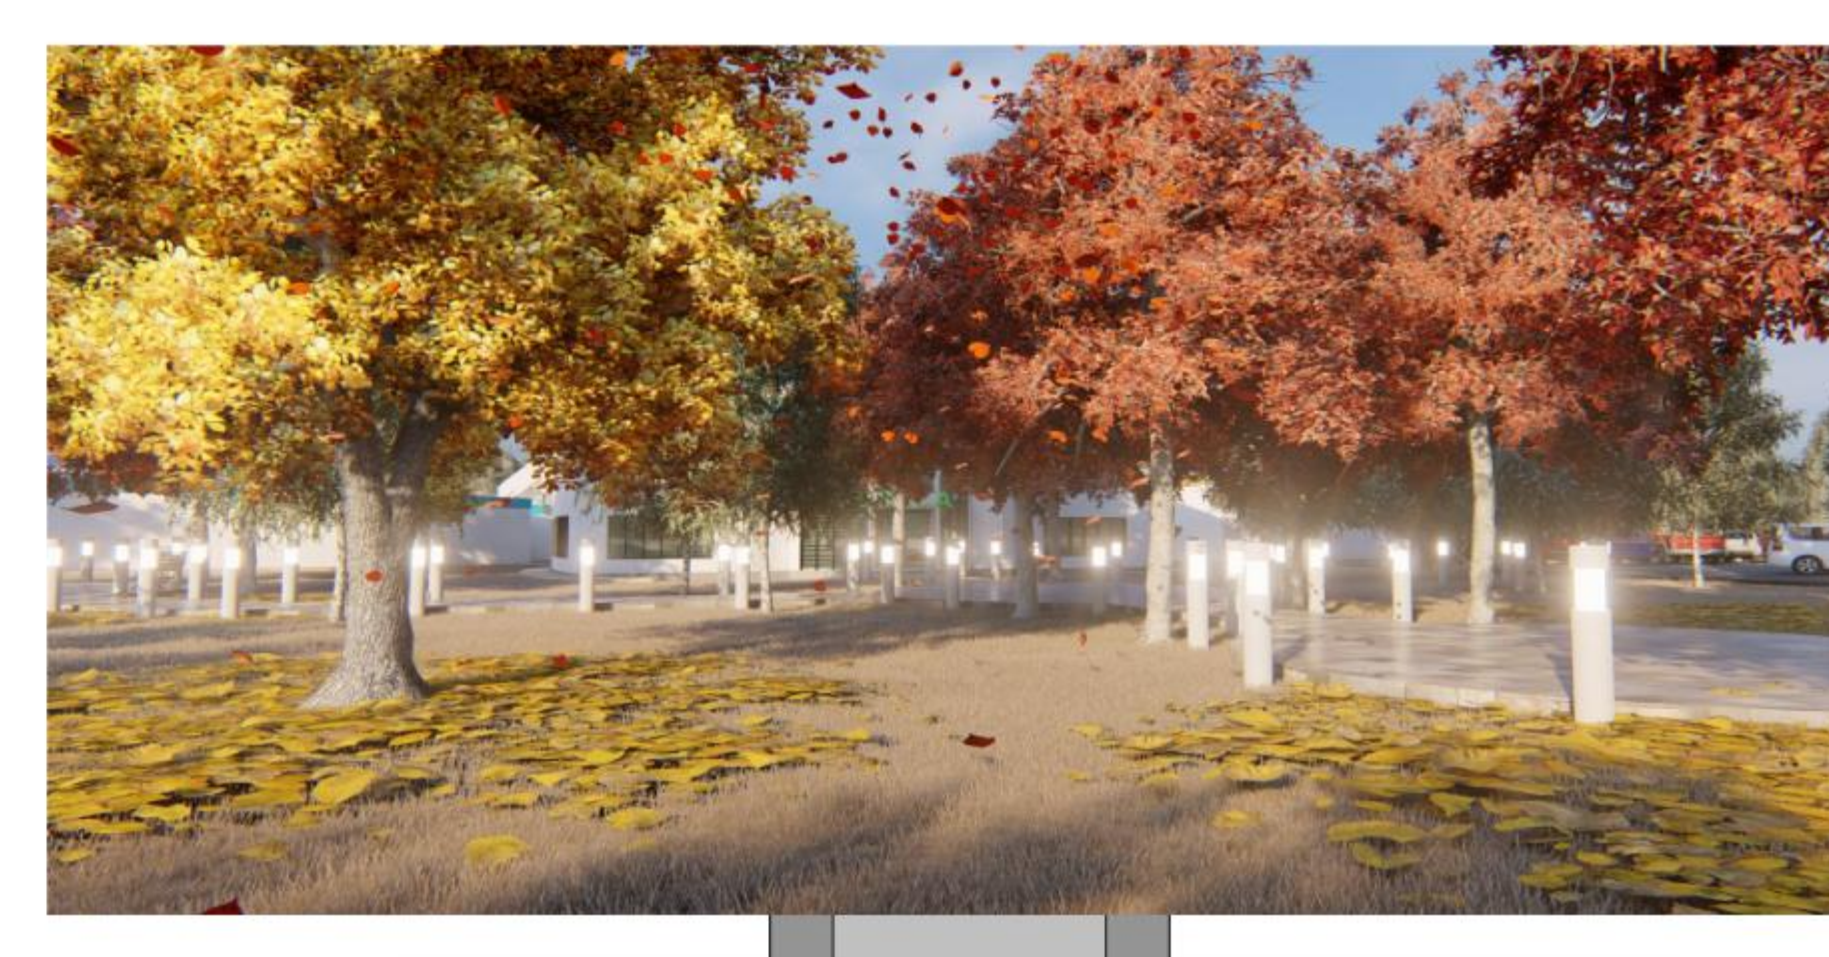


PERSPECTIVA 3



PERSPECTIVA 4

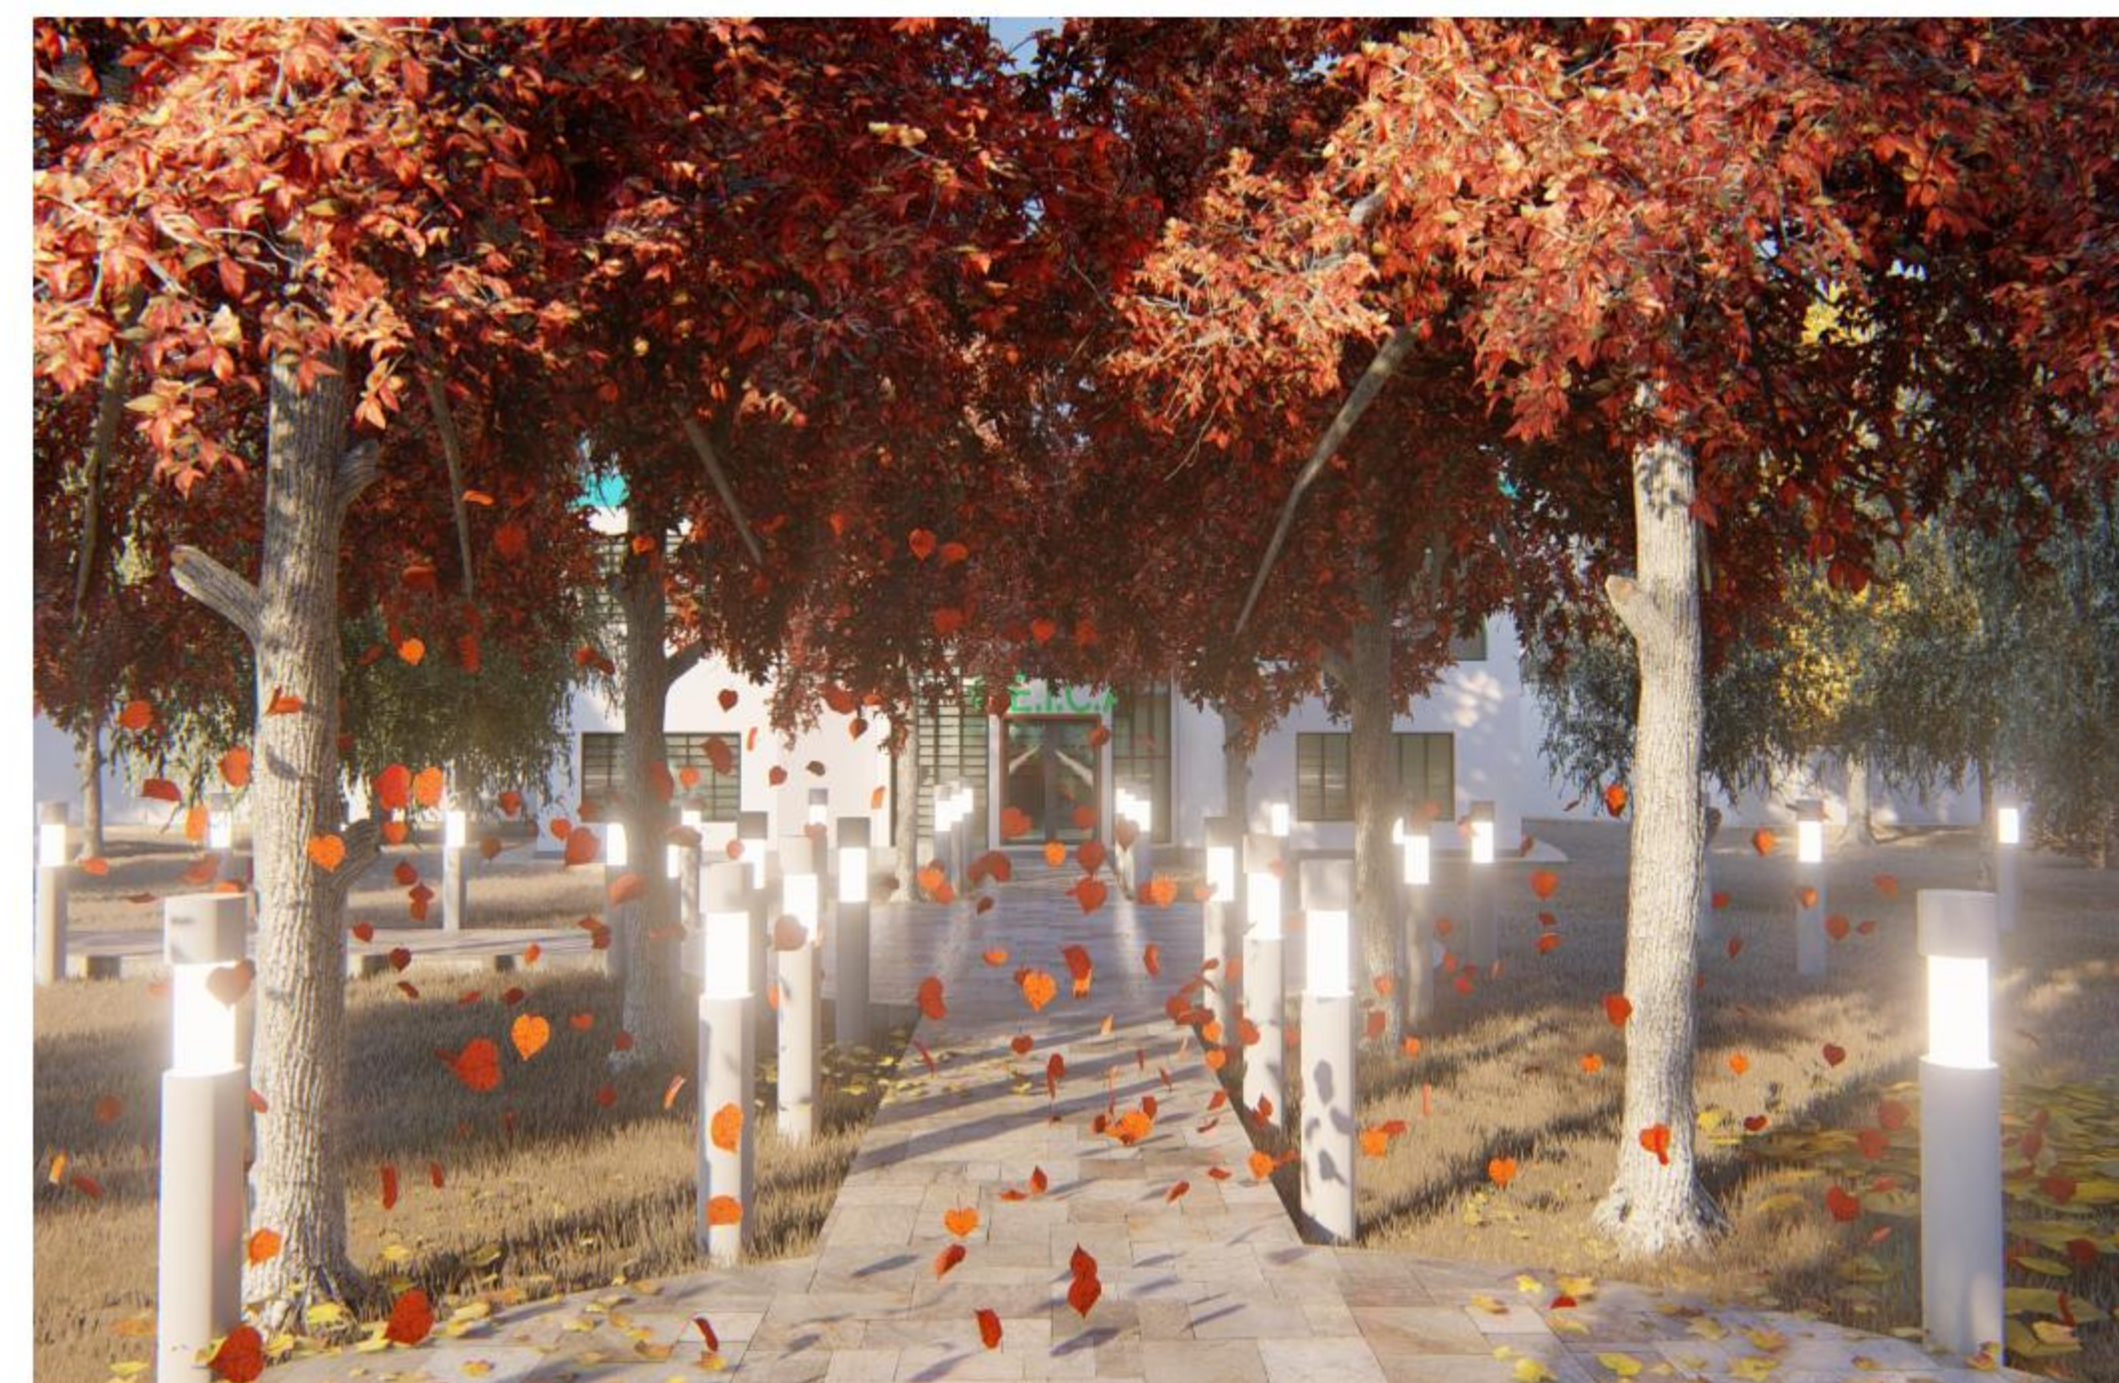

PERSPECTIVA 5

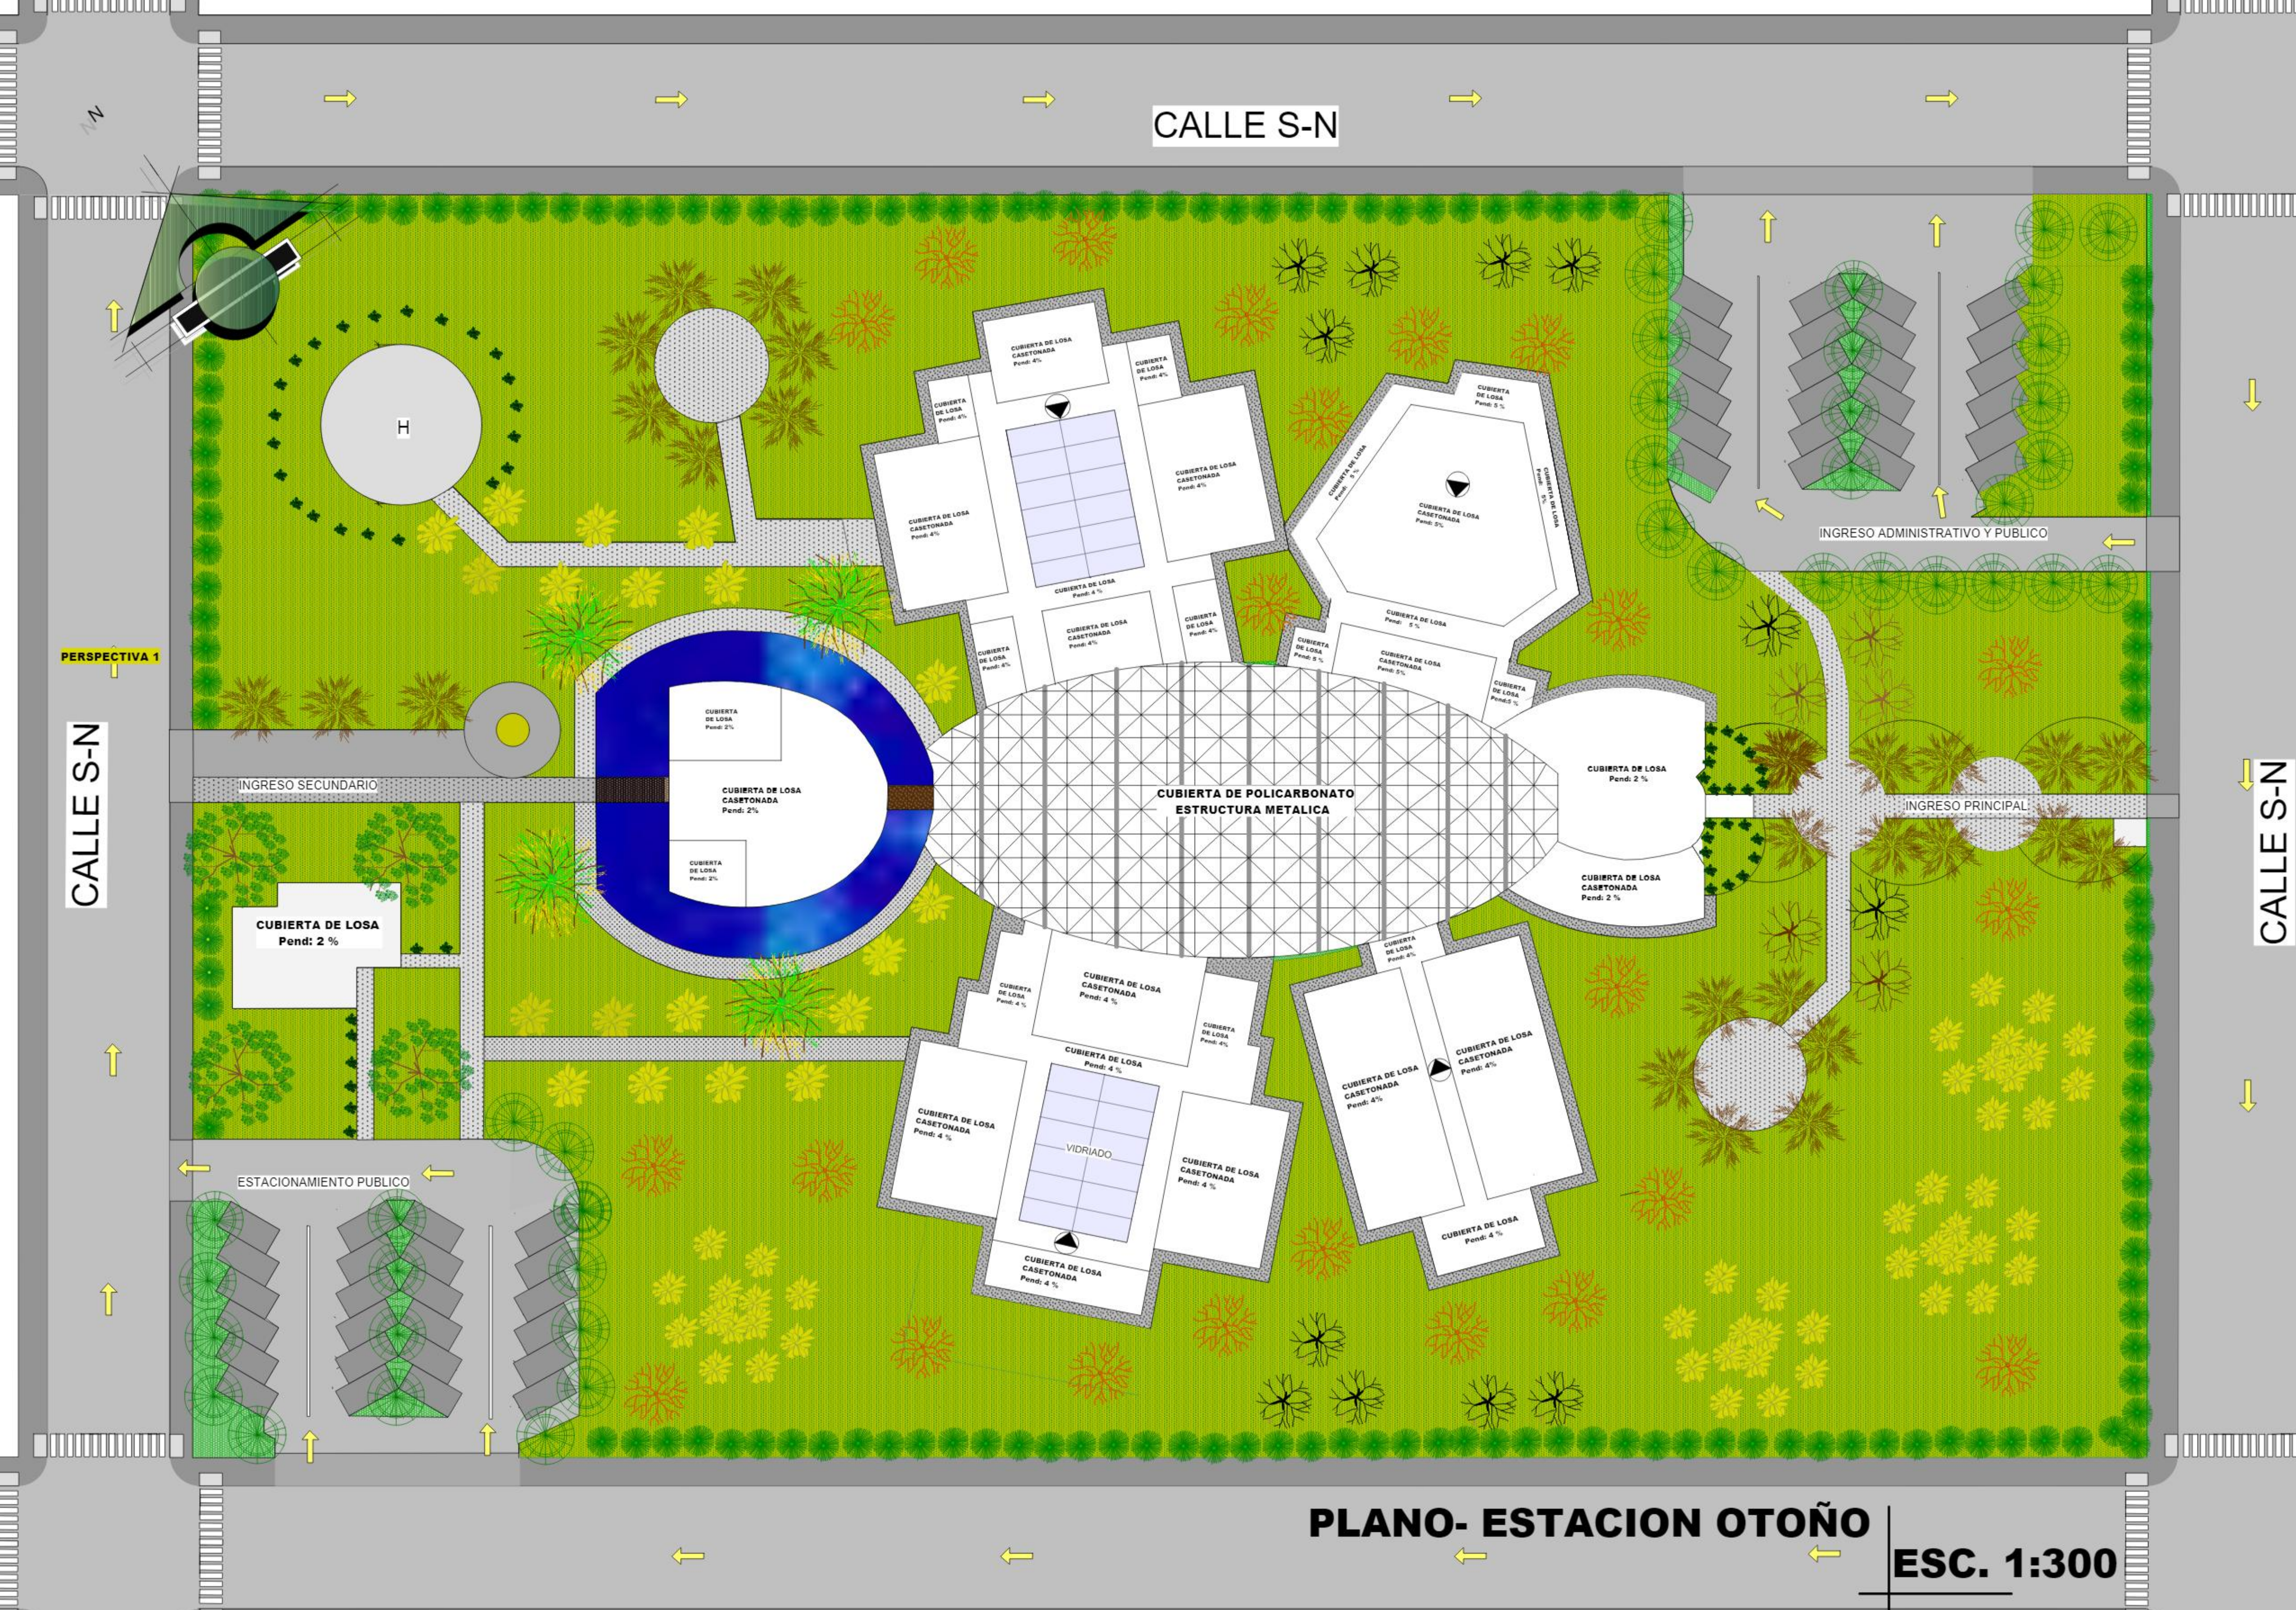

REFERENCIAS

VEGETACIÓN ALTA

SAUCE LLORÓN
Altura hasta 20 mt.
Diámetro 12 a 18 mt.

MOLLE
Altura 10 a 15 mt.
Diámetro 6-8 mt.

CEIBO
Altura 8-15 mt.
Diámetro 6-8 mt.

VEGETACIÓN MEDIA

LAPACHO AMARILLO
Altura 8 a 12 mt.
Diámetro 6 a 8 mt.

LAPACHO ROSADO
Altura 8 a 12 mt.
Diámetro 6 a 8 mt.

PINO
Altura 12 mts.
Diámetro 5 mts.

VEGETACIÓN BAJA

LLUVIA DE ORO
Altura 2-4 mts.
Diámetro 3 mts.

PALMERA ABANICO
Altura 15 - 20 cm.
Diámetro 1- 1.5 mts

ROSA PASCUA
Altura 0.1-0.3 mts.
Diámetro 0.25-0.4 mts

DALIA
Altura 0.3-1 mts.
Diámetro 0.5-1mts

TEMA:
--CENTRO DE EDUCACION ,INVESTIGACION Y CONTROL
AMBIENTAL PARA EL DEPARTAMENTO DE TARIJA.--

UNIVERSIDAD AUTONOMA JUAN MISAEL SARACHO
MATERIA: TES 501

DOCENTE: ARQUITECTO ALVARO BORDA.
ALUMNO: TANIA KARINA GARCIA ACUÑA

GRUPO: 4
AÑO: 2019

LAMINA:
5/5

FACULTAD:

ARQUITECTURA



URBANSIMO

