
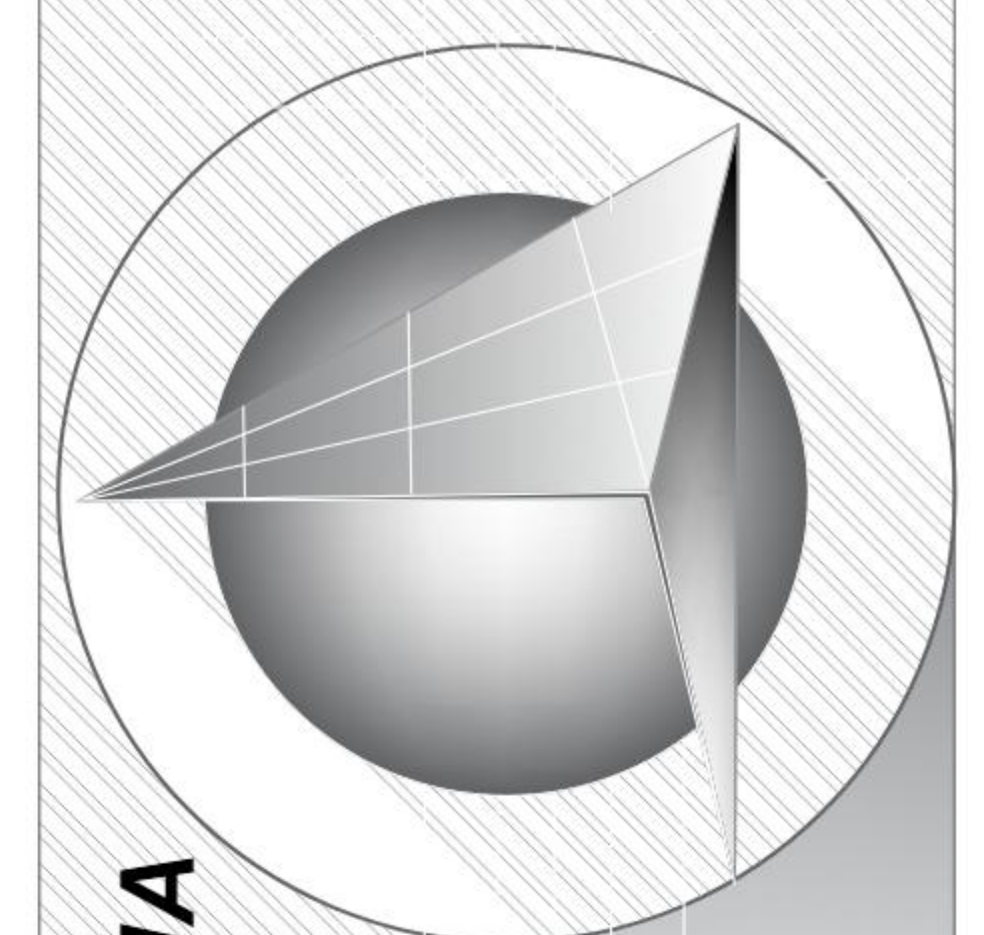
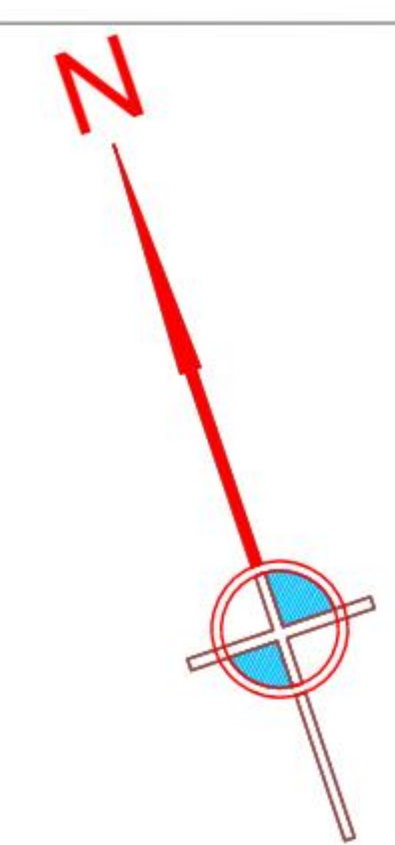


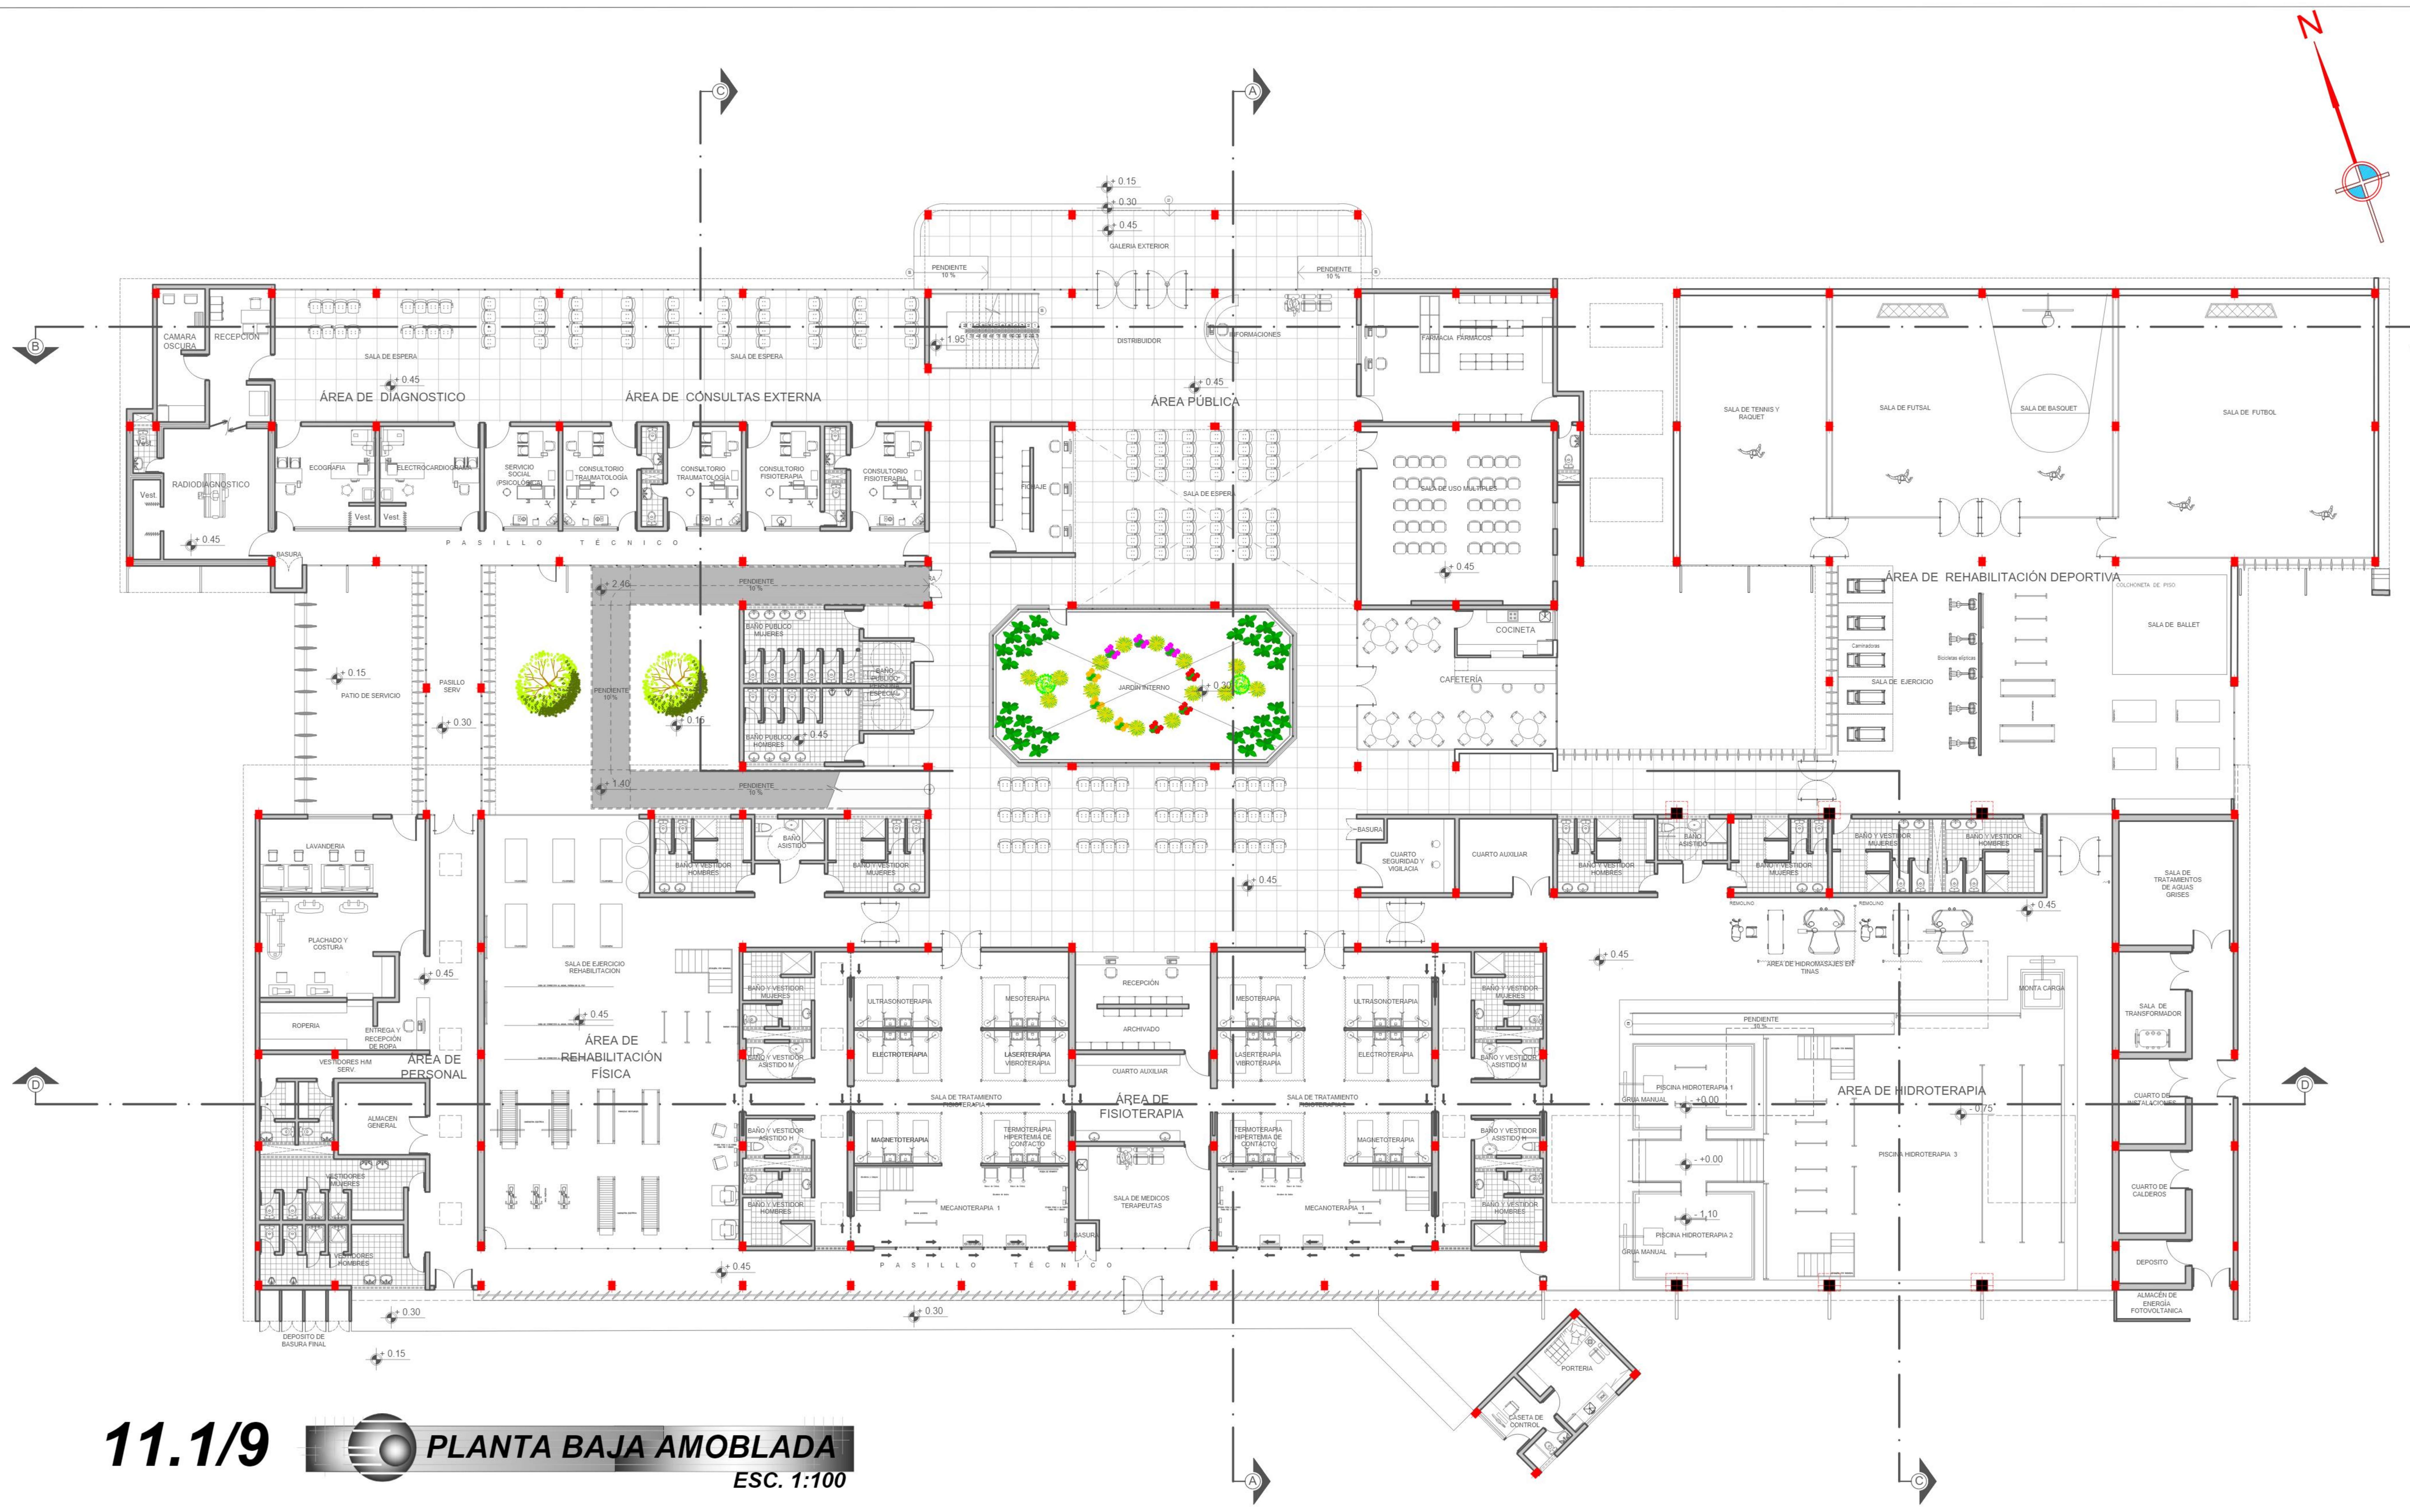

CENTRO DE REHABILITACIÓN Y TERAPIA FÍSICA EN LA CIUDAD DE TARIJA

PROYECTO DE GRADO

FACULTAD DE CIENCIAS Y TECNOLOGÍA

ESTUDIANTE: CASTILLO AQUINO JUAN CARLOS


U.A.J.M.S

DOCENTE GUÍA: ARQ PEDRO LÓPEZ ÁVILA




LAMINA


11.1/9

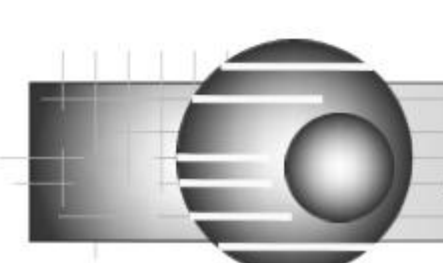

PLANTA BAJA AMOBLADA

ESC. 1:100

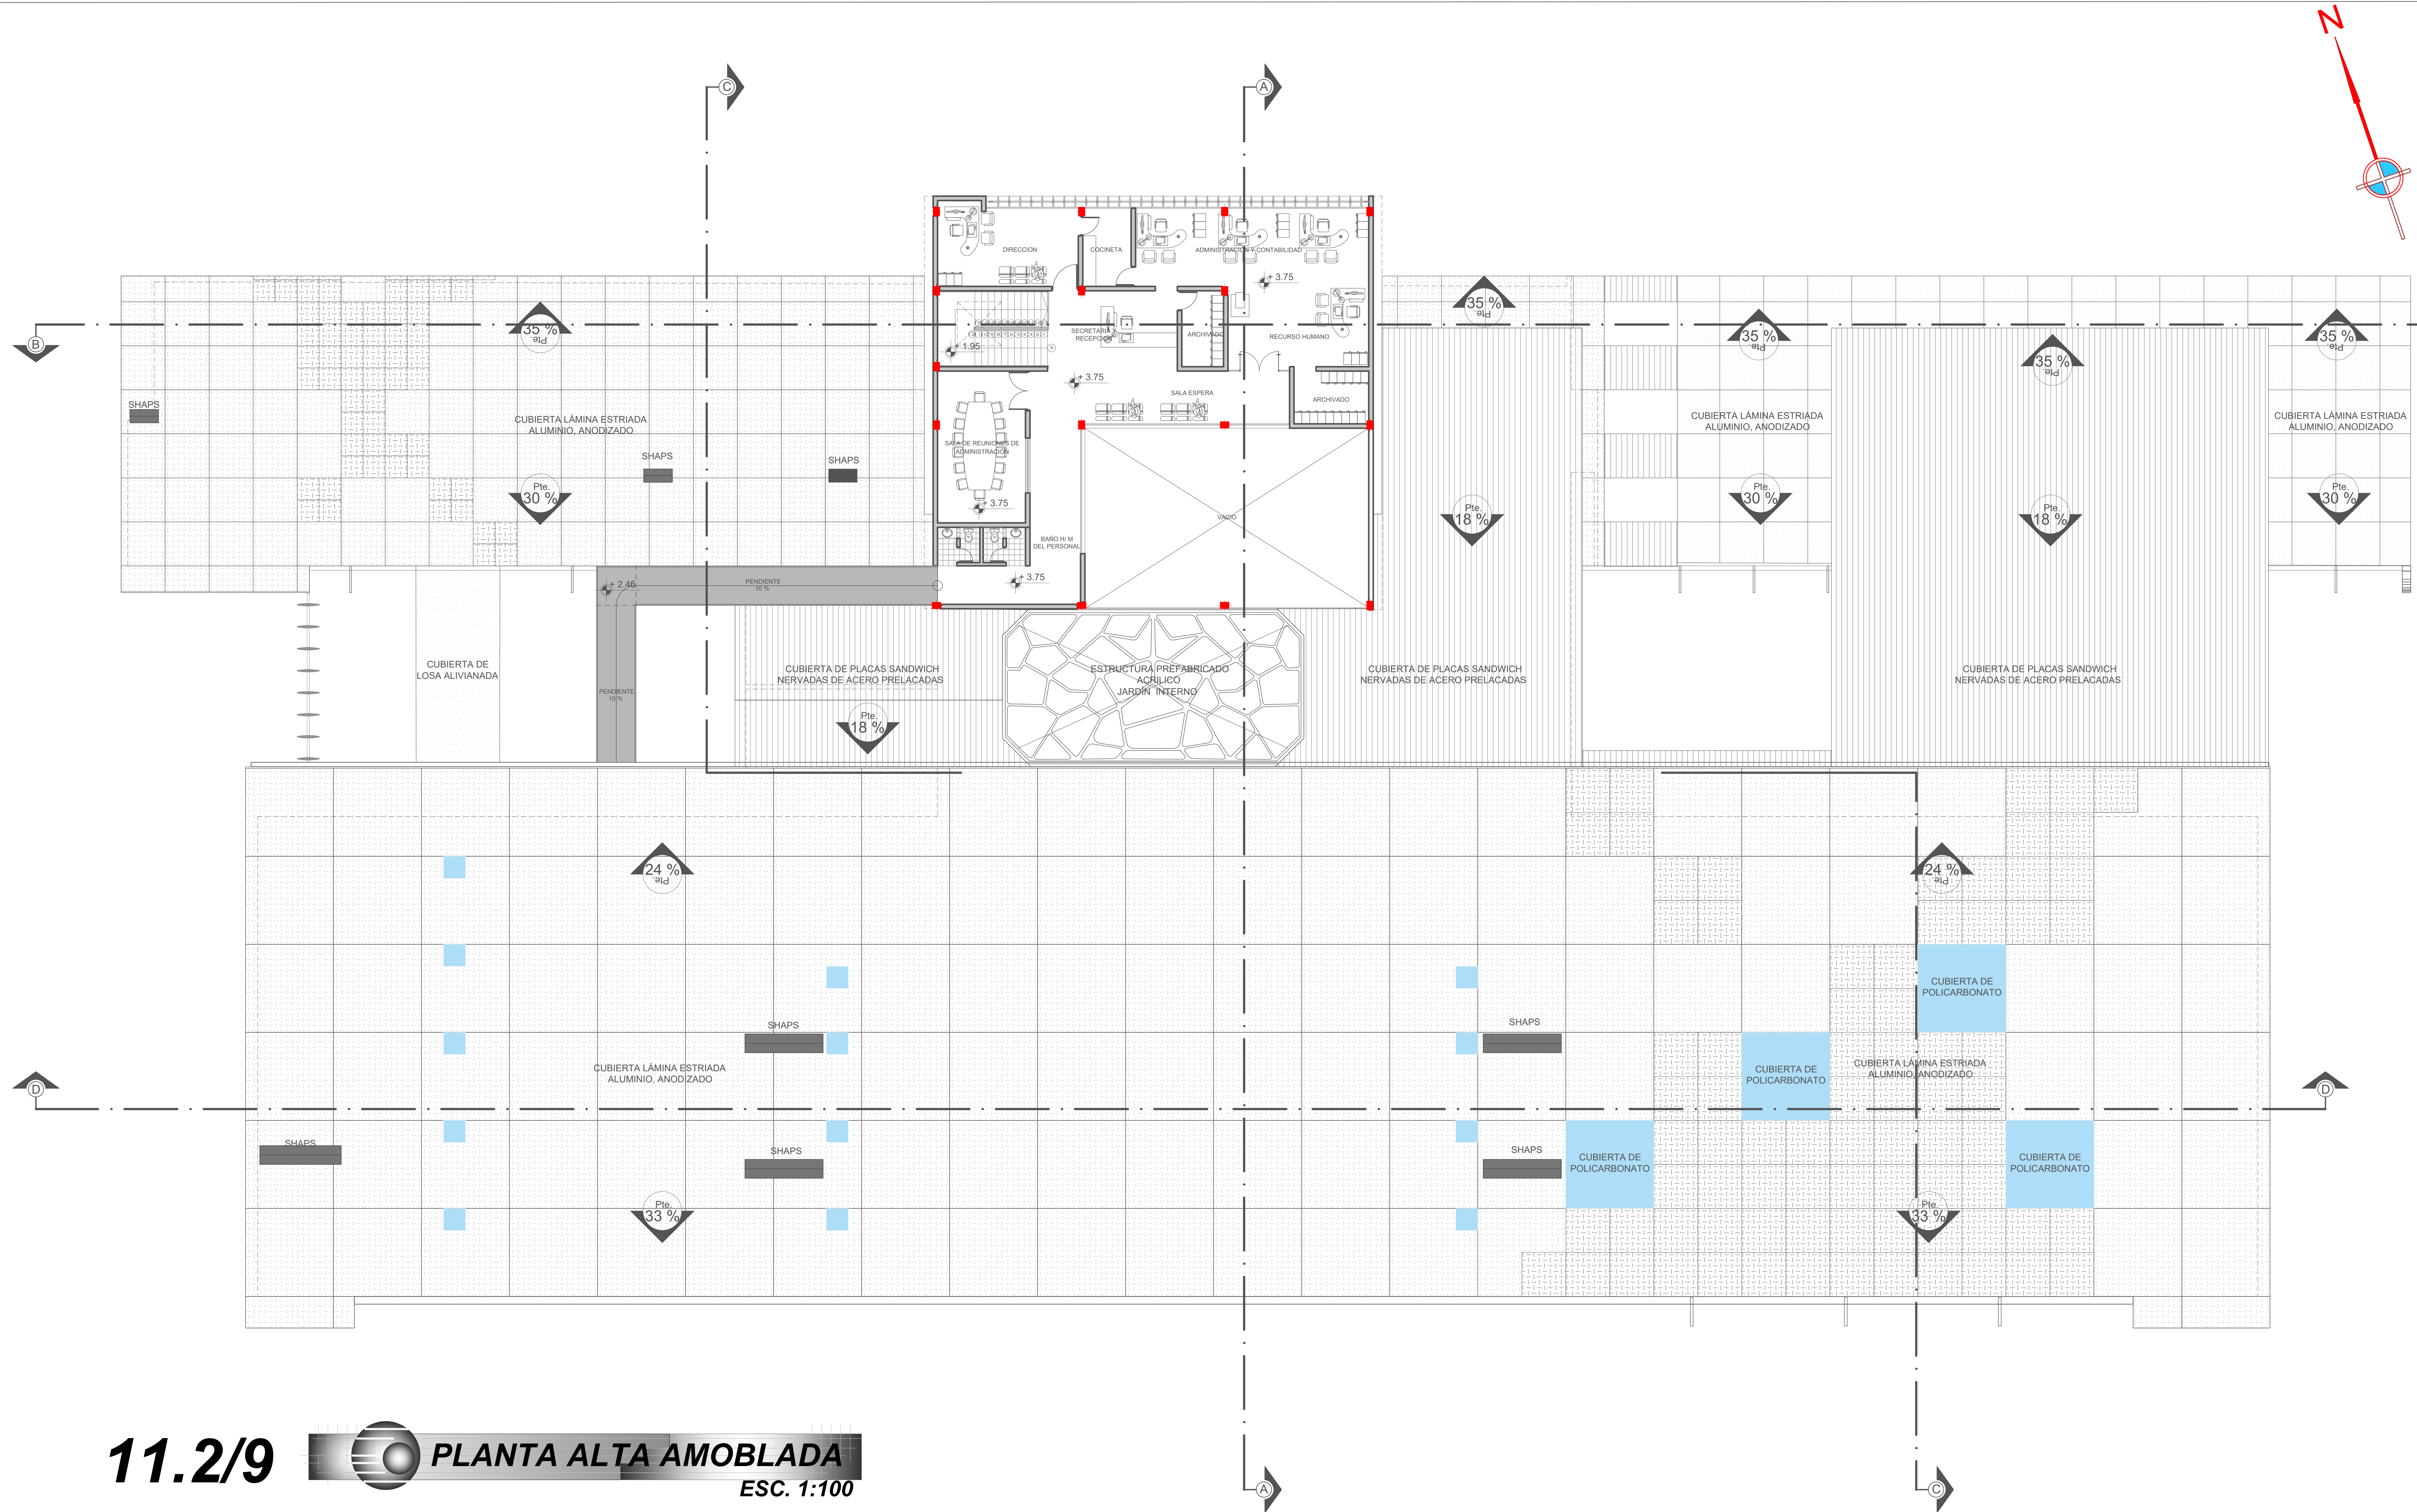

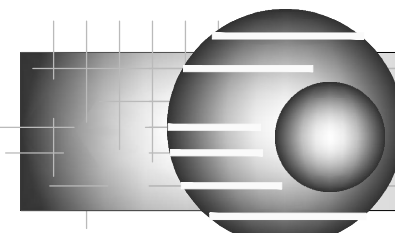11.2/9  PLANTA ALTA AMOBLADA
ESC. 1:100

CENTRO DE REHABILITACIÓN Y TERAPIA FÍSICA EN LA CIUDAD DE TARIJA

PROYECTO DE GRADO

FACULTAD DE CIENCIAS Y TECNOLOGÍA


ESTUDIANTE: CASTILLO AQUINO JUAN CARLOS

U.A.J.M.S


DOCENTE GUÍA: ARQ PEDRO LÓPEZ ÁVILA

LAMINA

11.3/9

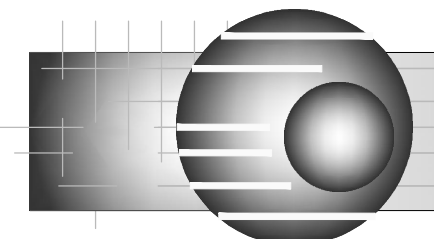

PLANTA BAJA ACOTADA
ESC. 1:100

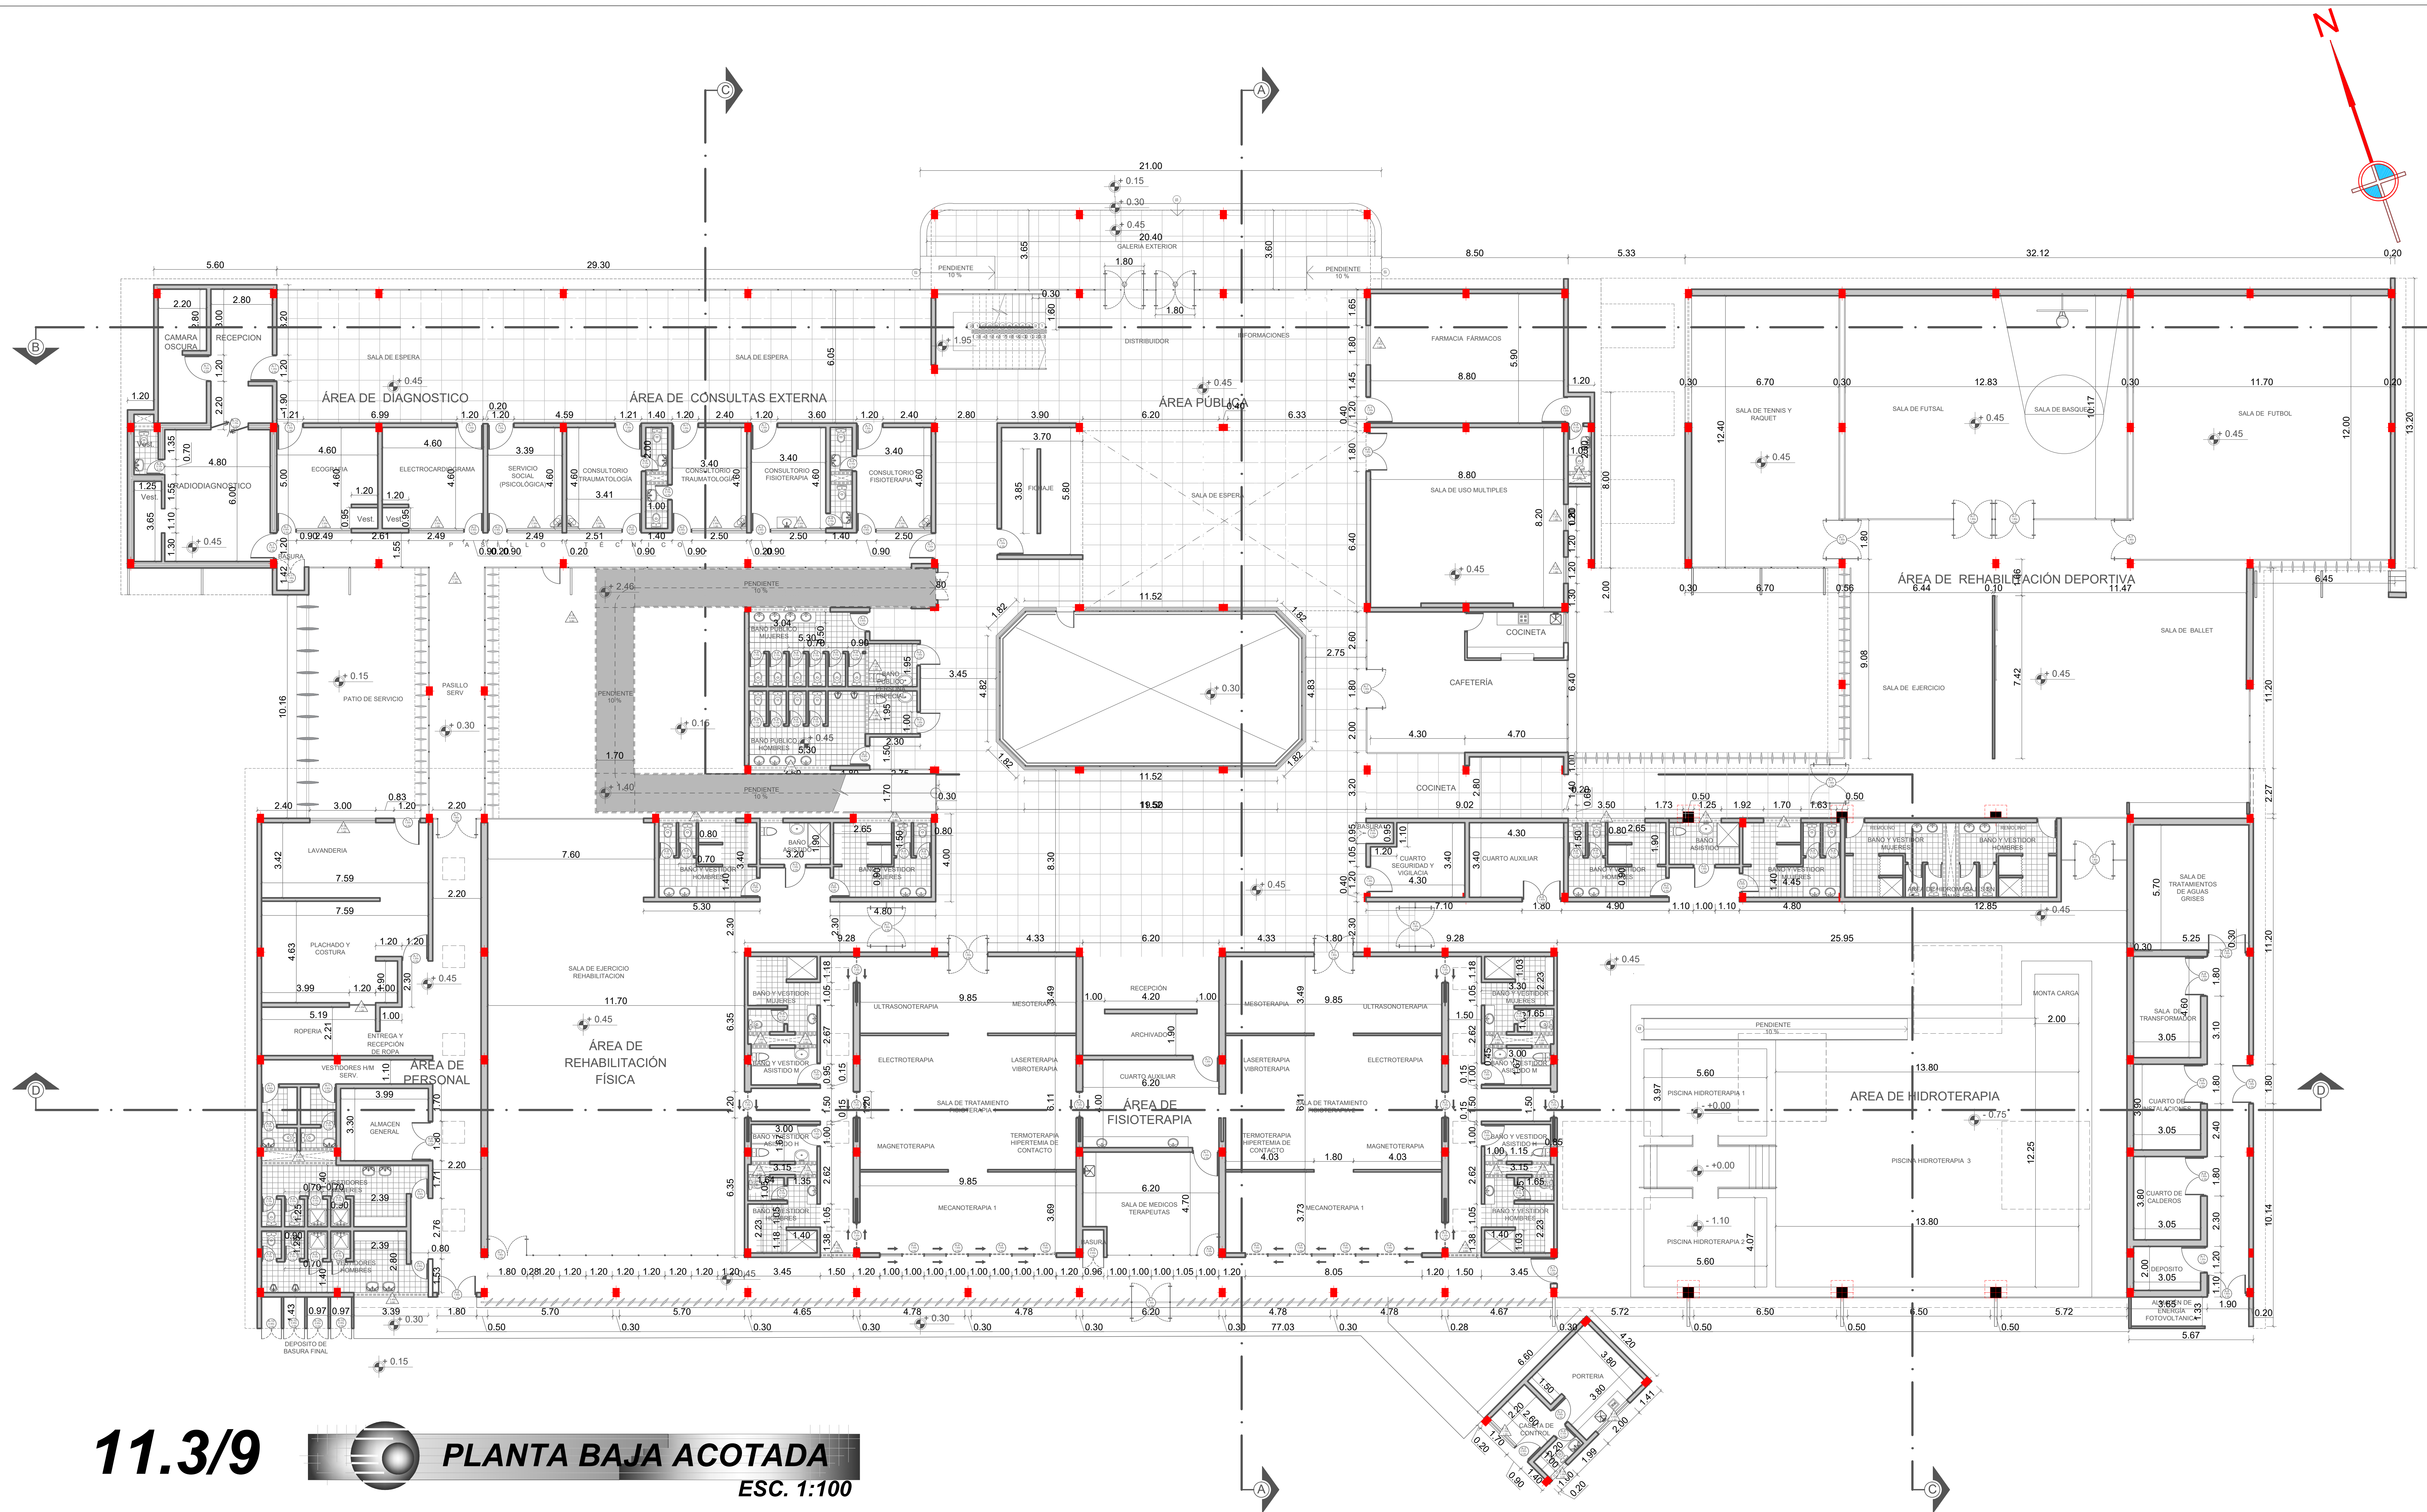


CENTRO DE REHABILITACIÓN Y TERAPIA FÍSICA EN LA CIUDAD DE TARIJA

PROYECTO DE GRADO

FACULTAD DE CIENCIAS Y TECNOLOGÍA


ESTUDIANTE: CASTILLO AQUINO JUAN CARLOS

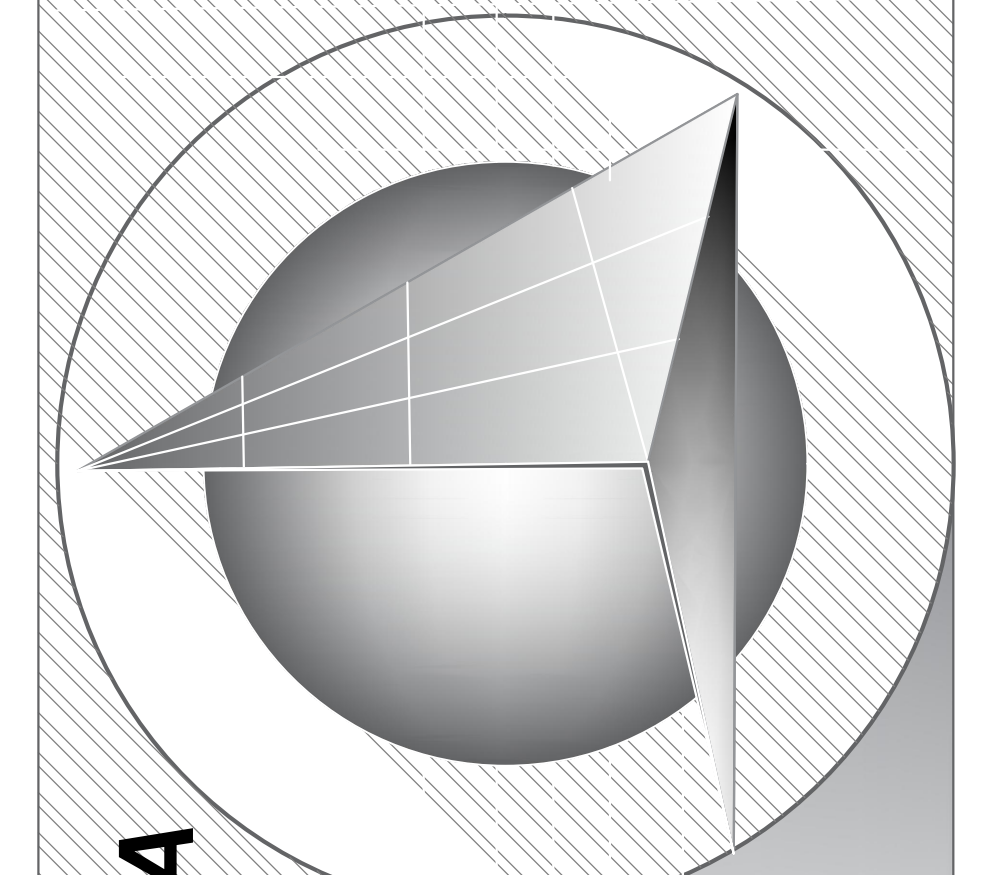


U.A.J.M.S

DOCENTE GUÍA: ARQ PEDRO LÓPEZ ÁVILA

LAMINA

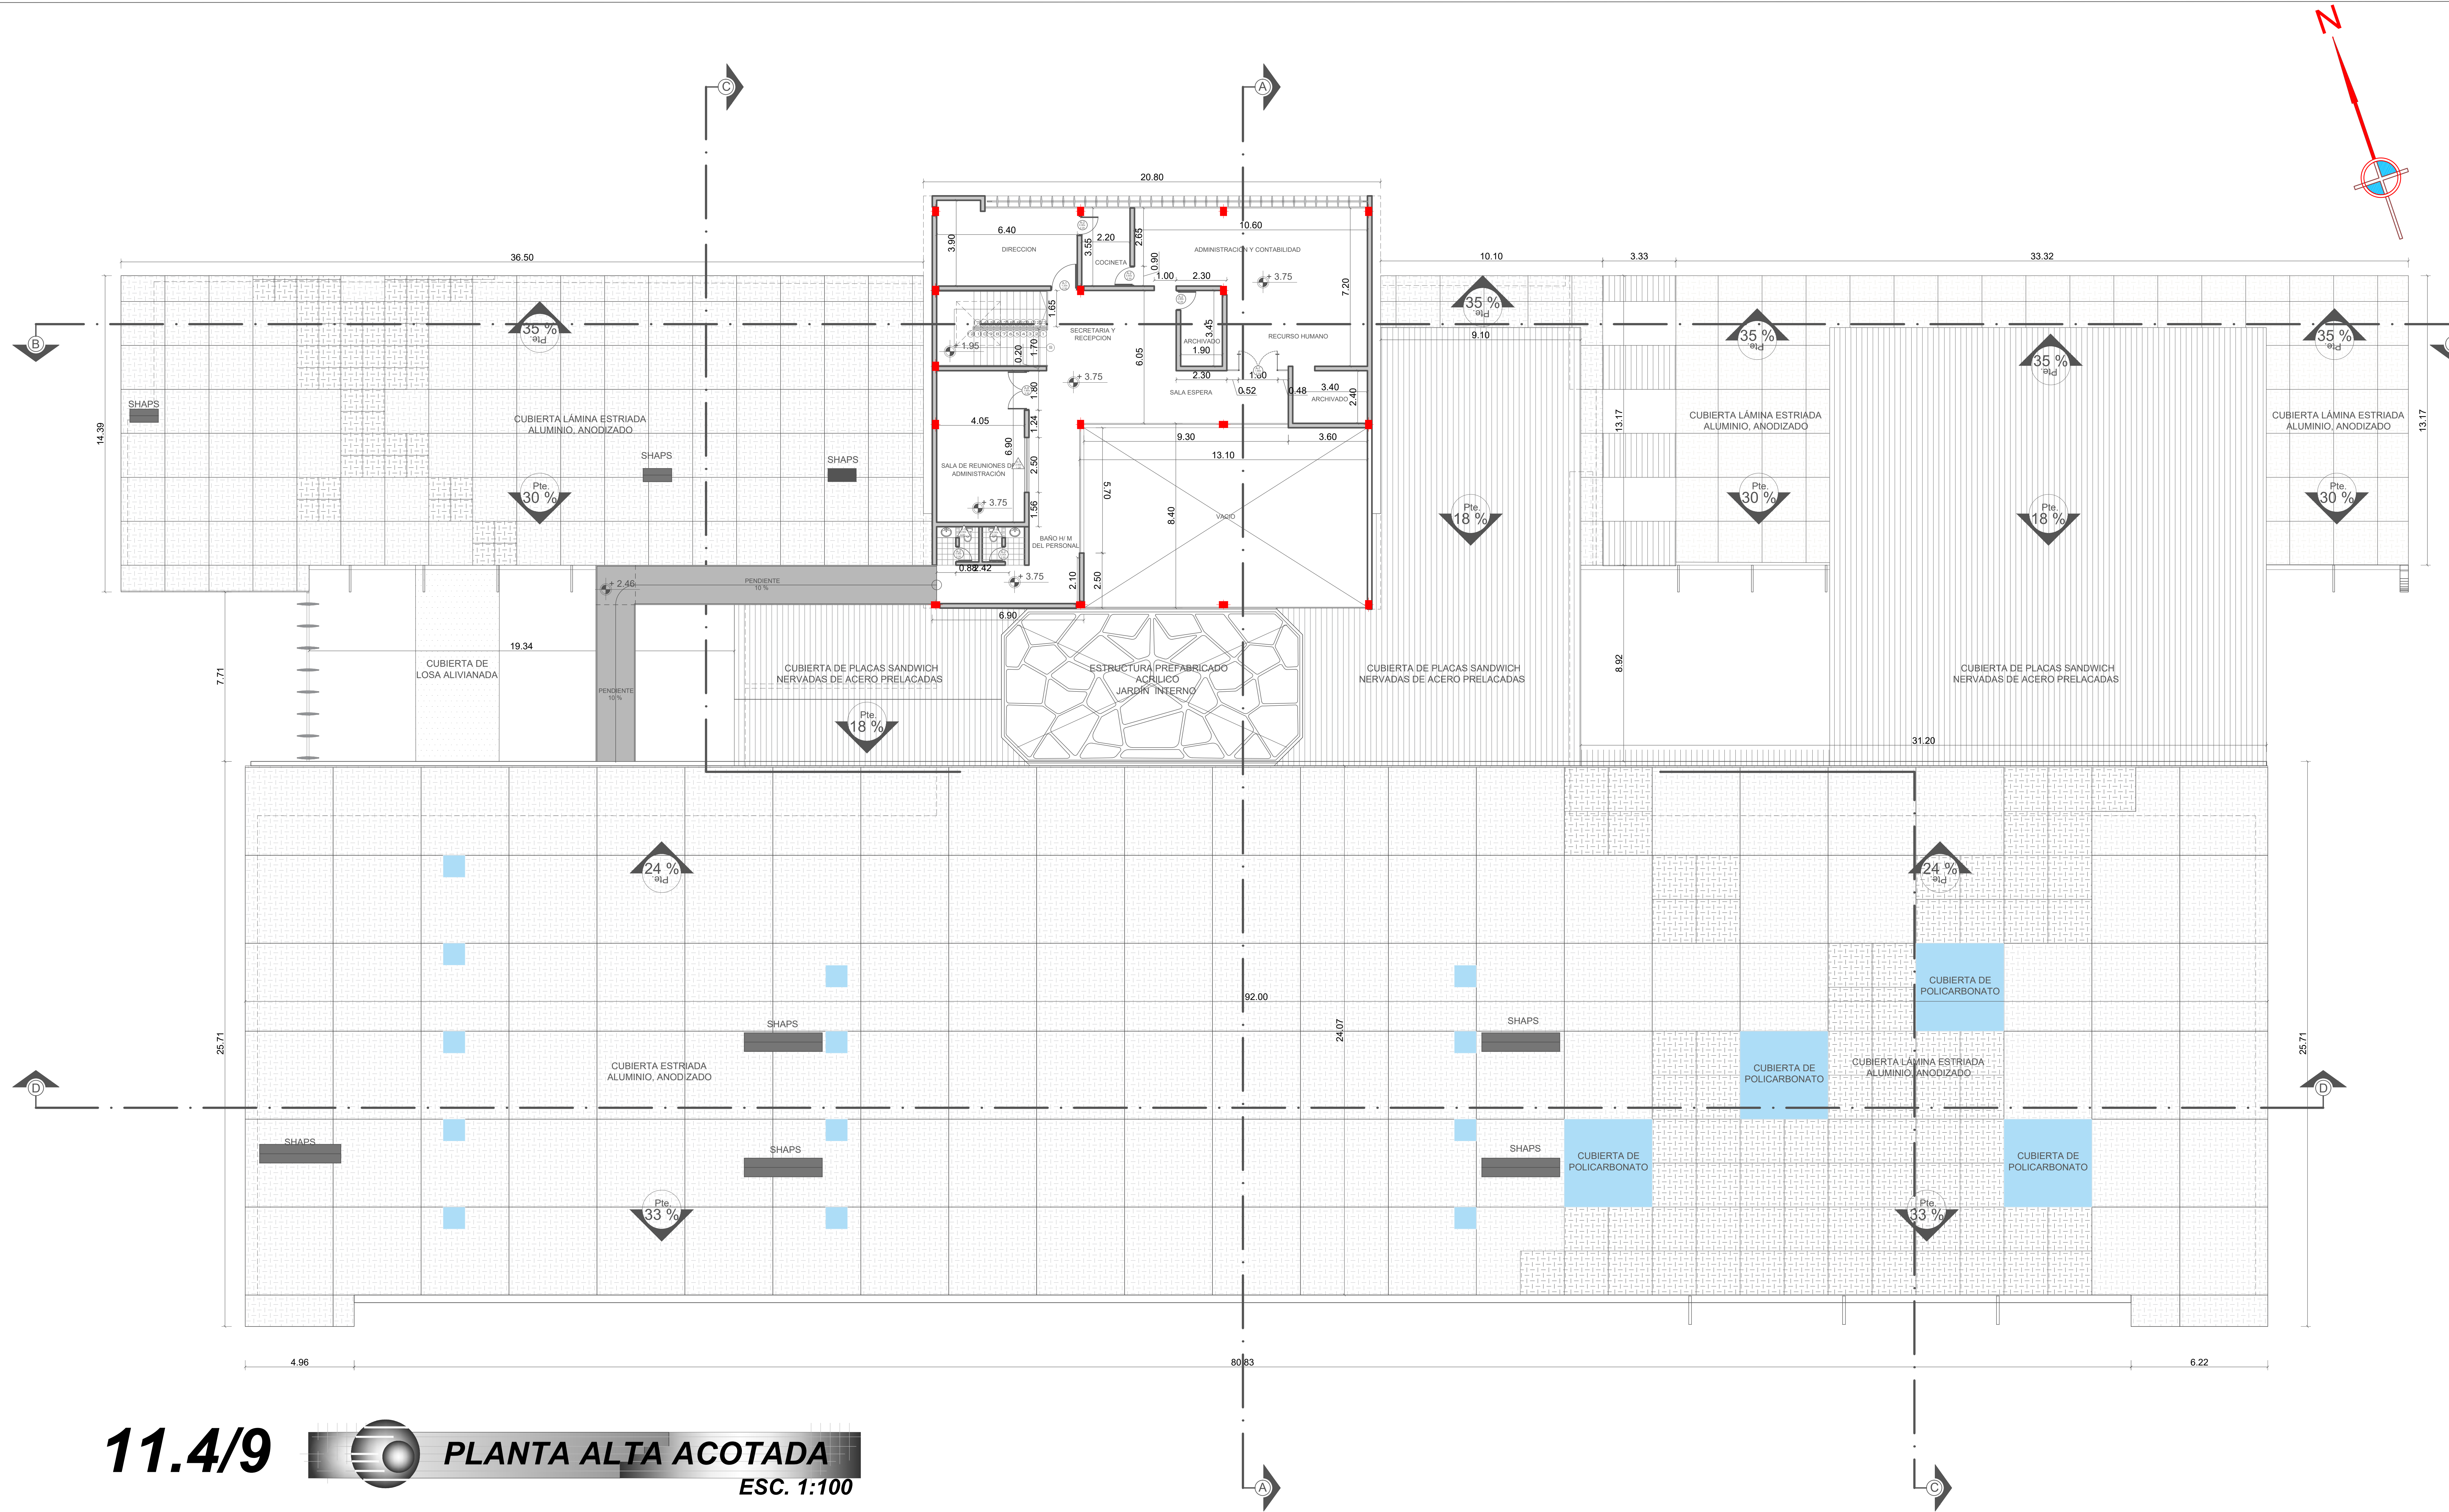


11.4/9

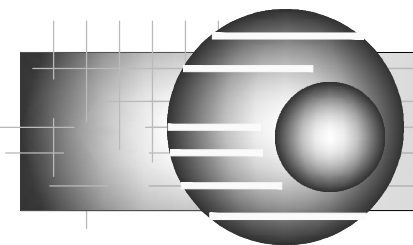

PLANTA ALTA ACOTADA

ESC. 1:100

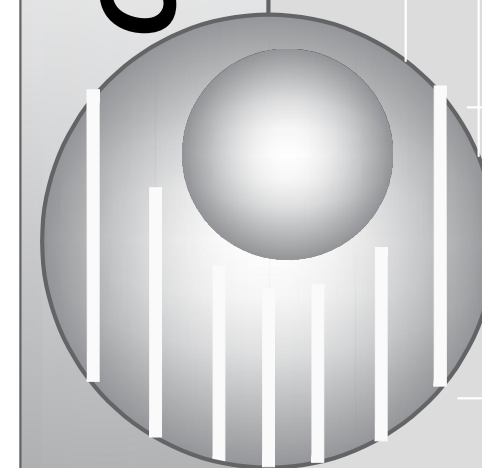

PROYECTO DE GRADO

FACULTAD DE CIENCIAS Y TECNOLOGÍA


ESTUDIANTE: CASTILLO AQUINO JUAN CARLOS

LAMINA


CENTRO DE REHABILITACIÓN Y TERAPIA FÍSICA EN LA CIUDAD DE TARIJA

U.A.J.M.S


DOCENTE GUÍA: ARQ PEDRO LÓPEZ ÁVILA

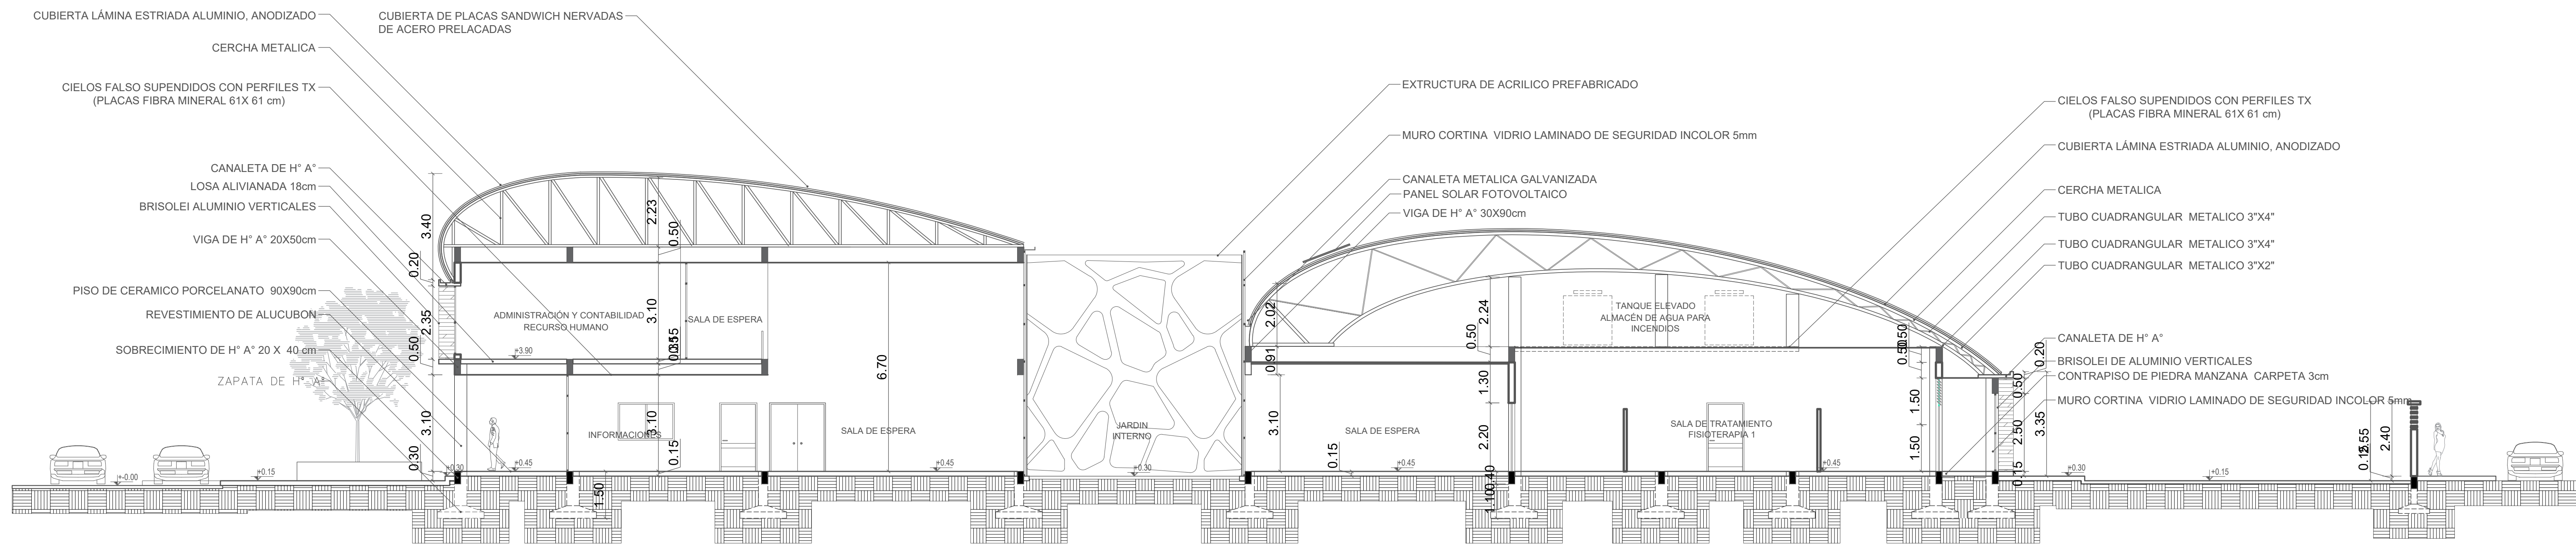

CORTE A-A
ESC. 1:100

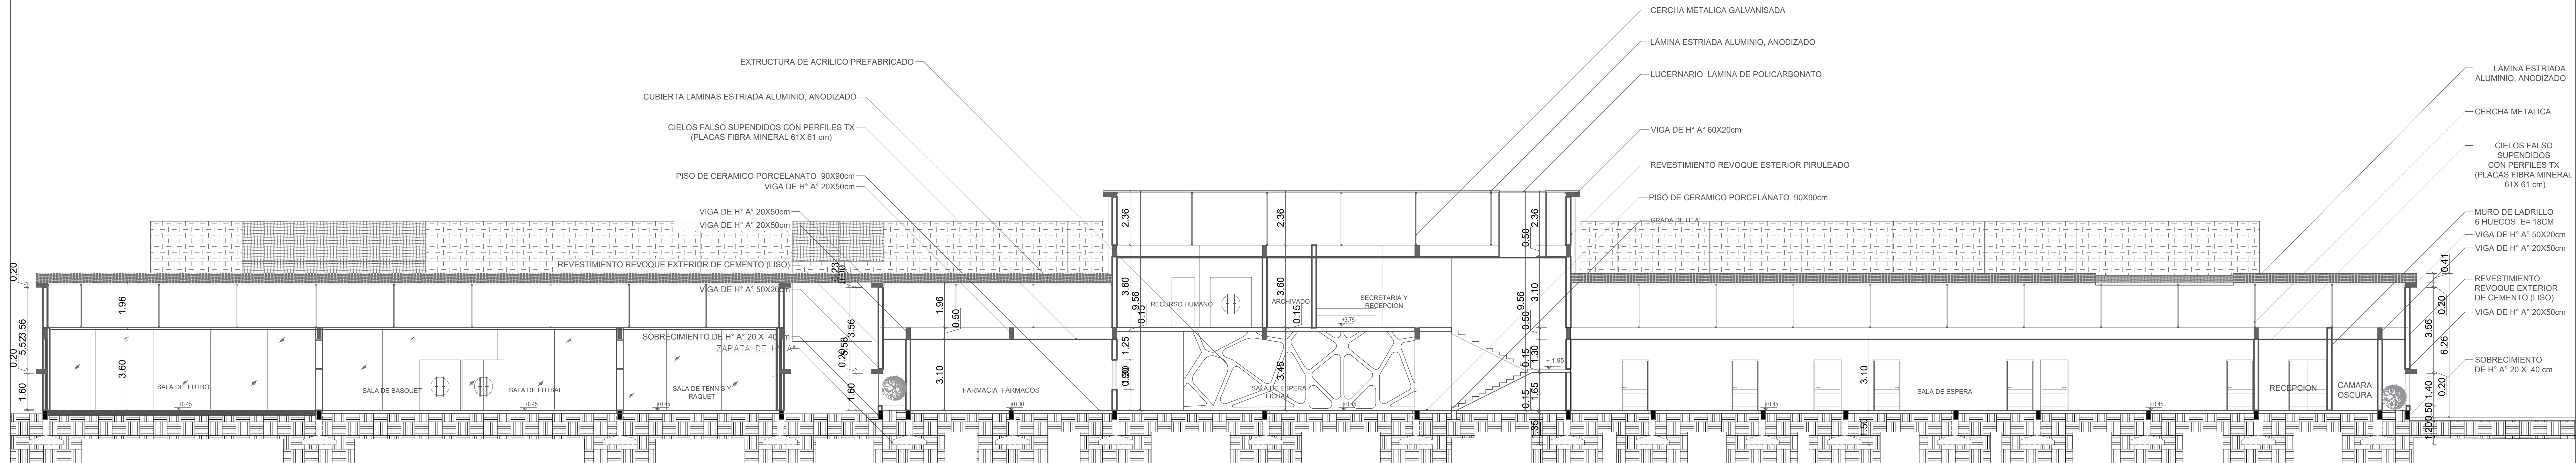

11.5/9
CORTE B-B
ESC. 1:100

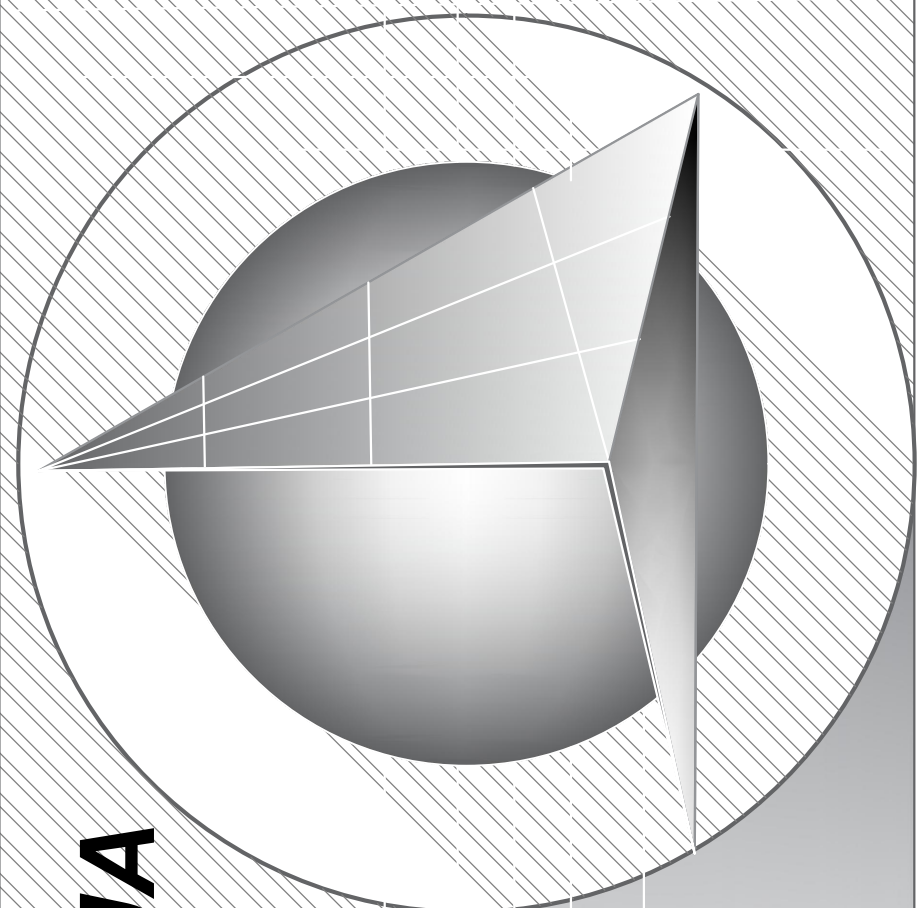

U.A.J.M.S
DOCENTE GUÍA: ARQ PEDRO LÓPEZ ÁVILA

CENTRO DE REHABILITACIÓN Y TERAPIA FÍSICA EN LA CIUDAD DE TARIJA


PROYECTO DE GRADO

FACULTAD DE CIENCIAS Y TECNOLOGÍA



ESTUDIANTE: CASTILLO AQUINO JUAN CARLOS

20

LAMINA

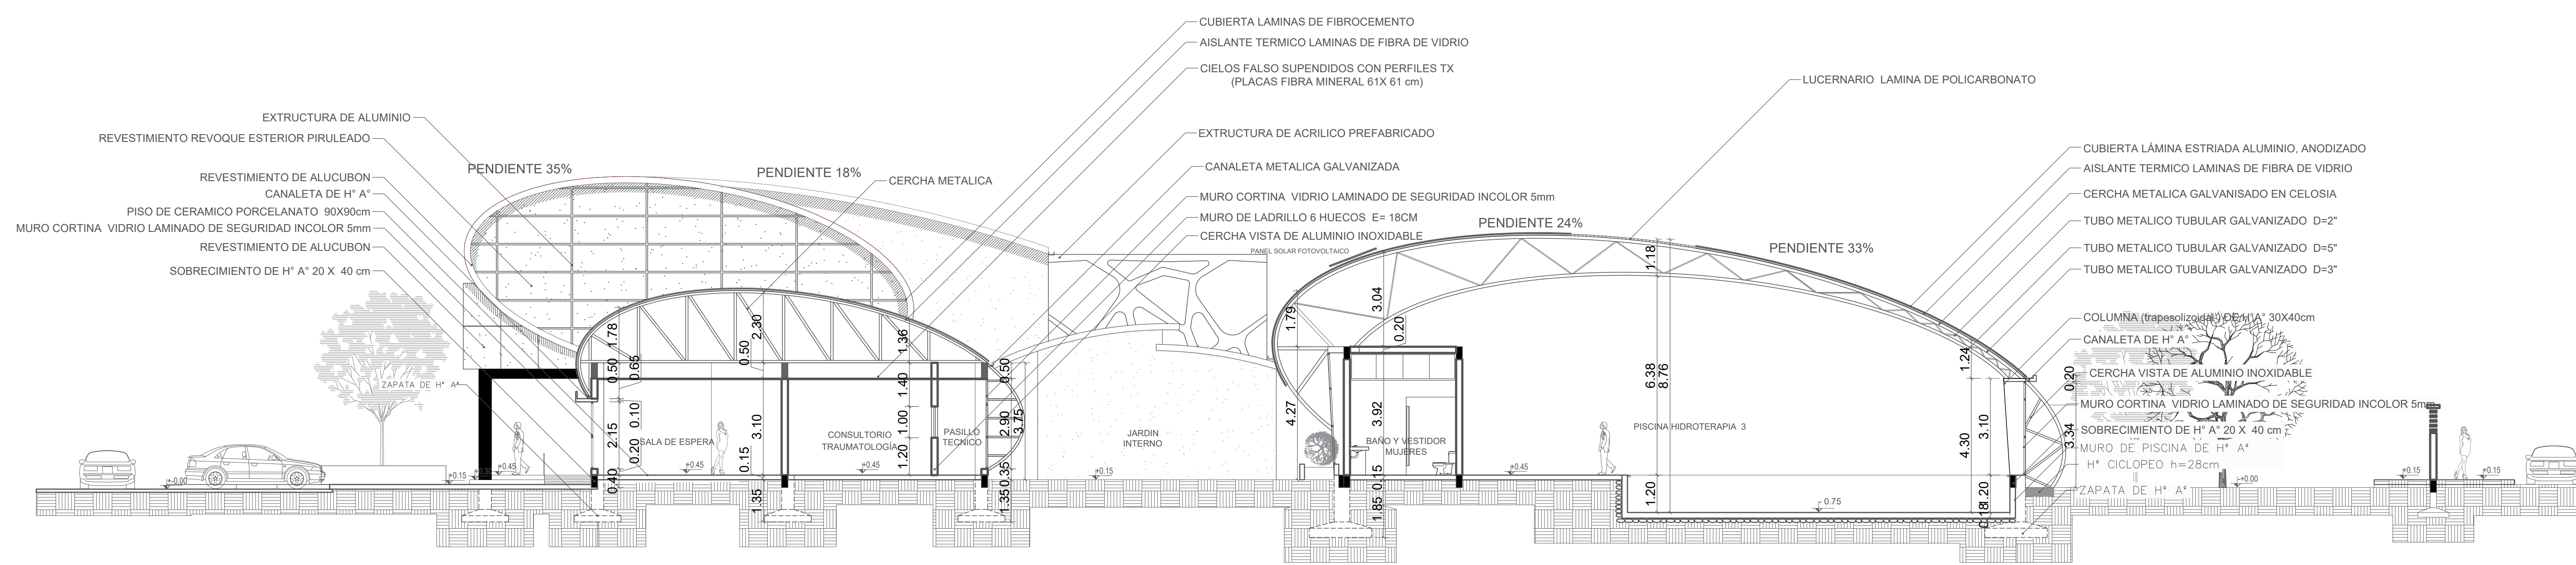


ESC. 1:100

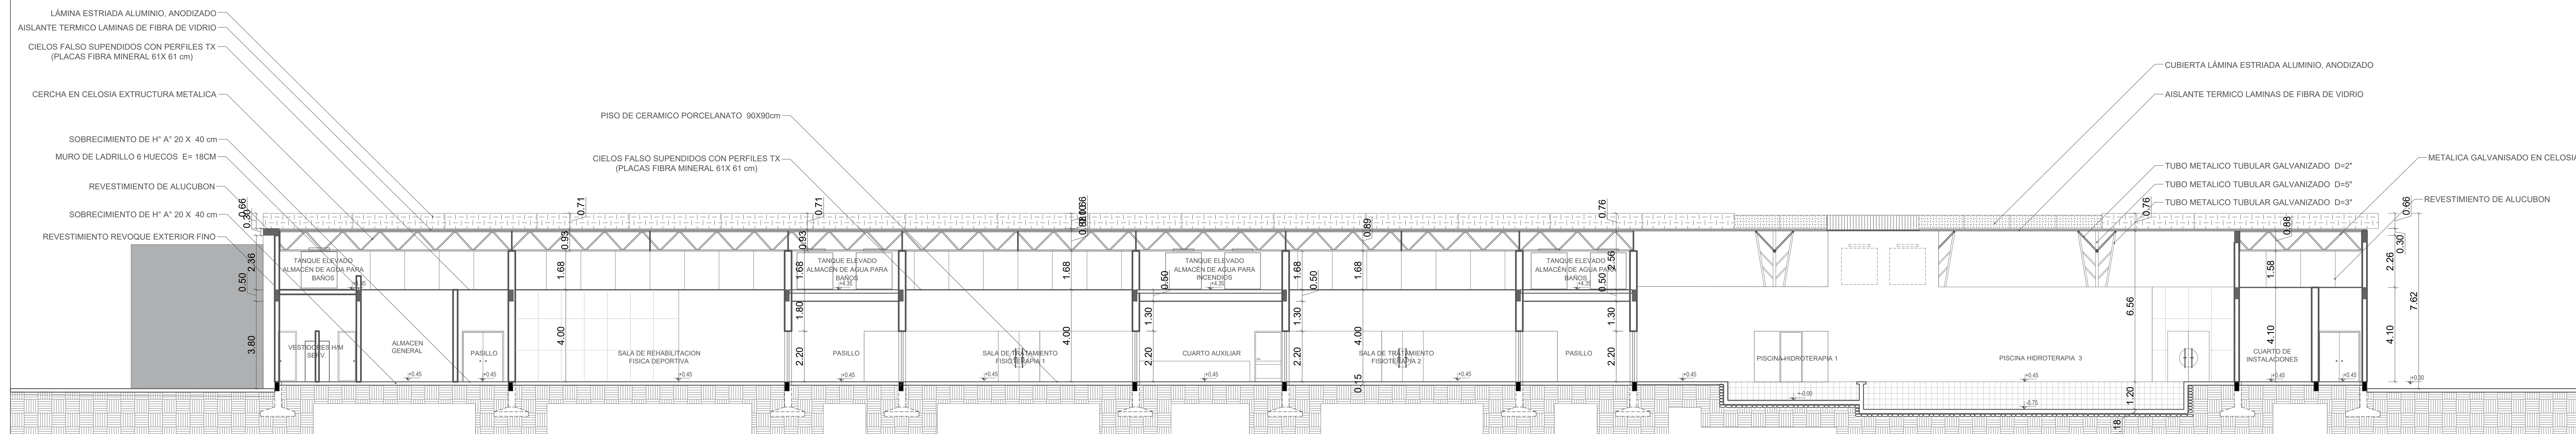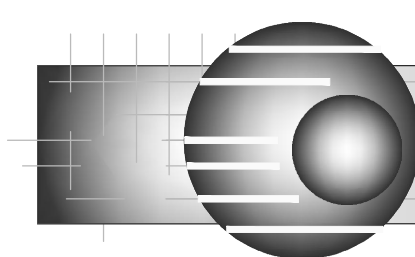

11.6/9


ESC. 1:100

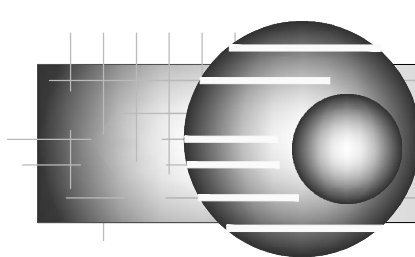




FACHADA NORTE

ESC. 1:100

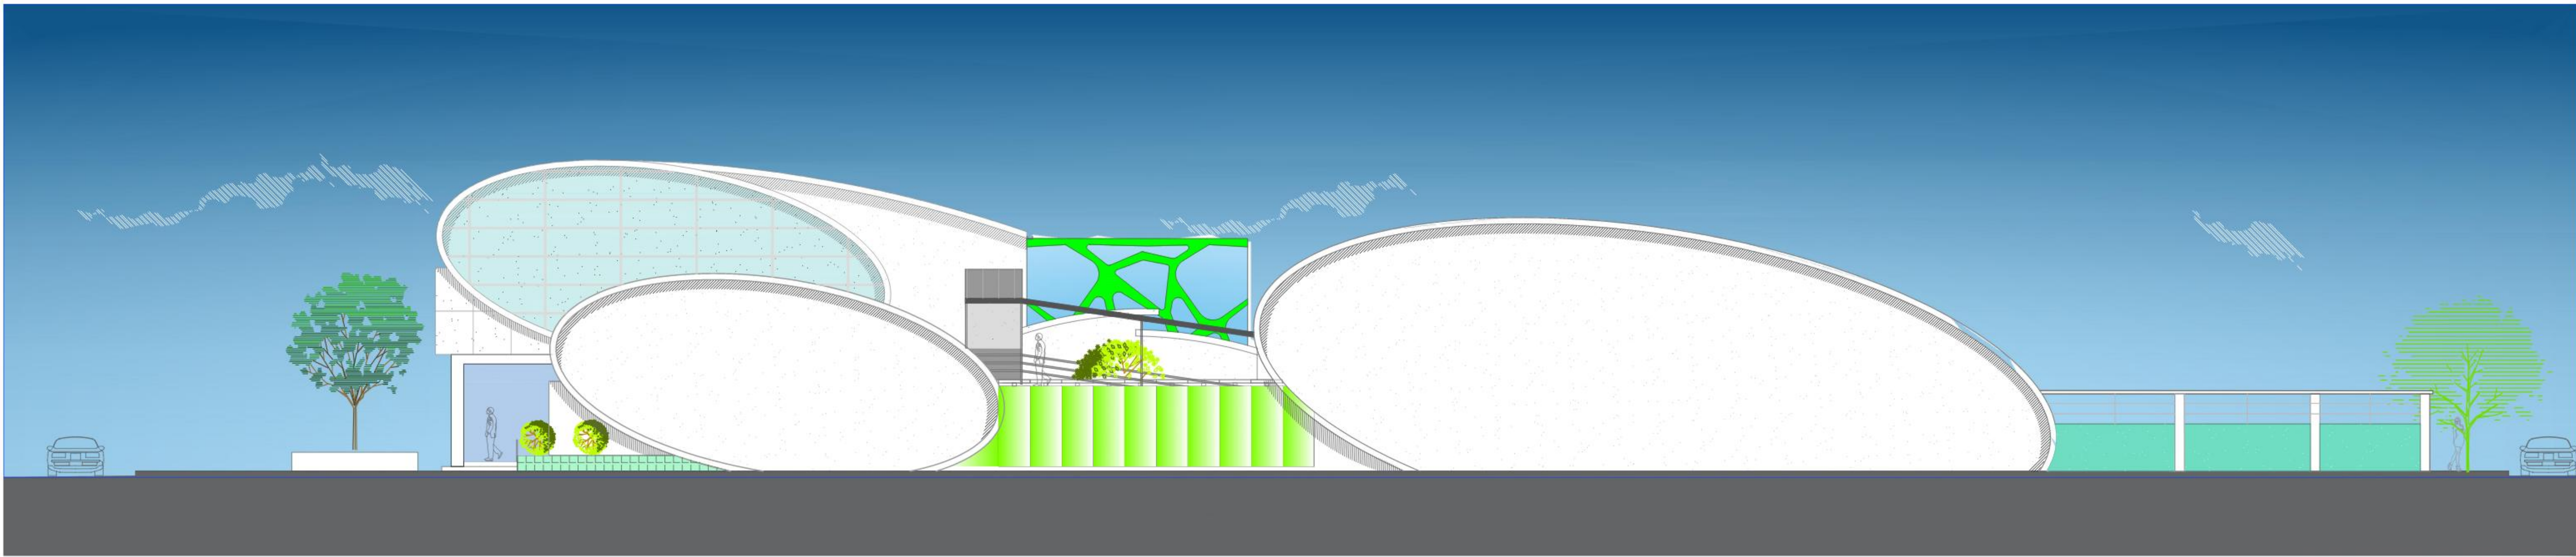

FACHADA OESTE

ESC. 1:100

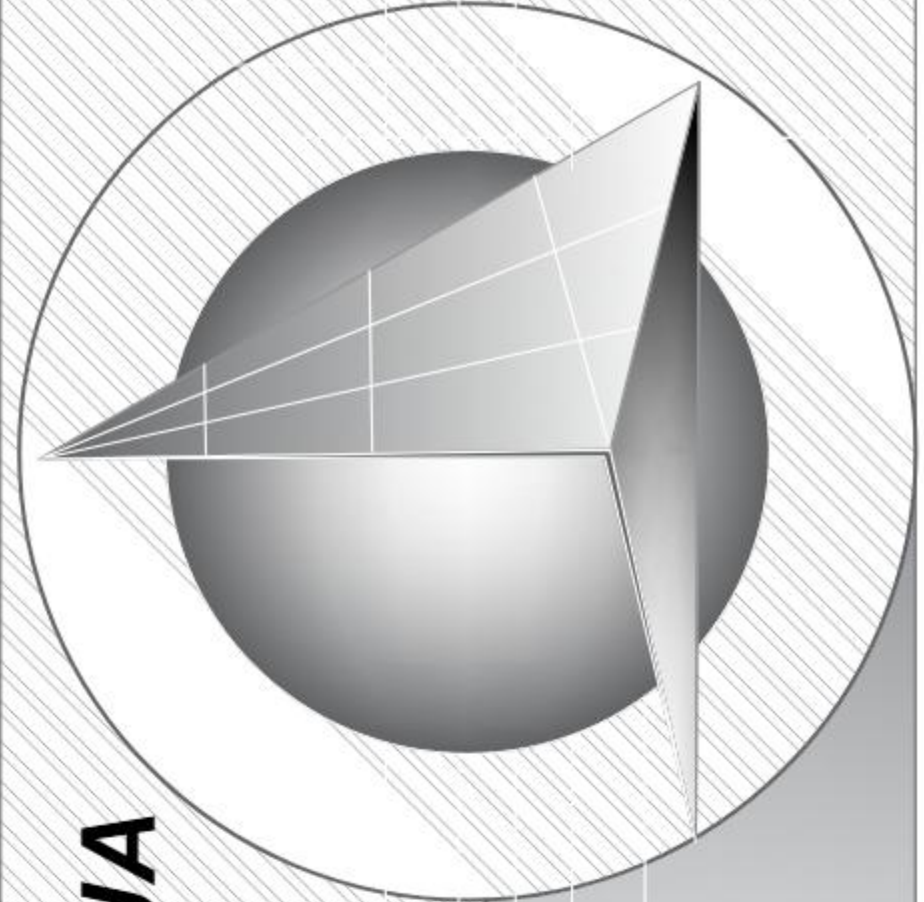

CENTRO DE REHABILITACIÓN Y TERAPIA FÍSICA EN LA CIUDAD DE TARIJA

PROYECTO DE GRADO

FACULTAD DE CIENCIAS Y TECNOLOGÍA


ESTUDIANTE: CASTILLO AQUINO JUAN CARLOS


U.A.J.M.S


DOCENTE GUÍA: ARQ PEDRO LÓPEZ ÁVILA





LAMINA

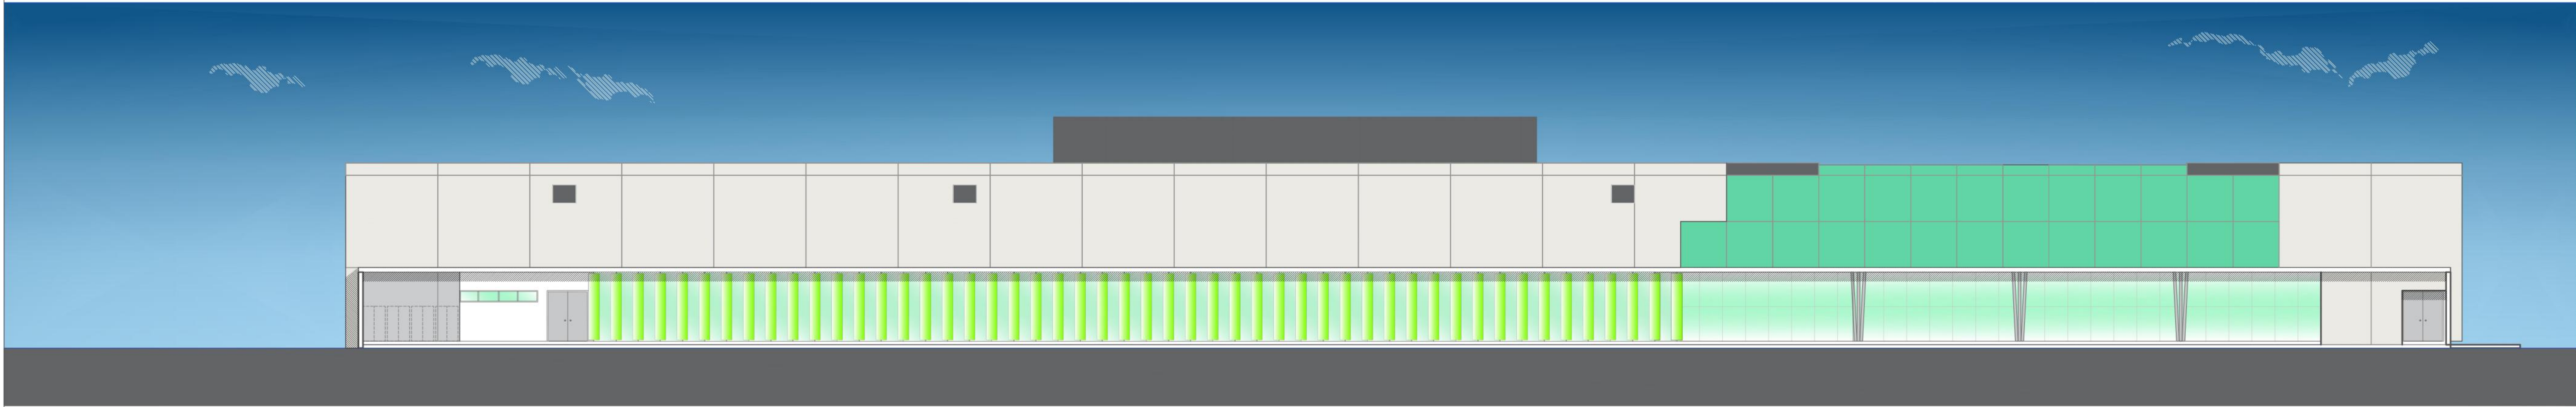

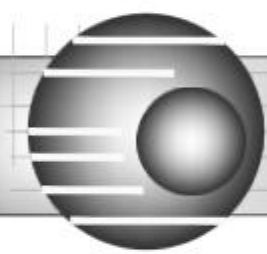 **FACHADA SUR**
ESC. 1:100

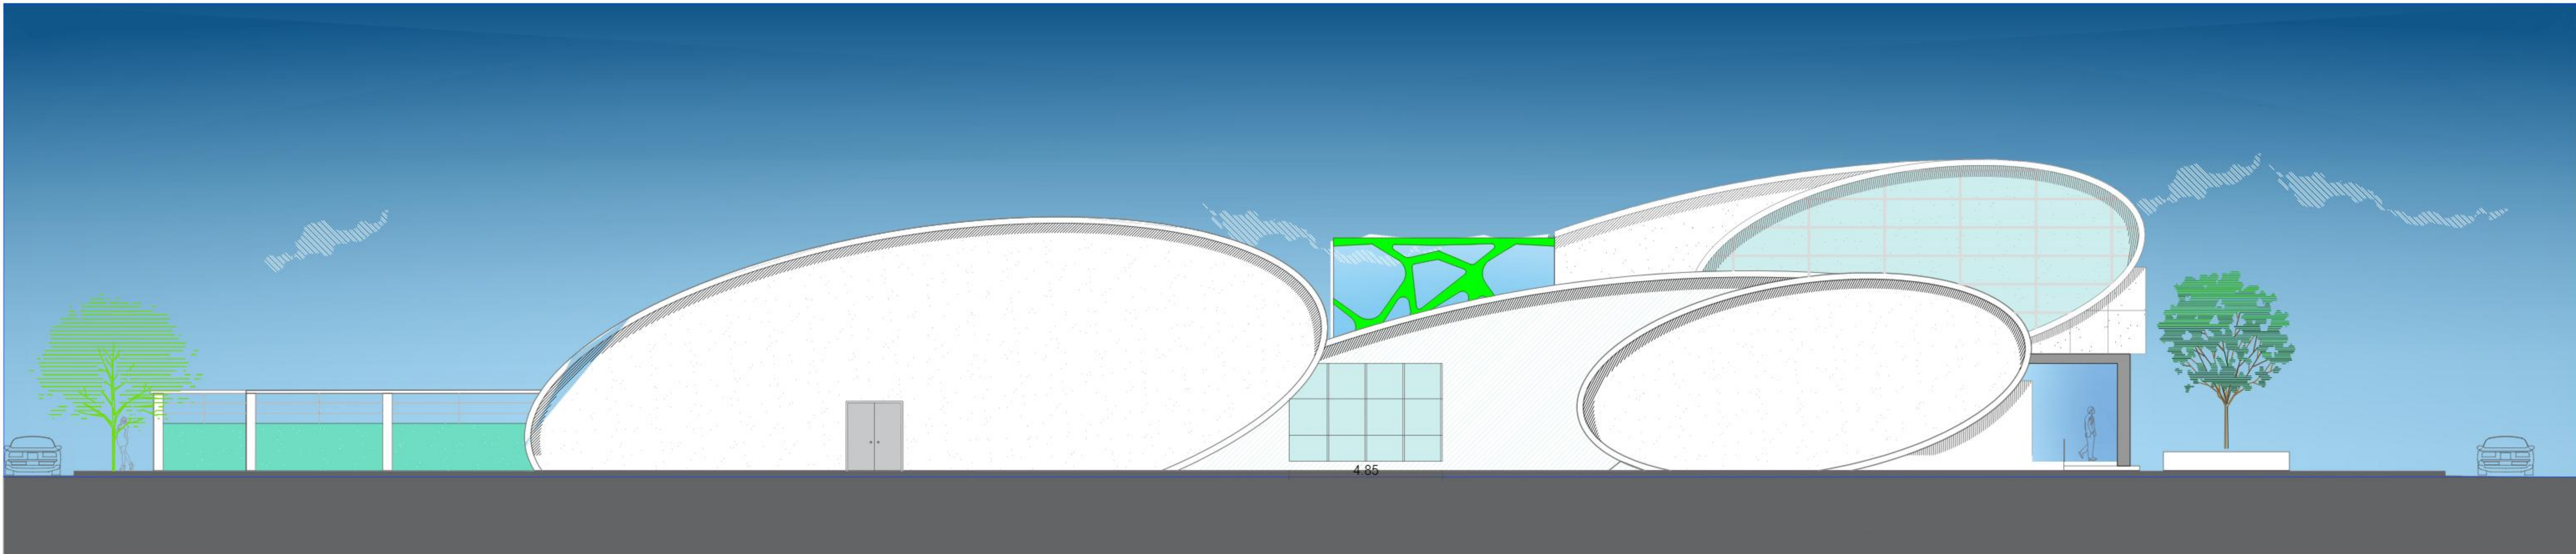

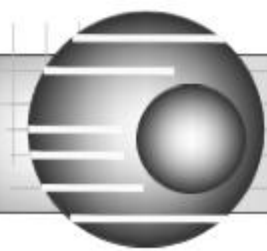11.8/9  **FACHADA ESTE**
ESC. 1:100

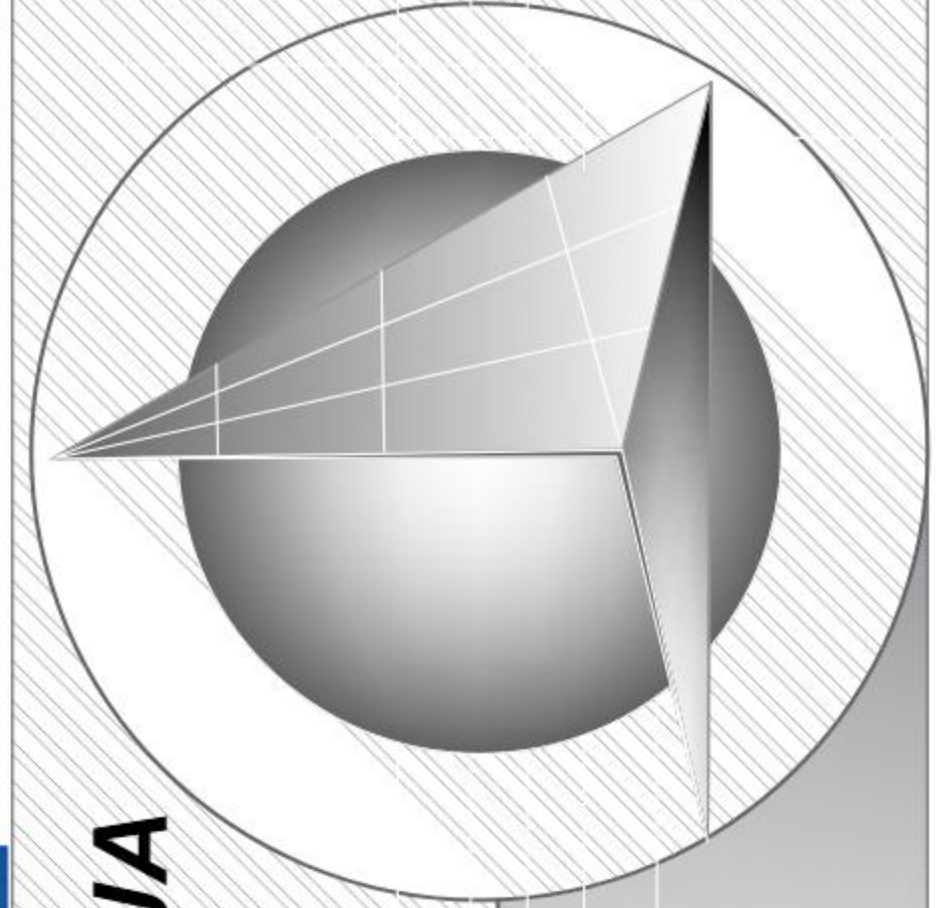

CENTRO DE REHABILITACIÓN Y TERAPIA FÍSICA EN LA CIUDAD DE TARIJA

PROYECTO DE GRADO

FACULTAD DE CIENCIAS Y TECNOLOGÍA


ESTUDIANTE: CASTILLO AQUINO JUAN CARLOS

U.A.J.M.S

DOCENTE GUÍA: ARQ PEDRO LÓPEZ ÁVILA



LAMINA

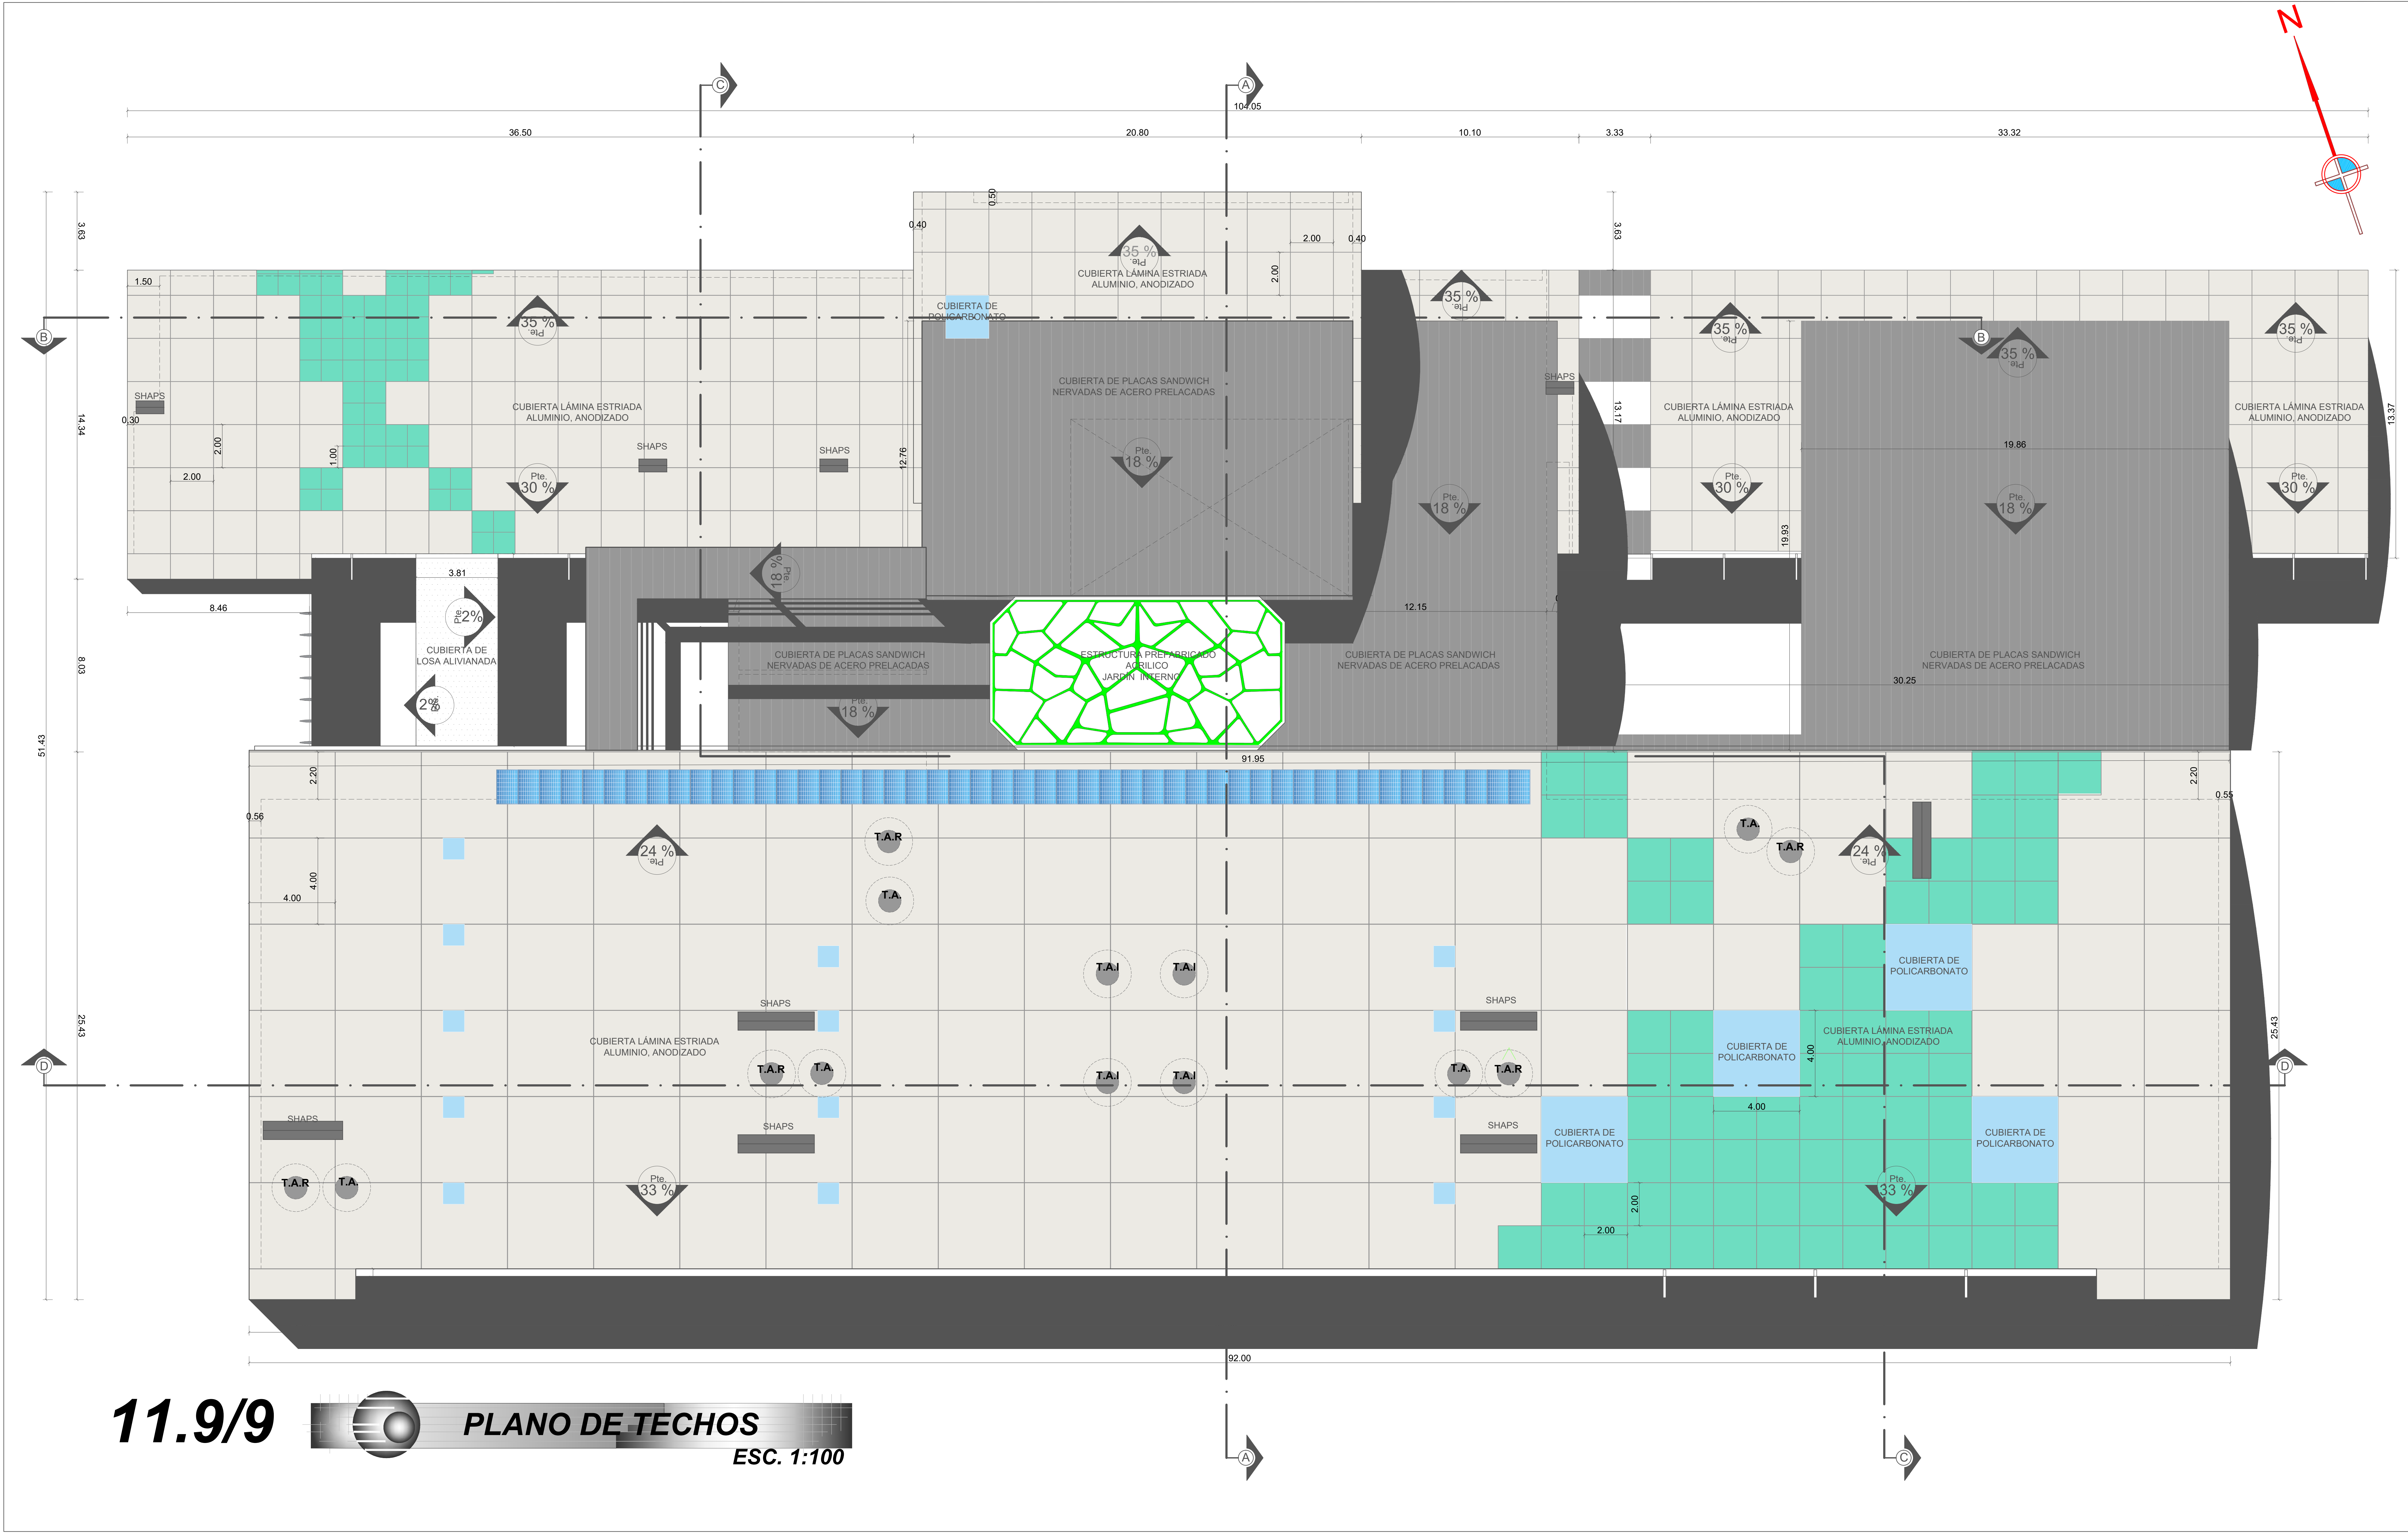

CENTRO DE REHABILITACIÓN Y TERAPIA FÍSICA EN LA CIUDAD DE TARIJA

U.A.J.M.S

PROYECTO DE GRADO

FACULTAD DE CIENCIAS Y TECNOLOGÍA

ESTUDIANTE: CASTILLO AQUINO JUAN CARLOS

LAMINA

DOCENTE GUÍA: ARQ PEDRO LÓPEZ ÁVILA