



PATIO EXTERIOR




INGRESO PRINCIPAL



GALERÍA SEMI CUBIERTA INGRESO PRINCIPAL



VISTA LATERAL

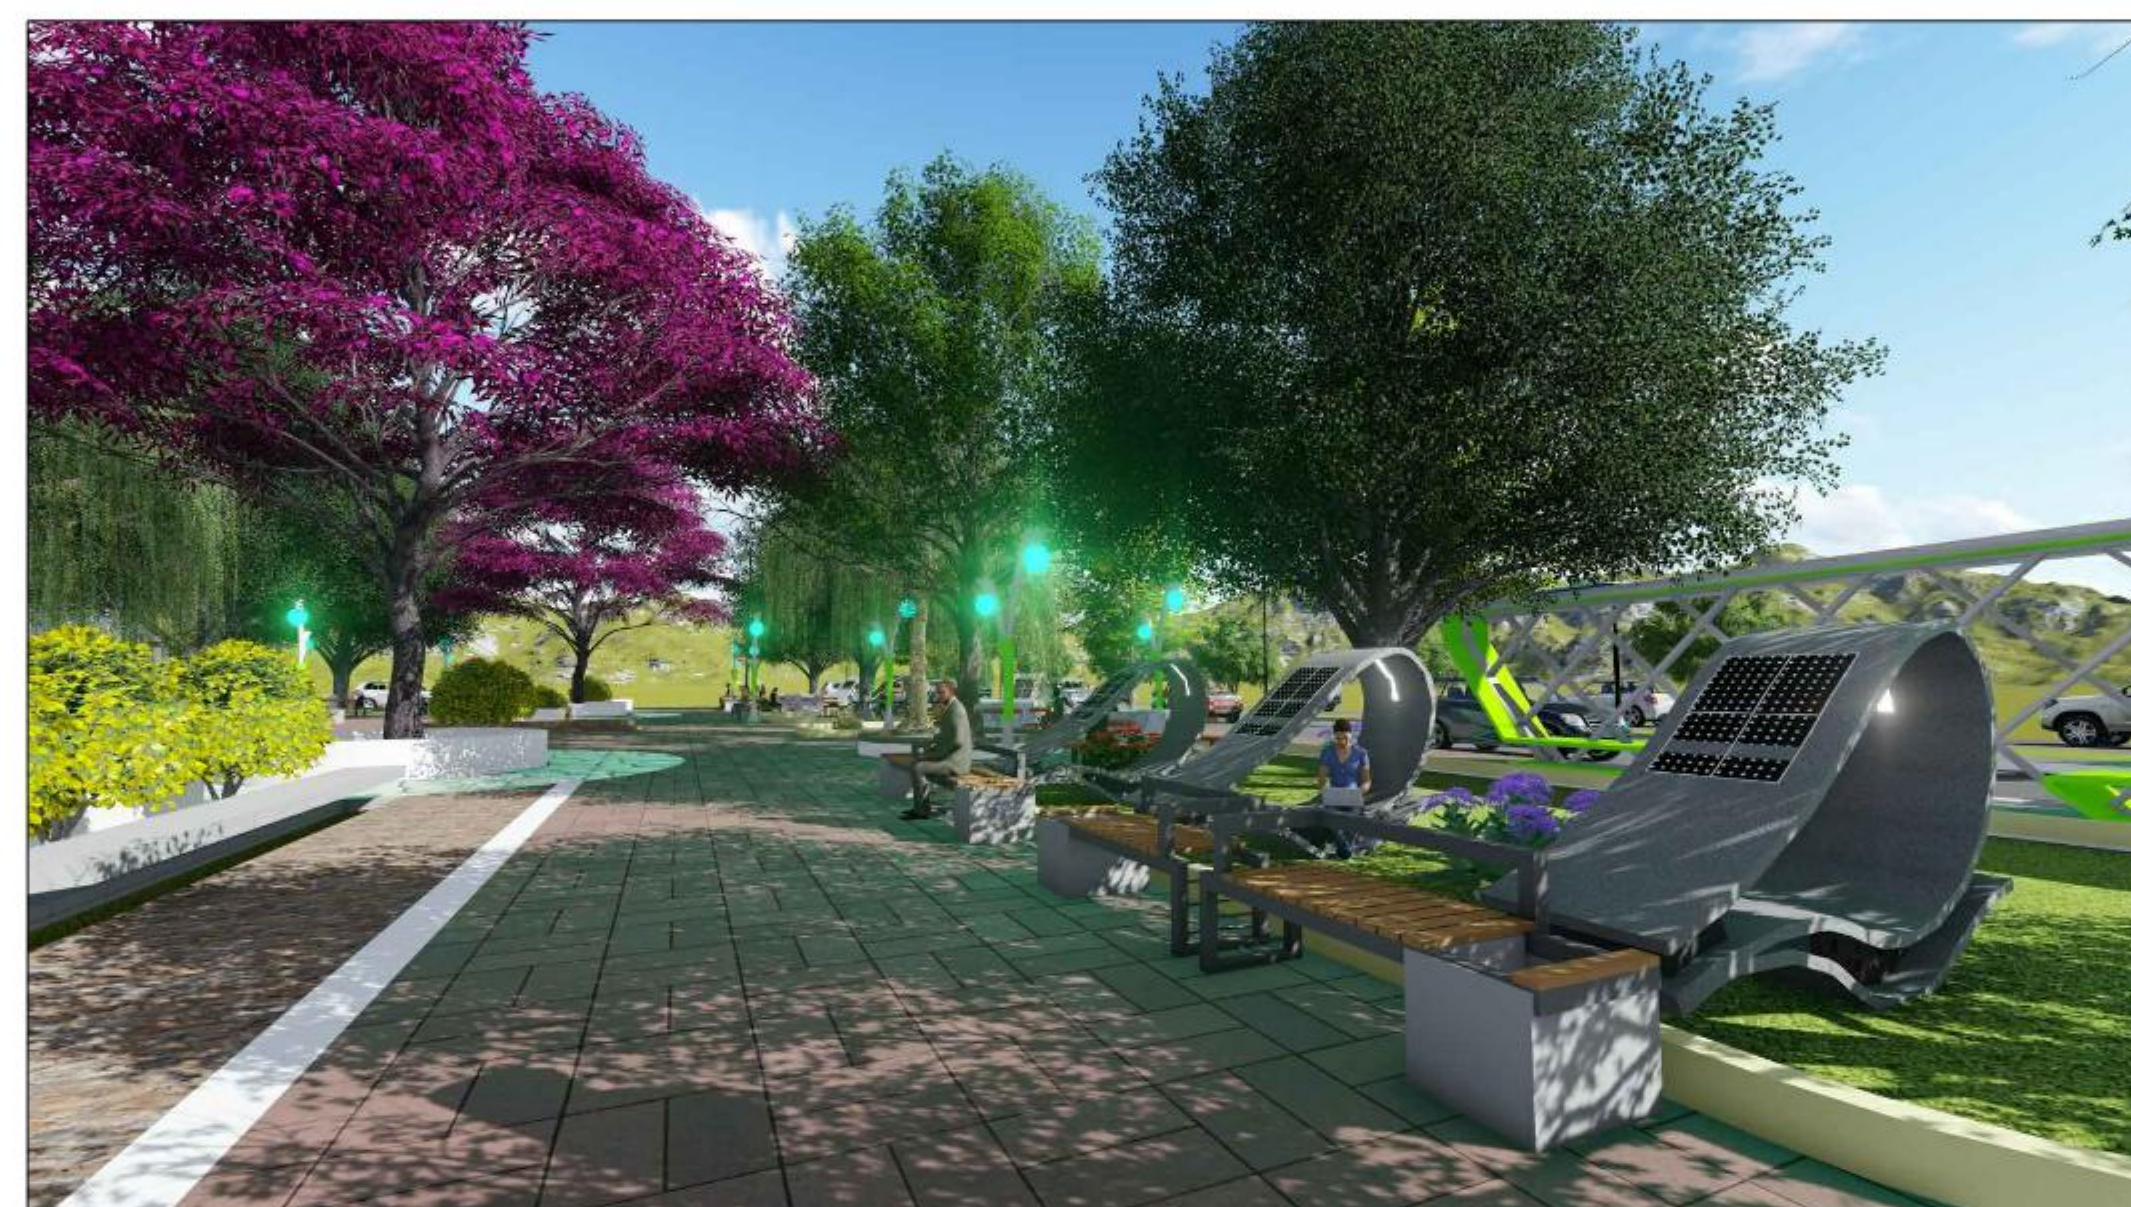

PLAZA PUBLICA



PLAZA PUBLICA NOCHE




VISTA AÉREA CUBIERTAS




PERSPECTIVA GENERAL



PERSPECTIVA POSTERIOR

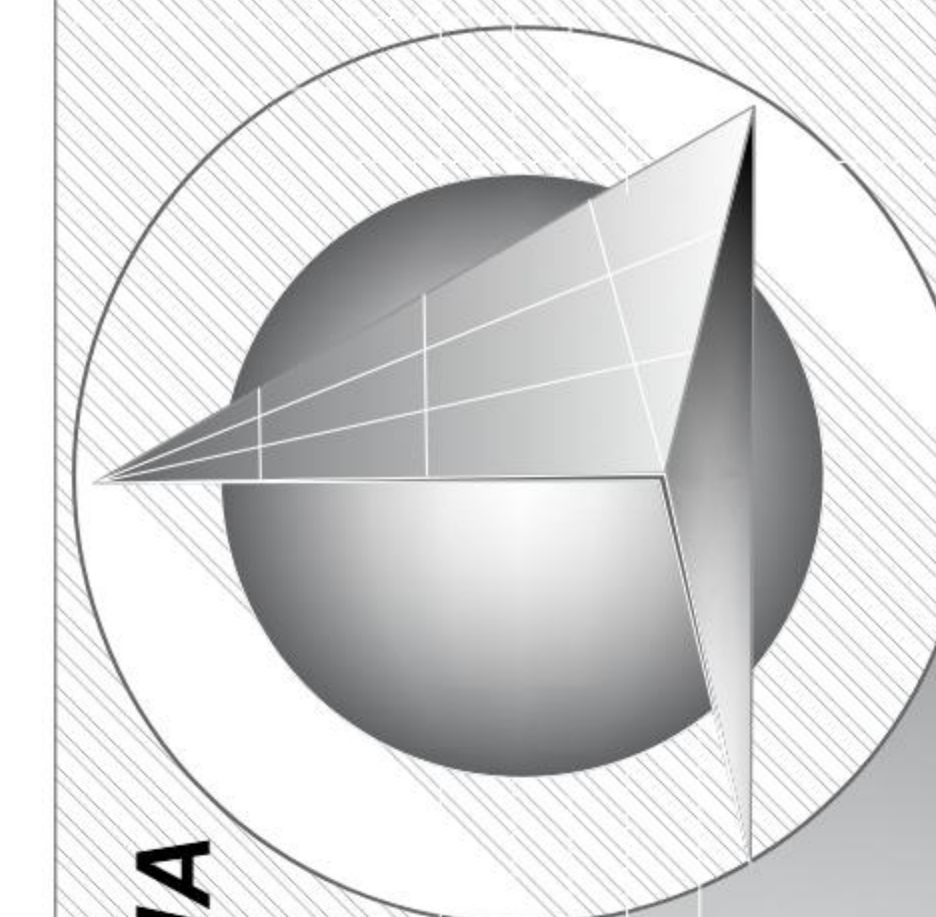

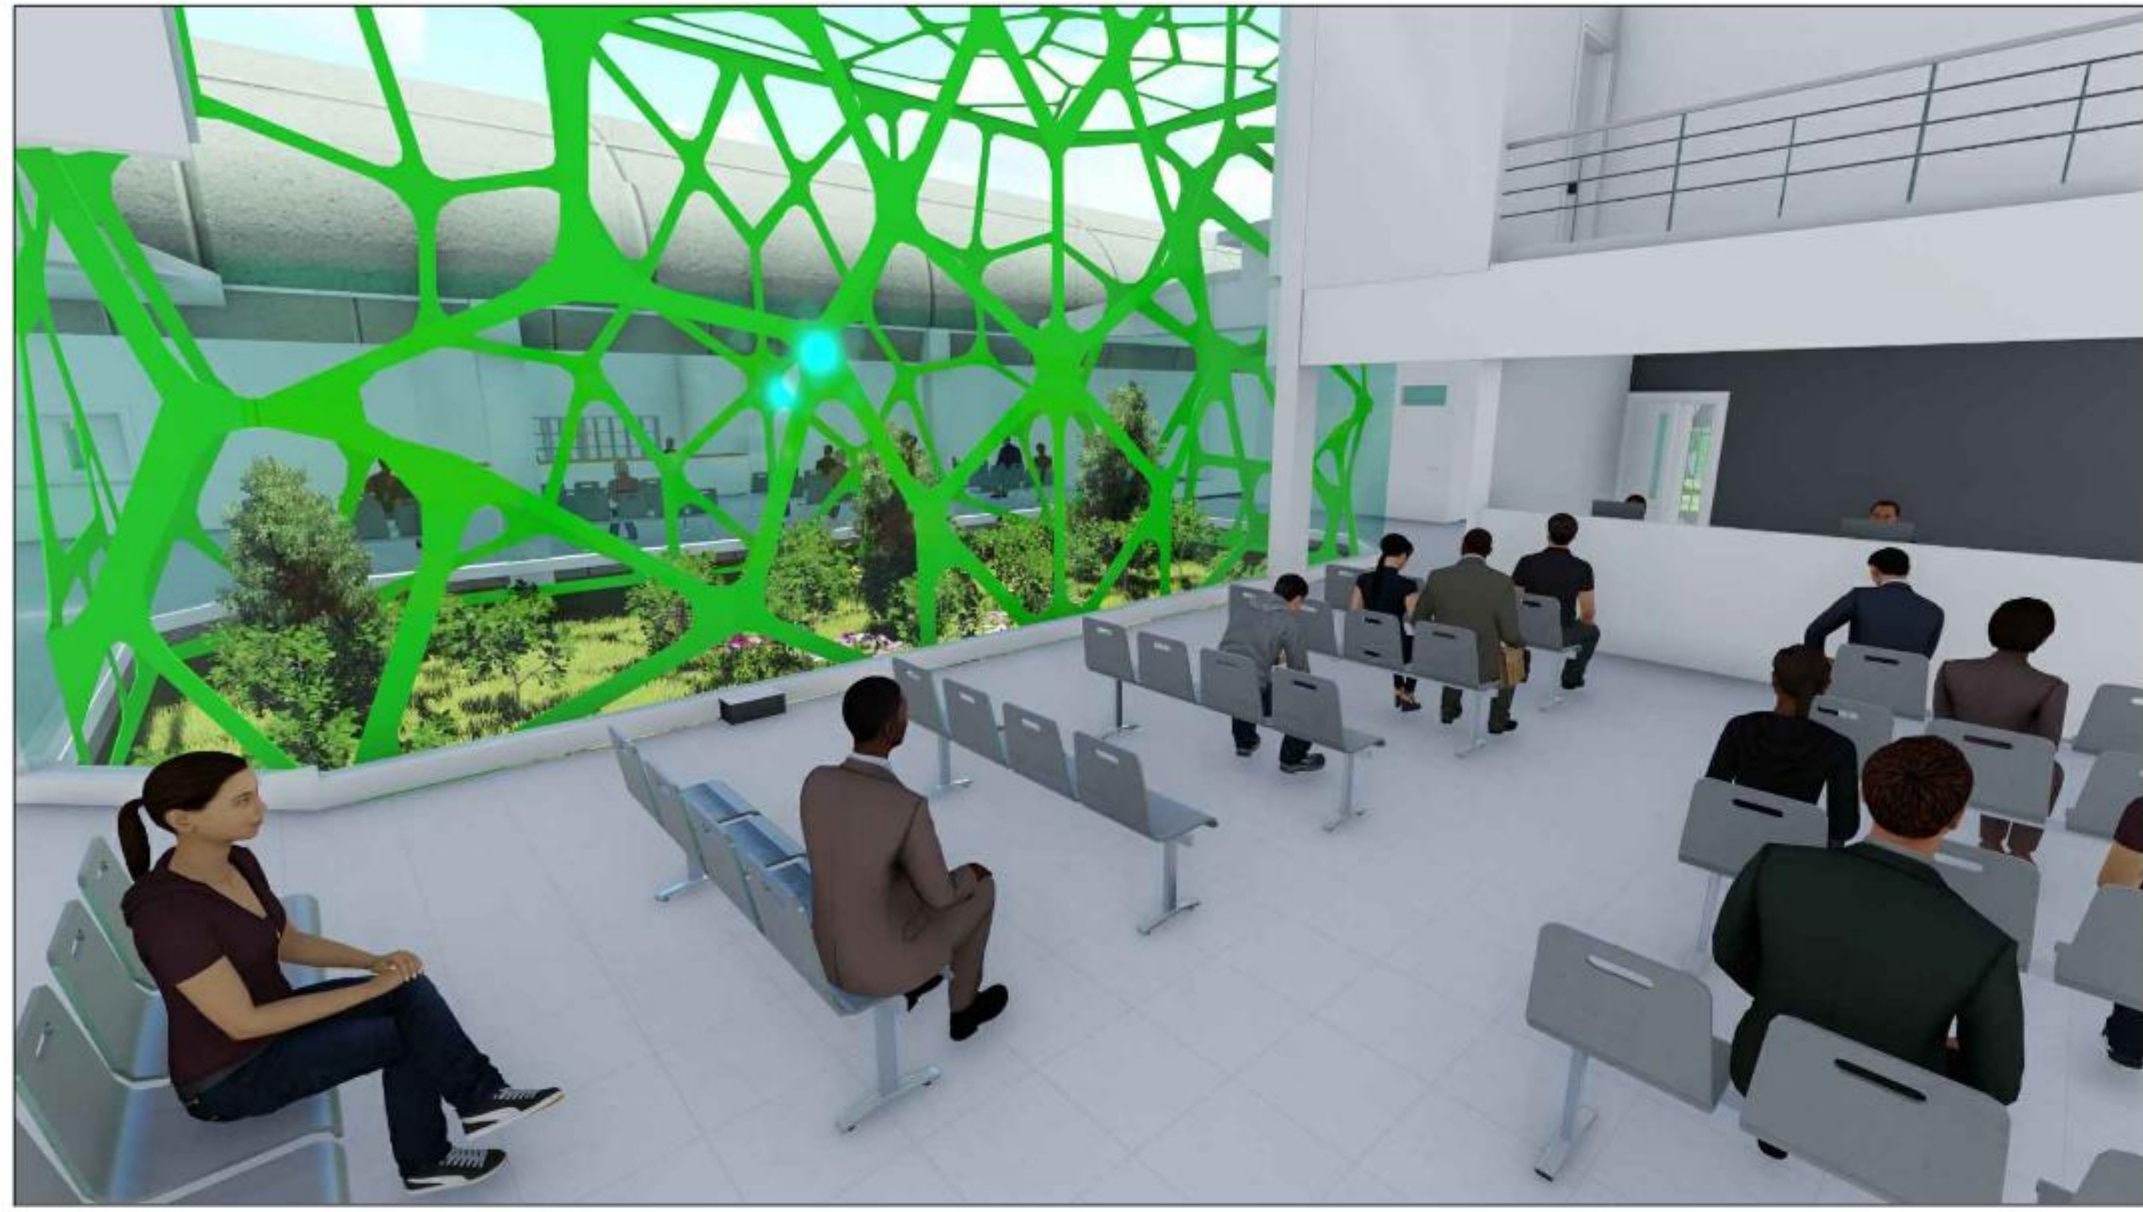

SALA DE ESPERA GENERAL FICHAJE



SALA DE ESPERA CONSULTA EXTERNA



**SALA DE ESPERA TRATAMIENTOS
(Rehabilitación, Fisioterapia, Hidroterapia)**



ÁREA DE FISIOTERAPIA



ÁREA DE REHABILITACIÓN FÍSICA



ÁREA DE HIDROTERAPIA




ÁREA DEPORTIVA



ÁREA DEPORTIVA



JARDÍN INTERNO

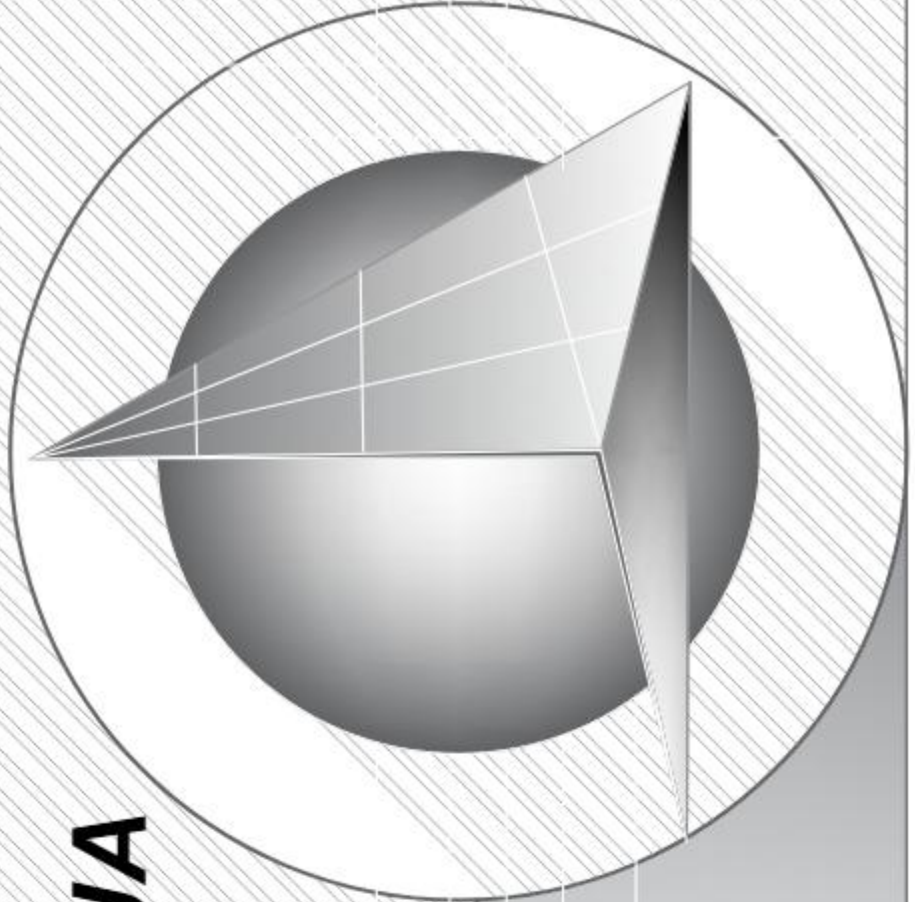

U.A.J.M.S

DOCENTE GUÍA: ARQ PEDRO LÓPEZ ÁVILA

CENTRO DE REHABILITACIÓN Y TERAPIA FÍSICA EN LA CIUDAD DE TARIJA

PROYECTO DE GRADO

FACULTAD DE CIENCIAS Y TECNOLOGÍA

ESTUDIANTE: CASTILLO AQUINO JUAN CARLOS



LAMINA



ESC. 1:100



DOCENTE GUÍA: ARQ PEDRO LÓPEZ ÁVILA

ESTUDIANTE: CASTILLO AQUINO JUAN CARLOS

PROYECTO DE GRADO

FACULTAD DE CIENCIAS Y TECNOLOGIA

ESTUDIANTE: CASTILLO AQUINO JUAN CARLOS

LAMINA

CENTRO DE REHABILITACIÓN Y TERAPIA FÍSICA EN LA CIUDAD DE TARIJA

SIMBOLOGIA ACCESORIO DE AGUA POTABLE	
	LLAVE DE PASO 1/2"
	LLAVE DE PASO 3/4"
	LLAVE DE PASO 1"
	CODO PVC 1/2"
	TEE PVC 1/2"
	CODO 3/4" PVC 1/2"
	TEE PVC 3/4"
	CODO 1" PVC 3/4"
	TEE PVC 1"
	CODO 1" PVC 1"
	TEE PVC 1"
	CODO 1" PVC 1"
	UNION UNIVERSAL 1/2"
	SALIDA DE AGUA POTABLE FRIA
	SALIDA DE AGUA CALIENTE
SIMBOLOGIA DE TUBERIA DE PVC	
	TUBERIA PVC 1/2" agua caliente
	TUBERIA PVC 1/2"
	TUBERIA PVC 3/4"
	TUBERIA PVC 1"


TANQUE ALTO AGUA POTABLE
 TANQUE ALTO AGUA RECICLADA

14.1/7



INSTALACIÓN DE AGUA TANQUE ELEVADO

ESC. 1:100

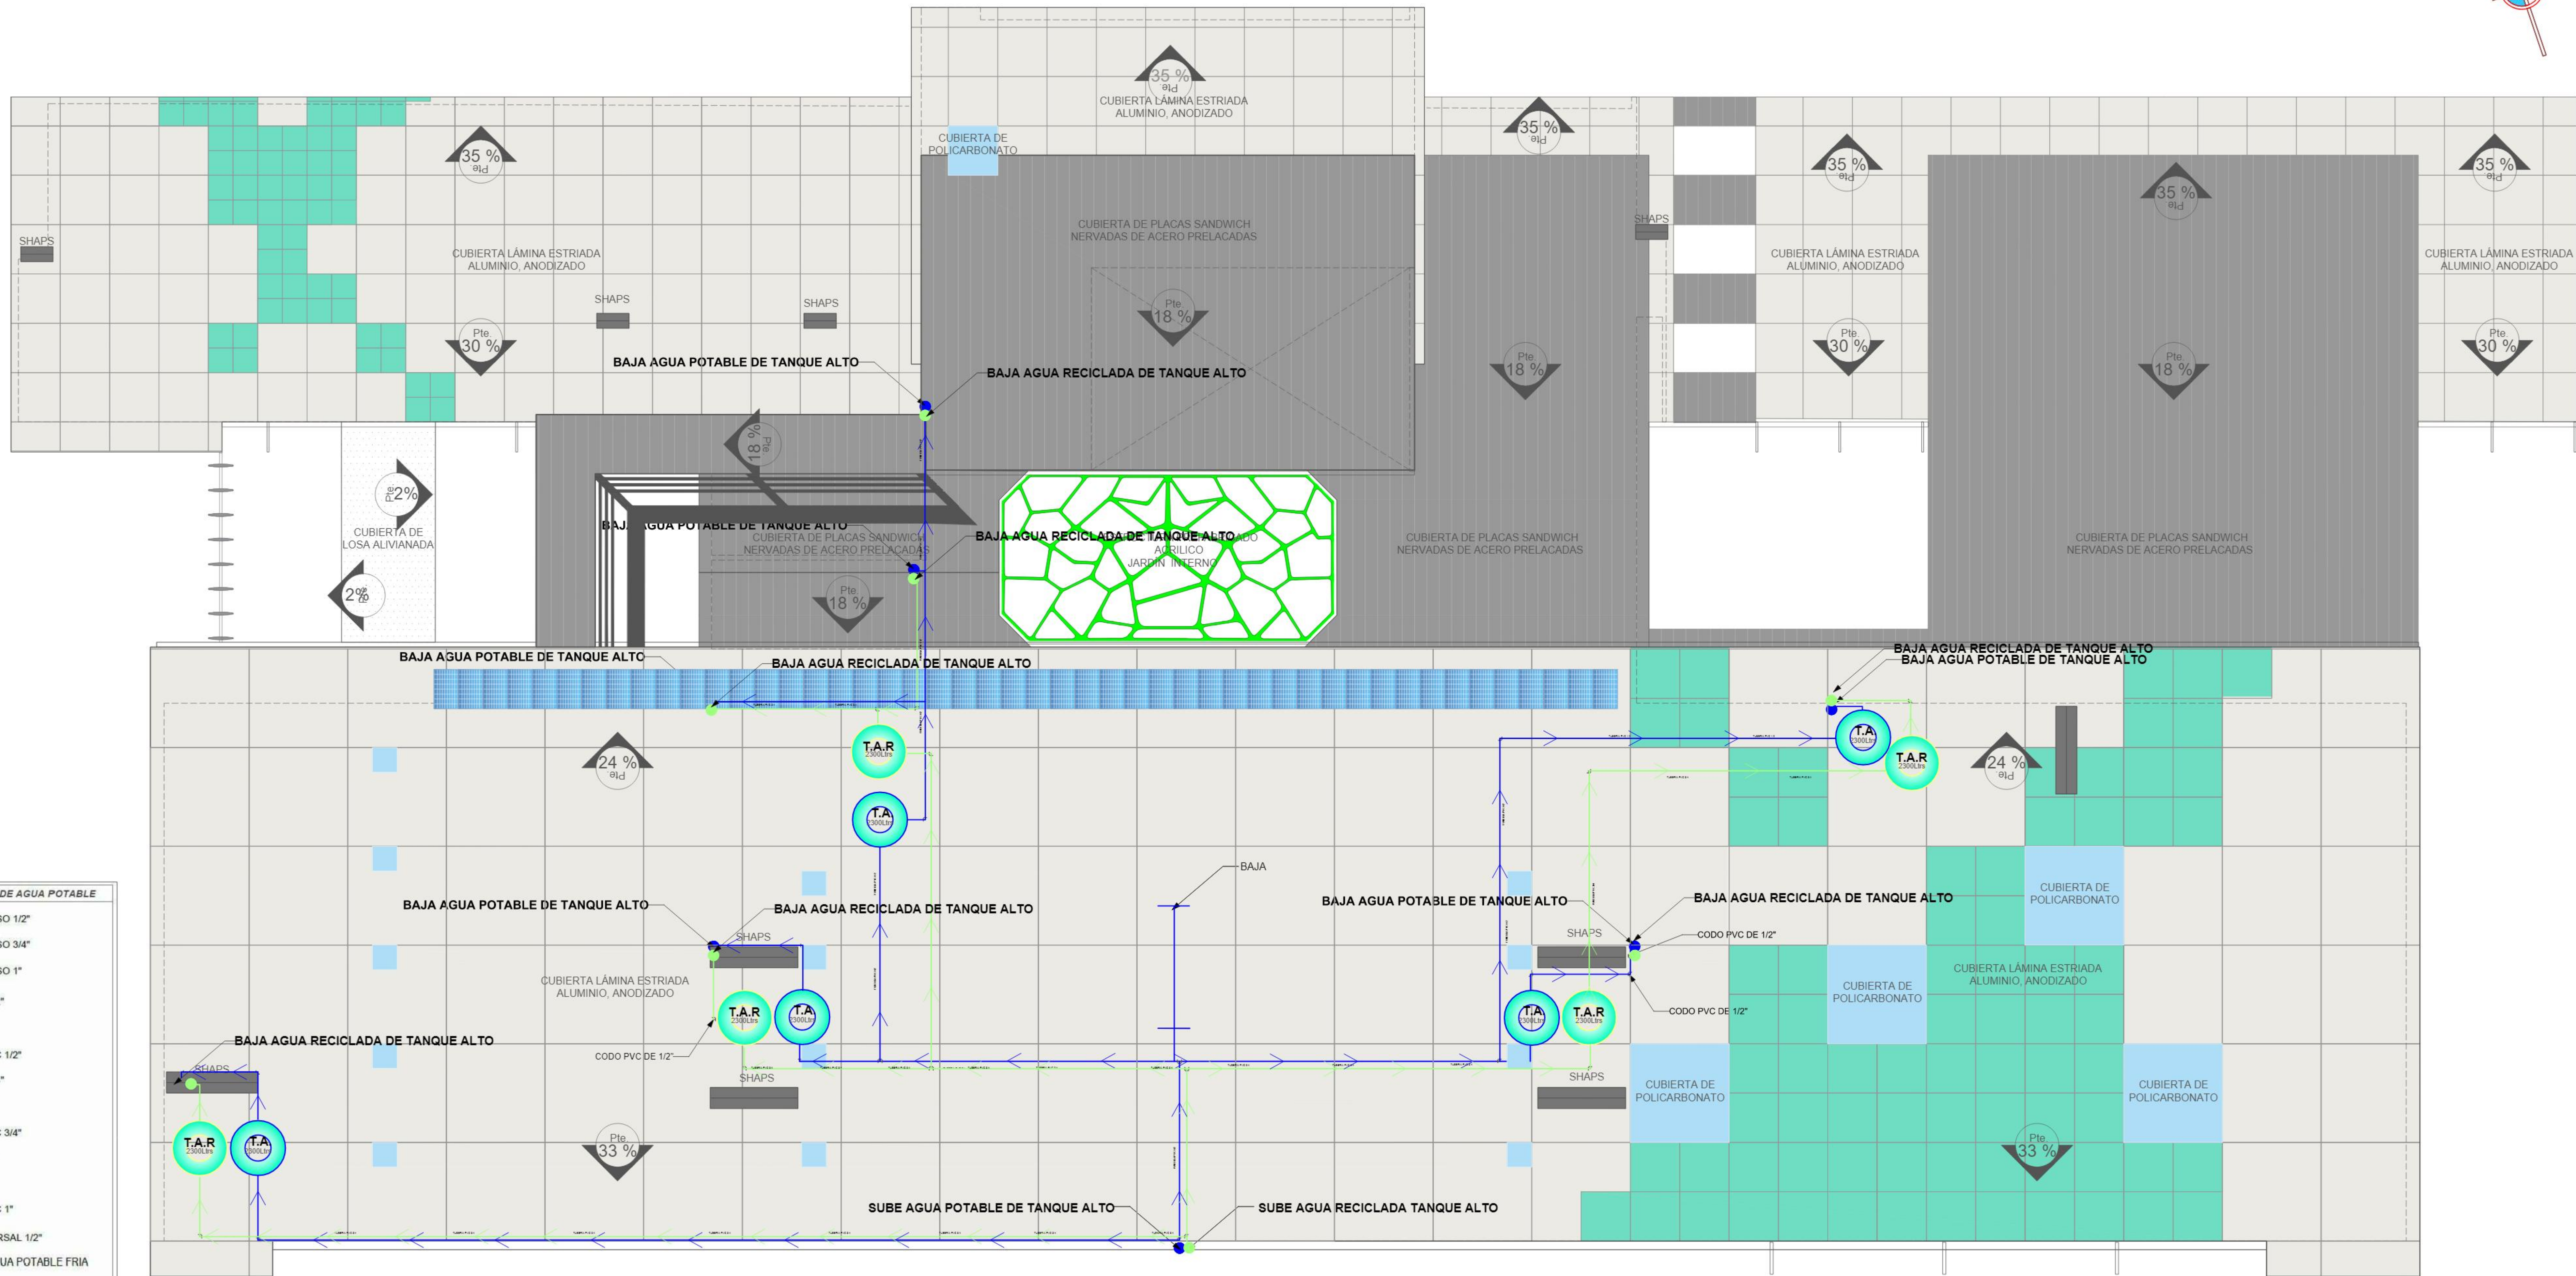

CENTRO DE REHABILITACIÓN Y TERAPIA FÍSICA EN LA CIUDAD DE TARIJA

PROYECTO DE GRADO


FACULTAD DE CIENCIAS Y TECNOLOGÍA

ESTUDIANTE: CASTILLO AQUINO JUAN CARLOS

U.A.J.M.S

DOCENTE GUÍA: ARQ PEDRO LÓPEZ ÁVILA

LAMINA

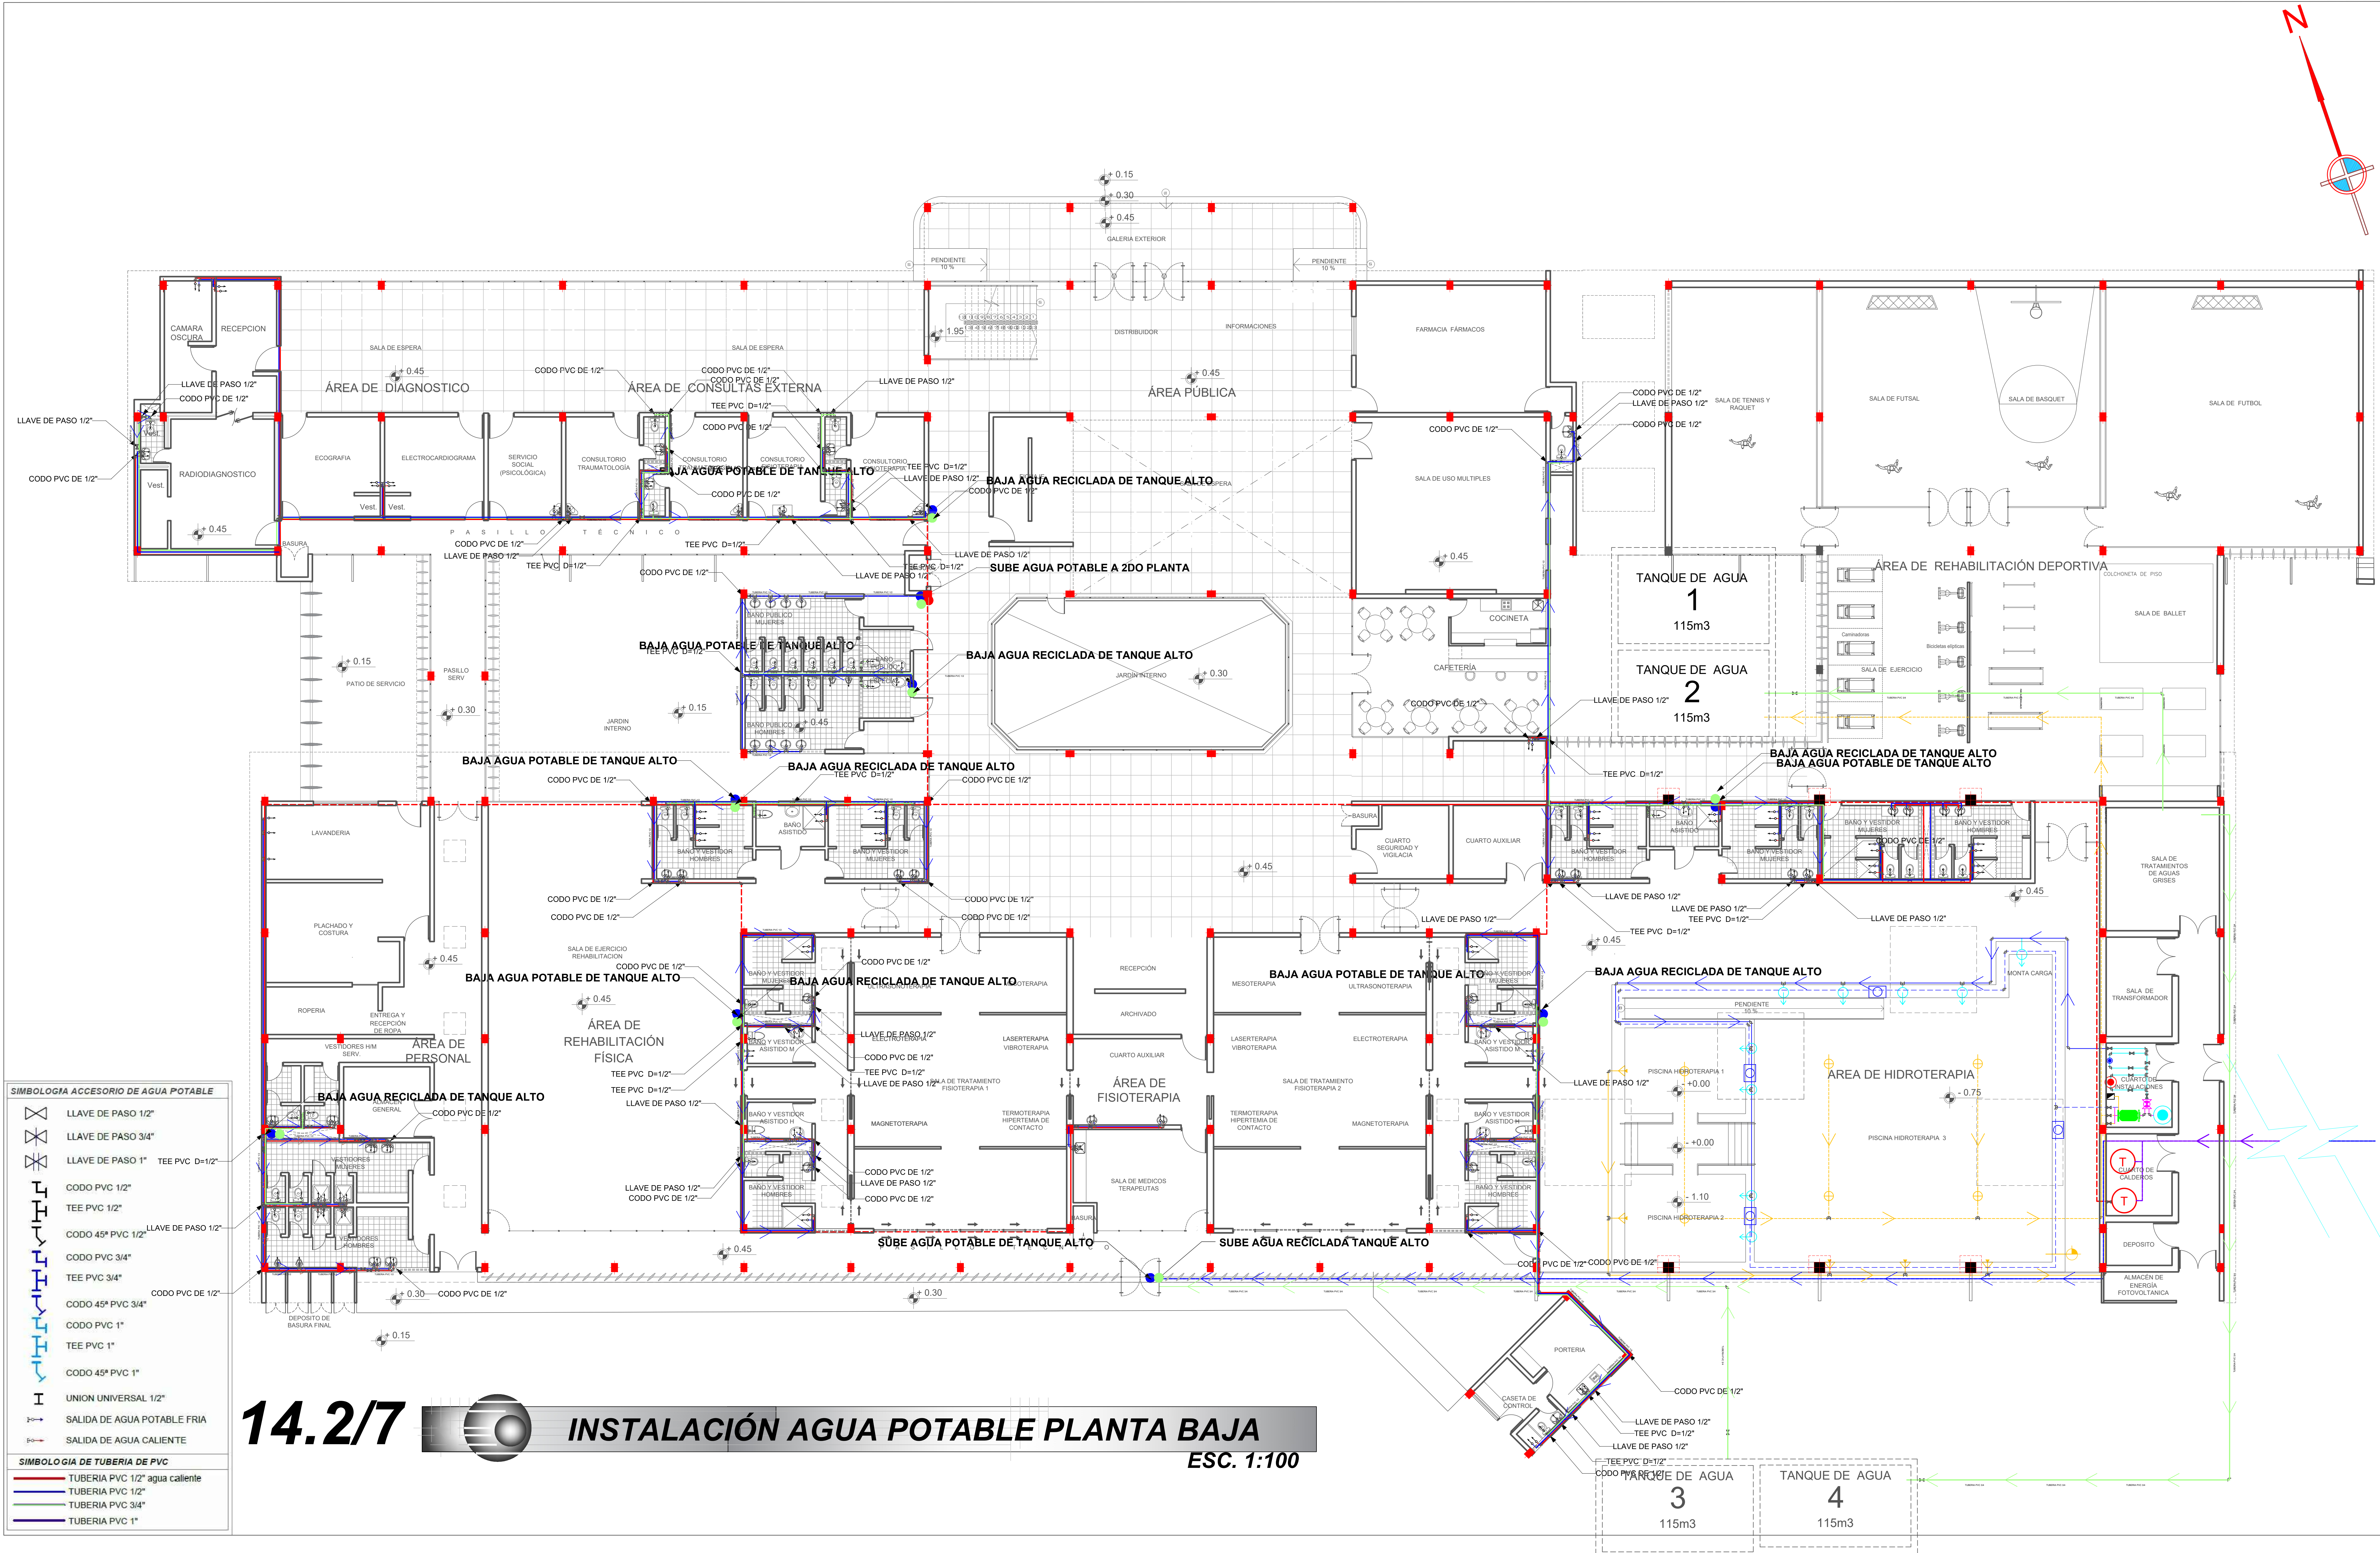

CENTRO DE REHABILITACIÓN Y TERAPIA FÍSICA EN LA CIUDAD DE TARIJA

PROYECTO DE GRADO


FACULTAD DE CIENCIAS Y TECNOLOGÍA

ESTUDIANTE: CASTILLO AQUINO JUAN CARLOS

U.A.J.M.S

DOCENTE GUÍA: ARQ PEDRO LÓPEZ ÁVILA

LAMINA

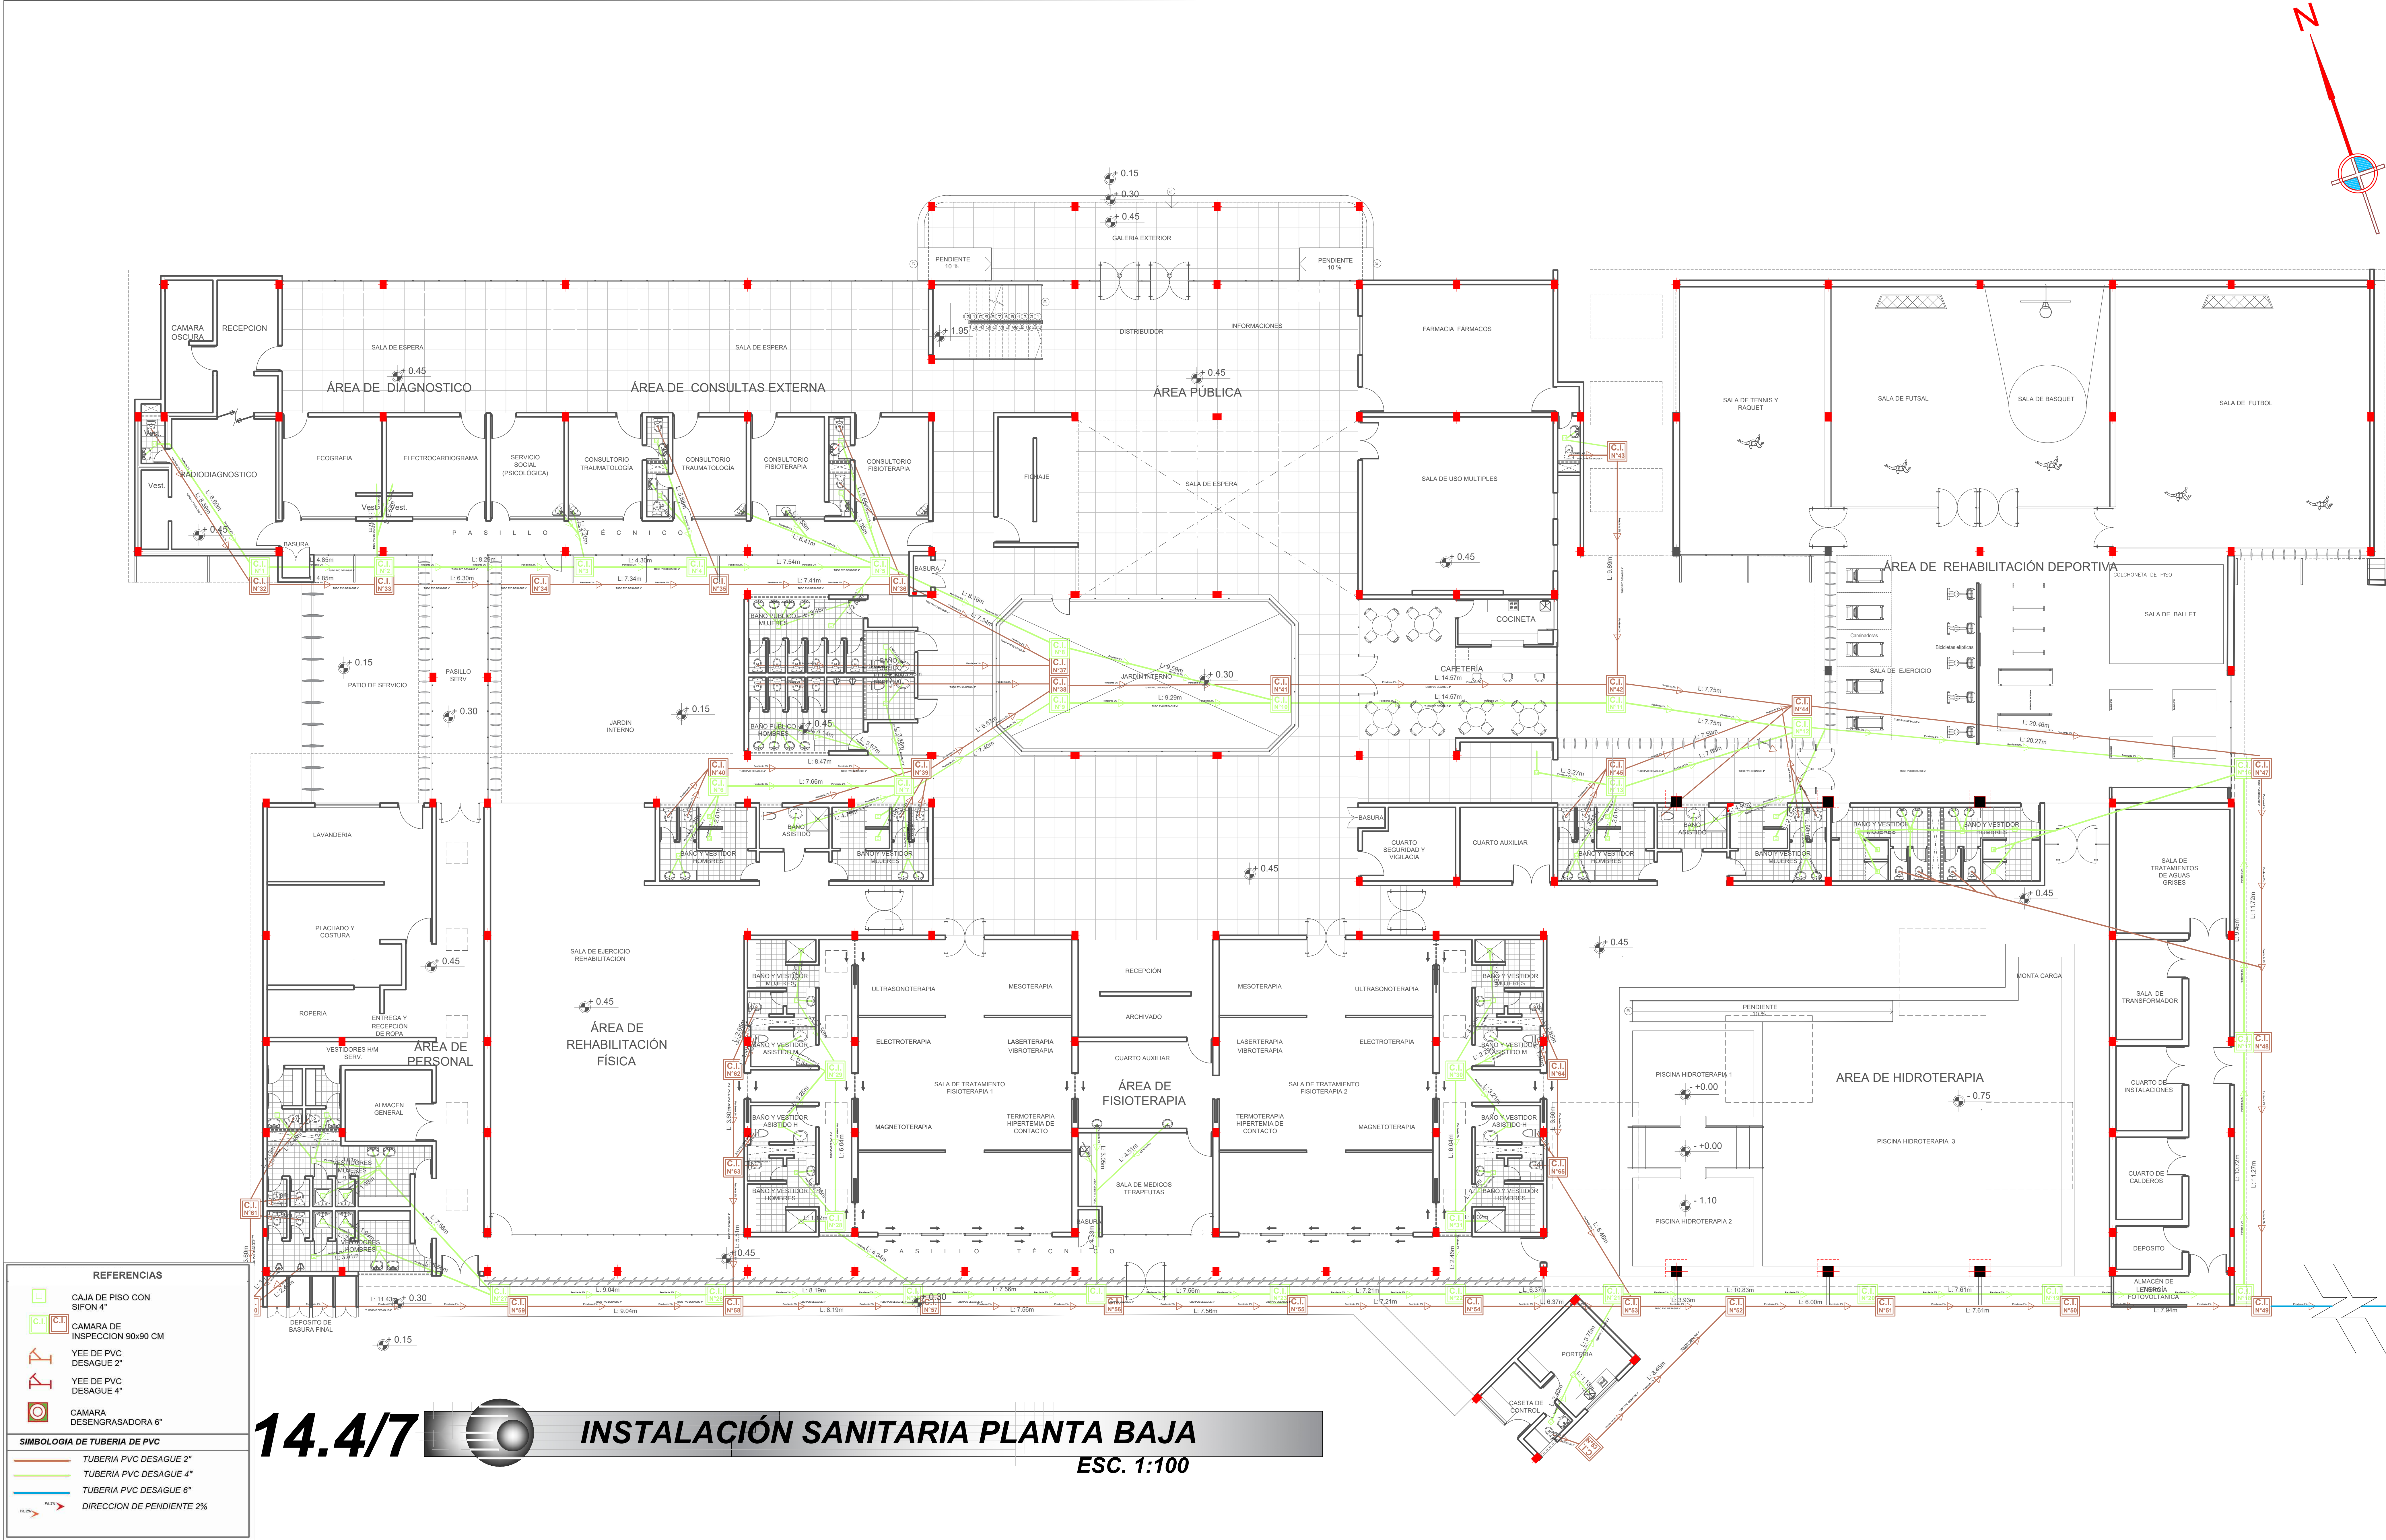

CENTRO DE REHABILITACIÓN Y TERAPIA FÍSICA EN LA CIUDAD DE TARIJA

PROYECTO DE GRADO

FACULTAD DE CIENCIAS Y TECNOLOGÍA
ESTUDIANTE: CASTILLO AQUINO JUAN CARLOS

U.A.J.M.S

DOCENTE GUÍA: ARQ PEDRO LÓPEZ ÁVILA

LAMINA

REFERENCIAS

CAJA DE PISO CON SIFÓN 4"

CAMARA DE INSPECCION 90x90 CM

YEE DE PVC DESAGUE 2"

YEE DE PVC DESAGUE 4"

CAMARA DESENGRASADORA 6"

SIMBOLOGIA DE TUBERIA DE PVC

TUBERIA PVC DESAGUE 2"

TUBERIA PVC DESAGUE 4"


TUBERIA PVC DESAGUE 6"

DIRECCION DE PENDIENTE 2%

14.5/7

INSTALACIÓN SANITARIA PLANTA ALTA

ESC. 1:100

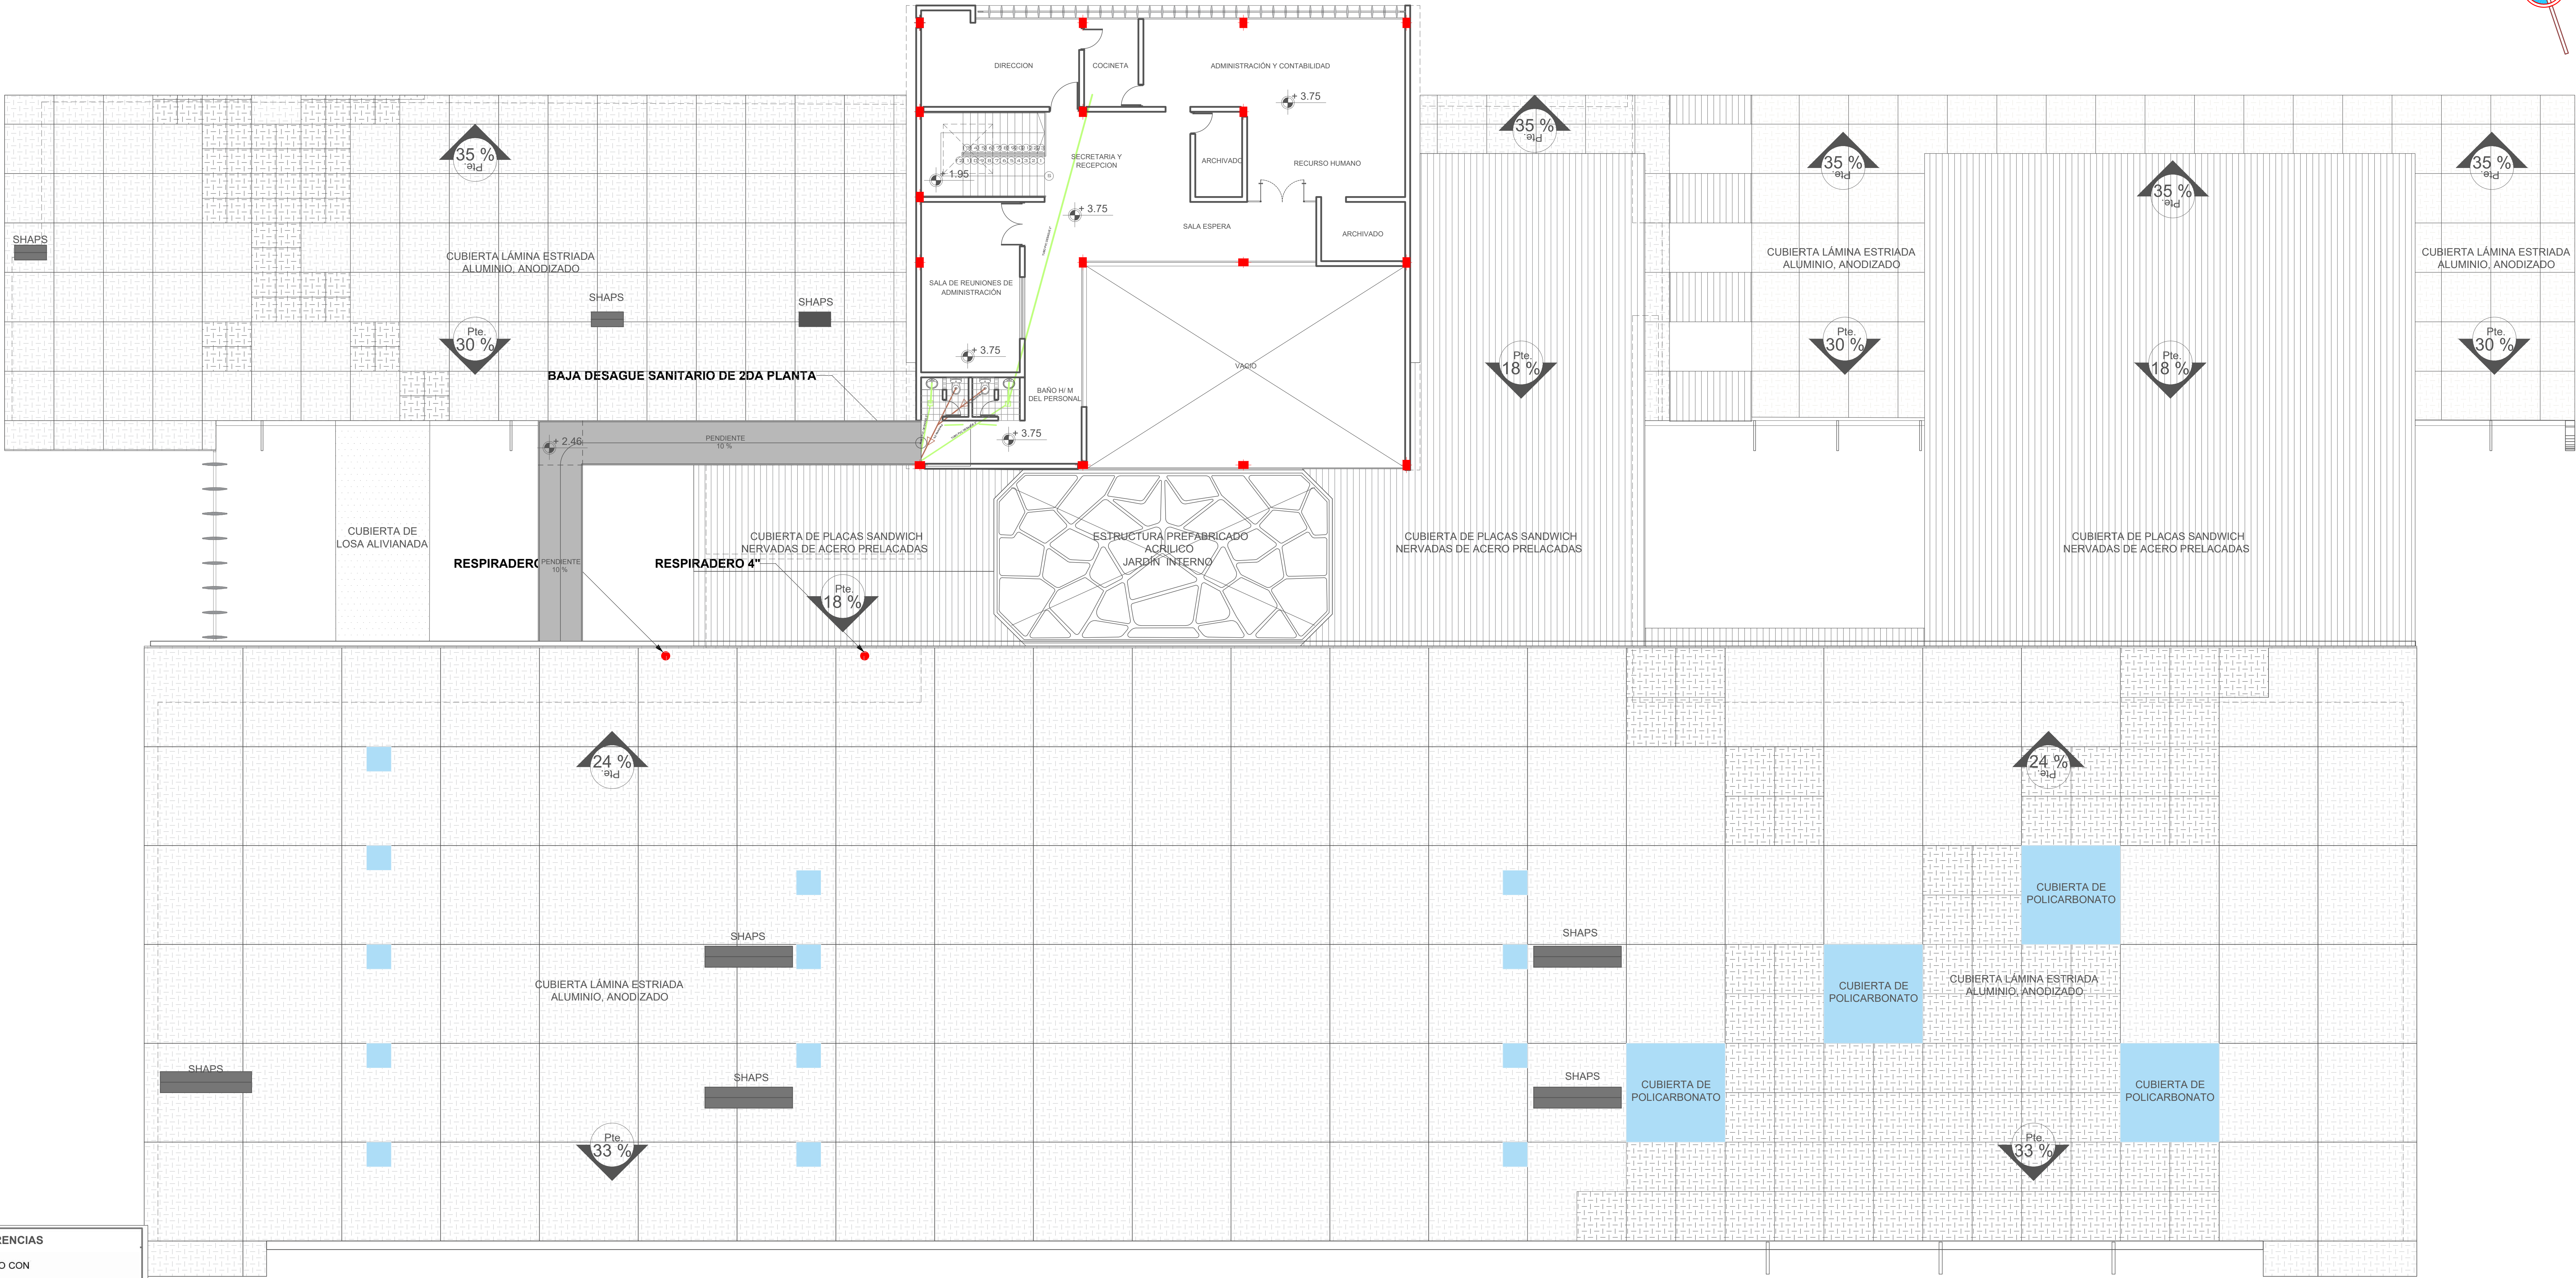

CENTRO DE REHABILITACIÓN Y TERAPIA FÍSICA EN LA CIUDAD DE TARIJA

PROYECTO DE GRADO
FACULTAD DE CIENCIAS Y TECNOLOGÍA
ESTUDIANTE: CASTILLO AQUINO JUAN CARLOS

U.A.J.M.S

DOCENTE GUÍA: ARQ PEDRO LÓPEZ ÁVILA

LAMINA