

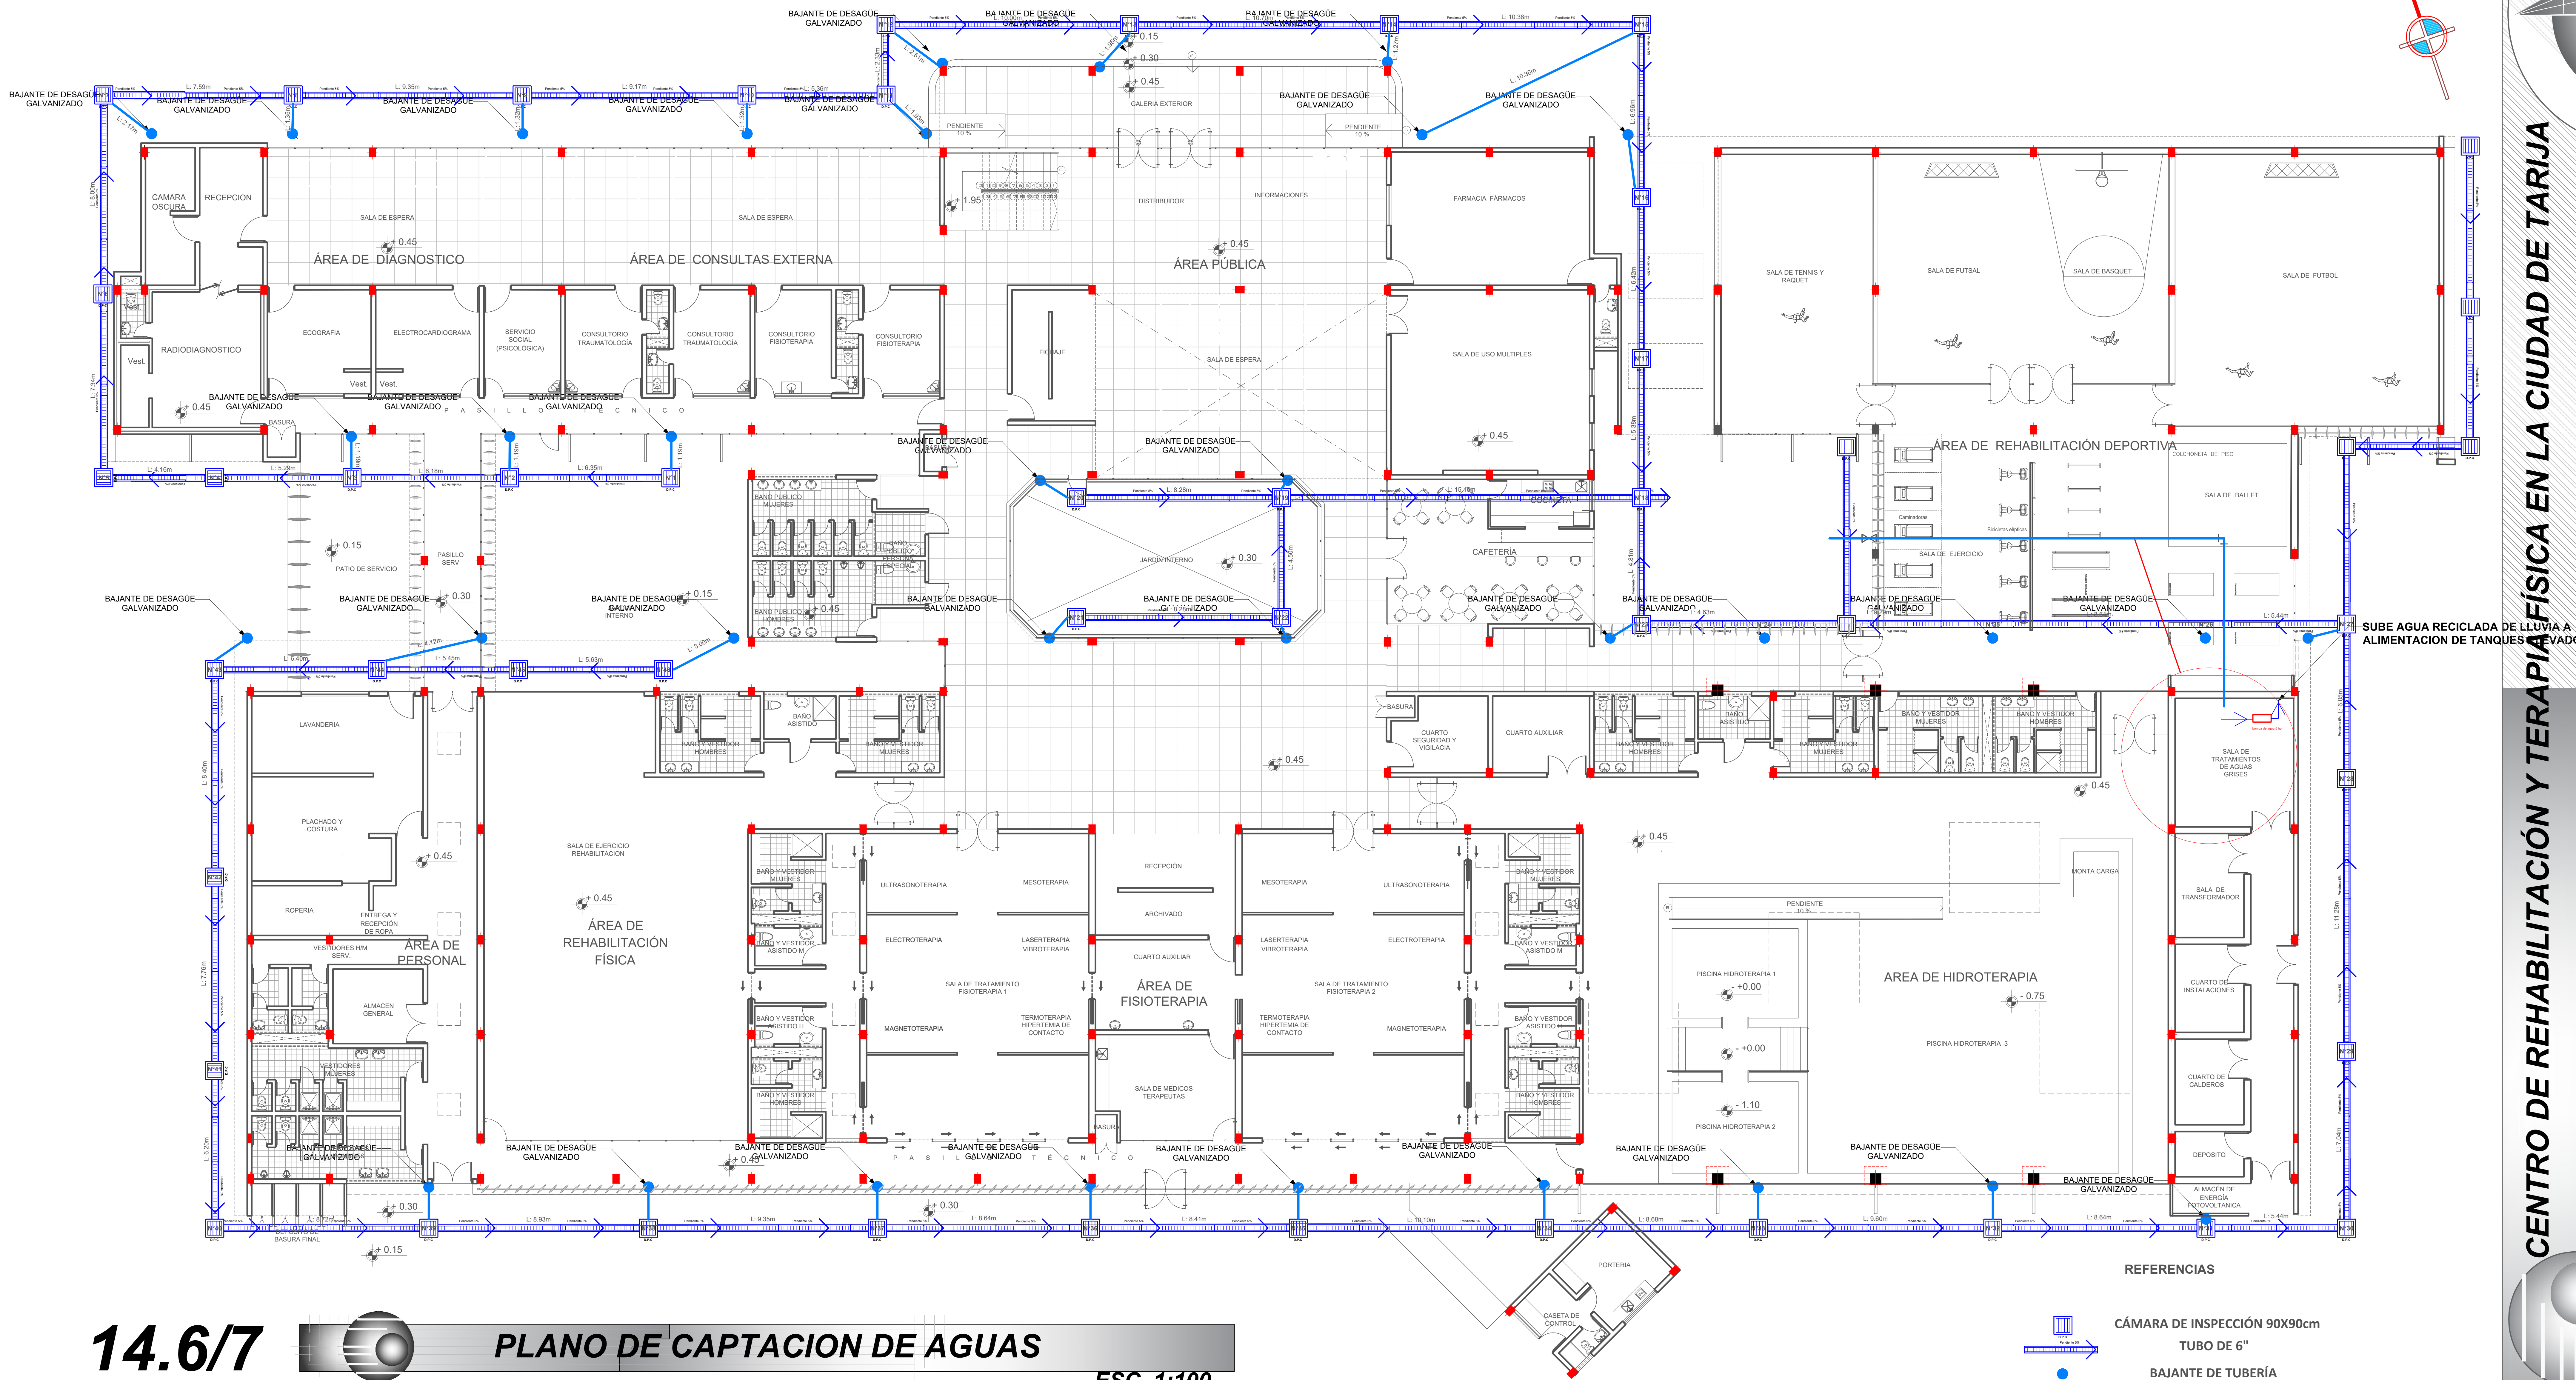
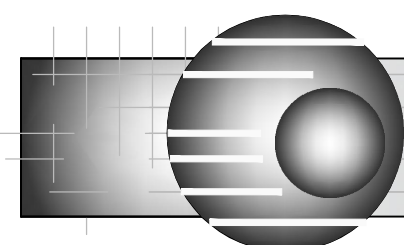


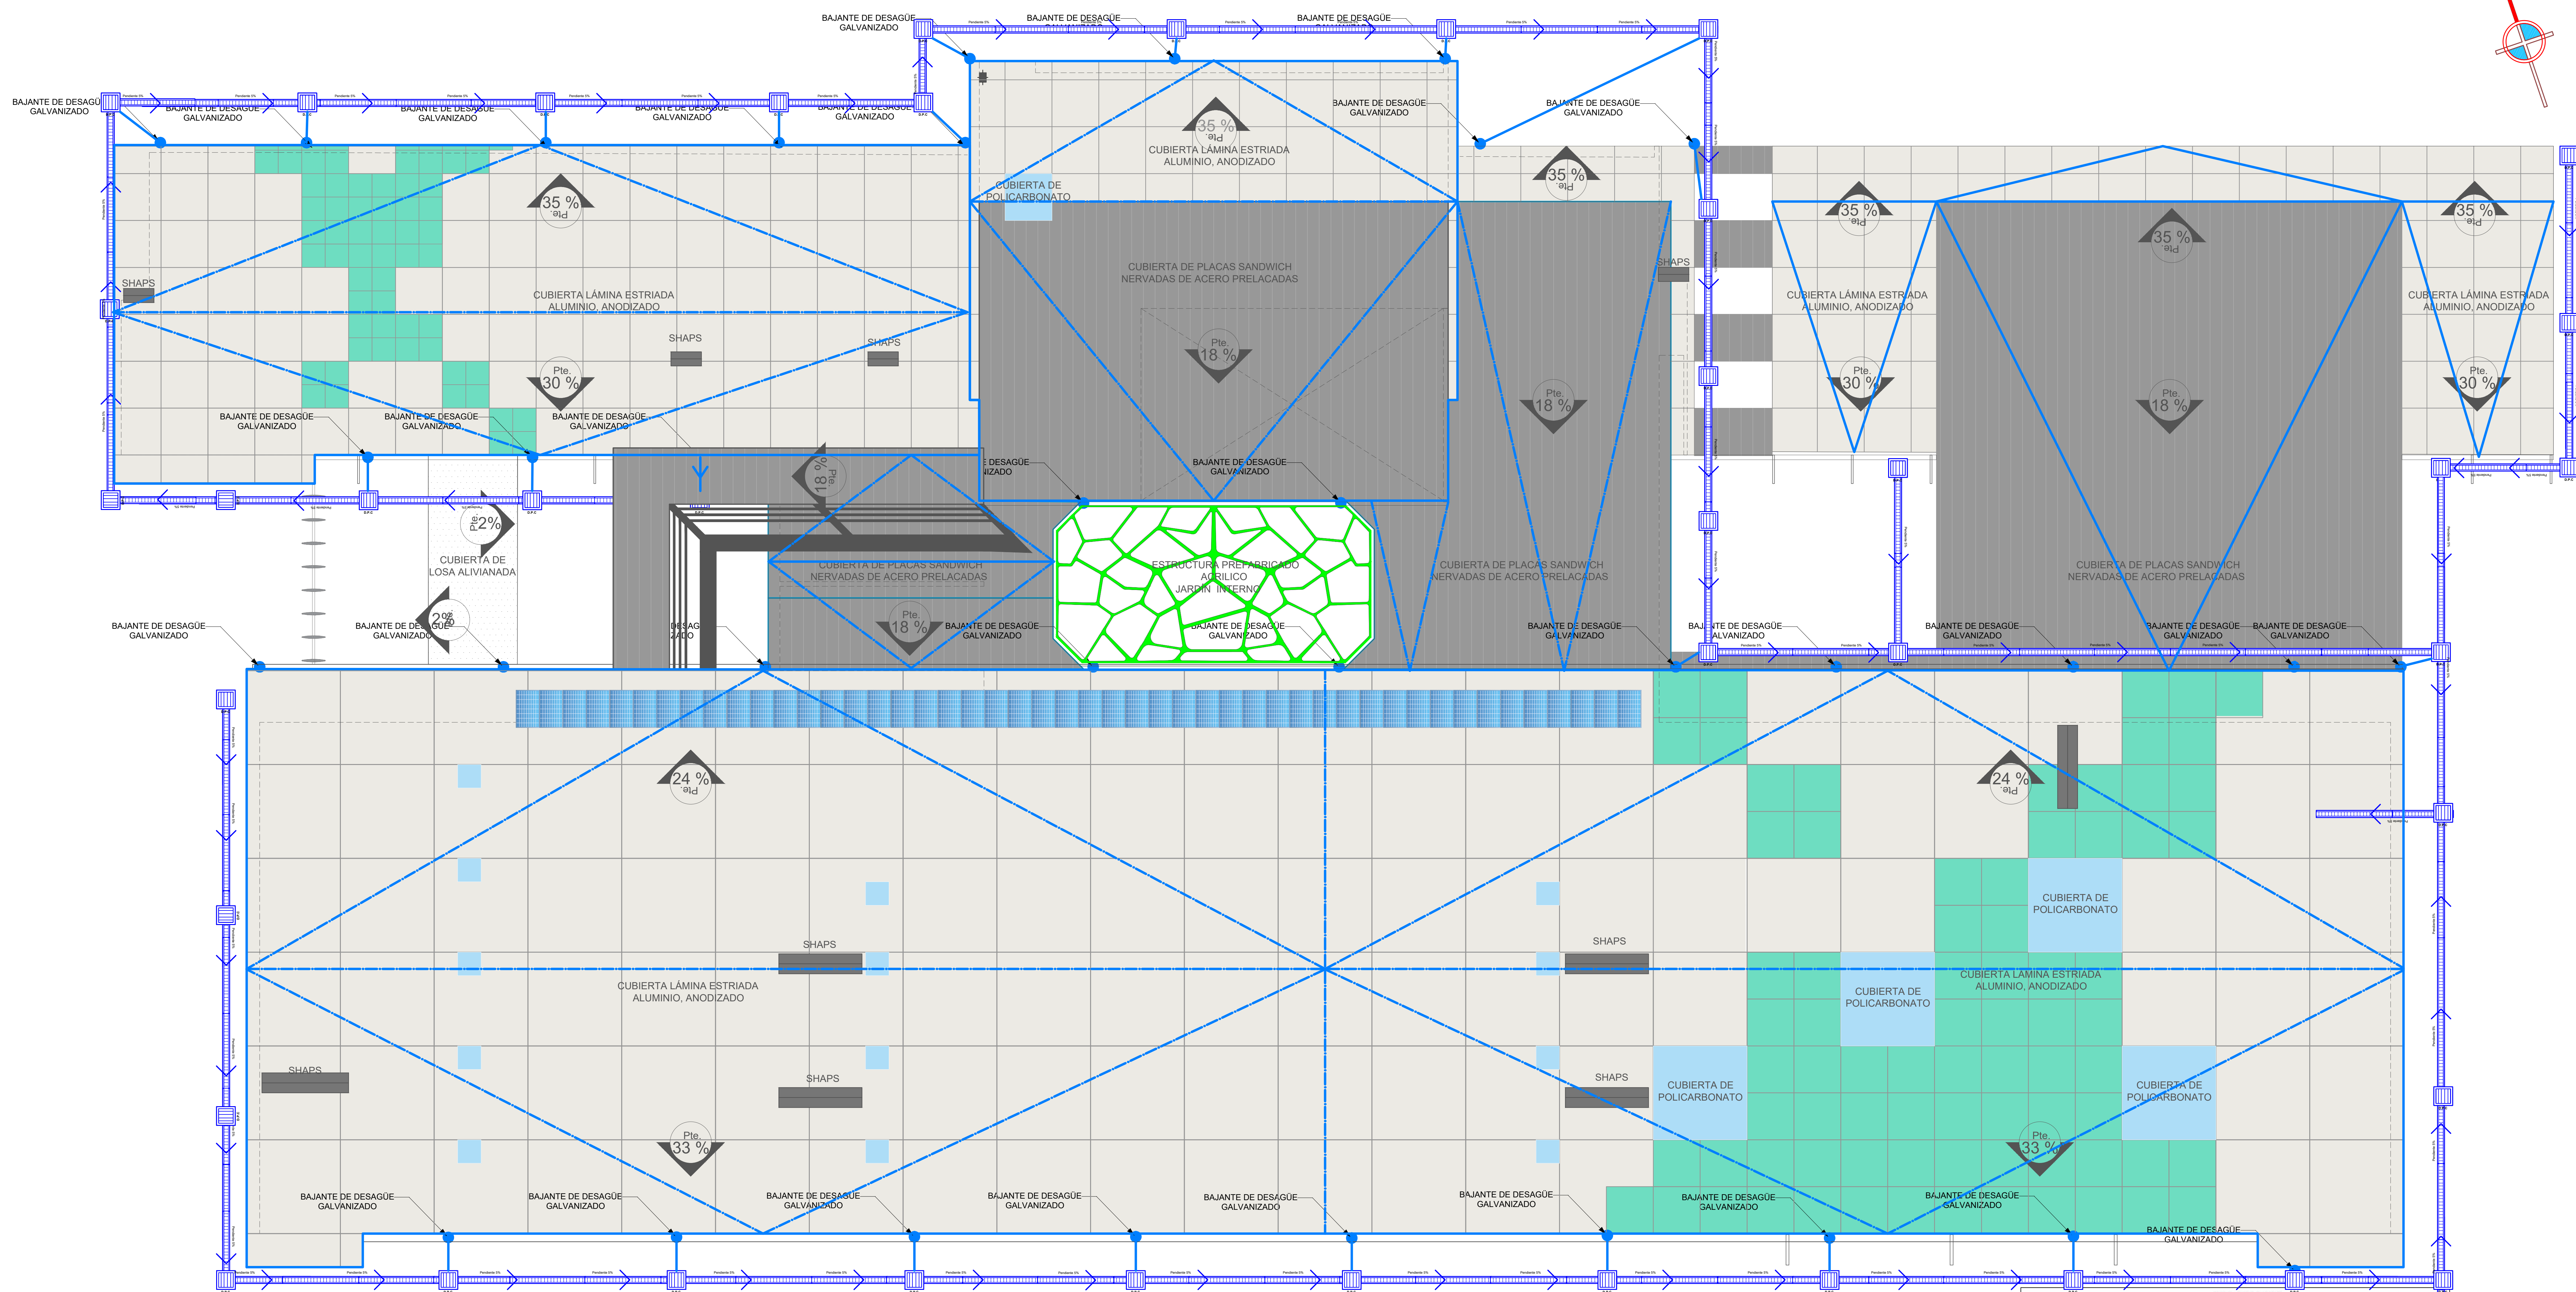


REFERENCIAS

- CÁMARA DE INSPECCIÓN 90X90cm
- TUBO DE 6"
- BAIANTE DE TUBERÍA GALVANIZADA
- TUBO PVC 4"
- CANALETA GALVANIZADA

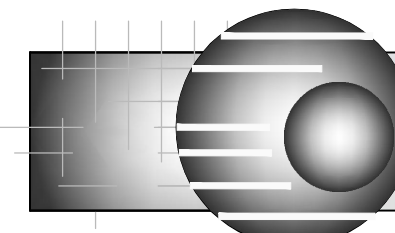

14.7/7  PLANO DE CAPTACIÓN AGUAS CUBIERTA
ESC. 1:100

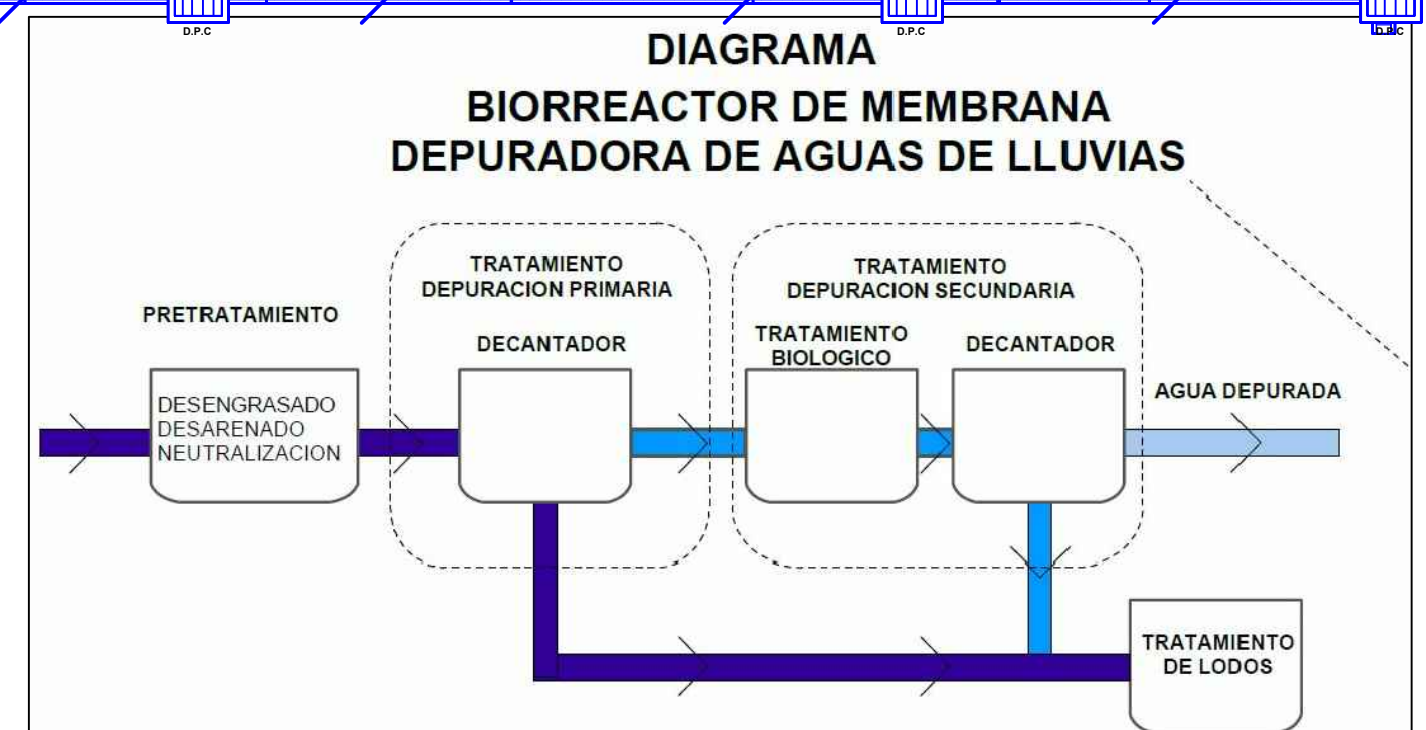

CENTRO DE REHABILITACIÓN Y TERAPIA FÍSICA EN LA CIUDAD DE TARIJA

PROYECTO DE GRADO

FACULTAD DE CIENCIAS Y TECNOLOGÍA


ESTUDIANTE: CASTILLO AQUINO JUAN CARLOS

U.A.J.M.S

DOCENTE GUÍA: ARQ PEDRO LÓPEZ ÁVILA



LAMINA

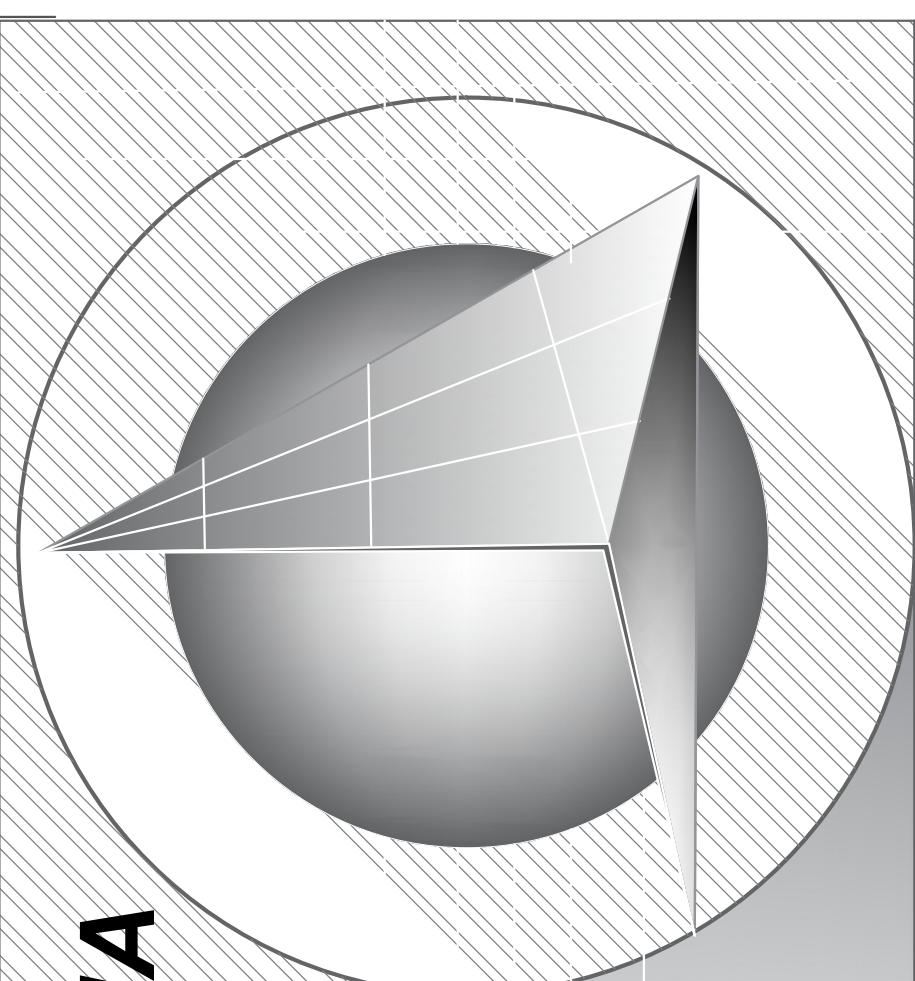

DOCENTE GUÍA: ARQ PEDRO LÓPEZ ÁVILA

FACULTAD DE CIENCIAS Y TECNOLOGÍA


ESTUDIANTE: CASTILLO AQUINO JUAN CARLOS



LAMINA



REFERENCIAS	
	INTERRUPTOR SIMPLE
	INTERRUPTOR DOBLE
	INTERRUPTOR TRIPLE
	CONMUTADOR SIMPLE
	CONMUTADOR DOBLE
	TOMACORRIENTE DOBLE
	TOMACORRIENTE C/TIERRA
	GENERADOR ELÉCTRICO
	LUM. LED 3x1 220w
	LUM. LED 2x1 18w
	BOMBILLA LED 18W
	TABLERO DE DISTRIBUCIÓN
	MEDIDOR GENERAL
	TABLERO GENERAL
	BOMBA DE IMPULSION
	PUESTA A TIERRA
	LÍNEA PRINCIPAL
	CABLE DE 2x16 AWG - PARA INT. LUMINARIA
	CABLE DE 2x14 AWG - PARA INT. TOMACORRIENTE
	CIRCUITO DE ILUMINACIÓN 1
	CIRCUITO DE ILUMINACIÓN 2
	CIRCUITO DE ILUMINACIÓN 3
	CIRCUITO DE ILUMINACIÓN 4
	CIRCUITO DE TOMACORRIENTE 1
	CIRCUITO DE TOMACORRIENTE 2
	CIRCUITO DE TOMACORRIENTE 3
	CIRCUITO DE TOMACORRIENTE 4

15.2/2

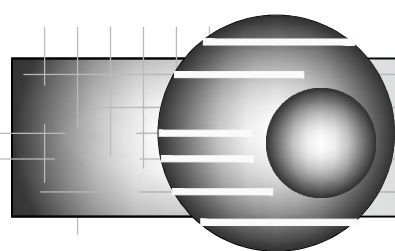

INSTALACIÓN ELÉCTRICA PLANTA ALTA

ESC. 1:100

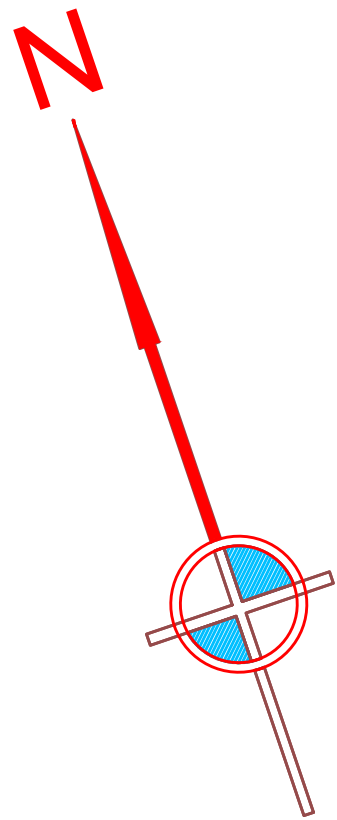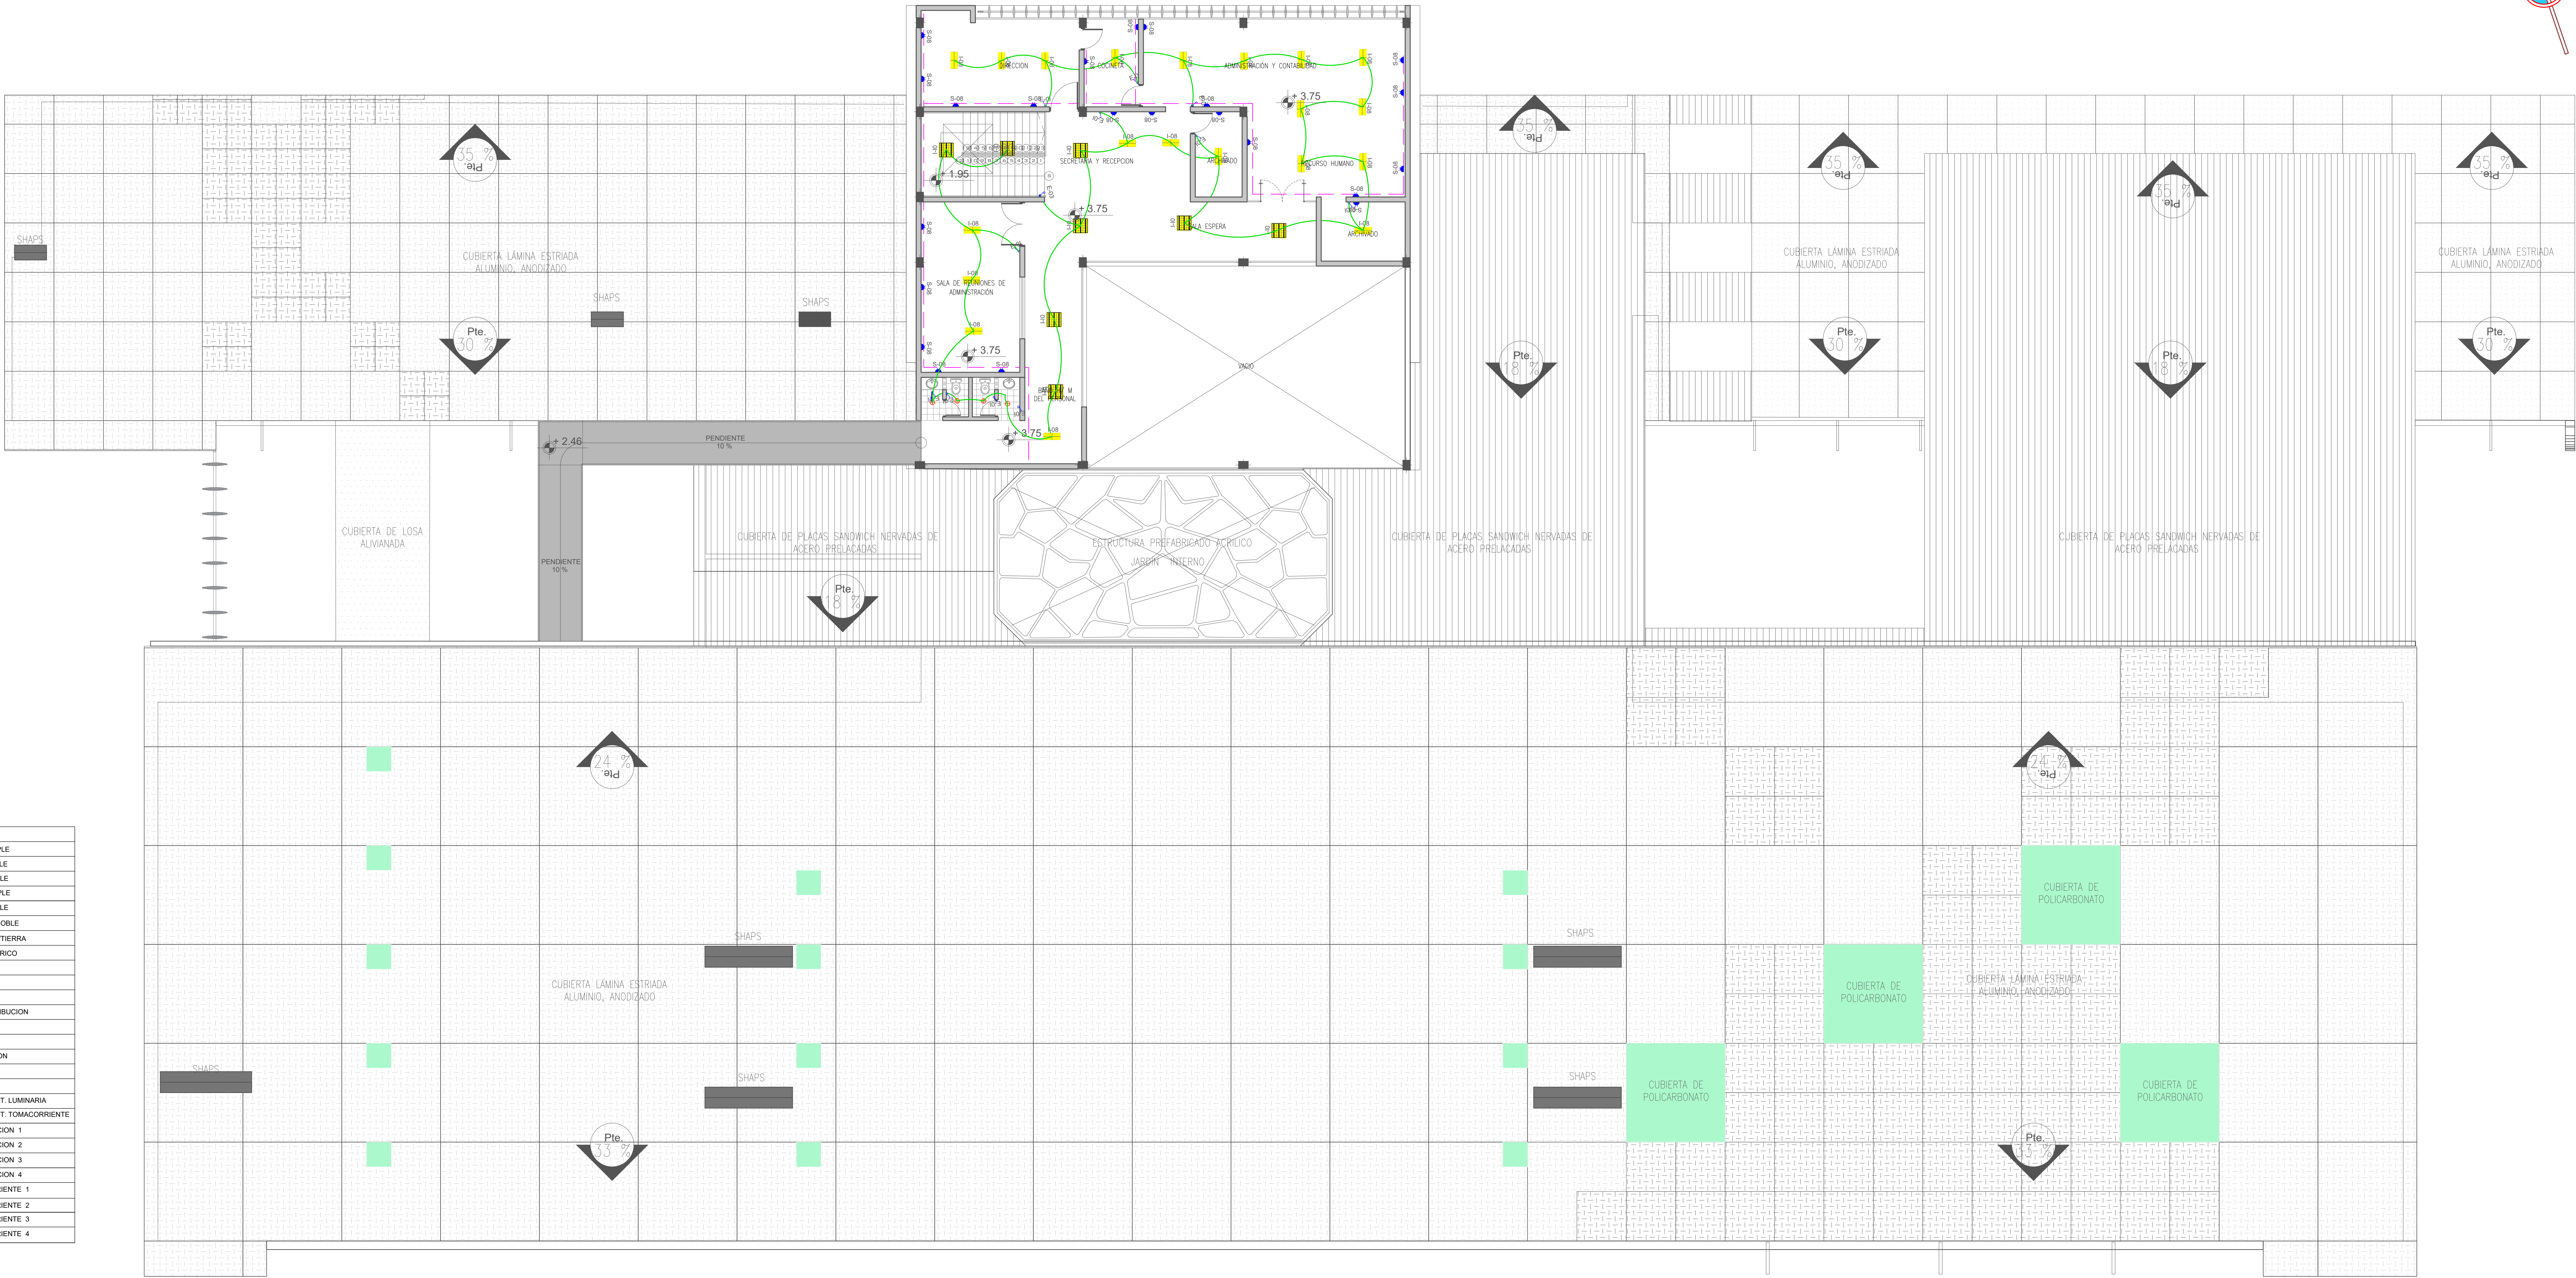

CENTRO DE REHABILITACIÓN Y TERAPIA FÍSICA EN LA CIUDAD DE TARIJA

PROYECTO DE GRADO

FACULTAD DE CIENCIAS Y TECNOLOGÍA


ESTUDIANTE: CASTILLO AQUINO JUAN CARLOS

U.A.J.M.S

DOCENTE GUÍA: ARQ PEDRO LÓPEZ ÁVILA




LAMINA

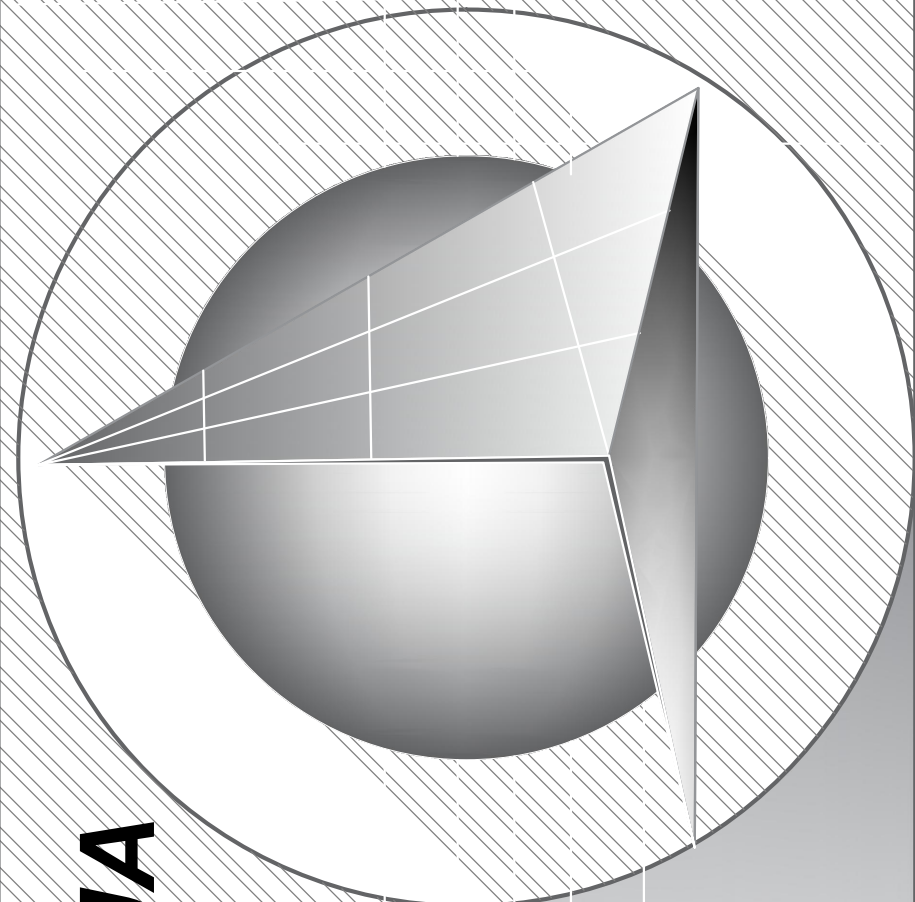


REFERENCIAS	
	SALIDA DE EMERGENCIA
	DIRECCION QUE DEBE SEGUIRSE
	EXTINTOR DE POLVO
	EXTINTOR CO2
	PULSADOR DE ALARMA
	TUBERIA DE ACERO DE 1"
	HIDRANTE
	ESPRINKLER
	PARRAYOS
	TANQUE ELEVADO PARA INCENDIOS
	TANQUE SUBTERRANEO

16.3/10

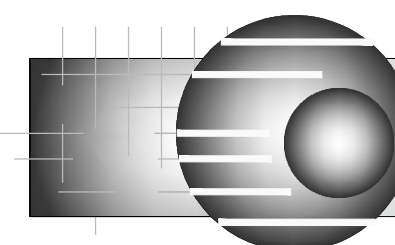

INSTALACIÓN CONTRA INCENDIOS PLANTA BAJA

ESC. 1:100

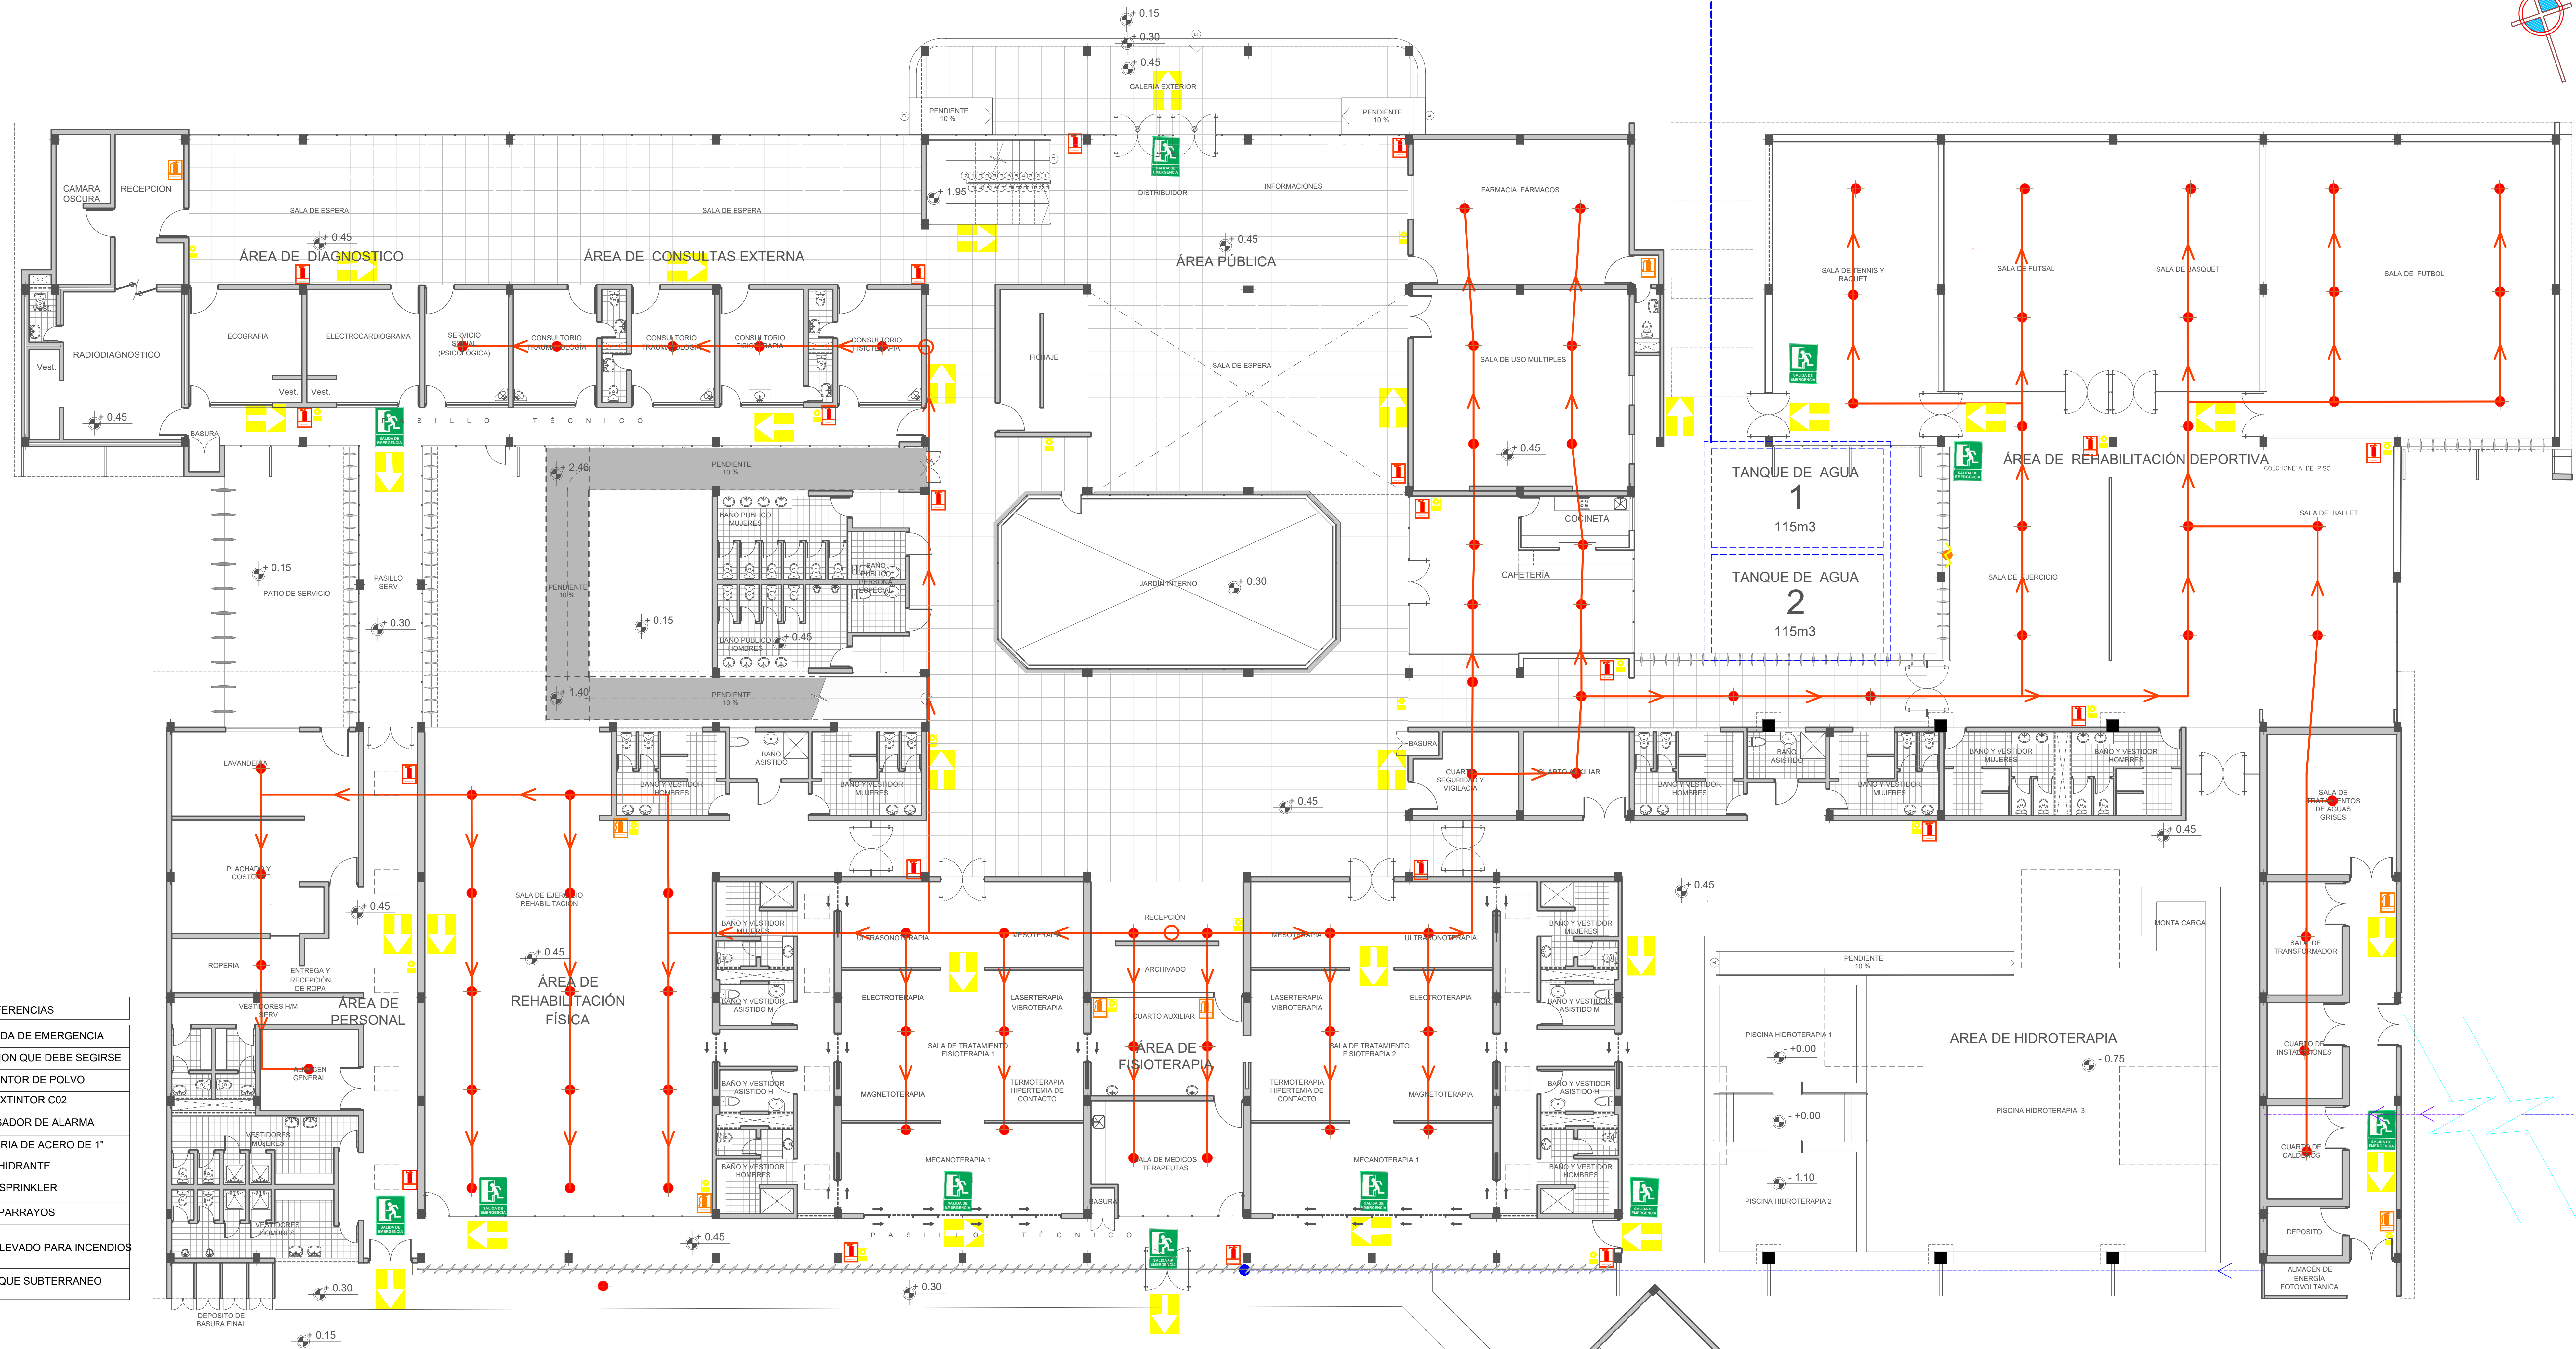

CENTRO DE REHABILITACIÓN Y TERAPIA FÍSICA EN LA CIUDAD DE TARIJA

PROYECTO DE GRADO

FACULTAD DE CIENCIAS Y TECNOLOGÍA


ESTUDIANTE: CASTILLO AQUINO JUAN CARLOS


U.A.J.M.S

DOCENTE GUÍA: ARQ PEDRO LÓPEZ ÁVILA

LAMINA

REFERENCIAS	
	SALIDA DE EMERGENCIA
	DIRECCION QUE DEBE SEGUIRSE
	EXTINTOR DE POLVO
	EXTINTOR CO2
	PULSADOR DE ALARMA
	TUBERIA DE ACERO DE 1"
	HIDRANTE
	ESPRINKLER
	PARRAYOS
	TANQUE ELEVADO PARA INCENDIOS
	TANQUE SUBTERRANEO

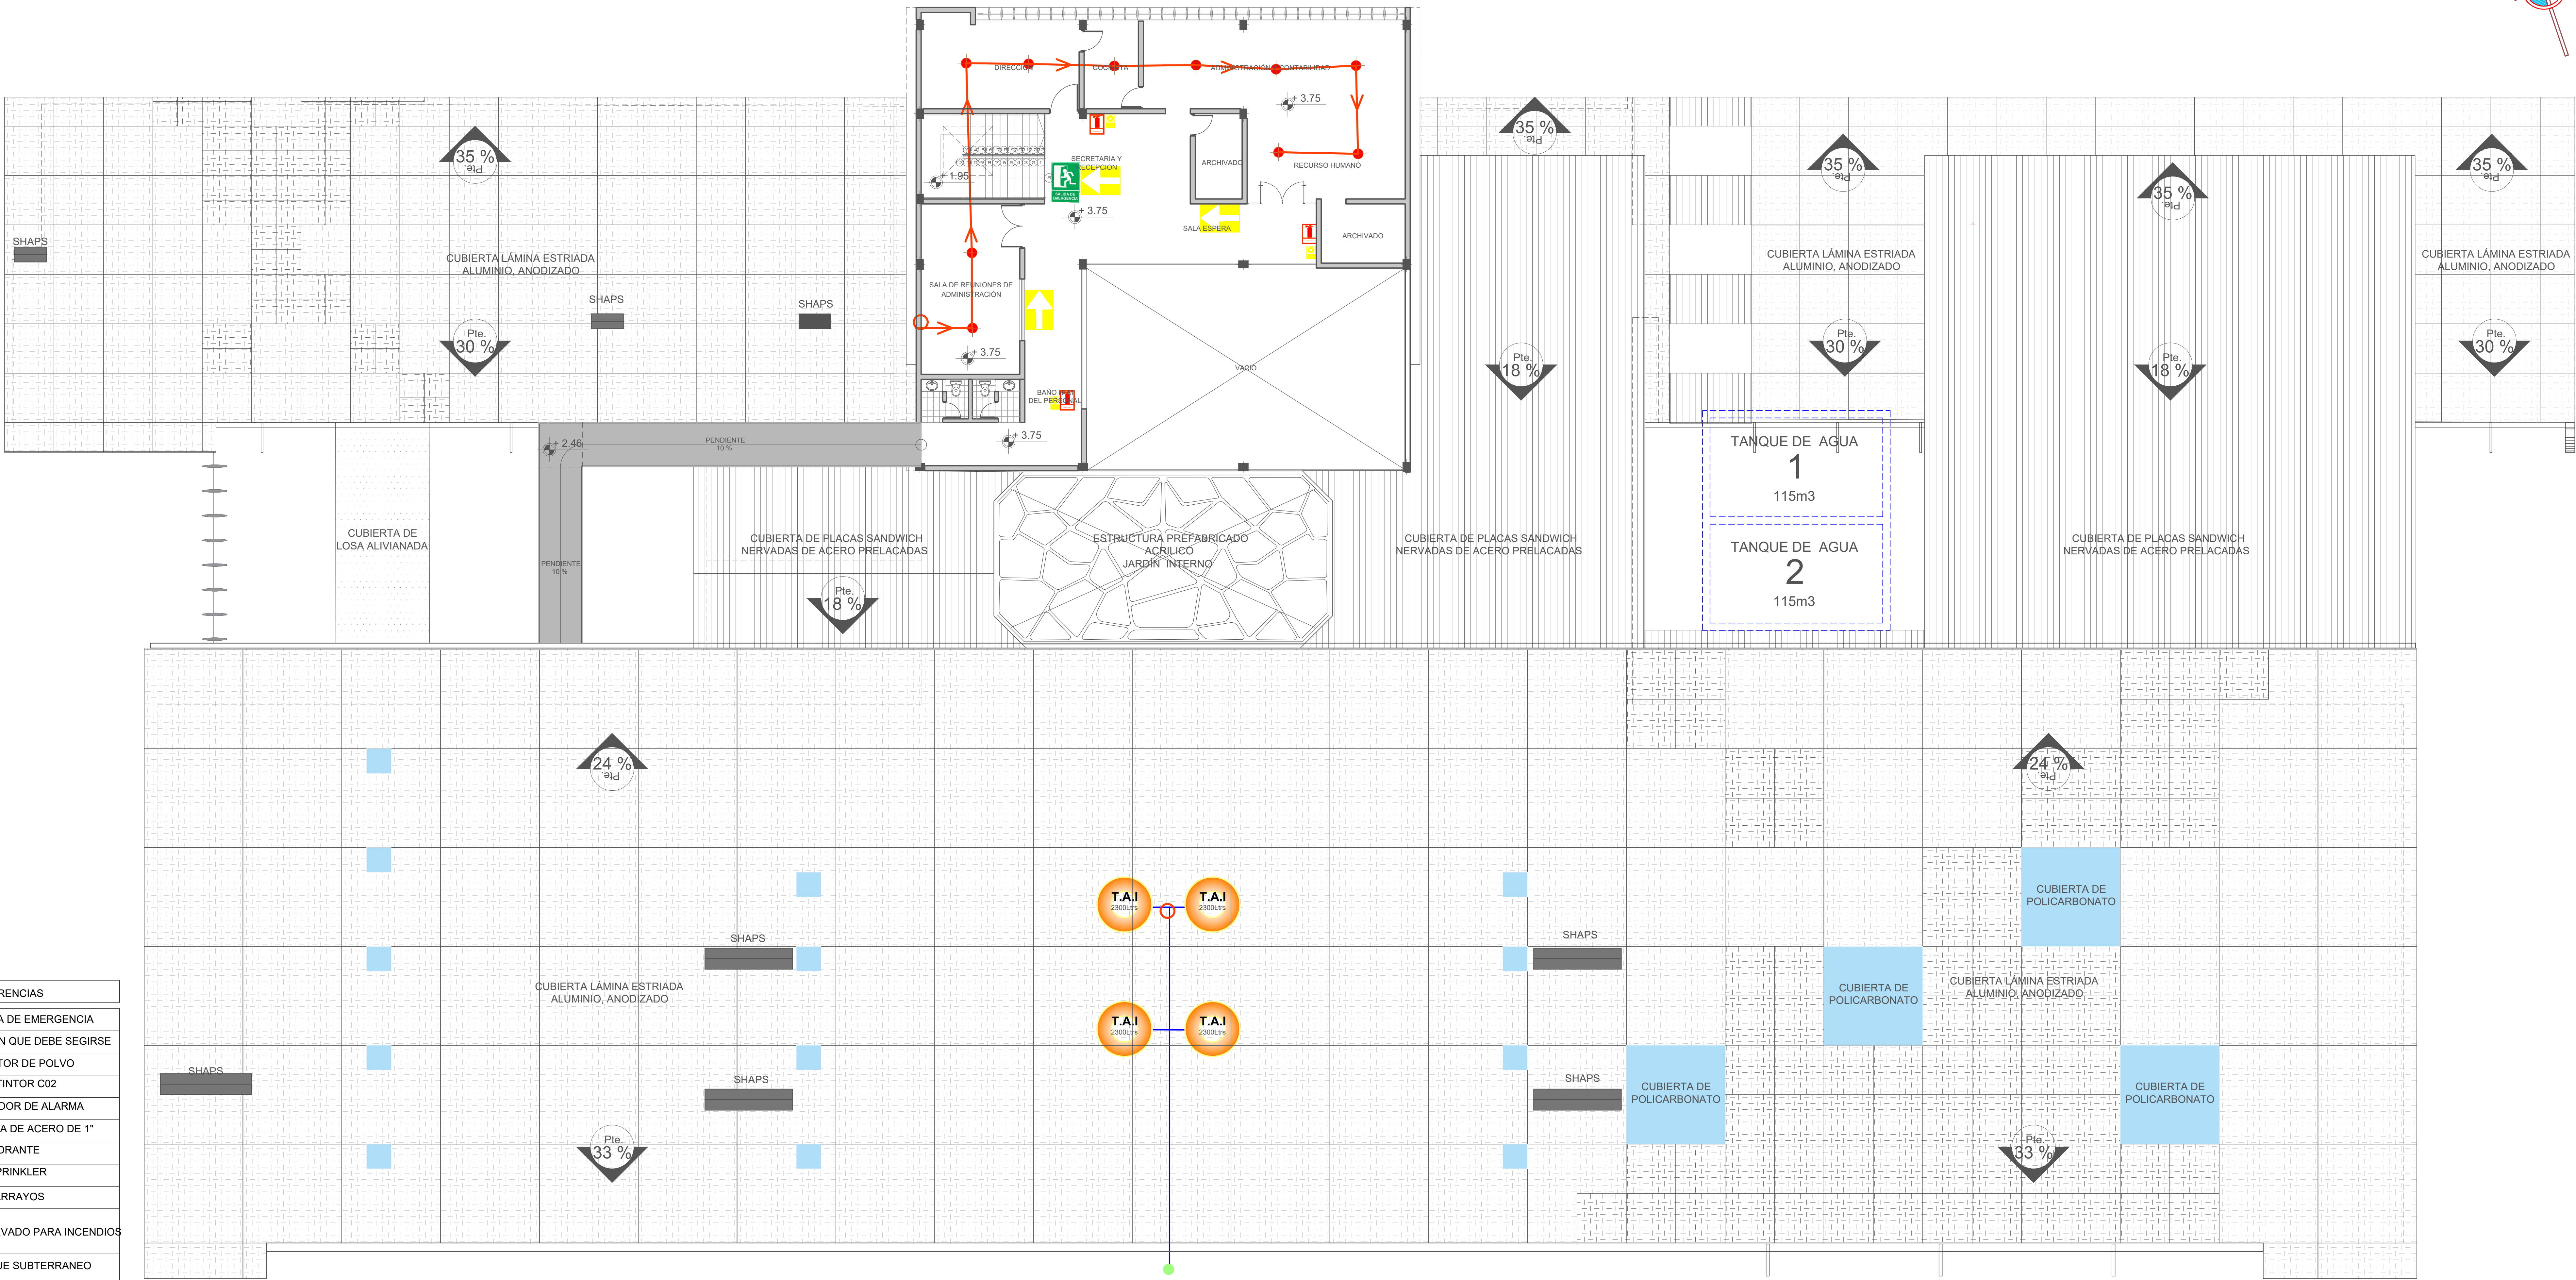

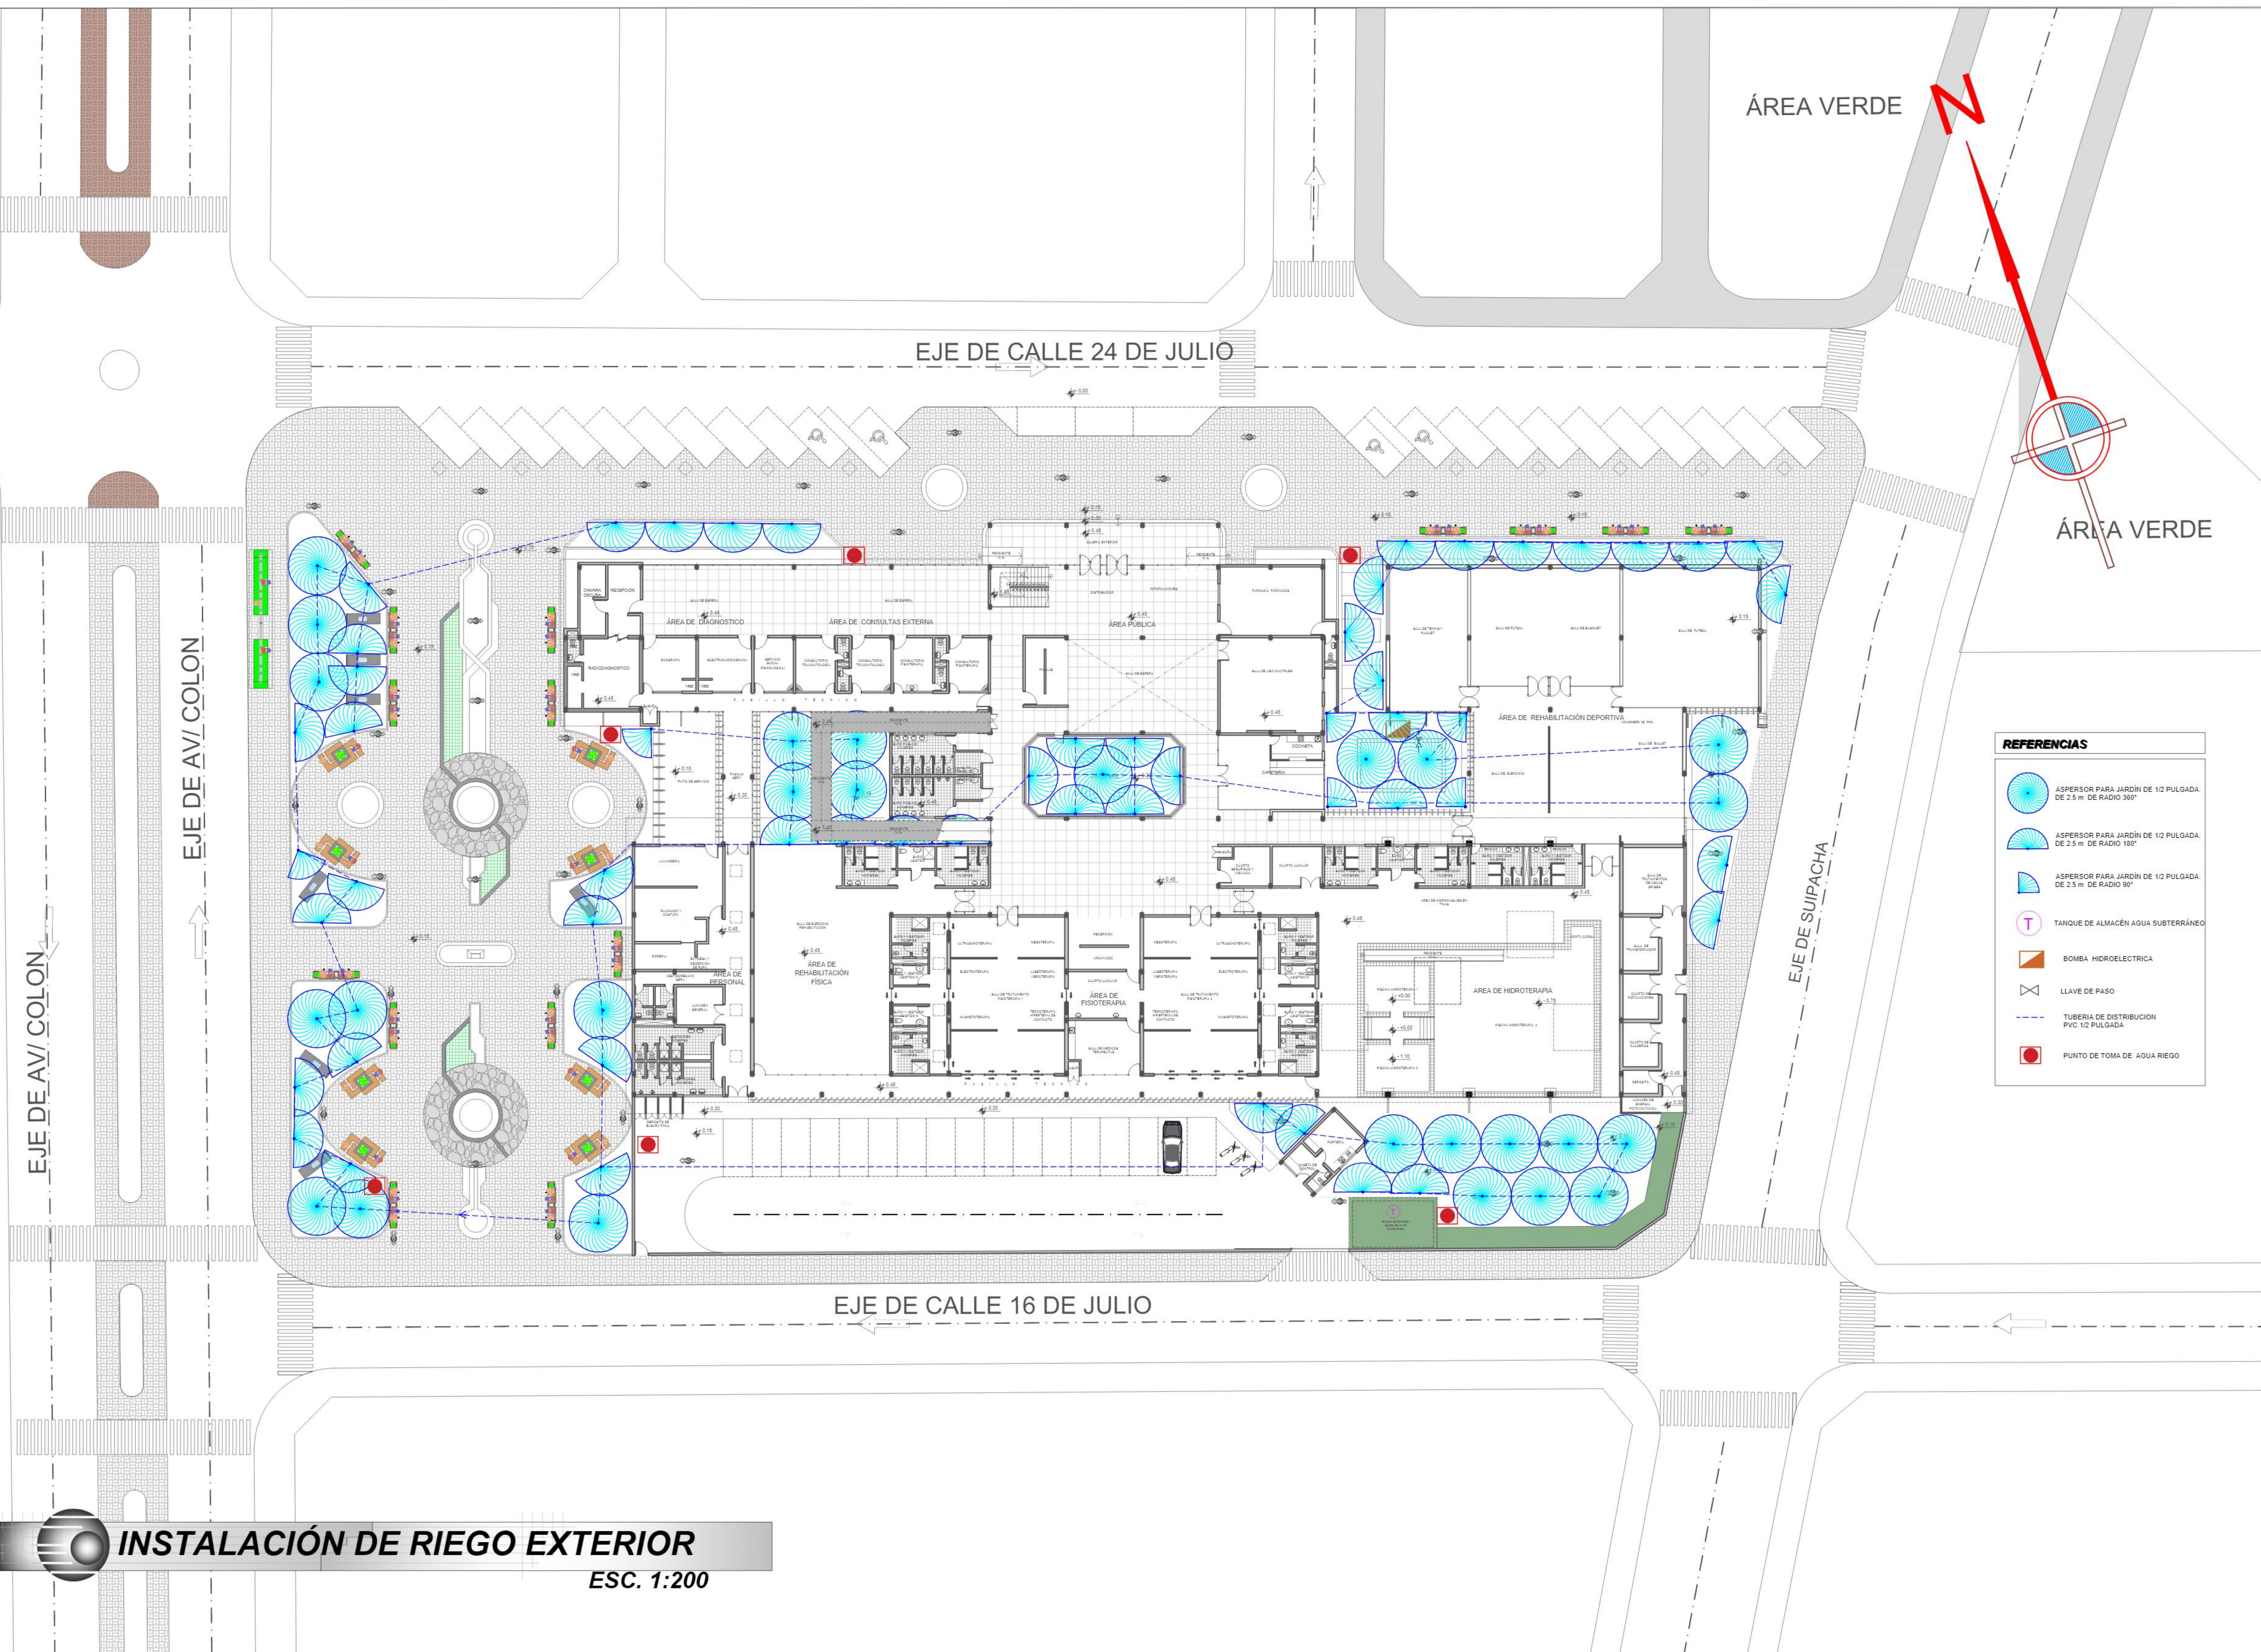

REFERENCIAS	
	ASPIRADOR PARA JARDÍN DE 1/2 PULGADA DE 2.5 m. DE RADIO 360°
	ASPIRADOR PARA JARDÍN DE 1/2 PULGADA DE 2.5 m. DE RADIO 180°
	ASPIRADOR PARA JARDÍN DE 1/2 PULGADA DE 2.5 m. DE RADIO 90°
	TANQUE DE ALMACÉN AGUA SUBTERRÁNEO
	BOMBA HIDROELECTRICA
	LLAVE DE PASO
	TUBERIA DE DISTRIBUCION PVC 1/2 PULGADA
	PUNTO DE TOMA DE AGUA RIEGO

CENTRO DE REHABILITACIÓN Y TERAPIA FÍSICA EN LA CIUDAD DE TARIJA




PROYECTO DE GRADO

FACULTAD DE CIENCIAS Y TECNOLOGÍA

ESTUDIANTE: CASTILLO AQUINO JUAN CARLOS

LAMINA

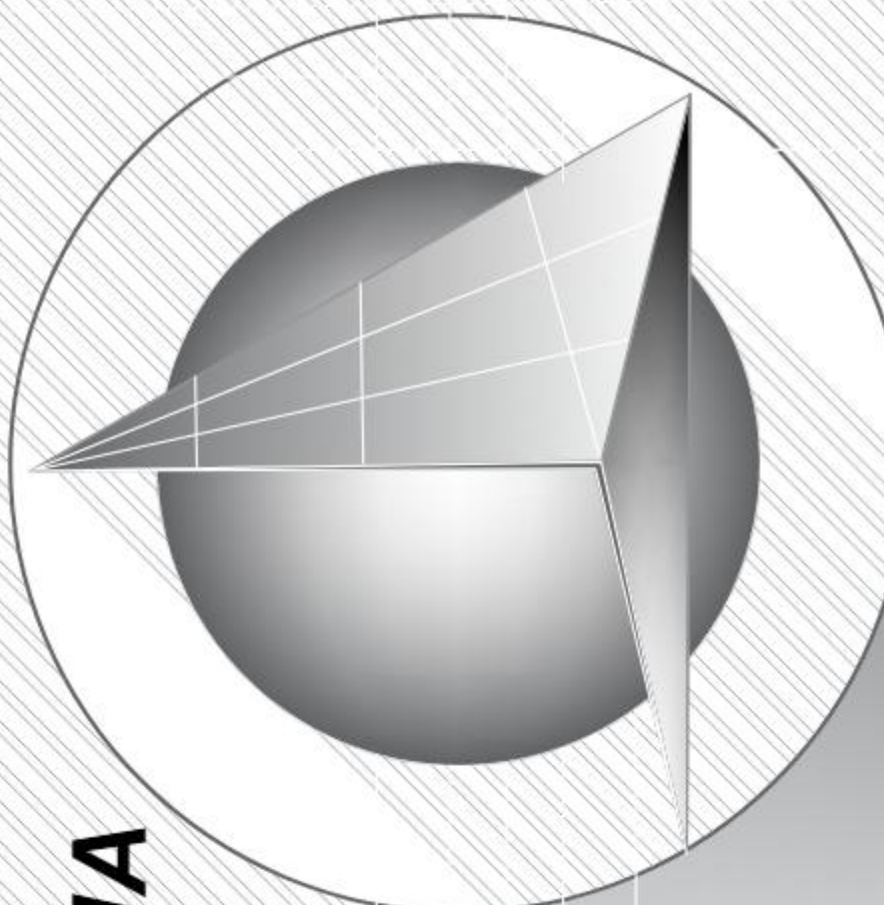

U.A.J.M.S

DOCENTE GUÍA: ARQ PEDRO LÓPEZ ÁVILA