
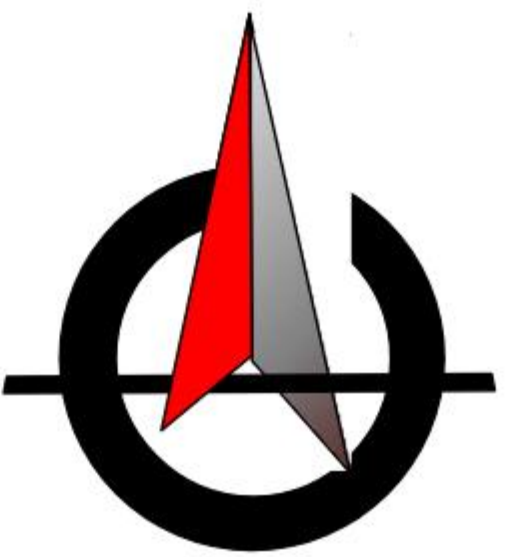


UBICACIÓN

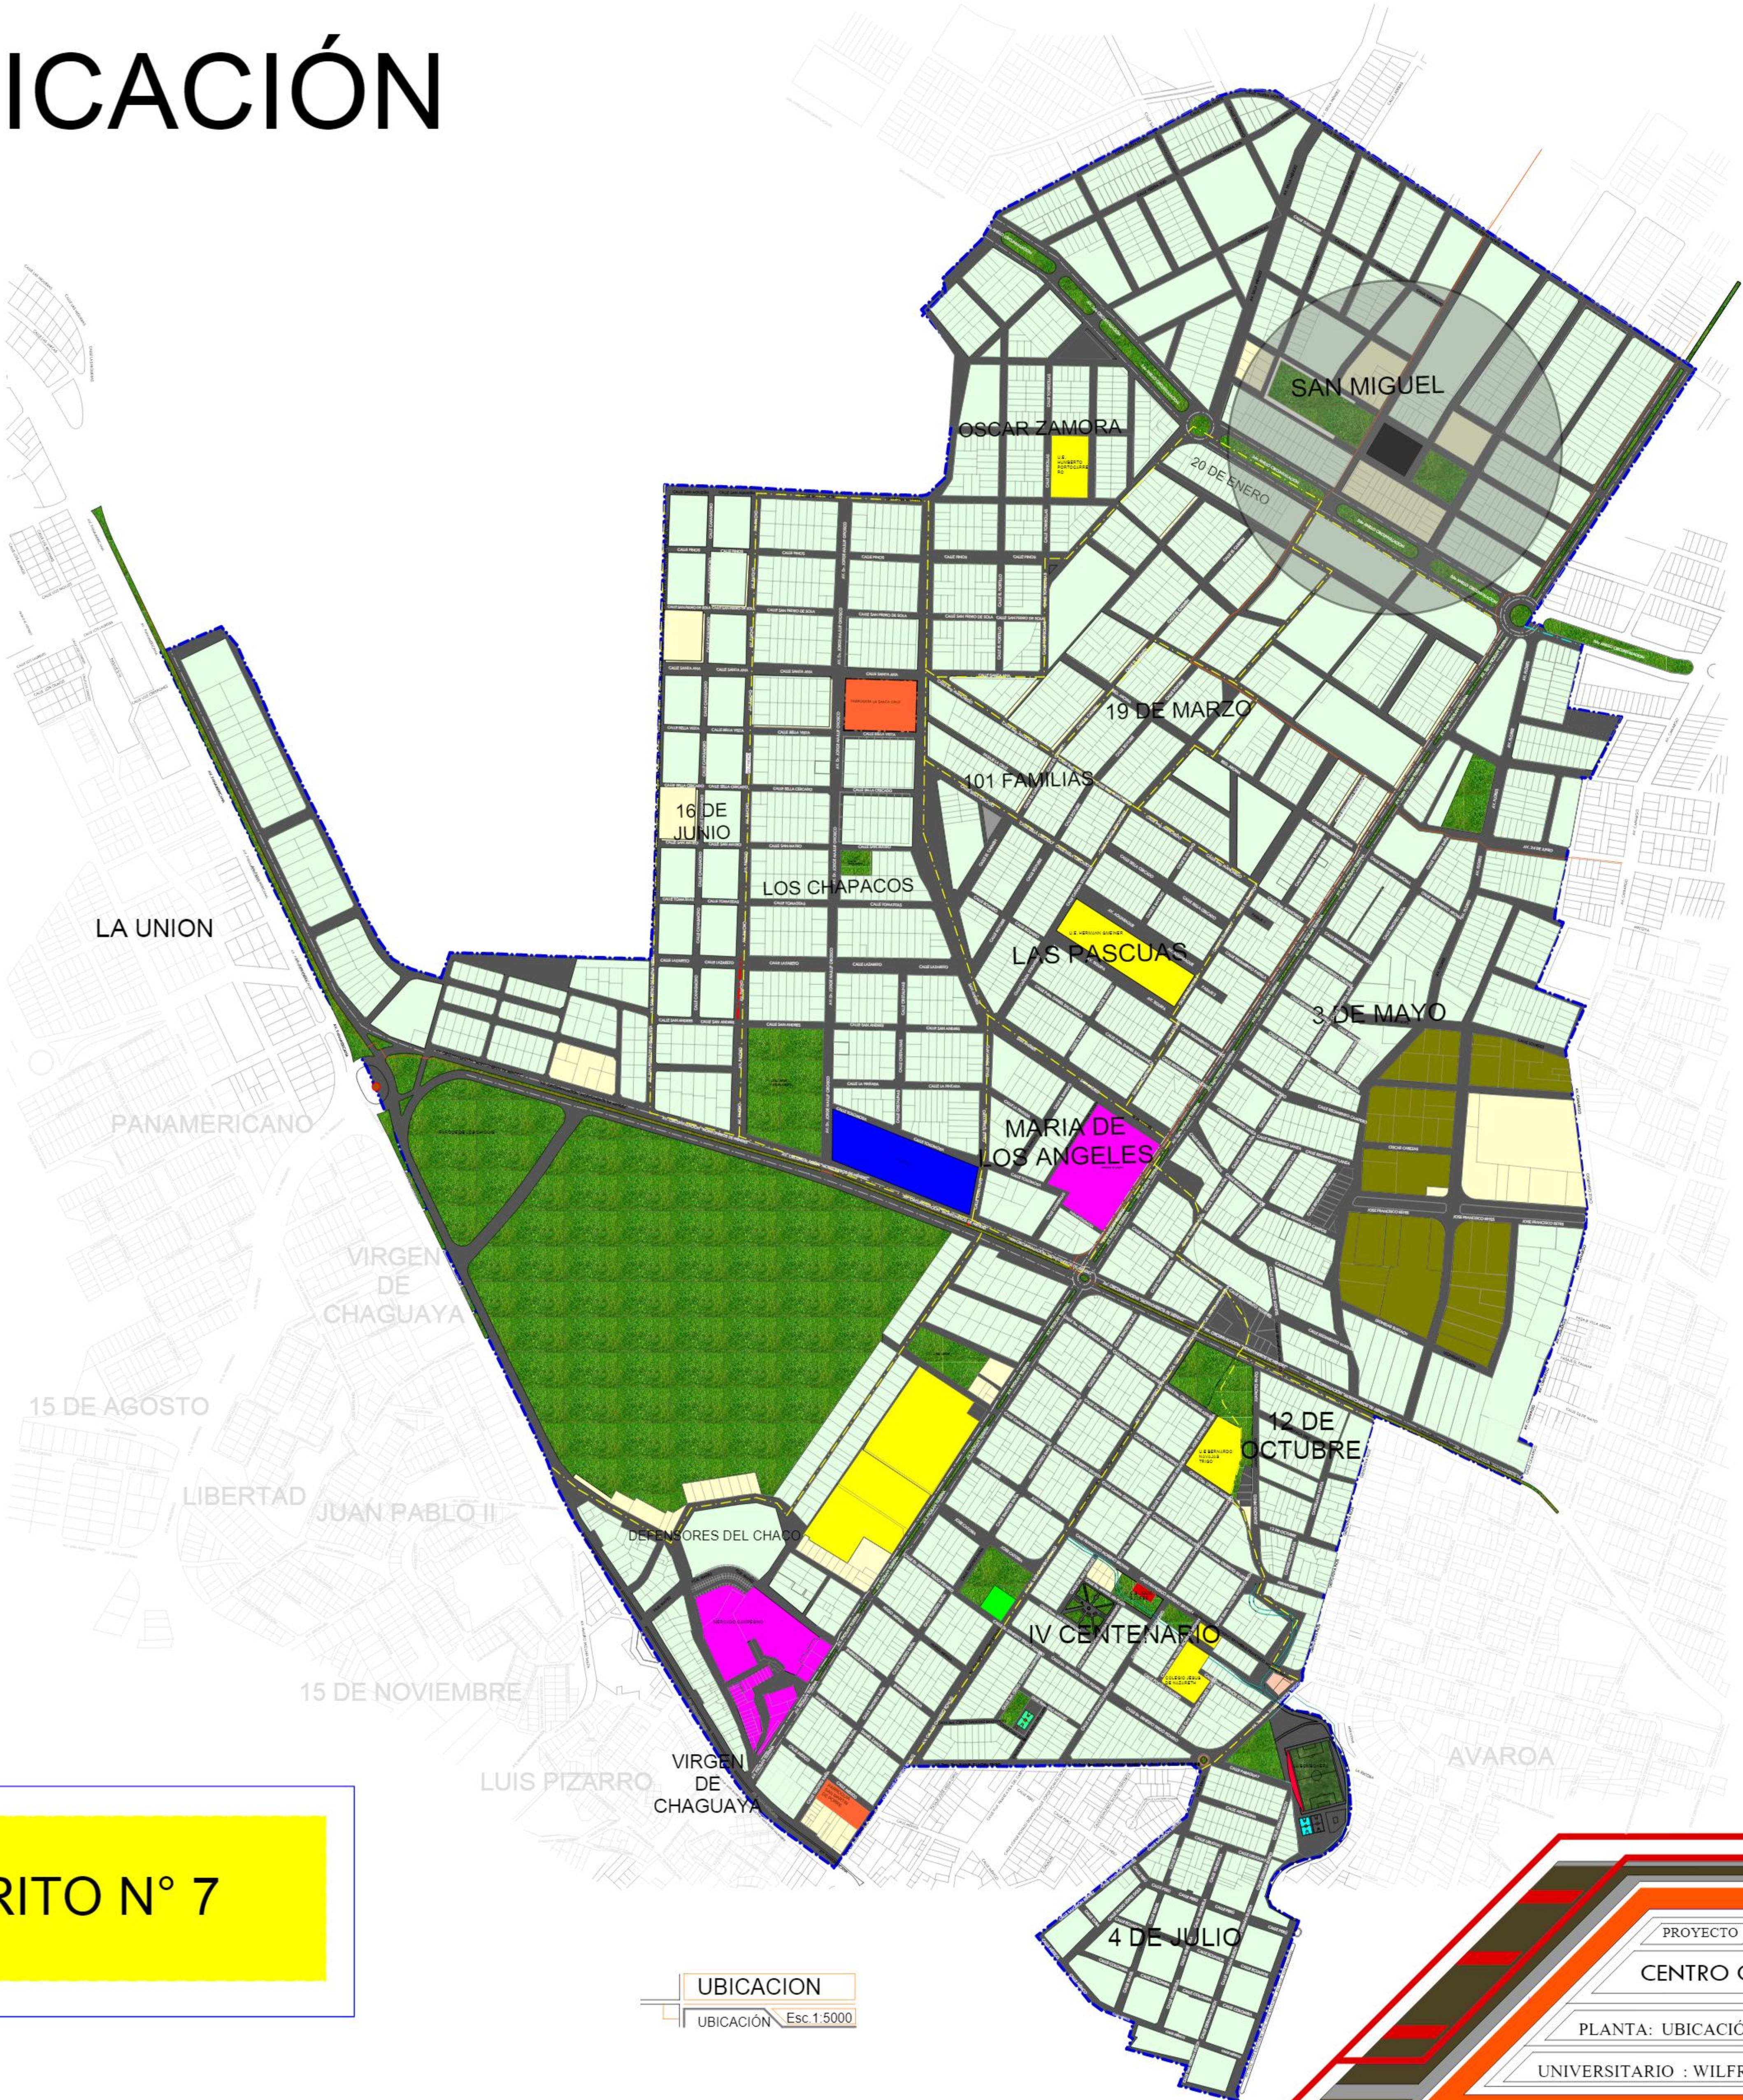

CUADRO DE REFERENCIA

LIMITE DE DISTRITO	
LIMITE DE BARRIO	
MANZANO	
DRENAJES(RIOS Y QUEBRADAS	
AIRE DE RIOS Y QUEBRADA	

CUADRO DE REFERENCIA

UBICACIÓN

EQUIPAMIENTOS EXISTENTES	
EQUIPAMIENTOS DE SALUD	
EQUIPAMIENTOS DEPORTIVOS	
EQUIPAMIENTOS SOCIALES	
EQUIPAMIENTOS EDUCATIVOS	
PUESTOS POLICIALES	
EQUIPAMIENTOS RELIGIOSO	
EQUIPAMIENTOS INDUSTRIALES	

- DISTRITO 7
3 DE MAYO
12 DE OCTUBRE
LAS PASCUAS
IV CENTENARIO
4 DE JULIO
DEFENSORES DEL CHACO
MARIA DE LOS ANGELES
LOS CHAPACOS
16 DE JUNIO
101 FAMILIAS
19 DE MARZO
20 DE ENERO
OSCAR ZAMORA
CAMPESINO

DISTRITO N° 7

UBICACION

UBICACIÓN Esc 1:5000

PROYECTO

CENTRO CARDIOVASCULAR PARA EL DEPARTAMENTO DE TARIJA

PLANTA: UBICACIÓN

DOCENTE : SANTOS PUMA LEON

Esc. 1:5000

UNIVERSITARIO : WILFREDO CAYO

FECHA : 25/12/2020

LAMINA : 8.124S



U.A.J.M.S.



SITIO Y TECHO

SITIO Y TECHO

Esc: 1: 200

PROYECTO

CENTRO CARDIOVASCULAR PARA EL DEPARTAMENTO DE TARIJA

PLANTA: SITIO Y TECHO

DOCENTE : SANTOS PUMA LEON

ESCALA: 1:200

UNIVERSITARIO : WILFREDO CAYO



FECHA:25/12/2020

LAMINA :

8.2 / 48



U.A.J.M.S.

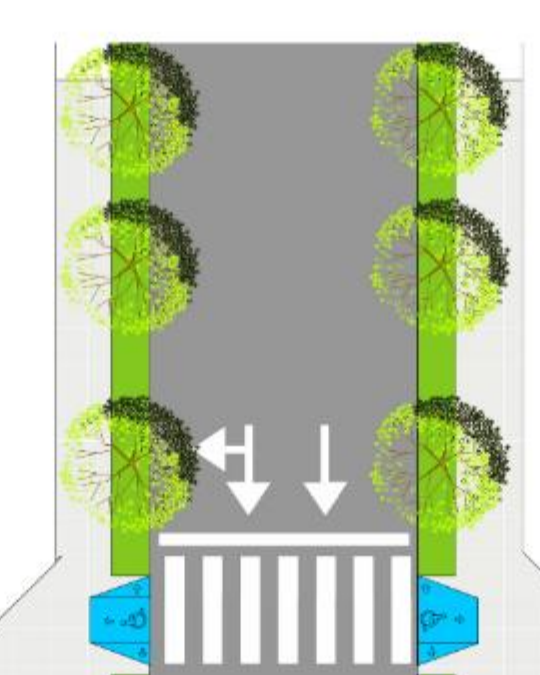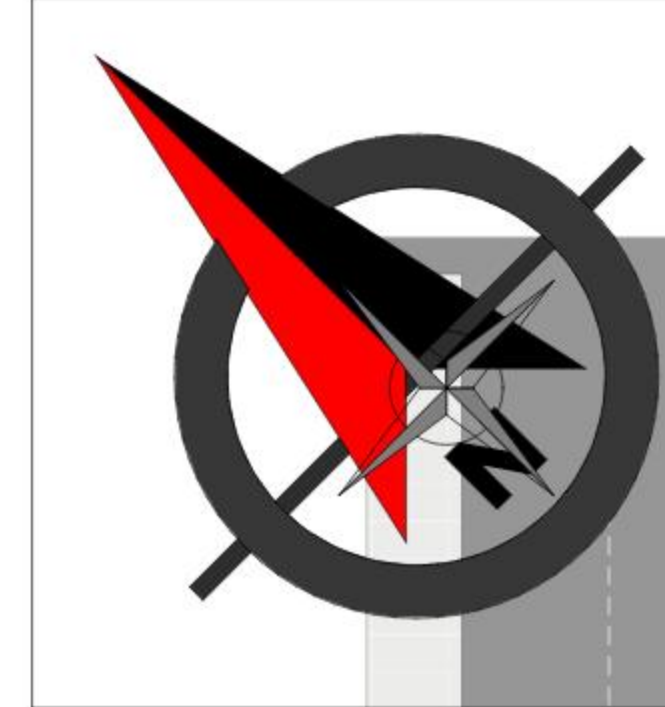

ESTACION PRIMAVERA
PROPUESTA PAISAJISTICA Esc: 1: 200

PROYECTO

CENTRO CARDIOVASCULAR PARA EL DEPARTAMENTO DE TARIJA

PLANTA: PROPUESTA PAISAJISTICA

DOCENTE : SANTOS PUMA LEON


ESCALA: 1:200

UNIVERSITARIO : WILFREDO CAYO

FECHA:25/12/2020

LAMINA : 9.1 / 47

U.A.J.M.S.

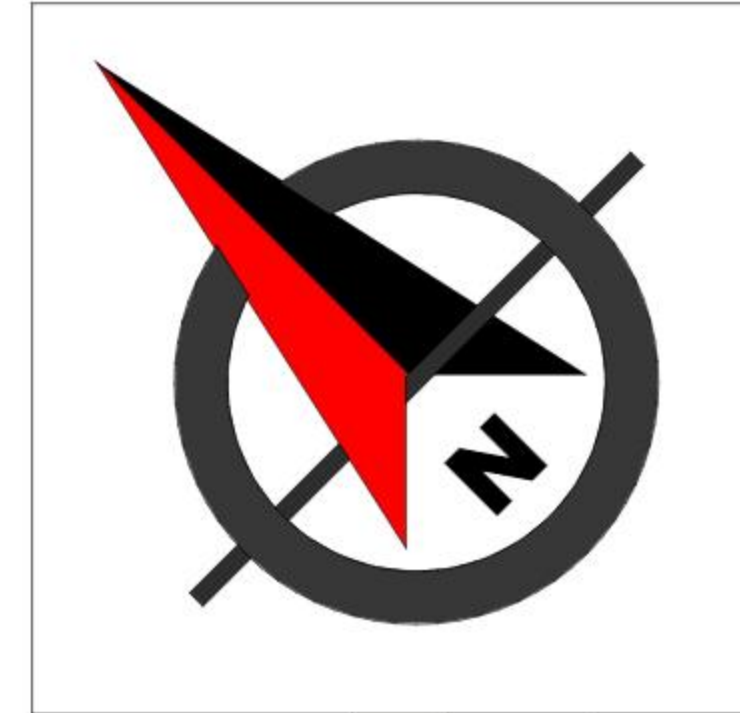

ESTACIÓN OTOÑO

PROPUESTA PAISAJISTICA Esc: 1: 200

PROYECTO

CENTRO CARDIOVASCULAR PARA EL DEPARTAMENTO DE TARIJA

PLANTA: PROPUESTA PAISAJISTICA

DOCENTE : SANTOS PUMA LEON

ESCALA: 1:200



UNIVERSITARIO : WILFREDO CAYO

FECHA:25/12/2020

LAMINA : 9.2 / 48



U.A.J.M.S.

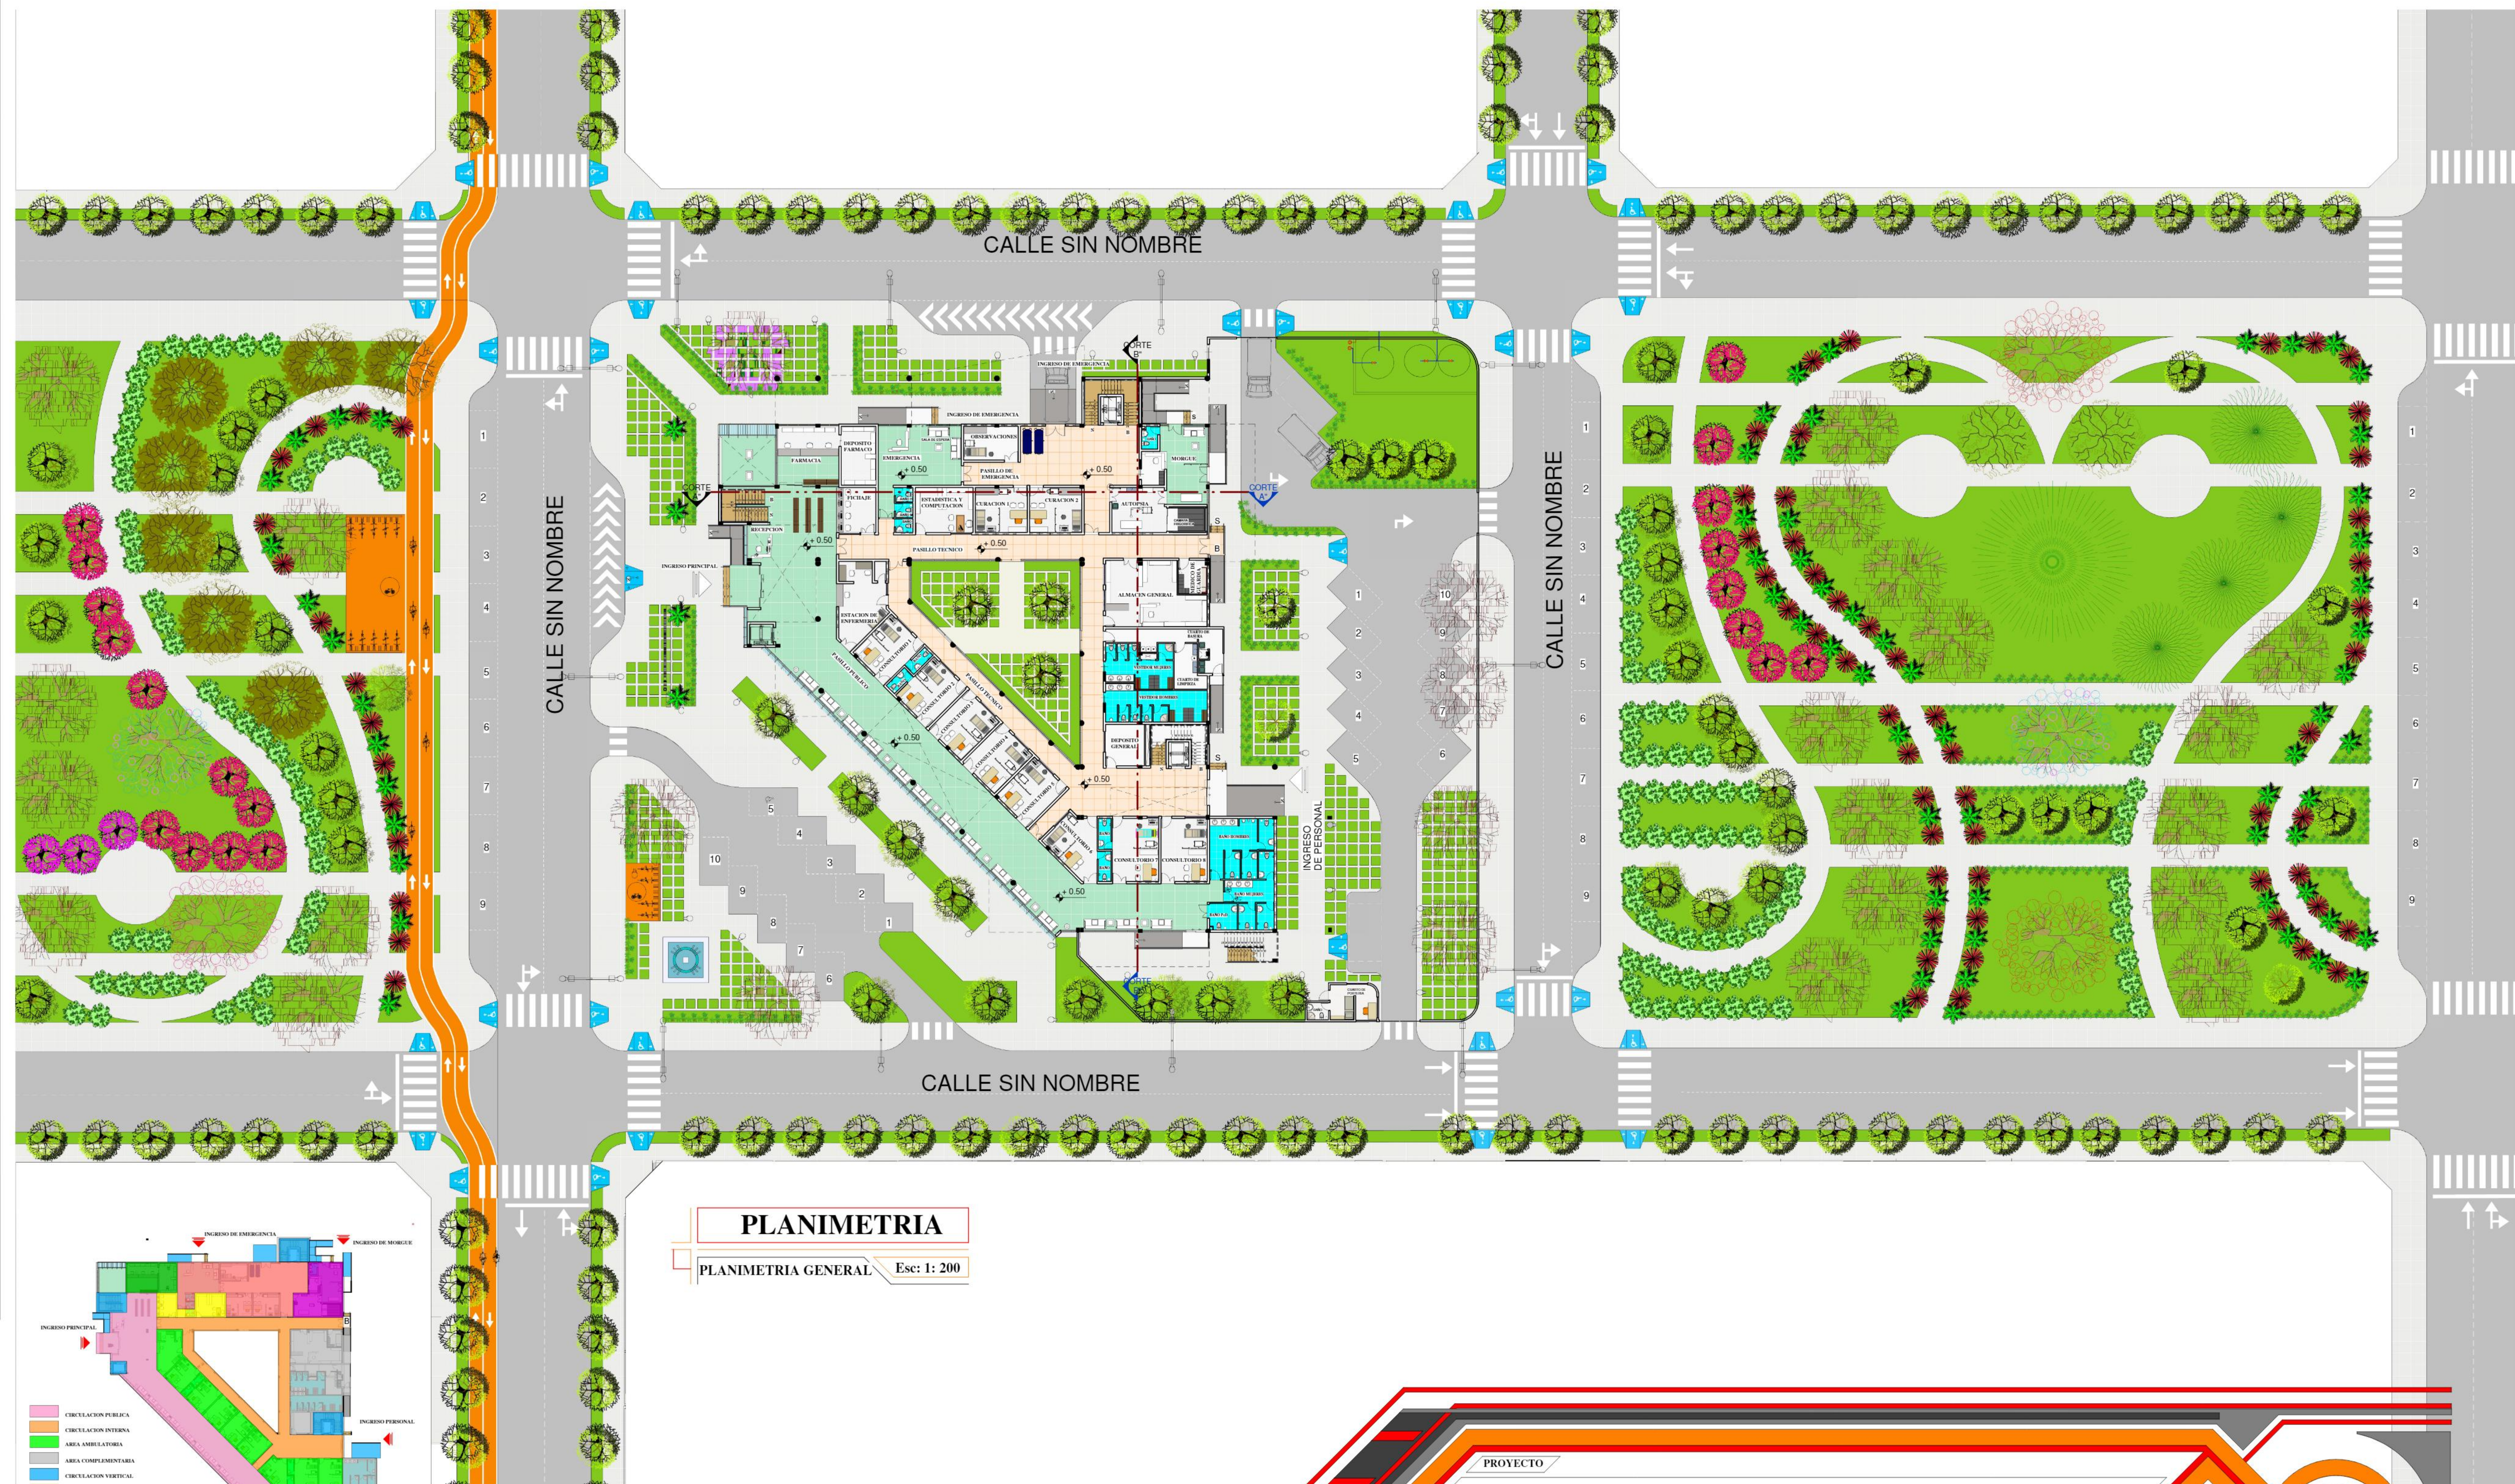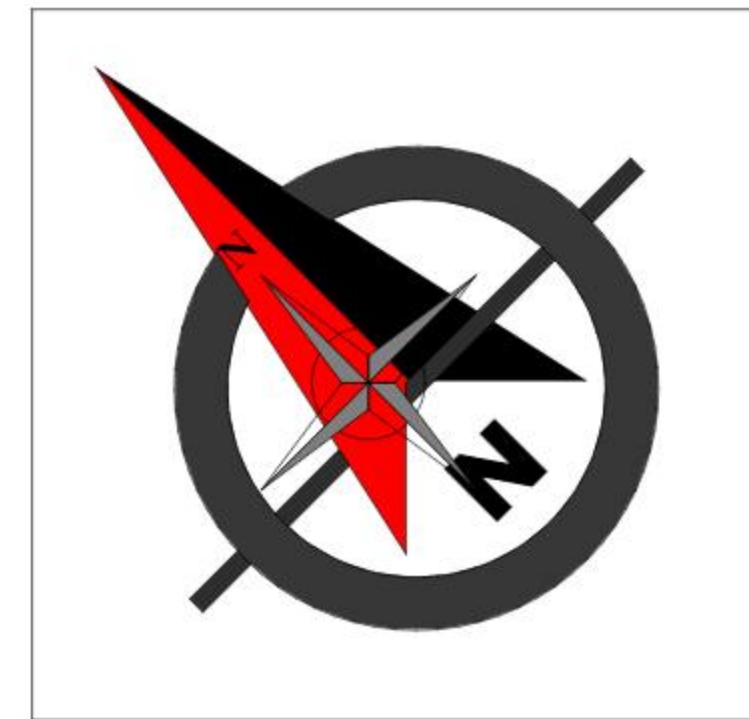

PLANIMETRIA

PLANIMETRIA GENERAL Esc: 1: 200

PROYECTO

CENTRO CARDIOVASCULAR PARA EL DEPARTAMENTO DE TARIJA

PLANTA: PLANIMETRIA GENERAL

DOCENTE : SANTOS PUMA LEON

ESCALA: 1:200

UNIVERSITARIO : WILFREDO CAYO

FECHA:25/12/2020

LAMINA : 10/47



U.A.J.M.S.