




PERSPECTIVA 1



PERSPECTIVA 2



PERSPECTIVA 3

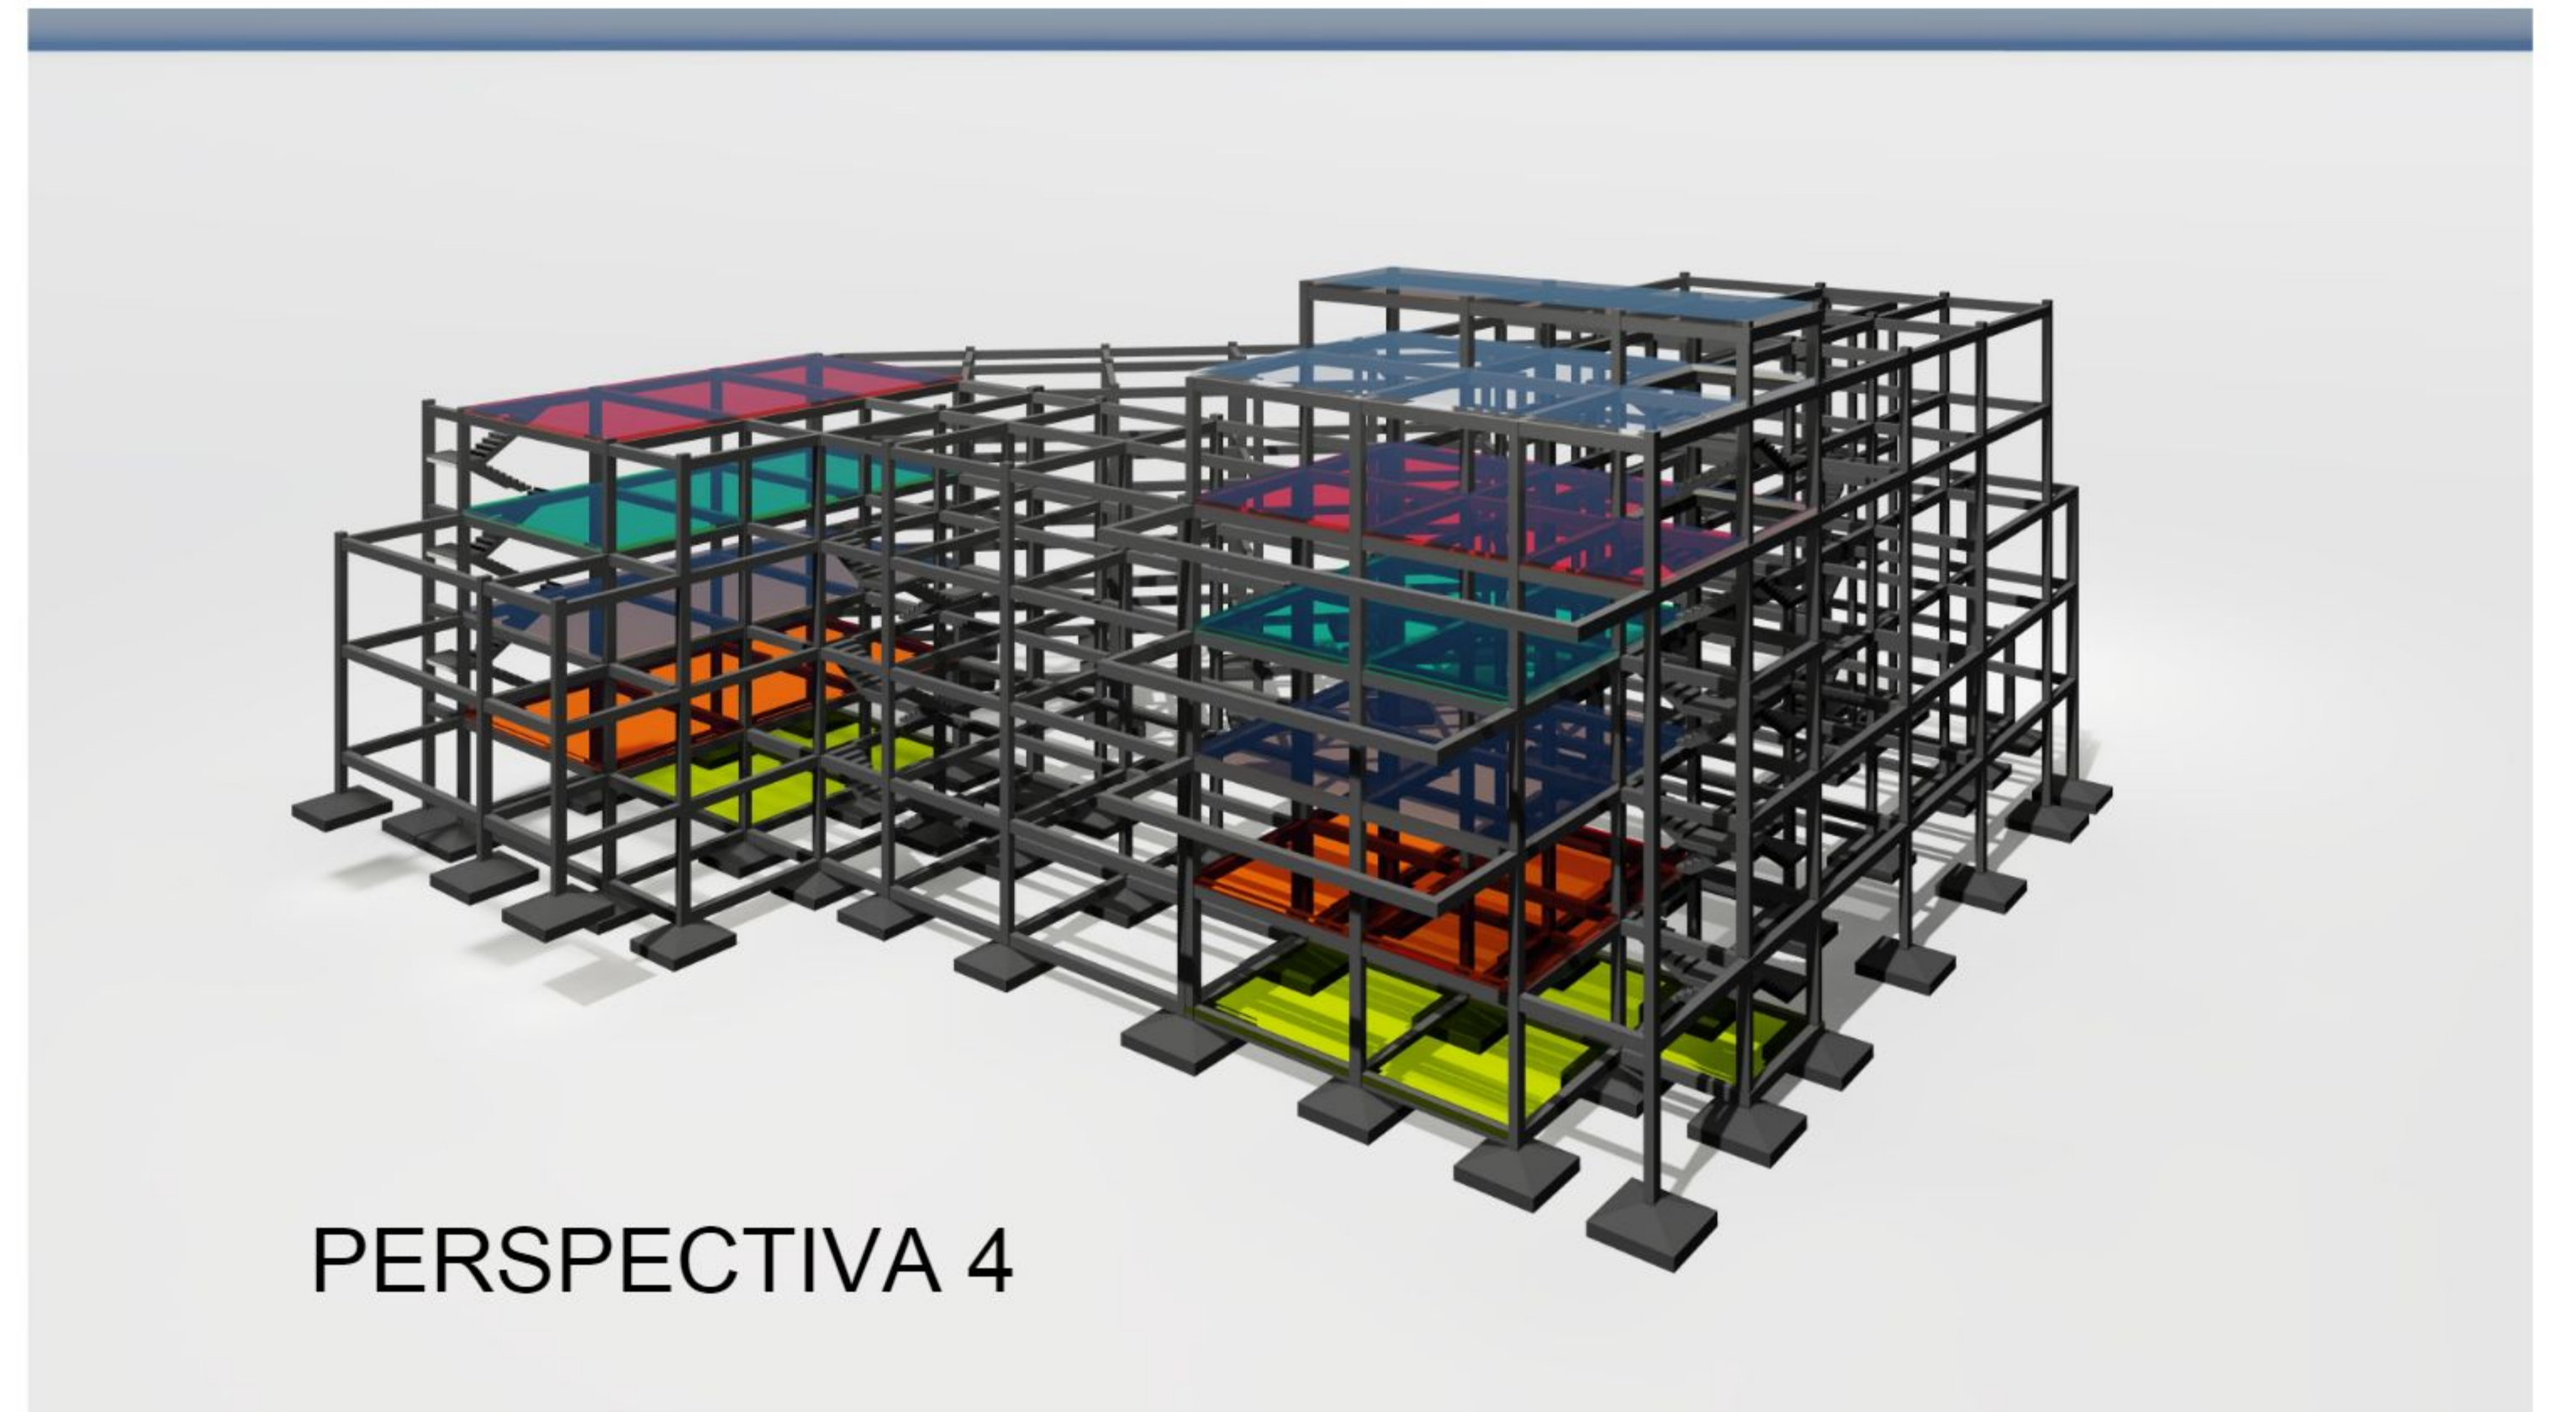

PERSPECTIVA 4



PERSPECTIVA 5

PROYECTO			
CENTRO CARDIOVASCULAR PARA EL DEPARTAMENTO DE TARIJA			
PLANTA: MAQUETAS VIRTUALES	DOCENTE : SANTOS PUMA LEON		
UNIVERSITARIO : WILFREDO CAYO	FECHA : 25/12/2020	LAMINA : 25/48	

U.A.J.M.S.



CORTE A A''

CORTES

Esc: 1: 100



CORTE B B''

CORTES

Esc: 1: 100

PROYECTO

CENTRO CARDIOVASCULAR PARA EL DEPARTAMENTO DE TARIJA

PLANTA: CORTE A A'' - CORTE B B''

DOCENTE : SANTOS PUMA LEON

ESCALA: 1:100

UNIVERSITARIO : WILFREDO CAYO


FECHA: 25/12/2020

LAMINA : 11.3 / 48




U.A.J.M.S.




SISTEMA DE RECOLECCION DE BASURA
ESC: 1:30

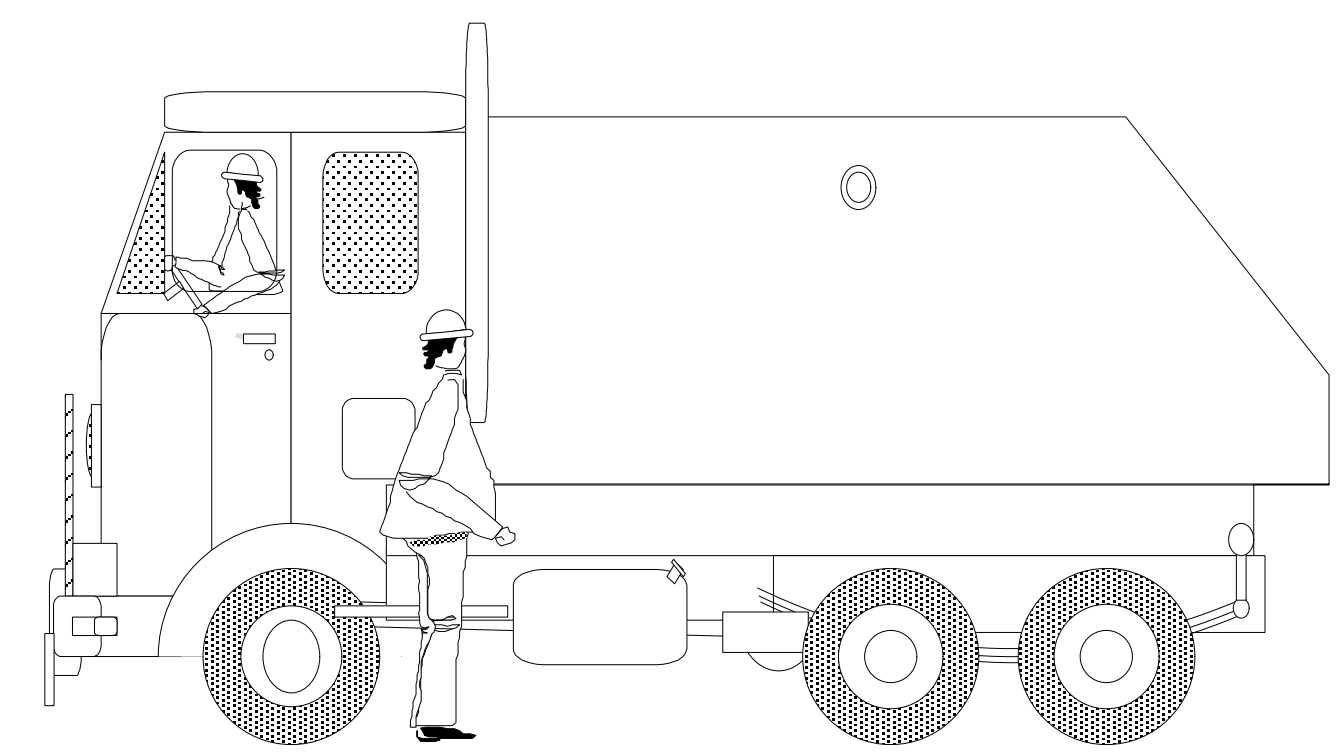

Orificio de caída

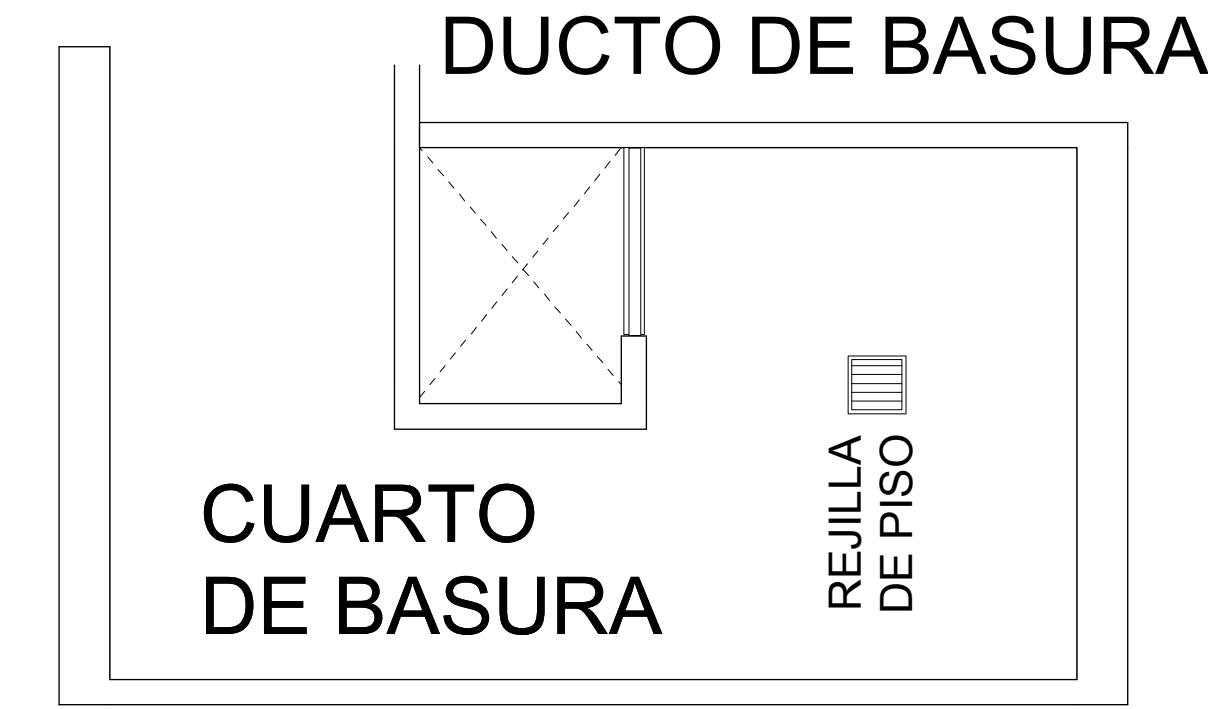


Salida a piso sup.
y ducto de ventilacion

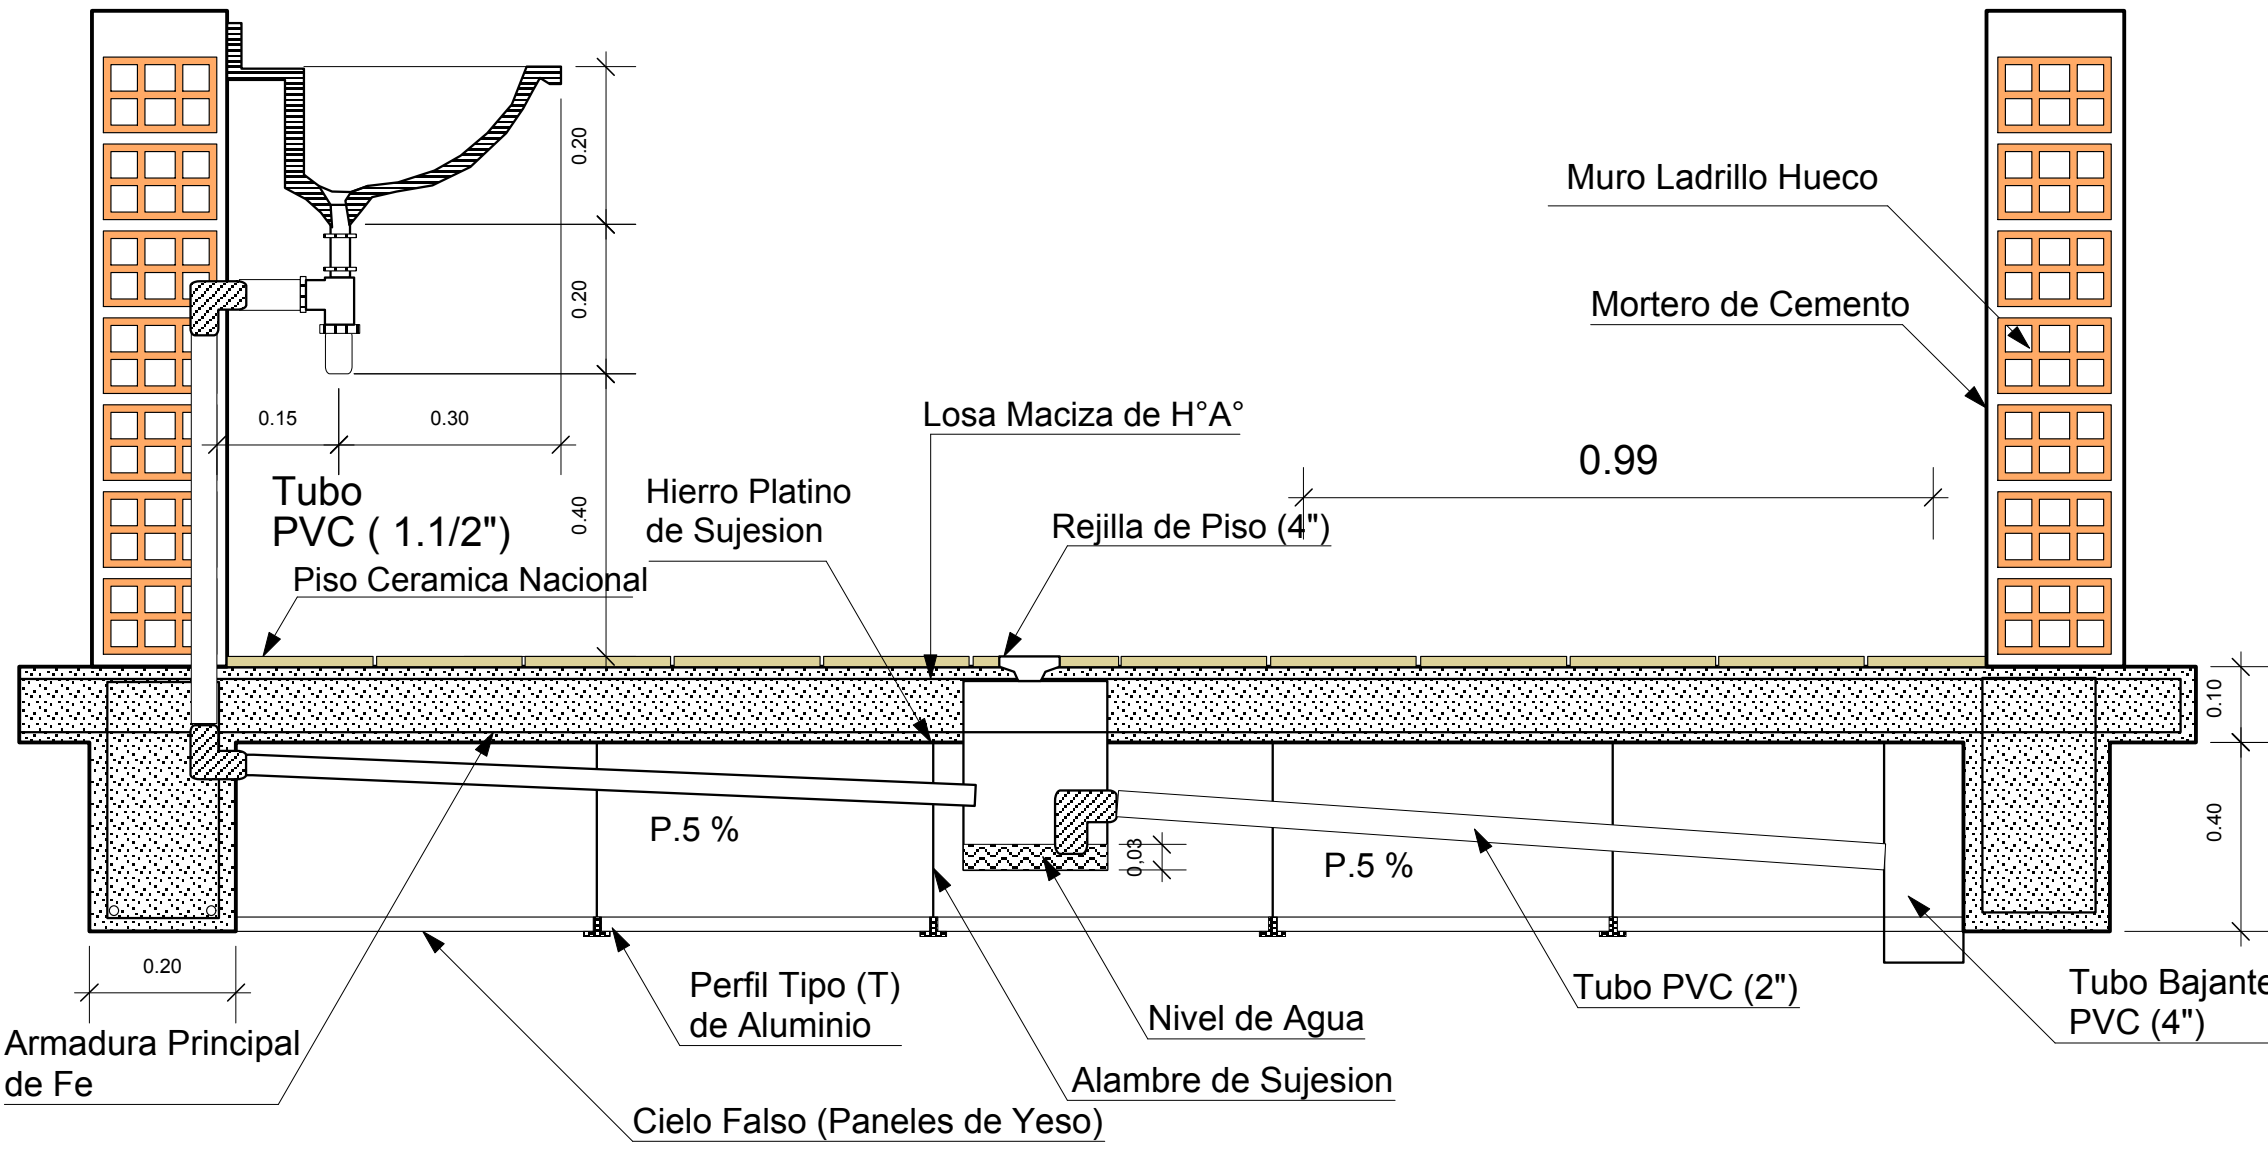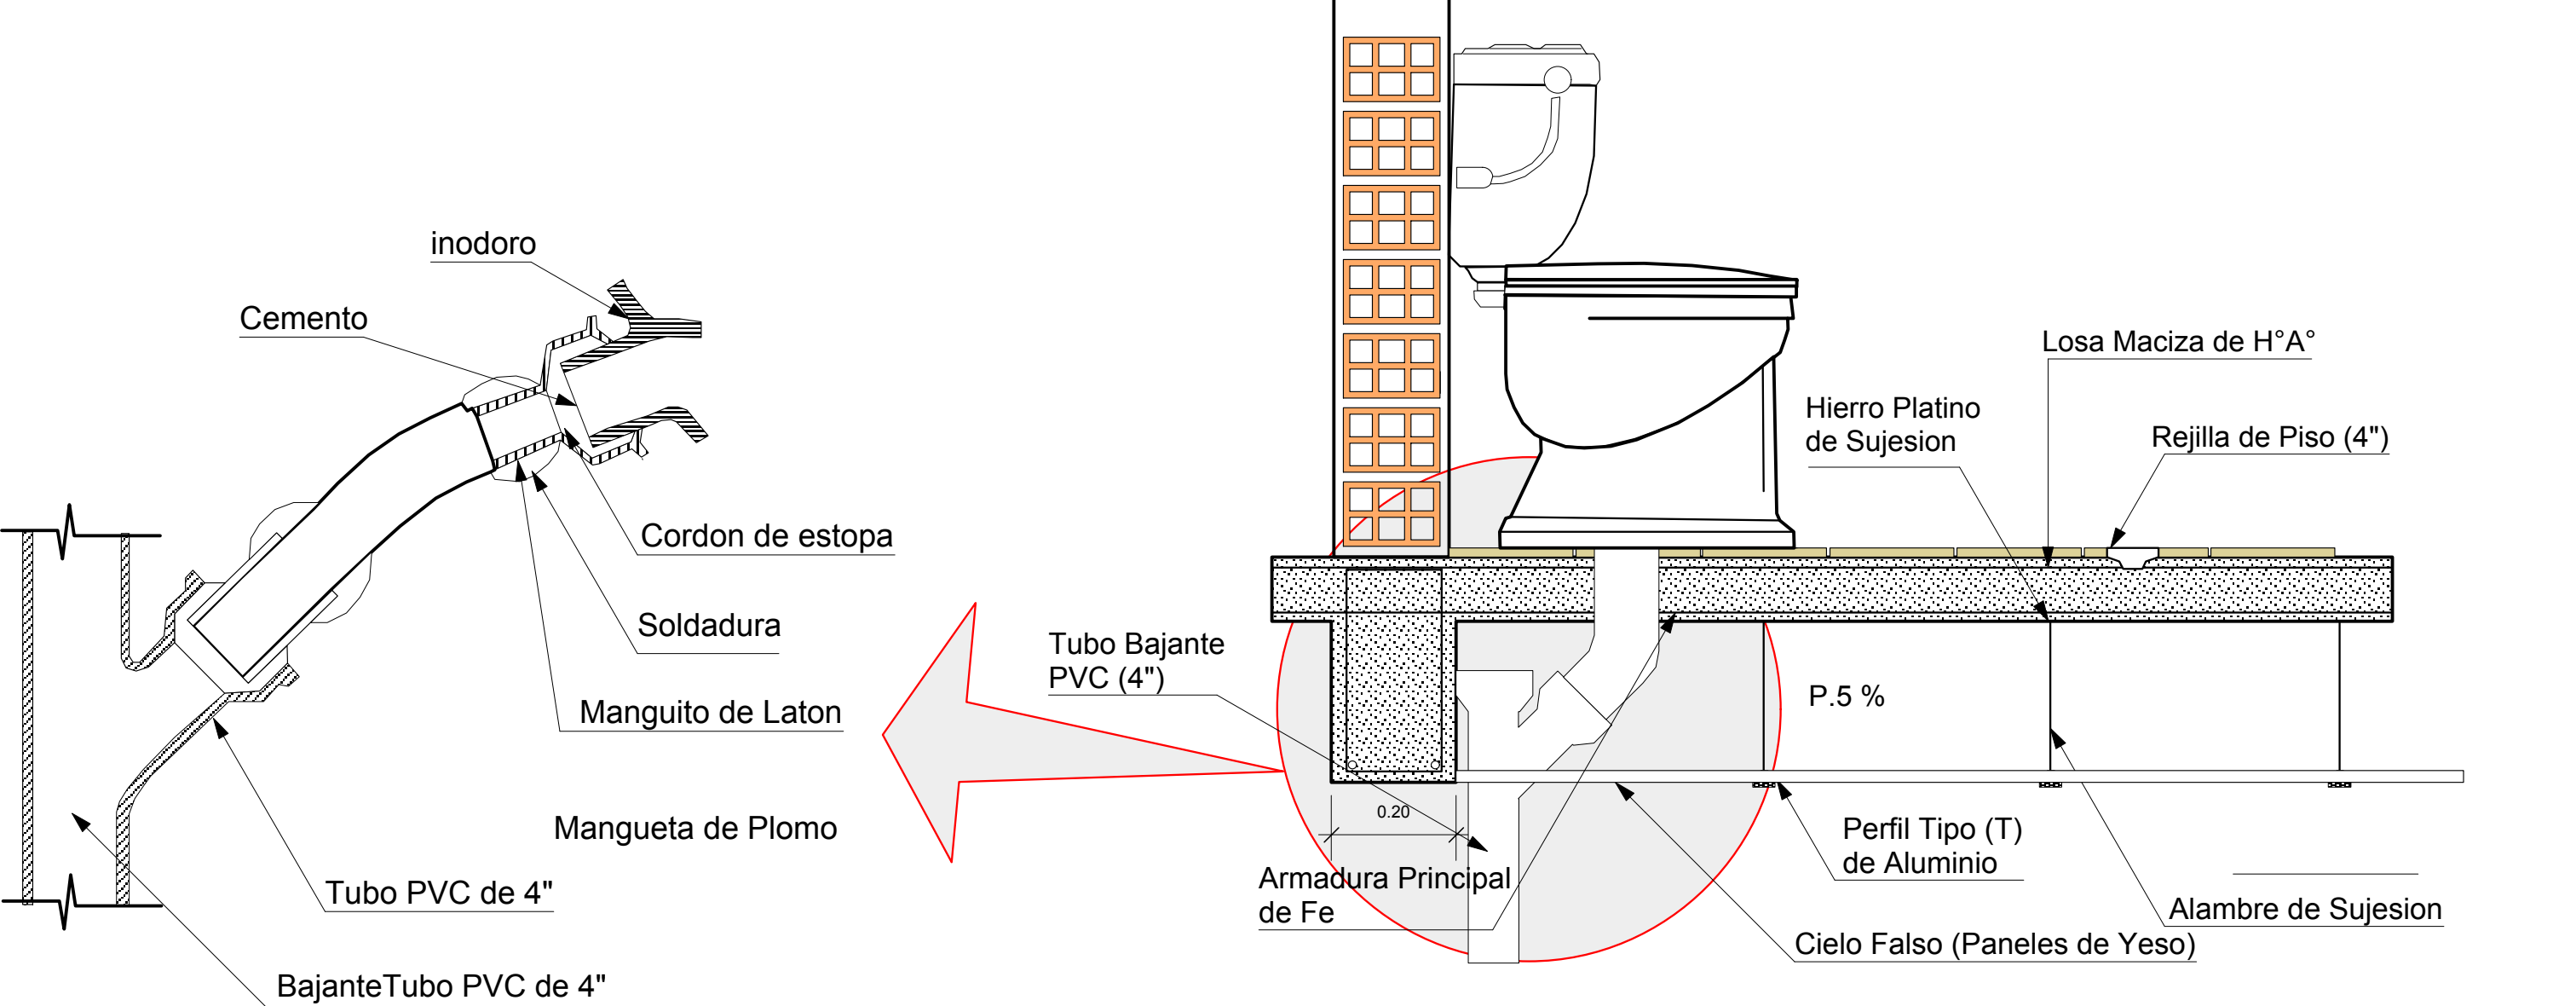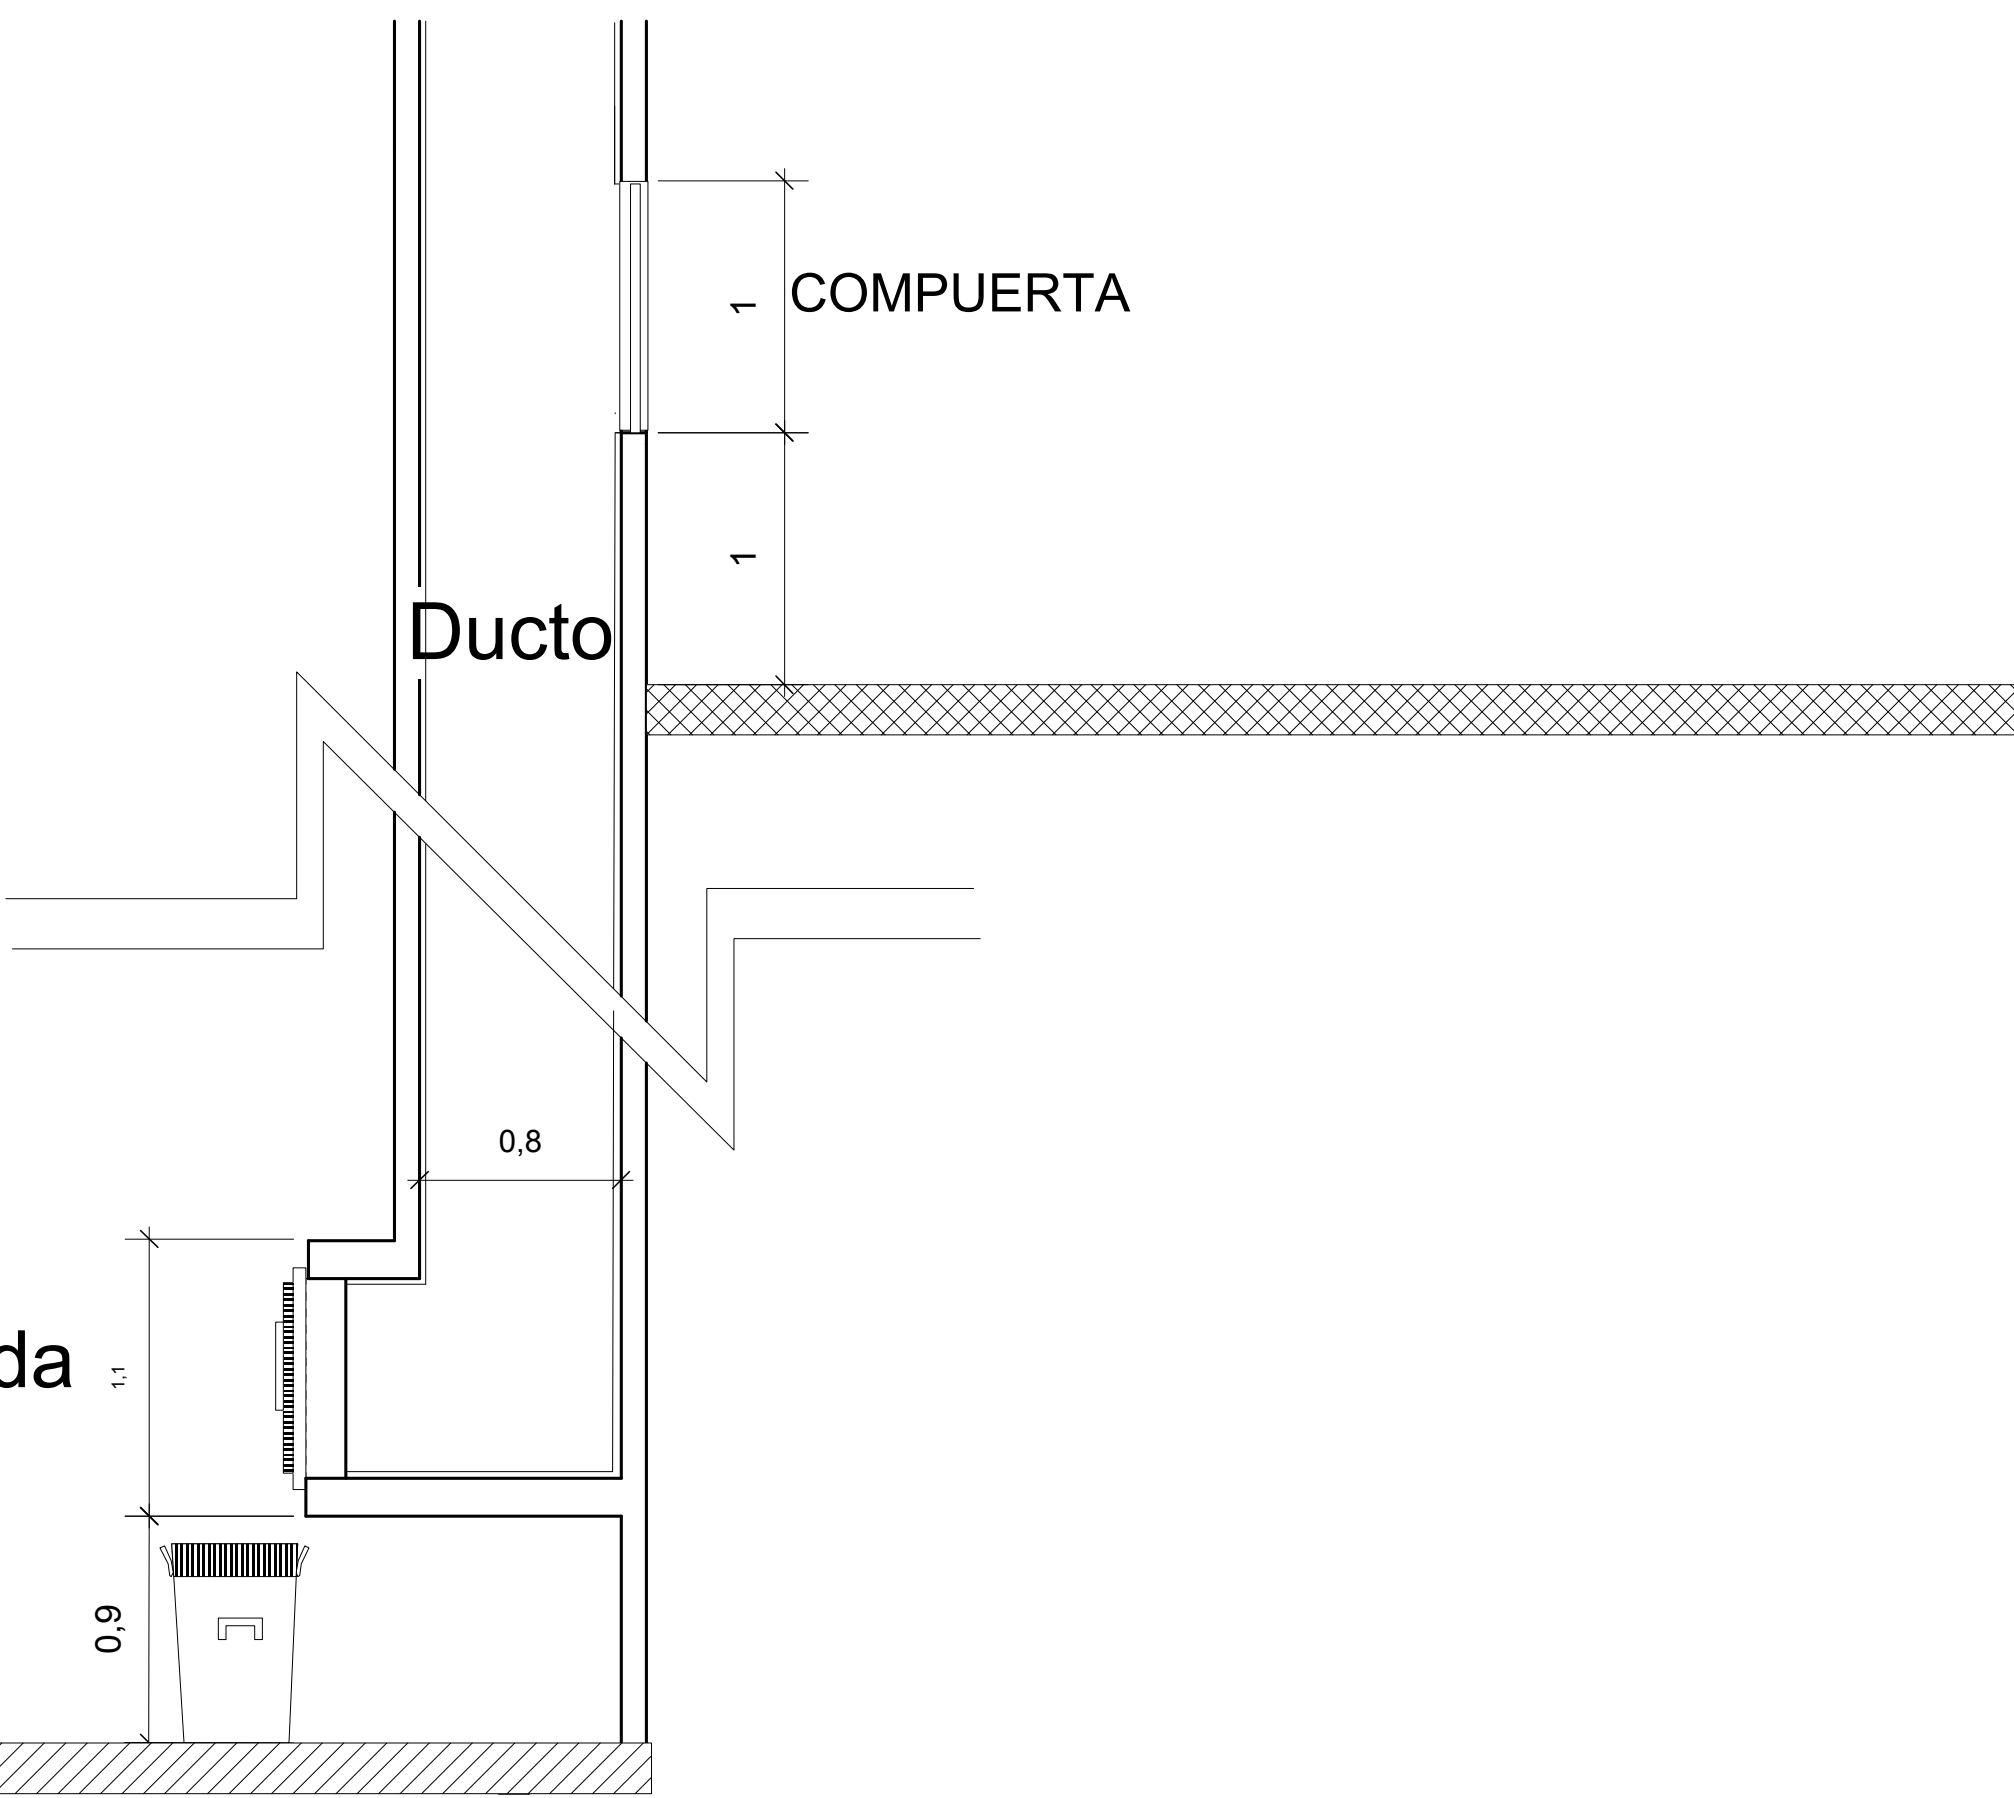


DETALLE INSTALACION SANITARIA
ESC. 1:10

DETALLE DE ENCUENTRO DE
LOSAS
Y JUNTA DE DILATACION

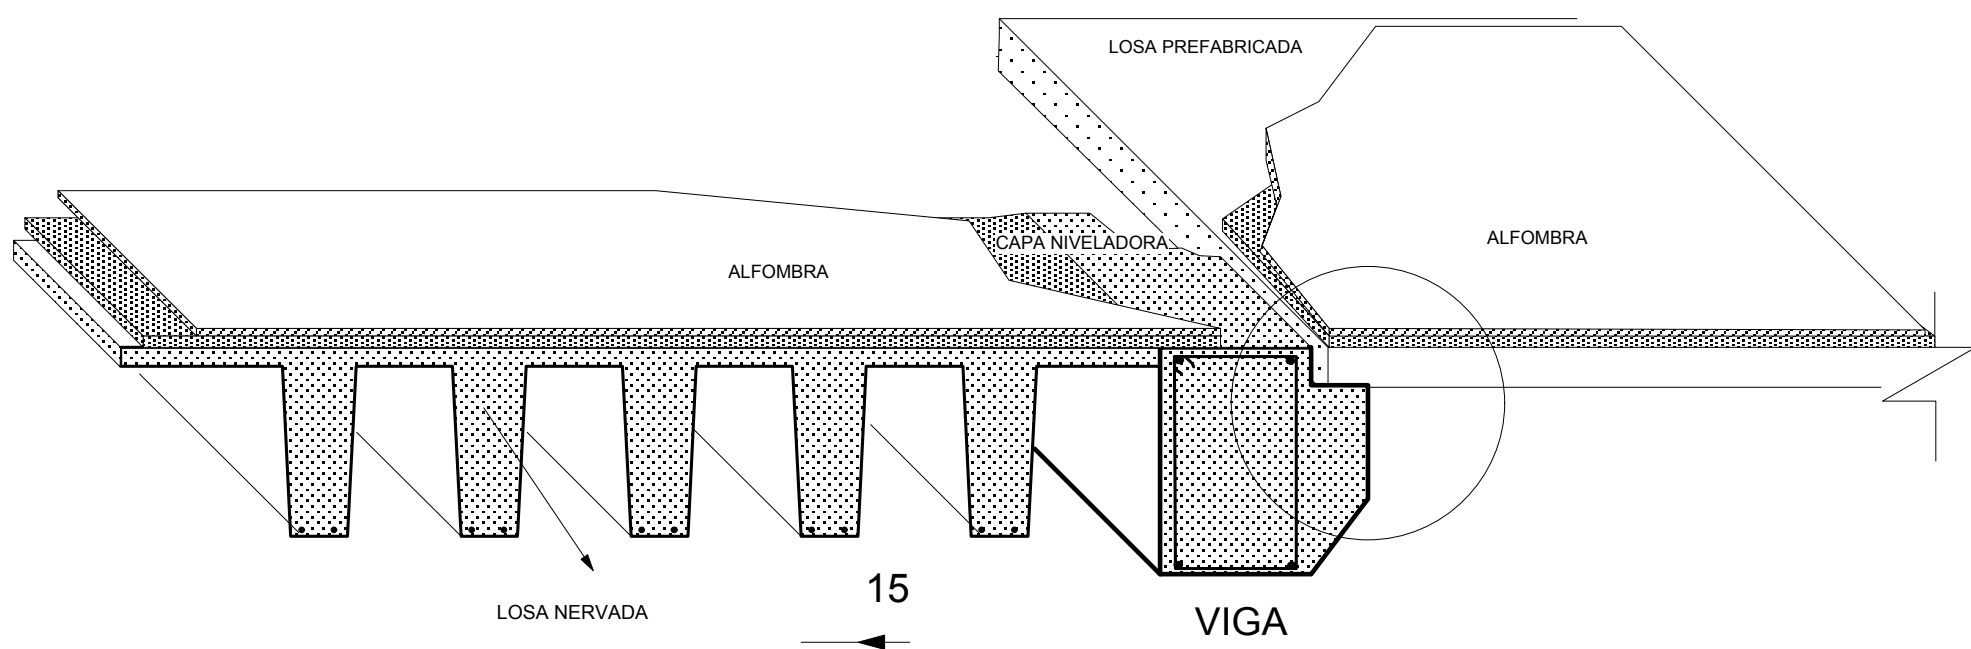


PERSPECTIVA

ESC. 1 : 20

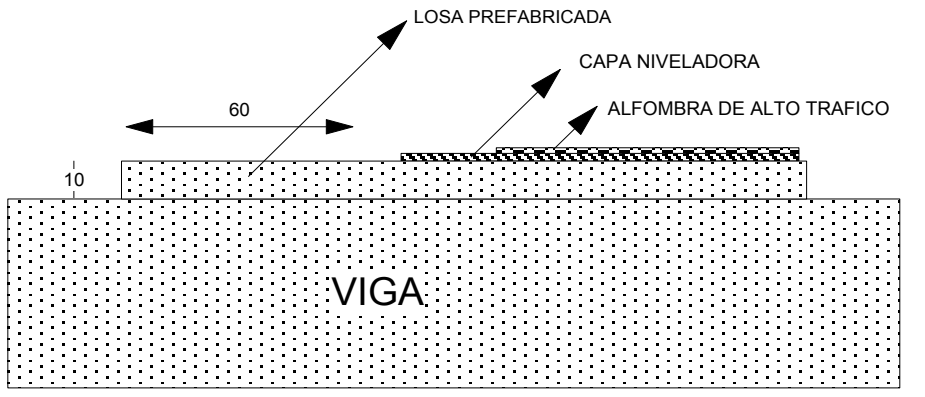

VISTA

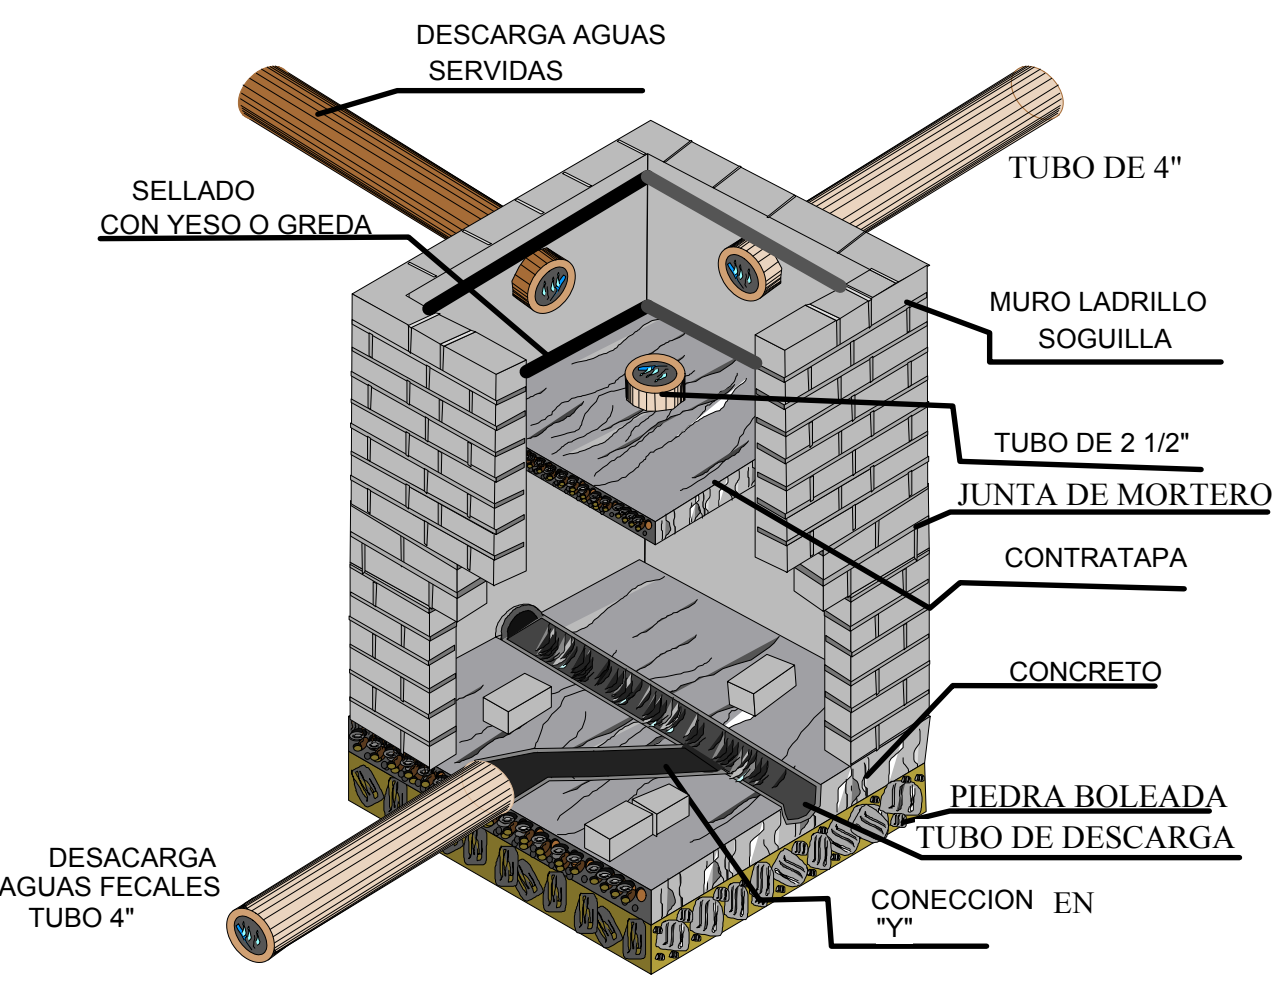



FACHADA LATERAL

FACHADAS

Esc: 1: 100



FACHADA FRONTAL

FACHADAS

Esc: 1: 100





FACHADA LATERAL

FACHADAS

Esc: 1: 100



FACHADA FRONTAL

FACHADAS


Esc: 1: 100




PREMISA MORFOLÓGICA

PARA REALIZAR LA FORMA SE ESTA CONSIDERANDO DOS CONCEPTOS ARQUITECTONICOS
METAFORA FORMAL (CRUZ ROJA)
ANALOGIA CON LA NATURALEZA (TOPOGRAFIA DEL LUGAR)



IDEA FUERZA CRUZ ROJA
LA CRUZ TIENE RELACION CON LA MEDICNA Y ES UN SIMBOLO
RECONOCIDO A NIVEL MUNDIAL YA QUE LA CRUZ ROJA ES PARA
IDENTIFICAR LOS SERVICIOS MEDICOS

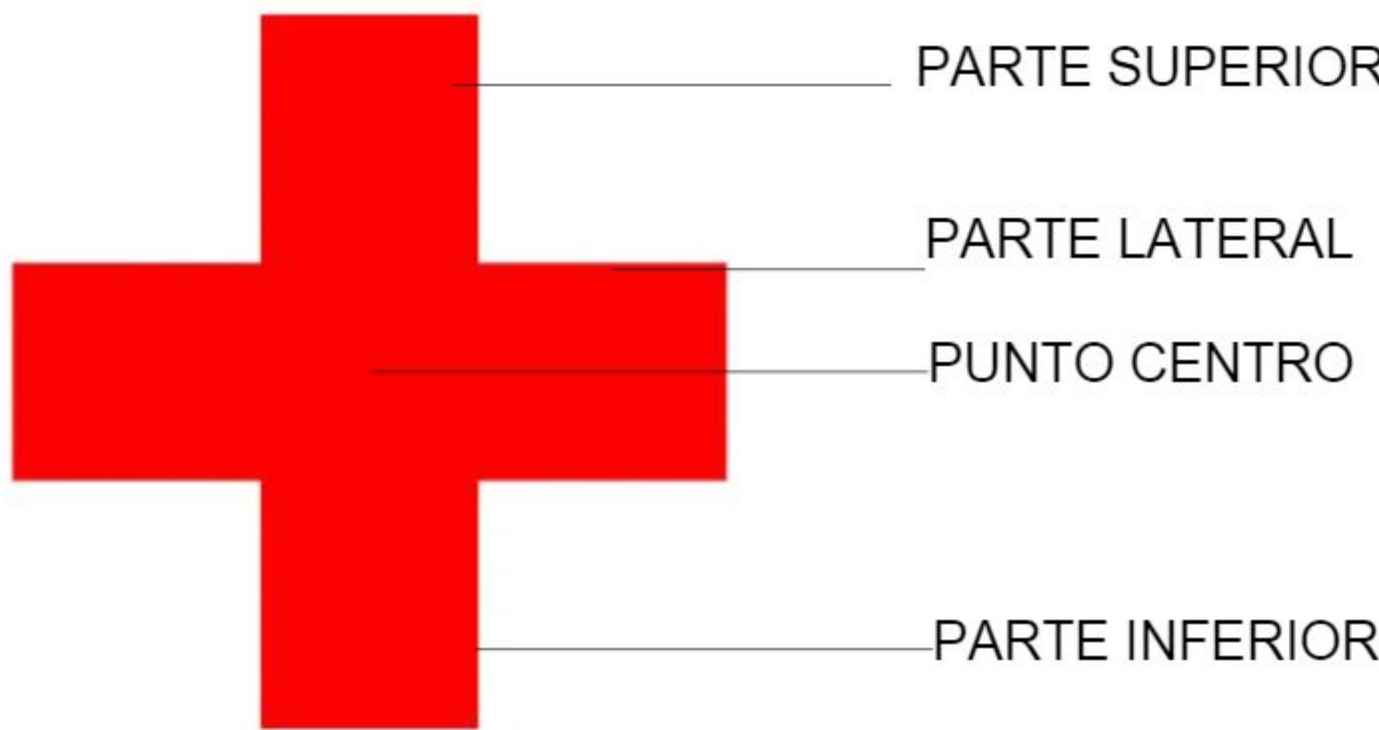


LA CRUZ ROJA ES DE FORMA SIMETRICA TANTO VERTICALMENTE EN EL
PLANO HORIZONTAL COMO VERTICAL TIENE 2 EJES PRINCIPALES QUE SE
INTERCENTA AL CENTRO DE LA CRUZ UN POLIGONO GEOMETRICO DE 12
LADOS Y CADA LADO CON UN ANGULO DE 90° DIVIDIDO EN 5 FIGURASV
PLANAS Y CUADRADAS

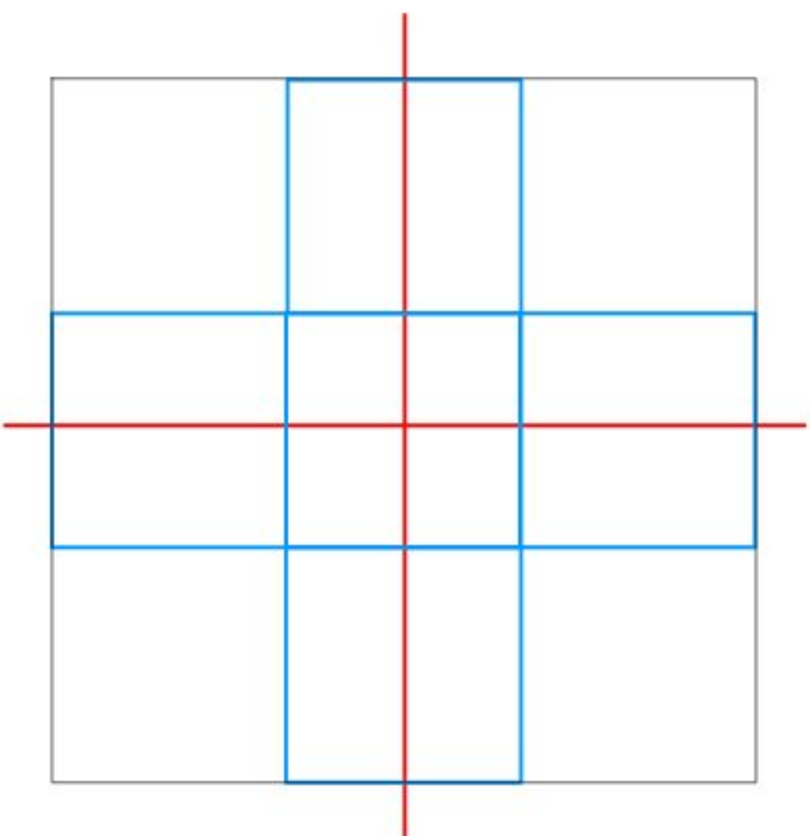

GEOMETRIZACION DE LA CRUZ

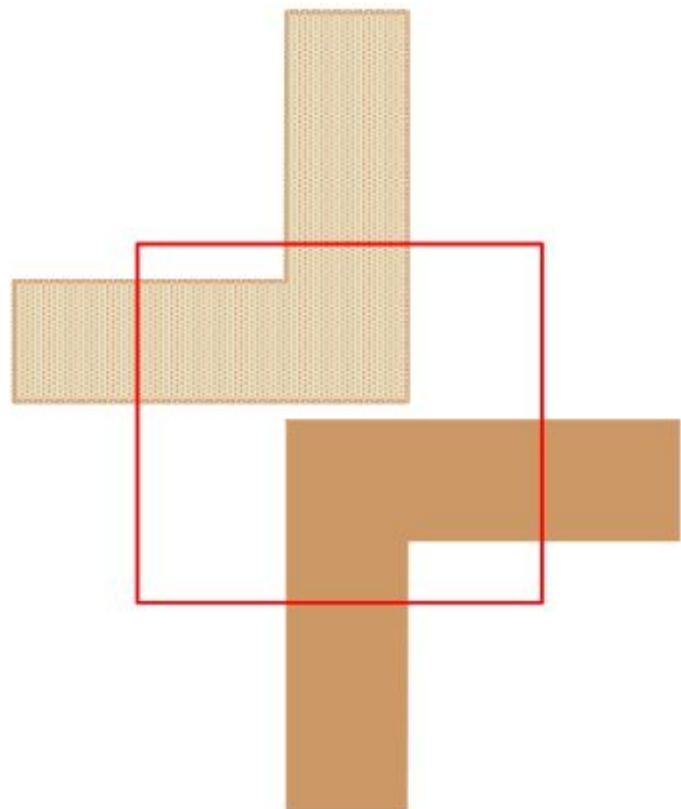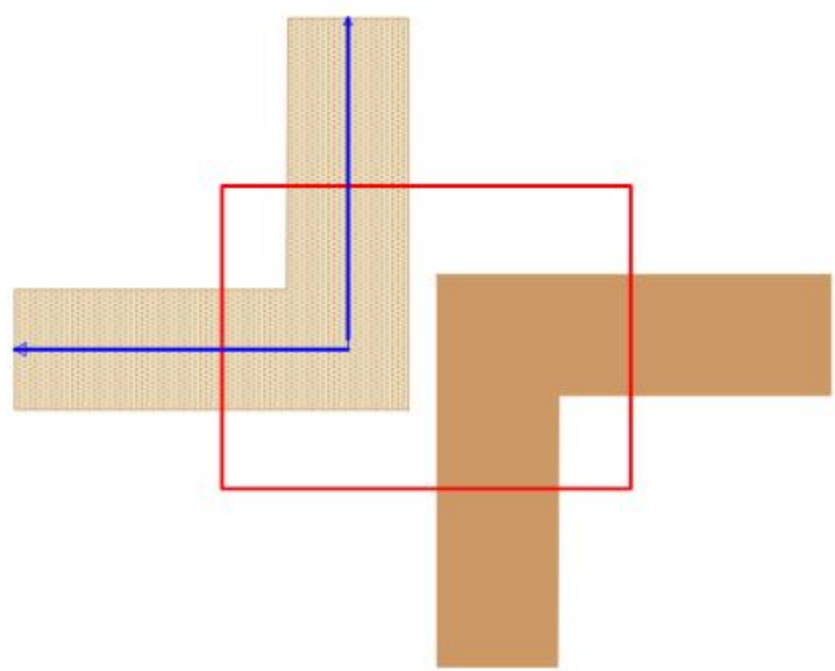


DESCOMPOSICION DE LA
FORMA ORIGINAL

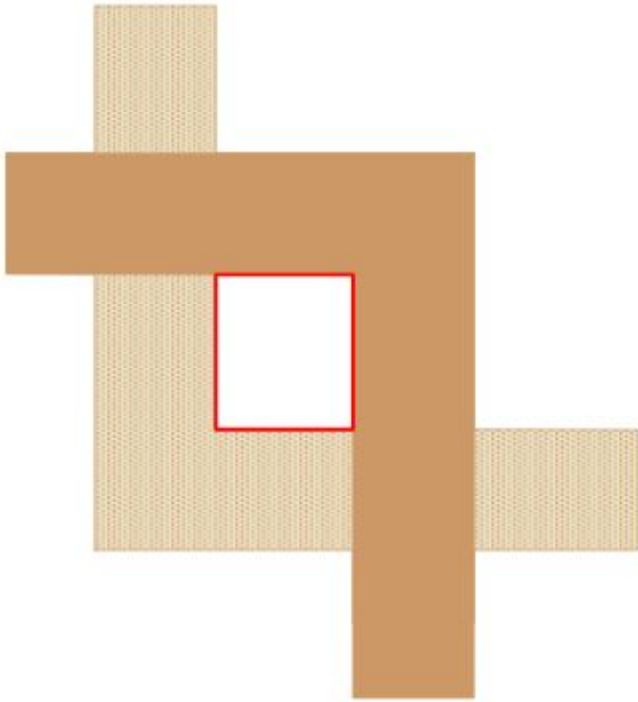


PICO
LADERA
ENTORNO
TERRENO

ANALOGIA CON LA NATURALEZA
AL VER EL SITIO SE PUEDE APRECIAR EN EL TERRENO, EL PICO Y
LAS LADERAS DE LA MONTAÑA LO CUAL SE PUEDE JUAGAR CON
LA FORMA Y ARMONIZAR EN EL TERRENO GENERANDO UNA
ADECUACION DEL VOLUMEN AL SITIO

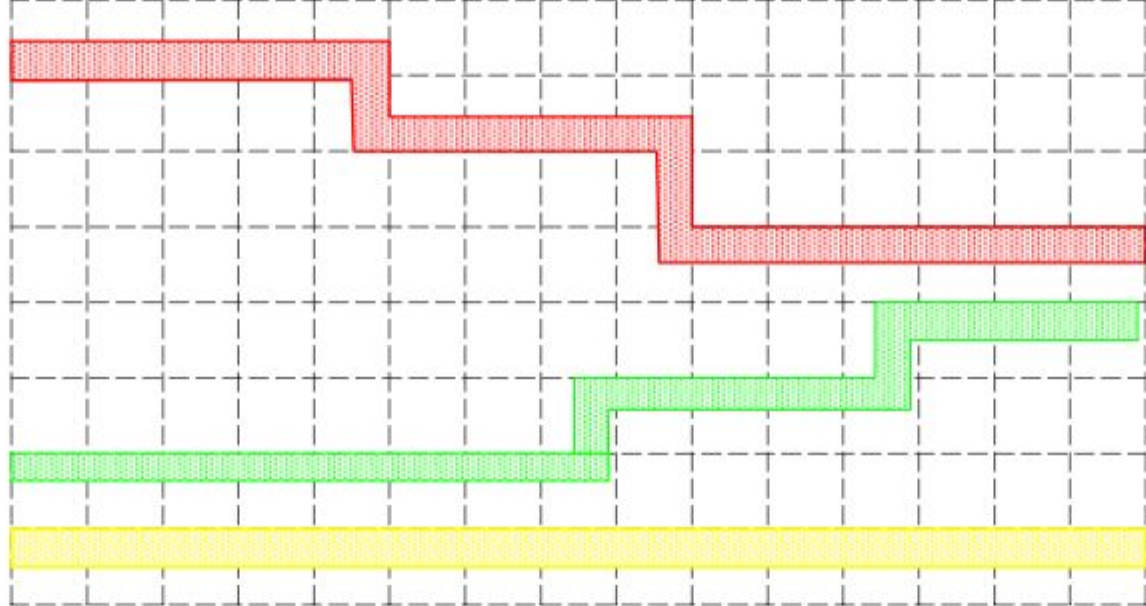


GEOMETRIZACION


SUSTRACCION DE ELEMENTOS PARA LA COMPOCICION DE LA FORMA

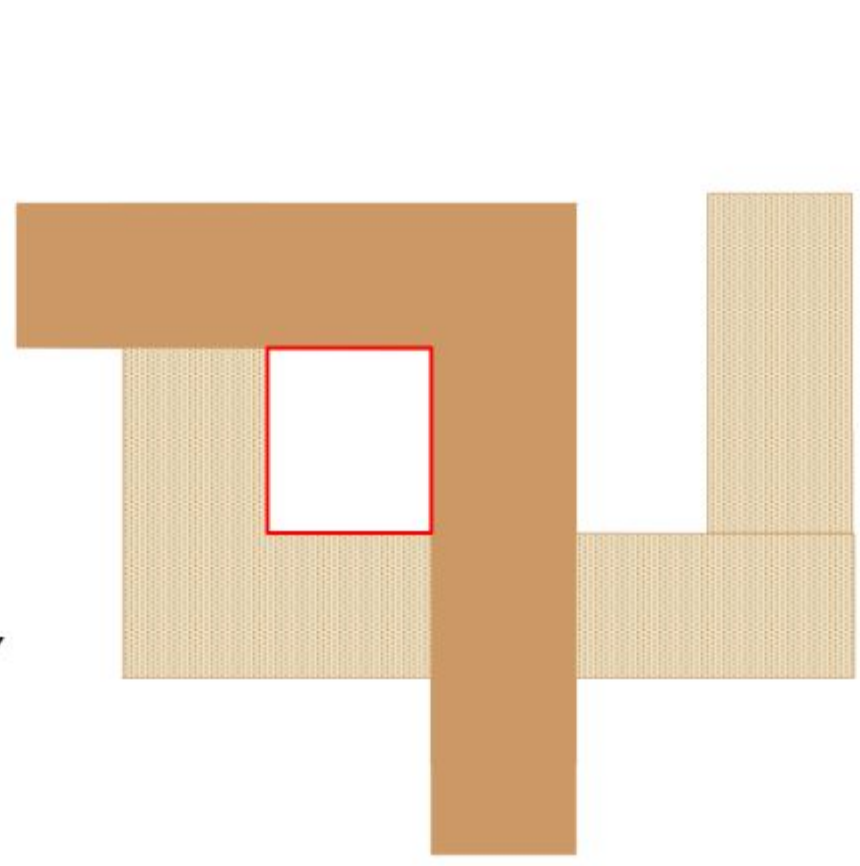


PRIMERA IDEA

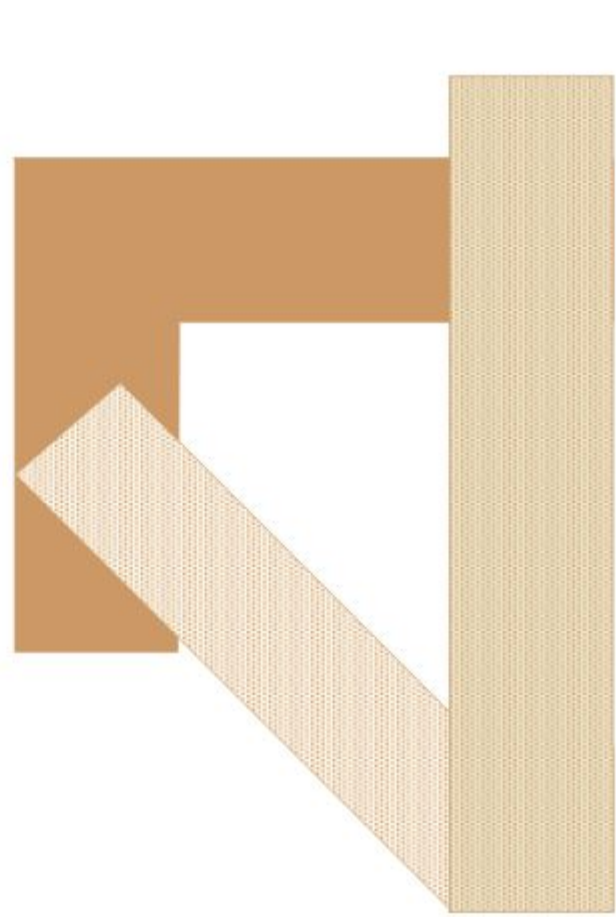

SEGUNDA IDEA


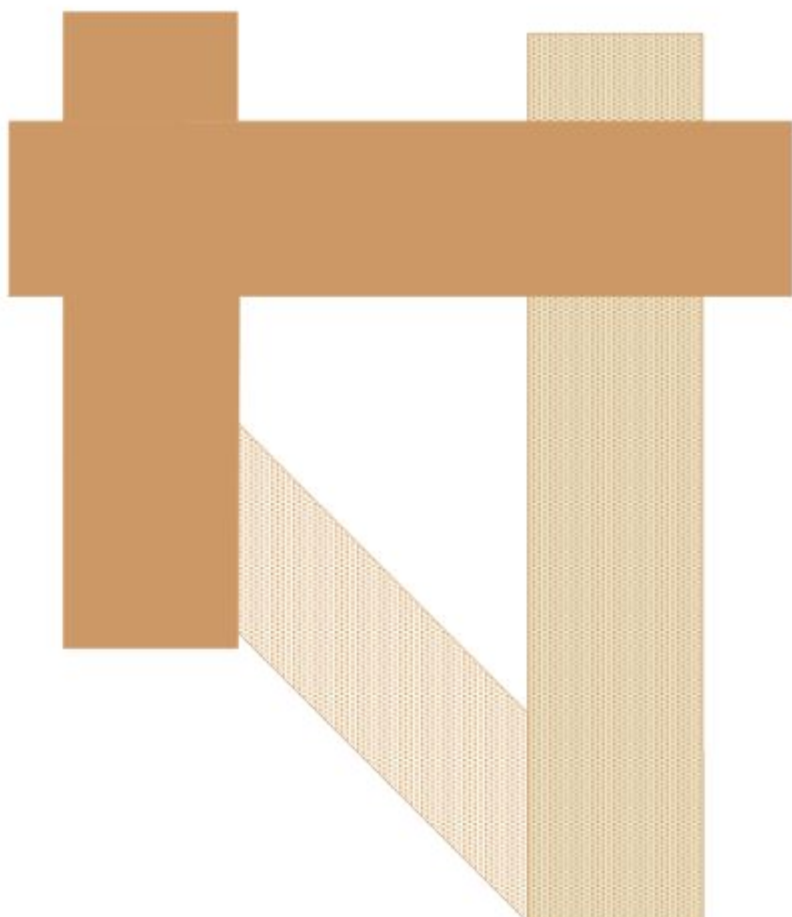


TERCERA IDEA

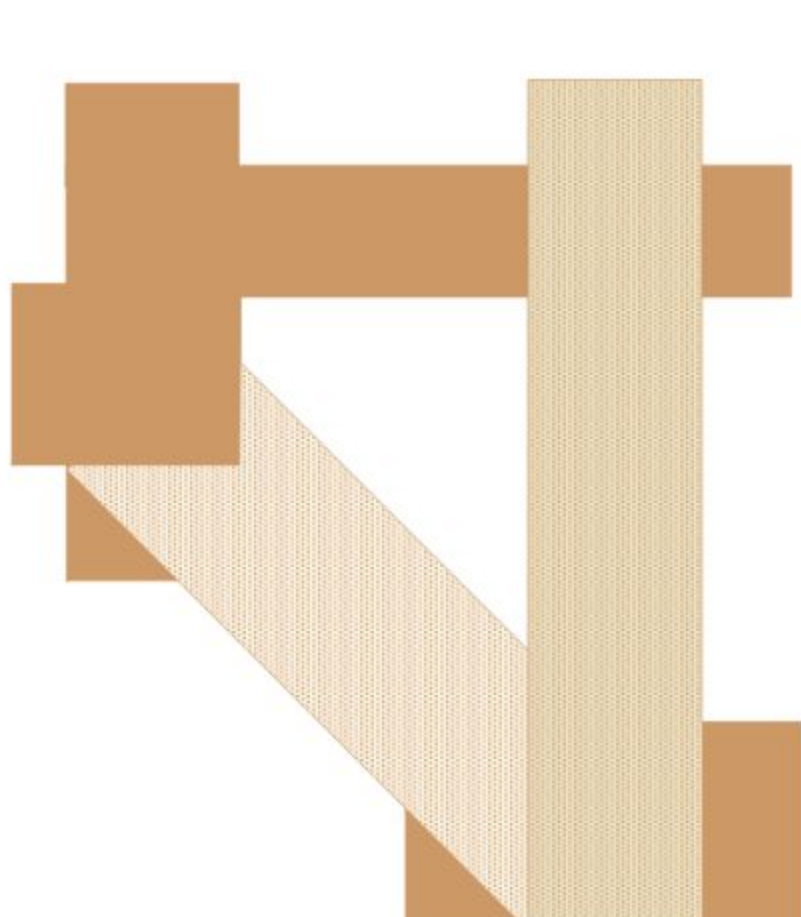

CUARTA IDEA



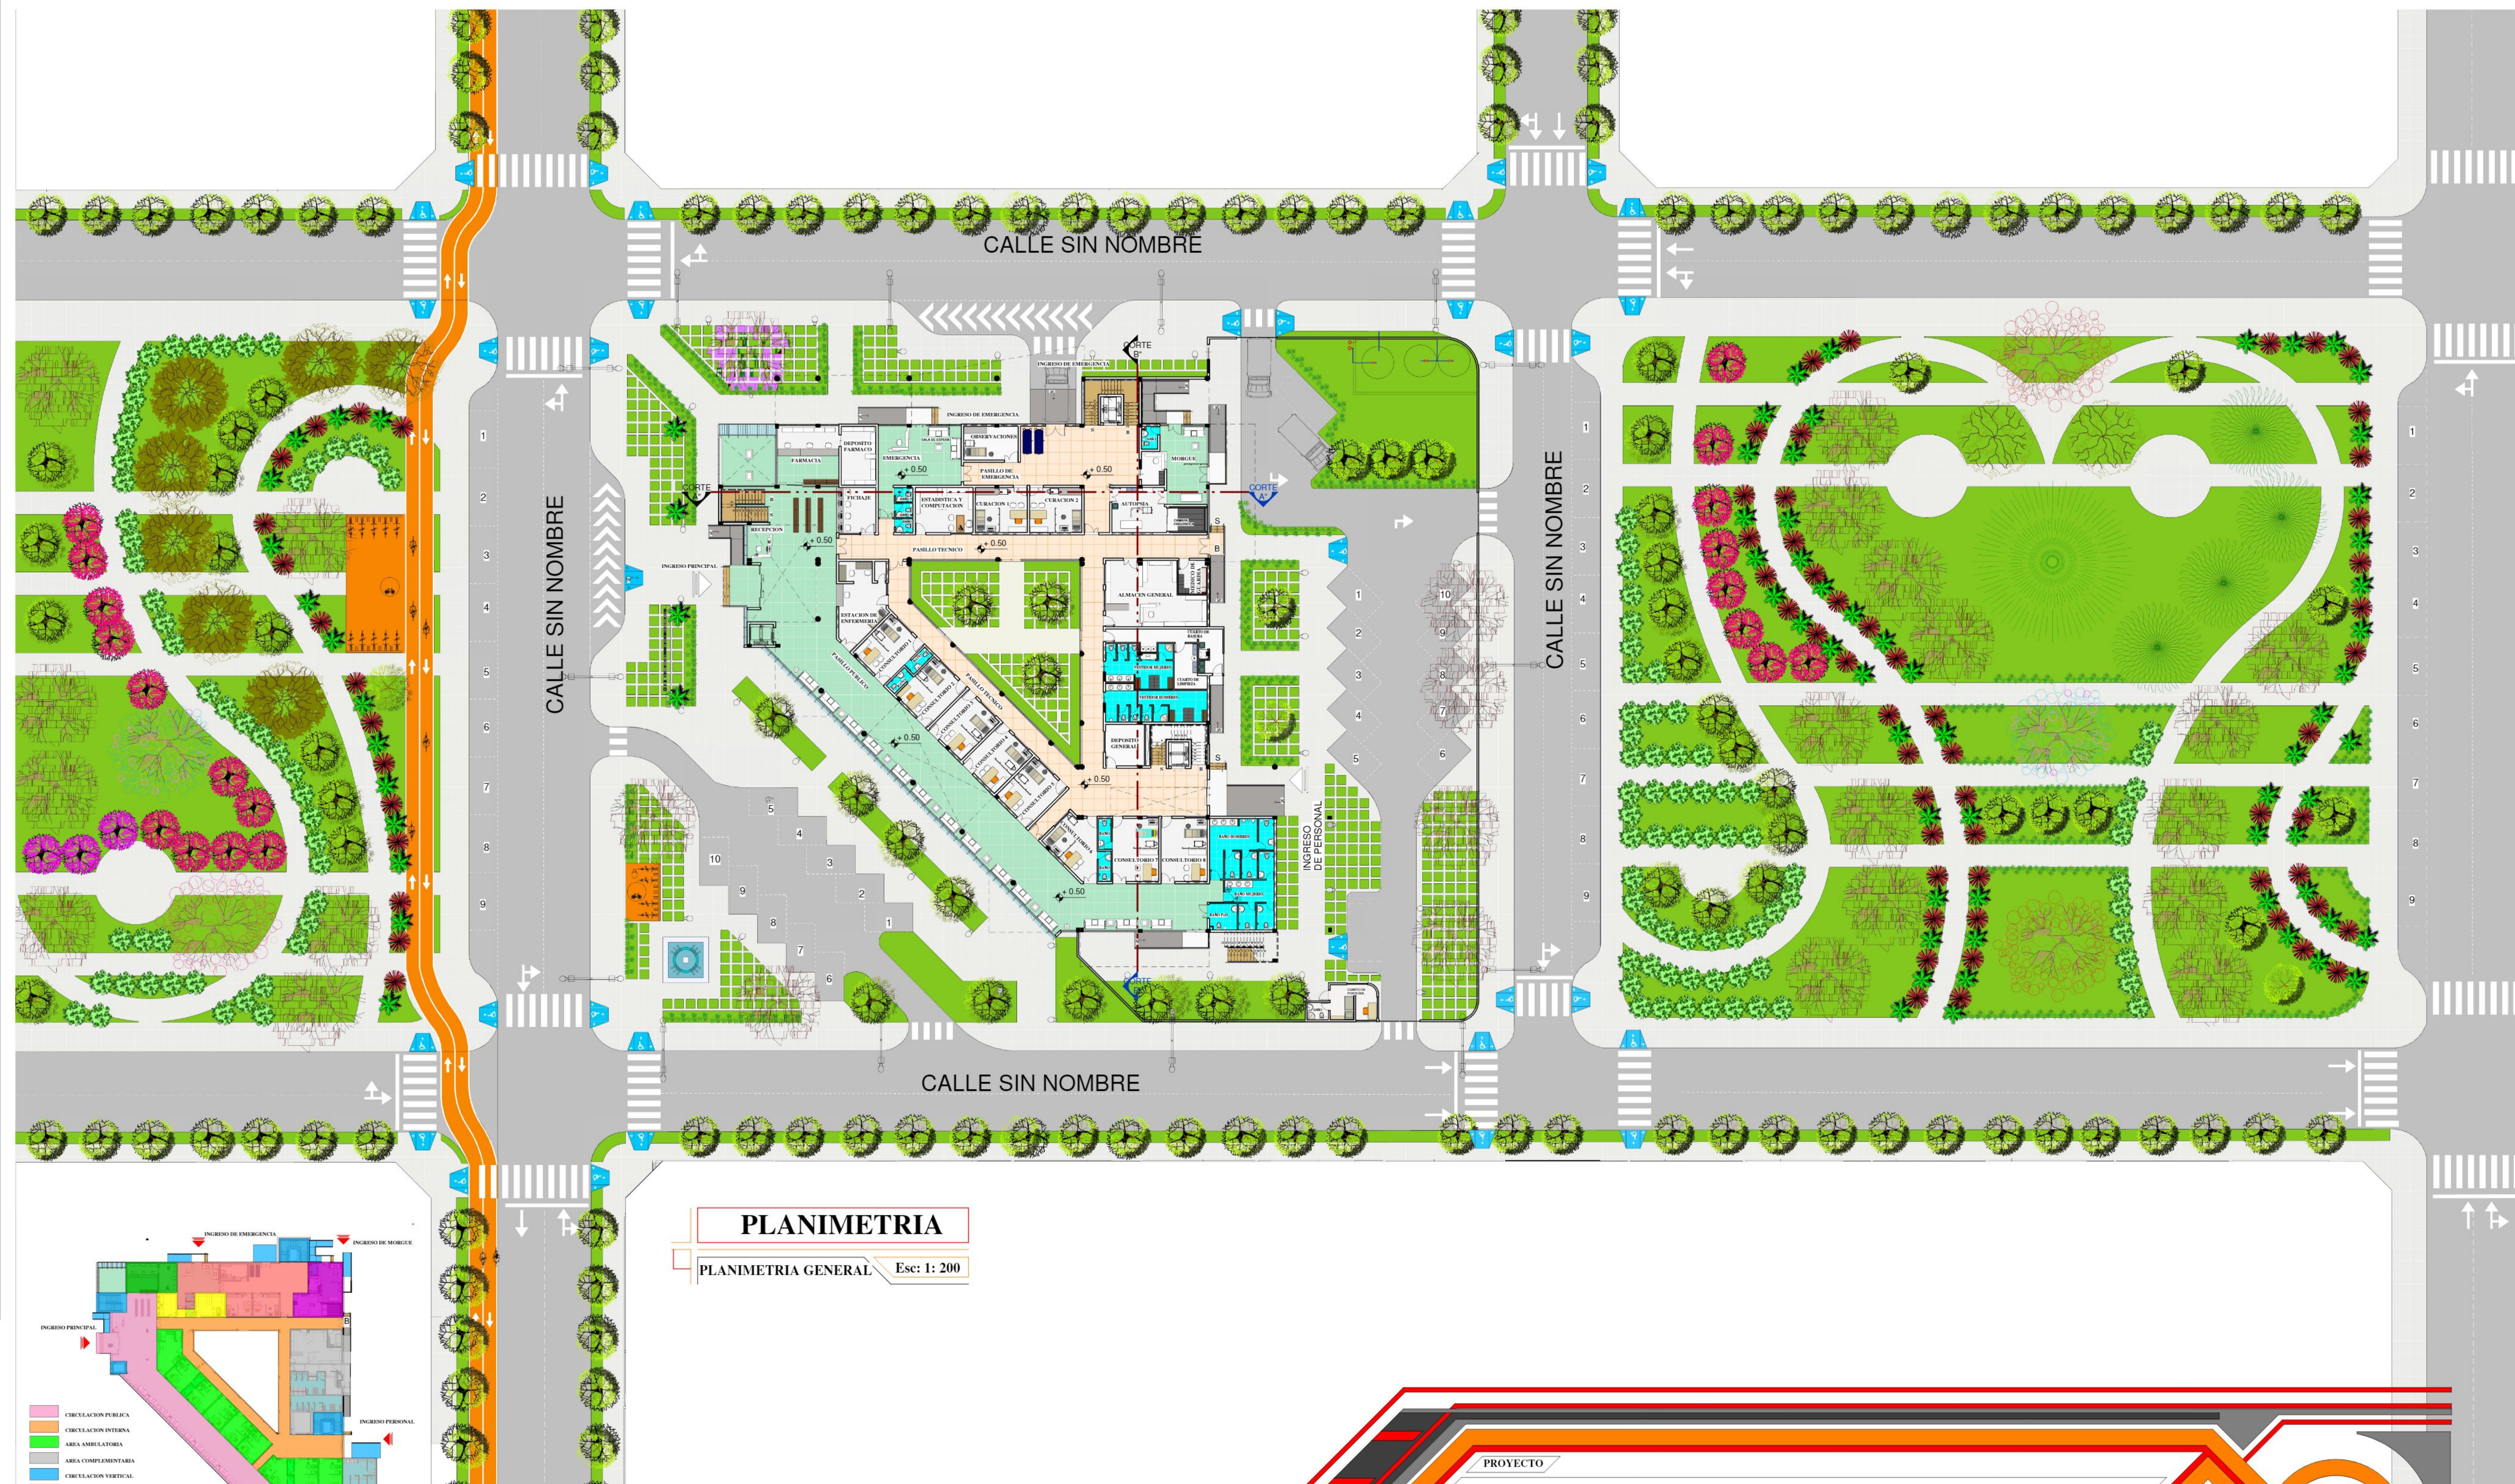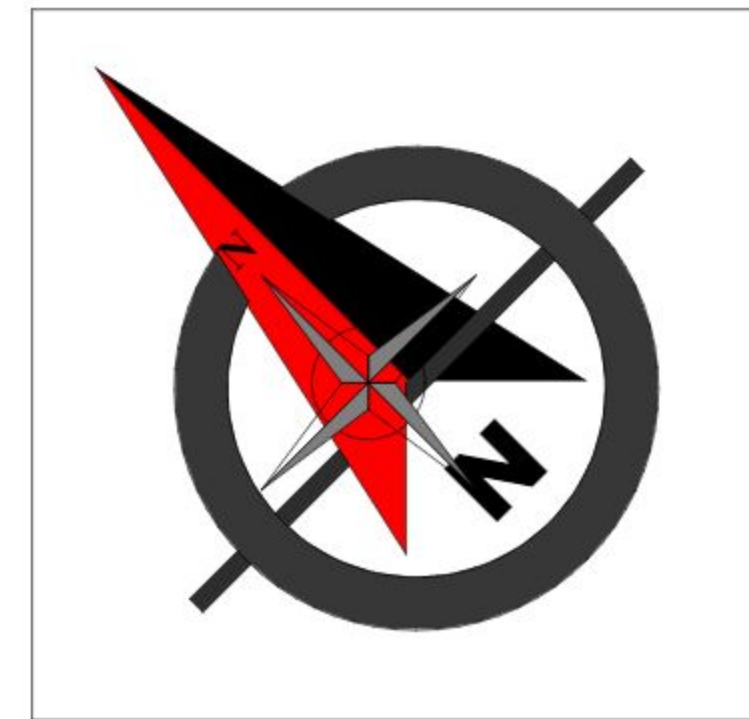

PLANIMETRIA
PLANIMETRIA GENERAL Esc: 1: 200

PROYECTO
CENTRO CARDIOVASCULAR PARA EL DEPARTAMENTO DE TARIJA
PLANTA: PLANIMETRIA GENERAL
UNIVERSITARIO : WILFREDO CAYO
DOCENTE : SANTOS PUMA LEON
FECHA: 25/12/2020
ESCALA: 1:200
LAMINA : 10/48



U.A.J.M.S.