


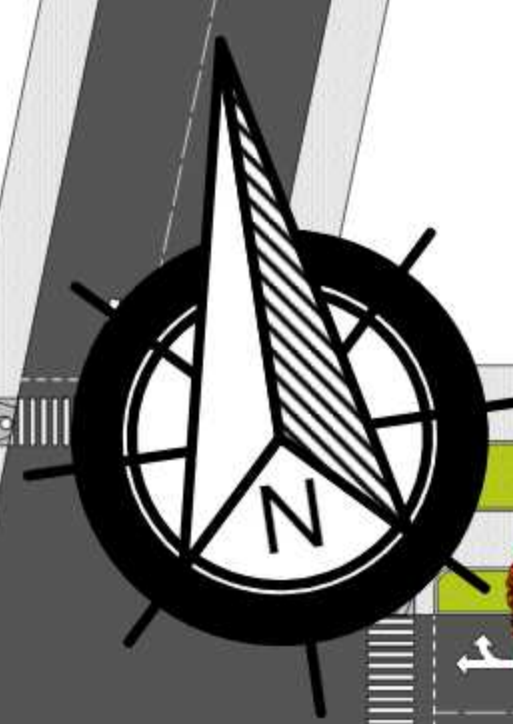

AVENIDA INNOMINADA ANCHO 50 mts.

CALLE INNOMINADA ANCHO 12 mts.

AVENIDA INNOMINADA ANCHO 50 mts.

LÍMITE URBANO

REFERENCIA DE VEGETACIÓN	
	ROBLE CROJILLO ALTURA: 15-20 m DIÁMETRO: 8-10 cm FUNCIÓN: ORNAMENTAL Y PROPORCIONAR SOMBRA
	ROBLE ROJO AMERICANO ALTURA: 30 m DIÁMETRO: 10-15 cm FUNCIÓN: ORNAMENTAL Y PROPORCIONAR SOMBRA
	LAPACHO ROSADO ALTURA: 8-10 m DIÁMETRO: 8-10 cm FUNCIÓN: ORNAMENTAL
	LAPACHO AMARILLO ALTURA: 8-10 m DIÁMETRO: 8-10 cm FUNCIÓN: ORNAMENTAL
	CEDRILLO ALTURA: 10-20 m DIÁMETRO: 8-10 cm FUNCIÓN: ORNAMENTAL
	CARANVALITO ALTURA: 8-10 m DIÁMETRO: 8-10 cm FUNCIÓN: ORNAMENTAL
	MORA ALTURA: 15-20 m DIÁMETRO: 10-12 cm FUNCIÓN: PROPORCIONAR SOMBRA ORNAMENTAL
	MAÍGUA ALTURA: 10-30 m DIÁMETRO: 10-12 cm FUNCIÓN: ORNAMENTAL PROPORCIONAR SOMBRA
	PALMERA BOTELLA ALTURA: 20-40 m DIÁMETRO: 5-10 cm FUNCIÓN: ORNAMENTAL
	NEUROGLIA ARGENTEA ALTURA: 20-40 m DIÁMETRO: 5-10 cm FUNCIÓN: ORNAMENTAL
	ROSA DE JARDÍN ALTURA: 0.5-1 m DIÁMETRO: 5-10 cm FUNCIÓN: ORNAMENTAL
	SANTALITA BUGAMBILIA ALTURA: 0.5-1 m DIÁMETRO: 5-10 cm FUNCIÓN: ORNAMENTAL

REFERENCIA DE MOBILIARIO	
	BANCA DE PARQUE
	BANCA DE TUMBA
	BANCA DE TUMBA CON JARDINERA
	PUNTEO DE AGUA
	PEROLAS DE TUMBA

REFERENCIA DE ESCULTURAS	
	ASOCIACIÓN LINEAL
	MAS ARBOREA
	BARBERIA TÁMIZ
	ZONA DE DESPES
	JARDIN DE AROMAS



PLANO PAISAJÍSTICO OTOÑO-INVIERNO
ESC: 1 :400

PROYECTO DE GRADO

arquitectura

Urbanismo

GRUPO: 4

PROYECTO:

PARADERO INTERNACIONAL DE TRANSPORTE PESADO PARA LA CIUDAD DE YACUJBA


LÁMINA Nº:

8.2./49

Familia: Fabaceae

Nombre Científico: *Amburana cearensis* (Allemão) A.C.Sm.

Nombre Común: Roble

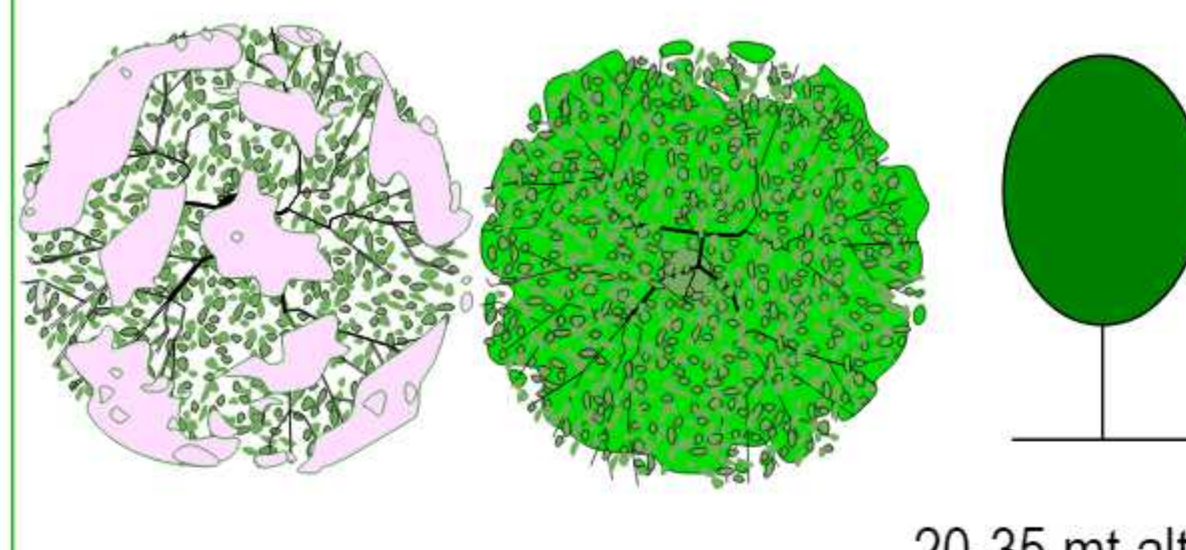

6-8 mt Diámetro 20-35 mt altura
Forma Ovoidal

Hoja: Lobaladas



Flor: Blancas



Fruto: Vainas




Sombra	Media	
Foliación	P V O I	
Floración	P V O I	
Fructificación	P V O I	

Familia: Fagaceae

Nombre Científico: *Quercus rubra* L.

Nombre Común: Roble Americano, Roble rojo

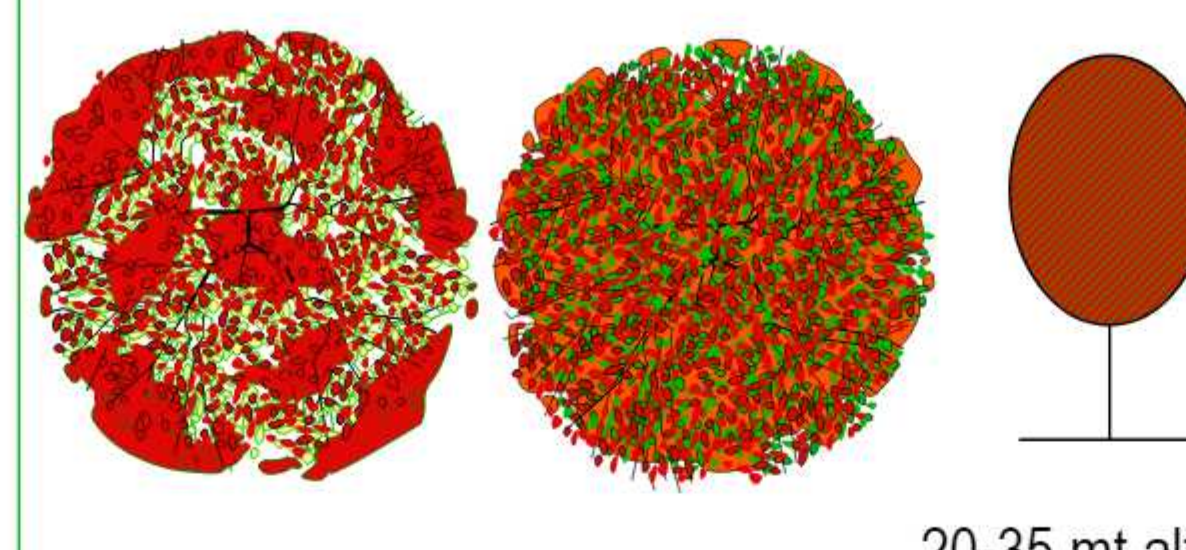

6-8 mt Diámetro 20-35 mt altura
Forma Ovoidal

Hoja: Obulada



Flor: Matiz amarillo



Fruto: Bellota marrón rojizo




Sombra	Media	
Foliación	P V O I	
Floración	P V O I	
Fructificación	P V O I	

Familia: Bignoniaceae

Nombre Científico: *Handroanthus impetiginosus*

Nombre Común: Lapacho rosado

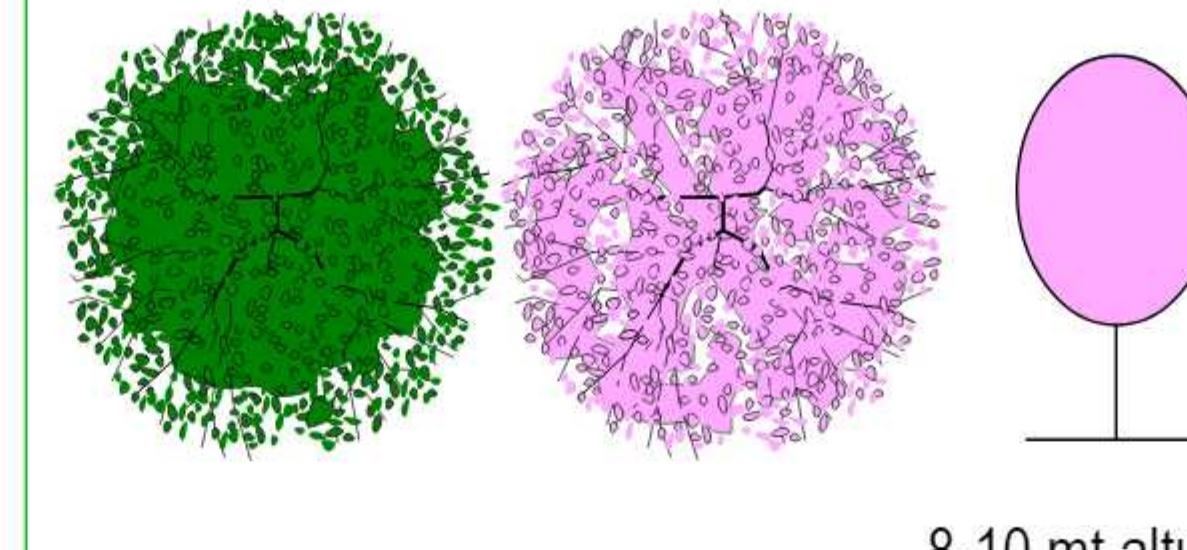

8-10 mt Diámetro 8-10 mt altura
Forma Ovoidal

Hoja: Palmadas



Flor: Tubular rosada



Fruto: Vaina larga




Sombra	Media	
Foliación	P V O I	
Floración	P V O I	
Fructificación	P V O I	

Familia: Bignoniaceae

Nombre Científico: *Handroanthus serratifolius*

Nombre Común: Lapacho amarillo

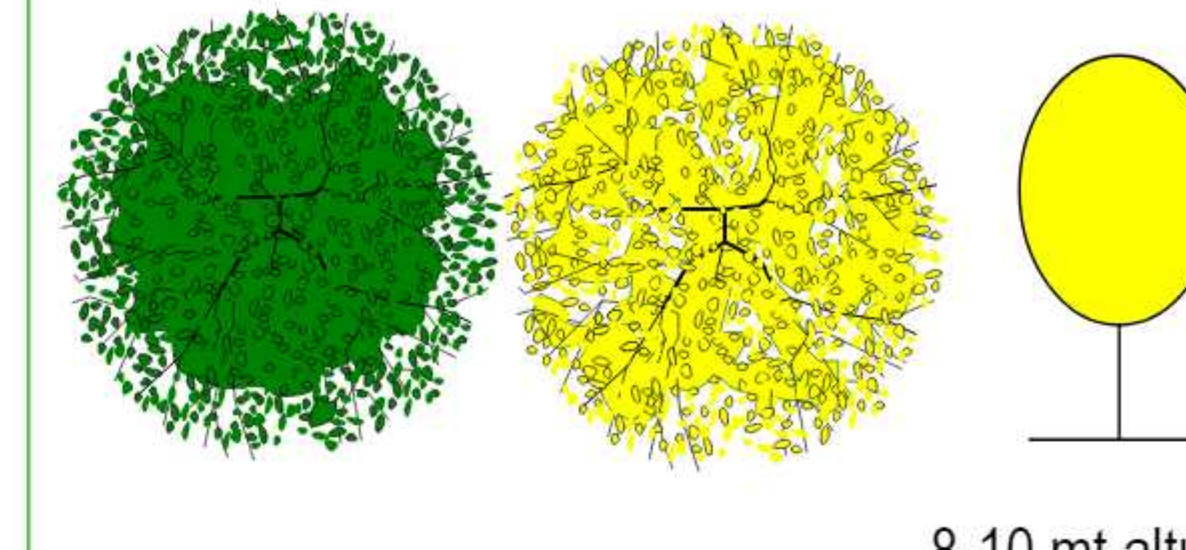

8-10 mt Diámetro 8-10 mt altura
Forma Ovoidal

Hoja: Palmadas



Flor: Tubular amarilla



Fruto: Vaina larga




Sombra	Media	
Foliación	P V O I	
Floración	P V O I	
Fructificación	P V O I	

Familia: Meliaceae

Nombre Científico: *Cedrela fissilis* Vell.

Nombre Común: Cedro

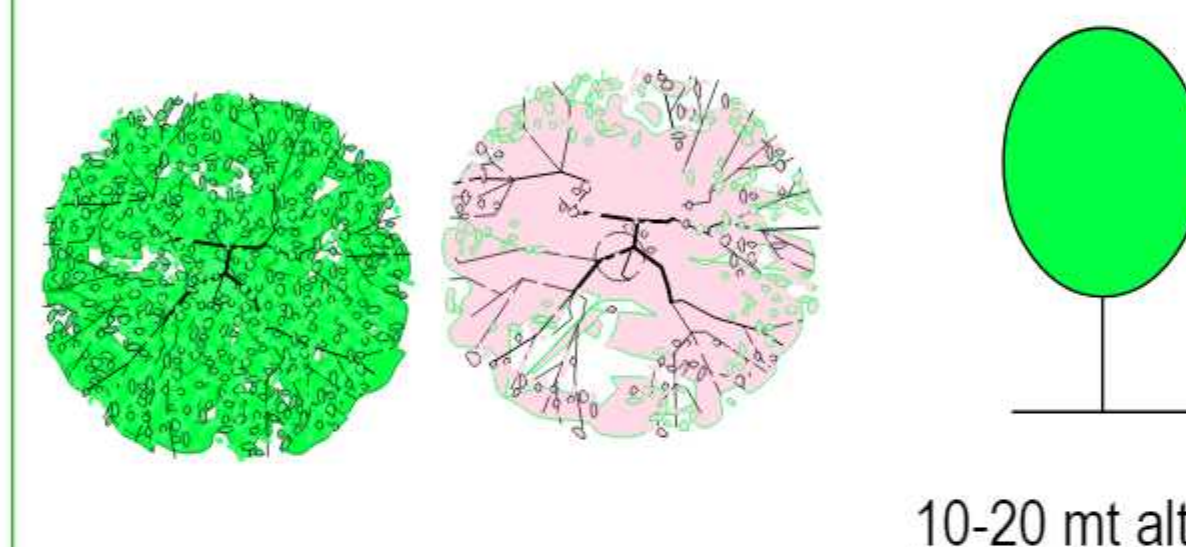

6-8 mt Diámetro 10-20 mt altura
Forma Ovoidal

Hoja: Compuestas Alternadas



Flor: Petalos oblongos color crema verdoso



Fruto: Capsula Leñosa




Sombra	Media	
Foliación	P V O I	
Floración	P V O I	
Fructificación	P V O I	

Familia: Caesal Pinaceae

Nombre Científico: *Cassia Carnaval* Speg.

Nombre Común: Carnavalito

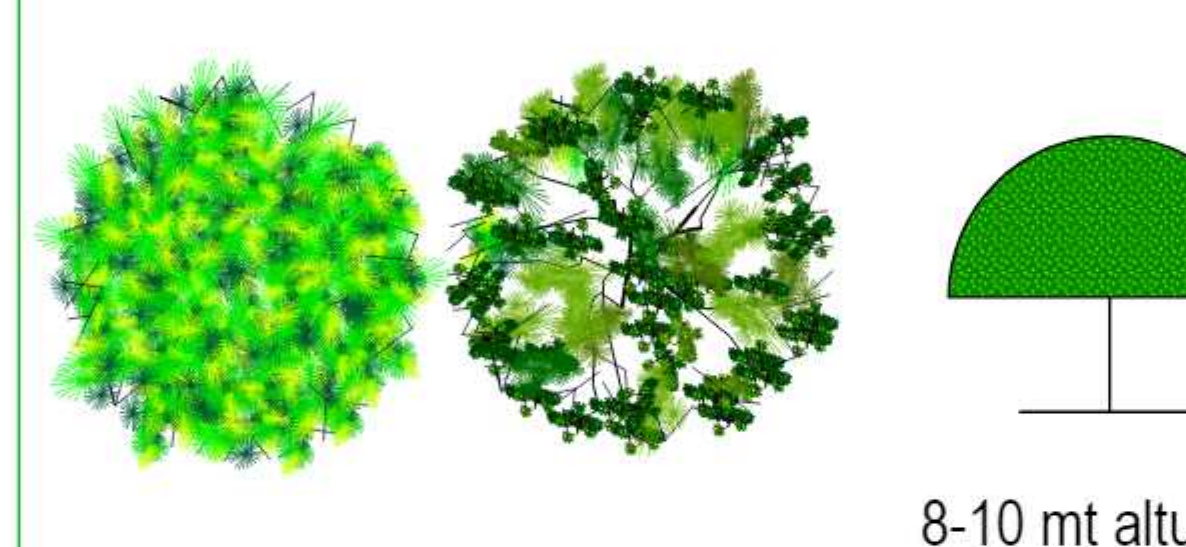

6-10 mt Diámetro 8-10 mt altura
Forma globoda

Flor: Vistosas agrupadas en panículas, amarillas



Fruto: Vaina cilíndrica alargada



Hoja: Pinnadas




Sombra	Densa	
Foliación	P V O I	
Floración	P V O I	
Fructificación	P V O I	

Familia: Moraceae

Nombre Científico: *Madura tinctoria* (L) D.Don ex Steud.

Nombre Común: Mora

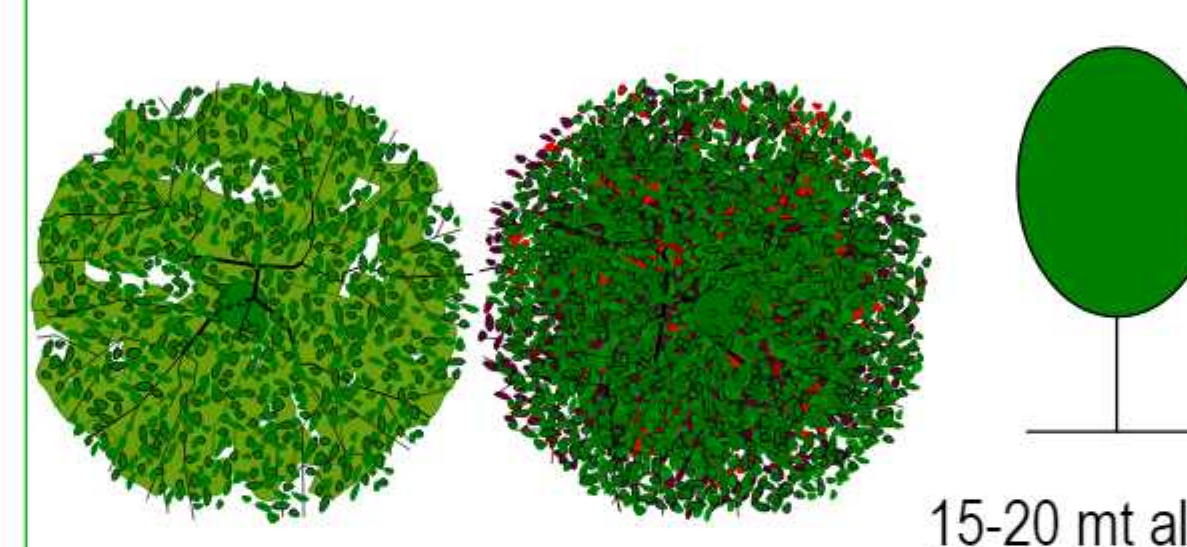

12 mt Diámetro 15-20 mt altura
Forma globoda

Hoja: Simples y alternas



Flor: Color crema verdoso



Fruto: Agregados globosos




Sombra	Media	
Foliación	P V O I	
Floración	P V O I	
Fructificación	P V O I	

Familia: Anacardiaceae

Nombre Común: Mango

Nombre Científico: *Mangifera*

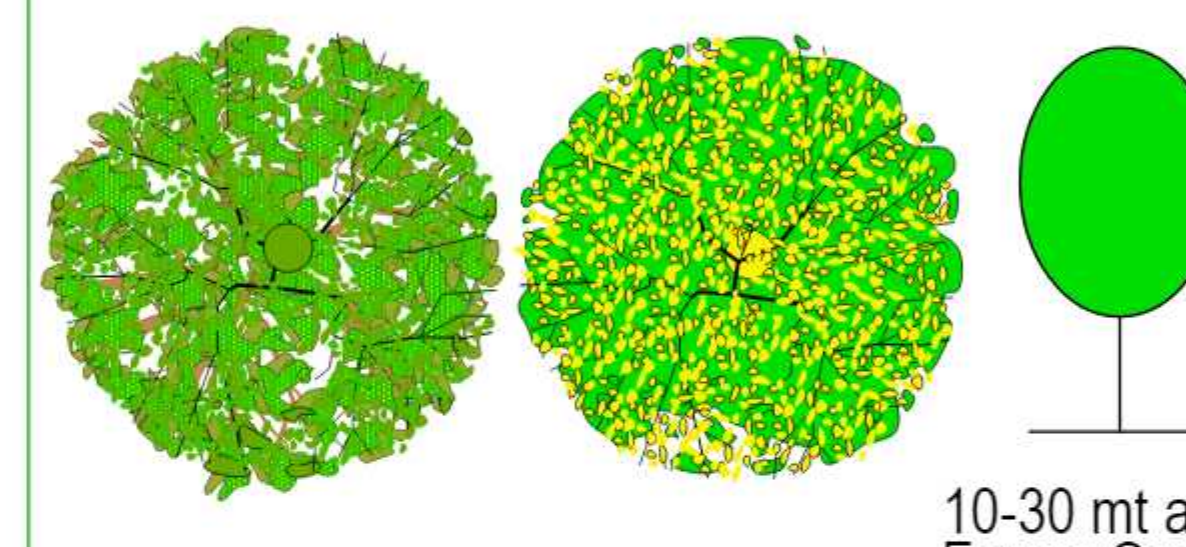

10-12 mt Diámetro 10-30 mt altura
Forma Ovoidal

Hoja: Perenne o caduca



Flor: Inflorescencias en forma de espiga



Fruto: fruta versátil



Sombra	Densa	
Foliación	P V O I	
Floración	P V O I	
Fructificación	P V O I	

Familia: Exótica

Nombre Científico: *Roystonea regia* (Kunth) O.F.Cook

Nombre Común: Palmera Botella



2-4 mt Diámetro 20-40 mt altura
Forma Aparasolado

Hoja: Palmadas



Flor: Inflorescencia espadice



Fruto: Drupa oblonga



Sombra	Media	
Foliación	P V O I	
Floración	P V O I	
Fructificación	P V O I	

Familia: Bromeliaceae

Nombre Científico: *Neoregelia caroliniae*

Nombre Común: Neuroglia, Argelia



Dímetro 35 cm 20-40 cm altura
Forma: Aparasolado

Hoja: Verdes acintadas, ensiforme, de márgenes dentados



Flor: Inflorescencia globulosa rodeada de brácteas rojo carmesí



Sombra		
Foliación	P V O I	
Floración	P V O I	
Fructificación	P V O I	

Familia: Rosaceae

Nombre Científico: *Rosa x hybrida*

Nombre Común: Rosa de jardín



Dímetro 0.5-1 mt 0.5-1 mt altura
Forma: Arbusto

Hoja: Caduca, compuestas, imparipinnadas con folíolos dentados



Flor: Sencillas estambres y carpelos



Sombra	Media	
Foliación	P V O I	
Floración	P V O I	
Fructificación	P V O I	

Familia: Nictaginaceae

Nombre Científico: *Bougainvillea glabra* Choisy

Nombre Común: Santa Rita, Buganvilla



Dímetro 3-5 mt 2-5 mt altura
Forma: Enredadera


Hoja: Elípticas con la base estrechada y el ápice agudo



Flor



Sombra	Media	
Foliación	P V O I	
Floración	P V O I	
Fructificación	P V O I	

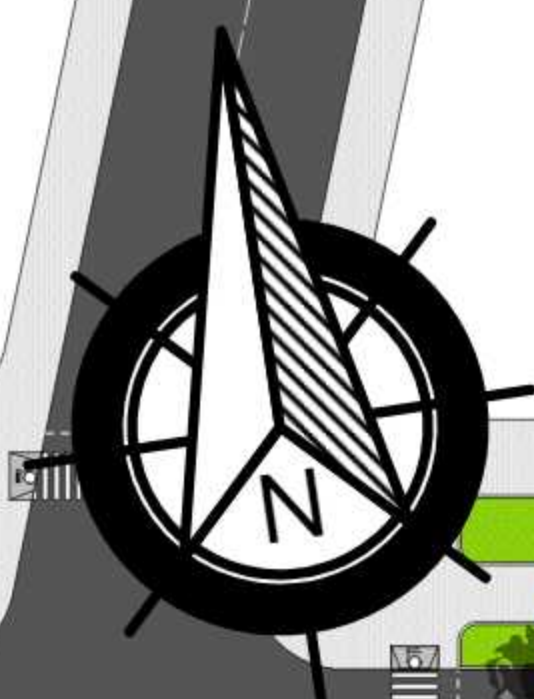

AVENIDA INNOMINADA ANCHO 50 mts.

CALLE INNOMINADA ANCHO 12 mts.

AVENIDA INNOMINADA ANCHO 50 mts.

LIMITE URBANO

AVENIDA INNOMINADA ANCHO 50 mts.


PLANIMETRÍA GENERAL
ESC: 1 :400

rquitectura
UNIVERSIDAD AUTÓNOMA JUAN MISAEL SARACHO
ESTUDIANTE: CONDORI CANAVIRI DEYSI
DOCENTE: APO. SANTOS PIUMA LEÓN

PROYECTO DE GRADO
Urbanismo
GRUPO: 4

PROYECTO:
PARADERO INTERNACIONAL DE TRANSPORTES PESADOS PARA LA CIUDAD DE YAGUIBA
LAMINA Nº: 9.1/49

CALLE INNOMINADA ANCHO 12 mts.

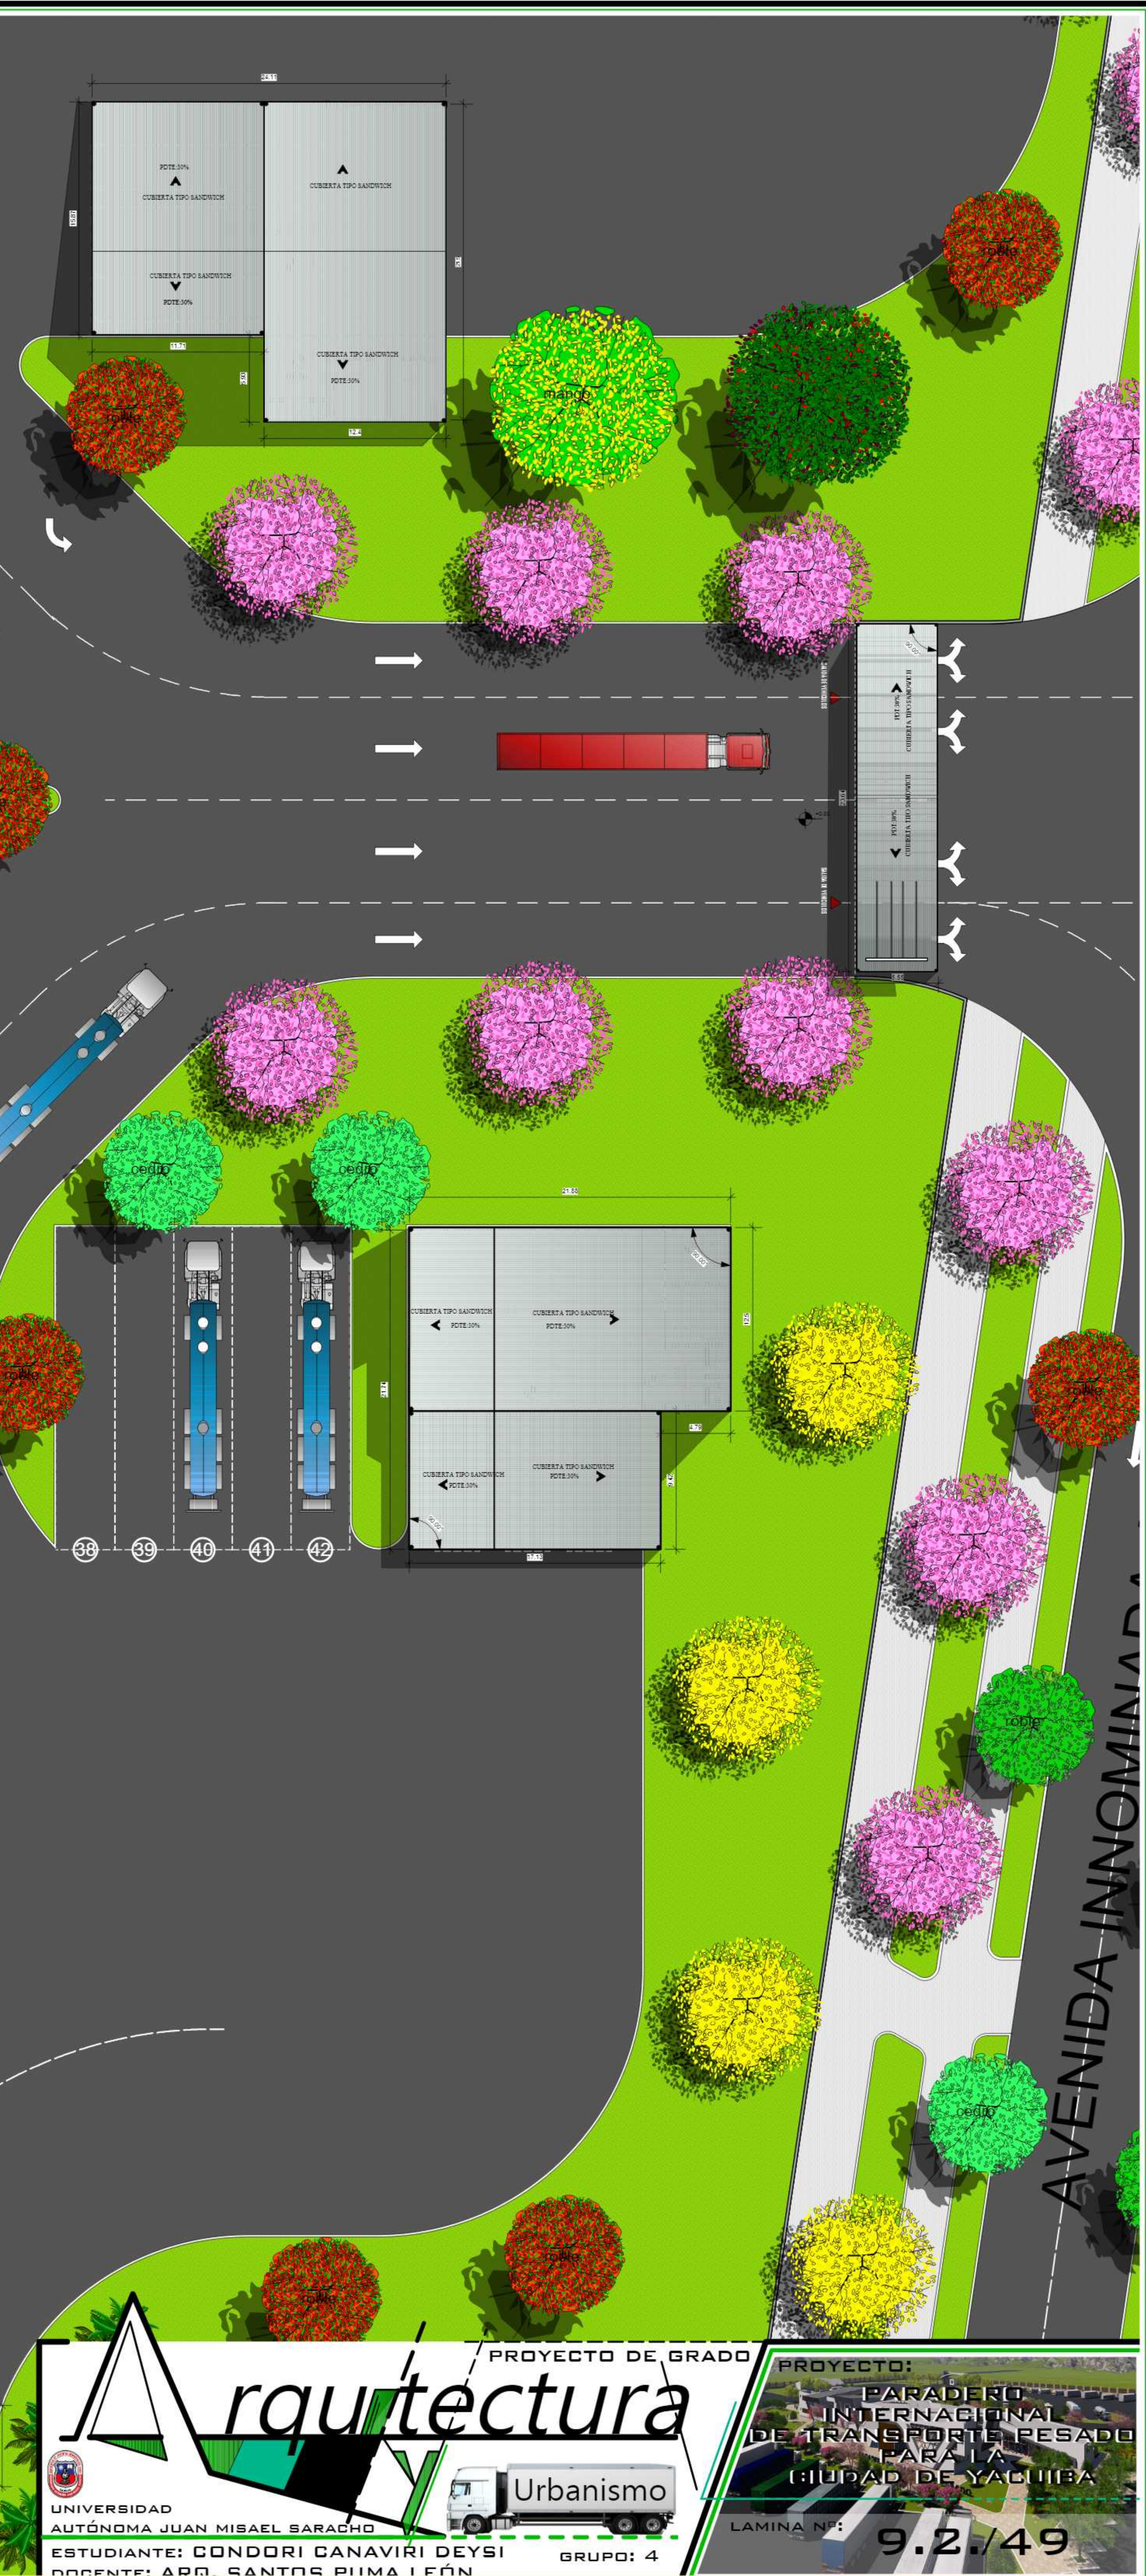

PLANO DE CUBIERTAS
ESC: 1 :200

arquitectura
PROYECTO DE GRADO
URBANISMO
UNIVERSIDAD AUTÓNOMA JUAN MISAEL SARACHO
ESTUDIANTE: CONDORI CANAVIRI DEYSI
DOCENTE: APO. SANTOS PUIMA LEÓN

PROYECTO:
PARADERO INTERNACIONAL DE TRANSPORTE PESADO PARA LA CIUDAD DE YACUIBA
LAMINA Nº: 9.2/49



PLANTA ALTA - AMOBLADA
ESC: 1 : 100

rquitectura
PROYECTO DE GRADO
UNIVERSIDAD AUTÓNOMA JUAN MISAEL SARACHO
ESTUDIANTE: CONDORI CANAVIRI DEYSI
DOCENTE: ARQ. SANTOS PUMA LEÓN

Urbanismo
GRUPO: 4

PROYECTO:
PARADERO INTERNACIONAL
DE TRANSPORTES PESADOS
PARA LA
CIUDAD DE YACUIBA
LAMINA Nº: 10.3/49