


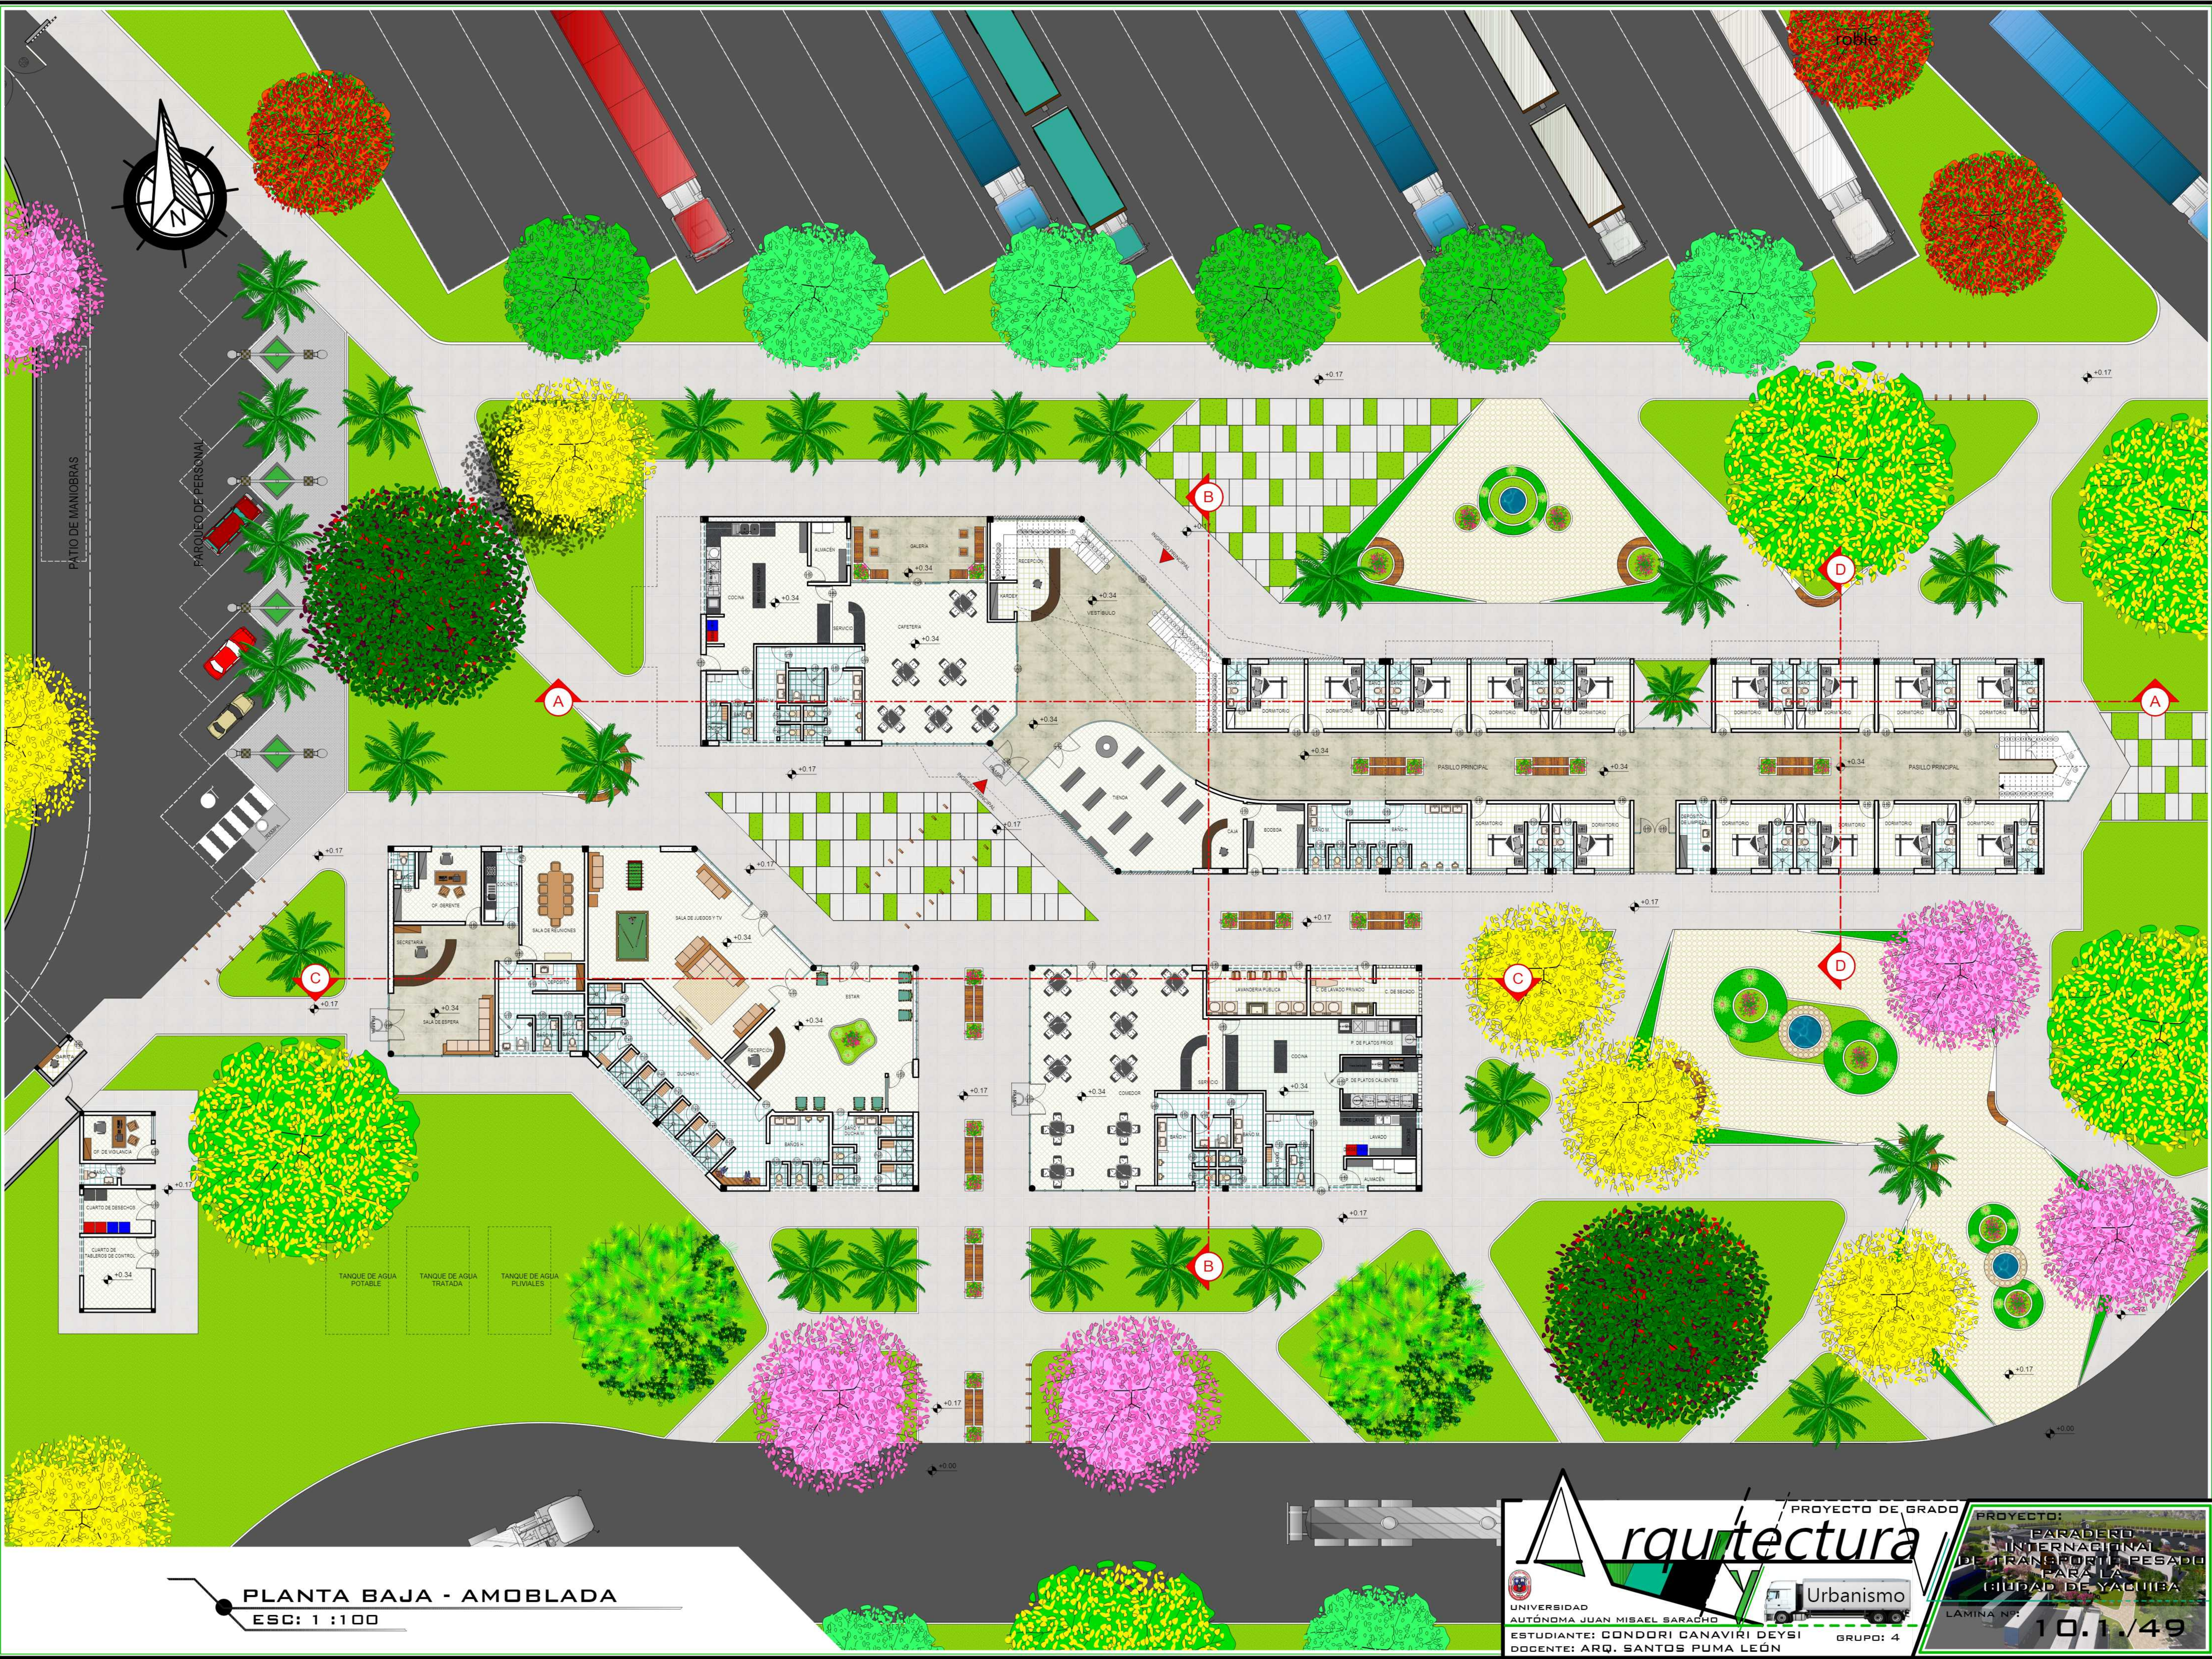

PLANTA BAJA - AMOBLADA
ESC: 1 : 100



PATIO DE MANIOBRAS

TALLER ELÉCTRICO, MECÁNICO Y LLANTERIA

+0.00

+0.17



SALIDA DE VEHICULOS

SALIDA DE VEHICULOS



+0.17

TALLER ELÉCTRICO, MECÁNICO Y LLANTERIA

+0.00



+0.17

38

39

40

41

42

PLANTA - AMOBLADA ÁREA DE TALLER Y GARITA

ESC: 1 : 100


UNIVERSIDAD
AUTÓNOMA JUAN MISAEL SARACHO
ESTUDIANTE: CONDORI CANAVIRI DEYSI
DOCENTE: ARQ. SANTOS PUMA LEÓN

PROYECTO DE GRADO
Urbanismo


GRUPO: 4

PROYECTO:
PARADERO
INTERNACIONAL
DE TRANSPORTES PESADOS
PARA LA
CIUDAD DE YACUIBA

LÁMINA Nº:
10.2/49

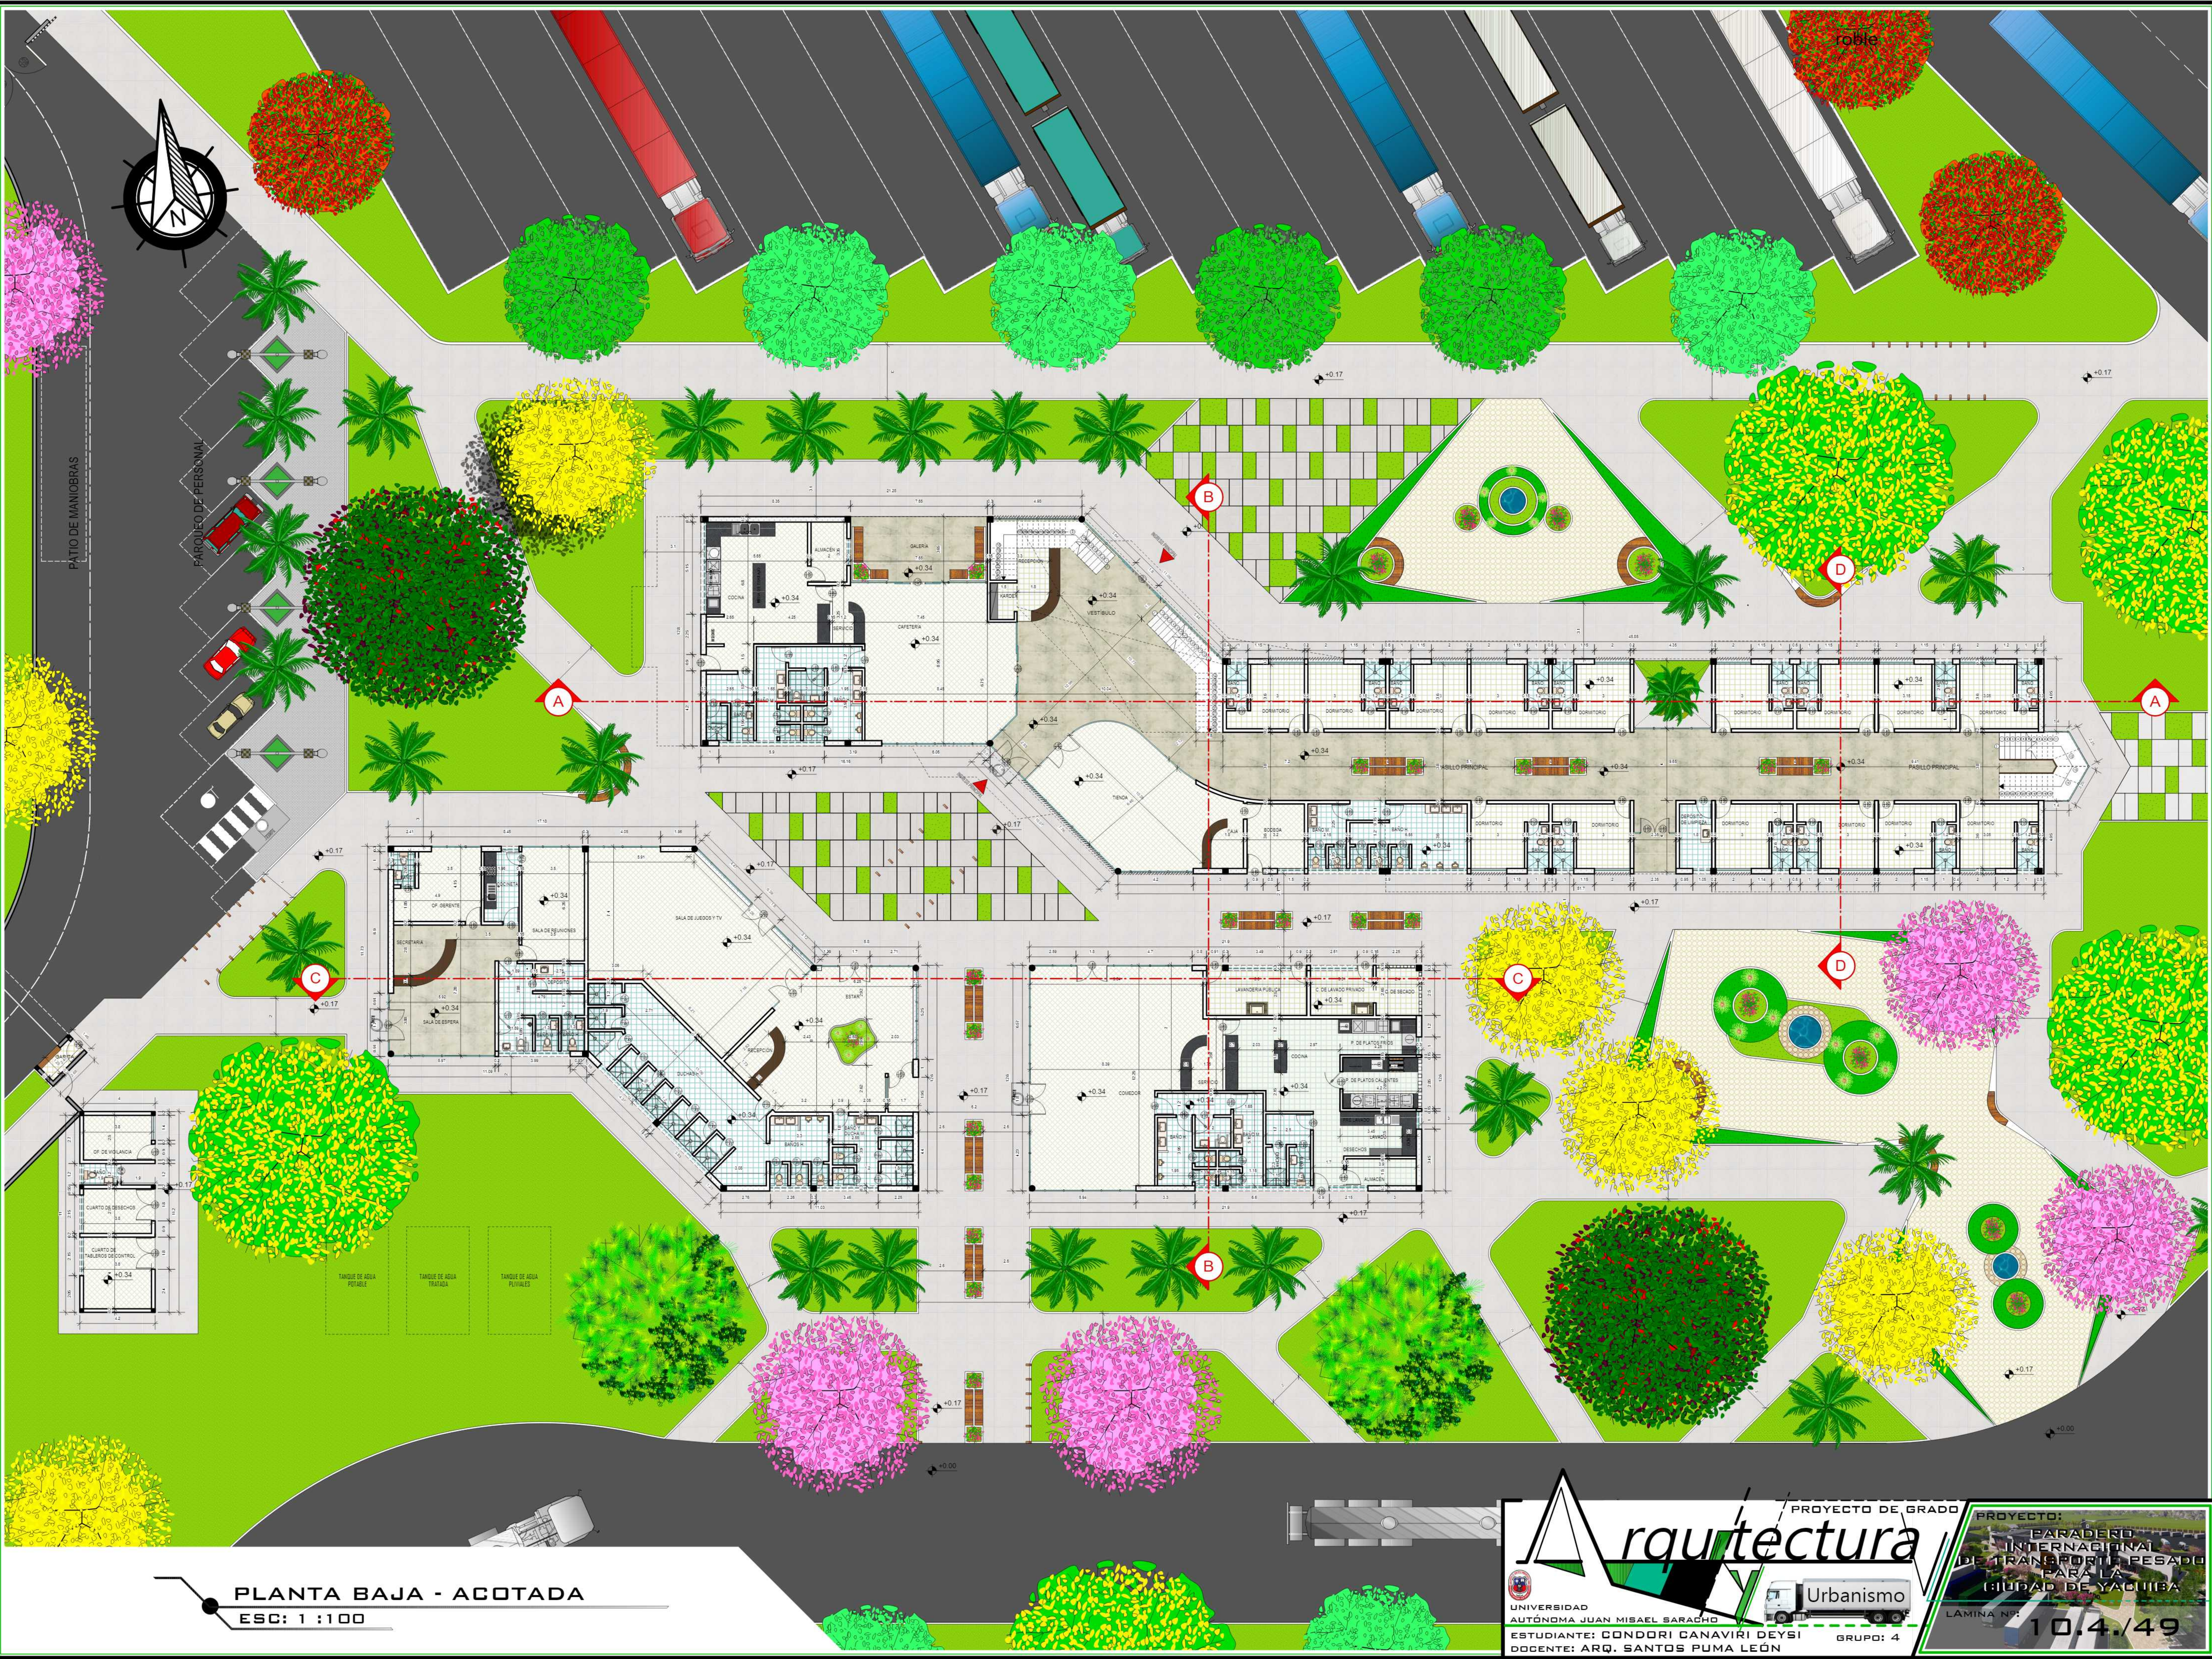

PLANTA BAJA - ACOTADA
ESC: 1 : 100

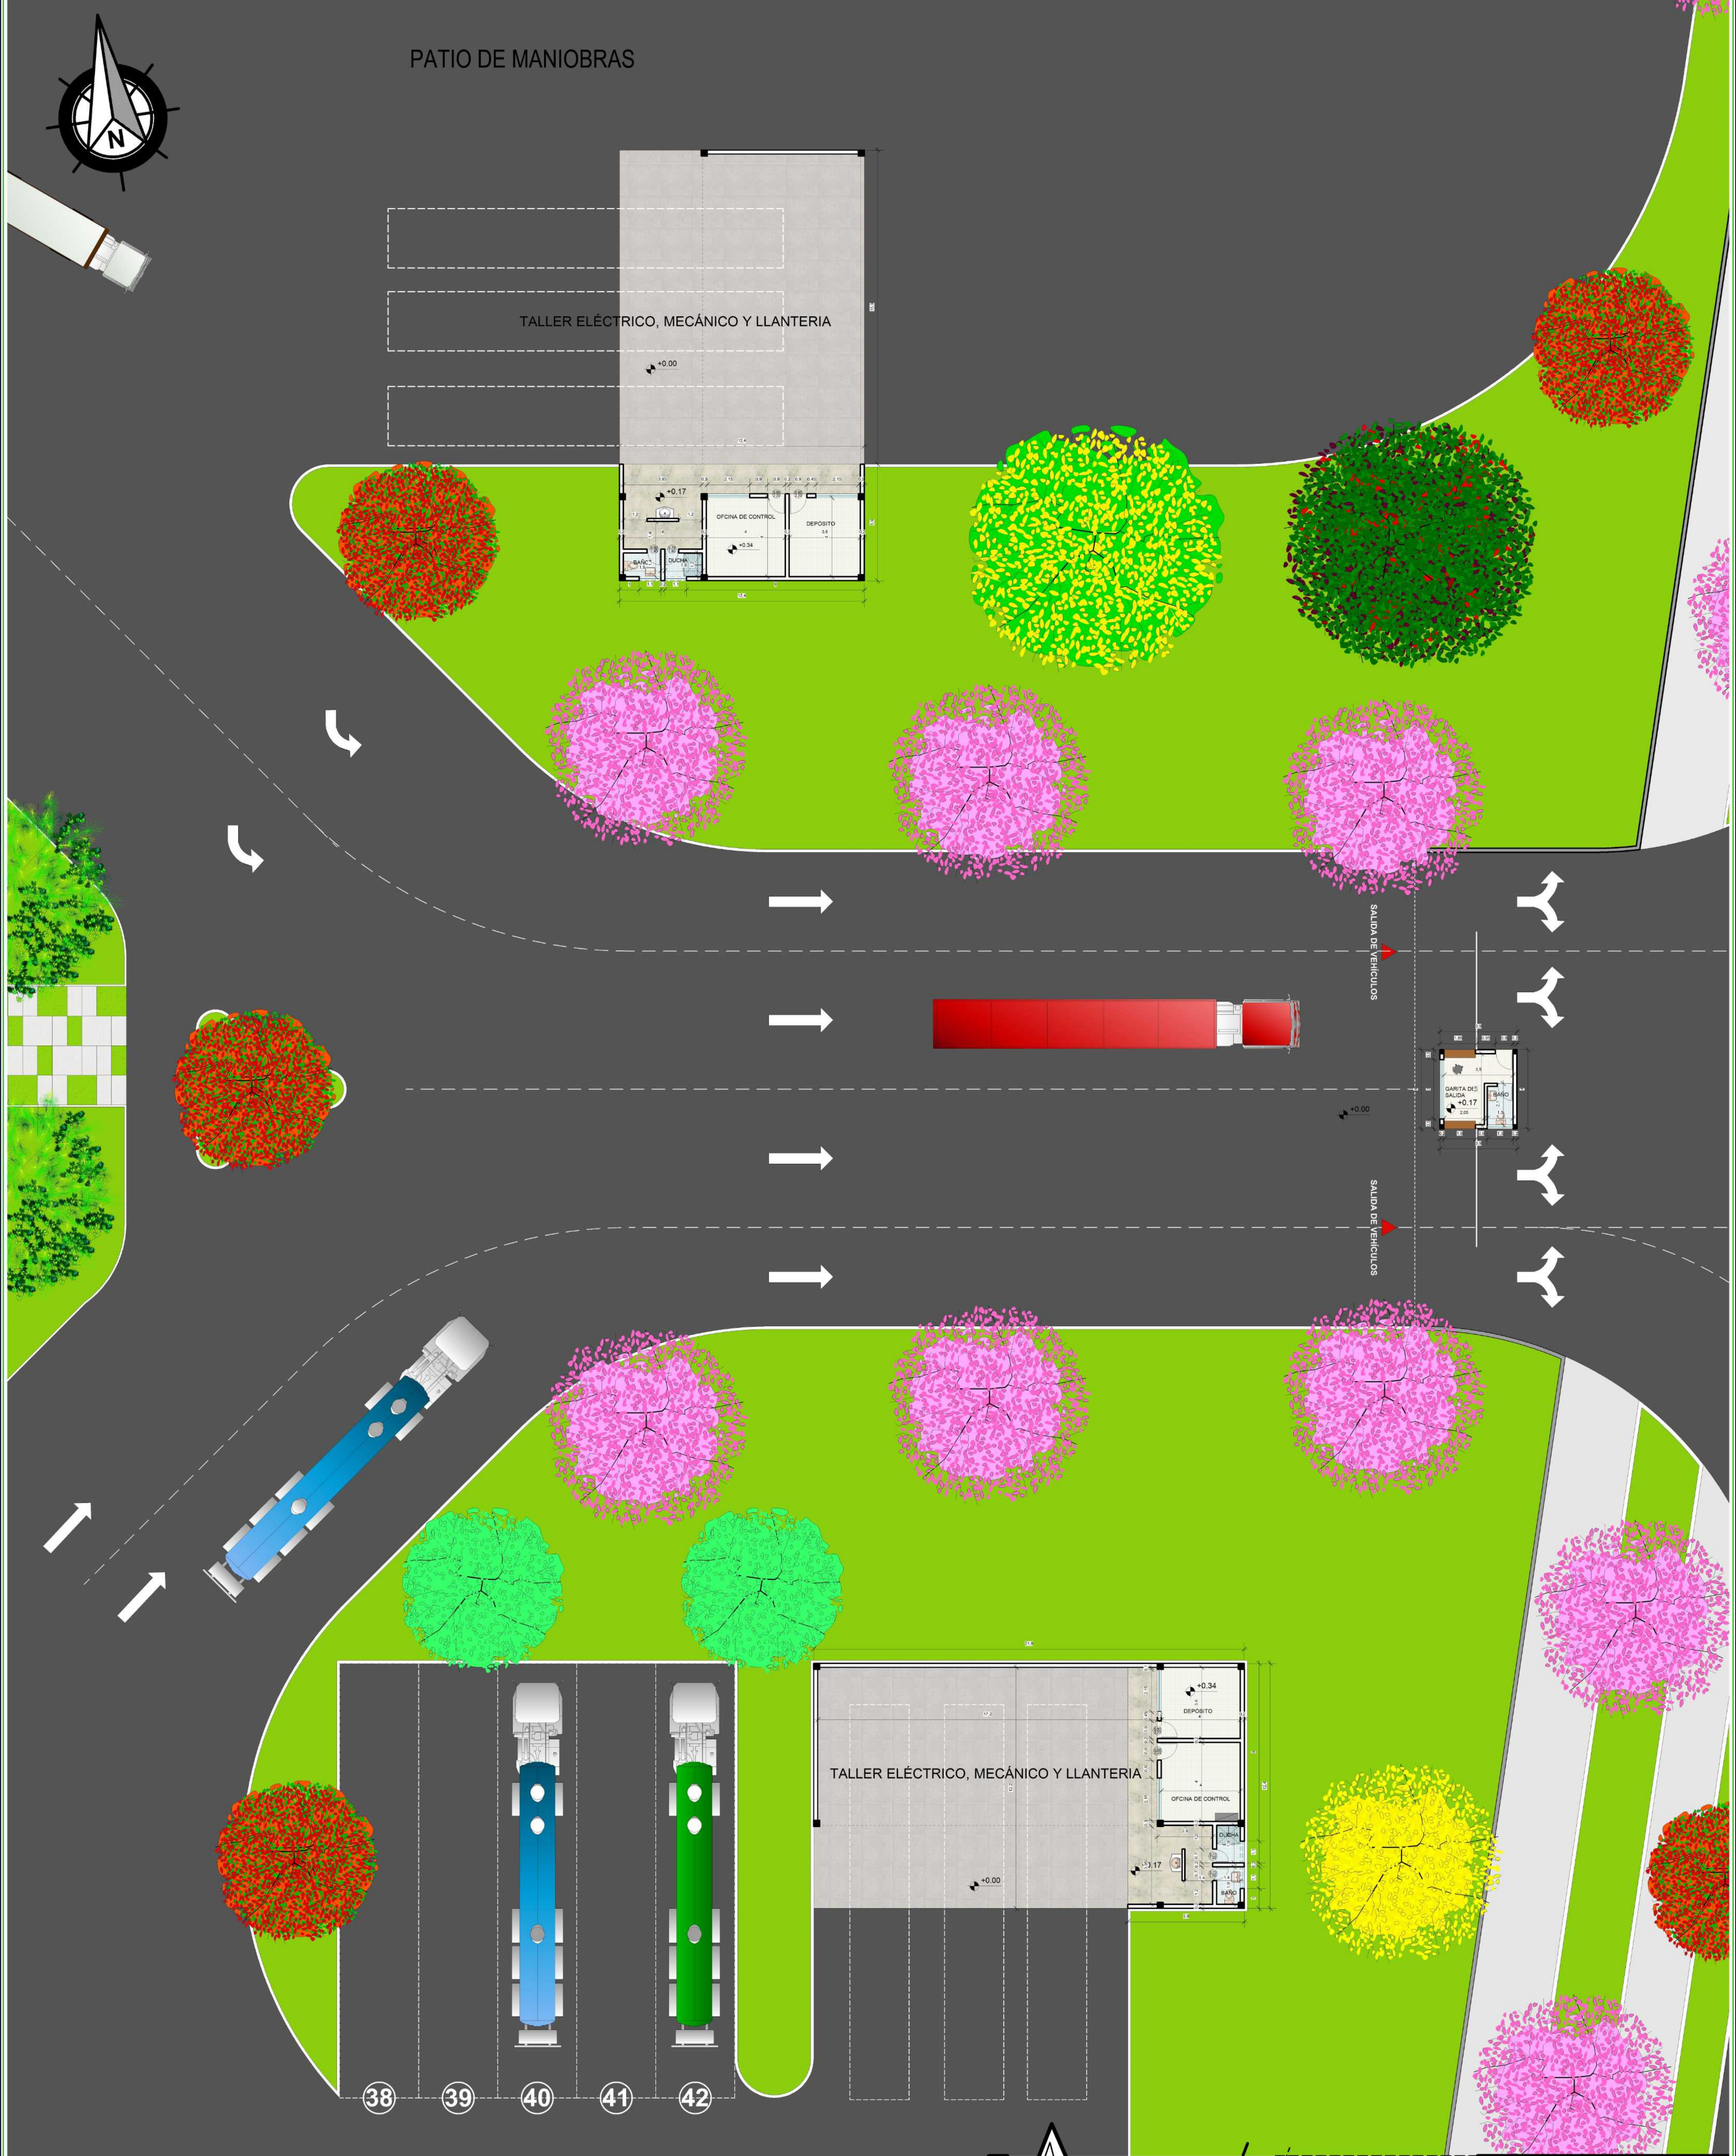

PLANTA - ACOTADA ÁREA DE TALLER Y GARITA

ESC: 1 : 100



PLANTA ALTA - ACOTADA
ESC: 1 : 100