



CORTE A-A"

ESC:1:100

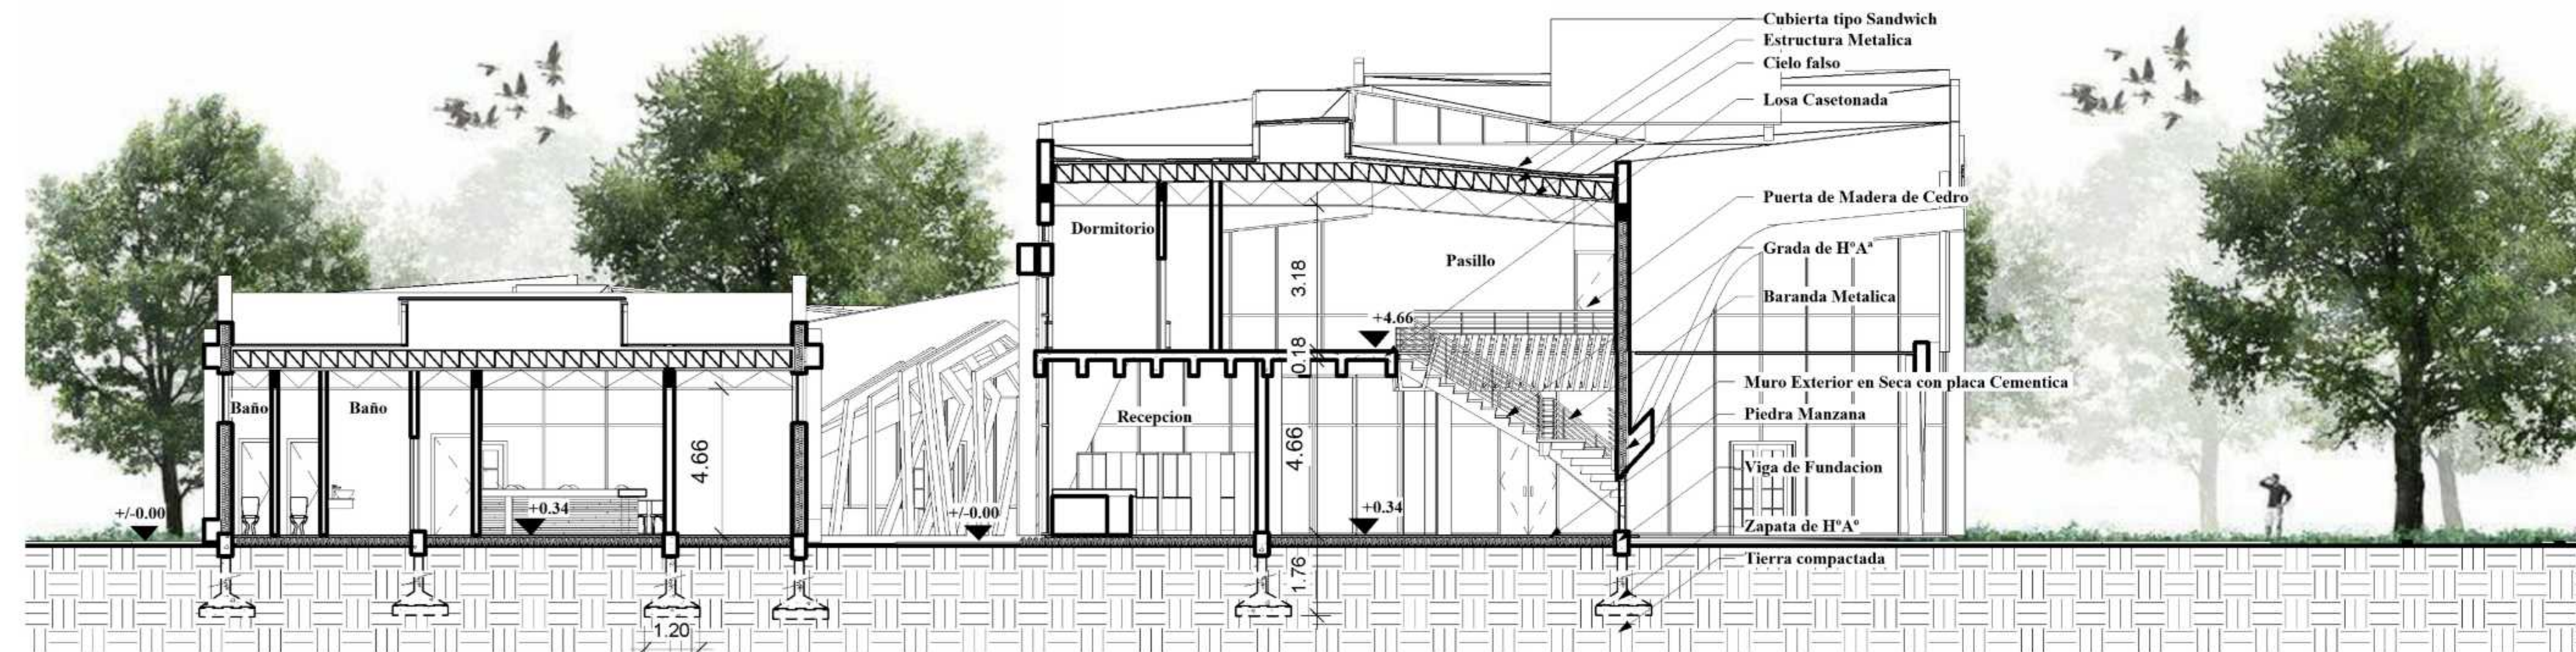


CORTE B-B"

ESC:1:100

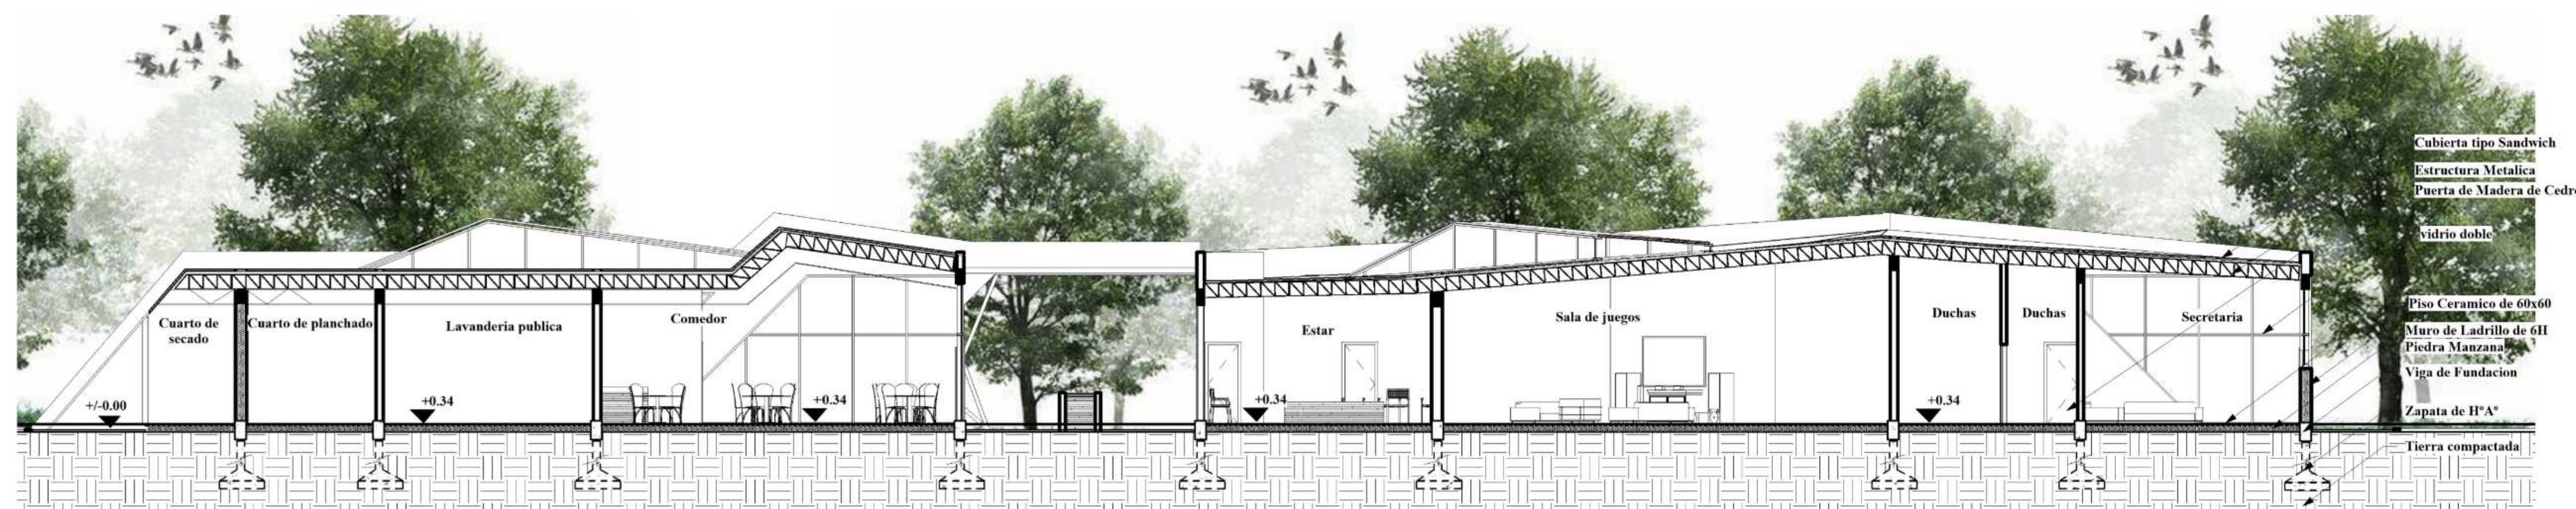

CORTE C-C"

ESC:1:100

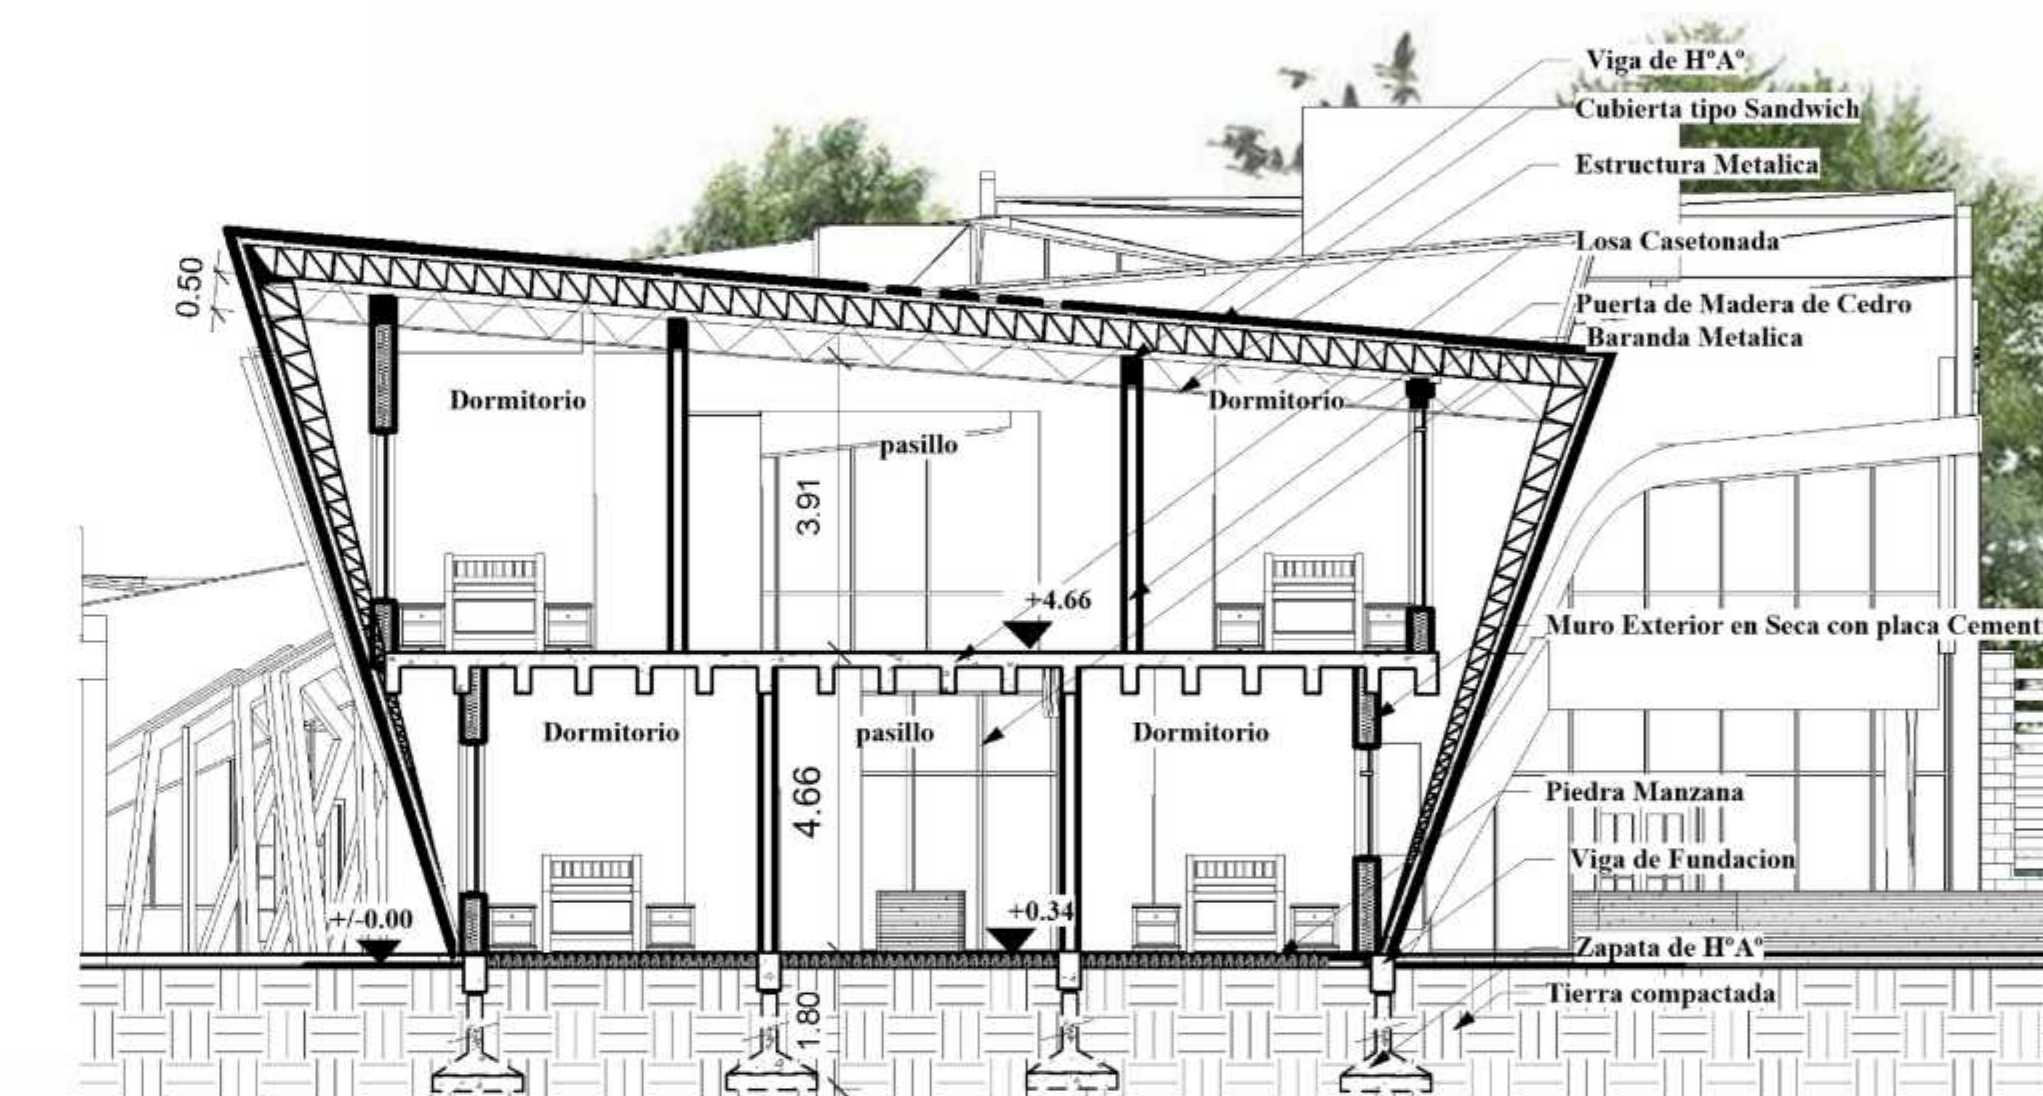

CORTE D-D"

ESC:1:100



FACHADA FRONTAL

ESC:1:100



FACHADA POSTERIOR

ESC:1:100





FACHADA POSTERIOR BLOQUE ADMINISTRATIVO

ESC:1:100



FACHADA FRONTAL BLOQUE ADMINISTRATIVO

ESC:1:100

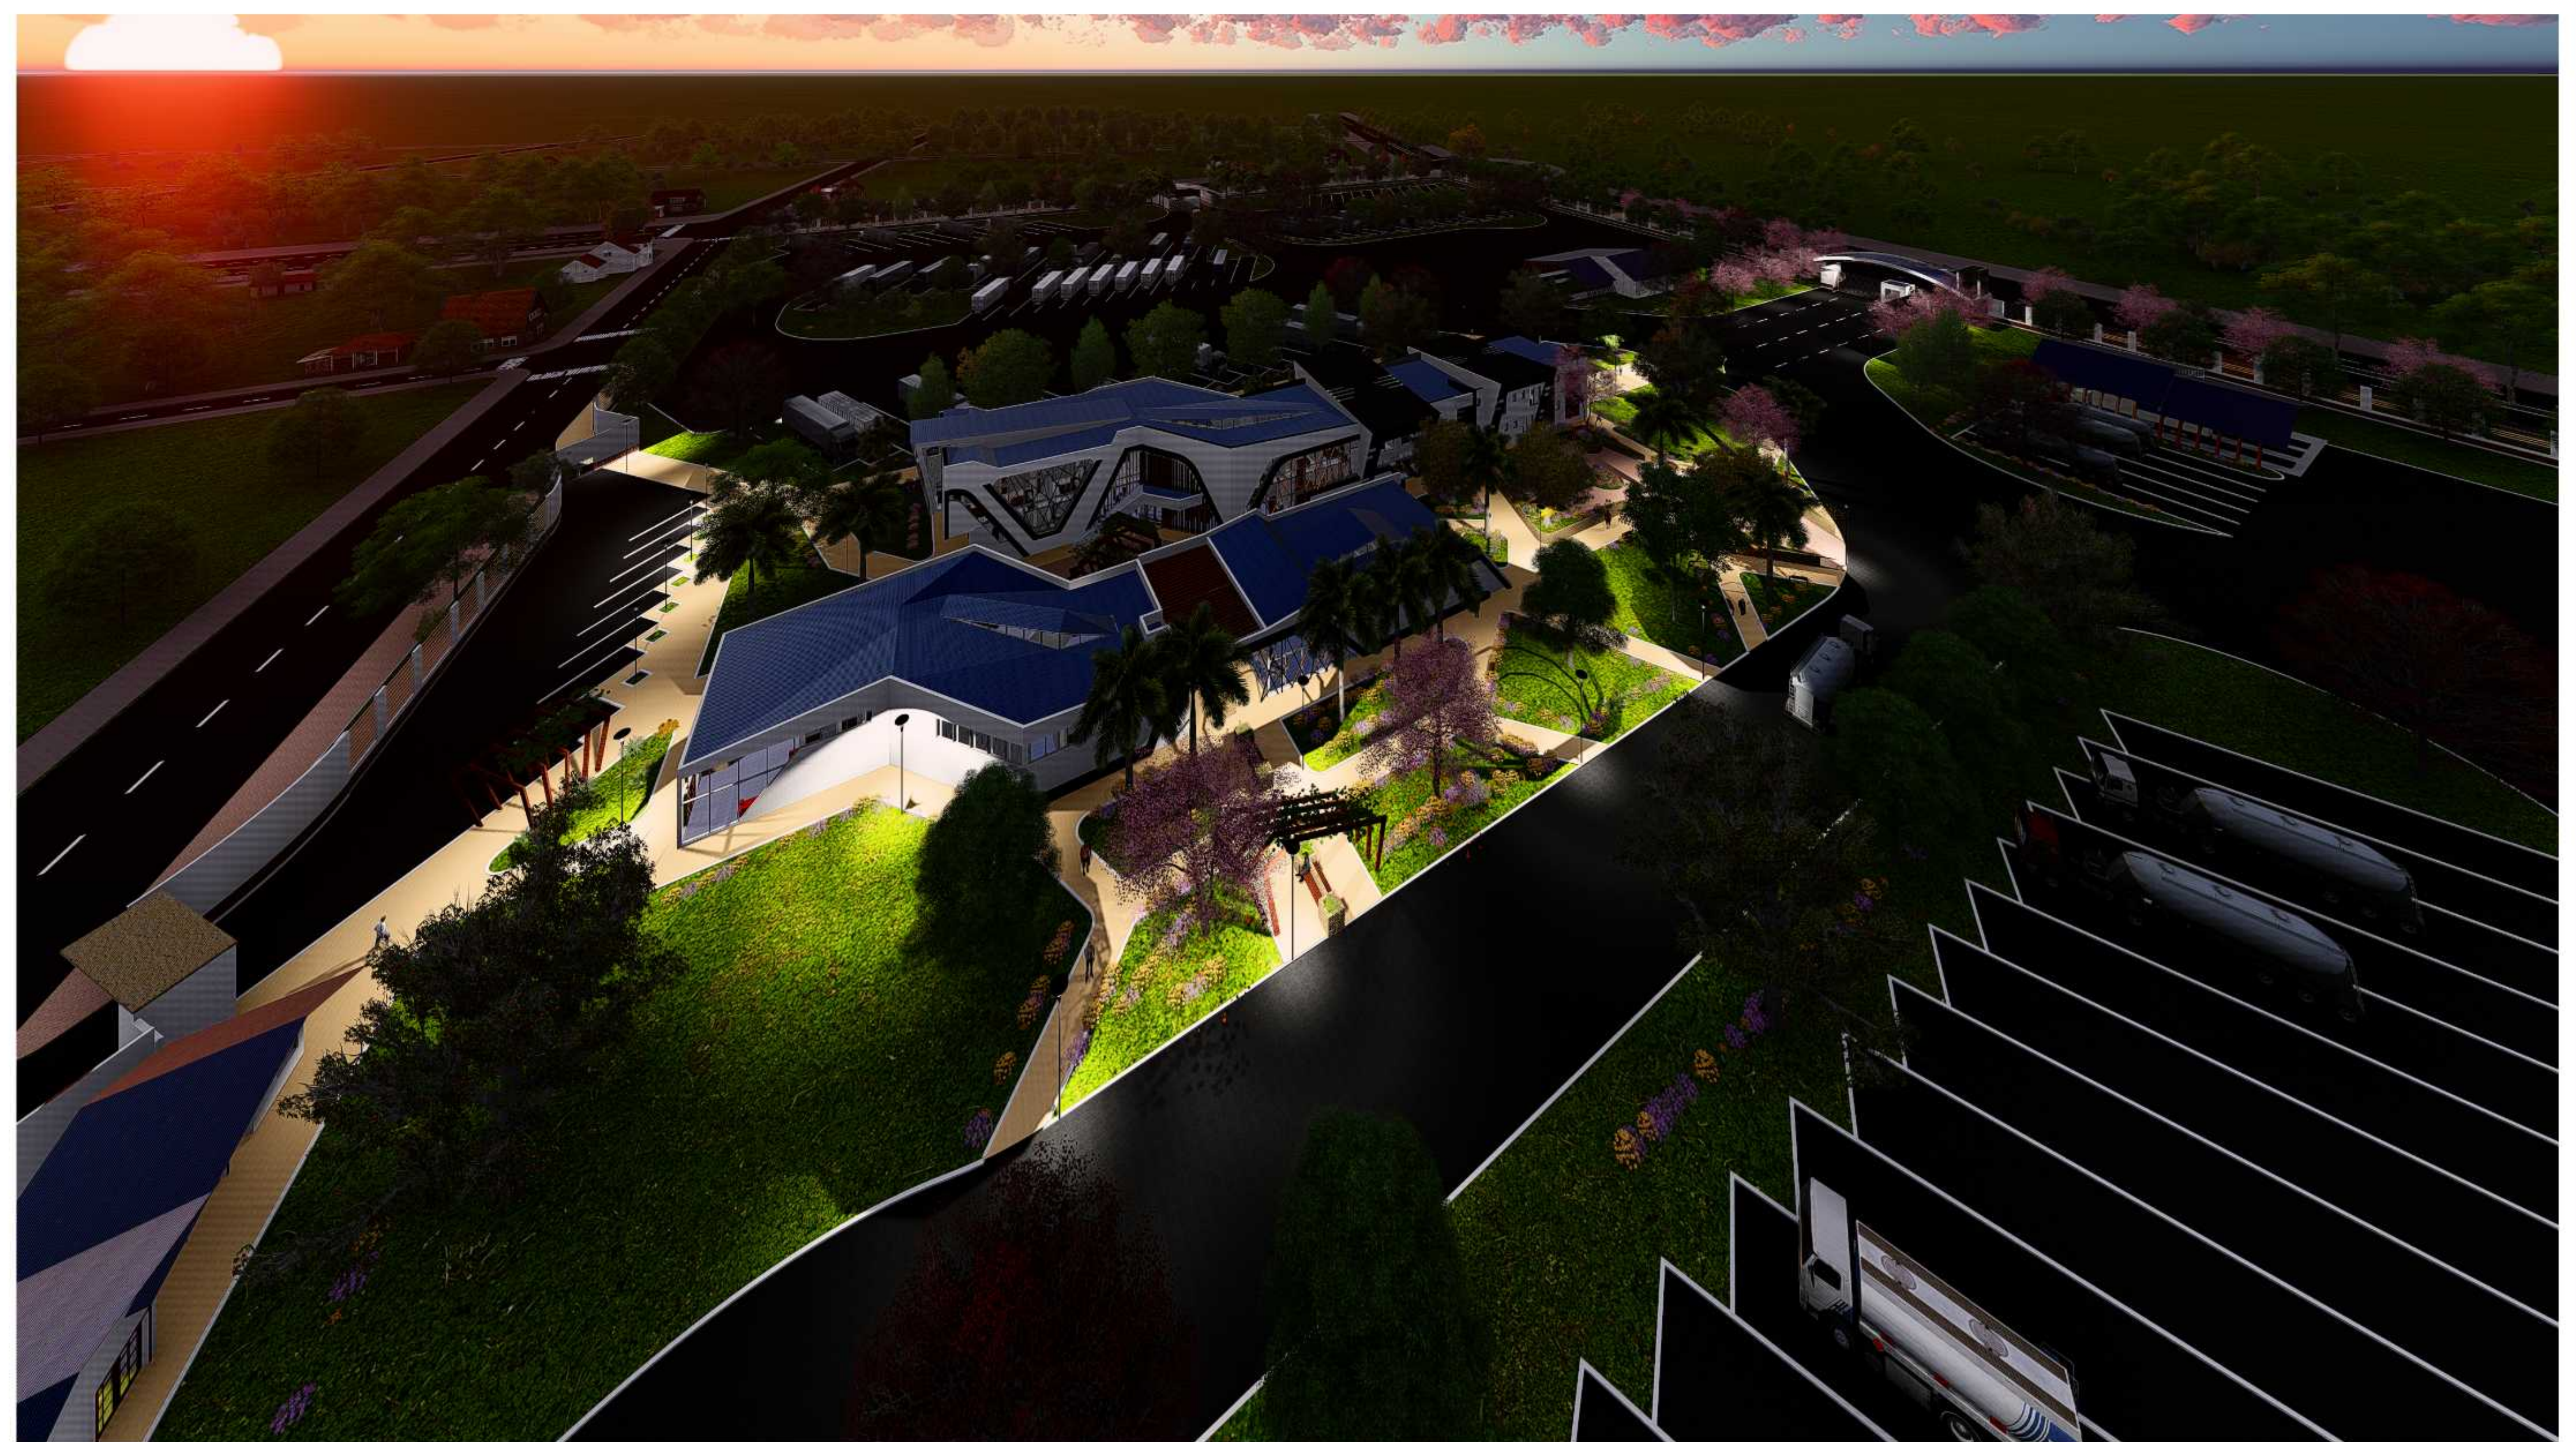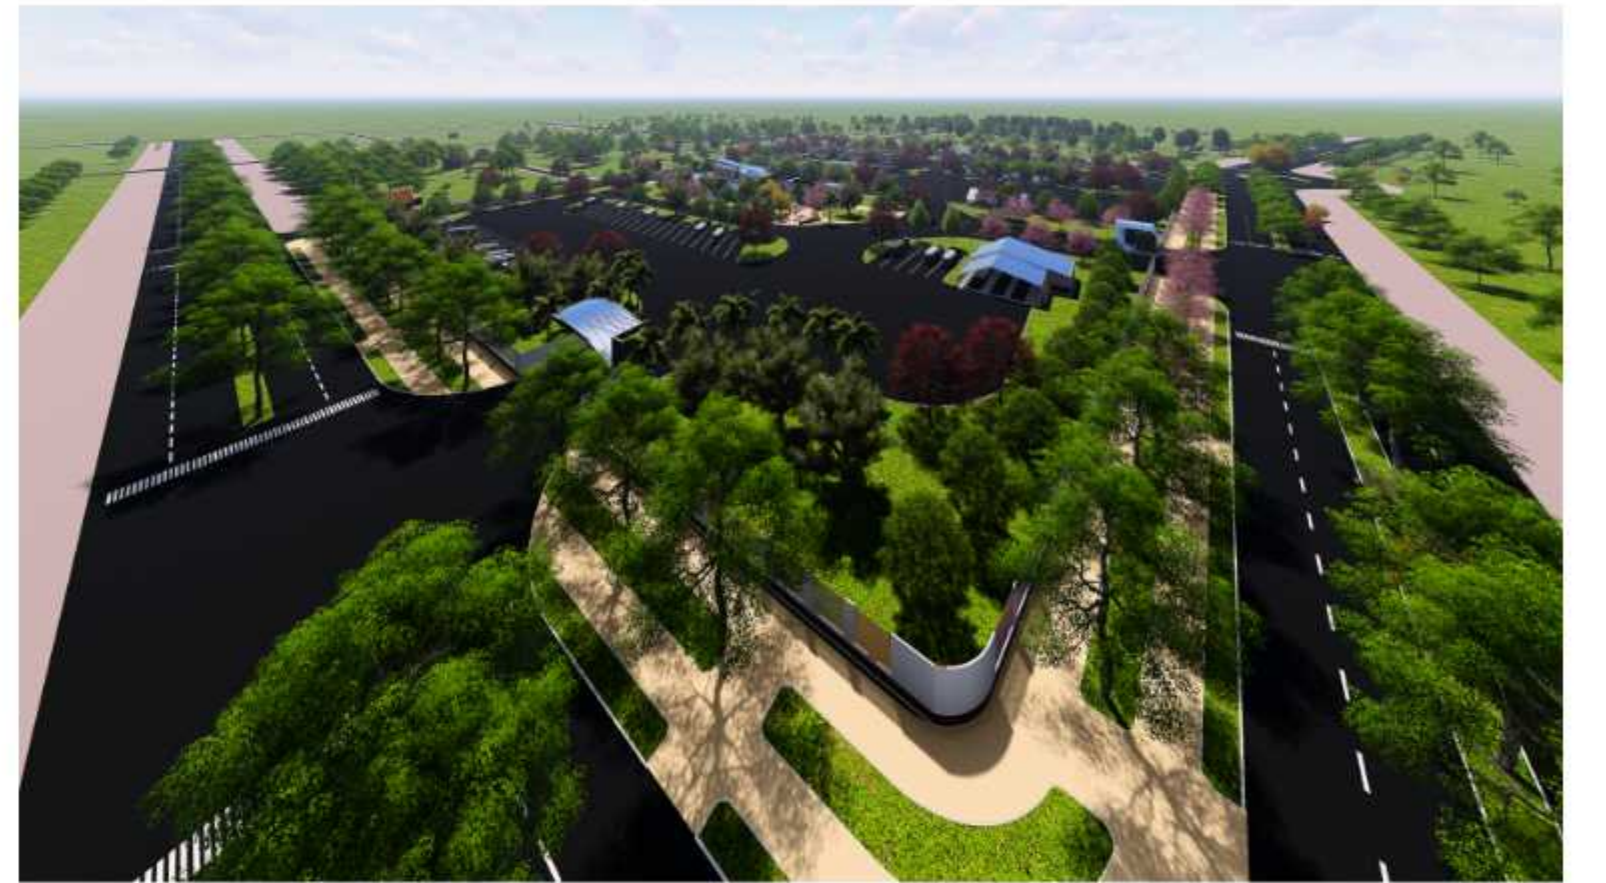

PERSPECTIVAS EXTERIORES
ESC: GRAFICA



VESTÍBULO - RECEPCIÓN




RECEPCIÓN Y ESTAR - DE BAÑOS Y DUCHAS





CAFETERÍA



SALA DE JUEGOS Y TV




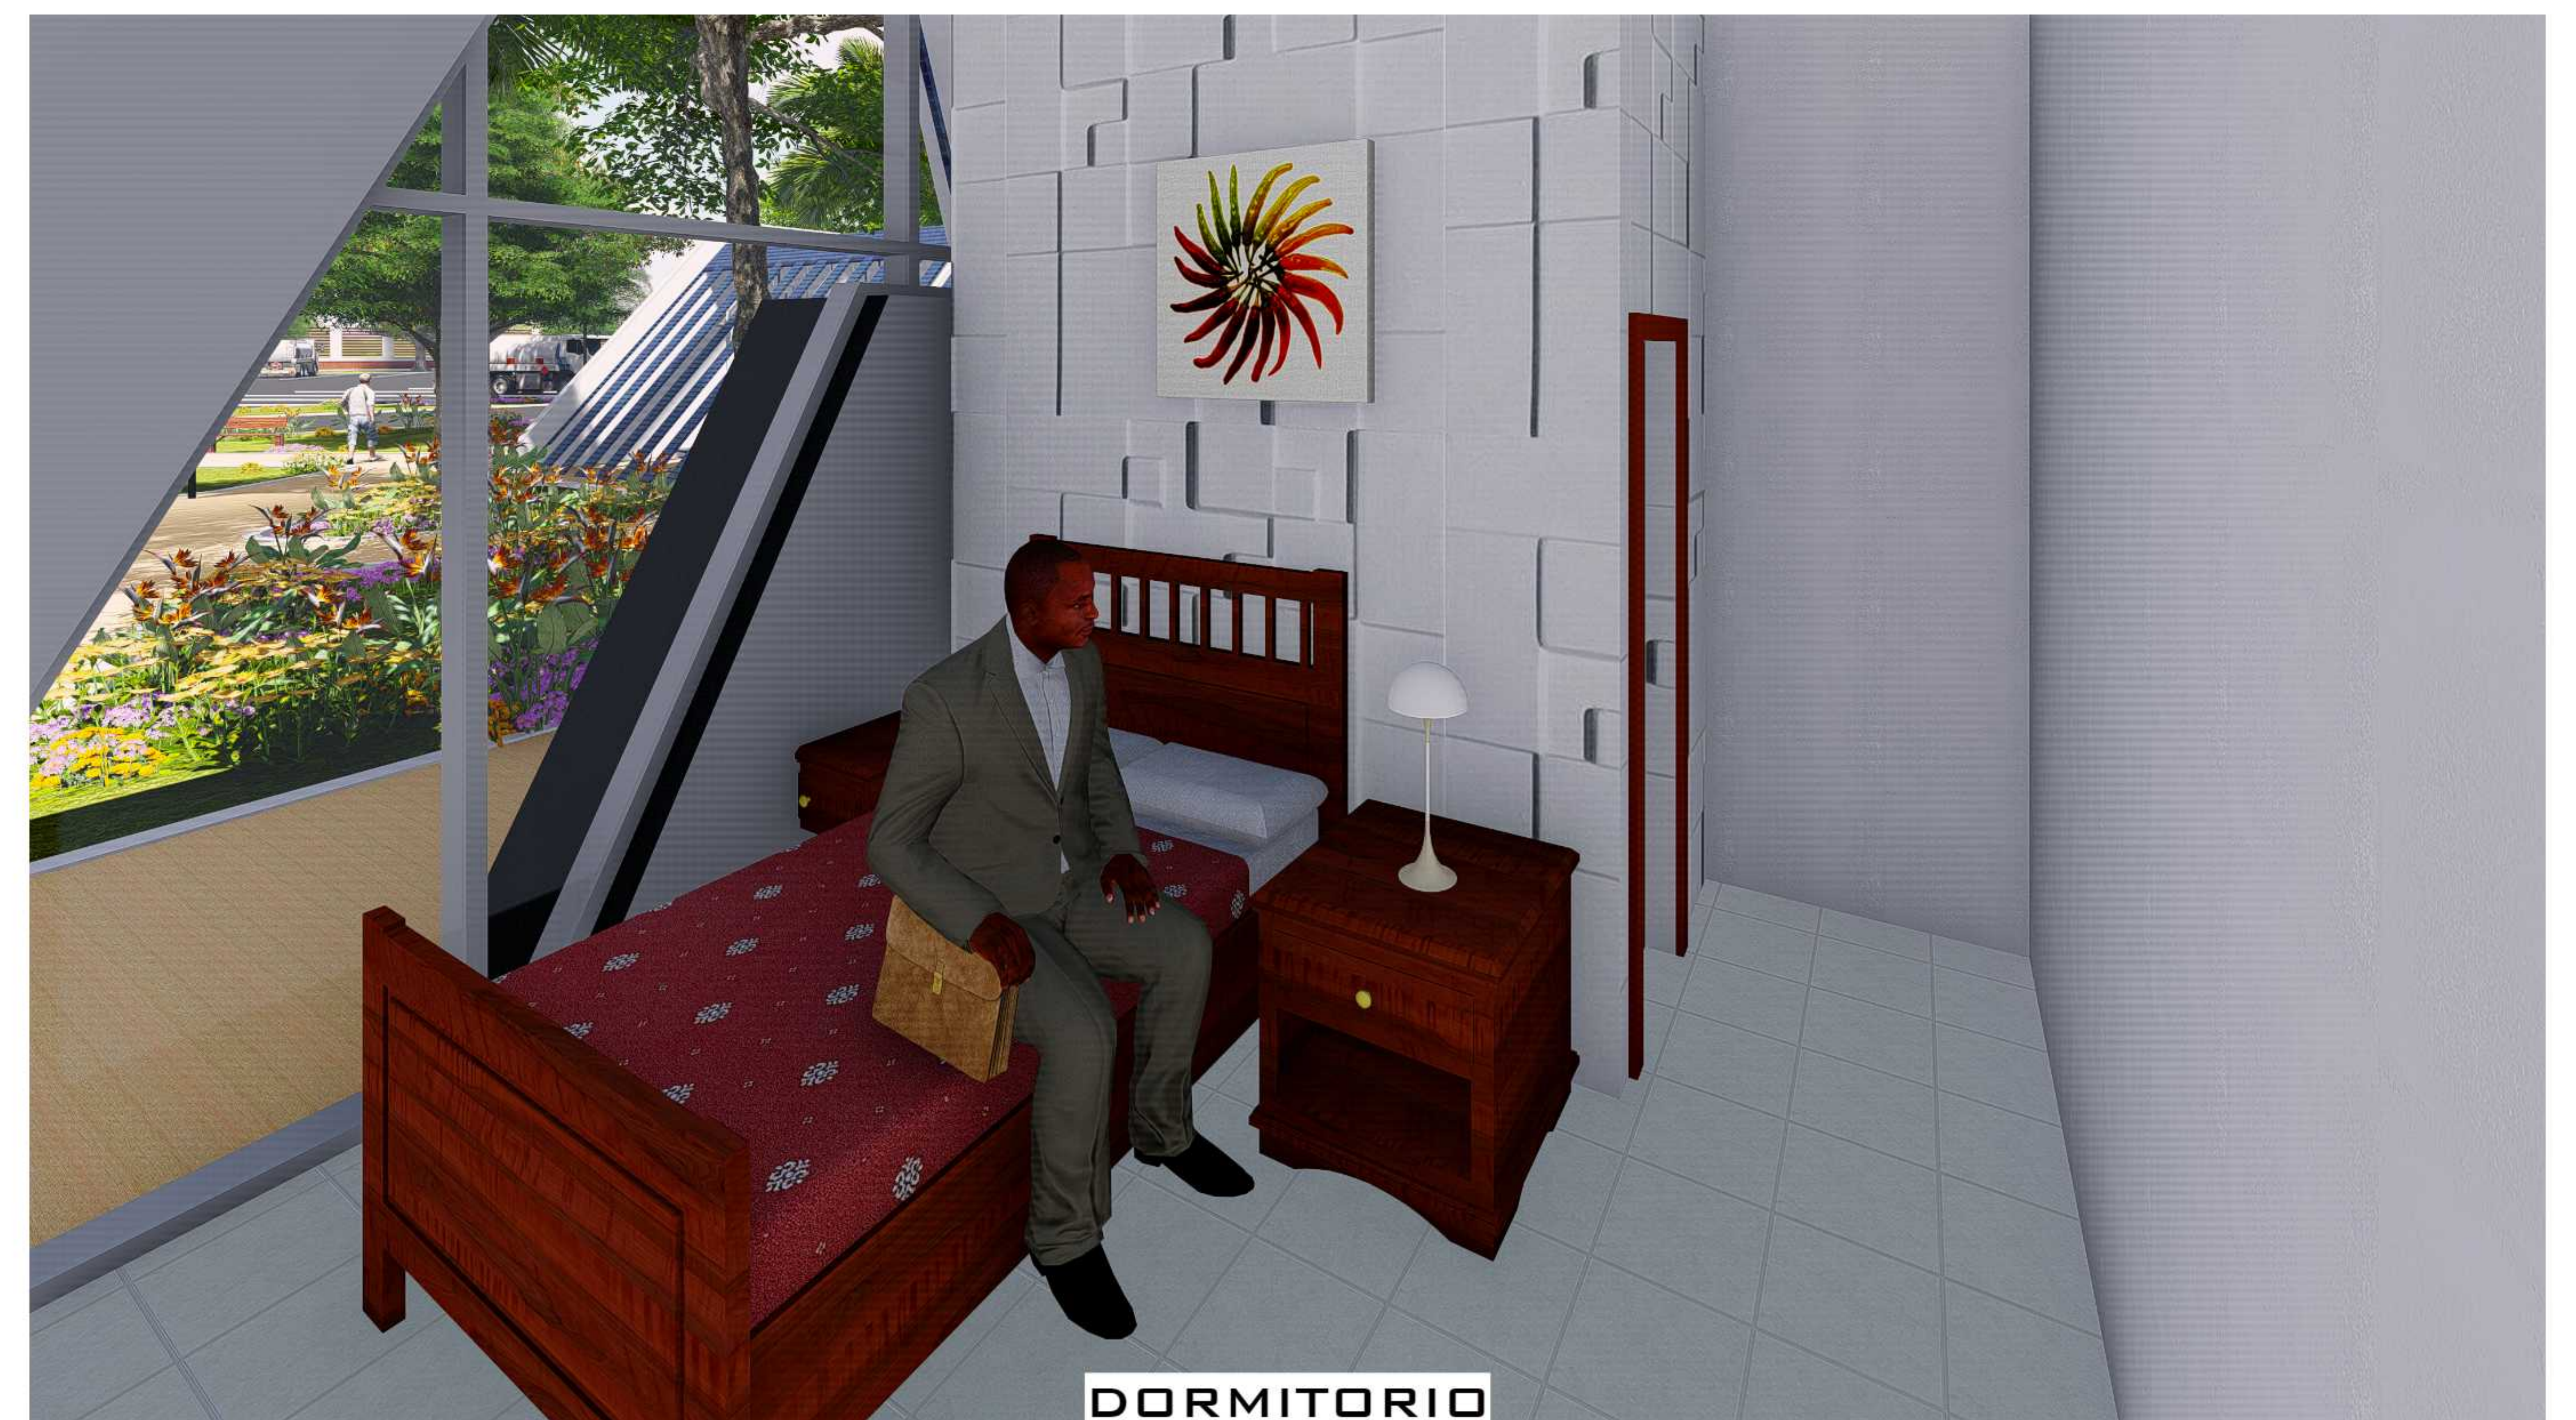



DORMITORIO

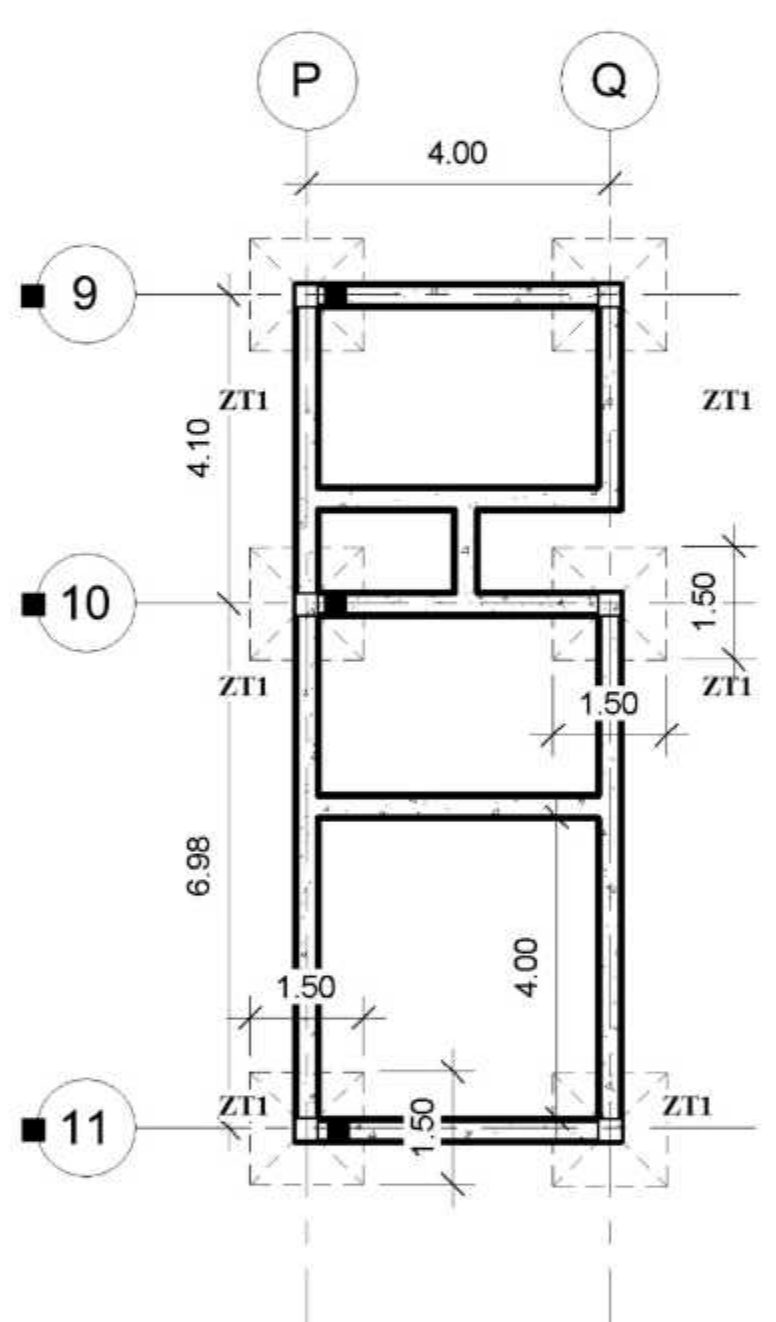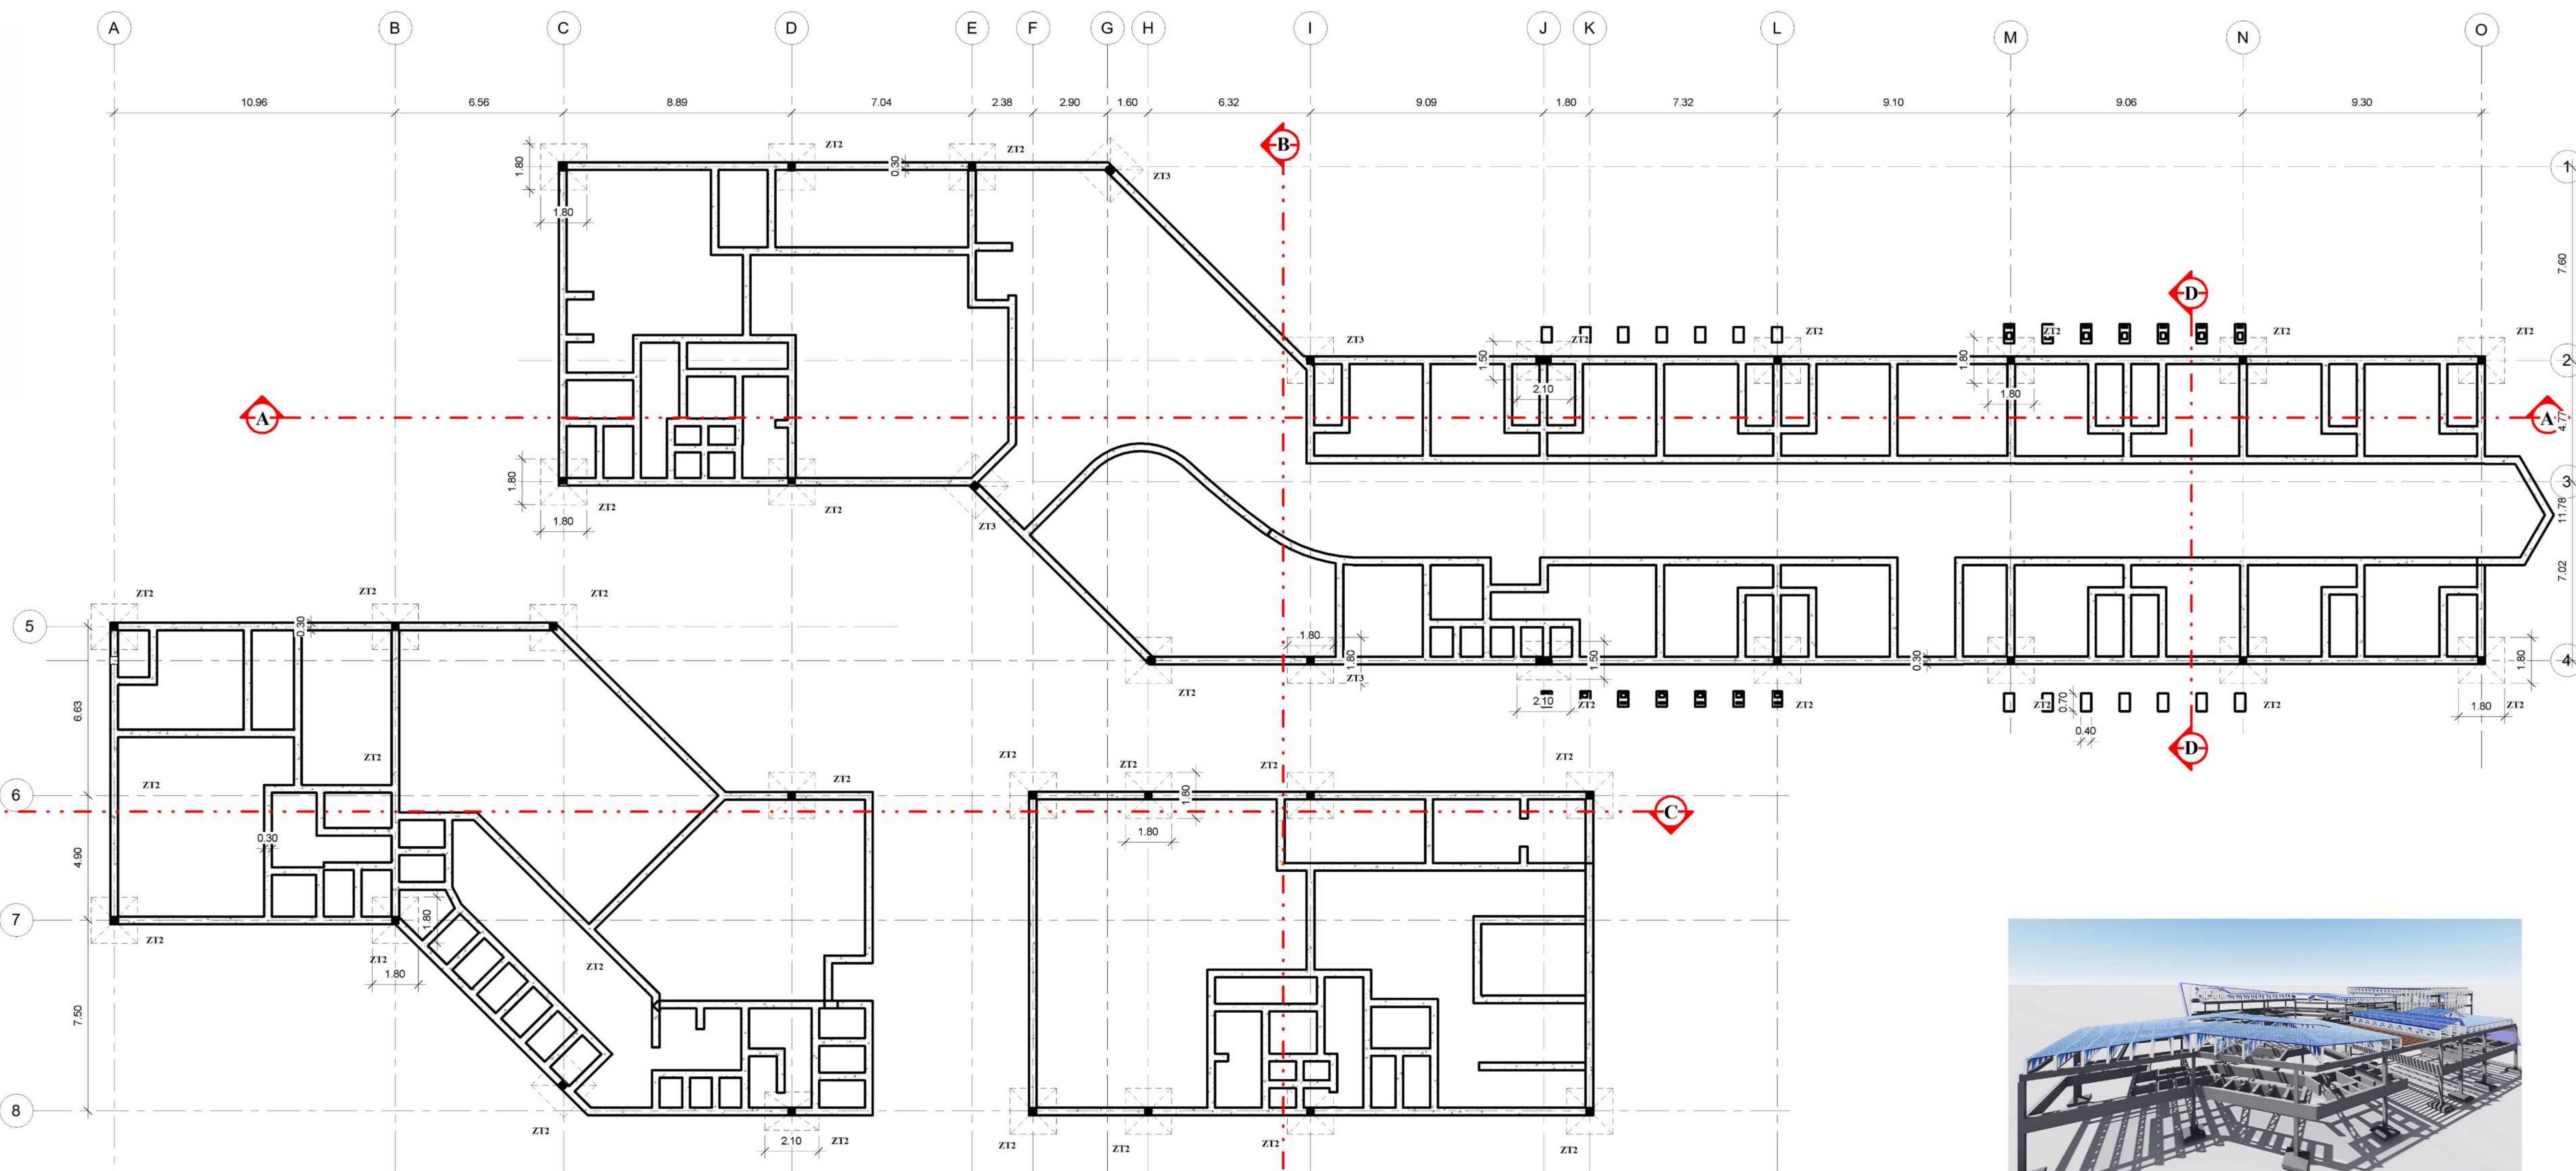

REFERENCIAS	
ZT1	
ZT2	
ZT3	


- V
- W
- X

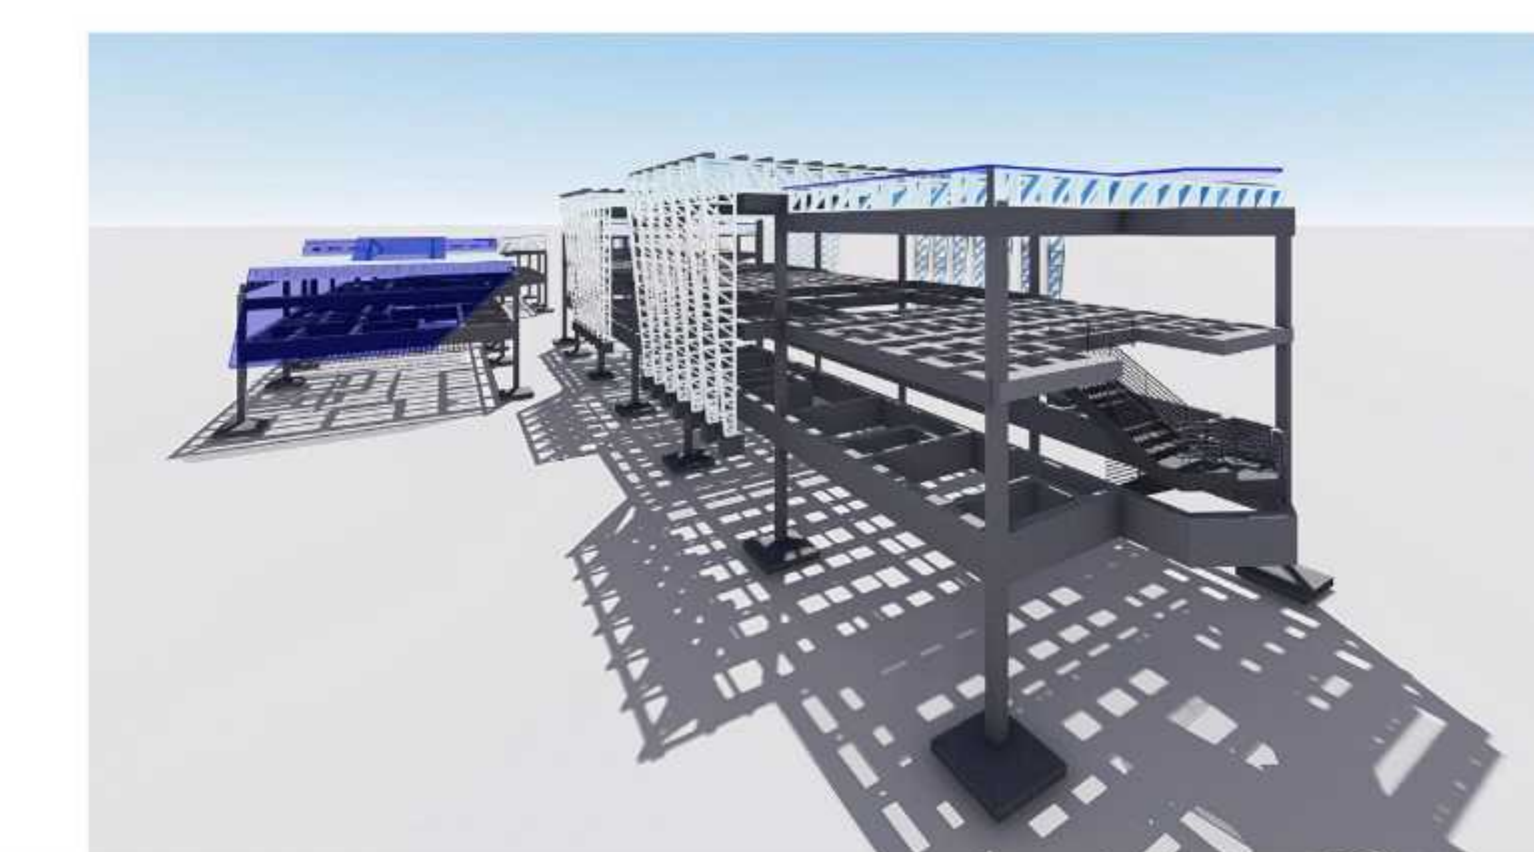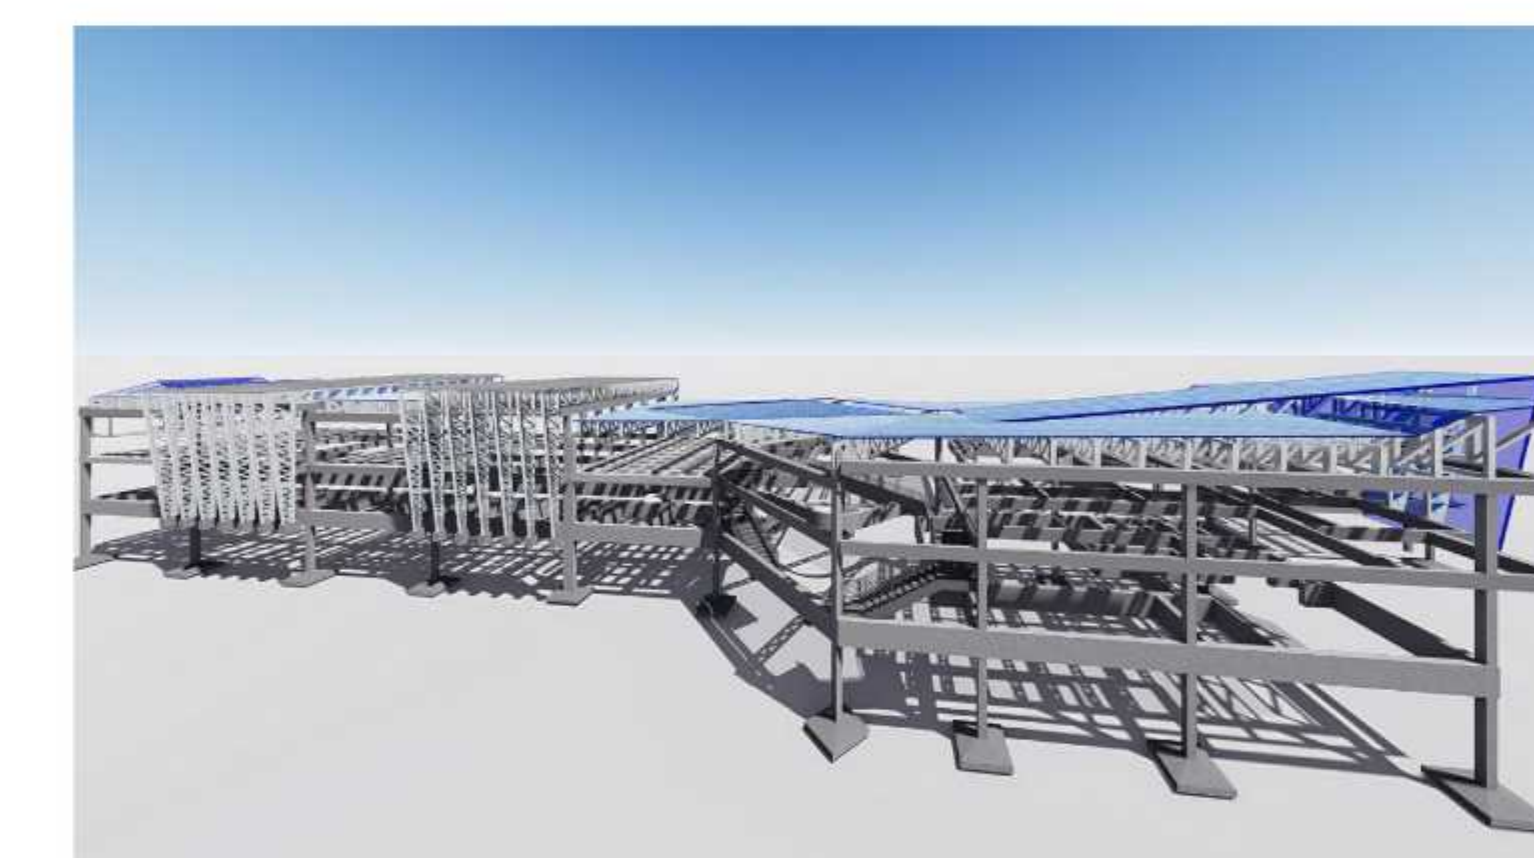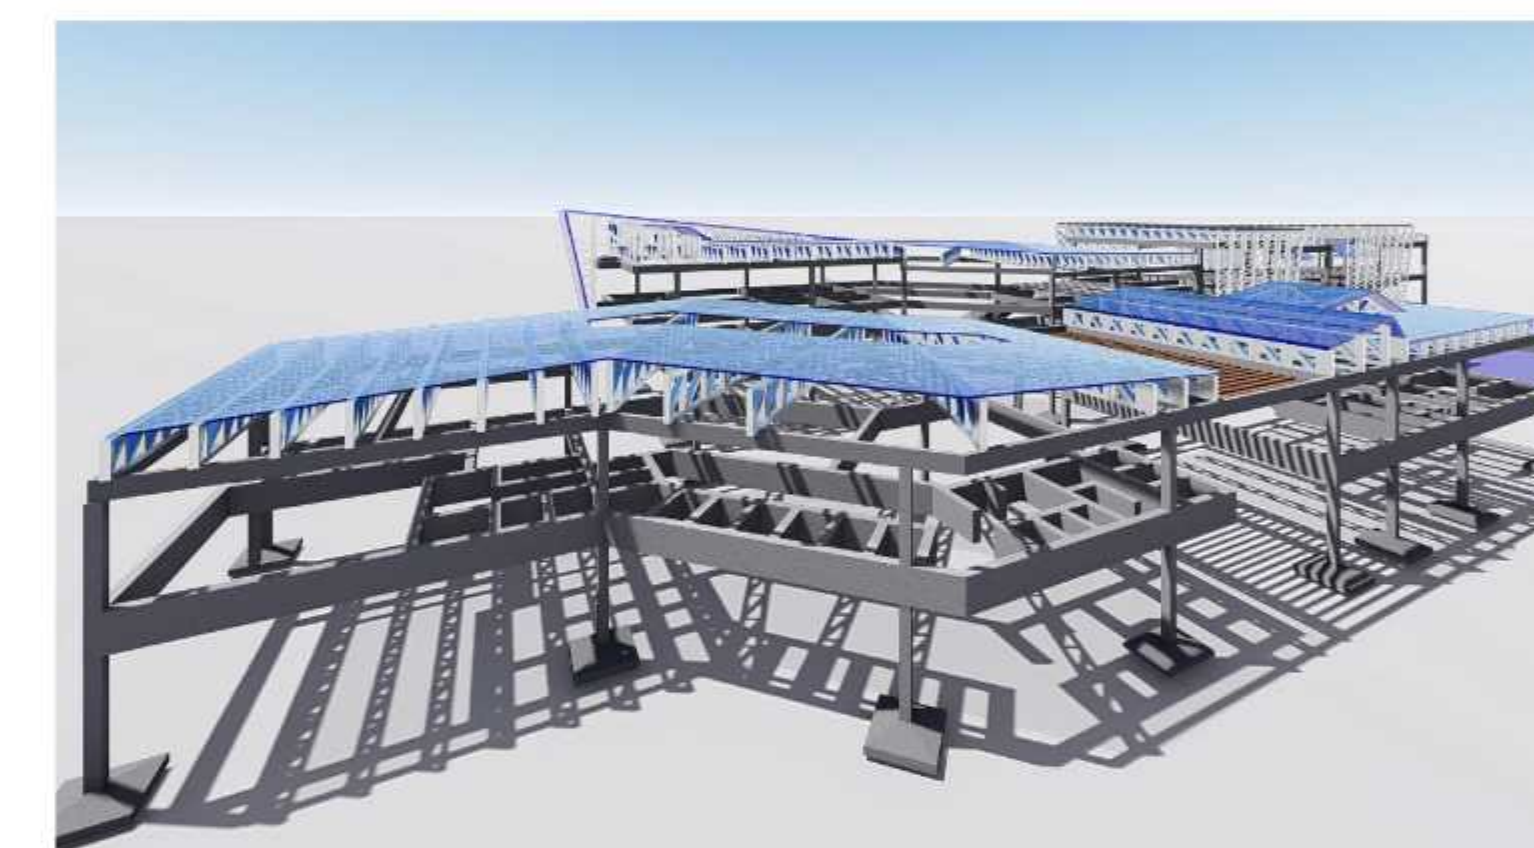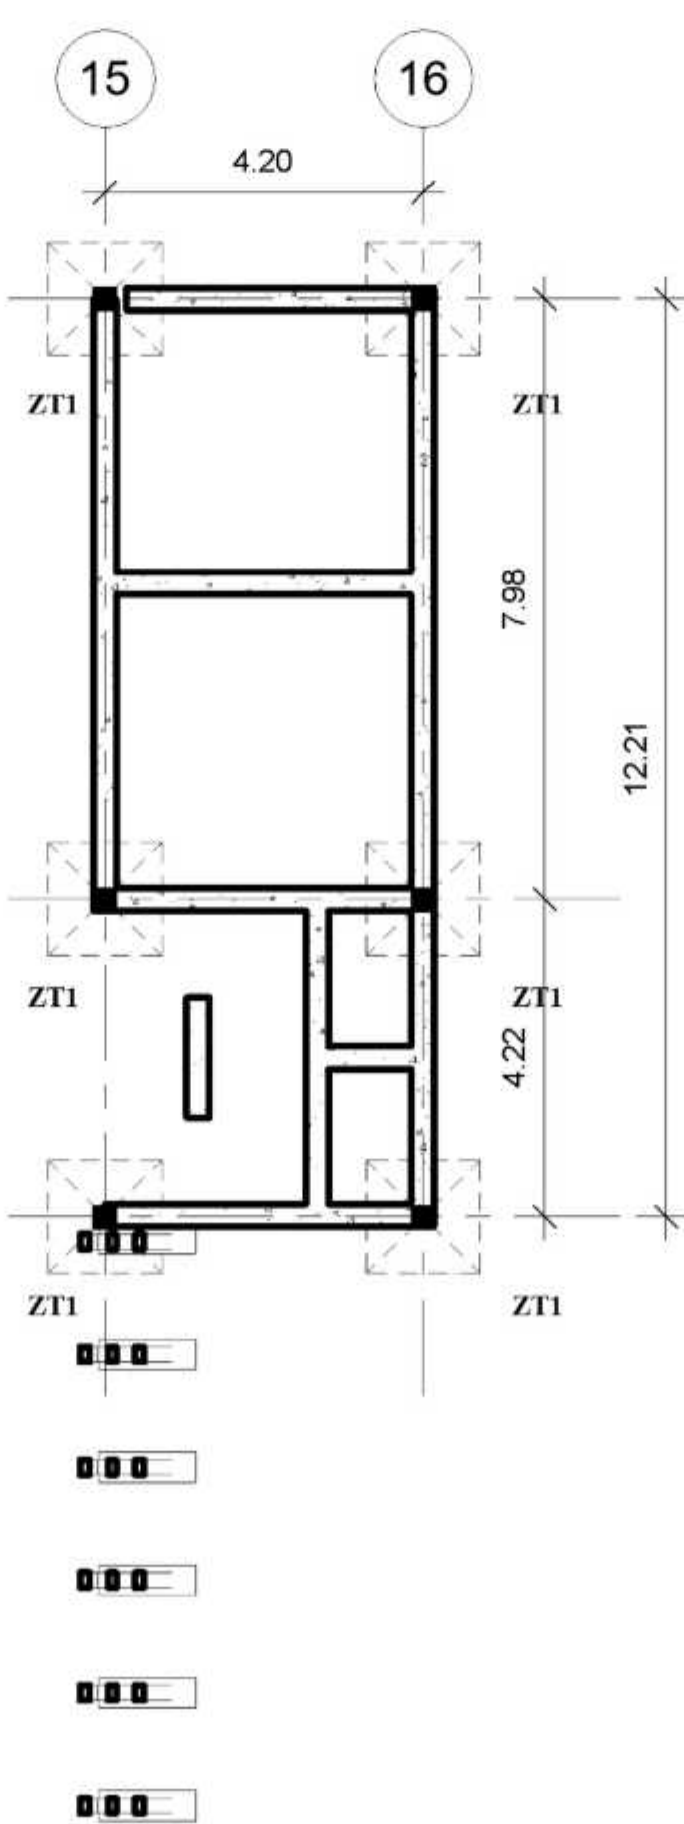

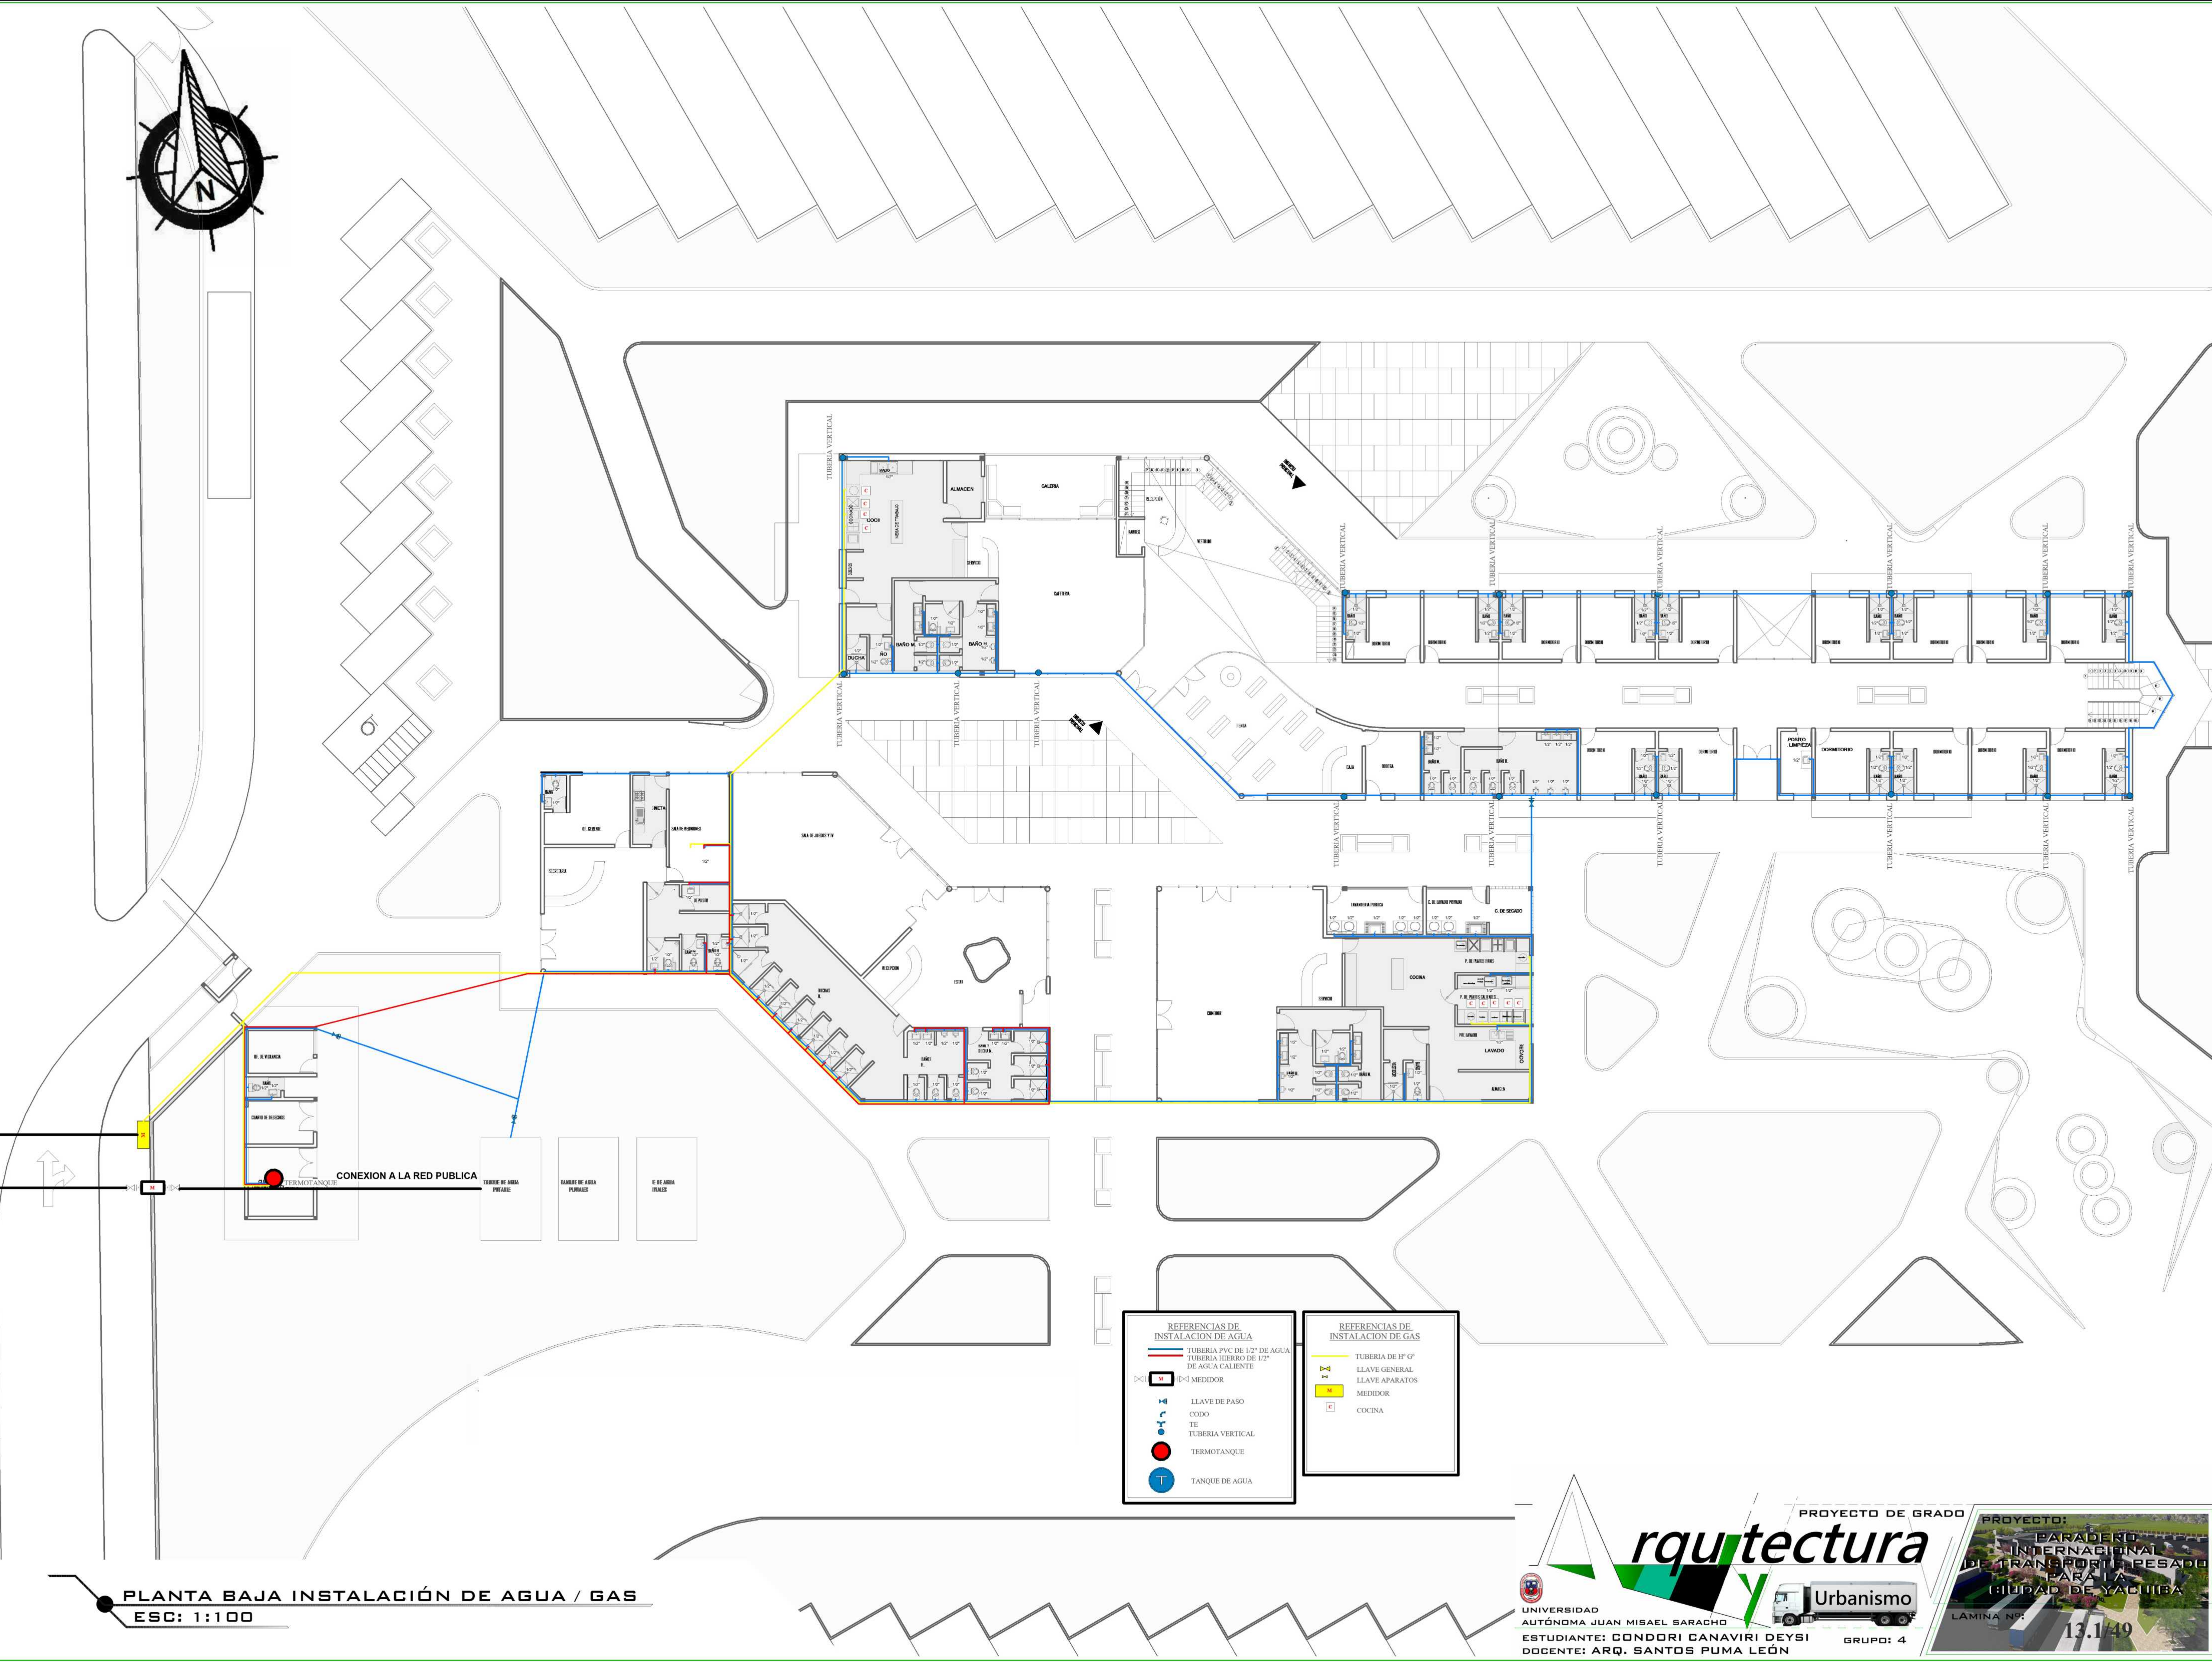


PLANTA BAJA INSTALACIÓN DE AGUA / GAS
ESC: 1:100



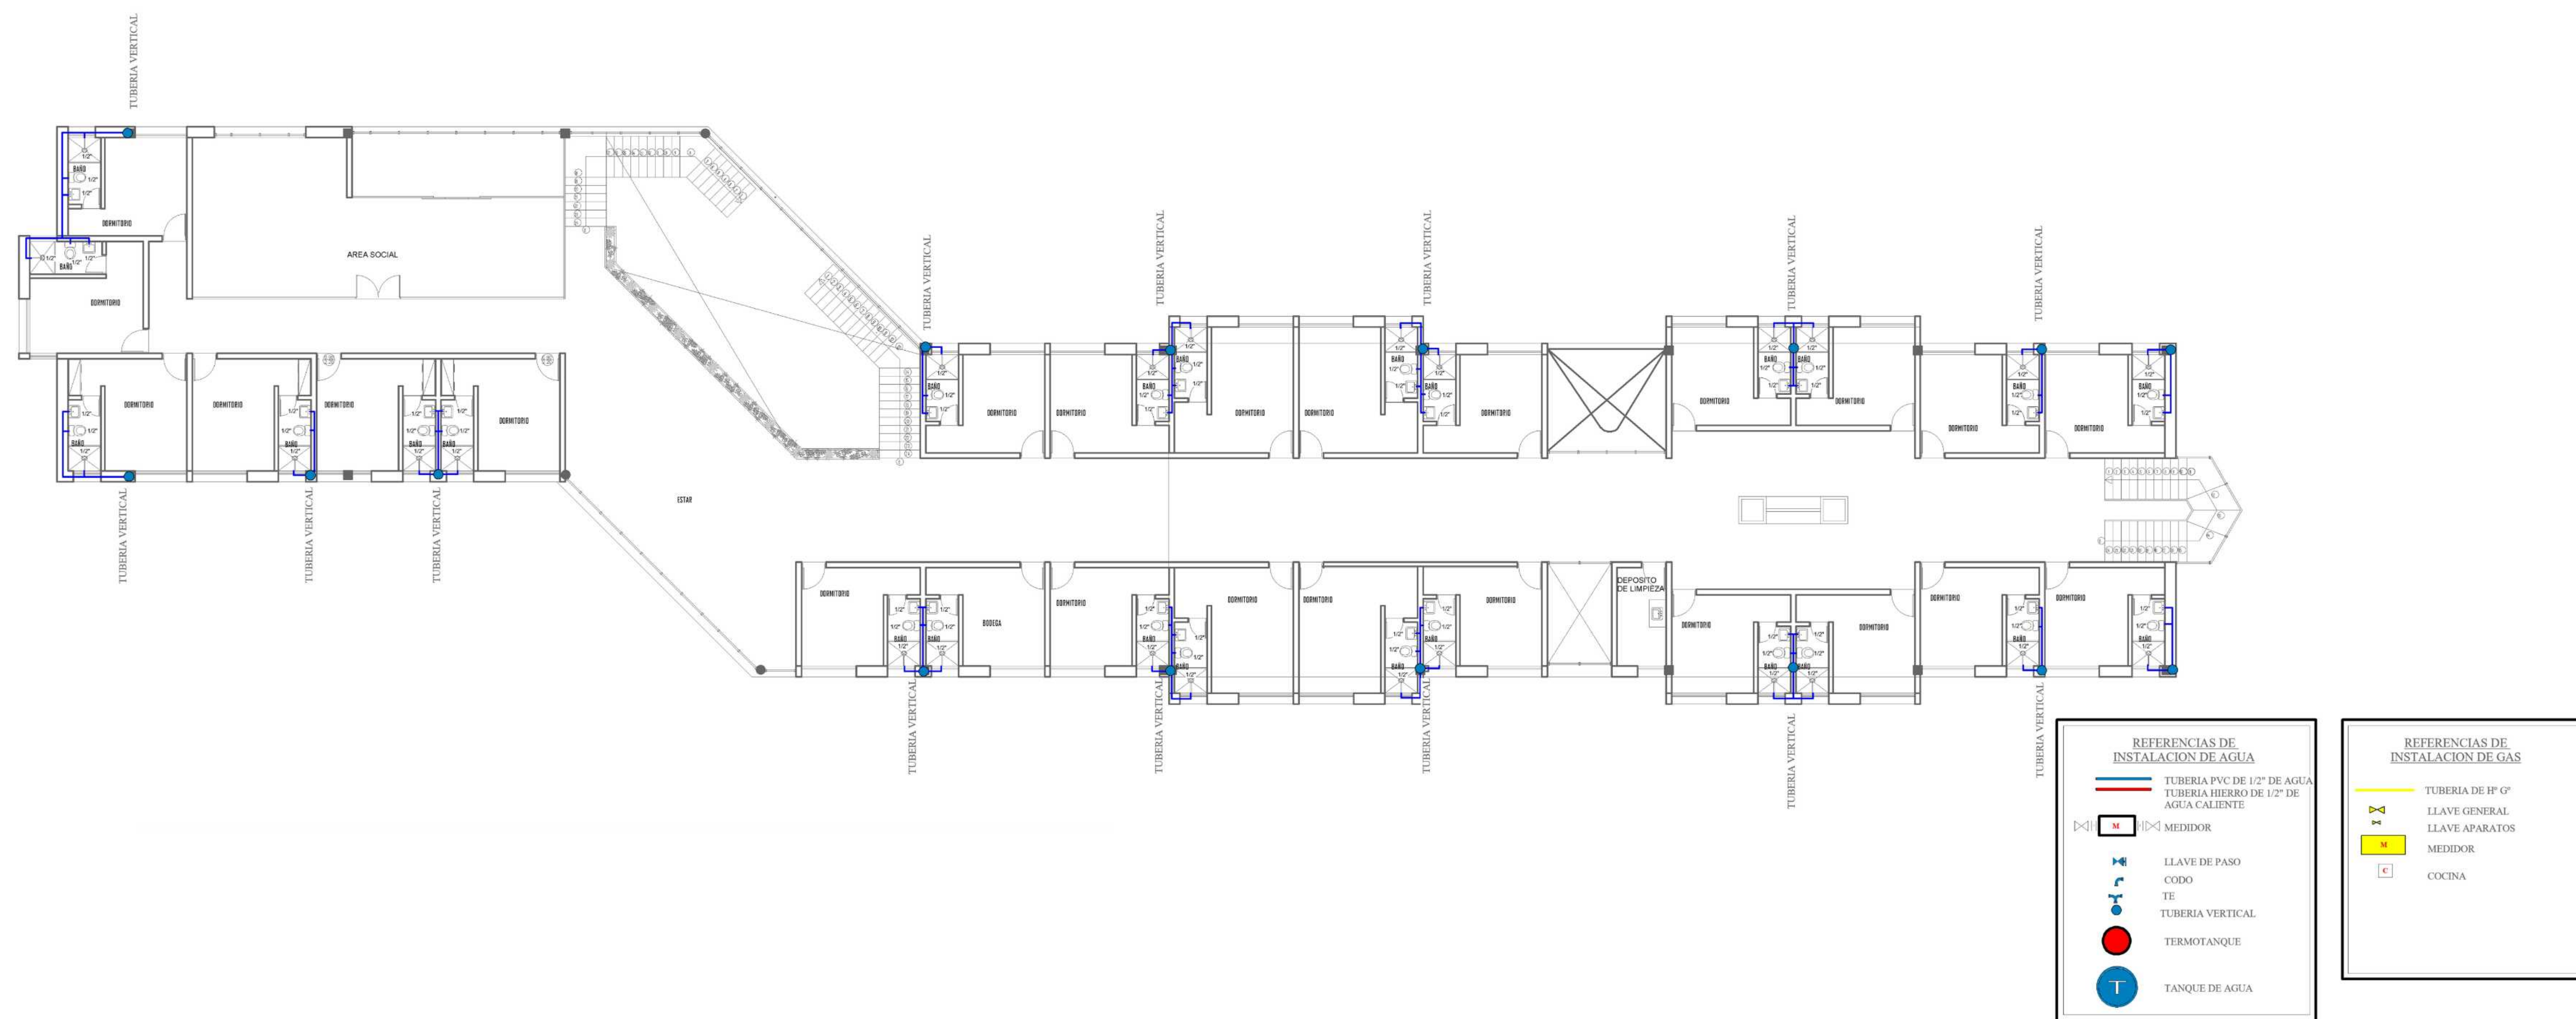

PLANTA ALTA INSTALACIÓN DE AGUA / GAS
ESC: 1:100

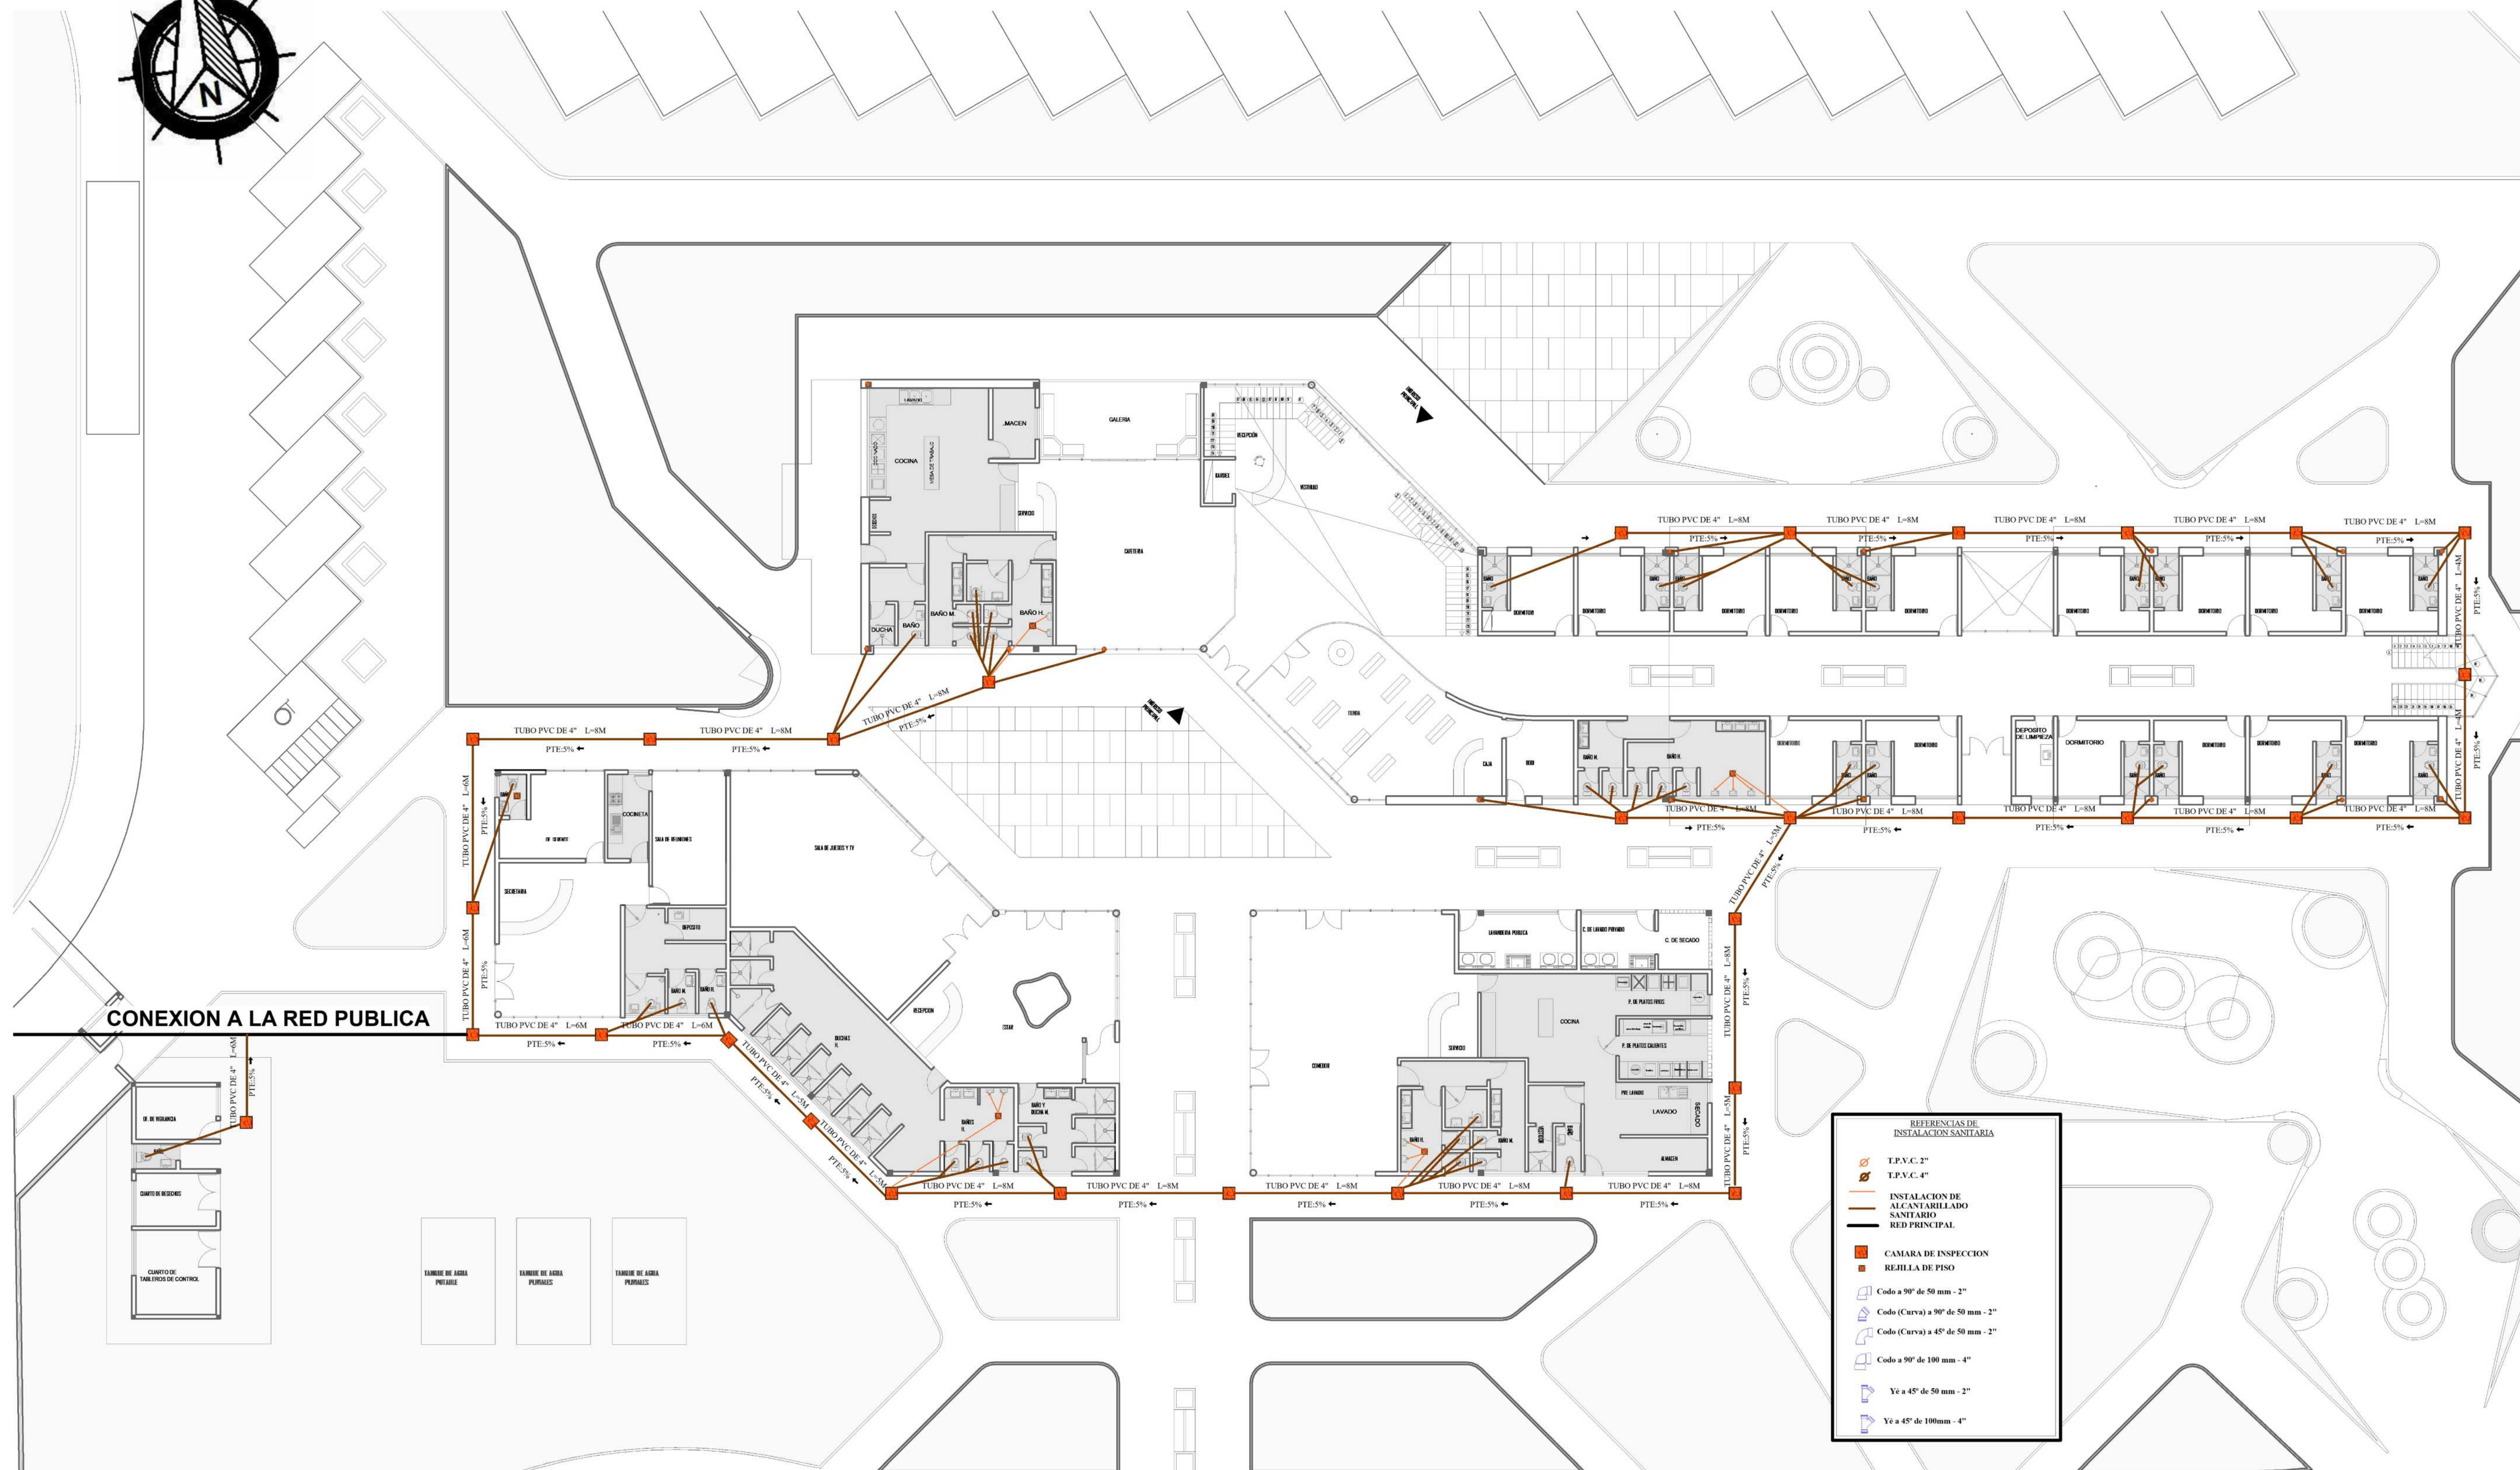

CONEXION A LA RED PUBLICA

REFERENCIAS DE INSTALACION SANITARIA	
	T.P.V.C. 2"
	T.P.V.C. 4"
	INSTALACION DE ALCANTARILLADO SANITARIO
	RED PRINCIPAL
	CAMARA DE INSPECCION
	REJILLA DE PISO
	Codo a 90° de 50 mm - 2"
	Codo (Curva) a 90° de 50 mm - 2"
	Codo (Curva) a 45° de 50 mm - 2"
	Codo a 90° de 100 mm - 4"
	Yé a 45° de 50 mm - 2"
	Yé a 45° de 100 mm - 4"

PLANTA BAJA INSTALACIÓN DE HIDROSANITARIA
ESC: 1:100