




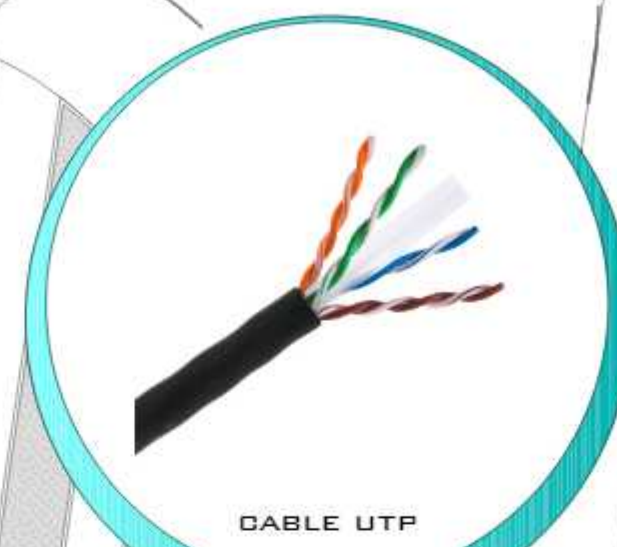

CABLE UTP

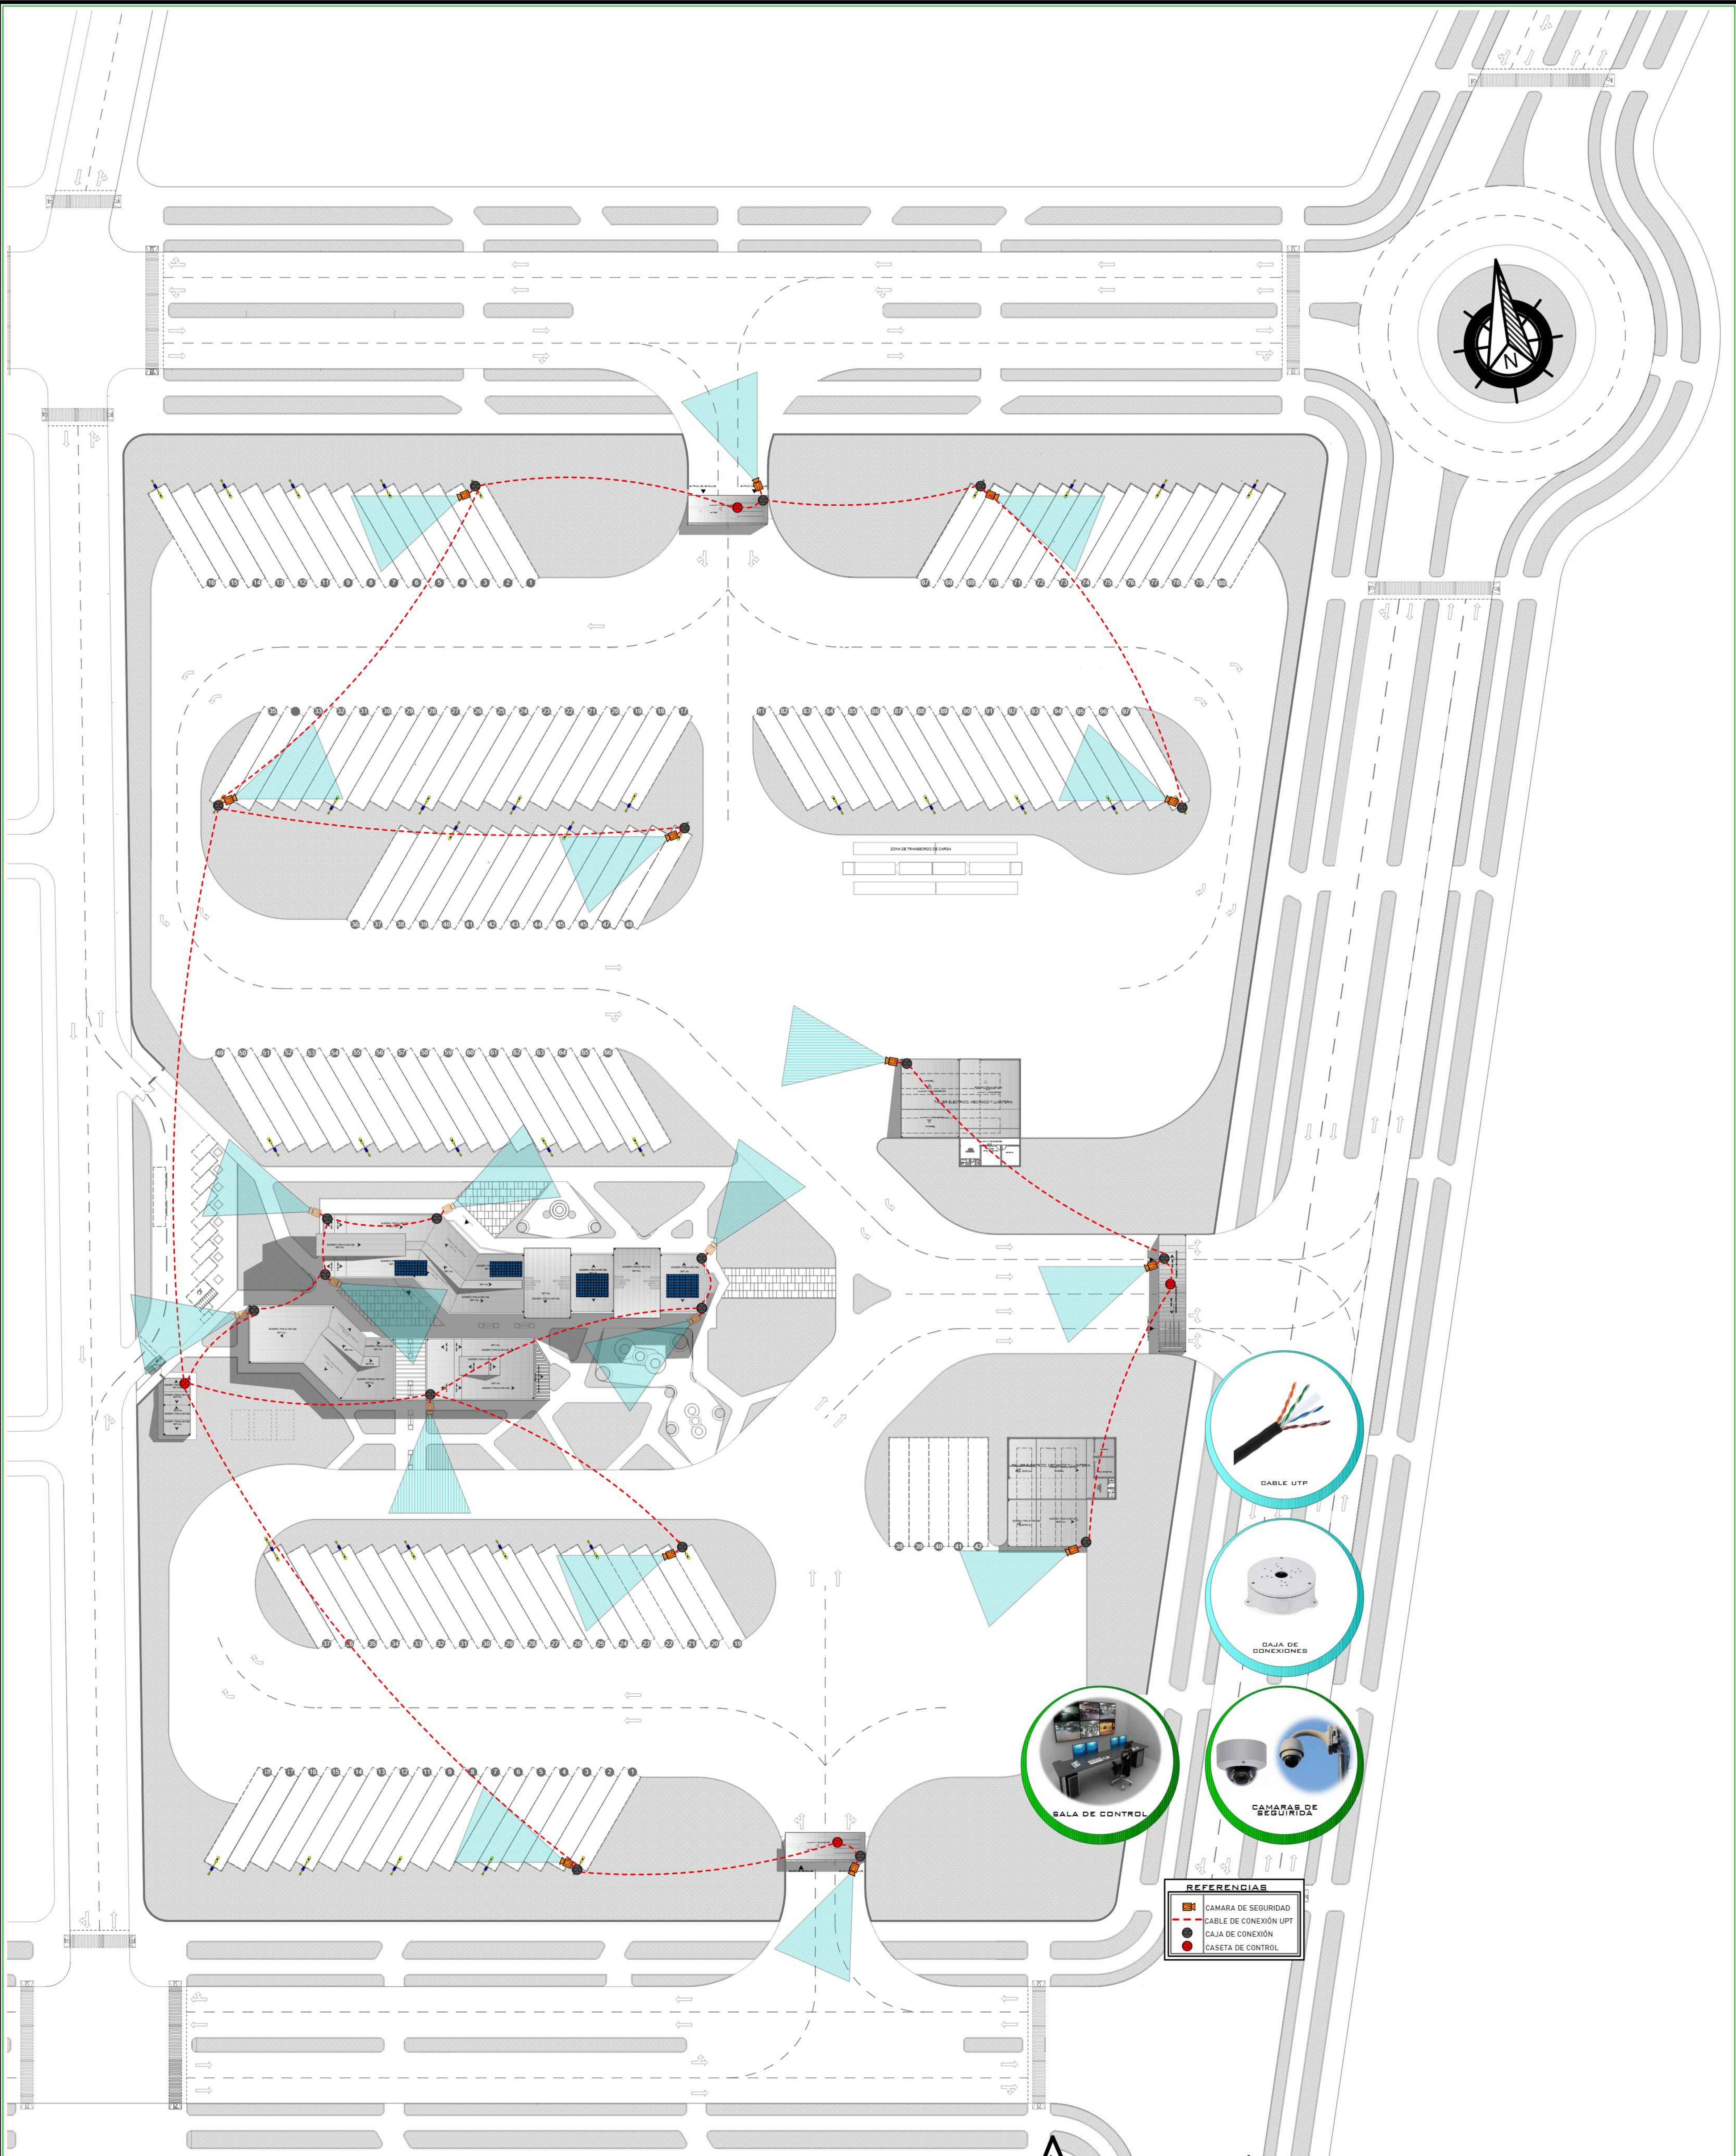

CAJA DE CONEXIONES

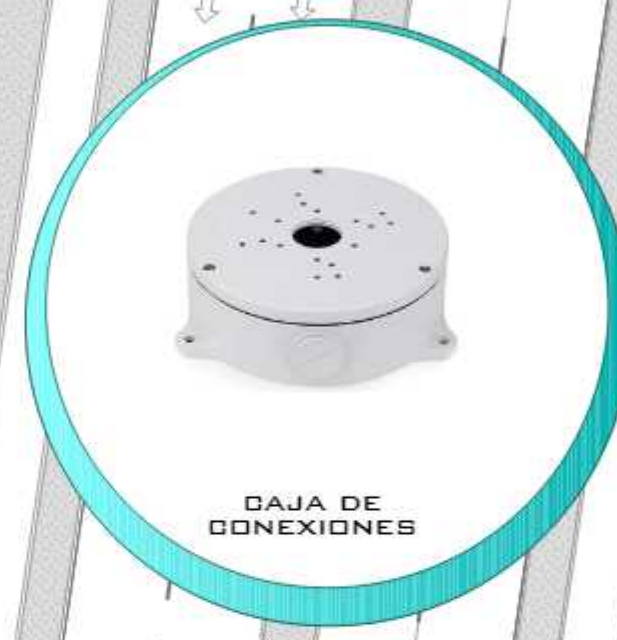


SALA DE CONTROL




CÁMARA DE SEGURIDAD

REFERENCIAS	
	CÁMARA DE SEGURIDAD
	CABLE DE CONEXIÓN UTP
	CAJA DE CONEXIÓN
	CASITA DE CONTROL

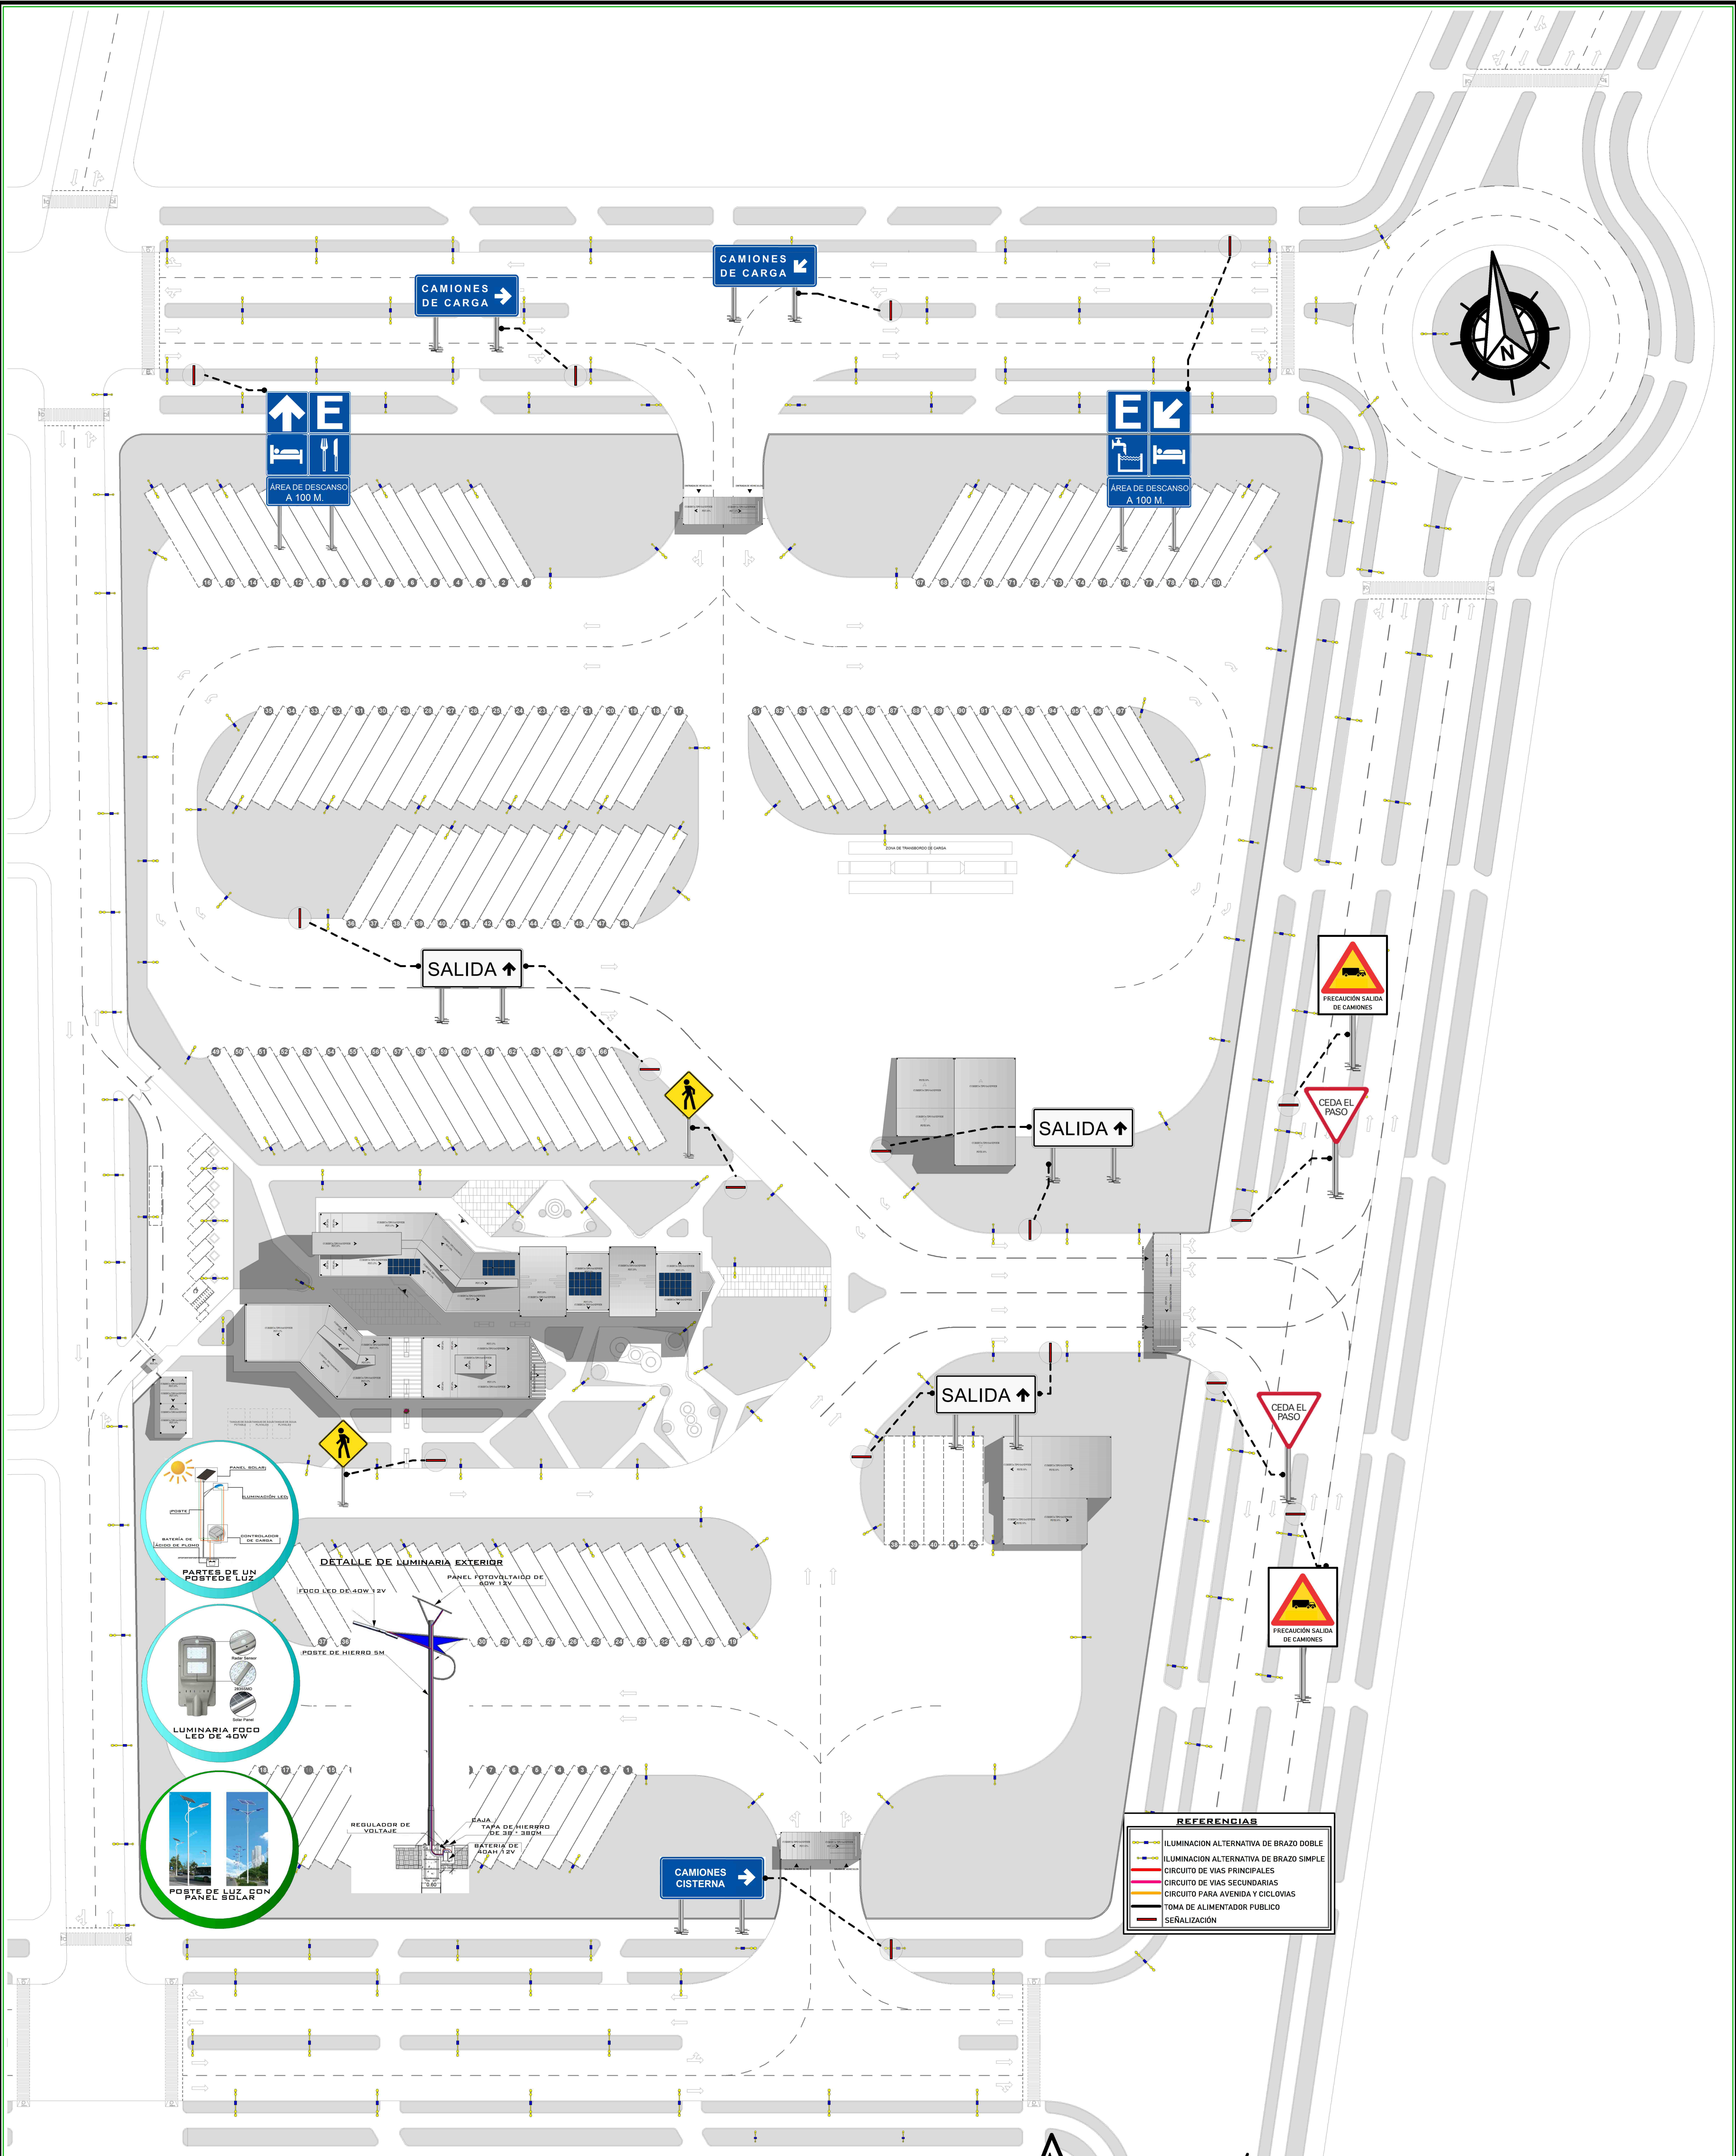


- REFERENCIAS**
- ILUMINACIÓN ALTERNATIVA DE BRAZO DOBLE
 - ILUMINACIÓN ALTERNATIVA DE BRAZO SIMPLE
 - CIRCUITO DE VÍAS PRINCIPALES
 - CIRCUITO DE VÍAS SECUNDARIAS
 - CIRCUITO PARA AVENIDA Y CICLOVÍAS
 - TOMA DE ALIMENTADOR PÚBLICO
 - SEÑALIZACIÓN

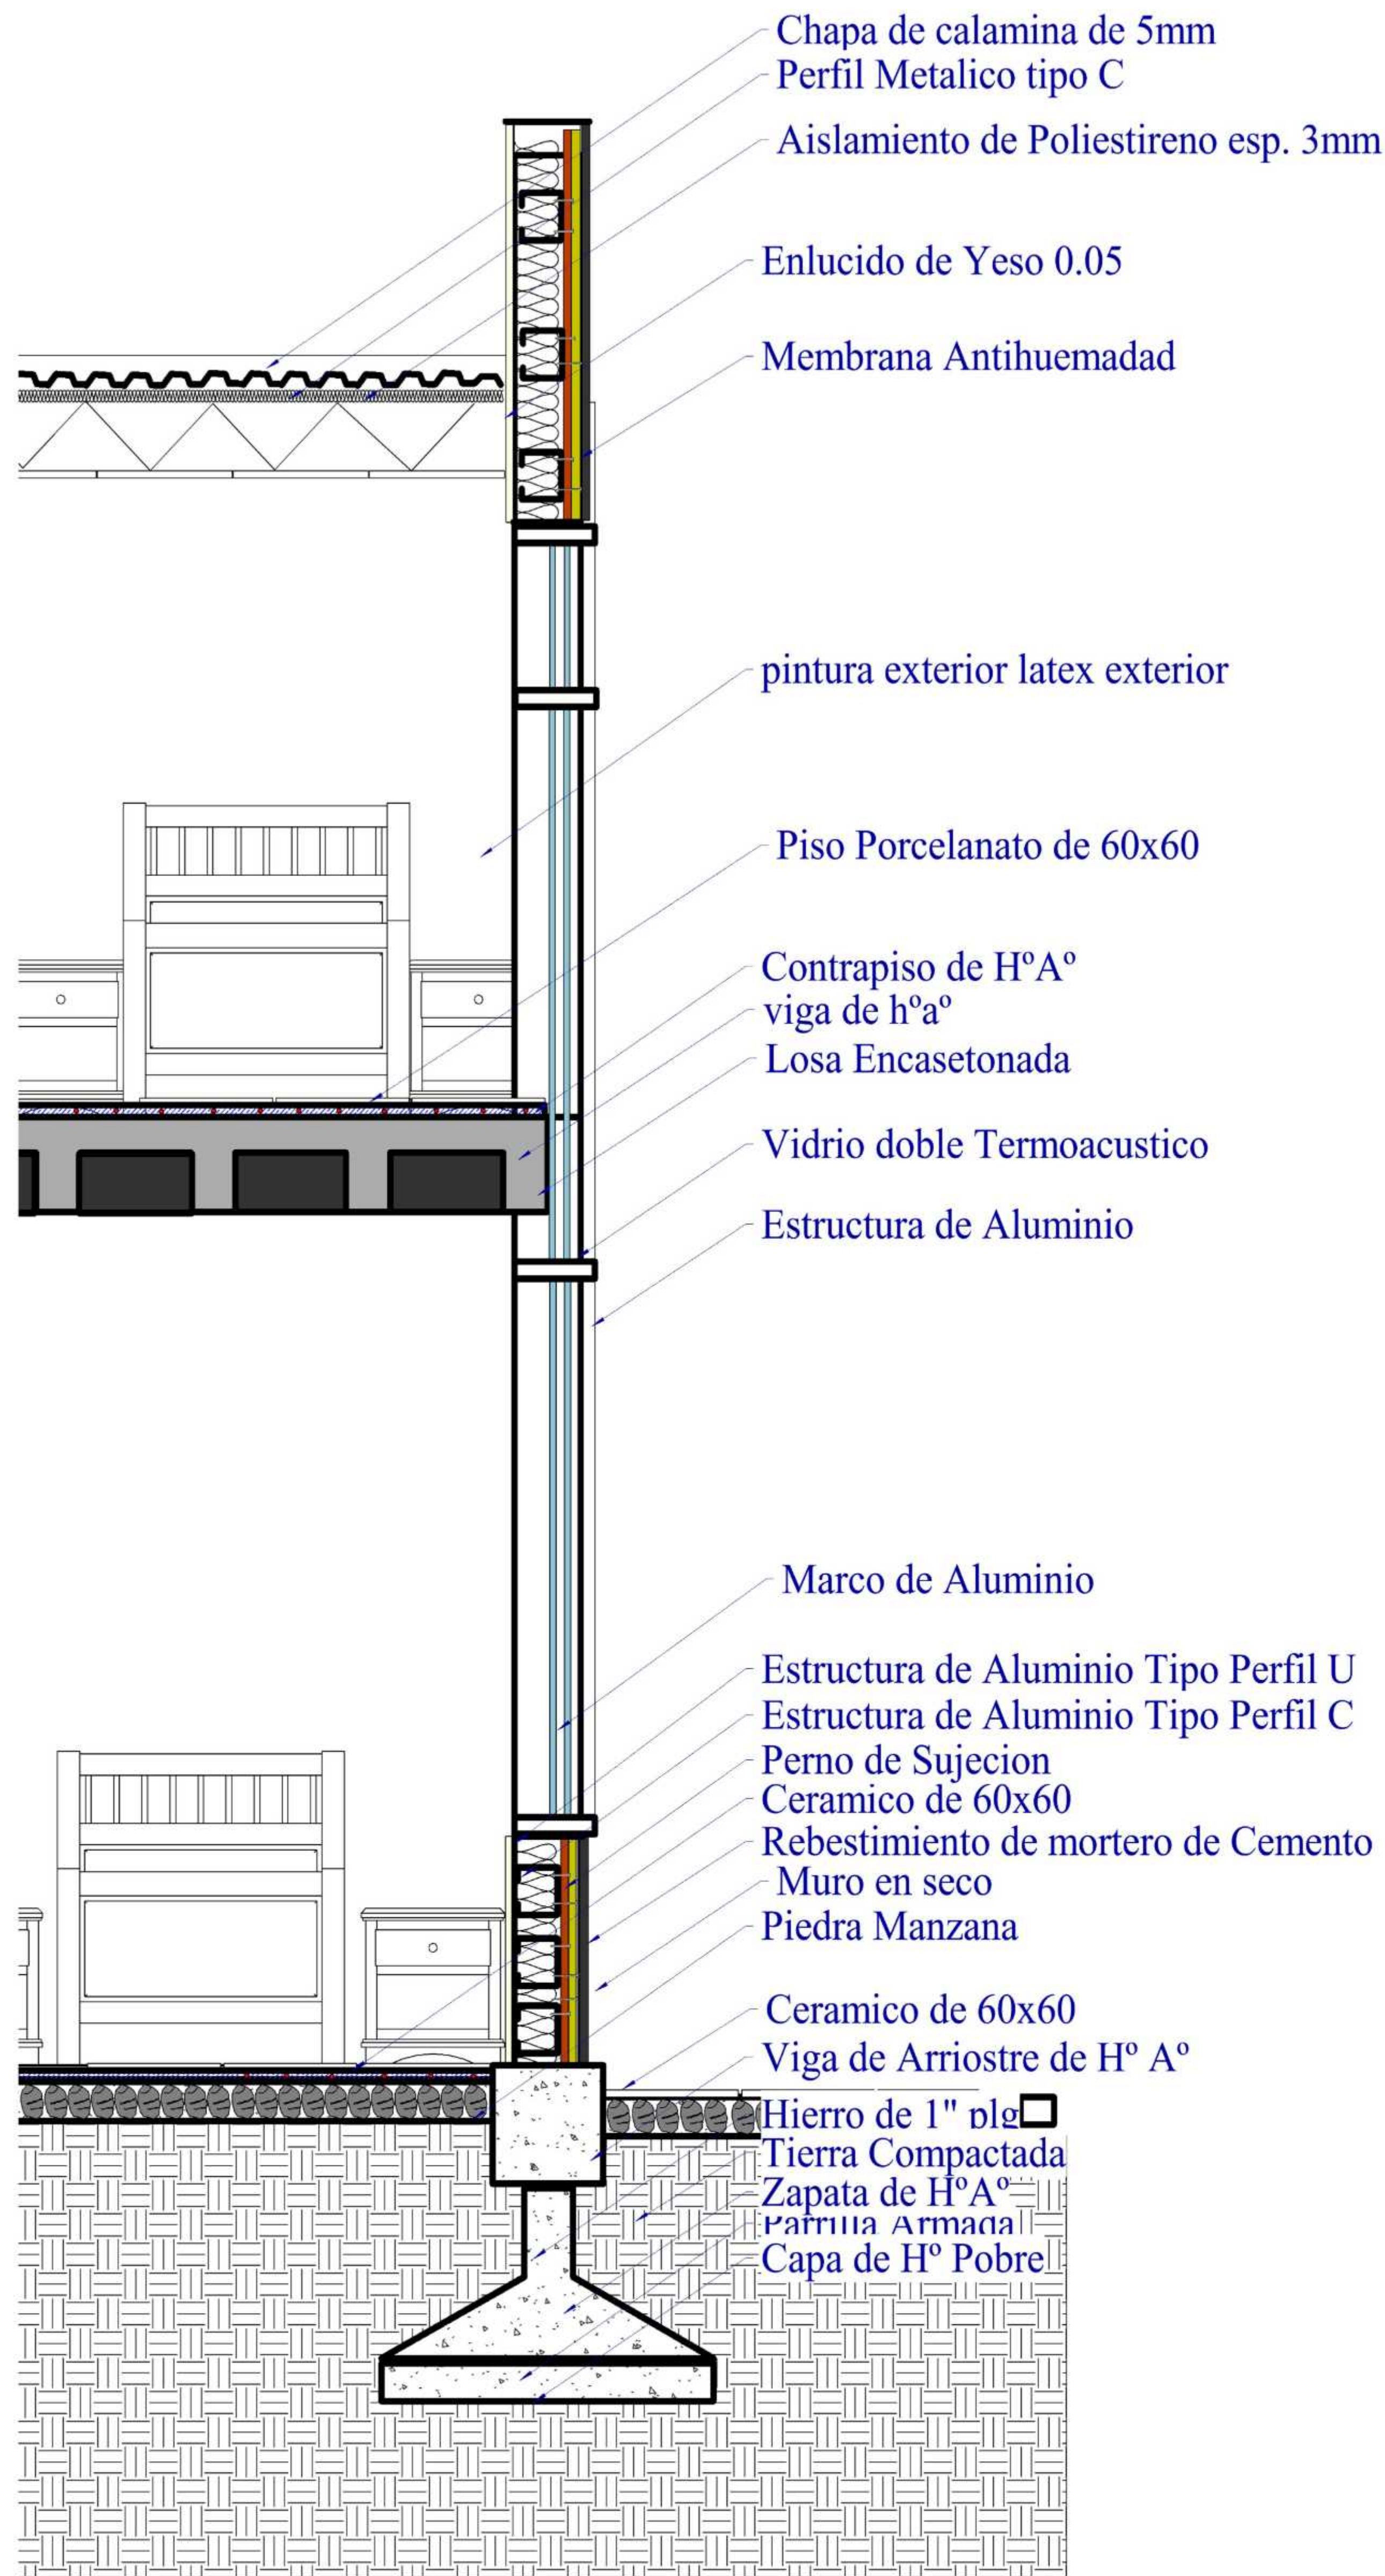


CORTE DE BORDE (ÁREA HABITACIONAL)
ESC: 1:20

DETALLES CONSTRUCTIVOS Y CORTE DE BORDE
ESC: GRAFICA


DETALLE DE UNIONES
ESC:1:2

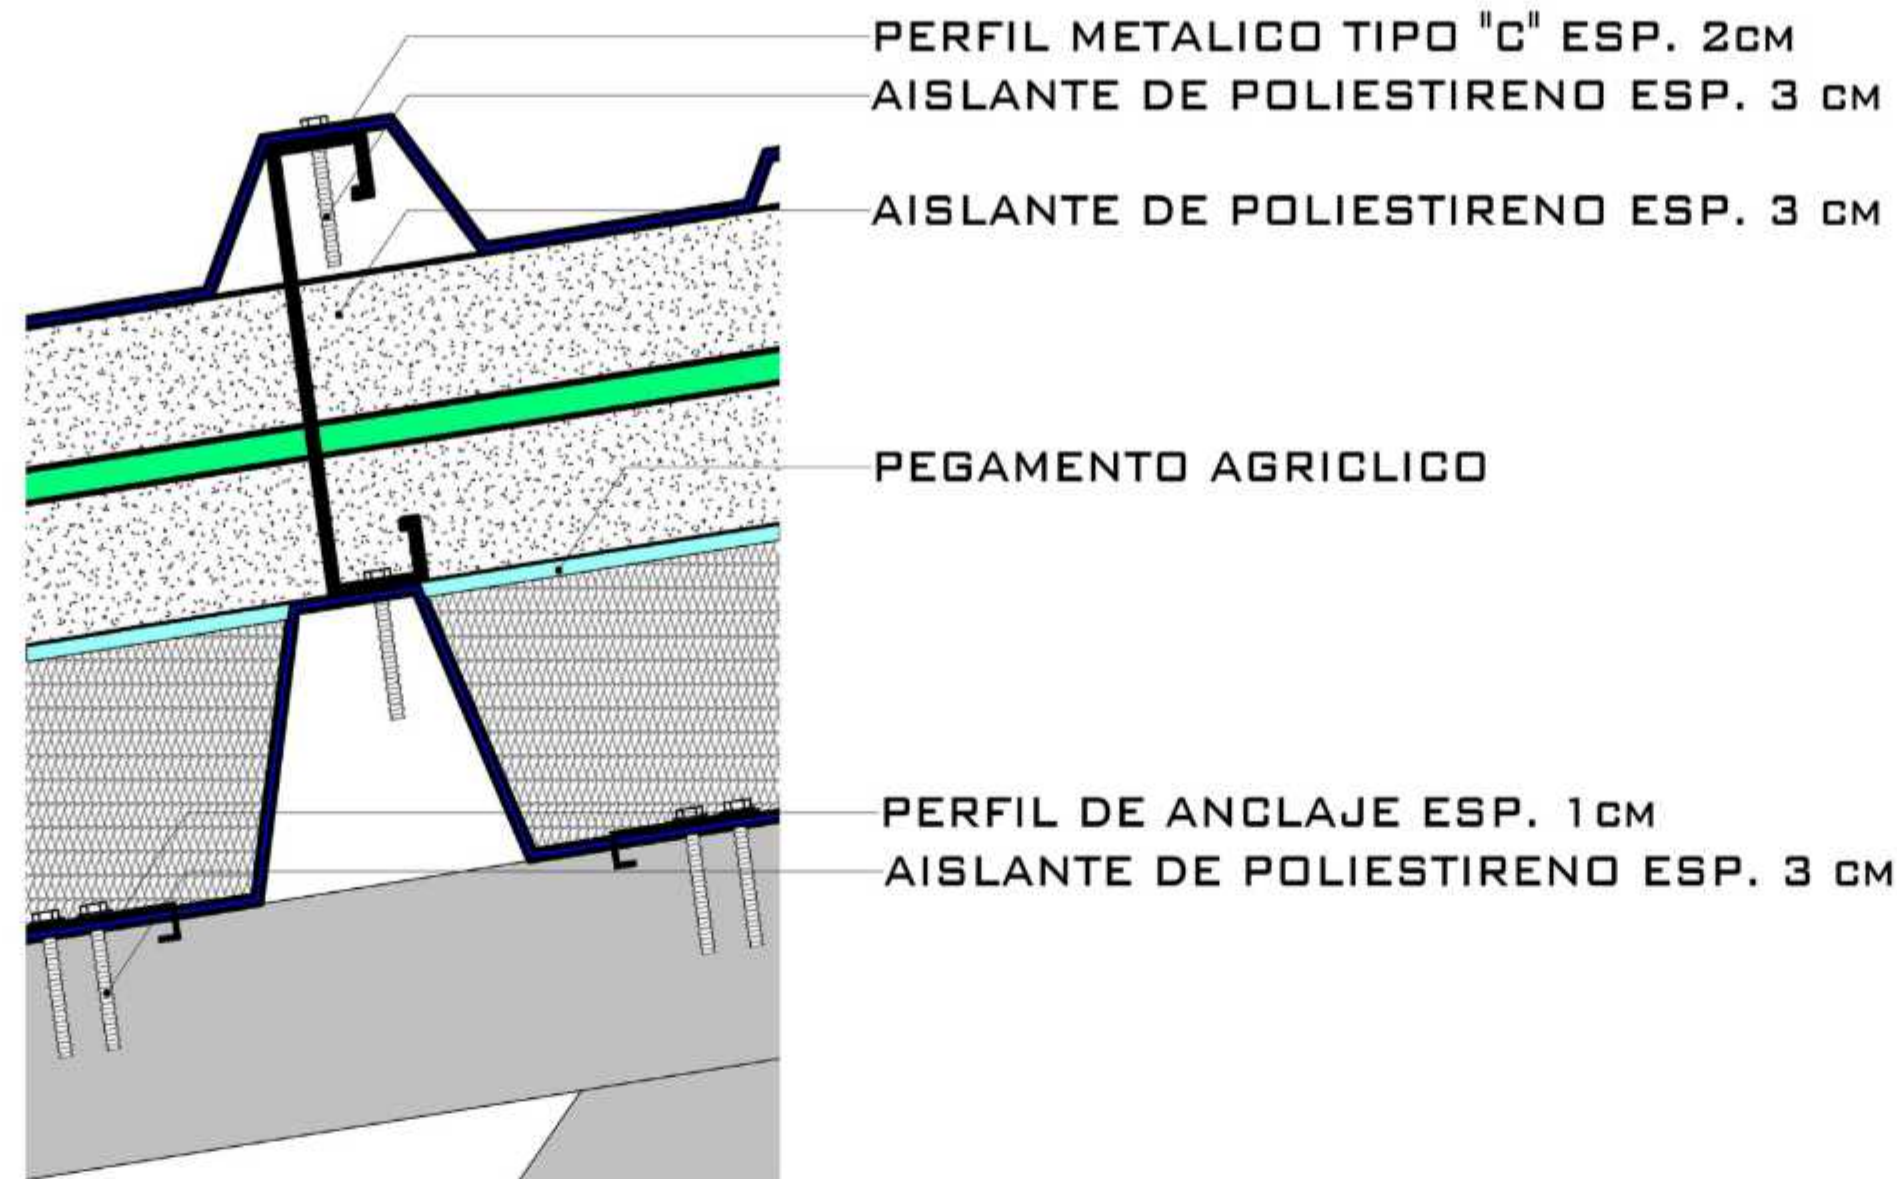


DETALLE DE LOSA ENCASETONADA
ESC. 1: 10

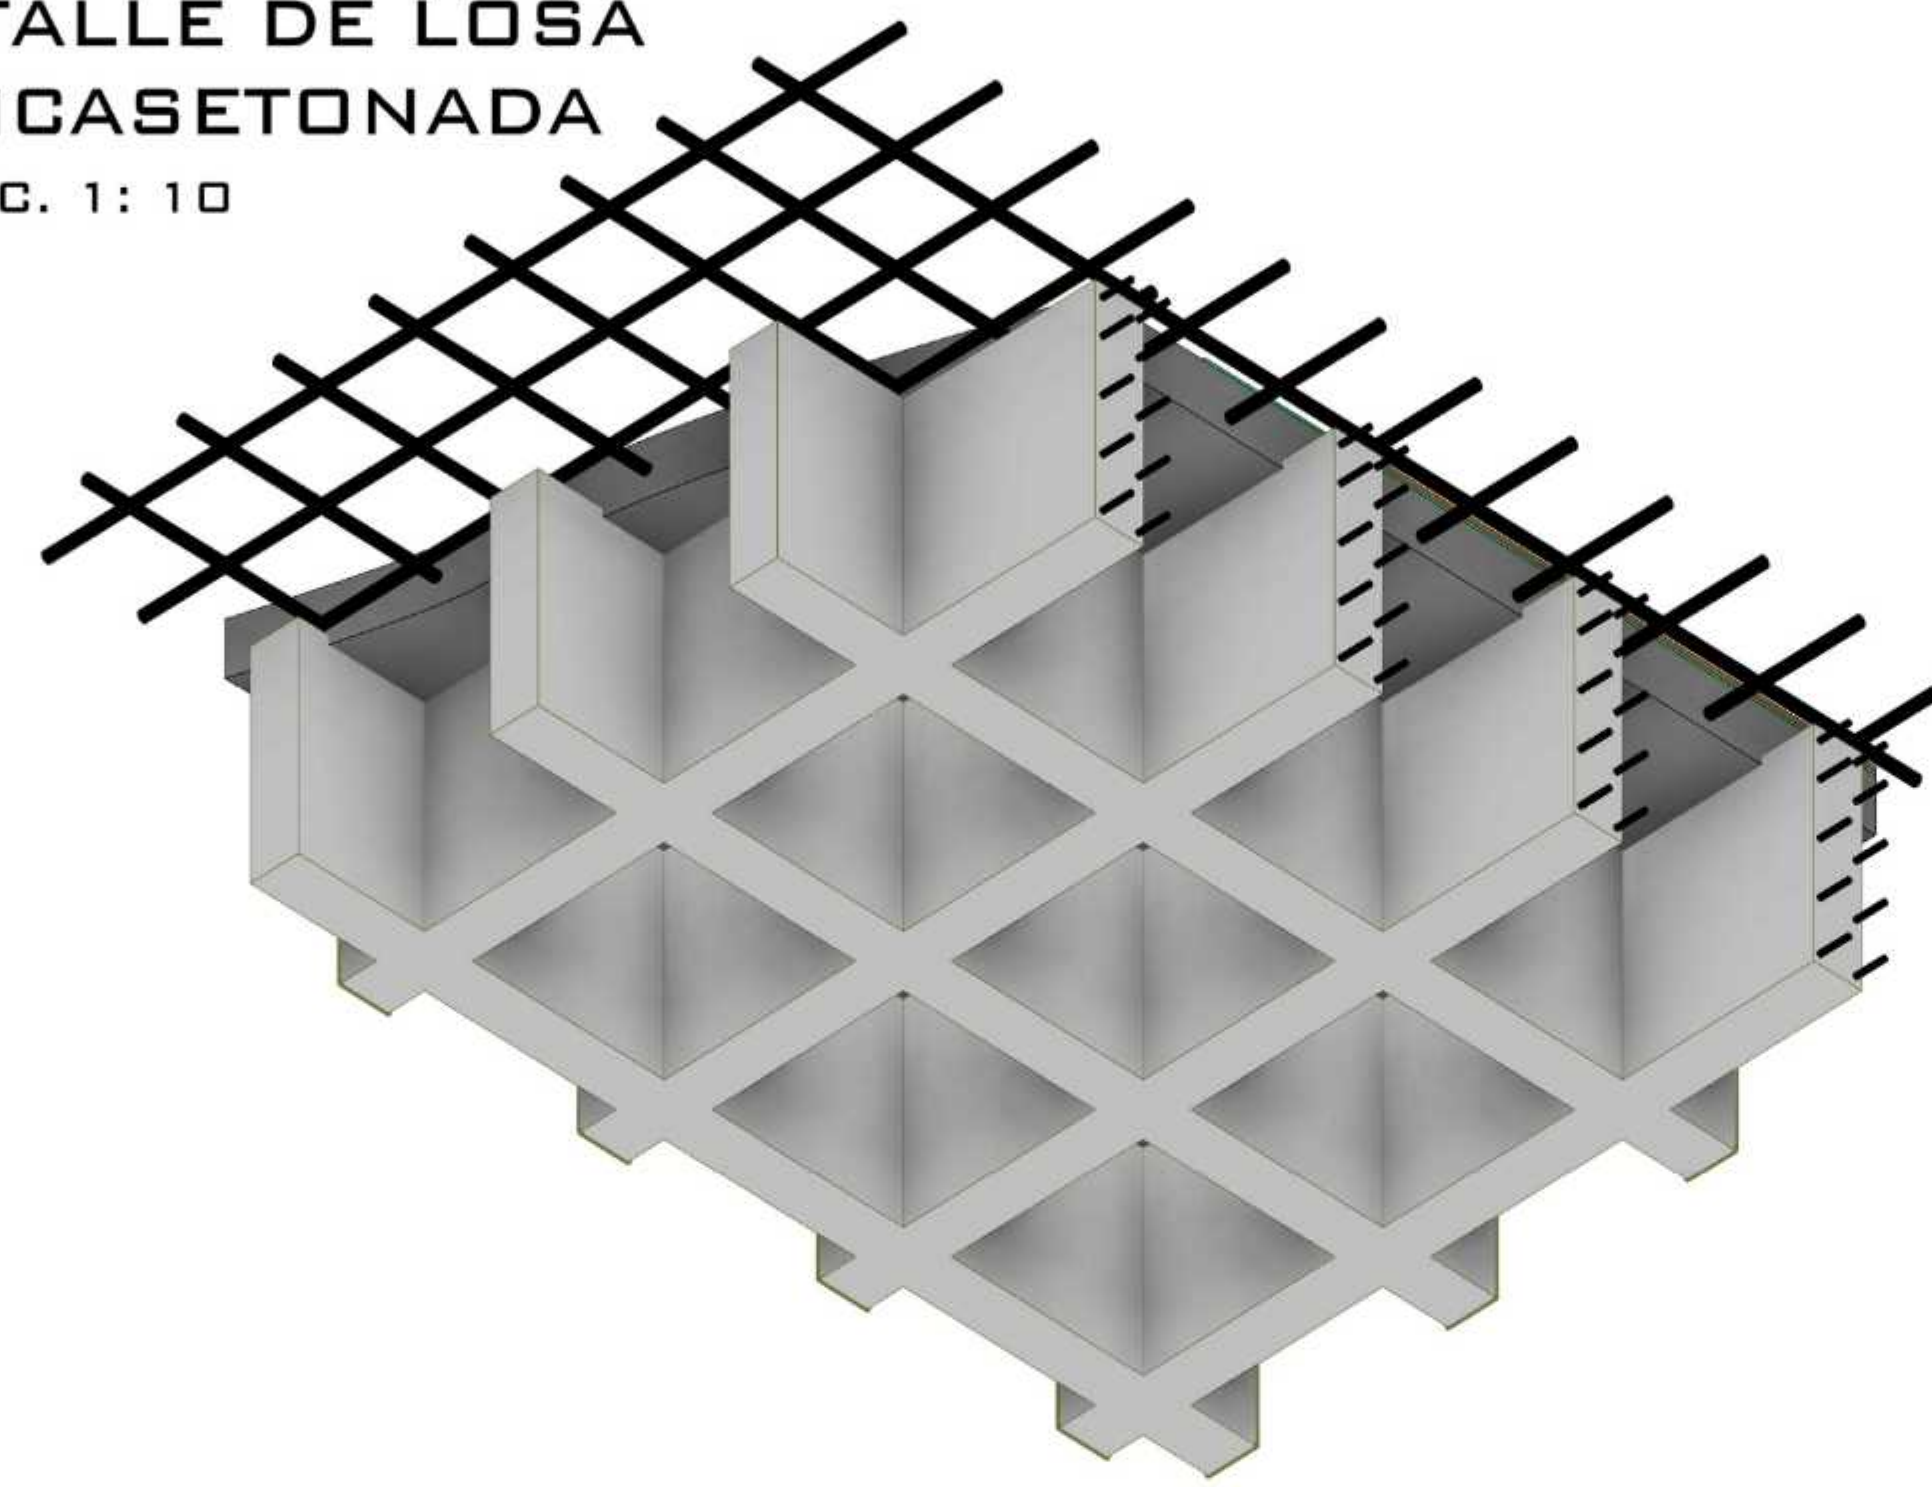


CORTE DE LOSA ENCASETONADA
ESC. 1: 10

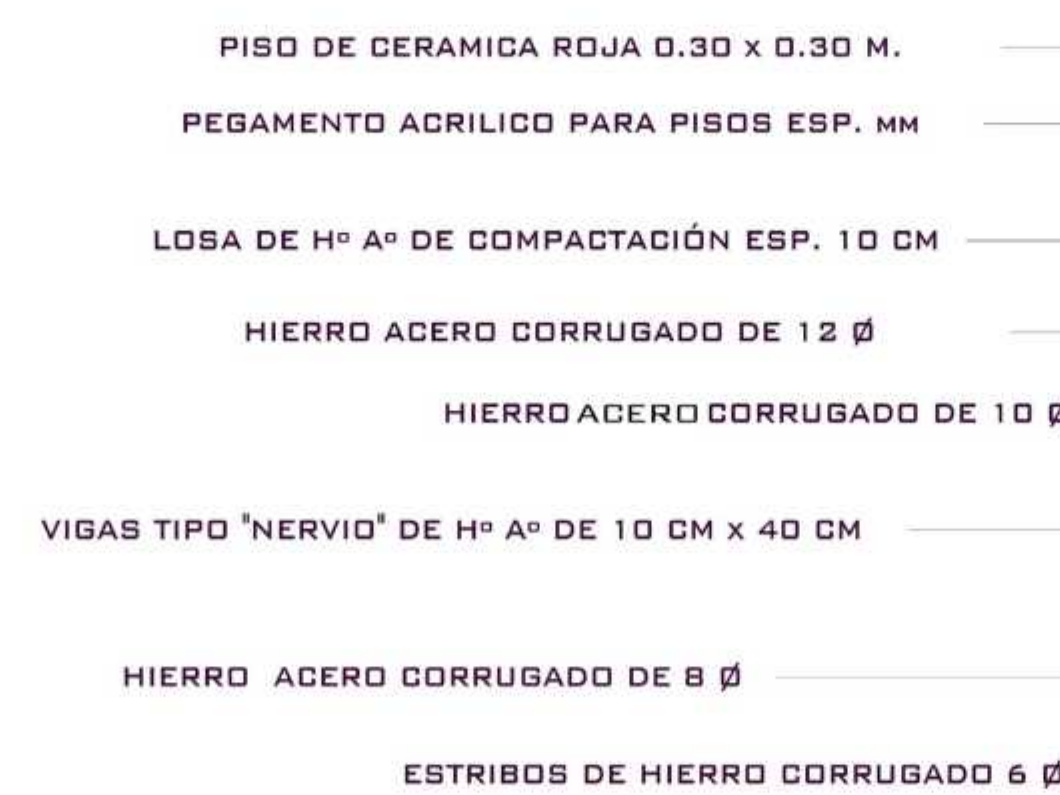

DETALLE DE CUBIERTA TIPO SANDWICH

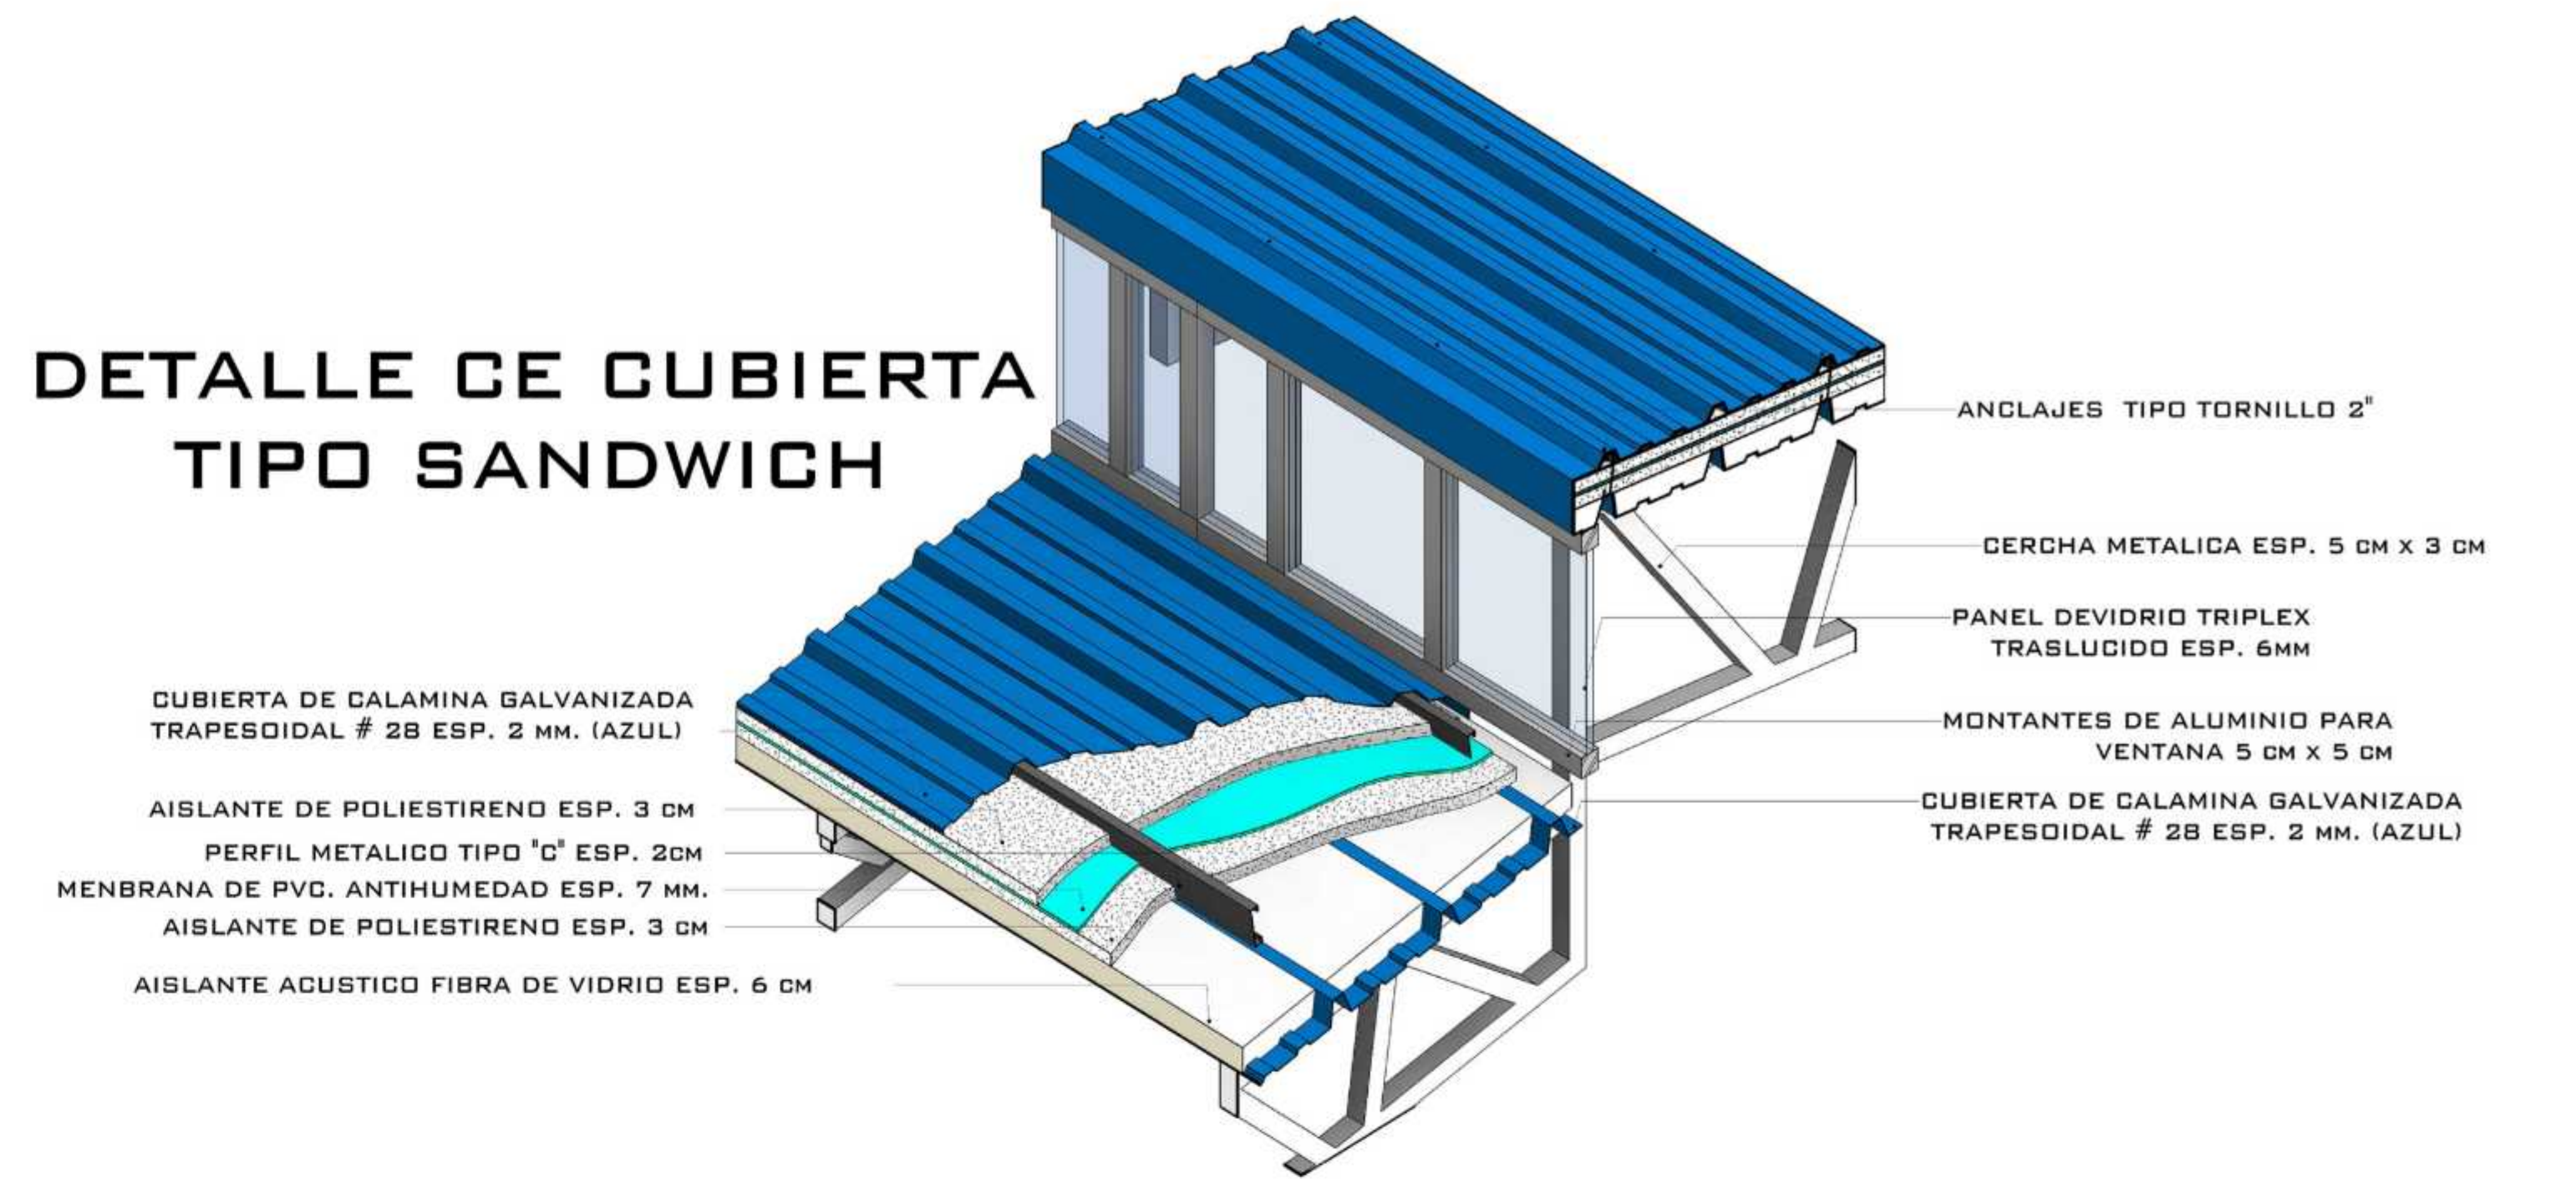


DETALLE DE LOSA ENCASETONADA
ESC. 1: 10

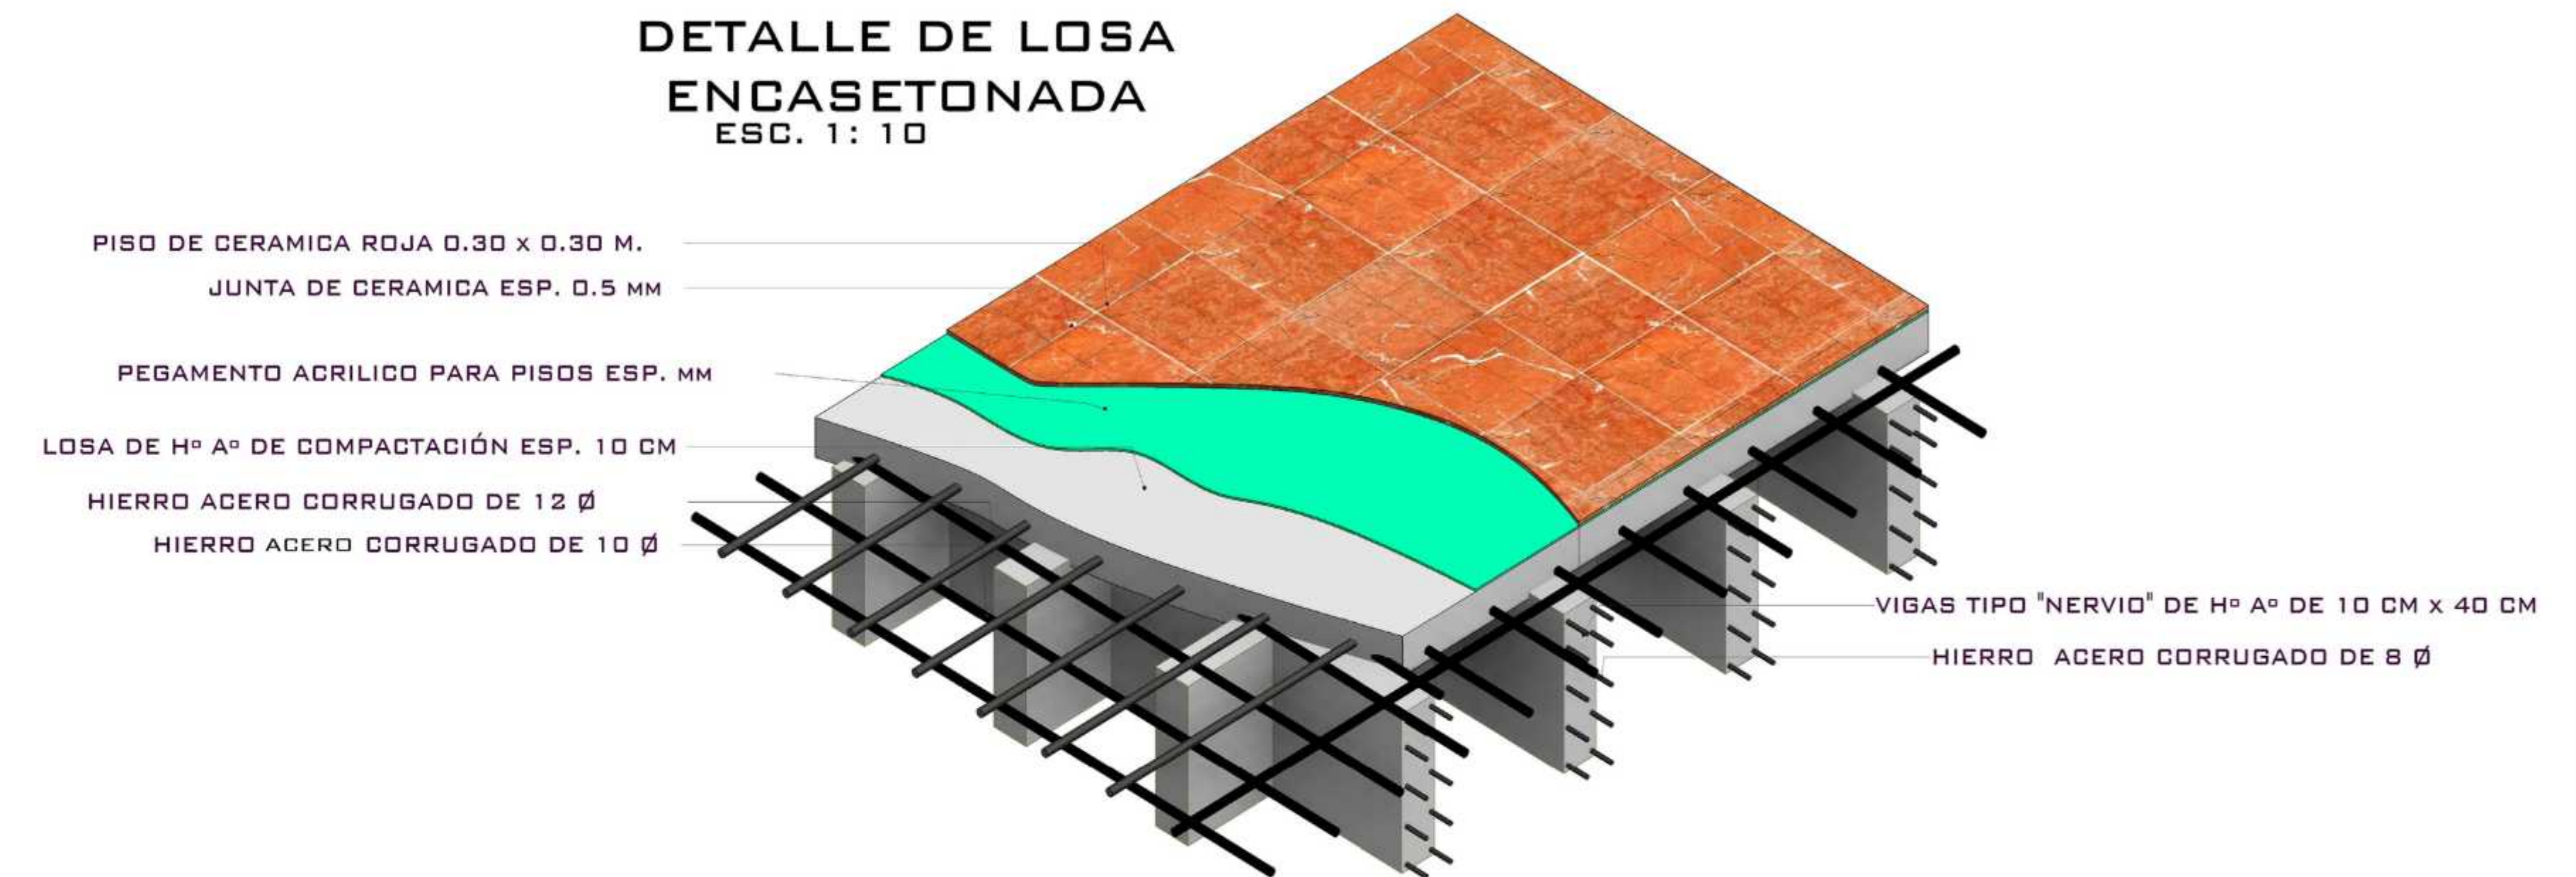




DETALLE DE VENTANA CON VIDRIO LAMINADO / SECTOR DORMITORIO

ESC:1:20

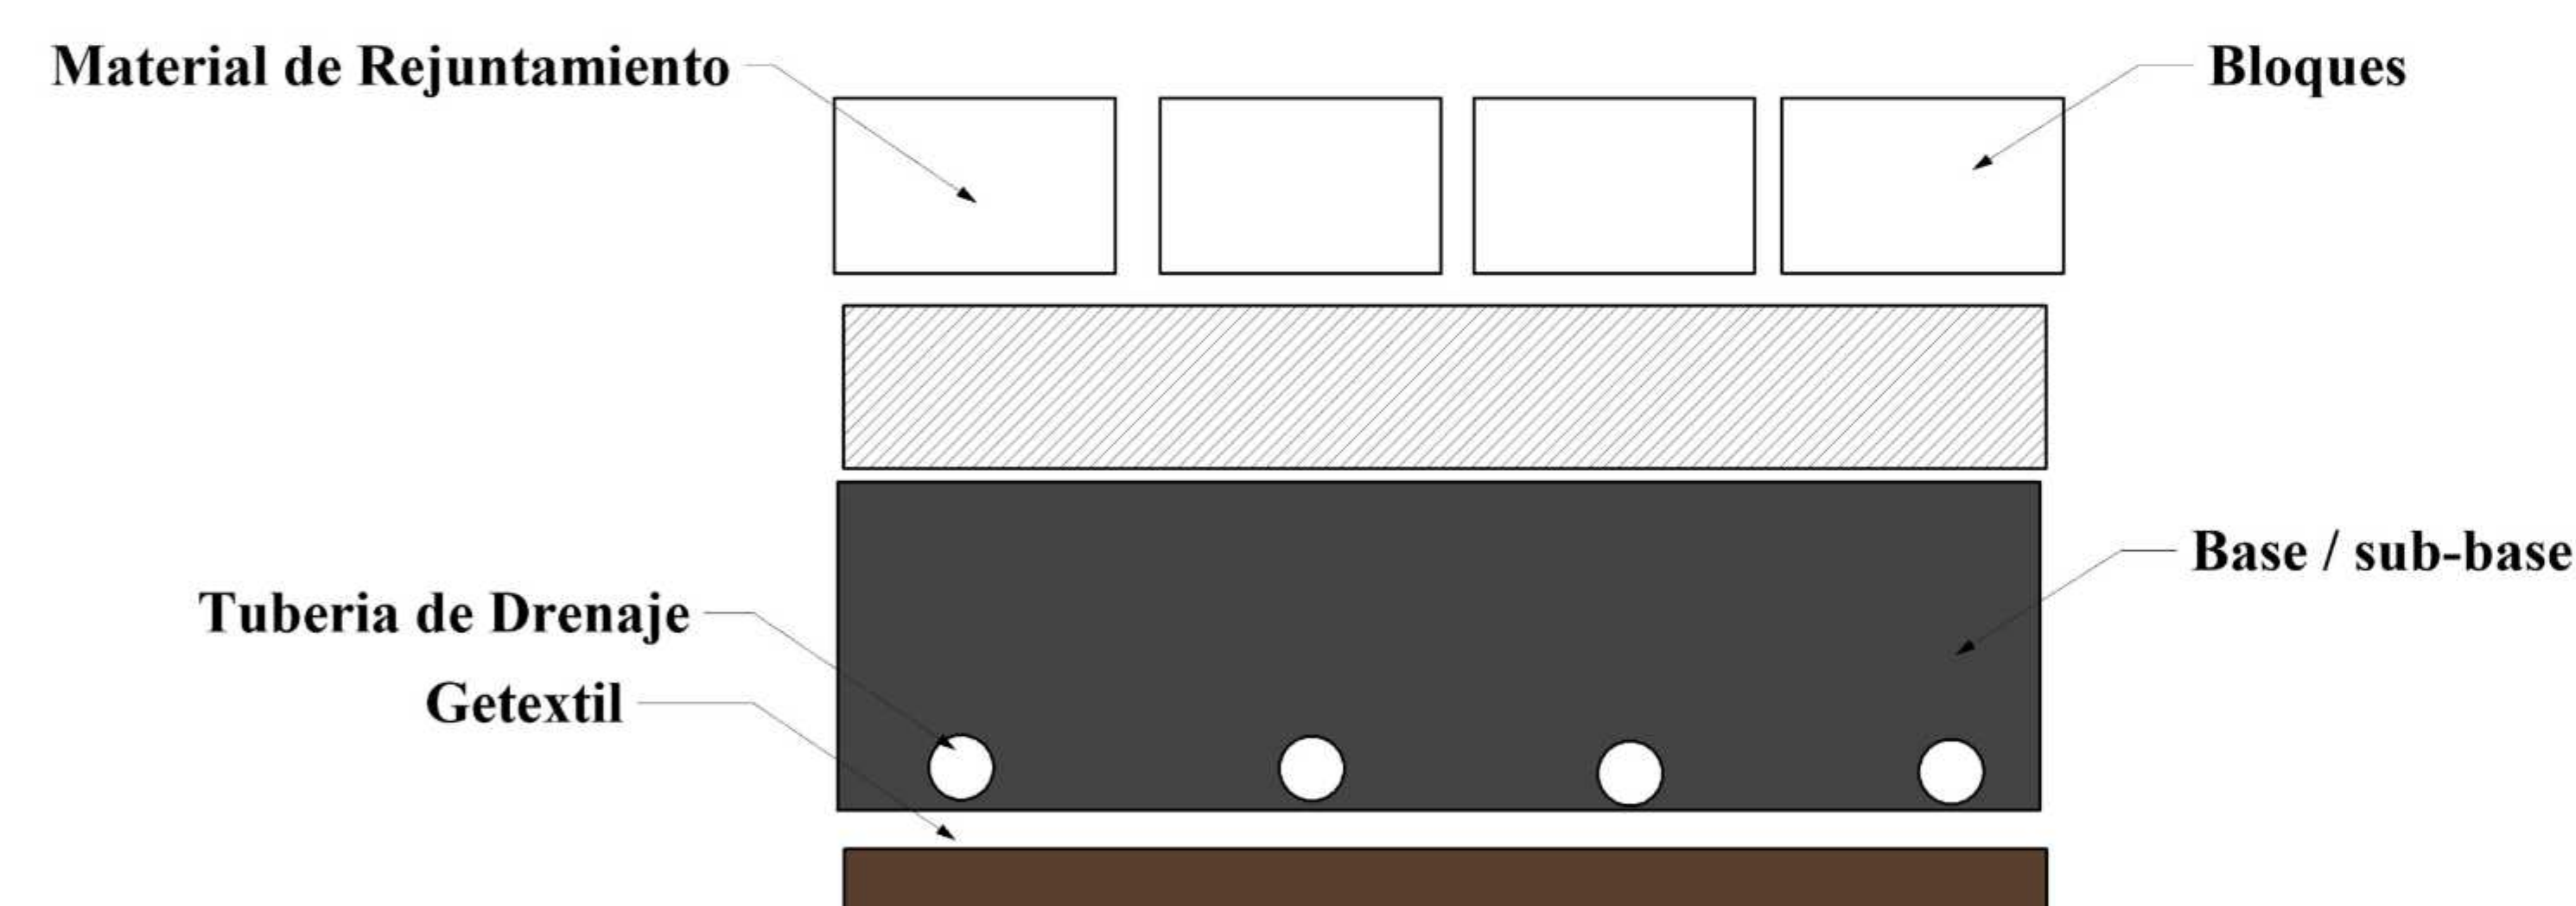


DETALLE DE DRENAJE SOSTENIBLE (SUDS) / SECTOR ESTACIONAMIENTO

ESC:1:20

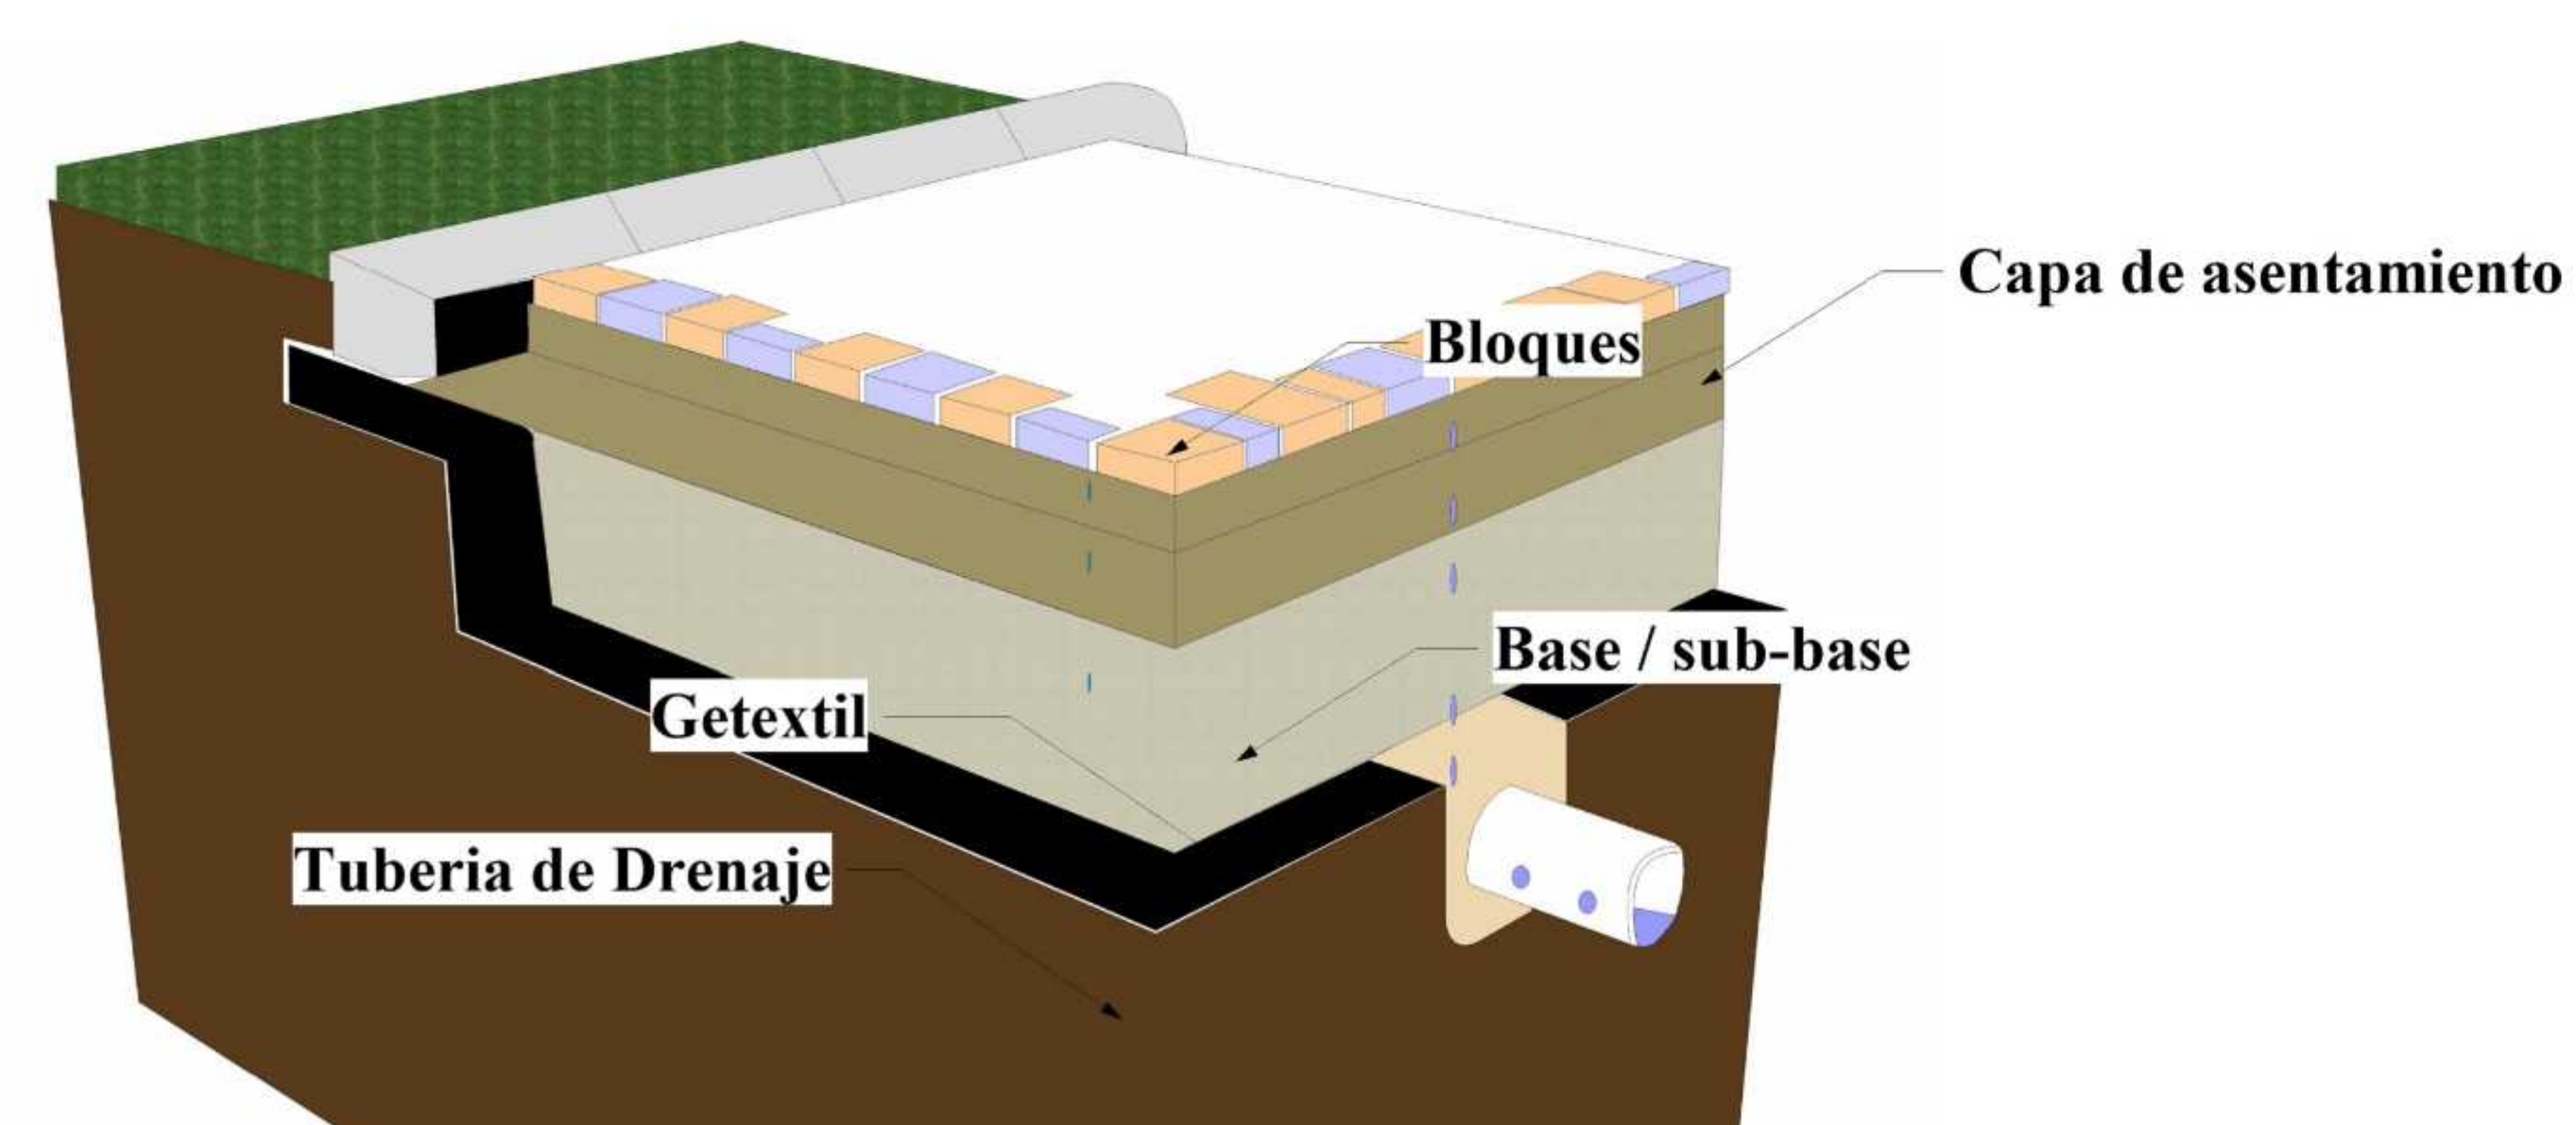


DETALLE DE DRENAJE SOSTENIBLE (SUDS)

ESC:1:20

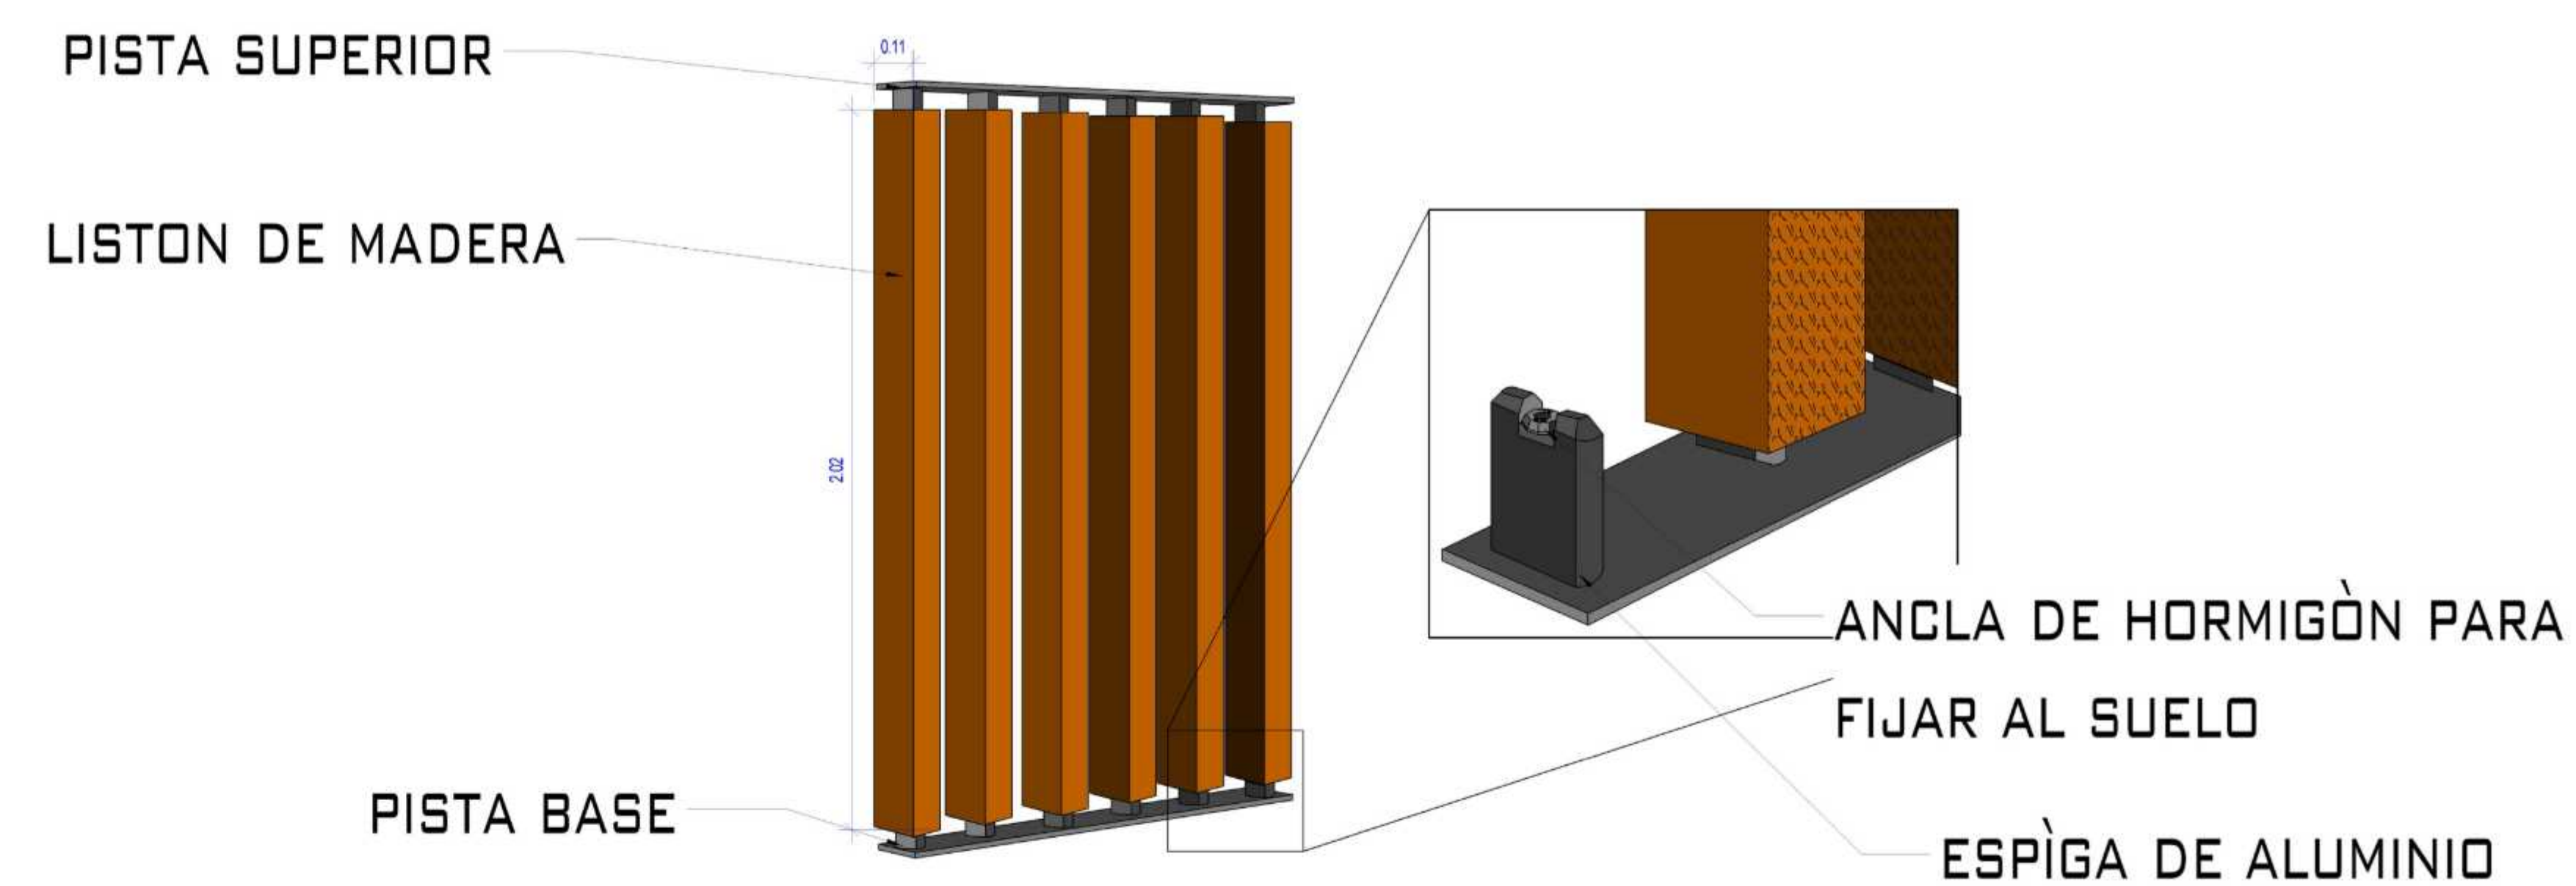


DETALLE DE PARASOLES FACHADA VERTICAL

ESC:1:20

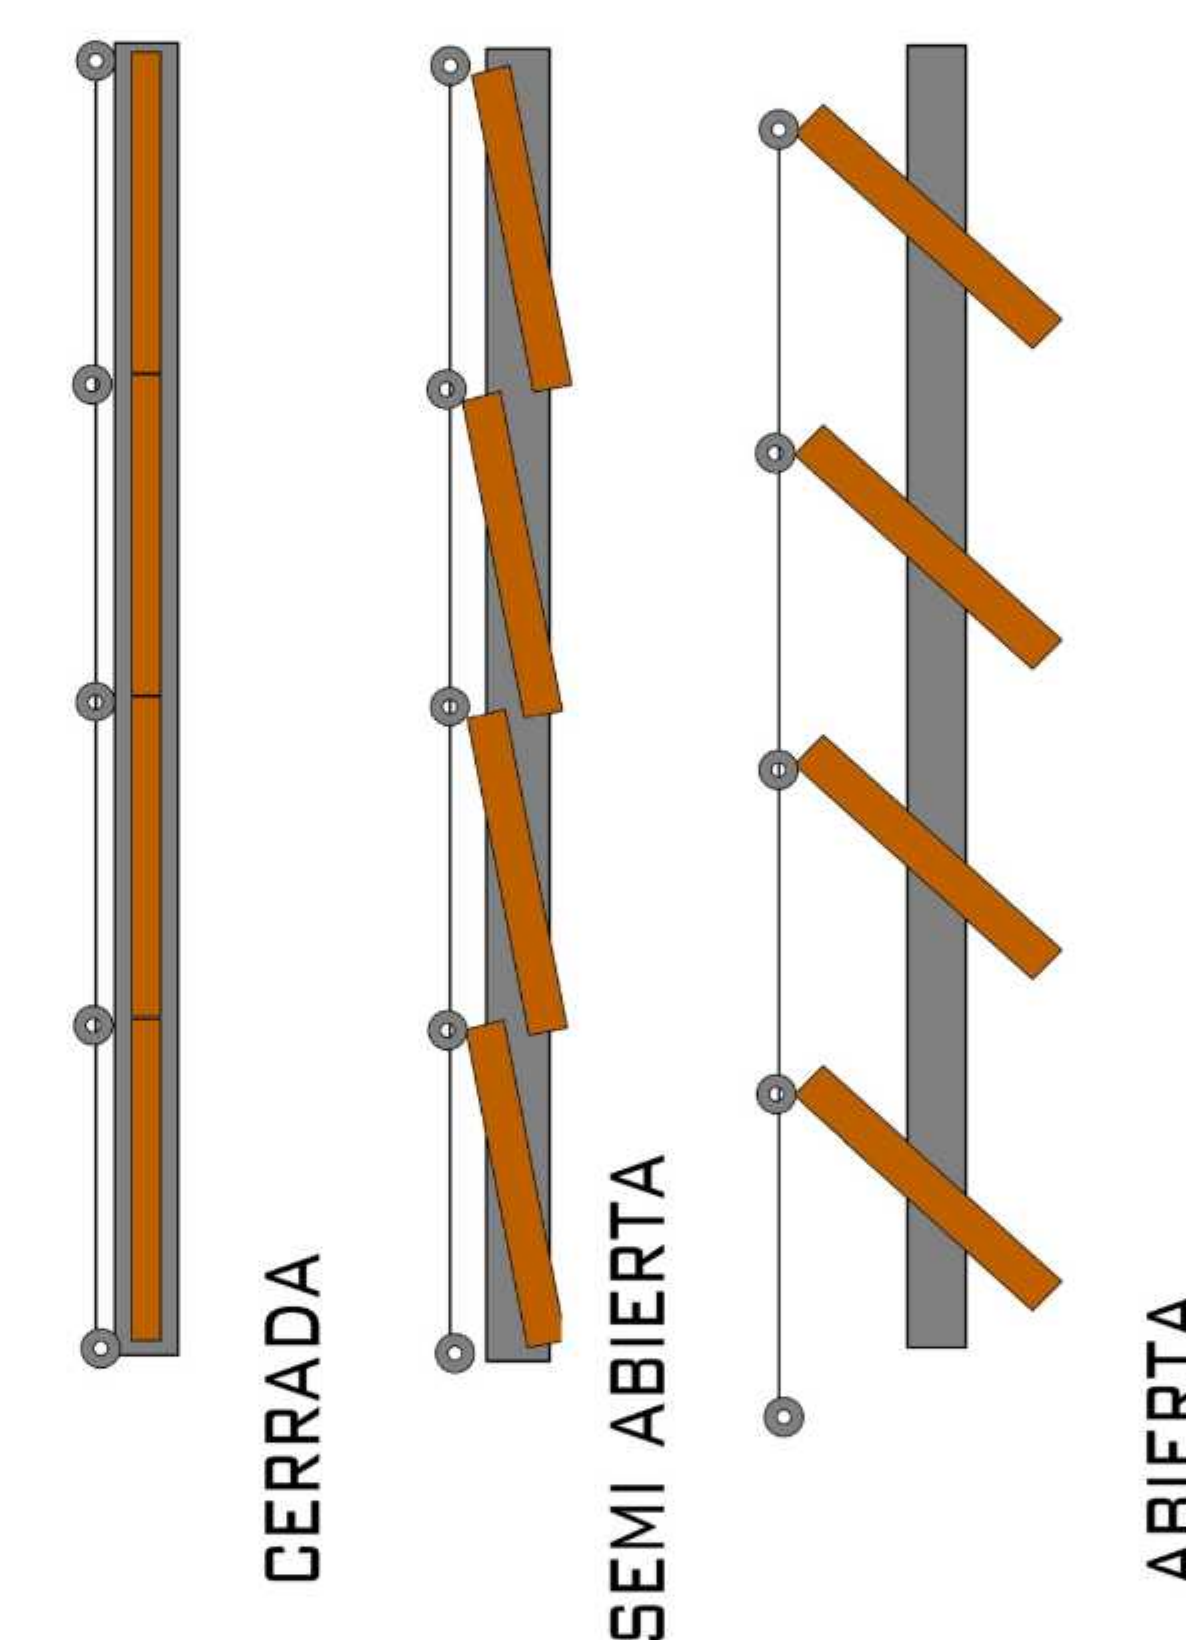

VISTA DE PARASOLES EN FACHADA VERTICAL

ESC:1:20

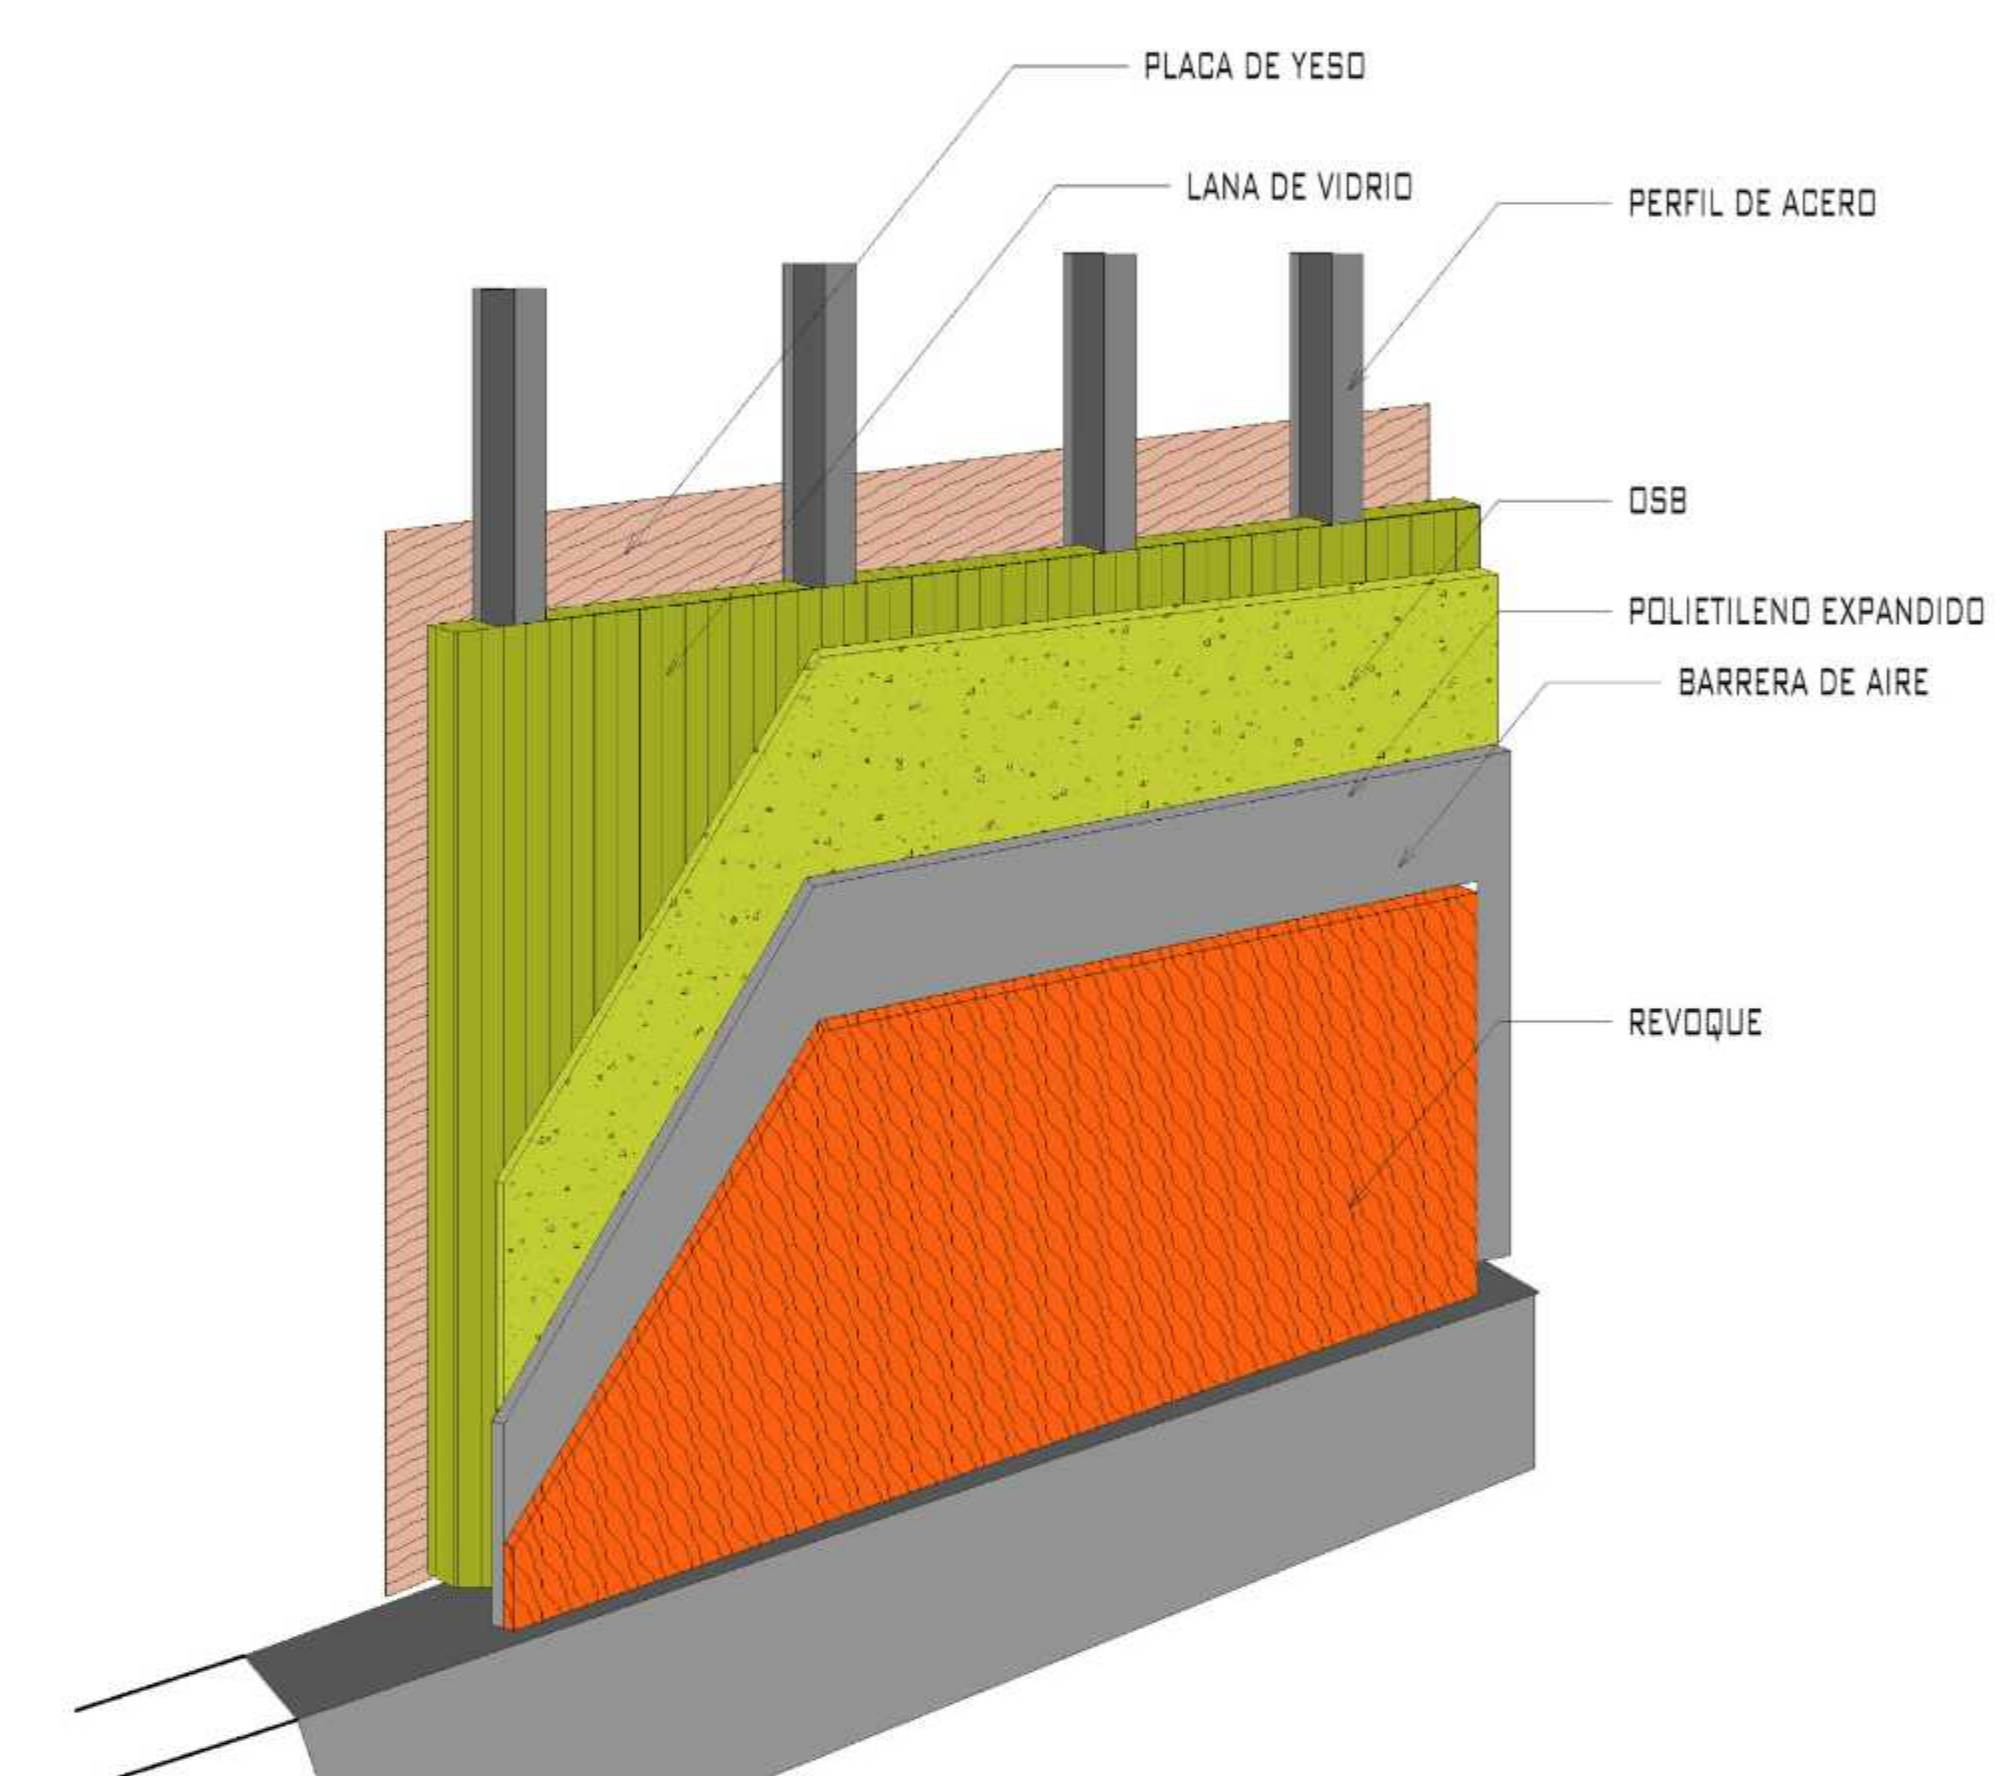

DETALLE DE MURO EN SECO

ESC:1:20

