



CARRERA:
ARQUITECTURA Y
URBANISMO

MATERIA:
PROYECTO DE GRADO

TEMA:
INSTITUTO INTEGRAL DE
INVESTIGACIÓN Y
CAPACITACIÓN PECUARIA


DOCENTE:
ARQ. SANTOS PUMA LEÓN

POSTULANTE:
UNIV. KEVIN ALEXANDER
CHAVEZ CLAROS

CARÁCTER:
FACHADAS

ESCALA:
1 : 100

UBICACION:
1RA. SECCIÓN DEL MUNICIPIO
DE SAN LORENZO

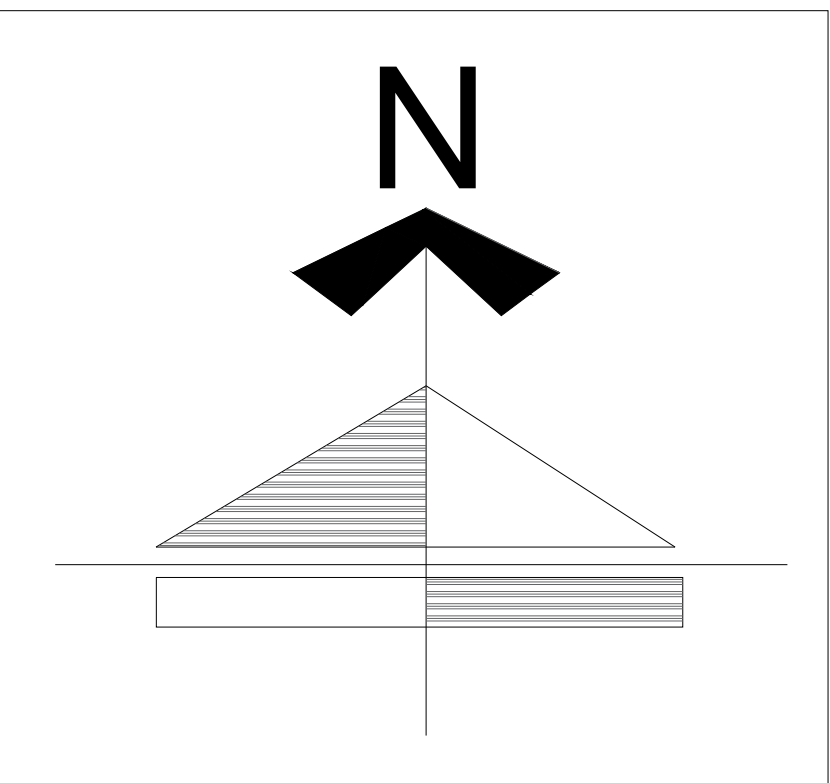

LAMINA:
12 / 23



FACHADA FRONTAL NOROESTE

ESC 1/200

INSTITUTO DE INVESTIGACIÓN Y CAPACITACIÓN PECUARIA



FACHADA LATERAL NORESTE

ESC 1/200

INSTITUTO DE INVESTIGACIÓN Y CAPACITACIÓN PECUARIA



CARRERA:
ARQUITECTURA Y
URBANISMO

MATERIA:
PROYECTO DE GRADO

TEMA:
INSTITUTO INTEGRAL DE
INVESTIGACIÓN Y
CAPACITACIÓN PECUARIA


DOCENTE:
ARQ. SANTOS PUMA LEÓN

POSTULANTE:
UNIV. KEVIN ALEXANDER
CHAVEZ CLAROS


CARÁCTER:
FACHADAS

ESCALA:
1 : 100


UBICACION:
1RA. SECCIÓN DEL MUNICIPIO
DE SAN LORENZO

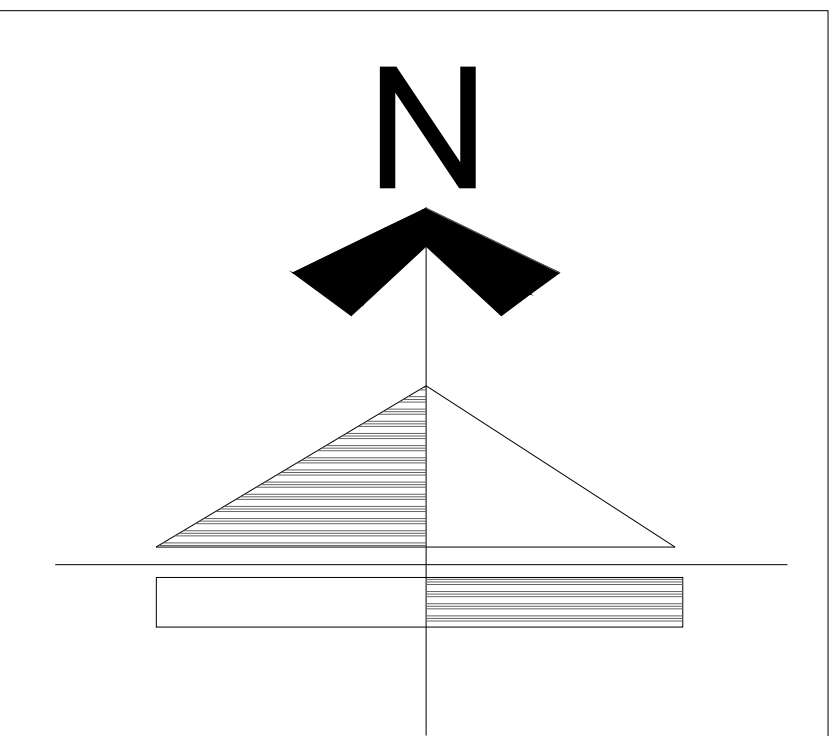

LAMINA:
12.1 / 23

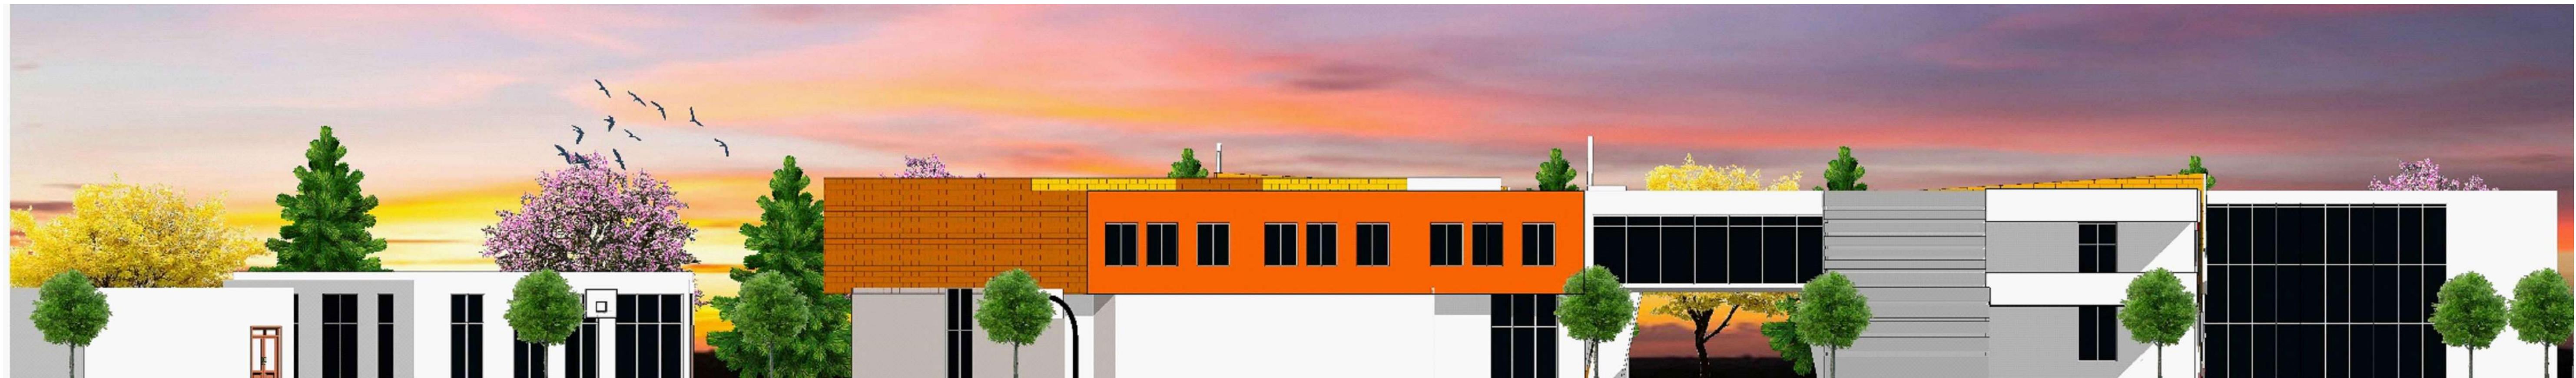

FACHADA POSTERIOR SURESTE ESC 1/200
INSTITUTO DE INVESTIGACIÓN Y CAPACITACIÓN PECUARIA

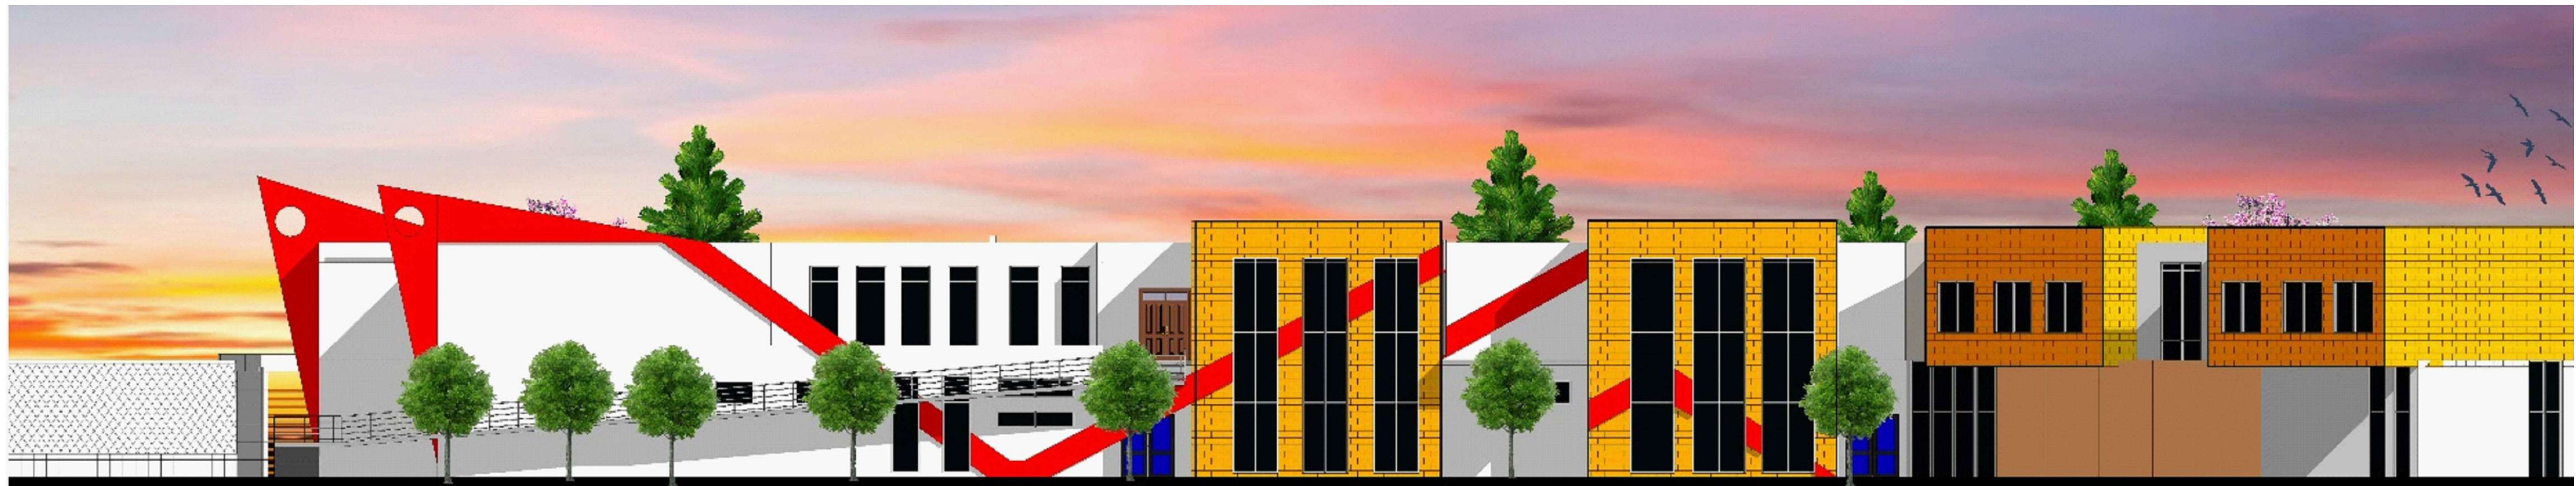

FACHADA LATERAL NOROESTE ESC 1/200
INSTITUTO DE INVESTIGACIÓN Y CAPACITACIÓN PECUARIA



CARRERA:
ARQUITECTURA Y
URBANISMO

MATERIA:
PROYECTO DE GRADO

TEMA:
INSTITUTO INTEGRAL DE
INVESTIGACIÓN Y
CAPACITACIÓN PECUARIA


DOCENTE:
ARQ. SANTOS PUMA LEÓN

POSTULANTE:
UNIV. KEVIN ALEXANDER
CHAVEZ CLAROS

CARÁCTER:
PLANO DE SITIOS Y TECHOS

ESCALA:
1 : 500

UBICACION:
IRA. SECCIÓN DEL MUNICIPIO
DE SAN LORENZO

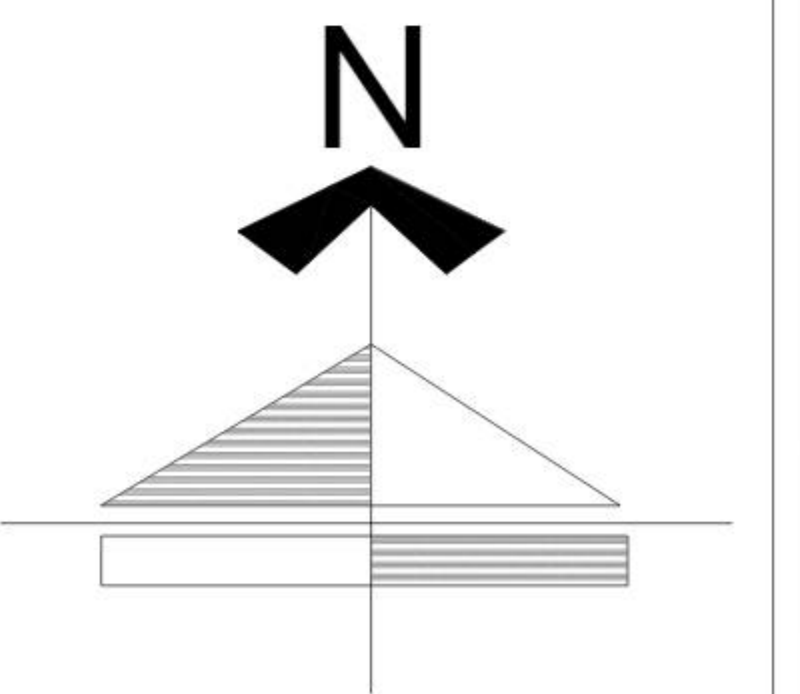

LAMINA:
13 / 23



VISTA DESDE LA PLAZA DE ACCESO




VISTA DEL INGRESO PRINCIPAL DEL INSTITUTO



VISTA DEL ESTACIONAMIENTO



VISTA DEL ESTACIONAMIENTO

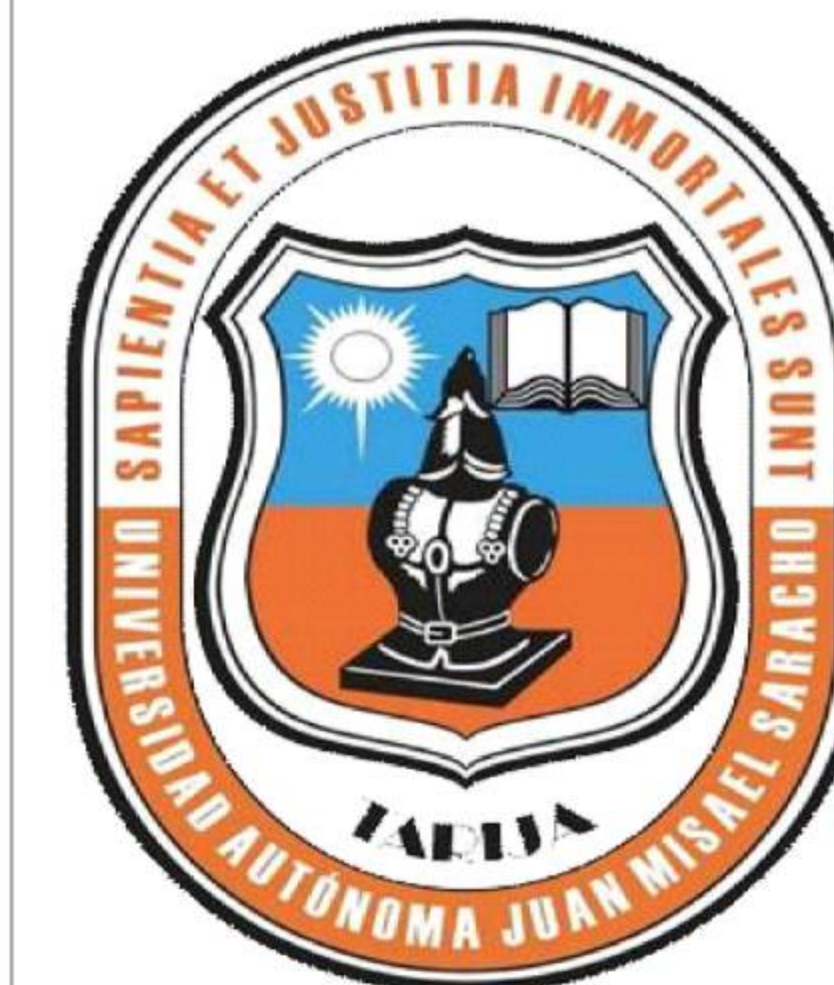

CARRERA:
ARQUITECTURA Y
URBANISMO

MATERIA:
PROYECTO DE GRADO

TEMA:
INSTITUTO INTEGRAL DE
INVESTIGACIÓN Y
CAPACITACIÓN PECUARIA


DOCENTE:
ARQ. SANTOS PUMA LEÓN

POSTULANTE:
UNIV. KEVIN ALEXANDER
CHAVEZ CLAROS

CARÁCTER:
PERSPECTIVAS EXTERIORES

ESCALA:

UBICACION:
1RA. SECCIÓN DEL MUNICIPIO
DE SAN LORENZO

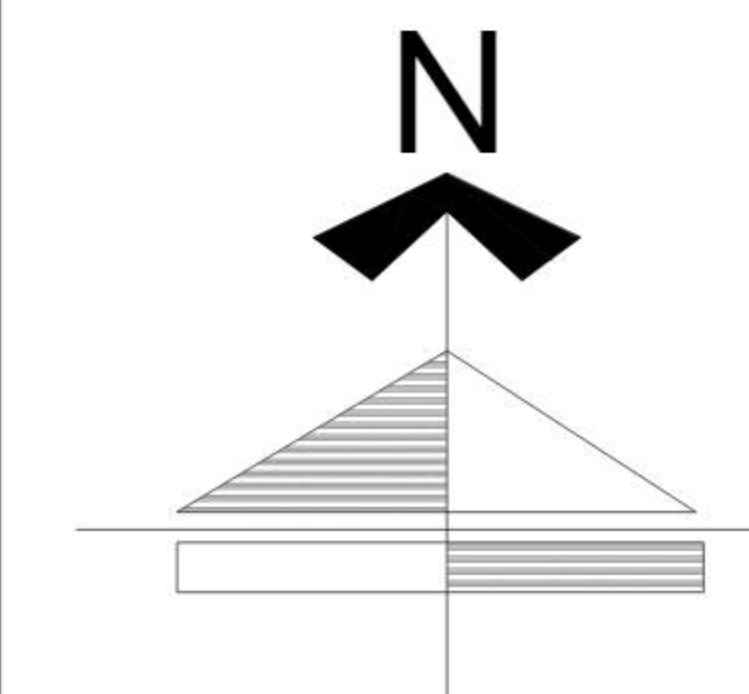

LAMINA:
14.2 / 23



VISTA DEL ÁREA DE EXPOSICIONES



VISTA DEL INTERIOR DEL AUDITORIO



VISTA INTERIOR DEL ÁREA ADMINISTRATIVA



VISTA DEL ÁREA DE EXPOSICIONES



CARRERA:
ARQUITECTURA Y URBANISMO

MATERIA:
PROYECTO DE GRADO

TEMA:
INSTITUTO INTEGRAL DE INVESTIGACIÓN Y CAPACITACIÓN PECUARIA


DOCENTE:
ARQ. SANTOS PUMA LEÓN

POSTULANTE:
UNIV. KEVIN ALEXANDER CHAVEZ CLAROS

CARÁCTER:
PERSPECTIVAS INTERIORES

ESCALA:

UBICACION:
1RA. SECCIÓN DEL MUNICIPIO DE SAN LORENZO

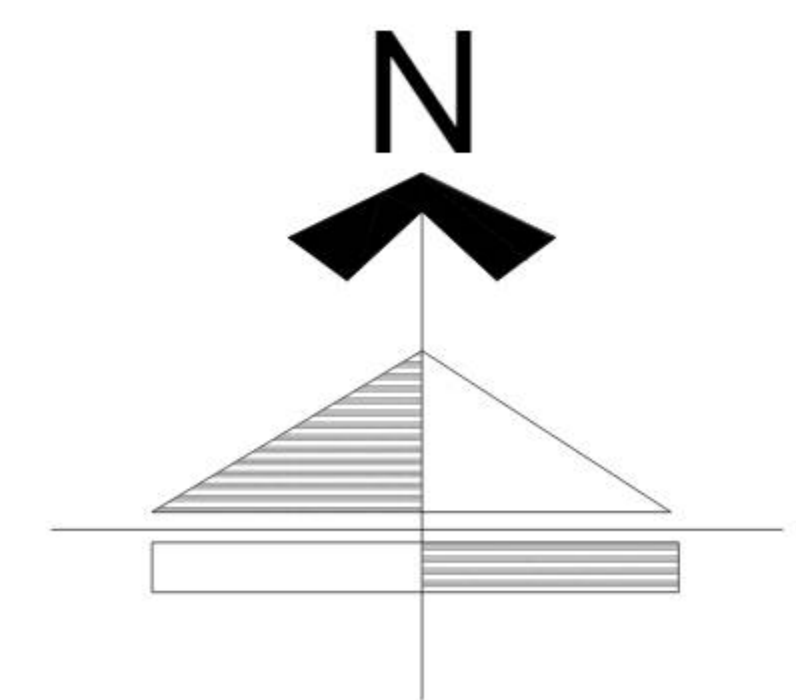


LAMINA:
14.2 / 23




VISTA DEL MÓDULO PORCINO



VISTA DEL MÓDULO PORCINO

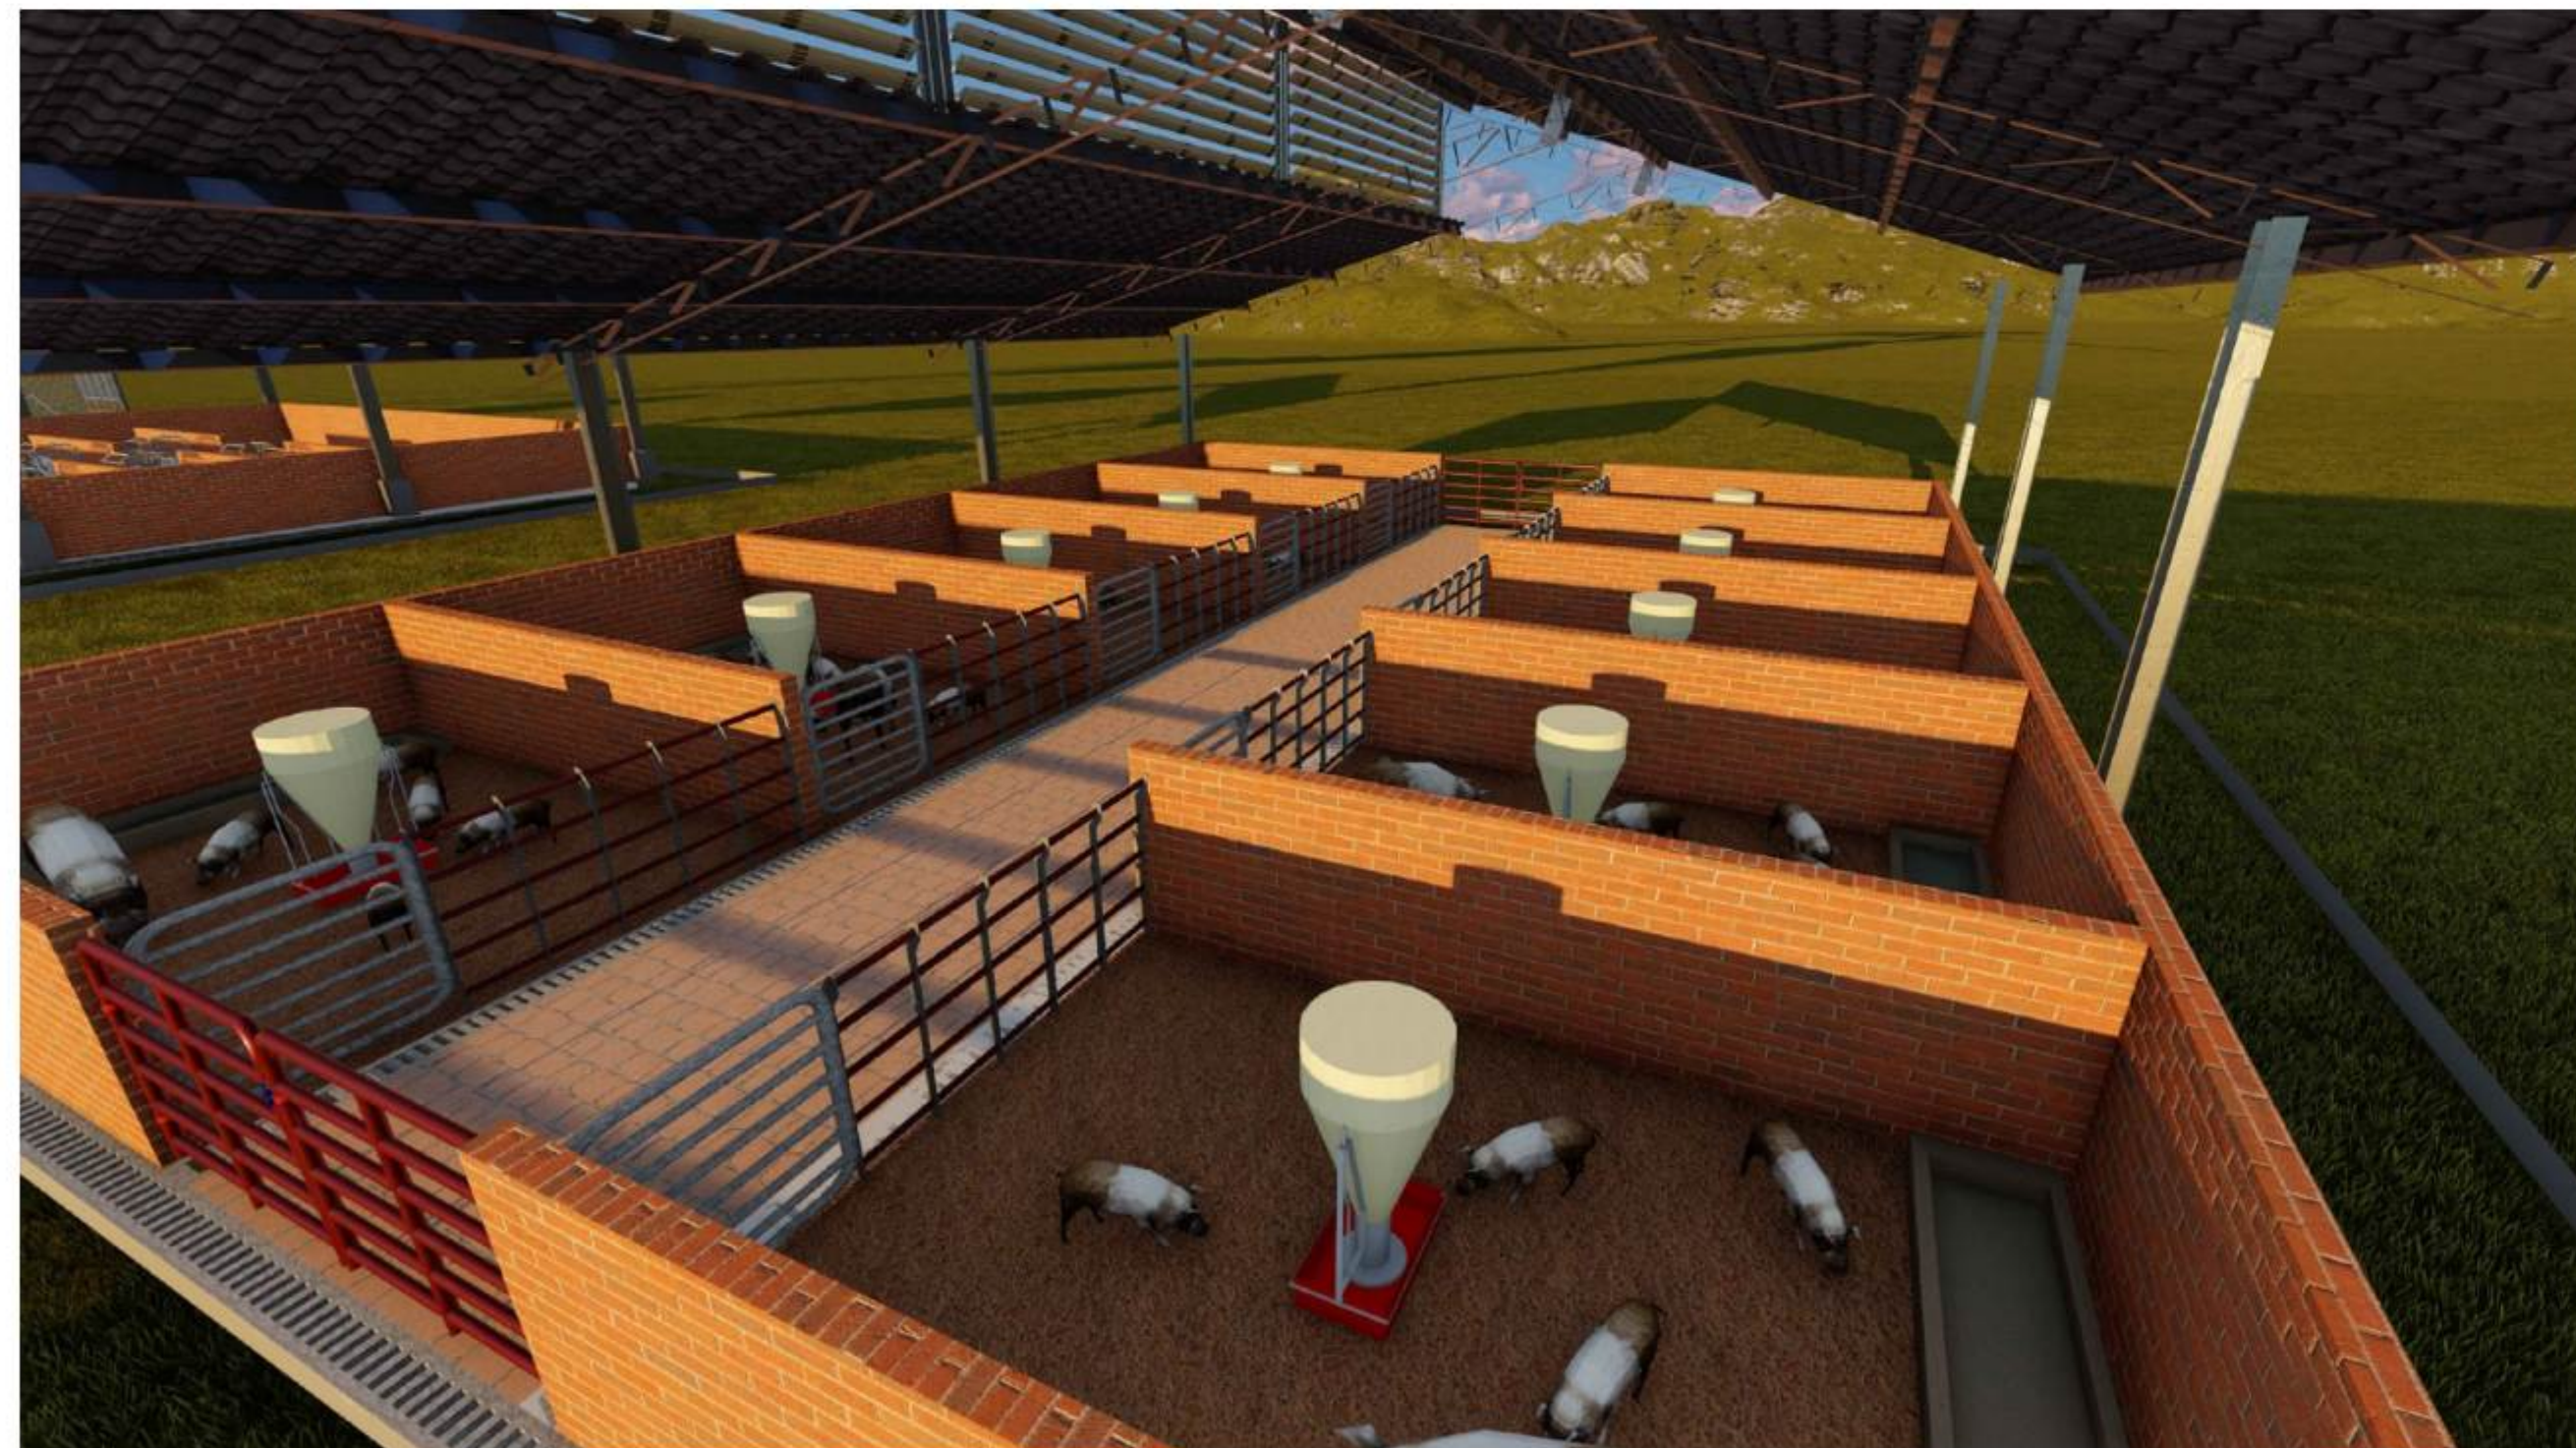

VISTA DEL MÓDULO PORCINO

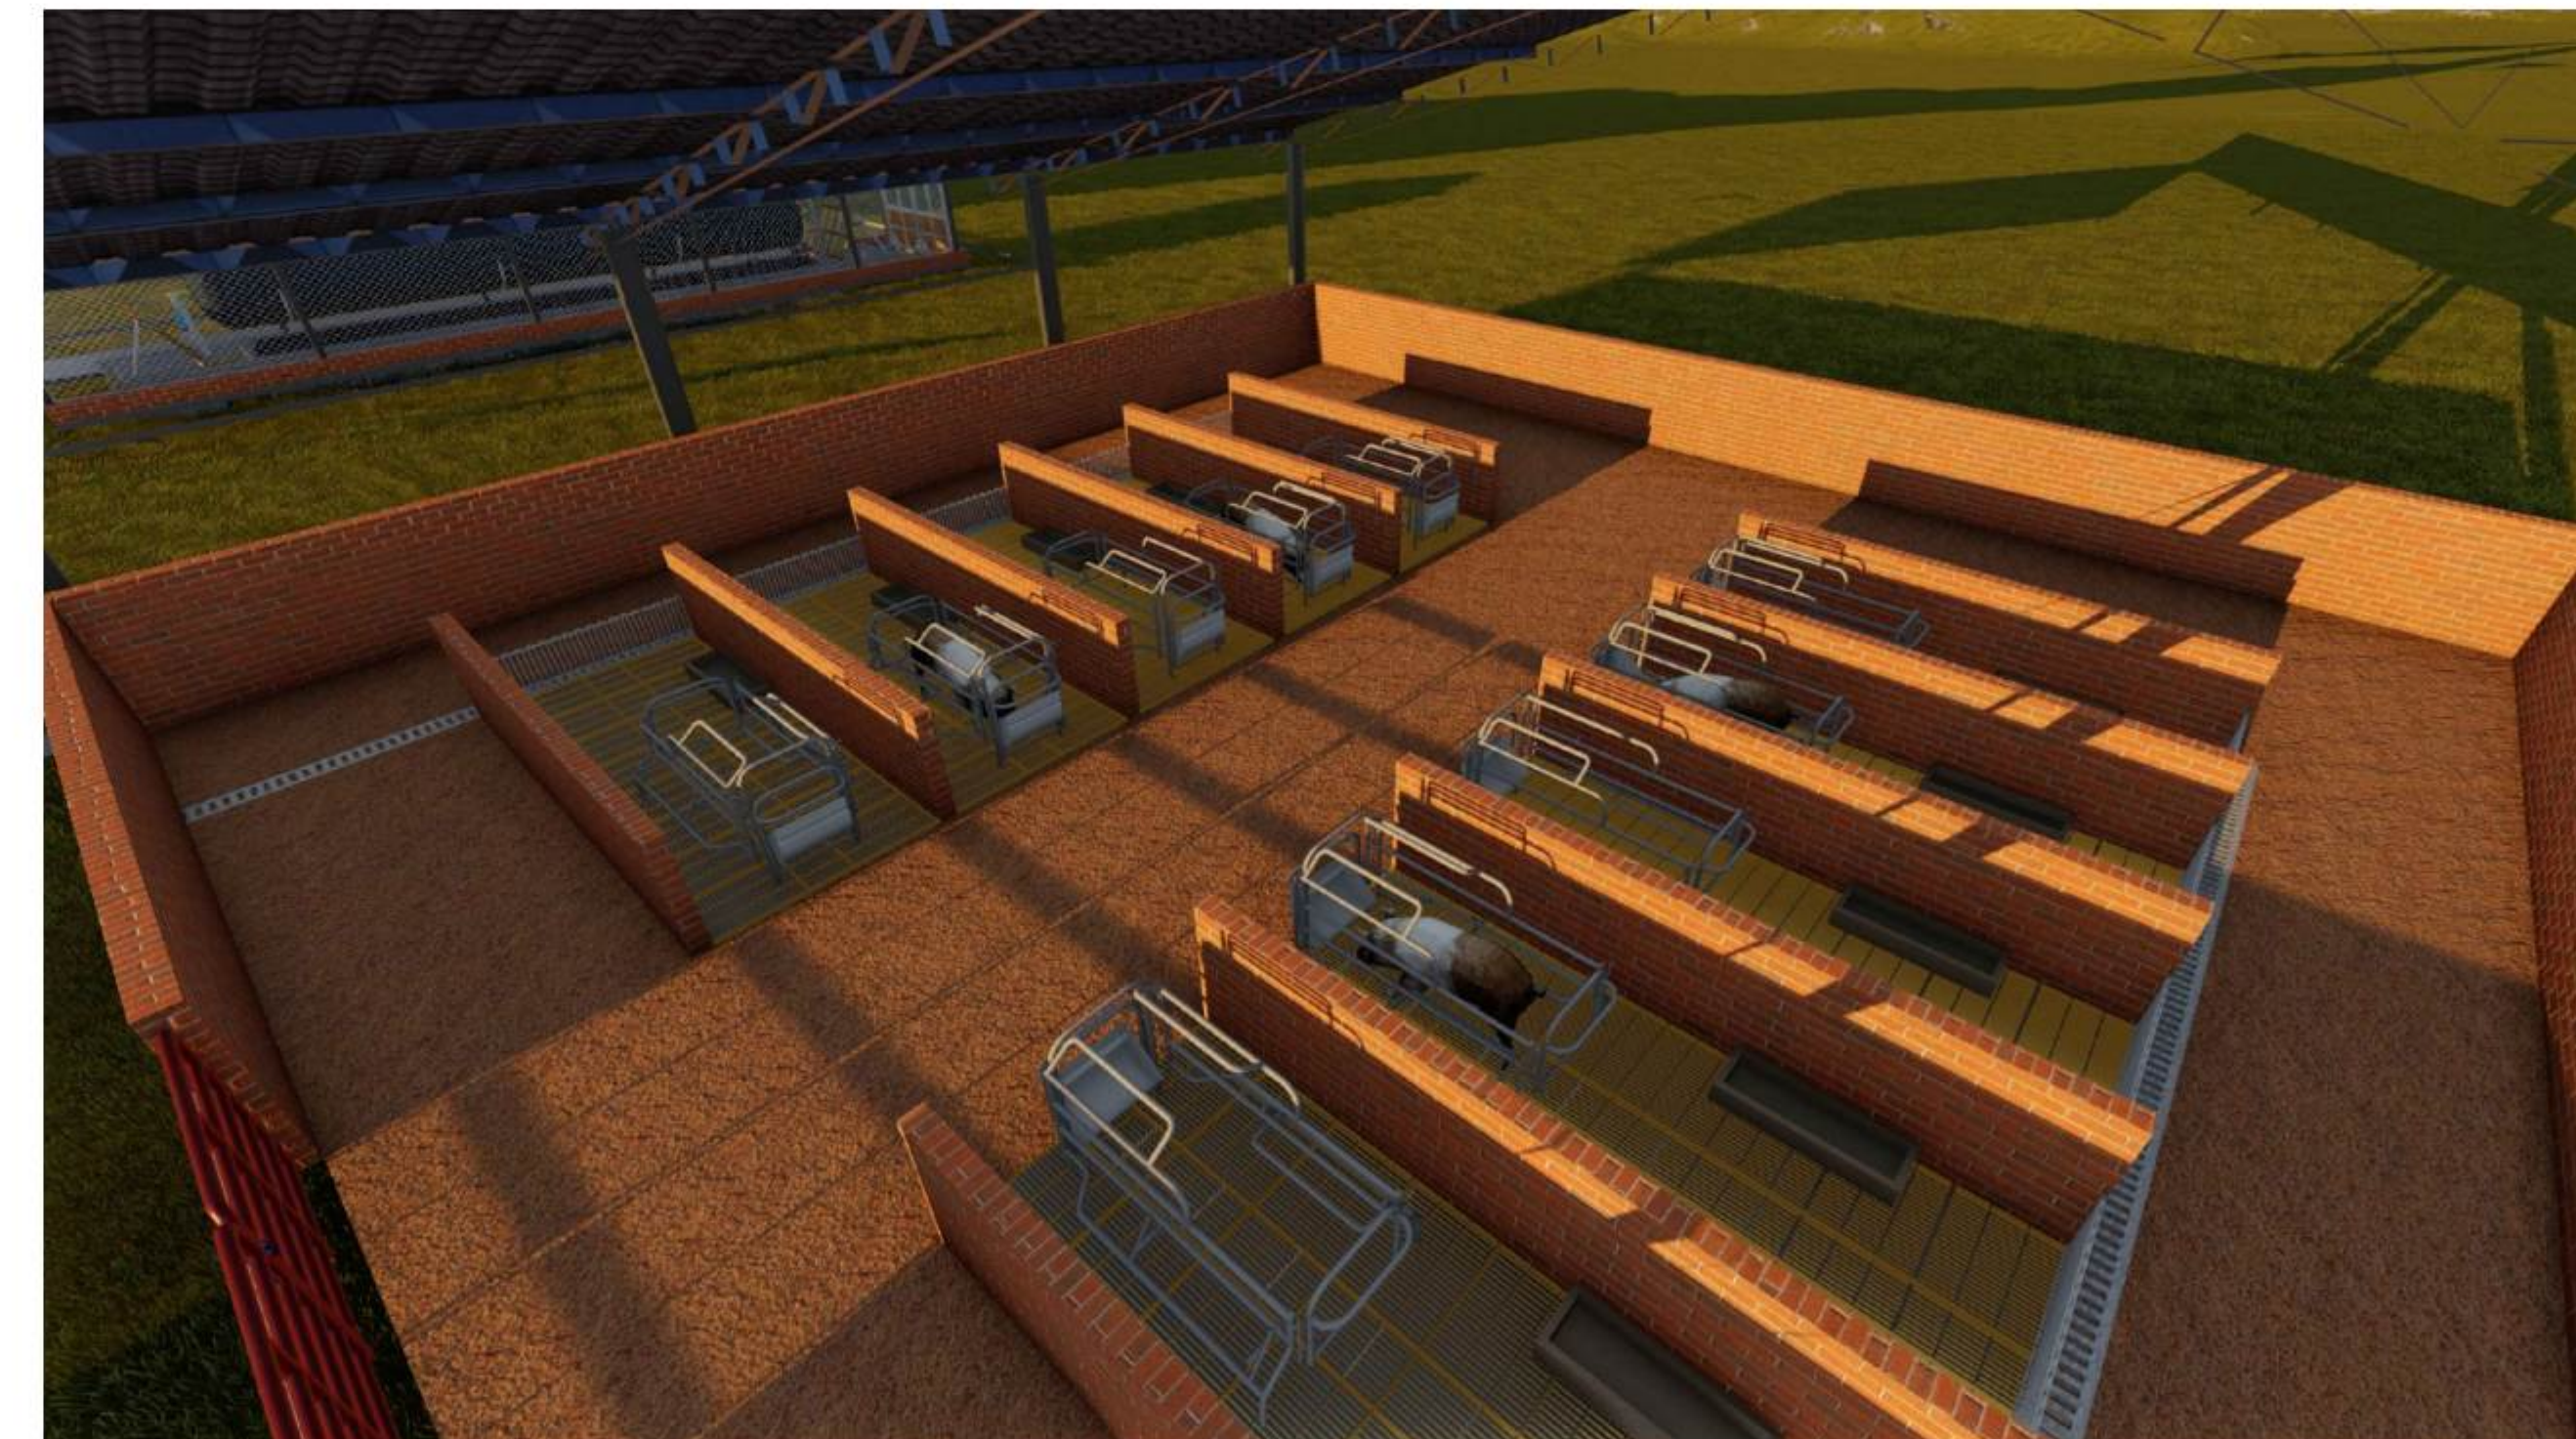

VISTA DEL MÓDULO PORCINO



CARRERA:
ARQUITECTURA Y
URBANISMO

MATERIA:
PROYECTO DE GRADO

TEMA:
INSTITUTO INTEGRAL DE
INVESTIGACIÓN Y
CAPACITACIÓN PECUARIA


DOCENTE:
ARQ. SANTOS PUMA LEÓN

POSTULANTE:
UNIV. KEVIN ALEXANDER
CHAVEZ CLAROS

CARÁCTER:
PERSPECTIVAS DE LOS
MÓDULOS PECUARIOS

ESCALA:

UBICACION:
1RA. SECCIÓN DEL MUNICIPIO
DE SAN LORENZO

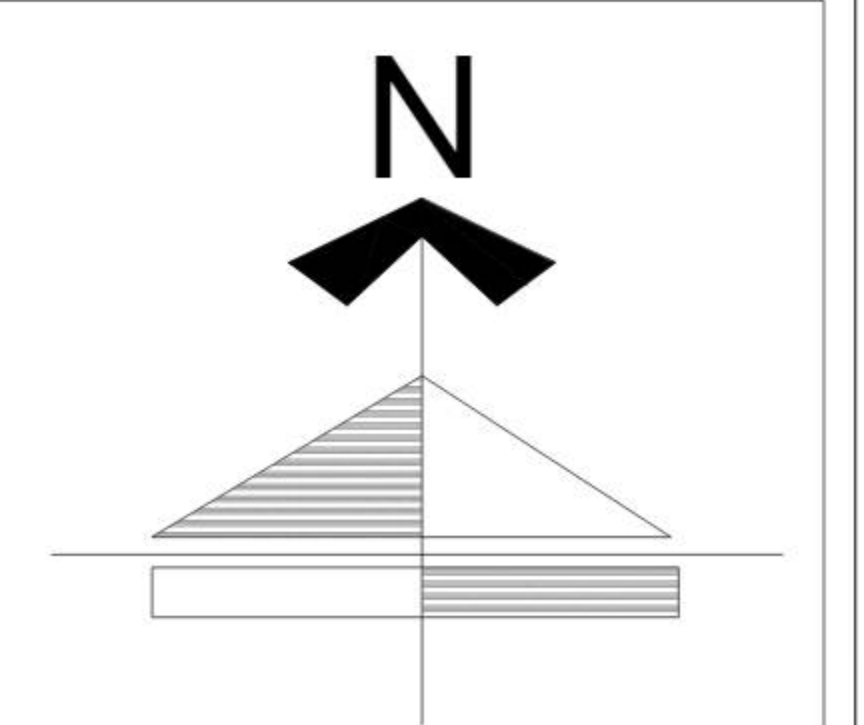


LAMINA:
14.2 / 23



VISTA DEL MÓDULO BOVINO



VISTA DEL MÓDULO BOVINO

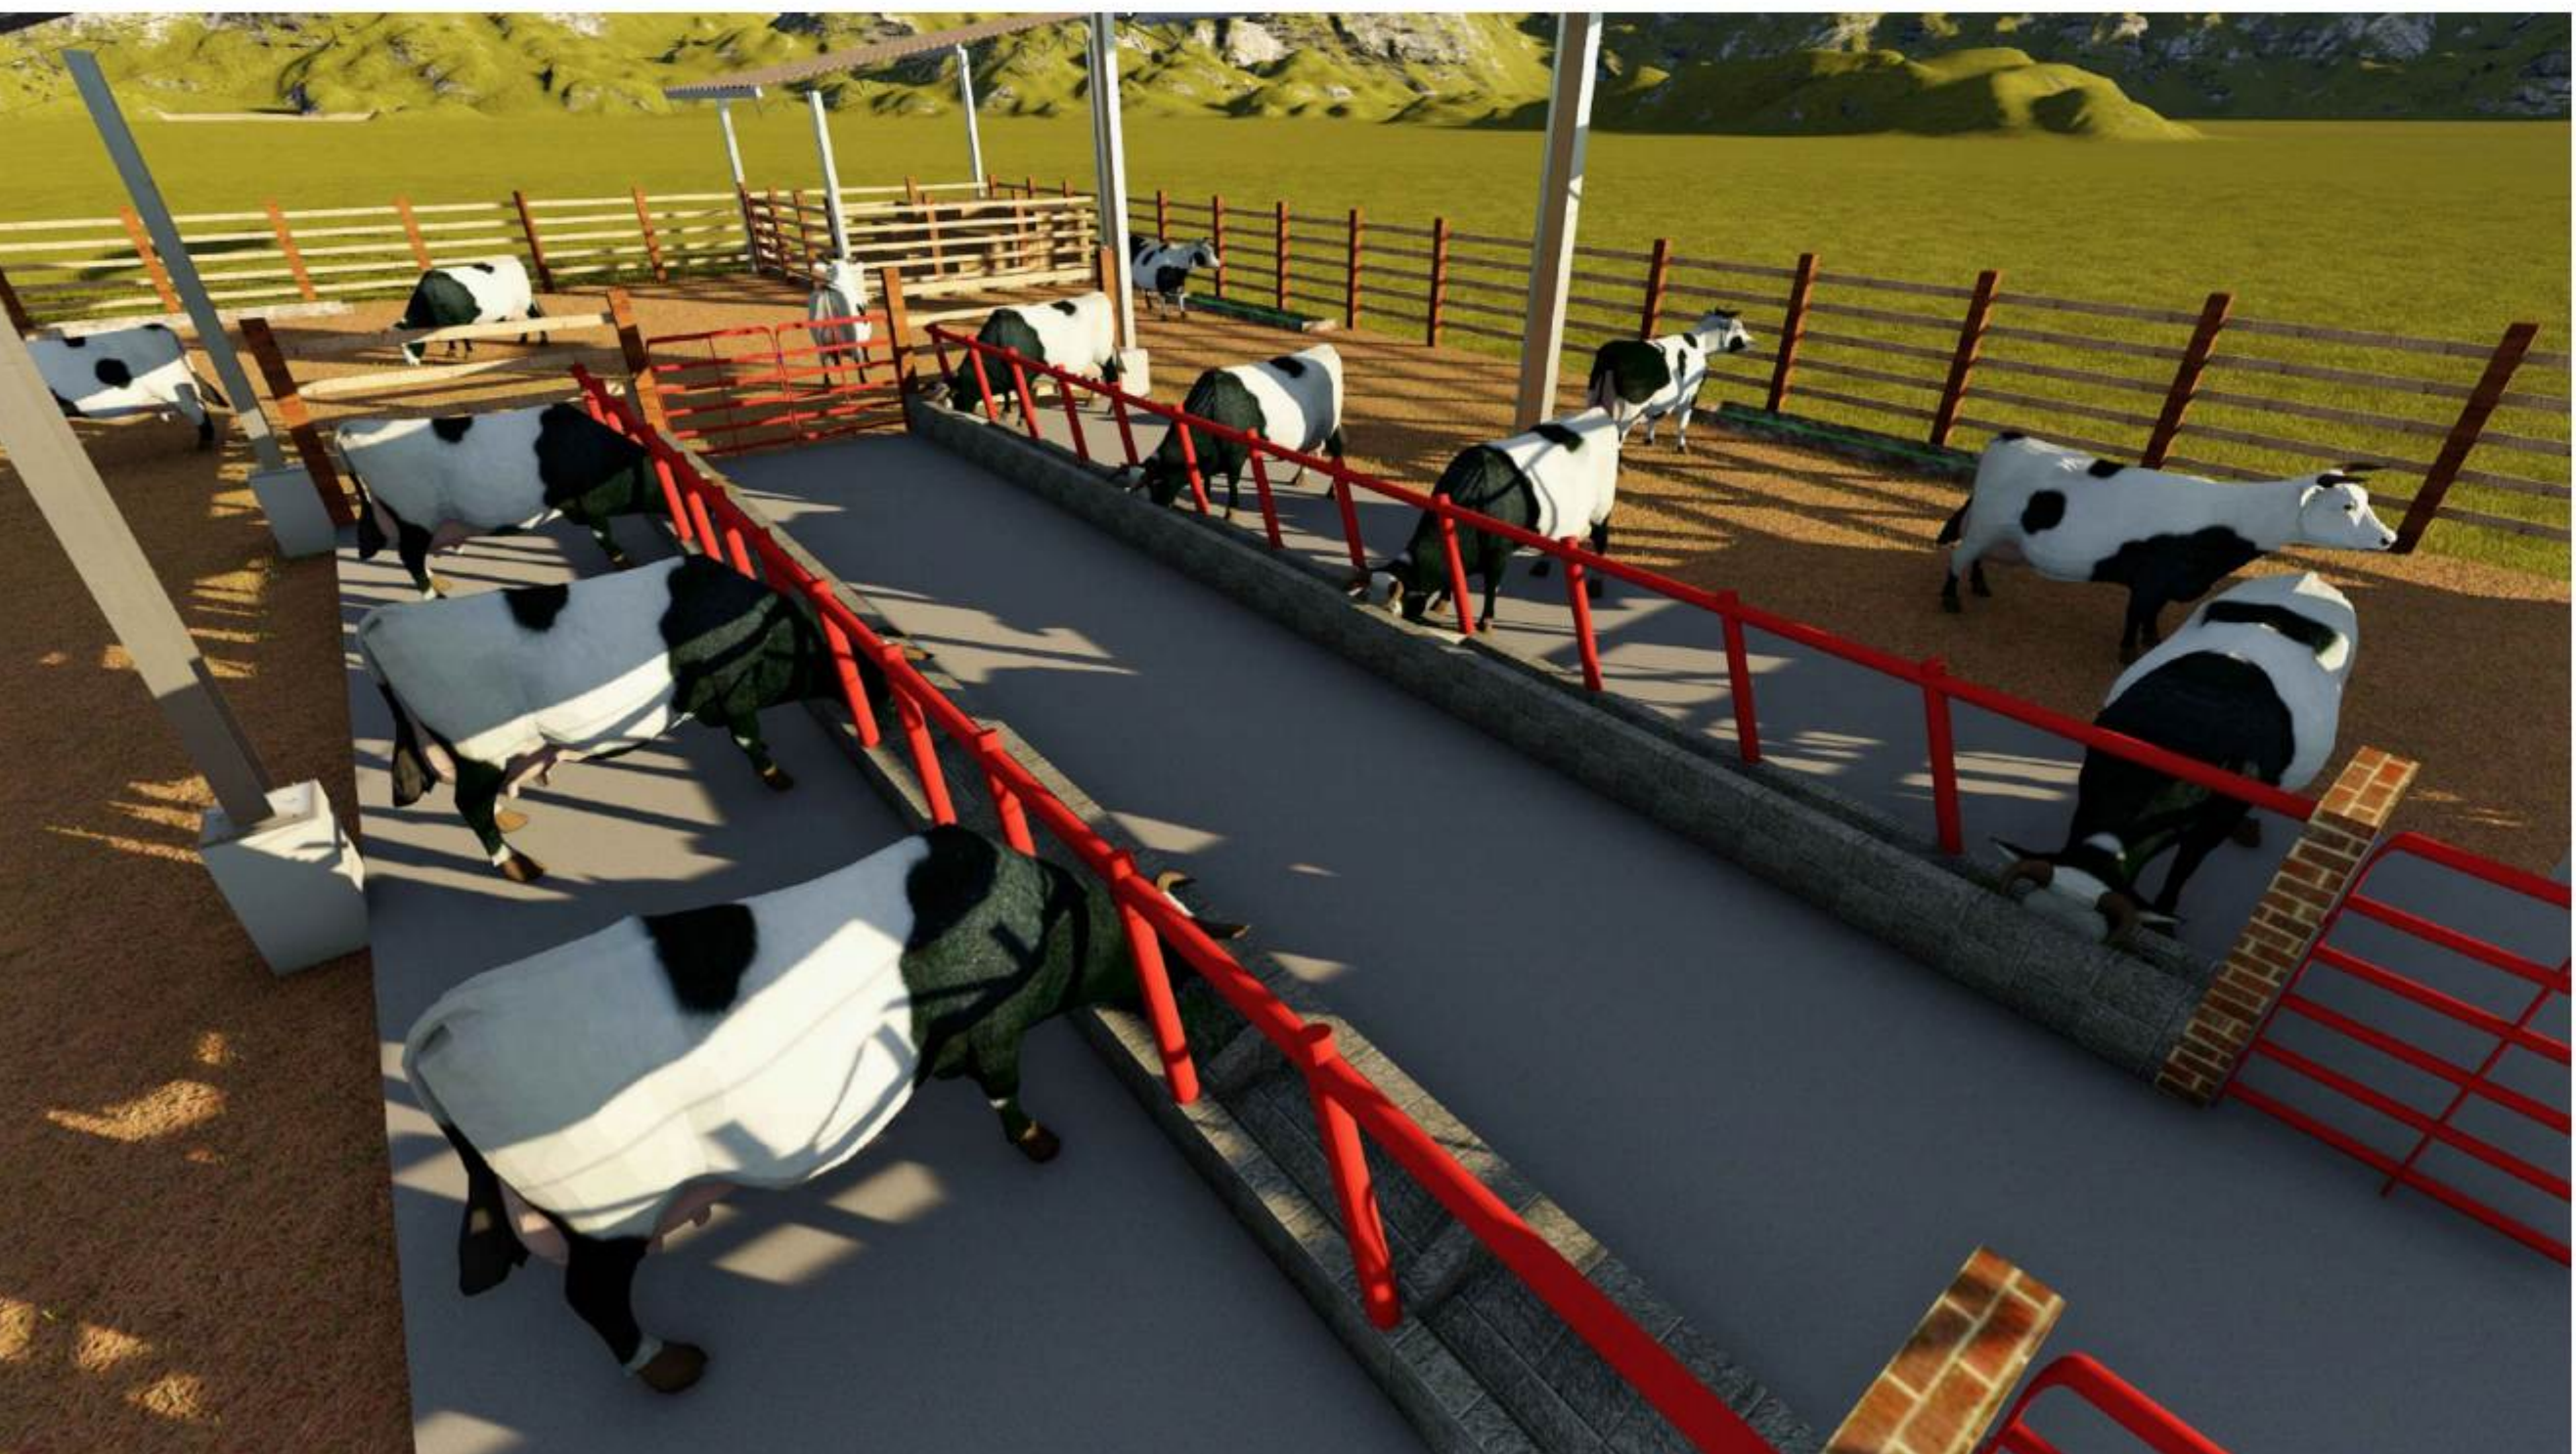

VISTA DEL MÓDULO BOVINO



VISTA DEL MÓDULO BOVINO



CARRERA:
ARQUITECTURA Y URBANISMO

MATERIA:
PROYECTO DE GRADO

TEMA:
INSTITUTO INTEGRAL DE INVESTIGACIÓN Y CAPACITACIÓN PECUARIA


DOCENTE:
ARQ. SANTOS PUMA LEÓN

POSTULANTE:
UNIV. KEVIN ALEXANDER CHAVEZ CLAROS

CARÁCTER:
PERSPECTIVAS DE LOS MÓDULOS PECUARIOS

ESCALA:

UBICACION:
1RA. SECCIÓN DEL MUNICIPIO DE SAN LORENZO

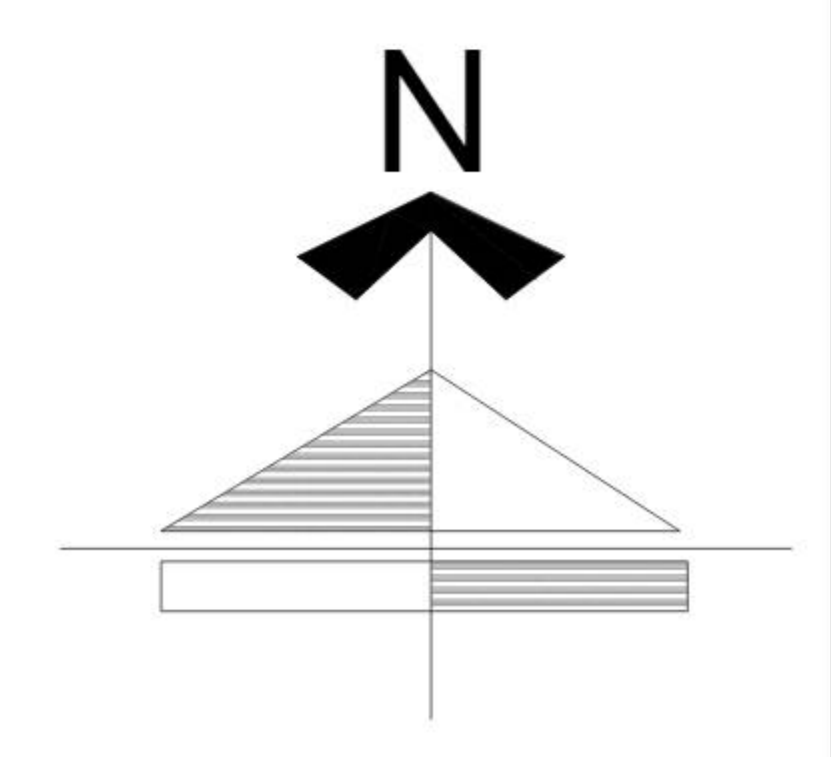

LAMINA:
14.2 / 23



VISTA DEL MÓDULO CAPRINO



VISTA DEL MÓDULO CAPRINO



VISTA DEL MÓDULO CAPRINO



VISTA DEL MÓDULO CAPRINO



CARRERA:
ARQUITECTURA Y
URBANISMO

MATERIA:
PROYECTO DE GRADO

TEMA:
INSTITUTO INTEGRAL DE
INVESTIGACIÓN Y
CAPACITACIÓN PECUARIA


DOCENTE:
ARQ. SANTOS PUMA LEÓN

POSTULANTE:
UNIV. KEVIN ALEXANDER
CHAVEZ CLAROS

CARÁCTER:
PERSPECTIVAS DE LOS
MÓDULOS PECUARIOS

ESCALA:

UBICACION:
IRA. SECCIÓN DEL MUNICIPIO
DE SAN LORENZO

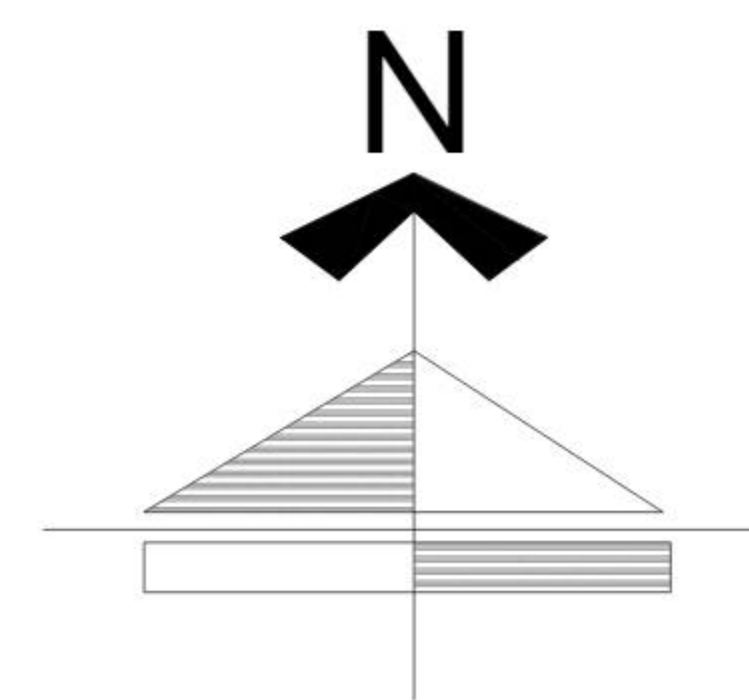

LAMINA:
14.2 / 23



CARRERA:
ARQUITECTURA Y URBANISMO

MATERIA:
PROYECTO DE GRADO

TEMA:
INSTITUTO INTEGRAL DE INVESTIGACIÓN Y CAPACITACIÓN PECUARIA


DOCENTE:
ARQ. SANTOS PUMA LEÓN

POSTULANTE:
UNIV. KEVIN ALEXANDER CHAVEZ CLAROS

CARÁCTER:
PERSPECTIVAS DEL BIODIGESTOR

ESCALA:

UBICACION:
1RA. SECCIÓN DEL MUNICIPIO DE SAN LORENZO

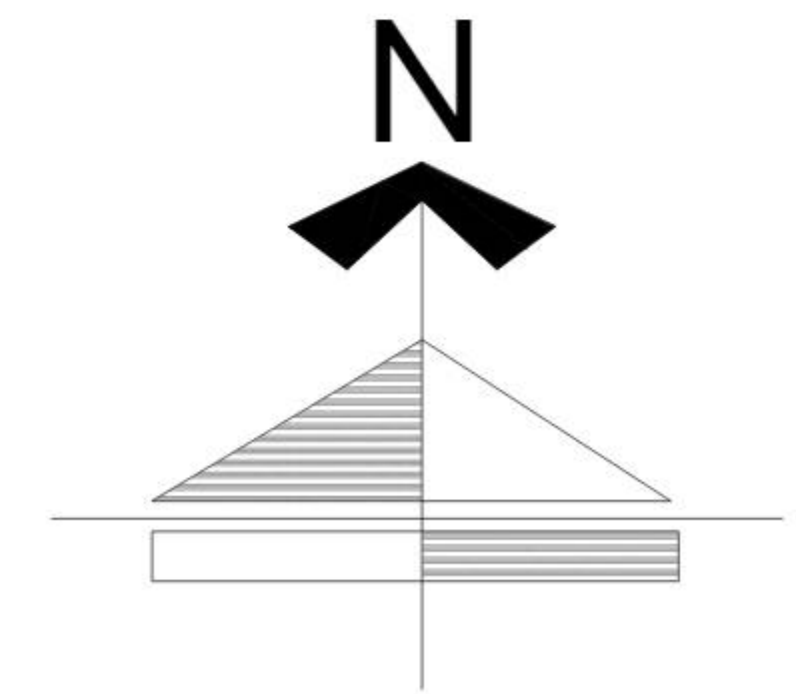


LAMINA:
14.2 / 23



VISTA DEL BIODIGESTOR



VISTA DEL BIODIGESTOR

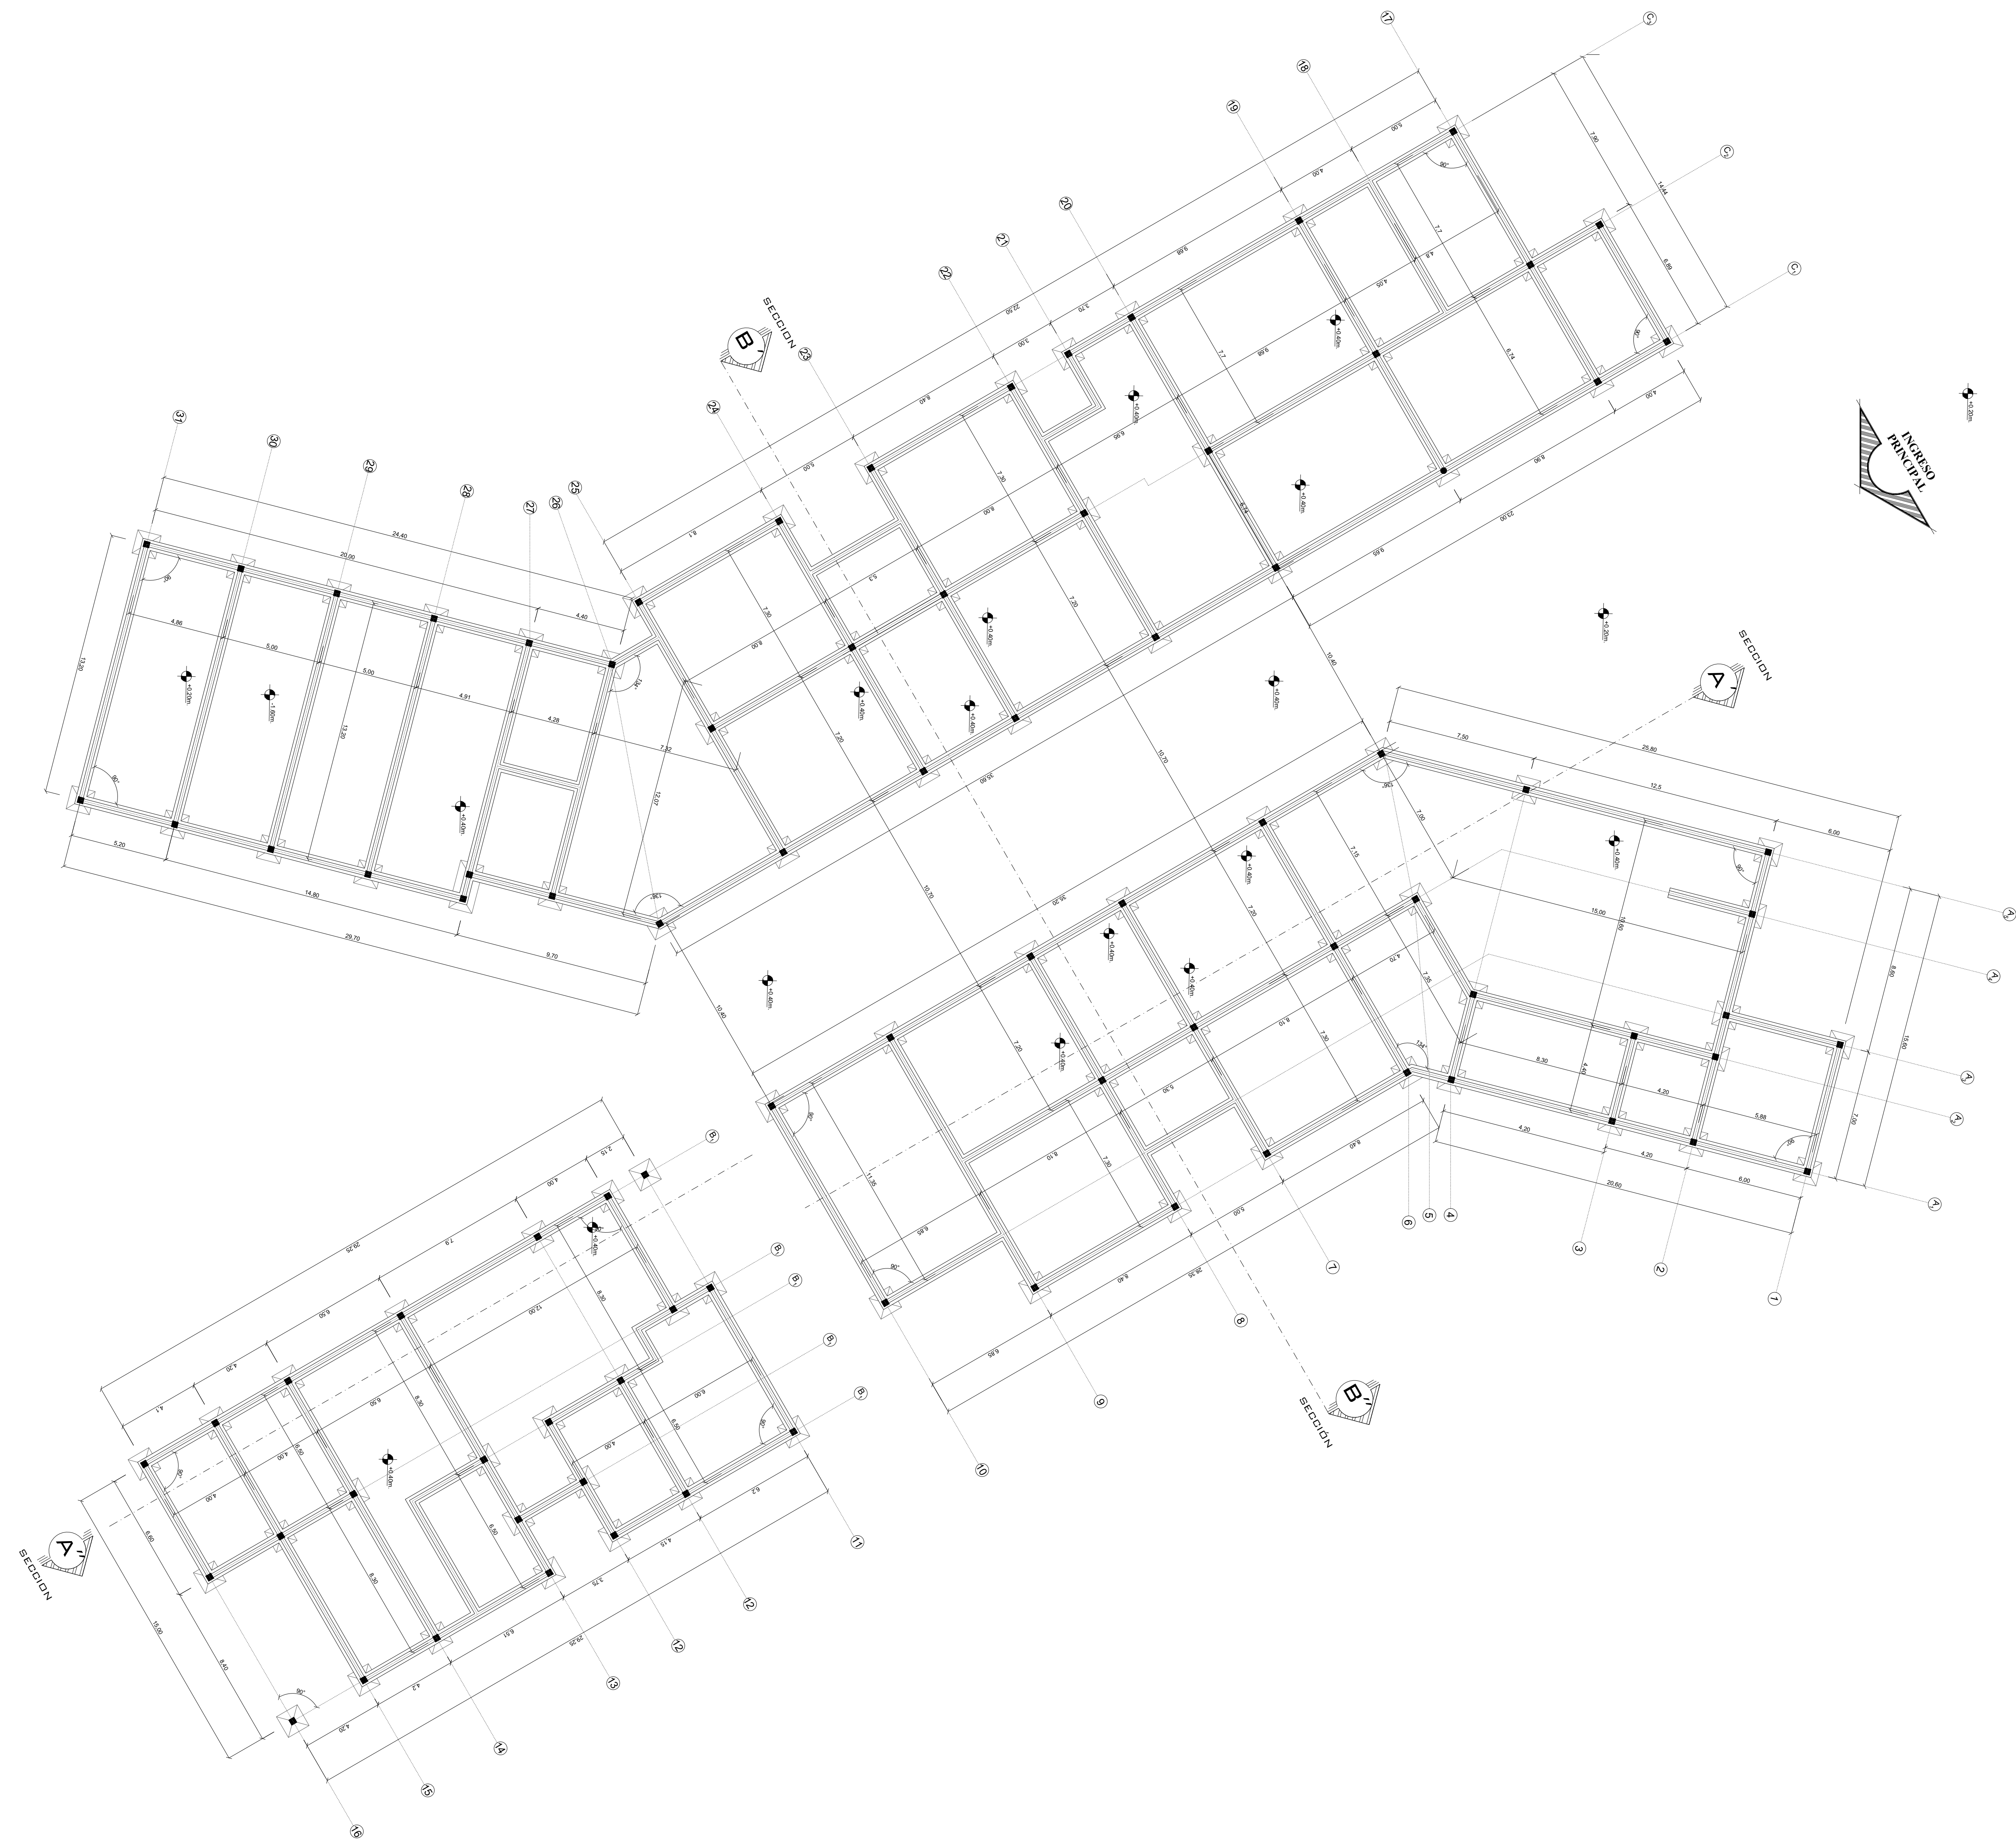

LAMINA:

15 / 23