


PLANO DE INSTALACIONES

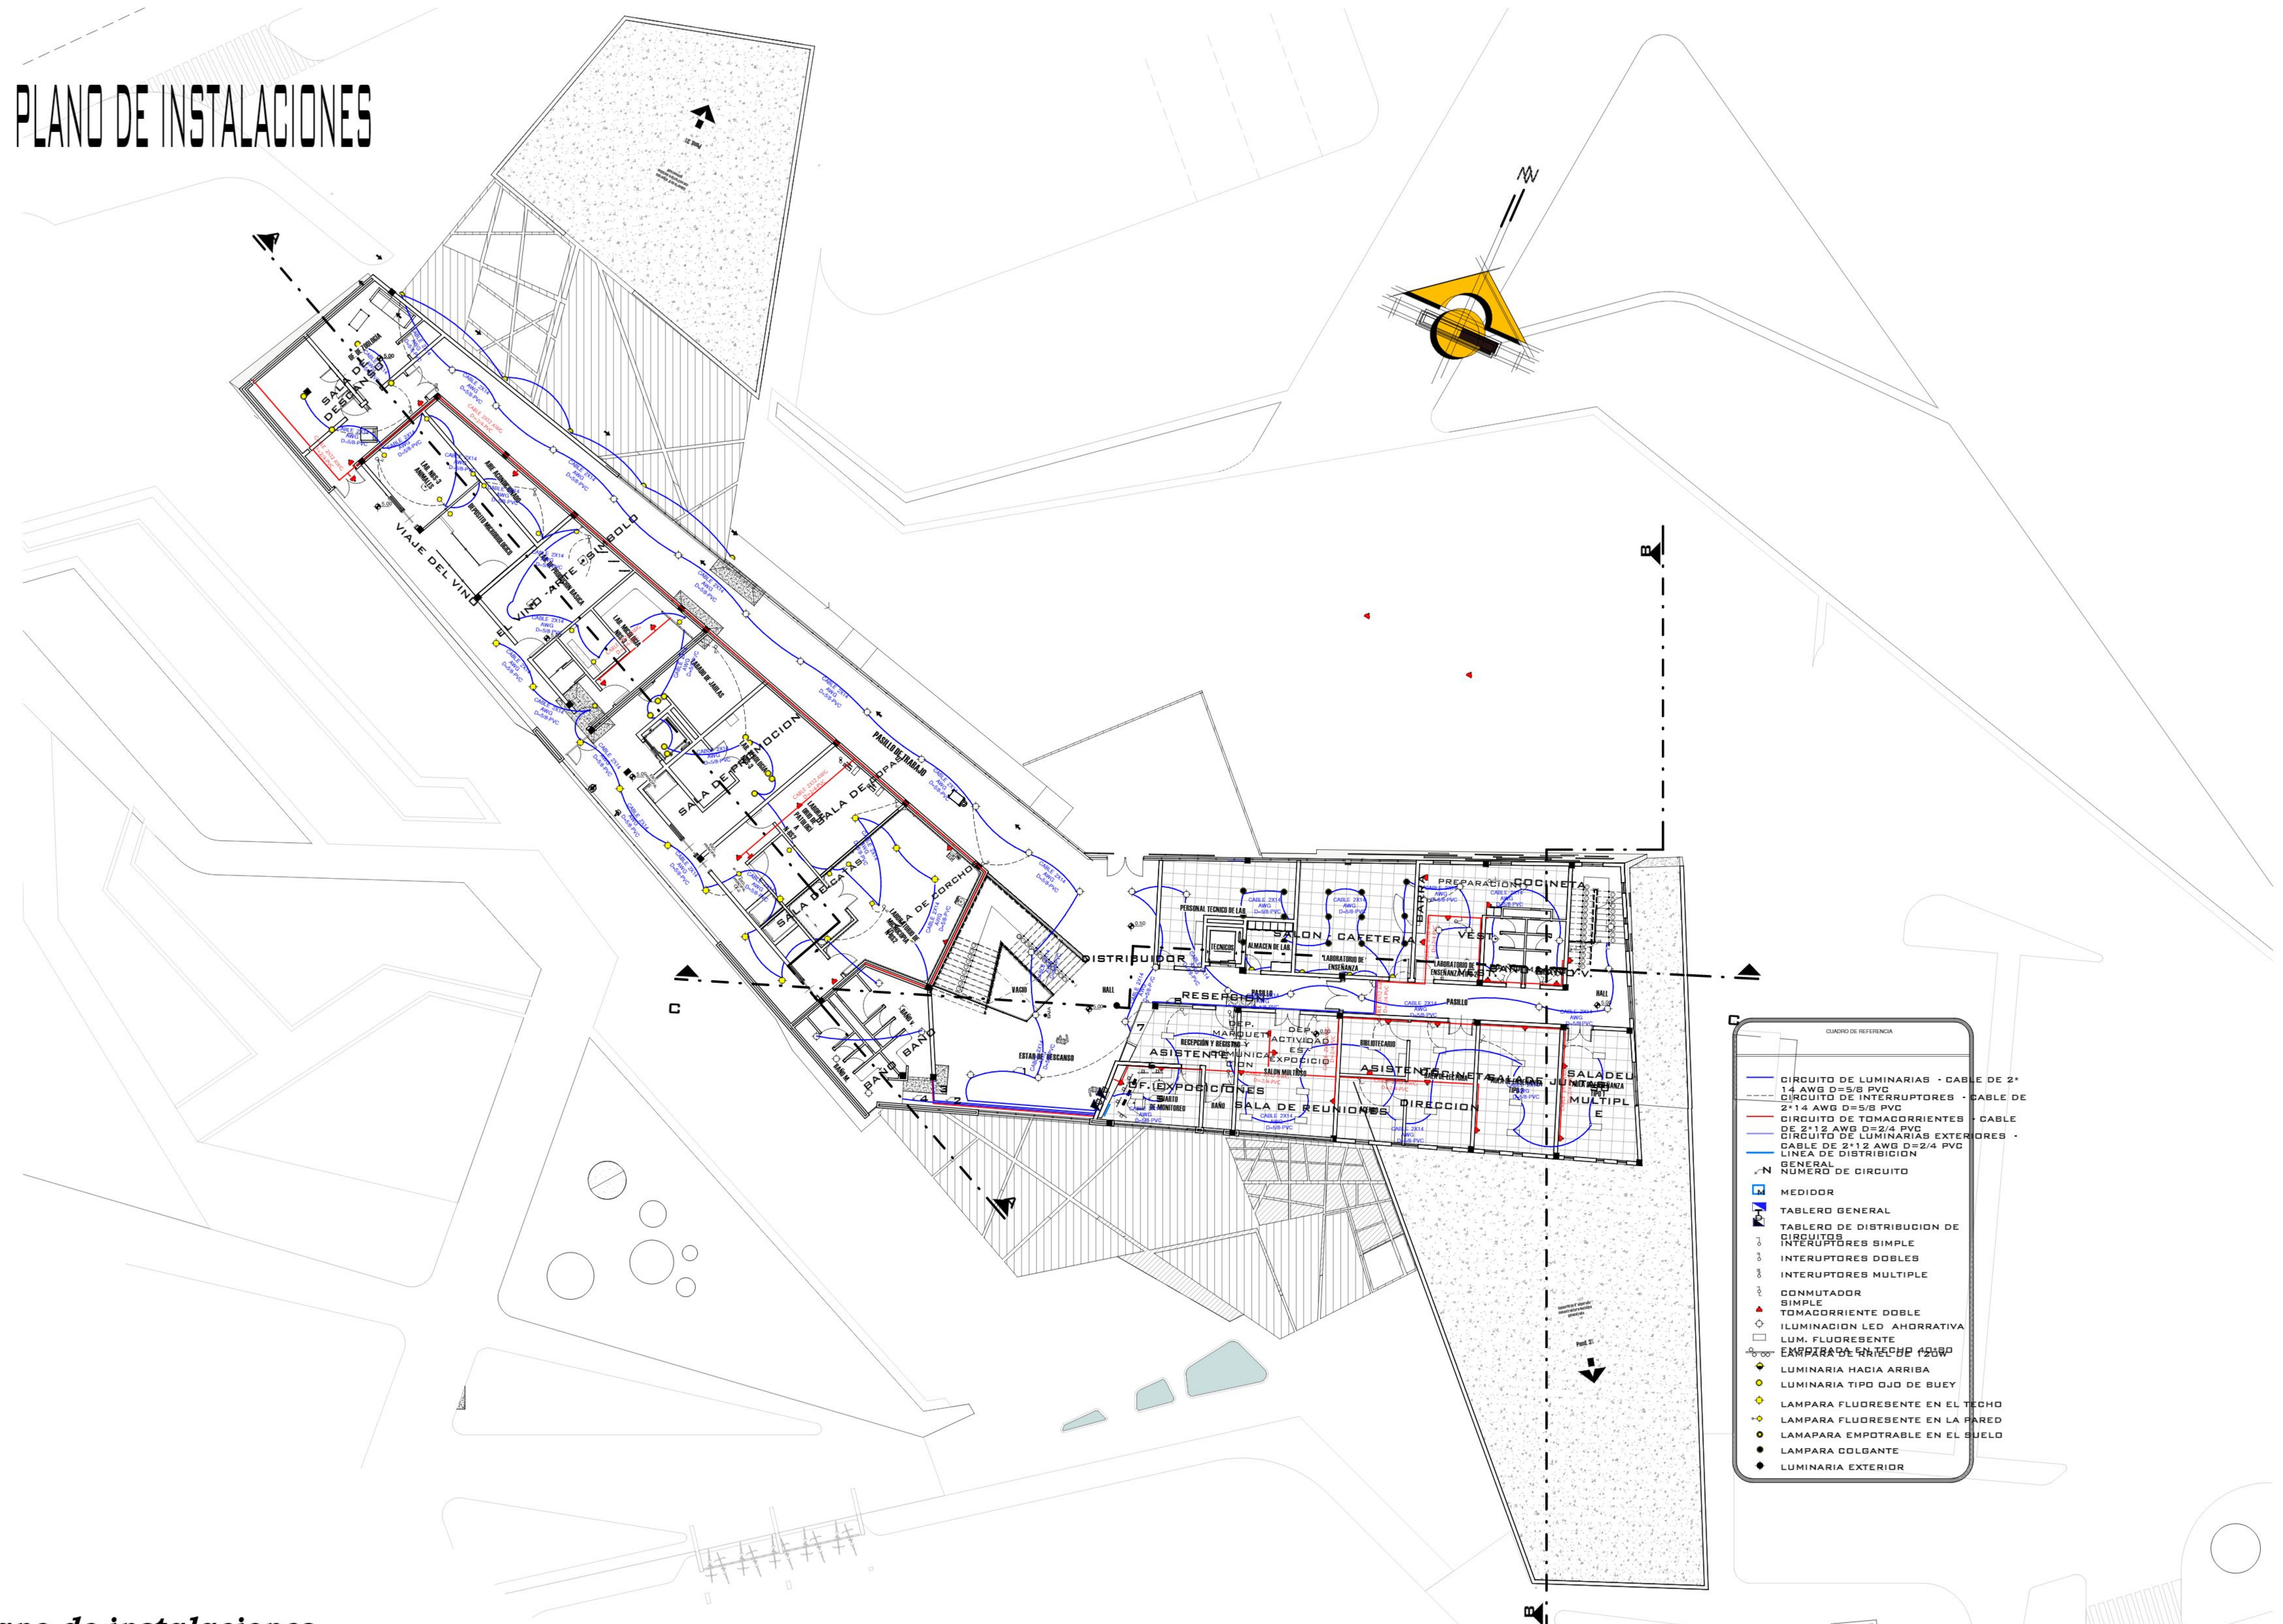


ESC: 1: 120

ARQUITECTURA & URBANISMO

PLANO PLANTA BAJA

PLANO DE INSTALACIONES

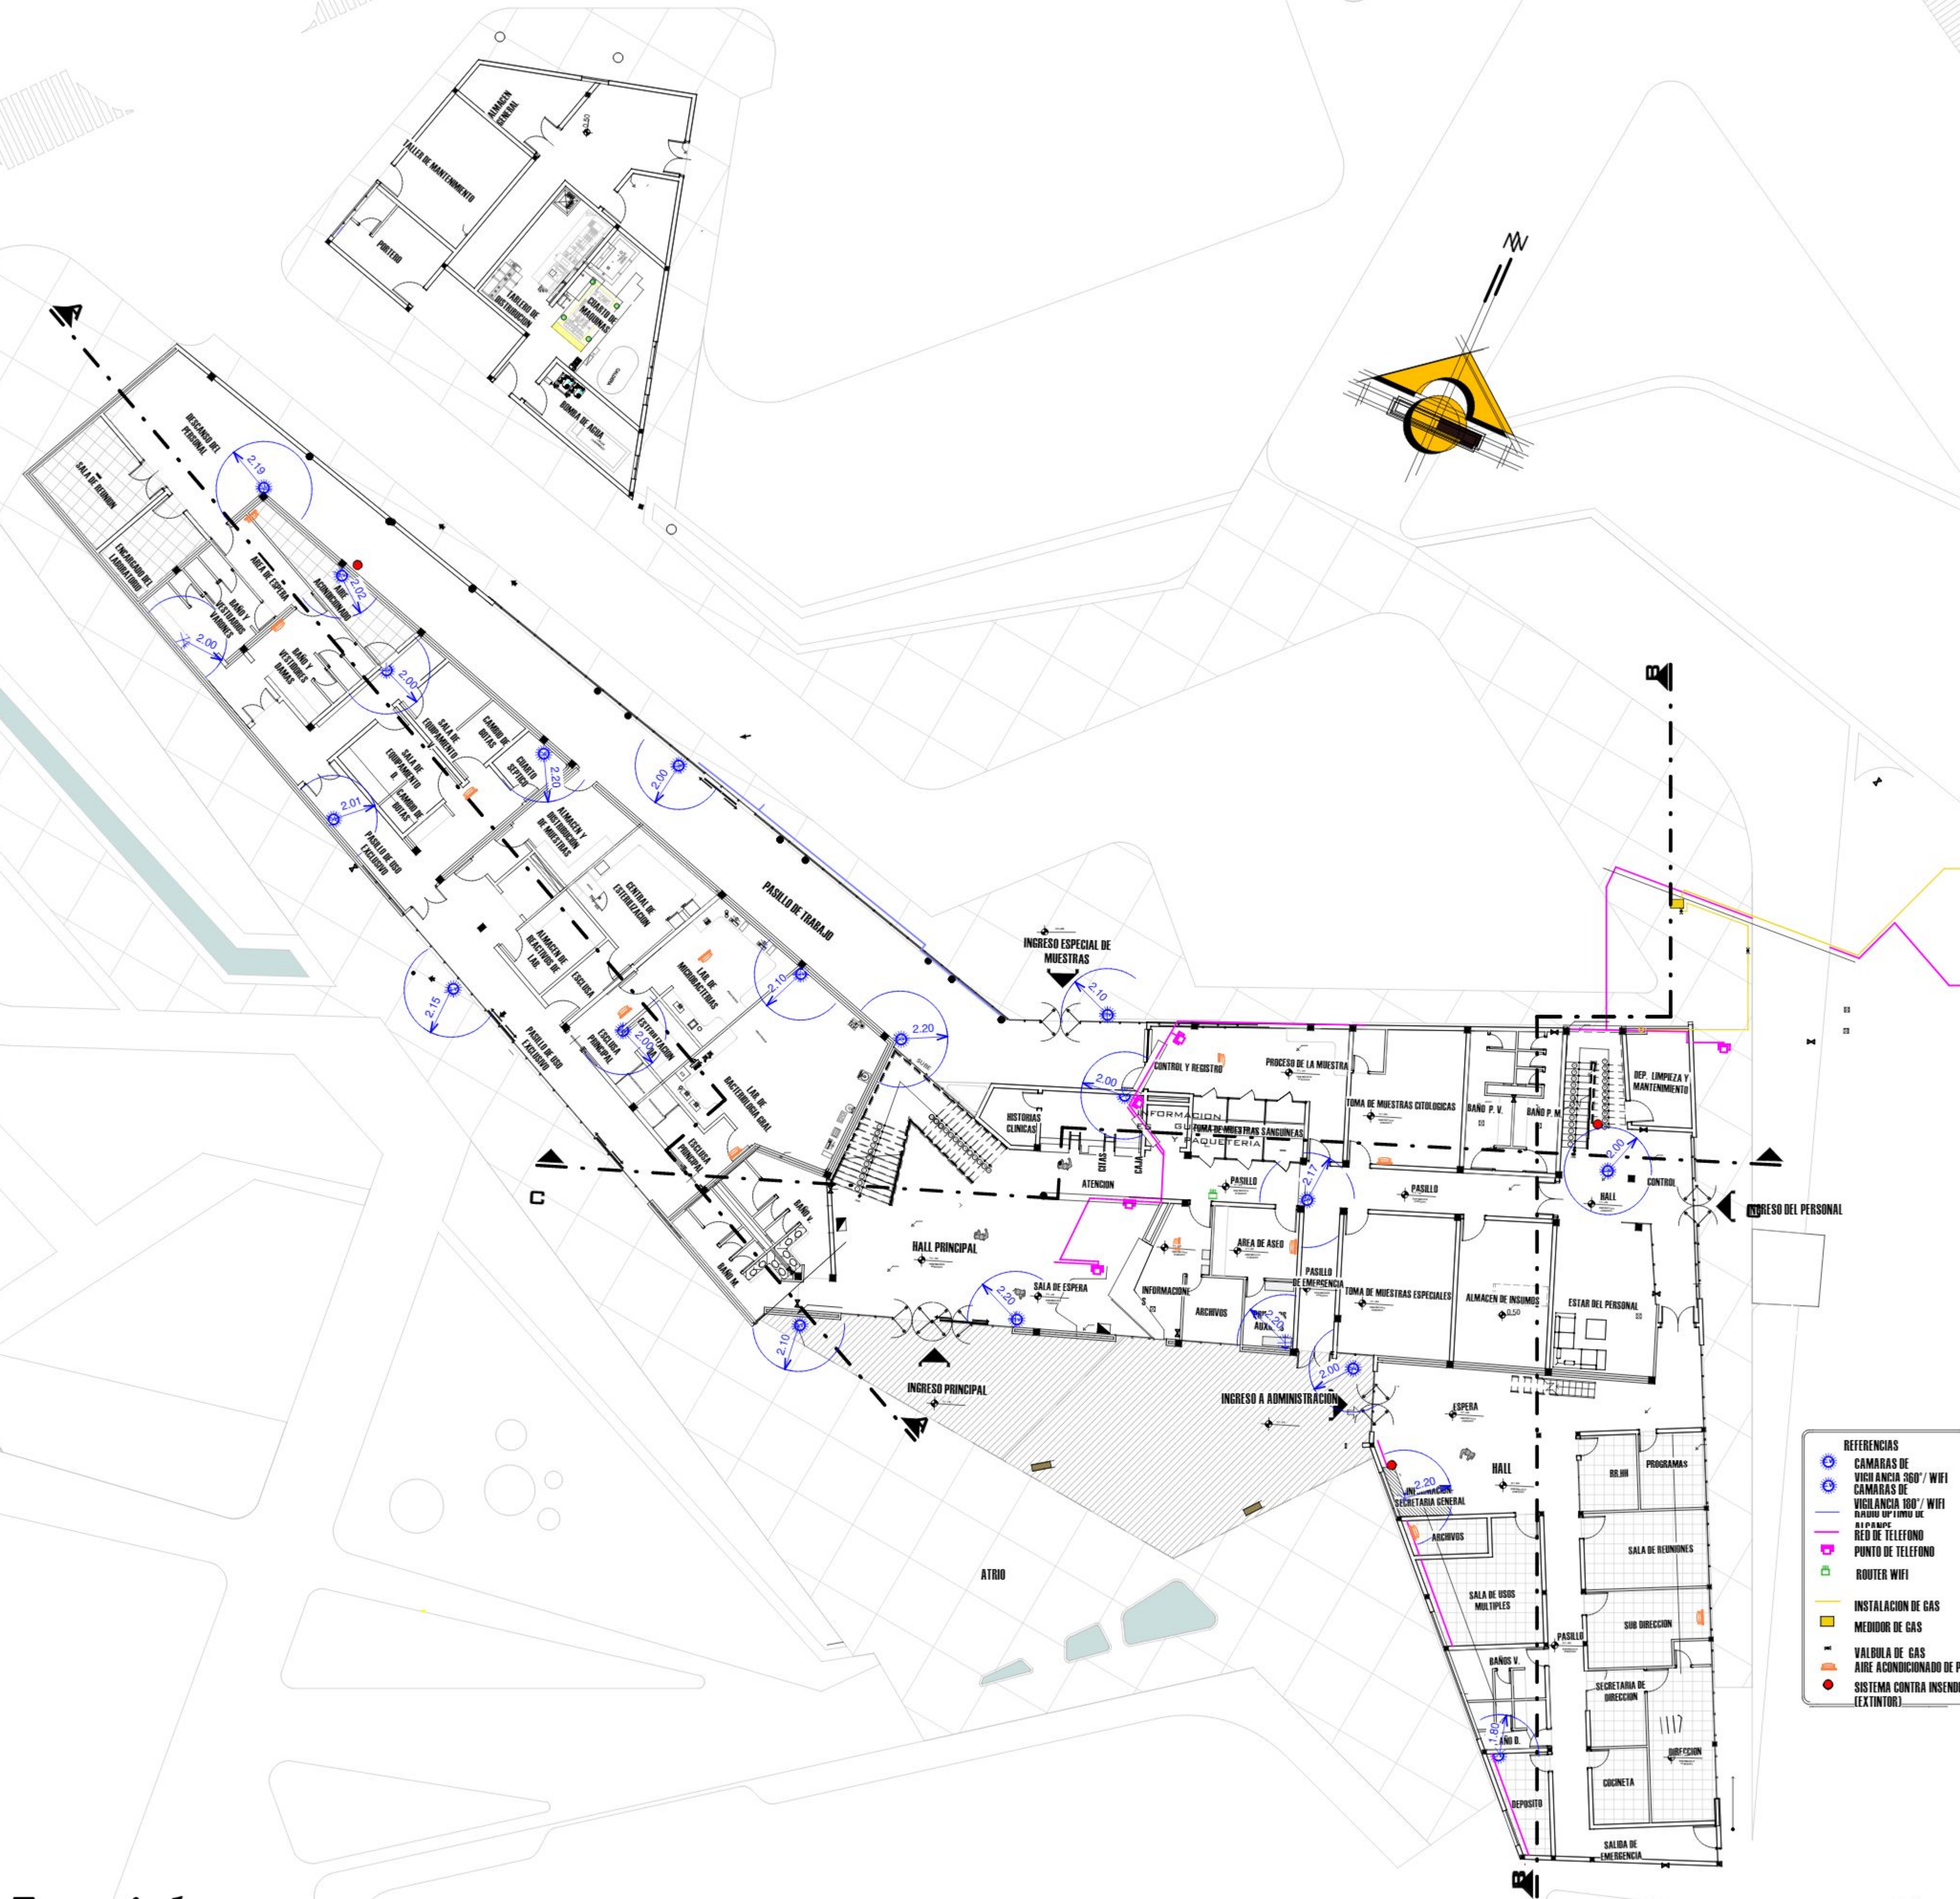

Plano de Intalaciones Especiales

ESC: 1: 130

Plano Referencial

ARQUITECTURA & URBANISMO

PROYECTO ARQUITECTONICO
FECHA: NOVIEMBRE DEL 2020

DOCENTE GUIA: ARIEL ALVARO BARRA VILLALBA
UNIVERSITARIO: BARRA JUAN GUILLERMO APARICIO


16

PROYECTO DE GRADO (TES 501)

CENTRO DE INVESTIGACIÓN PARA ENFERMEDADES INFECCIOSAS

PLANO PRIMER PISO

PLANO DE INSTALACIONES

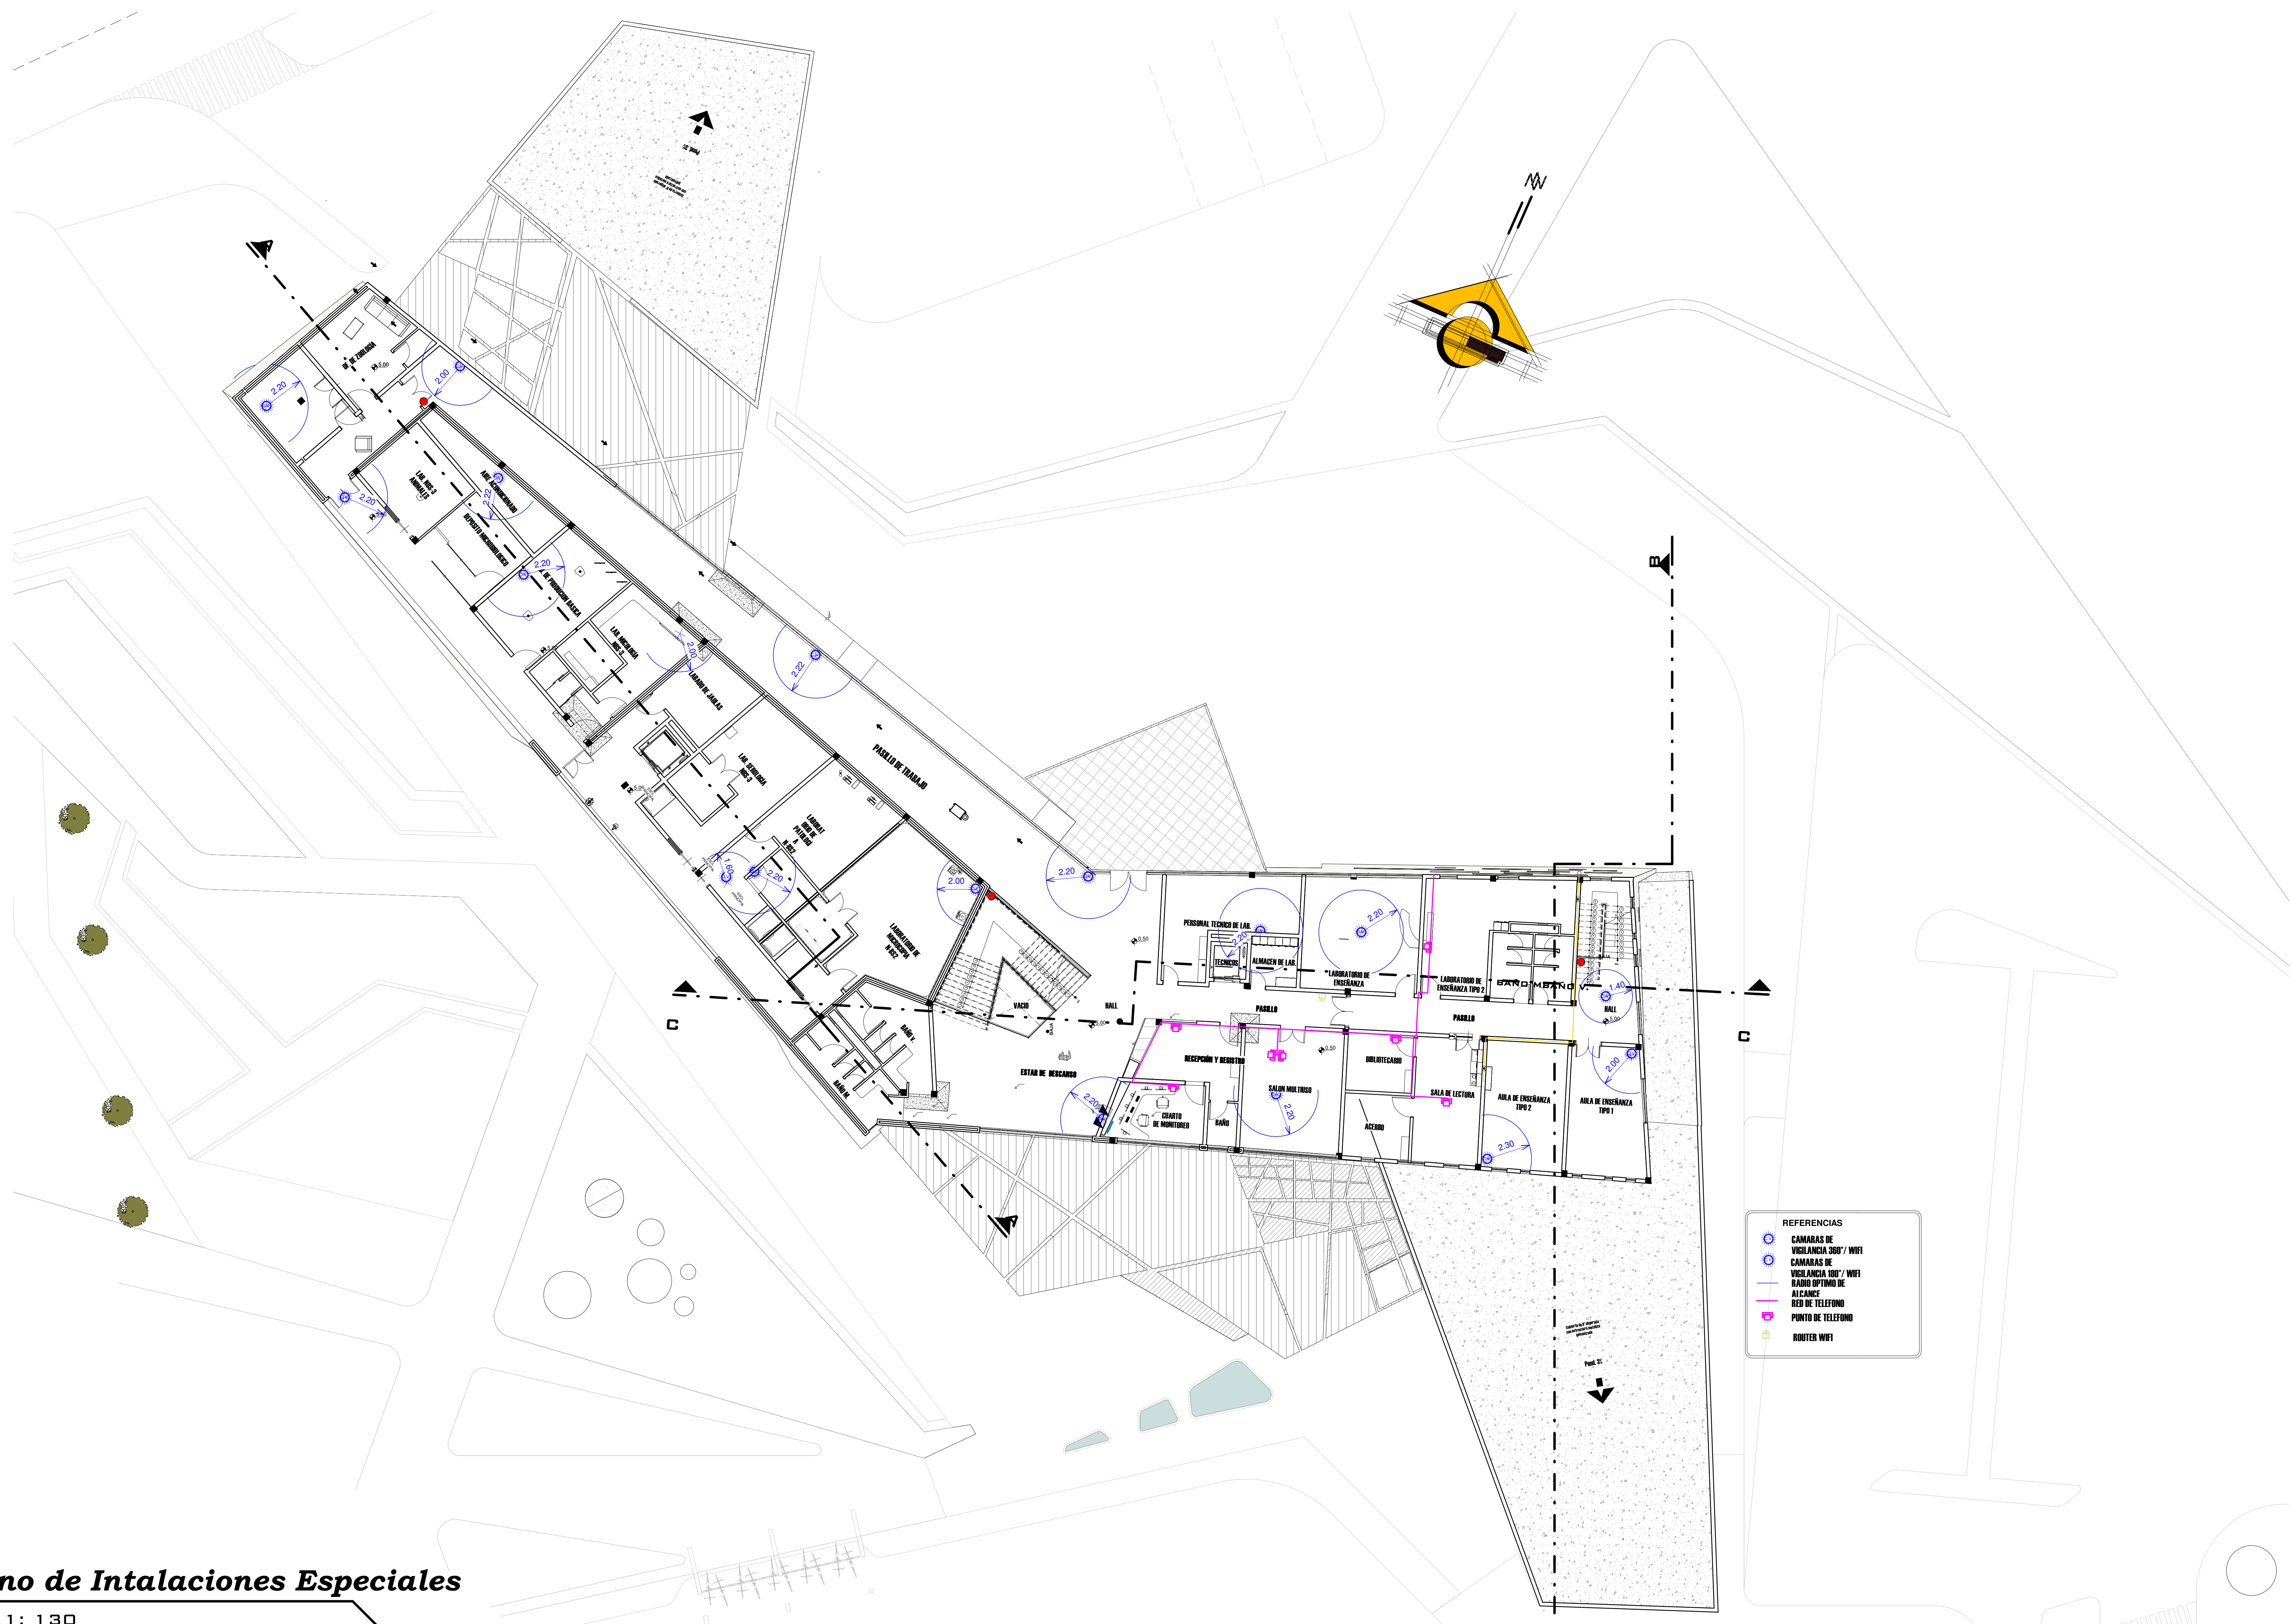

Plano de Intalaciones Especiales

ESC: 1: 130

Plano Referencial

ARQUITECTURA & URBANISMO

PROYECTO ARQUITECTÓNICO
FECHA: NOVIEMBRE DEL 2020

DOCENTE GUÍA: ARO. ALVARO DORADO VILLALBA
UNIVERSITARIO: DANILO JUAN GUTIERREZ APONDO

LAMINA N°


16

PROYECTO DE GRADO (TES 501)

CENTRO DE INVESTIGACIÓN PARA ENFERMEDADES INFECCIOSAS

PLANO PLANTA BAJA

PLANO DE INSTALACIONES

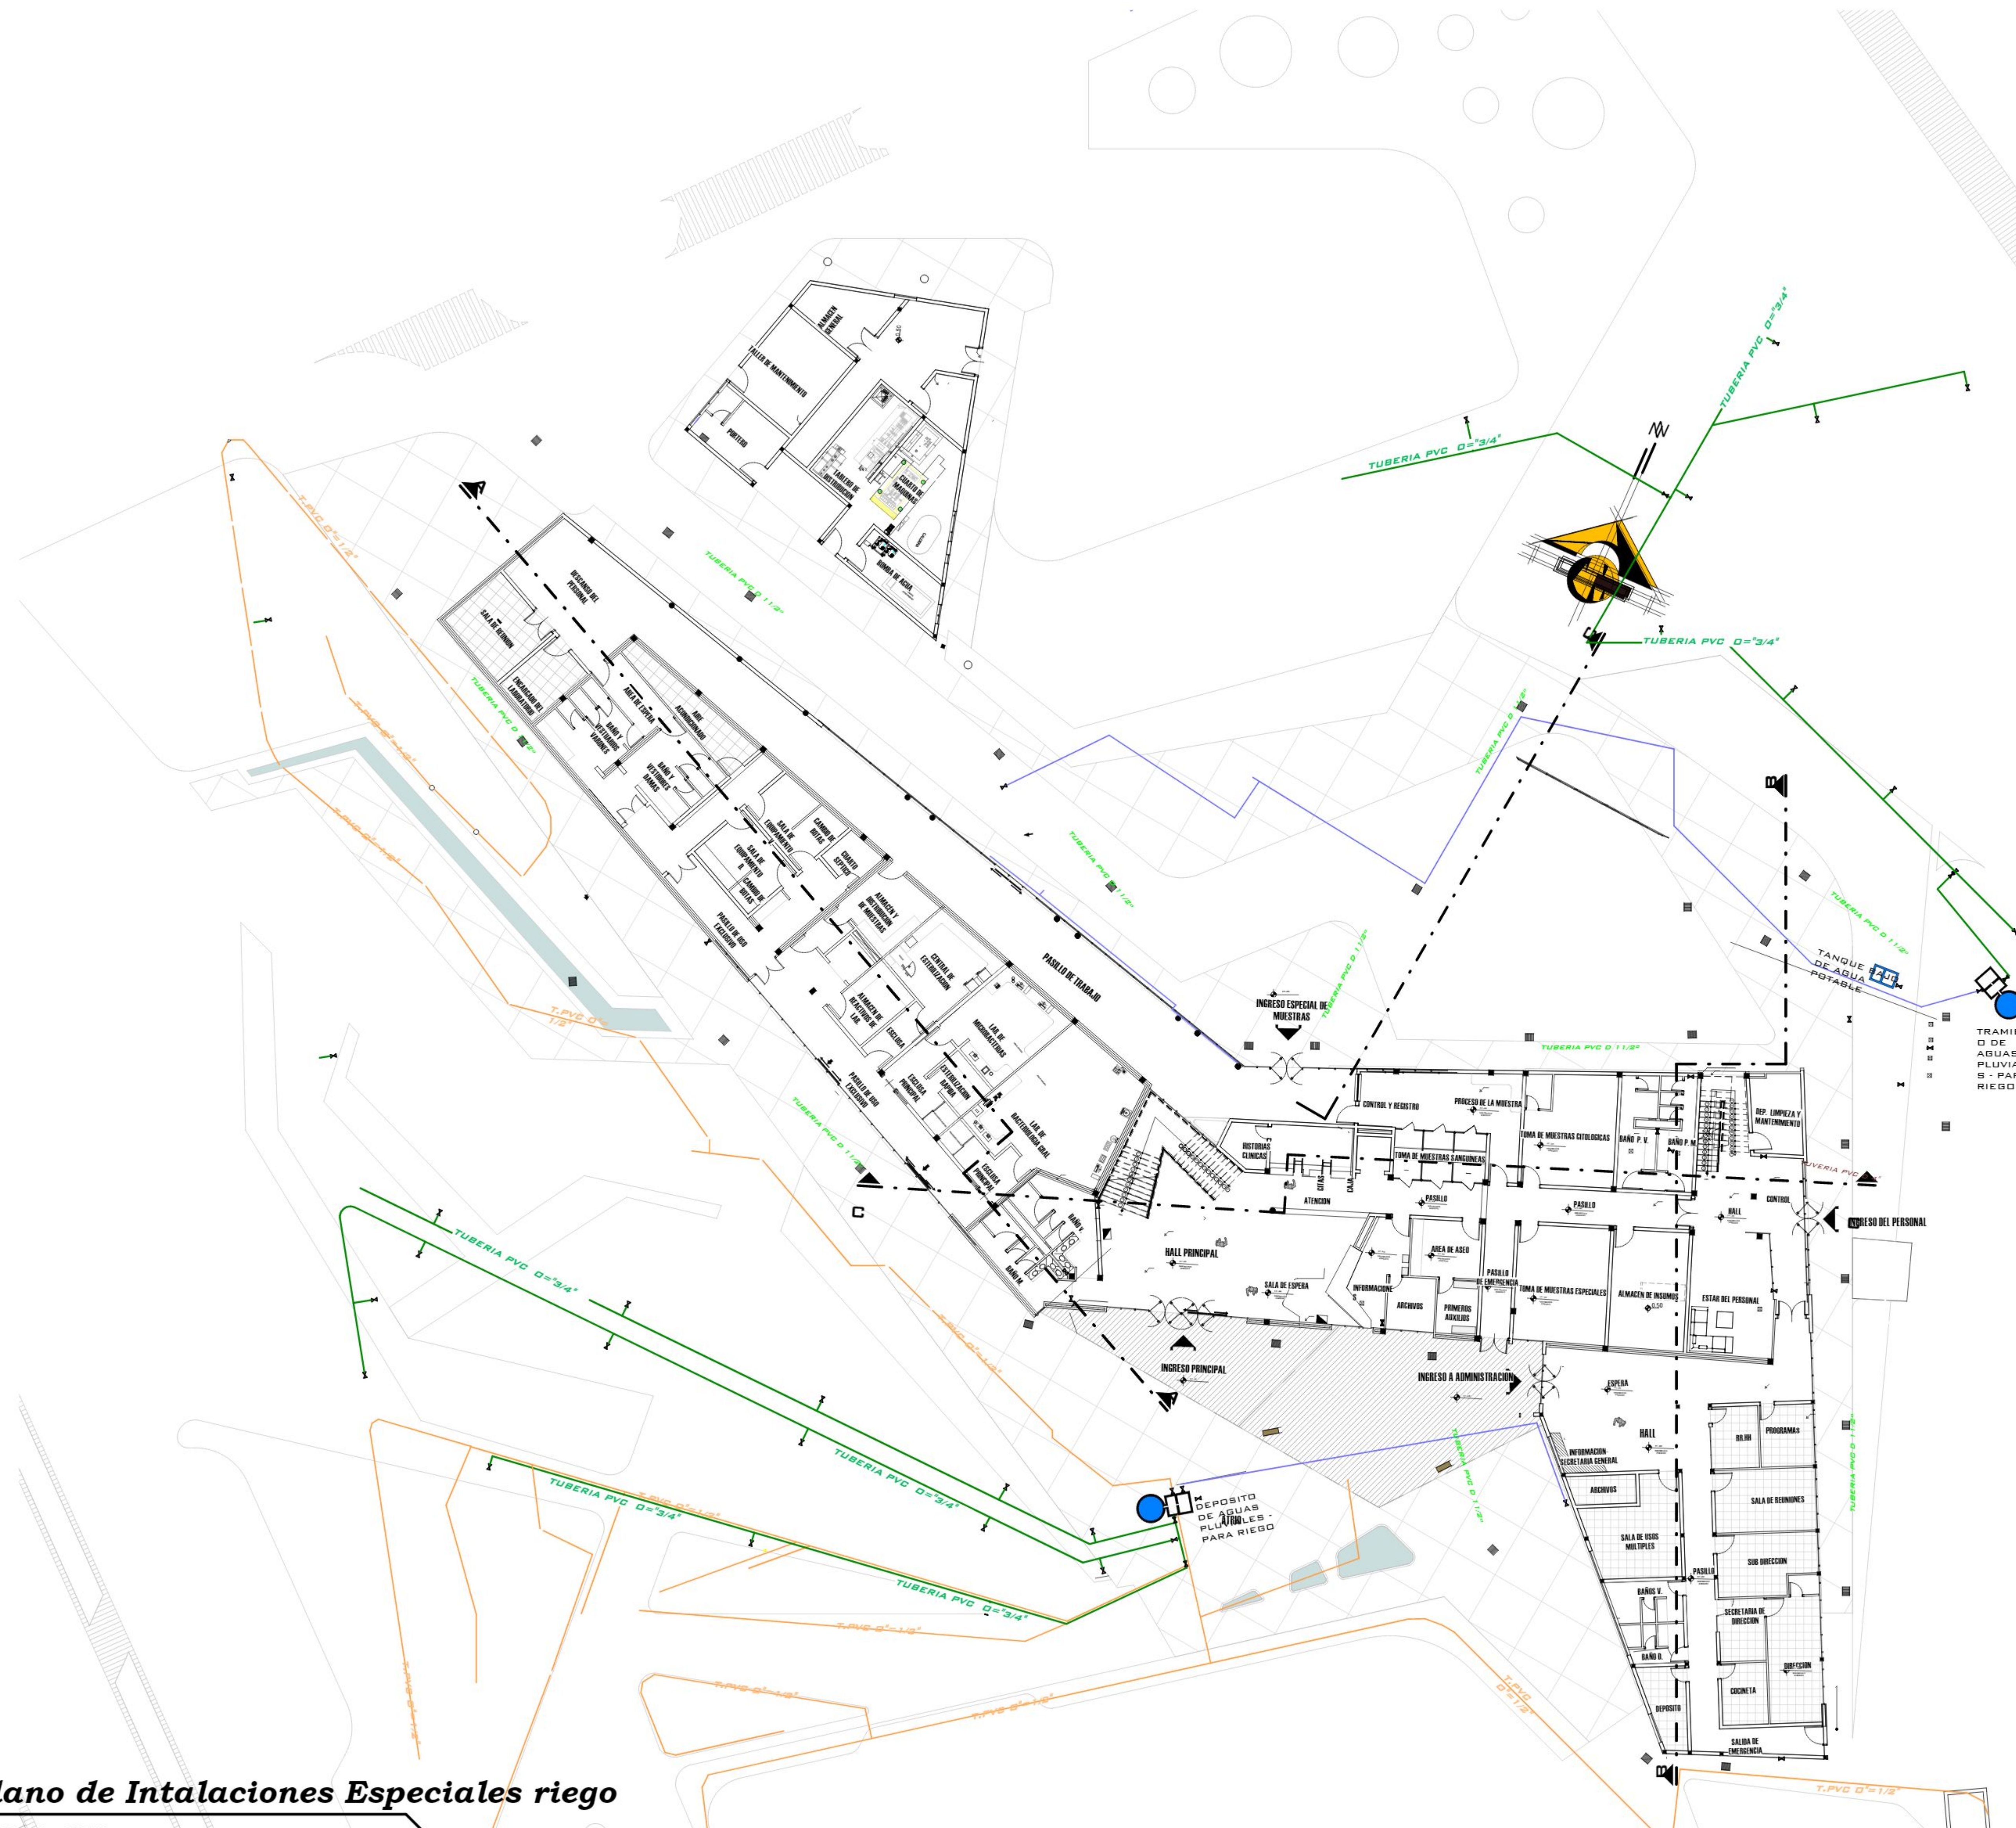

TIPOS DE ASPERSORES

TABLA DE REFERENCIAS	
	DESGASE PLUVIAL PVC Ø 1/2"
	TUBERIA PARA RIEGO
	TUBERIA DE ASPERSORES PVC Ø 1/2"
	RANCHO DE RIEGO POR ASPERSOR
	DISTRIBUCION - ESPALDOS DE AGUA PVC Ø 1/2"
	Llave de Paso
	CAMARA PLUVIAL
	REJILLA DE PISO
	CAJA SIFONADA
	ASPERSOR R=360
	ASPERSOR R=180
	ASPERSOR R=90
	ASPERSOR R=45

SISTEMA DE RIEGO POR BOMBEO
RECOLECCION DE AGUAS DE LLUVIA

DAMARA DE TRAMIENTO DE AGUAS PLUVIALES PARA RIEGO

Plano de Intalaciones Especiales riego

ESC: 1: 130

Plano Referencial

ARQUITECTURA & URBANISMO

PROYECTO ARQUITECTÓNICO
FECHA: NOVIEMBRE DEL 2020

DOCENTE GUÍA: ARL. ALVARO BARRA YAGUANA
UNIVERSITARIO: BARRA JUAN GUILLERMO APARICIO


LÁMINA N° 16

PROYECTO DE GRADO (TES 501)


CENTRO DE INVESTIGACIÓN PARA ENFERMEDADES INFECCIOSAS




CORTE DE BORDE

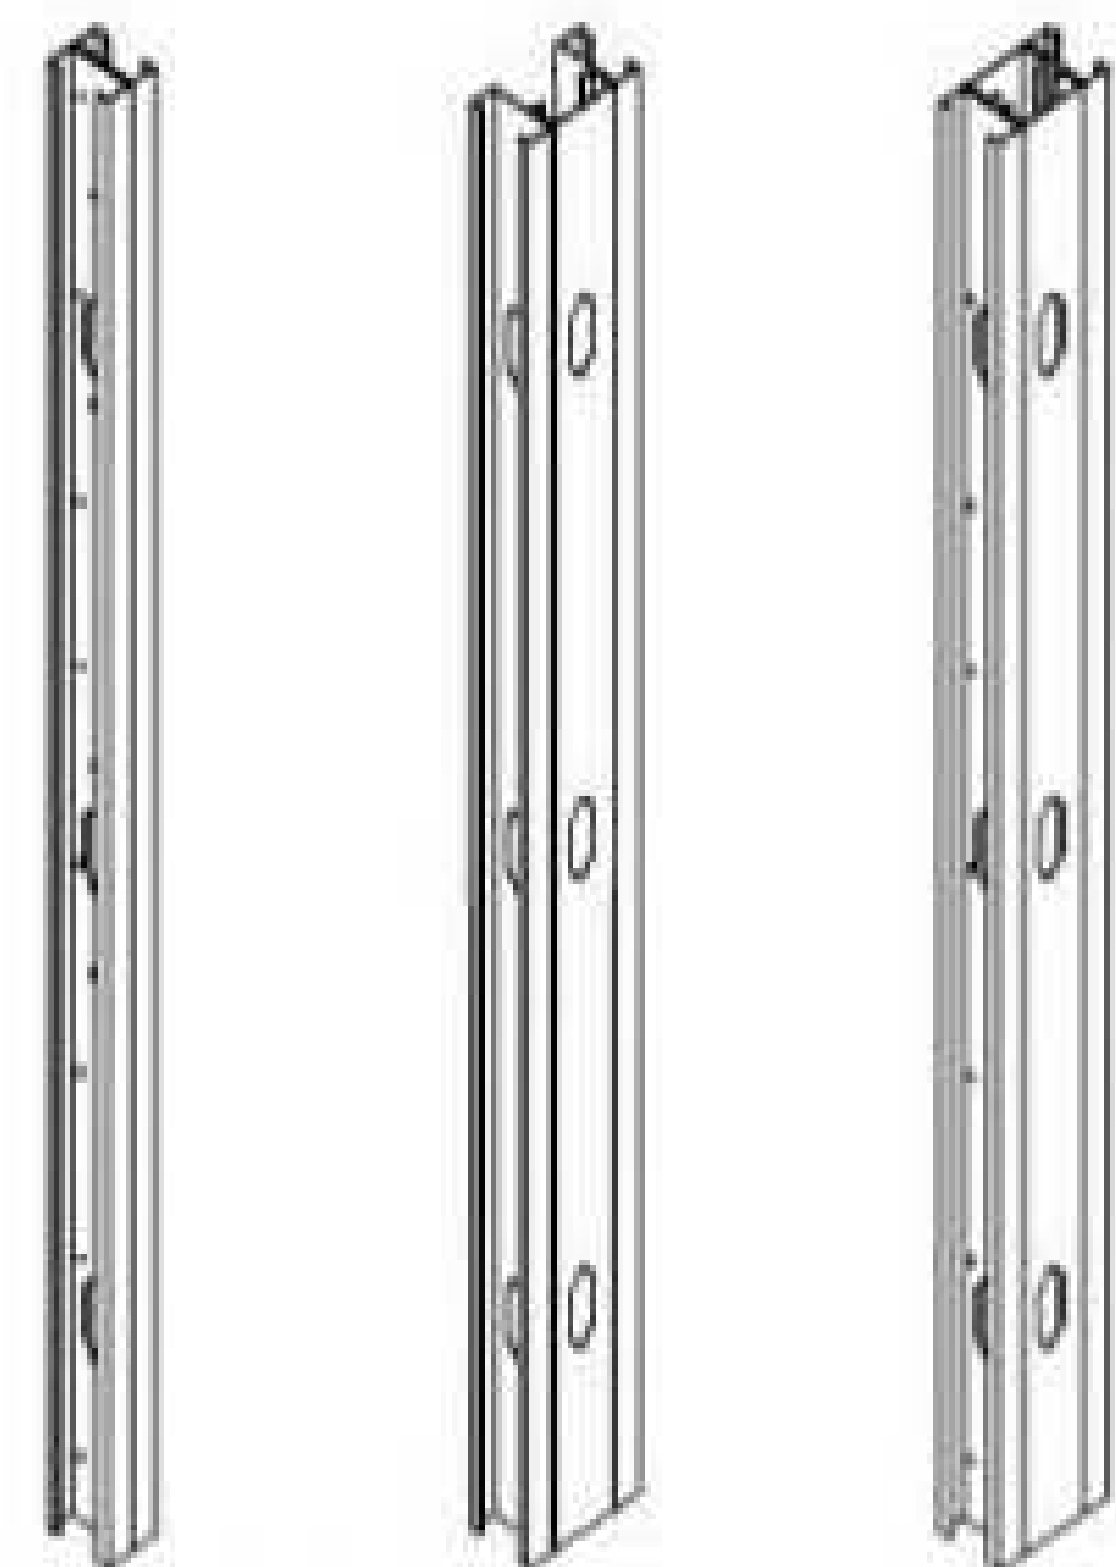

PERFILES DE ACERO
PARA MURO EN SECO

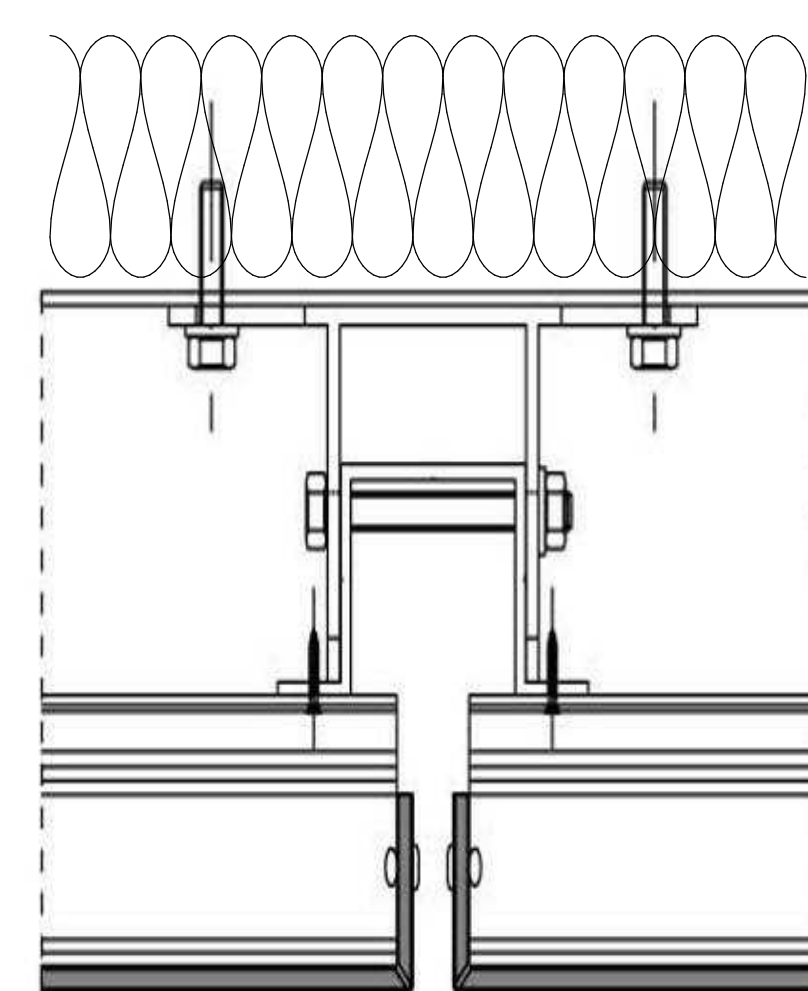




SECCION
HORIZONTAL

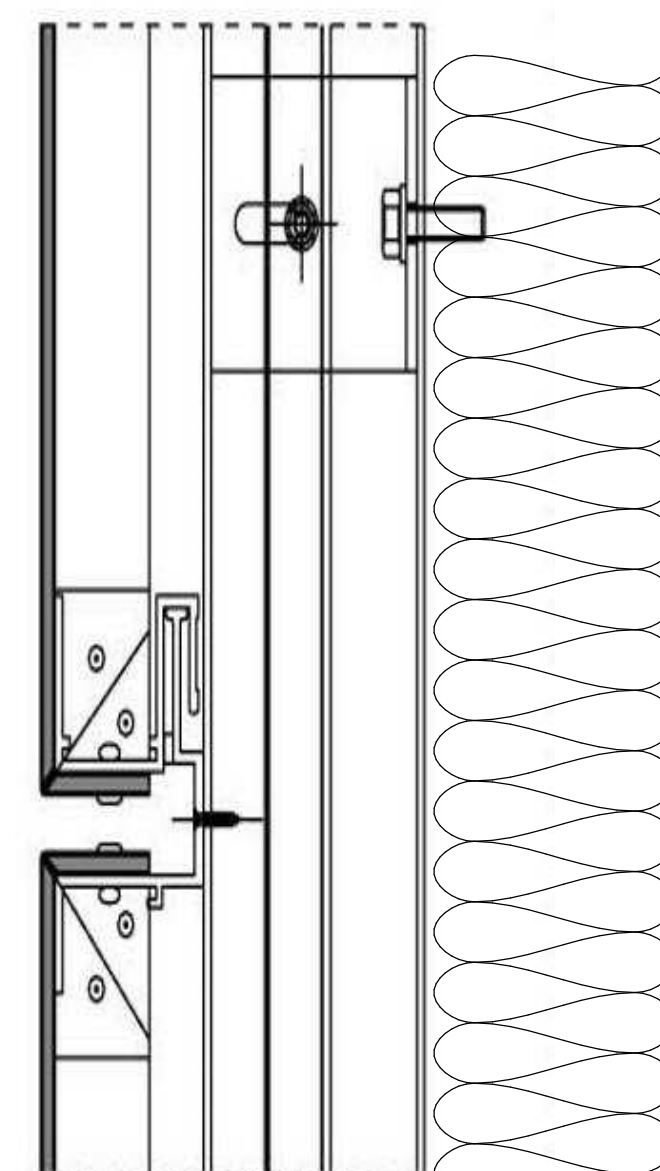

SECCION VERTICAL

DETALLE DE PERFIL DE ACERO

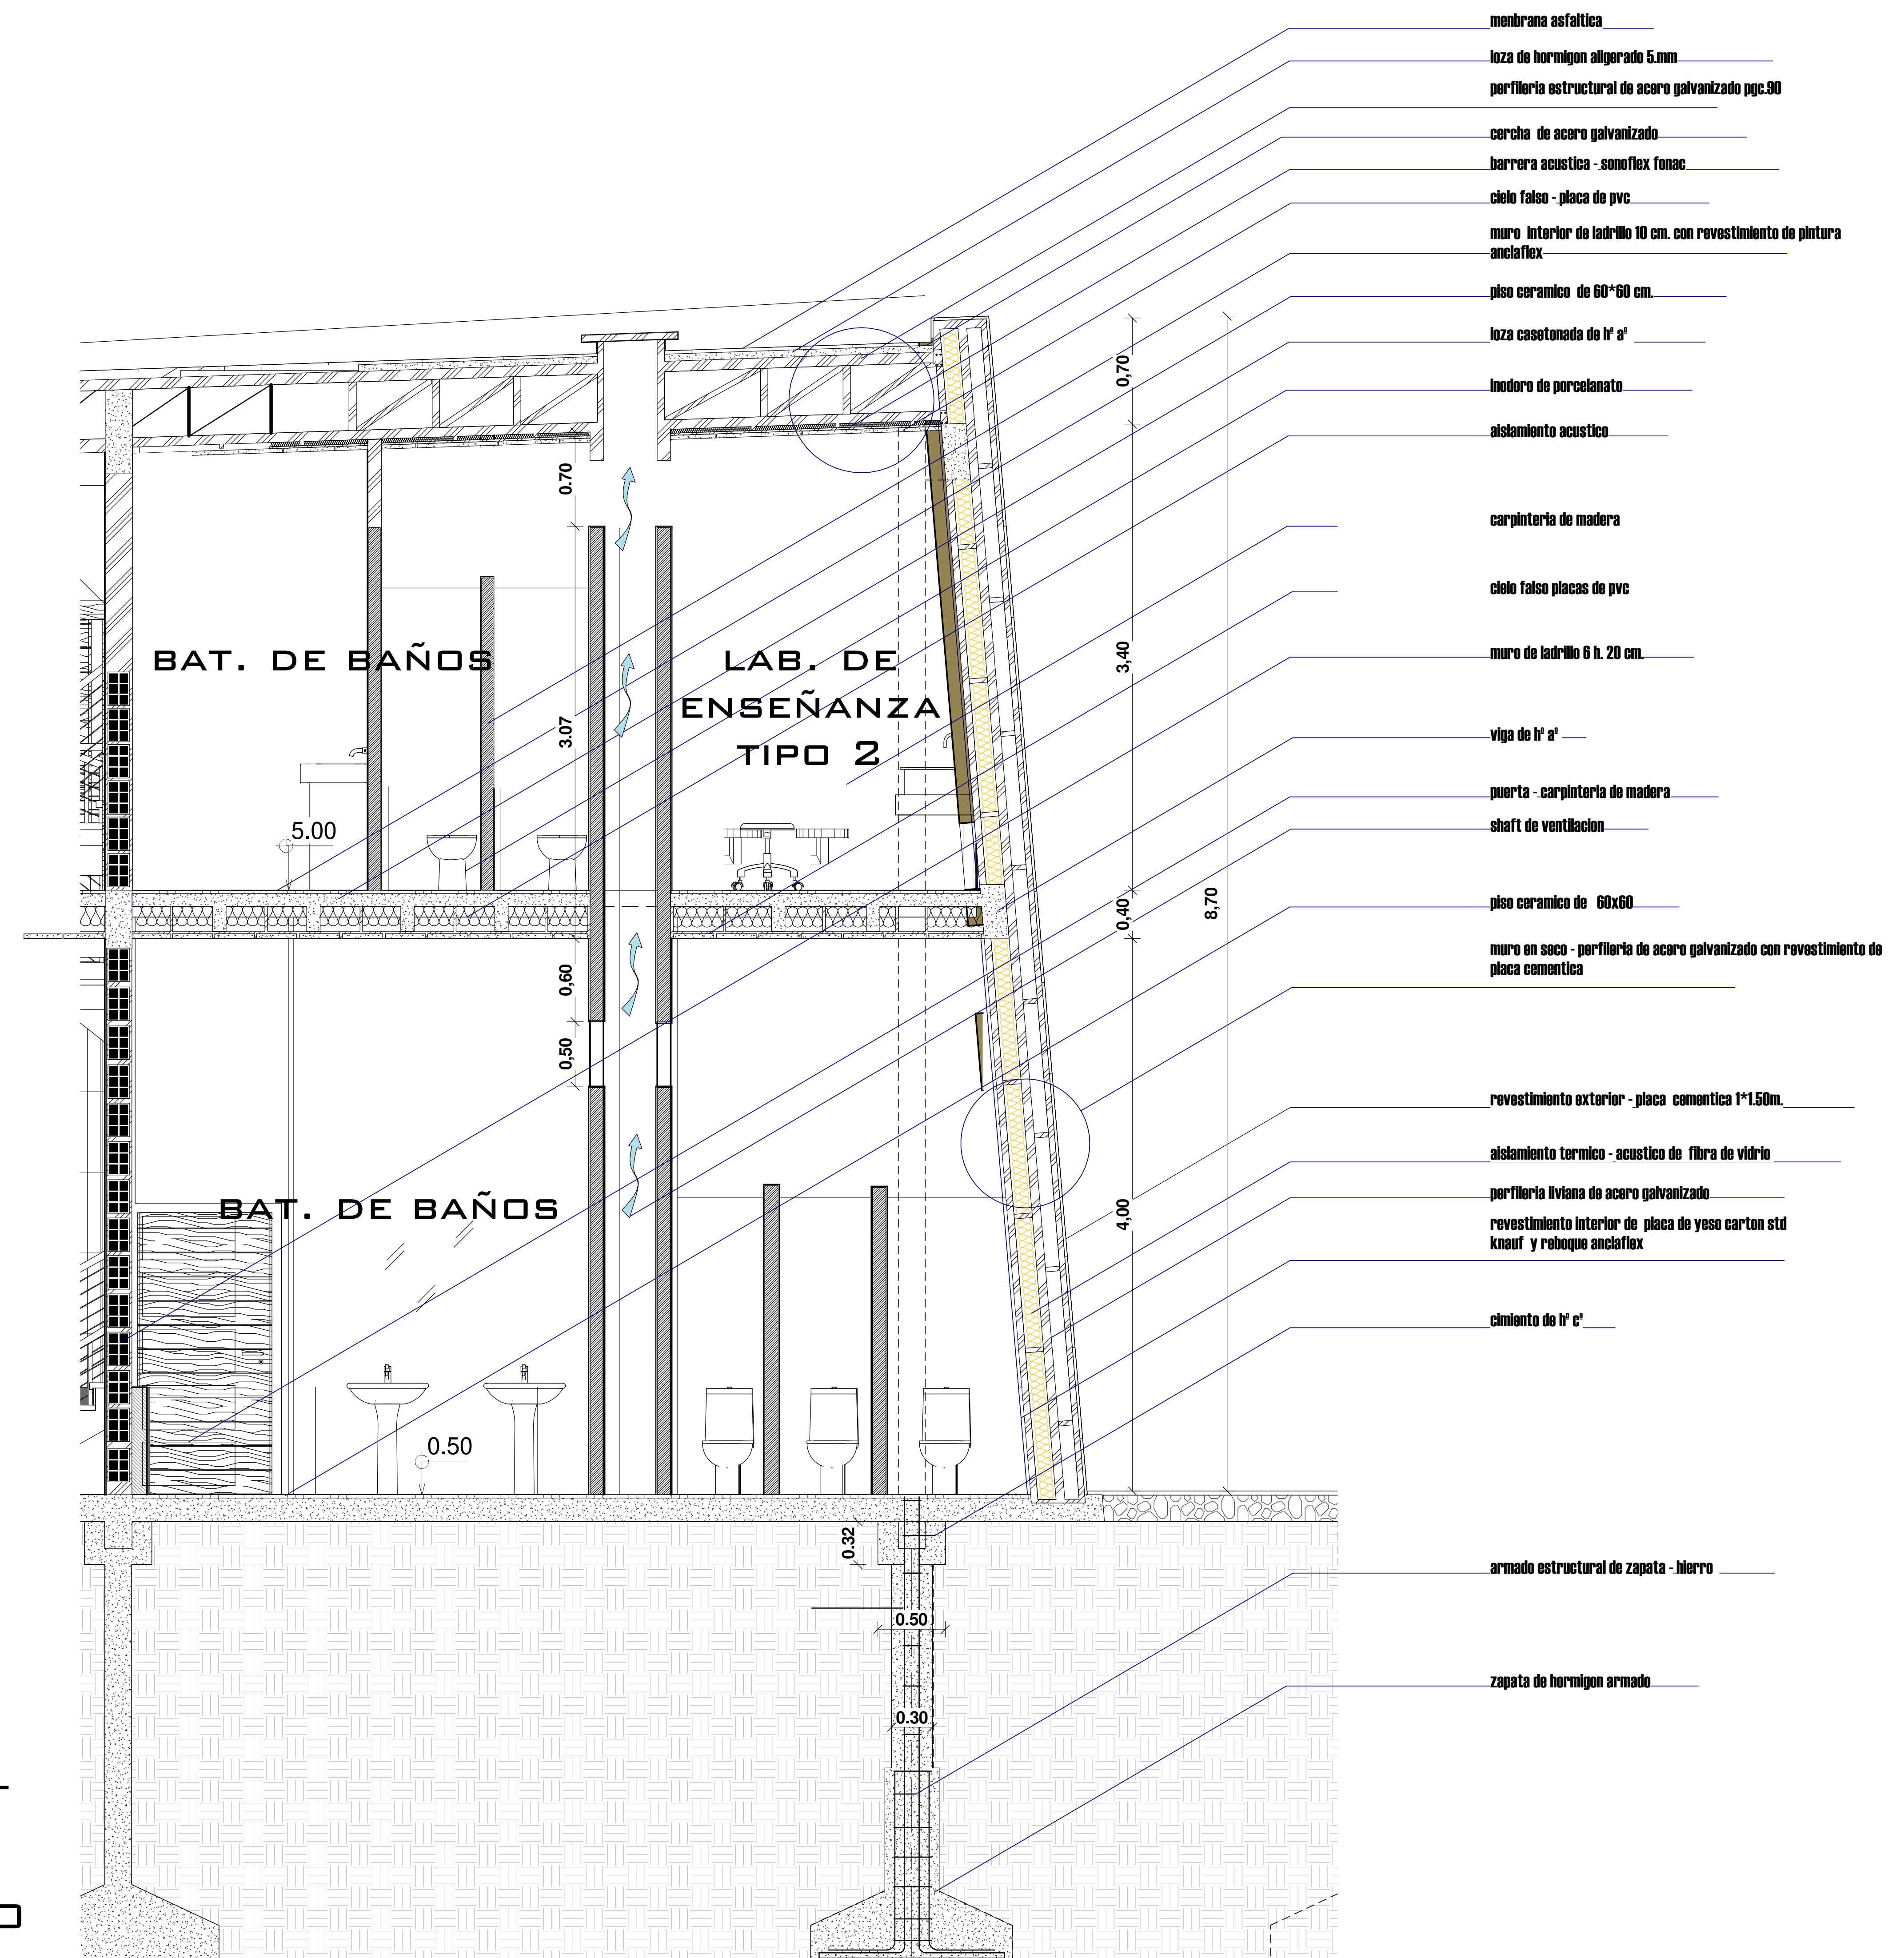

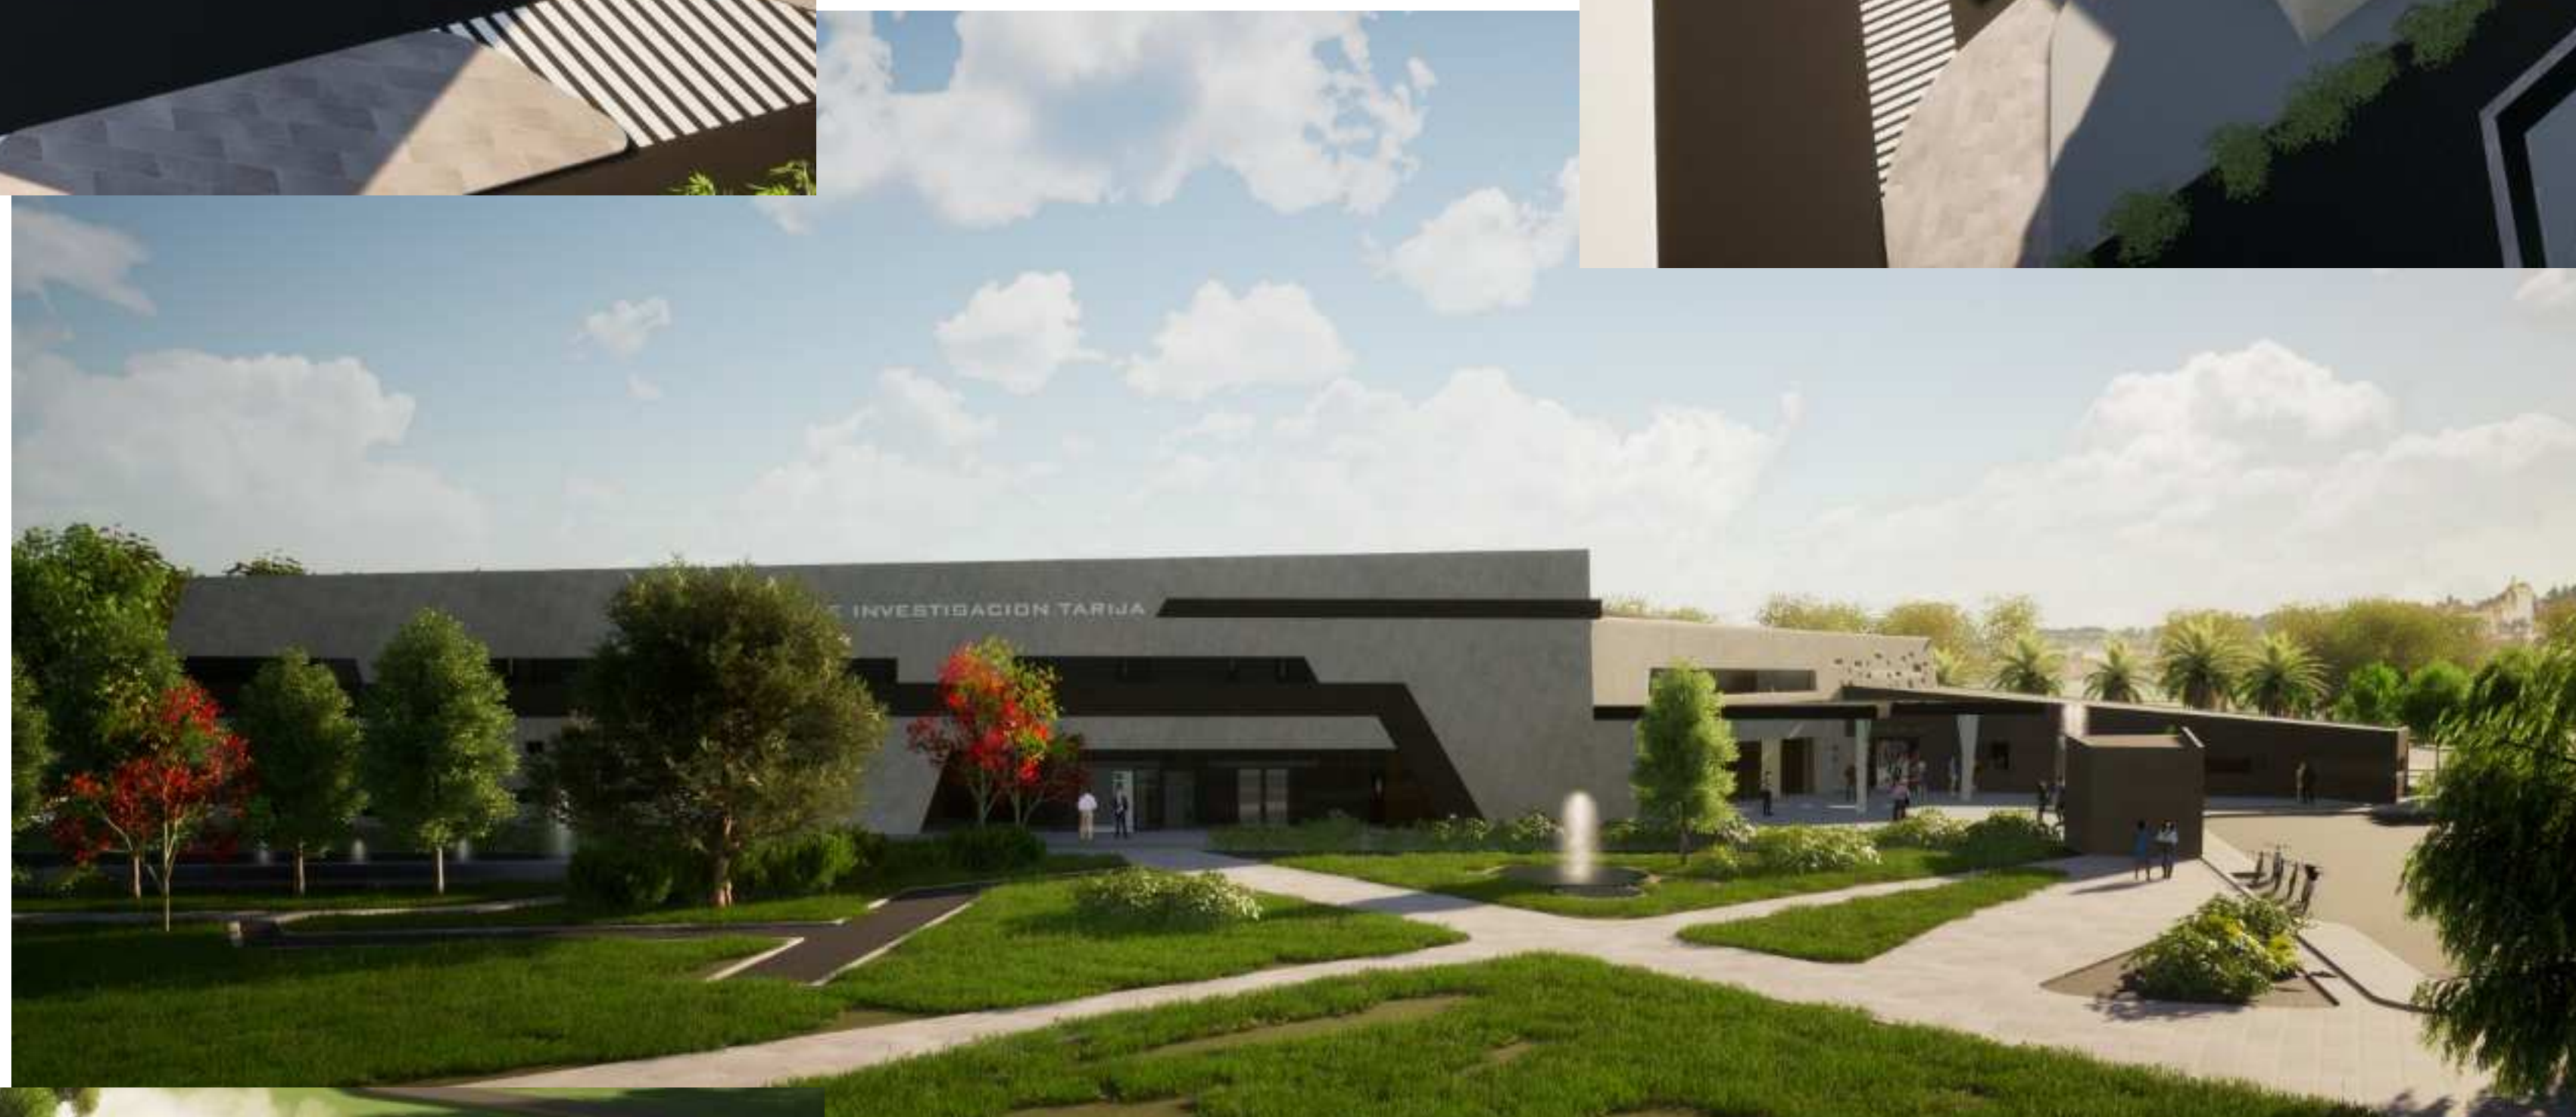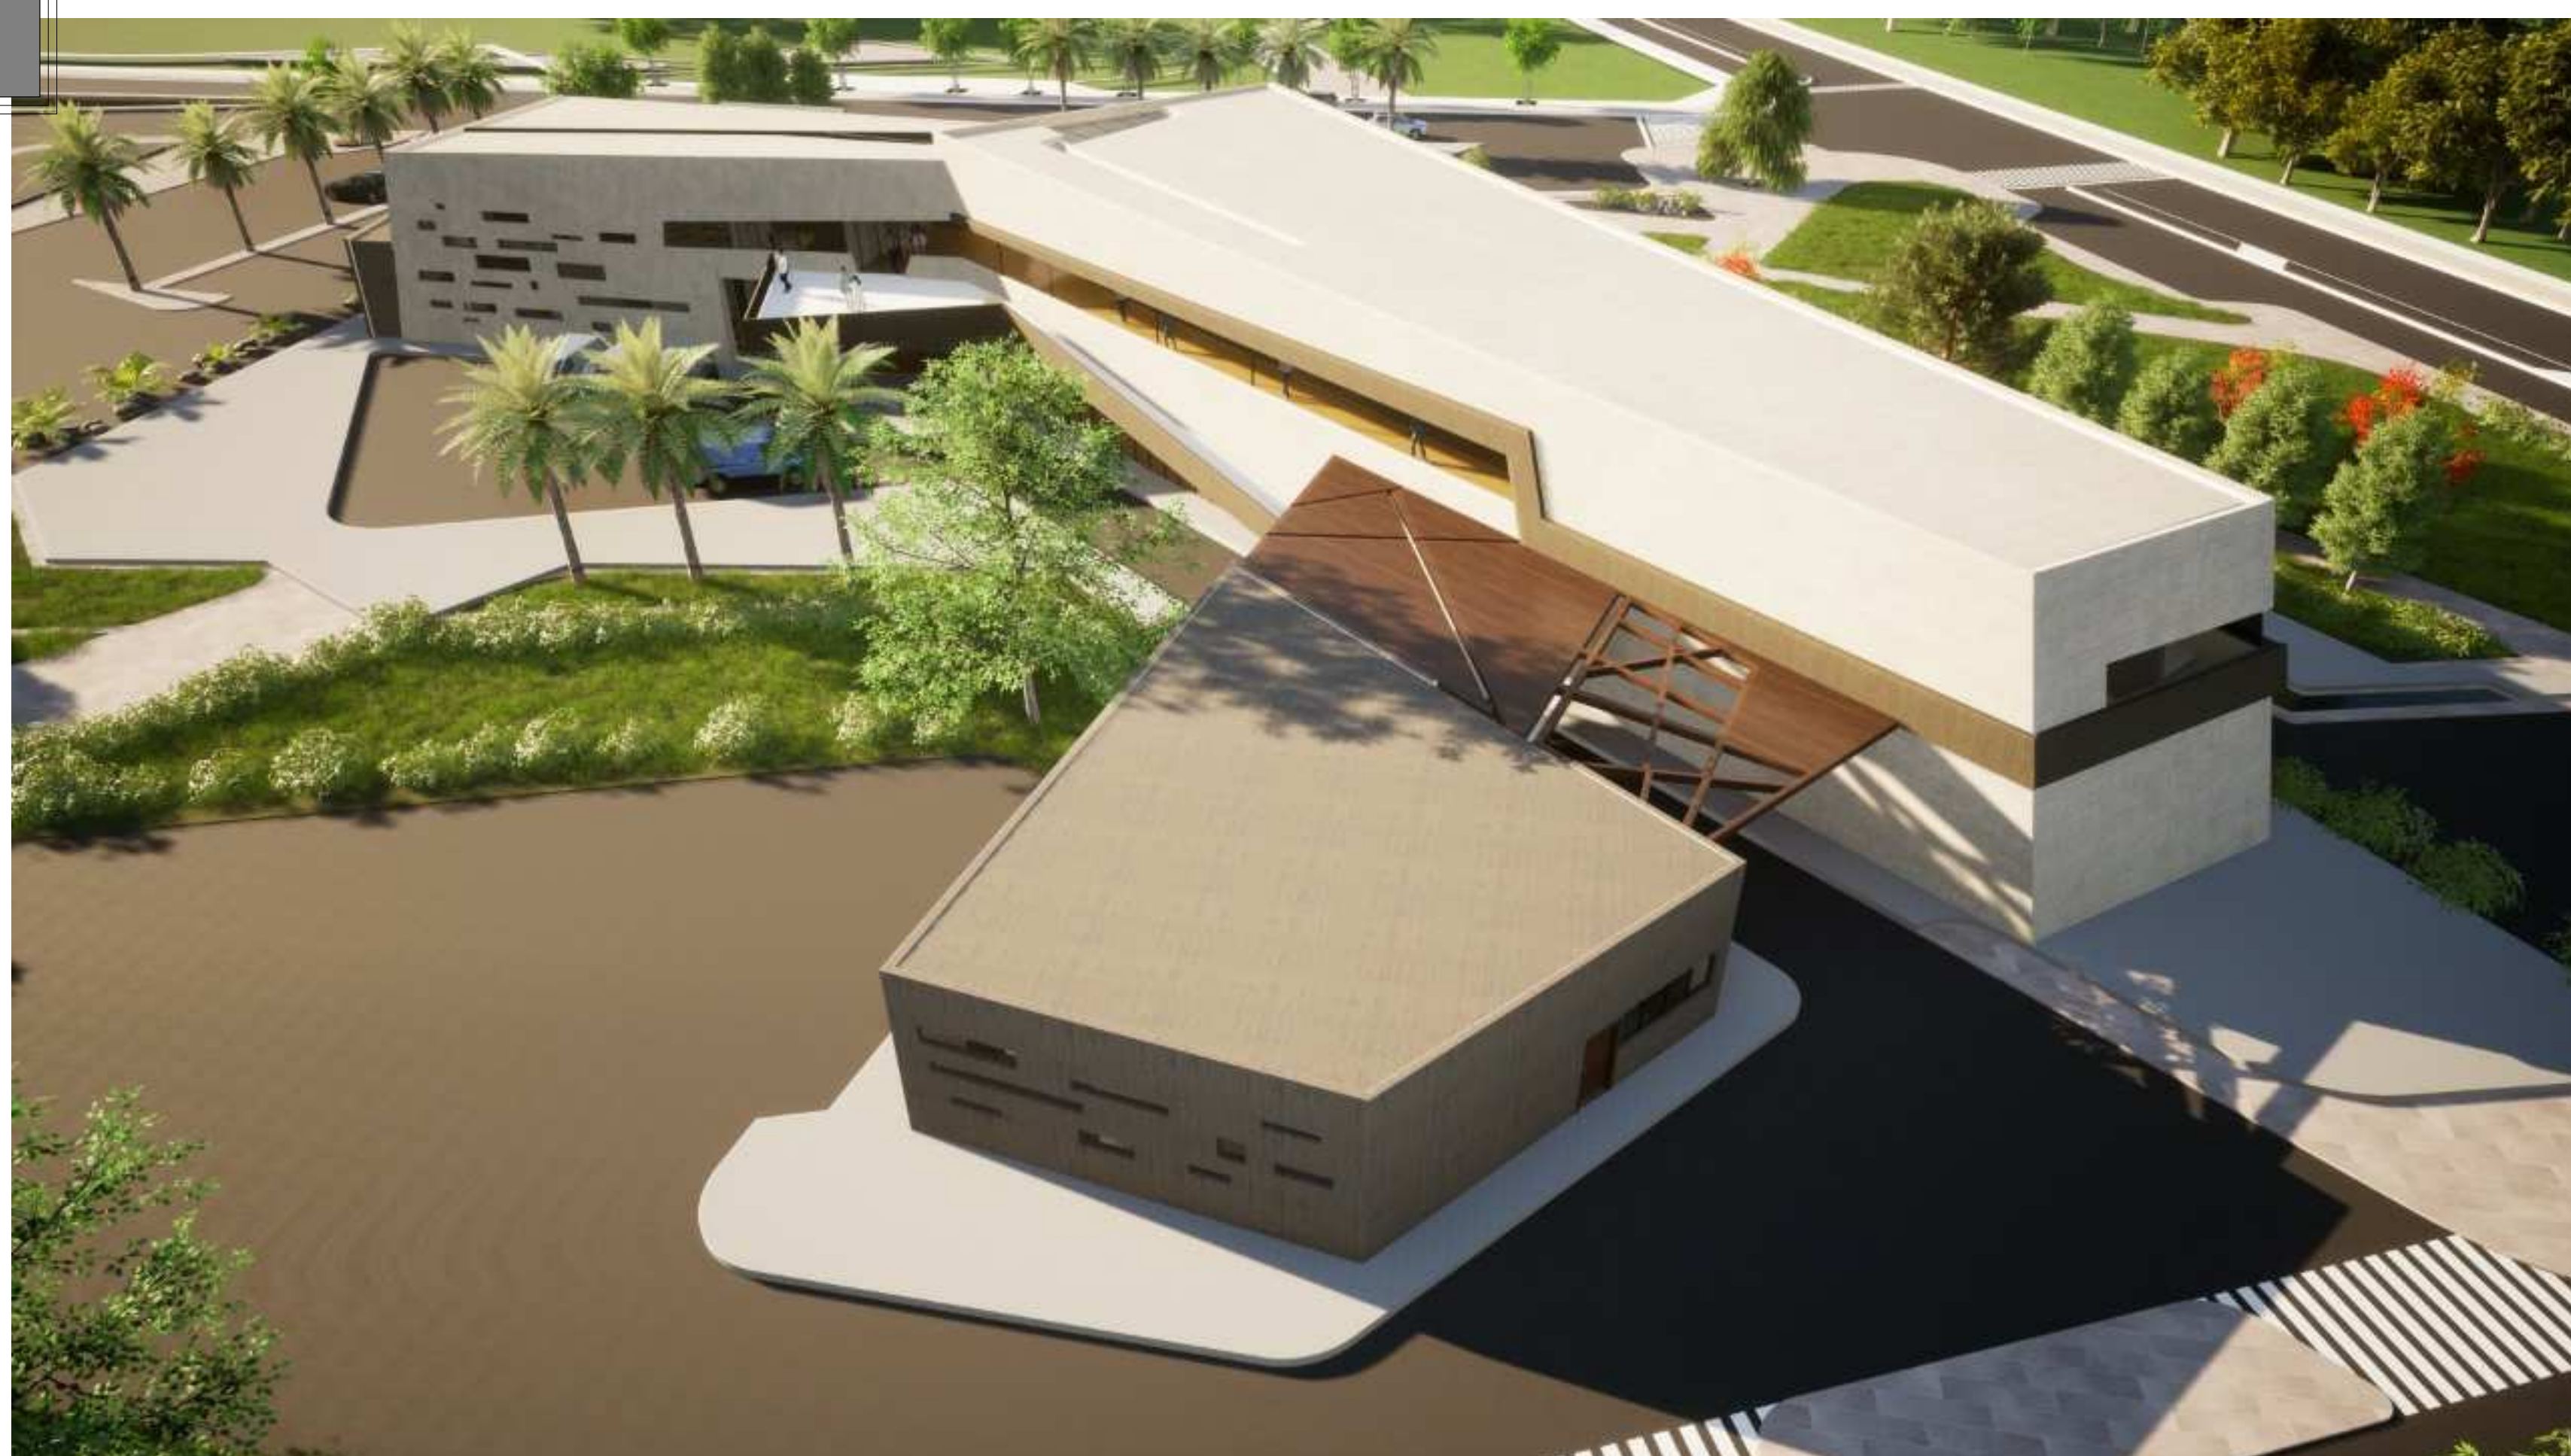

Perspectivas

ESC: PROPORCIONAL

ARQUITECTURA & URBANISMO

PROYECTO ARQUITECTÓNICO
FECHA: AGOSTO DEL 2020

DOCENTE GUÍA: DR. ALVARO RAMA VILLERA
UNIVERSITARIO: DARRIO JUAN GUTIERREZ APARICIO



LÁMINA N°

PROYECTO DE GRADO (TES 501)

CENTRO ESPECIALIZADO EN INVESTIGACIÓN PARA
ENFERMEDADES INFECCIOSAS

