
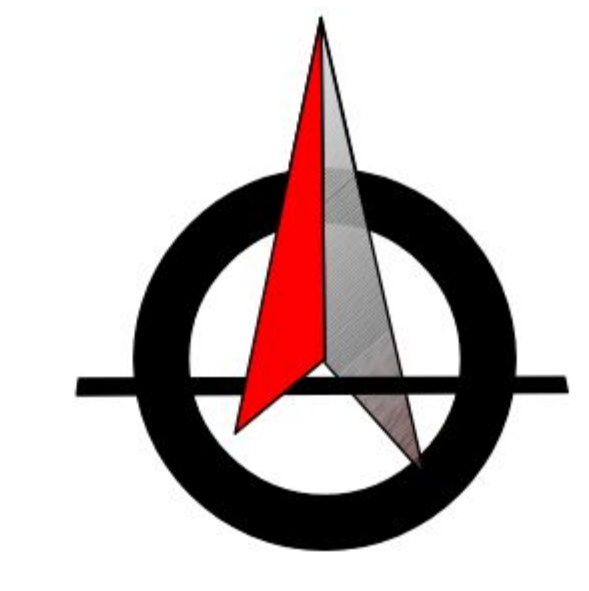


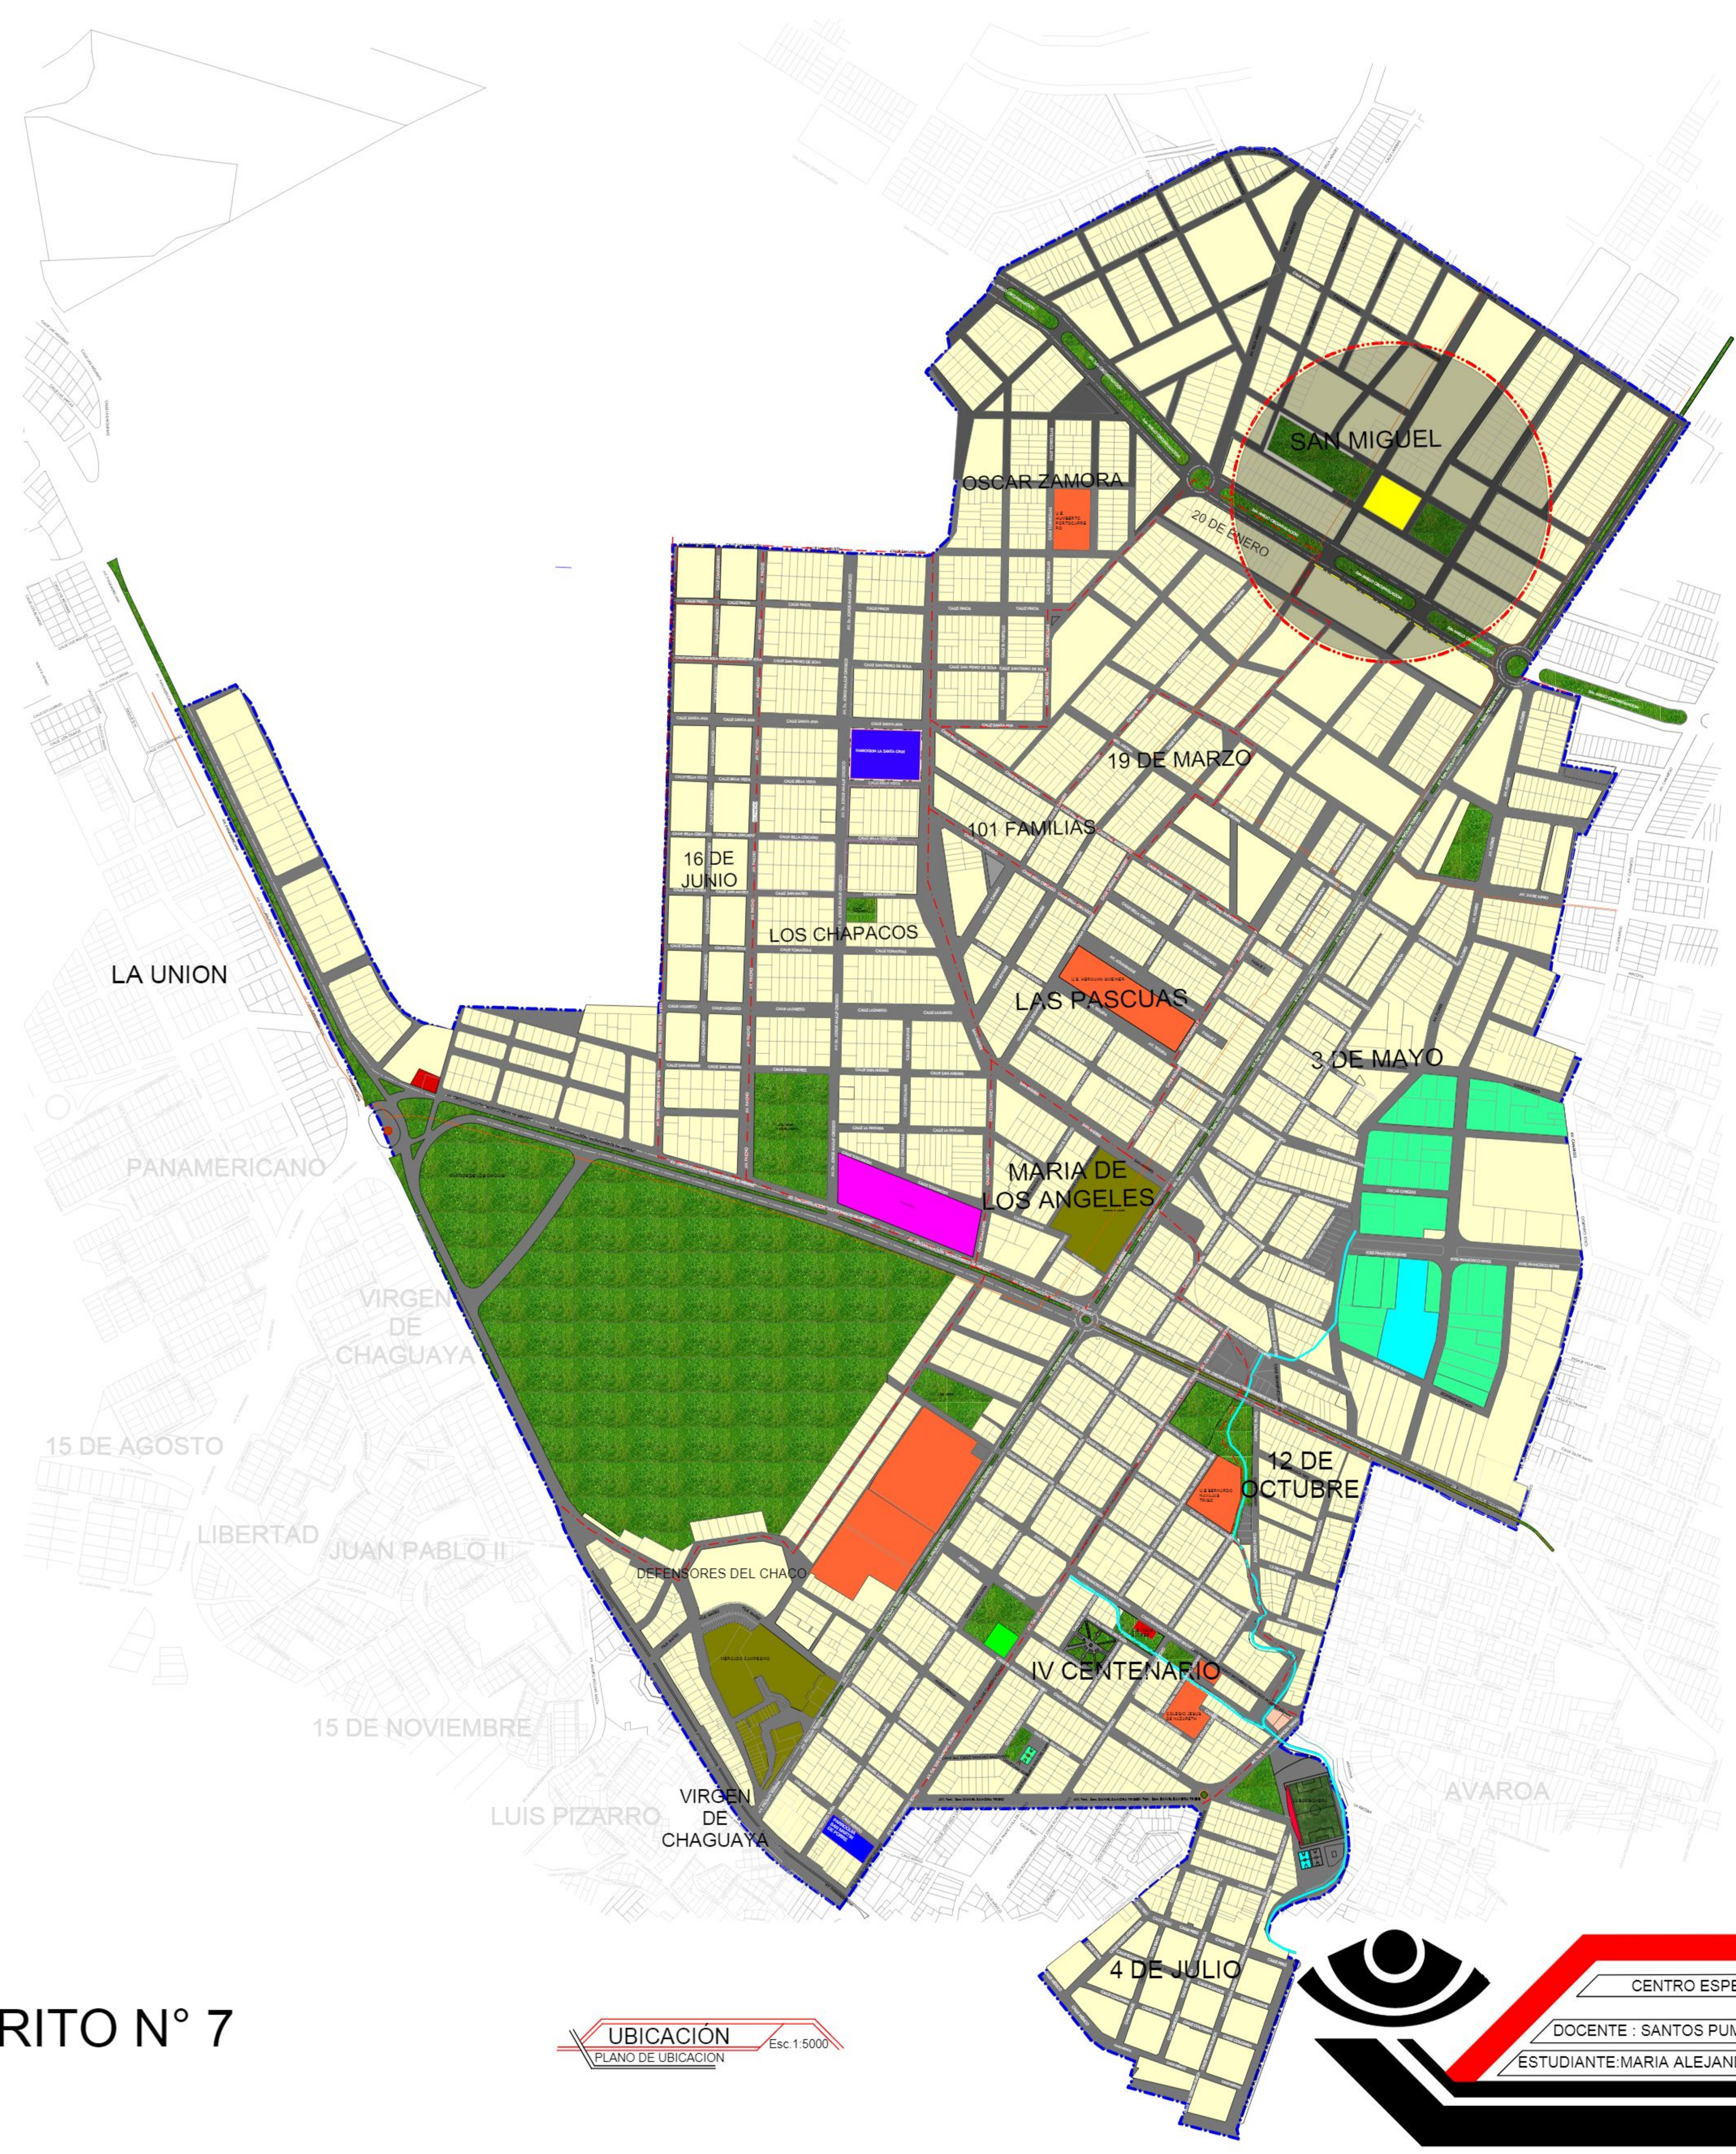

CUADRO DE REFERENCIA	
<u>LIMITE DE DISTRITO</u>	
<u>LIMITE DE BARRIO</u>	
<u>MANZANO</u>	
<u>DRENAJES(RIOS Y QUEBRADAS</u>	
<u>AIRE DE RIOS Y QUEBRADA</u>	

DISTRITO 7	
<u>3 DE MAYO</u>	
<u>12 DE OCTUBRE</u>	
<u>LAS PASCUAS</u>	
<u>IV CENTENARIO</u>	
<u>4 DE JULIO</u>	
<u>DEFENSORES DEL CHACO</u>	
<u>MARIA DE LOS ANGELES</u>	
<u>LOS CHAPACOS</u>	
<u>16 DE JUNIO</u>	
<u>101 FAMILIAS</u>	
<u>19 DE MARZO</u>	
<u>20 DE ENERO</u>	
<u>OSCAR ZAMORA</u>	
<u>CAMPESINO</u>	

EQUIPAMIENTOS EXISTENTES	
	<u>EQUIPAMIENTOS DE SALUD</u>
	<u>EQUIPAMIENTOS EDUCATIVOS</u>
	<u>PUESTOS POLICIALES</u>
	<u>EQUIPAMIENTOS RELIGIOSO</u>
	<u>EQUIPAMIENTOS INDUSTRIALES</u>
	<u>EQUIPAMIENTOS DEPORTIVOS</u>
	<u>EQUIPAMIENTOS SOCIALES</u>

	<u>UBICACIÓN</u>
--	------------------

DISTRITO N° 7




CENTRO ESPECIALIZADO EN OFTALMOLOGIA PARA EL DEPARTAMENTO DE TARIJA

DOCENTE : SANTOS PUMA LEON PLANO DE UBICACIÓN - EMPLAZAMIENTO Esc. 1:5000

ESTUDIANTE:MARIA ALEJANDRA DEL CARMEN CORDERO CASTRO FECHA : 04/12/2020

ARQ

U.A.J.M.S.

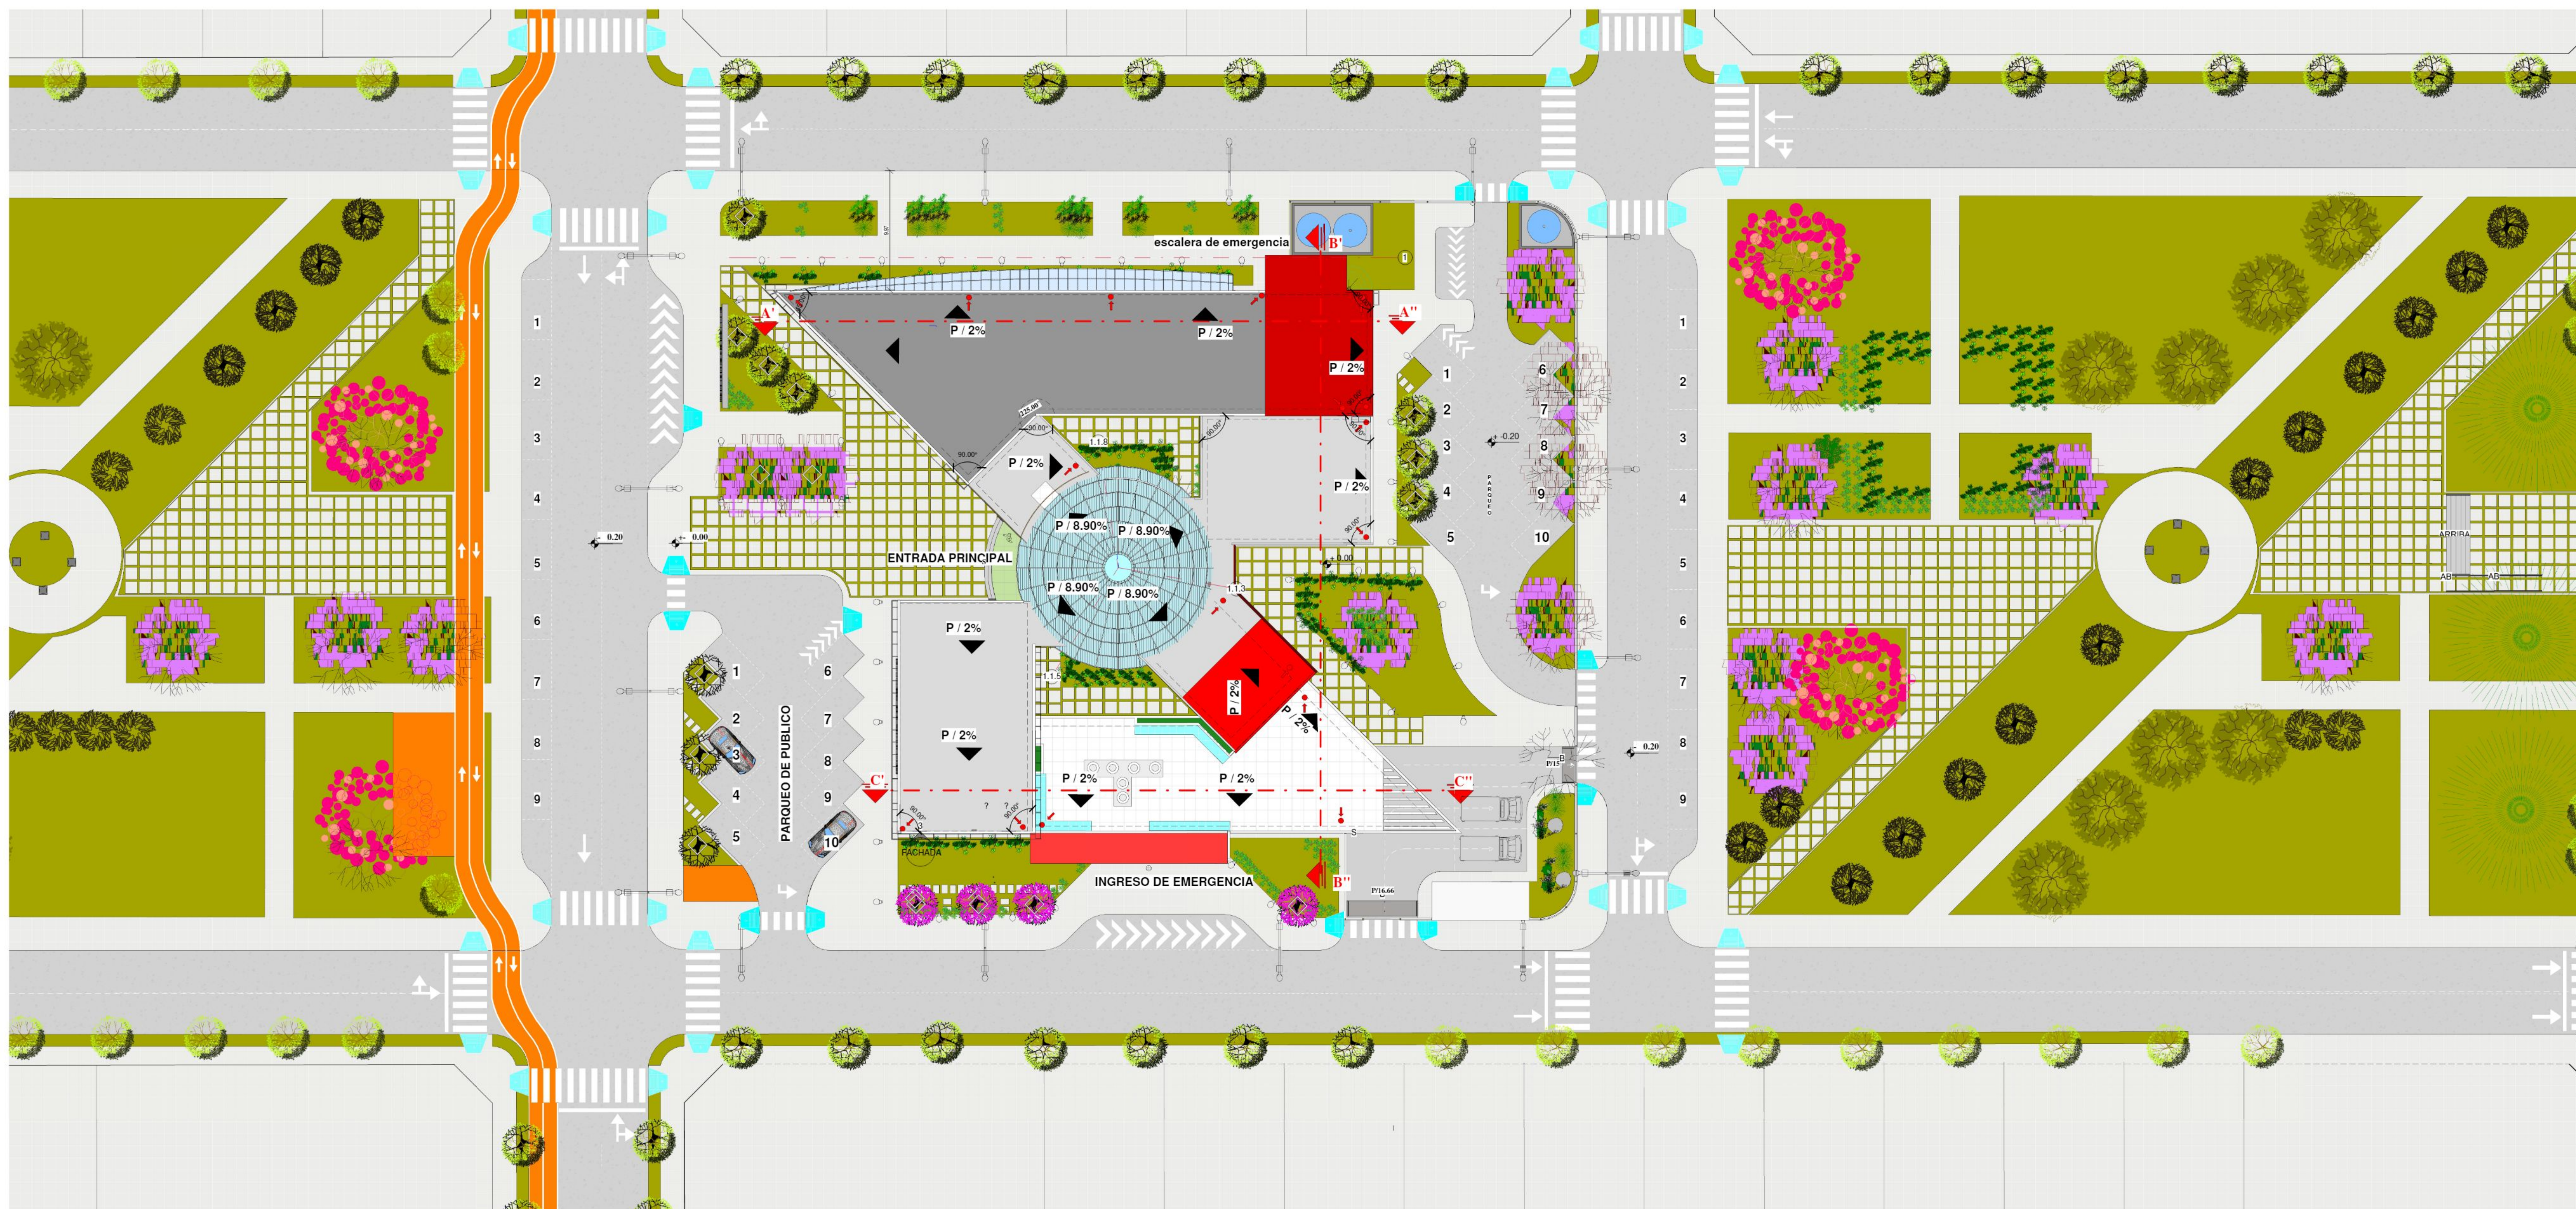**SITIO TECHOS**

PLANO DE UBICACIÓN Y EMPLAZAMIENTO

ESC. 1:200



PROYECTO DE GRADO

CENTRO ESPECIALIZADO EN OFTALMOLOGÍA PARA EL DEPARTAMENTO DE TARIJA

DOCENTE : SANTOS PUMA LEON

PLANTA:

SITIO Y TECHOS

ESC: 1/200

ESTUDIANTE : MARIA ALEJANDRA DEL CARMEN CORDERO CASTRO


FECHA: 04/12/2020

L: 8.2/47



U.A.J.M.S.

A.R.Q.

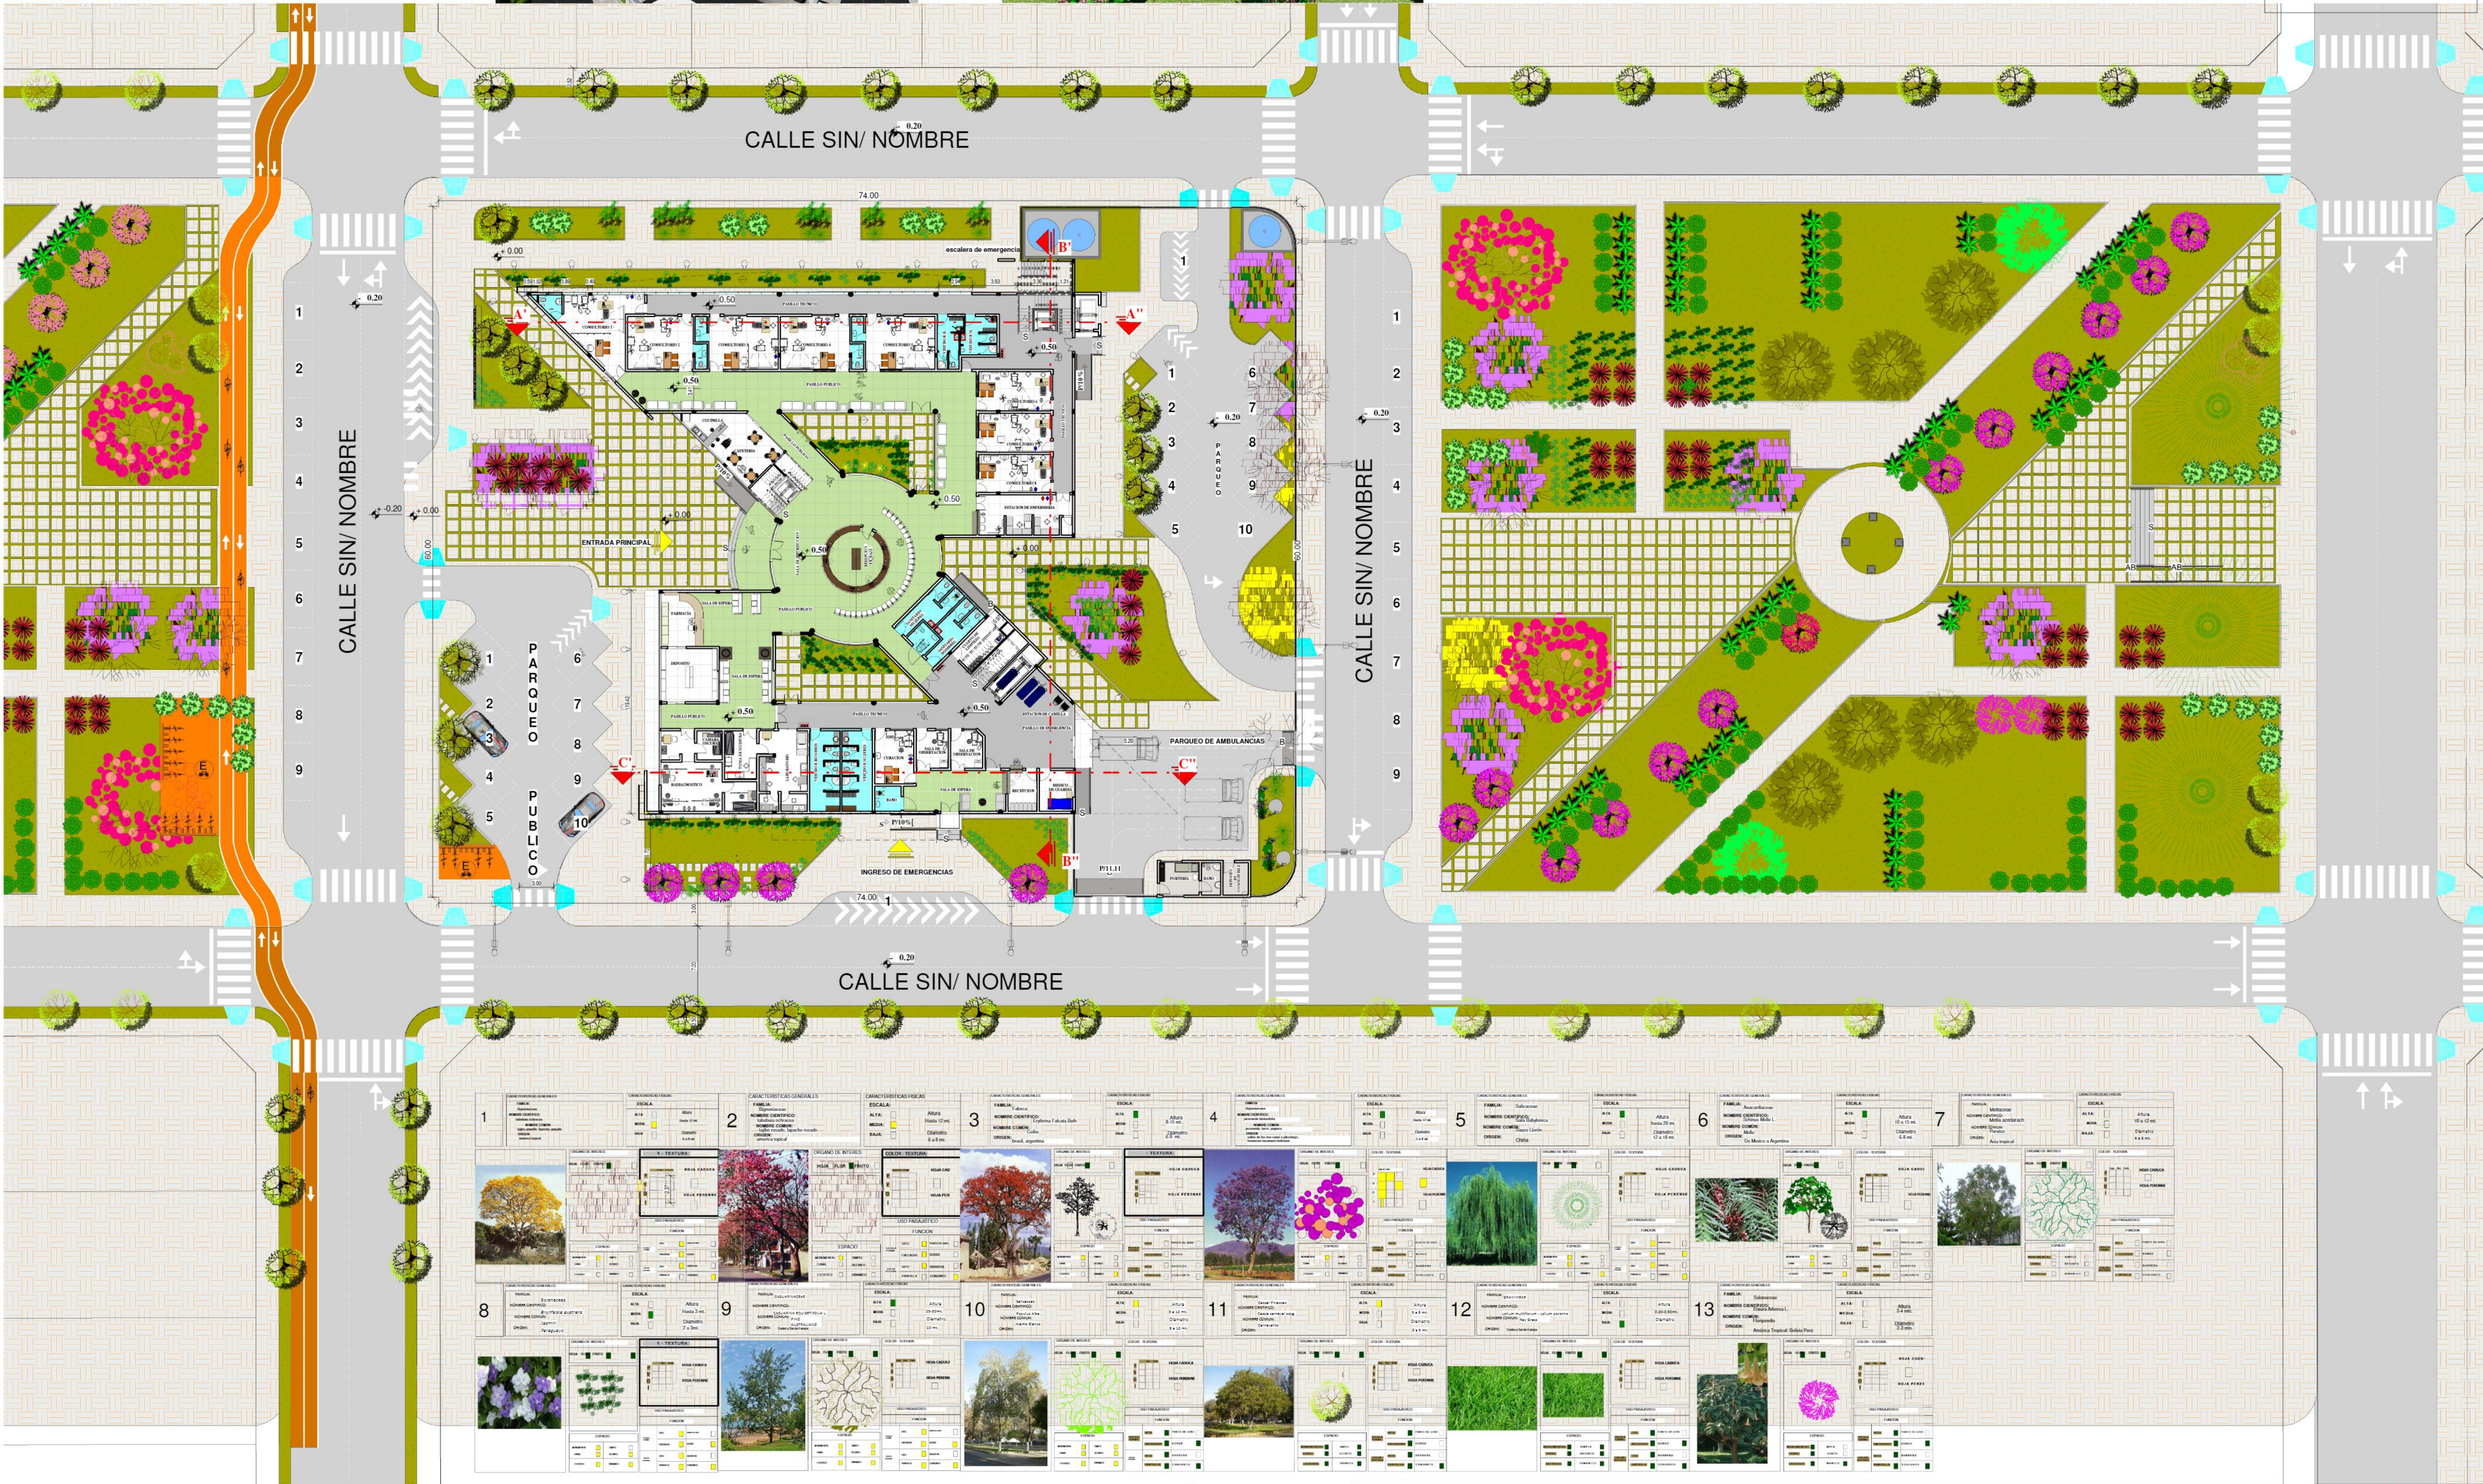

ESTACIÓN PRIMAVERA
ESC. 1:200
PROPUESTA PAISAJÍSTICA



PROYECTO DE GRADO

CENTRO ESPECIALIZADO EN OFTALMOLOGÍA PARA EL DEPARTAMENTO DE TARIJA


DOCENTE : SANTOS PUMA LEON PLANTA: **ESTACION PRIMAVERA** ESC: 1/200

ESTUDIANTE : MARIA ALEJANDRA DEL CARMEN CORDERO CASTRO FECHA: 04/12/2020 L: 9.1/47

A.R.Q.



U.A.J.M.S.

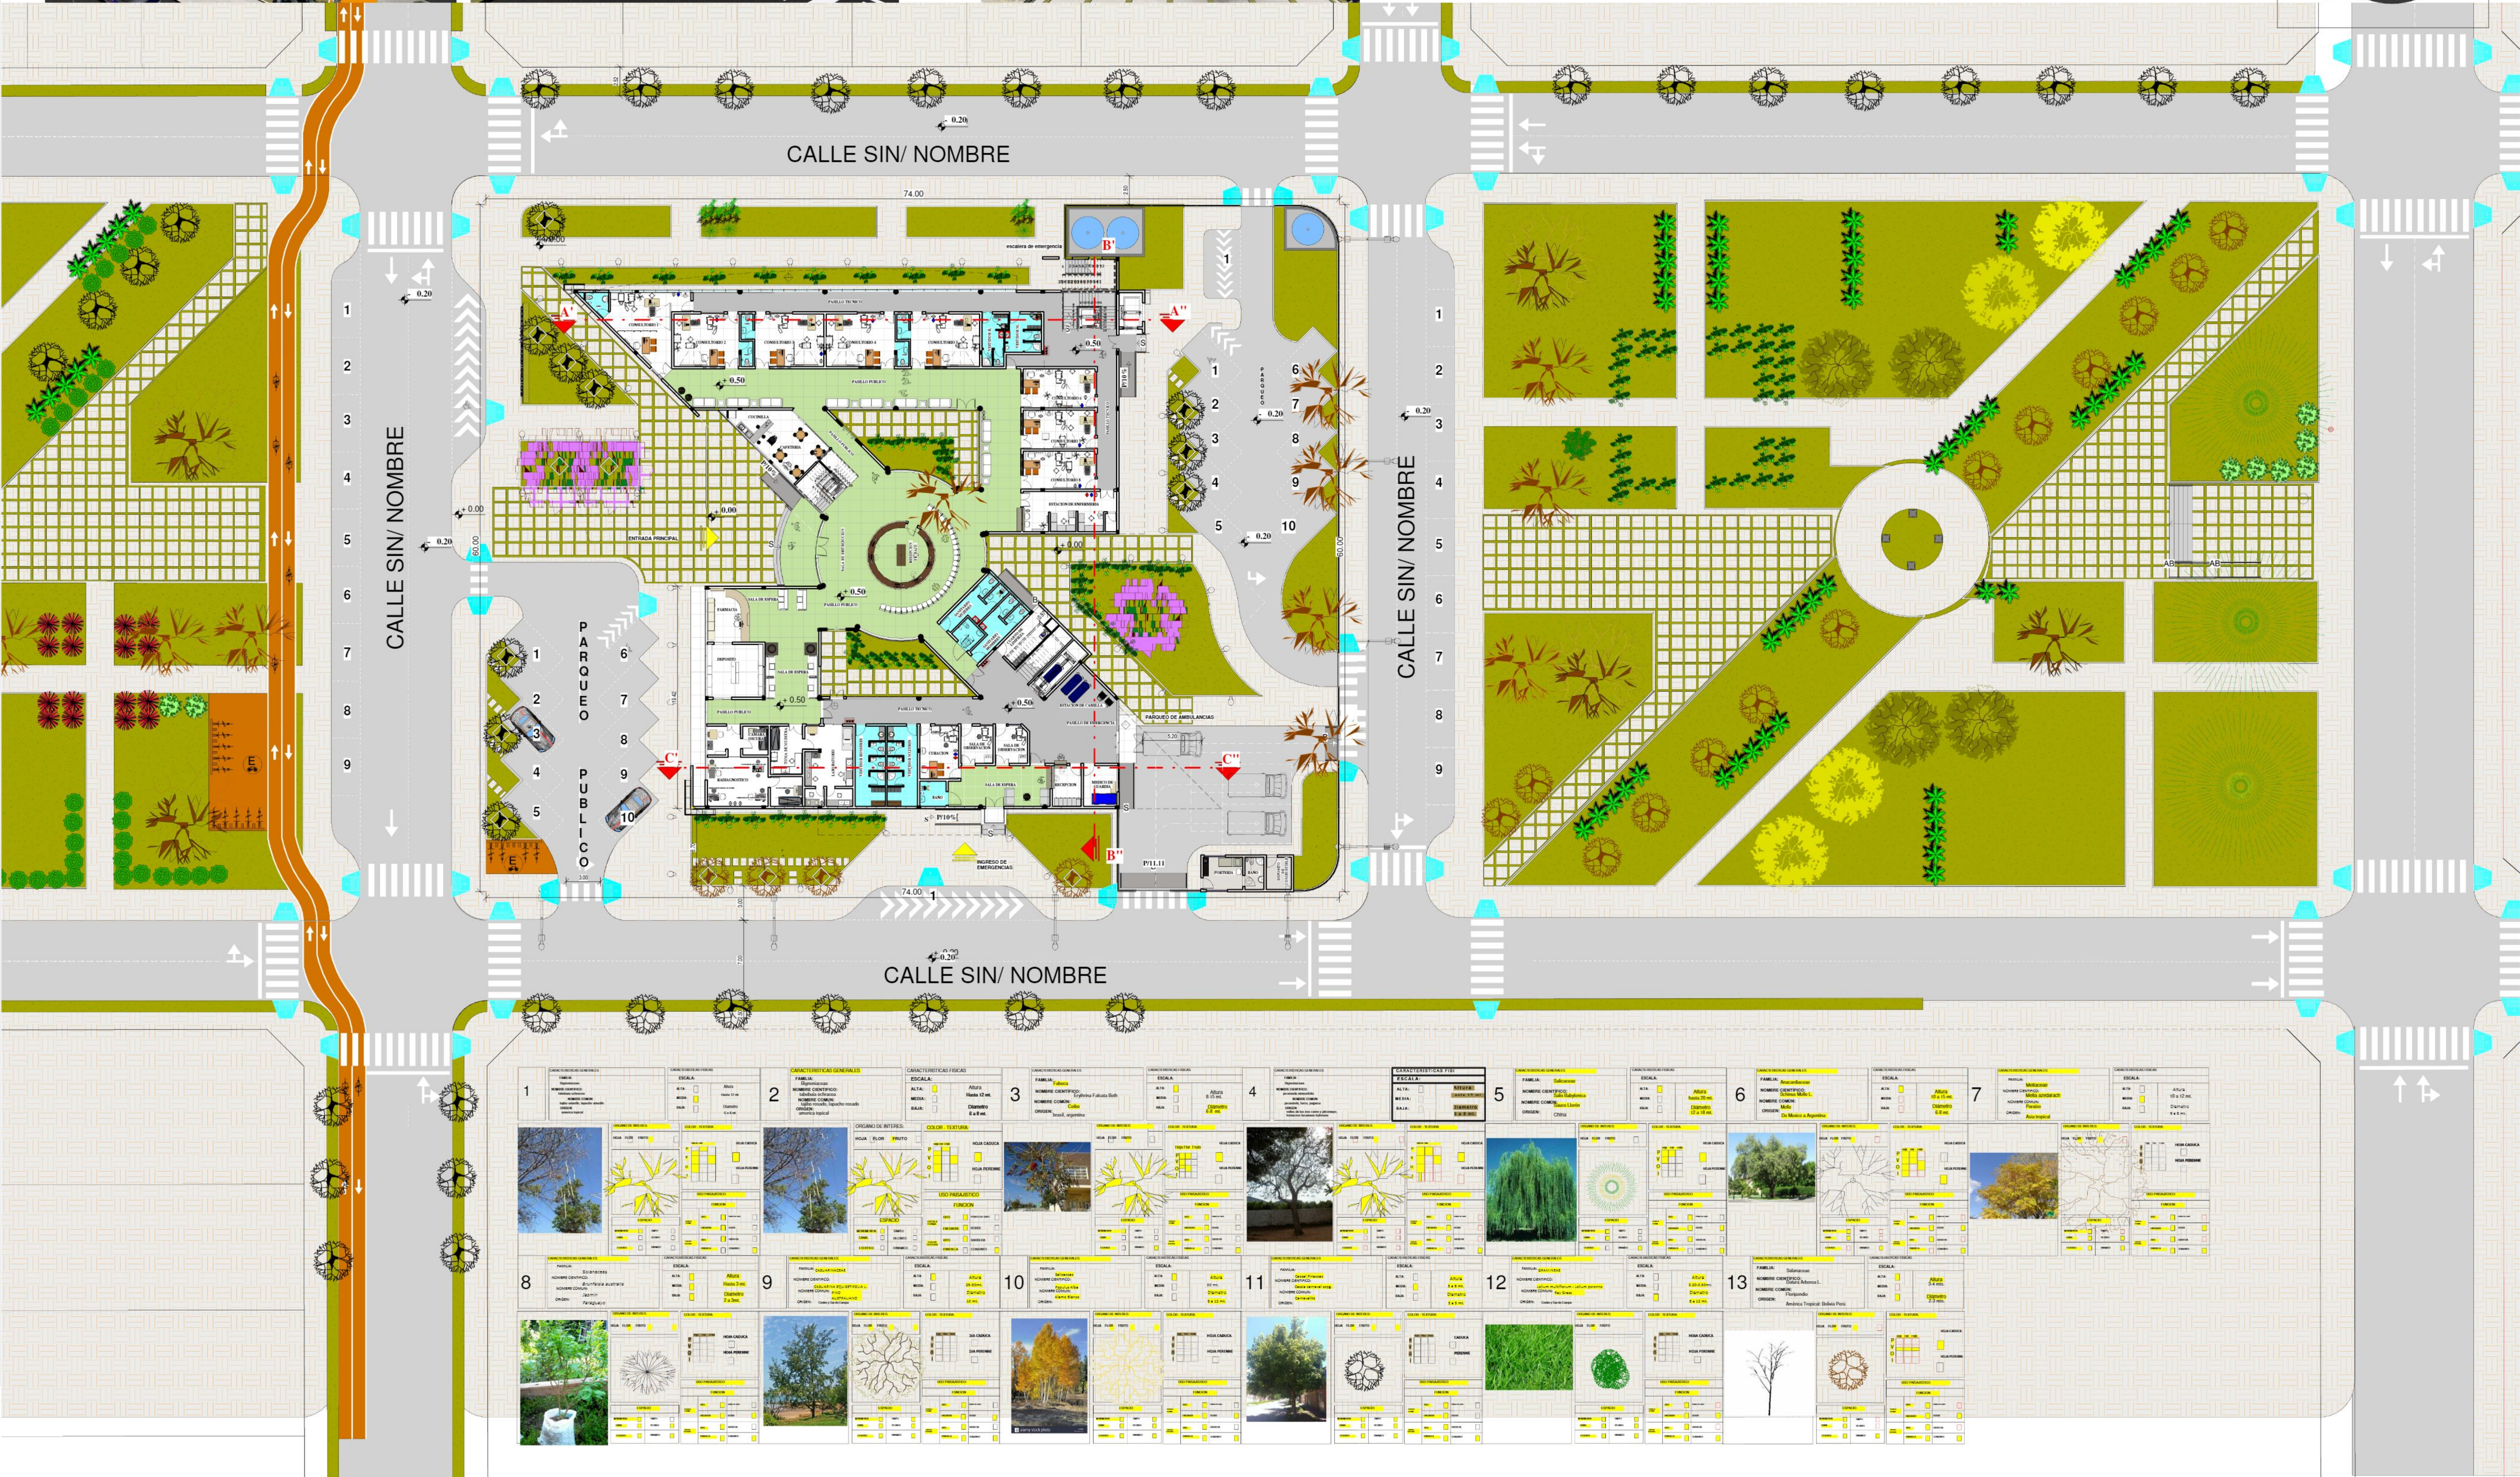

ESTACIÓN OTOÑO
PROPUESTA PAISAJÍSTICA
ESC. 1:200



PROYECTO DE GRADO

CENTRO ESPECIALIZADO EN OFTALMOLOGÍA PARA EL DEPARTAMENTO DE TARIJA

DOCENTE : SANTOS PUMA LEON PLANTA: ESTACIÓN OTOÑO ESC: 1/200

ESTUDIANTE : MARIA ALEJANDRA DEL CARMEN CORDERO CASTRO / FECHA: 04/12/2020 L:9.2/47



U.A.J.M.S.

A.R.Q.