



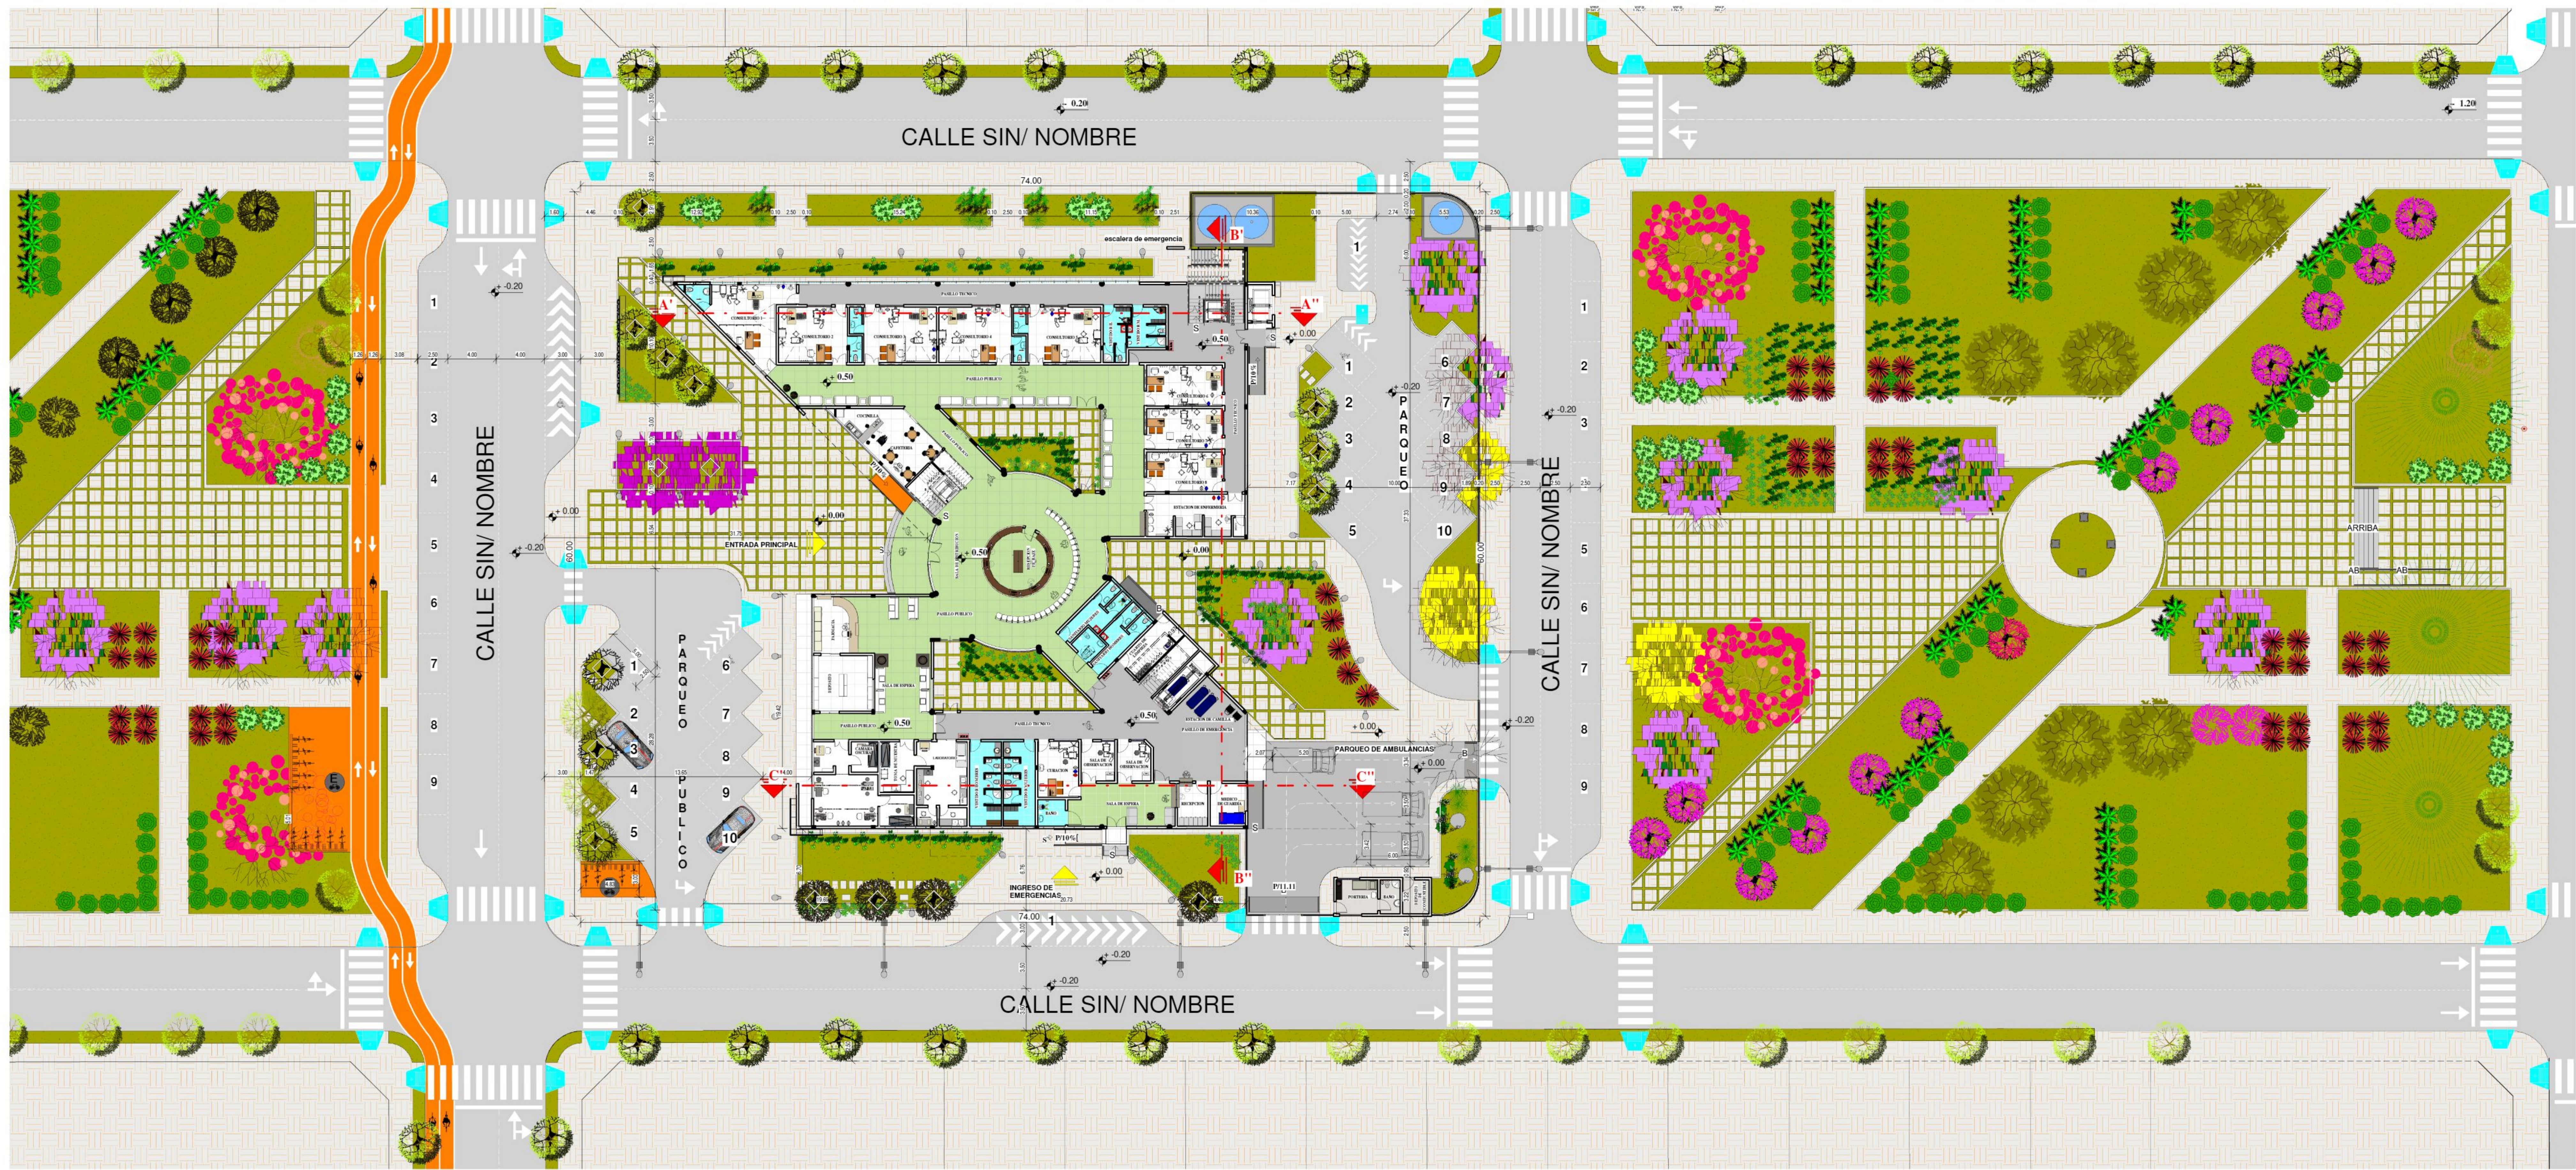

PLANIMETRÍA GENERAL ESC. 1/200

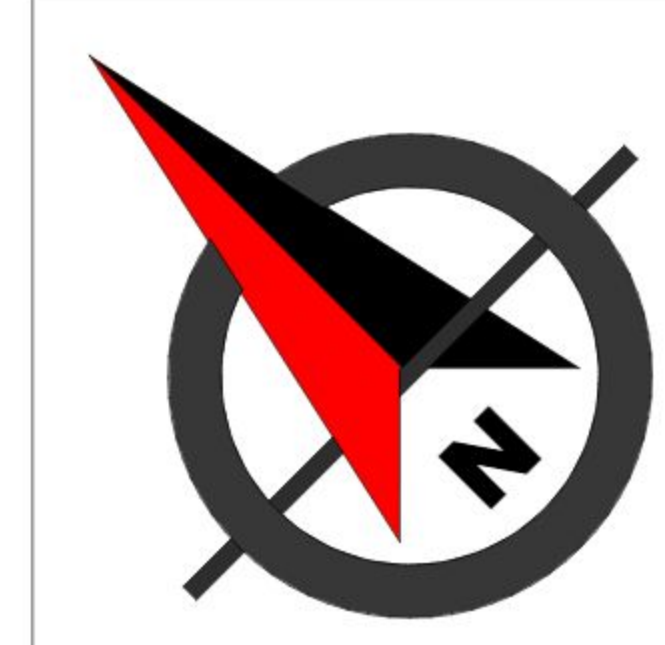

PROYECTO DE GRADO


CENTRO ESPECIALIZADO EN OFTALMOLOGÍA PARA EL DEPARTAMENTO DE TARIJA

DOCENTE : SANTOS PUMA LEON PLANTA: **PLANIMETRÍA GENERAL** ESC: 1/200
ESTUDIANTE : MARIA ALEJANDRA DEL CARMEN CORDERO CASTRO FECHA: 04/12/2020 L: 10/47



U.A.J.M.S.

A.R.Q.

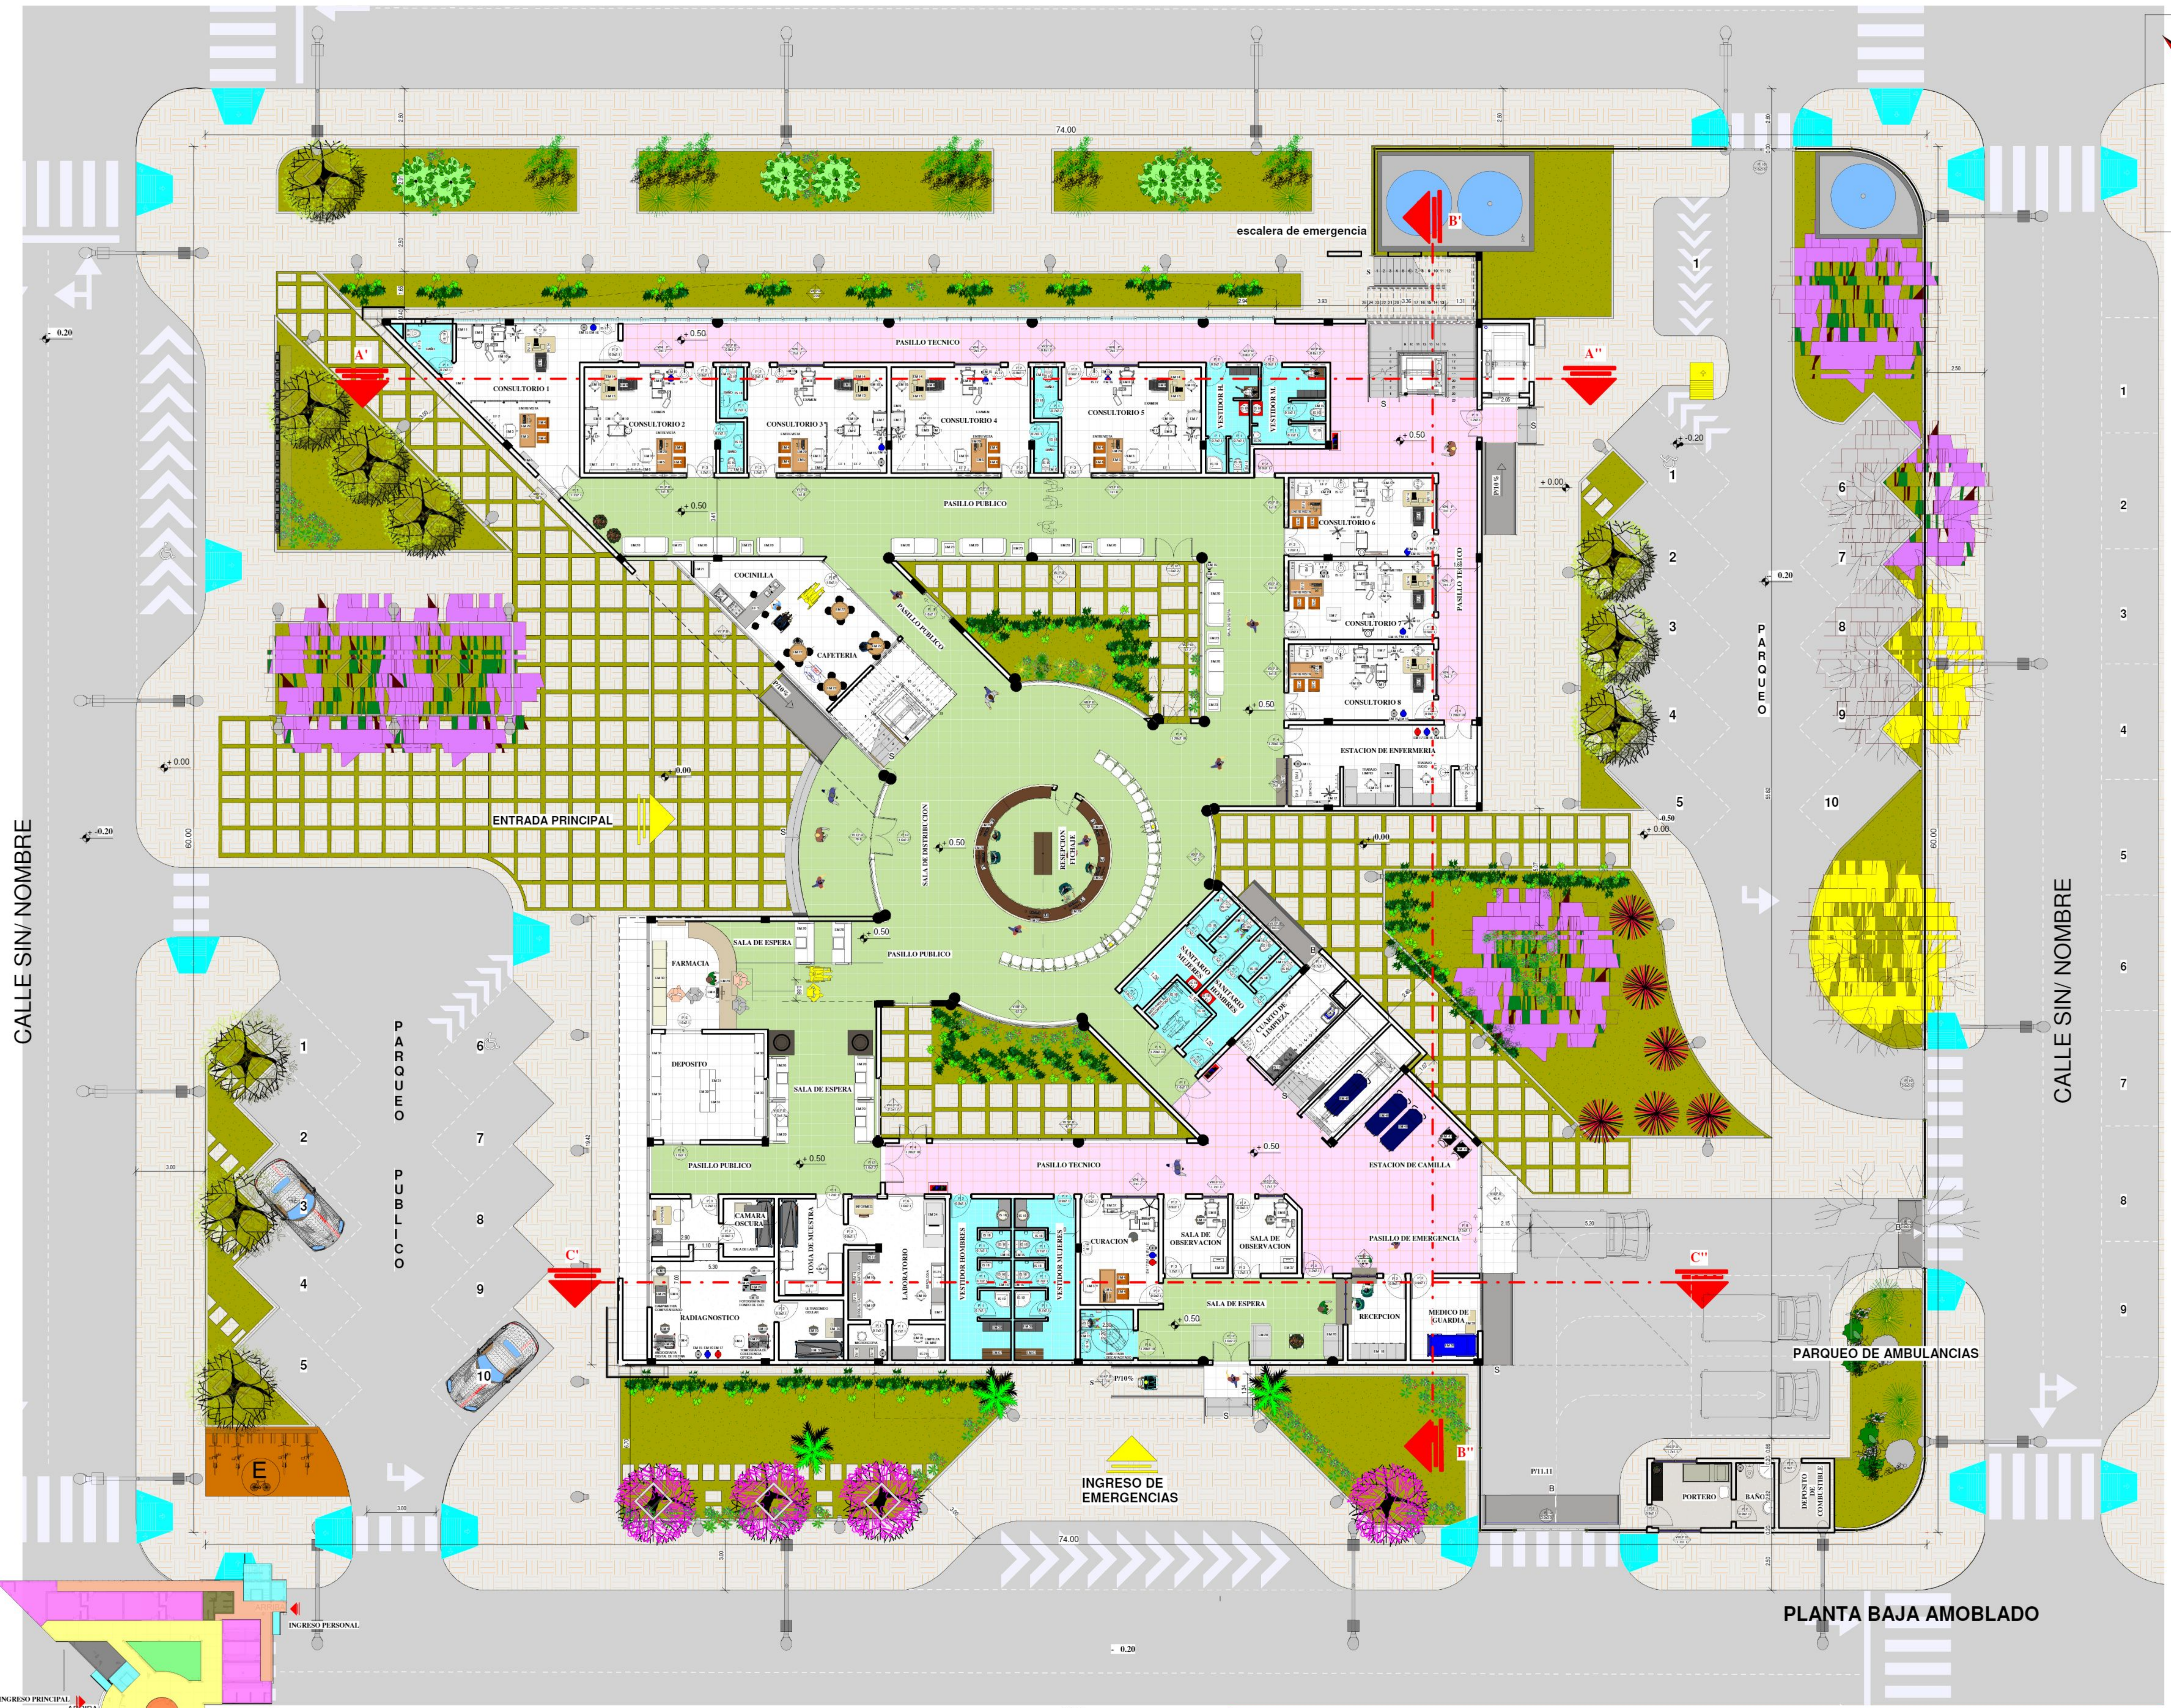

CENTRO ESPECIALIZADO EN OFTALMOLOGÍA PARA EL DEPARTAMENTO DE TARIJA

DOCENTE : SANTOS PUMA LEON

PLANTA: PLANTA AMOBLADA


ESC: 1:100

ESTUDIANTE : MARIA ALEJANDRA DEL CARMEN CORDERO CASTRO / FECHA: 04/12/2020 / L:11.1.1/47

L: 11.1.1/47



4.R.Q.

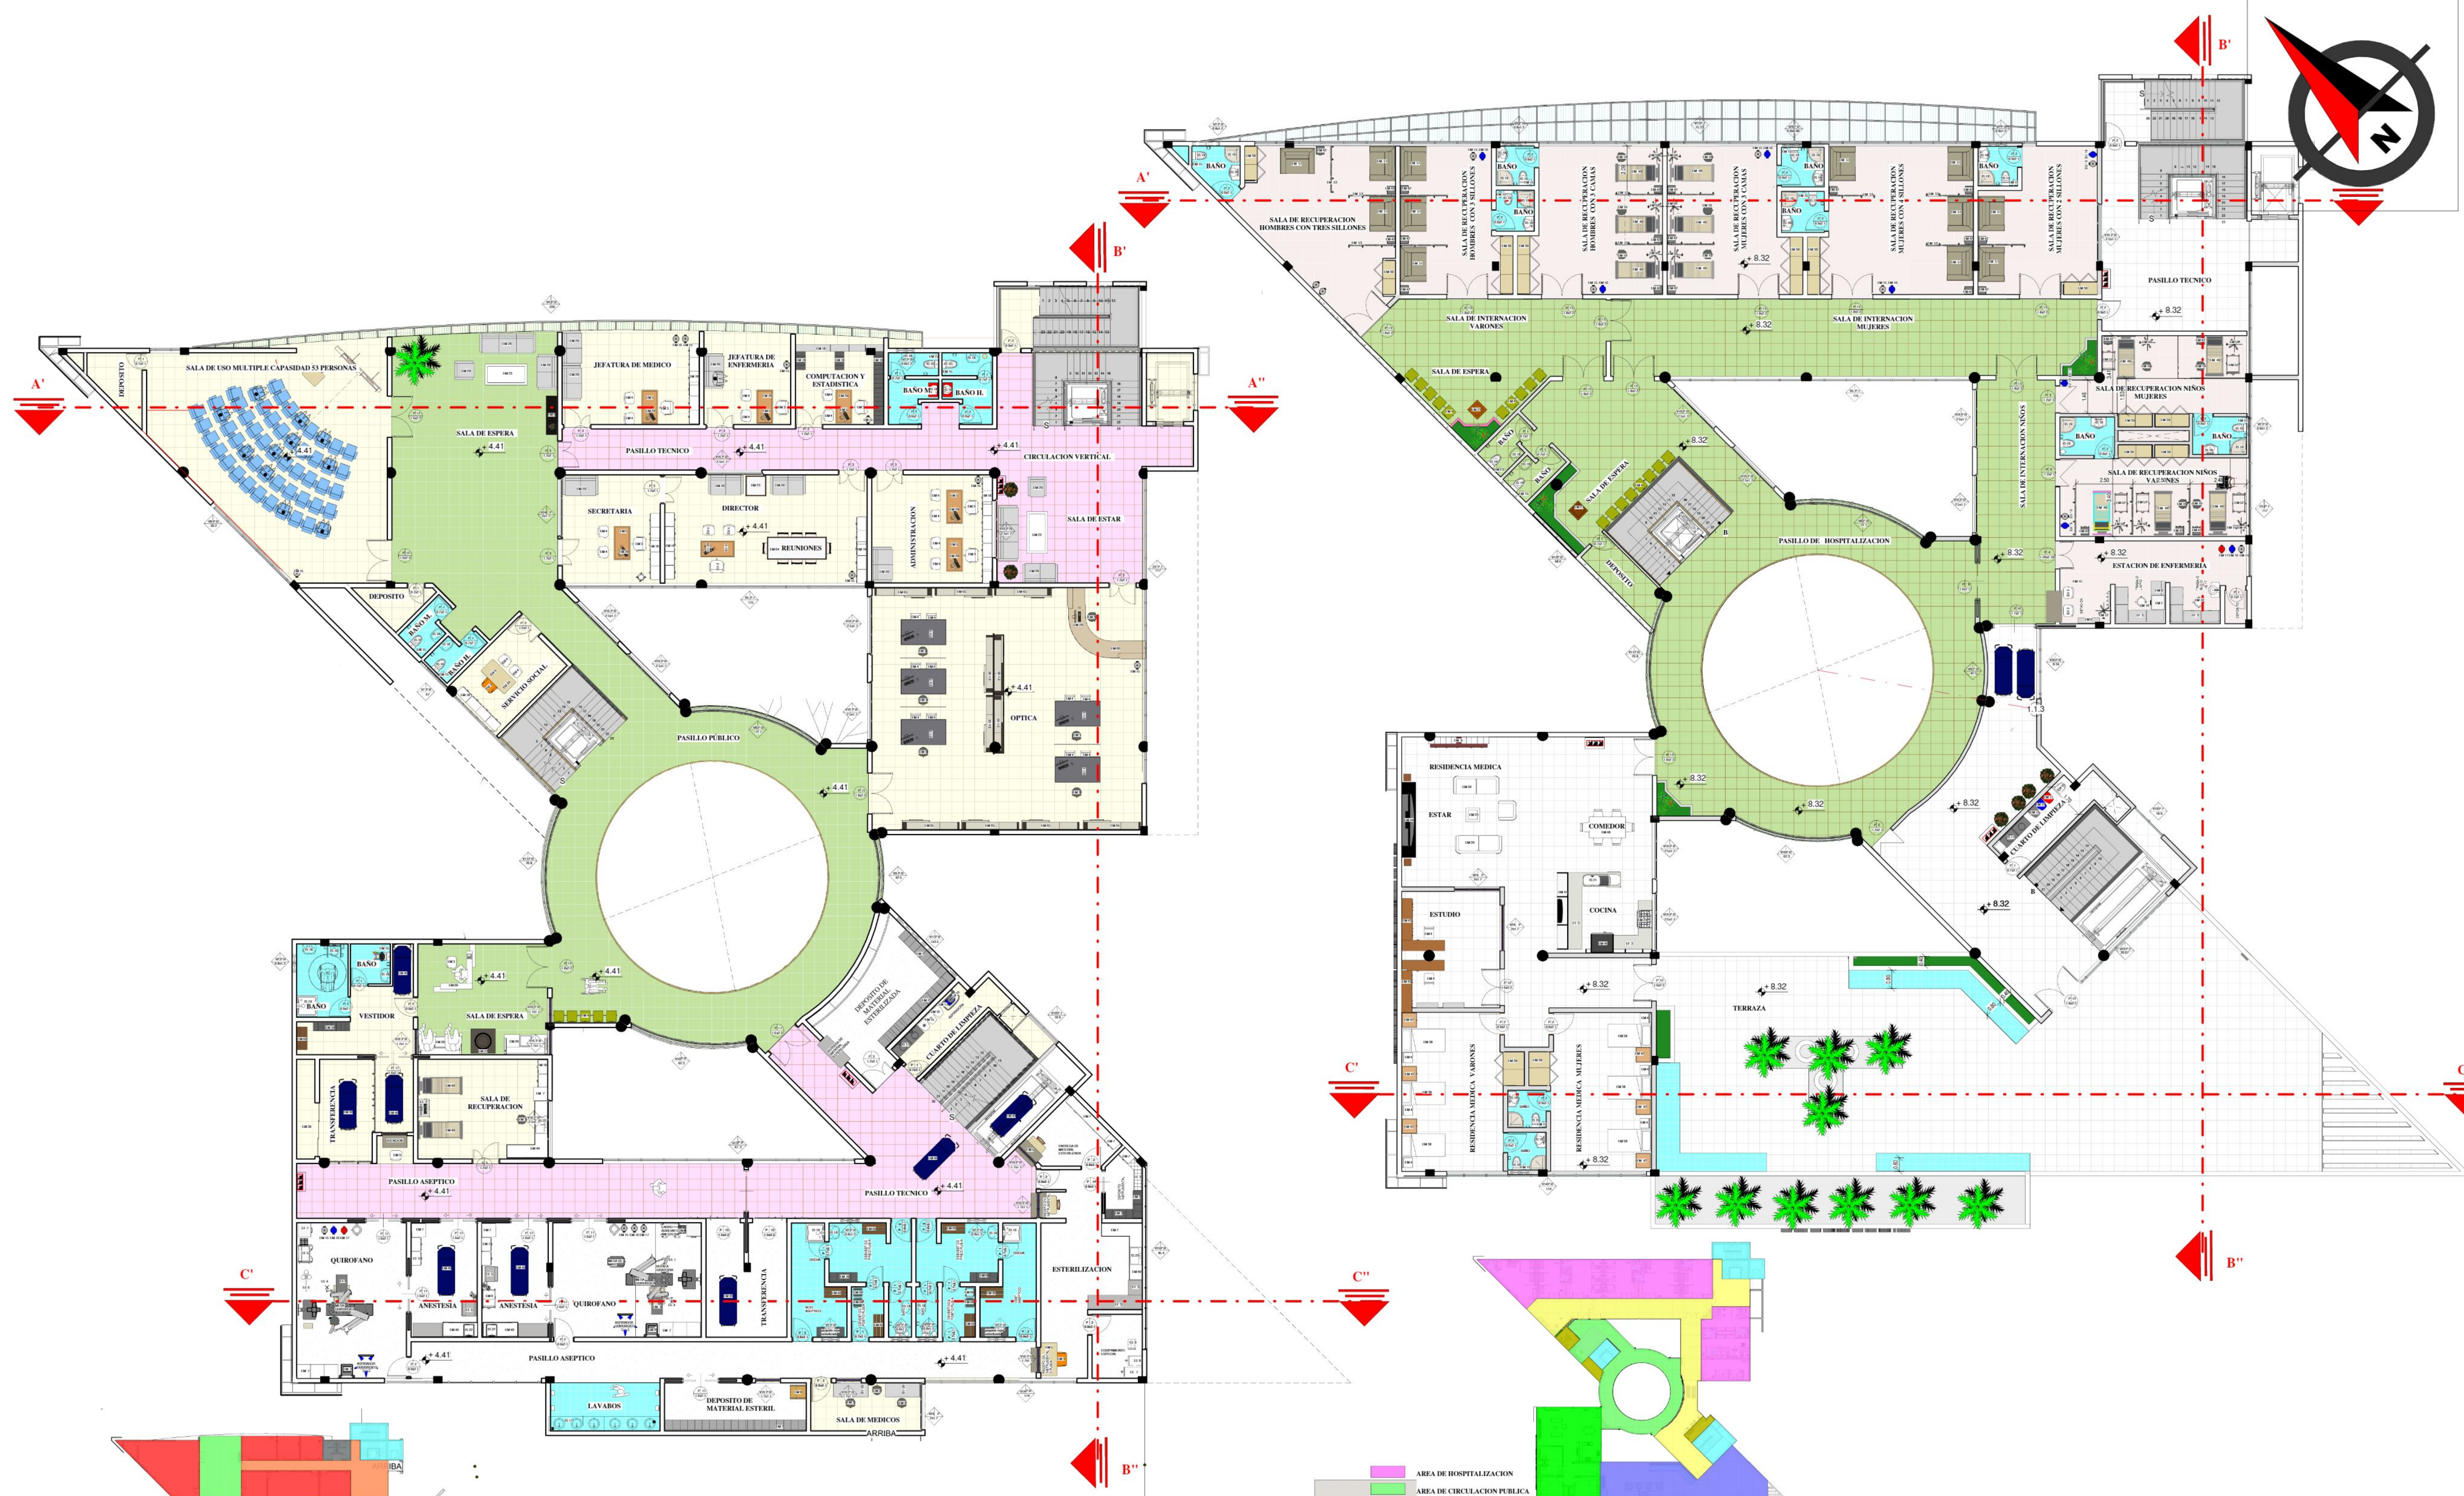

- AREA ADMINISTRATIVA
- AREA DE CIRCULACION PUBLICA
- AREA DE CIRCULACION VERTICAL
- AREA DE CIRCULACION INTERNA
- OPTICA
- AREAS COMPLEMENTARIA
- QUIROFANO
- TRANSFERENCIA
- CIRCULACION ASEPTICA
- CENTRAL DE ESTERILIZACION
- VESTIDOR
- SALA DE MEDICOS
- SALA DE RECUPERACION

PRIMER PISO

PLANTA AMOBLADA

ESC. 1:100

SEGUNDO PISO

PLANTA AMOBLADA

ESC. 1:100

PROYECTO DE GRADO

CENTRO ESPECIALIZADO EN OFTALMOLOGÍA PARA EL DEPARTAMENTO DE TARIJA

DOCENTE : SANTOS PUMA LEON

PLANTA: AMOBLADOS

ESC: 1:100

ESTUDIANTE : MARIA ALEJANDRA DEL CARMEN CORDERO CASTRO



FECHA: 04/12/2020

L: 11.1.2/47




U.A.J.M.S.

A.R.Q.

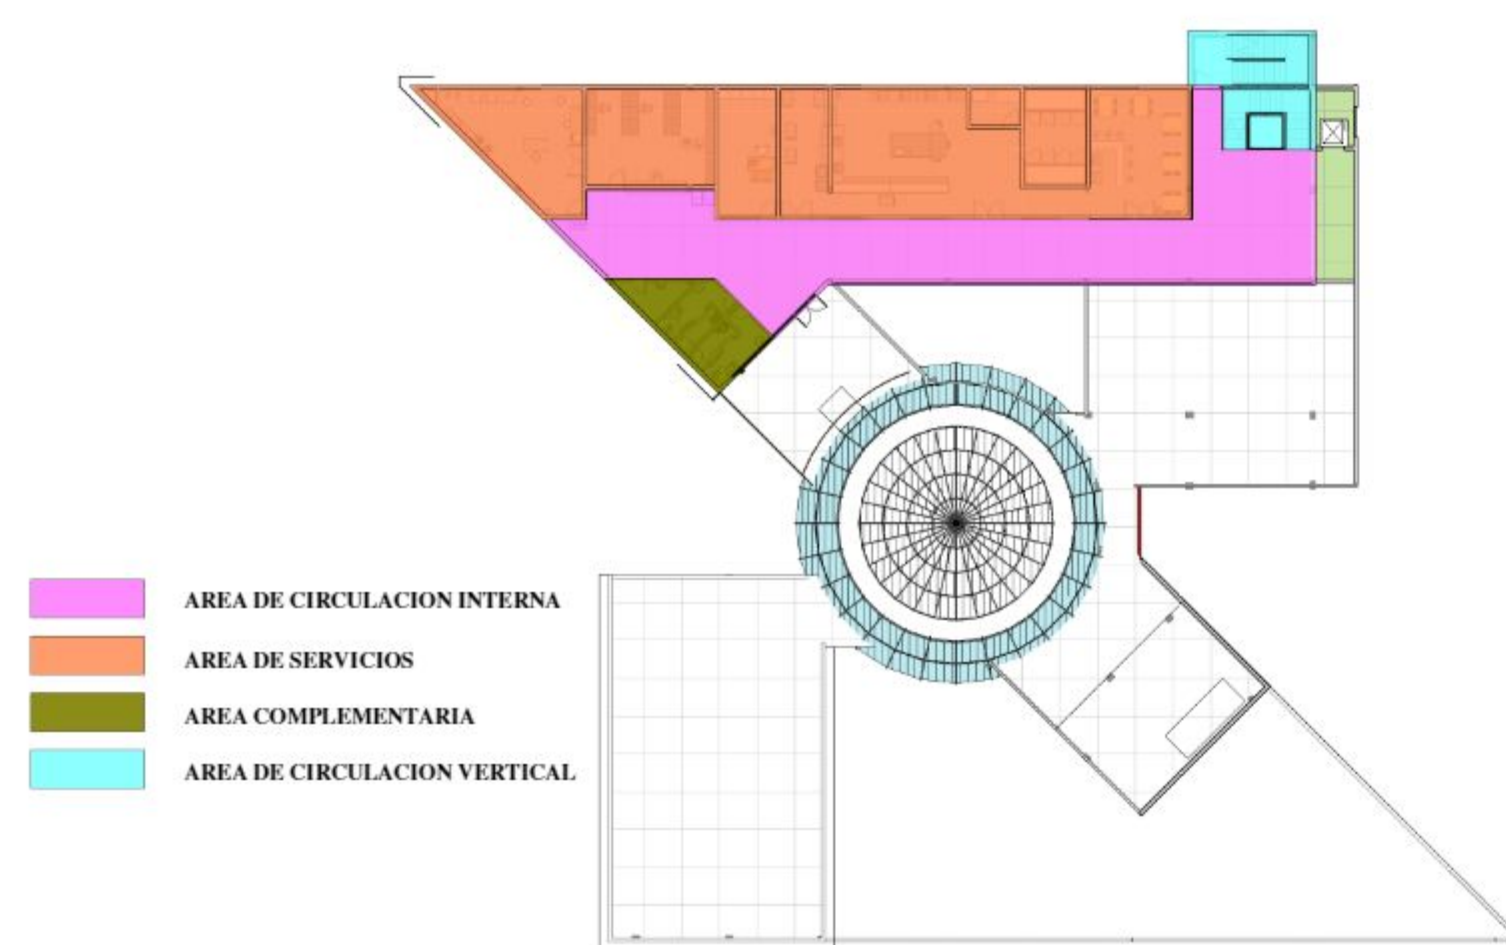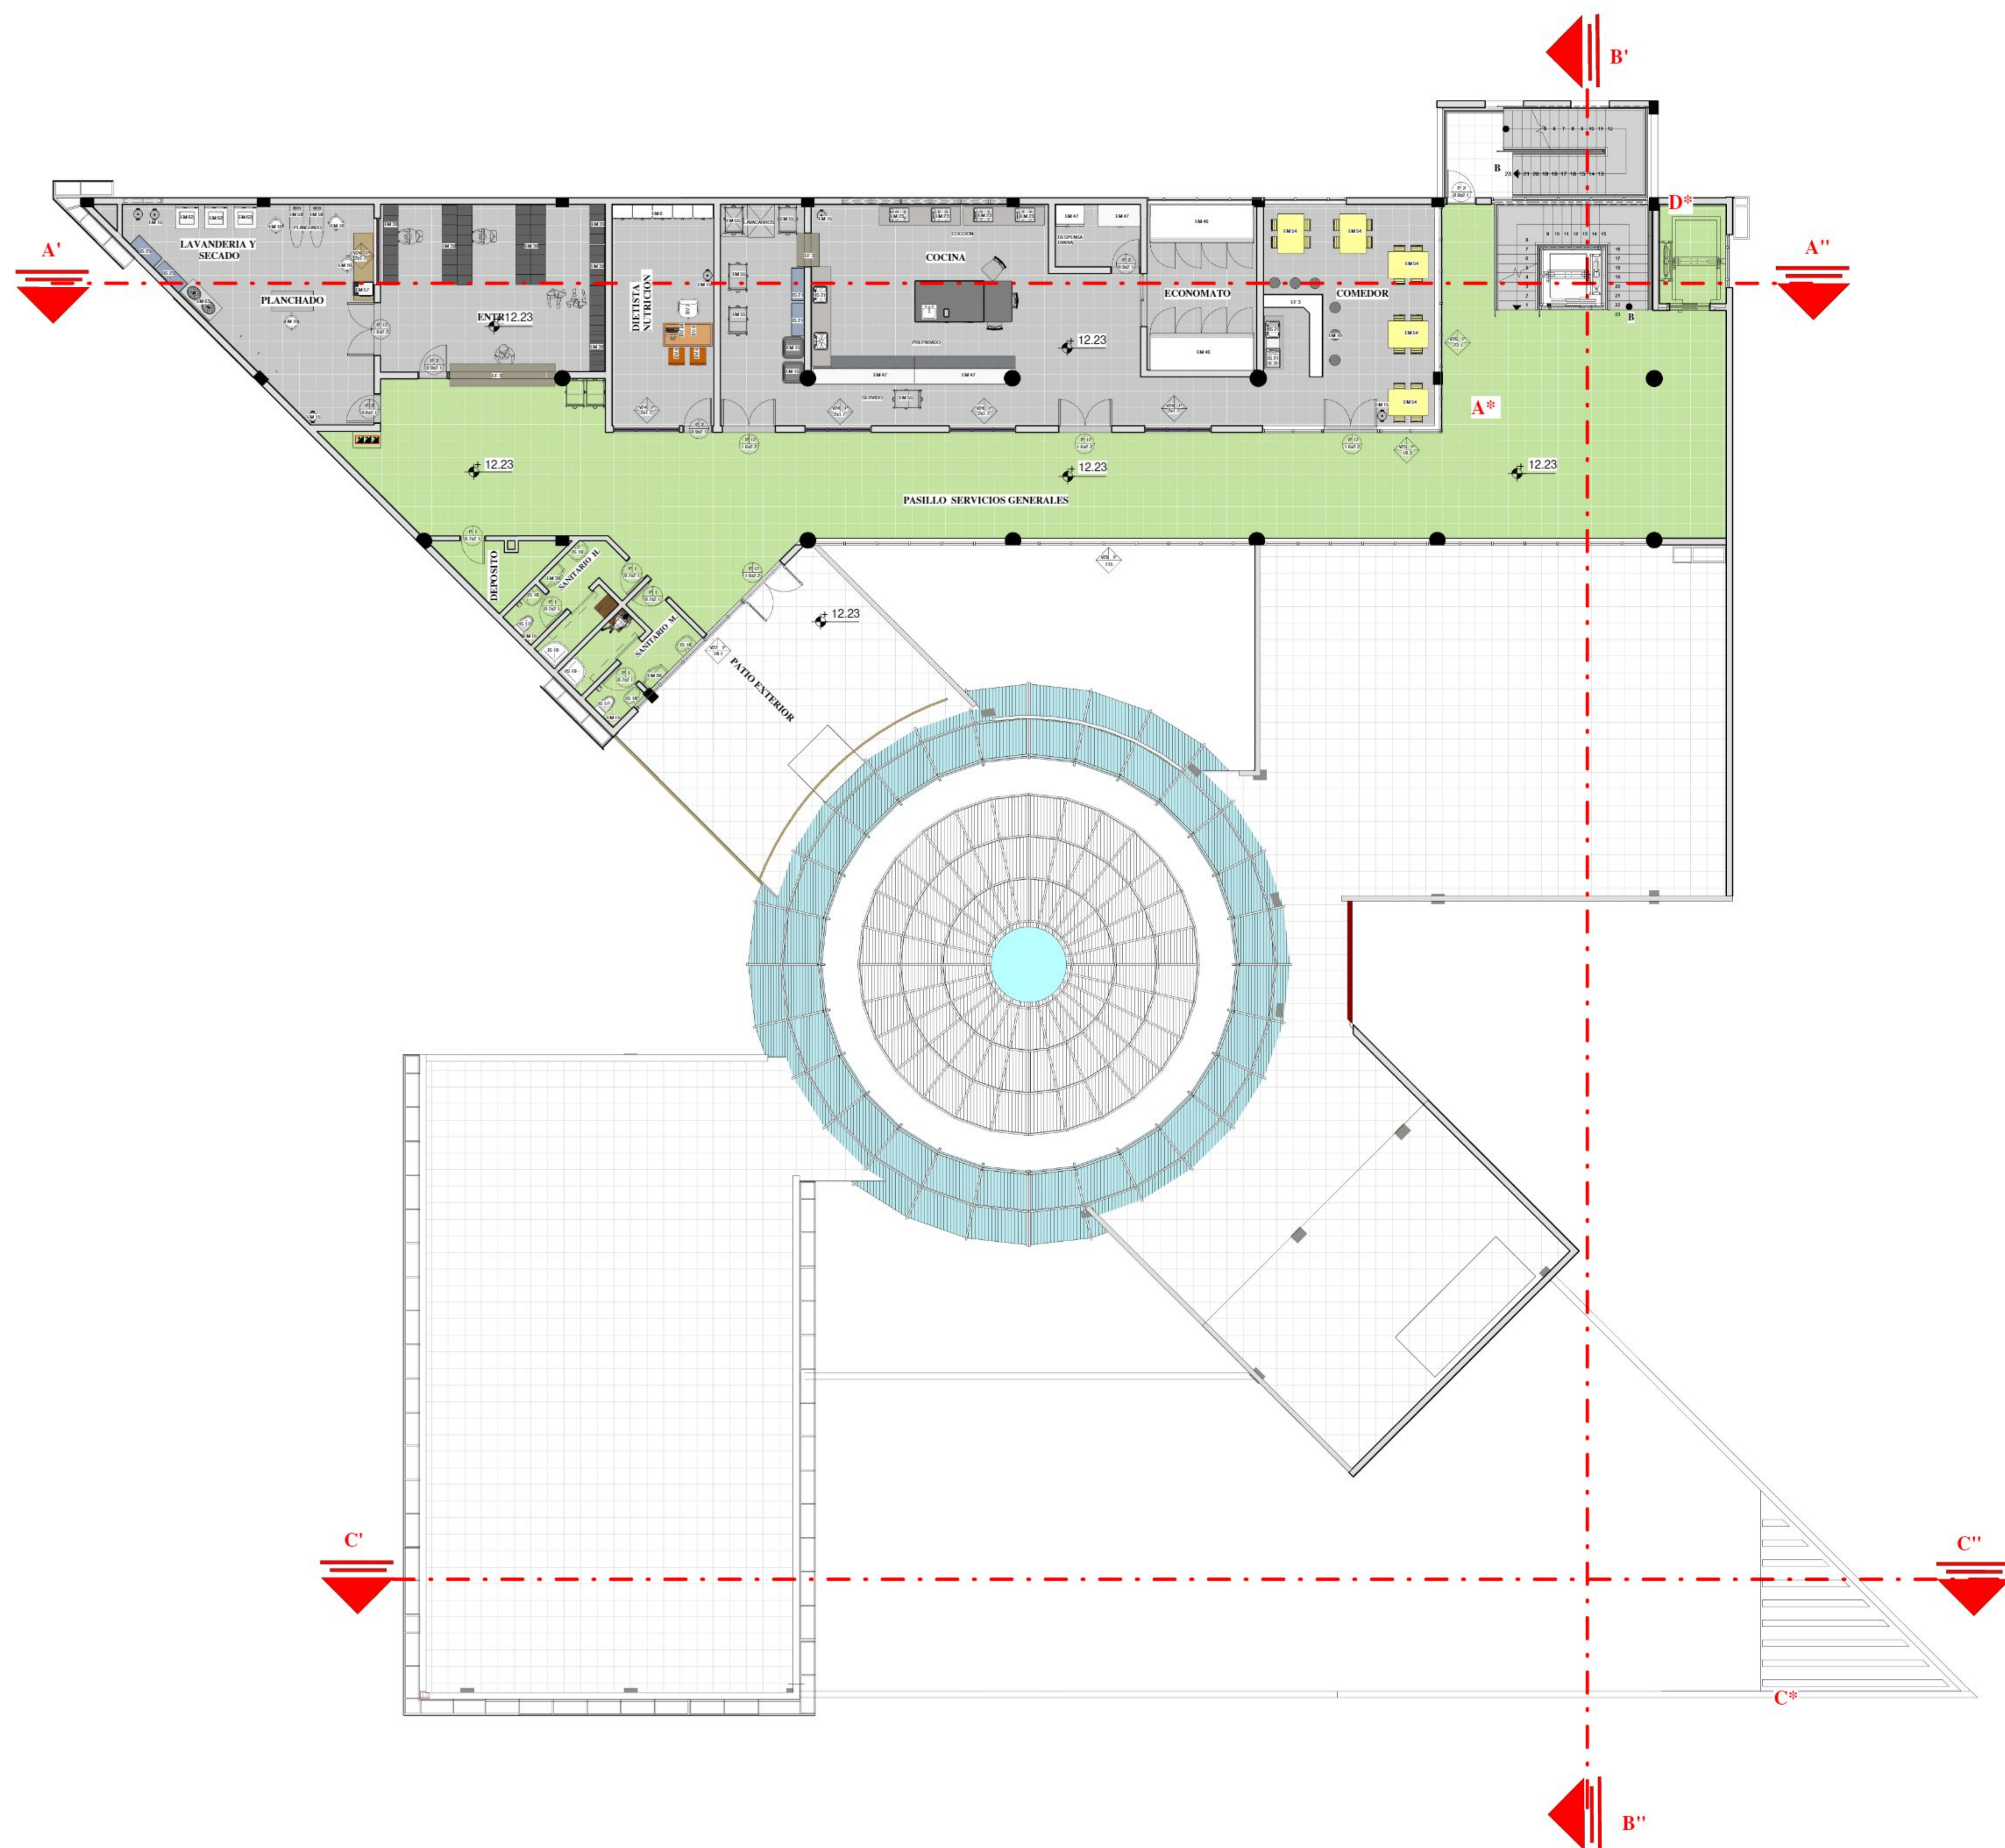

TERCER PISO
PLANTA AMOBLADA
ESC. 1:100

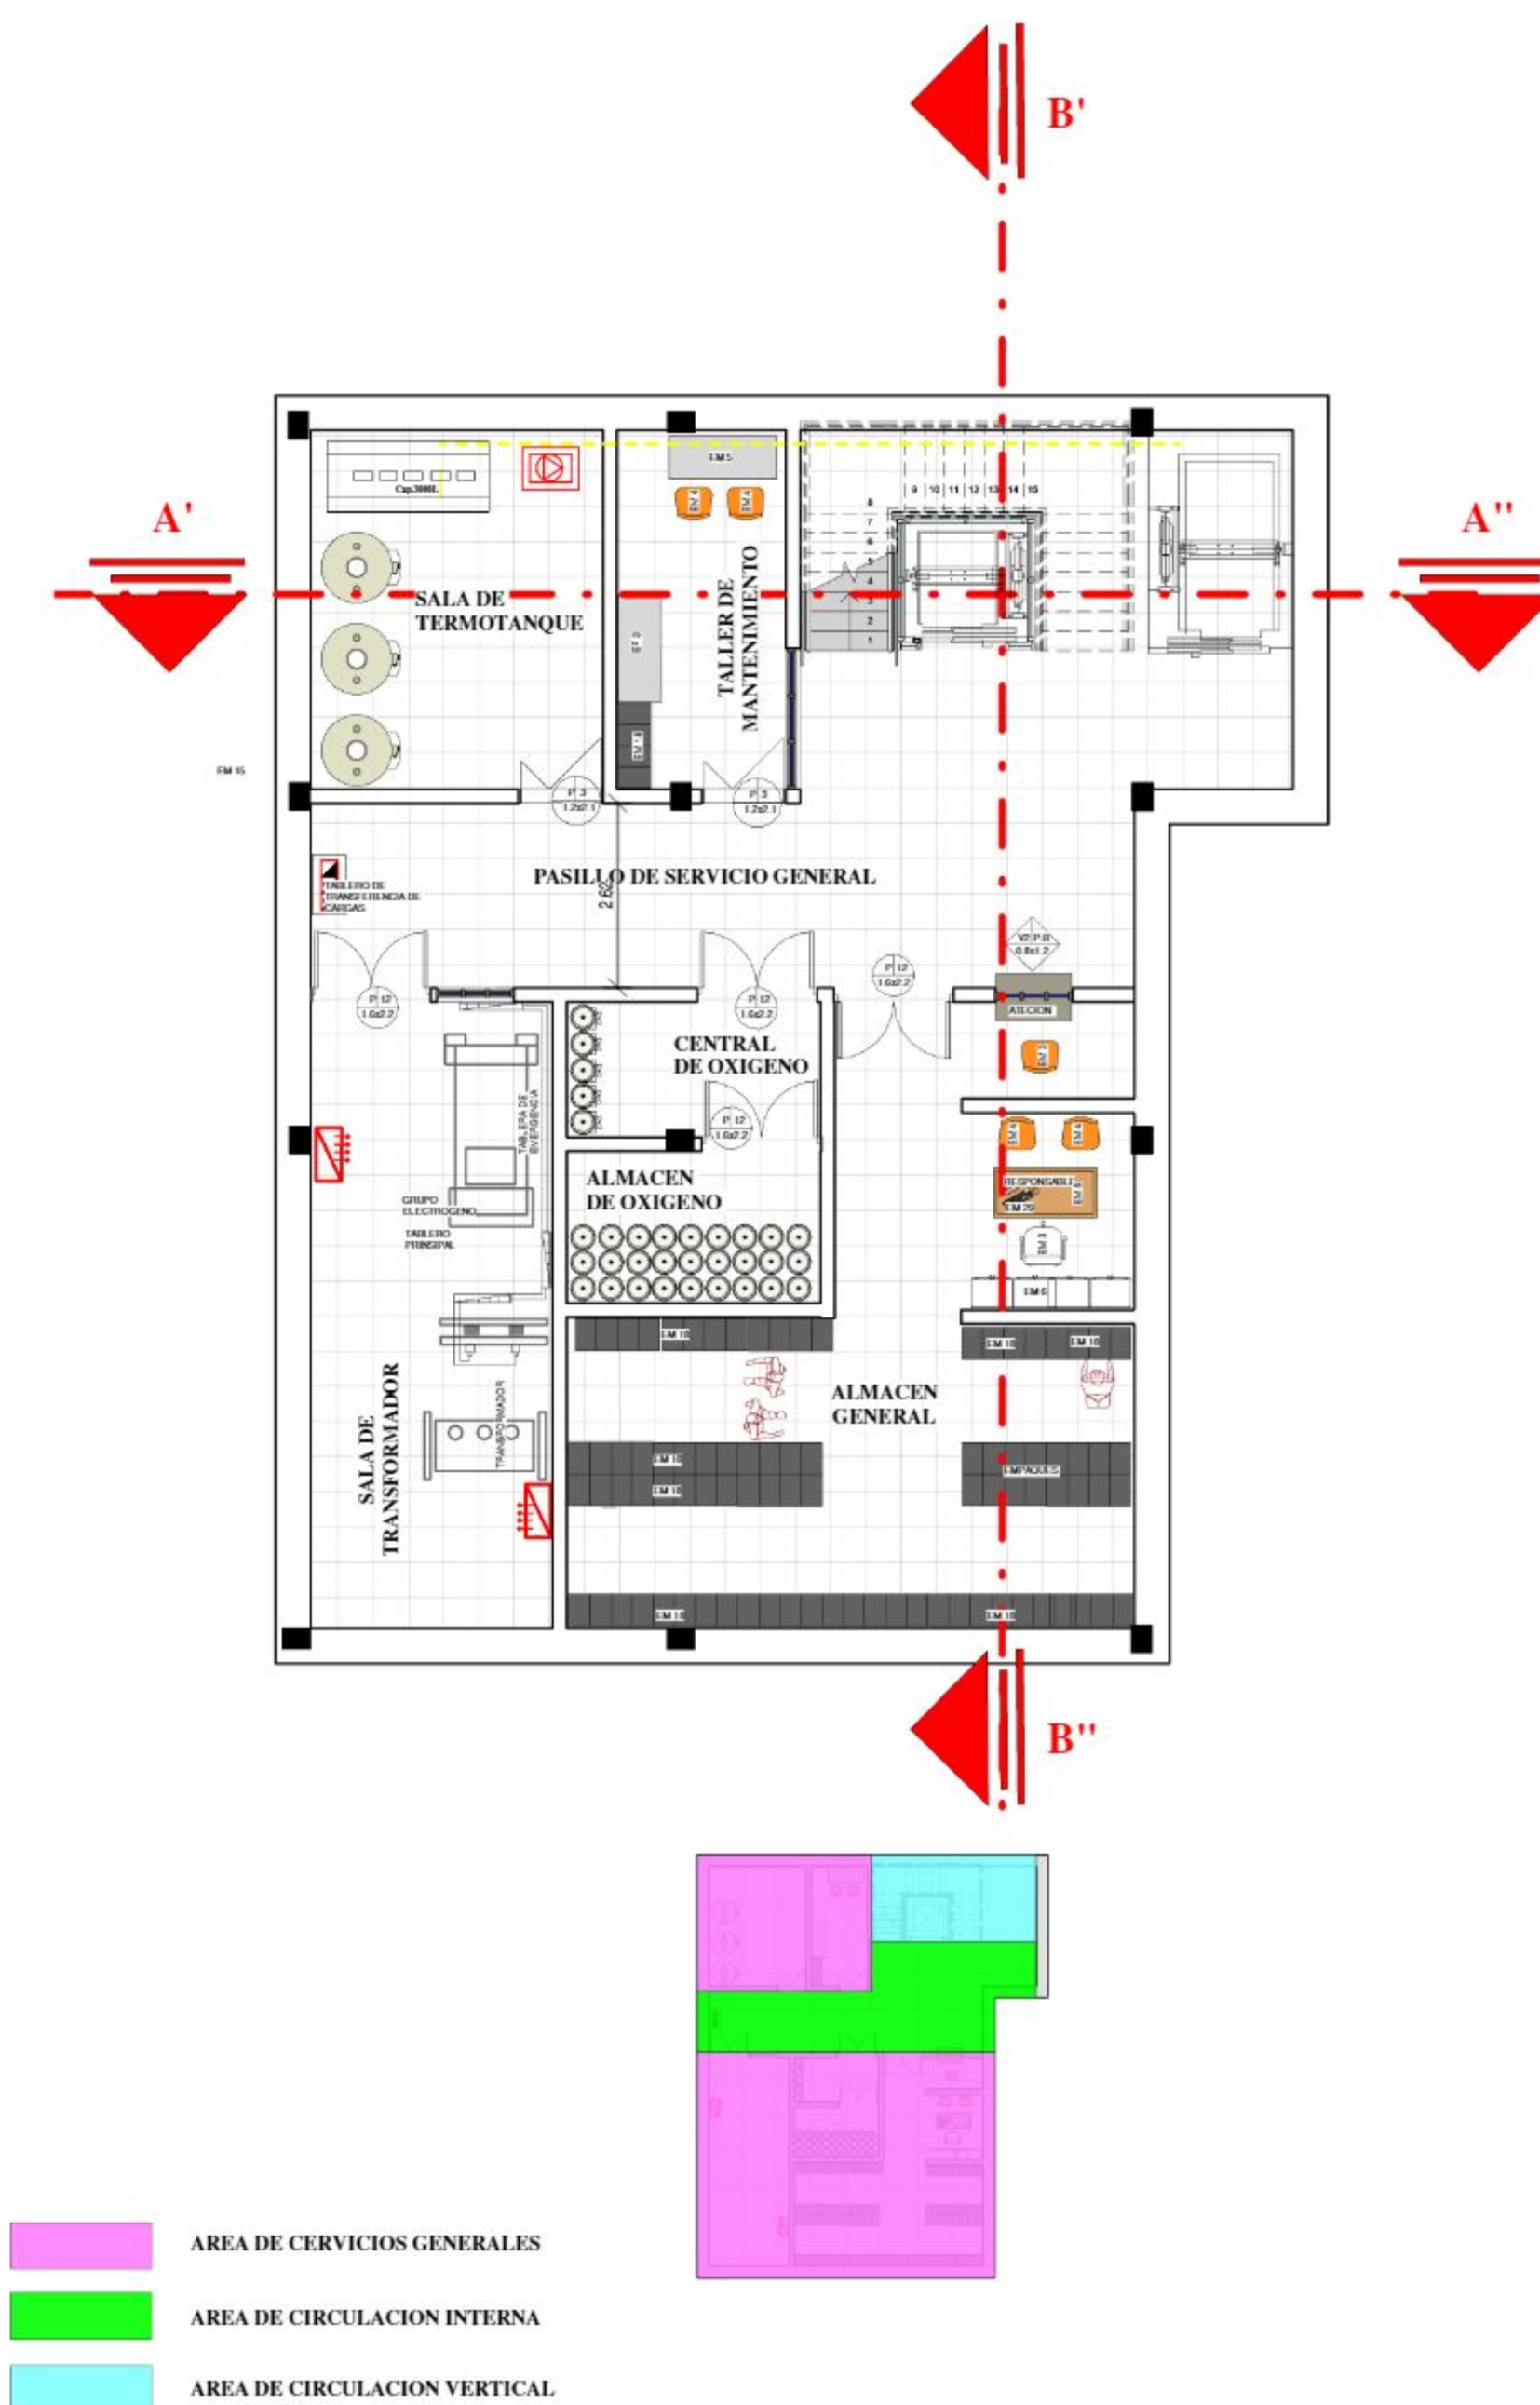

- AREA DE CERVICIOS GENERALES
- AREA DE CIRCULACION INTERNA
- AREA DE CIRCULACION VERTICAL

SUB-SUELO
PLANTA AMOBLADA
ESC. 1:100



PROYECTO DE GRADO

CENTRO ESPECIALIZADO EN OFTALMOLOGÍA PARA EL DEPARTAMENTO DE TARIJA

DOCENTE : SANTOS PUMA LEON

PLANTA: AMOBLADA

ESC: 1:100

ESTUDIANTE : MARIA ALEJANDRA DEL CARMEN CORDERO CASTRO

FECHA: 04/12/2020

L: 11.1.3/47



U.A.J.M.S.

A.R.Q.

