


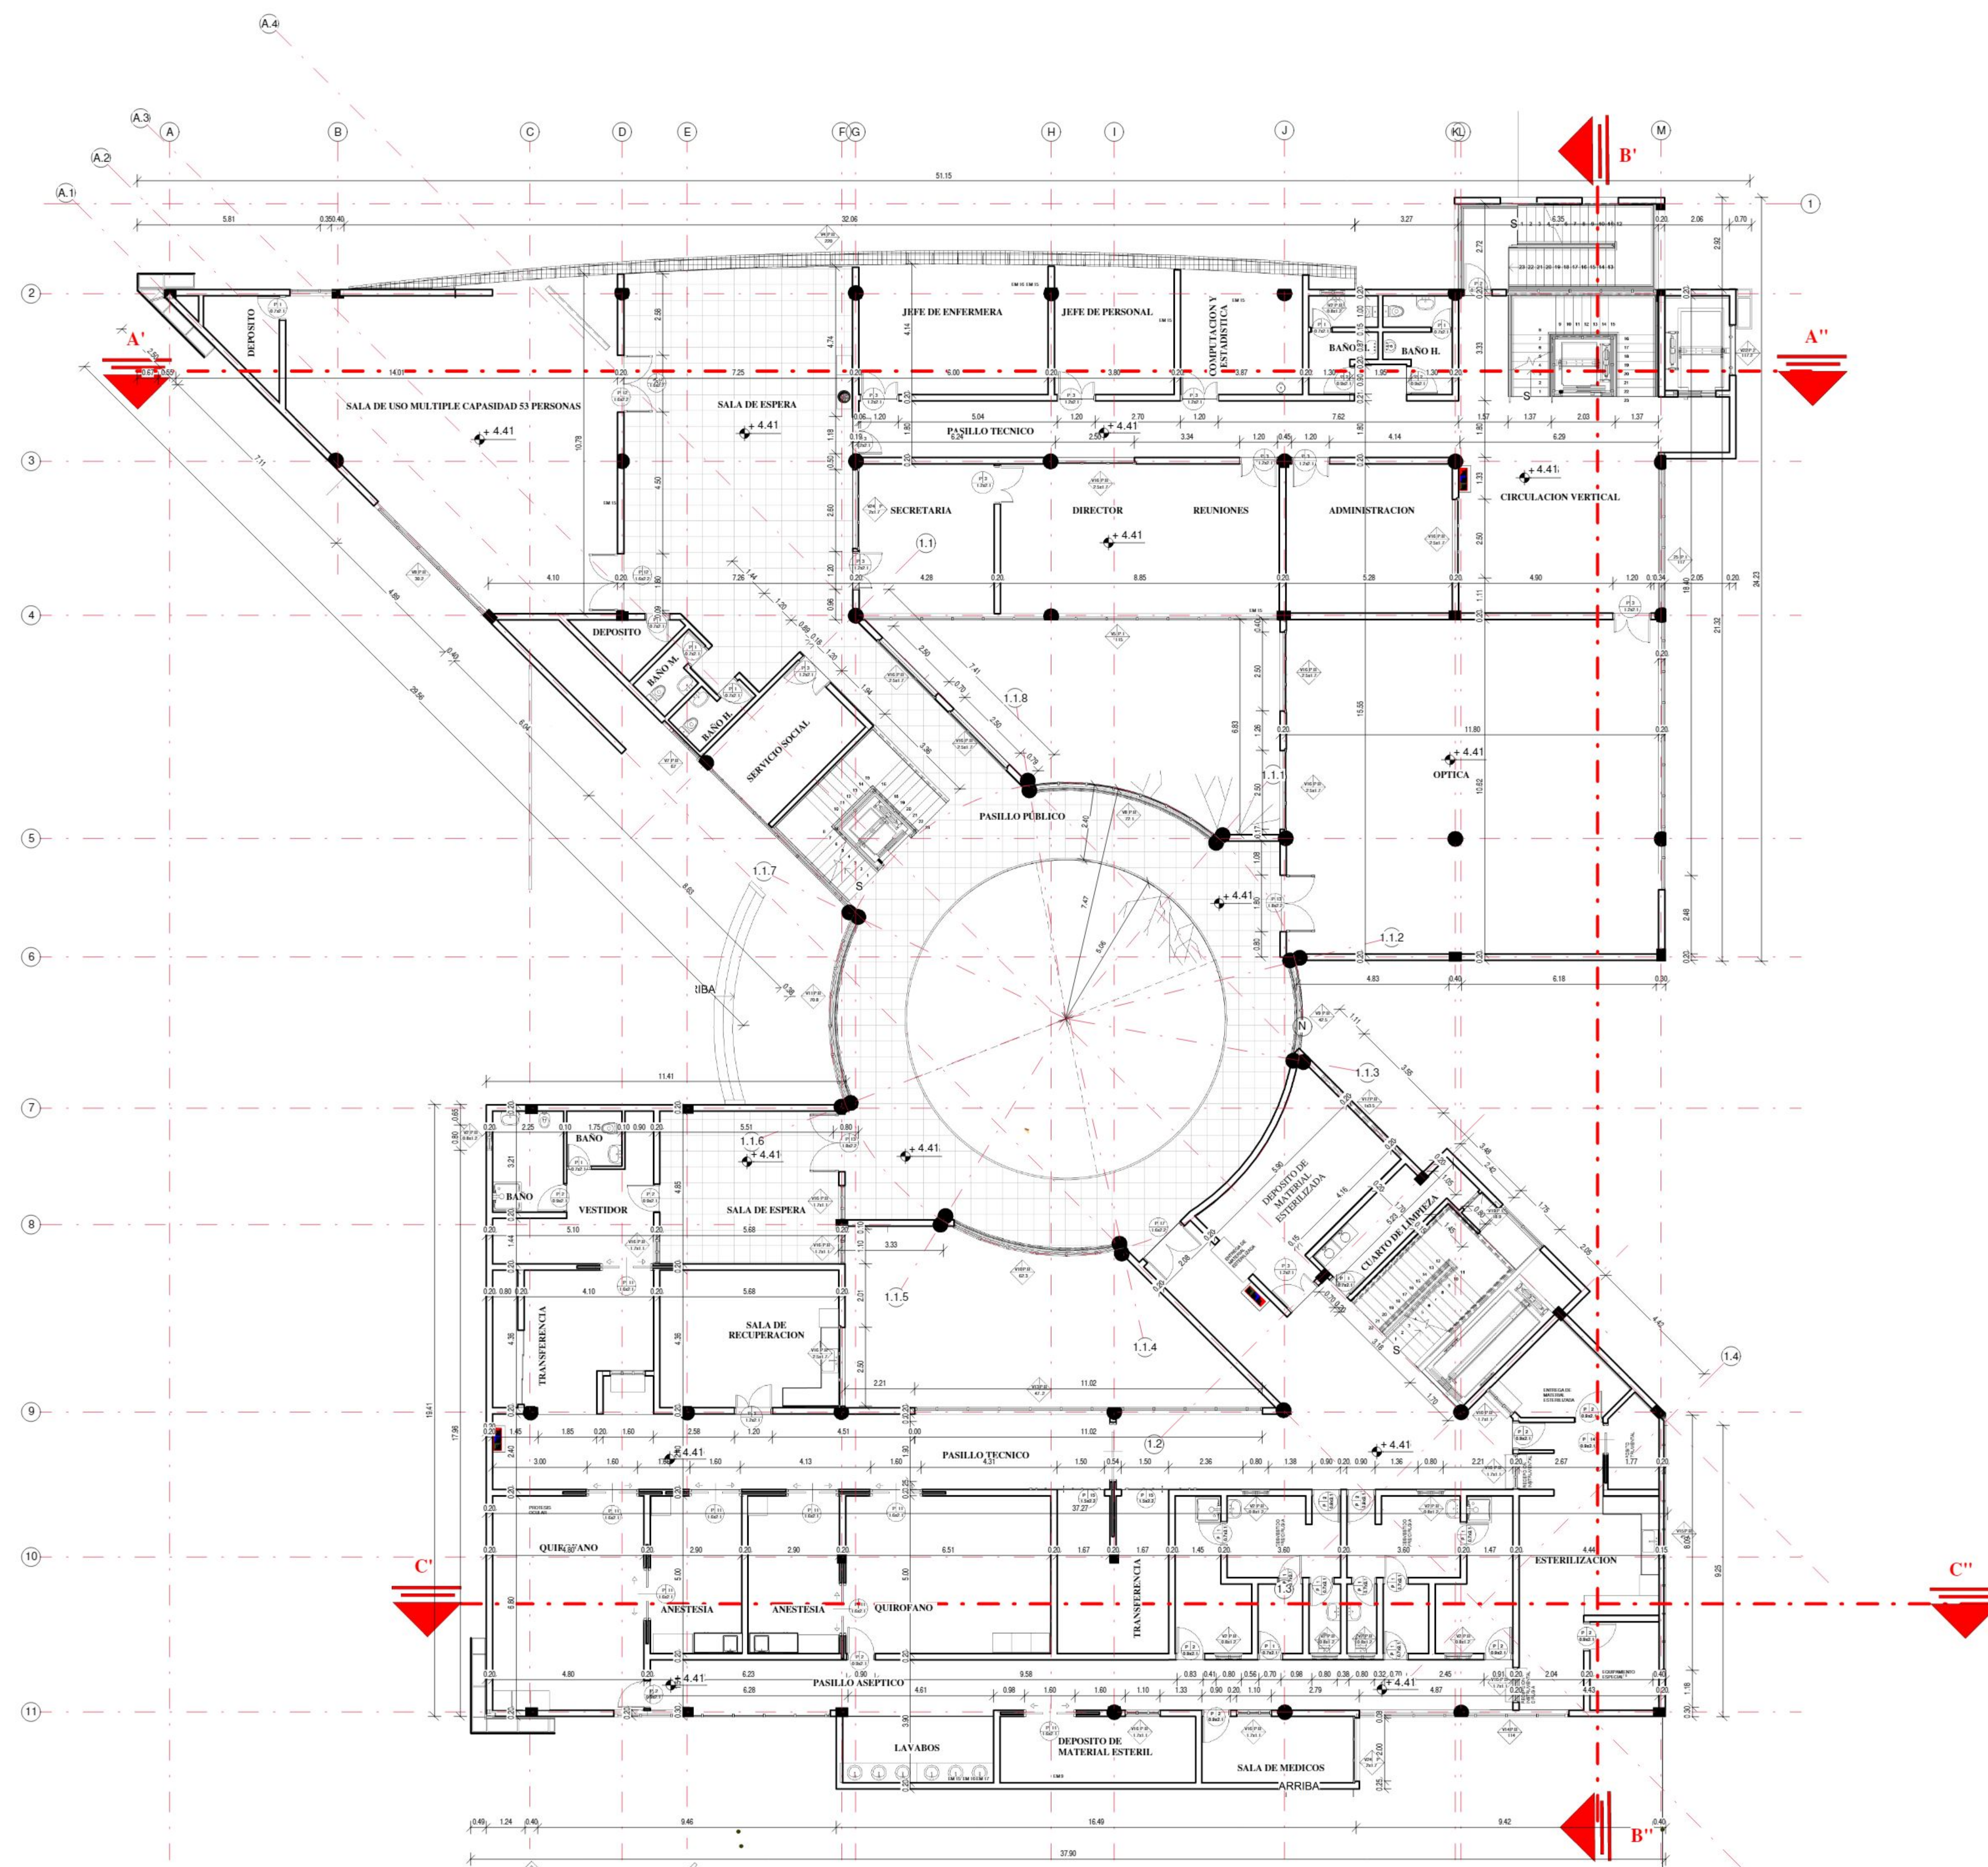

PRIMER PISO

ESC. 1:100

PLANTA ACOTADA



PROYECTO DE GRADO

CENTRO ESPECIALIZADO EN OFTALMOLOGÍA PARA EL DEPARTAMENTO DE TARIJA

DOCENTE : SANTOS PUMA LEON

PLANTA: ACOTADOS

ESC: 1:100

ESTUDIANTE : MARIA ALEJANDRA DEL CARMEN CORDERO CASTRO


FECHA: 04/12/2020

L: 11.2.2/47



U.A.J.M.S.

A.R.Q.

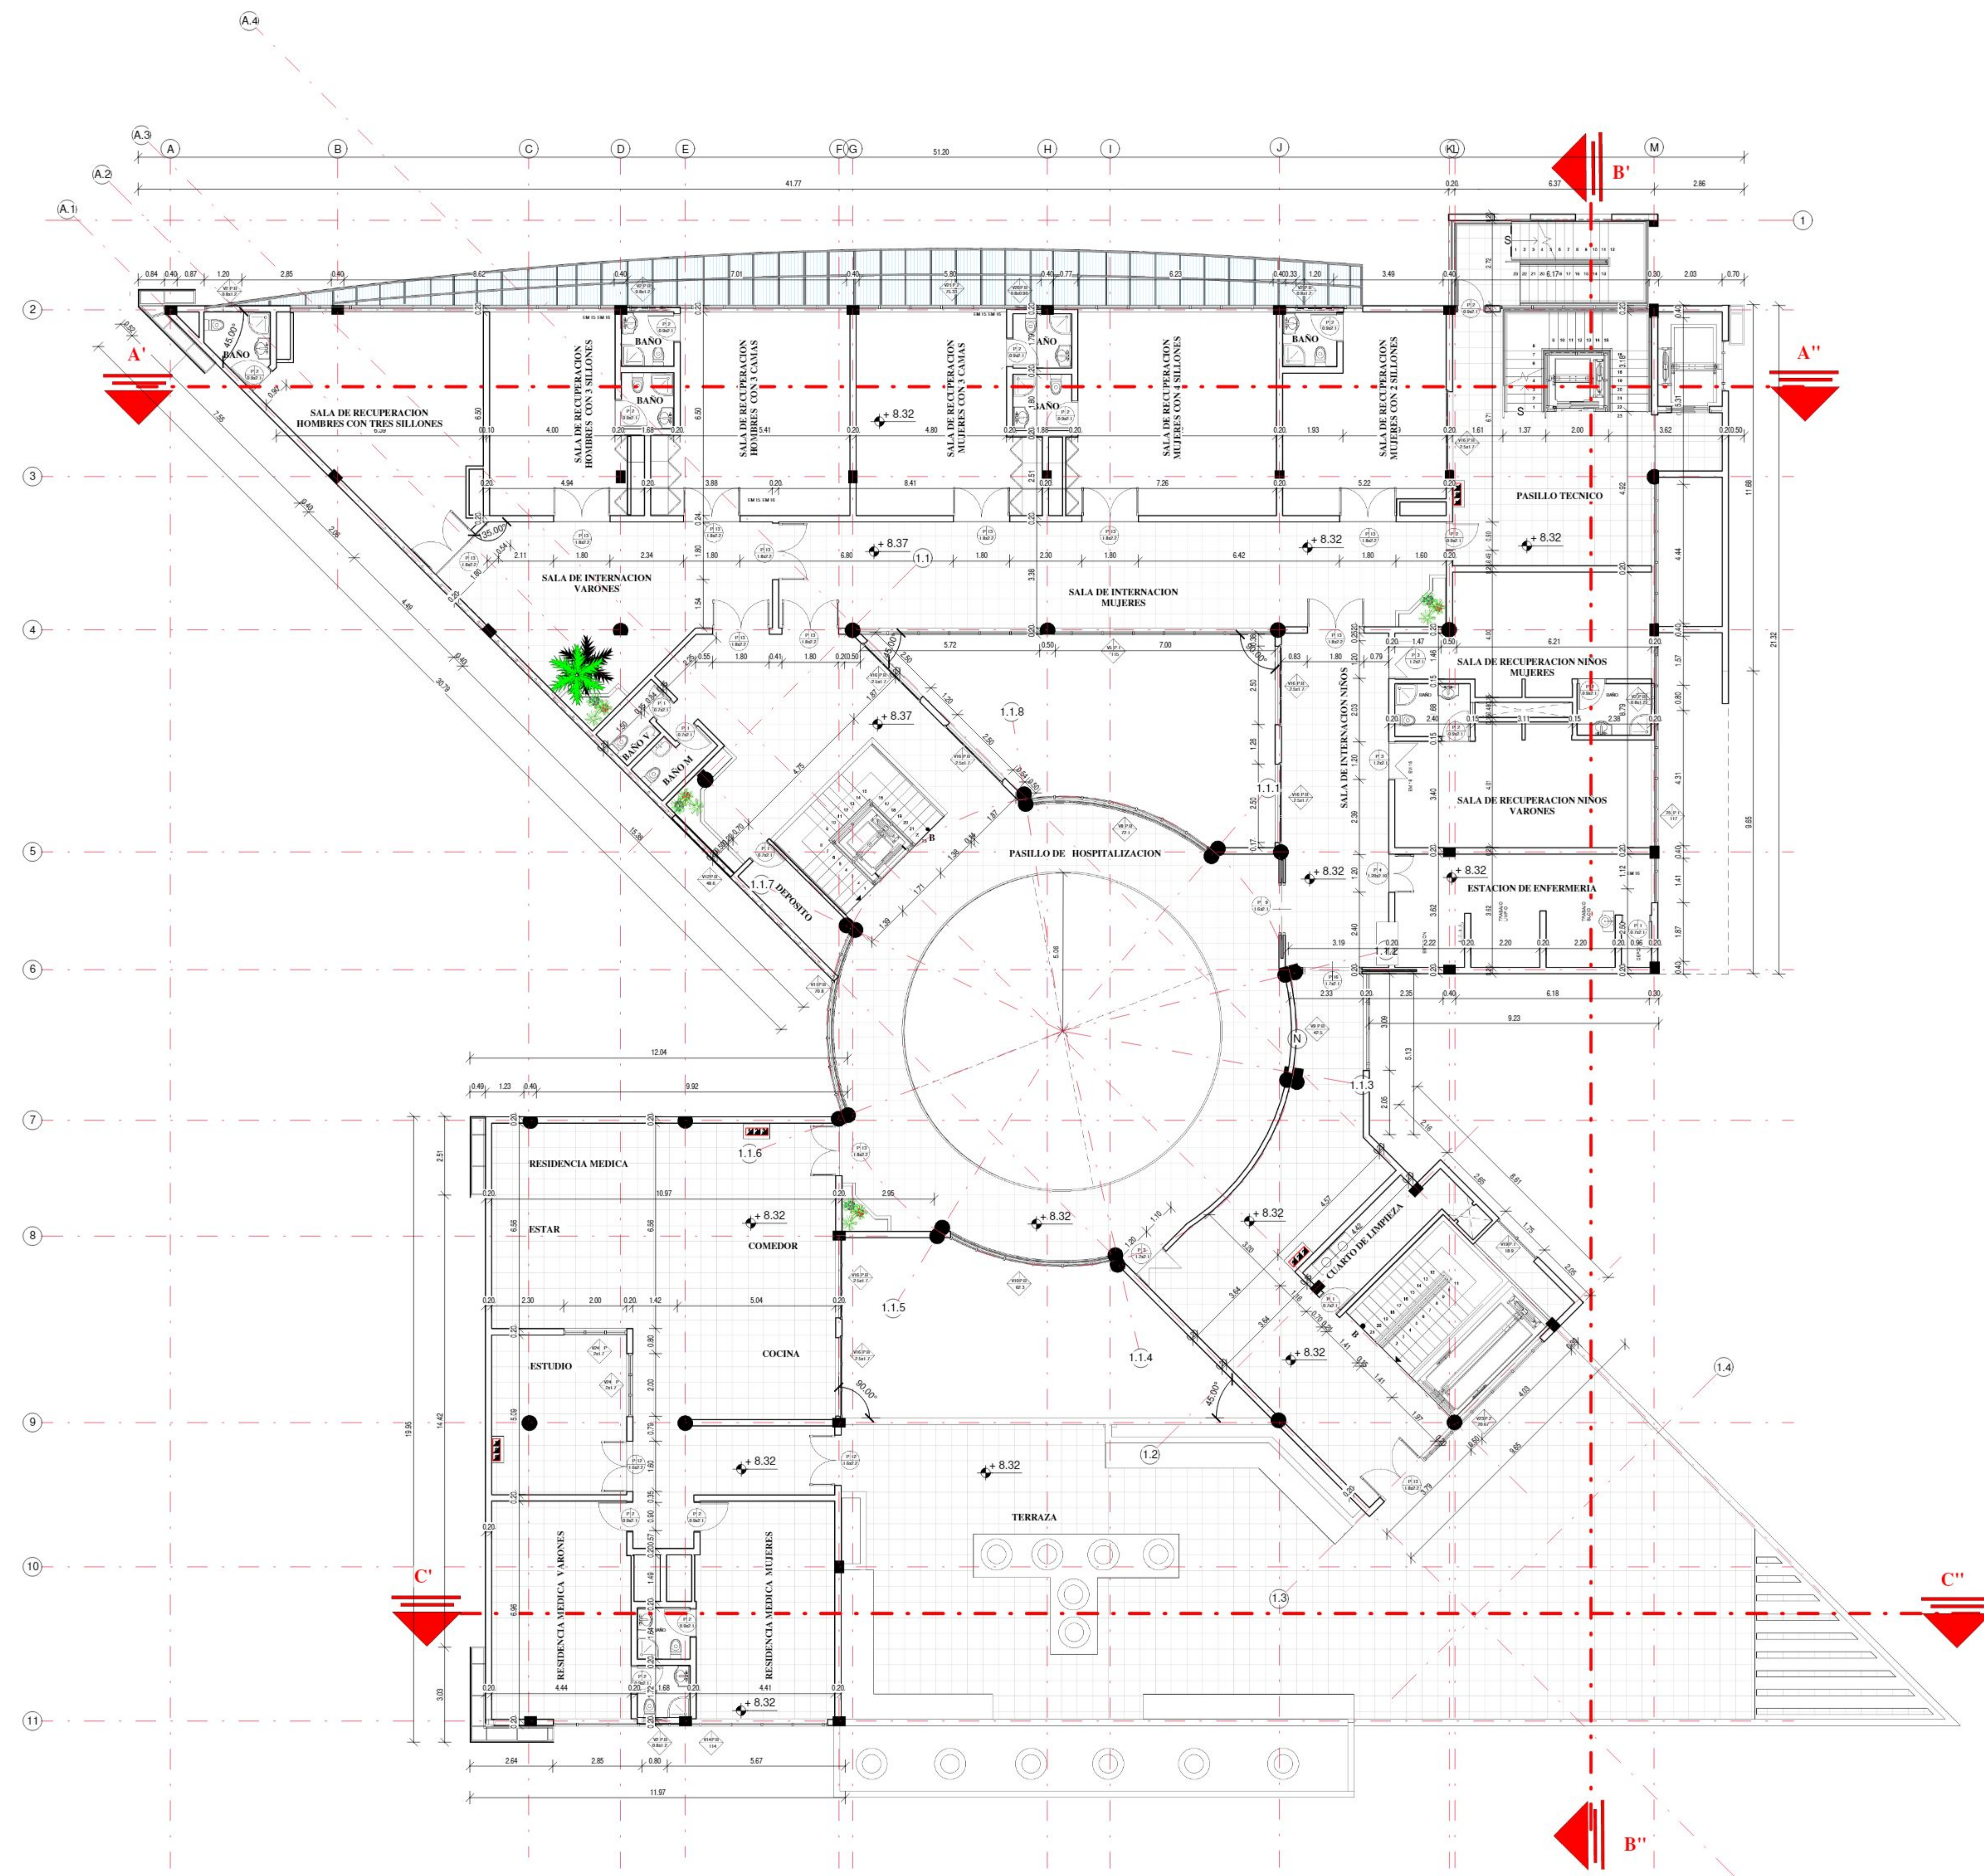

SEGUNDO PISO

PLANTA ACOTADA

ESC. 1:100



PROYECTO DE GRADO

CENTRO ESPECIALIZADO EN OFTALMOLOGÍA PARA EL DEPARTAMENTO DE TARIJA

DOCENTE : SANTOS PUMA LEON

PLANTA: ACOTADA

ESC: 1:100

ESTUDIANTE : MARIA ALEJANDRA DEL CARMEN CORDERO CASTRO



FECHA: 04/12/2020

L: 11.2.3/47




U.A.T.M.S.

A.R.Q.

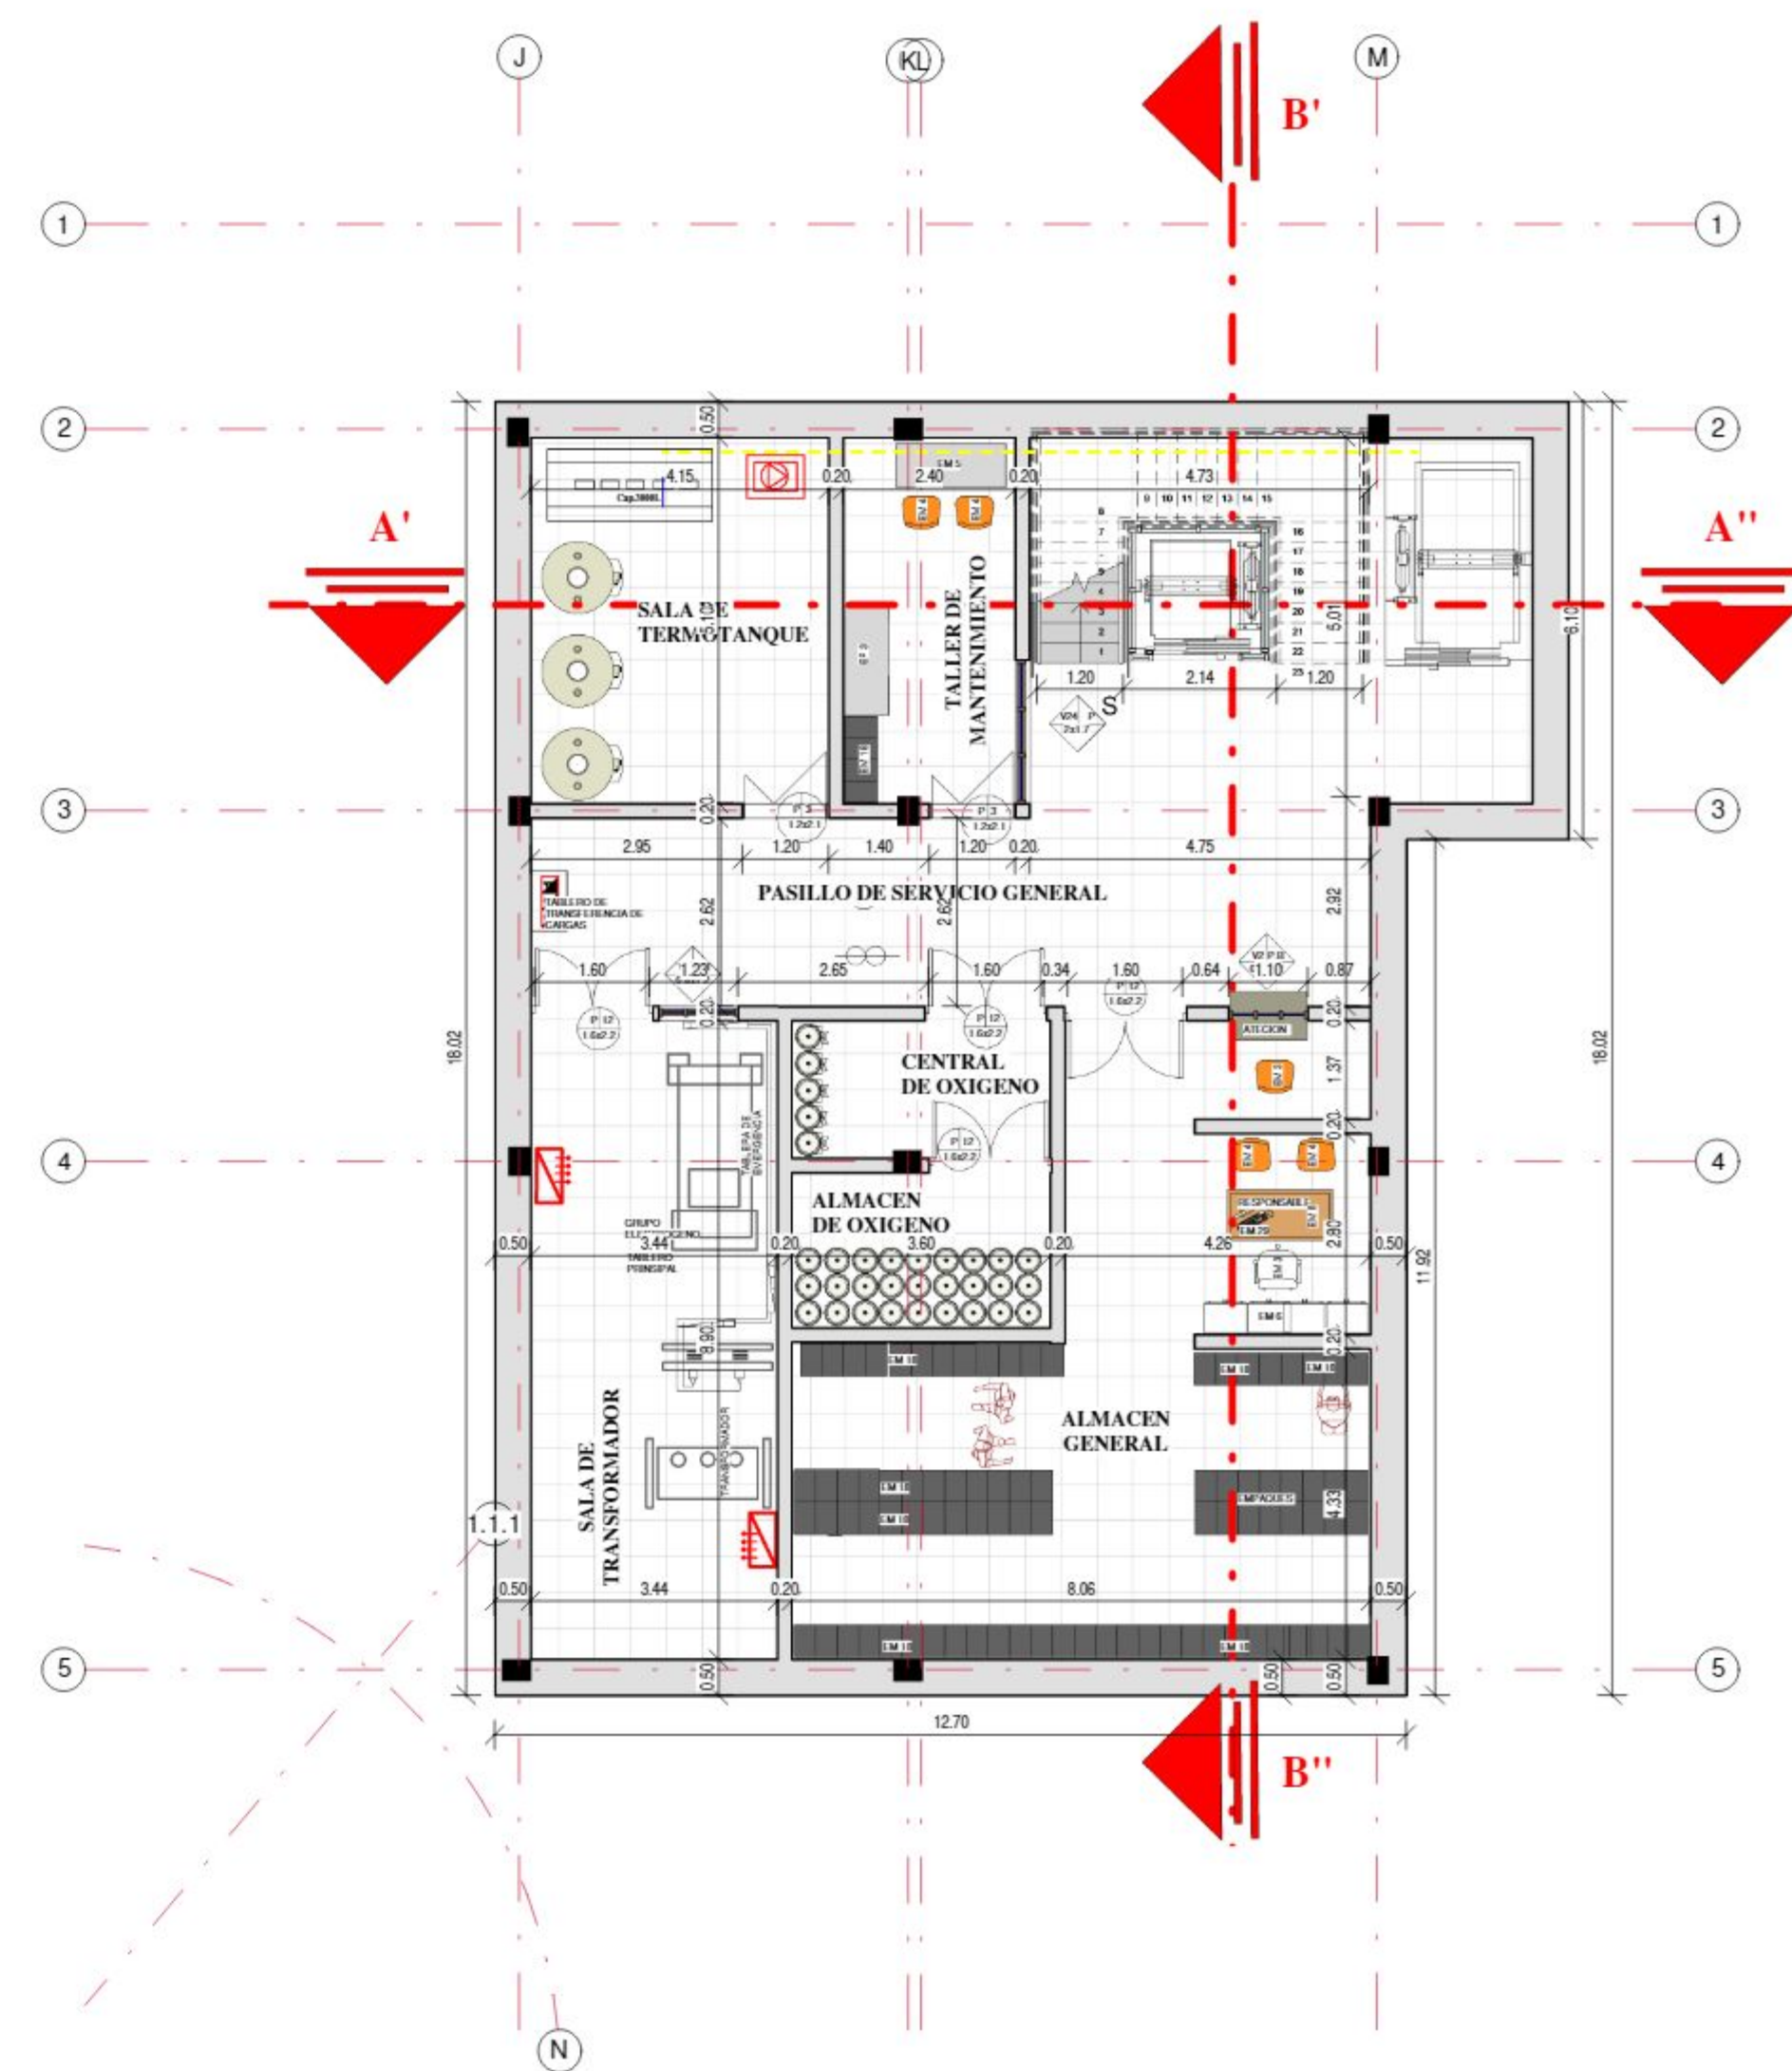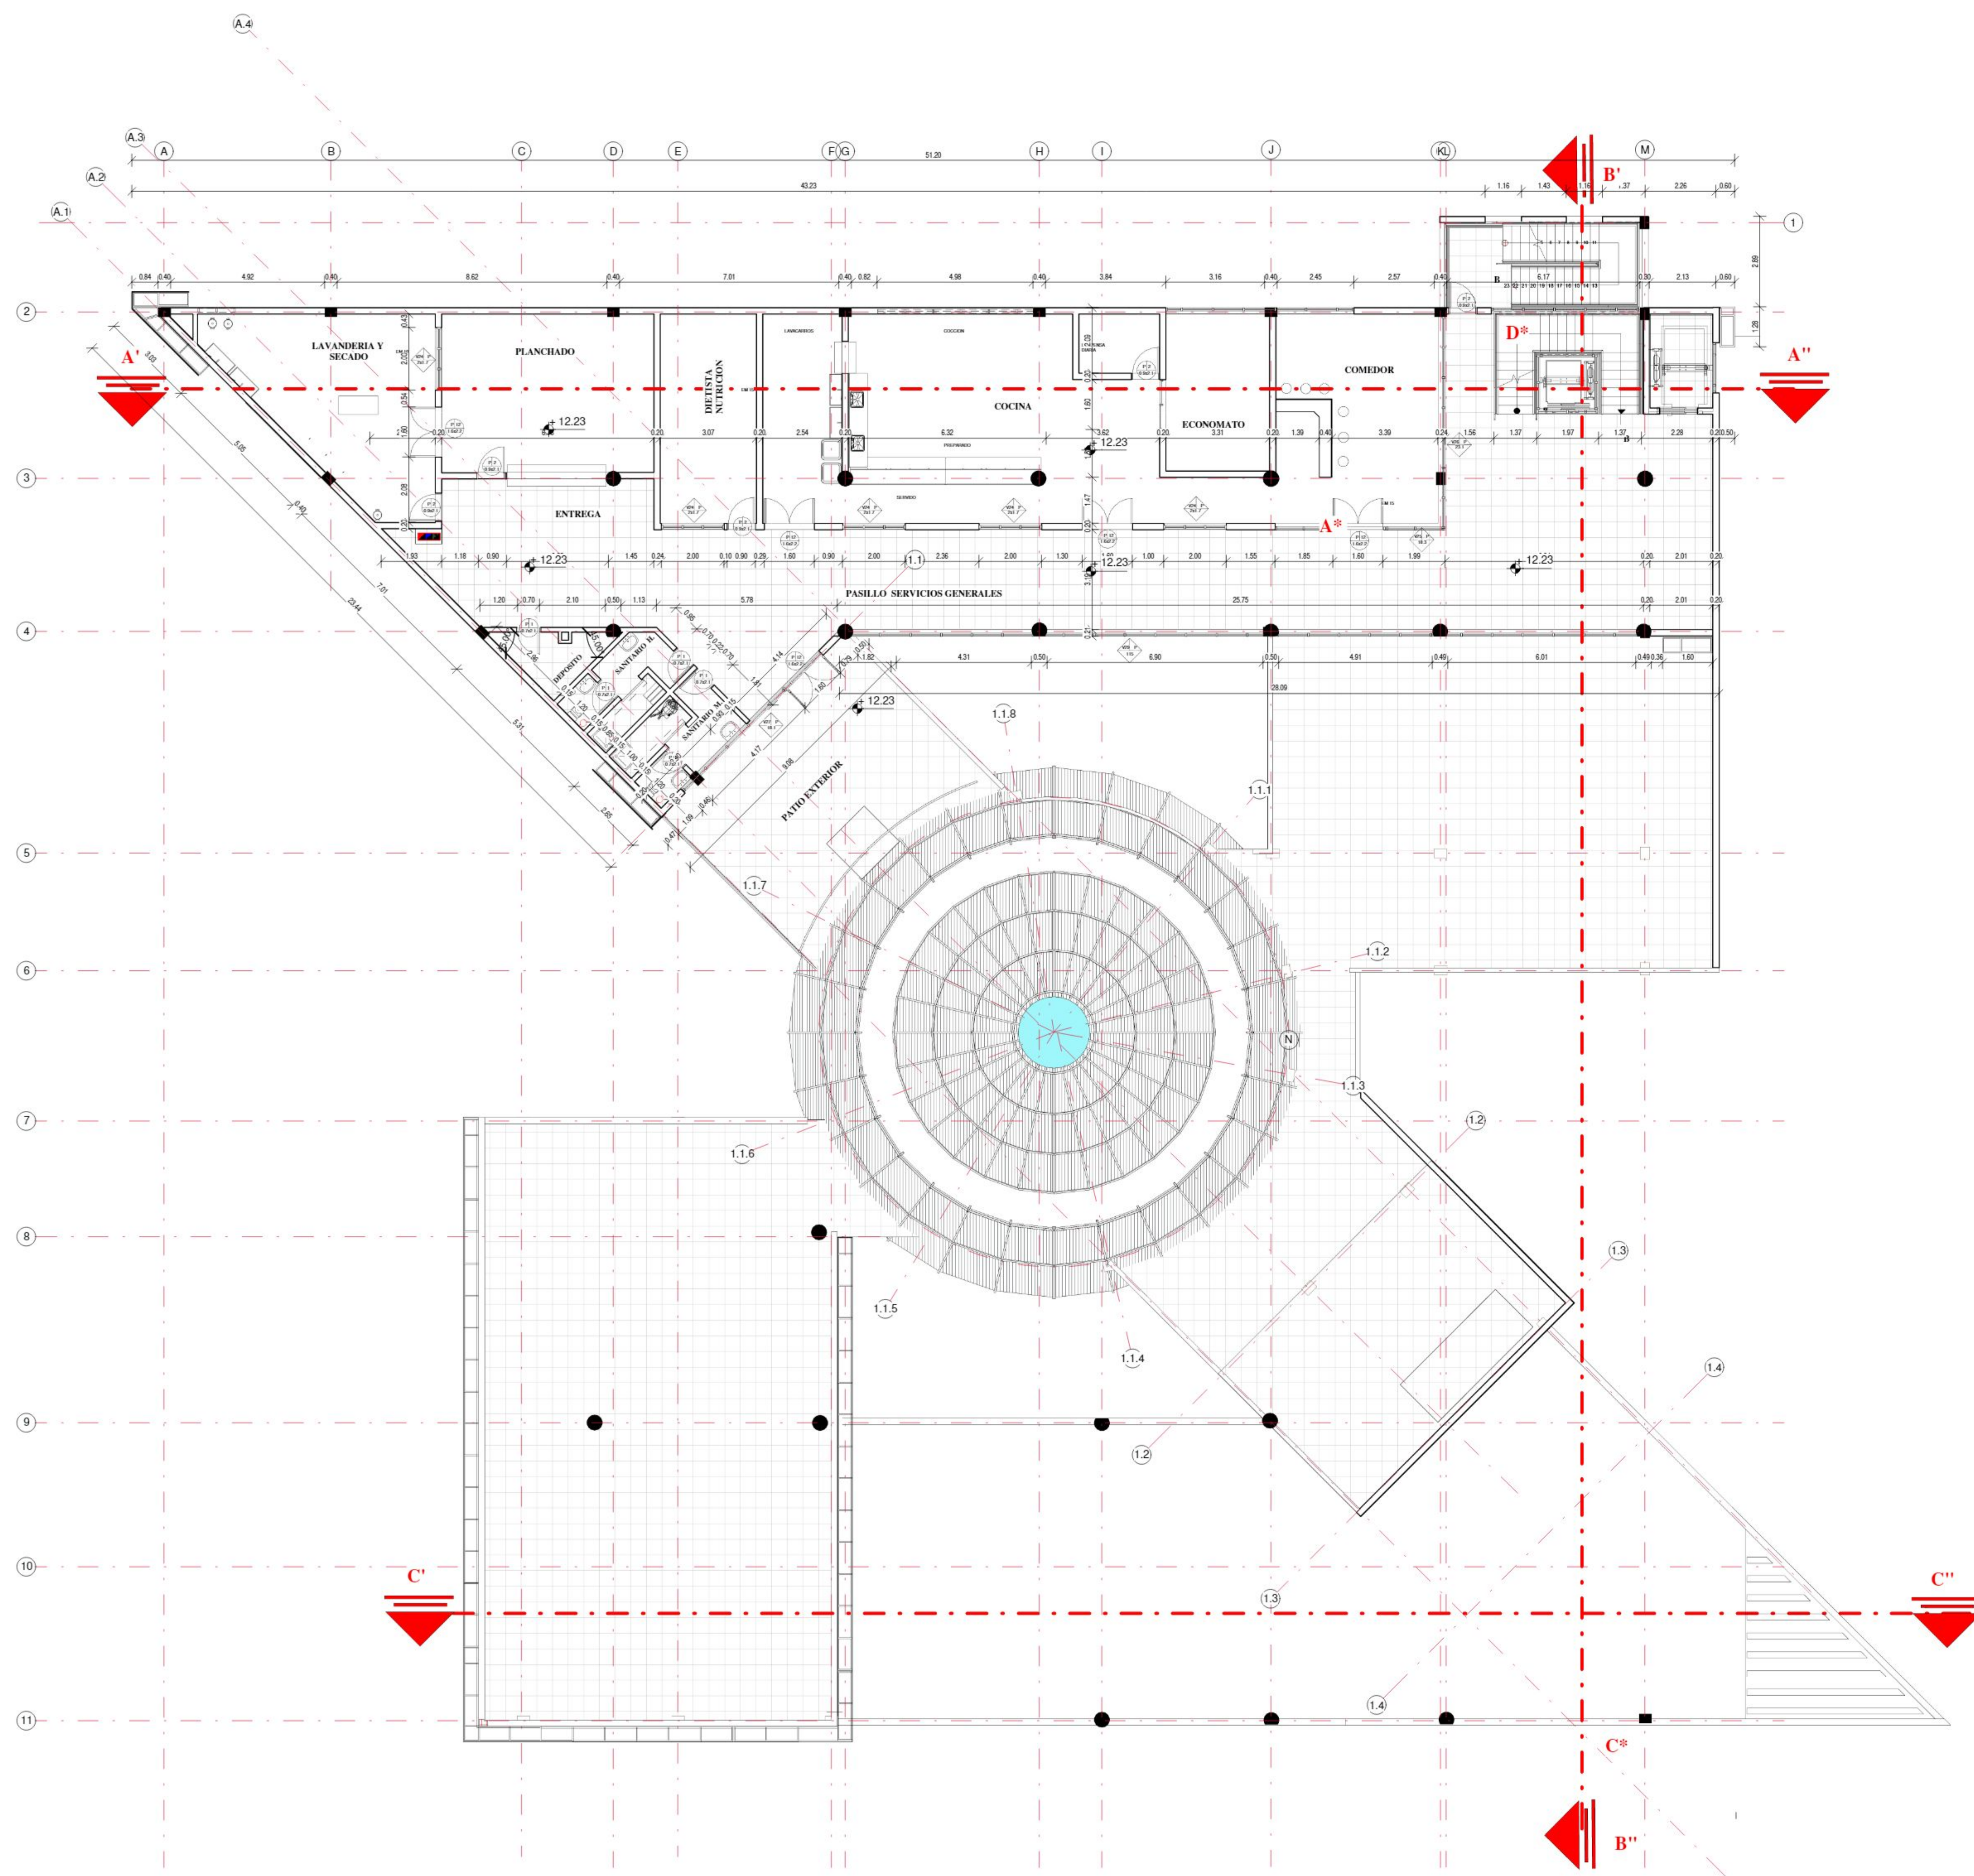


SUB-SUELO
PLANTA ACOTADA
ESC. 1:100


TERCER PISO
PLANTA ACOTADA
ESC. 1:100

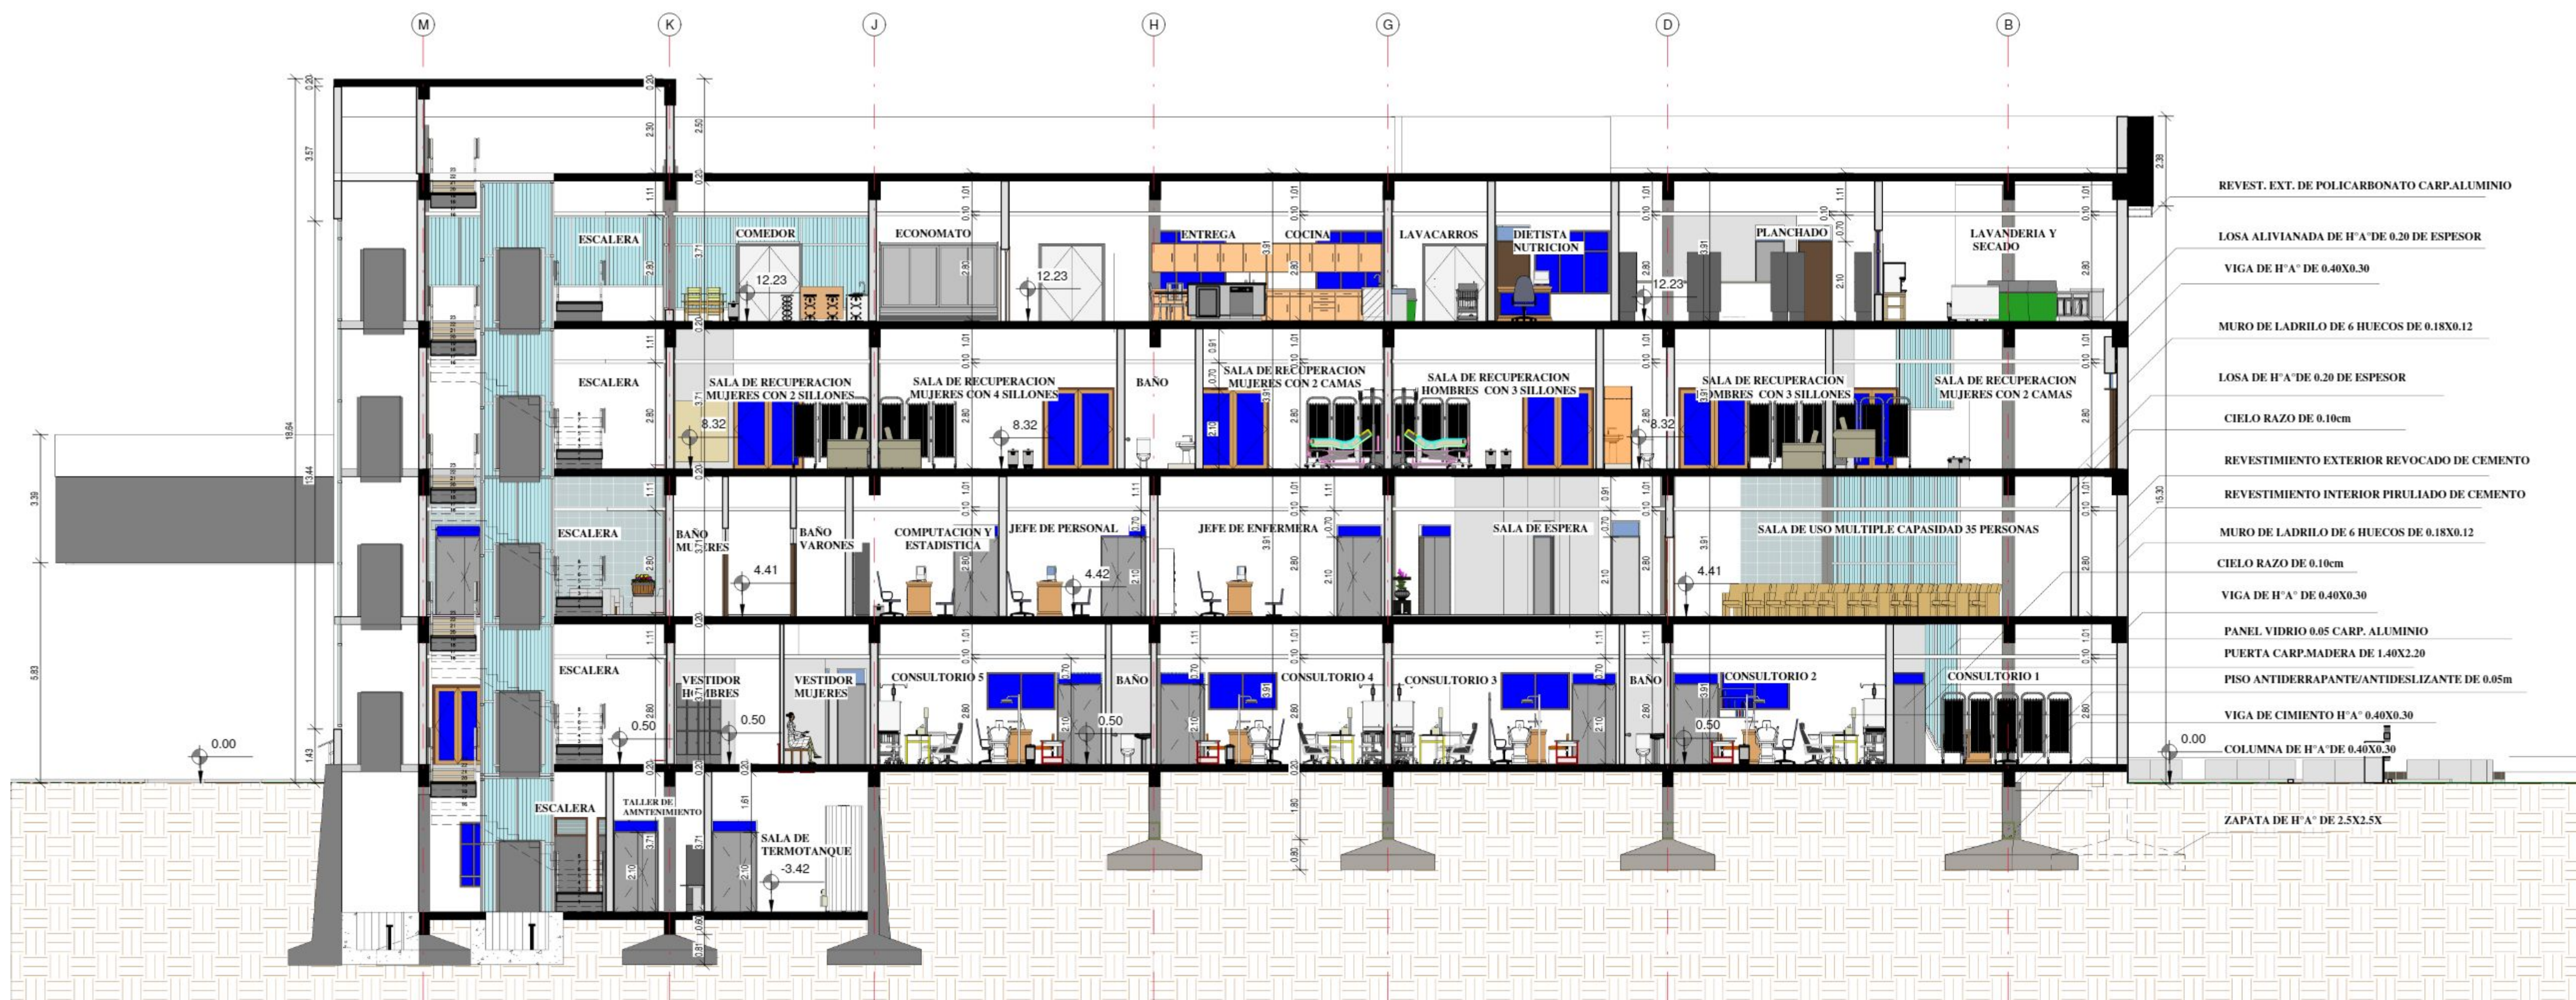

CORTE A A'
Esc: 1/100

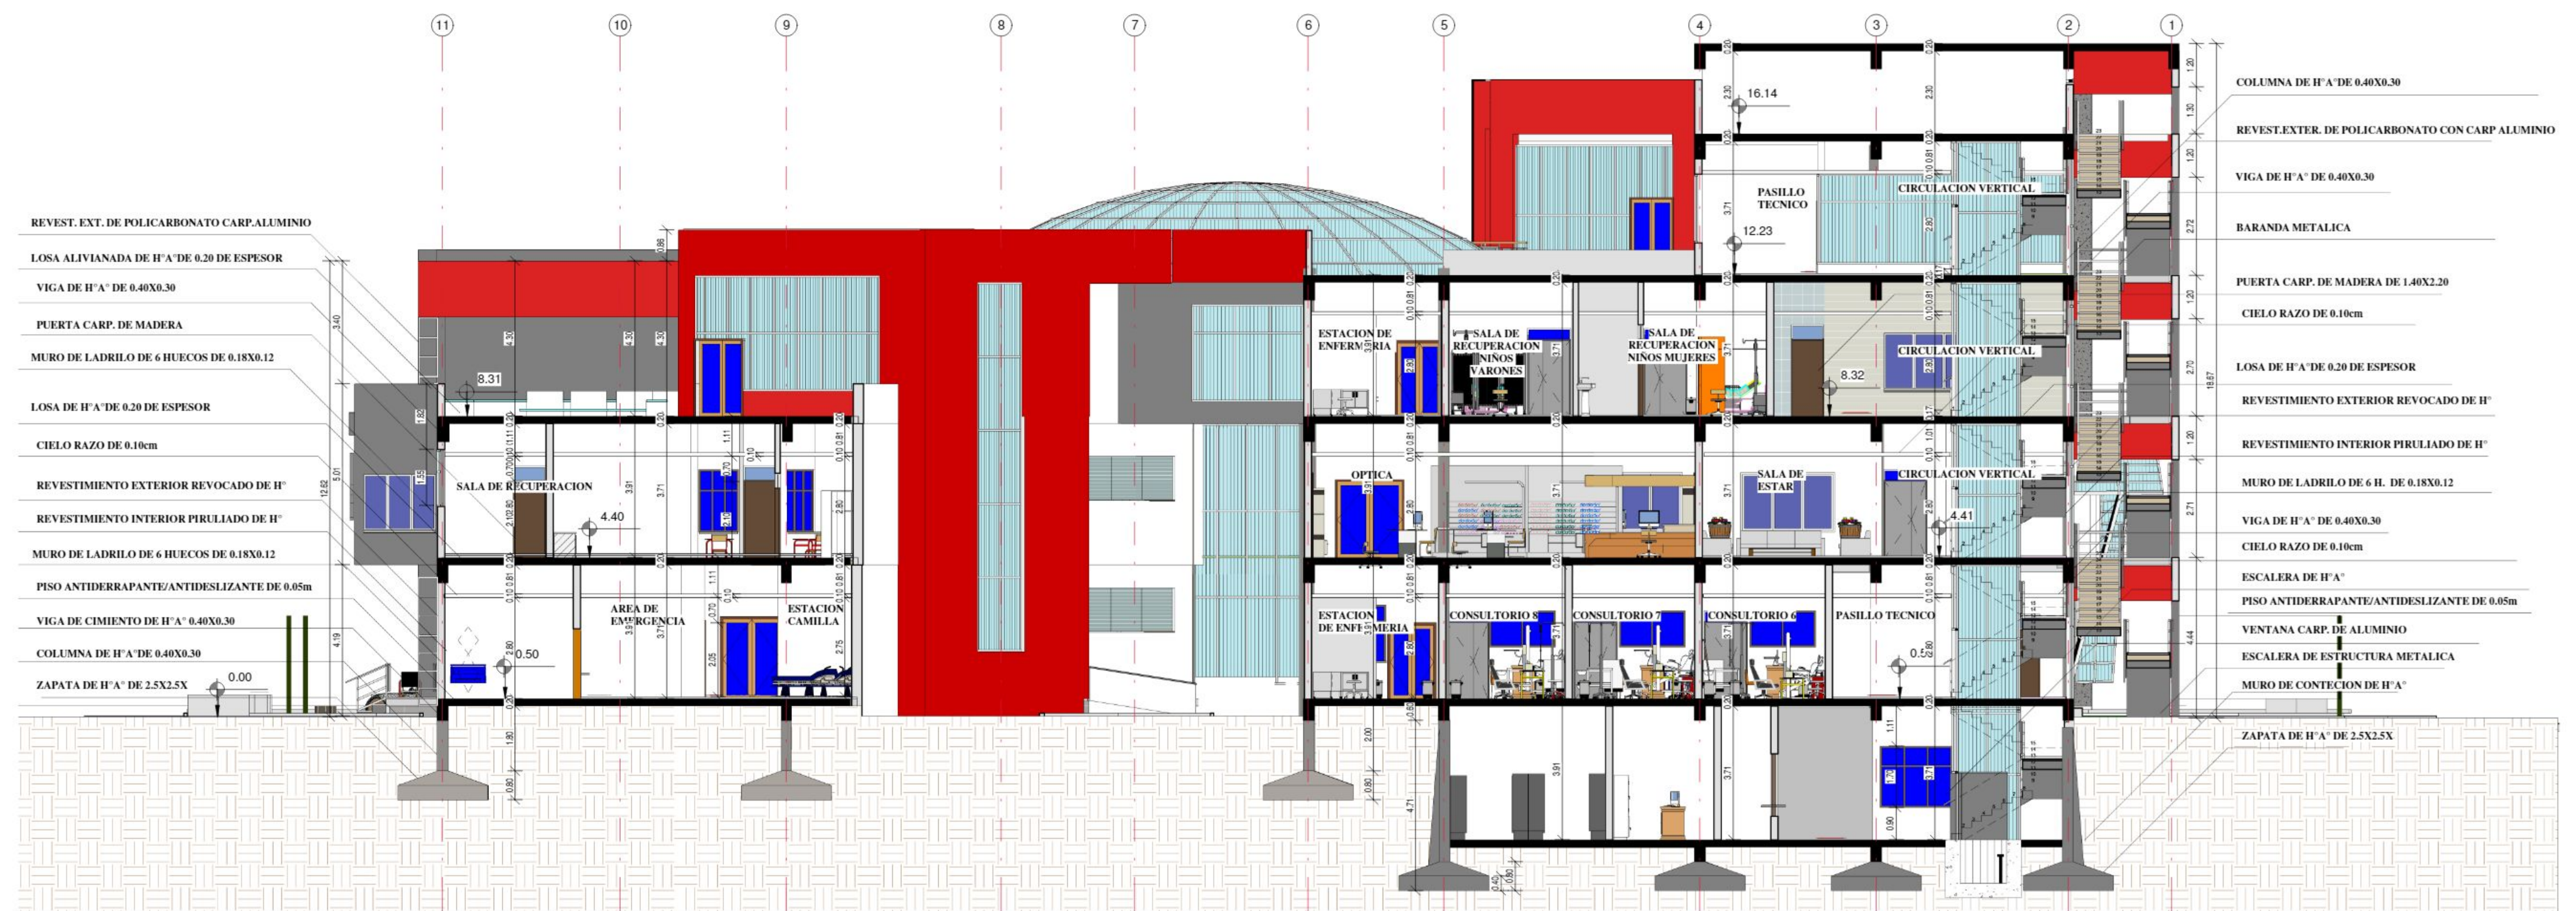

CORTE B B'
Esc: 1/100

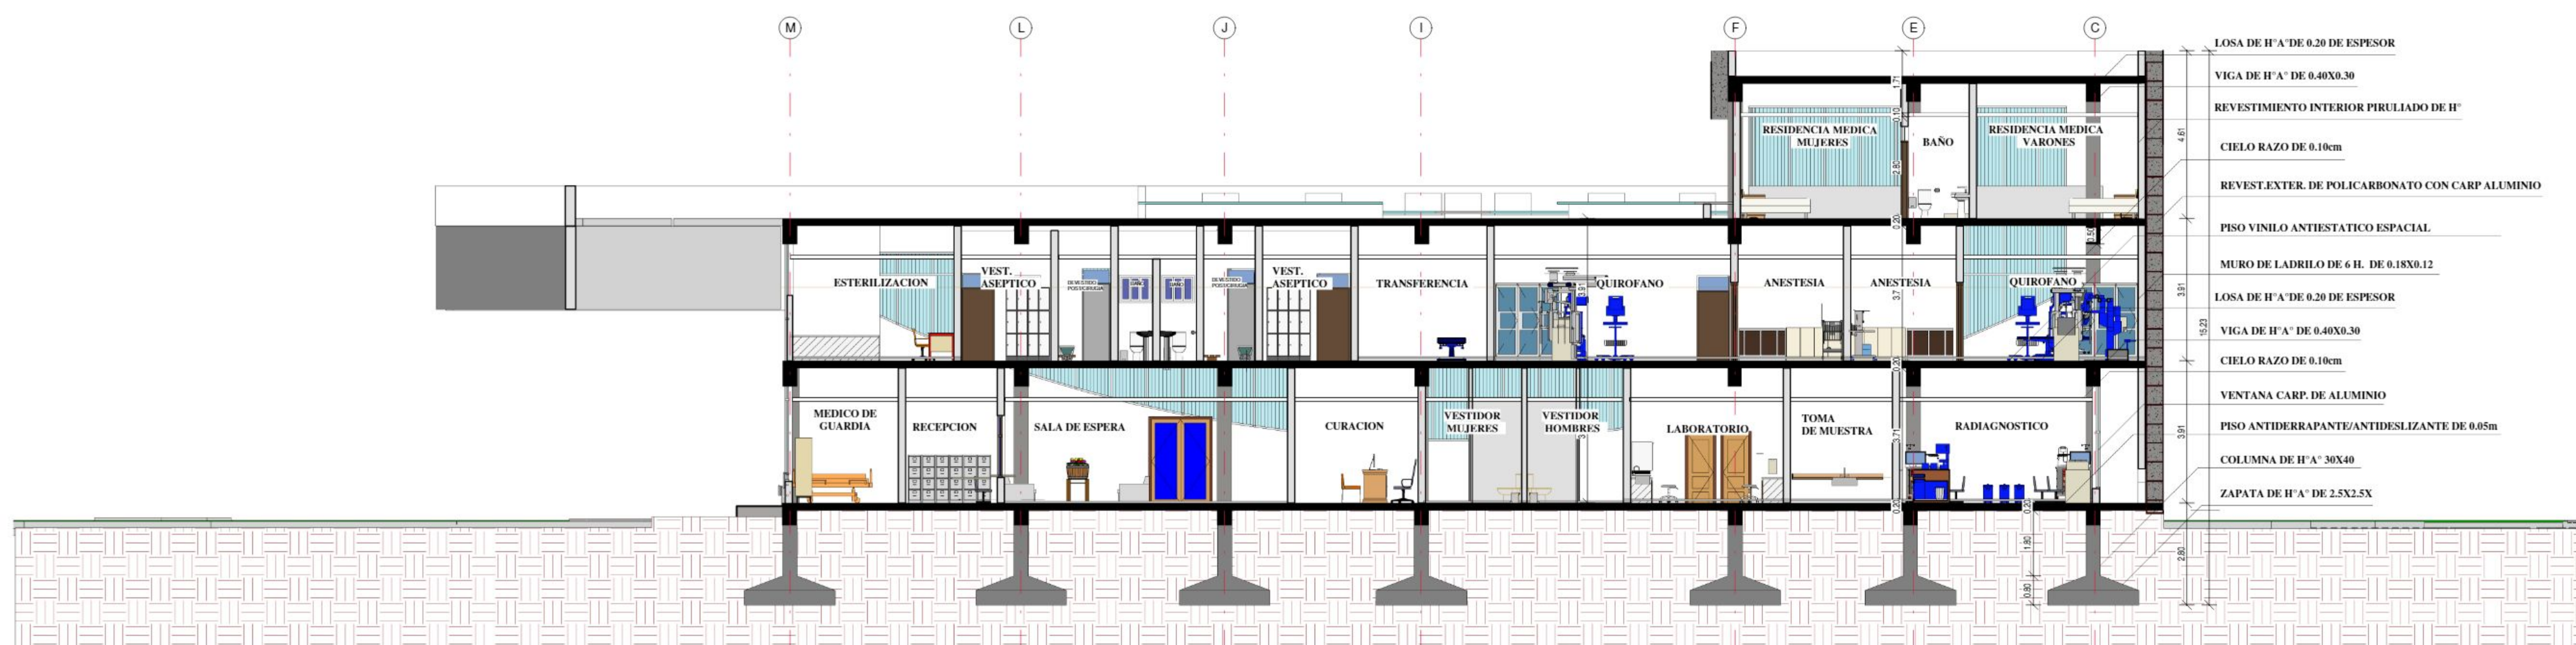

CORTE C C'
Esc: 1/100



PERSPECTIVA 1



PERSPECTIVA 4



PERSPECTIVA 7



PERSPECTIVA 2



PERSPECTIVA 5



PERSPECTIVA 8



PERSPECTIVA 6




PERSPECTIVA 9



PERSPECTIVA 10



PERSPECTIVA 3

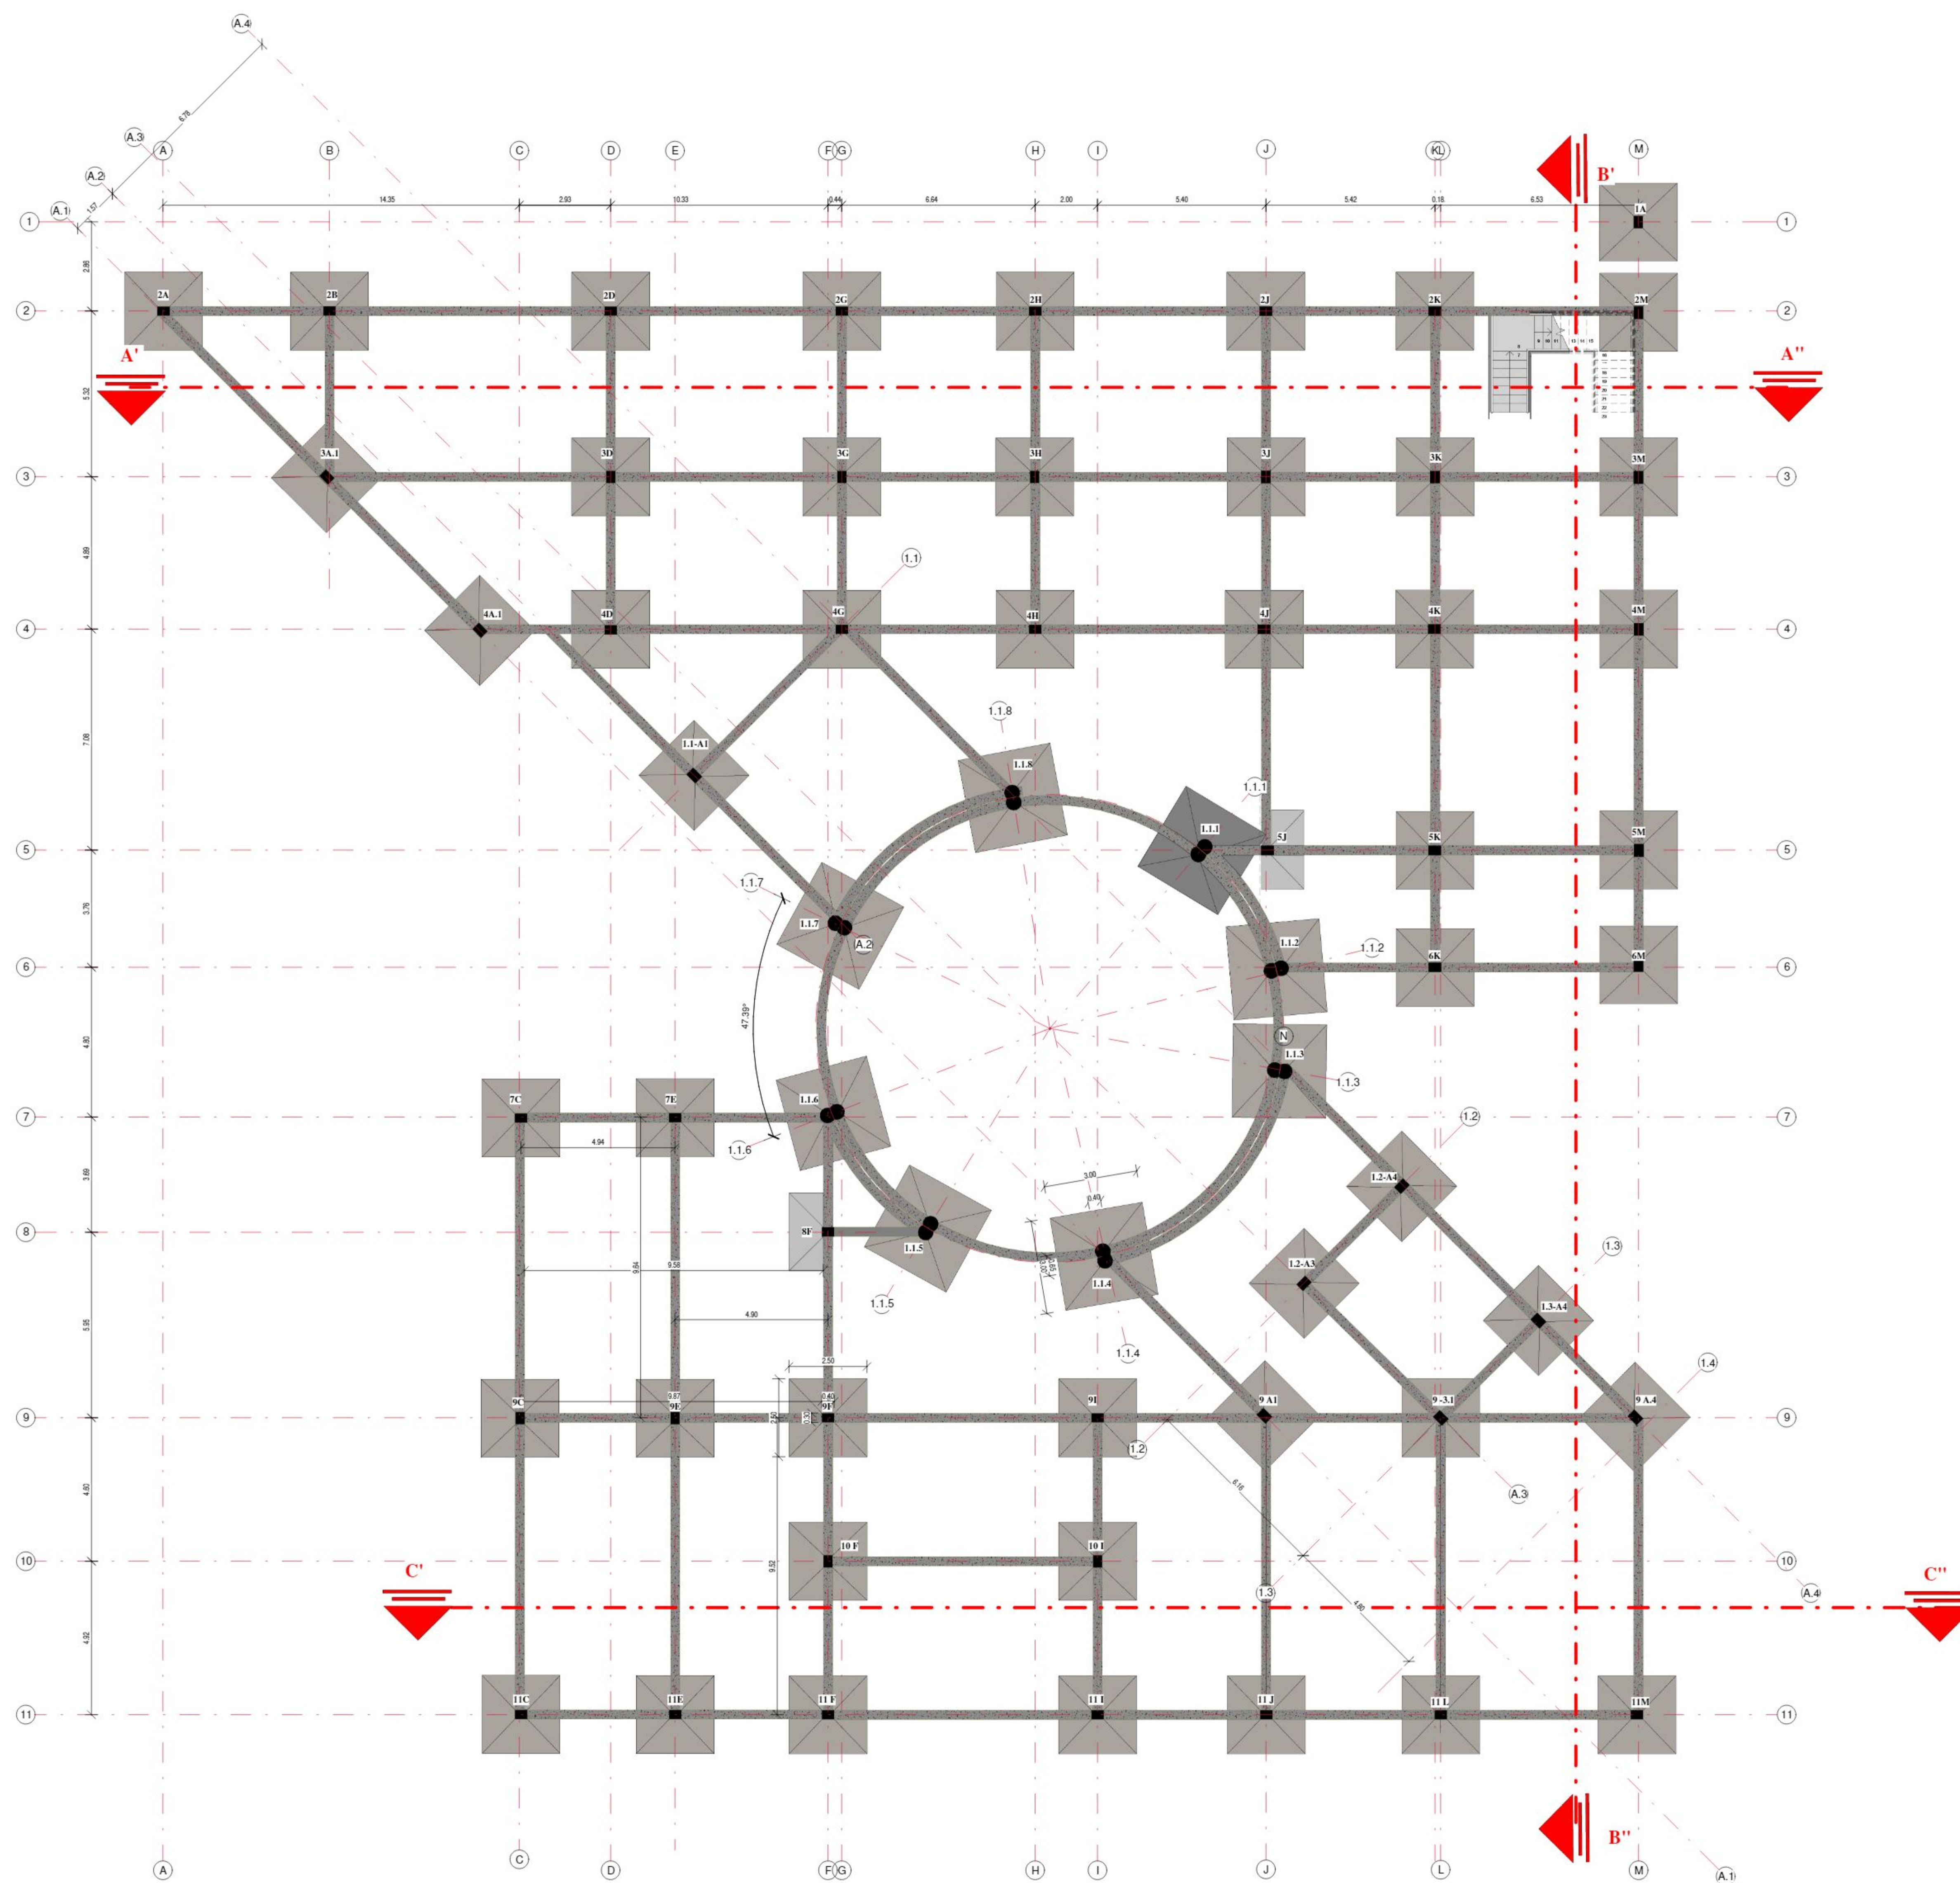

PLANO DE FUNDACIÓN

ESC. 1:100



PROYECTO DE GRADO

CENTRO ESPECIALIZADO EN OFTALMOLOGÍA PARA EL DEPARTAMENTO DE TARIJA

DOCENTE : SANTOS PUMA LEON

PLANTA:

PLANO DE FUNDACIÓN

ESC: 1:100

ESTUDIANTE : MARIA ALEJANDRA DEL CARMEN CORDERO CASTRO

FECHA: 04/12/2020





L: 13.1/47




U.A.J.M.S.

A.R.Q.


SISTEMA DE ESTRUCTURA DE SECCIÓN ACTIVA

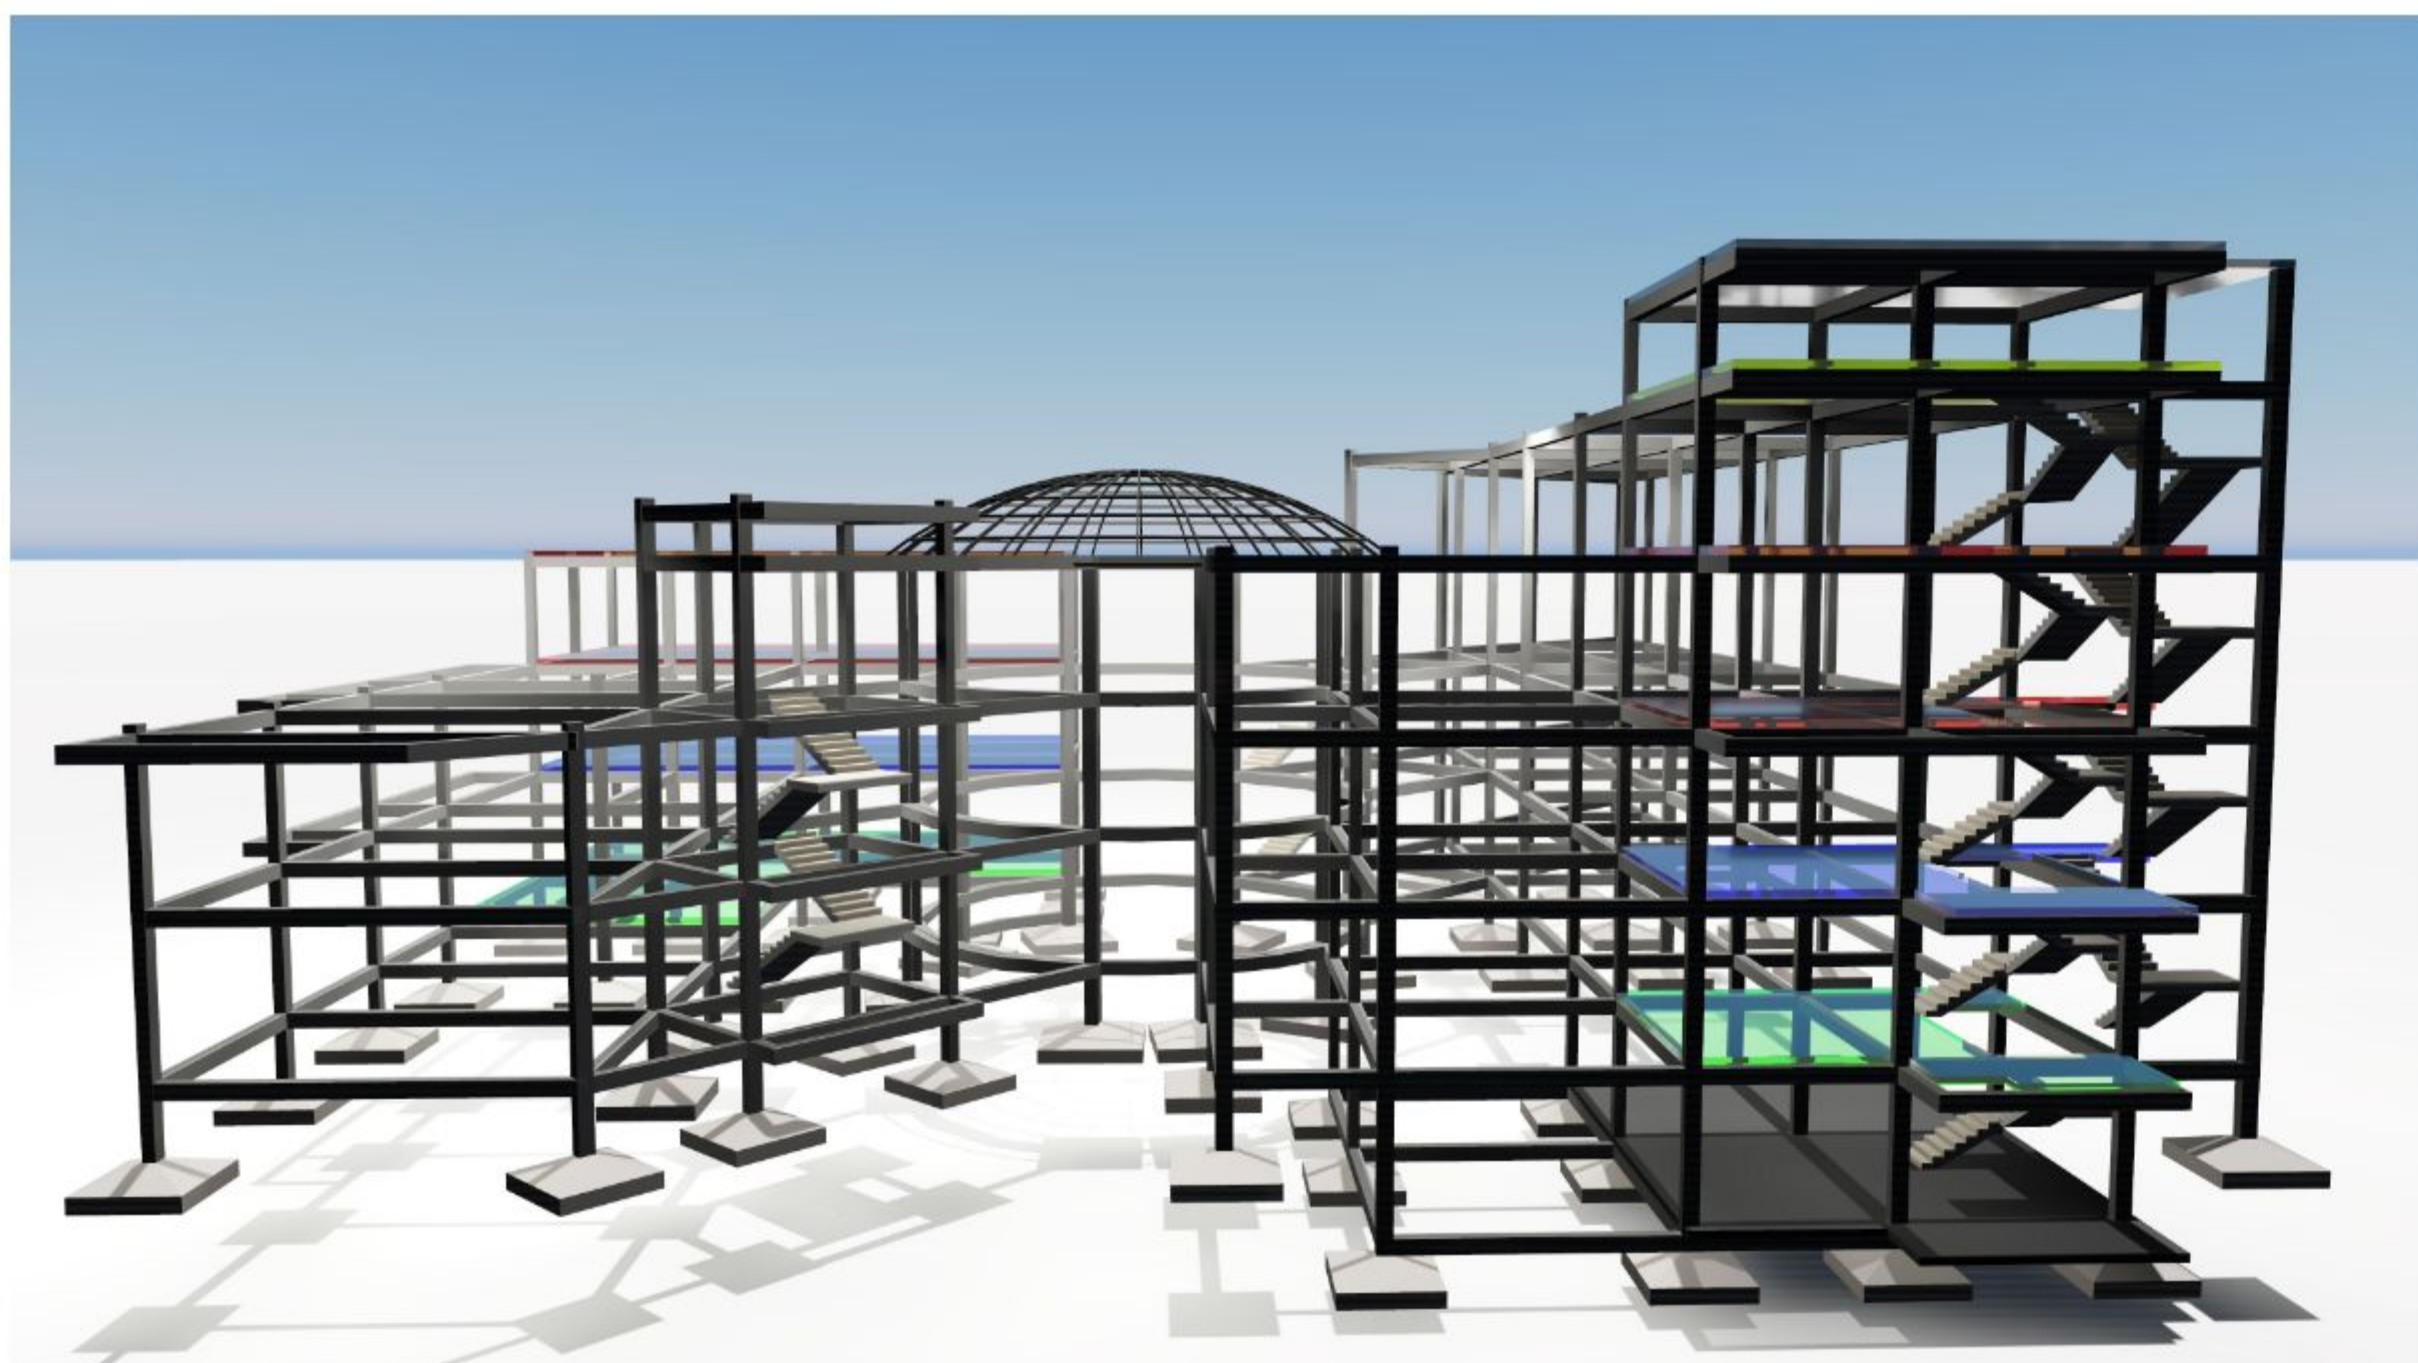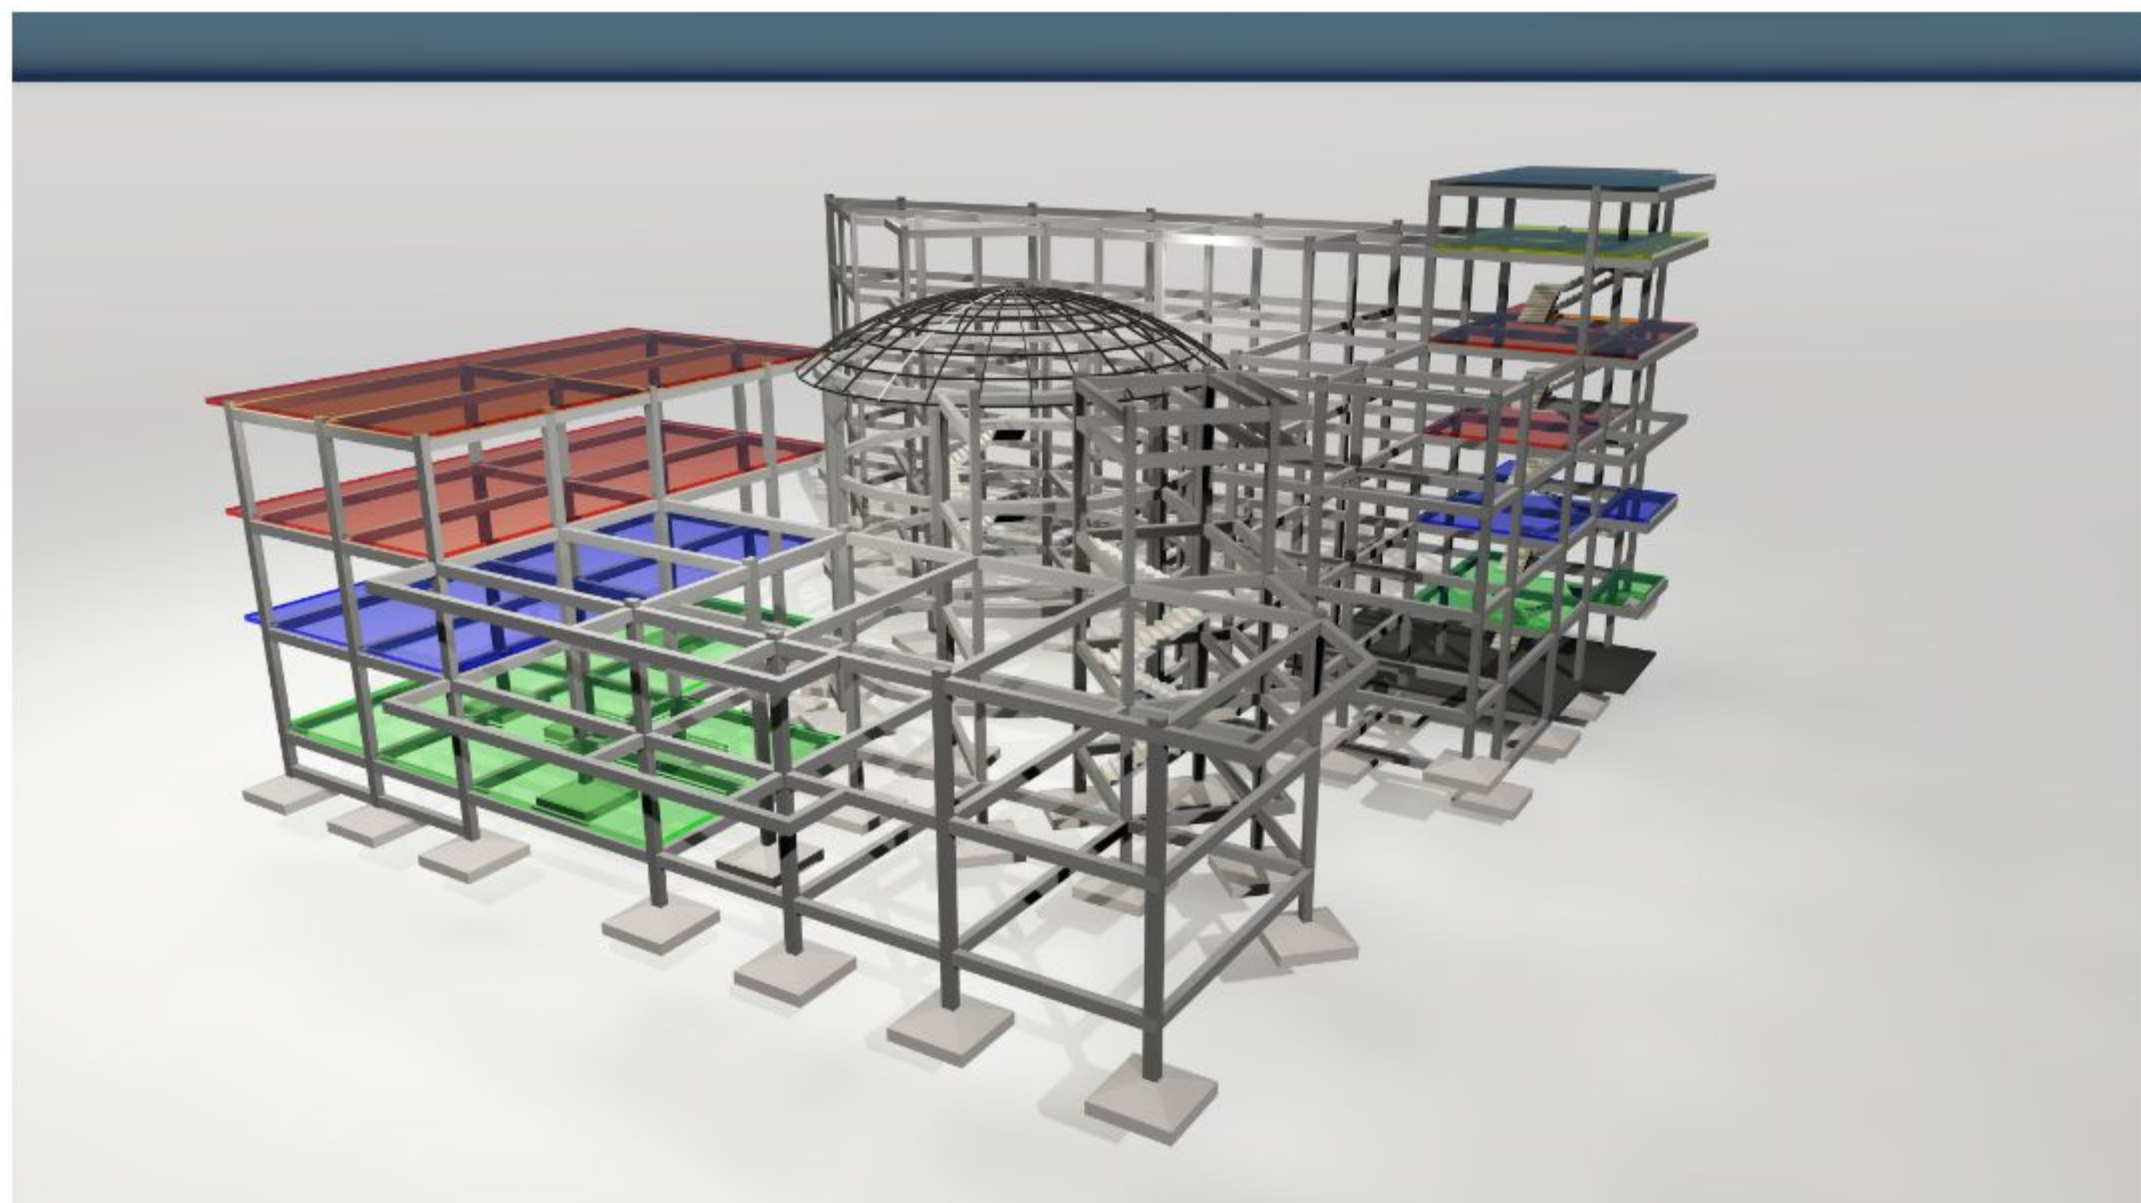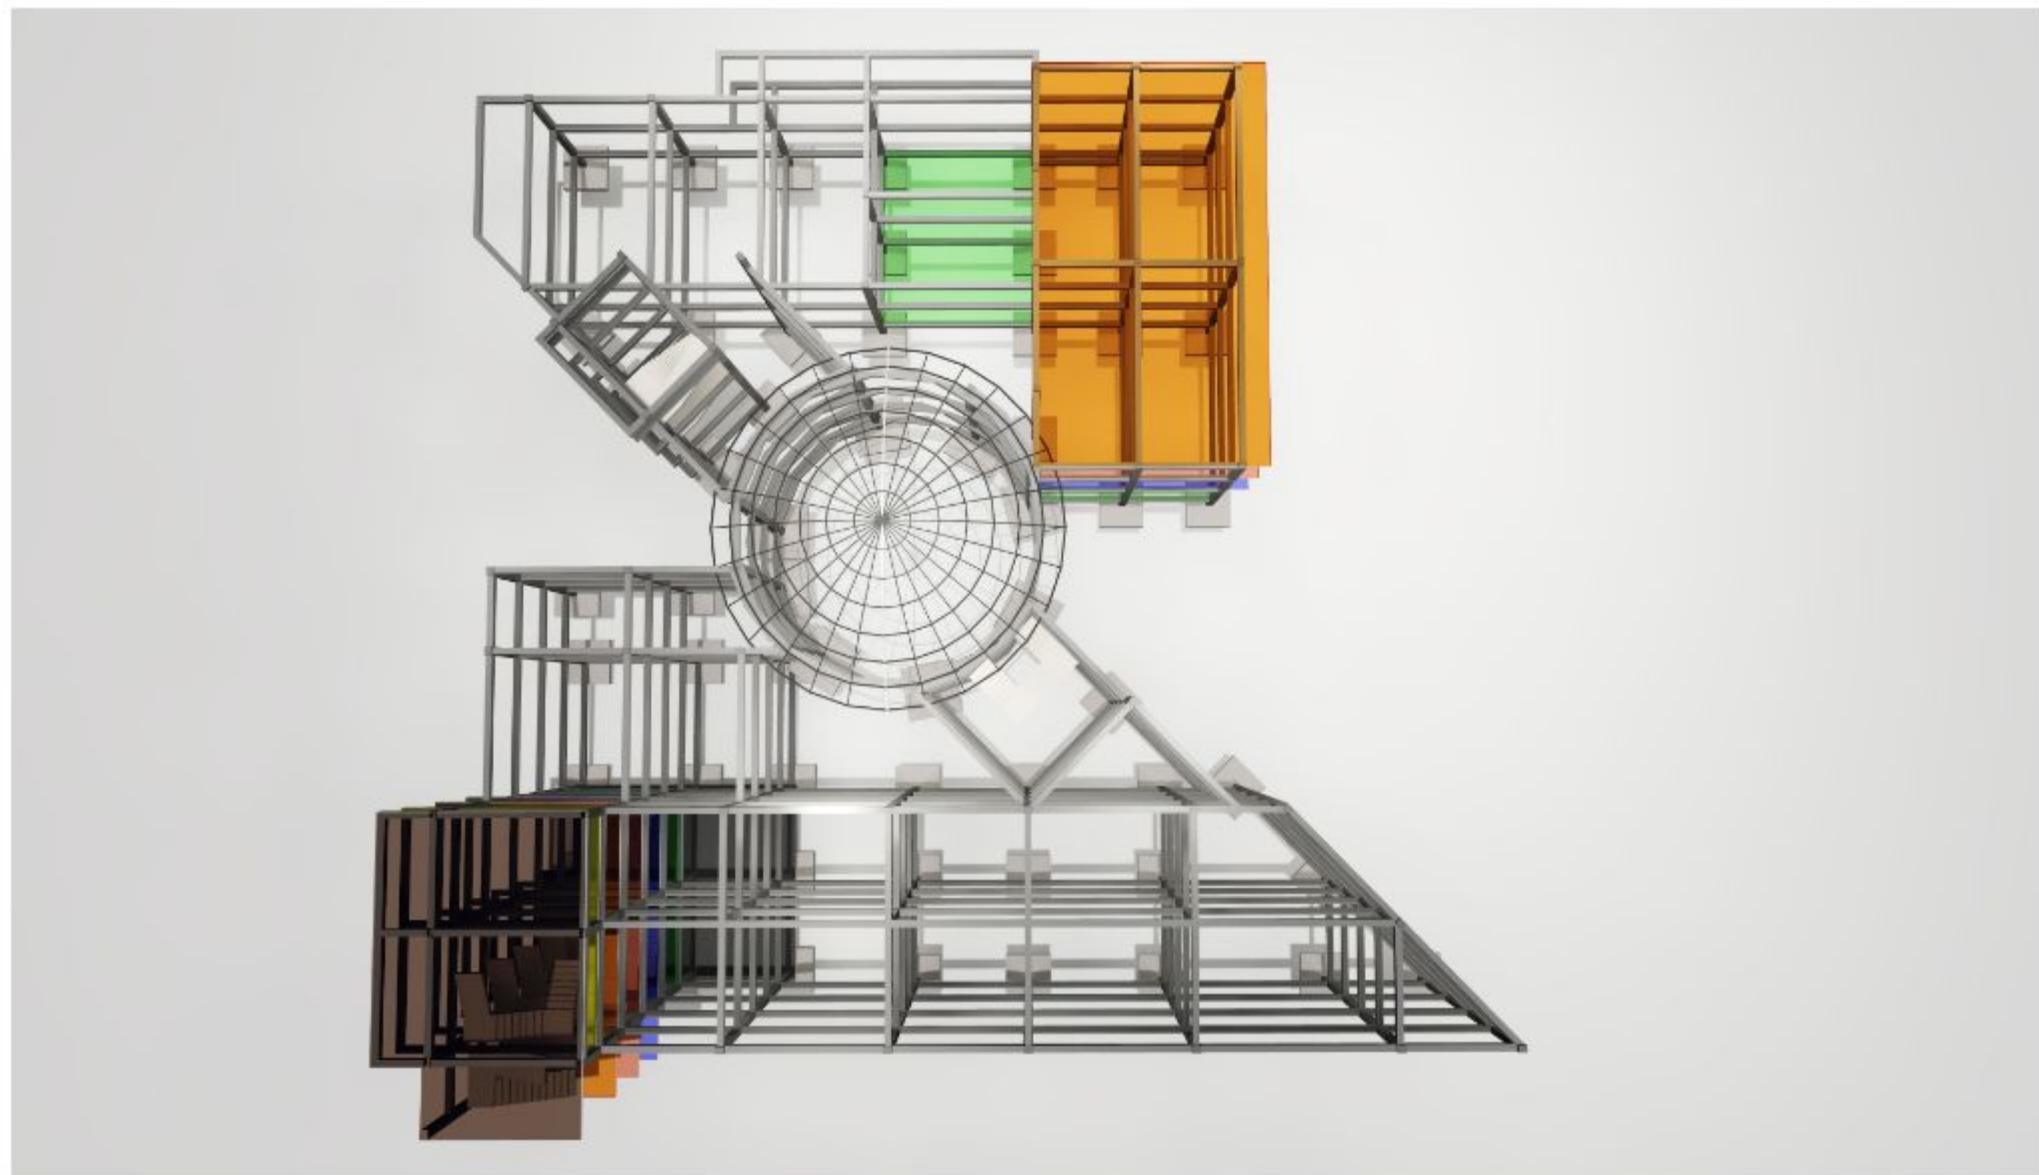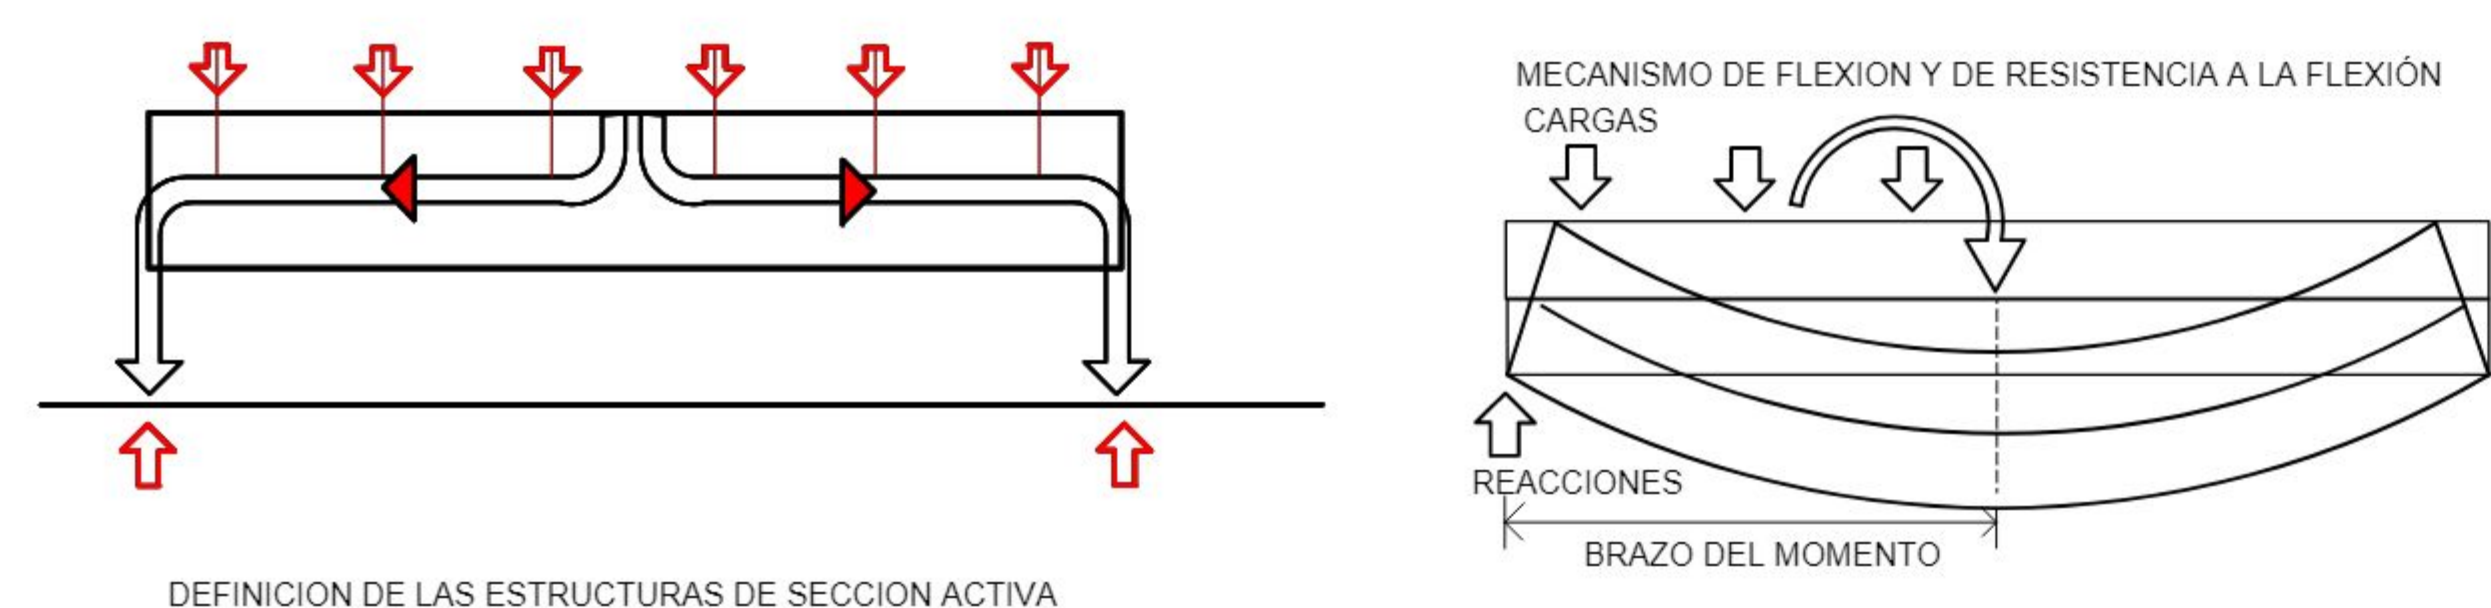


SISTEMA DE ESTRUCTURA DE SUPERFICIE ACTIVA


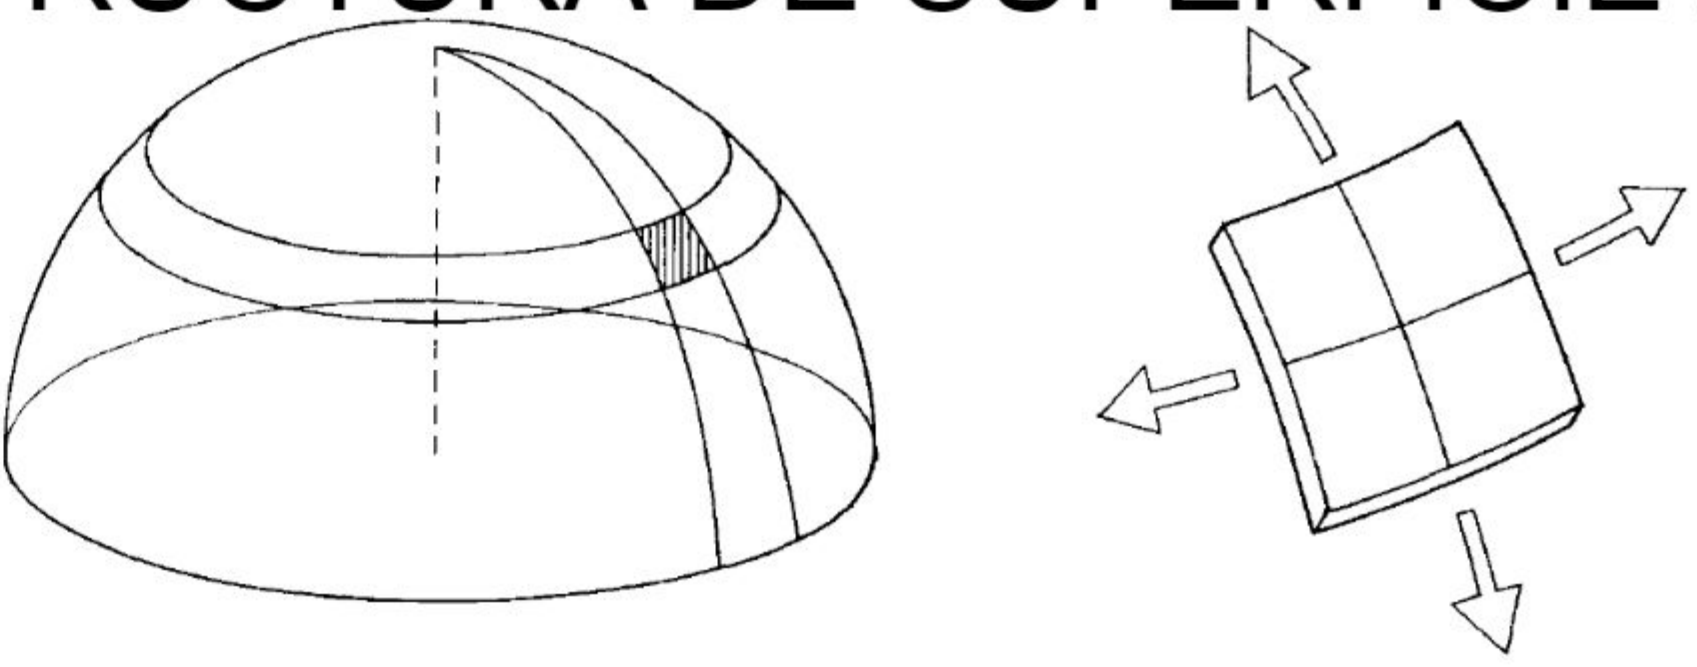


ESFUERZO DE MEMBRANA EN MEMBRANA DE ROTACION BAJO UNA CARGA SIMETRICA

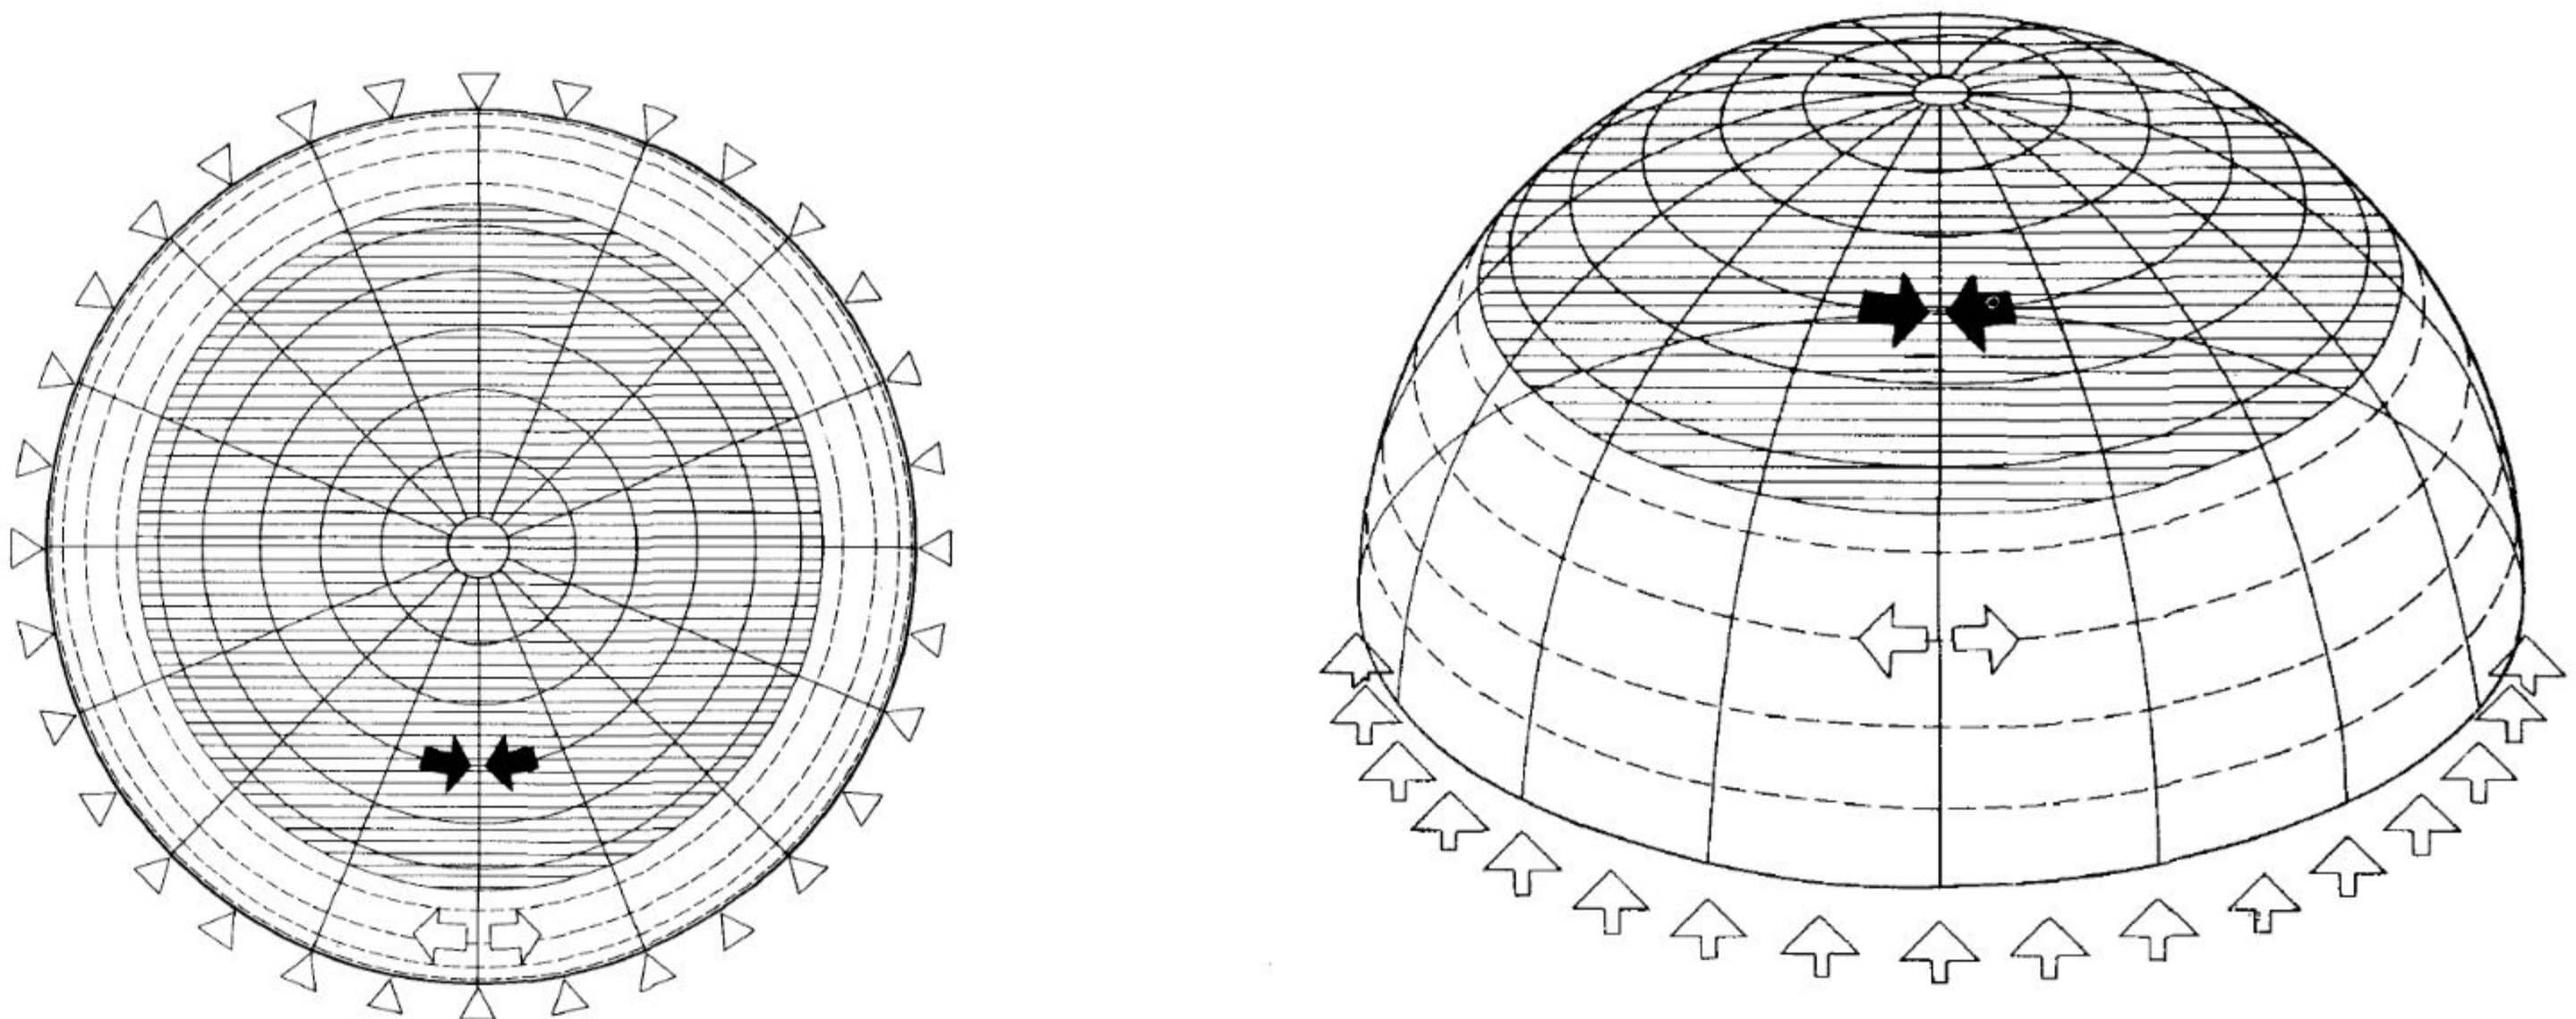


TRANSMISION DE CARGA EN MEMBRANA EN FORMA DE CUPULA BAJO UNA CARGA SIMETRICA

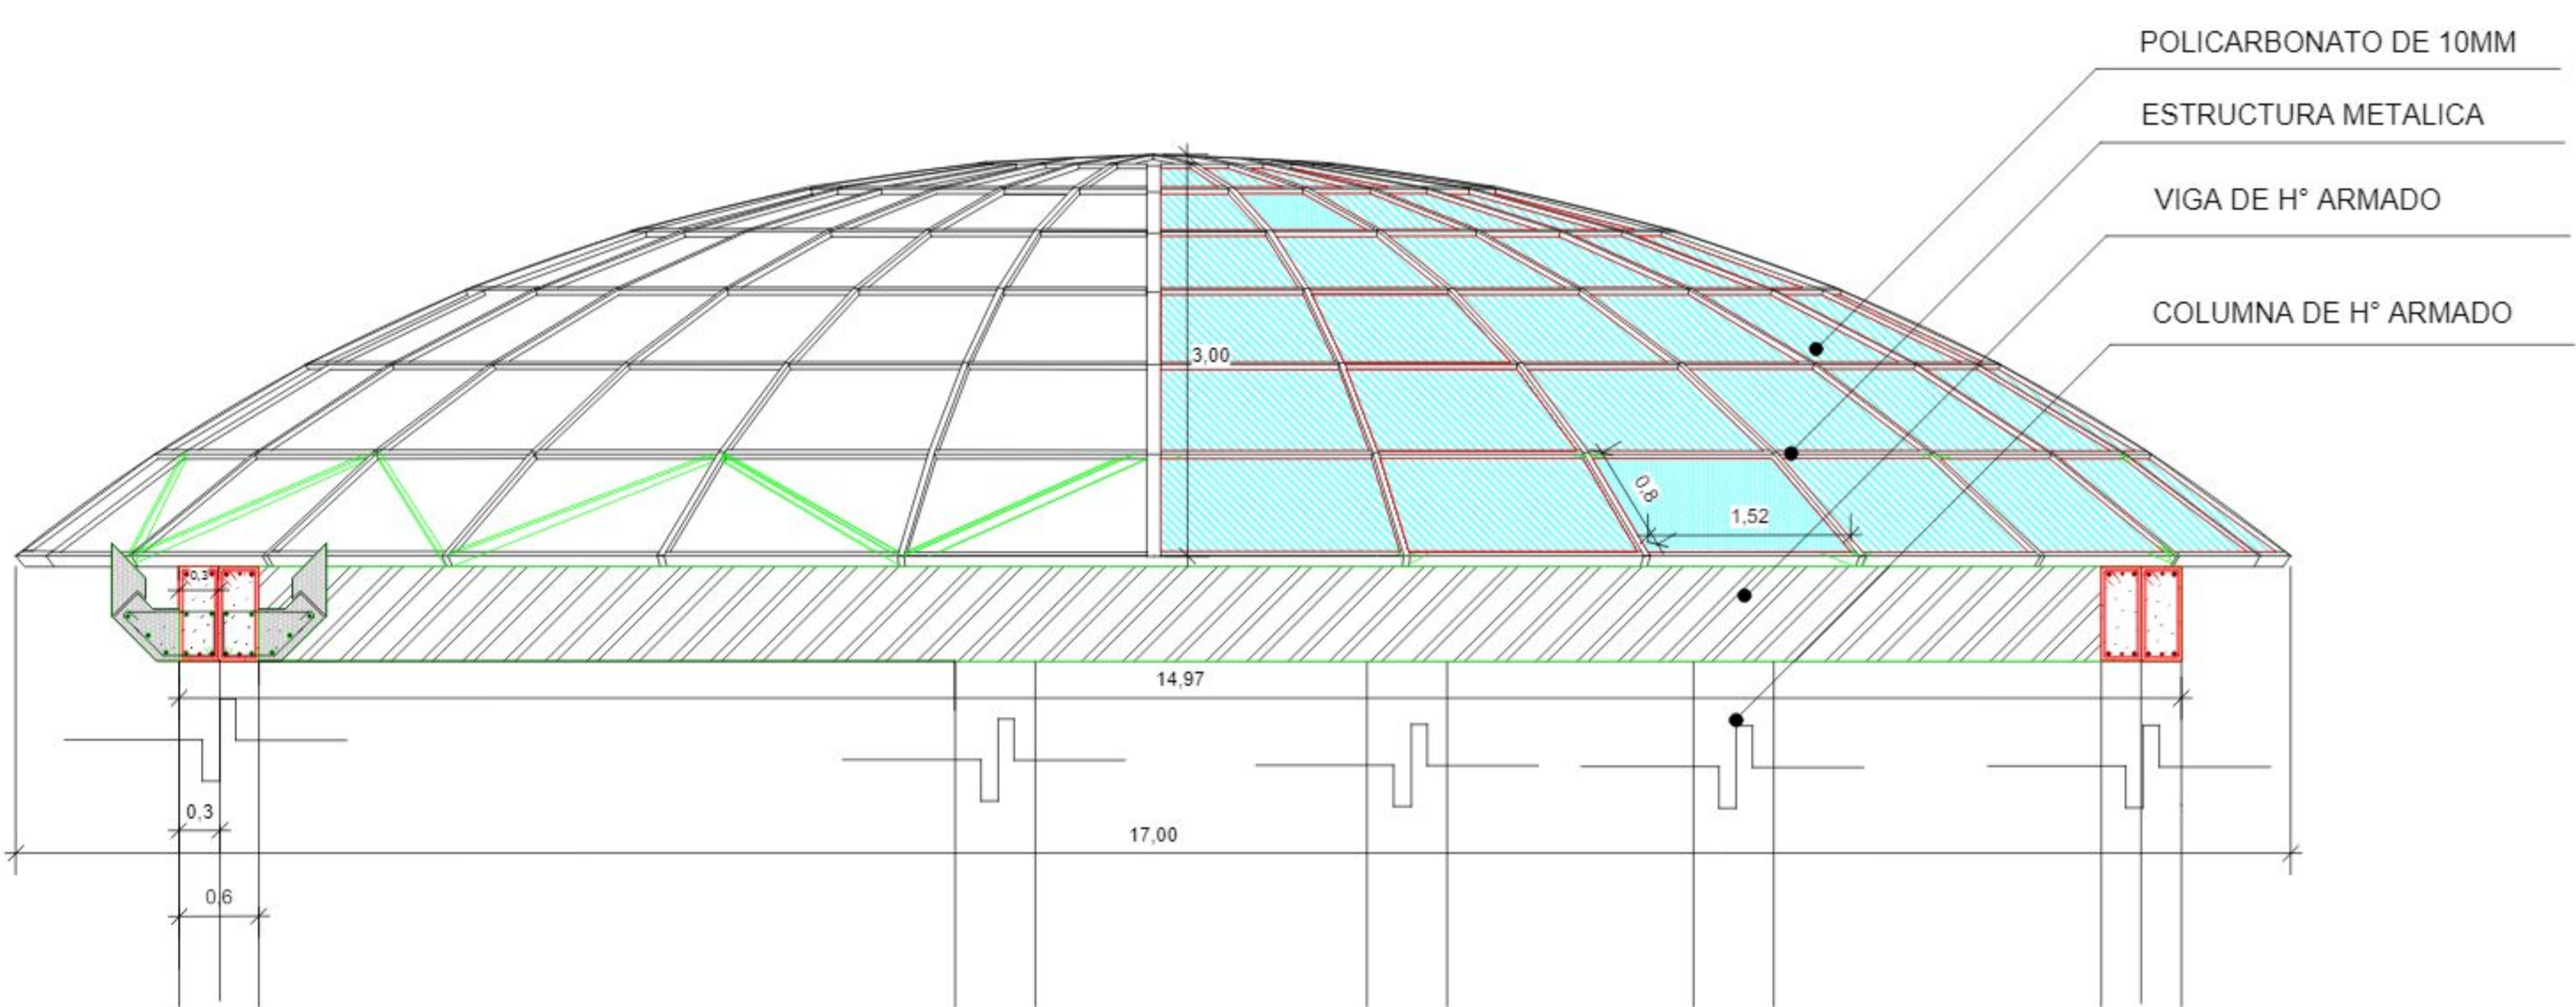

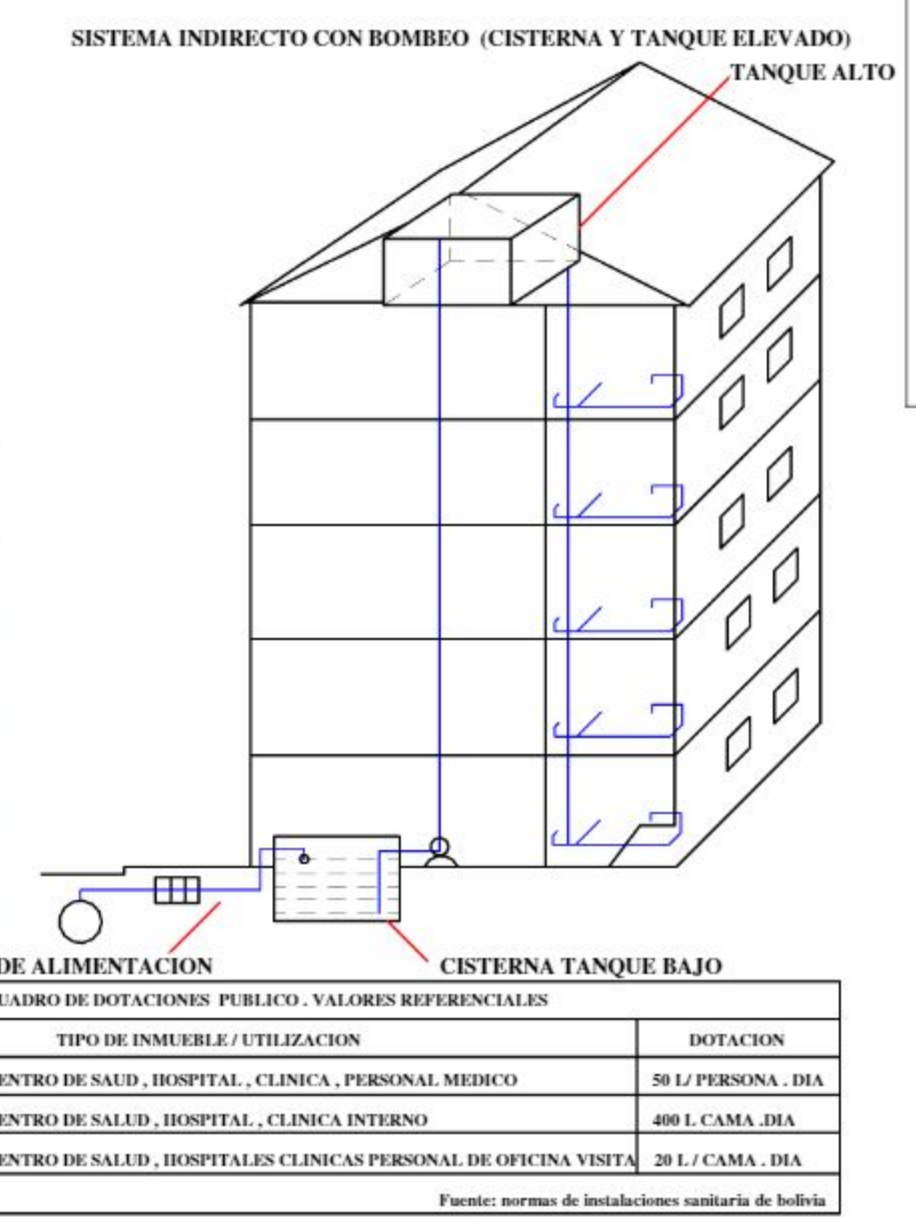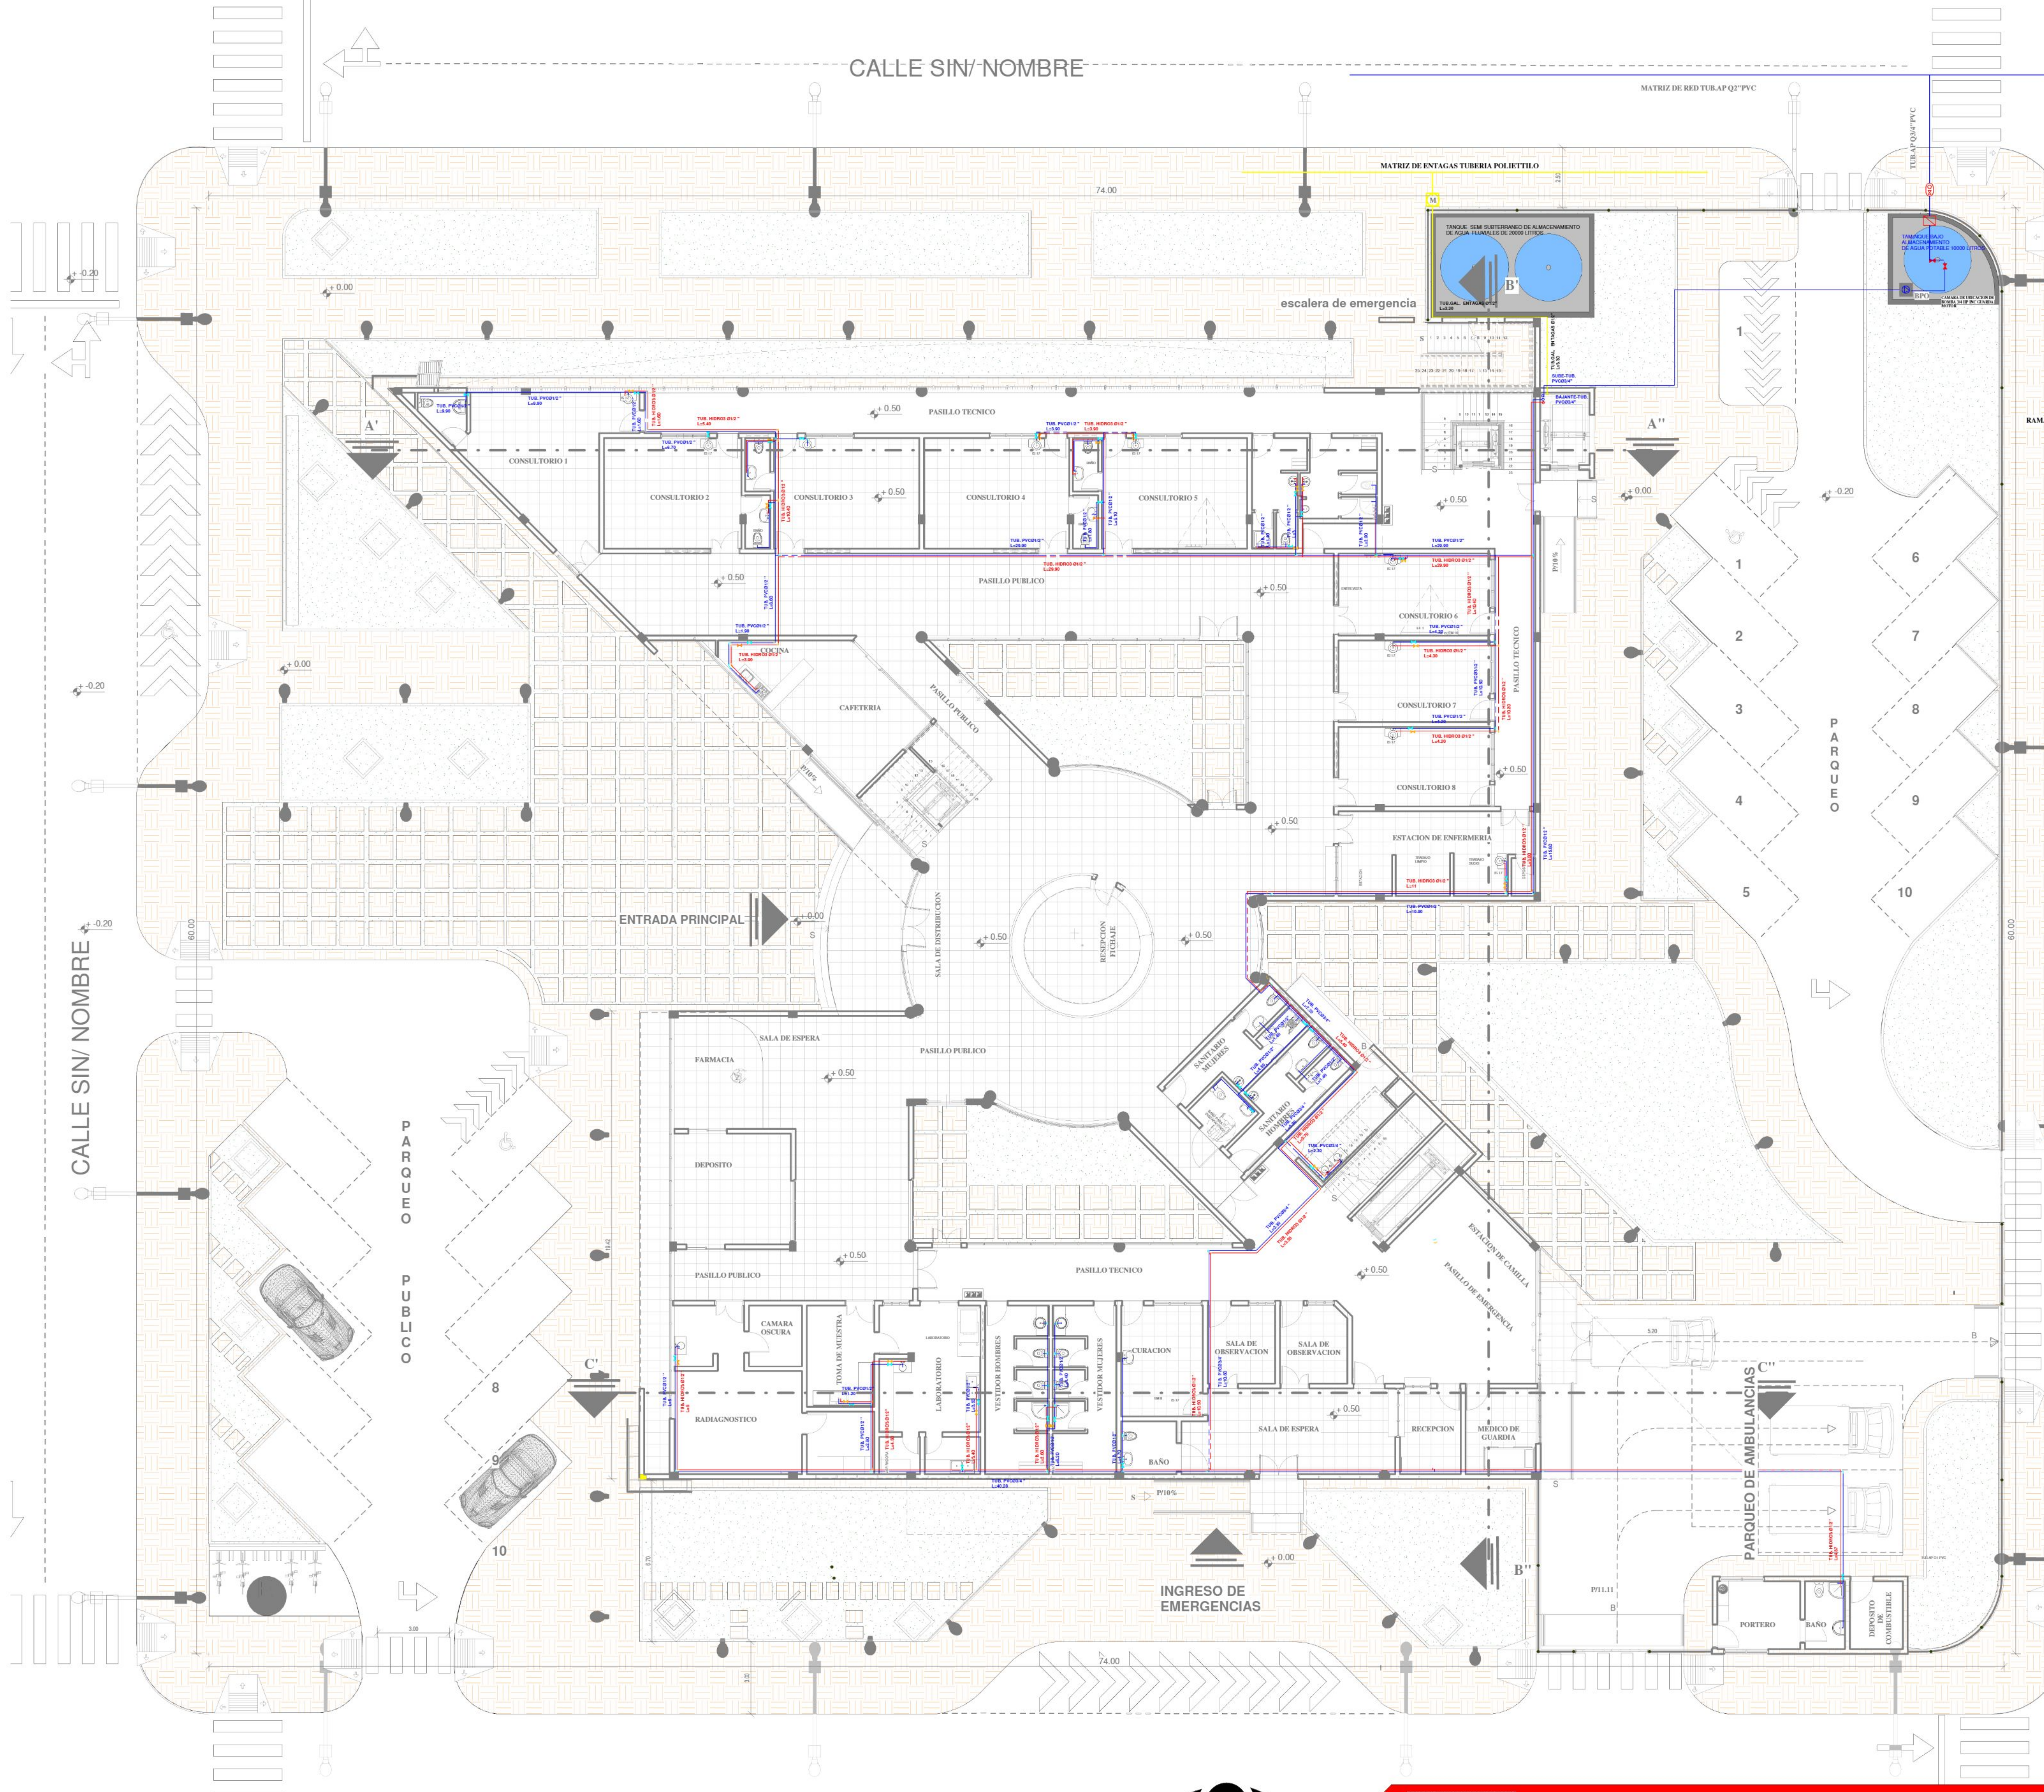

DATOS REFERENCIALES	
	TUBERIA DE AGUA POTABLE CALIENTE
	TUBERIA DE AGUA POTABLE FRIA
	TUBERIA SANITARIA DE 6"
	TUBERIA SANITARIA DE 4"
	TUBERIA SANITARIA DE 2"
	LLAVE DE PASO
	REGILLA DE PROTECCION
	BOMBA DE SUCCION
	BAJANTE
	CAMARA RECOLECTORA
	CAMARA DE INSPECCION
	VALBULA DE RETENCION
	MEDIDOR
	CODO DE 90°
	CRUZ A BRIDAS
	TEE A BRIDAS
	YEE

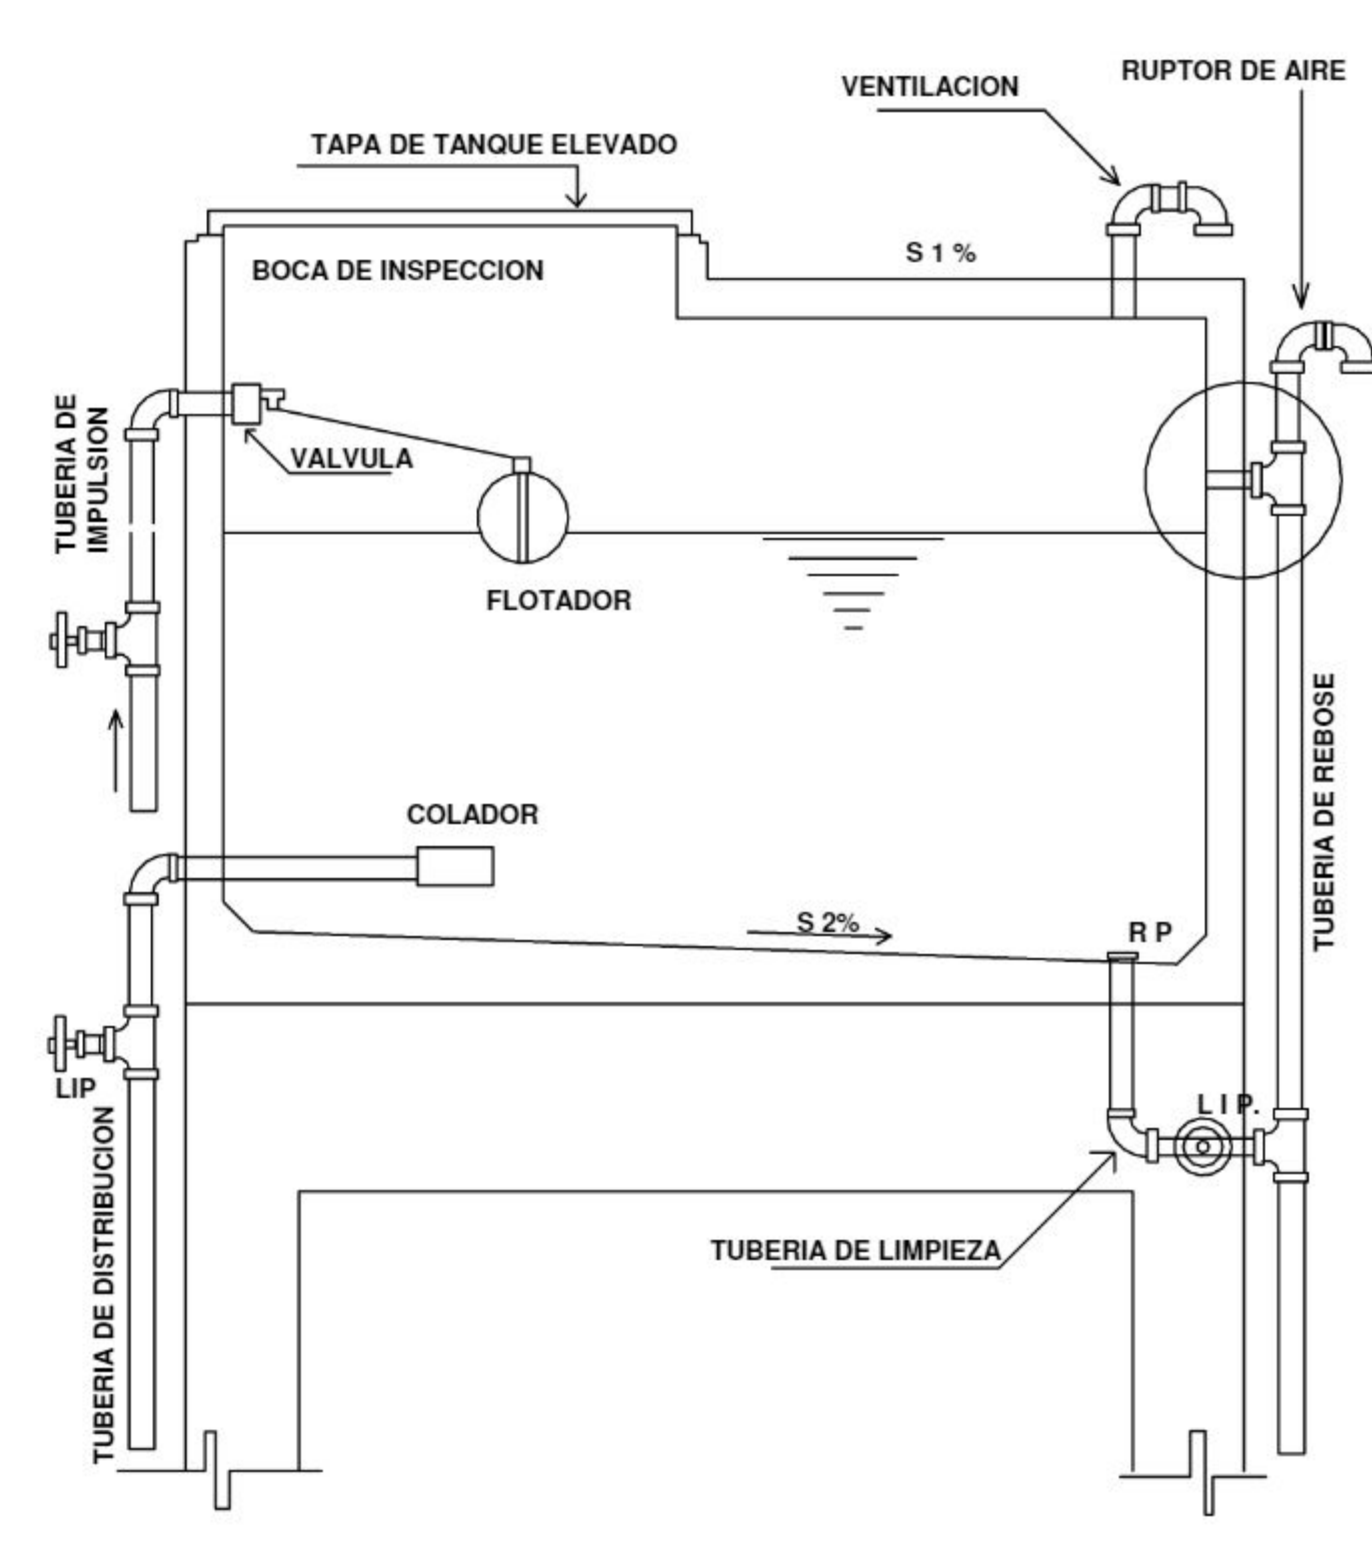

PLANTA BAJA
 INSTALACIÓN POTABLE
 ESC. 1:100

PROYECTO DE GRADO

CENTRO ESPECIALIZADO EN OFTALMOLOGÍA PARA EL DEPARTAMENTO DE TARIJA

DOCENTE : SANTOS PUMA LEON PLANTA: INSTALACIÓN POTABLE ESC: 1:100

ESTUDIANTE : MARIA ALEJANDRA DEL CARMEN CORDERO CASTRO FECHA: 04/12/2020 L:14.1.1/47

U.A.J.M.S.

A.R.Q.