

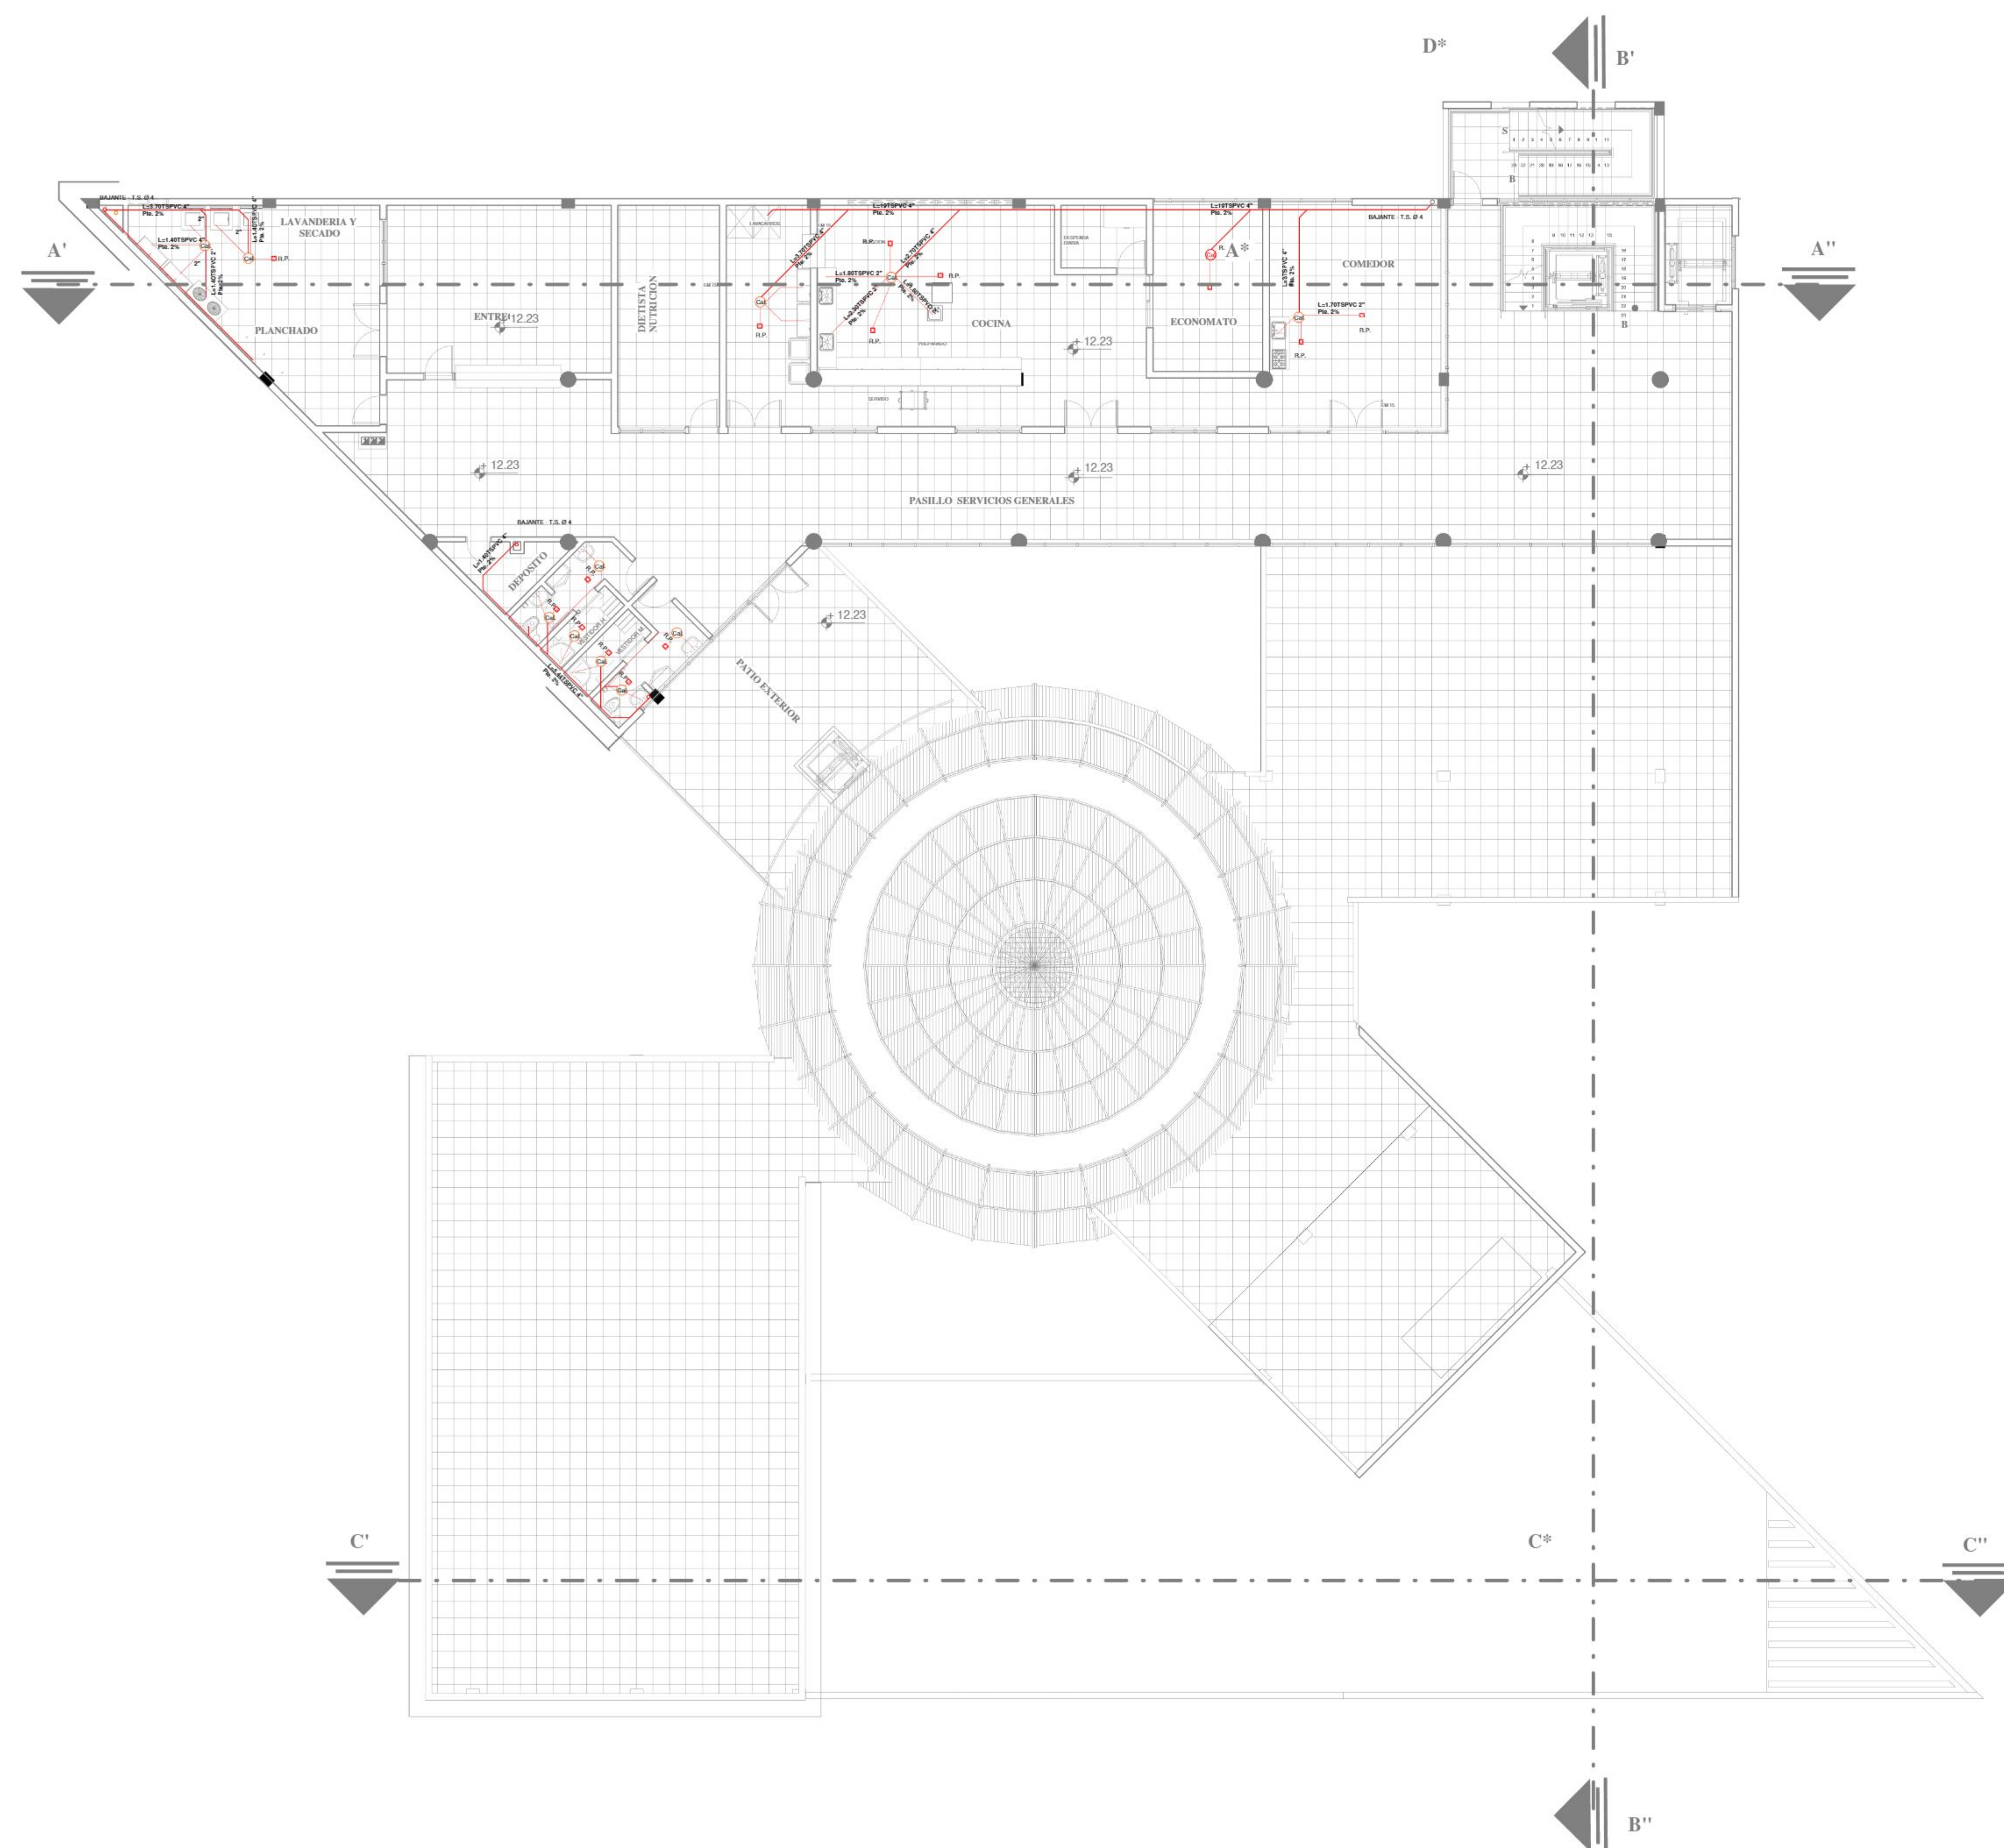


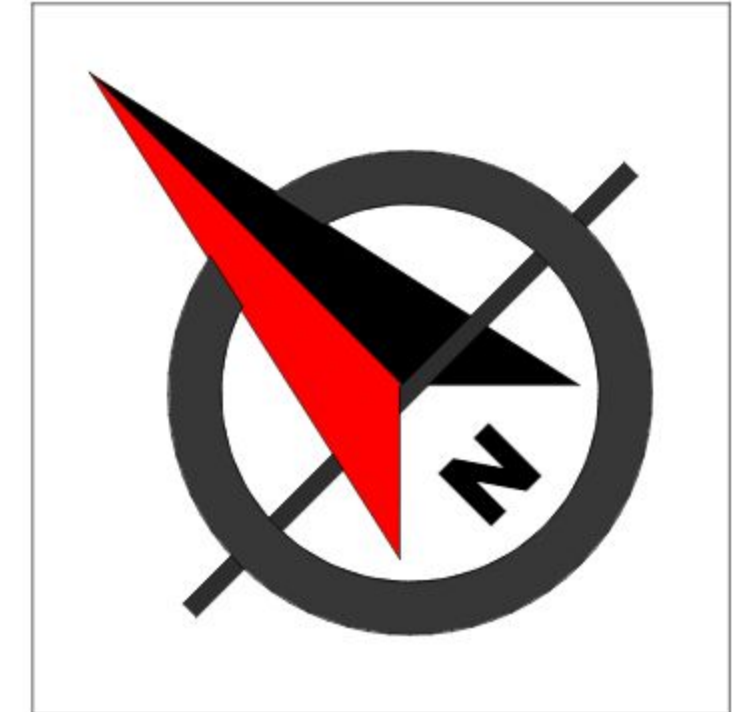


TERCER PISO
INSTALACIÓN SANITARIO
ESC. 1:100

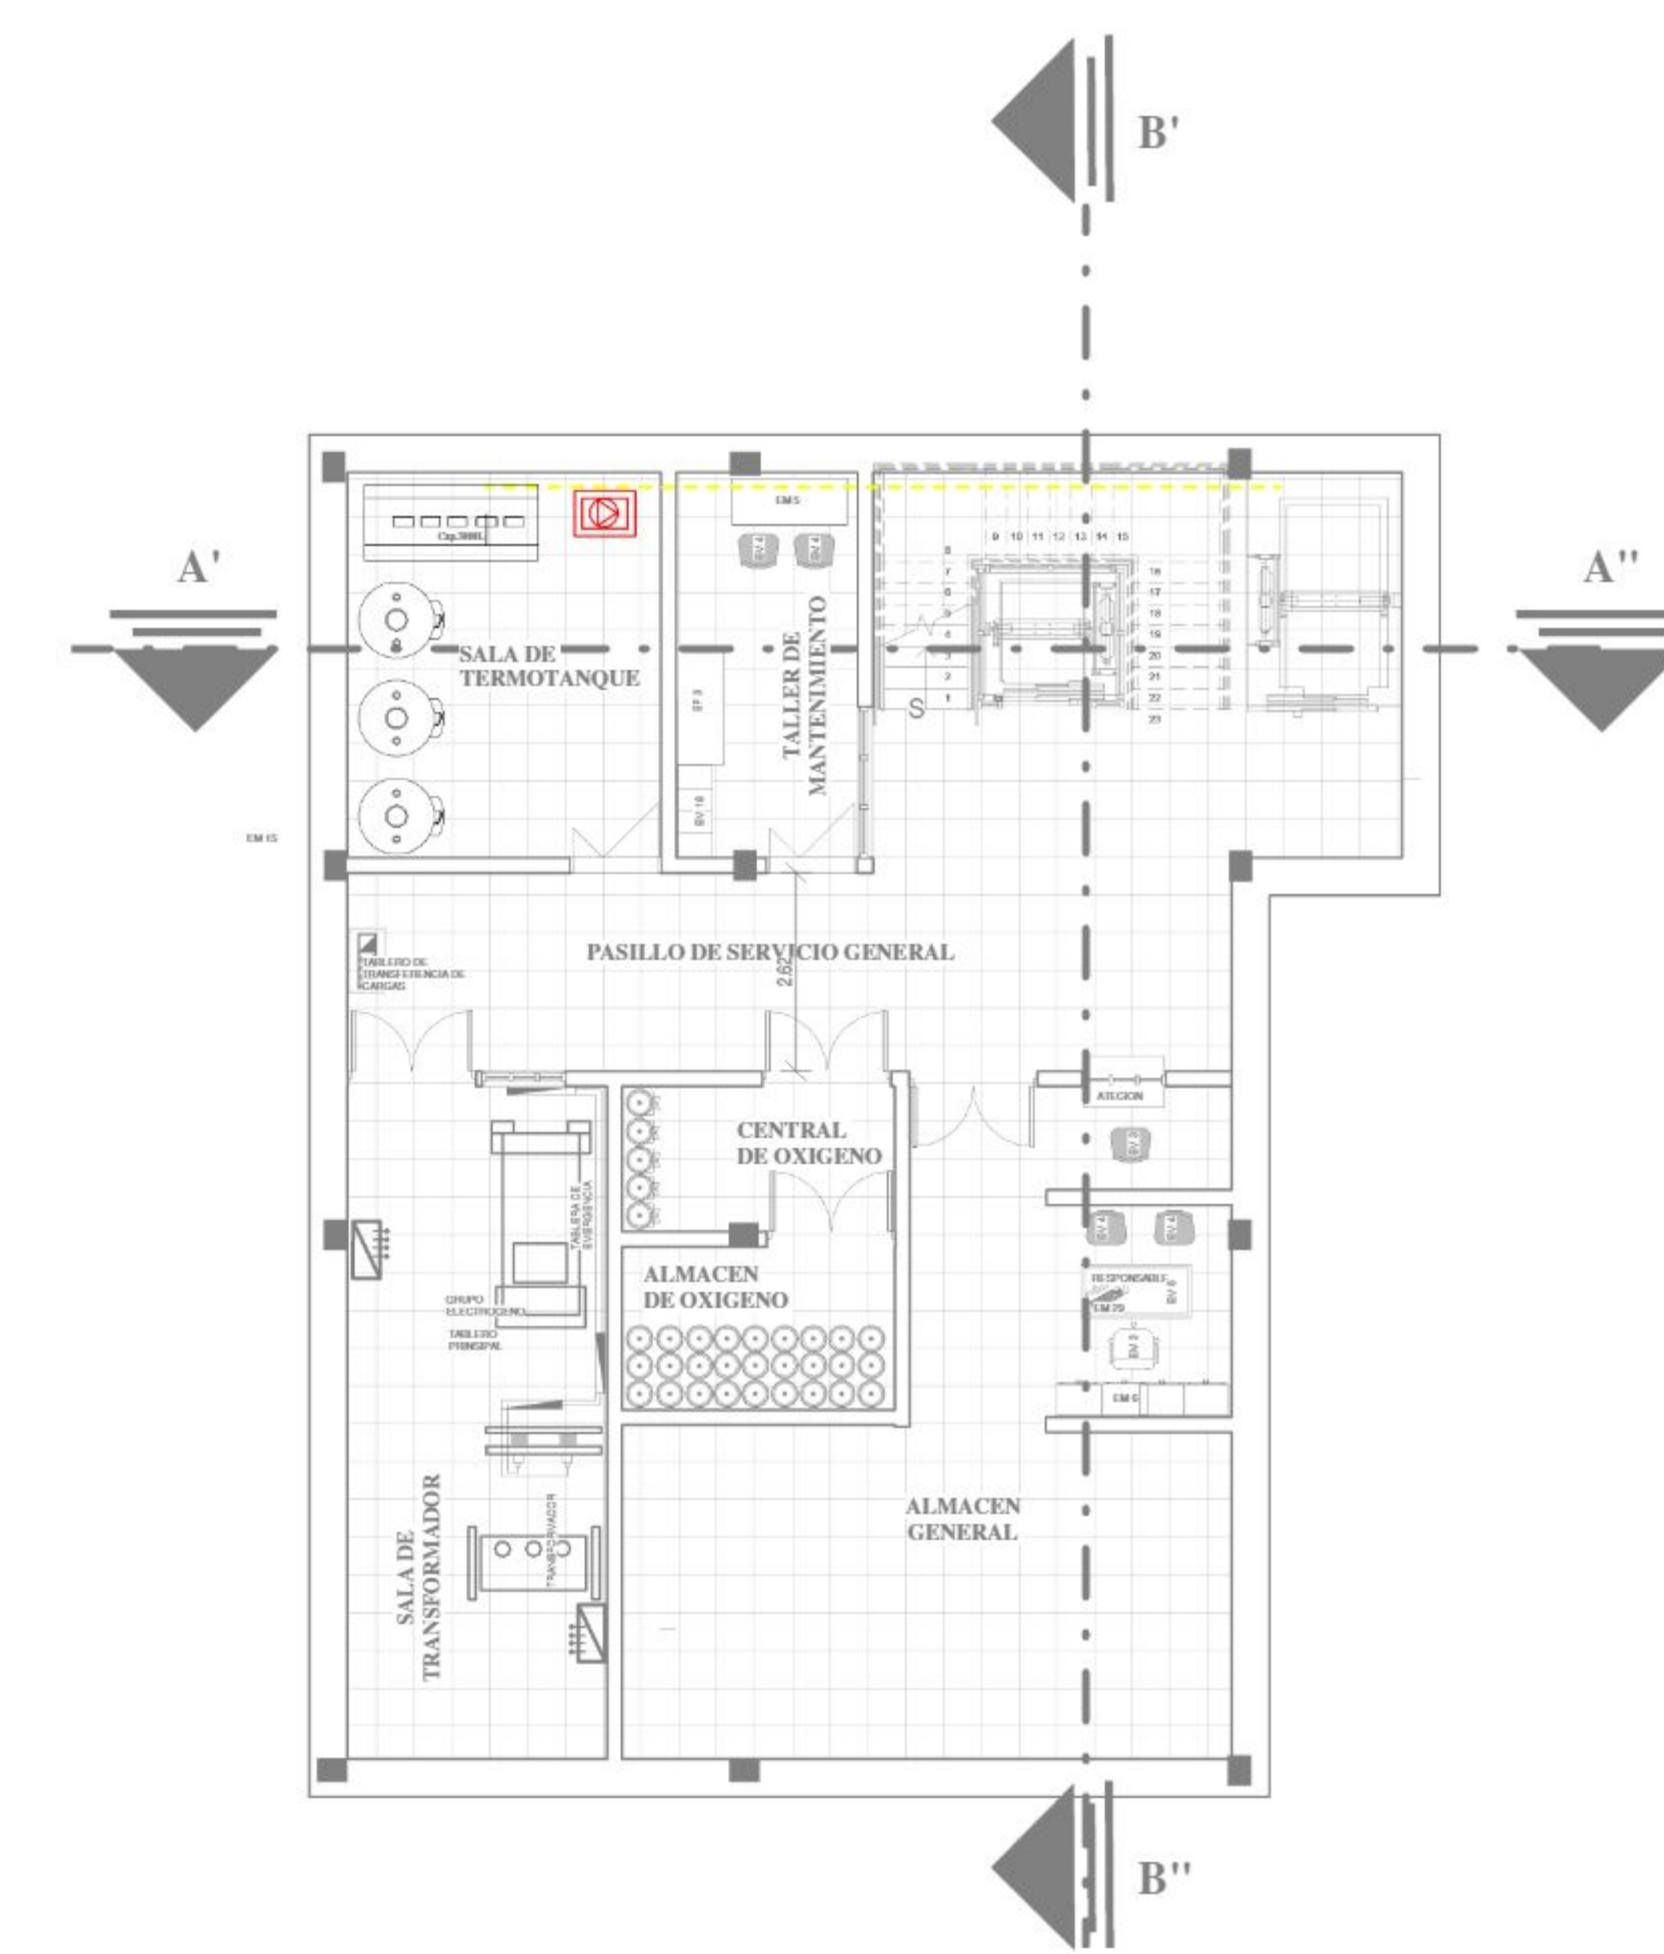




SUB-SUELO
INSTALACIÓN SANITARIO
ESC. 1:100

CUADRO DE REFERENCIA	
	TUBERIA DE AGUA POTABLE CALIENTE
	TUBERIA DE AGUA POTABLE FRIA
	TUBERIA SANITARIA DE 6"
	TUBERIA SANITARIA DE 4"
	TUBERIA SANITARIA DE 2"
	LLAVE DE PASO
	REGILLA DE PROTECCION
	BOMBA DE SUCCION
	BAJANTE
	CAMARA DESGRASADORA
	CAMARA DE INSPECCION
	VALBULA DE RETENCION
	MEDIDOR
	CODO DE 90°
	CRUZ A BRIDAS
	TEE A BRIDAS
	YEE
	CAMARA RECOLECTORA

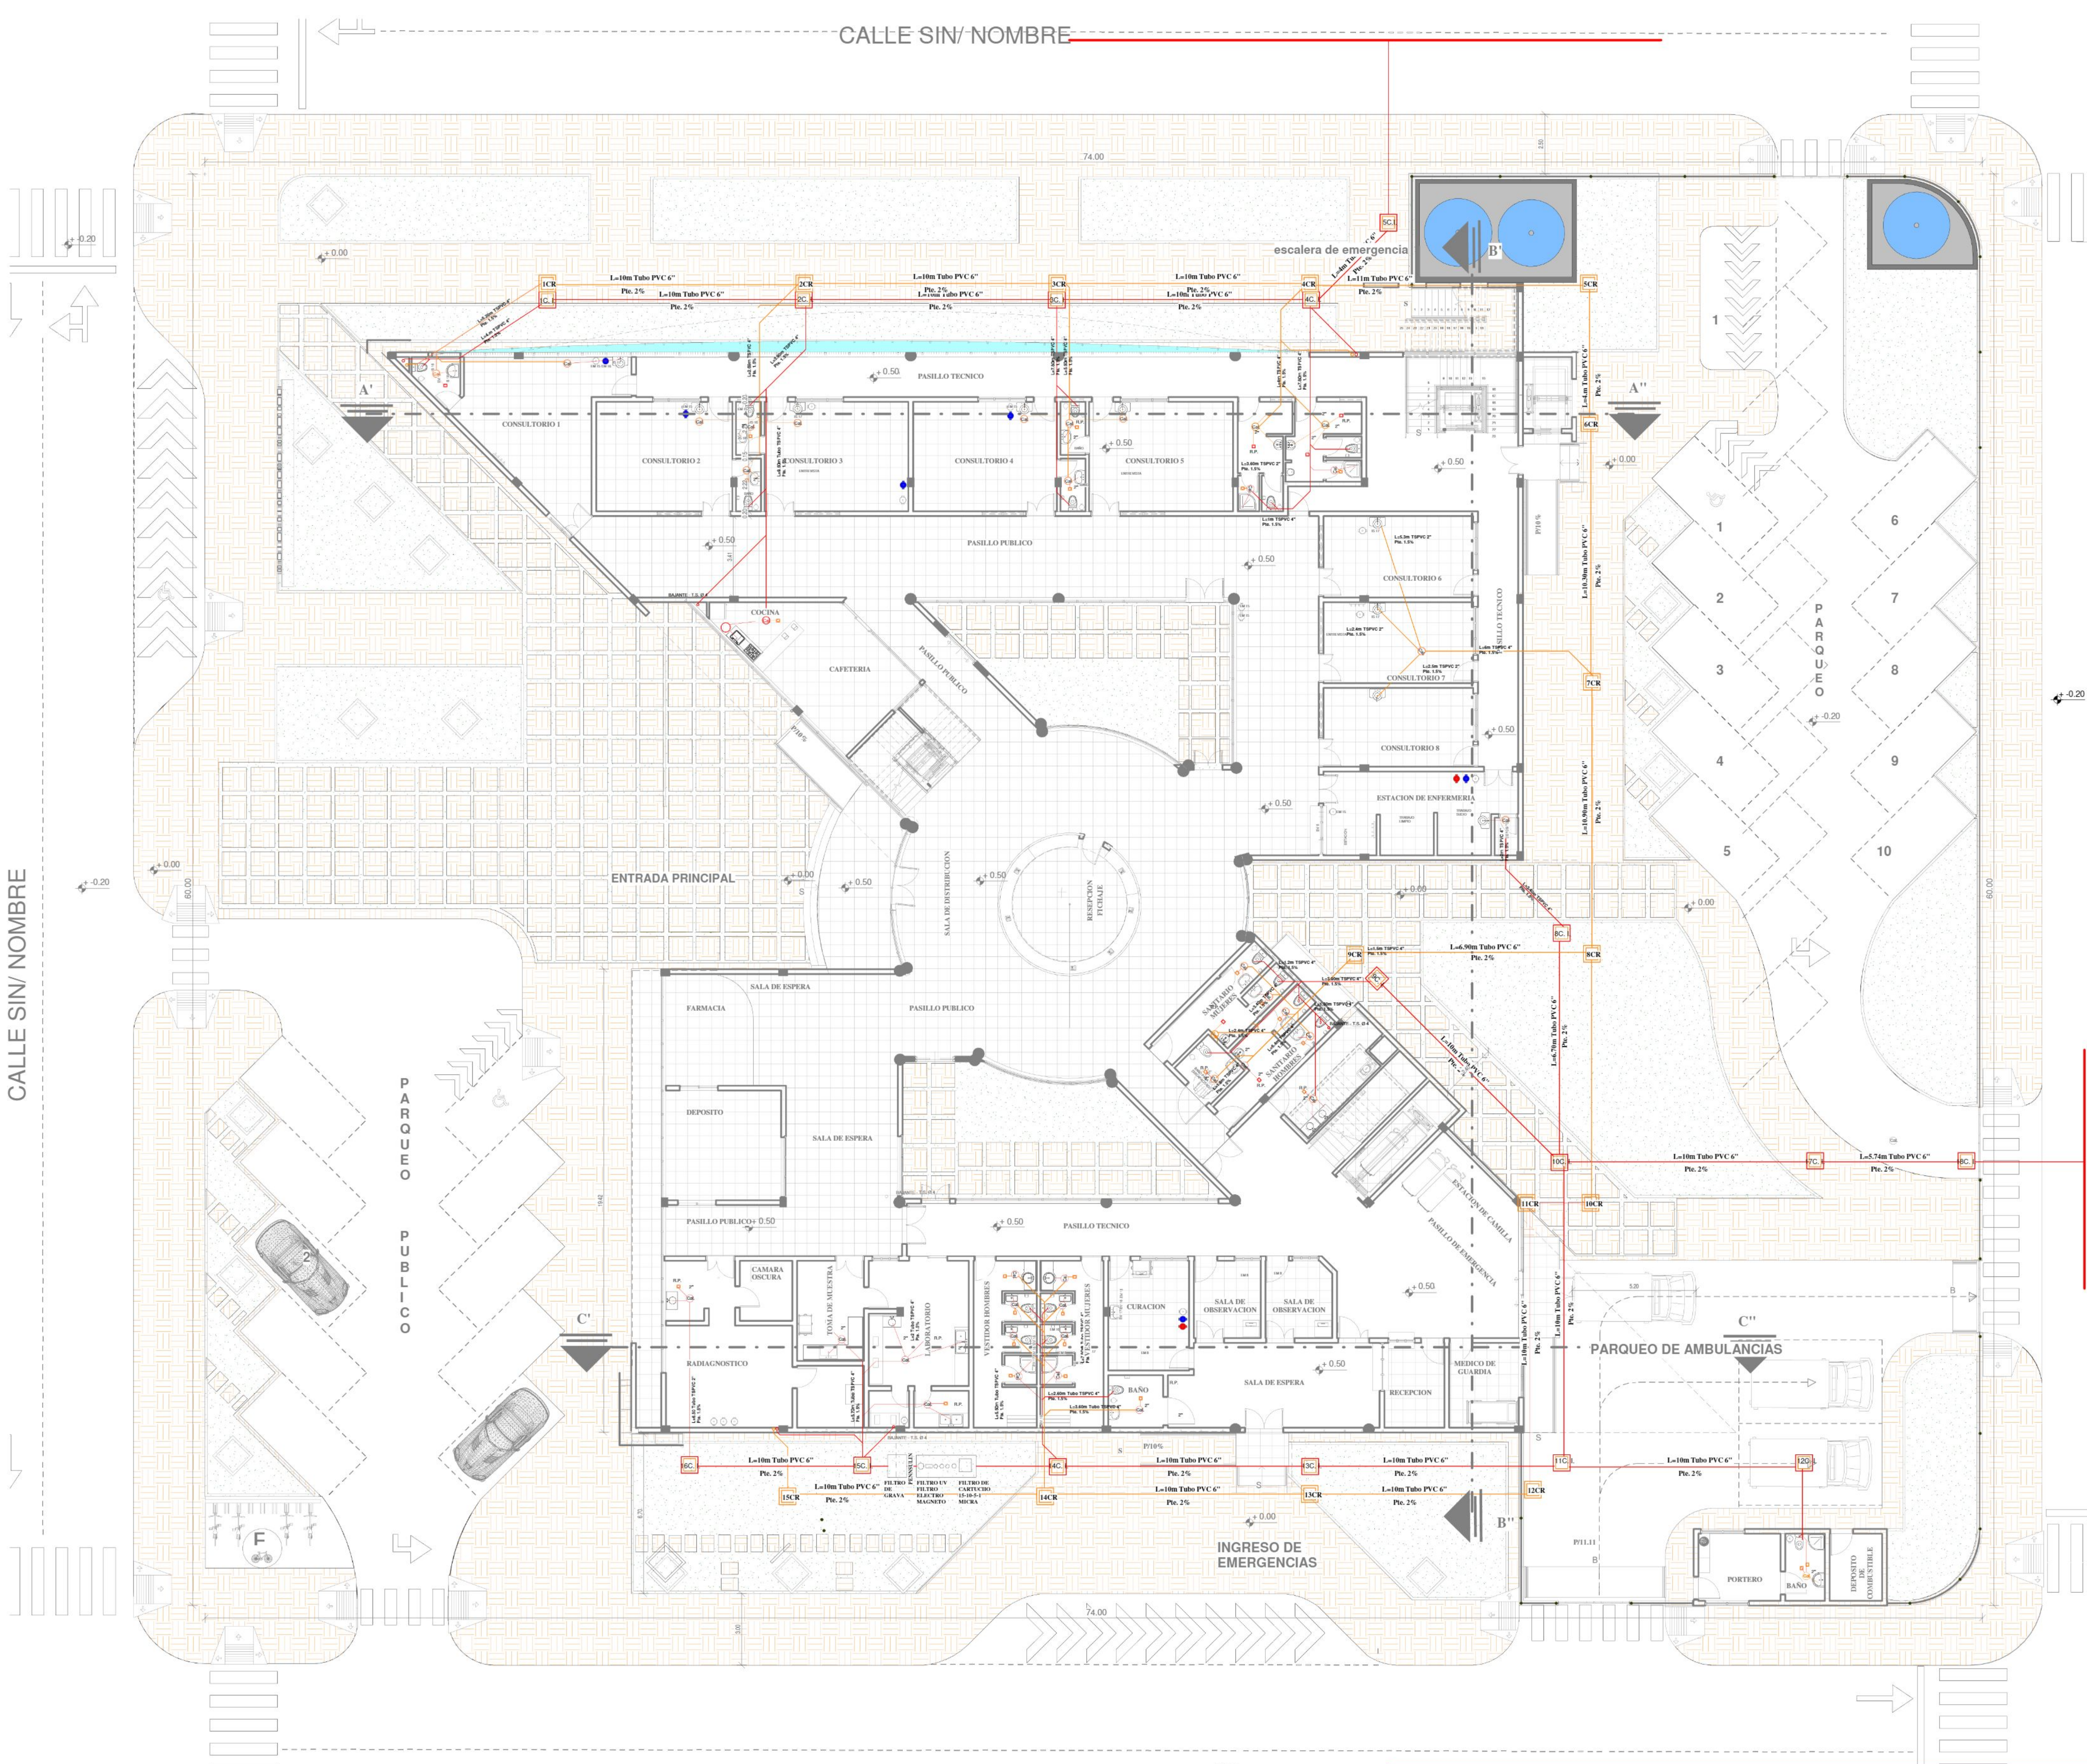

DATOS REFERENCIALES	
	TUBERIA DE AGUA POTABLE CALIENTE
	TUBERIA DE AGUA POTABLE FRIA
	TUBERIA SANITARIA DE 6"
	TUBERIA SANITARIA DE 4"
	TUBERIA SANITARIA DE 2"
	LLAVE DE PASO
	REGILLA DE PROTECCION
	BOMBA DE SUCCION
	BAJANTE
	CAMARA DESGRASORA
	CAMARA DE INSPECCION
	VALBULA DE RETENCION
	MEDIDOR
	CODO DE 90°
	CRUZ A BRIDAS
	TEE A BRIDAS
	YEE
	CAMARA RECOLECTORA

PLANTA BAJA
INSTALACIÓN SANITARIO
ESC. 1:100

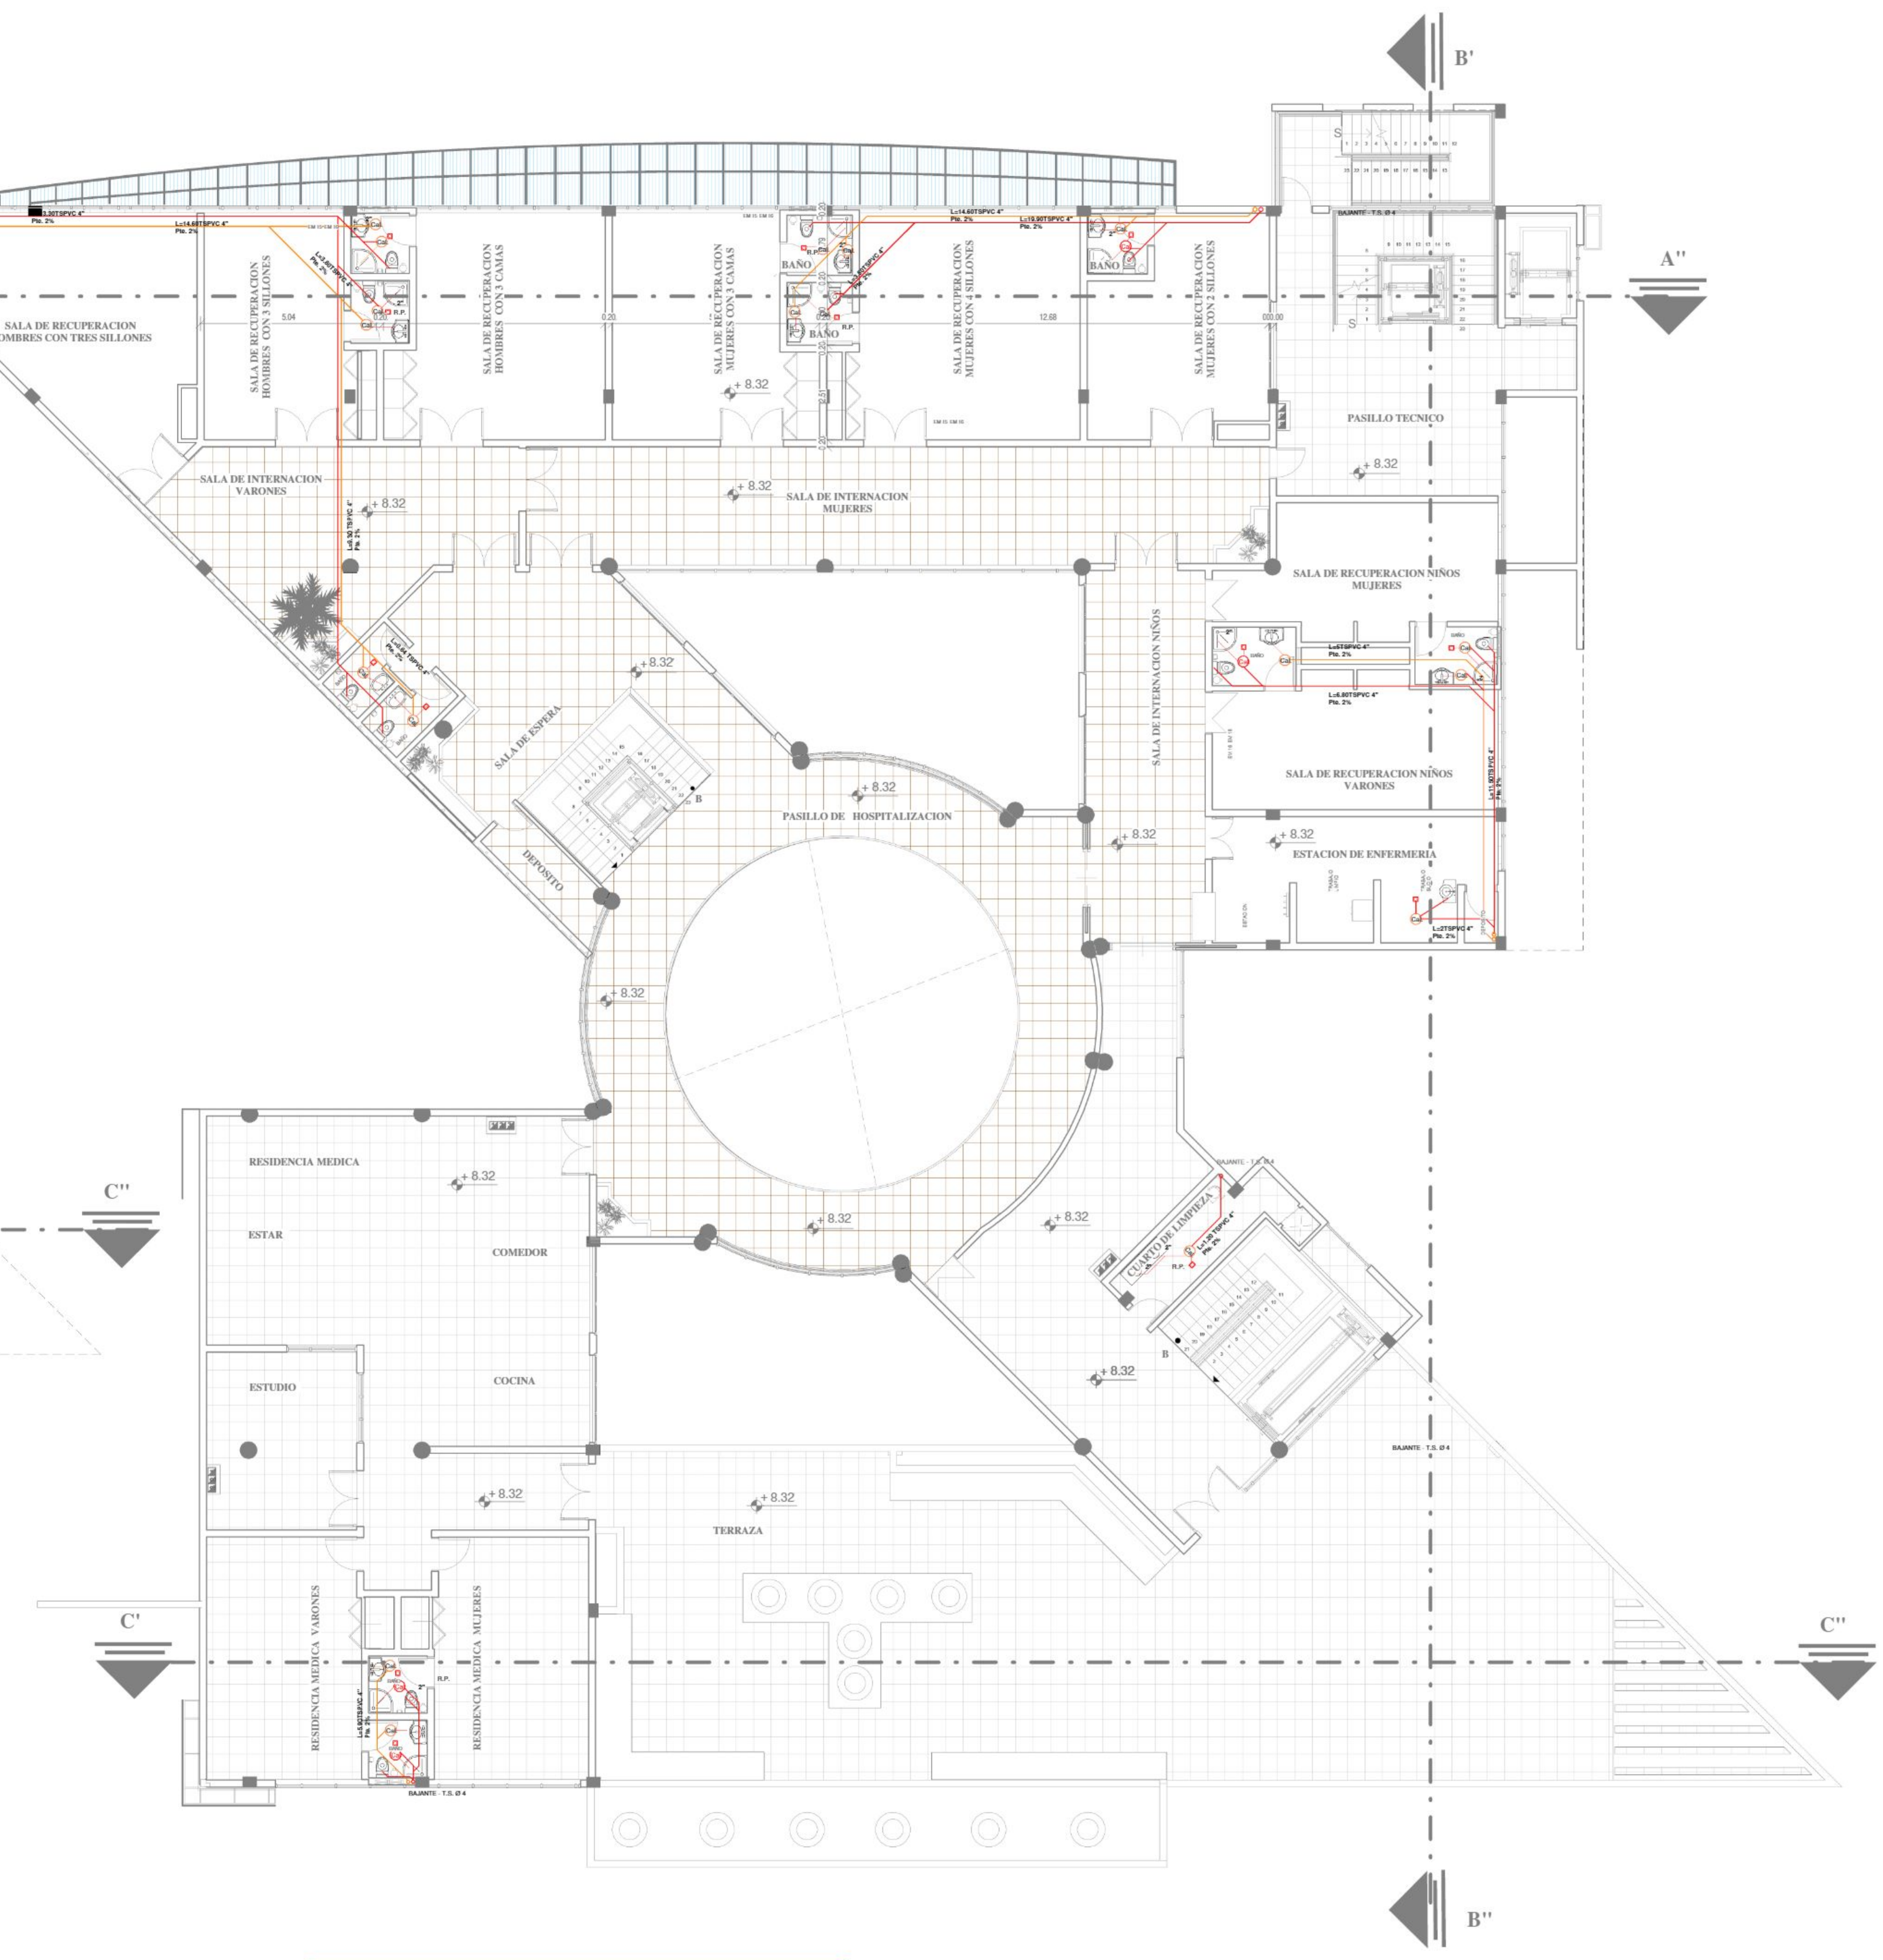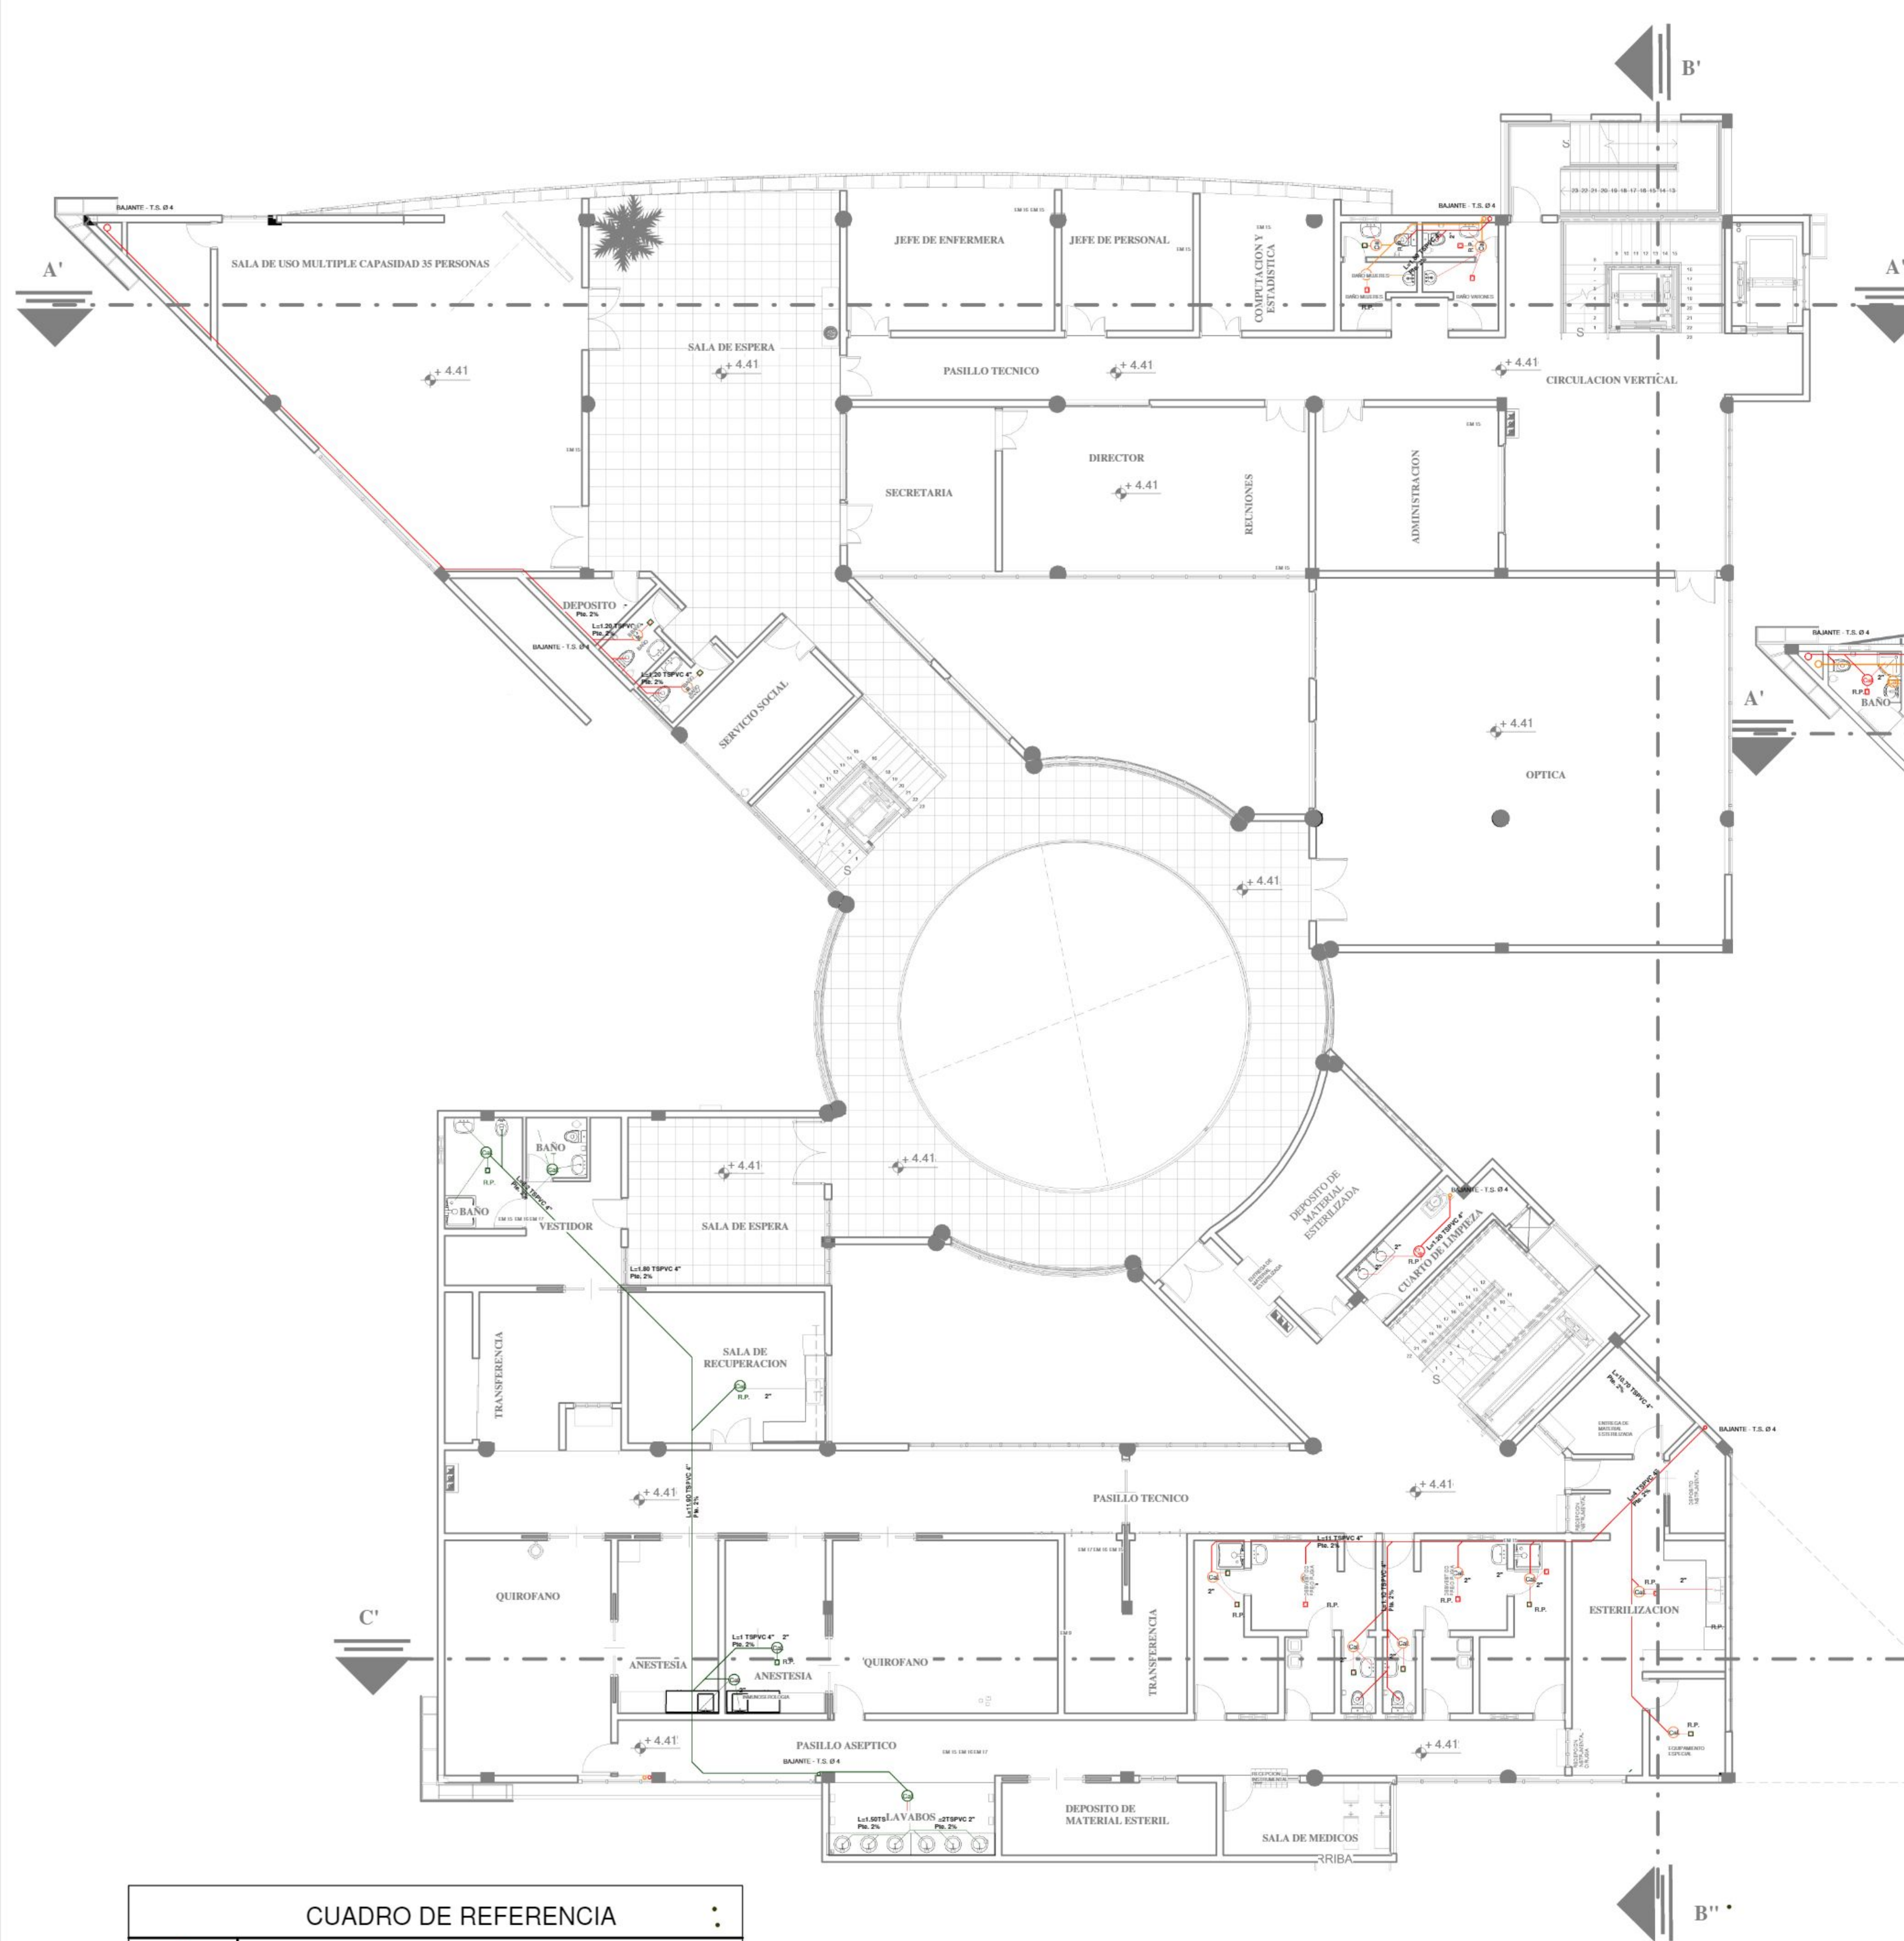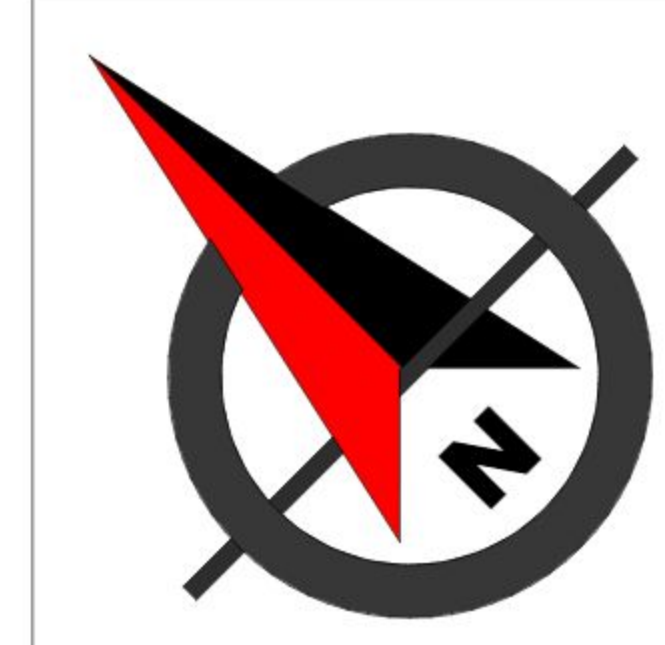

CUADRO DE REFERENCIA	
	TUBERIA DE AGUA POTABLE CALIENTE
	TUBERIA DE AGUA POTABLE FRIA
	TUBERIA SANITARIA DE 6"
	TUBERIA SANITARIA DE 4"
	TUBERIA SANITARIA DE 2"
	LLAVE DE PASO
	REGILLA DE PROTECCION
	BOMBA DE SUCCION
	BAJANTE
	CAMARA DESGRASADORA
	CAMARA DE INSPECCION
	VALBULA DE RETENCION
	MEDIDOR
	CODO DE 90°
	CRUZ A BRIDAS
	TEE A BRIDAS
	YEE
	CAMARA RECOLECTORA

PRIMER PISO ISNTALACIÓN SANITARIO
Esc: 1/100

PRIMER PISO
INTALACIÓN SANITARIO
ESC. 1:100

PRIMER PISO
INSTALACIÓN SANITARIO
ESC. 1:100


PROYECTO DE GRADO

CENTRO ESPECIALIZADO EN OFTALMOLOGÍA PARA EL DEPARTAMENTO DE TARIJA


DOCENTE : SANTOS PUMA LEON PLANTA: INSTALACIÓN SANITARIO ESC: 1:100

ESTUDIANTE : MARIA ALEJANDRA DEL CARMEN CORDERO CASTRO FECHA: 04/12/2020 L: 14.2/47

A.R.Q.

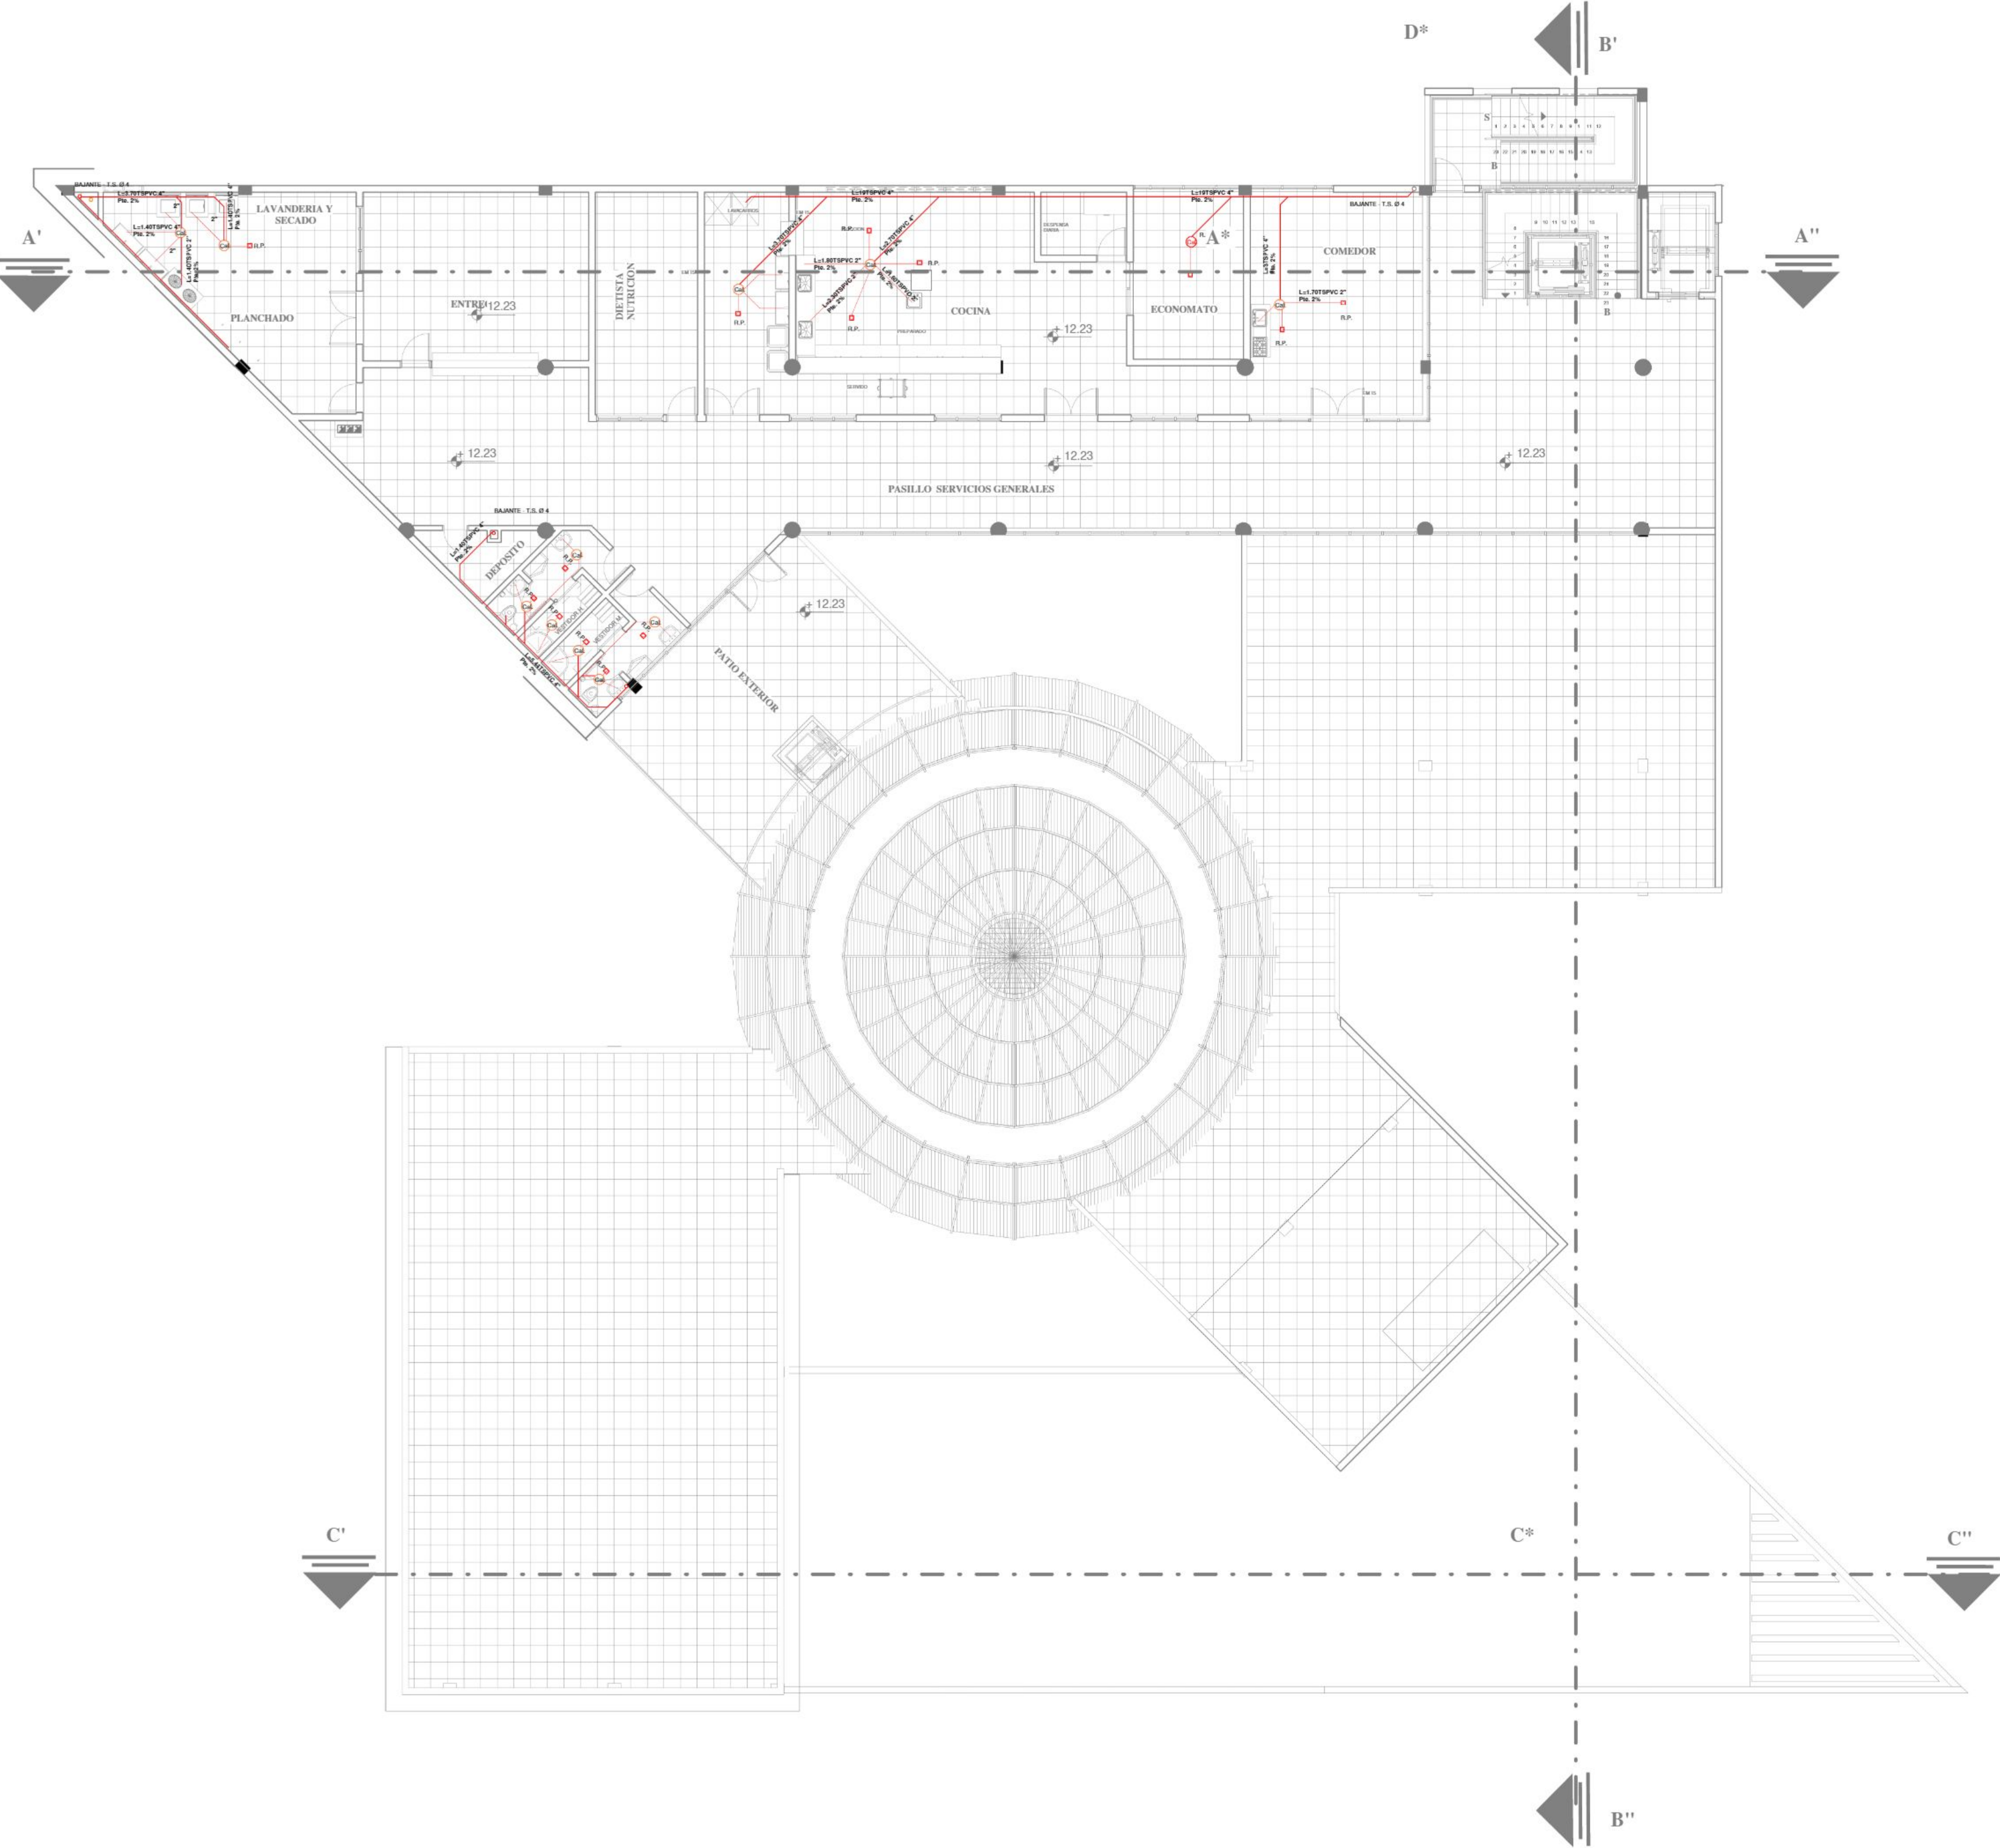

TERCER PISO
INSTALACIÓN SANITARIO
ESC. 1:100

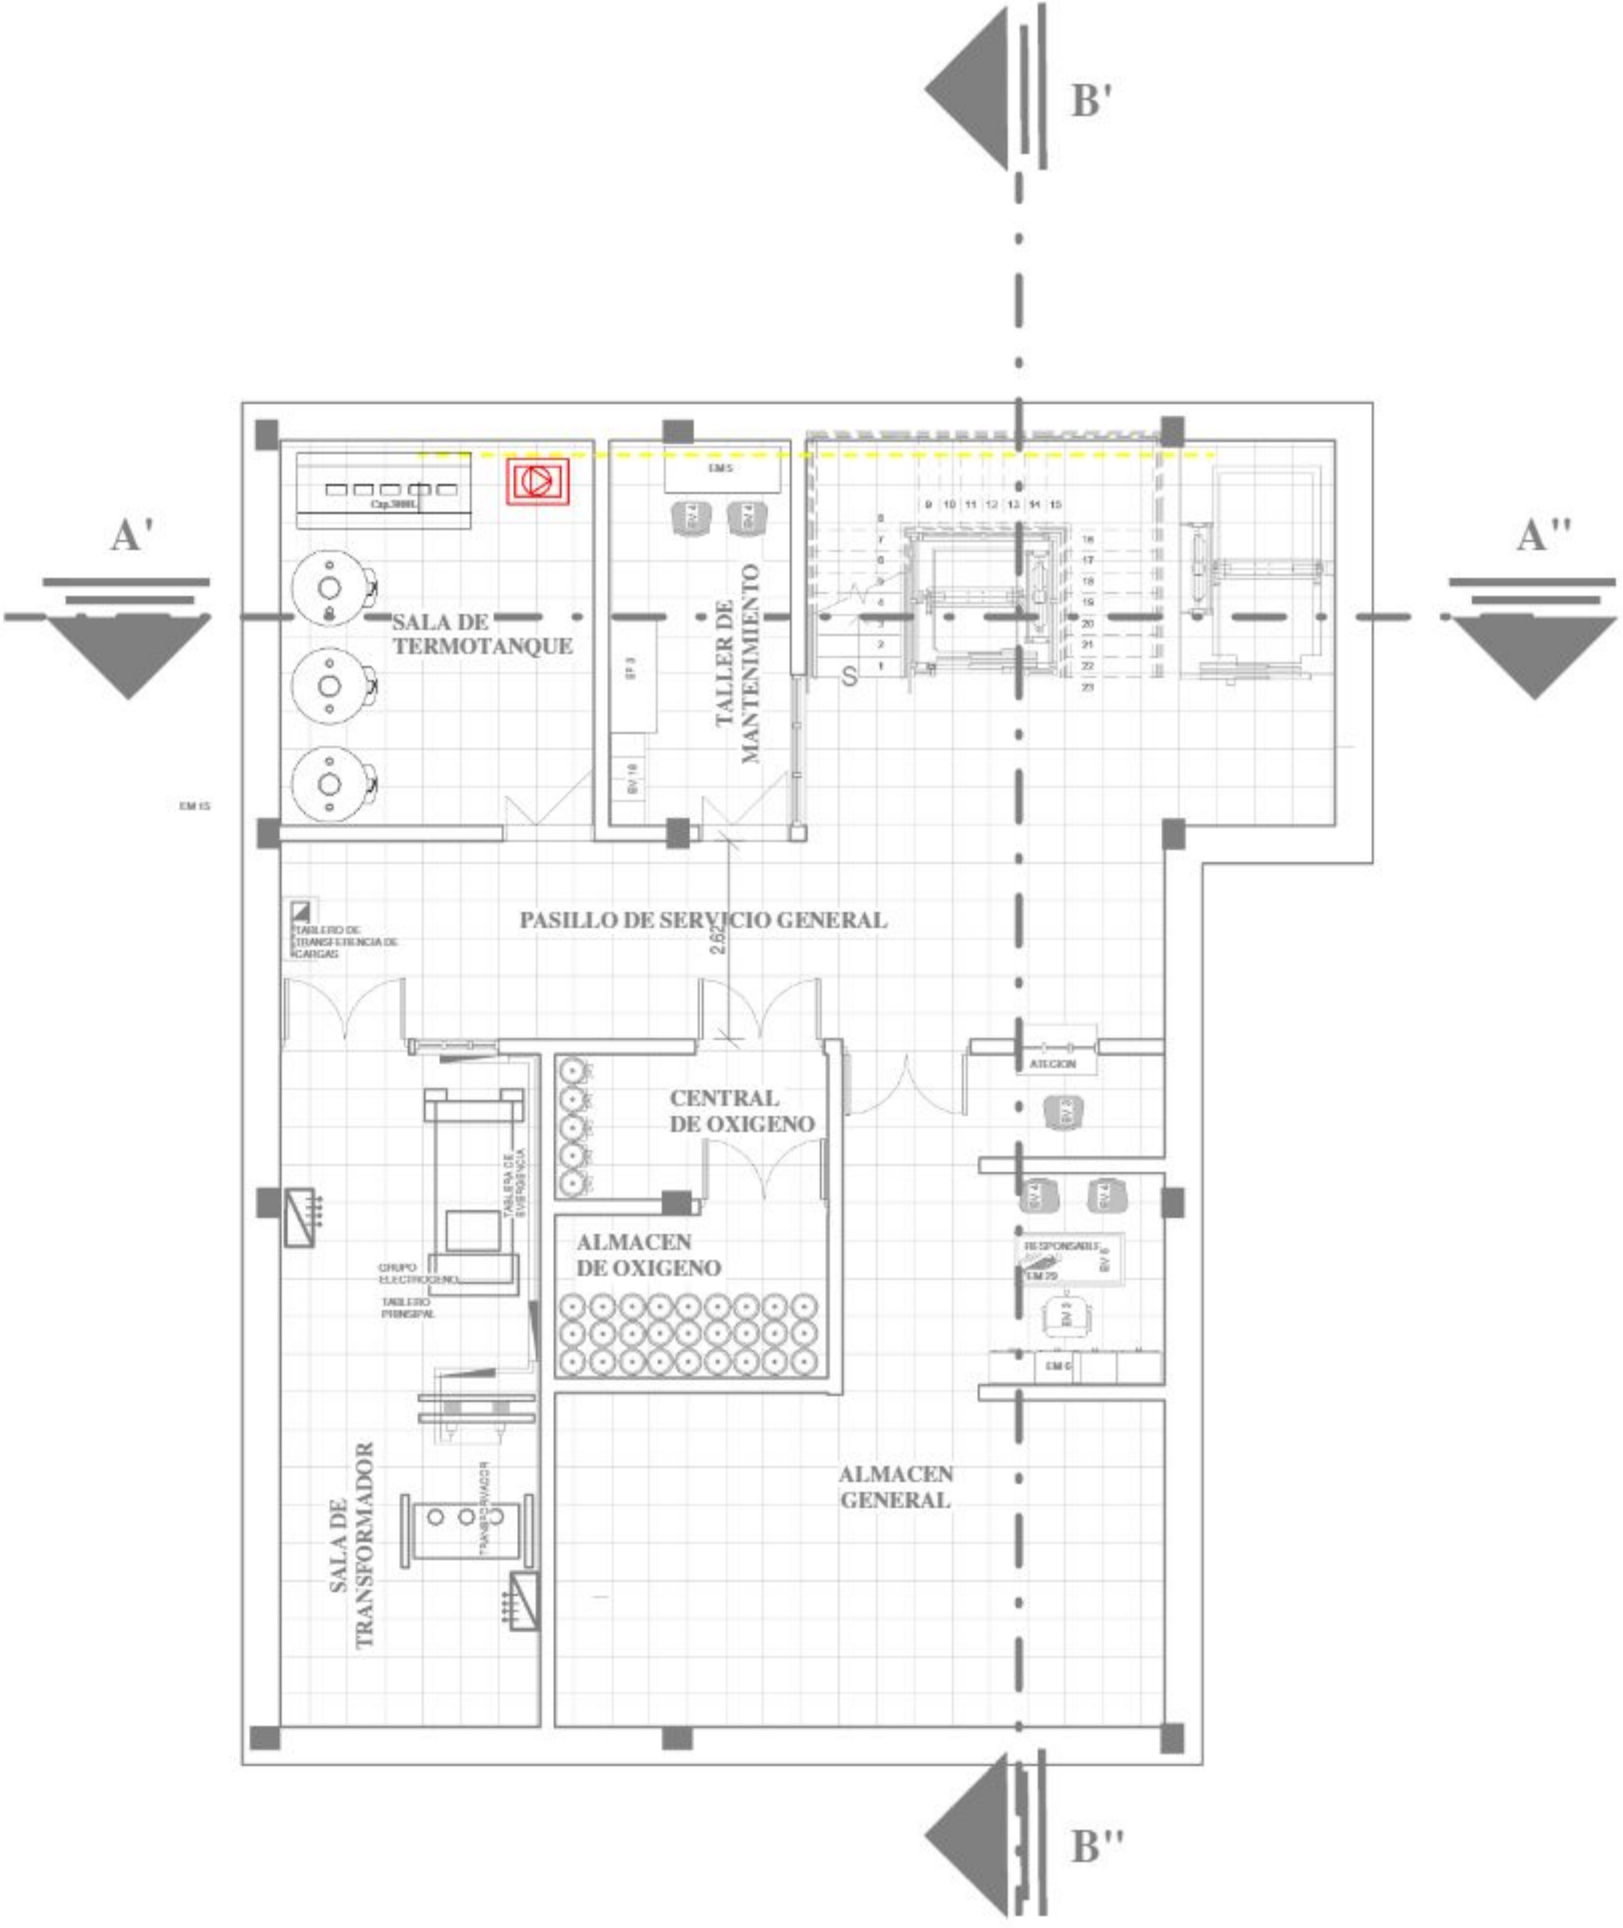

CUADRO DE REFERENCIA	
	TUBERIA DE AGUA POTABLE CALIENTE
	TUBERIA DE AGUA POTABLE FRIA
	TUBERIA SANITARIA DE 6"
	TUBERIA SANITARIA DE 4"
	TUBERIA SANITARIA DE 2"
	LLAVE DE PASO
	REGILLA DE PROTECCION
	BOMBA DE SUCCION
	BAJANTE
	CAMARA DESGRASADORA
	CAMARA DE INSPECCION
	VALBULA DE RETENCION
	MEDIDOR
	CODO DE 90°
	CRUZ A BRIDAS
	TEE A BRIDAS
	YEE
	CAMARA RECOLECTORA

SUB-SUELO
INSTALACIÓN SANITARIO
ESC. 1:100



PROYECTO DE GRADO

CENTRO ESPECIALIZADO EN OFTALMOLOGÍA PARA EL DEPARTAMENTO DE TARIJA


DOCENTE : SANTOS PUMA LEON PLANTA: INSTALACIÓN SANITARIO ESC: 1:100

ESTUDIANTE : MARIA ALEJANDRA DEL CARMEN CORDERO CASTRO FECHA: 04/12/2020 L:14.2.3/47



U.A.J.M.S.

A.R.Q.

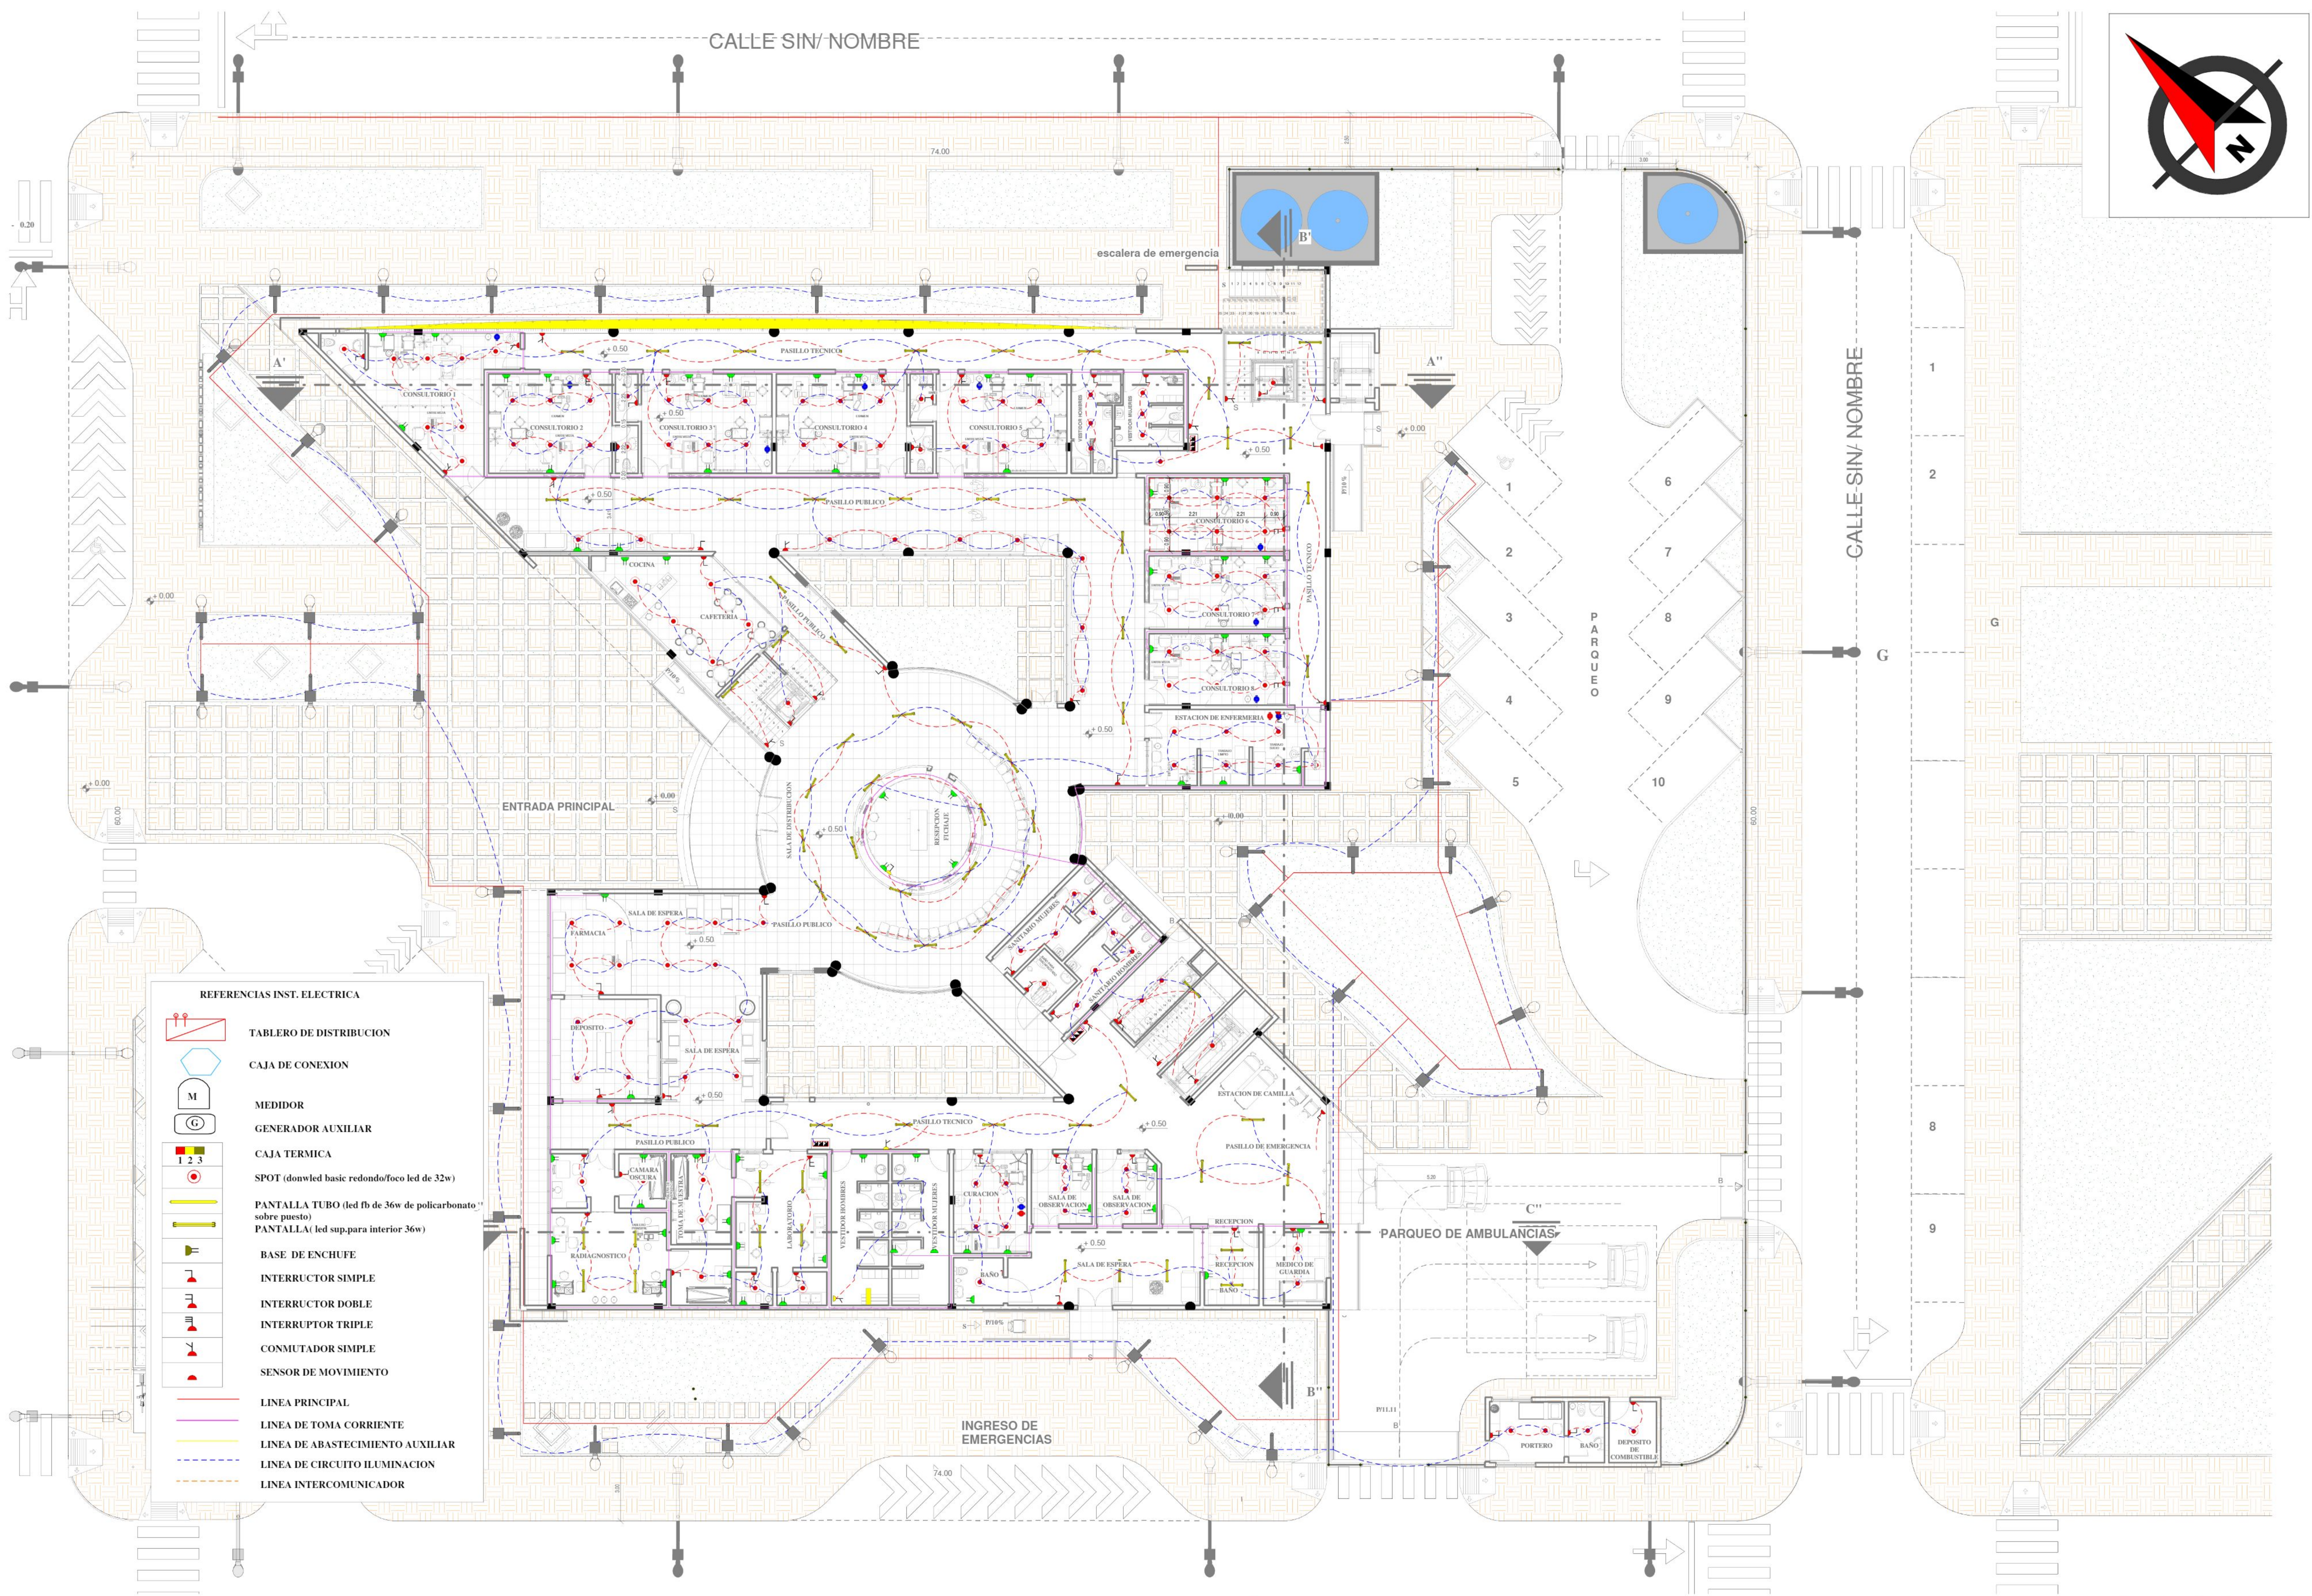

PLANTA BAJA

INSTALACIÓN ELÉCTRICA

ESC. 1:100

PROYECTO DE GRADO

CENTRO ESPECIALIZADO EN OFTALMOLOGÍA PARA EL DEPARTAMENTO DE TARIJA

DOCENTE : SANTOS PUMA LEON

PLANTA:

INSTALACIÓN ELÉCTRICA

ESC: 1:100

ESTUDIANTE : MARIA ALEJANDRA DEL CARMEN CORDERO CASTRO


FECHA: 04/12/2020

L: 15.1.1/47




U.A.J.M.S.

A.R.Q.

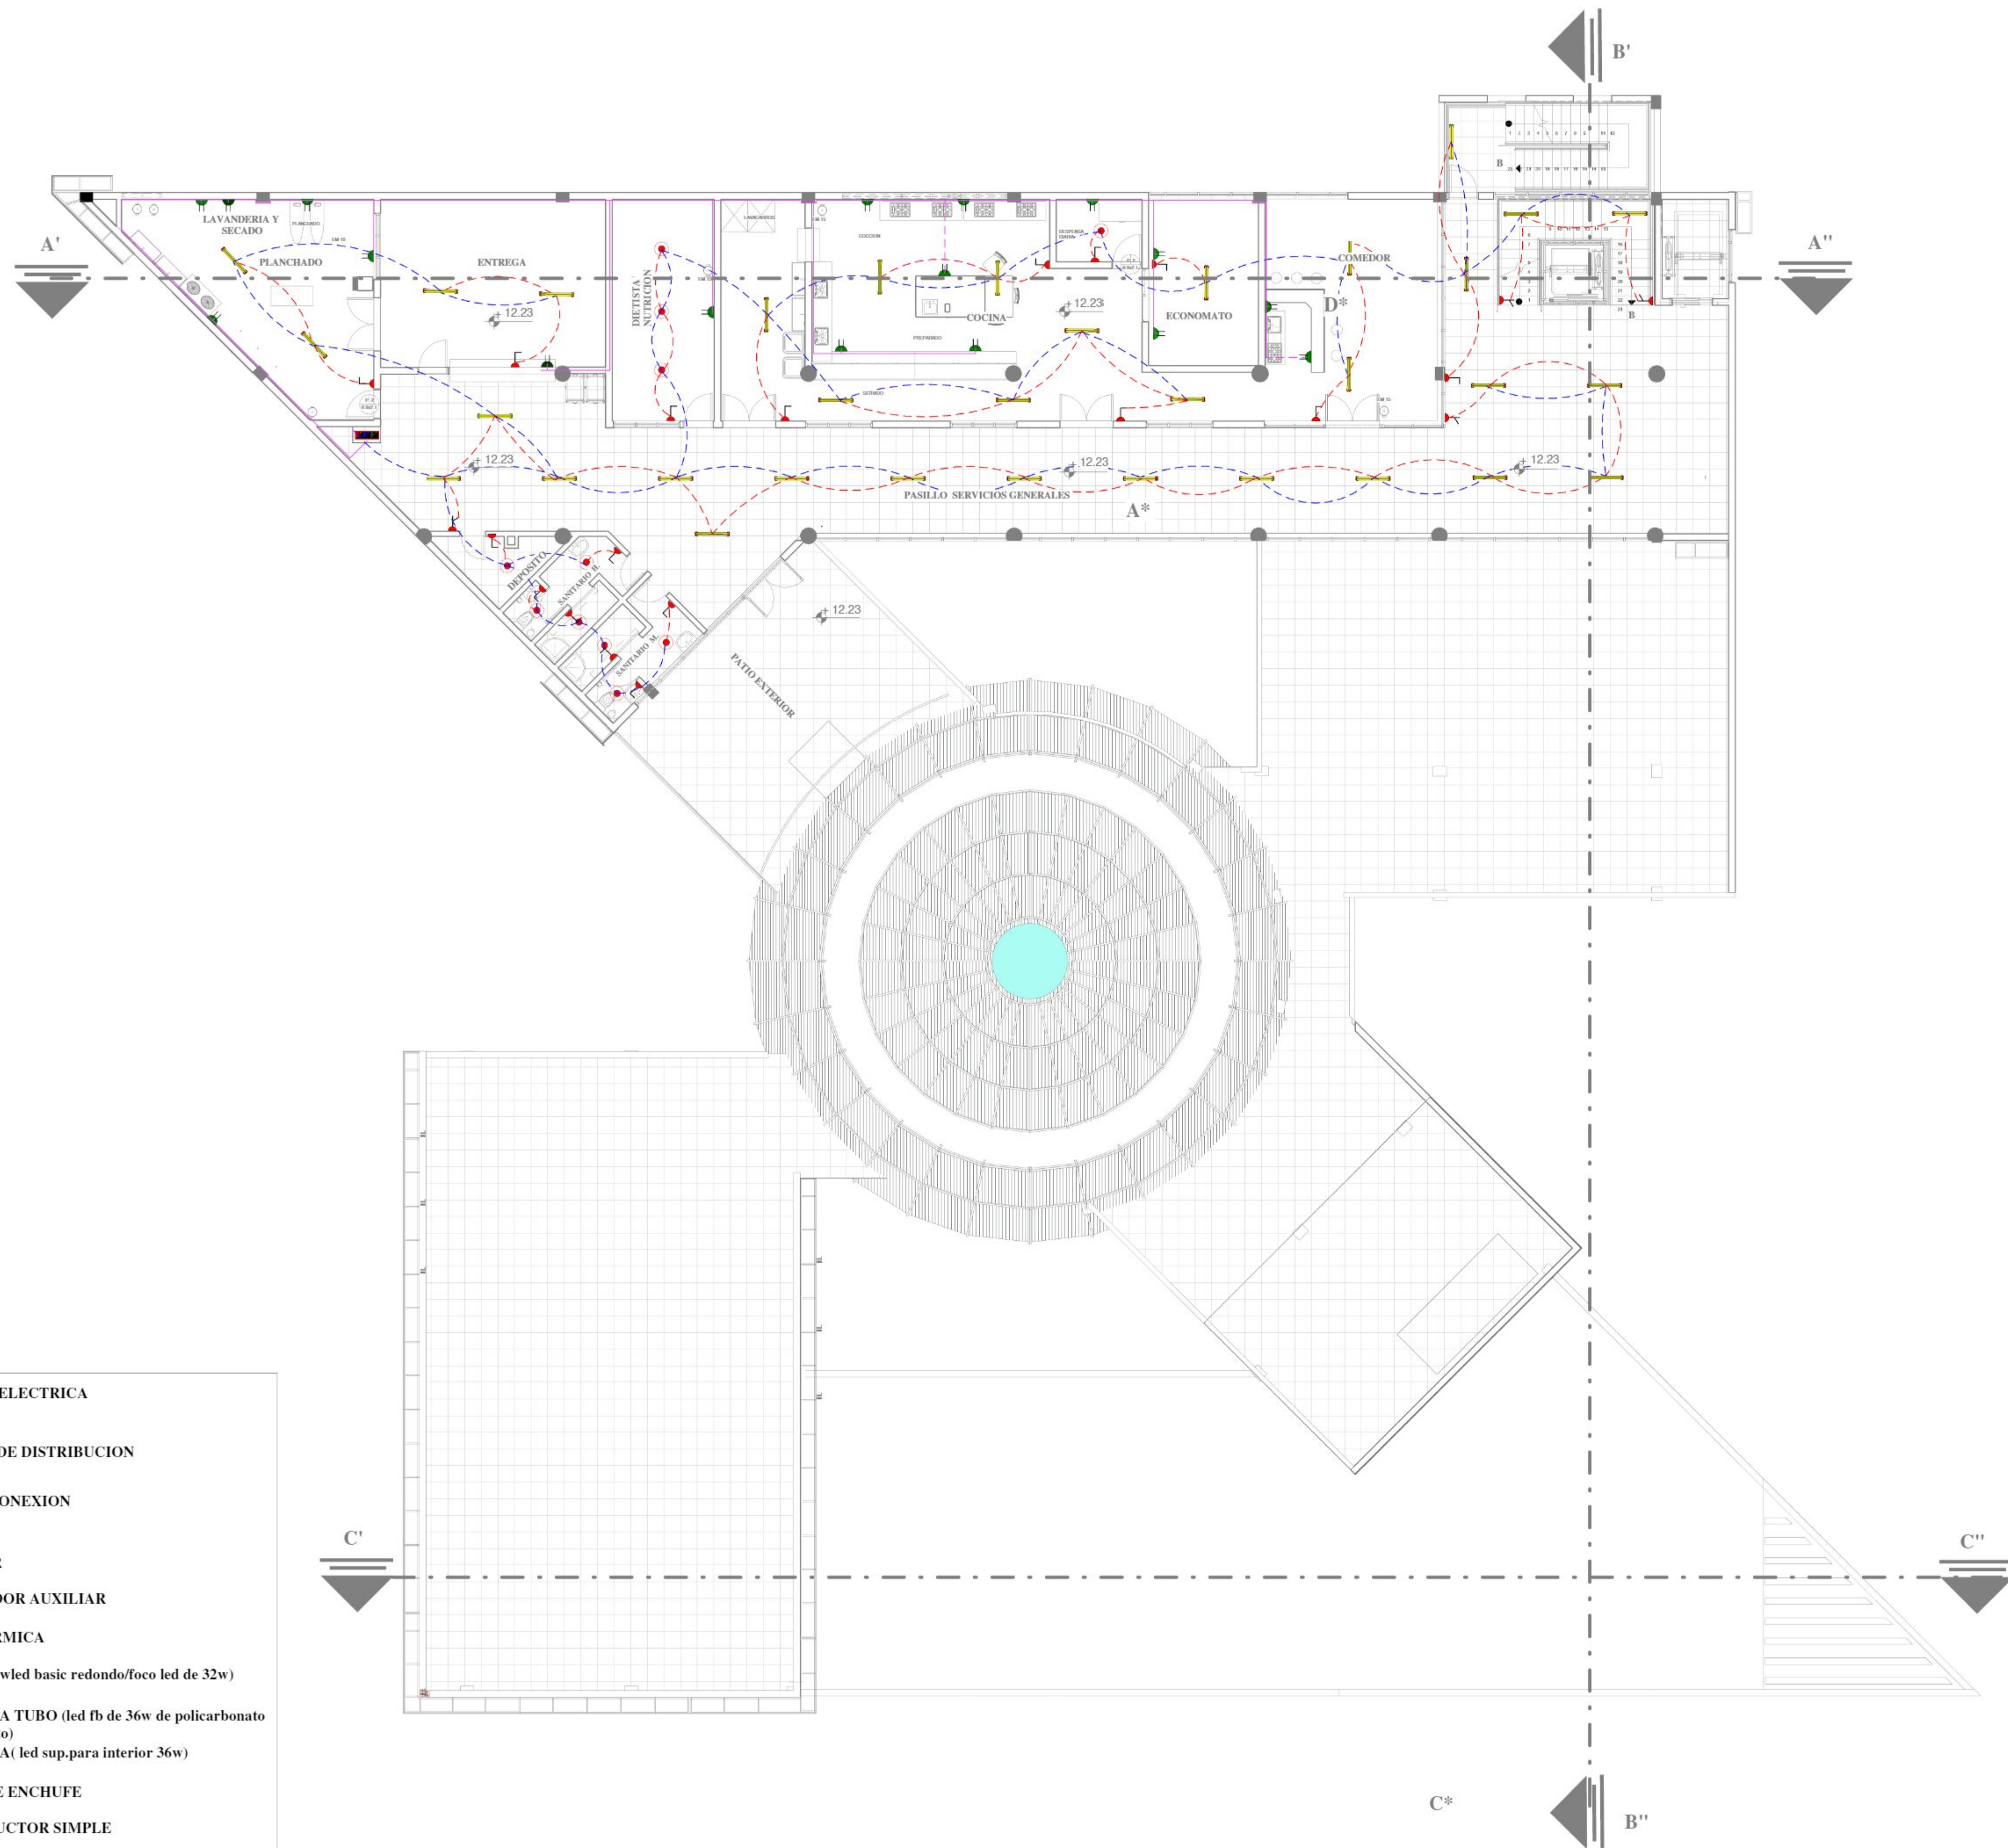

REFERENCIAS INST. ELECTRICA	
	TABLERO DE DISTRIBUCION
	CAJA DE CONEXION
	MEDIDOR
	GENERADOR AUXILIAR
	CAJA TERMICA
	SPOT (downled basic redondo/foco led de 32w)
	PANTALLA TUBO (led fb de 36w de policarbonato sobre puesto)
	PANTALLA(led sup.para interior 36w)
	BASE DE ENCHUFE
	INTERRUPTOR SIMPLE
	INTERRUPTOR DOBLE
	INTERRUPTOR TRIPLE
	CONMUTADOR SIMPLE
	SENSOR DE MOVIMIENTO
	LINEA PRINCIPAL
	LINEA DE TOMA CORRIENTE
	LINEA DE ABASTECIMIENTO AUXILIAR
	LINEA DE CIRCUITO ILUMINACION
	LINEA INTERCOMUNICADOR

TERCER PISO
INSTALACIÓN ELÉCTRICA
ESC. 1:100

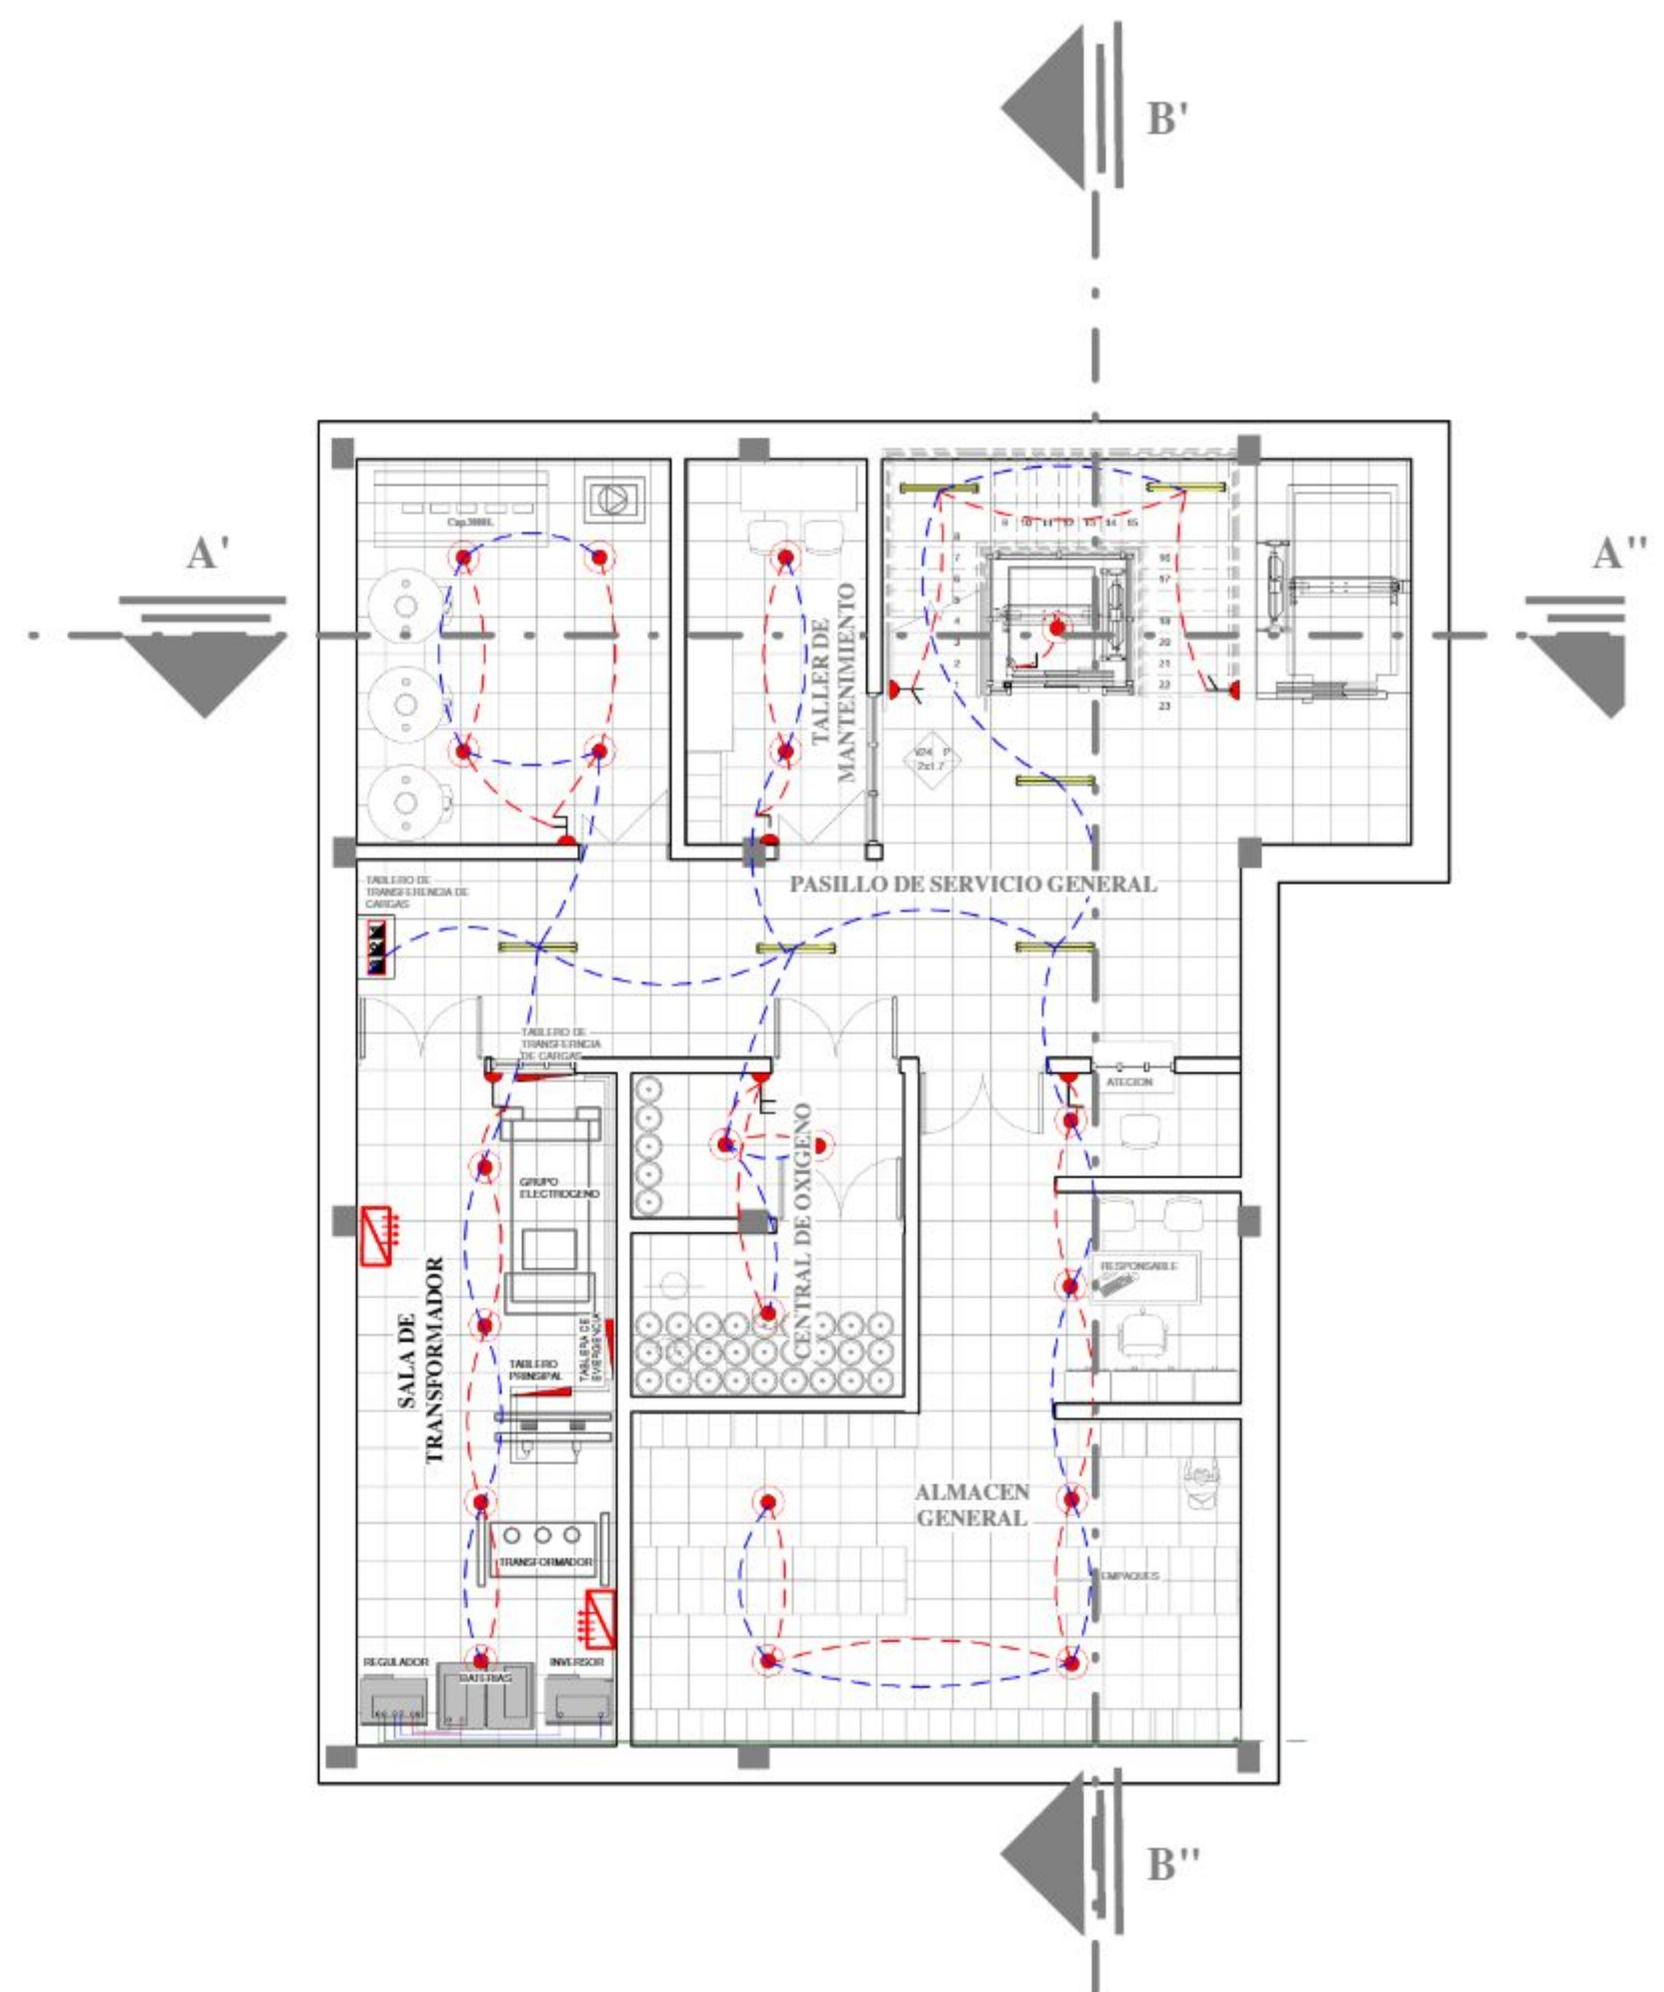

SUB-SUELO
INSTALACIÓN ELÉCTRICA
ESC. 1:100



PROYECTO DE GRADO

CENTRO ESPECIALIZADO EN OFTALMOLOGÍA PARA EL DEPARTAMENTO DE TARIJA

DOCENTE : SANTOS PUMA LEON

PLANTA:

INSTALACIÓN ELÉCTRICAS

ESC: 1:100

ESTUDIANTE : MARIA ALEJANDRA DEL CARMEN CORDERO CASTRO

FECHA: 04/12/2020

L: 15.1.3/47



U.A.J.M.S.

A.R.Q.