

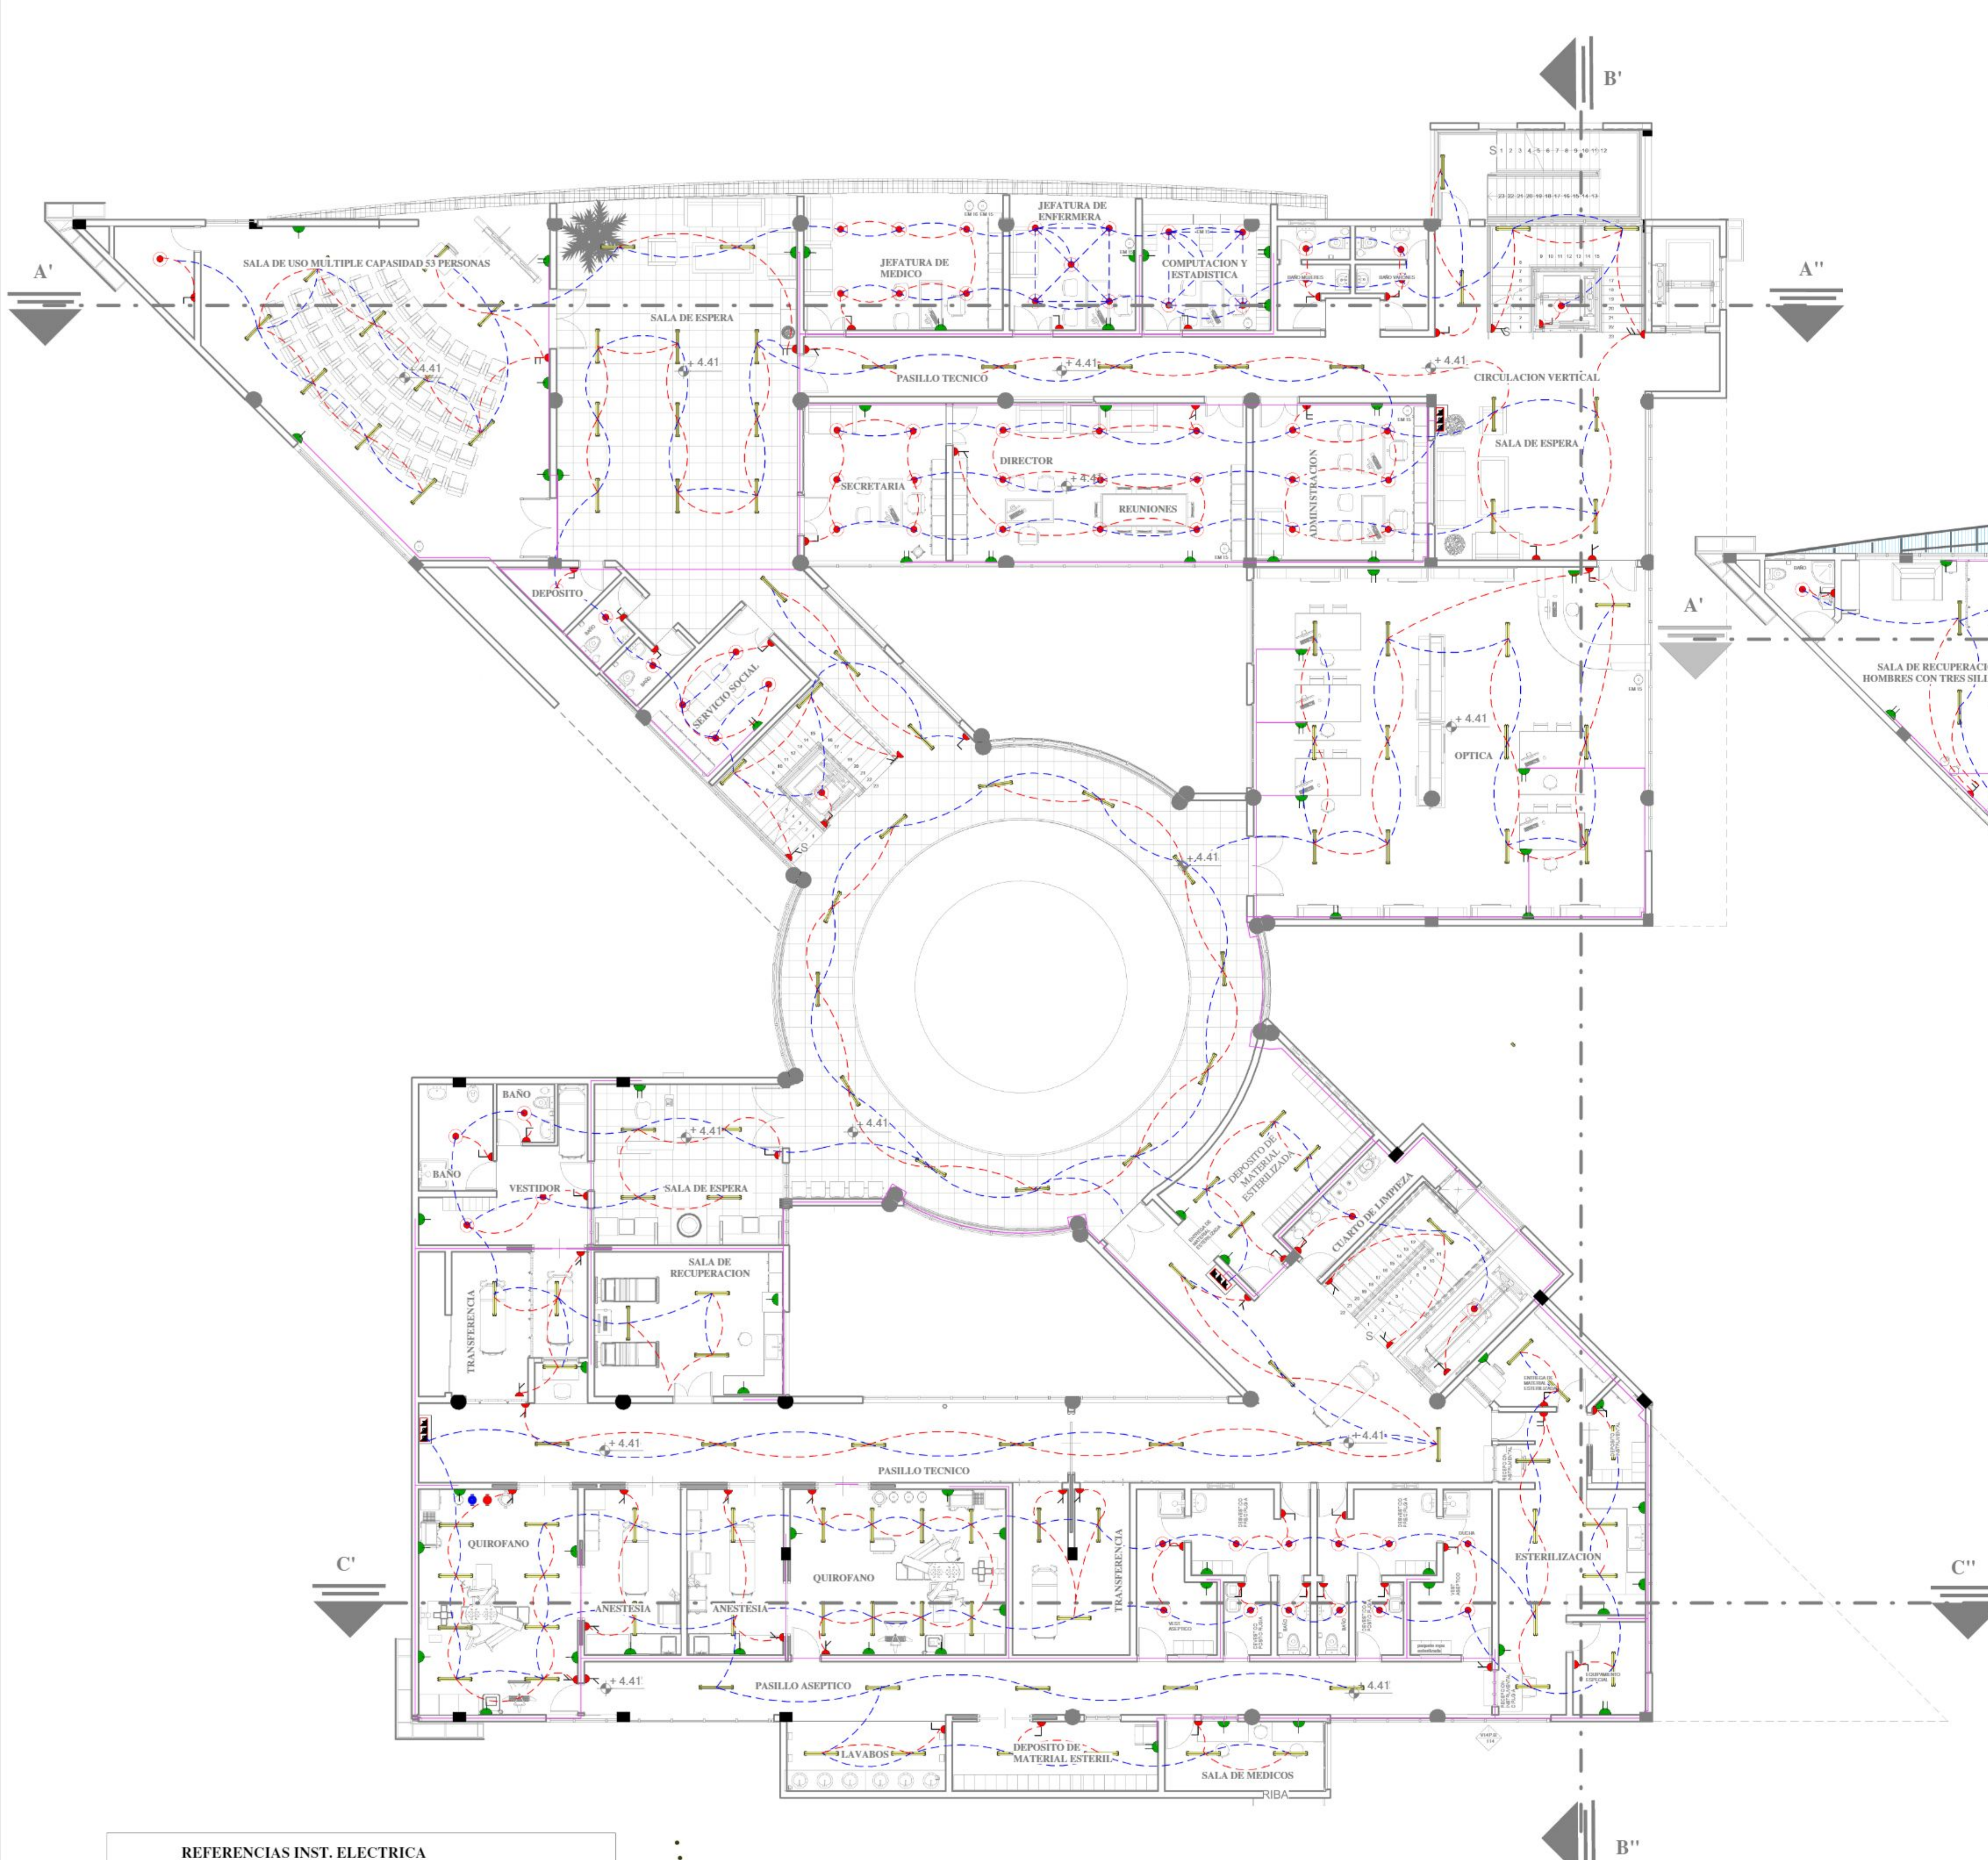


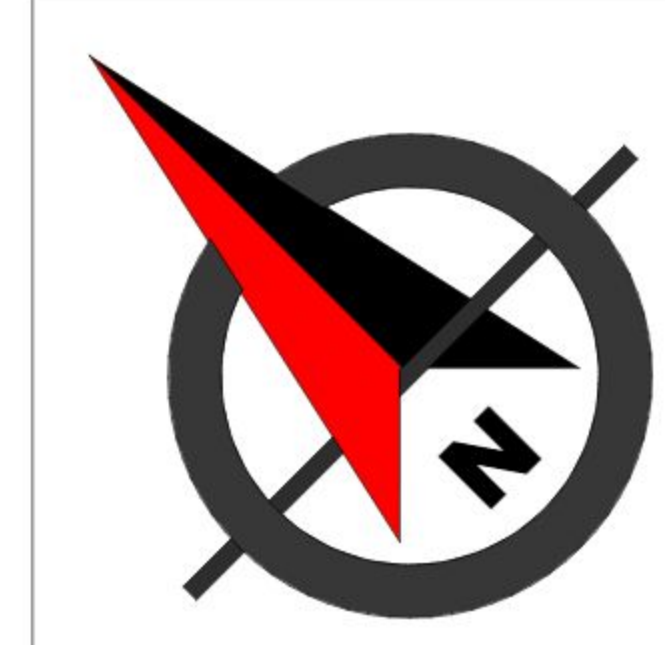

PRIMER PISO
INSTALACIÓN ELÉCTRICA
ESC. 1:100

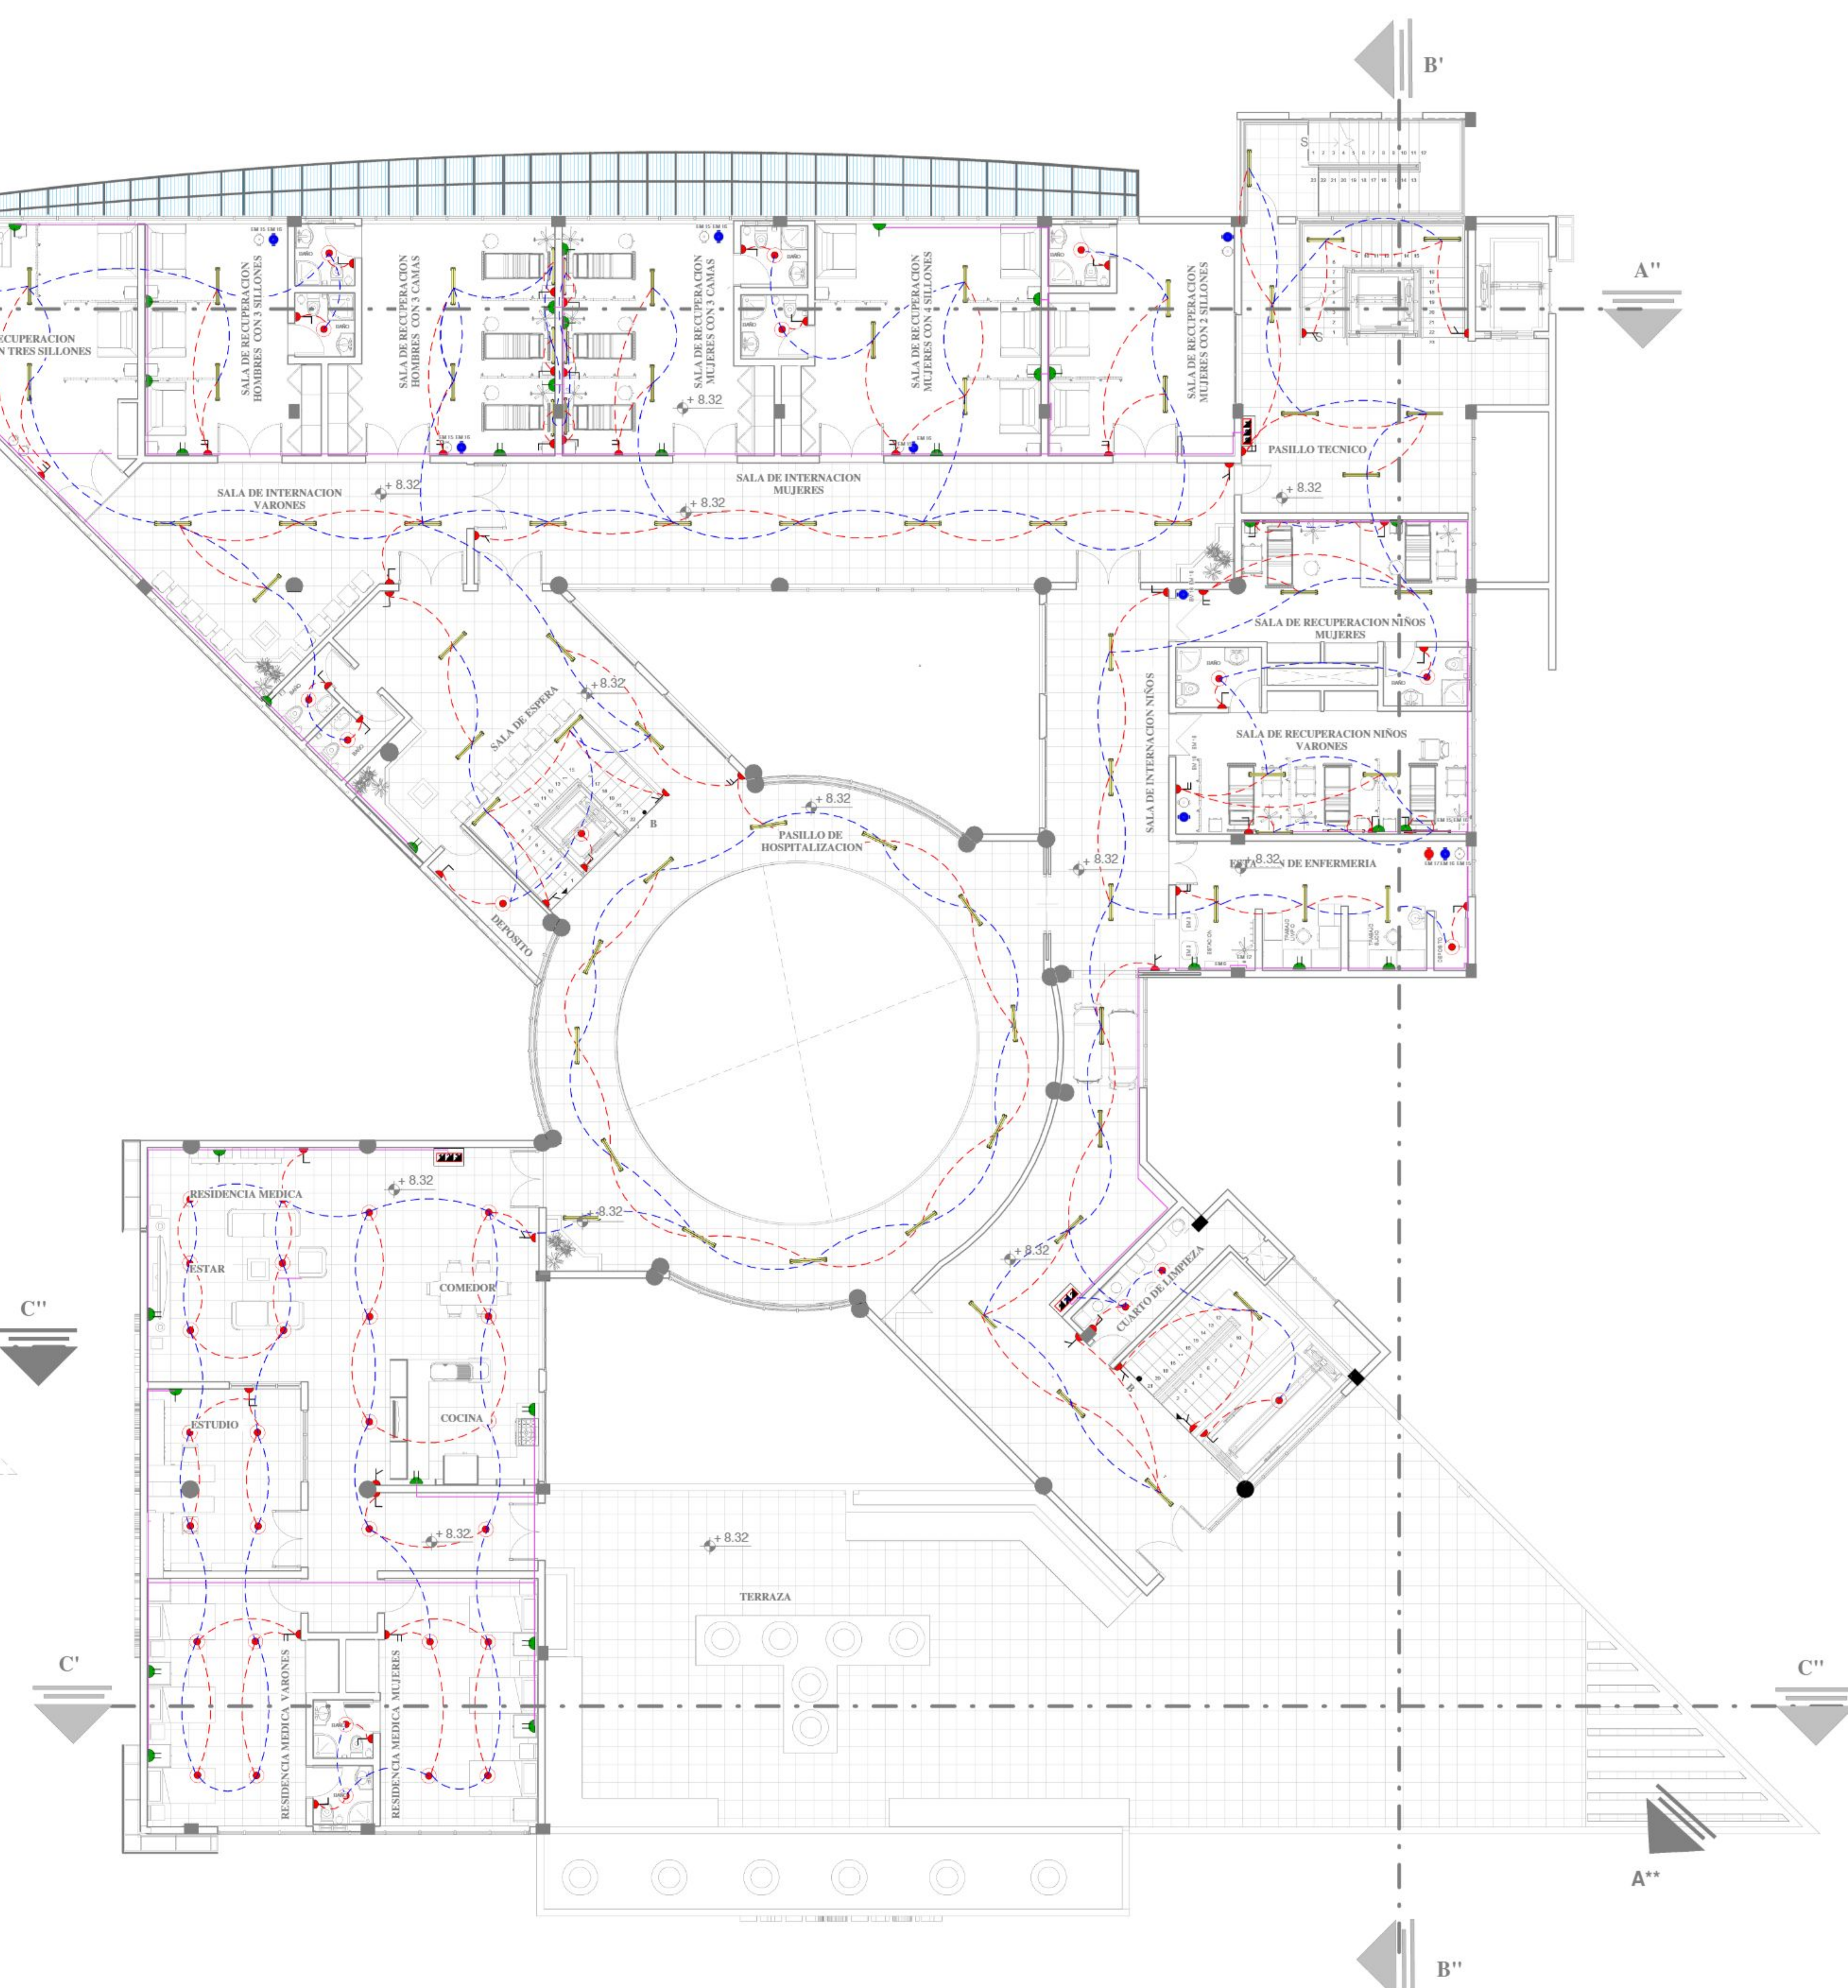

SEGUNDO PISO
INSTALACIÓN ELÉCTRICA
ESC. 1:100

REFERENCIAS INST. ELECTRICA

	TABLERO DE DISTRIBUCION
	CAJA DE CONEXION
	MEDIDOR
	GENERADOR AUXILIAR
	CAJA TERMICA
	SPOT (downled basic redondo/foco led de 32w)
	PANTALLA TUBO (led fb de 36w de policarbonato sobre puesto)
	PANTALLA(led sup.para interior 36w)
	BASE DE ENCHUFE
	INTERRUPTOR SIMPLE
	INTERRUPTOR DOBLE
	INTERRUPTOR TRIPLE
	CONMUTADOR SIMPLE
	SENSOR DE MOVIMIENTO
	LINEA PRINCIPAL
	LINEA DE TOMA CORRIENTE
	LINEA DE ABASTECIMIENTO AUXILIAR
	LINEA DE CIRCUITO ILUMINACION
	LINEA INTERCOMUNICADOR



PROYECTO DE GRADO

CENTRO ESPECIALIZADO EN OFTALMOLOGÍA PARA EL DEPARTAMENTO DE TARIJA

DOCENTE : SANTOS PUMA LEON

PLANTA:

INSTALACIÓN ELÉCTRICA

ESC: 1:100

ESTUDIANTE : MARIA ALEJANDRA DEL CARMEN CORDERO CASTRO


FECHA: 04/12/2020

L: 15.1.2/47



U.A.J.M.S.

A.R.Q.

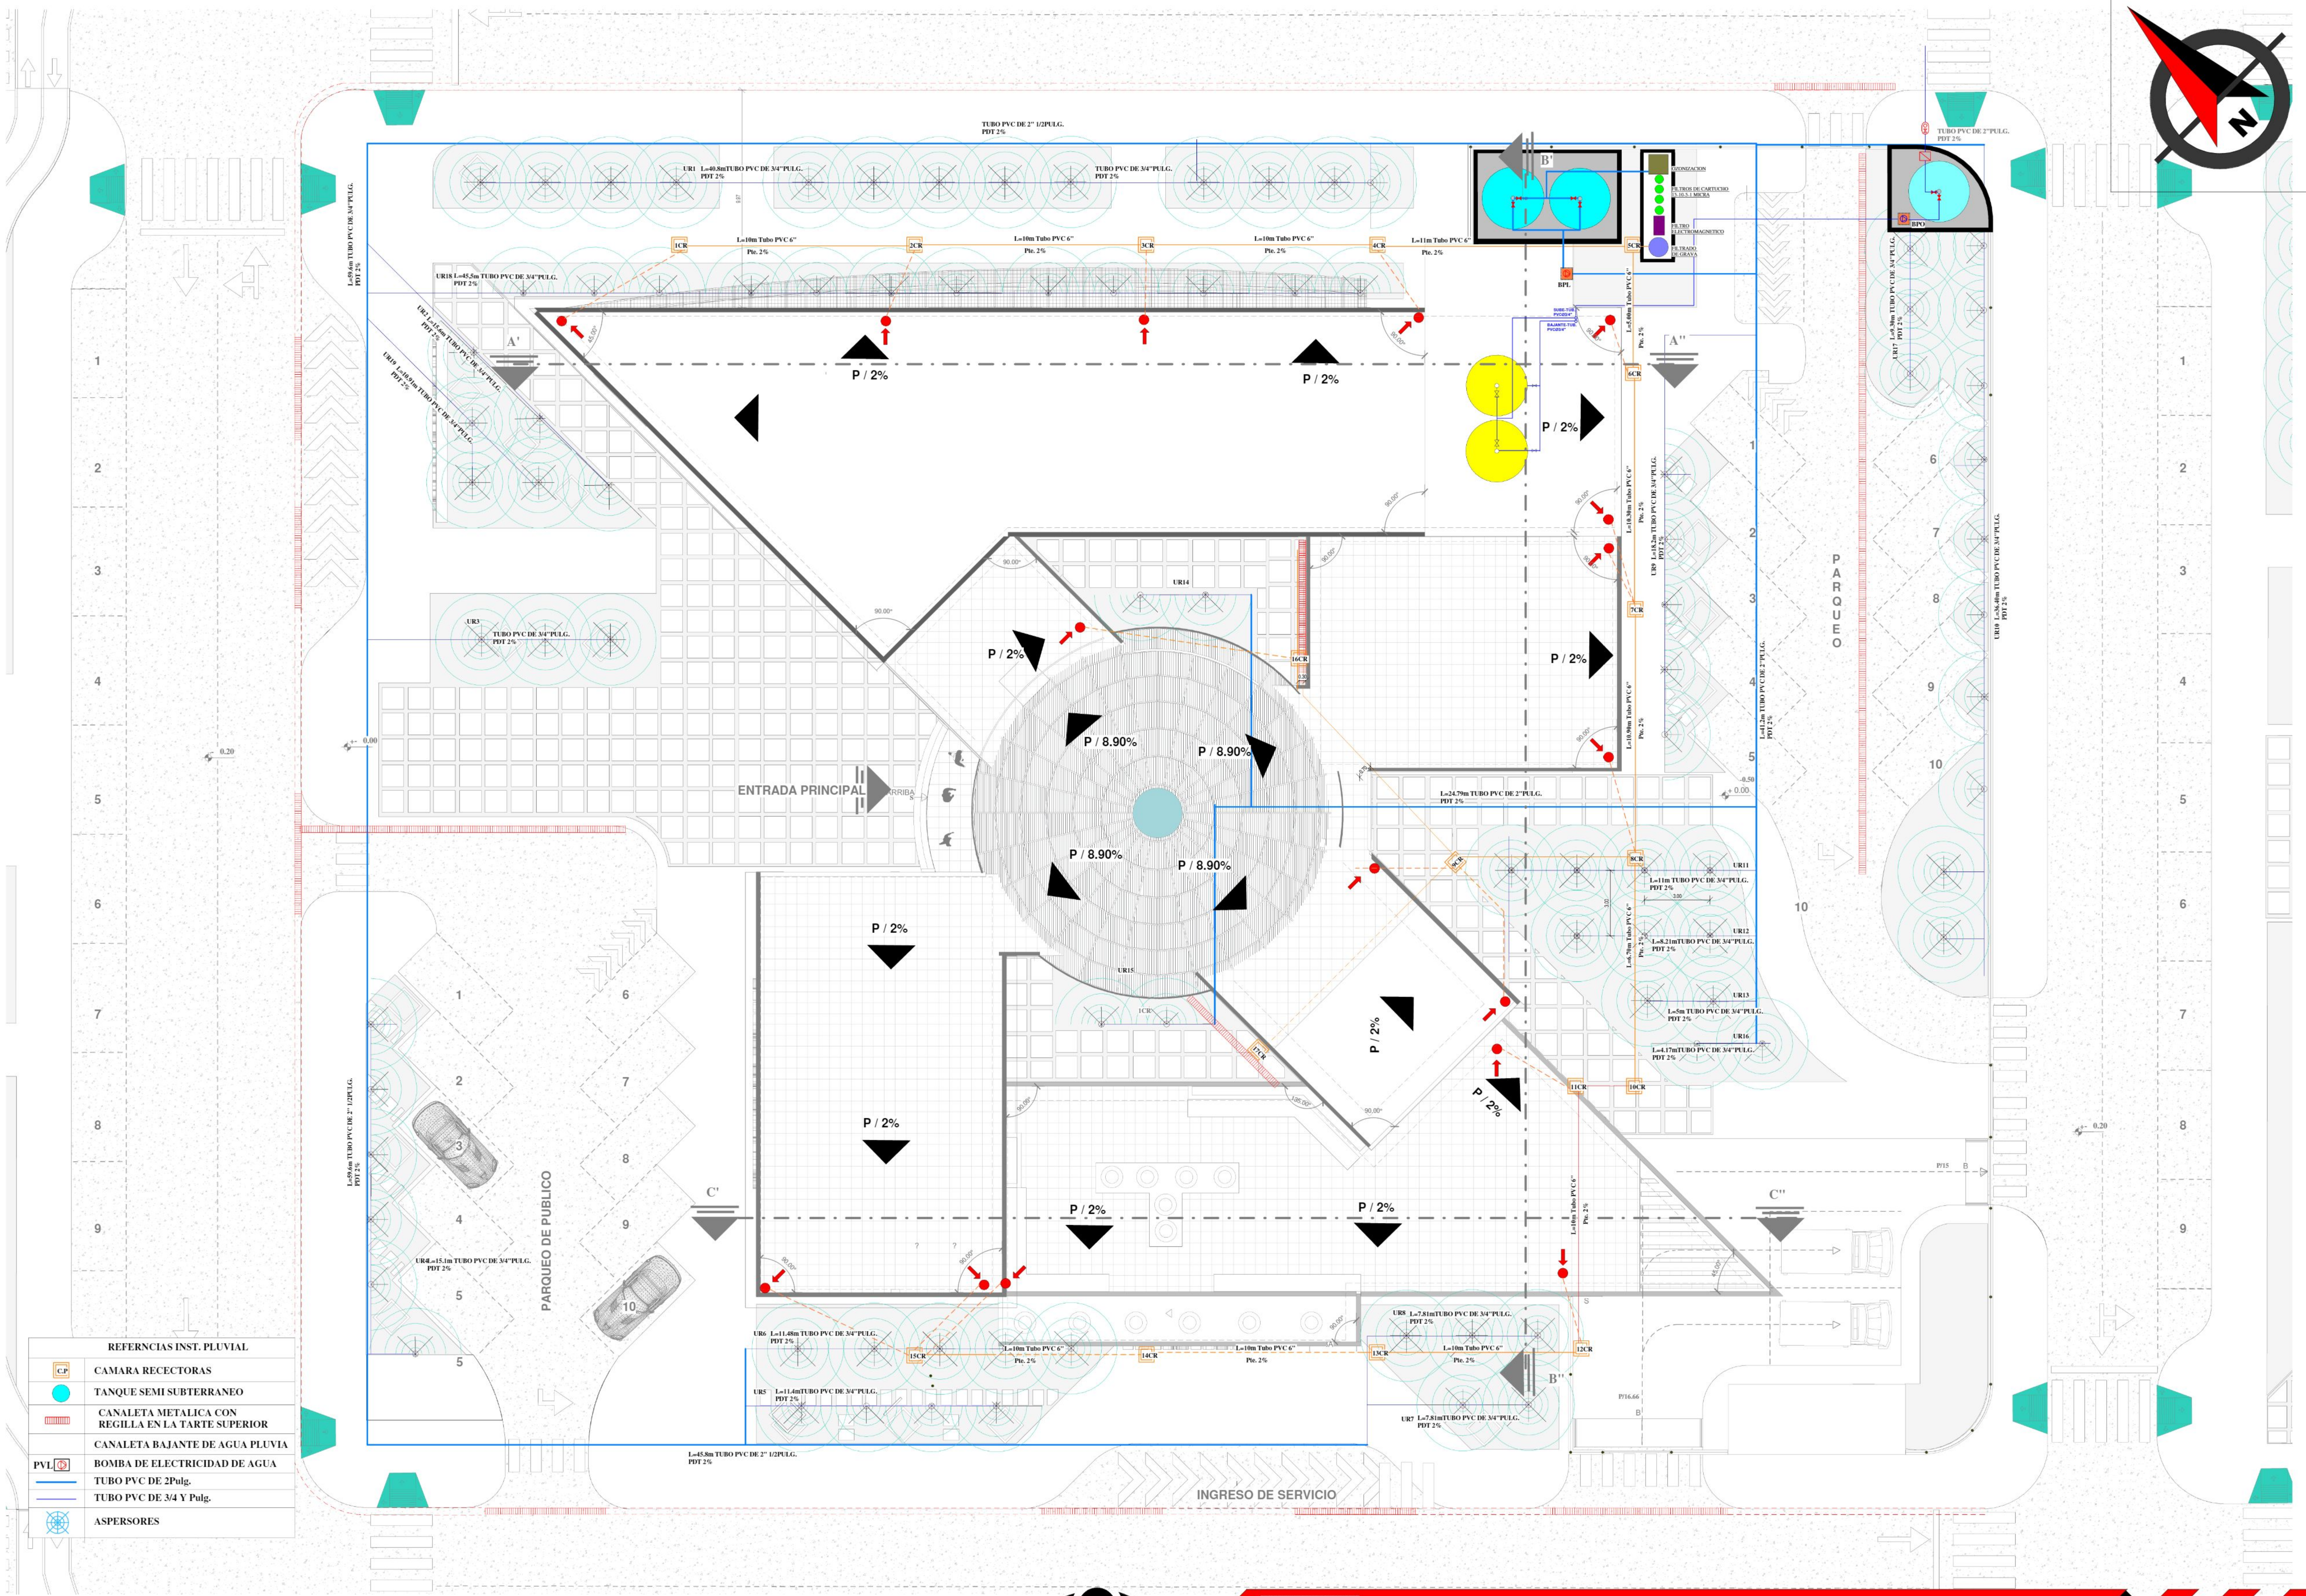

REFERENCIAS INST. PLUVIAL	
	CAMARA RECEPTORAS
	TANQUE SEMI SUBTERRANEO
	CANAleta METALICA CON REGILLA EN LA TARTE SUPERIOR
	CANAleta BAJANTE DE AGUA PLUVIA
	BOMBA DE ELECTRICIDAD DE AGUA
	TUBO PVC DE 2Pulg.
	TUBO PVC DE 3/4 Y Pulg.
	ASPERORES

PLUVIAL Y ASPERSORES ESC. 1:200
INSTALACIÓN ESPECIAL


PROYECTO DE GRADO

CENTRO ESPECIALIZADO EN OFTALMOLOGÍA PARA EL DEPARTAMENTO DE TARIJA


DOCENTE : SANTOS PUMA LEON PLANTA:INSTALACIÓN PLUVIAL Y ASPERSORES ESC: 1:100

ESTUDIANTE : MARIA ALEJANDRA DEL CARMEN CORDERO CASTRO FECHA: 04/12/2020 L: 16.1.1/47

A.R.Q.

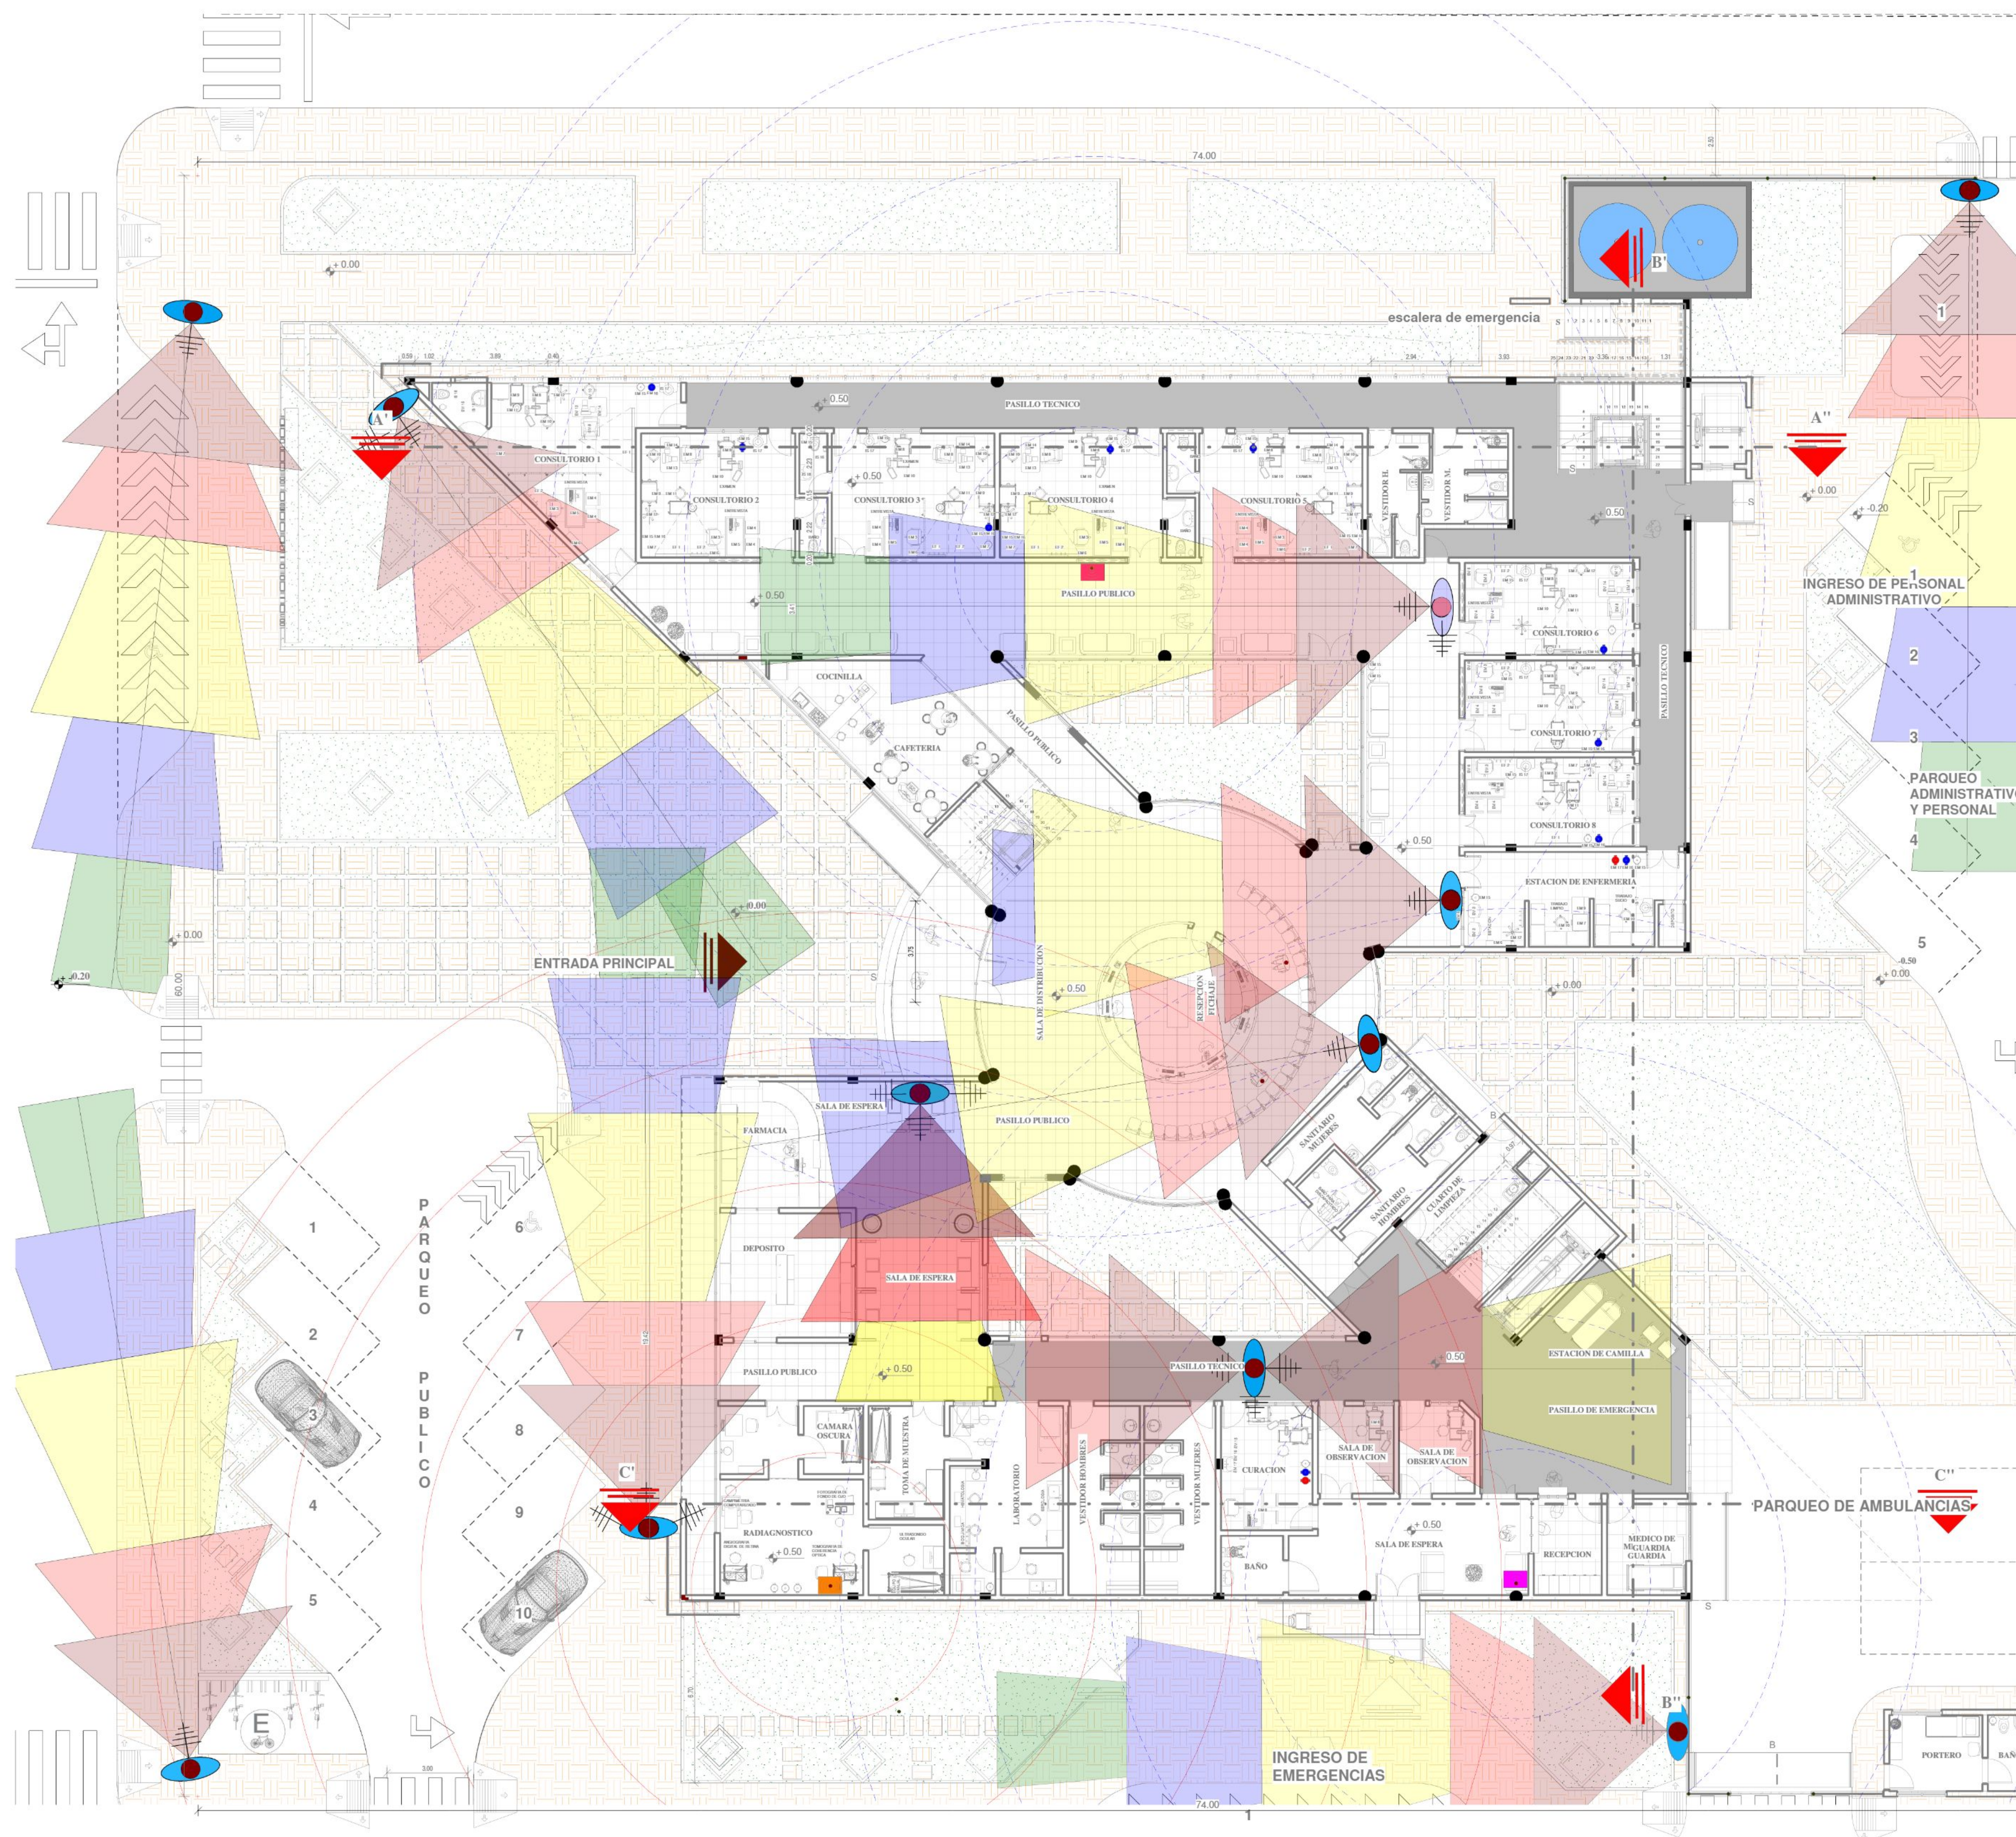

VISTA DE PLANTA

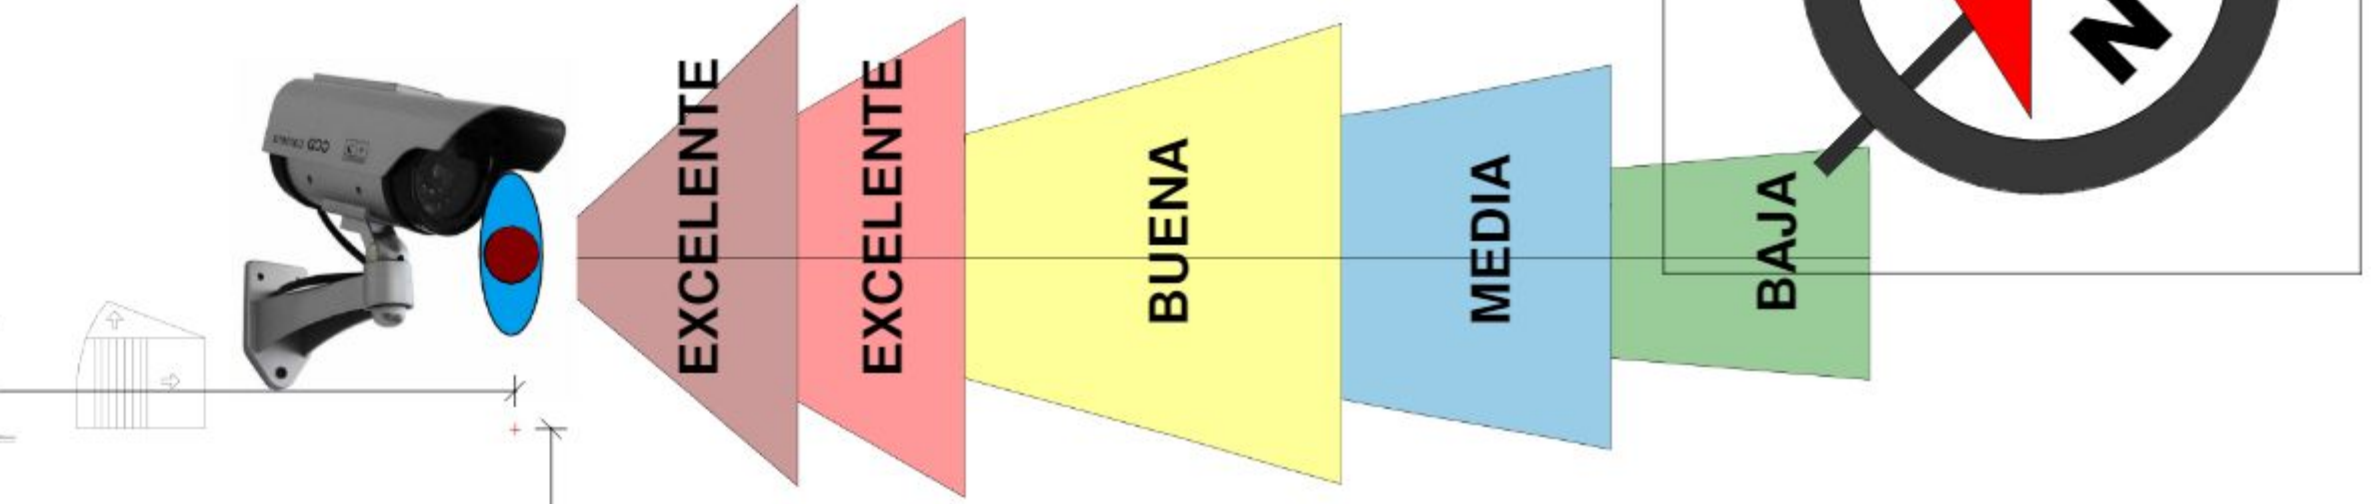

CÁMARA SEGURIDAD P2P | IP | WIFI | DOMO MOTORIZADO

LENTE
INFRARROJOS 25m
VISION NOCTURNA

MOVIMIENTO
DOMO MOTORIZADO
MOVIMIENTO HORIZONTAL Y VERTICAL


RESOLUCIÓN 1280x720 PÍXELES

ALTA DEDINICION DE IMAGEN CON ALTA NITIDEZ

720p HD

AUDIO Y MICROFONO INCORPORADO

RESISTENCIA AL AGUA GRANIZO Y NIEVE

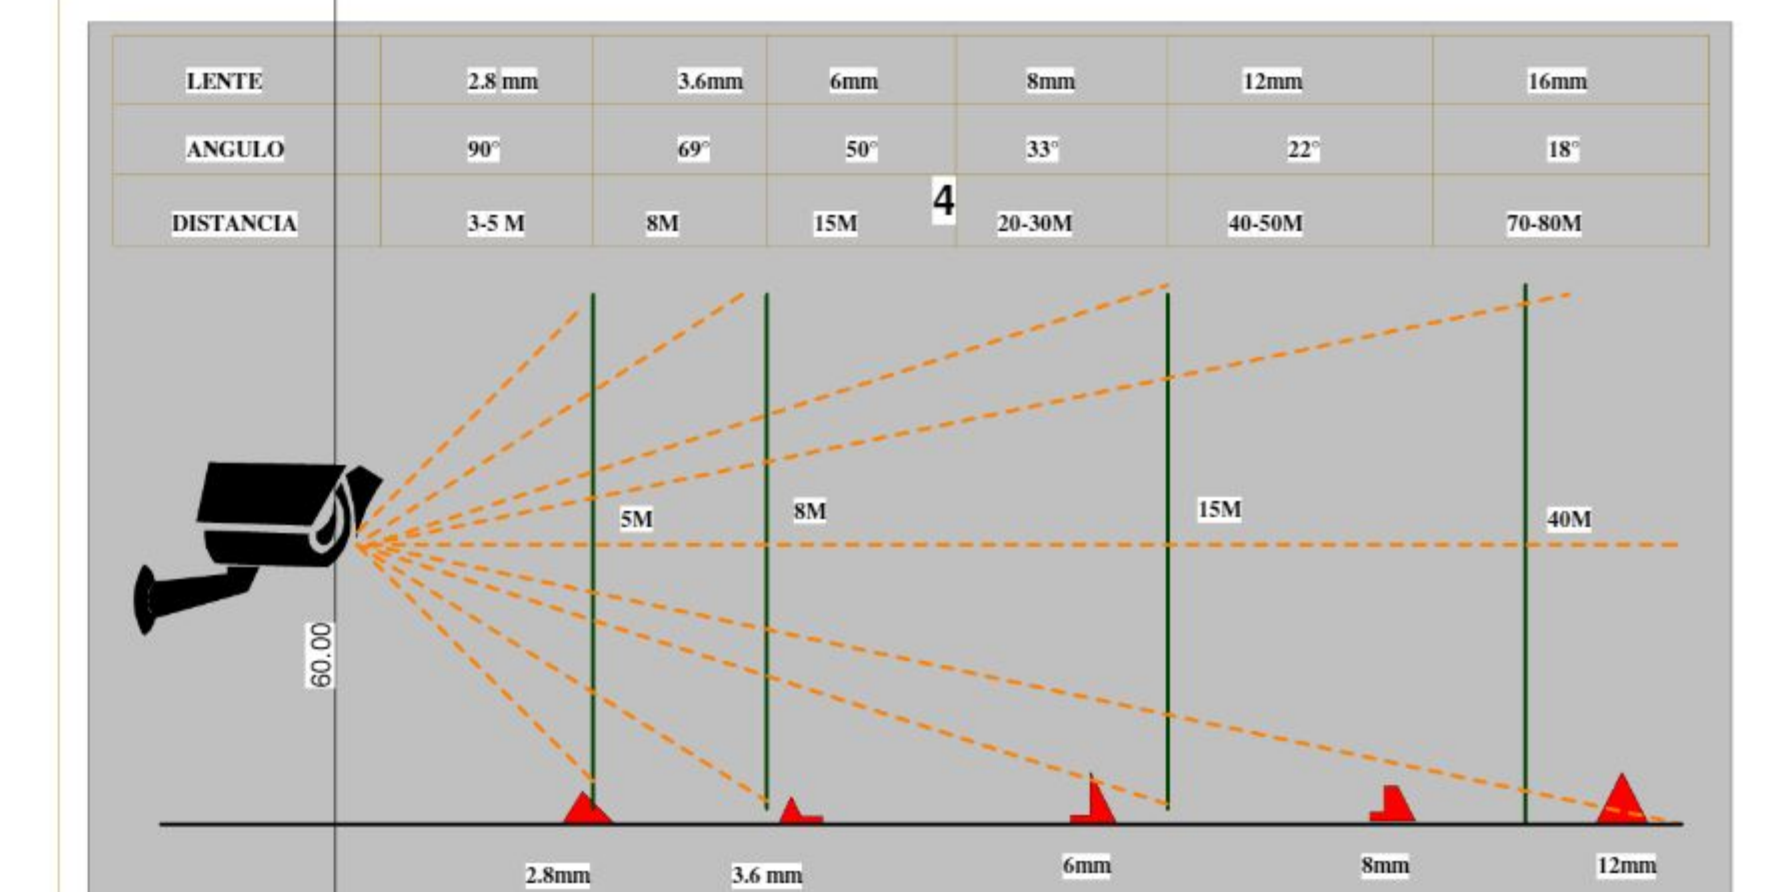

REFERENCIAS INST. DE SEGURIDAD

	CAMARA RECTA - INALAMBRICA
	CAMARA ROTATIVA - INALAMBRICA
	RADIO DE ALCANCE
	REPARTIDORA DE WI-FI
	RECEPCION DE VIDEO DE SEGURIDAD
	ROUTER WI-FI
	REPETIDORA WI-FI

PLANTA BAJA

ESC. 1:100

INSTALACIÓN DE CÁMARA DE SEGURIDAD



PROYECTO DE GRADO

CENTRO ESPECIALIZADO EN OFTALMOLOGÍA PARA EL DEPARTAMENTO DE TARIJA

DOCENTE : SANTOS PUMA LEON

PLANTA: INSTALACIÓN DE CÁMARA DE SEGURIDAD

ESC: 1:100

ESTUDIANTE : MARIA ALEJANDRA DEL CARMEN CORDERO CASTRO

FECHA: 04/12/2020

L: 16.2.1/47




U.A.J.M.S.

A.R.Q.









ROUTER WI-FI
TP-LINK Archer AC1200 ROUTER GIGABIT INALAMBRICO DOBLE BANDA (58.00e)
TP-LINK ARCHER AC1200 ROUTER GIGABIT INALAMBRICO CONSEGUIREMOS UNA VELOCIDAD DE DOBLE BANDA TRES VECES SUPERIOR A LOS MODELOS CONVECCIONALES. DISPONE DE UN ANCHO DE BANDA HASTA 5Ghz CON LA QUE PODEMOS CONSEGUIR CONEXIONES SIMULTANEAS DE HASTA 300 Mbps. DISPONIBLE AL MISMO TIEMPO DE DOS USB CUATRO PUERTOS ETHERNET Y SOFTWARE PROPIO. SUS DIMENSIONAMIENTOS SON DE 244x160.3x5mm SU VELOCIDAD ESTABLECE A DOBLE BANDA PERFECTO PARA DISTRIBUIR NUESTRA CONEXION WI-FI CONTRAS DIMENSIONES DEMACIADO GRANDES, 40METROS

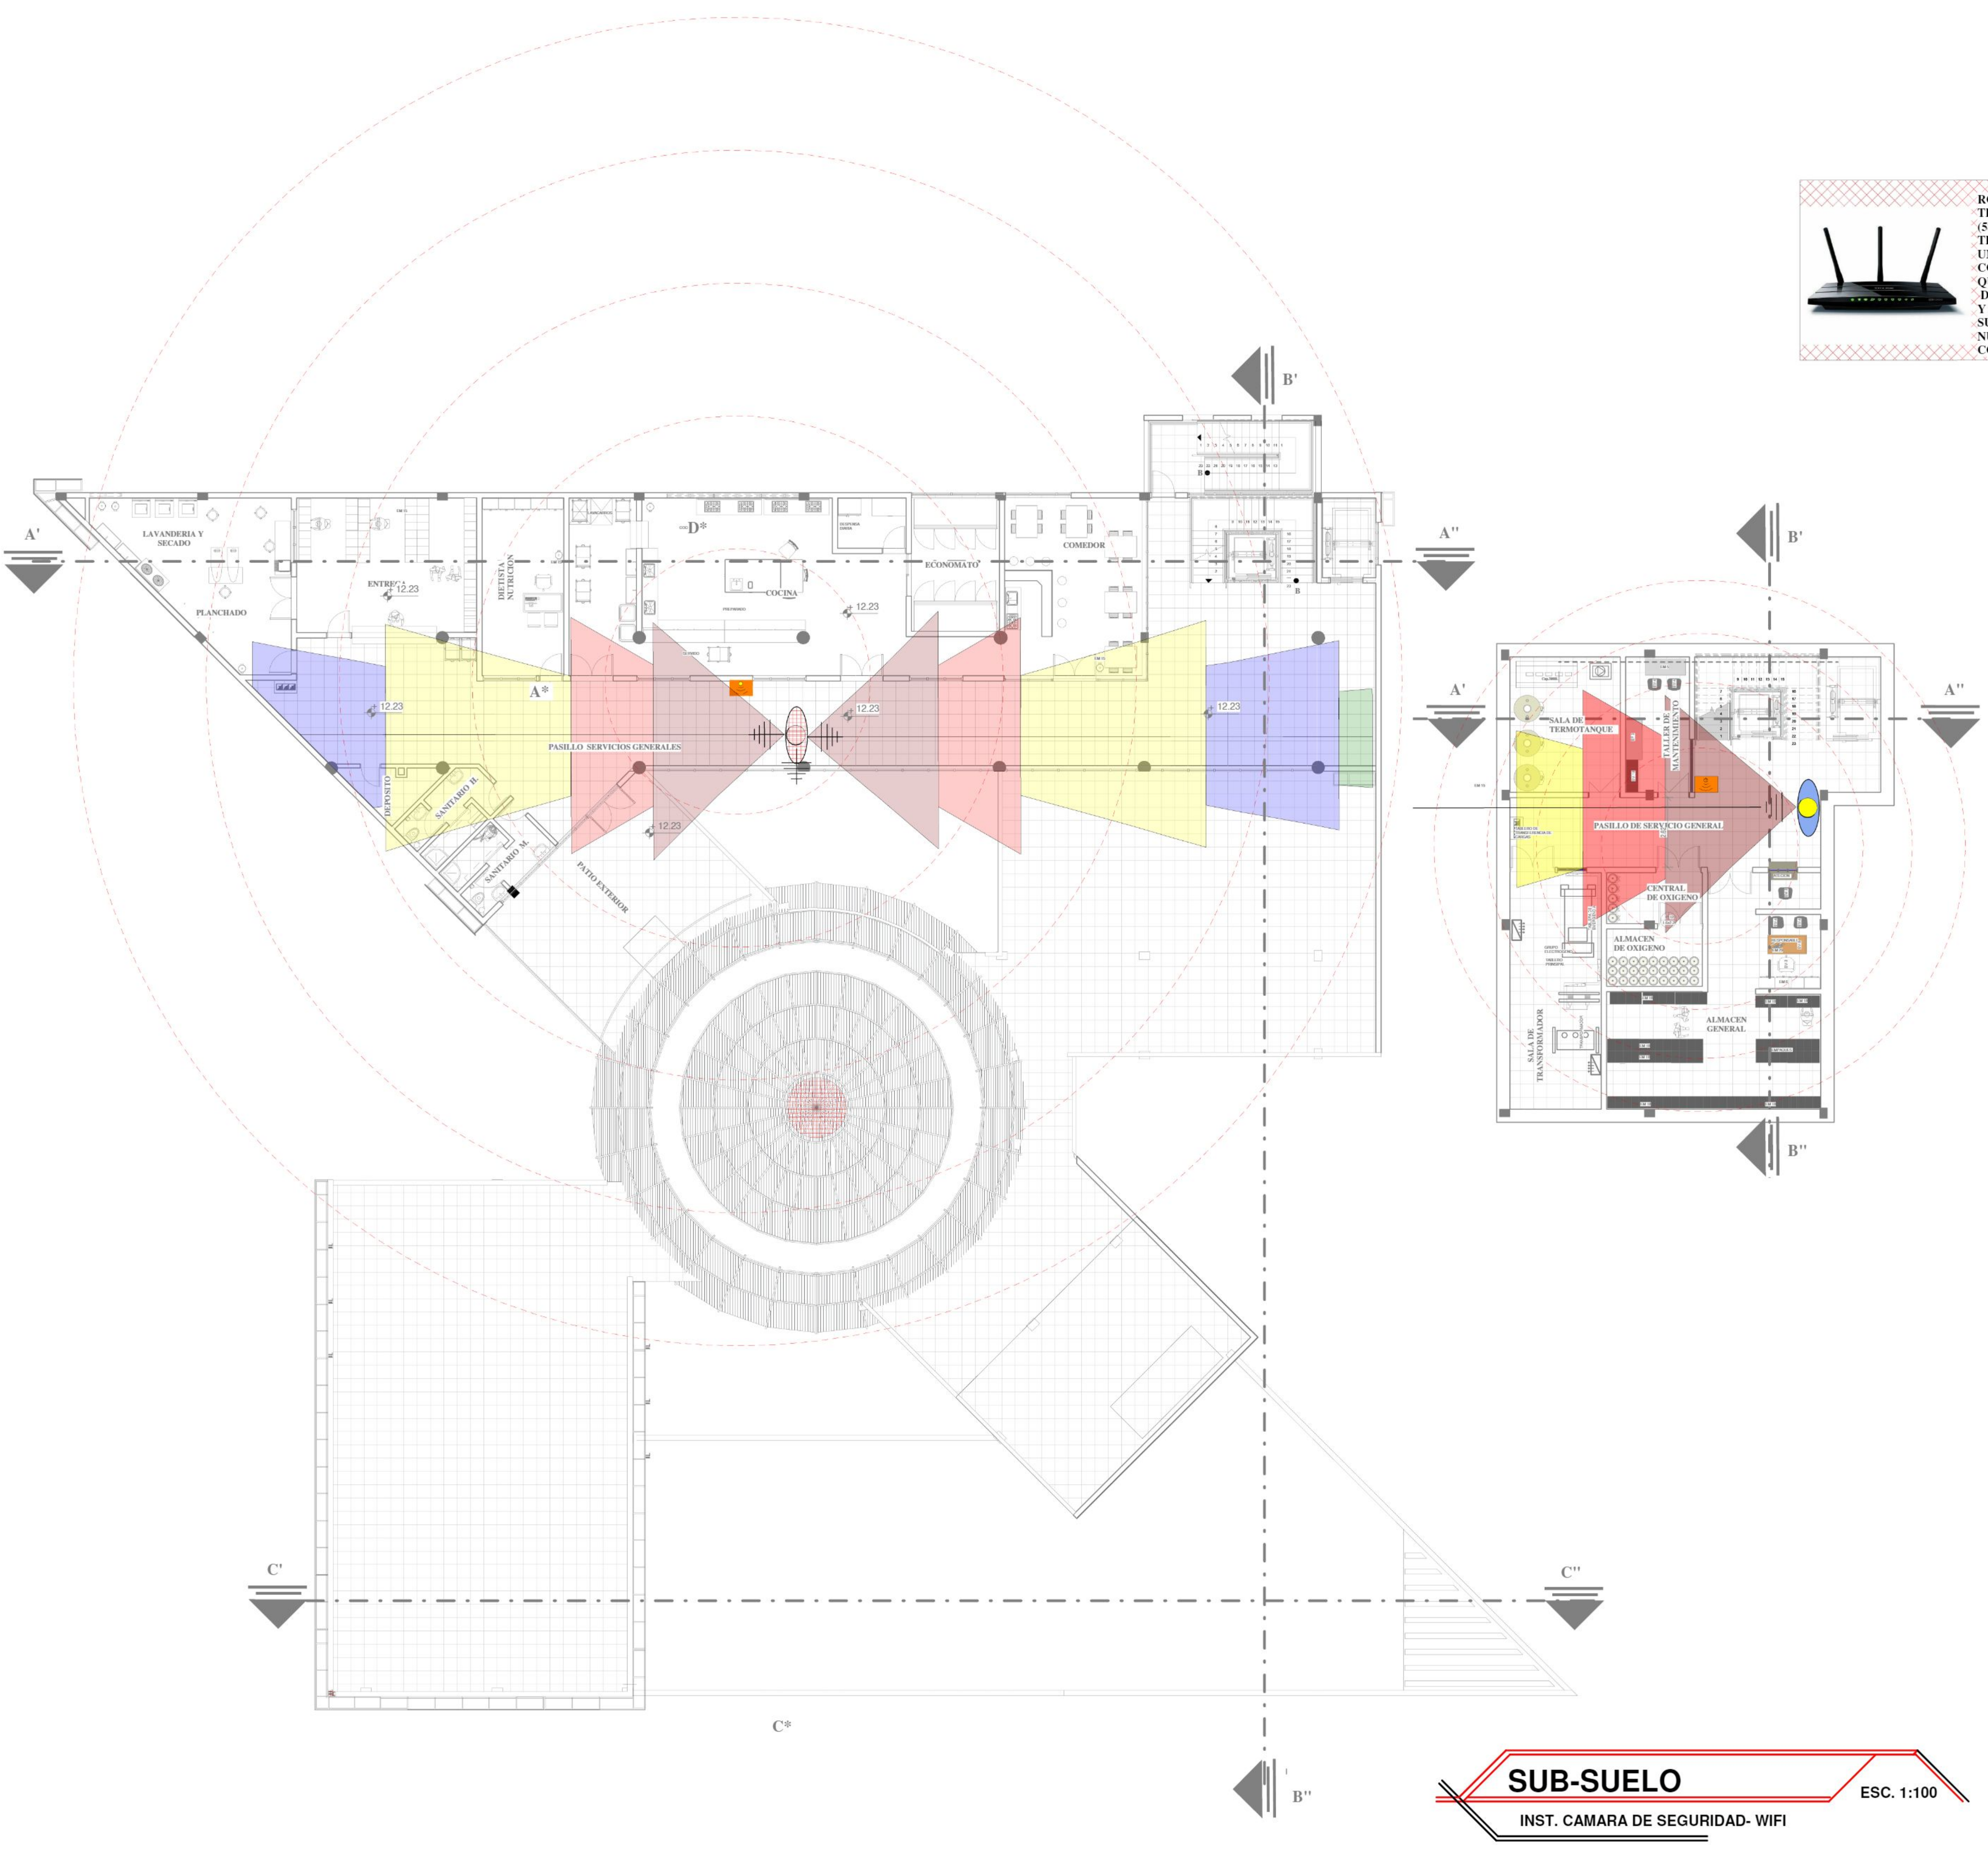

REFERENCIAS INST. DE SEGURIDAD

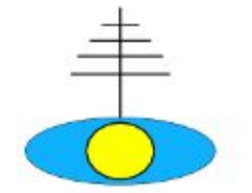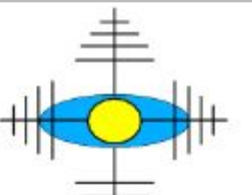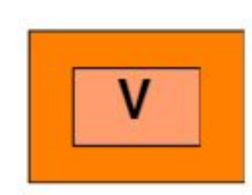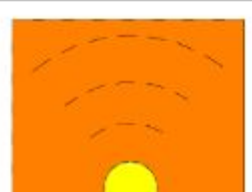	CAMARA RECTA - INALAMBRICA
	CAMARA ROTATIVA - INALAMBRICA
	RADIO DE ALCANCE
	REPARTIDORA DE WI-FI
	RECEPCION DE VIDEO DE SEGURIDAD
	ROUTER WI-FI
	REPETIDORA WI-FI

TERCER PISO

INST. CAMARA DE SEGURIDAD- WIFI

ESC. 1:100

SUB-SUELO

INST. CAMARA DE SEGURIDAD- WIFI

ESC. 1:100

